



DROOGLEGGING KILHAVEN (HUIDIGE SITUATIE)

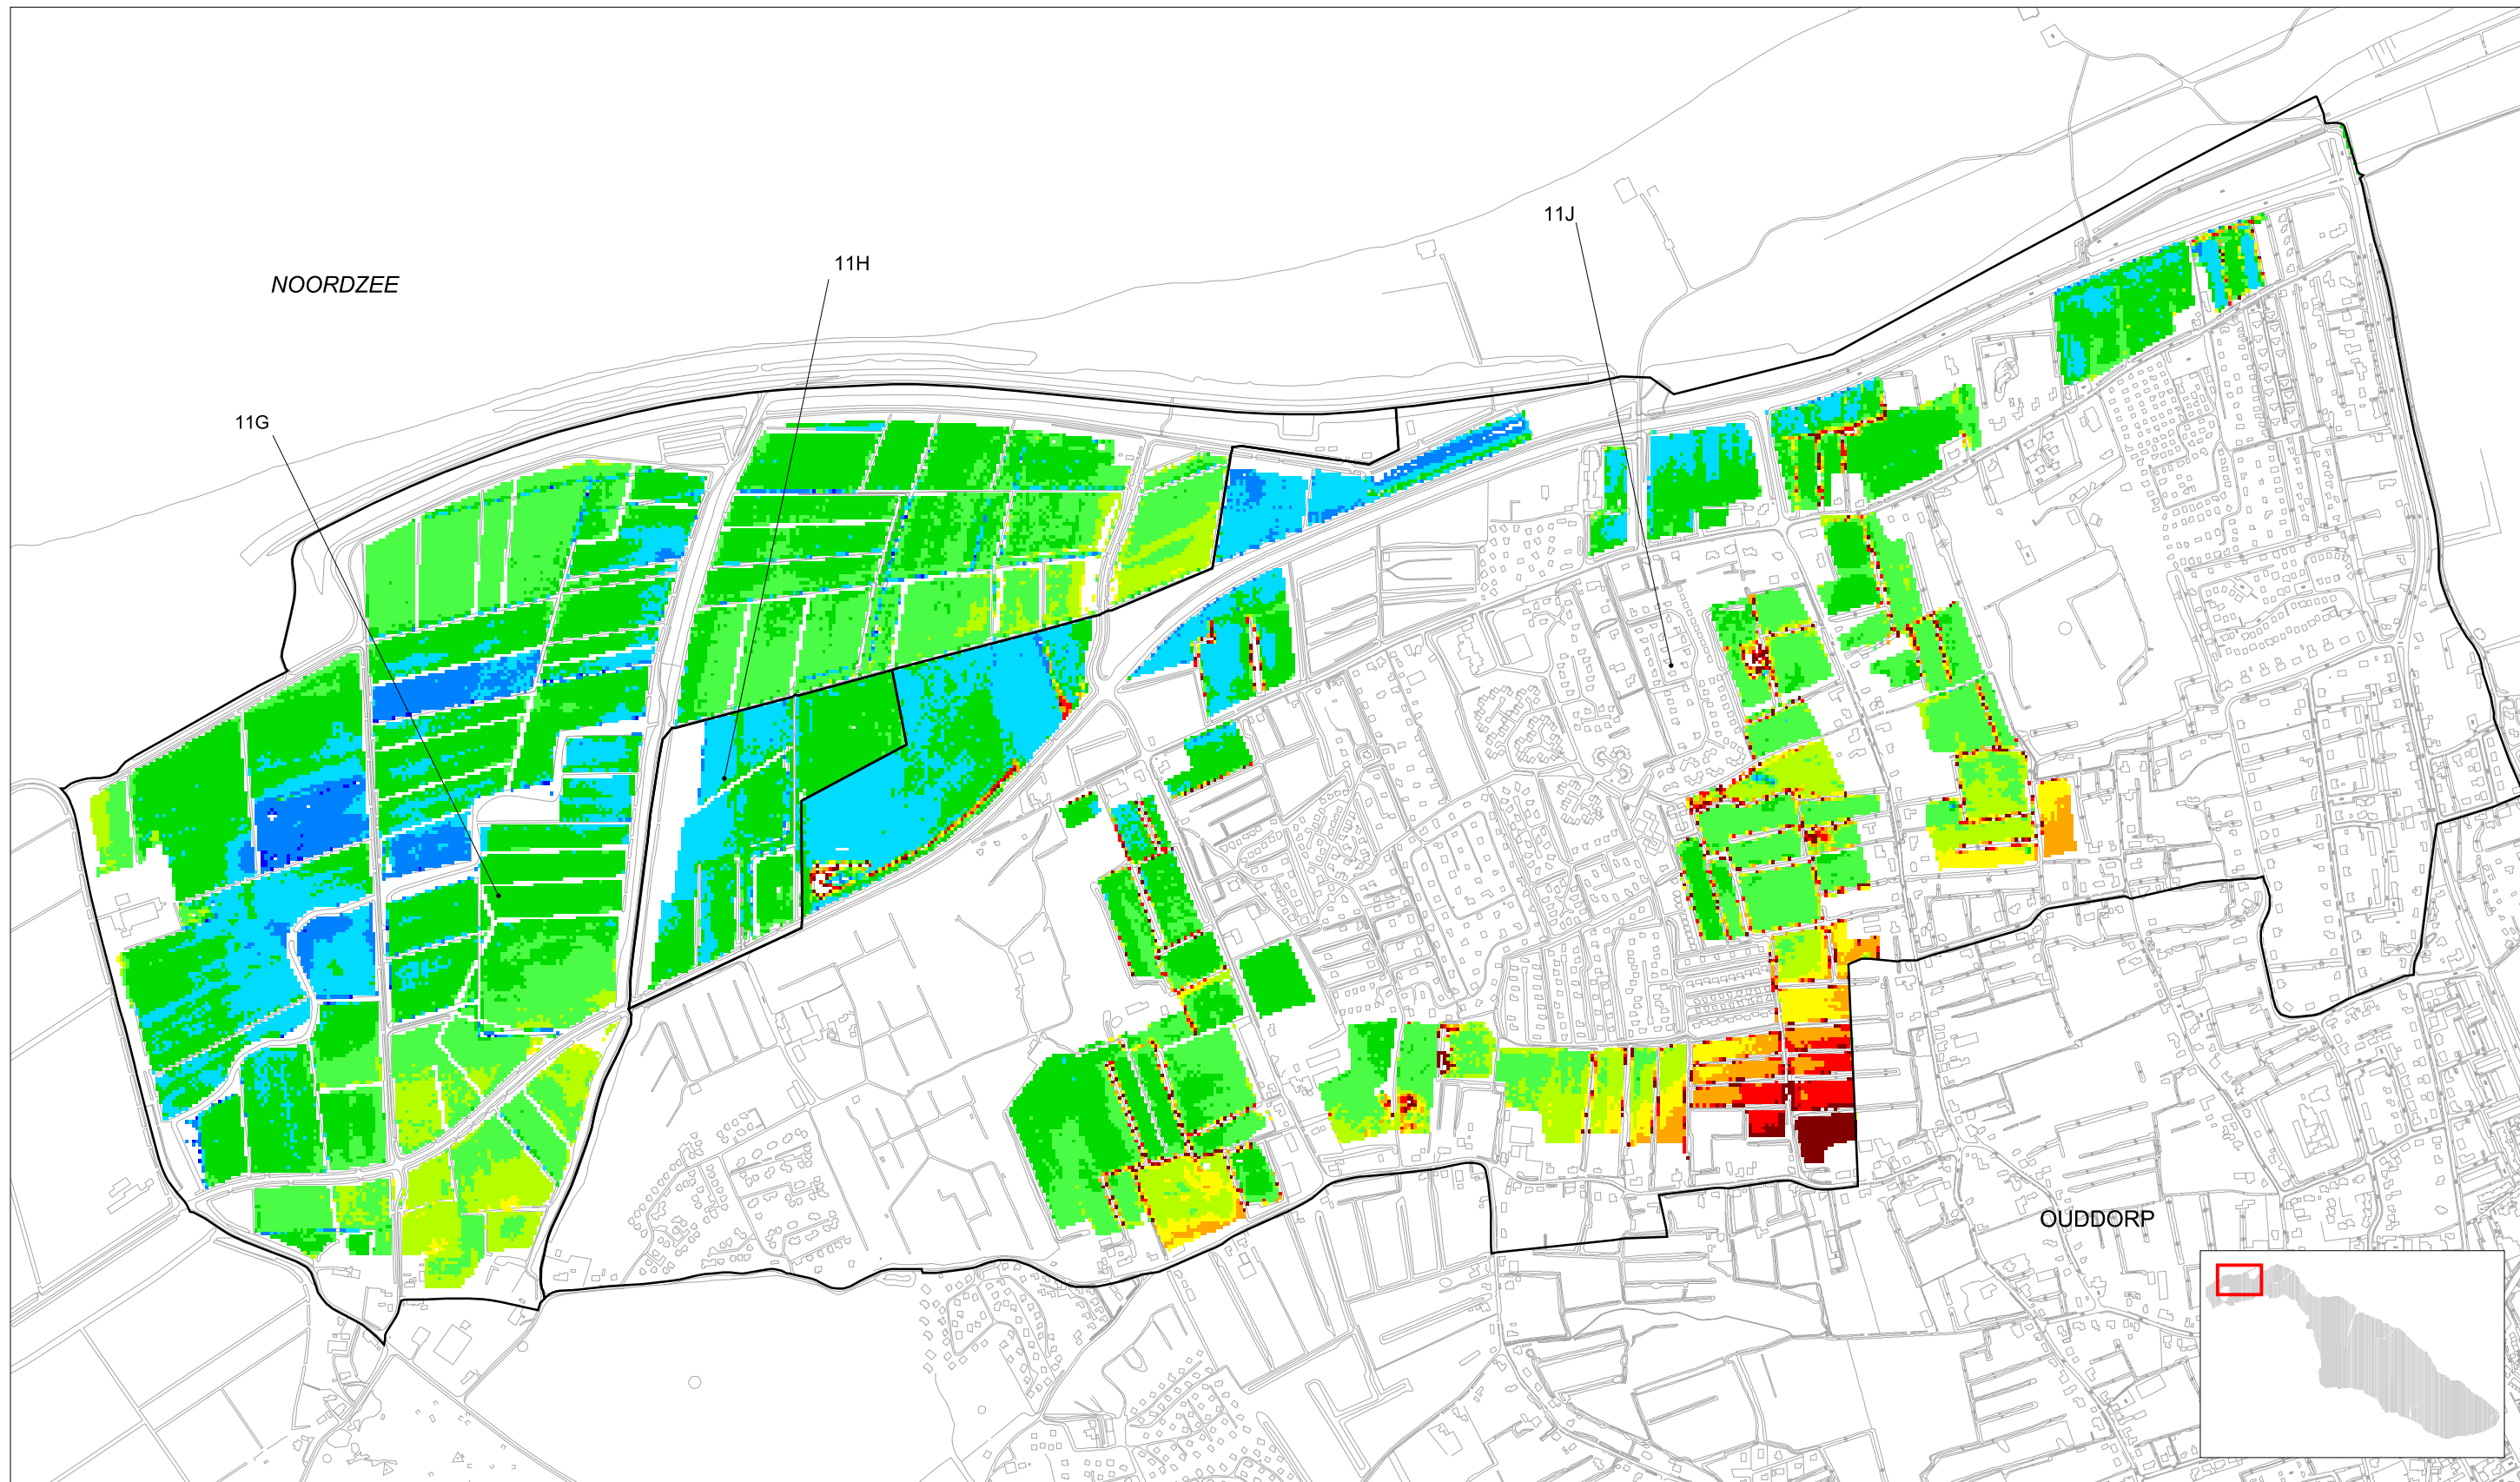

LEGENDA

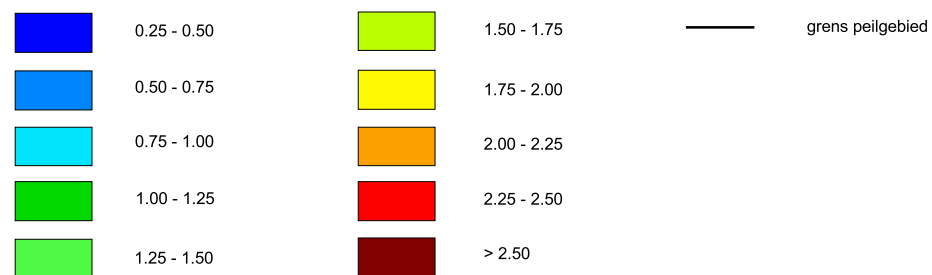

drooglegging in meters

PROJECT: PEILBESLUITEN GOEREE-OVERFLAKKEE

PROJECTNUMMER: 12070110

DATUM: 27 juli 2004

SCHAAL: 1 : 10.000

TEKENINGNUMMER: 4

Opdrachtgever:



WATERSCHAP GOEREE-OVERFLAKKEE  
MIDDELHARNIS

Vervaardigd door:

