



VOORAANZICHT - 1 : 100

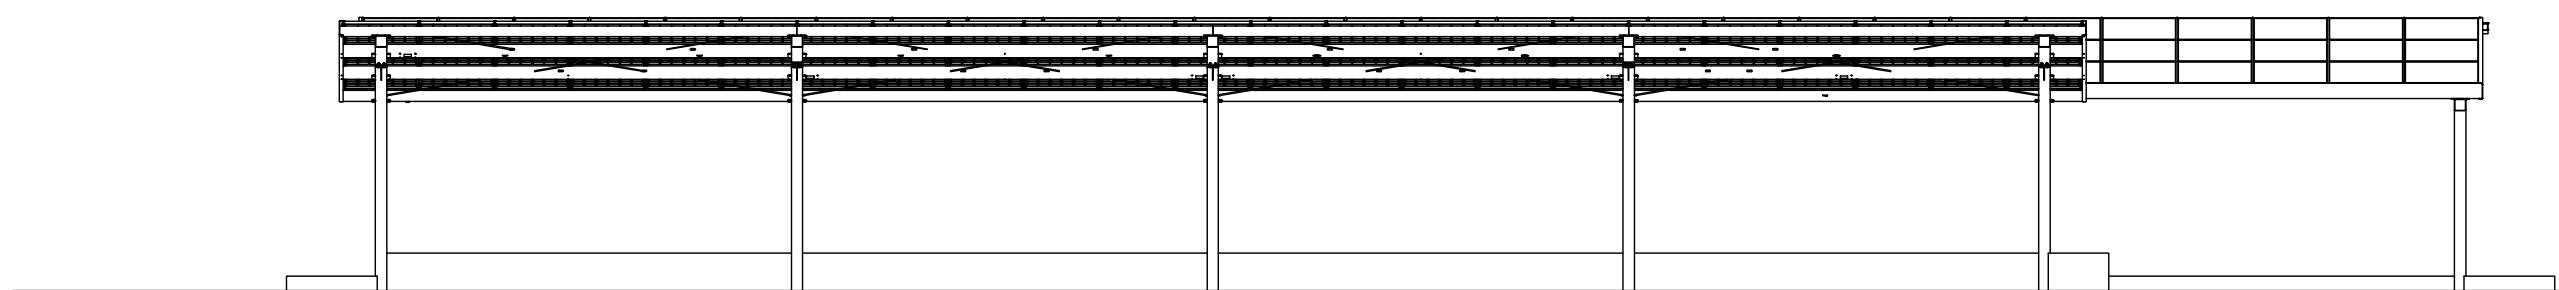


RECHTERZIJAANZICHT - 1 : 100






ACHTERAANZICHT - 1 : 100

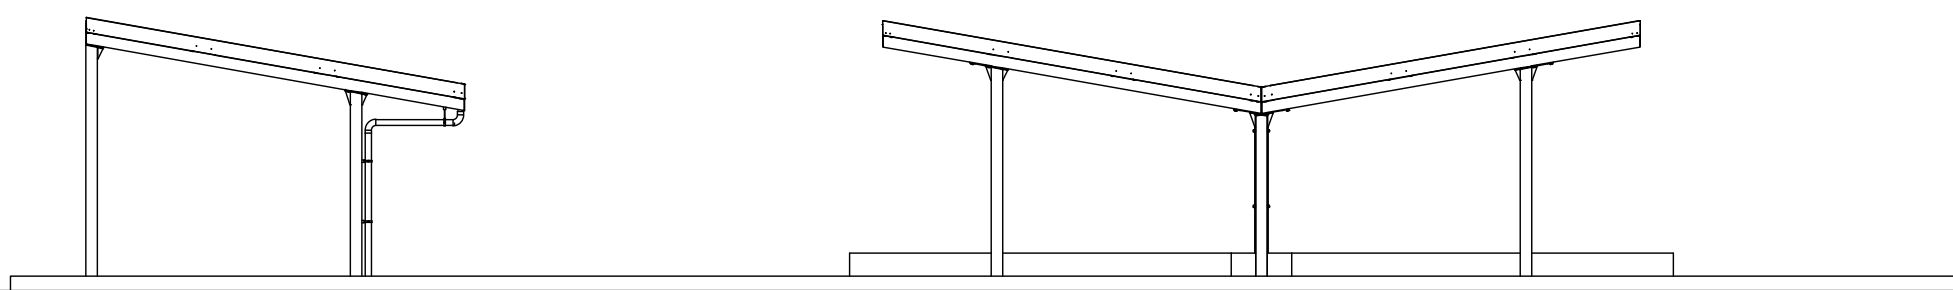


LINKERZIJAANZICHT - 1 : 100

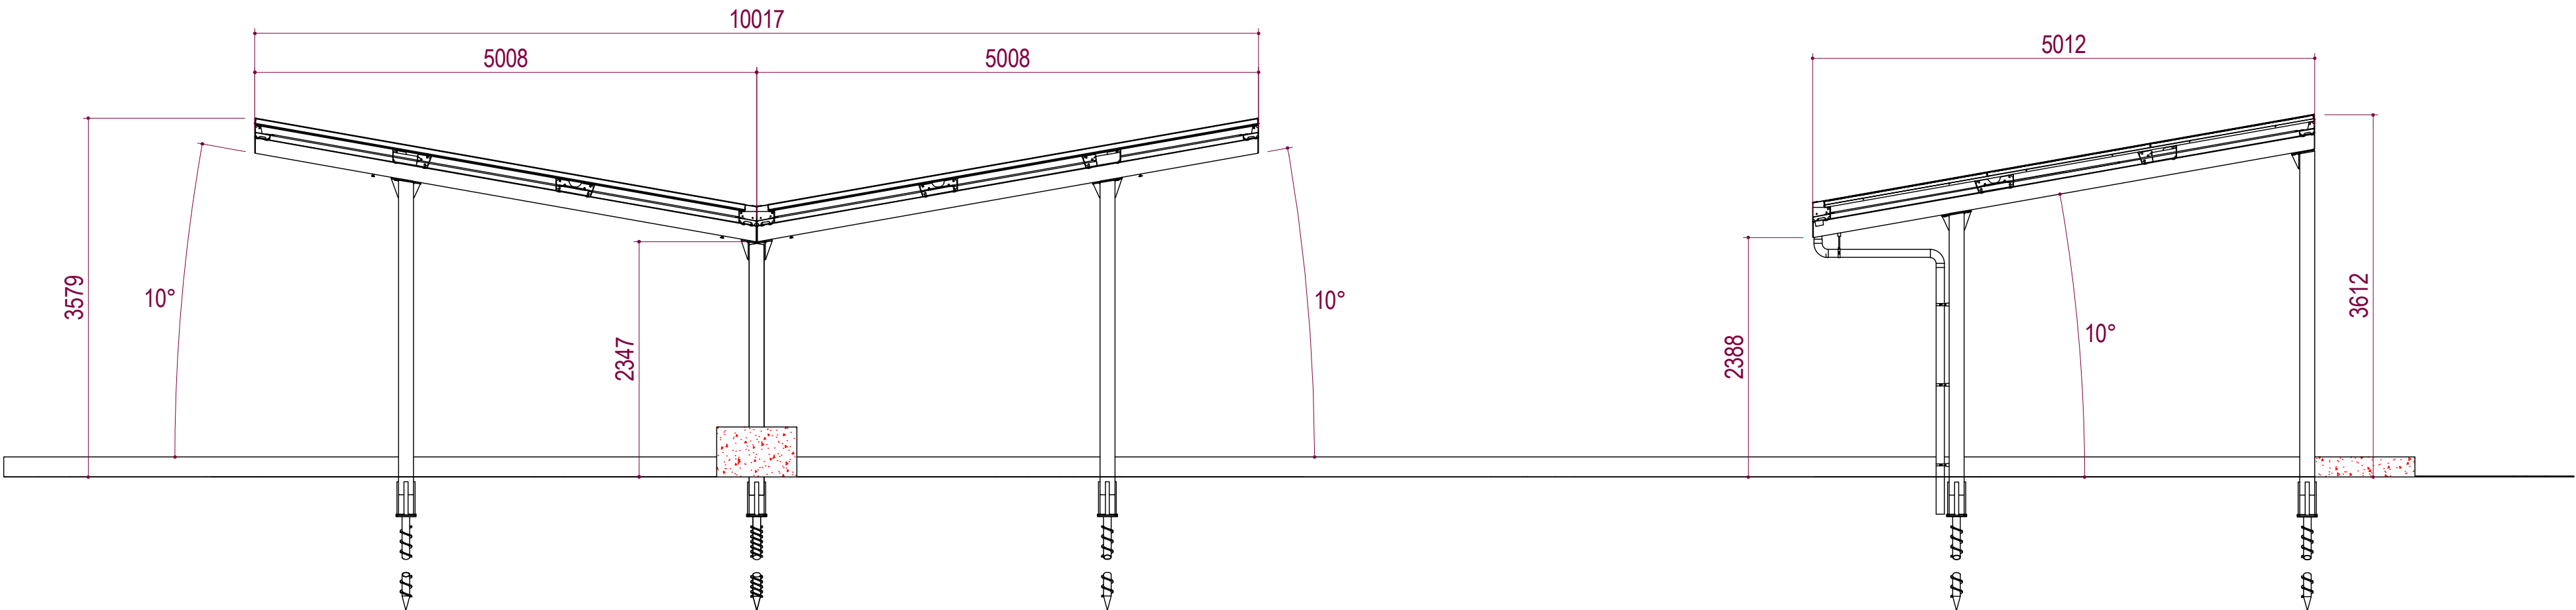

doorsnede M-M

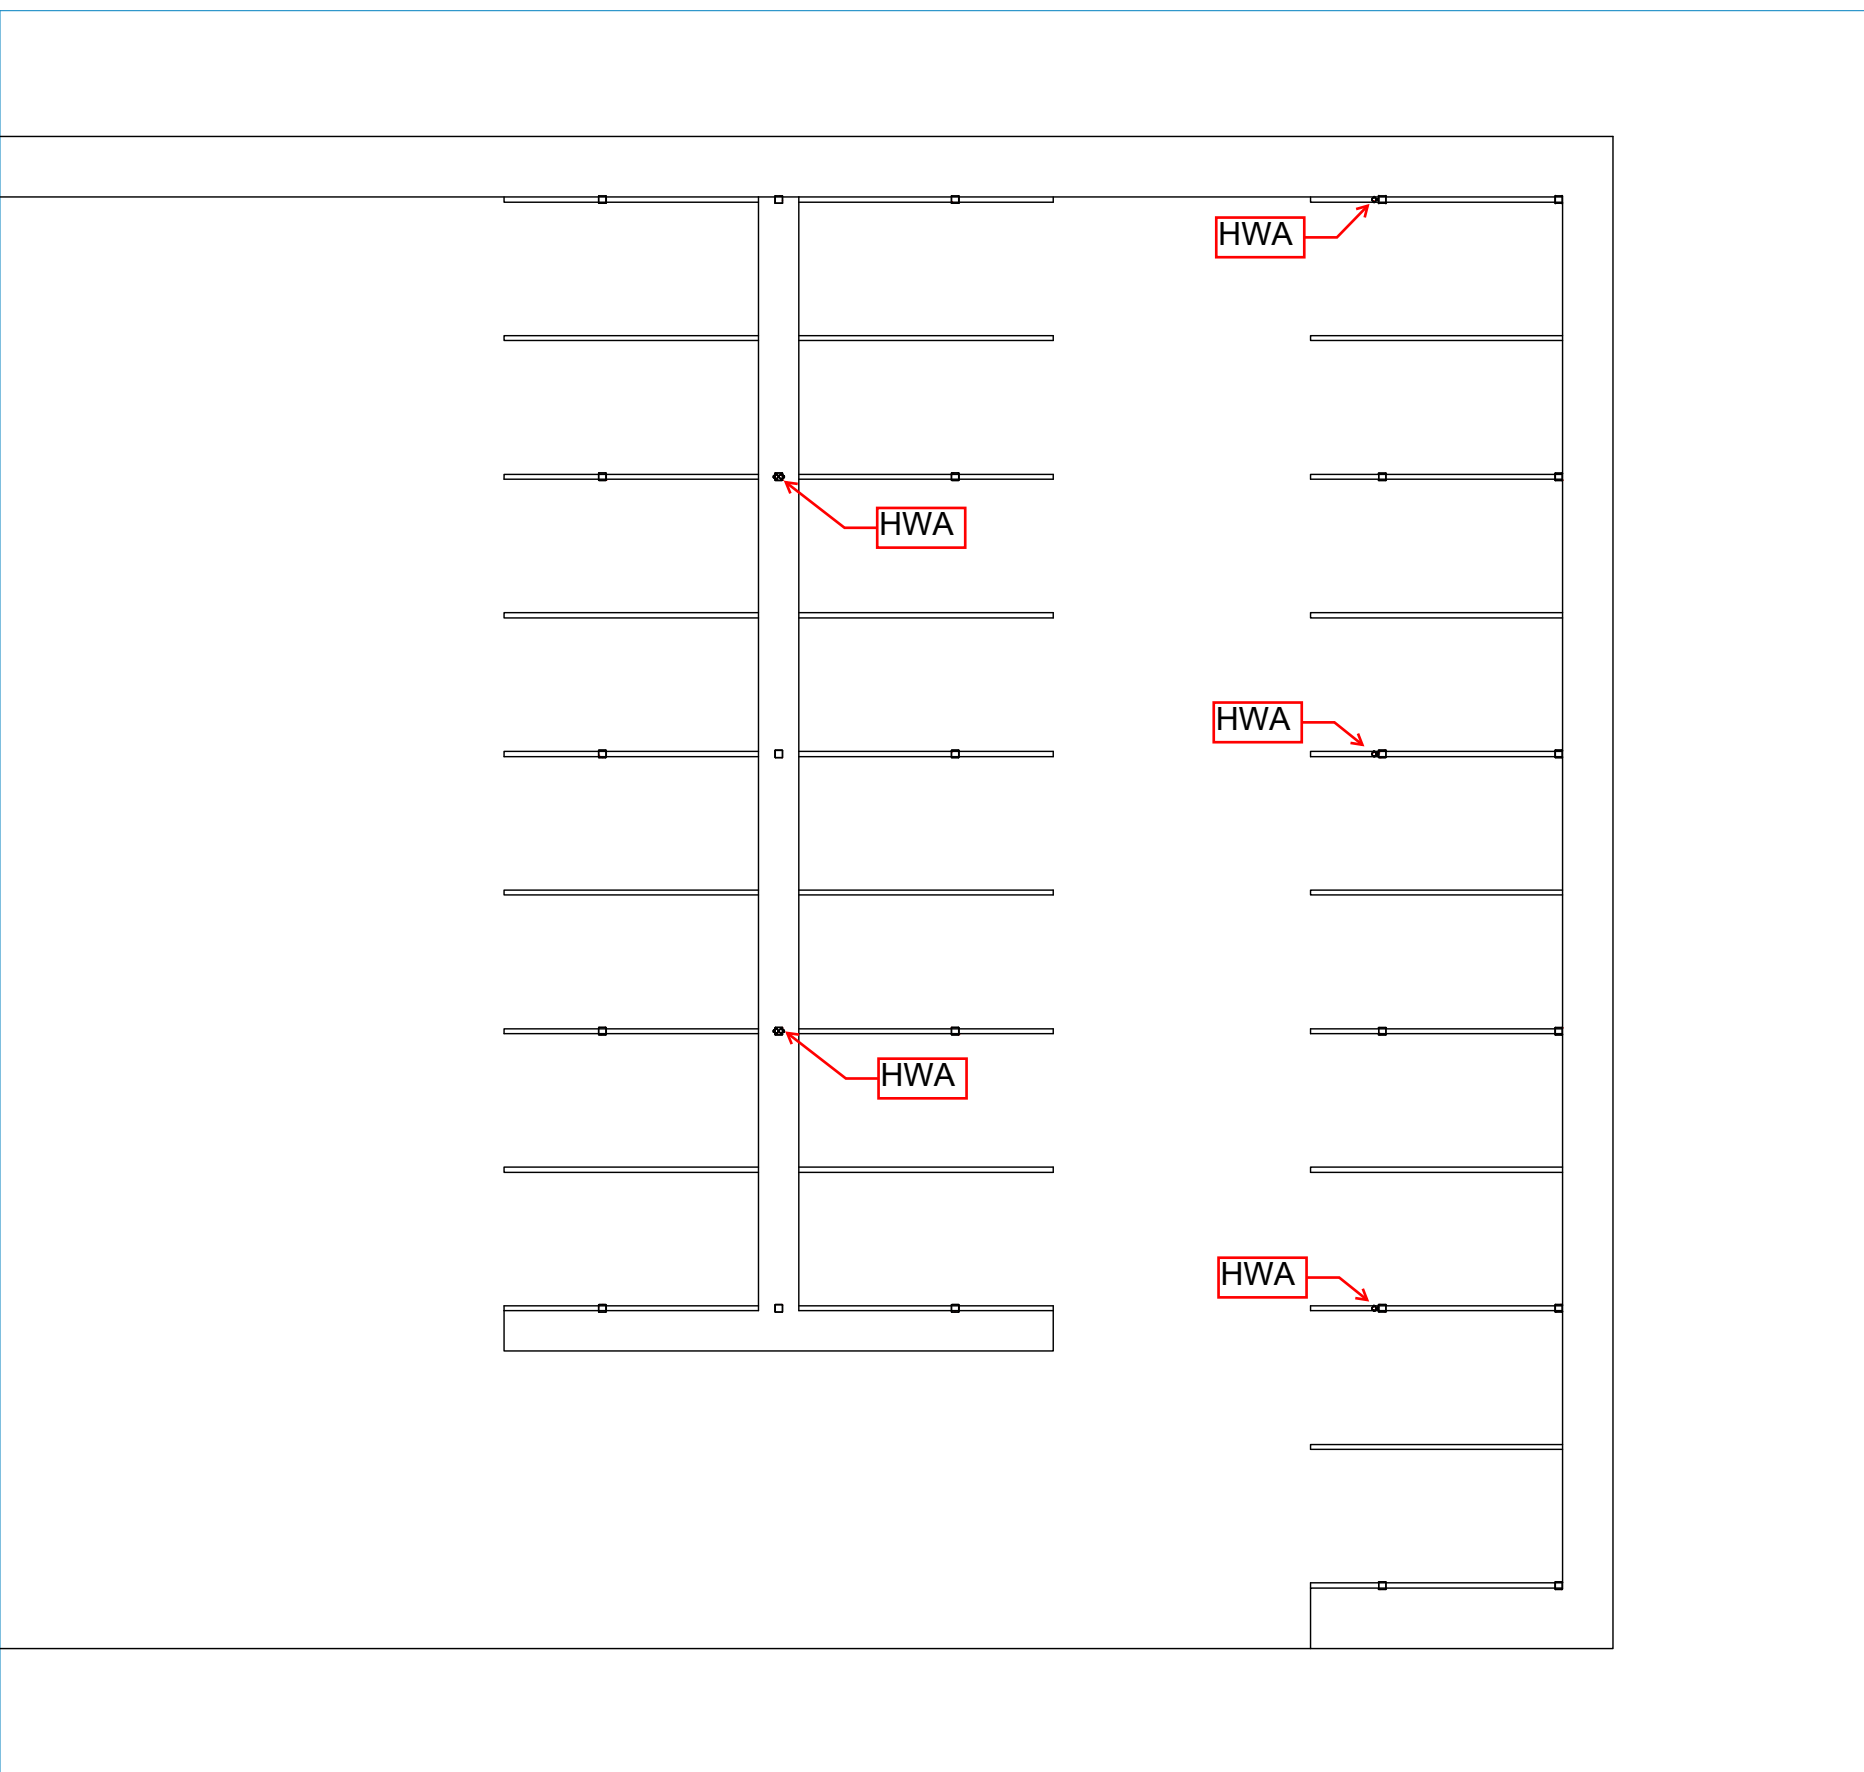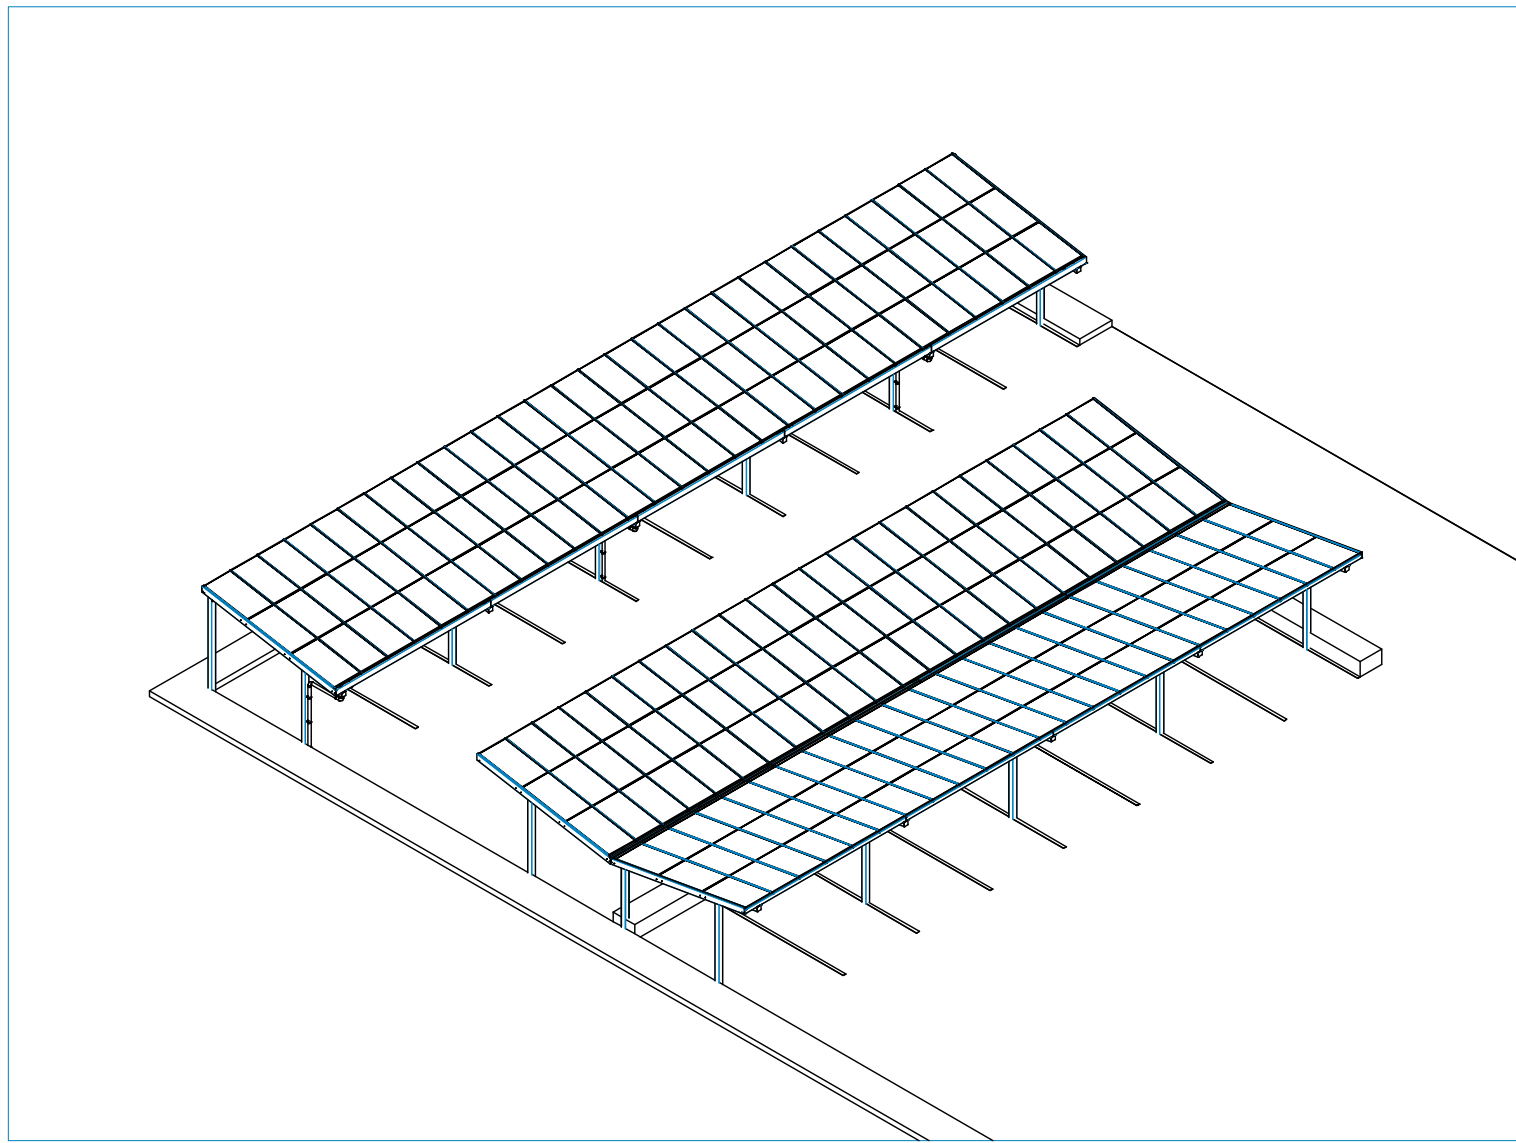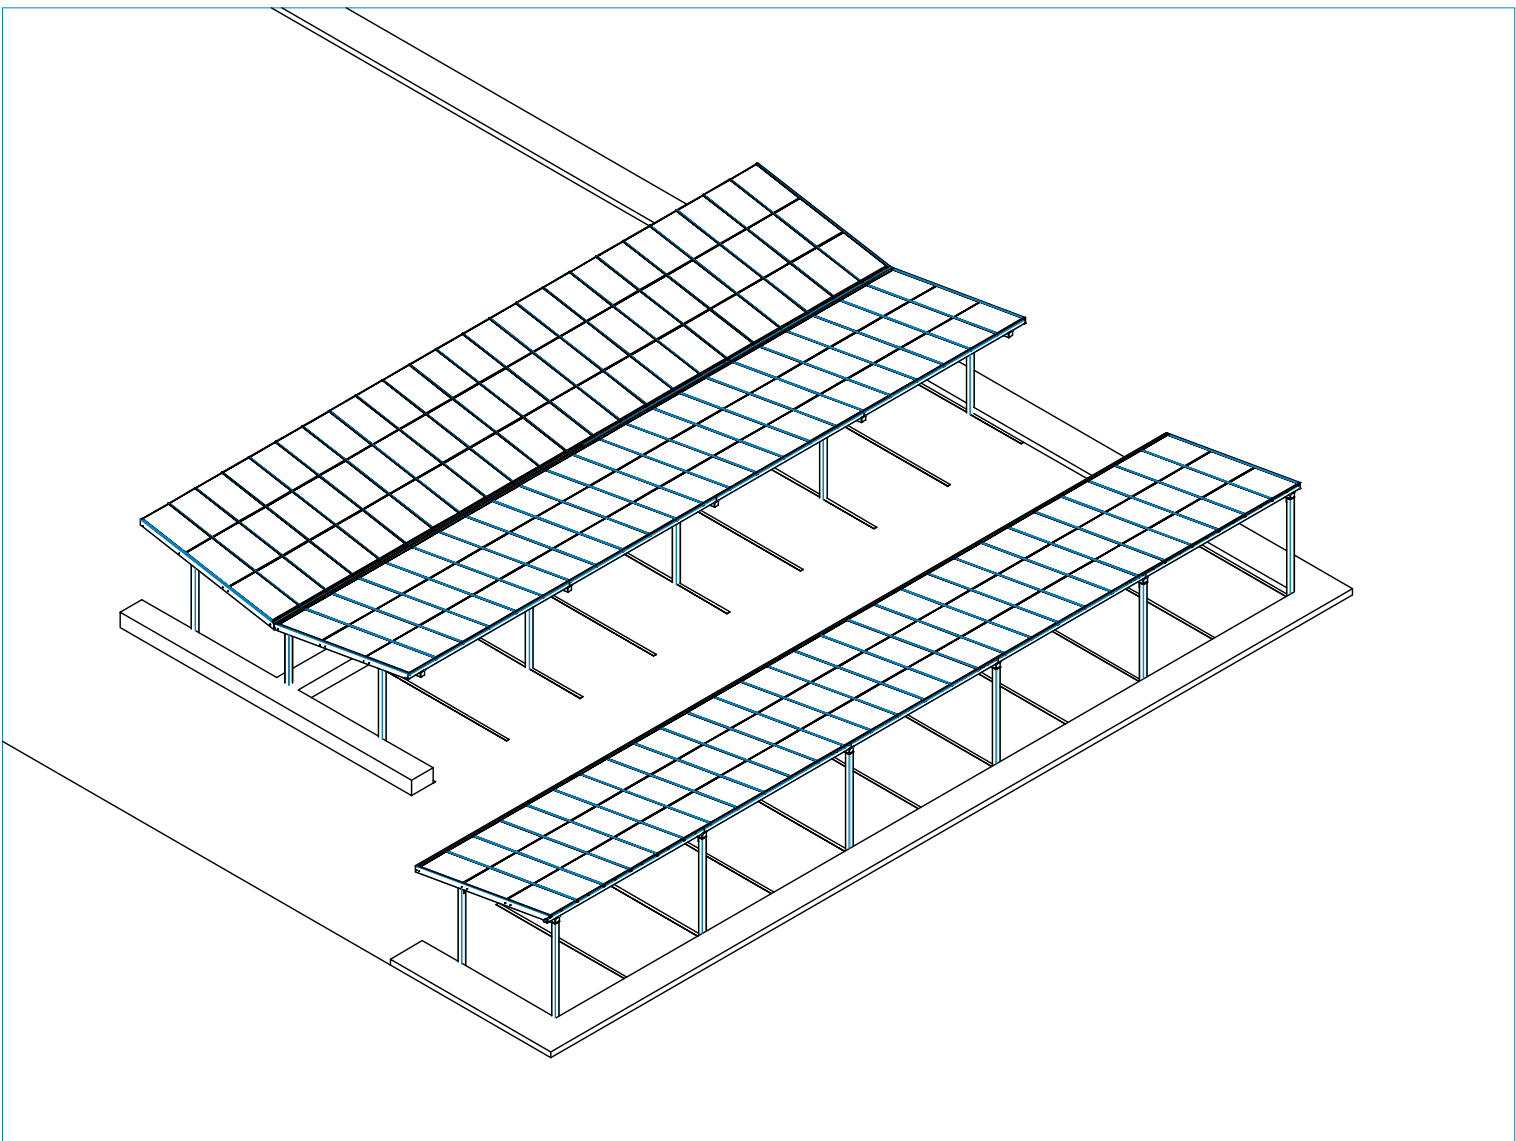

BEGANE GROND - 1 : 150

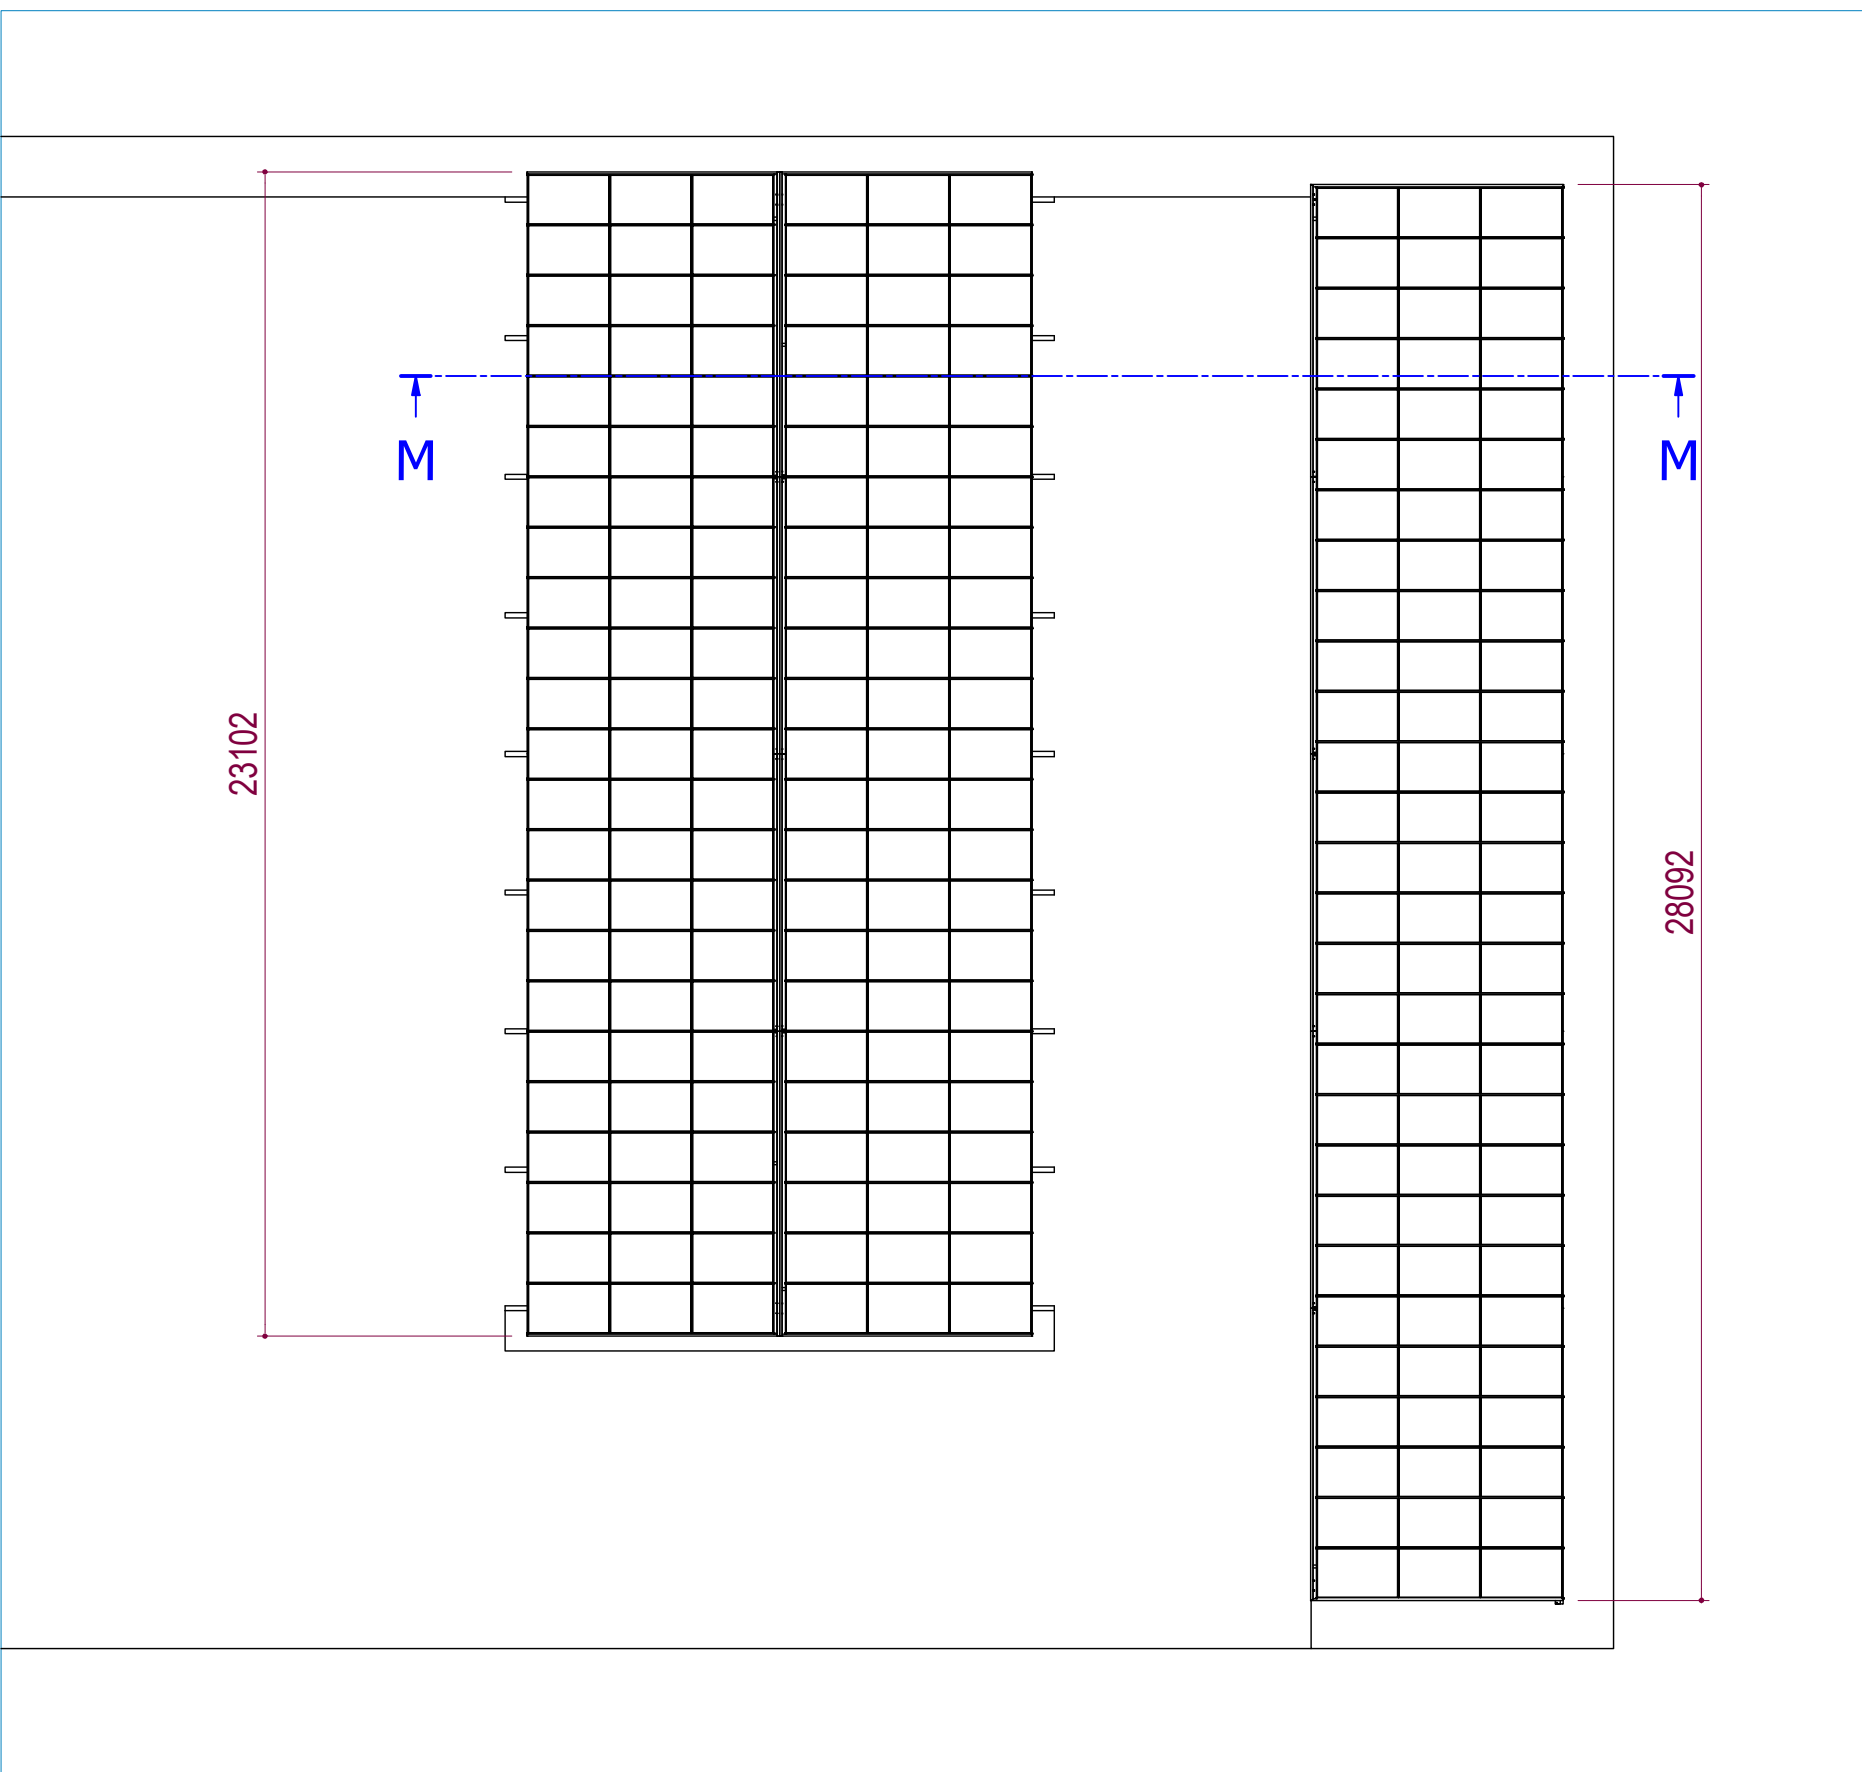

DAKAANZICHT - 1 : 150

RENVOOI EN KLEUREN

Frame verzinkt staal
dak zonnecollectoren
fundering in overleg

Get. EM	Naam solar parking	Form A1
Datum 28-1-2020	Klant Van de Kolk	Schaal 1:100
MORRENsolar bv ceram 17 3772 ZW Bameveld www.morrensolar.nl 0342 - 840 509	Werk Churchillstraat, Bameveld	
Ordernummer 19-618	Tekeningnummer 19-618-C01	Rev. B