




VOORGEVEL

RECHTERZIJGEVEL


ACHTERGEVEL

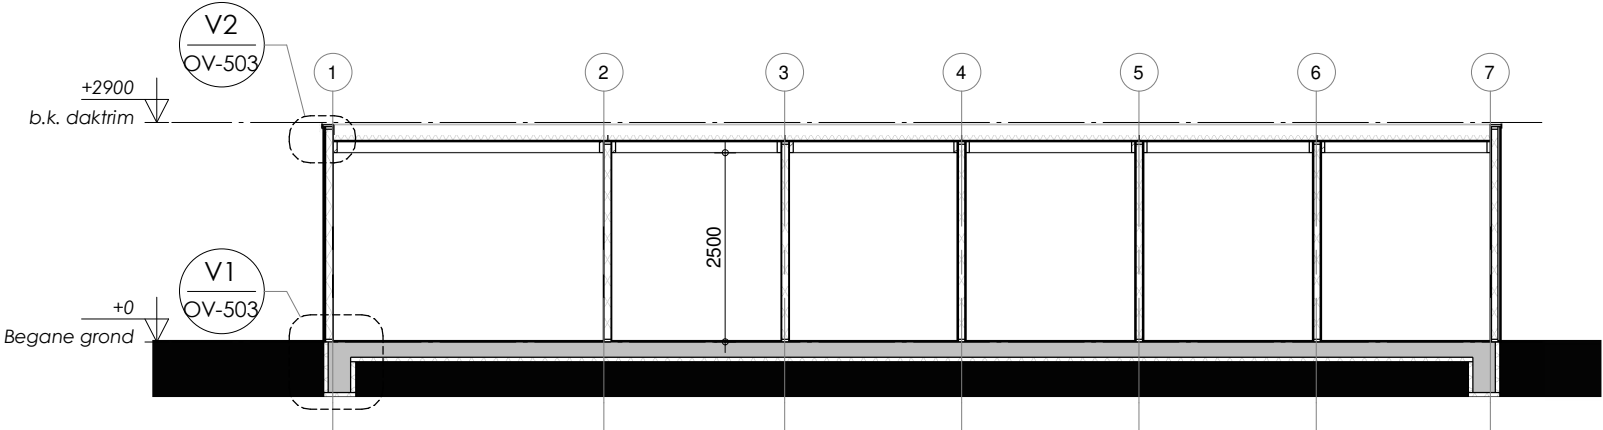


DOORSNEDE A-A




LINKERZIJGEVEL

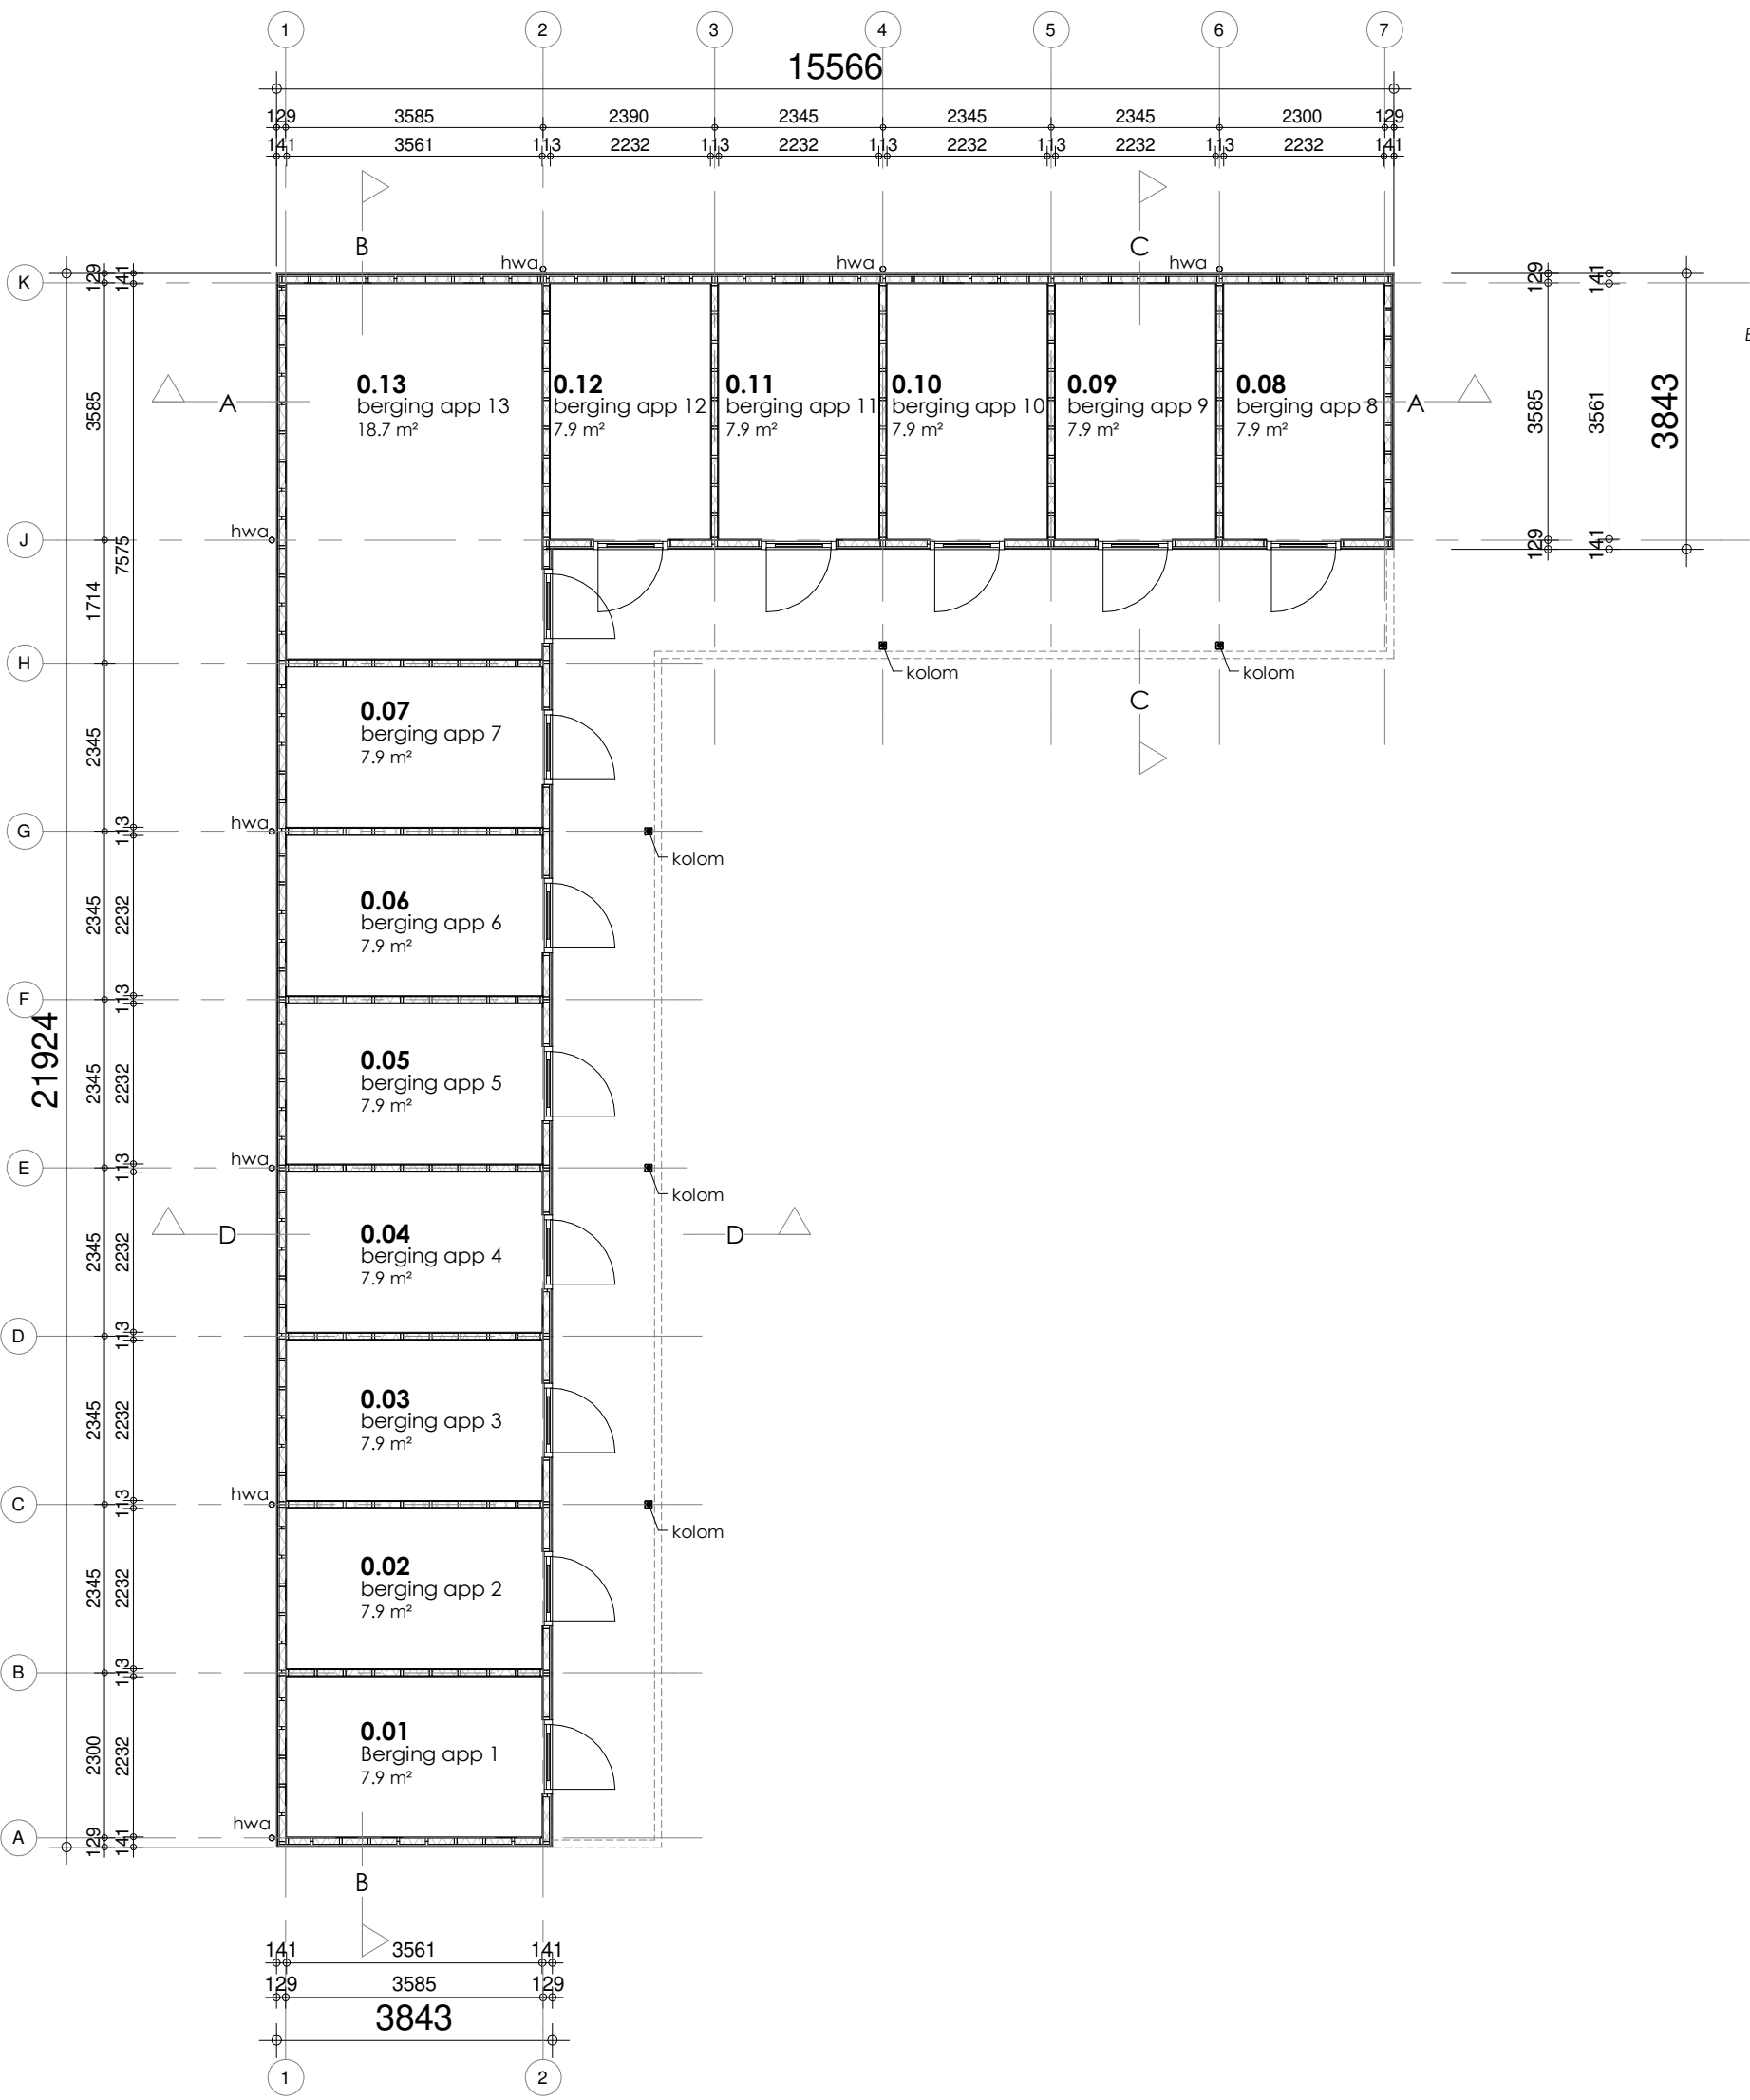


BEGANE GROND

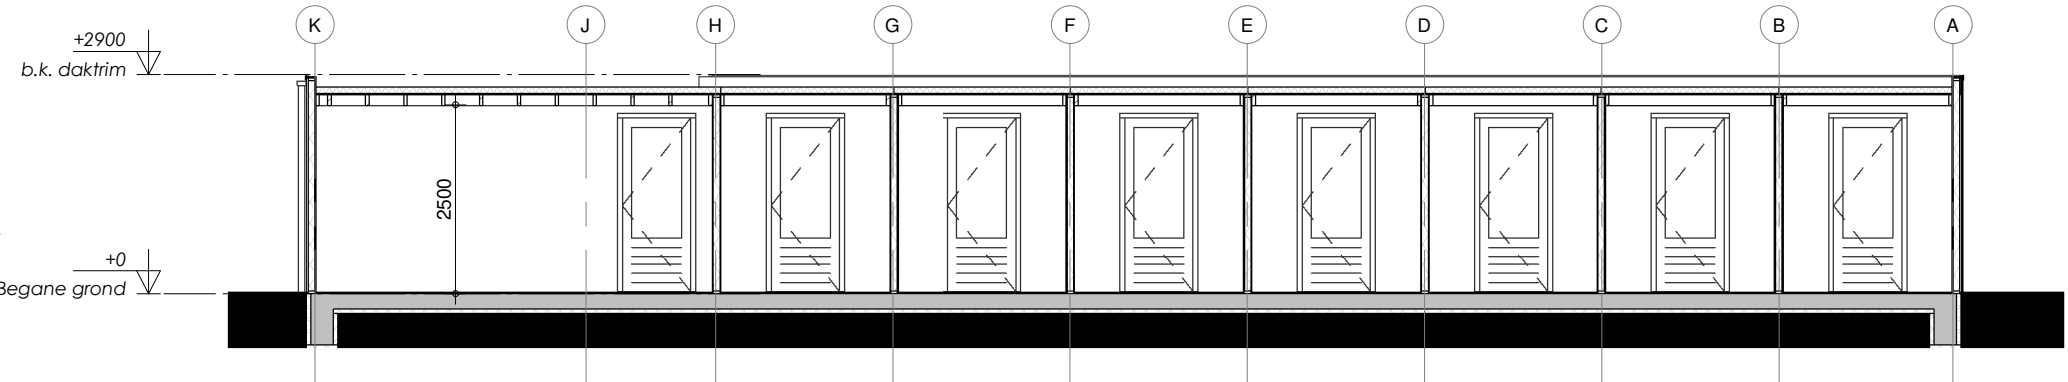

DOORSNEDE B-B

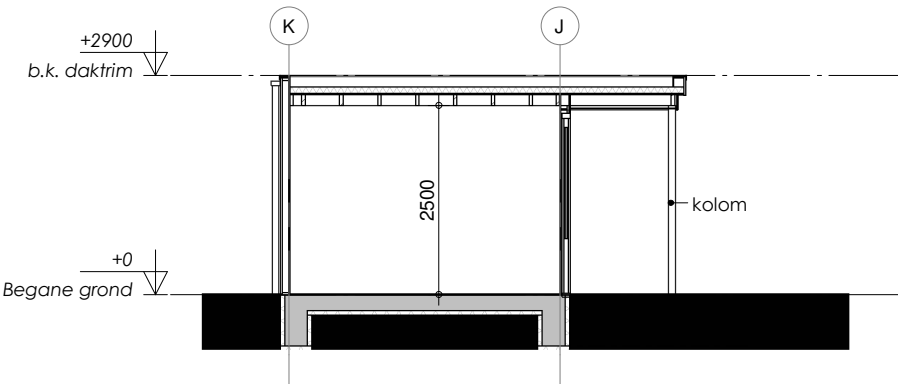

DOORSNEDE C-C

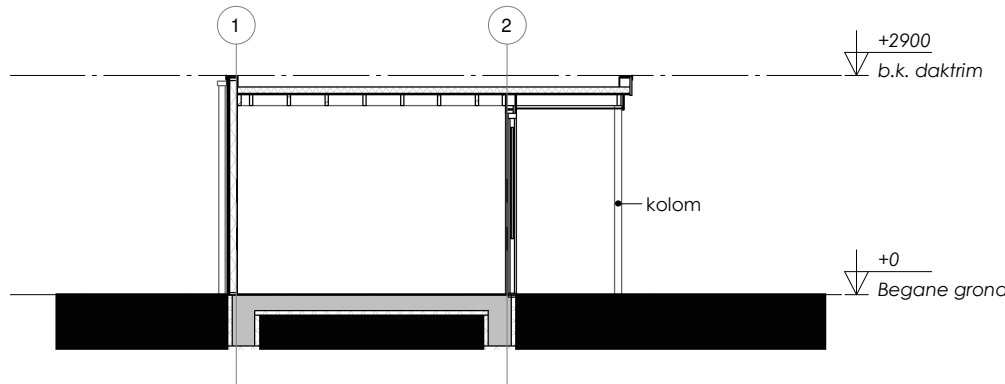

DOORSNEDE D-D

KLEUR- EN MATERIAALSCHEMA

onderdeel	materiaal	kleur
gevel	houten delen	bruin
kozijnen	hout	antraciet
draaiende delen	hout	antraciet
dakbedekking	bitumen	helder
beglazing	glas	antraciet
hemelwaterafvoer	zink	wit
boeidelen	wbp multiplex	wit
kolommen	staal	wit



BOXXIS
ARCHITECTEN

Parmenierstraat 11
3772 MS BARNEVELD
T 0342 444848
F 0342 444001
E architecten@boxxis.nl
I www.boxxis.nl

OUT OF THE BOXXS

PROJECTNAAM	Herontwikkeling Churchilstraat 69-75	PROJECT NR:	B19003
Opdrachtgever	van de Kolk Ontwikkeling BV Koningaweg 29 3886 KC Gärderen	Get	: MB
FASE	Omgevingsvergunning	BLAD	: OV-204
Omschrijving	Gevels, plattegronden en doorsnedes bergingen	Datum:	GEW GEW GEW