




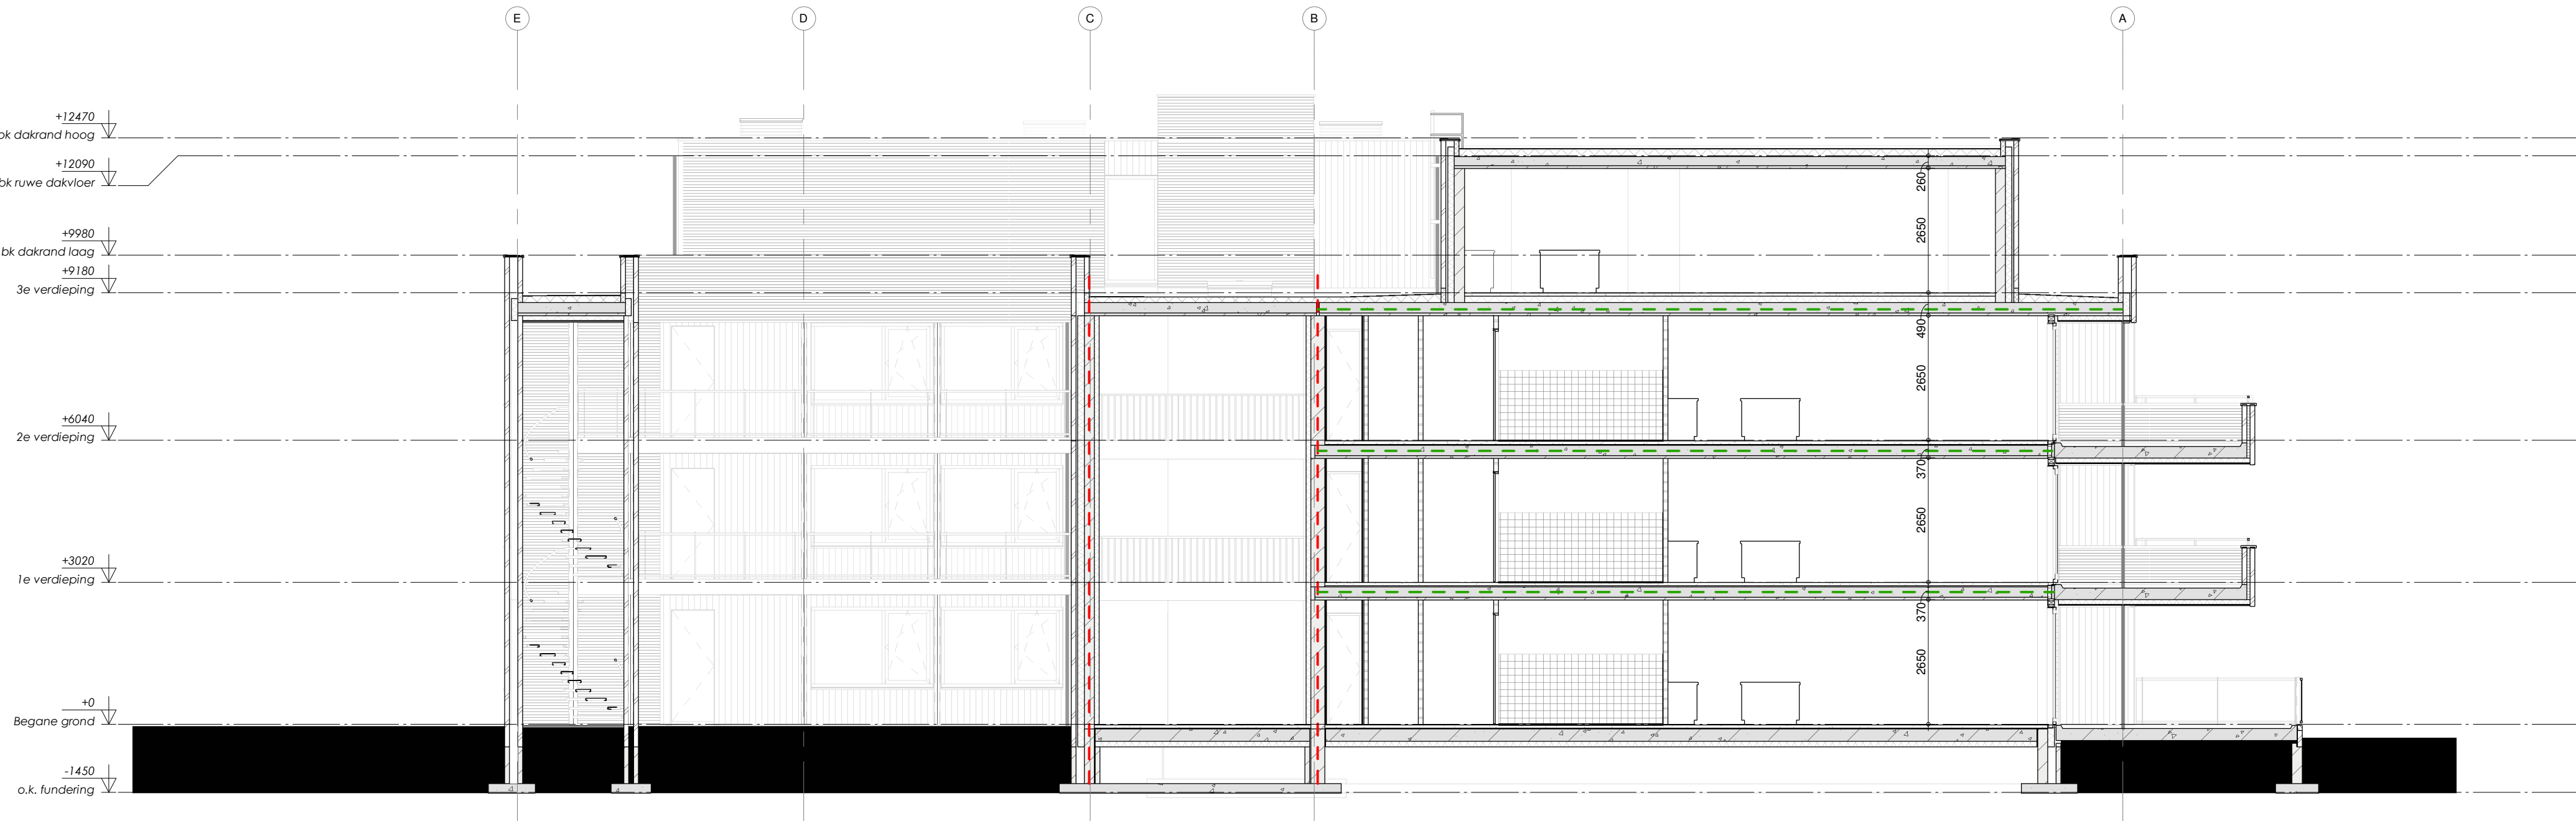


DOORSNEDE A-A

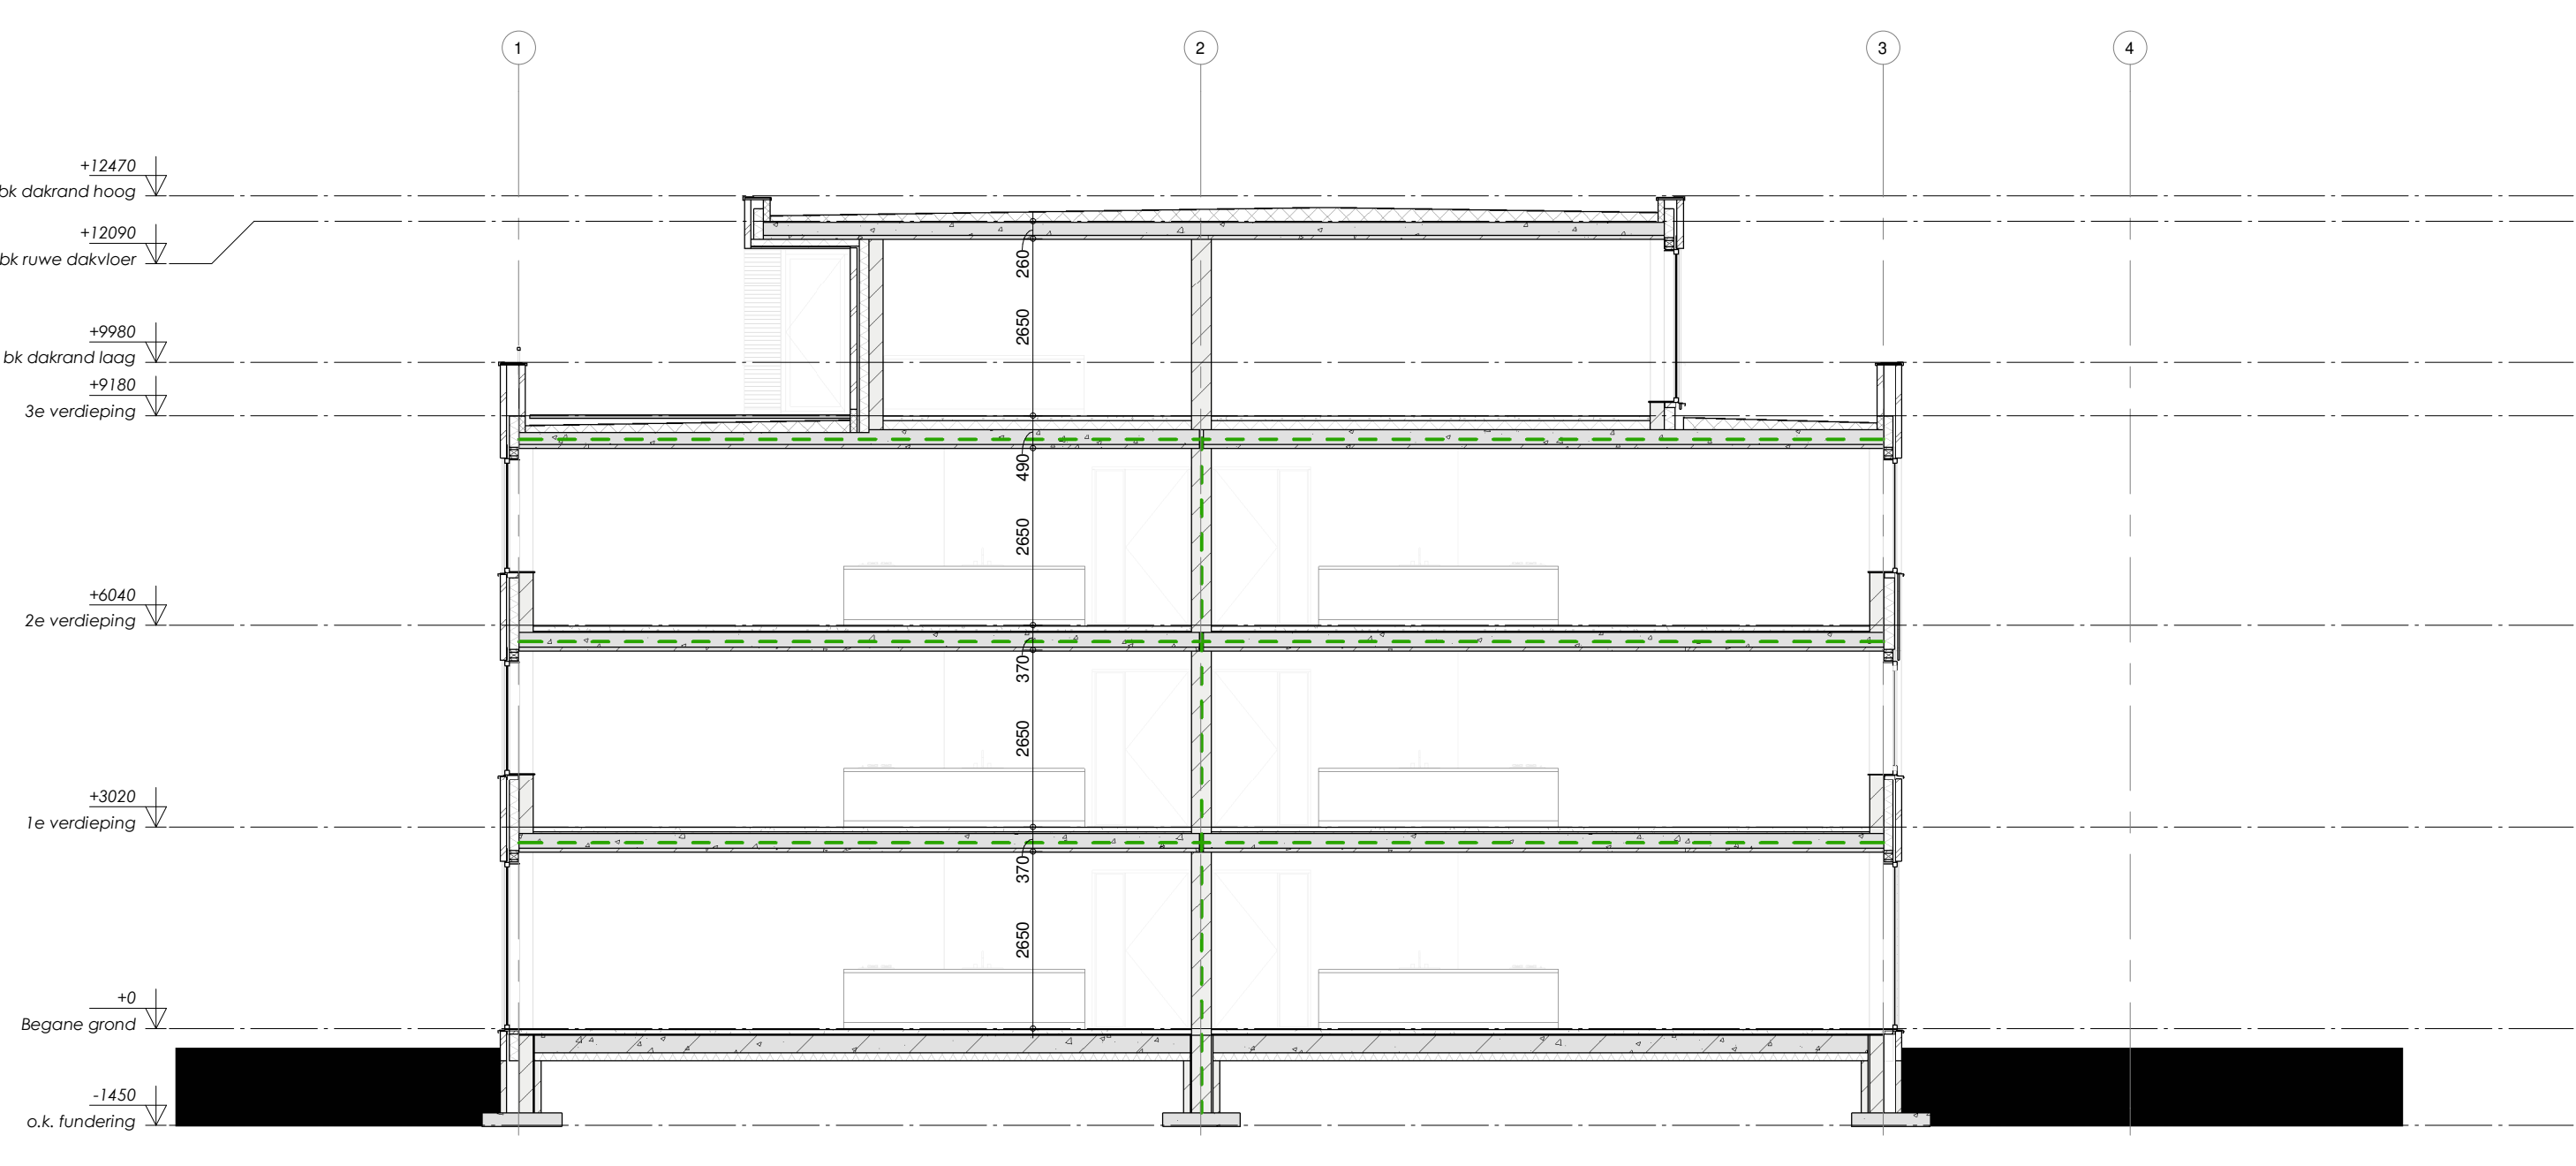

DOORSNEDE B-B

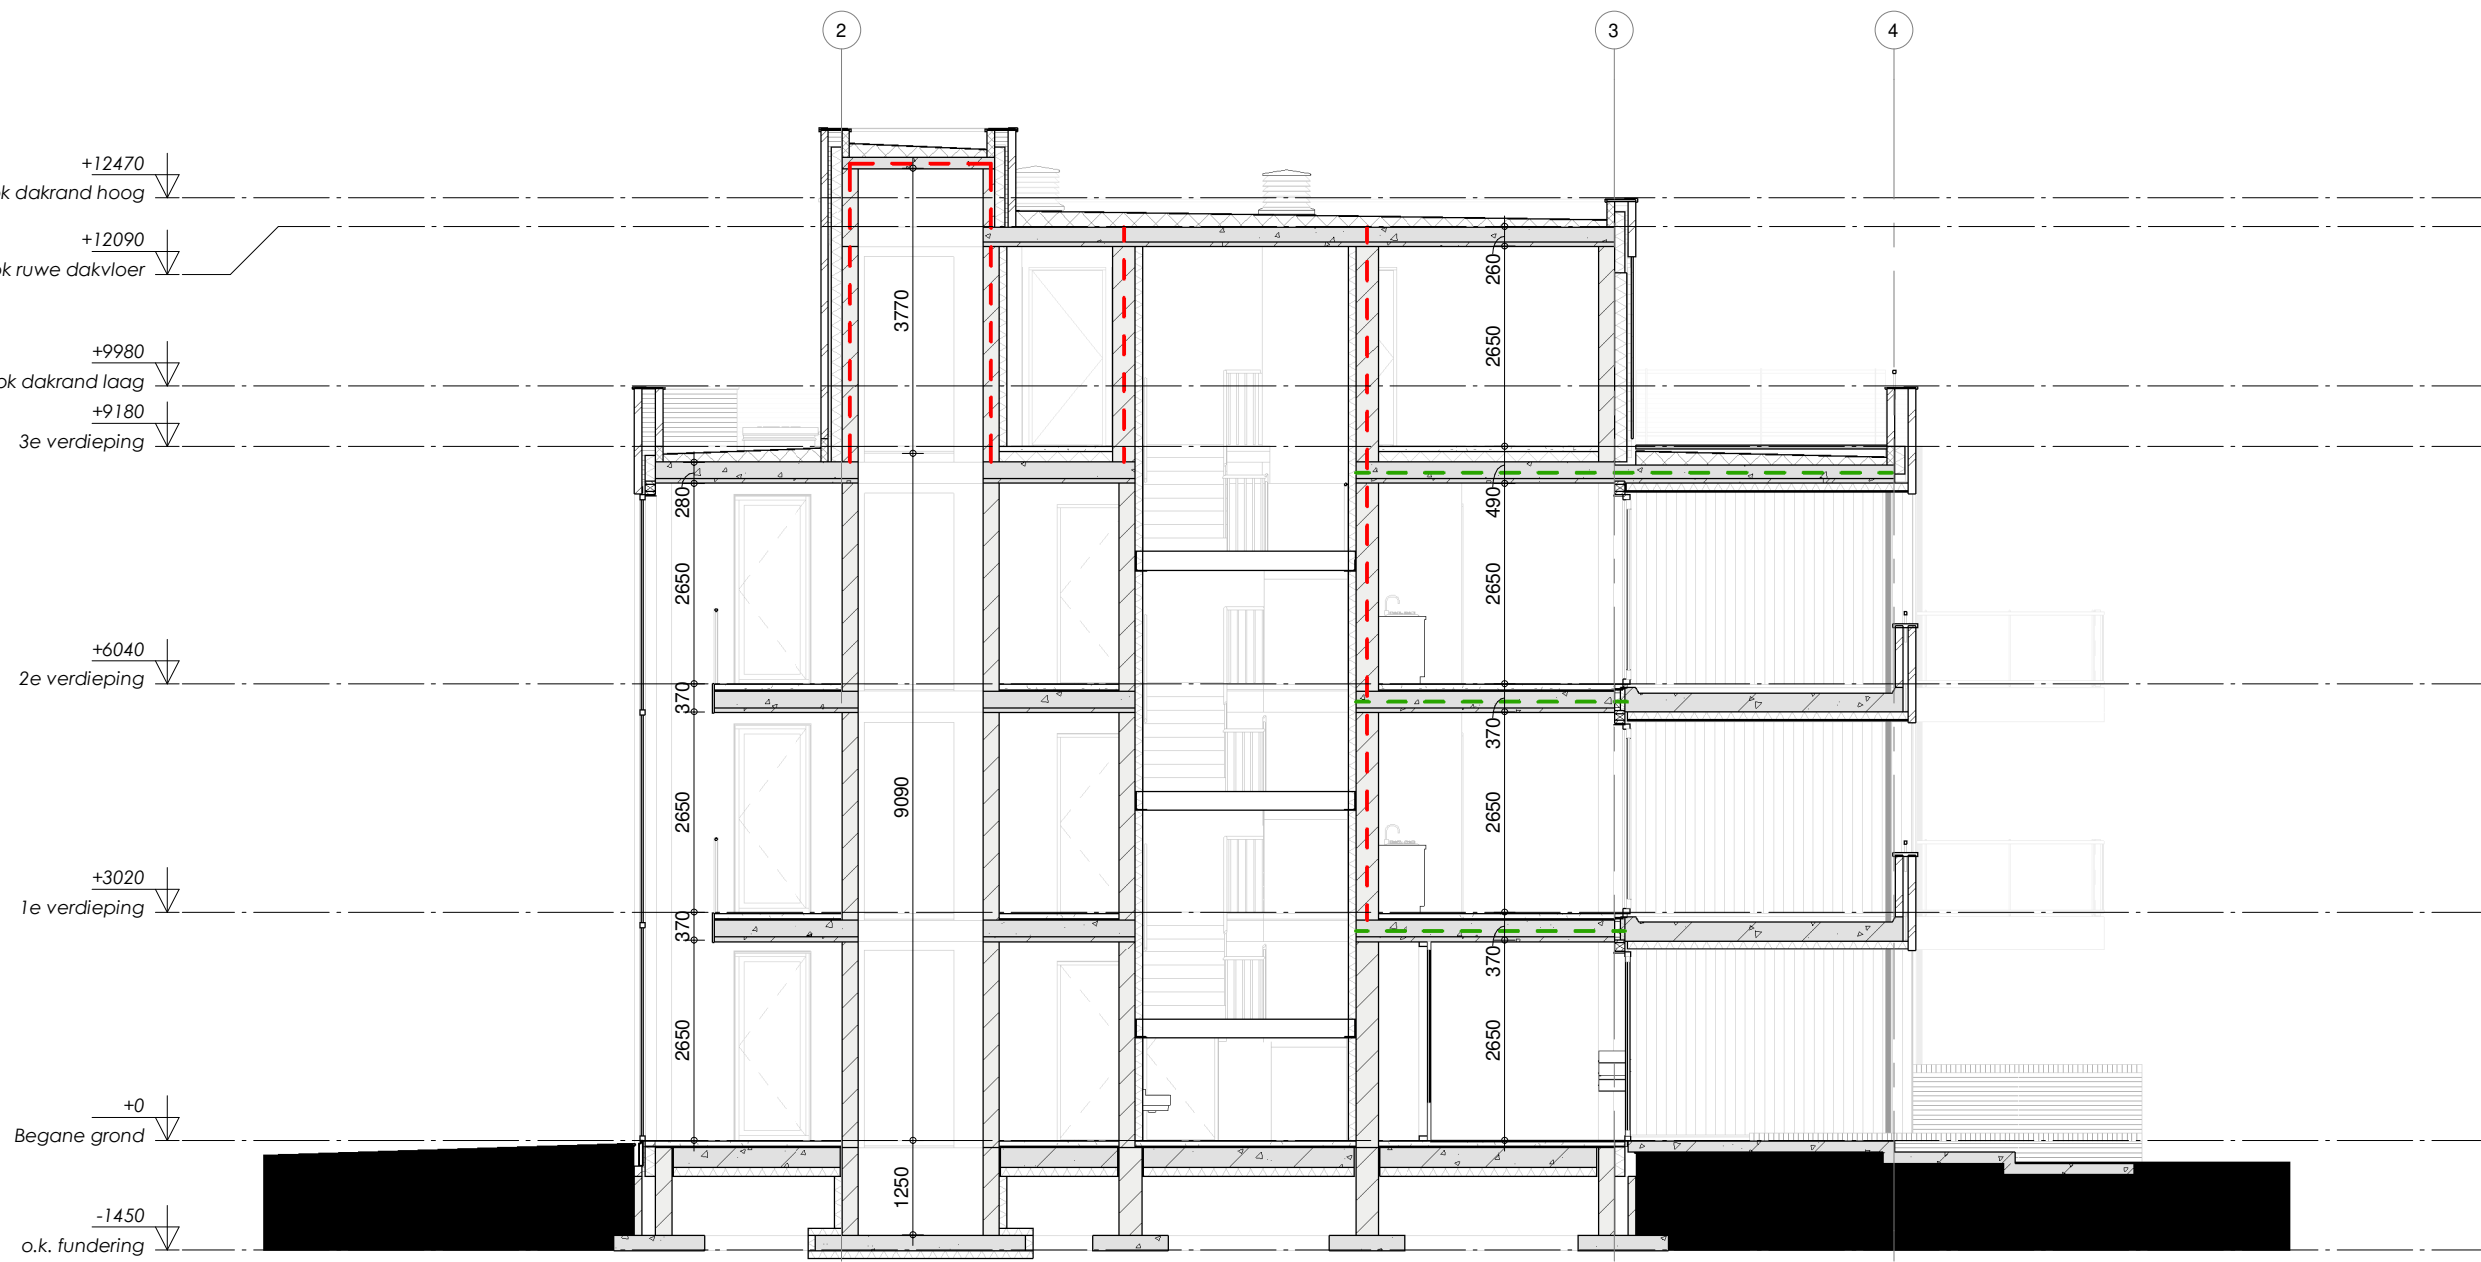

DOORSNEDE C-C

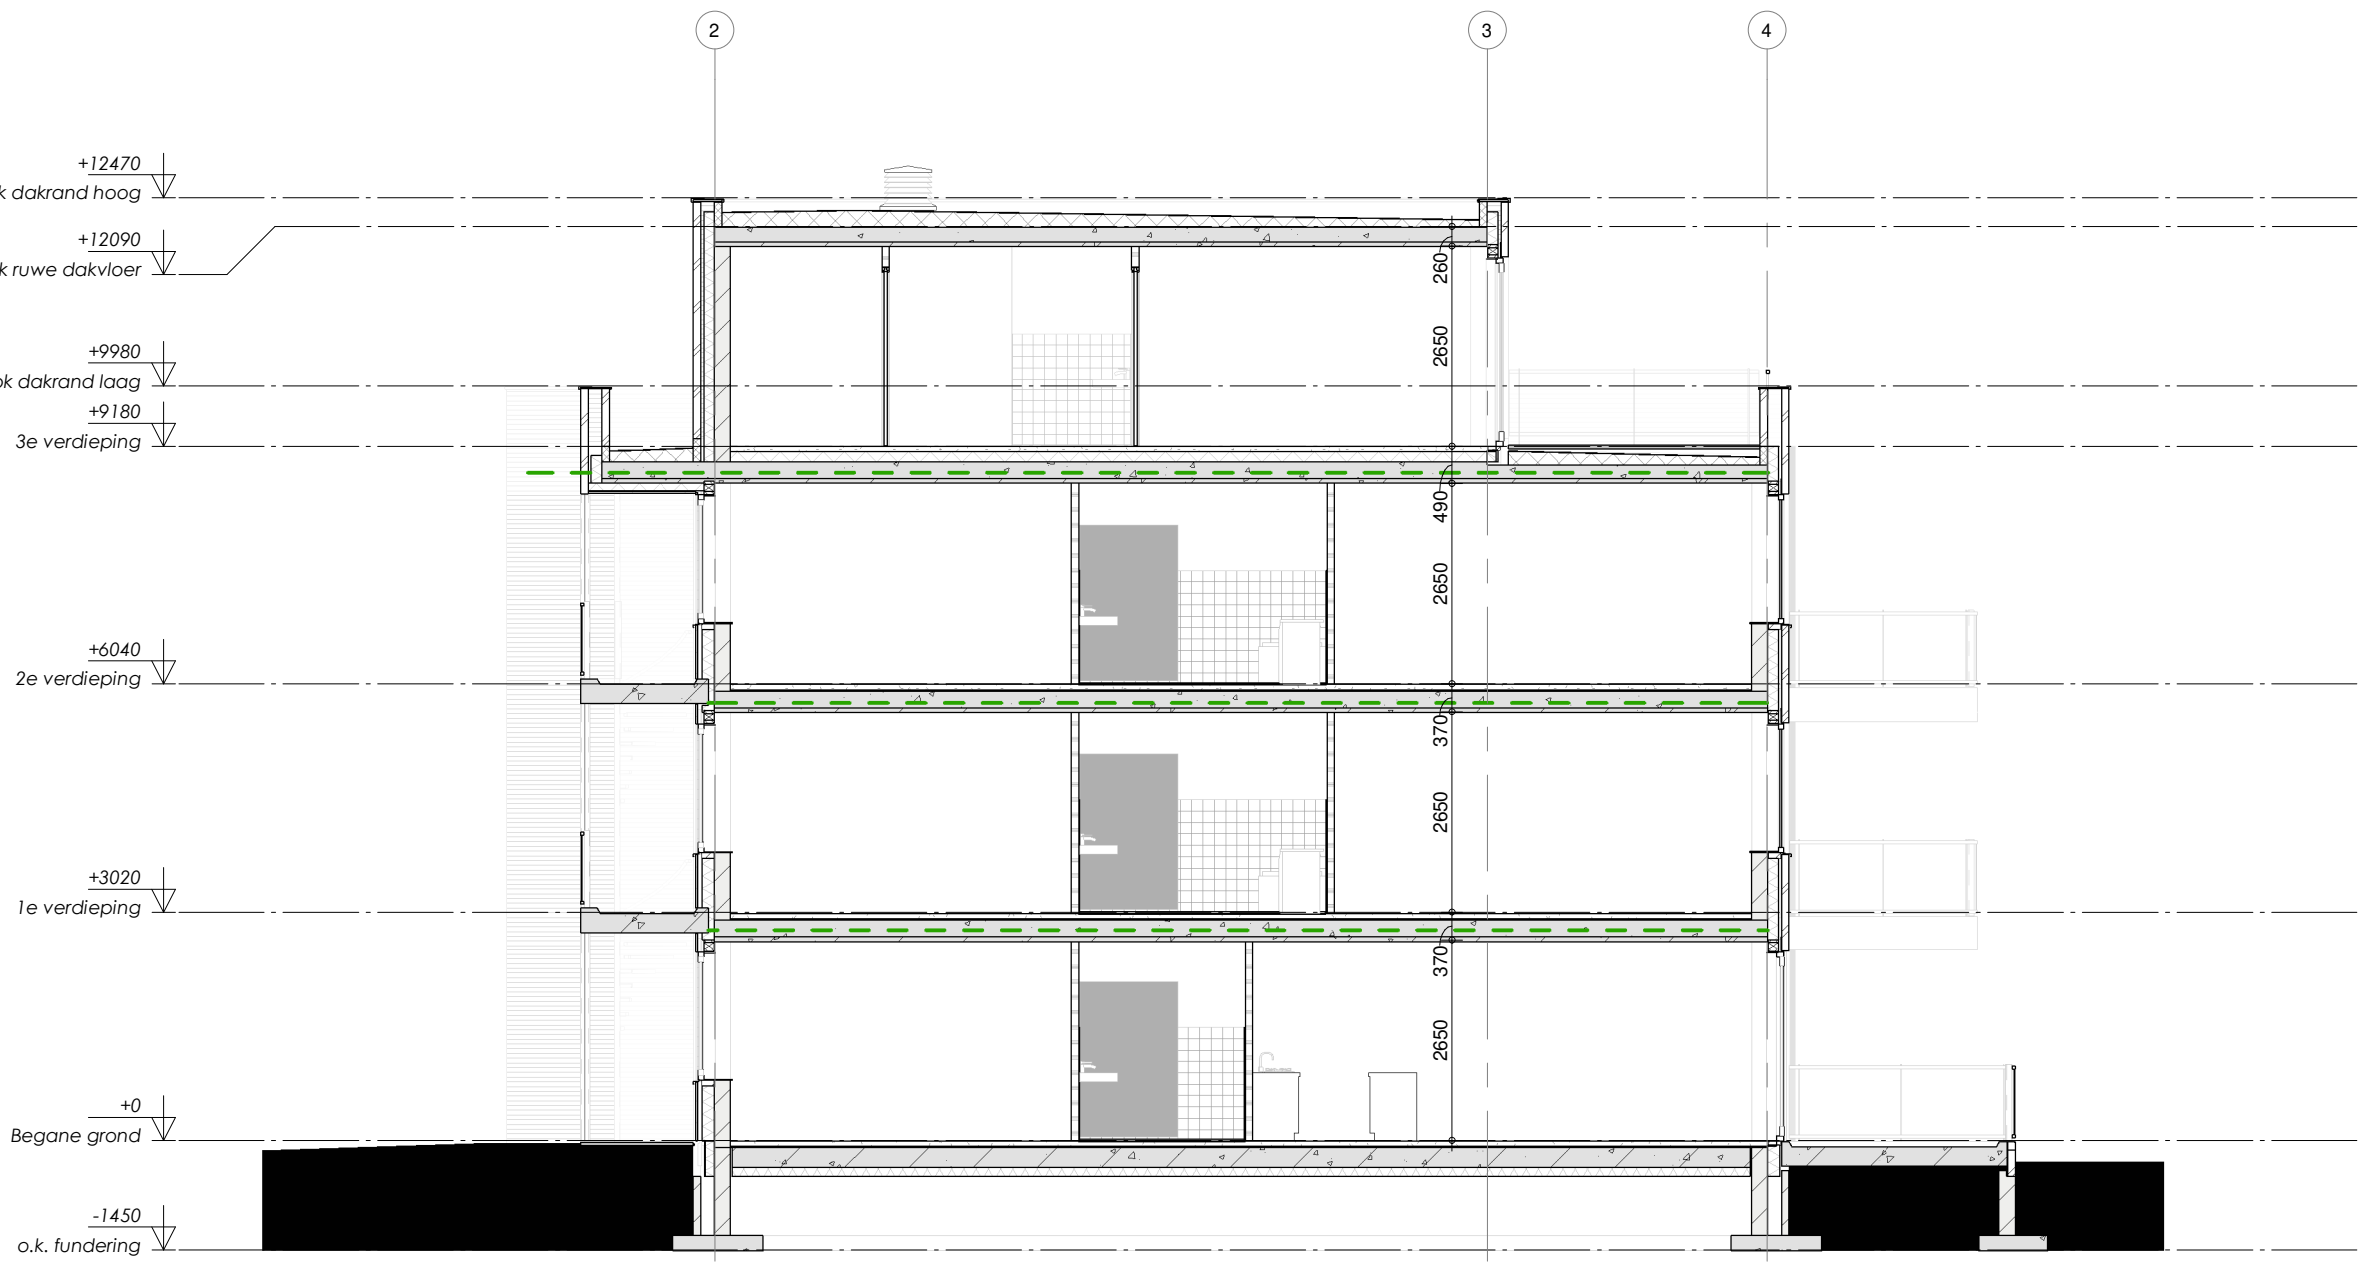

DOORSNEDE D-D

 BOXXIS ARCHITECTEN Parmentierstraat 11 3772 MS BARNEVELD T 0342 444848 F 0342 444001 E architecten@boxxis.nl I www.boxxis.nl OUT OF THE BOXXS	PROJECTNAAM	Herontwikkeling Churchilstraat 69-75	PROJECT NR:	B19003
	Opdrachtgever	Van de Kolk Ontwikkeling BV Koningsweg 27 3886 KC Gouda	Get	: M8
	FASE	Omgevingsvergunning	Schaal	: 1 : 100
	Omschrijving	Doorsnedes	Blad	: A1+
			Datum	05-301
			GEW	
			GEW	
			GEW	