
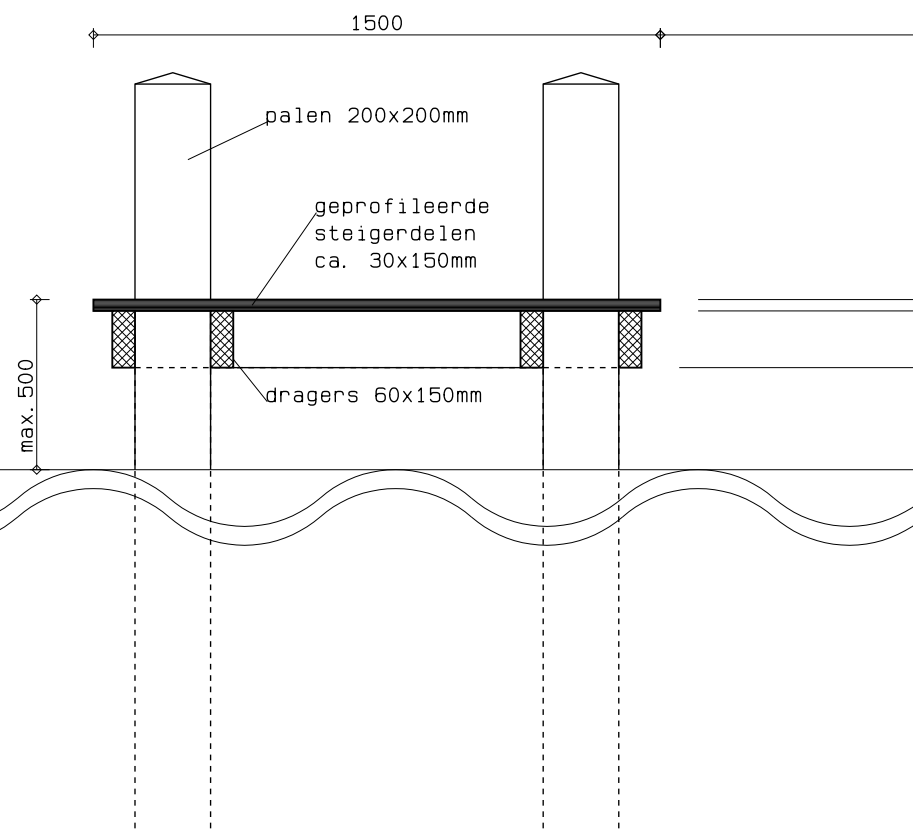
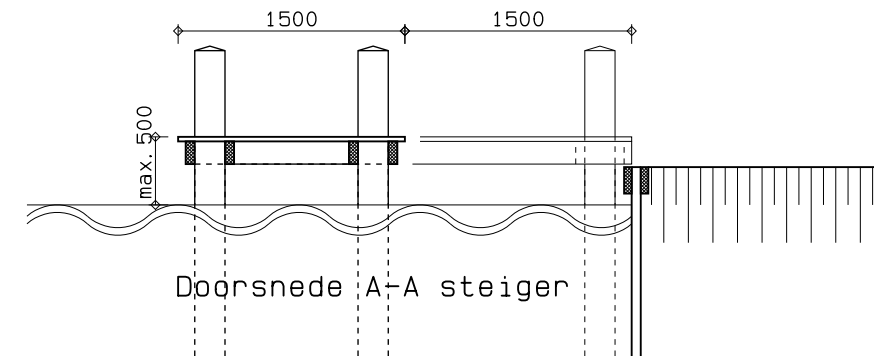


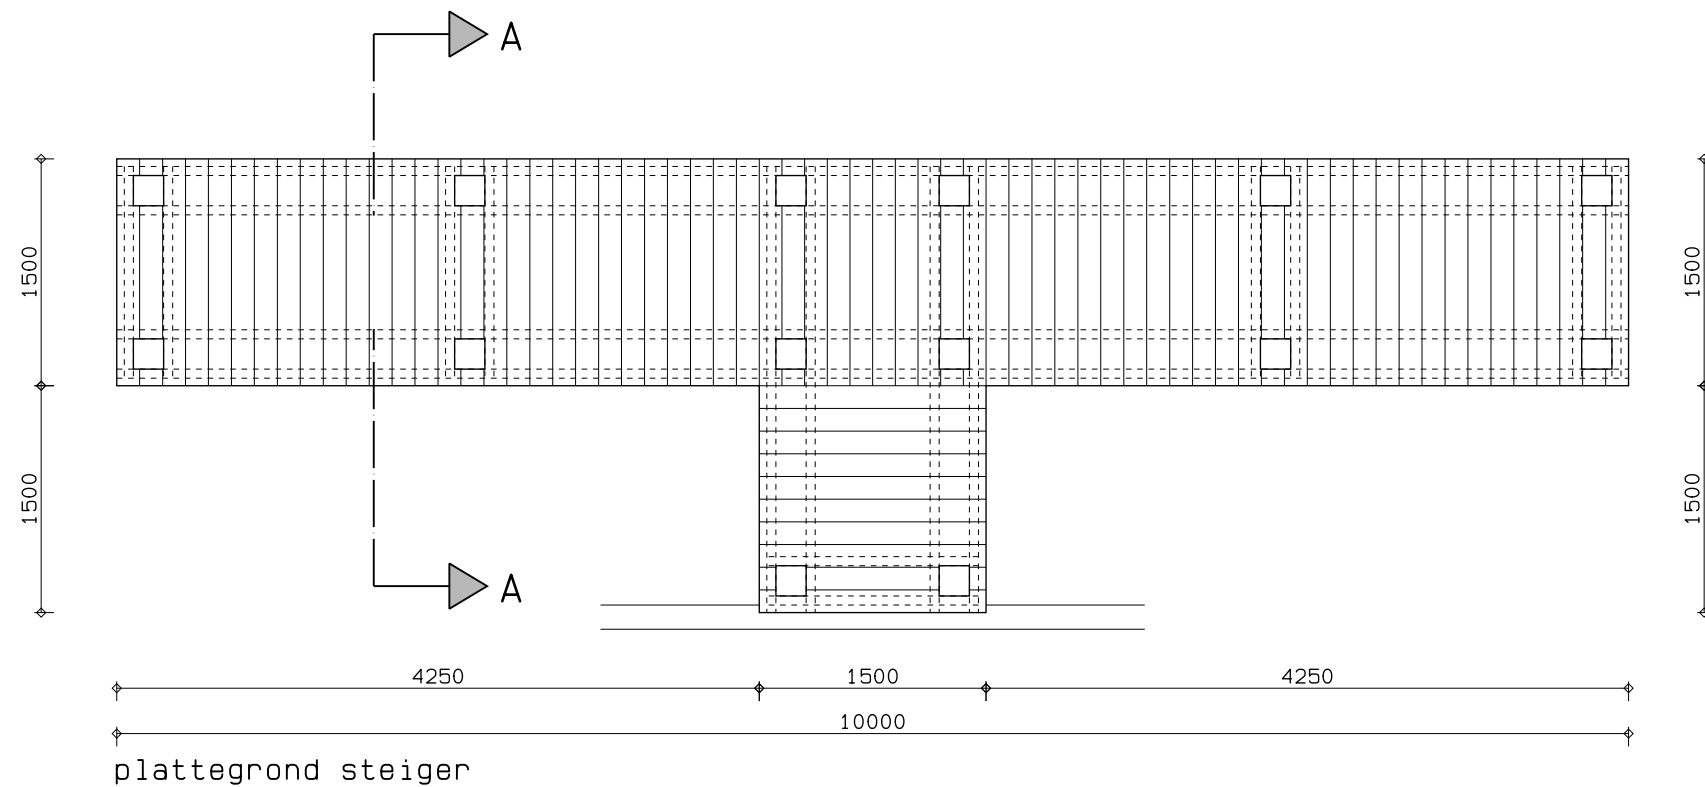

HANDTEK. OPDRACHTGEVER:		HANDTEK. GEMACHTIGDE:		D. D. 10-04-2018	
PLAN VOOR HET BOUWEN VAN EEN BEHEERGEBOUW ETC. AAN DE PROLKADE TE NOORDEN					
OPDRACHTGEVER:				WERKNR. 170801	
OMSCHRIJVING: AANVRAAG STEIGER				BLADNR. 15	
SCHAAL: 1: 50/20				datum: par:	
Advies - en Ontwerpburo voor Bouwkunst NICO VAN DEN BERG Rubensstraat 52c 3443 GG Woerden Tel: (0348) 418108 Fax: (0348) 412479 Mail: info@nicovandenberg.nl				get. 19-12-2017 S. Koppers	
				gew. 10-04-2018 S. Koppers	
				gew.	
				gew.	
				gew.	
				gew.	
				gew.	
				gew.	
				formaat: A3	