
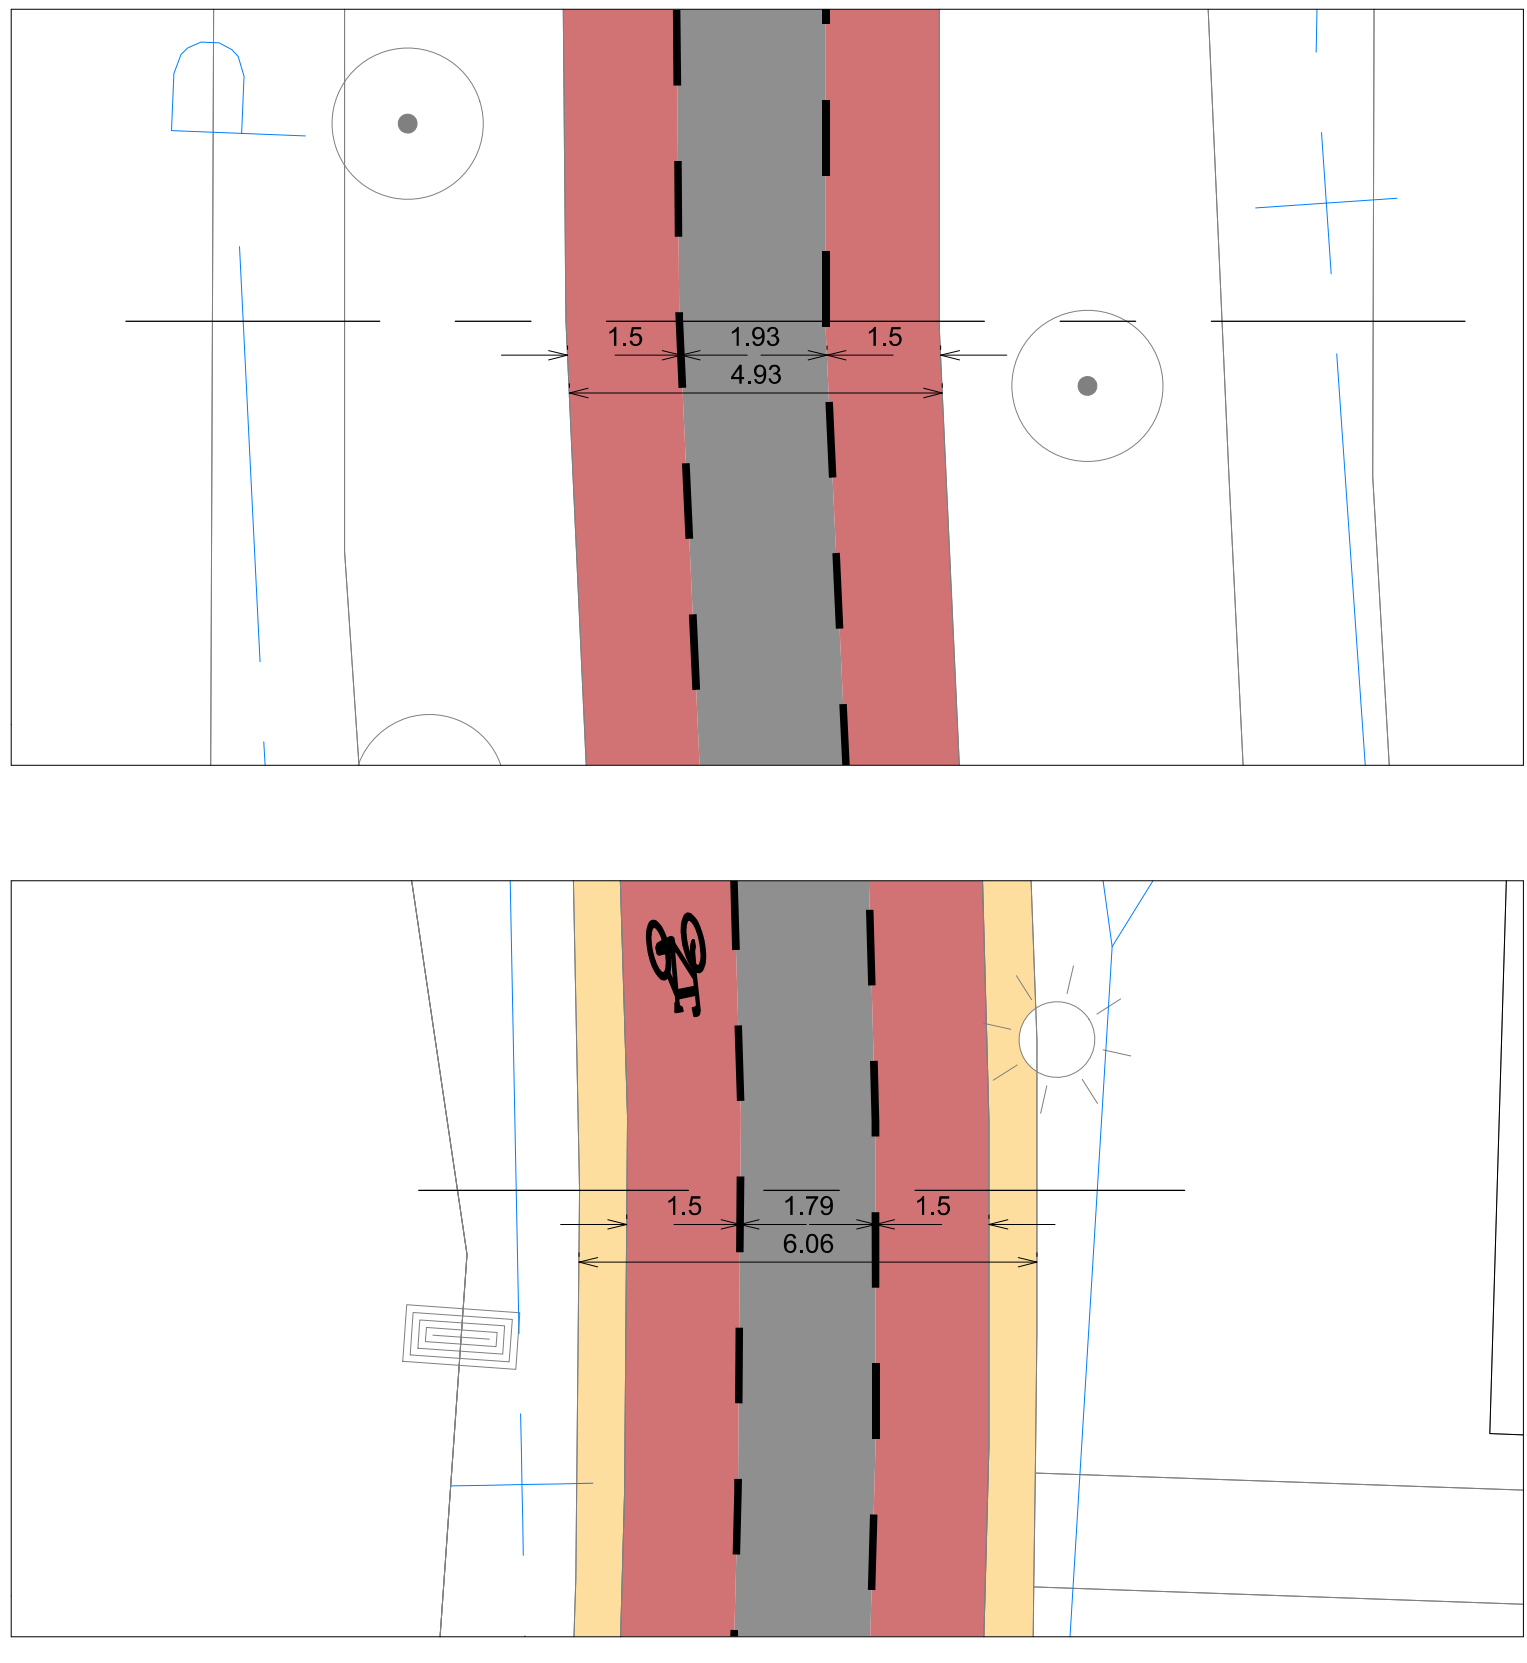


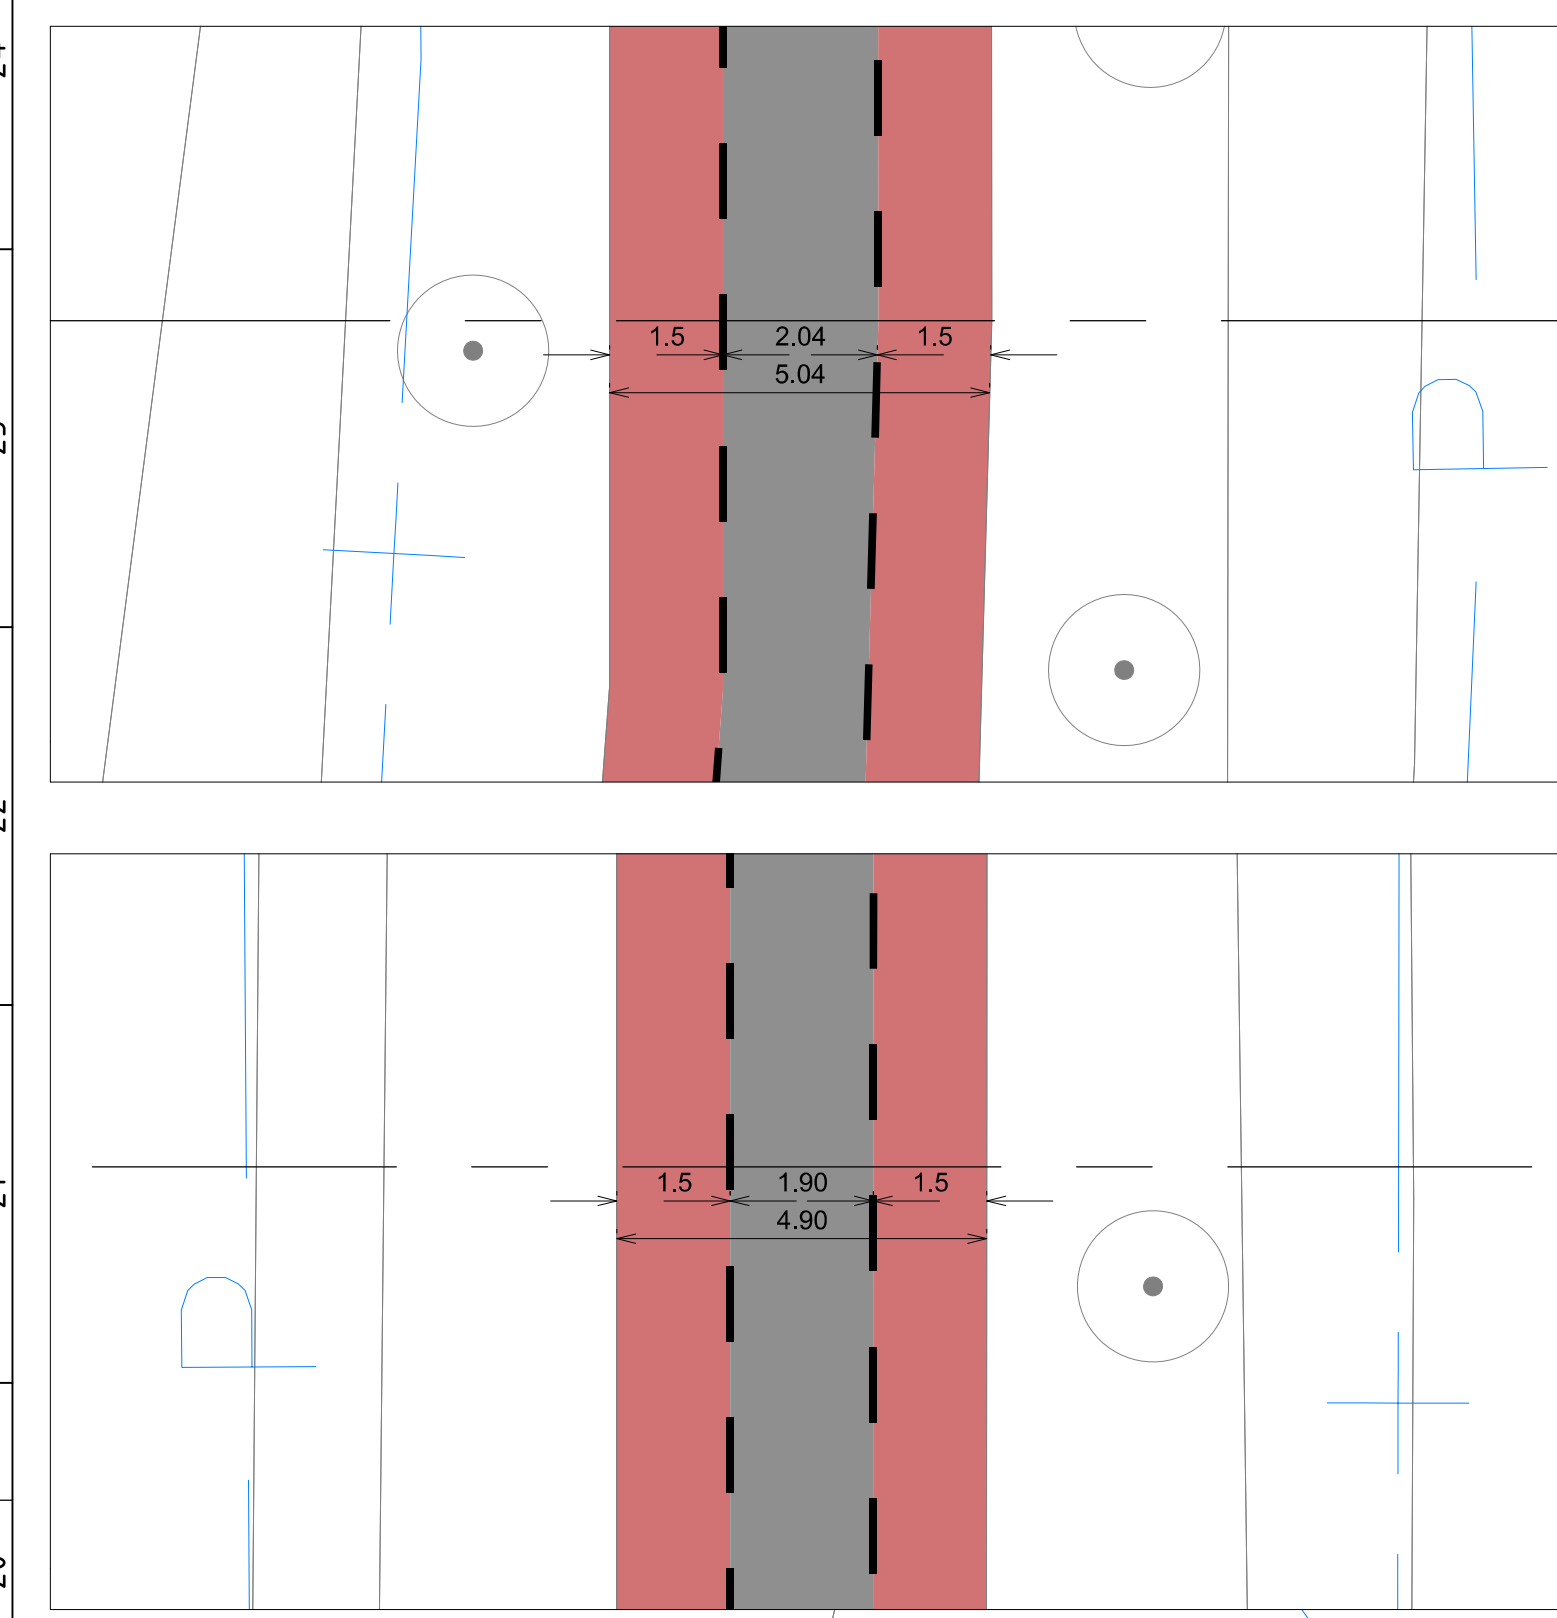

1.0	Maaktijds	B. Tuerkys	R. Scheraga	R. Scheraga	08-06-2020
1.0	Erste algeme	B. Tuerkys	B. Scheraga	R. Scheraga	20-05-2020
1.0	Erste algeme	getoerd	getoerd	getoerd	datum
Gemeente Roermond					
project					
Zandstraat - Lindenweg					
in bewerking 08-06-2020					
situatie					
Fietssstrook 1.5m					
documentatie					
concept					
documentnummer / versienummer					
BC5251-TE-SO-6016					
bladnr. van					
01 01					
schaal					
1:1000					
type					
SO					