



leiderdorp



Registratienummer: Z/19/091761/177995

VERKEERSBESLUIT INSTELLEN BLAUWE ZONE OP DE PARKEERPLAATS BIJ HET GEMEENTEHUIS TE LEIDERDORP

Het college van burgemeester en wethouders van de gemeente Leiderdorp,
Namens deze de beleidsmedewerker verkeer,

Inleiding:

Het gemeentehuis van Leiderdorp heeft 2 parkeerterreinen. Eén voor medewerkers op het dak van het gemeentehuis en een parkeerterrein aan de zijkant van het gemeentehuis op maaiveldniveau voor bezoekers. Uit waarnemingen is gebleken dat de parkeerplaats voor bezoekers regelmatig vol staat.

Om dit op te lossen is in het verleden het parkeerterrein al eens vergroot. Helaas is die mogelijkheid niet meer voorhanden.

Het parkeerterrein op maaiveldniveau is bedoeld voor bezoekers van het gemeentehuis. Uit observaties blijkt echter dat er ook niet-bezoekers de auto parkeren. Dit blijkt vooral op tijden dat het gemeentehuis gesloten is voor bezoekers en er dan toch nog auto's op het parkeerterrein staan. Een andere indicatie is de plaats waar geparkeerd wordt. Het is logisch zo dicht mogelijk bij het gemeentehuis te parkeren om zo de loopafstand te verkorten. Op rustige dagen zoals op vrijdag is te zien dat er ook auto's ver van het gemeentehuis geparkeerd staan terwijl er dicht bij het gemeentehuis nog voldoende parkeergelegenheid is. Soms is het ook aan de auto af te leiden (bijvoorbeeld blauw kenteken)

In deze zone zal over de gehele parkeerplaats een blauwe markering worden aangebracht. Bij deze parkeerplaatsen wordt een maximale parkeerduur van 2 uur ingesteld. Het gebruik van een parkeerschijf is in deze in te stellen zone verplicht. Deze maatregel zal gelden binnen de zone van maandag t/m vrijdag van 7.00 uur tot 12.00 uur. Op zaterdagen en zondagen en buiten venstertijden is het parkeren vrij en kan gewoon op de bedoelde parkeerplaatsen worden geparkeerd.

Zo blijft een bezoek met de auto aan het gemeentehuis laagdrempelig en wordt langdurig parkeren door medewerkers van het gemeentehuis en andere bedrijven voorkomen. Langere overleggen met bezoekers van buiten Leiderdorp of bewonersavonden kunnen in de middag/ avond worden gepland zodat die geen last hebben van de blauwe zone en kunnen gewoon gebruik maken van het parkeerterrein.

Overweging:

Bij het besluit voor de invoering van een blauwe zone zijn er meerdere overwegingen. De belangrijkste hiervan zijn:

GEMEENTEHUIS

WILLEM-ALEXANDERLAAN 1

2351 DZ LEIDERDORP

POSTBUS 35

2350 AA LEIDERDORP

071 54 58 500

INFO@LEIDERDORP.NL

WWW.LEIDERDORP.NL



leiderdorp

- dat het parkeerterrein bij het gemeentehuis in Leiderdorp gelegen is binnen de bebouwde kom van de gemeente Leiderdorp
- dat uit waarnemingen blijkt dat de parkeerproblematiek bij het parkeerterrein bij het gemeentehuis van Leiderdorp is toegenomen;
- dat de parkeergelegenheid rondom het gemeentehuis van Leiderdorp primair bestemd is ten behoeve van het parkeren van motorvoertuigen van de bezoekers van het gemeentehuis van Leiderdorp;
- dat het gewenst is het gebruik van bedoelde parkeergelegenheden gedurende de openingstijden van het gemeentehuis te doen geschieden overeenkomstig de primaire bestemming;
- dat dit door middel van blauwe zones gerealiseerd kan worden;

Wettelijke grondslag

Het besluit is gebaseerd op:

- de Wegenverkeerswet 1994 (WVW 1994);
- het Reglement verkeersregels en verkeerstekens 1990 (RVV 1990);
- het Besluit administratieve bepalingen inzake het wegverkeer (BABW);
- dat er overeenkomstig artikel 24 van het Besluit Administratieve Bepalingen inzake het Wegverkeer (BABW) overleg is gevoerd met de verkeersadviseur van de politie. Deze heeft een positief advies uitgebracht.

Bevoegdheid

- dat het college van burgemeester en wethouders van de gemeente Leiderdorp, overeenkomstig artikel 18, lid 1 onder d van de WVW 1994, het bevoegd gezag is voor het nemen van dit verkeersbesluit en dat deze bevoegdheid op grond van het mandaatbesluit van 21 juni 2010 is gemandateerd aan het hoofd van de afdeling Beleid en op 29 januari 2013 gemandateerd aan de coördinator cluster Ruimte van de afdeling Beleid en de medewerkers Verkeer;

BESLUIT

1. tot het aanwijzen van een parkeerschijfzone ("blauwe zone") op het parkeerterrein aan de Willem Alexanderlaan ter hoogte van het gemeentehuis van Leiderdorp;
2. bij de entree van de parkeerplaats conform bijgevoegde tekening, middels het plaatsen van de borden E10zb en E11zb, met tekst 'maximaal 2 uur', uitbijlage 1 van het Reglement Verkeersregels en verkeerstekens 1990 (RVV 1990) en middels het aanbrengen van blauwe markering bij de parkeerplaats op welke de blauwe zone betrekking heeft, zoals aangegeven in het RVV 1990;
3. de parkeerschijfzone te laten gelden op maandag t/m vrijdag van 7.00 t/m 12.00 en dit middels een onderbord kenbaar te maken conform bijgevoegde tekening;
4. om dat besluit bij eerste mogelijkheid op de gebruikelijke wijze te publiceren in de Staatscourant en in het Leiderdorps Weekblad;
5. om dit besluit gedurende een periode van 6 weken, conform de Awb-procedure, ingaande vanaf publicatie in de Staatscourant, ter inzage te leggen bij de balie van het gemeentehuis van Leiderdorp.

GEMEENTEHUIS
WILLEM-ALEXANDERLAAN 1
2351 DZ LEIDERDORP

POSTBUS 35
2350 AA LEIDERDORP

071 54 58 500
INFO@LEIDERDORP.NL
WWW.LEIDERDORP.NL



leiderdorp

Burgemeester en Wethouders van Leiderdorp,
Namens dezen,

H. Romeijn
secretaris

L.M. Driessen-Jansen
burgemeester

Datum: 17 januari 2020


Als u het niet eens bent met dit besluit dan kunt u op grond van de Algemene wet bestuursrecht binnen zes weken na de dag van publicatie in de Staatscourant van dit besluit een bezwaarschrift indienen bij het College van burgemeester en wethouders van Leiderdorp. Het indienen van een bezwaarschrift schort de werking van dit besluit niet op. Het bezwaarschrift moet tenminste uw naam en adres bevatten, de datum, een omschrijving van het besluit waartegen bezwaar wordt gemaakt en de gronden van het bezwaar en voorzien zijn van uw handtekening. Voorts wordt u verzocht een afschrift van het bestreden besluit mee te sturen en kenbaar te maken op welk telefoonnummer u bereikbaar bent.

Het bezwaarschrift moet u sturen naar het College van burgemeester en wethouders van Leiderdorp, Postbus 35, 2350 AA te Leiderdorp. Desgewenst kunt u de Voorzieningenrechter van de Rechtbank, postbus 20302, 2500 EH Den Haag, om het treffen van een voorlopige voorziening verzoeken. Voor de behandeling van een dergelijk verzoek is griffierecht verschuldigd. De griffie van de rechtbank zendt u ter betaling een acceptgiro toe.

GEMEENTEHUIS
WILLEM-ALEXANDERLAAN 1
2351 DZ LEIDERDORP

POSTBUS 35
2350 AA LEIDERDORP

071 54 58 500
INFO@LEIDERDORP.NL
WWW.LEIDERDORP.NL

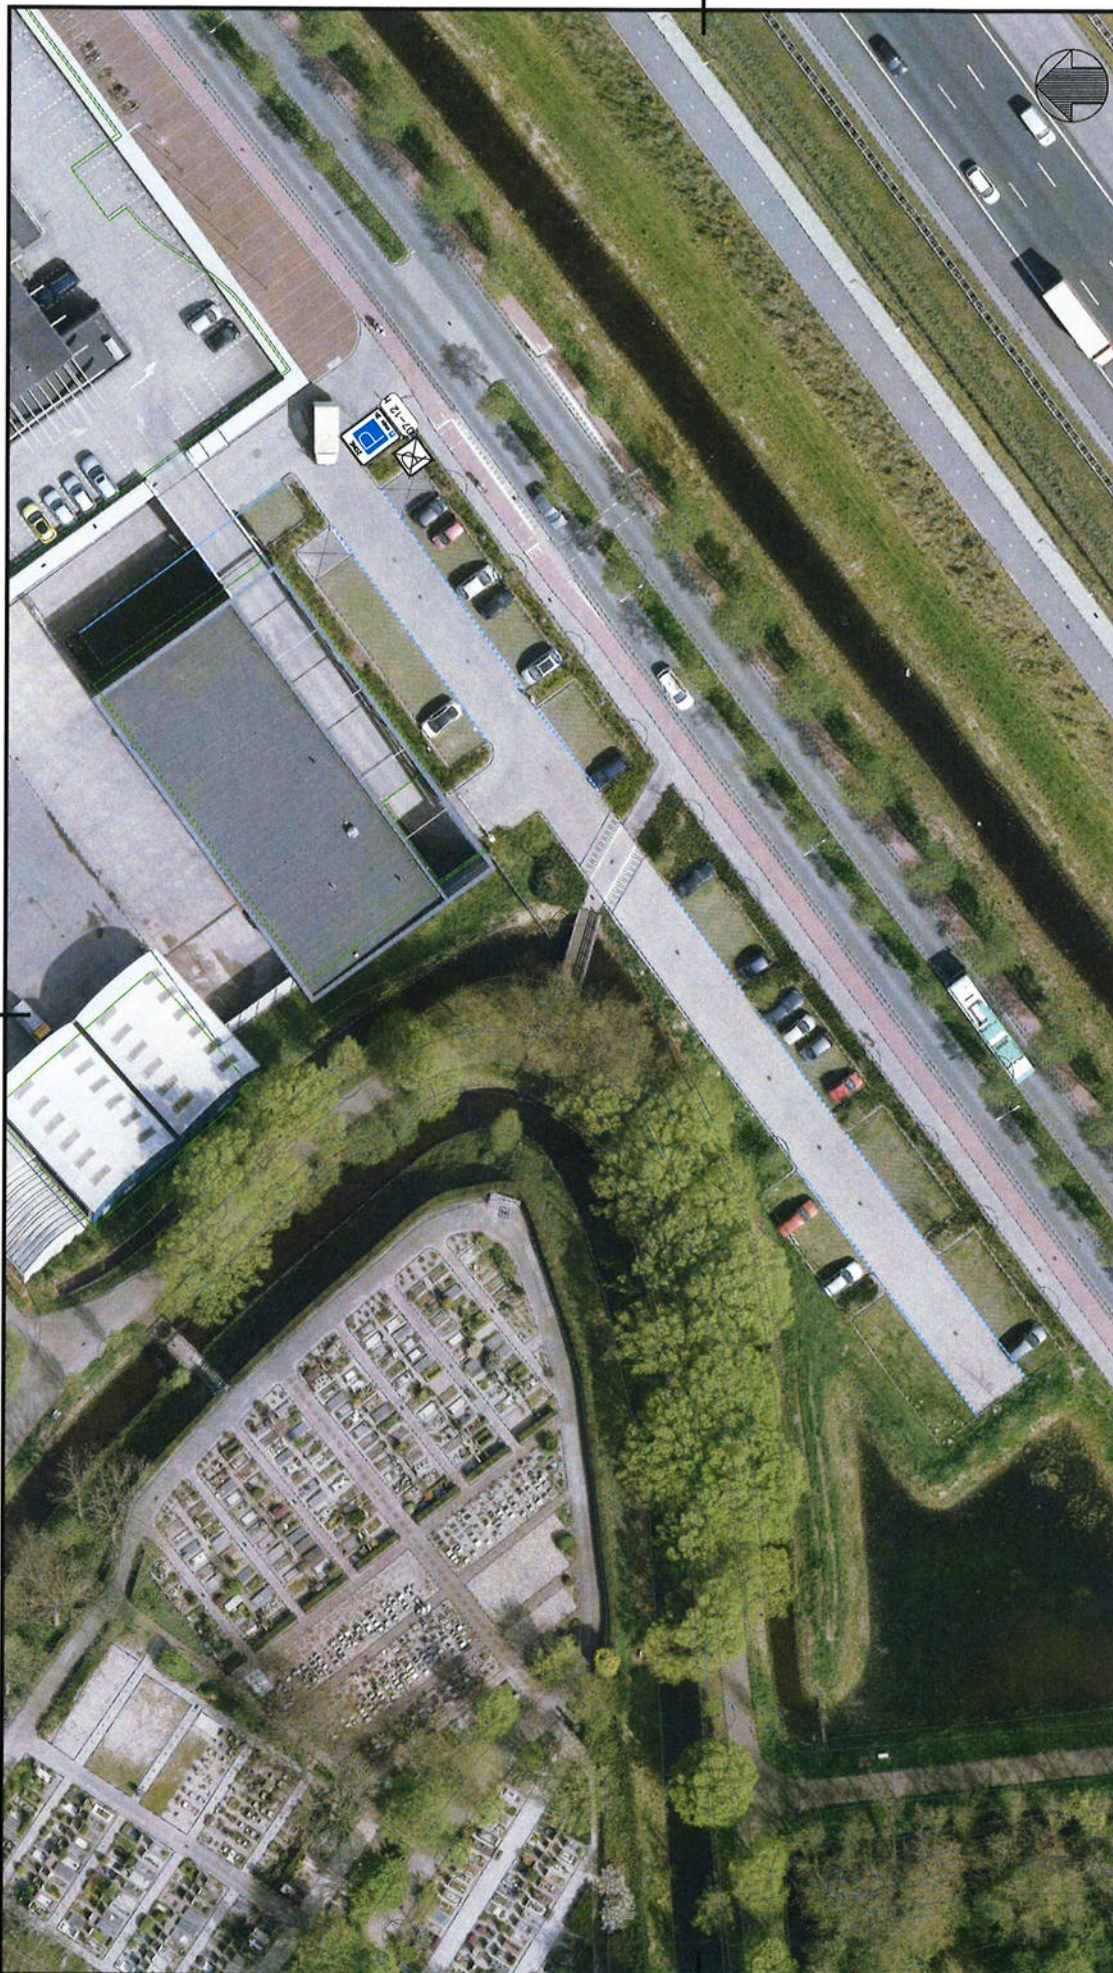

Project

Parkeerterrein gemeentehuis

Onderwerp

Blauwe zone

Geëindigd door WBU	Gecontroleerd door 1	Blaad 1	Aantal 1	Documentsoort Tekening	Documentstatus Concept	Contactnummer:
Datum uitgifte 27-11-2019	Gezien door	Schaal 1:500	Formaat A3	Domein D.v.t.	Zaaknummer: Z	Documentnummer:

Opdrachtgever

Gemeente Leiderdorp

Samen Infra



Opdrachtgever
Samen Infra

Willen-Alexanderlaan 1
Postbus 35, 2350 AA Leiderdorp
Tel. 071 54 58 500 / Fax 071 58 95 691

