










**GEBIEDSINDELING BELANGHEBBENDEN PARKEREN**  
 versie 09-07-2019


Indicatieve tekening behorende bij het uitvoeringsbesluit betaald en vergunninghouders parkeren 2015.


Inclusief 5e wijziging

De tekst van het uitvoeringsbesluit is bindend.

**VERKLARING**

-  A1, B1, ... deelgebied vergunningsparkeren
-  parkeren uitsluitend voor vergunninghouders op straat
-  parkeren uitsluitend voor vergunninghouders op straat van maandag 06:00 tot vrijdag 22:00 uur
-  parkeren uitsluitend voor vergunninghouders (parkeergarage)
-  parkeren uitsluitend voor vergunninghouders op straat als autodeelplaats
-  gemengd parkeren (betaald parkeren waar ook vergunninghouders mogen parkeren)
-  uitsluitend betaald parkeren
-  uitsluitend betaald parkeren (parkeergarage)
-  Doelgebied waar bewoners en/of zakelijk belanghebbenden in aanmerking kunnen komen voor een parkeervergunning in parkeergarage Doorheid

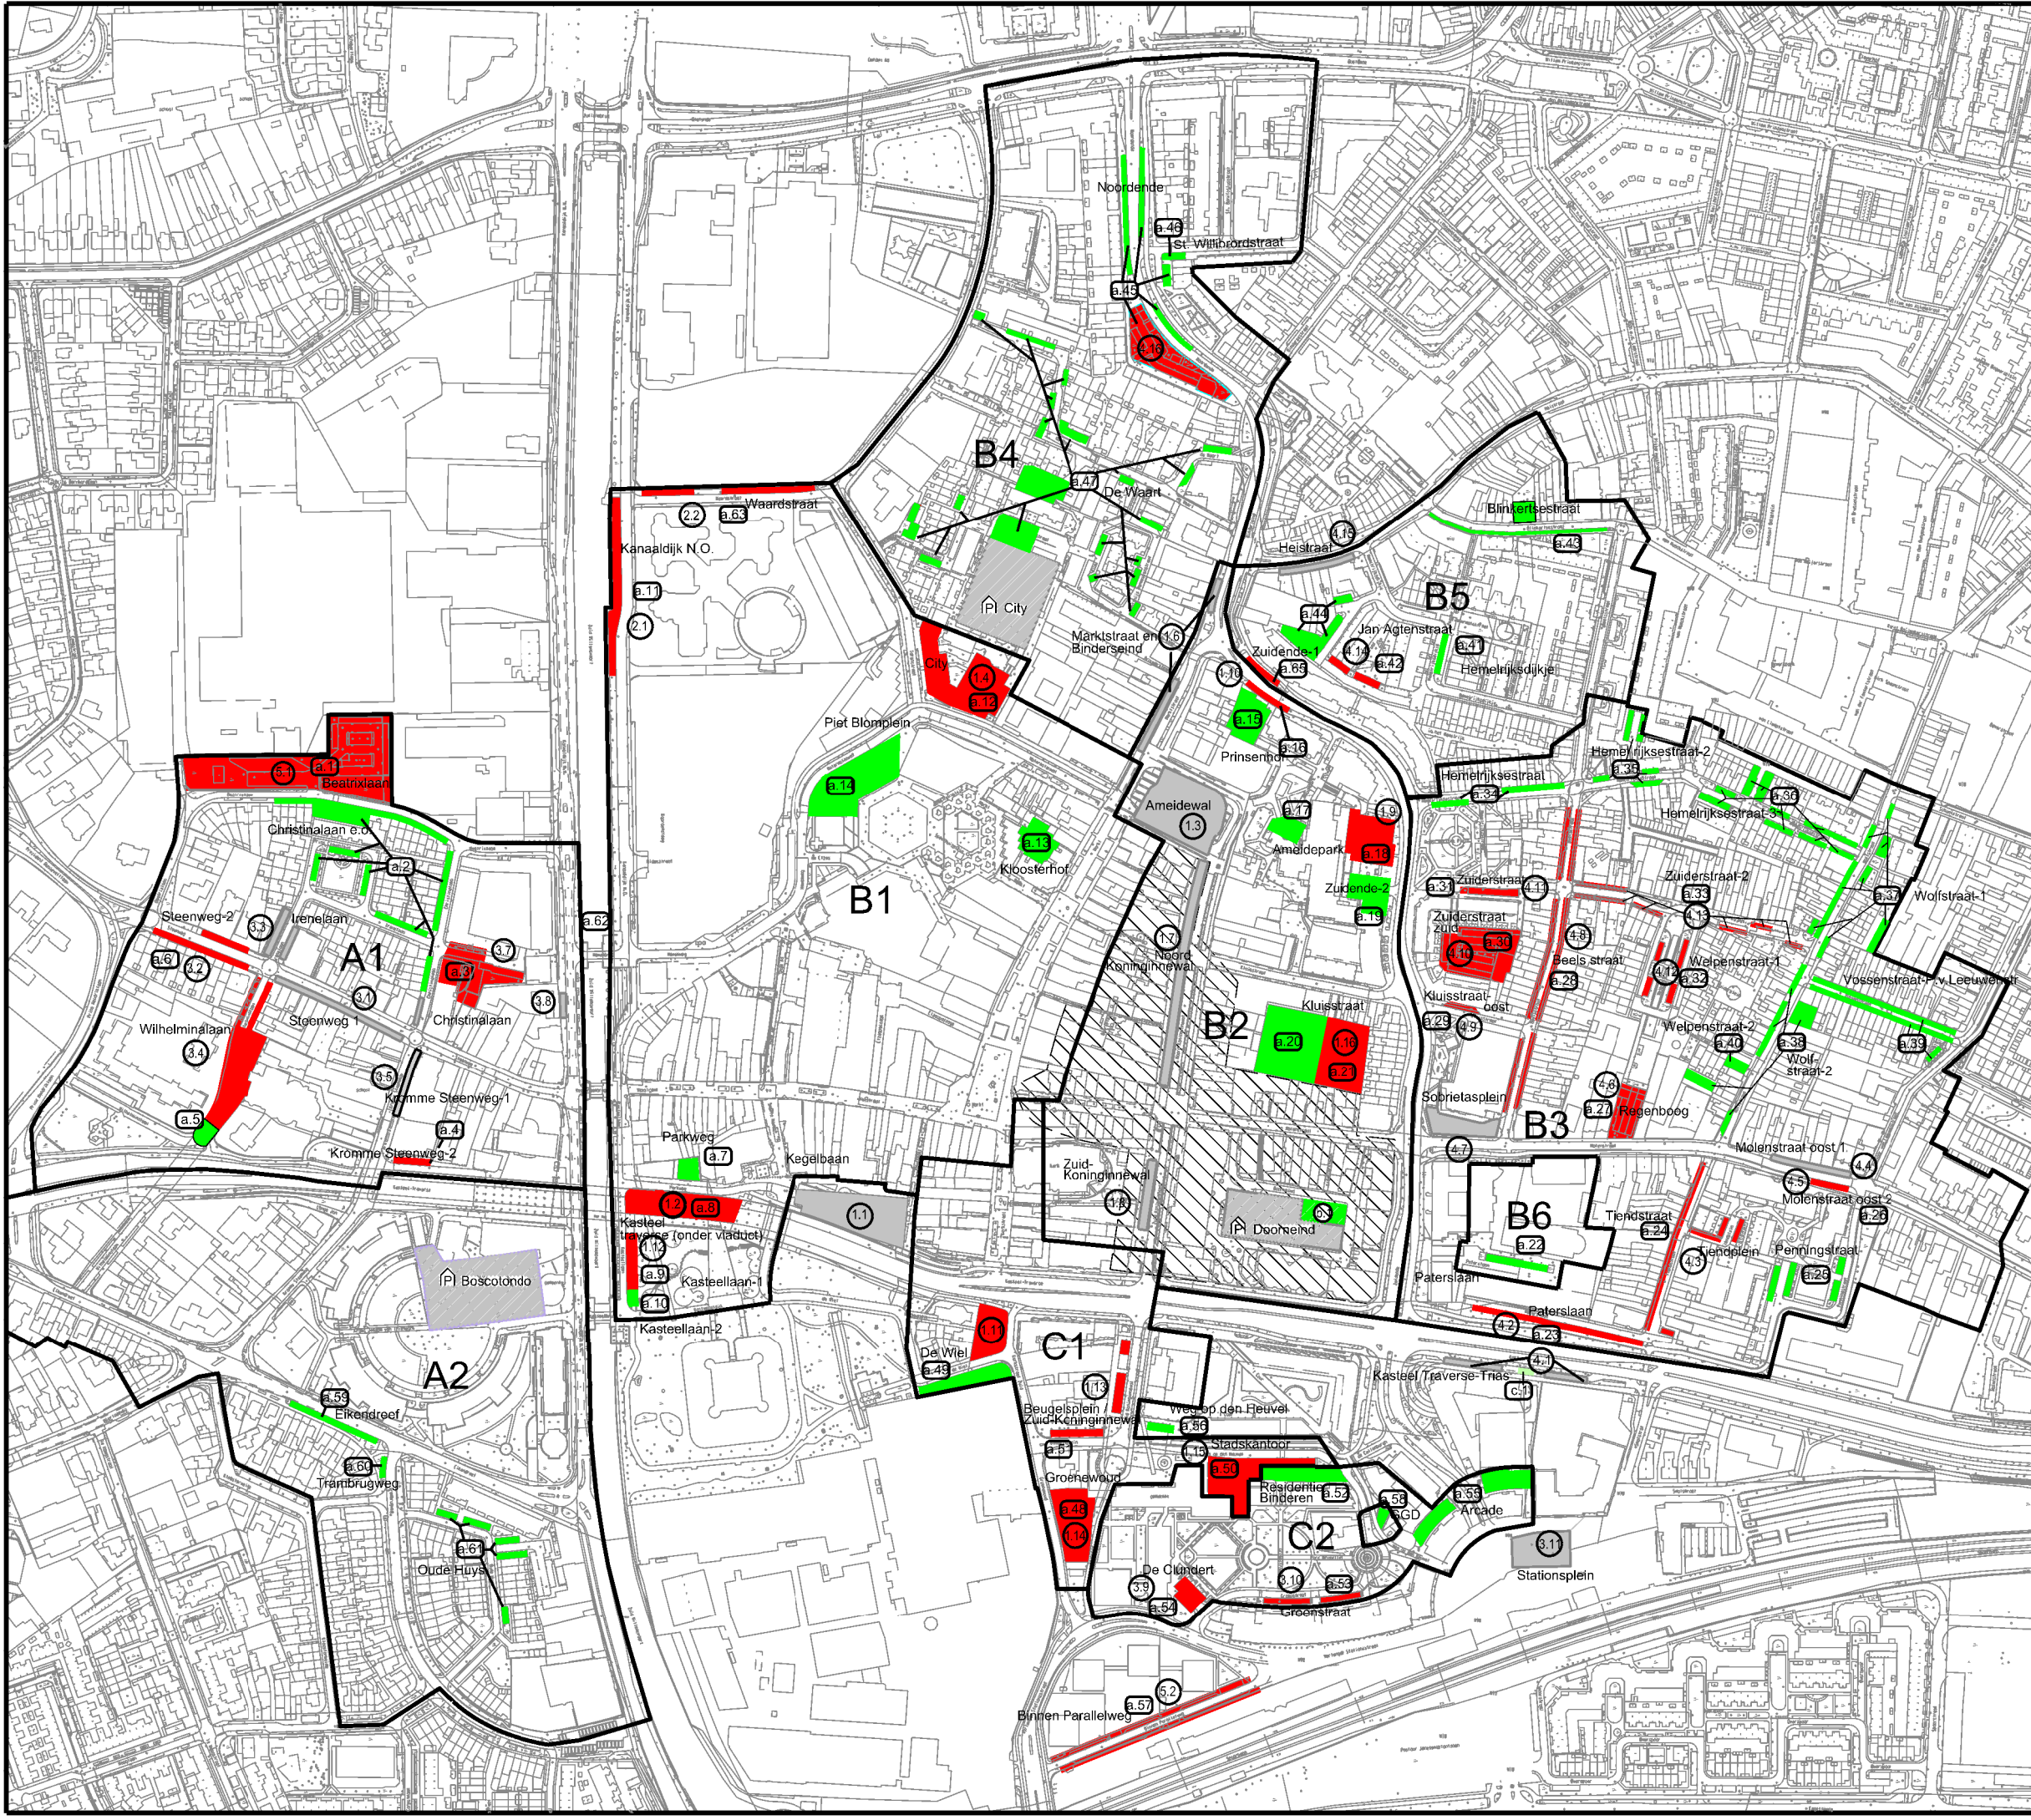

5	P. Zijlman	09-07-2019	AANPASSING PARKEREN TERREIN GROENWOLD BIJ STADSKANTOOR
4	P. Zijlman	20-02-2019	aanpassing kanaalweg NO - verwijderen energiehuis
3	P. Zijlman	24-05-2018	BA - 85 vergroot / Beekstraat gebied groen / Wilhelminalaan gebied AS
2	P. Zijlman	20-4-2018	Vergunningen gebied gemeente ambtenaren
<b>Wijzigingsblad Datum Aard van de wijziging:</b>			
<b>Gemeente Helmond</b>			
Ruimtelijke Ordening en Verkeer			<b>Wijziging 10</b>
GEBIEDSINDELING BELANGHEBBENDEN PARKEREN			<b>Behoort bij bestek:</b>
<b>GETEKEND:</b>	P. Zijlman	ddj	09-07-2019
<b>Gecontroleerd:</b>	H. Reijnen	ddj	07-07-2019
<b>Scheik:</b>			
<b>Projectnr.:</b>	W-2018-02	<b>Formaat:</b>	A3
<b>Tekeningnr.:</b>	001		