


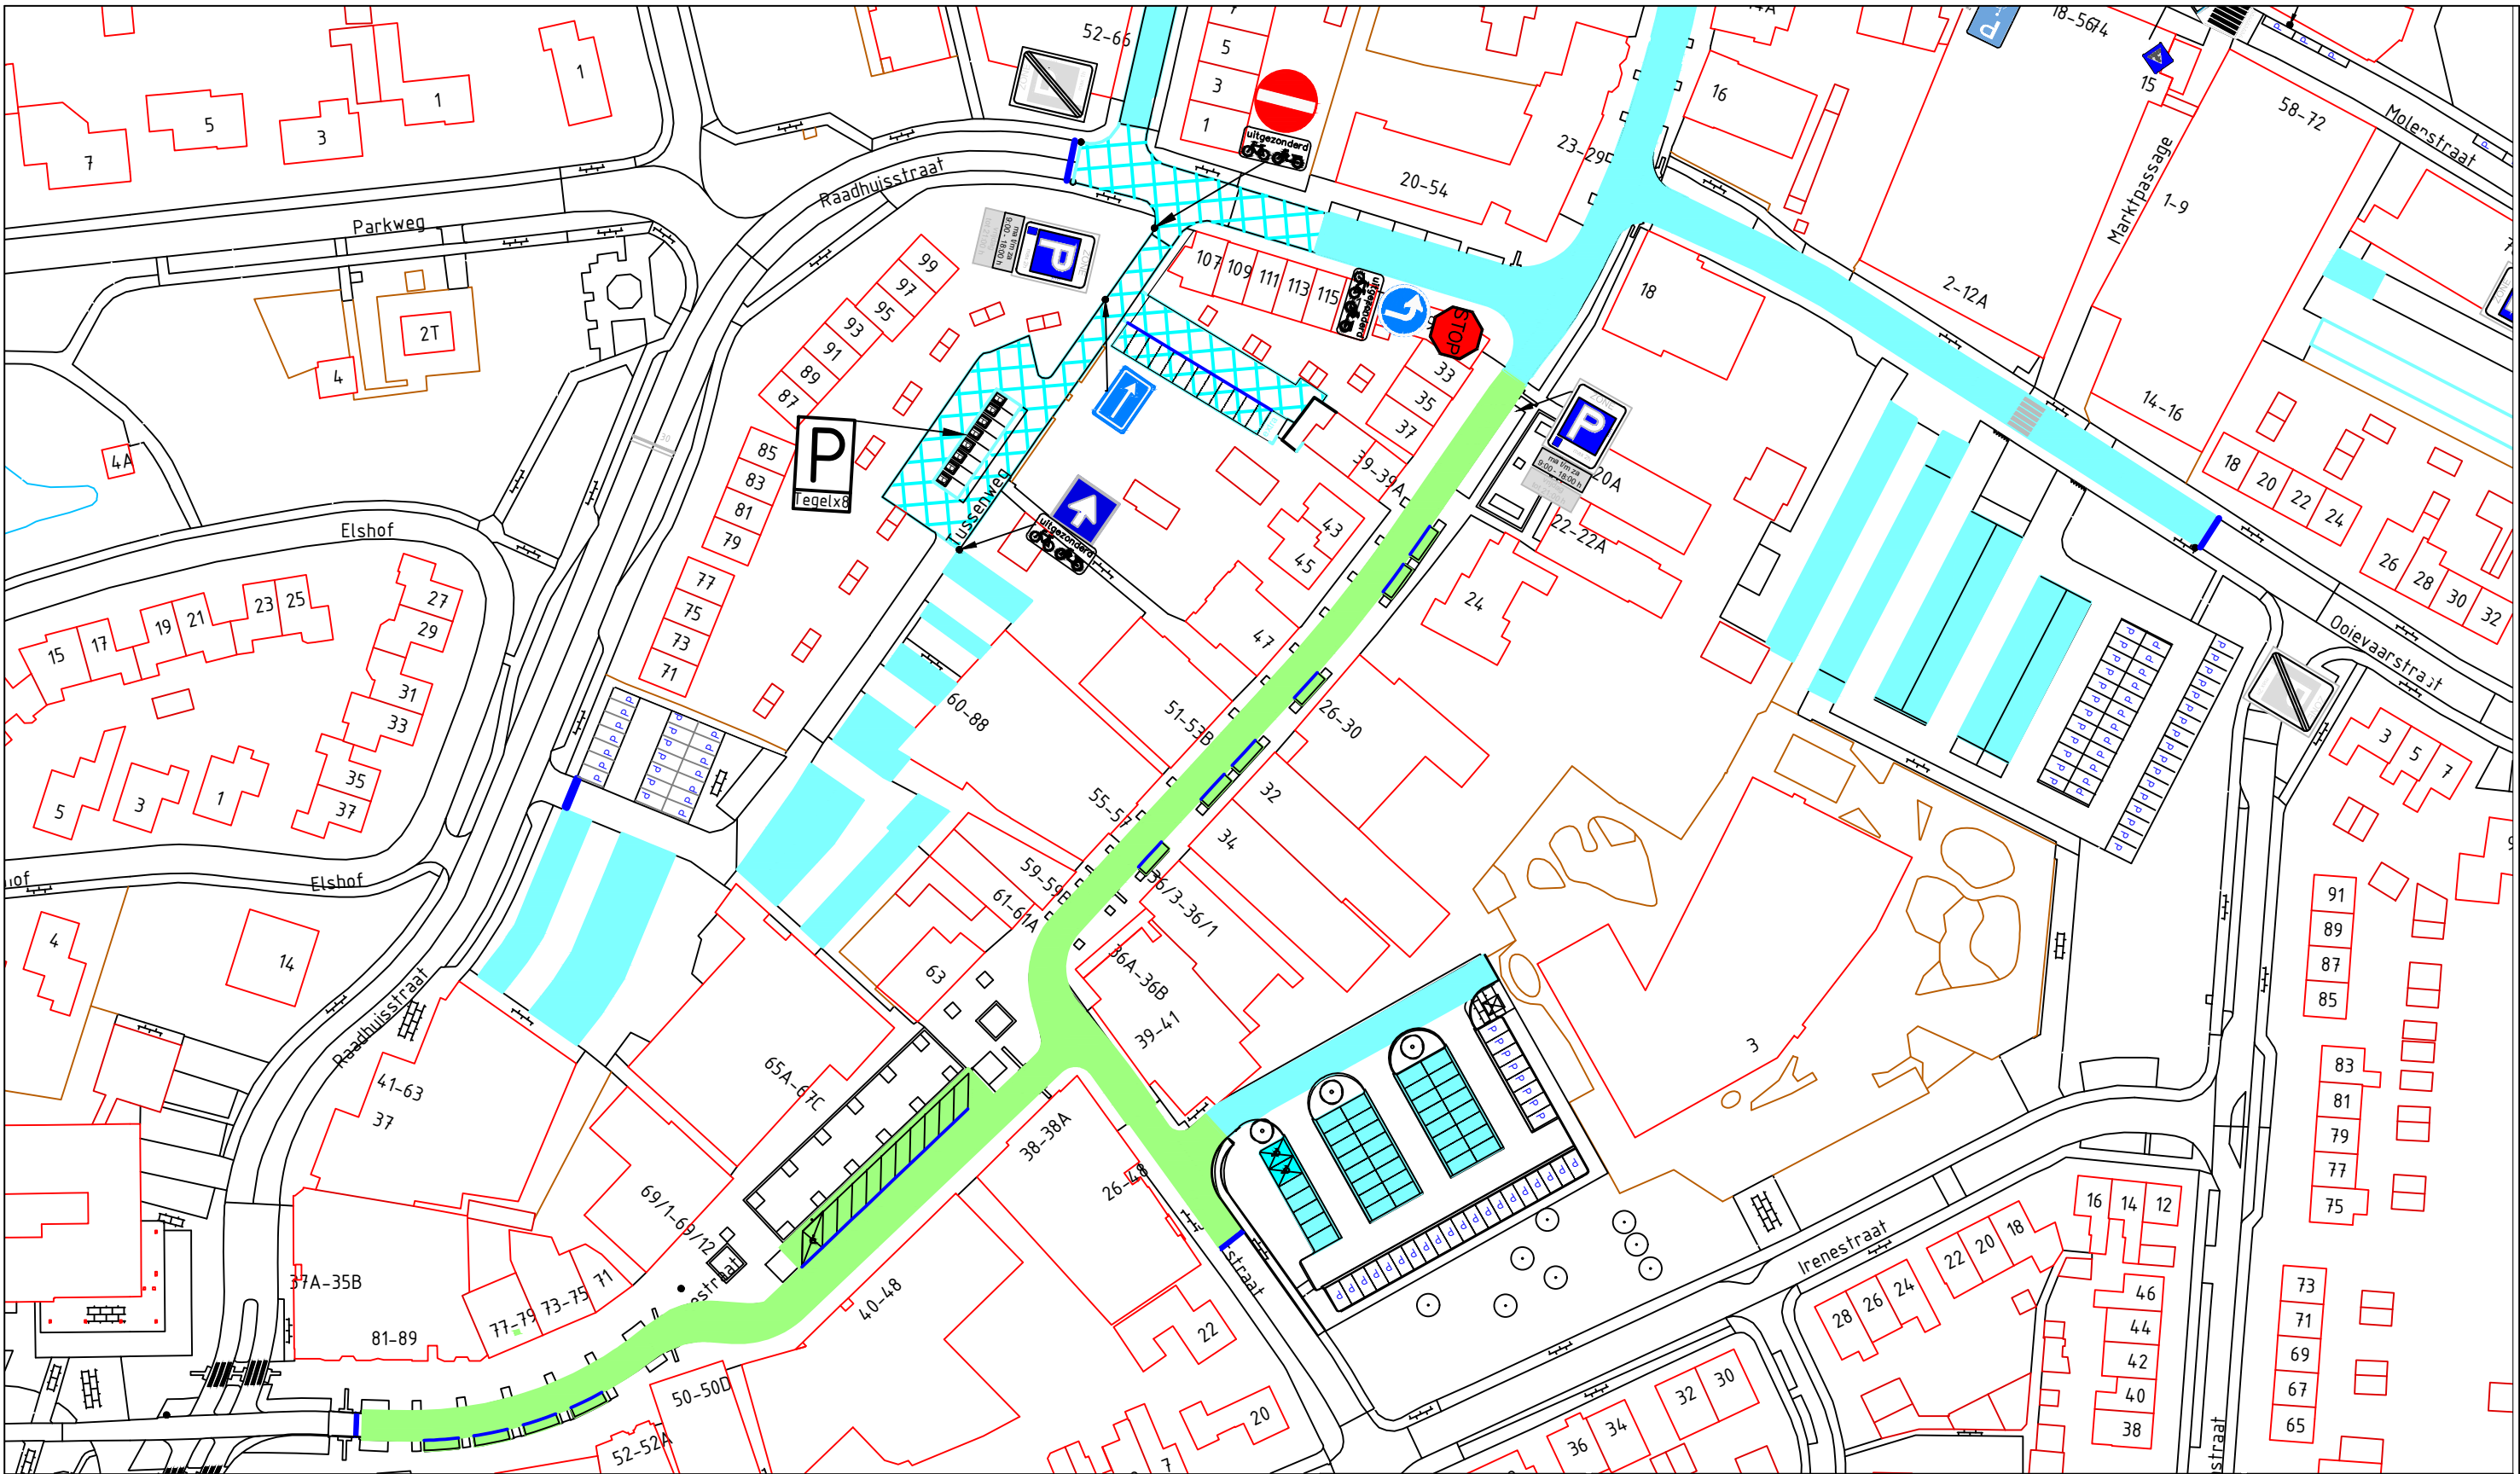



Legenda:

Max 1 uur parkeerschijf zone

Max 2 uur parkeerschijf zone

Uitbreiding blauwe zone max 2 uur

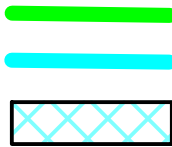

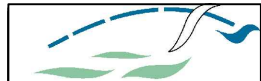
Gemeente Druten
Heuvel 1, 6651 DA Druten
Postbus 1, 6650 AA Druten
Tel: 0487-580100
Email: info@druten.nl
www.Druten.nl

PROJECT: Blauwe zone Centrum Druten	
PLAN:	
ONDERWERP: optimaliseren blauwe zone centrum Druten en instellen éénrichtingsverkeer Tussenweg	
Getekend door: A.R	Datum: 28-5-2020
Gewijzigd door:	Wijzigingsdatum:
Xrefraster:	Bestandsnaam: 001338C - Optimaliseren blauwe zone centrum Druten


Schaal:
1:1000

Formaat:
A3