


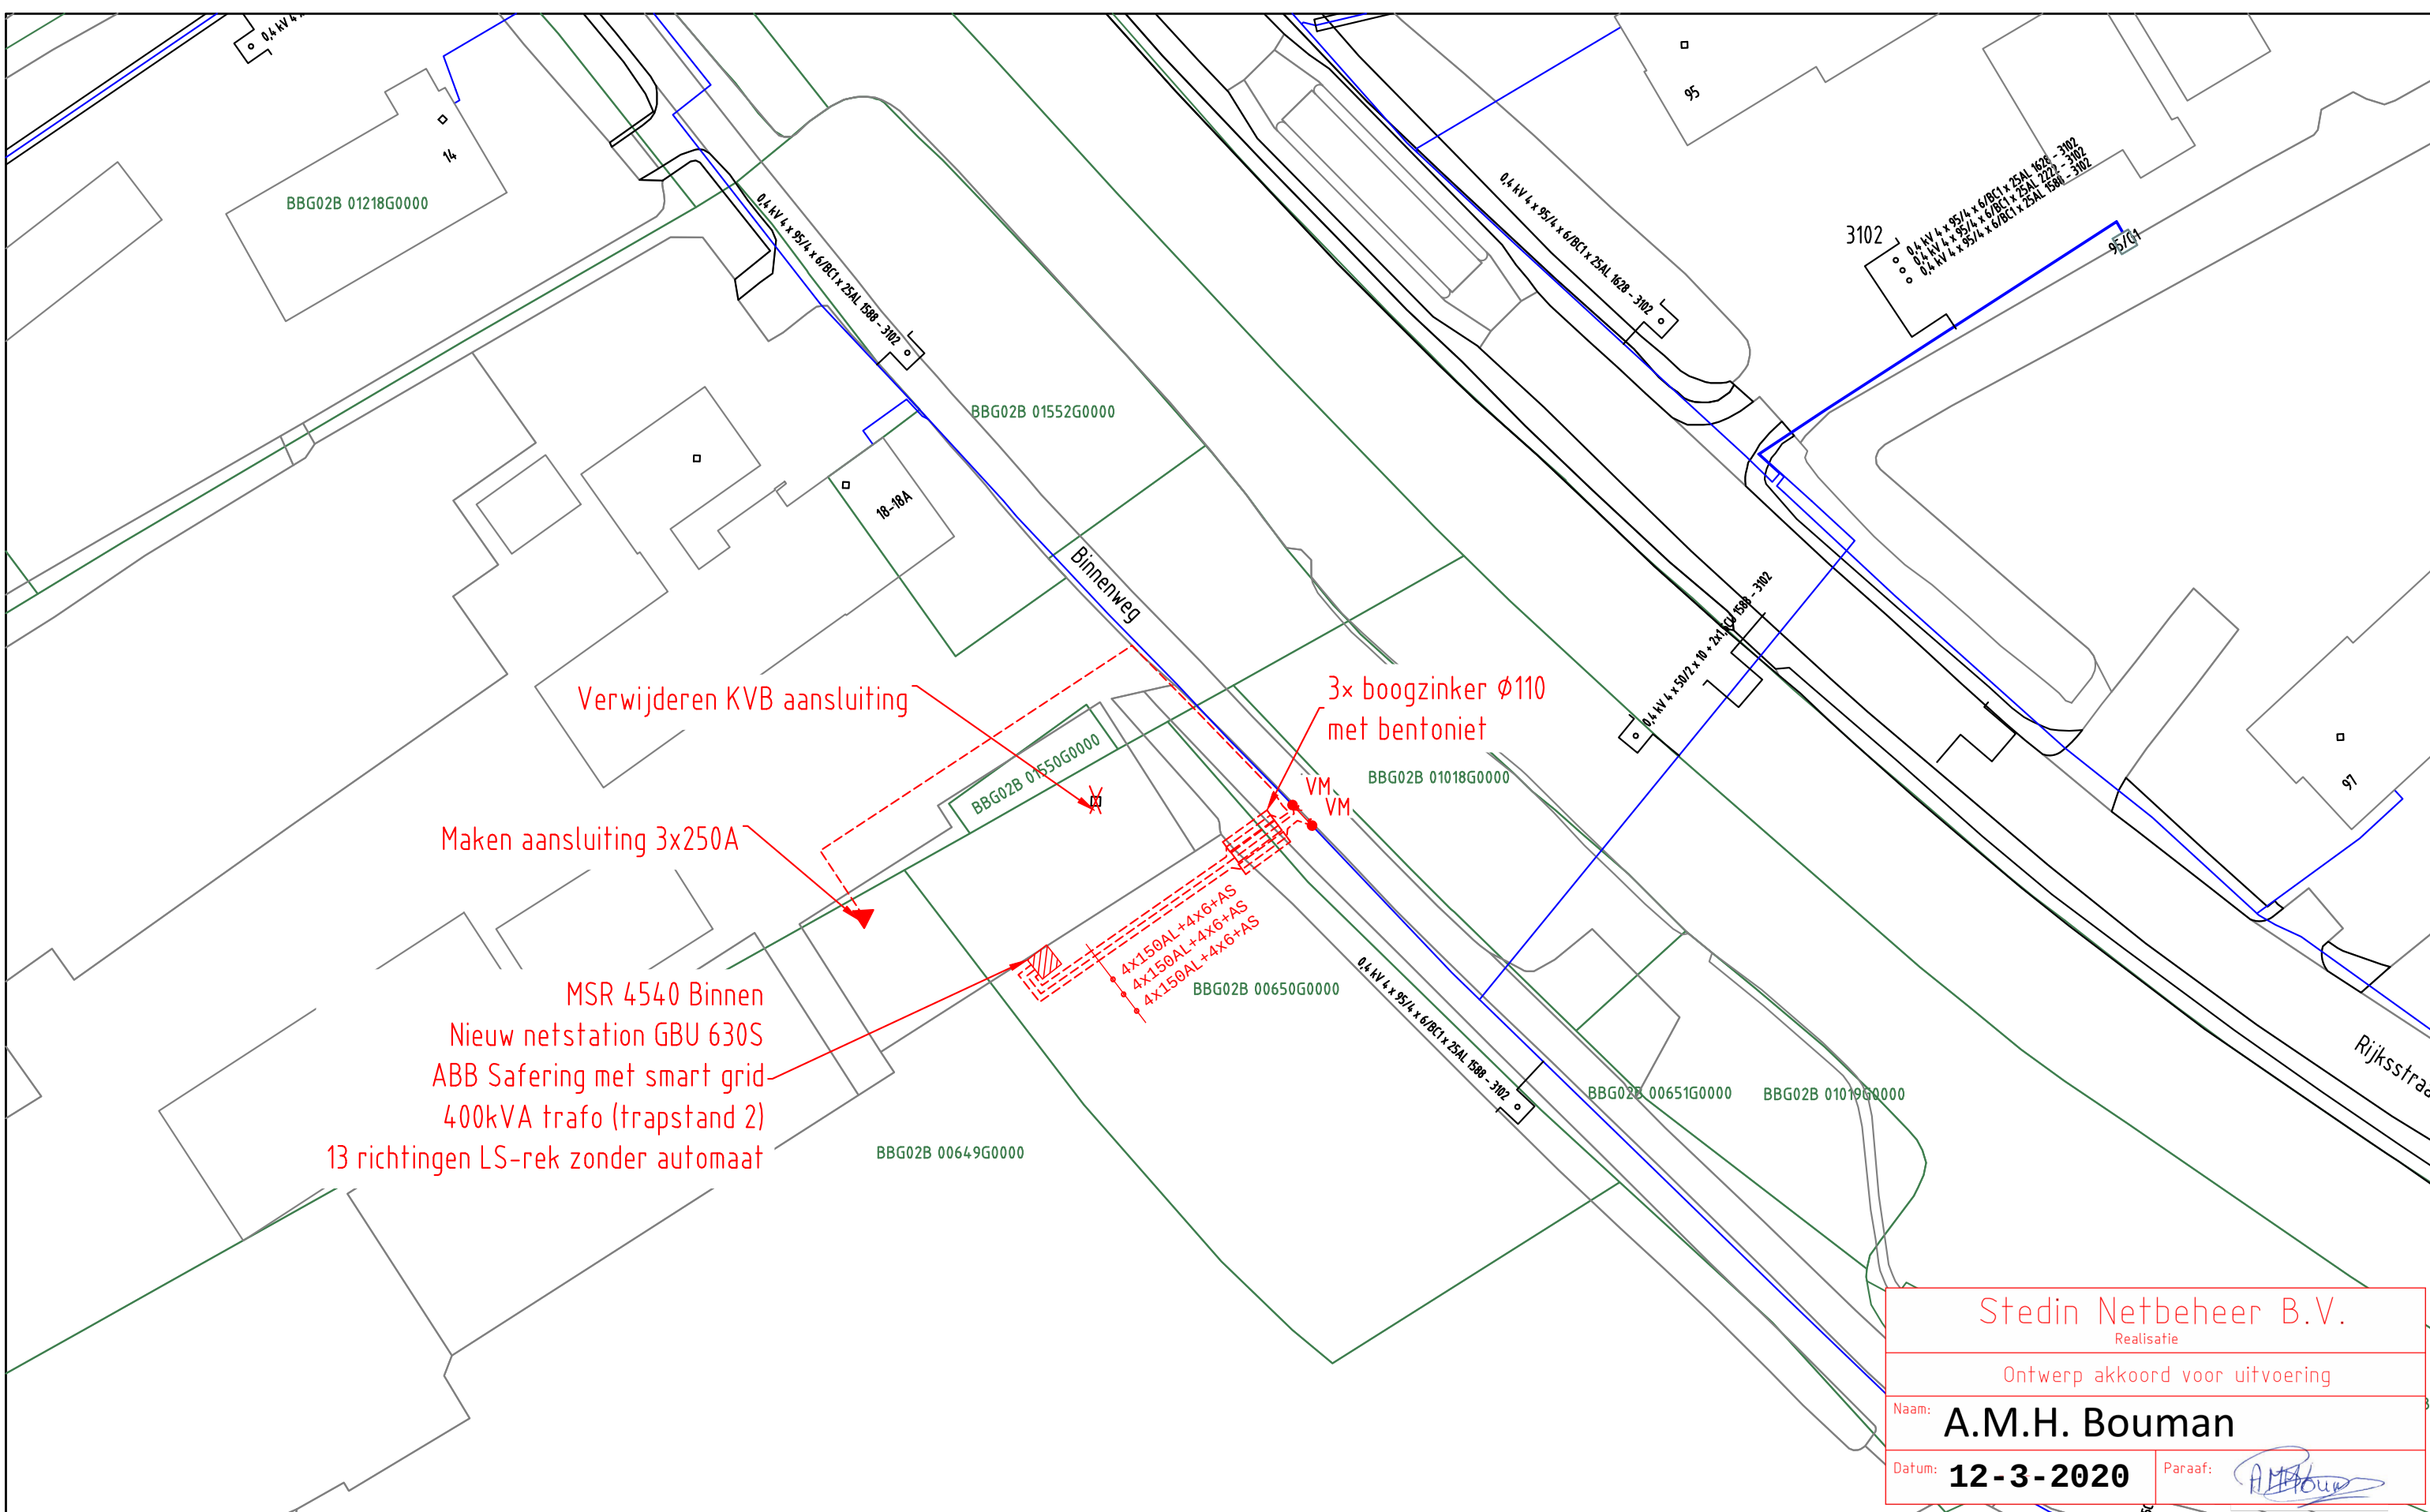

Stedin Netbeheer B.V.
Realisatie

Ontwerp akkoord voor uitvoering

Naam: A.M.H. Bouman

Datum: 12-3-2020 Paraaf:

ELEKTRA NIEUW	LS-kast	Station	Leveringspunt	Laadpaal	OV mast
	Mast bovengronds	Mof	Bescherming	Abc Tekst	Zinkerbord
	---- Kabel nieuw	+++ Kabel te rijden	/// Kabel te rooien	/// Buiten Bedrijf	— Kadaster
ELEKTRA BESTAAND	LS-kast	Station	Leveringspunt	OV mast	Mast bovengronds
	Mof	Bescherming			
	— 0,4 kV/OV	— 0,4 kV	— OV	— 3 kV	— 6 kV
	— 23 kV	— 25 kV	— 50 kV	— 66 kV	— 150 kV
	— Buiten Bedrijf	— Telecom	— Aardkabel	— Gelijkspanning	

Opmerkingen: Geen
Tracélengte: Mtr.

STEDIN

20191104 Trace Elektra
Binnenweg 18 Baambrugge
LS plan
Detailontwerp/Vergunning E

Formaat: A3
Schaal: 1:500
Volgend bladnr: N.v.t.

Wijz: #1
Datum: 11-3-2020
Project: 930000133631 Binnenweg 18 , BAAMBRUGGE
Ordernr: 50187977
Documentnr: 20191104-0000-039
Status: Vrij voor uitvoering

Get: Y. Brill
Gec: Y. Brill
BAAMBRUGGE
Bladnr: 039