



Waterschap  
**Rivierenland**

Kinderdijk - Schoonhovenseveer  
Legger Primaire Waterkering


Dijkpaaltraject Alblasserwaard (AW000 – AW403)

Legger Primaire Waterkering  
Dijkpaaltraject Alblasserwaard (AW000 – AW403)

## Inhoud

- Overzichtskaart (1:40.000)
- Overzichtsblad (1:5.000)
- Situatiebladen (1:1.000)
- Dwarsprofielen (1:250)
- Lengteprofielen (1:2.000/1:100)
- Legenda Situatiebladen



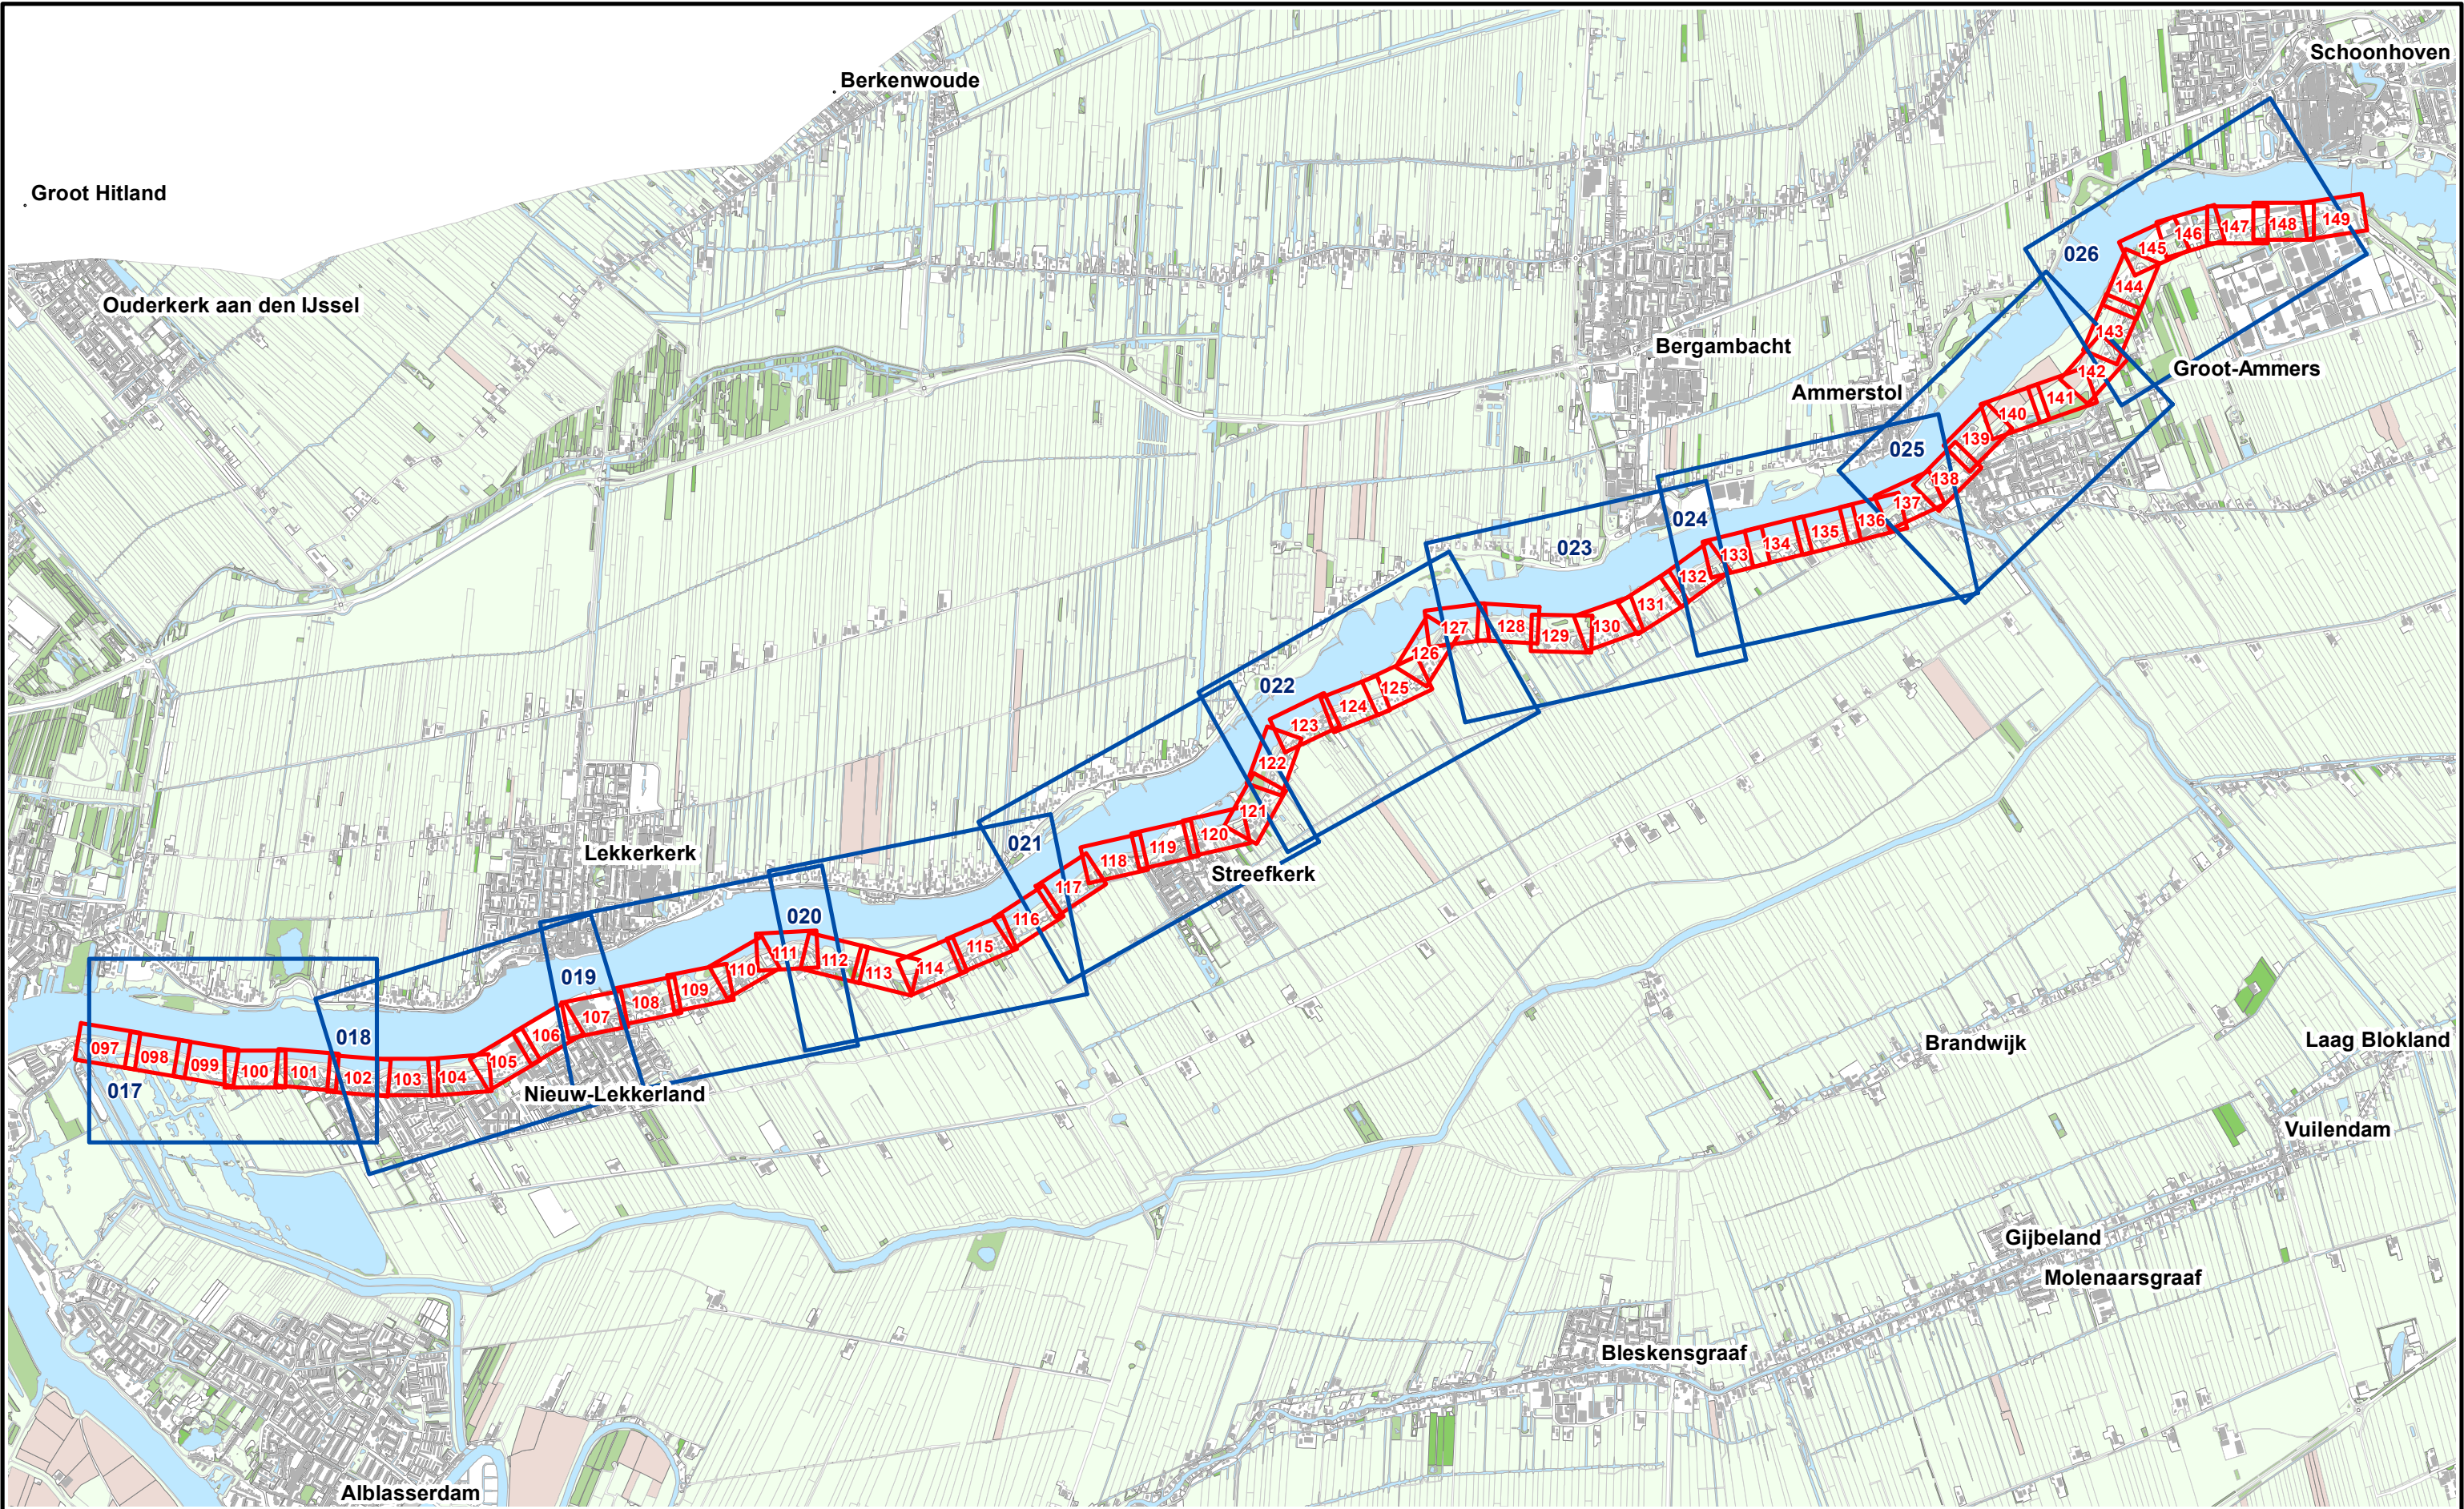

**Legenda**

- Situatieblad 1:1000 met bladnummer
- Situatieblad 1:5000 met bladnummer



**Waterschap  
Rivierenland**

*Legger* : Kinderdijk - Schoonhovenseveer

*Onderdeel* : Overzichtskaart Dijkpaaltraject

*Dijkpaal traject* : AW

*Formaat* : A3

*Opnamedatum* : -

*Bestuifnr* : Zie bladen 1:1000

*Aantal bladen* : 001

*Schaal* : 1:40.000

*Getekend* : T-DAM

*Tekeningnr* : 001


*Bladnr* : 001

*Status* : Concept


*Datum* : 2020

*Tekeningnr* : 001



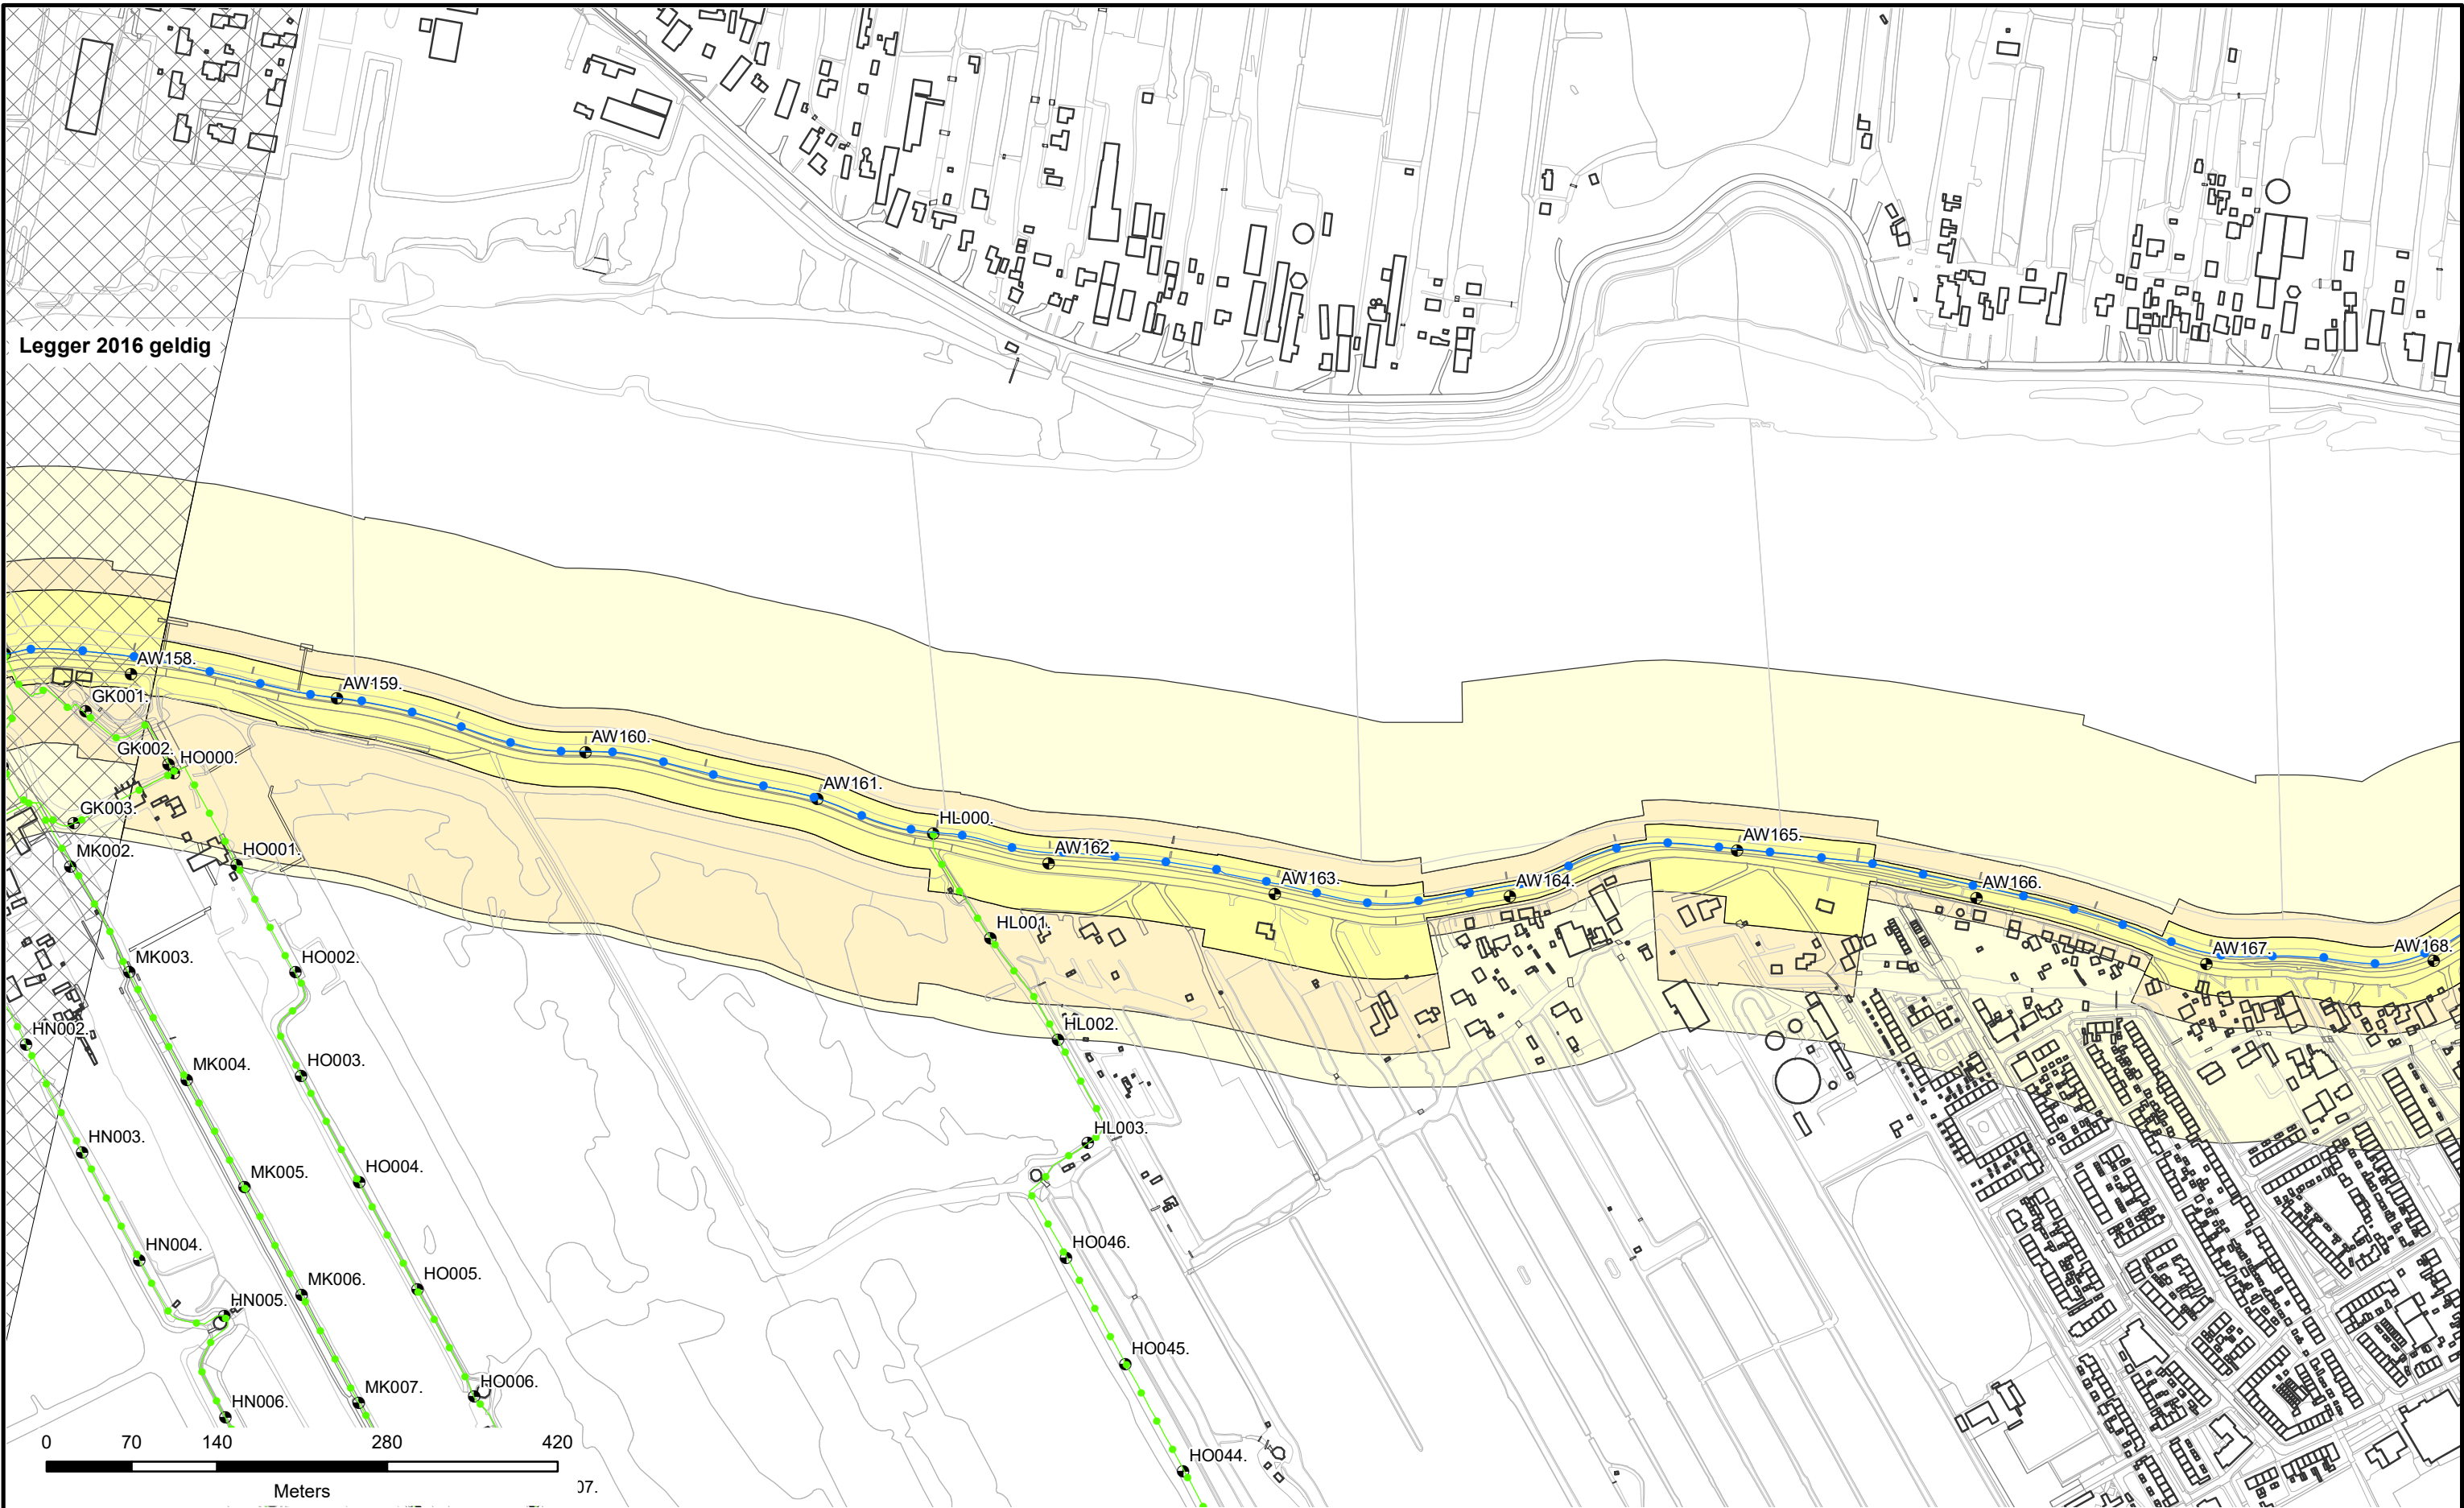



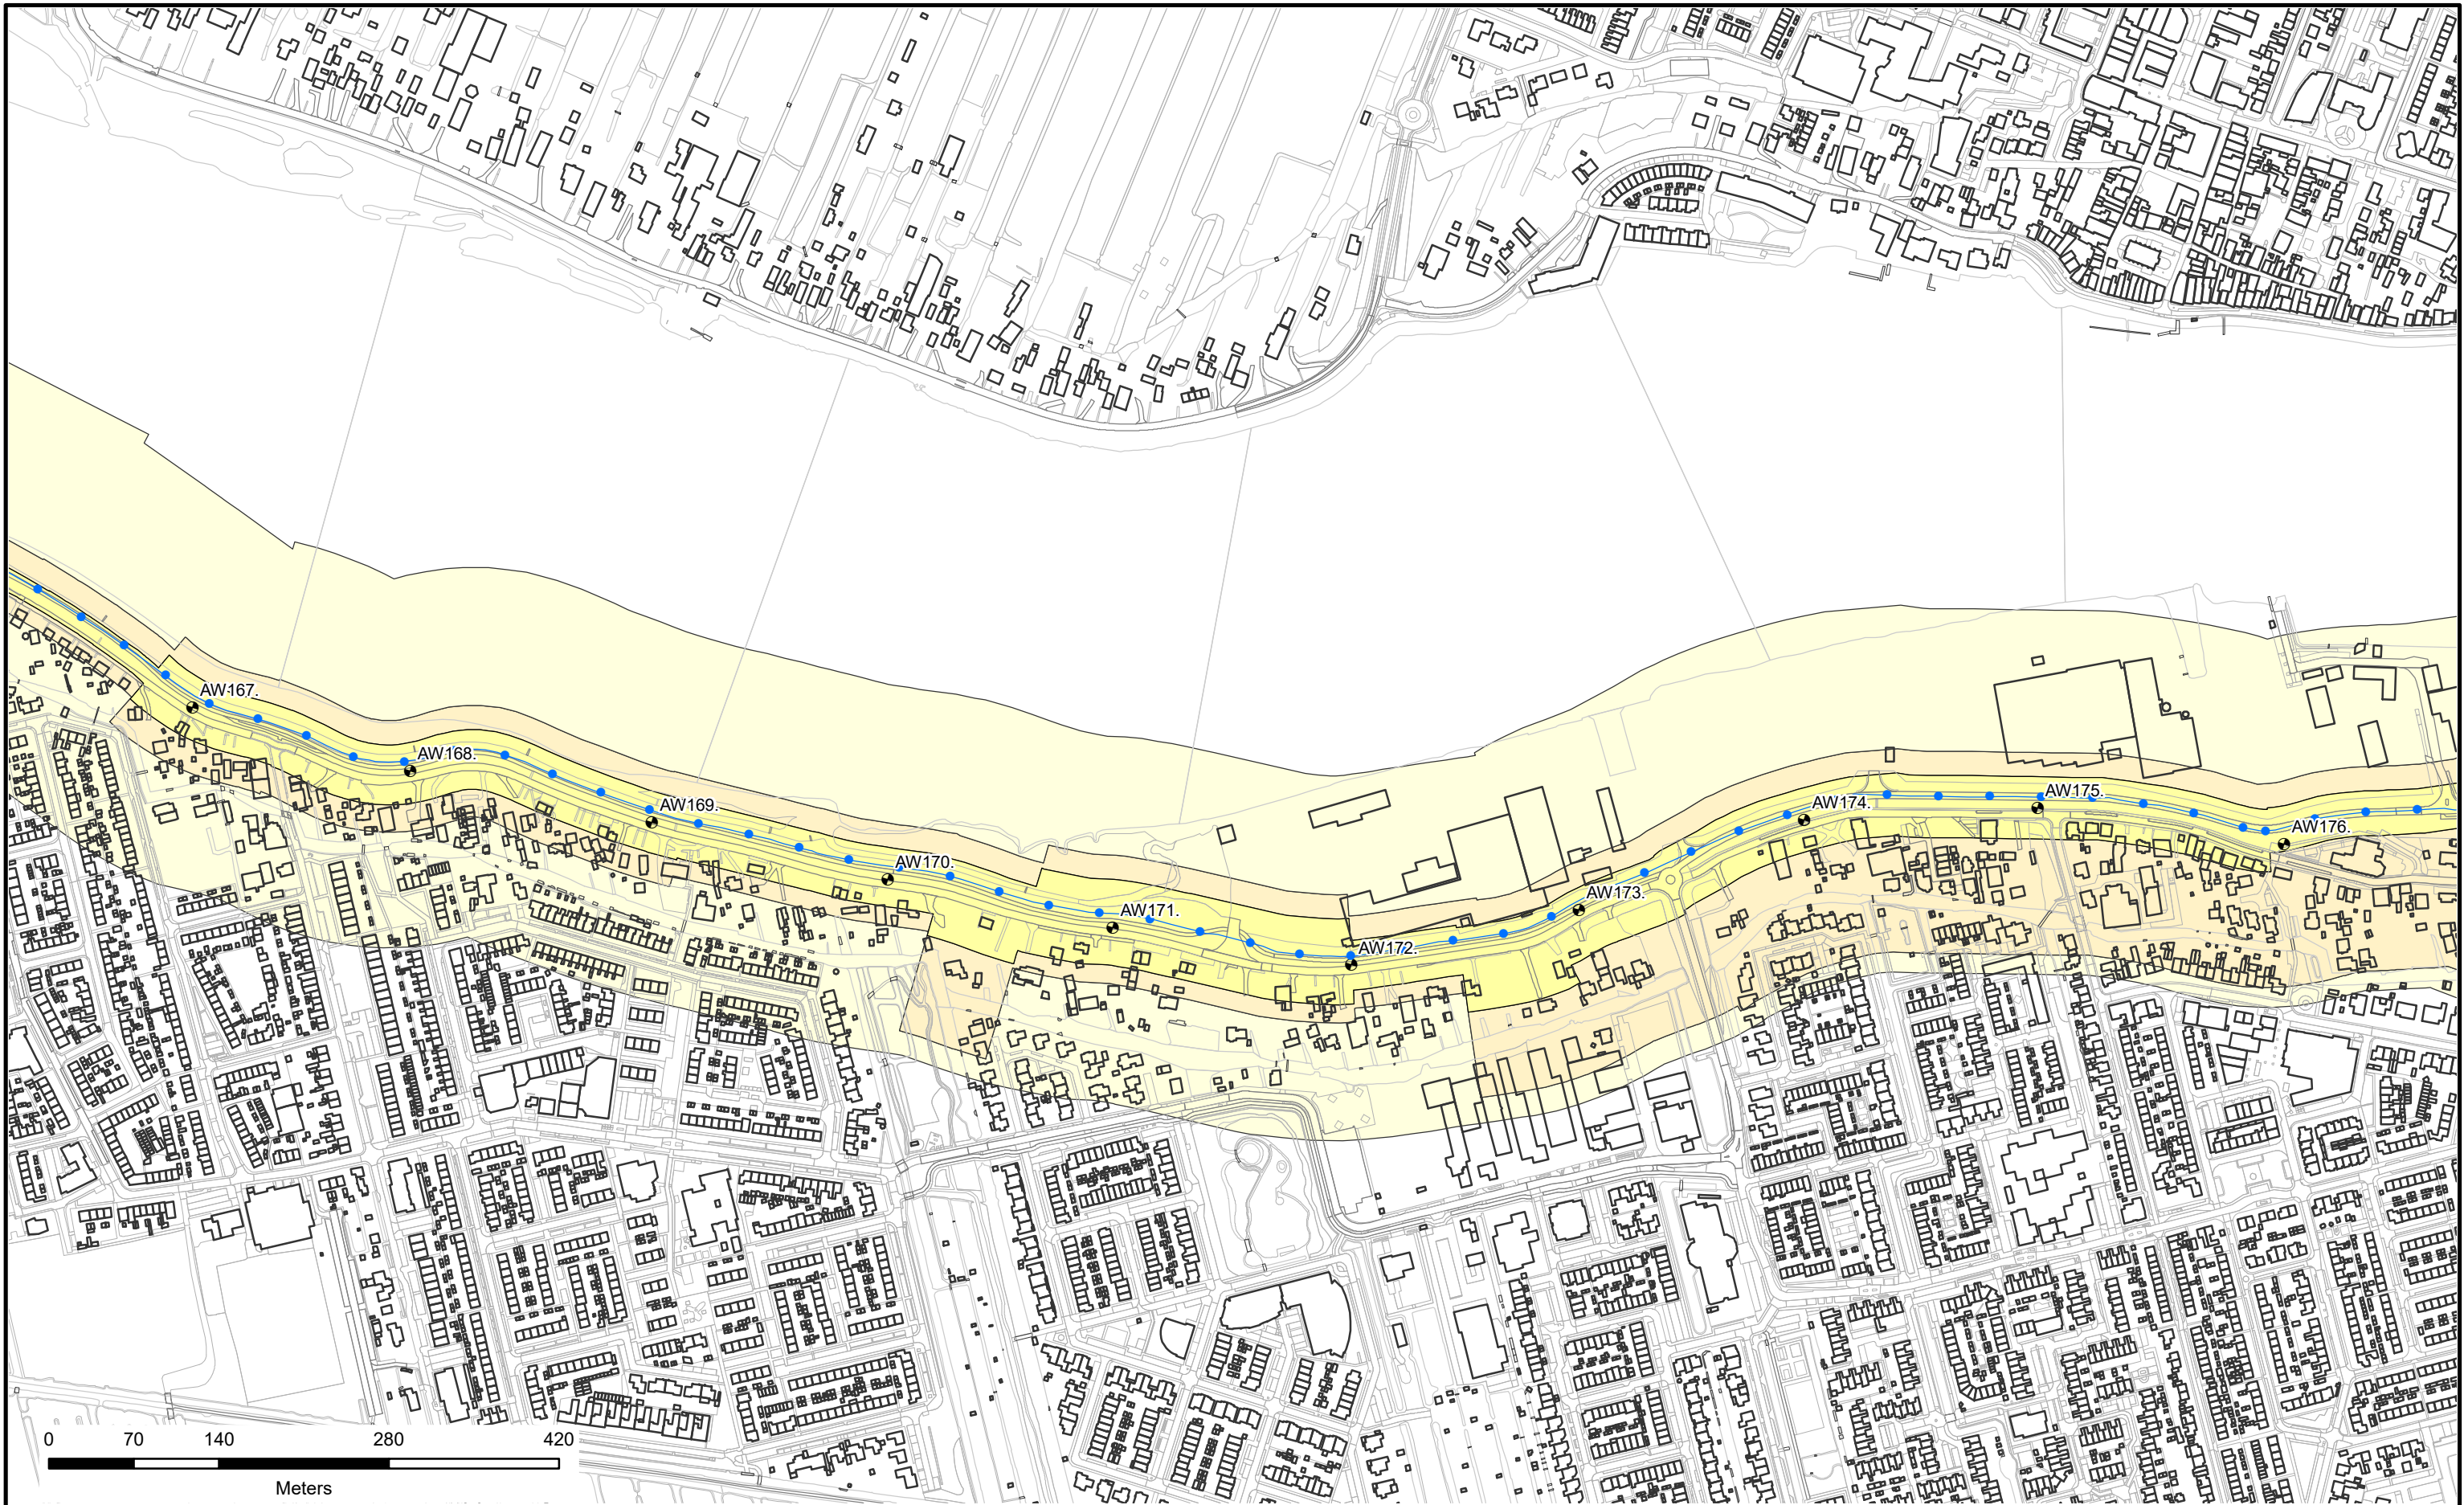

Referentielijn Soort :

- Primaire waterkeringen
- Hoge grond
- Regionale waterkeringen
- Overige waterkeringen
- Waterkering Rijkswaterstaat


- Waterstaatswerk
- Beschermingszone
- Buitenbeschermingszone
- Dijkpalen



Legger : Alblasterwaard

Onderdeel :		Overzichtsbladen 1:5000	
Dijkpaal traject :	AW	Aantal bld : 035	Bladnr : 018
Formaat :	A3	Schaal : 1 : 5000	Status : Concept
Opnamedatum :	-	Getekend : T-DAM	Datum : 2020
Bestuifnr : zie 1:1000 bladen		Tek. nr. : AW018	



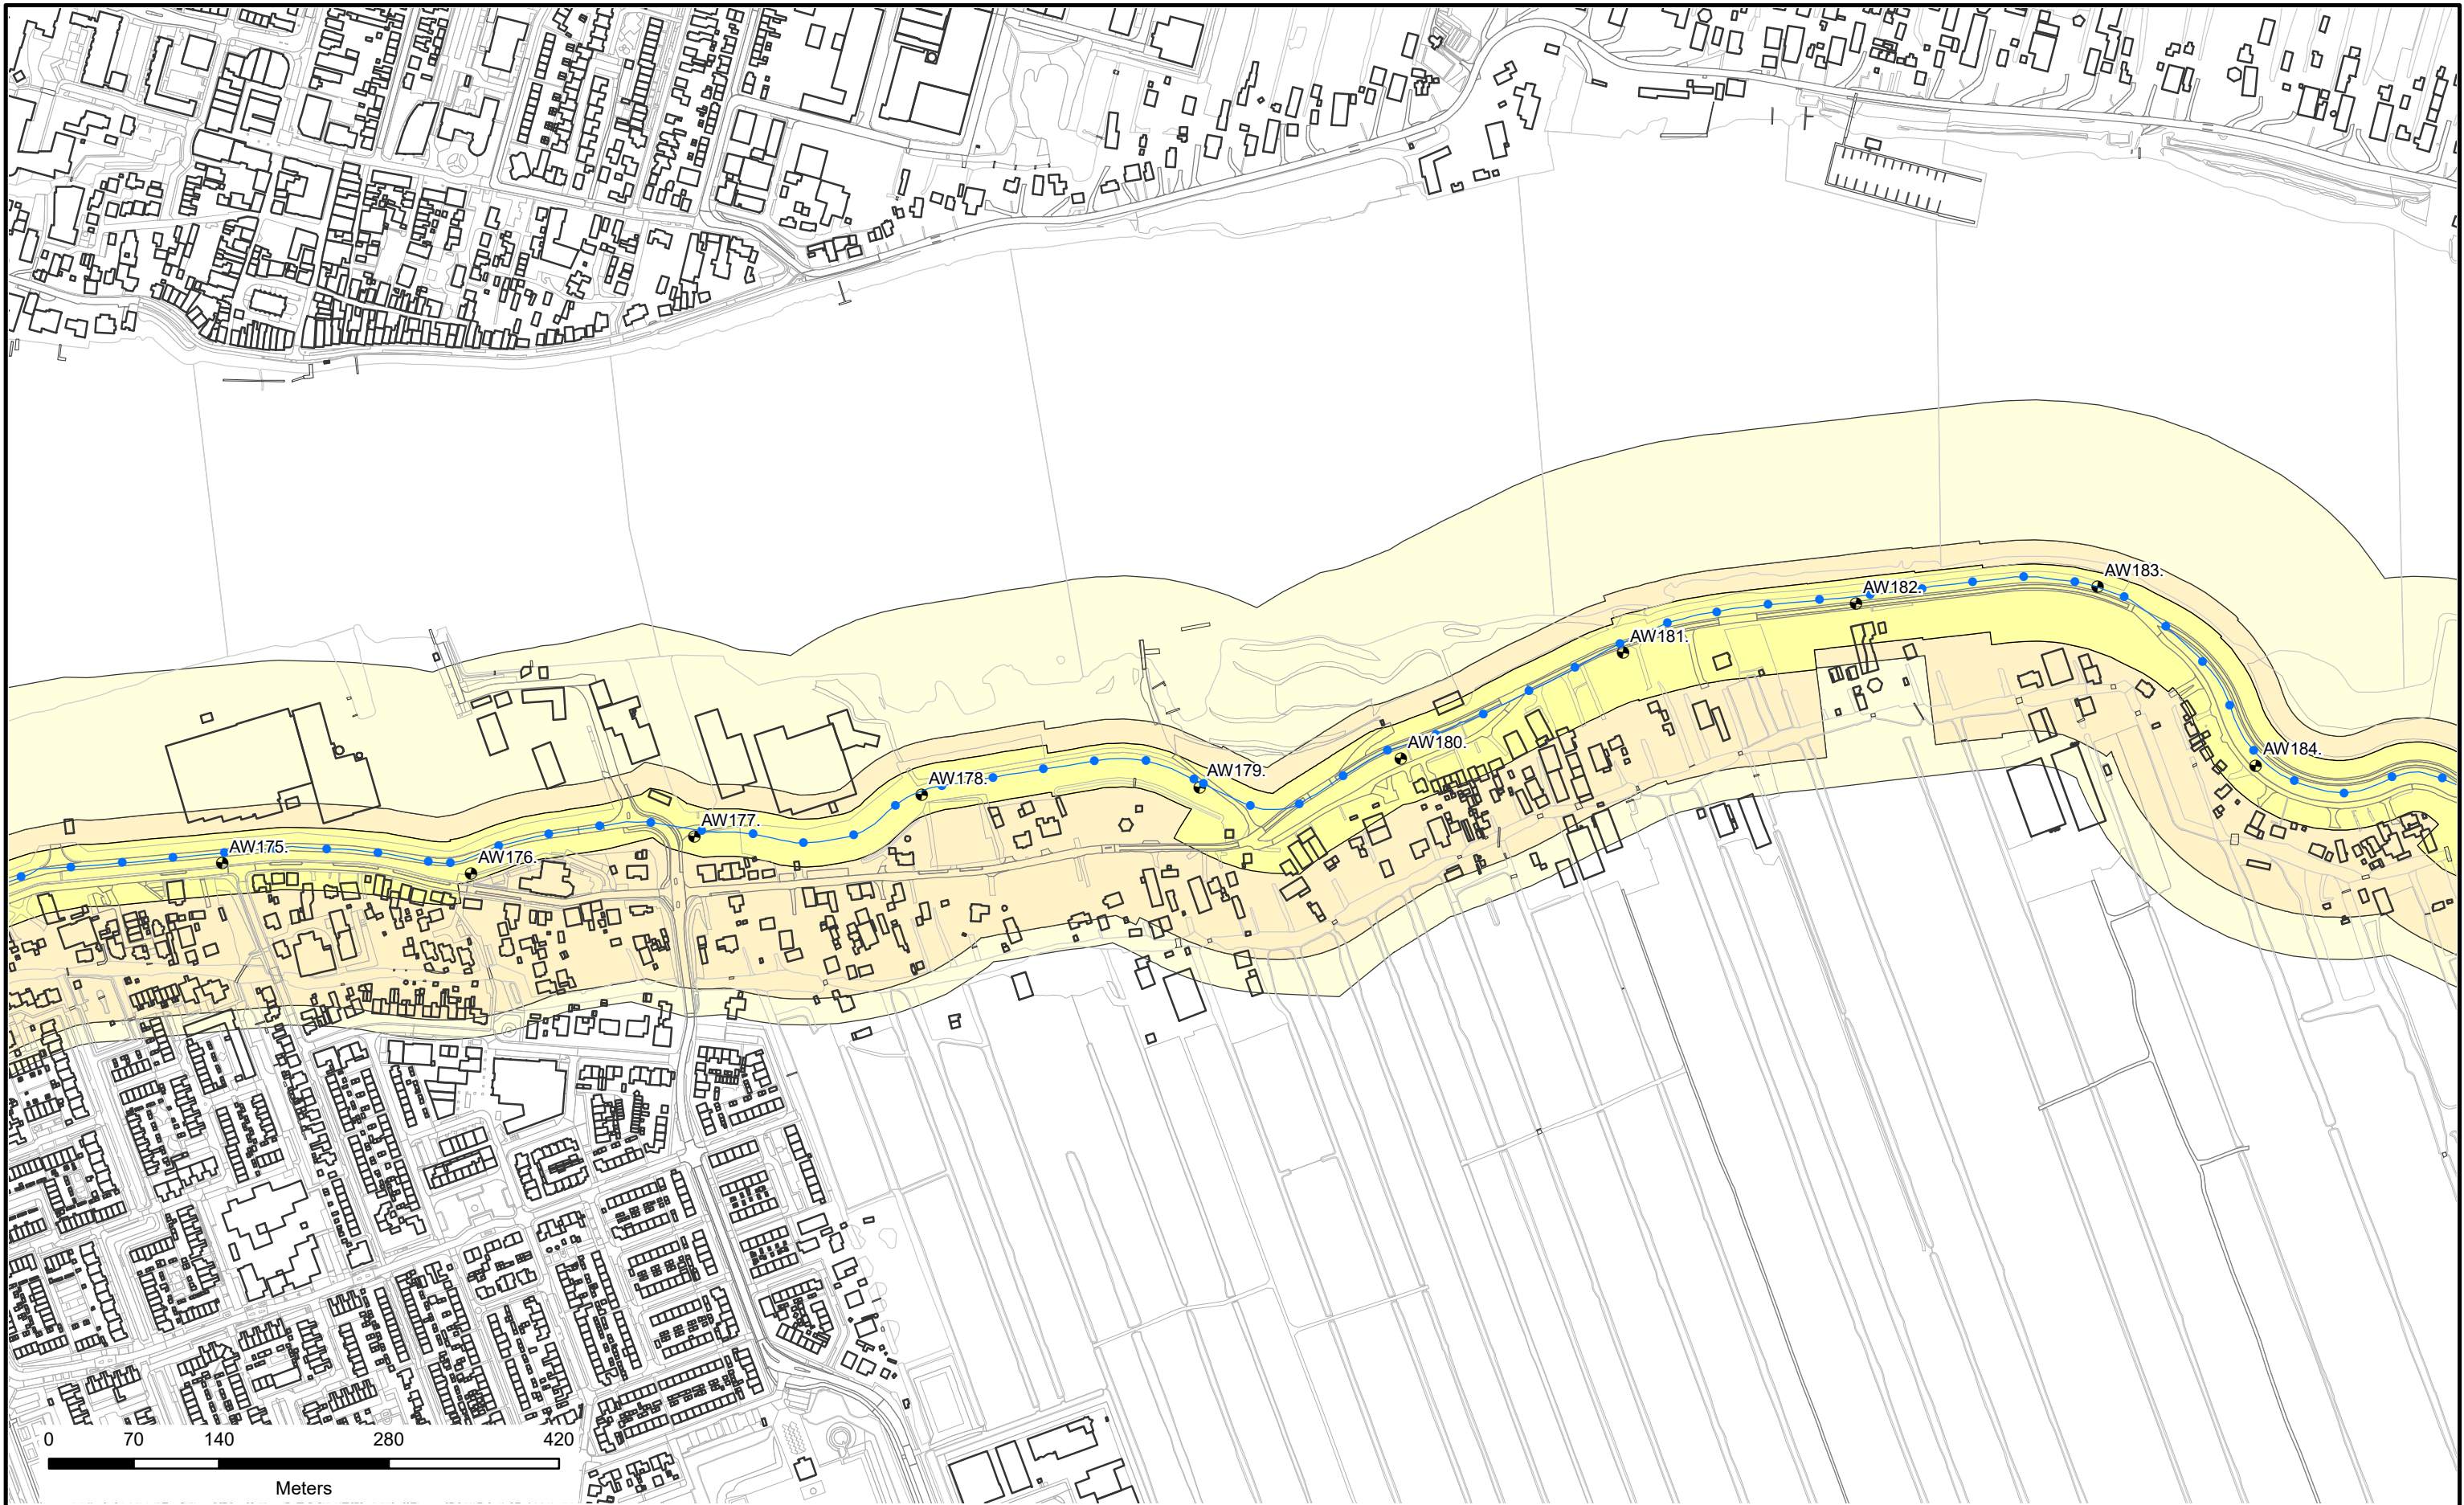

**Referentielijn Soort :**

- Primaire waterkeringen
- Hoge grond
- Regionale waterkeringen
- Overige waterkeringen
- Waterkering Rijkswaterstaat

- Waterstaatswerk
- Beschermingszone
- Buitenbeschermingszone
- Dijkpalen



Legger : Alblasserwaard

Onderdeel : Overzichtsbladen 1:5000		
Dijkpaal traject : AW	Aantal bld : 035	Bladnr : 019
Formaat : A3	Schaal : 1 : 5000	Status : Concept
Opnamedatum : -	Getekend : T-DAM	Datum : 2020
Bestuurnr : zie 1:1000 bladen	Tek. nr. : AW019	





**Referentielijn Soort :**

- Primaire waterkeringen
- Hoge grond
- Regionale waterkeringen
- Overige waterkeringen
- Waterkering Rijkswaterstaat


- Waterstaatswerk
- Beschermingszone
- Buitenbeschermingszone
- Dijkpalen



Legger : Alblasserwaard

Onderdeel : Overzichtsbladen 1:5000		
Dijkpaal traject : AW	Aantal bld : 035	Bladnr : 020
Formaat : A3	Schaal : 1 : 5000	Status : Concept
Opnamedatum : -	Getekend : T-DAM	Datum : 2020
Besluitnr : zie 1:1000 bladen		Tek. nr. : AW020



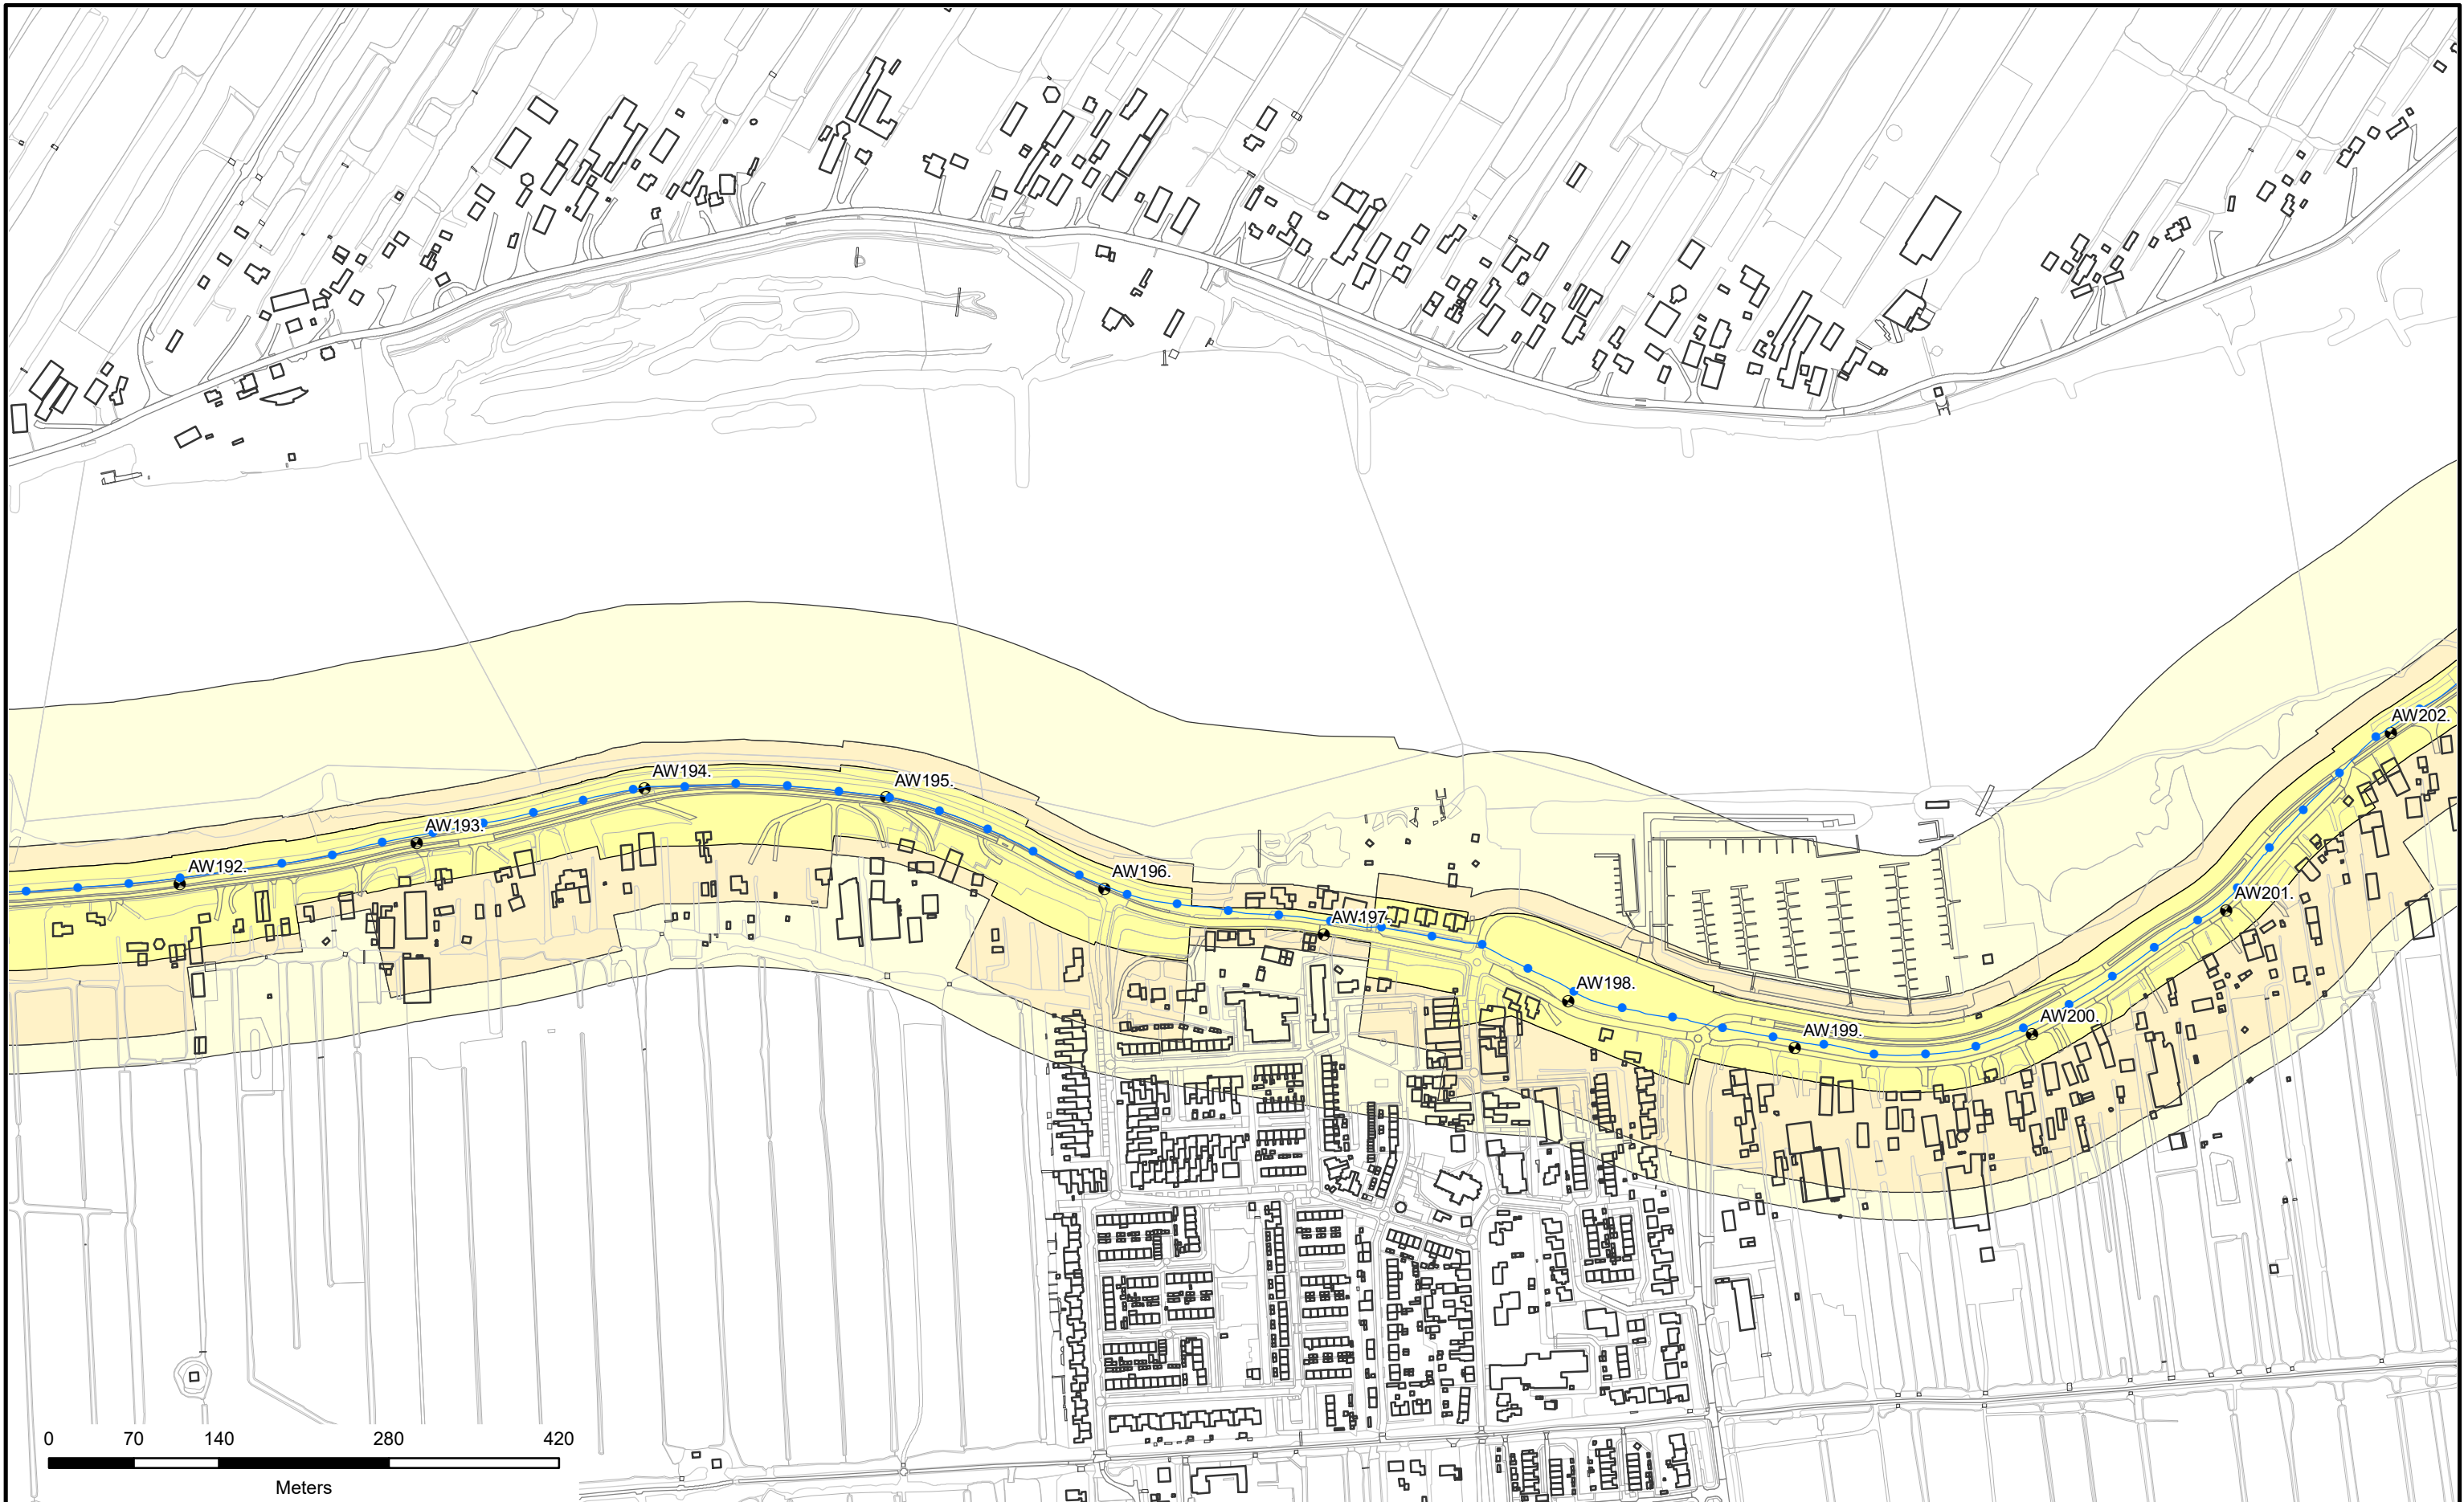

**Referentielijn Soort :**

- Primaire waterkeringen
- Hoge grond
- Regionale waterkeringen
- Overige waterkeringen
- Waterkering Rijkswaterstaat

- Waterstaatswerk
- Beschermingszone
- Buitenbeschermingszone
- Dijkpalen



Legger : Alblasserwaard

Onderdeel : Overzichtsbladen 1:5000


Dijkpaal traject : AW Aantal bld : 035 Bladnr : 021

Formaat : A3 Schaal : 1 : 5000 Status : Concept

Opnamedatum : - Getekend : T-DAM Datum : 2020

Bestuurnr : zie 1:1000 bladen Tek. nr. : AW021



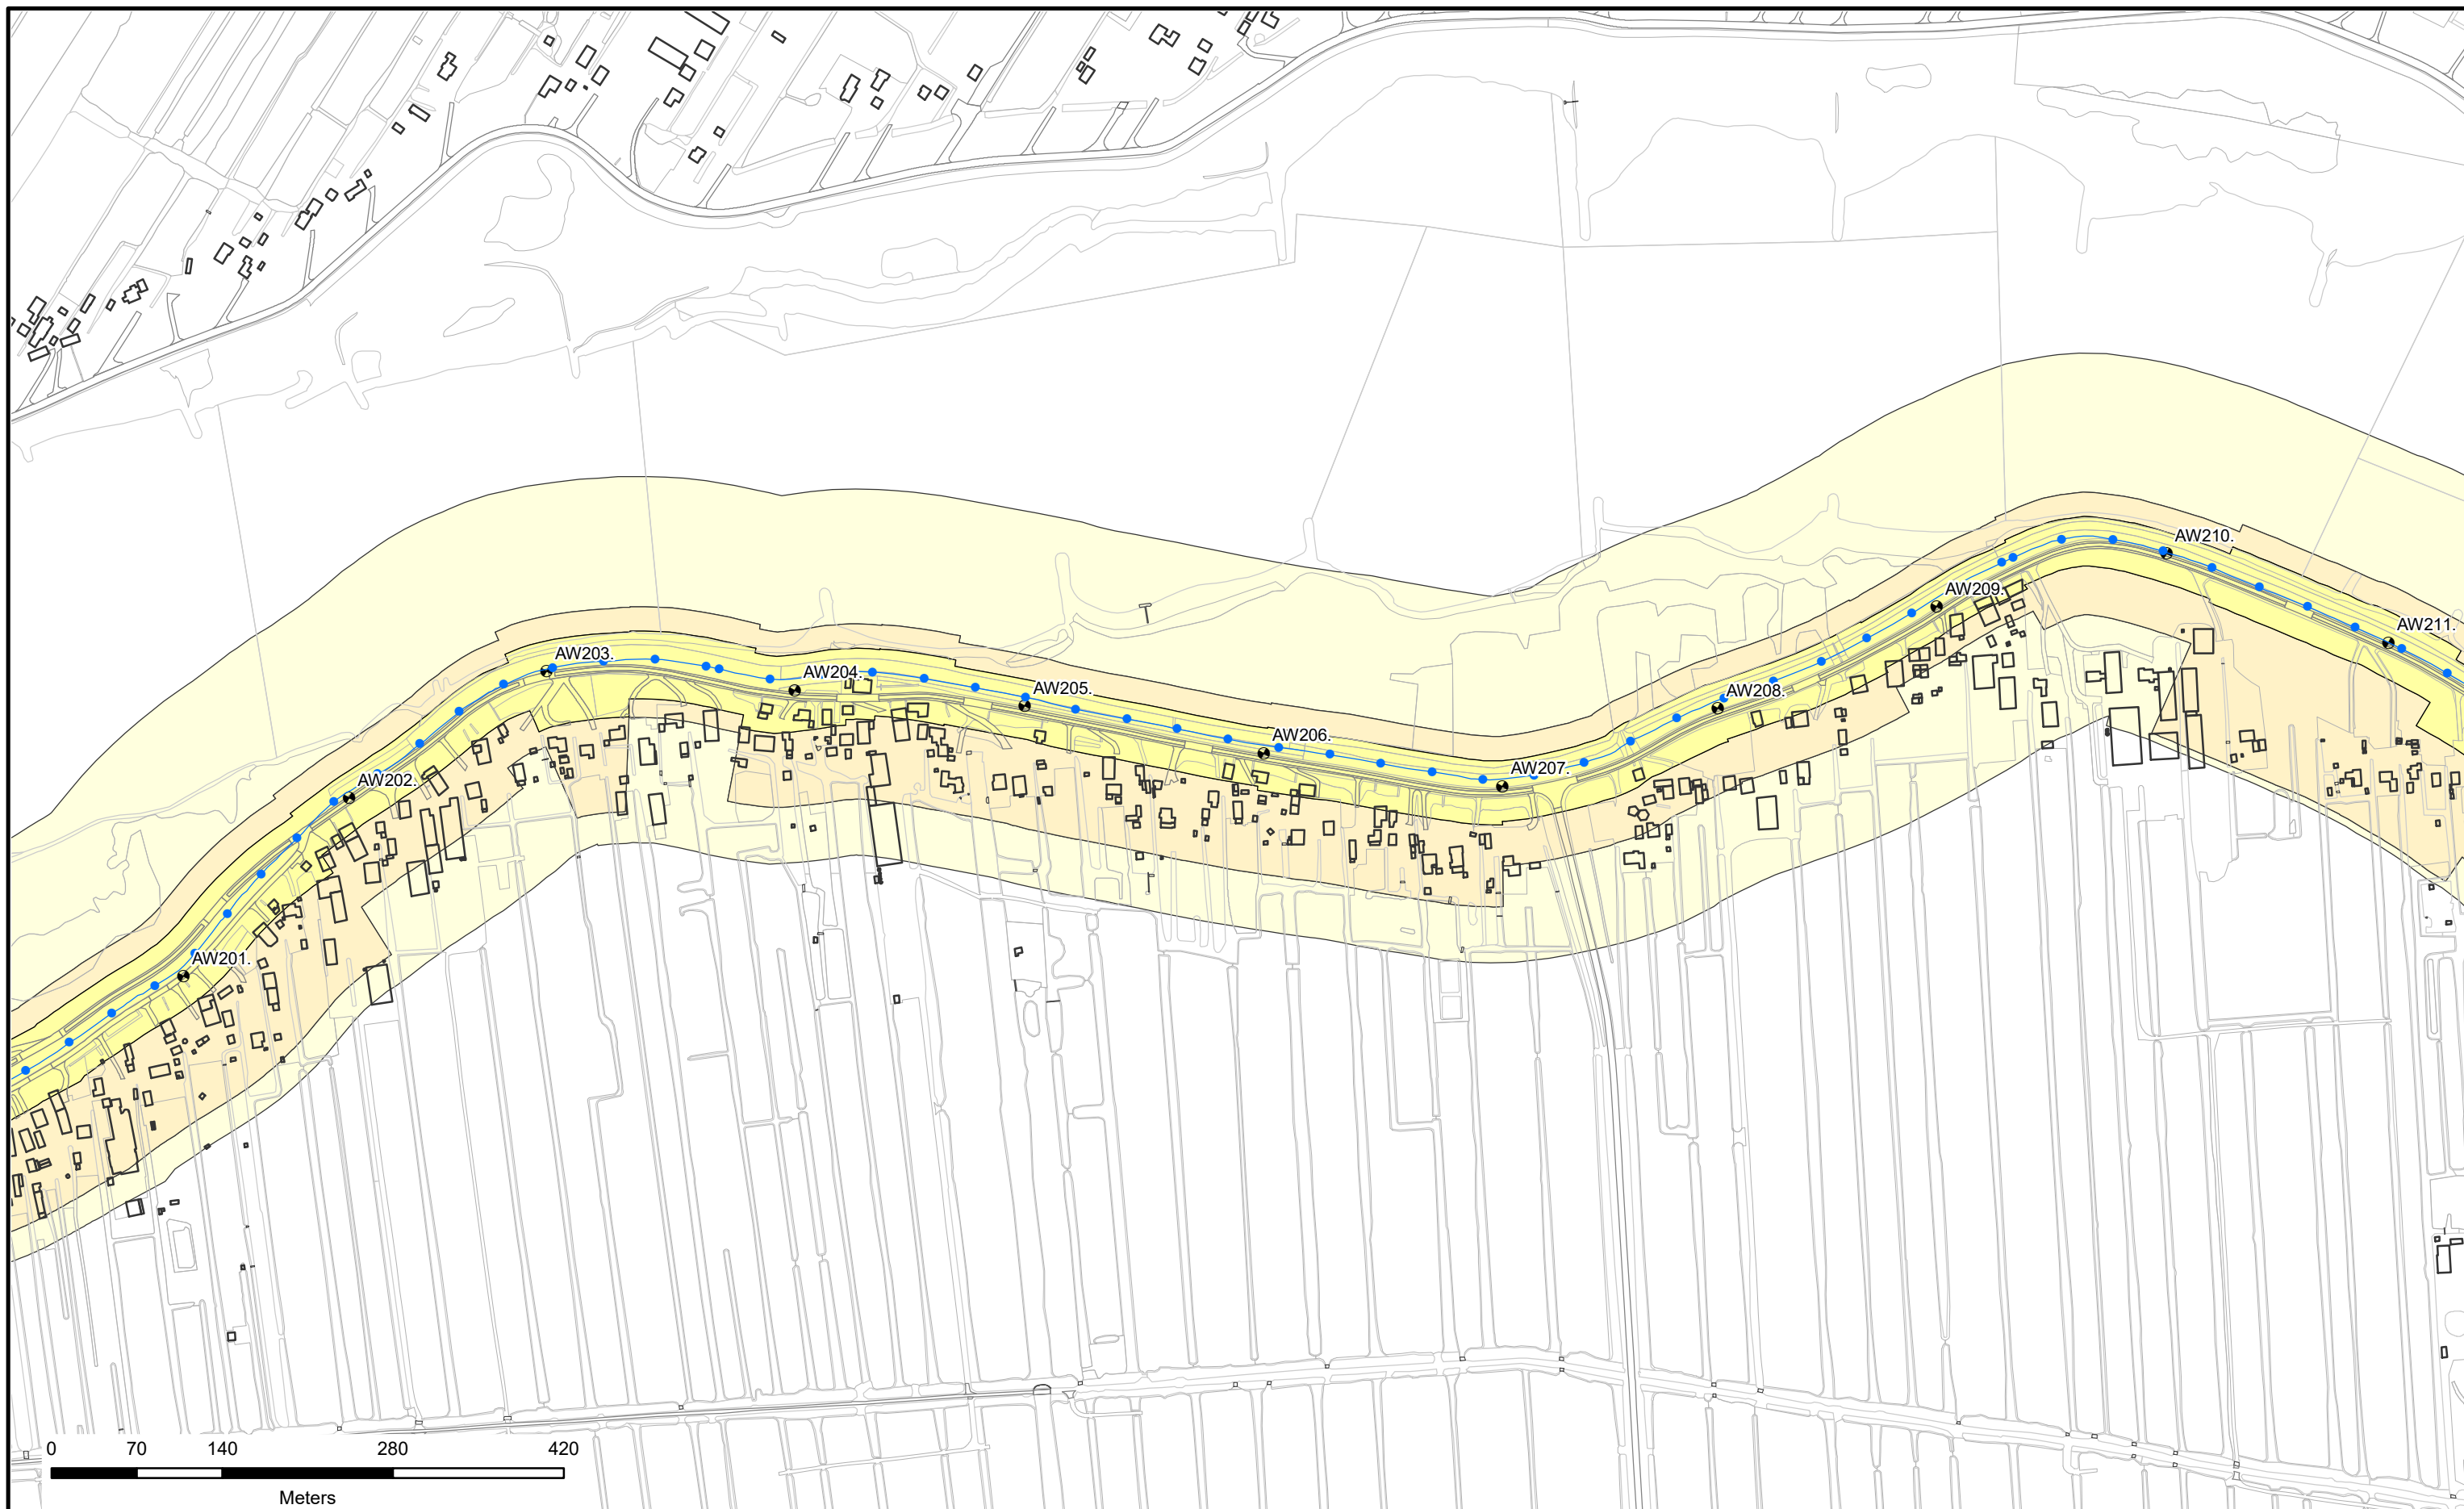

**Referentielijn Soort :**

- Primaire waterkeringen
- Hoge grond
- Regionale waterkeringen
- Overige waterkeringen
- Waterkering Rijkswaterstaat


- Waterstaatswerk
- Beschermingszone
- Buitenbeschermingszone
- Dijkpalen



Legger : Alblasserwaard

Onderdeel : Overzichtsbladen 1:5000		
Dijkpaal traject : AW	Aantal bld : 035	Bladnr : 022
Formaat : A3	Schaal : 1 : 5000	Status : Concept
Opnamedatum : -	Getekend : T-DAM	Datum : 2020
Bestuurnr : zie 1:1000 bladen	Tek. nr. : AW022	



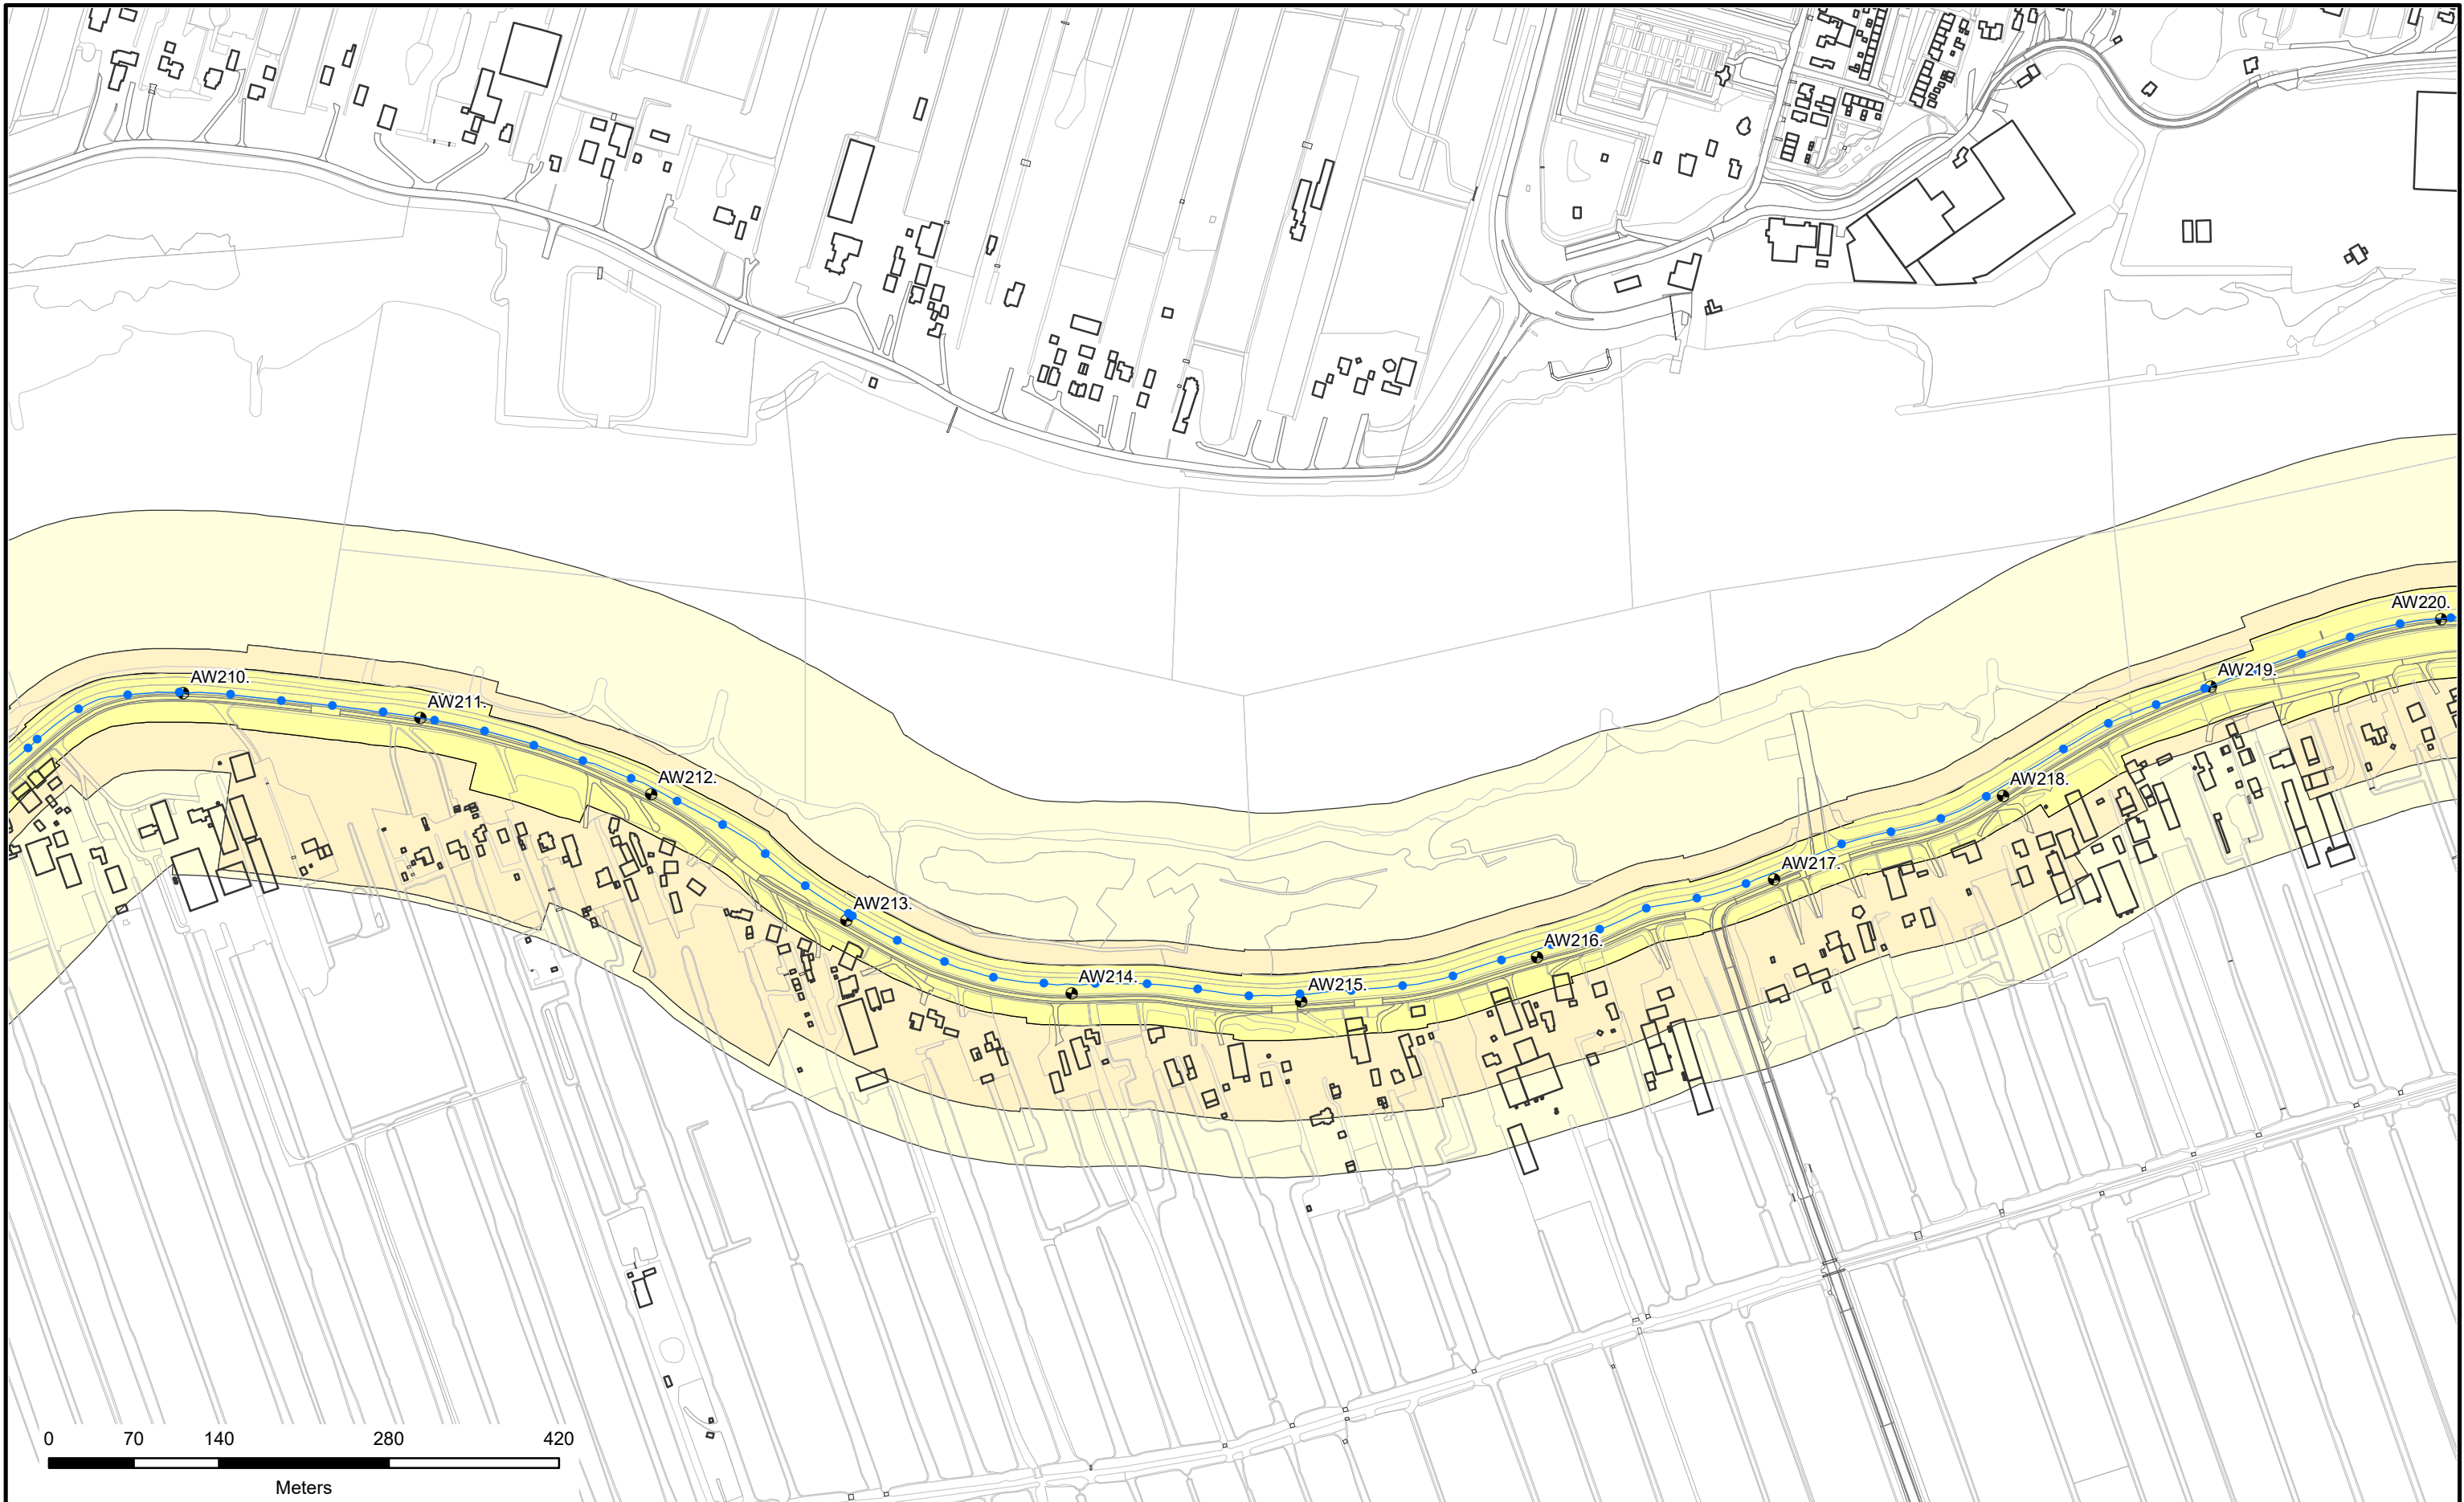

**Referentielijn Soort :**

- Primaire waterkeringen
- Hoge grond
- Regionale waterkeringen
- Overige waterkeringen
- Waterkering Rijkswaterstaat

- Waterstaatswerk
- Beschermingszone
- Buitenbeschermingszone
- Dijkpalen



Legger : Alblasserwaard

Onderdeel : Overzichtsbladen 1:5000

Dijkpaal traject : AW Aantal bld : 035 Bladnr : 023


Formaat : A3 Schaal : 1 : 5000 Status : Concept

Opnamedatum : - Getekend : T-DAM Datum : 2020

Bestuurnr : zie 1:1000 bladen Tek. nr. : AW023








**Referentielijn Soort :**

- Primaire waterkeringen
- Hoge grond
- Regionale waterkeringen
- Overige waterkeringen
- Waterkering Rijkswaterstaat

- Waterstaatswerk
- Beschermingszone
- Buitenbeschermingszone
- Dijkpalen




**Waterschap  
Rivierenland**

**Legger : Alblasserwaard**

Onderdeel : Overzichtsbladen 1:5000		
Dijkpaal traject : AW	Aantal bld : 035	Bladnr : 024
Formaat : A3	Schaal : 1 : 5000	Status : Concept
Opnamedatum : -	Getekend : T-DAM	Datum : 2020
Bestuurnr : zie 1:1000 bladen		Tek. nr. : AW024



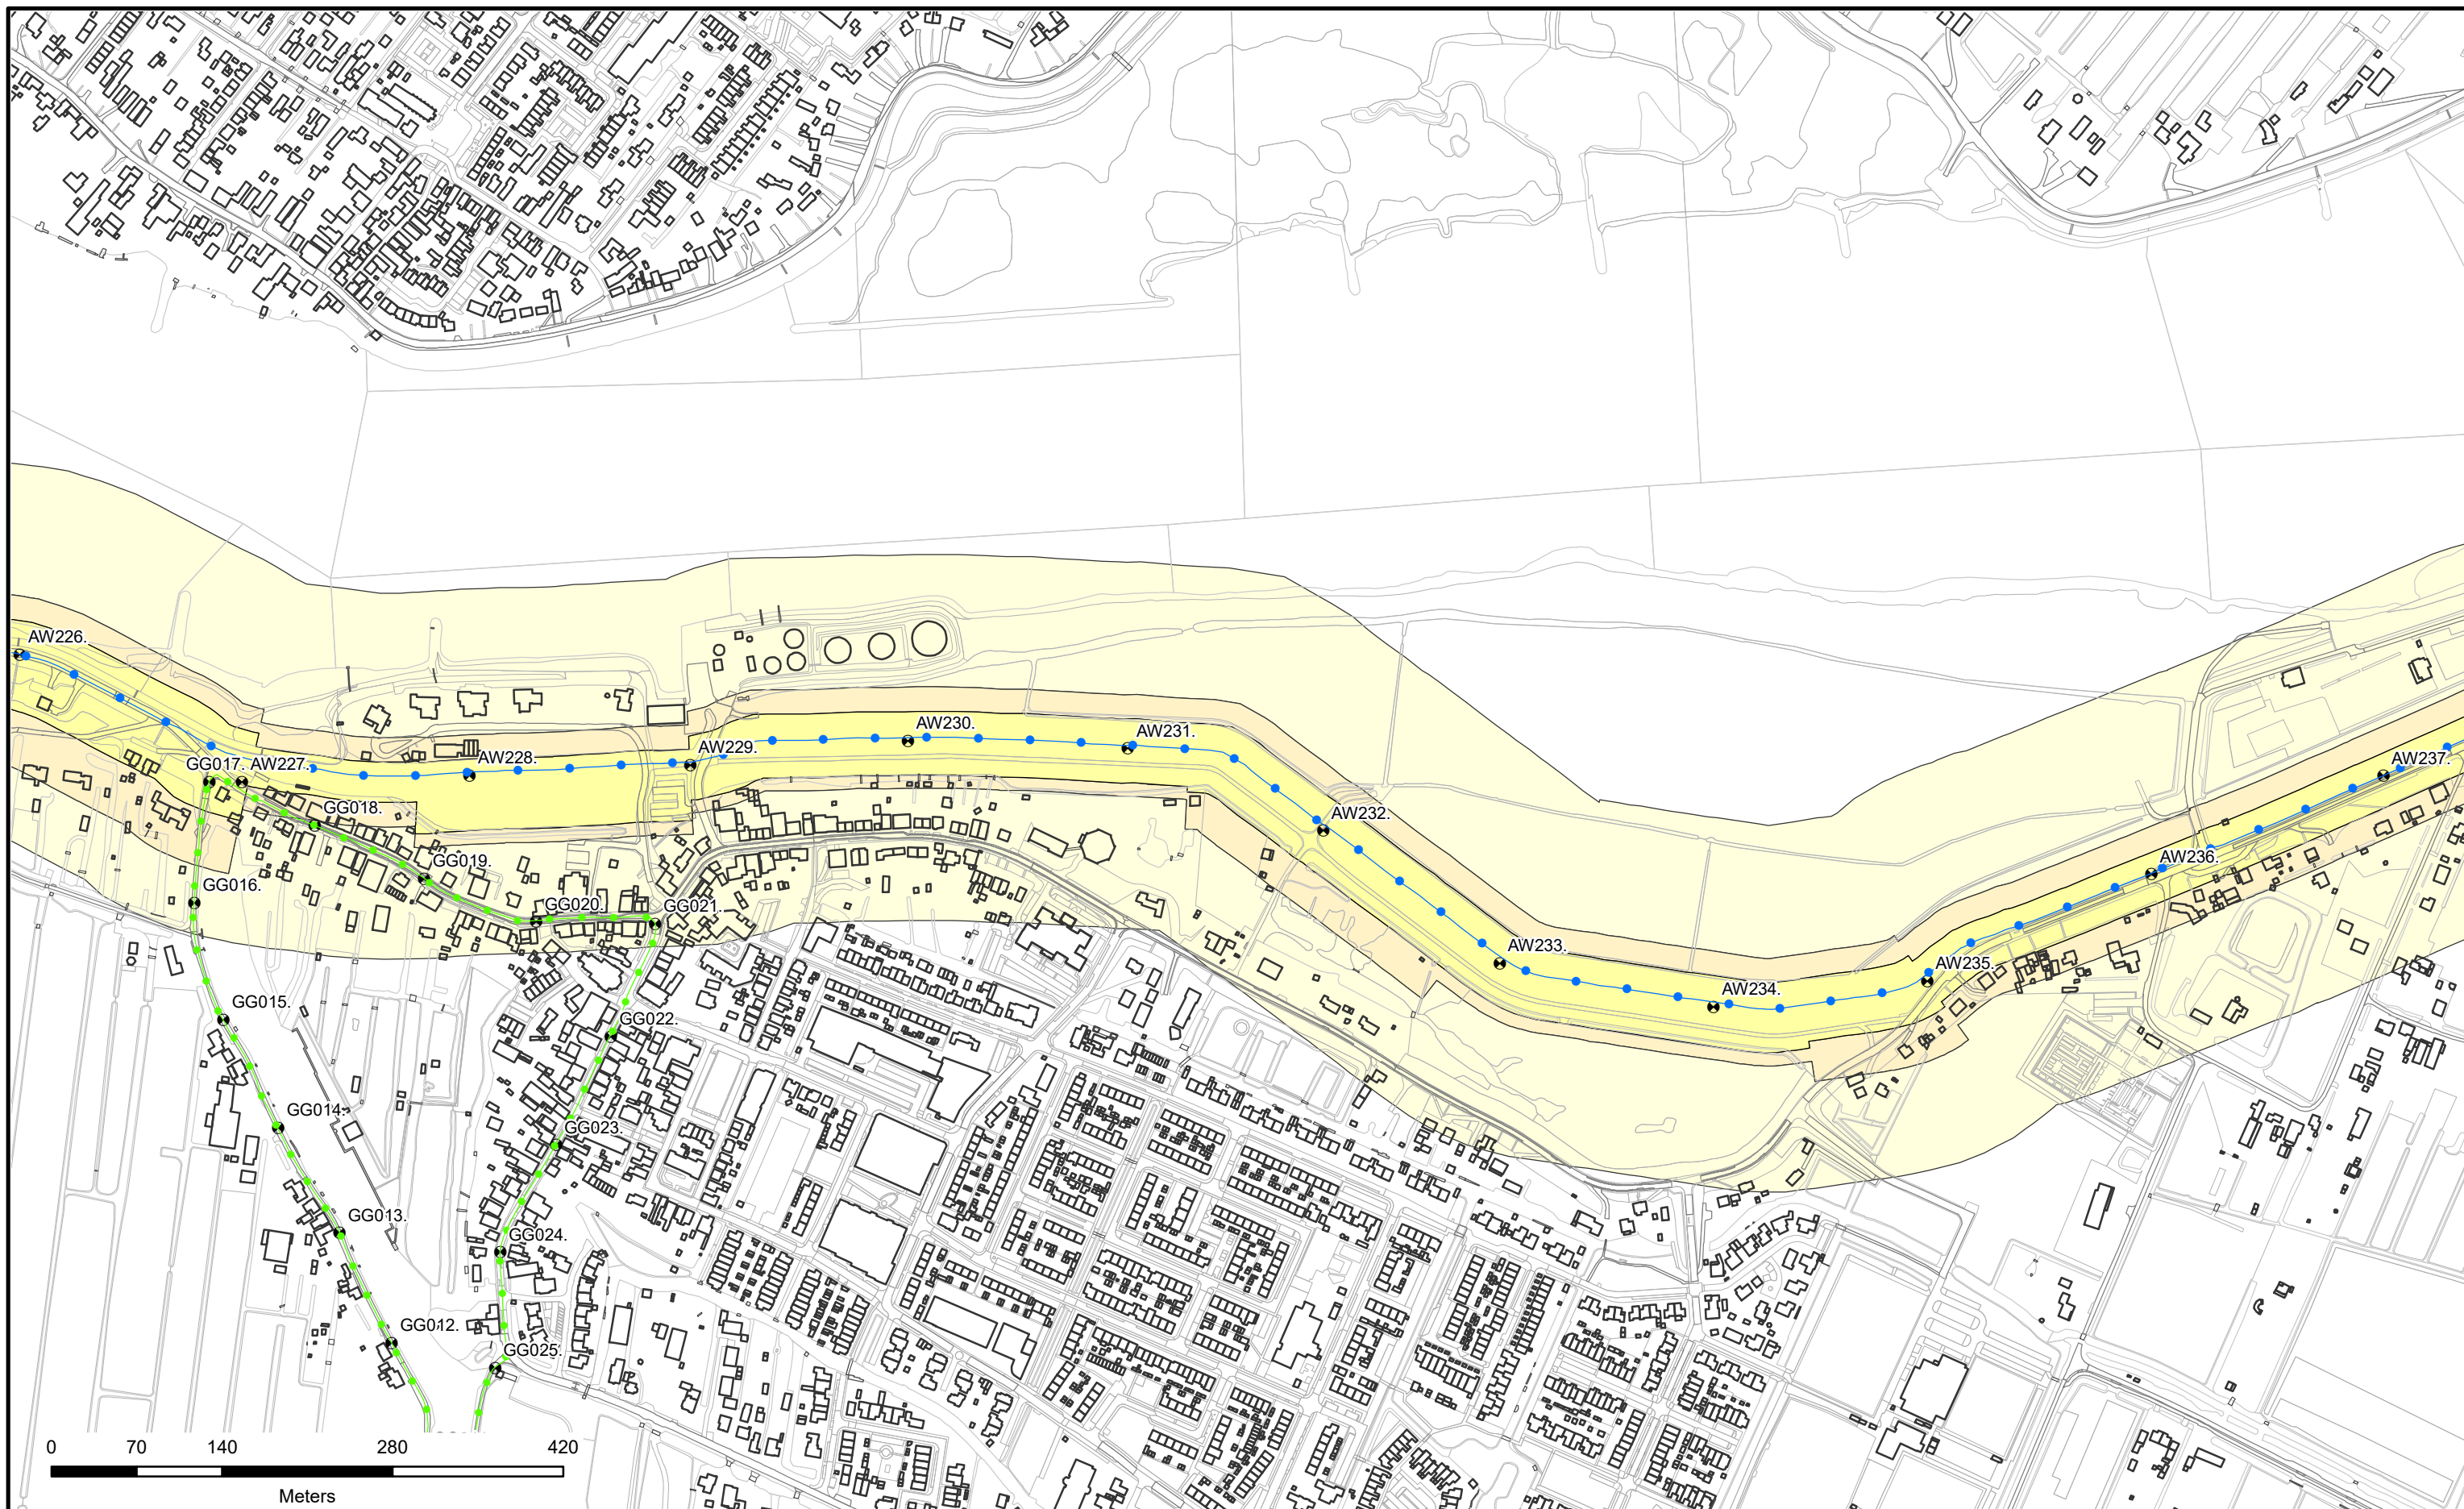

**Referentielijn Soort :**

- Primaire waterkeringen
- Hoge grond
- Regionale waterkeringen
- Overige waterkeringen
- Waterkering Rijkswaterstaat


- Waterstaatswerk
- Bescherminingszone
- Buitenbescherminingszone
- Dijkpalen



Legger : Alblasterwaard

Onderdeel :		Overzichtsbladen 1:5000			
Dijkpaal traject :	AW	Aantal bld :	035	Bladnr :	025
Formaat :	A3	Schaal :	1 : 5000	Status :	Concept
Opnamedatum :	-	Getekend :	T-DAM	Datum :	2020
Besluitnr : zie 1:1000 bladen			Tek. nr. : AW025		



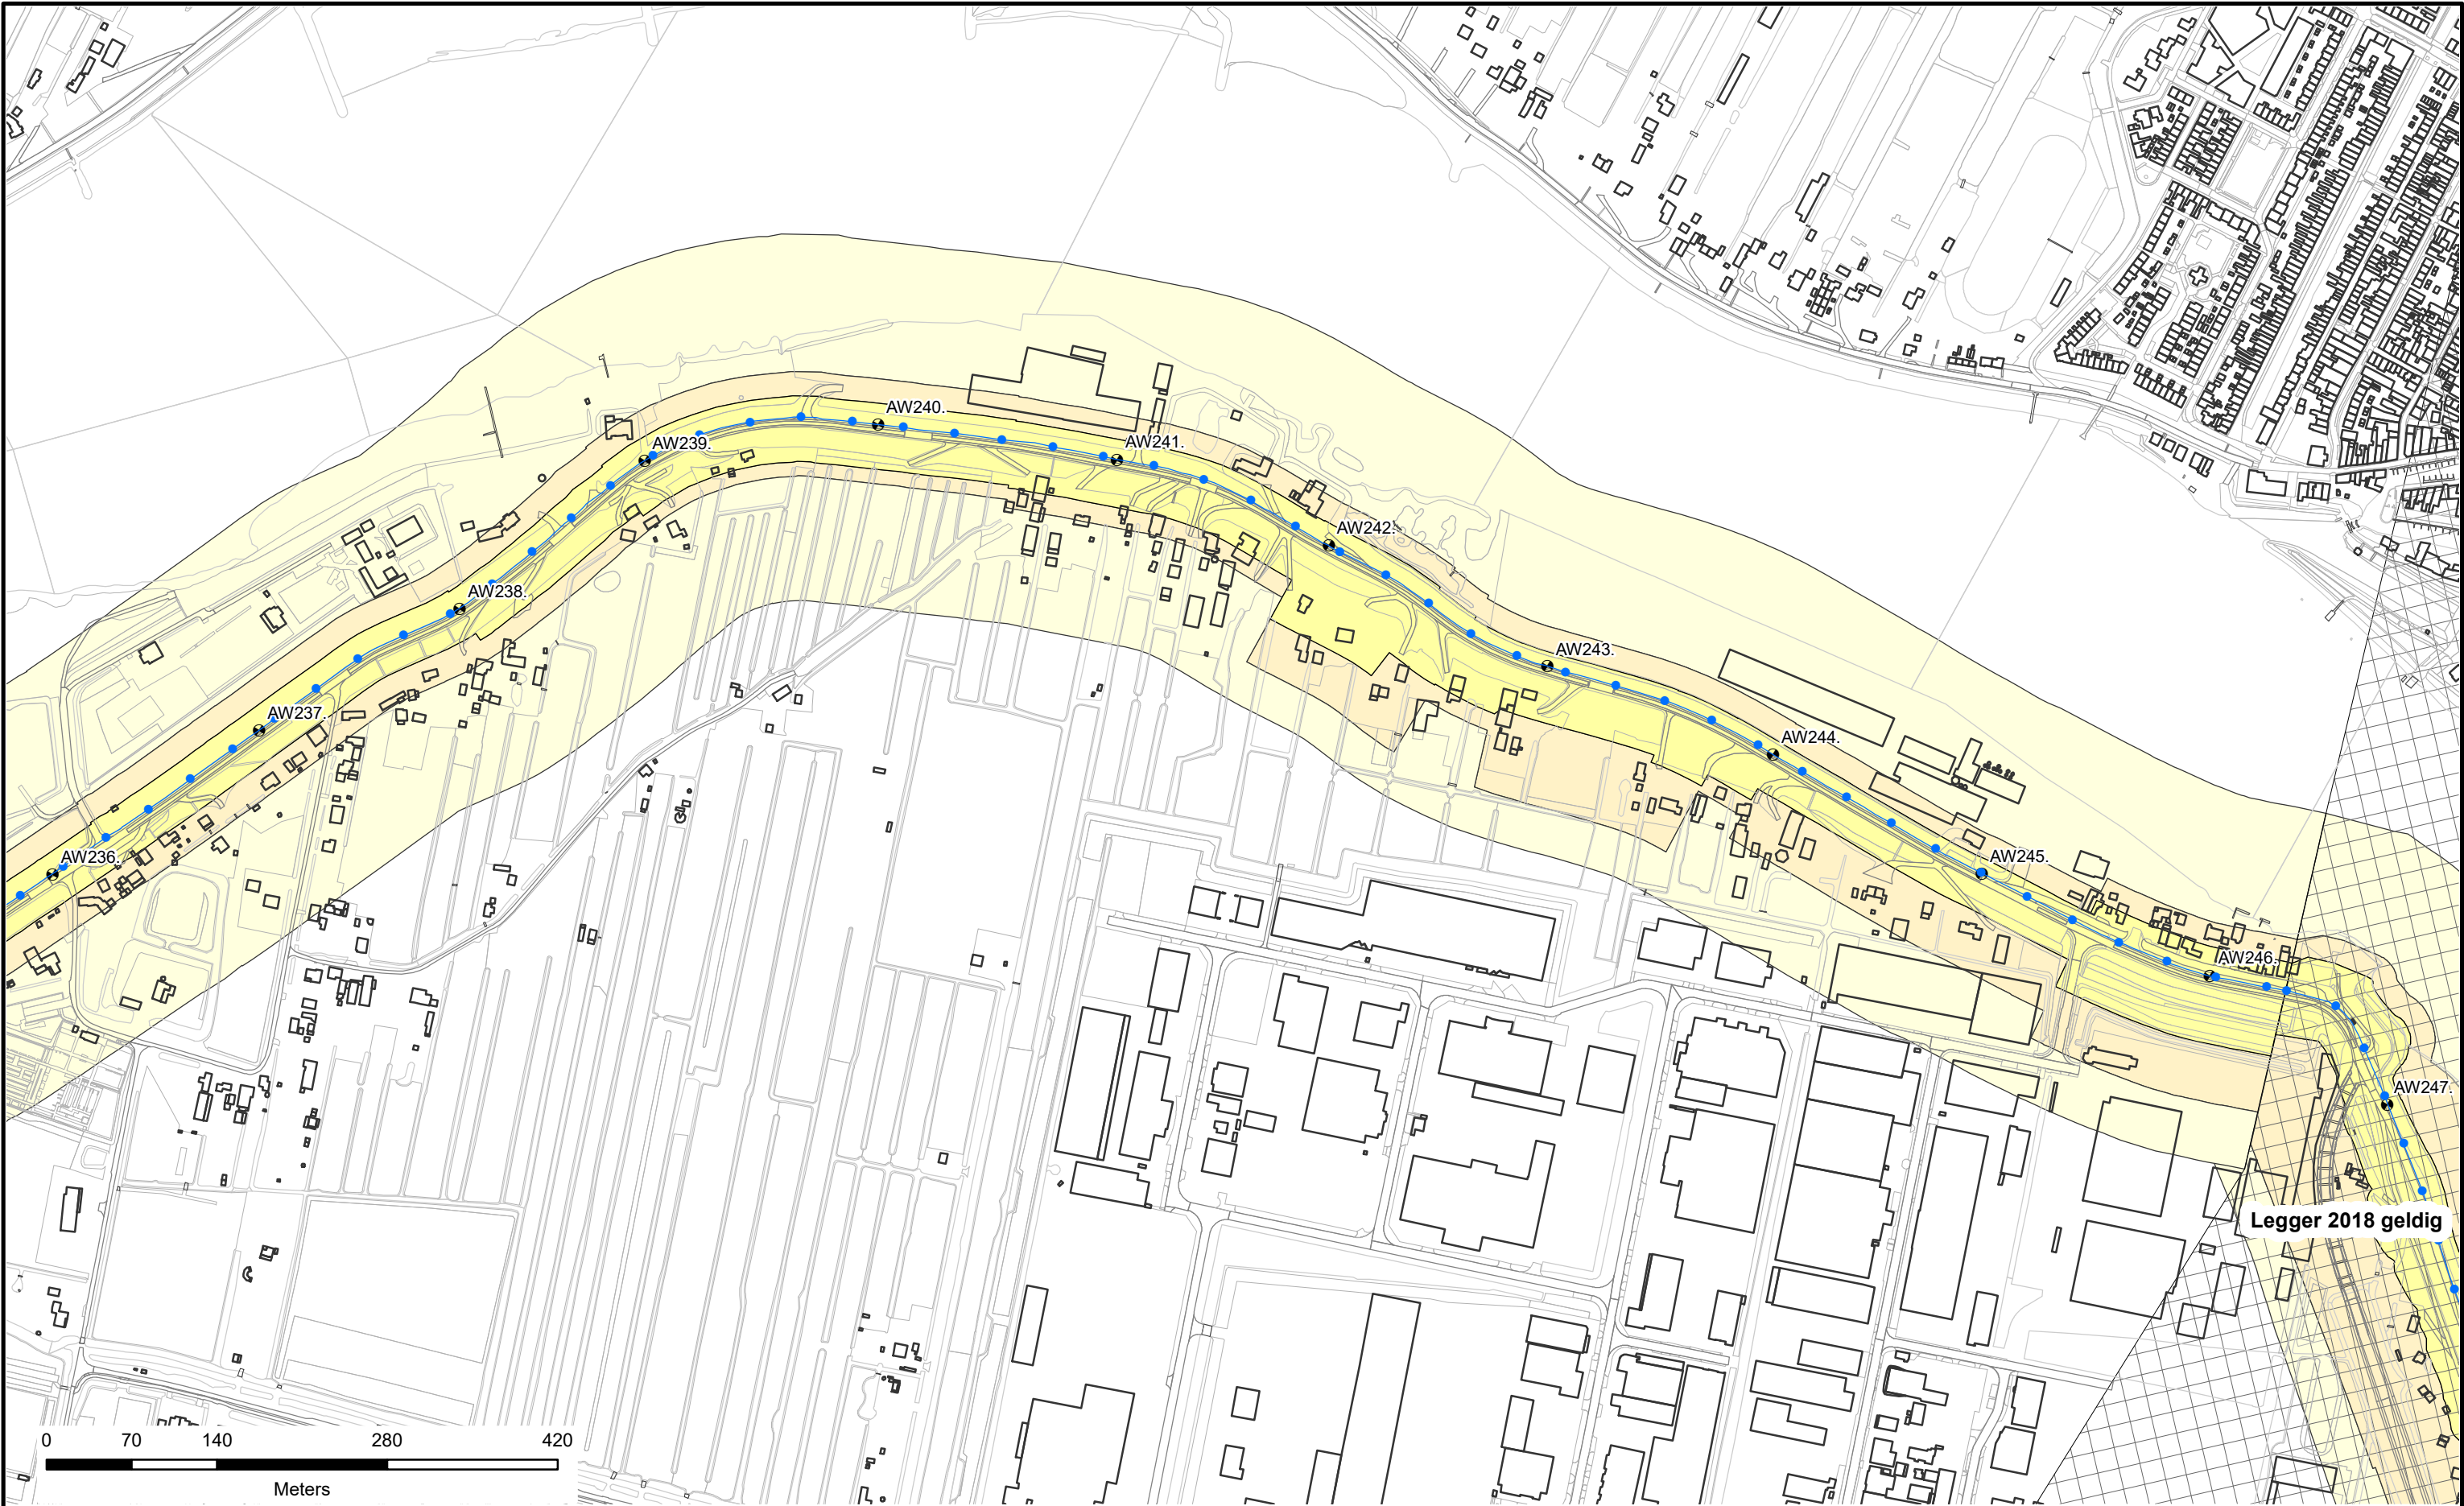

**Referentielijn Soort :**

- Primaire waterkeringen
- Hoge grond
- Regionale waterkeringen
- Overige waterkeringen
- Waterkering Rijkswaterstaat

**Waterstaatswerk**

**Beschermingszone**

**Buitenbeschermingszone**

**Dijkpalen**


**Legger : Alblasterwaard**

Onderdeel :	Overzichtsbladen 1:5000	
Dijkpaal traject : AW	Aantal bld : 035	Bladnr : 026
Formaat : A3	Schaal : 1 : 5000	Status : Concept
Opnamedatum : -	Getekend : T-DAM	Datum : 2020
Bestuurnr : zie 1:1000 bladen	Tek. nr. : AW026	







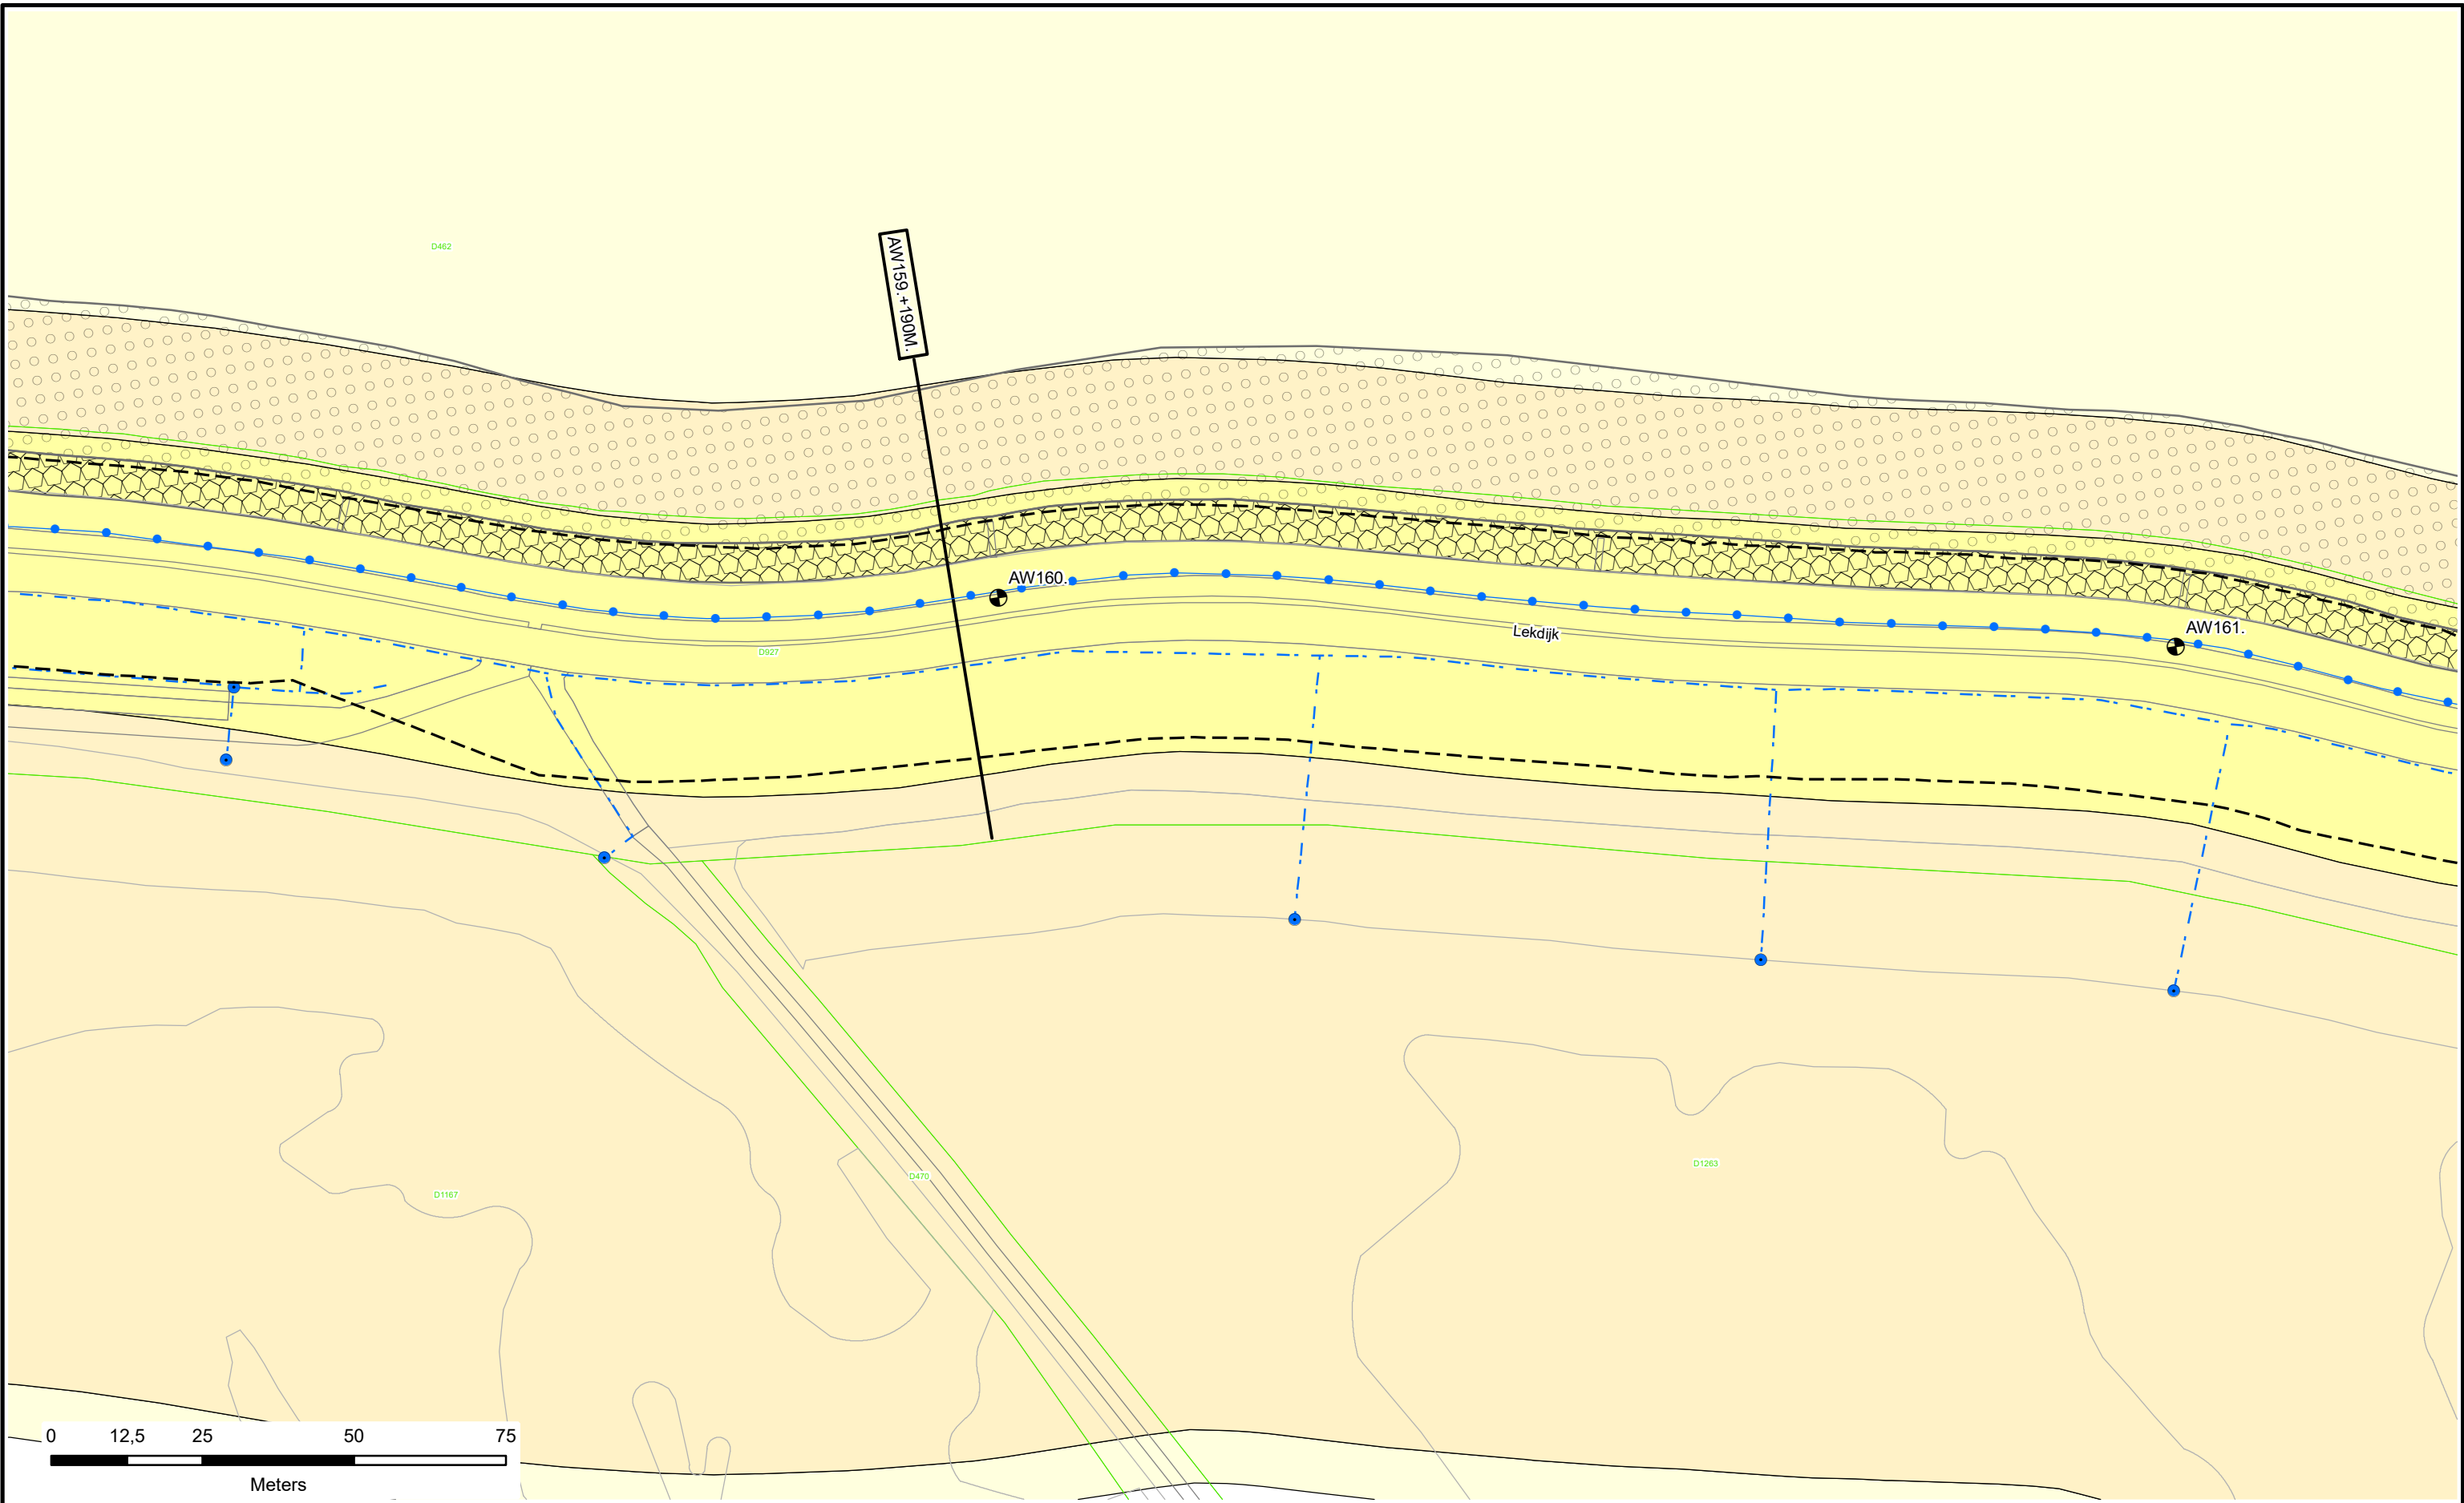


Voor Legenda zie overzicht achter in het boek.



Legger : Alblasserwaard

Onderdeel : Situatie Legger			
Dijkpaal traject :AW		Aantal bld : 195	Bladnr : 098
Formaat : A3		Schaal : 1 : 1000	Status : Concept
Opnamedatum : -		Getekend : T-DAM	Datum : 2020
Besluitnr : 2020003319		Tek. nr. : AW098	



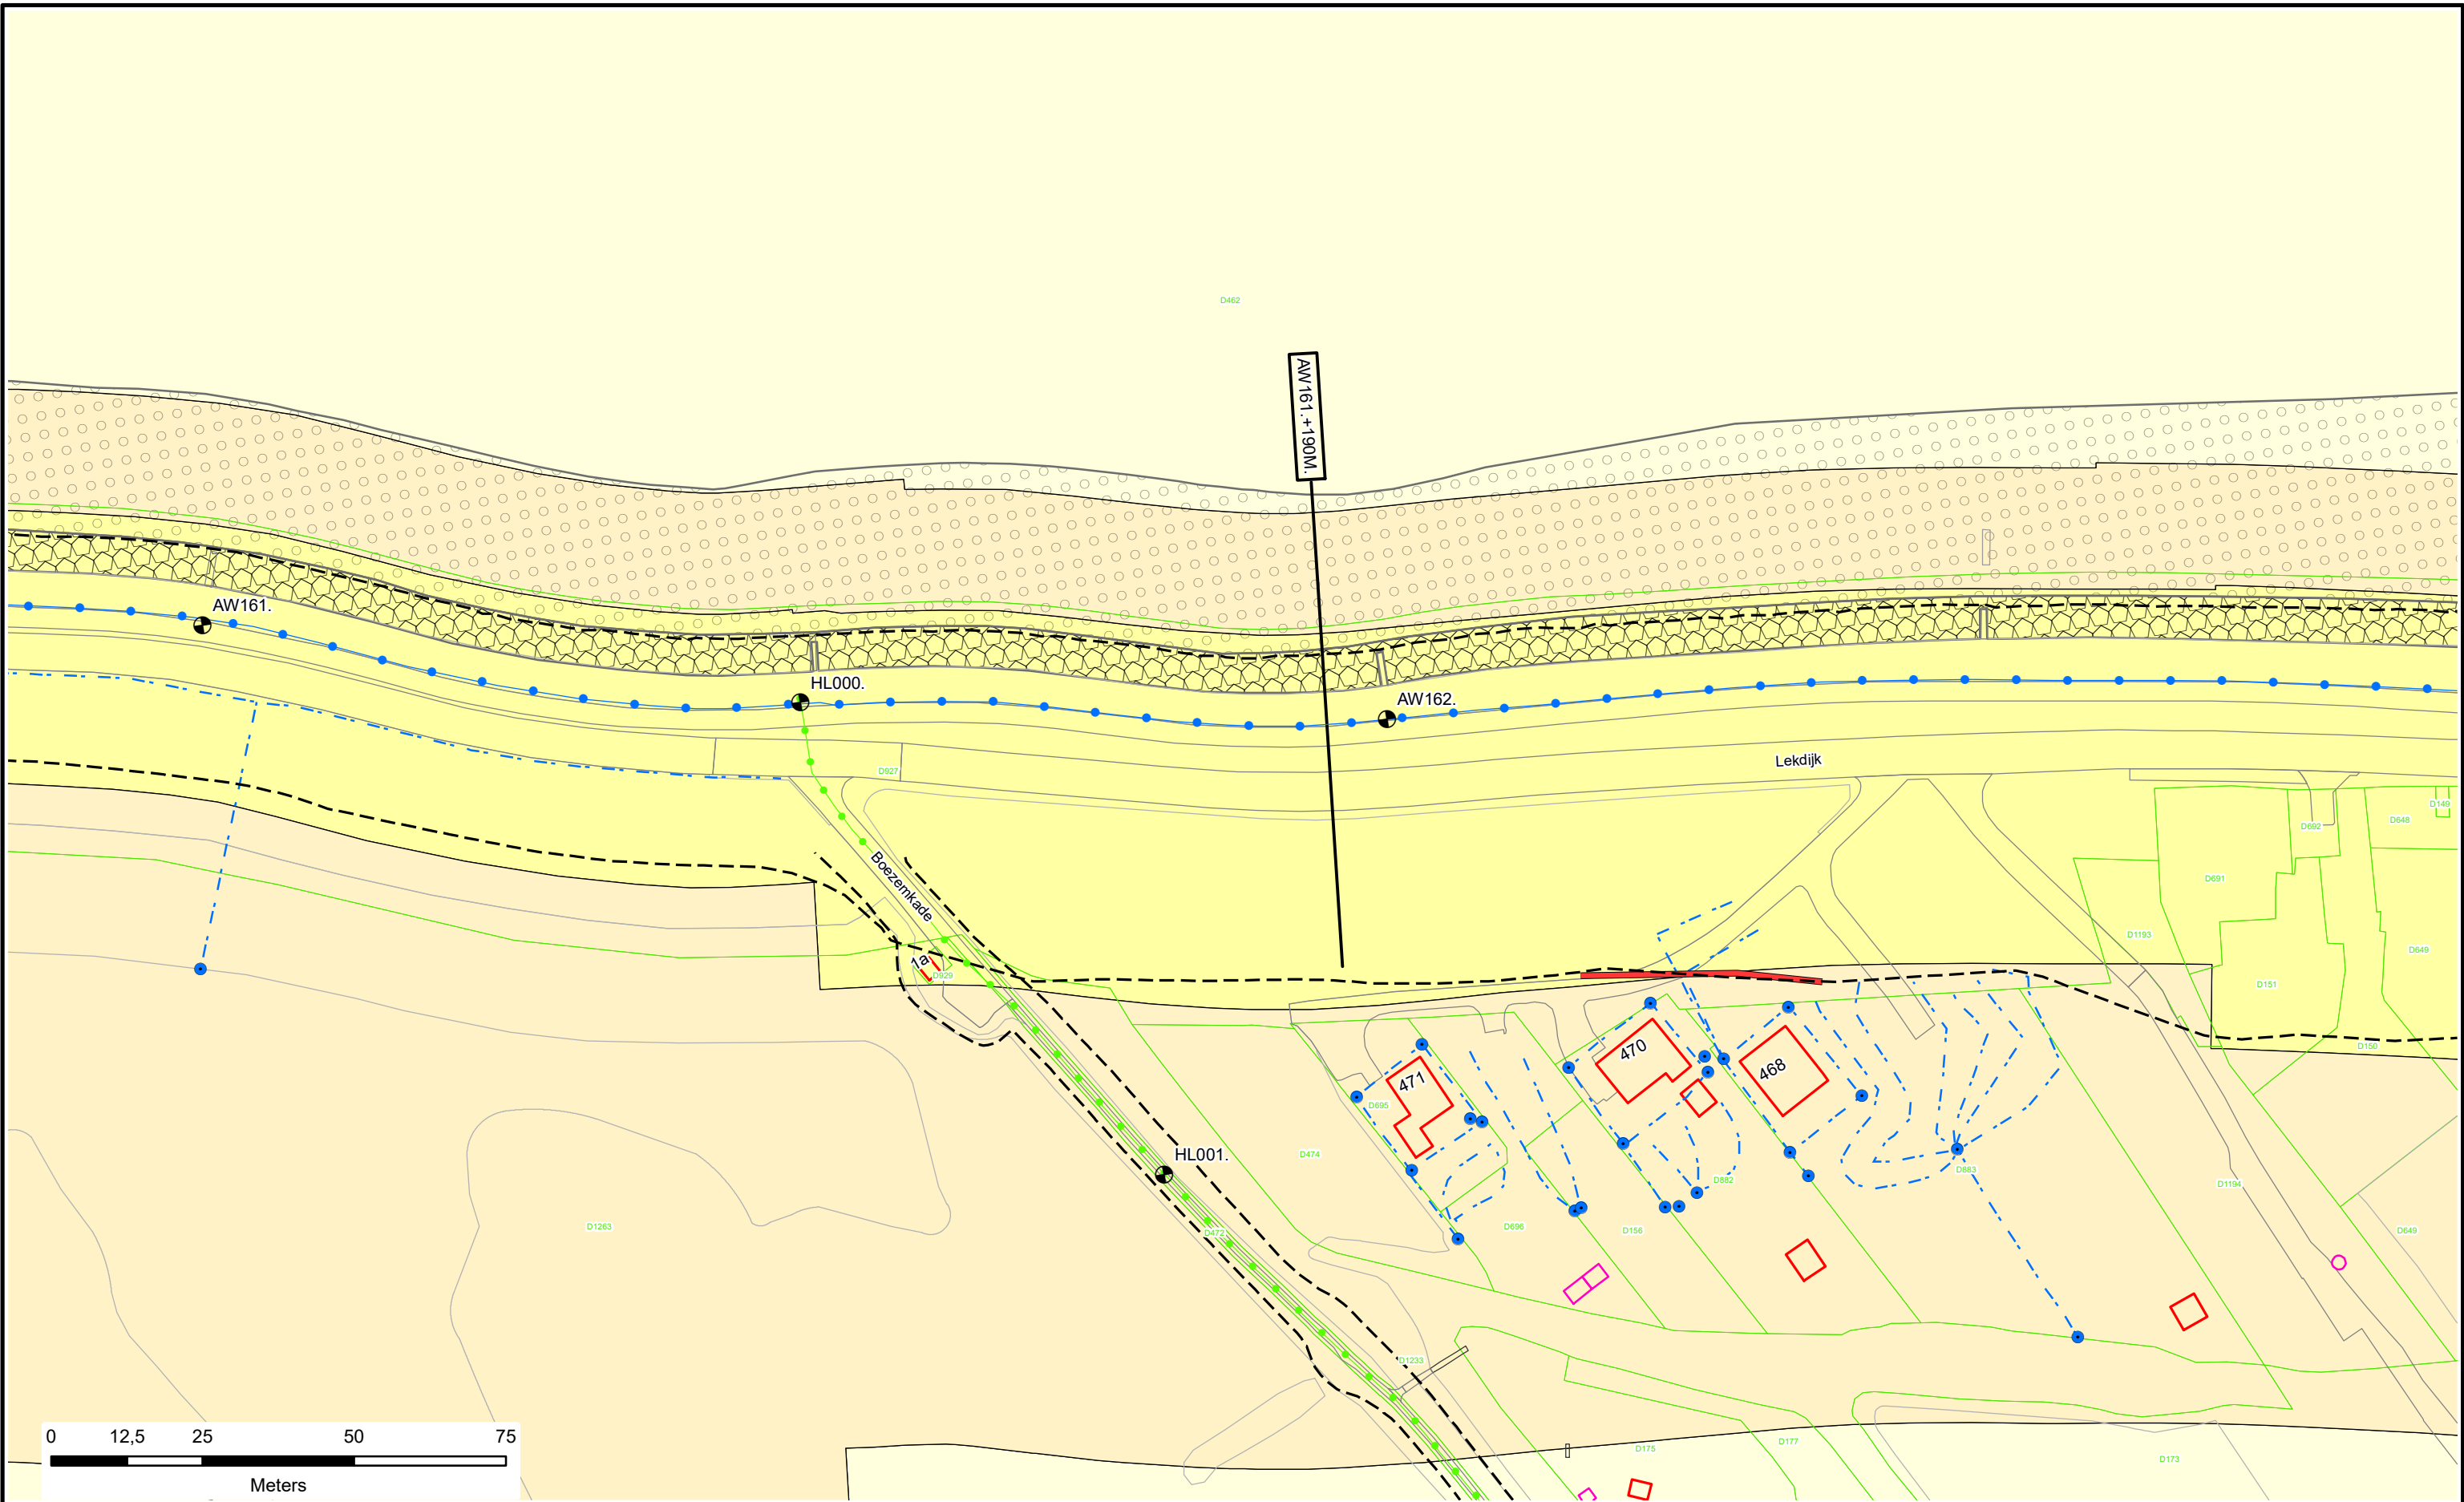


Voor Legenda zie overzicht achter in het boek.



Legger : Alblasserwaard		
Onderdeel :	Situatie Legger	
Dijkpaal traject :AW	Aantal bld : 195	Bladnr : 099
Formaat : A3	Schaal : 1 : 1000	Status : Concept
Opnamedatum : -	Getekend : T-DAM	Datum : 2020
Besluitnr : 2020003319	Tek. nr. : AW099	



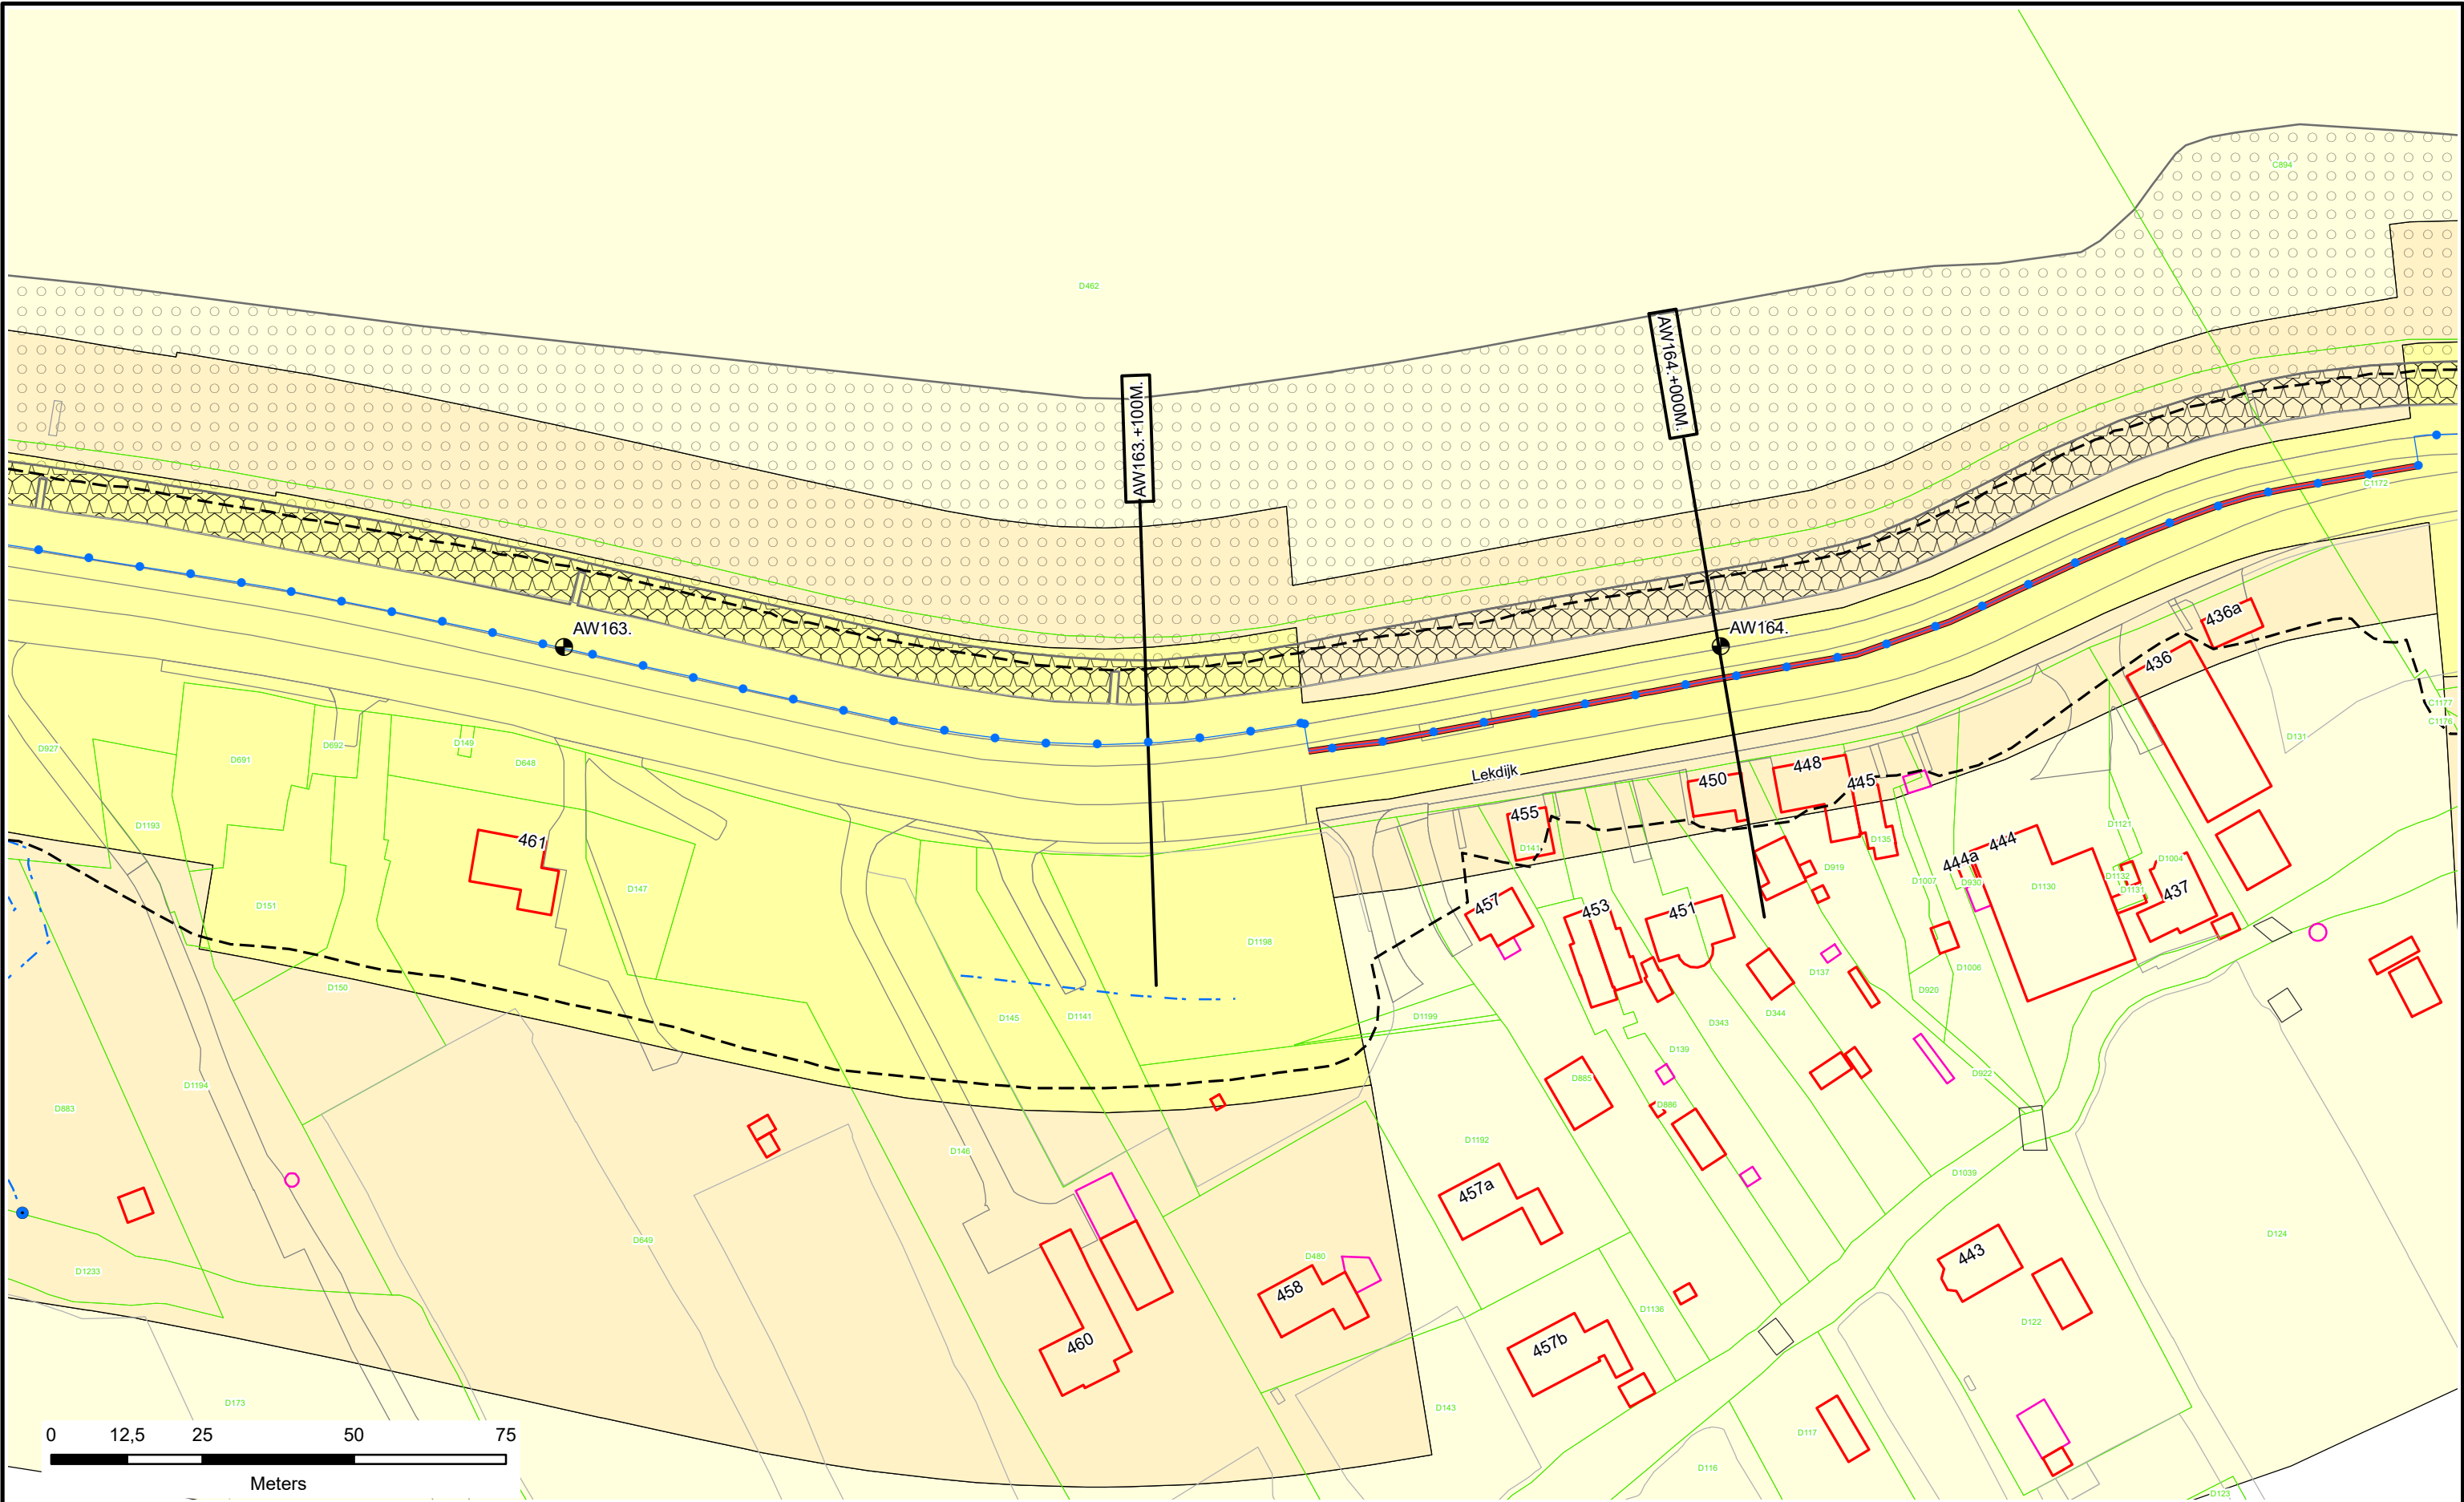


Voor Legenda zie overzicht achter in het boek.



Legger : Alblasserwaard		
Onderdeel :	Situatie Legger	
Dijkpaal traject : AW	Aantal bld : 195	Bladnr : 100
Formaat : A3	Schaal : 1 : 1000	Status : Concept
Opnamedatum : -	Getekend : T-DAM	Datum : 2020
Besluitnr : 2020003319	Tek. nr. : AW100	




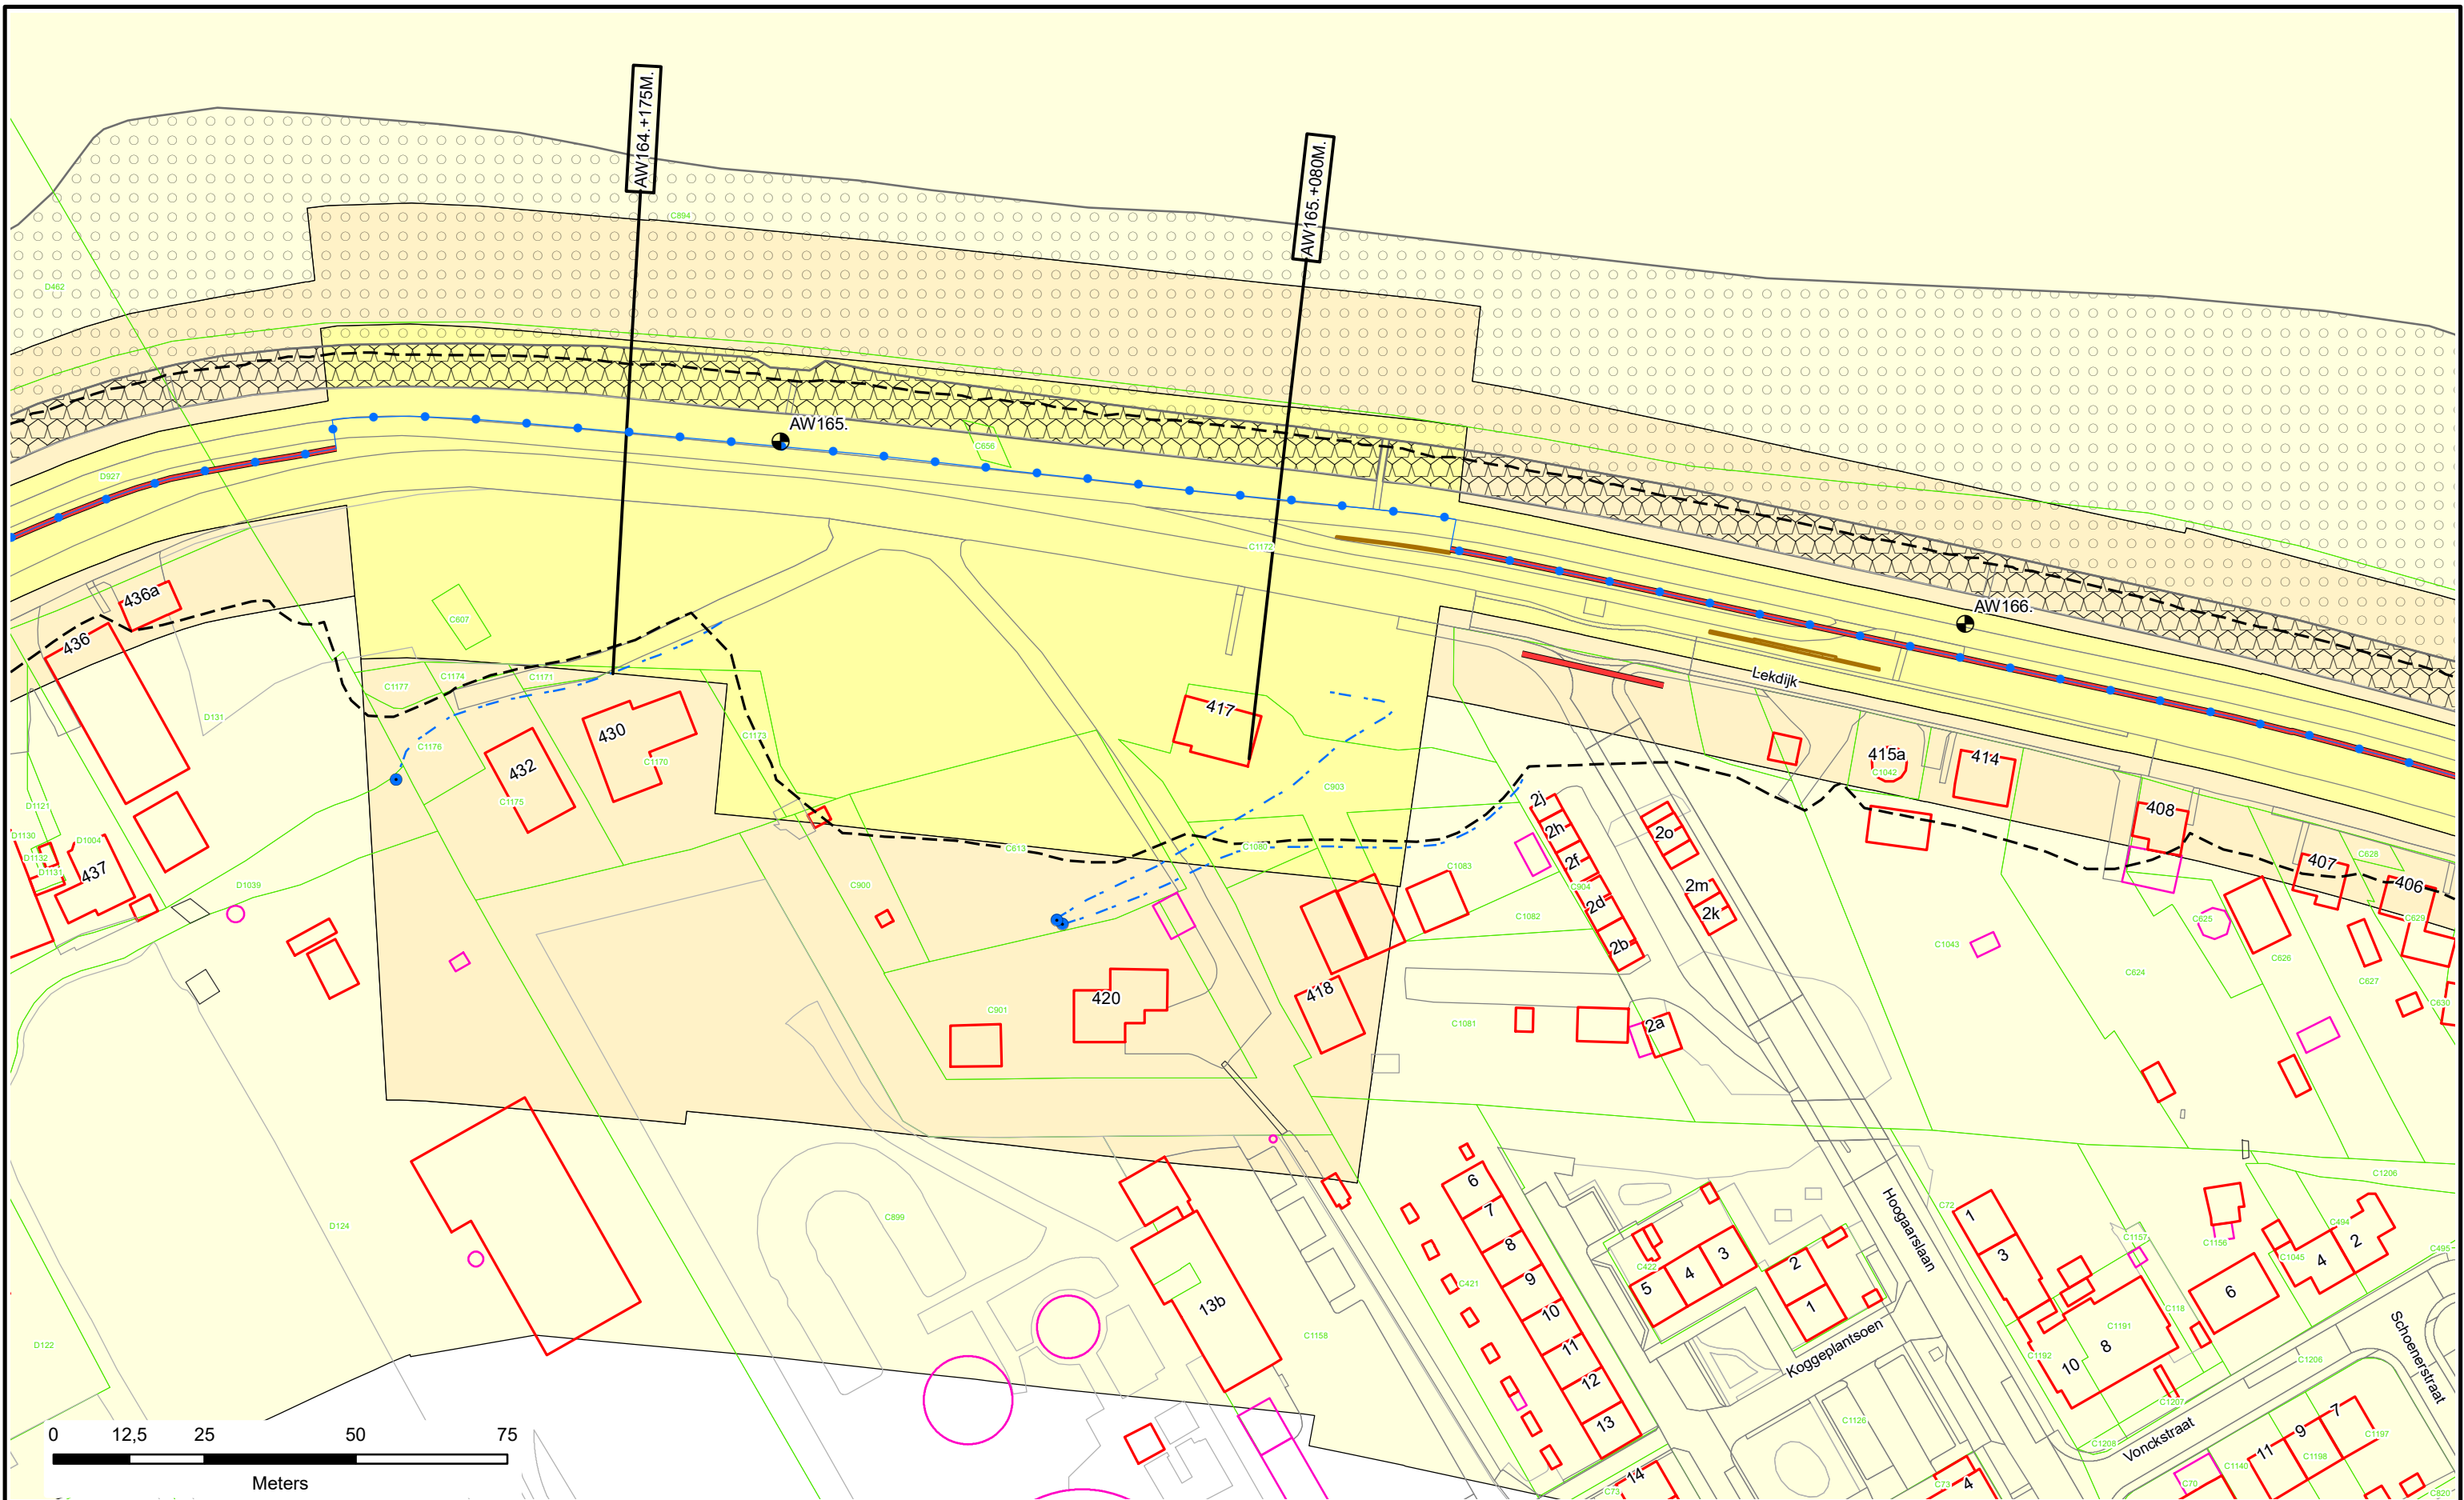








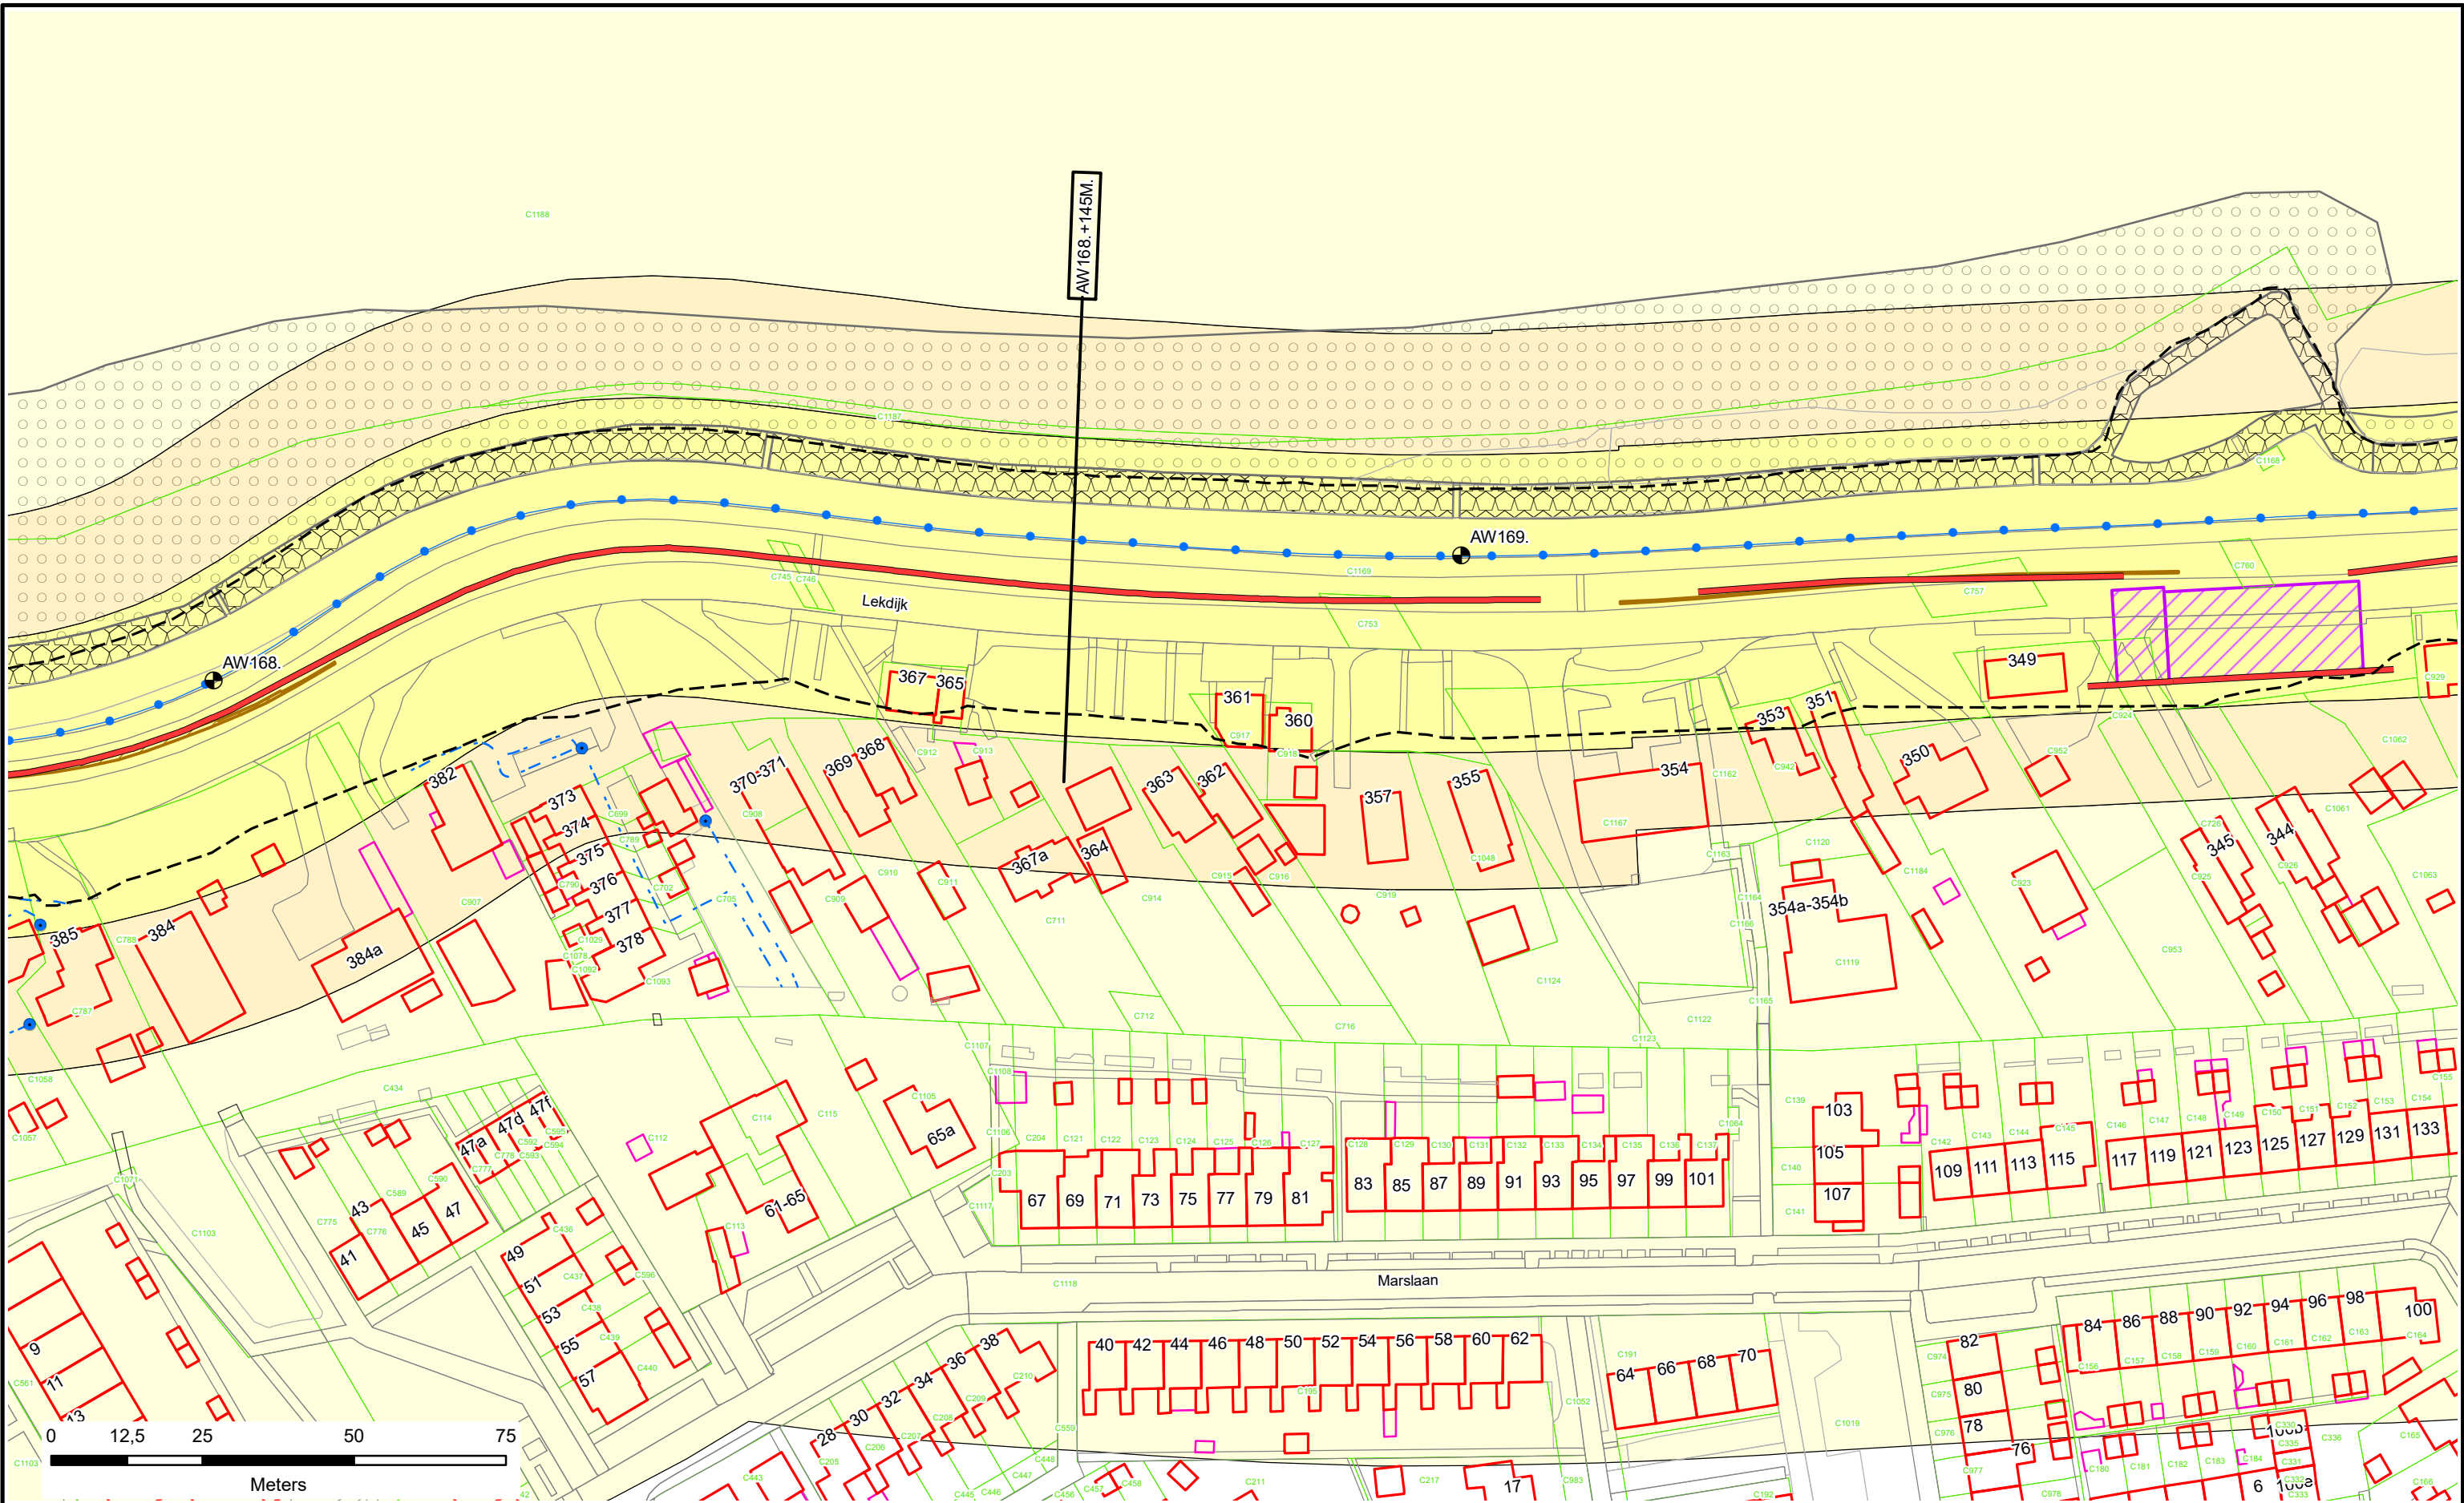








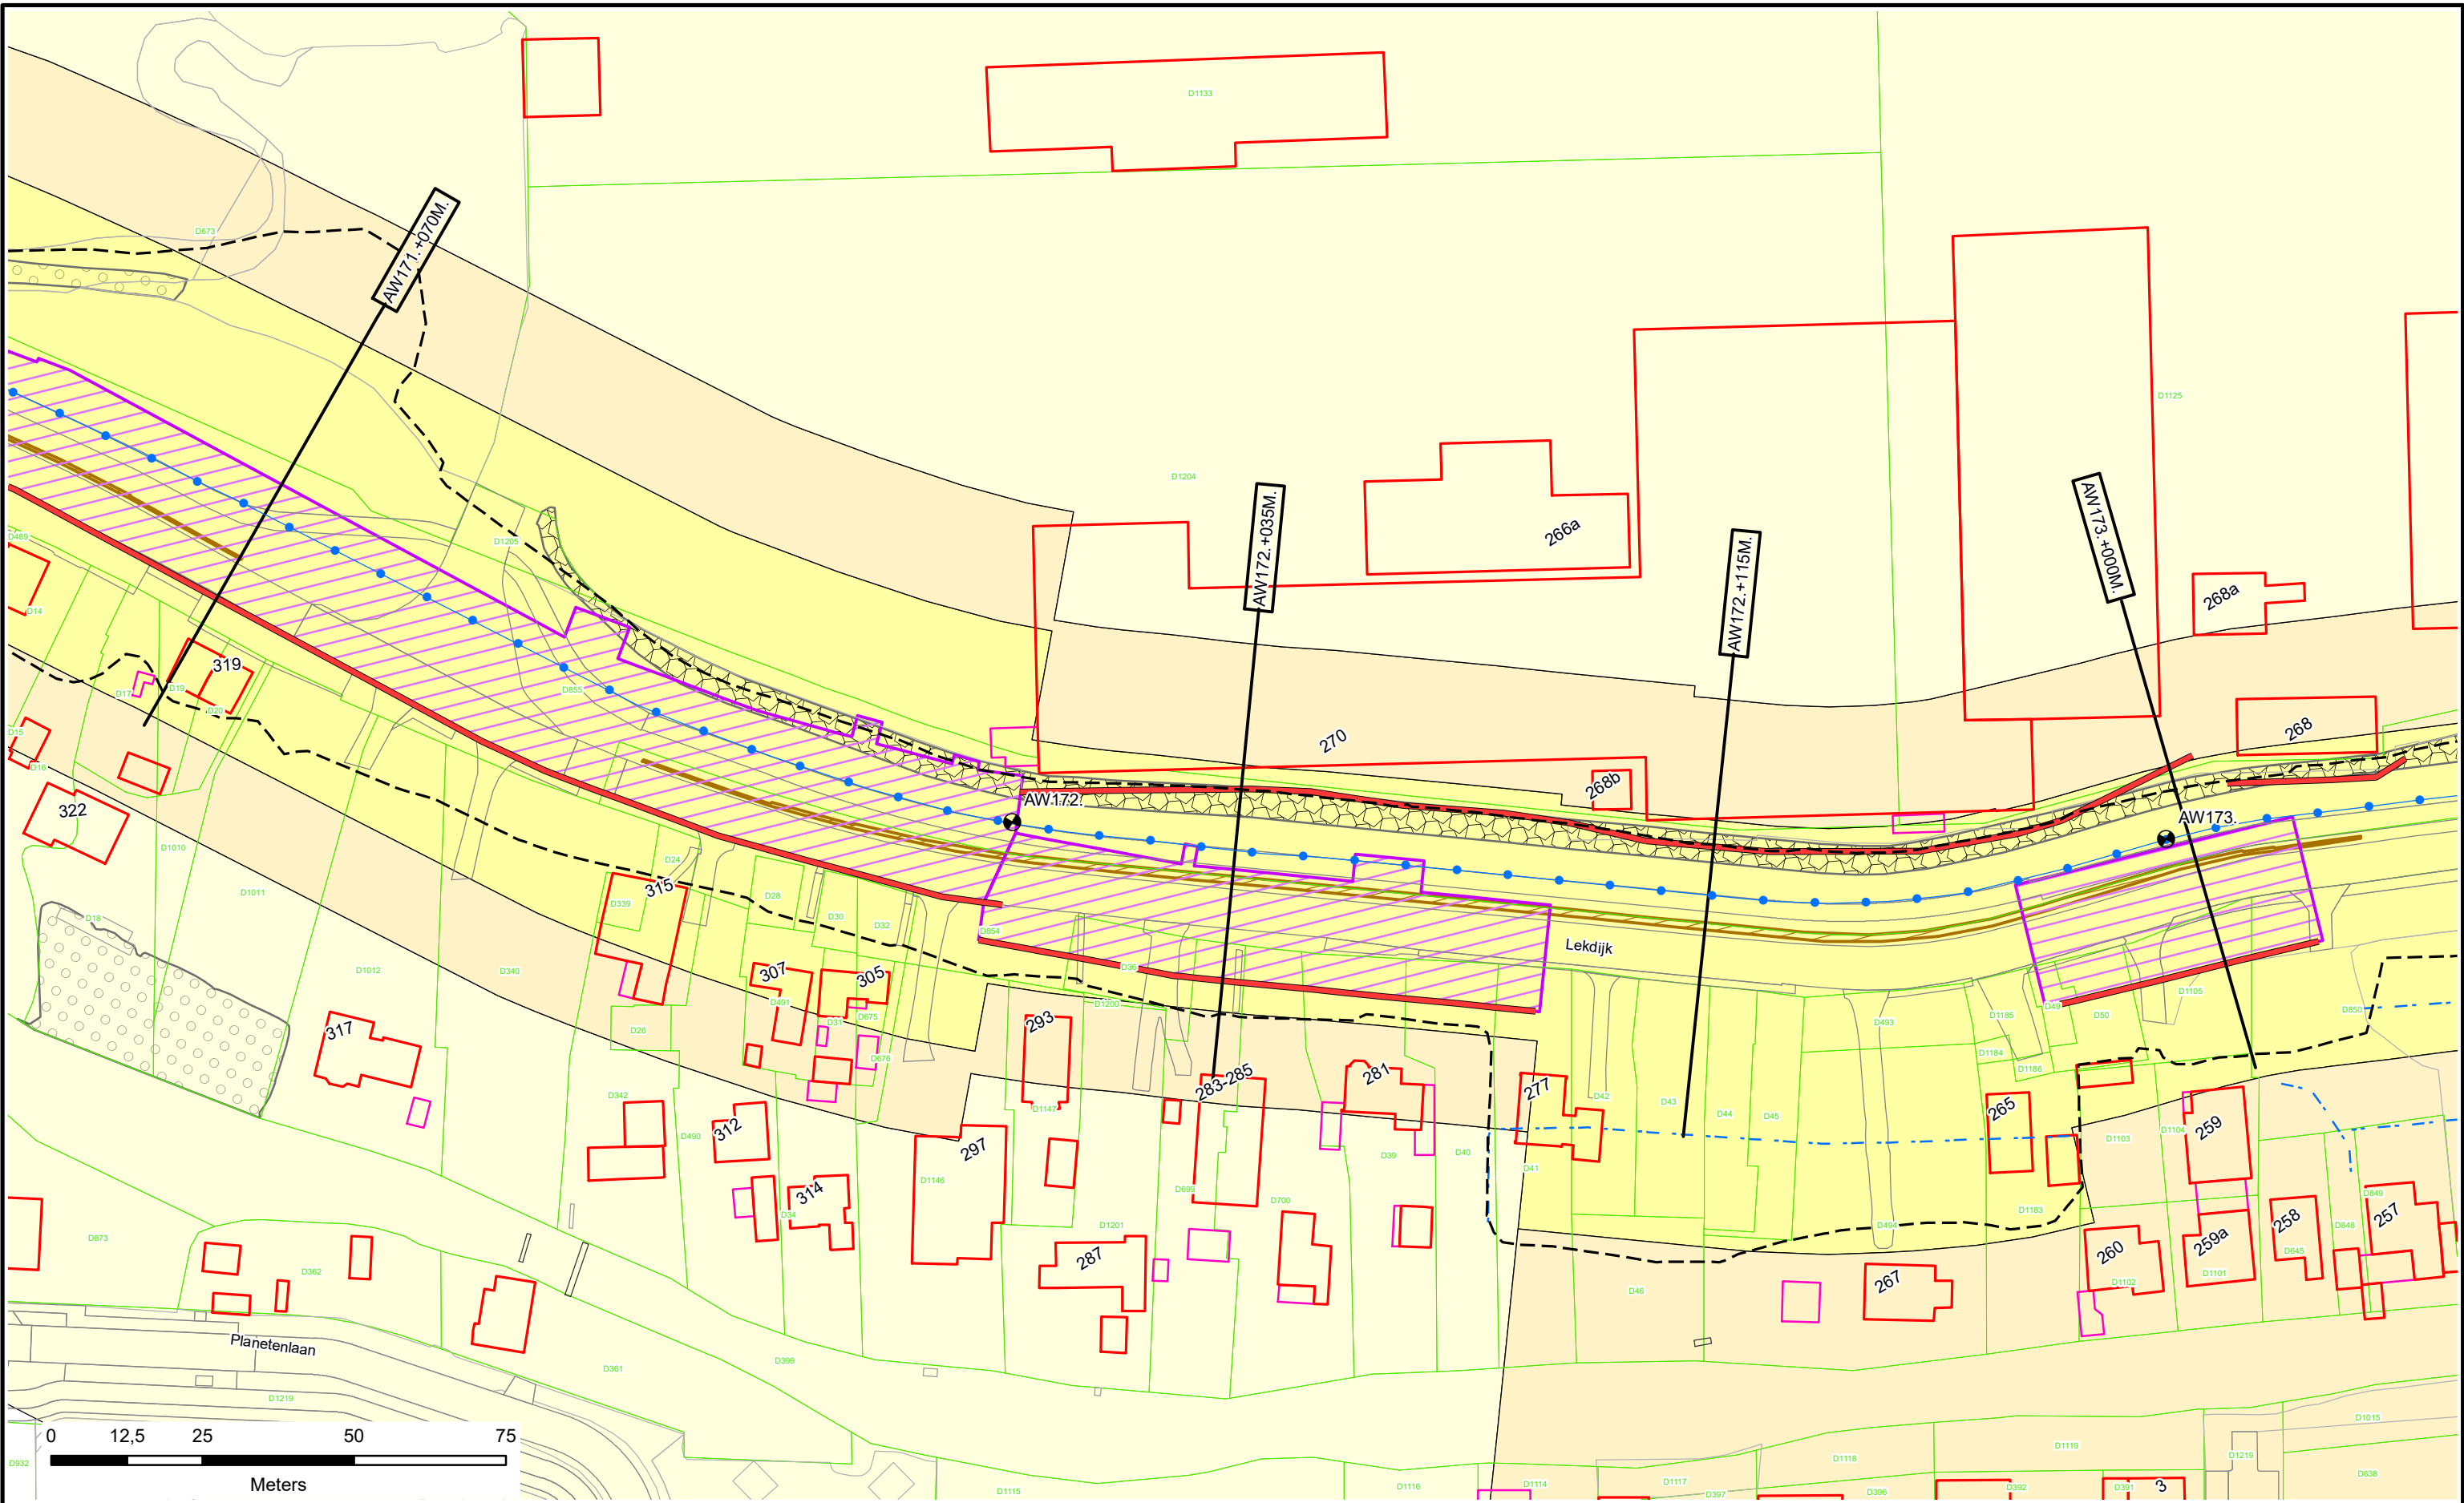



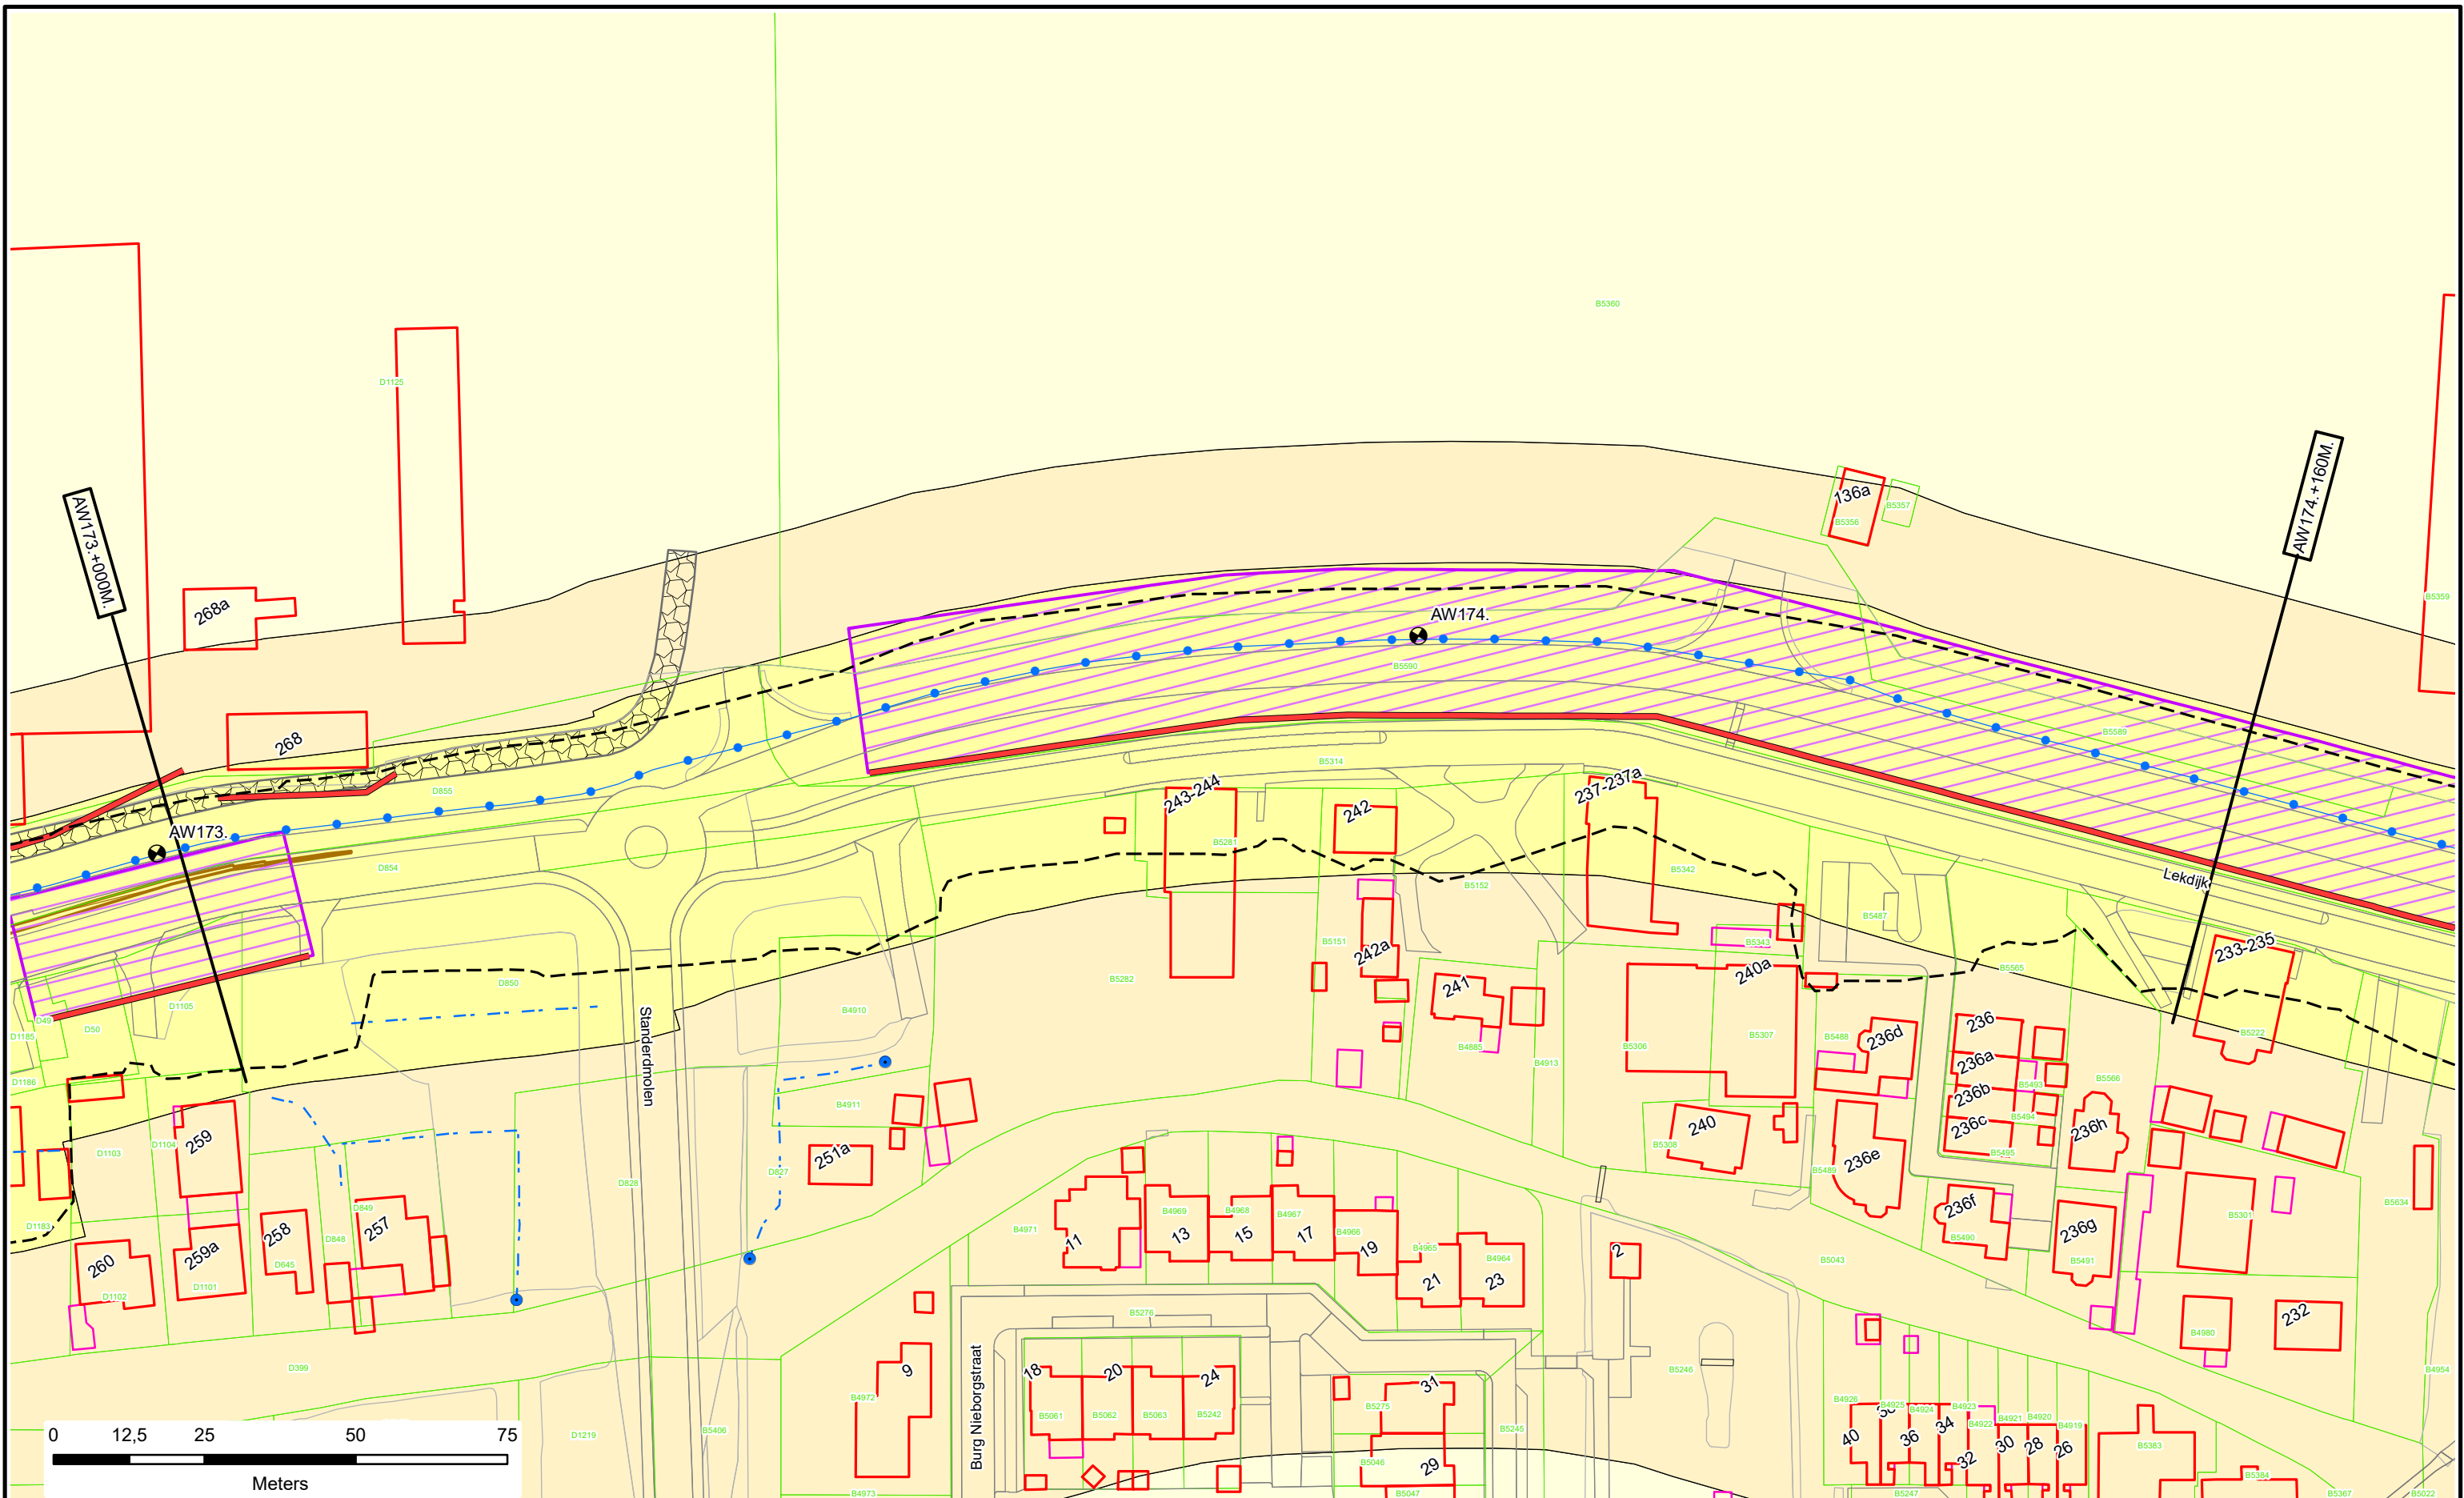


Voor Legenda zie overzicht achter in het boek.



Legger : Alblasterwaard

Onderdeel : Situatie Legger			
Dijkpaal traject : AW		Aantal bld : 195	Bladnr : 106
Formaat : A3		Schaal : 1 : 1000	Status : Concept
Opnamedatum : -		Getekend : T-DAM	Datum : 2020
Besluitnr : 2020003319			Tek. nr. : AW106



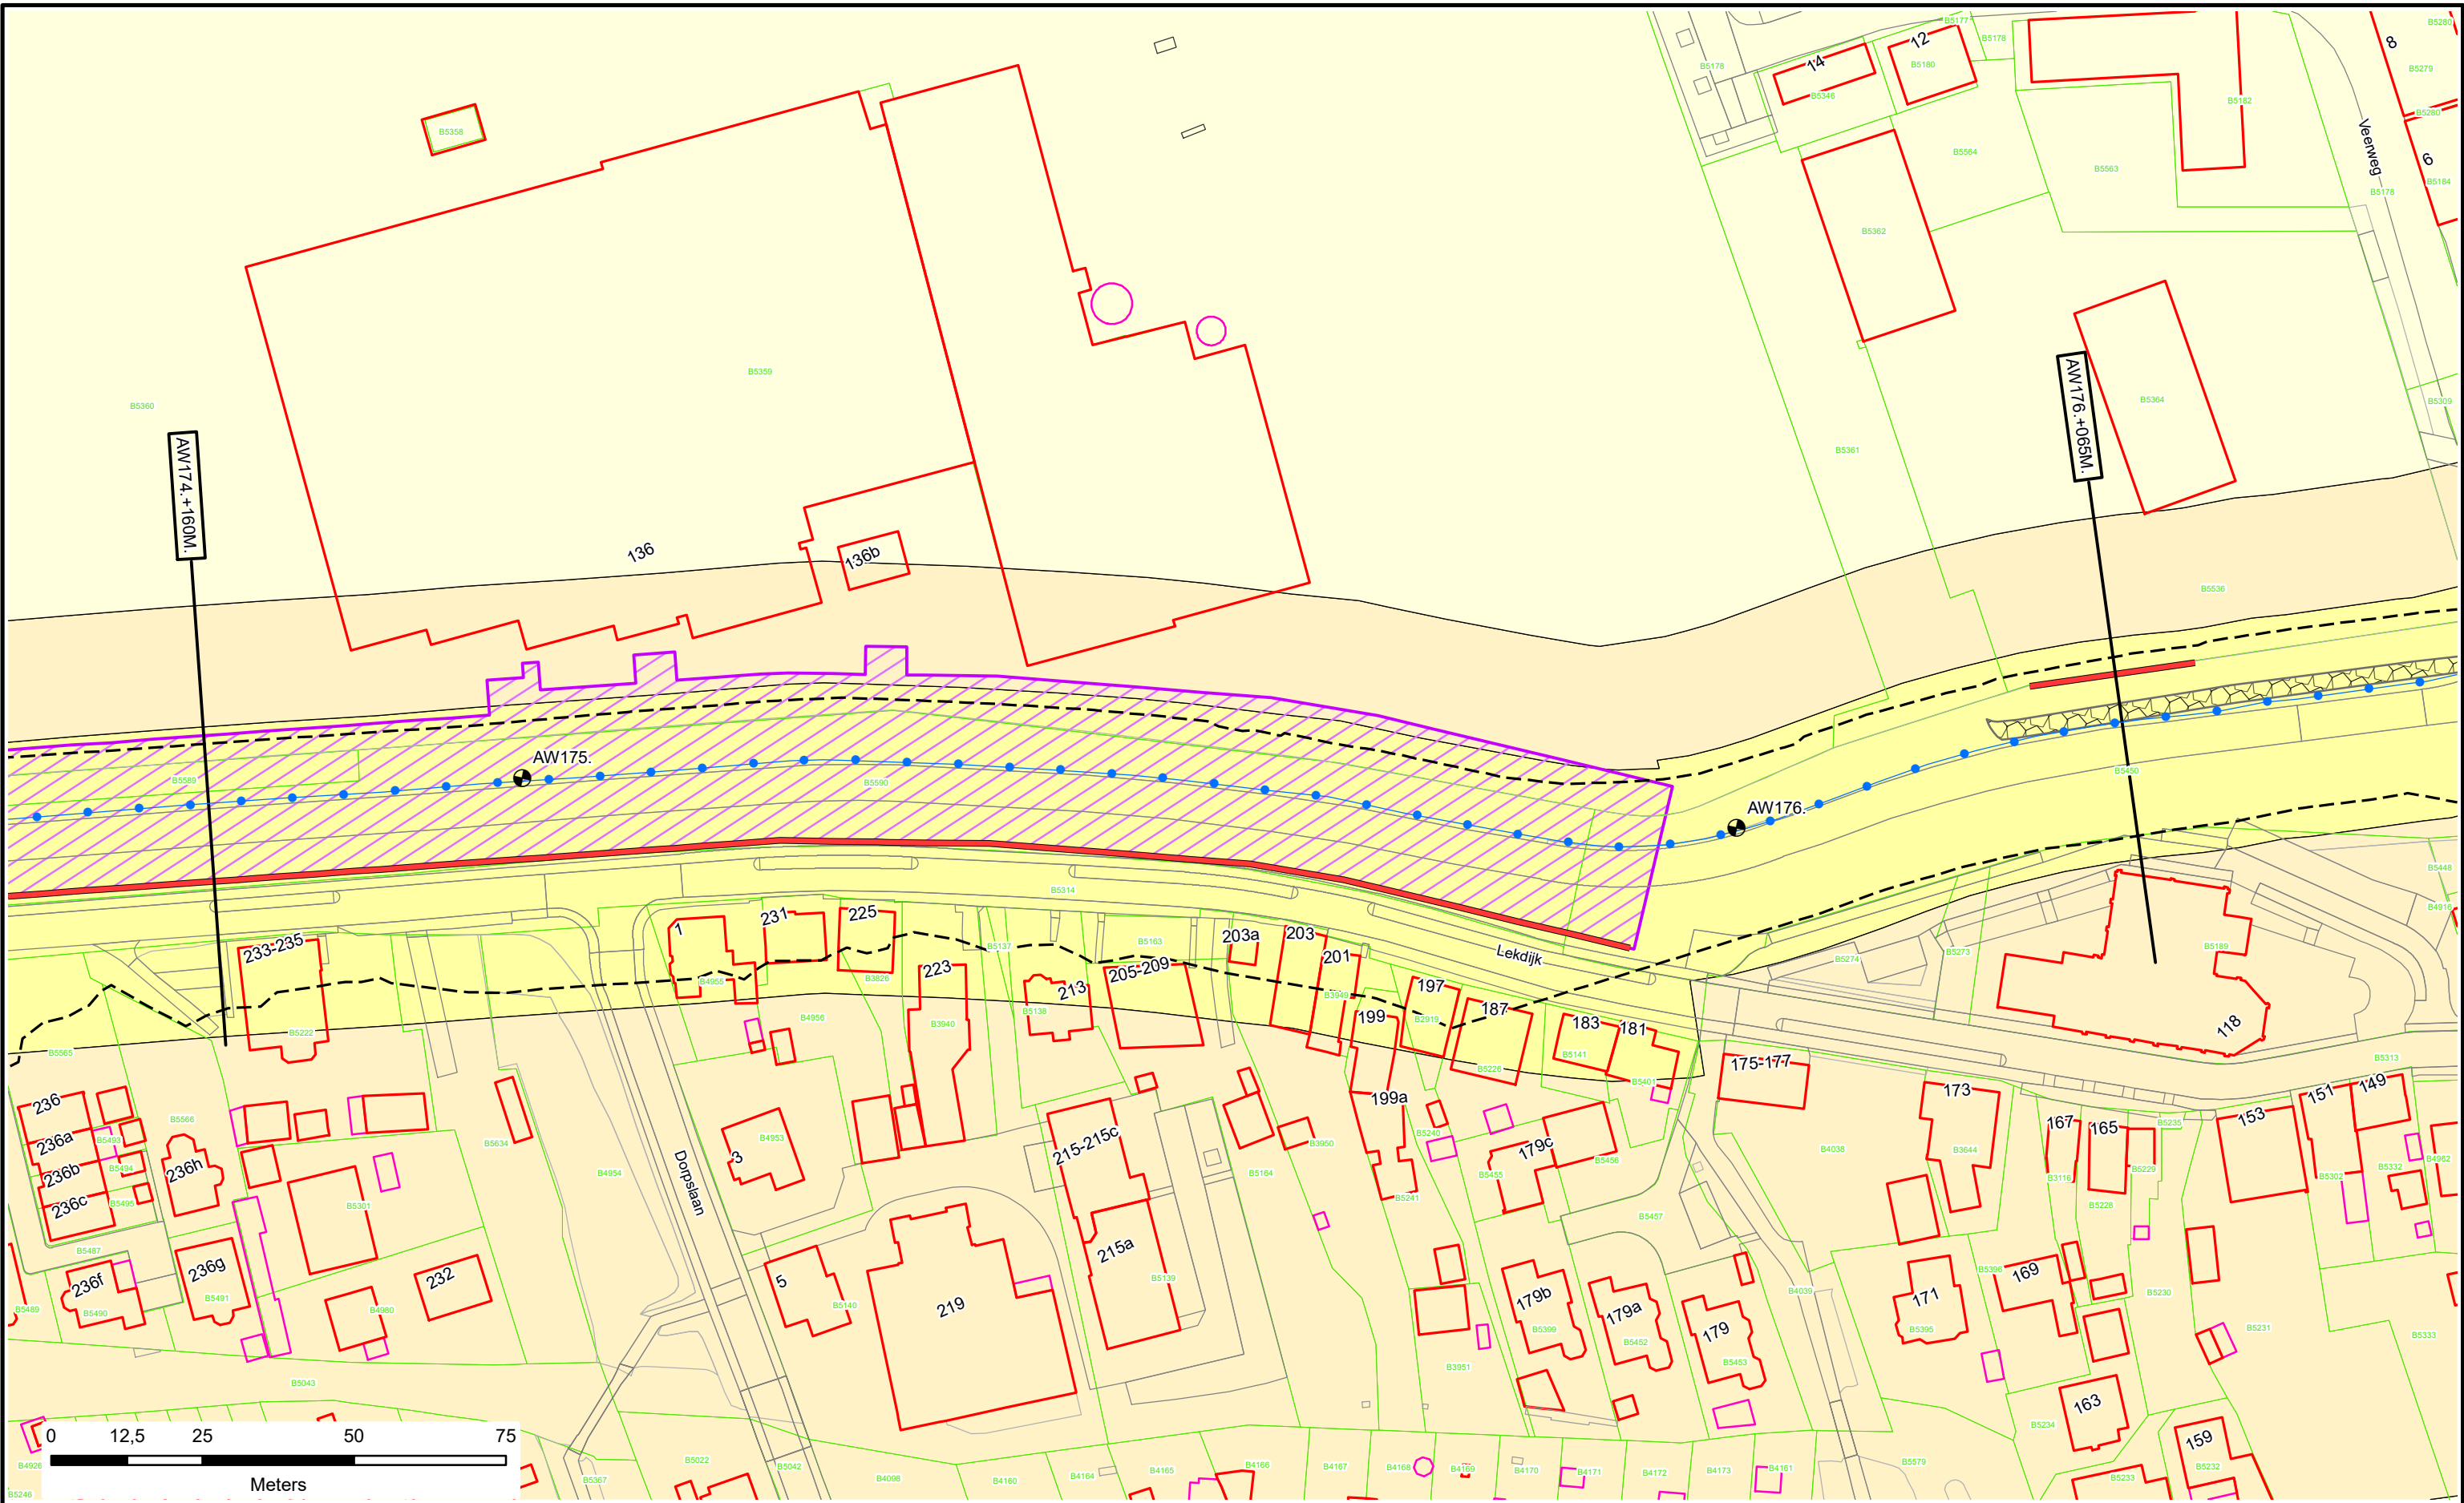

Voor Legenda zie overzicht achter in het boek.



Legger : Alblasterwaard

Onderdeel :	Situatie Legger		
Dijkpaal traject : AW	Aantal bld : 195	Bladnr : 107	
Formaat : A3	Schaal : 1 : 1000	Status : Concept	
Opnamedatum : -	Getekend : T-DAM	Datum : 2020	
Besluitnr : 2020003319		Tek. nr. : AW107	




















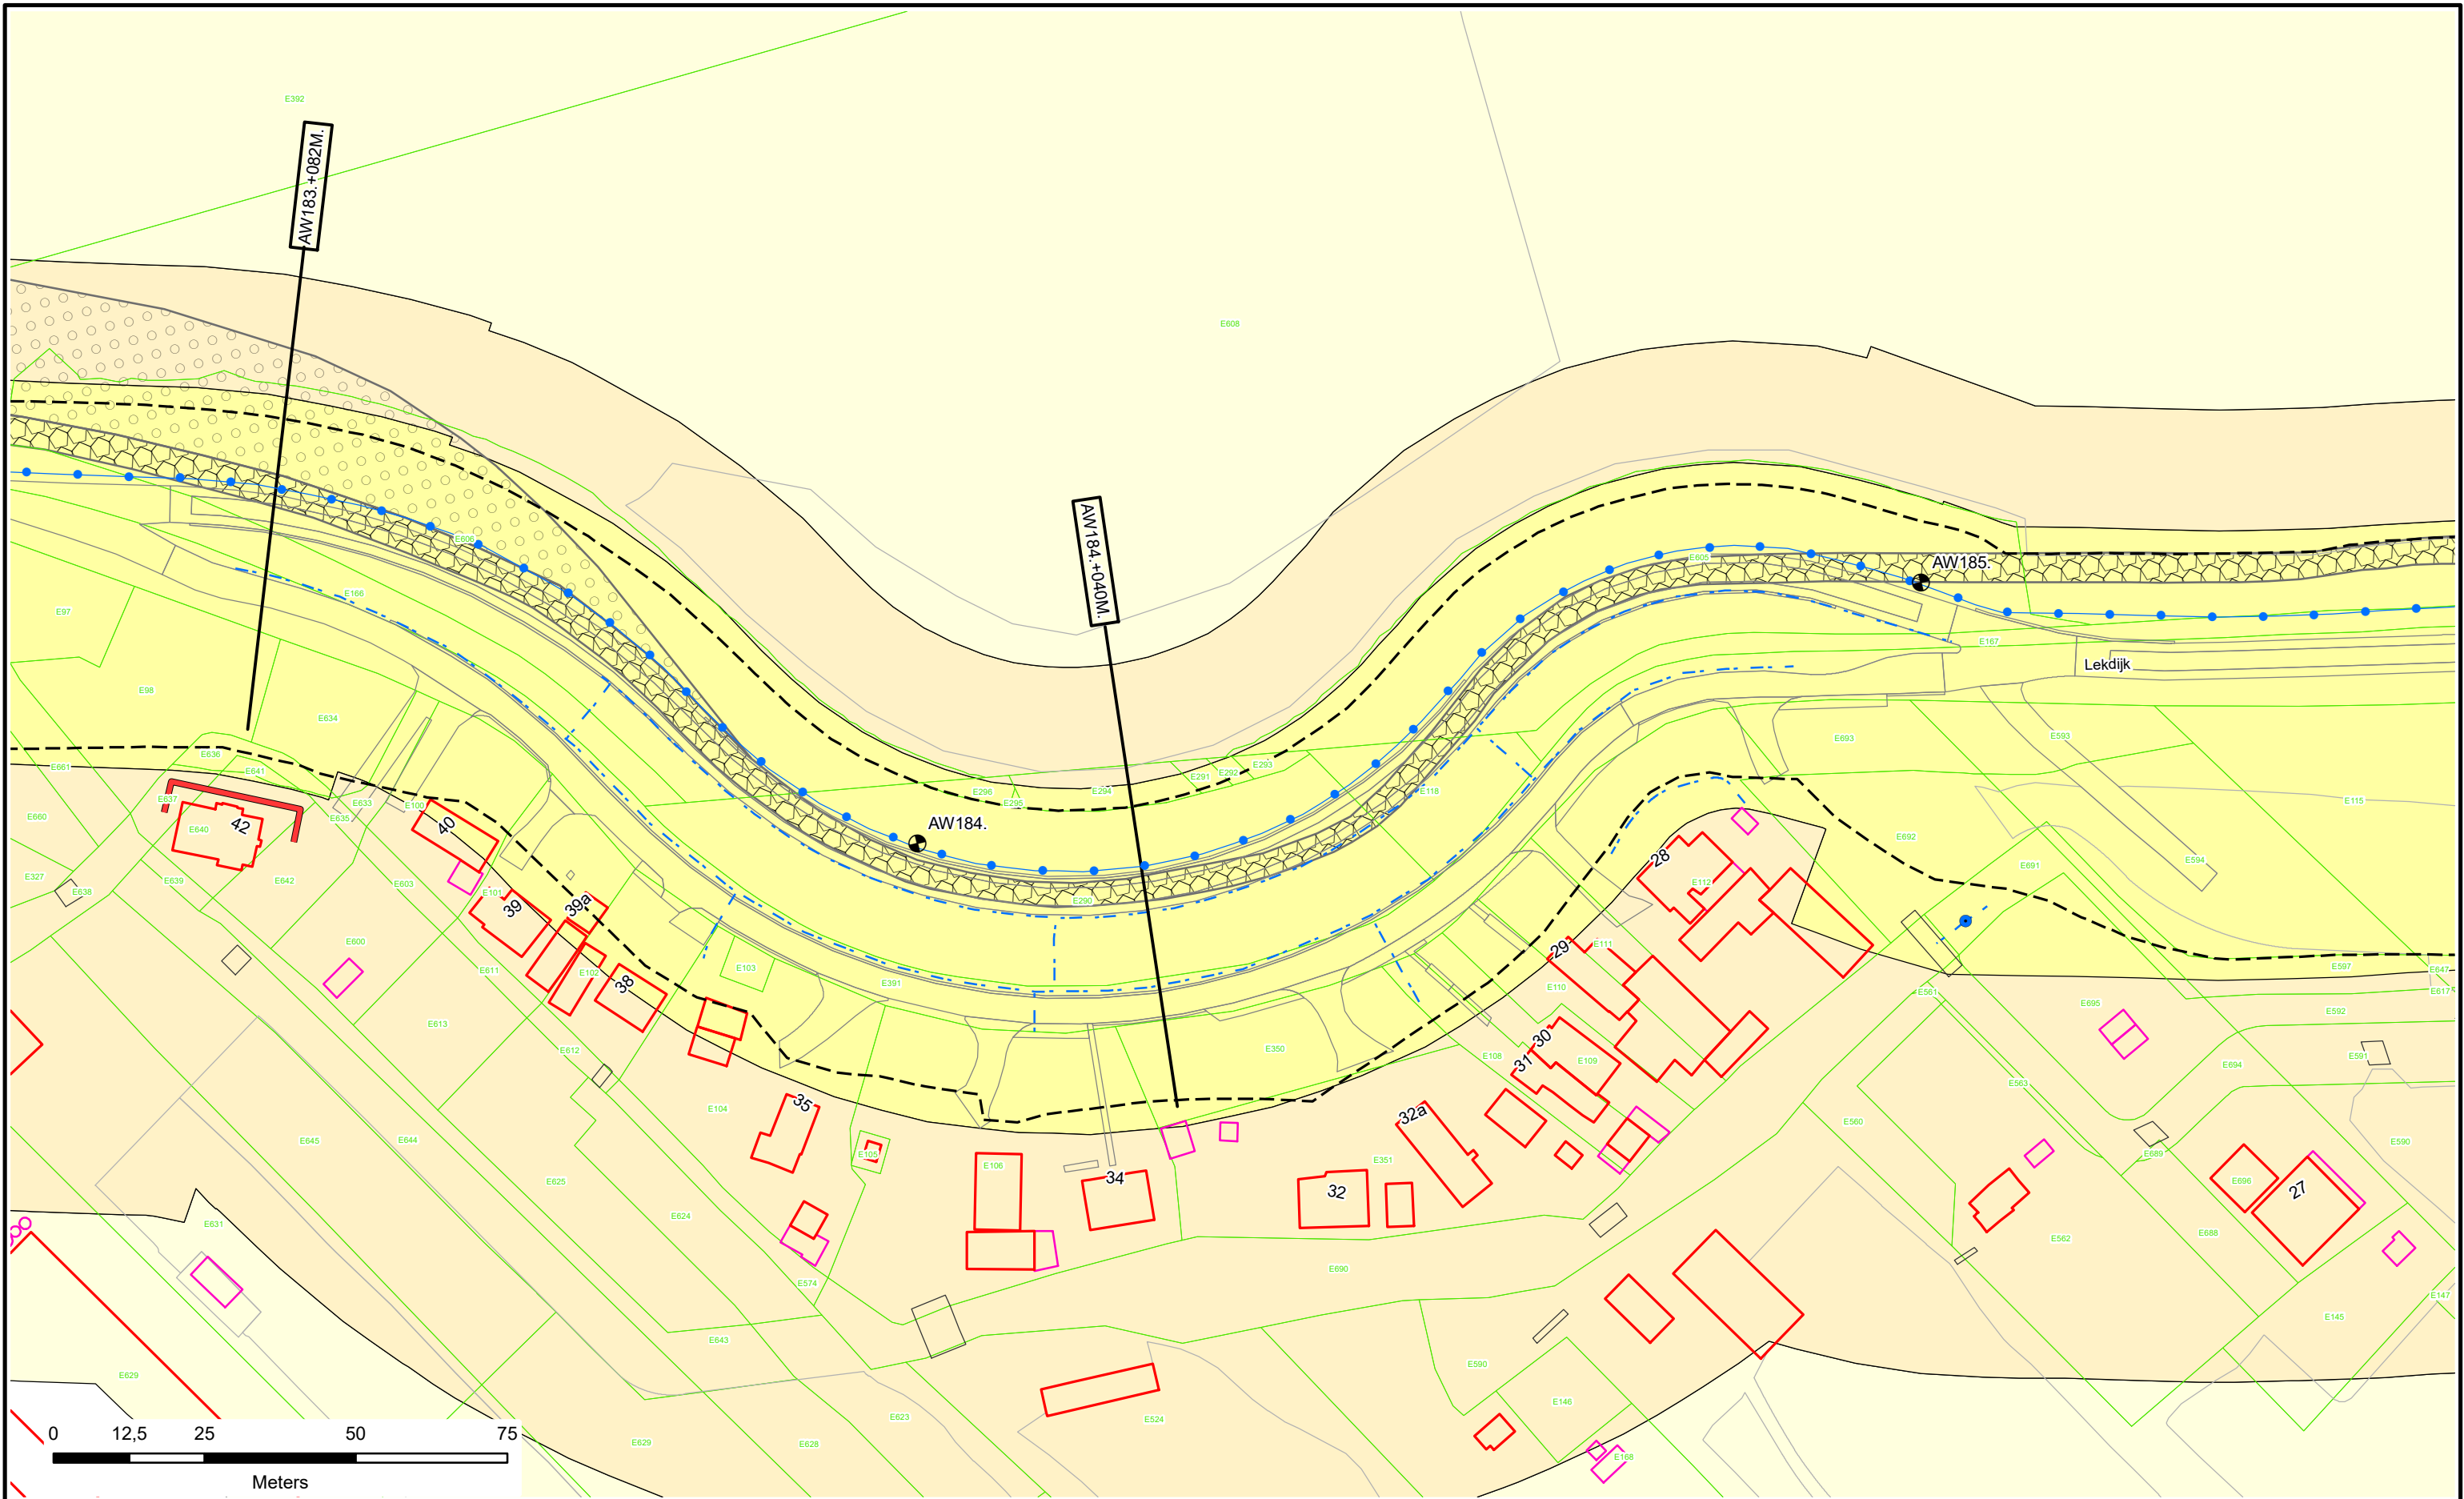

**Voor Legenda zie overzicht achter in het boek.**


**Legger : Alblasserwaard**


Onderdeel : Situatie Legger		
Dijkpaal traject : AW	Aantal bld : 195	Bladnr : 112
Formaat : A3	Schaal : 1 : 1000	Status : Concept
Opnamedatum : -	Getekend : T-DAM	Datum : 2020
Besluitnr : 2020003319		Tek. nr. : AW112








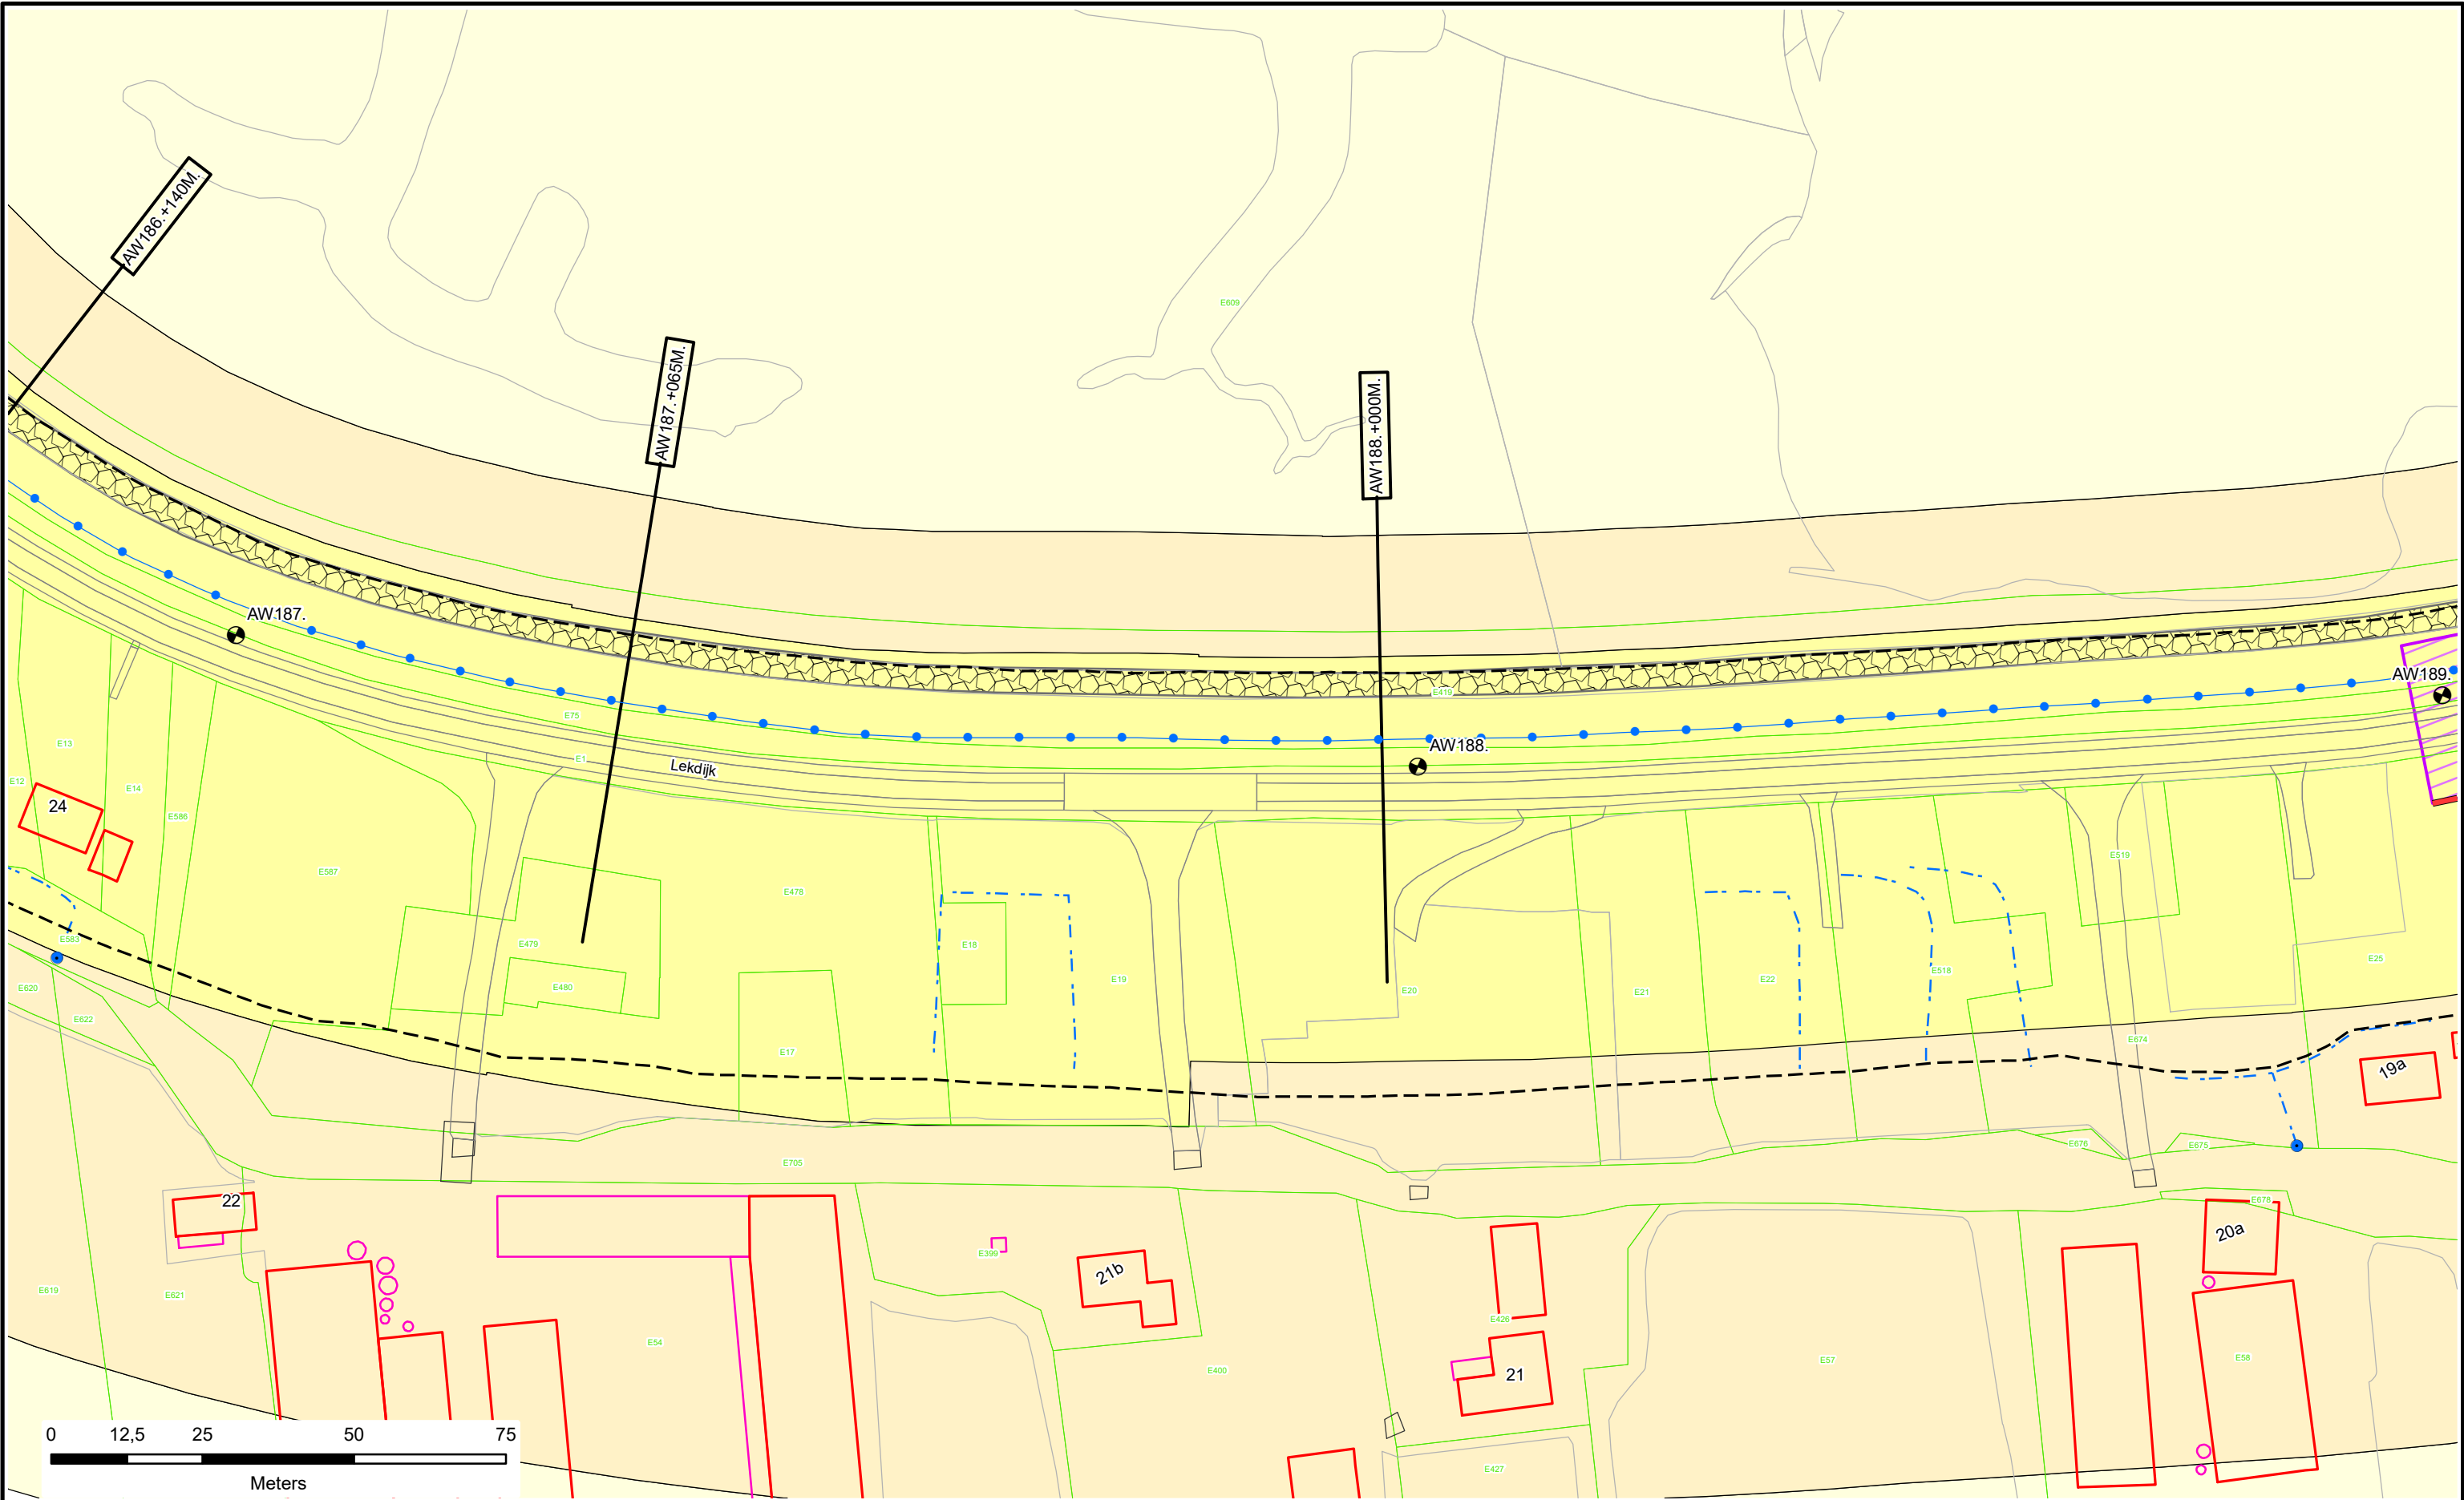

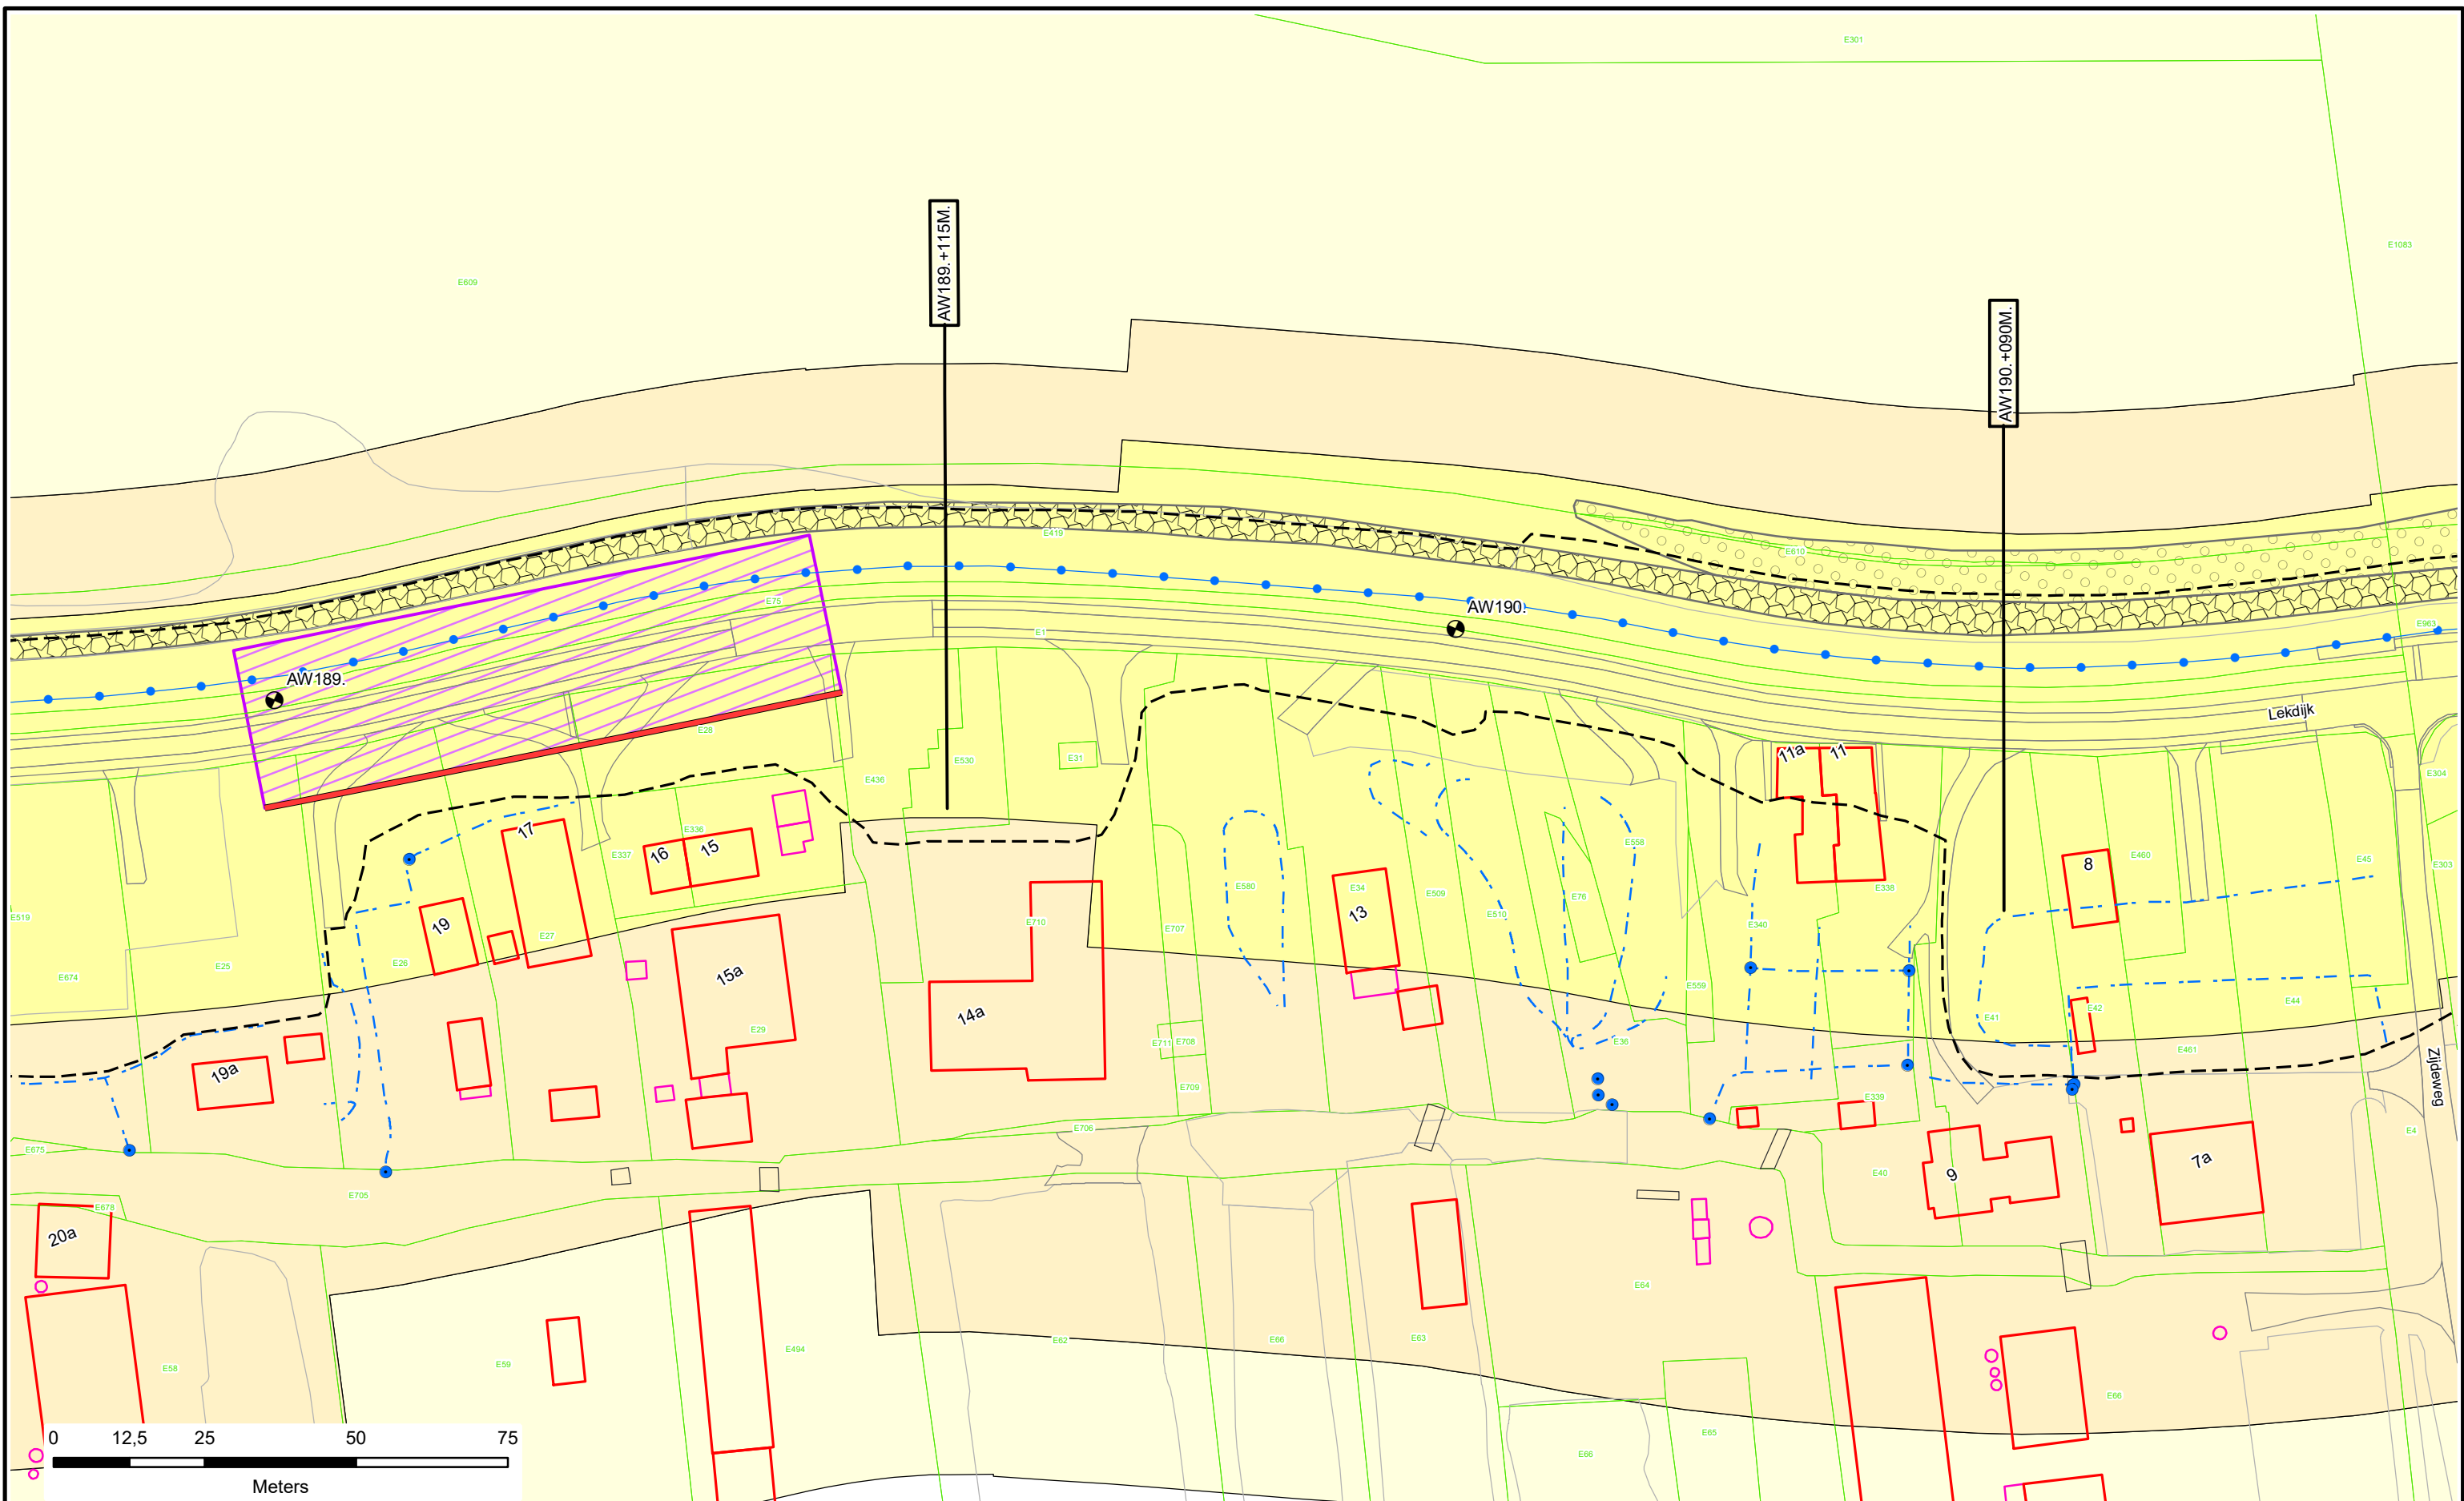





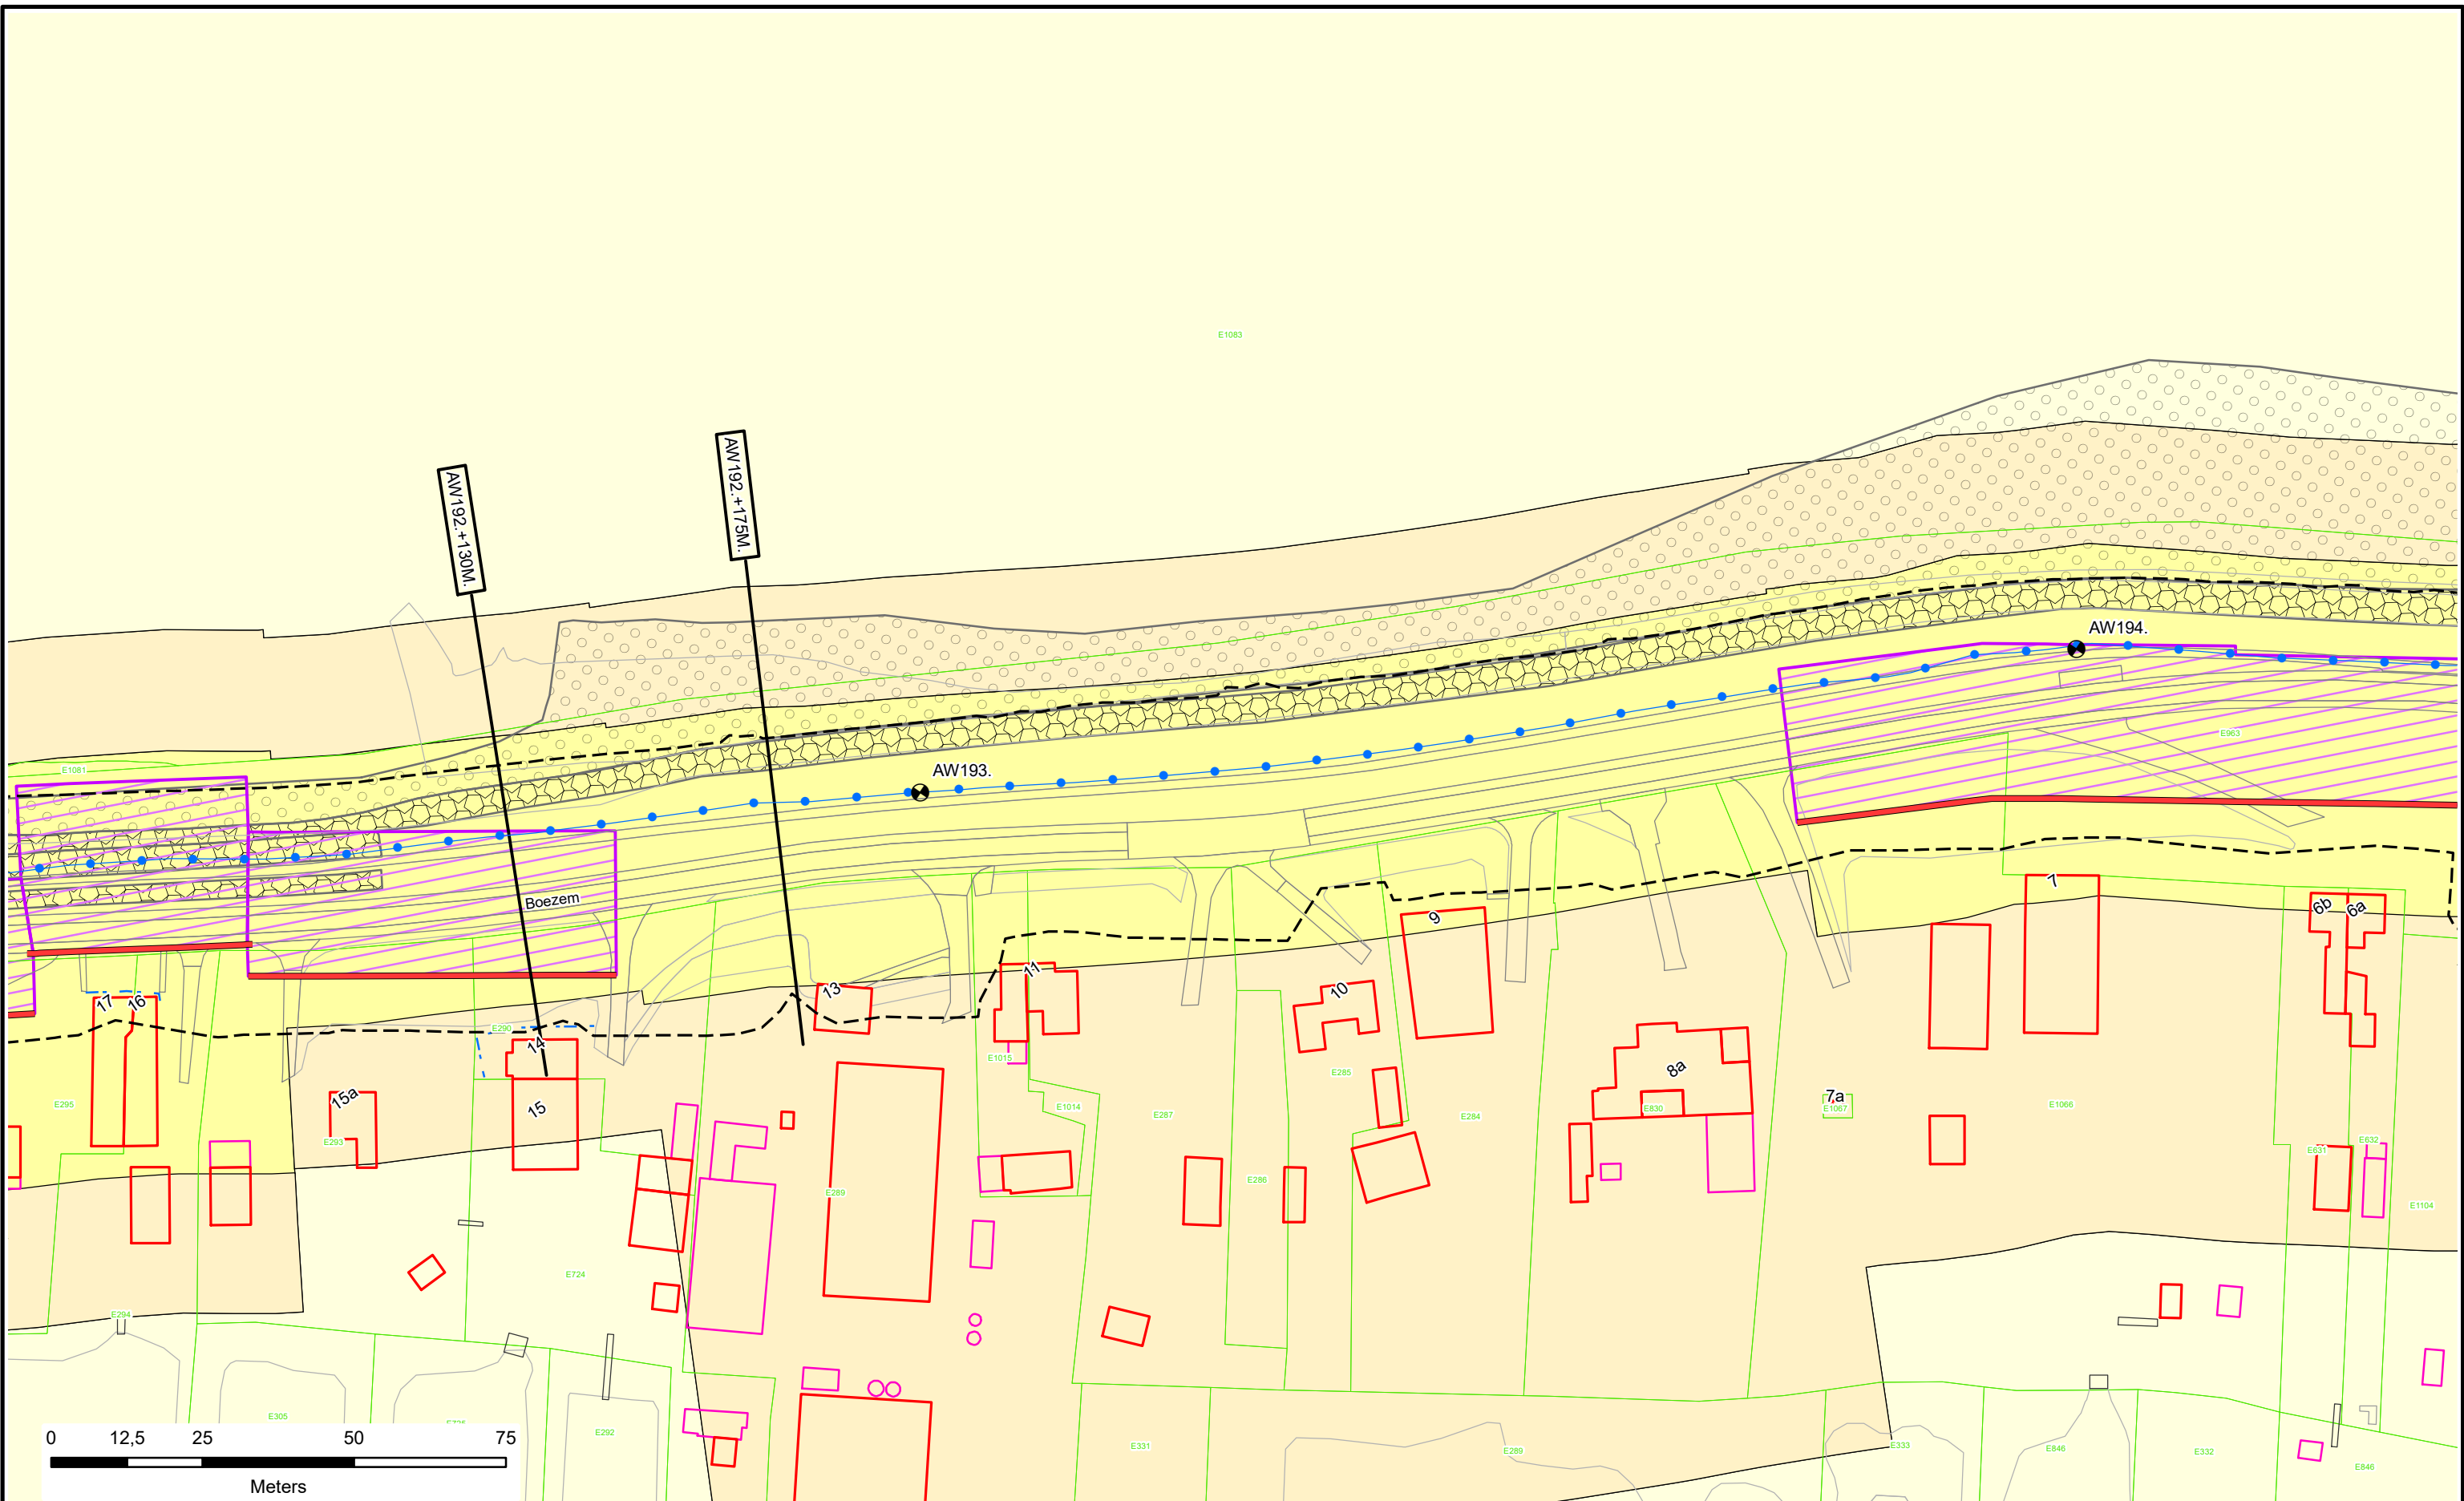


Voor Legenda zie overzicht achter in het boek.




Legger : Alblasserwaard


Onderdeel : Situatie Legger			
Dijkpaal traject : AW		Aantal bld : 195	Bladnr : 117
Formaat : A3		Schaal : 1 : 1000	Status : Concept
Opnamedatum : -		Getekend : T-DAM	Datum : 2020
Besluitnr : 2020003319			Tek. nr. : AW117



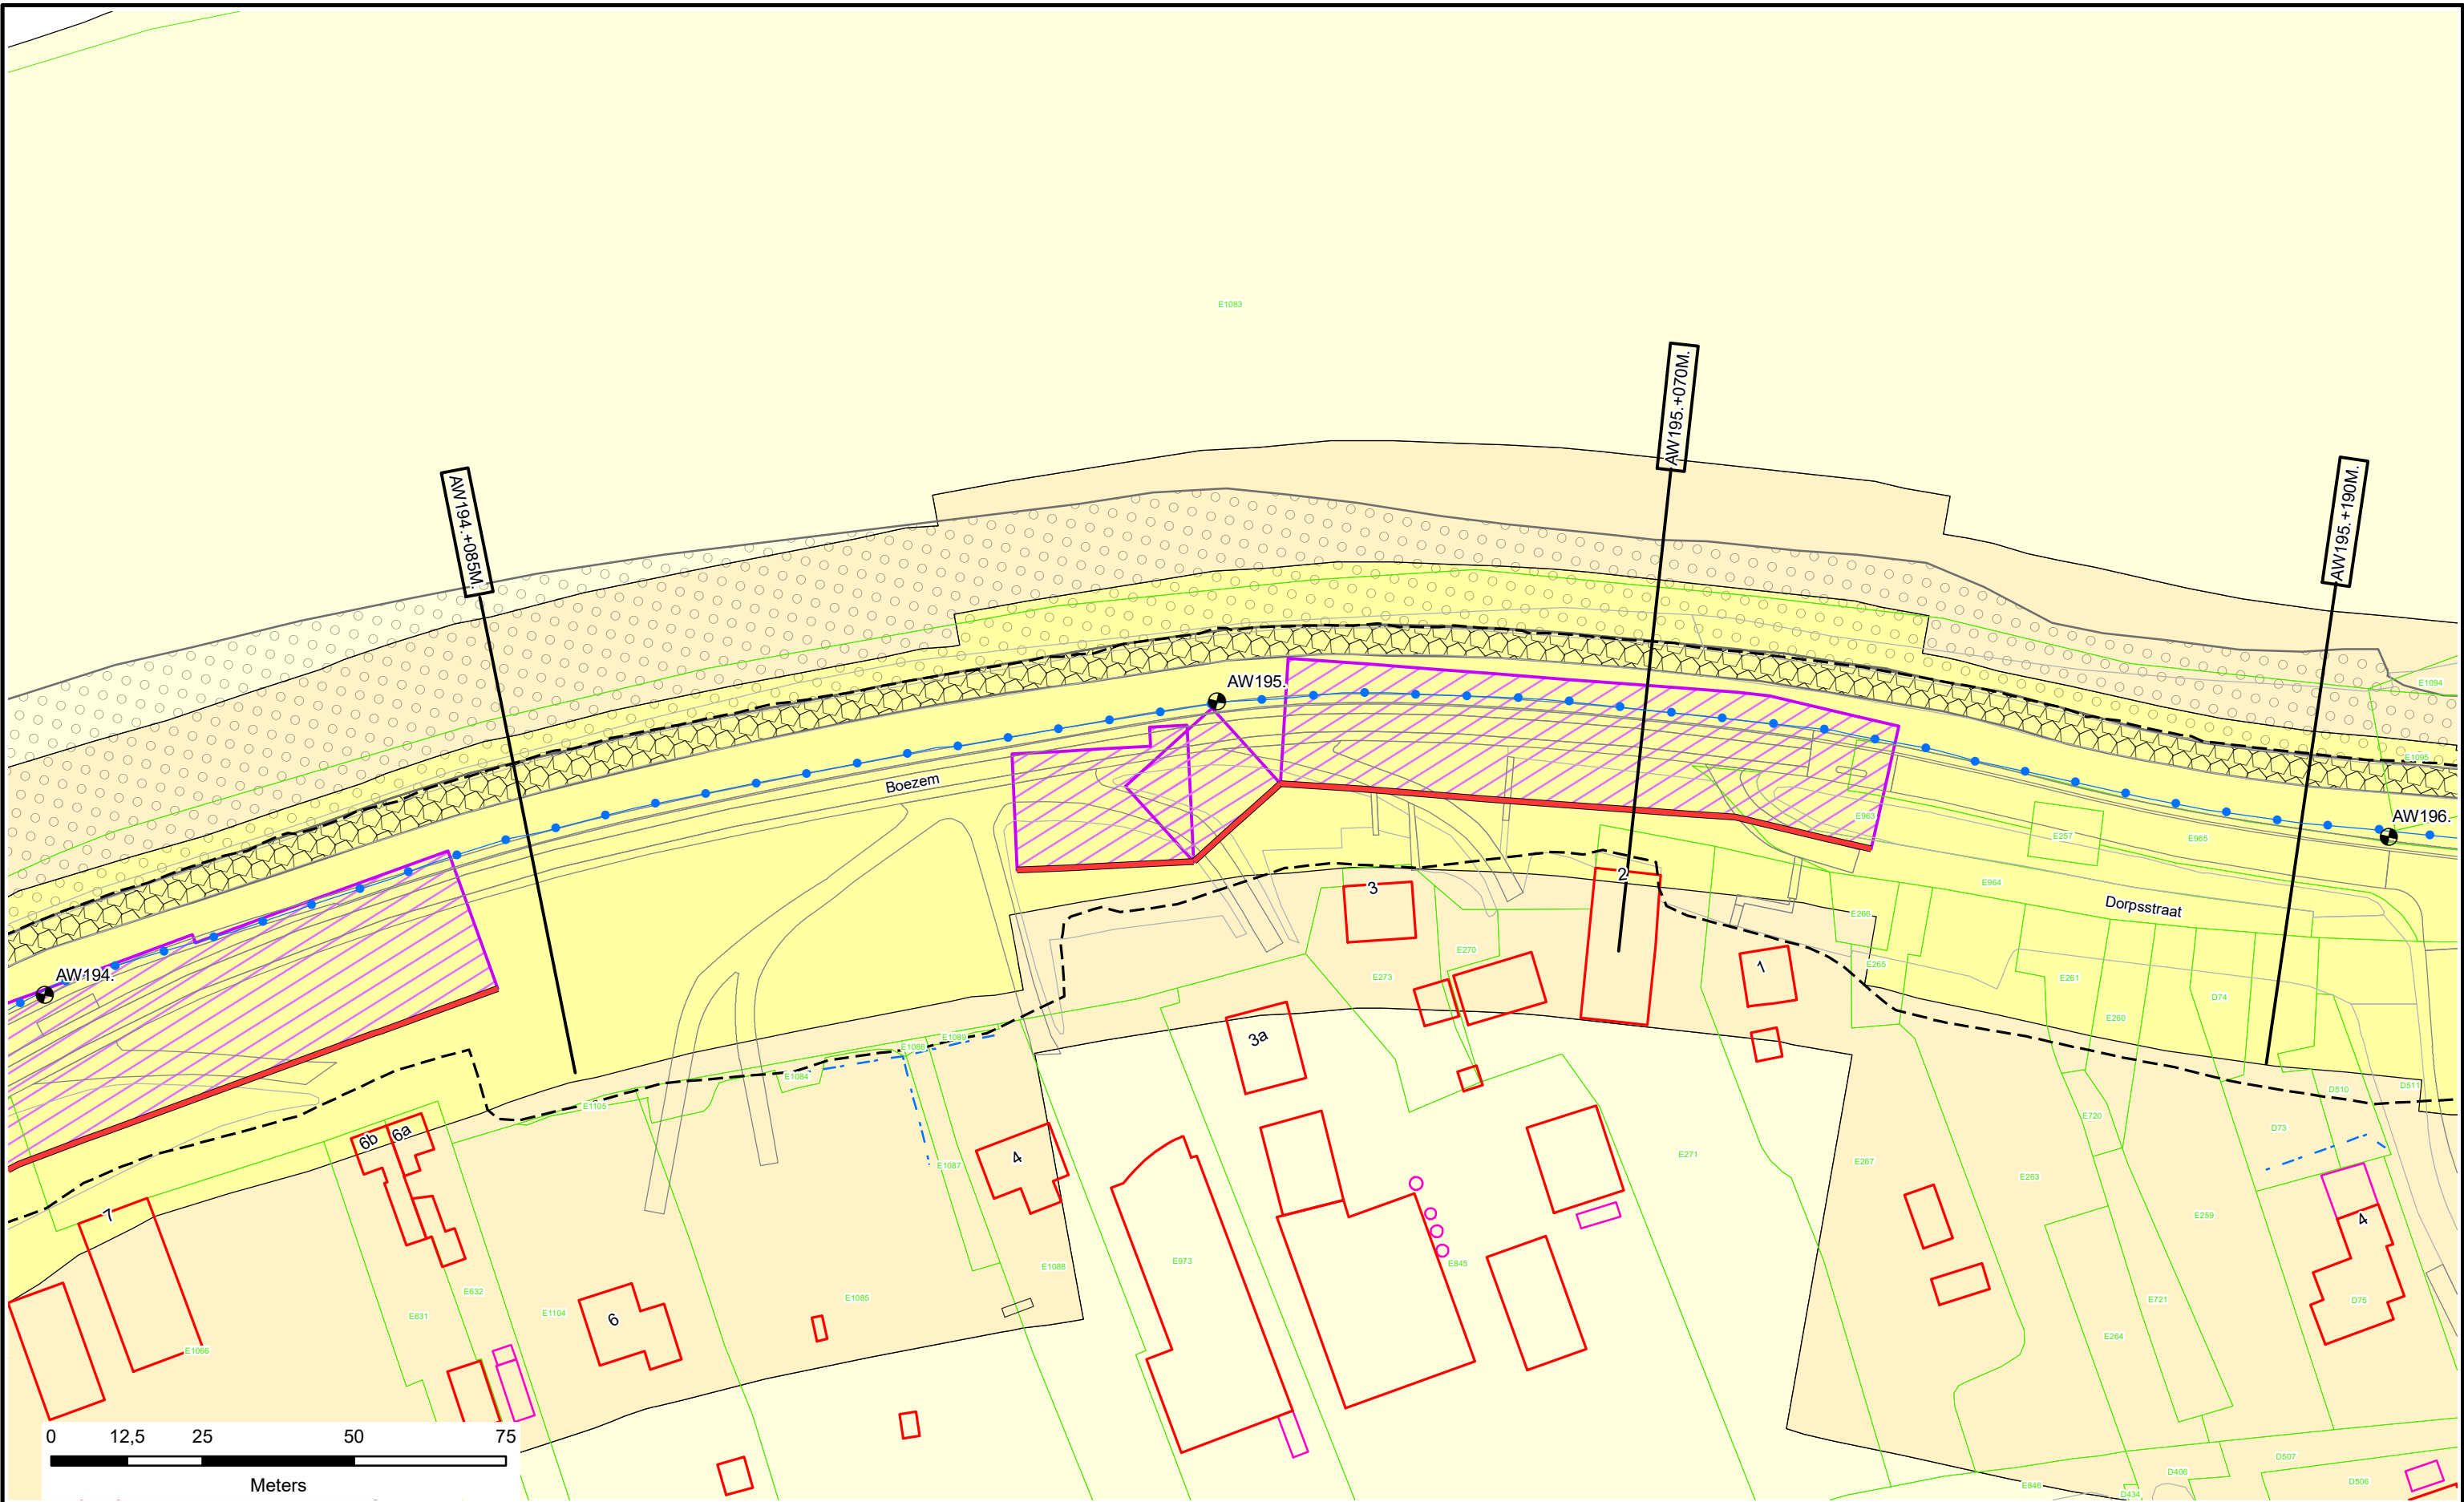

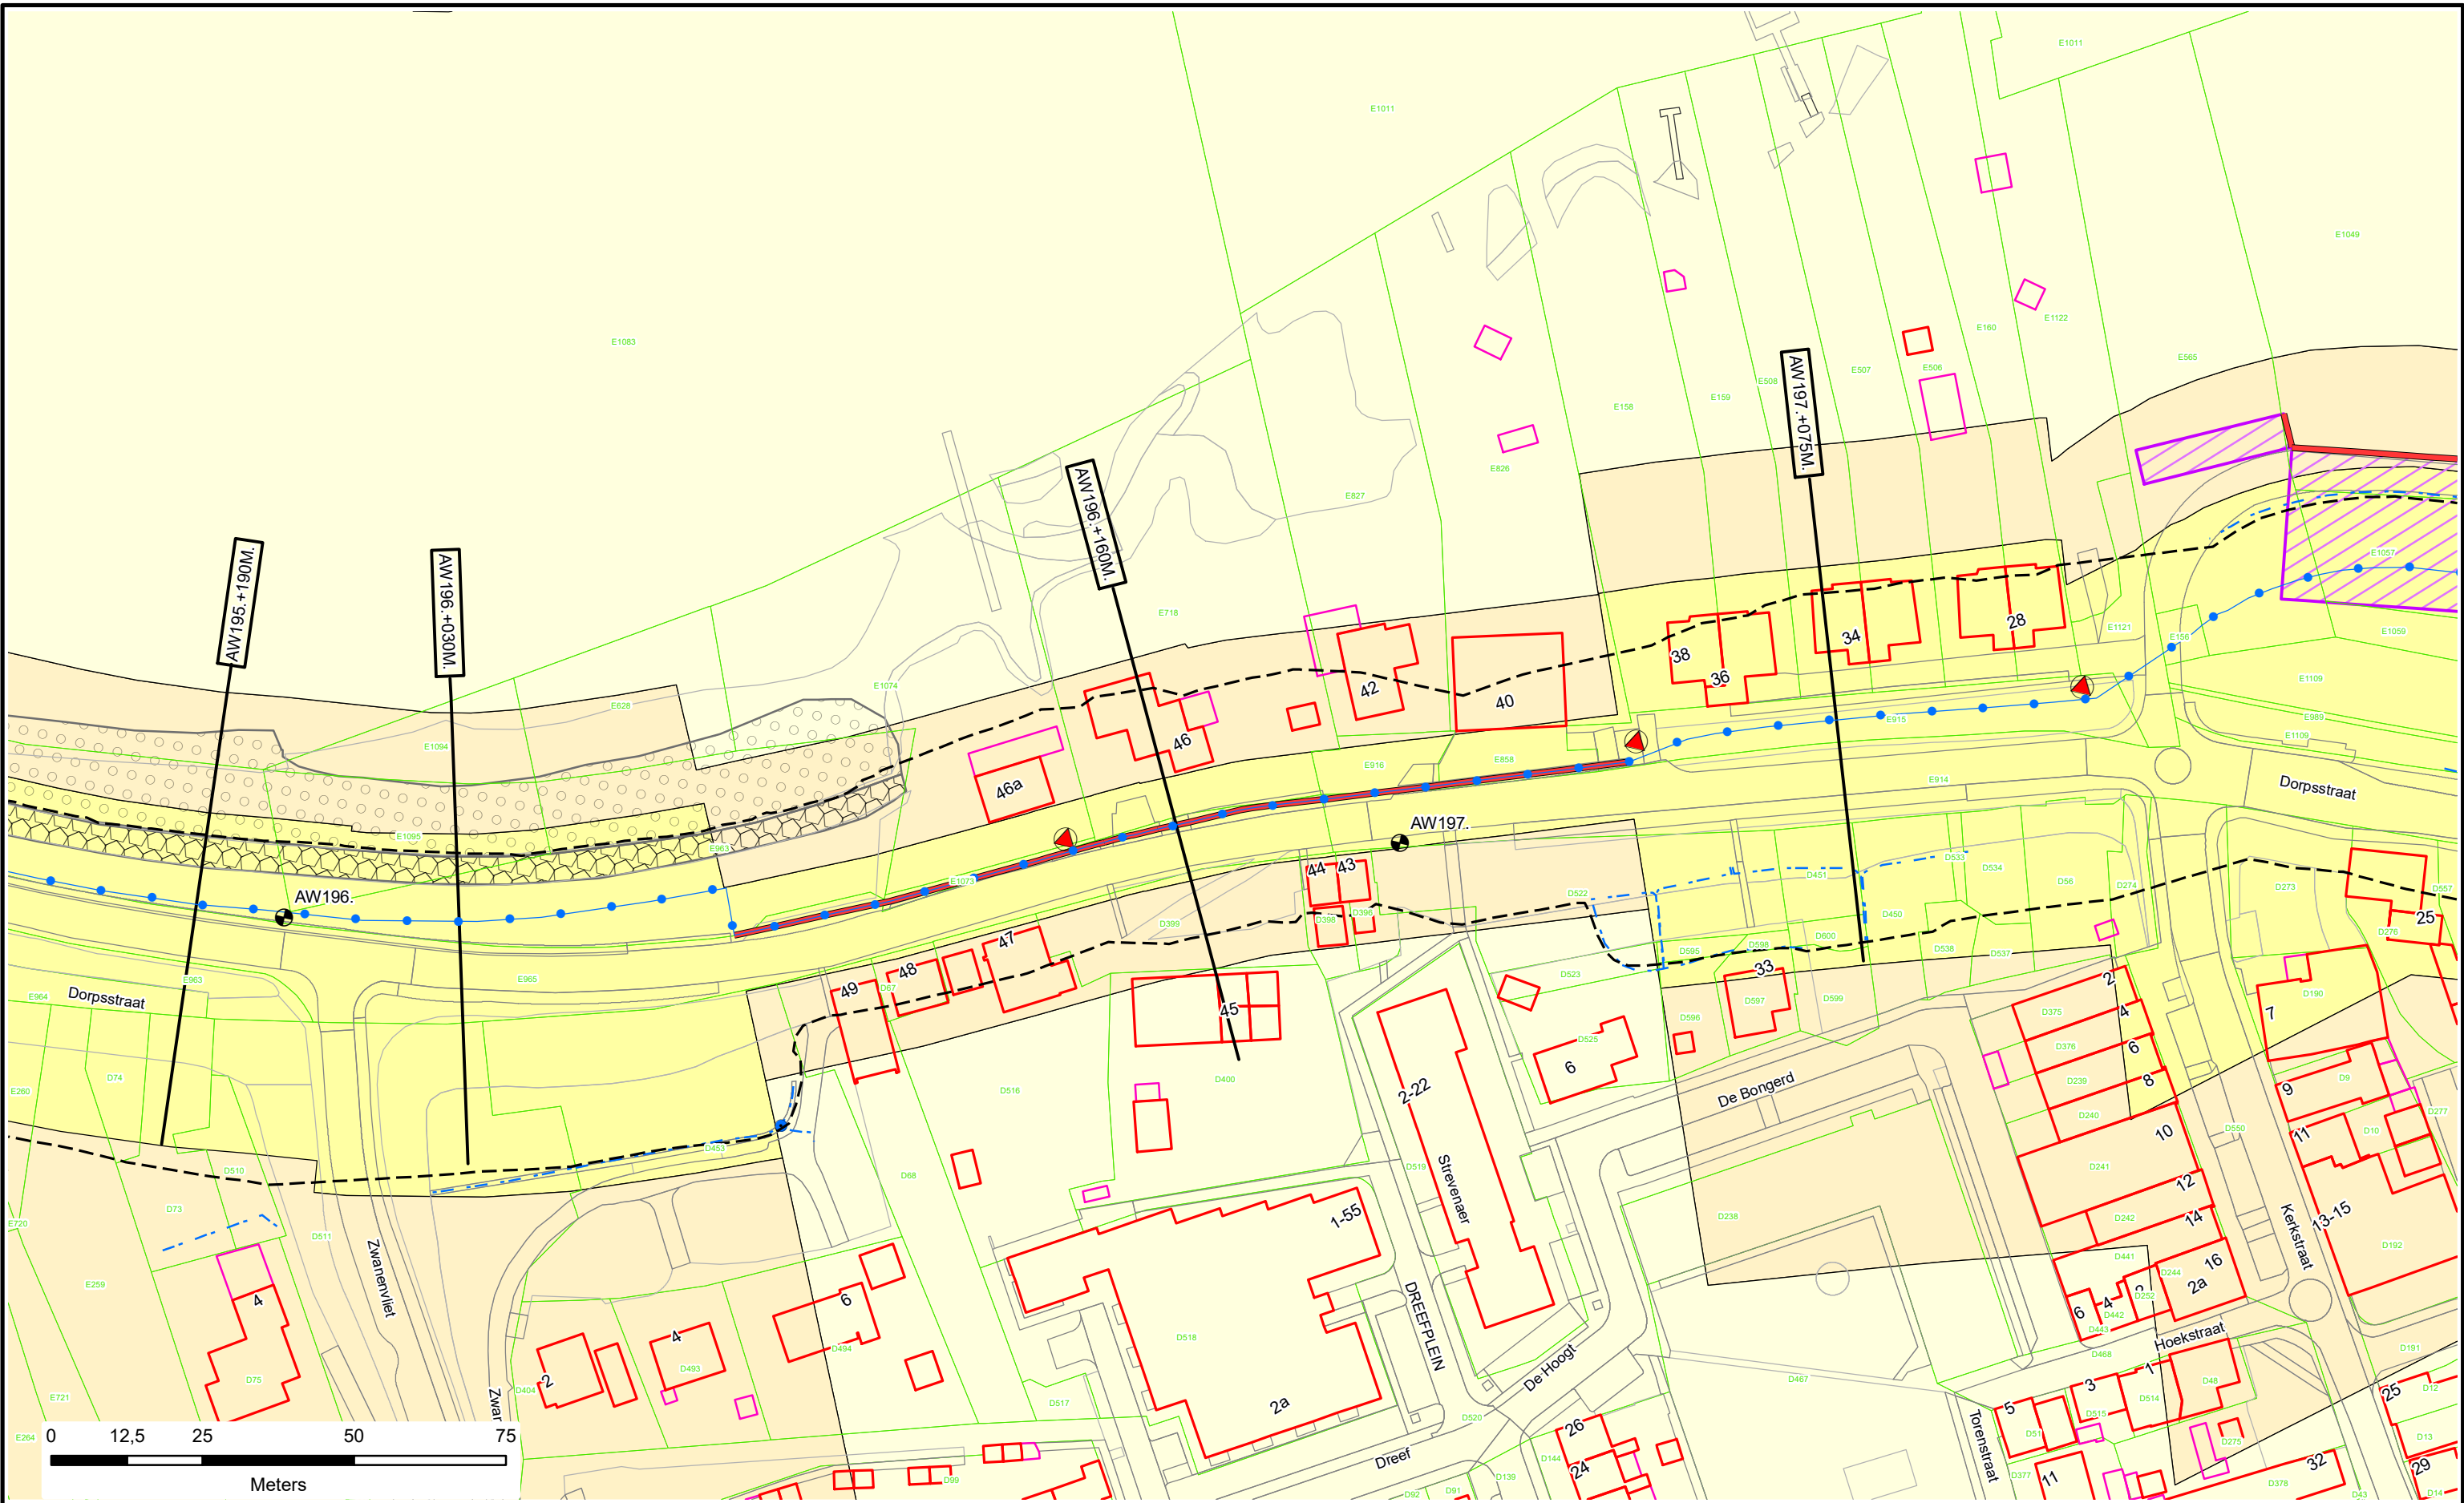




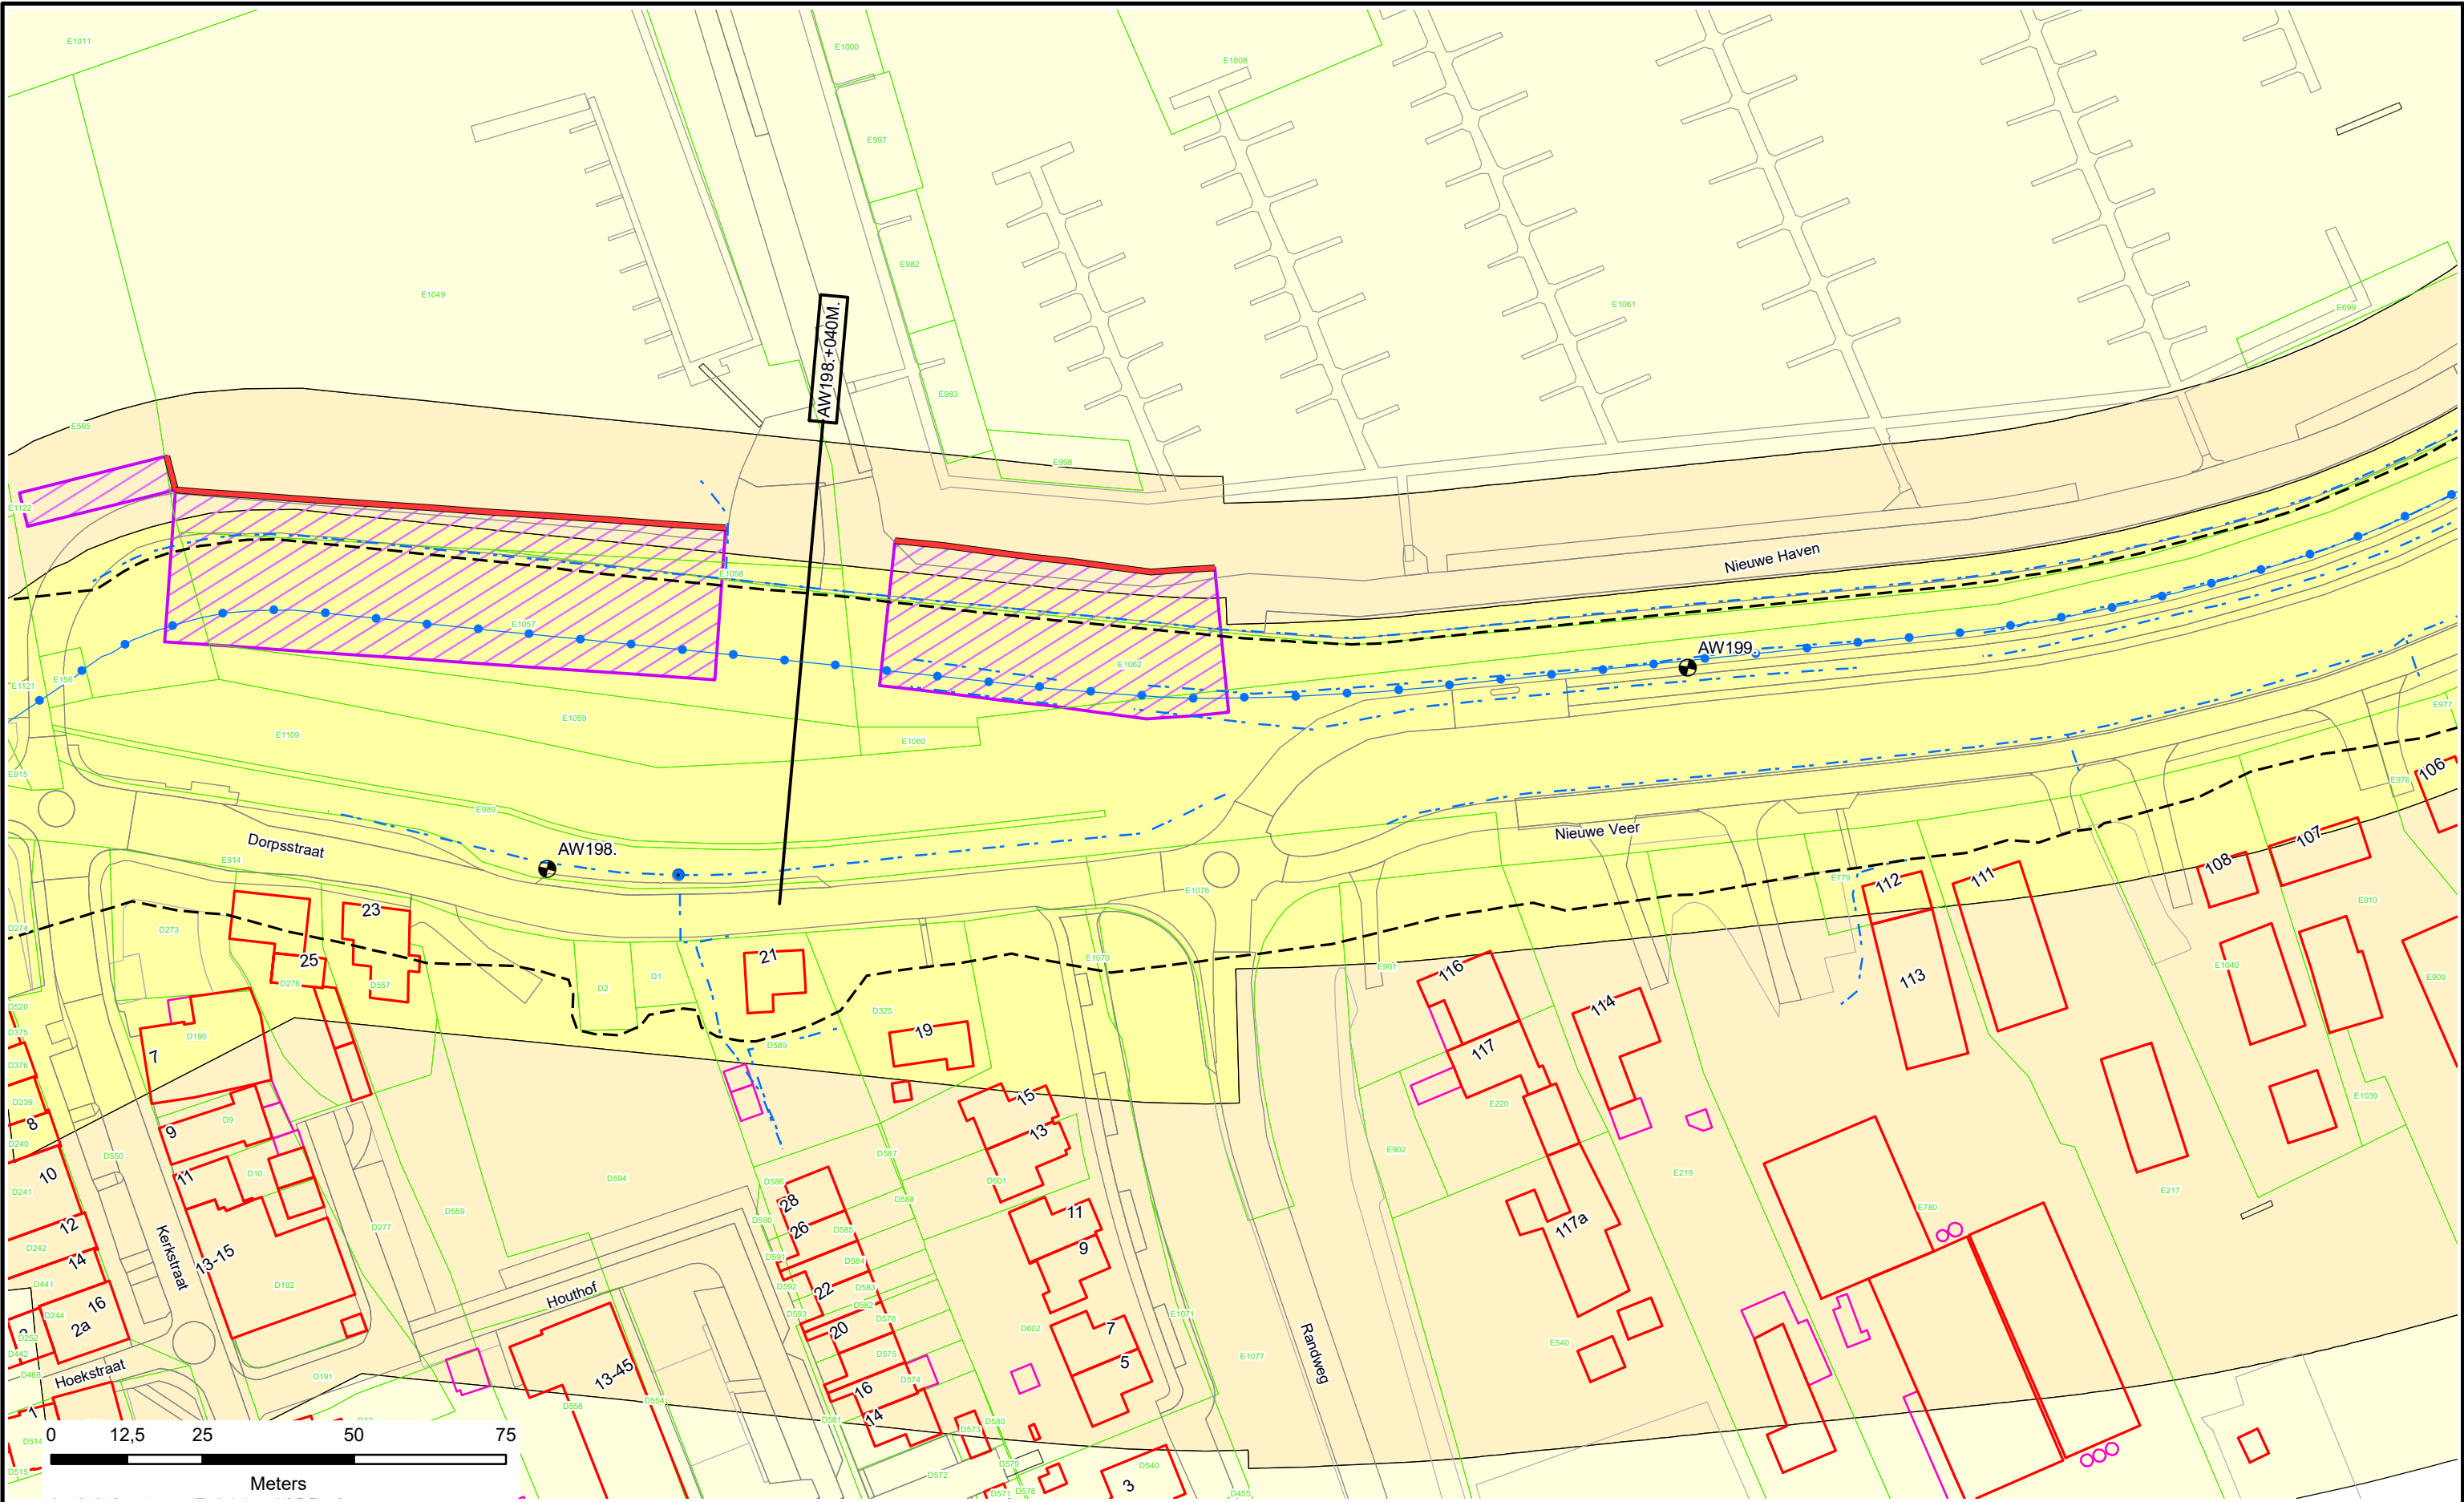





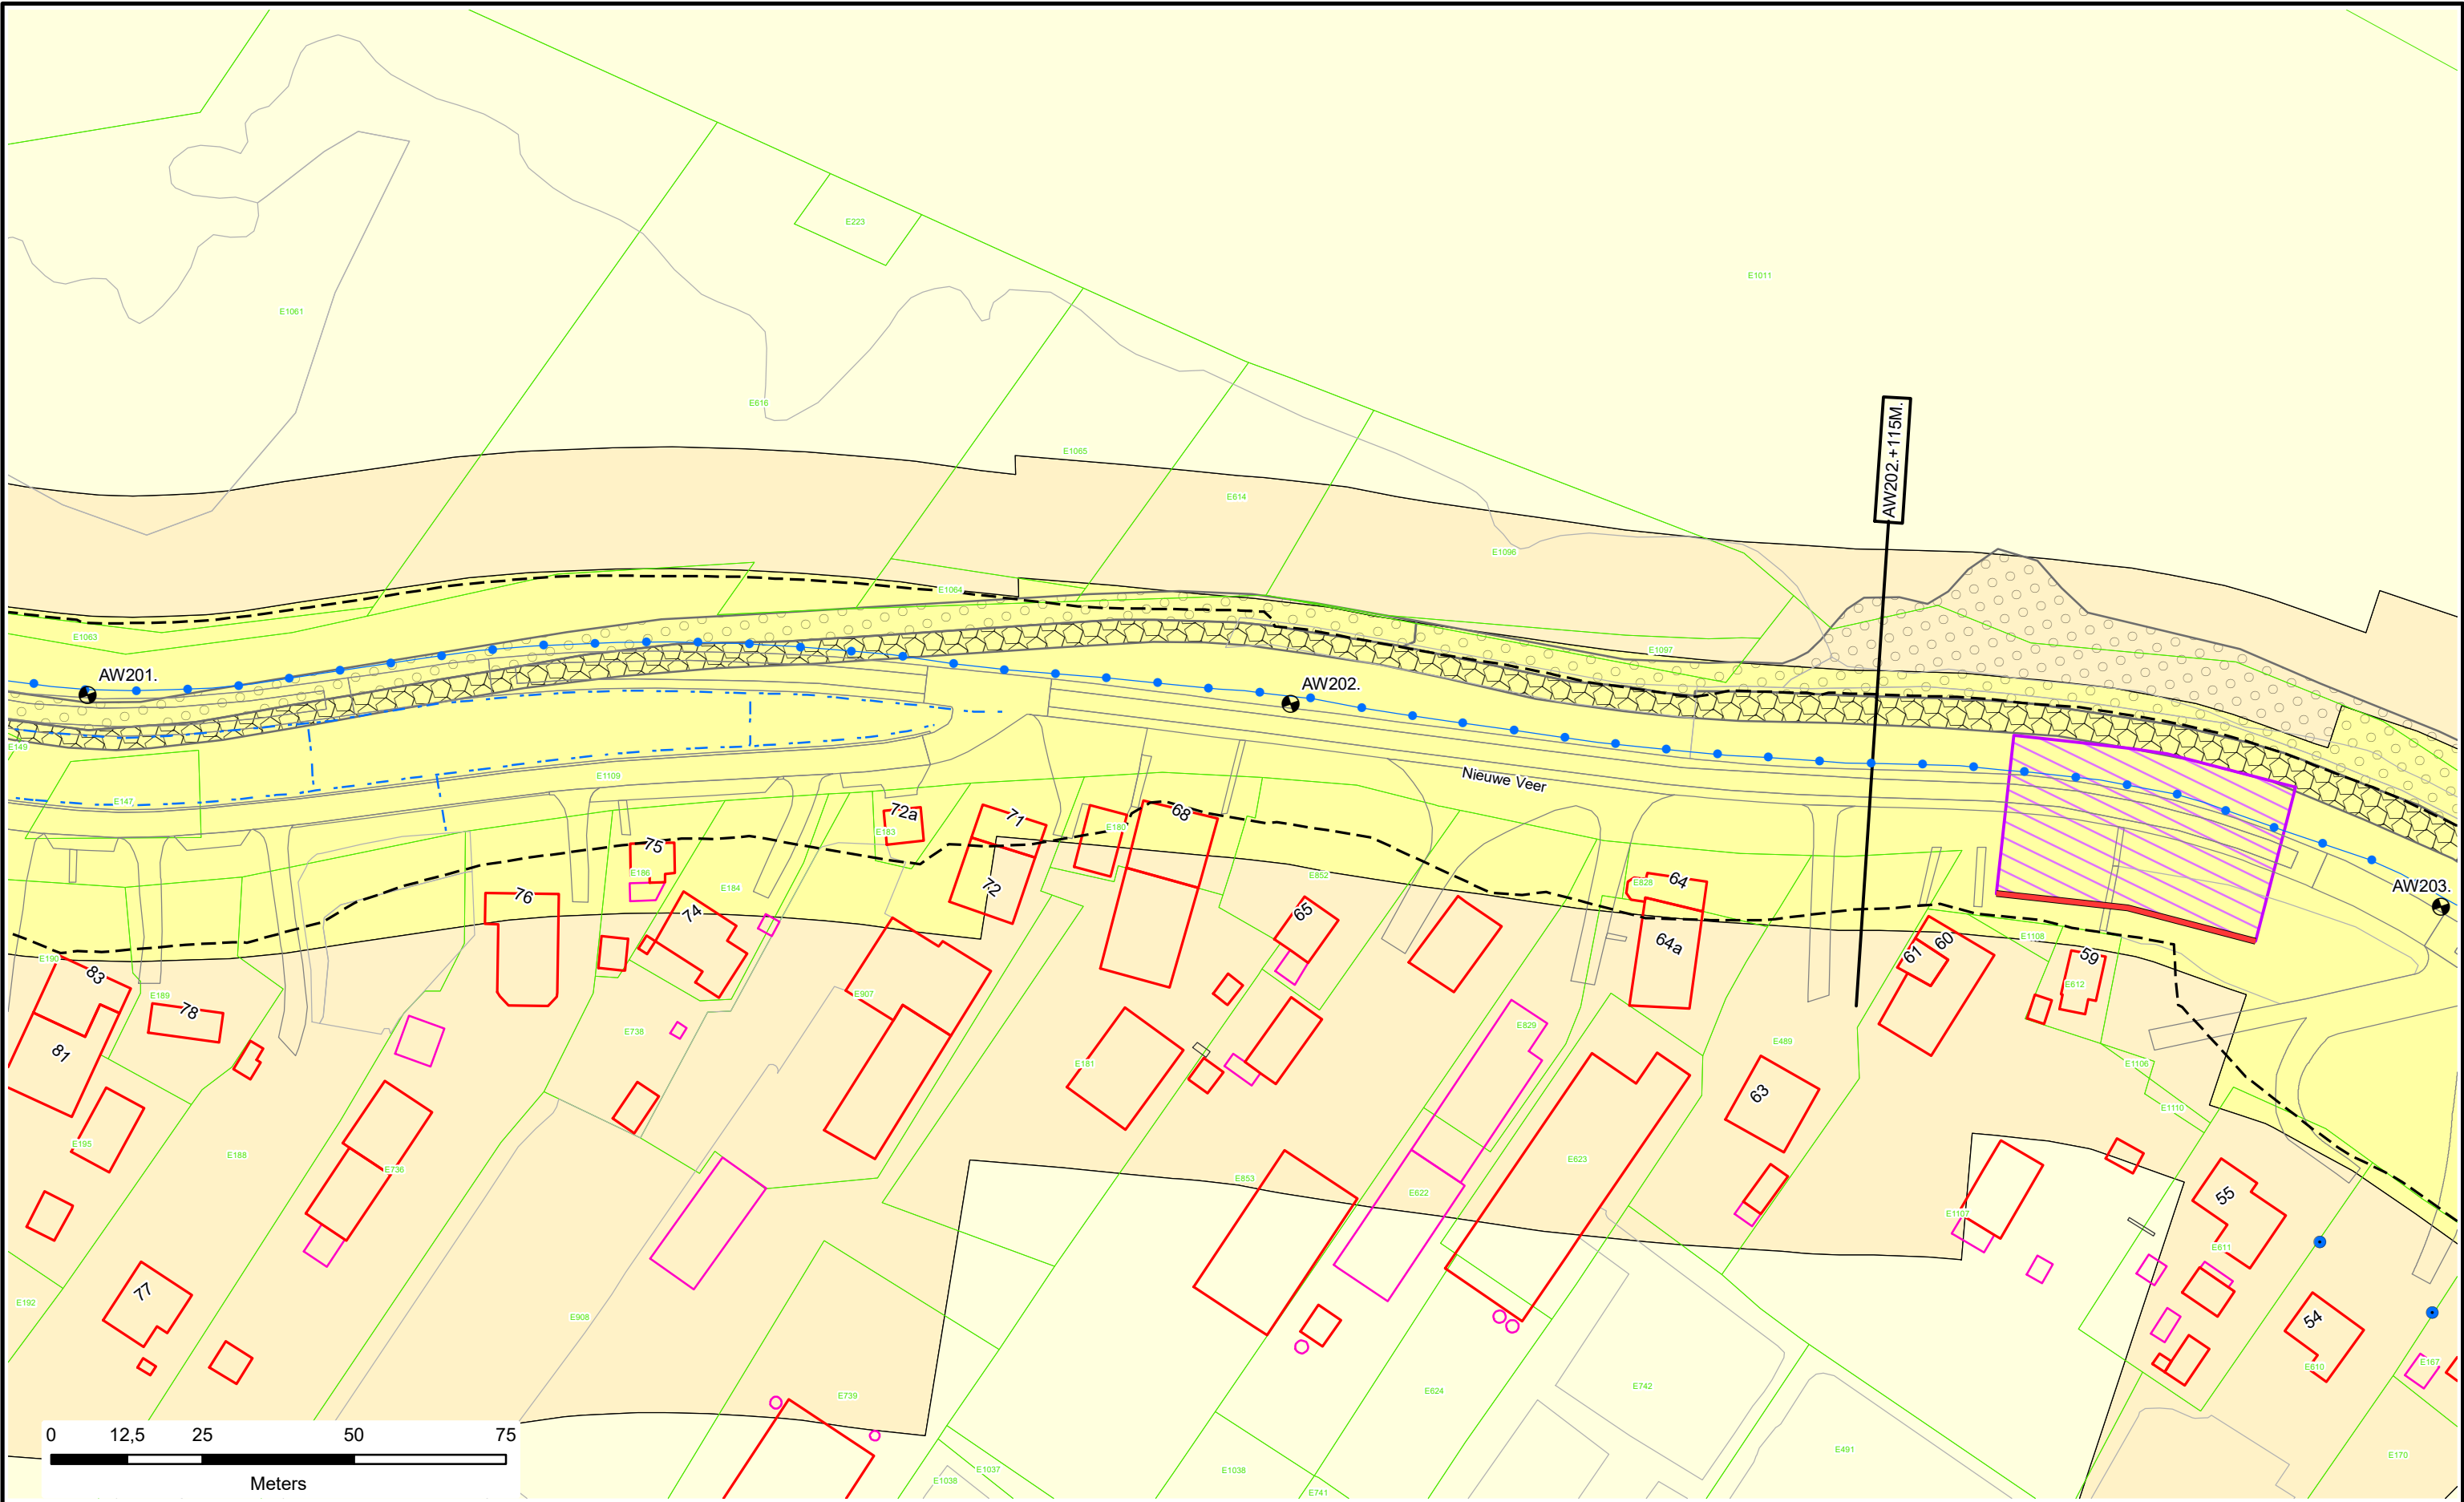


Voor Legenda zie overzicht achter in het boek.



Legger : Alblasserwaard		
Onderdeel :	Situatie Legger	
Dijkpaal traject : AW	Aantal bld : 195	Bladnr : 122
Formaat : A3	Schaal : 1 : 1000	Status : Concept
Opnamedatum : -	Getekend : T-DAM	Datum : 2020
Besluitnr : 2020003319	Tek. nr. : AW122	





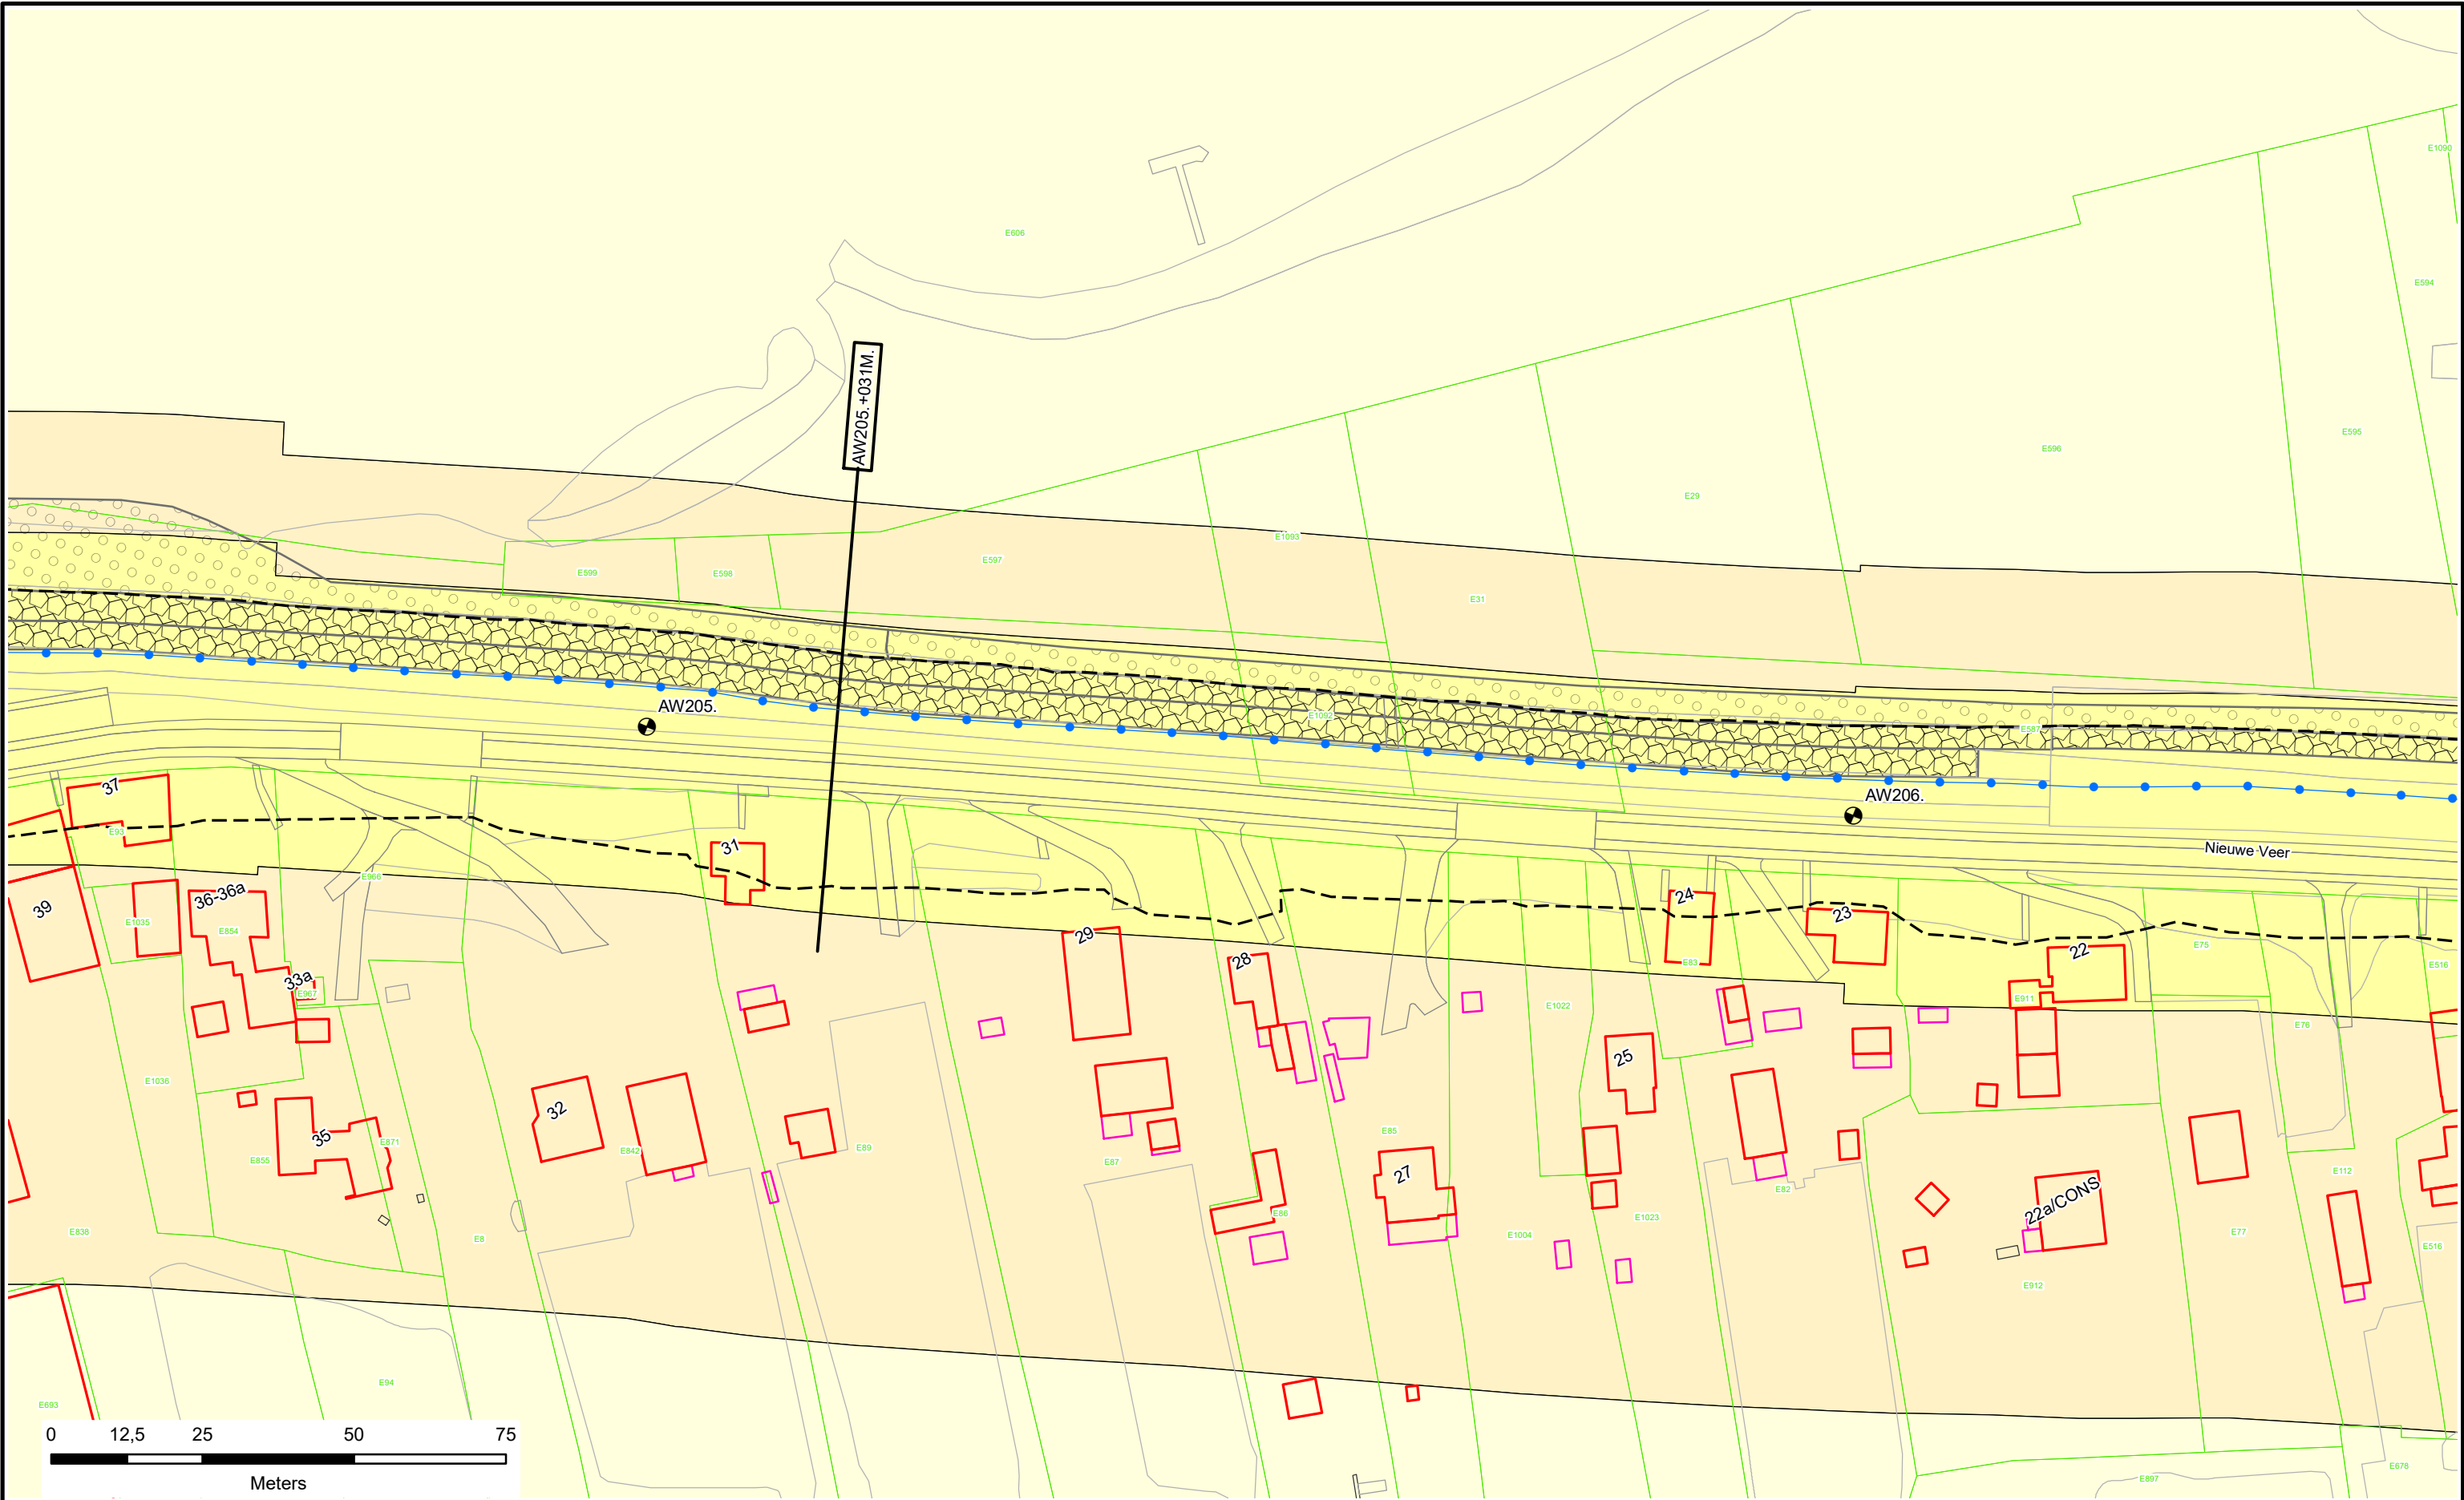


Voor Legenda zie overzicht achter in het boek.

Waterschap  
Rivierenland

Legger : Alblasserwaard

Onderdeel :	Situatie Legger		
Dijkpaal traject : AW	Aantal bld : 195	Bladnr : 124	
Formaat : A3	Schaal : 1 : 1000	Status : Concept	
Opnamedatum : -	Getekend : T-DAM	Datum : 2020	
Besluitnr : 2020003319	Tek. nr. : AW124		

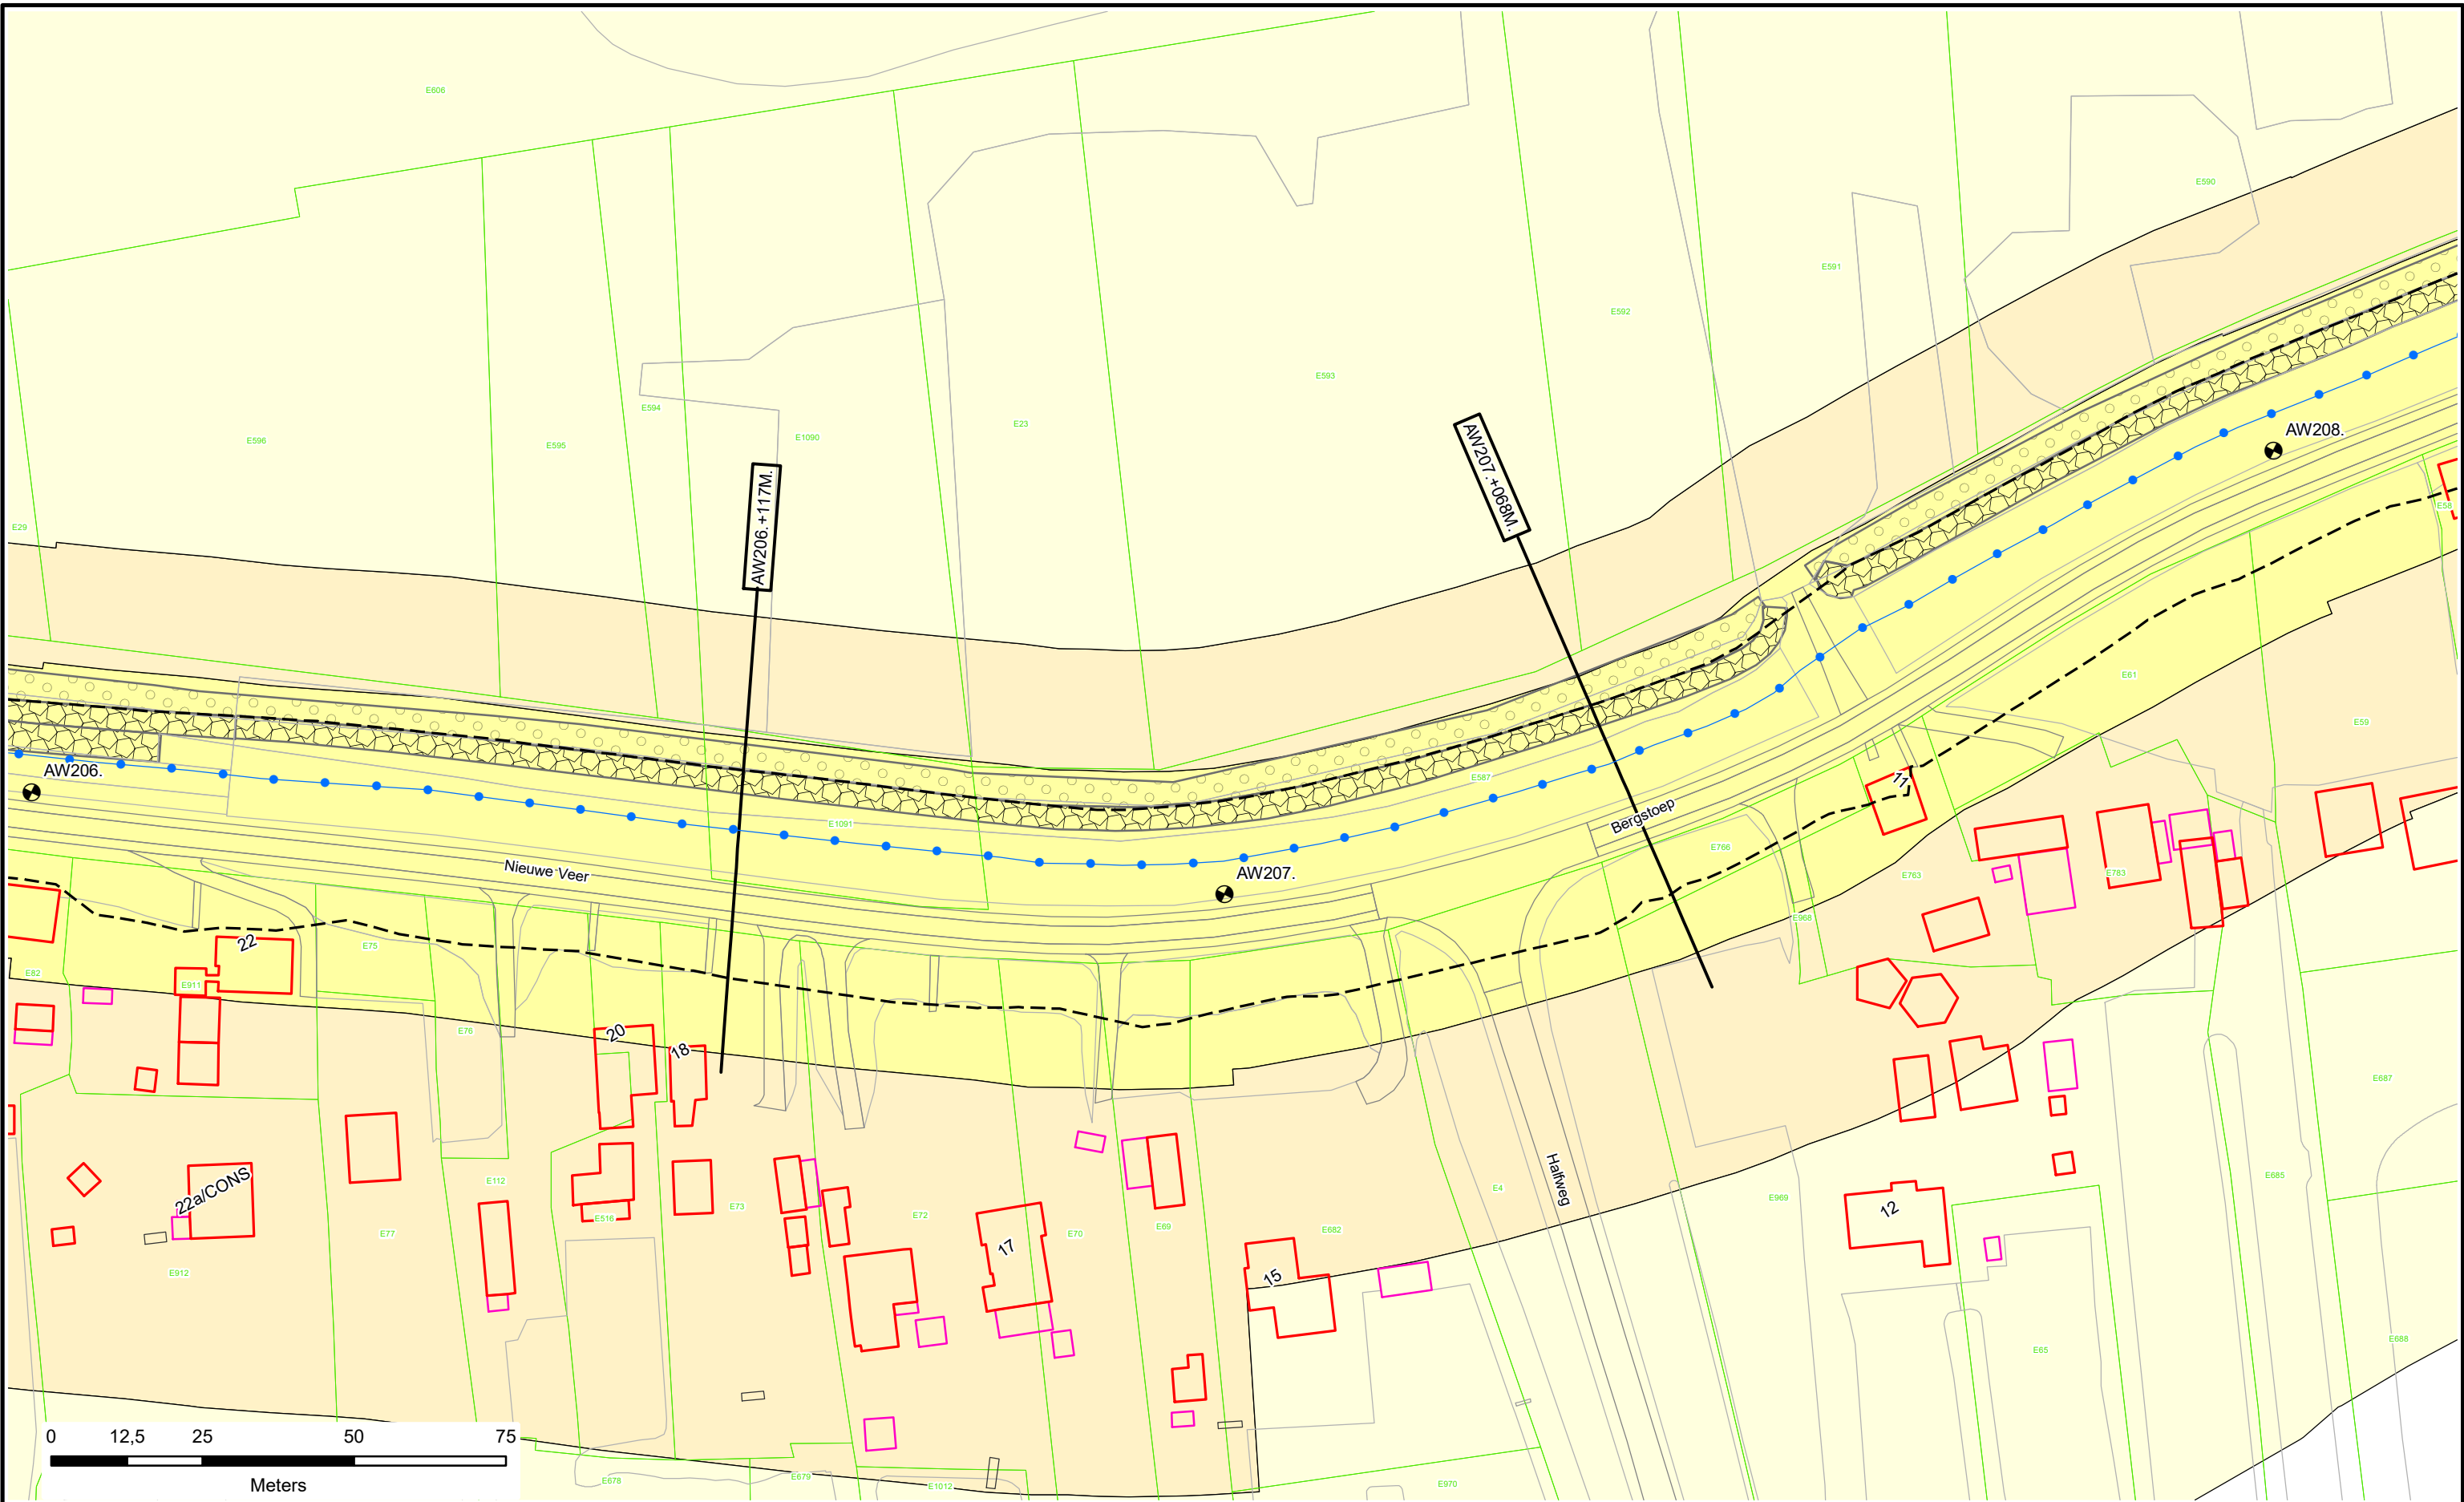



Voor Legenda zie overzicht achter in het boek.



Legger : Alblasserwaard

Onderdeel :	Situatie Legger		
Dijkpaal traject : AW	Aantal bld : 195	Bladnr : 125	
Formaat : A3	Schaal : 1 : 1000	Status : Concept	
Opnamedatum : -	Getekend : T-DAM	Datum : 2020	
Besluitnr : 2020003319		Tek. nr. : AW125	



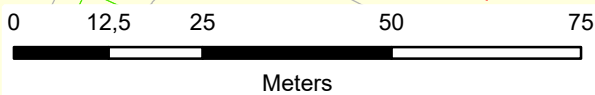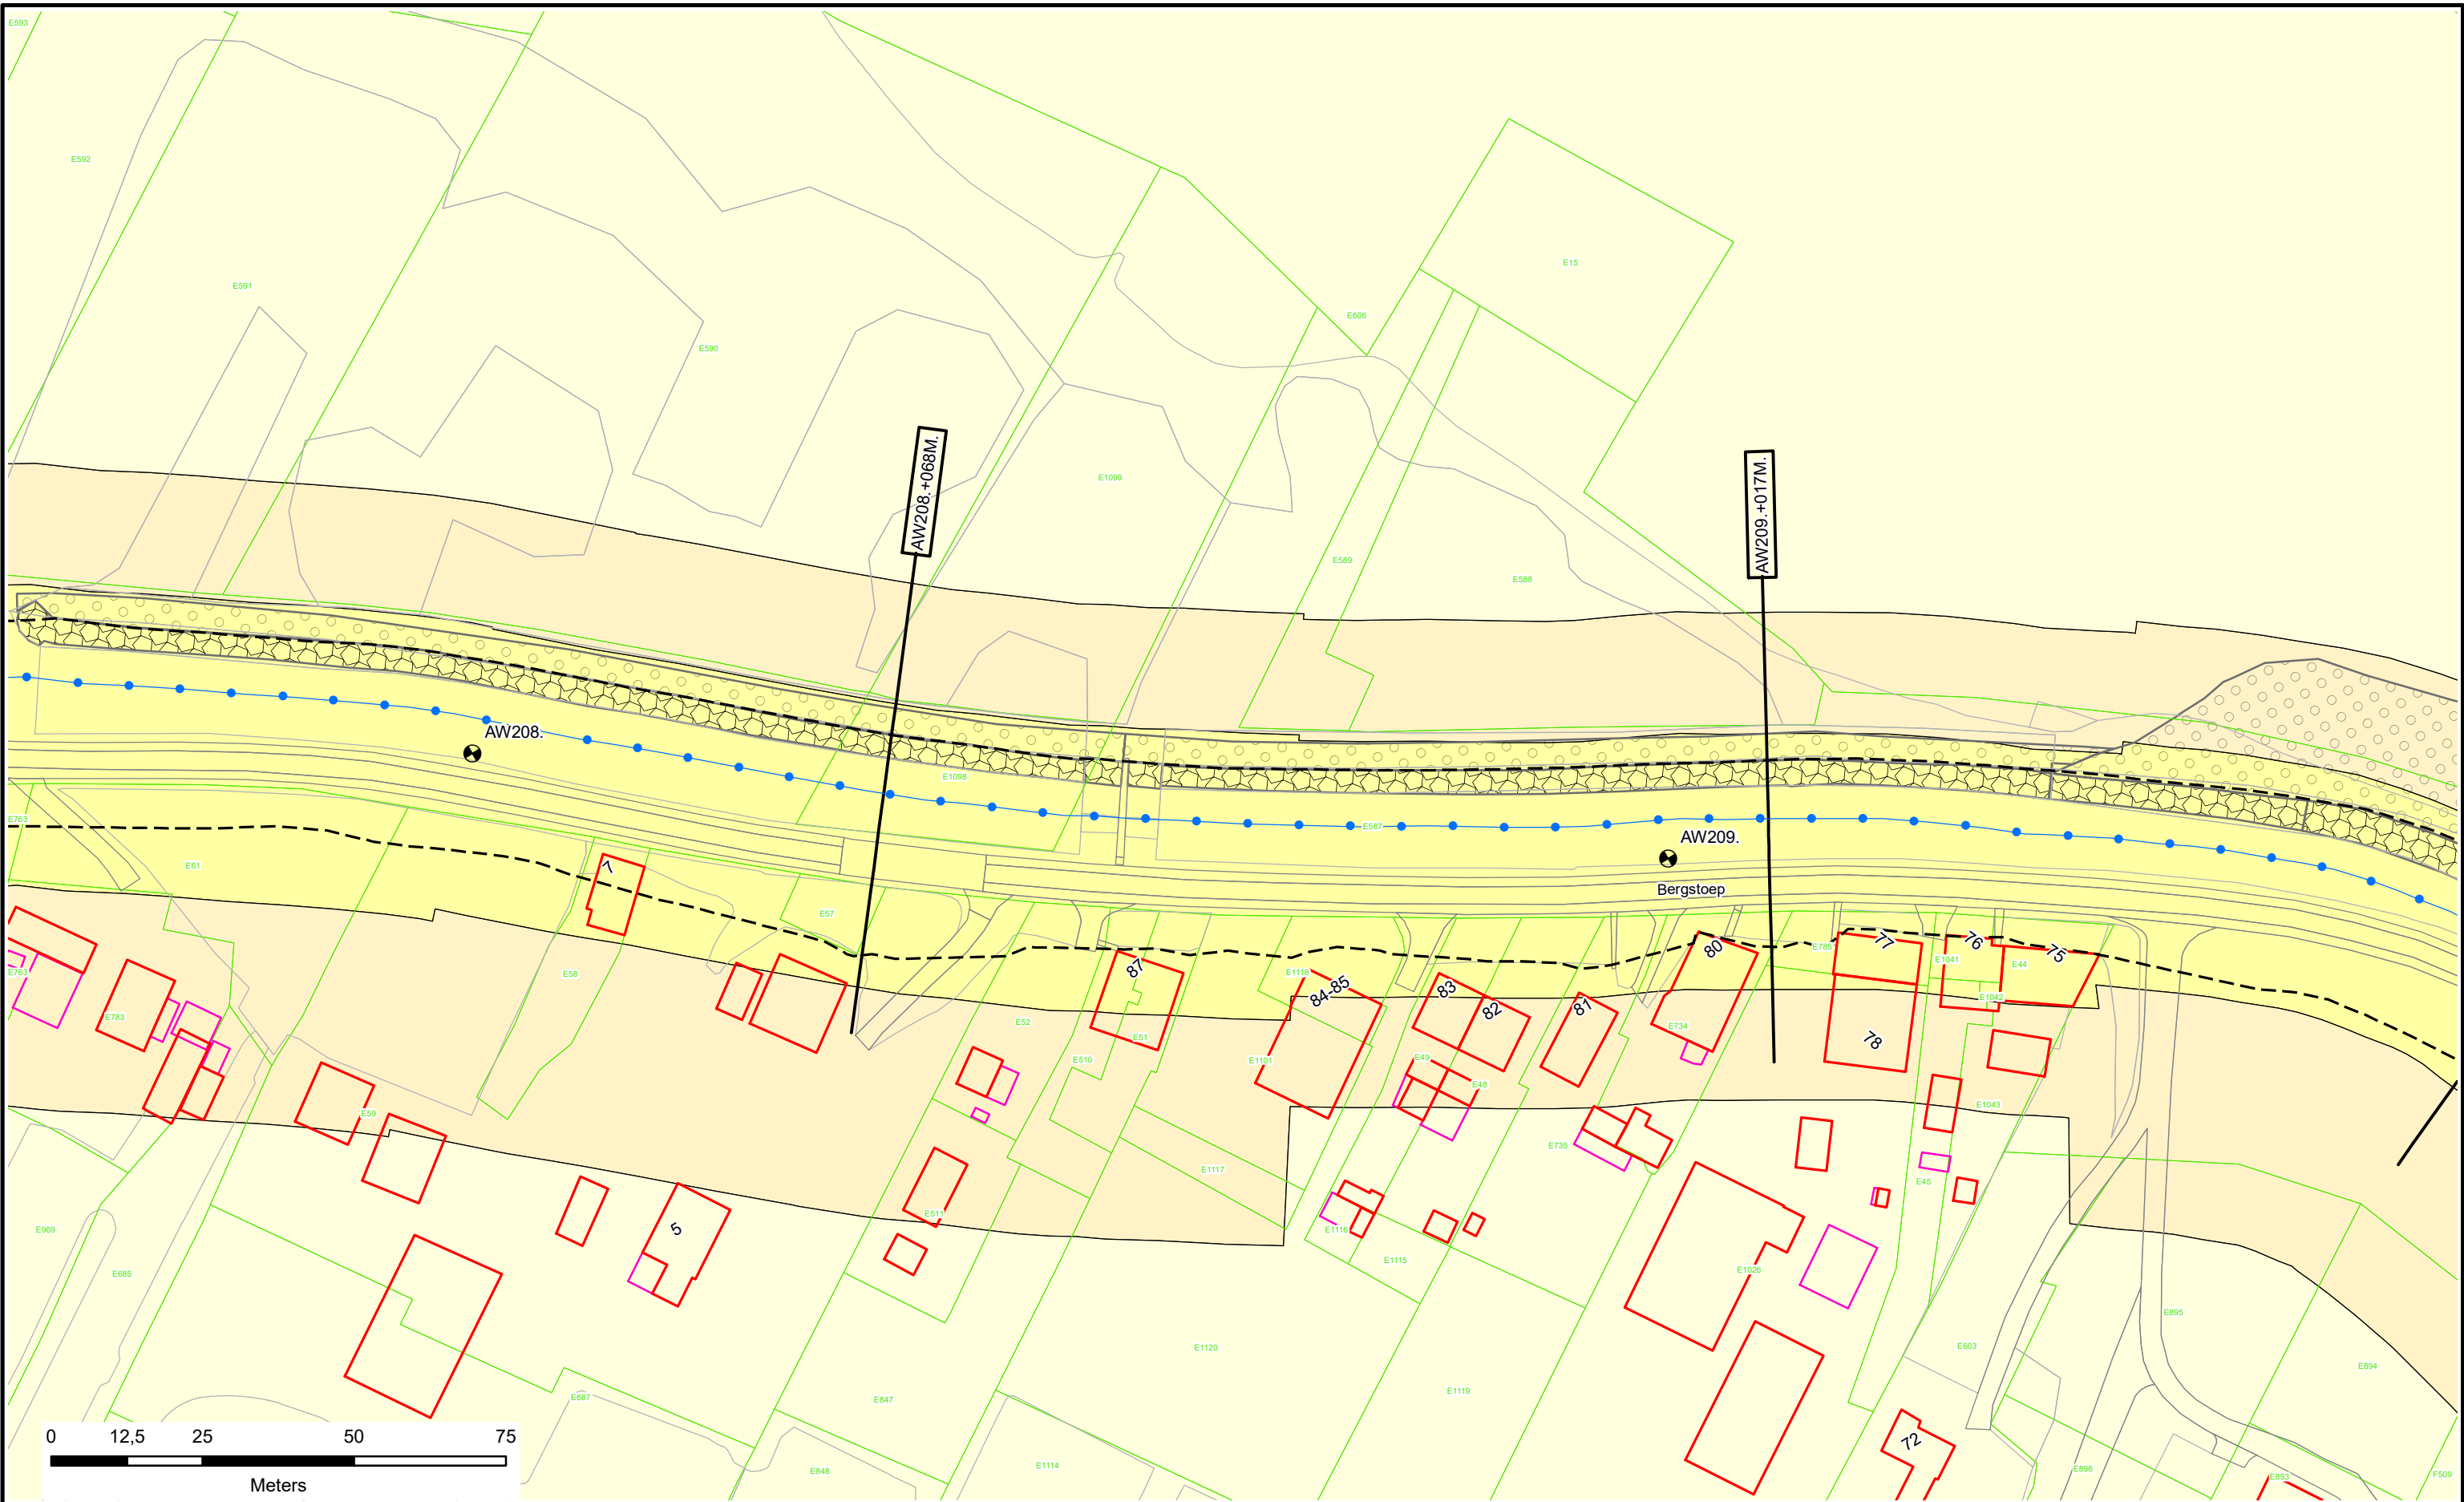

Voor Legenda zie overzicht achter in het boek.




Legger : Alblasserwaard

Onderdeel : Situatie Legger		
Dijkpaal traject : AW	Aantal bld : 195	Bladnr : 126
Formaat : A3	Schaal : 1 : 1000	Status : Concept
Opnamedatum : -	Getekend : T-DAM	Datum : 2020
Besluitnr : 2020003319		Tek. nr. : AW126








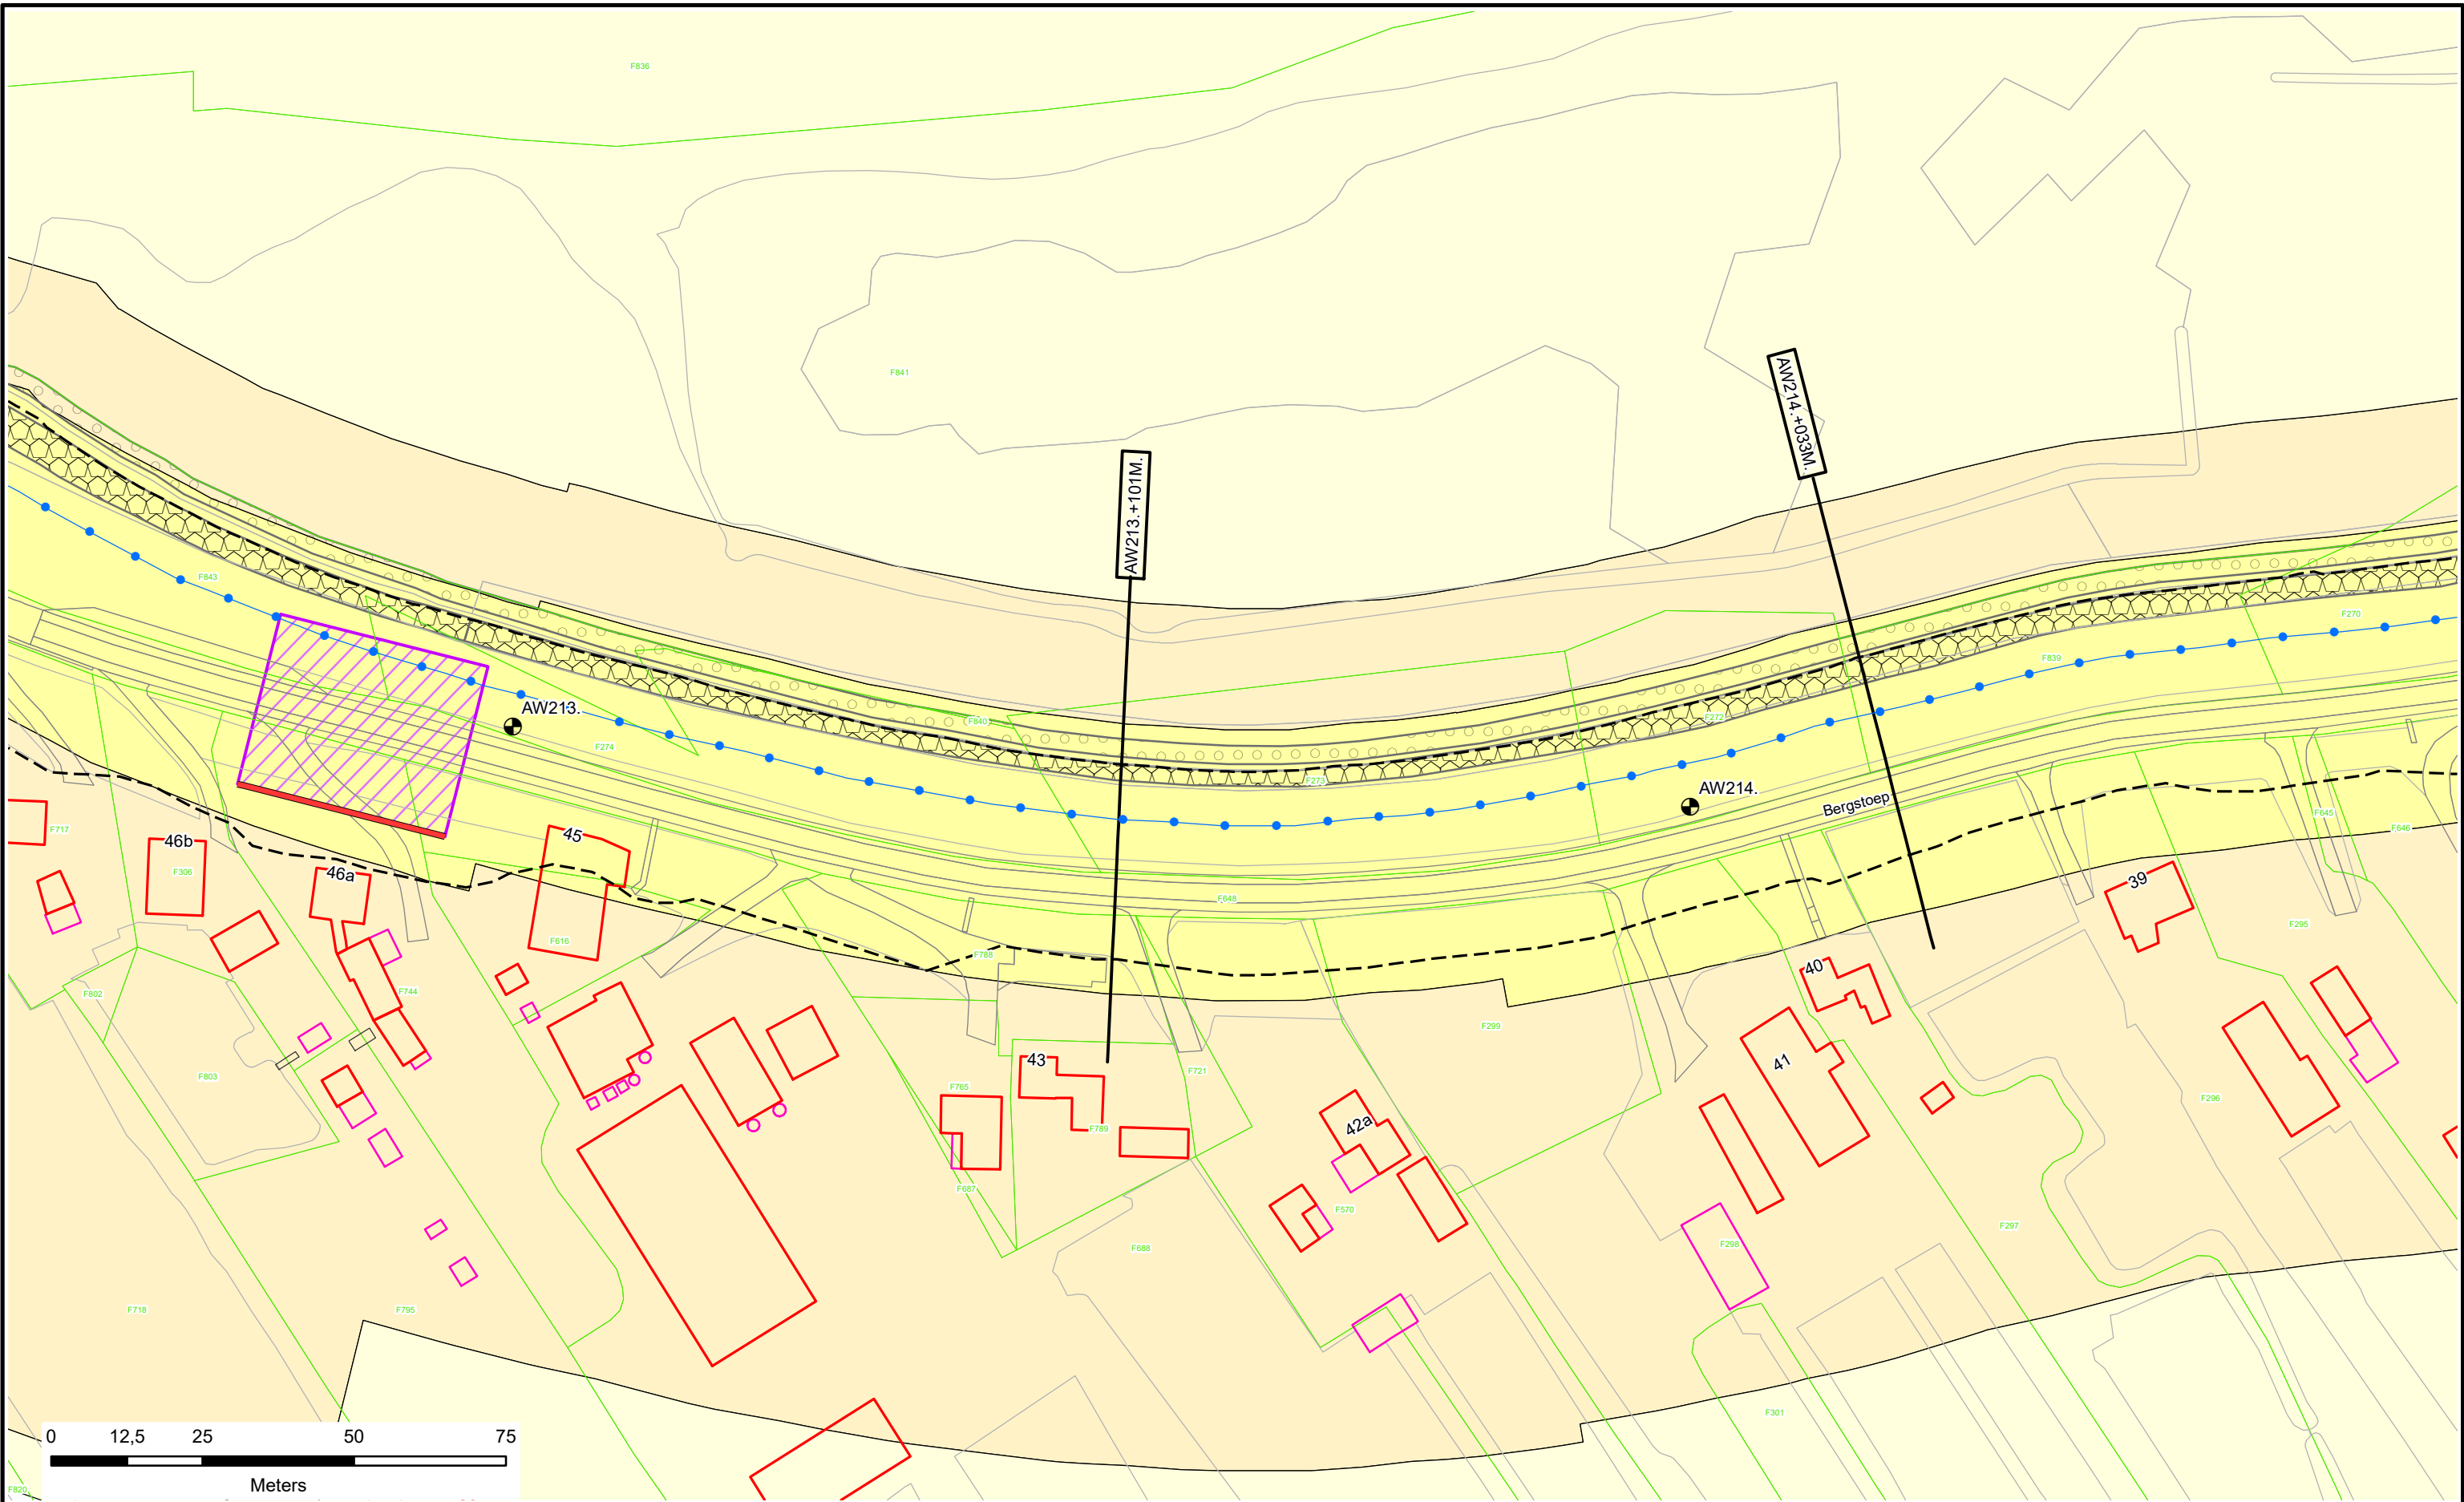



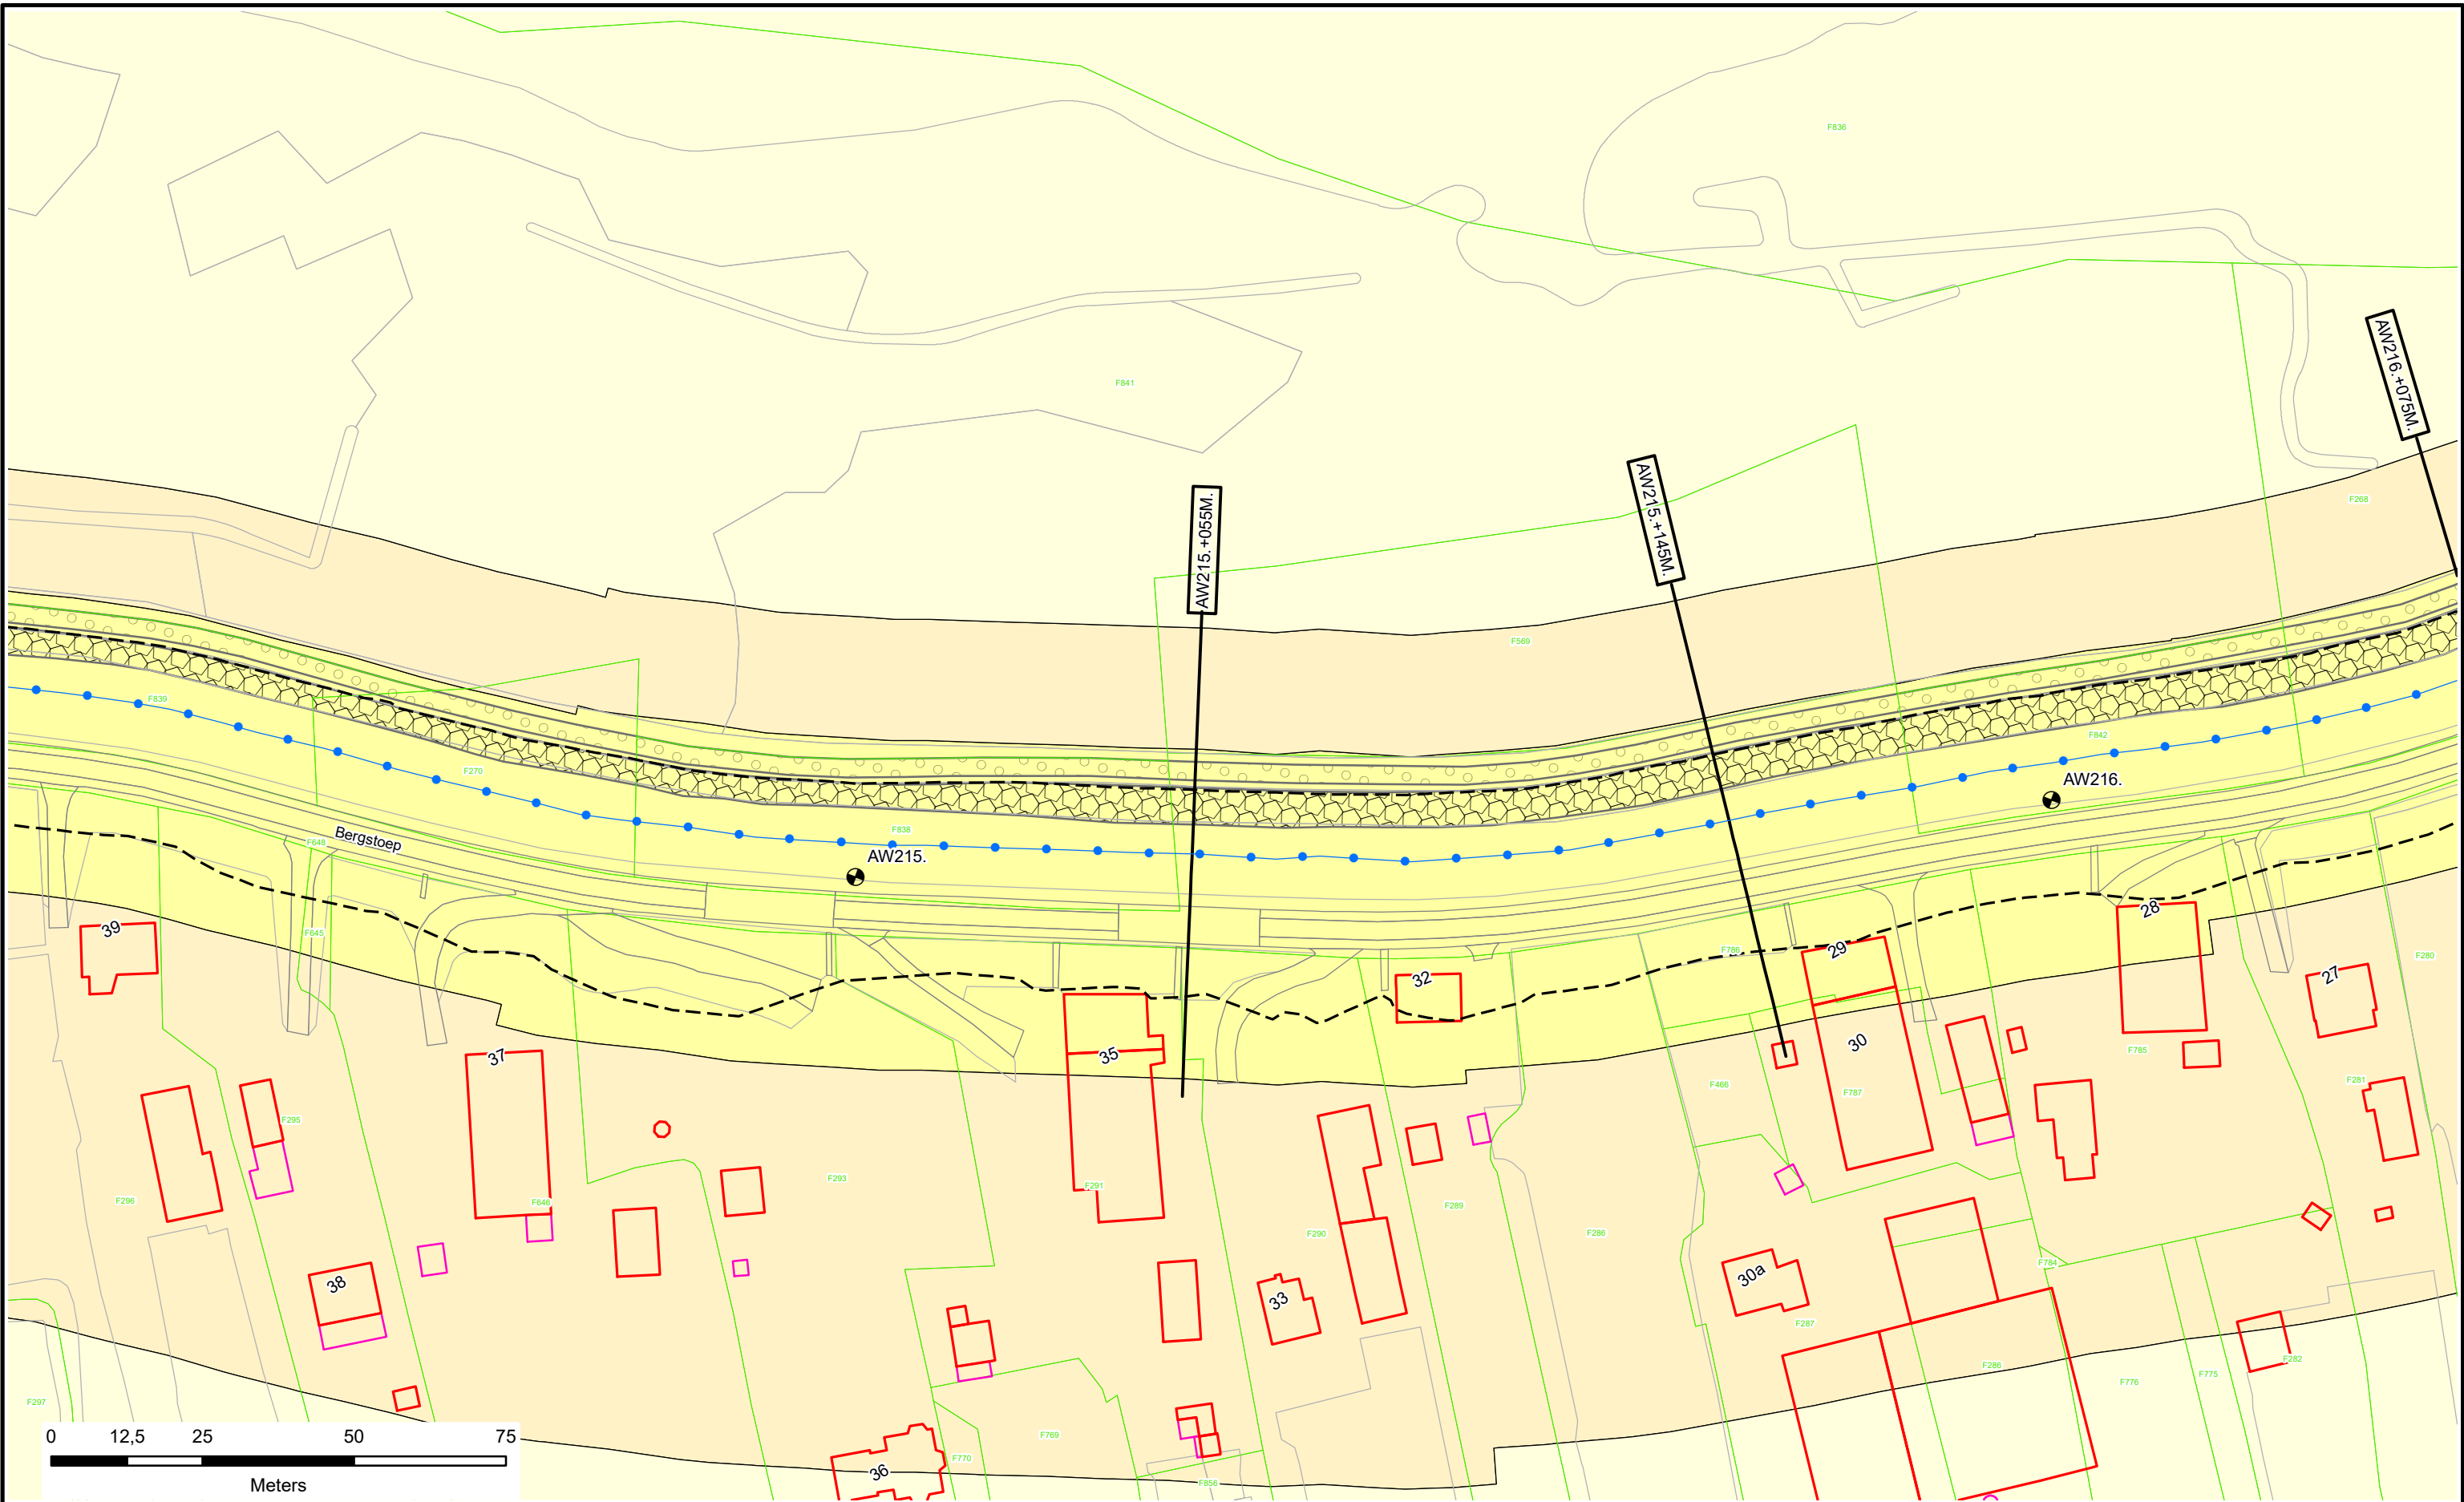


Voor Legenda zie overzicht achter in het boek.



Legger : Alblasserwaard		
Onderdeel :	Situatie Legger	
Dijkpaal traject : AW	Aantal bld : 195	Bladnr : 130
Formaat : A3	Schaal : 1 : 1000	Status : Concept
Opnamedatum : -	Getekend : T-DAM	Datum : 2020
Besluitnr : 2020003319	Tek. nr. : AW130	






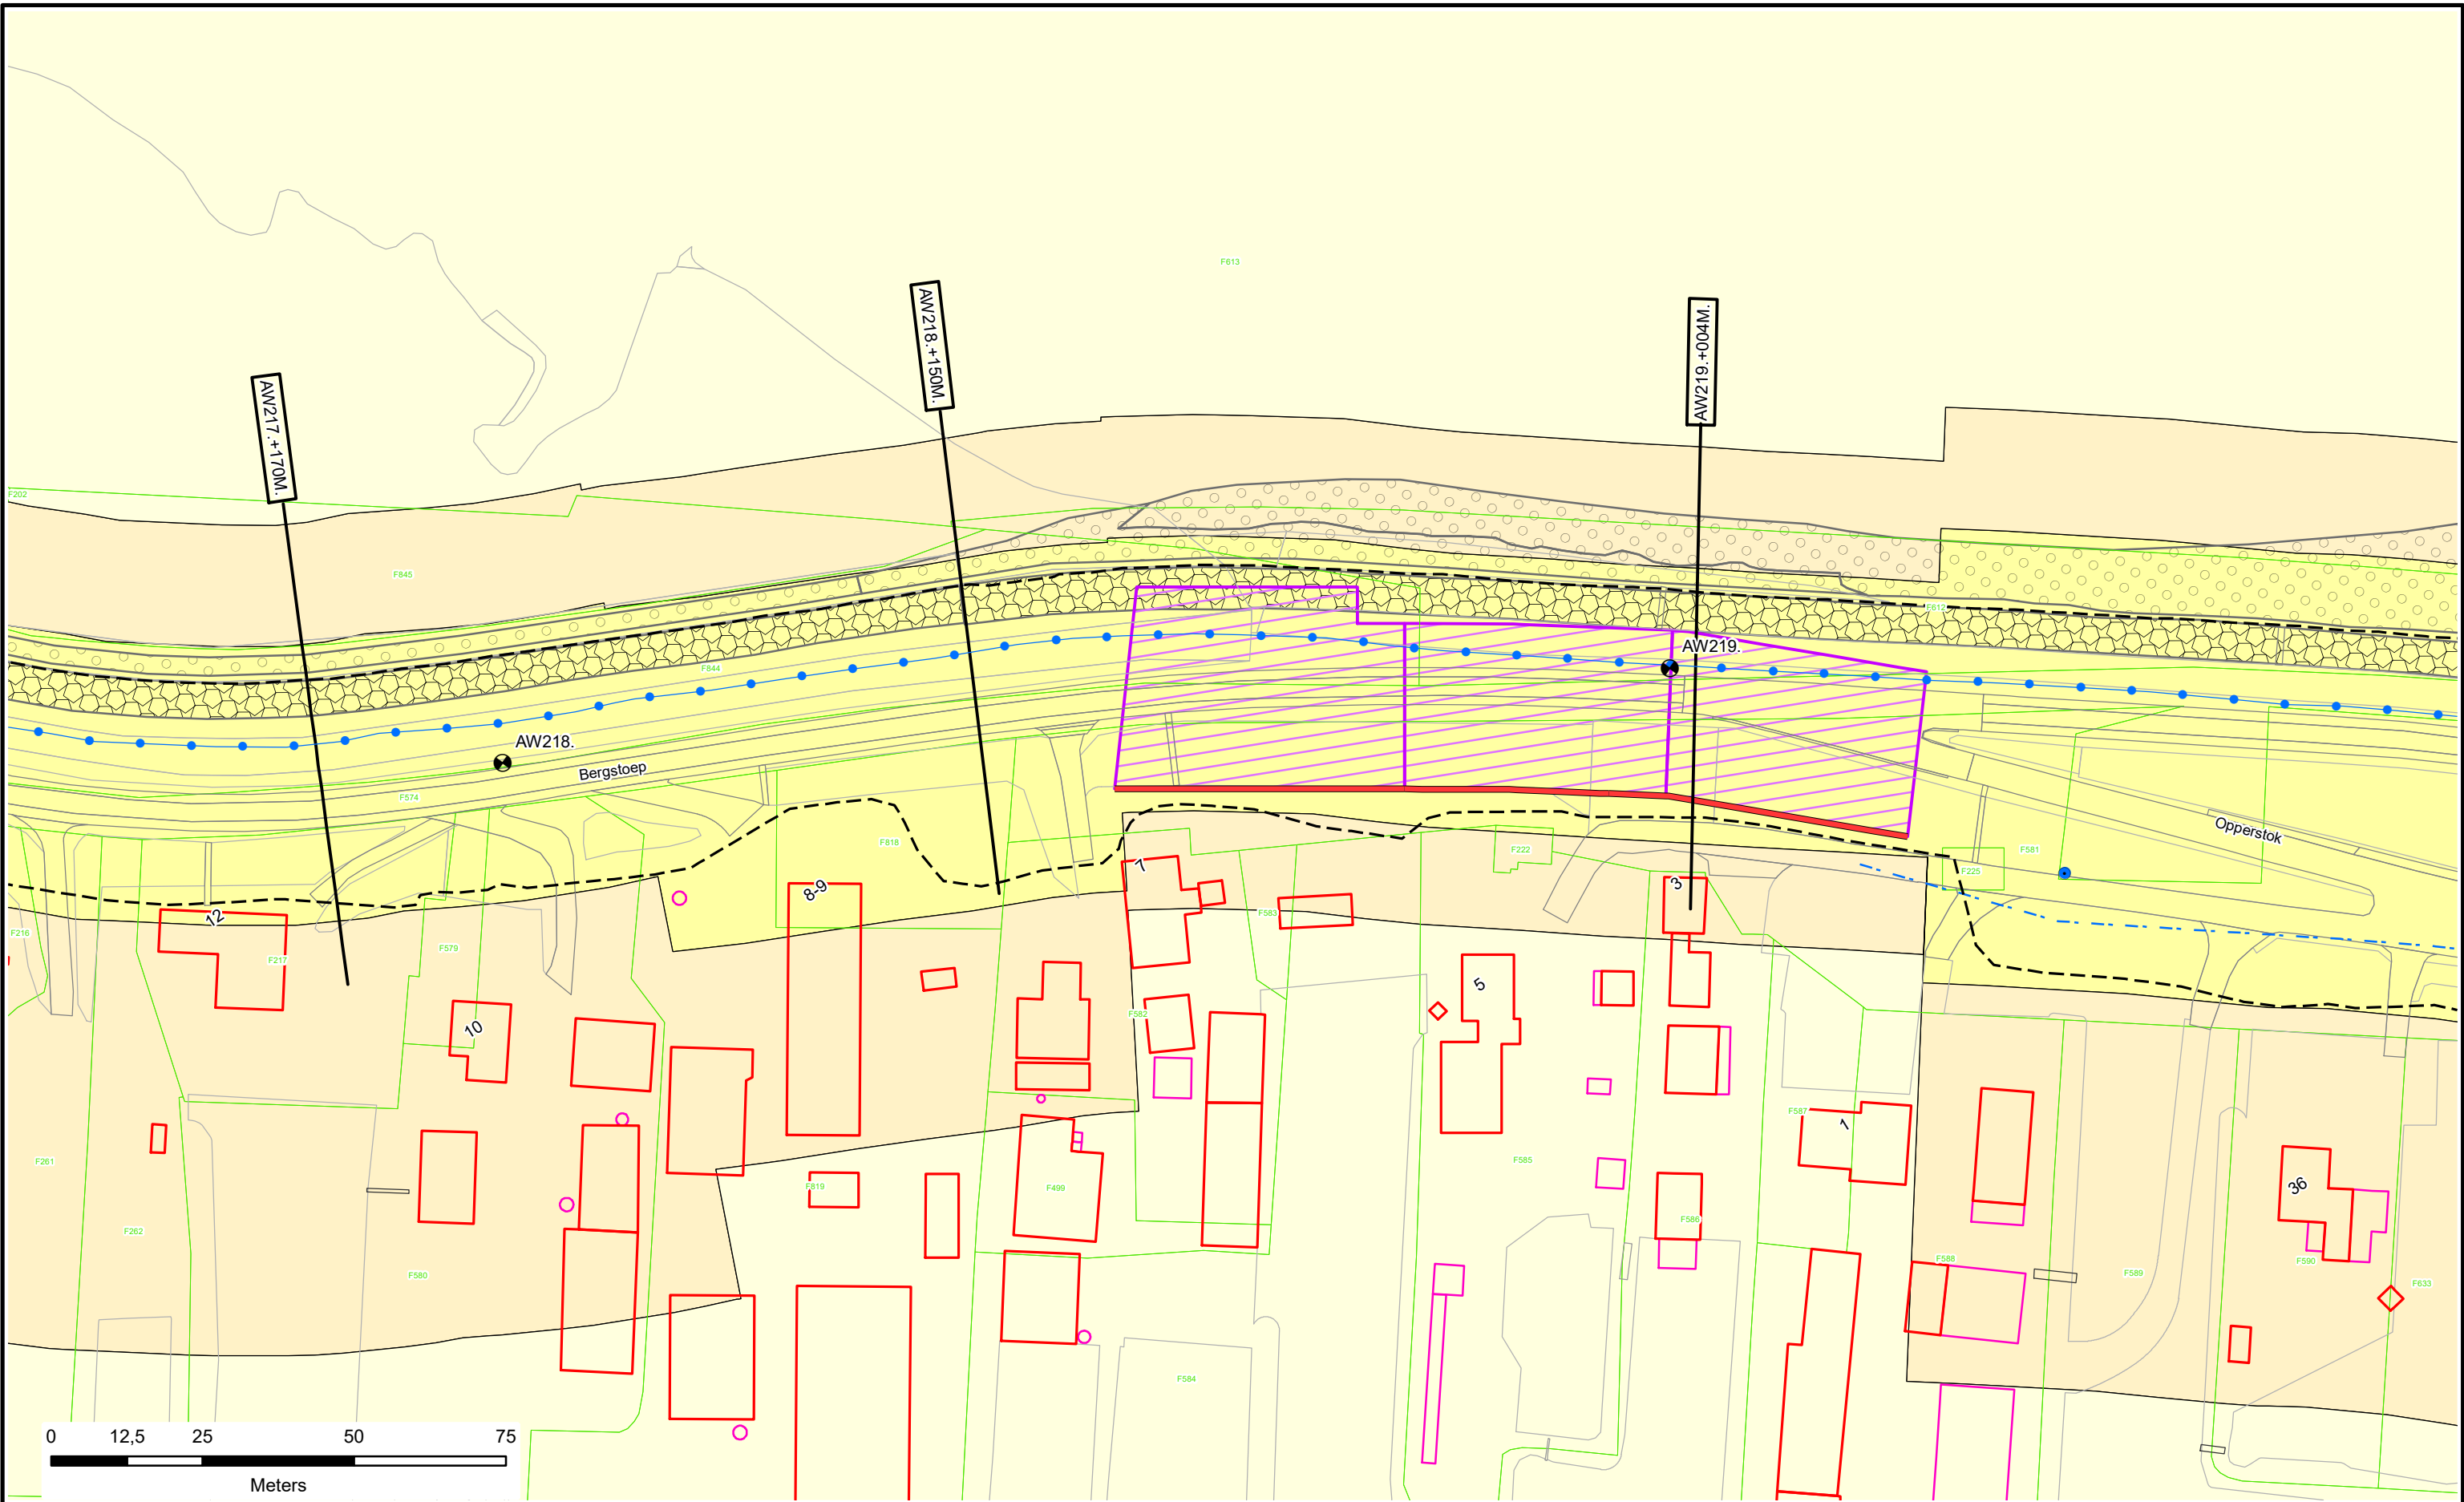

Voor Legenda zie overzicht achter in het boek.



Legger : Alblasserwaard		
Onderdeel :	Situatie Legger	
Dijkpaal traject : AW	Aantal bld : 195	Bladnr : 132
Formaat : A3	Schaal : 1 : 1000	Status : Concept
Opnamedatum : -	Getekend : T-DAM	Datum : 2020
Besluitnr : 2020003319	Tek. nr. : AW132	

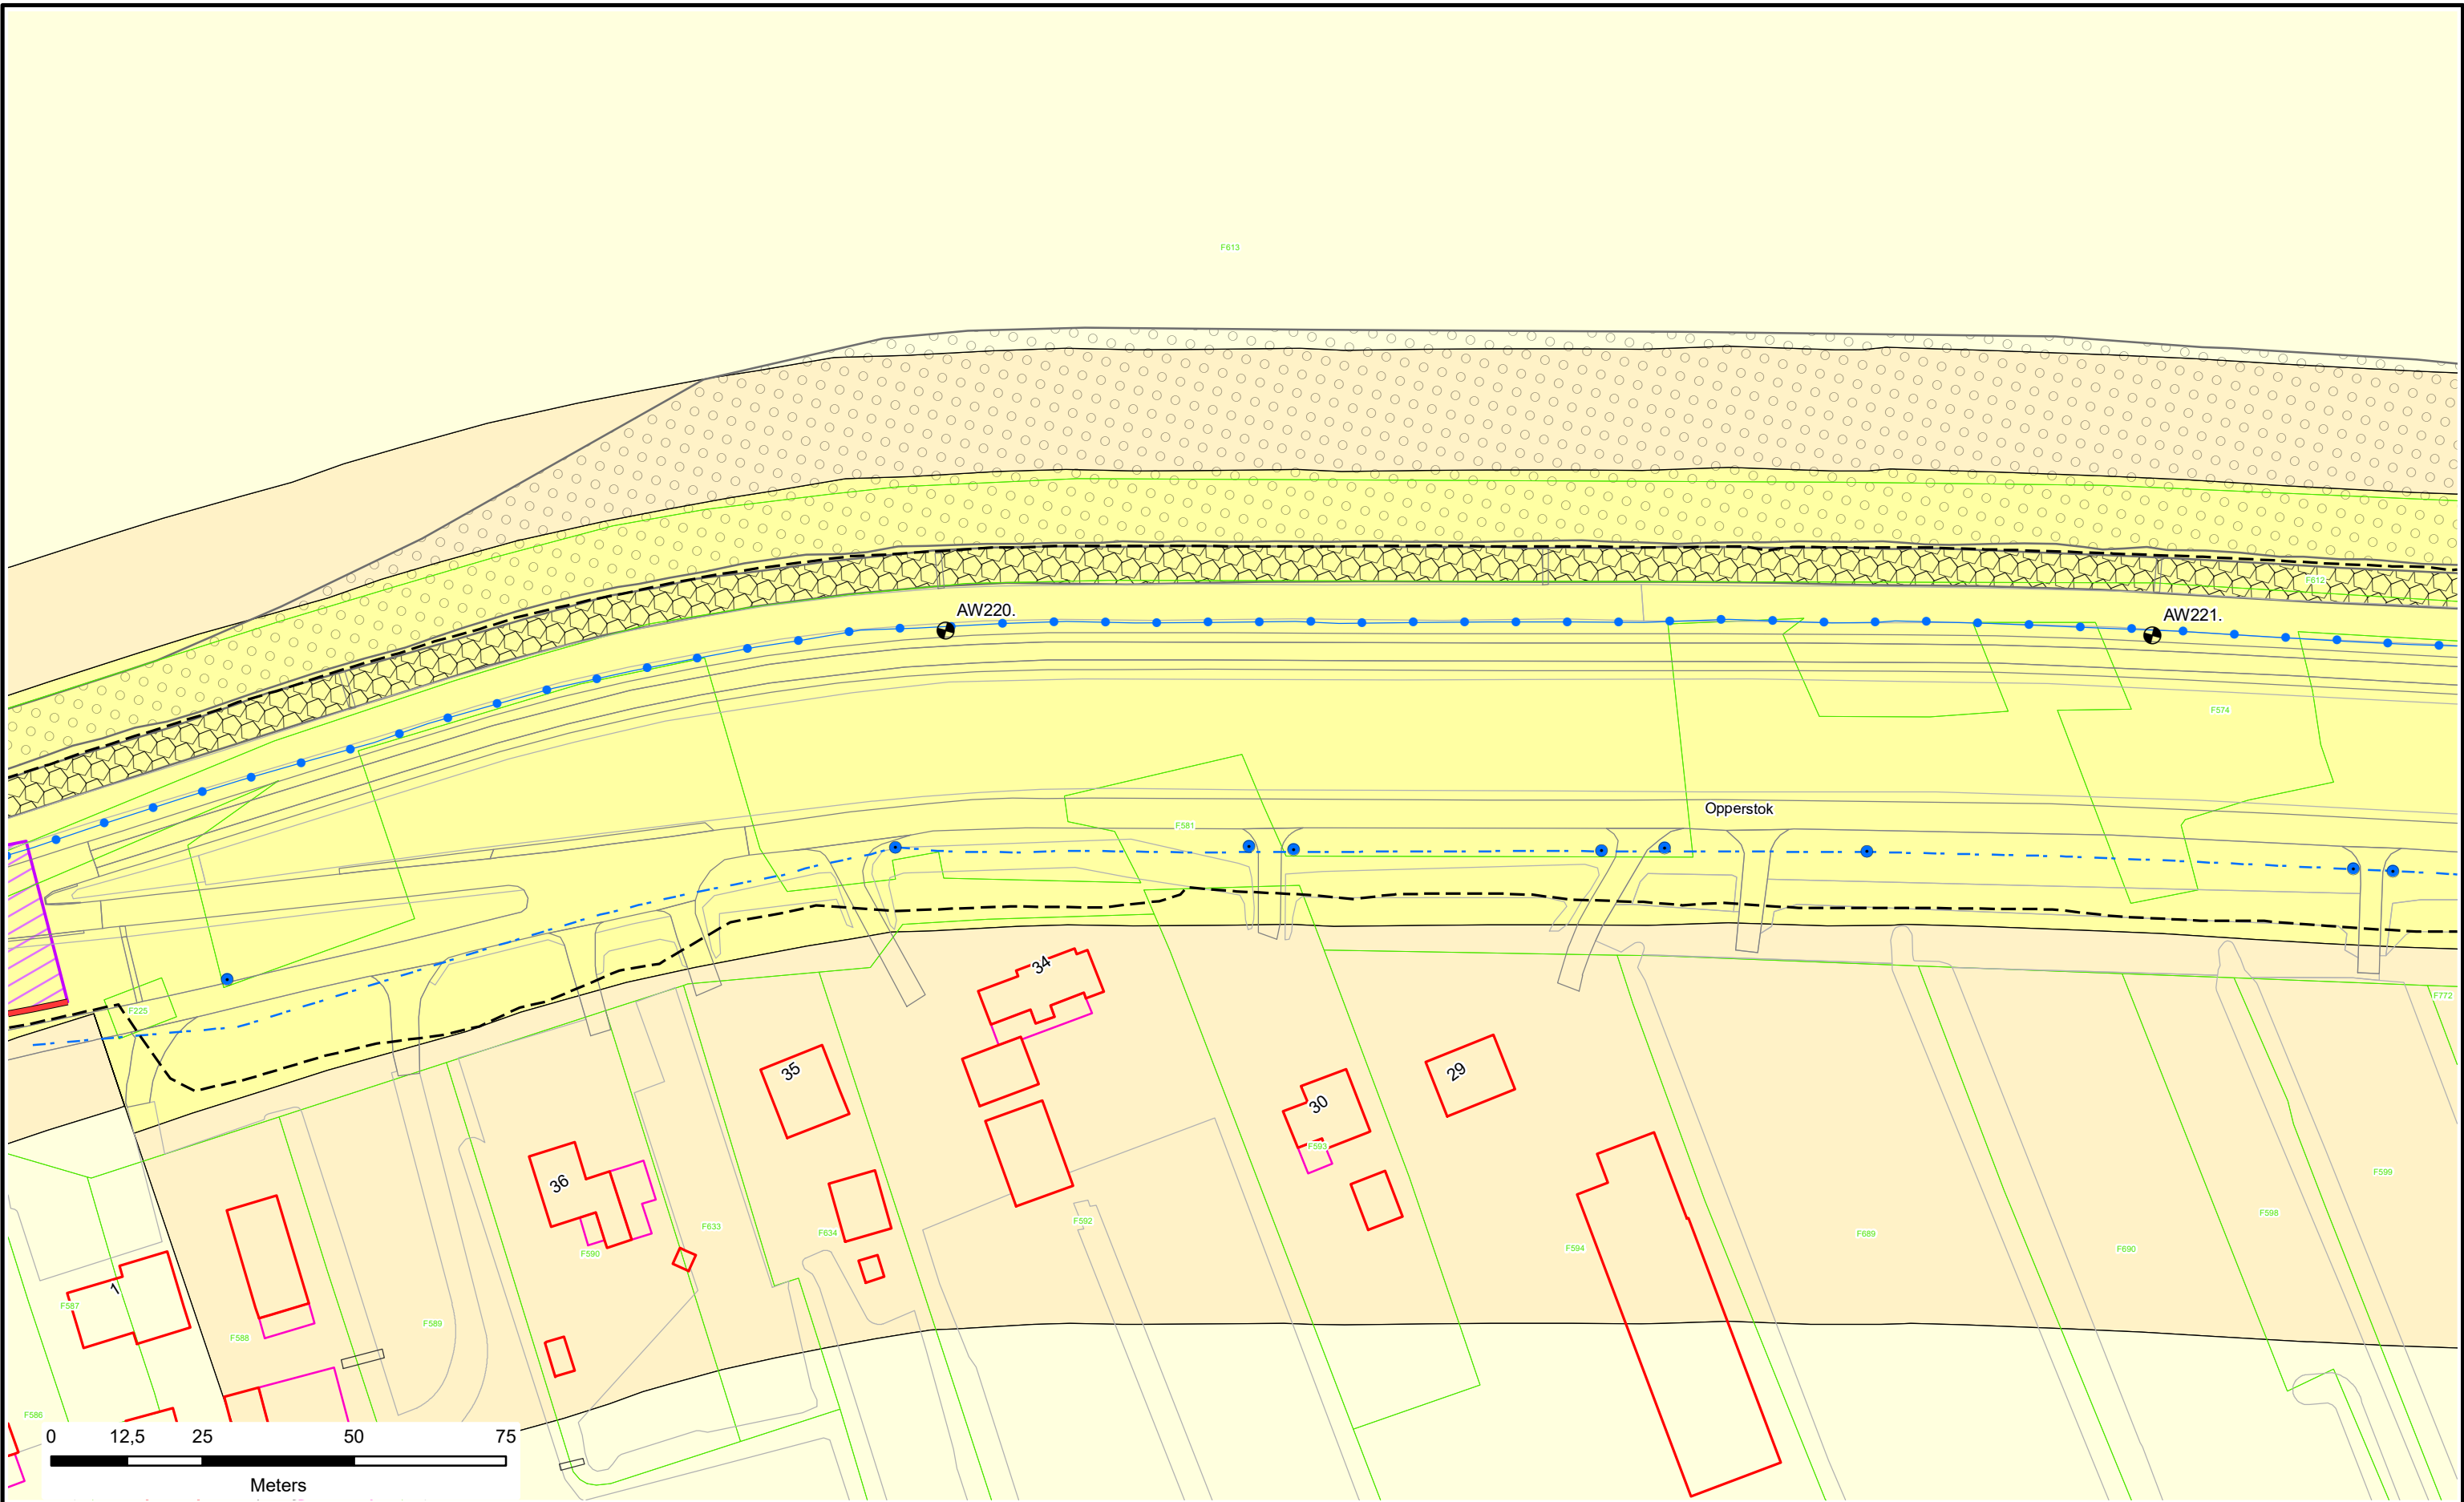


Voor Legenda zie overzicht achter in het boek.




Legger : Alblasserwaard

Onderdeel : Situatie Legger		
Dijkpaal traject : AW	Aantal bld : 195	Bladnr : 133
Formaat : A3	Schaal : 1 : 1000	Status : Concept
Opnamedatum : -	Getekend : T-DAM	Datum : 2020
Besluitnr : 2020003319		Tek. nr. : AW133



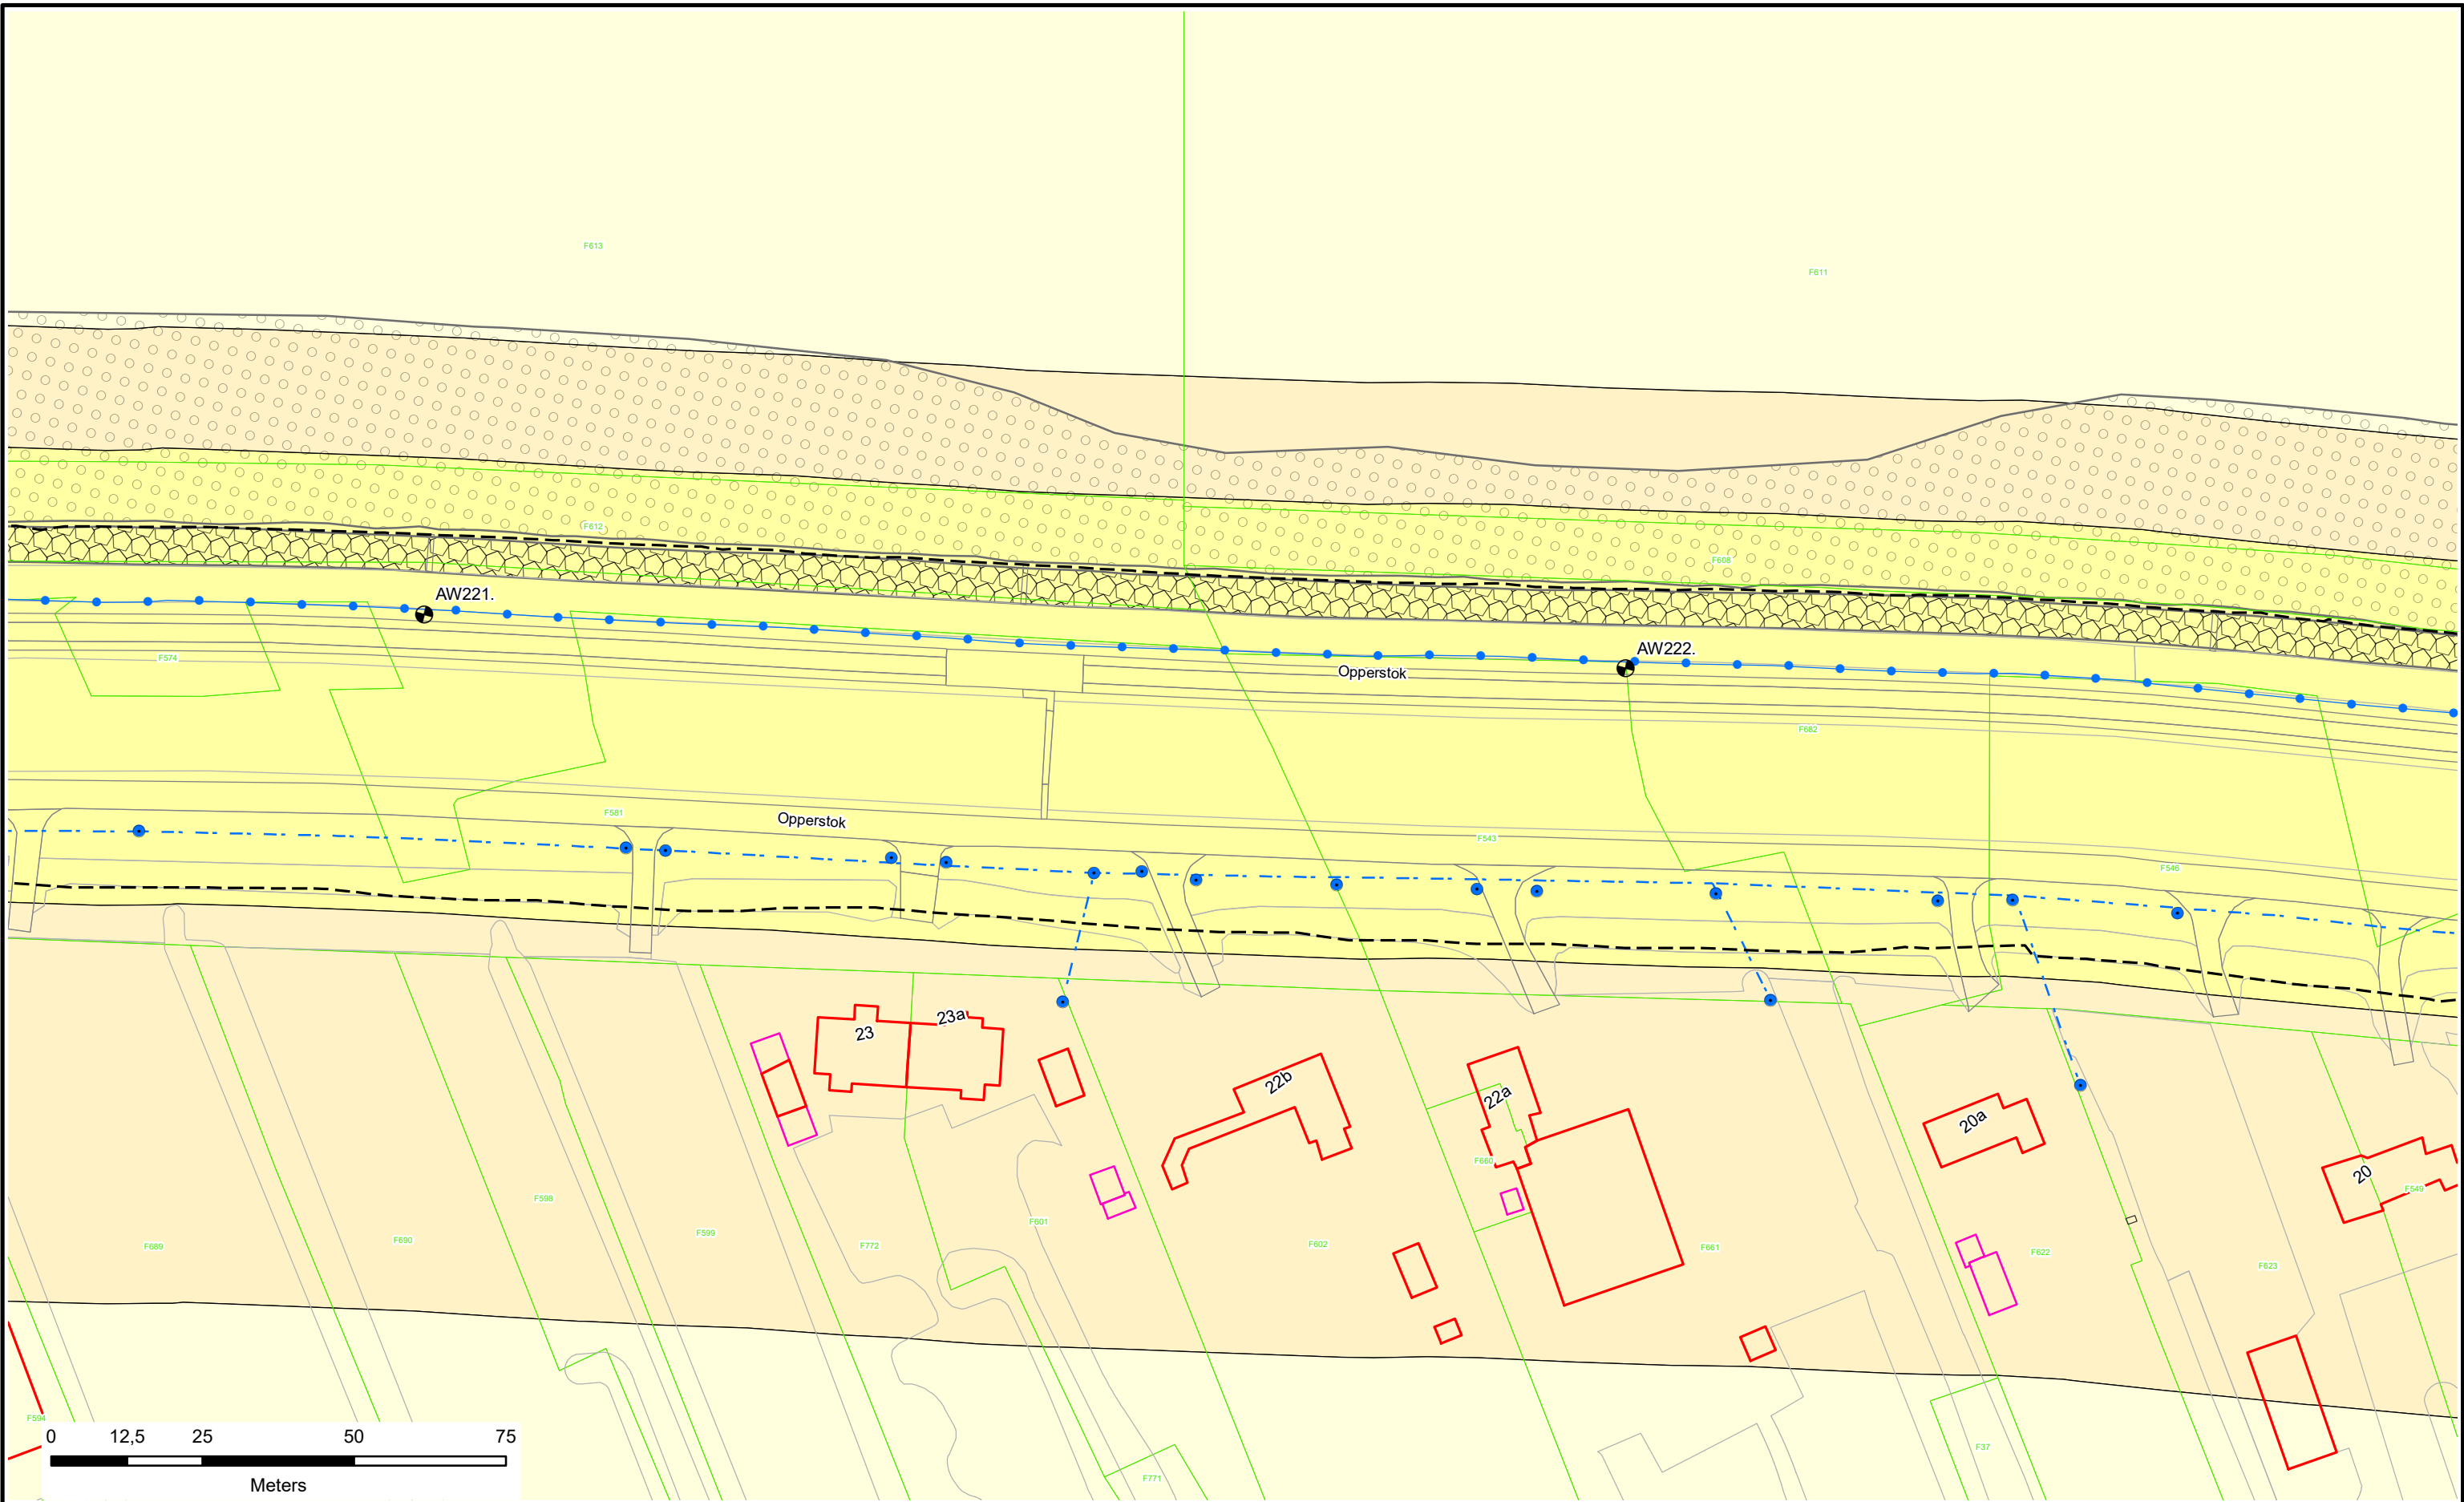

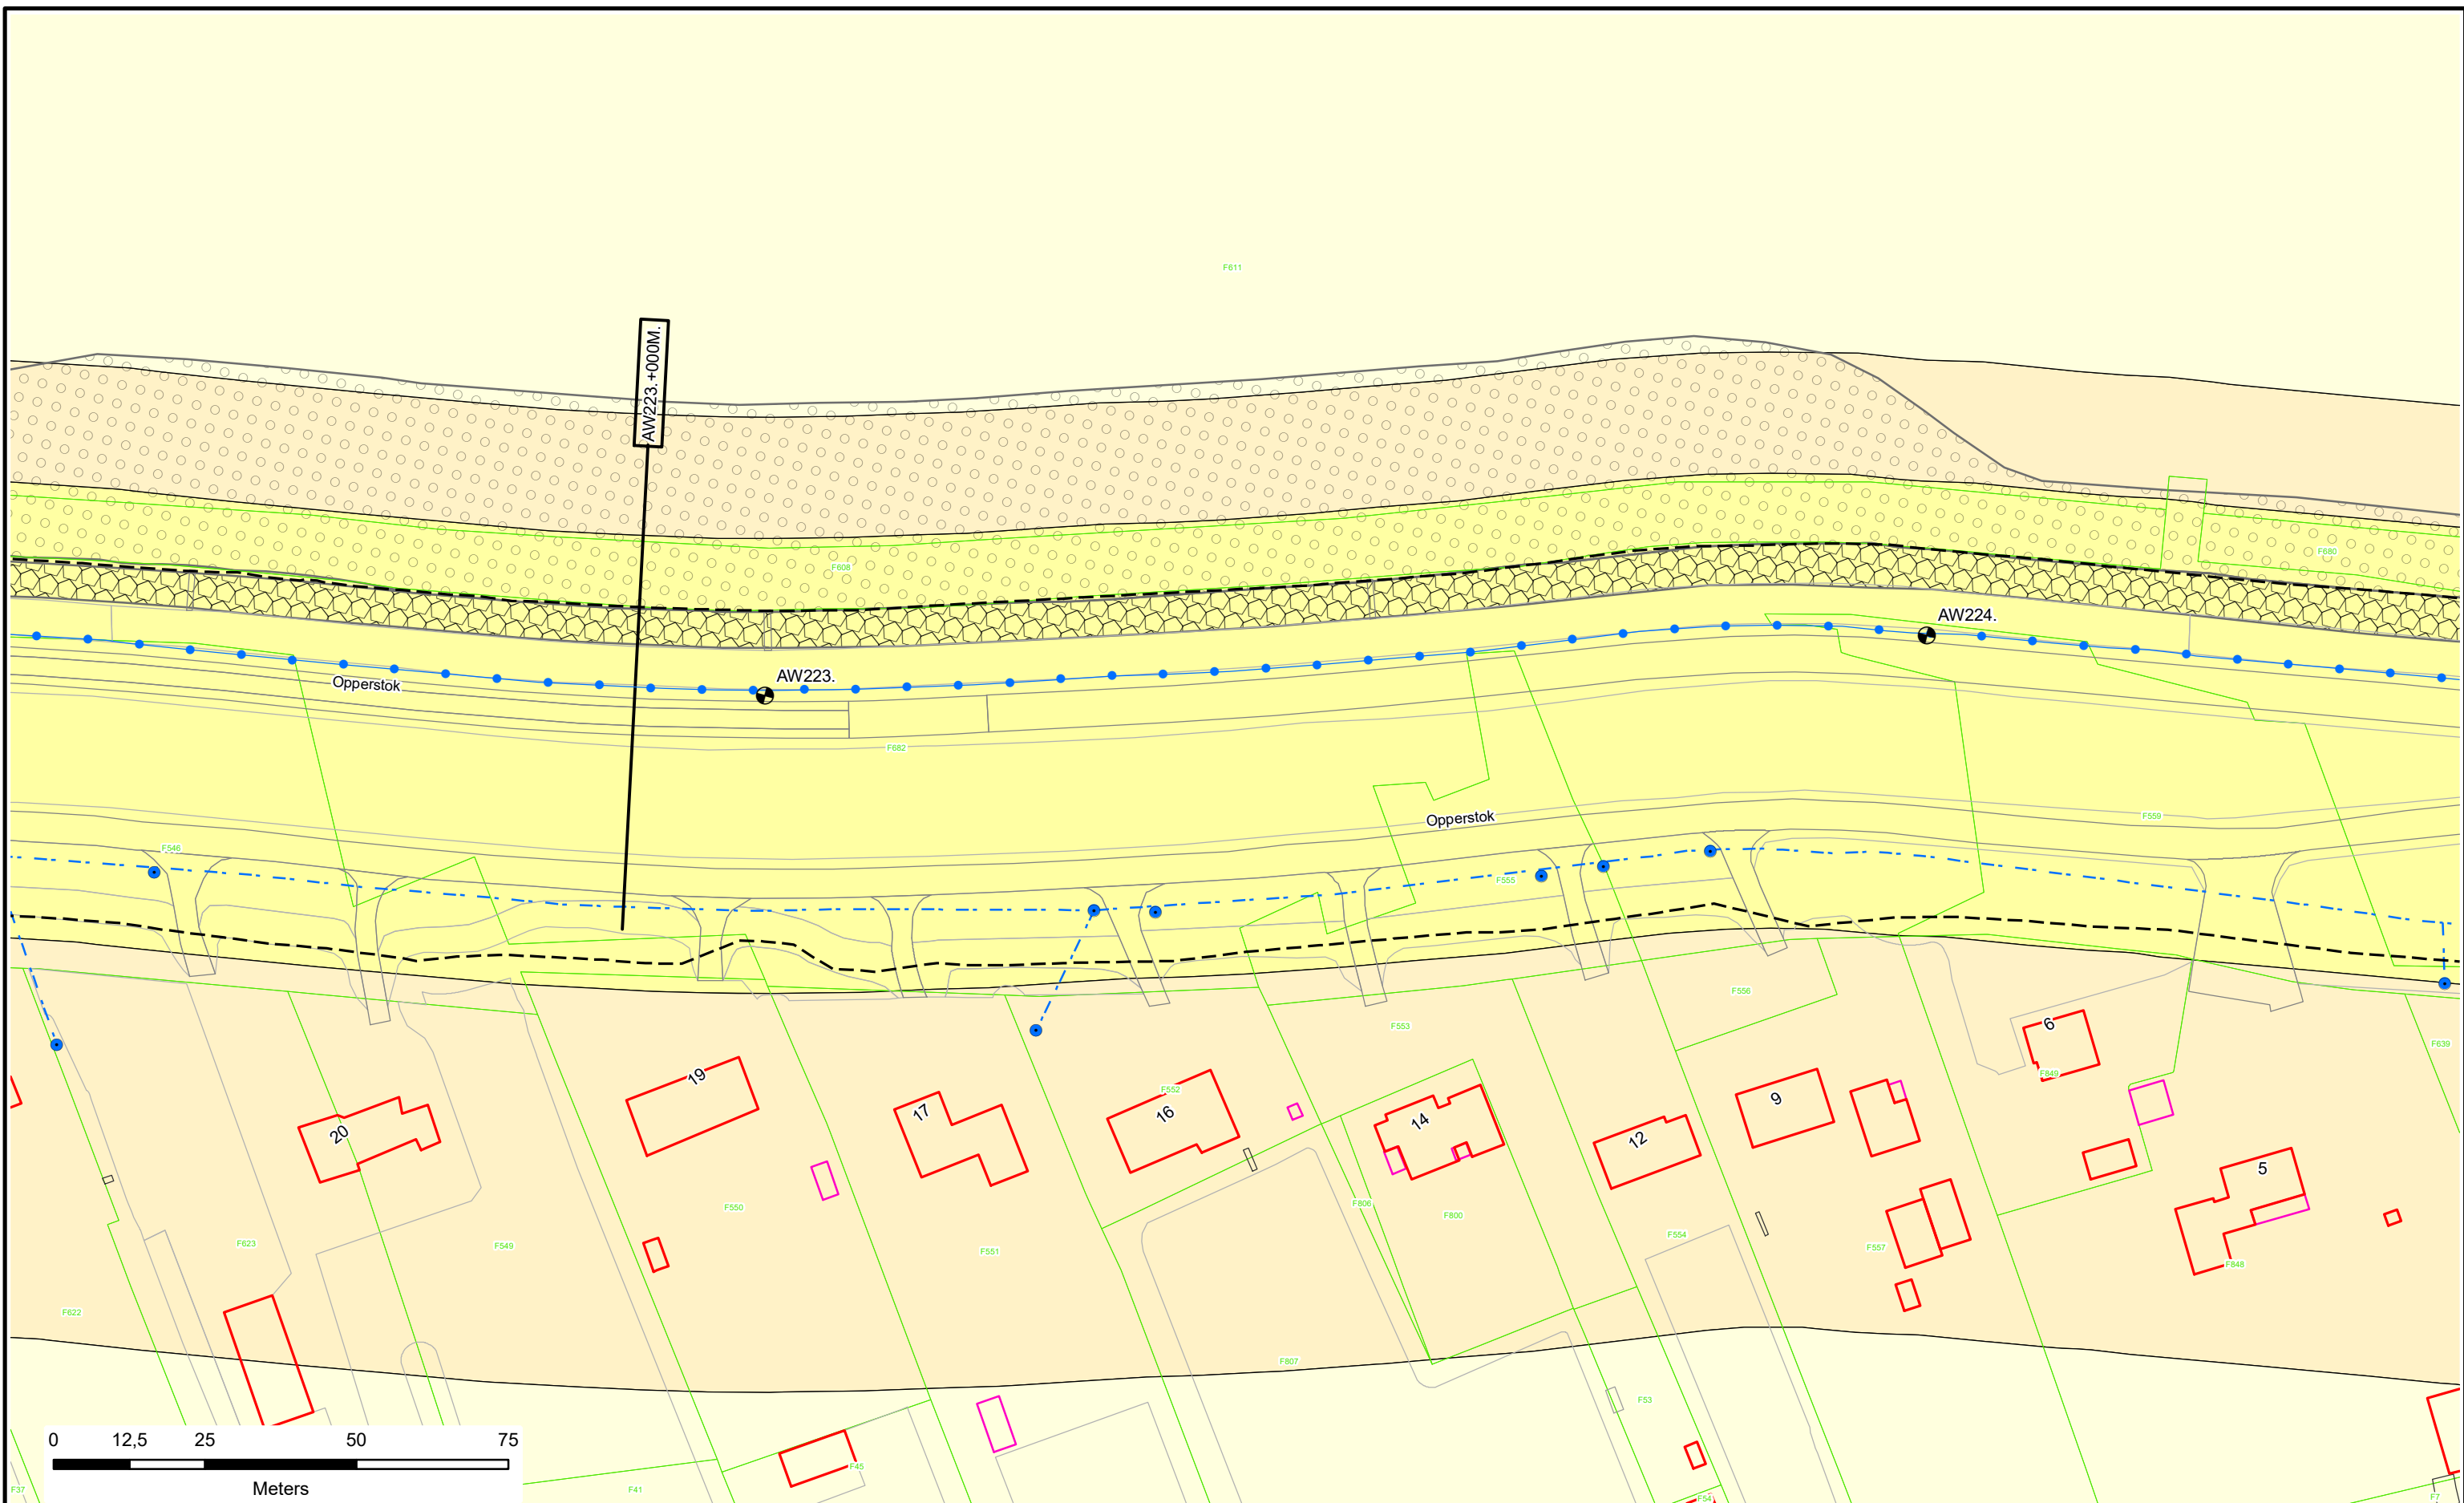


**Voor Legenda zie overzicht achter in het boek.**

Legger : Alblasserwaard

Onderdeel :	Situatie Legger		
Dijkpaal traject :AW	Aantal bld : 195	Bladnr : 135	
Formaat : A3	Schaal : 1 : 1000	Status : Concept	
Opnamedatum : -	Getekend : T-DAM	Datum : 2020	
Besluitnr : 2020003319		Tek. nr. : AW135	



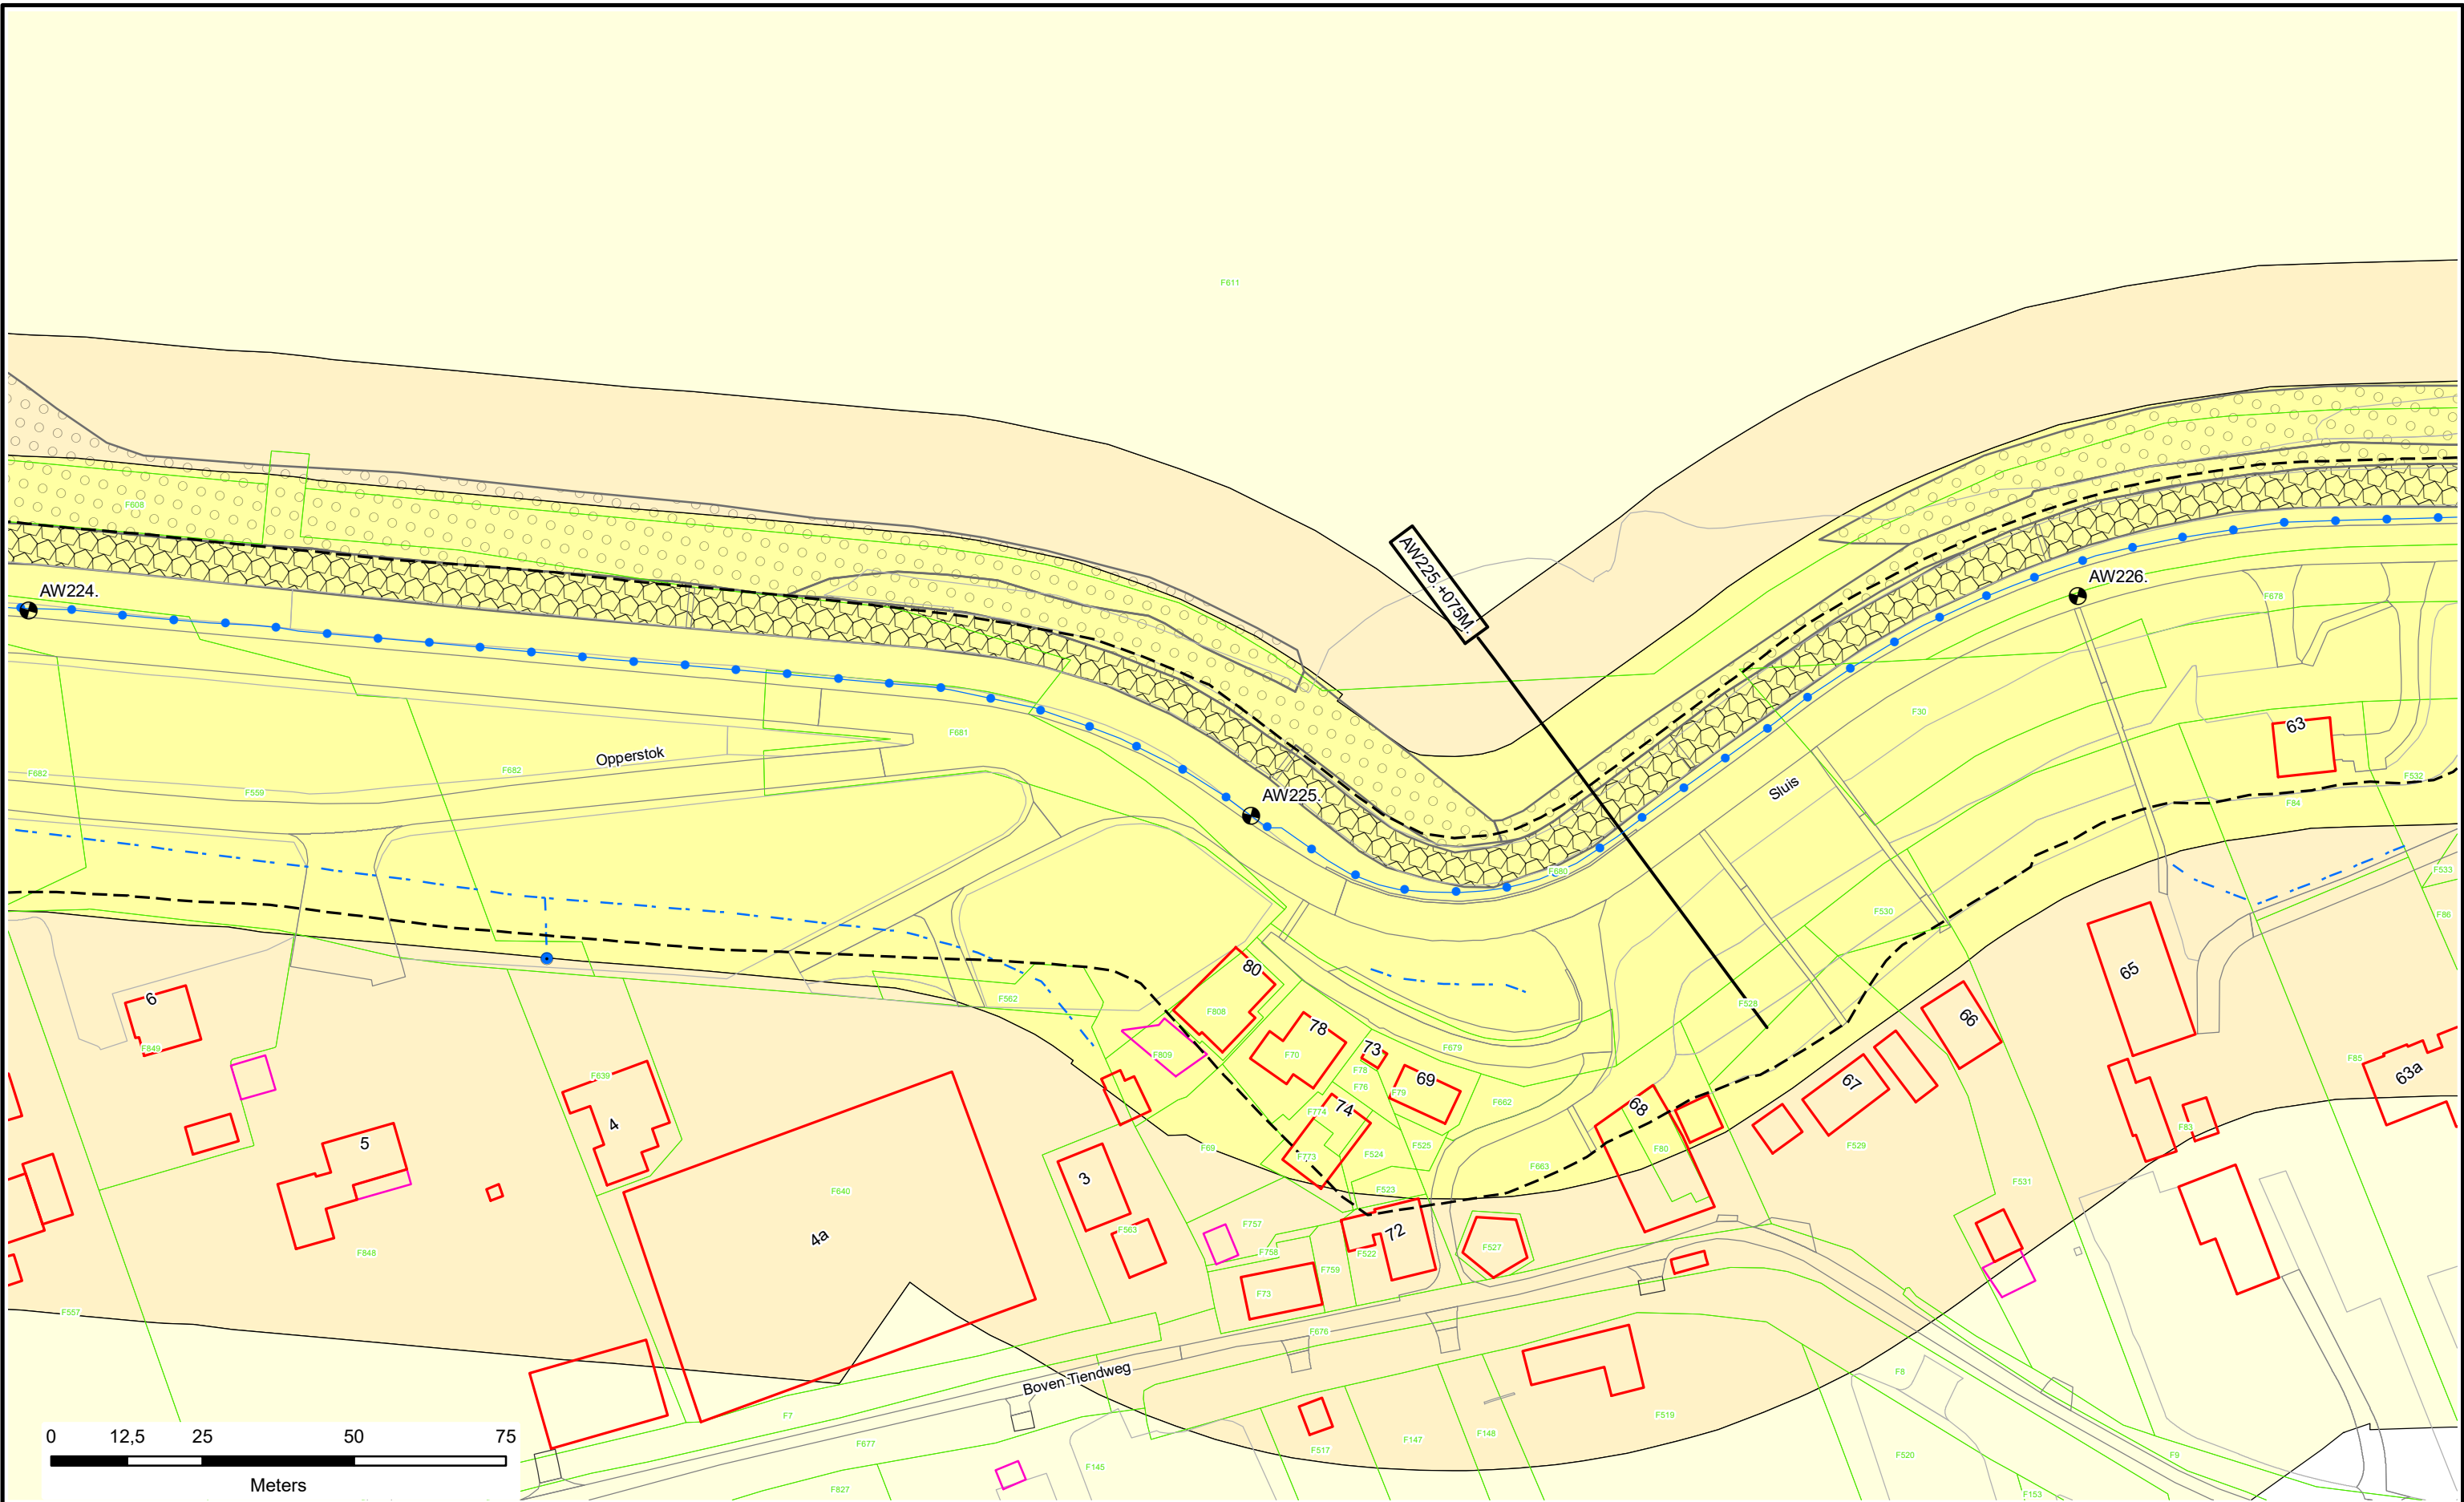


Voor Legenda zie overzicht achter in het boek.



Legger : Alblasserwaard		
Onderdeel :	Situatie Legger	
Dijkpaal traject : AW	Aantal bld : 195	Bladnr : 136
Formaat : A3	Schaal : 1 : 1000	Status : Concept
Opnamedatum : -	Getekend : T-DAM	Datum : 2020
Besluitnr : 2020003319	Tek. nr. : AW136	






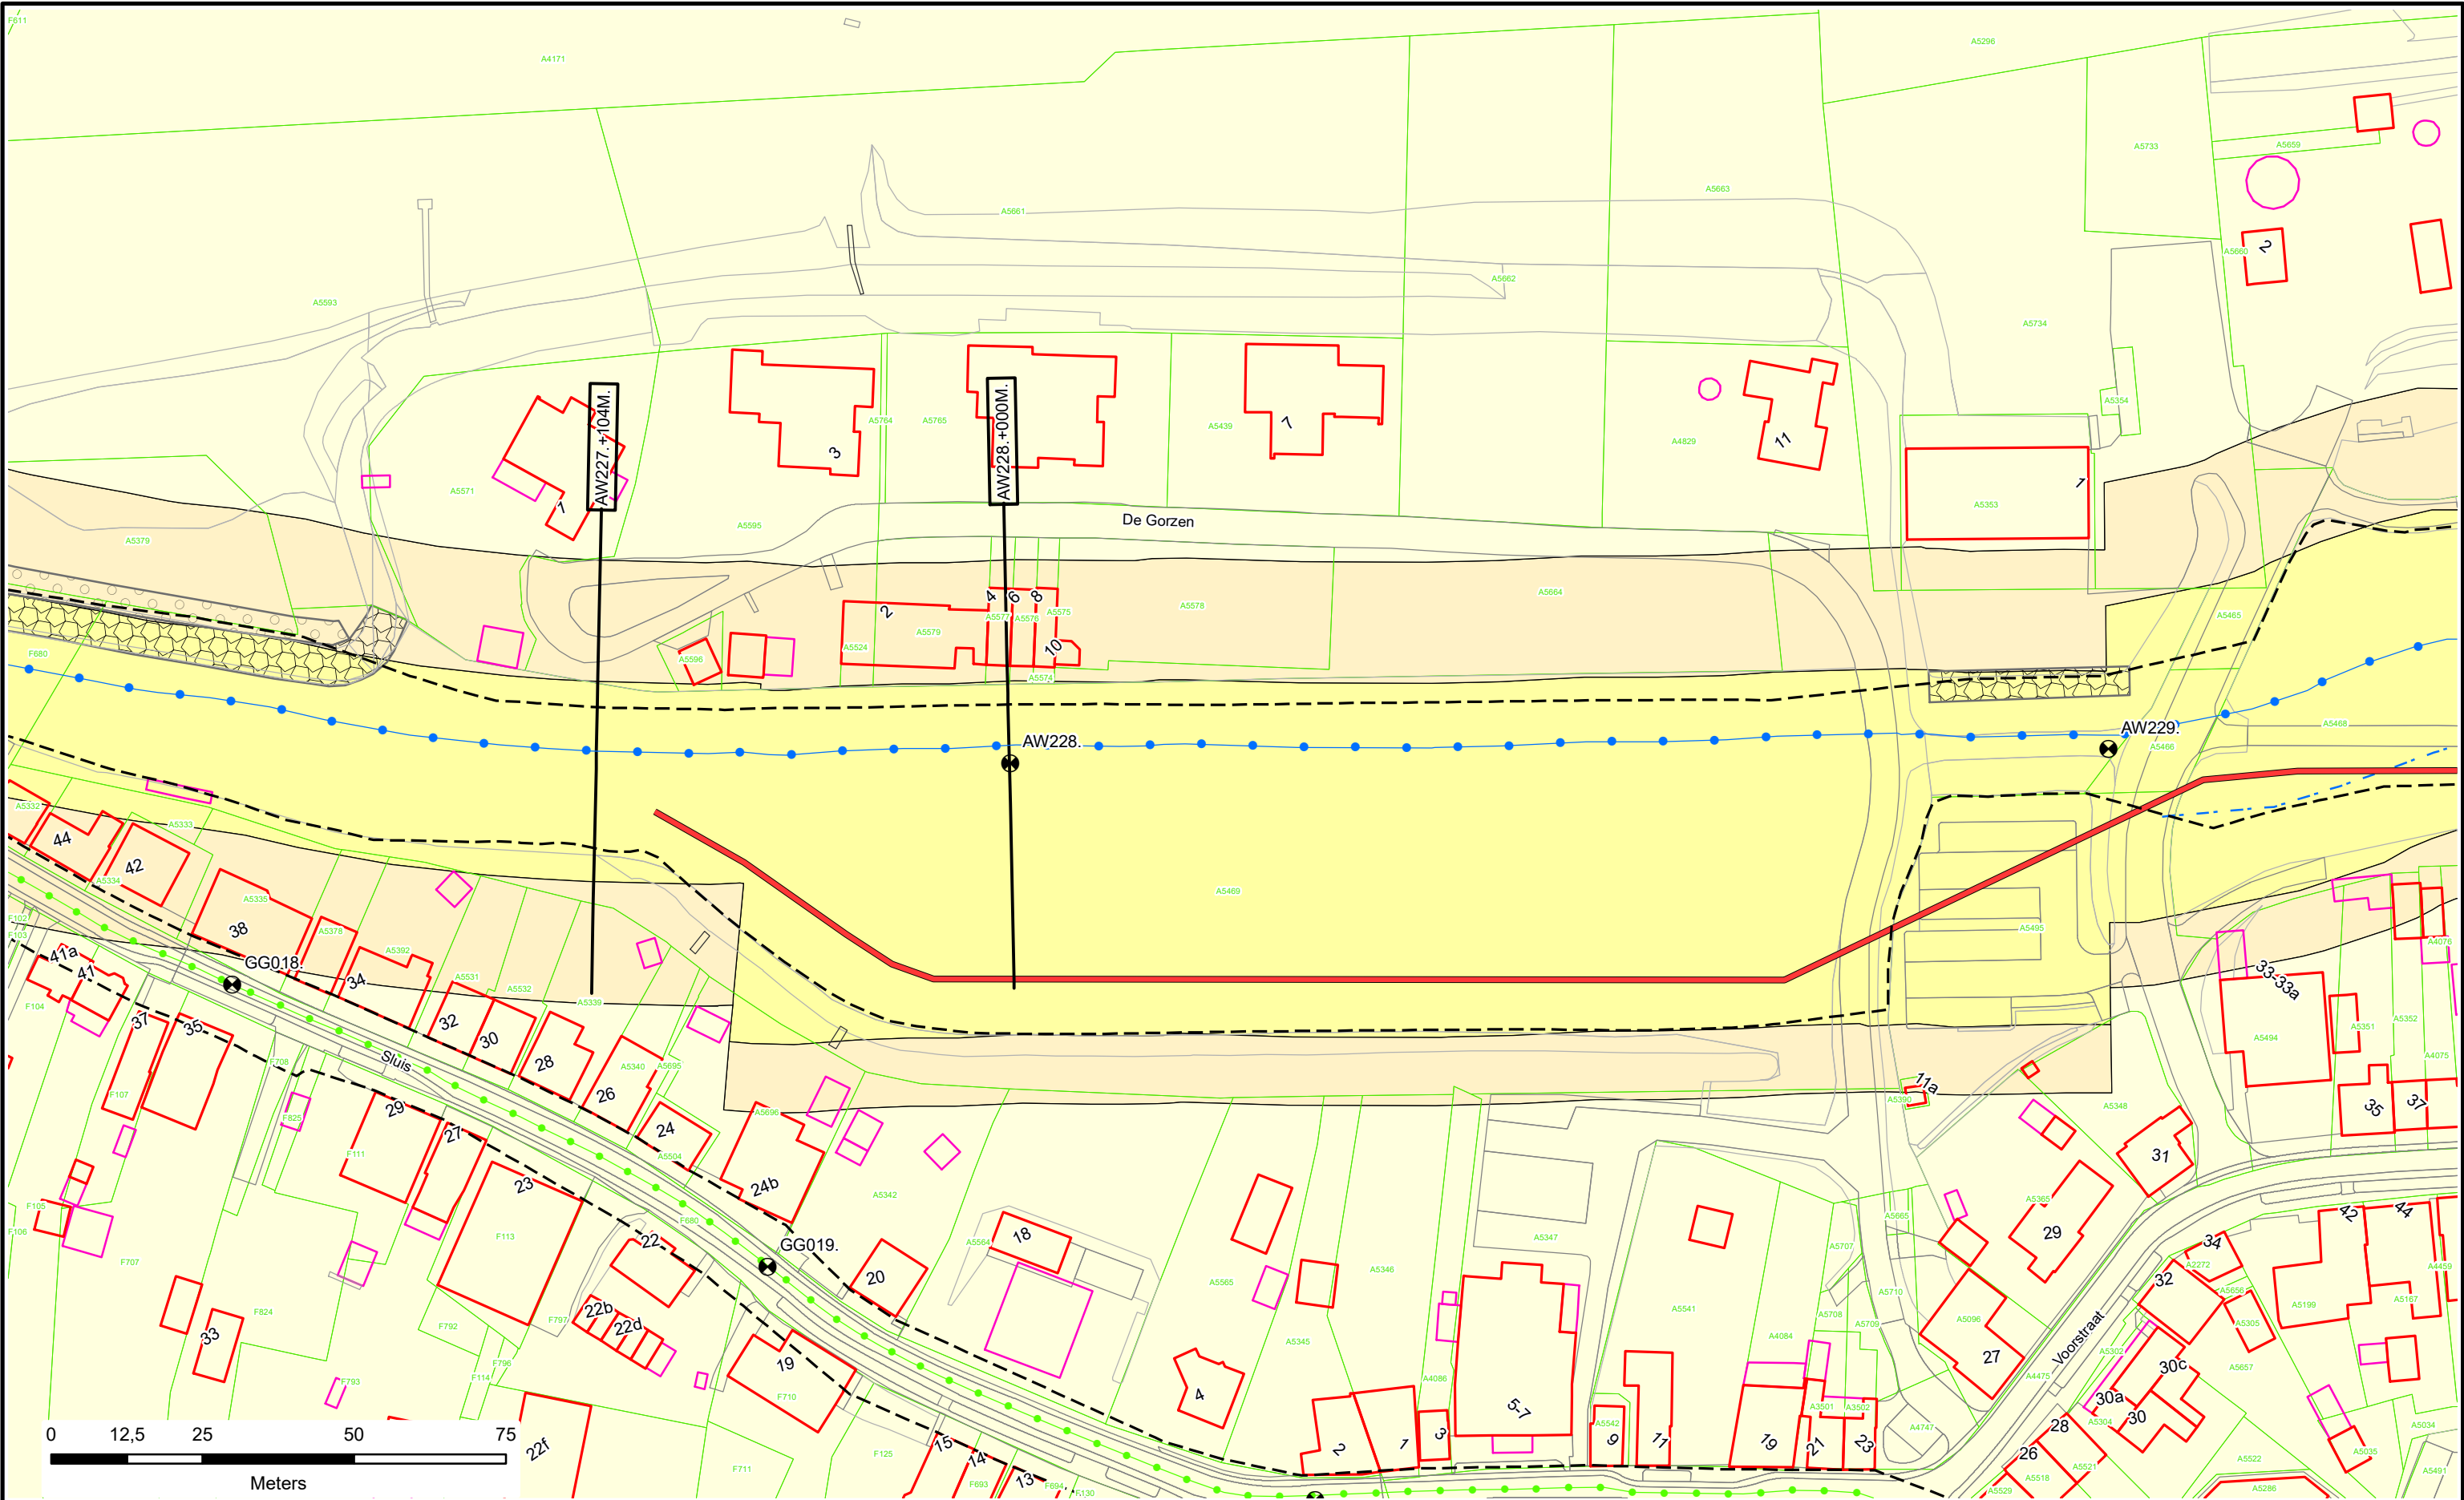

Voor Legenda zie overzicht achter in het boek.



Legger : Alblasterwaard		
Onderdeel :	Situatie Legger	
Dijkpaal traject : AW	Aantal bld : 195	Bladnr : 138
Formaat : A3	Schaal : 1 : 1000	Status : Concept
Opnamedatum : -	Getekend : T-DAM	Datum : 2020
Besluitnr : 2020003319	Tek. nr. : AW138	

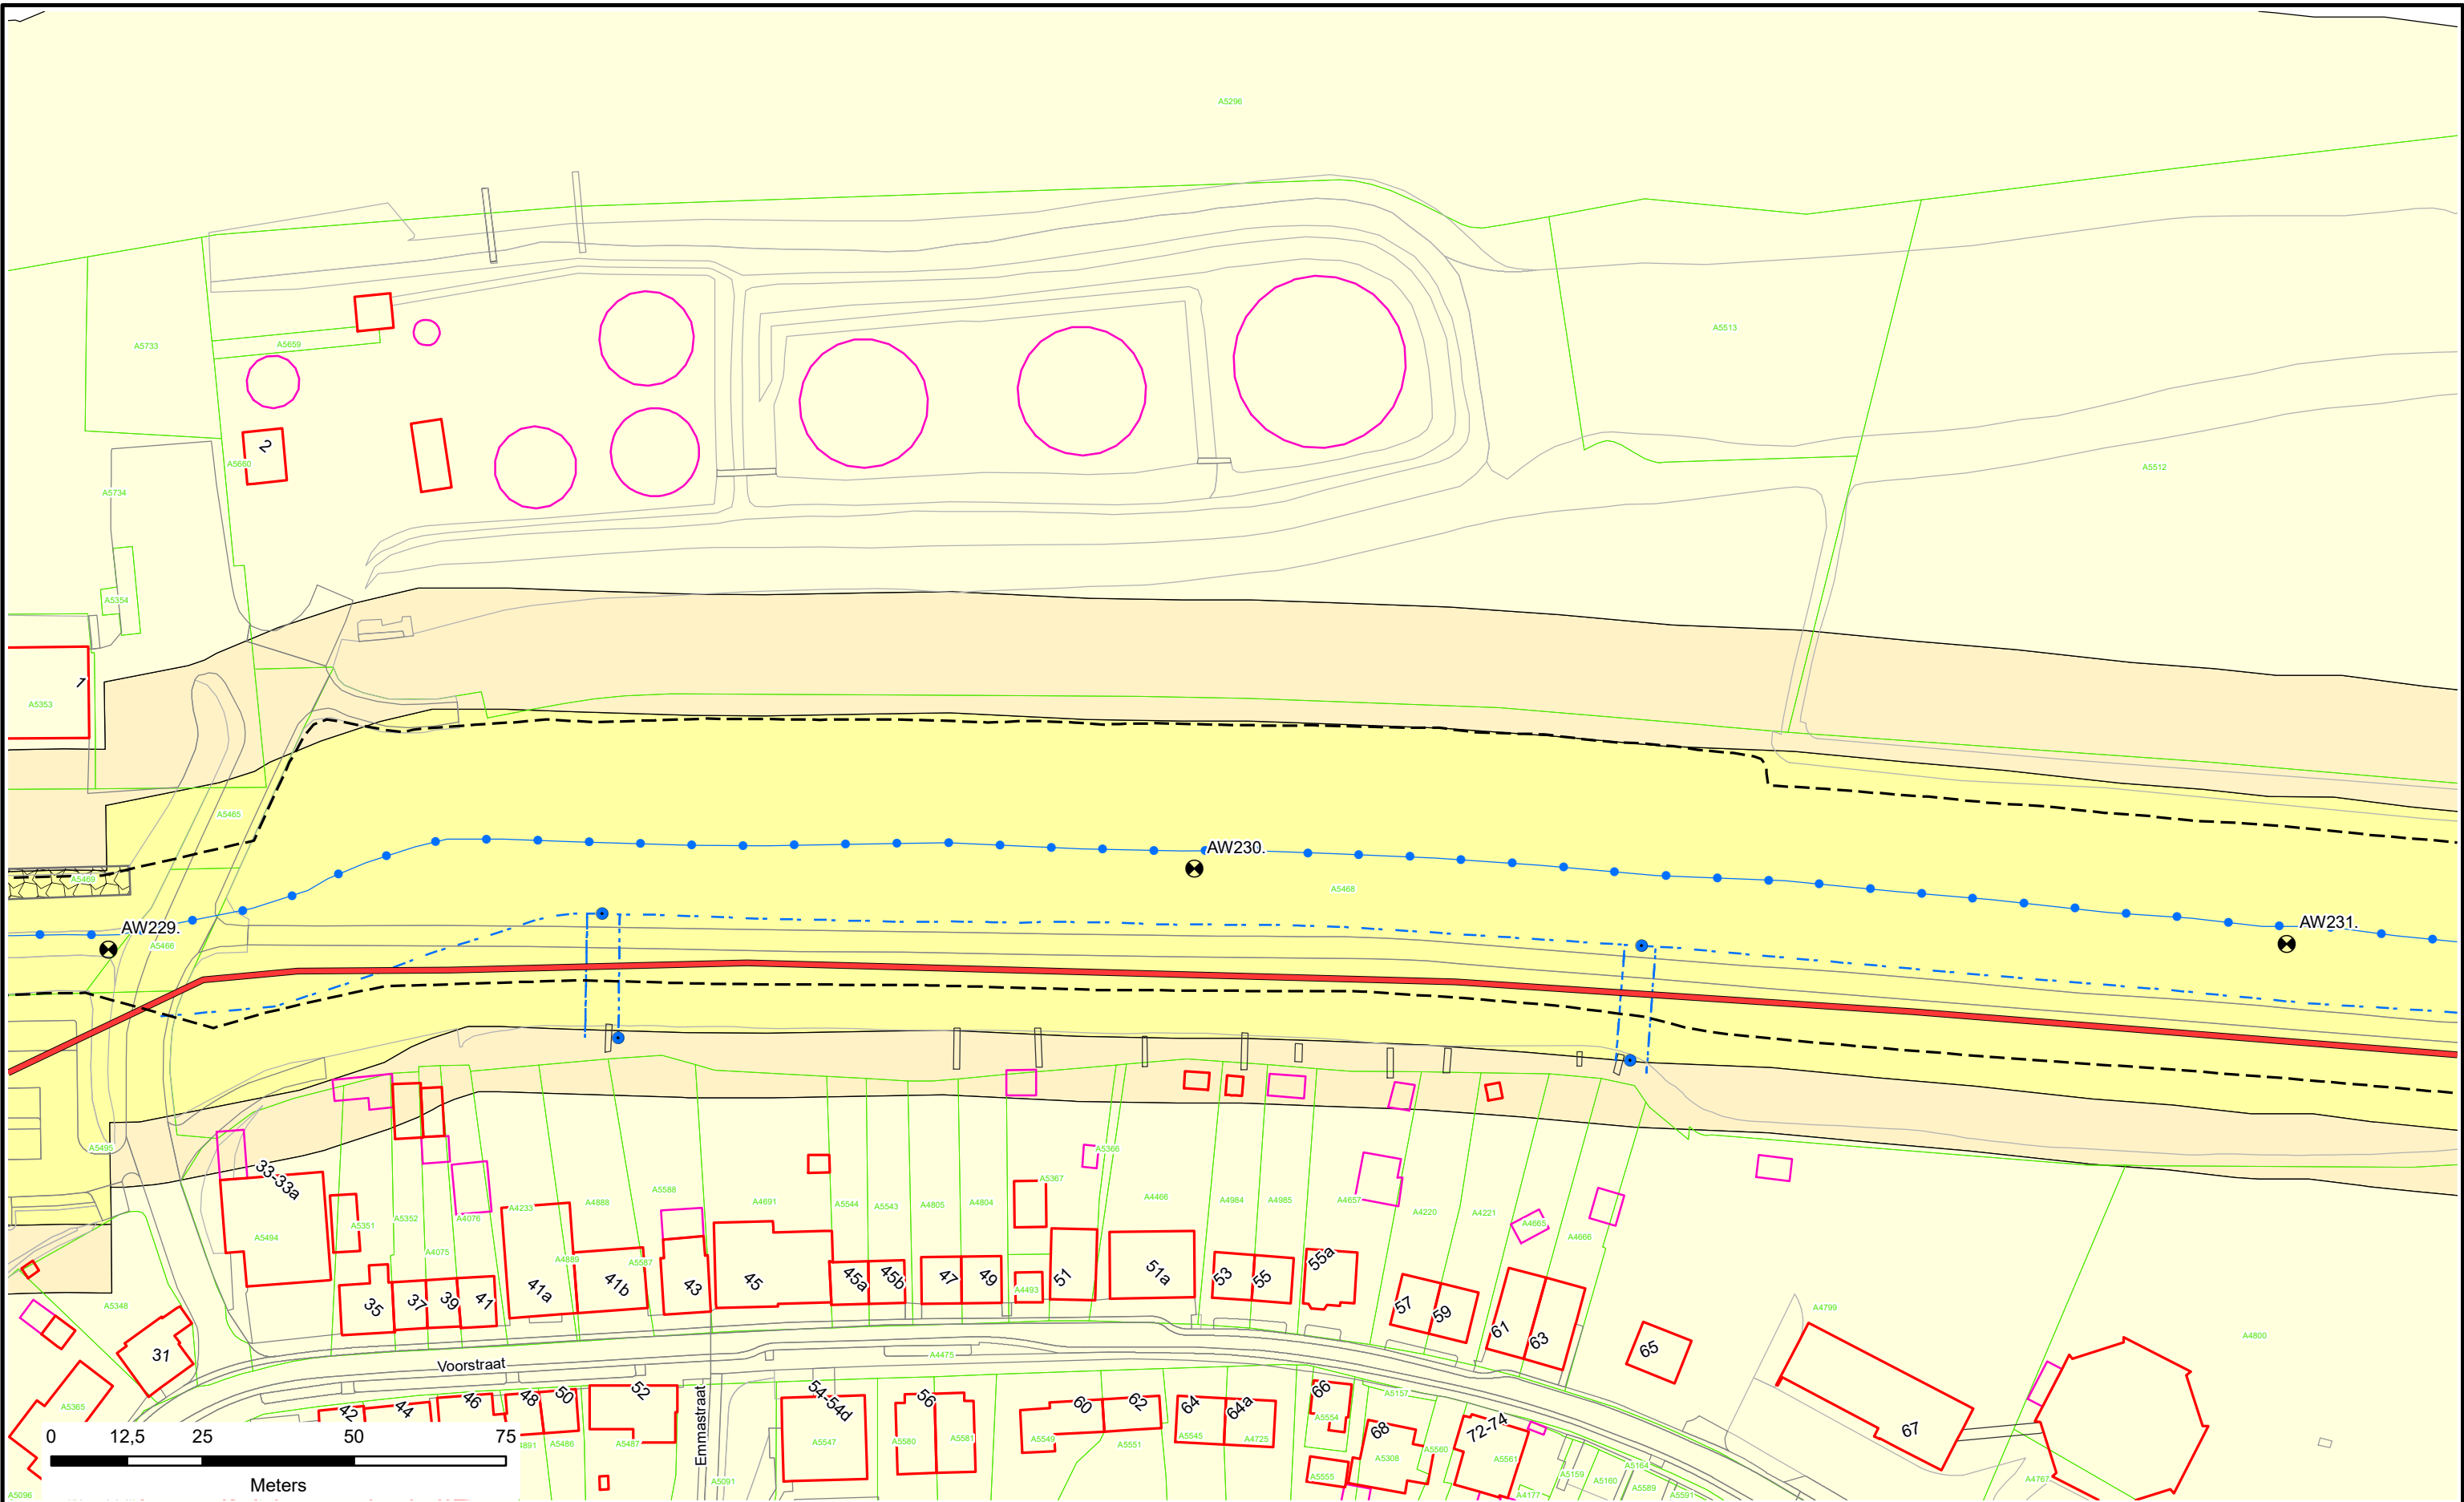


Voor Legenda zie overzicht achter in het boek.



Legger : Alblasserwaard		
Onderdeel :	Situatie Legger	
Dijkpaal traject : AW	Aantal bld : 195	Bladnr : 139
Formaat : A3	Schaal : 1 : 1000	Status : Concept
Opnamedatum : -	Getekend : T-DAM	Datum : 2020
Besluitnr : 2020003319	Tek. nr. : AW139	



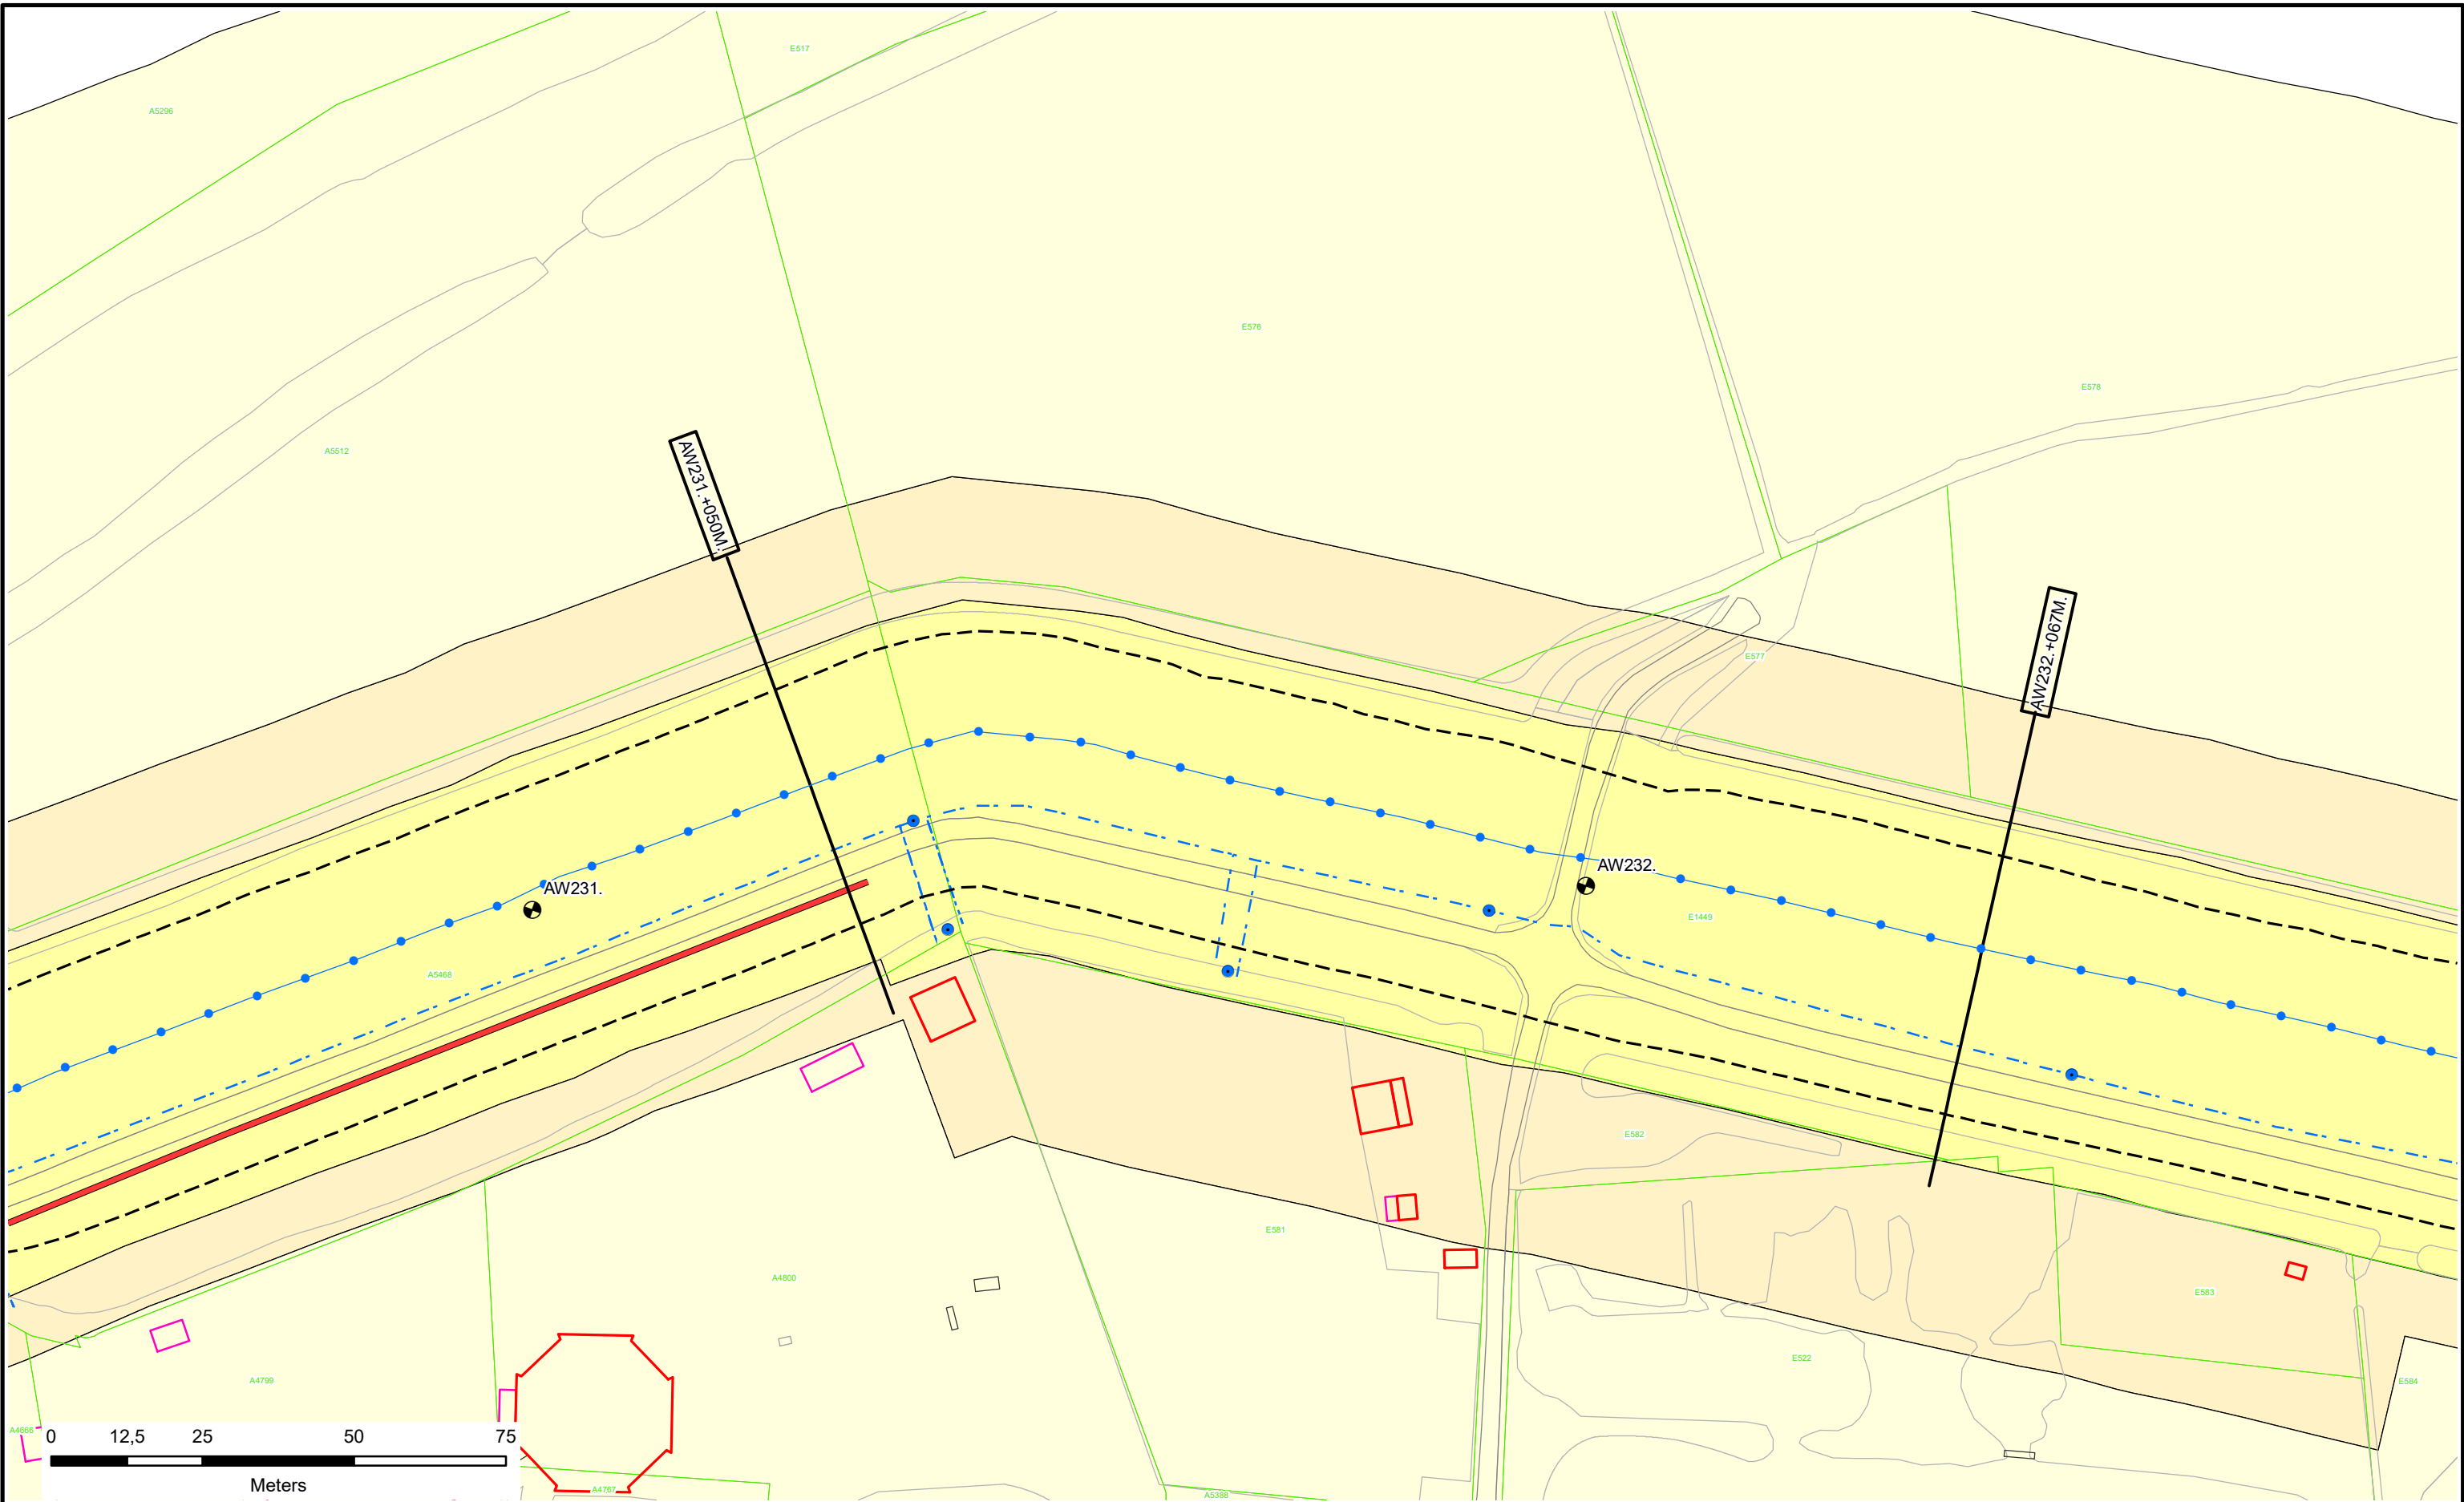


Voor Legenda zie overzicht achter in het boek.




Legger : Alblasserwaard

Onderdeel : Situatie Legger		
Dijkpaal traject : AW	Aantal bld : 195	Bladnr : 140
Formaat : A3	Schaal : 1 : 1000	Status : Concept
Opnamedatum : -	Getekend : T-DAM	Datum : 2020
Besluitnr : 2020003319		Tek. nr. : AW140

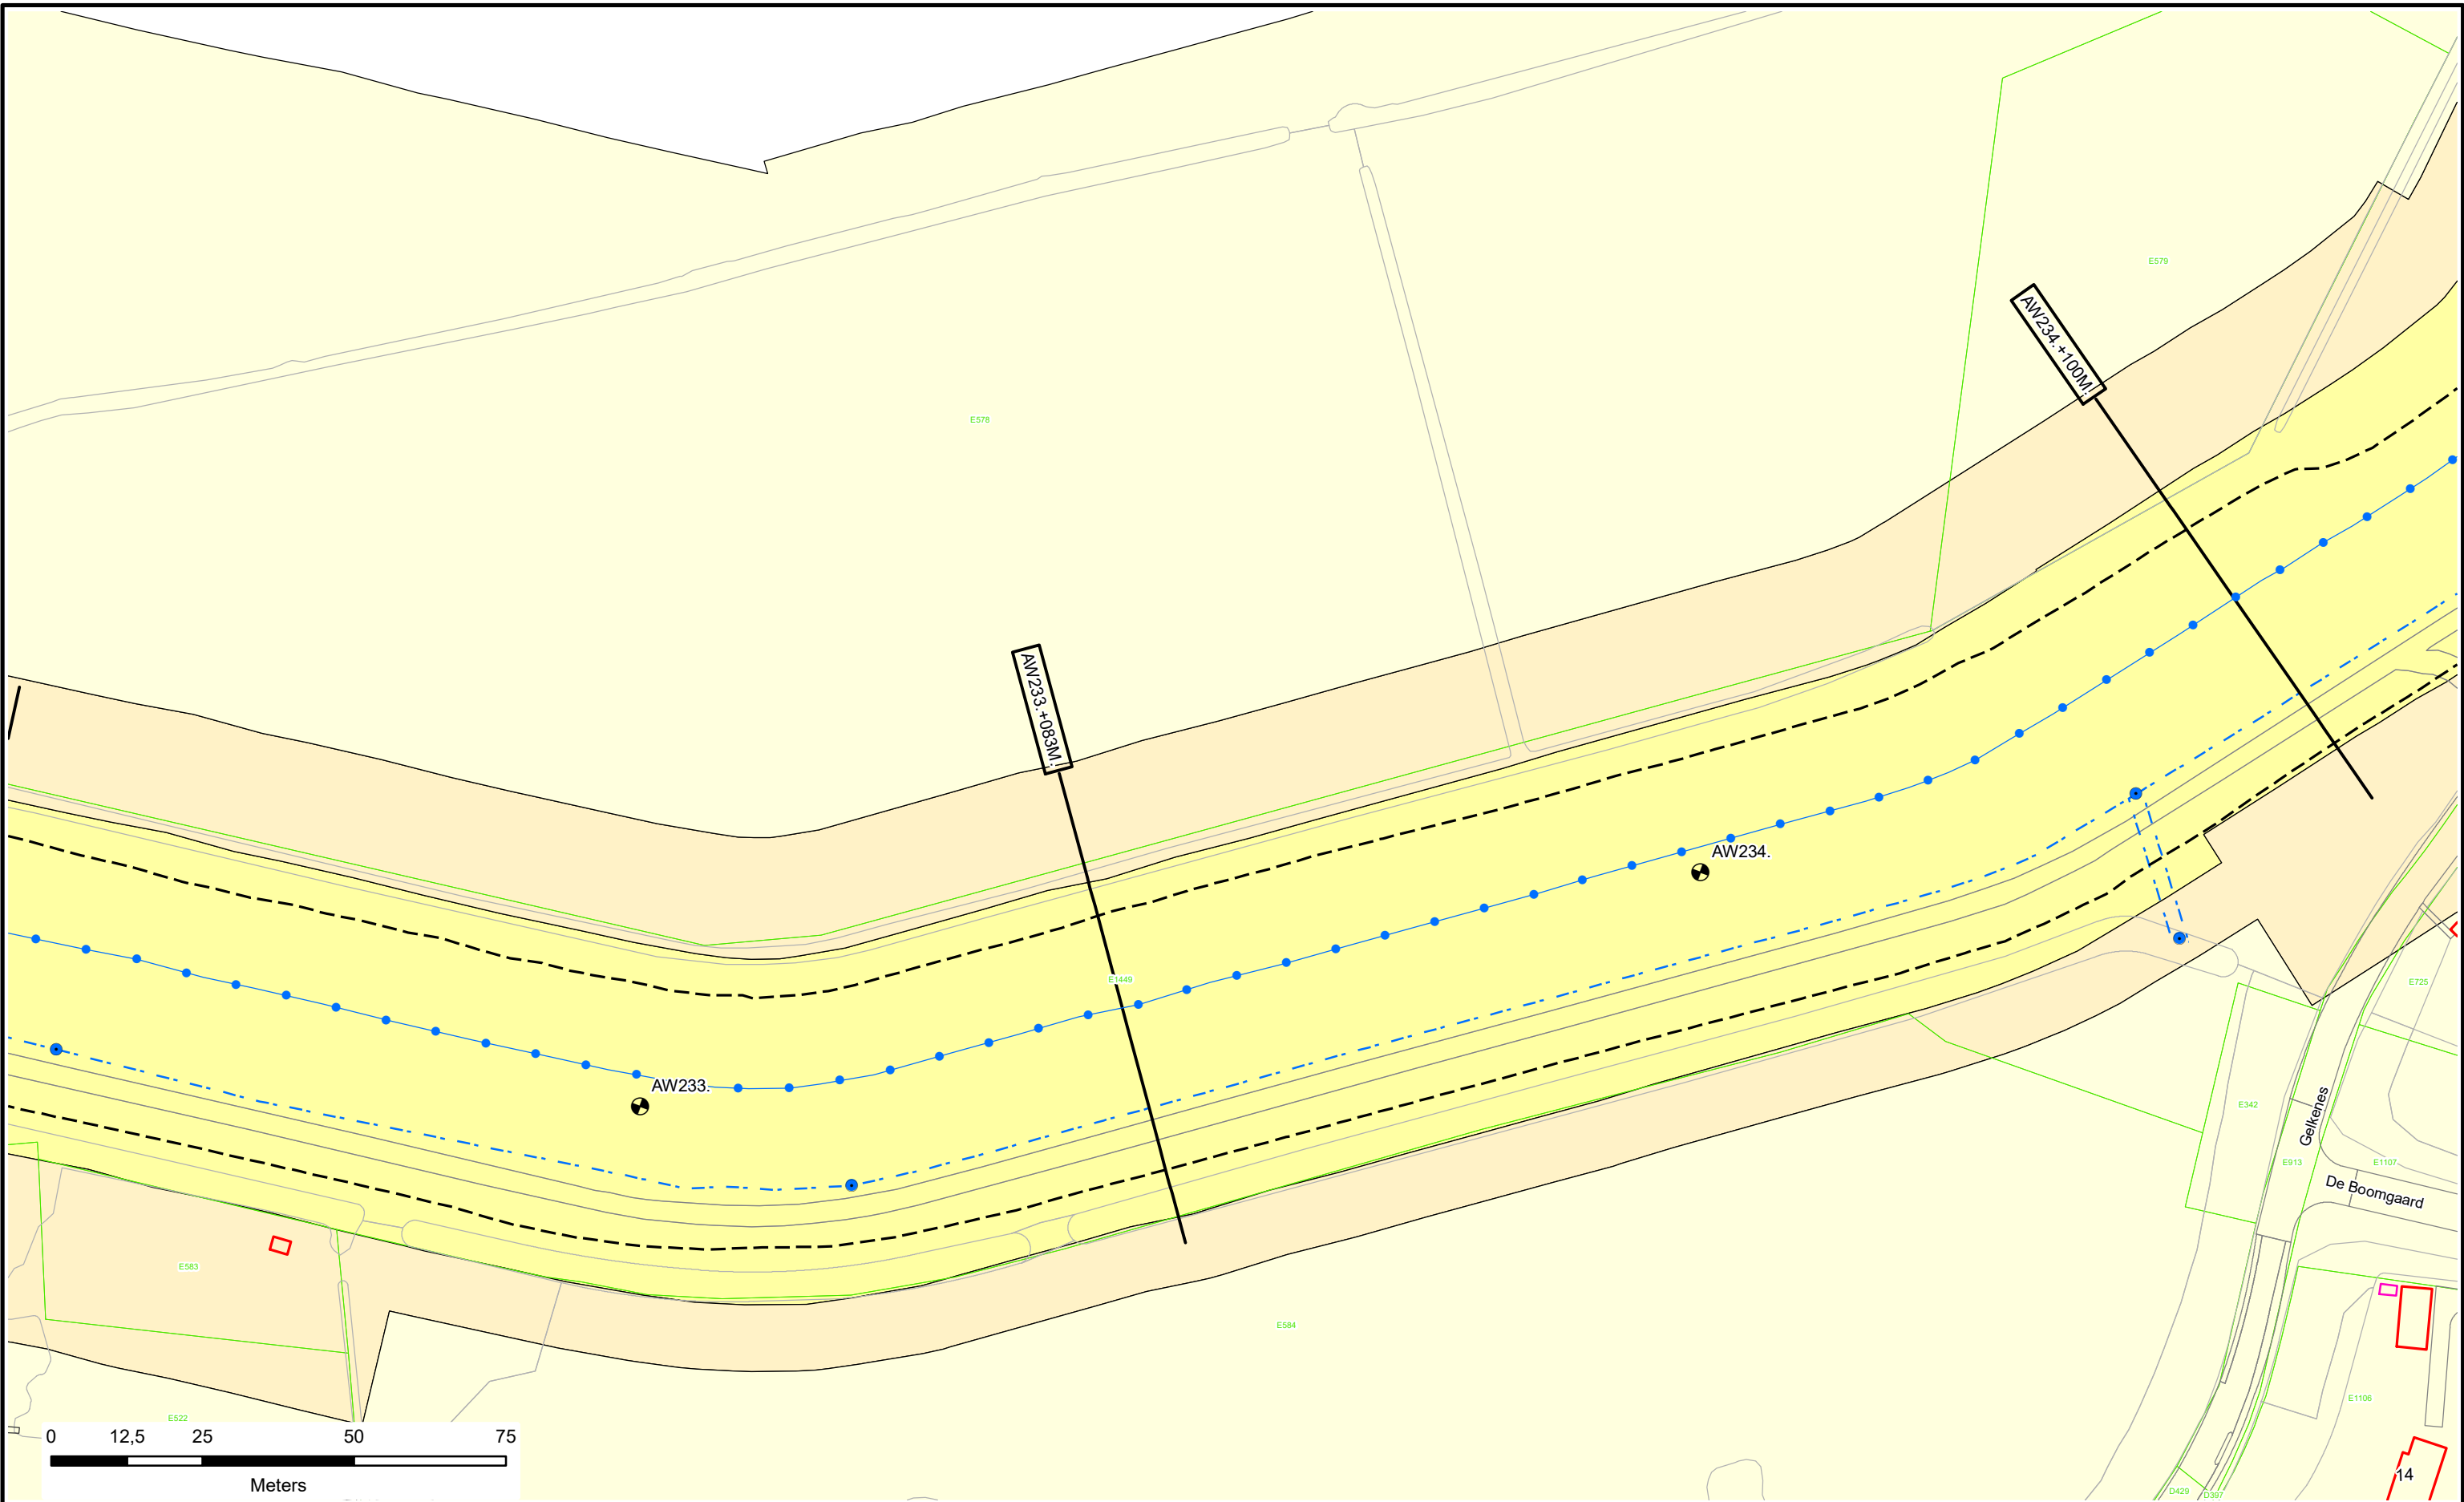






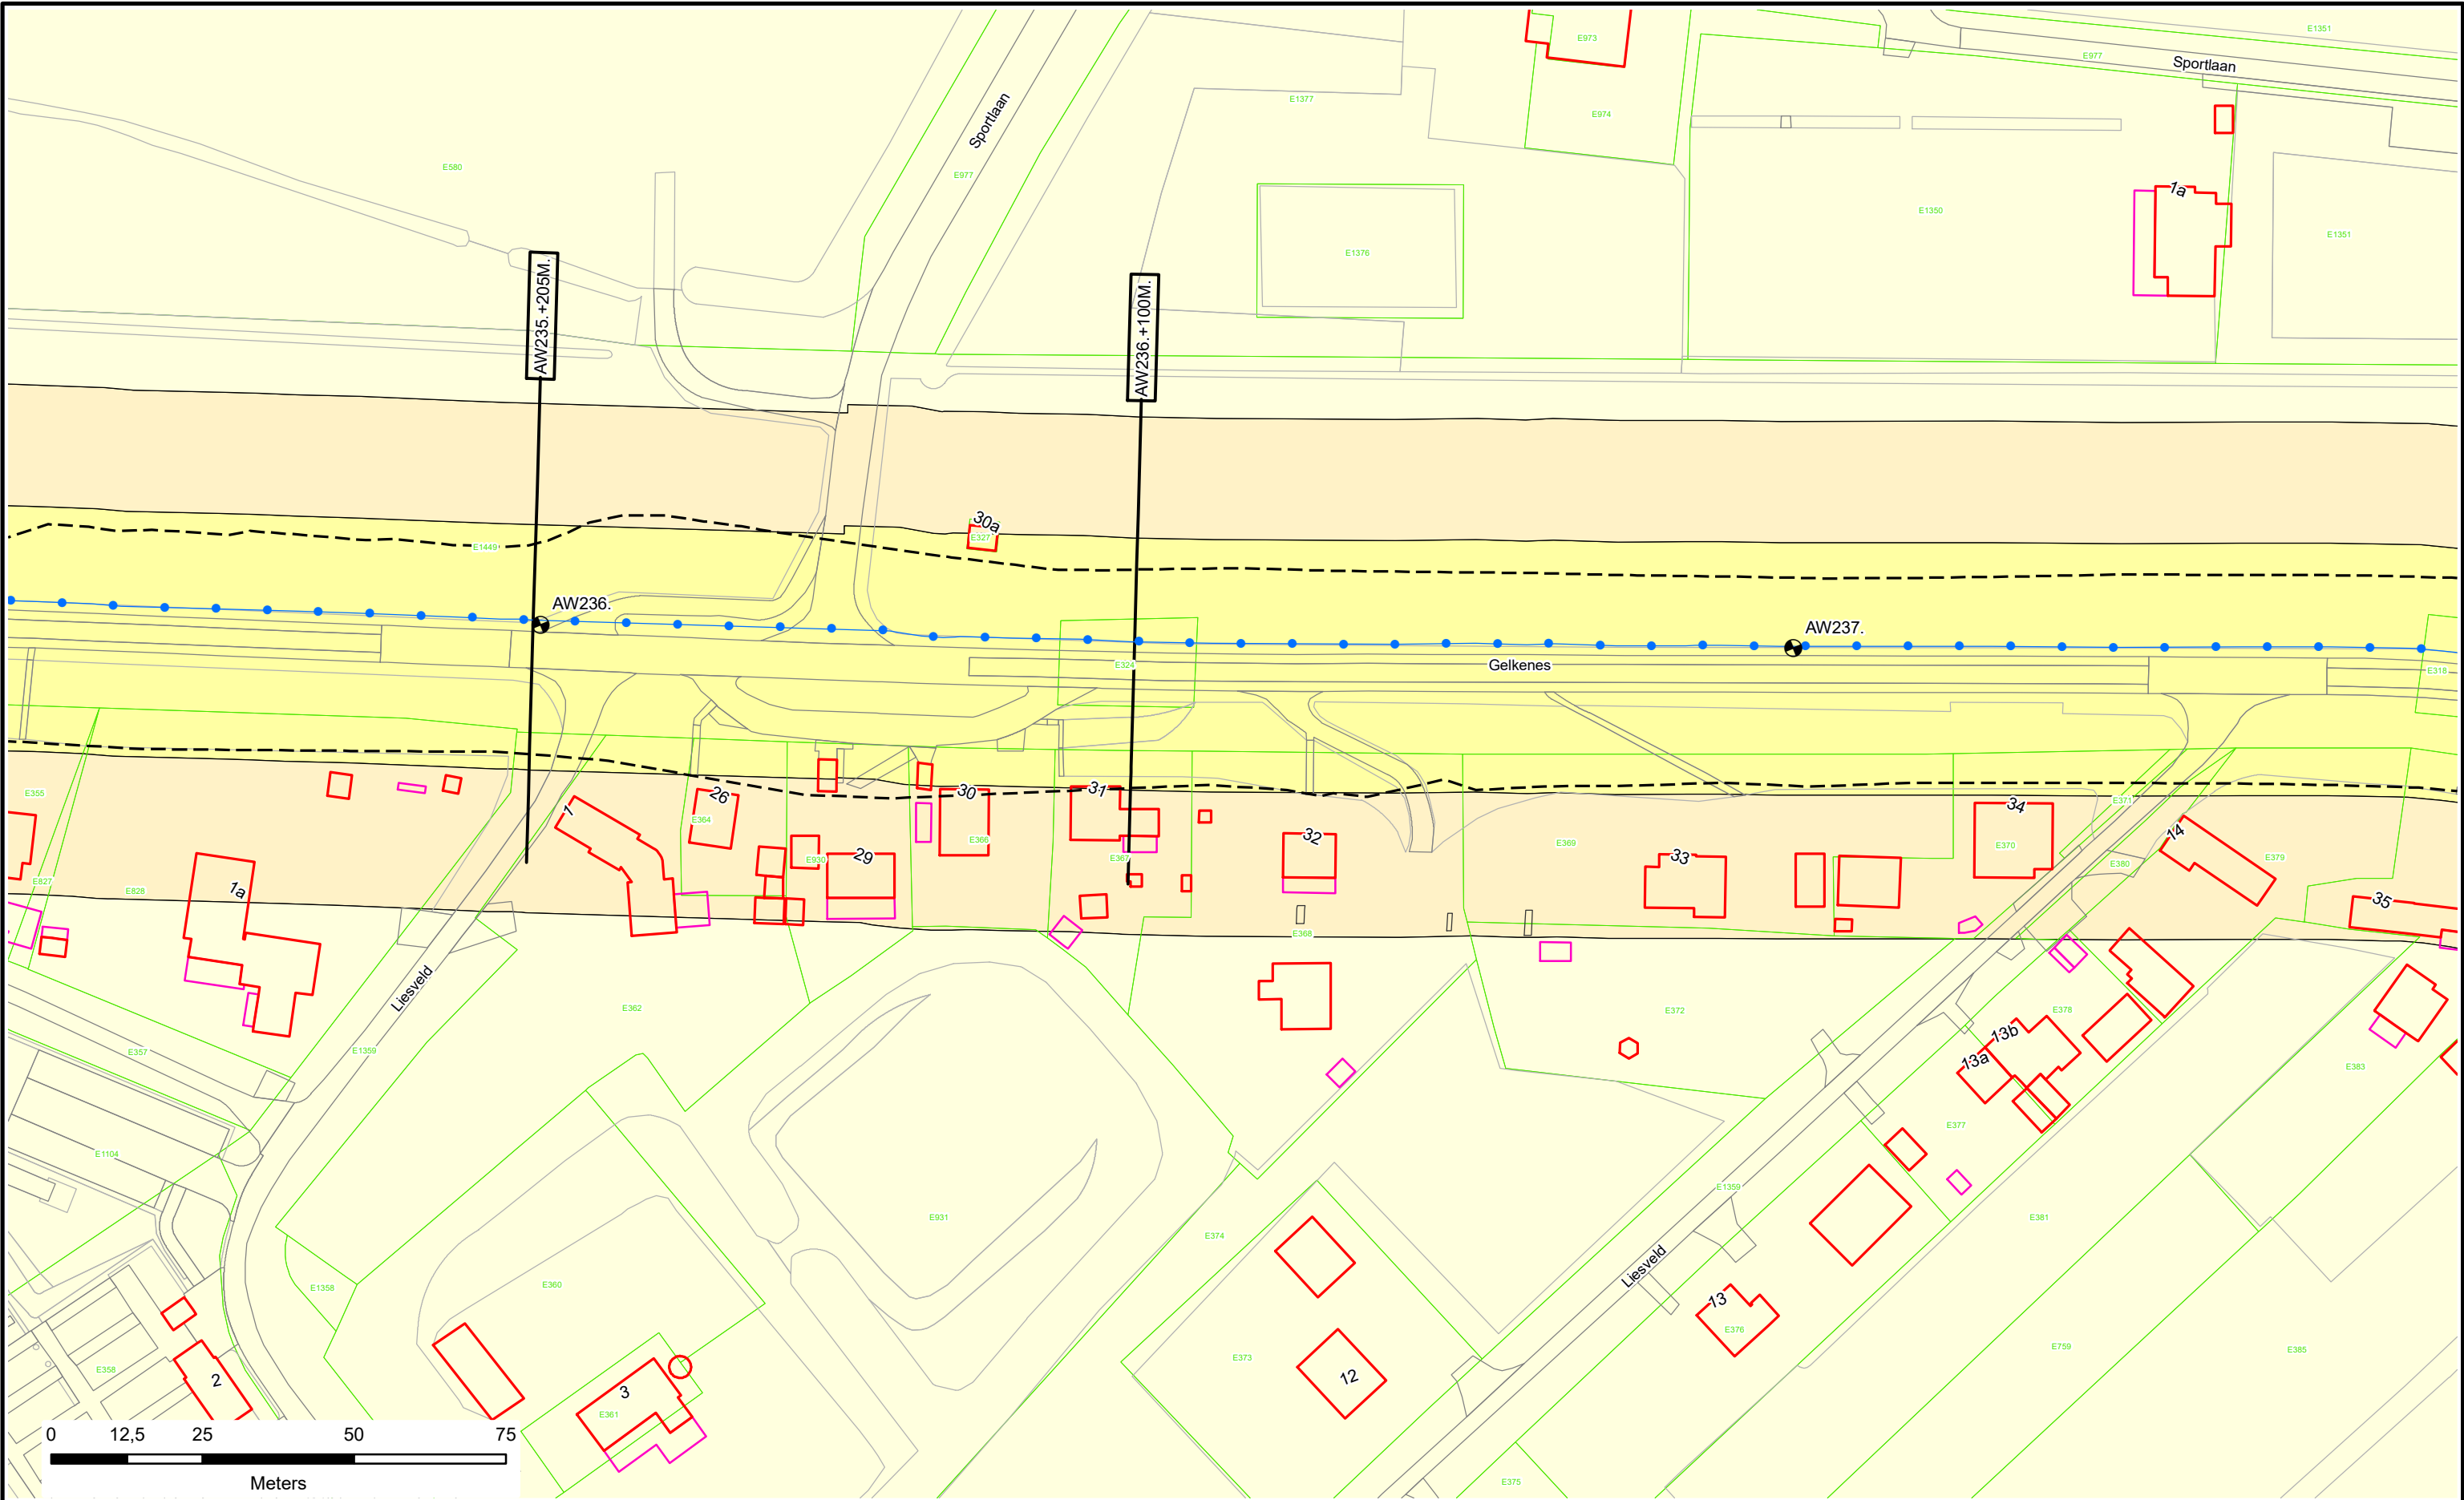


Voor Legenda zie overzicht achter in het boek.



Legger : Alblasserwaard		
Onderdeel :	Situatie Legger	
Dijkpaal traject :AW	Aantal bld : 195	Bladnr : 143
Formaat : A3	Schaal : 1 : 1000	Status : Concept
Opnamedatum : -	Getekend : T-DAM	Datum : 2020
Besluitnr : 2020003319	Tek. nr. : AW143	



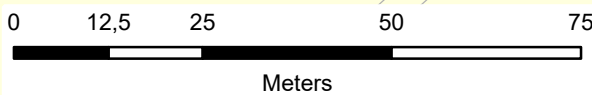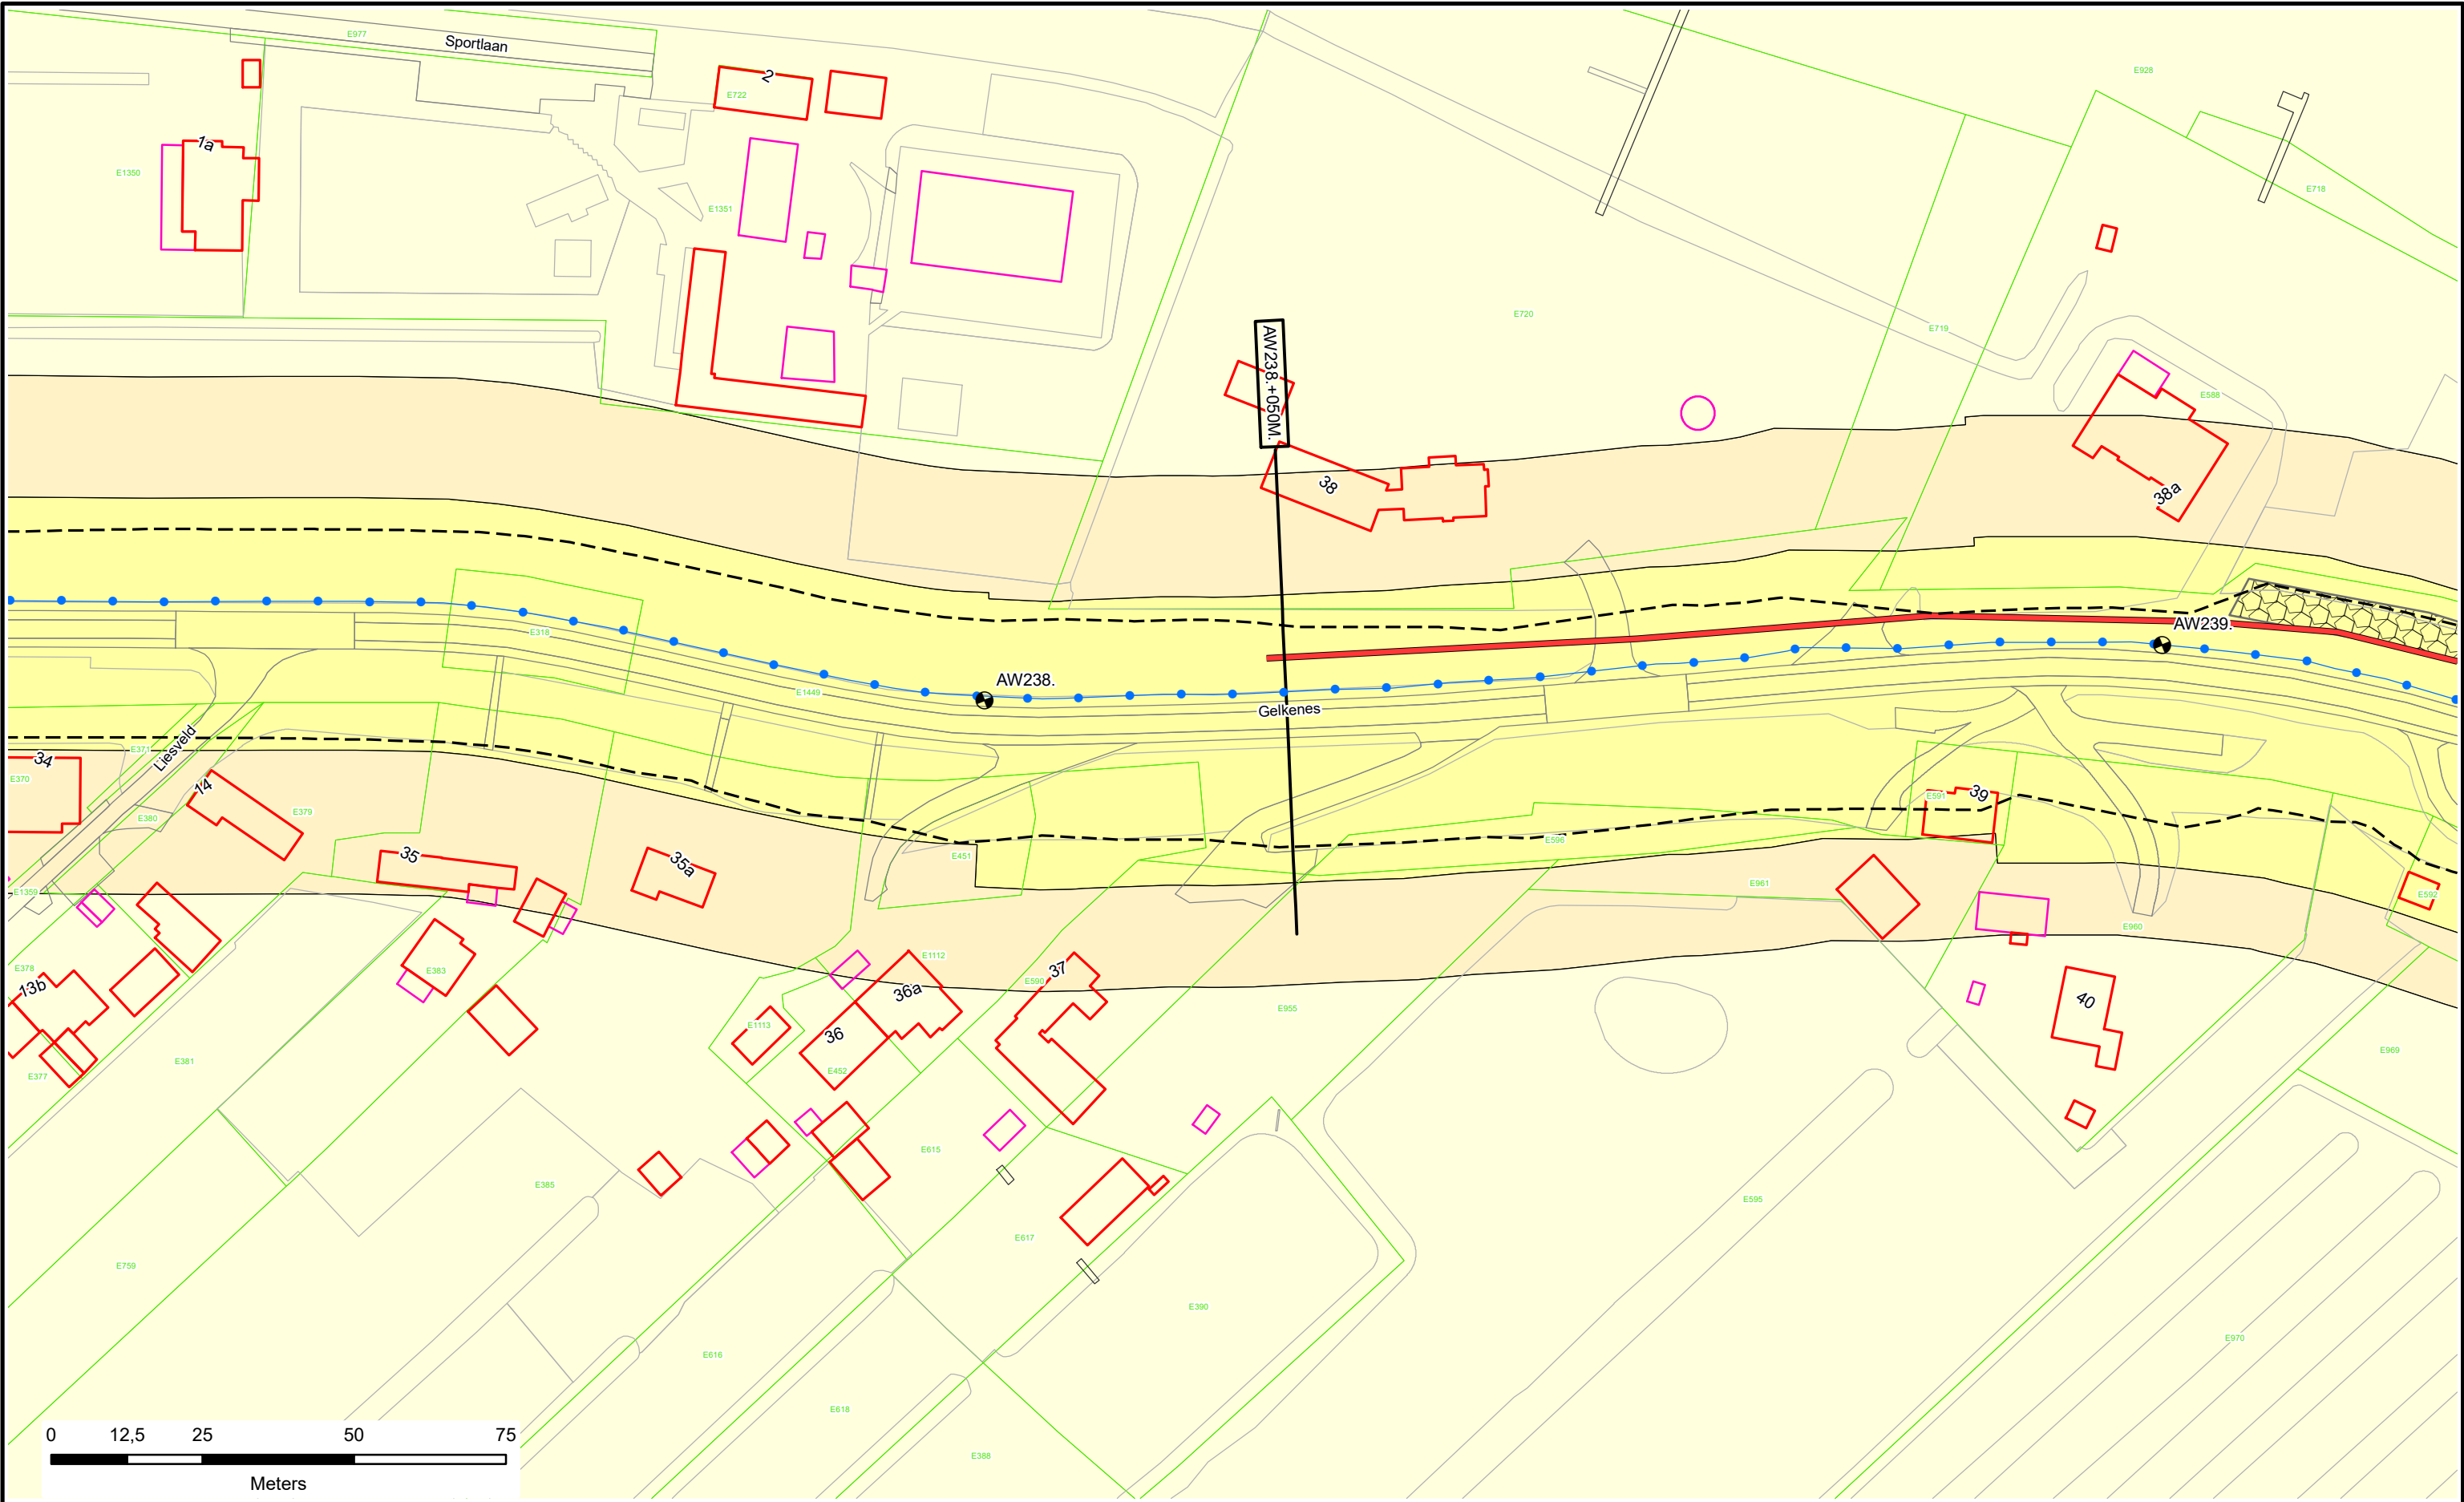


Voor Legenda zie overzicht achter in het boek.



Legger : Alblasserwaard		
Onderdeel :	Situatie Legger	
Dijkpaal traject : AW	Aantal bld : 195	Bladnr : 144
Formaat : A3	Schaal : 1 : 1000	Status : Concept
Opnamedatum : -	Getekend : T-DAM	Datum : 2020
Besluitnr : 2020003319	Tek. nr. : AW144	





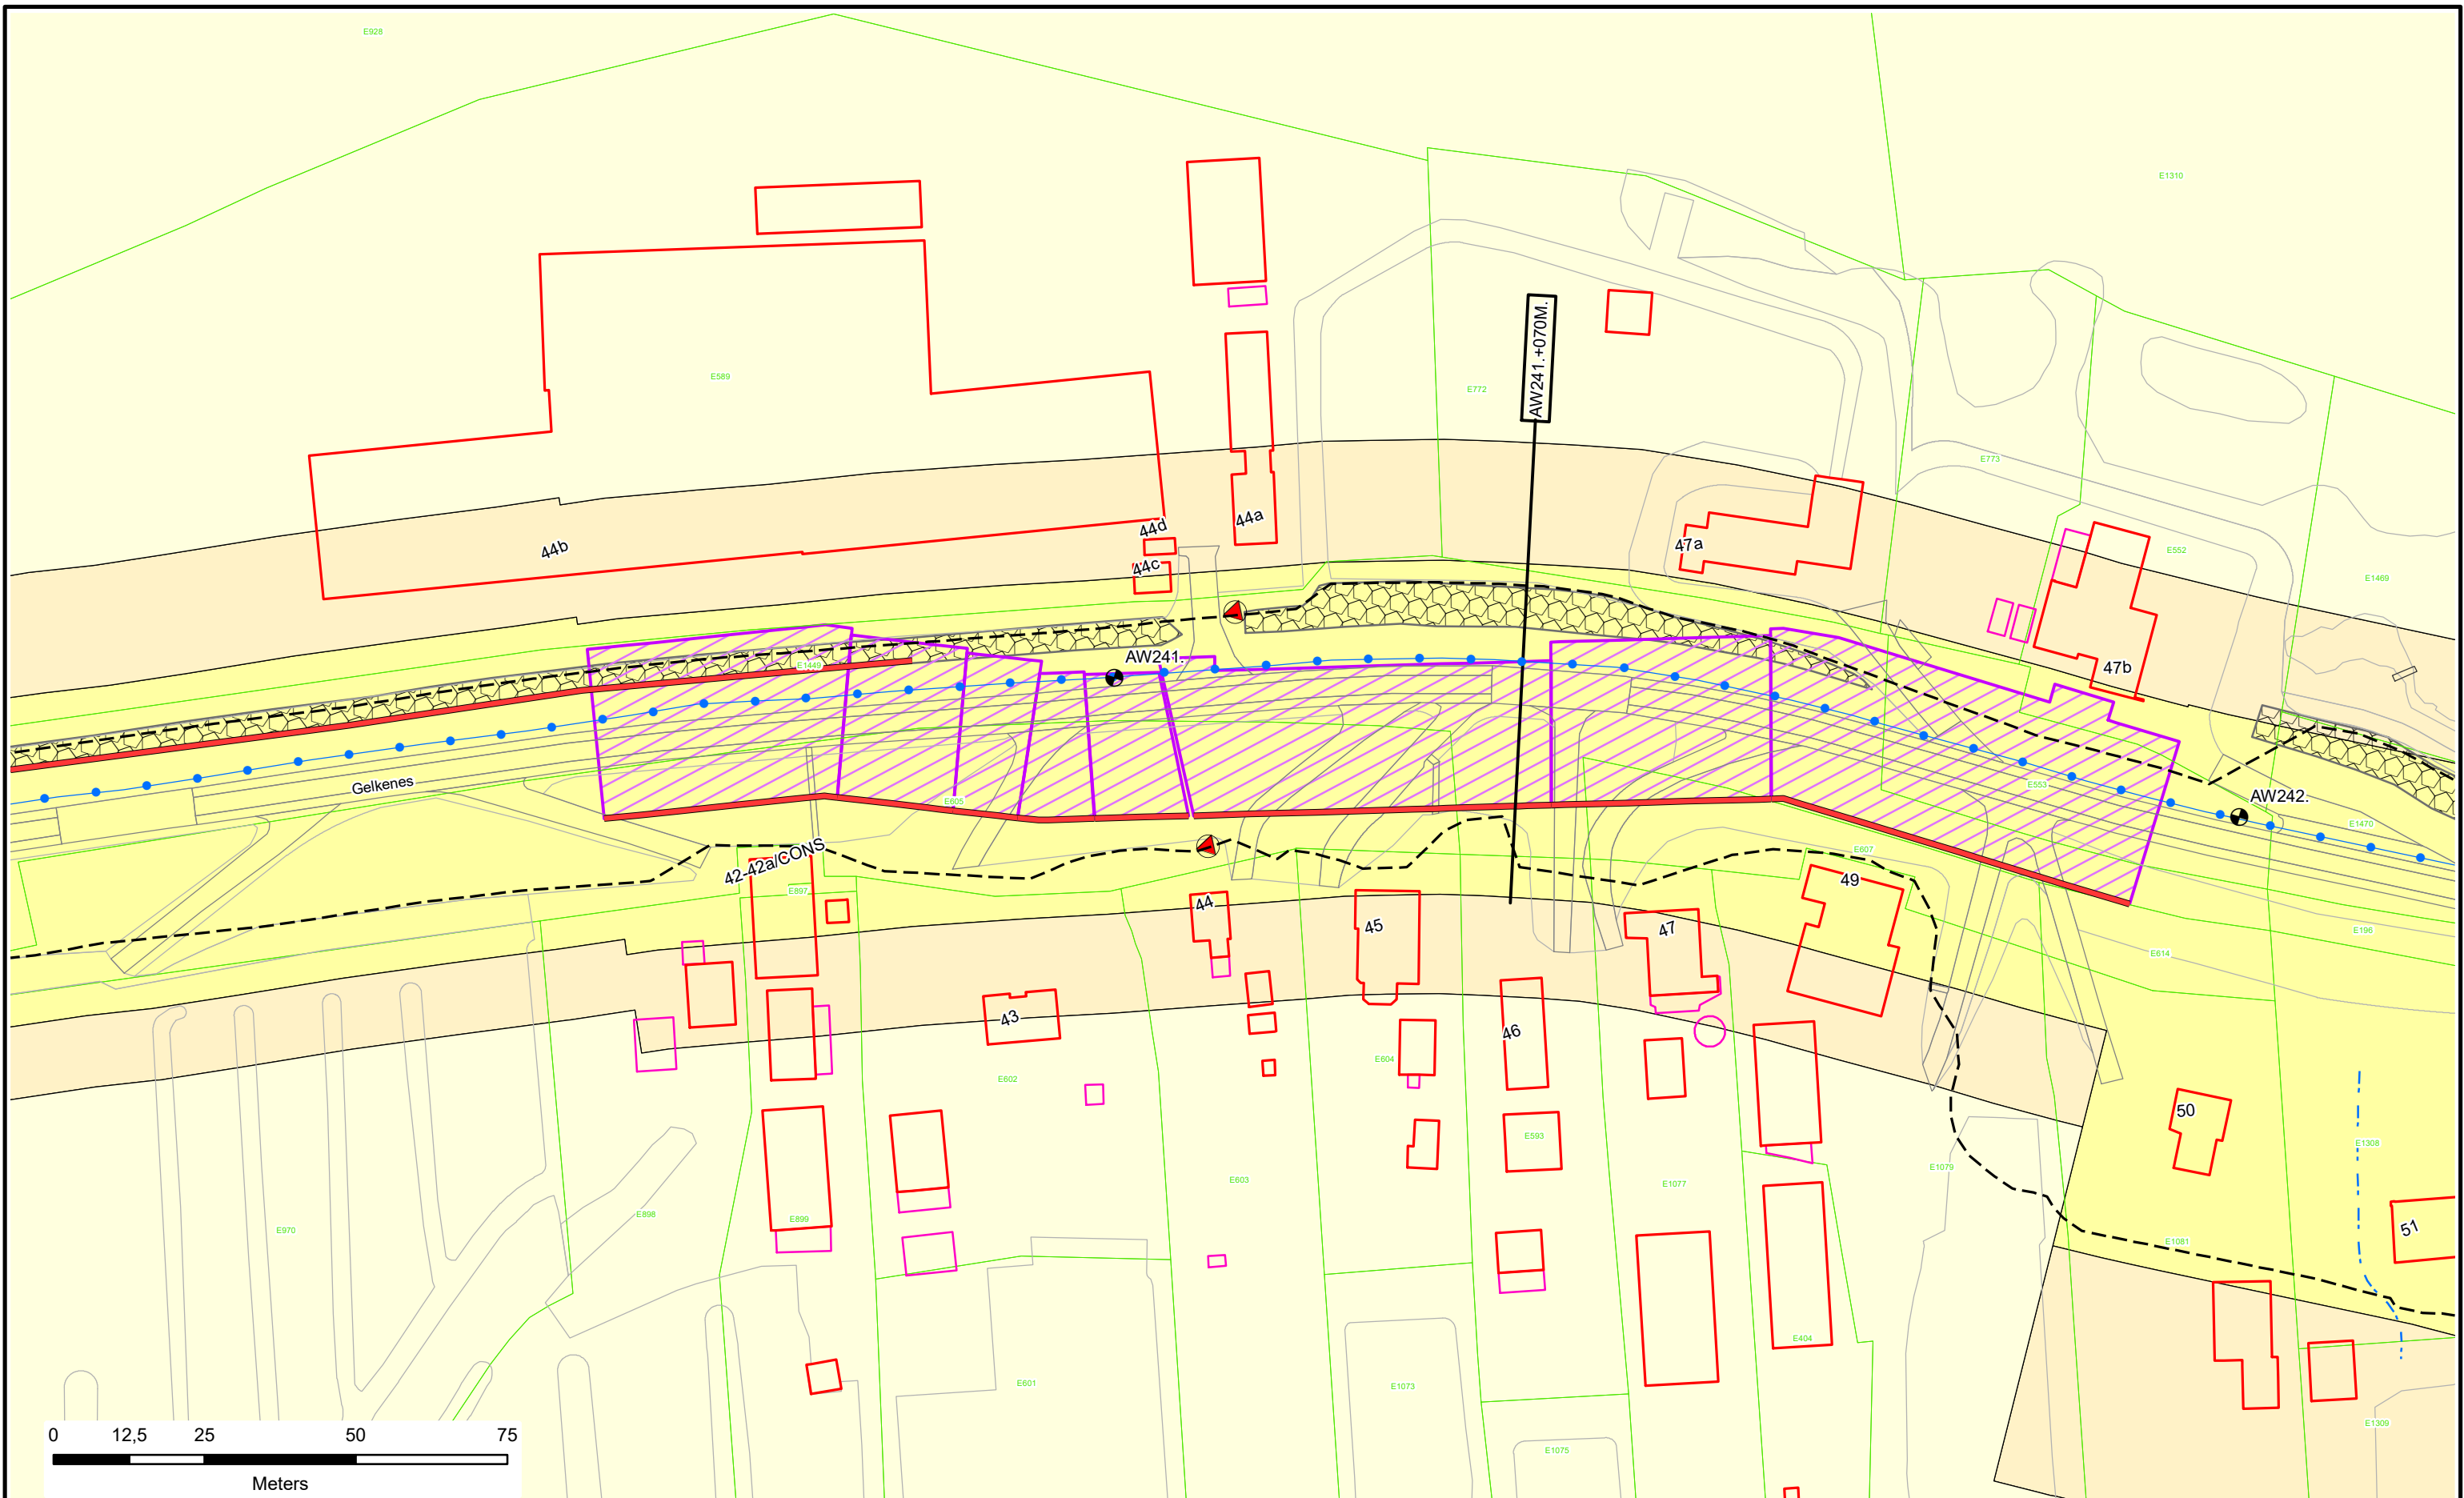

Voor Legenda zie overzicht achter in het boek.





Legger : Alblasserwaard

Onderdeel : Situatie Legger		
Dijkpaal traject : AW	Aantal bld : 195	Bladnr : 146
Formaat : A3	Schaal : 1 : 1000	Status : Concept
Opnamedatum :	Getekend : T-DAM	Datum : 2020
Besluitnr : 2020003319		Tek. nr. : AW146





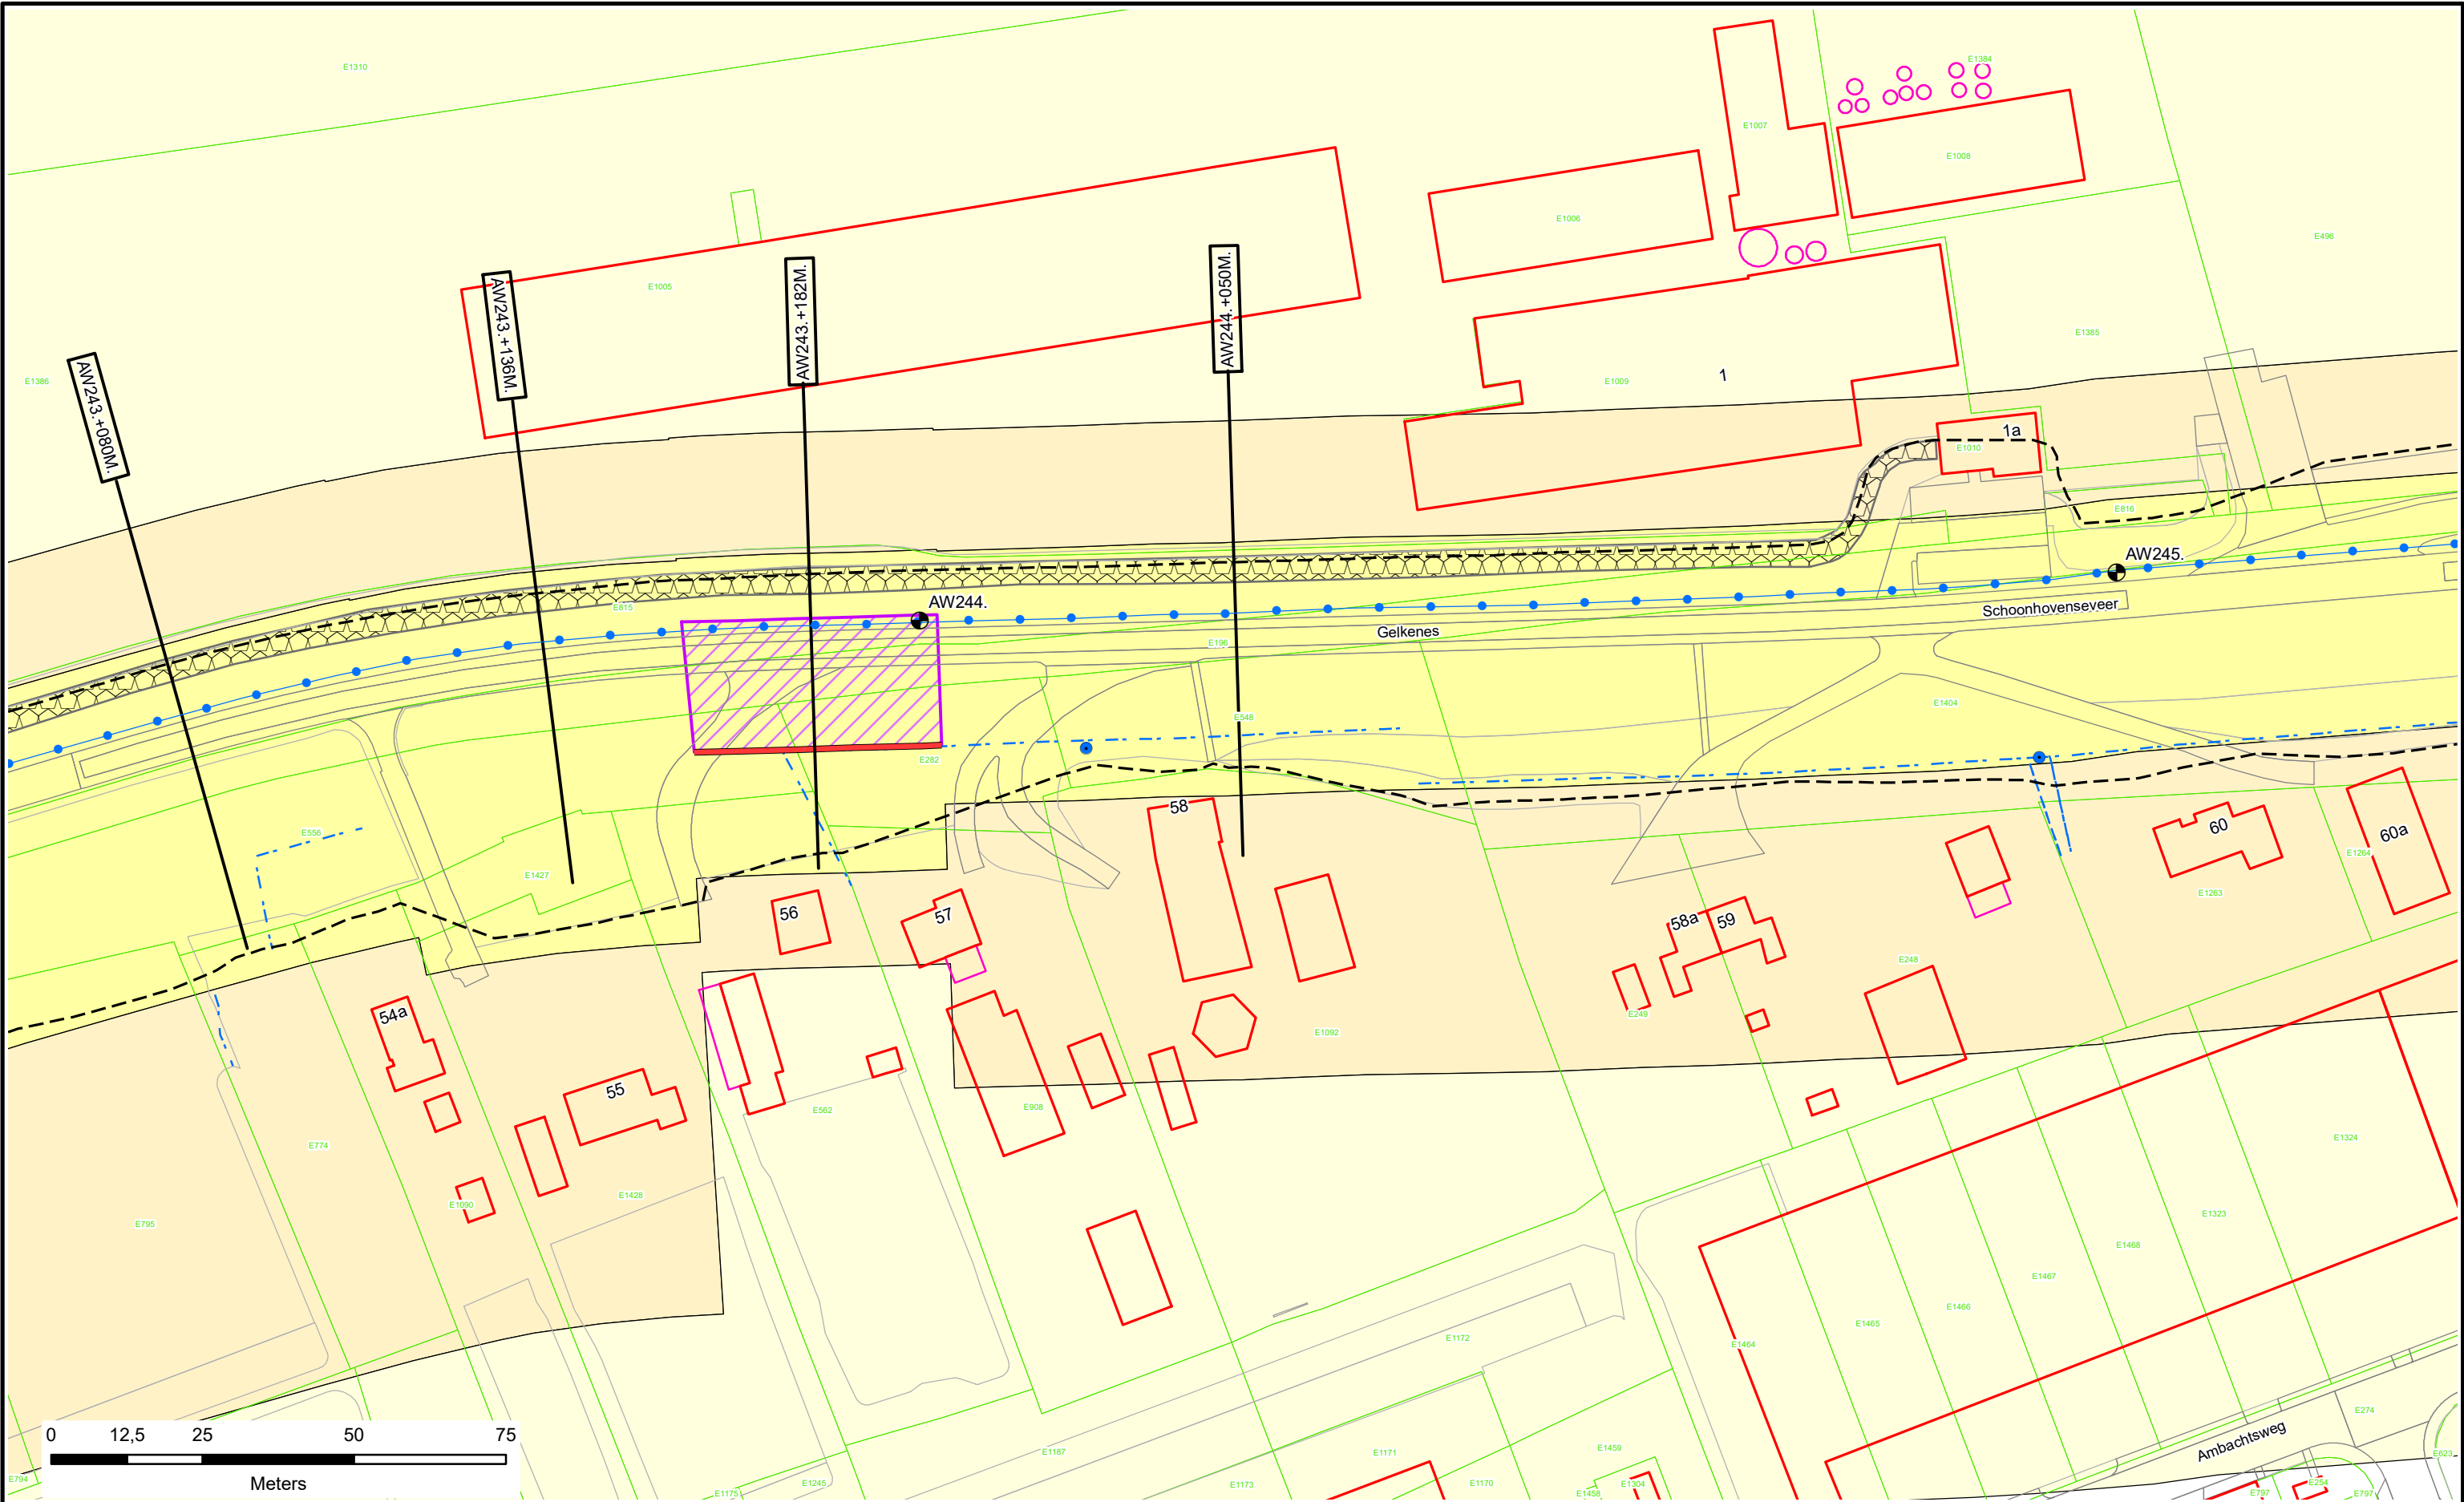

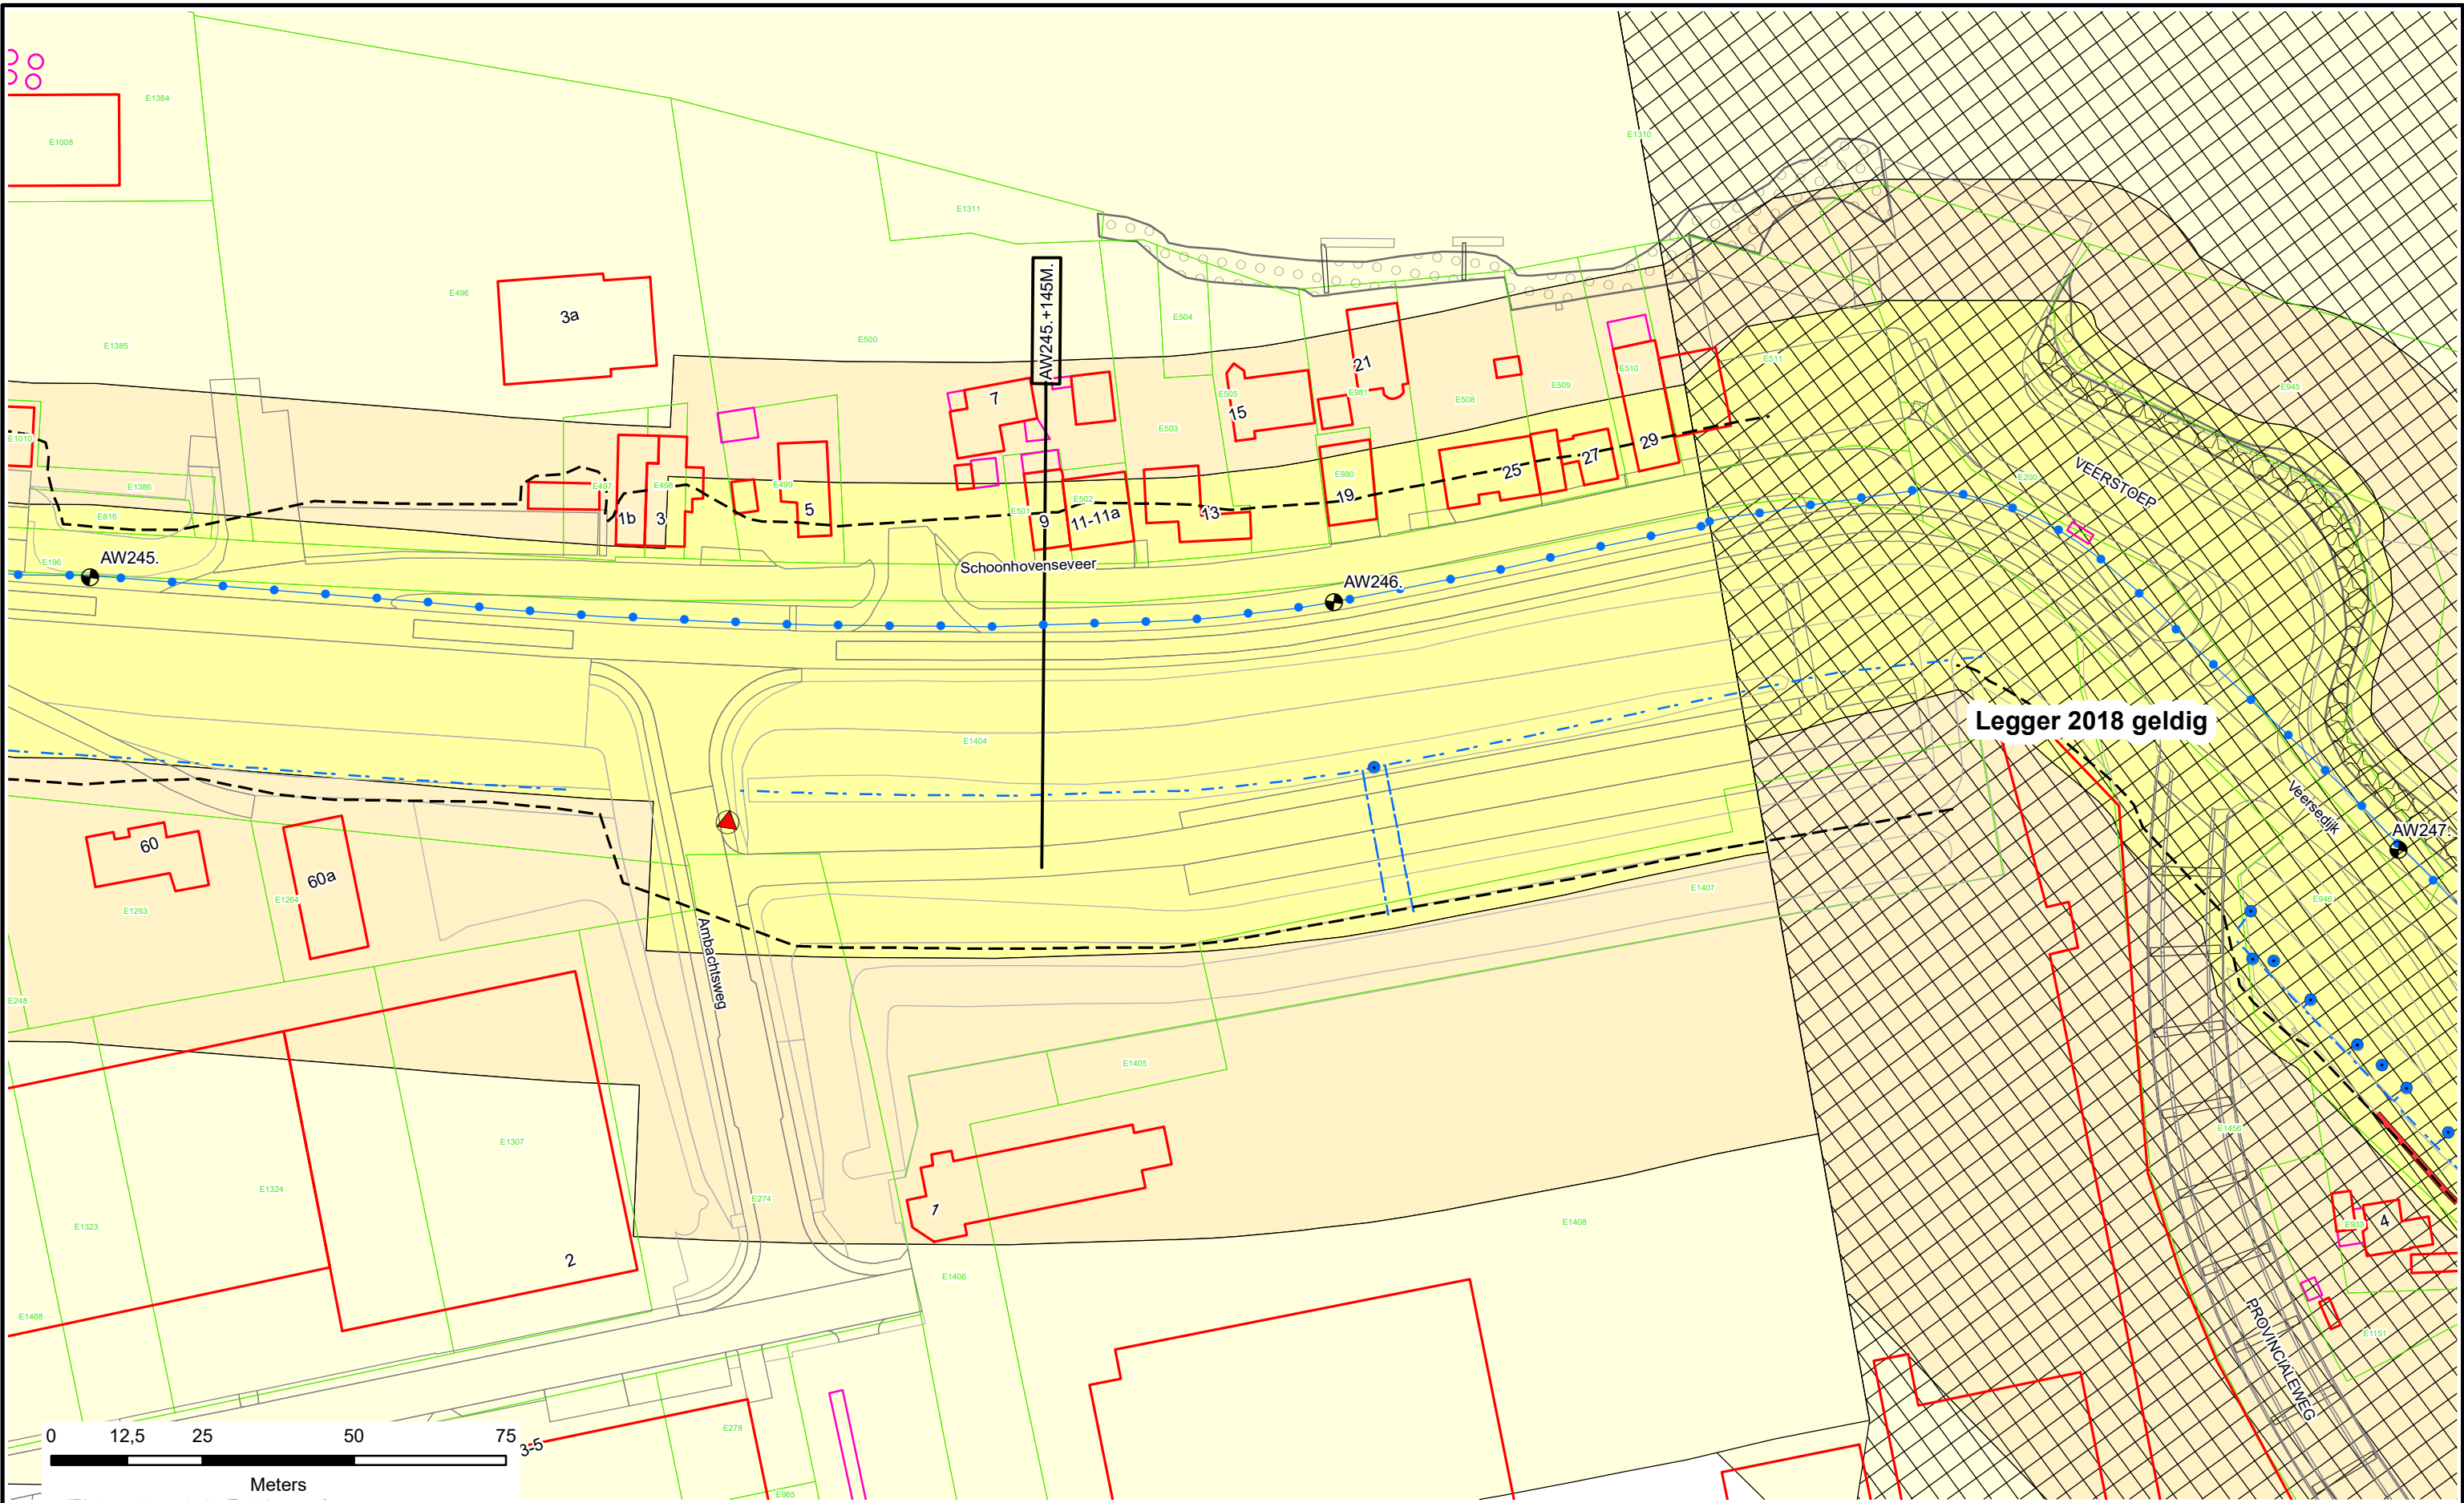




DWP AW159.+190m.  
(AW158.+025m. - AW161.+110m.)



DWP AW161.+190m.  
(AW161.+110m. - AW162.+150m.)

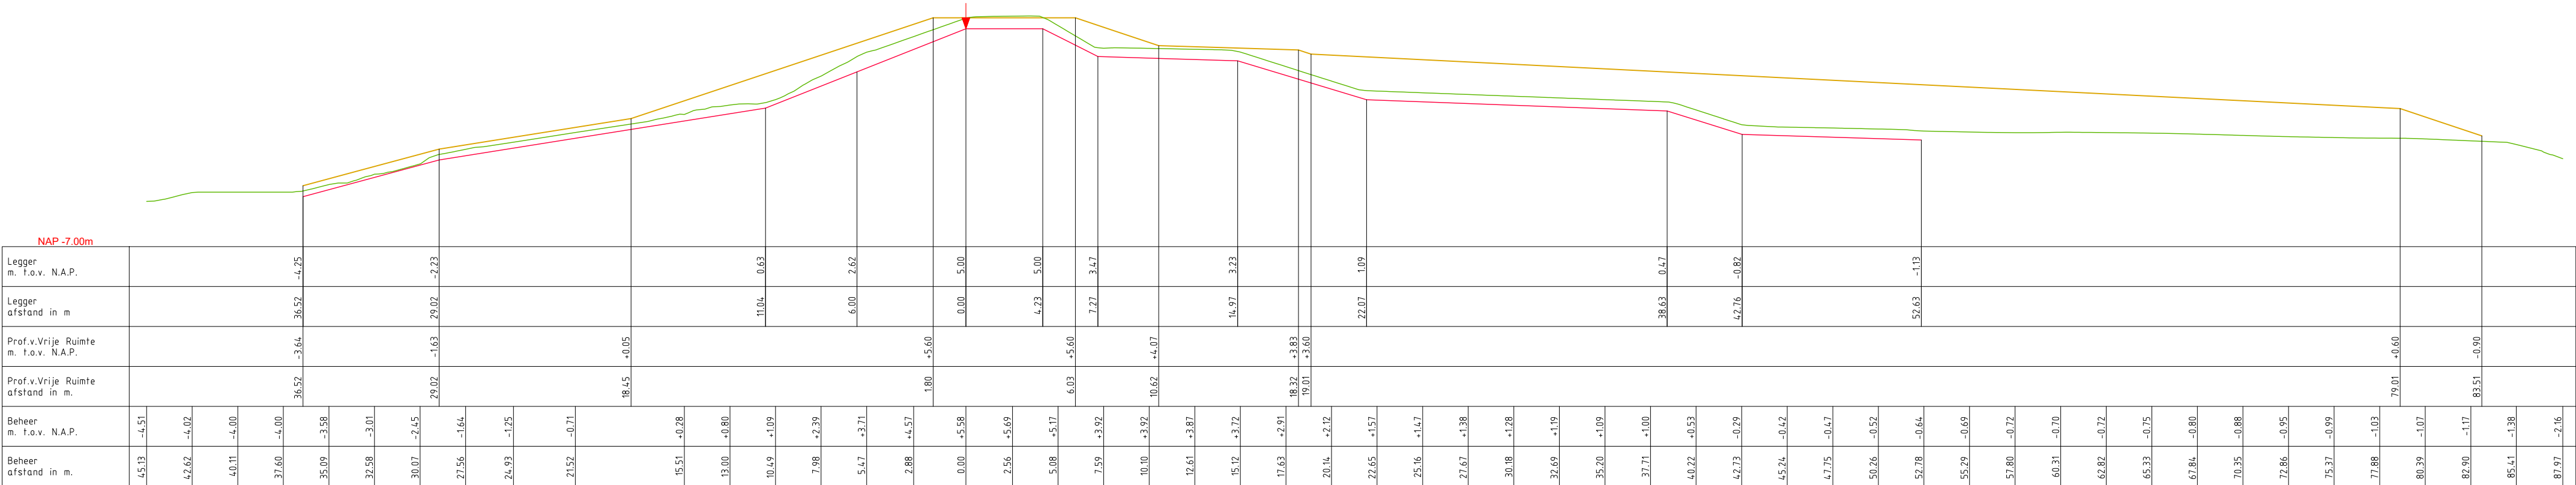

LEGENDA

- Leggerprofiel.
- Profiel van Vrije Ruimte.
- Beheerprofiel.
- Referentielijn (Buitenkruin)



Legger: Alblasserwaard (000. - AW403.)

Onderdeel: Dwarsprofielen Legger


Dijkpaal traject: AW Met Bladen Bladnr: 132-1

Formaat: 1.5 x A3 Schaal: 1:250 Status: Concept


Opnamedatum: 2015 Getekend: T-DAM Datum: 2020

Behoort bij: Besluit 2020003319

DWP AW163.+100m.  
(AW162.+150m. - AW163.+120m.)

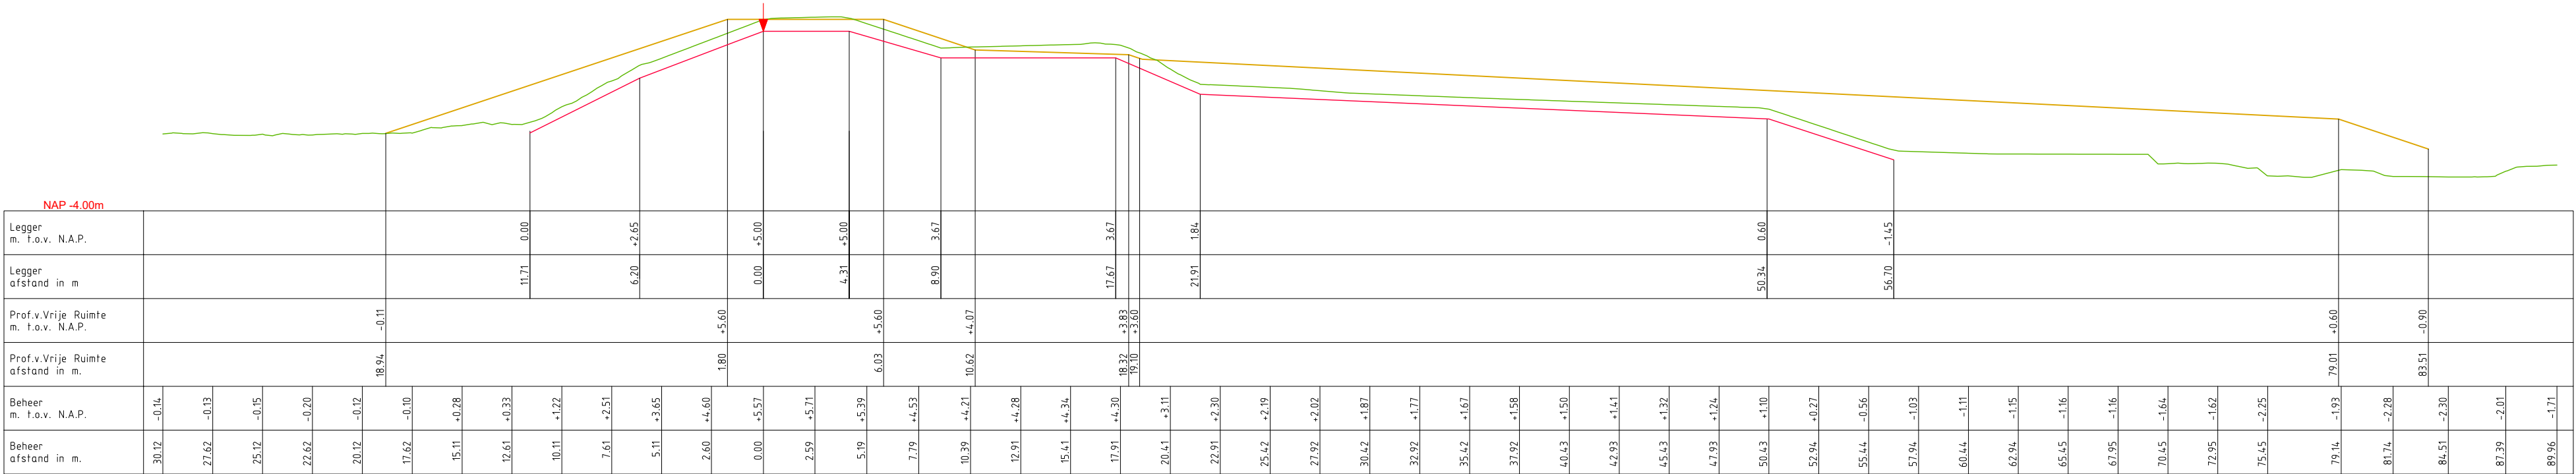

DWP AW164.+000m.  
(AW163.+120m. - AW164.+120m.)

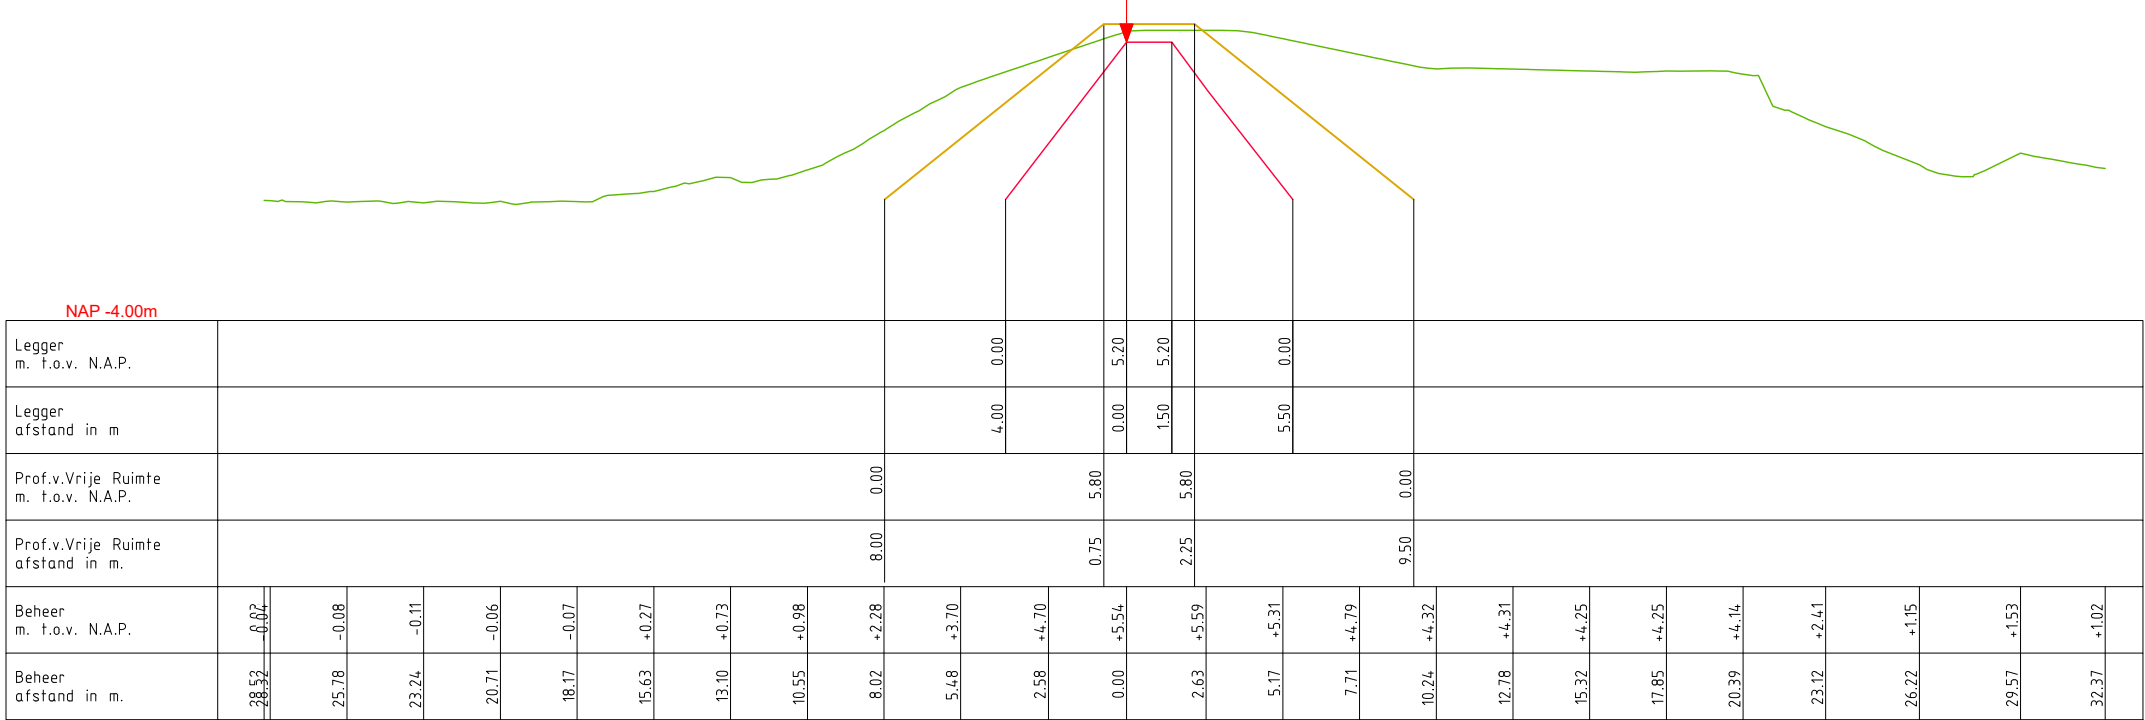

LEGENDA

- Leggerprofiel.
- Profiel van Vrije Ruimte.
- Beheerprofiel.
- Referentielijn (Buitenkruin)




Legger: Alblasserwaard (000. - AW403.)

Onderdeel: Dwarsprofielen Legger


Dijkpaal traject: AW	Met	Bladen	Bladnr: 132-2
Formaat: 1.5 x A3	Schaal: 1:250	Status: Concept	Datum: 2020
Opnamedatum: 2015	Getekend: T-DAM		
Behoort bij: Besluit 2020003319			



DWP AW164.+175m.  
(AW164.+120m. - AW164.+195m.)

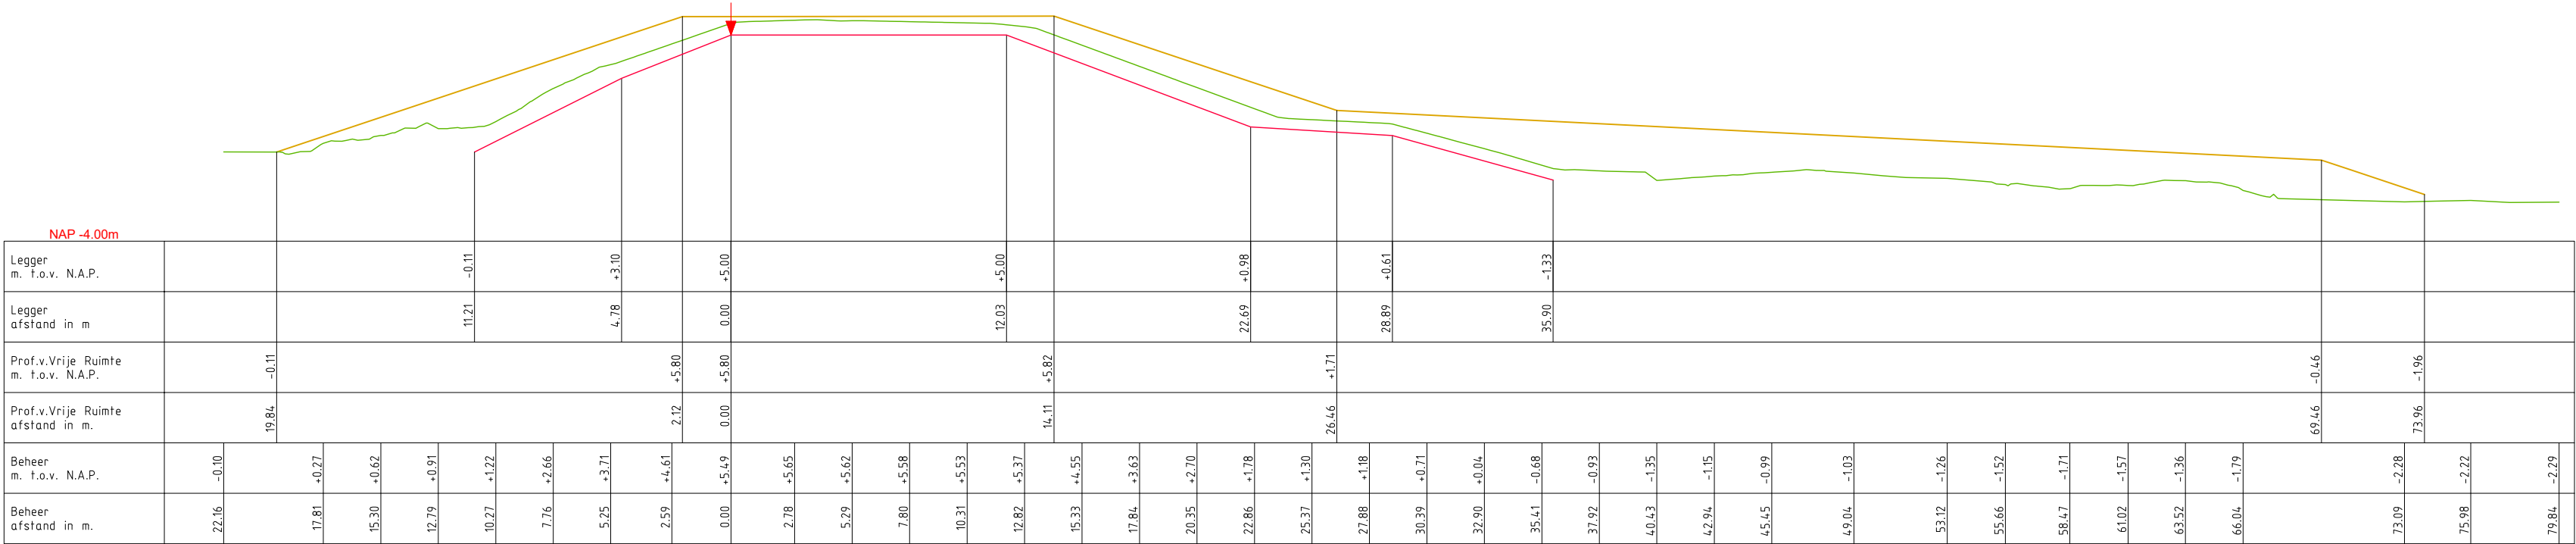

DWP AW165.+080m.  
(AW164.+195m. - AW165.+110m.)

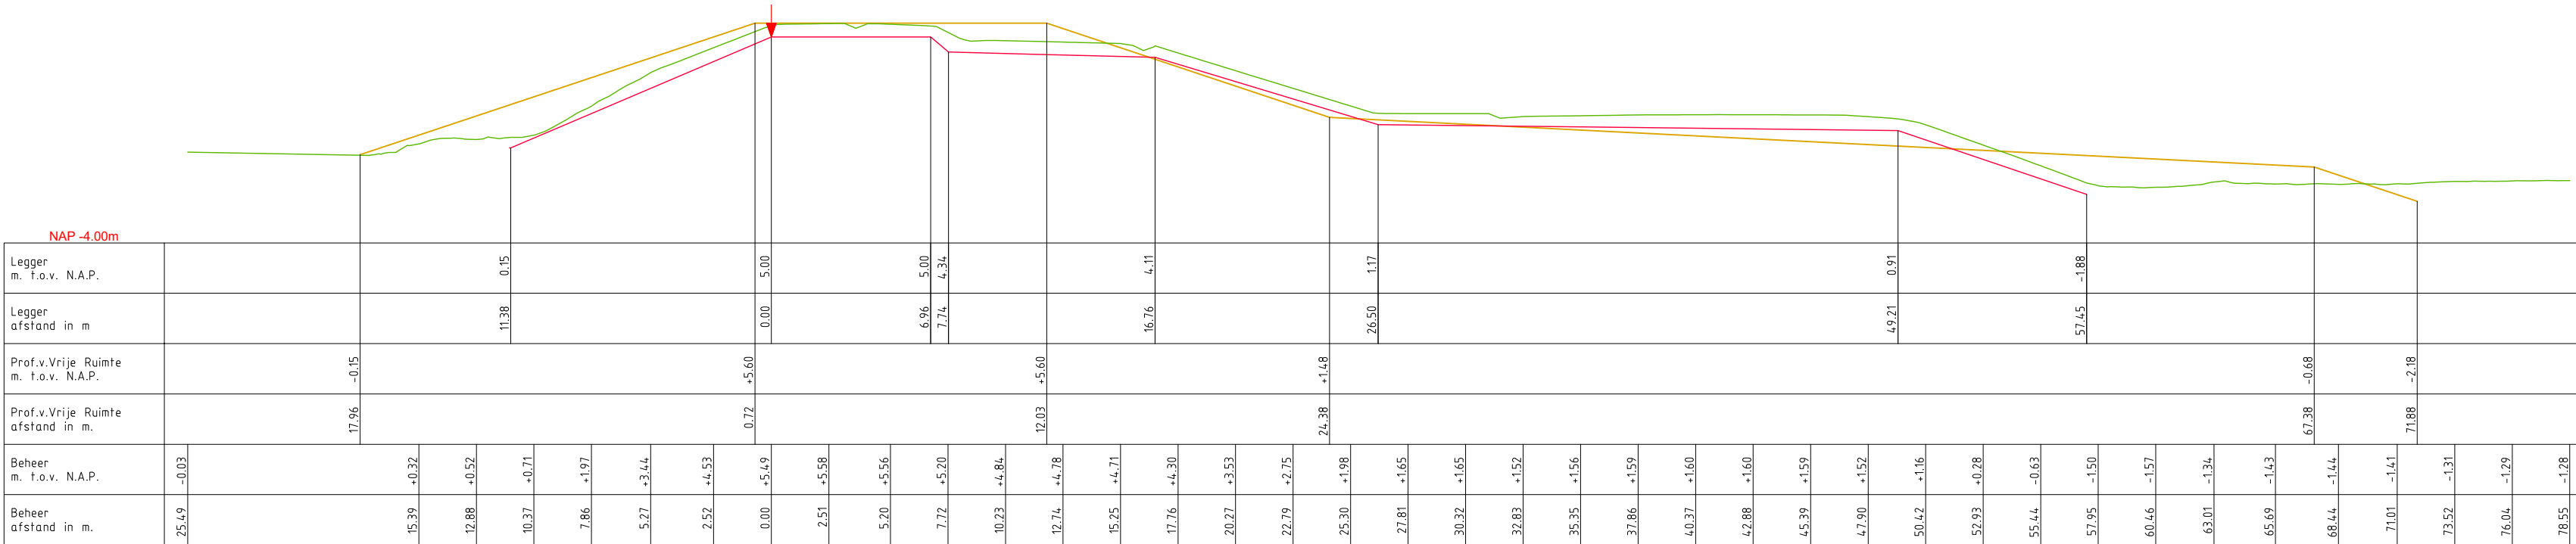

LEGENDA

- Leggerprofiel.
  - Profiel van Vrije Ruimte.
  - Beheerprofiel.
- ↓ Referentielijn (Buitenkruin)



Legger: Alblasserwaard (000. - AW403.)

Onderdeel: Dwarsprofielen Legger


Dijkpaal traject: AW Met Bladen Bladnr: 132-3

Formaat: 1.5 x A3 Schaal: 1:250 Status: Concept

Opnamedatum: 2015 Getekend: T-DAM Datum: 2020

Behoort bij: Besluit 2020003319


DWP AW166.+130m.  
(AW165.+110m. - AW166.+150m.)

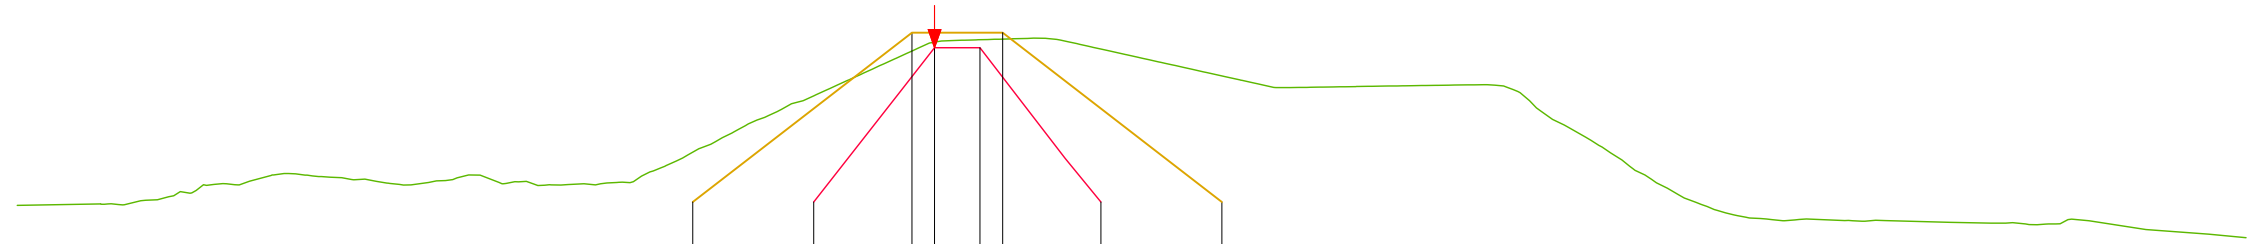

NAP -4.00m

[illegible]

DWP AW166.+185m.  
(AW166.+150m. - AW167.+080m.)

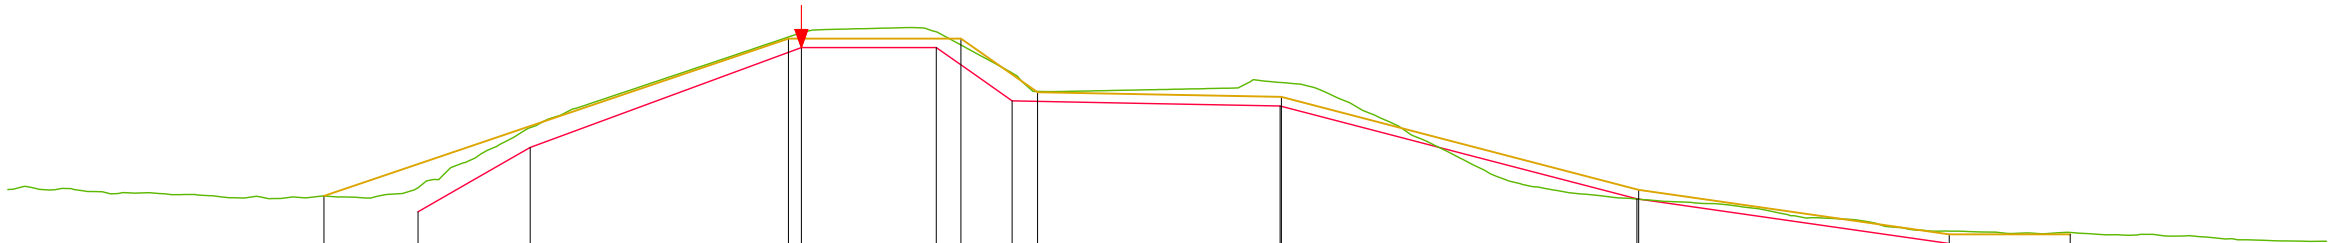

NAP -3.00m

NAP +5,00m									
Legger m. f.o.v. N.A.P.									
Legger afstand in m									
Prof.v.Vrije Ruimte m. f.o.v. N.A.P.									
Prof.v.Vrije Ruimte afstand in m.									
Beheer m. f.o.v. N.A.P.									
Beheer afstand in m.									
	26.25	+0.51							
	23.64	+0.45							
	21.03	+0.37							
	18.42	+0.23							
	15.81	+0.30							
	13.20	+0.38							
	10.60	+1.69							
	7.94	+2.98							
	5.38	+3.89							
	2.68	+4.79							
	0.00	+5.69							
	2.58	+5.84							
	5.29	+5.28							
	7.83	+3.75							
	10.52	+3.79							
	13.09	+3.84							
	15.74	+4.05							
	18.35	+3.25							
	20.97	+1.96							
	23.61	+0.74							
	26.19	+0.33							
	28.87	+0.11							
	31.42	-0.10							
	34.67	-0.48							
	37.40	-0.87							
	40.01	-0.95							
	42.62	-0.95							
	45.22	-1.03							
	47.83	-1.16							
	50.44	-1.20							

## LEGENDA

— Leggerprofiel.      ▼ Referentielijn (Buitenkruin)

— Profiel van Vrije Ruimte.

— Beheerprofiel.



Legger: Alblasserwaard (AW000. - AW403.)

Onderdeel: Dwarsprofielen Legger

<i>Dijkpaal traject:</i> AW	<i>Met</i>	<i>Bladen</i>	<i>Bladnr:</i> 133-1
<i>Formaat:</i> A3	<i>Schaal:</i> 1 : 250	<i>Status:</i>	Concept
<i>Opnamedatum:</i> 2015	<i>Getekend:</i> T-DAM	<i>Datum:</i>	2020
<i>Behoort bij:</i> Besluit 2020003319			




NAP -4.00m	
Legger m. f.o.v. N.A.P.	
Legger afstand in m	
Prof.v.Vrije Ruimte m. f.o.v. N.A.P.	
Prof.v.Vrije Ruimte afstand in m.	
Beheer m. f.o.v. N.A.P.	
Beheer afstand in m.	


NAP -3.00m	
Legger m. f.o.v. N.A.P.	
Legger afstand in m	
Prof.v.Vrije Ruimte m. f.o.v. N.A.P.	
Prof.v.Vrije Ruimte afstand in m.	
Beheer m. f.o.v. N.A.P.	
Beheer afstand in m.	

<i>Dijkpaal traject:</i> AW	<i>Met</i>	<i>Bladen</i>	<i>Bladnr:</i> 133-2
<i>Formaat:</i> A3	<i>Schaal:</i> 1 : 250	<i>Status:</i>	Concept
<i>Opnamedatum:</i> 2015	<i>Getekend:</i> T-DAM	<i>Datum:</i>	2020
<i>Behoort bij:</i> Besluit 2020003319			

DWP AW169.+180m.  
(AW169.+025m. - AW170.+045m.)

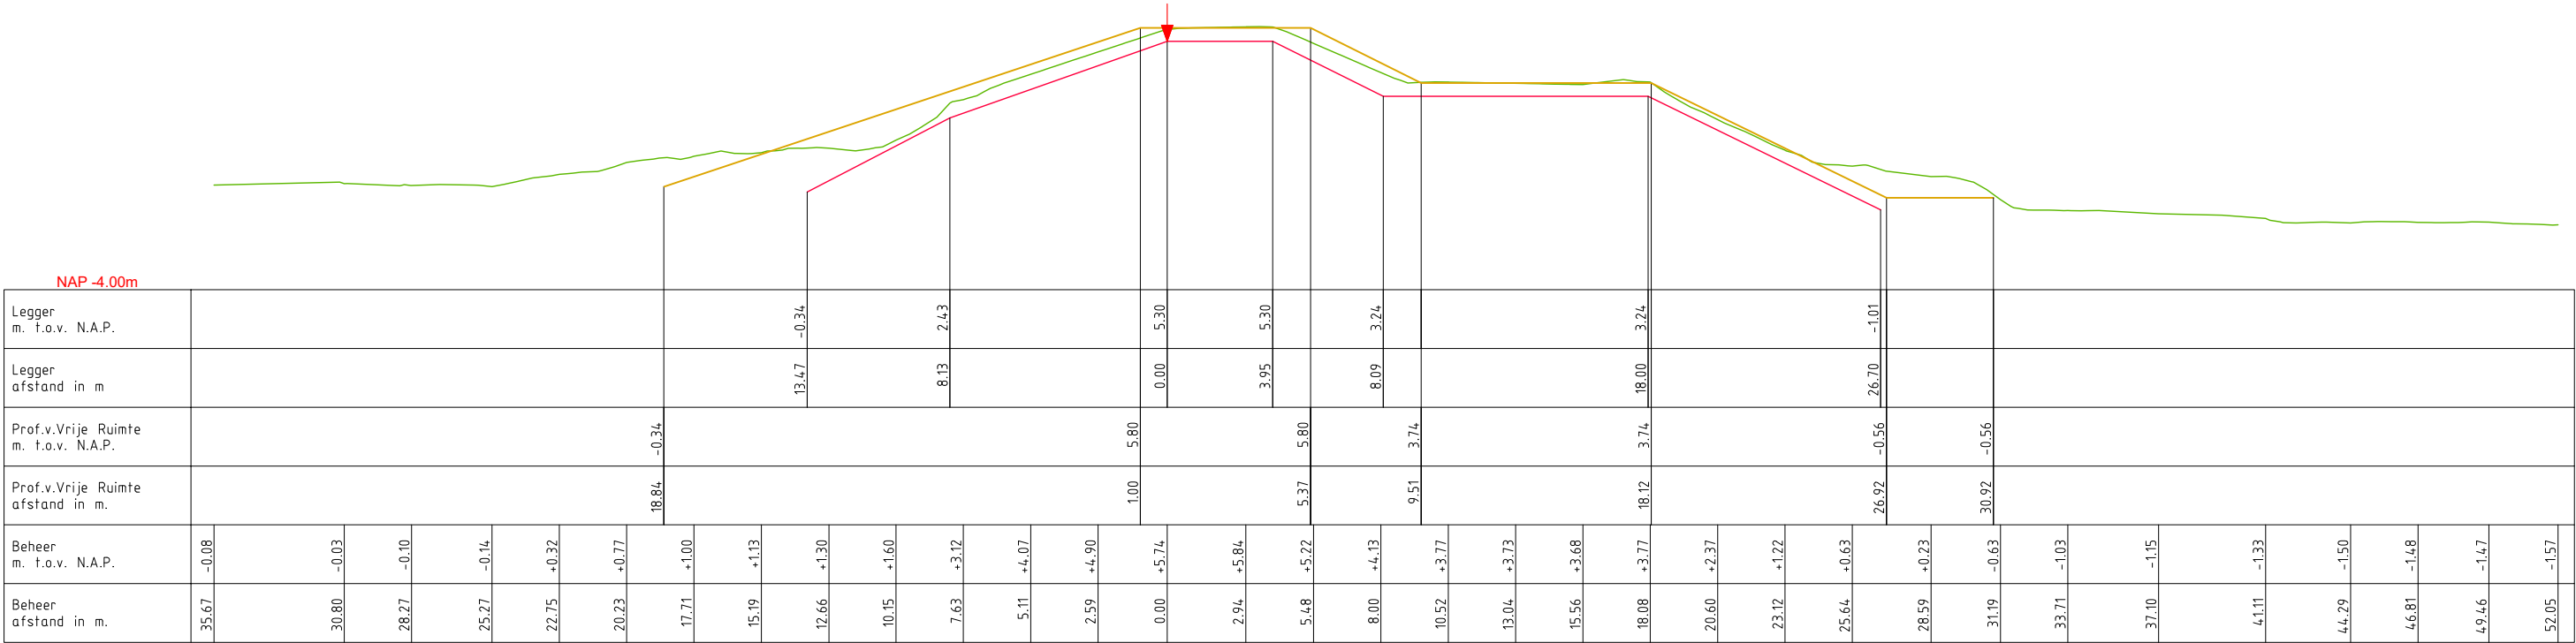

DWP AW170.+095m.  
(AW170.+045m. - AW170.+120m.)

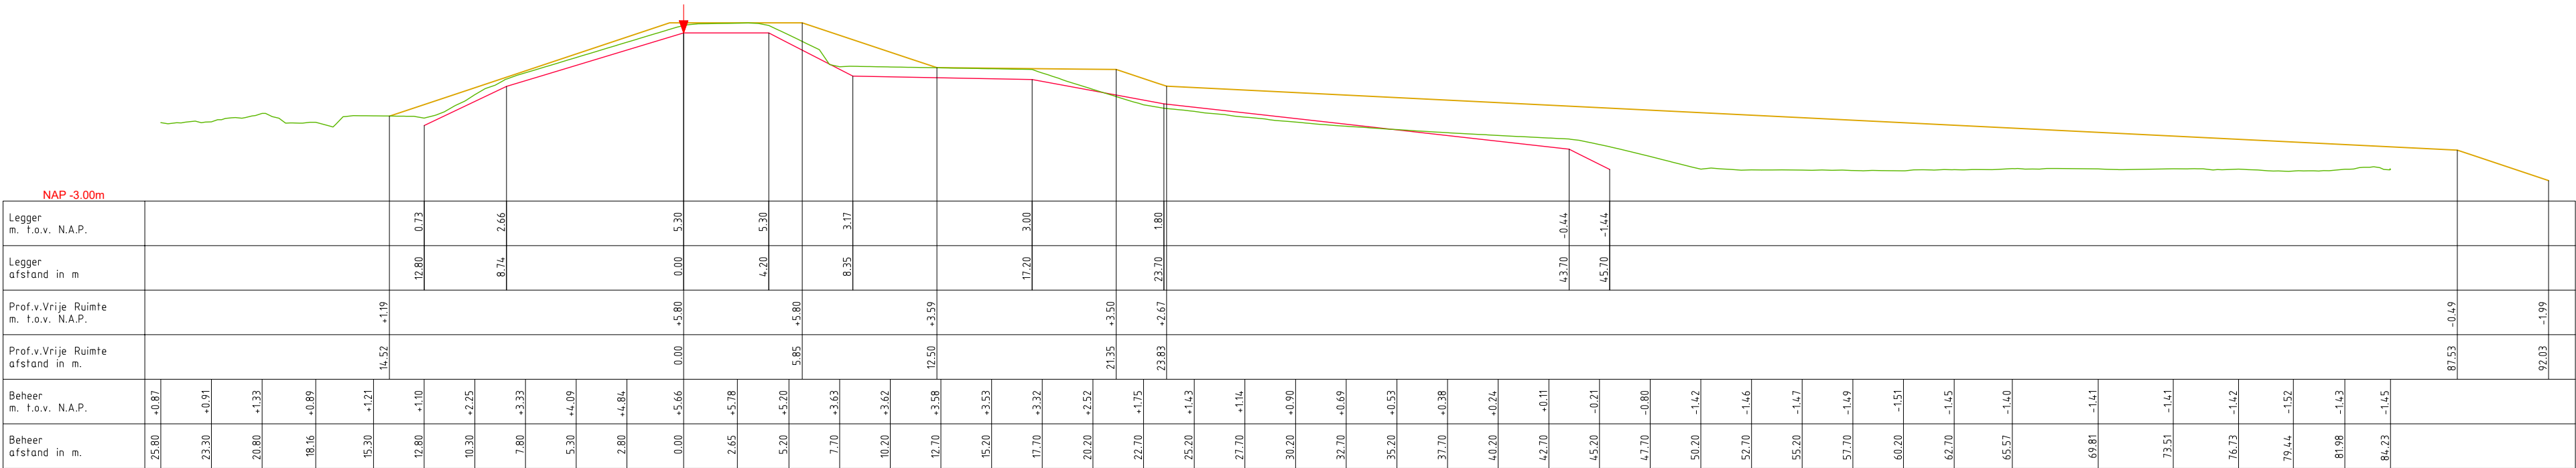

LEGENDA

- Leggerprofiel.
- Profiel van Vrije Ruimte.
- Beheerprofiel.
- Referentielijn (Buitenkruin)



Legger: Alblasserwaard (000. - AW403.)

Onderdeel: Dwarsprofielen Legger

Dijkpaal traject: AW Met Bladen Bladnr: 133-3


Formaat: 1.5 x A3 Schaal: 1:250 Status: Concept

Opnamedatum: 2015 Getekend: T-DAM Datum: 2020


Behoort bij: Besluit 2020003319



DWP AW171.+070m.  
(AW170.+120m. - AW172.+000m.)

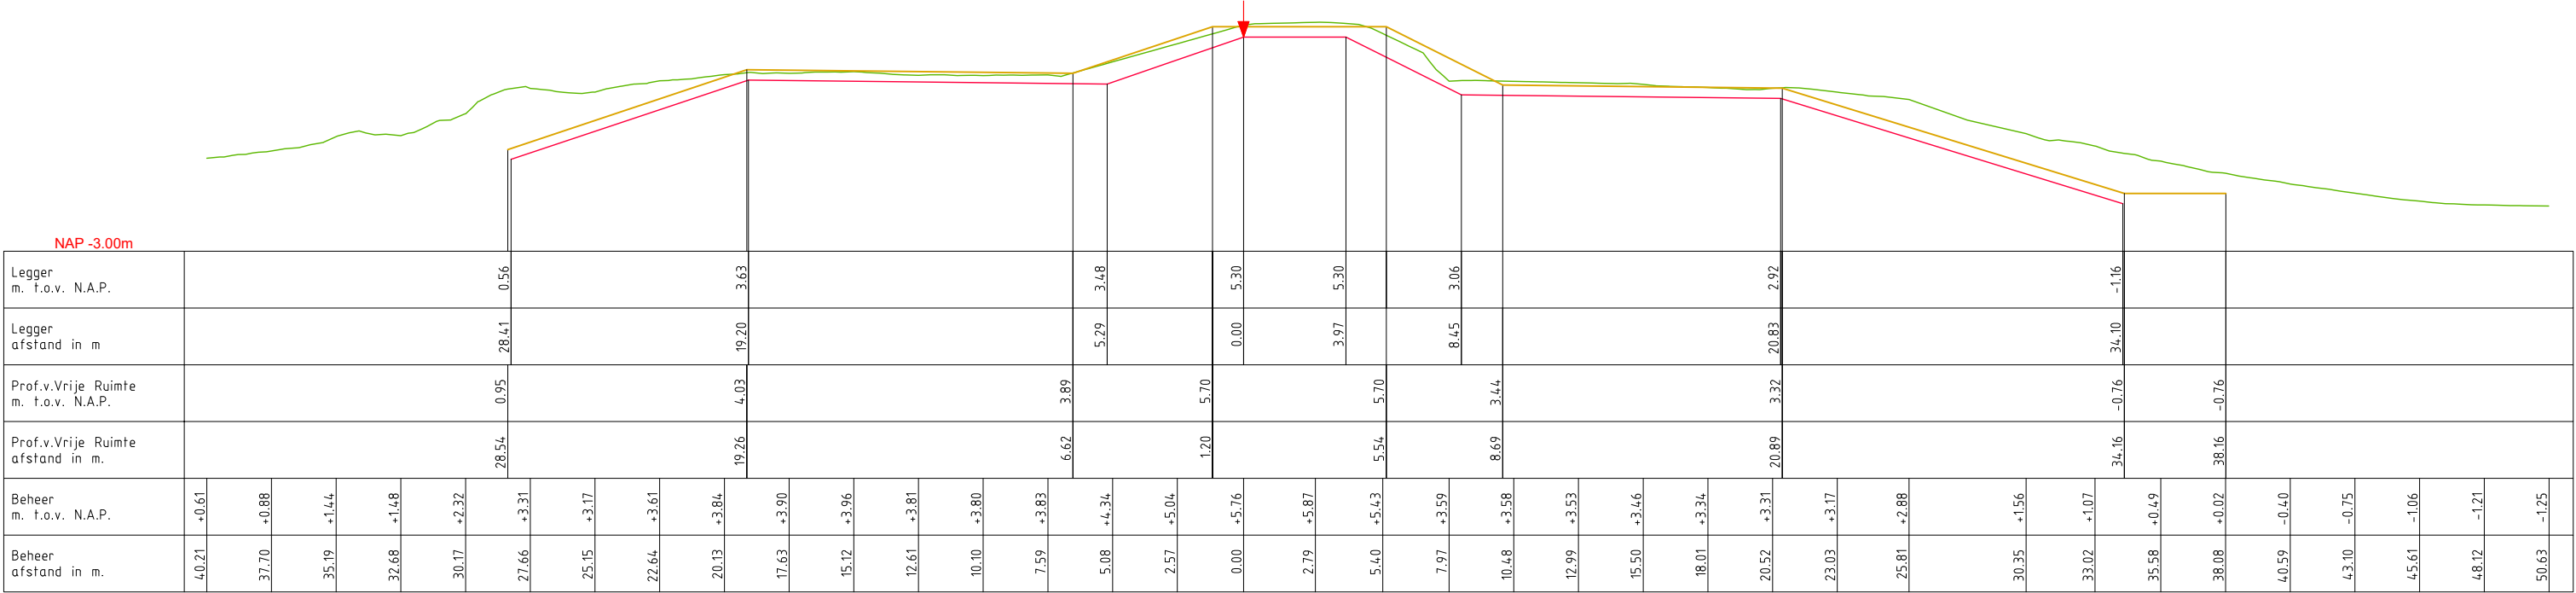

DWP AW172.+035m.  
(AW172.+000m. - AW172.+090m.)

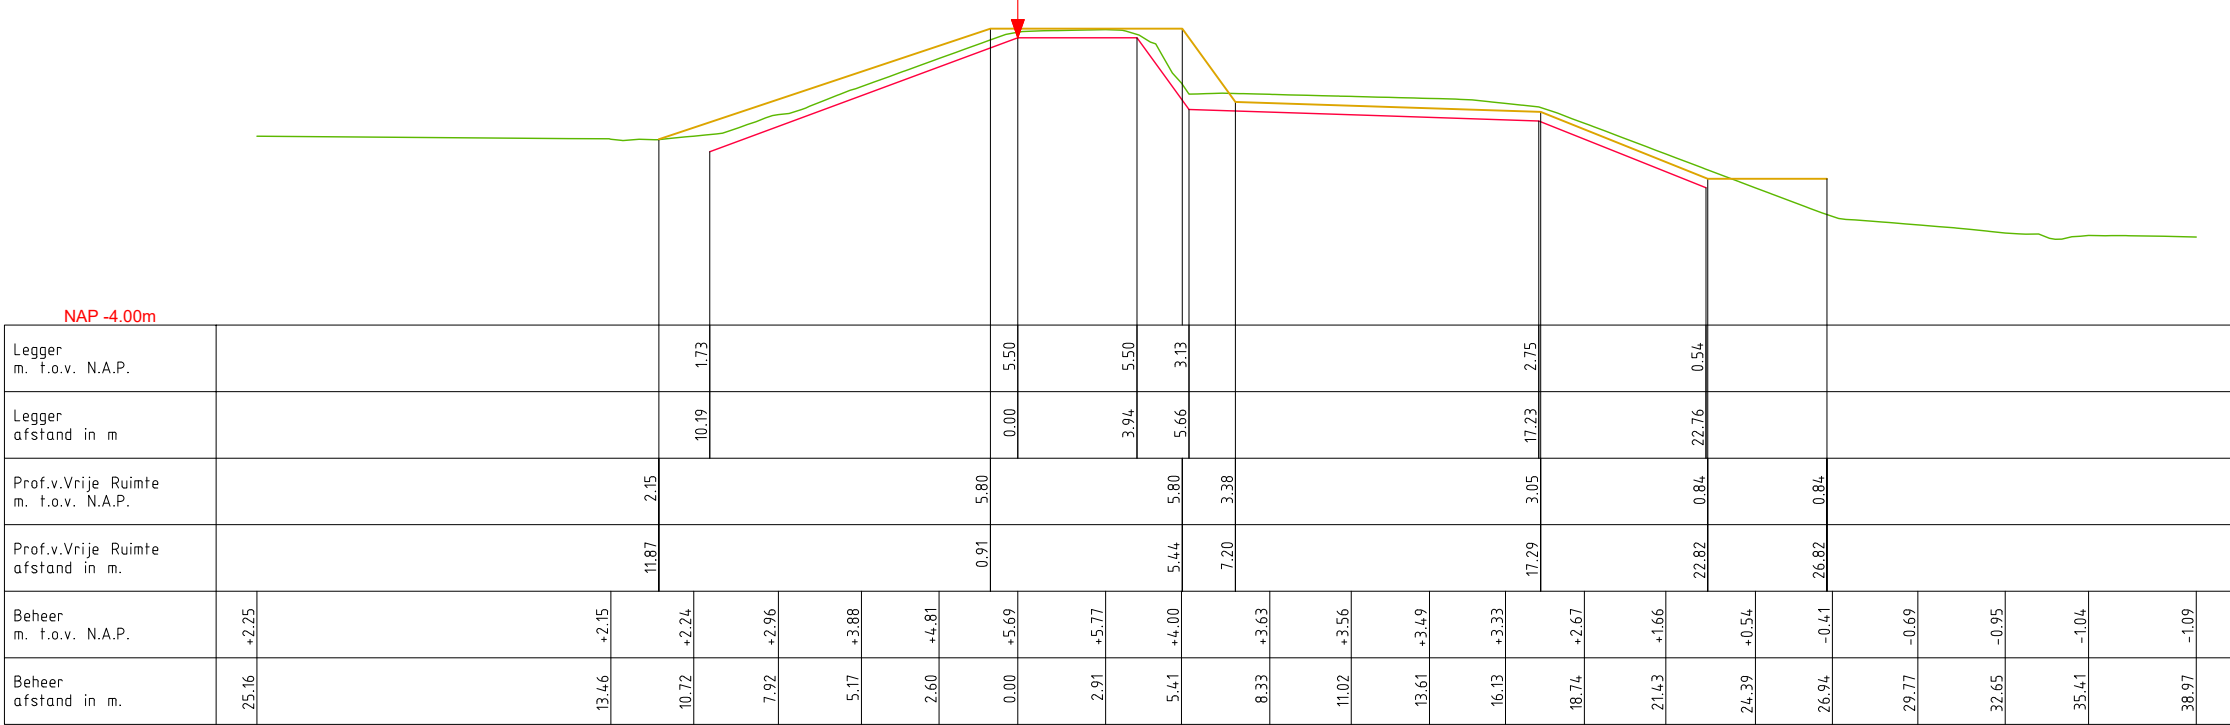

LEGENDA

- Leggerprofiel.
- Profiel van Vrije Ruimte.
- Beheerprofiel.
- Referentielijn (Buitenkruin)



Legger: Alblasserwaard (000. - AW403.)

Onderdeel: Dwarsprofielen Legger


Dijkpaal traject: AW Met Bladen Bladnr: 134-1

Formaat: 1.5 x A3 Schaal: 1:250 Status: Concept


Opnamedatum: 2015 Getekend: T-DAM Datum: 2020

Behoort bij: Besluit 2020003319

DWP AW172.+115m.  
(AW172.+090m. - AW172.+165m.)

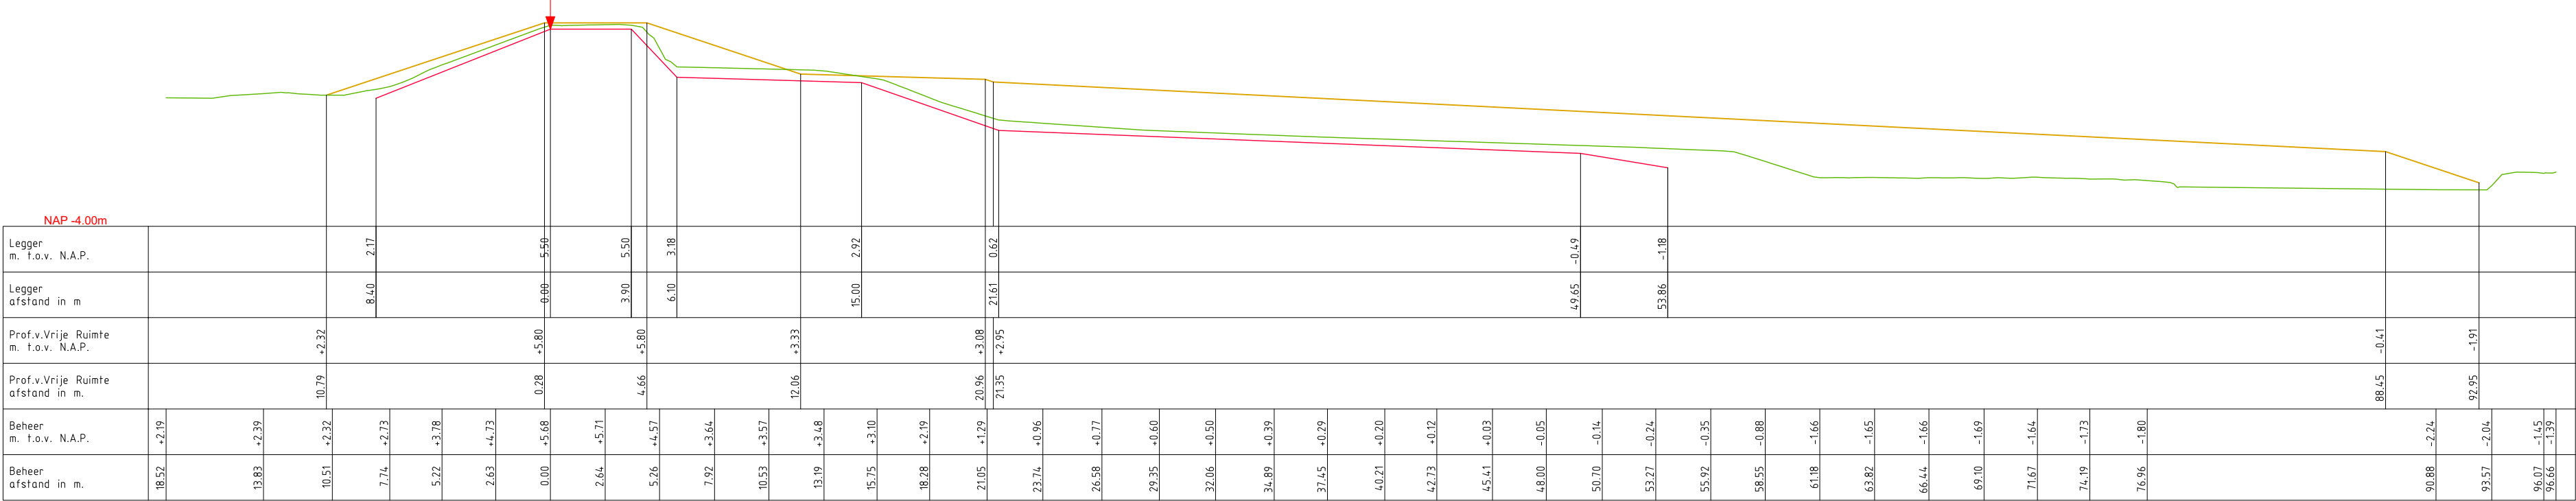

DWP AW173.+000m.  
(AW172.+165m. - AW173.+075m.)

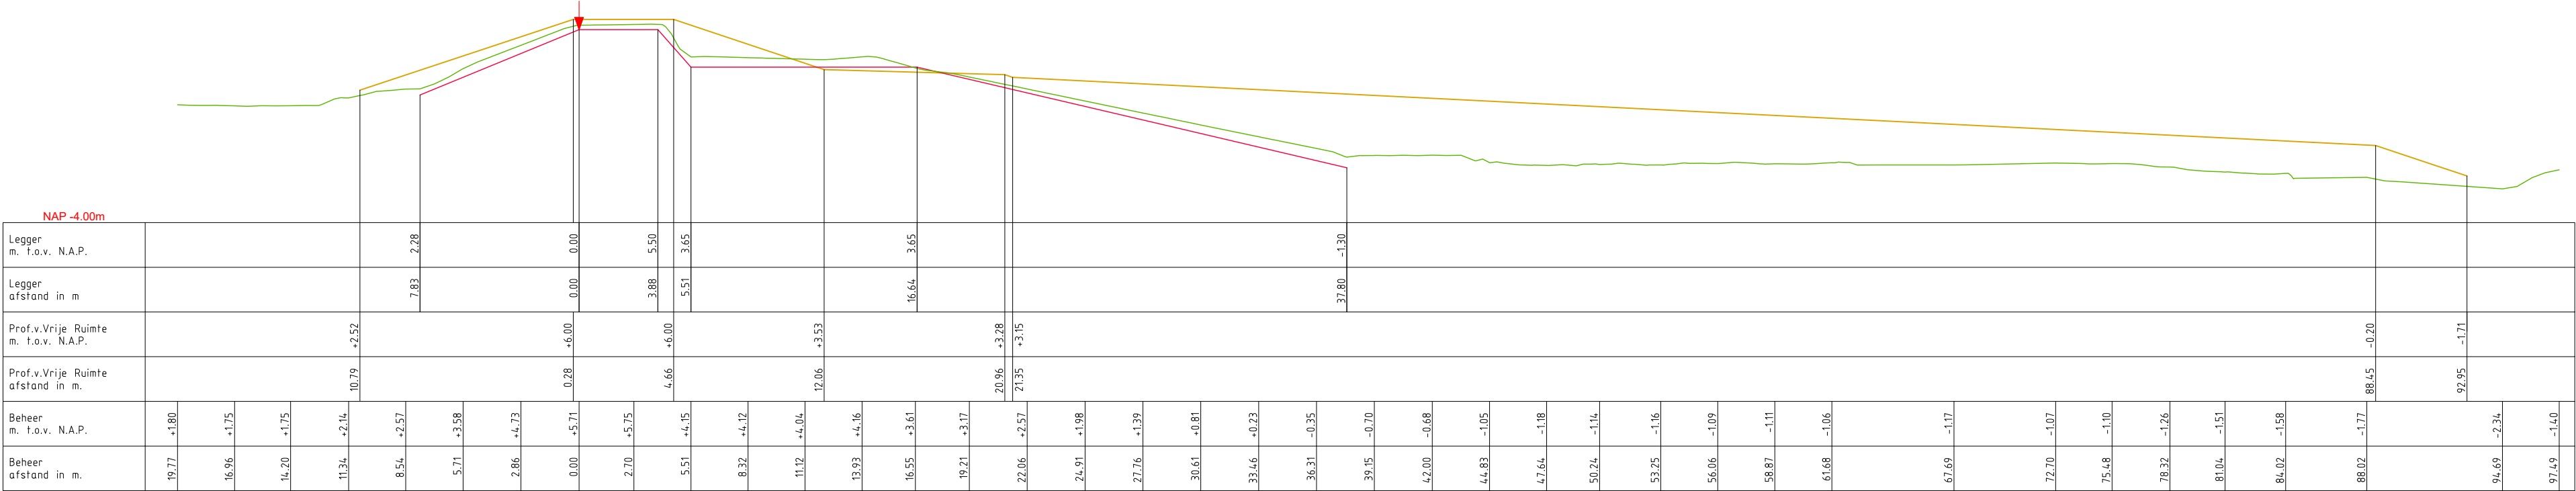

LEGENDA

- Leggerprofiel.
- Profiel van Vrije Ruimte.
- Beheerprofiel.
- Referentielijn (Buitenkruin)




Legger: Alblasserwaard (000. - AW403.)

Onderdeel: Dwarsprofielen Legger


Dijkpaal traject: AW	Met	Bladen	Bladnr: 134-2
Formaat: 1.5 x A3	Schaal: 1:250	Status: Concept	
Opnamedatum: 2015	Getekend: T-DAM	Datum: 2020	
Behoort bij: Besluit 2020003319			



DWP AW174.+160m.  
(AW173.+075m. - AW175.+190m.)

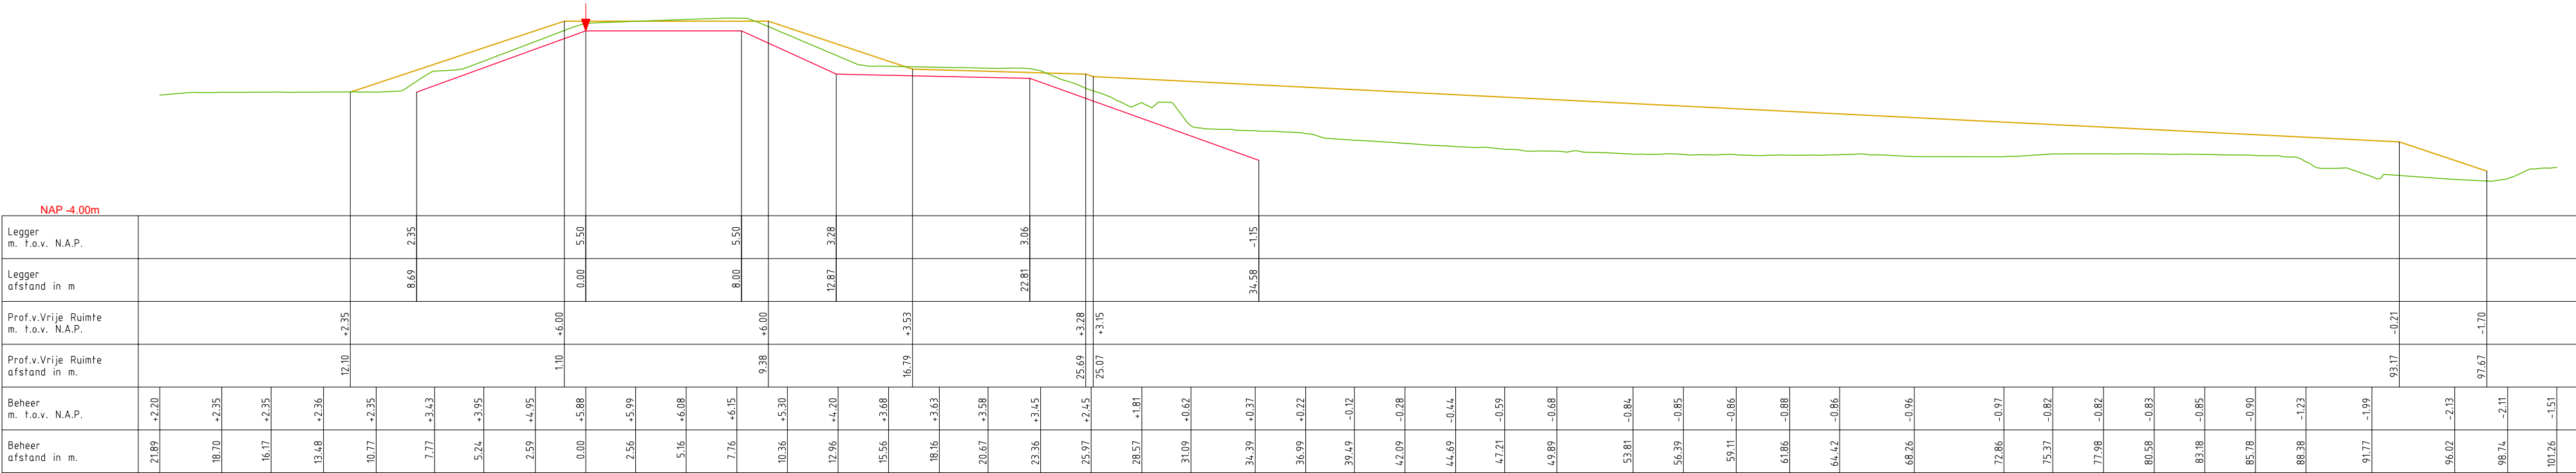

DWP AW176.+065m.  
(AW175.+190m. - AW176.+155m.)

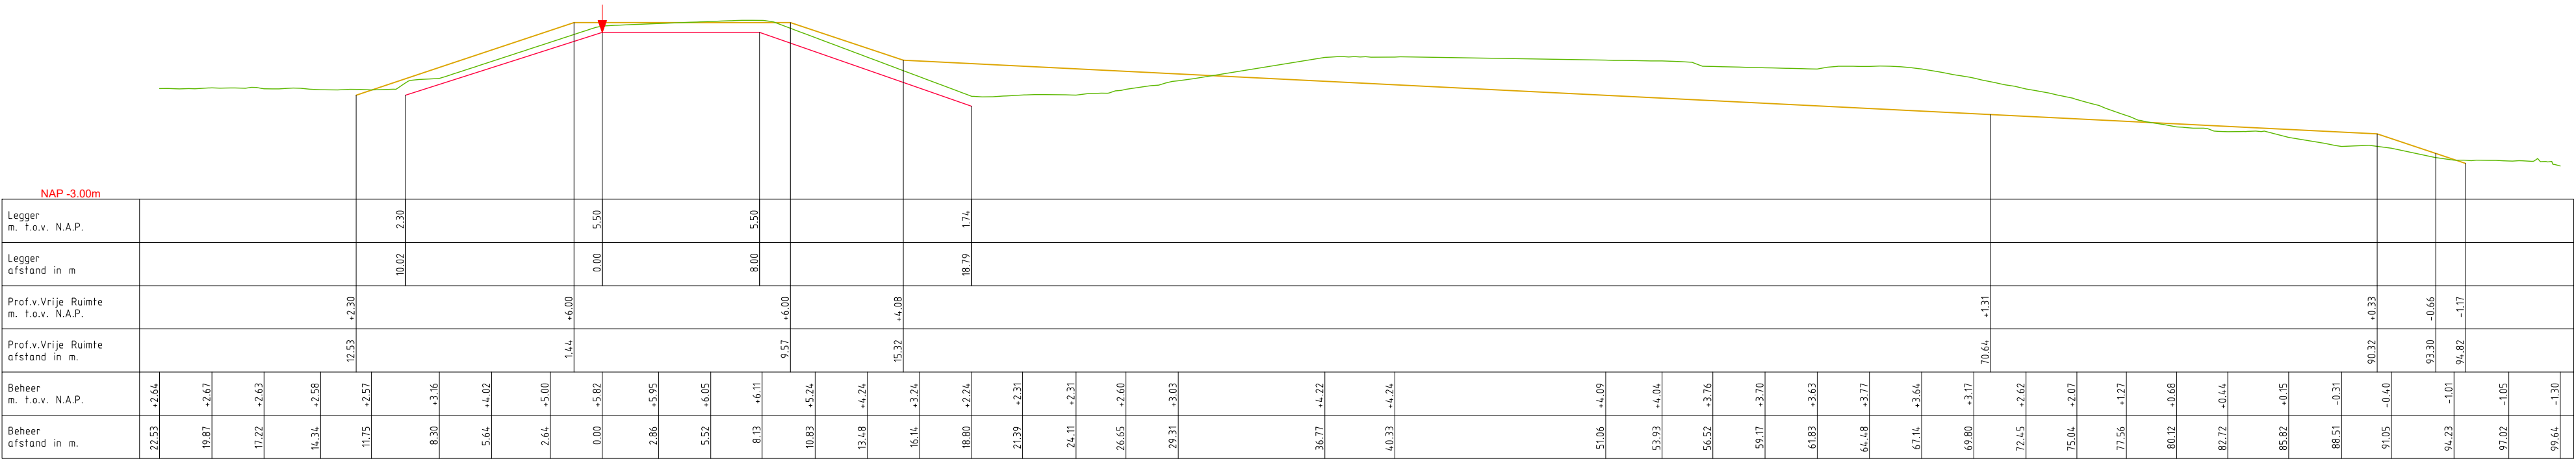

LEGENDA

- Leggerprofiel.
- Profiel van Vrije Ruimte.
- Beheerprofiel.
- ↓ Referentielijn (Buitenkruin)




Legger: Alblasserwaard (000. - AW403.)


Onderdeel: Dwarsprofielen Legger

Dijkpaal traject: AW	Met	Bladen	Bladnr: 134-3
Formaat: 1.5 x A3	Schaal: 1:250	Status: Concept	
Opnamedatum: 2015	Getekend: T-DAM	Datum: 2020	
Behoort bij: Besluit 2020003319			

DWP W177.+045M.  
(AW176.+156m. - AW178.+105m.)

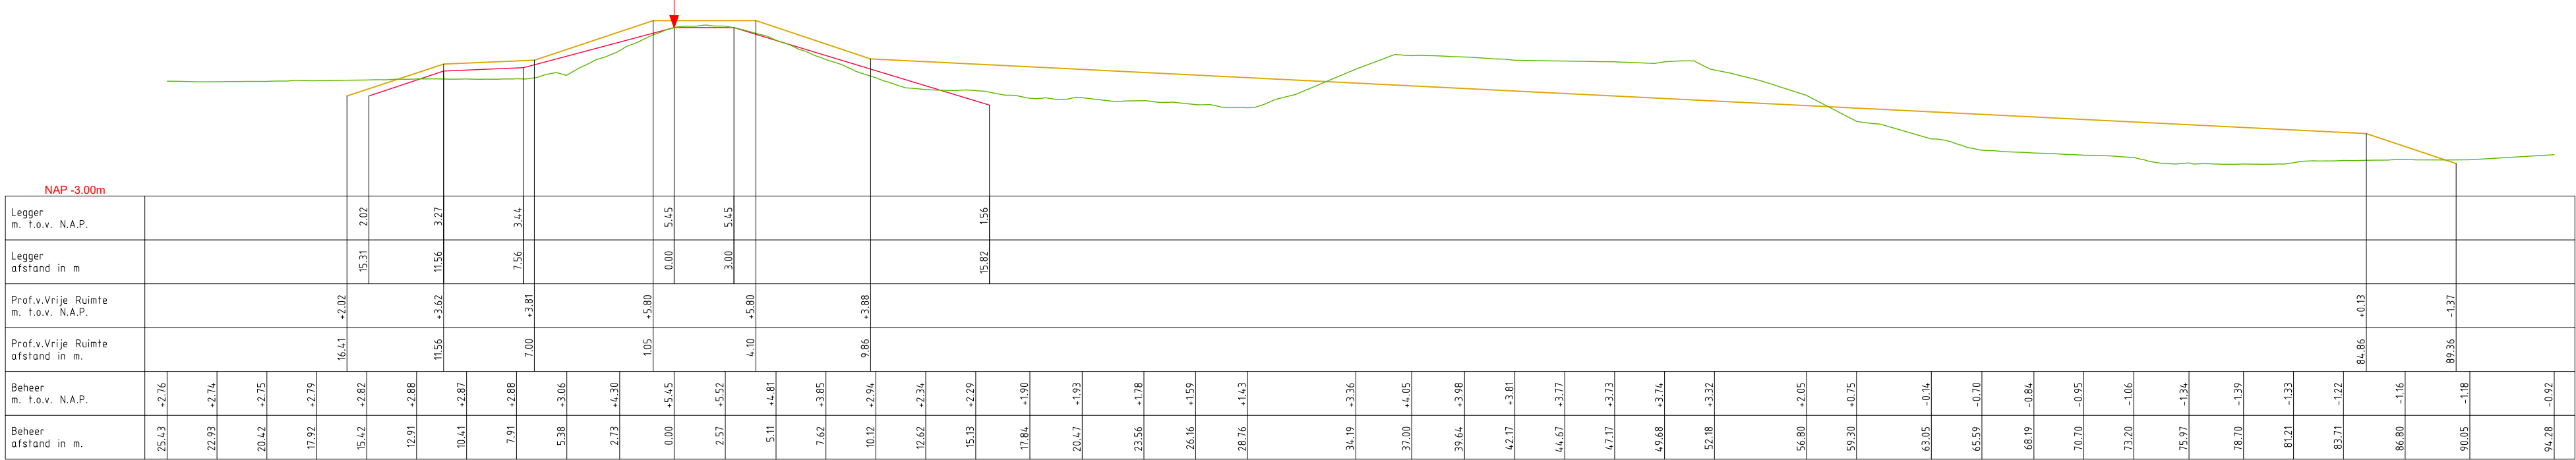

DWP AW178.+204M.  
(AW178.+105m. - AW179.+000m.)

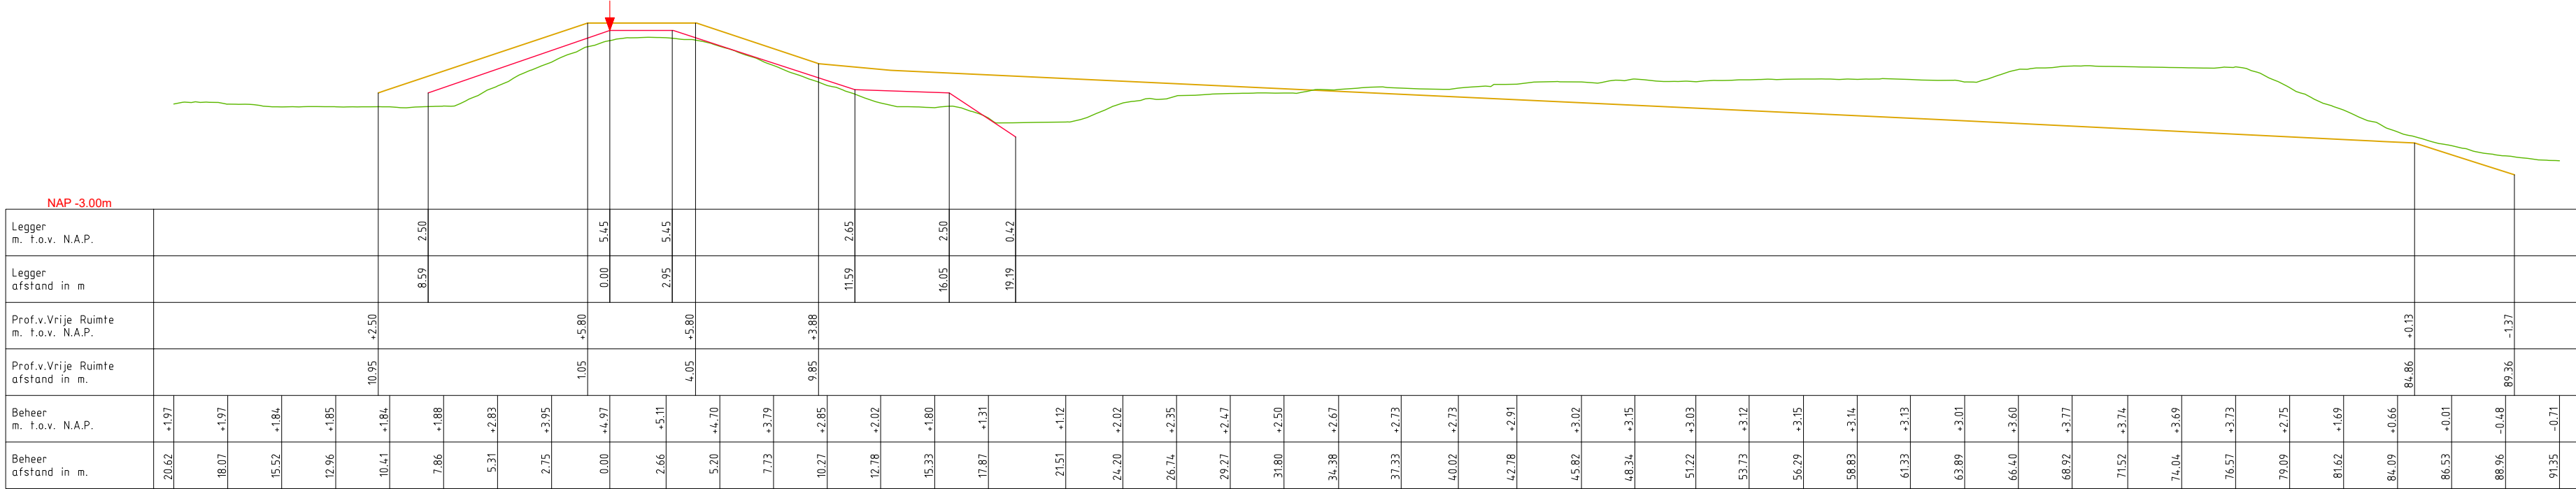

LEGENDA

- Leggerprofiel.
- Profiel van Vrije Ruimte.
- Beheerprofiel.
- Referentielijn (Buitenkruin)



Legger: Alblasserwaard (000. - AW403.)

Onderdeel: Dwarsprofielen Legger

Dijkpaal traject: AW Met Bladen Bladnr: 135-1


Formaat: 1.5 x A3 Schaal: 1:250 Status: Concept

Opnamedatum: 2015 Getekend: T-DAM Datum: 2020


Behoort bij: Besluit 2020003319



DWP AW180.+135m.  
(AW179.+000m. - AW181.+000m.)

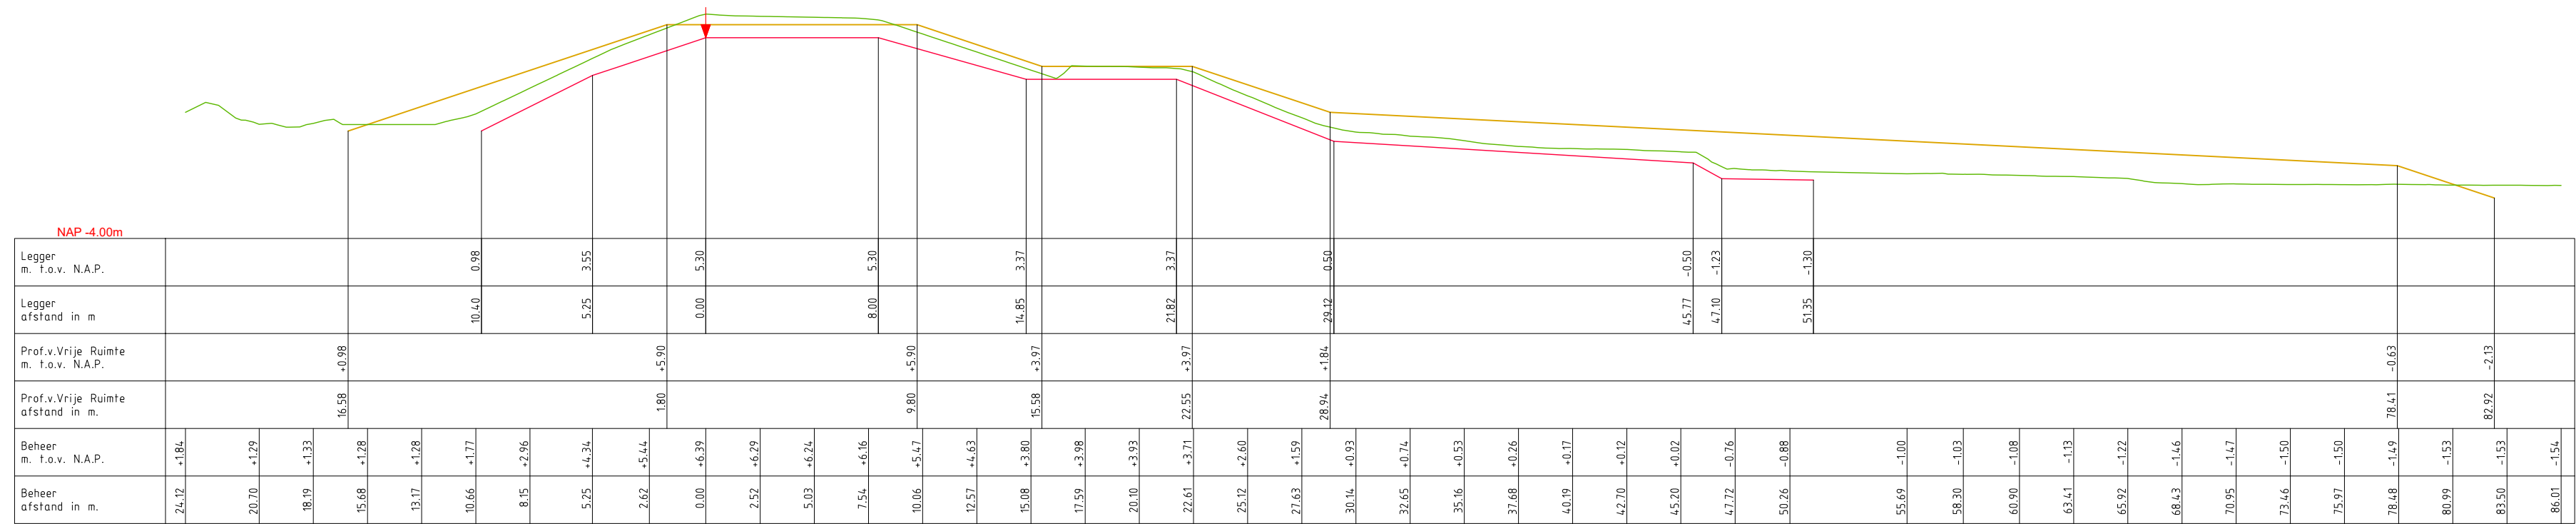

DWP AW181.+125m.  
(AW181.+000m. - AW181.+160m.)

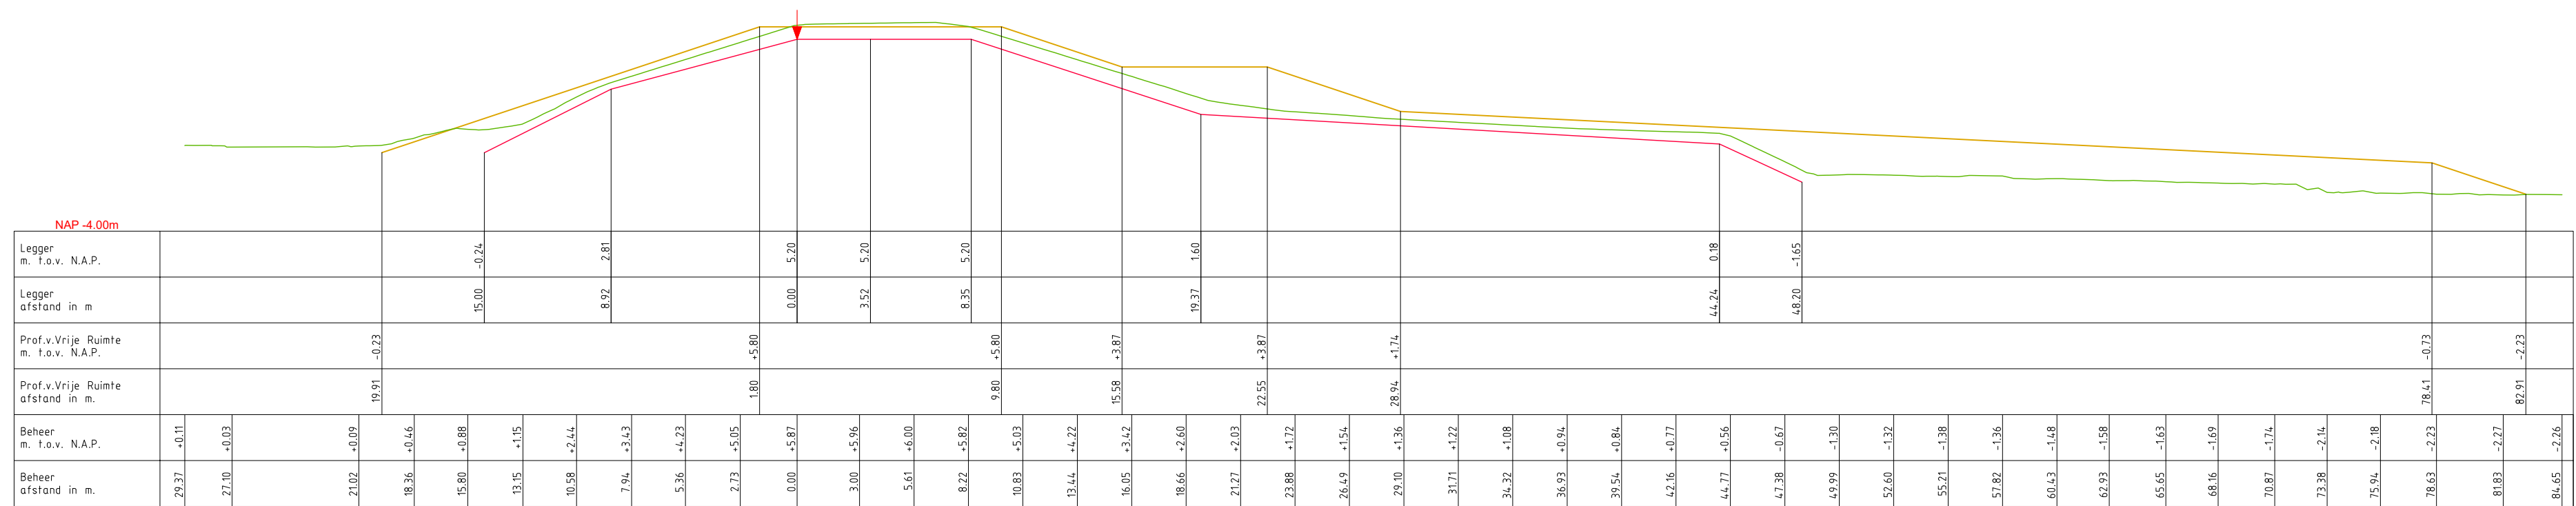

## LEGENDA

— Leggerprofiel.      ↓ Referentielijn (Buitenkruin)

— Profiel van Vrije Ruimte.

— Beheerprofiel.



Legger: Alblasserwaard (000. - AW403.)

Onderdeel: Dwarsprofielen Legger


Dijkpaal traject: AW	Met	Bladen	Bladnr:	135-2
----------------------	-----	--------	---------	-------

<i>Formaat:</i> 1.5 x A3	<i>Schaal:</i> 1:250	<i>Status:</i> Concept
--------------------------	----------------------	------------------------


<i>Opnamedatum:</i> 2015	<i>Getekend:</i> T-DAM	<i>Datum:</i> 2020
--------------------------	------------------------	--------------------

Behoort bij: Besluit 2020003319

DWP AW182.+000m.  
(AW181.+160m. - AW182.+050m.)

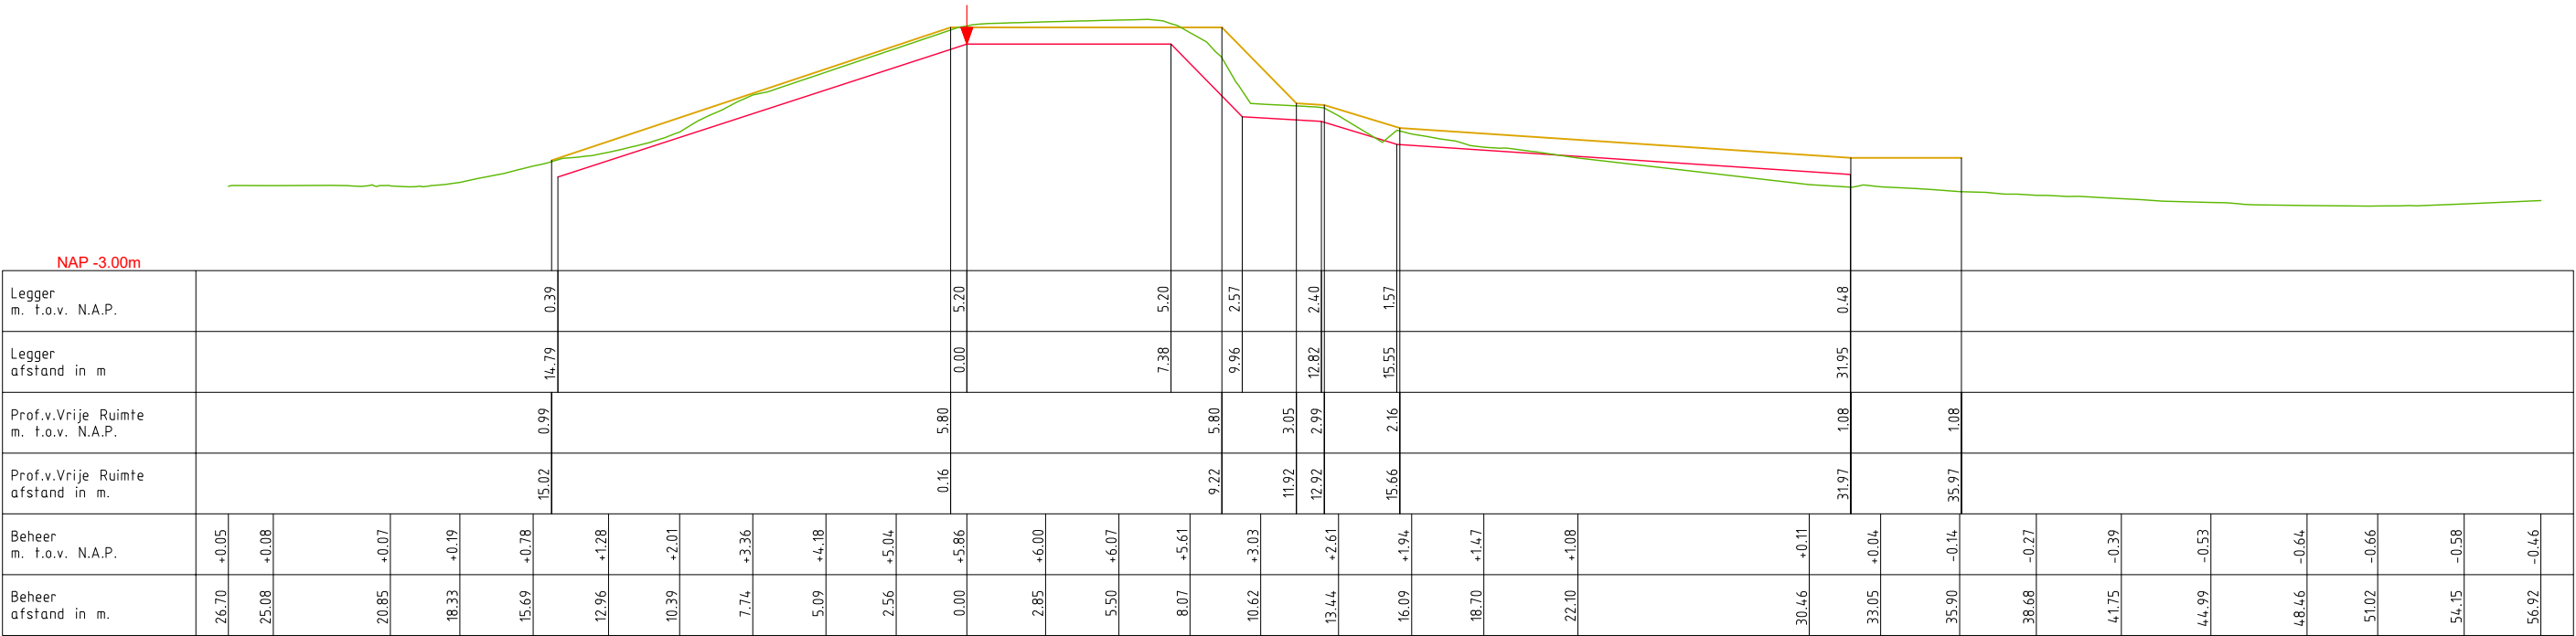

DWP AW182.+076m.  
(AW182.+050m. - AW182.+103m.)

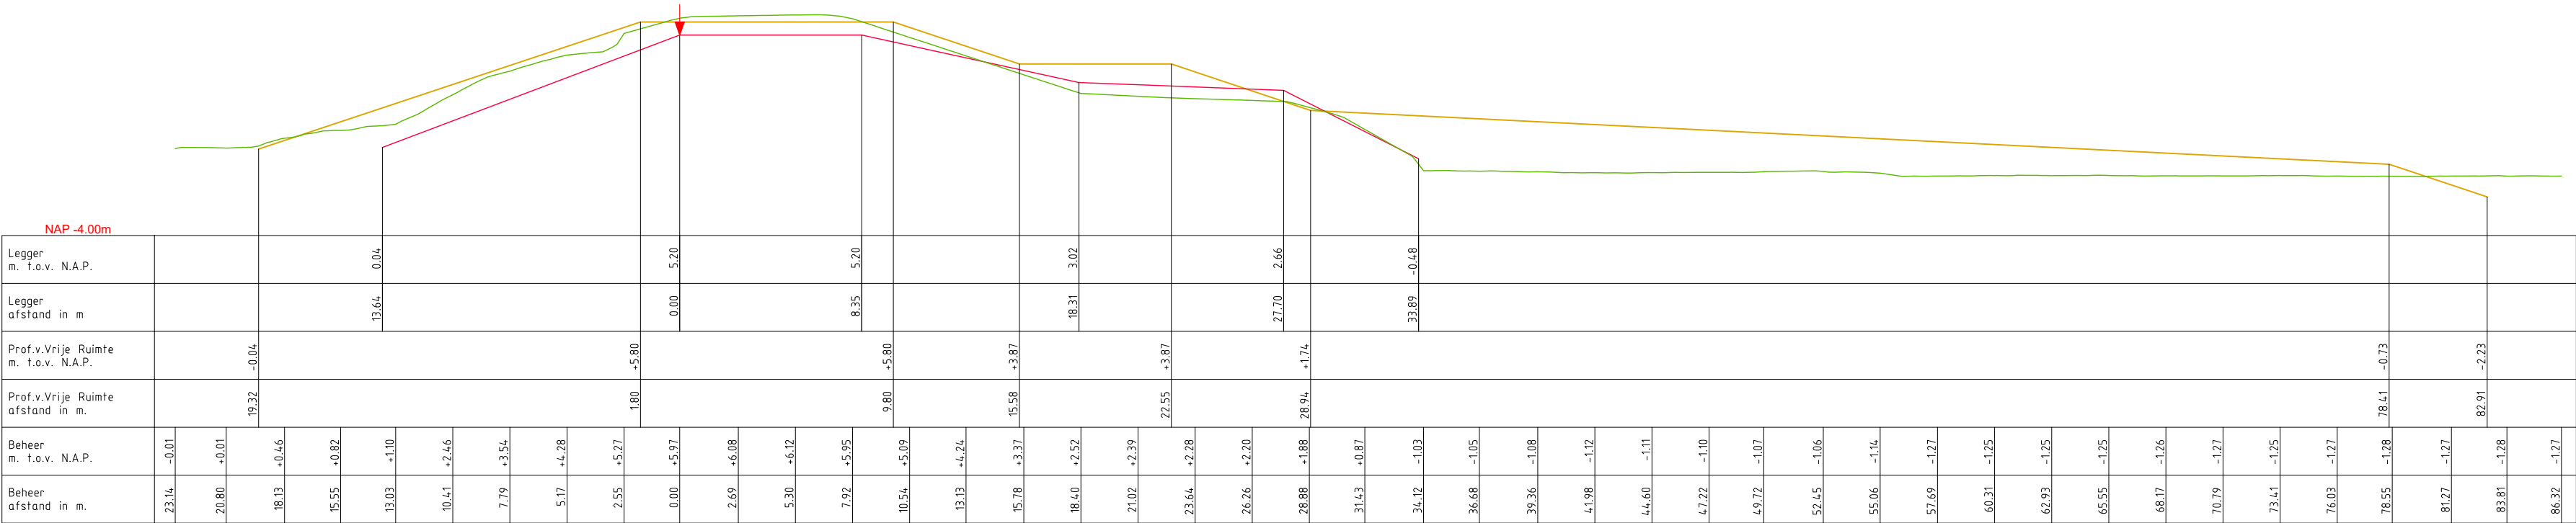

LEGENDA

- Leggerprofiel.
- Profiel van Vrije Ruimte.
- Beheerprofiel.
- Referentielijn (Buitenkruin)



Legger: Alblasserwaard (000. - AW403.)

Onderdeel: Dwarsprofielen Legger

Dijkpaal traject: AW Met Bladen Bladnr: 135-3


Formaat: 1.5 x A3 Schaal: 1:250 Status: Concept

Opnamedatum: 2015 Getekend: T-DAM Datum: 2020


Behaort bij: Besluit 2020003319



DWP AW183.+020m.  
(AW182.+103m. - AW183.+105m.)

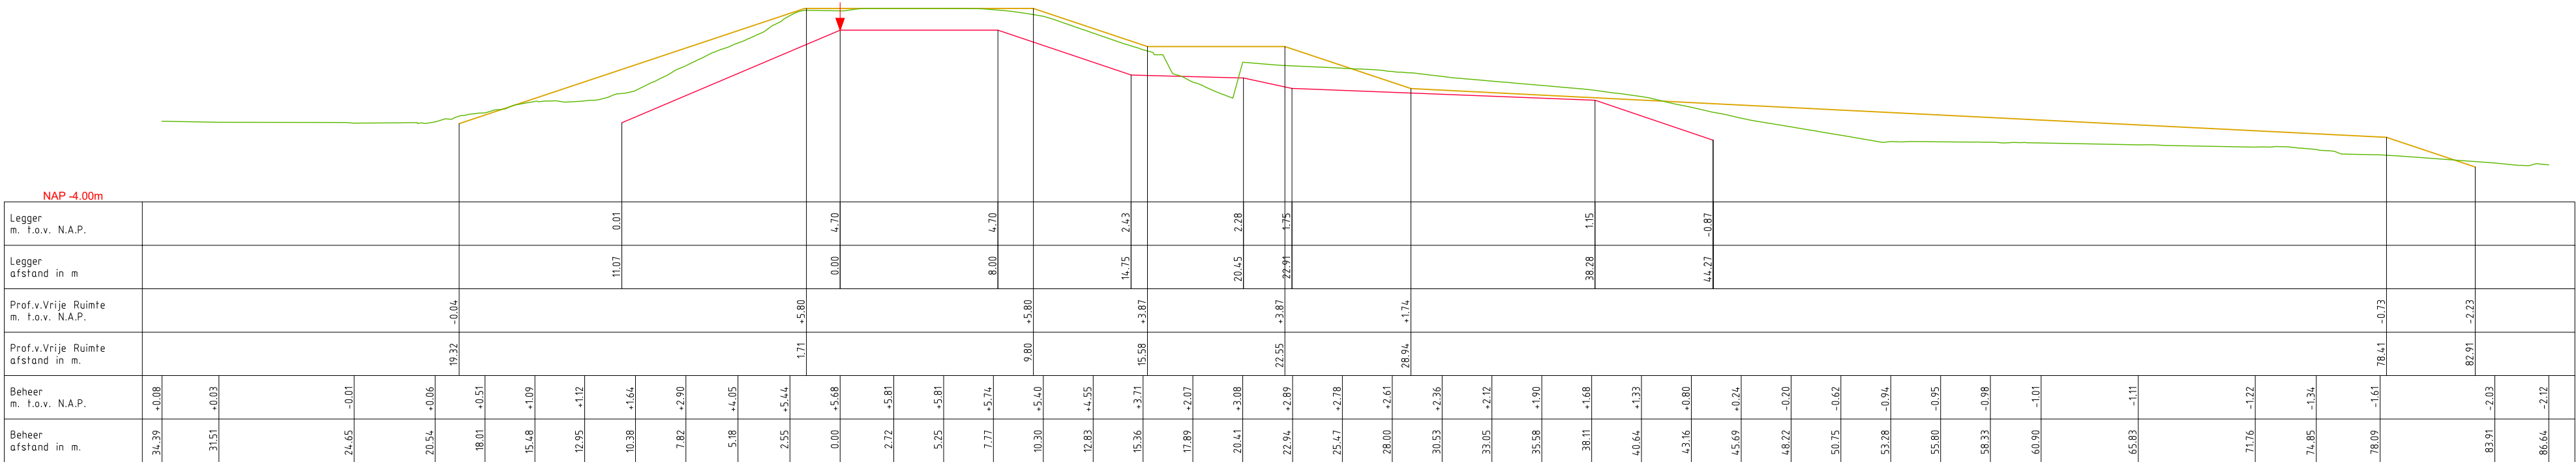

DWP AW184.+040m.  
(AW183.+105m. - AW185.+000m.)

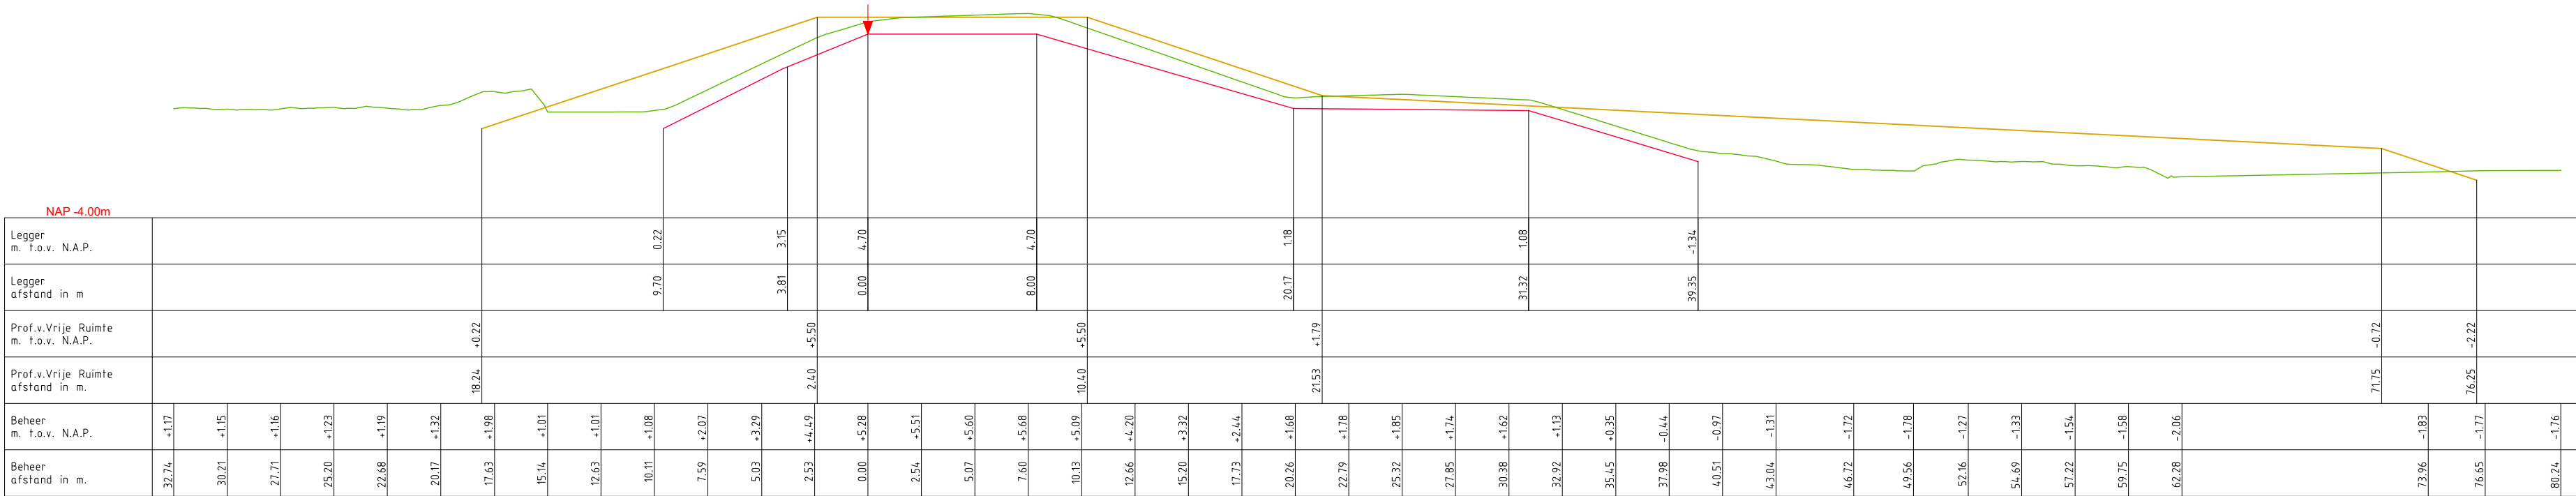

LEGENDA

- Leggerprofiel.
- Profiel van Vrije Ruimte.
- Beheerprofiel.
- Referentielijn (Buitenkruin)



Legger: Alblasserwaard (000. - AW403.)

Onderdeel: Dwarsprofielen Legger

Dijkpaal traject: AW	Met	Bladen	Bladnr: 136-1
Formaat: 1.5 x A3	Schaal: 1:250	Status: Concept	
Opnamedatum: 2015	Getekend: T-DAM	Datum: 2020	
Behaort bij: Besluit 2020003319			

[illegible][illegible]

— Leggerprofiel.      ↓ Referentielijn (Buitenkruin)

— Profiel van Vrije Ruimte.


— Beheerprofiel.




Onderdeel: Dwarsprofielen Legger			
Dijkpaal traject: AW	Met	Bladen	Bladnr: 136-2
Formaat: 1.5 x A3	Schaal: 1:250	Status:	Concept
Opnamedatum: 2015	Getekend: T-DAM	Datum:	2020
Behoort bij: Besluit 2020003319			



DWP AW187.+065m.  
(AW187.+050m. - AW187.+160m.)

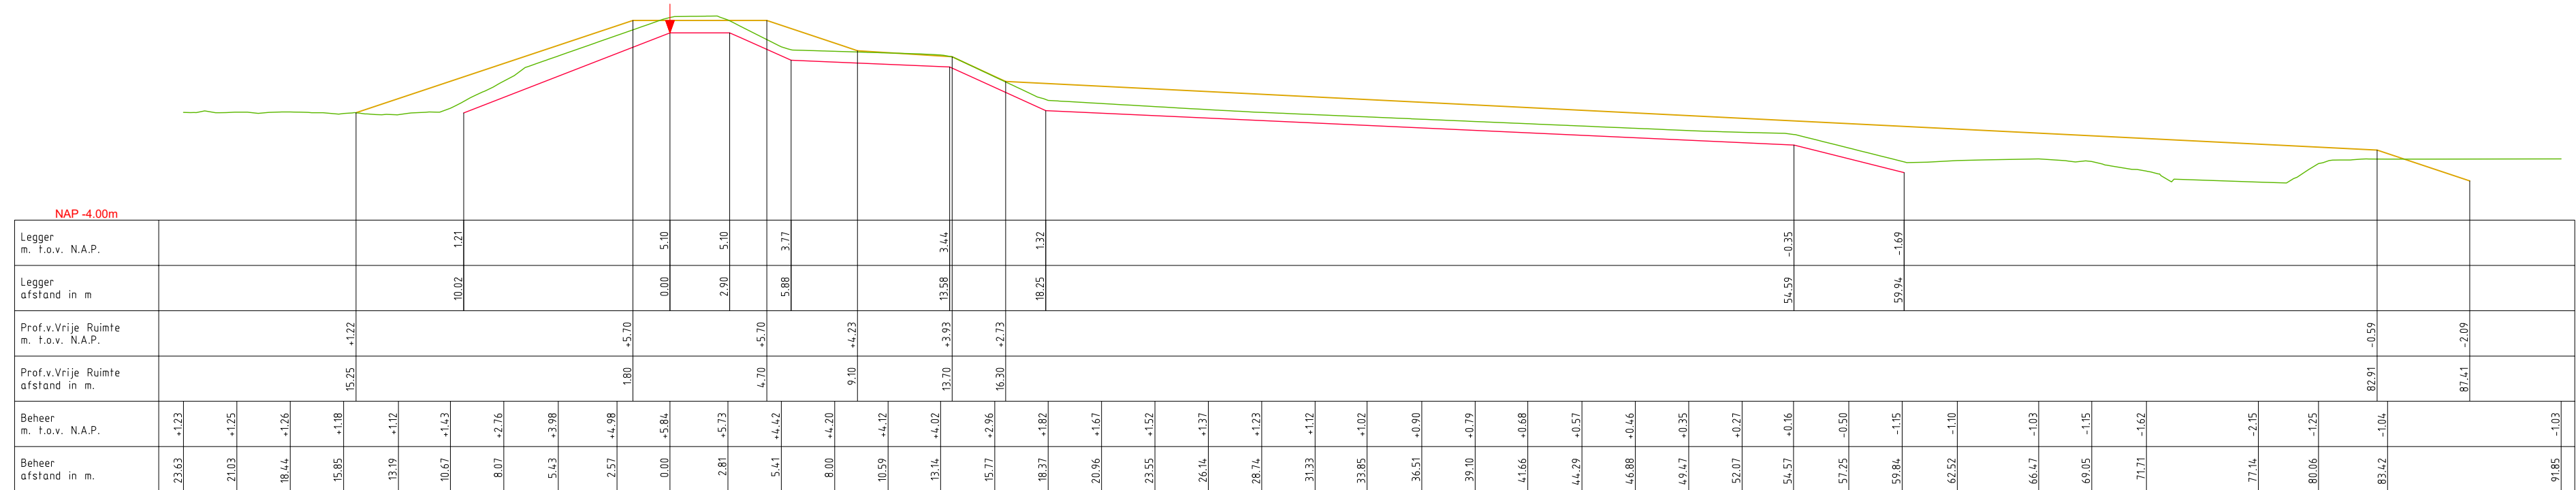

DWP AW188.+000m.  
(AW187.+160m. - AW189.+090m.)

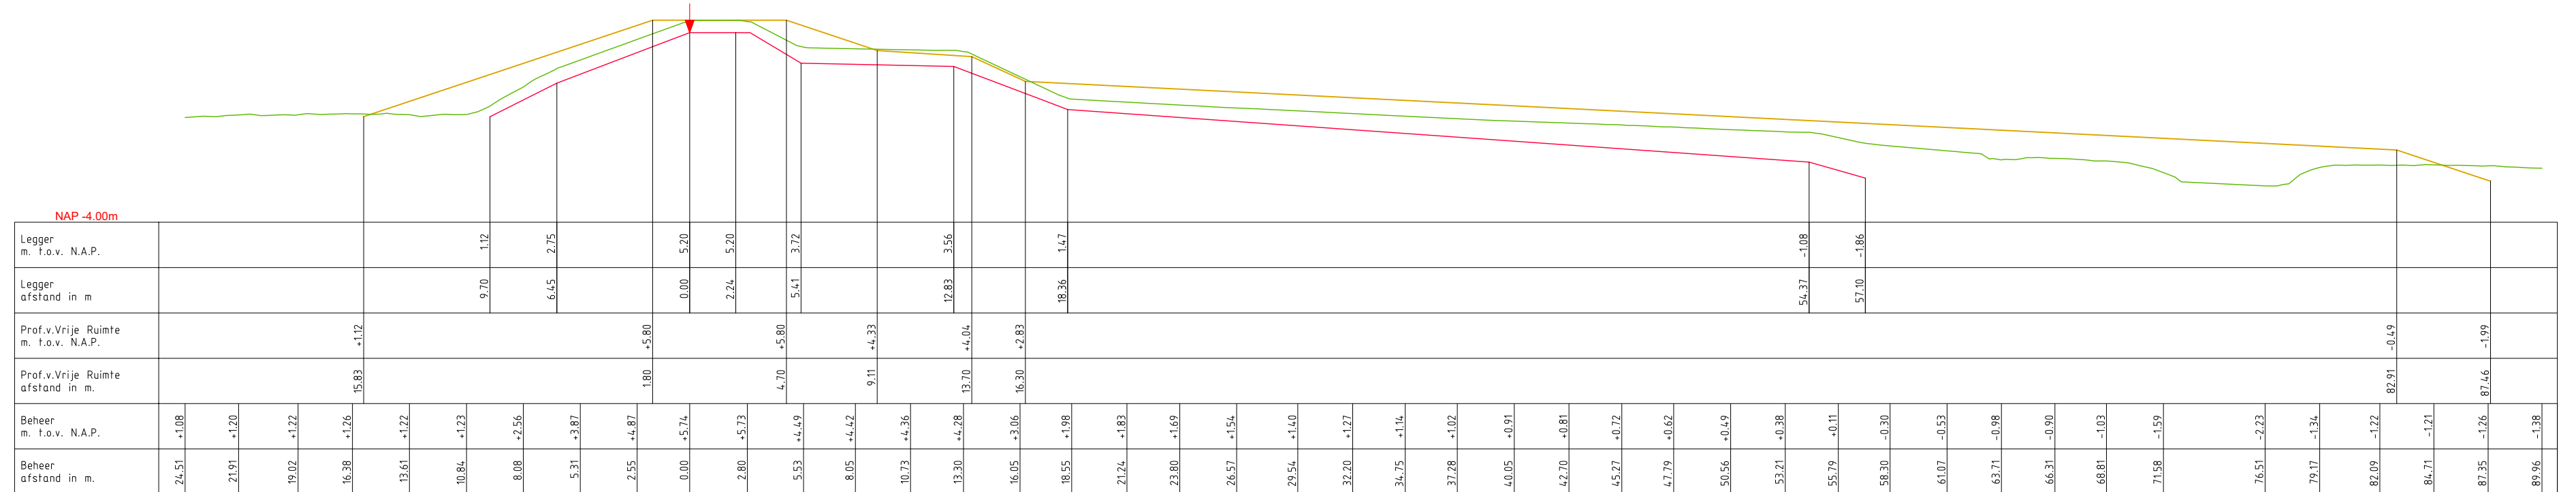

## LEGENDA

— Leggerprofiel.      ↓ Referentielijn (Buitenkruin)

— Profiel van Vrije Ruimte.

— Beheerprofiel.



Legger: Alblasserwaard (000. - AW403.)

Onderdeel: Dwarsprofielen Legger


Dijkpaal traject: AW	Met	Bladen	Bladnr:	136-3
----------------------	-----	--------	---------	-------

Formaat: 1.5 x A3	Schaal: 1:250	Status: Concept
-------------------	---------------	-----------------


Opnamedatum: 2015	Getekend: T-DAM	Datum: 2020
-------------------	-----------------	-------------

Behoort bij:	Besluit 2020003319
--------------	--------------------

DWP AW189.+115m.  
(AWAW189.+090m. - AW190.+080m.)

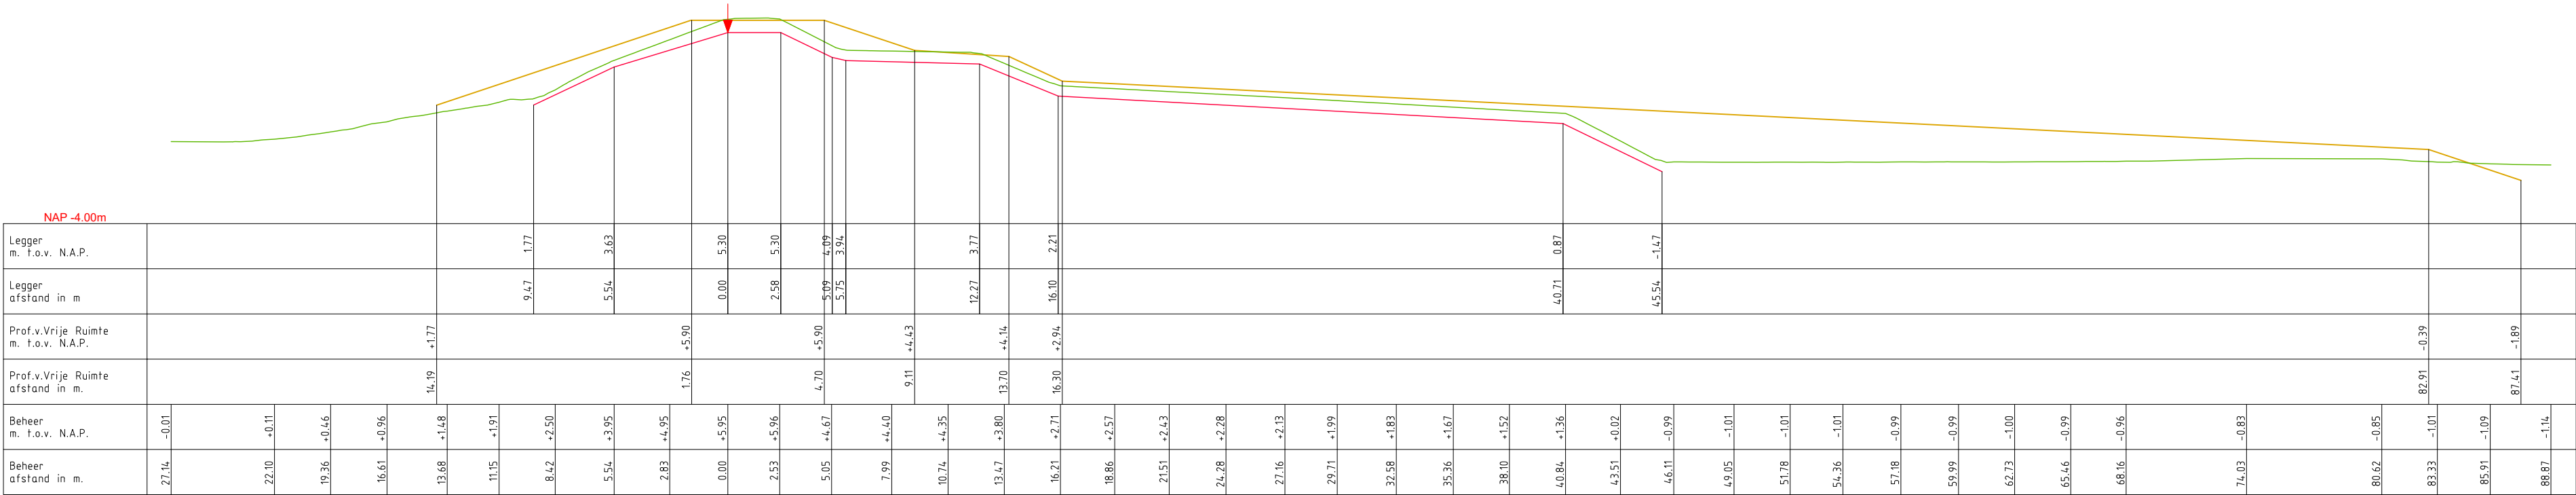

DWP AW190.+090m.  
(AW190.+080m. - AW190.+150m.)

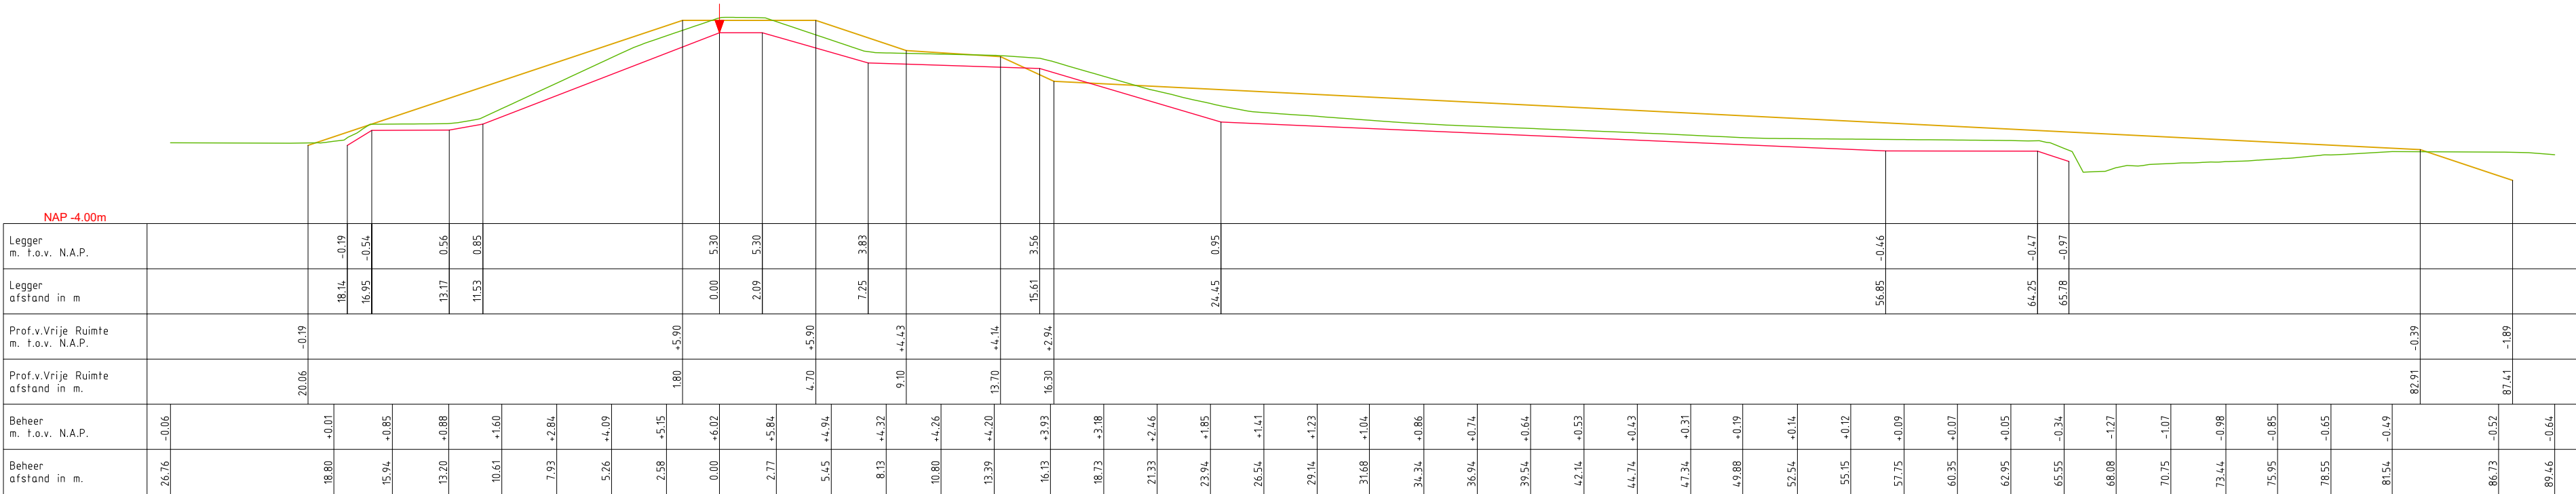

LEGENDA

- Leggerprofiel.
- Profiel van Vrije Ruimte.
- Beheerprofiel.
- Referentielijn (Buitenkruin)




Legger: Alblasserwaard (000. - AW403.)

Onderdeel: Dwarsprofielen Legger


Dijkpaal traject: AW	Met Bladen	Bladnr: 137-1
Formaat: 1.5 x A3	Schaal: 1:250	Status: Concept
Opnamedatum: 2015	Getekend: T-DAM	Datum: 2020
Behoort bij: Besluit 2020003319		



DWP AW191.+000m.  
(AW190.+150m. - AW191.+060m.)

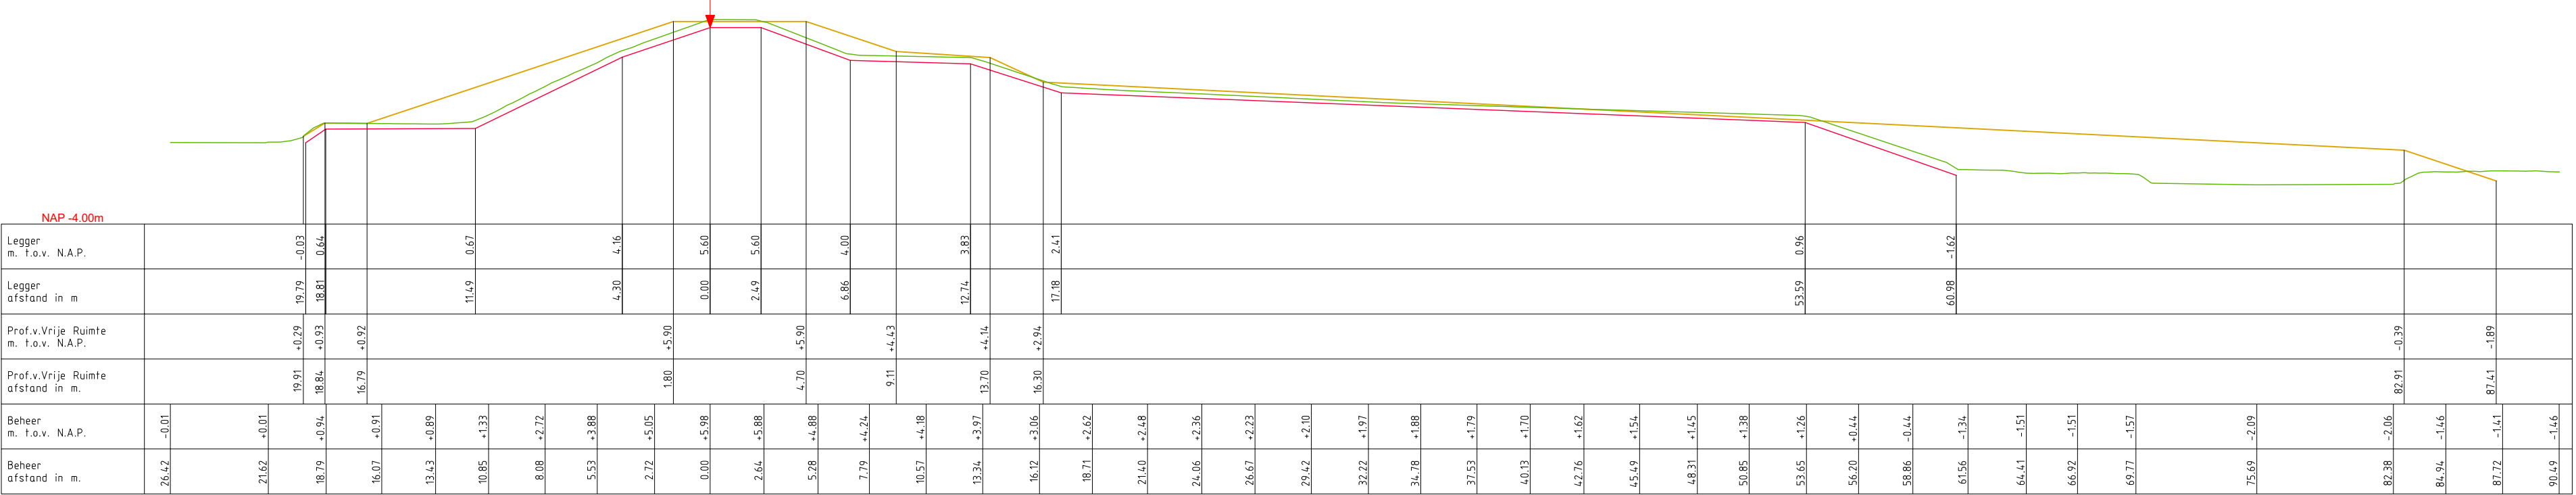

DWP AW191.+080m.  
(AW191.+060m. - AW192.+000m.)

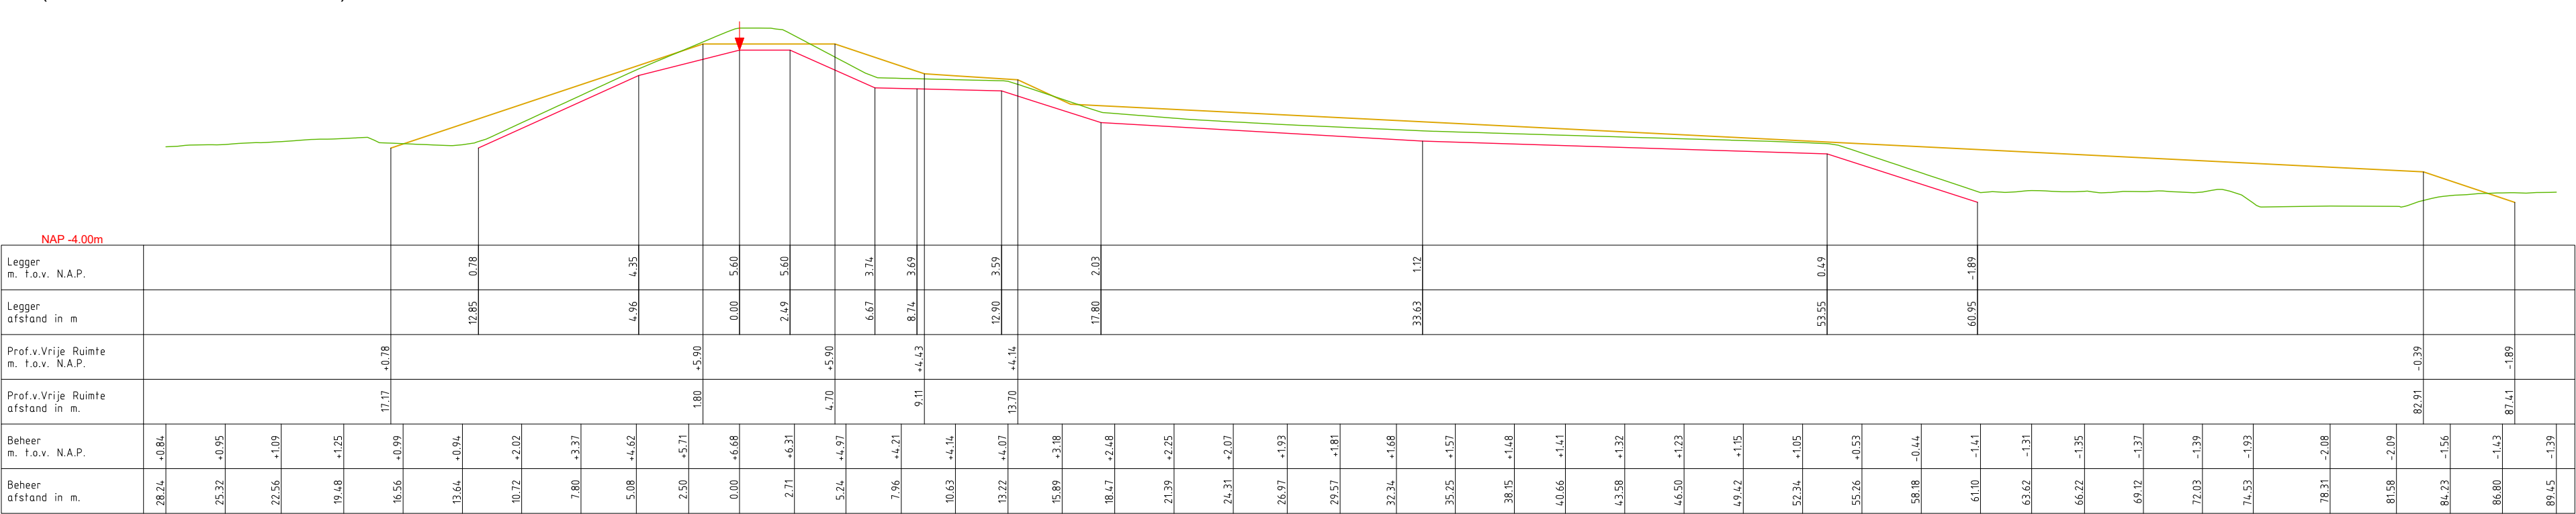

LEGENDA

- Leggerprofiel.
- Profiel van Vrije Ruimte.
- Beheerprofiel.
- Referentielijn (Buitenkruin)




Legger: Alblasserwaard (000. - AW403.)


Onderdeel: Dwersprofielen Legger

Dijkpaal traject: AW	Met	Bladen	Bladnr: 137-2
Formaat: 1.5 x A3	Schaal: 1:250	Status: Concept	
Opnamedatum: 2015	Getekend: T-DAM	Datum: 2020	
Behoort bij: Besluit 2020003319			

DWP AW192.+000m.  
(AW192.+000m. - AW192.+090m.)

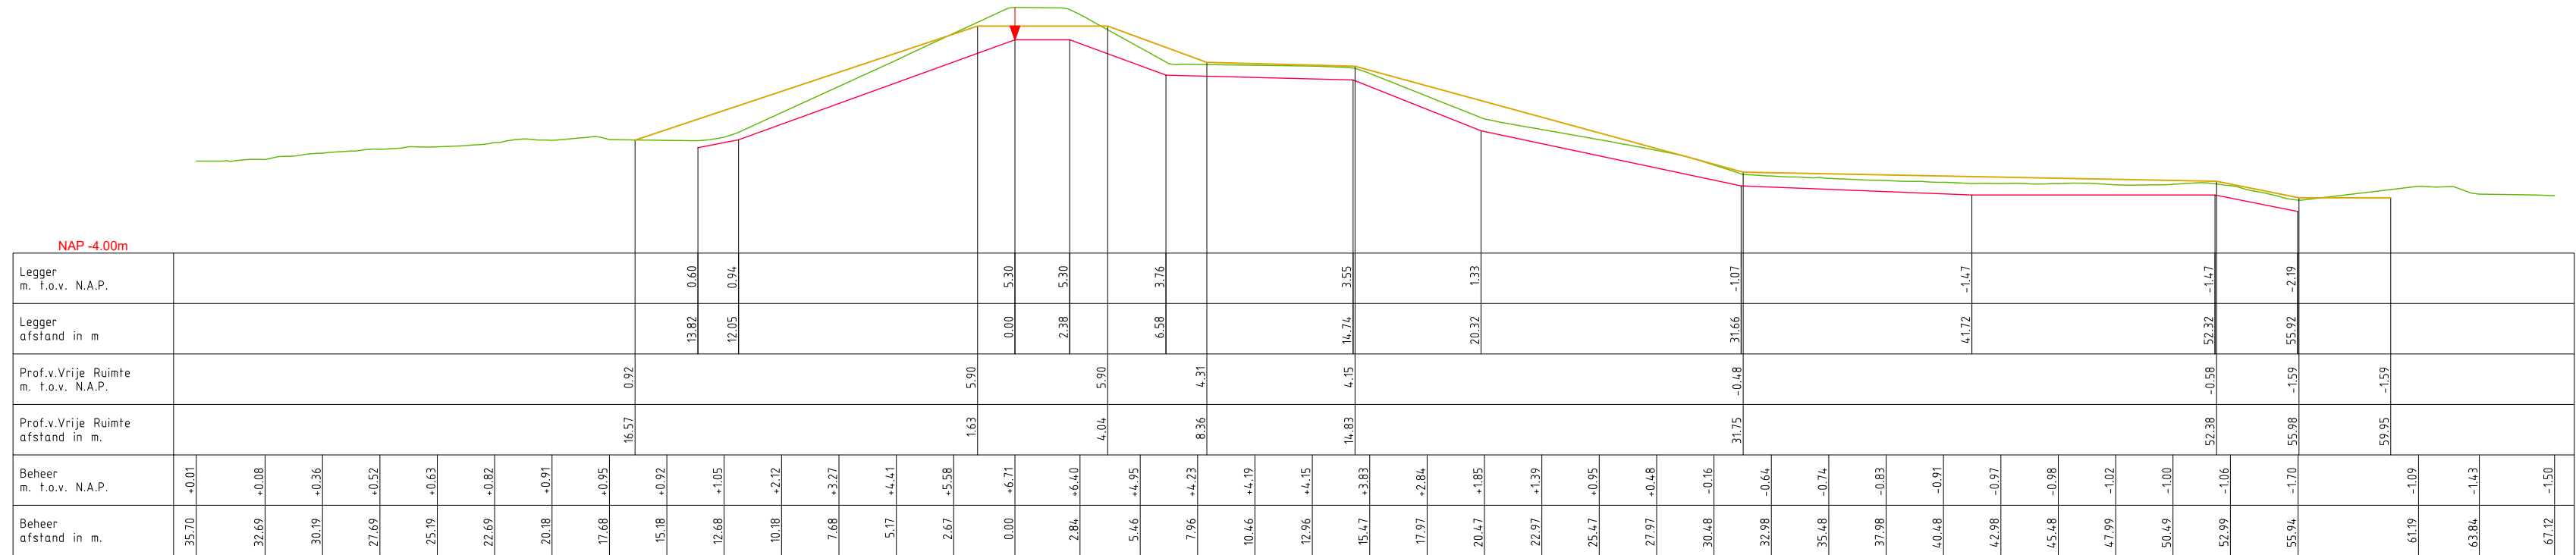

DWP AW192.+130m.  
(AW192.+090m. - AW192.+150m.)

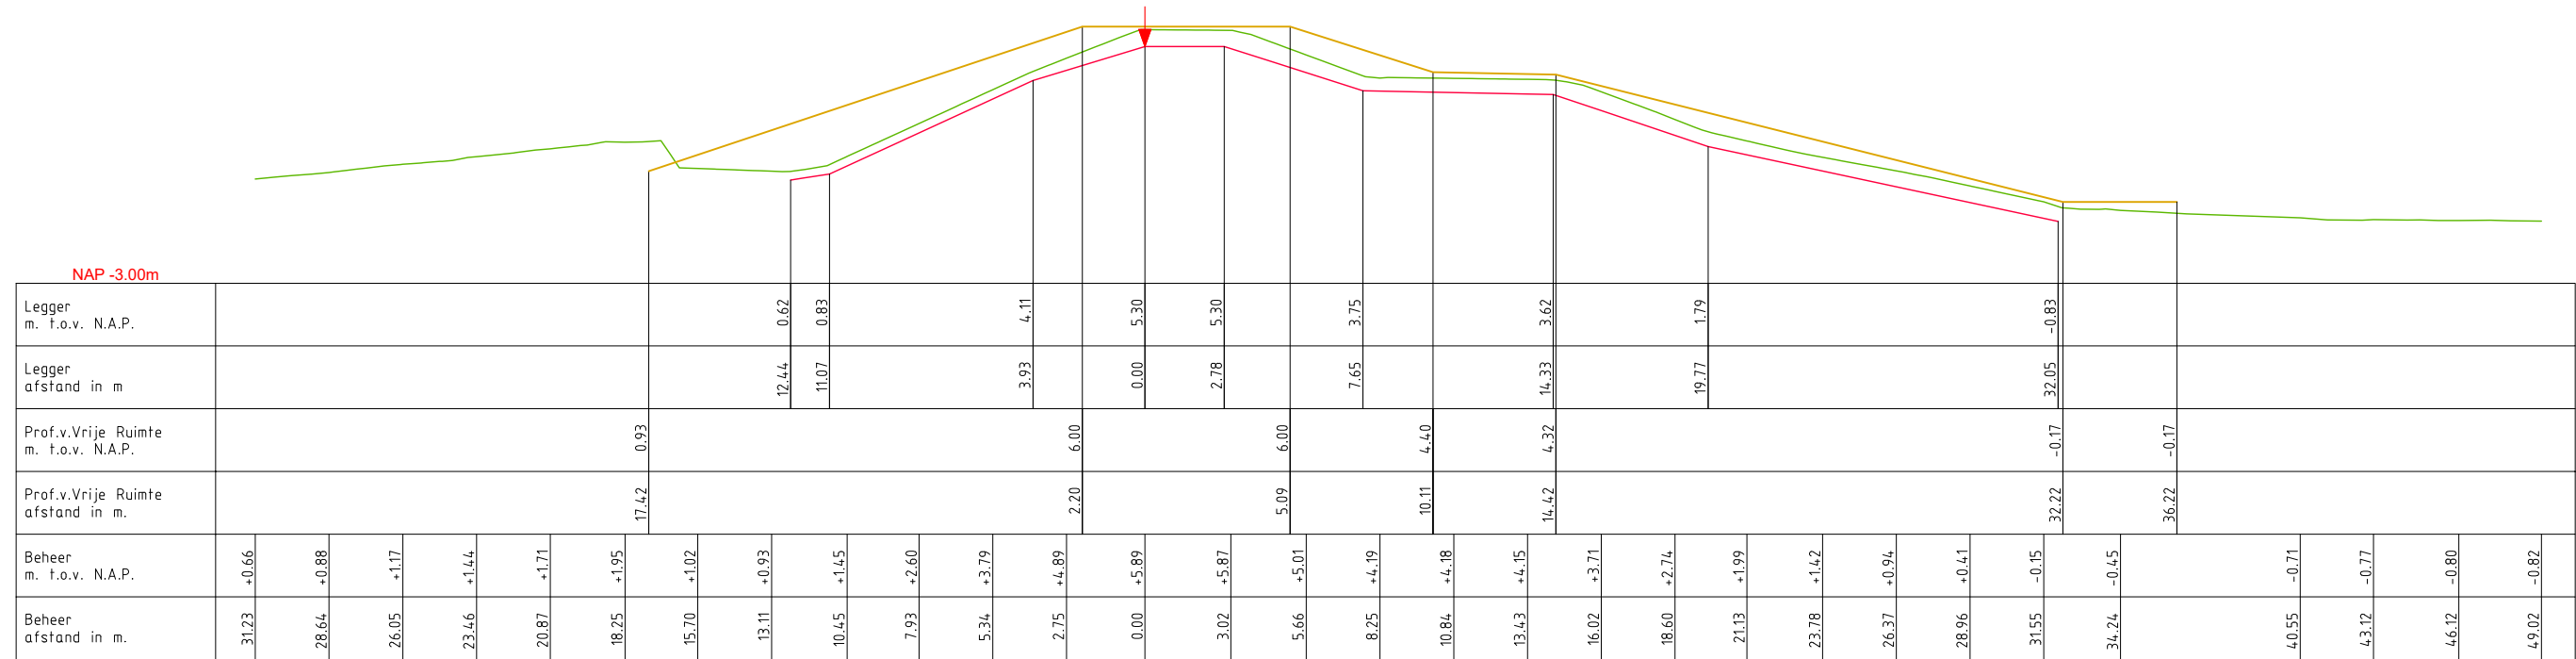

## LEGENDA

— Leggerprofiel.      ↓ Referentielijn (Buitenkruin)

— Profiel van Vrije Ruimte.

— Beheerprofiel.




Legger: Alblasserwaard (000. - AW403.)

Onderdeel: Dwarsprofielen Legger


Dijkpaal traject: AW	Met	Bladen	Bladnr: 137-3
Formaat: 1.5 x A3	Schaal: 1:250	Status: Concept	
Opnamedatum: 2015	Gefekend: T-DAM	Datum: 2020	
Behoort bij: Besluit 202003319			



DWP AW192.+175m.  
(AW192.+150m. - AW193.+140m.)

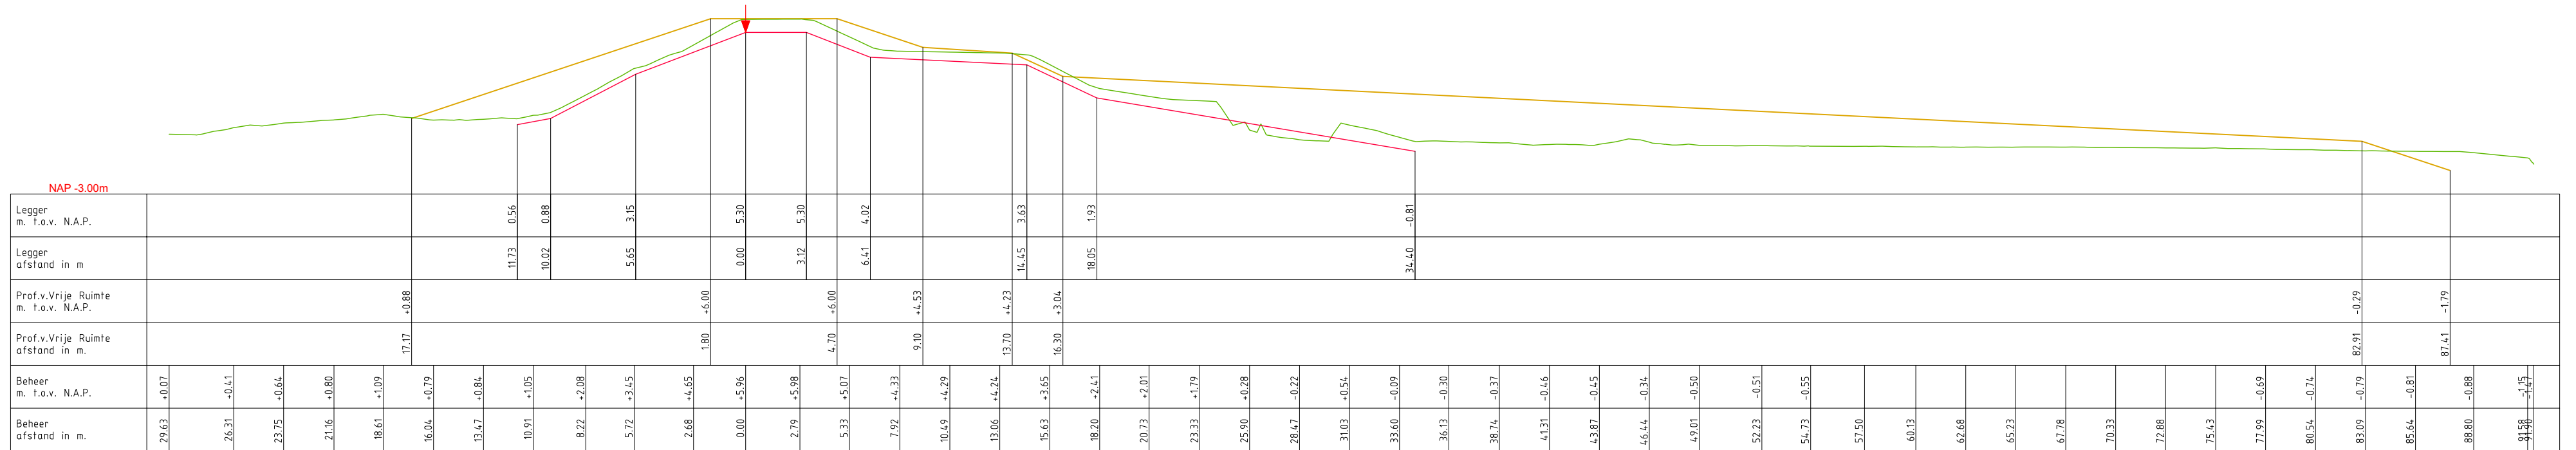

DWP AW194.+085m.  
(AW193.+140m. - AW194.+160m.)

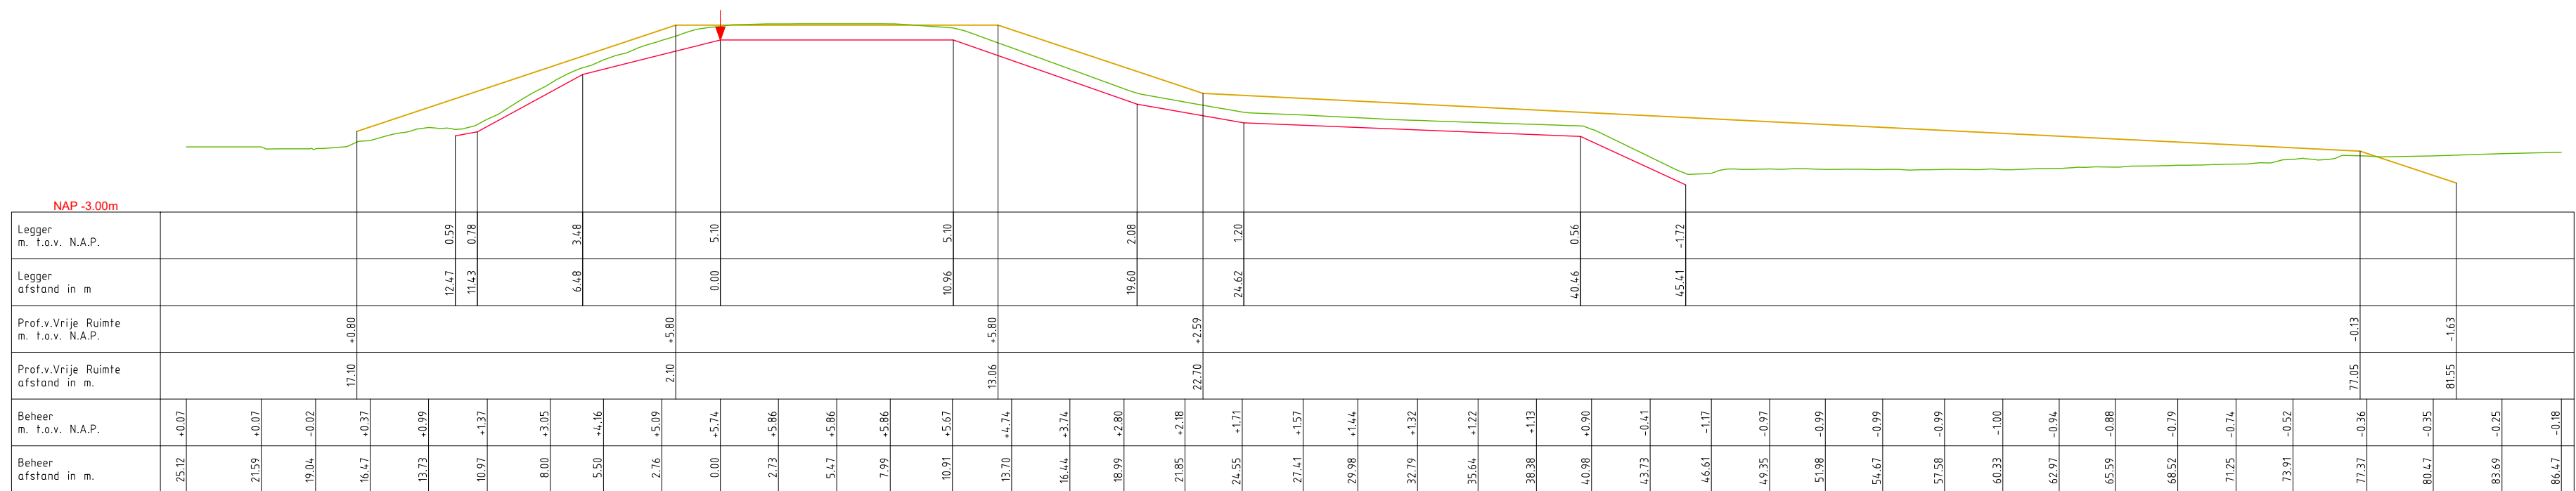

## LEGENDA

— Leggerprofiel.      Referentielijn (Buitenkruin)

— Profiel van Vrije Ruimte.

— Beheerprofiel.



Legger: Alblasserwaard (000. - AW403.)

Onderdeel: Dwarsprofielen Legger


Dijkpaal traject: AW	Met	Bladen	Bladnr:	138-1
----------------------	-----	--------	---------	-------

<i>Formaat:</i> 15 x A3	<i>Schaal:</i> 1:250	<i>Status:</i> Concept
-------------------------	----------------------	------------------------


<i>Opnamedatum:</i> 2015	<i>Getekend:</i> T-DAM	<i>Datum:</i> 2020
--------------------------	------------------------	--------------------

Behoort bij:	Besluit 2020003319
--------------	--------------------

DWP AW195.+070m.  
(AW194.+160m. - AW195.+110m.)

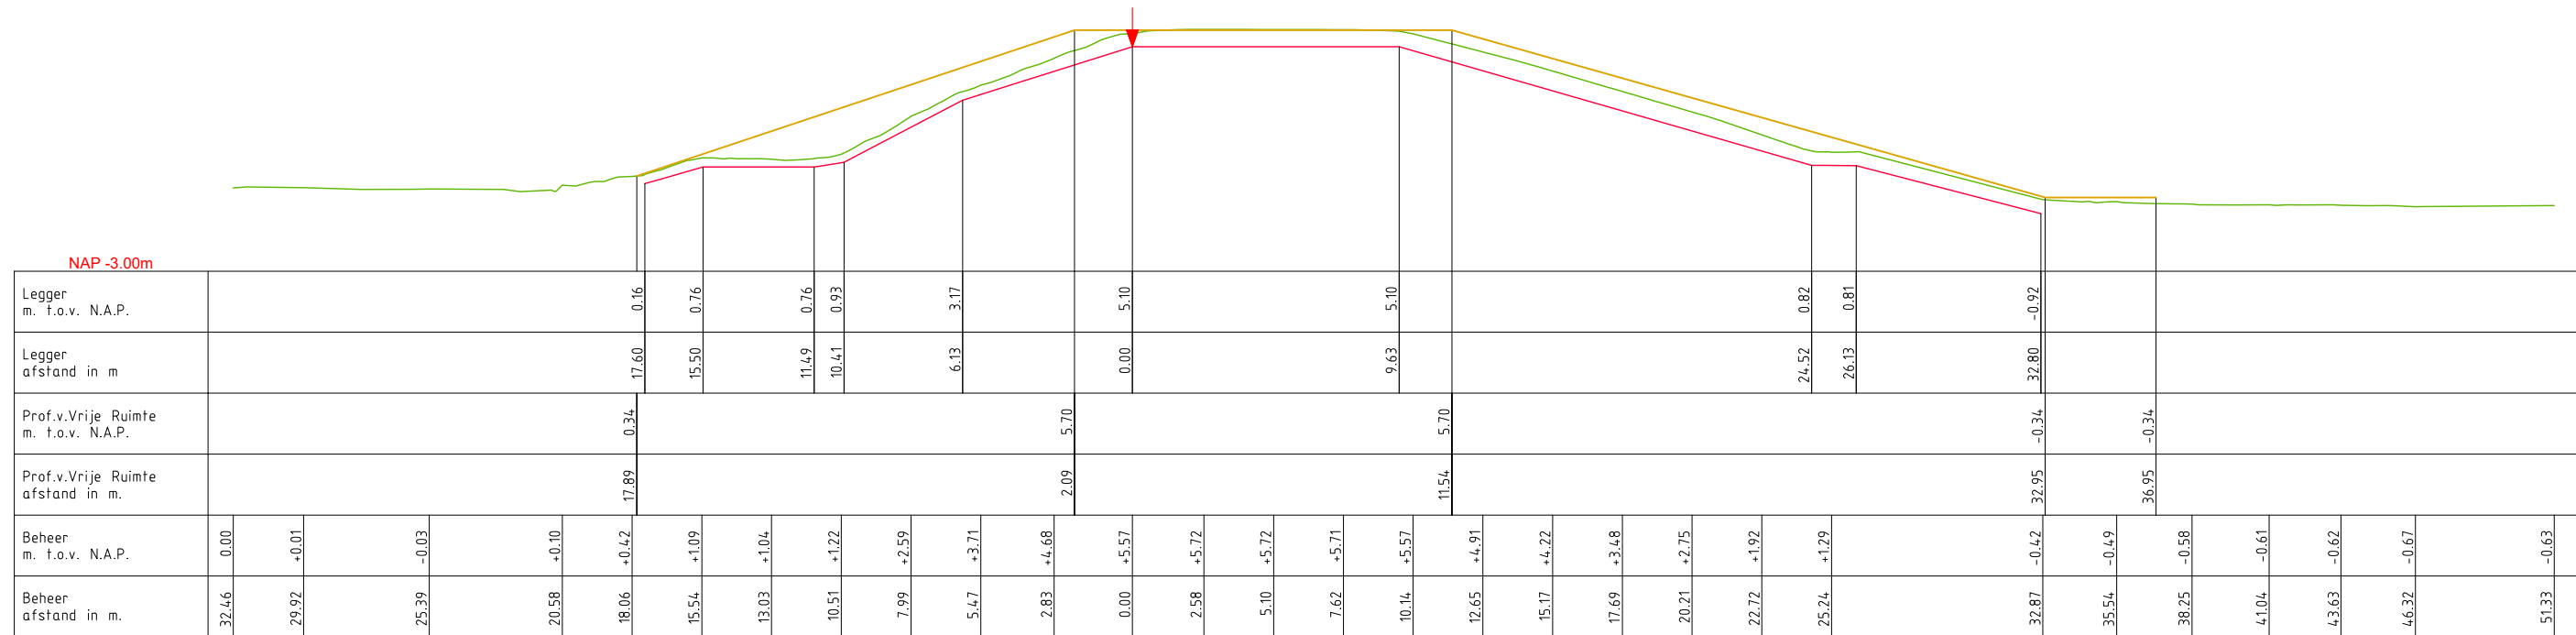

DWP AW195.+190m.  
(AW195.+110m. - AW196.+010m.)

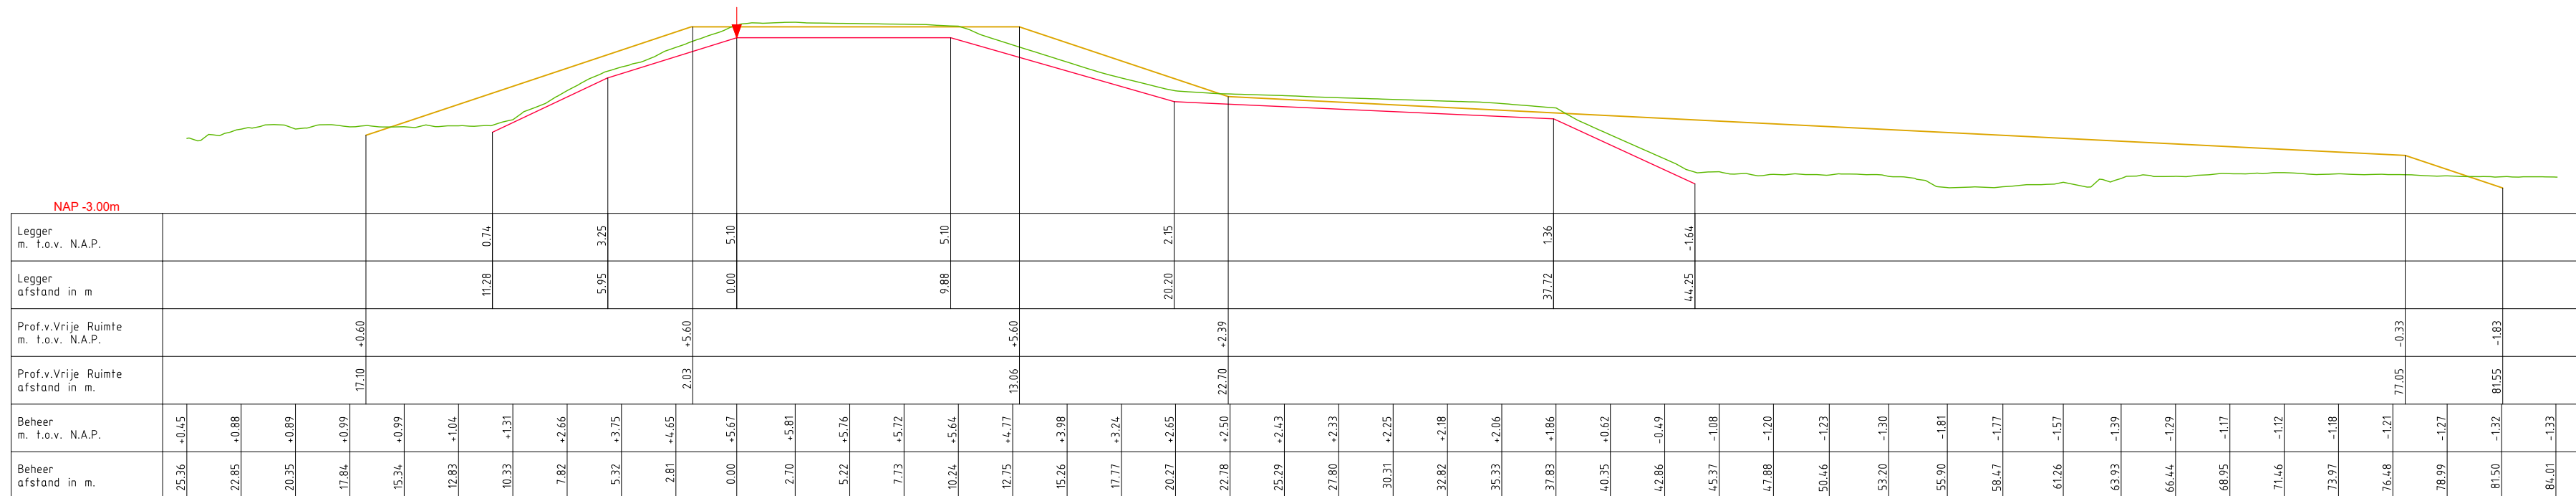

## LEGENDA

— Leggerprofiel.      ↓ Referentielijn (Buitenkruin)

— Profiel van Vrije Ruimte.

— Beheerprofiel.




Legger: Alblasserwaard (000. - AW403.)

Onderdeel: Dwarsprofielen Legger


Dijkpaal traject: AW	Met	Bladen	Bladnr:	138-2
Formaat: 1.5 x A3	Schaal:	1:250	Status:	Concept
Opnamedatum: 2015	Getekend:	T-DAM	Datum:	2020
Behoort bij: Besluit 2020003319				



DWP AW196.+030m.  
(AW196.+010m. - AW196.+070m.)

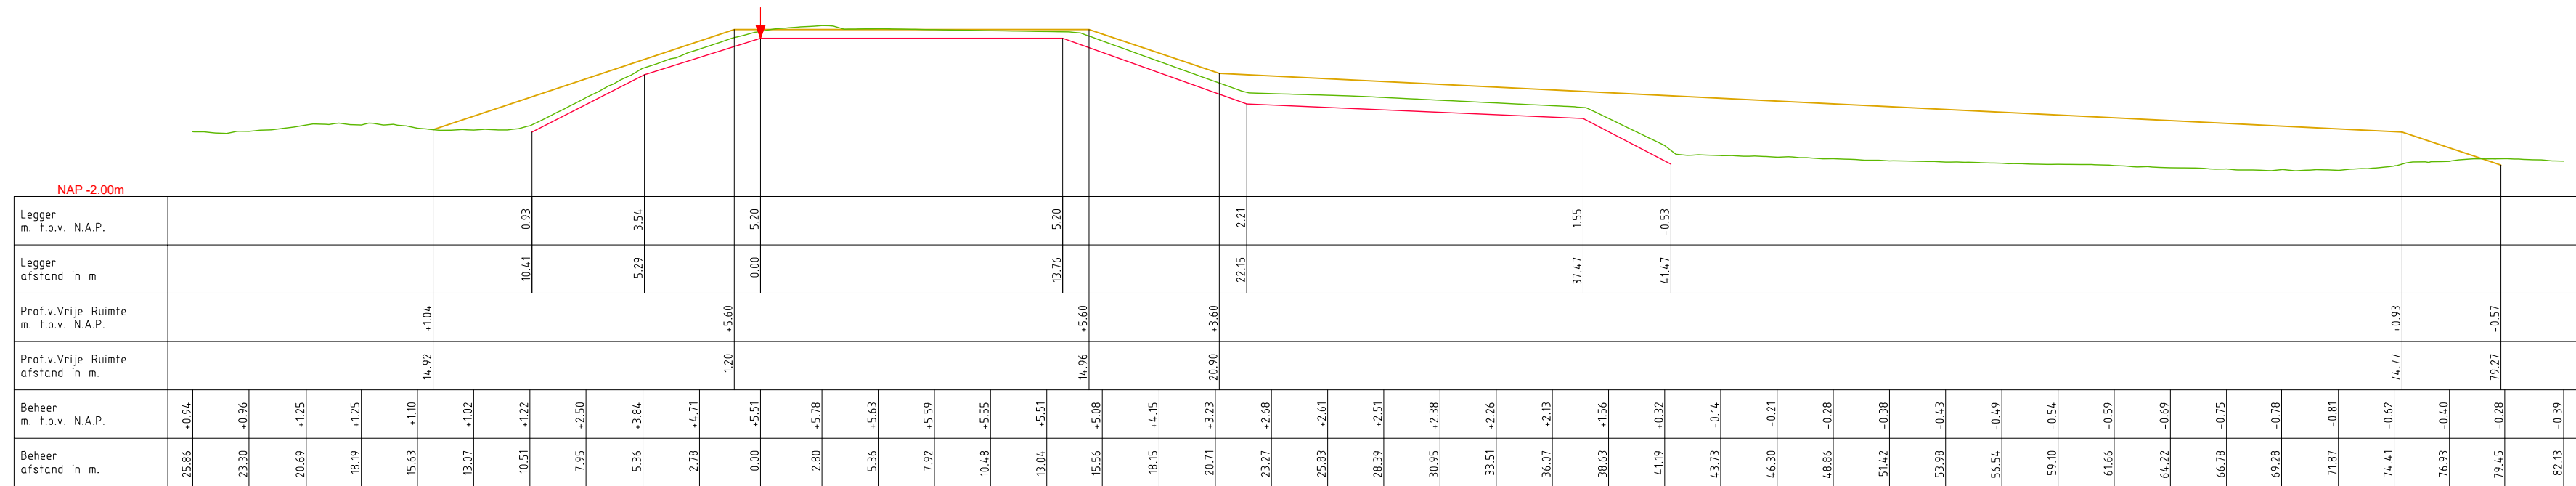

DWP AW196.+160m.  
(AW196.+070m. - AW197.+040m.)

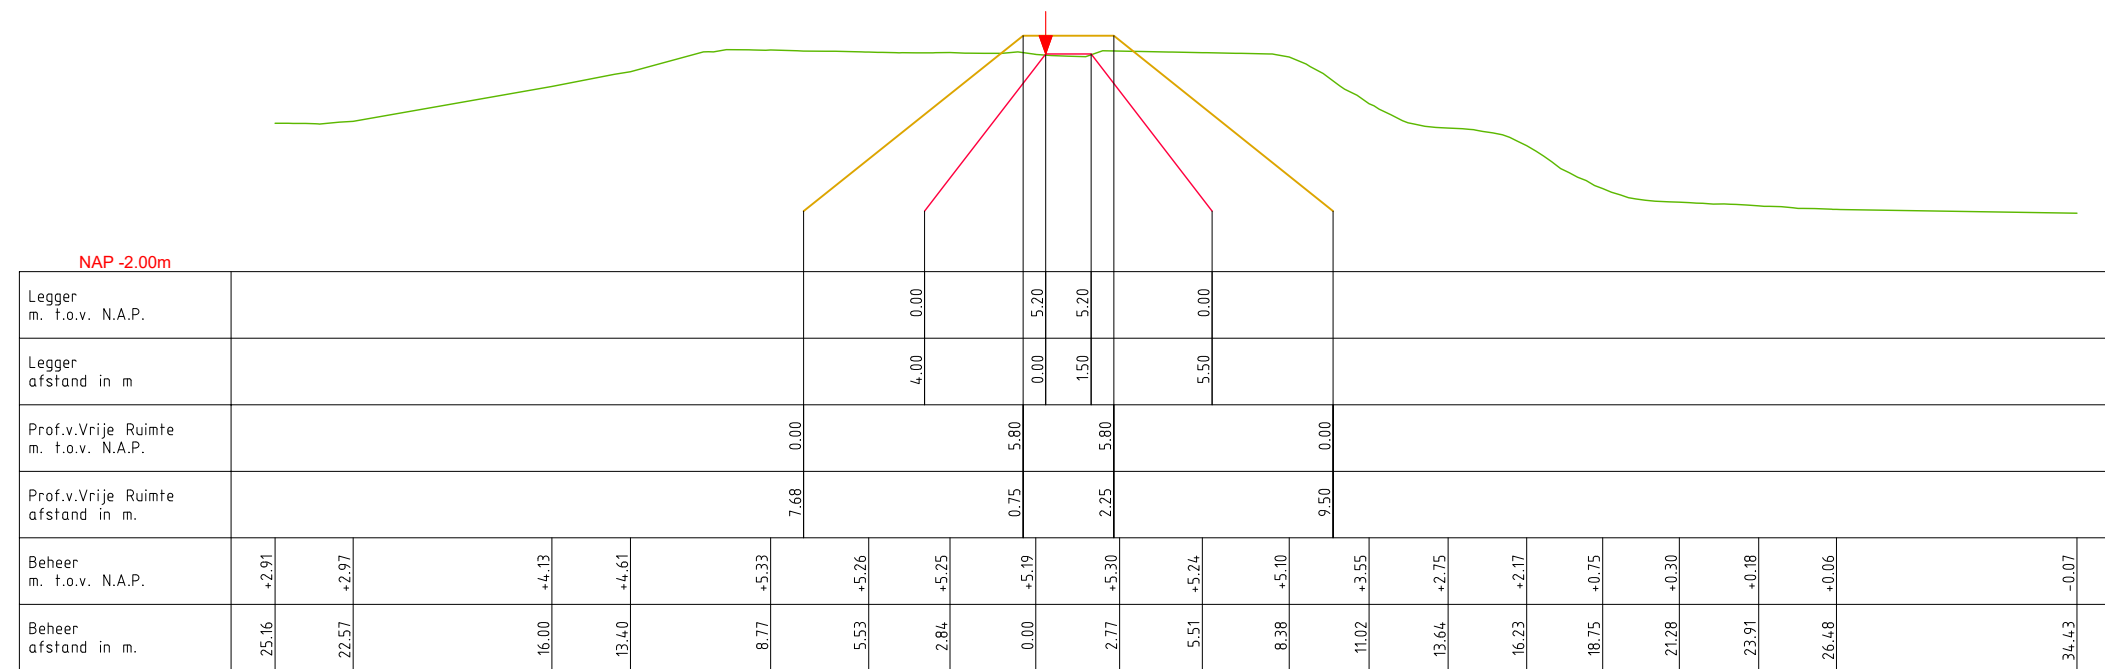

### LEGENDA

— Leggerprofiel.      ↓ Referentielijn (Buitenkruin)

— Profiel van Vrije Ruimte.

— Beheerprofiel.



Legger: Alblasserwaard (000. - AW403.)

Onderdeel: Dwarsprofielen Legger


Dijkpaal traject: AW	Met	Bladen	Bladnr:	138-3
----------------------	-----	--------	---------	-------

Formaat: 1.5 x A3	Schaal: 1:250	Status: Concept
-------------------	---------------	-----------------


Opnamedatum: 2015	Getekend: T-DAM	Datum: 2020
-------------------	-----------------	-------------

Behoort bij:	Besluit 2020003319
--------------	--------------------

DWP AW197.+075m.  
(AW197.+040m. - AW197.+115m.)

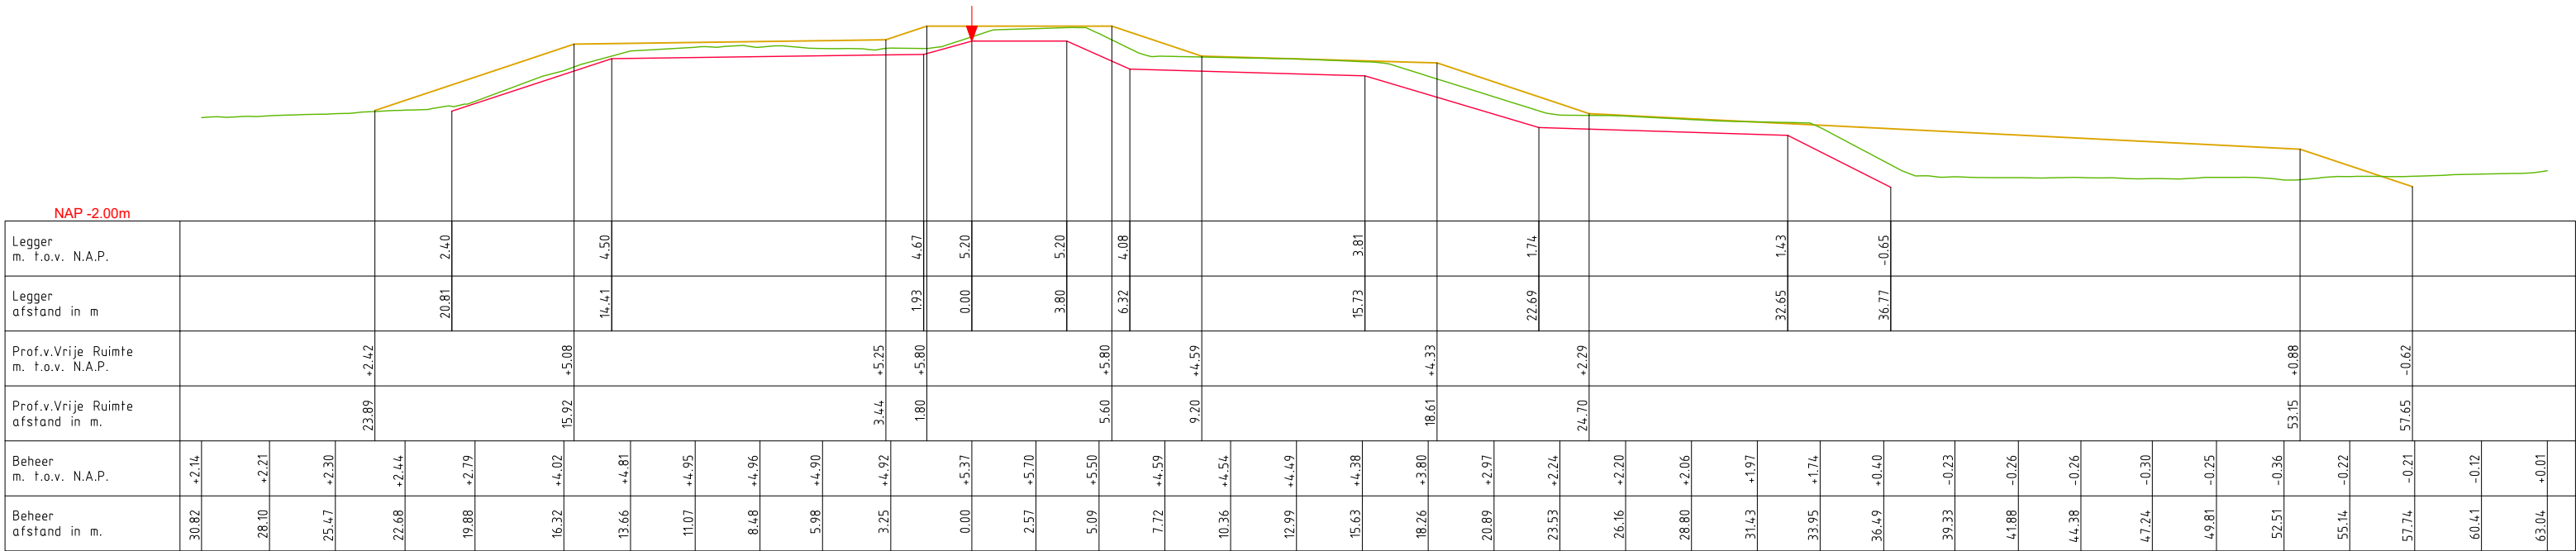

DWP AW198.+040m.  
(AW197.+115m. - AW198.+115m.)

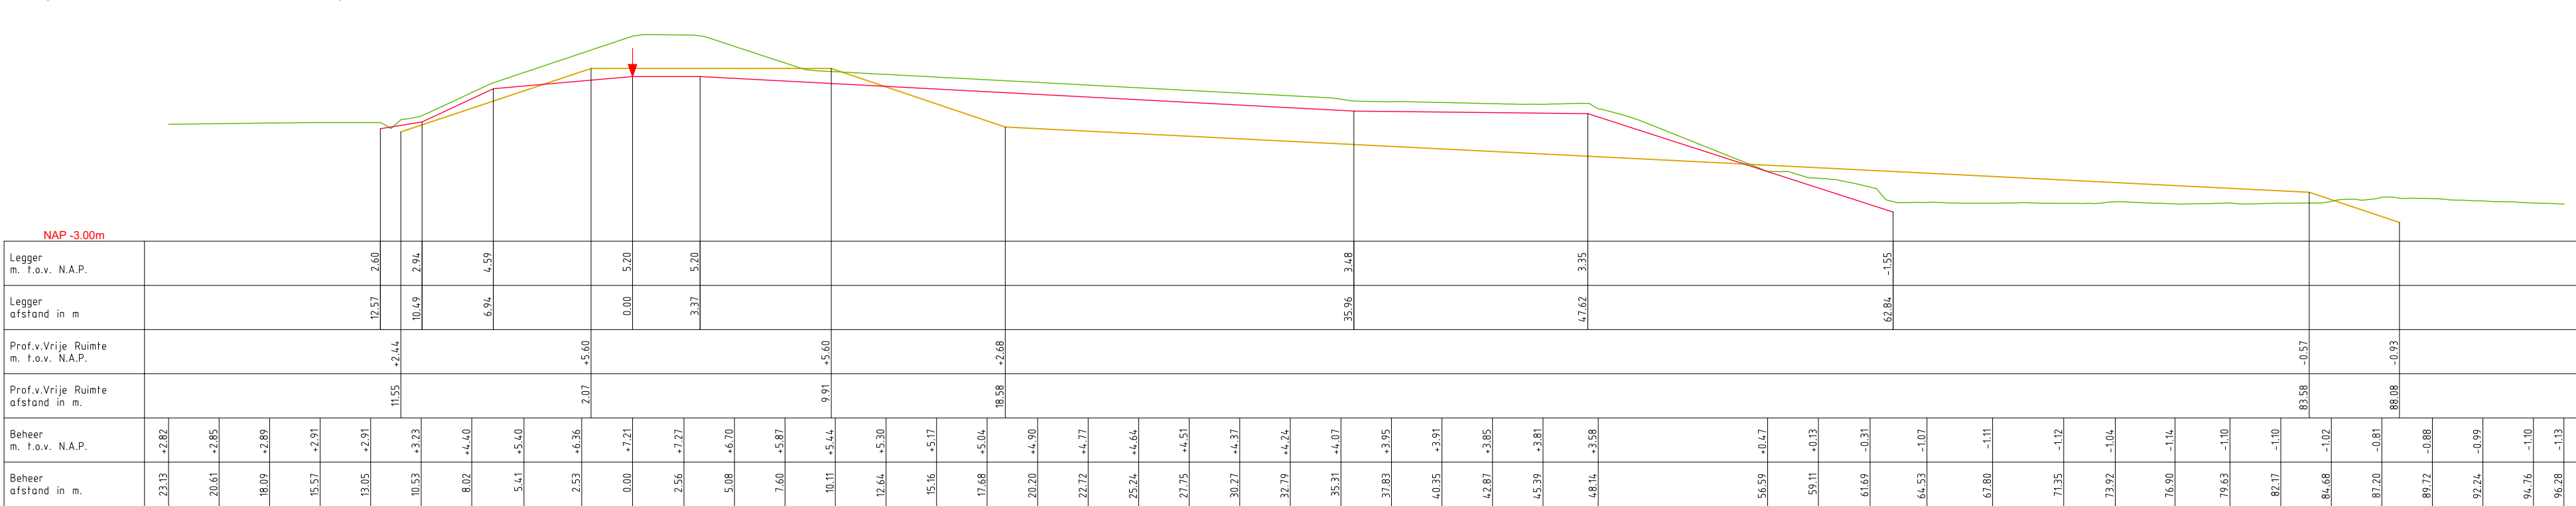

LEGENDA

- Leggerprofiel.
- Profiel van Vrije Ruimte.
- Beheerprofiel.
- Referentielijn (Buitenkruin)



Legger: Alblasserwaard (000. - AW403.)

Onderdeel: Dwarsprofielen Legger

Dijkpaal traject: AW Met Bladen Bladnr: 139-1


Formaat: 1.5 x A3 Schaal: 1:250 Status: Concept

Opnamedatum: 2015 Getekend: T-DAM Datum: 2020


Behoort bij: Besluit 2020003319



DWP AW200.+000m.  
(AW198.+115m. - AW201.+150m.)

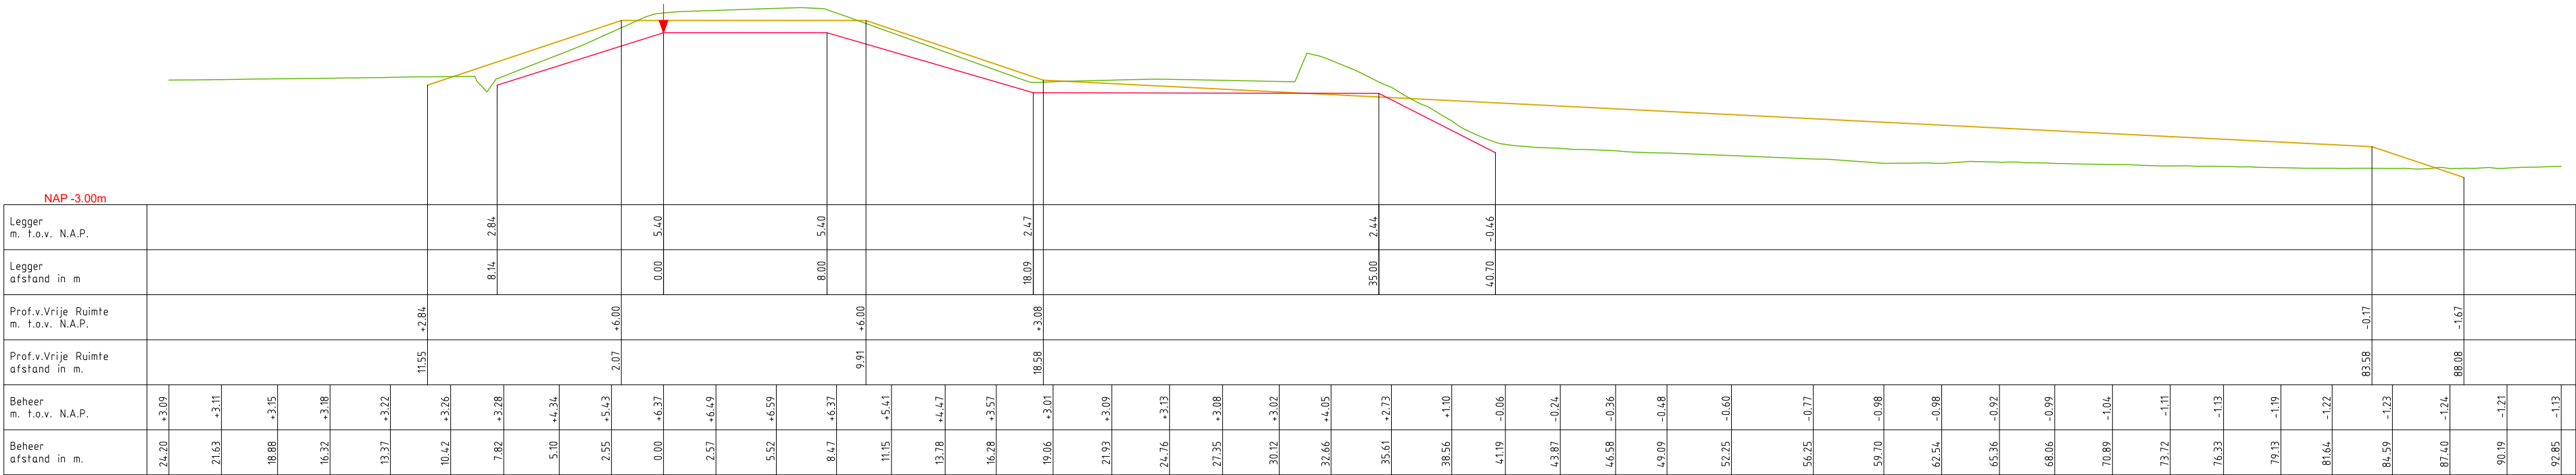

DWP AW202.+115m.  
(AW201.+150m. - AW202.+170m.)

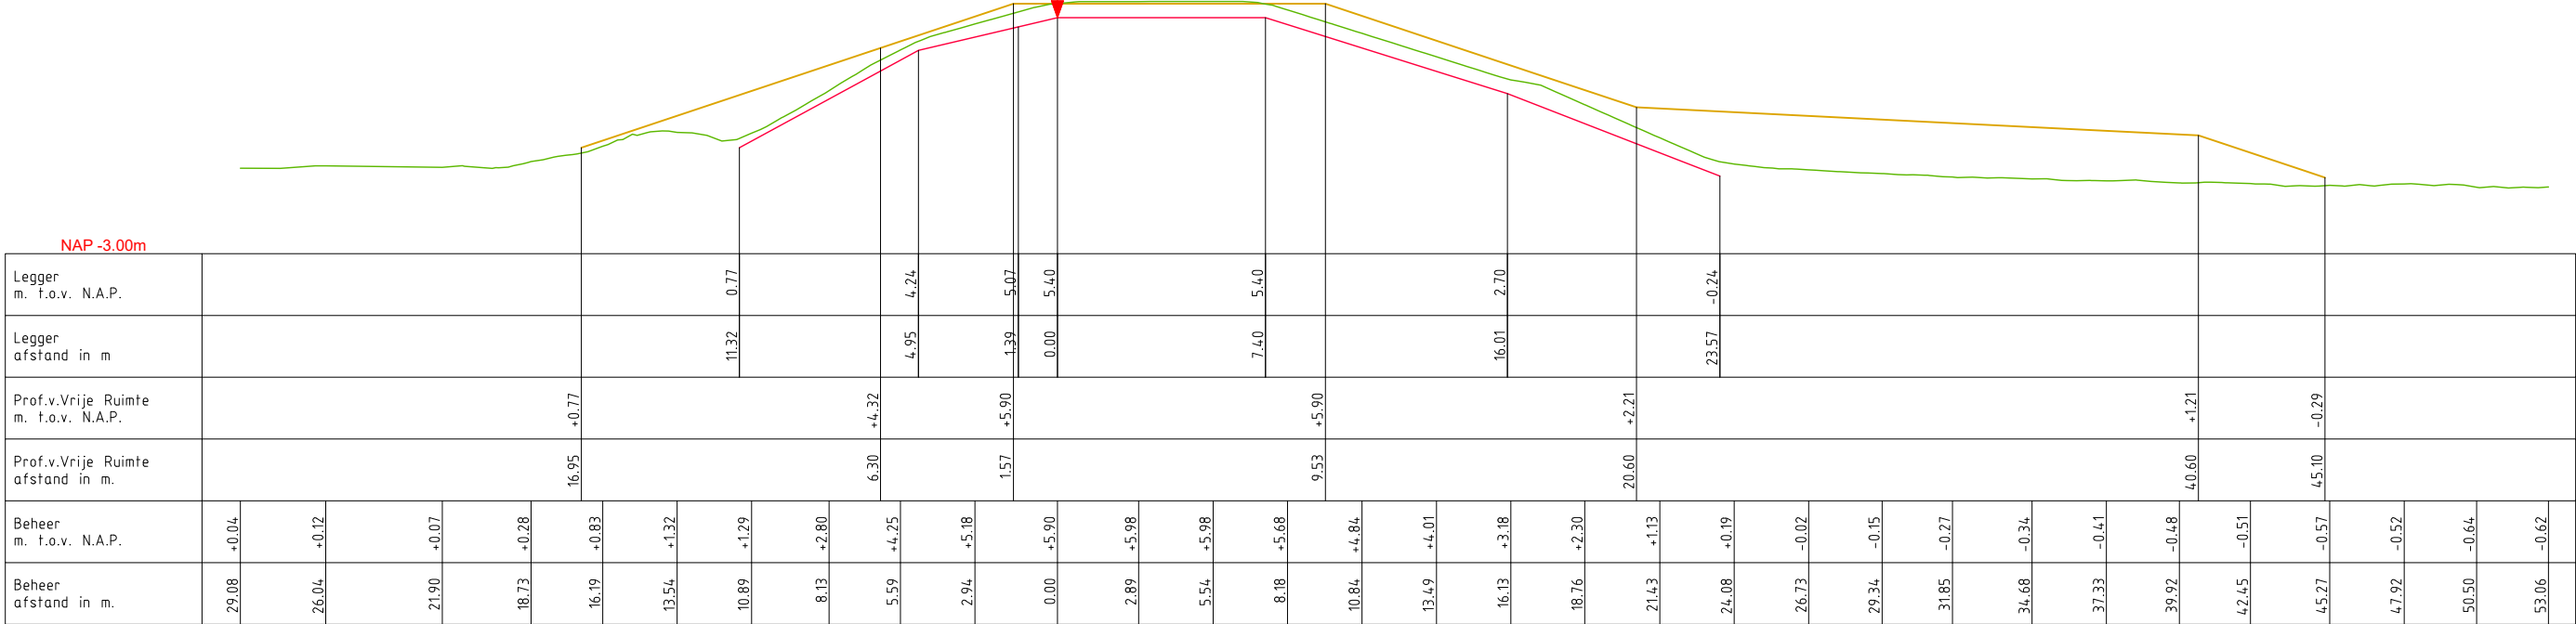

LEGENDA

- Leggerprofiel.
- Profiel van Vrije Ruimte.
- Beheerprofiel.
- Referentielijn (Buitenkruijn)




Legger: Alblasserwaard (000. - AW403.)


Onderdeel: Dwarsprofielen Legger

Dijkpaal traject: AW	Met	Bladen	Bladnr: 139-2
Formaat: 1.5 x A3	Schaal: 1:250	Status: Concept	
Opnamedatum: 2015	Getekend: T-DAM	Datum: 2020	
Behoort bij: Besluit 2020003319			

DWP AW203.+045m.  
(AW202.+170m. - AW203.+070m.)

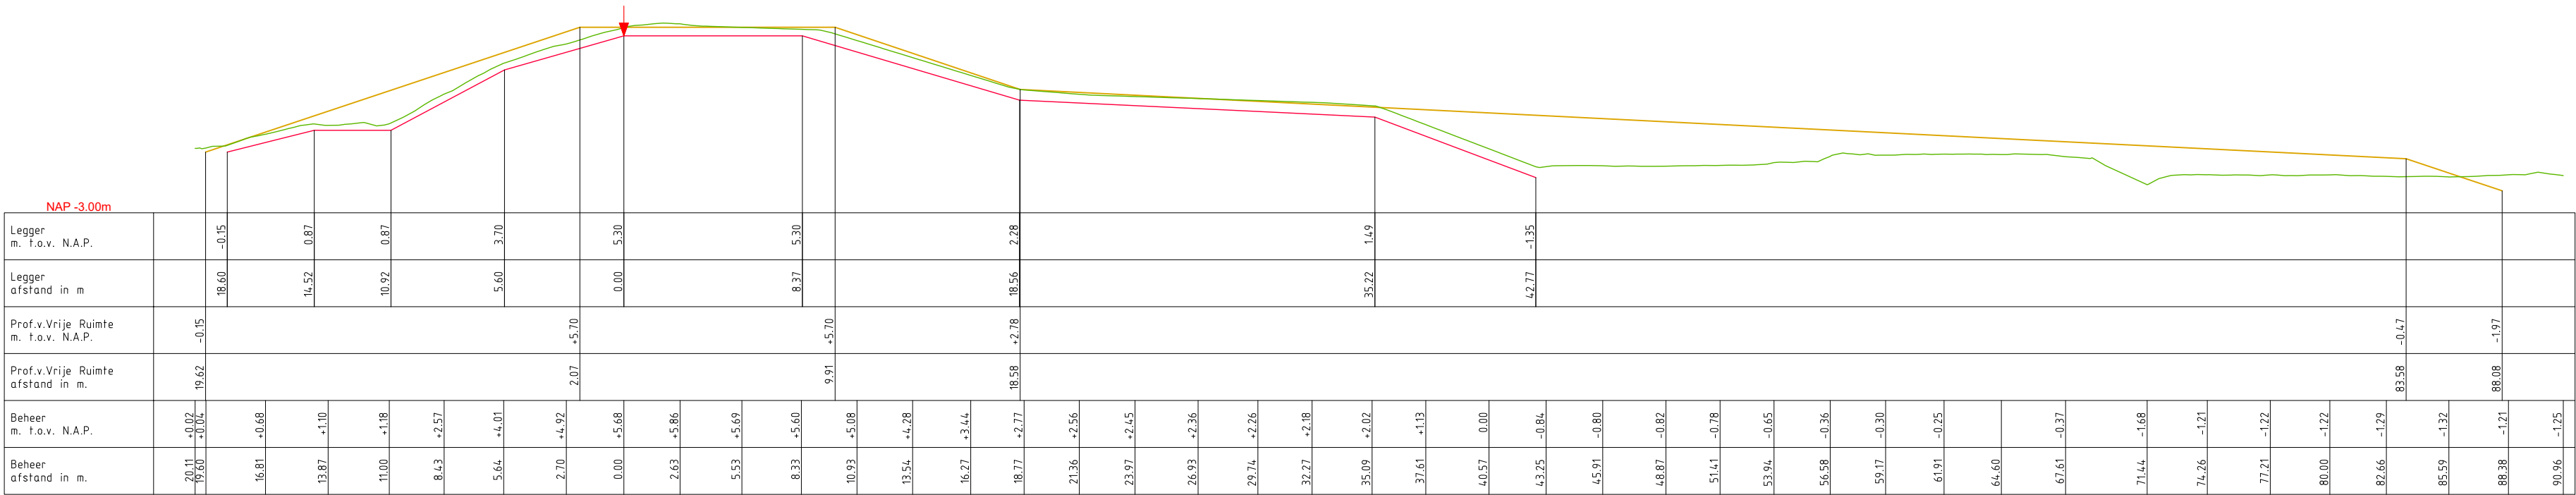

DWP AW203.+135m.  
(AW203.+070m. - AW203.+165m.)

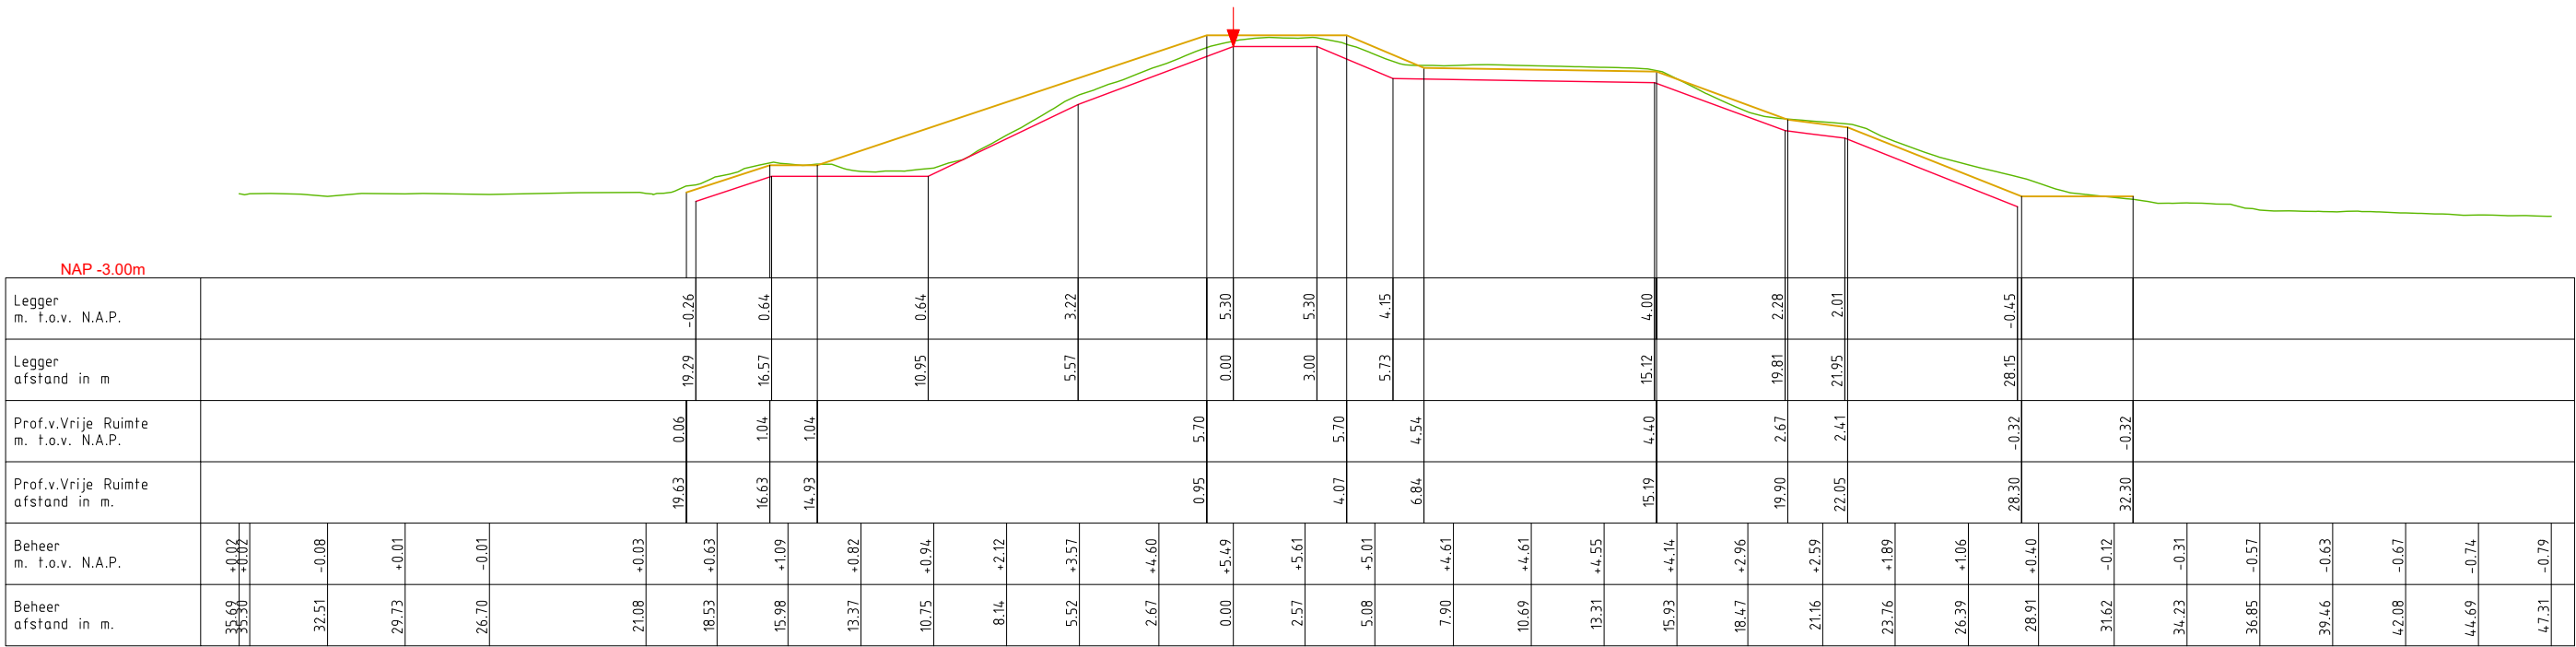

LEGENDA

- Leggerprofiel.
- Profiel van Vrije Ruimte.
- Beheerprofiel.
- Referentielijn (Buitenkruin)



Legger: Alblasserwaard (000. - AW403.)

Onderdeel: Dwarsprofielen Legger

Dijkpaal traject: AW Met Bladen Bladnr: 139-3

Formaat: 1.5 x A3 Schaal: 1:250 Status: Concept

Opnamedatum: 2015 Getekend: T-DAM Datum: 2020

Behoort bij: Besluit 2020003319



[illegible][illegible]

— Leggerprofiel.      ▼ Referentielijn (Buitenkruin)


— Profiel van Vrije Ruimte.

— Beheerprofiel.




<i>Dijkpaal traject:</i> AW	<i>Met</i>	<i>Bladen</i>	<i>Bladnr:</i> 140-1
<i>Formaat:</i> 1.5 x A3	<i>Schaal:</i> 1:250	<i>Status:</i> Concept	
<i>Opnamedatum:</i> 2015	<i>Getekend:</i> T-DAM	<i>Datum:</i> 2020	
<i>Behoort bij:</i> Besluit 2020003319			

DWP AW204.+078M.  
(AW204.+070m. - AW204.+125m.)

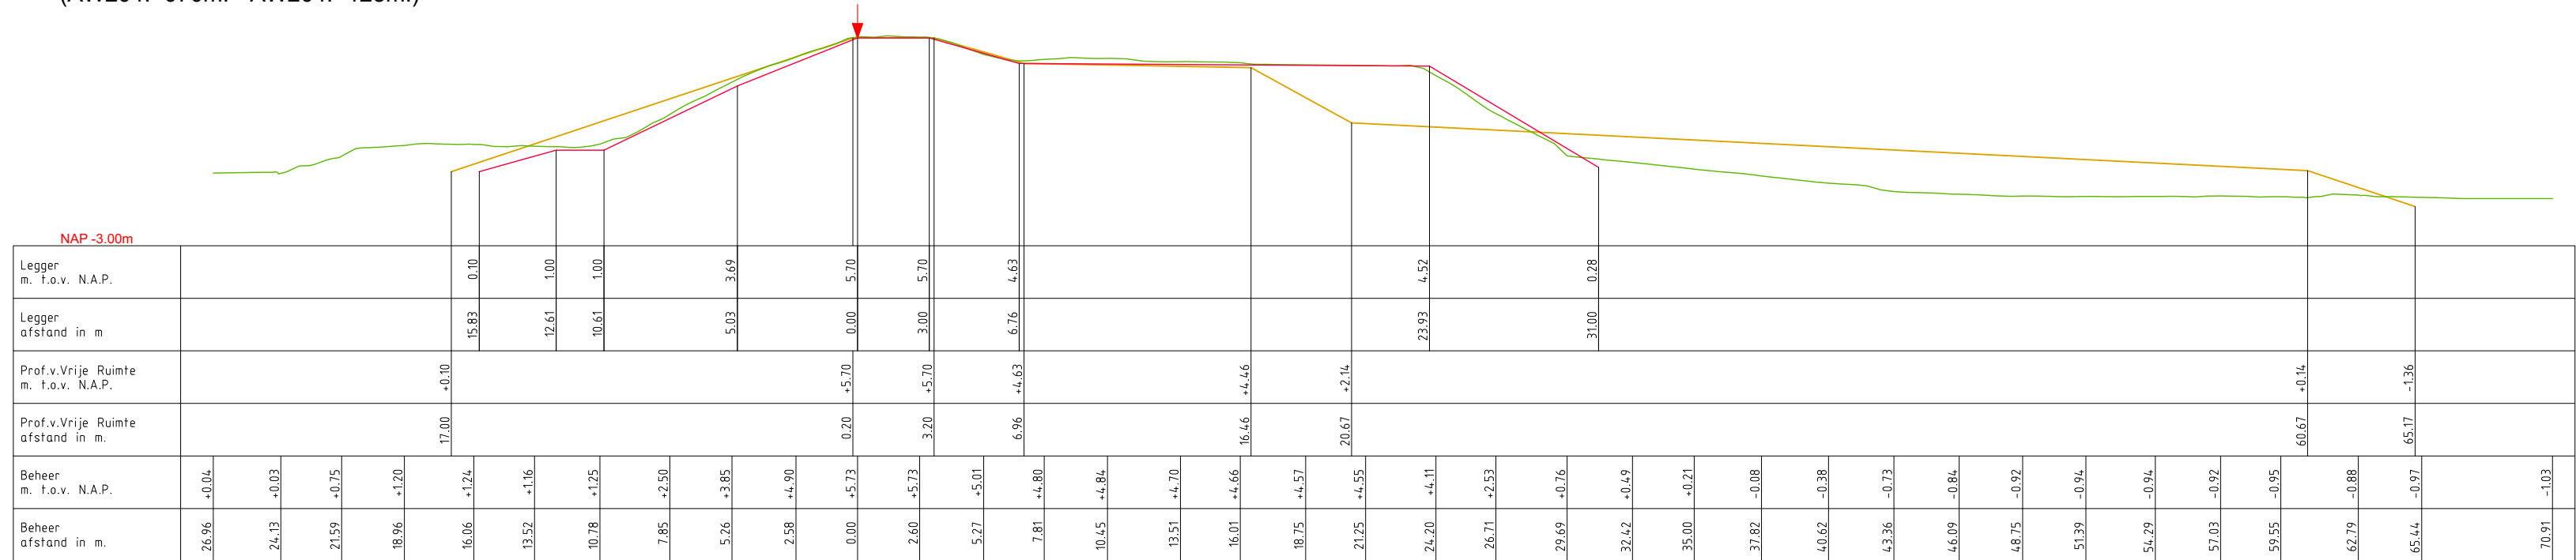

DWP AW205.+031M.  
(AW204.+125m. - AW206.+000m.)

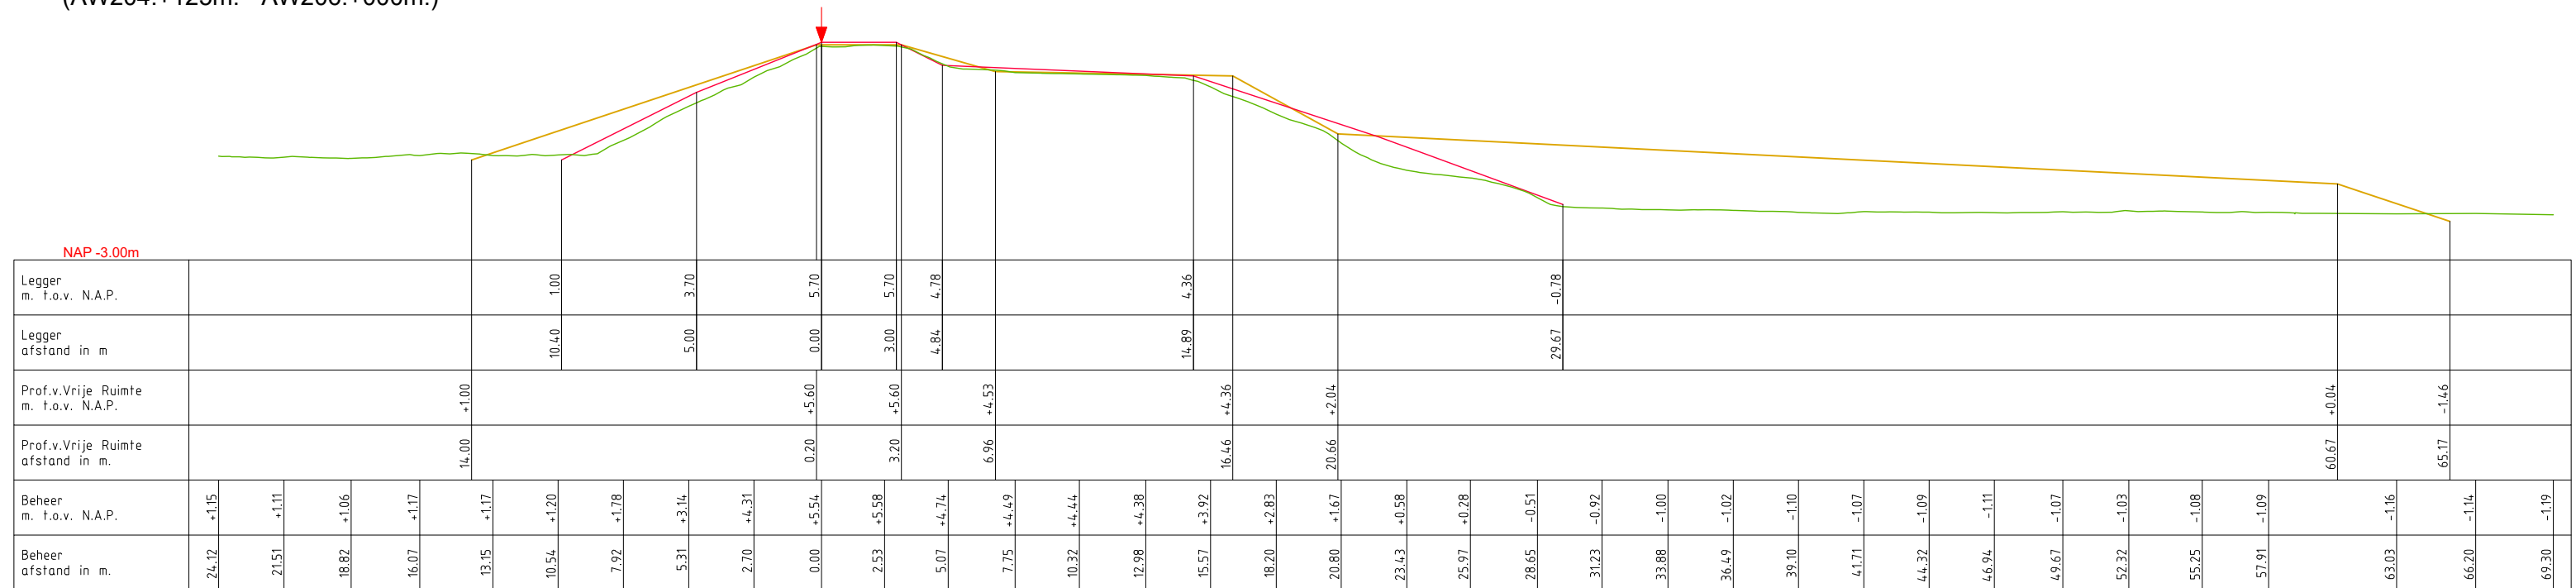

## LEGENDA

— Leggerprofiel.      Referentielijn (Buitenkruin)

— Profiel van Vrije Ruimte.

— Beheerprofiel.



Legger: Alblasserwaard (000. - AW403.)

Onderdeel: Dwarsprofielen Legger


Dijkpaal traject: AW	Met	Bladen	Bladnr:	140-2
----------------------	-----	--------	---------	-------

<i>Formaat:</i> 1.5 x A3	<i>Schaal:</i> 1:250	<i>Status:</i> Concept
--------------------------	----------------------	------------------------


<i>Opnamedatum:</i> 2015	<i>Getekend:</i> T-DAM	<i>Datum:</i> 2020
--------------------------	------------------------	--------------------

Behoort bij: Besluit 2020003319

DWP AW206.+117M.  
(AW206.+000m. - AW207.+000m.)

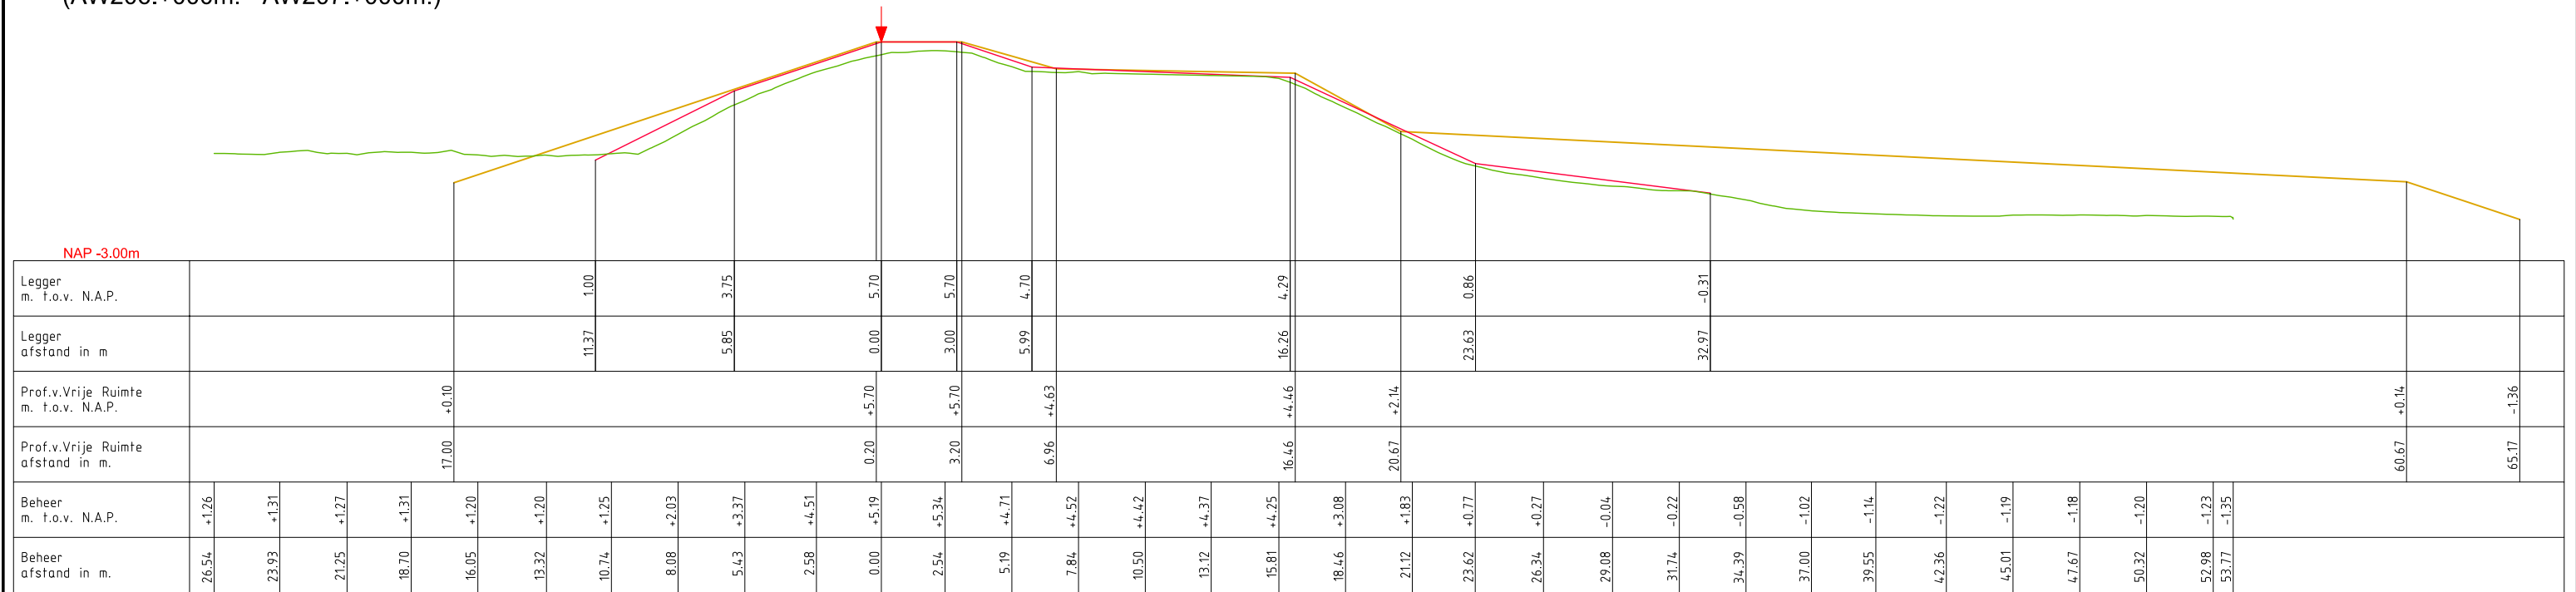

DWP AW207.+068M.  
(AW207.+000m. - AW208.+000m.)

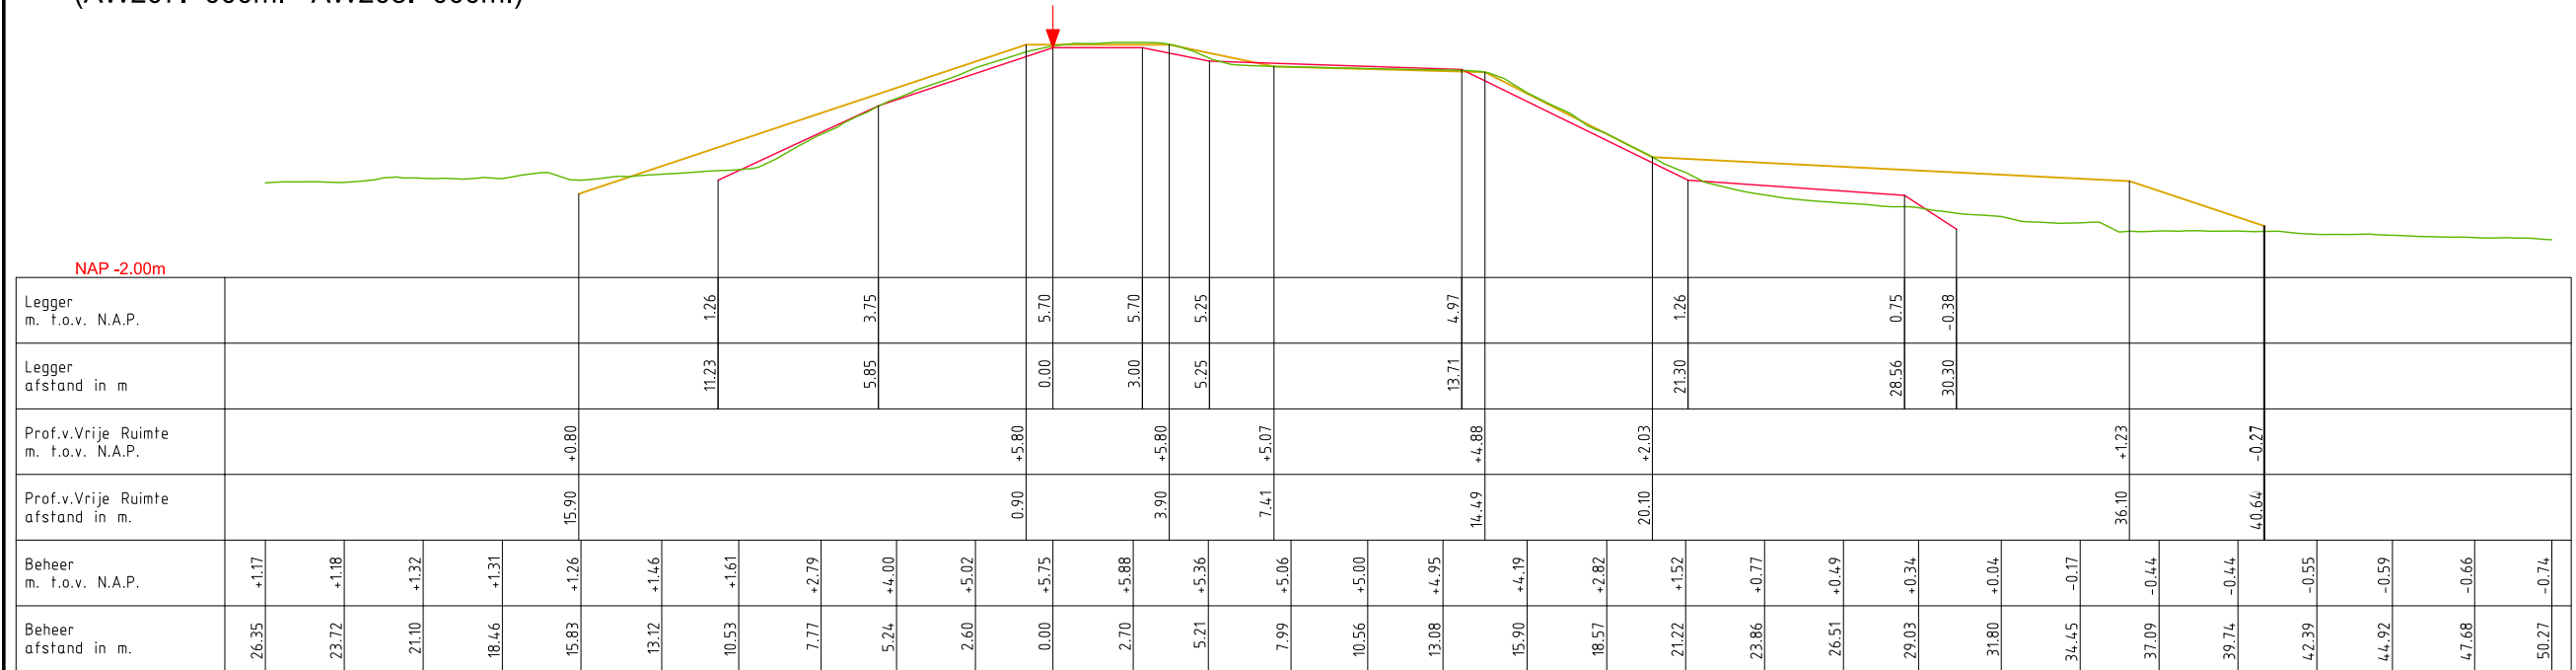

## LEGENDA

— Leggerprofiel.      ▼ Referentielijn (Buitenkruin)

— Profiel van Vrije Ruimte.

— Beheerprofiel.




Legger: Alblasserwaard (AW000. - AW403.)

Onderdeel: Dwarsprofielen Legger


<i>Dijkpaal traject:</i> AW	<i>Met</i>	<i>Bladen</i>	<i>Bladnr:</i> 140-3
<i>Formaat:</i> A3	<i>Schaal:</i> 1 : 250	<i>Status:</i>	Concept
<i>Opnamedatum:</i> 2015	<i>Getekend:</i> T-DAM	<i>Datum:</i>	2020
<i>Behoort bij:</i> Besluit 2020003319			



DWP AW208.+068M.  
(AW208.+000m. - AW208.+135m.)

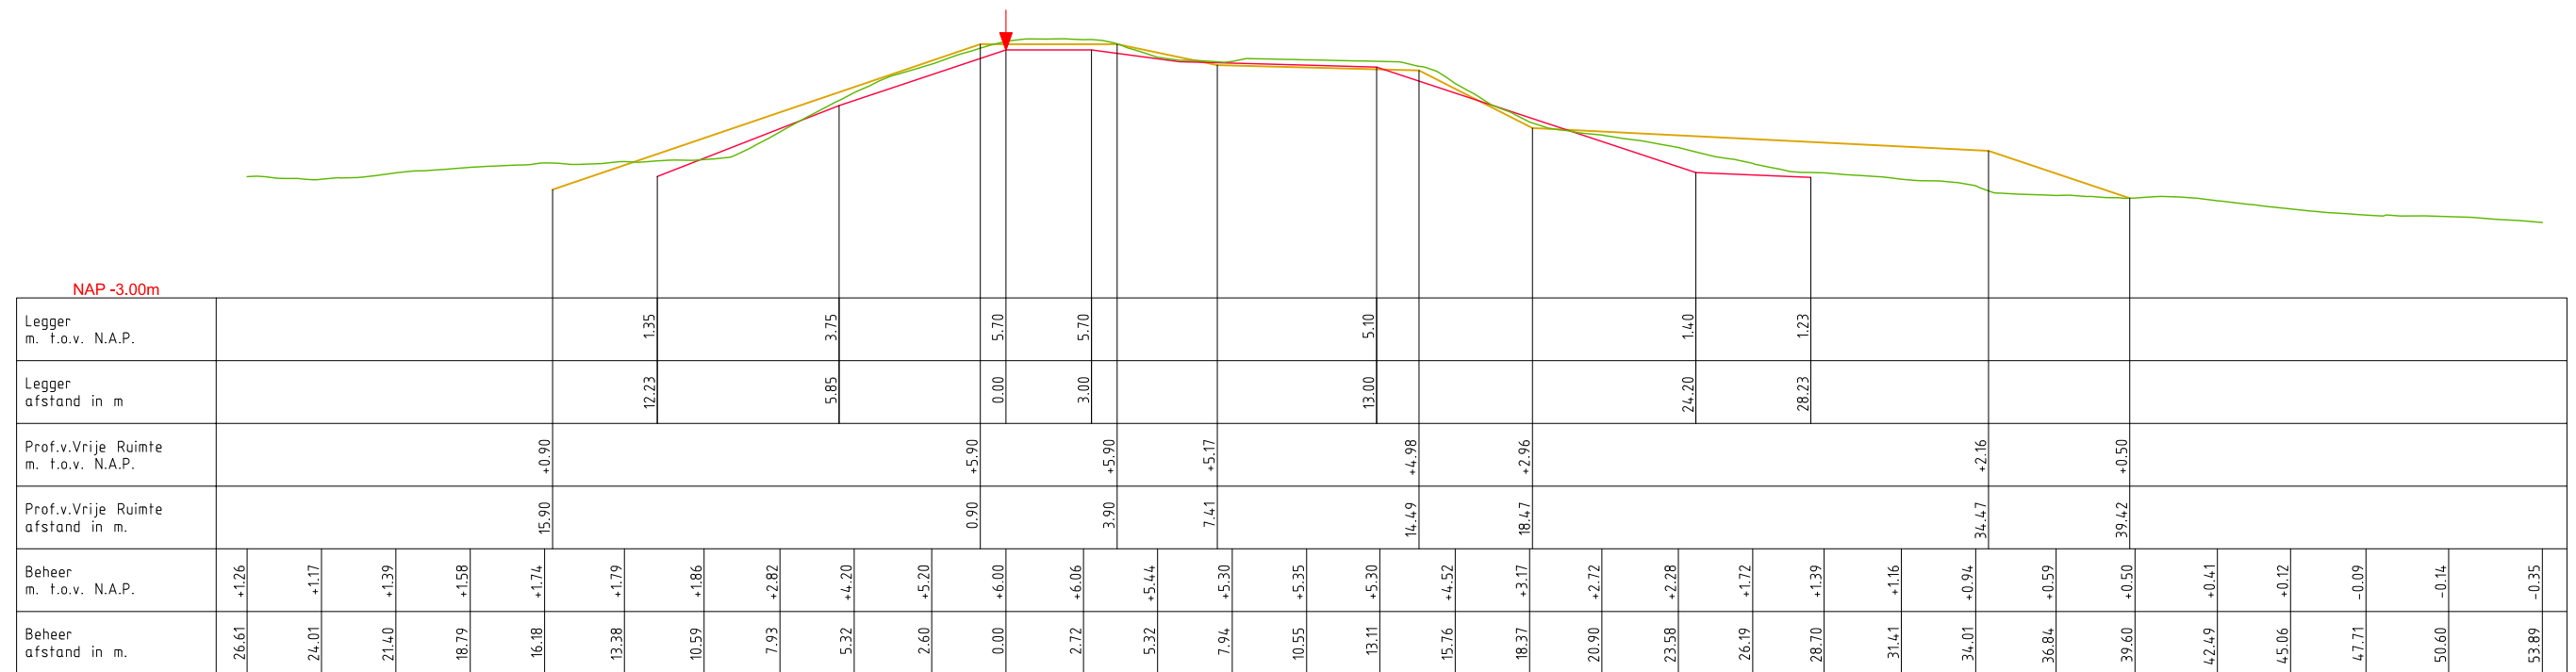

DWP AW209.+017M.  
(AW208.+135m. - AW209.+080m.)

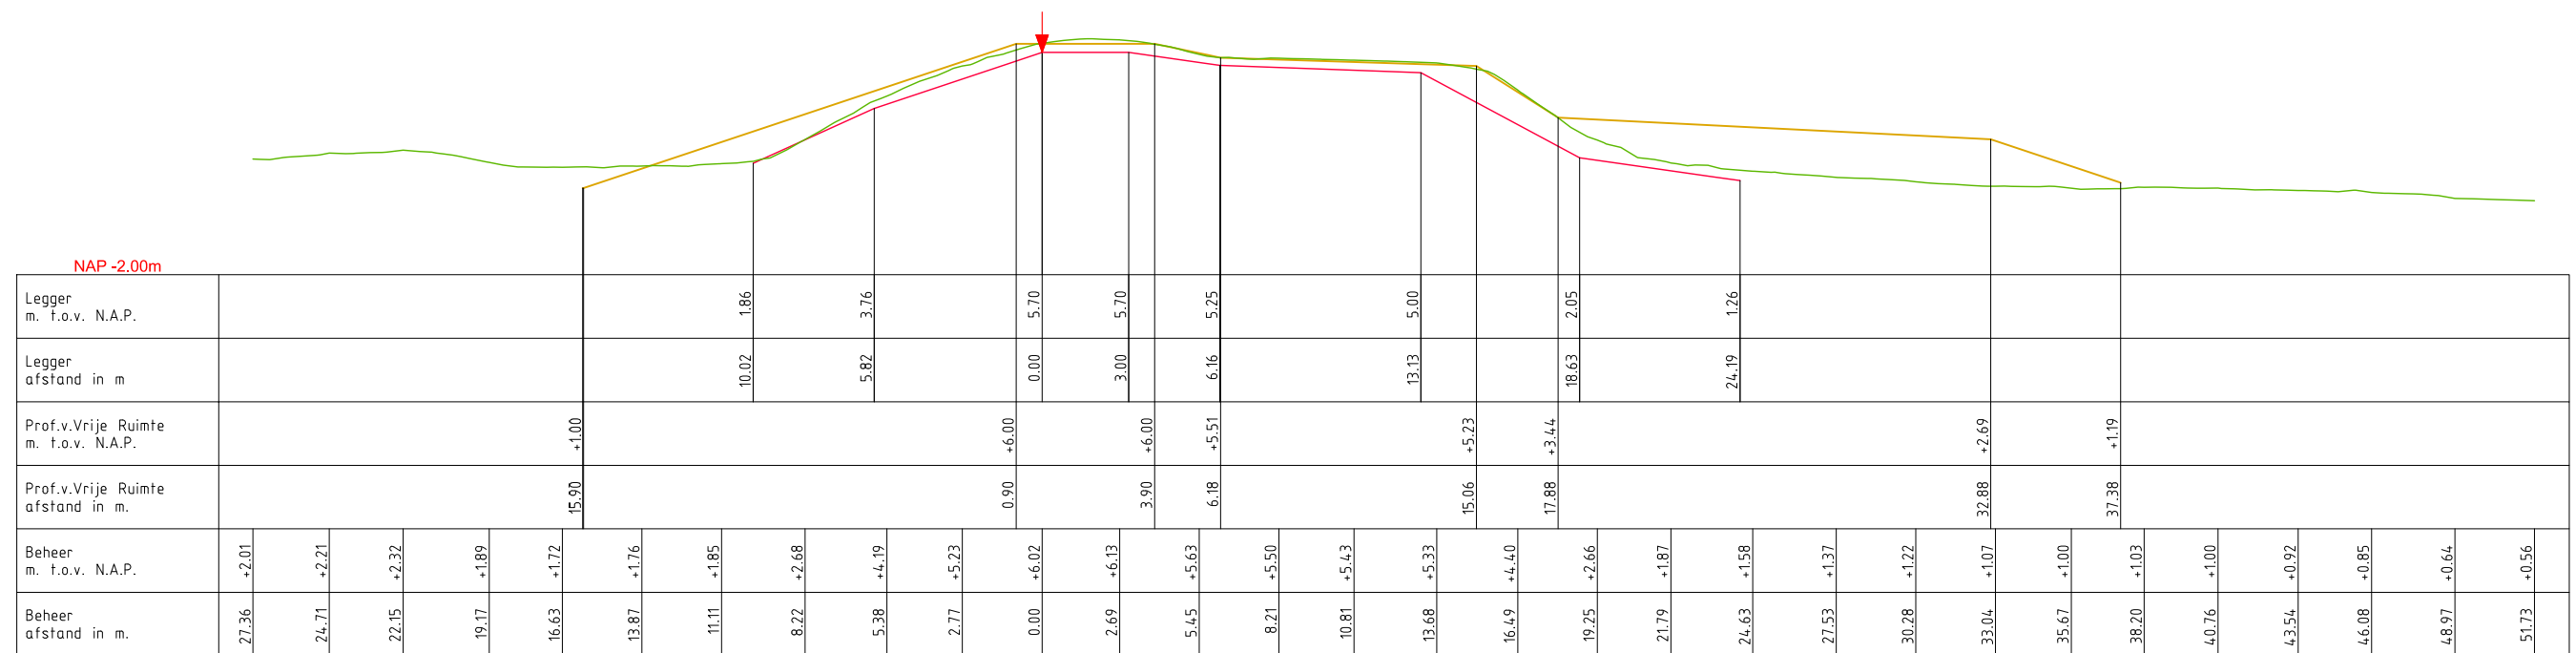

## LEGENDA

— Leggerprofiel.      ▼ Referentielijn (Buitenkruin)

— Profiel van Vrije Ruimte.

— Beheerprofiel.




Legger: Alblasserwaard (AW000. - AW403.)


Onderdeel: Dwarsprofielen Legger

<i>Dijkpaal traject:</i> AW	<i>Met</i>	<i>Bladen</i>	<i>Bladnr:</i> 140-4
<i>Formaat:</i> A3	<i>Schaal:</i> 1 : 250	<i>Status:</i>	Concept
<i>Opnamedatum:</i> 2015	<i>Getekend:</i> T-DAM	<i>Datum:</i>	2020
<i>Behoort bij:</i> Besluit 2020003319			

DWP AW209.+150m.  
(AW209.+080m. - AW210.+050m.)

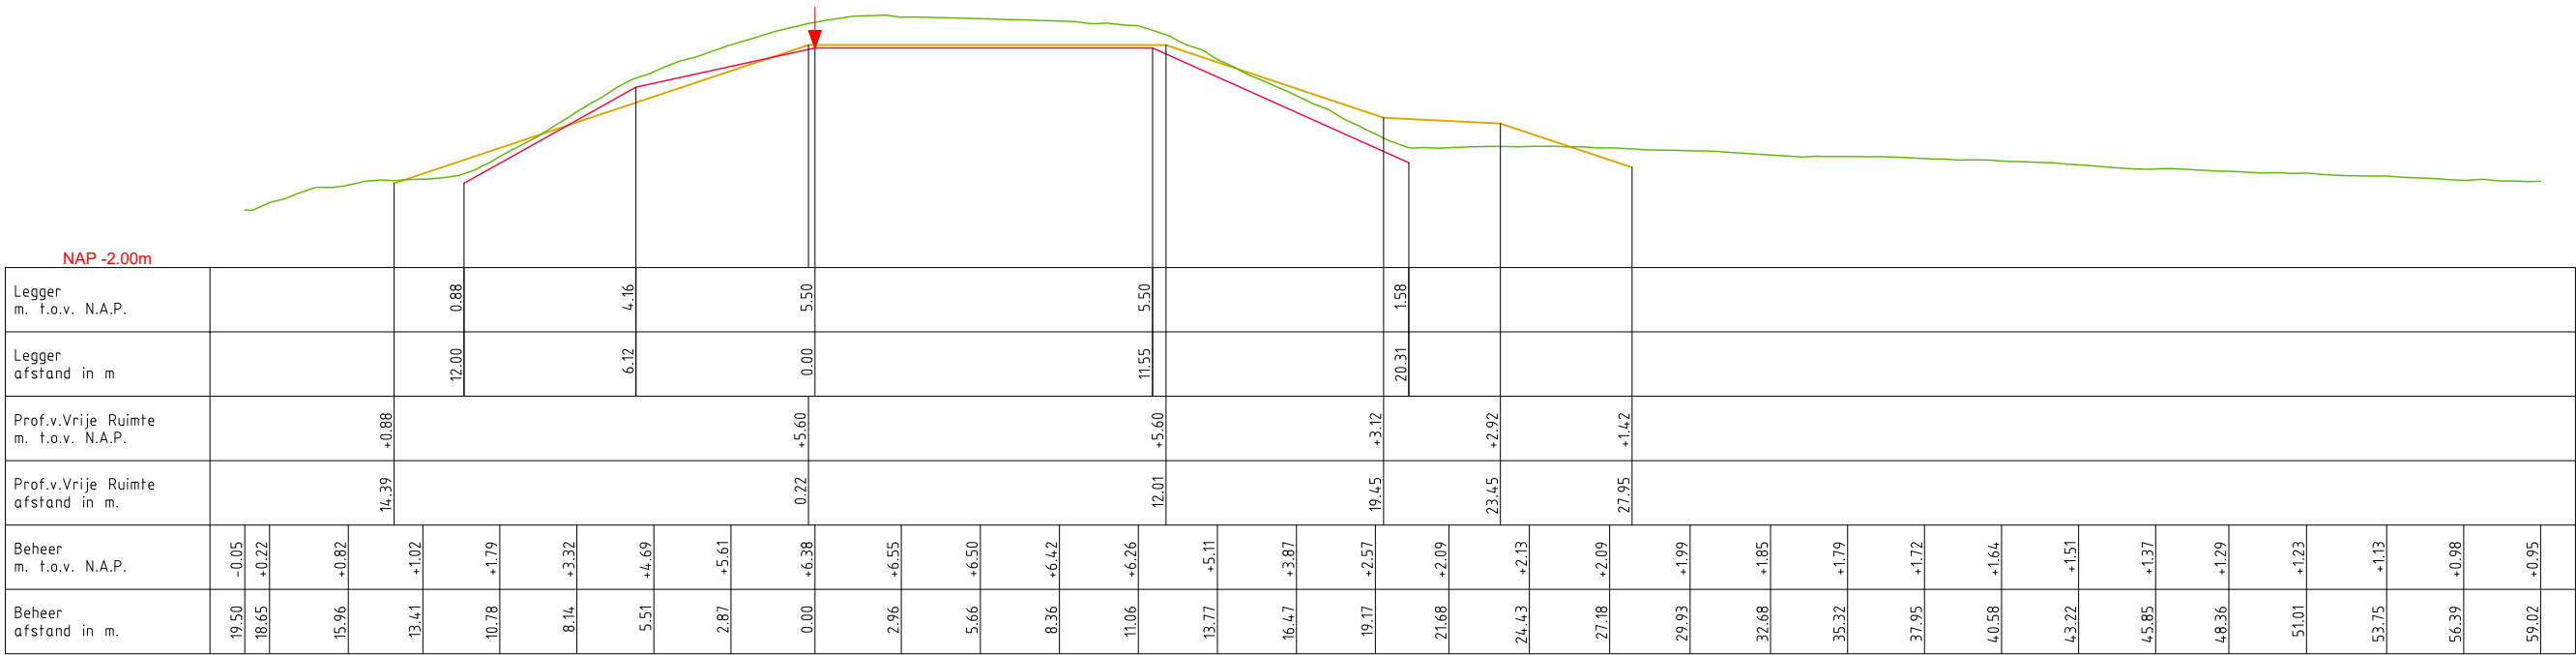

DWP AW210.+130m.  
(AW210.+050m. - AW211.+050m.)

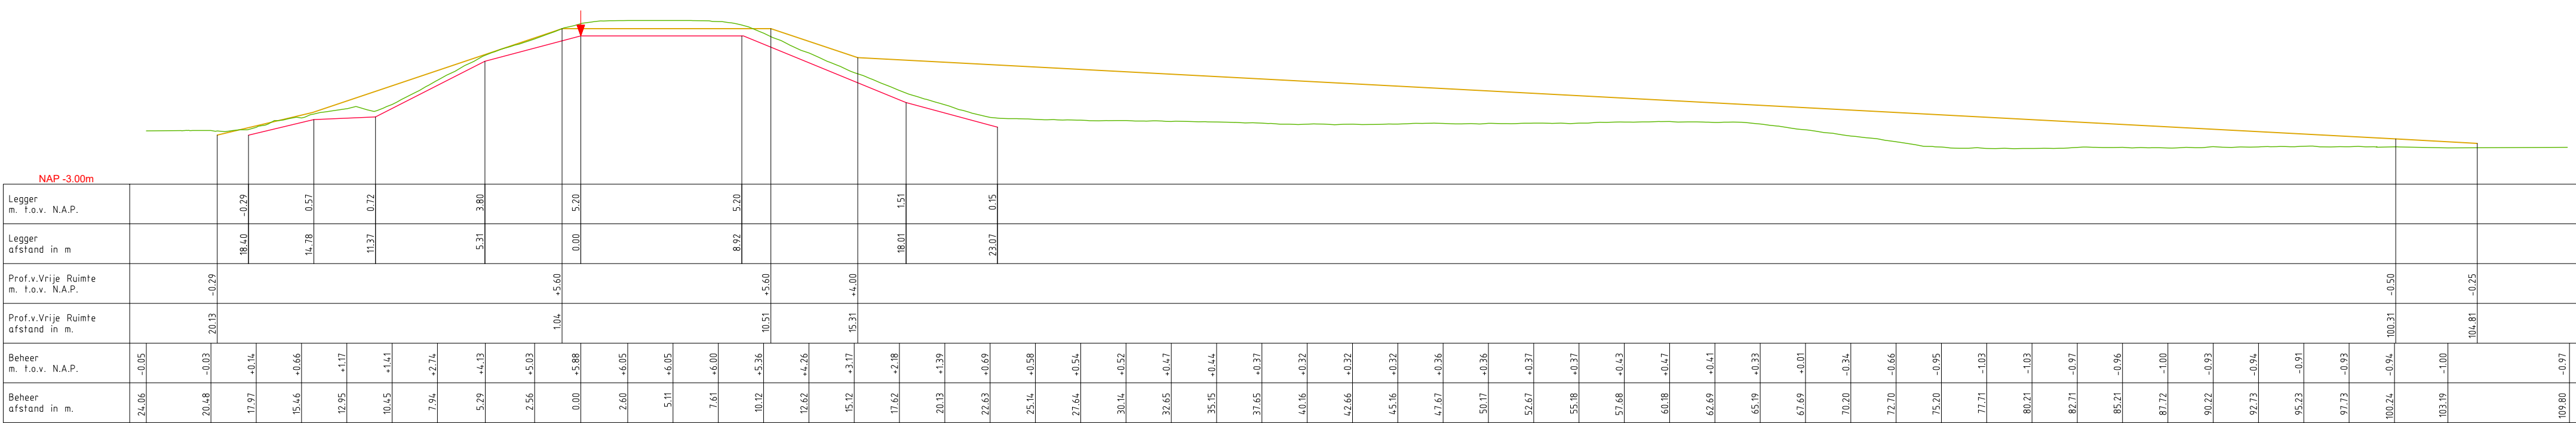

LEGENDA

- Leggerprofiel.
- Profiel van Vrije Ruimte.
- Beheerprofiel.
- Referentielijn (Buitenkrui)



Legger: Alblasserwaard (000. - AW403.)

Onderdeel: Dwarsprofielen Legger


Dijkpaal traject: AW Met Bladen Bladnr: 141-1

Formaat: 1.5 x A3 Schaal: 1:250 Status: Concept


Opnamedatum: 2015 Getekend: T-DAM Datum: 2020

Behaort bij: Besluit 2020003319

DWP AW211.+095M  
(AW211.+050. - AW211.+160m.)

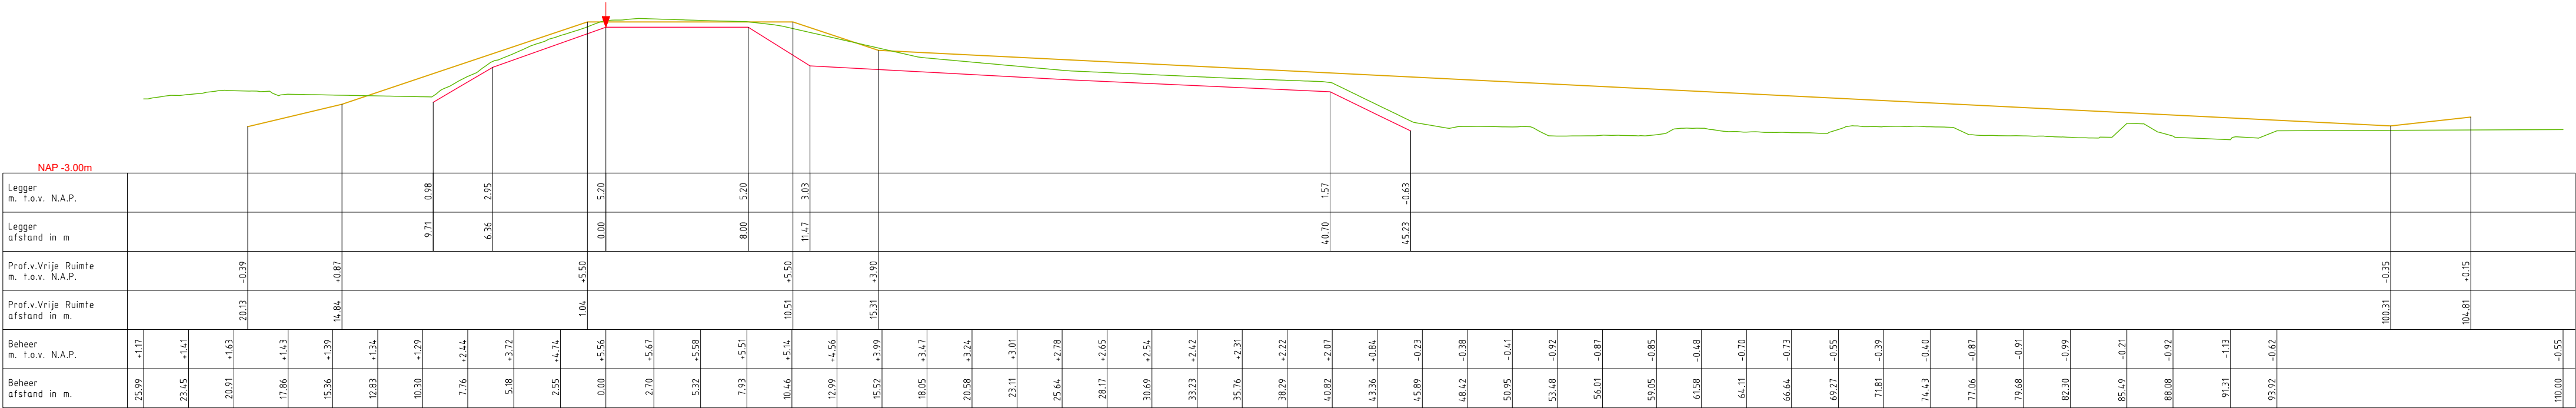

DWP AW212.+030M  
(AW211.+160m. - AW213.+000m.)

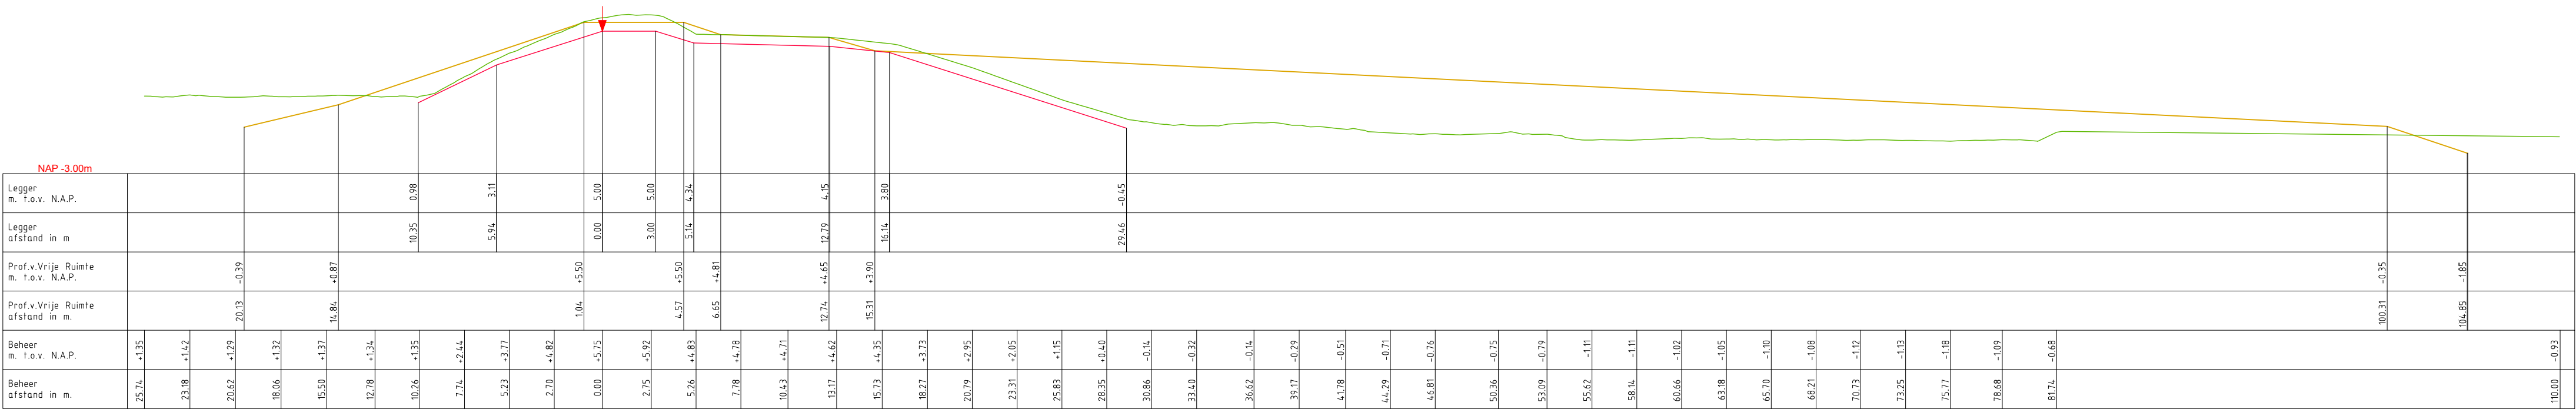

LEGENDA

- Leggerprofiel.
- Profiel van Vrije Ruimte.
- Beheerprofiel.
- Referentielijn (Buitenkruin)




Legger: Alblasserwaard (000. - AW403.)

Onderdeel: Dwarsprofielen Legger


Dijkpaal traject: AW	Met Bladen	Bladnr: 141-2
Formaat: 1.5 x A3	Schaal: 1:250	Status: Concept
Opnamedatum: 2015	Getekend: T-DAM	Datum: 2020
Behoort bij: Besluit 2020003319		



DWP AW213.+101M.  
(AW213.+000m. - AW213.+160m.)

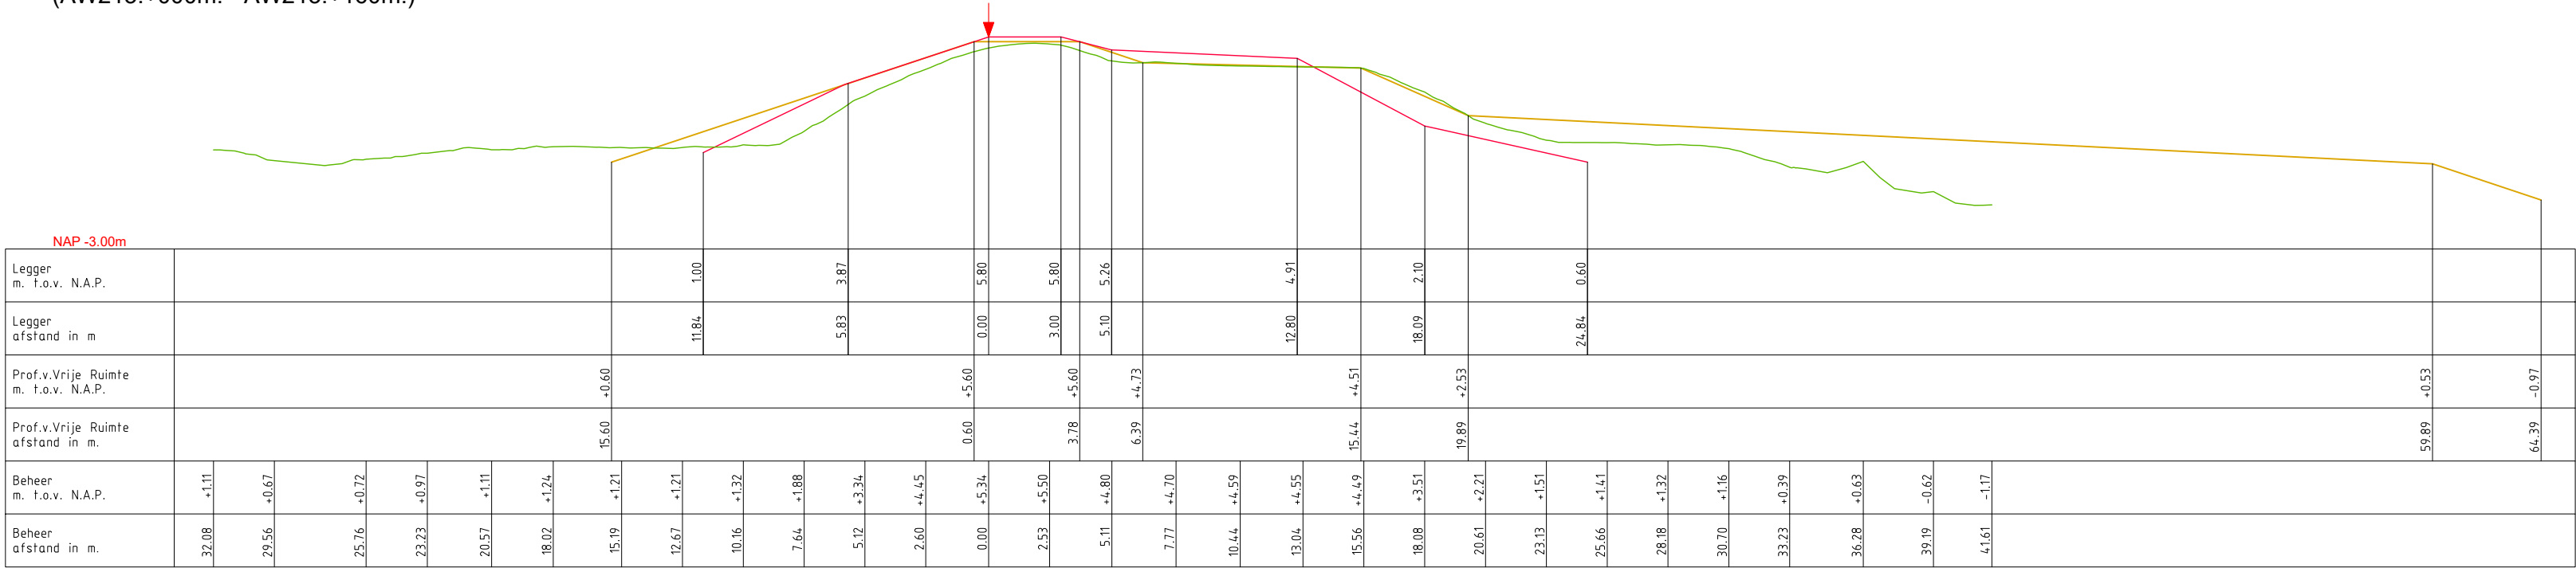

DWP AW214.+033M.  
(AW213.+160m. - AW214.+135m.)

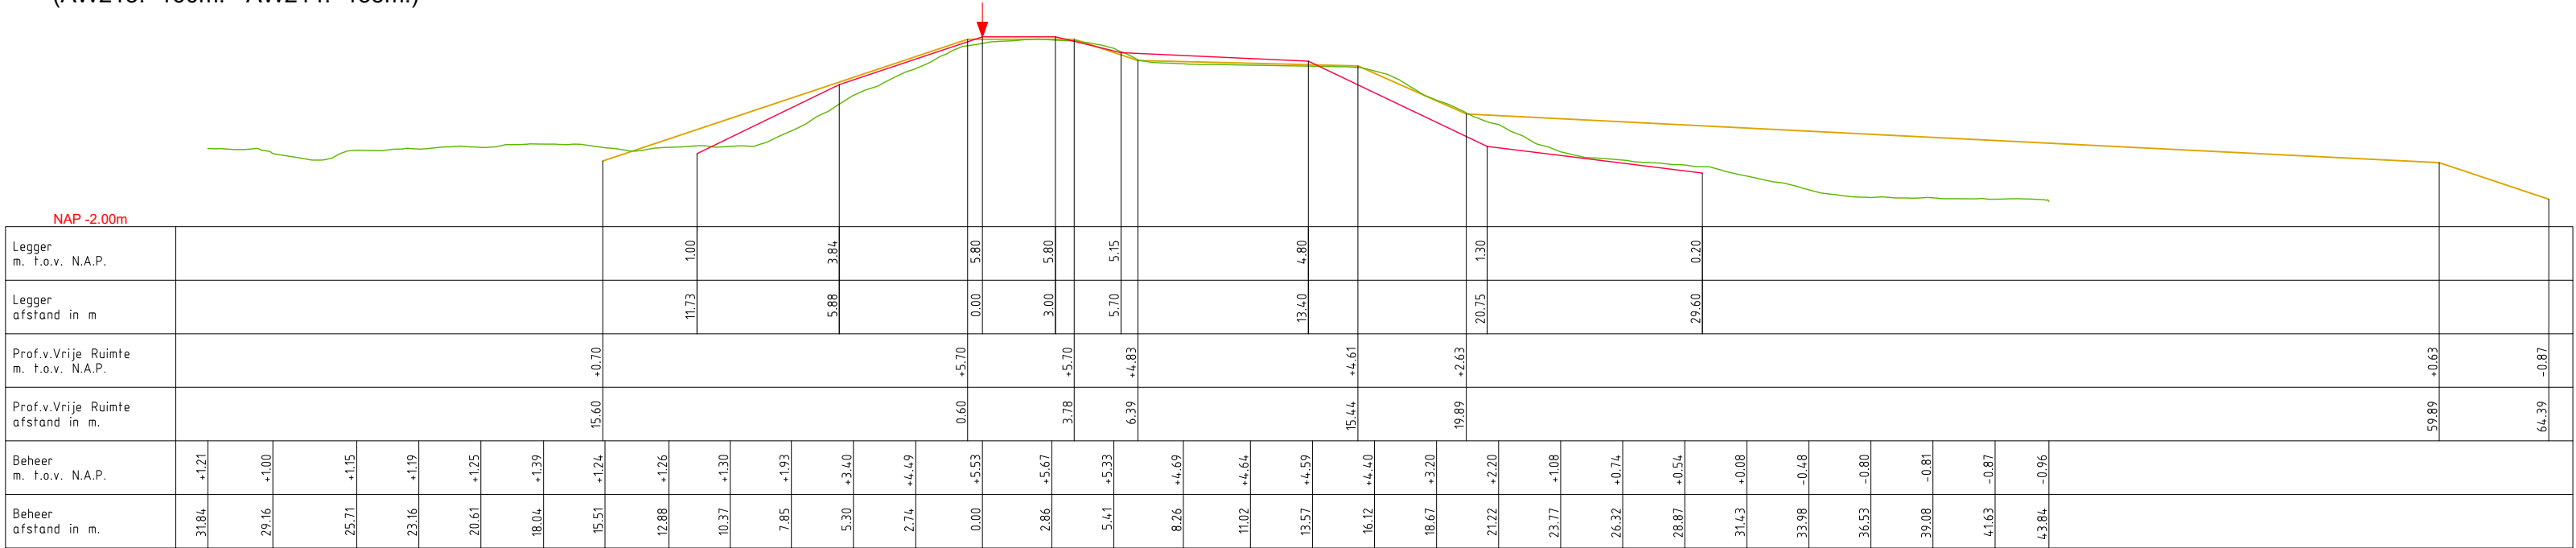


LEGENDA

- Leggerprofiel.
- Profiel van Vrije Ruimte.
- Beheerprofiel.
- ↓ Referentielijn (Buitenkruijn)




Legger: Alblasserwaard (000. - AW403.)				
Onderdeel: Dwarsprofielen Legger				
Dijkpaal traject: AW	Met	Bladen	Bladnr:	141-3
Formaat: 1.5 x A3	Schaal: 1:250	Getekend: T-DAM	Status:	Concept
Opnamedatum: 2015	Behoort bij: Besluit 2020003319	Datum:	2020	

DWP AW215.+055M.  
(AW214.+135m. - AW215.+100m.)

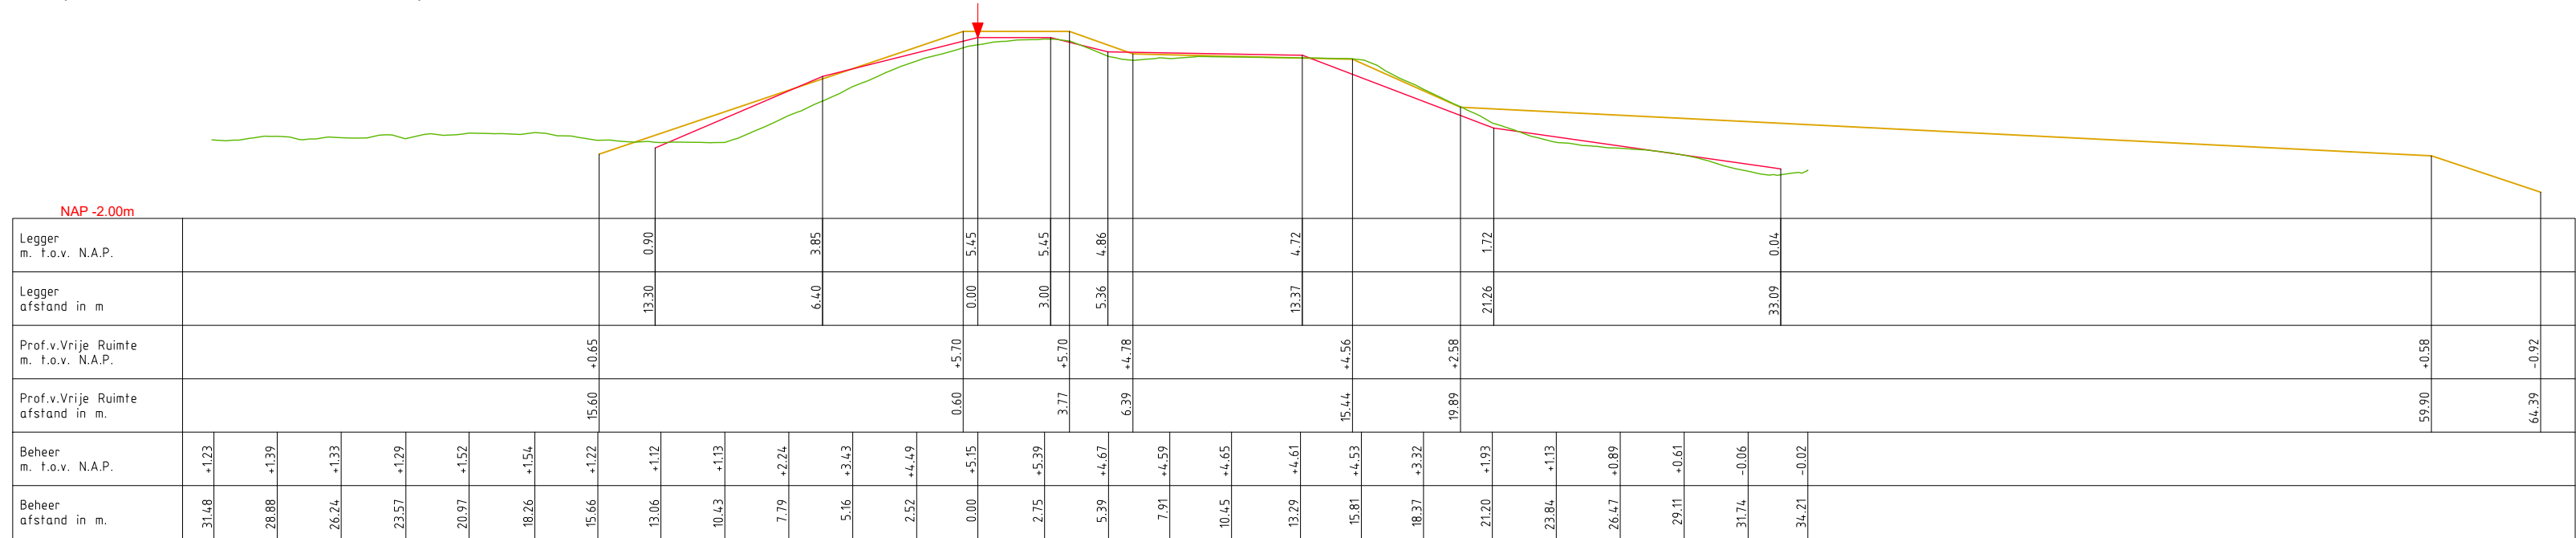

DWP AW215.+145M.  
(AW215.+100m. - AW216.+020m.)

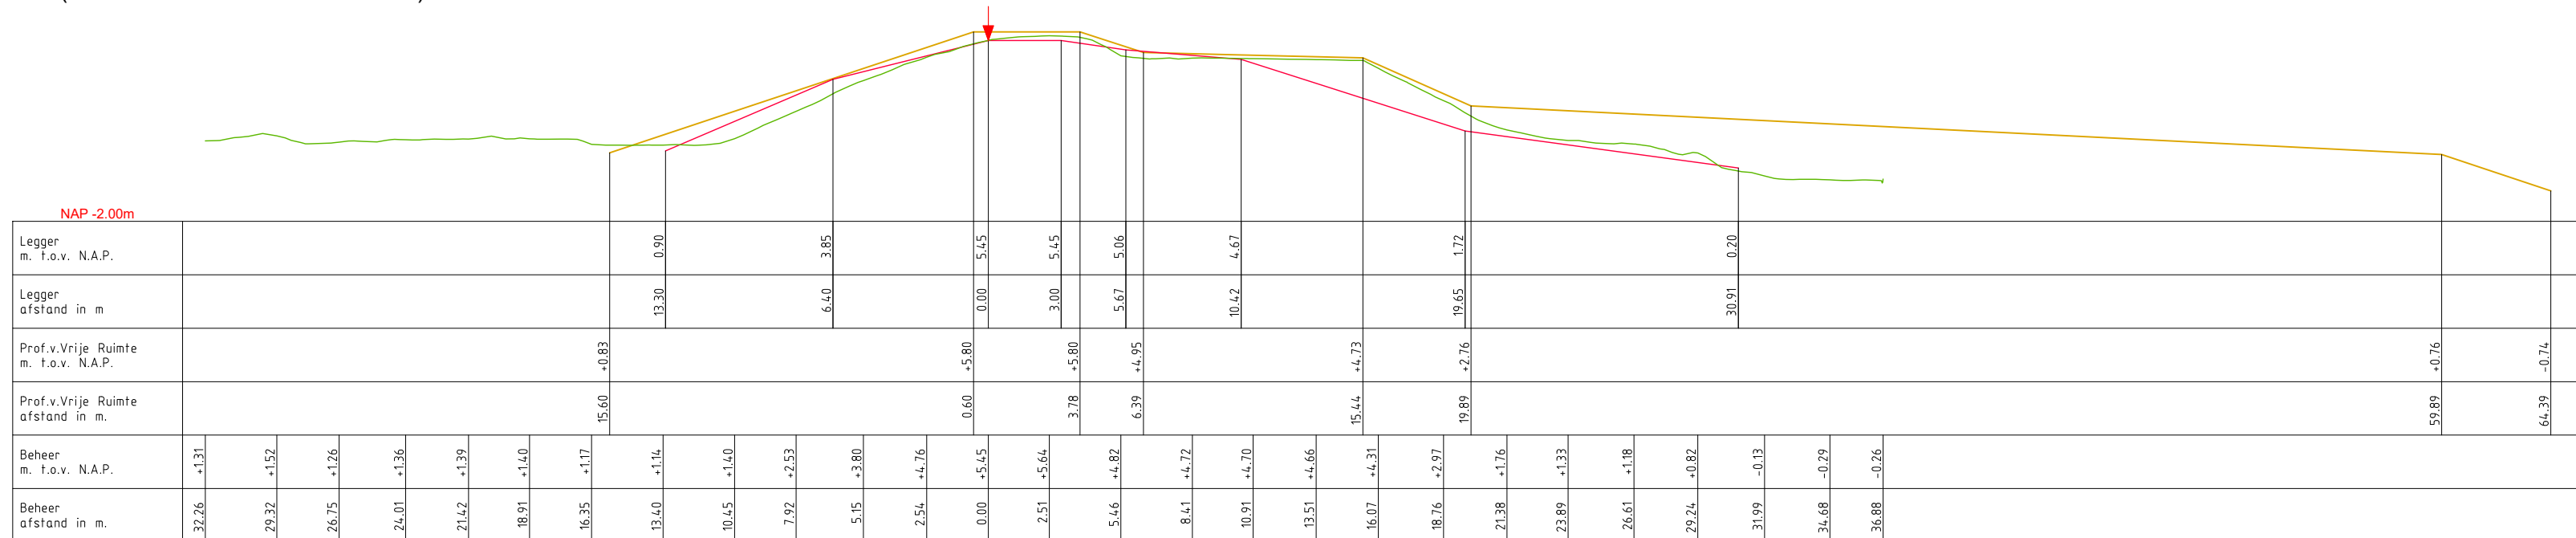

## LEGENDA

- Leggerprofiel.
- Profiel van Vrije Ruimte.
- Beheerprofiel.

↓ Referentielijn (Buitenkrui)



Legger: Alblasserwaard (000. - AW403.)

Onderdeel: Dwarsprofielen Legger


Dijkpaal traject: AW	Met	Bladen	Bladnr:	141-4
----------------------	-----	--------	---------	-------

<i>Formaat:</i> 1.5 x A3	<i>Schaal:</i> 1:250	<i>Status:</i> Concept
--------------------------	----------------------	------------------------


<i>Opnamedatum:</i> 2015	<i>Getekend:</i> T-DAM	<i>Datum:</i> 2020
--------------------------	------------------------	--------------------

Behoort bij:	Besluit 2020003319
--------------	--------------------

DWP AW216.+075M.  
(AW216.+020m. - AW216.+135m.)

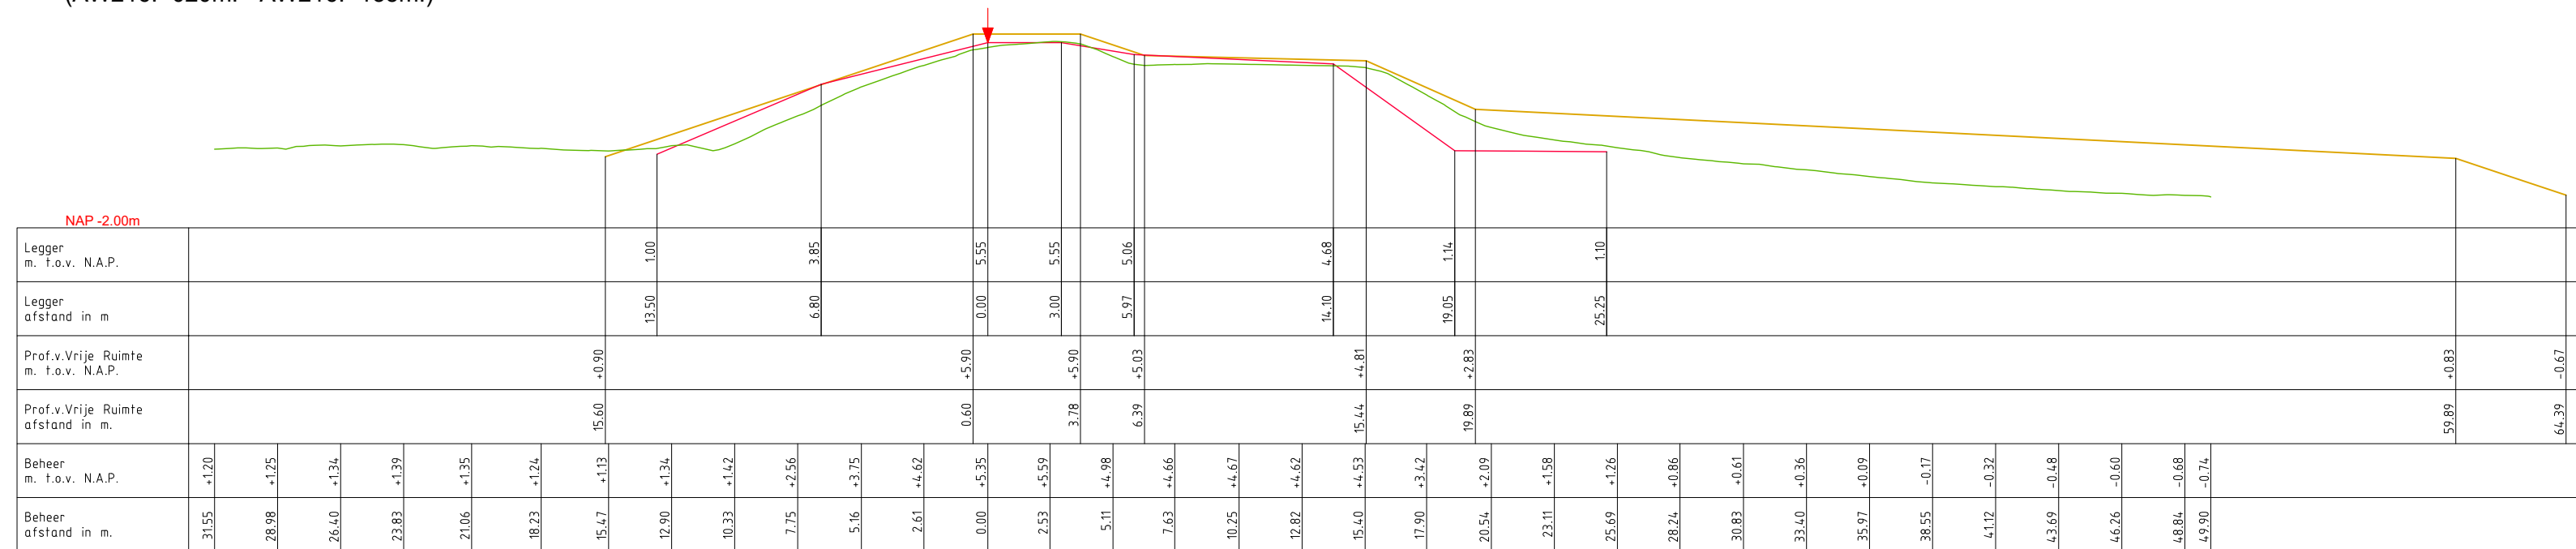

DWP AW216.+198M.  
(AW216.+135m. - AW217.+075m.)

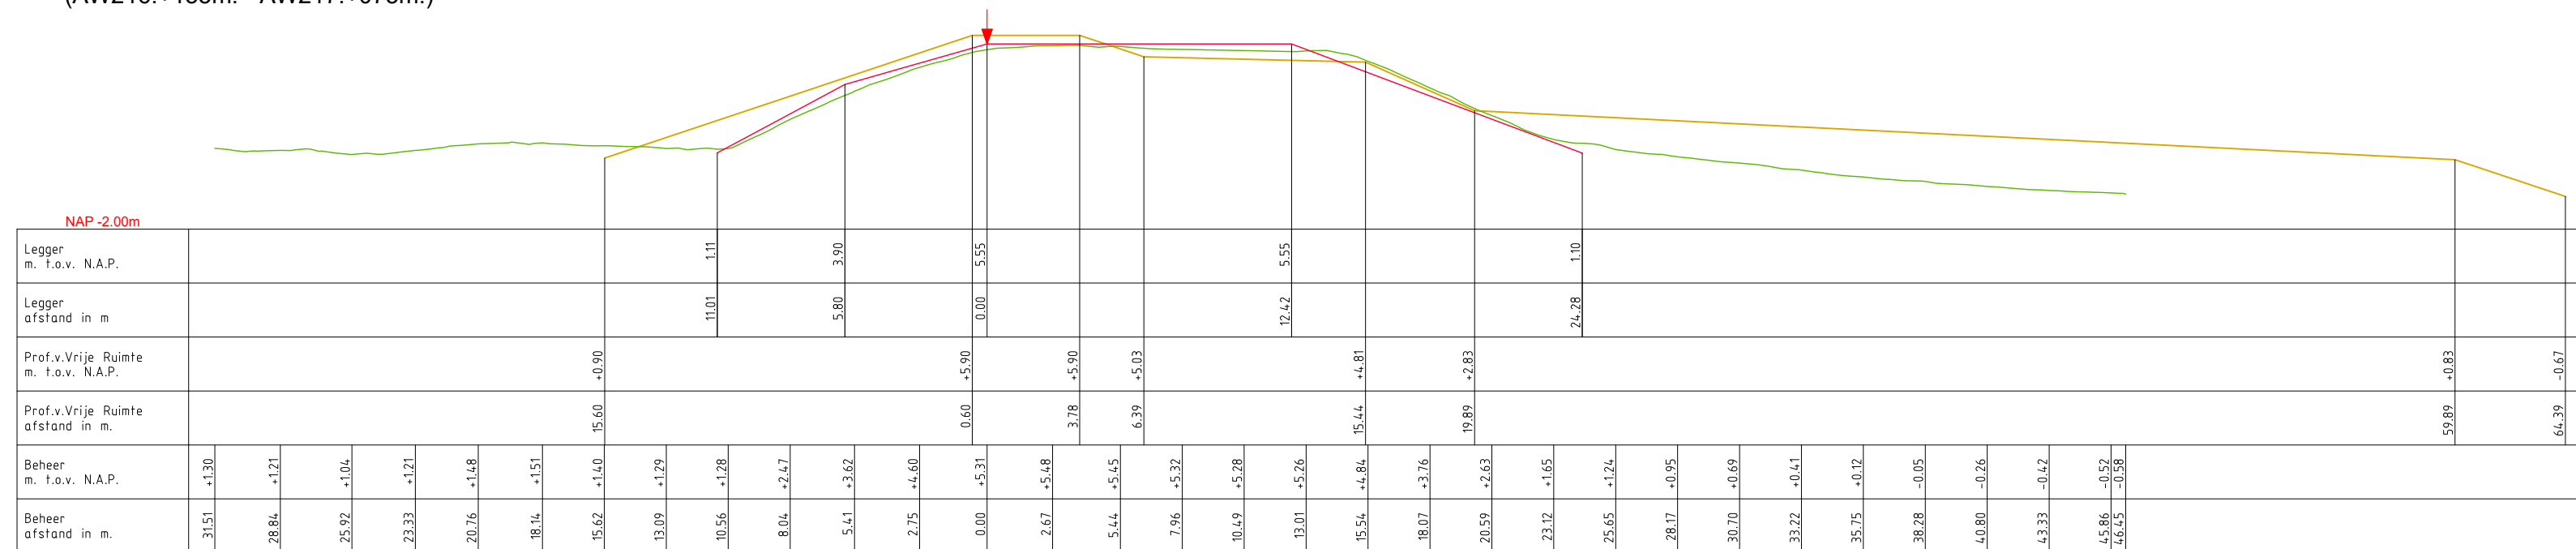

## LEGENDA

— Leggerprofiel.      ↓ Referentielijn (Buitenkruin)

— Profiel van Vrije Ruimte.

— Beheerprofiel.



Legger: Alblasserwaard (000. - AW403.)

Onderdeel: Dwarsprofielen Legger

Dijkpaal traject: AW	Met	Bladen	Bladnr:	142-1
----------------------	-----	--------	---------	-------


<i>Formaat:</i> 1.5 x A3	<i>Schaal:</i> 1:250	<i>Status:</i> Concept
--------------------------	----------------------	------------------------

Opnamedatum: 2015	Getekend: T-DAM	Datum: 2020
-------------------	-----------------	-------------


Behoort bij:	Besluit 2020003319
--------------	--------------------



DWP AW217.+170M.  
(AW217.+075m. - AW218.+020m.)

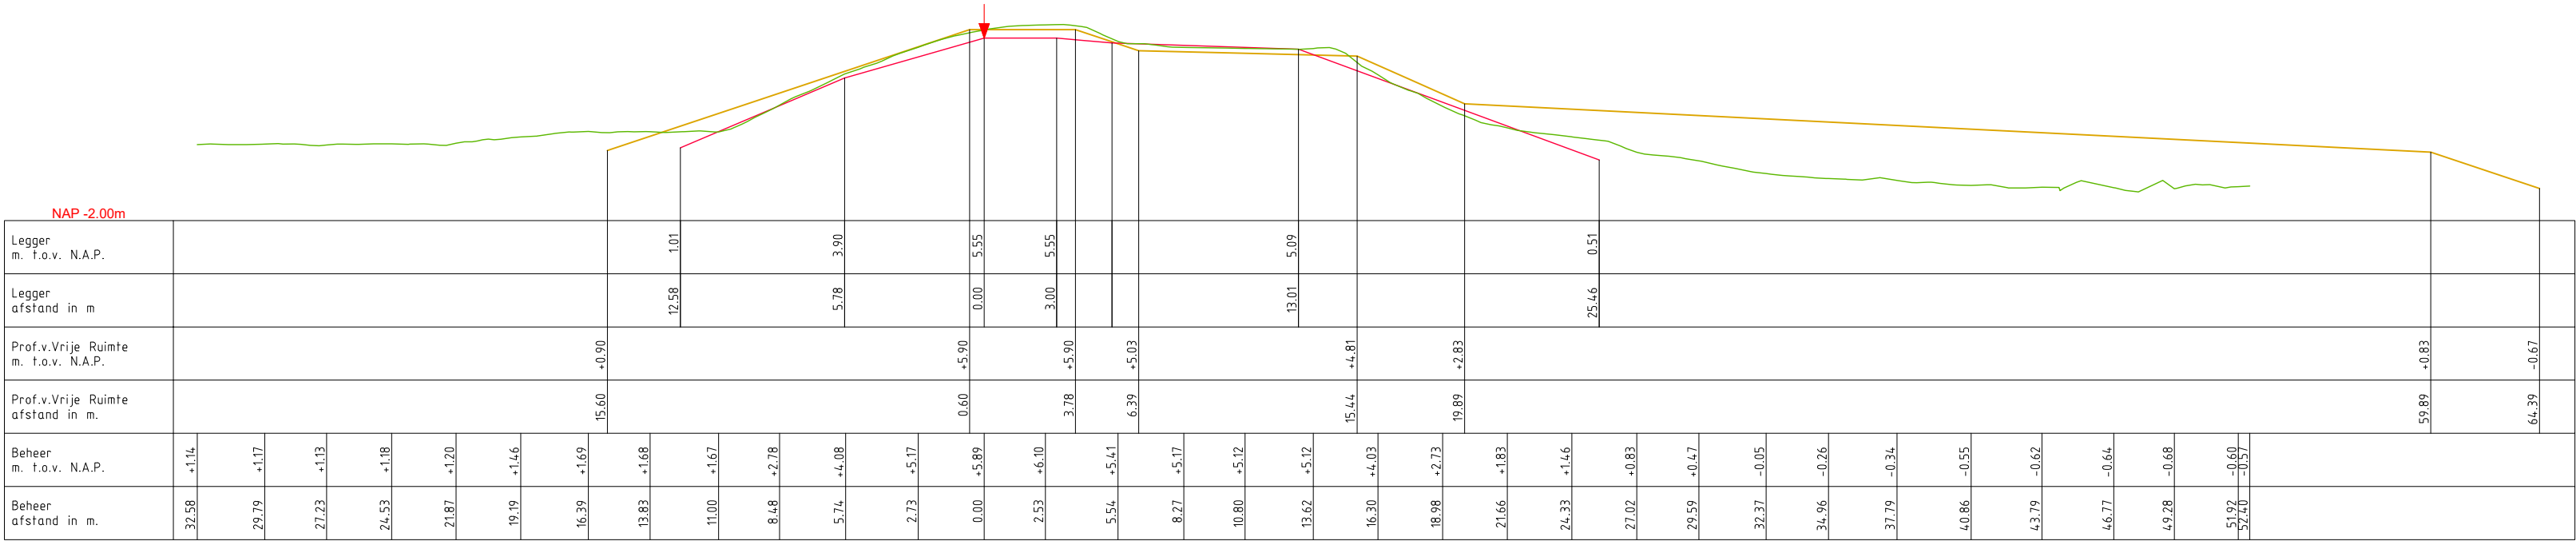

DWP AW218.+150m.  
(AW218.+020m. - AW218.+100m.)

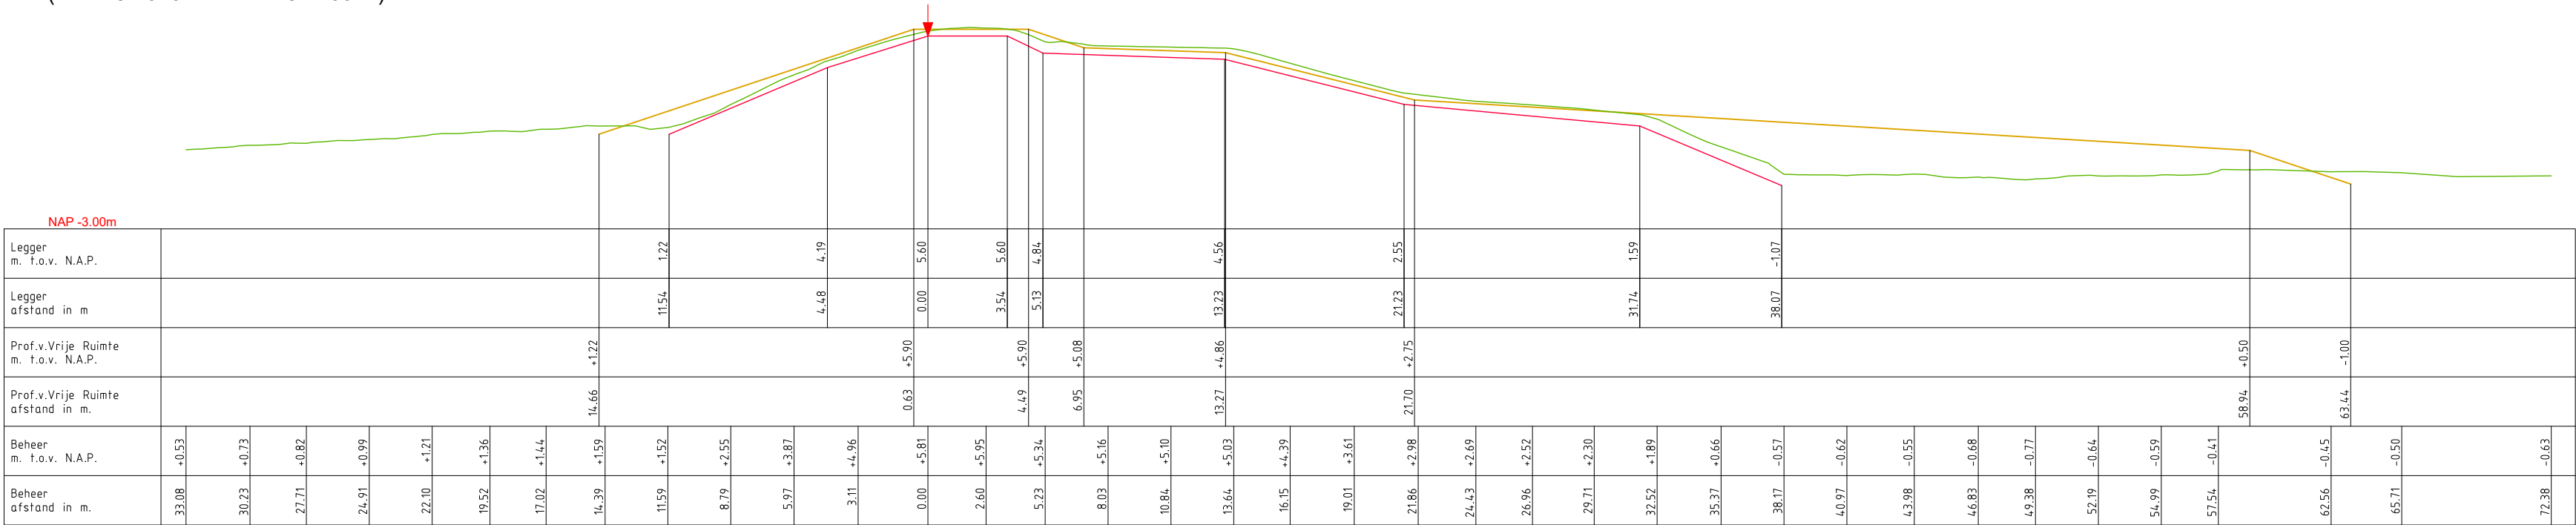

LEGENDA

- Leggerprofiel.
- Profiel van Vrije Ruimte.
- Beheerprofiel.
- Referentielijn (Buitenkruin)




Legger: Alblasserwaard (000. - AW403.)


Onderdeel: Dwarsprofielen Legger

Dijkpaal traject: AW	Met	Bladen	Bladnr: 142-2
Formaat: 1.5 x A3	Schaal: 1:250	Status: Concept	
Opnamedatum: 2015	Getekend: T-DAM	Datum: 2020	
Behoort bij: Besluit 2020003319			

DWP AW219.+004m.  
(AW218.+100m. - AW219.+040m.)

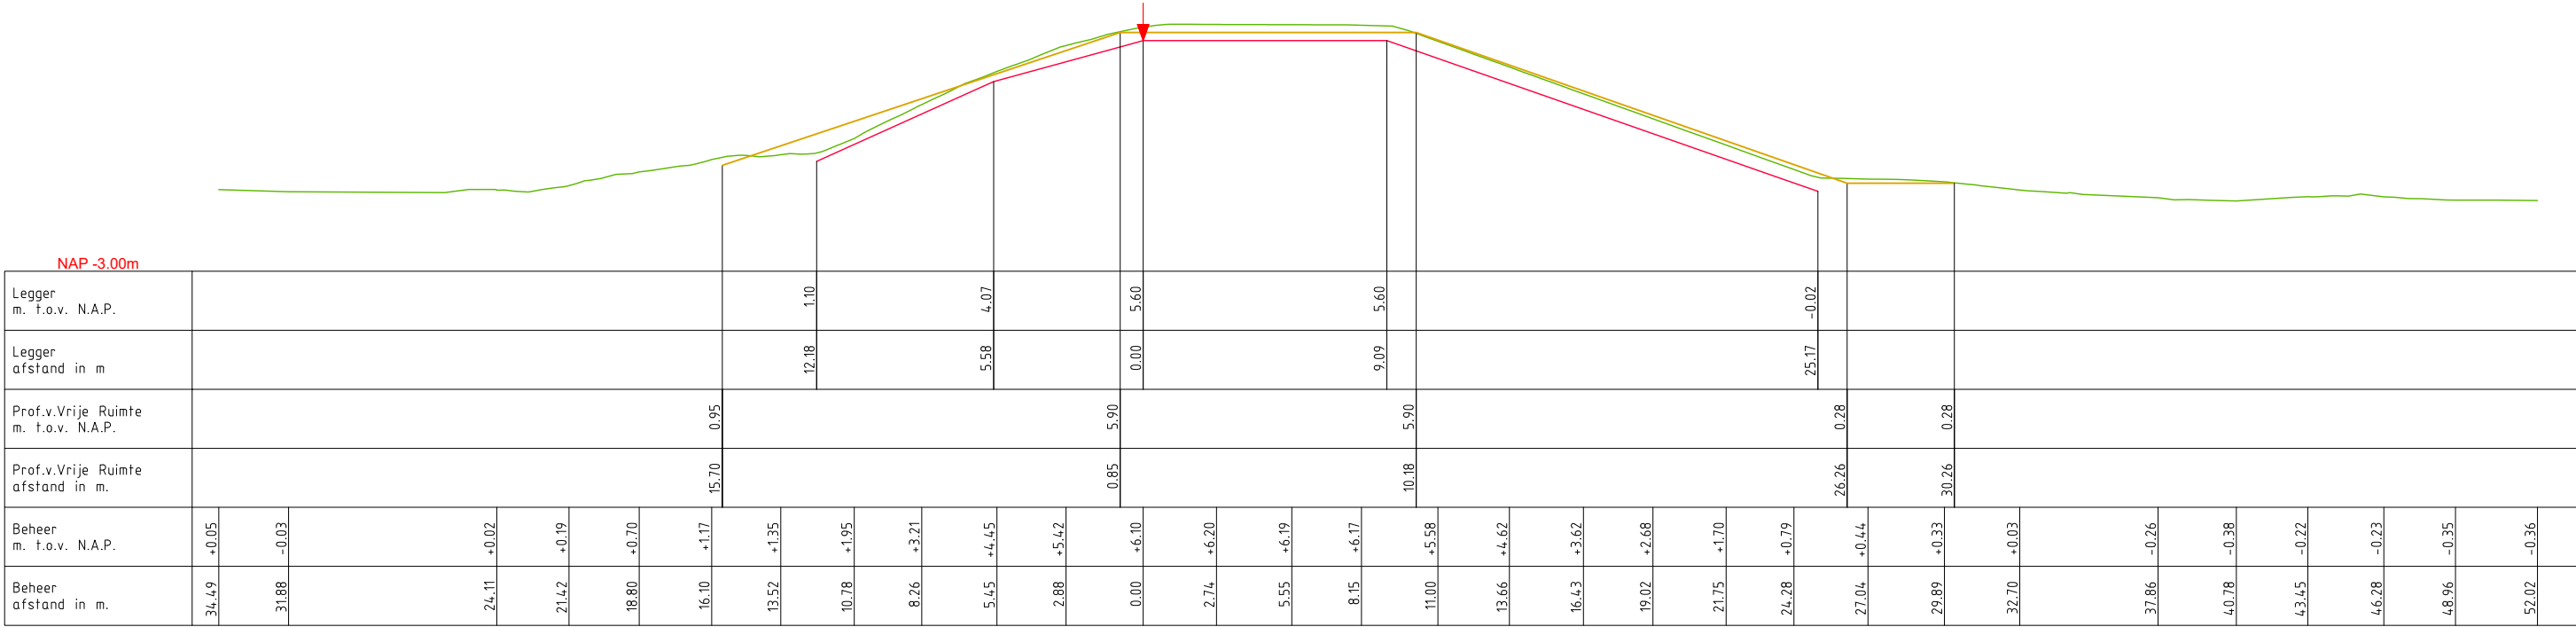

DWP AW223.+000m.  
(AW219.+040m. - AW225.+000m.)

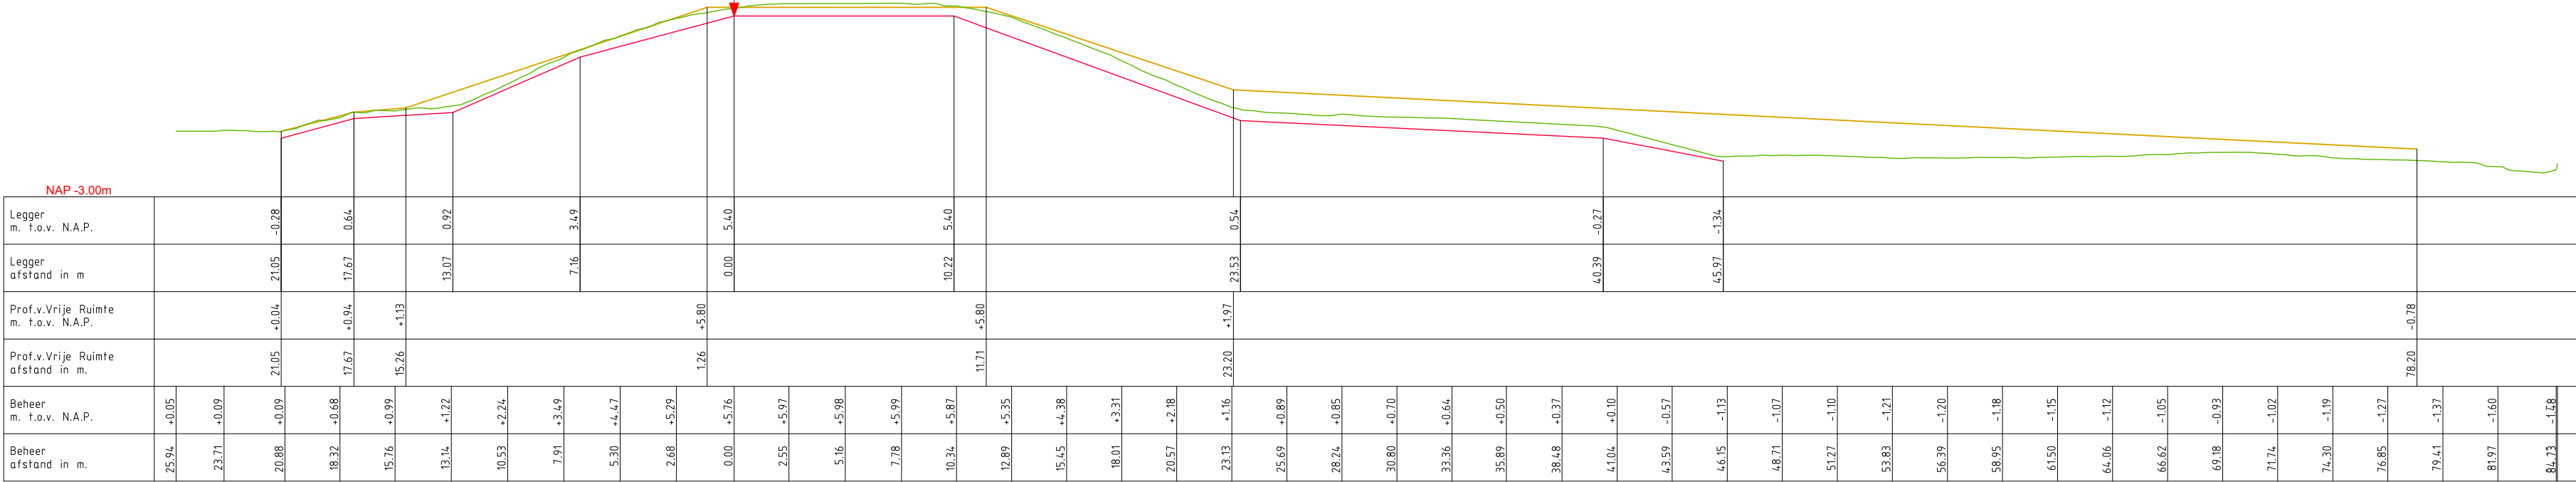

LEGENDA

- Leggerprofiel.
- Profiel van Vrije Ruimte.
- Beheerprofiel.
- Referentielijn (Buitenkruin)




Legger: Alblasserwaard (000. - AW403.)


Onderdeel: Dwarsprofielen Legger

Dijkpaal traject: AW	Met	Bladen	Bladnr: 142-3
Formaat: 1.5 x A3	Schaal: 1:250	Status: Concept	
Opnamedatum: 2015	Getekend: T-DAM	Datum: 2020	
Behoort bij: Besluit 2020003319			

DWP AW225.+075m.  
(AW225.+000m. - AW227.+000m.)

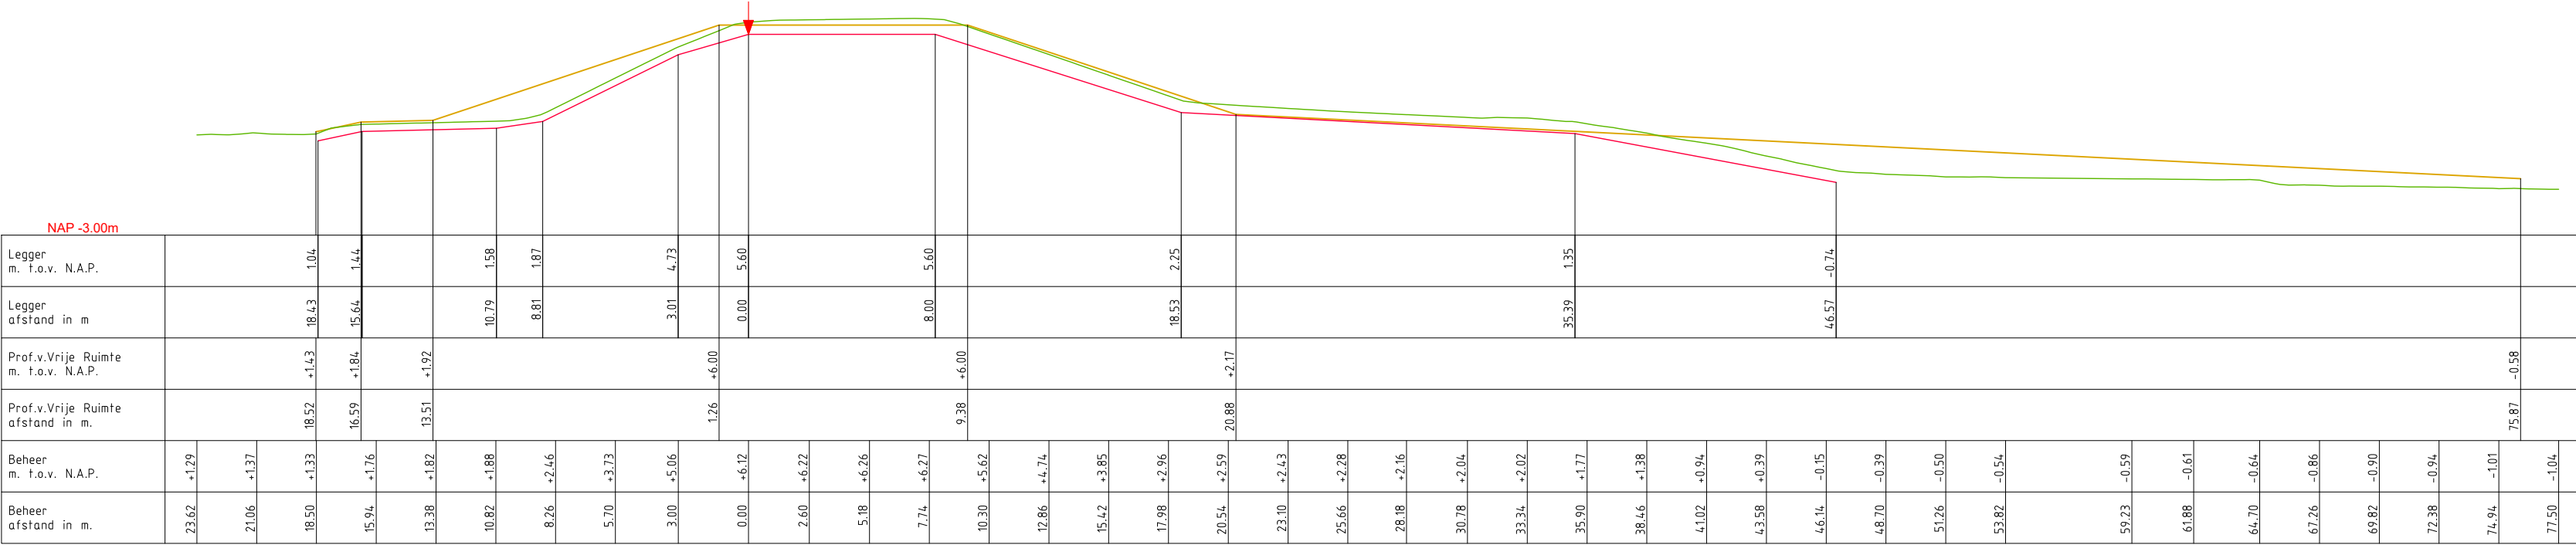

DWP AW227.+104M.  
(AW227.+000m. - AW227.+145m.)

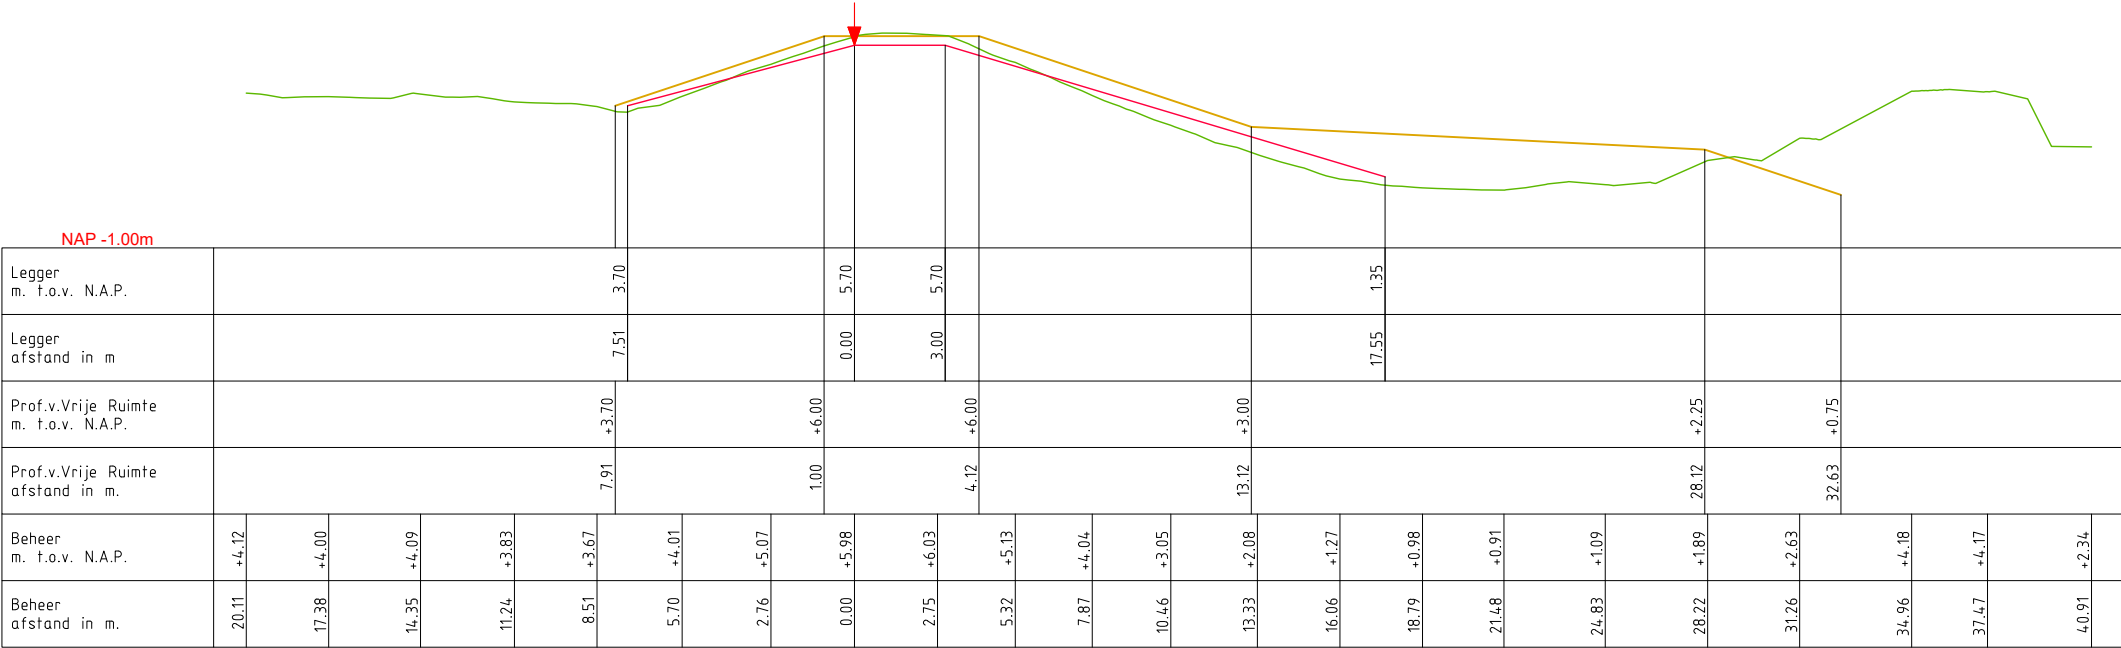

LEGENDA

- Leggerprofiel.
- Profiel van Vrije Ruimte.
- Beheerprofiel.
- ↓ Referentielijn (Buitenkruijn)




Legger: Alblasserwaard (000. - AW403.)

Onderdeel: Dwarsprofielen Legger


Dijkpaal traject: AW	Met	Bladen	Bladnr: 142-4
Formaat: 1.5 x A3	Schaal: 1:250	Status: Concept	
Opnamedatum: 2015	Getekend: T-DAM	Datum: 2020	
Behoort bij: Besluit 2020003319			



DWP AW228.+000M.  
(AW227.+145m. - AW229.+000m.)

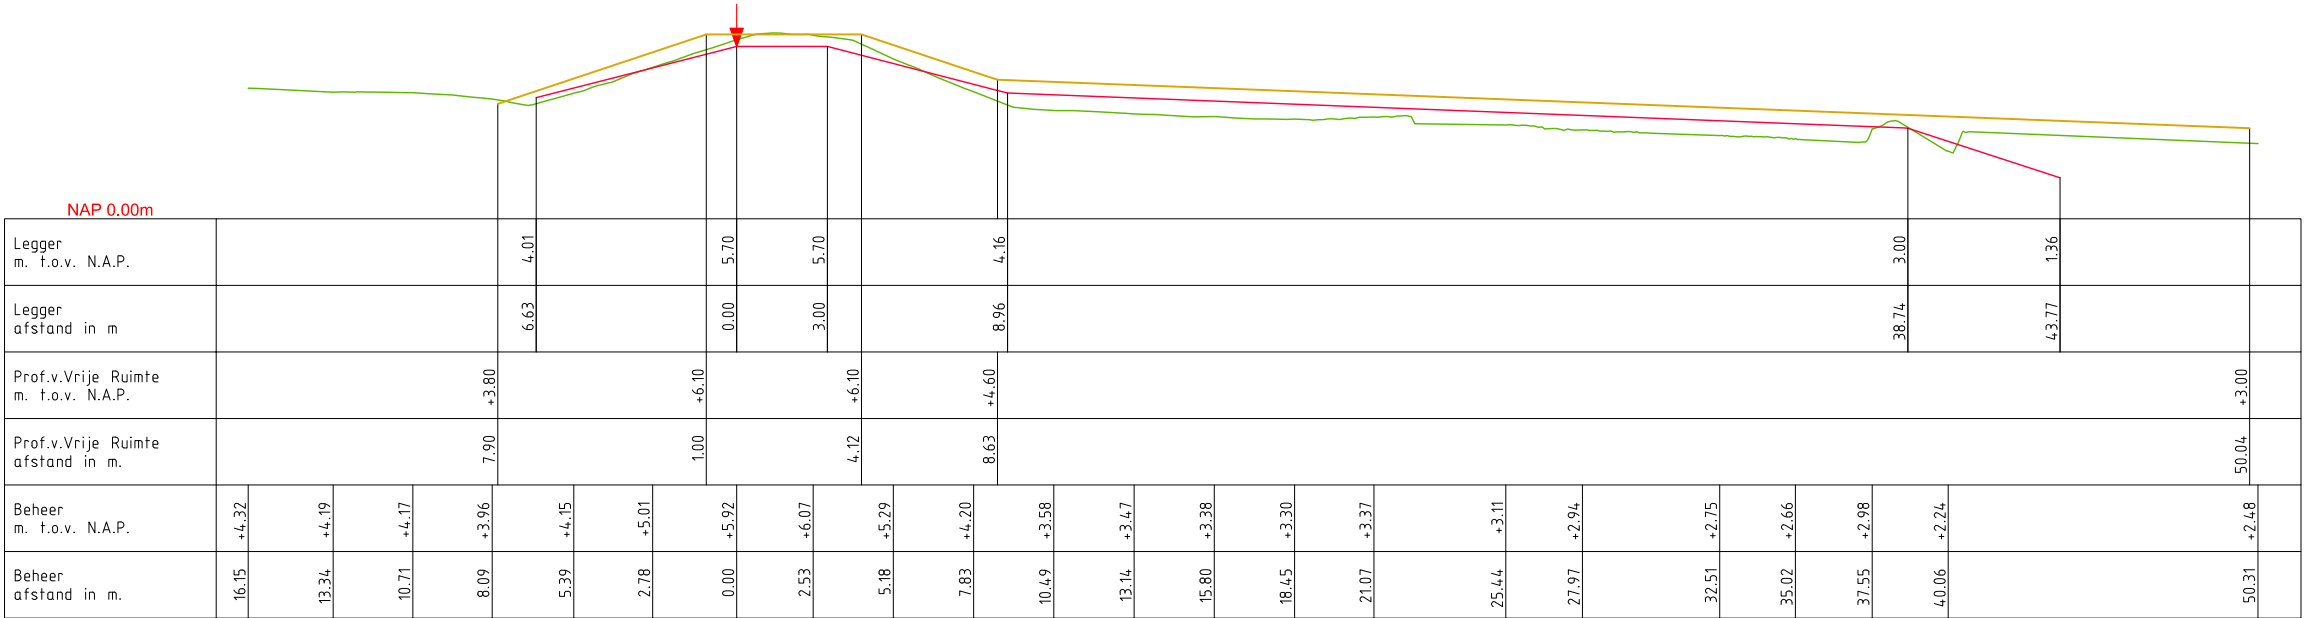

DWP AW231.+050M.  
(AW229.+000m. - AW231.+050m.)

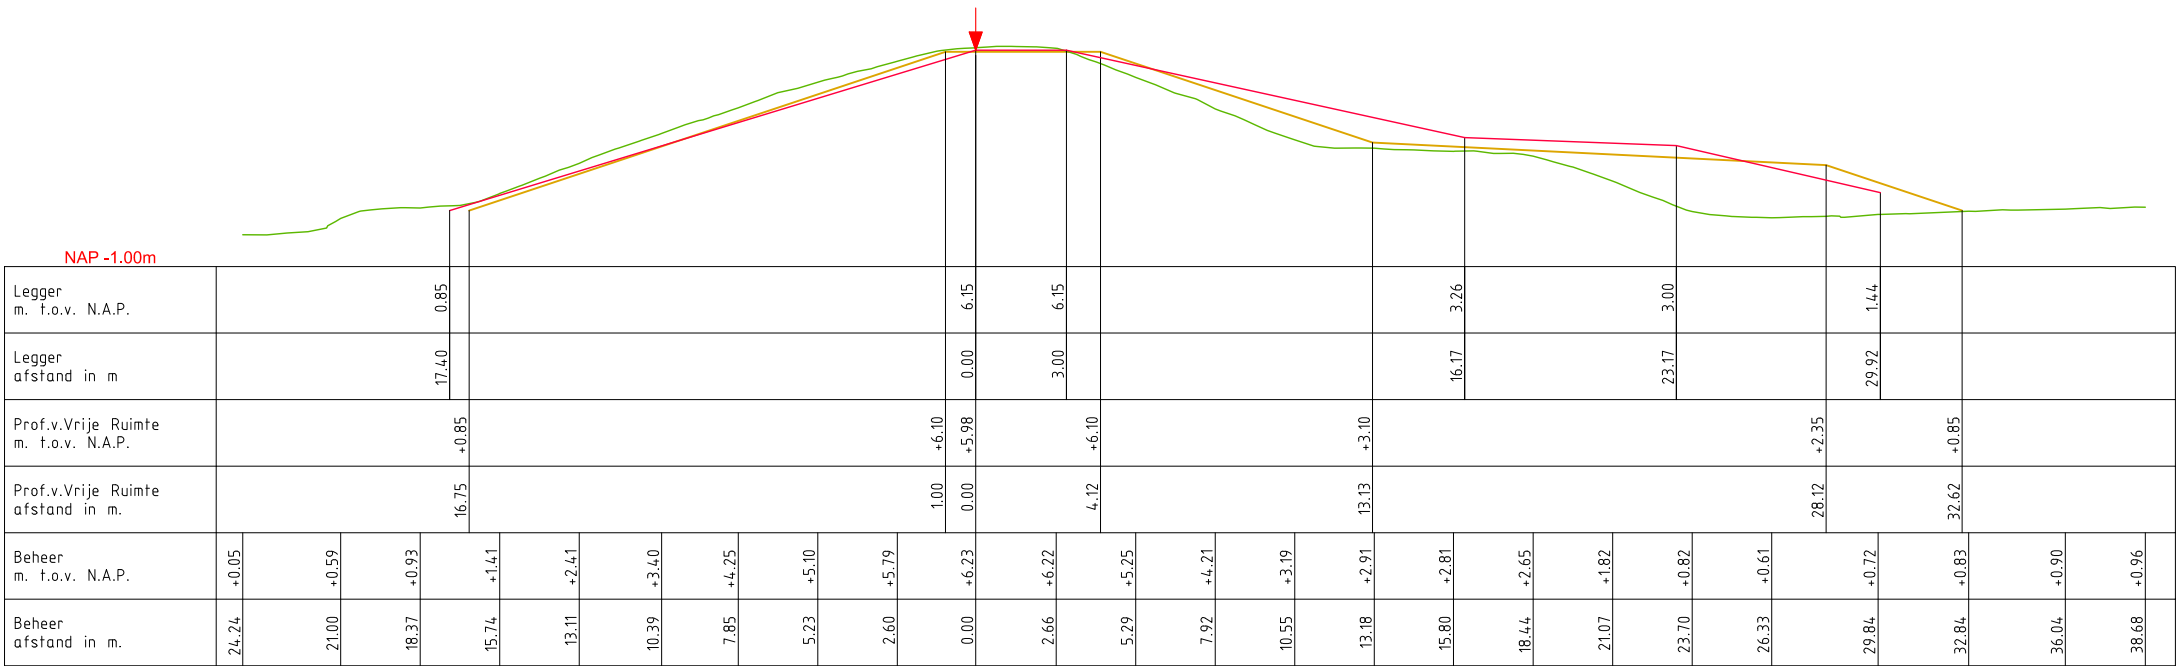

LEGENDA

- Leggerprofiel.
- Profiel van Vrije Ruimte.
- Beheerprofiel.
- Referentielijn (Buitenkruin)




Legger:      Abblasserwaard (AW000. - AW403.)


Onderdeel:   Dwarsprofielen Legger

Dijkpaal traject: AW	Met	Bladen	Bladnr: 143-1
Formaat: A3	Schaal: 1 : 250	Status: Concept	
Opnamedatum: 2015	Getekend: T-DAM	Datum: 2020	
Behoort bij: Besluit 2020003319			

DWP AW232.+067M.  
(AW231.+050m. - AW232.+145m.)

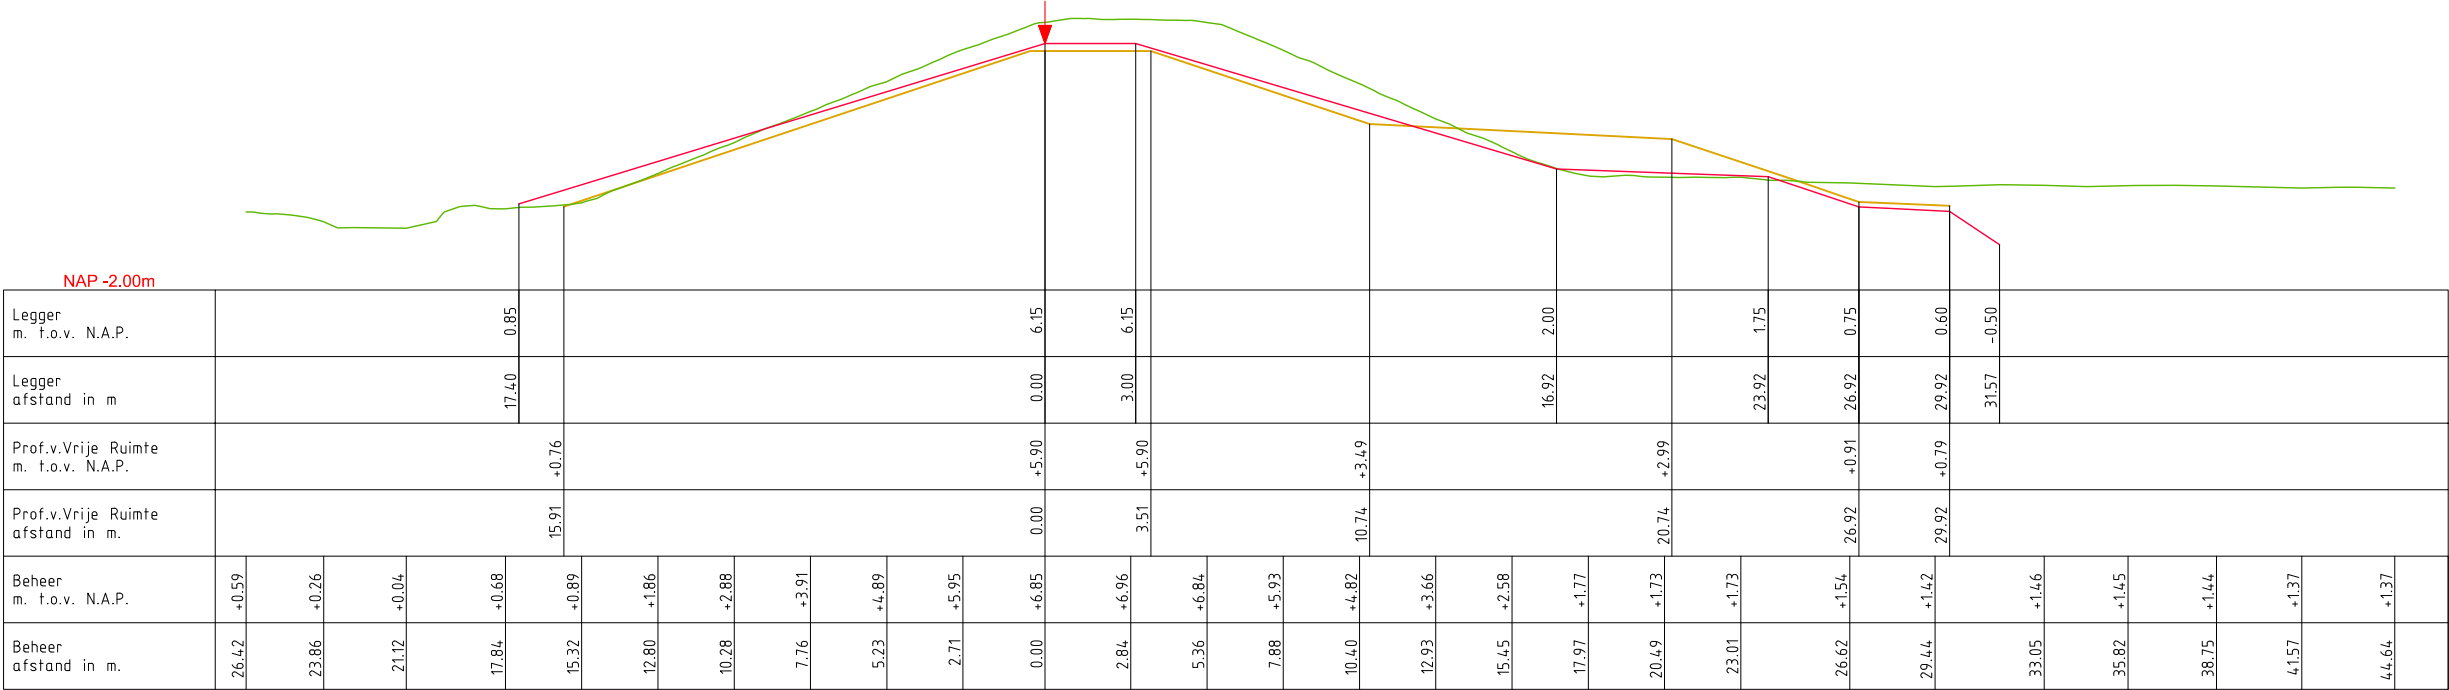

DWP AW233.+083M.  
(AW232.+145m. - AW234.+070m.)

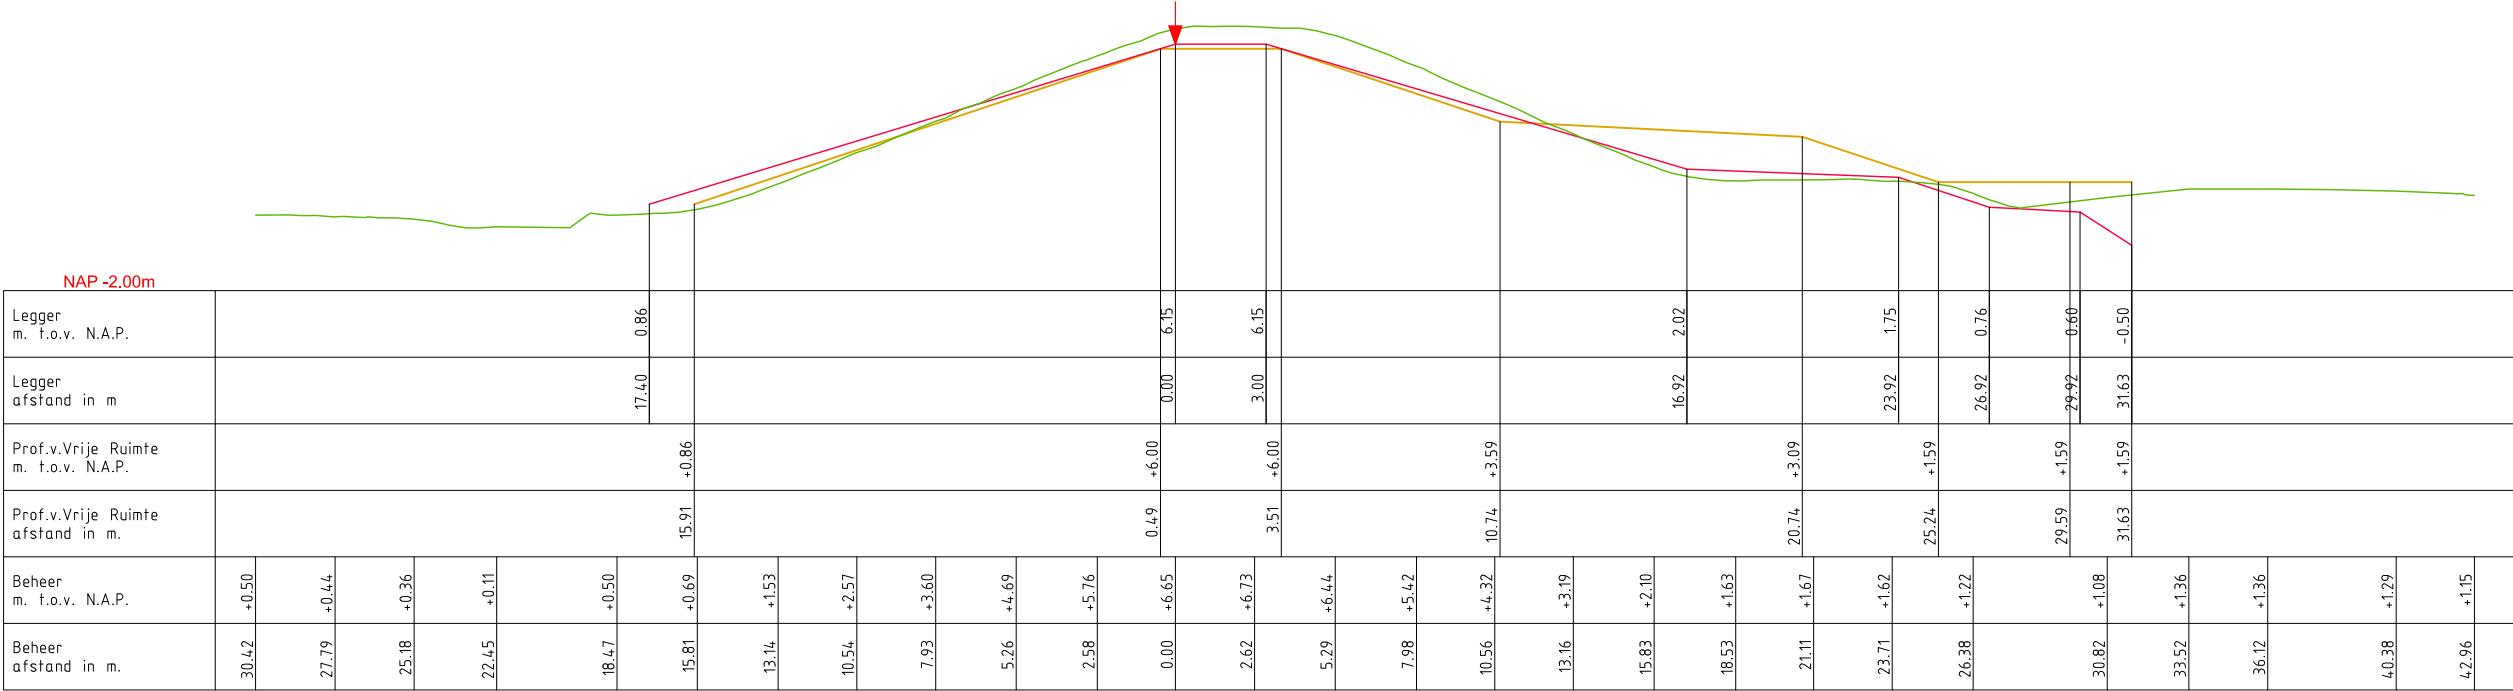

LEGENDA

- Leggerprofiel.
- Profiel van Vrije Ruimte.
- Beheerprofiel.
- Referentielijn (Buitenkruin)




Legger: Ablasserwaard (AW000. - AW403.)


Onderdeel: Dwarsprofielen Legger

Dijkpaal traject: AW	Met	Bladen	Bladnr: 143-2
Formaat: A3	Schaal: 1 : 250	Status: Concept	
Opnamedatum: 2015	Getekend: T-DAM	Datum: 2020	
Behoort bij: Besluit 2020003319			

DWP AW234.+100M.  
(AW234.+070m. - AW235.+000m.)

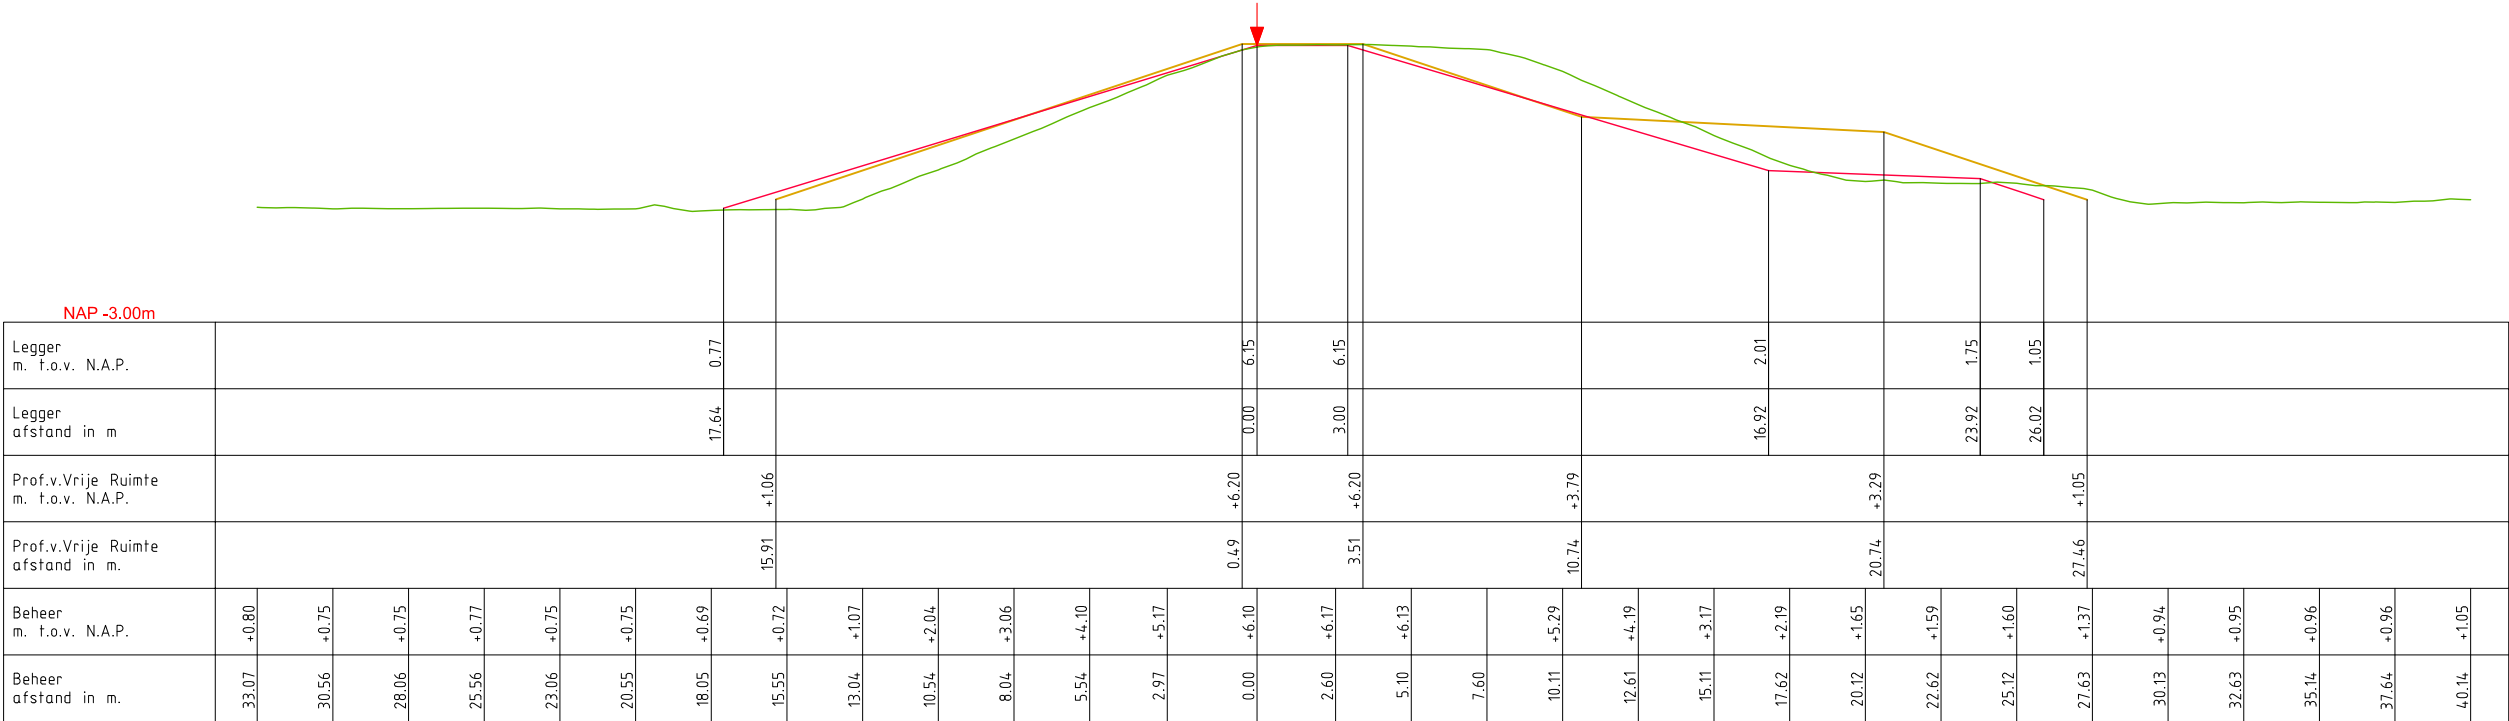

DWP AW235.+205M.  
(AW235.+000m. - AW236.+050m.)

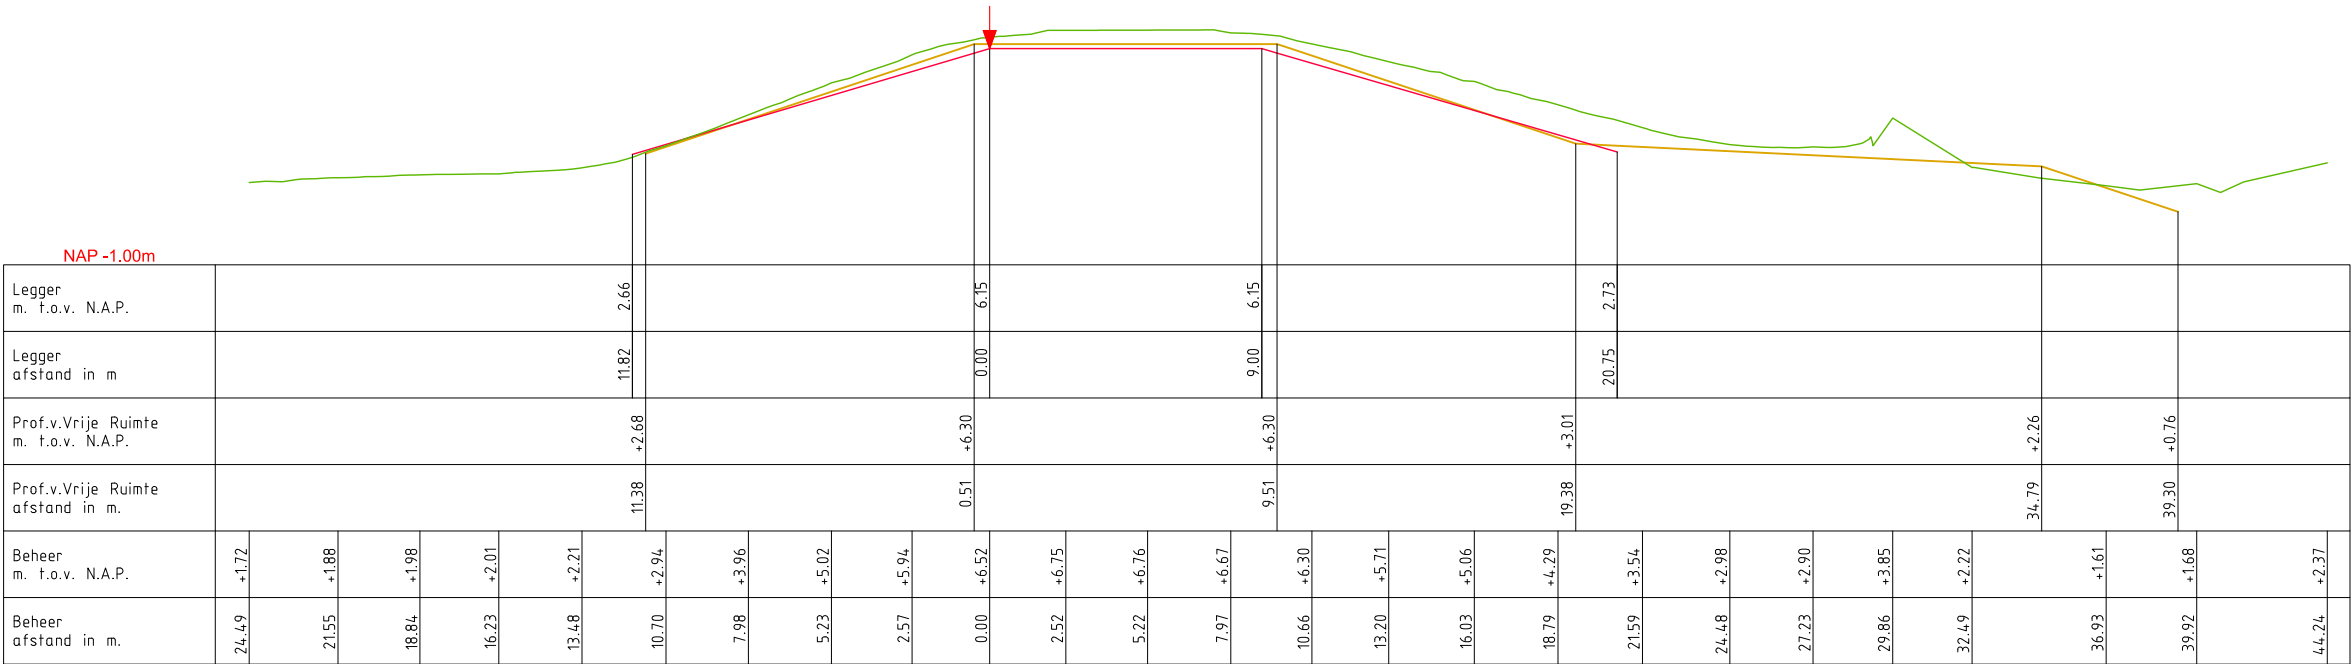

LEGENDA

- Leggerprofiel.
- Referentielijn (Buitenkruin)
- Profiel van Vrije Ruimte.
- Beheerprofiel.




Legger: Alblasserwaard (AW000. - AW403.)

Onderdeel: Dwarsprofielen Legger


Dijkpaal traject: AW	Met	Bladen	Bladnr: 143-3
Formaat: A3	Schaal: 1 : 250	Status: Concept	
Opnamedatum: 2015	Getekend: T-DAM	Datum: 2020	
Behoort bij: Besluit 2020003319			



DWP AW236.+100M.  
(AW236.+050m. - AW238.+000m.)

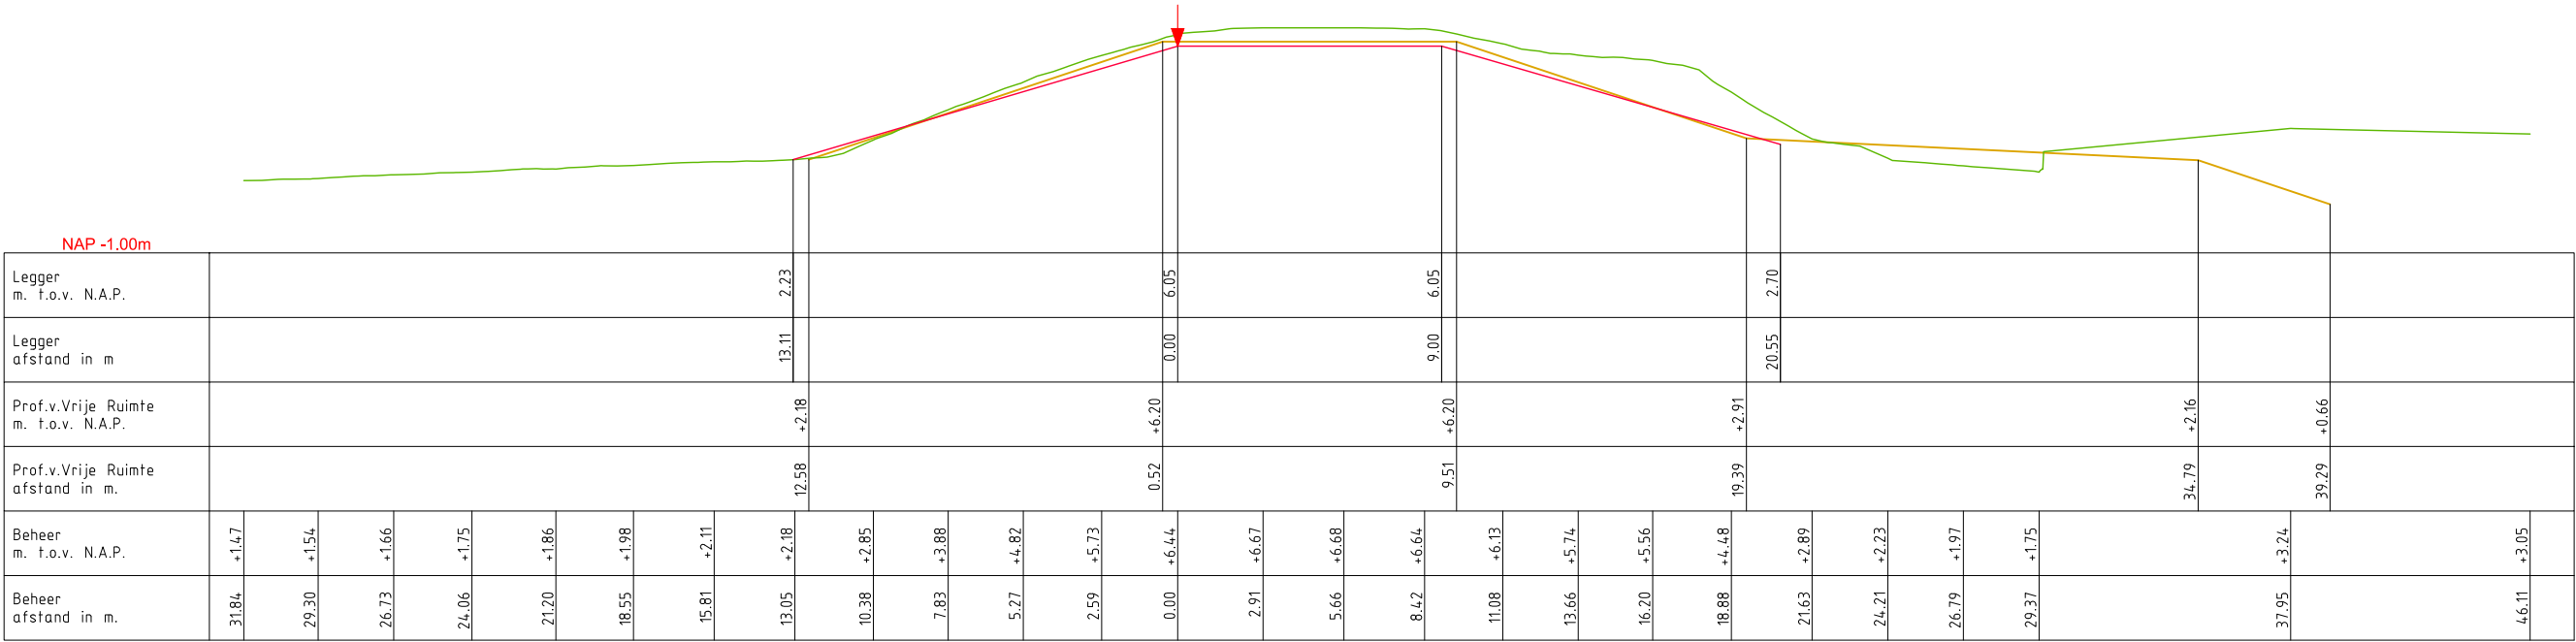

DWP AW238.+050M.  
(AW238.+000m. - AW238.+165m.)

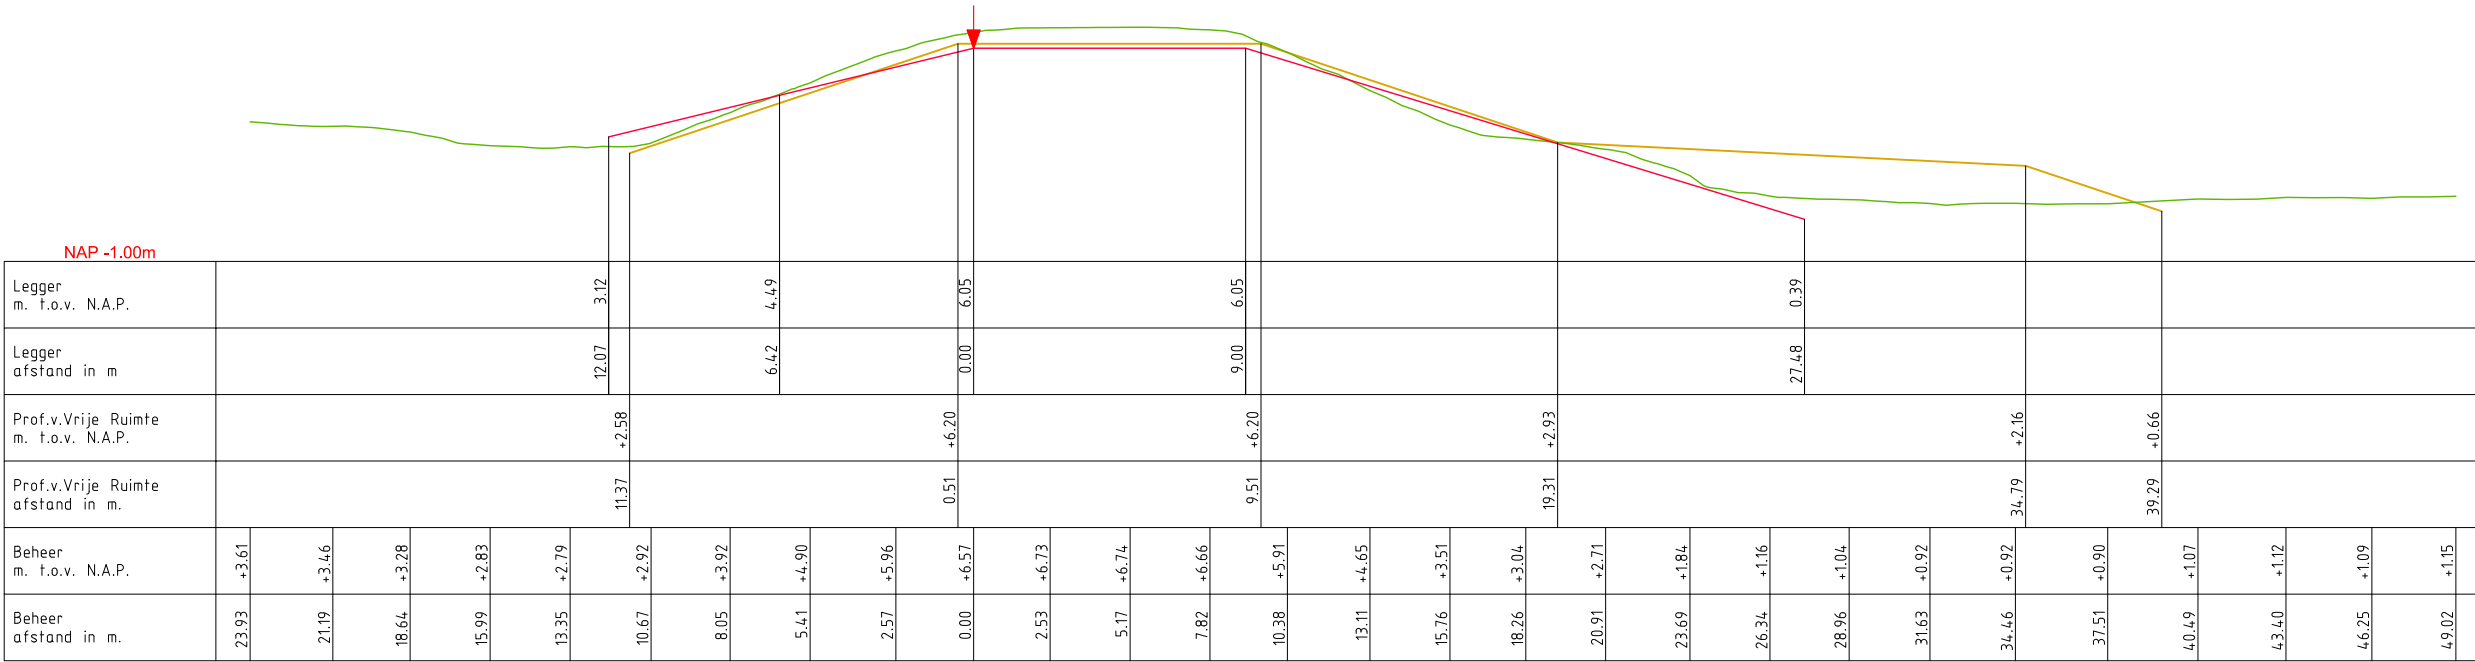

LEGENDA

- Leggerprofiel.
- Profiel van Vrije Ruimte.
- Beheerprofiel.
- ↓ Referentielijn (Buitenkruin)




Legger: Alblasserwaard (AW000. - AW403.)


Onderdeel: Dwarsprofielen Legger

Dijkpaal traject: AW	Met	Bladen	Bladnr: 143-4
Formaat: A3	Schaal: 1 : 250	Status: Concept	
Opnamedatum: 2015	Getekend: T-DAM	Datum: 2020	
Behoort bij: Besluit 2020003319			

DWP AW239.+111M.  
(AW238.+165m. - AW240.+110m.)

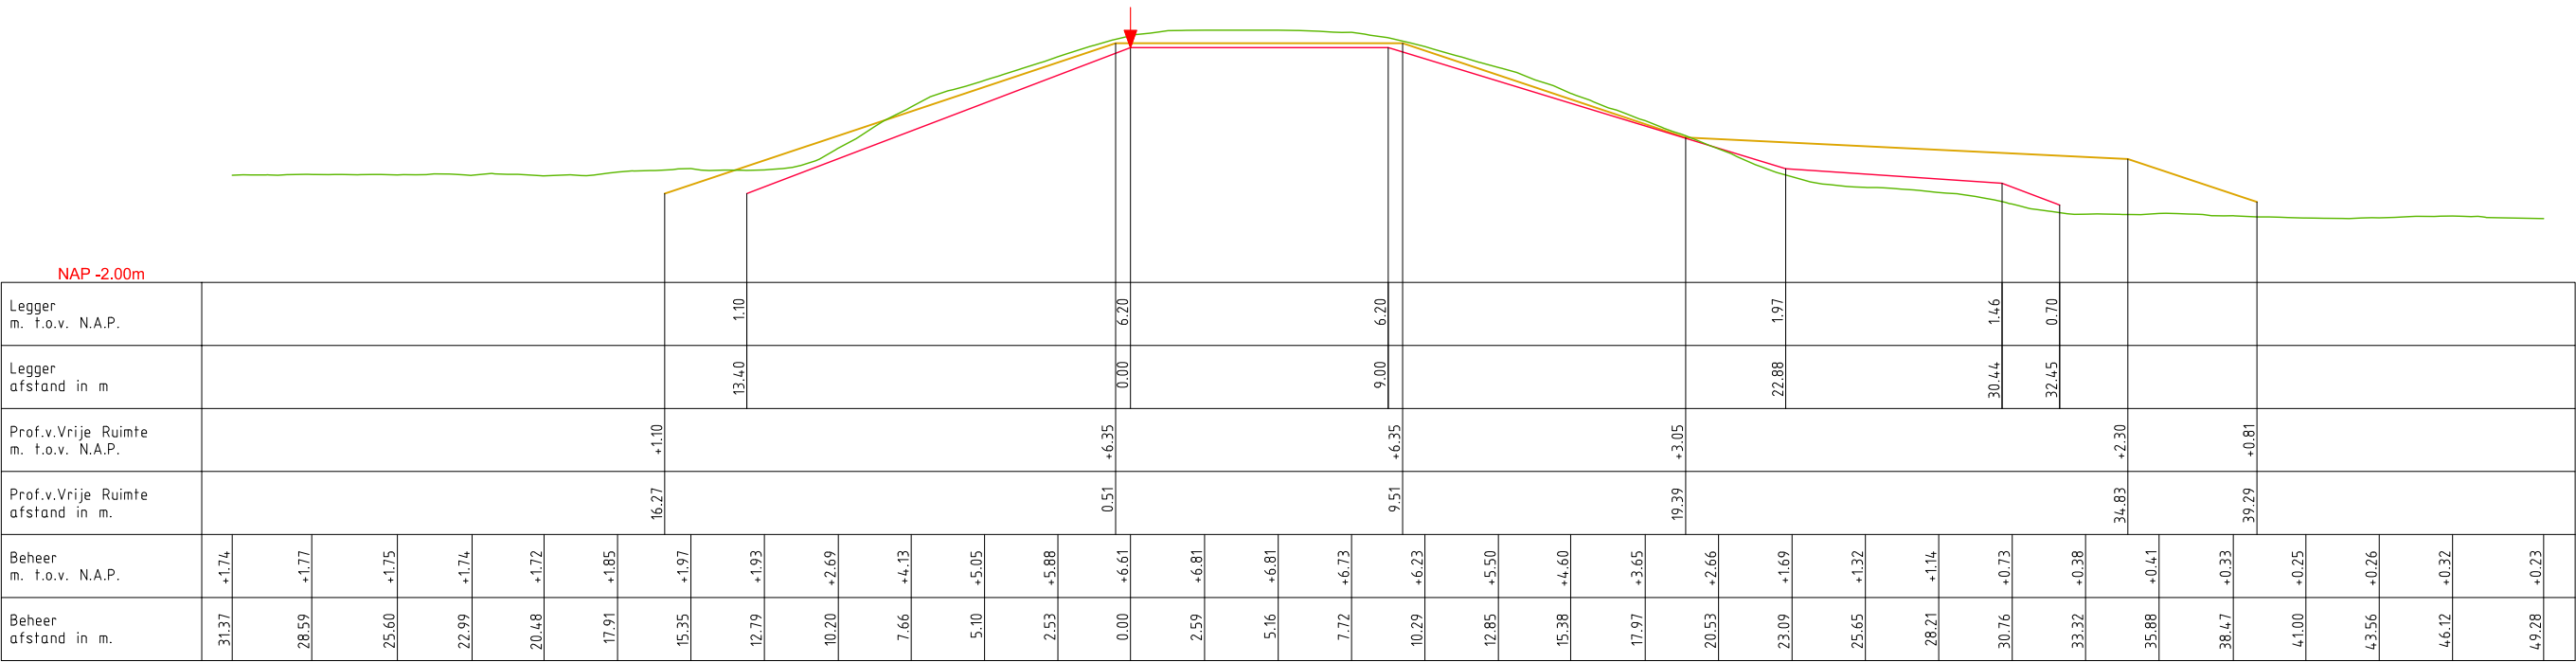

DWP AW241.+070m.  
(AW240.+110m. - AW241.+175m.)

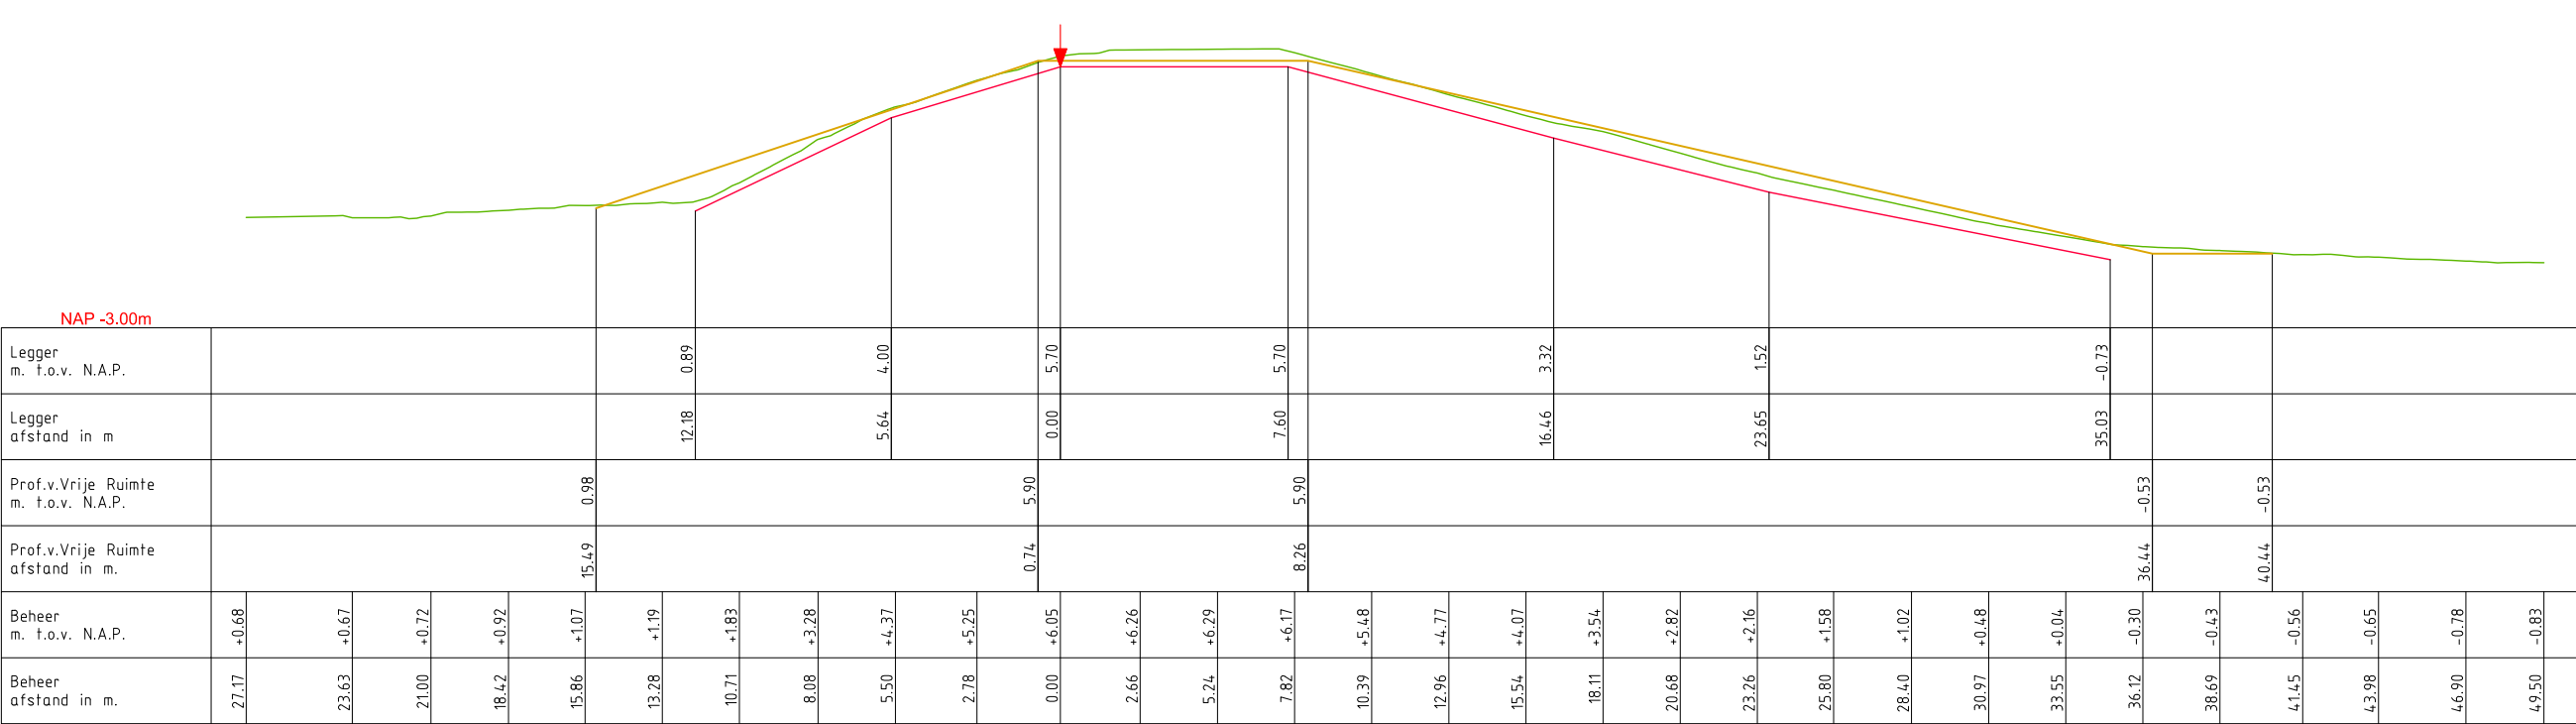

LEGENDA

- Leggerprofiel.
- Profiel van Vrije Ruimte.
- Beheerprofiel.
- ↓ Referentielijn (Buitenkruin)



Legger: Ablasserwaard (AW000. - AW403.)

Onderdeel: Dwarsprofielen Legger

Dijkpaal traject: AW	Met	Bladen	Bladnr: 144-1
Formaat: A3	Schaal: 1 : 250	Status: Concept	
Opnamedatum: 2015	Getekend: T-DAM	Datum: 2020	
Behoort bij: Besluit 2020003319			

NAP -3.00m	
Legger m. f.o.v. N.A.P.	
Legger afstand in m	
Prof.v.Vrije Ruimte m. t.o.v. N.A.P.	
Prof.v.Vrije Ruimte afstand in m.	
Beheer m. t.o.v. N.A.P.	
Beheer afstand in m.	

NAP -3,00m	
Legger m. f.o.v. N.A.P.	
Legger afstand in m	
Prof.v.Vrije Ruimte m. f.o.v. N.A.P.	
Prof.v.Vrije Ruimte afstand in m.	
Beheer m. f.o.v. N.A.P.	
Beheer afstand in m.	

— Leggerprofiel.      ↓ Referentielijn (Buitenkruin)

— Profiel van Vrije Ruimte.


— Beheerprofiel.




<i>Onderdeel:</i> Dwarsprofielen Legger		
<i>Dijkpaal traject:</i> AW	<i>Met</i>	<i>Bladen</i> <i>Bladnr:</i> 144-2
<i>Formaat:</i> 1.5 x A3	<i>Schaal:</i> 1:250	<i>Status:</i> Concept
<i>Opnamedatum:</i> 2015	<i>Getekend:</i> T-DAM	<i>Datum:</i> 2020
<i>Behoort bij:</i> Bestuit 2020003319		



DWP AW242.+155m.  
(AW242.+145m. - AW242.+180m.)

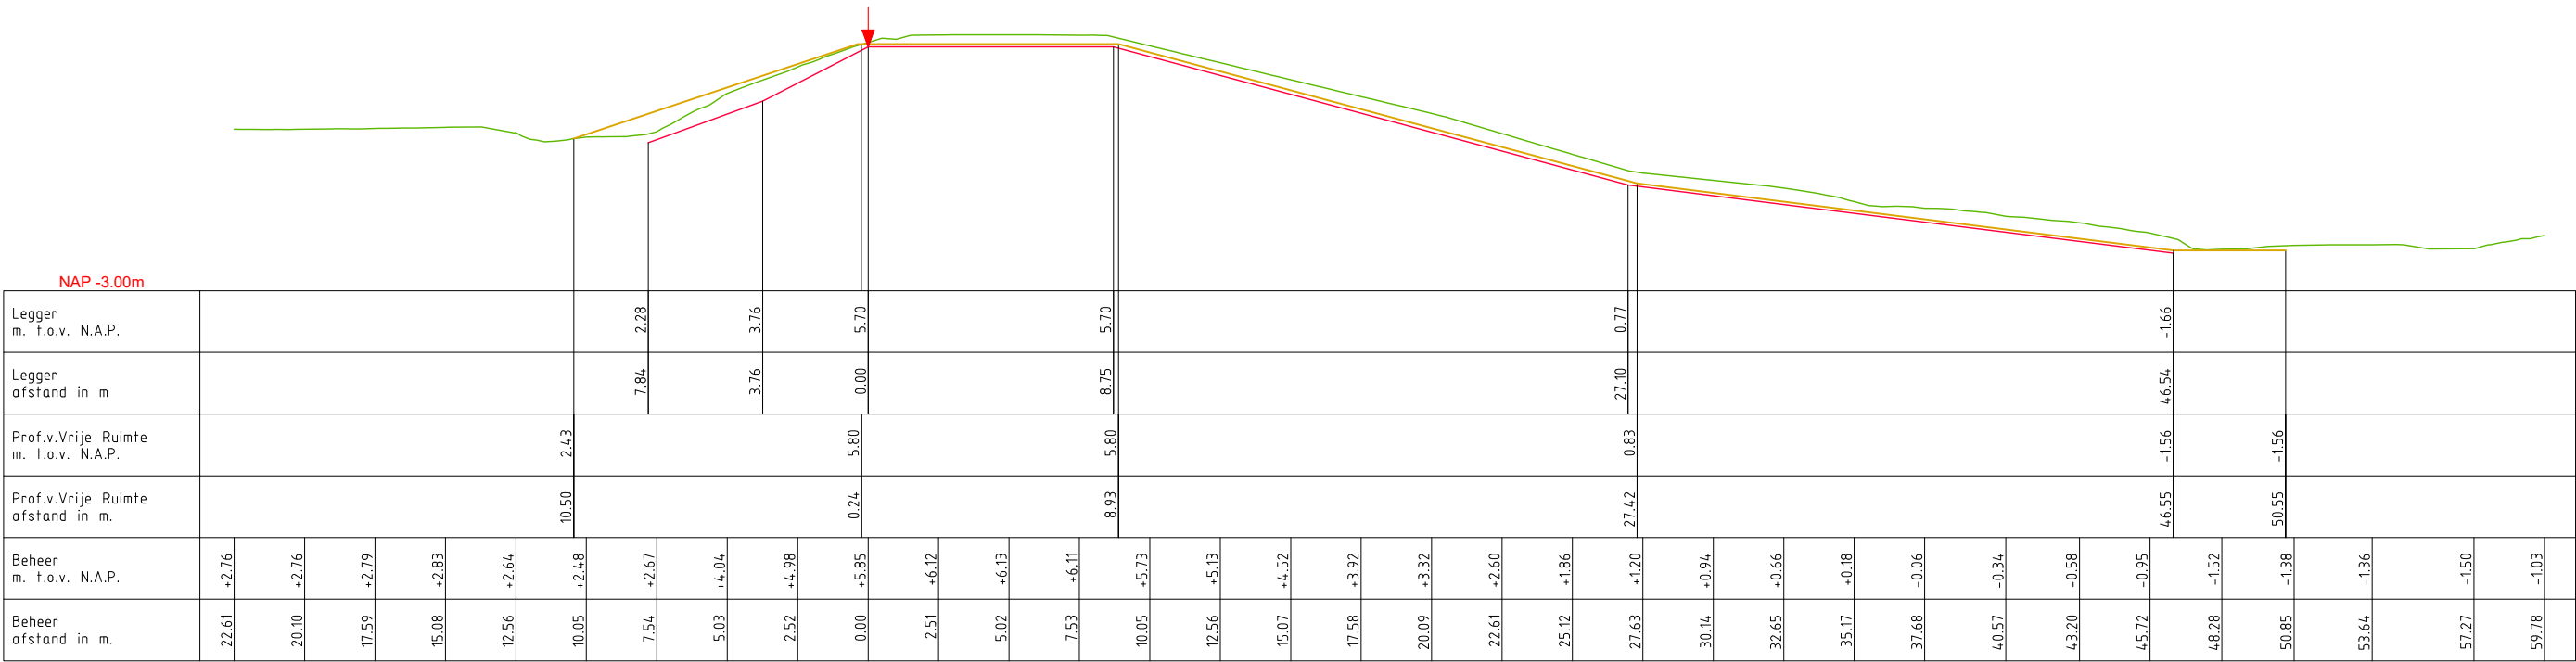

DWP AW243.+080m.  
(AW242.+180m. - AW243.+105m.)

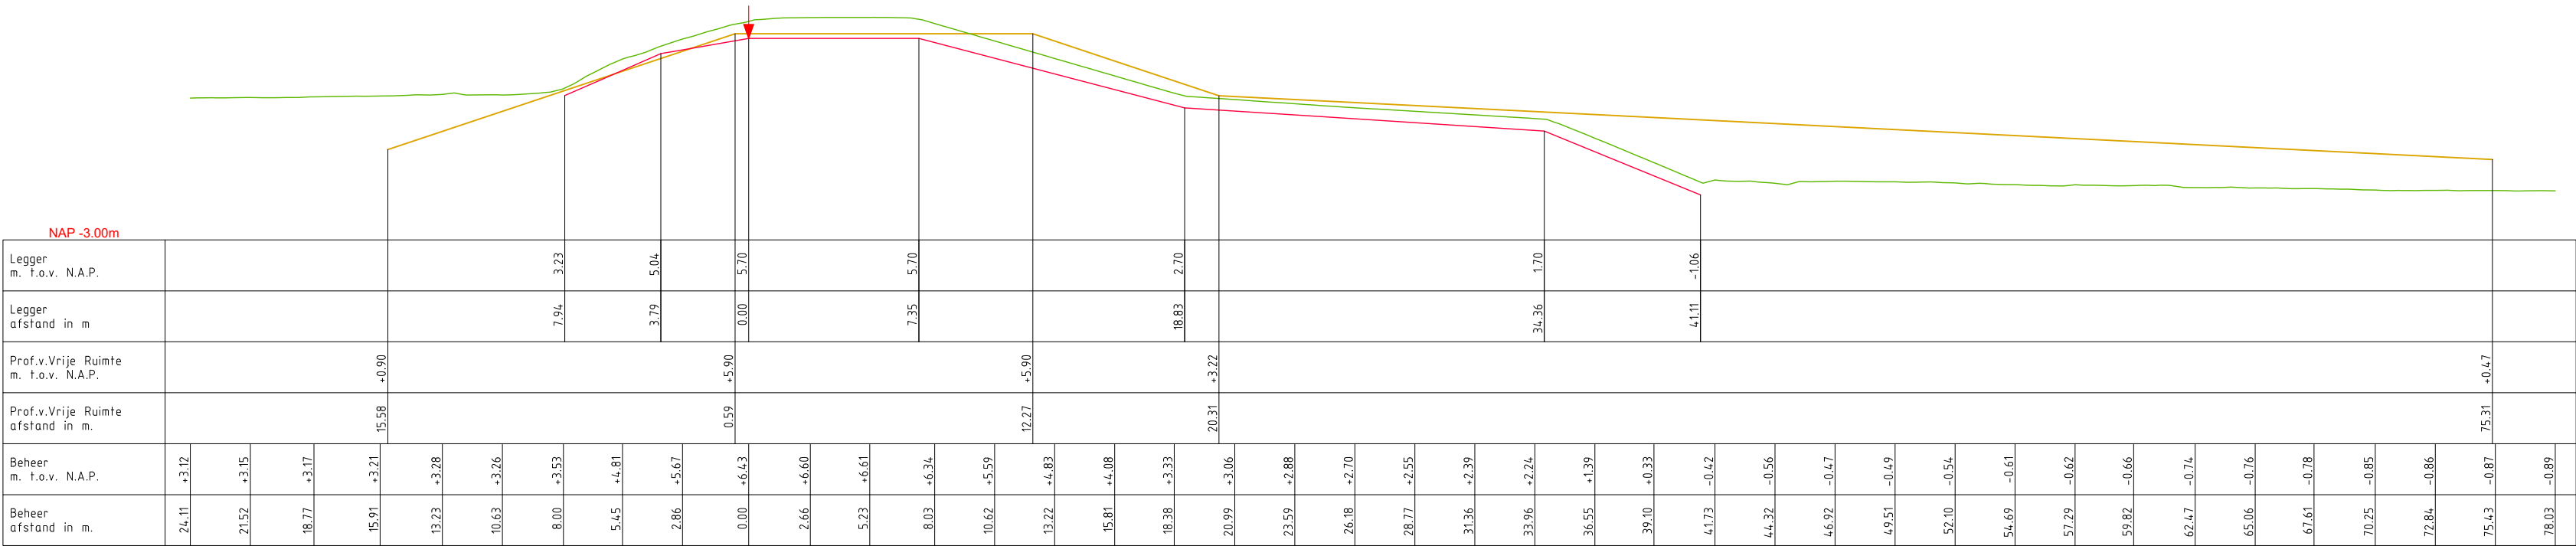

LEGENDA

- Leggerprofiel.
- Profiel van Vrije Ruimte.
- Beheerprofiel.
- ↓ Referentielijn (Buitenkruin)




Legger: Alblasserwaard (000. - AW403.)


Onderdeel: Dwarsprofielen Legger

Dijkpaal traject: AW	Met	Bladen	Bladnr: 144-3
Formaat: 1.5 x A3	Schaal: 1:250	Status: Concept	
Opnamedatum: 2015	Getekend: T-DAM	Datum: 2020	
Behoort bij: Besluit 2020003319			

DWP AW243.+136m.  
(AW243.+105m. - AW243.+160m.)

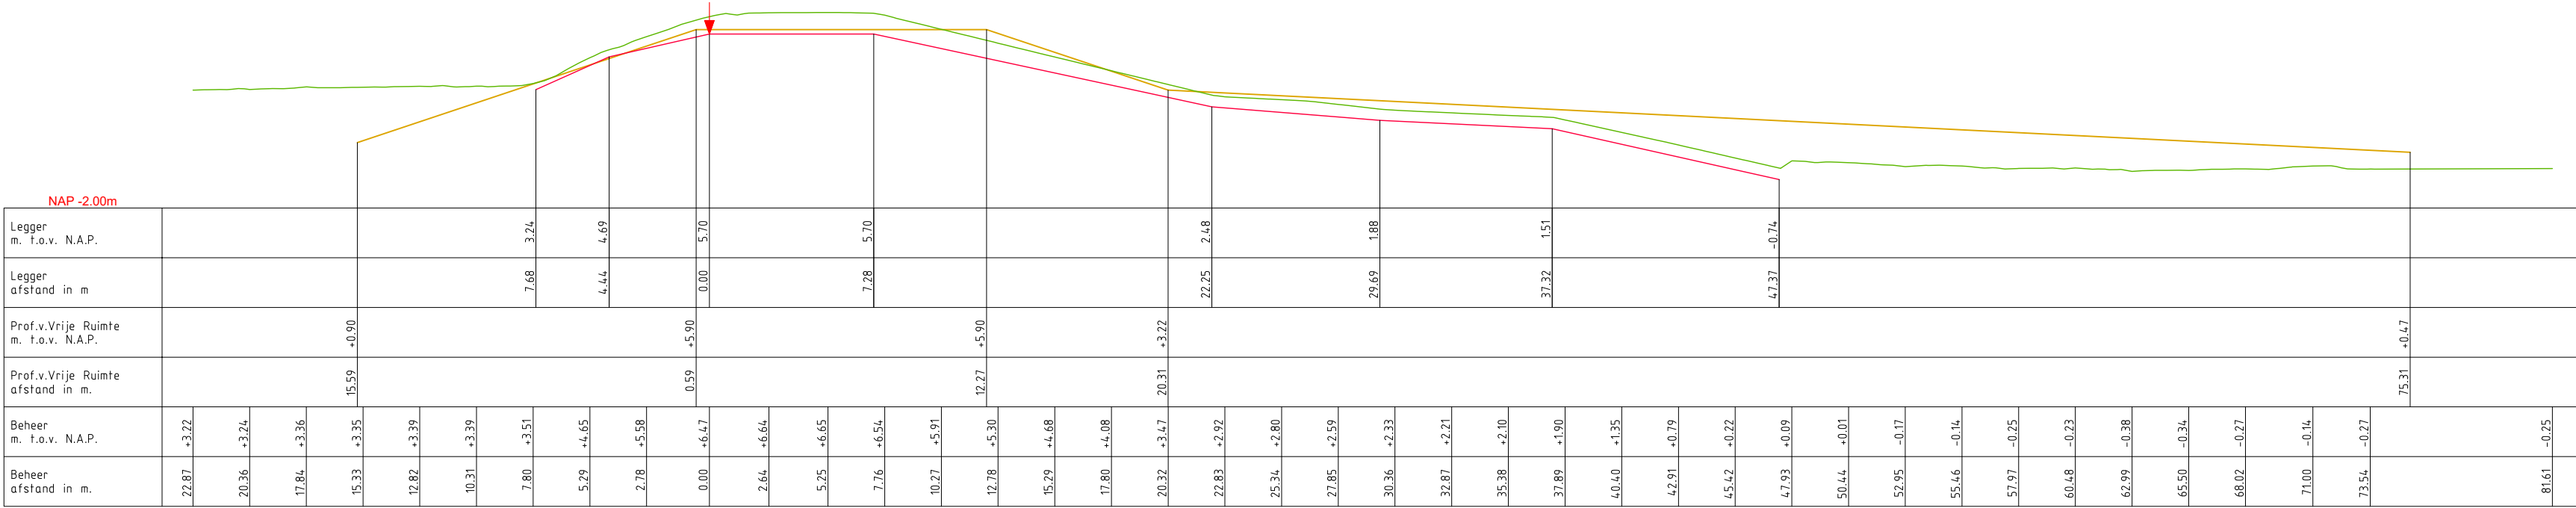

DWP AW243.+182m.  
(AW243.+160m. - AW244.+000m.)

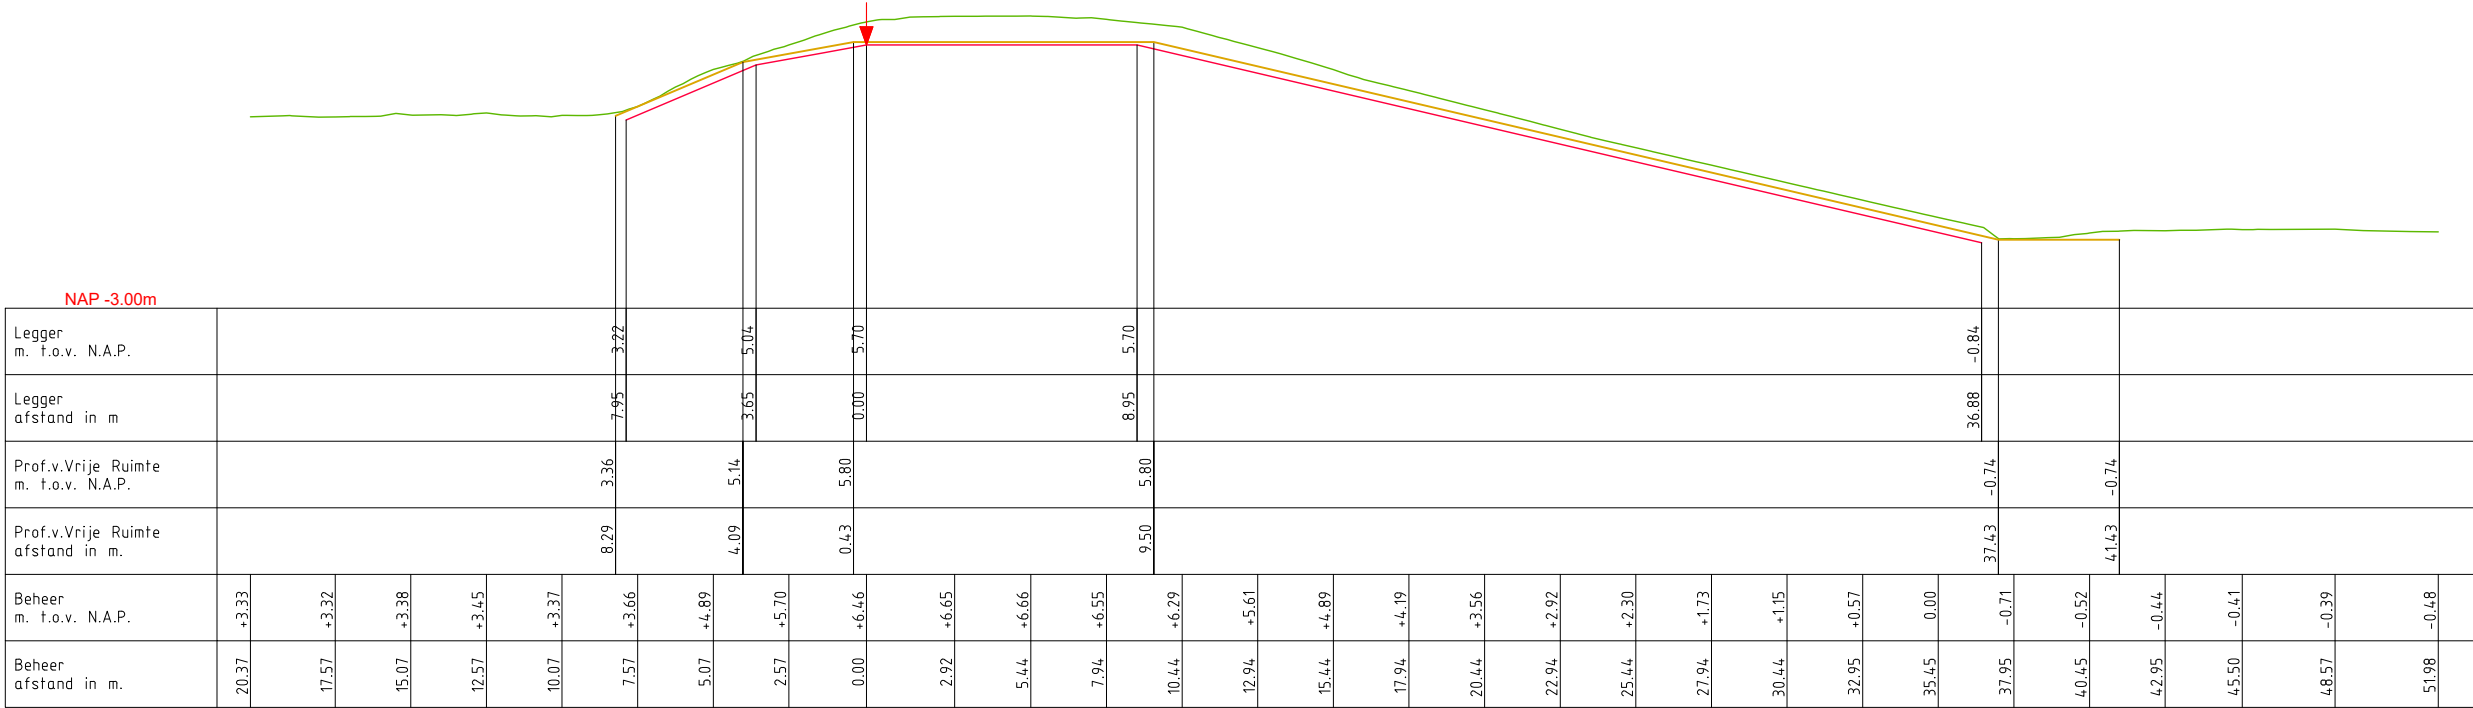

LEGENDA

- Leggerprofiel.
- Profiel van Vrije Ruimte.
- Beheerprofiel.
- Referentielijn (Buitenkruin)




Legger: Alblasserwaard (000. - AW403.)


Onderdeel: Dwarsprofielen Legger

Dijkpaal traject: AW	Met	Bladen	Bladnr: 144-4
Formaat: 1.5 x A3	Schaal: 1:250	Status: Concept	
Opnamedatum: 2015	Getekend: T-DAM	Datum: 2020	
Behoort bij: Besluit 2020003319			

DWP AW244.+050m.  
(AW244.+000m. - AW245.+095m.)

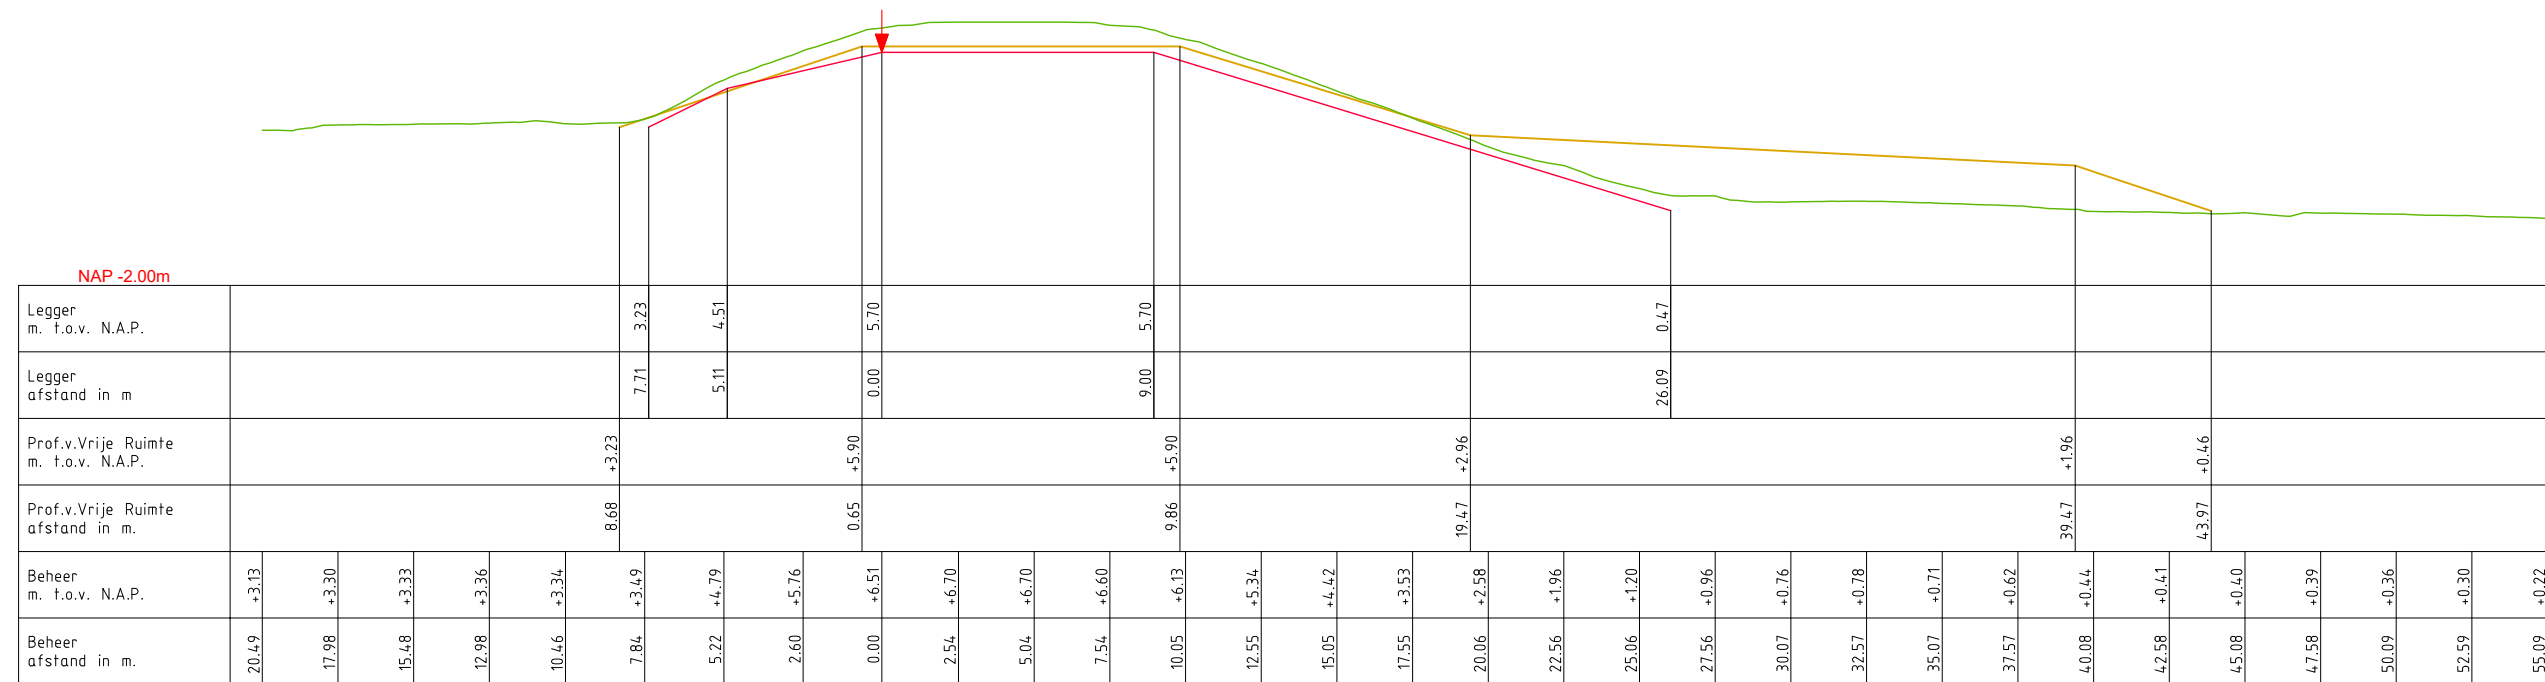

DWP AW245.+145m.  
(AW245.+095m. - AW246.+065m.)

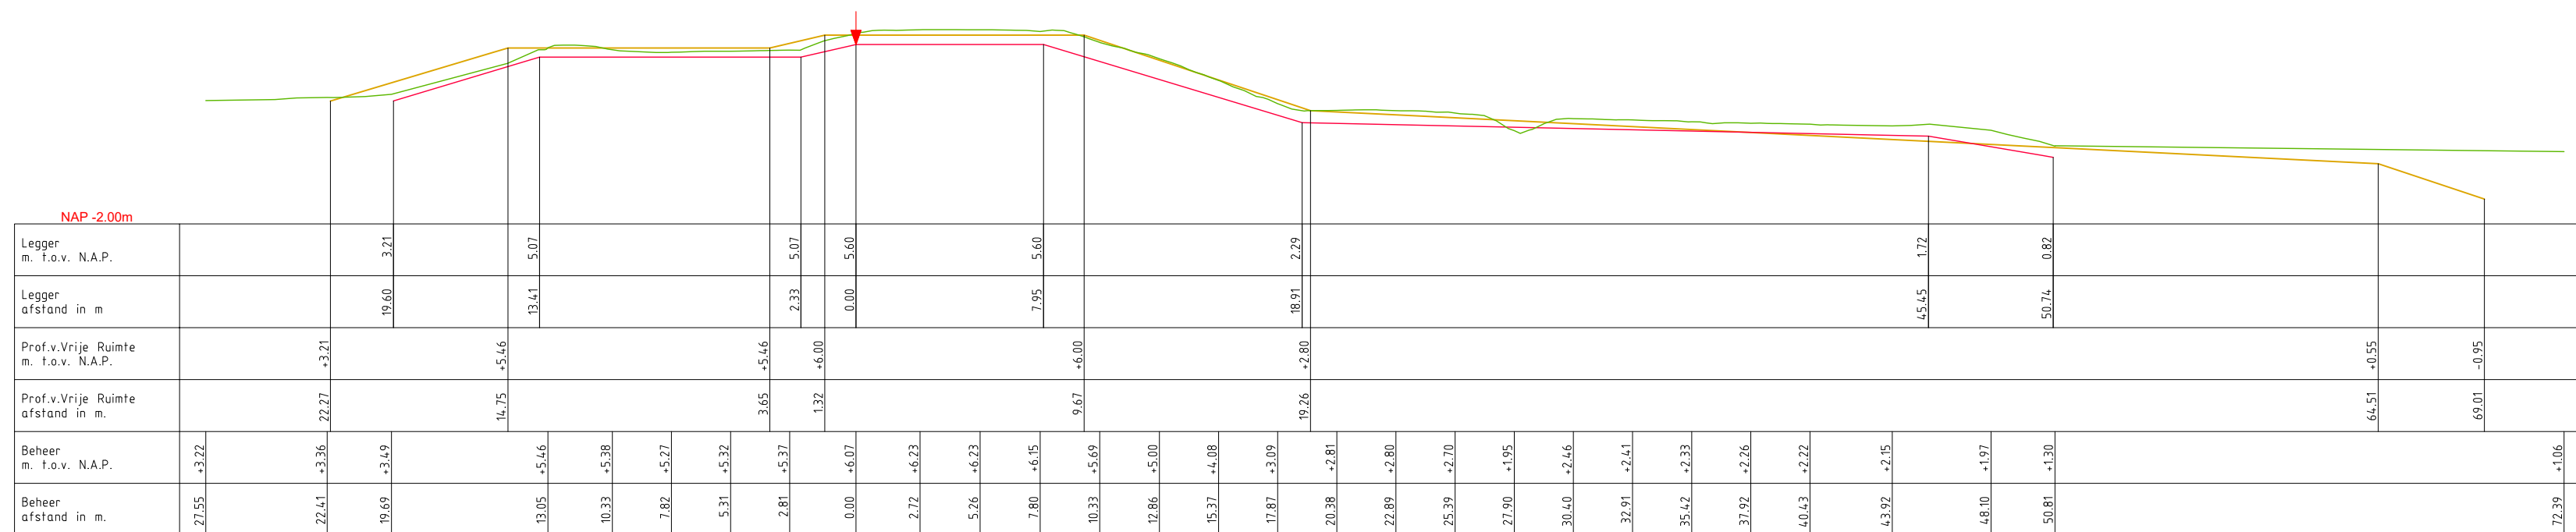

## LEGENDA

— Leggerprofiel.      ↓ Referentielijn (Buitenkruin)

— Profiel van Vrije Ruimte.

— Beheerprofiel.



Legger: Ablasserwaard (000. - AW403.)

Onderdeel: Dwarsprofielen Legger


Dijkpaal traject: AW	Met	Bladen	Bladnr:	145
----------------------	-----	--------	---------	-----

<i>Formaat:</i>	1.5 x A3	<i>Schaal:</i>	1:250	<i>Status:</i>	Concept
-----------------	----------	----------------	-------	----------------	---------

Opnamedatum: 2015	Getekend: T-DAM	Datum: 2020
-------------------	-----------------	-------------

Behoort bij:	Besluit 2020003319
--------------	--------------------




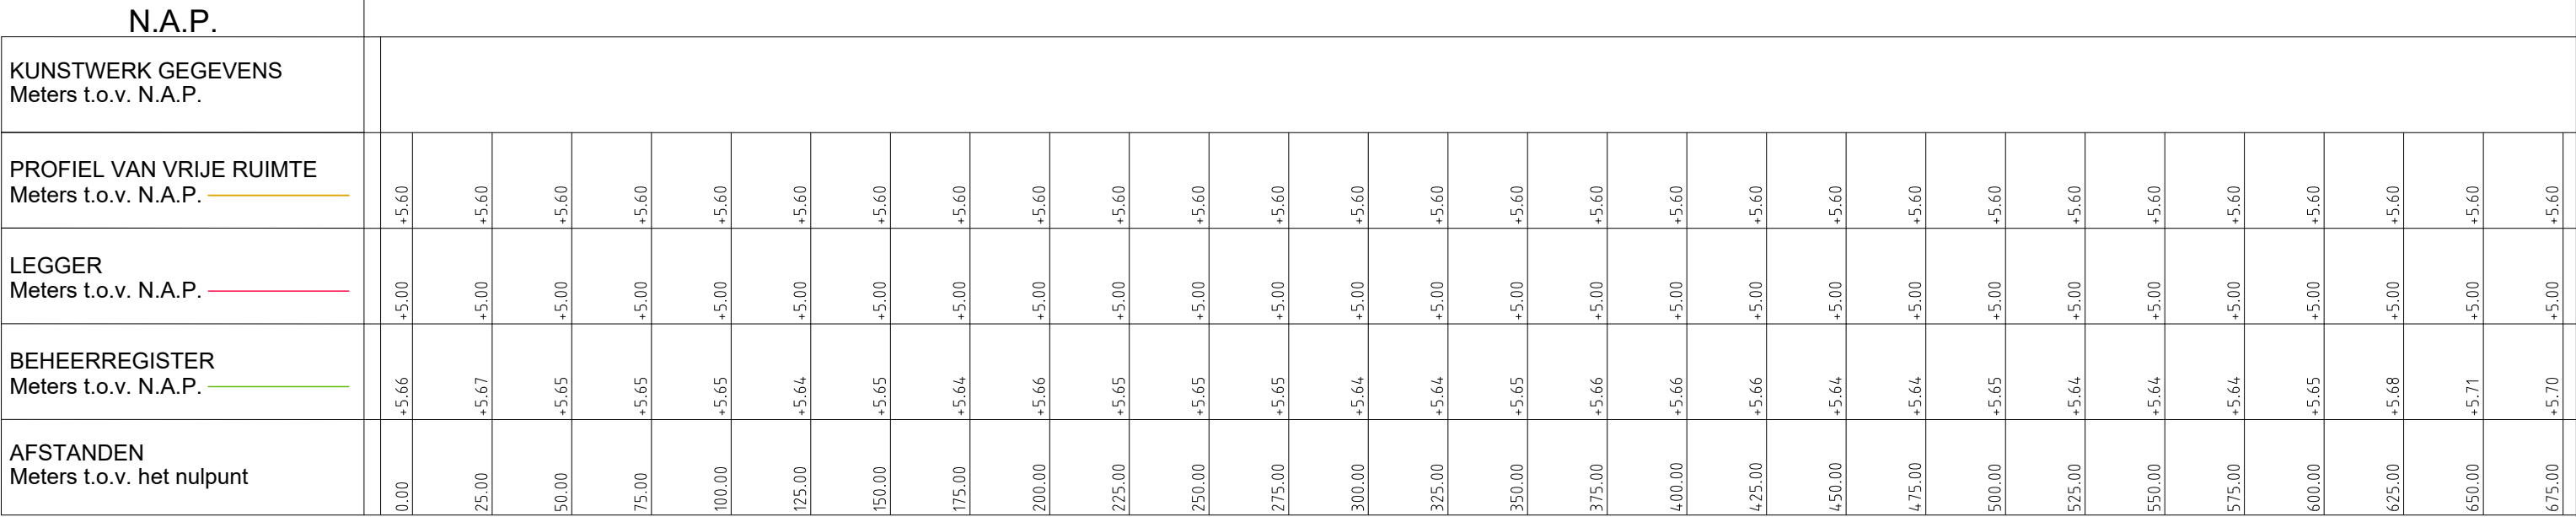


 Leggerprofiel.
  NAP

 Profiel van Vrije Ruimte.
  Dijkpaal

 Beheerprofiel.

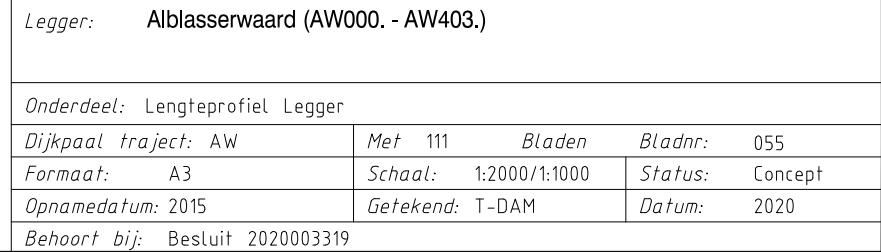

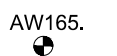

N.A.P.

KUNSTWERK GEGEVENS  
Meters t.o.v. N.A.P.

Diepwand

PROFIEL VAN VRIJE RUIMTE  
Meters t.o.v. N.A.P. \_\_\_\_\_


LEGGER  
Meters t.o.v. N.A.P.

BEHEERREGISTER  
Meters t.o.v. N.A.P. —

AFSTANDEN  
Meters t.o.v. het nulpunt

## LEGENDA

- Leggerprofiel.
- Profiel van Vrije Ruimte.
- Beheerprofiel.

----- NAP  
 Dijkpaal



Legger: Alblasserwaard (AW000. - AW403.)


Onderdeel: Lengteprofiel Legger

<i>Dijkpaal traject:</i> AW	<i>Met</i> 111	<i>Bladen</i>	<i>Bladnr:</i> 056
<i>Formaat:</i> A3	<i>Schaal:</i> 1:2000/1:1000	<i>Status:</i>	Concept
<i>Opnamedatum:</i> 2015	<i>Getekend:</i> T-DAM	<i>Datum:</i>	2020
<i>Behoort bij:</i> Bestluit 2020003319			







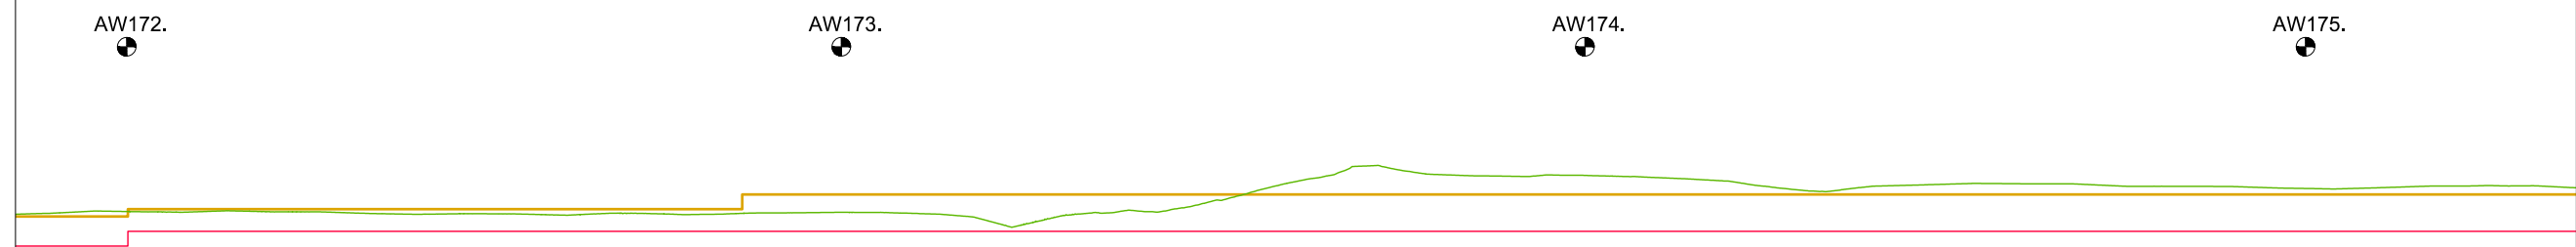

N.A.P.

[illegible]

## LEGENDA

— Leggerprofiel.
 - - - - - NAP

— Profiel van Vrije Ruimte.
 ⬤ Dijkpaal


— Beheerprofiel.



Legger: Alblasserwaard (AW000. - AW403.)

Onderdeel: Lengteprofiel Legger

Dijkpaal traject: AW	Met 111	Bladen	Bladnr: 059
Formaat: A3	Schaal: 1:2000/1:1000	Status:	Concept
Opnamedatum: 2015	Getekend: T-DAM	Datum:	2020
Behoort bij: Besluit 2020003319			

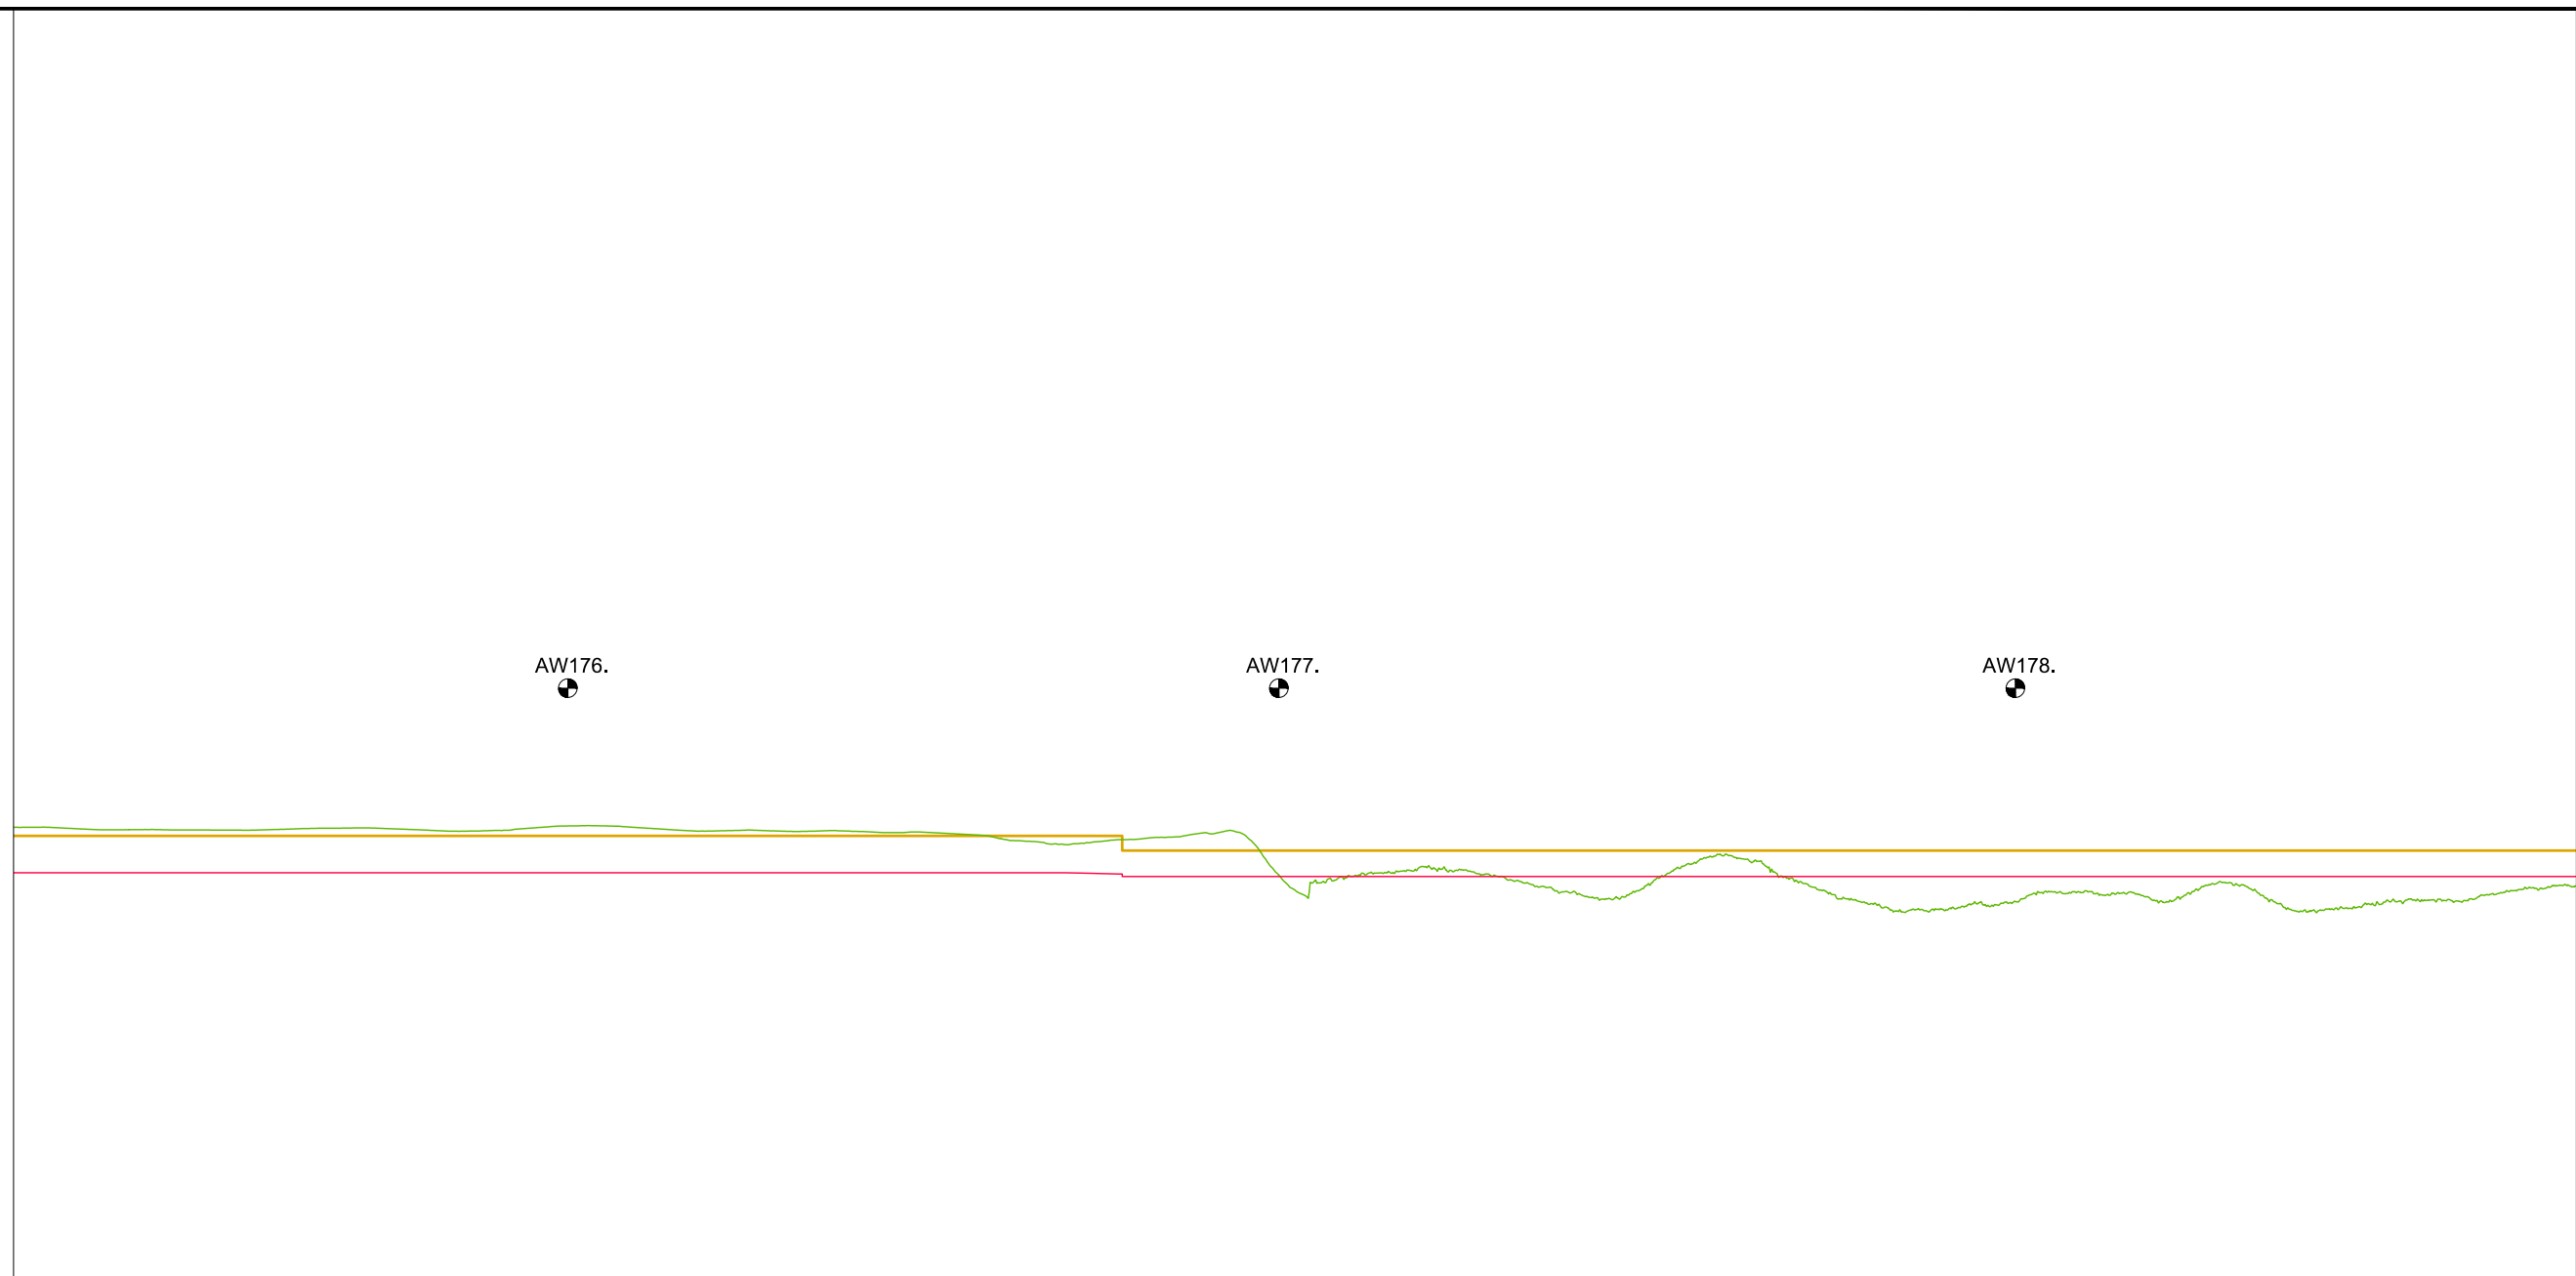

KUNSTWERK GEGEVENS Meters t.o.v. N.A.P.																												
PROFIEL VAN VRIJE RUIMTE Meters t.o.v. N.A.P.	+6.00	+6.00	+6.00	+6.00	+6.00	+6.00	+6.00	+6.00	+6.00	+6.00	+6.00	+6.00	+6.00	+6.00	+6.00	+6.00	+6.00	+6.00	+6.00	+6.00	+6.00	+6.00	+6.00	+6.00	+6.00	+6.00	+6.00	+6.00
LEGGER Meters t.o.v. N.A.P.	+5.50	+5.50	+5.50	+5.50	+5.50	+5.50	+5.50	+5.50	+5.50	+5.50	+5.50	+5.50	+5.50	+5.50	+5.50	+5.50	+5.50	+5.50	+5.50	+5.50	+5.50	+5.50	+5.50	+5.50	+5.50	+5.50	+5.50	+5.50
BEHEERREGISTER Meters t.o.v. N.A.P.	+6.11	+6.09	+6.08	+6.10	+6.07	+6.10	+6.13	+6.06	+6.06	+6.04	+6.00	+5.89	+5.98	+5.75	+5.46	+5.54	+5.30	+5.22	+5.73	+5.30	+4.98	+5.08	+5.24	+5.20	+5.08	+5.08	+5.10	+5.33
AFSTANDEN Meters t.o.v. het nulpunt	3375.00	3400.00	3425.00	3450.00	3475.00	3500.00	3525.00	3550.00	3575.00	3600.00	3625.00	3650.00	3675.00	3700.00	3725.00	3750.00	3775.00	3800.00	3825.00	3850.00	3875.00	3900.00	3925.00	3950.00	3975.00	4000.00	4025.00	4050.00

LEGENDA

Leggerprofiel.

Profiel van Vrije Ruimte.

Beheerprofiel.

NAP

Dijkpaal

Waterschap  
Rivierenland


Legger: Ablasserwaard (AW000. - AW403.)

Onderdeel: Lengteprofiel Legger

Dijkpaal traject: AW	Met 111	Bladen	Bladnr: 060
Formaat: A3	Schaal: 1:2000/1:1000	Status: Concept	
Opnamedatum: 2015	Getekend: T-DAM	Datum: 2020	
Behoort bij: Besluit 2020003319			





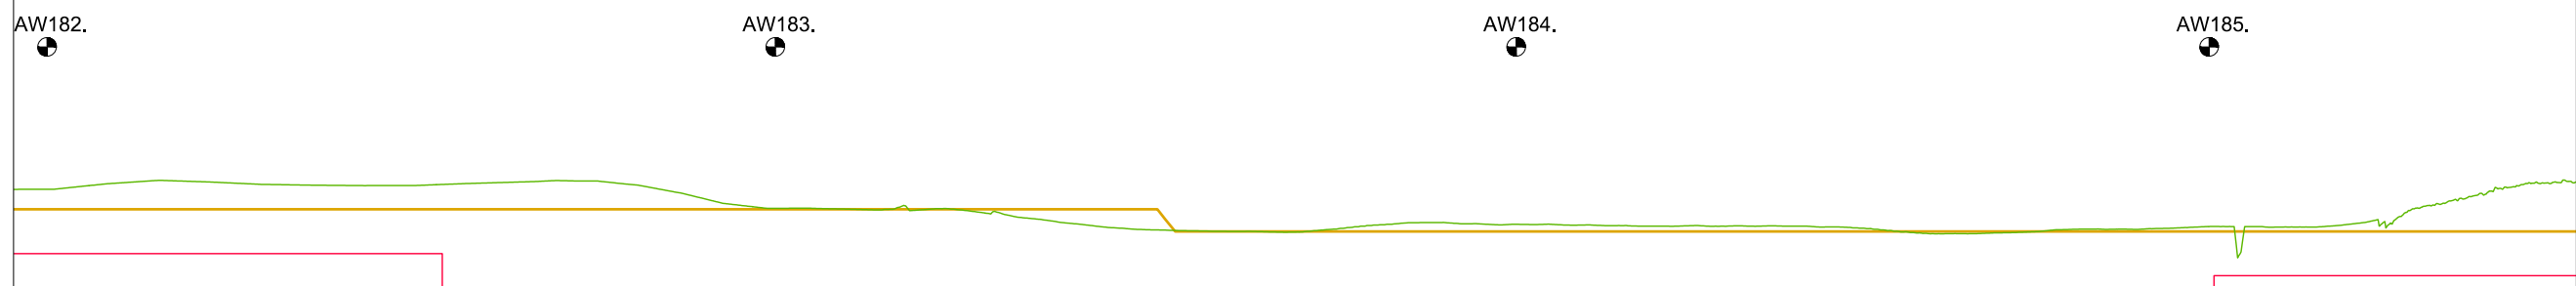

N.A.P.

KUNSTWERK GEGEVENS Meters t.o.v. N.A.P.	Dorpelwand	
PROFIEL VAN VRIJE RUIMTE Meters t.o.v. N.A.P.	+5.80	+5.80
LEGGER Meters t.o.v. N.A.P.	+5.20	+5.20
BEHEERREGISTER Meters t.o.v. N.A.P.	+6.08	+6.15
AFSTANDEN Meters t.o.v. het nulpunt	4725.00	4775.00

## LEGENDA

- Leggerprofiel.
 - - - - - NAP
- Profiel van Vrije Ruimte.
 ⬤ Dijkpaal
- Beheerprofiel.



Legger: Alblasserwaard (AW000. - AW403.)

Onderdeel: Lengteprofiel Legger

<i>Dijkpaal traject:</i> AW	<i>Met</i> 111	<i>Bladen</i>	<i>Bladnr:</i> 062
<i>Formaat:</i> A3	<i>Schaal:</i> 1:2000/1:1000	<i>Status:</i>	Concept
<i>Opnamedatum:</i> 2015	<i>Getekend:</i> T-DAM	<i>Datum:</i>	2020
<i>Behoort bij:</i> Besluit 2020003319			



KUNSTWERK GEGEVENS  
Meters t.o.v. N.A.P.


AFSTANDEN  
Meters t.o.v. het nulpunt

----- NAP  
 Dijkpaal



<i>Onderdeel: Lengteprofiel Legger</i>			
<i>Dijkpaal traject:</i> AW	<i>Met</i> 111	<i>Bladen</i>	<i>Bladnr:</i> 063
<i>Formaat:</i> A3	<i>Schaal:</i> 1:2000/1:1000	<i>Status:</i>	Concept
<i>Opnamedatum:</i> 2015	<i>Getekend:</i> T-DAM	<i>Datum:</i>	2020
<i>Behoort bij:</i> Besluit 2020003319			



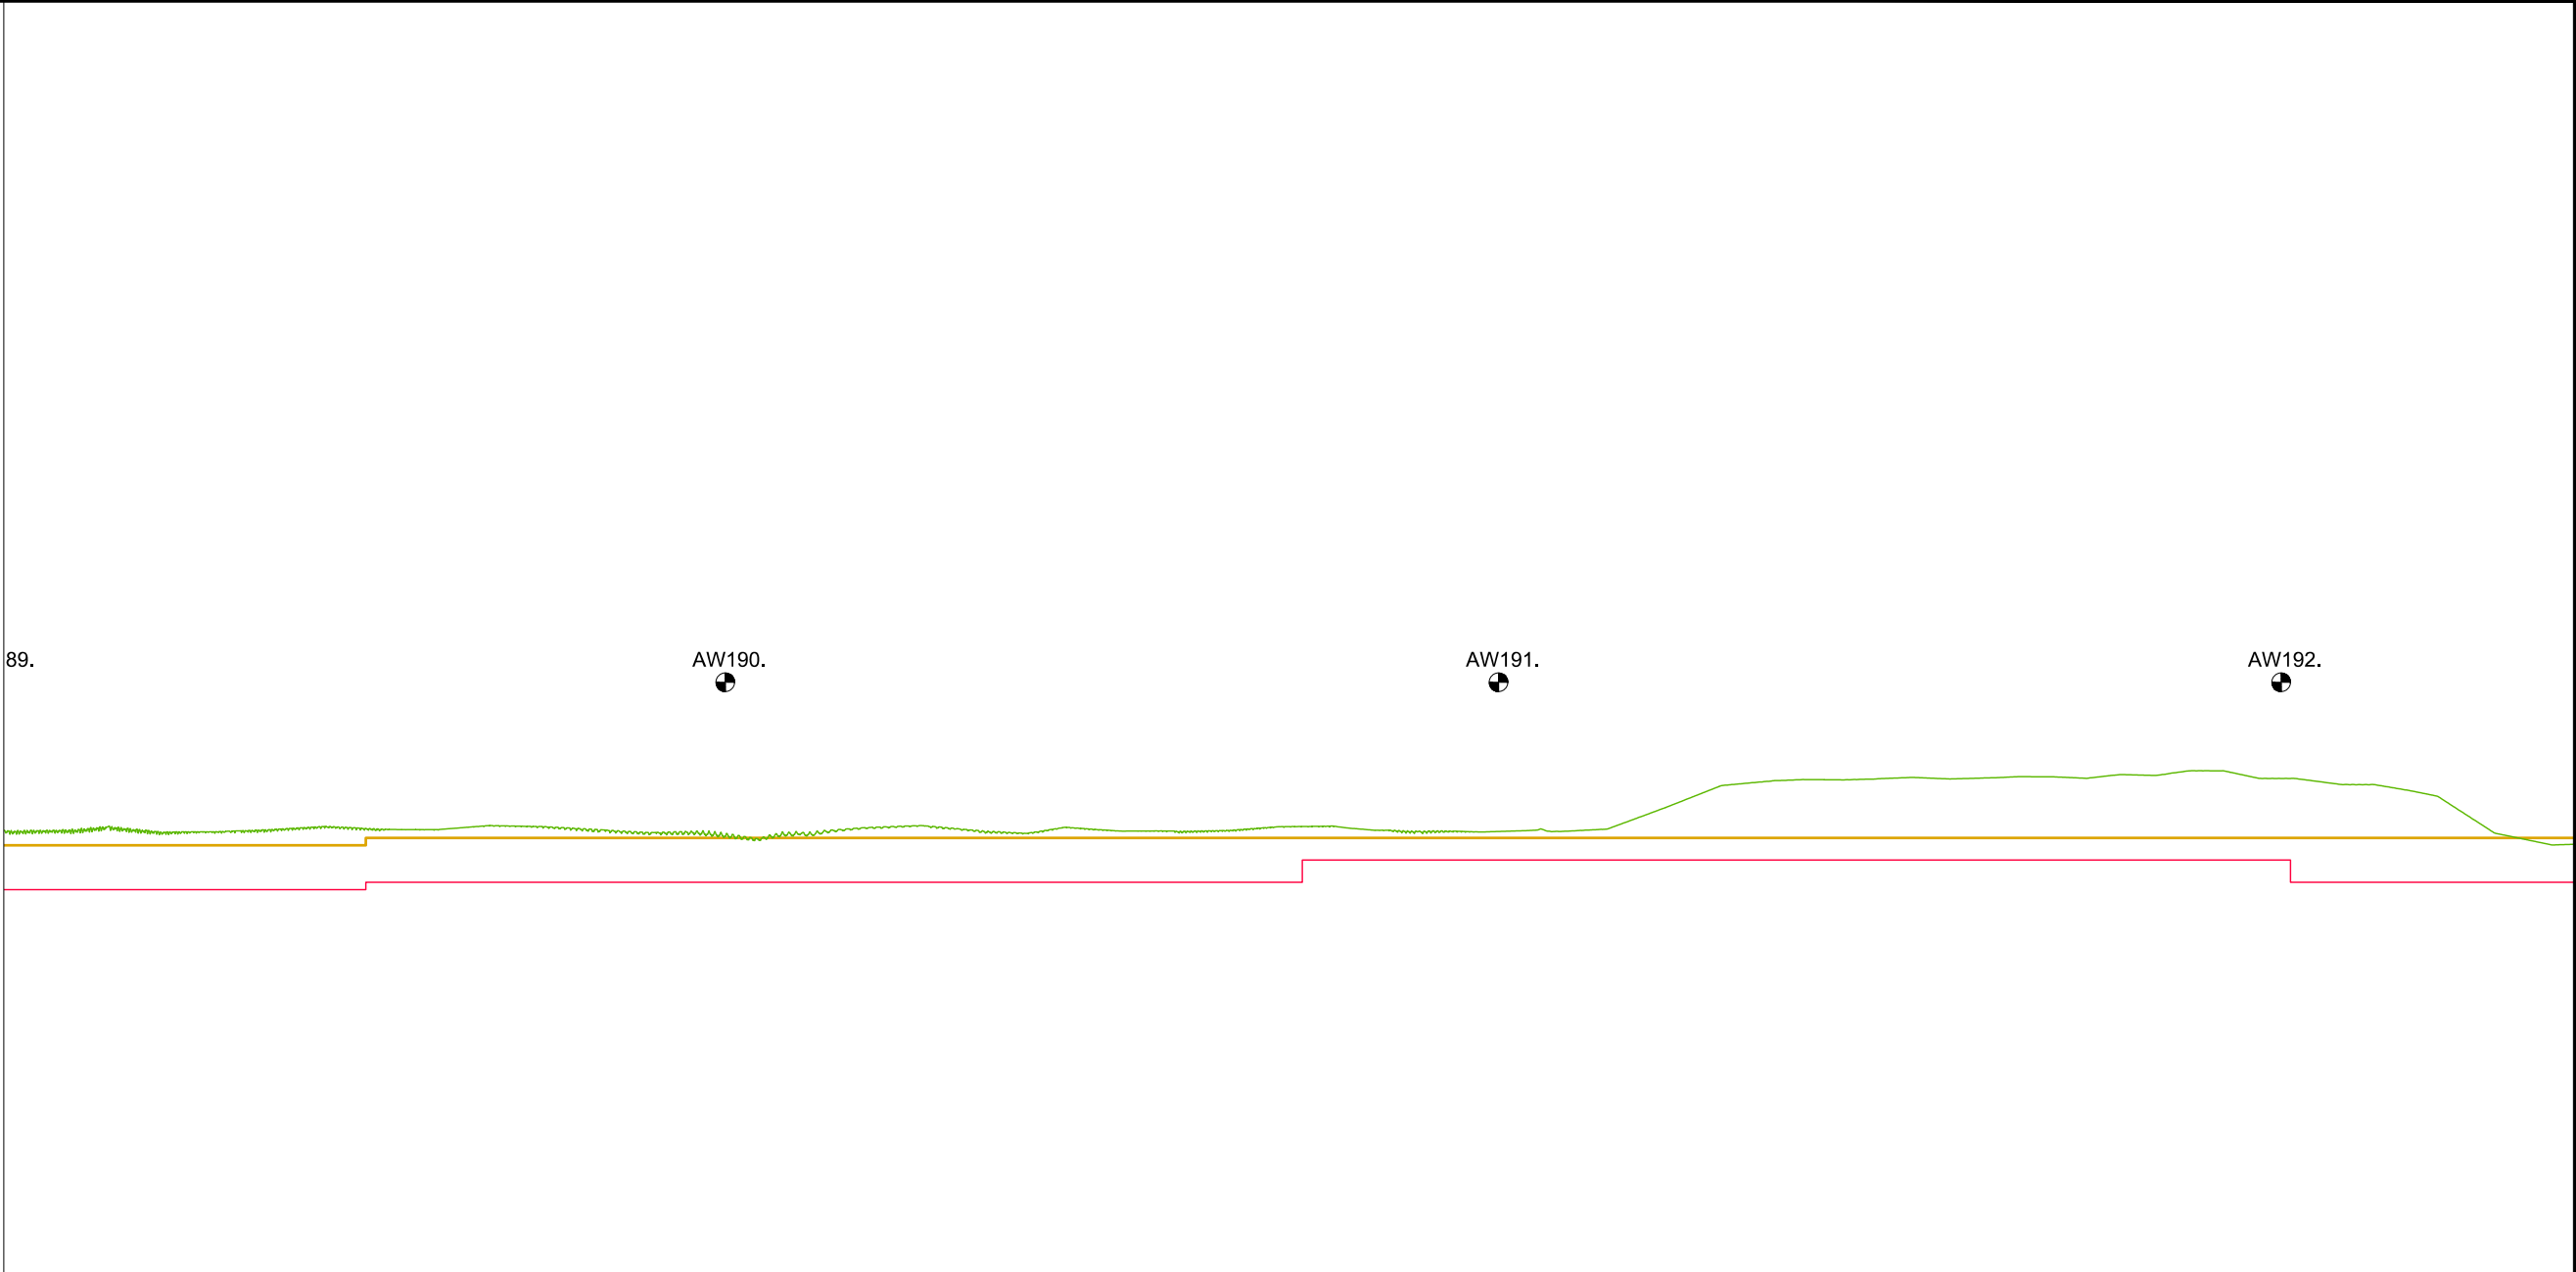

KUNSTWERK GEGEVENS Meters t.o.v. N.A.P.	Boorpalenwand										3x Boor																	
PROFIEL VAN VRIJE RUIMTE Meters t.o.v. N.A.P.	+5.80	+5.80	+5.80	+5.80	+5.90	+5.90	+5.90	+5.90	+5.90	+5.90	+5.90	+5.90	+5.90	+5.90	+5.90	+5.90	+5.90	+5.90	+5.90	+5.90	+5.90	+5.90	+5.90	+5.90	+5.90	+5.90	+5.90	
LEGGER Meters t.o.v. N.A.P.	+5.20	+5.20	+5.20	+5.20	+5.30	+5.30	+5.30	+5.30	+5.30	+5.30	+5.30	+5.30	+5.30	+5.30	+5.60	+5.60	+5.60	+5.60	+5.60	+5.60	+5.60	+5.60	+5.60	+5.60	+5.46	+5.30	+5.30	+5.30
BEHEERREGISTER Meters t.o.v. N.A.P.	+5.97	+5.97	+5.97	+6.05	+6.01	+6.06	+6.01	+5.97	+5.93	+6.05	+6.01	+6.04	+5.99	+6.02	+6.04	+6.00	+6.00	+6.07	+6.55	+6.69	+6.71	+6.71	+6.71	+6.78	+6.70	+6.62	+6.34	+5.83
AFSTANDEN Meters t.o.v. het nulpunt	6075.00	6100.00	6125.00	6150.00	6175.00	6200.00	6225.00	6250.00	6275.00	6300.00	6325.00	6350.00	6375.00	6400.00	6425.00	6450.00	6475.00	6500.00	6525.00	6550.00	6575.00	6600.00	6625.00	6650.00	6675.00	6700.00	6725.00	6750.00

LEGENDA

Leggerprofiel.

Profiel van Vrije Ruimte.

Beheerprofiel.

NAP

Dijkpaal

Waterschap

Rivierenland

Legger:


Alblasserwaard (AW000. - AW403.)

Onderdeel:

Lengteprofiel Legger

Dijkpaal traject:	AW	Met	111	Bladen	Bladnr:	064
Formaat:	A3	Schaal:	1:2000/1:1000	Status:	Concept	
Opnamedatum:	2015	Getekend:	T-DAM	Datum:	2020	
Behoort bij:	Besluit 2020003319					



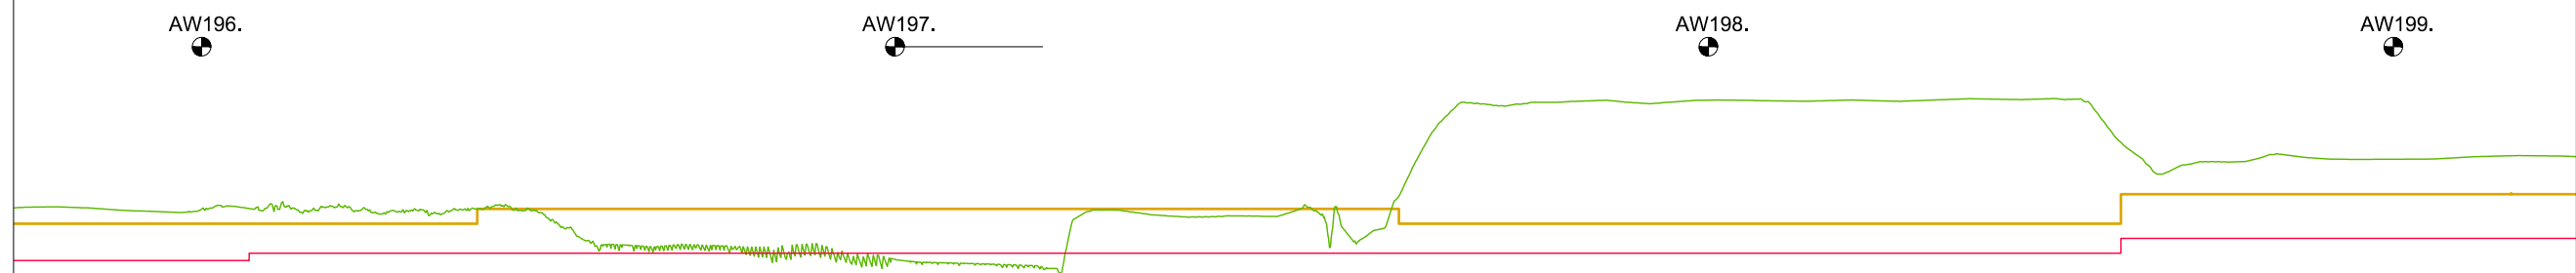

N.A.P.

[illegible]

## LEGENDA

— Leggerprofiel.
 - - - - - NAP

— Profiel van Vrije Ruimte.
 ⬤ Dijkpaal

— Beheerprofiel.



Legger: Alblasserwaard (AW000. - AW403.)


Onderdeel: Lengteprofiel Legger

Dijkpaal traject: AW	Met 111	Bladen	Bladnr: 066
Formaat: A3	Schaal: 1:2000/1:1000	Status:	Concept
Opnamedatum: 2015	Getekend: T-DAM	Datum:	2020
Behoort bij: Besluit 2020003319			





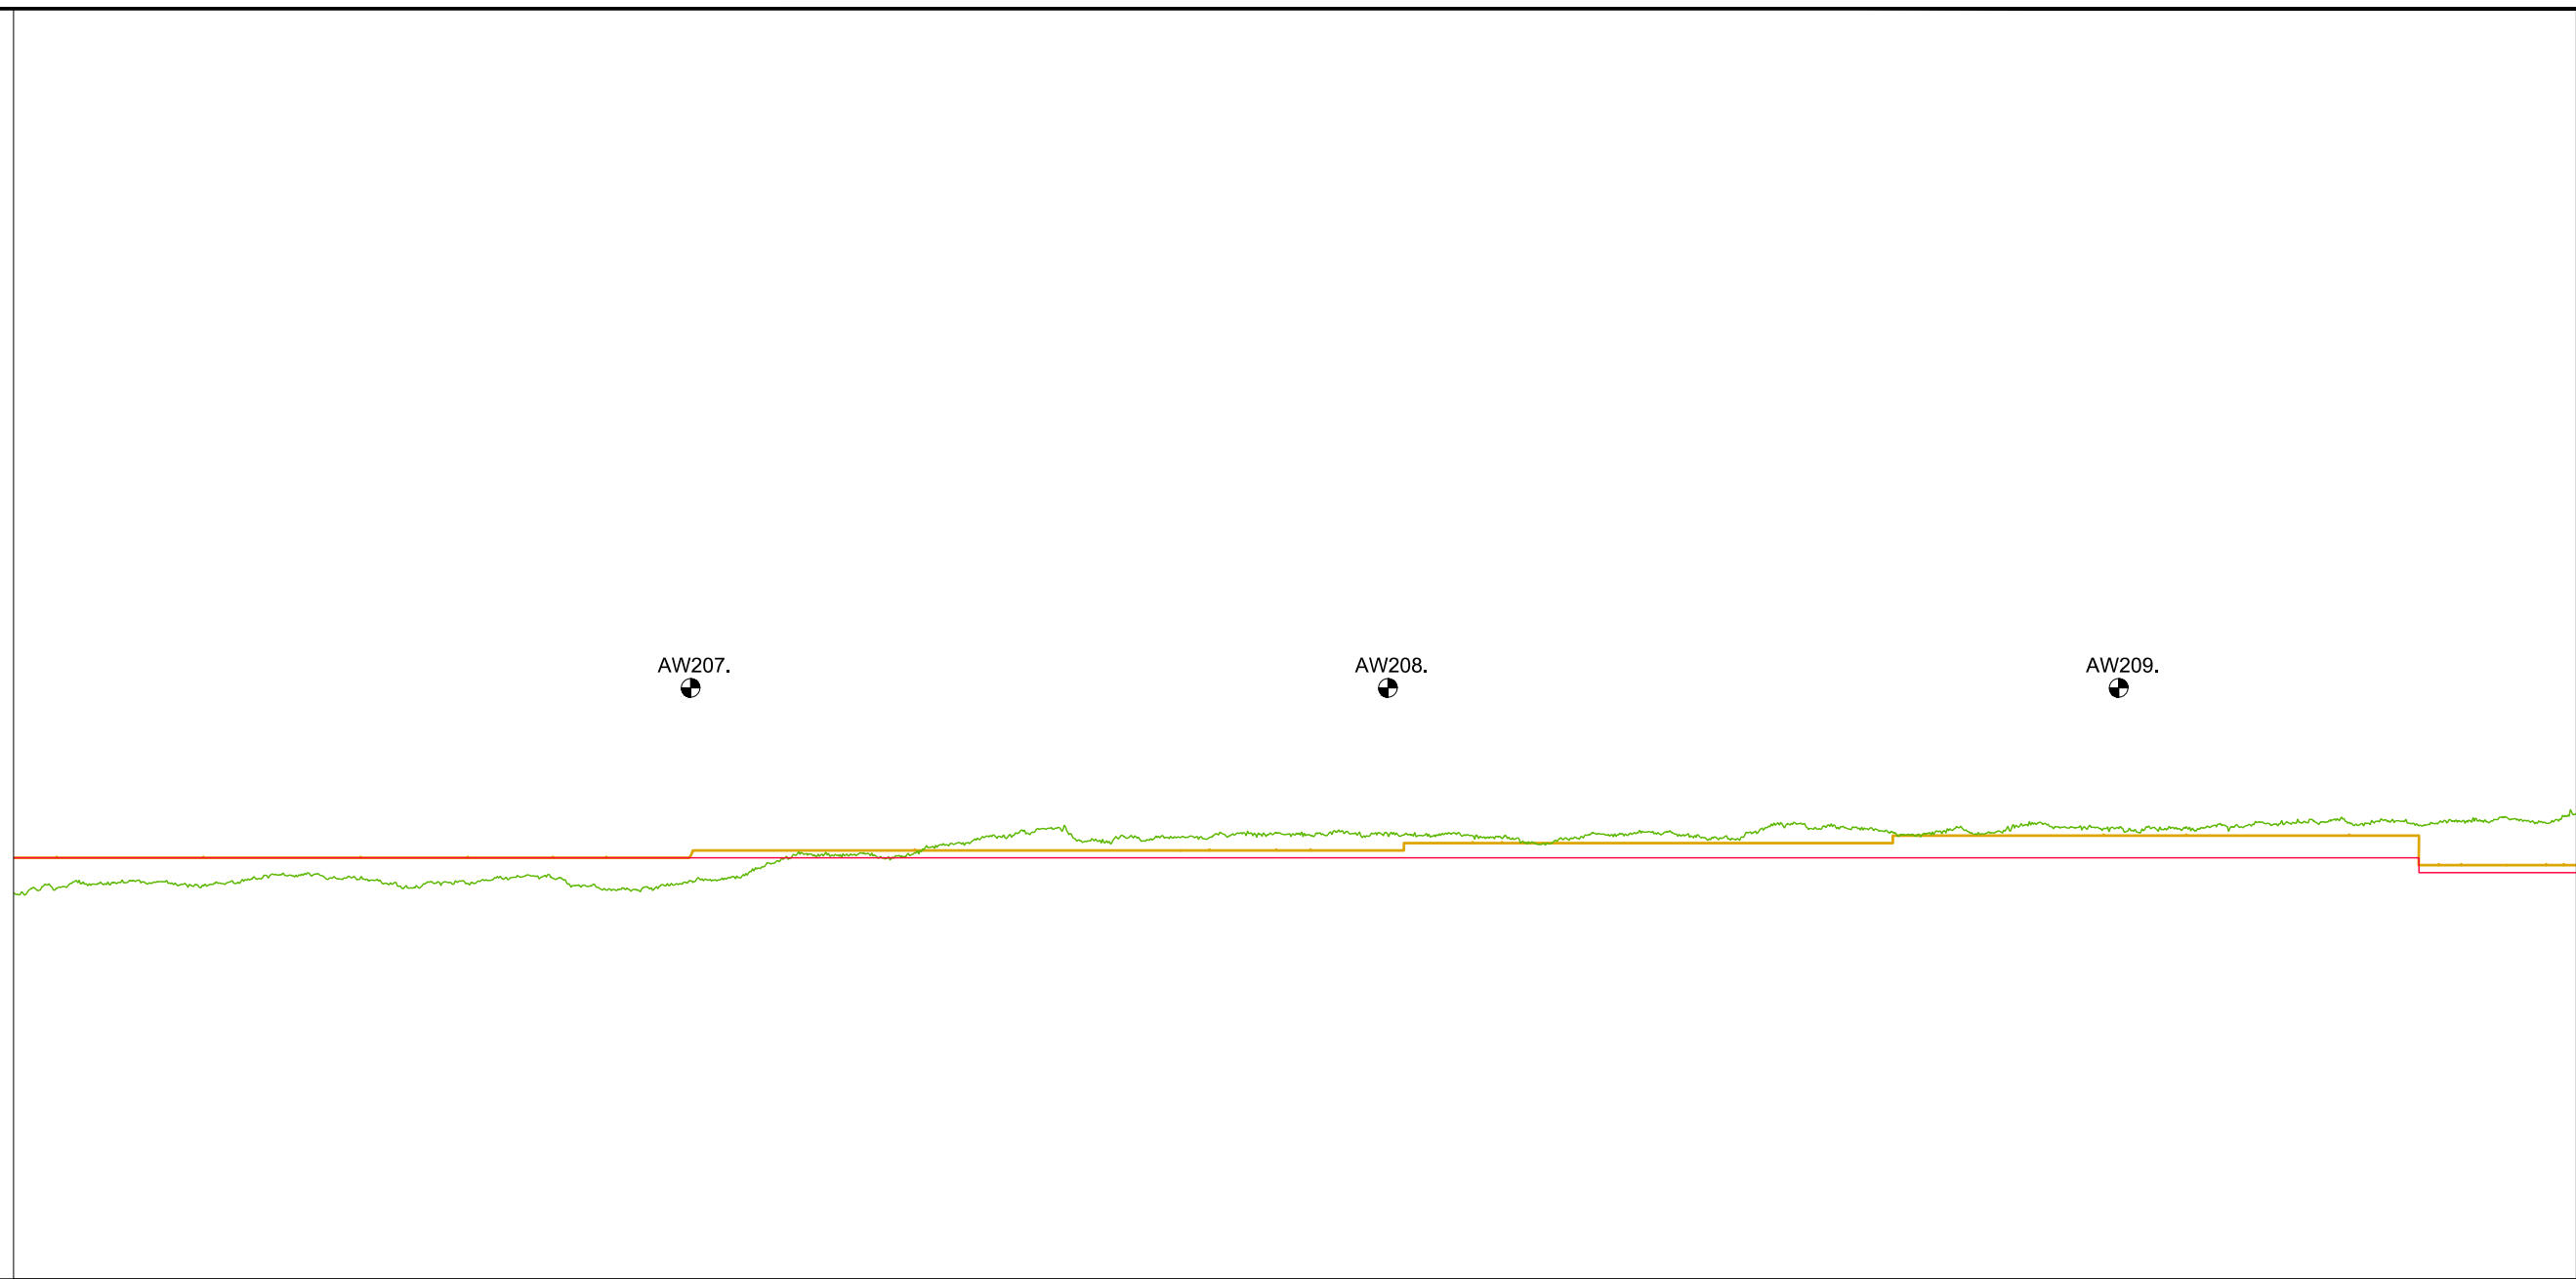

[illegible]

LEGENDA

Leggerprofiel.

Profiel van Vrije Ruimte.

Beheerprofiel.

NAP

Dijkpaal

Waterschap  
Rivierenland


Legger:

Alblasserwaard (AW000. - AW403.)

Onderdeel: Lengteprofiel Legger

Dijkpaal traject: AW	Met 111 Bladen	Bladnr: 069
Formaat: A3	Schaal: 1:2000/1:1000	Status: Concept
Opnamedatum: 2015	Getekend: T-DAM	Datum: 2020
Behoort bij: Besluit 2020003319		



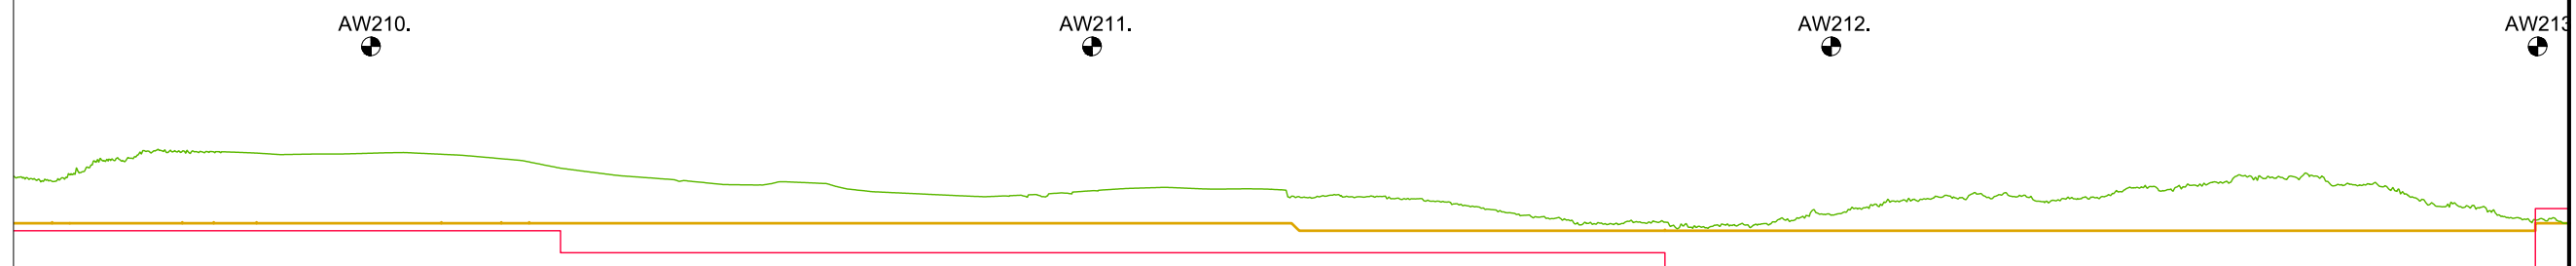

N.A.P.

KUNSTWERK GEGEVENS Meters t.o.v. N.A.P.																			2x Boorpalenwand				Boorpalen wand					
PROFIEL VAN VRIJE RUIMTE Meters t.o.v. N.A.P.	+5,60	+5,60	+5,60	+5,60	+5,60	+5,60	+5,60	+5,60	+5,60	+5,60	+5,60	+5,60	+5,60	+5,60	+5,50	+5,50	+5,50	+5,50	+5,50	+5,50	+5,50	+5,50	+5,50	+5,50	+5,50	+5,60		
LEGGER Meters t.o.v. N.A.P.	+5,50	+5,50	+5,50	+5,50	+5,50	+5,50	+5,50	+5,50	+5,50	+5,50	+5,50	+5,50	+5,50	+5,50	+5,20	+5,20	+5,20	+5,20	+5,20	+5,20	+5,20	+5,20	+5,20	+5,20	+5,20	+5,52		
BEHEERREGISTER Meters t.o.v. N.A.P.	+6,19	+6,57	+6,56	+6,54	+6,55	+6,46	+6,26	+6,16	+6,16	+6,02	+5,96	+6,00	+6,09	+6,07	+5,96	+5,90	+5,71	+5,59	+5,56	+5,67	+5,90	+5,95	+5,93	+6,04	+6,21	+6,12	+5,85	+5,66
AFSTANDEN Meters t.o.v. het nulpunt	10125,00	10150,00	10175,00	10200,00	10225,00	10250,00	10275,00	10300,00	10325,00	10350,00	10375,00	10400,00	10425,00	10450,00	10475,00	10500,00	10525,00	10550,00	10575,00	10600,00	10625,00	10650,00	10675,00	10700,00	10725,00	10750,00	10775,00	10800,00

## LEGENDA

— Leggerprofiel.

— Profiel van Vrije Ruimte.

Beheerprofiel.

----- NAP

 Dijkpaal



Legger: Alblasserwaard (AW000. - AW403.)

Onderdeel: Lengteprofiel Legger

Dijkpaal traject: AW	Met 111	Bladen	Bladnr: 070
----------------------	---------	--------	-------------

Formaat: A3	Schaal: 1:2000/1:1000	Status: Concept
-------------	-----------------------	-----------------

Opnamedatum: 2015	Getekend: T-DAM	Datum: 2020
-------------------	-----------------	-------------

Behoort bij:	Besluit 2020003319
--------------	--------------------



N.A.P.

[illegible]

## LEGENDA

— Leggerprofiel.
 - - - - - NAP

— Profiel van Vrije Ruimte.
 ⬤ Dijkpaal


— Beheerprofiel.



Legger: Alblasserwaard (AW000. - AW403.)

Onderdeel: Lengteprofiel Legger

Dijkpaal traject: AW	Met 111	Bladen	Bladnr: 071
Formaat: A3	Schaal: 1:2000/1:1000	Status:	Concept
Opnamedatum: 2015	Getekend: T-DAM	Datum:	2020
Behoort bij: Besluit 2020003319			

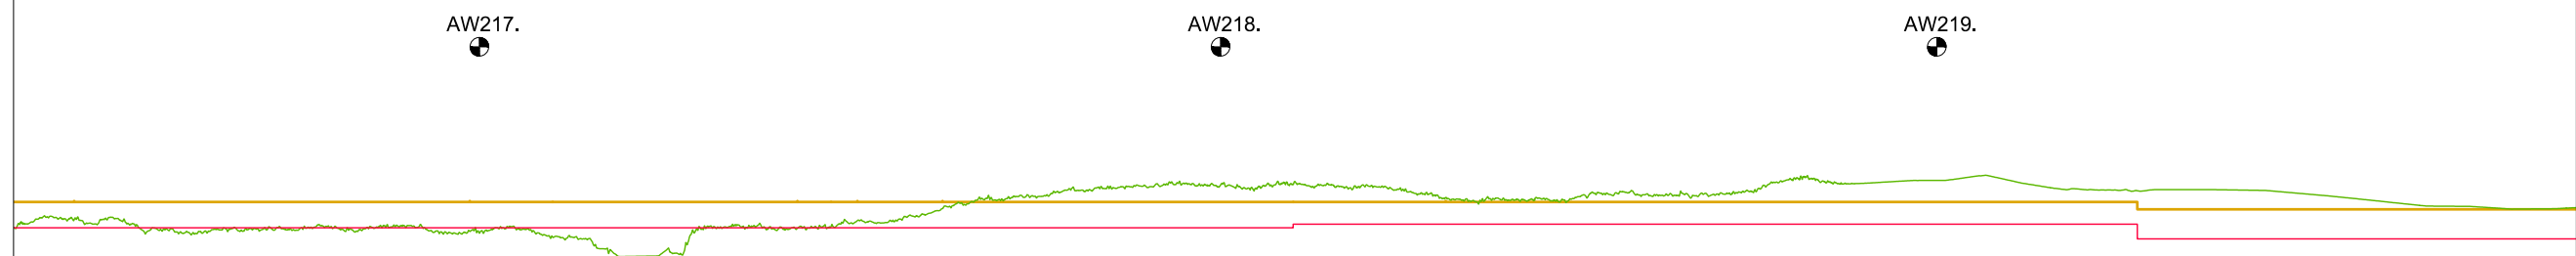


N.A.P.

[illegible]

## LEGENDA

- Leggerprofiel.
- Profiel van Vrije Ruimte.
- Beheerprofiel.

----- NAP  
 Dijkpaal




Legger: Alblasserwaard (AW000. - AW403.)

Onderdeel: Lengteprofiel Legger



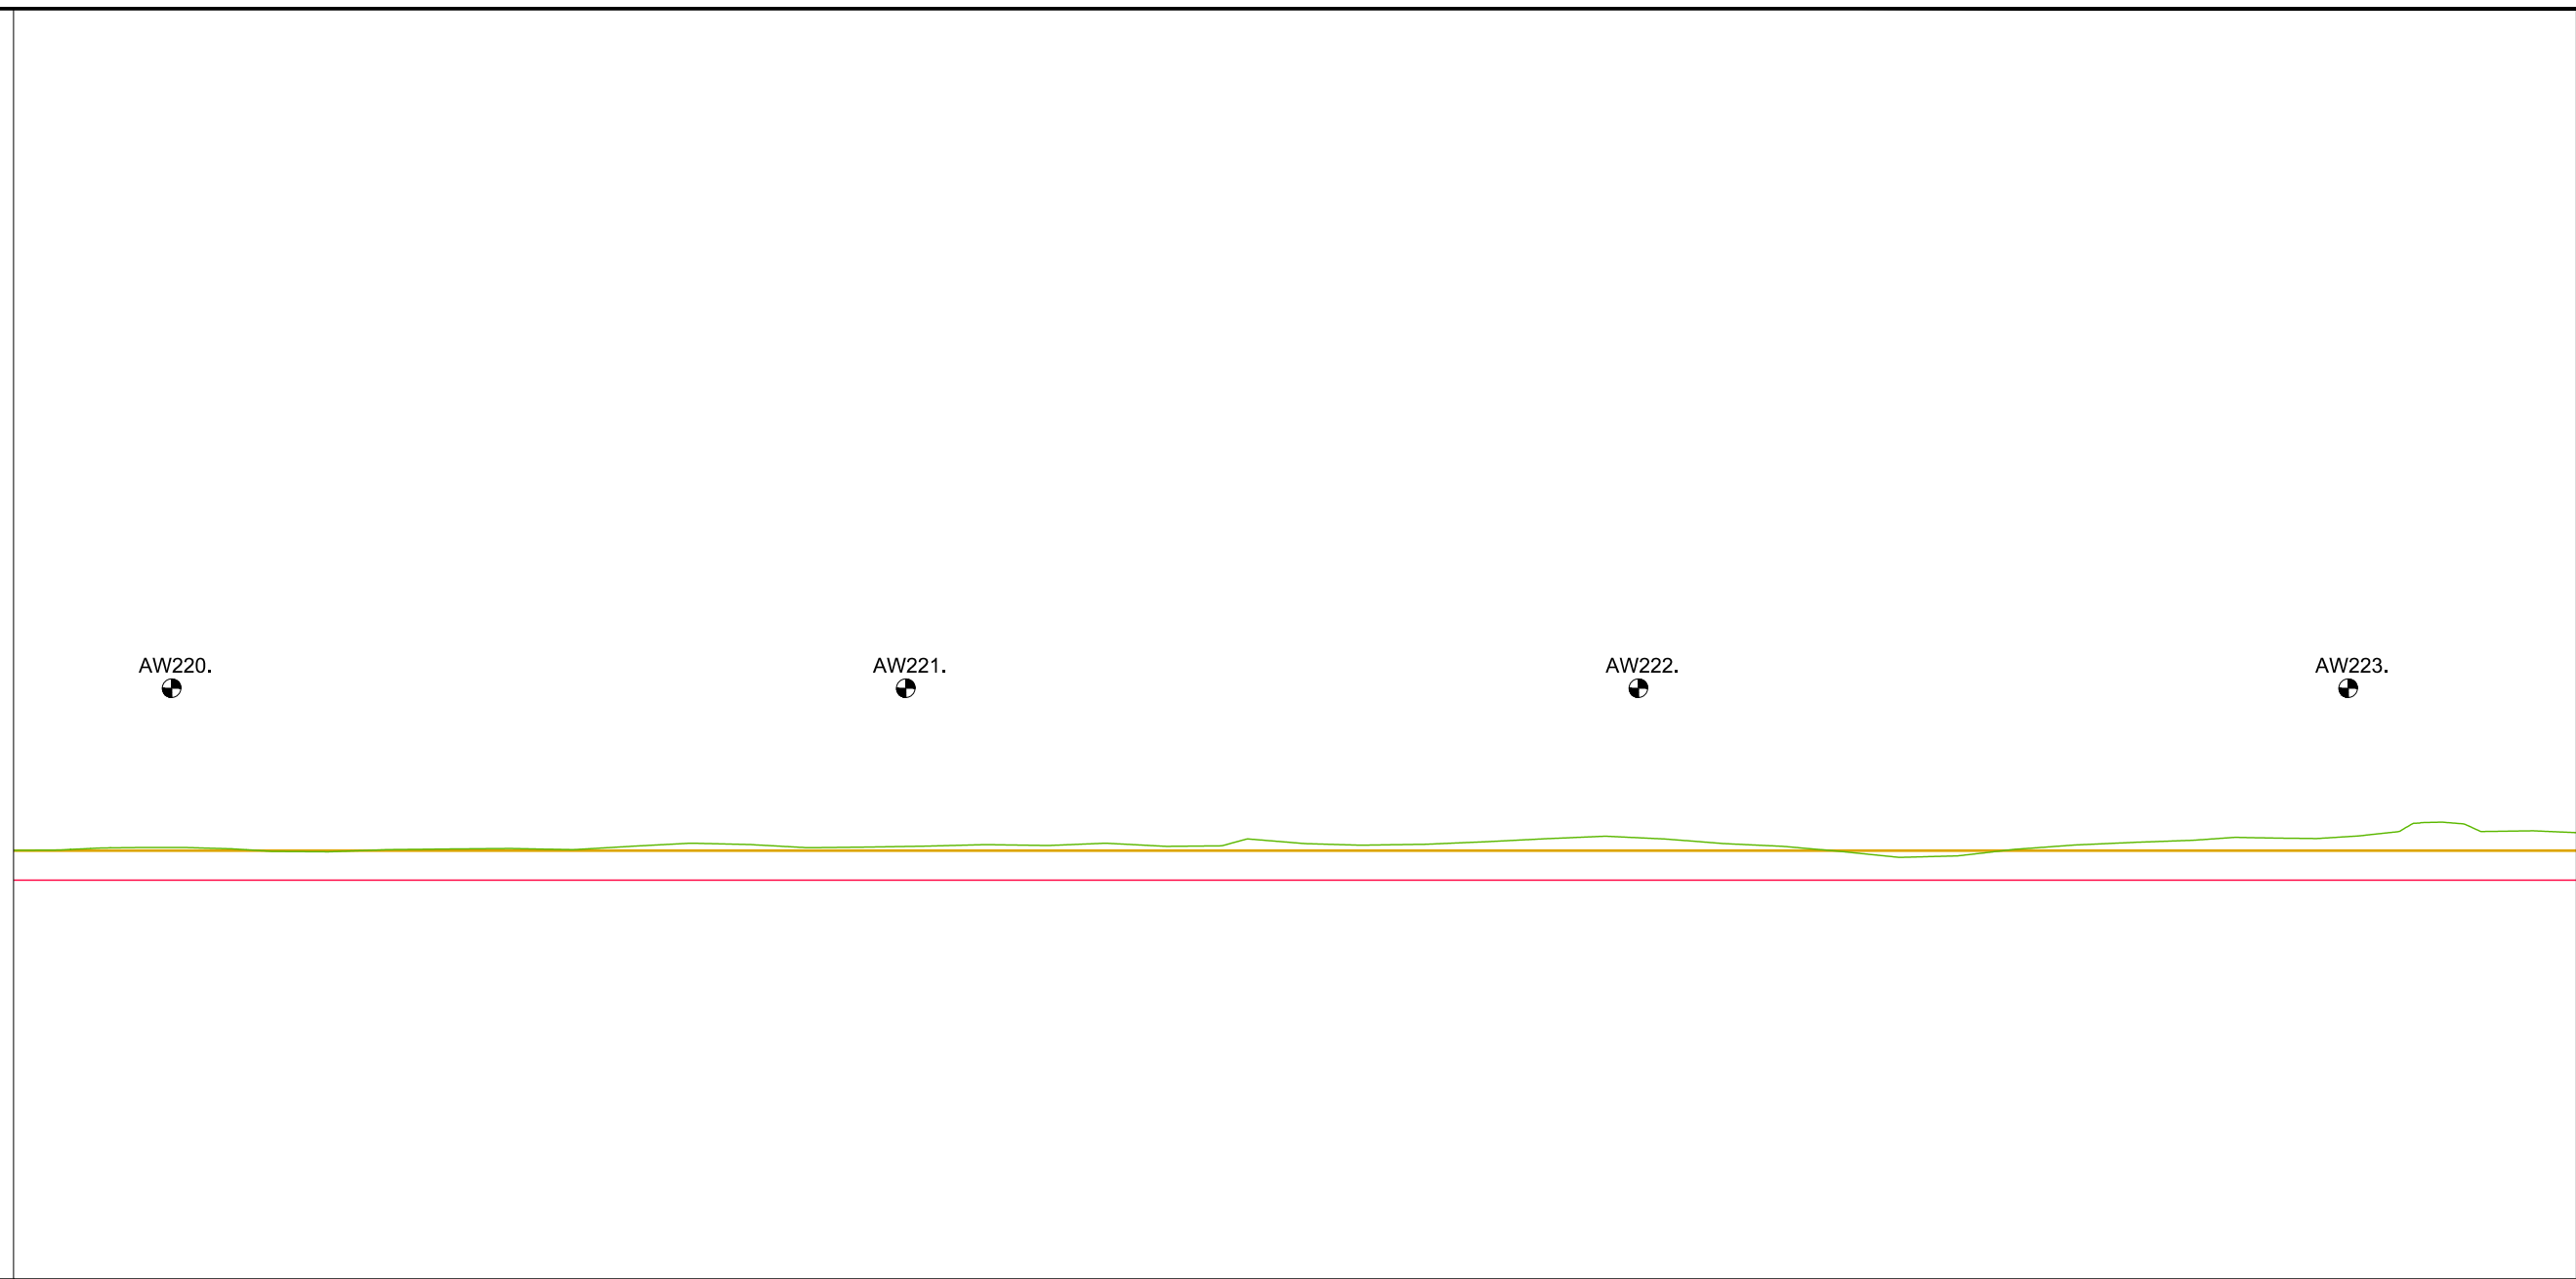


<i>Dijkpaal traject:</i> AW	<i>Met</i> 111	<i>Bladen</i>	<i>Bladnr:</i> 072
<i>Formaat:</i> A3	<i>Schaal:</i> 1:2000/1:1000	<i>Status:</i>	Concept
<i>Opnamedatum:</i> 2015	<i>Getekend:</i> T-DAM	<i>Datum:</i>	2020
<i>Behoort bij:</i> Besluit 2020003319			






N.A.P.

[illegible]

LEGENDA		 Waterschap Rivierenland	<i>Legger:</i> Alblasserwaard (AW000. - AW403.)
 Leggerprofiel.  Profiel van Vrije Ruimte.  Beheerprofiel.	----- NAP  Dijkpaal		<i>Onderdeel:</i> Lengteprofiel Legger
			<i>Dijkpaal traject:</i> AW <i>Met</i> 111 <i>Bladen</i> <i>Bladnr:</i> 073
			<i>Formaat:</i> A3 <i>Schaal:</i> 1:2000/1:1000 <i>Status:</i> Concept
			<i>Opnamedatum:</i> 2015 <i>Getekend:</i> T-DAM <i>Datum:</i> 2020
<i>Behoort bij:</i> Besluit 2020003319			

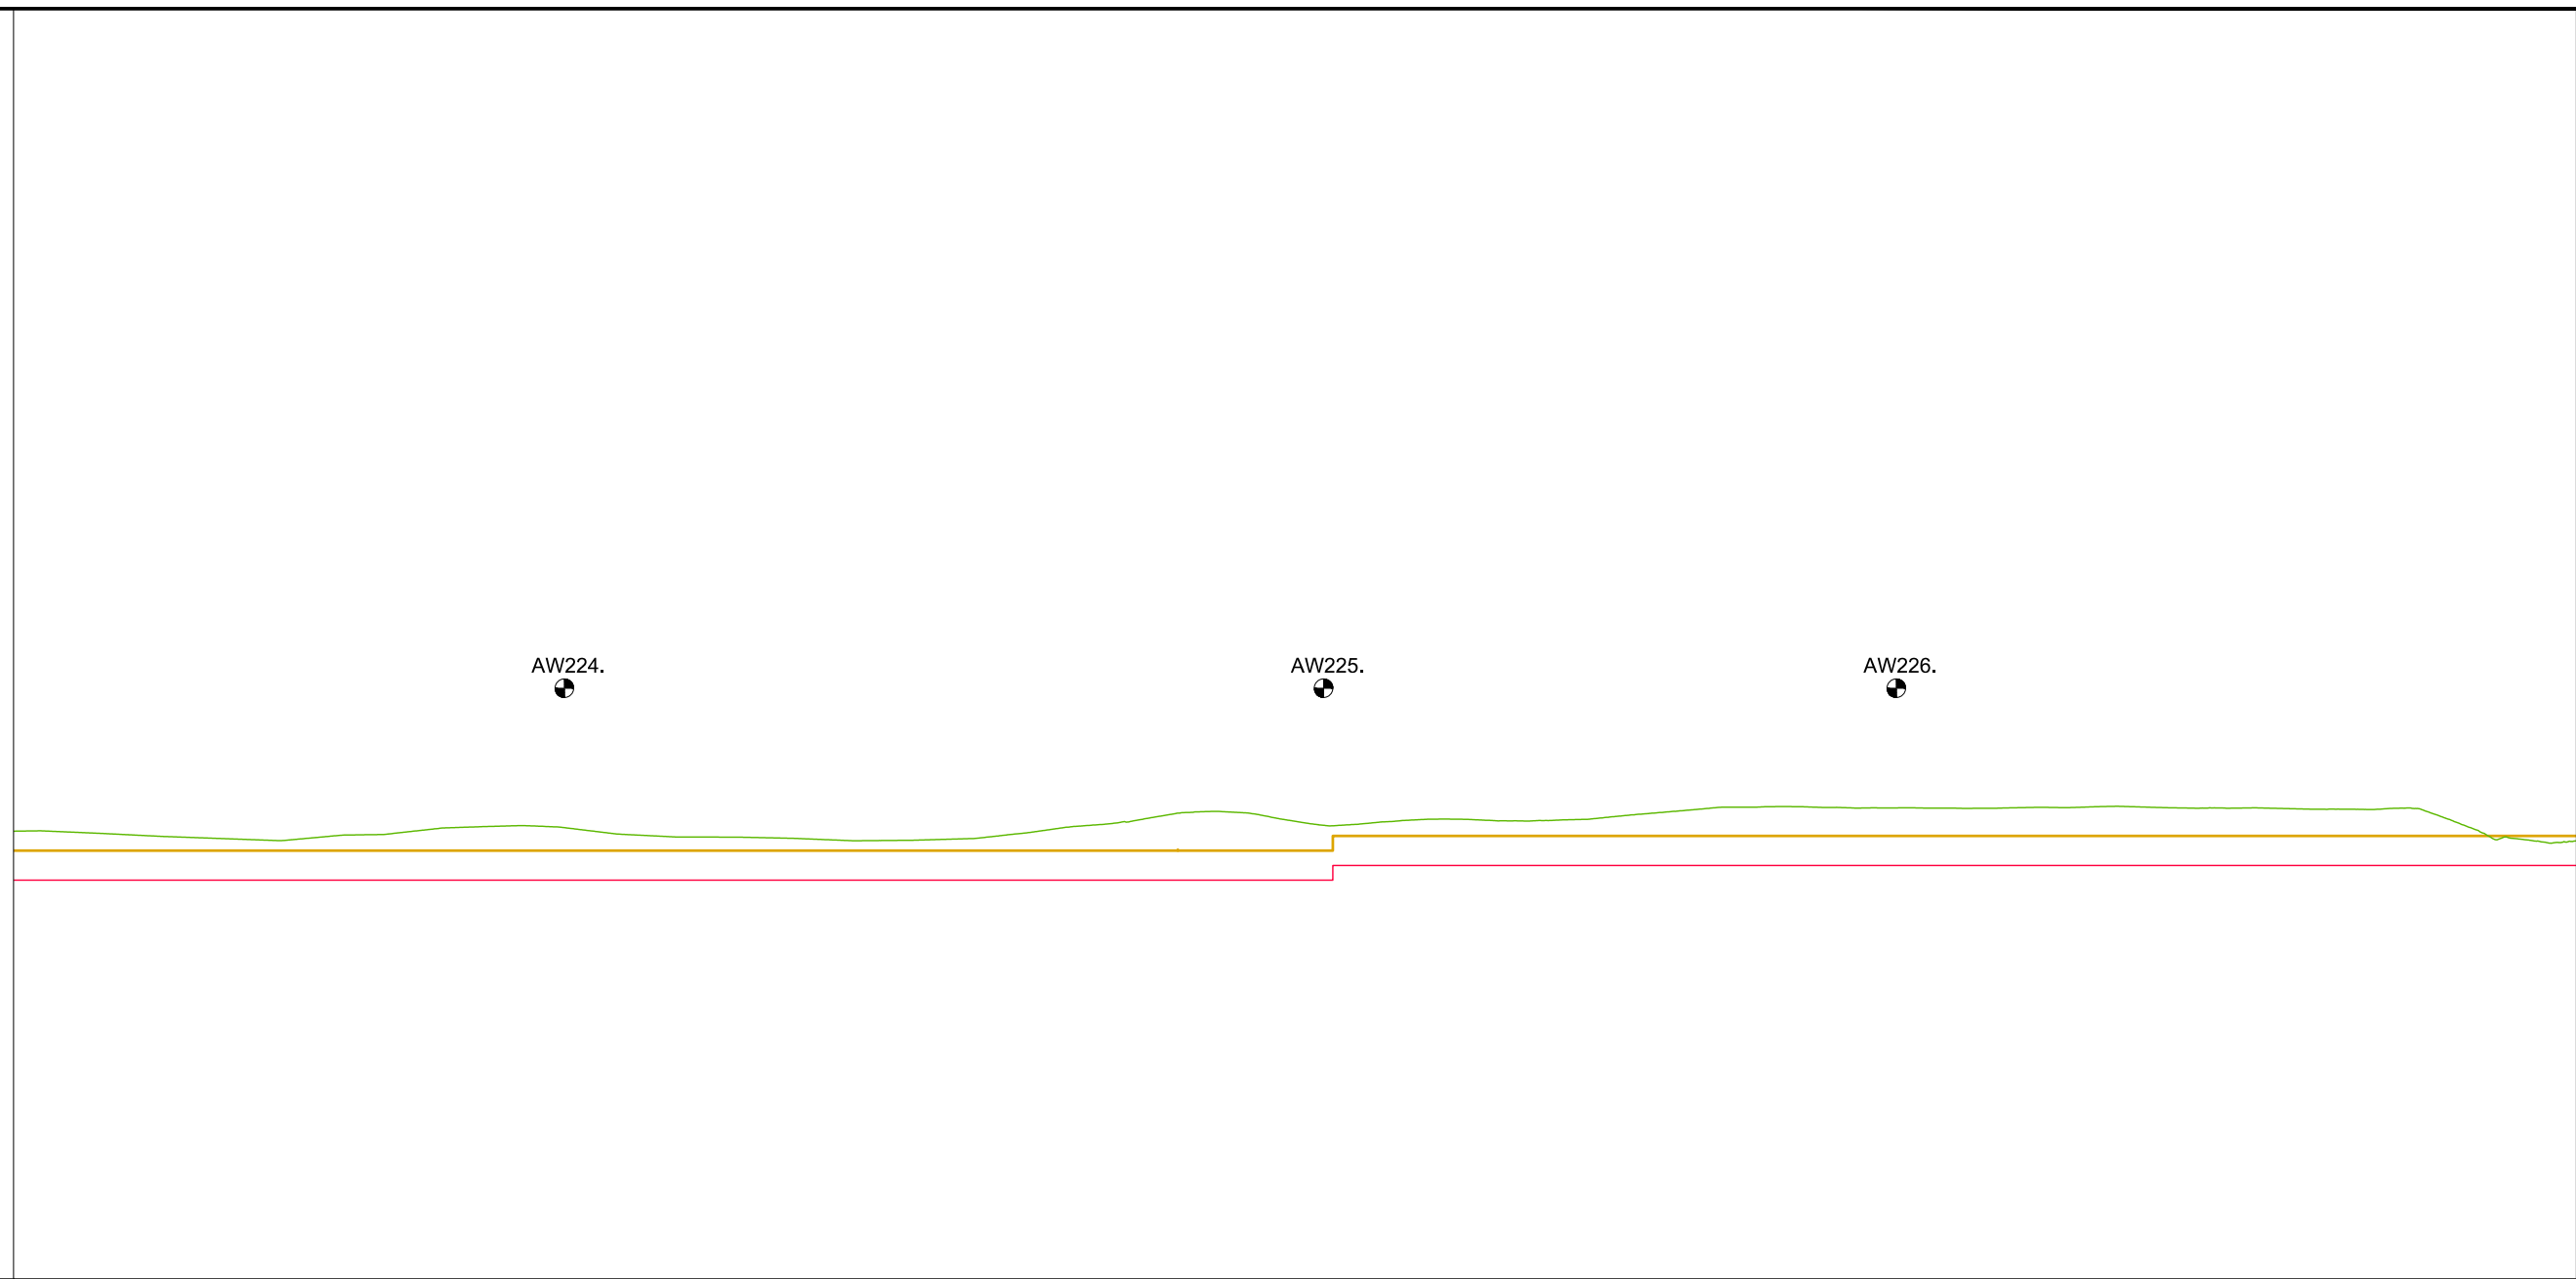

N.A.P.

[illegible]

## LEGENDA


- Leggerprofiel.
 - - - - - NAP
- Profiel van Vrije Ruimte.
 ⬤ Dijkpaal
- Beheerprofiel.



Legger: Alblasserwaard (AW000. - AW403.)

Onderdeel: Lengteprofiel Legger

Dijkpaal traject: AW	Met 111	Bladen	Bladnr: 074
Formaat: A3	Schaal: 1:2000/1:1000	Status:	Concept
Opnamedatum: 2015	Getekend: T-DAM	Datum:	2020
Behoort bij: Besluit 2020003319			

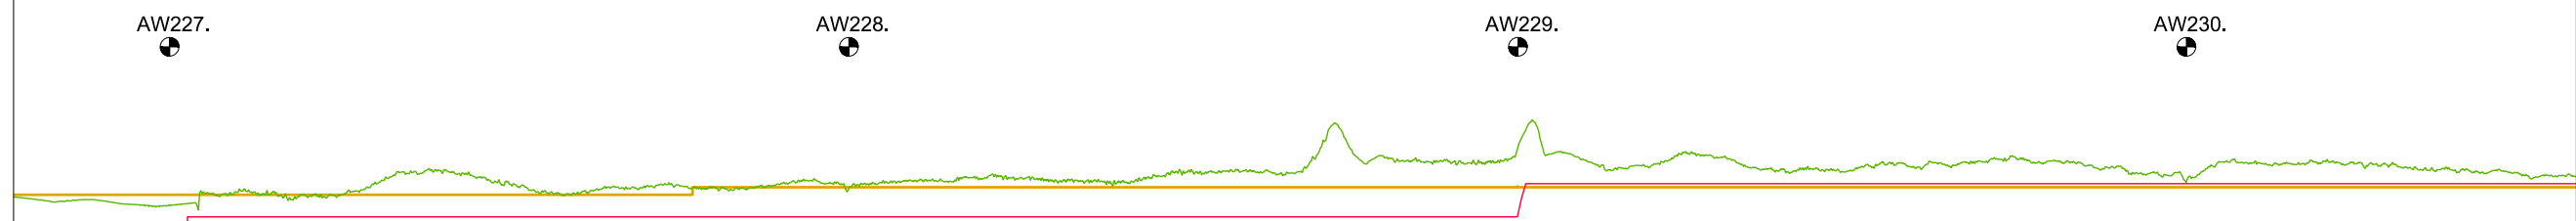[illegible]

## LEGENDA

- Leggerprofiel.
 - - - - - NAP
- Profiel van Vrije Ruimte.
 ⬤ Dijkpaal
- Beheerprofiel.




Legger: Alblasserwaard (AW000. - AW403.)

Onderdeel: Lengteprofiel Legger

Dijkpaal traject: AW	Met 111	Bladen	Bladnr: 075
Formaat: A3	Schaal: 1:2000/1:1000	Status:	Concept
Opnamedatum: 2015	Getekend: T-DAM	Datum:	2020
Behoort bij: Besluit 2020003319			



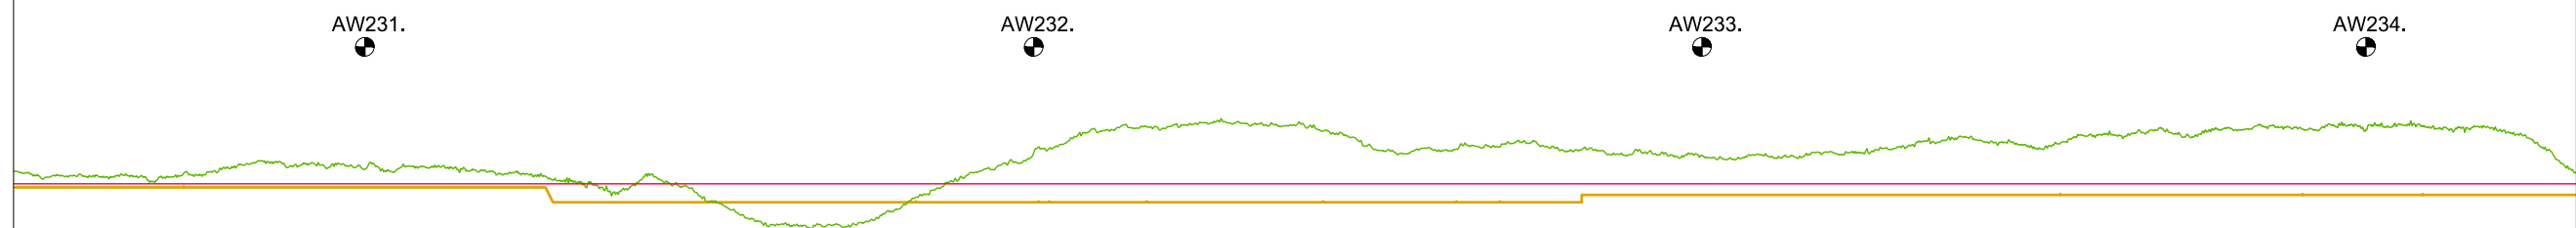

N.A.P.

[illegible]

## LEGENDA

— Leggerprofiel.
 - - - - - NAP

— Profiel van Vrije Ruimte.
 ⬤ Dijkpaal


— Beheerprofiel.



Legger: Ablasserwaard (AW000. - AW403.)

Onderdeel: Lengteprofiel Legger

<i>Dijkpaal traject:</i> AW	<i>Met</i> 111	<i>Bladen</i>	<i>Bladnr:</i> 076
<i>Formaat:</i> A3	<i>Schaal:</i> 1:2000/1:1000	<i>Status:</i>	Concept
<i>Opnamedatum:</i> 2015	<i>Getekend:</i> T-DAM	<i>Datum:</i>	2020
<i>Behoort bij:</i> Besluit 2020003319			

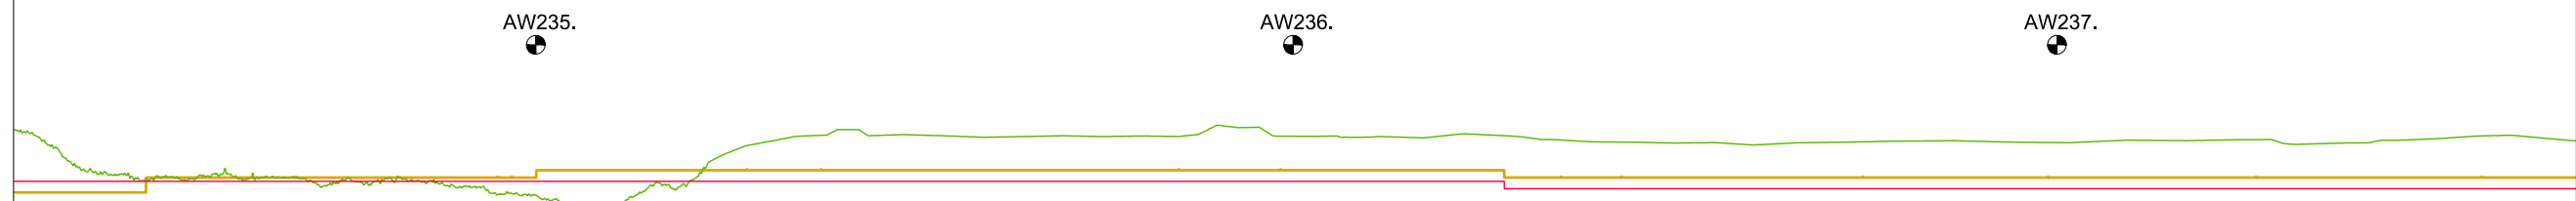

N.A.P.

[illegible]

## LEGENDA

— Leggerprofiel.
 - - - - - NAP

— Profiel van Vrije Ruimte.
 ⬤ Dijkpaal

— Beheerprofiel.



Legger: Alblasserwaard (AW000. - AW403.)

Onderdeel: Lengteprofiel Legger

Dijkpaal traject: AW	Met 111	Bladen	Bladnr: 077
Formaat: A3	Schaal: 1:2000/1:1000	Status:	Concept
Opnamedatum: 2015	Getekend: T-DAM	Datum:	2020
Behoort bij: Besluit 2020003319			










KUNSTWERK GEGEVENS Meters t.o.v. N.A.P.																
PROFIEL VAN VRIJE RUIMTE Meters t.o.v. N.A.P.	+5.90		+5.90	+5.90	+5.90	+5.90	+5.90	+5.90	+5.90	+5.90	+6.00	+6.00	+6.00	+6.00	+6.00	+6.00
LEGGER Meters t.o.v. N.A.P.	+5.70		+5.70	+5.70	+5.70	+5.70	+5.70	+5.70	+5.70	+5.70	+5.60	+5.60	+5.60	+5.60	+5.60	+5.60
BEHEERREGISTER Meters t.o.v. N.A.P.	+6.67		+6.67	+6.67	+6.62	+6.57	+6.53	+6.42	+6.38	+6.22	+6.31	+6.24	+6.09	+6.09	+6.13	+5.87
AFSTANDEN Meters t.o.v. het nulpunt	16875.00		16900.00	16925.00	16950.00	16975.00	17000.00	17025.00	17050.00	17075.00	17100.00	17125.00	17150.00	17175.00	17200.00	17225.00

 Leggerprofiel.
  NAP



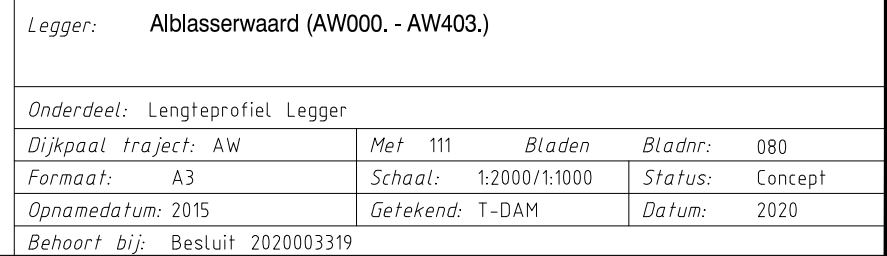


 Profiel van Vrije Ruimte.
  Dijkpaal

 Beheerprofiel.








Legenda Waterkering.








 



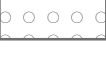






Waterkering:

-  Primaire waterkering
-  Regionale waterkering
-  Overige waterkering
-  Waterkering Rijkswaterstaat
-  Hoge grond




Vlakken en Grenzen:

-  Waterstaatswerk
-  Beschermingszone
-  Buitenbeschermingszone
-  --BG-- Bouwgrens
-  Leggervlak
-  Grote Bijgebouwen


Kunstwerk

-  Afsluiter
-  Wandconstructie
-  Kwelscherm
-  Verticale verdediging
-  Coupure
-  Flexibele waterkering
-  Gemaal
-  Sluis
-  Ankerveld
-  Keringverbeteringsconstructie
-  Gezette en dichte steenbekleding
-  Stortsteen/breuksteen
-  Tunnel
-  Drainage put
-  Drainage buis
-  Duiker
-  Sifon
-  Hevel

Beheerregister:

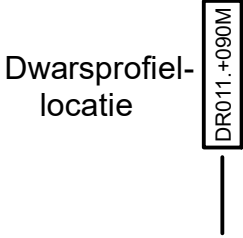-  Dijkpaal
-  --- Teenlijn
-  Dwarsprofiel-  
locatie  
DR011. +090M

Ondergrond:

-  Hoofdgebouwen
-  Overig bouwwerk
-  Terrein
-  E58 Kadastraal perceel