Waterschap
Rivierenland

Rijndijken
Legger Primaire Waterkering

Dijkpaaltraject Randwijk - Beusichem (RB000 - RB308)

Legger Primaire Waterkering
Dijkpaaltraject Randwijk - Beusichem (RB000 - RB308)

Inhoud

- Overzichtskaart (1:70.000)
- Overzichtsblad (1:5.000)
- Situatiebladen (1:1.000)
- Dwarsprofielen (1:250)
- Lengteprofielen (1:2.000/1:100)
- Legenda Situatiebladen

N

Legenda

Situatieblad 1:1000 met bladnummer

Situatieblad 1:5000 met bladnummer

Waterschap Rivierenland

Legger : Randwijk - Beusichem

Onderdeel :	Overzichtskaart Dijkpaaltraject				
Dijkpaal traject :	RB	*Aantal bladen :*	001	*Bladnr :*	001
Formaat :	A3	*Schaal :*	1 : 70.000	*Status :*	Concept
Opnamedatum :	-	*Getekend :*	T-DAM	*Datum :*	2020
Besluitnr :	Zie bladen 1:1000			*Tekeningnr :*	001

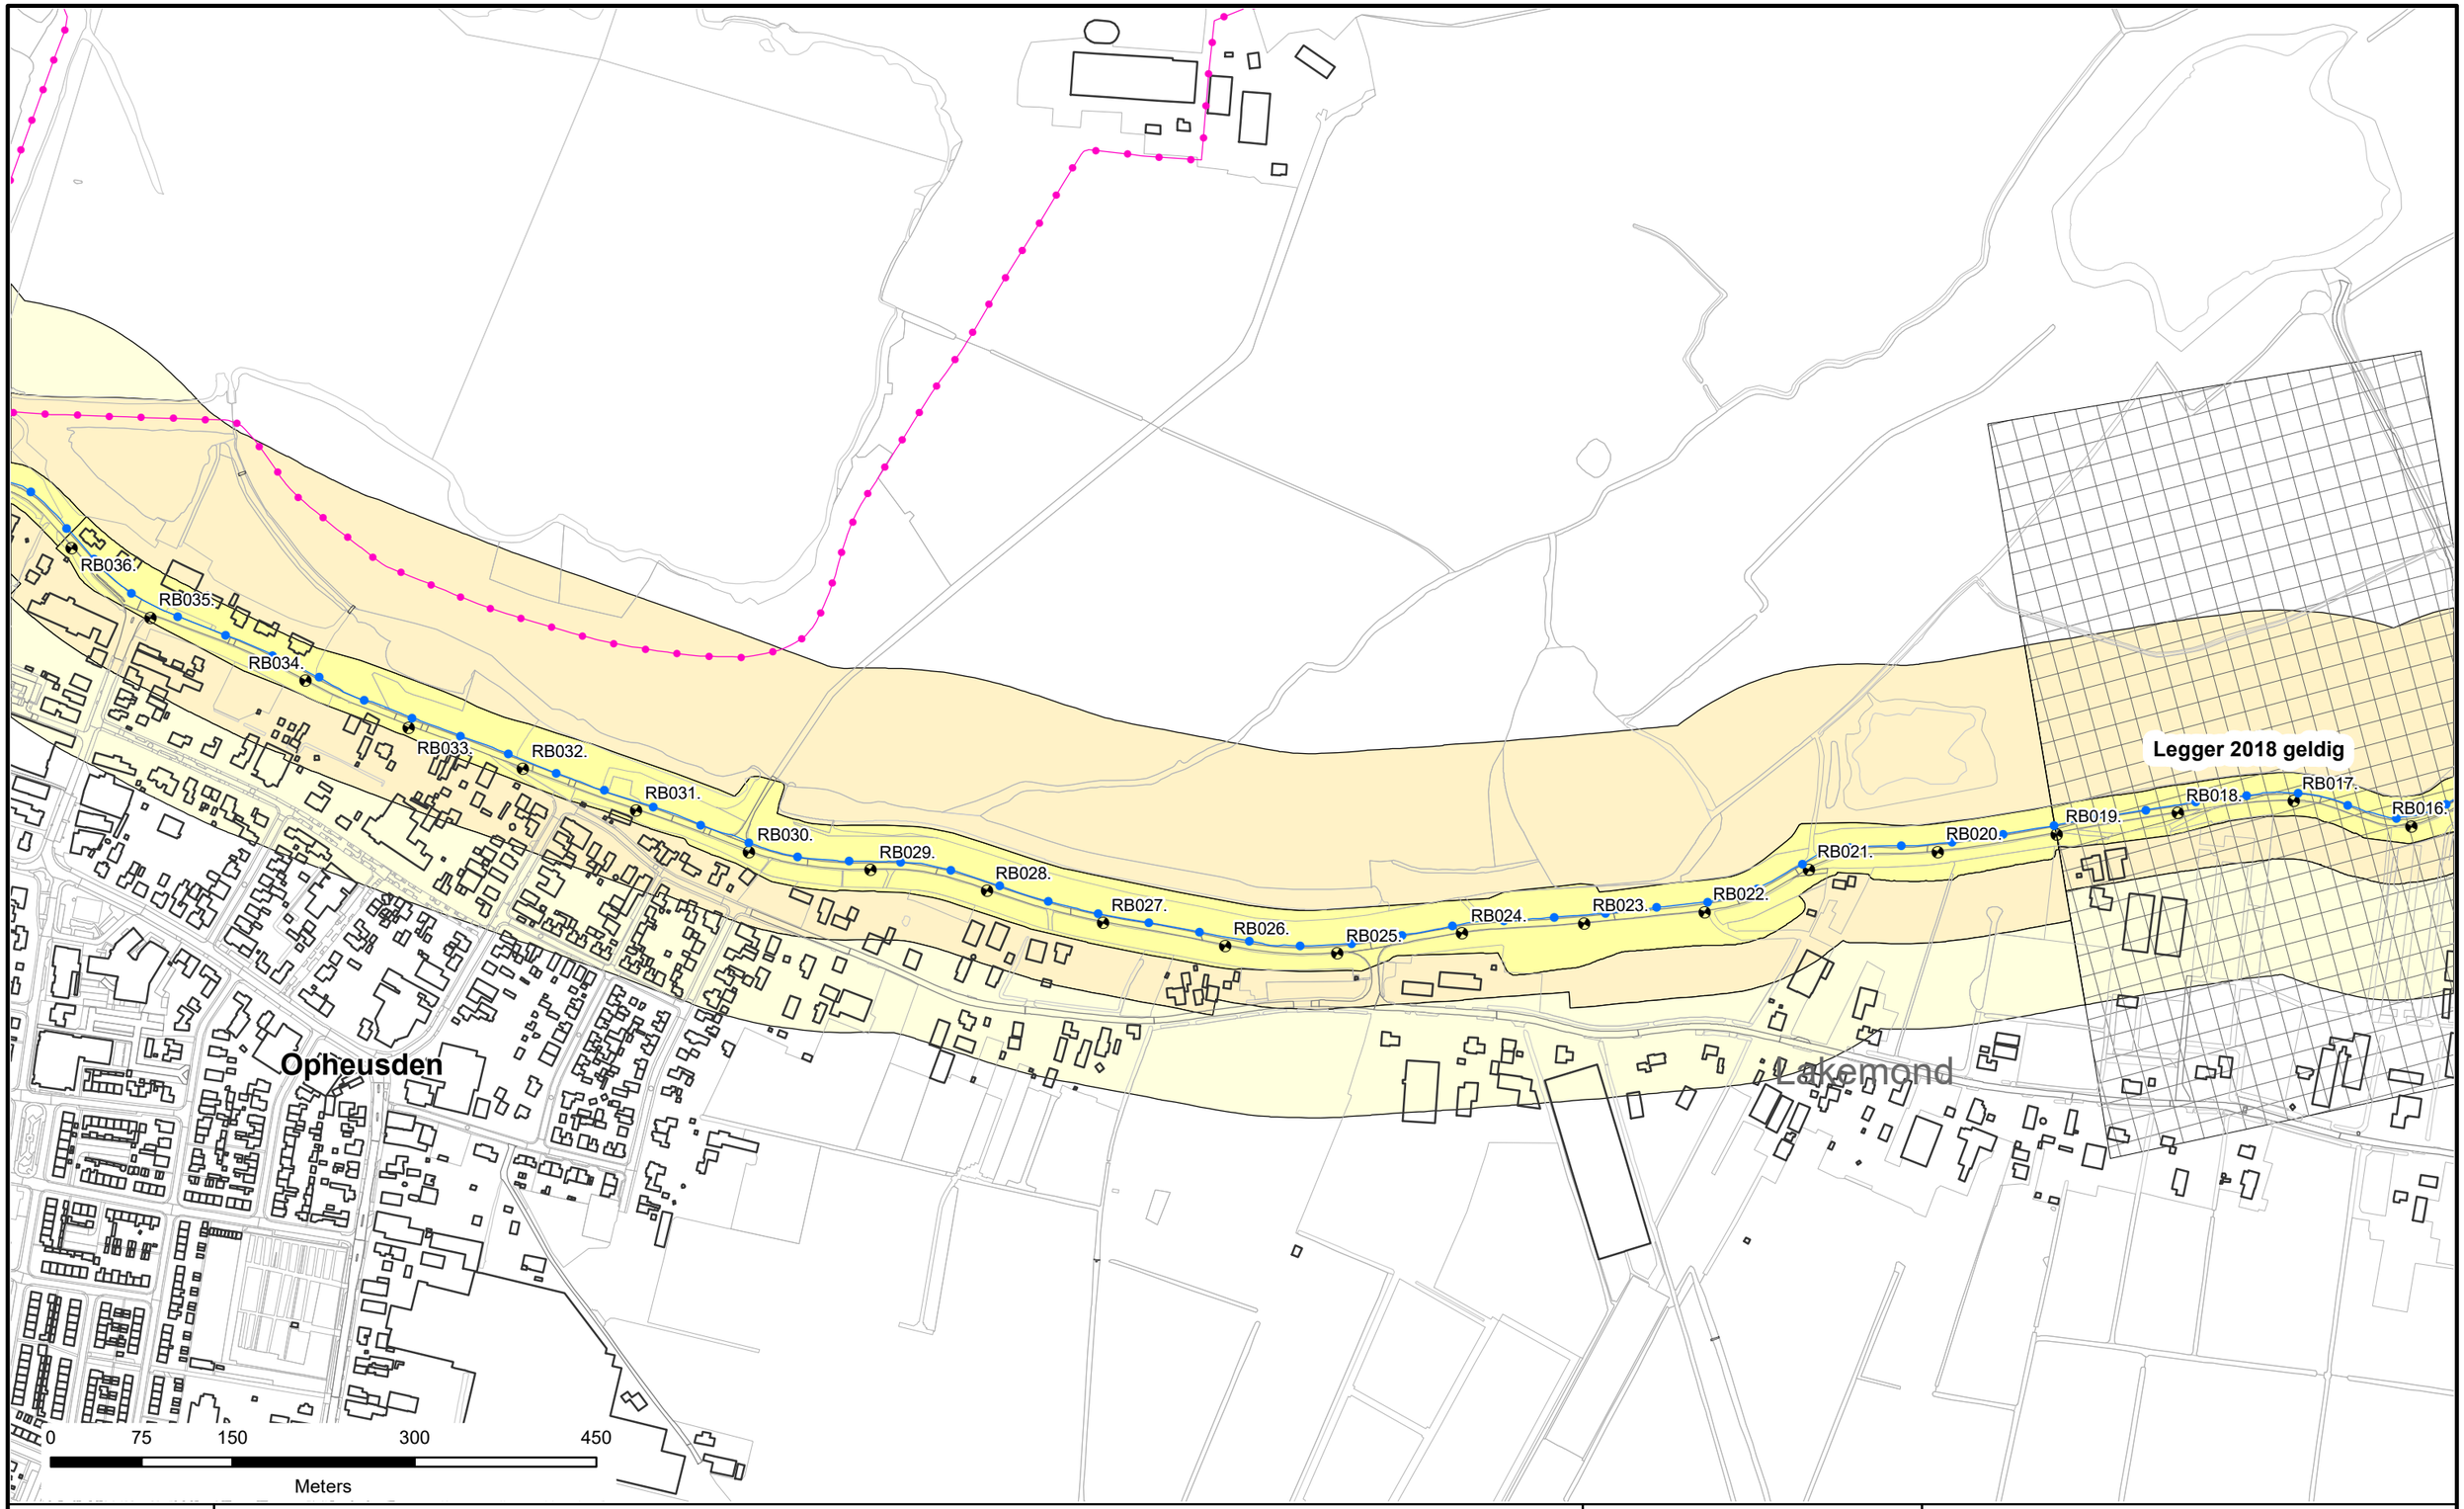

Referentielijn Soort :

- Primaire waterkeringen
- Hoge grond
- Regionale waterkeringen
- Overige waterkeringen
- Waterkering Rijkswaterstaat

- Waterstaatswerk
- Beschermingszone
- Buitenbeschermingszone
- Dijkpalen

Waterschap Rivierenland

Legger : Randwijk - Beusichem

Onderdeel : Overzichtsbladen 1:5000			
Dijkpaal traject : RB	*Aantal bld :* 017	*Bladnr :* 002	
Formaat : A3	*Schaal :* 1 : 5000	*Status :* Concept	
Opnamedatum : -	*Getekend :* T-DAM	*Datum :* 2020	
Besluitnr : zie 1:1000 bladen	*Tek. nr. :* RB002		

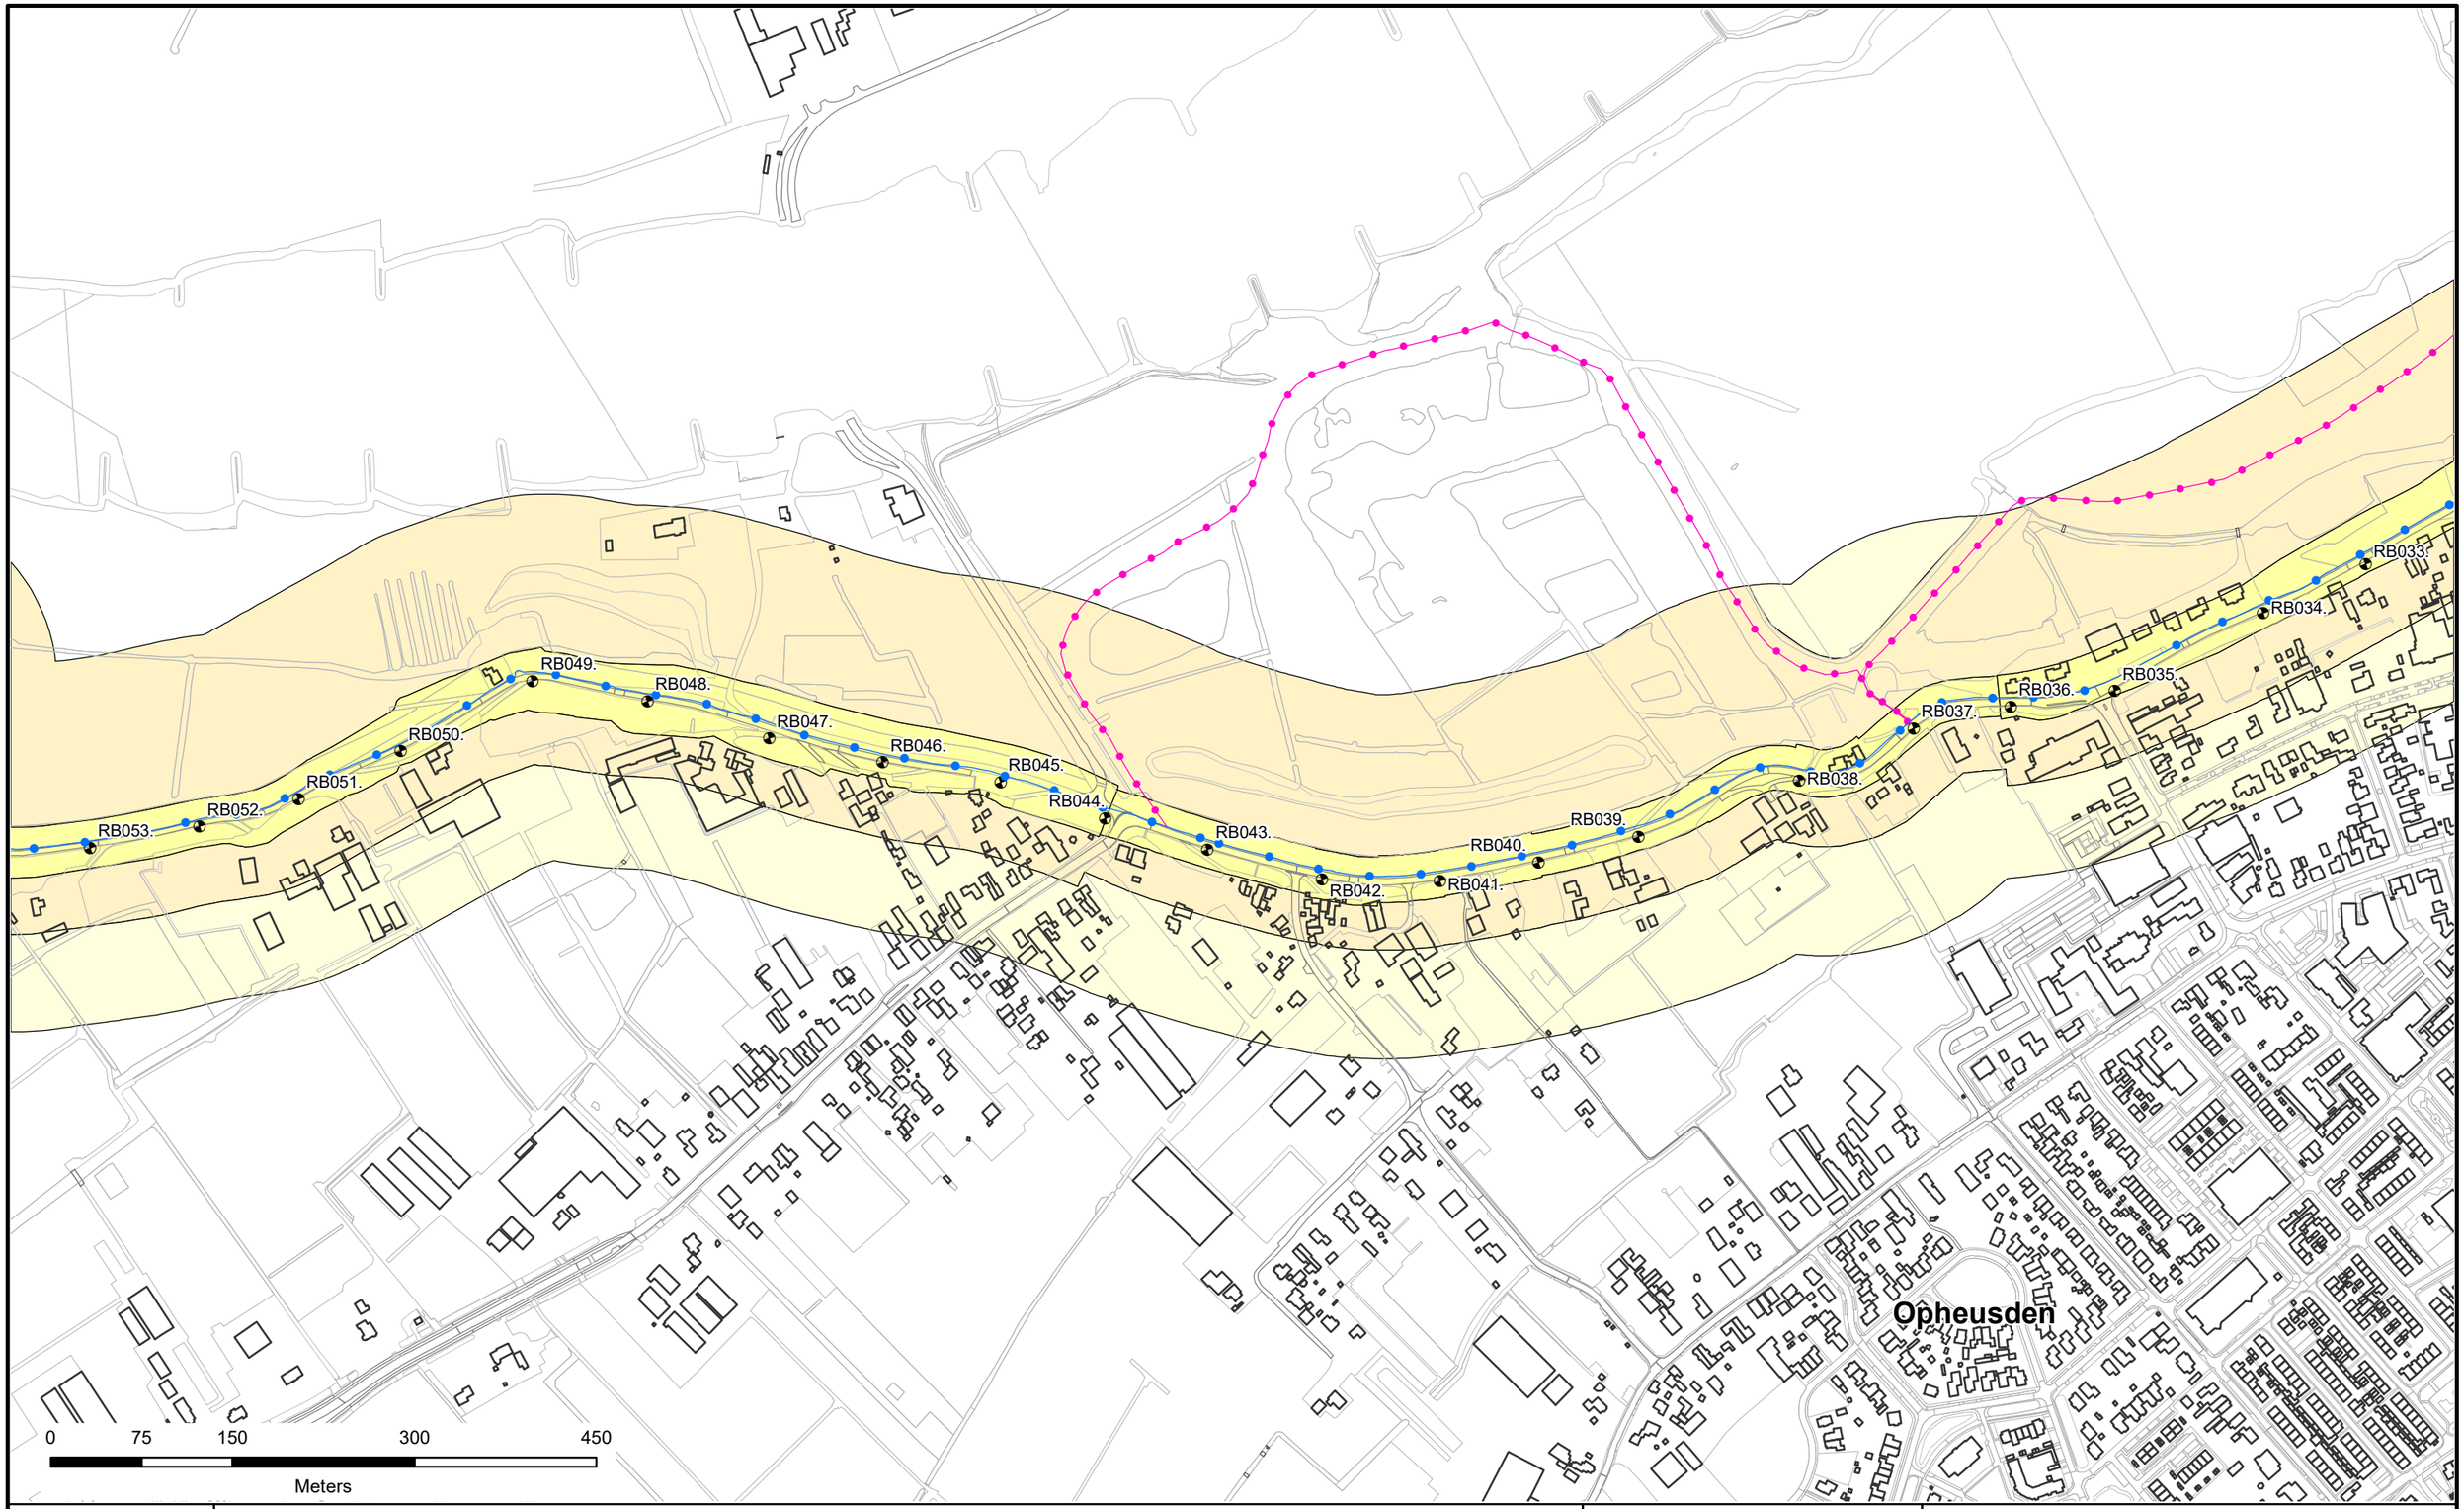

Referentielijn Soort :

- Primaire waterkeringen
- Hoge grond
- Regionale waterkeringen
- Overige waterkeringen
- Waterkering Rijkswaterstaat

- Waterstaatswerk
- Beschermingszone
- Buitenbeschermingszone
- Dijkpalen

Waterschap Rivierenland

Legger : Randwijk - Beusichem

Onderdeel : Overzichtsbladen 1:5000			
Dijkpaal traject : RB	*Aantal bld :* 017	*Bladnr :* 003	
Formaat : A3	*Schaal :* 1 : 5000	*Status :* Concept	
Opnamedatum : -	*Getekend :* T-DAM	*Datum :* 2020	
Besluitnr : zie 1:1000 bladen	*Tek. nr. :* RB003		

Rhenen

RB074. RB073. RB072. RB071. RB070. RB069. RB068. RB067. RB066. RB065. RB064. RB063. RB062. RB061. RB060. OL000. RB059. RB058. RB057. RB056. RB055. RB054. RB053. RB052. RB051. OL001. OL002. OL003. OL004. OL005. OL006. OL007. OL008. OL009. OL010.

Opheusden

0 75 150 300 450

Meters

N

Referentielijn Soort :

- Primaire waterkeringen
- Hoge grond
- Regionale waterkeringen
- Overige waterkeringen
- Waterkering Rijkswaterstaat

- Waterstaatswerk
- Beschermingszone
- Buitenbeschermingszone
- Dijkpalen

Waterschap Rivierenland

Legger : Randwijk - Beusichem

Onderdeel : Overzichtsbladen 1:5000			
Dijkpaal traject : RB	*Aantal bld :* 017		*Bladnr :* 004
Formaat : A3	*Schaal :* 1 : 5000		*Status :* Concept
Opnamedatum : -	*Getekend :* T-DAM		*Datum :* 2020
Besluitnr : zie 1:1000 bladen		*Tek. nr. :* RB004	

Rhenen

RB071.
RB072.
RB073.
RB074.
RB075.
RB076.
RB077.
RB078.
RB079.
RB080.
RB081.
RB082.
RB083.
RB084.
RB085.
RB086.
RB087.
RB088.
RB089.
RB090.
RB091.
RB092.

0 75 150 300 450

Meters

Referentielijn Soort :

- Primaire waterkeringen
- Hoge grond
- Regionale waterkeringen
- Overige waterkeringen
- Waterkering Rijkswaterstaat

- Waterstaatswerk
- Beschermingszone
- Buitenbeschermingszone
- Dijkpalen

Waterschap Rivierenland

Legger : Randwijk - Beusichem

Onderdeel : Overzichtsbladen 1:5000			
Dijkpaal traject : RB	*Aantal bld :* 017	*Bladnr :* 005	
Formaat : A3	*Schaal :* 1 : 5000	*Status :* Concept	
Opnamedatum : -	*Getekend :* T-DAM	*Datum :* 2020	
Besluitnr : zie 1:1000 bladen	*Tek. nr. :* RB005		

Rhenen

RB109. RB108. RB107. RB106. RB105. RB104. RB103. RB102. RB101. RB100. RB099. RB098. RB097. RB096. RB095. RB094. RB093. RB092. RB091. RB090.

0 75 150 300 450

Meters

Referentielijn Soort :

- Primaire waterkeringen
- Hoge grond
- Regionale waterkeringen
- Overige waterkeringen
- Waterkering Rijkswaterstaat

- Waterstaatswerk
- Beschermingszone
- Buitenbeschermingszone
- Dijkpalen

Waterschap Rivierenland

Legger : Randwijk - Beusichem

Onderdeel : Overzichtsbladen 1:5000			
Dijkpaal traject : RB	*Aantal bld :* 017	*Bladnr :* 006	
Formaat : A3	*Schaal :* 1 : 5000	*Status :* Concept	
Opnamedatum : -	*Getekend :* T-DAM	*Datum :* 2020	
Besluitnr : zie 1:1000 bladen	*Tek. nr. :* RB006		

RB127.
RB126.
RB125.
RB124.
RB123.
RB122.
RB121.
RB120.
RB119.
RB118.
RB117.
RB116.
RB115.
RB114.
RB113.
RB112.
RB111.
RB110.
RB109.
RB108.
RB107.
OL084.
OL083.
OL082.
OL081.
OL080.

0 75 150 300 450

Meters

Referentielijn Soort :

- Primaire waterkeringen
- Hoge grond
- Regionale waterkeringen
- Overige waterkeringen
- Waterkering Rijkswaterstaat

- Waterstaatswerk
- Beschermingszone
- Buitenbeschermingszone
- Dijkpalen

Waterschap Rivierenland

Legger : Randwijk - Beusichem

Onderdeel : Overzichtsbladen 1:5000			
Dijkpaal traject : RB	*Aantal bld :* 017	*Bladnr :* 007	
Formaat : A3	*Schaal :* 1 : 5000	*Status :* Concept	
Opnamedatum : -	*Getekend :* T-DAM	*Datum :* 2020	
Besluitnr : zie 1:1000 bladen	*Tek. nr. :* RB007		

RB145. RB144. RB143. RB142. RB141. RB140. RB139. RB138. RB137. RB136. RB135. RB134. RB133. RB132. RB131. RB130. RB129. RB128. RB127. RB126. RB125.

0 75 150 300 450

Meters

Referentielijn Soort :

- Primaire waterkeringen
- Hoge grond
- Regionale waterkeringen
- Overige waterkeringen
- Waterkering Rijkswaterstaat

- Waterstaatswerk
- Beschermingszone
- Buitenbeschermingszone
- Dijkpalen

Waterschap Rivierenland

Legger : Randwijk - Beusichem

Onderdeel : Overzichtsbladen 1:5000			
Dijkpaal traject : RB	*Aantal bld :* 017	*Bladnr :* 008	
Formaat : A3	*Schaal :* 1 : 5000	*Status :* Concept	
Opnamedatum : -	*Getekend :* T-DAM	*Datum :* 2020	
Besluitnr : zie 1:1000 bladen	*Tek. nr. :* RB008		

RB142.
RB143.
RB144.
RB145.
RB146.
RB147.
RB148.
RB149.
RB150.
RB151.
RB152.
RB153.
RB154.
RB155.
RB156.
RB157.
RB158.
RB159.
RB160.
RB161.
RB162.

Ingen

0 75 150 300 450

Meters

Referentielijn Soort :

- Primaire waterkeringen
- Hoge grond
- Regionale waterkeringen
- Overige waterkeringen
- Waterkering Rijkswaterstaat

- Waterstaatswerk
- Beschermingszone
- Buitenbeschermingszone
- Dijkpalen

Waterschap Rivierenland

Legger : Randwijk - Beusichem

Onderdeel : Overzichtsbladen 1:5000			
Dijkpaal traject : RB	*Aantal bld :* 017		*Bladnr :* 009
Formaat : A3	*Schaal :* 1 : 5000		*Status :* Concept
Opnamedatum : -	*Getekend :* T-DAM		*Datum :* 2020
Besluitnr : zie 1:1000 bladen		*Tek. nr. :* RB009	

RB159. RB160. RB161. RB162. RB163. RB164. RB165. RB166. RB167. RB168. RB169. RB170. RB171. RB172. RB173. RB174. RB175. RB176. RB177. RB178. RB179. RB180. RB181.

0 75 150 300 450

Meters

N

Referentielijn Soort :

- Primaire waterkeringen
- Hoge grond
- Regionale waterkeringen
- Overige waterkeringen
- Waterkering Rijkswaterstaat

- Waterstaatswerk
- Beschermingszone
- Buitenbeschermingszone
- Dijkpalen

Waterschap Rivierenland

Legger : Randwijk - Beusichem

Onderdeel : Overzichtsbladen 1:5000			
Dijkpaal traject : RB	*Aantal bld :* 017		*Bladnr :* 010
Formaat : A3	*Schaal :* 1 : 5000		*Status :* Concept
Opnamedatum : -	*Getekend :* T-DAM		*Datum :* 2020
Besluitnr : zie 1:1000 bladen		*Tek. nr. :* RB010	

RB196. RB195. RB194. RB193. RB192. RB191. RB190. RB189. RB188. RB187. RB186. RB185. RB184. RB183. RB182. RB181. RB180. RB179. RB178. RB177. RB176. RB175. RB174.

0 75 150 300 450

Meters

Referentielijn Soort :

- Primaire waterkeringen
- Hoge grond
- Regionale waterkeringen
- Overige waterkeringen
- Waterkering Rijkswaterstaat

- Waterstaatswerk
- Beschermingszone
- Buitenbeschermingszone
- Dijkpalen

Waterschap Rivierenland

Legger : Randwijk - Beusichem

Onderdeel : Overzichtsbladen 1:5000			
Dijkpaal traject : RB	*Aantal bld :* 017	*Bladnr :* 011	
Formaat : A3	*Schaal :* 1 : 5000	*Status :* Concept	
Opnamedatum : -	*Getekend :* T-DAM	*Datum :* 2020	
Besluitnr : zie 1:1000 bladen	*Tek. nr. :* RB011		

RB217.
RB216.
RB215.
RB214.
RB213.
RB212.
RB211.
RB210.
RB209.
RB208.
RB207.
RB206.
RB205.
RB204.
RB203.
RB202.
RB201.
RB200.
RB199.
RB198.
RB197.
RB196.
RB195.

Maurik

0 75 150 300 450
Meters

Referentielijn Soort :

- Primaire waterkeringen
- Hoge grond
- Regionale waterkeringen
- Overige waterkeringen
- Waterkering Rijkswaterstaat

- Waterstaatswerk
- Beschermingszone
- Buitenbeschermingszone
- Dijkpalen

Waterschap Rivierenland

Legger : Randwijk - Beusichem

Onderdeel : Overzichtsbladen 1:5000			
Dijkpaal traject : RB	*Aantal bld :* 017	*Bladnr :* 012	
Formaat : A3	*Schaal :* 1 : 5000	*Status :* Concept	
Opnamedatum : -	*Getekend :* T-DAM	*Datum :* 2020	
Besluitnr : zie 1:1000 bladen	*Tek. nr. :* RB012		

RB233.
RB232.
RB231.
RB230.
RB229.
RB228.
RB227.
RB226.
RB225.
RB224.
RB223.
RB222.
RB221.
RB220.
RB219.
RB218.
RB217.
RB216.
RB215.
RB214.
RB213.
RB212.

Maurik

0 75 150 300 450
Meters

N

Referentielijn Soort :

- Primaire waterkeringen
- Hoge grond
- Regionale waterkeringen
- Overige waterkeringen
- Waterkering Rijkswaterstaat

- Waterstaatswerk
- Beschermingszone
- Buitenbeschermingszone
- Dijkpalen

Waterschap Rivierenland

Legger : Randwijk - Beusichem

Onderdeel : Overzichtsbladen 1:5000			
Dijkpaal traject : RB	*Aantal bld :* 017		*Bladnr :* 013
Formaat : A3	*Schaal :* 1 : 5000		*Status :* Concept
Opnamedatum : -	*Getekend :* T-DAM		*Datum :* 2020
Besluitnr : zie 1:1000 bladen	*Tek. nr. :* RB013		

RB252. RB251. RB250. RB249. RB248. RB247. RB246. RB245. RB244. RB243. RB242. RB241. RB240. RB239. RB238. RB237. RB236. RB235. RB234. RB233. RB232. RB231. RB230. RB229.

0 75 150 300 450

Meters

N

Referentielijn Soort :

- Primaire waterkeringen
- Hoge grond
- Regionale waterkeringen
- Overige waterkeringen
- Waterkering Rijkswaterstaat

- Waterstaatswerk
- Beschermingszone
- Buitenbeschermingszone
- Dijkpalen

Waterschap Rivierenland

Legger : Randwijk - Beusichem

Onderdeel : Overzichtsbladen 1:5000			
Dijkpaal traject : RB	*Aantal bld :* 017	*Bladnr :* 014	
Formaat : A3	*Schaal :* 1 : 5000	*Status :* Concept	
Opnamedatum : -	*Getekend :* T-DAM	*Datum :* 2020	
Besluitnr : zie 1:1000 bladen	*Tek. nr. :* RB014		

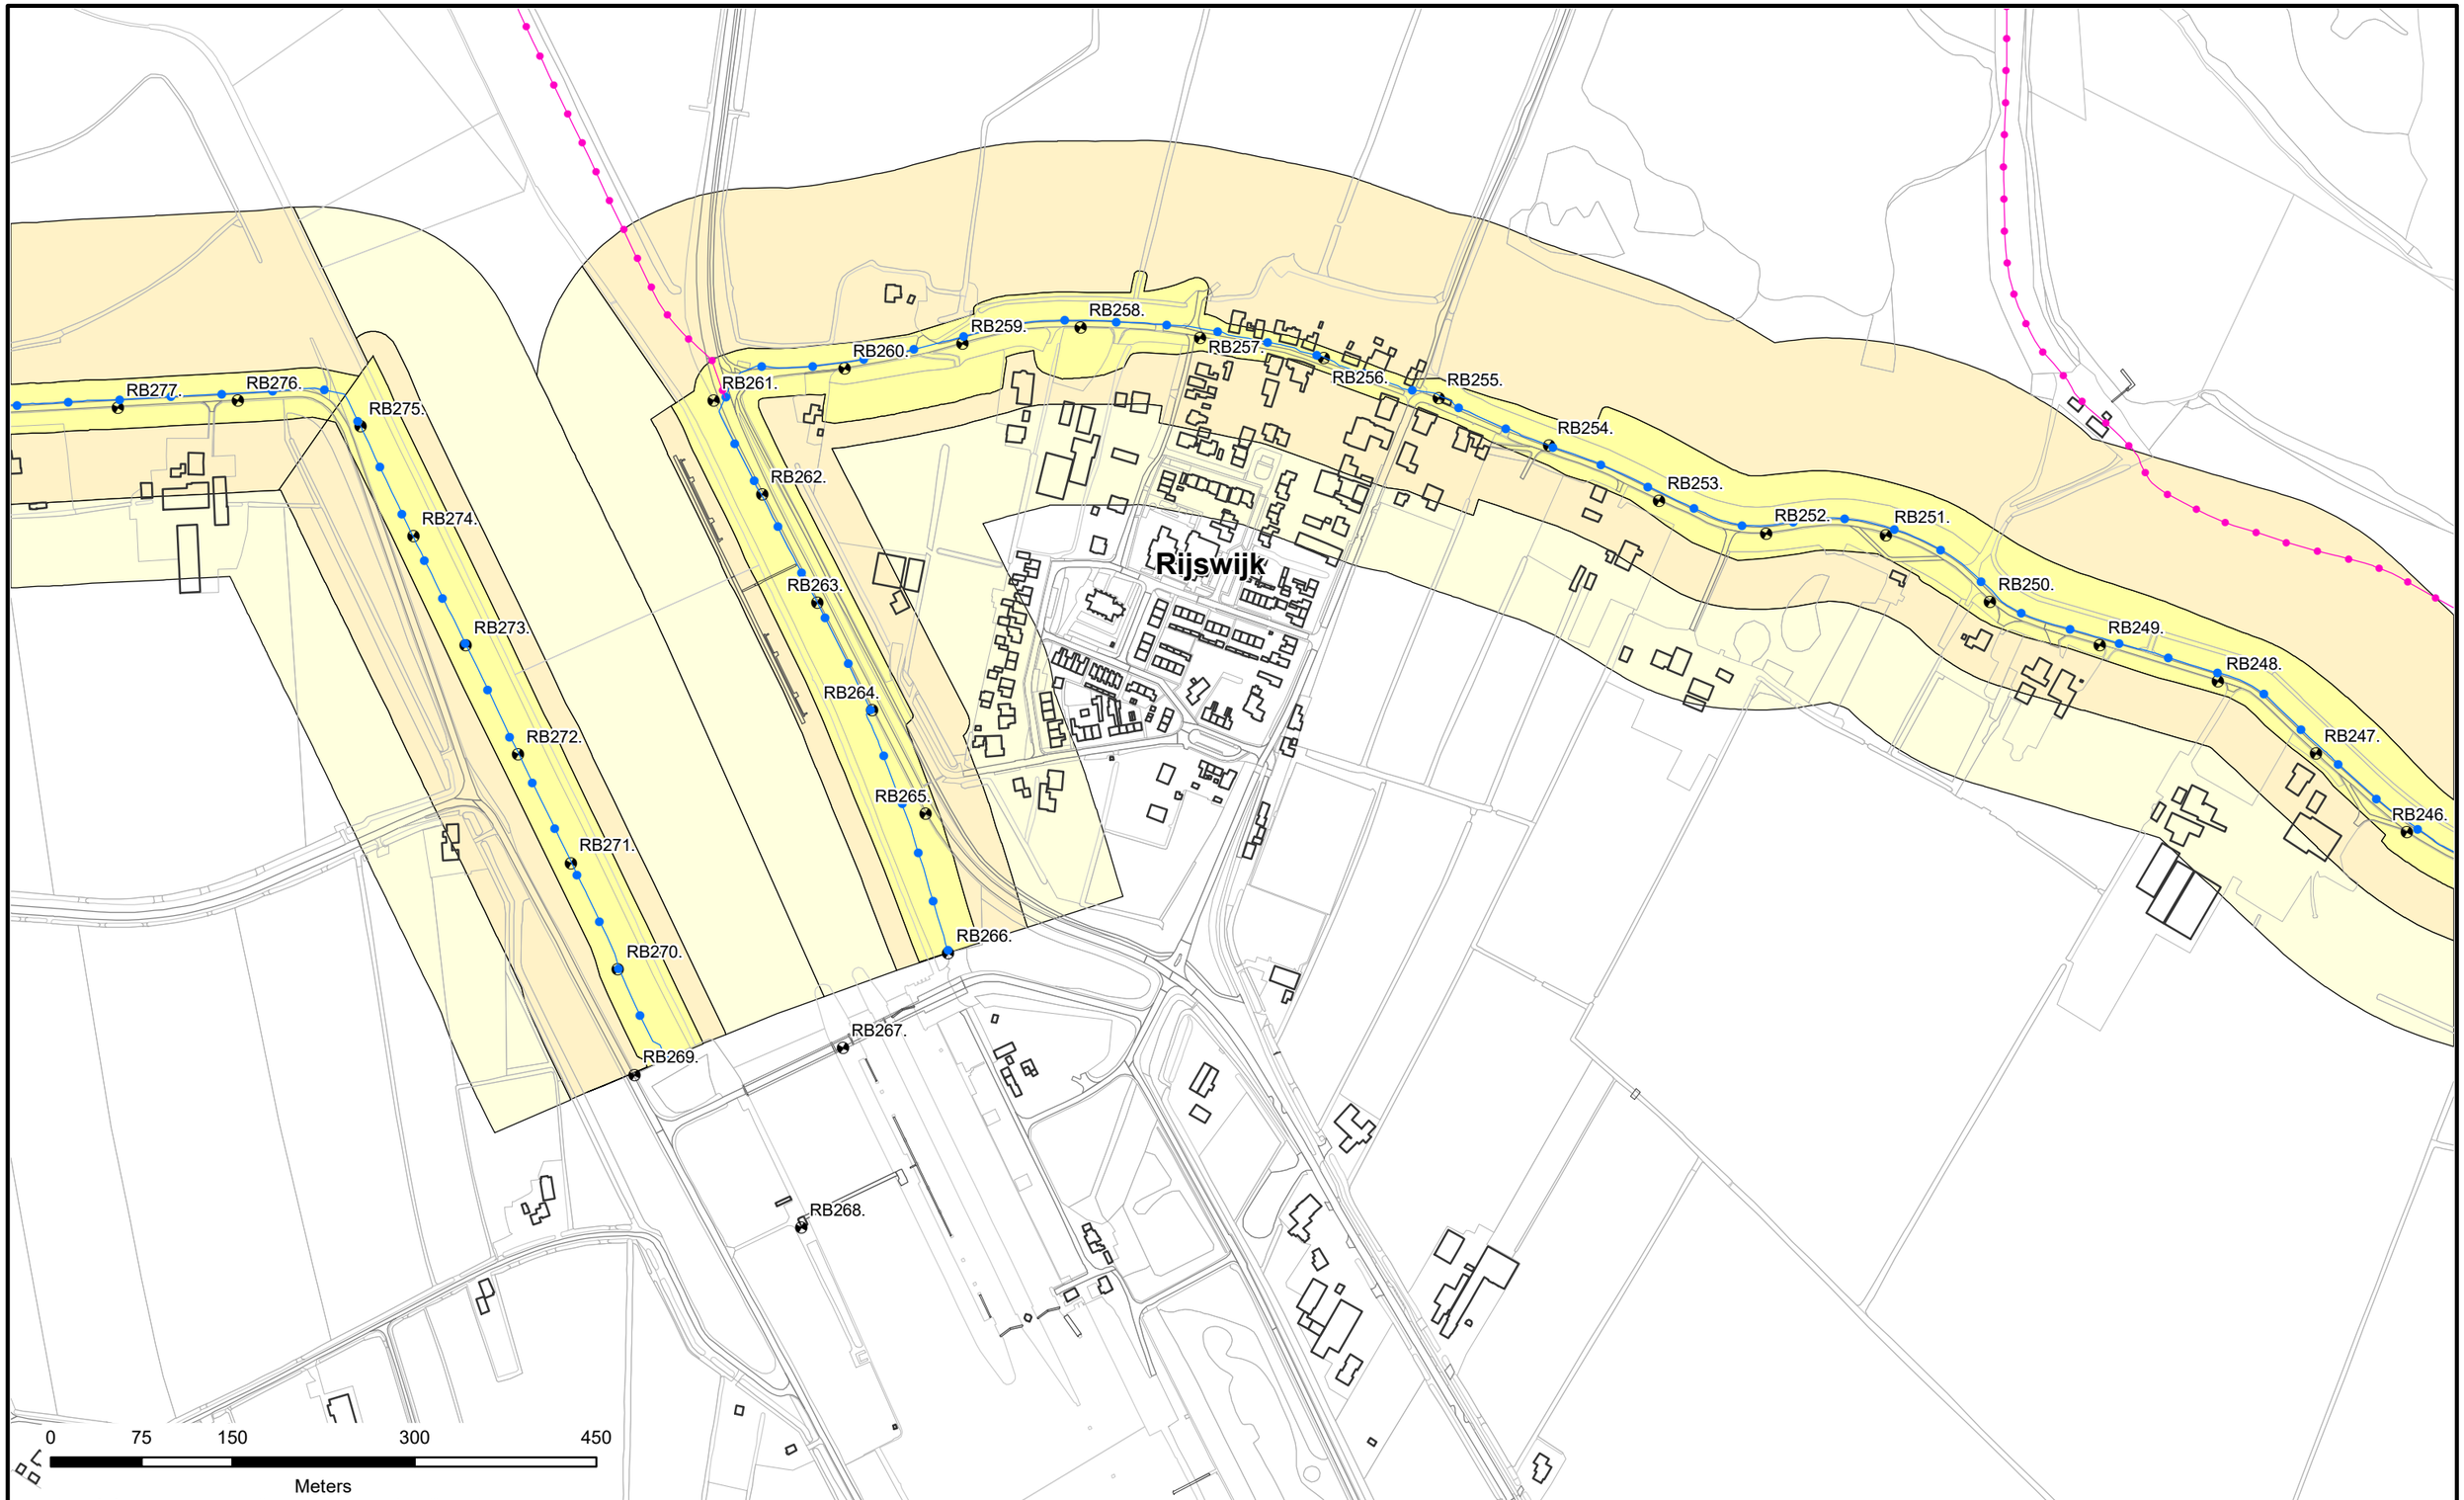

Referentielijn Soort :

- Primaire waterkeringen
- Hoge grond
- Regionale waterkeringen
- Overige waterkeringen
- Waterkering Rijkswaterstaat

- Waterstaatswerk
- Beschermingszone
- Buitenbeschermingszone
- Dijkpalen

Waterschap Rivierenland

Legger : Randwijk - Beusichem

Onderdeel : Overzichtsbladen 1:5000			
Dijkpaal traject : RB	*Aantal bld :* 017		*Bladnr :* 015
Formaat : A3	*Schaal :* 1 : 5000		*Status :* Concept
Opnamedatum : -	*Getekend :* T-DAM		*Datum :* 2020
Besluitnr : zie 1:1000 bladen		*Tek. nr. :* RB015	

RB289. RB288. RB287. RB286. RB285. RB284. RB283. RB282. RB281. RB280. RB279. RB278. RB277. RB276. RB275. RB274. RB273. RB272. RB271. RB270. RB269. RB267. RB265. RB264. RB263. RB262. RB261.

Ravenswaaij

Rijswijk

0 75 150 300 450

Meters

N

Referentielijn Soort :

- Primaire waterkeringen
- Hoge grond
- Regionale waterkeringen
- Overige waterkeringen
- Waterkering Rijkswaterstaat

- Waterstaatswerk
- Beschermingszone
- Buitenbeschermingszone
- Dijkpalen

Waterschap Rivierenland

Legger : Randwijk - Beusichem

Onderdeel : Overzichtsbladen 1:5000			
Dijkpaal traject : RB	*Aantal bld :* 017	*Bladnr :* 016	
Formaat : A3	*Schaal :* 1 : 5000	*Status :* Concept	
Opnamedatum : -	*Getekend :* T-DAM	*Datum :* 2020	
Besluitnr : zie 1:1000 bladen	*Tek. nr. :* RB016		

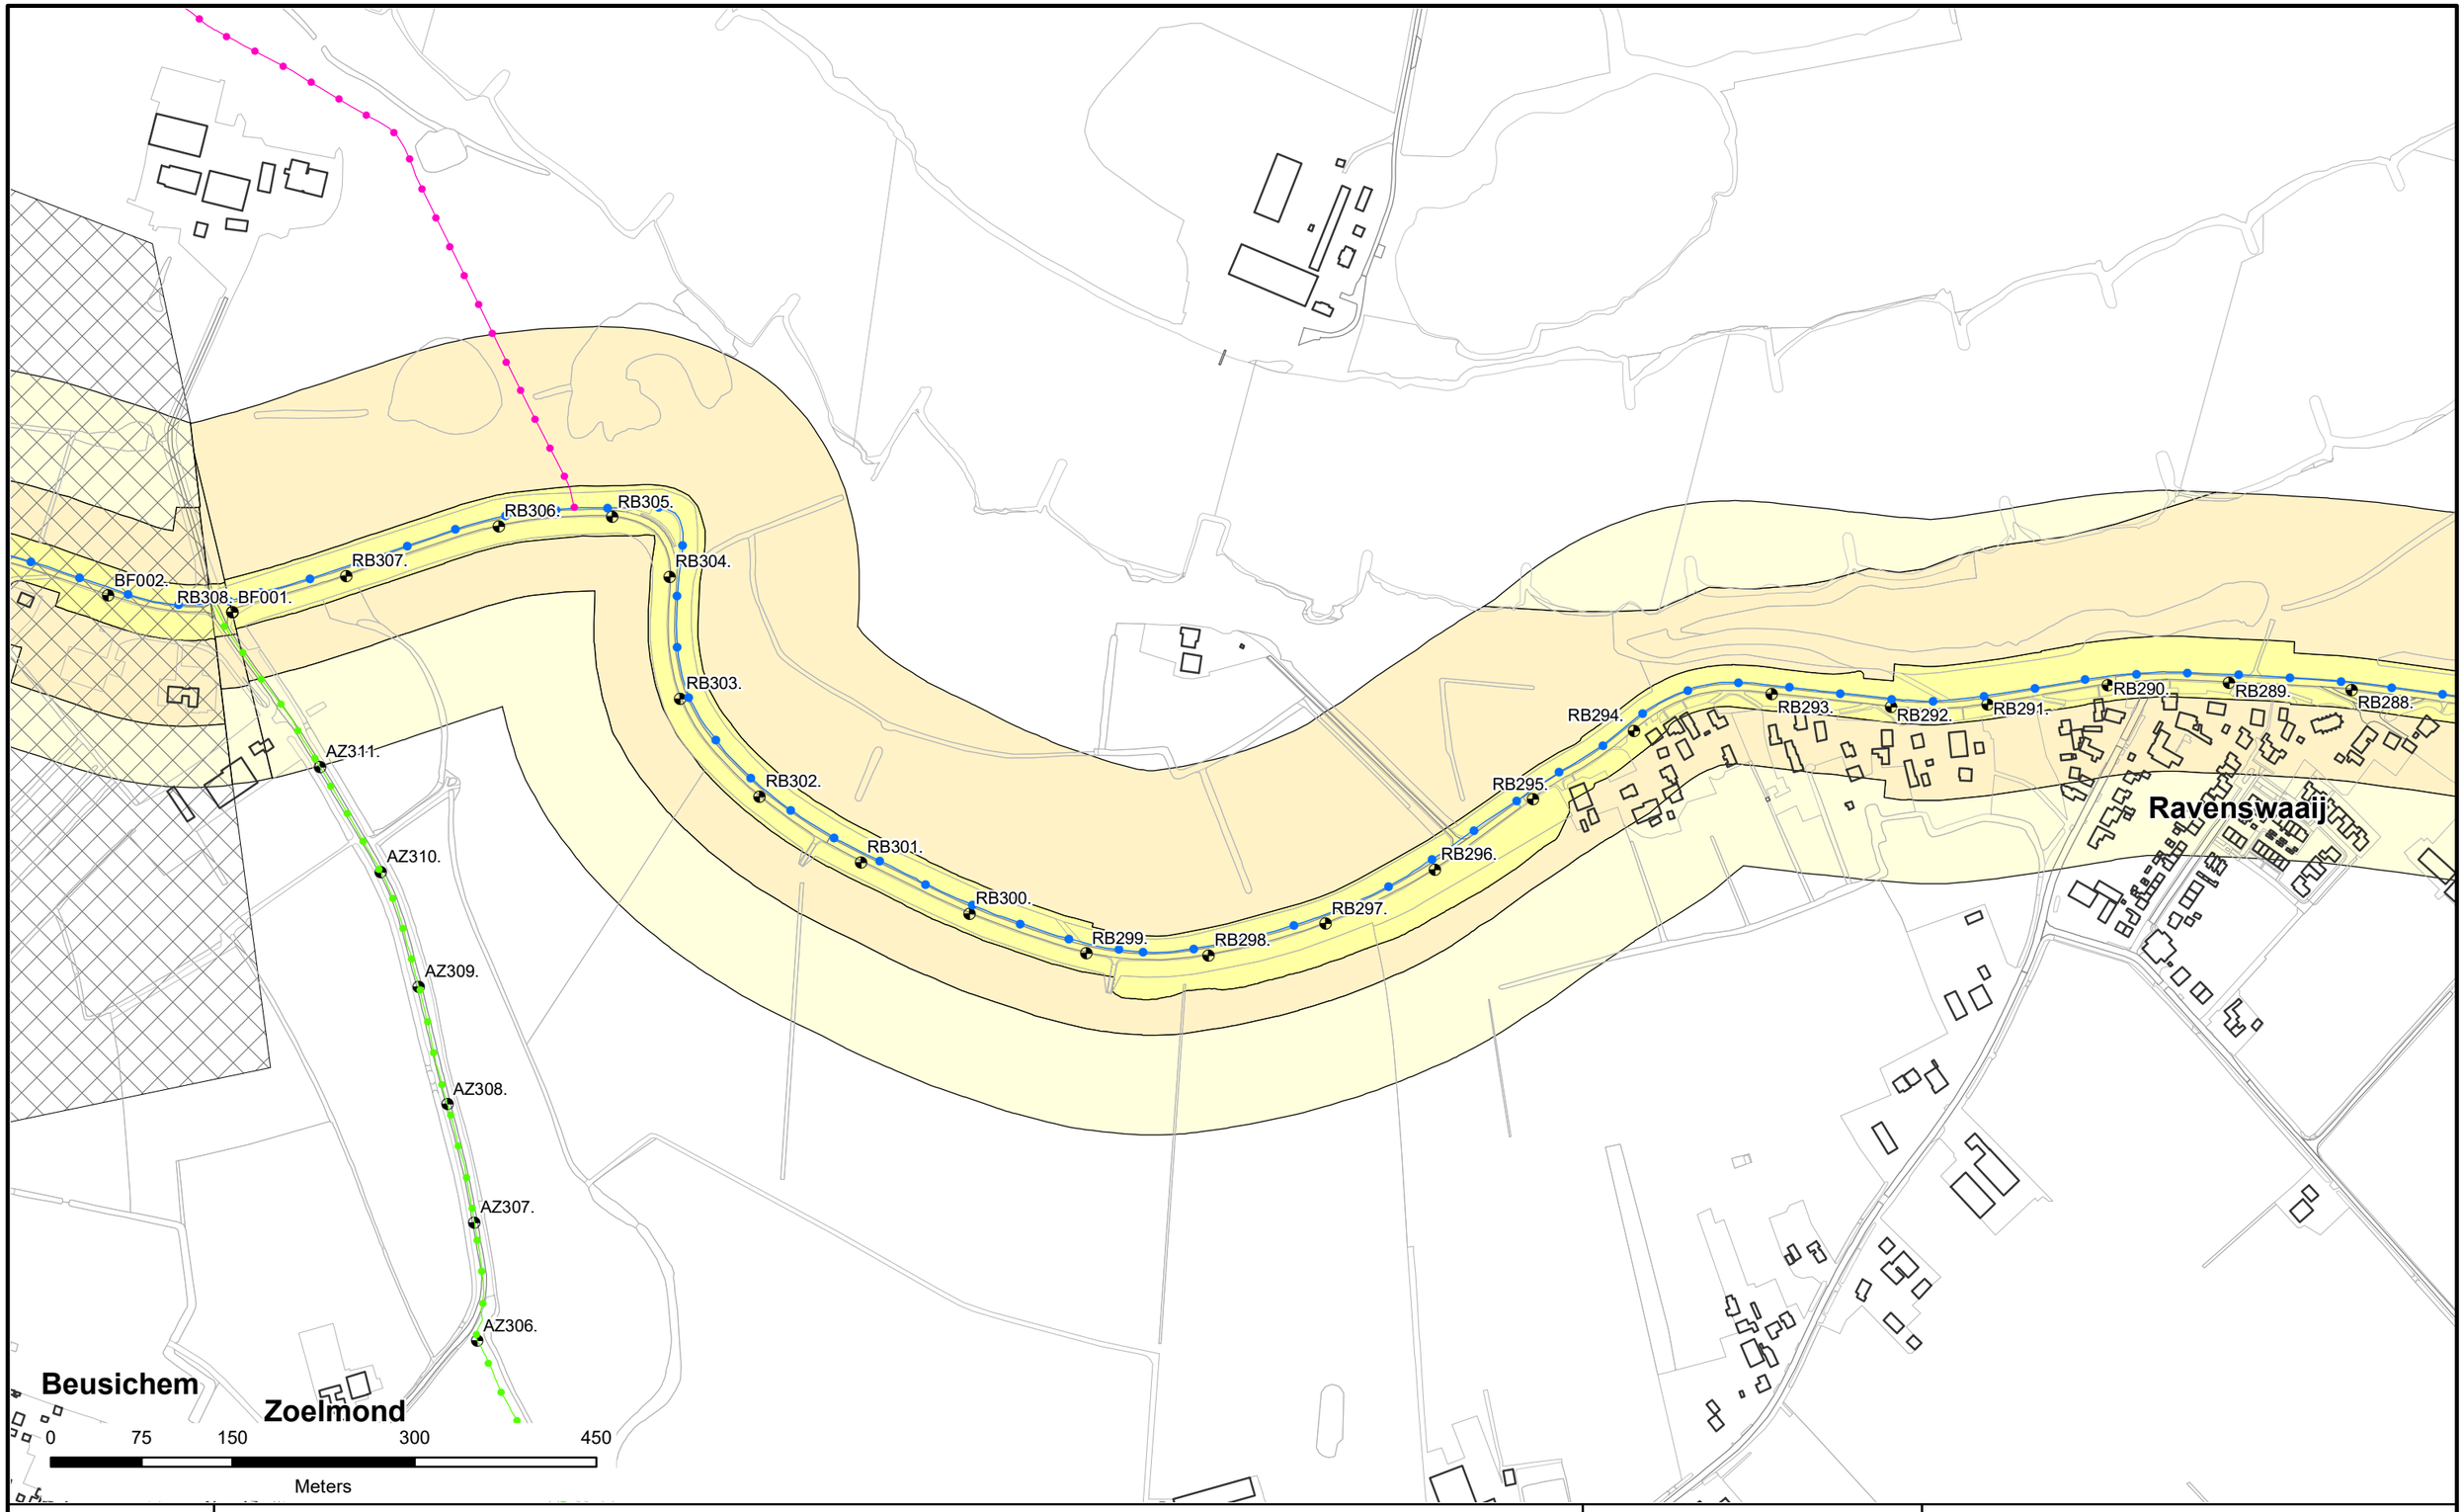

N

Referentielijn Soort :

- Primaire waterkeringen
- Hoge grond
- Regionale waterkeringen
- Overige waterkeringen
- Waterkering Rijkswaterstaat

- Waterstaatswerk
- Beschermingszone
- Buitenbeschermingszone
- Dijkpalen

Waterschap Rivierenland

Legger : Randwijk - Beusichem

Onderdeel : Overzichtsbladen 1:5000			
Dijkpaal traject : RB	*Aantal bld :* 017	*Bladnr :* 017	
Formaat : A3	*Schaal :* 1 : 5000	*Status :* Concept	
Opnamedatum : -	*Getekend :* T-DAM	*Datum :* 2020	
Besluitnr : zie 1:1000 bladen	*Tek. nr. :* RB017		

RB020.+020M

RB018.+020M

RB020.

RB019.

RB018.

RB017.

Rijnbandijk

Legger 2018 geldig

1a

0 12,5 25 50 75

Meters

Voor Legenda zie overzicht achter in het boek.

Waterschap Rivierenland

Legger : Randwijk - Beusichem

Onderdeel : Situatie Legger			
Dijkpaal traject : RB	*Aantal bld :* 092	*Bladnr :* 006	
Formaat : A3	*Schaal :* 1 : 1000	*Status :* Concept	
Opnamedatum : -	*Getekend :* T-DAM	*Datum :* 2020	
Besluitnr : 2020003319		*Tek. nr. :* RB006	

Beverwerende constructie

Beverwerende constructie

RB022.+005M

RB024.

RB023.

Rijnbandijk

RB022.

RB021.

Lakemondsestraat

0 12,5 25 50 75

Meters

Voor Legenda zie overzicht achter in het boek.

Waterschap Rivierenland

Legger : Randwijk - Beusichem		
Onderdeel : Situatie Legger		
Dijkpaal traject : RB	*Aantal bld :* 092	*Bladnr :* 007
Formaat : A3	*Schaal :* 1 : 1000	*Status :* Concept
Opnamedatum : -	*Getekend :* T-DAM	*Datum :* 2020
Besluitnr : 2020003319	*Tek. nr. :* RB007	

RB028.+005M

RB025.+013M

RB028.

RB027.

RB026.

RB025.

Beverwerende constructie

Rijnbandijk

Koningsstraat

Lakemondsestraat

5

9

15

17

19

19a

1-1a

2a

2d

24

26

30

32

0 12,5 25 50 75

Meters

N

Voor Legenda zie overzicht achter in het boek.

Waterschap Rivierenland

Legger : Randwijk - Beusichem

Onderdeel : Situatie Legger		
Dijkpaal traject : RB	*Aantal bld :* 092	*Bladnr :* 008
Formaat : A3	*Schaal :* 1 : 1000	*Status :* Concept
Opnamedatum : -	*Getekend :* T-DAM	*Datum :* 2020
Besluitnr : 2020003319		*Tek. nr. :* RB008

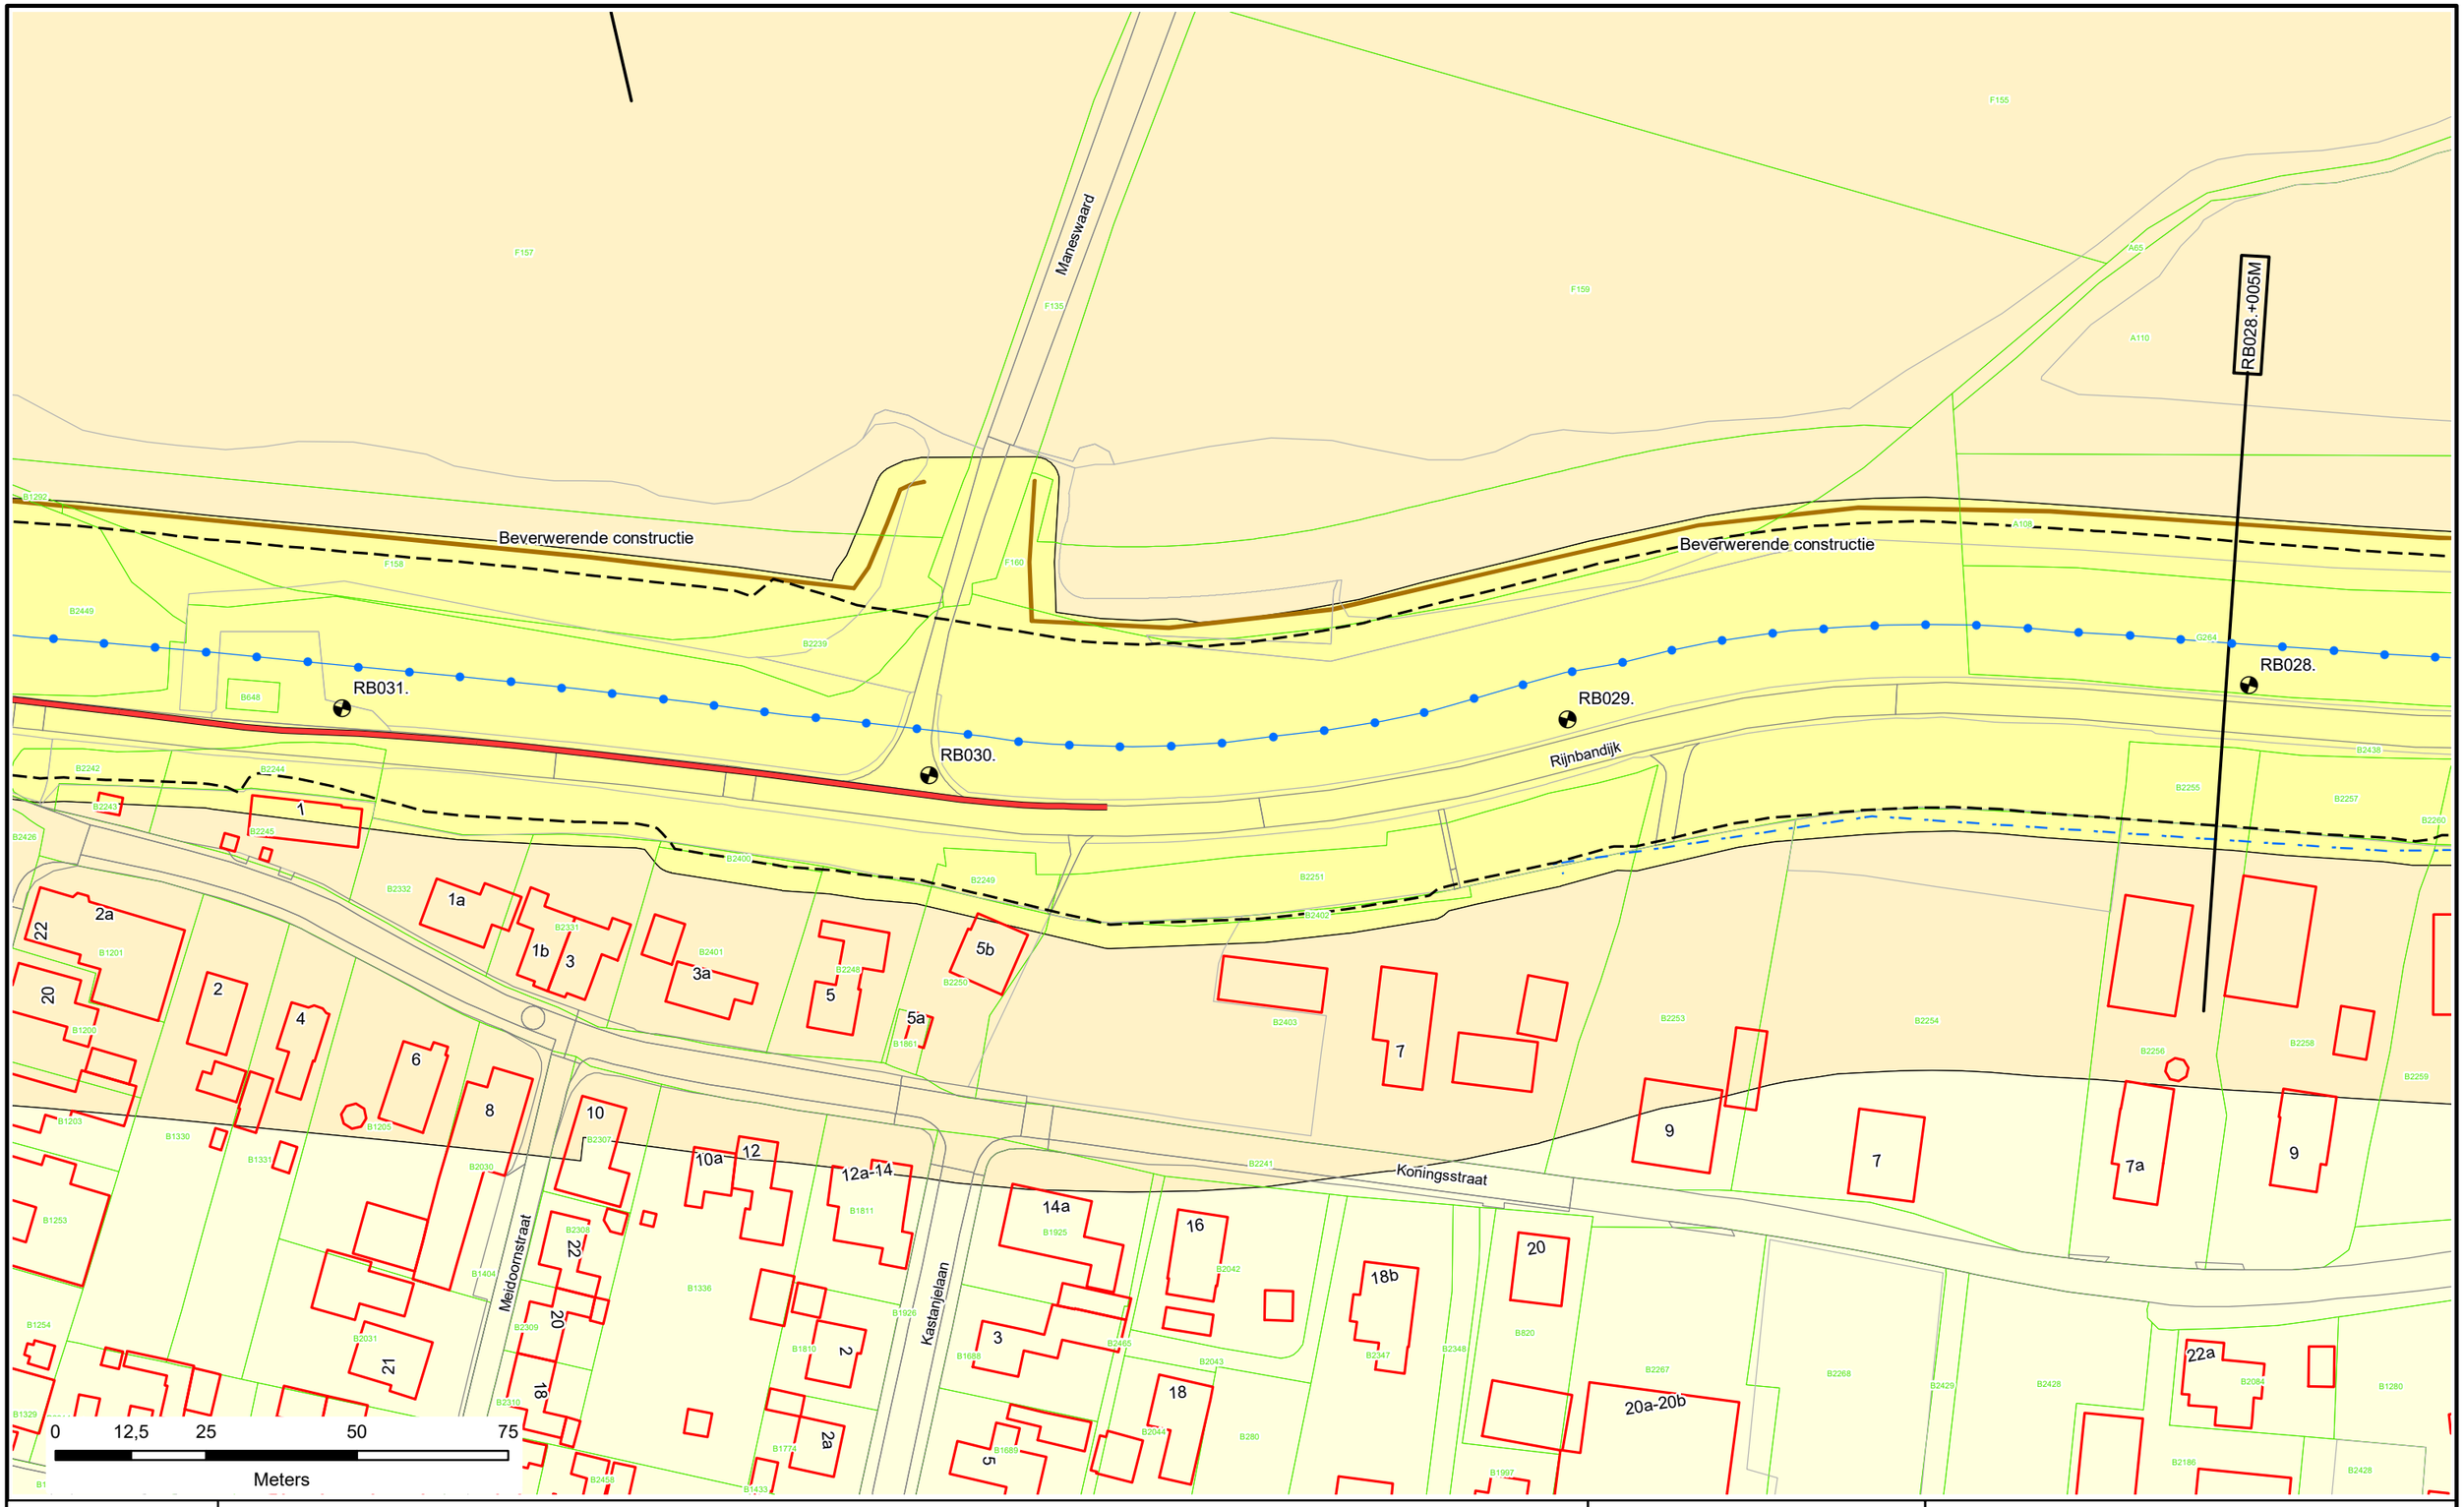

N

Voor Legenda zie overzicht achter in het boek.

Waterschap Rivierenland

Legger : Randwijk - Beusichem			
Onderdeel : Situatie Legger			
Dijkpaal traject : RB	*Aantal bld :* 092		*Bladnr :* 009
Formaat : A3	*Schaal :* 1 : 1000		*Status :* Concept
Opnamedatum : -	*Getekend :* T-DAM		*Datum :* 2020
Besluitnr : 2020003319		*Tek. nr. :* RB009	

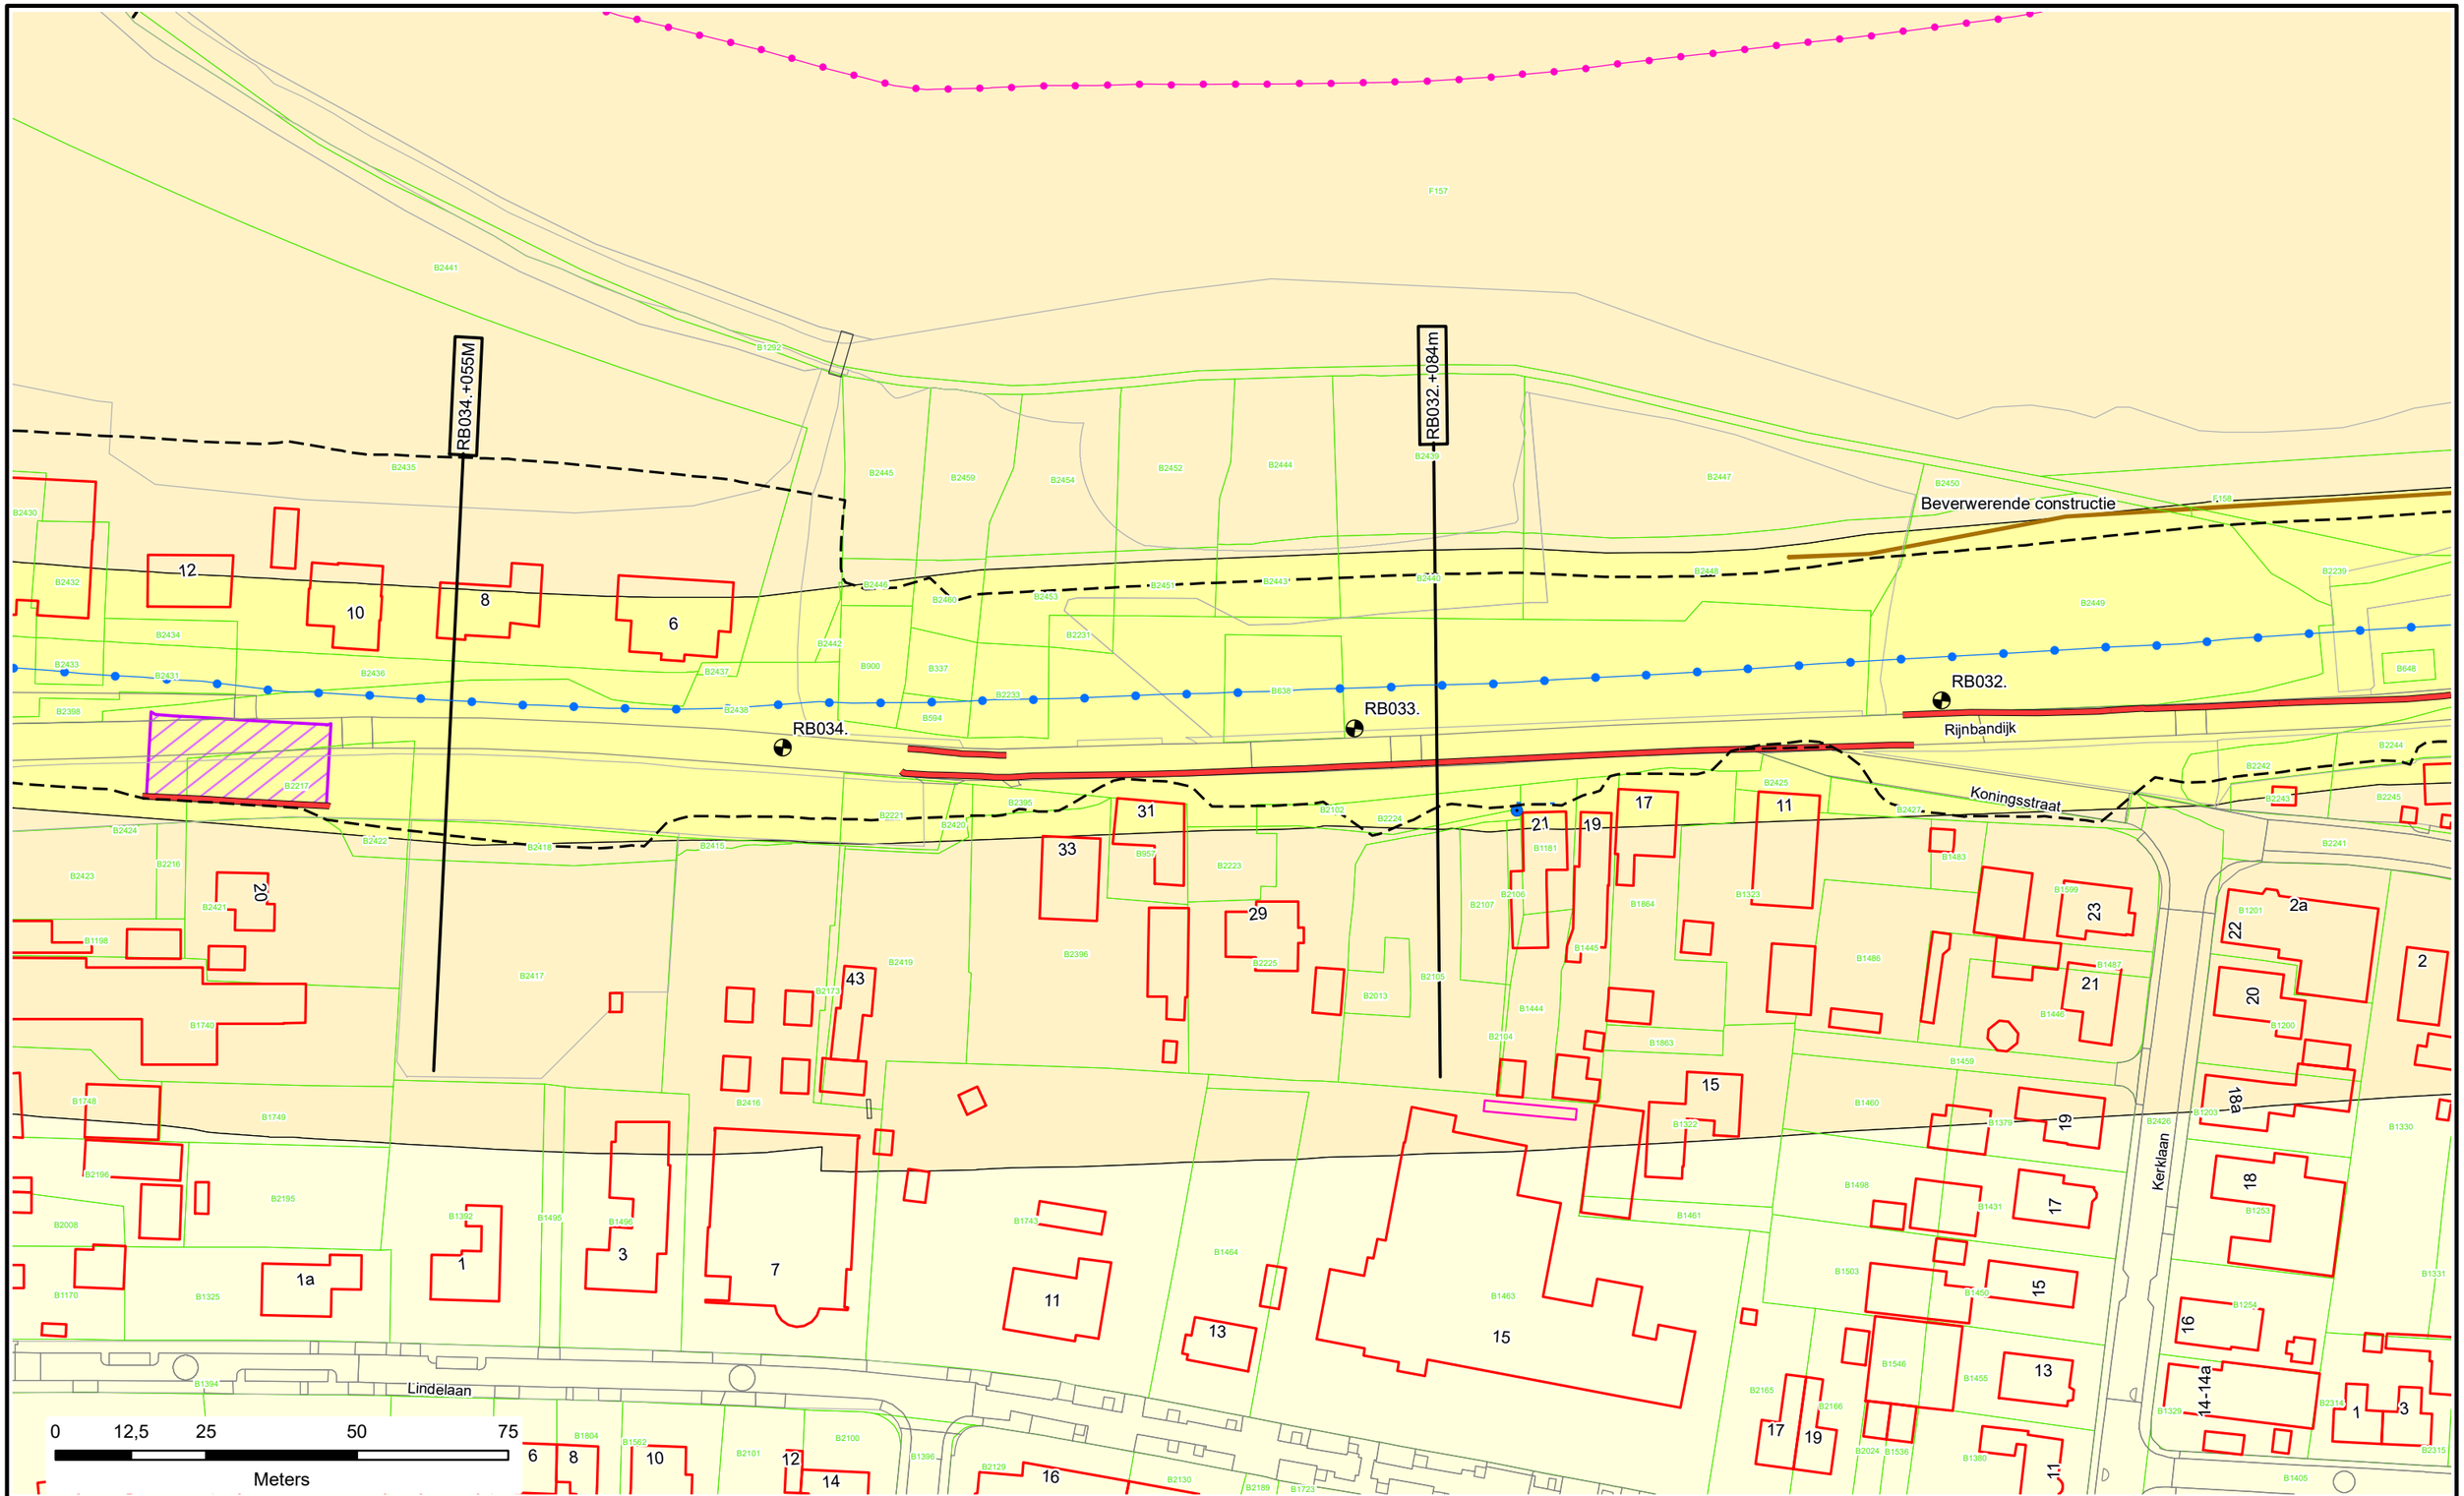

Voor Legenda zie overzicht achter in het boek.

Waterschap Rivierenland

Legger : Randwijk - Beusichem			
Onderdeel : Situatie Legger			
Dijkpaal traject : RB	*Aantal bld :* 092		*Bladnr :* 010
Formaat : A3	*Schaal :* 1 : 1000		*Status :* Concept
Opnamedatum : -	*Getekend :* T-DAM		*Datum :* 2020
Besluitnr : 2020003319		*Tek. nr. :* RB010	

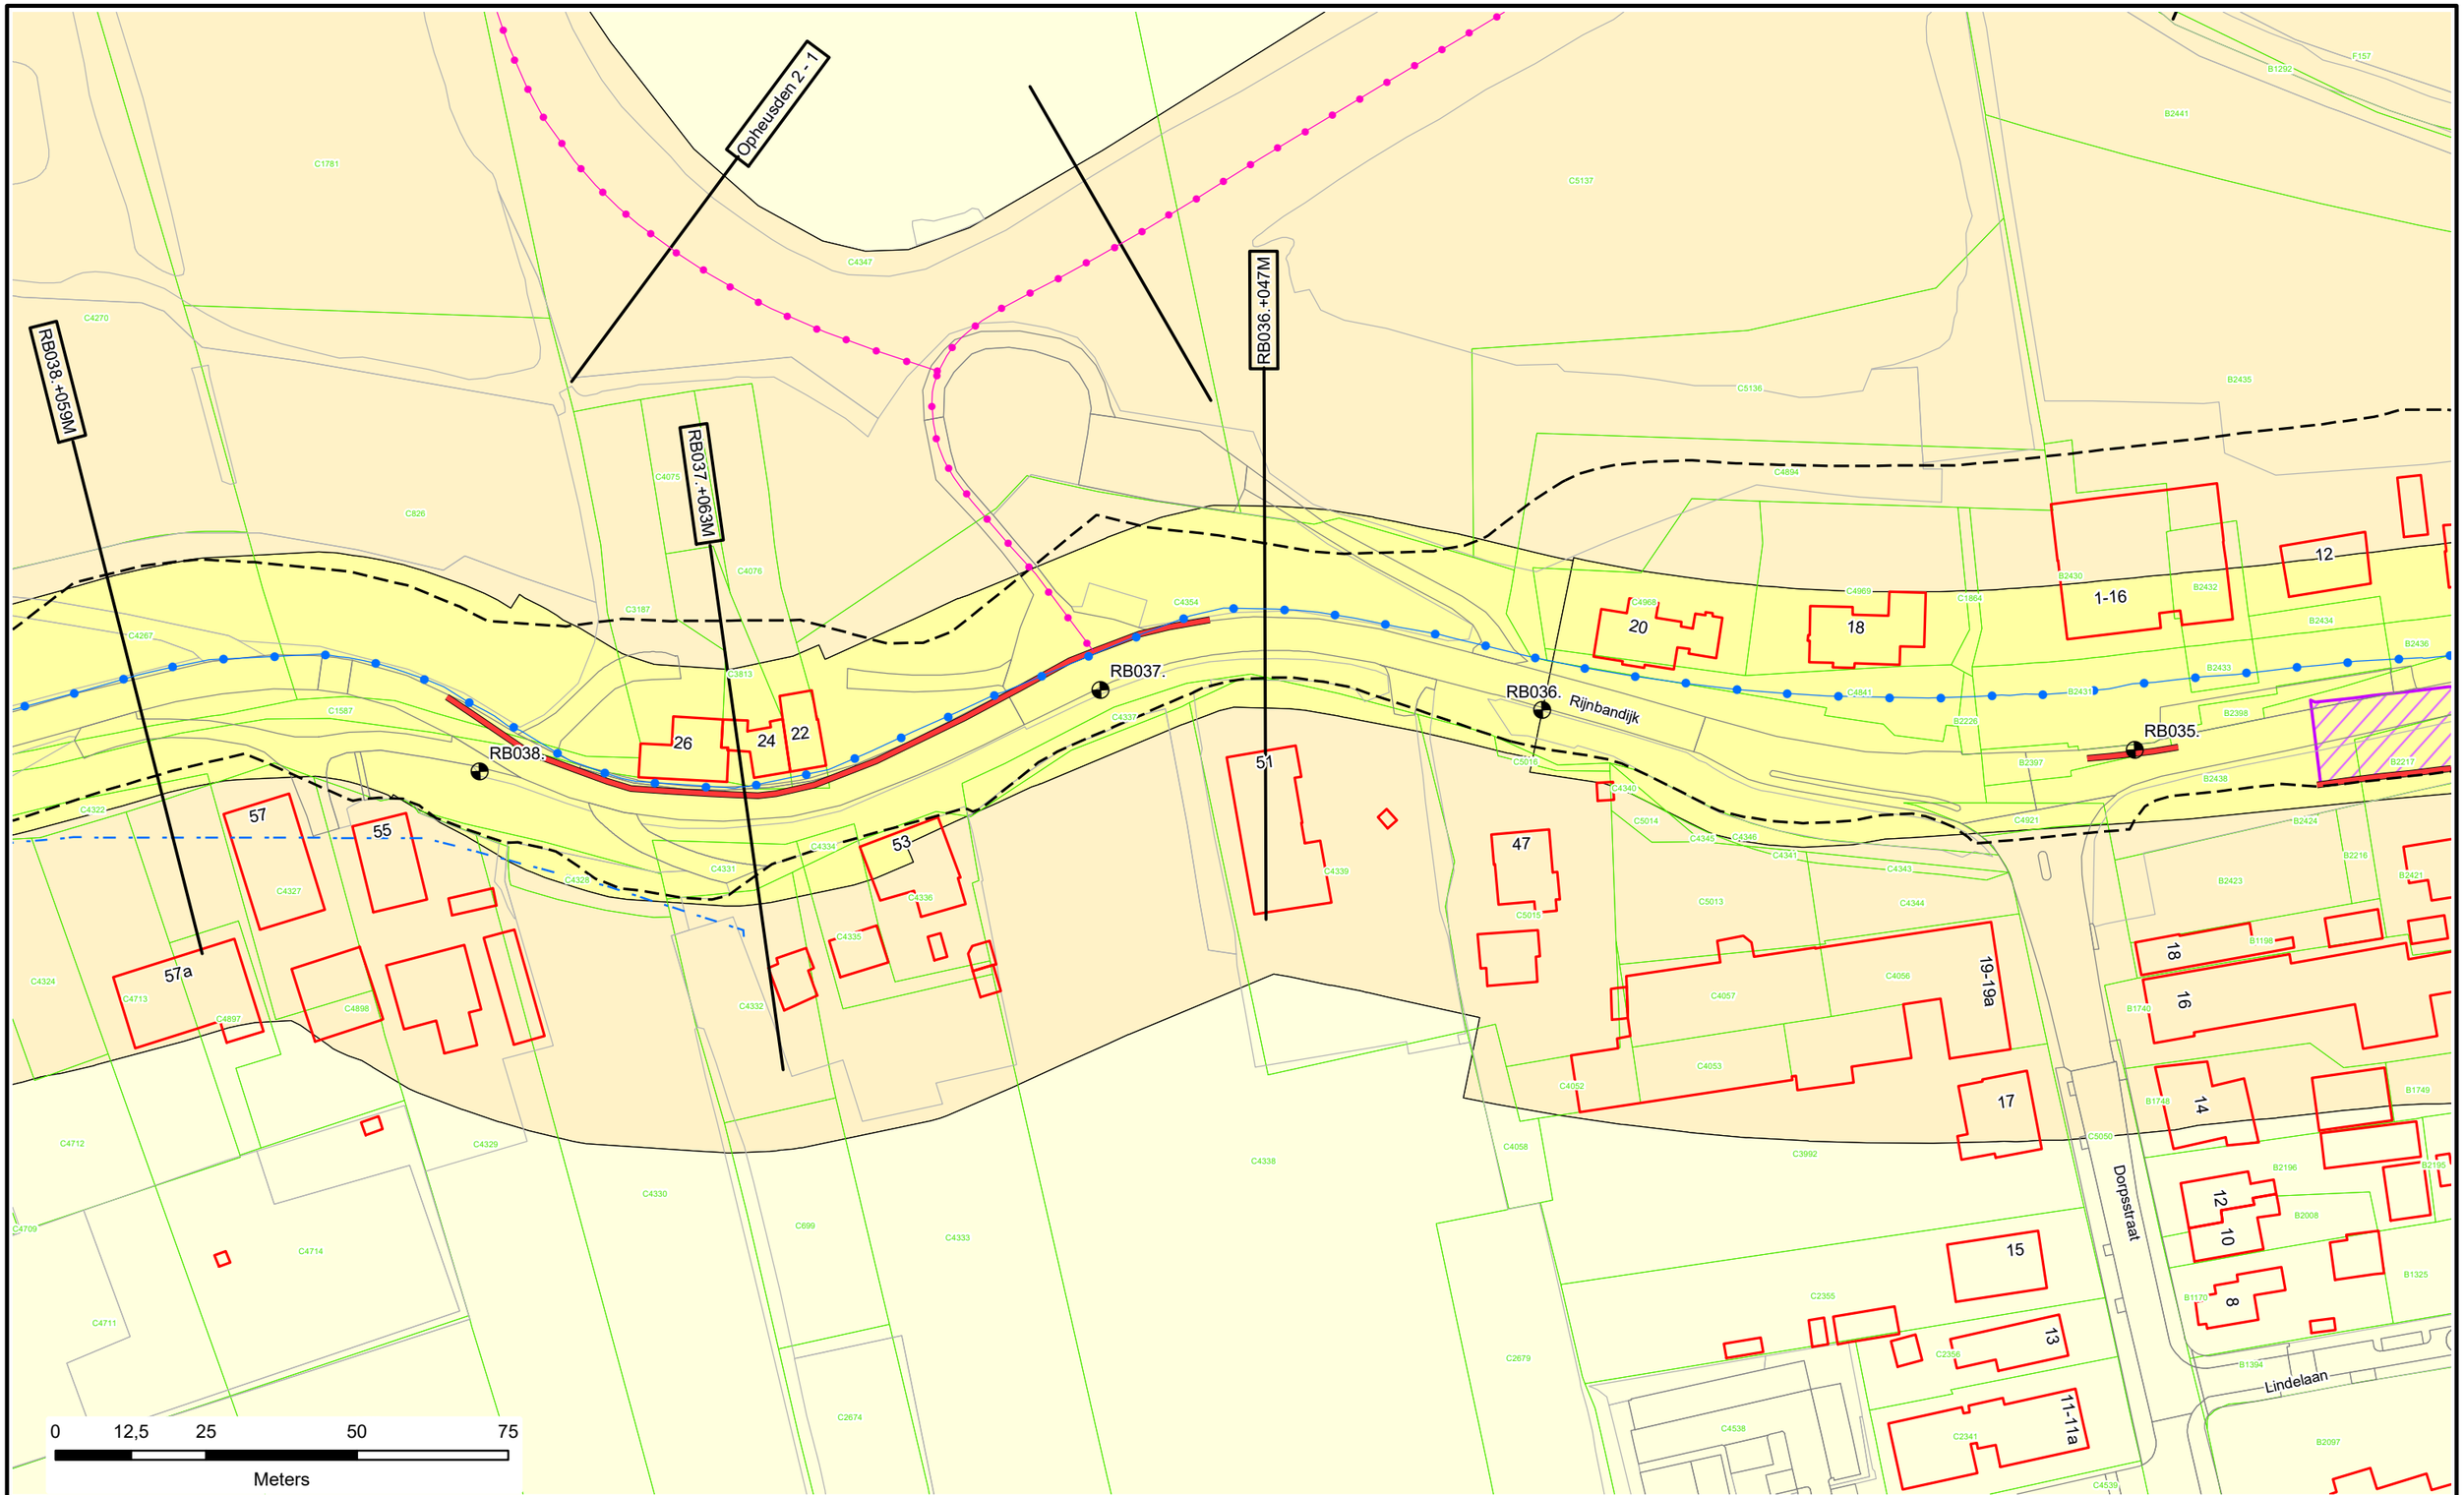

N

Voor Legenda zie overzicht achter in het boek.

Waterschap Rivierenland

Legger : Randwijk - Beusichem

Onderdeel : Situatie Legger			
Dijkpaal traject : RB	*Aantal bld :* 092	*Bladnr :* 011	
Formaat : A3	*Schaal :* 1 : 1000	*Status :* Concept	
Opnamedatum : -	*Getekend :* T-DAM	*Datum :* 2020	
Besluitnr : 2020003319	*Tek. nr. :* RB011		

RB041.+070M
RB041.+007M
RB040.+026M
RB039.+067M
RB038.+059M
RB042.
RB041.
RB040.
RB039.
Rijnbandijk
Vispad
0 12,5 25 50 75
Meters

Voor Legenda zie overzicht achter in het boek.

Waterschap Rivierenland

Legger : Randwijk - Beusichem			
Onderdeel : Situatie Legger			
Dijkpaal traject : RB	*Aantal bld :* 092		*Bladnr :* 012
Formaat : A3	*Schaal :* 1 : 1000		*Status :* Concept
Opnamedatum : -	*Getekend :* T-DAM		*Datum :* 2020
Besluitnr : 2020003319		*Tek. nr. :* RB012	

RB046.
RB045.
RB044.
RB043.
RB042.
RB045.+050M
RB042.+050M
RB041.+070M
Opheusden 2 - 5
Veerweg
Rijnbandijk
Tielsestraat
In 't Land
0 12,5 25 50 75
Meters

Voor Legenda zie overzicht achter in het boek.

Waterschap Rivierenland

Legger : Randwijk - Beusichem			
Onderdeel : Situatie Legger			
Dijkpaal traject : RB	*Aantal bld :* 092	*Bladnr :* 013	
Formaat : A3	*Schaal :* 1 : 1000	*Status :* Concept	
Opnamedatum : -	*Getekend :* T-DAM	*Datum :* 2020	
Besluitnr : 2020003319	*Tek. nr. :* RB013		

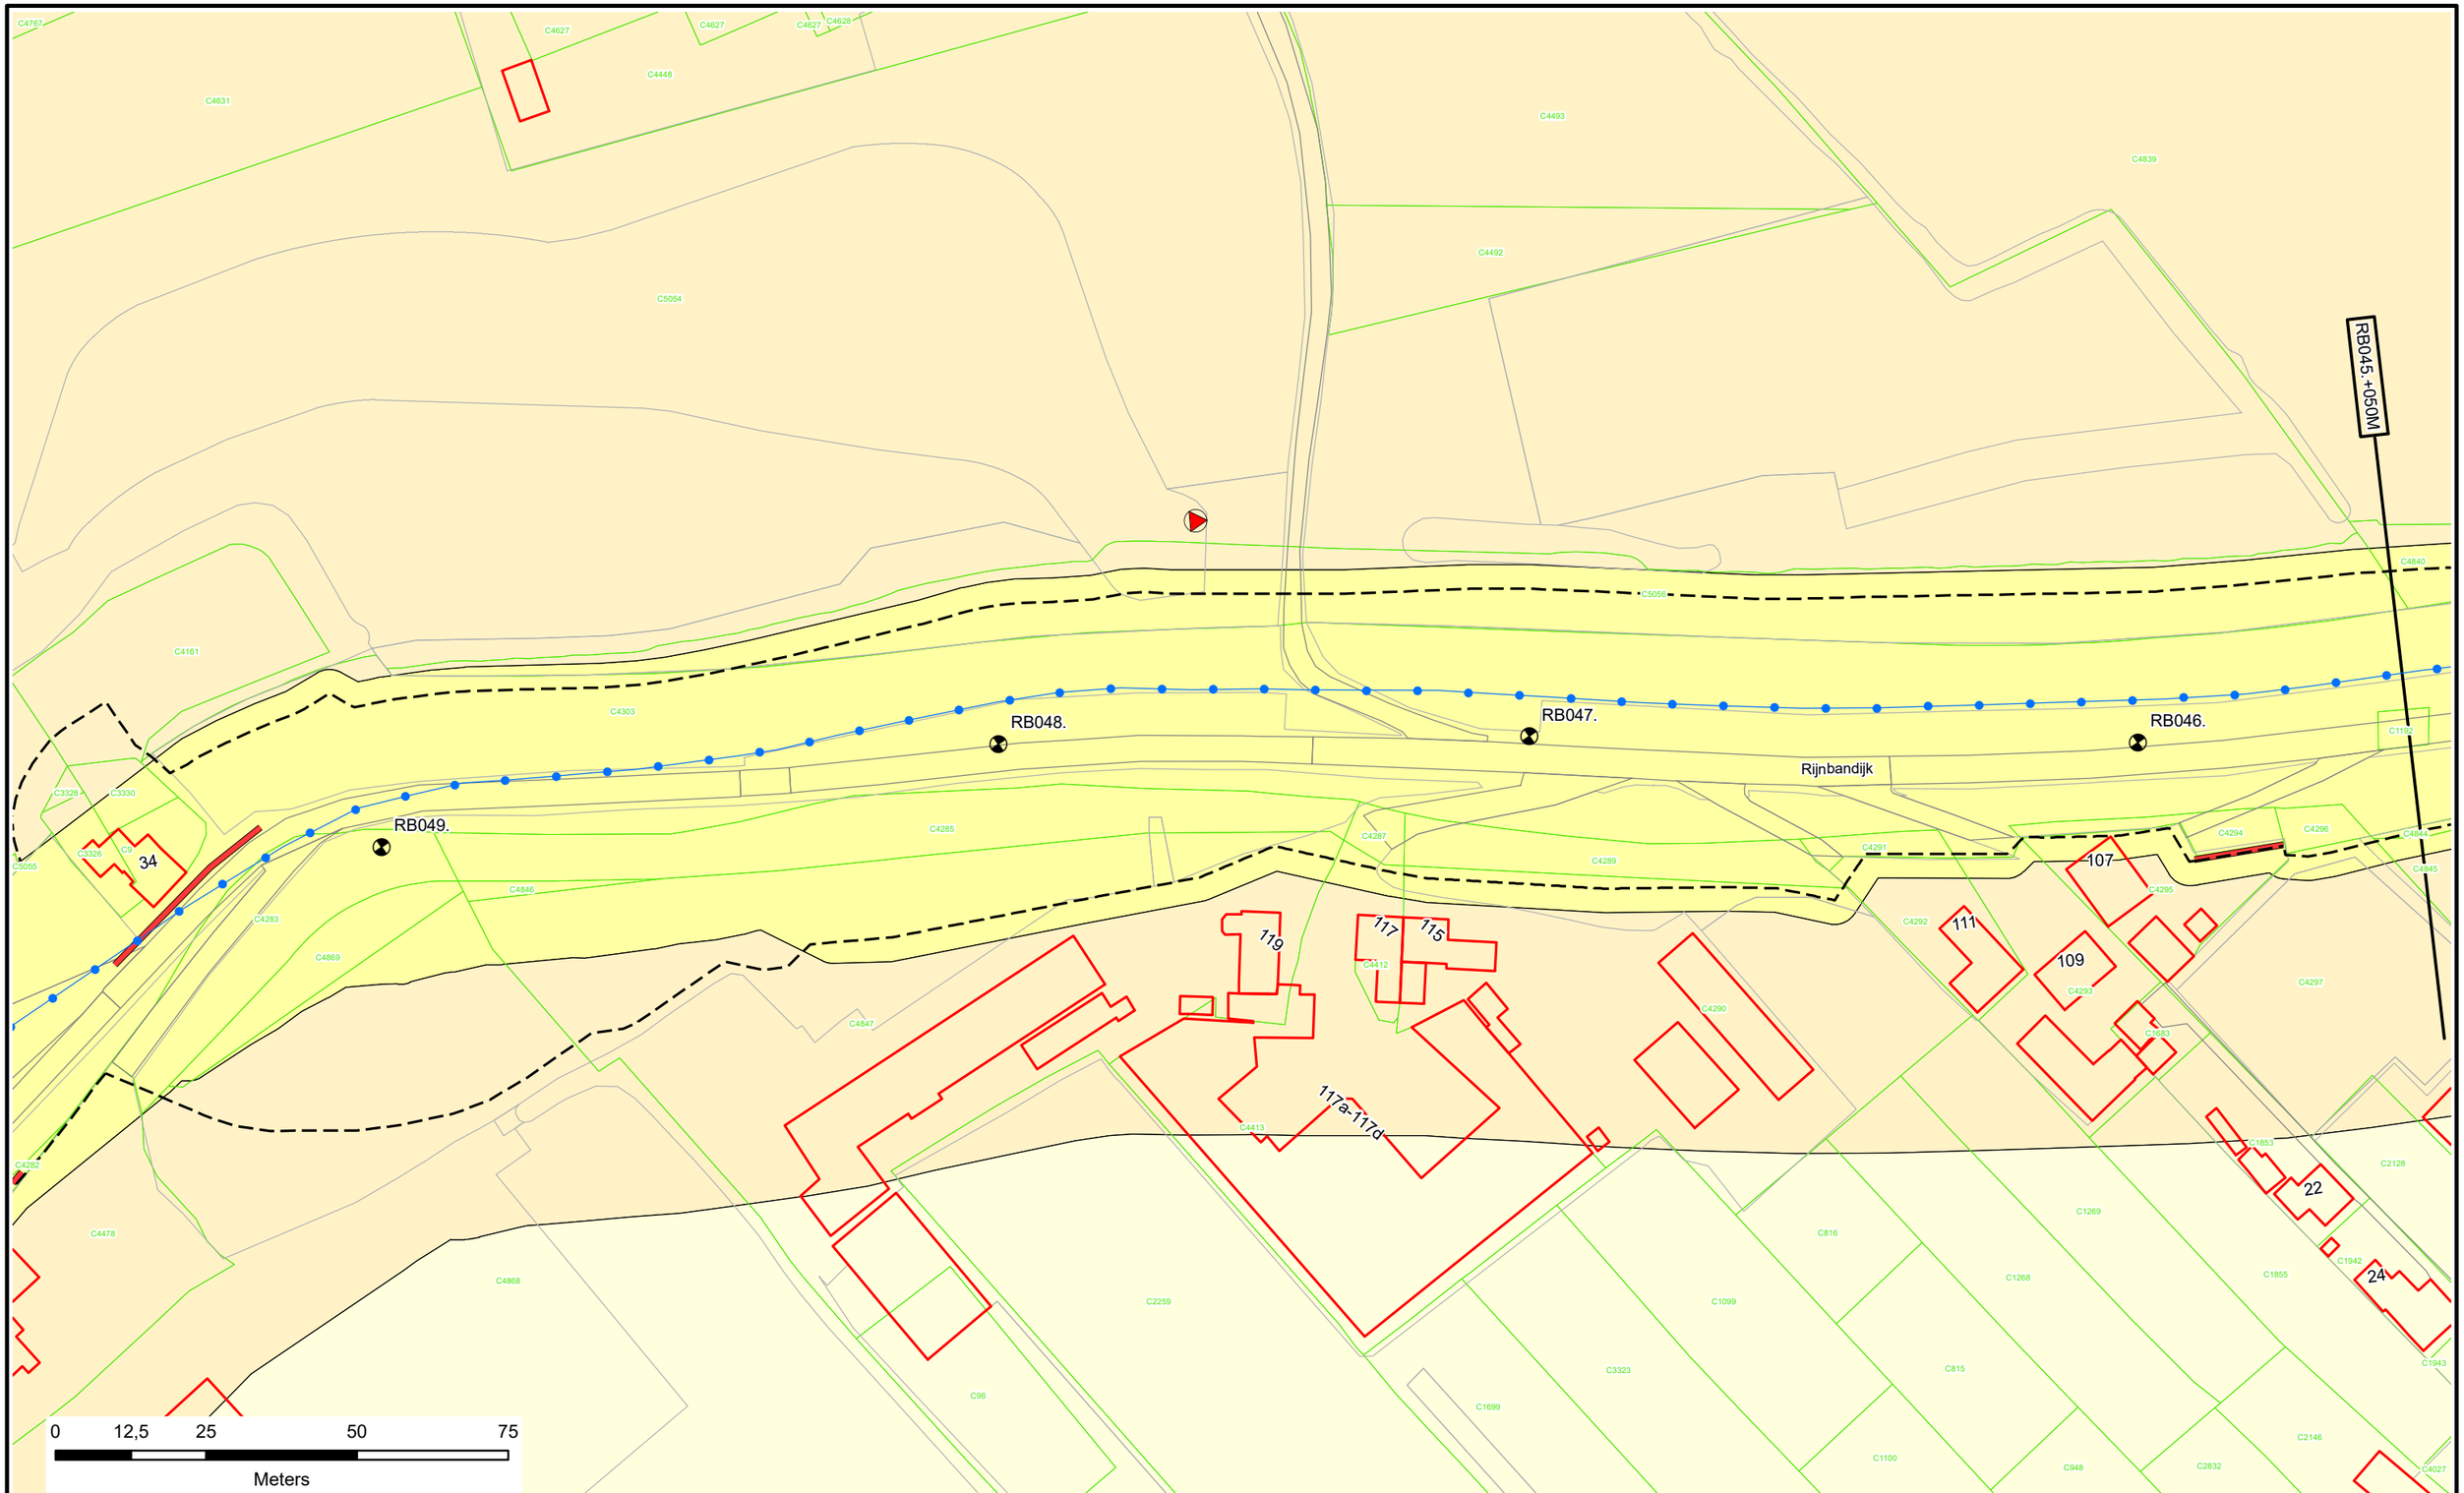

Voor Legenda zie overzicht achter in het boek.

Waterschap Rivierenland

Legger : Randwijk - Beusichem			
Onderdeel : Situatie Legger			
Dijkpaal traject : RB	*Aantal bld :* 092	*Bladnr :* 014	
Formaat : A3	*Schaal :* 1 : 1000	*Status :* Concept	
Opnamedatum : -	*Getekend :* T-DAM	*Datum :* 2020	
Besluitnr : 2020003319	*Tek. nr. :* RB014		

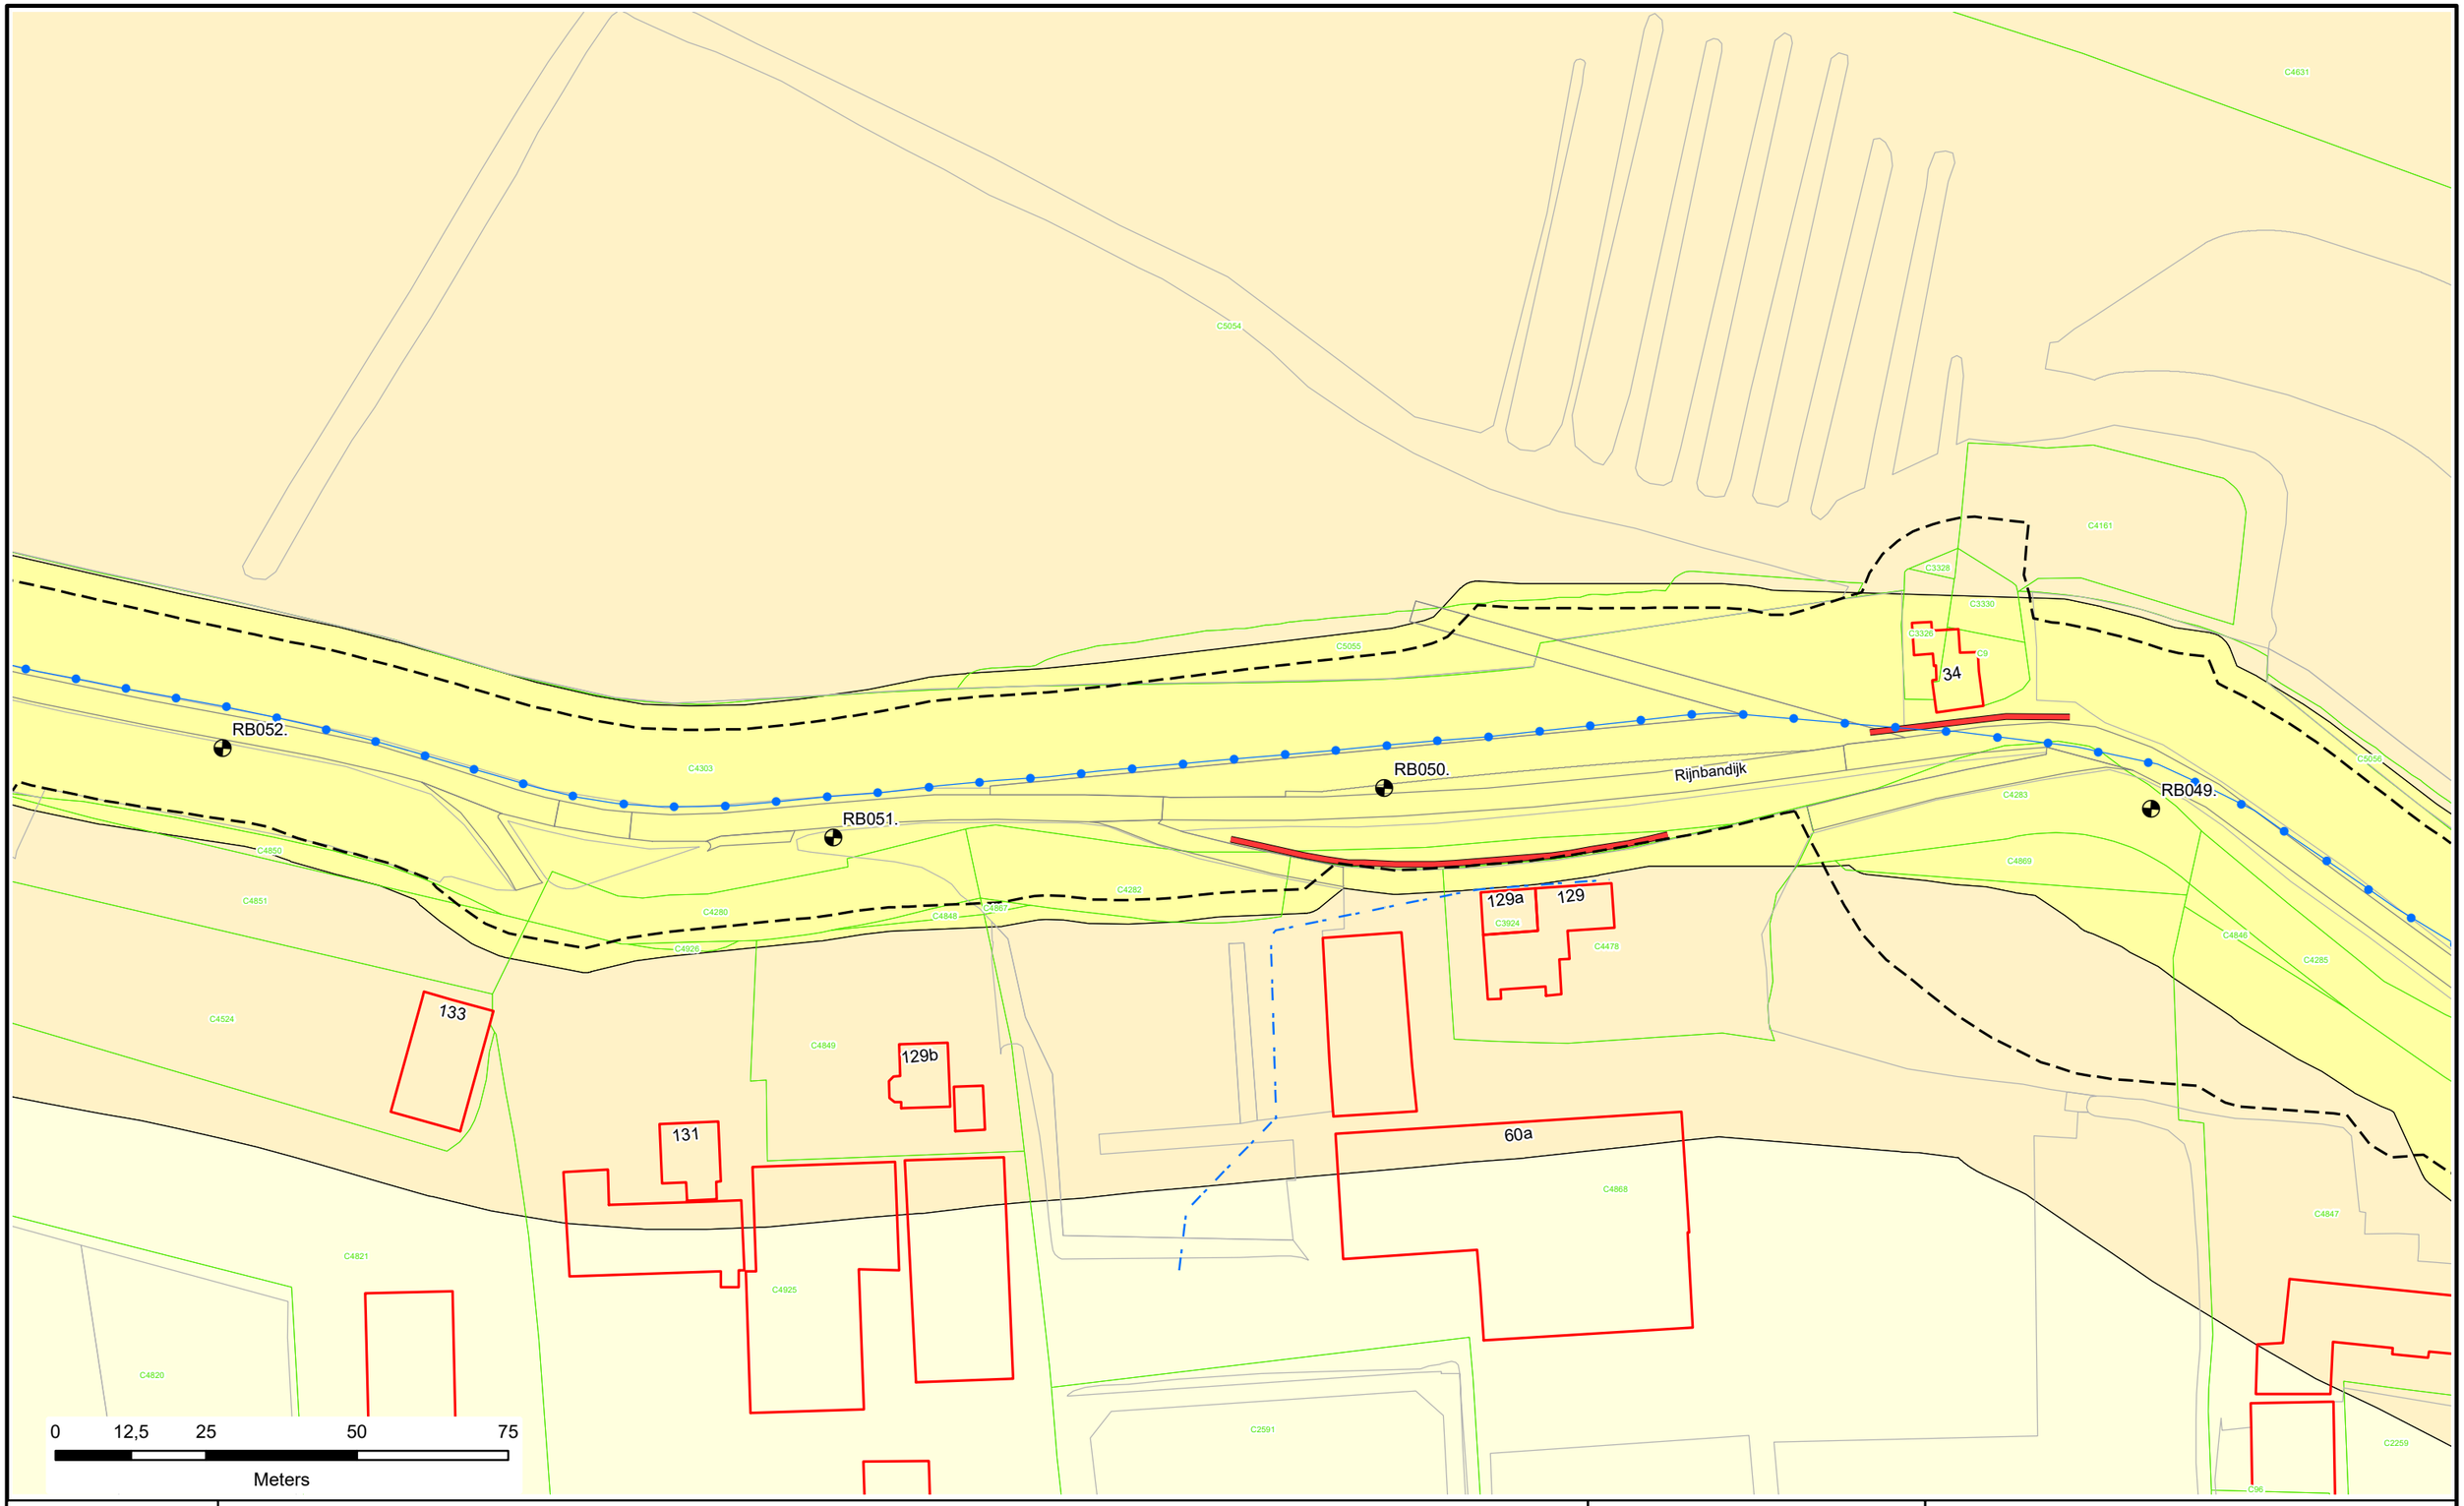

N

Voor Legenda zie overzicht achter in het boek.

Waterschap Rivierenland

Legger : Randwijk - Beusichem		
Onderdeel : Situatie Legger		
Dijkpaal traject : RB	*Aantal bld :* 092	*Bladnr :* 015
Formaat : A3	*Schaal :* 1 : 1000	*Status :* Concept
Opnamedatum : -	*Getekend :* T-DAM	*Datum :* 2020
Besluitnr : 2020003319	*Tek. nr. :* RB015	

RB056.

Klei inkassing tbv kwel

Beverwerende constructie

RB055.

RB053.+047M

RB052.

Rijnbandijk

RB054.

RB053.

139

137

0 12,5 25 50 75

Meters

N

Voor Legenda zie overzicht achter in het boek.

Waterschap Rivierenland

Legger : Randwijk - Beusichem

Onderdeel : Situatie Legger			
Dijkpaal traject : RB	*Aantal bld :* 092	*Bladnr :* 016	
Formaat : A3	*Schaal :* 1 : 1000	*Status :* Concept	
Opnamedatum : -	*Getekend :* T-DAM	*Datum :* 2020	
Besluitnr : 2020003319	*Tek. nr. :* RB016		

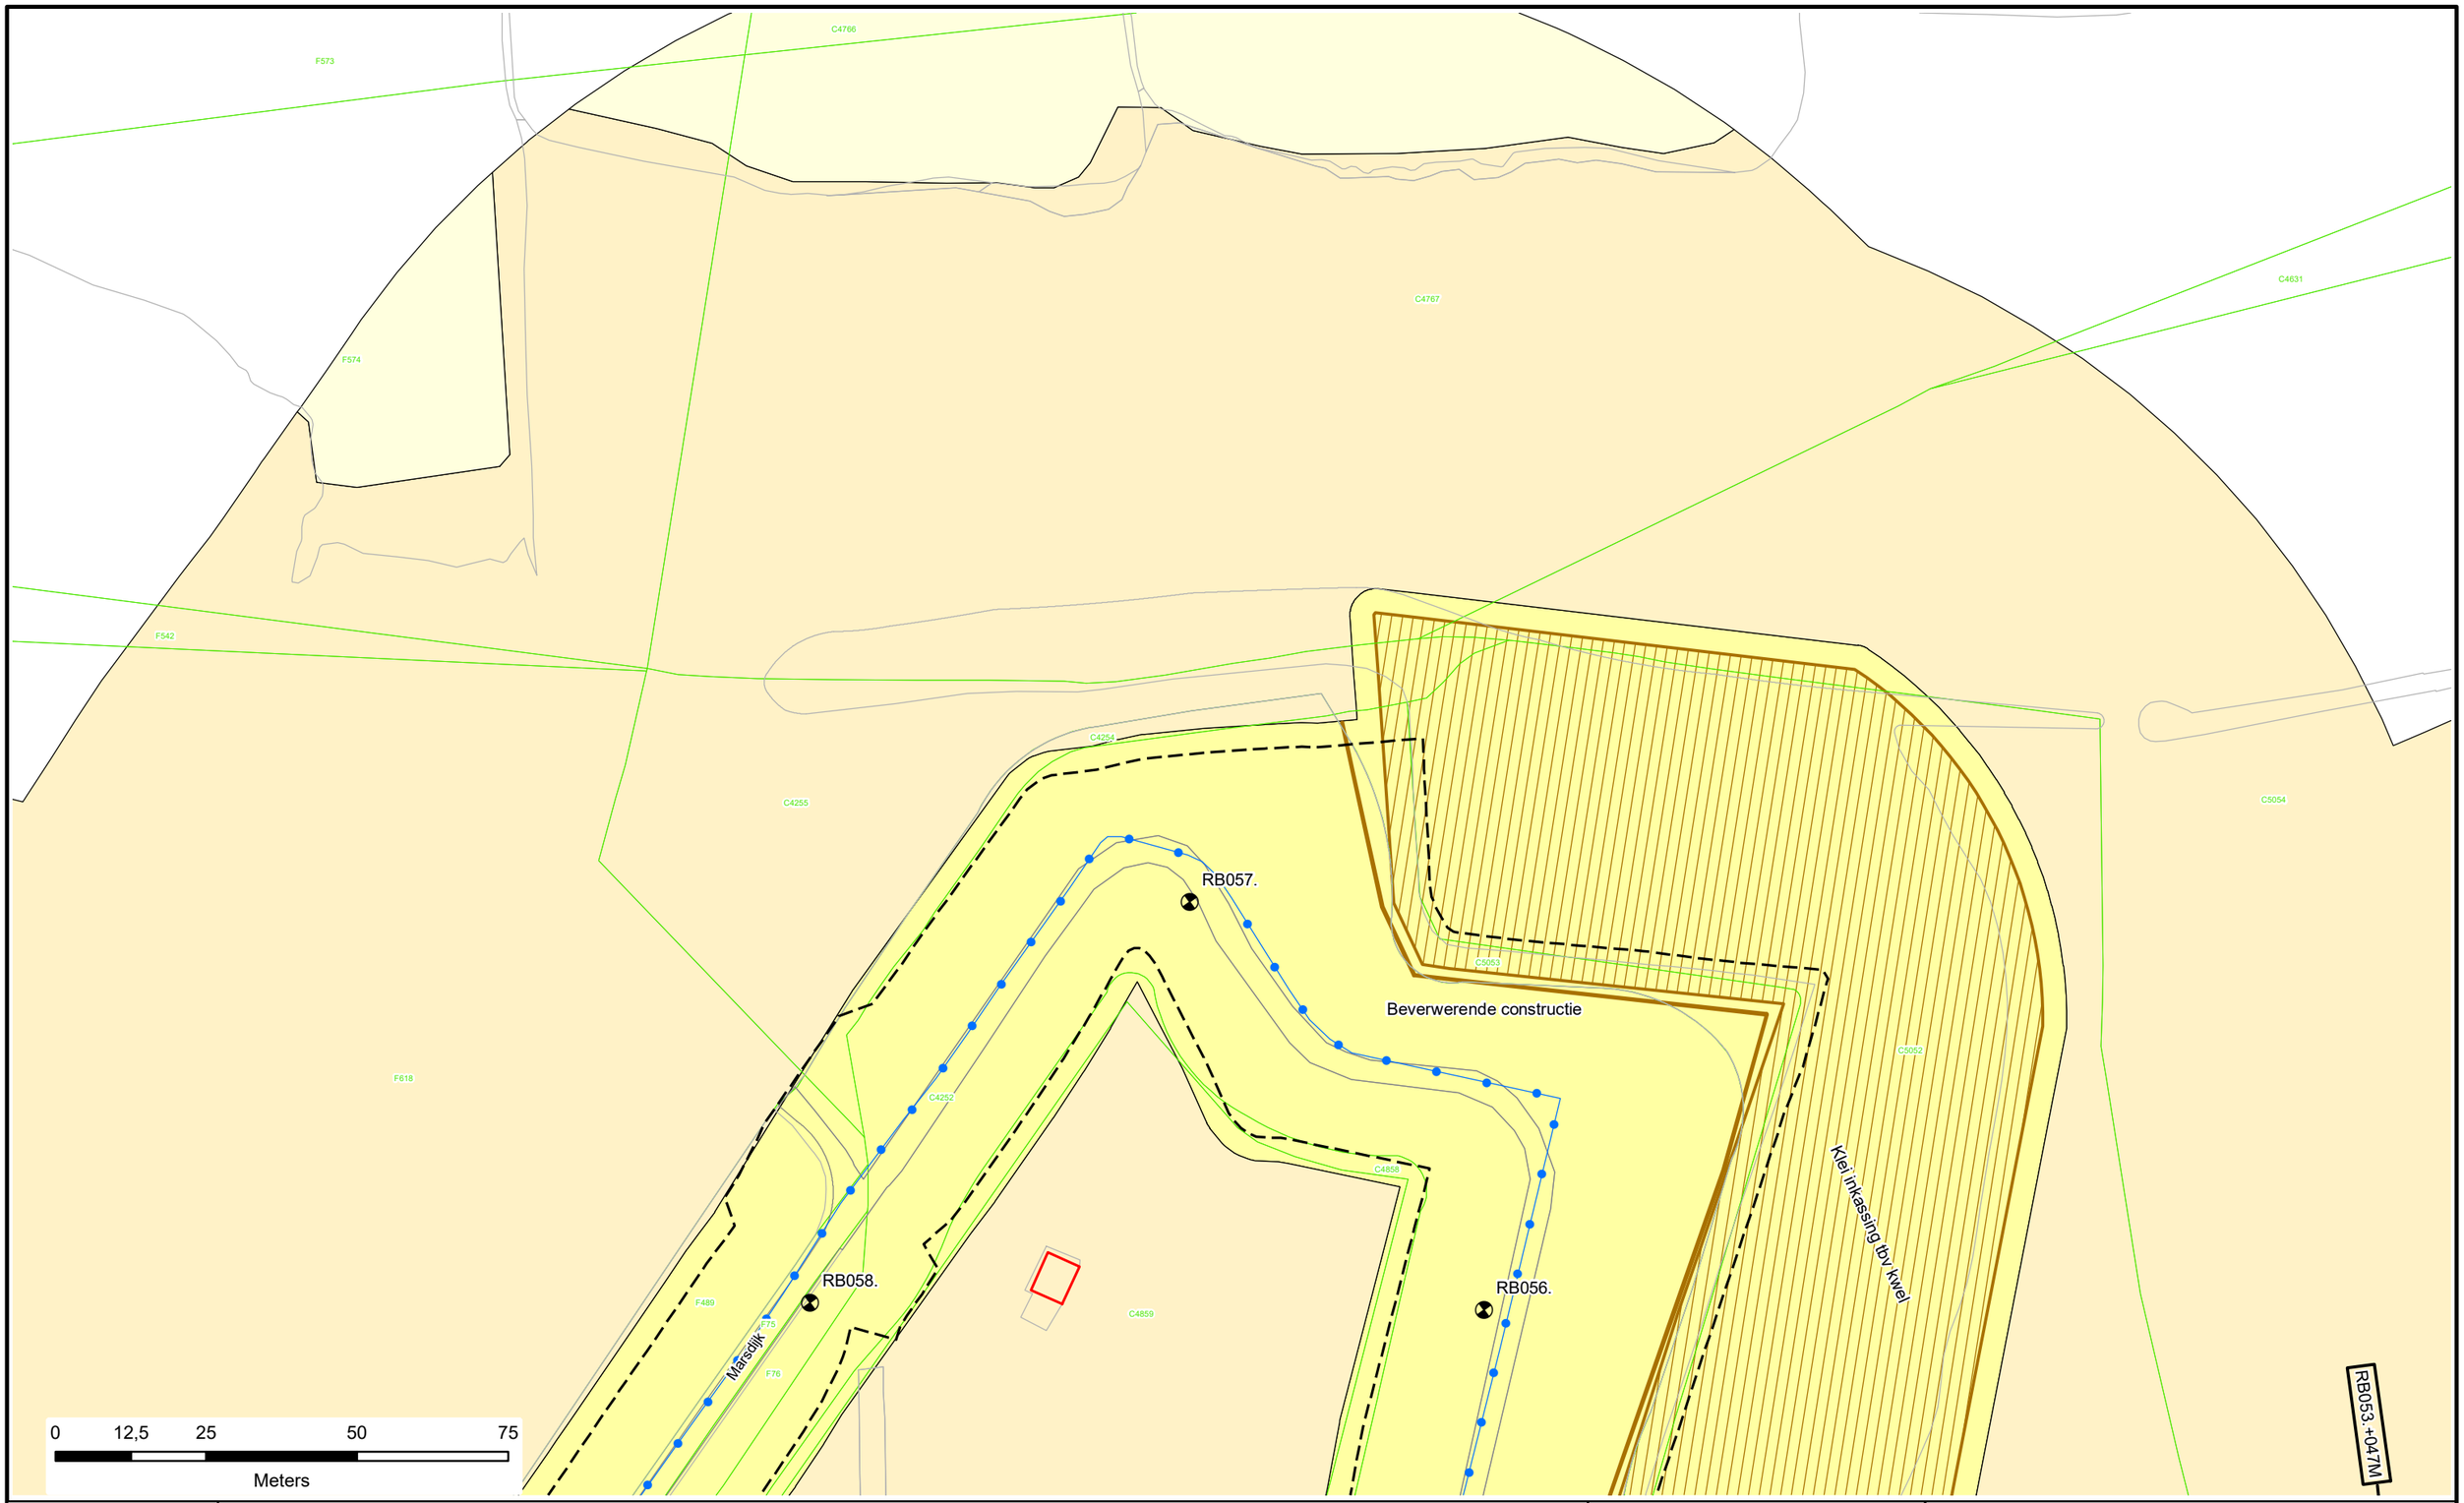

Voor Legenda zie overzicht achter in het boek.

Waterschap Rivierenland

Legger : Randwijk - Beusichem			
Onderdeel : Situatie Legger			
Dijkpaal traject : RB	*Aantal bld :* 092	*Bladnr :* 017	
Formaat : A3	*Schaal :* 1 : 1000	*Status :* Concept	
Opnamedatum : -	*Getekend :* T-DAM	*Datum :* 2020	
Besluitnr : 2020003319	*Tek. nr. :* RB017		

RB060.+053M

RB061.

Marsdijk

RB060.

OL000.

RB059.

RB058.

RB056.

Klei inkassing tbv kwel

Beverwerende constructie

RB055.

36

36a

139a

143

141

Rijnbandijk

OL001.+000M.

OL001.

0 12,5 25 50 75

Meters

N

Voor Legenda zie overzicht achter in het boek.

Waterschap Rivierenland

Legger : Randwijk - Beusichem

Onderdeel : Situatie Legger			
Dijkpaal traject : RB	*Aantal bld :* 092	*Bladnr :* 018	
Formaat : A3	*Schaal :* 1 : 1000	*Status :* Concept	
Opnamedatum : -	*Getekend :* T-DAM	*Datum :* 2020	
Besluitnr : 2020003319	*Tek. nr. :* RB018		

RB060.+053M

RB061.

RB062.

RB063.

RB064.

Marsdijk

VZG - Verticaal Zanddicht Geotextiel

F573 F574 F581 F618 F523 F582 F617 F489 F583 F485 F486 F479 F481 F483 F484 F480 F482 F584 F487 F71 F56

1 3 3a

0 12,5 25 50 75

Meters

Voor Legenda zie overzicht achter in het boek.

Waterschap Rivierenland

Legger : Randwijk - Beusichem			
Onderdeel : Situatie Legger			
Dijkpaal traject : RB	*Aantal bld :* 092	*Bladnr :* 019	
Formaat : A3	*Schaal :* 1 : 1000	*Status :* Concept	
Opnamedatum : -	*Getekend :* T-DAM	*Datum :* 2020	
Besluitnr : 2020003319	*Tek. nr. :* RB019		

RB066.+000M

RB067.

RB066.

RB065.

RB068.

VZG - Verticaal Zanddicht Geotextiel

Marsdijk

RB064.

F151
F573
F574
F523
F489
F583
F584
F554

0 12,5 25 50 75

Meters

N

Voor Legenda zie overzicht achter in het boek.

Waterschap Rivierenland

Legger : Randwijk - Beusichem

Onderdeel : Situatie Legger			
Dijkpaal traject : RB	*Aantal bld :* 092	*Bladnr :* 020	
Formaat : A3	*Schaal :* 1 : 1000	*Status :* Concept	
Opnamedatum : -	*Getekend :* T-DAM	*Datum :* 2020	
Besluitnr : 2020003319	*Tek. nr. :* RB020		

RB069.+090M

RB068.+000M

RB071.

RB070.

RB069.

RB068.

Marsdijk

2

Ambtsewegh

0 12,5 25 50 75

Meters

N

Voor Legenda zie overzicht achter in het boek.

Waterschap Rivierenland

Legger : Randwijk - Beusichem

Onderdeel : Situatie Legger		
Dijkpaal traject : RB	*Aantal bld :* 092	*Bladnr :* 021
Formaat : A3	*Schaal :* 1 : 1000	*Status :* Concept
Opnamedatum : -	*Getekend :* T-DAM	*Datum :* 2020
Besluitnr : 2020003319	*Tek. nr. :* RB021	

RB074.
RB073.
RB072.
RB071.
RB072.+000M
Marsdijk
HOGEWEG
Hogeweg
Ambtseweg
2
M642
M643
M687
M686
M529
F476
F489
F472
F473
F474
F470
F471
F523
F11
0 12,5 25 50 75
Meters
N

Voor Legenda zie overzicht achter in het boek.

Waterschap Rivierenland

Legger : Randwijk - Beusichem			
Onderdeel : Situatie Legger			
Dijkpaal traject : RB	*Aantal bld :* 092	*Bladnr :* 022	
Formaat : A3	*Schaal :* 1 : 1000	*Status :* Concept	
Opnamedatum : -	*Getekend :* T-DAM	*Datum :* 2020	
Besluitnr : 2020003319	*Tek. nr. :* RB022		

RB075.+000M

Klei inkassing tbv kwel

RB076.

RB075.

Marsdijk

RB074.

RB077.

38

11

Hogeweg

0 12,5 25 50 75

Meters

N

Voor Legenda zie overzicht achter in het boek.

Waterschap Rivierenland

Legger : Randwijk - Beusichem

Onderdeel : Situatie Legger			
Dijkpaal traject : RB	*Aantal bld :* 092		*Bladnr :* 023
Formaat : A3	*Schaal :* 1 : 1000		*Status :* Concept
Opnamedatum : -	*Getekend :* T-DAM		*Datum :* 2020
Besluitnr : 2020003319		*Tek. nr. :* RB023	

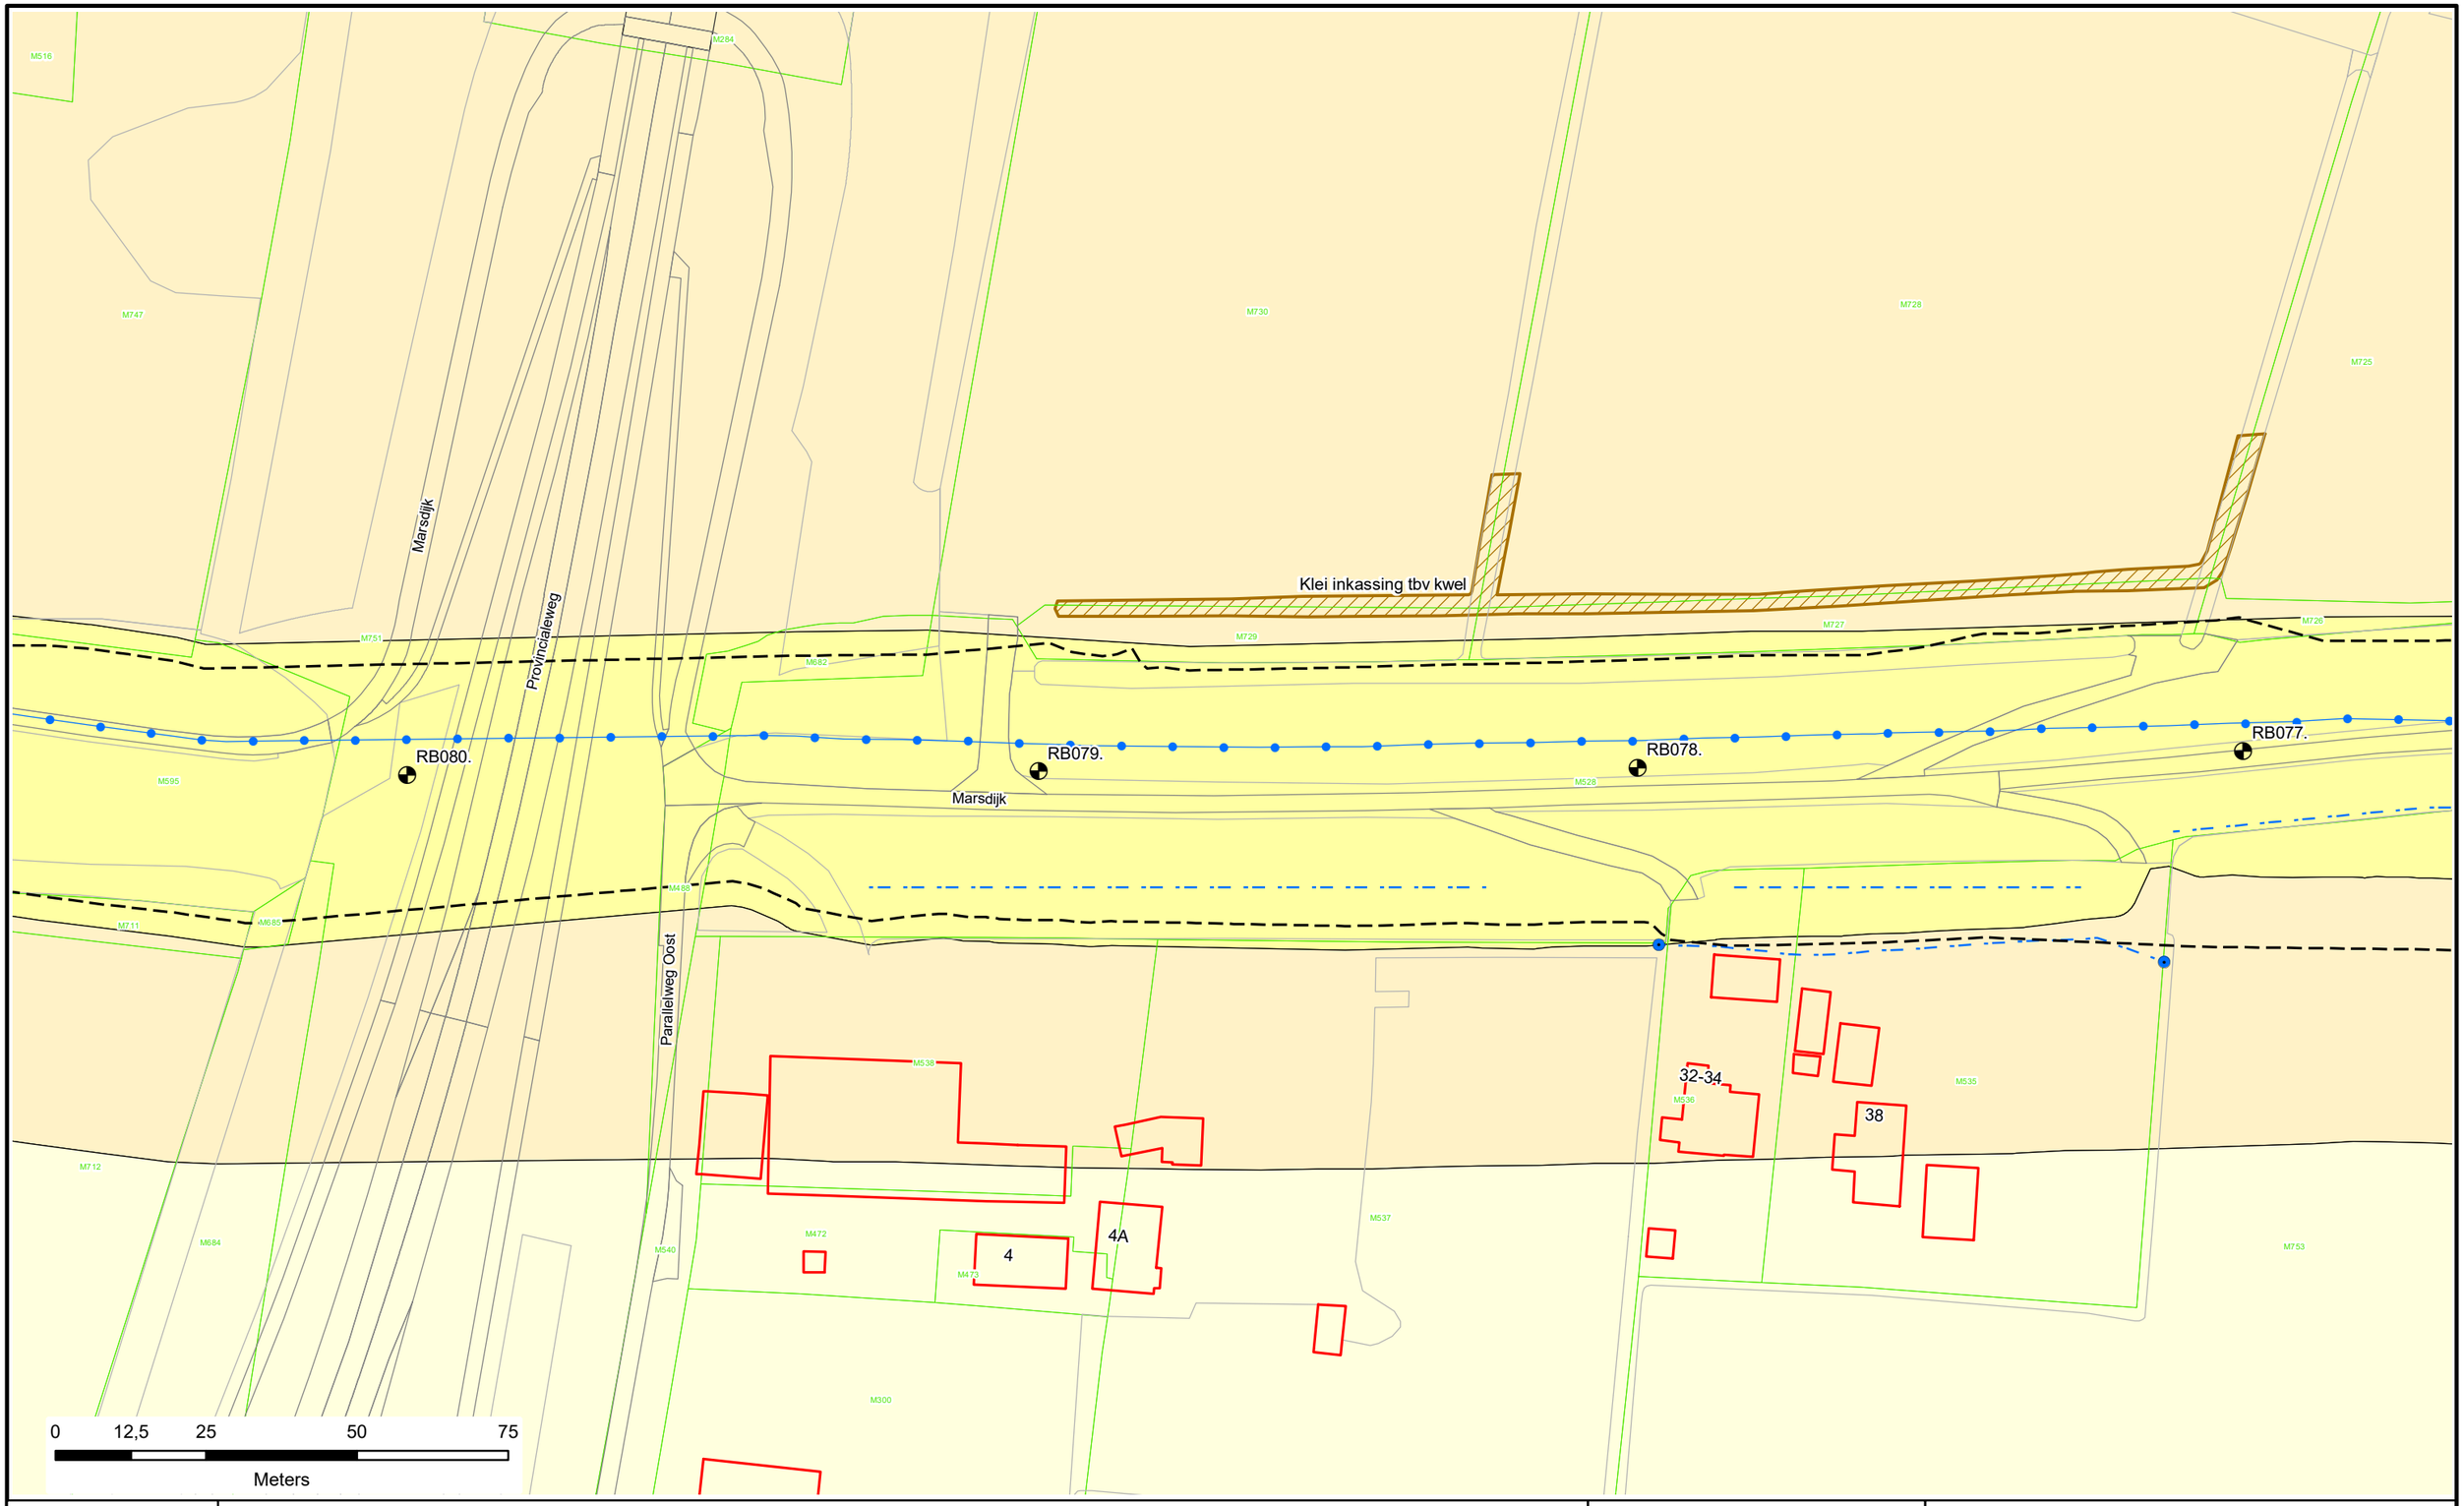

N

Voor Legenda zie overzicht achter in het boek.

Waterschap Rivierenland

Legger : Randwijk - Beusichem

Onderdeel : Situatie Legger			
Dijkpaal traject : RB	*Aantal bld :* 092	*Bladnr :* 024	
Formaat : A3	*Schaal :* 1 : 1000	*Status :* Concept	
Opnamedatum : -	*Getekend :* T-DAM	*Datum :* 2020	
Besluitnr : 2020003319	*Tek. nr. :* RB024		

35

37

RB084.

Marsdijk

RB083.

RB082.

RB081.

RB080.

Parallelweg West

Provincialeweg

0 12,5 25 50 75

Meters

N

Voor Legenda zie overzicht achter in het boek.

Waterschap Rivierenland

Legger : Randwijk - Beusichem

Onderdeel : Situatie Legger		
Dijkpaal traject : RB	*Aantal bld :* 092	*Bladnr :* 025
Formaat : A3	*Schaal :* 1 : 1000	*Status :* Concept
Opnamedatum : -	*Getekend :* T-DAM	*Datum :* 2020
Besluitnr : 2020003319		*Tek. nr. :* RB025

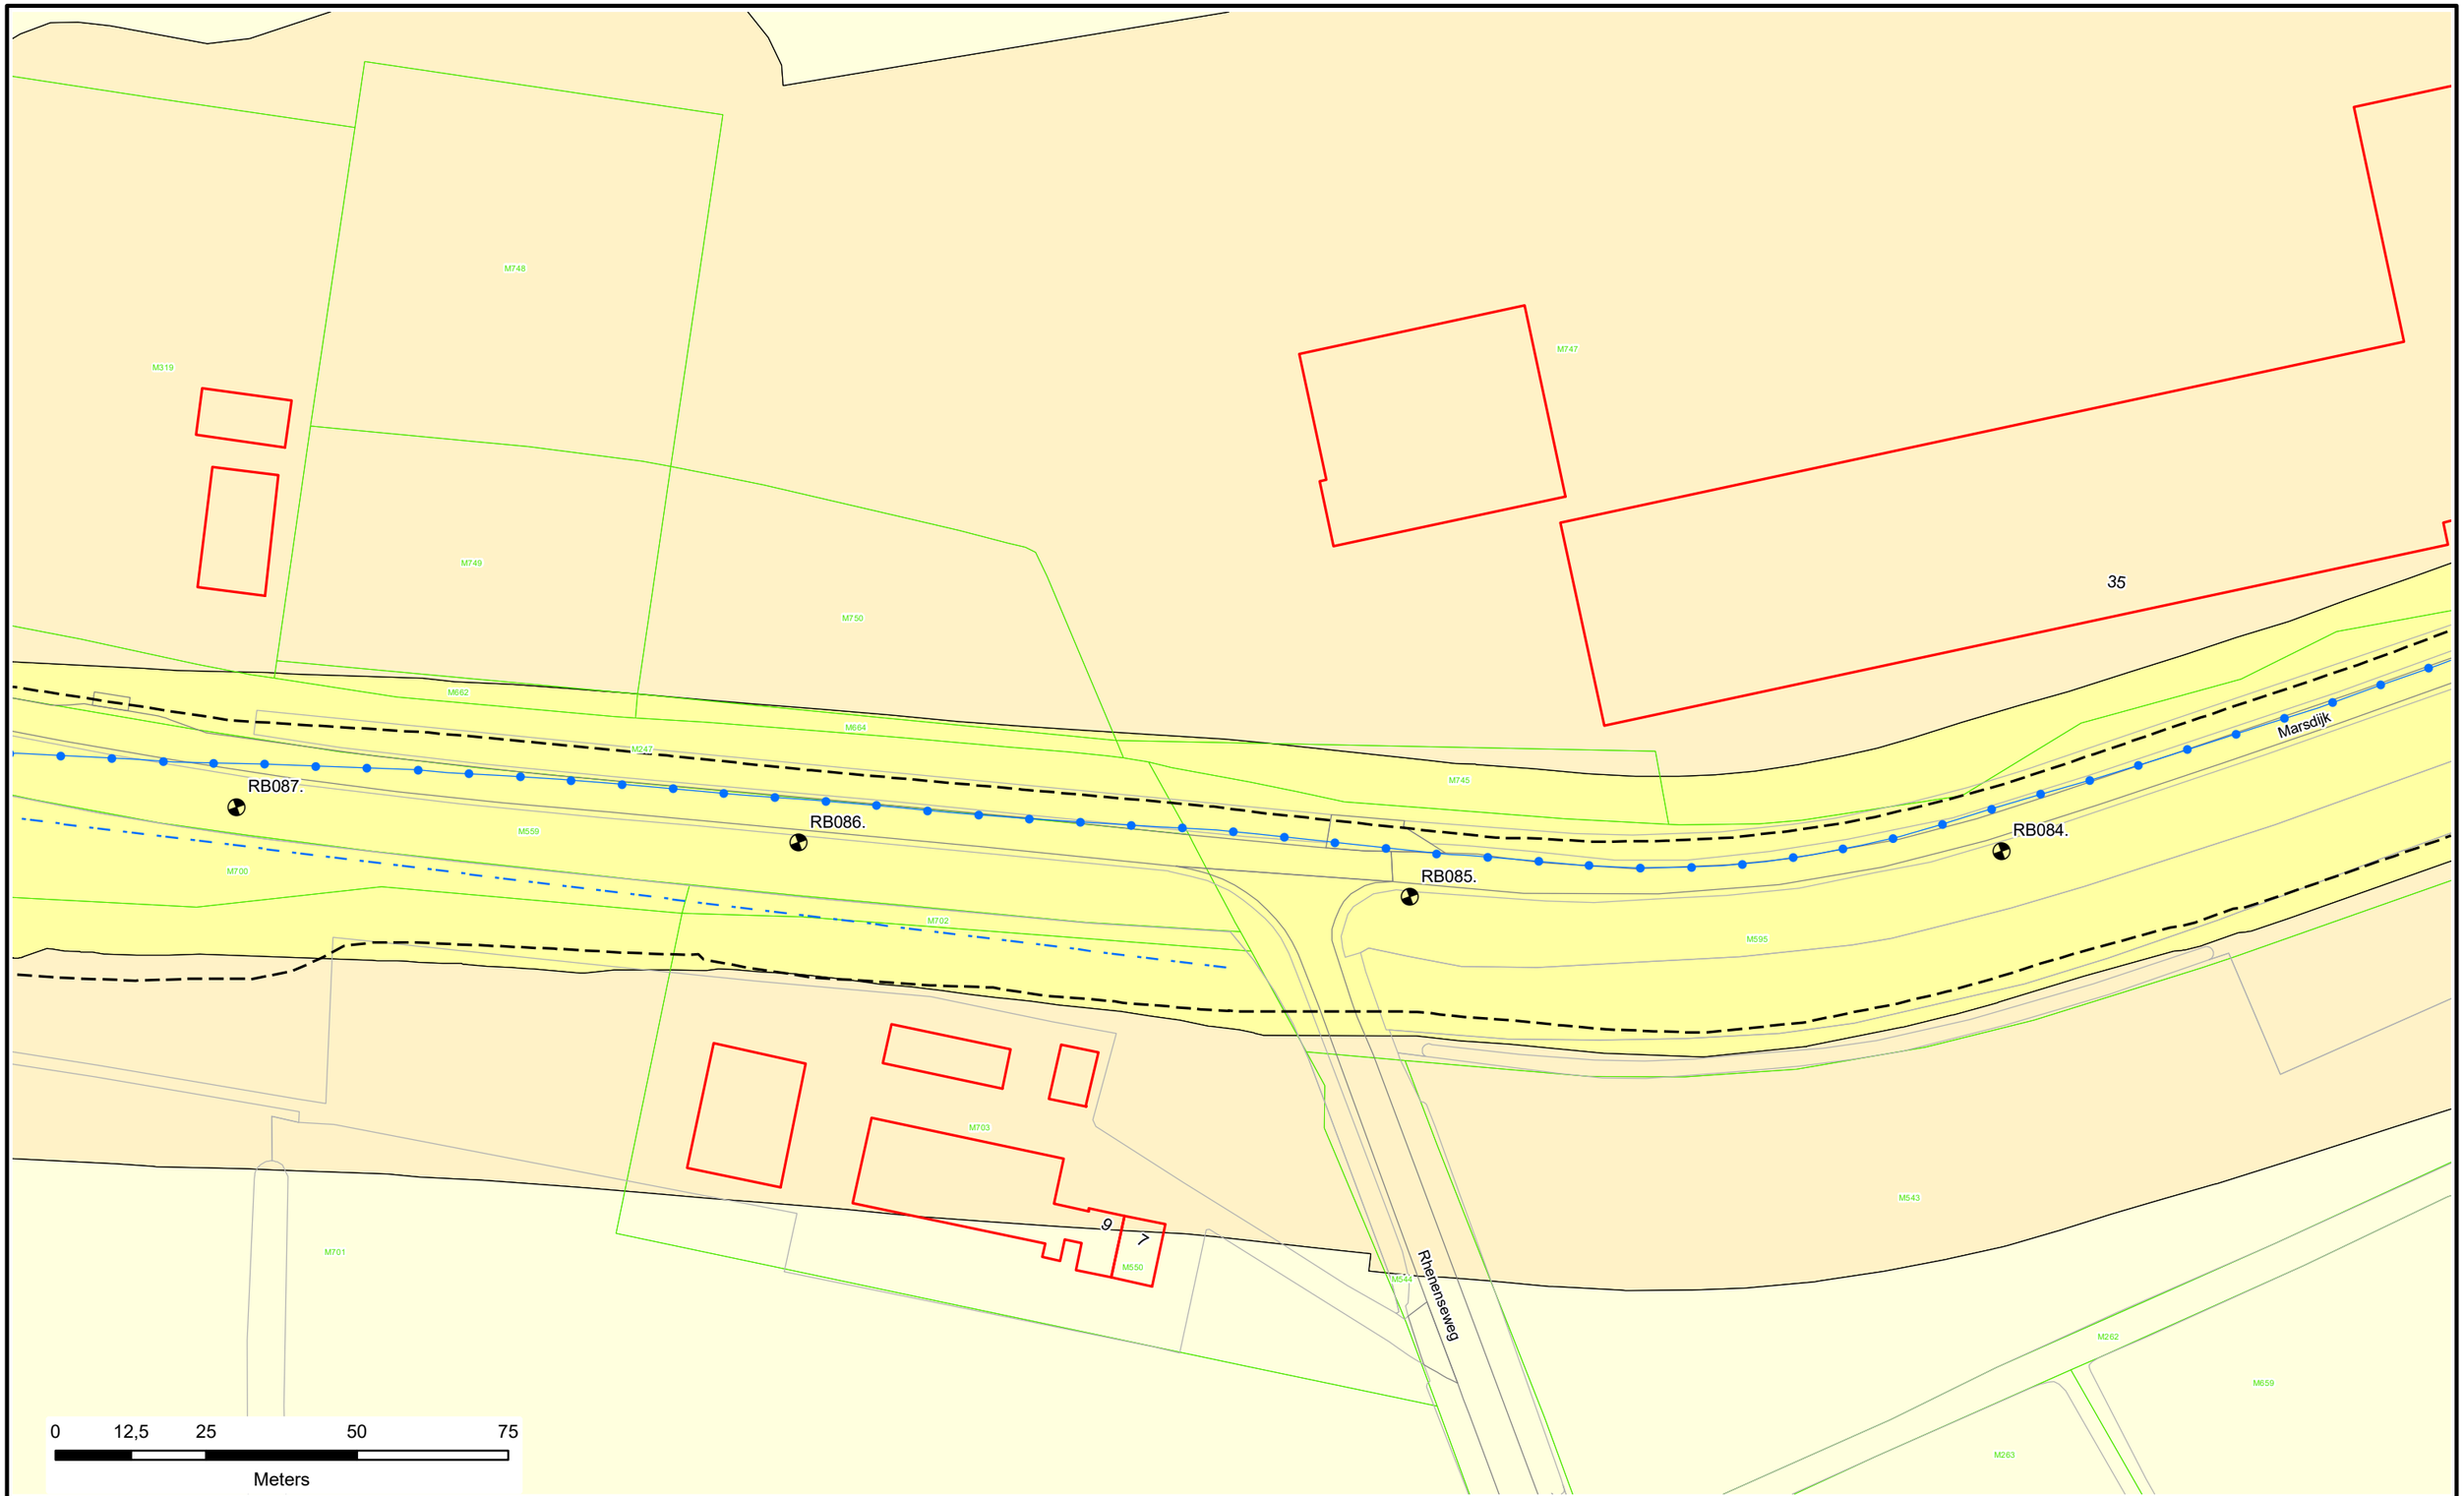

Voor Legenda zie overzicht achter in het boek.

Waterschap Rivierenland

Legger : Randwijk - Beusichem

Onderdeel : Situatie Legger			
Dijkpaal traject : RB	*Aantal bld :* 092	*Bladnr :* 026	
Formaat : A3	*Schaal :* 1 : 1000	*Status :* Concept	
Opnamedatum : -	*Getekend :* T-DAM	*Datum :* 2020	
Besluitnr : 2020003319	*Tek. nr. :* RB026		

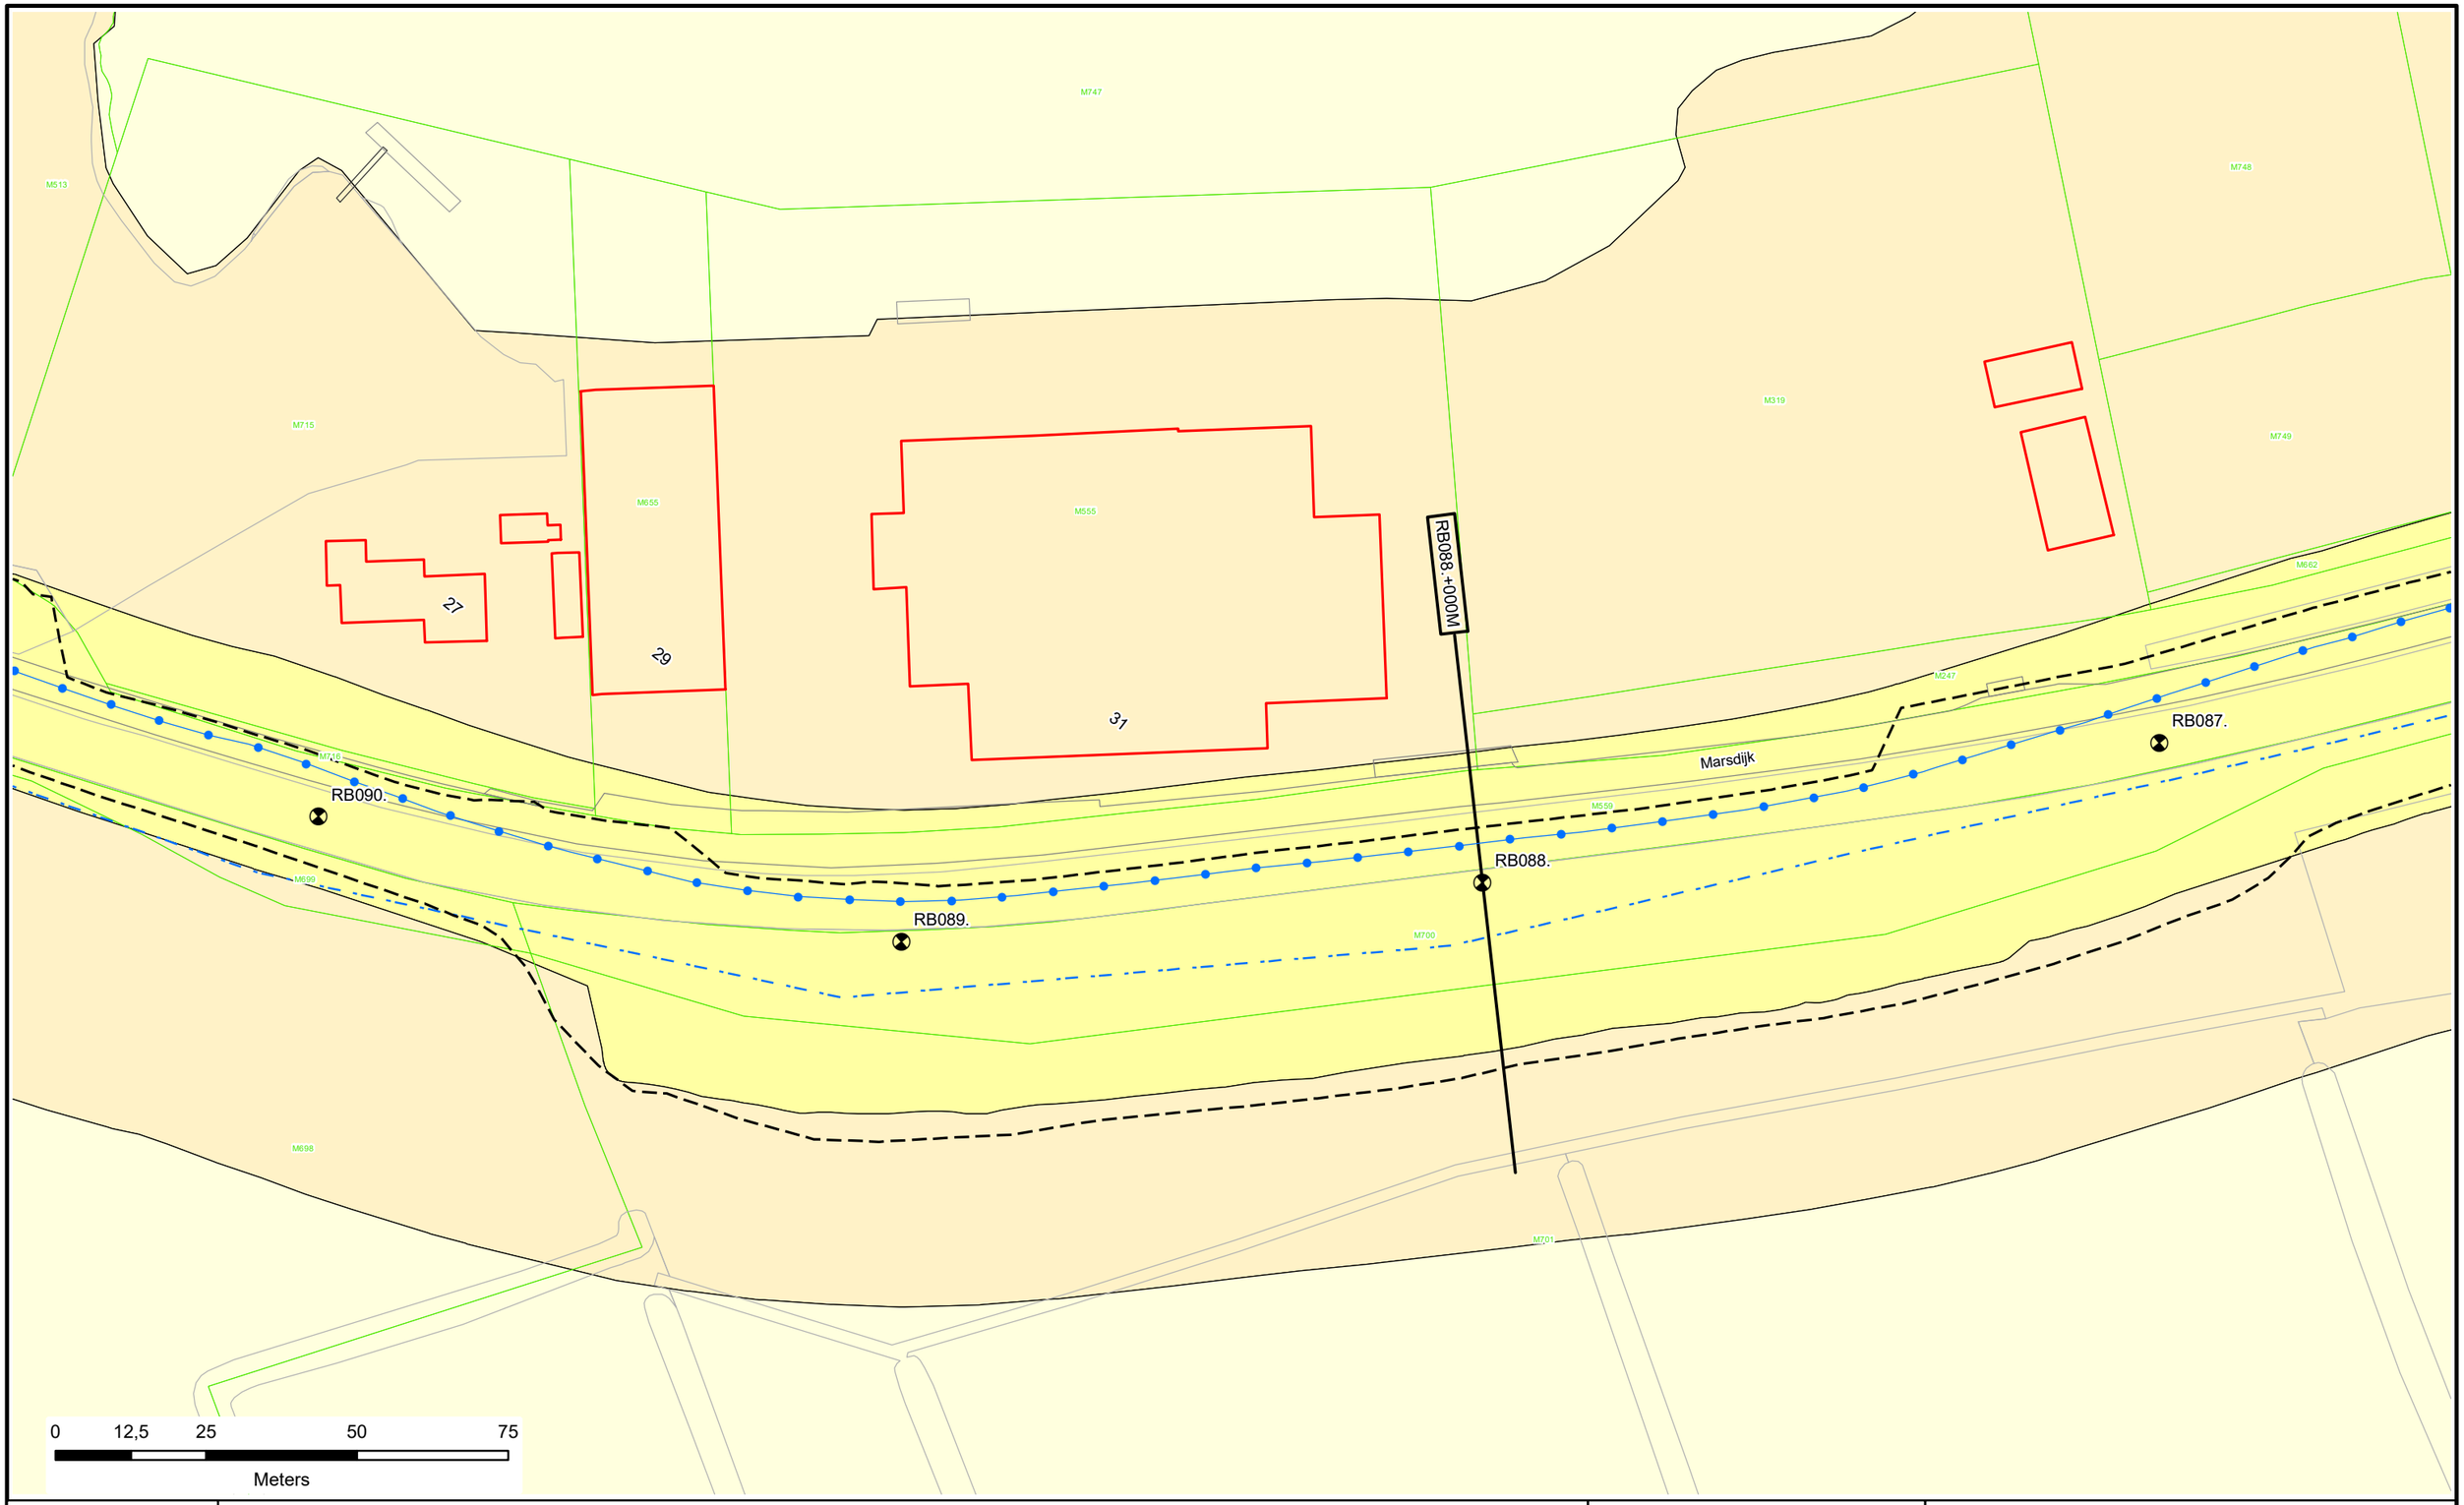

Voor Legenda zie overzicht achter in het boek.

Waterschap Rivierenland

Legger : Randwijk - Beusichem

Onderdeel : Situatie Legger		
Dijkpaal traject : RB	*Aantal bld :* 092	*Bladnr :* 027
Formaat : A3	*Schaal :* 1 : 1000	*Status :* Concept
Opnamedatum : -	*Getekend :* T-DAM	*Datum :* 2020
Besluitnr : 2020003319		*Tek. nr. :* RB027

RB092.+038M

RB092.

RB091.

RB093.

RB094.

Marsdijk

Remsestraat

24

24a

26

14

M317 M667 M242 M747 M513 M557 M558 M564 M715 M710 M709 M559 M716 M699 M560 M698 M561 M554 M159 M349 M174 M173 M172 M350

0 12,5 25 50 75

Meters

N

Voor Legenda zie overzicht achter in het boek.

Waterschap Rivierenland

Legger : Randwijk - Beusichem

Onderdeel : Situatie Legger			
Dijkpaal traject : RB	*Aantal bld :* 092	*Bladnr :* 028	
Formaat : A3	*Schaal :* 1 : 1000	*Status :* Concept	
Opnamedatum : -	*Getekend :* T-DAM	*Datum :* 2020	
Besluitnr : 2020003319	*Tek. nr. :* RB028		

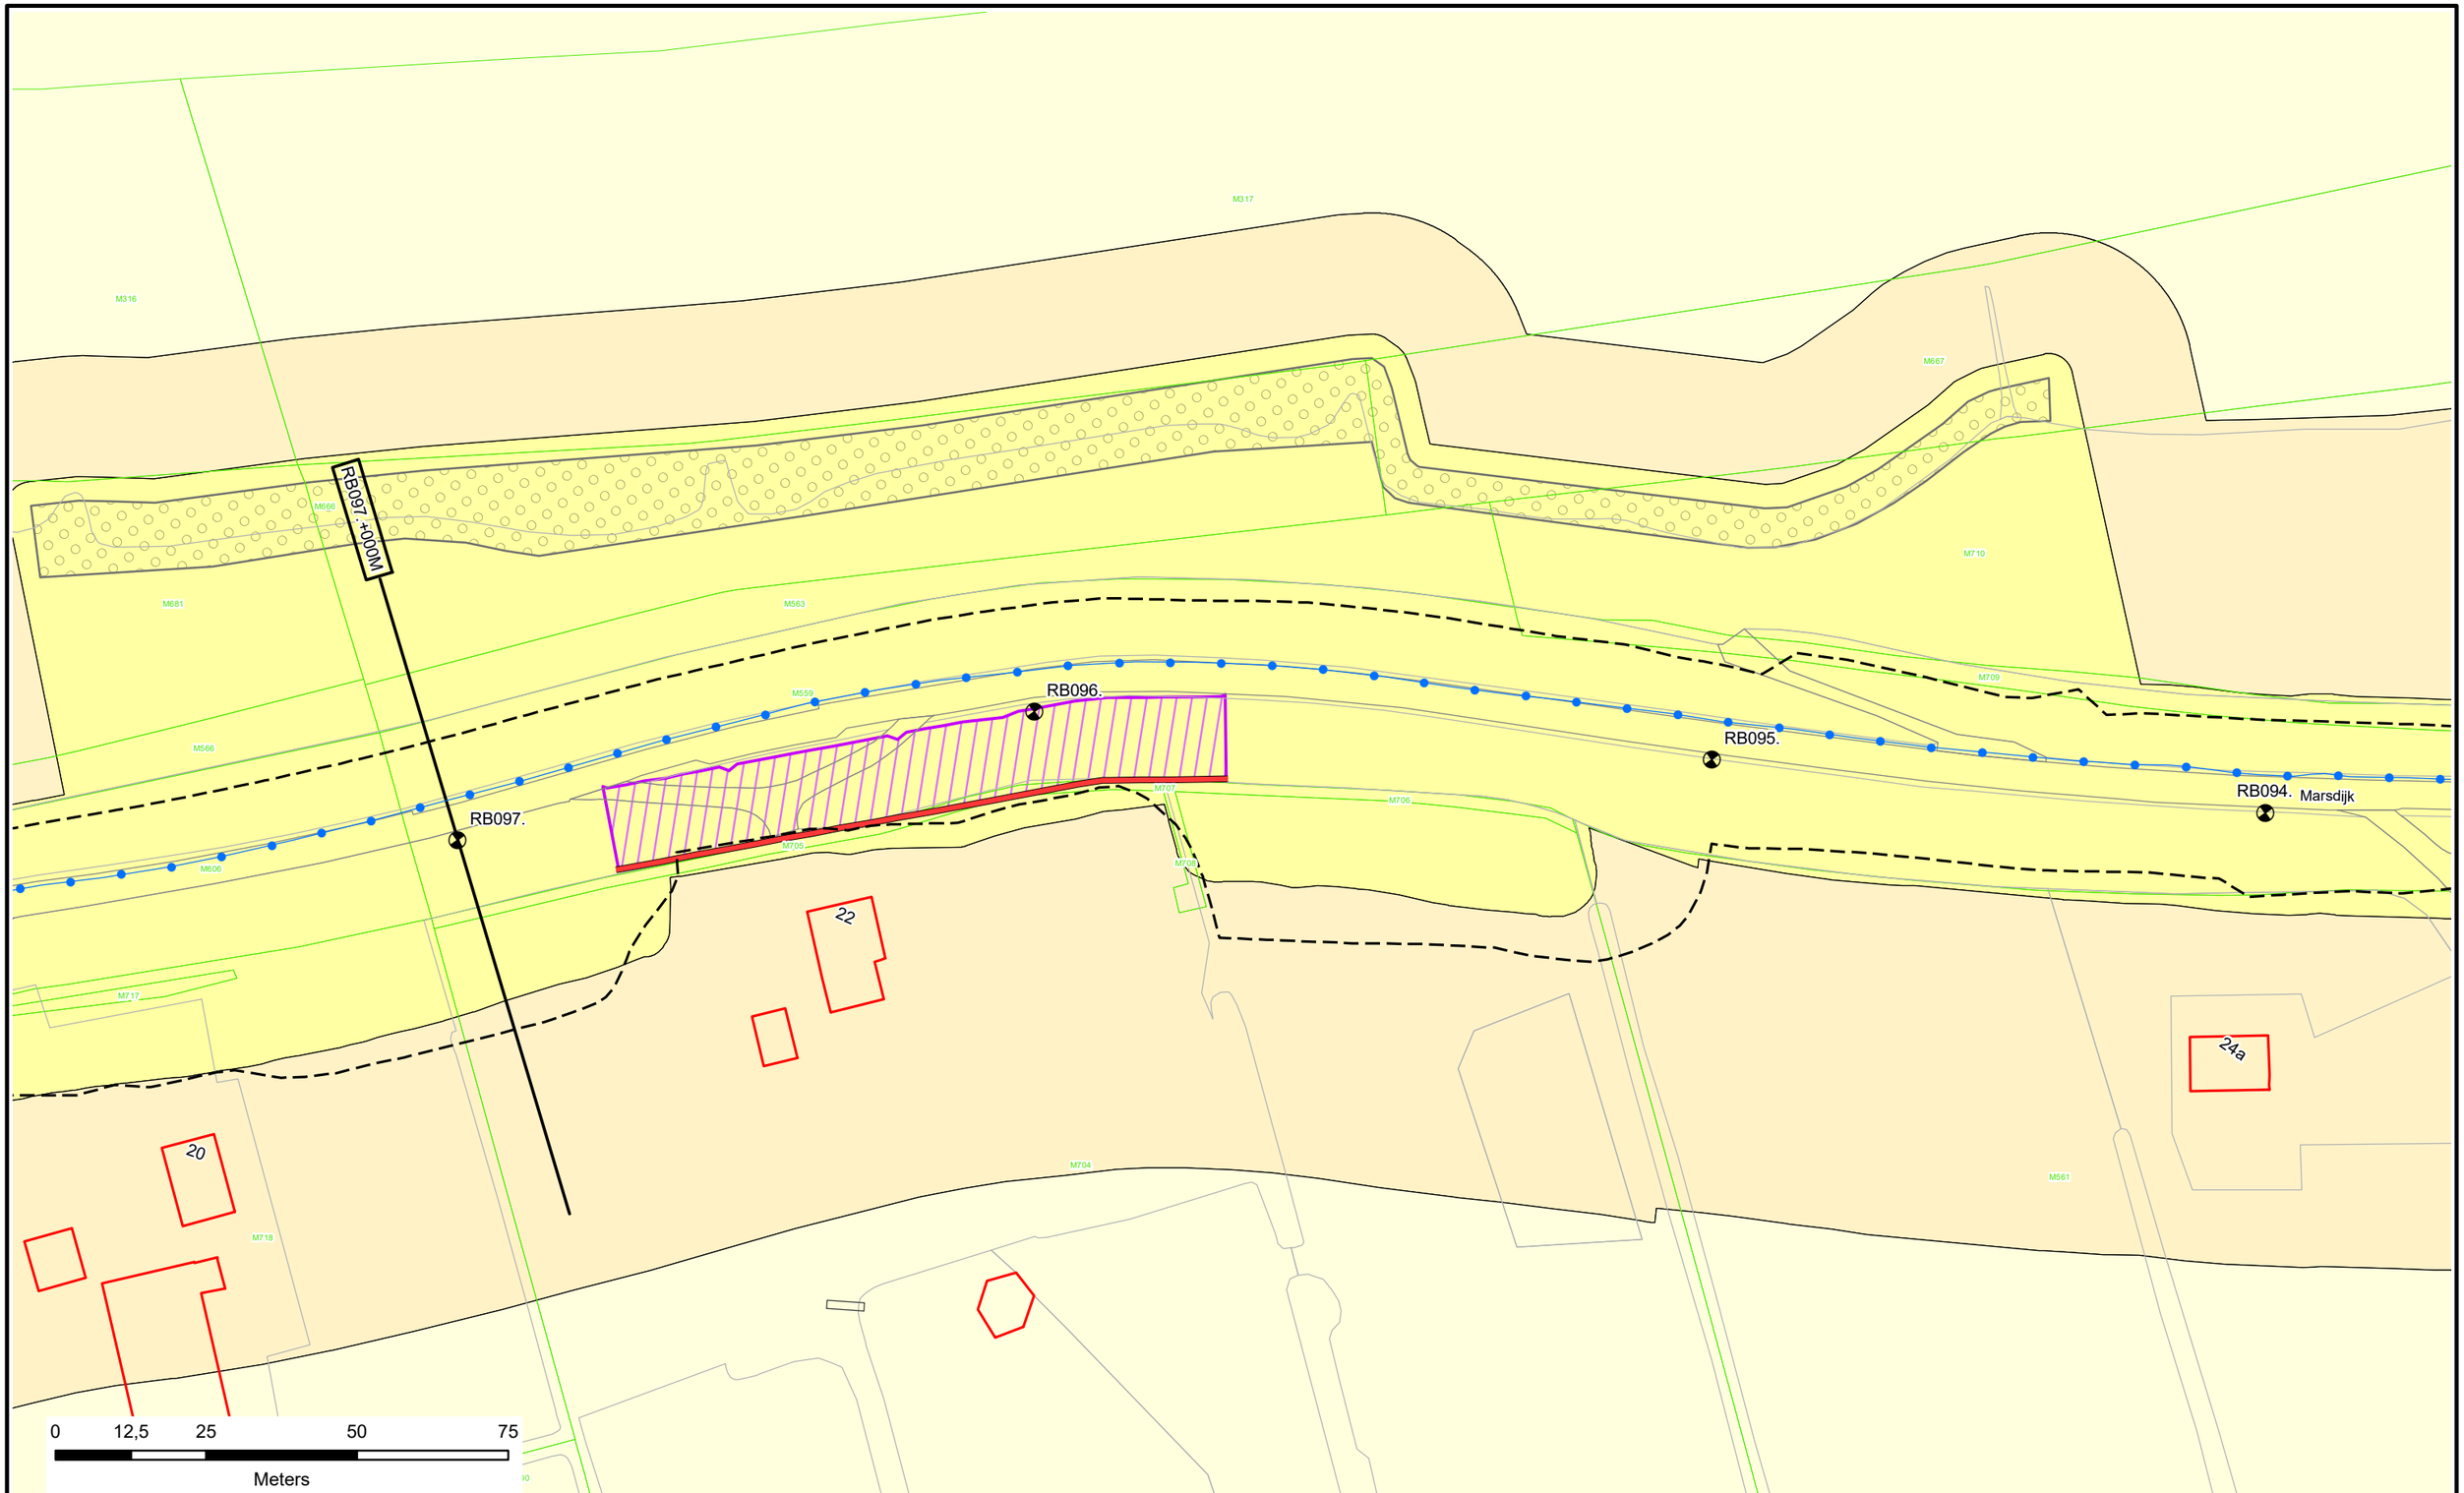

Voor Legenda zie overzicht achter in het boek.

Waterschap Rivierenland

Legger : Randwijk - Beusichem

Onderdeel : Situatie Legger			
Dijkpaal traject : RB	*Aantal bld :* 092	*Bladnr :* 029	
Formaat : A3	*Schaal :* 1 : 1000	*Status :* Concept	
Opnamedatum : -	*Getekend :* T-DAM	*Datum :* 2020	
Besluitnr : 2020003319	*Tek. nr. :* RB029		

M316
M317
M681
M574
M723
M566
M724
M606
M696
M692
M694
M717
M634
M697
M693
M718
M365
M90
RB101.
Marsdijk
RB100.
RB099.
RB098.
18
20
0 12,5 25 50 75
Meters

Voor Legenda zie overzicht achter in het boek.

Waterschap Rivierenland

Legger : Randwijk - Beusichem

Onderdeel : Situatie Legger			
Dijkpaal traject : RB	*Aantal bld :* 092	*Bladnr :* 030	
Formaat : A3	*Schaal :* 1 : 1000	*Status :* Concept	
Opnamedatum : -	*Getekend :* T-DAM	*Datum :* 2020	
Besluitnr : 2020003319	*Tek. nr. :* RB030		

RB104.+034M

RB102.+000M

RB104.

Marsdijk

RB103.

RB102.

RB101.

16

M681

M574

M66

M592

M723

M606

M696

M697

M576

M575

M573

M572

M634

0 12,5 25 50 75

Meters

Voor Legenda zie overzicht achter in het boek.

Waterschap Rivierenland

Legger : Randwijk - Beusichem

Onderdeel : Situatie Legger		
Dijkpaal traject : RB	*Aantal bld :* 092	*Bladnr :* 031
Formaat : A3	*Schaal :* 1 : 1000	*Status :* Concept
Opnamedatum : -	*Getekend :* T-DAM	*Datum :* 2020
Besluitnr : 2020003319		*Tek. nr. :* RB031

RB106.+046M

RB108.

RB107.

Marsdijk

RB106.

RB105.

12

14

12m

0 12,5 25 50 75

Meters

Voor Legenda zie overzicht achter in het boek.

Waterschap Rivierenland

Legger : Randwijk - Beusichem

Onderdeel : Situatie Legger			
Dijkpaal traject : RB	*Aantal bld :* 092	*Bladnr :* 032	
Formaat : A3	*Schaal :* 1 : 1000	*Status :* Concept	
Opnamedatum : -	*Getekend :* T-DAM	*Datum :* 2020	
Besluitnr : 2020003319	*Tek. nr. :* RB032		

RB111.+000M

RB111.

RB110. Marsdijk

RB109.

RB108.

RB112.

Drosseweg

0 12,5 25 50 75

Meters

Voor Legenda zie overzicht achter in het boek.

Waterschap Rivierenland

Legger : Randwijk - Beusichem			
Onderdeel : Situatie Legger			
Dijkpaal traject : RB	*Aantal bld :* 092	*Bladnr :* 033	
Formaat : A3	*Schaal :* 1 : 1000	*Status :* Concept	
Opnamedatum : -	*Getekend :* T-DAM	*Datum :* 2020	
Besluitnr : 2020003319	*Tek. nr. :* RB033		

RB115.+010M

RB114.+043M

RB115.

RB114.

RB113.

RB112.

Marsdijk

Drosseweg

6

8

3

1

0 12,5 25 50 75

Meters

N

Voor Legenda zie overzicht achter in het boek.

Waterschap Rivierenland

Legger : Randwijk - Beusichem

Onderdeel : Situatie Legger		
Dijkpaal traject : RB	*Aantal bld :* 092	*Bladnr :* 034
Formaat : A3	*Schaal :* 1 : 1000	*Status :* Concept
Opnamedatum : -	*Getekend :* T-DAM	*Datum :* 2020
Besluitnr : 2020003319	*Tek. nr. :* RB034	

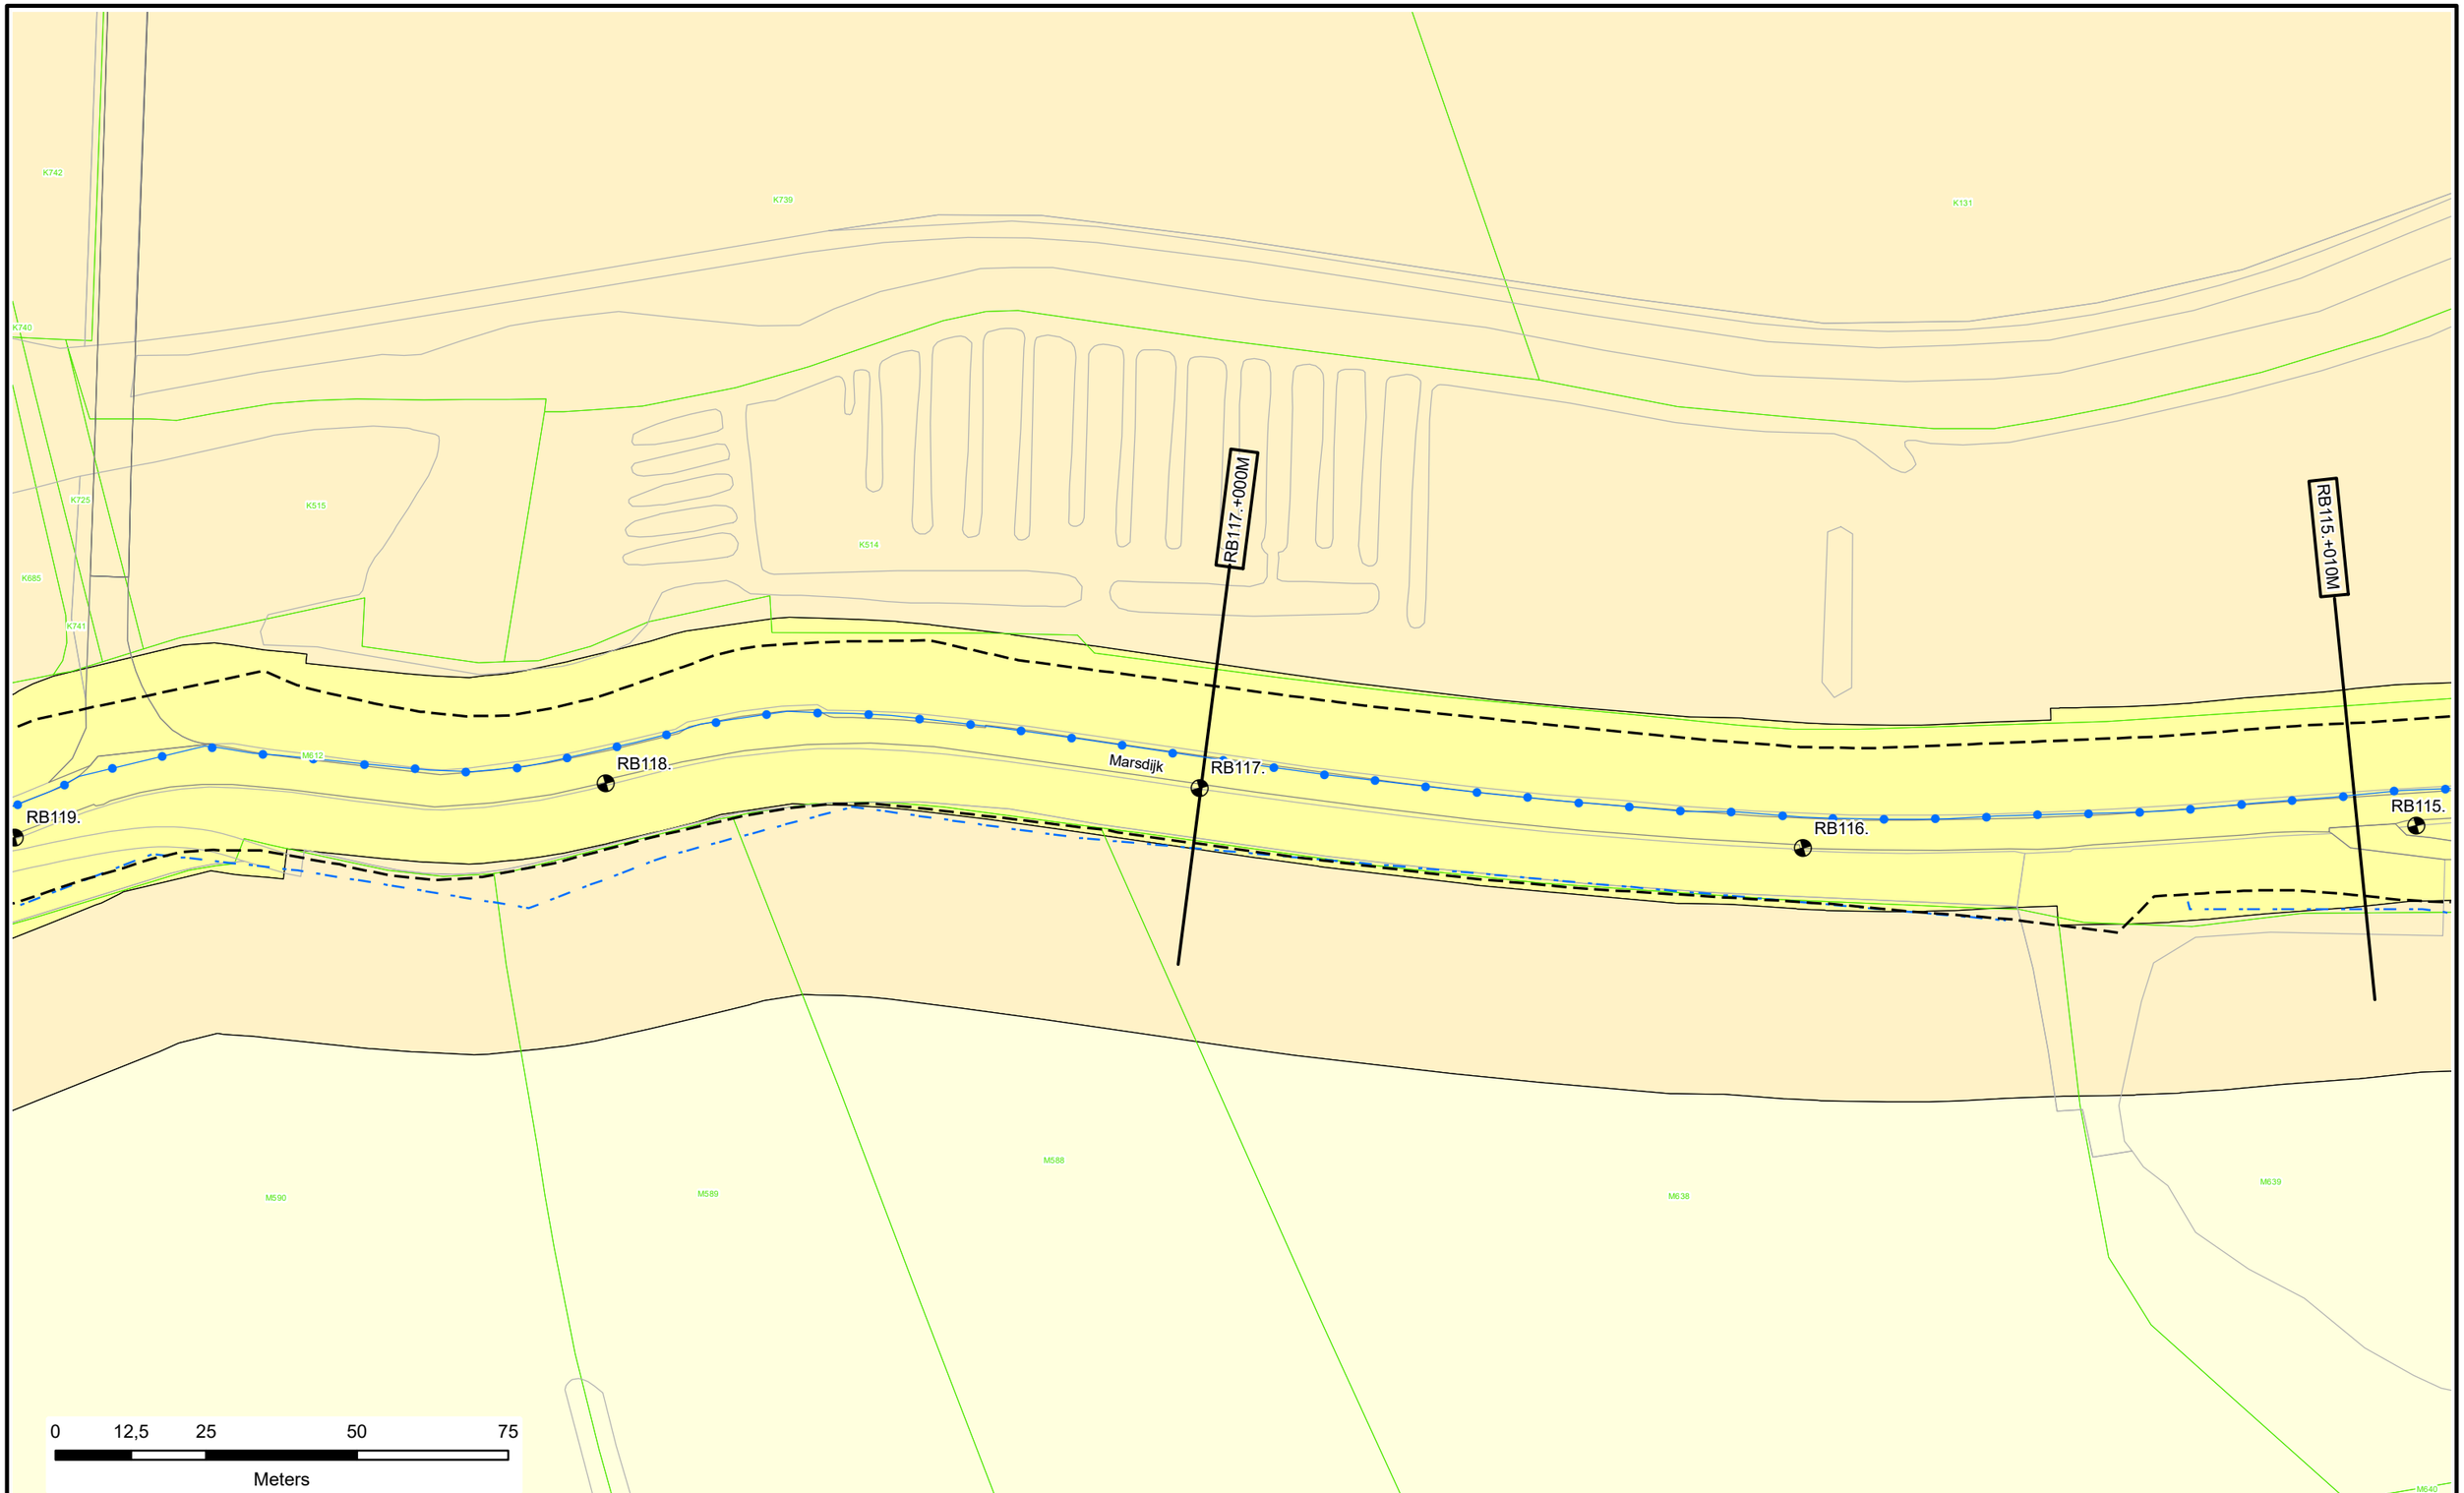

Voor Legenda zie overzicht achter in het boek.

Waterschap Rivierenland

Legger : Randwijk - Beusichem

Onderdeel : Situatie Legger			
Dijkpaal traject : RB	*Aantal bld :* 092	*Bladnr :* 035	
Formaat : A3	*Schaal :* 1 : 1000	*Status :* Concept	
Opnamedatum : -	*Getekend :* T-DAM	*Datum :* 2020	
Besluitnr : 2020003319	*Tek. nr. :* RB035		

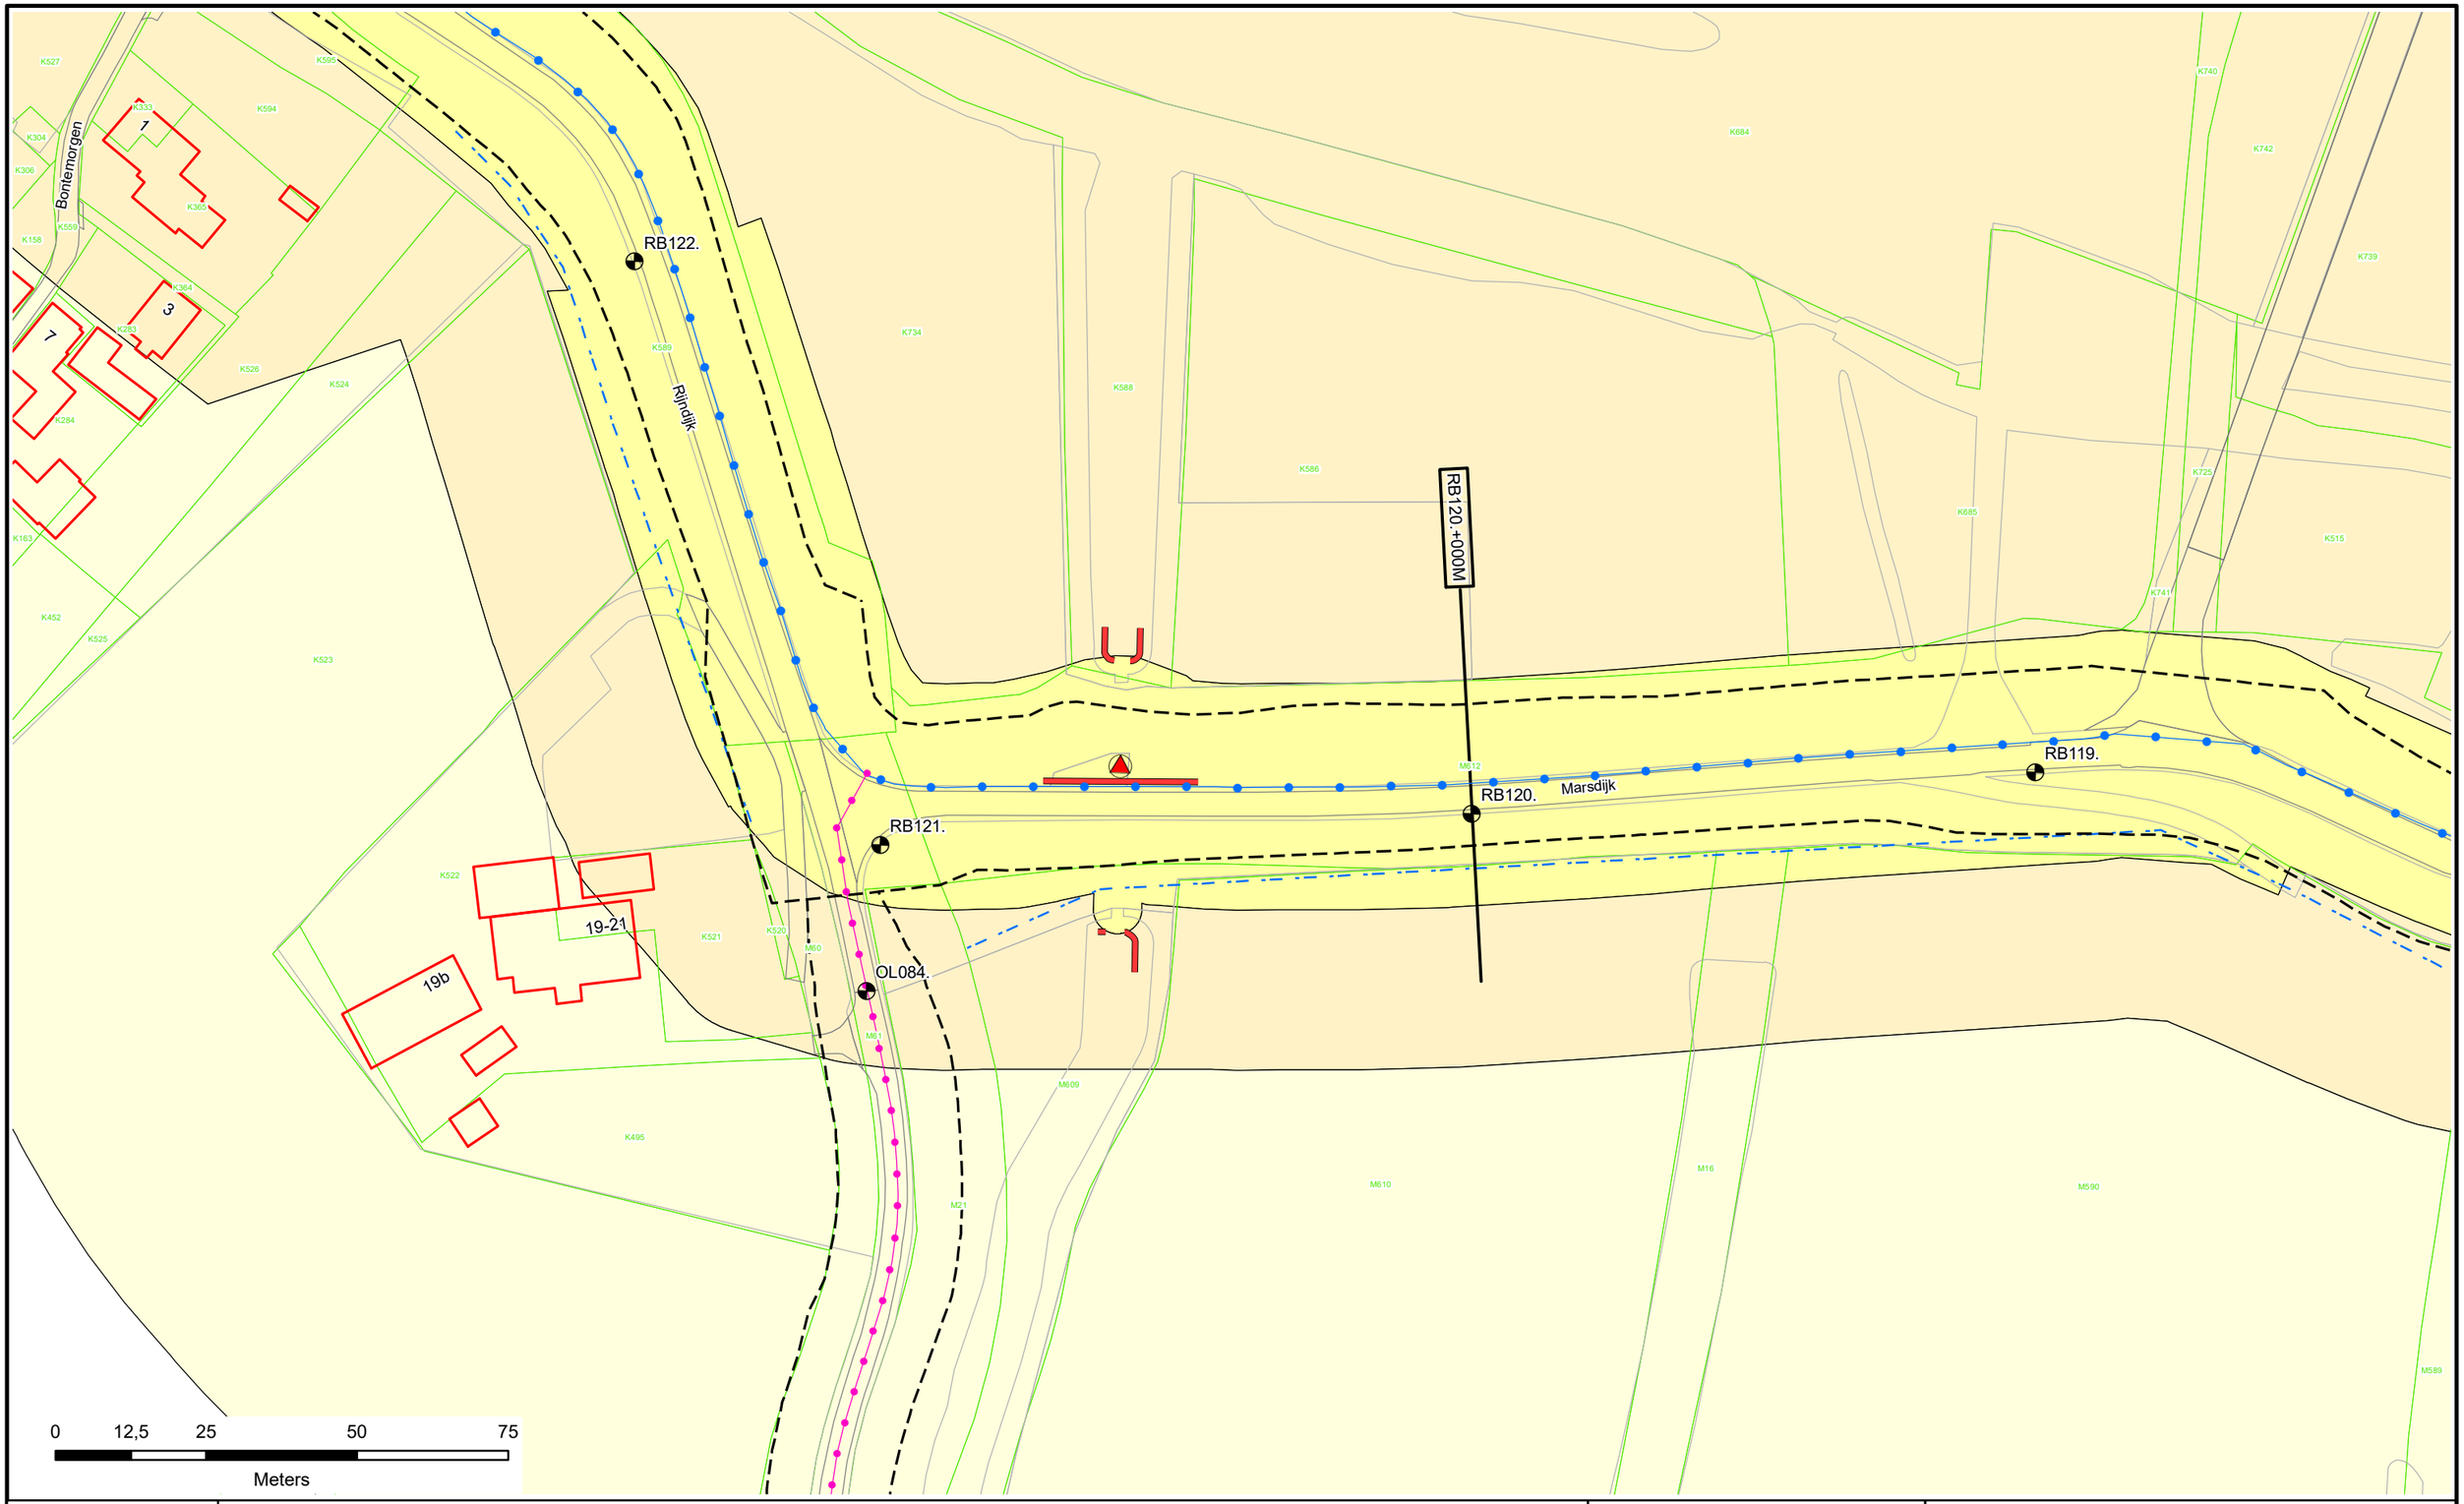

Voor Legenda zie overzicht achter in het boek.

Waterschap Rivierenland

Legger : Randwijk - Beusichem			
Onderdeel : Situatie Legger			
Dijkpaal traject : RB	*Aantal bld :* 092	*Bladnr :* 036	
Formaat : A3	*Schaal :* 1 : 1000	*Status :* Concept	
Opnamedatum : -	*Getekend :* T-DAM	*Datum :* 2020	
Besluitnr : 2020003319	*Tek. nr. :* RB036		

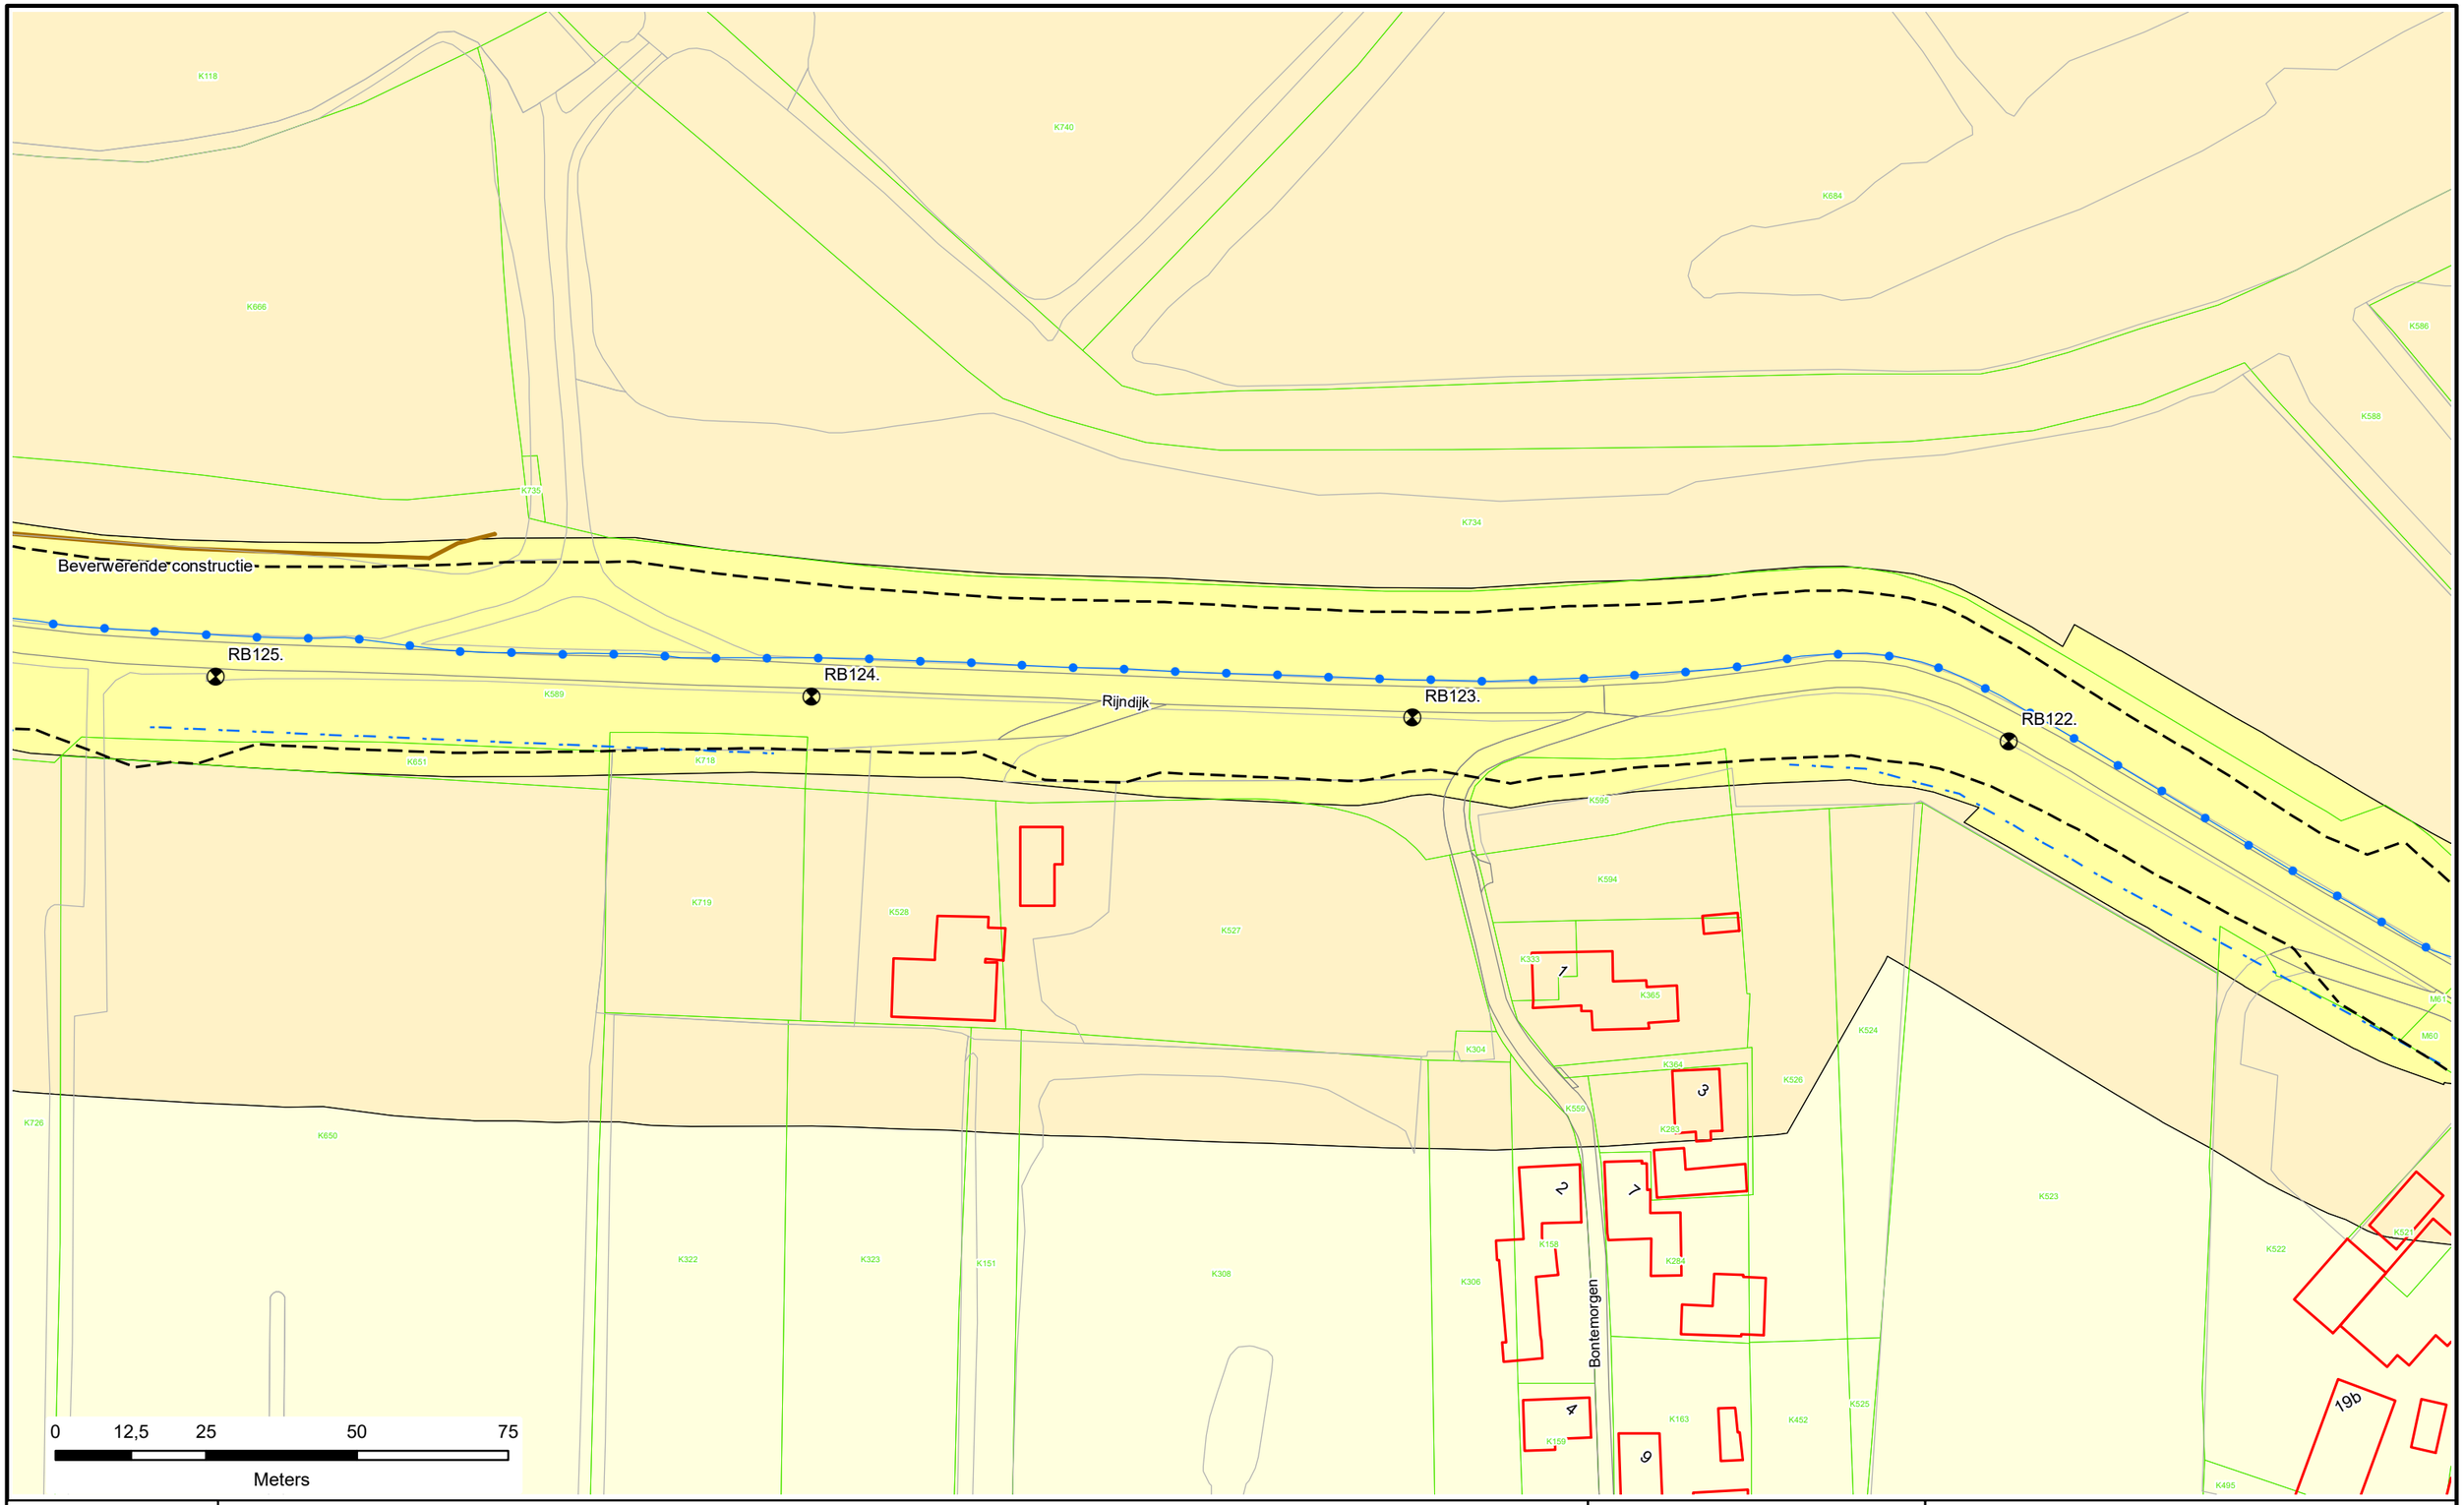

Voor Legenda zie overzicht achter in het boek.

Waterschap Rivierenland

Legger : Randwijk - Beusichem			
Onderdeel : Situatie Legger			
Dijkpaal traject : RB	*Aantal bld :* 092	*Bladnr :* 037	
Formaat : A3	*Schaal :* 1 : 1000	*Status :* Concept	
Opnamedatum : -	*Getekend :* T-DAM	*Datum :* 2020	
Besluitnr : 2020003319	*Tek. nr. :* RB037		

RB128.

RB127.

RB126.

RB125.

RB126.+000M

Beverwerende constructie

Rijndijk

29

29

0 12,5 25 50 75

Meters

Voor Legenda zie overzicht achter in het boek.

Waterschap Rivierenland

Legger : Randwijk - Beusichem			
Onderdeel : Situatie Legger			
Dijkpaal traject : RB	*Aantal bld :* 092	*Bladnr :* 038	
Formaat : A3	*Schaal :* 1 : 1000	*Status :* Concept	
Opnamedatum : -	*Getekend :* T-DAM	*Datum :* 2020	
Besluitnr : 2020003319	*Tek. nr. :* RB038		

LIENDEN 1

RB130.+080M

Klei inkassing tbv kwel

Beverwerende constructie

RB132.

RB131.

RB130.

RB129.

Rijnbandijk

Rijndijk

Verhuizensestraat

0 12,5 25 50 75

Meters

Voor Legenda zie overzicht achter in het boek.

Waterschap Rivierenland

Legger : Randwijk - Beusichem

Onderdeel : Situatie Legger			
Dijkpaal traject : RB	*Aantal bld :* 092	*Bladnr :* 039	
Formaat : A3	*Schaal :* 1 : 1000	*Status :* Concept	
Opnamedatum : -	*Getekend :* T-DAM	*Datum :* 2020	
Besluitnr : 2020003319	*Tek. nr. :* RB039		

RB135.+000M

RB135.

RB134.

RB133.

RB132.

Rijnbandijk

K555

K556

K583

K541

K540

K539

K108

K103

K105

K109

0 12,5 25 50 75

Meters

N

Voor Legenda zie overzicht achter in het boek.

Waterschap Rivierenland

Legger : Randwijk - Beusichem

Onderdeel : Situatie Legger		
Dijkpaal traject : RB	*Aantal bld :* 092	*Bladnr :* 040
Formaat : A3	*Schaal :* 1 : 1000	*Status :* Concept
Opnamedatum : -	*Getekend :* T-DAM	*Datum :* 2020
Besluitnr : 2020003319	*Tek. nr. :* RB040	

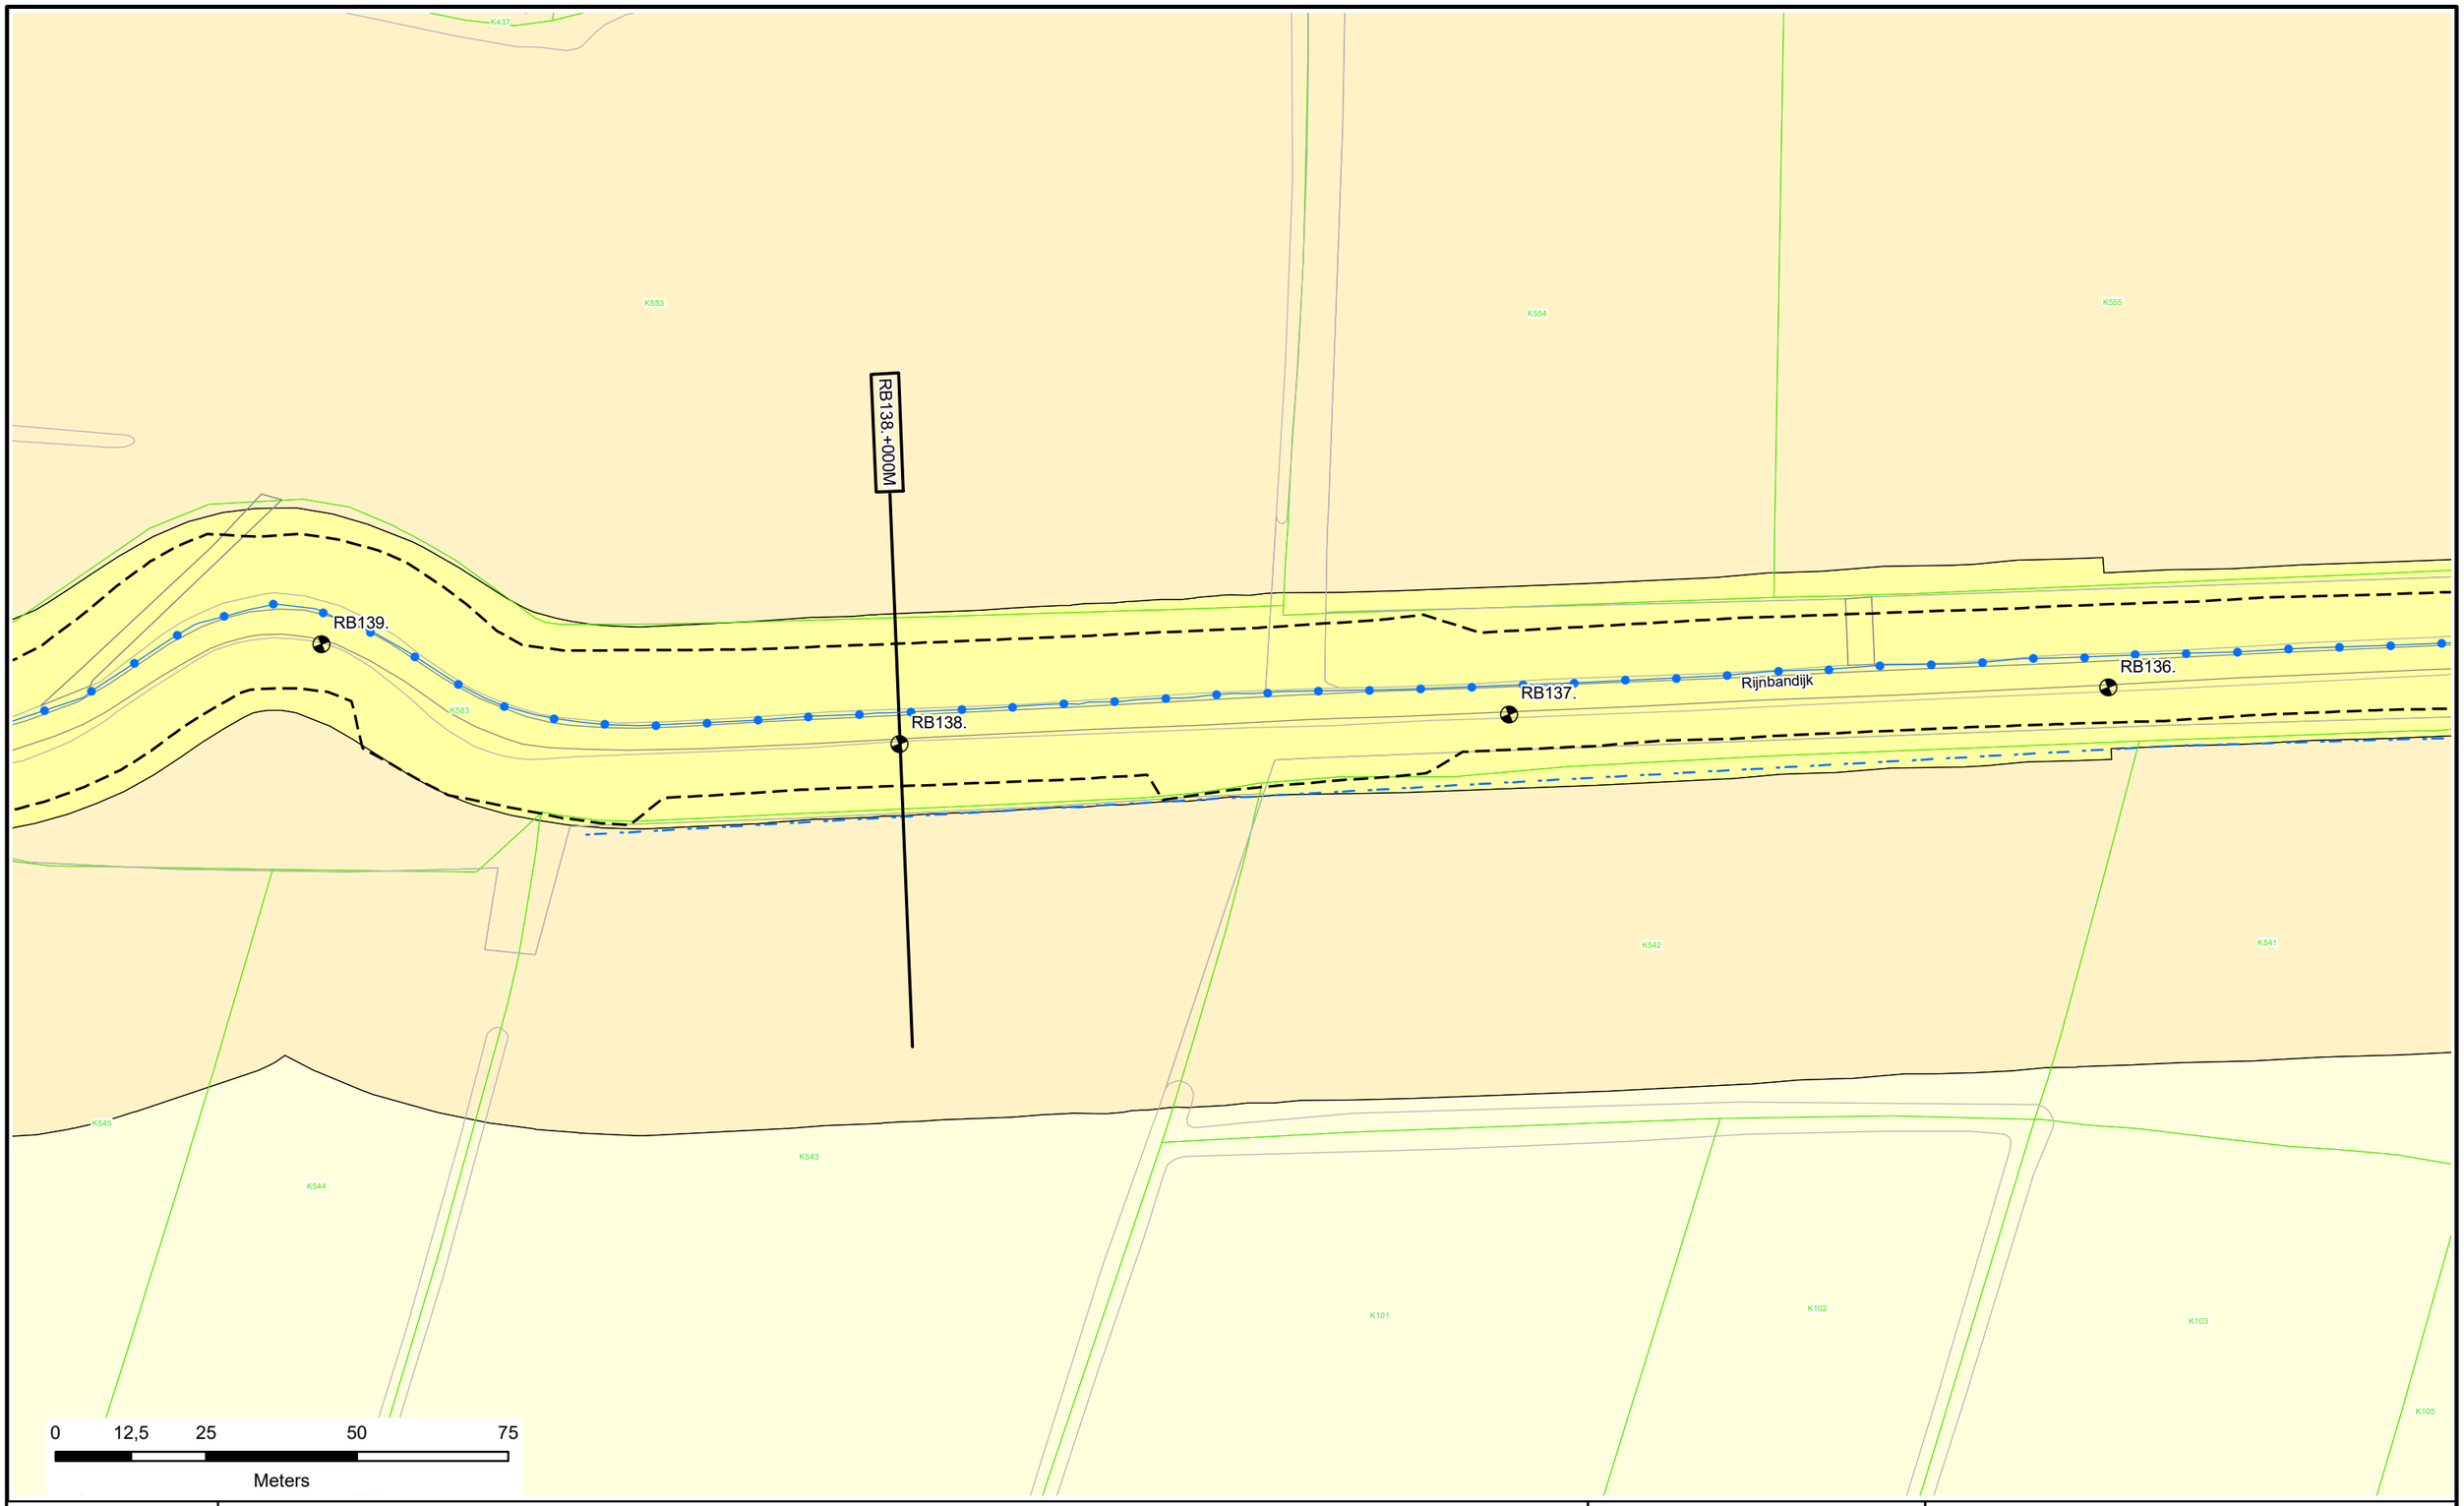

Voor Legenda zie overzicht achter in het boek.

Waterschap Rivierenland

Legger : Randwijk - Beusichem

Onderdeel : Situatie Legger			
Dijkpaal traject : RB	*Aantal bld :* 092	*Bladnr :* 041	
Formaat : A3	*Schaal :* 1 : 1000	*Status :* Concept	
Opnamedatum : -	*Getekend :* T-DAM	*Datum :* 2020	
Besluitnr : 2020003319		*Tek. nr. :* RB041	

RB139.

RB142.

RB141.

RB140.

Rijnbandijk

VZG - Verticaal Zanddicht Geotextiel

VZG - Verticaal Zanddicht Geotextiel

K553

K583

K662

K665

K663

K664

K545

K544

K621

K93

K94

K92

9

0 12,5 25 50 75

Meters

N

Voor Legenda zie overzicht achter in het boek.

Waterschap Rivierenland

Legger : Randwijk - Beusichem

Onderdeel : Situatie Legger			
Dijkpaal traject : RB	*Aantal bld :* 092	*Bladnr :* 042	
Formaat : A3	*Schaal :* 1 : 1000	*Status :* Concept	
Opnamedatum : -	*Getekend :* T-DAM	*Datum :* 2020	
Besluitnr : 2020003319		*Tek. nr. :* RB042	

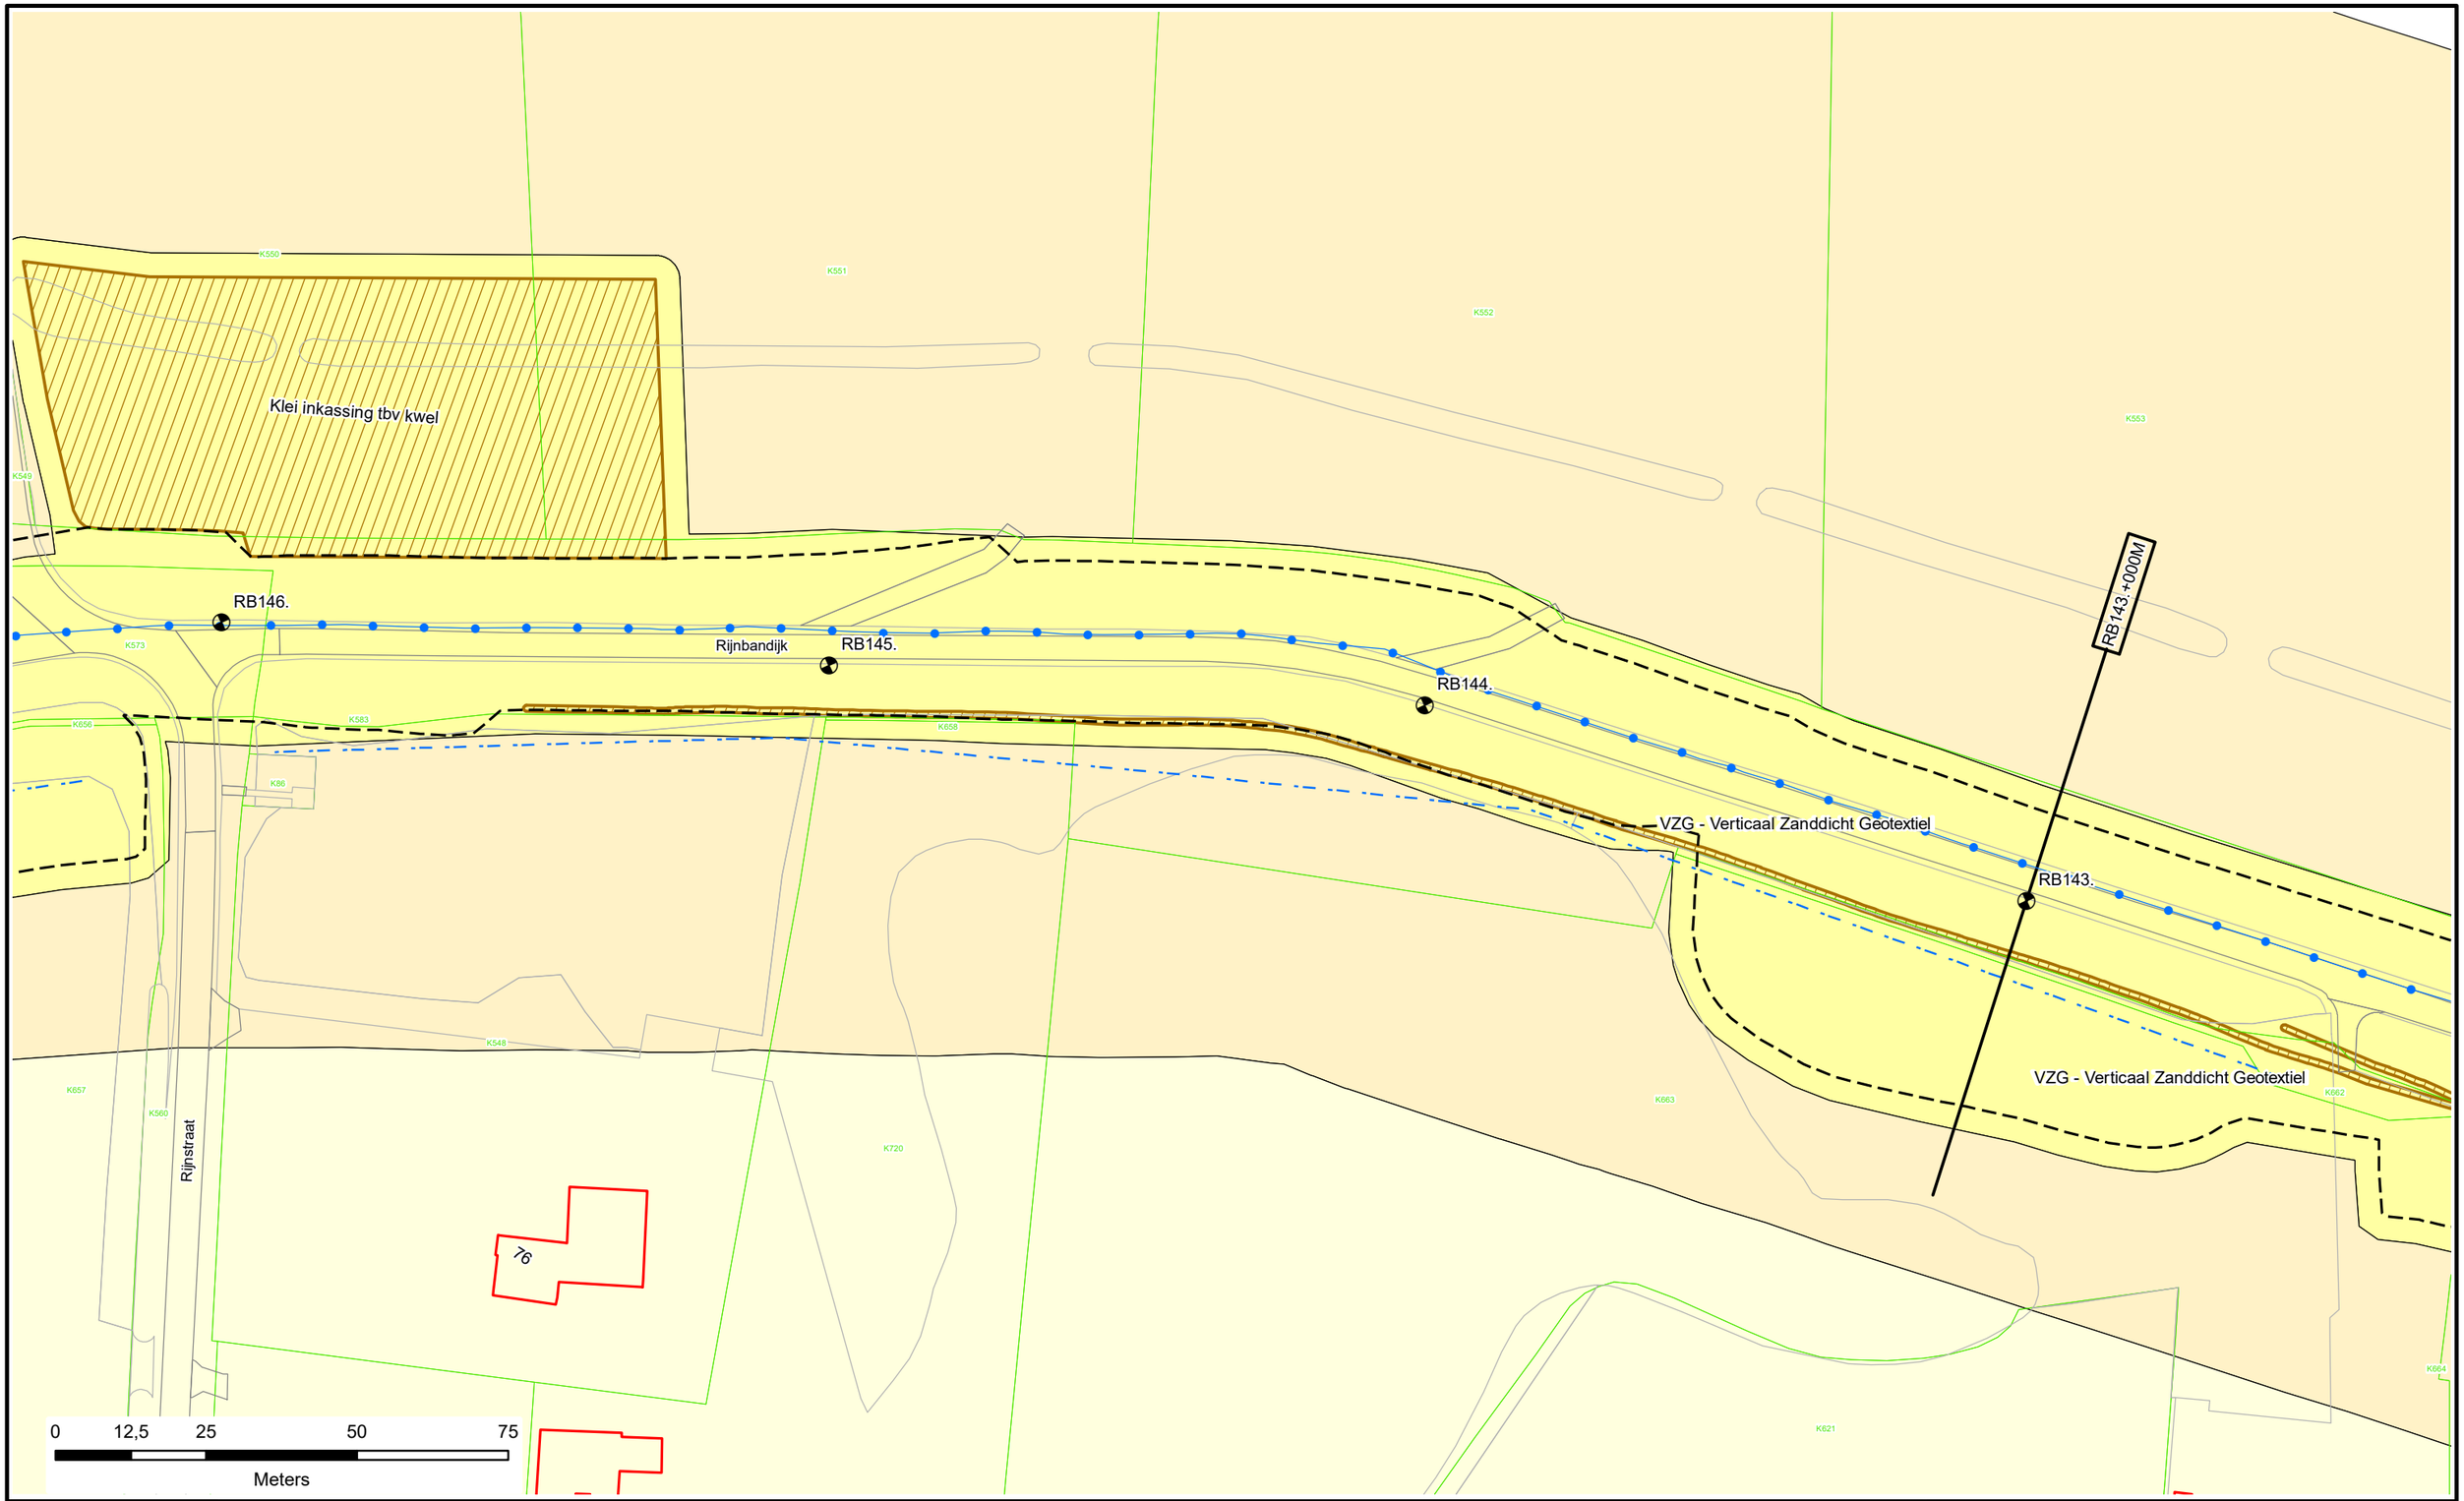

Voor Legenda zie overzicht achter in het boek.

Waterschap Rivierenland

Legger : Randwijk - Beusichem

Onderdeel : Situatie Legger		
Dijkpaal traject : RB	*Aantal bld :* 092	*Bladnr :* 043
Formaat : A3	*Schaal :* 1 : 1000	*Status :* Concept
Opnamedatum : -	*Getekend :* T-DAM	*Datum :* 2020
Besluitnr : 2020003319		*Tek. nr. :* RB043

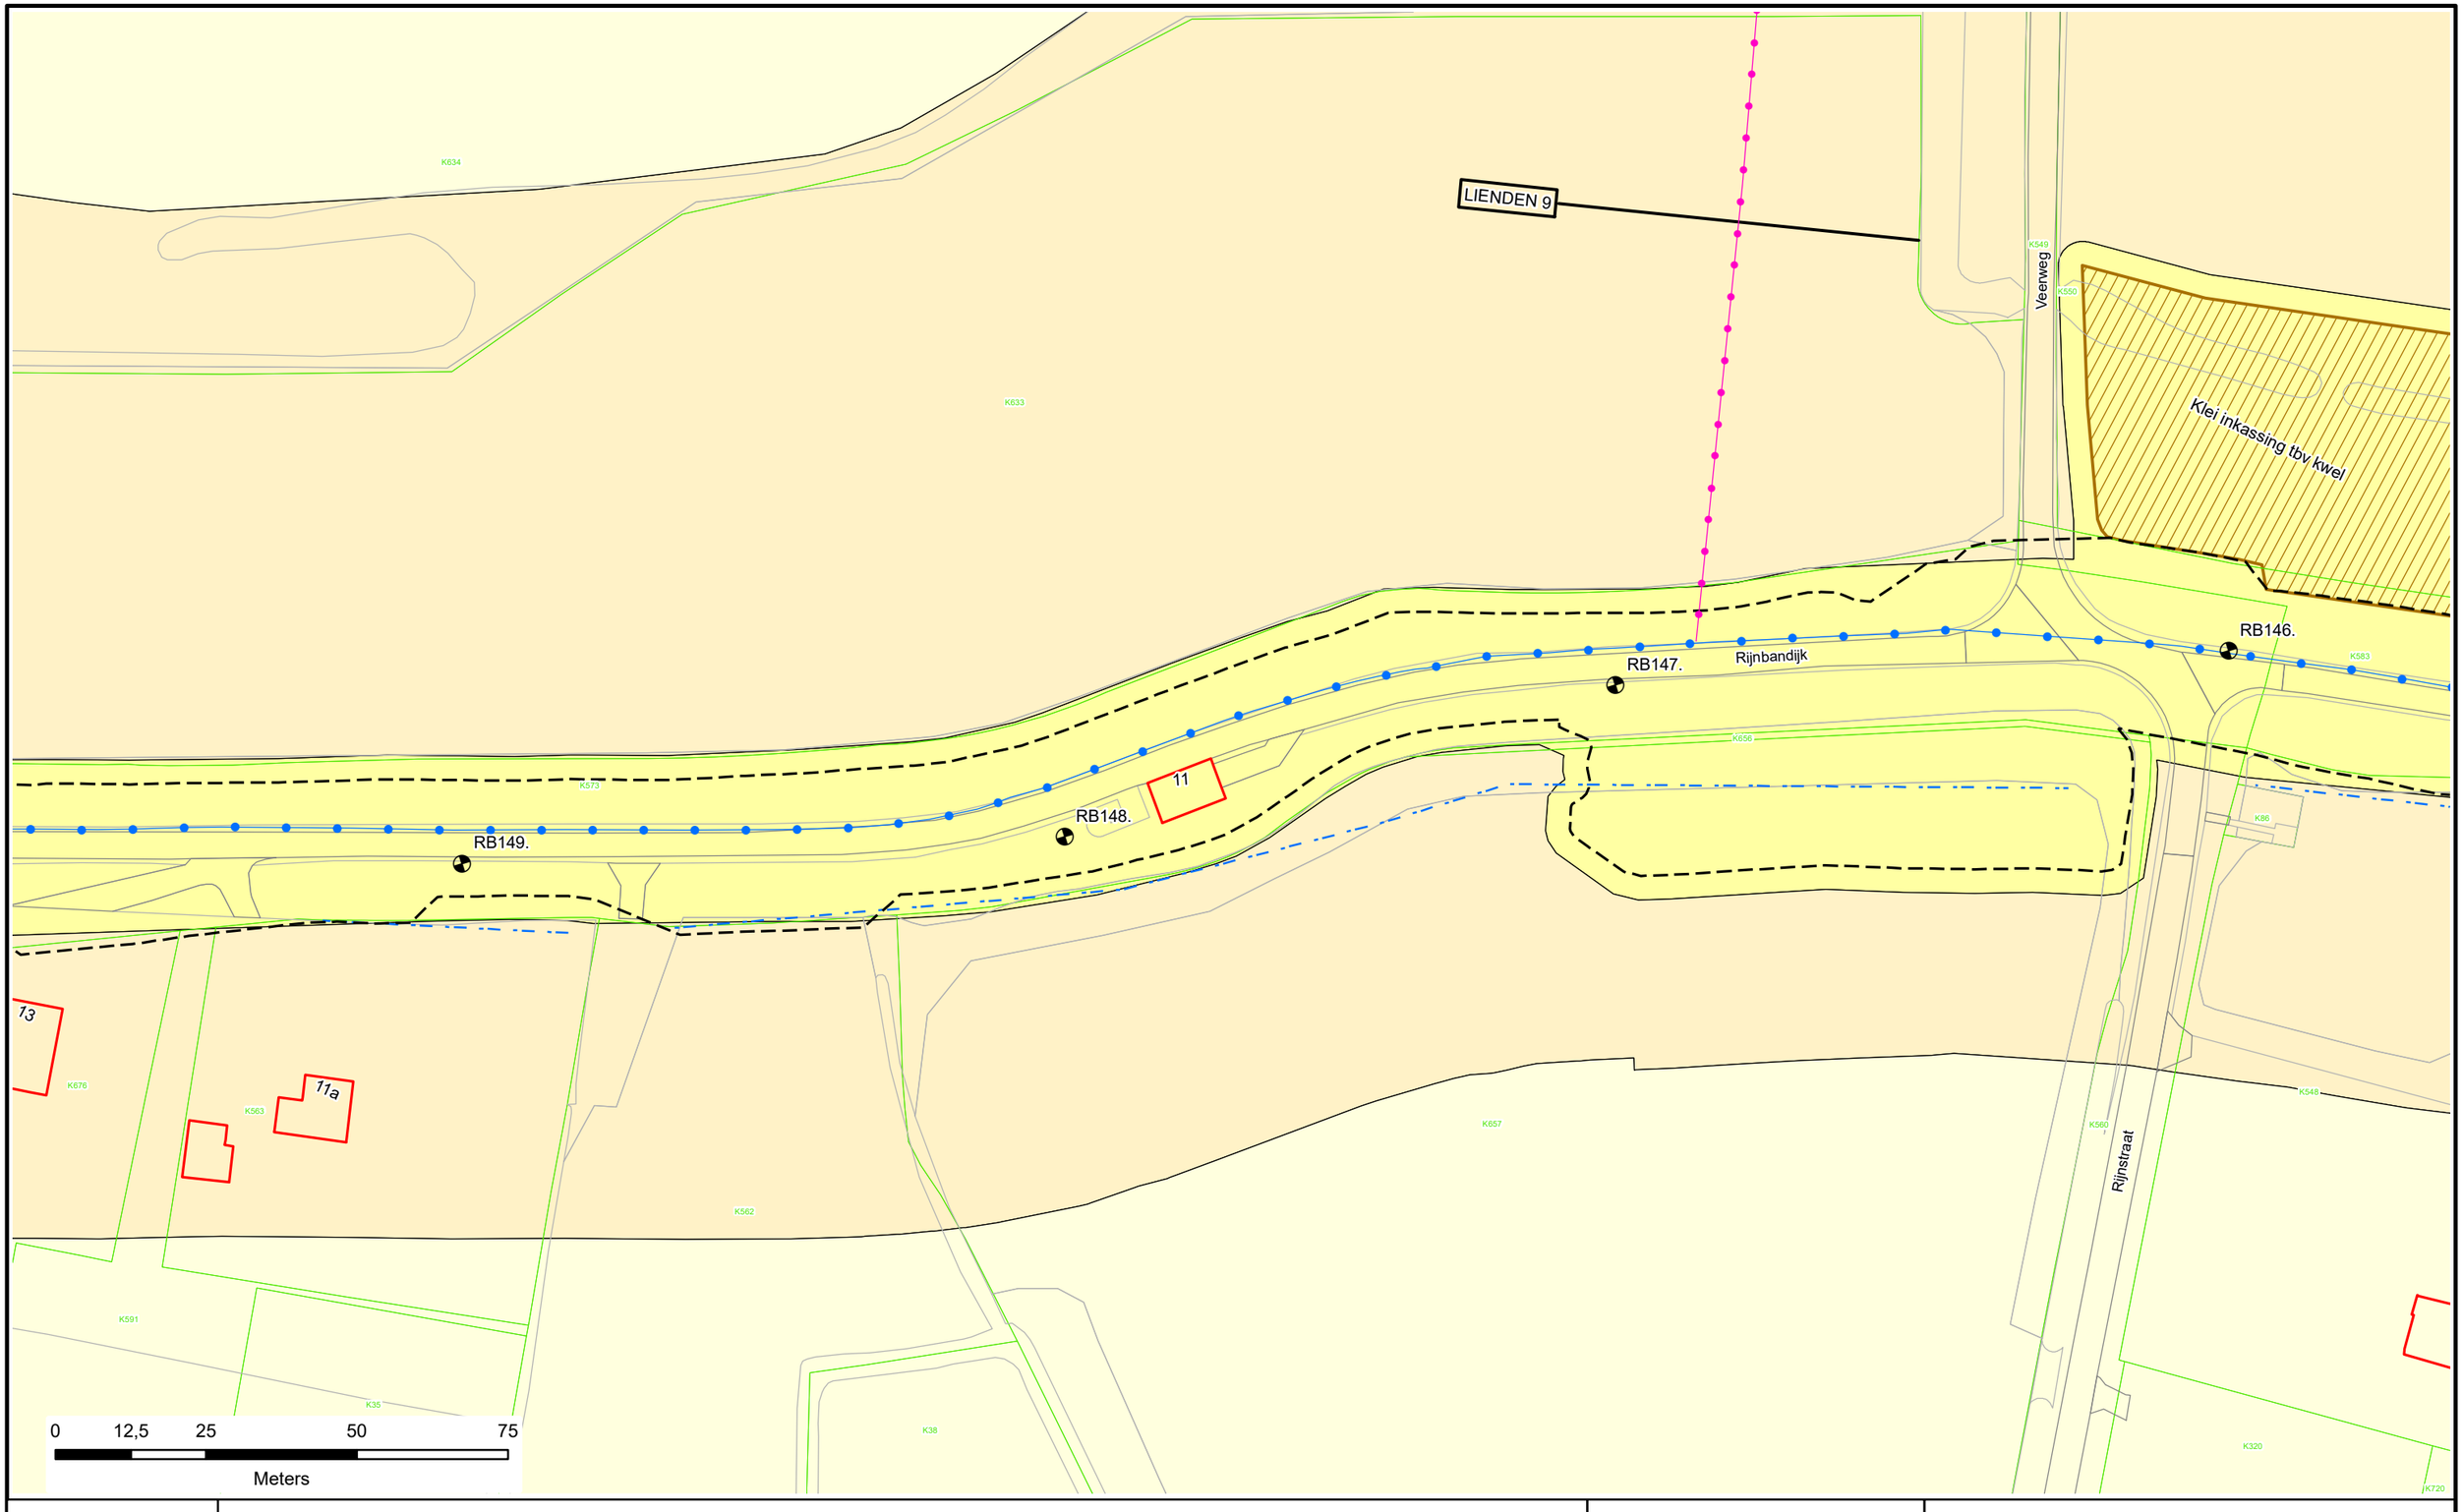

Voor Legenda zie overzicht achter in het boek.

Waterschap Rivierenland

Legger : Randwijk - Beusichem

Onderdeel : Situatie Legger		
Dijkpaal traject : RB	*Aantal bld :* 092	*Bladnr :* 044
Formaat : A3	*Schaal :* 1 : 1000	*Status :* Concept
Opnamedatum : -	*Getekend :* T-DAM	*Datum :* 2020
Besluitnr : 2020003319		*Tek. nr. :* RB044

RB152.+000M

RB152.

RB151.

RB150.

RB149.

Rijnbandijk

13

11a

K634

K635

K633

K573

K732

K677

K733

K676

K563

K591

K562

K35

0 12,5 25 50 75

Meters

N

Voor Legenda zie overzicht achter in het boek.

Waterschap Rivierenland

Legger : Randwijk - Beusichem

Onderdeel : Situatie Legger			
Dijkpaal traject : RB	*Aantal bld :* 092	*Bladnr :* 045	
Formaat : A3	*Schaal :* 1 : 1000	*Status :* Concept	
Opnamedatum : -	*Getekend :* T-DAM	*Datum :* 2020	
Besluitnr : 2020003319	*Tek. nr. :* RB045		

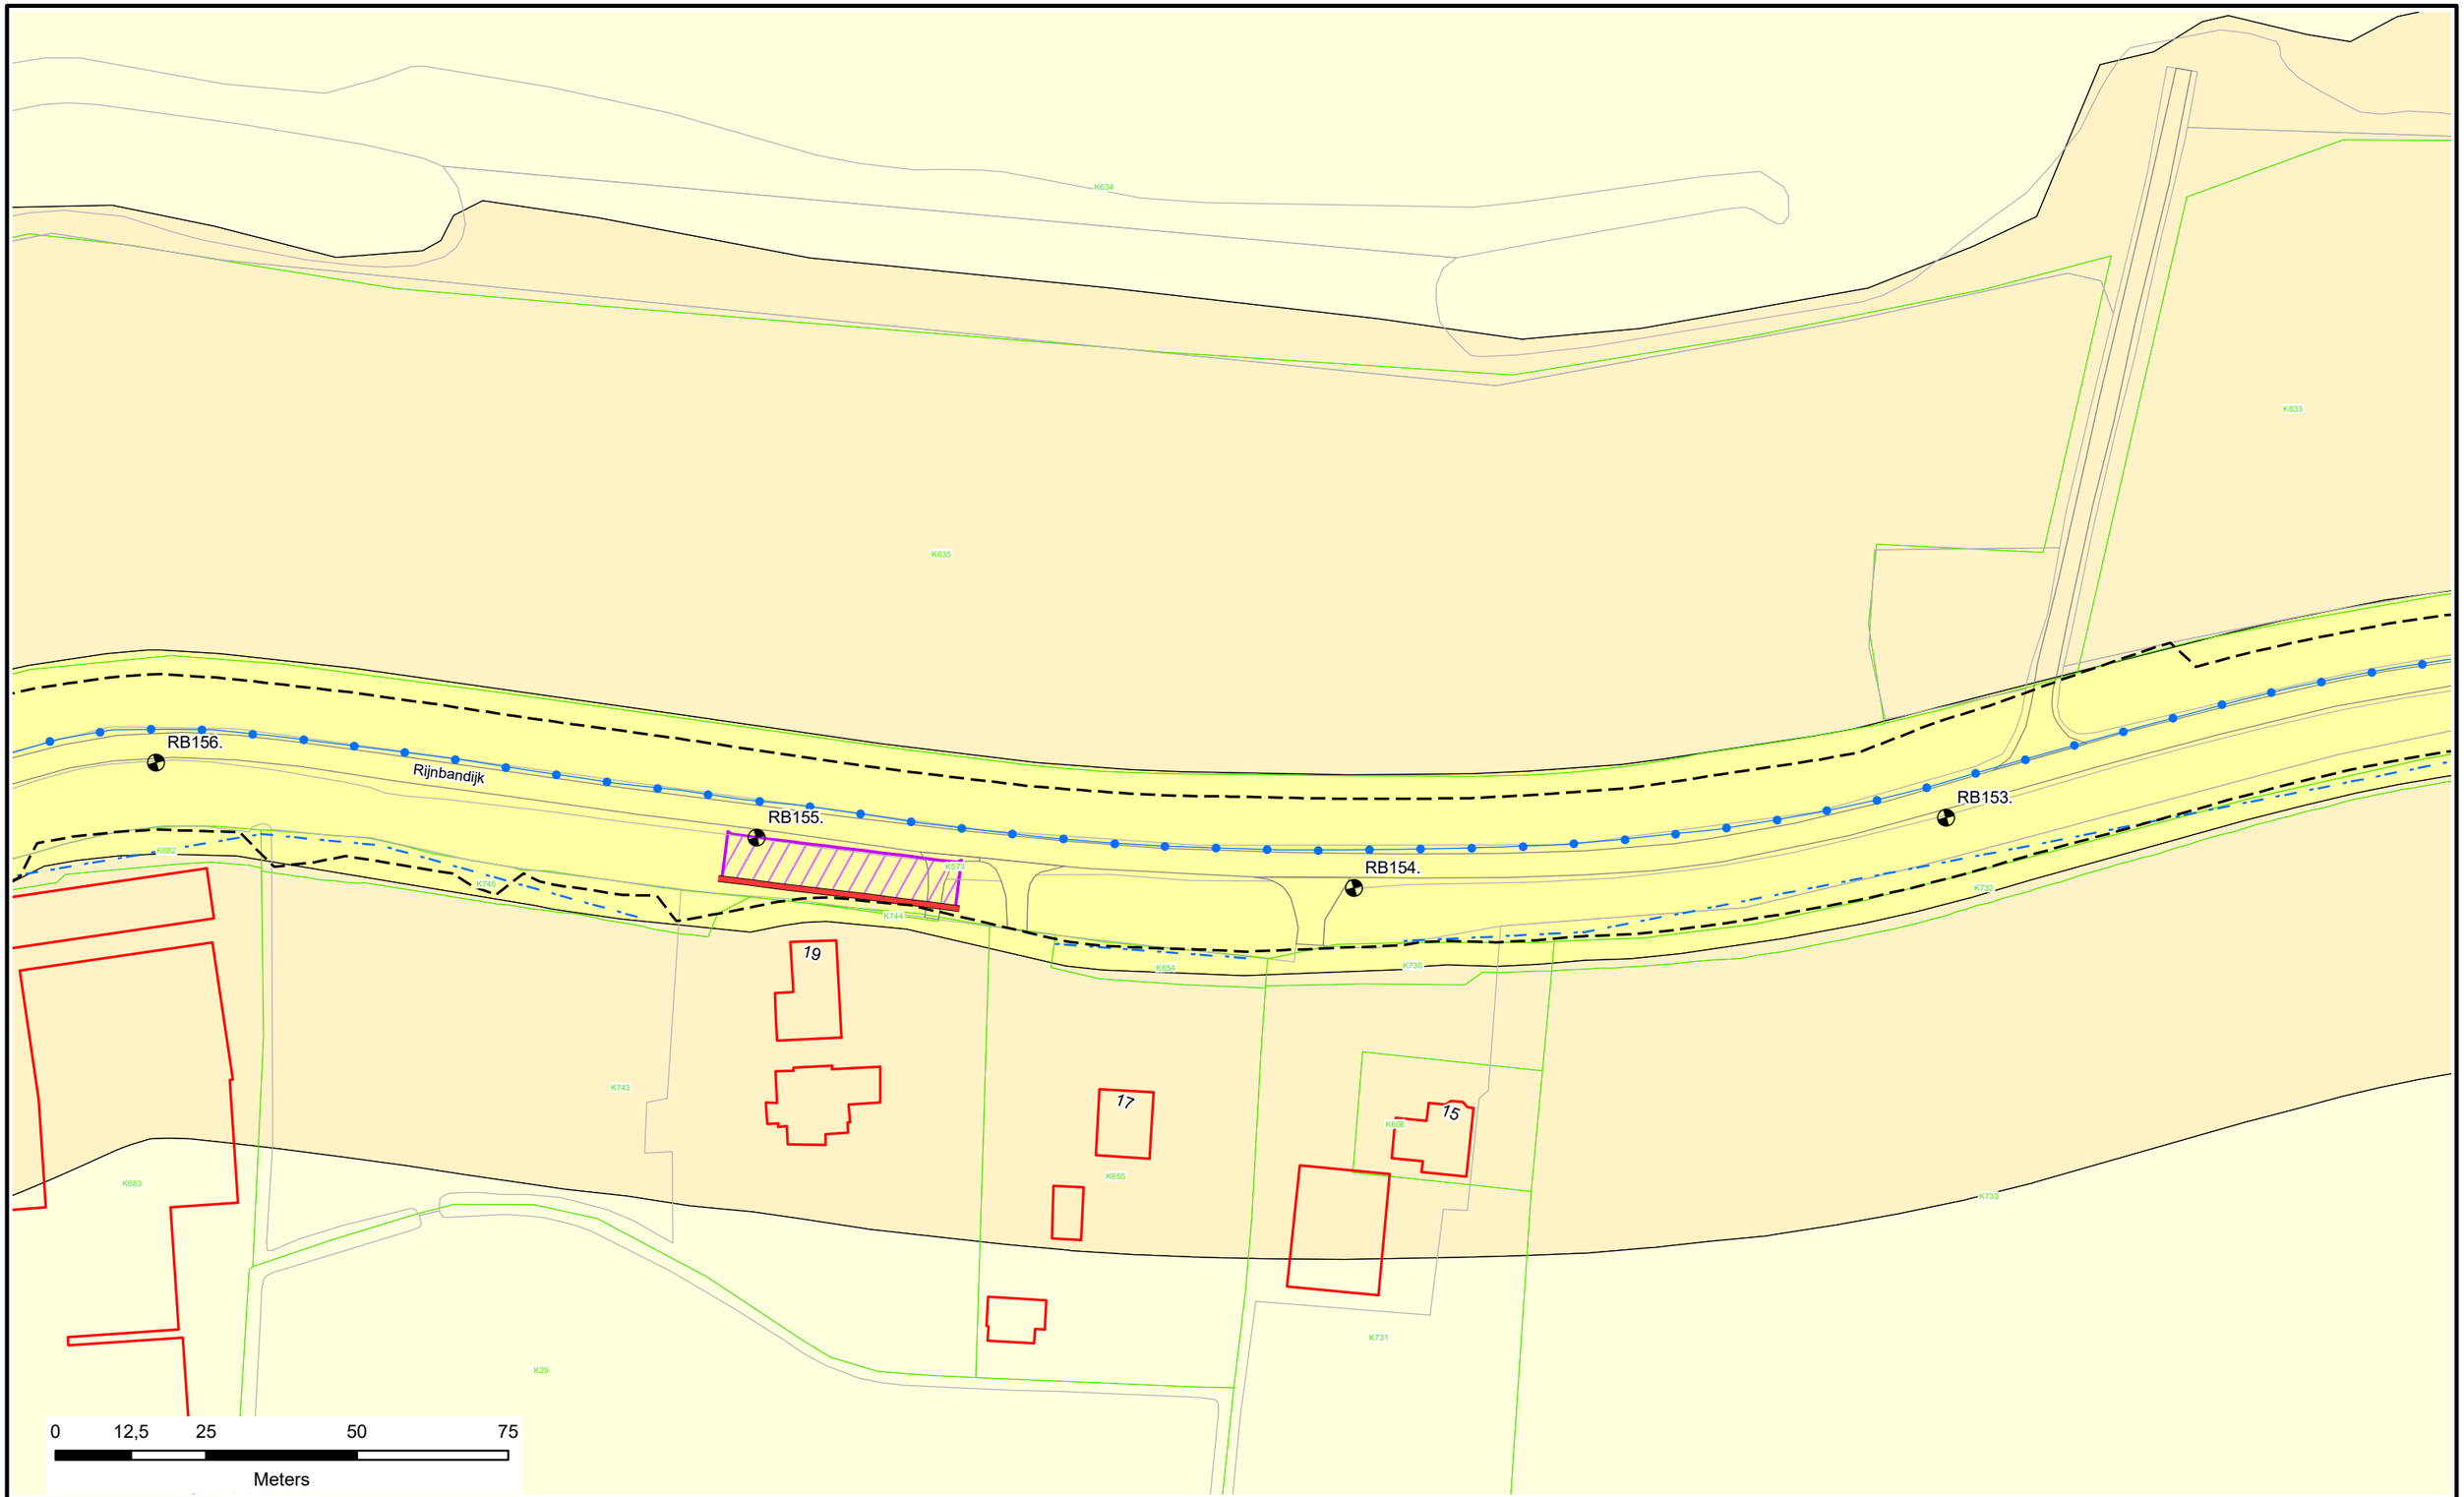

Voor Legenda zie overzicht achter in het boek.

Waterschap Rivierenland

Legger : Randwijk - Beusichem			
Onderdeel : Situatie Legger			
Dijkpaal traject : RB	*Aantal bld :* 092	*Bladnr :* 046	
Formaat : A3	*Schaal :* 1 : 1000	*Status :* Concept	
Opnamedatum : -	*Getekend :* T-DAM	*Datum :* 2020	
Besluitnr : 2020003319	*Tek. nr. :* RB046		

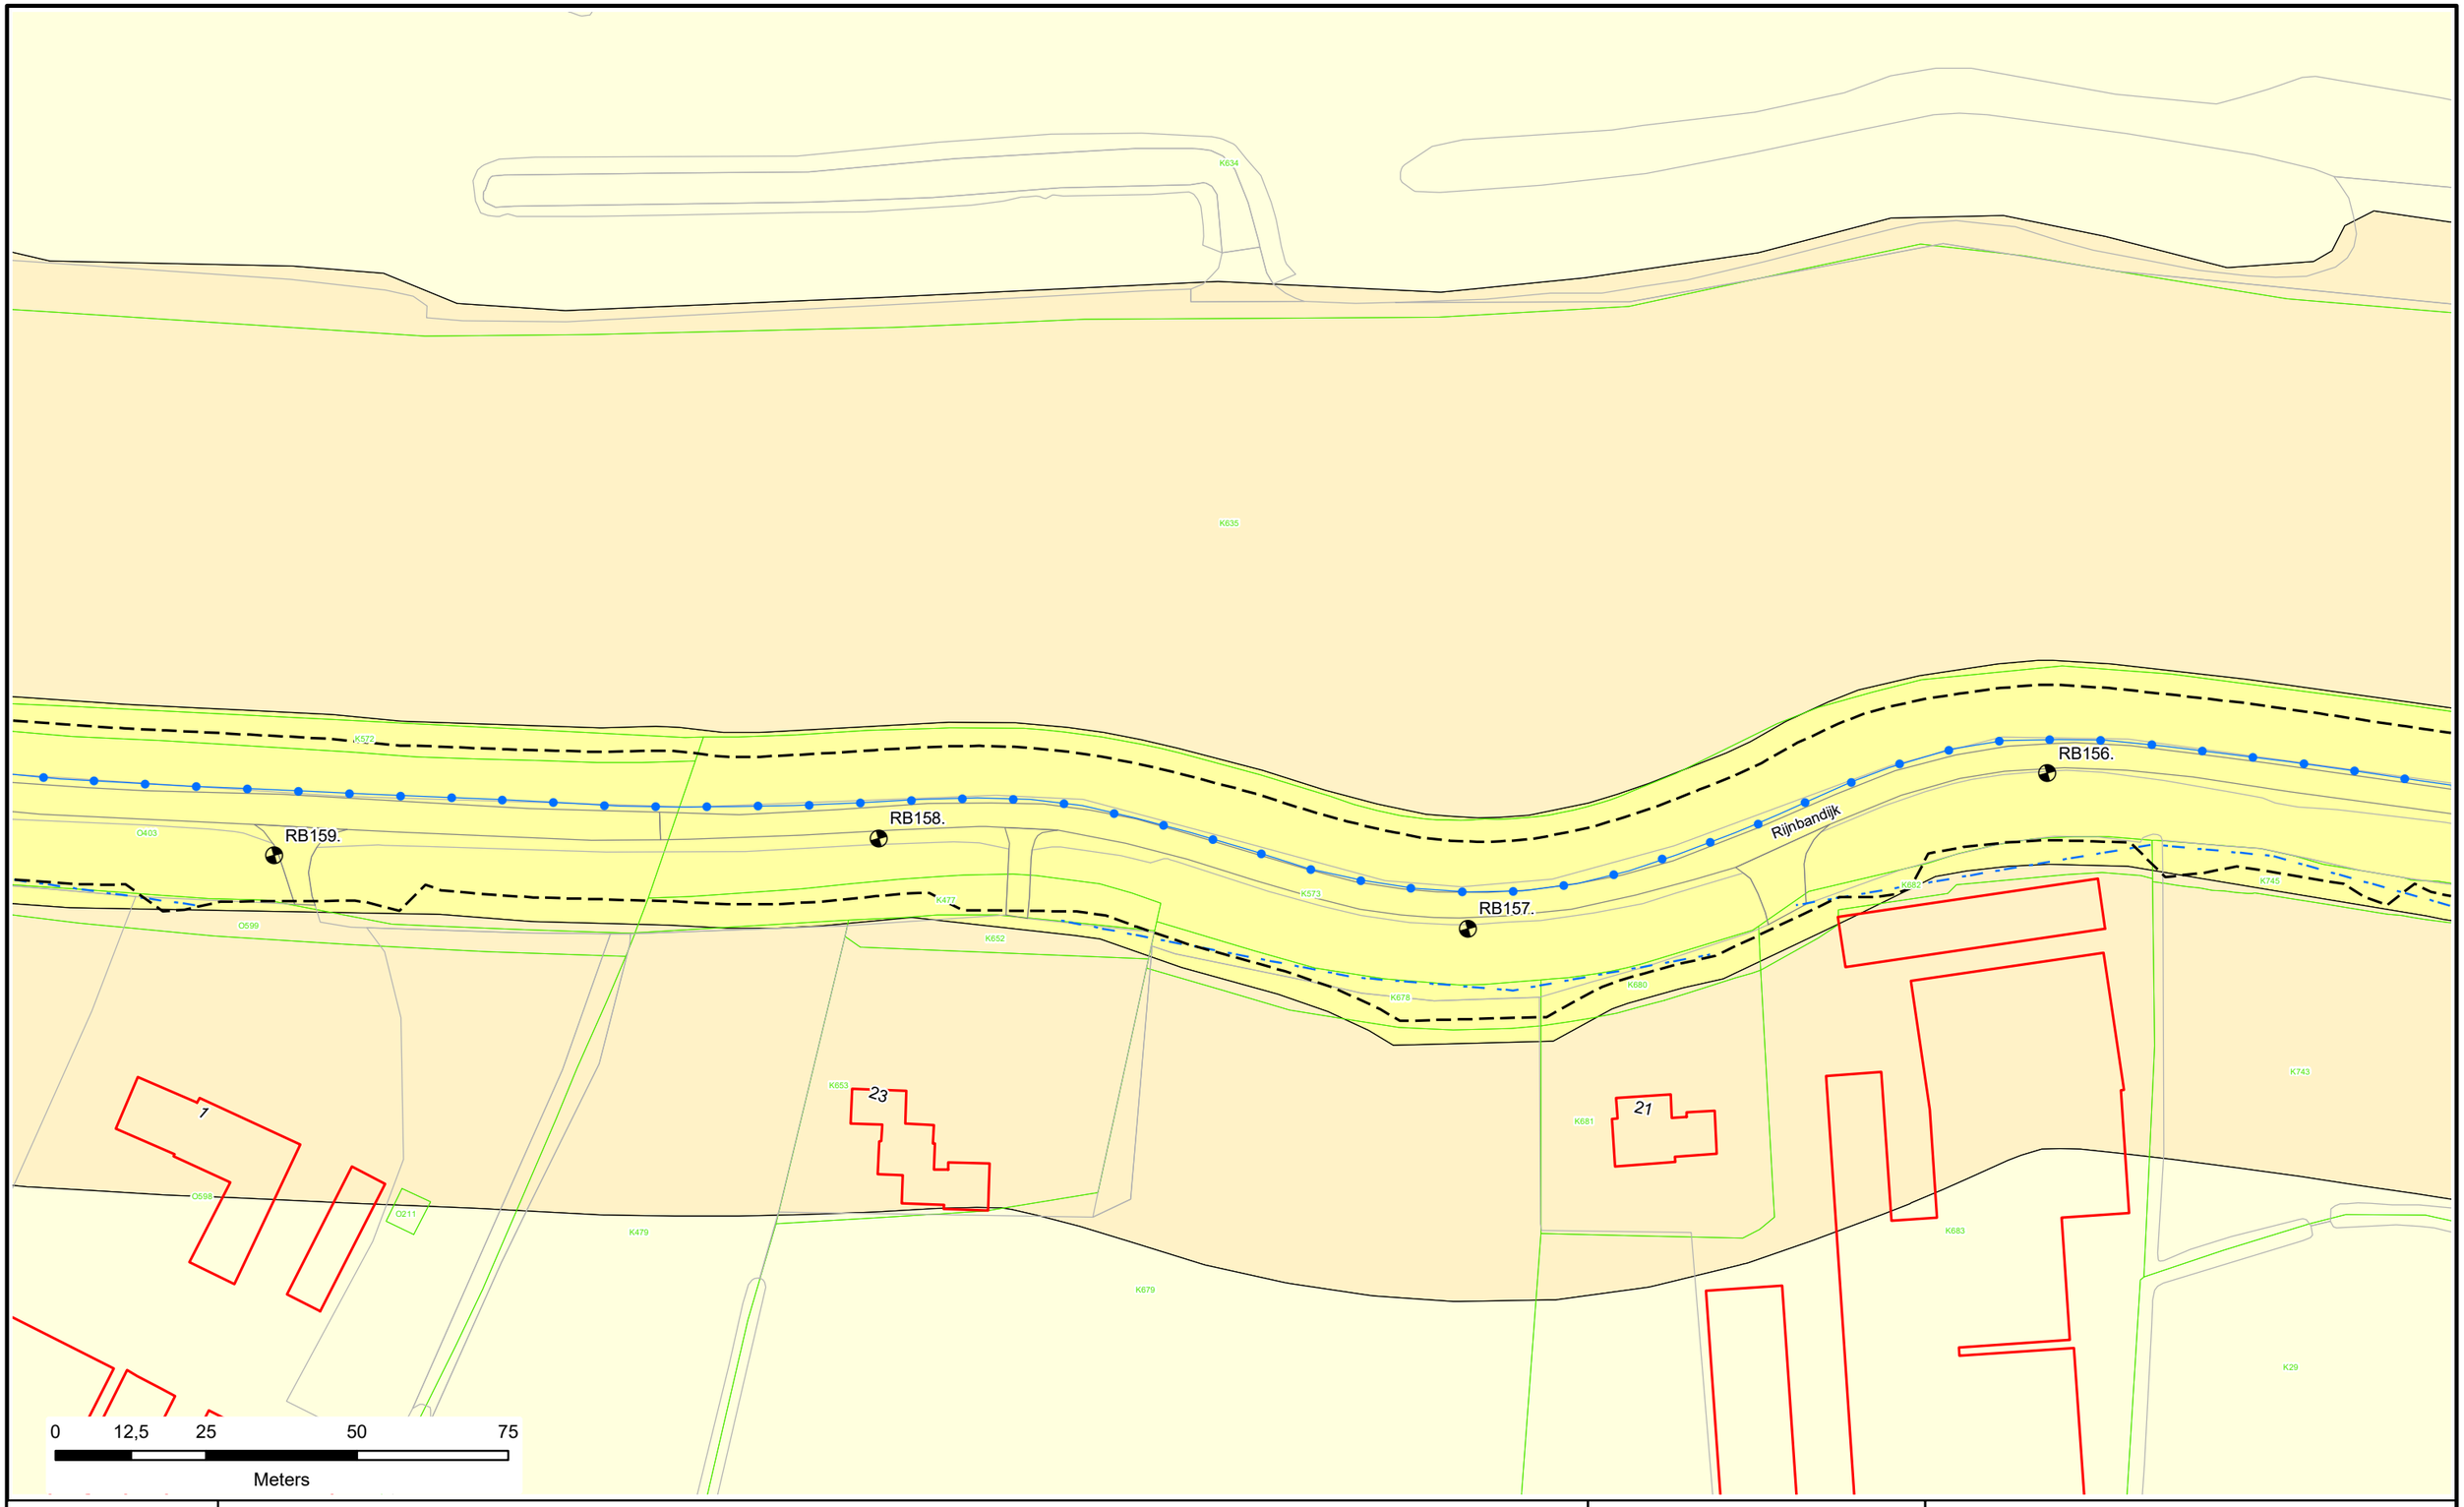

N

Voor Legenda zie overzicht achter in het boek.

Waterschap Rivierenland

Legger : Randwijk - Beusichem

Onderdeel : Situatie Legger			
Dijkpaal traject : RB	*Aantal bld :* 092	*Bladnr :* 047	
Formaat : A3	*Schaal :* 1 : 1000	*Status :* Concept	
Opnamedatum : -	*Getekend :* T-DAM	*Datum :* 2020	
Besluitnr : 2020003319	*Tek. nr. :* RB047		

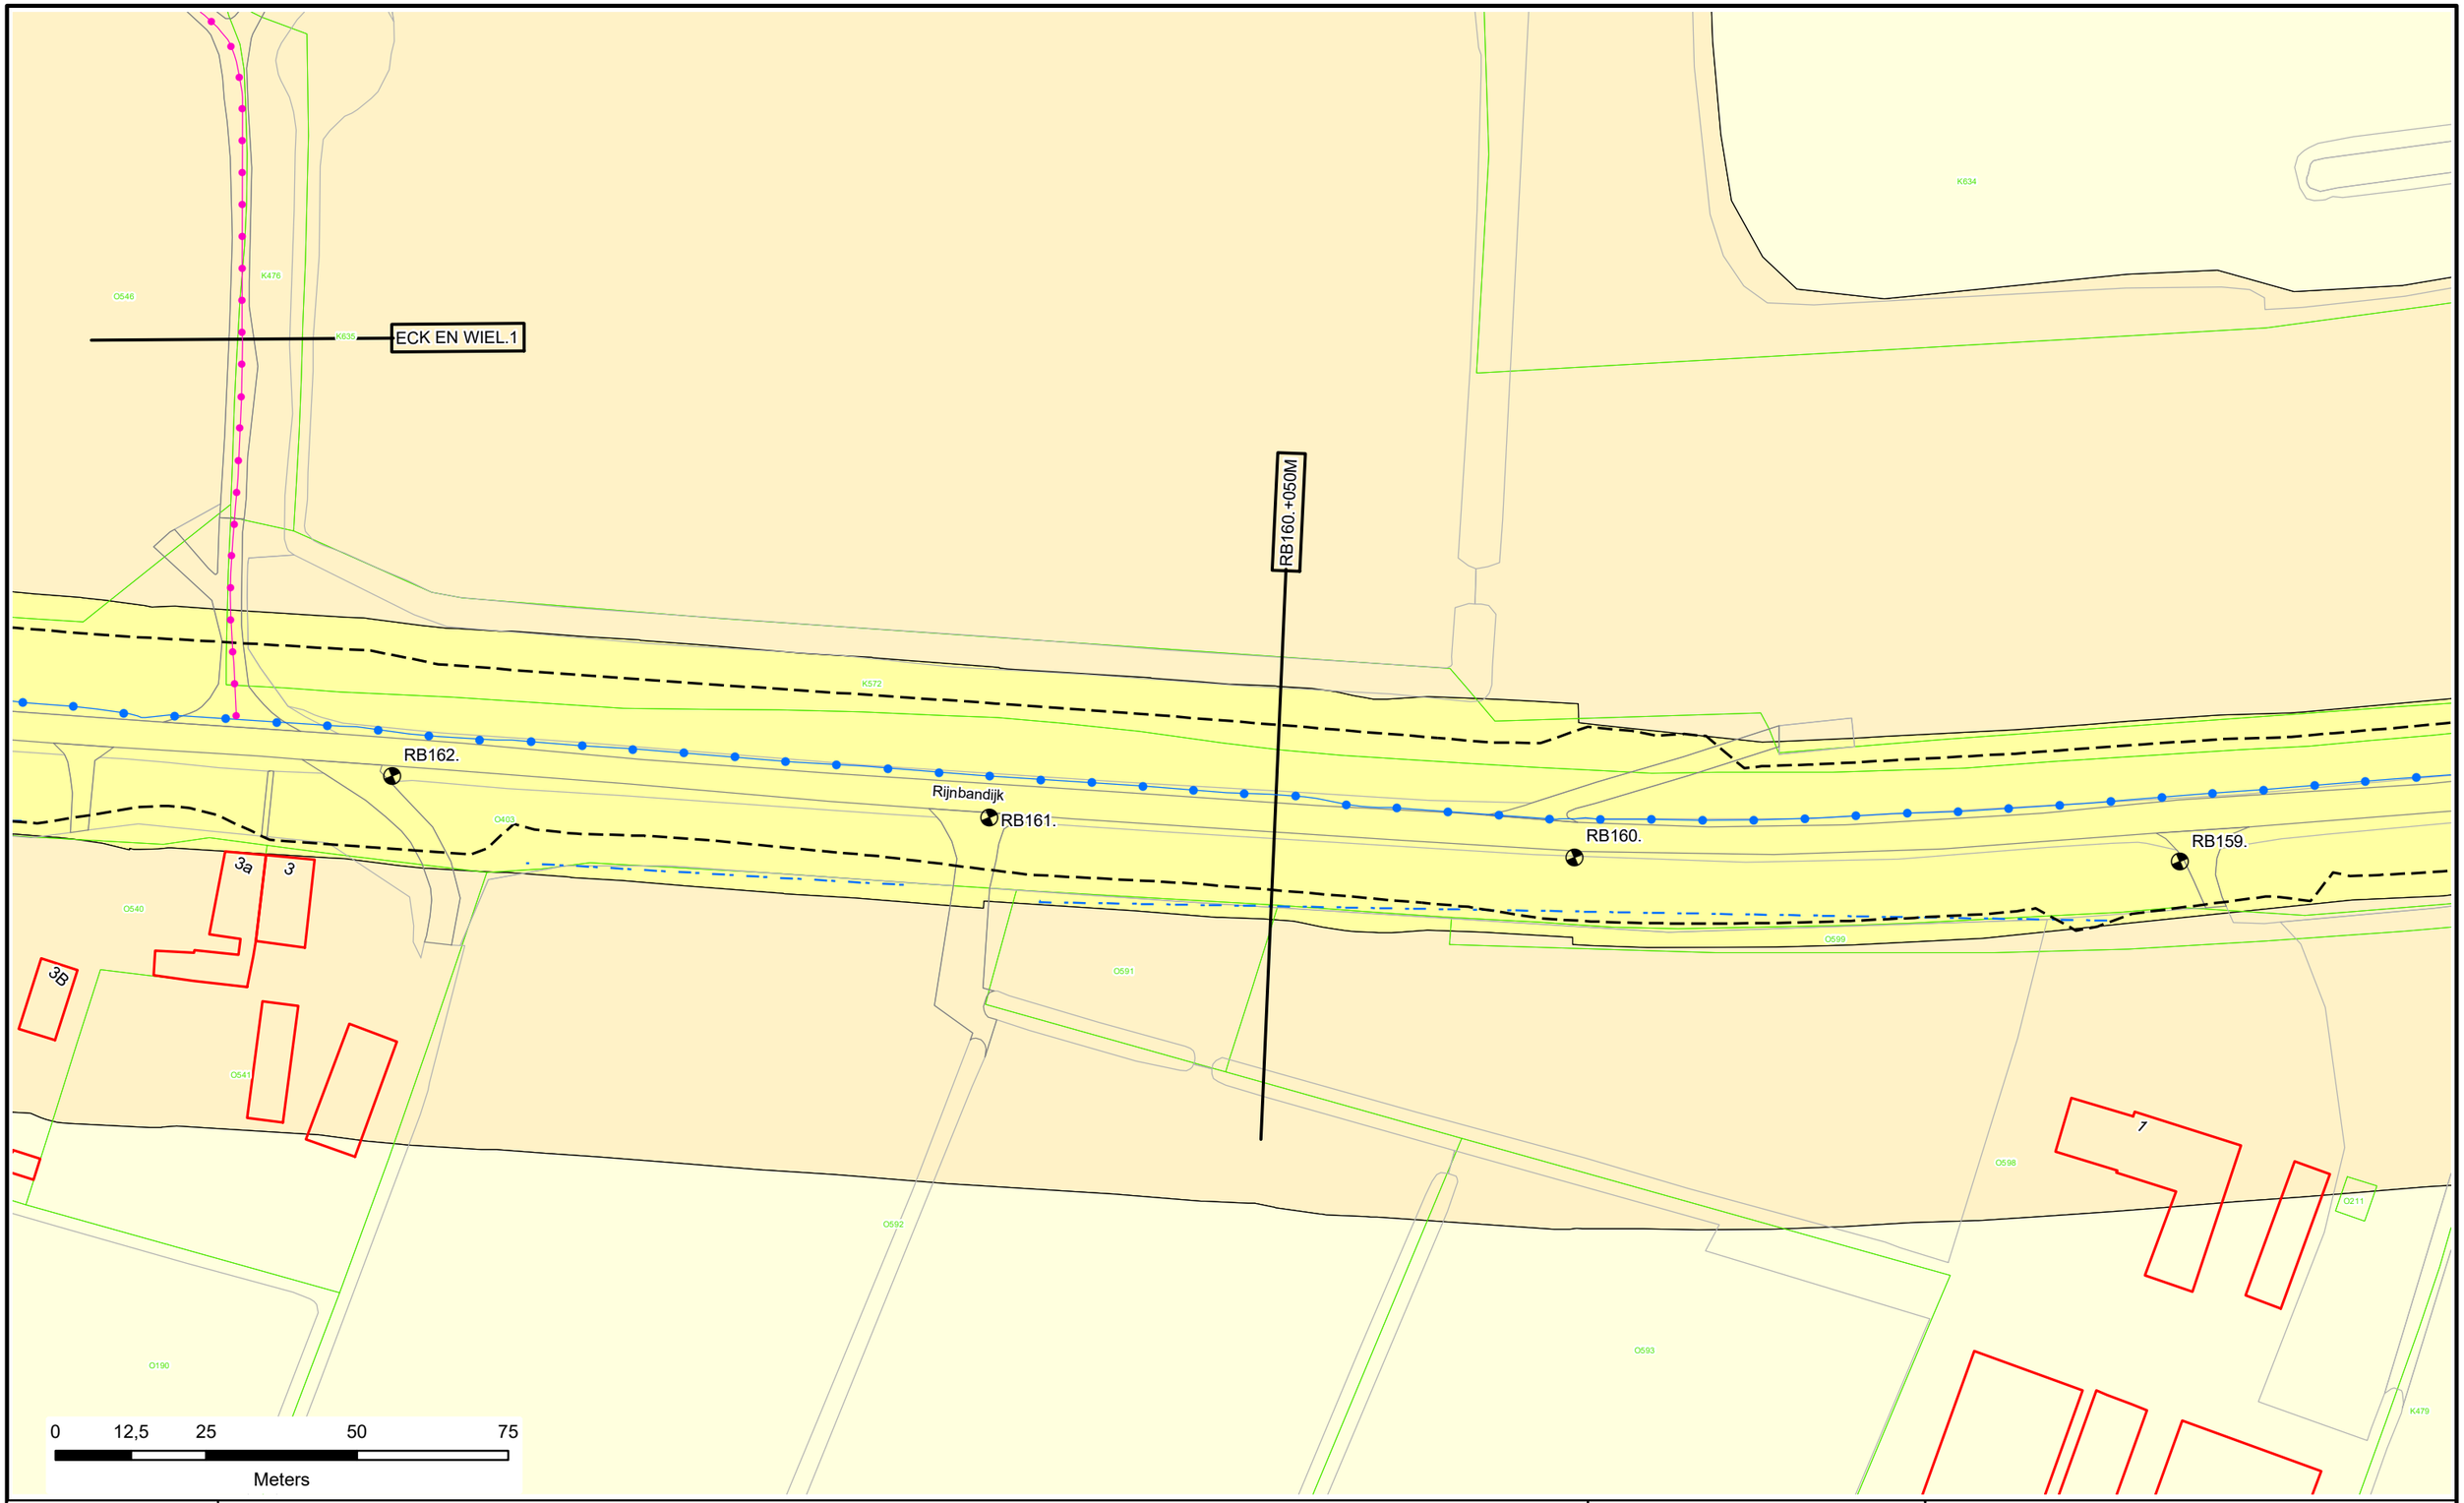

Voor Legenda zie overzicht achter in het boek.

Waterschap Rivierenland

Legger : Randwijk - Beusichem			
Onderdeel : Situatie Legger			
Dijkpaal traject : RB	*Aantal bld :* 092		*Bladnr :* 048
Formaat : A3	*Schaal :* 1 : 1000		*Status :* Concept
Opnamedatum : -	*Getekend :* T-DAM		*Datum :* 2020
Besluitnr : 2020003319		*Tek. nr. :* RB048	

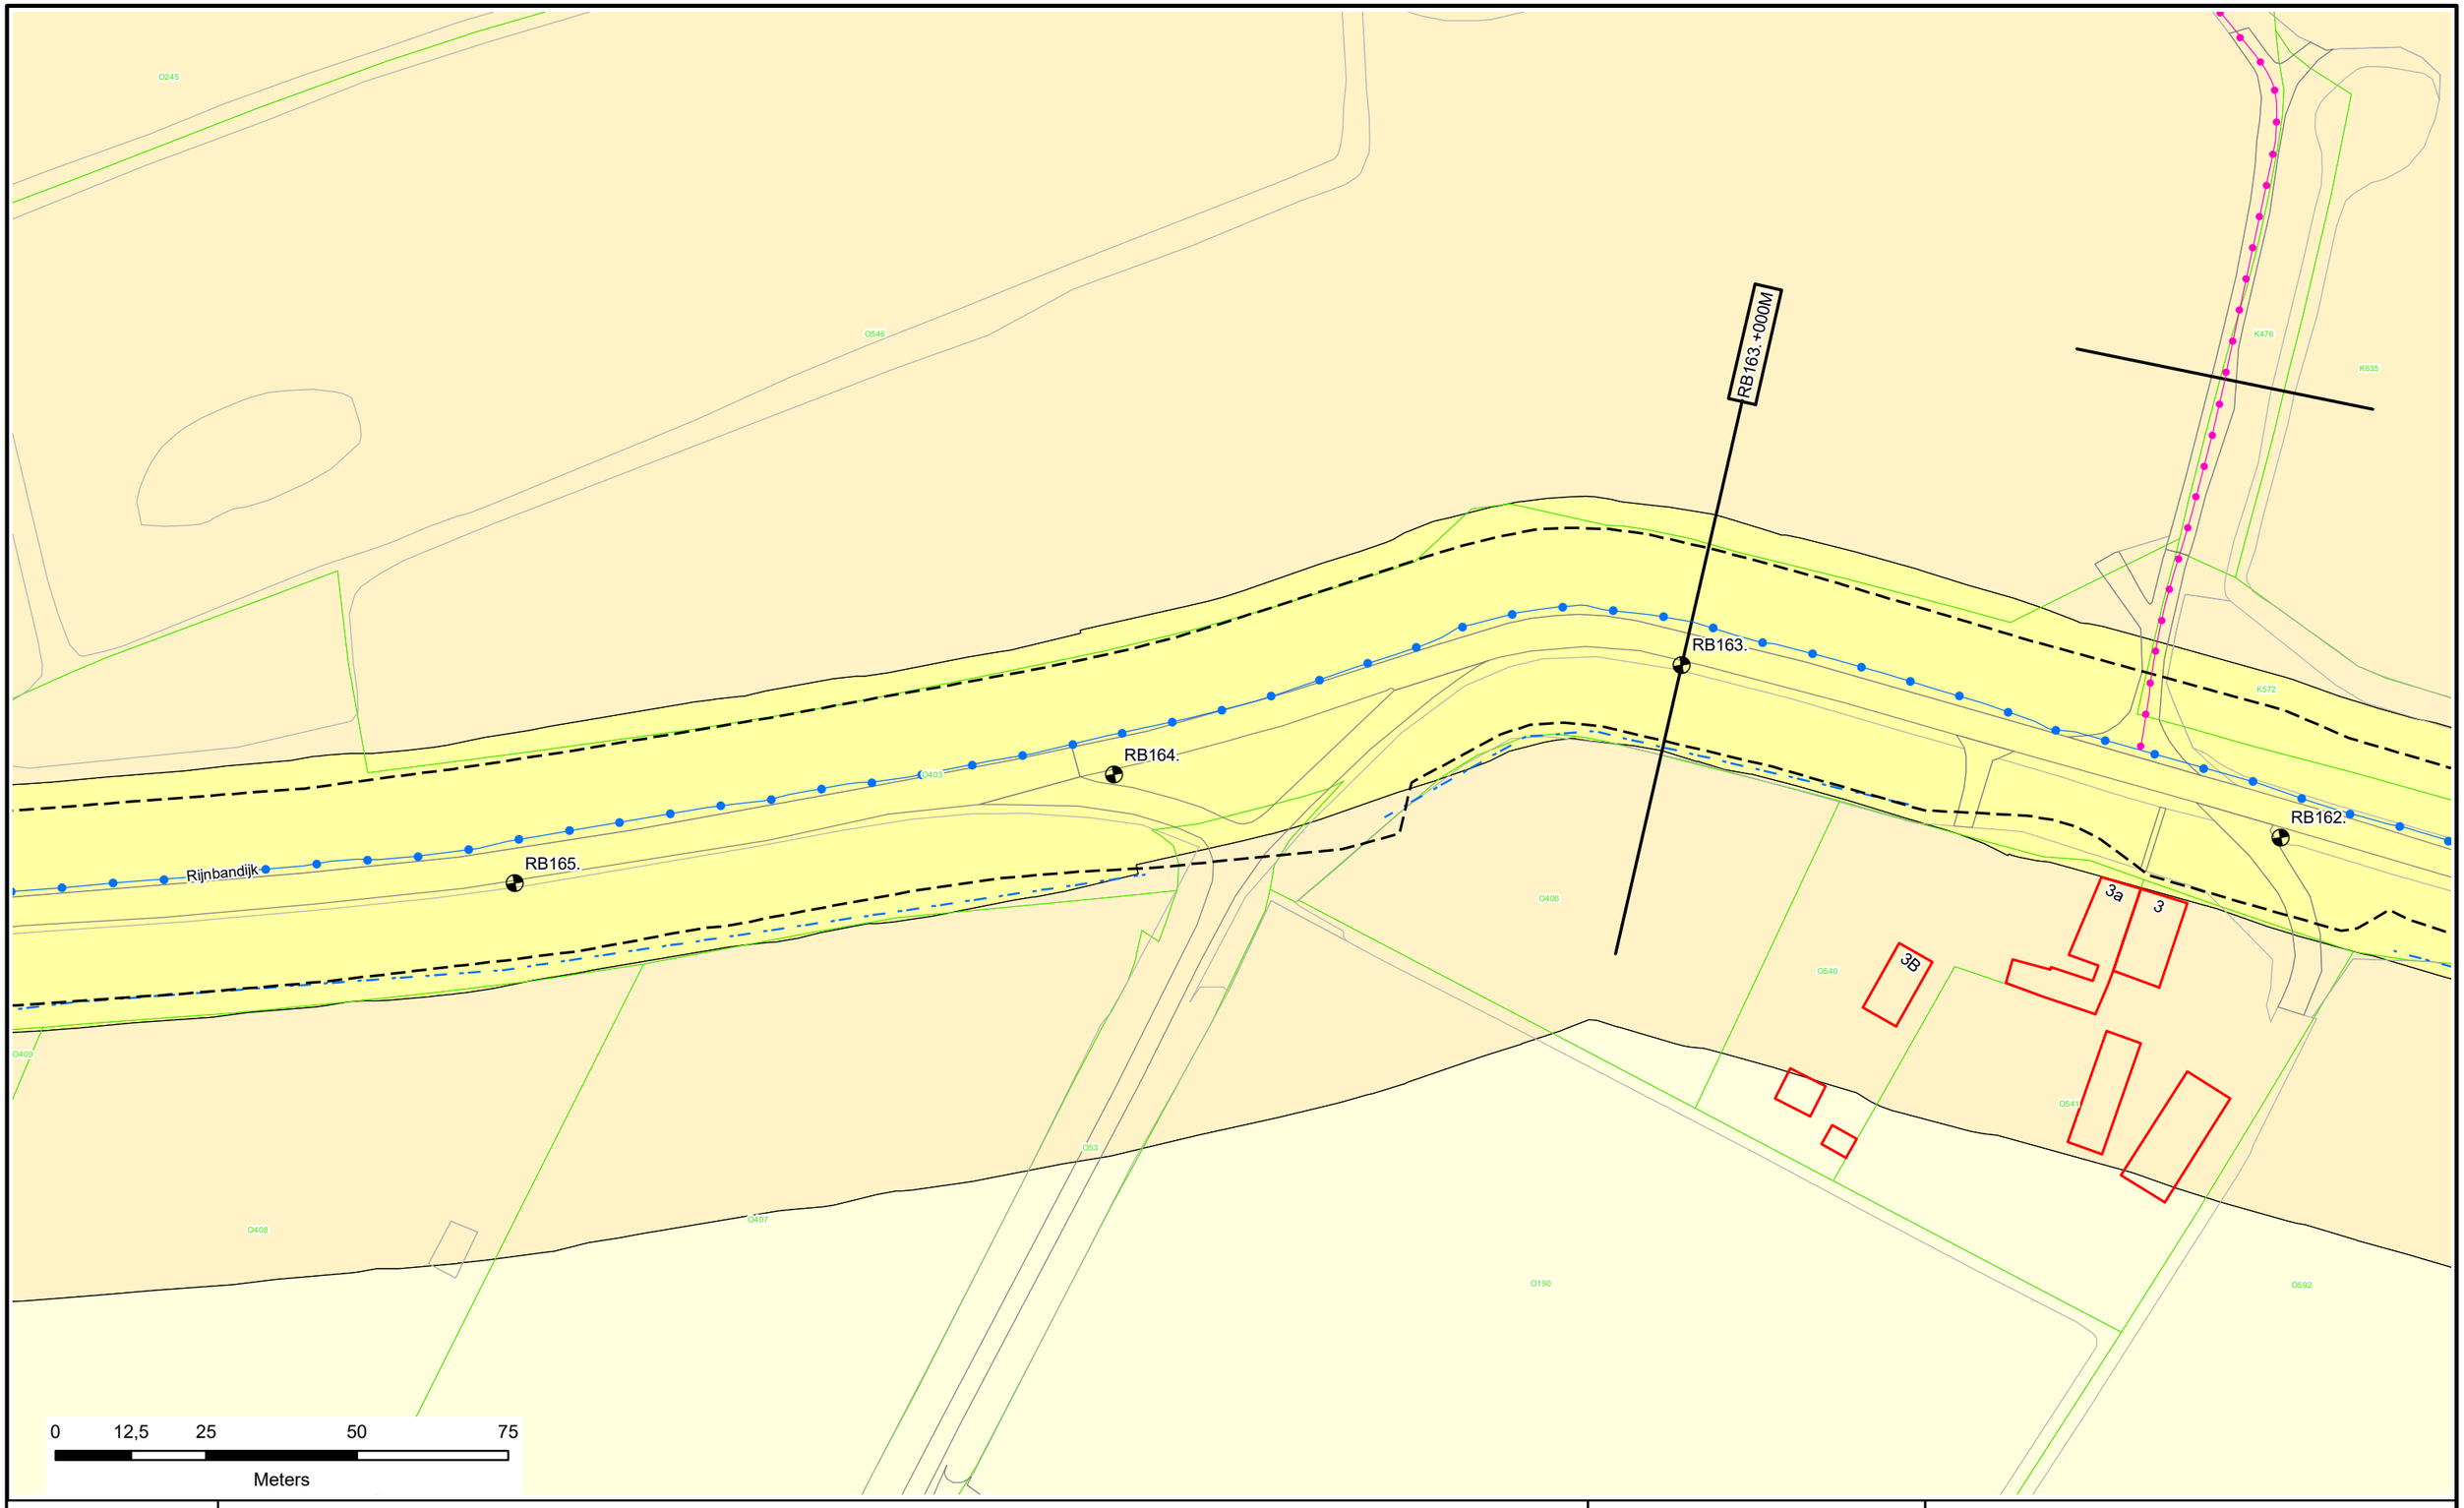

N

Voor Legenda zie overzicht achter in het boek.

Waterschap Rivierenland

Legger : Randwijk - Beusichem

Onderdeel : Situatie Legger			
Dijkpaal traject : RB	*Aantal bld :* 092	*Bladnr :* 049	
Formaat : A3	*Schaal :* 1 : 1000	*Status :* Concept	
Opnamedatum : -	*Getekend :* T-DAM	*Datum :* 2020	
Besluitnr : 2020003319	*Tek. nr. :* RB049		

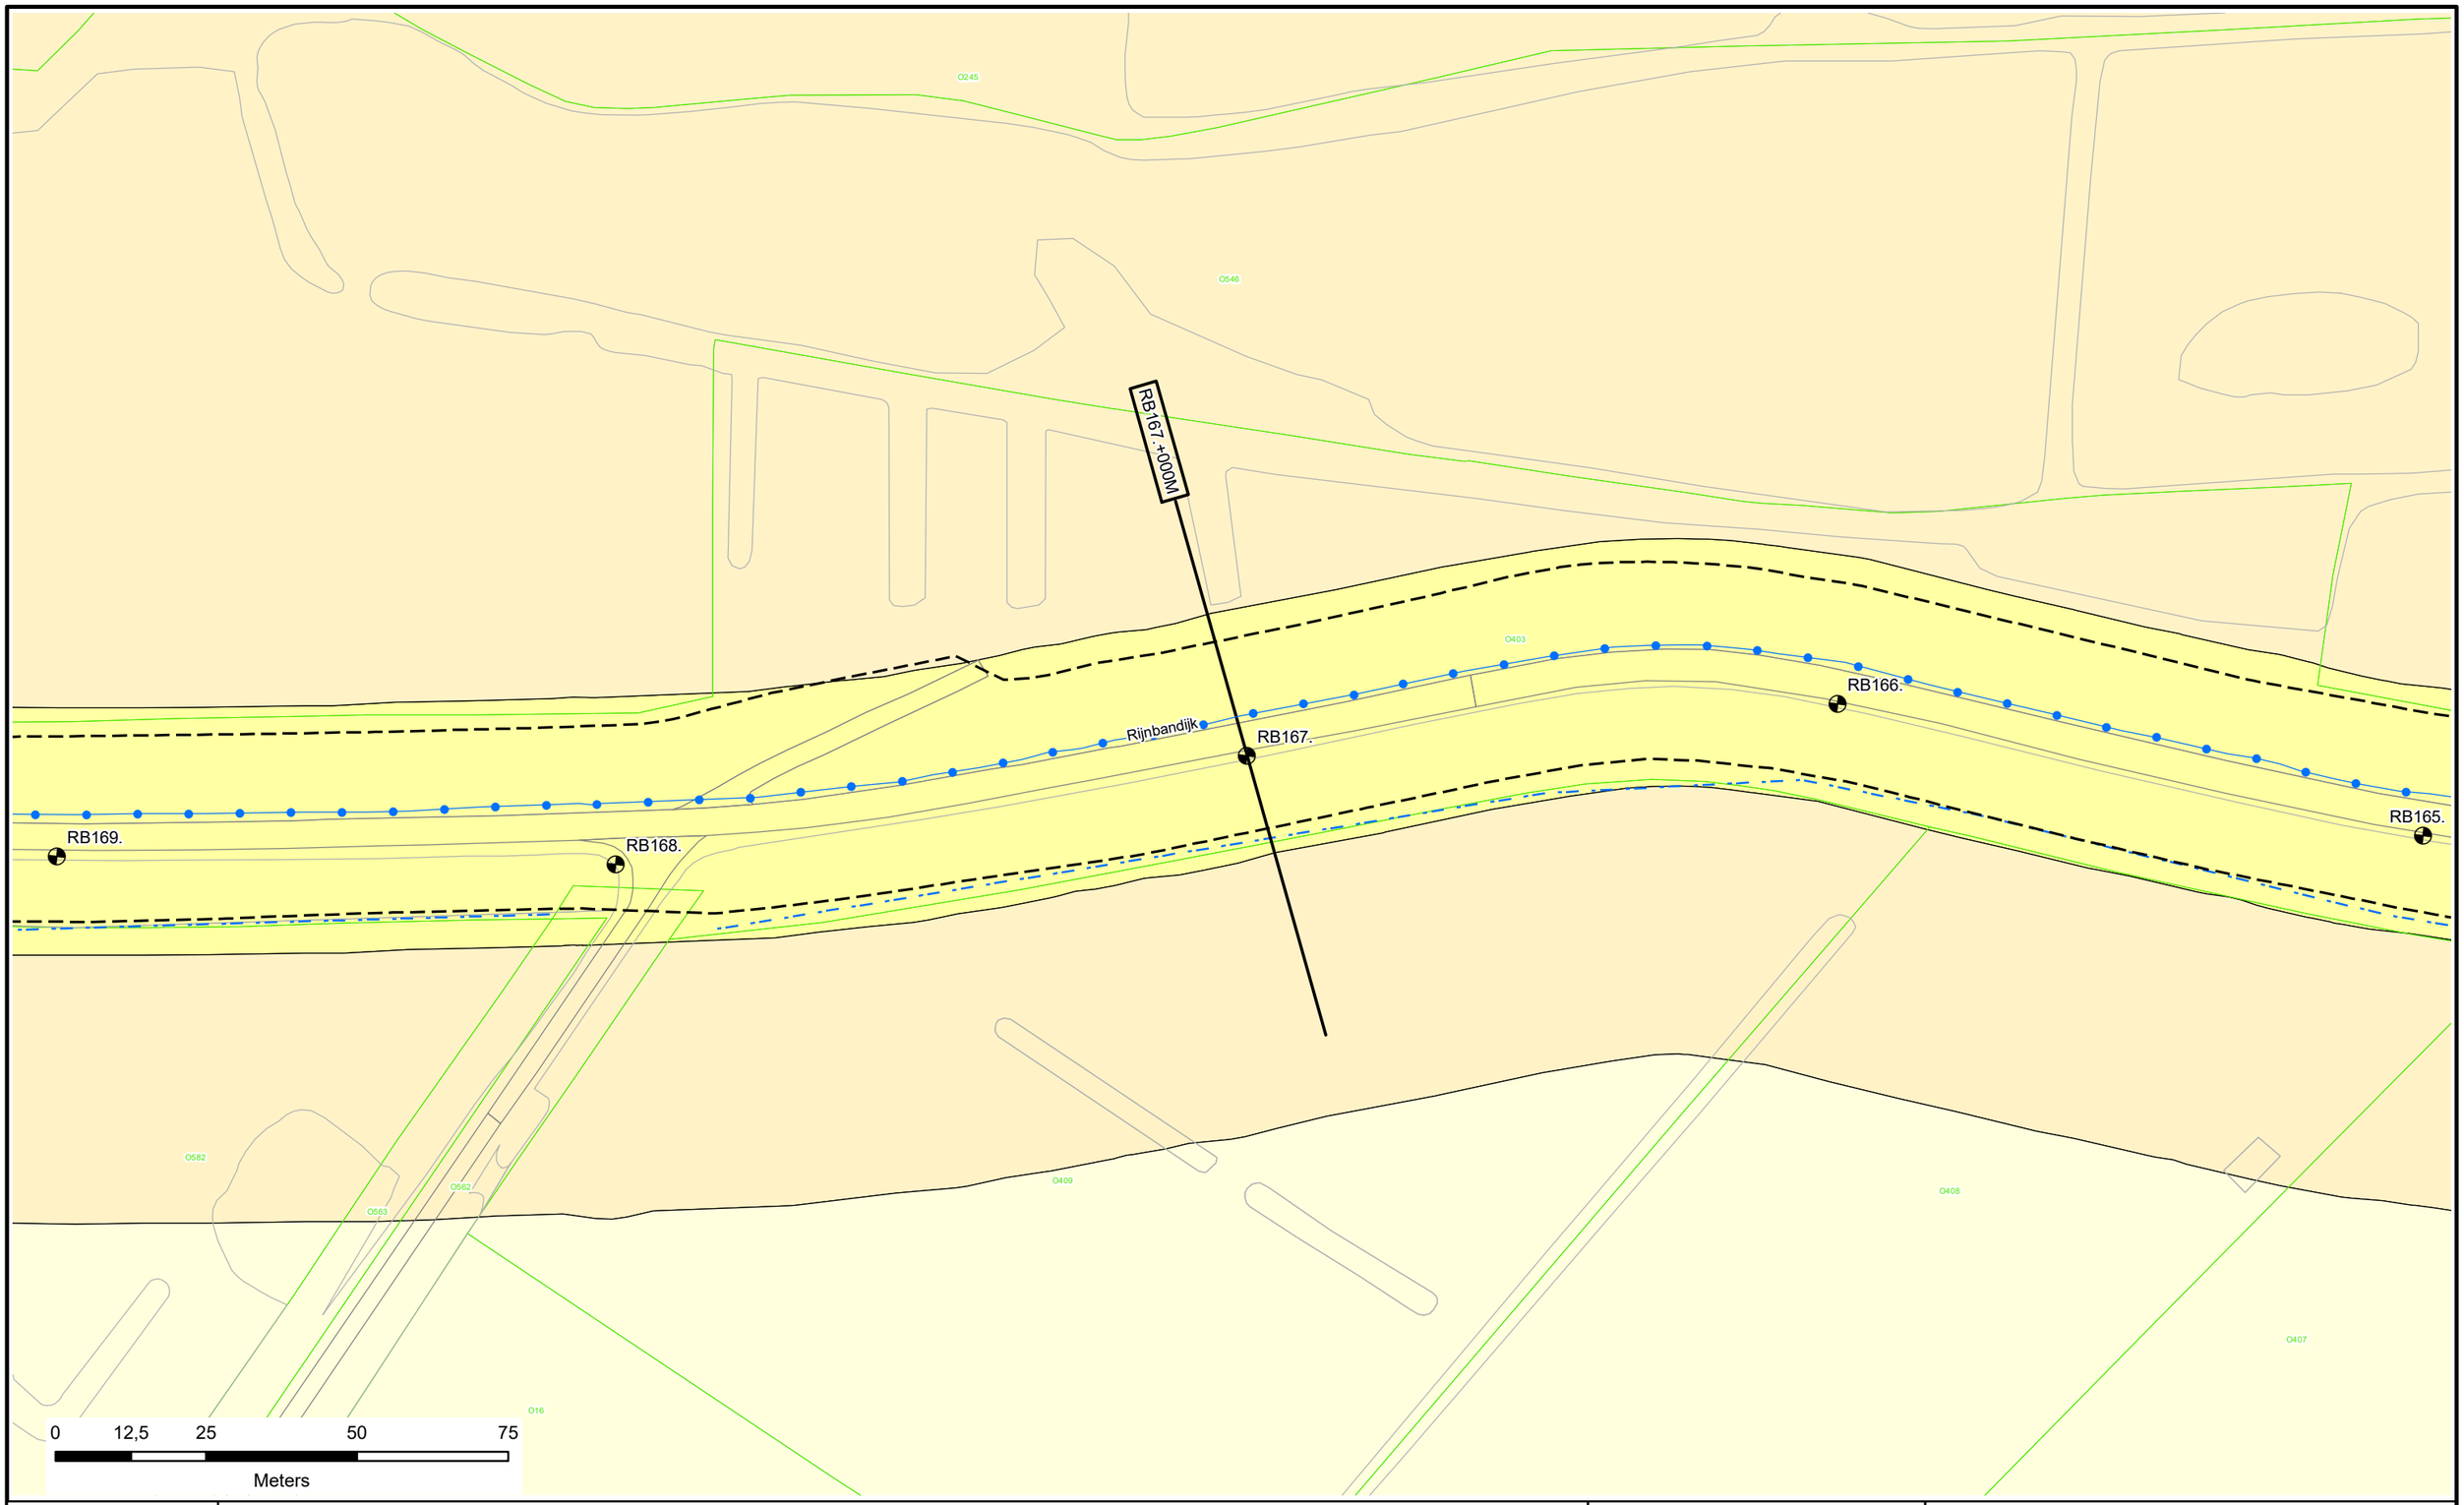

N

Voor Legenda zie overzicht achter in het boek.

Waterschap Rivierenland

Legger : Randwijk - Beusichem

Onderdeel : Situatie Legger			
Dijkpaal traject : RB	*Aantal bld :* 092	*Bladnr :* 050	
Formaat : A3	*Schaal :* 1 : 1000	*Status :* Concept	
Opnamedatum : -	*Getekend :* T-DAM	*Datum :* 2020	
Besluitnr : 2020003319	*Tek. nr. :* RB050		

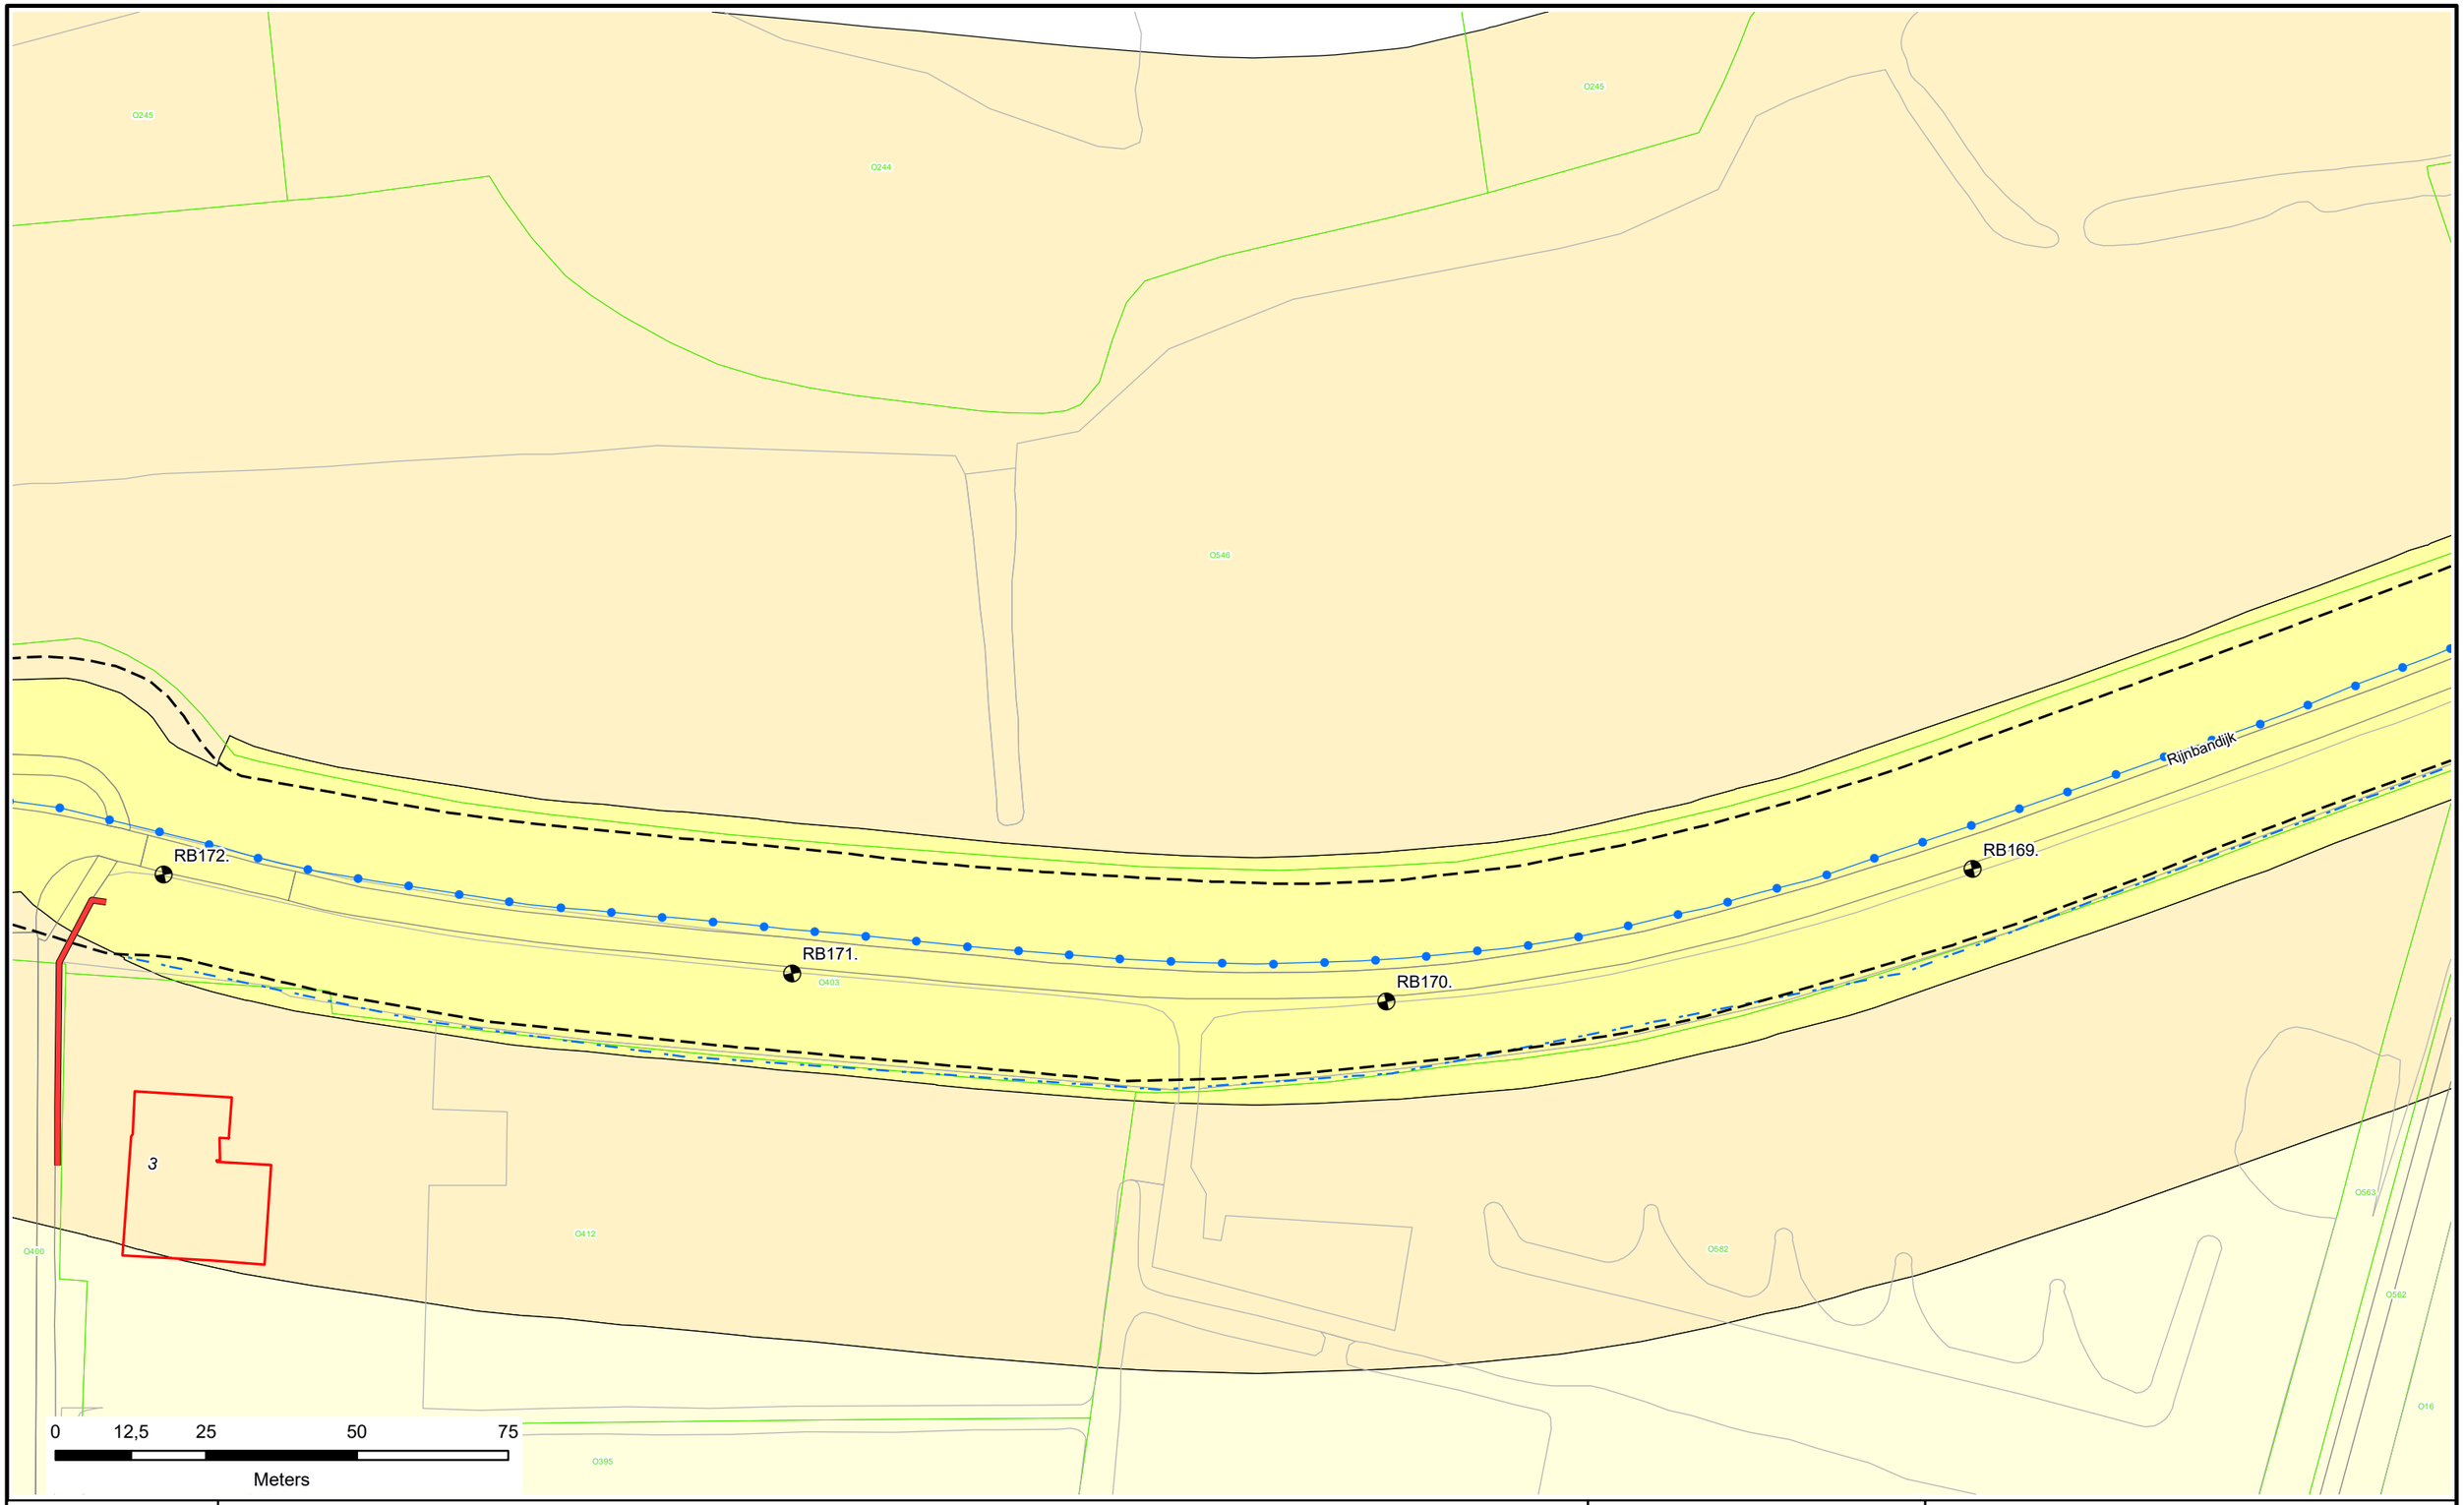

N

Voor Legenda zie overzicht achter in het boek.

Waterschap Rivierenland

Legger : Randwijk - Beusichem

Onderdeel : Situatie Legger			
Dijkpaal traject : RB	*Aantal bld :* 092	*Bladnr :* 051	
Formaat : A3	*Schaal :* 1 : 1000	*Status :* Concept	
Opnamedatum : -	*Getekend :* T-DAM	*Datum :* 2020	
Besluitnr : 2020003319		*Tek. nr. :* RB051	

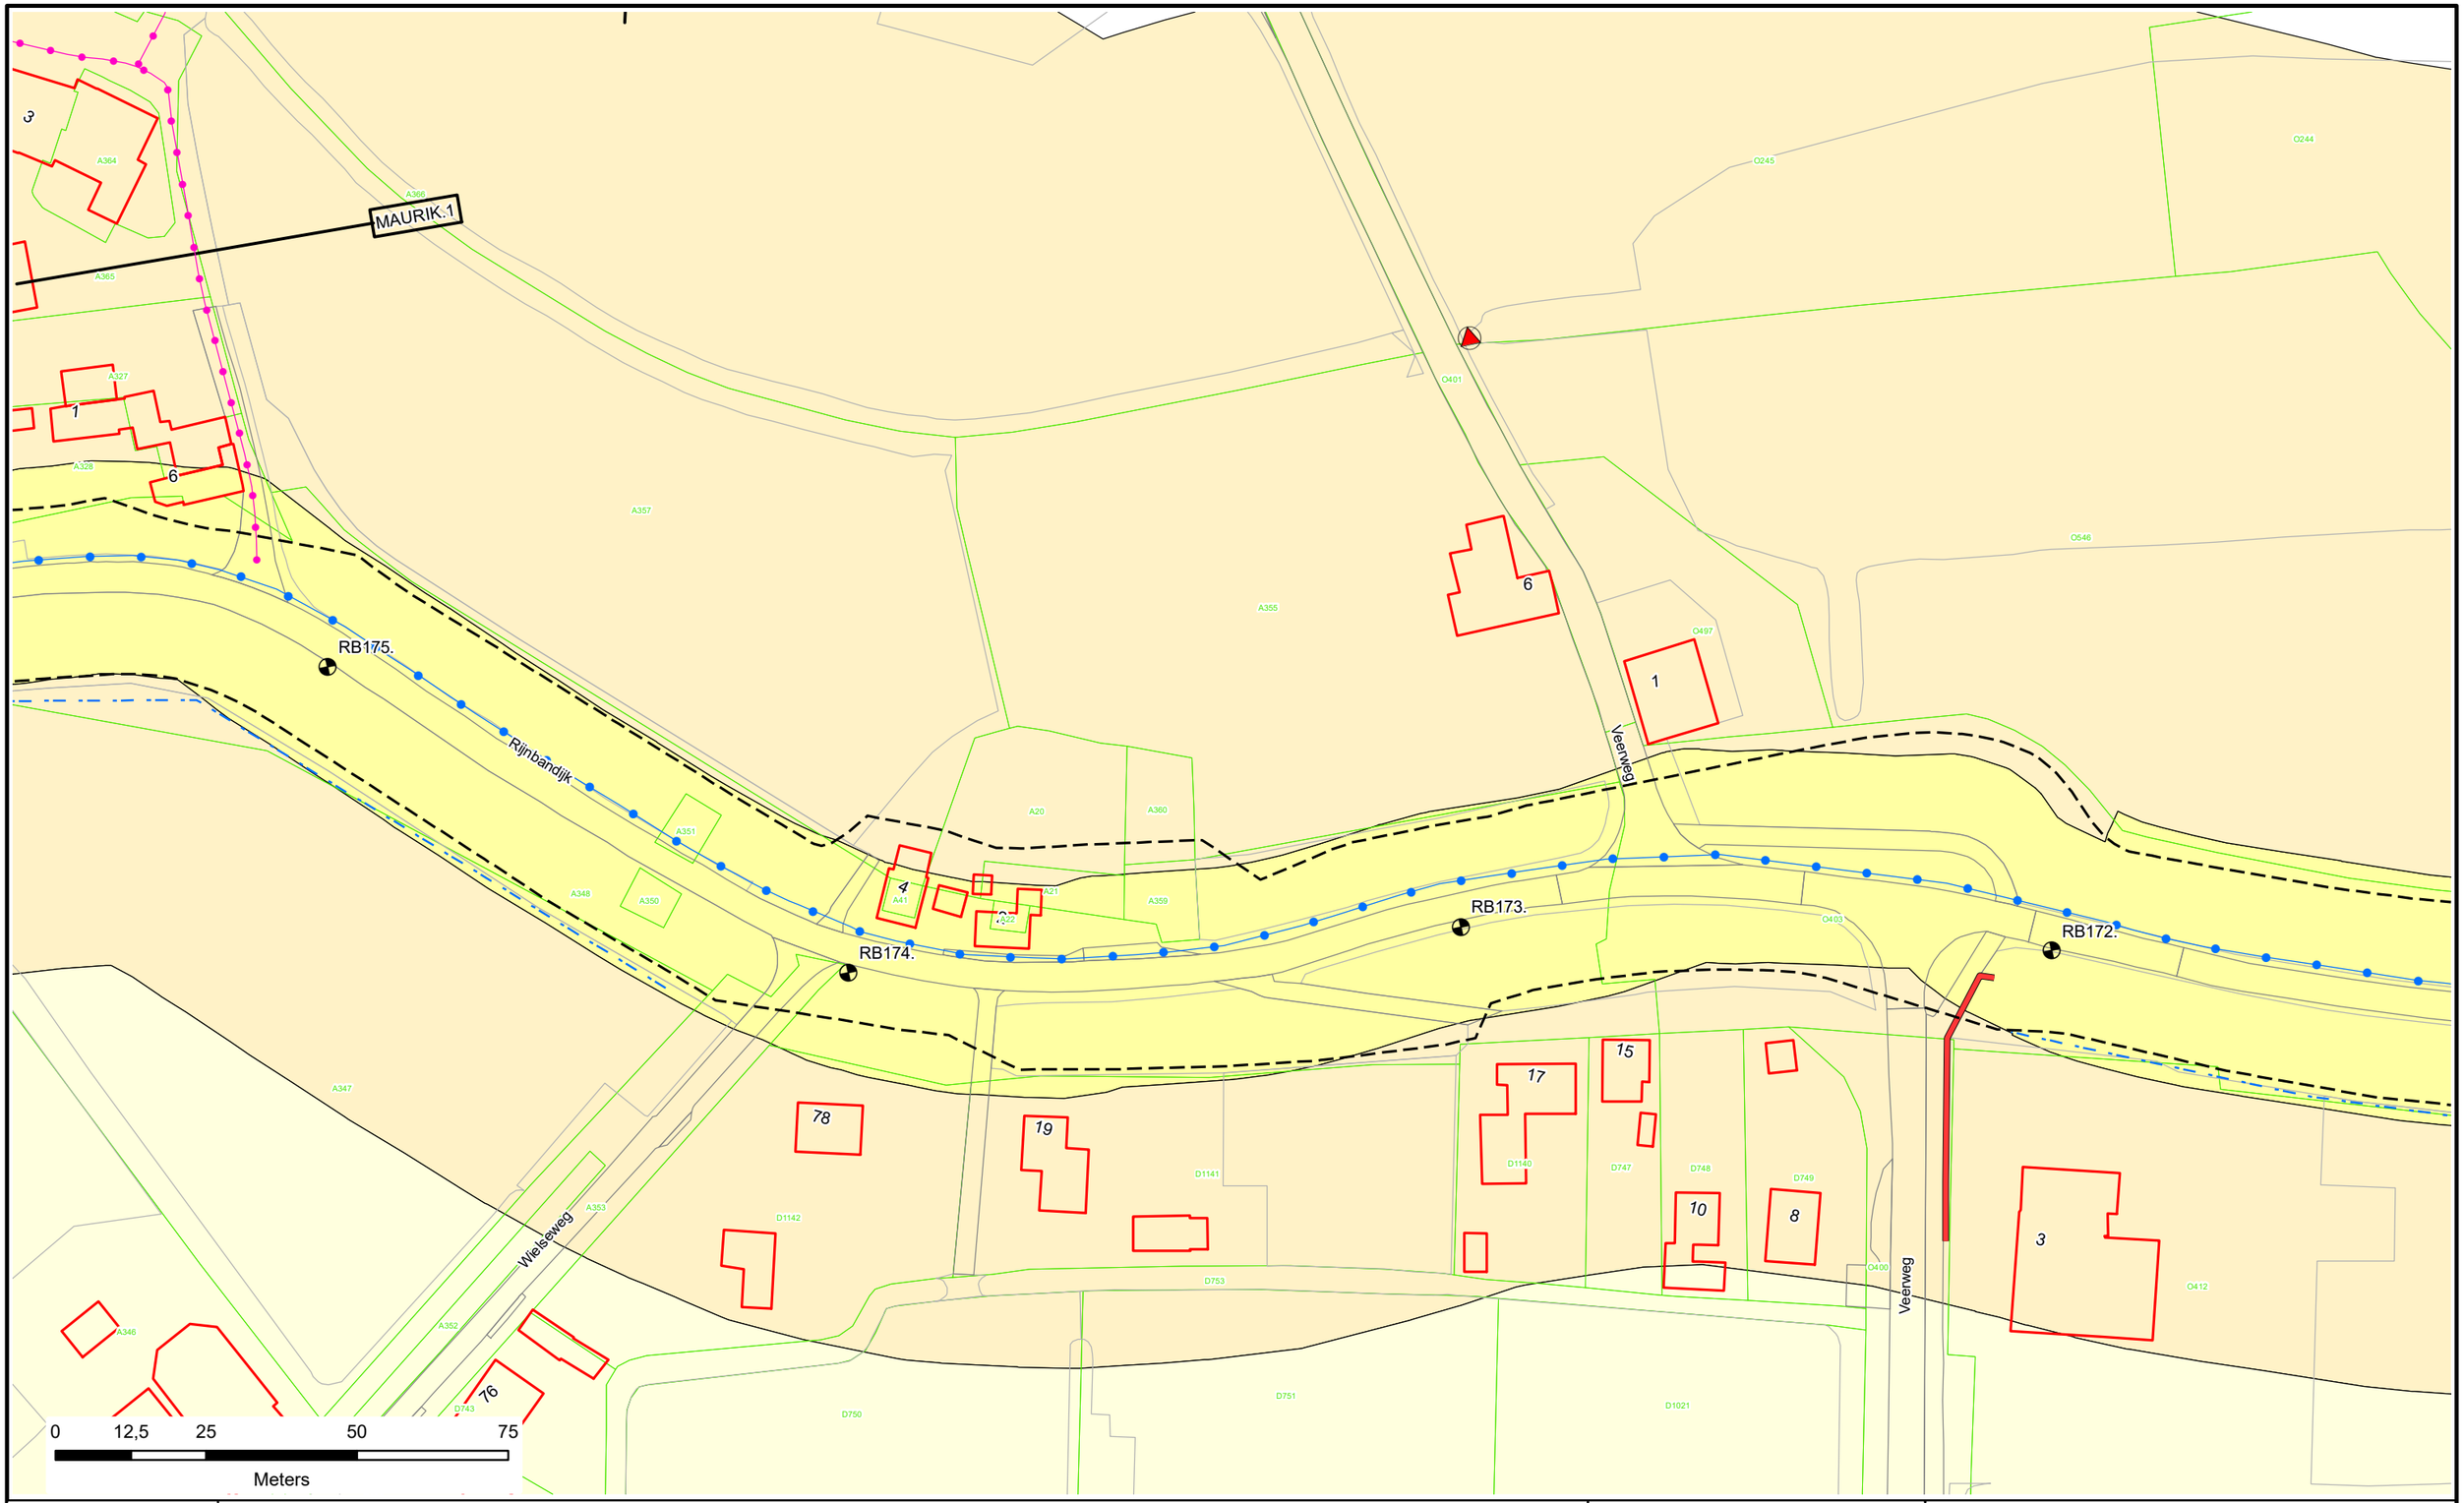

Voor Legenda zie overzicht achter in het boek.

Waterschap Rivierenland

Legger : Randwijk - Beusichem			
Onderdeel : Situatie Legger			
Dijkpaal traject : RB	*Aantal bld :* 092	*Bladnr :* 052	
Formaat : A3	*Schaal :* 1 : 1000	*Status :* Concept	
Opnamedatum : -	*Getekend :* T-DAM	*Datum :* 2020	
Besluitnr : 2020003319	*Tek. nr. :* RB052		

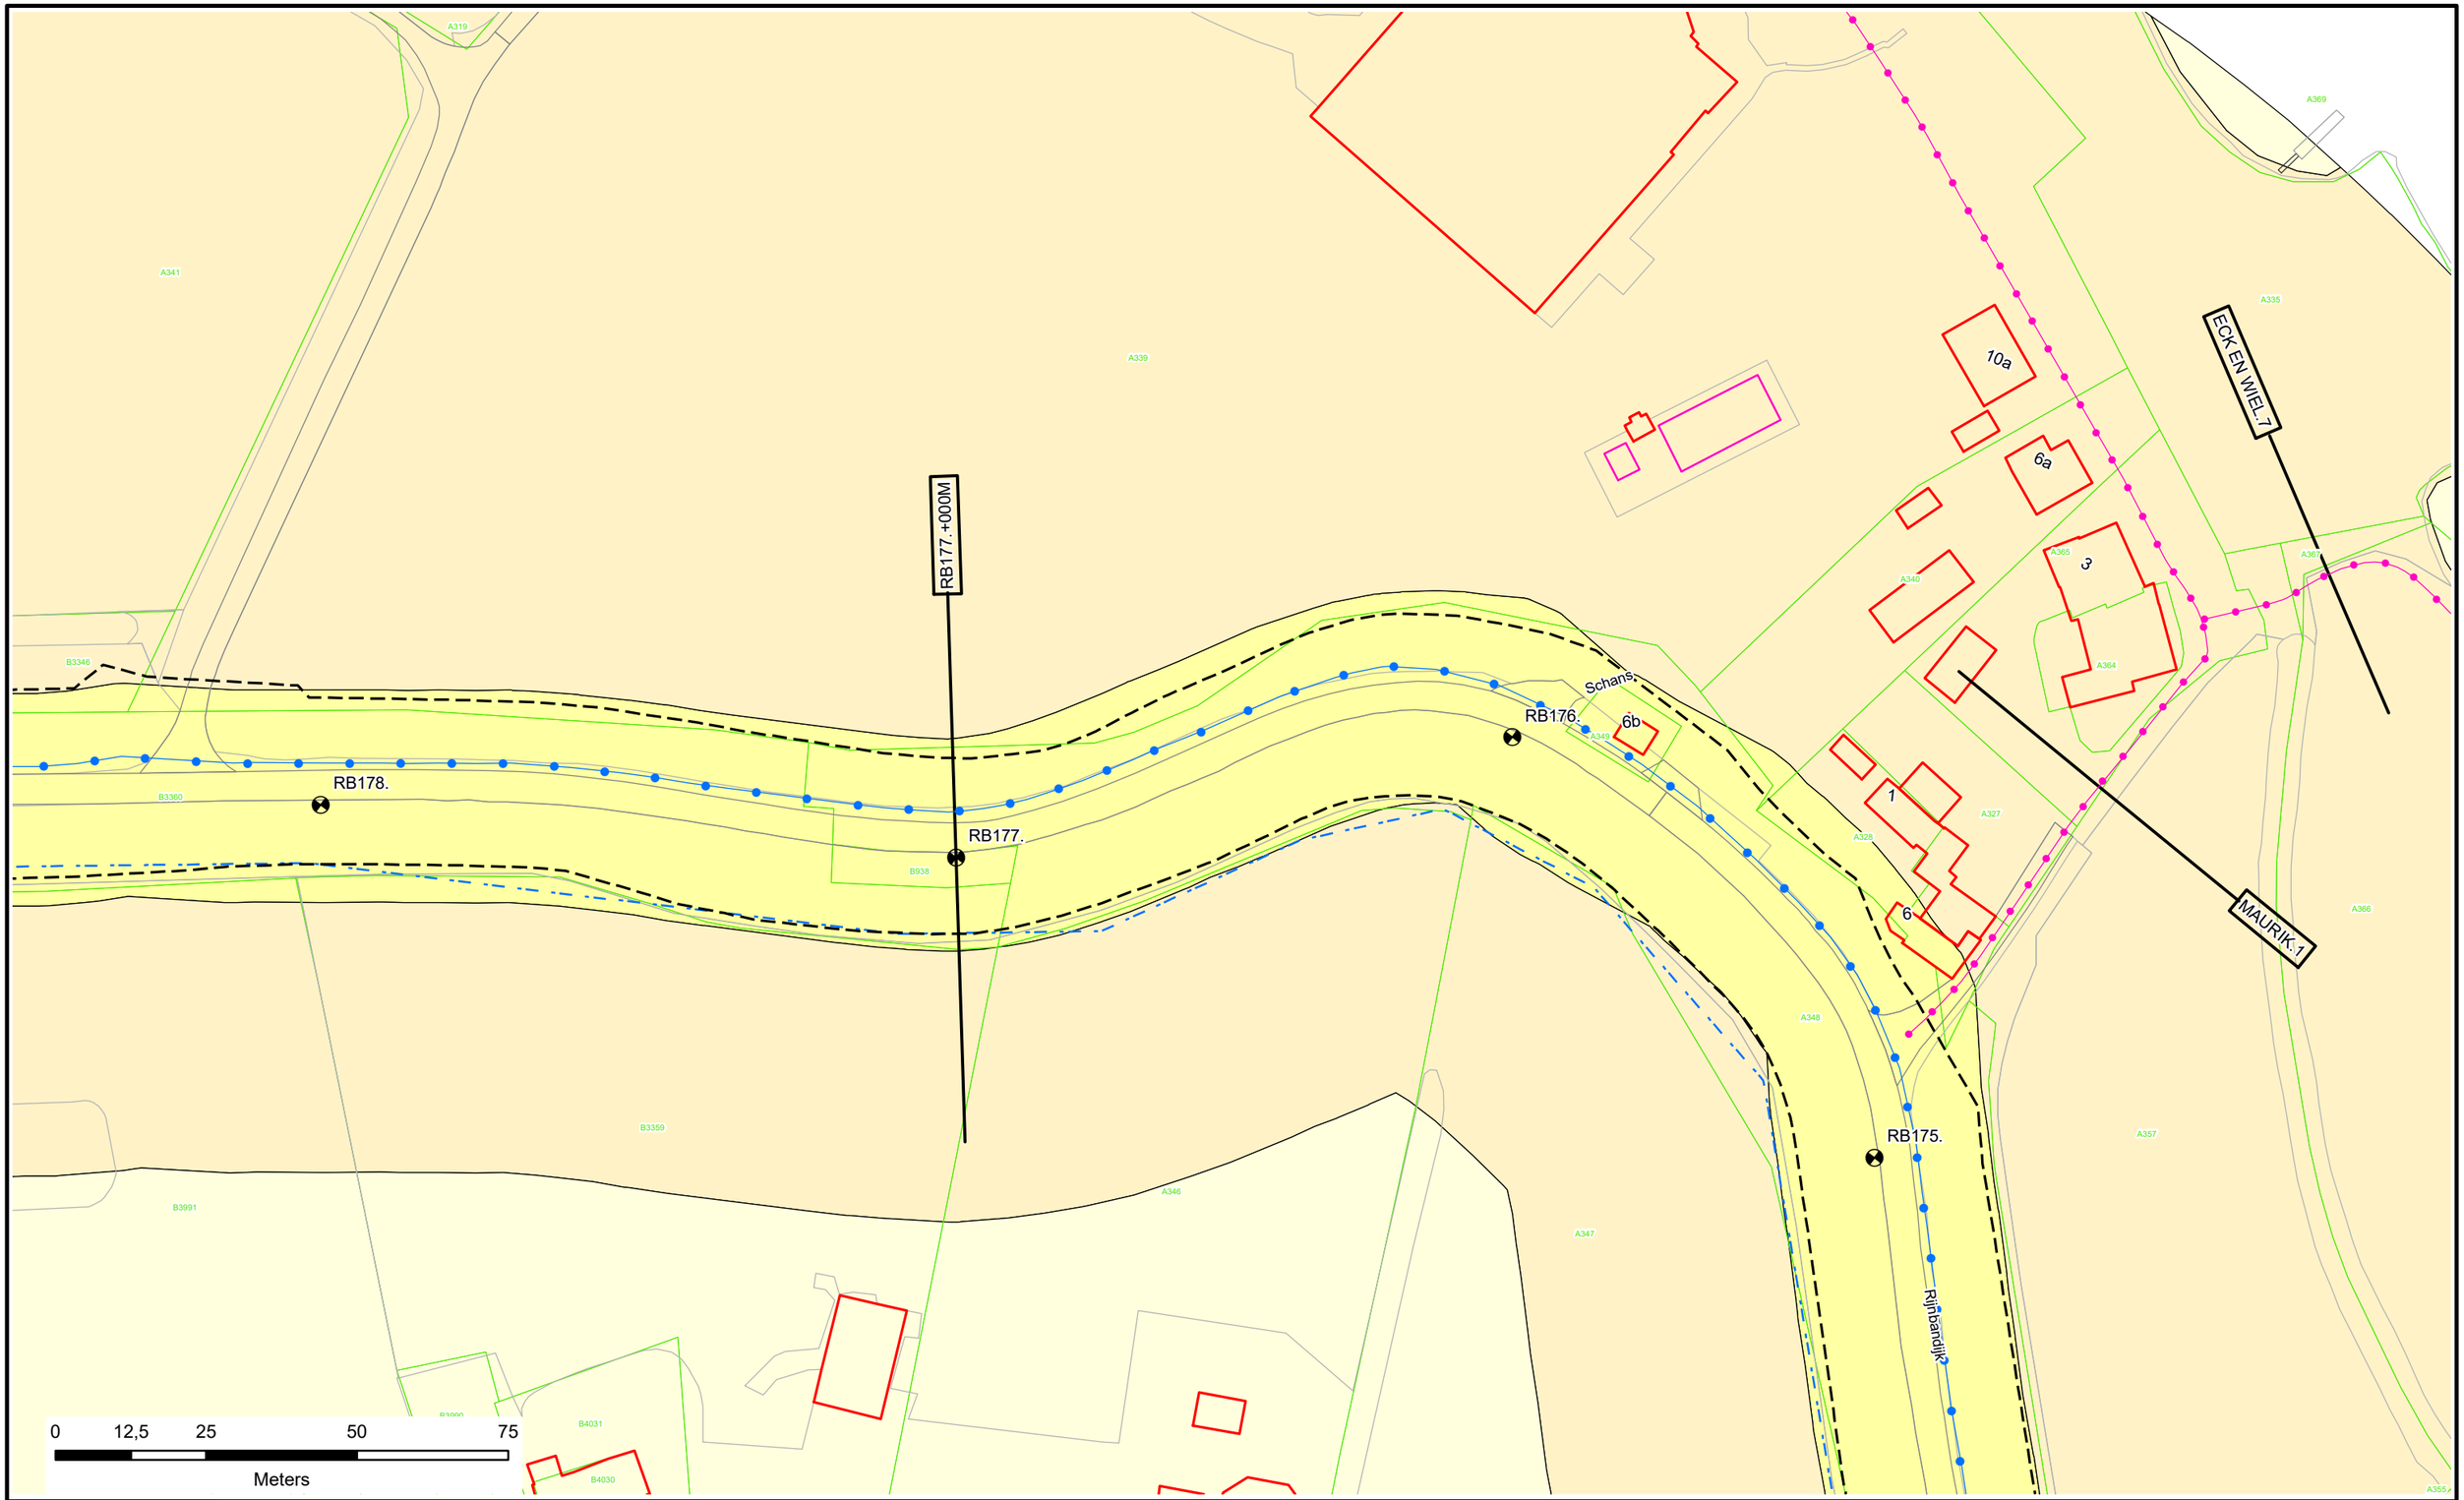

Voor Legenda zie overzicht achter in het boek.

Waterschap Rivierenland

Legger : Randwijk - Beusichem

Onderdeel : Situatie Legger		
Dijkpaal traject : RB	*Aantal bld :* 092	*Bladnr :* 053
Formaat : A3	*Schaal :* 1 : 1000	*Status :* Concept
Opnamedatum : -	*Getekend :* T-DAM	*Datum :* 2020
Besluitnr : 2020003319	*Tek. nr. :* RB053	

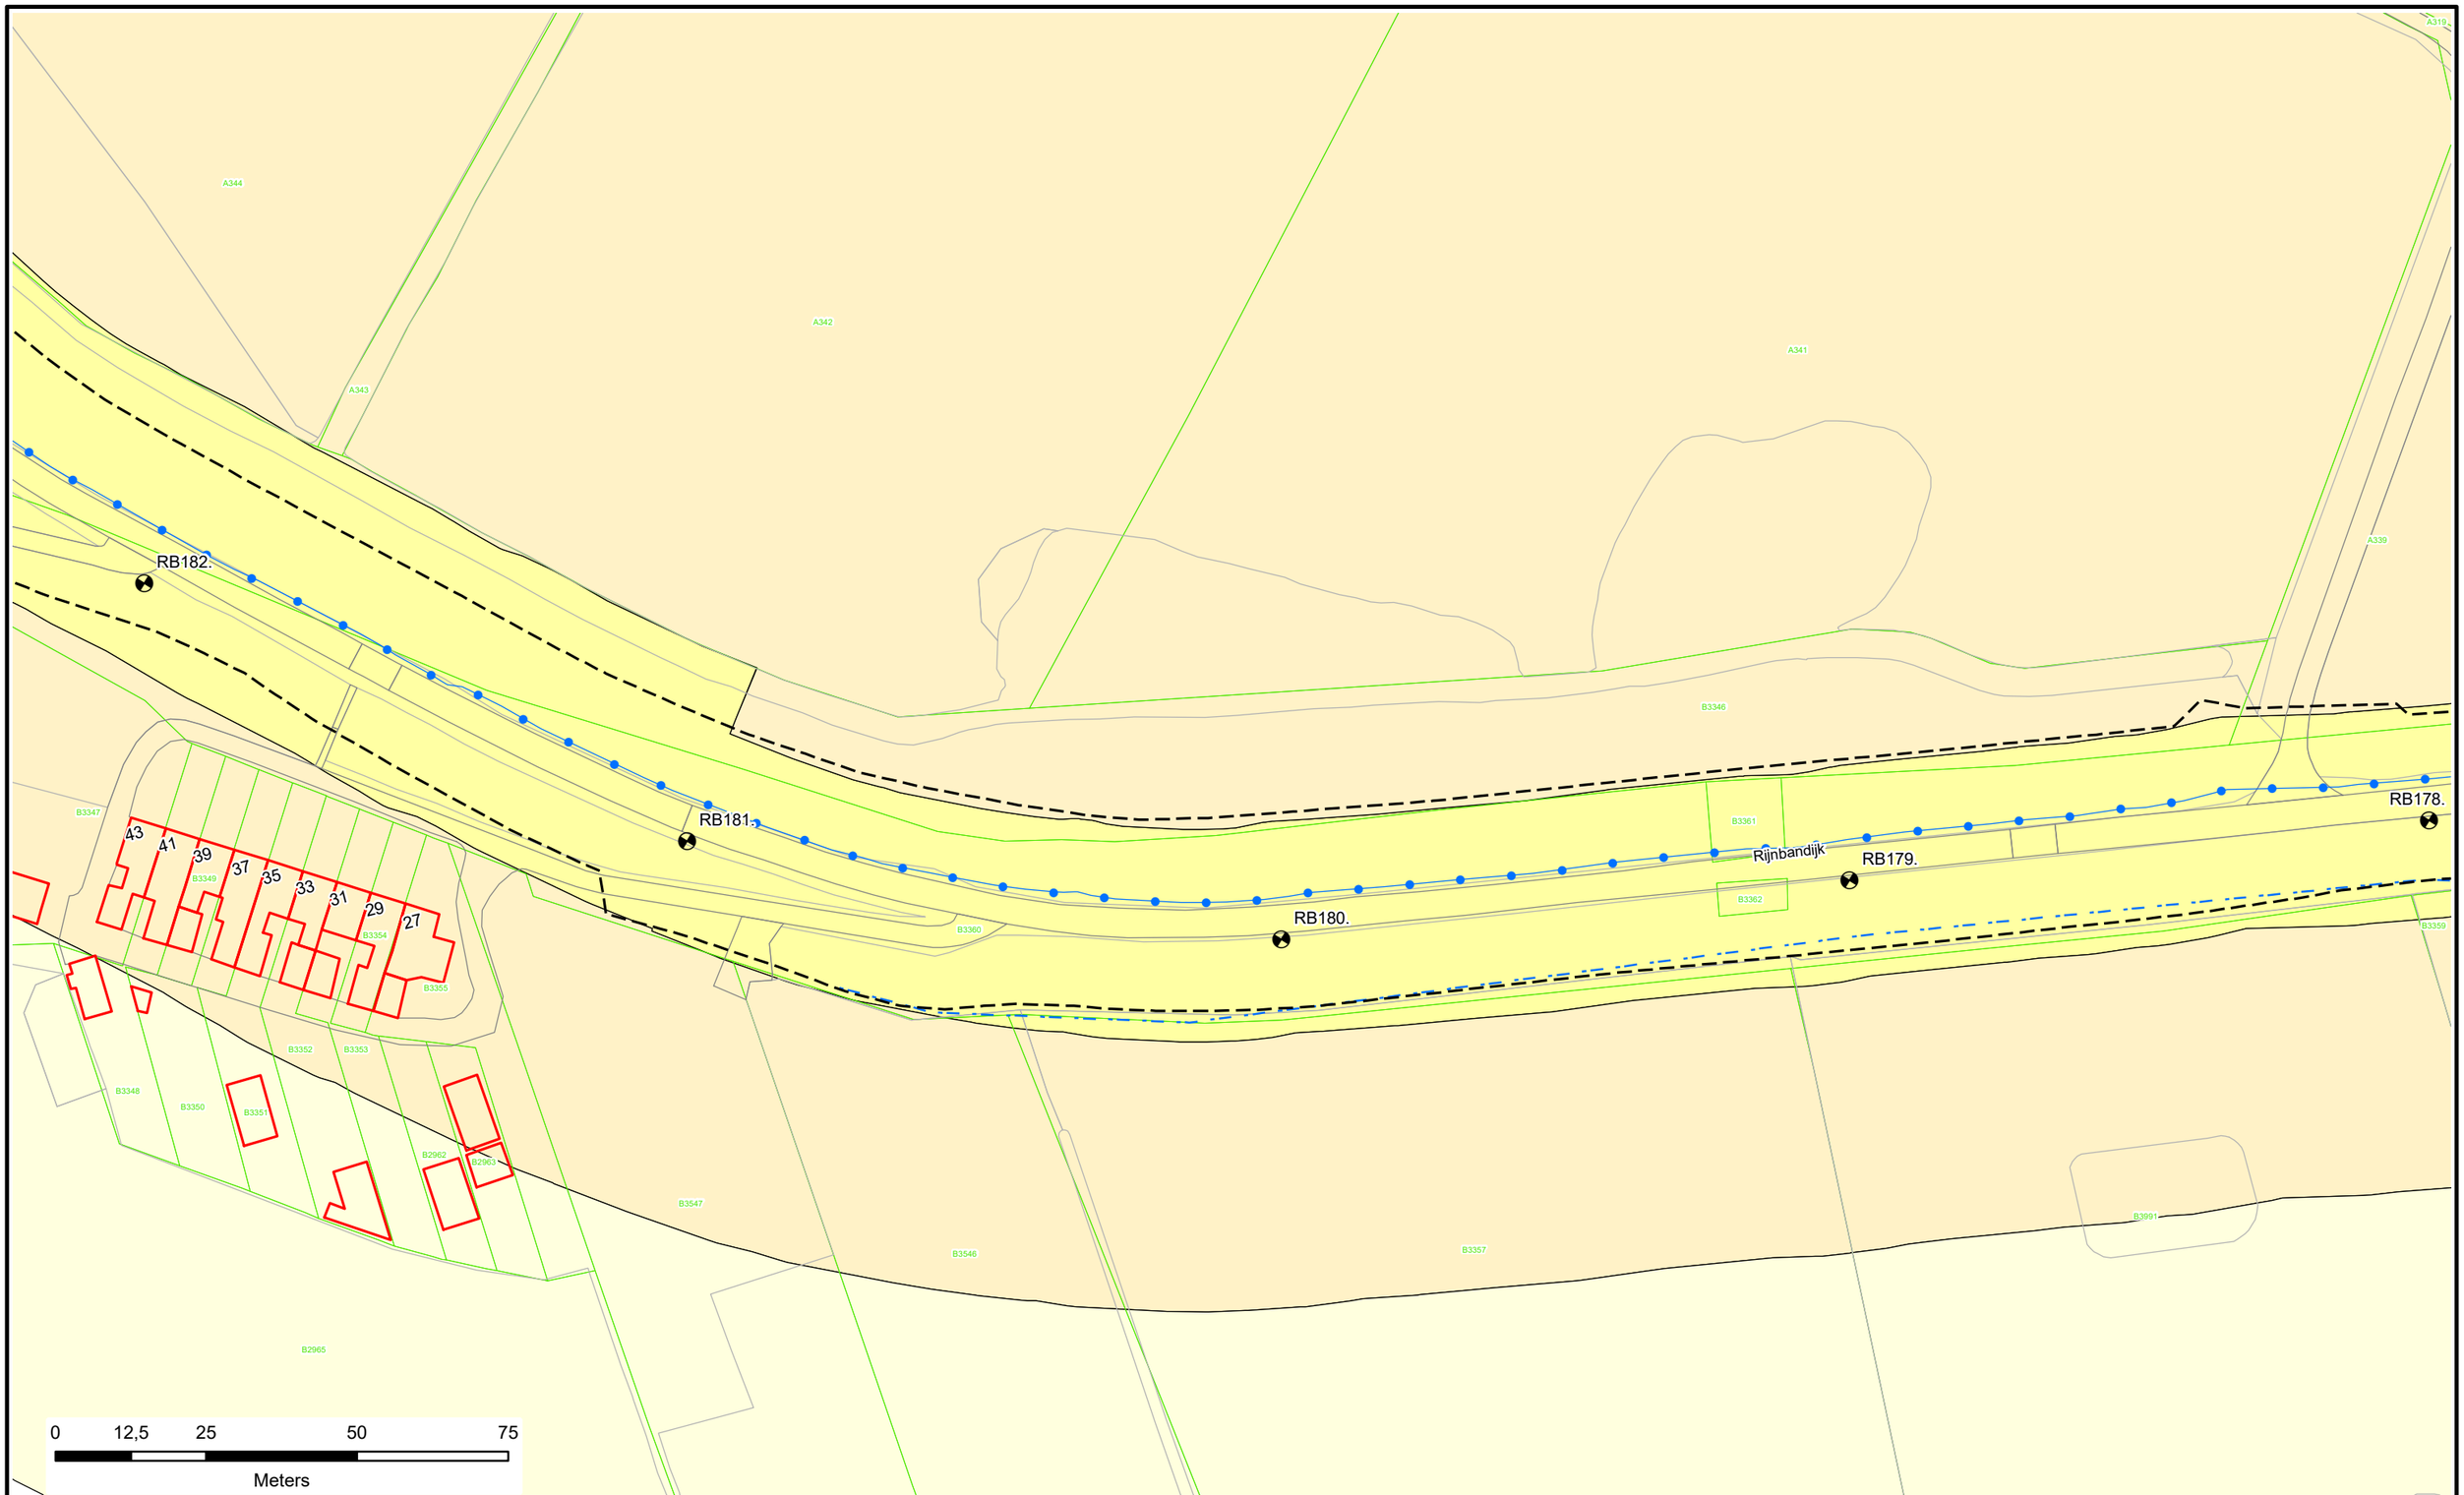

Voor Legenda zie overzicht achter in het boek.

Waterschap Rivierenland

Legger : Randwijk - Beusichem

Onderdeel : Situatie Legger			
Dijkpaal traject : RB	*Aantal bld :* 092	*Bladnr :* 054	
Formaat : A3	*Schaal :* 1 : 1000	*Status :* Concept	
Opnamedatum : -	*Getekend :* T-DAM	*Datum :* 2020	
Besluitnr : 2020003319	*Tek. nr. :* RB054		

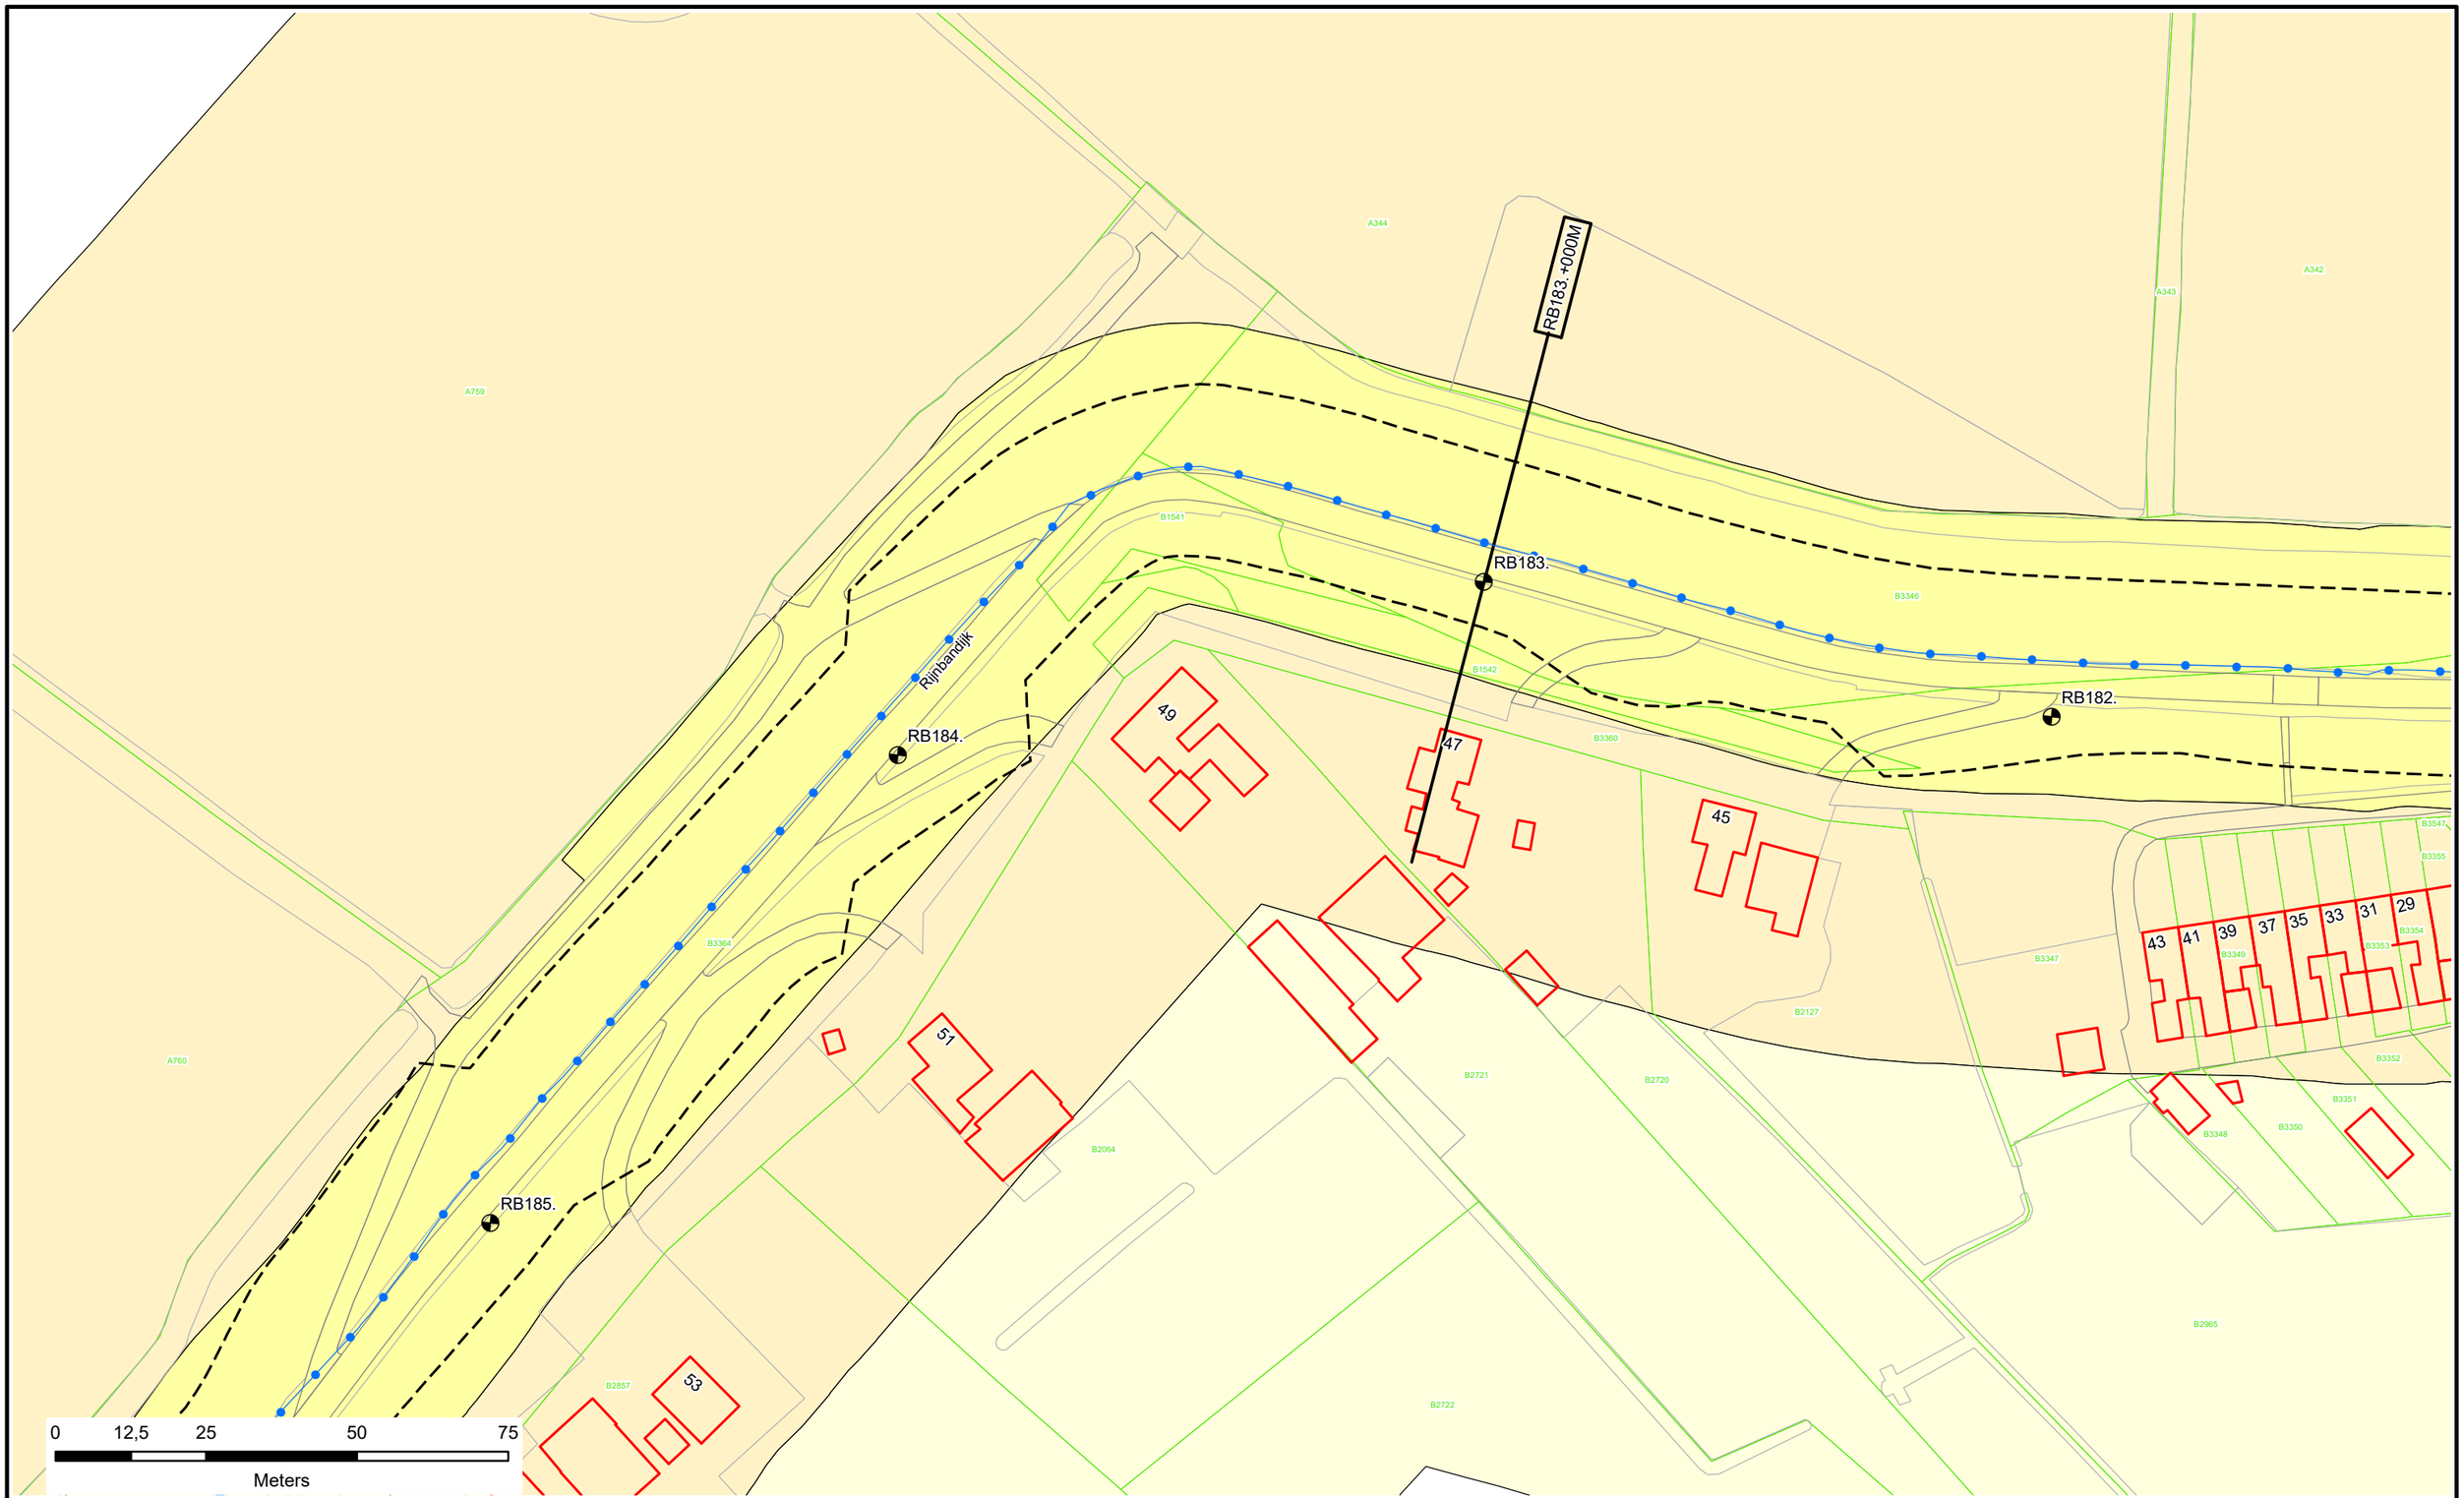

N

Voor Legenda zie overzicht achter in het boek.

Waterschap Rivierenland

Legger : Randwijk - Beusichem

Onderdeel : Situatie Legger			
Dijkpaal traject : RB	*Aantal bld :* 092	*Bladnr :* 055	
Formaat : A3	*Schaal :* 1 : 1000	*Status :* Concept	
Opnamedatum : -	*Getekend :* T-DAM	*Datum :* 2020	
Besluitnr : 2020003319	*Tek. nr. :* RB055		

RB188.
RB187.
RB186.+000M
RB186.
RB185.
Rijnbandijk
A763
A762
A761
A760
A759
B3363
B3364
B2079
B2080
B3366
B3365
B2085
B2084
B2083
B3810
B3807
B3891
B3808
B3809
B2710
B2709
B2712
B2713
B3892
B3508
B3509
B946
B2858
B2859
B2857
B2064
B2722
71
69
65-67
63
61
59
57
53
0 12,5 25 50 75
Meters

Voor Legenda zie overzicht achter in het boek.

Waterschap Rivierenland

Legger : Randwijk - Beusichem

Onderdeel : Situatie Legger			
Dijkpaal traject : RB	*Aantal bld :* 092	*Bladnr :* 056	
Formaat : A3	*Schaal :* 1 : 1000	*Status :* Concept	
Opnamedatum : -	*Getekend :* T-DAM	*Datum :* 2020	
Besluitnr : 2020003319	*Tek. nr. :* RB056		

RB190.+000M

RB192.

RB191.

RB190.

RB189.

Rijnbandijk

75

73

71

69

A812

A763

A762

A764

B3364

B2079

B2080

B3368

B3663

B3366

B3662

B3365

B2085

B2084

B3369

B3370

B3616

B2712

B2710

B2709

B1093

B2916

B2917

B2918

B3640

B3384

0 12,5 25 50 75

Meters

Voor Legenda zie overzicht achter in het boek.

Waterschap Rivierenland

Legger : Randwijk - Beusichem

Onderdeel : Situatie Legger			
Dijkpaal traject : RB	*Aantal bld :* 092	*Bladnr :* 057	
Formaat : A3	*Schaal :* 1 : 1000	*Status :* Concept	
Opnamedatum : -	*Getekend :* T-DAM	*Datum :* 2020	
Besluitnr : 2020003319		*Tek. nr. :* RB057	

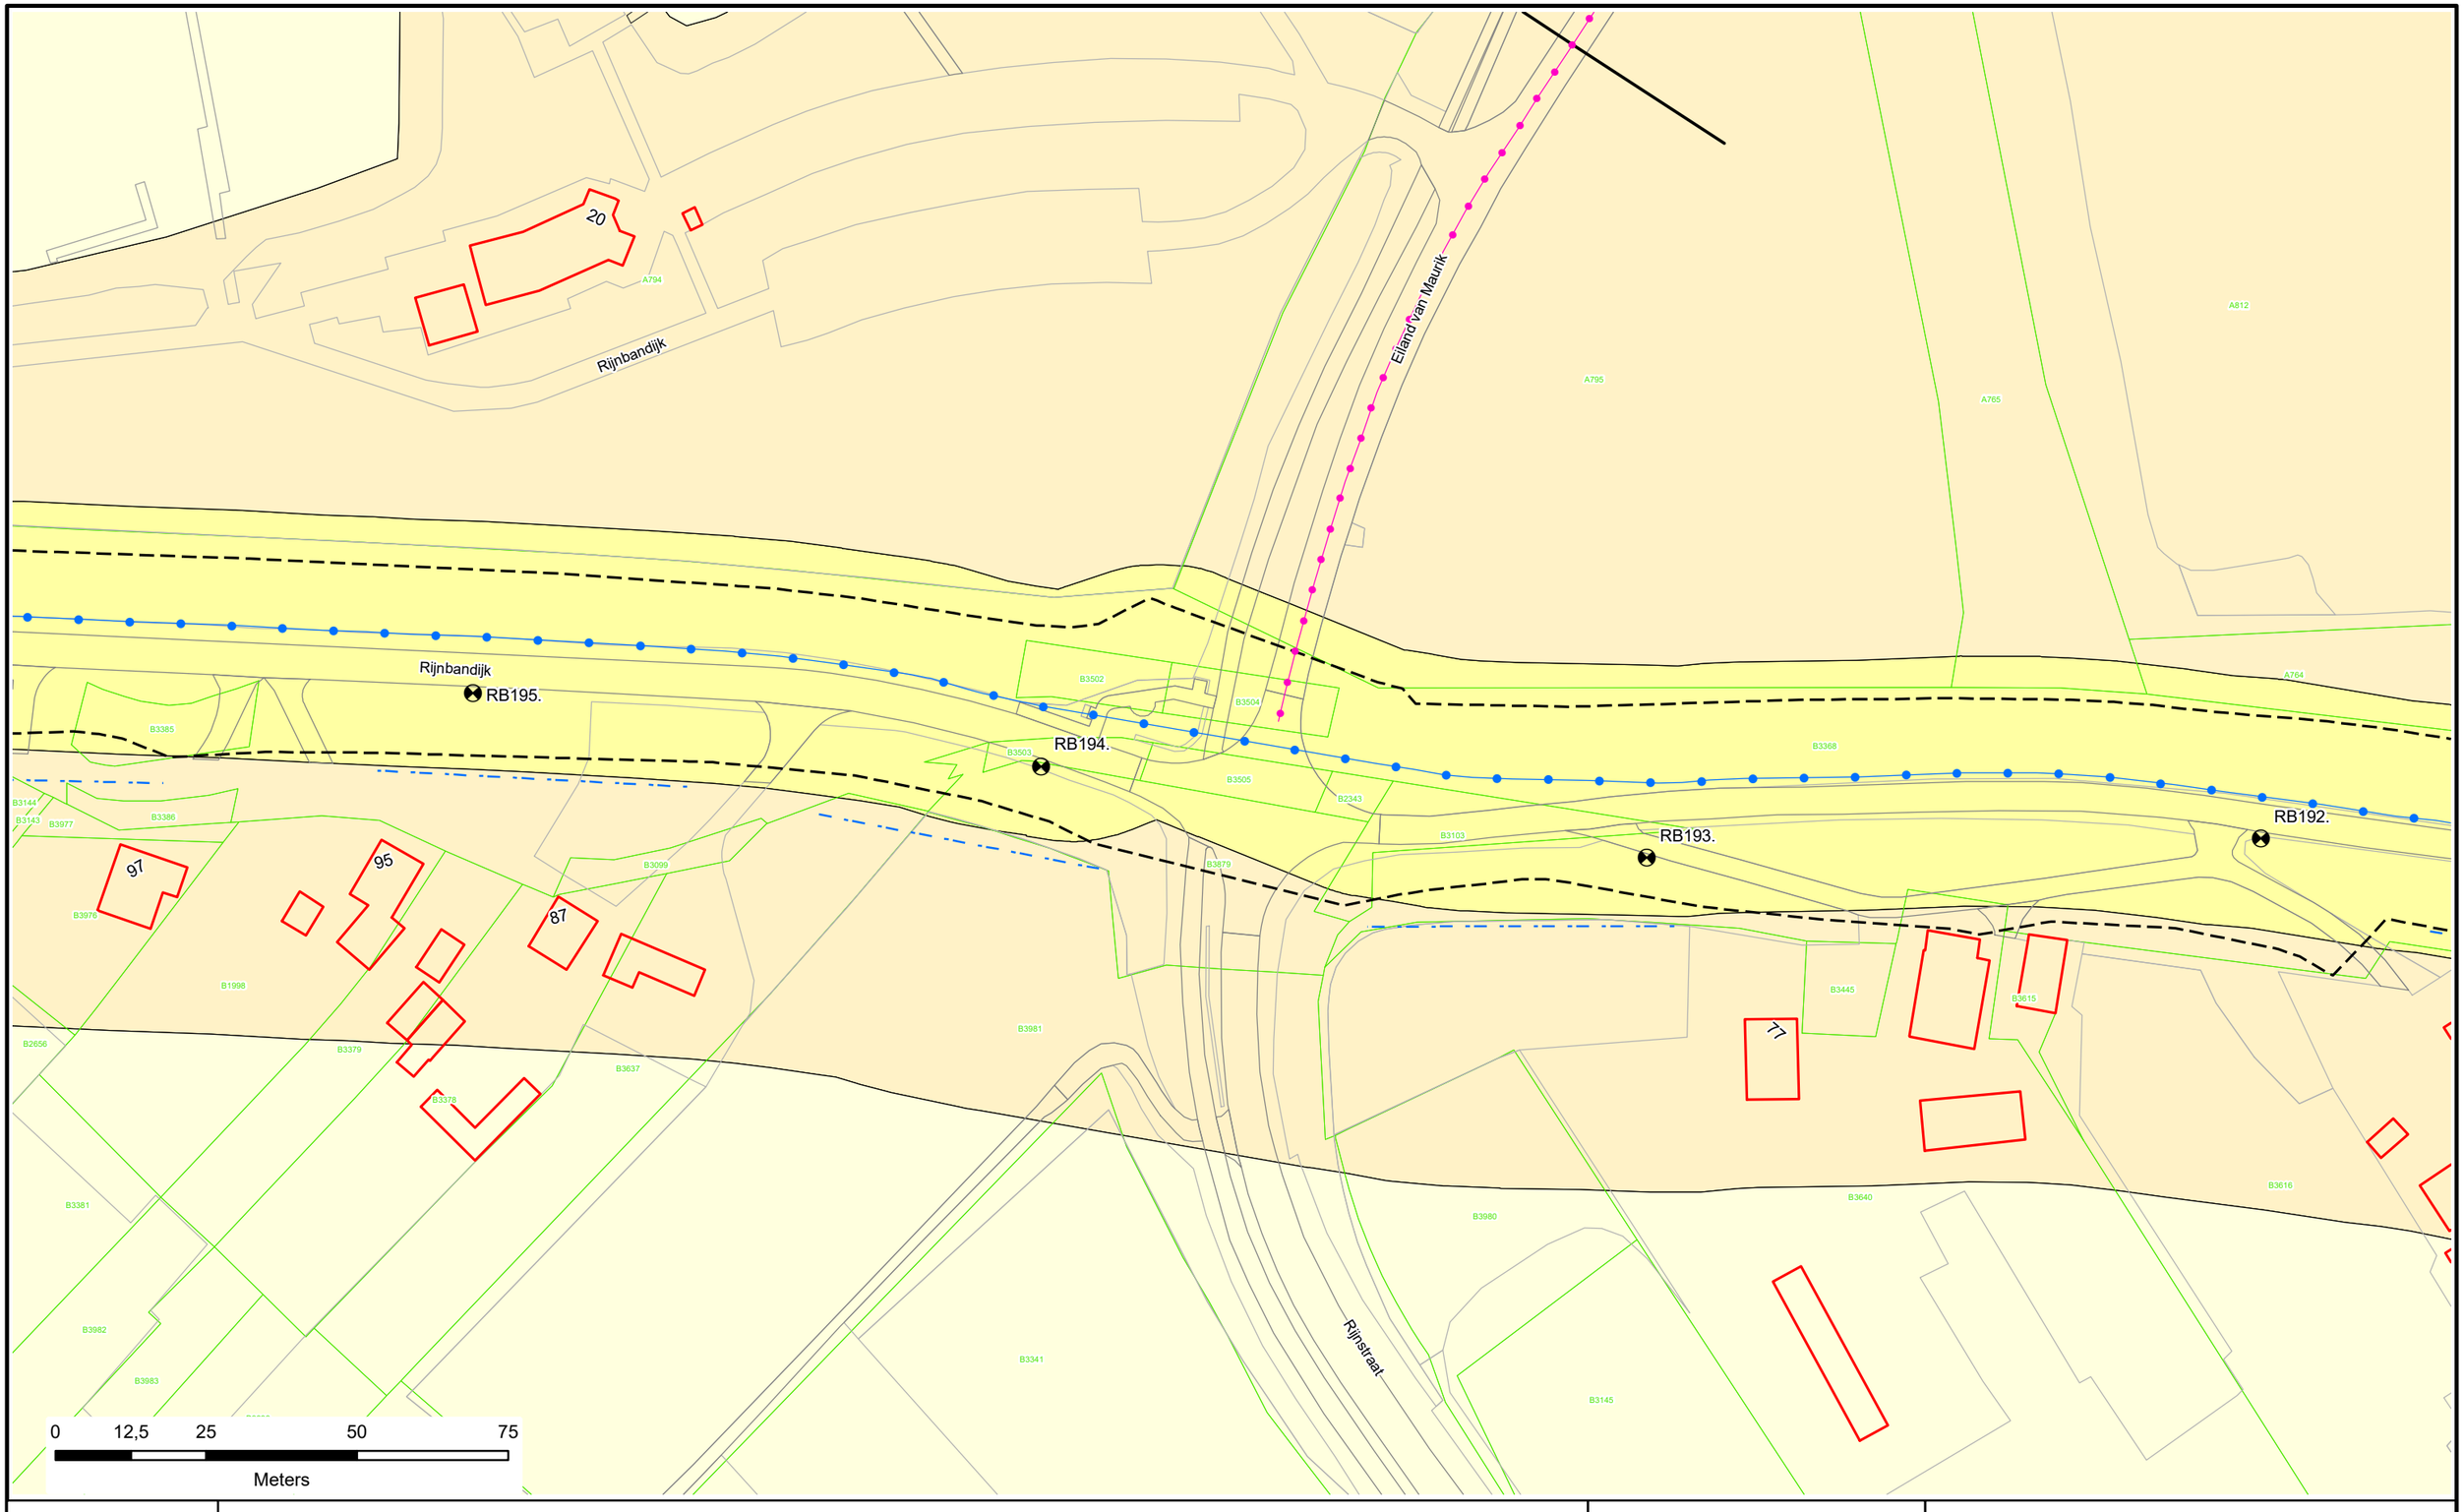

Voor Legenda zie overzicht achter in het boek.

Waterschap Rivierenland

Legger : Randwijk - Beusichem

Onderdeel : Situatie Legger			
Dijkpaal traject : RB	*Aantal bld :* 092	*Bladnr :* 058	
Formaat : A3	*Schaal :* 1 : 1000	*Status :* Concept	
Opnamedatum : -	*Getekend :* T-DAM	*Datum :* 2020	
Besluitnr : 2020003319	*Tek. nr. :* RB058		

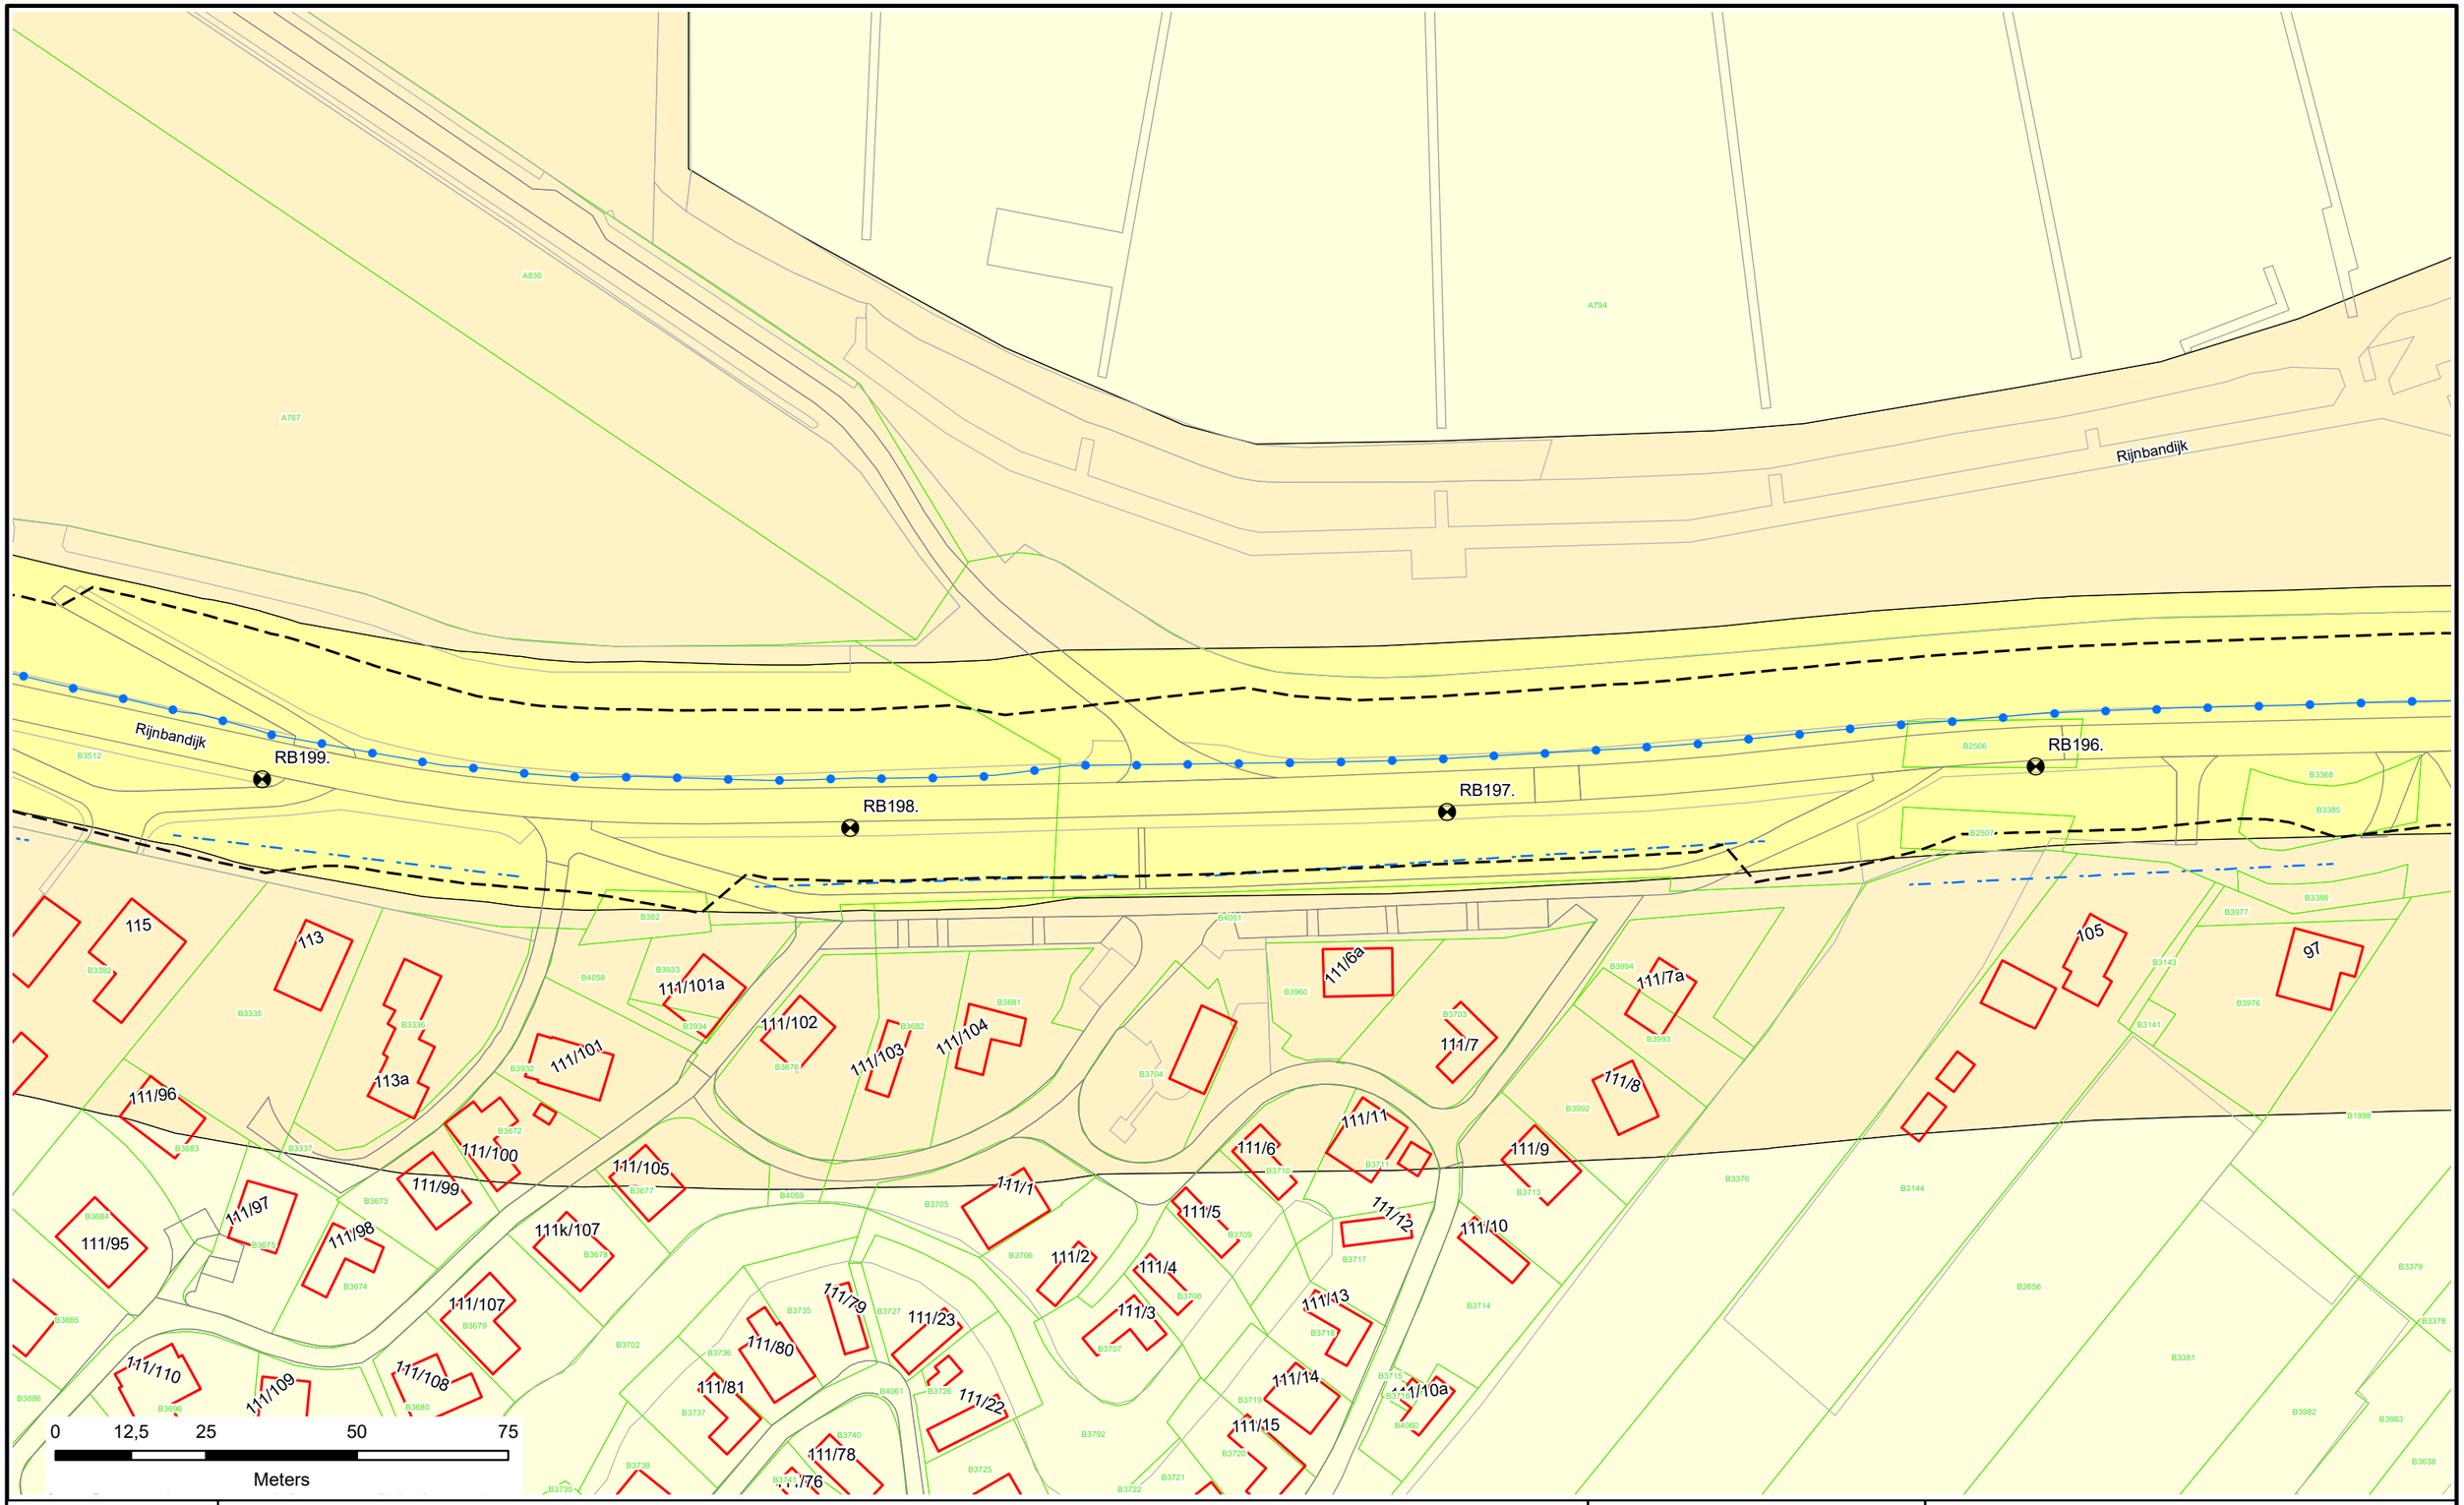

Voor Legenda zie overzicht achter in het boek.

Waterschap Rivierenland

Legger : Randwijk - Beusichem

Onderdeel : Situatie Legger			
Dijkpaal traject : RB	*Aantal bld :* 092		*Bladnr :* 059
Formaat : A3	*Schaal :* 1 : 1000		*Status :* Concept
Opnamedatum : -	*Getekend :* T-DAM		*Datum :* 2020
Besluitnr : 2020003319		*Tek. nr. :* RB059	

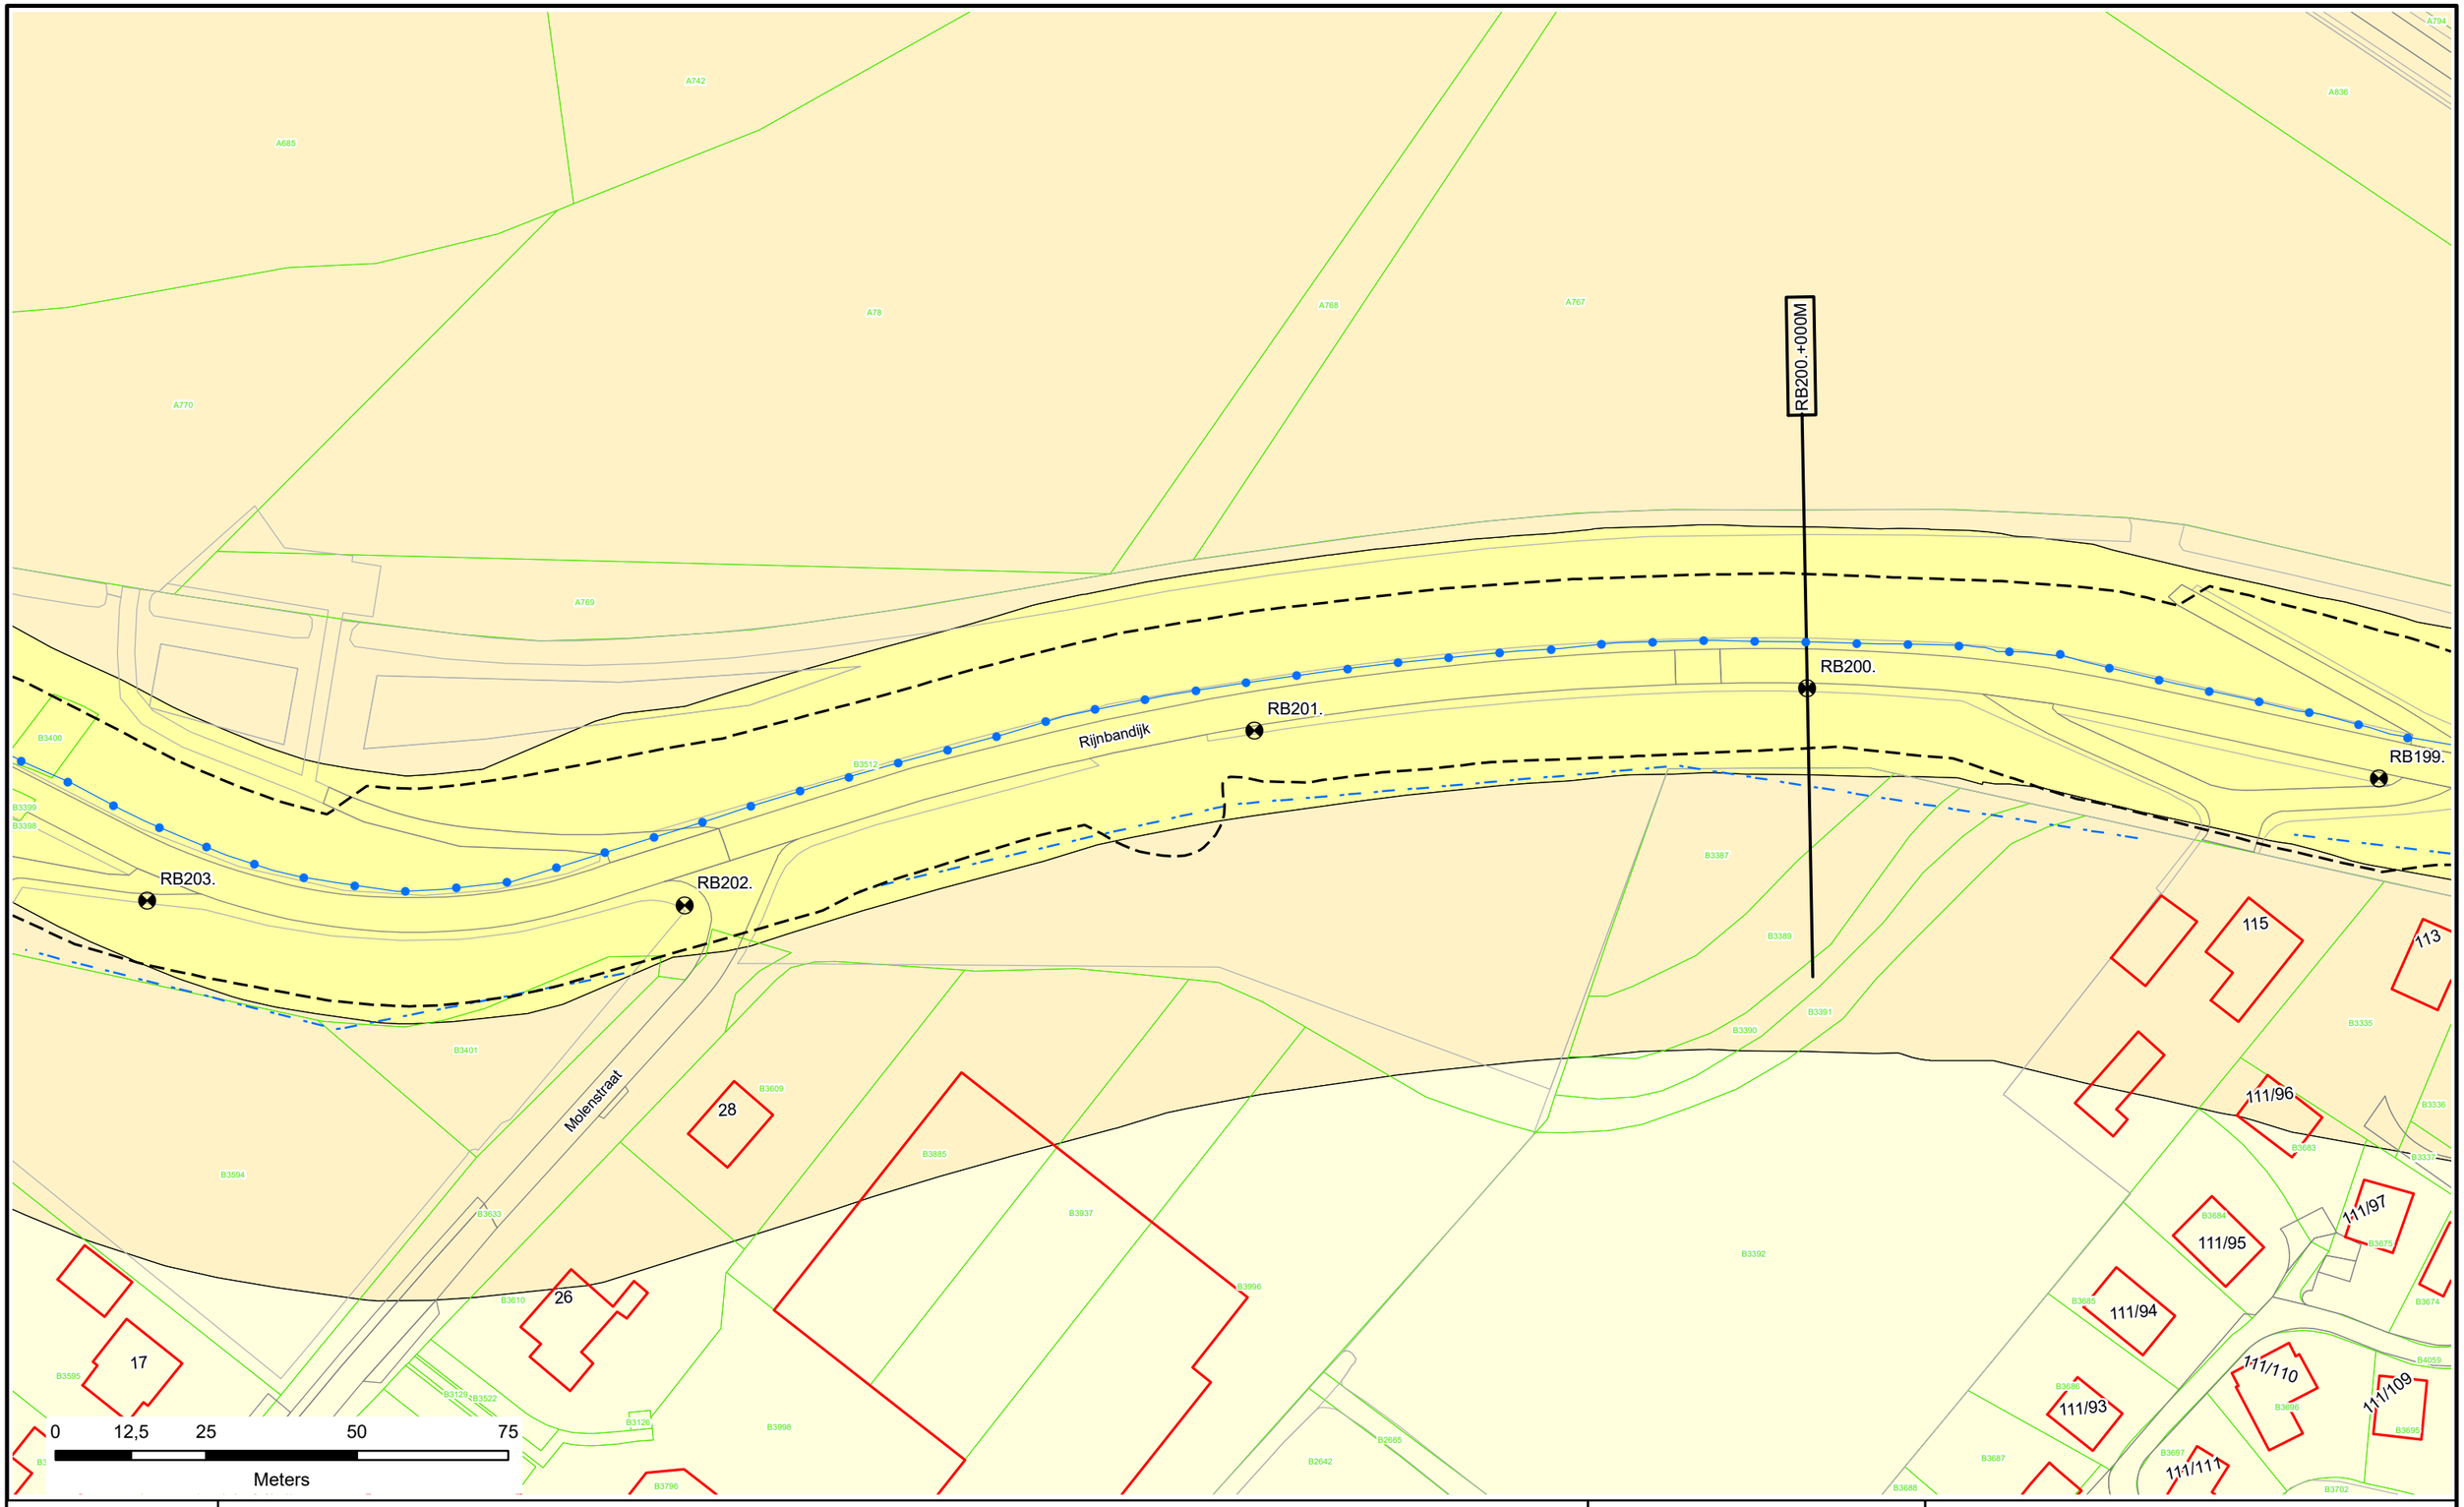

Voor Legenda zie overzicht achter in het boek.

Waterschap Rivierenland

Legger : Randwijk - Beusichem

Onderdeel : Situatie Legger			
Dijkpaal traject : RB	*Aantal bld :* 092	*Bladnr :* 060	
Formaat : A3	*Schaal :* 1 : 1000	*Status :* Concept	
Opnamedatum : -	*Getekend :* T-DAM	*Datum :* 2020	
Besluitnr : 2020003319		*Tek. nr. :* RB060	

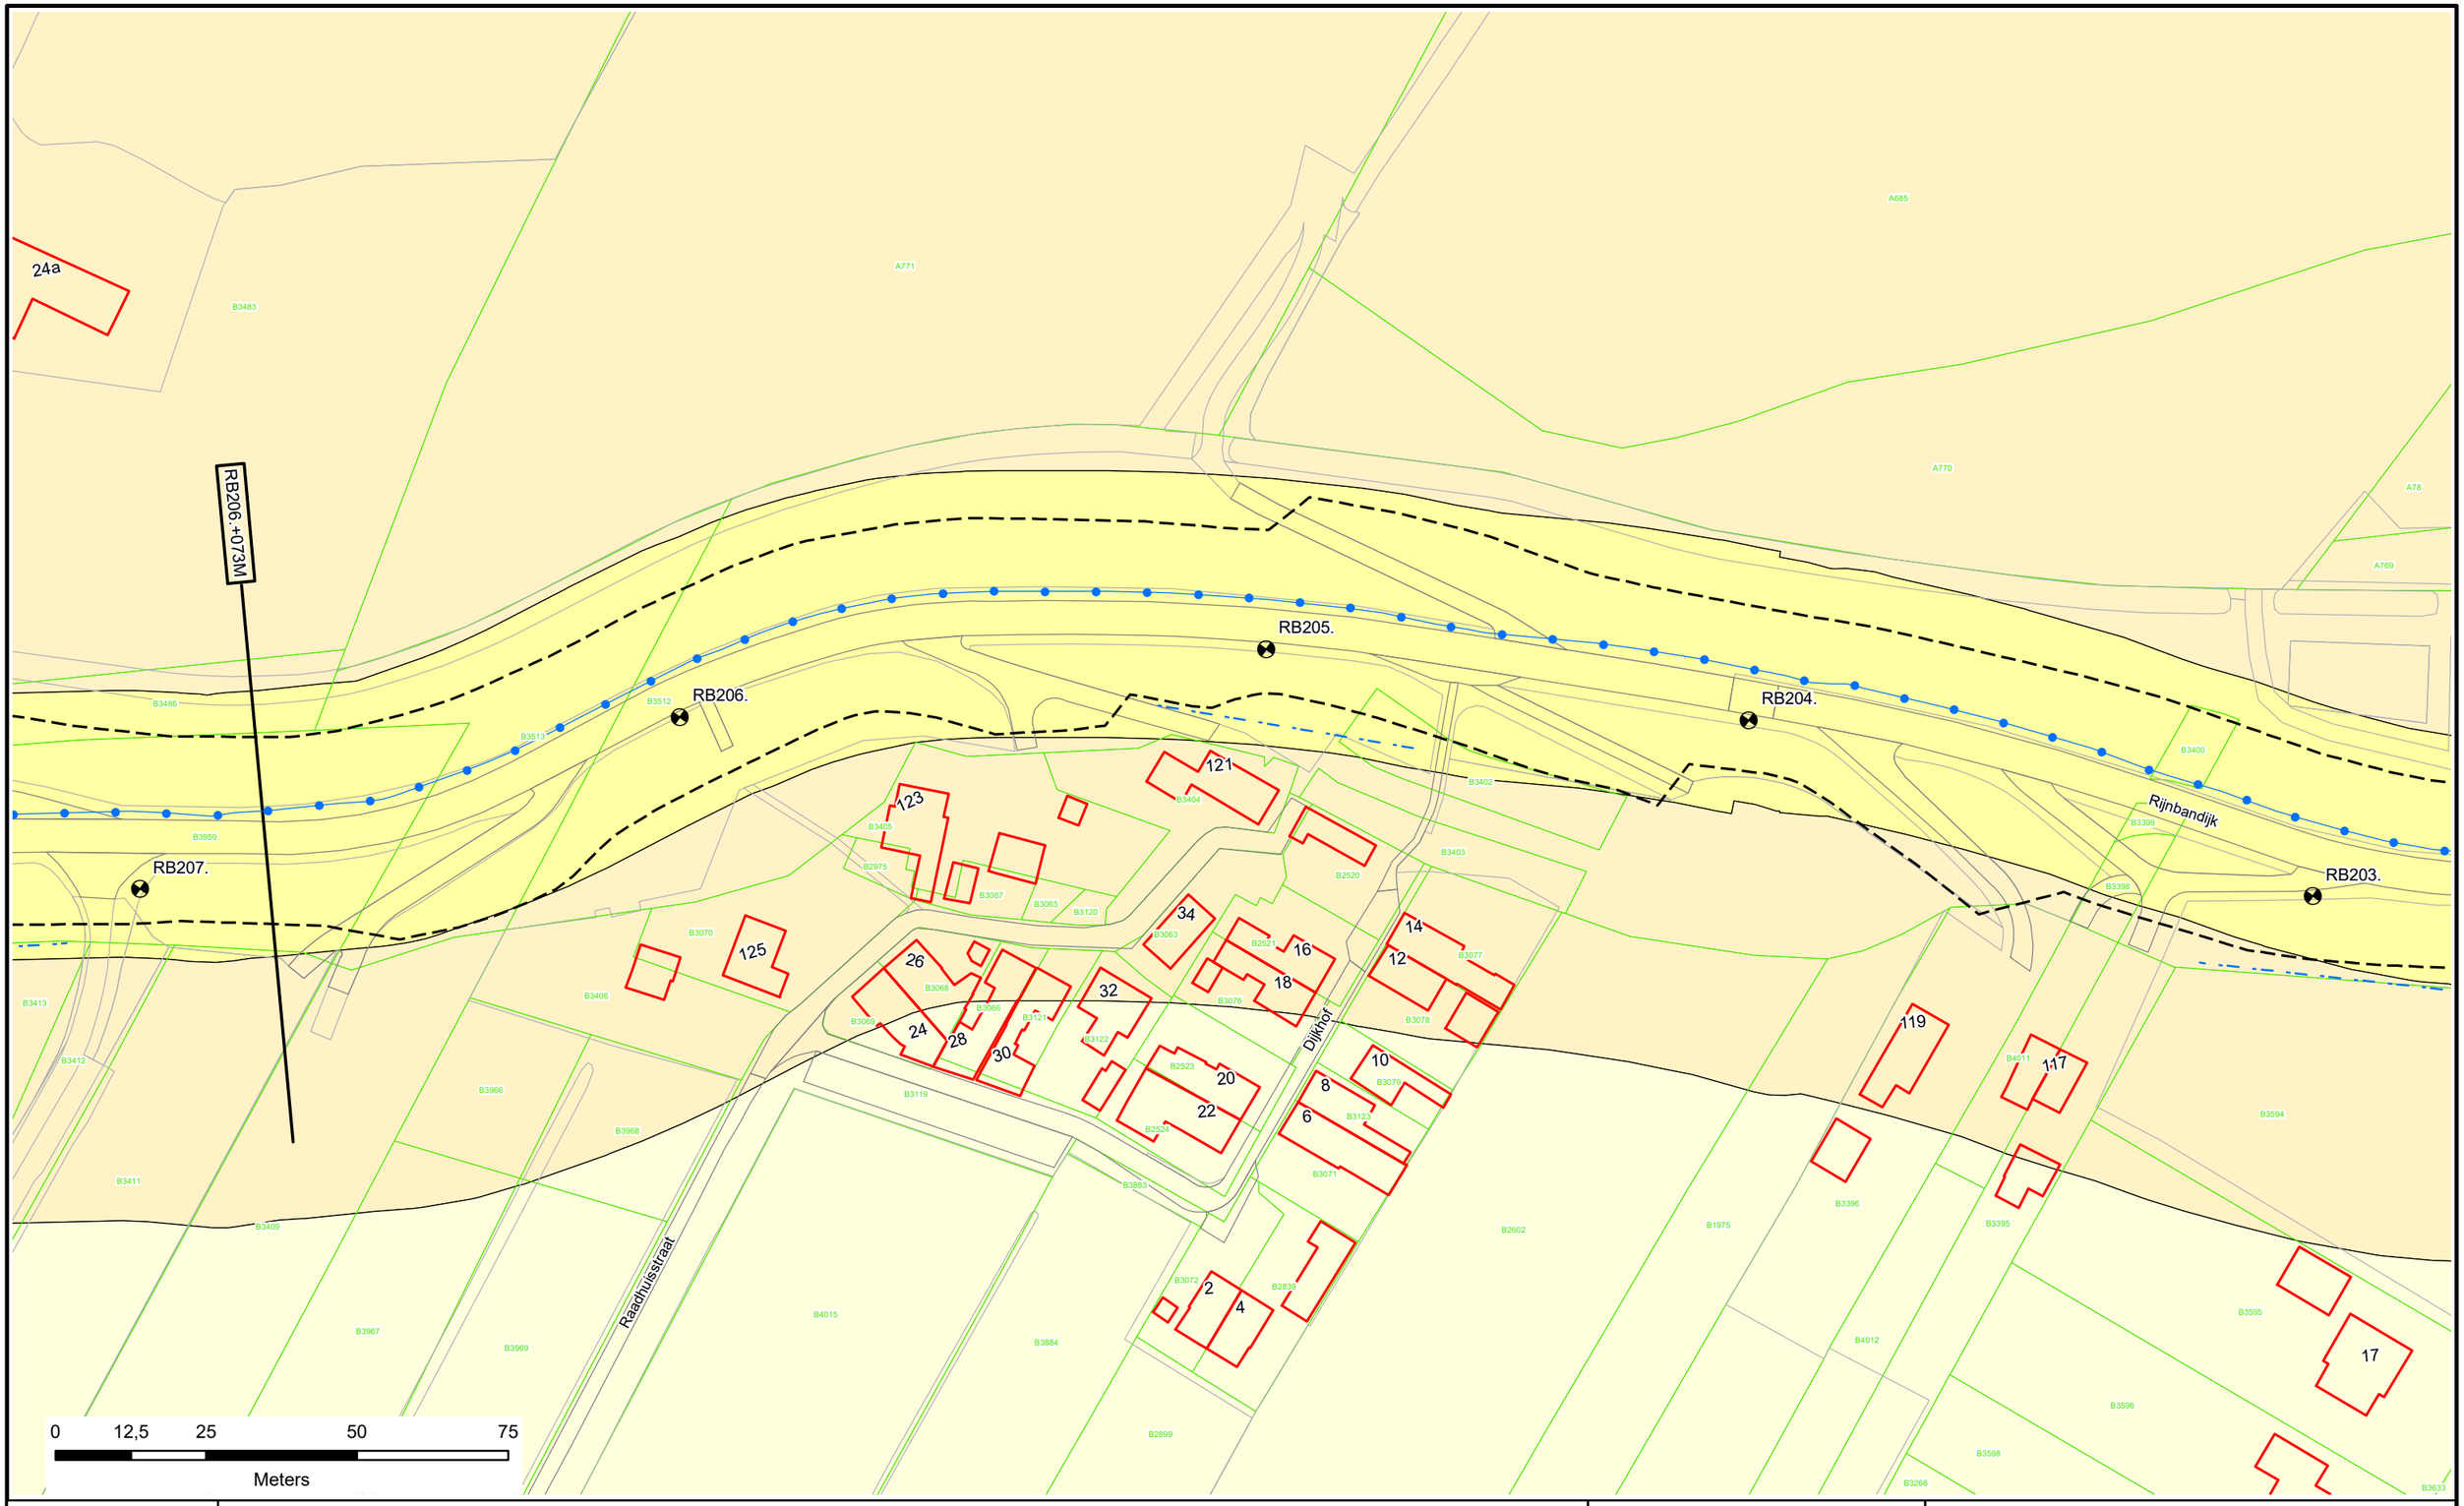

Voor Legenda zie overzicht achter in het boek.

Waterschap Rivierenland

Legger : Randwijk - Beusichem			
Onderdeel : Situatie Legger			
Dijkpaal traject : RB	*Aantal bld :* 092	*Bladnr :* 061	
Formaat : A3	*Schaal :* 1 : 1000	*Status :* Concept	
Opnamedatum : -	*Getekend :* T-DAM	*Datum :* 2020	
Besluitnr : 2020003319	*Tek. nr. :* RB061		

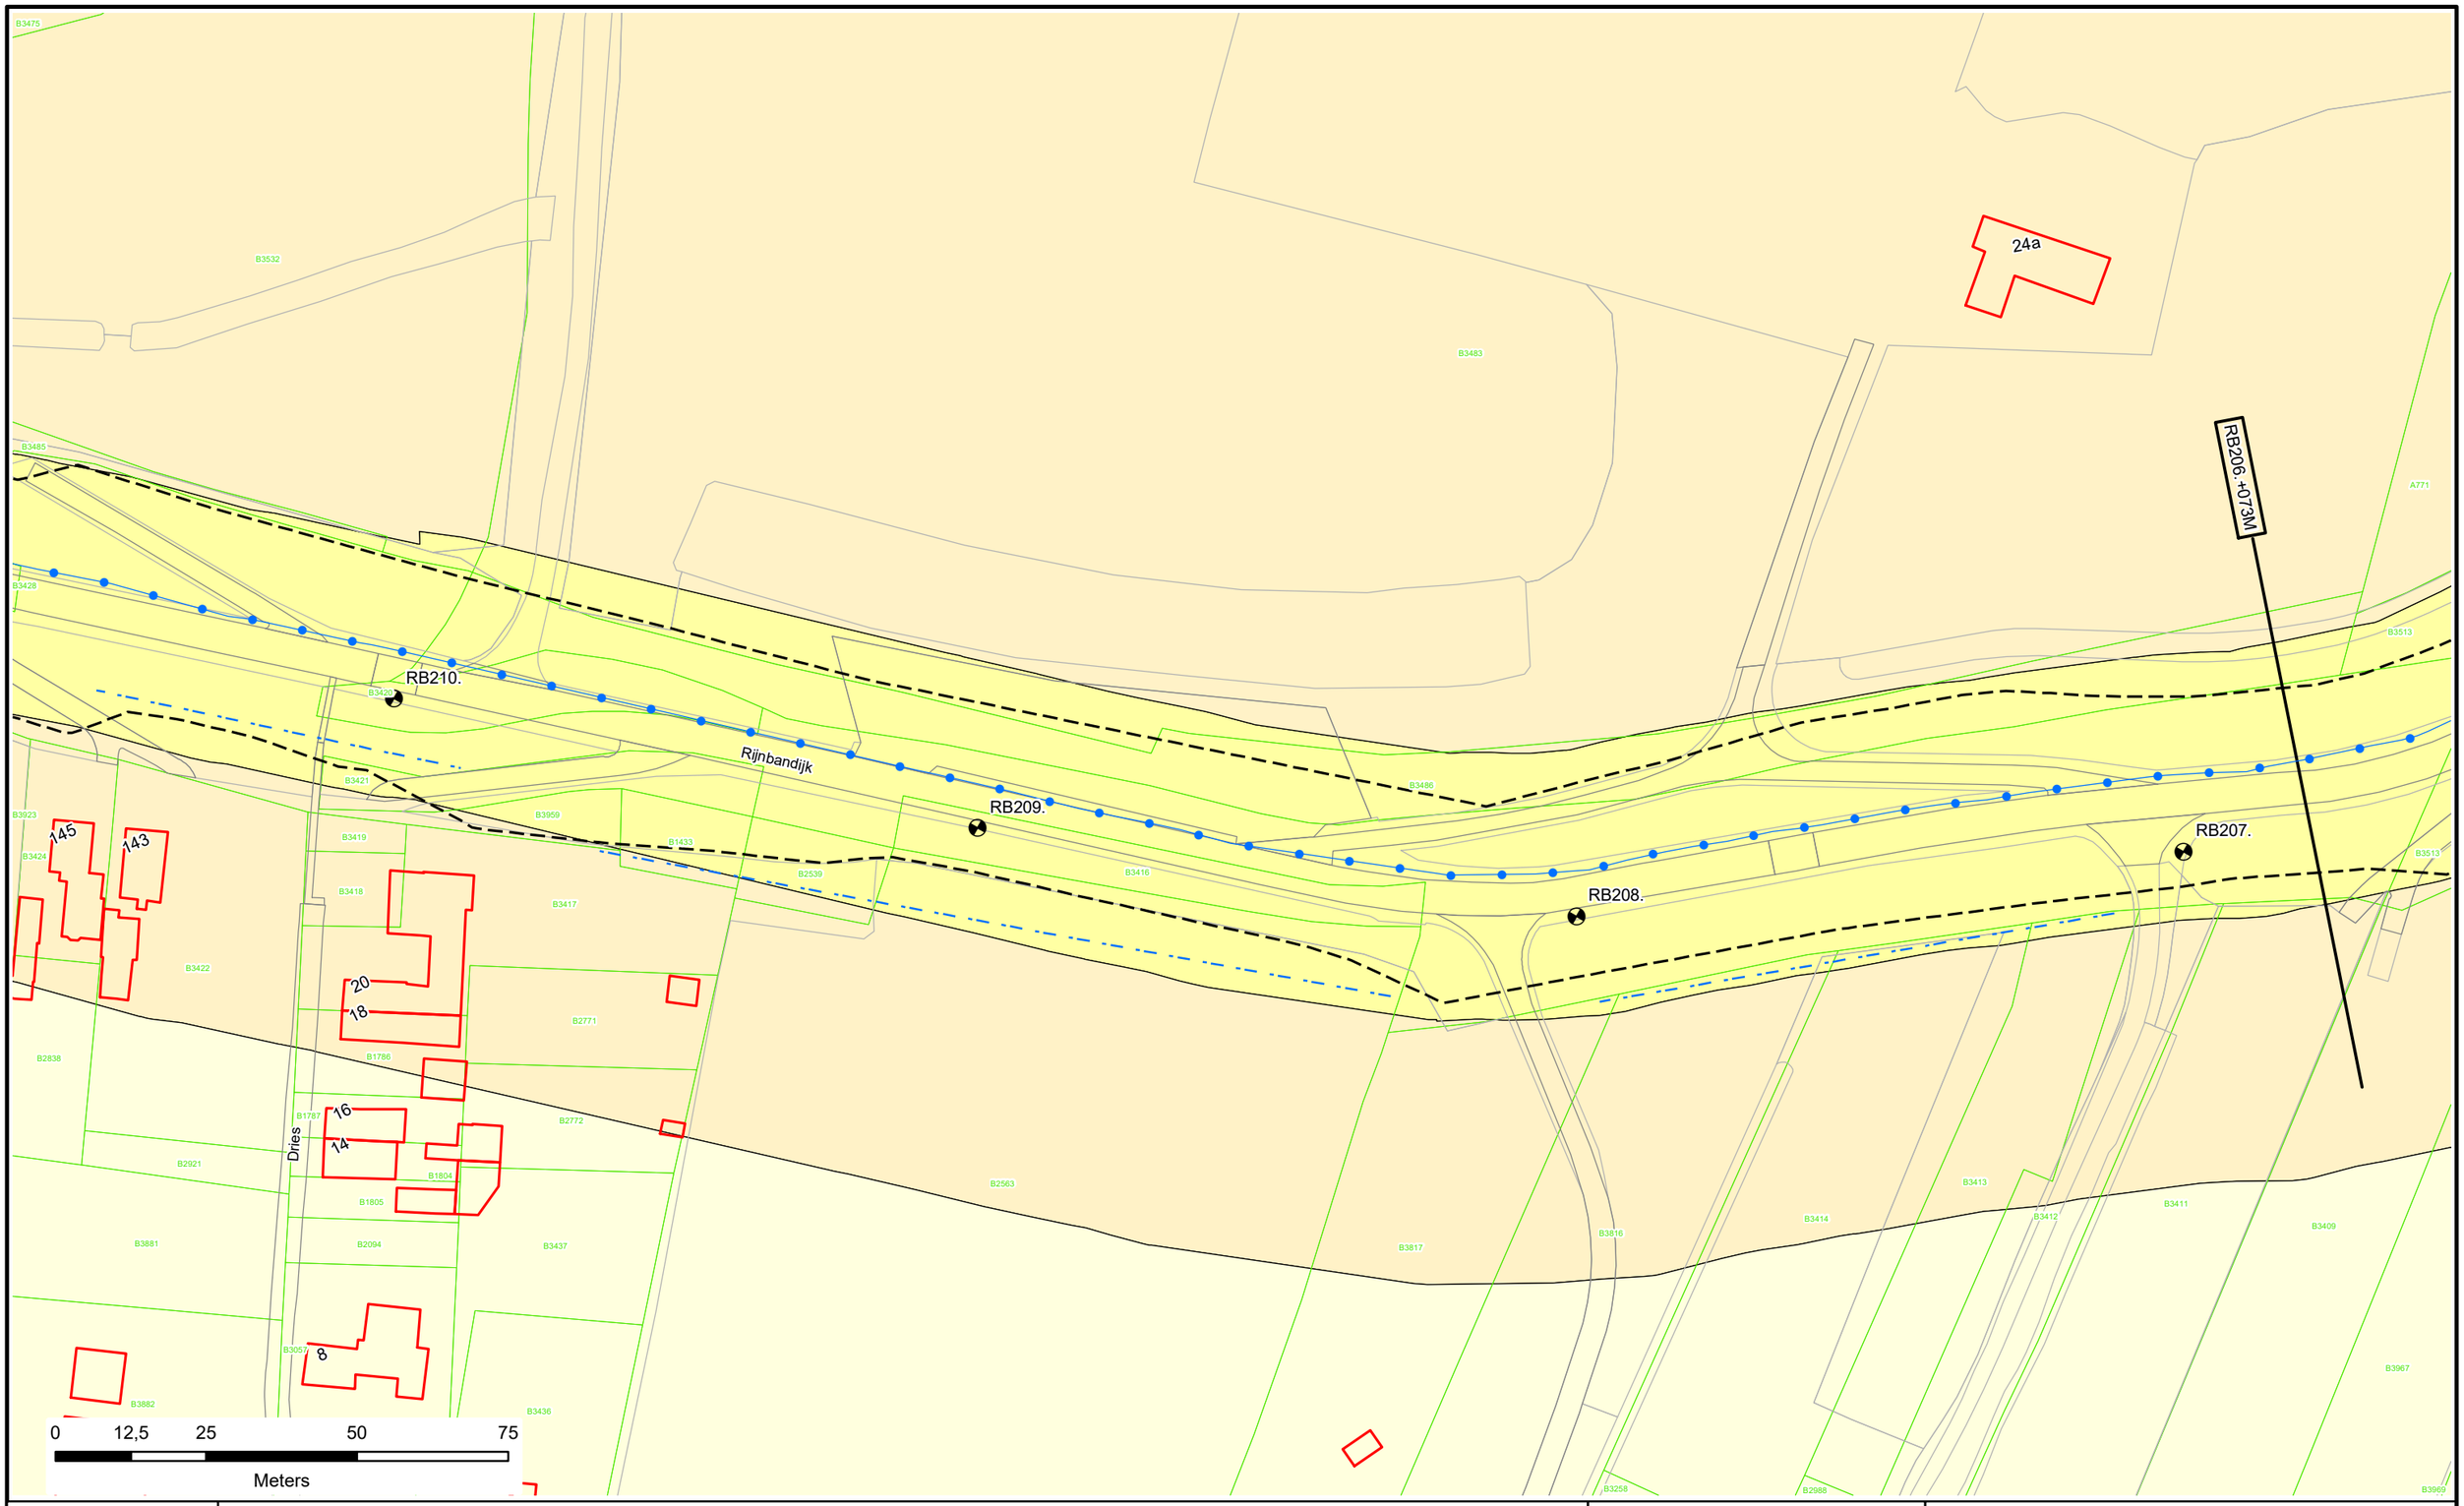

Voor Legenda zie overzicht achter in het boek.

Waterschap Rivierenland

Legger : Randwijk - Beusichem			
Onderdeel : Situatie Legger			
Dijkpaal traject : RB	*Aantal bld :* 092	*Bladnr :* 062	
Formaat : A3	*Schaal :* 1 : 1000	*Status :* Concept	
Opnamedatum : -	*Getekend :* T-DAM	*Datum :* 2020	
Besluitnr : 2020003319	*Tek. nr. :* RB062		

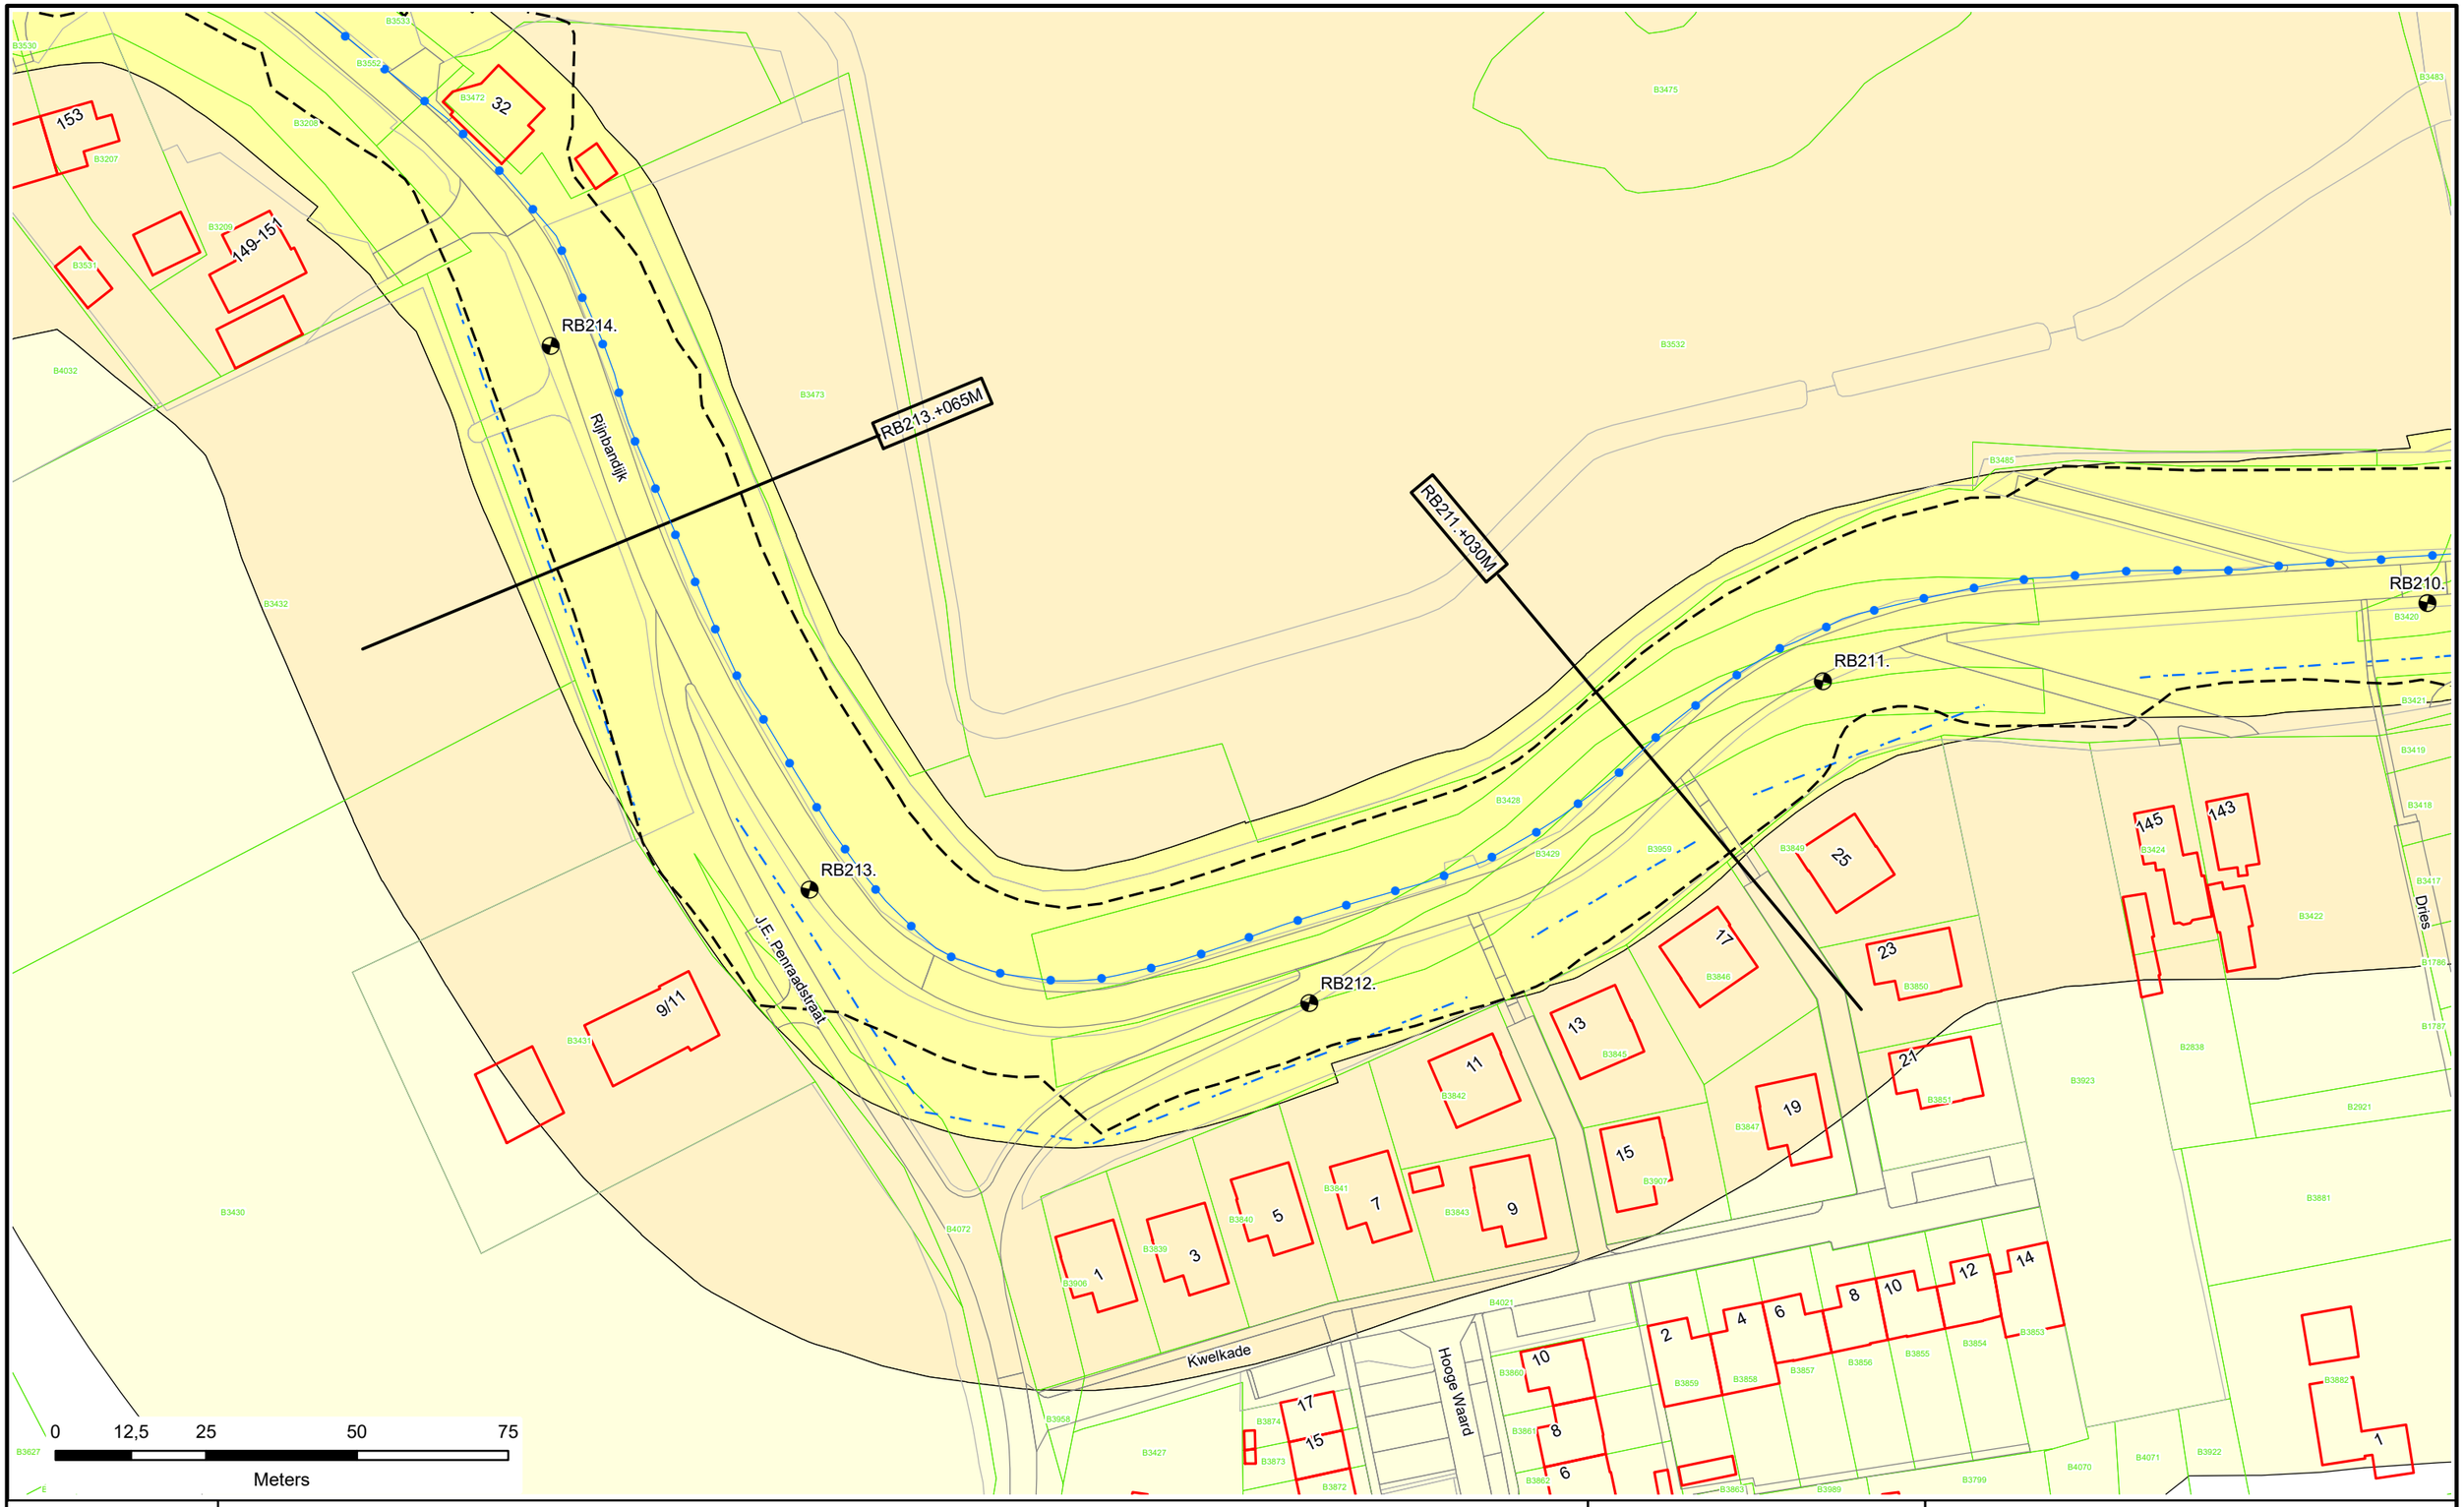

N

Voor Legenda zie overzicht achter in het boek.

Waterschap Rivierenland

Legger : Randwijk - Beusichem

Onderdeel : Situatie Legger			
Dijkpaal traject : RB	*Aantal bld :* 092	*Bladnr :* 063	
Formaat : A3	*Schaal :* 1 : 1000	*Status :* Concept	
Opnamedatum : -	*Getekend :* T-DAM	*Datum :* 2020	
Besluitnr : 2020003319		*Tek. nr. :* RB063	

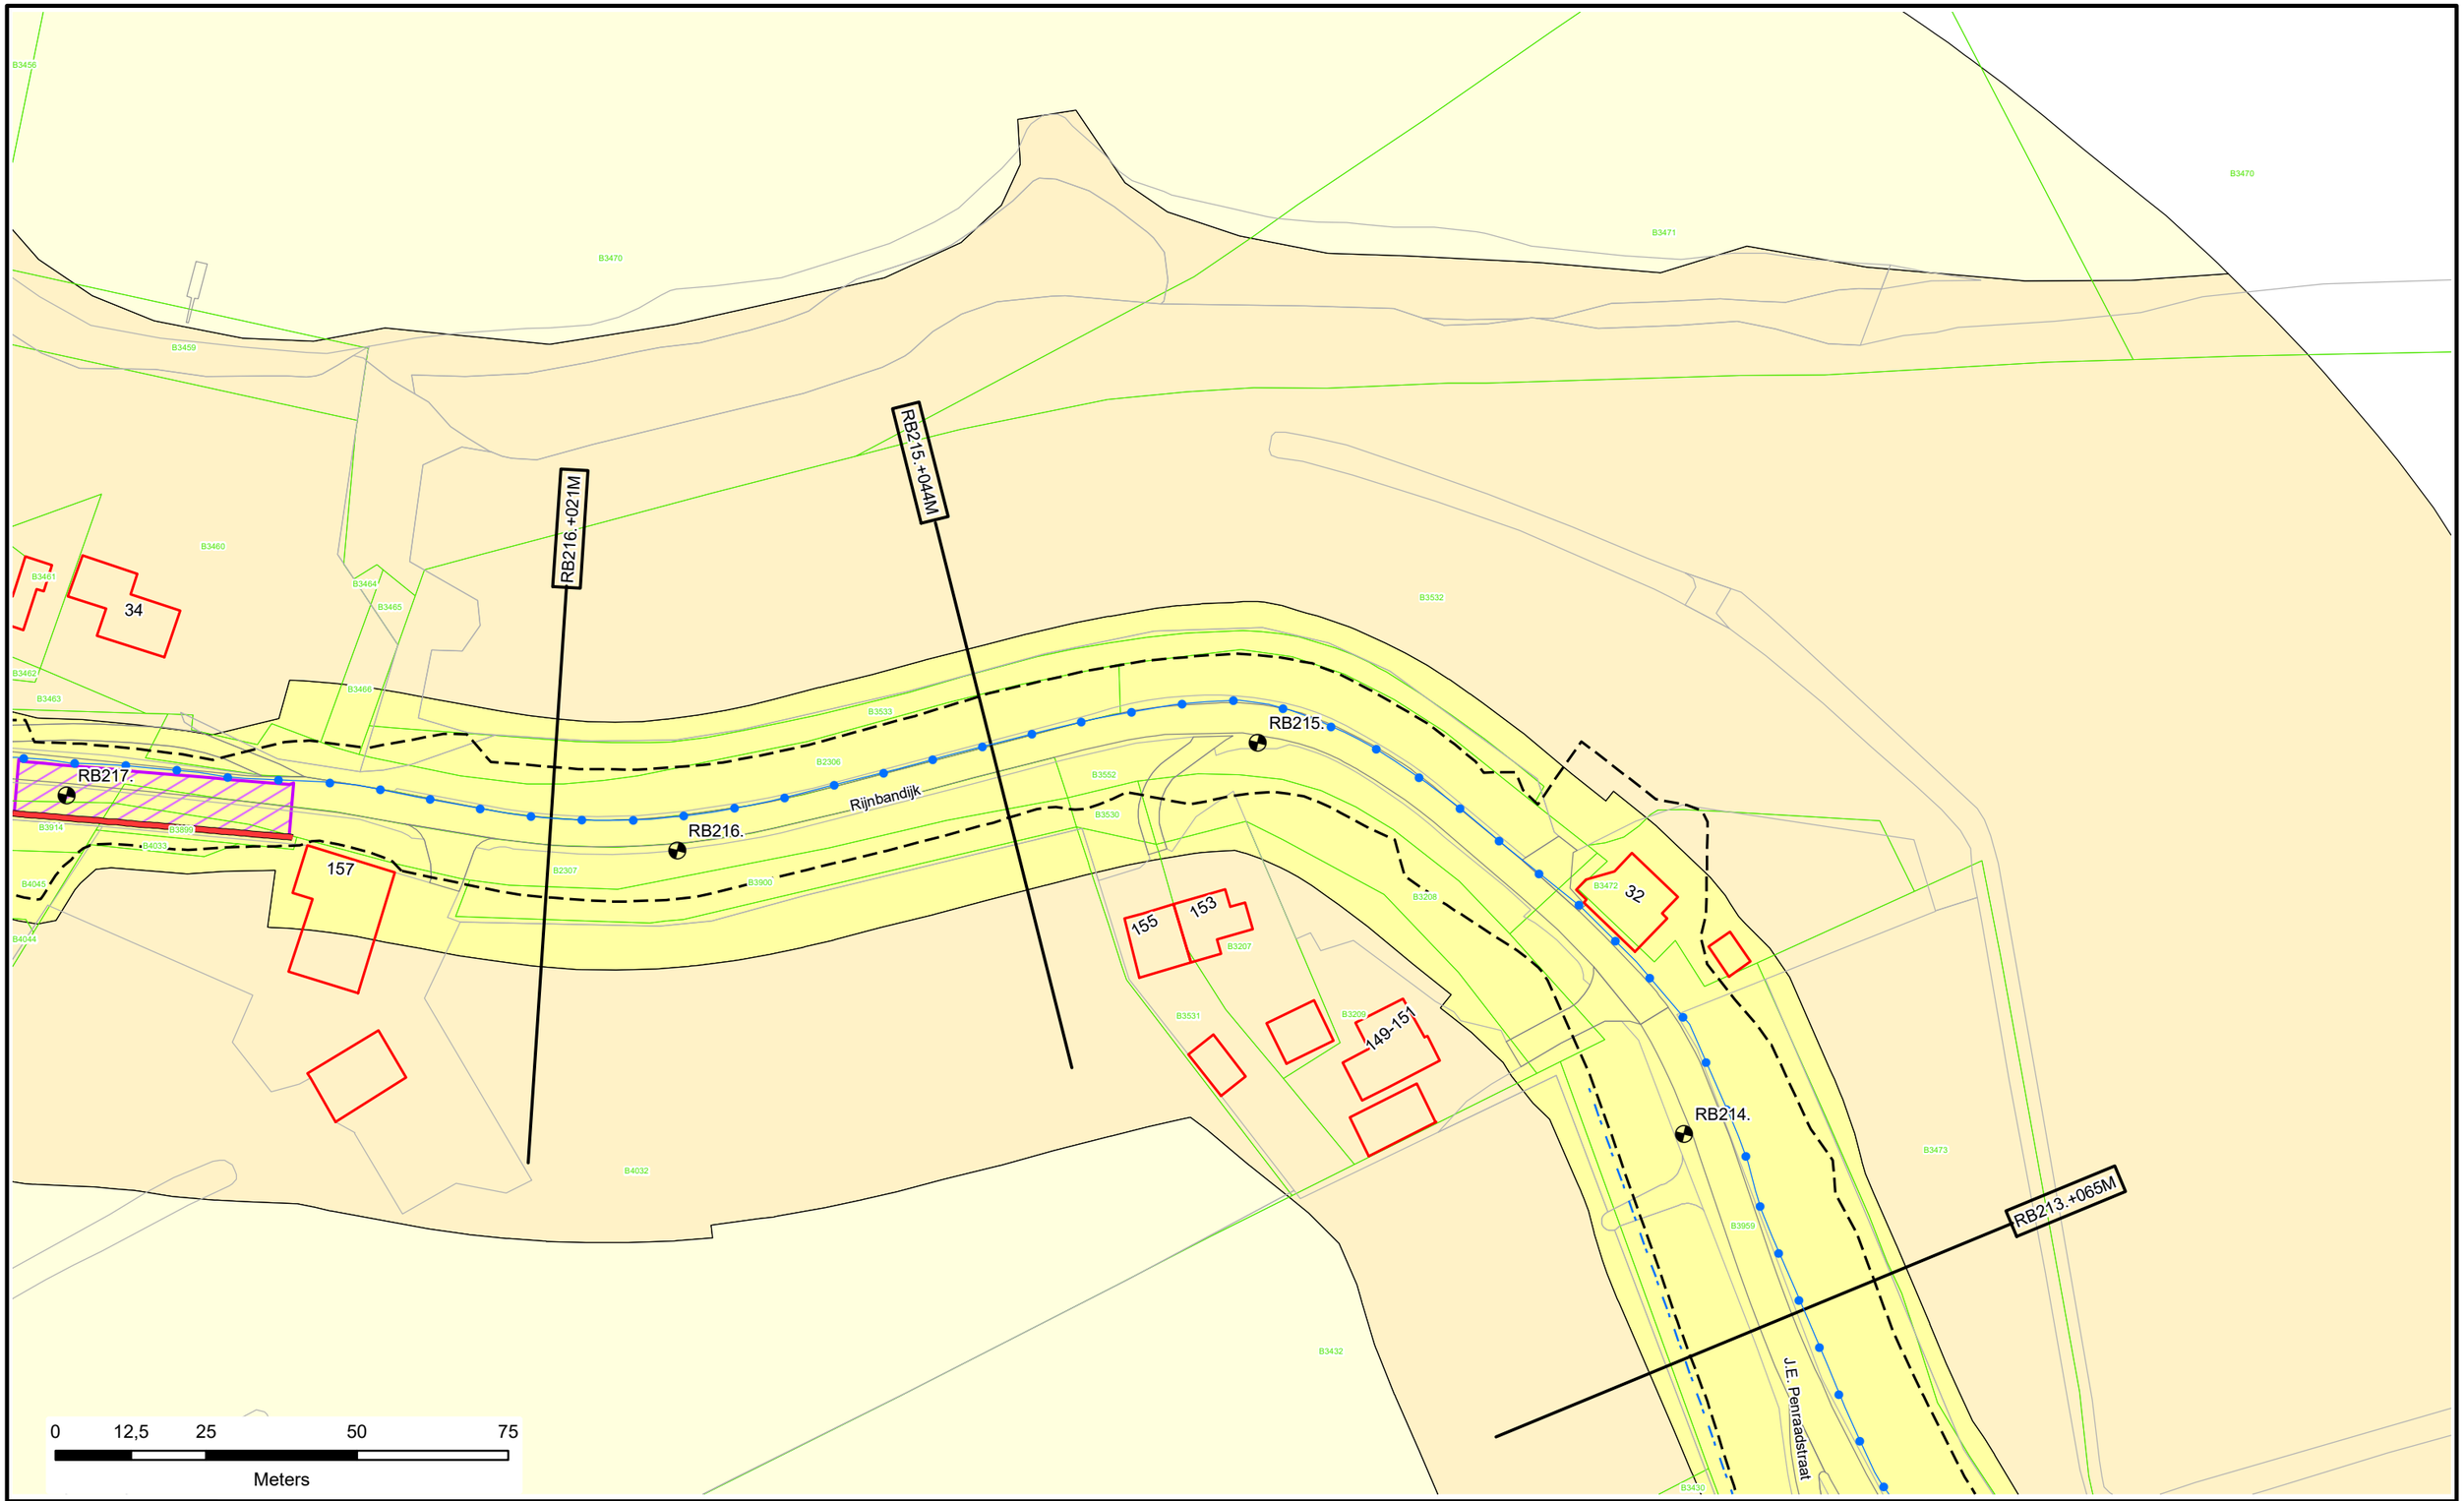

N

Voor Legenda zie overzicht achter in het boek.

Waterschap Rivierenland

Legger : Randwijk - Beusichem

Onderdeel : Situatie Legger			
Dijkpaal traject : RB	*Aantal bld :* 092	*Bladnr :* 064	
Formaat : A3	*Schaal :* 1 : 1000	*Status :* Concept	
Opnamedatum : -	*Getekend :* T-DAM	*Datum :* 2020	
Besluitnr : 2020003319	*Tek. nr. :* RB064		

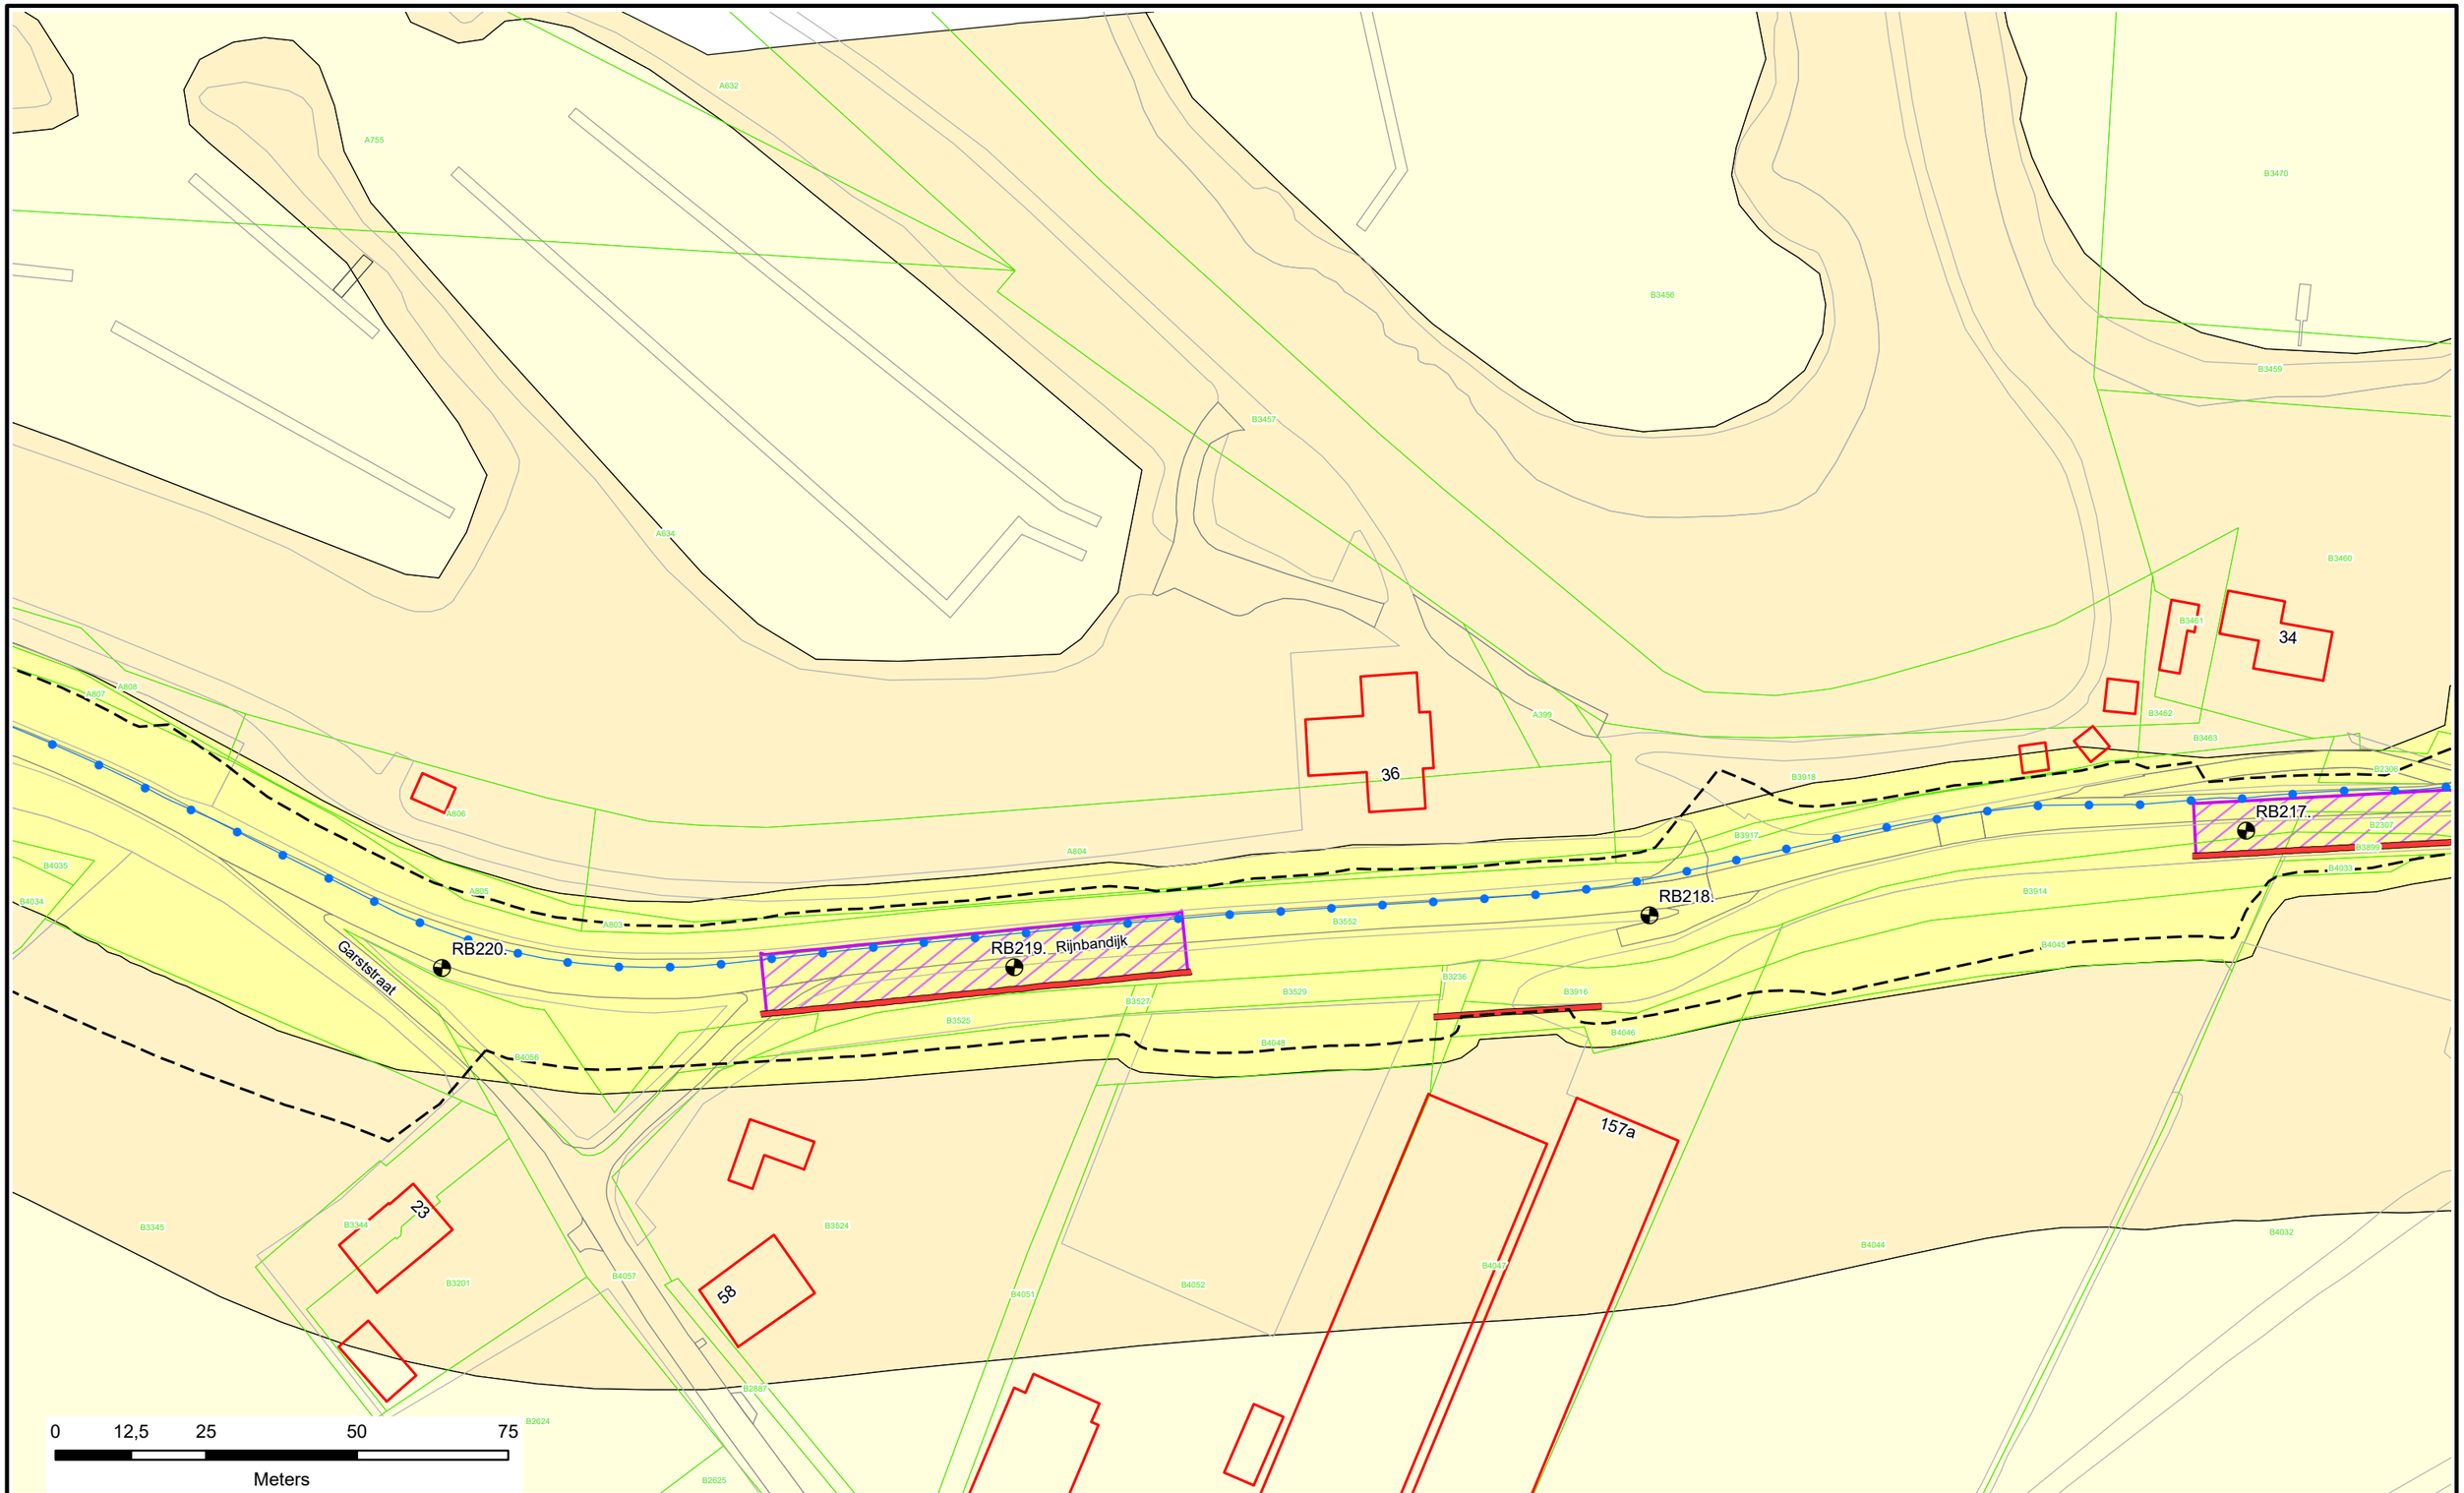

N

Voor Legenda zie overzicht achter in het boek.

Waterschap Rivierenland

Legger : Randwijk - Beusichem

Onderdeel : Situatie Legger			
Dijkpaal traject : RB	*Aantal bld :* 092	*Bladnr :* 065	
Formaat : A3	*Schaal :* 1 : 1000	*Status :* Concept	
Opnamedatum : -	*Getekend :* T-DAM	*Datum :* 2020	
Besluitnr : 2020003319	*Tek. nr. :* RB065		

RIJSWIJK1.DWP.1

RB222.+025M

RB224.

RB223.

RB222.

RB221.

Rijnbandijk

161

163

159

0 12,5 25 50 75

Meters

N

Voor Legenda zie overzicht achter in het boek.

Waterschap Rivierenland

Legger : Randwijk - Beusichem

Onderdeel : Situatie Legger		
Dijkpaal traject : RB	*Aantal bld :* 092	*Bladnr :* 066
Formaat : A3	*Schaal :* 1 : 1000	*Status :* Concept
Opnamedatum : -	*Getekend :* T-DAM	*Datum :* 2020
Besluitnr : 2020003319	*Tek. nr. :* RB066	

RB228.
RB227.
RB226.
RB225.
RB224.
Rijnbandijk
181
177
171
169
167
165
0 12,5 25 50 75
Meters

Voor Legenda zie overzicht achter in het boek.

Waterschap Rivierenland

Legger : Randwijk - Beusichem			
Onderdeel : Situatie Legger			
Dijkpaal traject : RB	*Aantal bld :* 092	*Bladnr :* 067	
Formaat : A3	*Schaal :* 1 : 1000	*Status :* Concept	
Opnamedatum : -	*Getekend :* T-DAM	*Datum :* 2020	
Besluitnr : 2020003319	*Tek. nr. :* RB067		

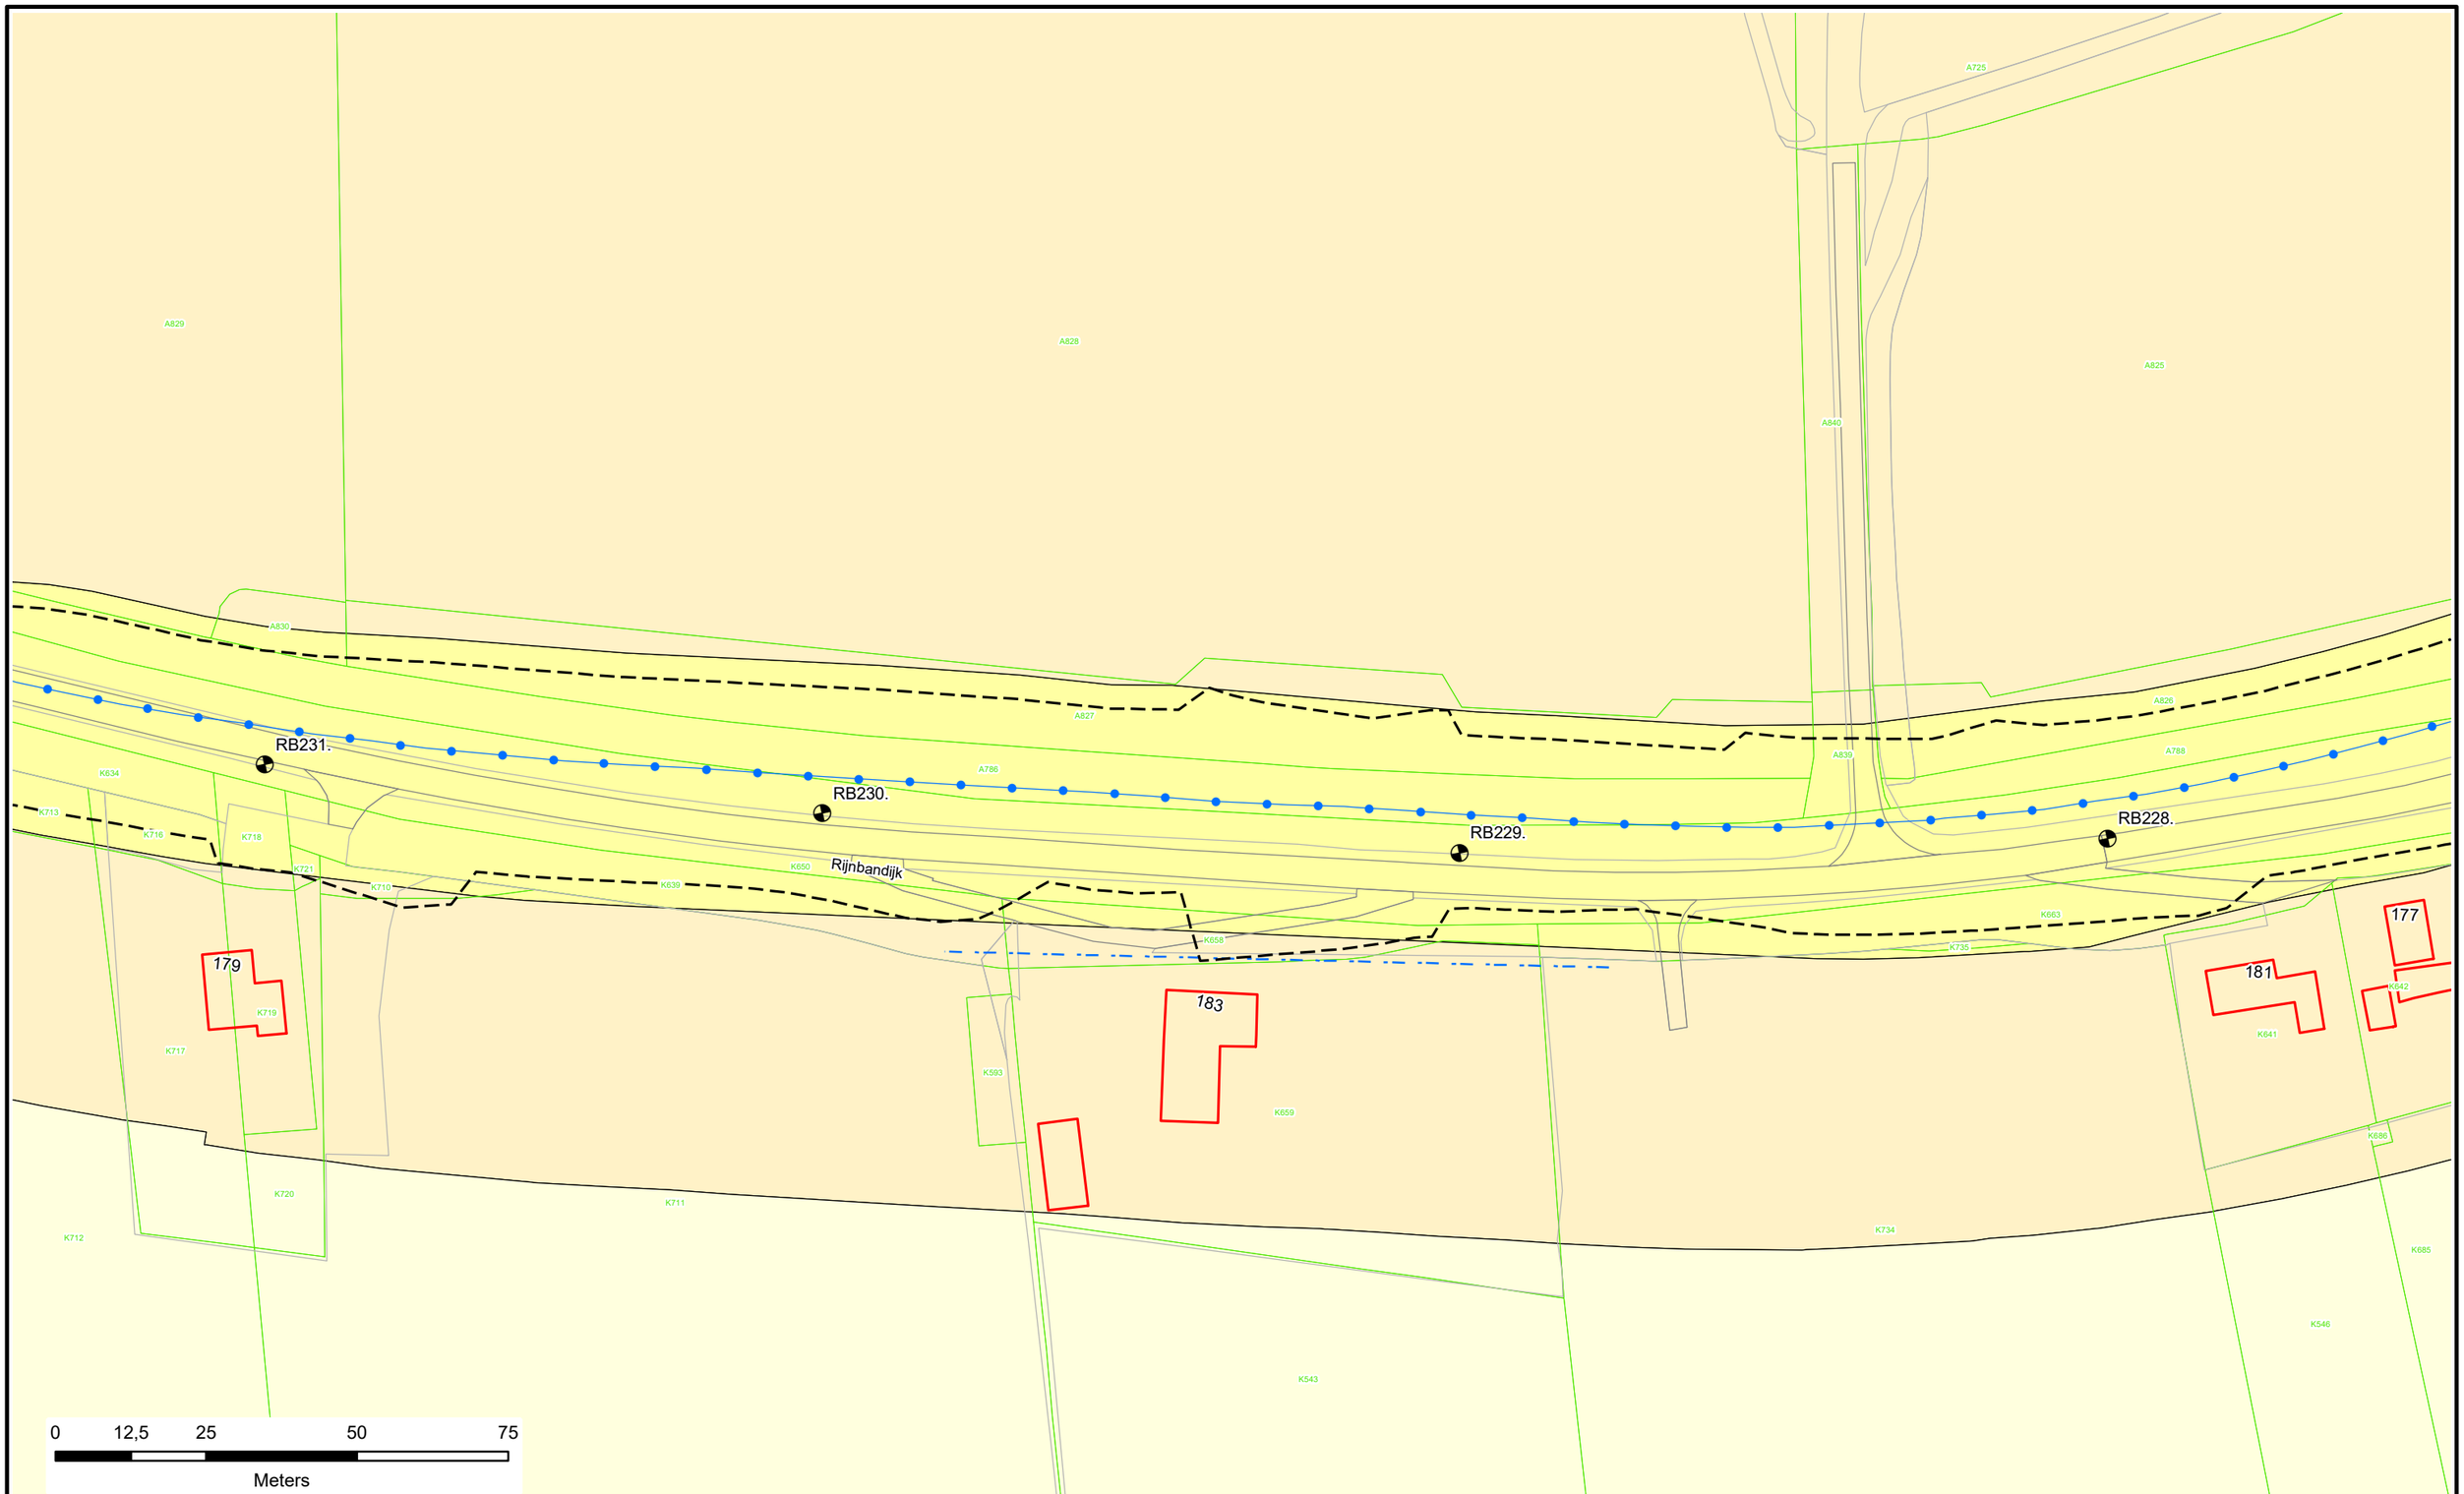

Voor Legenda zie overzicht achter in het boek.

Waterschap Rivierenland

Legger : Randwijk - Beusichem

Onderdeel : Situatie Legger			
Dijkpaal traject : RB	*Aantal bld :* 092	*Bladnr :* 068	
Formaat : A3	*Schaal :* 1 : 1000	*Status :* Concept	
Opnamedatum : -	*Getekend :* T-DAM	*Datum :* 2020	
Besluitnr : 2020003319	*Tek. nr. :* RB068		

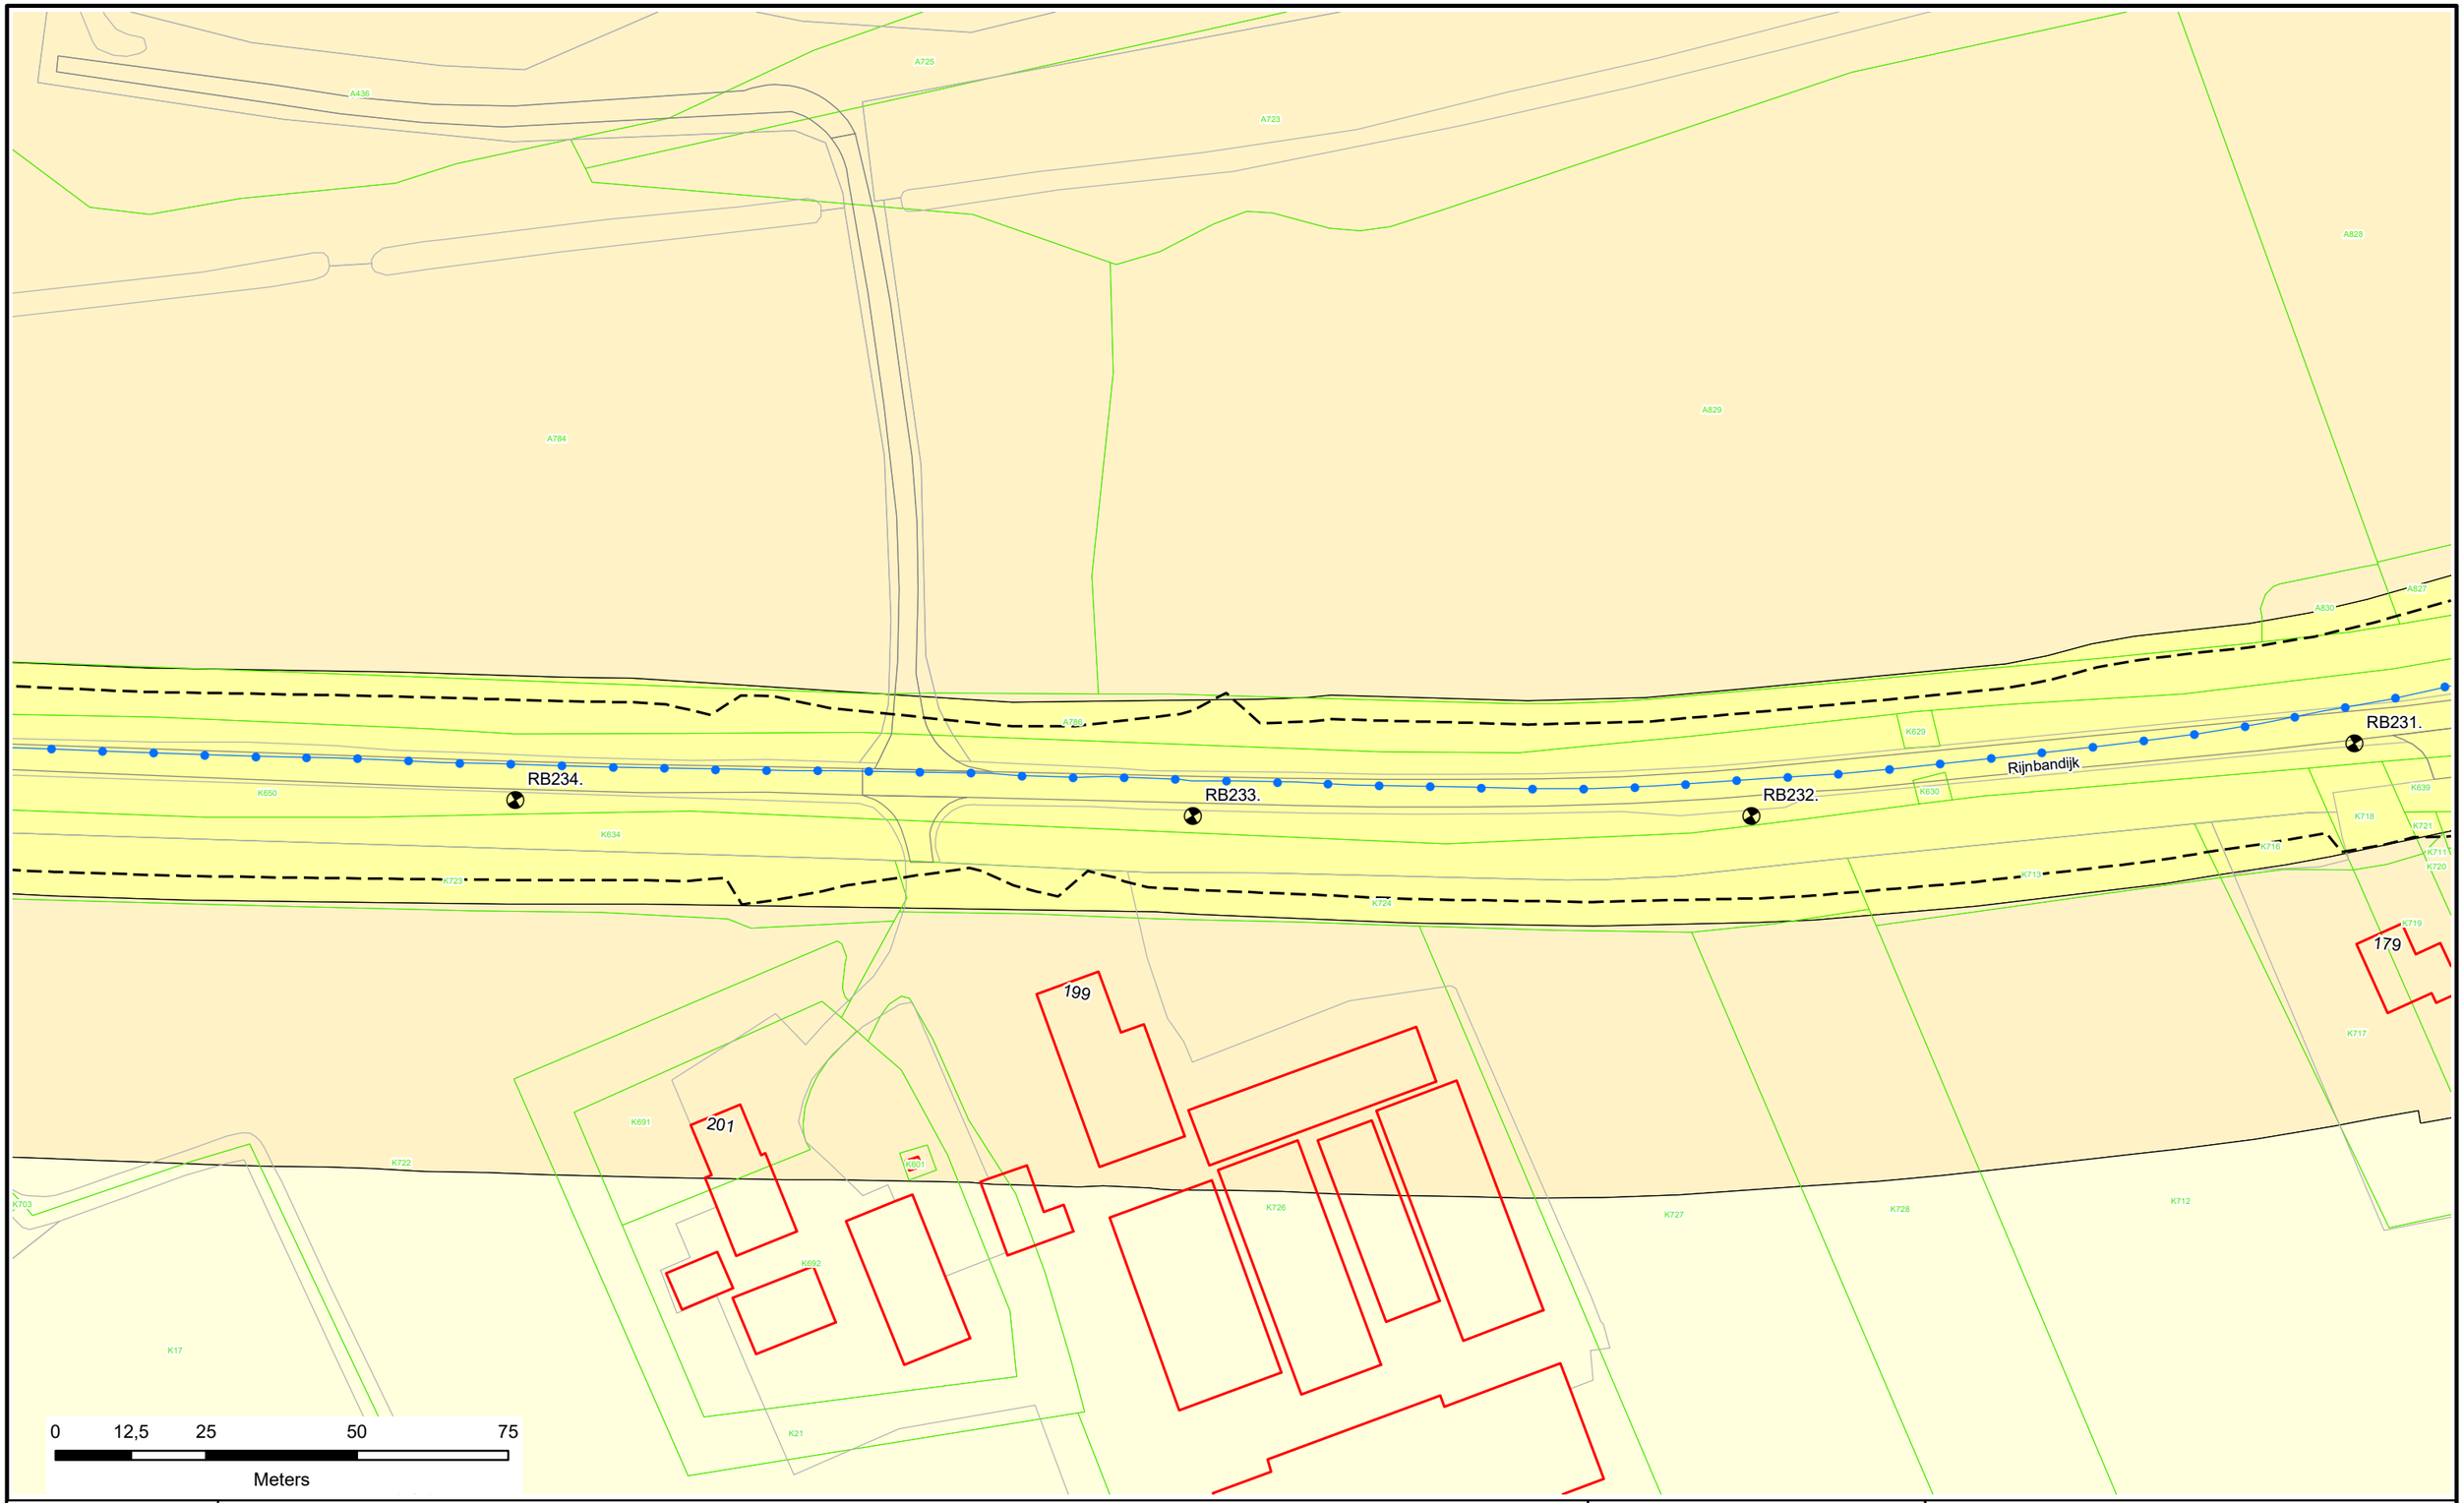

Voor Legenda zie overzicht achter in het boek.

Waterschap Rivierenland

Legger : Randwijk - Beusichem			
Onderdeel : Situatie Legger			
Dijkpaal traject : RB	*Aantal bld :* 092	*Bladnr :* 069	
Formaat : A3	*Schaal :* 1 : 1000	*Status :* Concept	
Opnamedatum : -	*Getekend :* T-DAM	*Datum :* 2020	
Besluitnr : 2020003319	*Tek. nr. :* RB069		

RB236.+000M

RB236.

RB235.

Rijnbandijk

RB237.

RB238.

201a

A436 A711 A710 A715 A712 A716 A784 A713 A786 A800 A797 A798 A12 K650 K699 K700 K651 K634 K702 K723 K722 K703 K701 K17 K536

0 12,5 25 50 75

Meters

Voor Legenda zie overzicht achter in het boek.

Waterschap Rivierenland

Legger : Randwijk - Beusichem

Onderdeel : Situatie Legger			
Dijkpaal traject : RB	*Aantal bld :* 092	*Bladnr :* 070	
Formaat : A3	*Schaal :* 1 : 1000	*Status :* Concept	
Opnamedatum : -	*Getekend :* T-DAM	*Datum :* 2020	
Besluitnr : 2020003319	*Tek. nr. :* RB070		

Klei inkassing tbv kwel

RB241.

RB240.

Rijnbandijk

RB239.

RB238.

46

H618

A12

A800

A798

A799

H610

A796

A797

I1734

I1268

I1735

K650

I1720

K651

K699

I1816

I1817

K701

I1818

I1816

K524

K525

K700

K526

0 12,5 25 50 75

Meters

Voor Legenda zie overzicht achter in het boek.

Waterschap Rivierenland

Legger : Randwijk - Beusichem

Onderdeel : Situatie Legger			
Dijkpaal traject : RB	*Aantal bld :* 092	*Bladnr :* 071	
Formaat : A3	*Schaal :* 1 : 1000	*Status :* Concept	
Opnamedatum : -	*Getekend :* T-DAM	*Datum :* 2020	
Besluitnr : 2020003319	*Tek. nr. :* RB071		

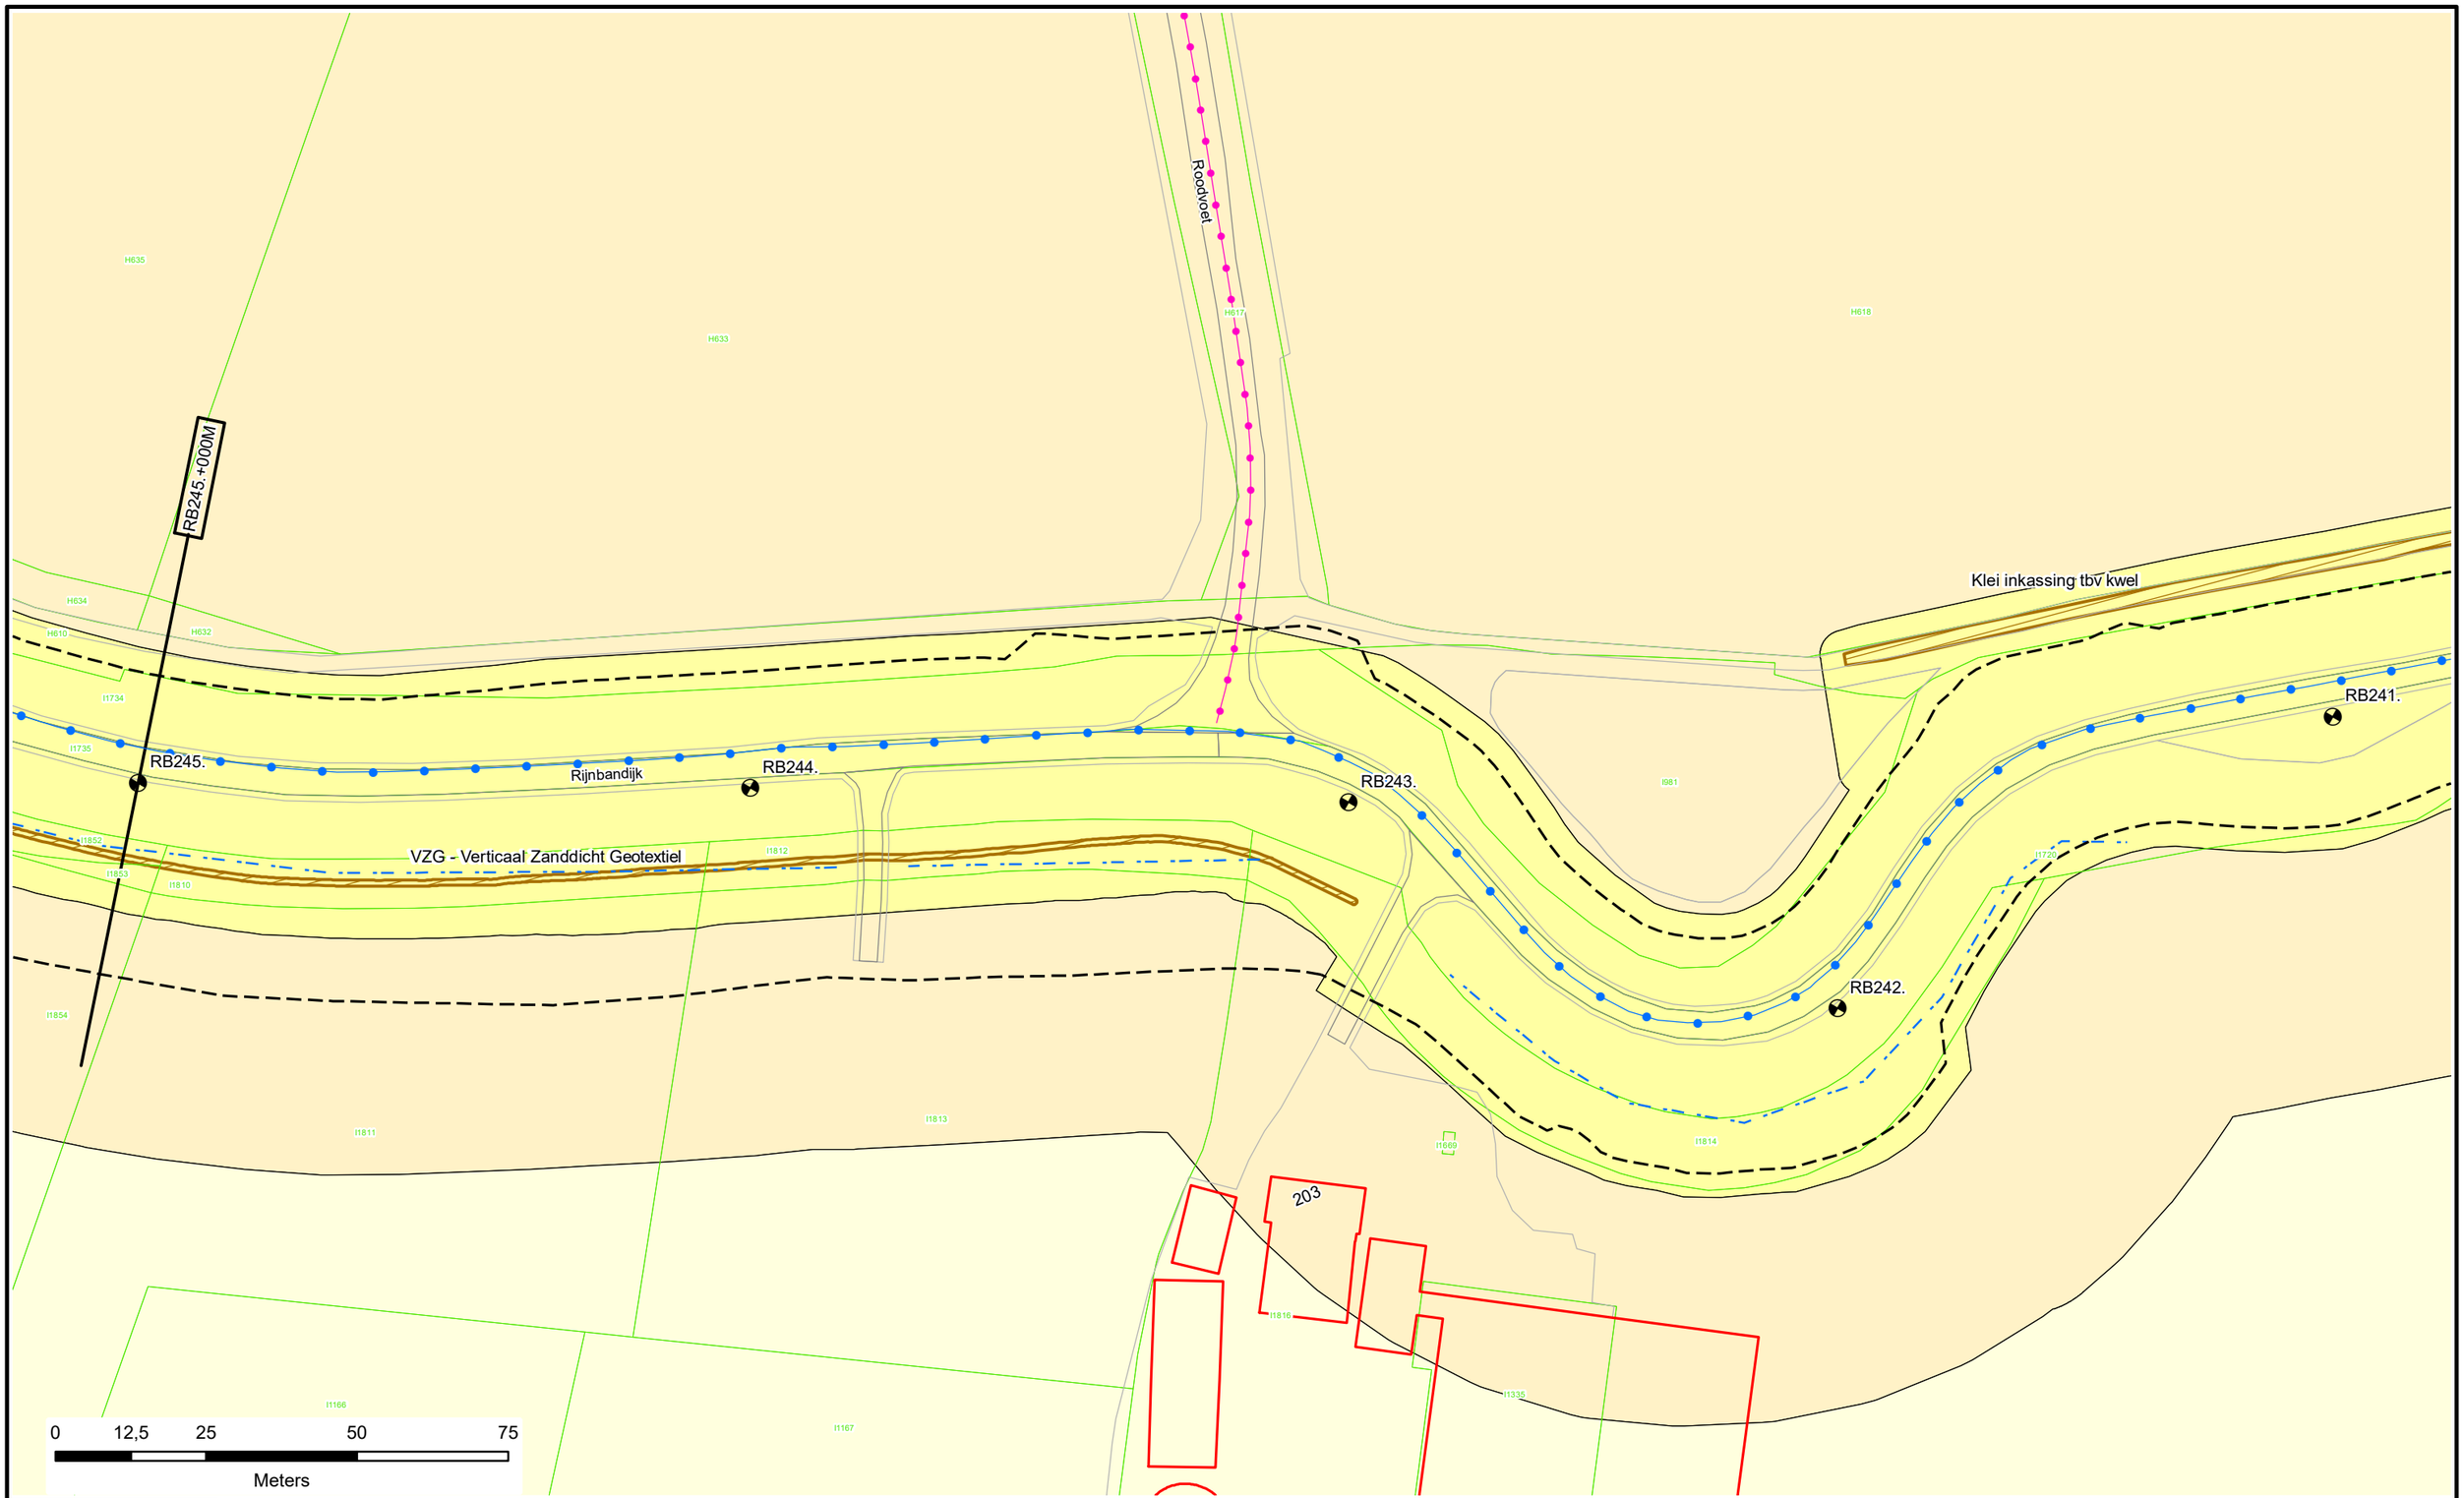

Voor Legenda zie overzicht achter in het boek.

Waterschap Rivierenland

Legger : Randwijk - Beusichem			
Onderdeel : Situatie Legger			
Dijkpaal traject : RB	*Aantal bld :* 092	*Bladnr :* 072	
Formaat : A3	*Schaal :* 1 : 1000	*Status :* Concept	
Opnamedatum : -	*Getekend :* T-DAM	*Datum :* 2020	
Besluitnr : 2020003319	*Tek. nr. :* RB072		

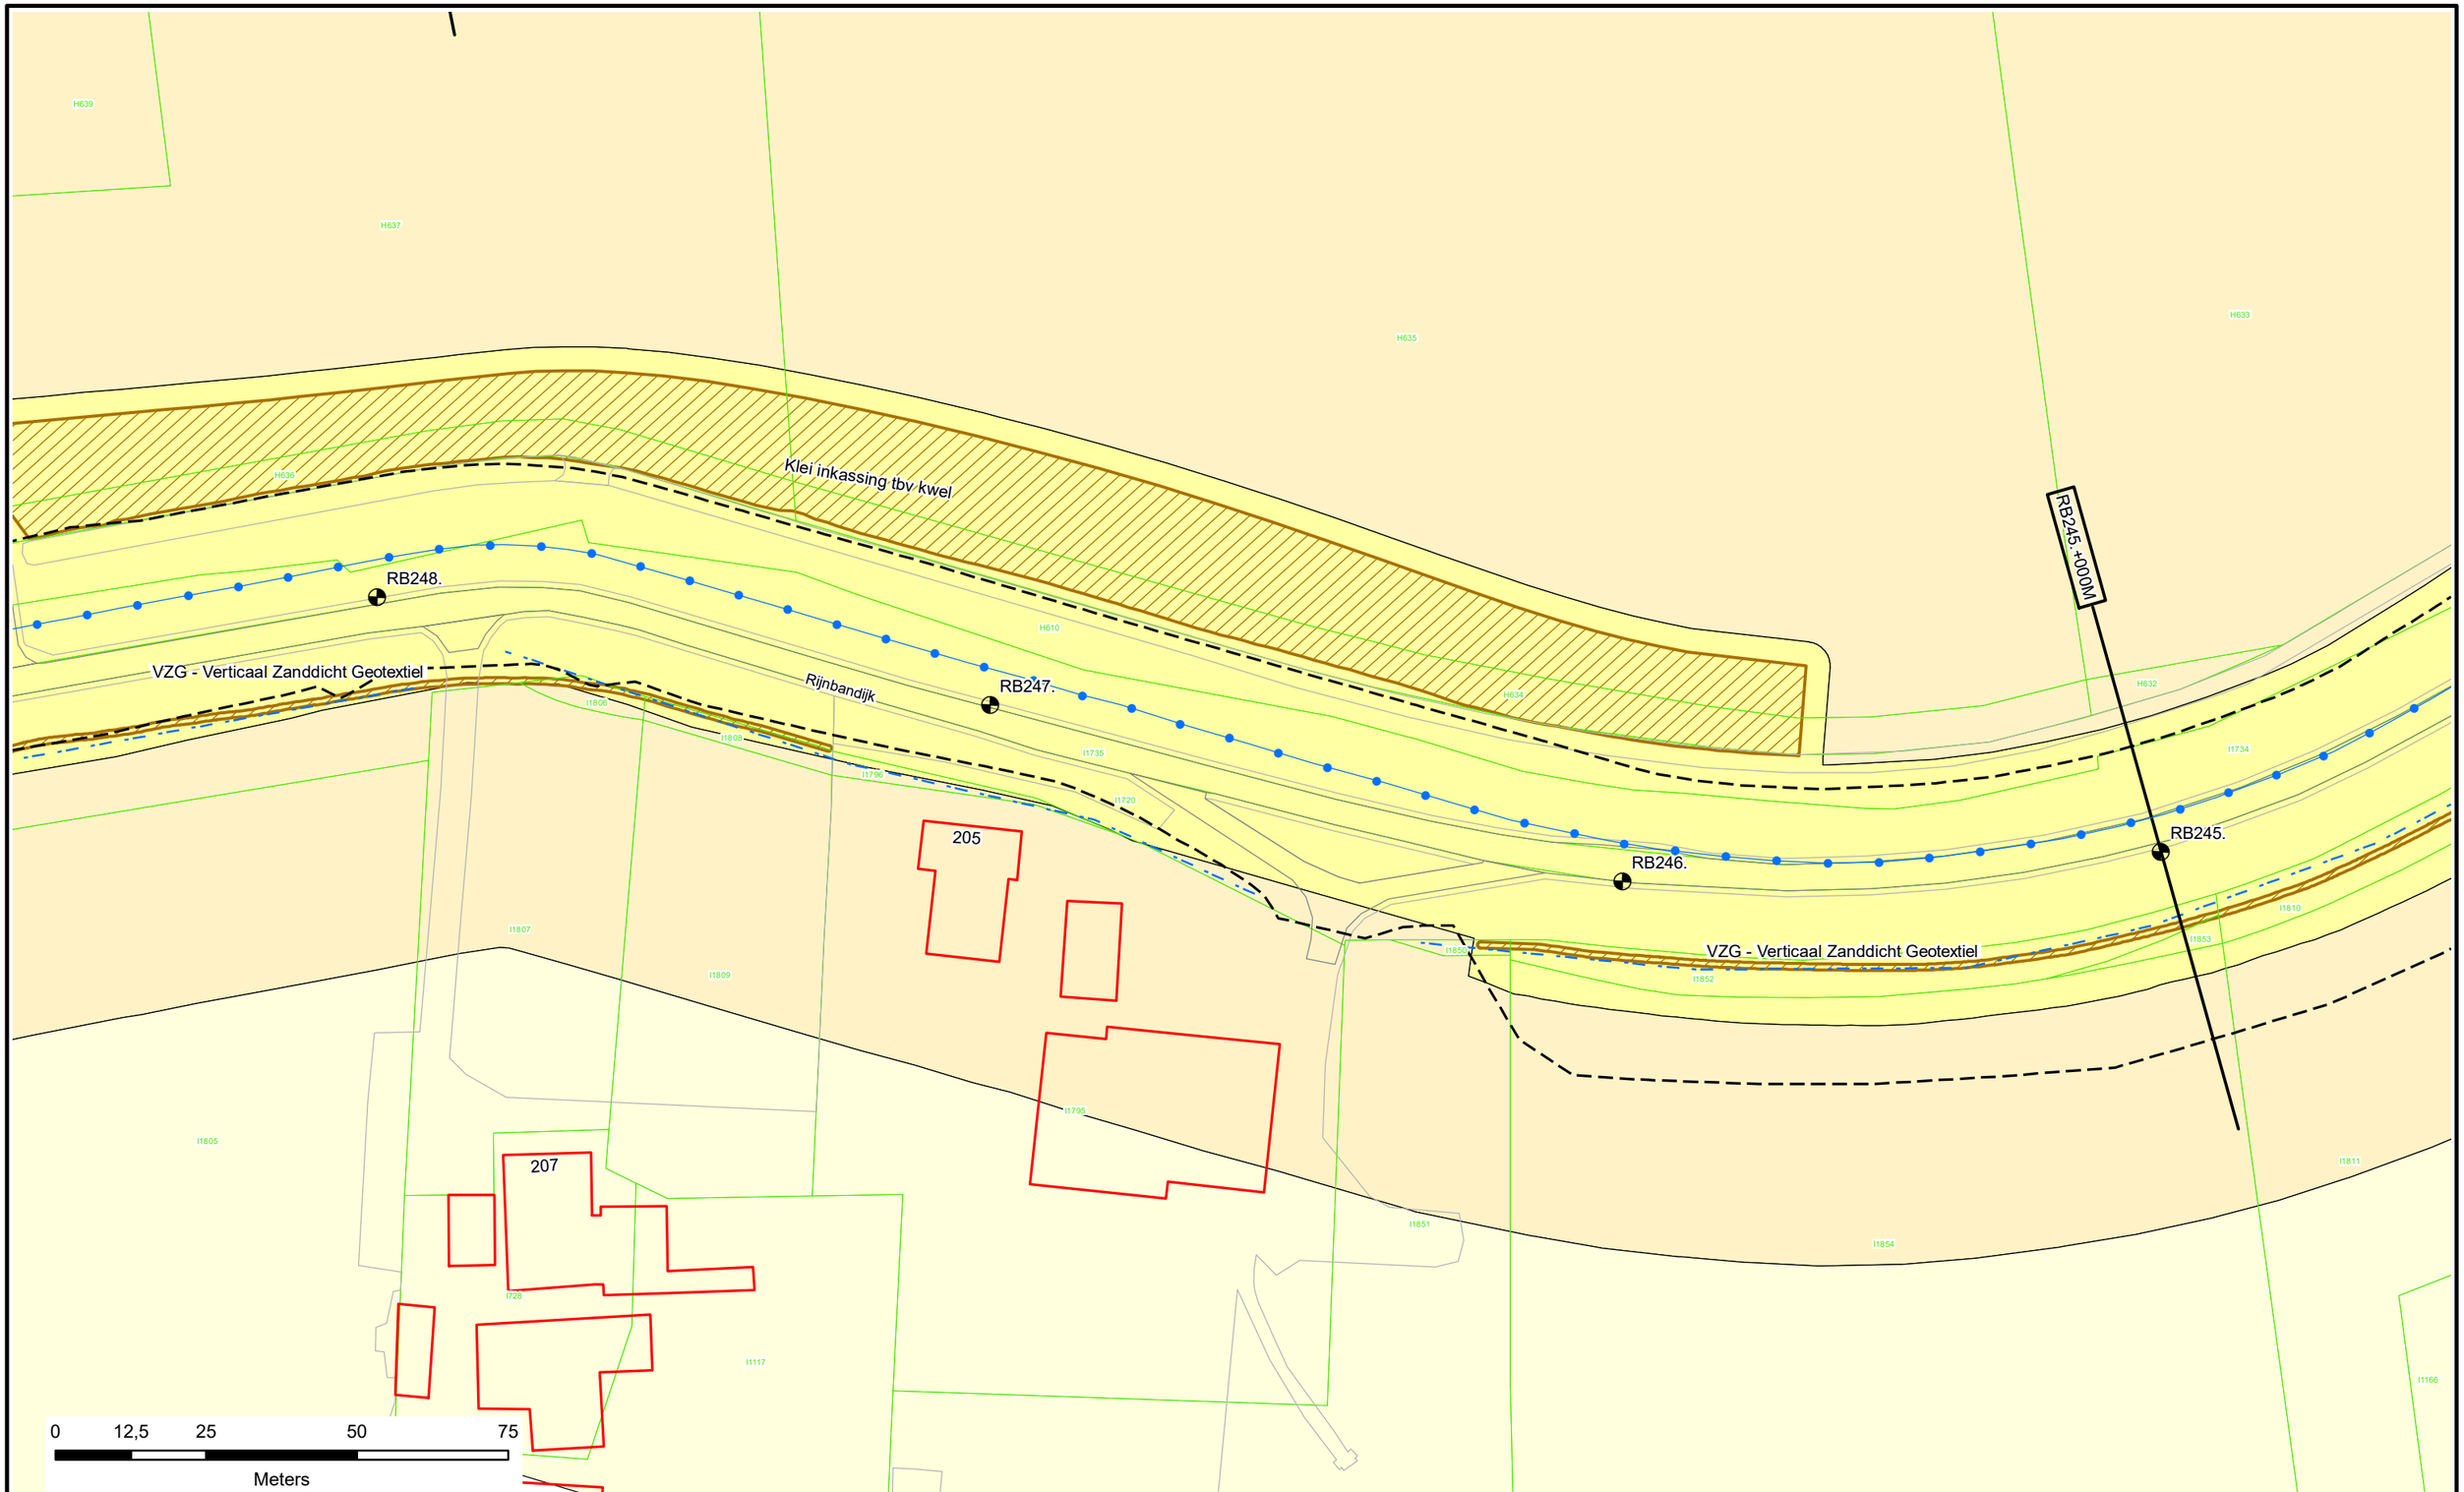

N

Voor Legenda zie overzicht achter in het boek.

Waterschap Rivierenland

Legger : Randwijk - Beusichem

Onderdeel : Situatie Legger			
Dijkpaal traject : RB	*Aantal bld :* 092	*Bladnr :* 073
Formaat : A3	*Schaal :* 1 : 1000	*Status :* Concept
Opnamedatum : -	*Getekend :* T-DAM	*Datum :* 2020
Besluitnr : 2020003319		*Tek. nr. :* RB073

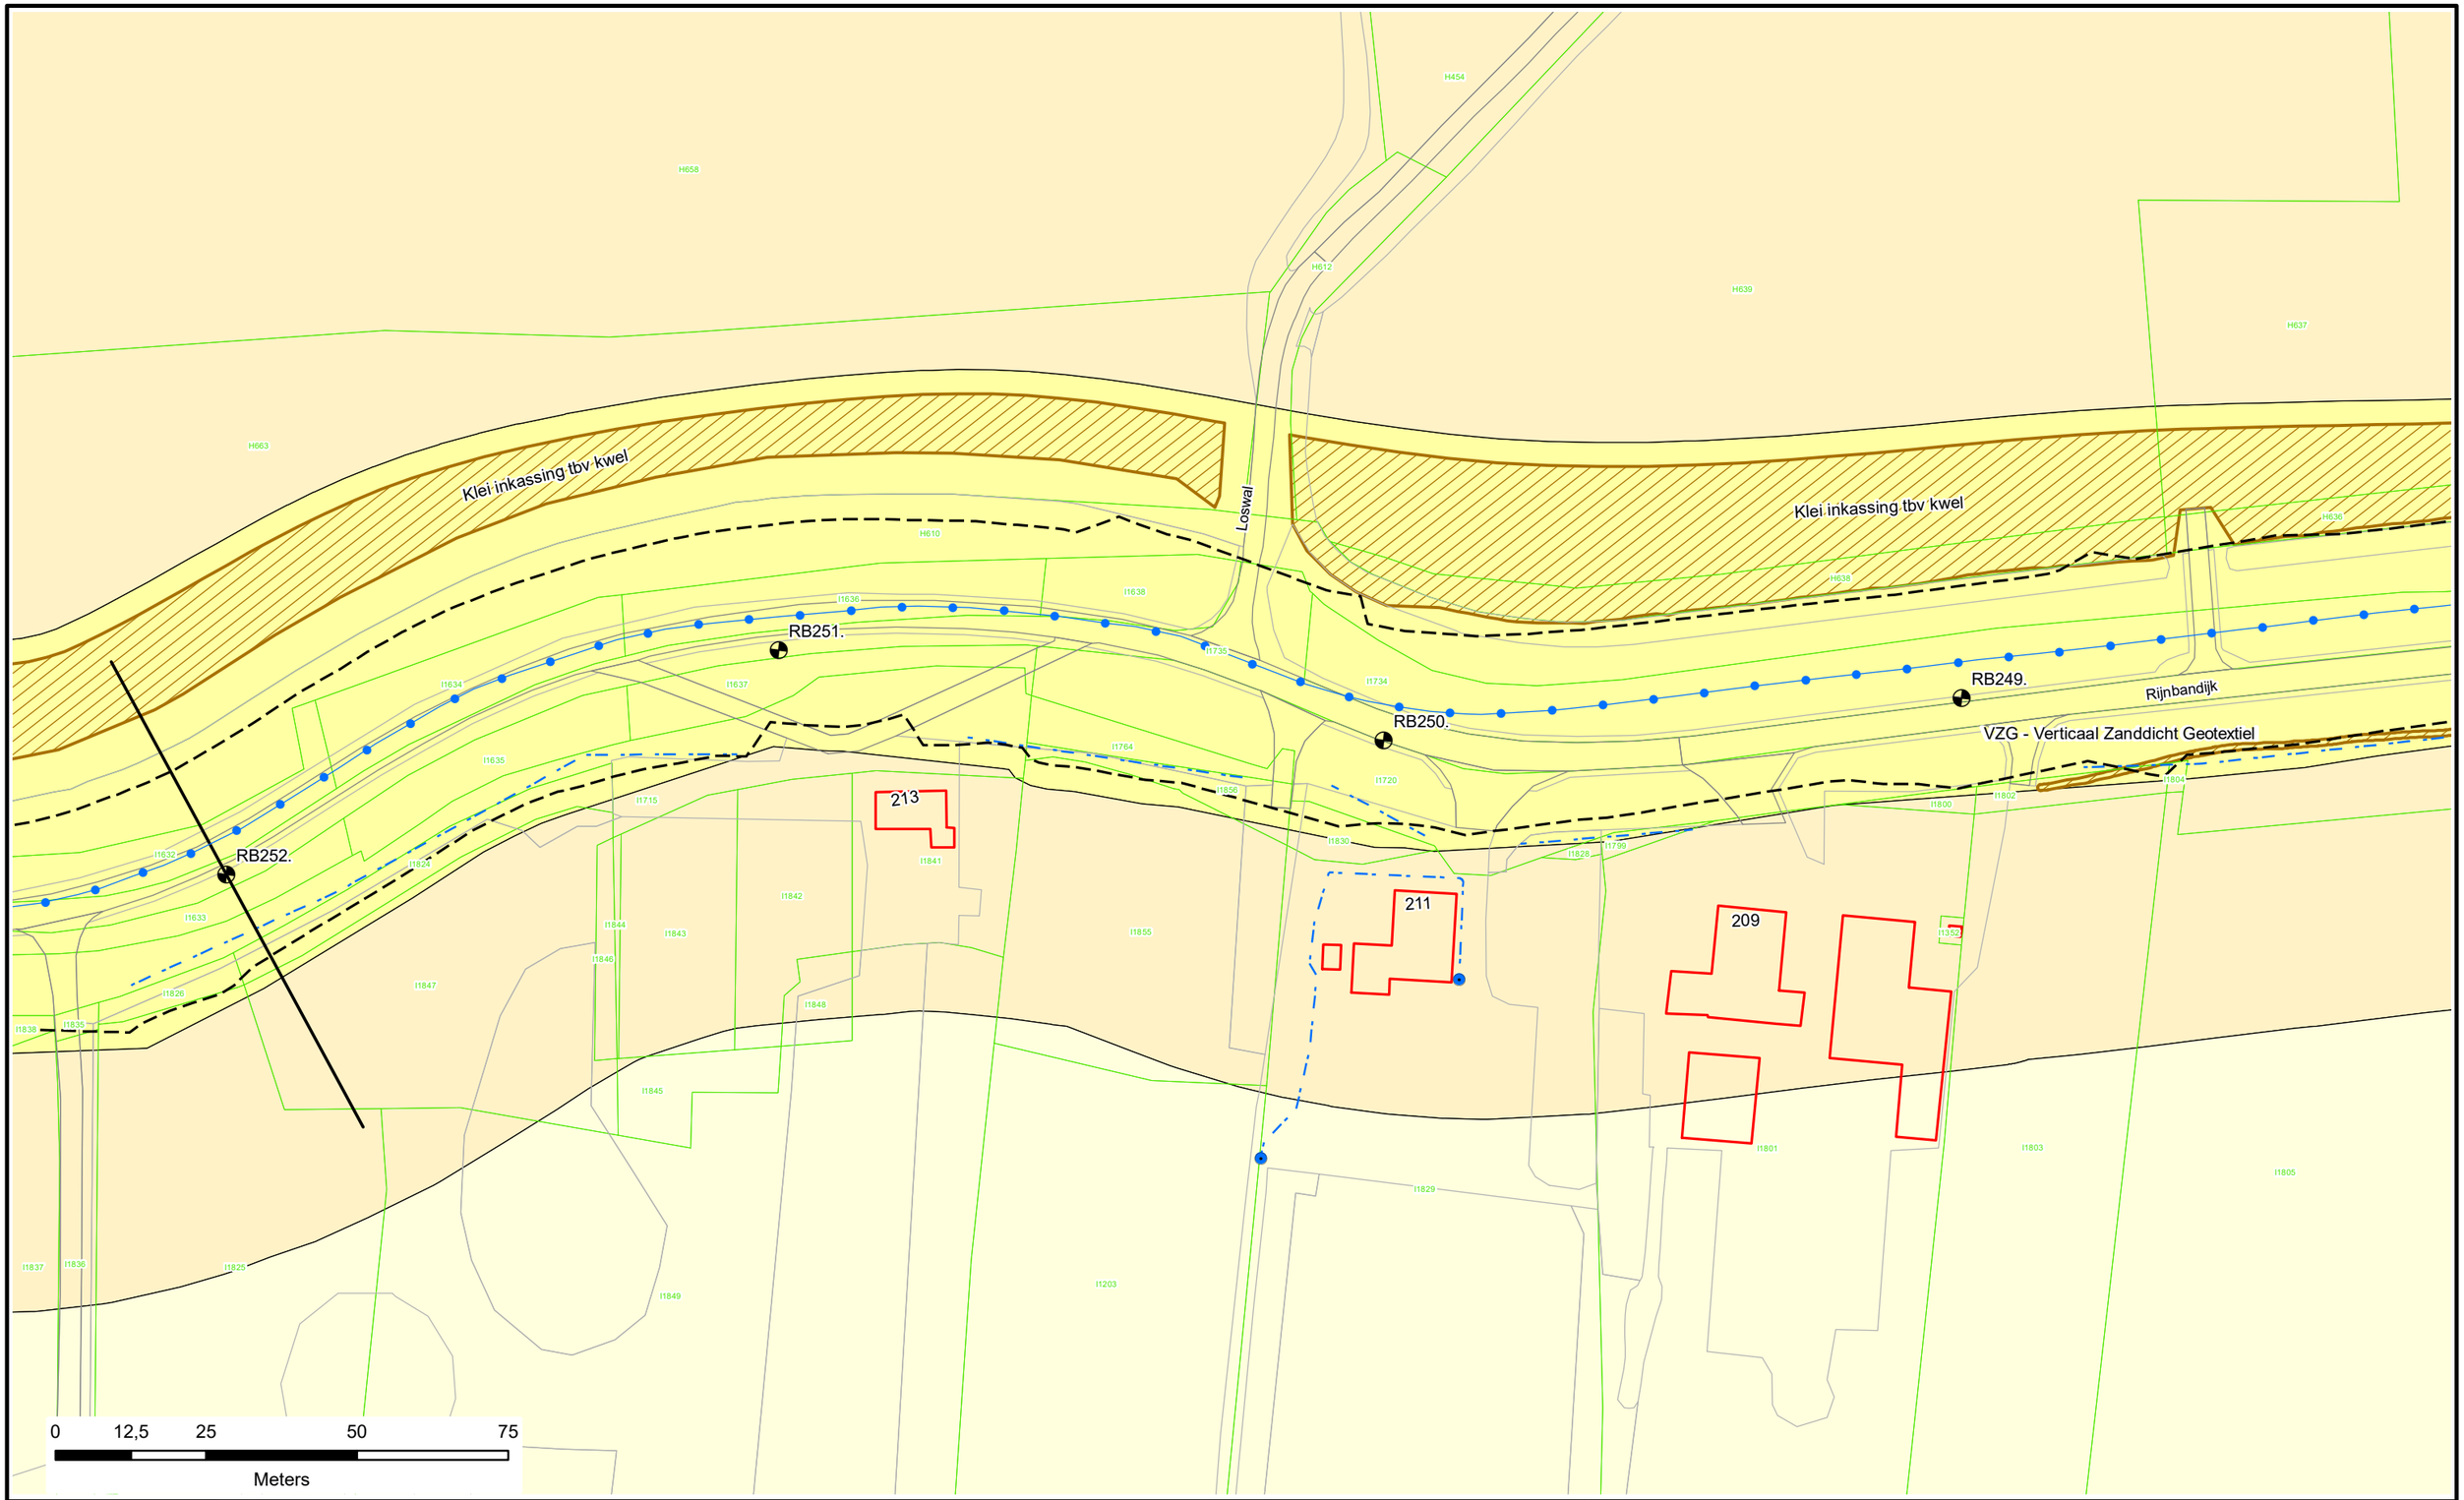

N

Voor Legenda zie overzicht achter in het boek.

Waterschap Rivierenland

Legger : Randwijk - Beusichem			
Onderdeel : Situatie Legger			
Dijkpaal traject : RB	*Aantal bld :* 092	*Bladnr :* 074	
Formaat : A3	*Schaal :* 1 : 1000	*Status :* Concept	
Opnamedatum : -	*Getekend :* T-DAM	*Datum :* 2020	
Besluitnr : 2020003319	*Tek. nr. :* RB074		

RB255.+063M

Molenweg

Rijnbandijk

Prinses Irenestraat

Klei inkassing tbv kwel

RB255.

RB254.

RB253.

RB252.

52 50 48 233 231 229 227 225 223 1 1a 2 13a 4-4a 8

0 12,5 25 50 75

Meters

N

Voor Legenda zie overzicht achter in het boek.

Waterschap Rivierenland

Legger : Randwijk - Beusichem			
Onderdeel : Situatie Legger			
Dijkpaal traject : RB	*Aantal bld :* 092	*Bladnr :* 075	
Formaat : A3	*Schaal :* 1 : 1000	*Status :* Concept	
Opnamedatum : -	*Getekend :* T-DAM	*Datum :* 2020	
Besluitnr : 2020003319	*Tek. nr. :* RB075		

Klëi inkassing tbv kwel

RB255 +063M

RB256.

RB257.

RB258.

RB259.

Rijnbandijk

Kerkstraat

Baron van Brakellstraat

Prinses Irenestraat

245-245A

0 12,5 25 50 75

Meters

Voor Legenda zie overzicht achter in het boek.

Waterschap Rivierenland

Legger : Randwijk - Beusichem			
Onderdeel : Situatie Legger			
Dijkpaal traject : RB	*Aantal bld :* 092	*Bladnr :* 076	
Formaat : A3	*Schaal :* 1 : 1000	*Status :* Concept	
Opnamedatum : -	*Getekend :* T-DAM	*Datum :* 2020	
Besluitnr : 2020003319	*Tek. nr. :* RB076		

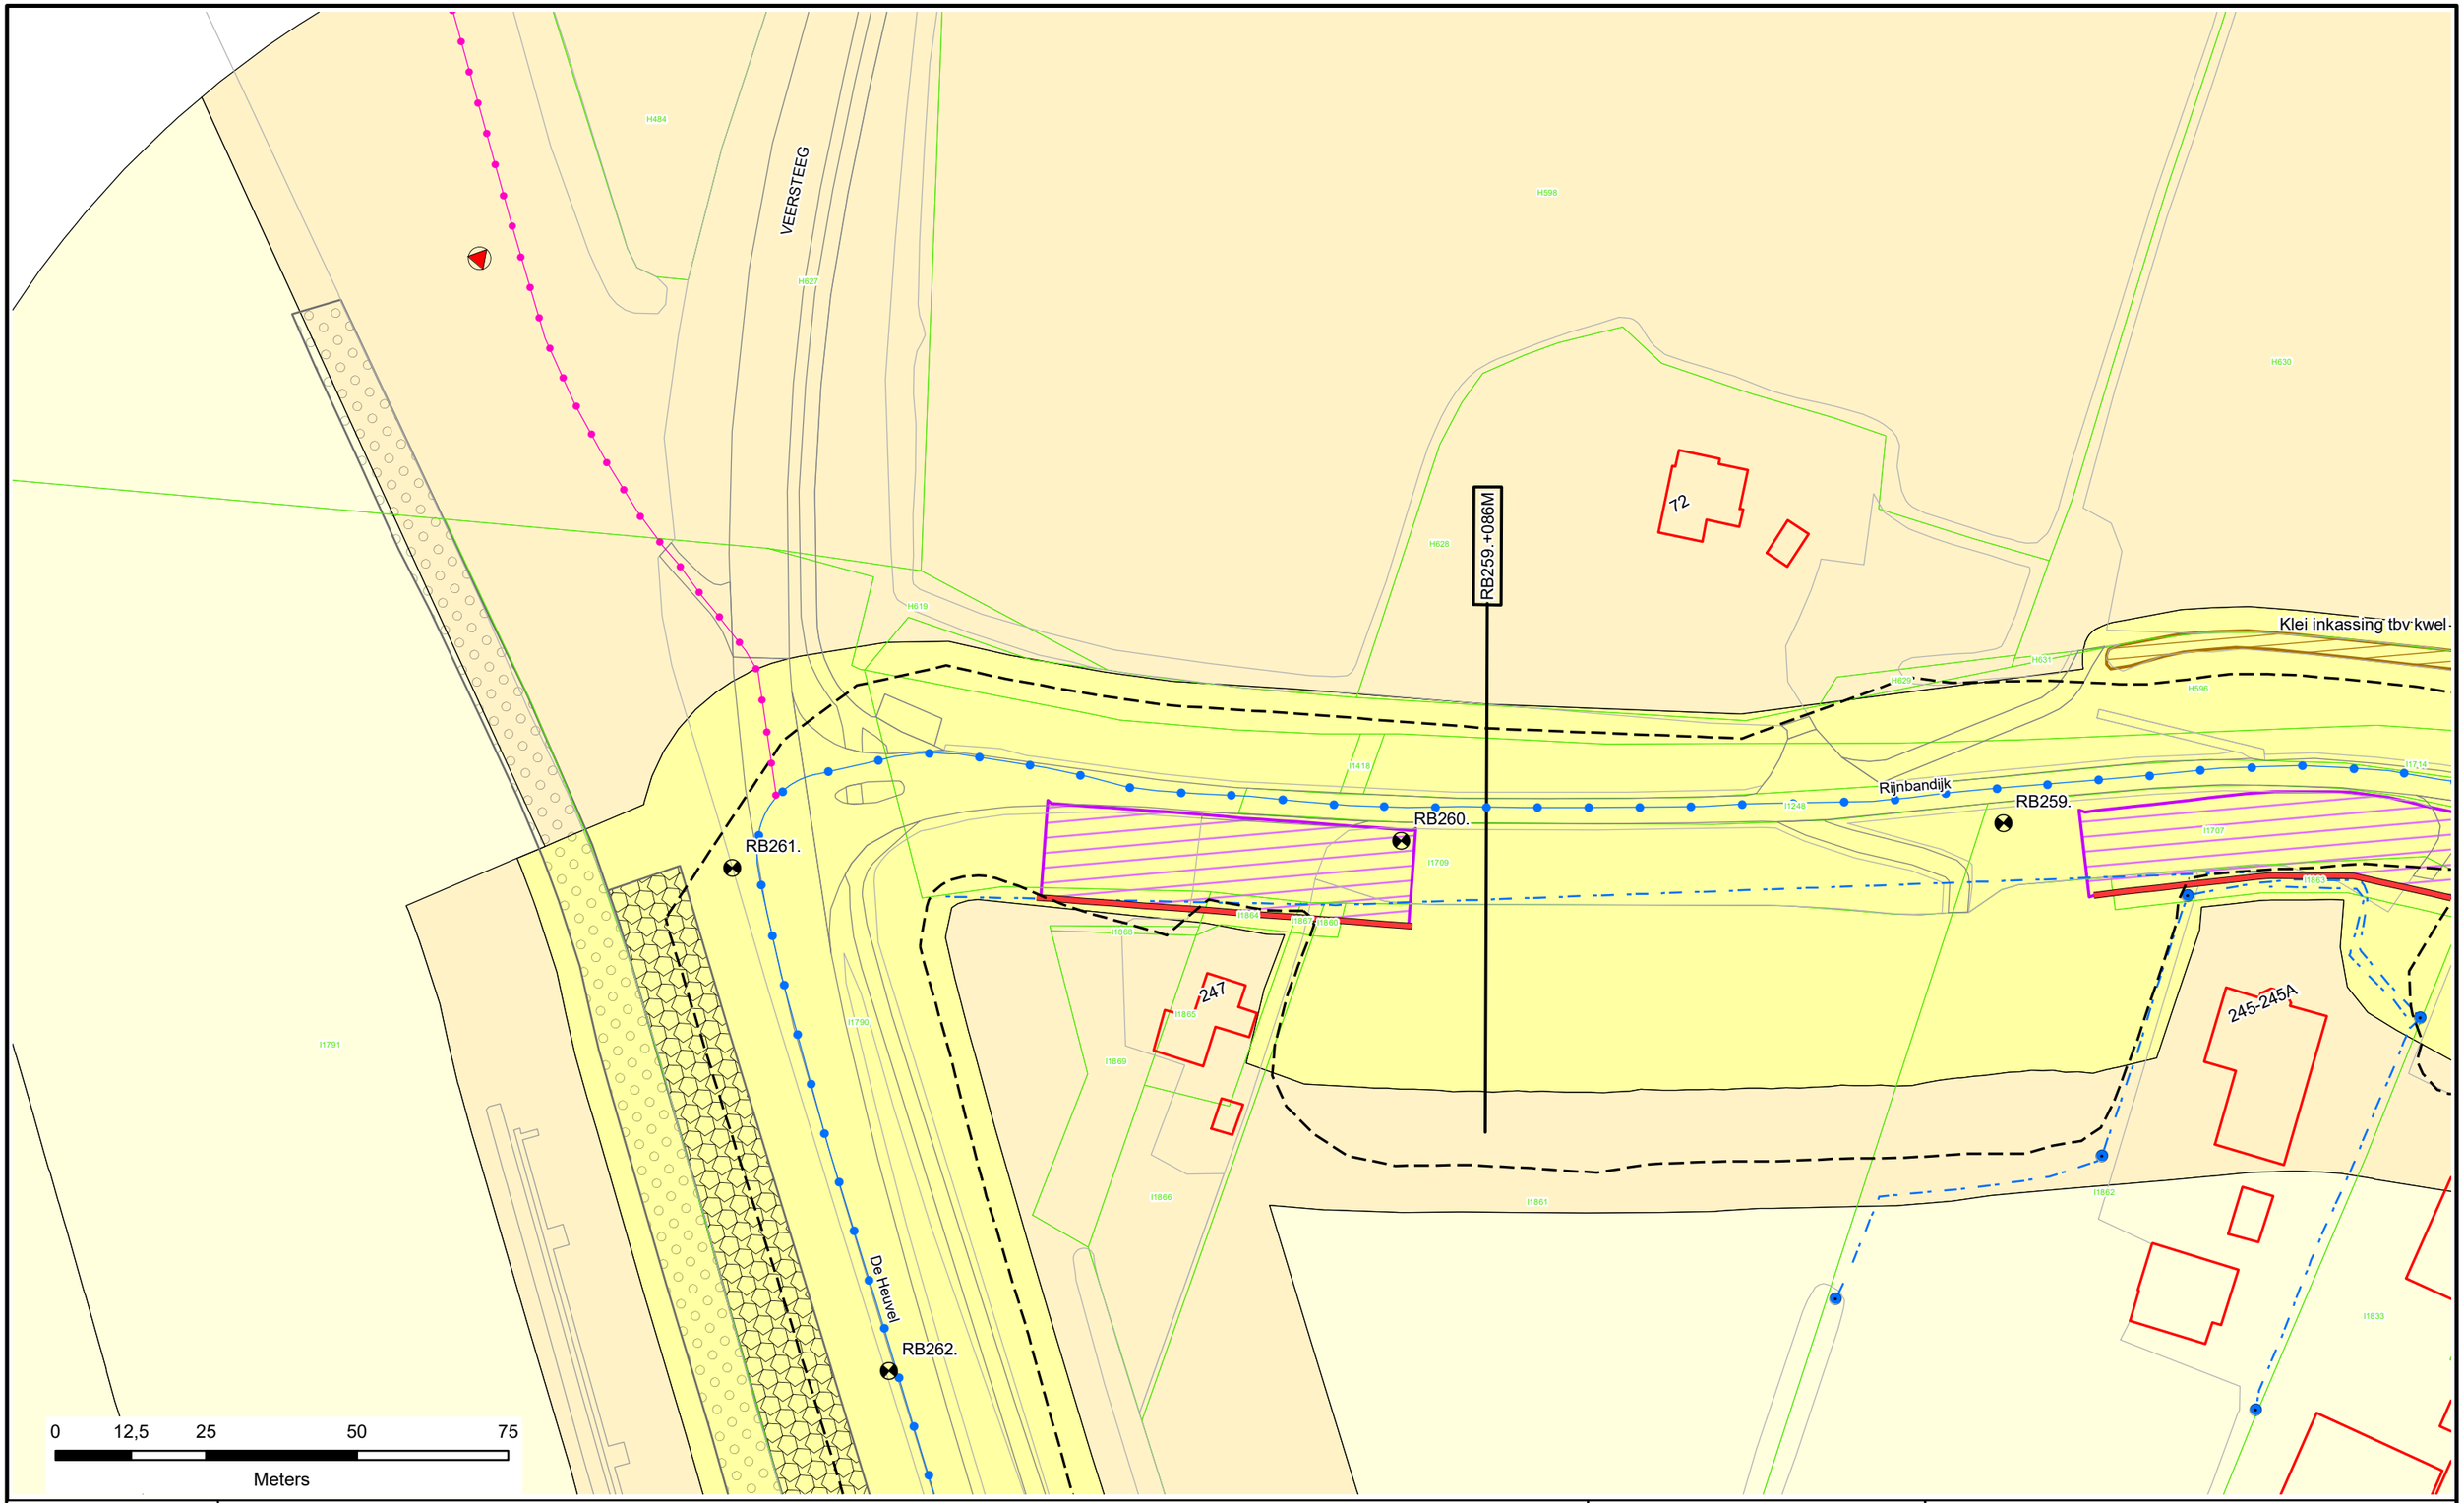

Voor Legenda zie overzicht achter in het boek.

Waterschap Rivierenland

Legger : Randwijk - Beusichem

Onderdeel : Situatie Legger			
Dijkpaal traject : RB	*Aantal bld :* 092	*Bladnr :* 077	
Formaat : A3	*Schaal :* 1 : 1000	*Status :* Concept	
Opnamedatum : -	*Getekend :* T-DAM	*Datum :* 2020	
Besluitnr : 2020003319	*Tek. nr. :* RB077		

RB263.+041M

RB262.

RB263.

RB264.

RB265.

De Heuvel

Middelweg

RB260.

Rijnlandijk

18

247

16

3

26

0 12,5 25 50 75

Meters

N

Voor Legenda zie overzicht achter in het boek.

Waterschap Rivierenland

Legger : Randwijk - Beusichem

Onderdeel : Situatie Legger			
Dijkpaal traject : RB	*Aantal bld :* 092	*Bladnr :* 078	
Formaat : A3	*Schaal :* 1 : 1000	*Status :* Concept	
Opnamedatum : -	*Getekend :* T-DAM	*Datum :* 2020	
Besluitnr : 2020003319	*Tek. nr. :* RB078		

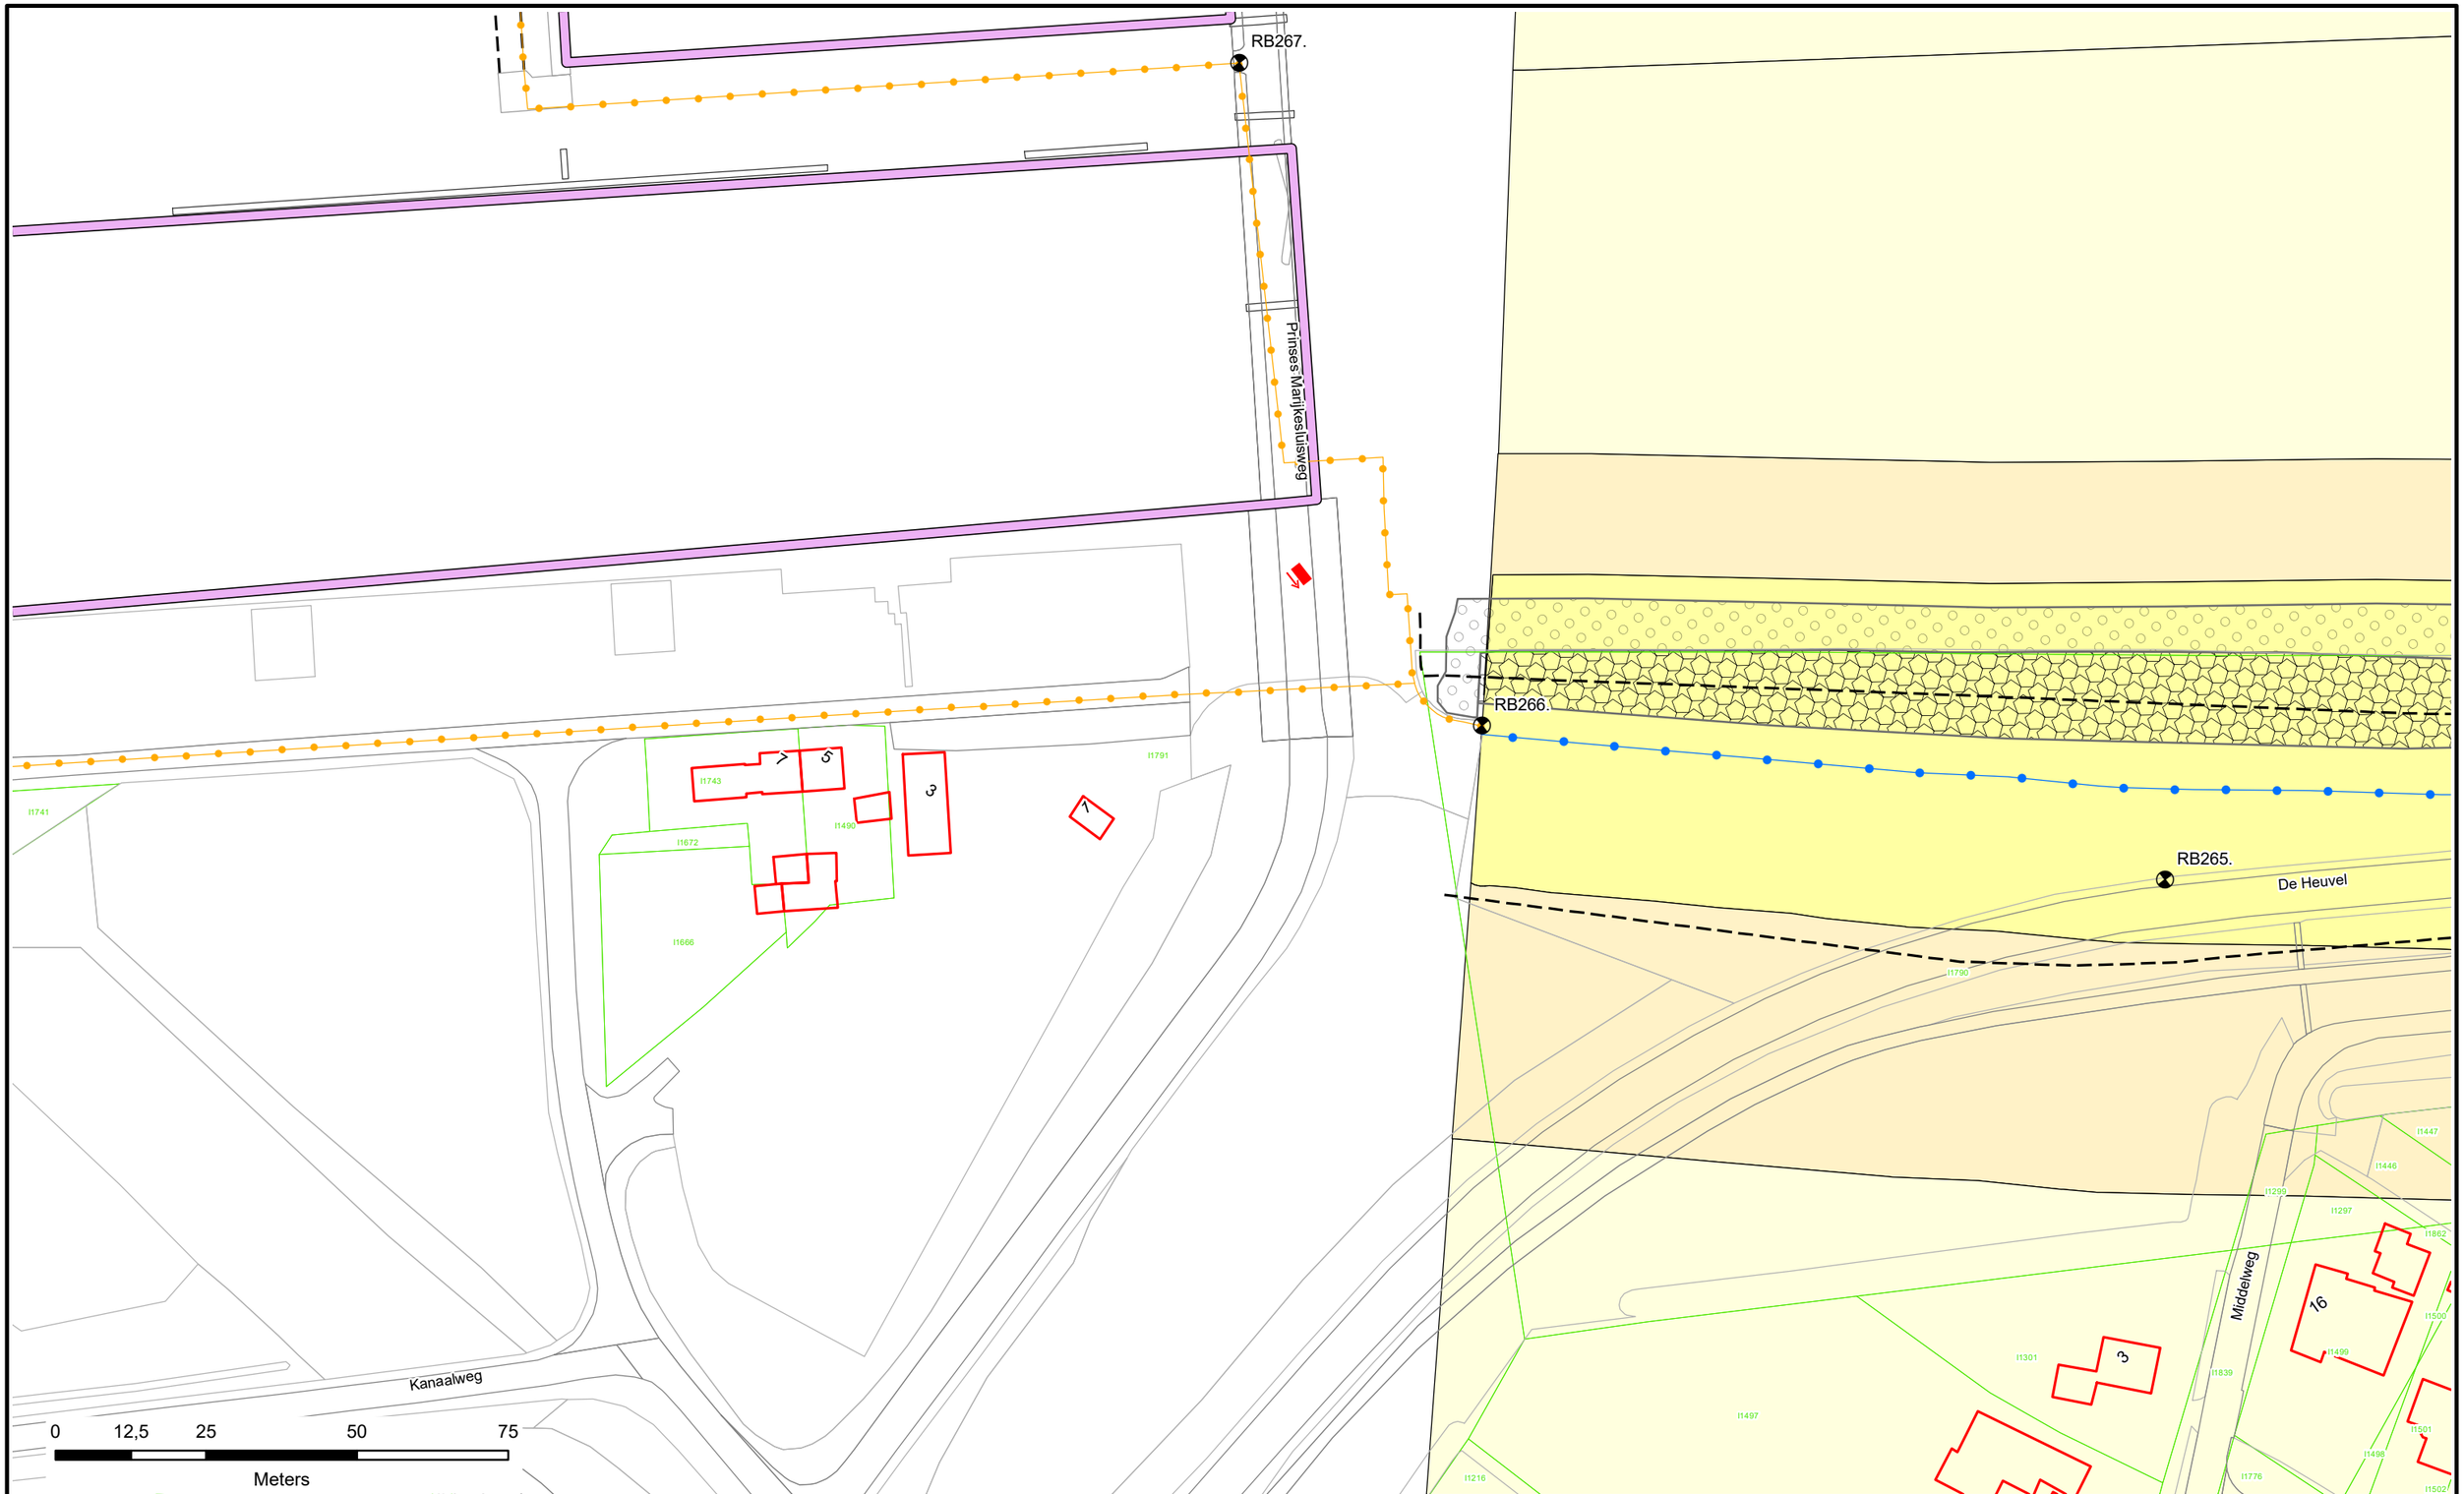

Voor Legenda zie overzicht achter in het boek.

Waterschap Rivierenland

Legger : Randwijk - Beusichem

Onderdeel : Situatie Legger			
Dijkpaal traject : RB	*Aantal bld :* 092	*Bladnr :* 079	
Formaat : A3	*Schaal :* 1 : 1000	*Status :* Concept	
Opnamedatum : -	*Getekend :* T-DAM	*Datum :* 2020	
Besluitnr : 2020003319	*Tek. nr. :* RB079		

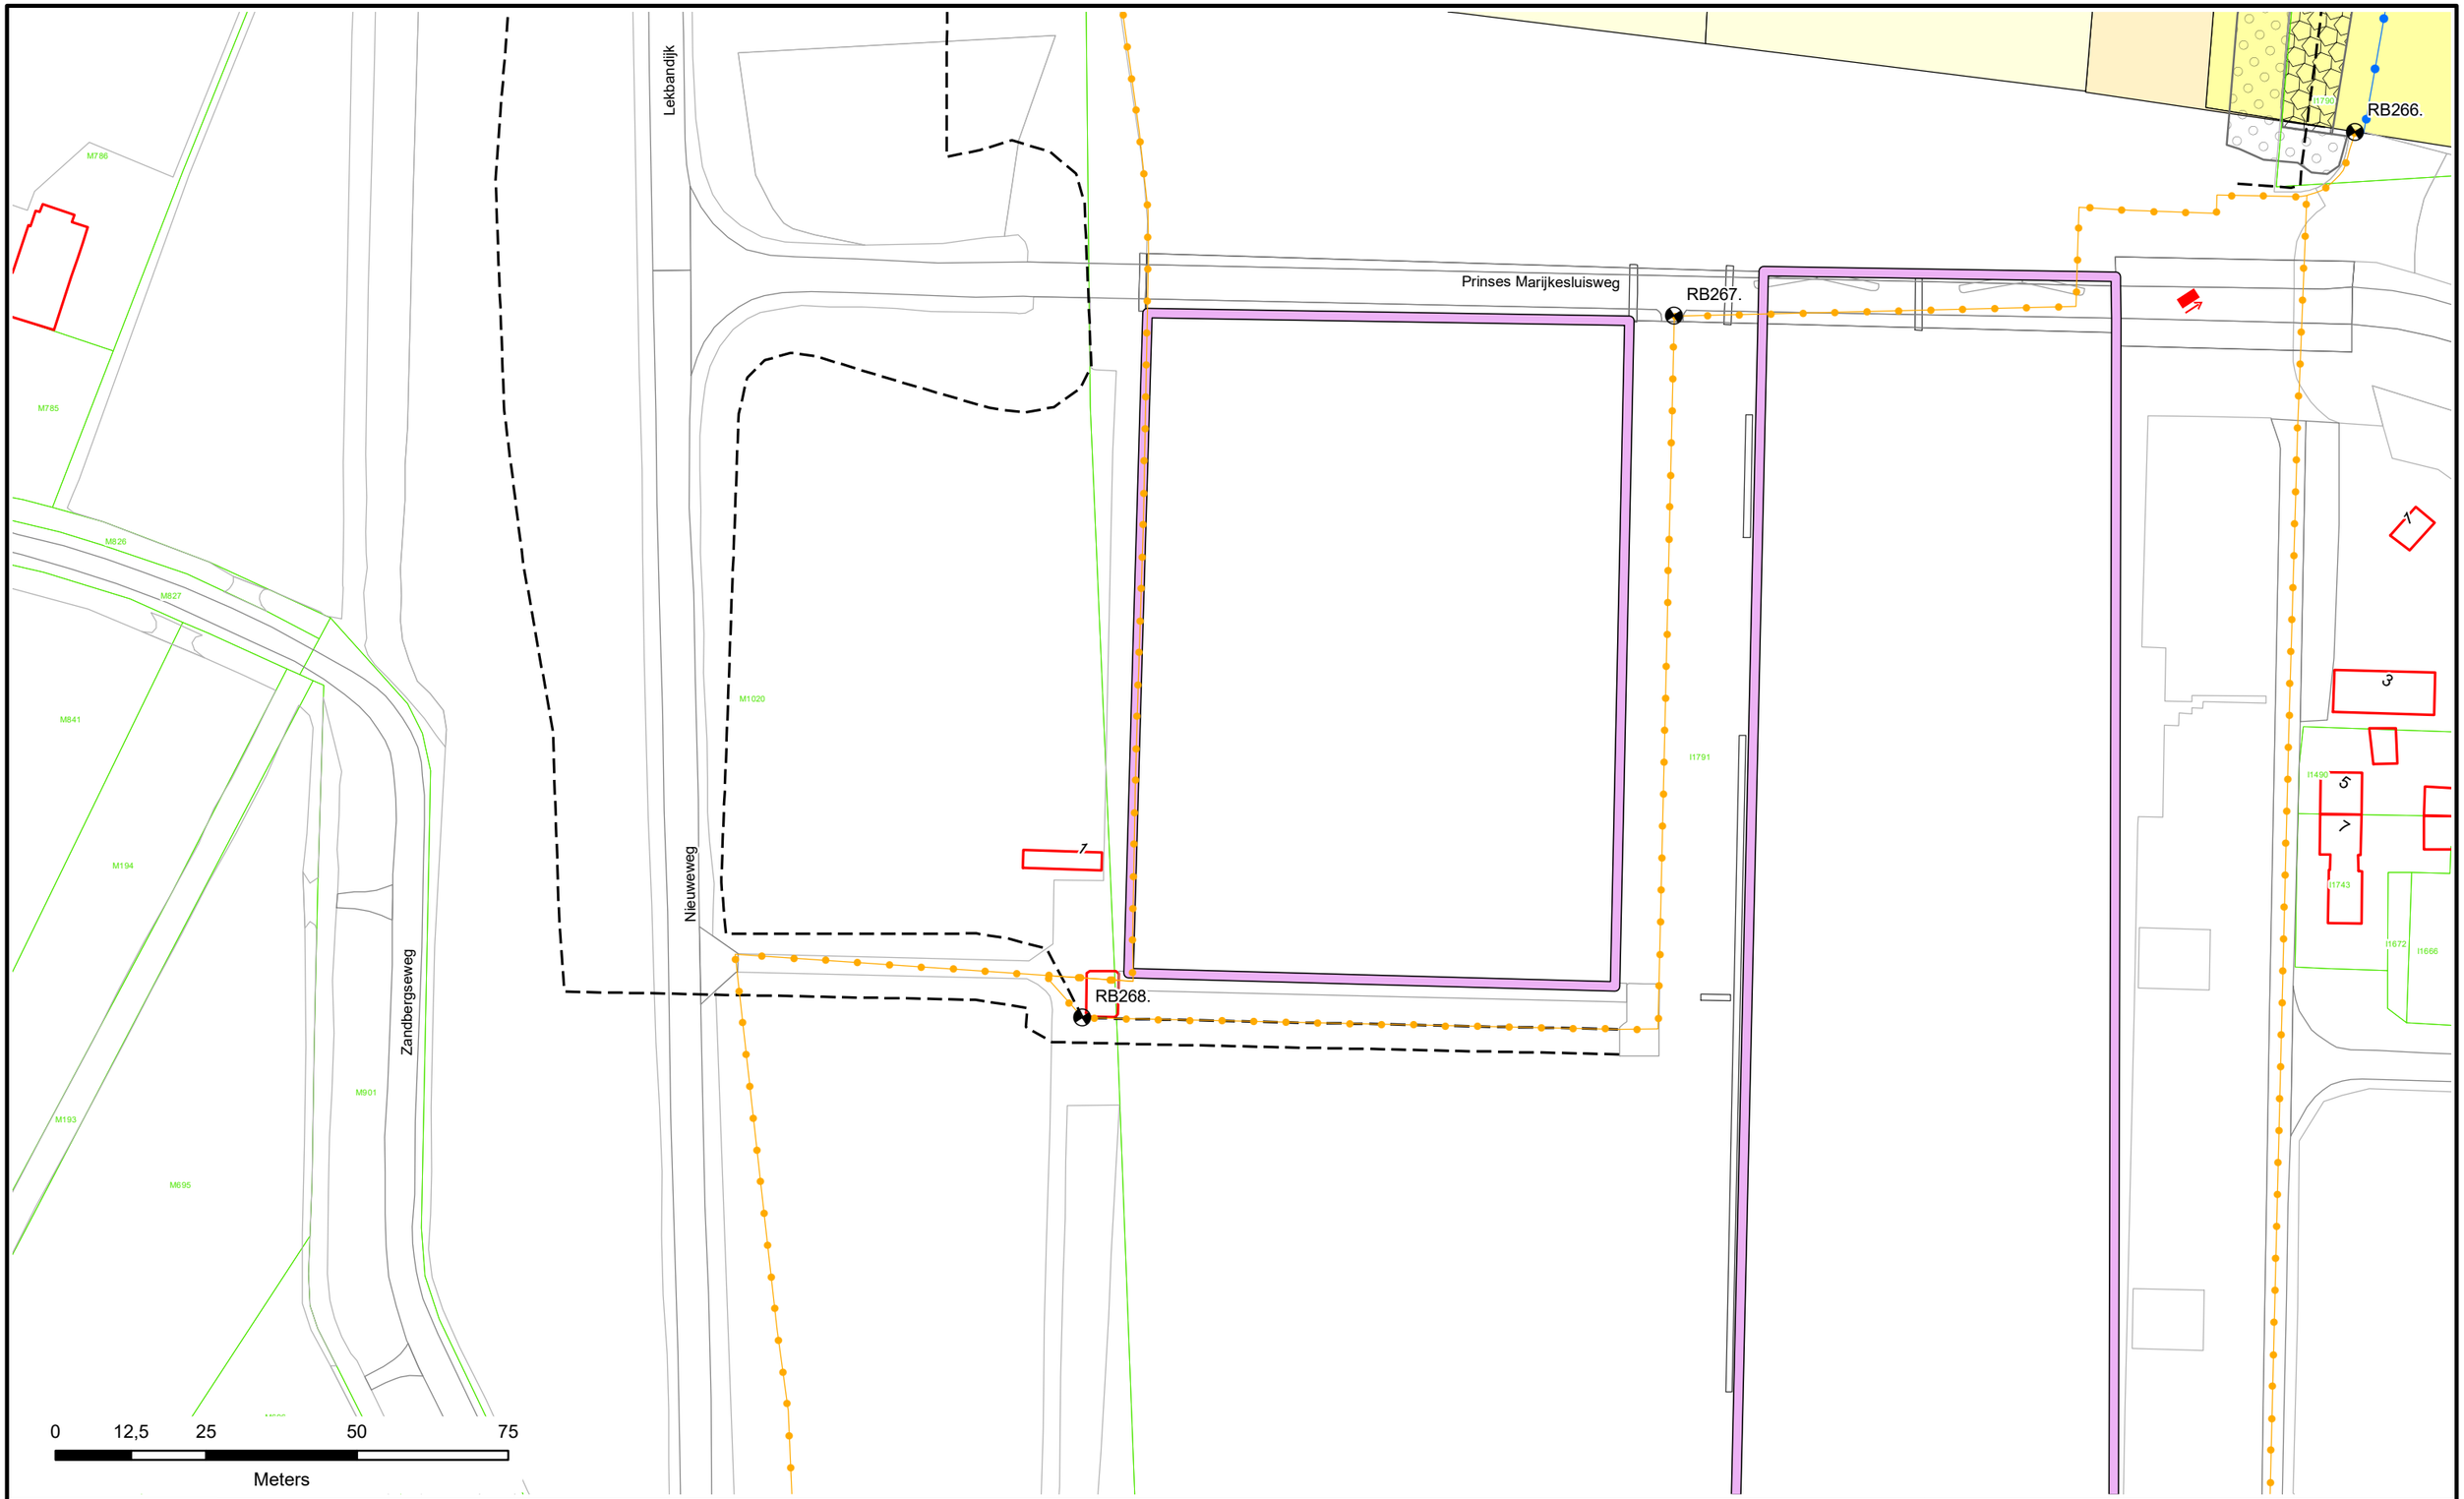

Voor Legenda zie overzicht achter in het boek.

Waterschap Rivierenland

Legger : Randwijk - Beusichem

Onderdeel : Situatie Legger			
Dijkpaal traject : RB	*Aantal bld :* 092	*Bladnr :* 080	
Formaat : A3	*Schaal :* 1 : 1000	*Status :* Concept	
Opnamedatum : -	*Getekend :* T-DAM	*Datum :* 2020	
Besluitnr : 2020003319	*Tek. nr. :* RB080		

RB272.+050M

RB272.

RB271.

RB270.

RB269.

Lekbandijk

Prinses Marijkesluisweg

es Margrietstraat

I1791

I1792

I1444

I1682

M692

M797

M798

M1019

M1020

M149

M786

0 12,5 25 50 75

Meters

Voor Legenda zie overzicht achter in het boek.

Waterschap Rivierenland

Legger : Randwijk - Beusichem

Onderdeel : Situatie Legger			
Dijkpaal traject : RB	*Aantal bld :* 092	*Bladnr :* 081	
Formaat : A3	*Schaal :* 1 : 1000	*Status :* Concept	
Opnamedatum : -	*Getekend :* T-DAM	*Datum :* 2020	
Besluitnr : 2020003319		*Tek. nr. :* RB081	

RB272.+050M

RB275.

RB274.

RB273.

RB276.

Lekbandijk

0 12,5 25 50 75

Meters

Voor Legenda zie overzicht achter in het boek.

Waterschap Rivierenland

Legger : Randwijk - Beusichem

Onderdeel : Situatie Legger			
Dijkpaal traject : RB	*Aantal bld :* 092	*Bladnr :* 082	
Formaat : A3	*Schaal :* 1 : 1000	*Status :* Concept	
Opnamedatum : -	*Getekend :* T-DAM	*Datum :* 2020	
Besluitnr : 2020003319	*Tek. nr. :* RB082		

RB277.+000M

Lekbandijk

RB278.

RB277.

RB276.

RB275.

7

5

3

3a

H559

H578

H577

H627

H576

H575

H620

I1615

I1791

I1489

I1616

I1486

I1487

I1485

I1432

I1433

I1434

I1752

I1535

I1822

I1238

I1237

I1235

I1234

I1443

0 12,5 25 50 75

Meters

Voor Legenda zie overzicht achter in het boek.

Waterschap Rivierenland

Legger : Randwijk - Beusichem

Onderdeel : Situatie Legger			
Dijkpaal traject : RB	*Aantal bld :* 092	*Bladnr :* 083	
Formaat : A3	*Schaal :* 1 : 1000	*Status :* Concept	
Opnamedatum : -	*Getekend :* T-DAM	*Datum :* 2020	
Besluitnr : 2020003319		*Tek. nr. :* RB083	

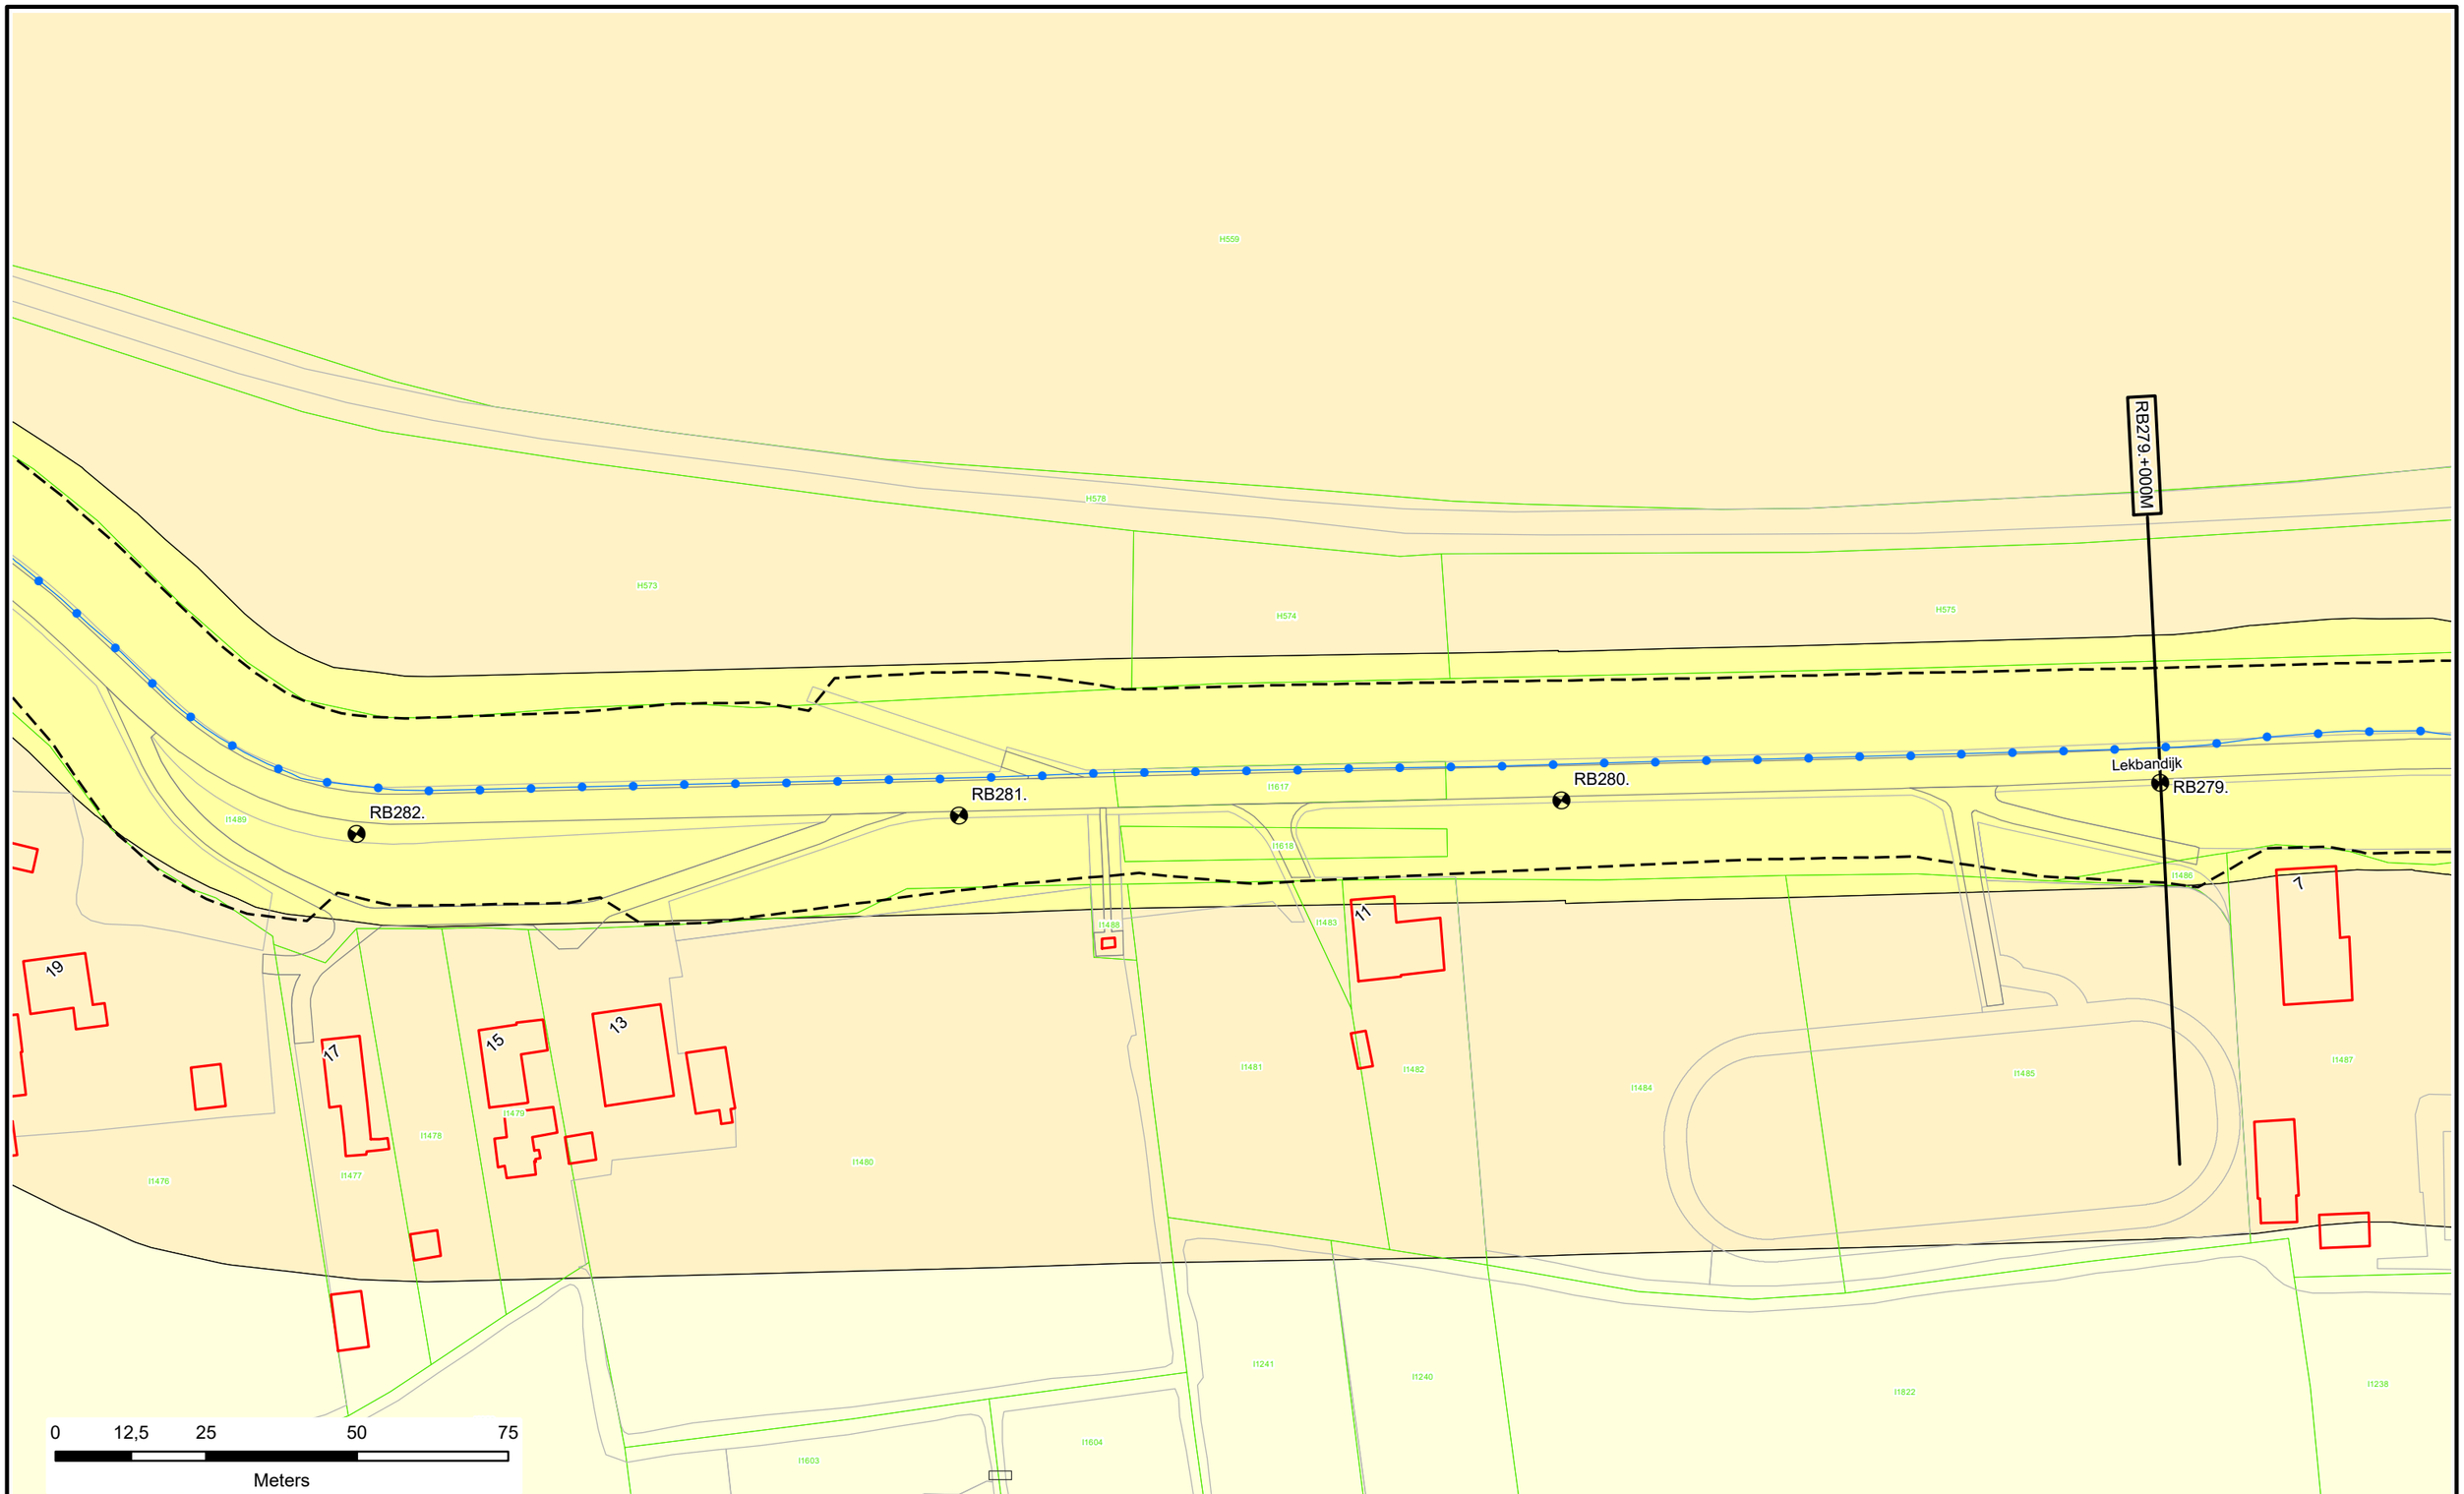

Voor Legenda zie overzicht achter in het boek.

Waterschap Rivierenland

Legger : Randwijk - Beusichem

Onderdeel : Situatie Legger			
Dijkpaal traject : RB	*Aantal bld :* 092	*Bladnr :* 084	
Formaat : A3	*Schaal :* 1 : 1000	*Status :* Concept	
Opnamedatum : -	*Getekend :* T-DAM	*Datum :* 2020	
Besluitnr : 2020003319	*Tek. nr. :* RB084		

RB285.
RB284.
RB283.
RB283.+000M
RB282.
Lekbandijk
Engweg
Ravenswaalsesteeg
25
23
1
3
2-2a
5
7
11
13
15
17
29
4
19
19a
21
0 12,5 25 50 75
Meters

N

Voor Legenda zie overzicht achter in het boek.

Waterschap Rivierenland

Legger : Randwijk - Beusichem			
Onderdeel : Situatie Legger			
Dijkpaal traject : RB	*Aantal bld :* 092	*Bladnr :* 085	
Formaat : A3	*Schaal :* 1 : 1000	*Status :* Concept	
Opnamedatum : -	*Getekend :* T-DAM	*Datum :* 2020	
Besluitnr : 2020003319	*Tek. nr. :* RB085		

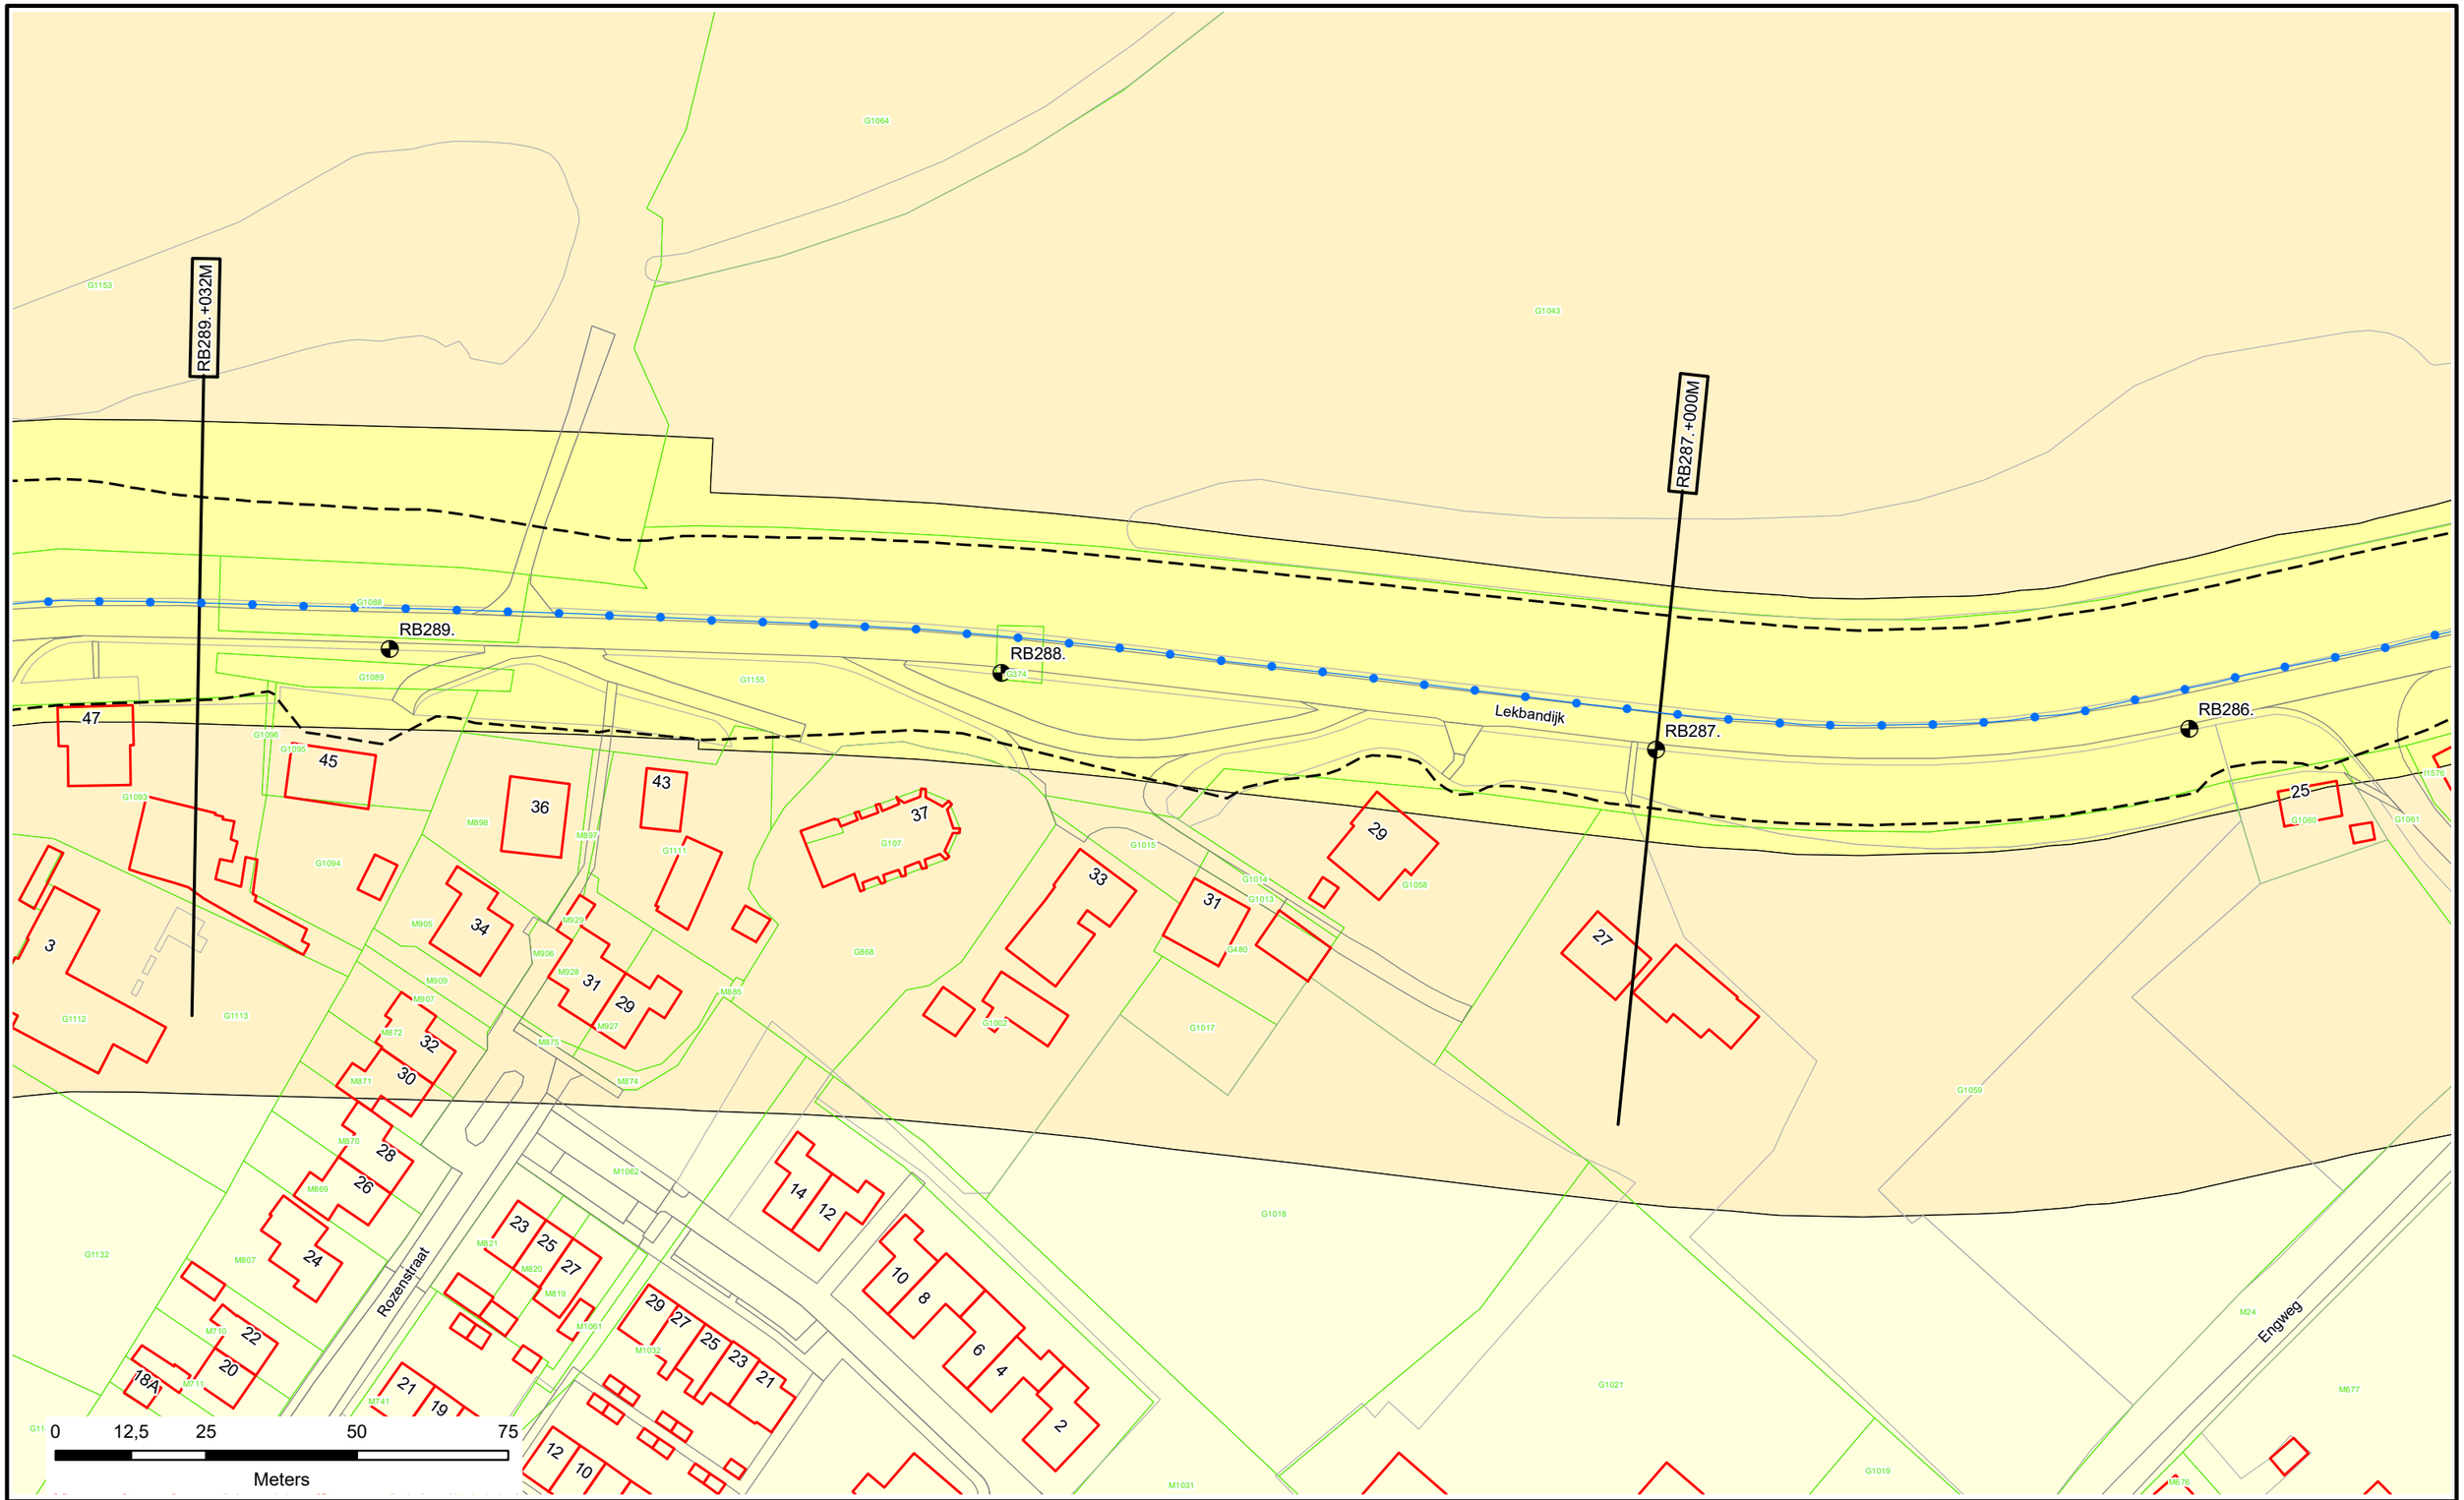

N

Voor Legenda zie overzicht achter in het boek.

Waterschap Rivierenland

Legger : Randwijk - Beusichem

Onderdeel : Situatie Legger			
Dijkpaal traject : RB	*Aantal bld :* 092	*Bladnr :* 086	
Formaat : A3	*Schaal :* 1 : 1000	*Status :* Concept	
Opnamedatum : -	*Getekend :* T-DAM	*Datum :* 2020	
Besluitnr : 2020003319	*Tek. nr. :* RB086		

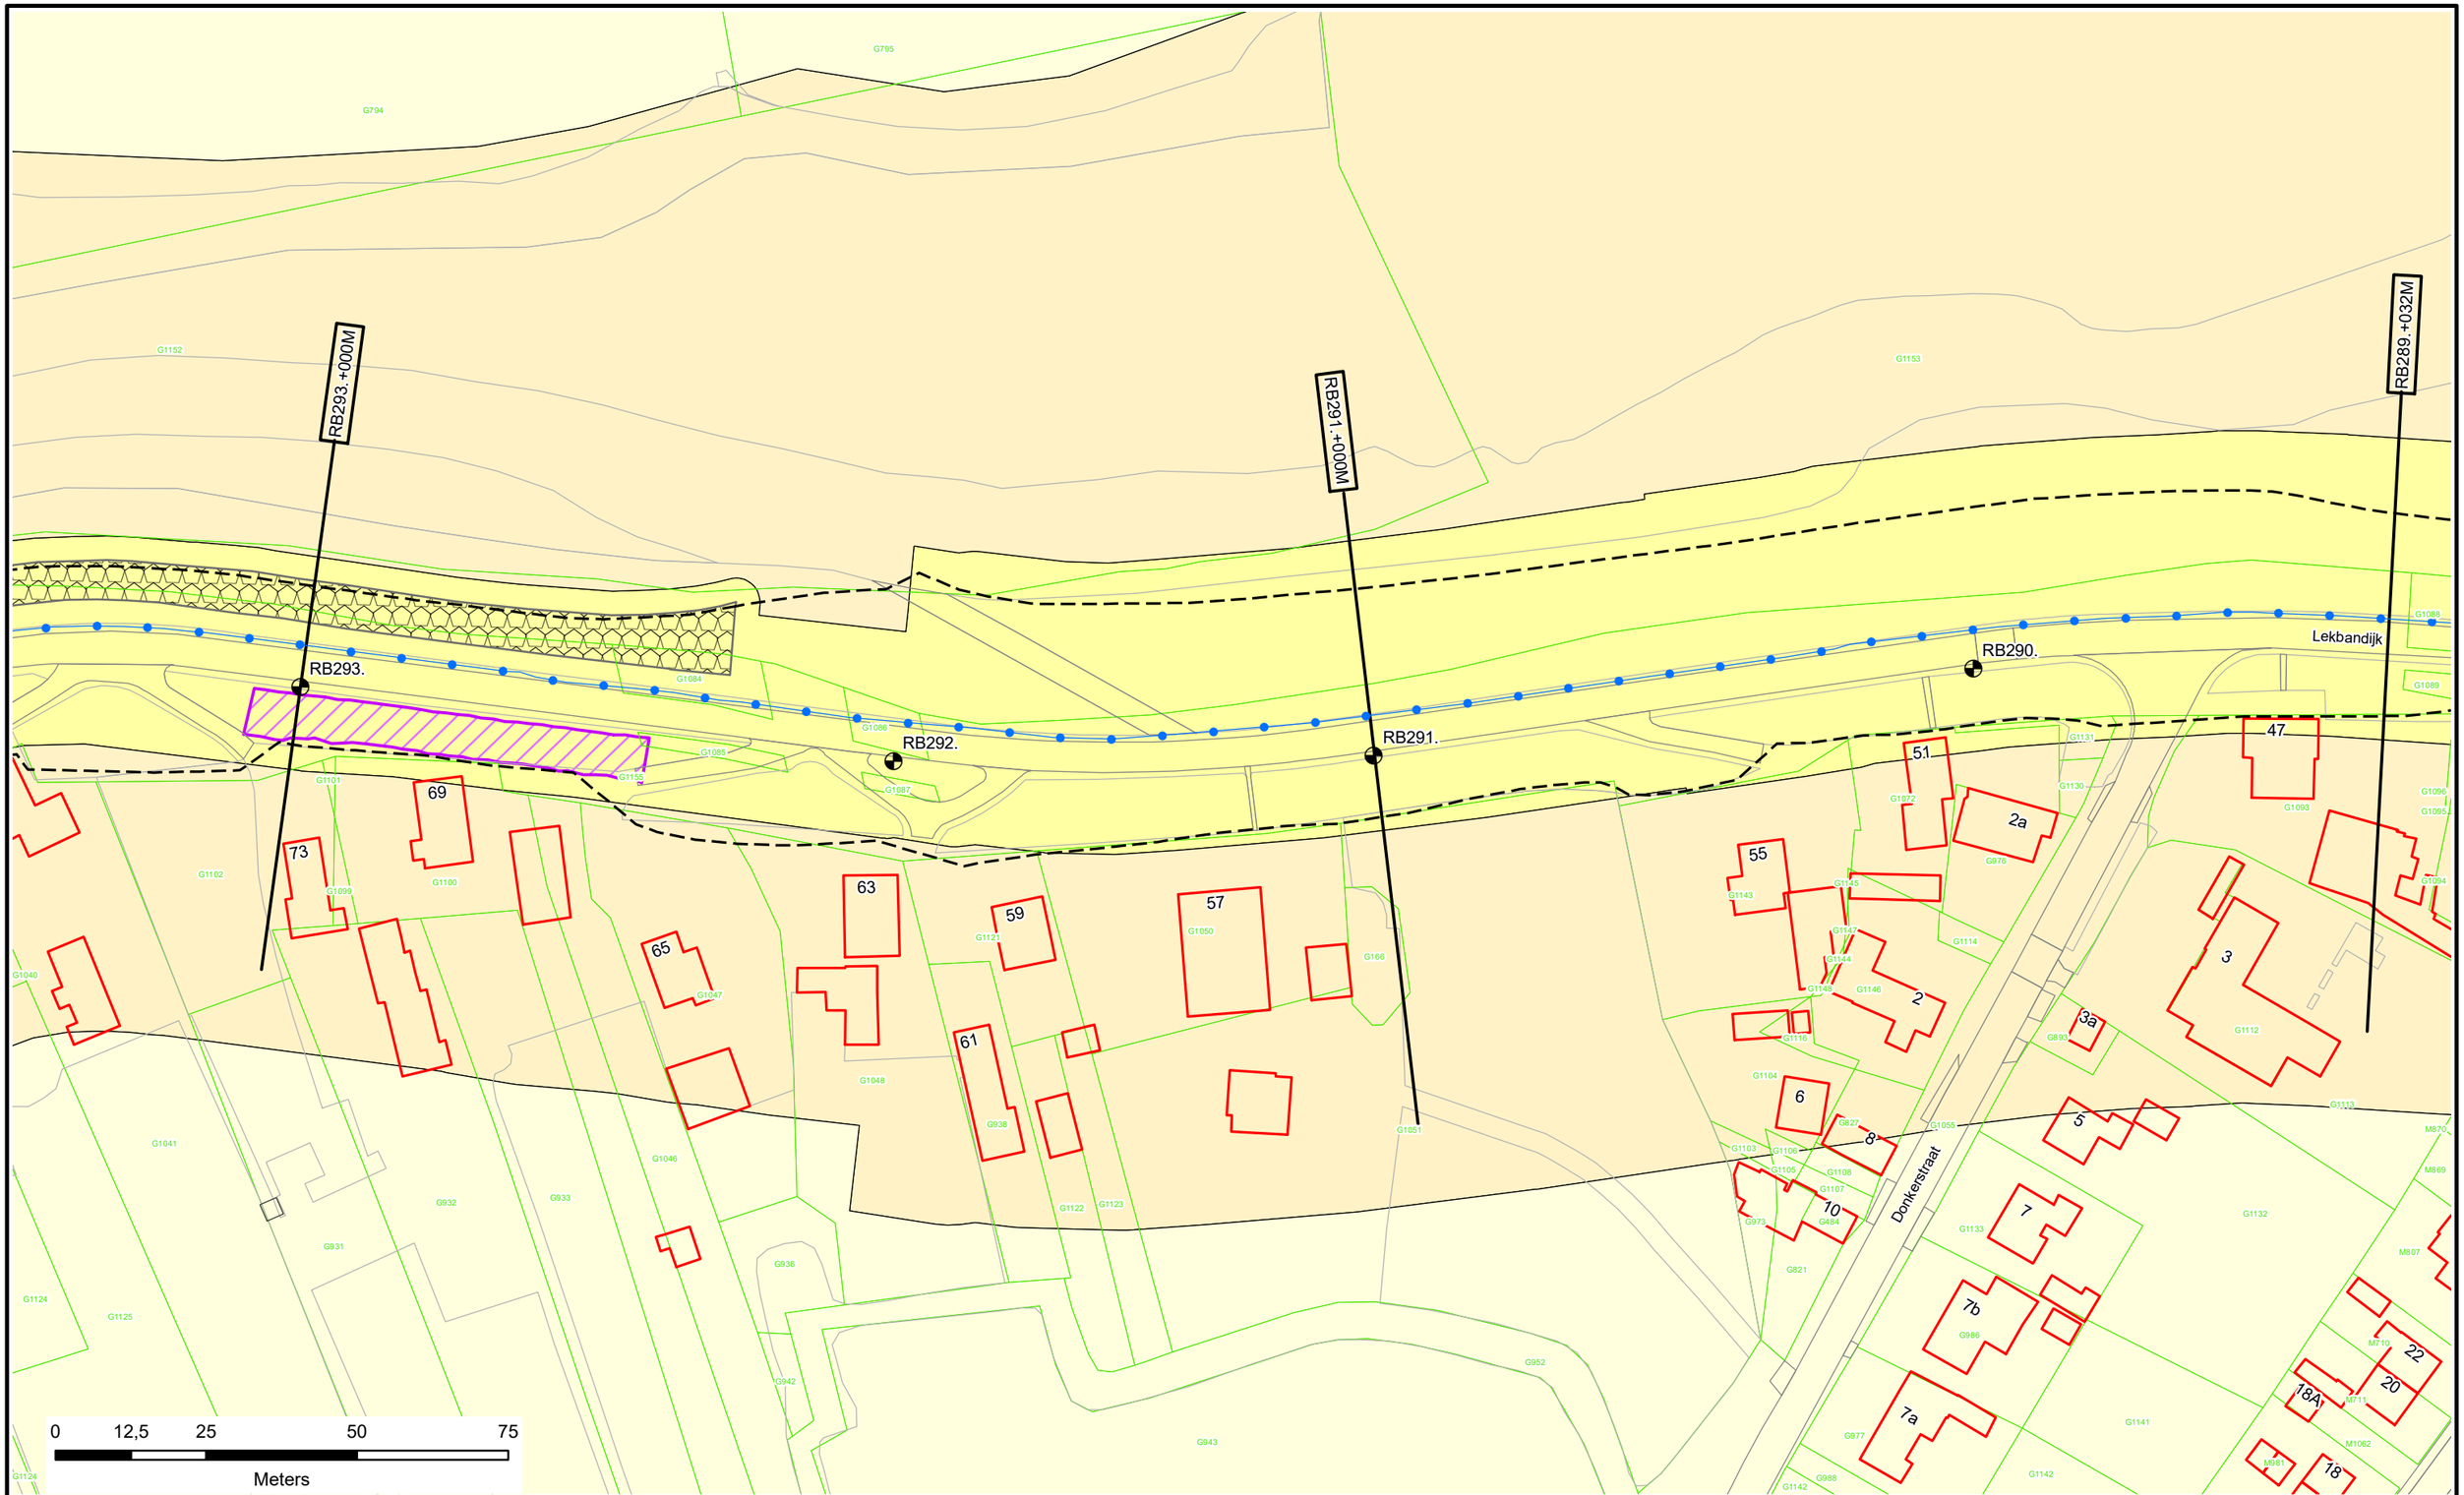

Voor Legenda zie overzicht achter in het boek.

Waterschap Rivierenland

Legger : Randwijk - Beusichem			
Onderdeel : Situatie Legger			
Dijkpaal traject : RB	*Aantal bld :* 092	*Bladnr :* 087	
Formaat : A3	*Schaal :* 1 : 1000	*Status :* Concept	
Opnamedatum : -	*Getekend :* T-DAM	*Datum :* 2020	
Besluitnr : 2020003319	*Tek. nr. :* RB087		

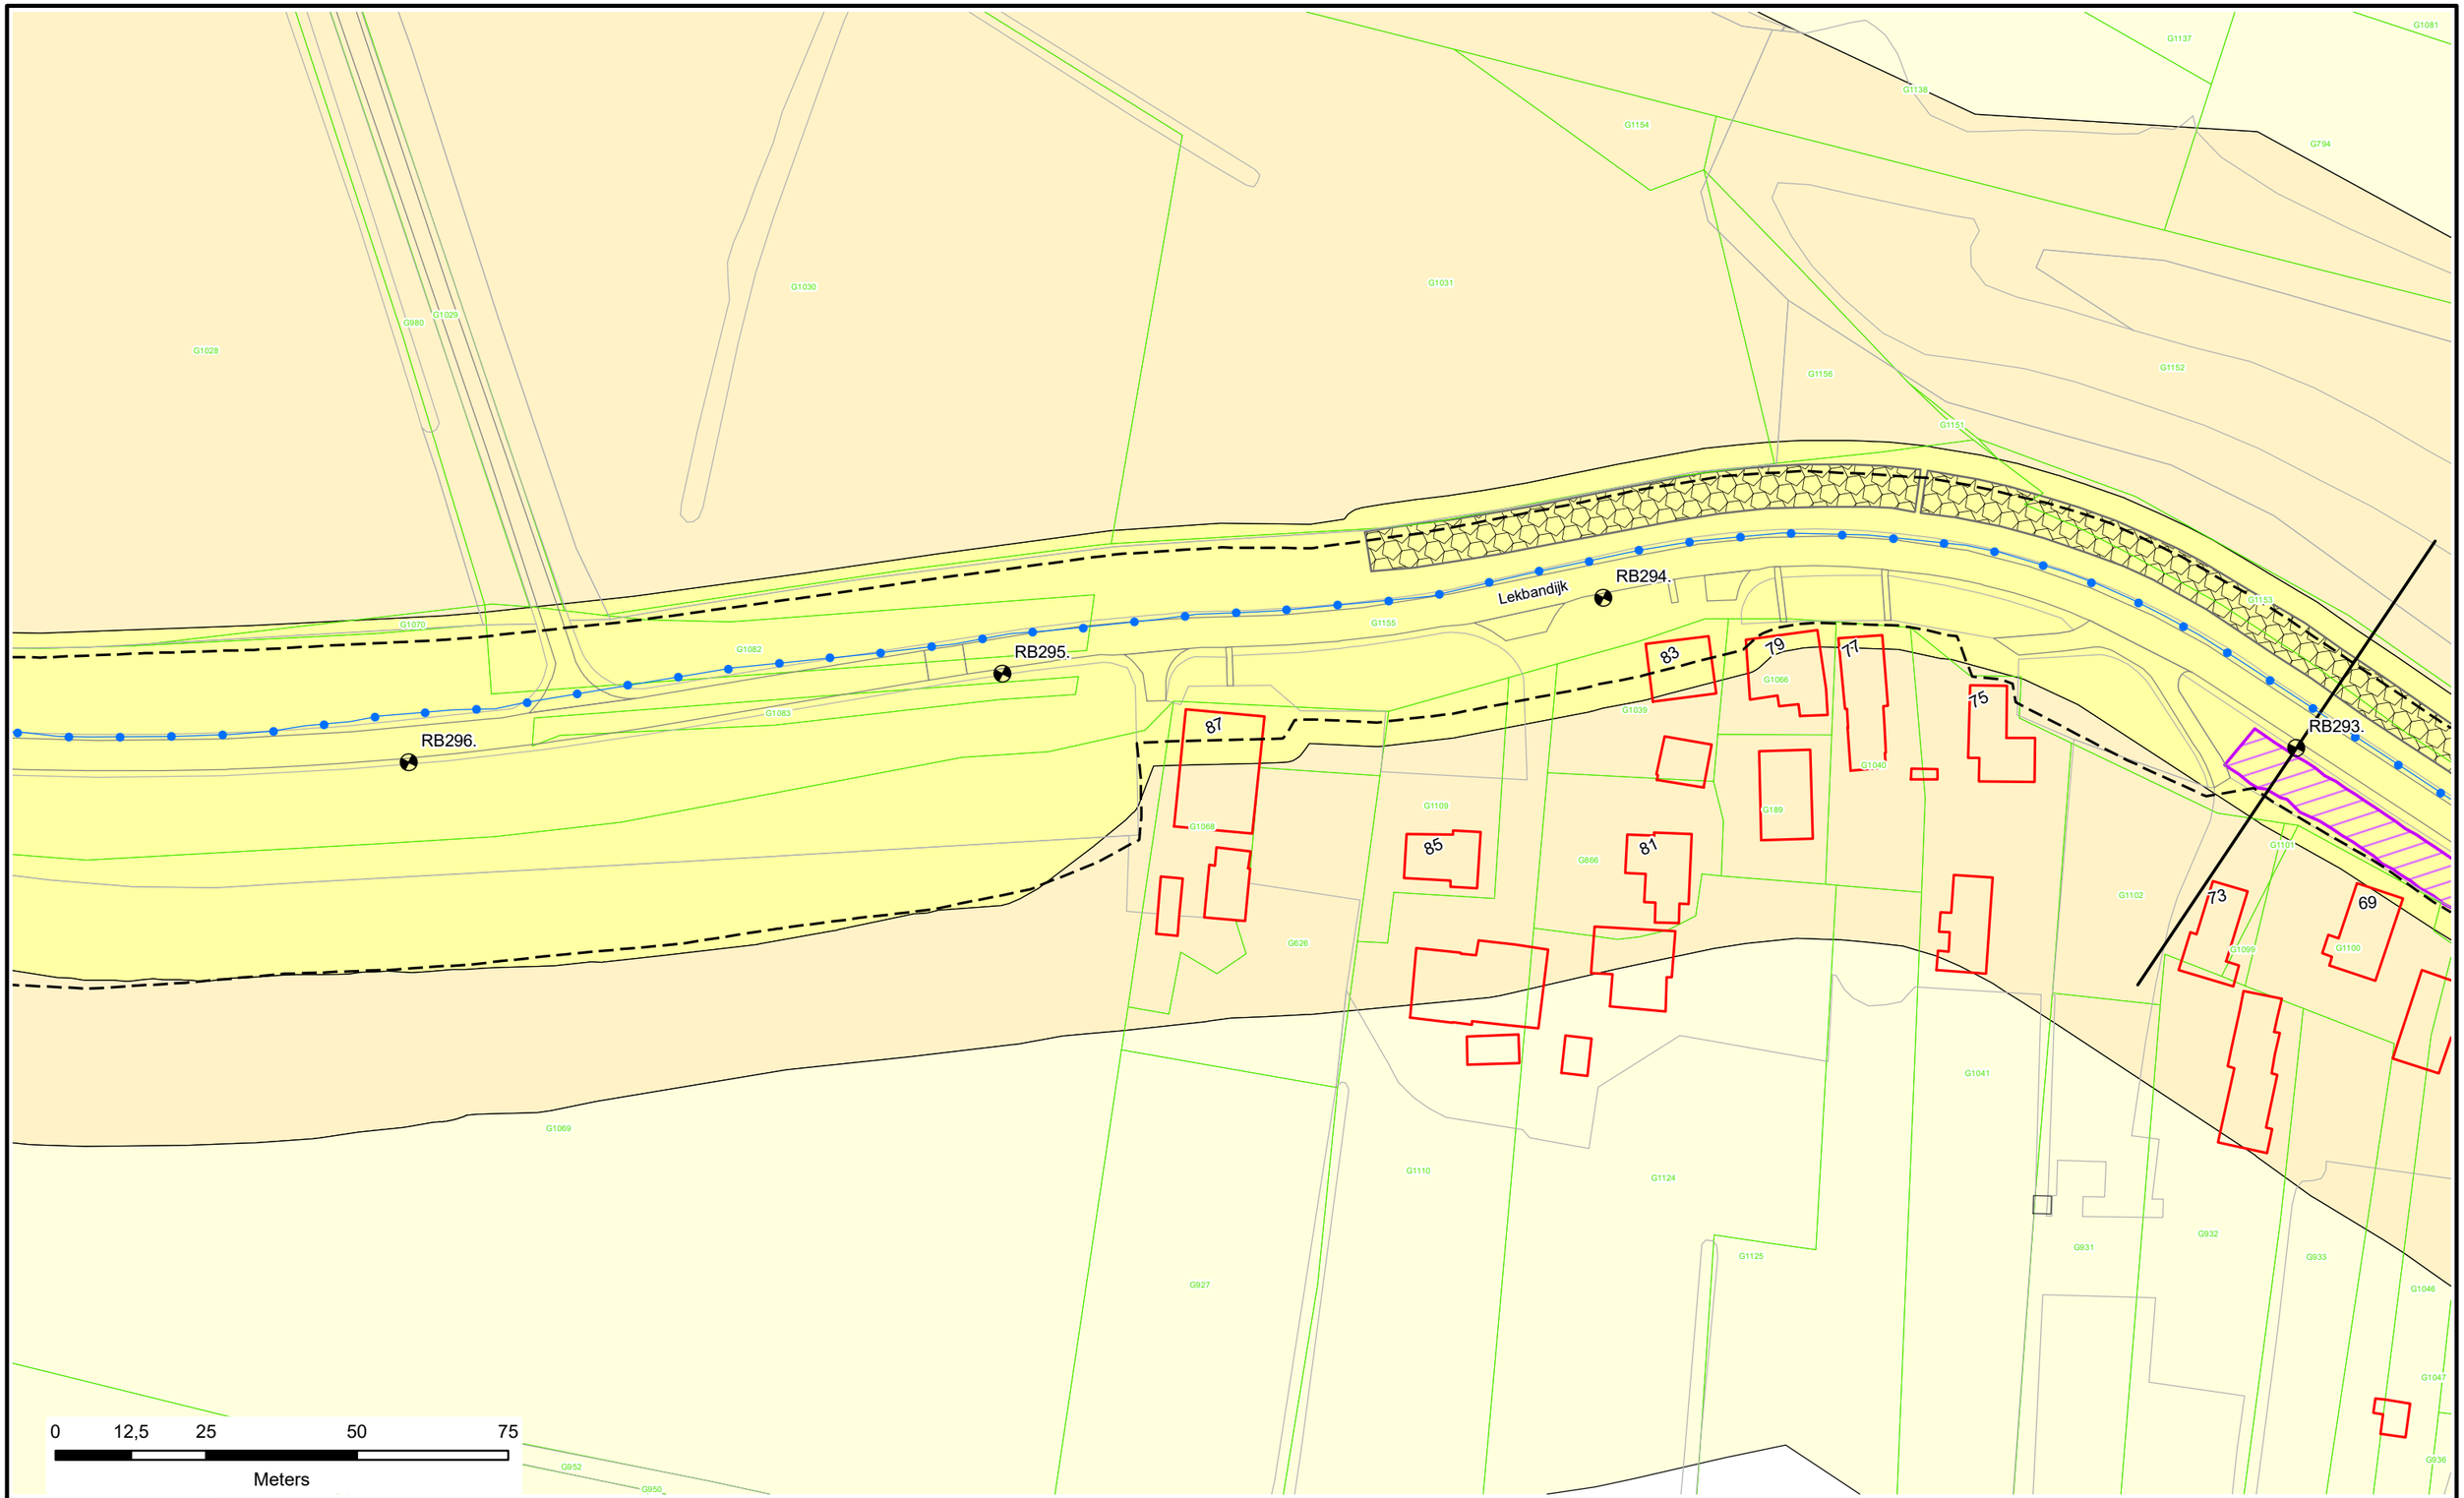

Voor Legenda zie overzicht achter in het boek.

Waterschap Rivierenland

Legger : Randwijk - Beusichem

Onderdeel : Situatie Legger		
Dijkpaal traject : RB	*Aantal bld :* 092	*Bladnr :* 088
Formaat : A3	*Schaal :* 1 : 1000	*Status :* Concept
Opnamedatum : -	*Getekend :* T-DAM	*Datum :* 2020
Besluitnr : 2020003319	*Tek. nr. :* RB088	

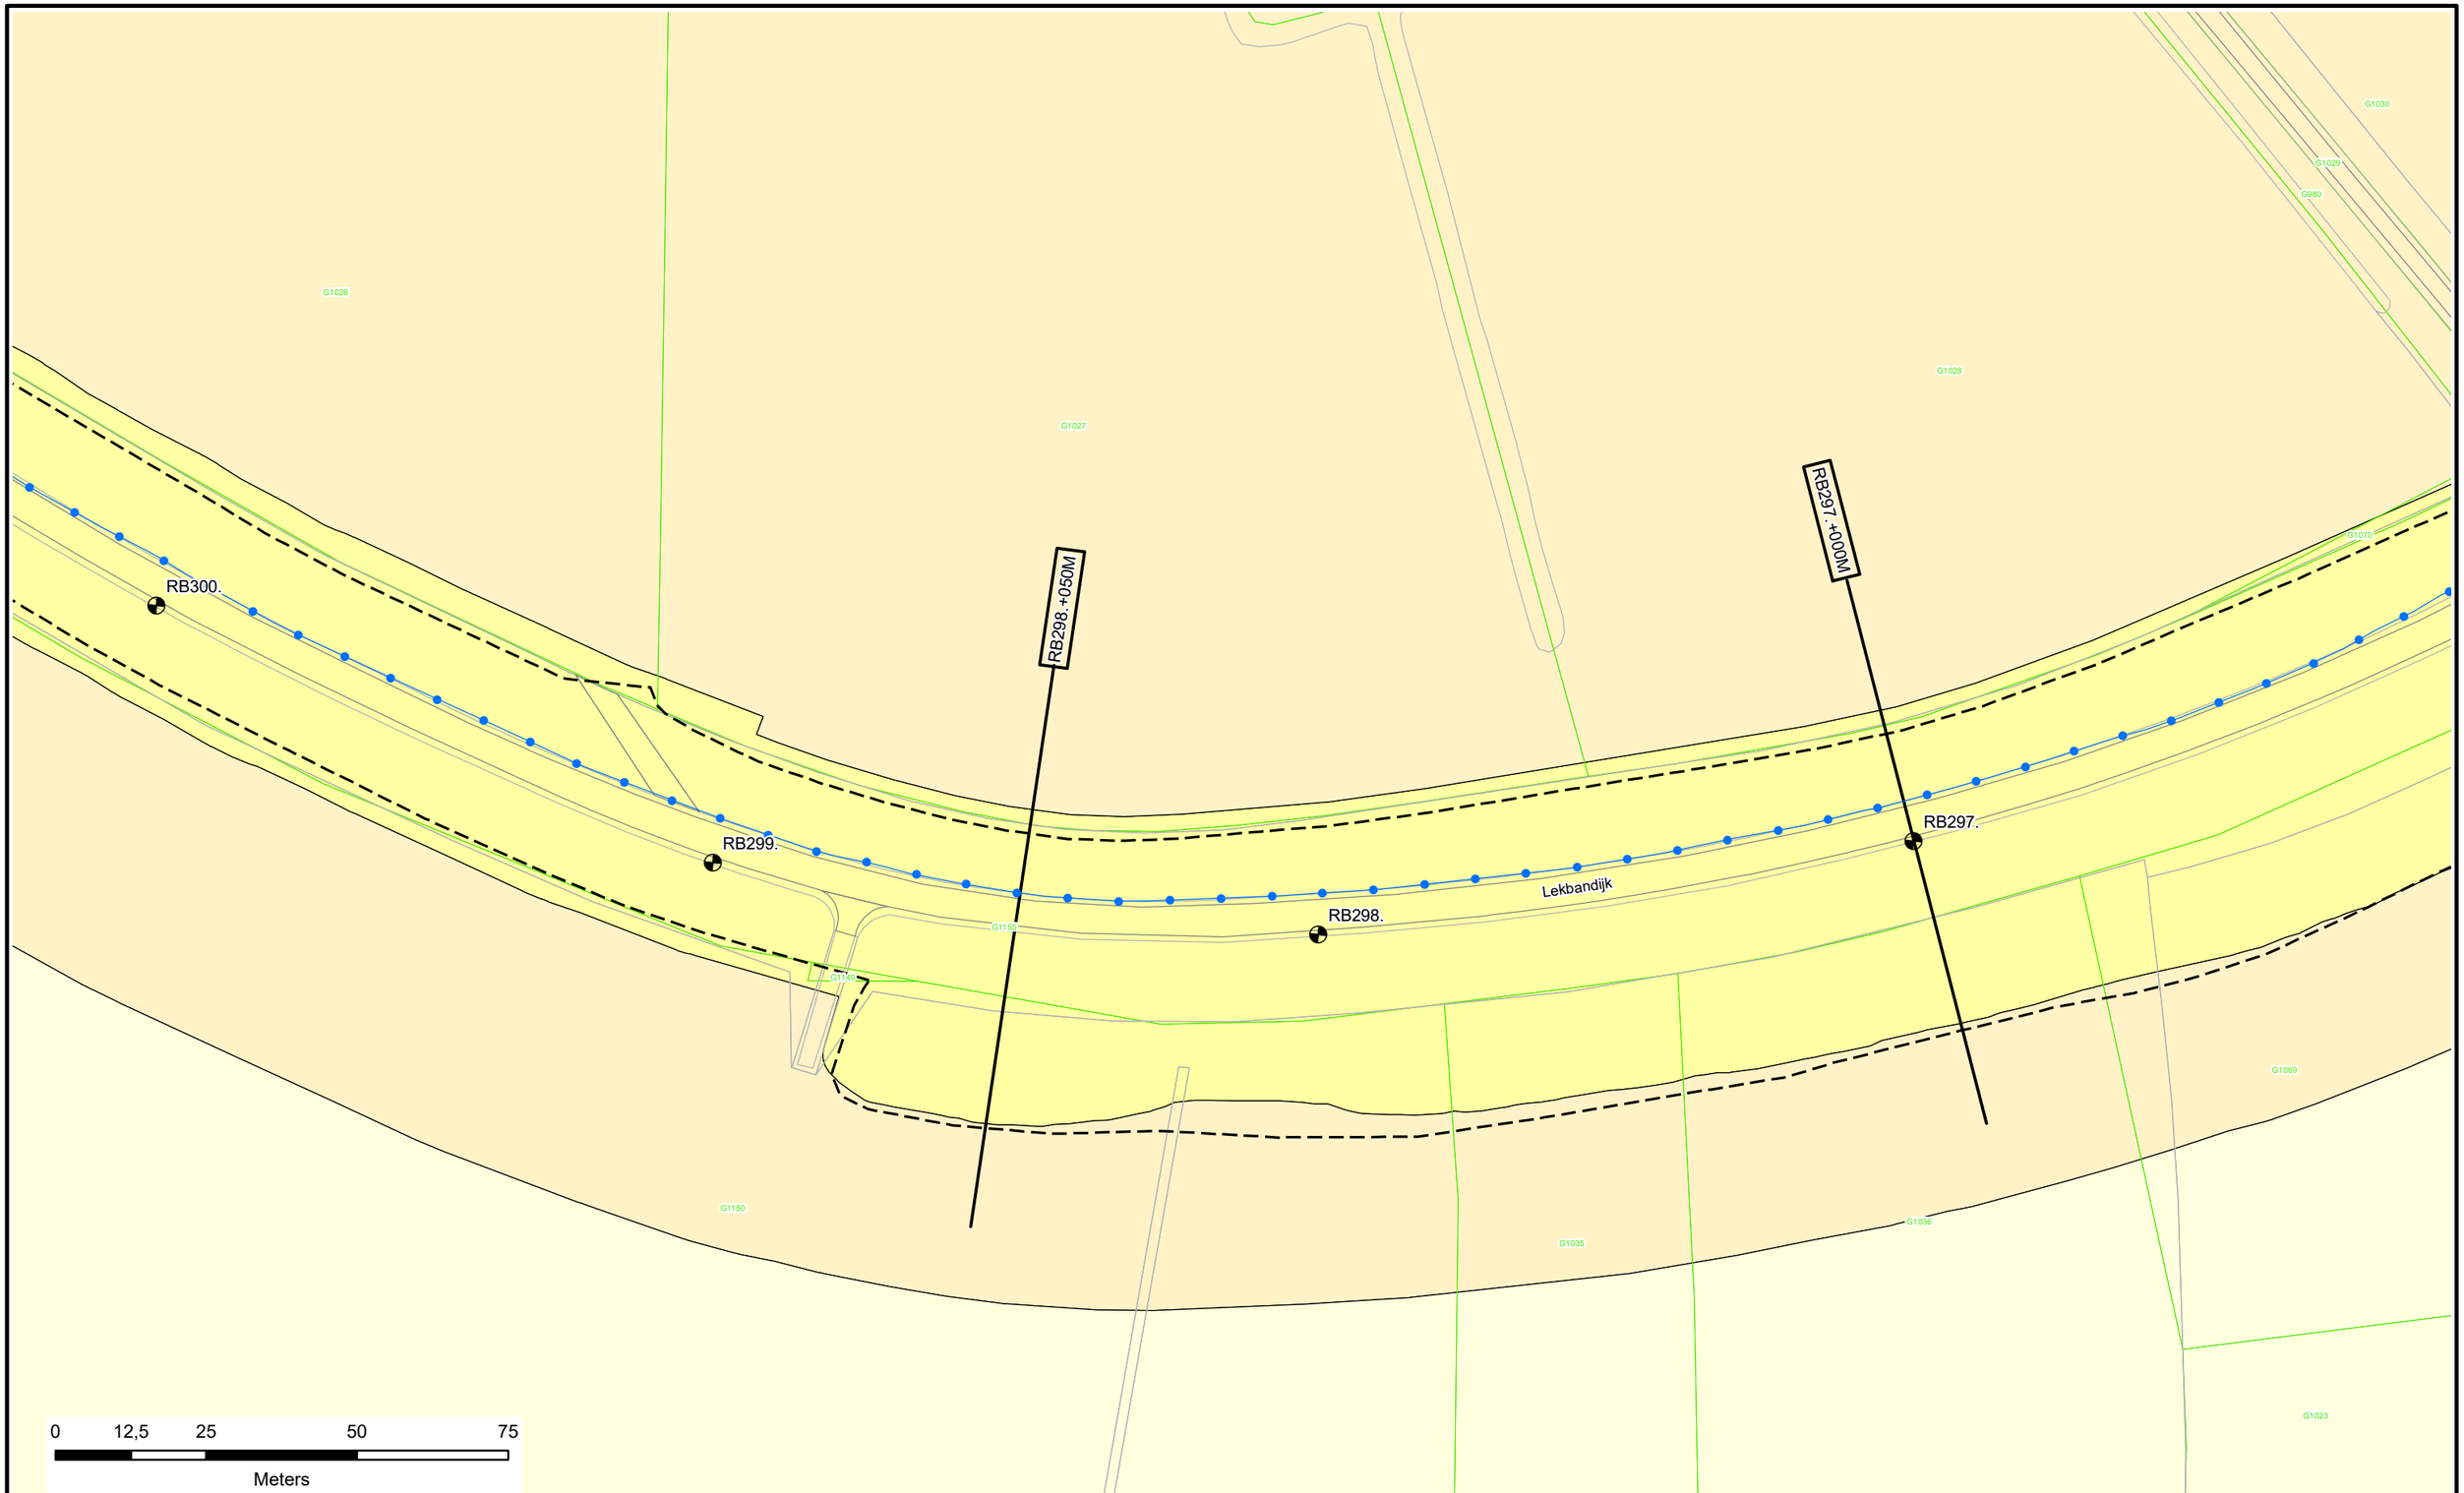

Voor Legenda zie overzicht achter in het boek.

Waterschap Rivierenland

Legger : Randwijk - Beusichem

Onderdeel : Situatie Legger			
Dijkpaal traject : RB	*Aantal bld :* 092	*Bladnr :* 089	
Formaat : A3	*Schaal :* 1 : 1000	*Status :* Concept	
Opnamedatum : -	*Getekend :* T-DAM	*Datum :* 2020	
Besluitnr : 2020003319	*Tek. nr. :* RB089		

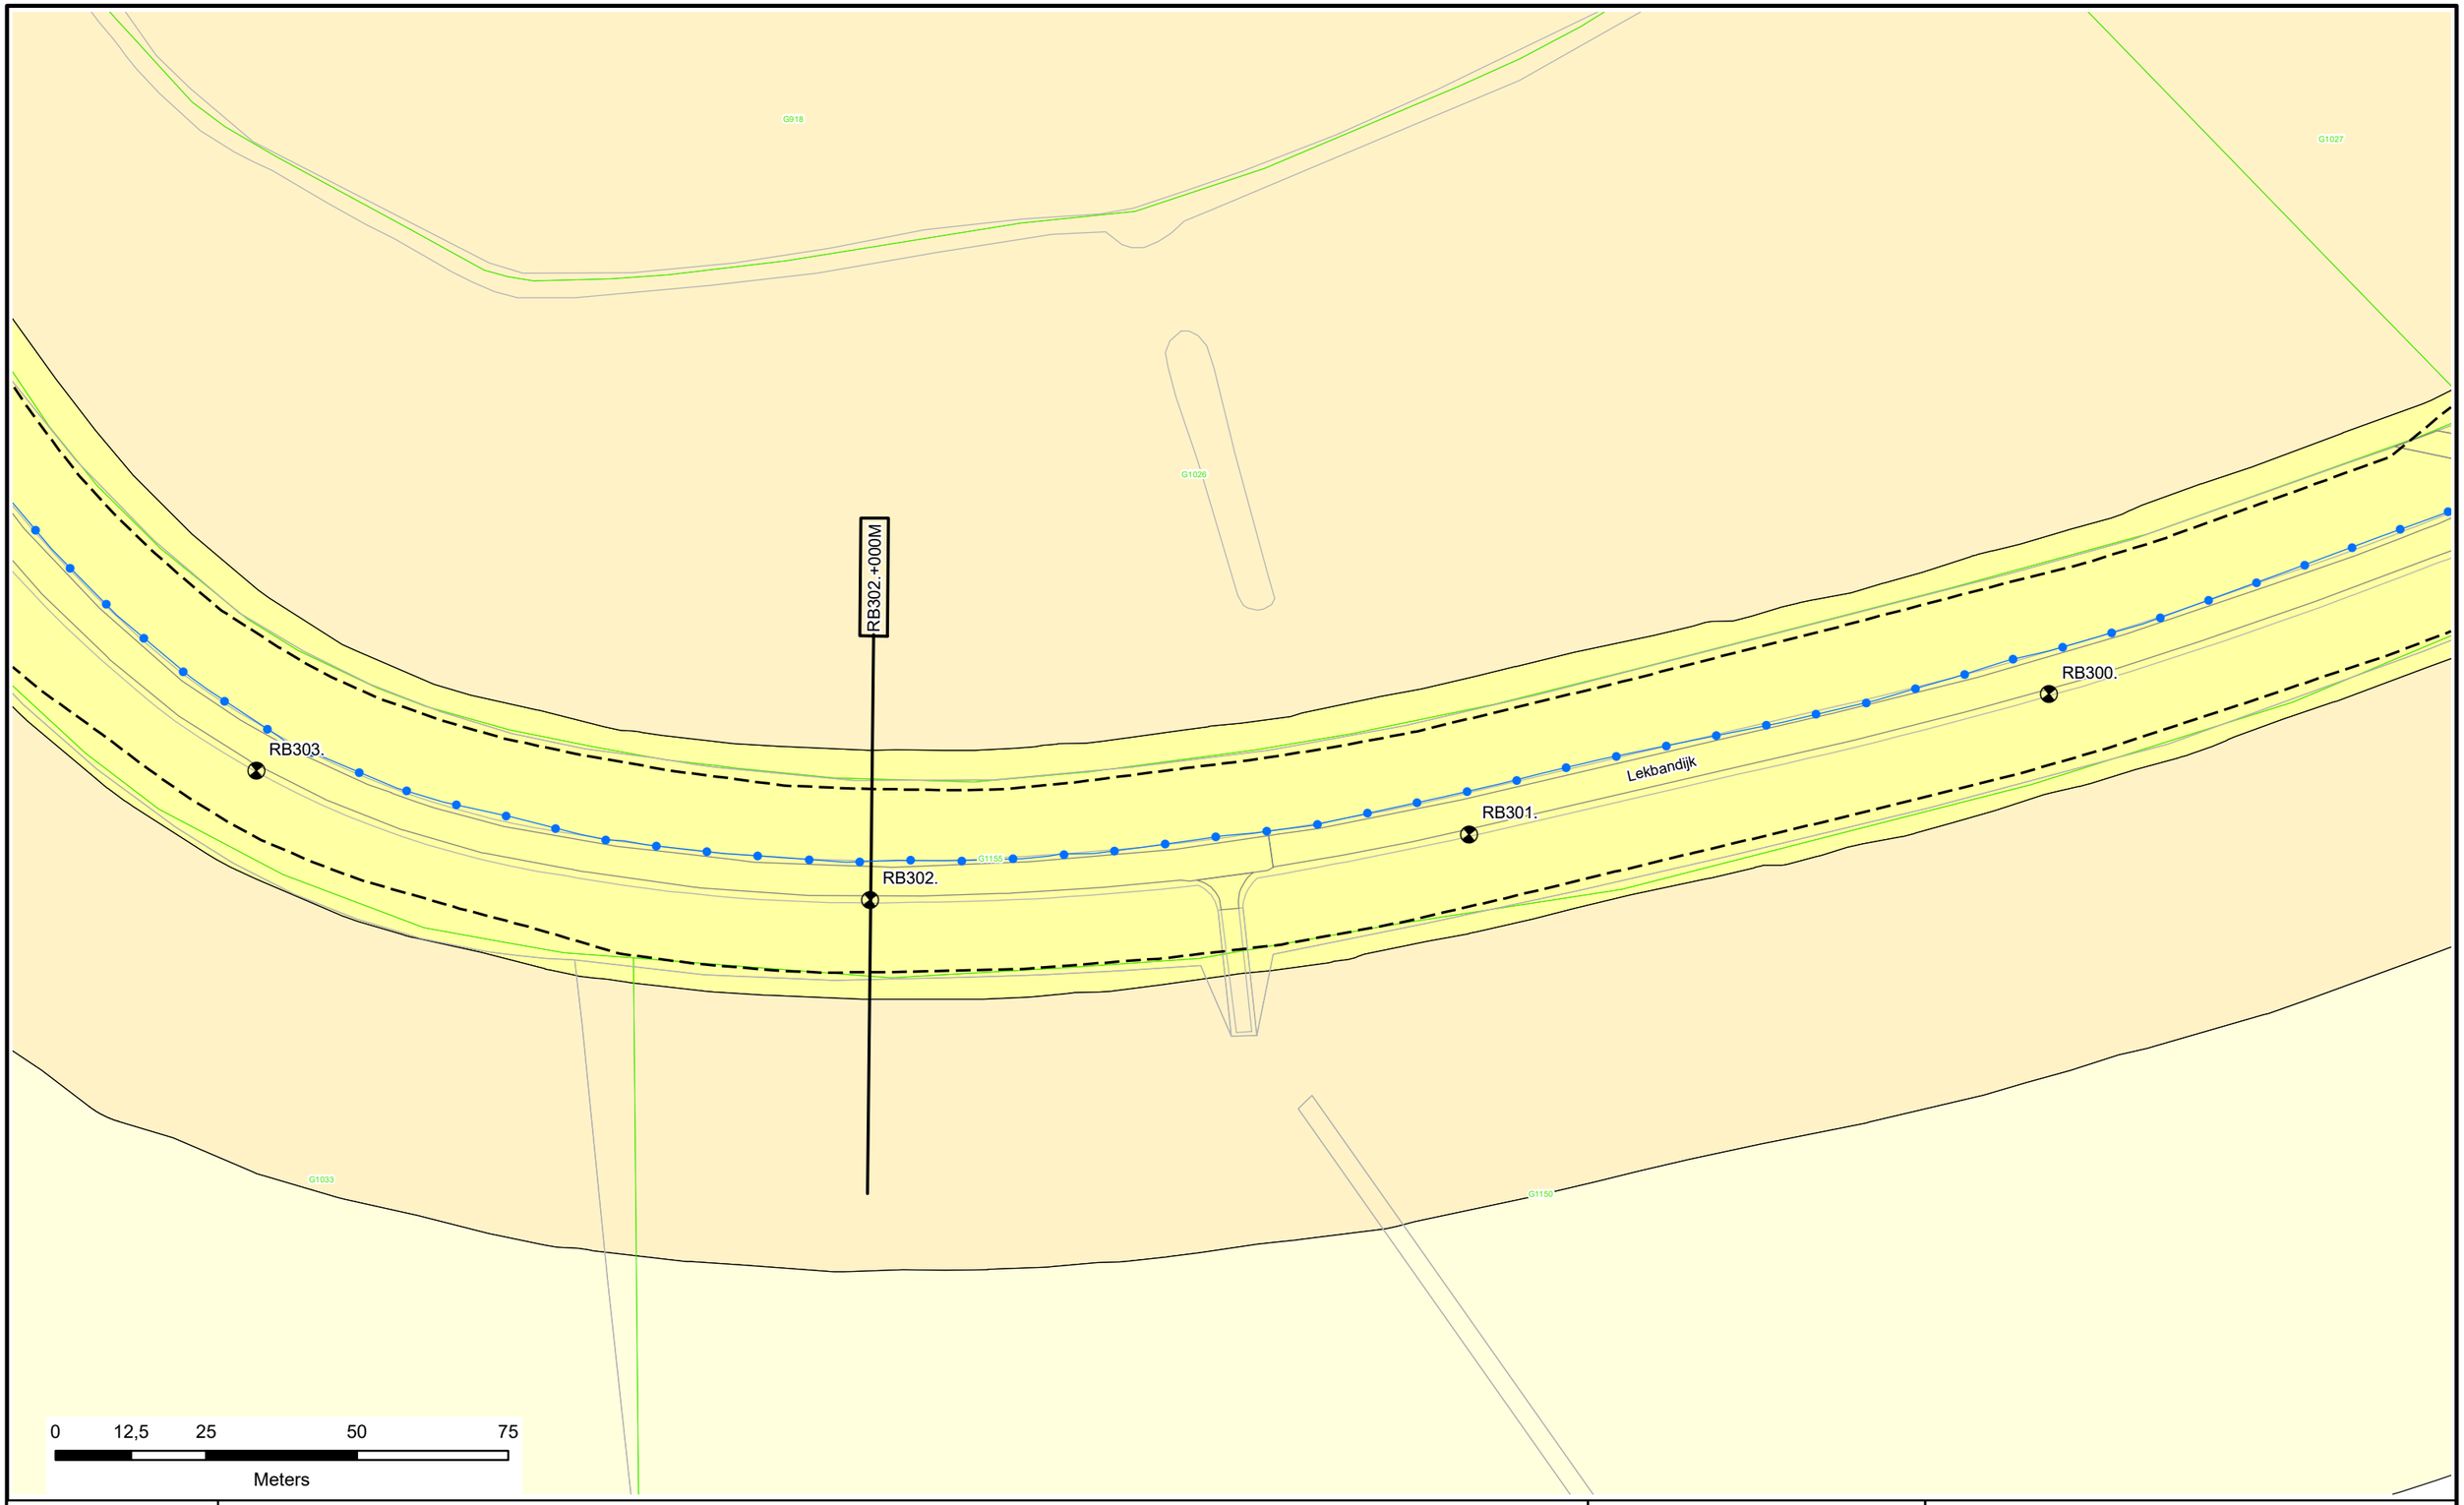

Voor Legenda zie overzicht achter in het boek.

Waterschap Rivierenland

Legger : Randwijk - Beusichem

Onderdeel : Situatie Legger			
Dijkpaal traject : RB	*Aantal bld :* 092	*Bladnr :* 090	
Formaat : A3	*Schaal :* 1 : 1000	*Status :* Concept	
Opnamedatum : -	*Getekend :* T-DAM	*Datum :* 2020	
Besluitnr : 2020003319	*Tek. nr. :* RB090		

RB304.

RB303.

RB305.

RB306.

Lekbandijk

0 12,5 25 50 75

Meters

N

Voor Legenda zie overzicht achter in het boek.

Waterschap Rivierenland

Legger : Randwijk - Beusichem

Onderdeel : Situatie Legger			
Dijkpaal traject : RB	*Aantal bld :* 092	*Bladnr :* 091	
Formaat : A3	*Schaal :* 1 : 1000	*Status :* Concept	
Opnamedatum : -	*Getekend :* T-DAM	*Datum :* 2020	
Besluitnr : 2020003319	*Tek. nr. :* RB091		

Lekdijk Oost

Kiel inkassing tbv kwel

RB306.+000M

BF001. RB308.

Lekbandijk

RB307.

RB306.

RB305.

Schaardijksweg

AZ312.

27

0 12,5 25 50 75

Meters

N

Voor Legenda zie overzicht achter in het boek.

Waterschap Rivierenland

Legger : Randwijk - Beusichem			
Onderdeel : Situatie Legger			
Dijkpaal traject : RB	*Aantal bld :* 092	*Bladnr :* 092	
Formaat : A3	*Schaal :* 1 : 1000	*Status :* Concept	
Opnamedatum : -	*Getekend :* T-DAM	*Datum :* 2020	
Besluitnr : 2020003319	*Tek. nr. :* RB092		

DWP RB020.+020m.
(PVVR geldigheid RB019.+000m. - RB021.+000m.)
(Legger en Beheerregister geldigheid variabel)

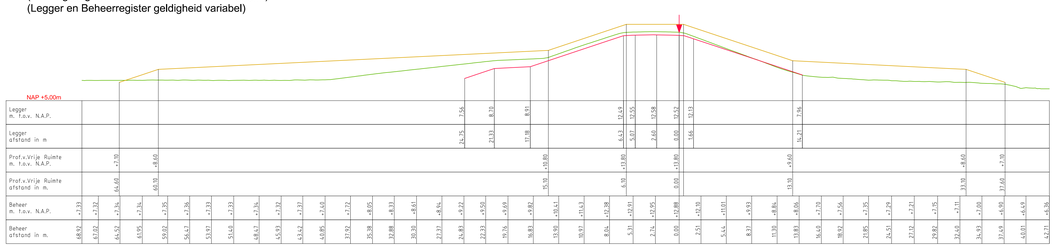

DWP RB028.+005m.
(PVVR geldigheid RB026.+000m. - RB030.+050m.)
(Legger en Beheerregister geldigheid variabel)

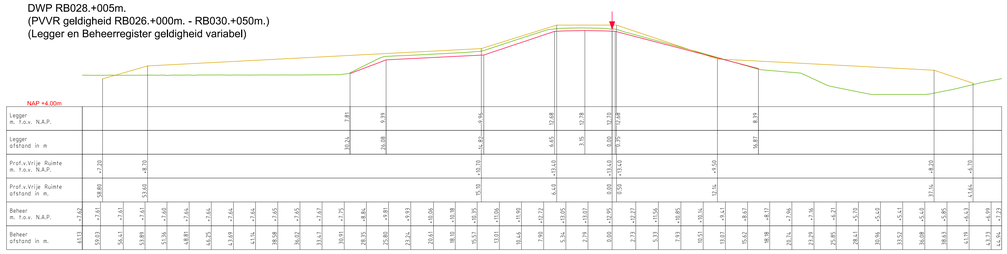

DWP RB022.+005m.
(PVVR geldigheid RB021.+000m. - RB023.+000m.)
(Legger en Beheerregister geldigheid variabel)

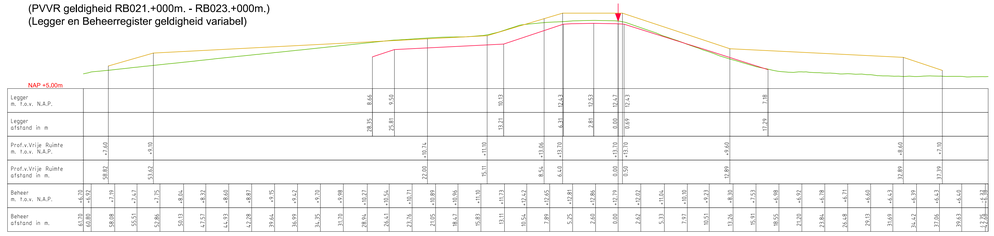

DWP RB032.+084m.
(PVVR geldigheid RB030.+050m. - RB033.+085m.)
(Legger en Beheerregister geldigheid variabel)

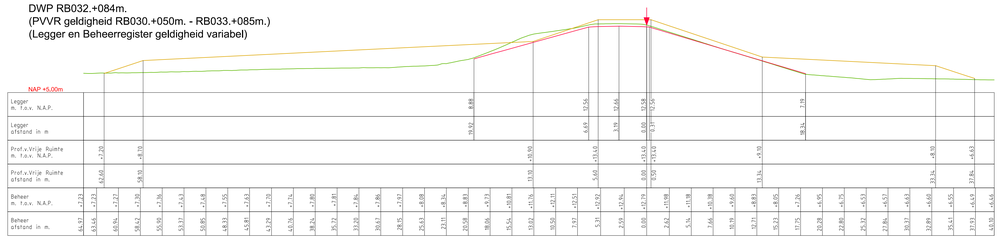

DWP RB025.+013m.
(PVVR geldigheid RB023.+000m. - RB026.+000m.)
(Legger en Beheerregister geldigheid variabel)

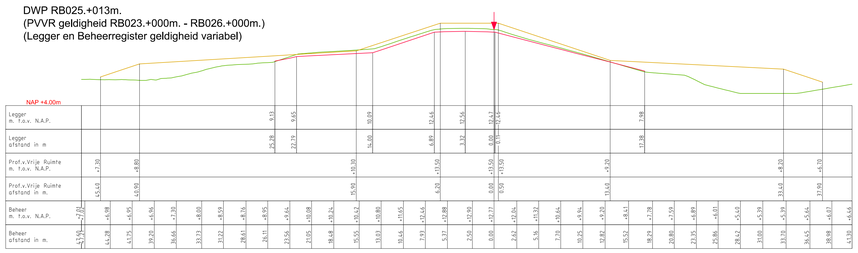

DWP RB034.+055m.
(PVVR geldigheid RB033.+085m. - RB036.+000m.)
(Legger en Beheerregister geldigheid variabel)

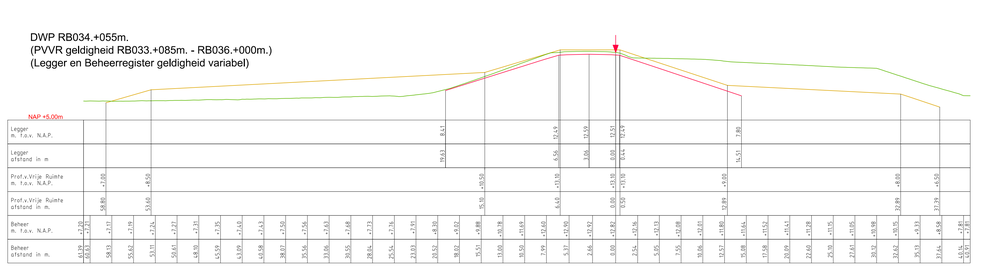

LEGENDA

- Leggerprofiel.
- Profiel van Vrije Ruimte.
- Beheerprofiel.
- Referentielijn (Buitenkruin)

Waterschap Rivierenland

Legger: Randwijk - Beusichem (RB000.- RB308.)

Onderdeel: Dwarsprofielen Legger

Dijkpaal traject: RB	Mxl: 618	Bladen	Bladnr: 005
Formaat: A0	Schaal: 1:250		Status: Concept
Opnamedatum: 2015/2017	Getekend: T-DAM		Datum: 2020
Behoort bij: Besluit 2020003319			

DWP RB036.+047m.
(RB036.+030m. - RB037.+040m.)

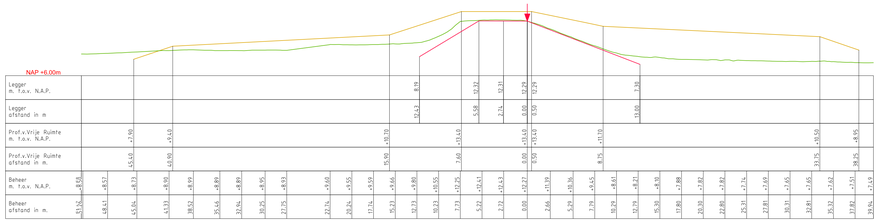

DWP RB037.+063m.
RB037.+040m. - (RB038.+010m.)

DWP RB038.+059m.
(RB038.+010m. - RB038.+088m.)

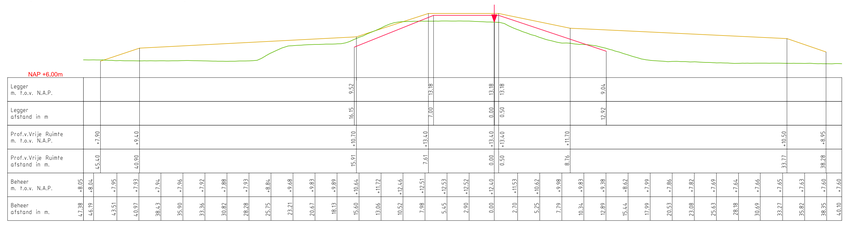

DWP RB039.+067m.
(RB038.+088m. - RB040.+000m.)

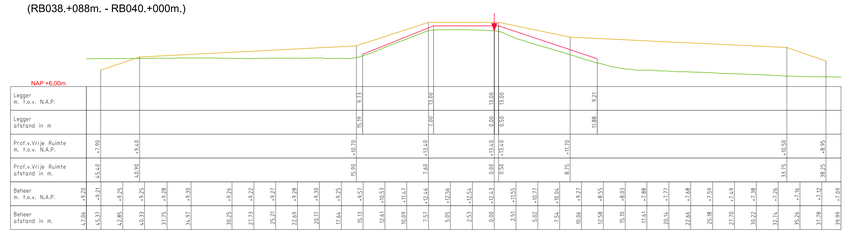

DWP RB040.+026m.
(RB040.+000m. - RB040.+081m.)

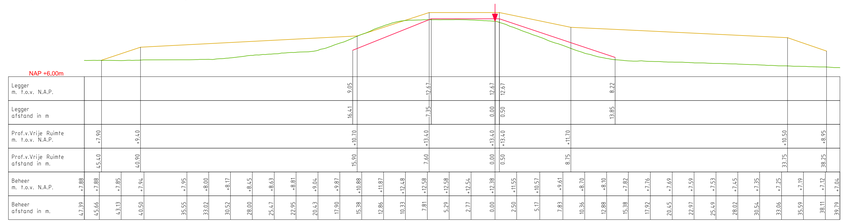

DWP RB041.+007m.
(RB040.+081m. - RB041.+051m.)

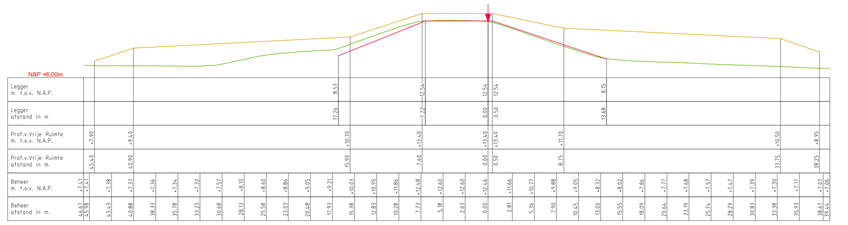

DWP RB041.+070m.
(RB041.+051m. - RB042.+010m.)

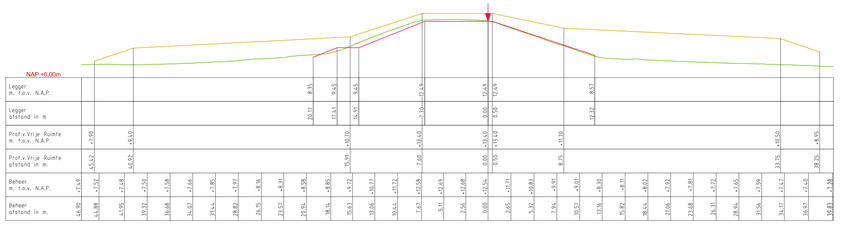

DWP RB042.+050m.
(RB042.+010m. - RB044.+000m.)

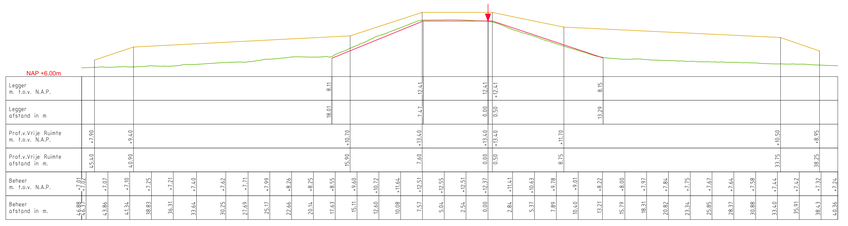

LEGENDA

- Leggerprofiel.
- Profiel van Vrije Ruimte.
- Beheerprofiel.
- Referentielijn (Buitenkruin)

Waterschap Rivierenland

Legger:	Randwijk - Beusichem (RB000.- RB308.)		
Onderdeel:	Dwarsprofielen Legger		
Dijkpaal traject: RB	Met 018 Bladen	Bladnr:	006
Formaat: A0	Schaal: 1250	Status:	Concept
Opnamedatum: 2015/2017	Getekend: T-DAM	Datum:	2020
Behoort bij: Besluit 2020003319			

DWP RB045.+050m.
(PVVR geldigheid RB044.+000m. - RB049.+000m.)
(Legger en Beheerregister geldigheid variabel)

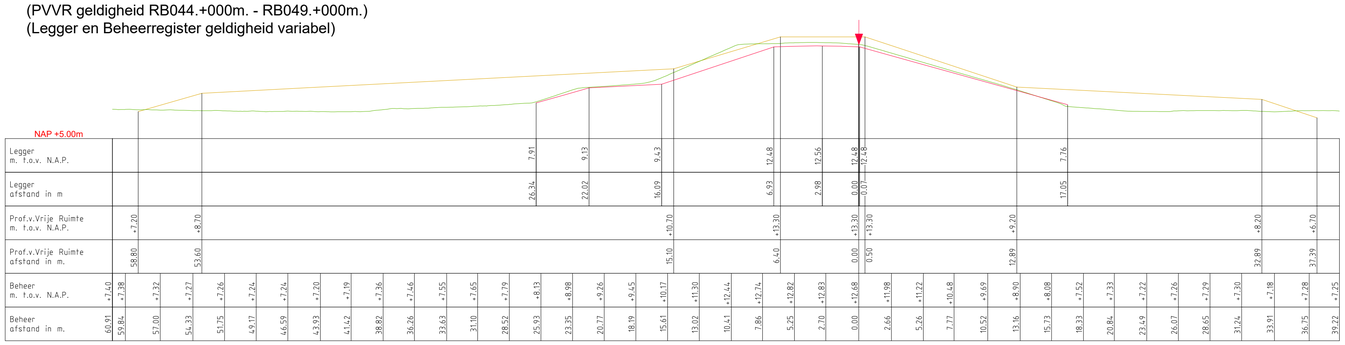

DWP RB053.+047m.
(PVVR geldigheid RB049.+000m. - RB056.+082m.)
(Legger en Beheerregister geldigheid variabel)

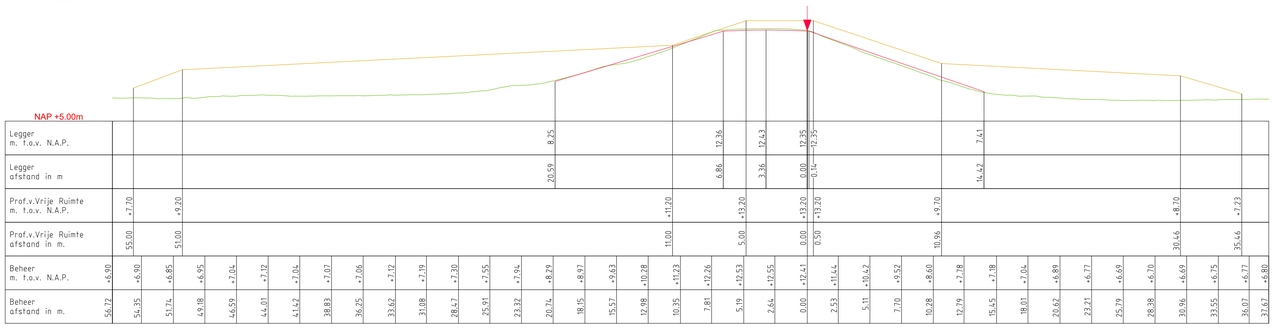

DWP RB060.+053m.
(PVVR geldigheid RB056.+082m. - RB064.+000m.)
(Legger en Beheerregister geldigheid variabel)

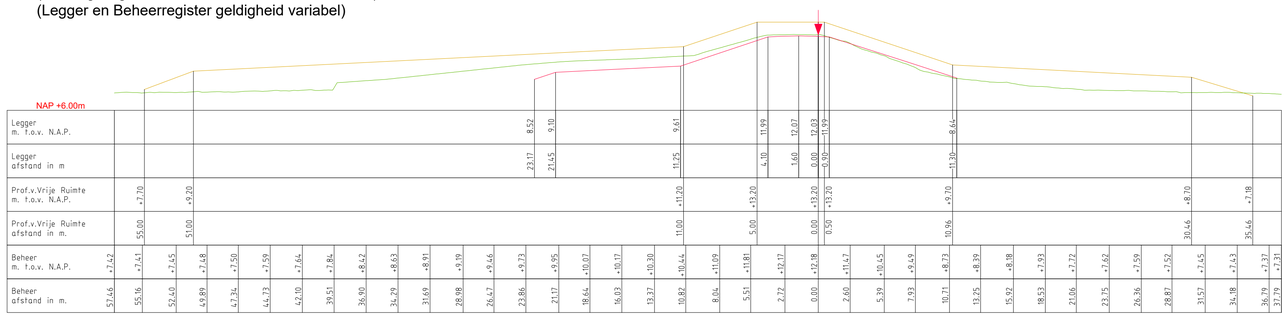

LEGENDA

- Leggerprofiel.
- Profiel van Vrije Ruimte.
- Beheerprofiel.
- Referentielijn (Buitenkruin)

Waterschap Rivierenland

Legger:	Randwijk - Beusichem (RB000,- RB308.)
Onderdeel:	Dwarsprofielen Legger
Dijkpaal traject: RB	*Met* 018 *Bladen* *Bladnr:* 007
Formaat: A1	*Schaal:* 1:250 *Status:* Concept
Opnamedatum: 2015/2017	*Getekend:* T-DAM *Datum:* 2020
Behoort bij: Besluit 2020003319	

DWP RB066.+000m.
(RB064.+000m. - RB067.+000m.)

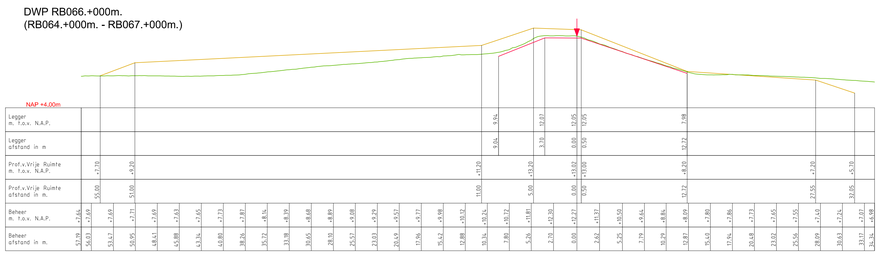

DWP RB069.+090m.
(RB069.+000m. - RB071.+000m.)

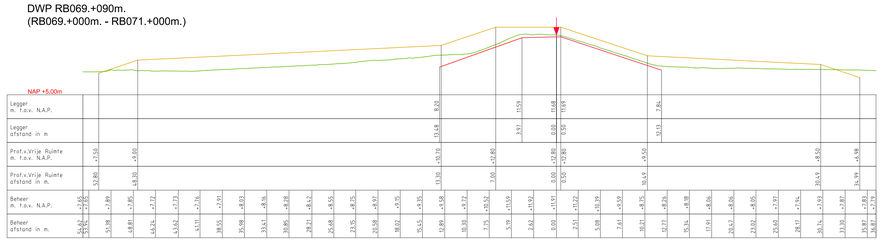

DWP RB068.+000m.
(RB067.+000m. - RB069.+000m.)

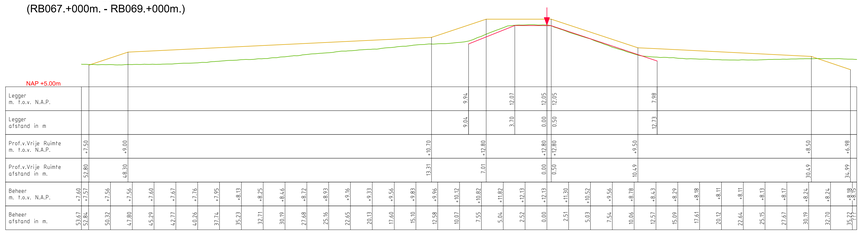

DWP RB072.+000m.
(RB071.+000m. - RB073.+000m.)

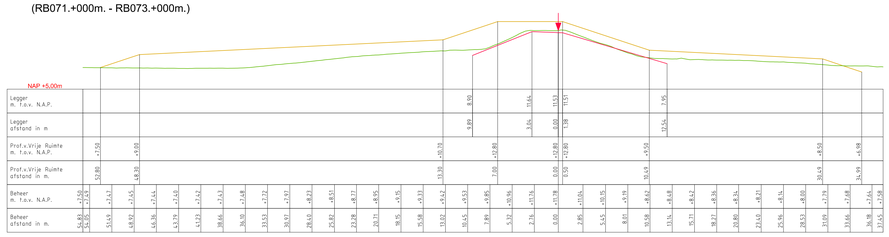

LEGENDA

- Leggerprofiel.
- Profiel van Vrije Ruimte.
- Beheerprofiel.
- Referentielijn (Buitenkruin)

Waterschap Rivierenland

Legger:	Randwijk - Beusichem (RB000.- RB308.)		
Onderdeel:	Dwarsprofielen Legger		
Dijkpaal traject:	RB	*Met* 018 *Bladen*	*Bladnr:* 008
Formaat:	A0	*Schaal:* 1:250	*Status:* Concept
Ophaaldatum:	2015/2017	*Getekend:* T-DAM	*Datum:* 2020
Behoort bij:	Besluit 2020023339		

DWP RB075.+000m.
(PVVR geldigheid RB073.+000m. - RB085.+000m.)
(Legger en Beheerregister geldigheid variabel)

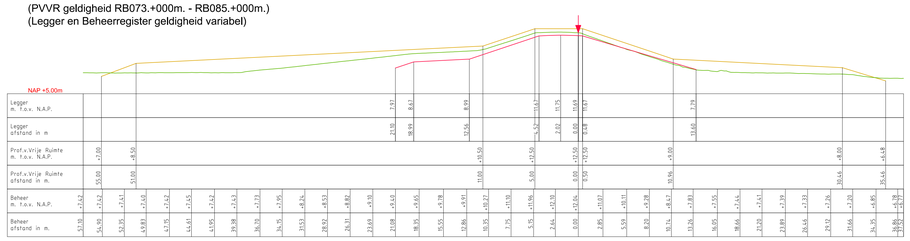

DWP RB088.+000m.
(PVVR geldigheid RB085.+000m. - RB091.+000m.)
(Legger en Beheerregister geldigheid variabel)

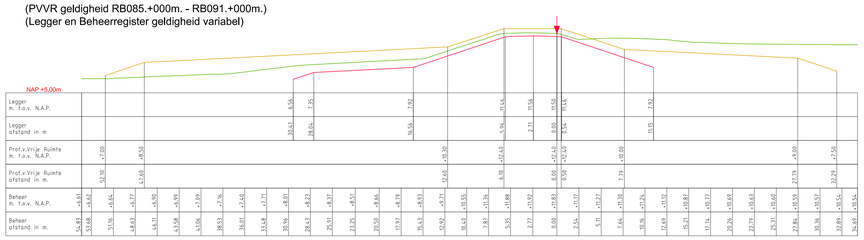

DWP RB092.+038m.
(RB091.+000m. - RB095.+000m.)

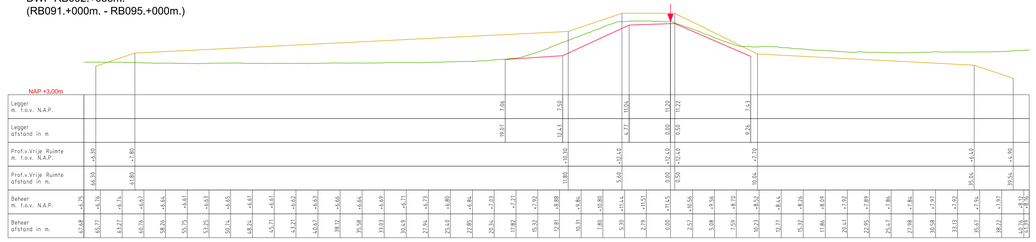

DWP RB097.+000m.
(PVVR geldigheid RB095.+000m. - RB101.+000m.)
(Legger en Beheerregister geldigheid variabel)

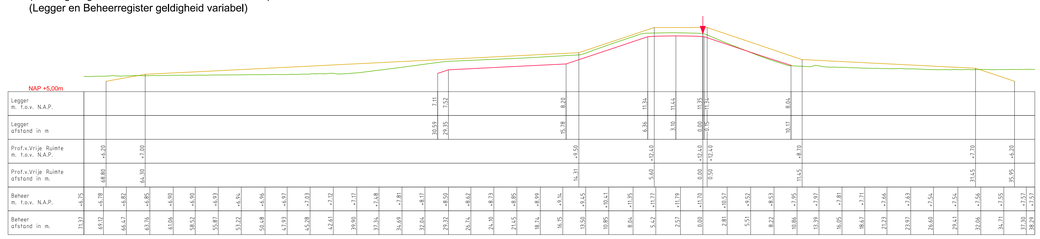

LEGENDA

- Leggerprofiel.
- Profiel van Vrije Ruimte.
- Beheerprofiel.
- Referentielijn (Buitenkruin)

Waterschap Rivierenland

Legger:	Randwijk - Beusichem (RB000.- RB308.)		
Onderdeel:	Dwarsprofielen Legger		
Dijkpaal traject: RB	Map: 018 Bladen	Bladnr:	009
Formaat:	A0	Schaal: 1250	Status: Concept
Opnamedatum: 2015/2017	Getekend: T-DAM	Datum:	2020
Behoort bij:	Besluit 2020003319		

DWP RB102.+000m.
(RB101.+000m. - RB103.+000m.)

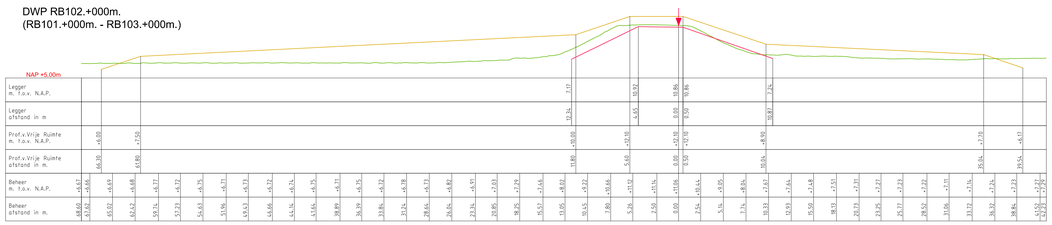

DWP RB104.+034m.
(RB103.+000m. - RB105.+000m.)

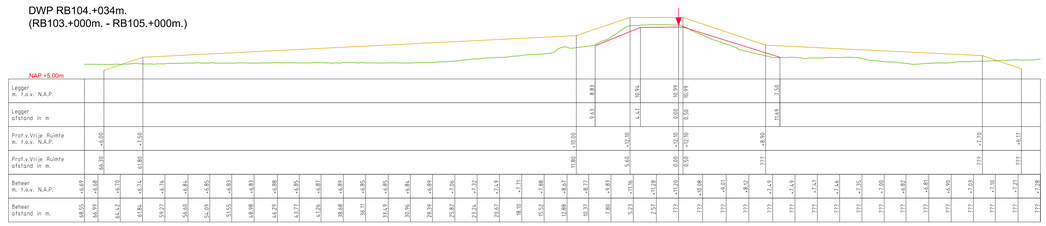

DWP RB106.+046m.
(RB105.+000m. - RB107.+052m.)

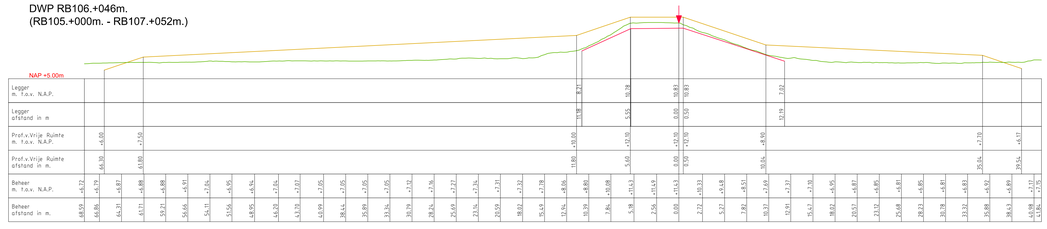

DWP RB111.+000m.
(RB107.+052m. - RB114.+000m.)

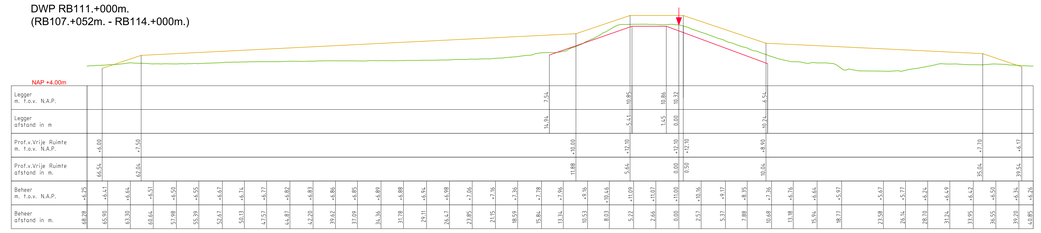

DWP RB114.+043m.
(RB114.+000m. - RB114.+081m.)

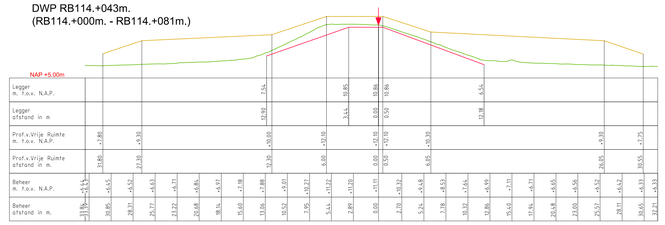

DWP RB115.+010m.
(RB114.+081m. - RB115.+060m.)

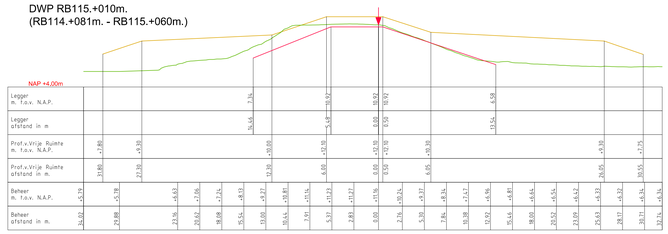

DWP RB117.+000m.
(RB115.+060m.- RB118.+053m.)

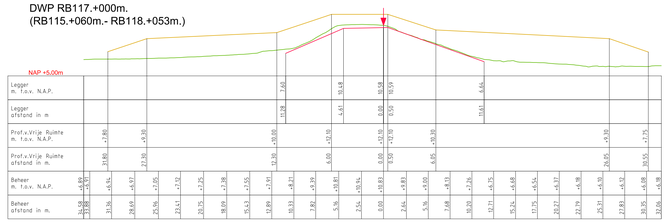

DWP RB120.+000m.
(RB118.+053m. - RB122.+000m.)

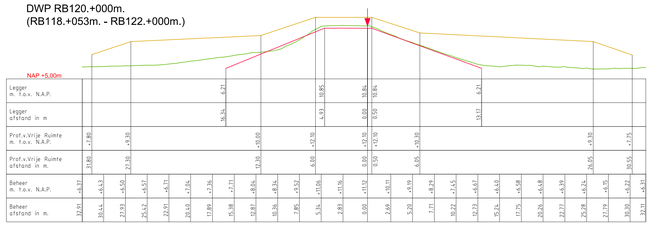

LEGENDA

- Leggerprofiel.
- Profiel van Vrije Ruimte.
- Beheerprofiel.
- Referentielijn (Buitenkruin)

Waterschap Rivierenland

Legger: Randwijk - Beusichem (RB000.- RB308.)

Onderdeel: Dwarsprofielen Legger

Dijkpaal traject: RB	Met: 018	Bladen:	Bladnr: 010
Formaat: A0	Schaal: 1:250		Status: Concept
Opnamedatum: 2015/2017	Getekend: T.DAN		Datum: 2020
Behoort bij: Besluit 2020003319			

DWP RB126.+000m.
(PVVR geldigheid (RB122.+000m. - RB130.+000m.)
(Legger en Beheerregister geldigheid variabel)

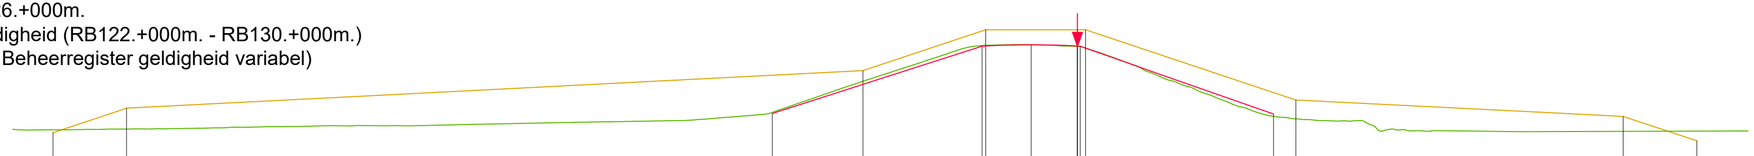

| | | |

DWP RB130.+080m.
(RB130.+000m. - RB132.+000m.)

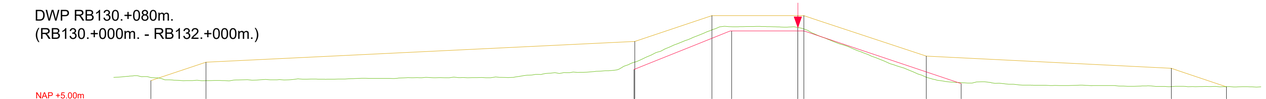

| | | |

DWP RB143.+000m.
(PVVR geldigheid (RB139.+063m. - RB147.+000m.)
(Legger en Beheerregister geldigheid variabel)

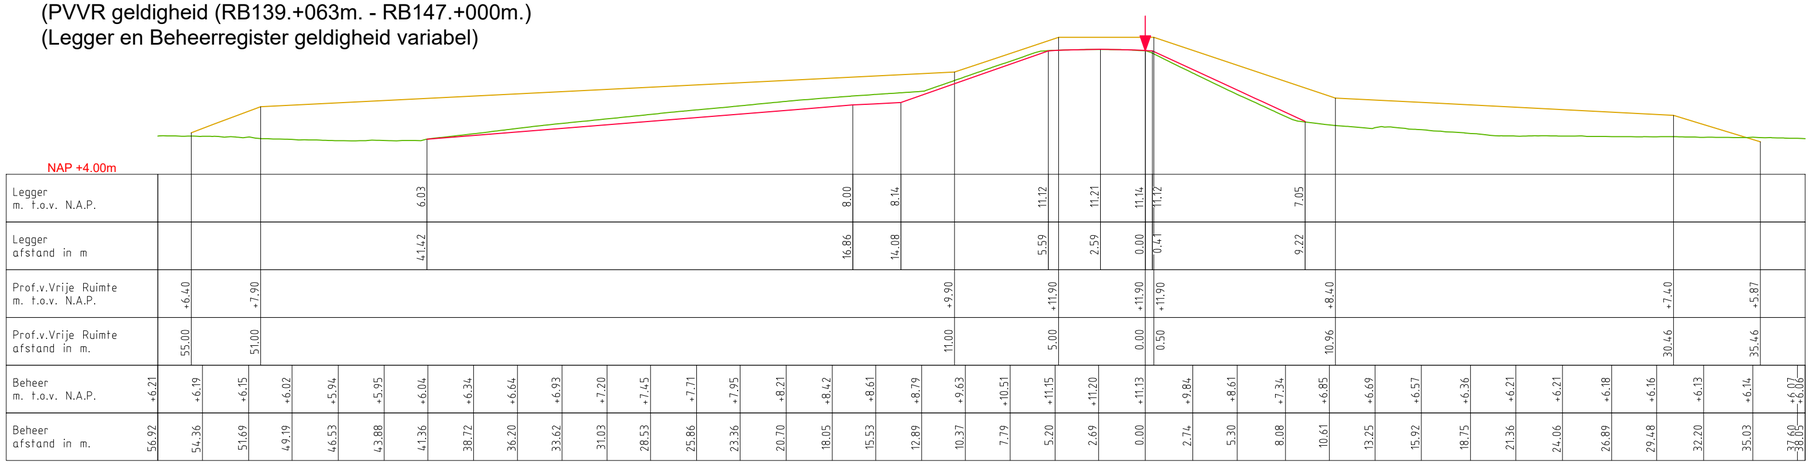

DWP RB152.+000m.
(PVVR geldigheid (RB147.+000m. - RB160.+000m.)
(Legger en Beheerregister geldigheid variabel)

LEGENDA

- Leggerprofiel.
- Profiel van Vrije Ruimte.
- Beheerprofiel.
- Referentielijn (Buitenkruin)

Waterschap Rivierenland

Legger: Randwijk - Beusichem (RB000.- RB308.)			
Onderdeel: Dwarsprofielen Legger			
Dijkpaal traject: RB	*Met* 018 *Bladen*	*Bladnr:*	013
Formaat: A2	*Schaal:* 1:250	*Status:*	Concept
Opnamedatum: 2015/2017	*Getekend:* T-DAM	*Datum:*	2020
Behoort bij: Besluit 2020003319			

DWP RB160.+050m.
(RB160.+000m. - RB161.+000m.)

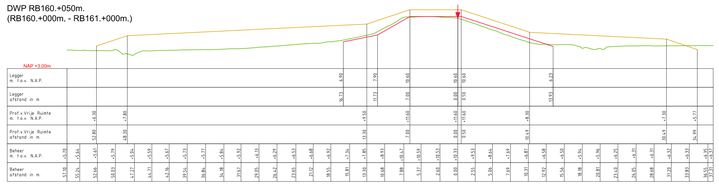

DWP RB163.+000m.
(RB161.+000m. - RB164.+000m.)

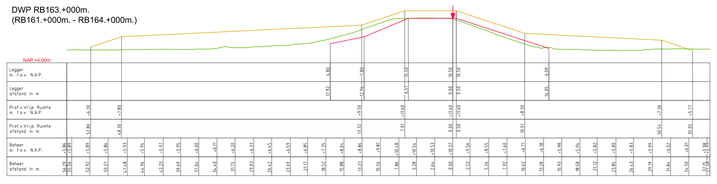

DWP RB167.+000m.
(RB164.+000m. - RB172.+000m.)

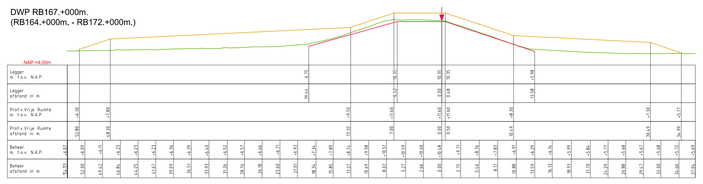

DWP RB177.+000m.
(RB172.+000m. - RB181.+000m.)

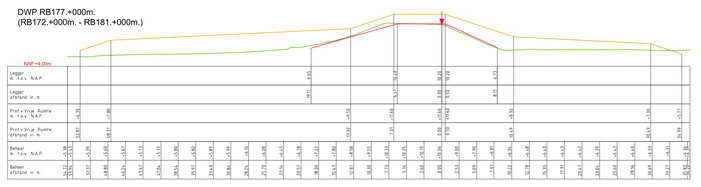

DWP RB183.+000m.
(RB181.+000m. - RB184.+050m.)

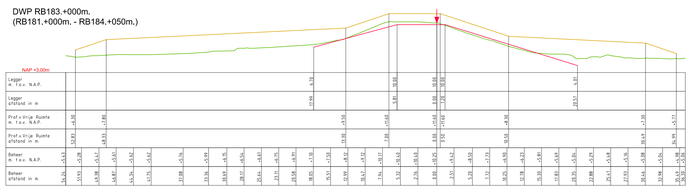

DWP RB186.+000m.
(RB184.+050m. - RB189.+000m.)

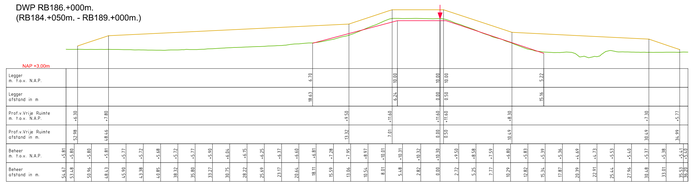

DWP RB190.+000m.
(RB189.+000m. - RB194.+000m.)

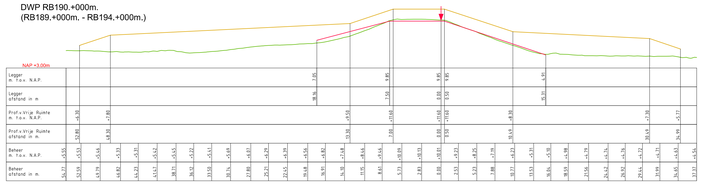

DWP RB200.+000m.
(RB194.+000m. - RB204.+000m.)

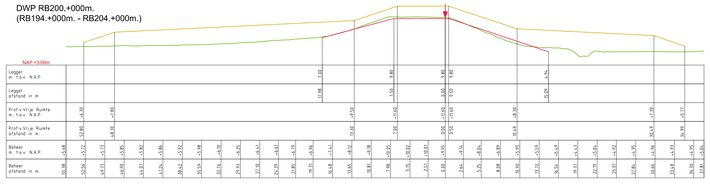

DWP RB206.+073m.
(RB204.+000m. - RB210,+000m.)

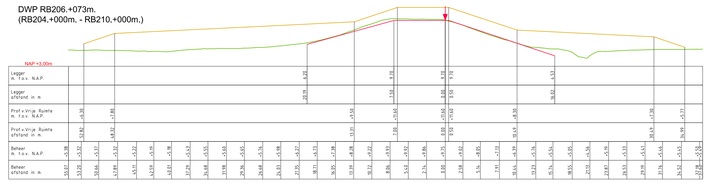

DWP RB211.+030m.
(RB210.+000m. - RB212.+000m.)

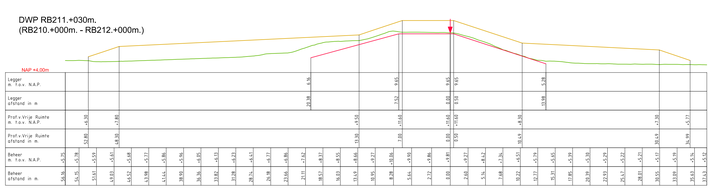

DWP RB213.+065m.
(RB212.+000m. - RB214.+047m.)

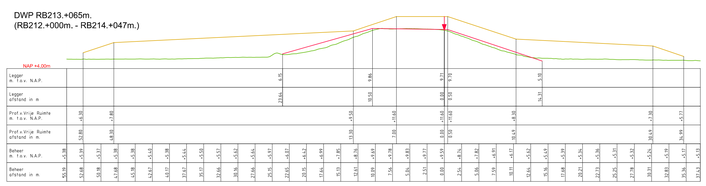

DWP RB215.+044m.
(RB214.+047m. - RB216.+000m.)

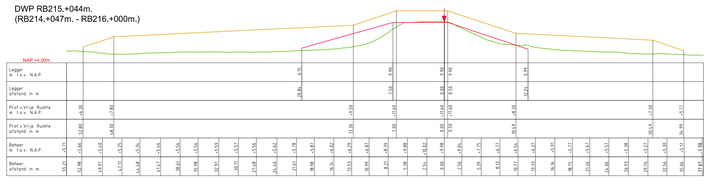

DWP RB216.+021m.
(RB216.+000m. - RB216.+066m.)

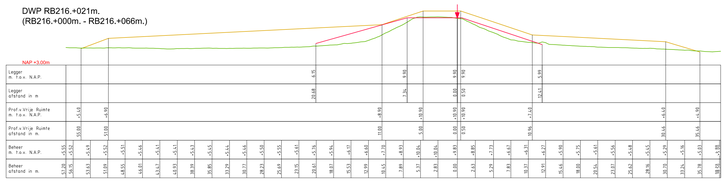

LEGENDA

- Leggerprofiel.
- Profiel van Vrije Ruimte.
- Beheerprofiel.
- Referentielijn (Buitenkruin)

Waterschap Rivierenland

Legger: Randwijk - Beusichem (RB000.- RB308.)

Onderdeel: Dwarsprofielen Legger

Dijkpost: Project: RB	Mvt: 518	Bladen:	Bladnr: 014
Formaat: A0	Schaal: 1:250	Status:	Concept
Opnamedatum: 2015/2017	Getekend: T-DAM	Datum:	2020

Behoort bij: Besluit 2020003319

DWP RB222.+025m.
(PVVR geldigheid RB216.+066m. - RB231.+000m.)
(Legger en Beheerregister geldigheid variabel)

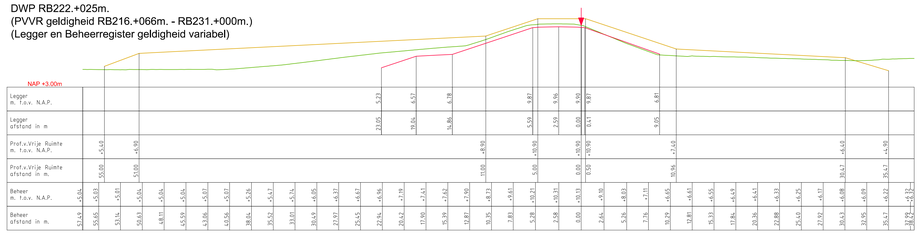

DWP RB236.+000m.
(PVVR geldigheid RB231.+000m. - RB242.+000m.)
(Legger en Beheerregister geldigheid variabel)

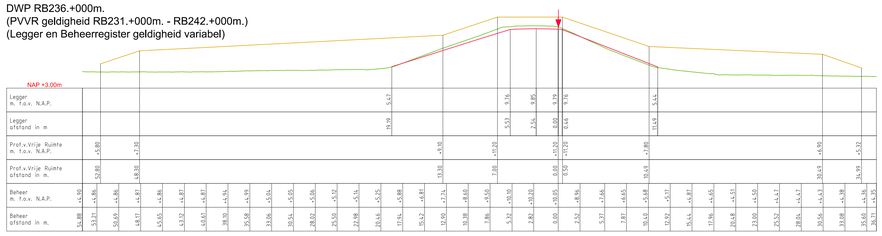

DWP RB245.+000m.
(PVVR geldigheid RB242.+000m. - RB249.+000m.)
(Legger en Beheerregister geldigheid variabel)

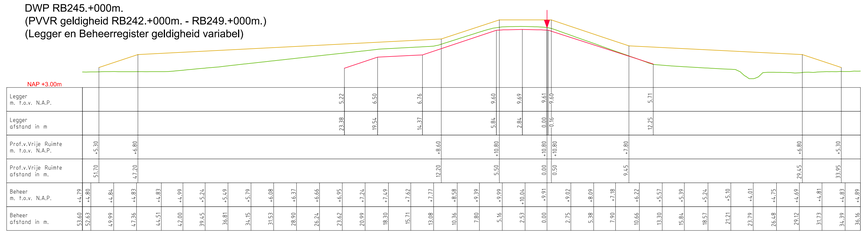

DWP RB252.+000m.
(PVVR geldigheid RB249.+000m. - RB254.+045m.)
(Legger en Beheerregister geldigheid variabel)

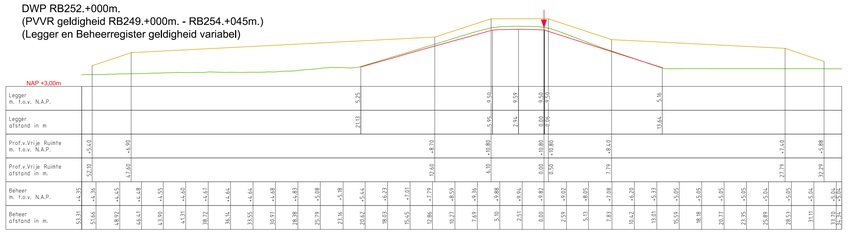

DWP RB255.+063m.
(PVVR geldigheid RB254.+045m. - RB257.+020m.)
(Legger en Beheerregister geldigheid variabel)

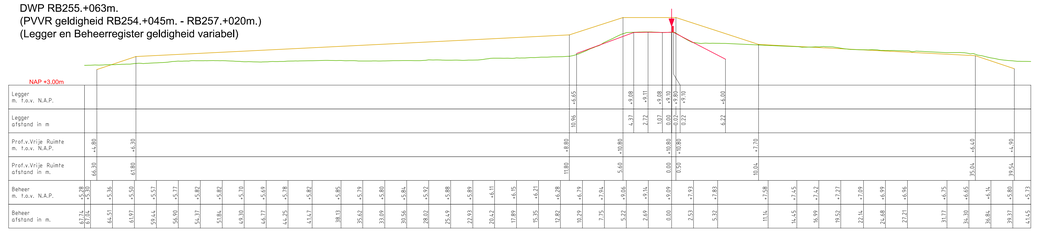

DWP RB259.+086m.
(PVVR geldigheid RB257.+020m. - RB260.+057m.)
(Legger en Beheerregister geldigheid variabel)

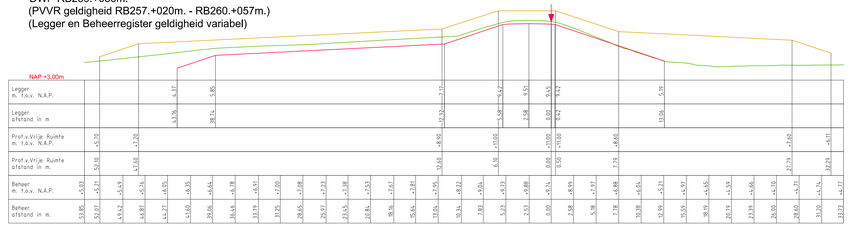

Marijkesluis Oost aanpassen !

DWP RB263.+041m.
(PVVR geldigheid RB260.+057m. - RB266.+000m.)
(Legger en Beheerregister geldigheid variabel)

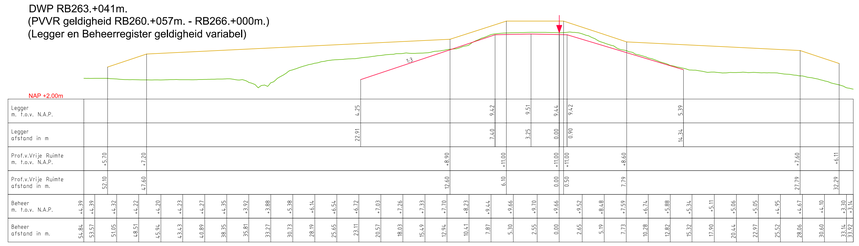

DWP RB272.+050m.
(PVVR geldigheid RB269.+002m. - RB275.+030m.)
(Legger en Beheerregister geldigheid variabel)

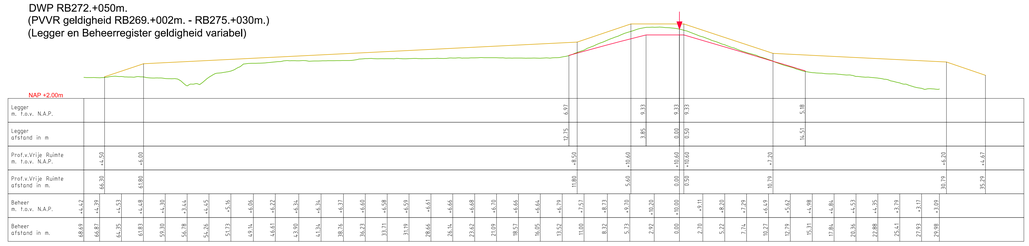

LEGENDA

- Leggerprofiel.
- Profiel van Vrije Ruimte.
- Beheerprofiel.
- Referentielijn (Buitenkruin)

Waterschap Rivierenland

Legger:	Randwijk - Beusichem (RB000.- RB308.)		
Onderdeel:	Dwarsprofielen Legger		
Dijkpaal traject: RB	Mxl 018 Bladen	Bladnr.	015
Formaat: A3	Schaal: 1:250	Status:	Concept
Opnamedatum: 2015/2017	Getekend: T-DAM	Datum:	2020
Behoort bij:	Besluit: 2020003319		

DWP RB277.+000m.
(RB275.+030m. - RB278.+000m.)

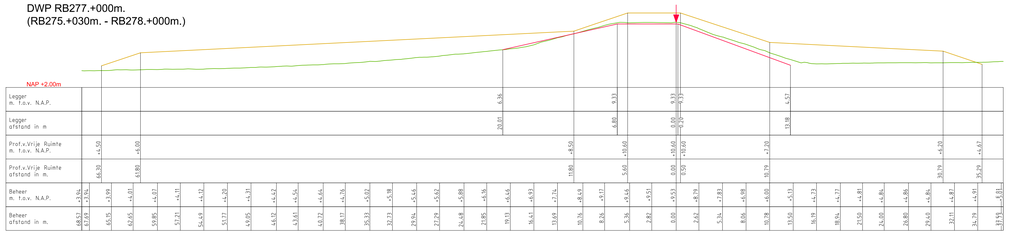

DWP RB279.+000m.
(RB278.+000m. - RB280.+000m.)

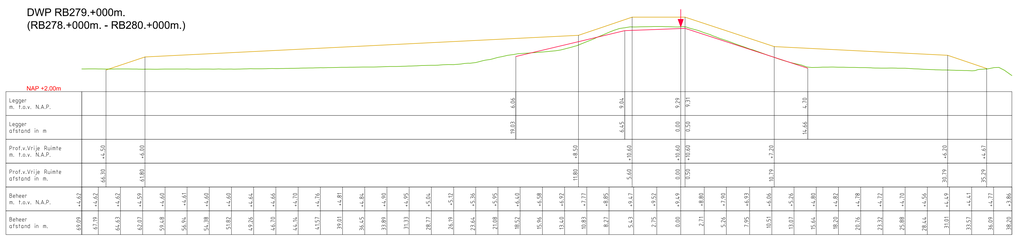

DWP RB283.+000m.
(RB280.+000m. - RB285.+000m.)

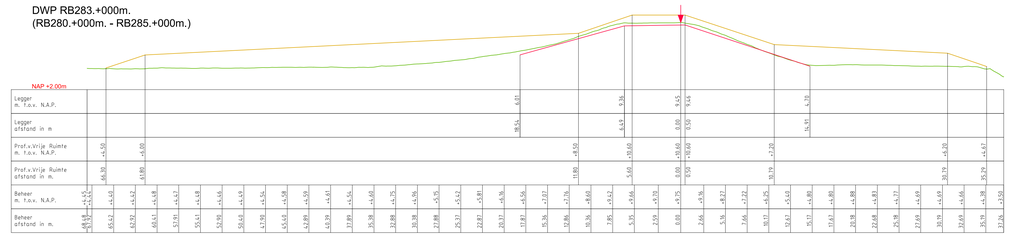

DWP RB287.+000m.
(RB285.+000m. - RB288.+050m.)

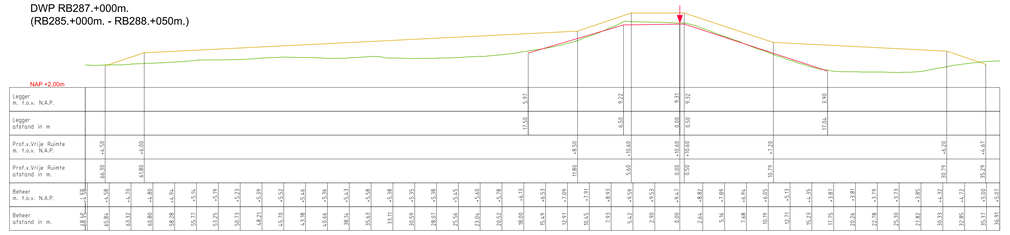

DWP RB289.+032m.
(RB288.+050m. - RB290.+050m.)

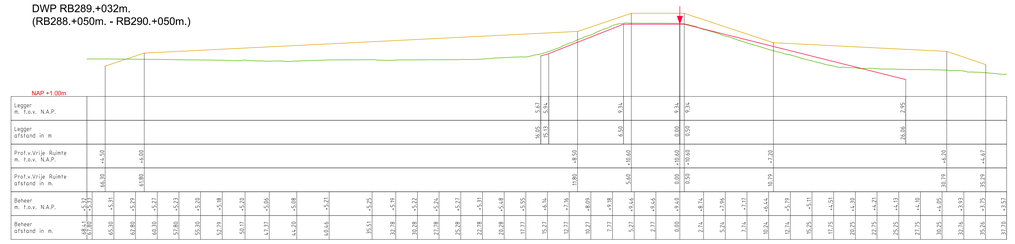

DWP RB291.+000m.
(RB290.+050m. - RB292.+000m.)

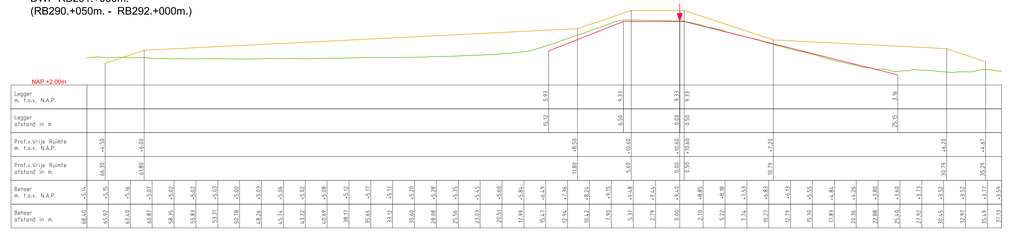

LEGENDA

- Leggerprofiel.
- Profiel van Vrije Ruimte.
- Beheerprofiel.
- Referentielijn (Buitenkruin)

Waterschap Rivierenland

Legger: Randwijk - Beusichem (RB000.- RB308.)

Onderdeel: Dwarsprofielen Legger

Dijkpaal traject: RB	Mxl: 018	Bladen:	Bladnr: 016
Formaat: A0	Schaal: 1:250	Status:	Concept
Opnamedatum: 2015/2017	Getekend: T-DAM	Datum:	2020
Beheert bij: Basisuit 2020003339			

DWP RB293.+000m.
(PVVR geldigheid RB292.+000m. - RB296.+000m.)
(Legger en Beheerregister geldigheid variabel)

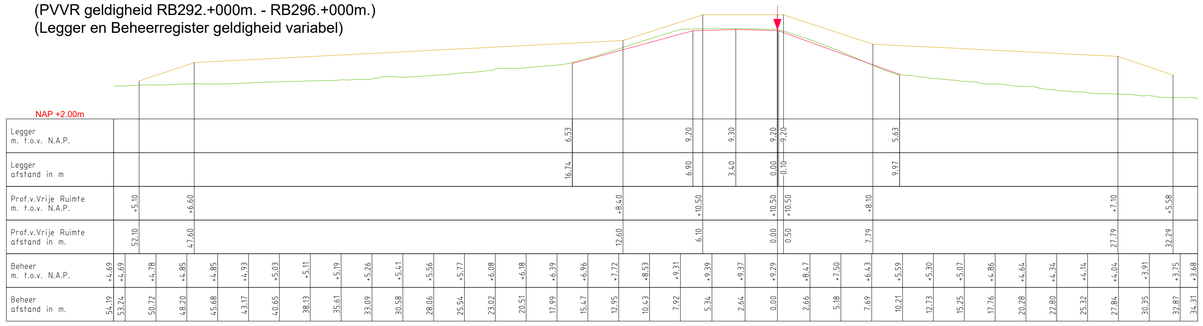

DWP RB297.+000m.
(PVVR geldigheid RB296.+000m. - RB298.+000m.)
(Legger en Beheerregister geldigheid variabel)

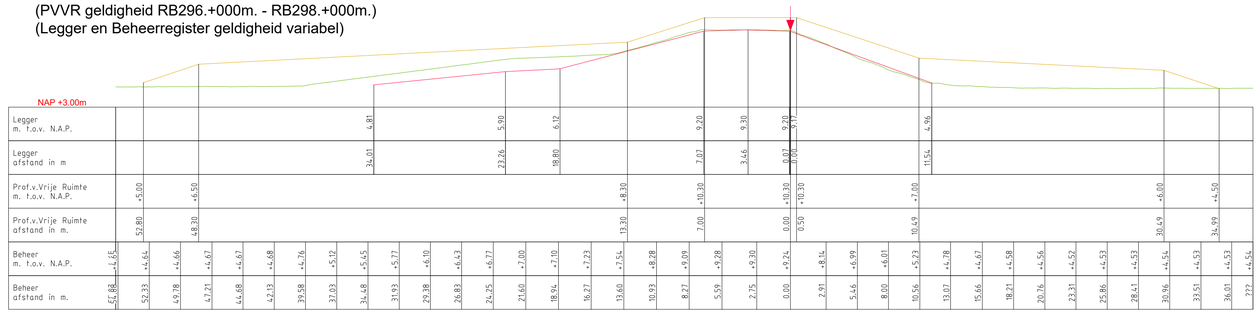

DWP RB298.+050m.
(PVVR geldigheid RB298.+000m. - RB299.+000m.)
(Legger en Beheerregister geldigheid variabel)

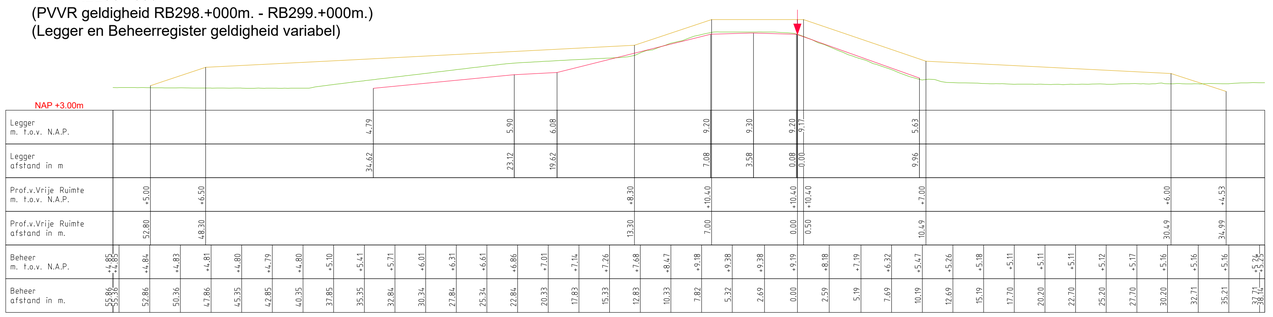

LEGENDA

- Leggerprofiel.
- Profiel van Vrije Ruimte.
- Beheerprofiel.
- Referentielijn (Buitenkruin)

Waterschap Rivierenland

Legger: Randwijk - Beusichem (RB000.- RB308.)			
Onderdeel: Dwarsprofielen Legger			
Dijkpaal traject: RB	*Met* 018 *Bladen*	*Bladnr:*	017
Formaat: A1	*Schaal:* 1:250	*Status:*	Concept
Opnamedatum: 2015/2017	*Getekend:* T-DAM	*Datum:*	2020
Behoort bij: Besluit 2020003319			

DWP RB302.+000m.
(RB299.+000m. - RB304.+000m.)

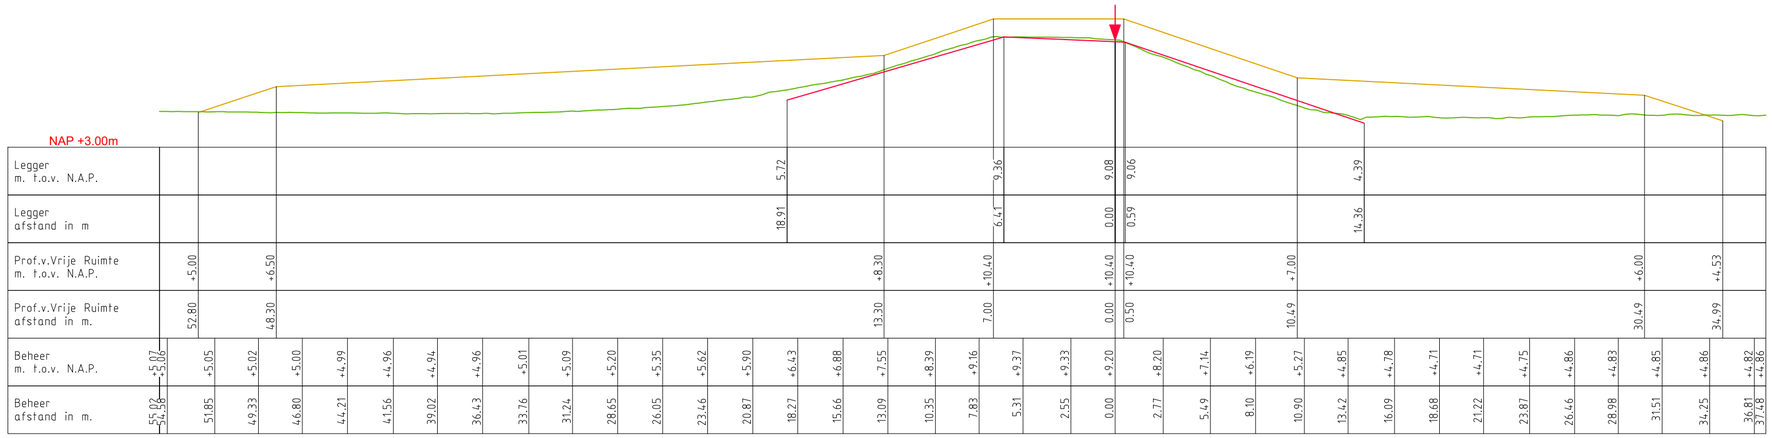

| | | |

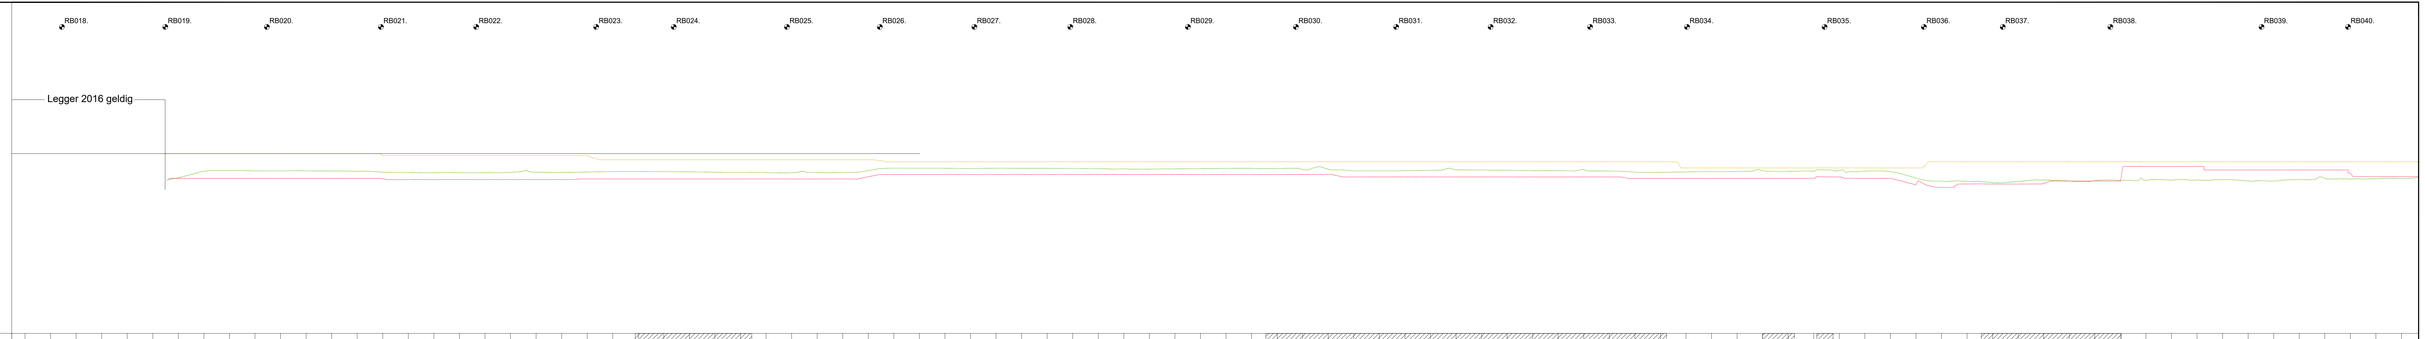

LEGENDA

Leggerprofiel.
Profiel van Vrije Ruimte.
Beheerprofiel.
NAP
Dijkpaal

Waterschap Rivierenland

Legger: Randwijk - Beusichem (RB000. - RB308.)

Onderdeel: Langteprofiel Legger

Dijkpaal:	Project: RB	Met: 011	Bladnr: 005
Formaat:	3 x A3	Schaal: 1:2000/1:100	Status: Concept
Opmaakdatum:	20/5/2017	Getekend: T.DAM	Datum: 2020
Behoort bij:	Besluit: 2020003319		

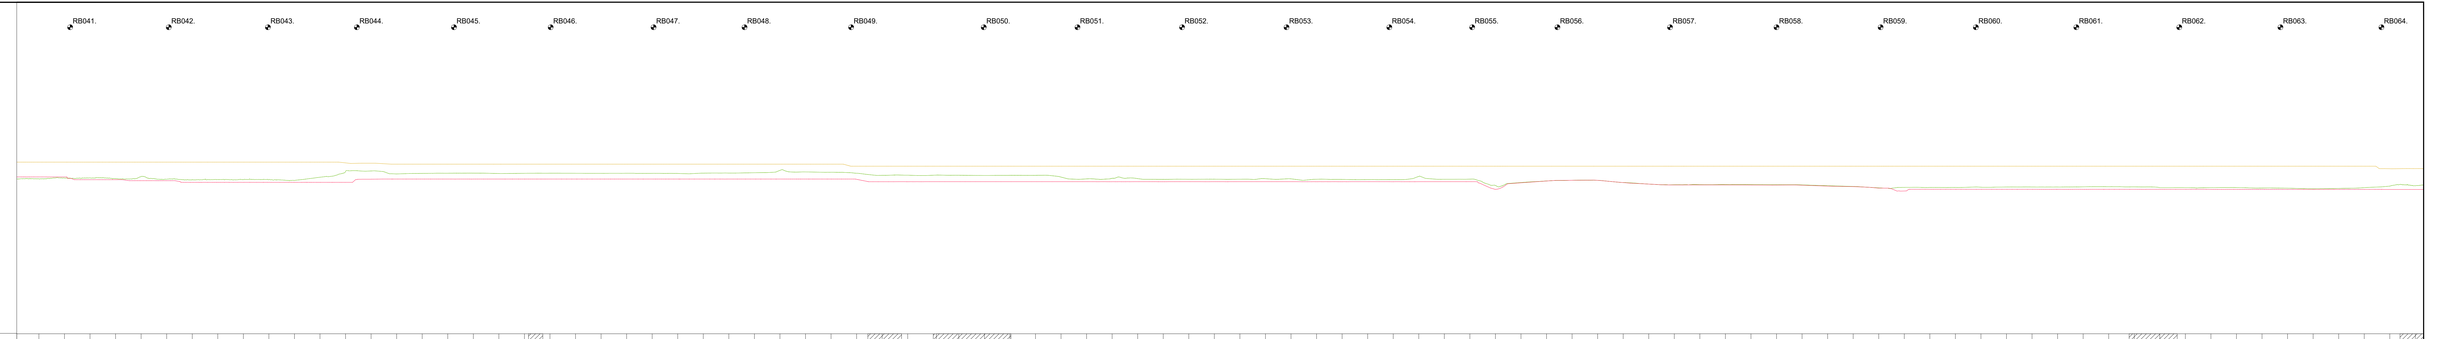

LEGENDA

- Leggerprofiel.
- Profiel van Vrije Ruimte.
- Beheerprofiel.
- NAP
- Dijkpaal

Waterschap Rivierenland

Legger:	Randwijk - Beusichem (RB000. - RB308.)
Onderdeel: Leggerprofiel Legger	
Dijkpaal: Project: RB	Met: 017 Bladen: Bladnr: 006
Formaat: 3 x A3	Schaal: 1:2000/1:100 Status: Concept
Opmeetdatum: 2015/2017	Getekend: T-DAM Datum: 2020
Behoort bij: Besluit: 2020003319	

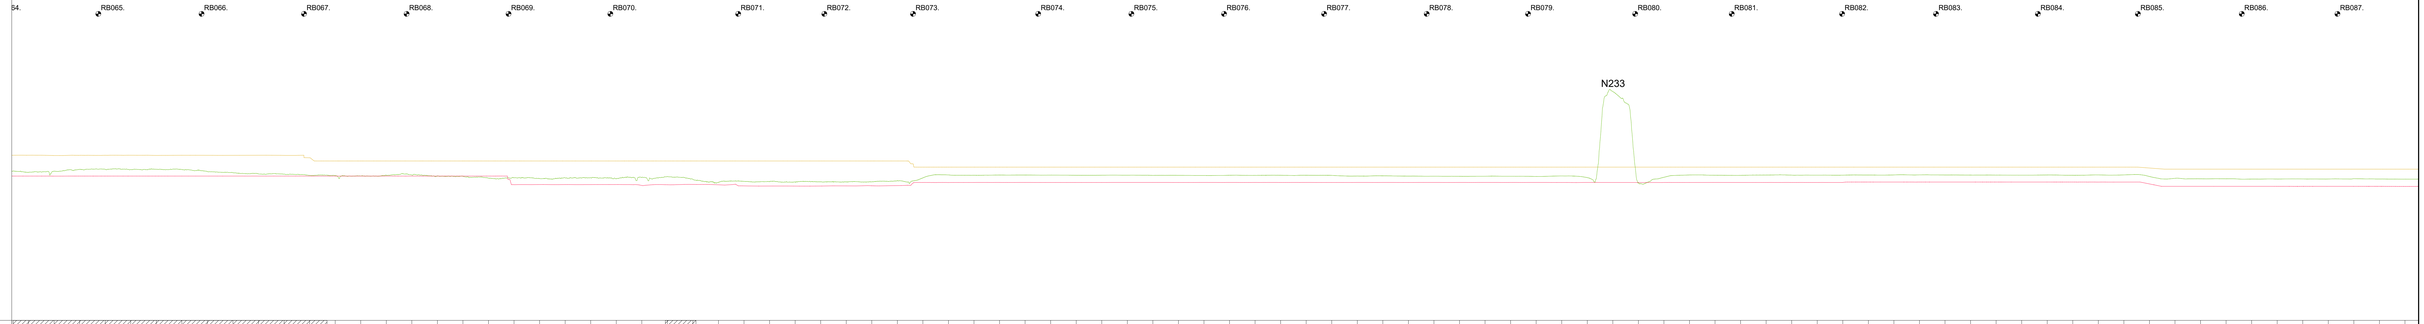

LEGENDA

Leggerprofiel.
Profiel van Vrije Ruimte.
Beheerprofiel.
NAP
Dijkpaal

Waterschap Rivierenland

Legger:	Randwijk - Beusichem (RB000. - RB308.)
Onderdeel:	Lengteprofiel Legger
Dijkpaal Project: RB	Met 017 Bladen Bladnr. 007
Formaat:	3 x A3 Schaal: 1:2000/1:100 Status: Concept
Opnamedatum:	2015/2017 Getekend: T-DAM Datum: 2020
Behoort bij:	Besluit 2020003319

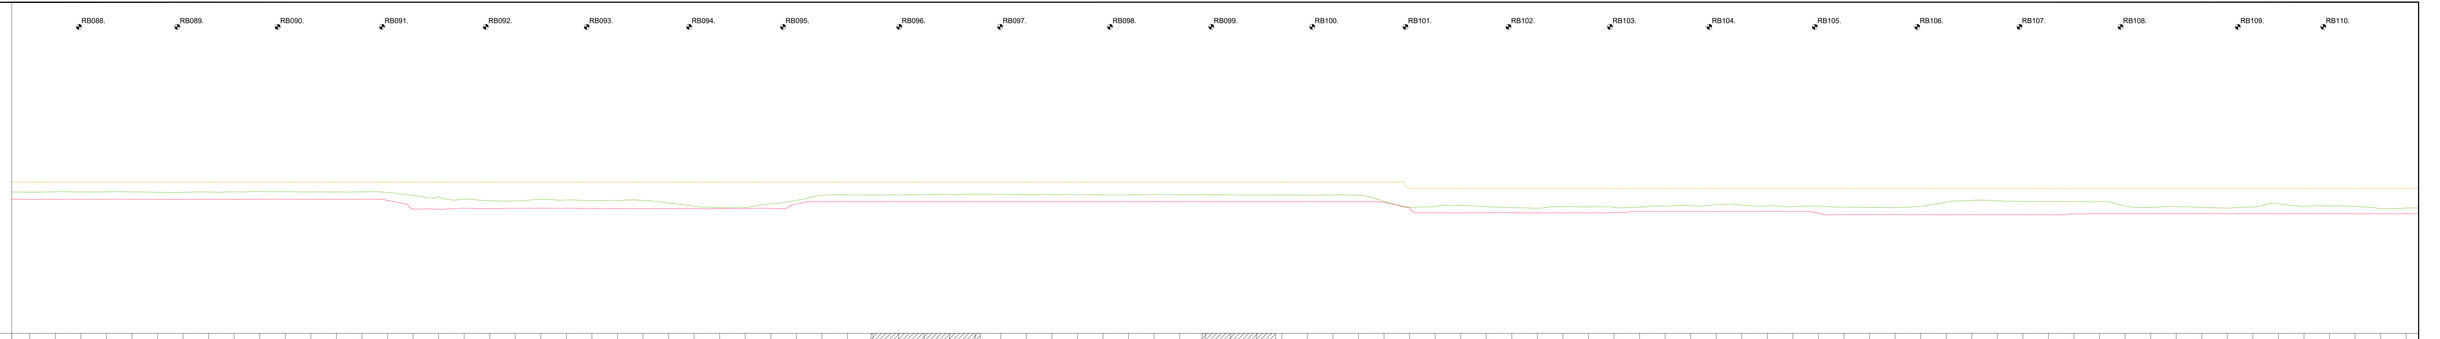

LEGENDA

- Leggerprofiel.
- Profiel van Vrije Ruimte.
- Beheerprofiel.
- NAP
- Dijkpaal

Waterschap Rivierenland

Legger: Randwijk - Beusichem (RB000. - RB308.)

Onderdeel: Langsprofiel Legger

Dijkpaal Project: RB		Met OIT	Bladen: Bladnr: 008
Formaat: 3 x A3	Schaal: 1:2000/1:100	Status: Concept	
Opmeetdatum: 2015/2017	Getekend: T-DAM	Datum: 2020	
Behoort bij Raadsbesluit 2020003319			

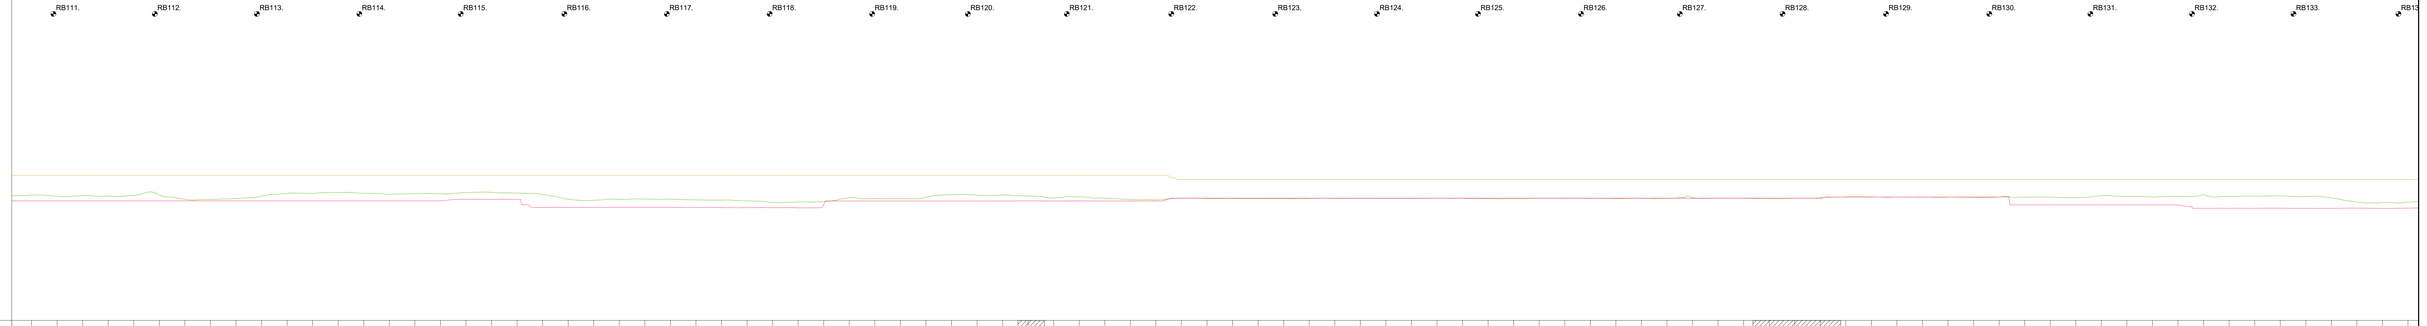
RB111.
RB112.
RB13
+5.00m N.A.P.
KUNSTWERK GEGEVENS
Meters t.o.v. N.A.P.
Afsluitbare inlaatduiker met kwelscherm
Stabiliteitscherm verankerd
BEHEERREGISTER
Meters t.o.v. N.A.P.
+1.14 +1.07 +1.10 +1.08 +1.12 +1.14 +0.92 +0.92 +0.97 +1.08 +1.22 +1.22 +1.26 +1.13 +1.07 +1.20 +1.20 +1.26 +1.27 +1.23 +1.16 +0.93 +0.88 +0.92 +0.94 +0.93 +0.90 +0.89 +0.85 +0.77 +0.80 +0.82 +1.07 +0.97 +0.96 +1.03 +1.05 +1.13 +1.13 +1.09 +0.99 +1.04 +0.98 +0.92 +0.98 +0.96 +0.96 +0.97 +0.96 +0.96 +0.97 +0.97 +0.98 +0.97 +0.97 +0.97 +0.97 +1.01 +0.98 +0.98 +0.97 +0.98 +1.00 +1.04 +1.04 +1.03 +1.03 +1.03 +1.04 +1.03 +1.04 +1.01 +1.11 +1.07 +1.14 +1.06 +1.05 +1.07 +1.08 +1.09 +1.06 +0.98 +0.79 +0.72 +0.74
PROFIEL VAN VRIJE RUIMTE
Meters t.o.v. N.A.P.
+2.10 +1.90 +1.90 +1.90

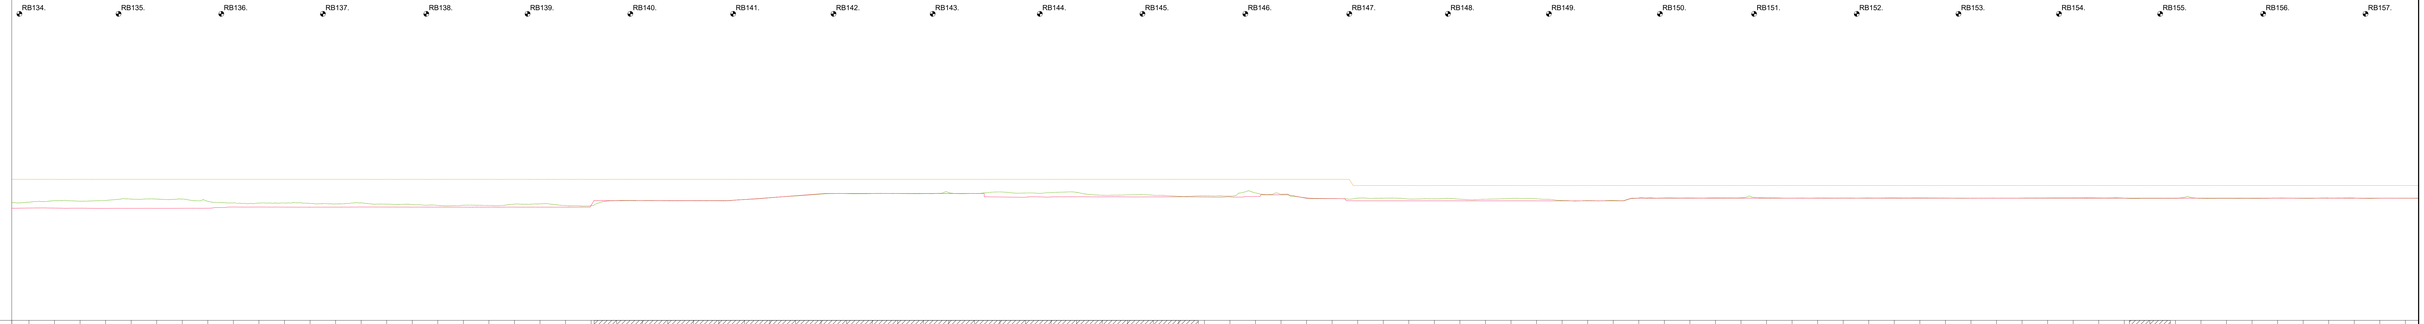

LEGENDA

- Leggerprofiel.
- Profiel van Vrije Ruimte.
- Beheerprofiel.
- NAP
- Dijkpaal

Waterschap Rivierenland

Legger: Randwijk - Beusichem (RB000, - RB308,)

Onderdeel: Leggerprofiel Legger

Dijkpaal: Project: RB	Met: 017	Bladen:	Bladnr: 010
Formaat: 3 x A3	Schaal: 1:2000/1:100		Status: Concept
Opmeetdatum: 20/5/2017	Getekend: T-DAM		Datum: 2020
Behoort bij: Besluit: 2020003319			

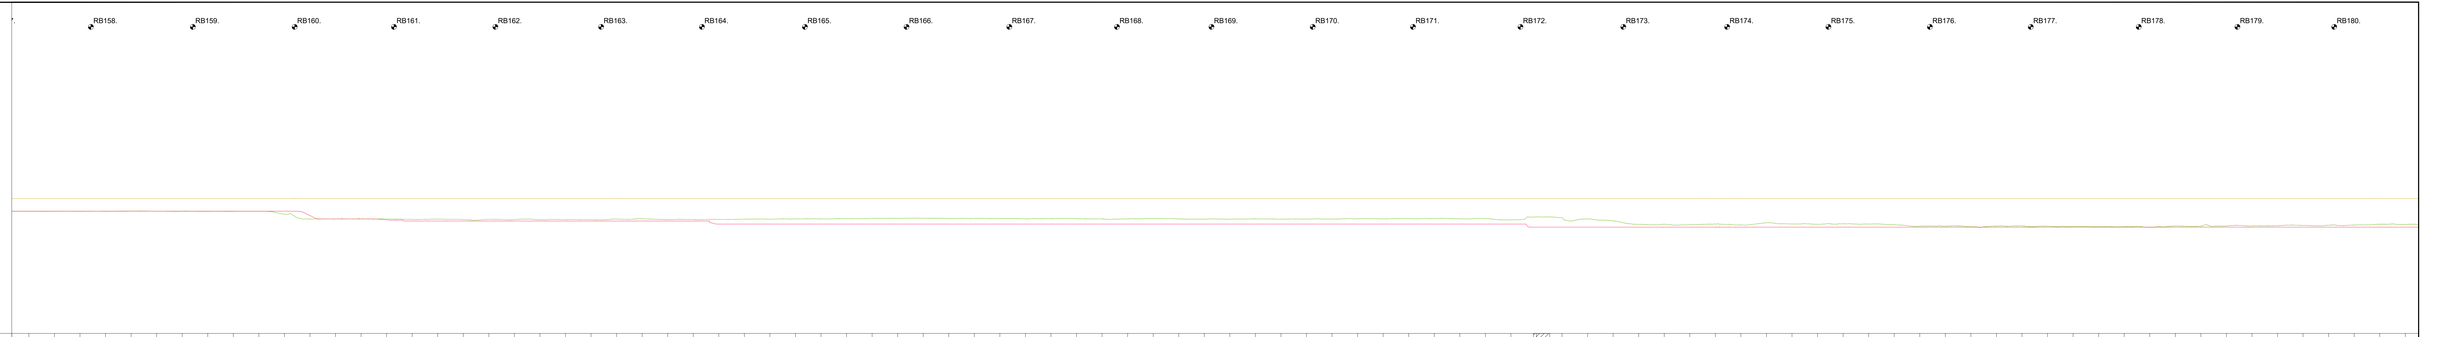

KUNSTWERK GEGEVENS Meters t.o.v. N.A.P.	
BEHEERREGISTER Meters t.o.v. N.A.P.	+5.98 +5.98 +5.98 +5.98 +5.99 +5.98 +5.98 +5.98 +5.98 +5.98 +5.98 +5.83 +5.65 +5.62 +5.60 +5.60 +5.58 +5.55 +5.57 +5.59 +5.57 +5.57 +5.57 +5.53 +5.60 +5.61 +5.57 +5.57 +5.58 +5.59 +5.59 +5.61 +5.60 +5.60 +5.63 +5.63 +5.63 +5.62 +5.63 +5.62 +5.61 +5.62 +5.61 +5.60 +5.60 +5.61 +5.60 +5.59 +5.59 +5.61 +5.59 +5.60 +5.60 +5.61 +5.60 +5.61 +5.62 +5.63 +5.61 +5.63 +5.56 +5.70 +5.66 +5.60 +5.51 +5.34 +5.34 +5.32 +5.35 +5.31 +5.42 +5.35 +5.34 +5.37 +5.36 +5.31 +5.25 +5.24 +5.22 +5.25 +5.26 +5.25 +5.23 +5.21 +5.22 +5.19 +5.24 +5.25 +5.26 +5.27 +5.28 +5.29 +5.30 +5.34 +5.33
PROFIEL VAN VRIJE RUIMTE Meters t.o.v. N.A.P.	+7.60 +7.60 +7.60

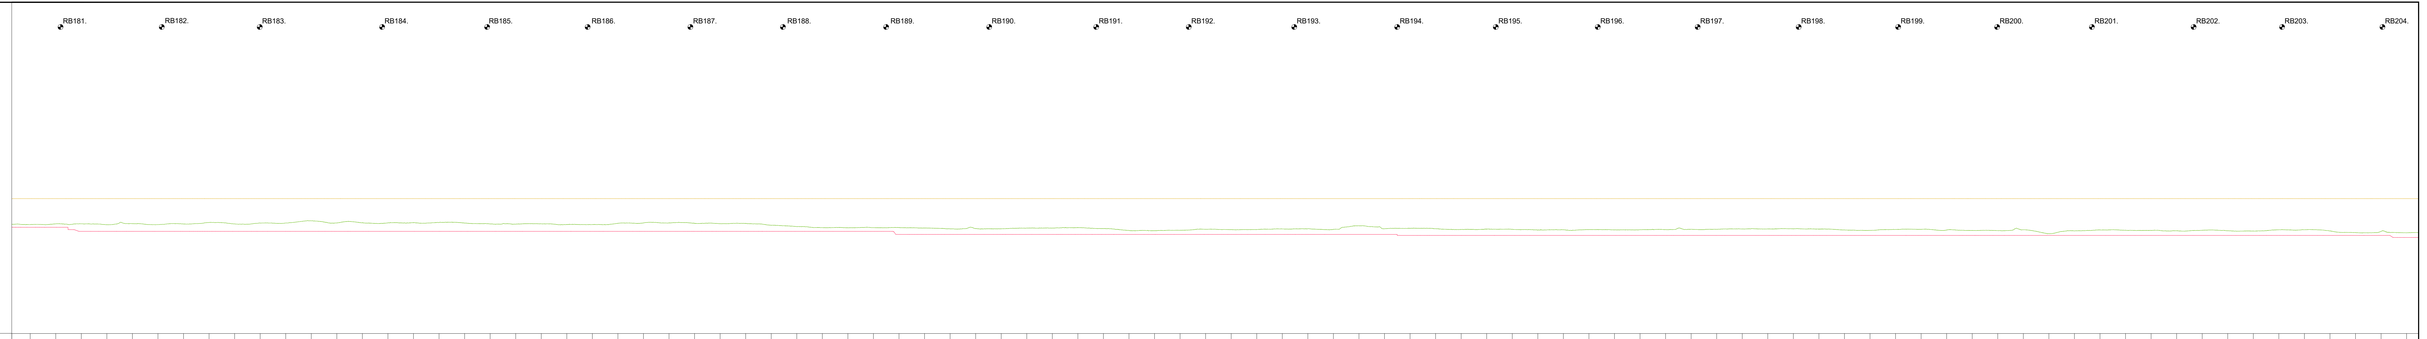
RB181.
RB182.
+5.00m N.A.P.

| | | |

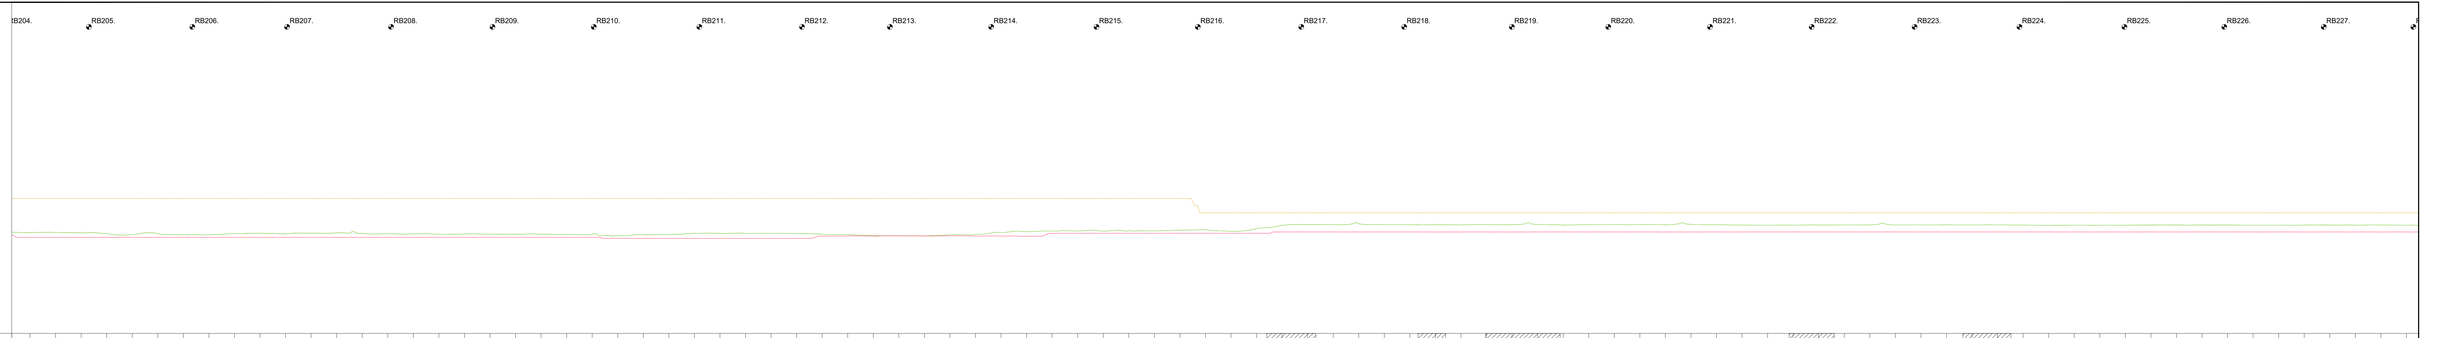

LEGENDA

- Leggerprofiel.
- Profiel van Vrije Ruimte.
- Beheerprofiel.
- NAP
- Dijkpaal

Waterschap Rivierenland

Legger:	Randwijk - Beusichem (RB000. - RB308.)
Onderdeel:	Lengteprofiel Legger
Dijkpaal Project:	RB
Formaat:	3 x A3
Opnamedatum:	2015/2017
Behoort bij Besluit	2020003319
Met DTI	Bladen: Bladnr.: 013
Schaal:	1:2000/1:100 Status: Concept
Getekend:	T.-DAM Datum: 2020

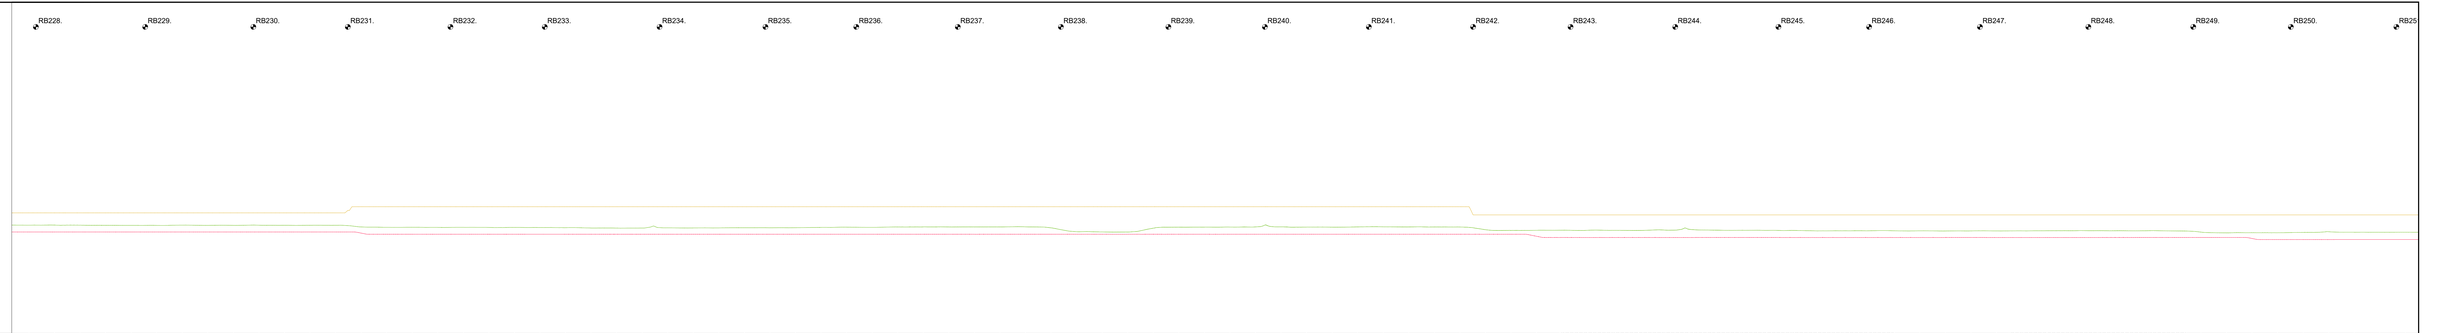

LEGENDA

- Leggerprofiel.
- Profiel van Vrije Ruimte.
- Beheerprofiel.
- NAP
- Dijkpaal

Waterschap Rivierenland

Legger:	Randwijk - Beusichem (RB000. - RB308.)
Onderdeel:	Leggerprofiel Legger
Dijkpaal Project:	RB
Met: 017	Bladen: Bladnr.: 014
Formaat:	3 x A3
Schaal:	1:2000/1:100
Status:	Concept
Opnamedatum:	2015/2017
Getekend:	T-DAM
Datum:	2020
Behoort bij:	Besluit 2020003319

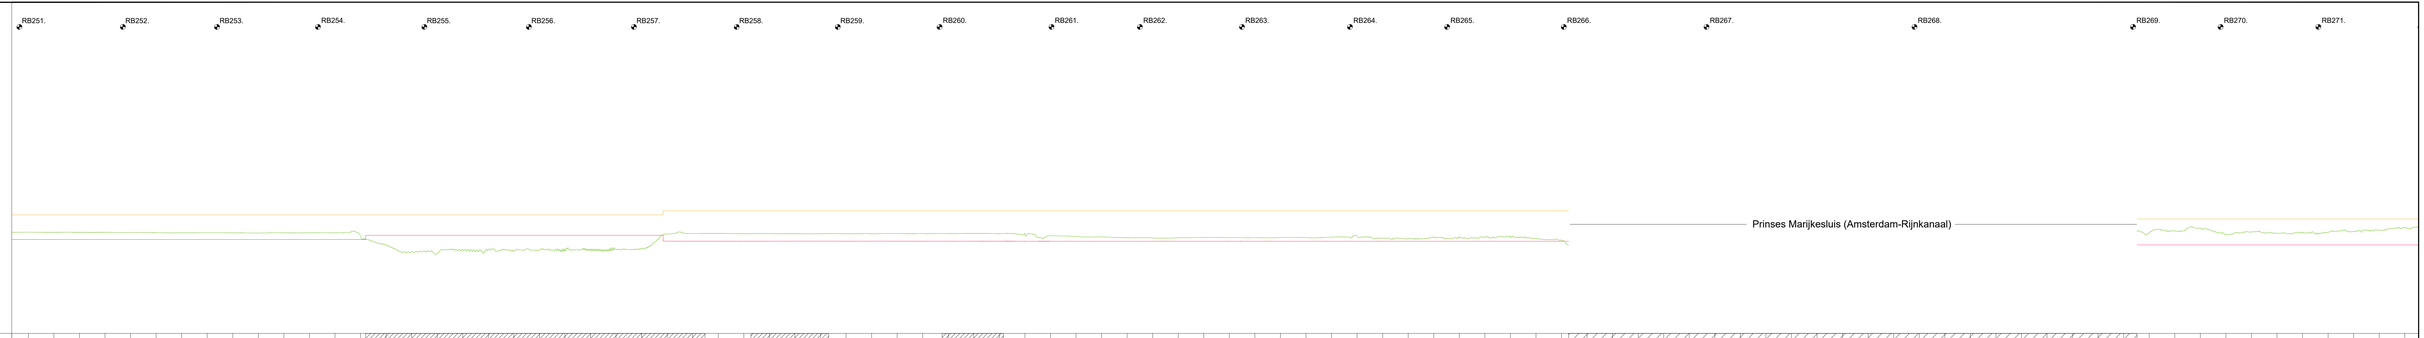

LEGENDA

- Leggerprofiel.
- Profiel van Vrije Ruimte.
- Beheerprofiel.
- NAP
- Dijkpaal

Waterschap Rivierenland

Legger: Randwijk - Beusichem (RB000, - RB308,)

Onderdeel: Lengteprofiel Legger

Dijkpaal Project: RB	Met 017	Bladen	Bladnr. 015
Formaat: 3 x A3	Schaal: 1:2000/1:100		Status: Concept
Opnamedatum: 2015/2017	Getekend: T.DAM		Datum: 2020
Behoort bij Besluit 2020003319			

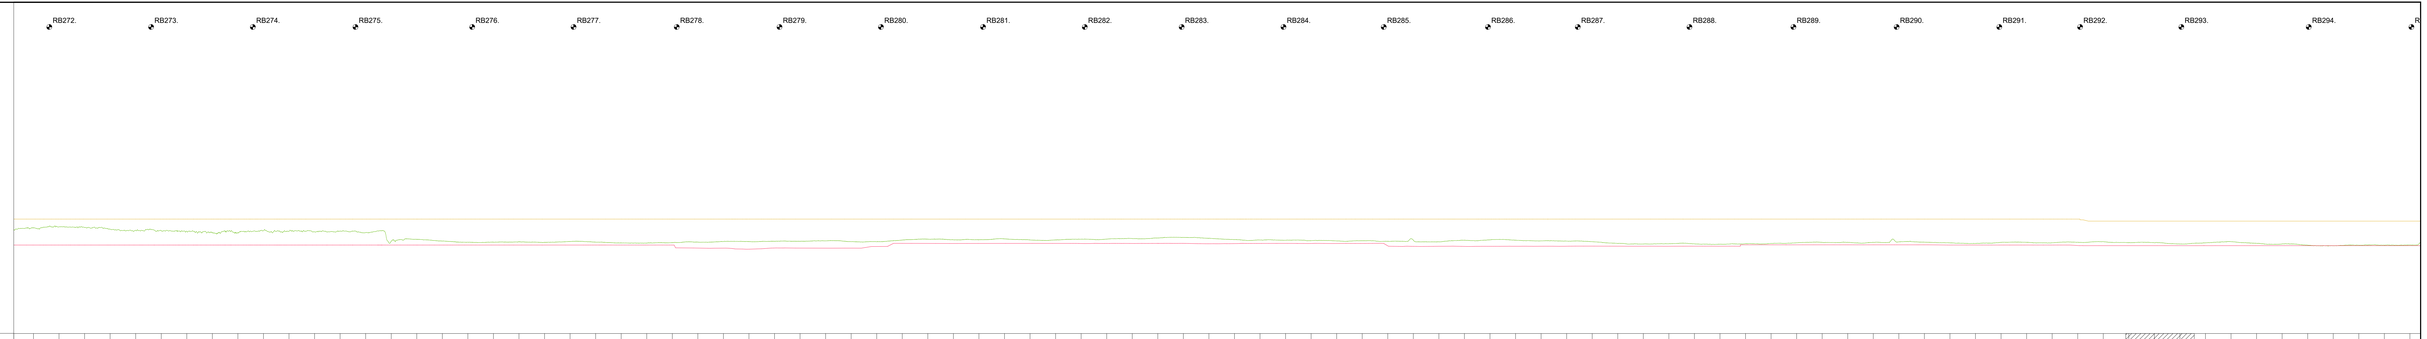

LEGENDA

- Leggerprofiel.
- Profiel van Vrije Ruimte.
- Beheerprofiel.
- NAP
- Dijkpaal

Waterschap Rivierenland

Legger: Randwijk - Beusichem (RB000. - RB308.)

Onderdeel: Lengteprofiel Legger

Dijkpaal Project: RB	Met 017	Bladen	Bladnr. 0%
Formaat: 3 x A3	Schaal: 1:2000/1:100	Status:	Concept
Opnamedatum: 2015/2017	Getekend: T-DAM	Datum:	2020
Behoort bij Besluit 2020003319			

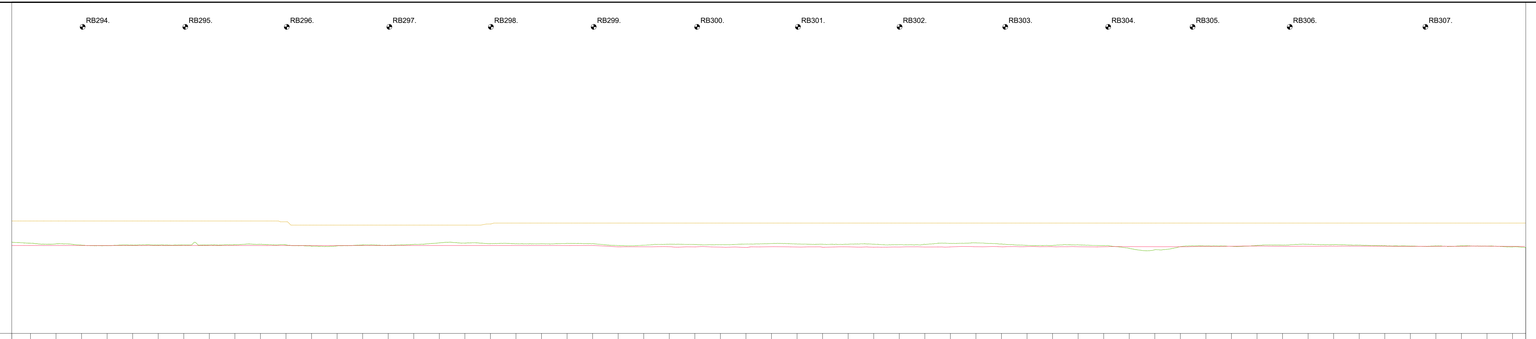
RB294.
RB295.
RB296.
RB297.
RB298.
RB299.
RB300.
RB301.
RB302.
RB303.
RB304.
RB305.
RB306.
RB307.
+5.00m N.A.P.

| | | |

Legenda Waterkering.

Waterkering:

- Primaire waterkering
- Regionale waterkering
- Overige waterkering
- Waterkering Rijkswaterstaat
- Hoge grond

Vlakken en Grenzen:

- Waterstaatswerk
- Beschermingszone
- Buitenbeschermingszone
- BG — Bouwgrens
- Leggervlak
- Grote Bijgebouwen

Kunstwerk

- Afsluiter
- Wandconstructie
- Kwelscherm
- Verticale verdediging
- Coupure
- Flexibele waterkering
- Gemaal
- Sluis
- Ankerveld
- Keringverbeteringsconstructie
- Gezette en dichte steenbekleding
- Stortsteen/breuksteen
- Tunnel
- Drainage put
- Drainage buis
- Duiker
- Sifon
- Hevel

Beheerregister:

- Dijkpaal
- Teenlijn
- Dwarsprofiel-locatie — DR011.+090M

Ondergrond:

- Hoofdgebouwen
- Overig bouwwerk
- Terrein
- E58 — Kadastraal perceel