



Waterschap
Rivierenland


Noorder Lingedijk
Legger Regionale Waterkering

Dijkpaaltraject Noorder Lingedijk (AD000. – AD114.)

Legger Regionale Waterkering
Dijkpaaltraject Noorder Lingedijk (AD000. – AD114.)

Inhoud

- Overzichtskaart Dijkpaaltraject Noorder Lingedijk
- Situatiebladen (1:1.000)
- Dwarsprofielen (1:250)
- Lengteprofielen (1:2.000/1:100)

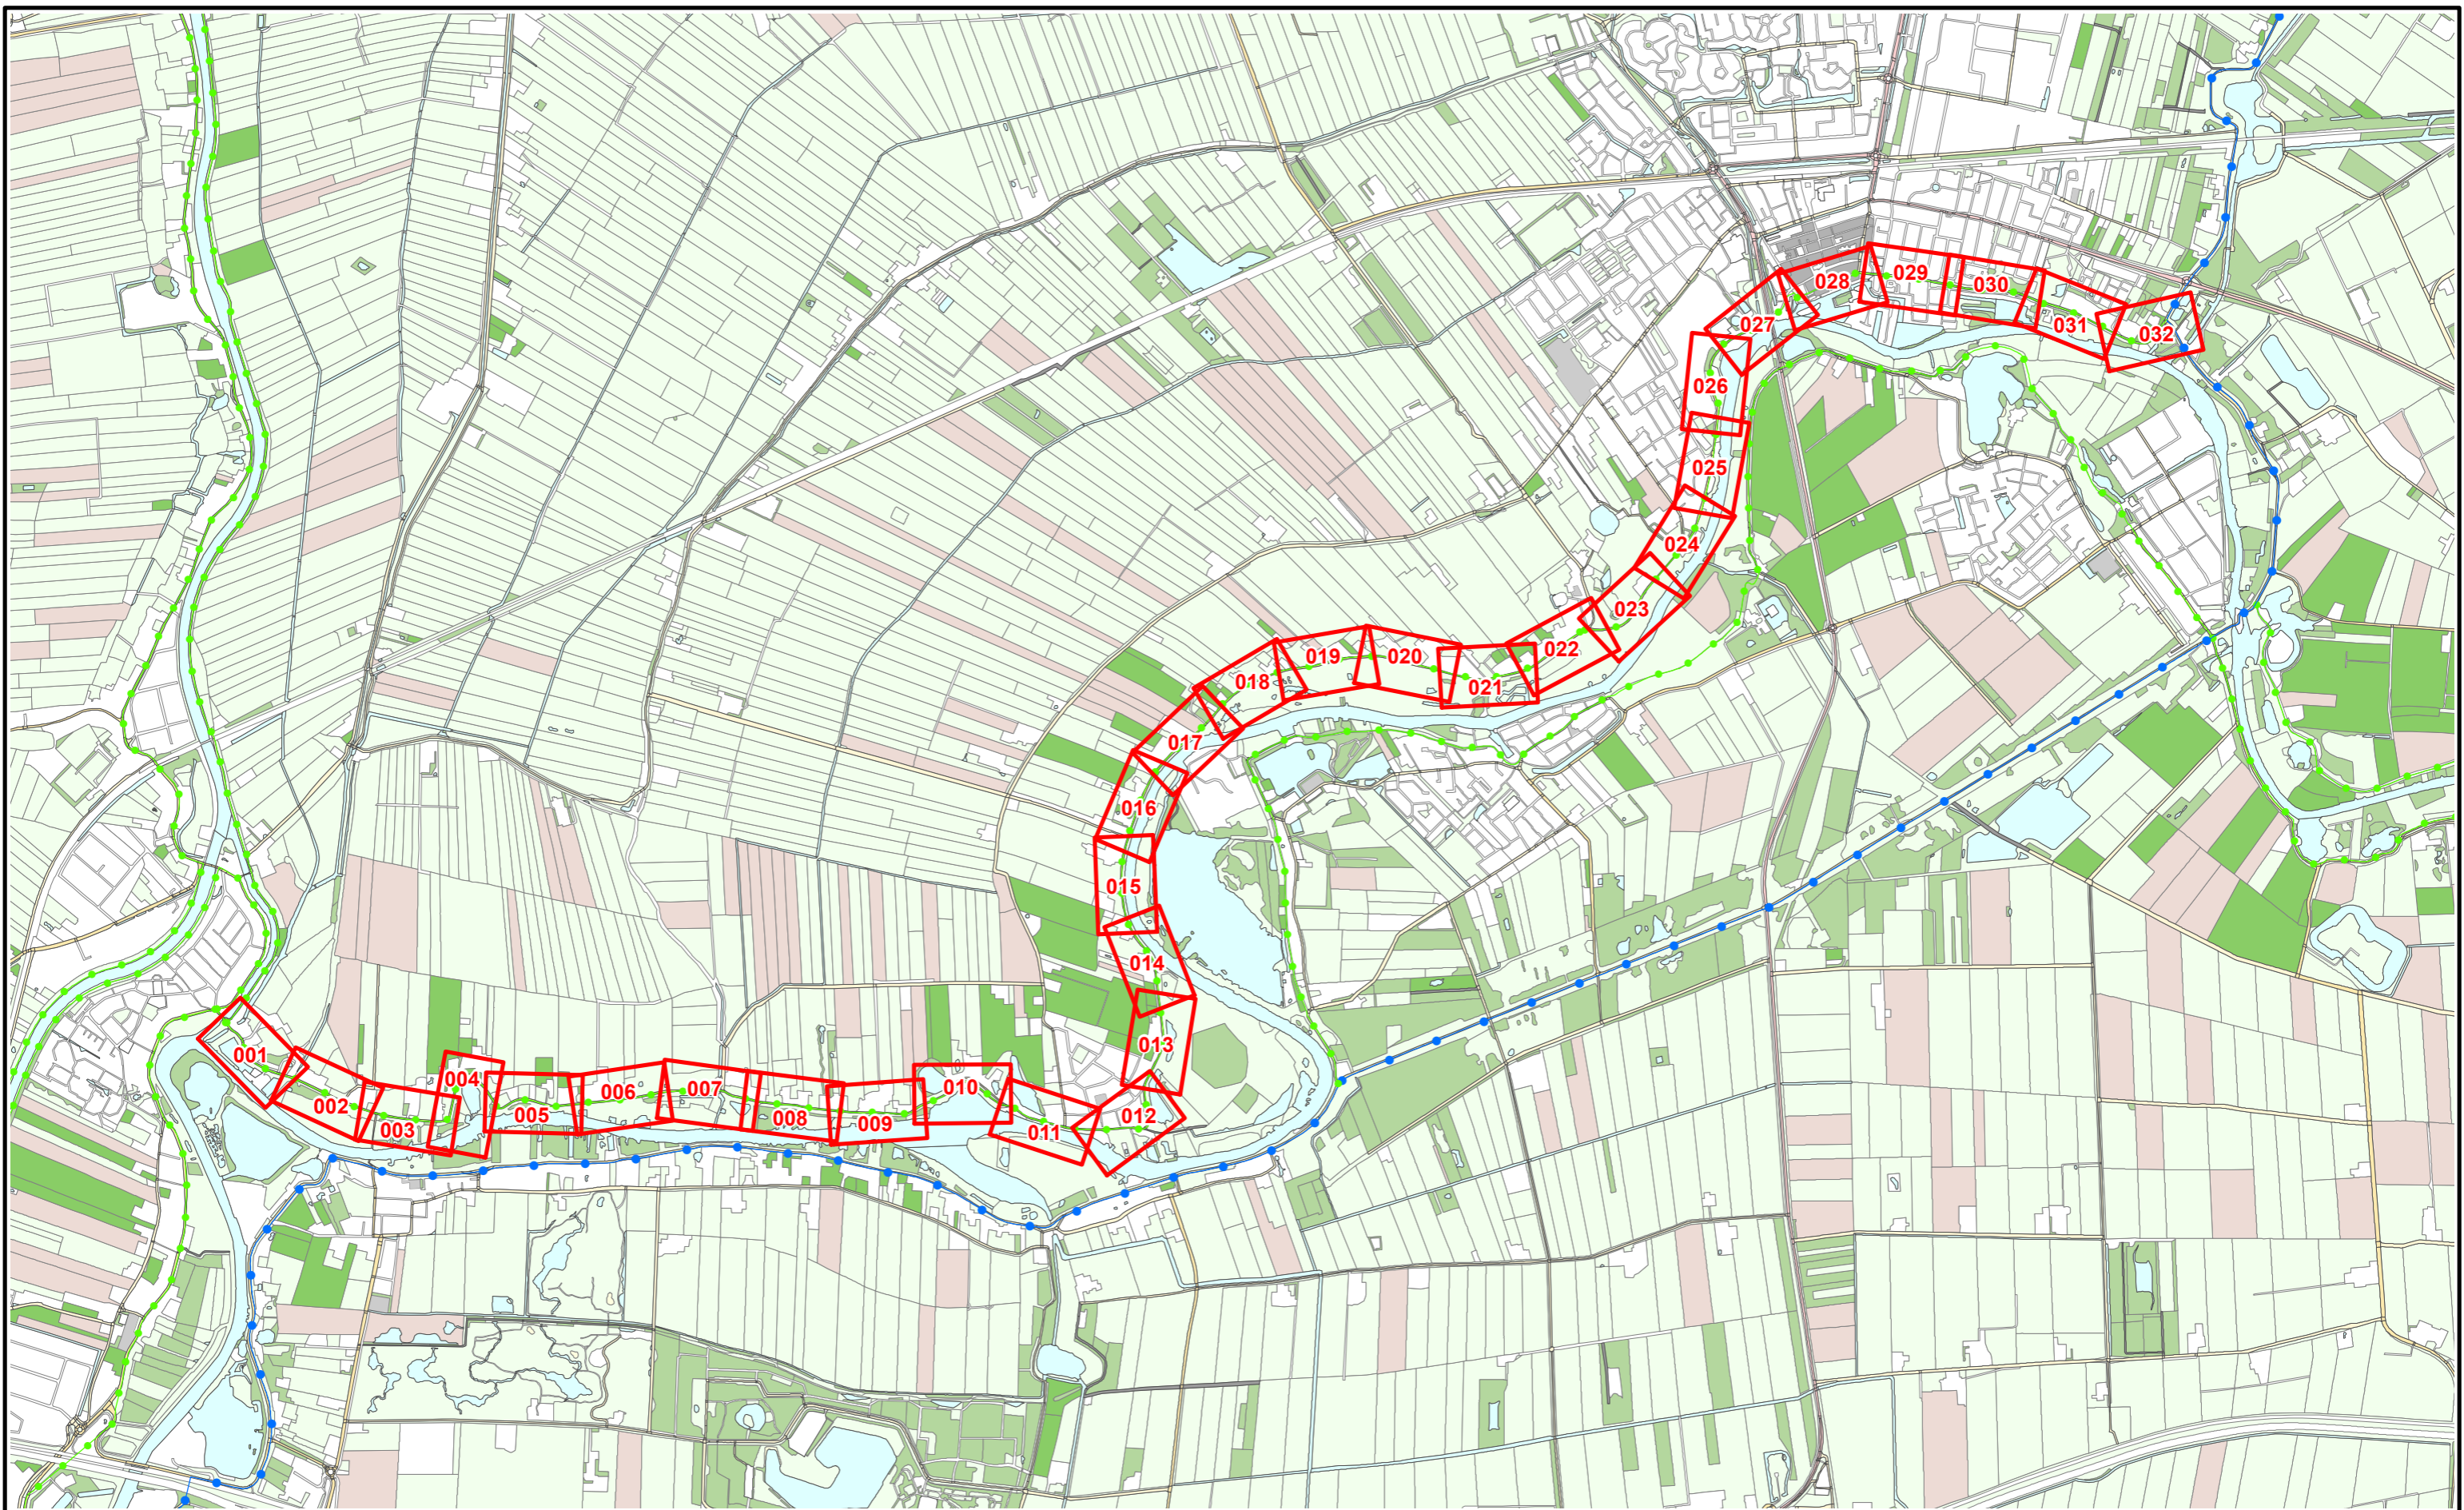

Referentielijn soort :


- Primaire waterkering
- Regionale waterkering
- Overige waterkering

Situatieblad 1:1000 met bladnummer




Legger : Noorder Lingedijk



Onderdeel : Overzichtskaart Dijkpaaltraject		
Dijkpaal traject : AD	Aantal bladen : 001	Bladnr : 001
Formaat : A3	Schaal : 1 : 25.000	Status : Concept
Opnamedatum : -	Getekend : T-DAM	Datum : 2020
Bestuifnr : zie 1:1000 bladen	Tekeningnr : -	

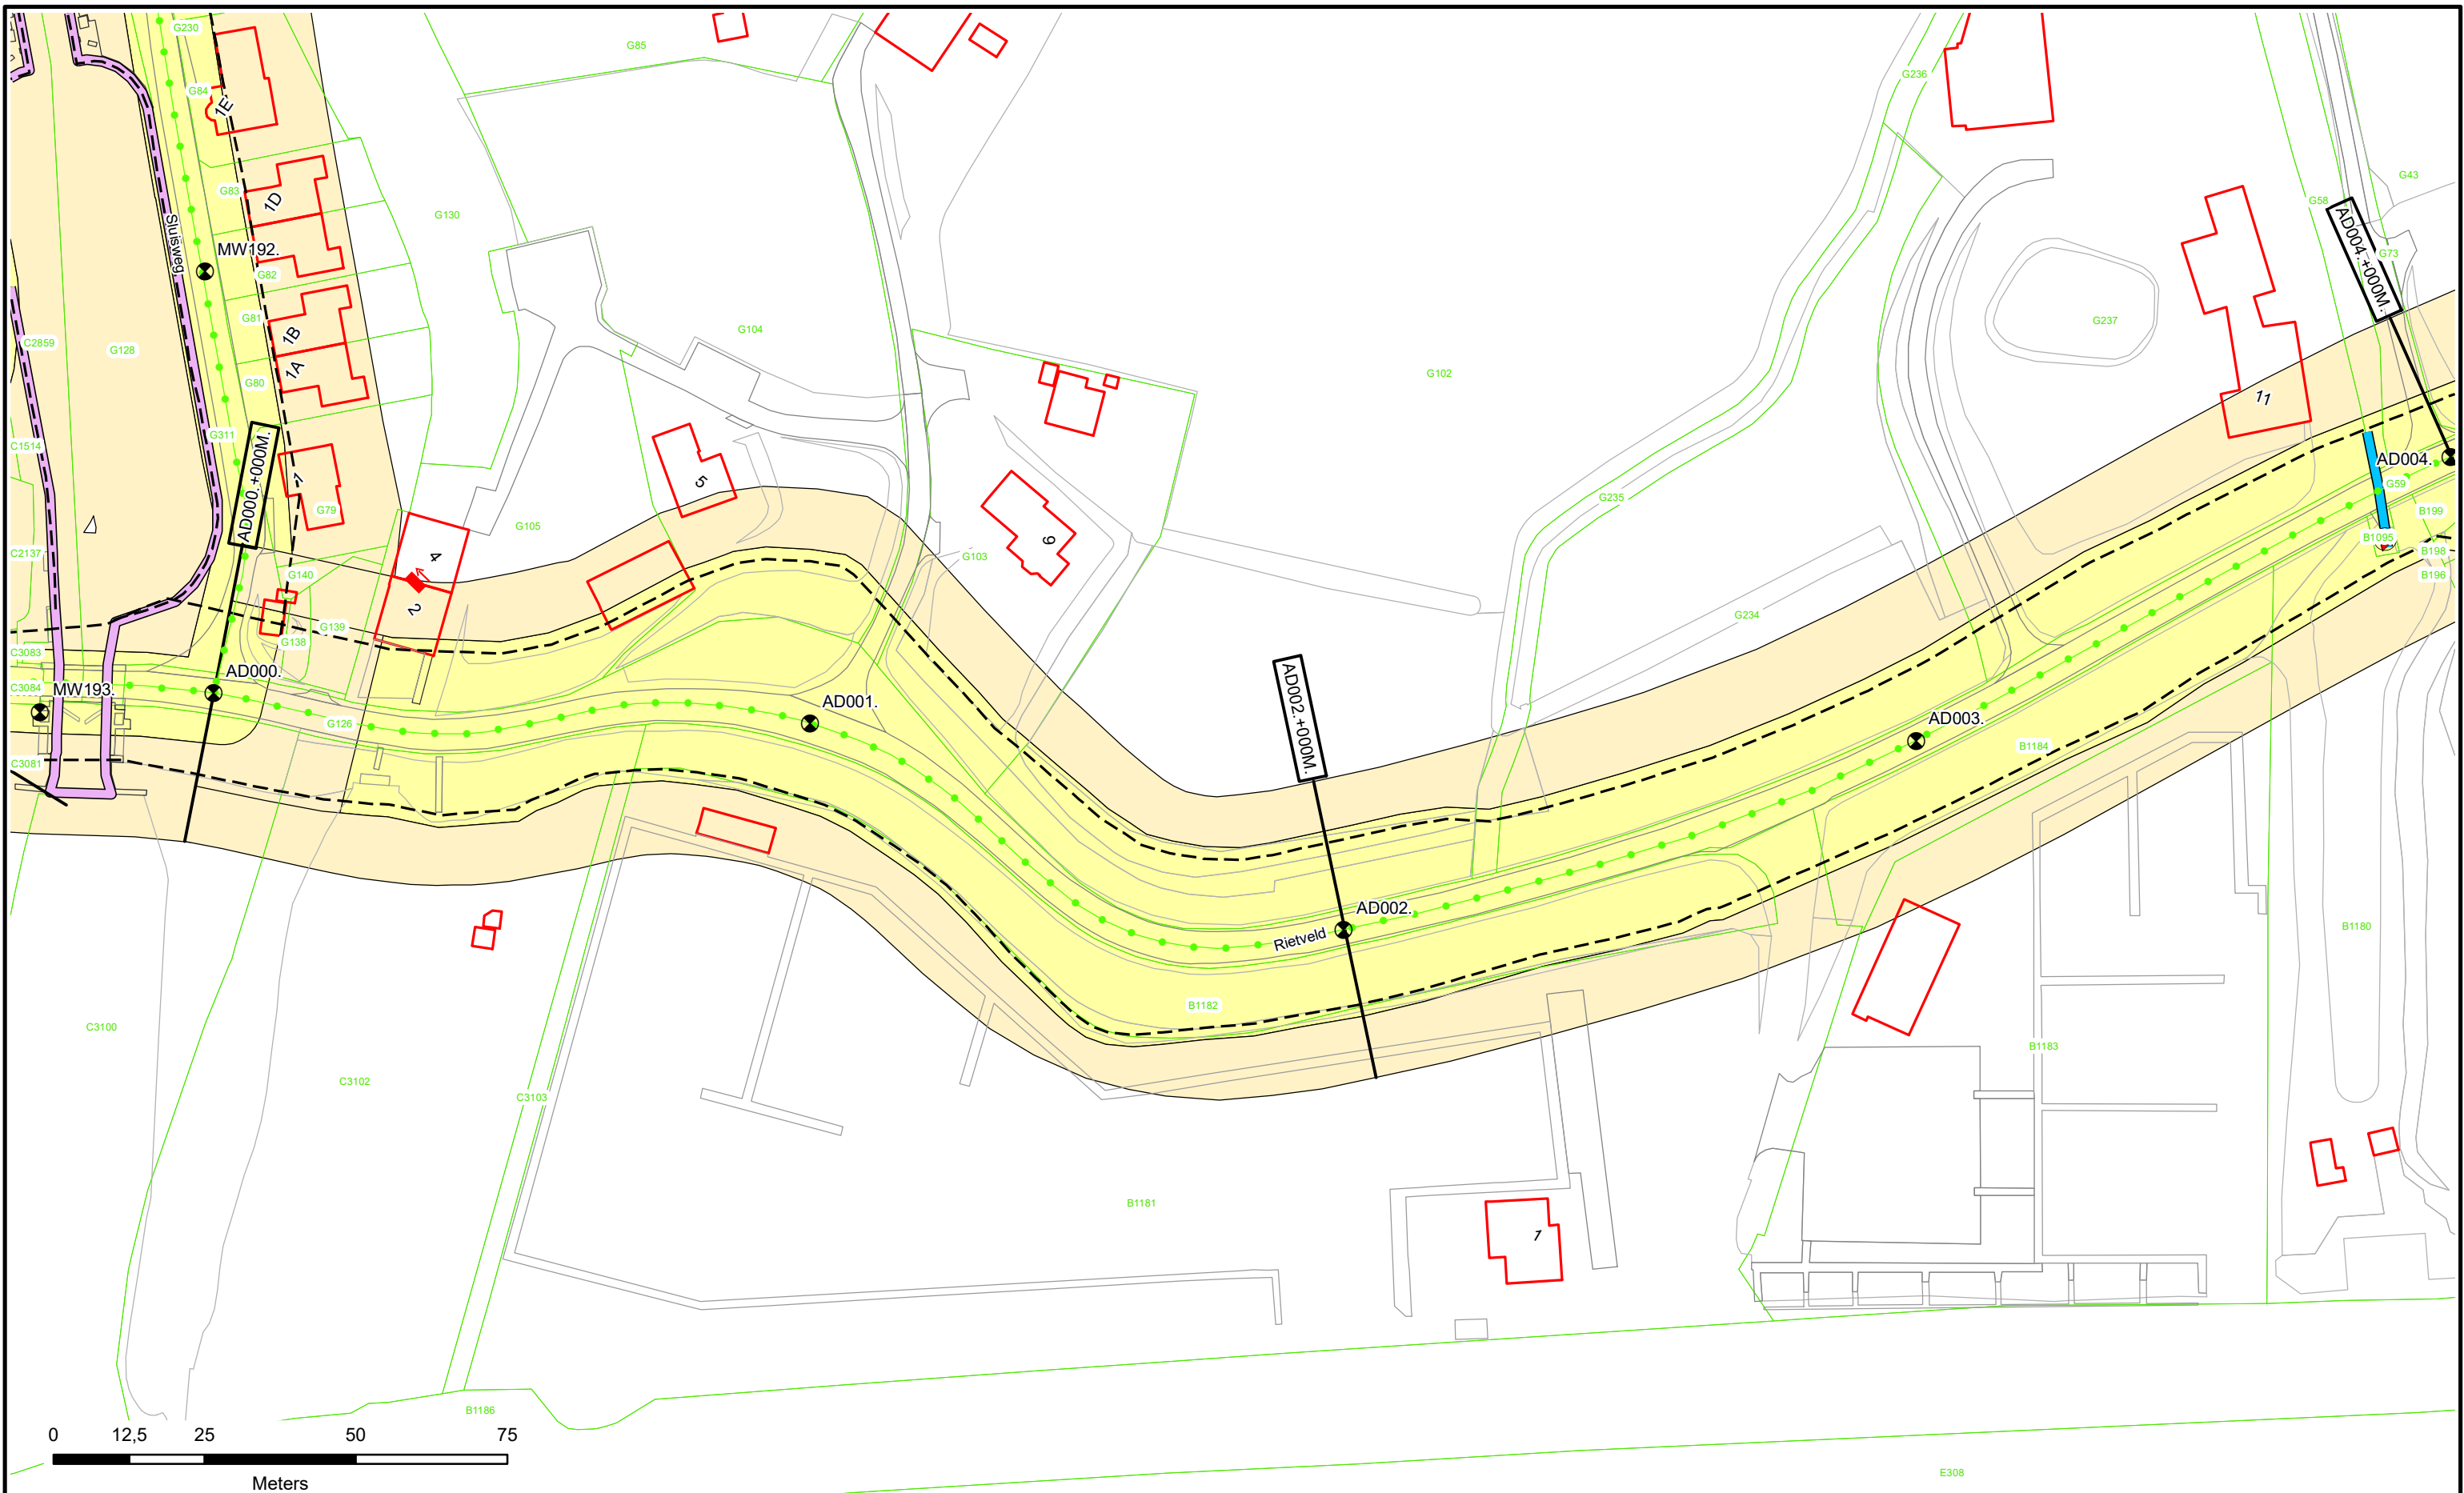

	<ul style="list-style-type: none"> Dijkpalen Referentielijn Primaire Kering Referentielijn Regionale Kering Referentielijn Overige Kering Teenlijn 	<ul style="list-style-type: none"> Waterstaatswerk Beschermszone Stortsteen Harde Bekleding 	<ul style="list-style-type: none"> Duiker Wandconstructie Coupure Sluis Gemaal Keringverbeteringsconstructie 	<ul style="list-style-type: none"> Afsluiter Leidingen Drainages Hoofdgebouwen Overig bouwwerk Kadastraal perceel 	<div style="border: 1px solid black; padding: 2px; display: inline-block;">AZ003.+031M</div> Dwarsprofiel-locatie	<p>Waterschap Rivierenland</p>	Legger : Noorder-Lingedijk									
	Onderdeel : Situatie Legger		<table border="1" style="width: 100%; border-collapse: collapse;"> <tr> <td style="font-size: small;">Dijkpaal traject : AD</td> <td style="font-size: small;">Aantal bld : 032</td> <td style="font-size: small;">Bladnr : 001</td> </tr> <tr> <td style="font-size: small;">Formaat : A3</td> <td style="font-size: small;">Schaal : 1 : 1000</td> <td style="font-size: small;">Status : Concept</td> </tr> <tr> <td style="font-size: small;">Opnamedatum : -</td> <td style="font-size: small;">Getekend : T-DAM</td> <td style="font-size: small;">Datum : 2020</td> </tr> <tr> <td style="font-size: small;">Besluitnr : 2020003319</td> <td colspan="2" style="font-size: small;">Tek. nr. : AD001</td> </tr> </table>				Dijkpaal traject : AD	Aantal bld : 032	Bladnr : 001	Formaat : A3	Schaal : 1 : 1000	Status : Concept	Opnamedatum : -	Getekend : T-DAM	Datum : 2020	Besluitnr : 2020003319
Dijkpaal traject : AD	Aantal bld : 032	Bladnr : 001														
Formaat : A3	Schaal : 1 : 1000	Status : Concept														
Opnamedatum : -	Getekend : T-DAM	Datum : 2020														
Besluitnr : 2020003319	Tek. nr. : AD001															

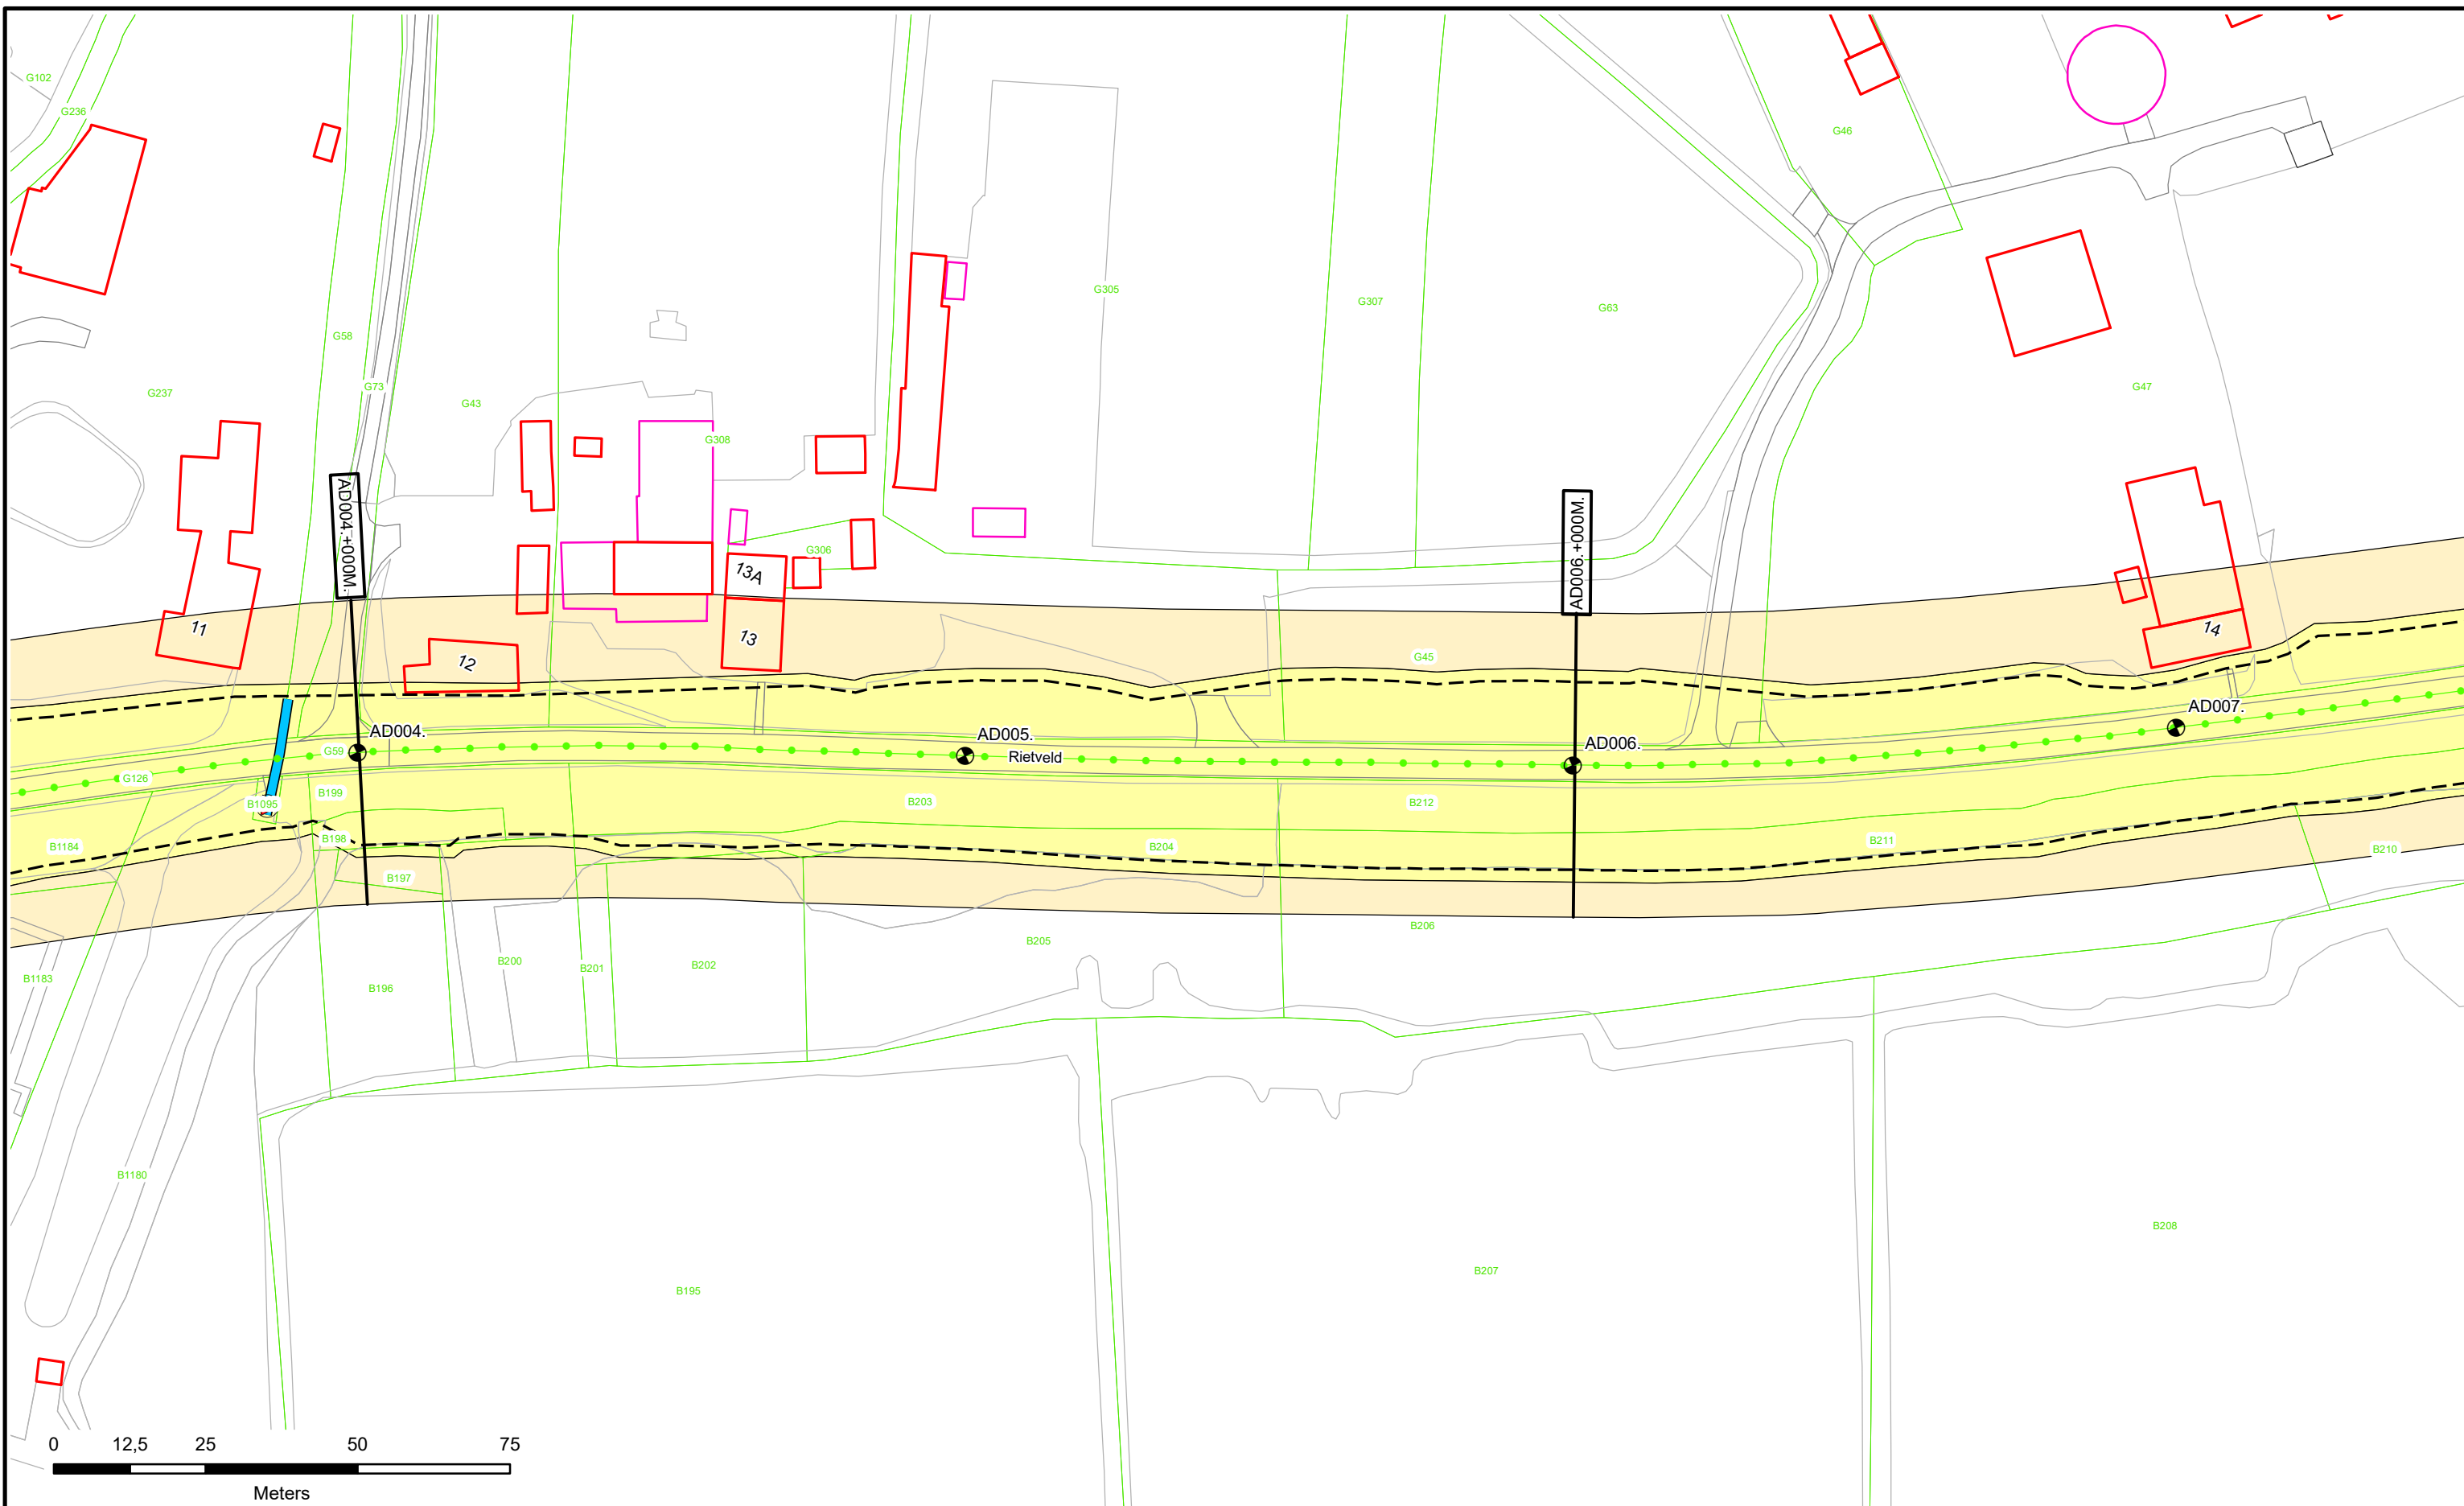

	Dijkpalen Referentielijn Primaire Kering Referentielijn Regionale Kering Referentielijn Overige Kering Teenlijn	Waterstaatswerk Beschermszone Stortsteen Harde Bekleding	Duiker Wandconstructie Coupure Sluis Gemaal Keringverbeteringsconstructie	Afsluiter Leidingen Drainages Hoofdgebouwen Overig bouwwerk Kadastraal perceel	Dwarsprofiellocatie AZ003.+031M		Legger : Noorder-Lingedijk								
	<table border="1"> <tr> <td colspan="3">Onderdeel : Situatie Legger</td> </tr> <tr> <td>Dijkpaal traject : AD</td> <td>Aantal bld : 032</td> <td>Bladnr : 002</td> </tr> <tr> <td>Formaat : A3</td> <td>Schaal : 1 : 1000</td> <td>Status : Concept</td> </tr> <tr> <td>Opnamedatum : -</td> <td>Getekend : T-DAM</td> <td>Datum : 2020</td> </tr> <tr> <td colspan="2">Besluitnr : 2020003319</td> <td>Tek. nr. : AD002</td> </tr> </table>	Onderdeel : Situatie Legger			Dijkpaal traject : AD		Aantal bld : 032	Bladnr : 002	Formaat : A3	Schaal : 1 : 1000	Status : Concept	Opnamedatum : -	Getekend : T-DAM	Datum : 2020	Besluitnr : 2020003319
Onderdeel : Situatie Legger															
Dijkpaal traject : AD	Aantal bld : 032	Bladnr : 002													
Formaat : A3	Schaal : 1 : 1000	Status : Concept													
Opnamedatum : -	Getekend : T-DAM	Datum : 2020													
Besluitnr : 2020003319		Tek. nr. : AD002													

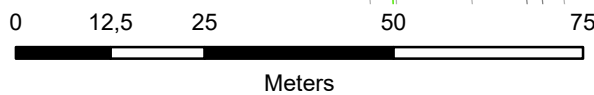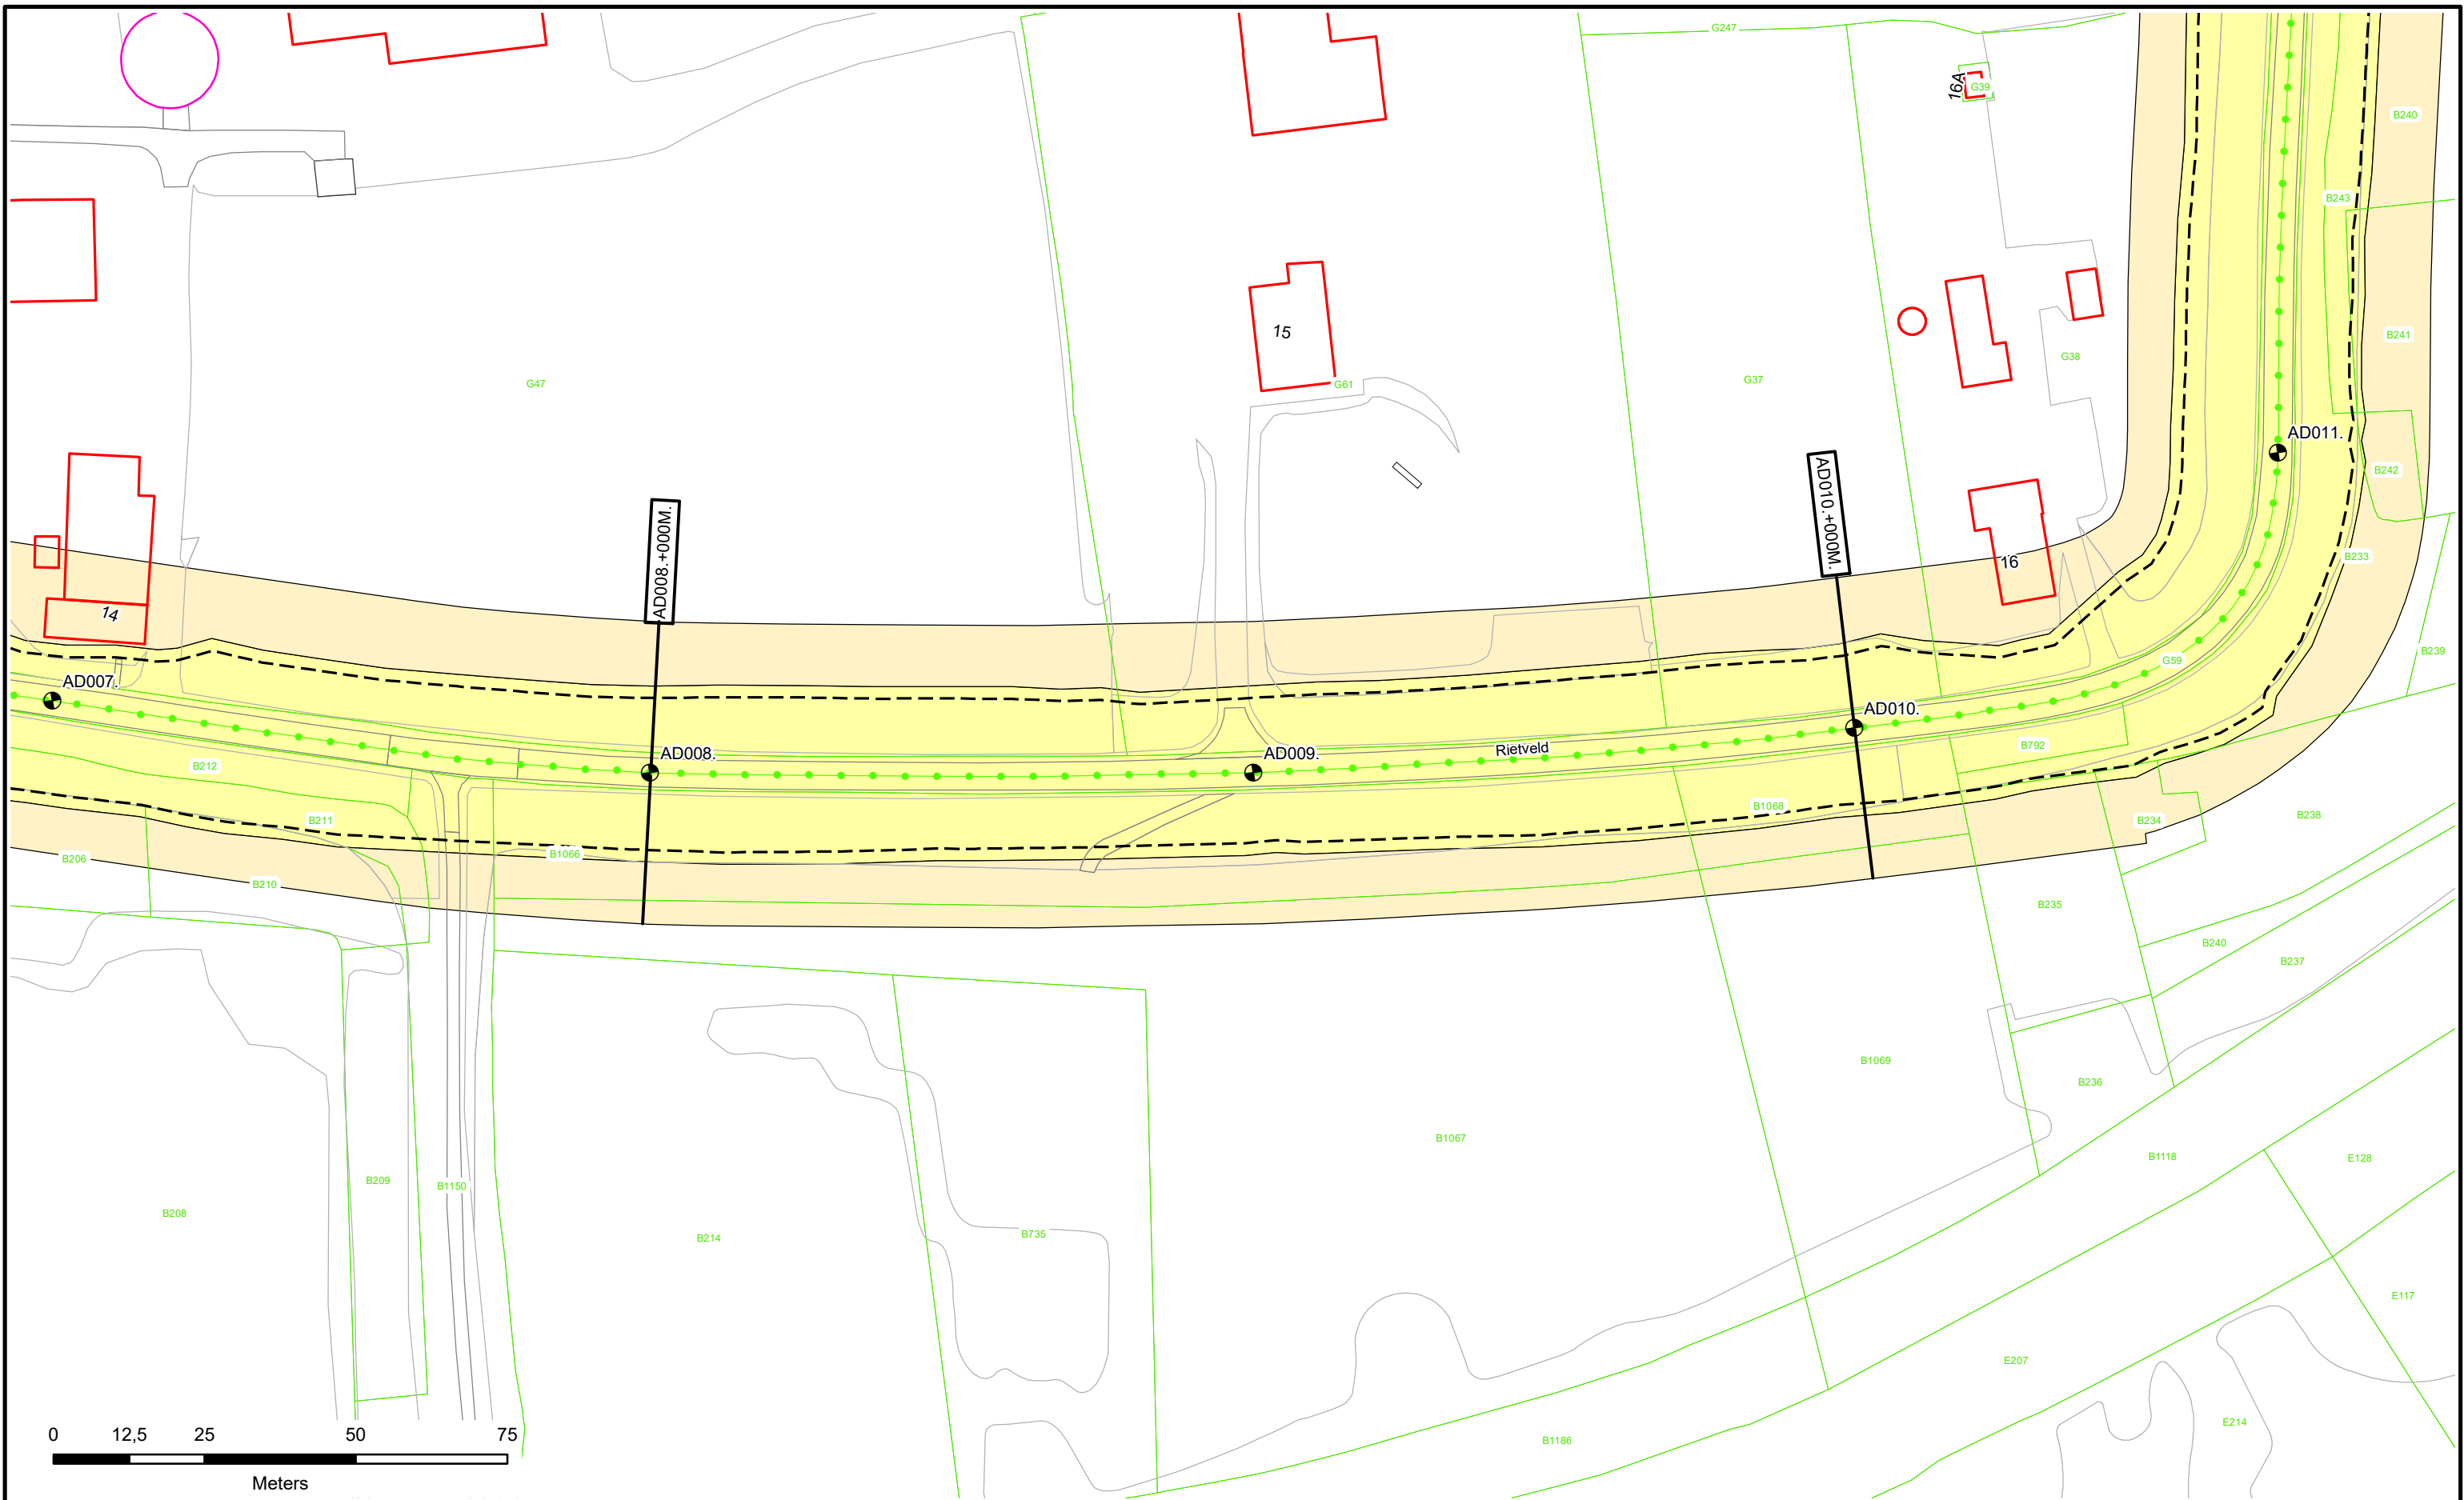

- Dijkpalen
- Referentielijn Primaire Kering
- Referentielijn Regionale Kering
- Referentielijn Overige Kering
- Teenlijn

- Waterstaatswerk
- Beschermszone
- Stortsteen
- Harde Bekleding

- Duiker
- Wandconstructie
- Coupure
- Sluis
- Gemaal
- Keringverbeteringsconstructie

- Afsluiters Leidingen
- Drainages
- Hoofdgebouwen
- Overig bouwwerk
- Kadastraal perceel



Dwarsprofiel-locatie

AZ003.+031M



Legger : Noorder-Lingedijk

Onderdeel :	Situatie Legger	
Dijkpaal traject : AD	Aantal bld : 032	Bladnr : 003
Formaat : A3	Schaal : 1 : 1000	Status : Concept
Opnamedatum : -	Getekend : T-DAM	Datum : 2020
Besluitnr : 2020003319	Tek. nr. : AD003	

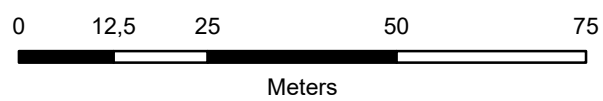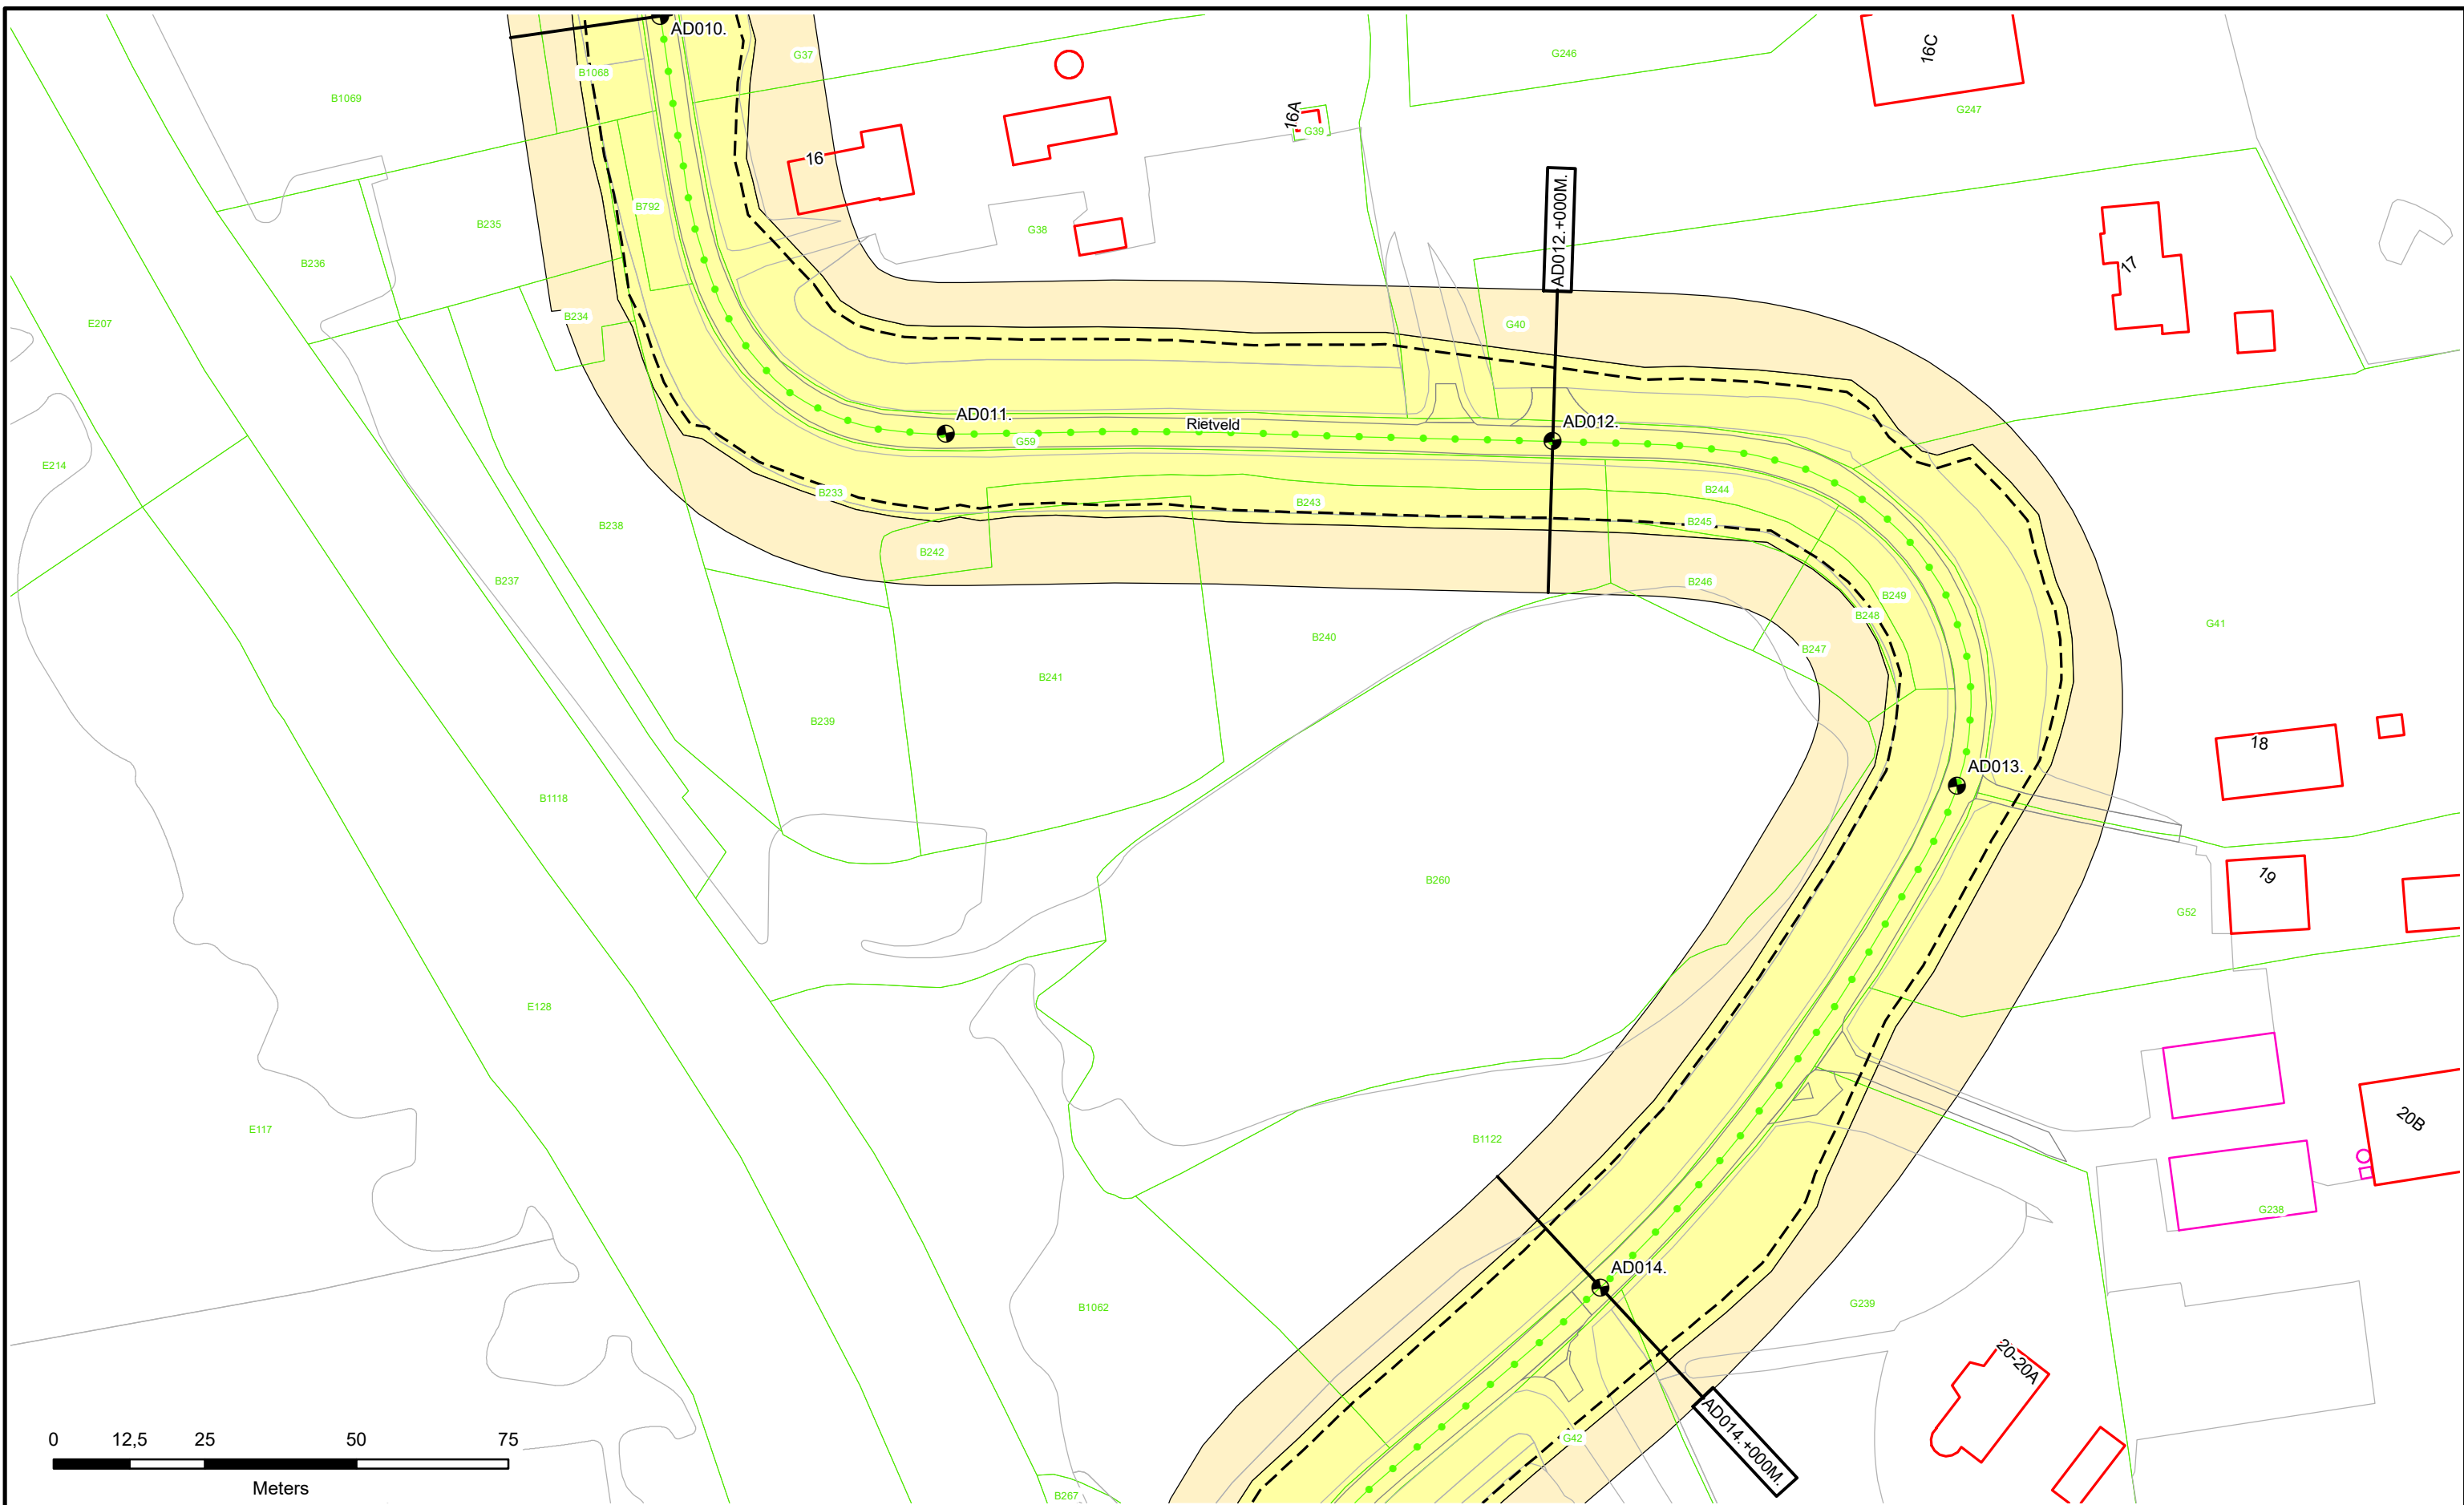

- Dijkpalen
- Referentielijn Primaire Kering
- Referentielijn Regionale Kering
- Referentielijn Overige Kering
- Teenlijn

- Waterstaatswerk
- Beschermingszone
- Stortsteen
- Harde Bekleding

- Duiker
- Wandconstructie
- Coupure
- Sluis
- Gemaal
- Keringverbeteringsconstructie



- Afsluiter Leidingen
- Drainages
- Hoofdgebouwen
- Overig bouwwerk
- Kadastraal perceel

Dwarsprofiel-locatie
AZ003.+031M



Legger : Noorder-Lingedijk

Onderdeel :	Situatie Legger	
Dijkpaal traject : AD	Aantal bld : 032	Bladnr : 004
Formaat :	A3	Schaal : 1 : 1000
Opnamedatum :	-	Getekend : T-DAM
Besluitnr : 2020003319	Datum : 2020	
		Tek. nr. : AD004

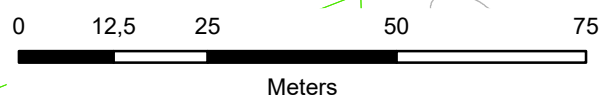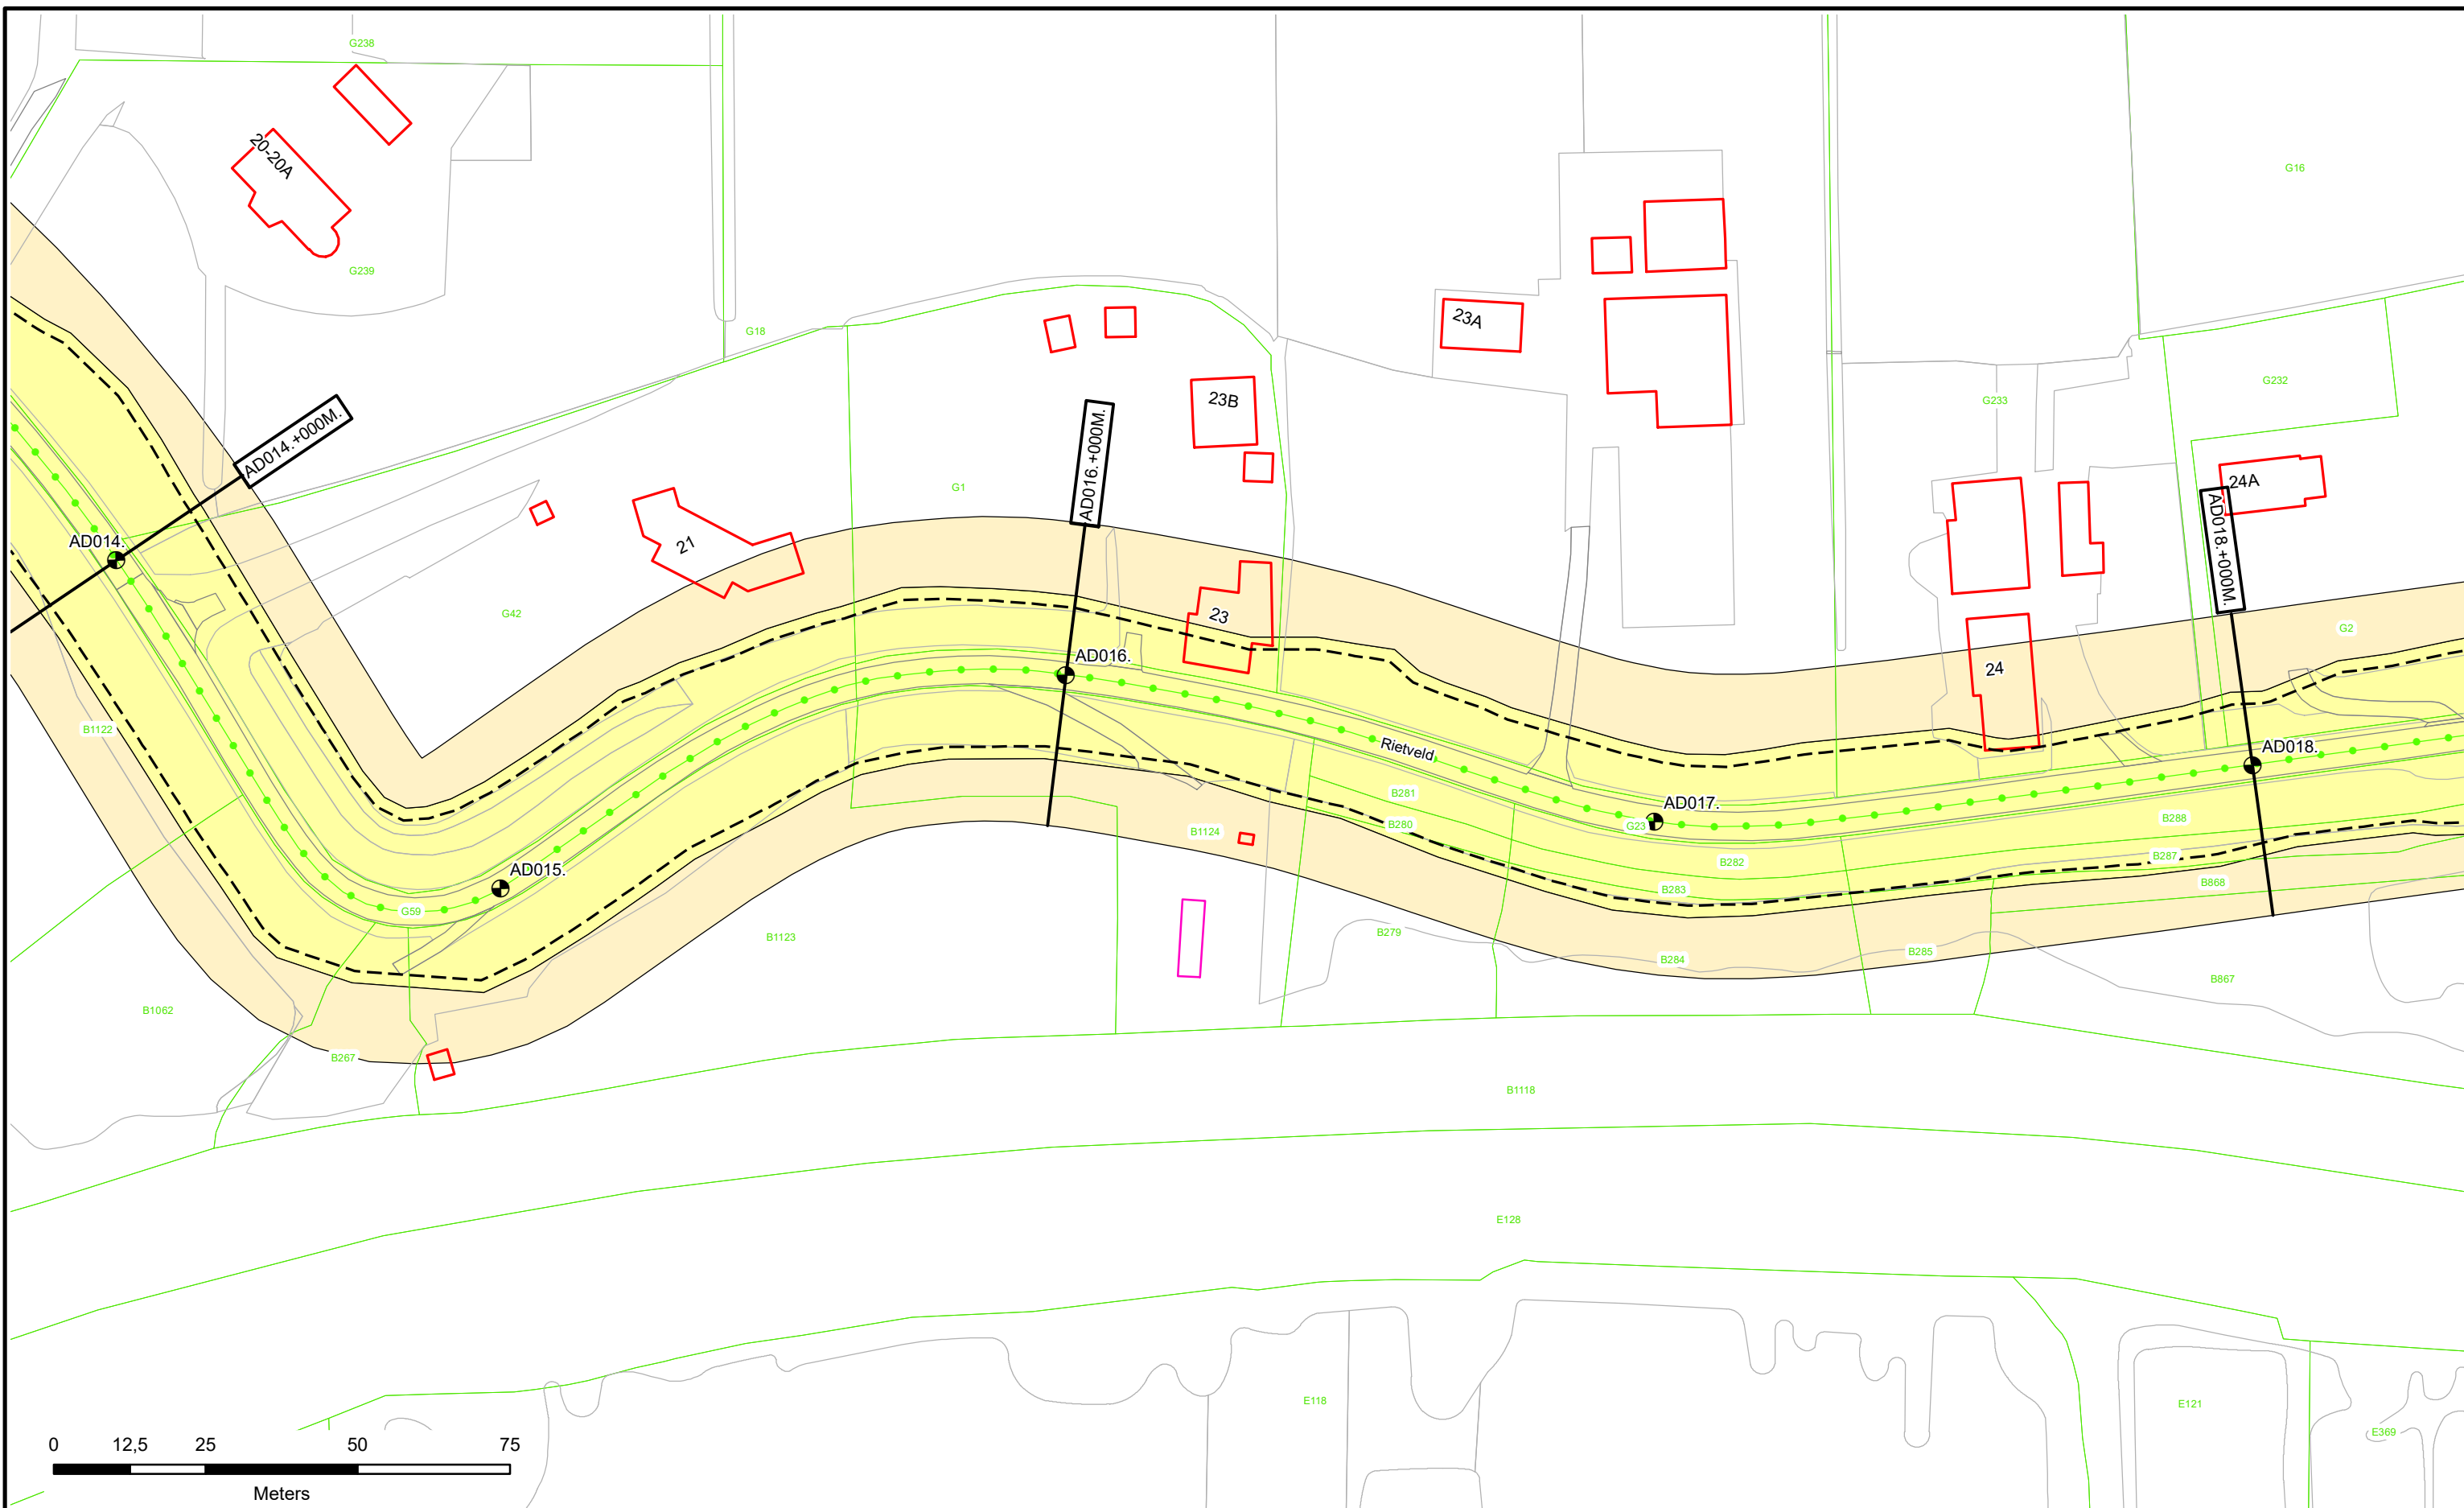

- Dijkpalen
- Referentielijn Primaire Kering
- Referentielijn Regionale Kering
- Referentielijn Overige Kering
- Teenlijn

- Waterstaatswerk
- Beschermszone
- Stortsteen
- Harde Bekleding


- Duiker
- Wandconstructie
- Coupure
- Sluis
- Gemaal
- Keringverbeteringsconstructie

- Afsluiters Leidingen
- Drainages
- Hoofdgebouwen
- Overig bouwwerk
- Kadastraal perceel


Dwarsprofiel-locatie
AZ003.+031M




Legger : Noorder-Lingedijk		
Onderdeel :	Situatie Legger	
Dijkpaal traject : AD	Aantal bld : 032	Bladnr : 005
Formaat : A3	Schaal : 1 : 1000	Status : Concept
Opnamedatum : -	Getekend : T-DAM	Datum : 2020
Besluitnr : 2020003319	Tek. nr. : AD005	

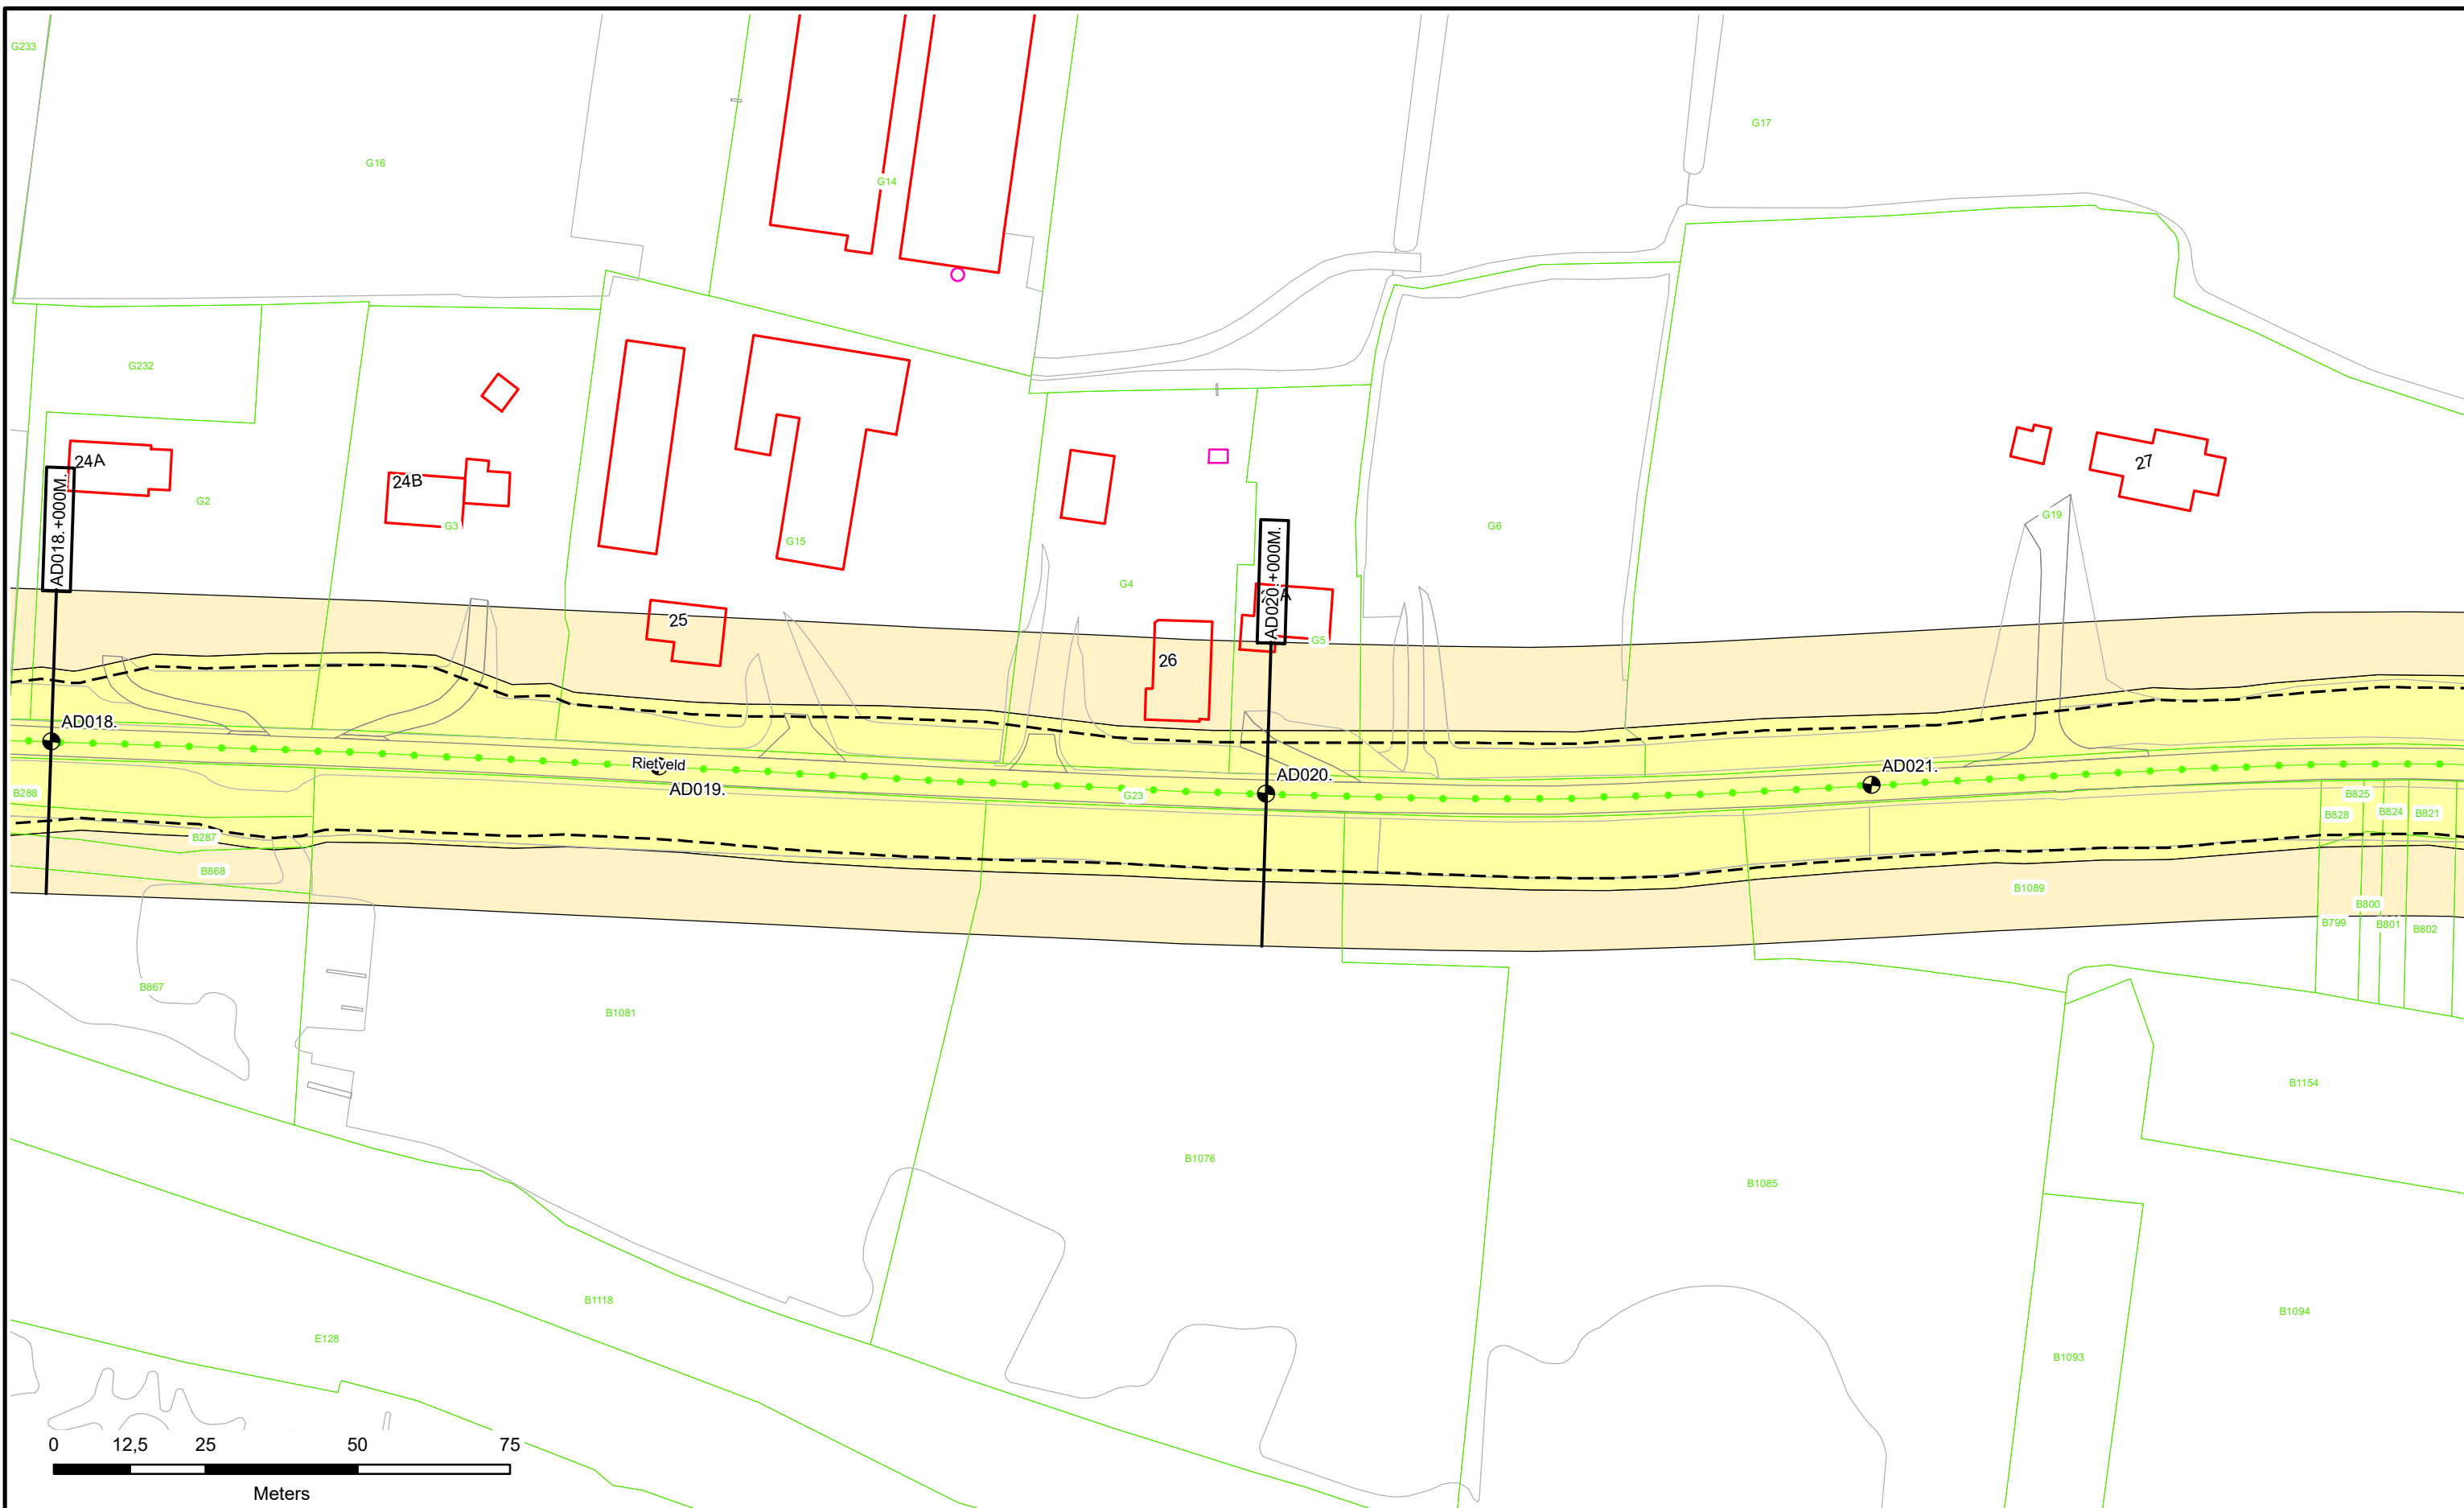


	<ul style="list-style-type: none"> Dijkpalen Referentielijn Primaire Kering Referentielijn Regionale Kering Referentielijn Overige Kering Teenlijn 	<ul style="list-style-type: none"> Waterstaatswerk Beschermingszone Stortsteen Harde Bekleding 	<ul style="list-style-type: none"> Duiker Wandconstructie Coupure Sluis Gemaal Keringverbeteringsconstructie 	<ul style="list-style-type: none"> Afsluiter Leidingen Drainages Hoofdgebouwen Overig bouwwerk Kadastraal perceel 	<p style="text-align: center;">AZ003.+031M</p> <p style="text-align: center;">Dwarsprofiellocatie</p>	<p style="text-align: center;">Waterschap Rivierenland</p>	<p>Legger : Noorder-Lingedijk</p> <table border="1"> <tr> <td colspan="3">Onderdeel : Situatie Legger</td> </tr> <tr> <td>Dijkpaal traject : AD</td> <td>Aantal bld : 032</td> <td>Bladnr : 006</td> </tr> <tr> <td>Formaat : A3</td> <td>Schaal : 1 : 1000</td> <td>Status : Concept</td> </tr> <tr> <td>Opnamedatum : -</td> <td>Getekend : T-DAM</td> <td>Datum : 2020</td> </tr> <tr> <td colspan="2">Besluitnr : 2020003319</td> <td>Tek. nr. : AD006</td> </tr> </table>	Onderdeel : Situatie Legger			Dijkpaal traject : AD	Aantal bld : 032	Bladnr : 006	Formaat : A3	Schaal : 1 : 1000	Status : Concept	Opnamedatum : -	Getekend : T-DAM	Datum : 2020	Besluitnr : 2020003319		Tek. nr. : AD006
	Onderdeel : Situatie Legger																					
Dijkpaal traject : AD	Aantal bld : 032	Bladnr : 006																				
Formaat : A3	Schaal : 1 : 1000	Status : Concept																				
Opnamedatum : -	Getekend : T-DAM	Datum : 2020																				
Besluitnr : 2020003319		Tek. nr. : AD006																				

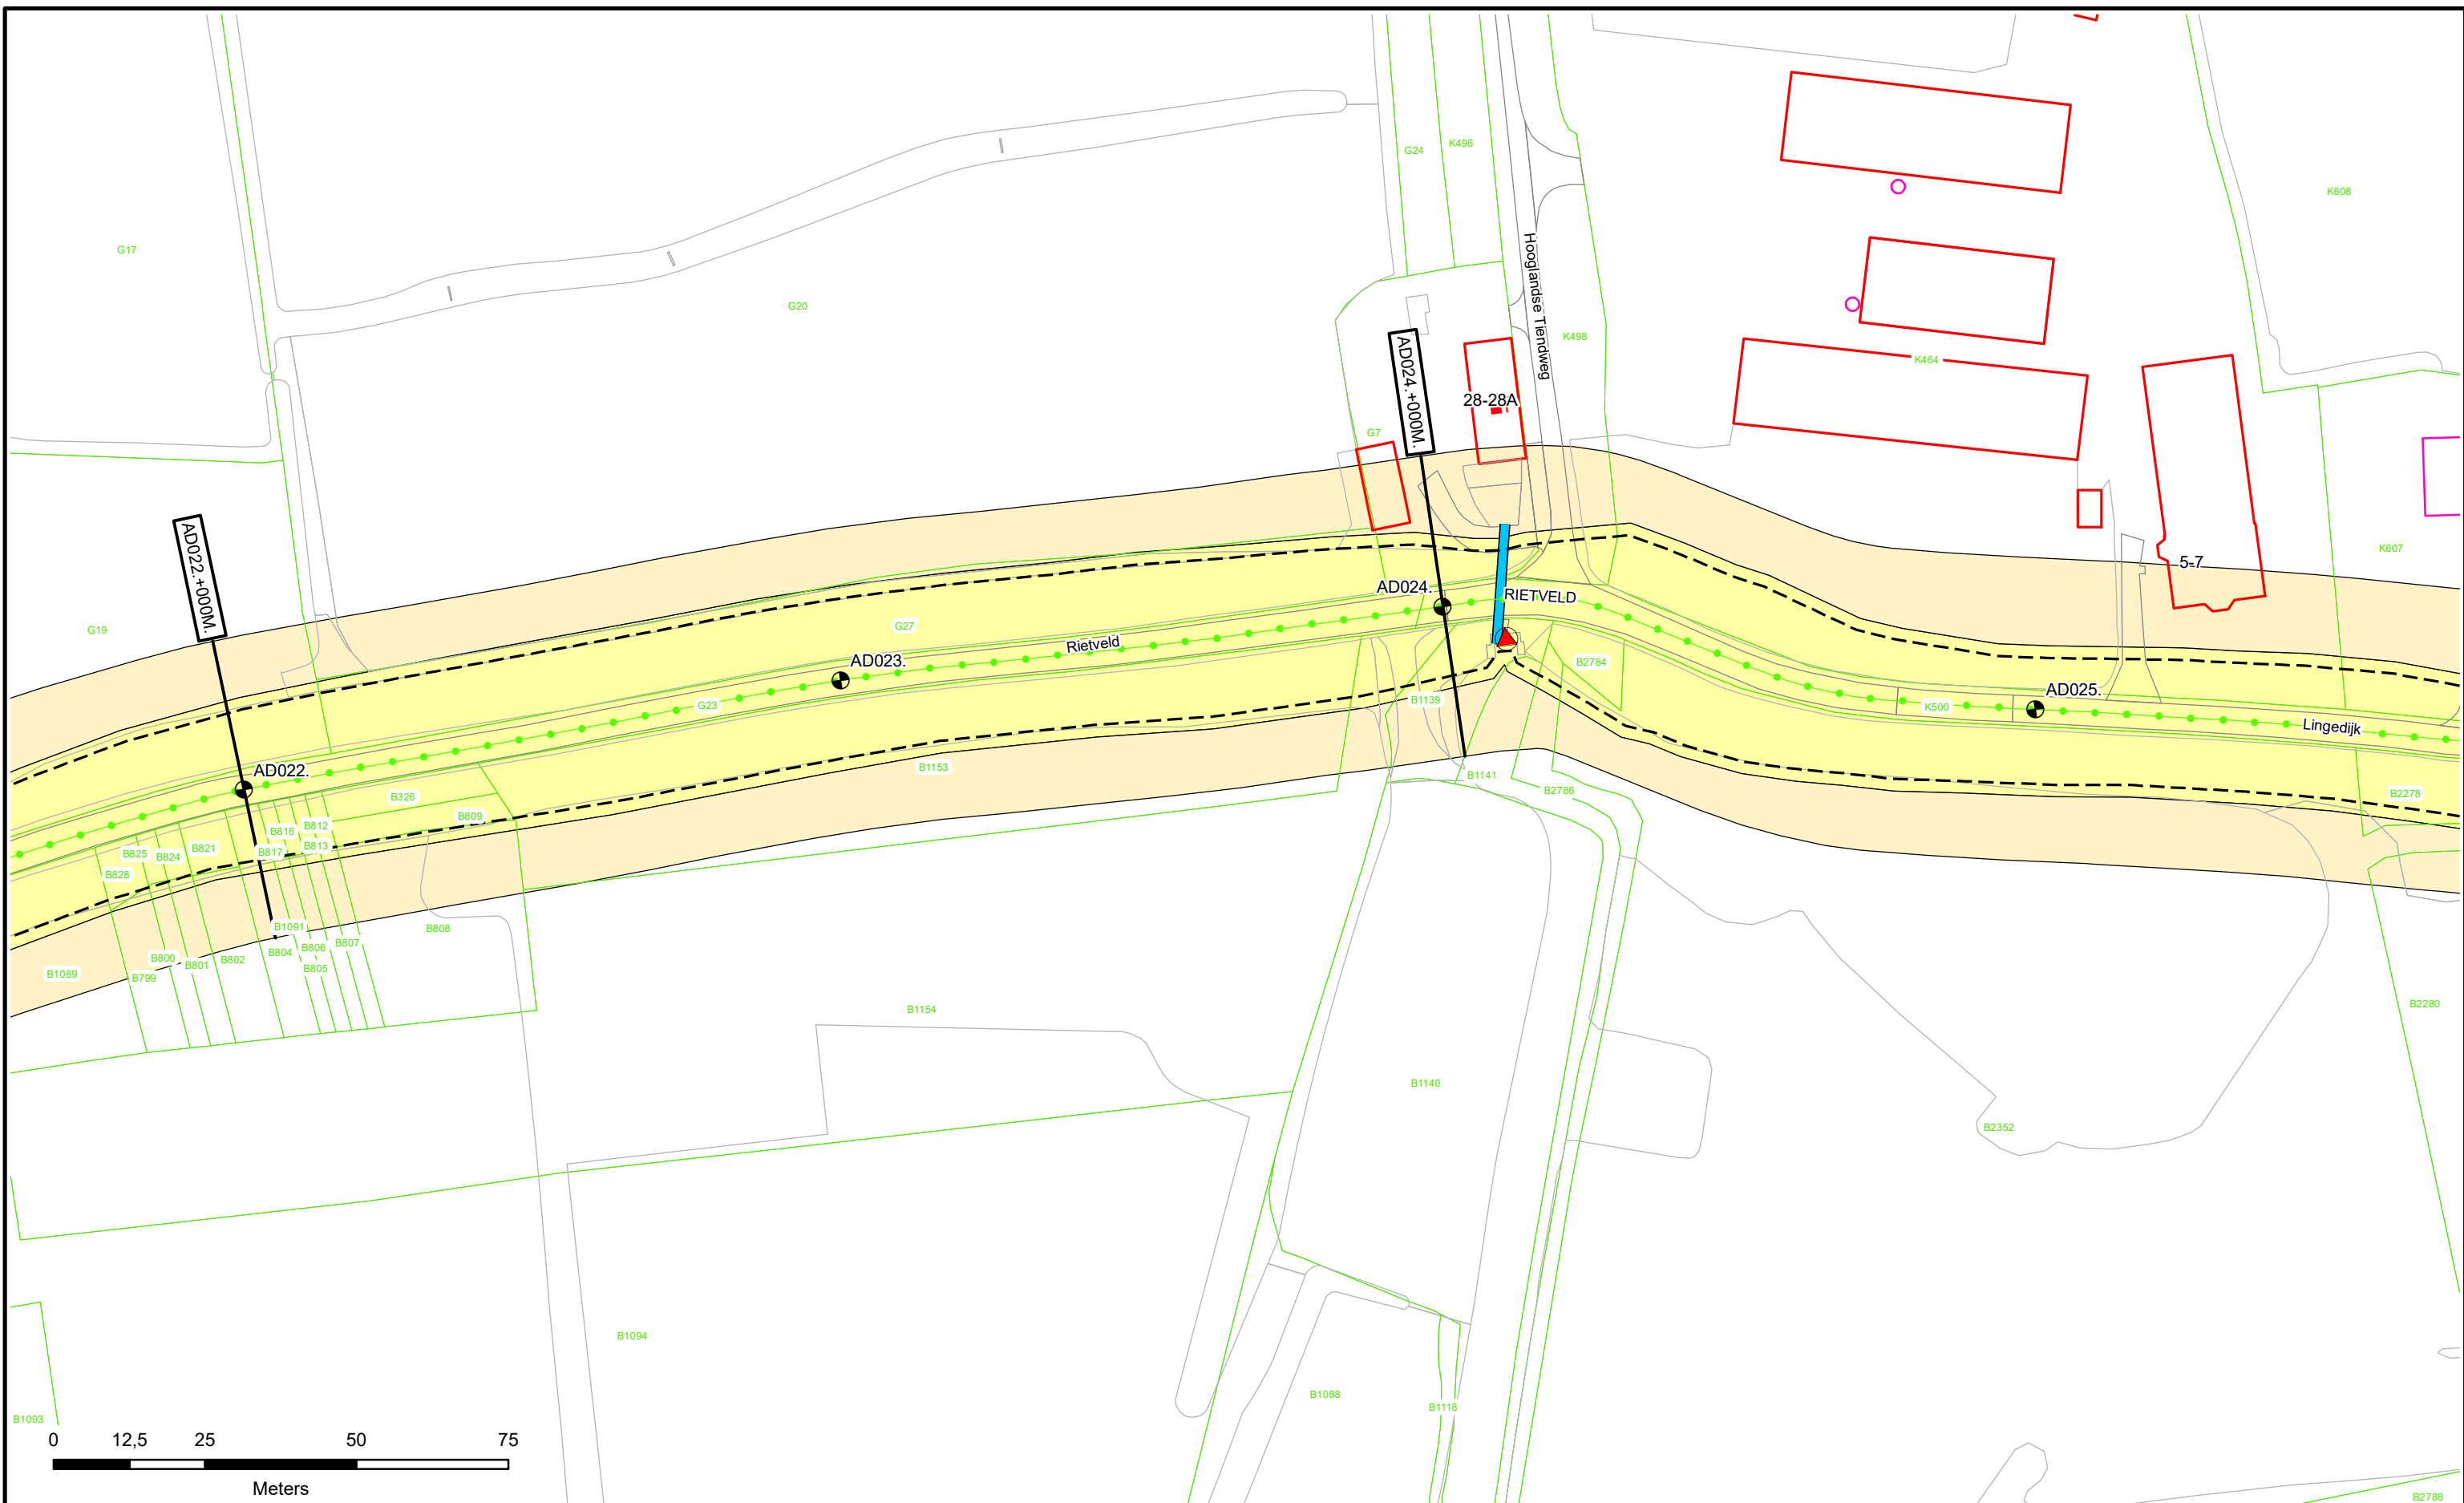


	Dijkpalen Referentielijn Primaire Kering Referentielijn Regionale Kering Referentielijn Overige Kering Teenlijn	Waterstaatswerk Beschermszone Stortsteen Harde Bekleding	Duiker Wandconstructie Coupure Sluis Gemaal Keringverbeteringsconstructie	Afsluiters Leidingen Drainages Hoofdgebouwen Overig bouwwerk Kadastraal perceel	AZ003.+031M Dwarsprofiel-locatie		Legger : Noorder-Lingedijk Onderdeel : Situatie Legger <table border="1"> <tr> <td>Dijkpaal traject : AD</td> <td>Aantal bld : 032</td> <td>Bladnr : 007</td> </tr> <tr> <td>Formaat : A3</td> <td>Schaal : 1 : 1000</td> <td>Status : Concept</td> </tr> <tr> <td>Opnamedatum : -</td> <td>Getekend : T-DAM</td> <td>Datum : 2020</td> </tr> <tr> <td>Besluitnr : 2020003319</td> <td colspan="2">Tek. nr. : AD007</td> </tr> </table>	Dijkpaal traject : AD	Aantal bld : 032	Bladnr : 007	Formaat : A3	Schaal : 1 : 1000	Status : Concept	Opnamedatum : -	Getekend : T-DAM	Datum : 2020	Besluitnr : 2020003319	Tek. nr. : AD007	
	Dijkpaal traject : AD	Aantal bld : 032	Bladnr : 007																
Formaat : A3	Schaal : 1 : 1000	Status : Concept																	
Opnamedatum : -	Getekend : T-DAM	Datum : 2020																	
Besluitnr : 2020003319	Tek. nr. : AD007																		

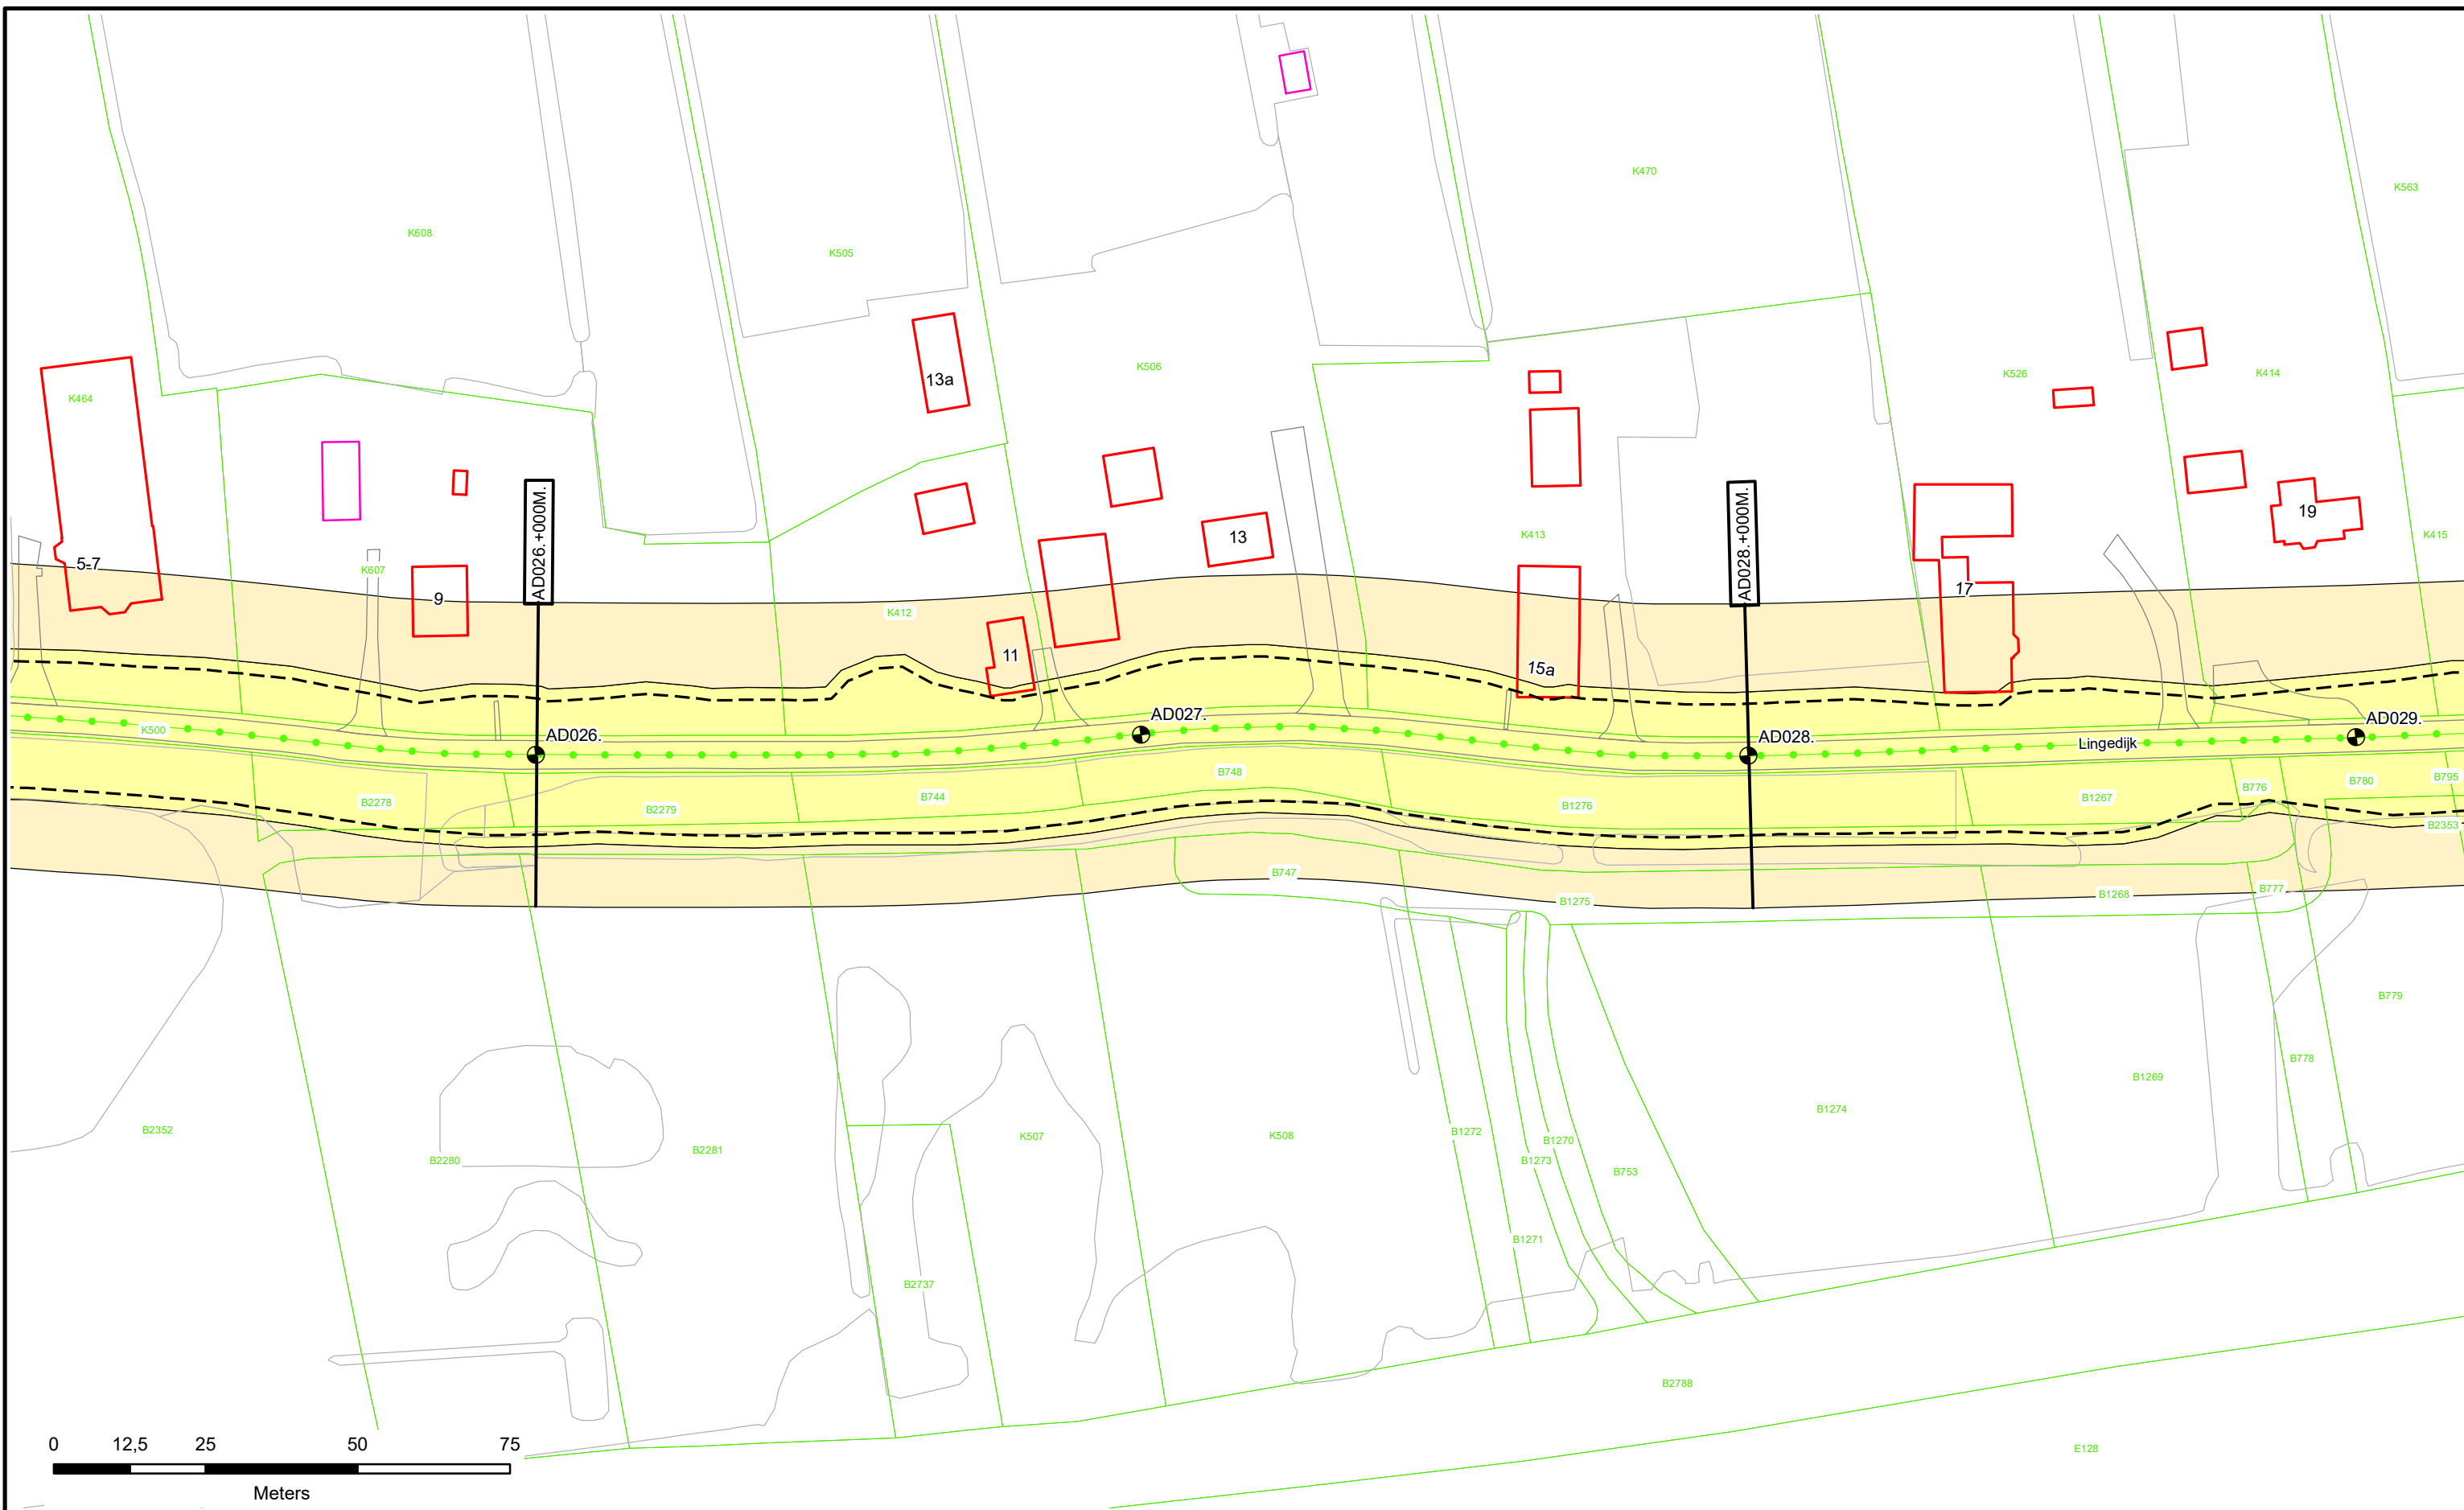


	<ul style="list-style-type: none"> Dijkpalen Referentielijn Primaire Kering Referentielijn Regionale Kering Referentielijn Overige Kering Teenlijn 	<ul style="list-style-type: none"> Waterstaatswerk Beschermingszone Stortsteen Harde Bekleding 	<ul style="list-style-type: none"> Duiker Wandconstructie Coupure Sluis Gemaal Keringverbeteringsconstructie 	<ul style="list-style-type: none"> Afsluiter Leidingen Drainages Hoofdgebouwen Overig bouwwerk Kadastraal perceel 	<p style="writing-mode: vertical-rl; transform: rotate(180deg);">AZ003.+031M</p> <p>Dwarsprofiel-locatie</p>	<p>Waterschap Rivierenland</p>	<p>Legger : Noorder-Lingedijk</p>									
	<p>Onderdeel : Situatie Legger</p>		<table border="1"> <tr> <td>Dijksaal traject : AD</td> <td>Aantal bld : 032</td> <td>Bladnr : 008</td> </tr> <tr> <td>Formaat : A3</td> <td>Schaal : 1 : 1000</td> <td>Status : Concept</td> </tr> <tr> <td>Opnamedatum : -</td> <td>Getekend : T-DAM</td> <td>Datum : 2020</td> </tr> <tr> <td>Besluitnr : 2020003319</td> <td colspan="2">Tek. nr. : AD008</td> </tr> </table>				Dijksaal traject : AD	Aantal bld : 032	Bladnr : 008	Formaat : A3	Schaal : 1 : 1000	Status : Concept	Opnamedatum : -	Getekend : T-DAM	Datum : 2020	Besluitnr : 2020003319
Dijksaal traject : AD	Aantal bld : 032	Bladnr : 008														
Formaat : A3	Schaal : 1 : 1000	Status : Concept														
Opnamedatum : -	Getekend : T-DAM	Datum : 2020														
Besluitnr : 2020003319	Tek. nr. : AD008															

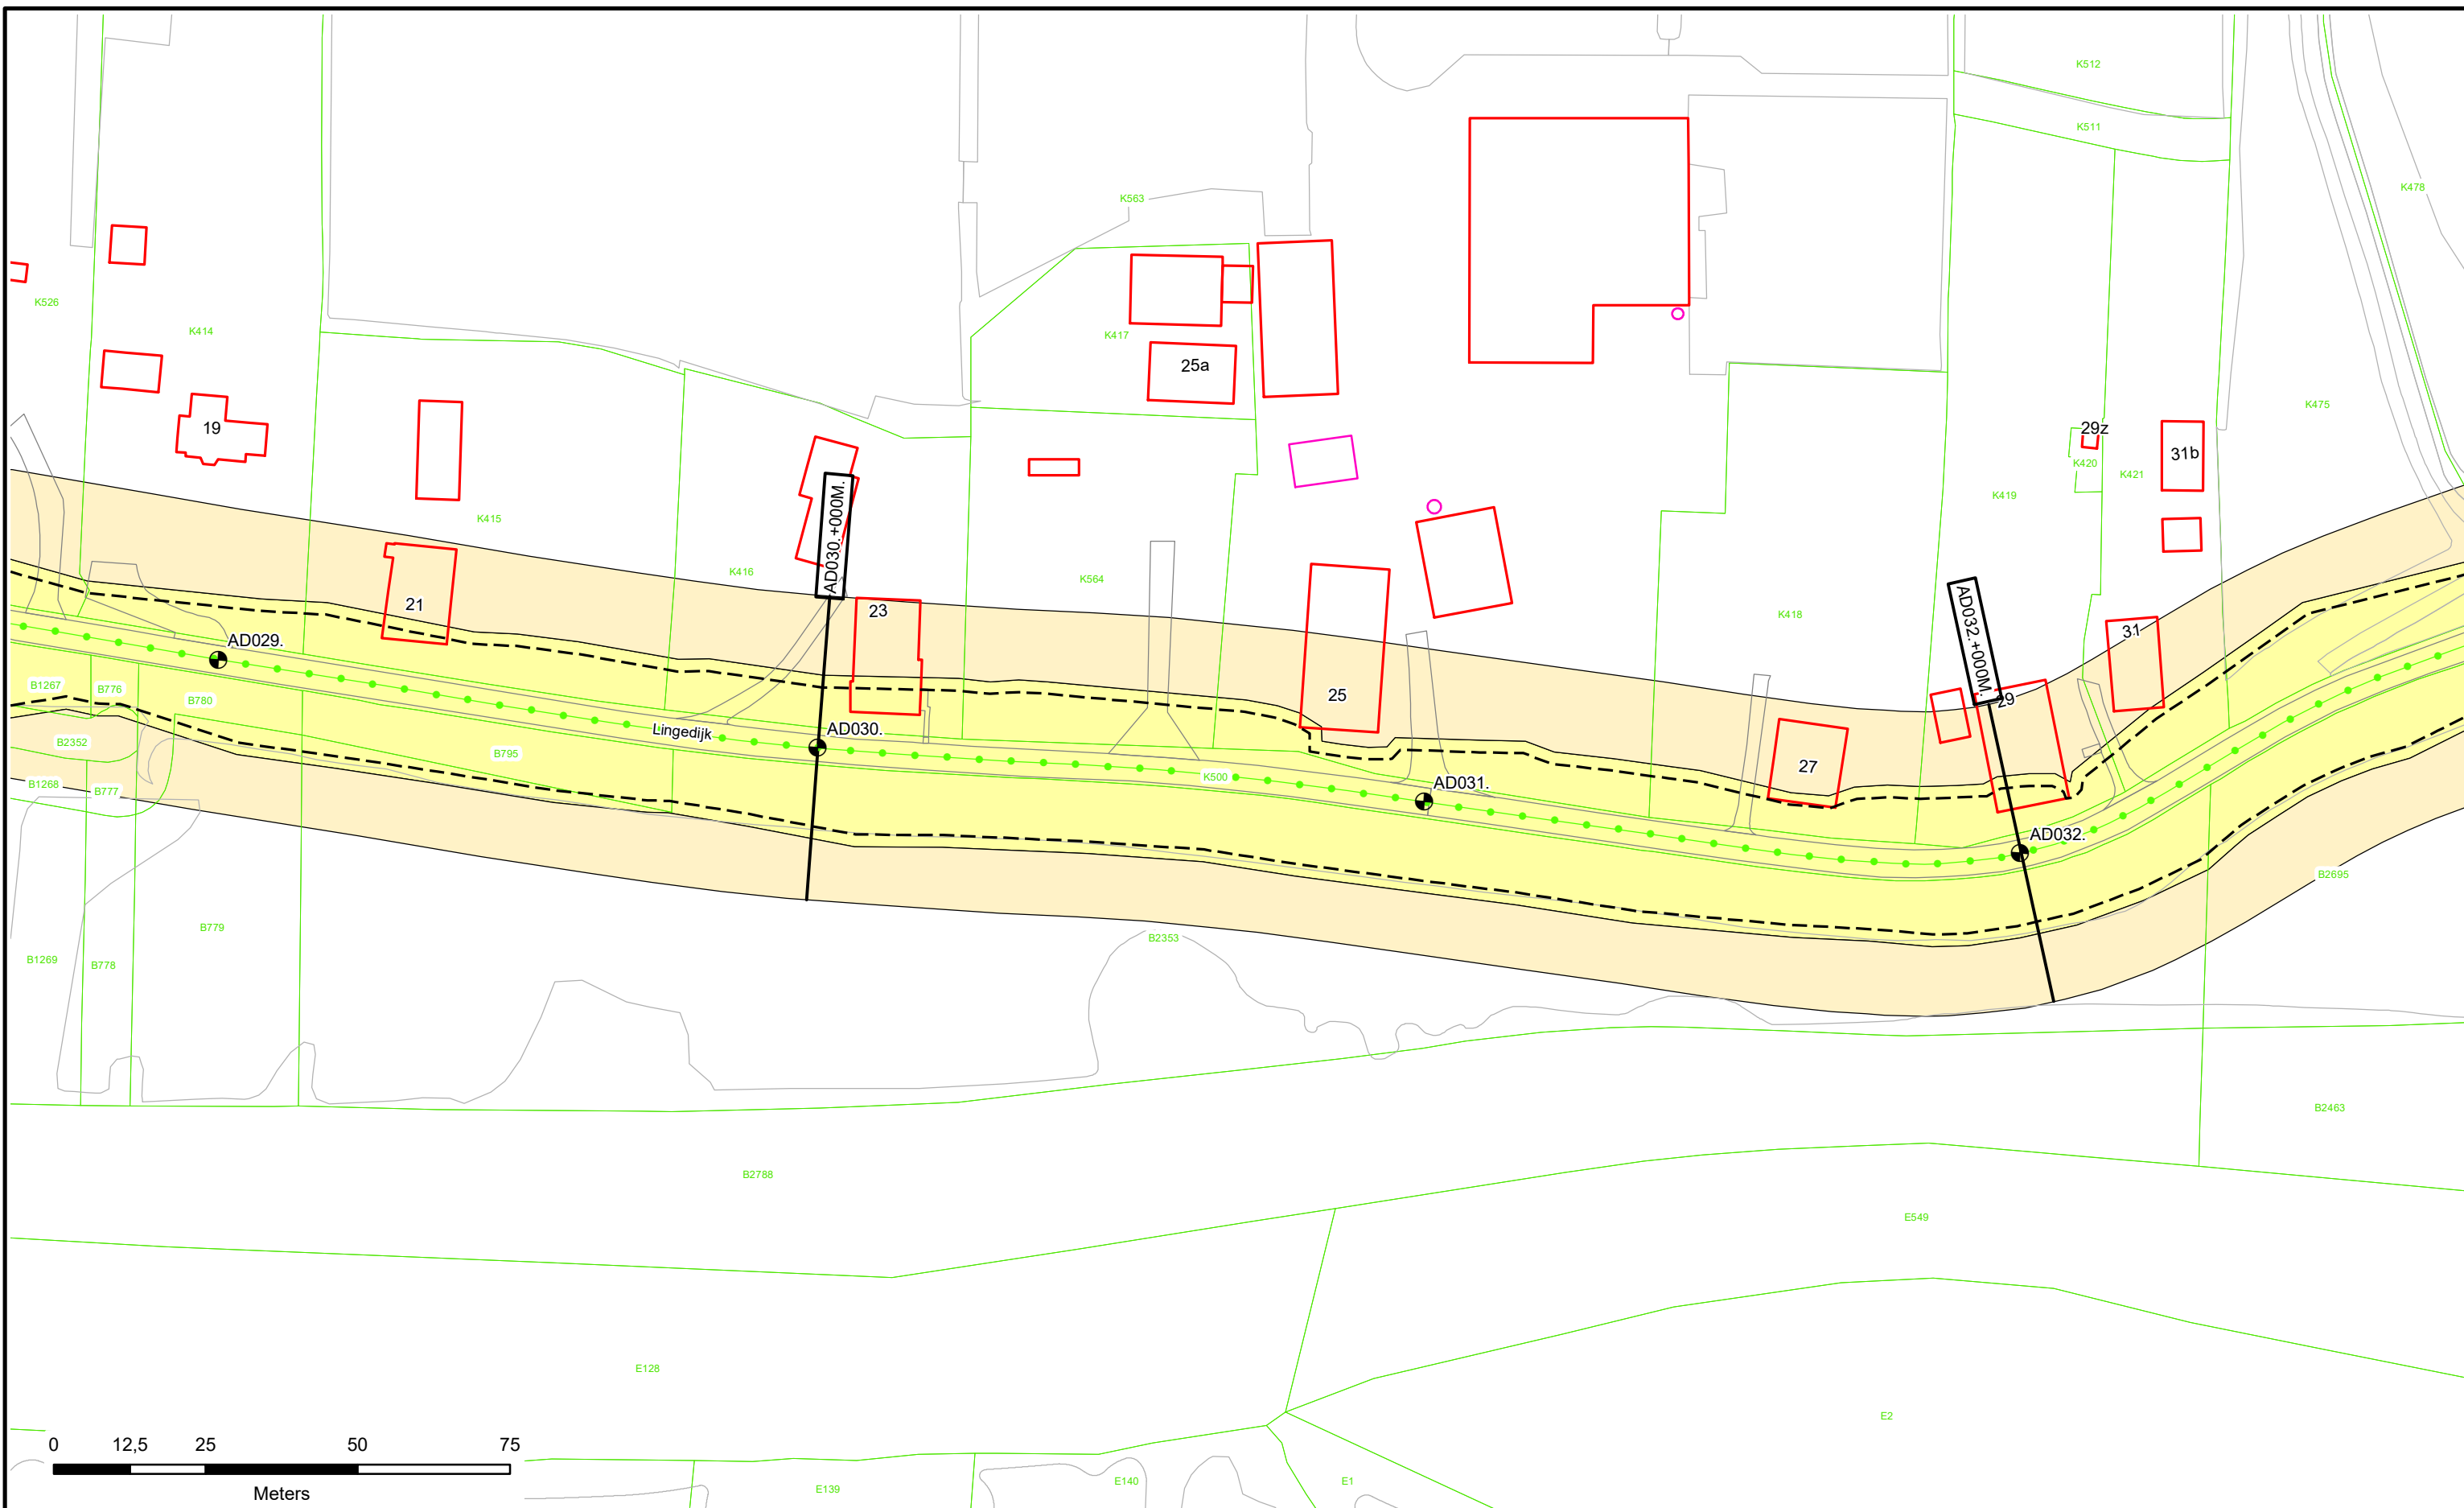

	Dijkpalen Referentielijn Primaire Kering Referentielijn Regionale Kering Referentielijn Overige Kering Teenlijn	Waterstaatswerk Bescheringszone Stortsteen Harde Bekleding	Duiker Wandconstructie Coupure Sluis Gemaal Keringverbeteringsconstructie	Afsluiters Leidingen Drainages Hoofdgebouwen Overig bouwwerk Kadastraal perceel	AZ003.+031M Dwarsprofiel-locatie		Legger : Noorder-Lingedijk Onderdeel : Situatie Legger Dijkpaal traject : AD Aantal bld : 032 Bladnr : 009 Formaat : A3 Schaal : 1 : 1000 Status : Concept Opnamedatum : - Getekend : T-DAM Datum : 2020 Besluitnr : 2020003319 Tek. nr. : AD009
--	---	---	--	---	-------------------------------------	--	---

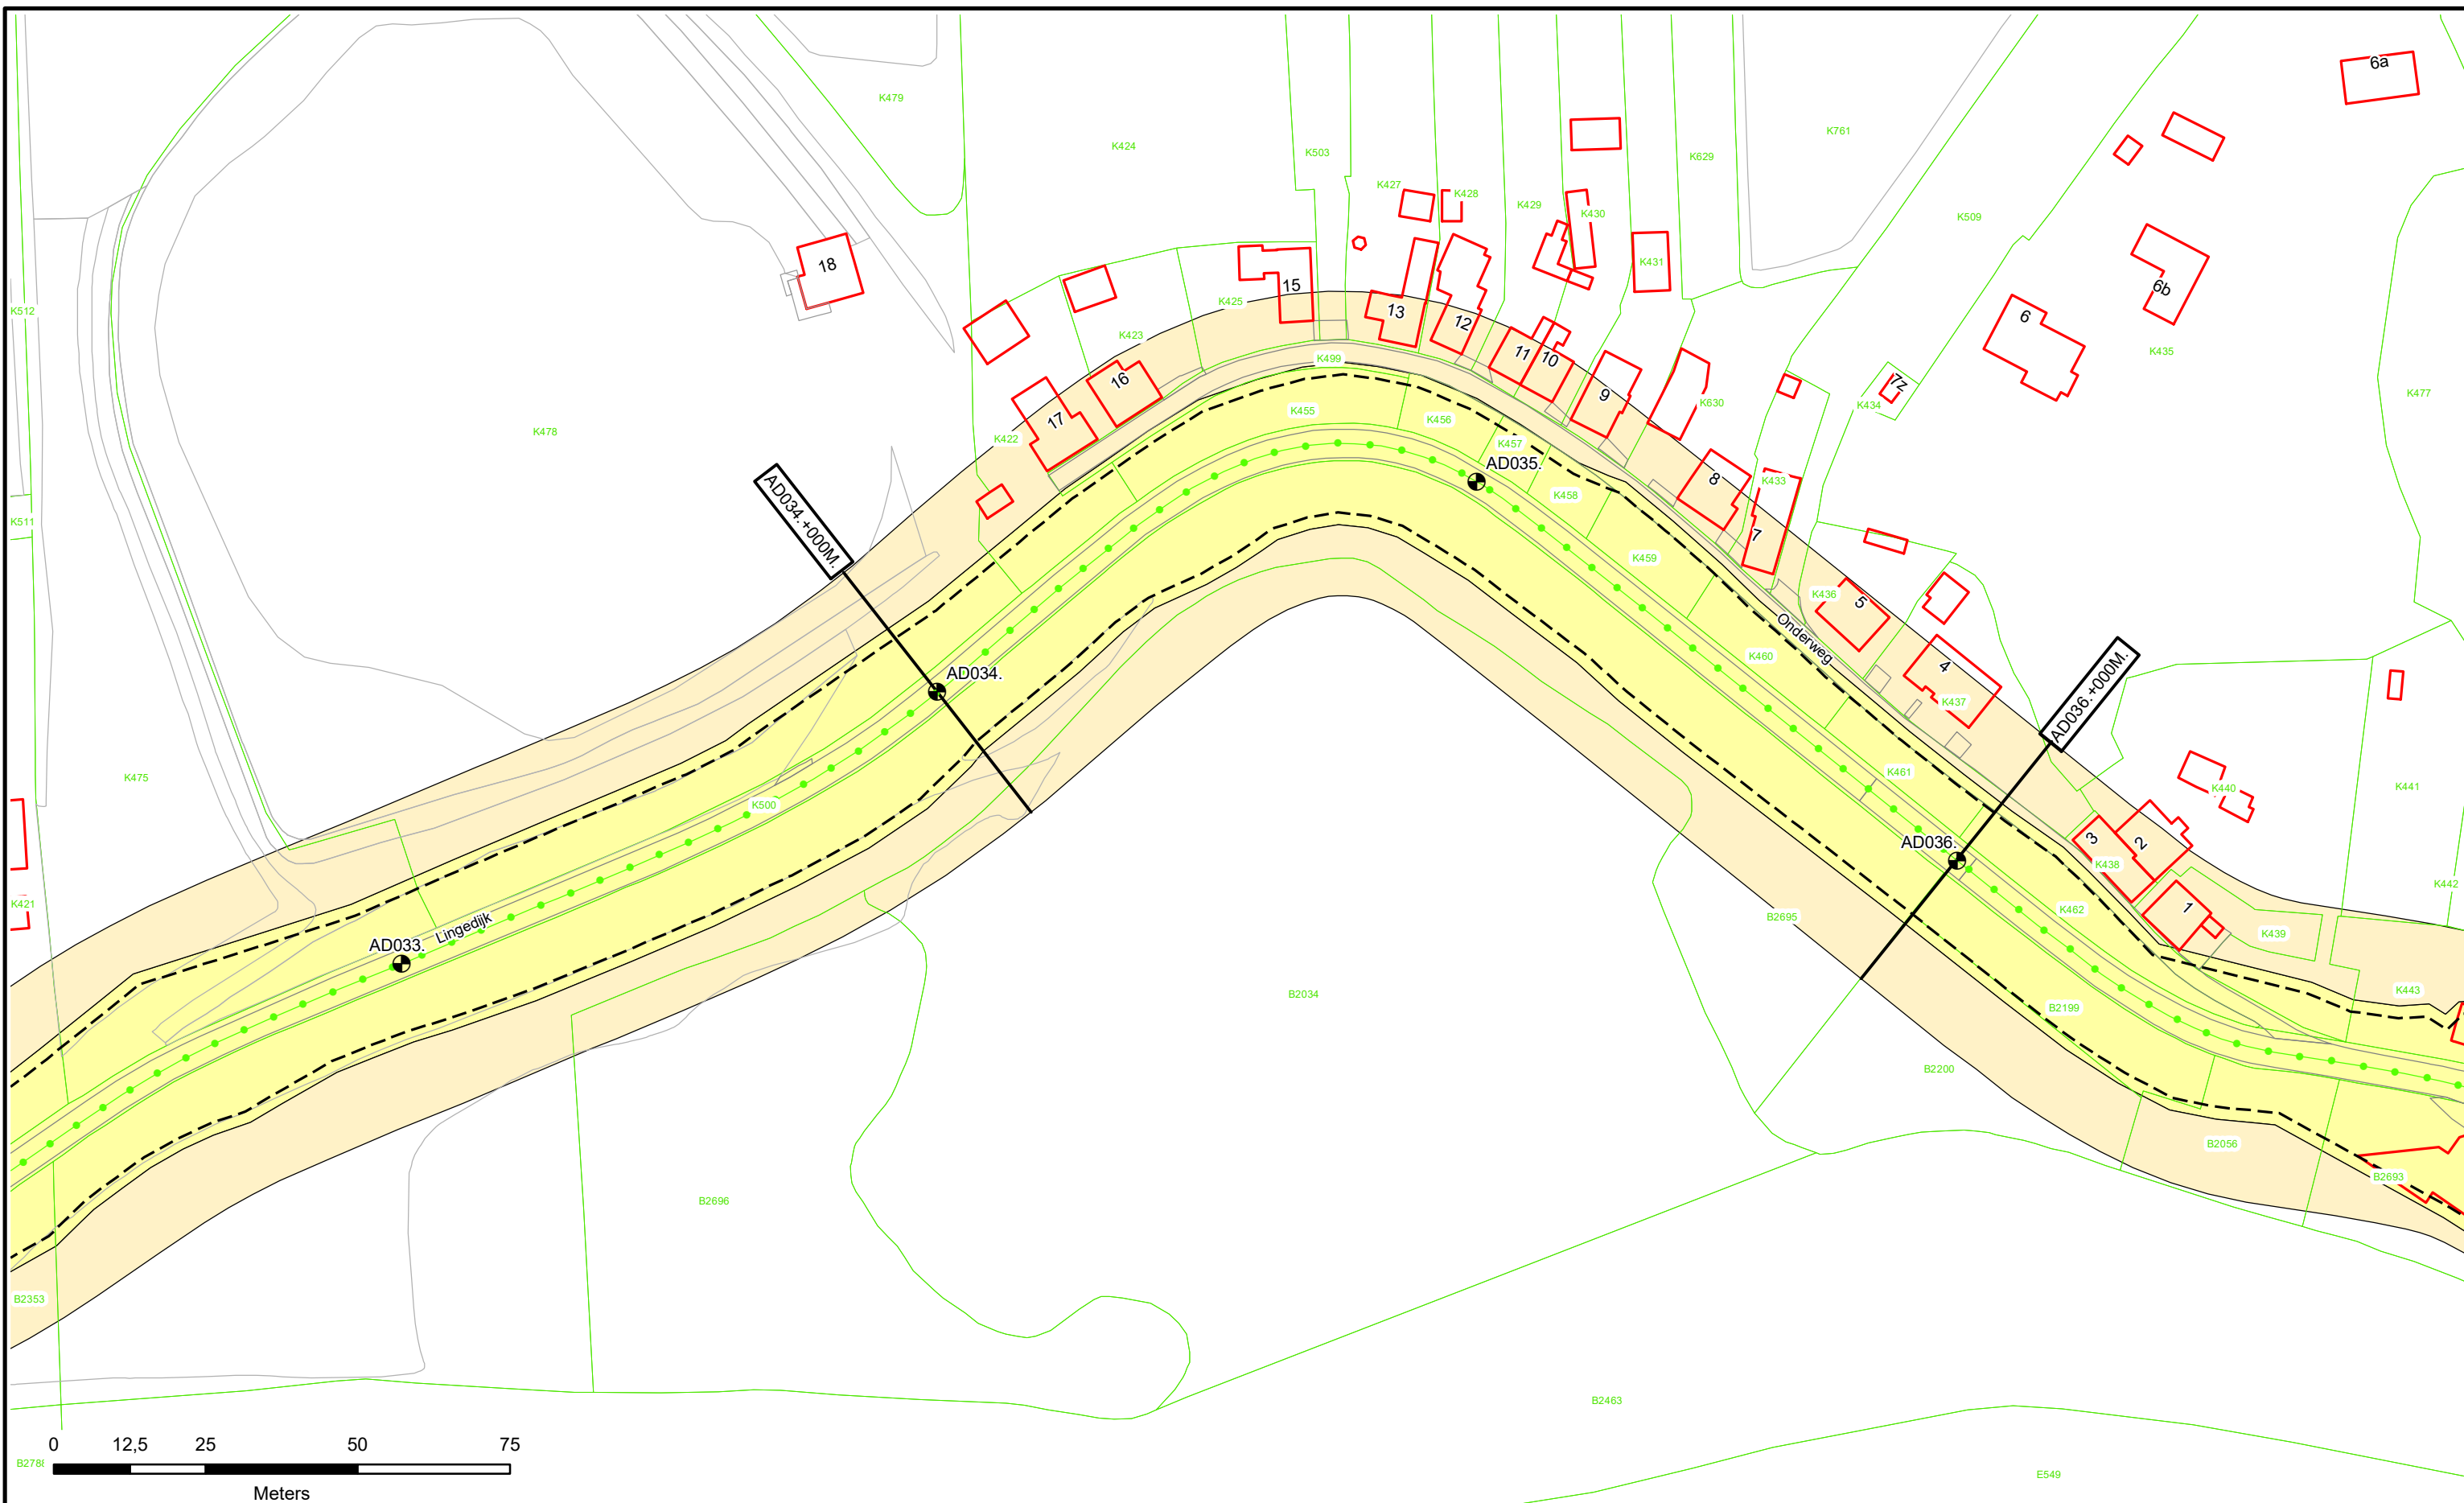

	Dijkpalen Referentielijn Primaire Kering Referentielijn Regionale Kering Referentielijn Overige Kering Teenlijn	Waterstaatswerk Beschermszone Stortsteen Harde Bekleding	Duiker Wandconstructie Coupure Sluis Gemaal Keringverbeteringsconstructie	Afsluiters Leidingen Drainages Hoofdgebouwen Overig bouwwerk Kadastraal perceel	AZ003.+031M Dwarsprofiel-locatie		Legger : Noorder-Lingedijk		
	Onderdeel : Situatie Legger		Dijkpaal traject : AD	Aantal bld : 032	Bladnr : 010		Formaat : A3	Schaal : 1 : 1000	Status : Concept
Opnamedatum : -		Getekend : T-DAM	Datum : 2020		Besluitnr : 2020003319			Tek. nr. : AD010	

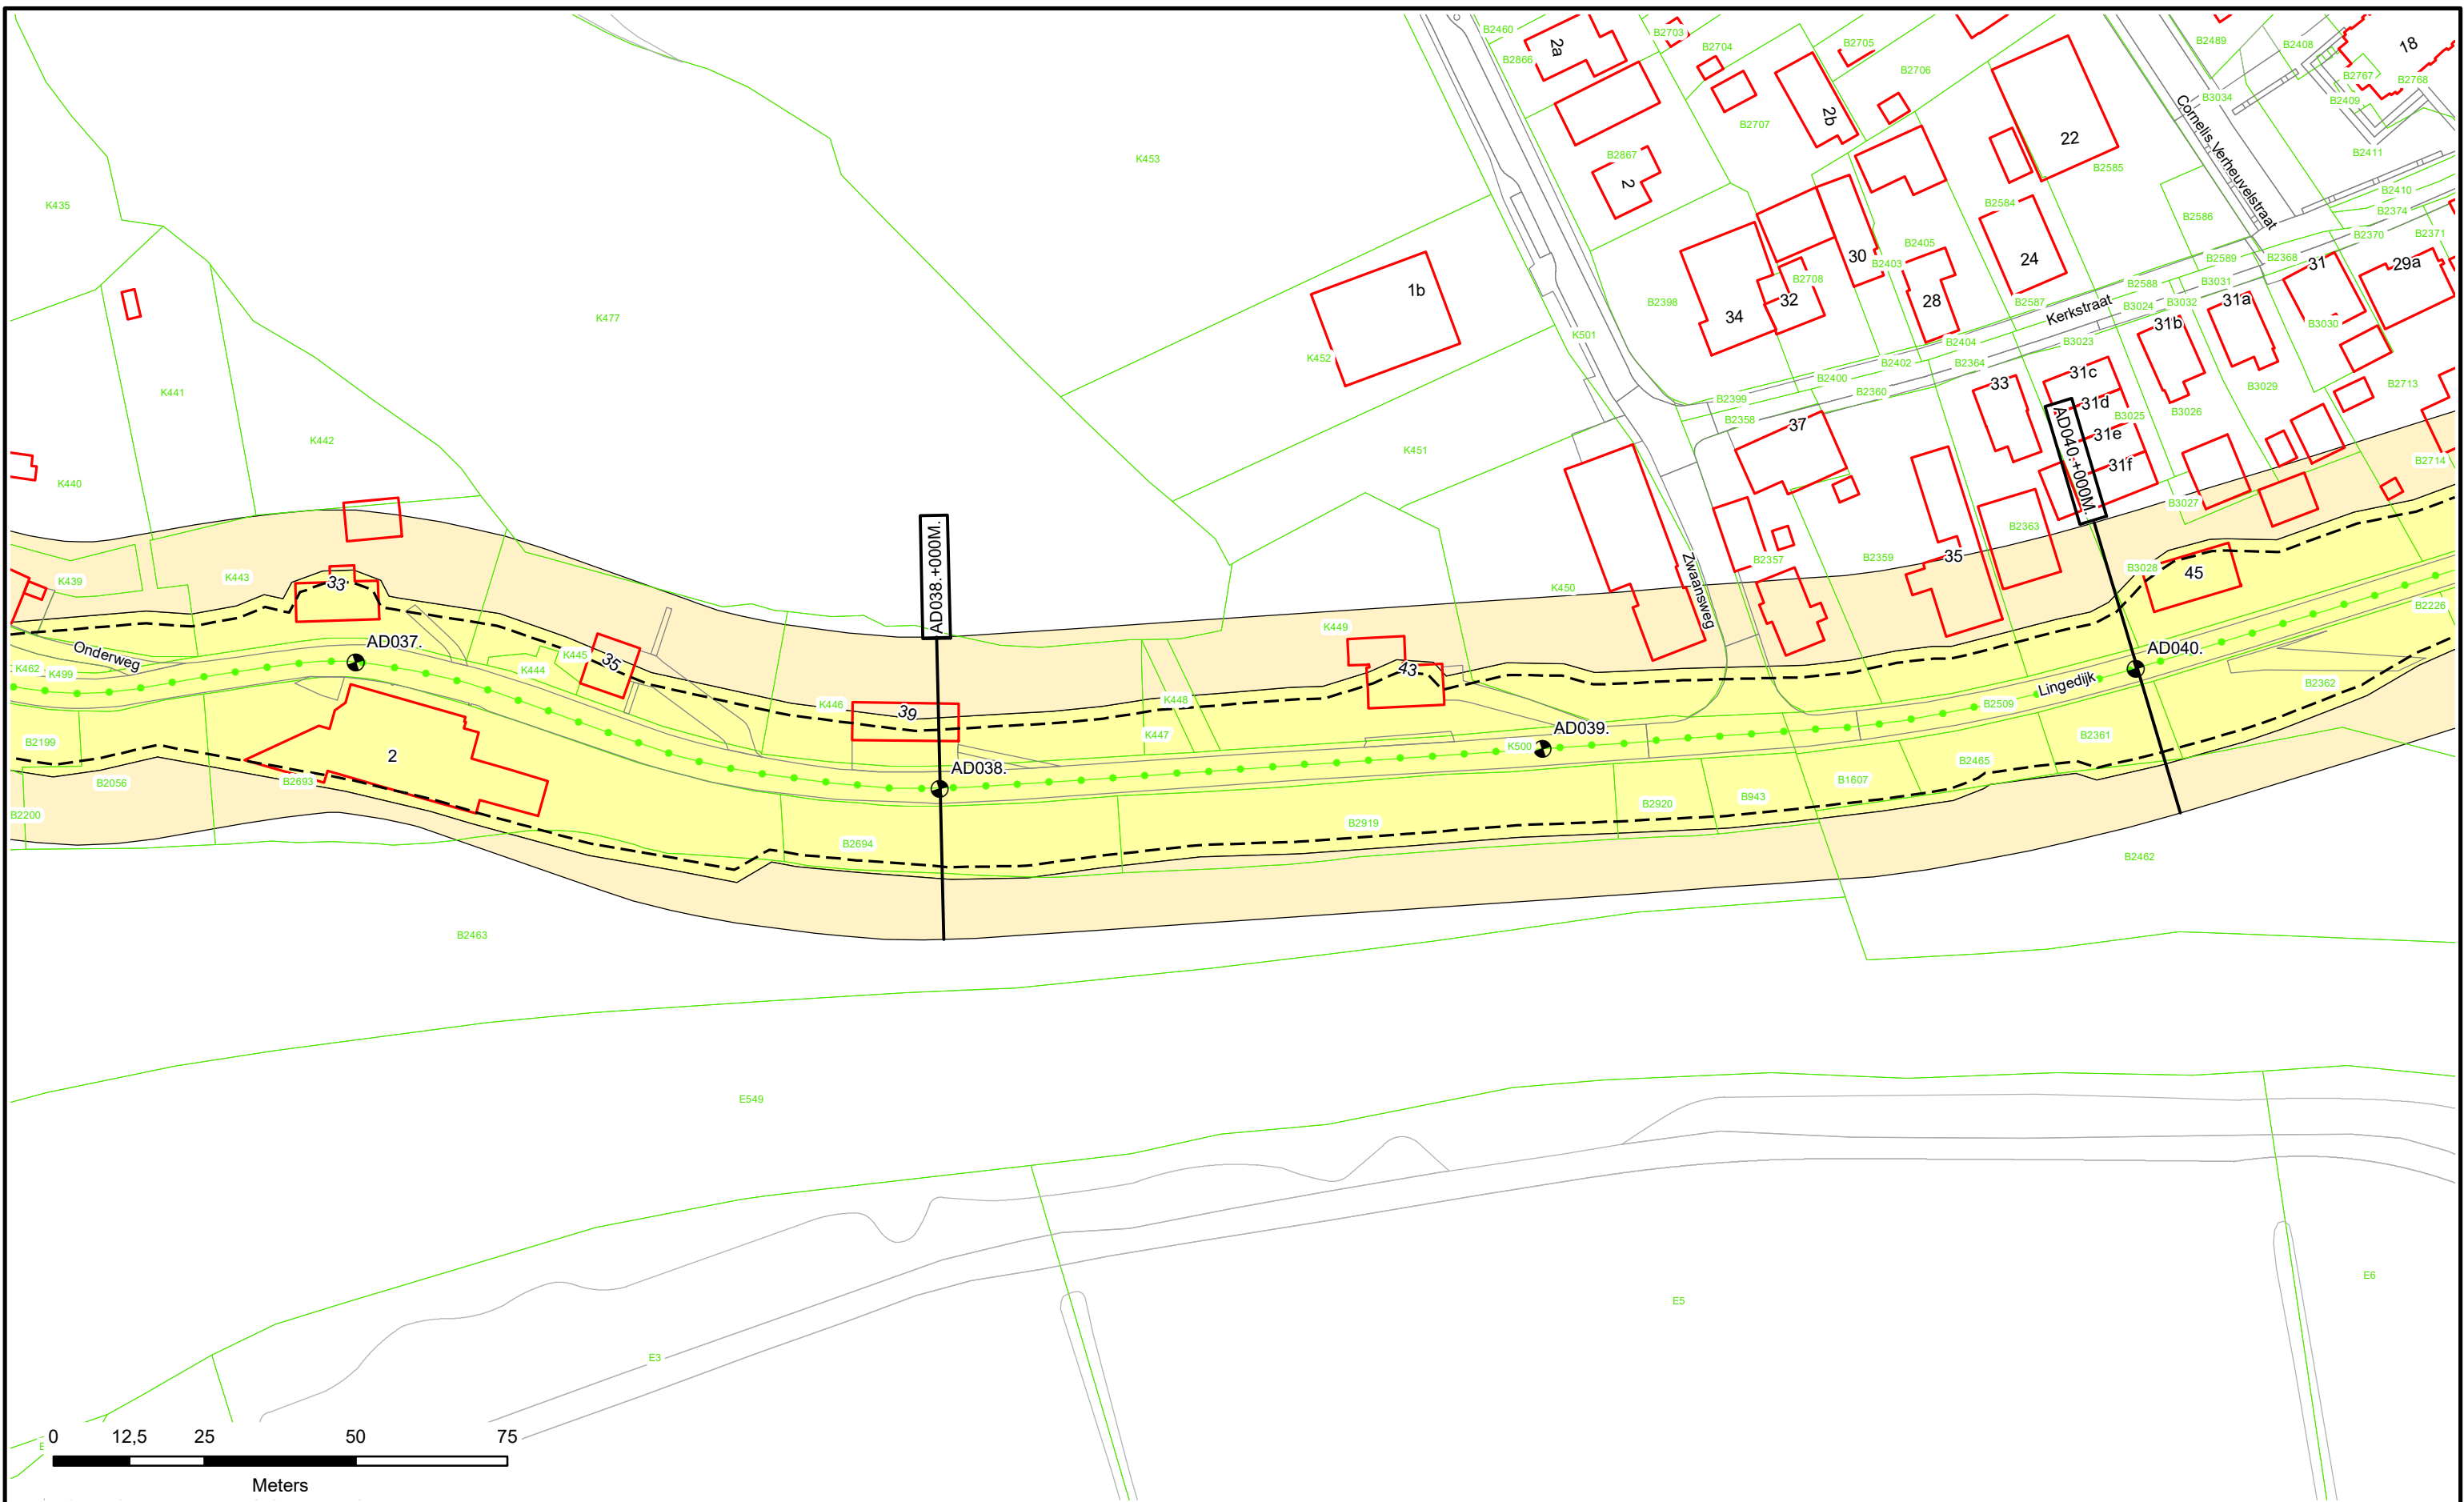

	Dijkpalen	Waterstaatswerk	Duiker	Afsluiter Leidingen
	Referentielijn Primaire Kering	Beschermingszone	Wandconstructie	Drainages
Referentielijn Regionale Kering	Stortsteen	Coupure	Hoofdgebouwen	
Referentielijn Overige Kering	Harde Bekleding	Sluis	Overig bouwwerk	
Teenlijn		Gemaal	Kadastraal perceel	
		Keringverbeteringsconstructie		


AZ003.+031M



Dwarsprofiel-locatie

**Waterschap
Rivierenland**


Legger : Noorder-Lingedijk

Onderdeel : Situatie Legger		
Dijkpaal traject : AD	Aantal bld : 032	Bladnr : 011
Formaat : A3	Schaal : 1 : 1000	Status : Concept
Opnamedatum : -	Getekend : T-DAM	Datum : 2020
Besluitnr : 2020003319	Tek. nr. : AD011	

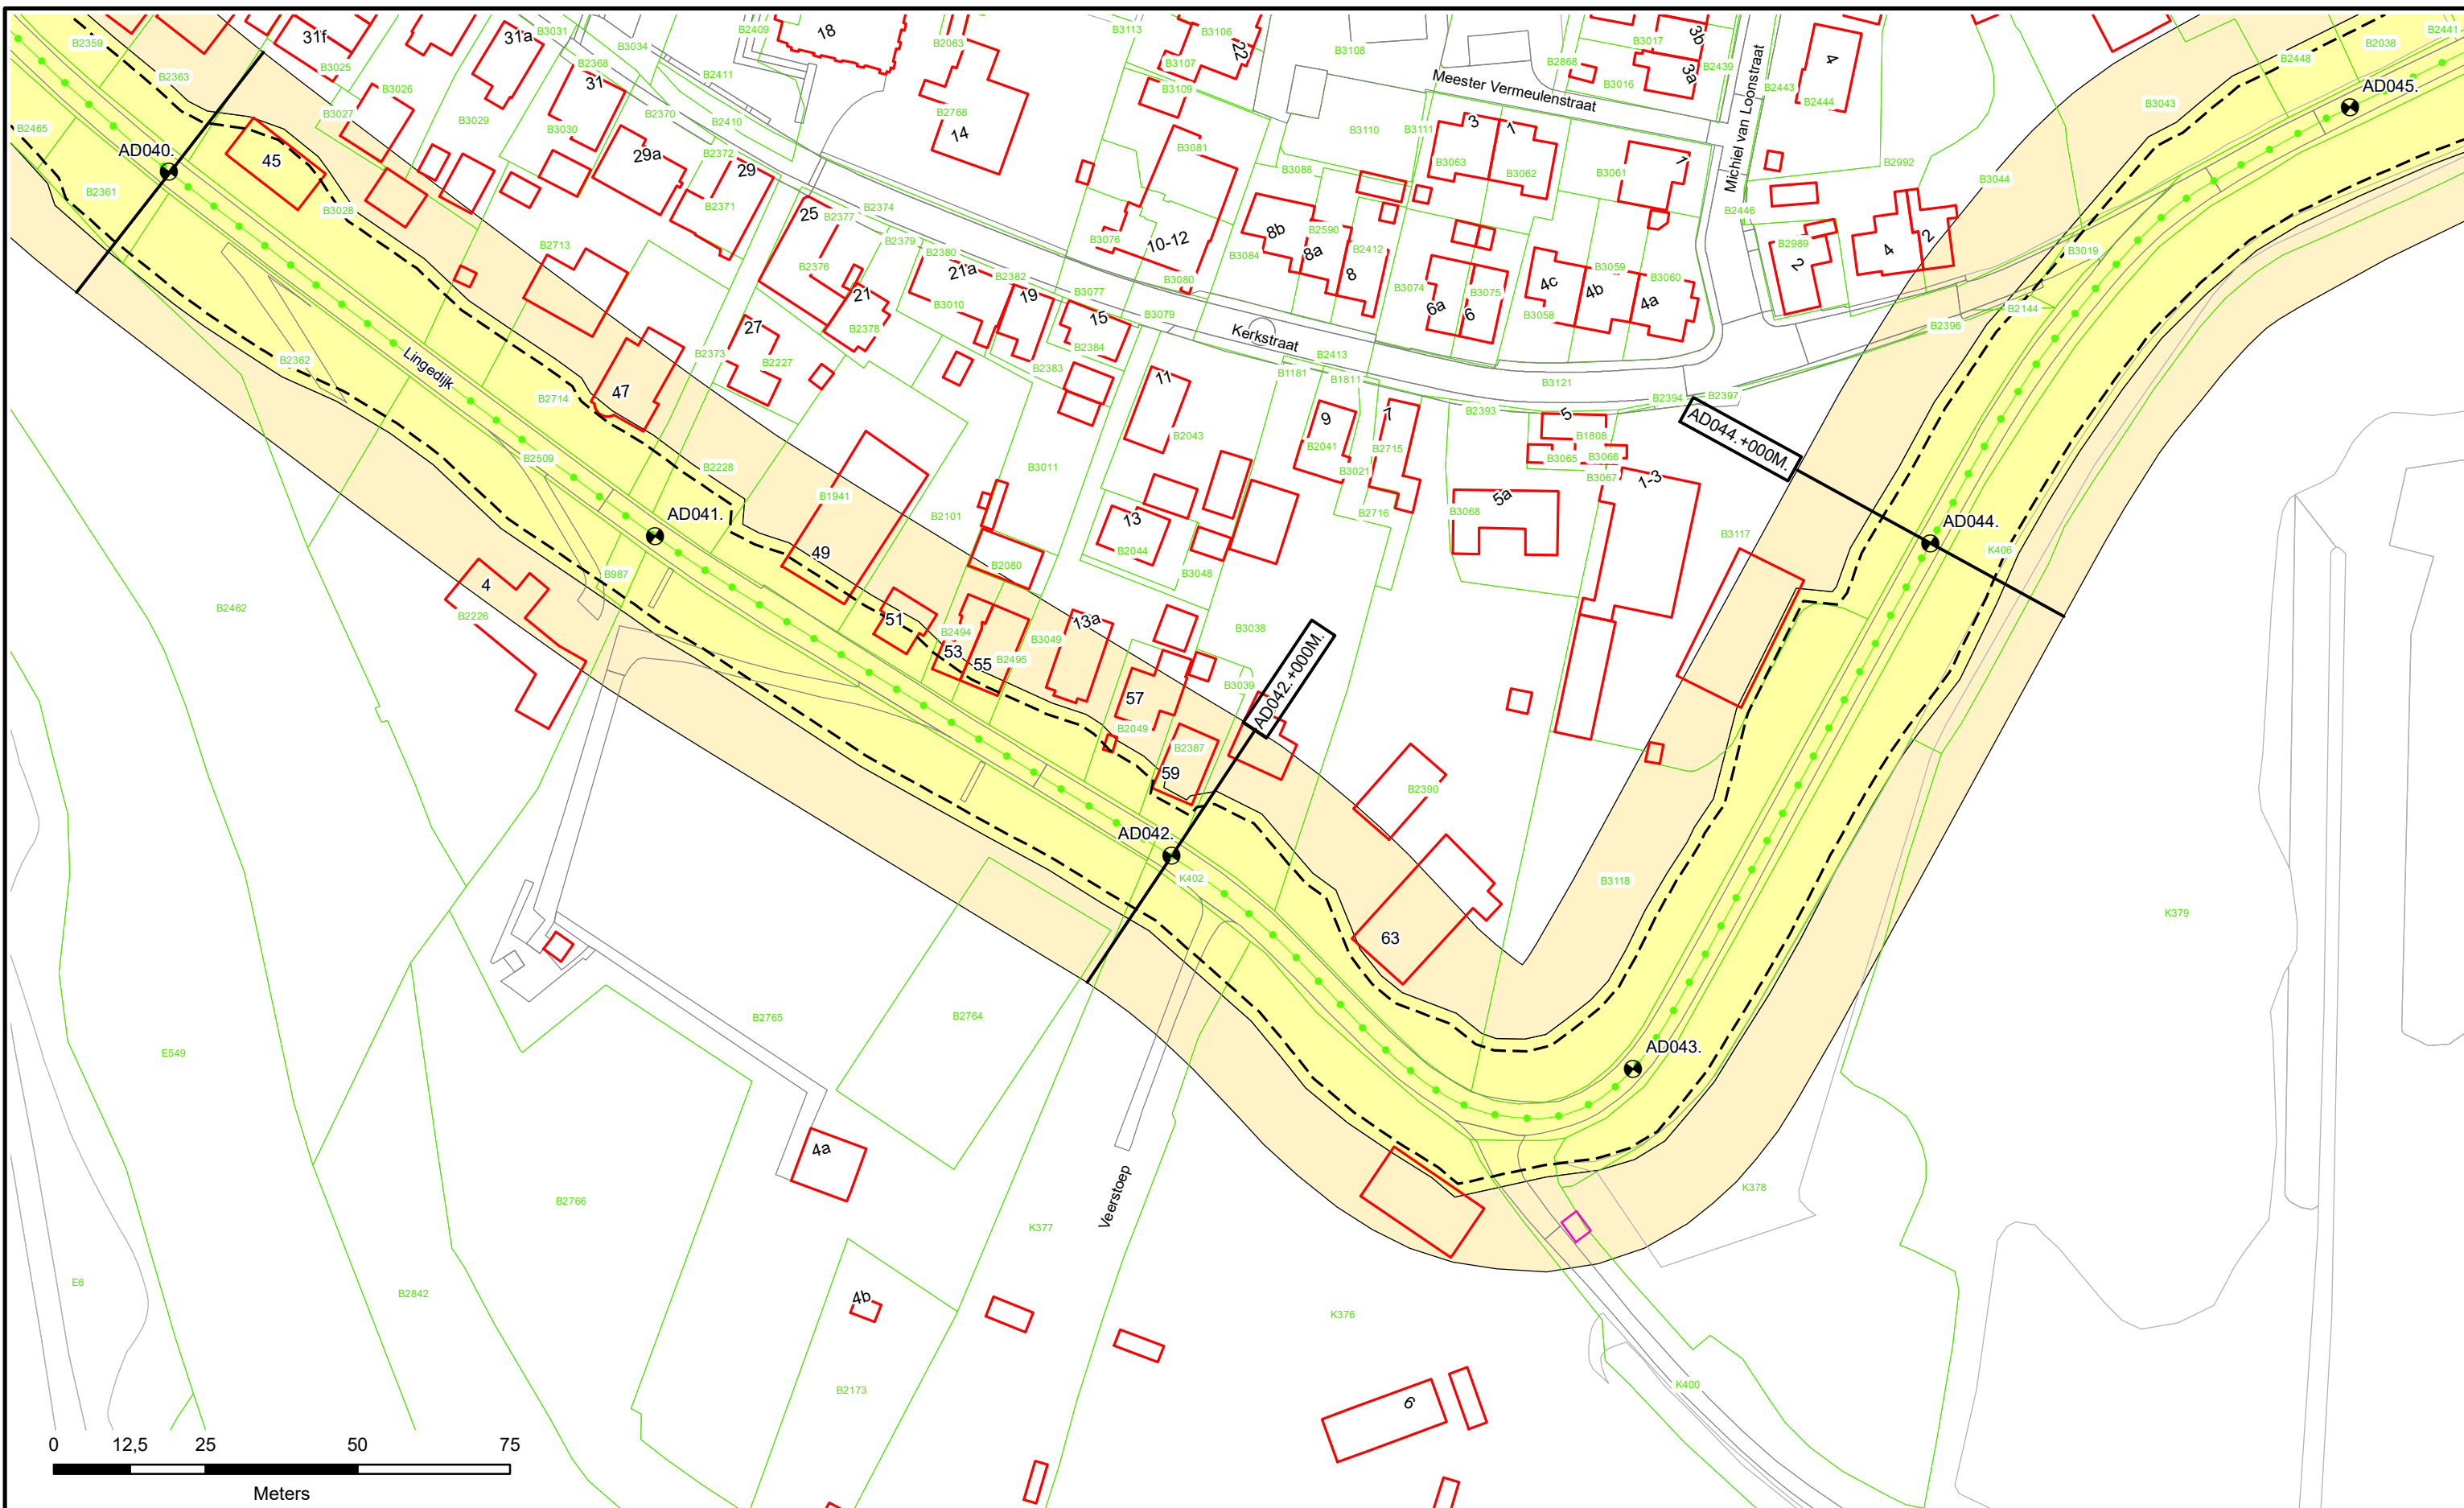


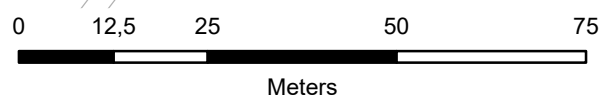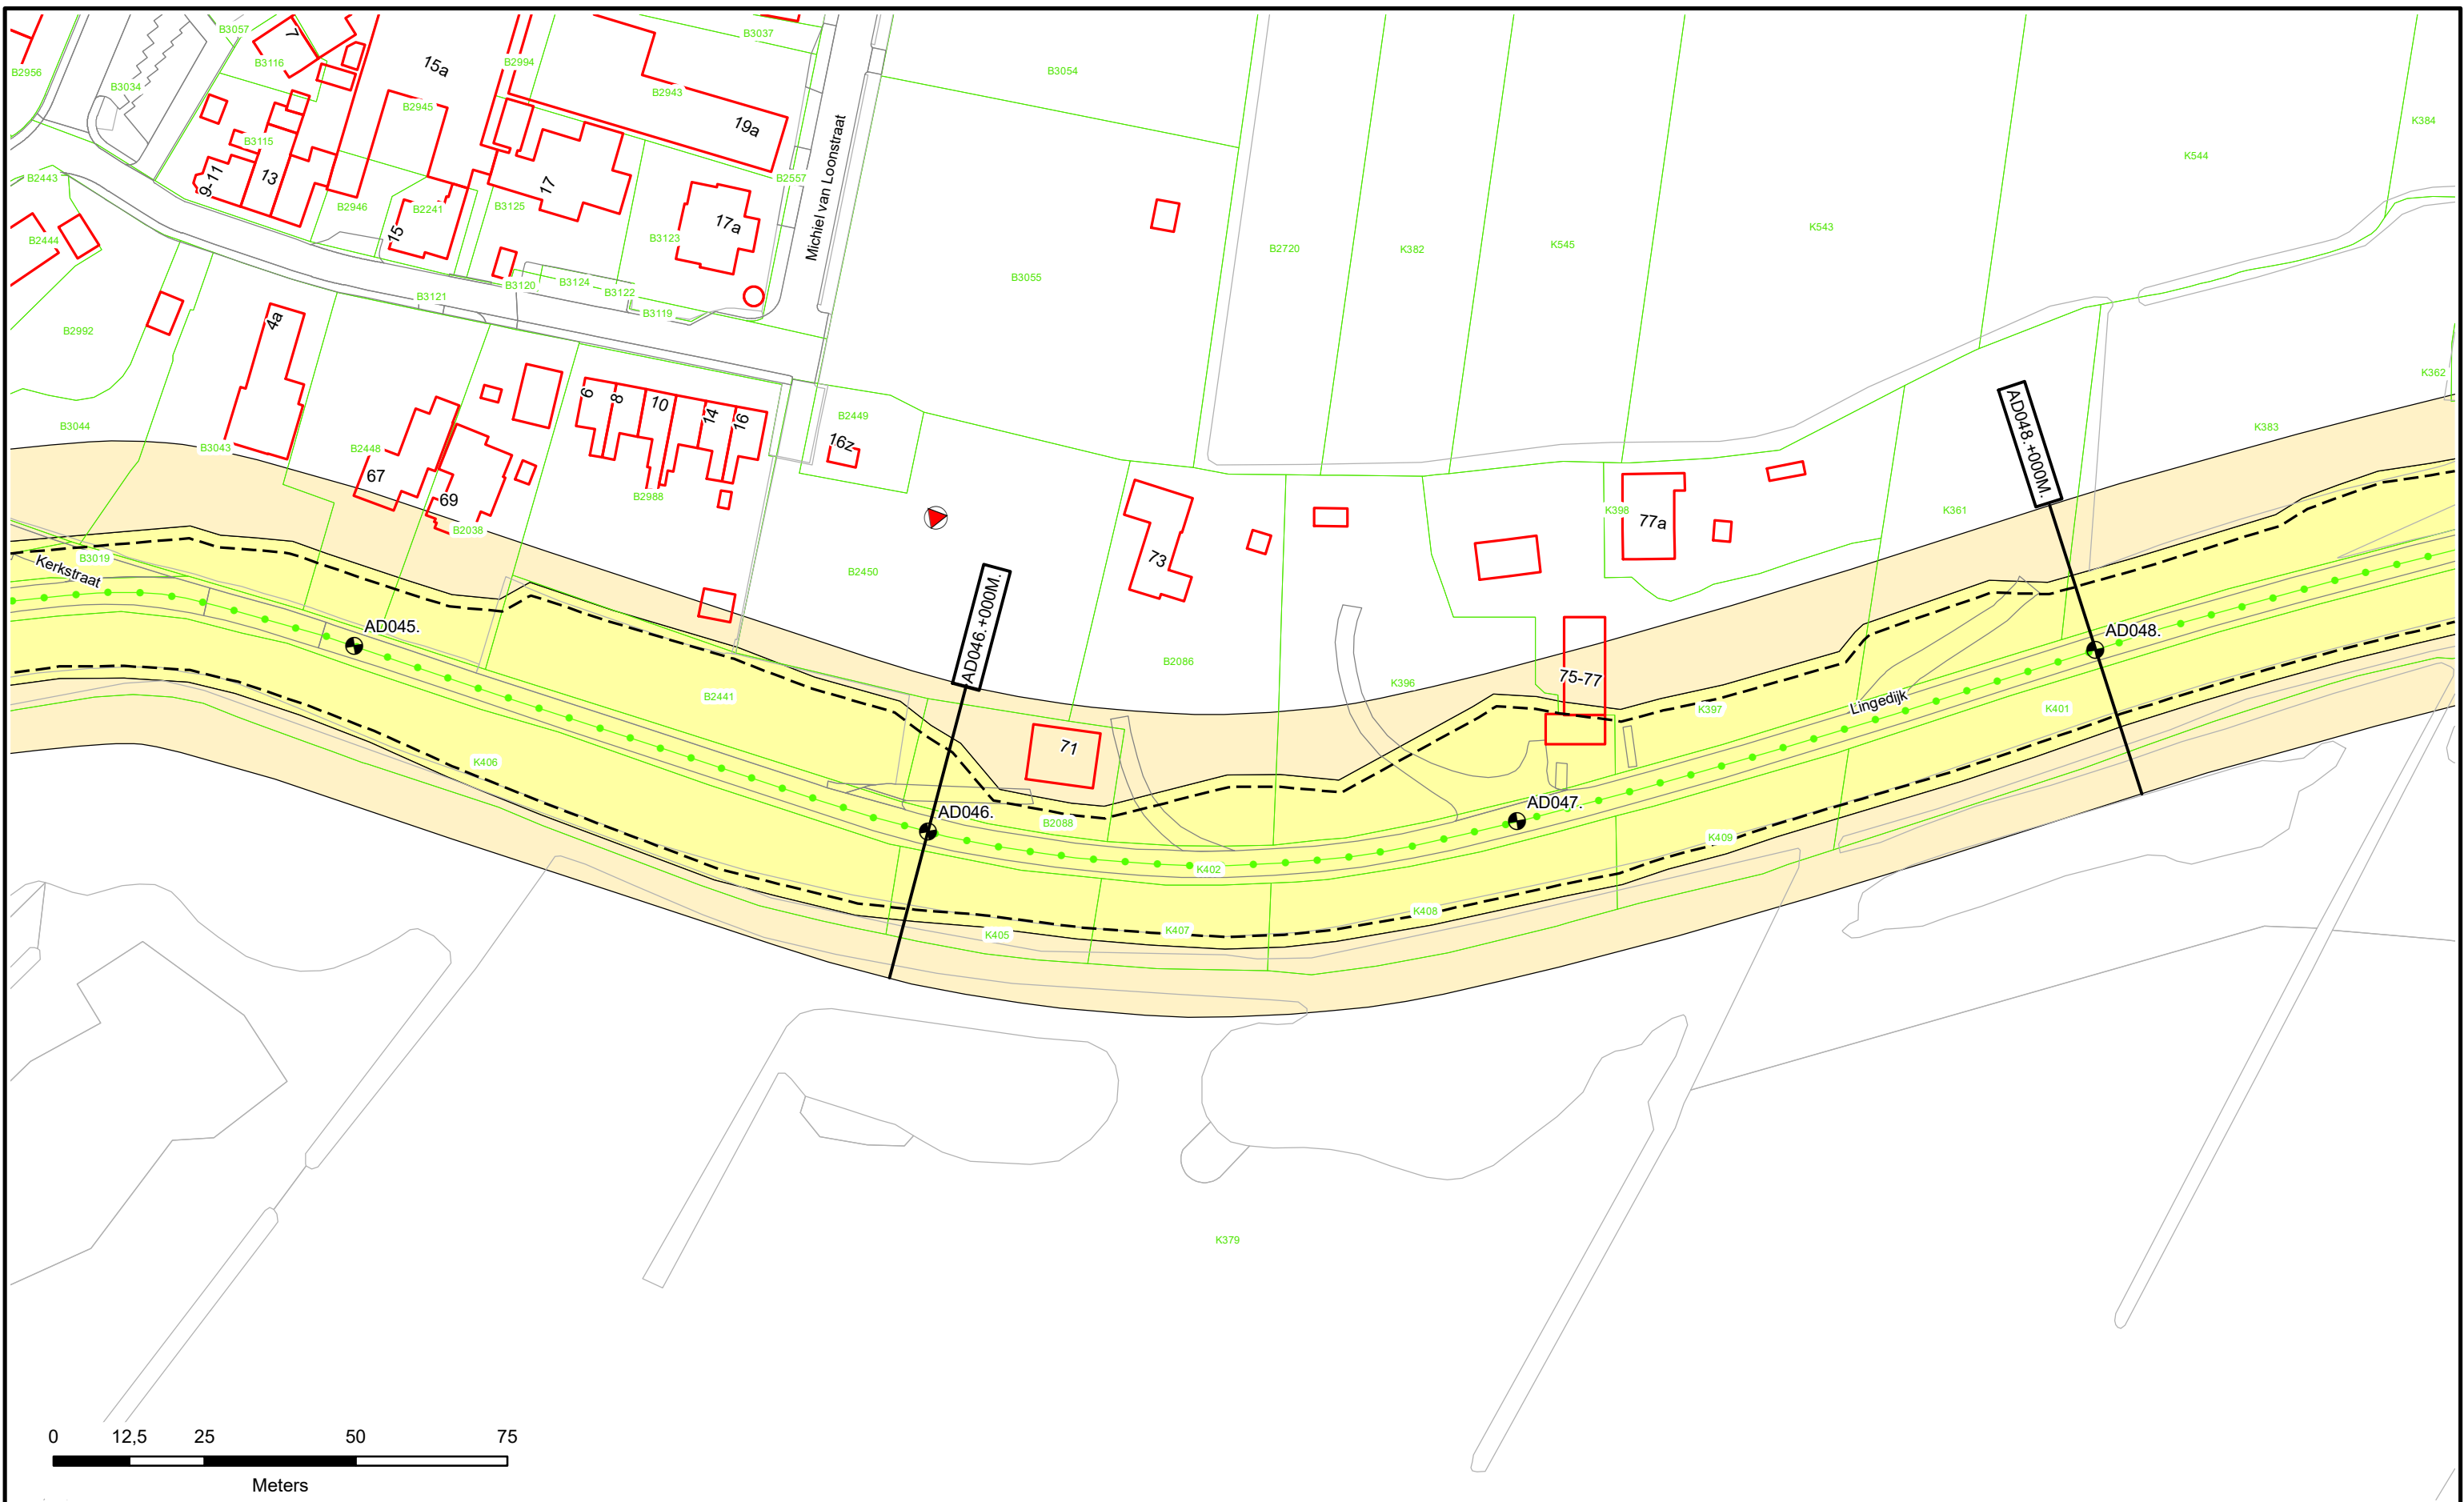


	Dijkpalen Referentielijn Primaire Kering Referentielijn Regionale Kering Referentielijn Overige Kering Teenlijn	Waterstaatswerk Beschermszone Stortsteen Harde Bekleding	Duiker Wandconstructie Coupure Sluis Gemaal Keringverbeteringsconstructie	Afsluiters Leidingen Drainages Hoofdgebouwen Overig bouwwerk Kadastraal perceel	Dwarsprofiellocatie AZ003.+031M		Legger : Noorder-Lingedijk Onderdeel : Situatie Legger Dijkpaal traject : AD Aantal bld : 032 Bladnr : 013 Formaat : A3 Schaal : 1 : 1000 Status : Concept Opnamedatum : - Getekend : T-DAM Datum : 2020 Besluitnr : 2020003319 Tek. nr. : AD013
	0 12,5 25 50 75 Meters						

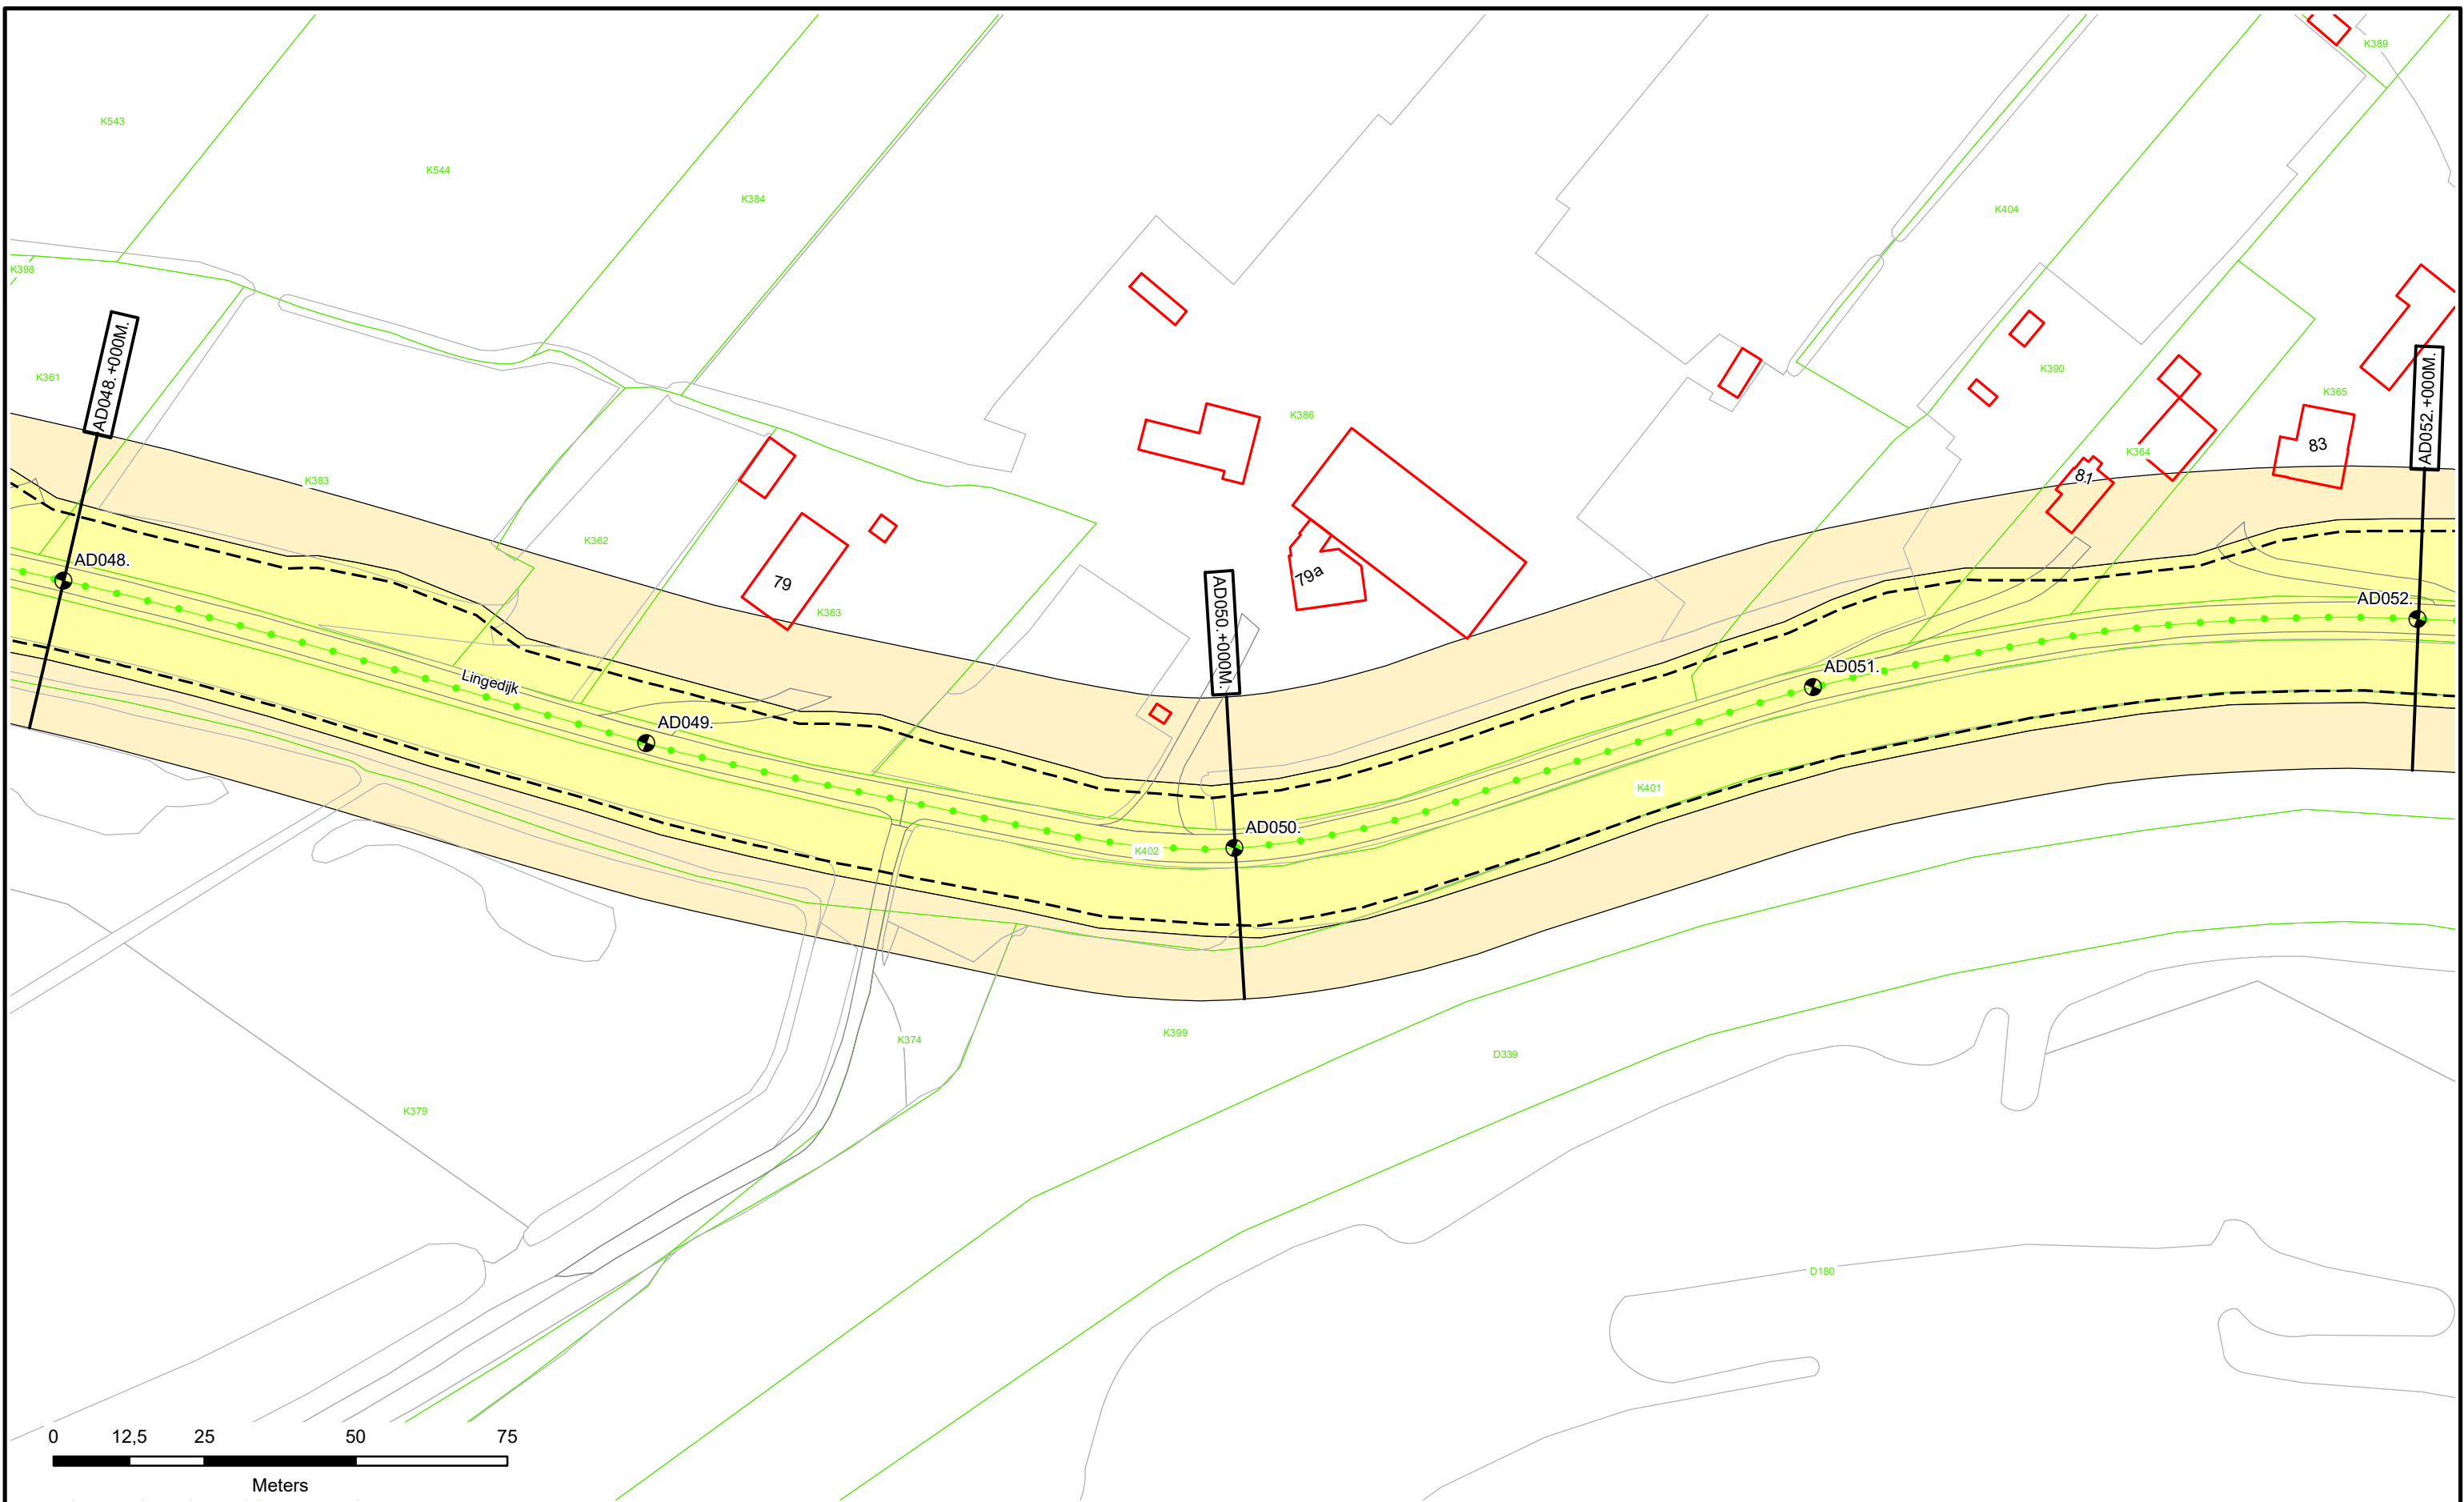



	<ul style="list-style-type: none"> Dijkpalen Referentielijn Primaire Kering Referentielijn Regionale Kering Referentielijn Overige Kering Teenlijn 	<ul style="list-style-type: none"> Waterstaatswerk Beschermszone Stortsteen Harde Bekleding 	<ul style="list-style-type: none"> Duiker Wandconstructie Coupure Sluis Gemaal Keringverbeteringsconstructie 	<ul style="list-style-type: none"> Afsluiters Leidingen Drainages Hoofdgebouwen Overig bouwwerk Kadastraal perceel 	<p>AZ003.+031M</p> <p>Dwarsprofiel-locatie</p>		<p>Legger : Noorder-Lingedijk</p>									
	<p>Onderdeel : Situatie Legger</p>		<table border="1"> <tr> <td>Dijksaal traject : AD</td> <td>Aantal bld : 032</td> <td>Bladnr : 014</td> </tr> <tr> <td>Formaat : A3</td> <td>Schaal : 1 : 1000</td> <td>Status : Concept</td> </tr> <tr> <td>Opnamedatum : -</td> <td>Getekend : T-DAM</td> <td>Datum : 2020</td> </tr> <tr> <td>Besluitnr : 2020003319</td> <td colspan="2">Tek. nr. : AD014</td> </tr> </table>				Dijksaal traject : AD	Aantal bld : 032	Bladnr : 014	Formaat : A3	Schaal : 1 : 1000	Status : Concept	Opnamedatum : -	Getekend : T-DAM	Datum : 2020	Besluitnr : 2020003319
Dijksaal traject : AD	Aantal bld : 032	Bladnr : 014														
Formaat : A3	Schaal : 1 : 1000	Status : Concept														
Opnamedatum : -	Getekend : T-DAM	Datum : 2020														
Besluitnr : 2020003319	Tek. nr. : AD014															

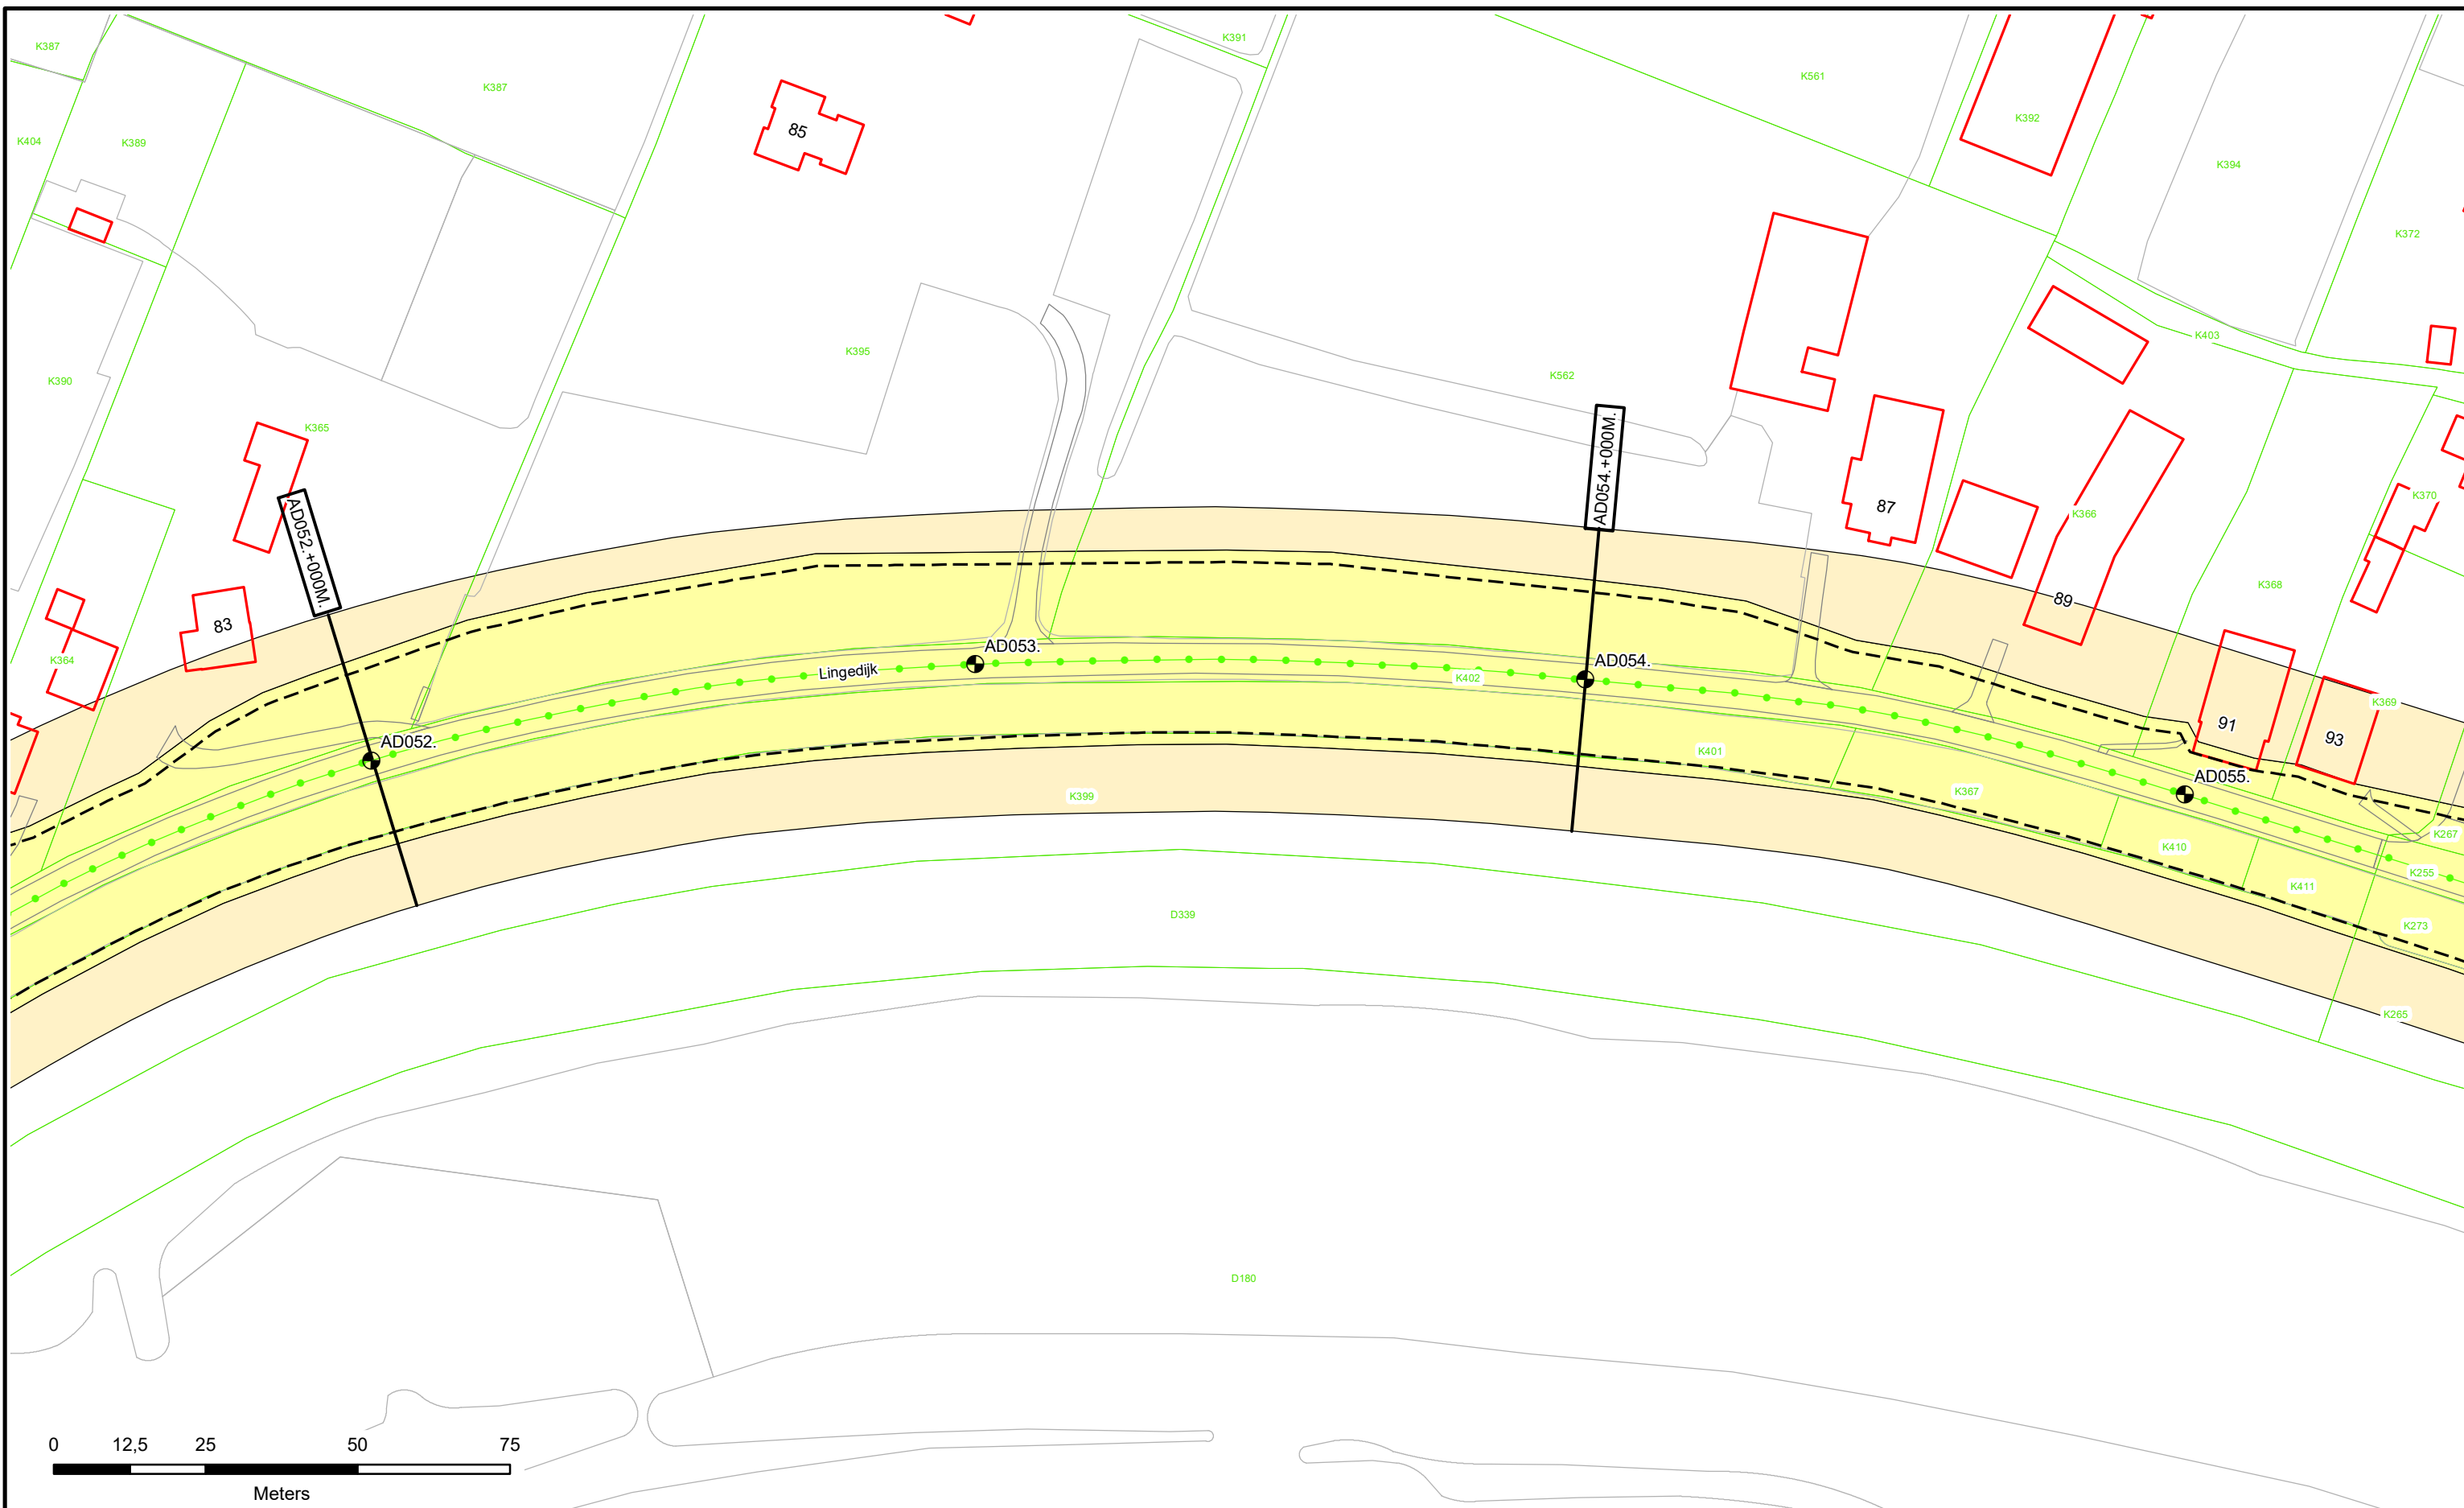


	Dijkpalen Referentielijn Primaire Kering Referentielijn Regionale Kering Referentielijn Overige Kering Teenlijn	Waterstaatswerk Beschermszone Stortsteen Harde Bekleding	Duiker Wandconstructie Coupure Sluis Gemaal Keringverbeteringsconstructie	Afsluiters Leidingen Drainages Hoofdgebouwen Overig bouwwerk Kadastraal perceel	Dwarsprofiellocatie AZ003.+031M		Legger : Noorder-Lingedijk Onderdeel : Situatie Legger <table border="1"> <tr> <td>Dijkpaal traject : AD</td> <td>Aantal bld : 032</td> <td>Bladnr : 015</td> </tr> <tr> <td>Formaat : A3</td> <td>Schaal : 1 : 1000</td> <td>Status : Concept</td> </tr> <tr> <td>Opnamedatum : -</td> <td>Getekend : T-DAM</td> <td>Datum : 2020</td> </tr> <tr> <td>Besluitnr : 2020003319</td> <td colspan="2">Tek. nr. : AD015</td> </tr> </table>	Dijkpaal traject : AD	Aantal bld : 032	Bladnr : 015	Formaat : A3	Schaal : 1 : 1000	Status : Concept	Opnamedatum : -	Getekend : T-DAM	Datum : 2020	Besluitnr : 2020003319	Tek. nr. : AD015	
	Dijkpaal traject : AD	Aantal bld : 032	Bladnr : 015																
Formaat : A3	Schaal : 1 : 1000	Status : Concept																	
Opnamedatum : -	Getekend : T-DAM	Datum : 2020																	
Besluitnr : 2020003319	Tek. nr. : AD015																		
Waterschap Rivierenland																			

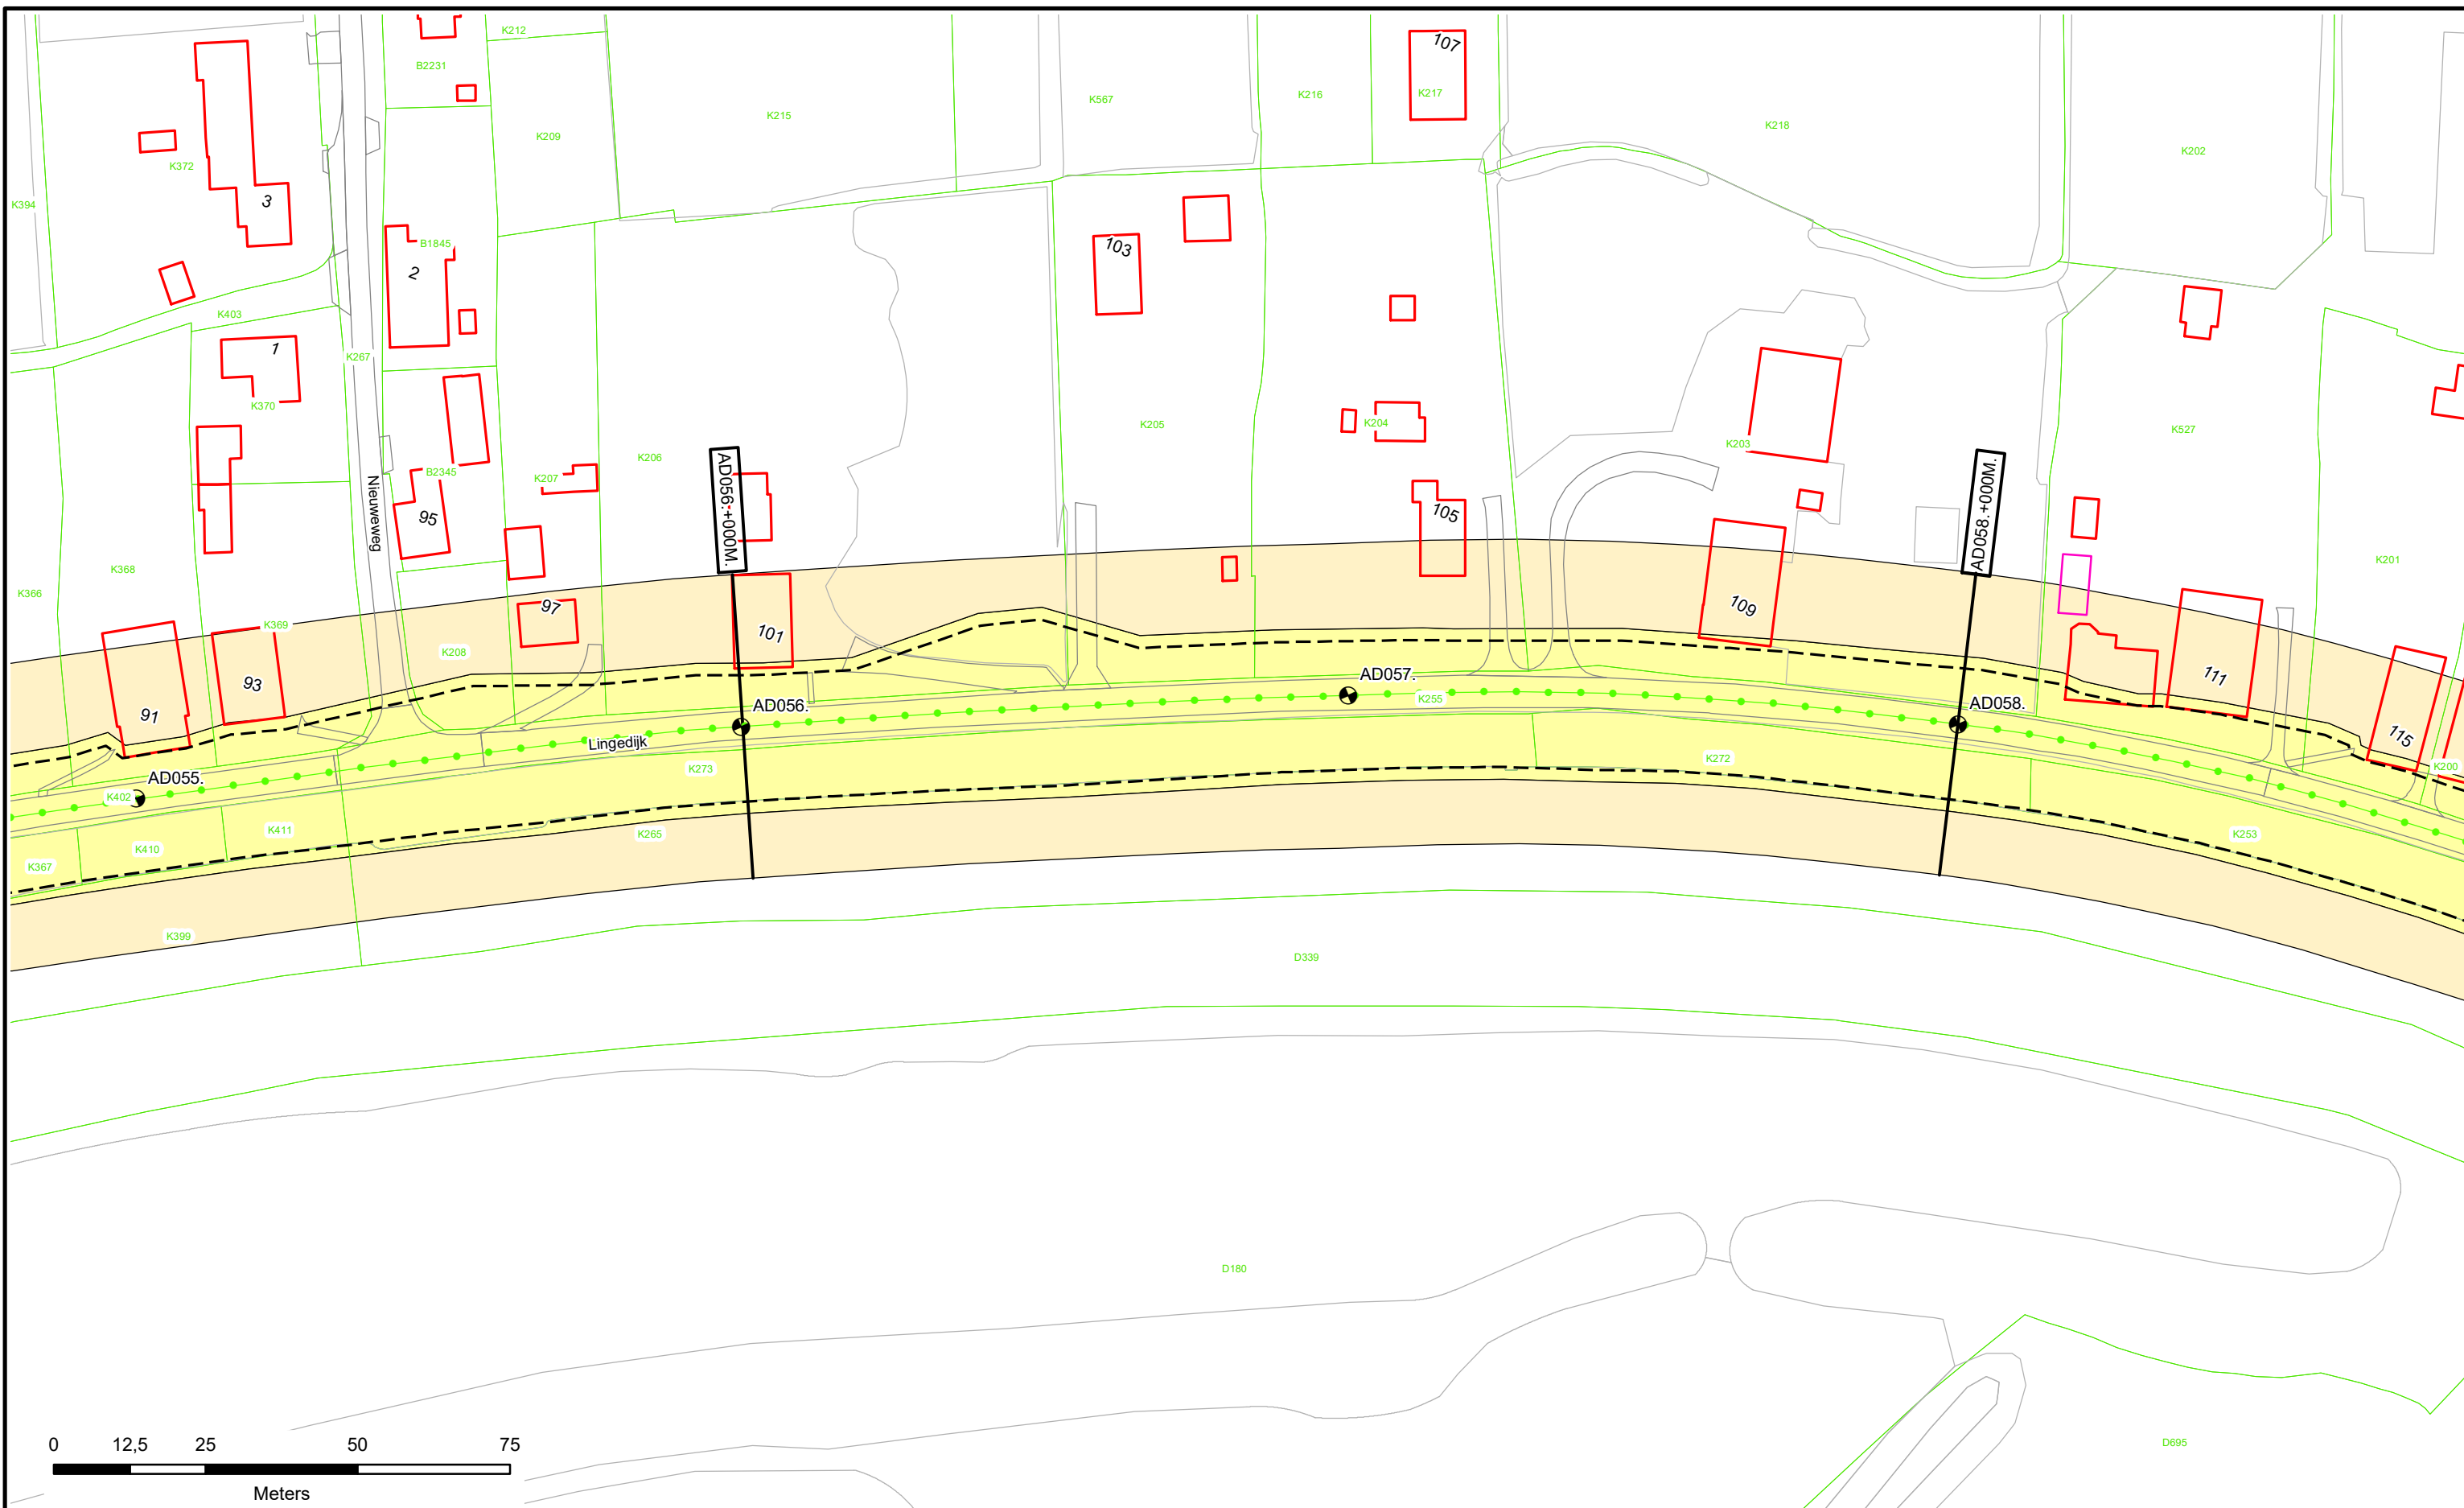


	<ul style="list-style-type: none"> Dijkpalen Referentielijn Primaire Kering Referentielijn Regionale Kering Referentielijn Overige Kering Teenlijn 	<ul style="list-style-type: none"> Waterstaatswerk Beschermszone Stortsteen Harde Bekleding 	<ul style="list-style-type: none"> Duiker Wandconstructie Coupure Sluis Gemaal Keringverbeteringsconstructie 	<ul style="list-style-type: none"> Afsluiters Leidingen Drainages Hoofdgebouwen Overig bouwwerk Kadastraal perceel 	<p style="writing-mode: vertical-rl; transform: rotate(180deg);">AZ003.+031M</p> <p>Dwarsprofiel-locatie</p>		<p>Legger : Noorder-Lingedijk</p> <table border="1"> <tr> <td>Onderdeel :</td> <td colspan="2">Situatie Legger</td> </tr> <tr> <td>Dijkpaal traject :AD</td> <td>Aantal bld : 032</td> <td>Bladnr : 016</td> </tr> <tr> <td>Formaat :</td> <td>A3</td> <td>Schaal : 1 : 1000</td> </tr> <tr> <td>Opnamedatum :</td> <td>-</td> <td>Getekend : T-DAM</td> </tr> <tr> <td>Besluitnr : 2020003319</td> <td colspan="2">Datum : 2020</td> </tr> <tr> <td colspan="2"></td> <td>Tek. nr. : AD016</td> </tr> </table>	Onderdeel :	Situatie Legger		Dijkpaal traject :AD	Aantal bld : 032	Bladnr : 016	Formaat :	A3	Schaal : 1 : 1000	Opnamedatum :	-	Getekend : T-DAM	Besluitnr : 2020003319	Datum : 2020				Tek. nr. : AD016
	Onderdeel :	Situatie Legger																							
Dijkpaal traject :AD	Aantal bld : 032	Bladnr : 016																							
Formaat :	A3	Schaal : 1 : 1000																							
Opnamedatum :	-	Getekend : T-DAM																							
Besluitnr : 2020003319	Datum : 2020																								
		Tek. nr. : AD016																							
<p>0 12,5 25 50 75 Meters</p>																									

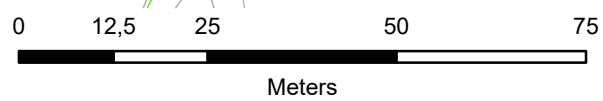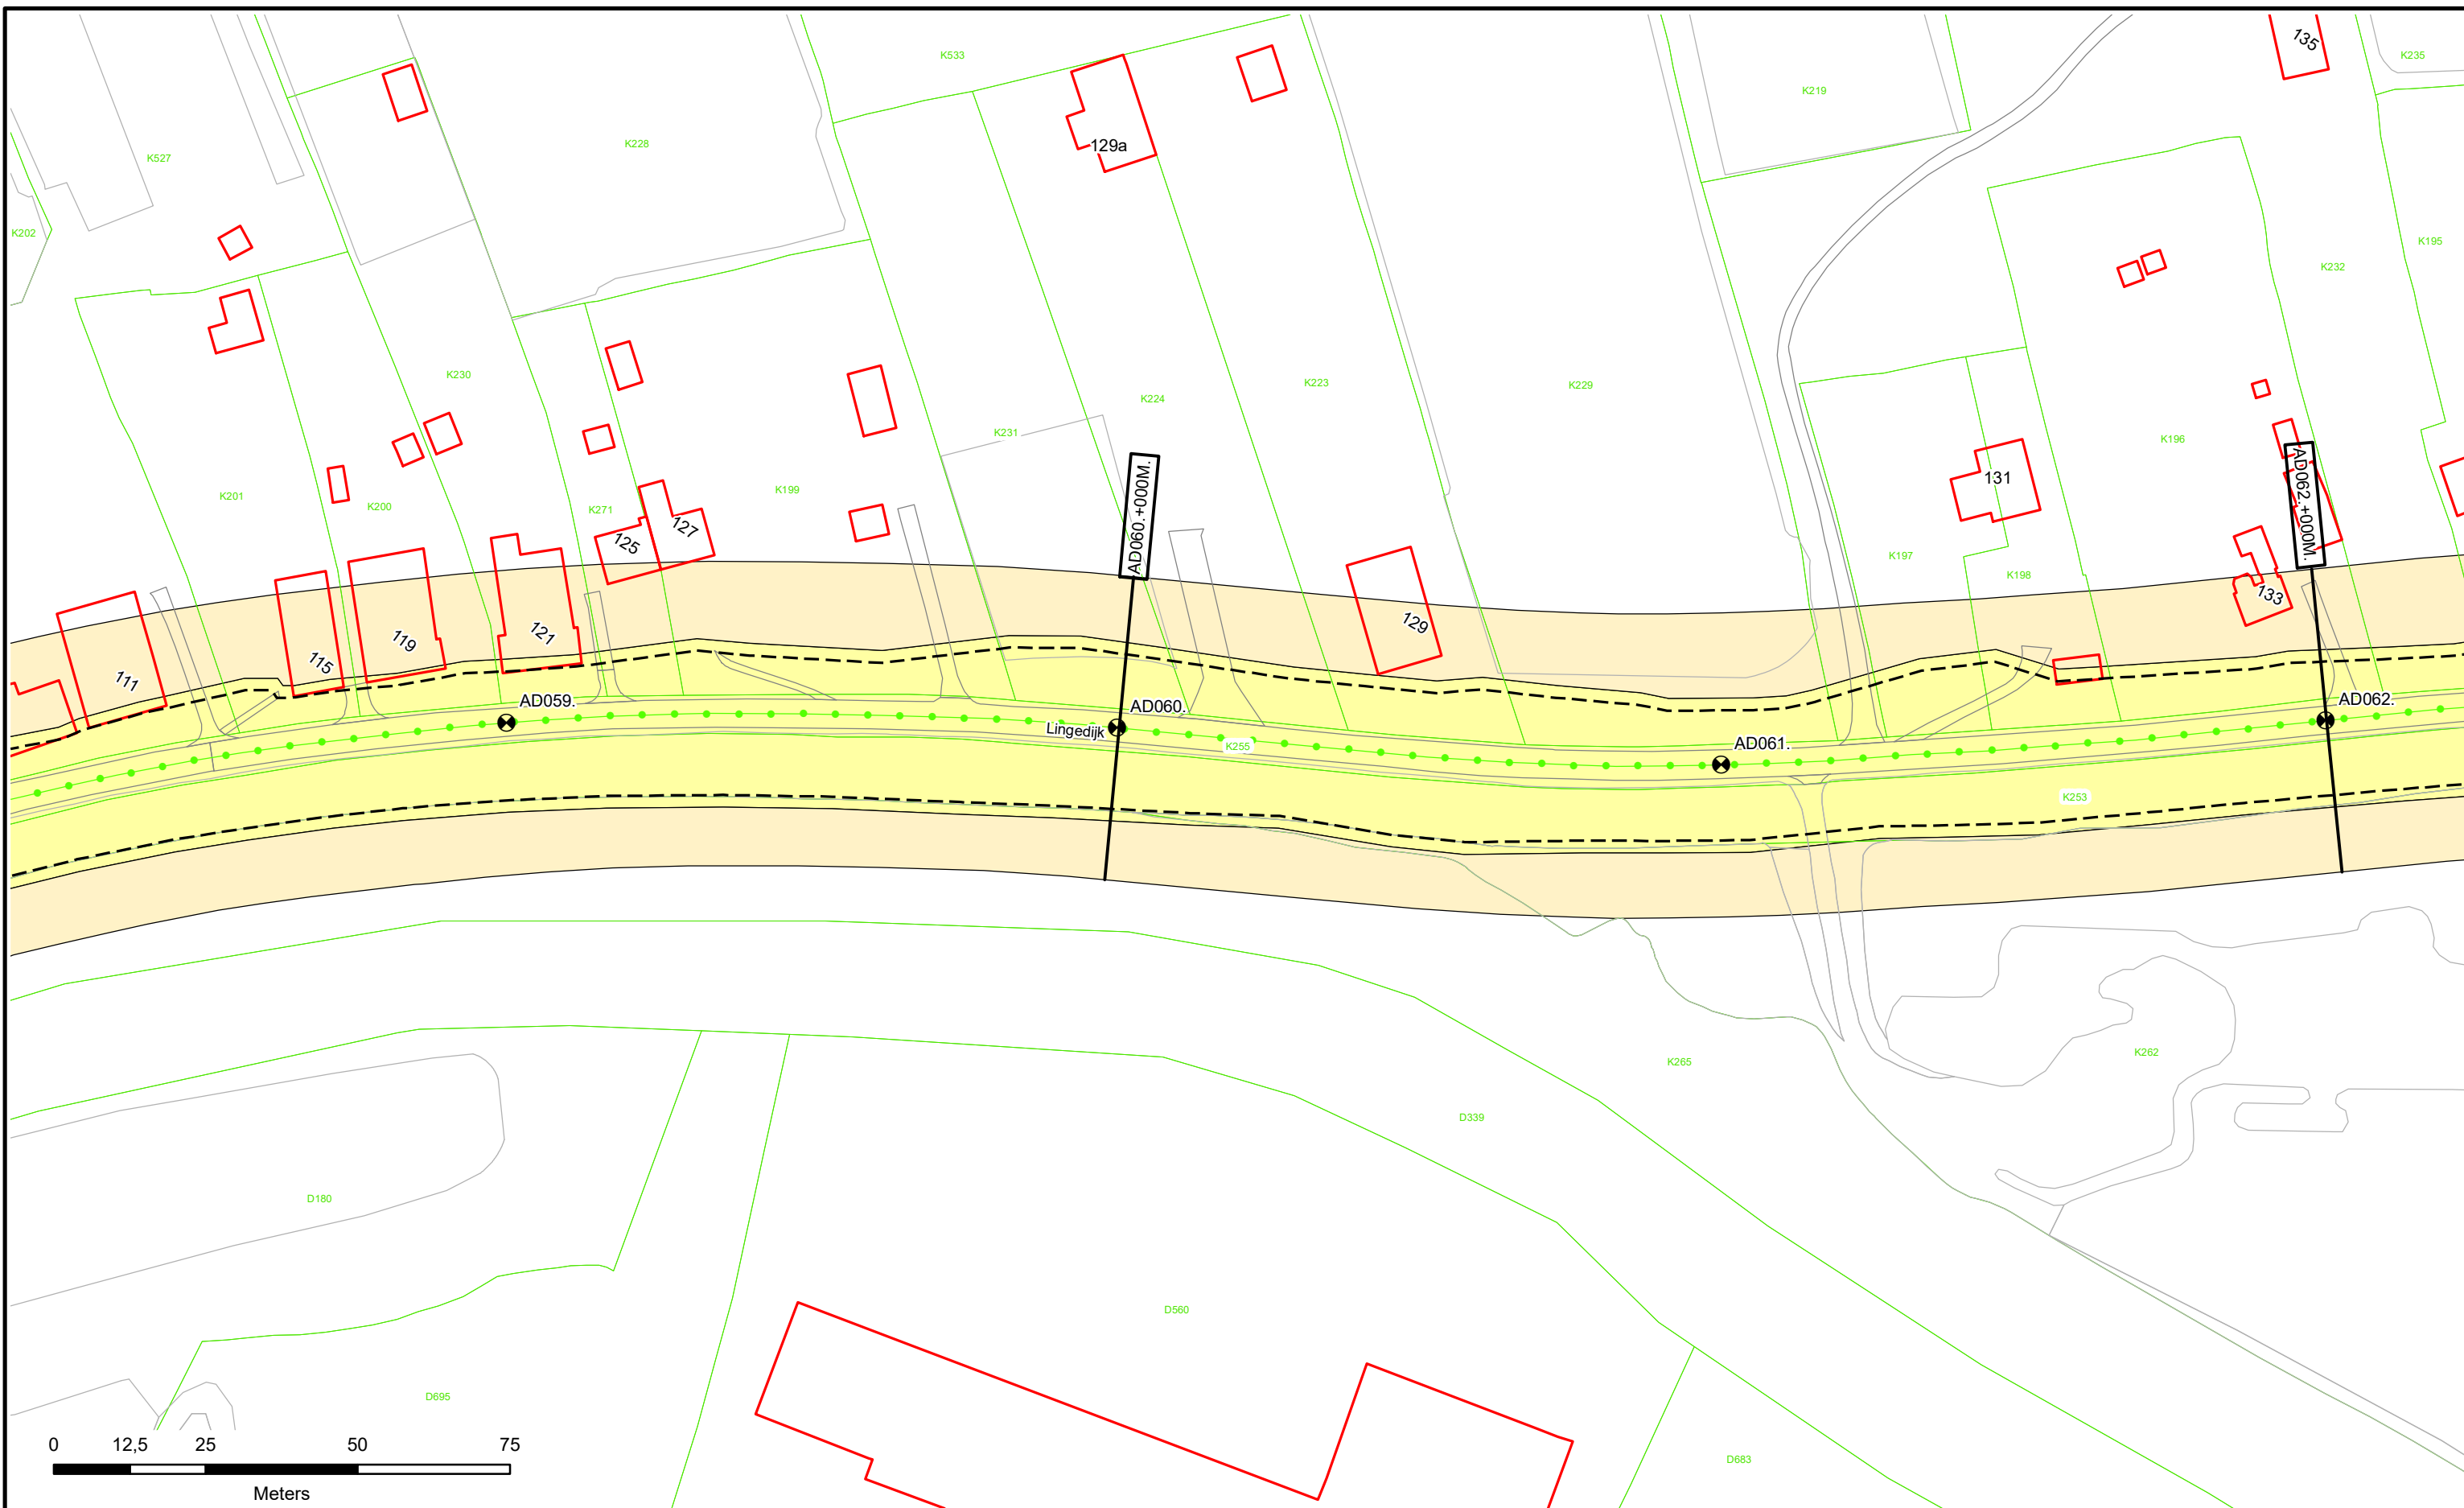



	Dijkpalen Referentielijn Primaire Kering Referentielijn Regionale Kering Referentielijn Overige Kering Teenlijn	Waterstaatswerk Beschermszone Stortsteen Harde Bekleding	Duiker Wandconstructie Coupure Sluis Gemaal Keringverbeteringsconstructie	Afsluiters Leidingen Drainages Hoofdgebouwen Overig bouwwerk Kadastraal perceel	AZ003.+031M Dwarsprofiel-locatie		Legger : Noorder-Lingedijk Onderdeel : Situatie Legger <table border="1"> <tr> <td>Dijkpaal traject : AD</td> <td>Aantal bld : 032</td> <td>Bladnr : 017</td> </tr> <tr> <td>Formaat : A3</td> <td>Schaal : 1 : 1000</td> <td>Status : Concept</td> </tr> <tr> <td>Opnamedatum : -</td> <td>Getekend : T-DAM</td> <td>Datum : 2020</td> </tr> <tr> <td>Besluitnr : 2020003319</td> <td colspan="2">Tek. nr. : AD017</td> </tr> </table>	Dijkpaal traject : AD	Aantal bld : 032	Bladnr : 017	Formaat : A3	Schaal : 1 : 1000	Status : Concept	Opnamedatum : -	Getekend : T-DAM	Datum : 2020	Besluitnr : 2020003319	Tek. nr. : AD017	
	Dijkpaal traject : AD	Aantal bld : 032	Bladnr : 017																
Formaat : A3	Schaal : 1 : 1000	Status : Concept																	
Opnamedatum : -	Getekend : T-DAM	Datum : 2020																	
Besluitnr : 2020003319	Tek. nr. : AD017																		
Waterschap Rivierenland																			

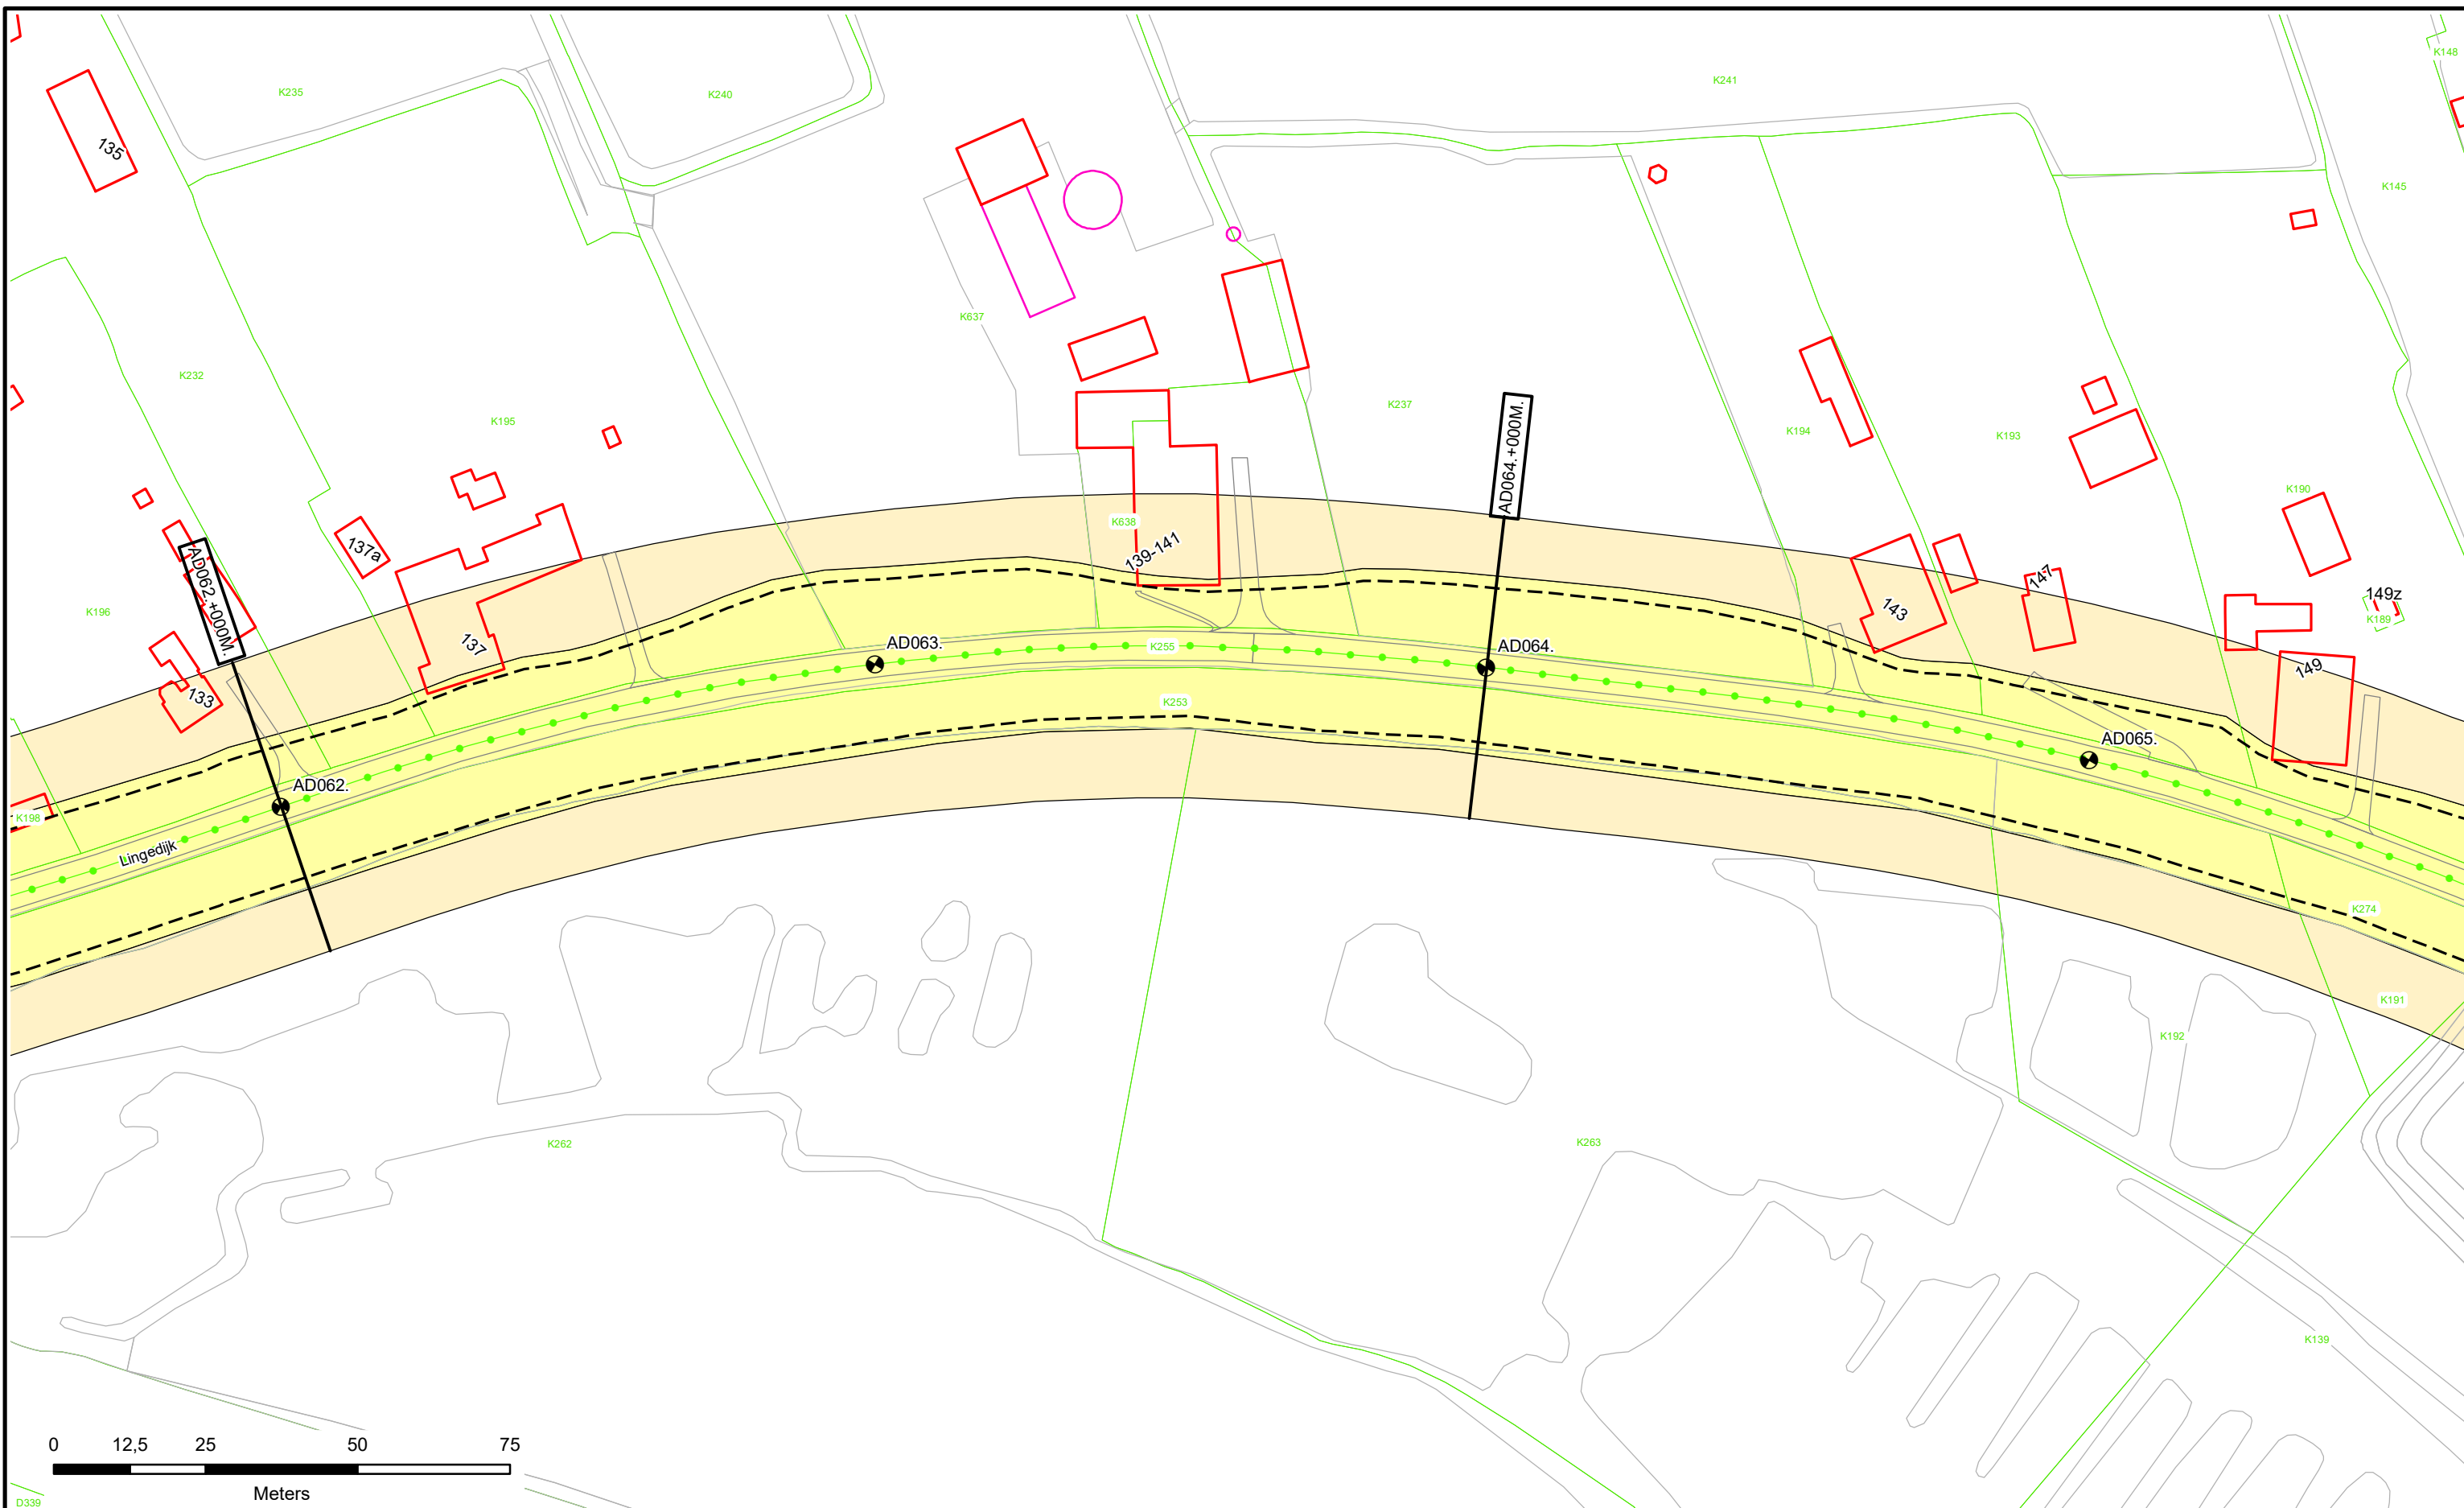

	<ul style="list-style-type: none"> Dijkpalen Referentielijn Primaire Kering Referentielijn Regionale Kering Referentielijn Overige Kering Teenlijn 	<ul style="list-style-type: none"> Waterstaatswerk Beschermszone Stortsteen Harde Bekleding 	<ul style="list-style-type: none"> Duiker Wandconstructie Coupure Sluis Gemaal Keringverbeteringsconstructie 	<ul style="list-style-type: none"> Afsluiters Leidingen Drainages Hoofdgebouwen Overig bouwwerk Kadastraal perceel 	<p style="writing-mode: vertical-rl; transform: rotate(180deg);">AZ003.+031M</p> <p>Dwarsprofiel-locatie</p>		<p>Legger : Noorder-Lingedijk</p> <table border="1"> <tr> <td>Onderdeel :</td> <td colspan="2">Situatie Legger</td> </tr> <tr> <td>Dijkpaal traject :AD</td> <td>Aantal bld : 032</td> <td>Bladnr : 018</td> </tr> <tr> <td>Formaat : A3</td> <td>Schaal : 1 : 1000</td> <td>Status : Concept</td> </tr> <tr> <td>Opnamedatum : -</td> <td>Getekend : T-DAM</td> <td>Datum : 2020</td> </tr> <tr> <td>Besluitnr : 2020003319</td> <td colspan="2">Tek. nr. : AD018</td> </tr> </table>	Onderdeel :	Situatie Legger		Dijkpaal traject :AD	Aantal bld : 032	Bladnr : 018	Formaat : A3	Schaal : 1 : 1000	Status : Concept	Opnamedatum : -	Getekend : T-DAM	Datum : 2020	Besluitnr : 2020003319	Tek. nr. : AD018	
	Onderdeel :	Situatie Legger																				
Dijkpaal traject :AD	Aantal bld : 032	Bladnr : 018																				
Formaat : A3	Schaal : 1 : 1000	Status : Concept																				
Opnamedatum : -	Getekend : T-DAM	Datum : 2020																				
Besluitnr : 2020003319	Tek. nr. : AD018																					

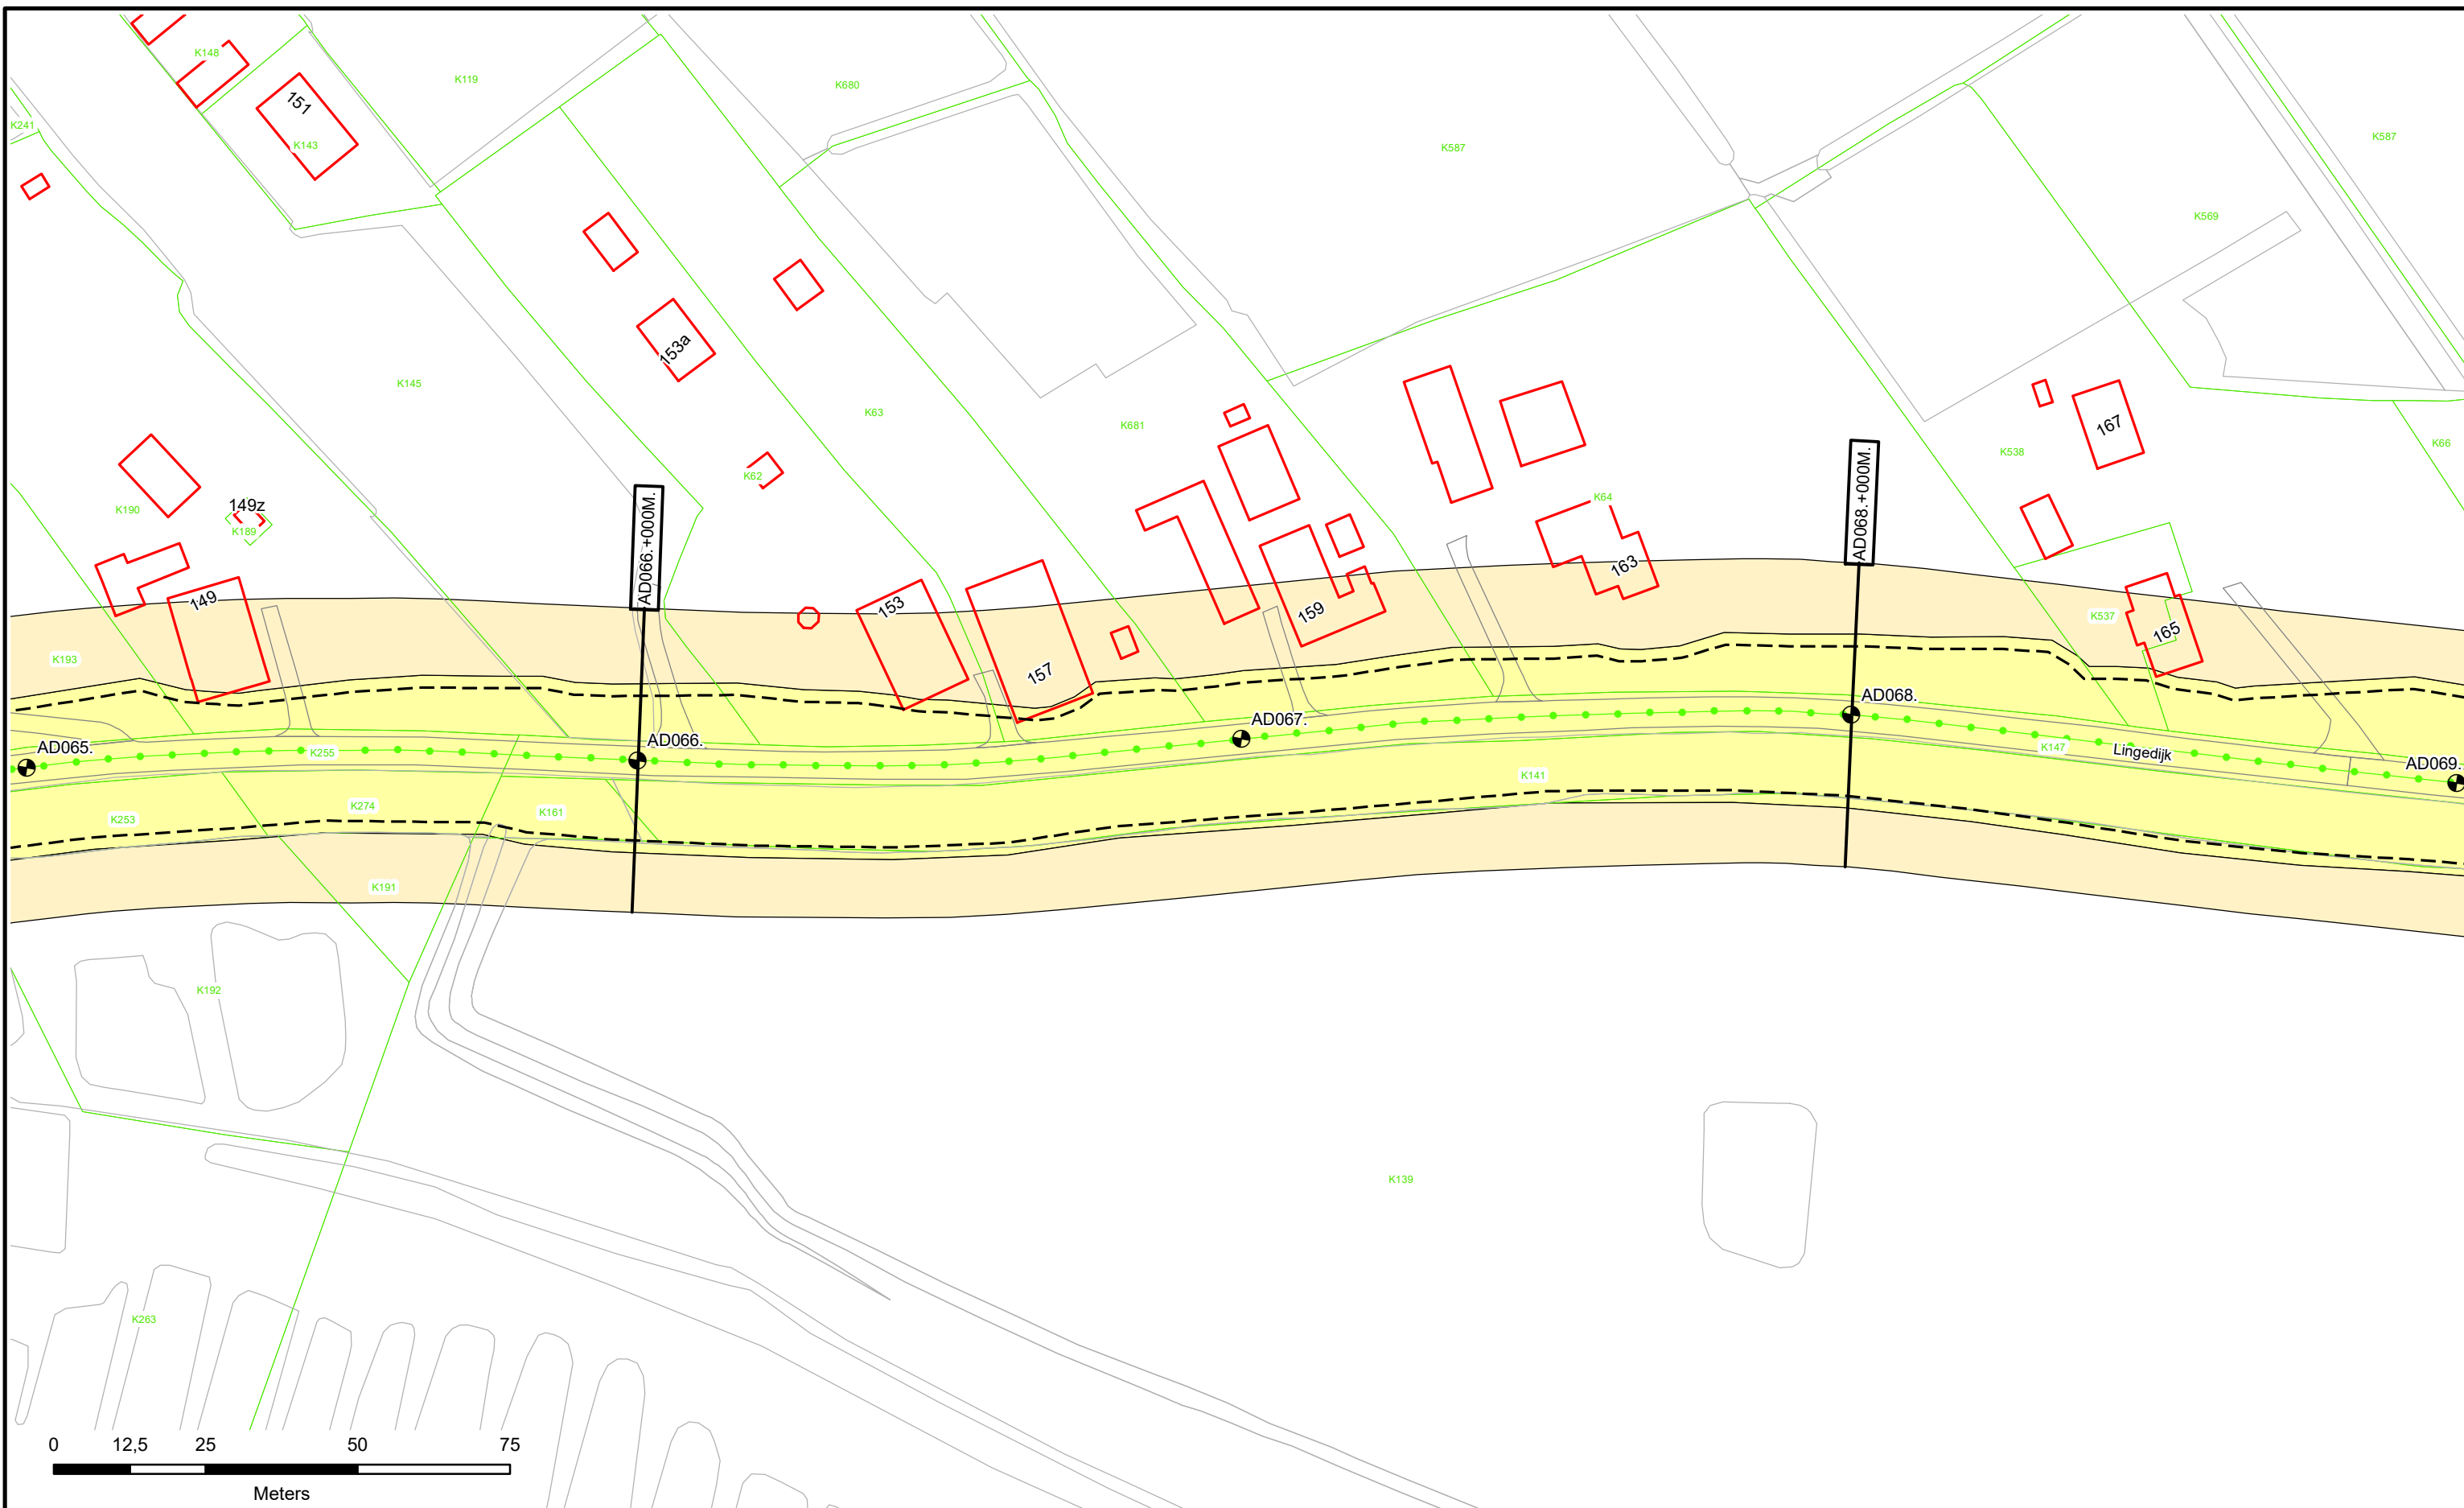

	Dijkpalen Referentielijn Primaire Kering Referentielijn Regionale Kering Referentielijn Overige Kering Teenlijn	Waterstaatswerk Beschermszone Stortsteen Harde Bekleding	Duiker Wandconstructie Coupure Sluis Gemaal Keringverbeterings-constructie	Afsluiters Leidingen Drainages Hoofdgebouwen Overig bouwwerk Kadastraal perceel	AZ003.+031M Dwarsprofiel-locatie		Legger : Noorder-Lingedijk Onderdeel : Situatie Legger <table border="1"> <tr> <td>Dijkpaal traject : AD</td> <td>Aantal bld : 032</td> <td>Bladnr : 019</td> </tr> <tr> <td>Formaat : A3</td> <td>Schaal : 1 : 1000</td> <td>Status : Concept</td> </tr> <tr> <td>Opnamedatum : -</td> <td>Getekend : T-DAM</td> <td>Datum : 2020</td> </tr> <tr> <td>Besluitnr : 2020003319</td> <td colspan="2">Tek. nr. : AD019</td> </tr> </table>	Dijkpaal traject : AD	Aantal bld : 032	Bladnr : 019	Formaat : A3	Schaal : 1 : 1000	Status : Concept	Opnamedatum : -	Getekend : T-DAM	Datum : 2020	Besluitnr : 2020003319	Tek. nr. : AD019	
	Dijkpaal traject : AD	Aantal bld : 032	Bladnr : 019																
Formaat : A3	Schaal : 1 : 1000	Status : Concept																	
Opnamedatum : -	Getekend : T-DAM	Datum : 2020																	
Besluitnr : 2020003319	Tek. nr. : AD019																		

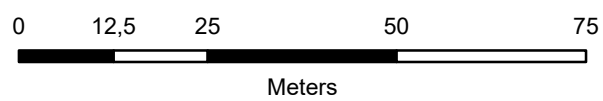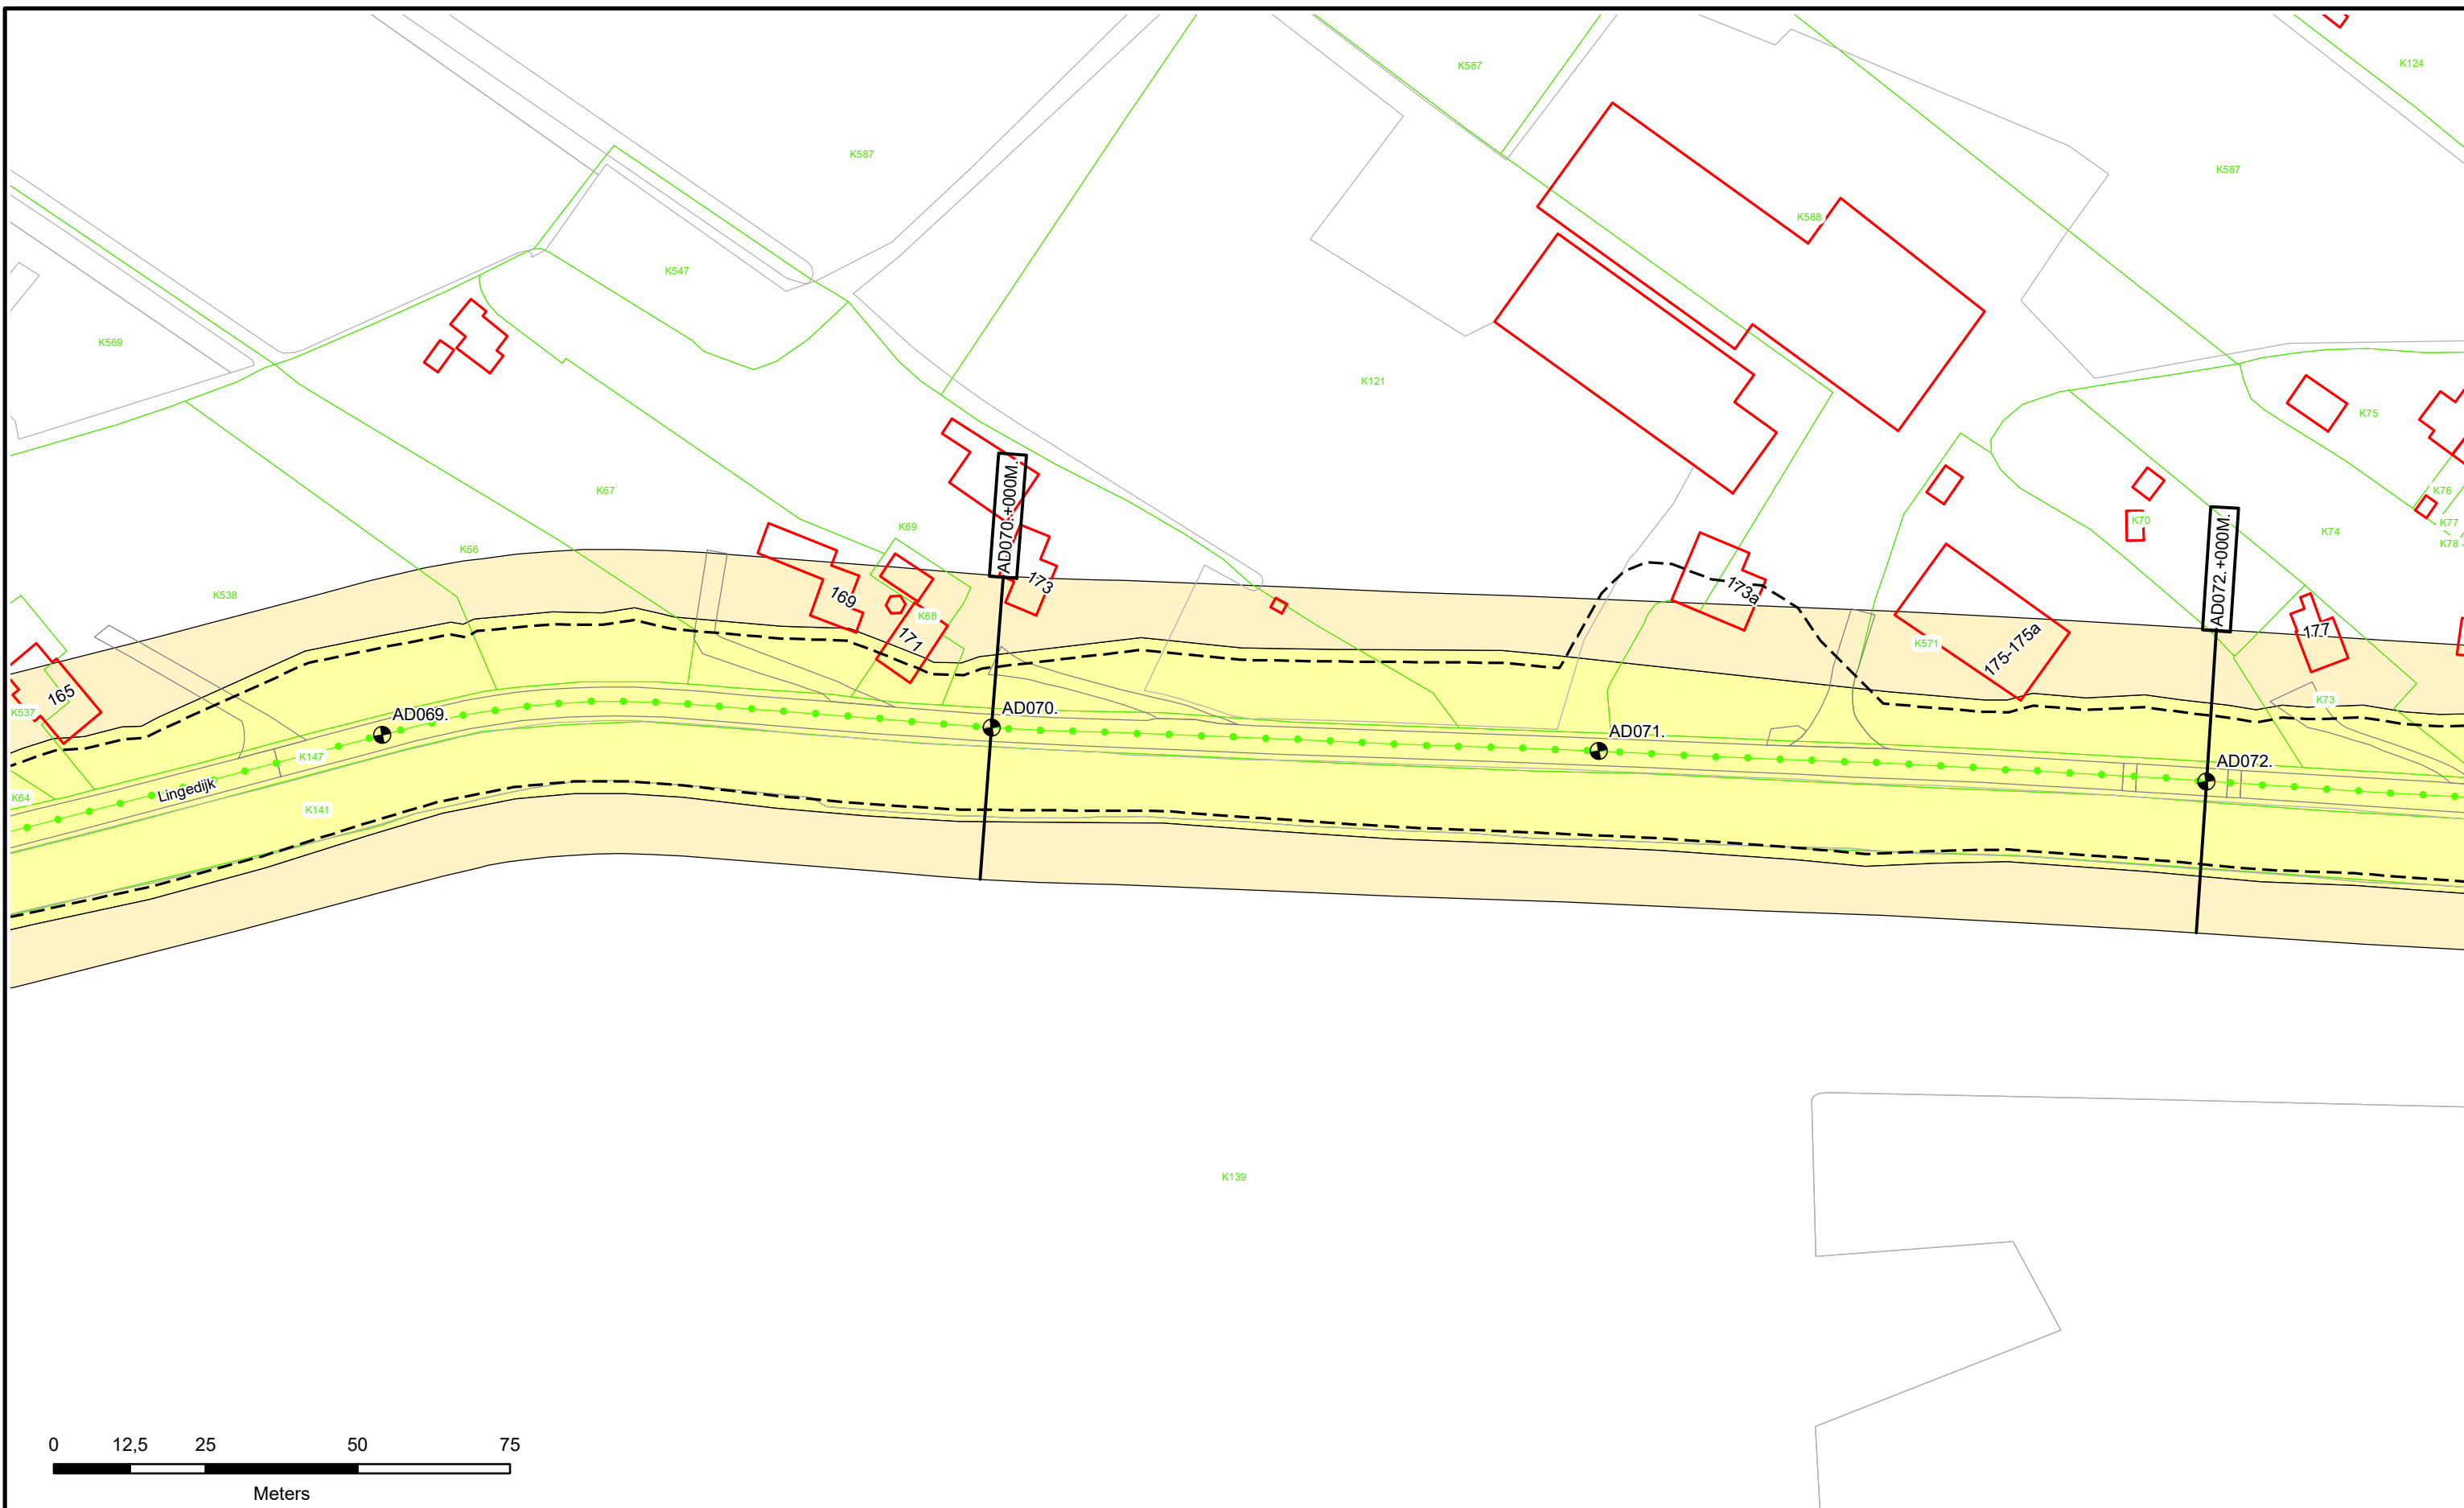

- Dijkpalen
- Referentielijn Primaire Kering
- Referentielijn Regionale Kering
- Referentielijn Overige Kering
- Teenlijn
- Waterstaatswerk
- Bescheringszone
- Stortsteen
- Harde Bekleding
- Duiker
- Wandconstructie
- Coupure
- Sluis
- Gemaal
- Keringverbeteringsconstructie
- Afsluiters Leidingen
- Drainages
- Hoofdgebouwen
- Overig bouwwerk
- Kadastraal perceel


AZ003.+031M

Dwarsprofiel-locatie





Legger : Noorder-Lingedijk


Onderdeel : Situatie Legger		
Dijkpaal traject : AD	Aantal bld : 032	Bladnr : 020
Formaat : A3	Schaal : 1 : 1000	Status : Concept
Opnamedatum : -	Getekend : T-DAM	Datum : 2020
Besluitnr : 2020003319		Tek. nr. : AD020

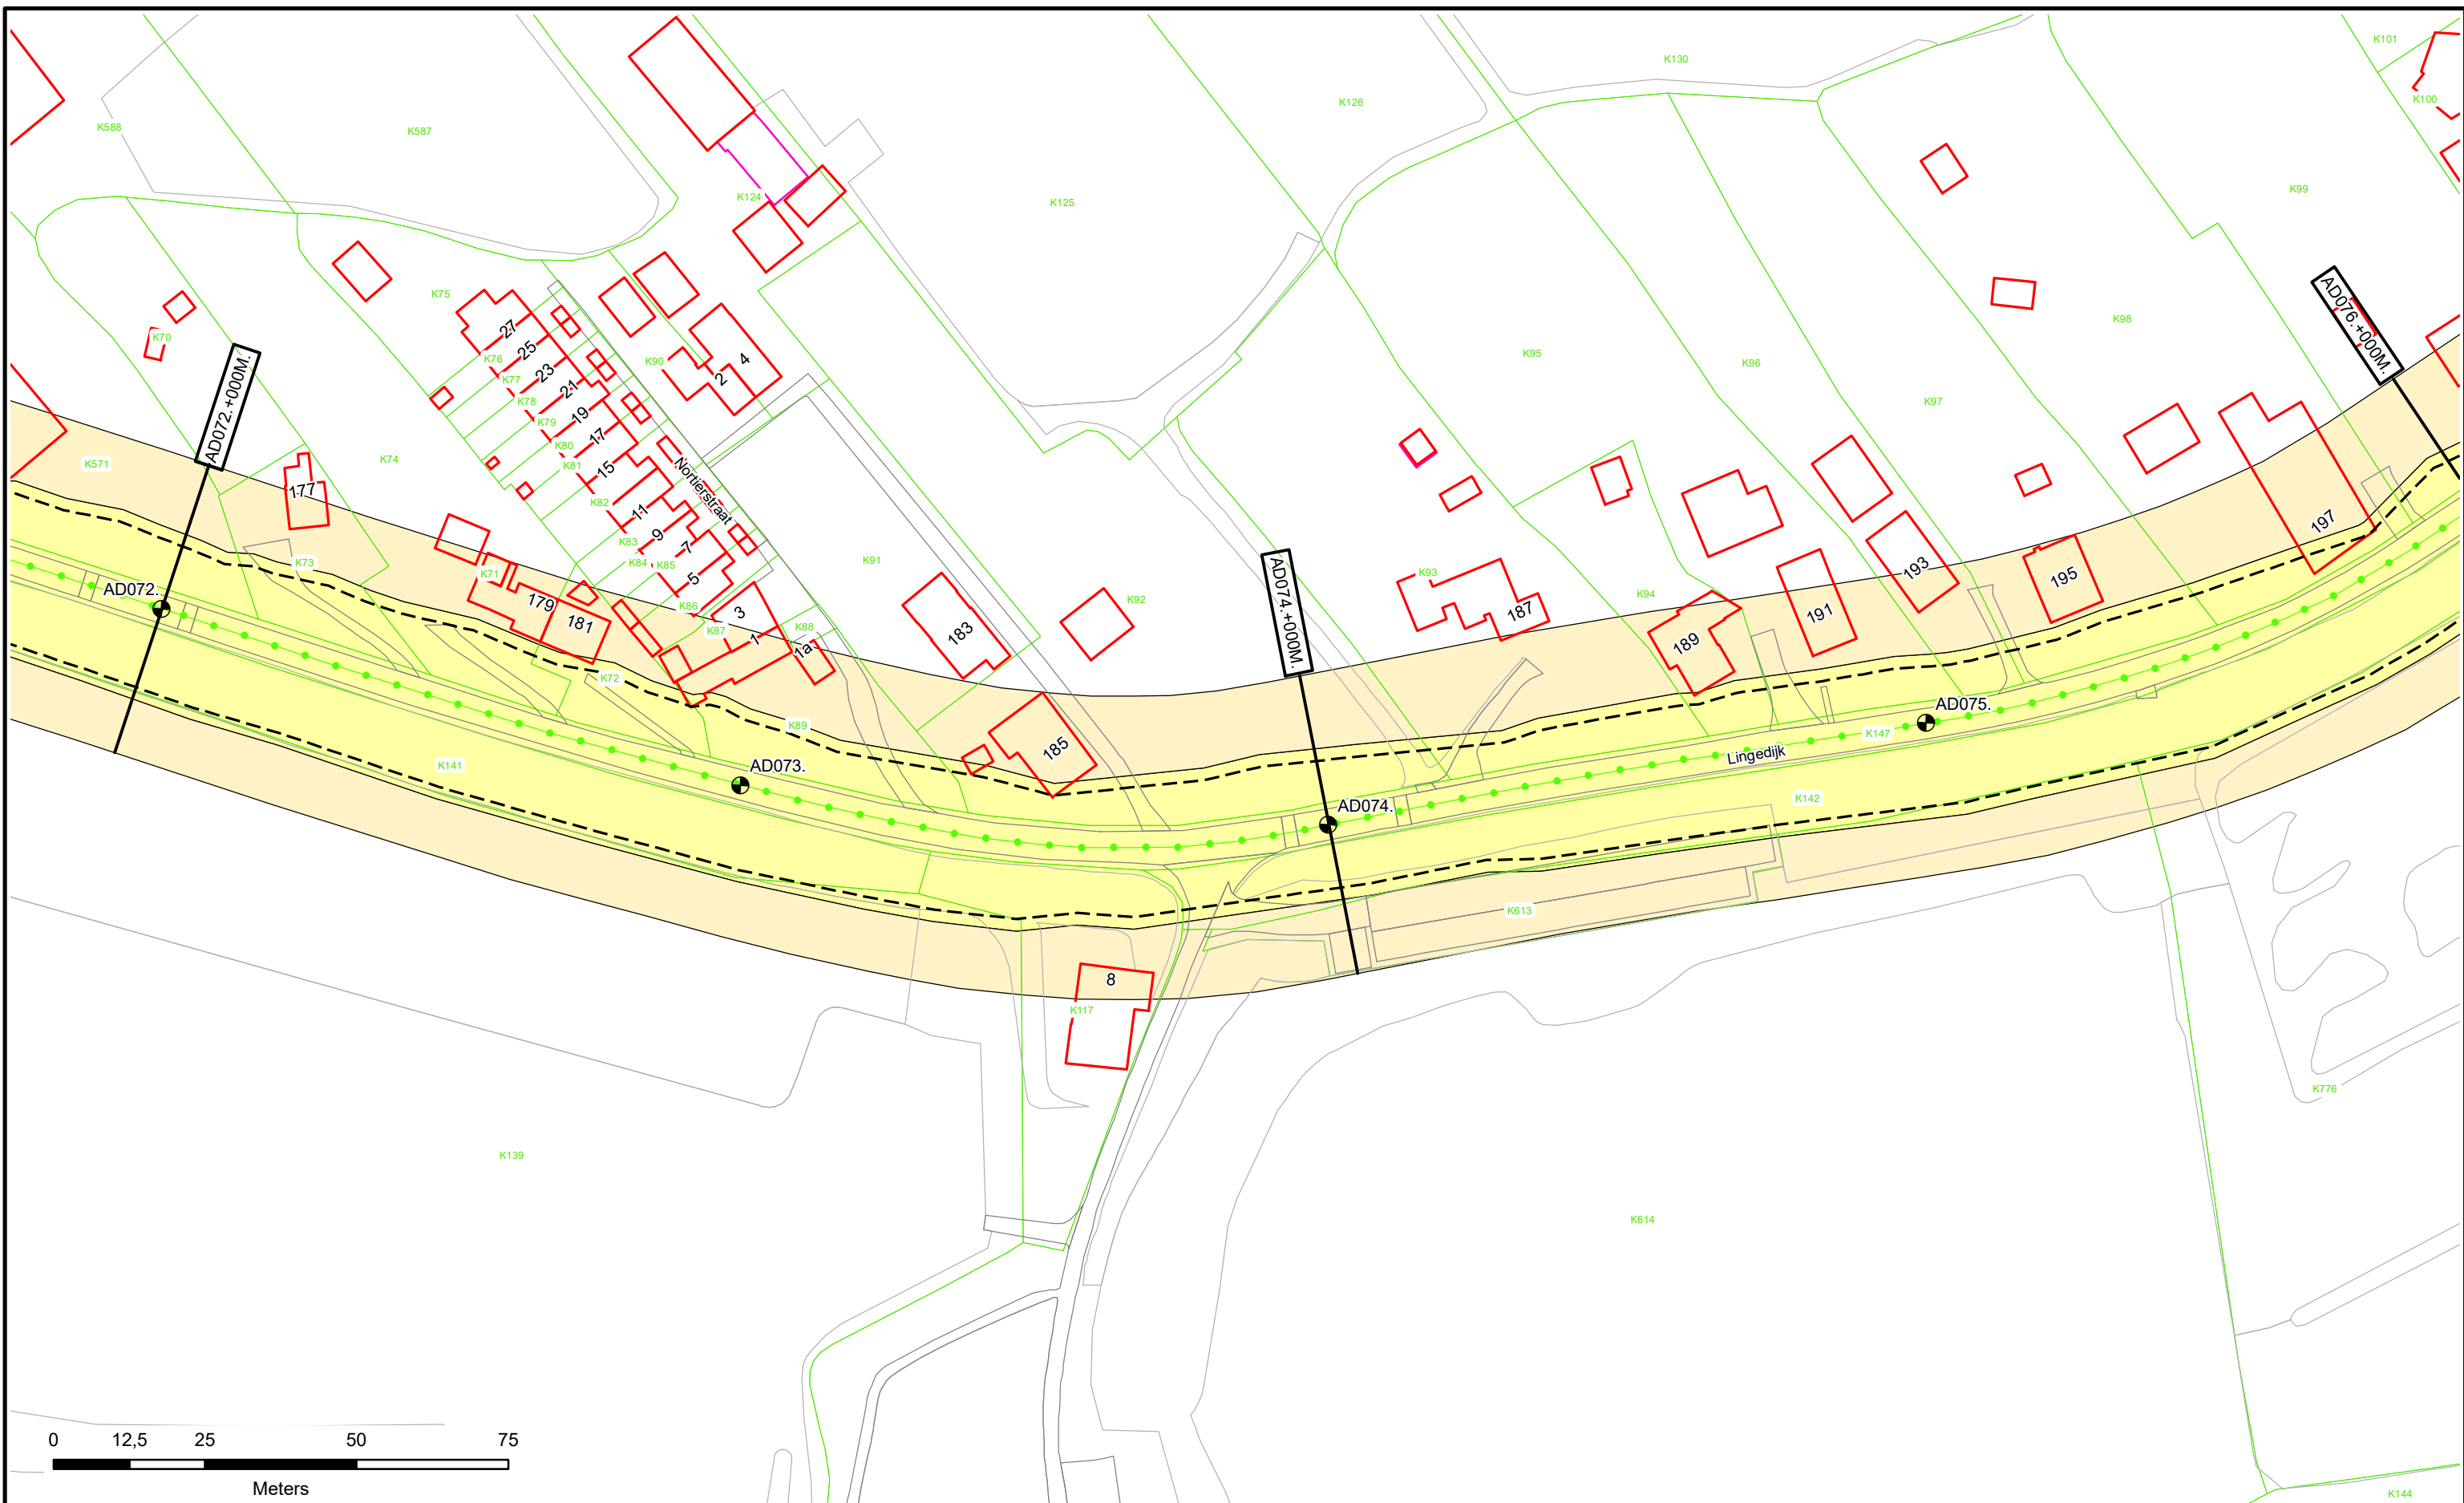


	<ul style="list-style-type: none"> Dijkpalen Referentielijn Primaire Kering Referentielijn Regionale Kering Referentielijn Overige Kering Teenlijn 	<ul style="list-style-type: none"> Waterstaatswerk Beschermingszone Stortsteen Harde Bekleding 	<ul style="list-style-type: none"> Duiker Wandconstructie Coupure Sluis Gemaal Keringverbeteringsconstructie 	<ul style="list-style-type: none"> Afsluiter Leidingen Drainages Hoofdgebouwen Overig bouwwerk Kadastraal perceel 	<p style="text-align: center;">AZ003.+031M</p> <p style="text-align: center;">Dwarsprofiel-locatie</p>	<p style="text-align: center;">Waterschap Rivierenland</p>	<p>Legger : Noorder-Lingedijk</p> <table border="1"> <tr> <td colspan="3">Onderdeel : Situatie Legger</td> </tr> <tr> <td>Dijkpaal traject : AD</td> <td>Aantal bld : 032</td> <td>Bladnr : 021</td> </tr> <tr> <td>Formaat : A3</td> <td>Schaal : 1 : 1000</td> <td>Status : Concept</td> </tr> <tr> <td>Opnamedatum : -</td> <td>Getekend : T-DAM</td> <td>Datum : 2020</td> </tr> <tr> <td colspan="2">Besluitnr : 2020003319</td> <td>Tek. nr. : AD021</td> </tr> </table>	Onderdeel : Situatie Legger			Dijkpaal traject : AD	Aantal bld : 032	Bladnr : 021	Formaat : A3	Schaal : 1 : 1000	Status : Concept	Opnamedatum : -	Getekend : T-DAM	Datum : 2020	Besluitnr : 2020003319		Tek. nr. : AD021
	Onderdeel : Situatie Legger																					
Dijkpaal traject : AD	Aantal bld : 032	Bladnr : 021																				
Formaat : A3	Schaal : 1 : 1000	Status : Concept																				
Opnamedatum : -	Getekend : T-DAM	Datum : 2020																				
Besluitnr : 2020003319		Tek. nr. : AD021																				

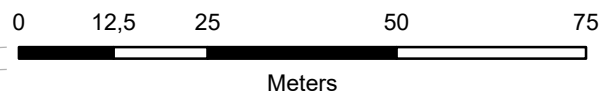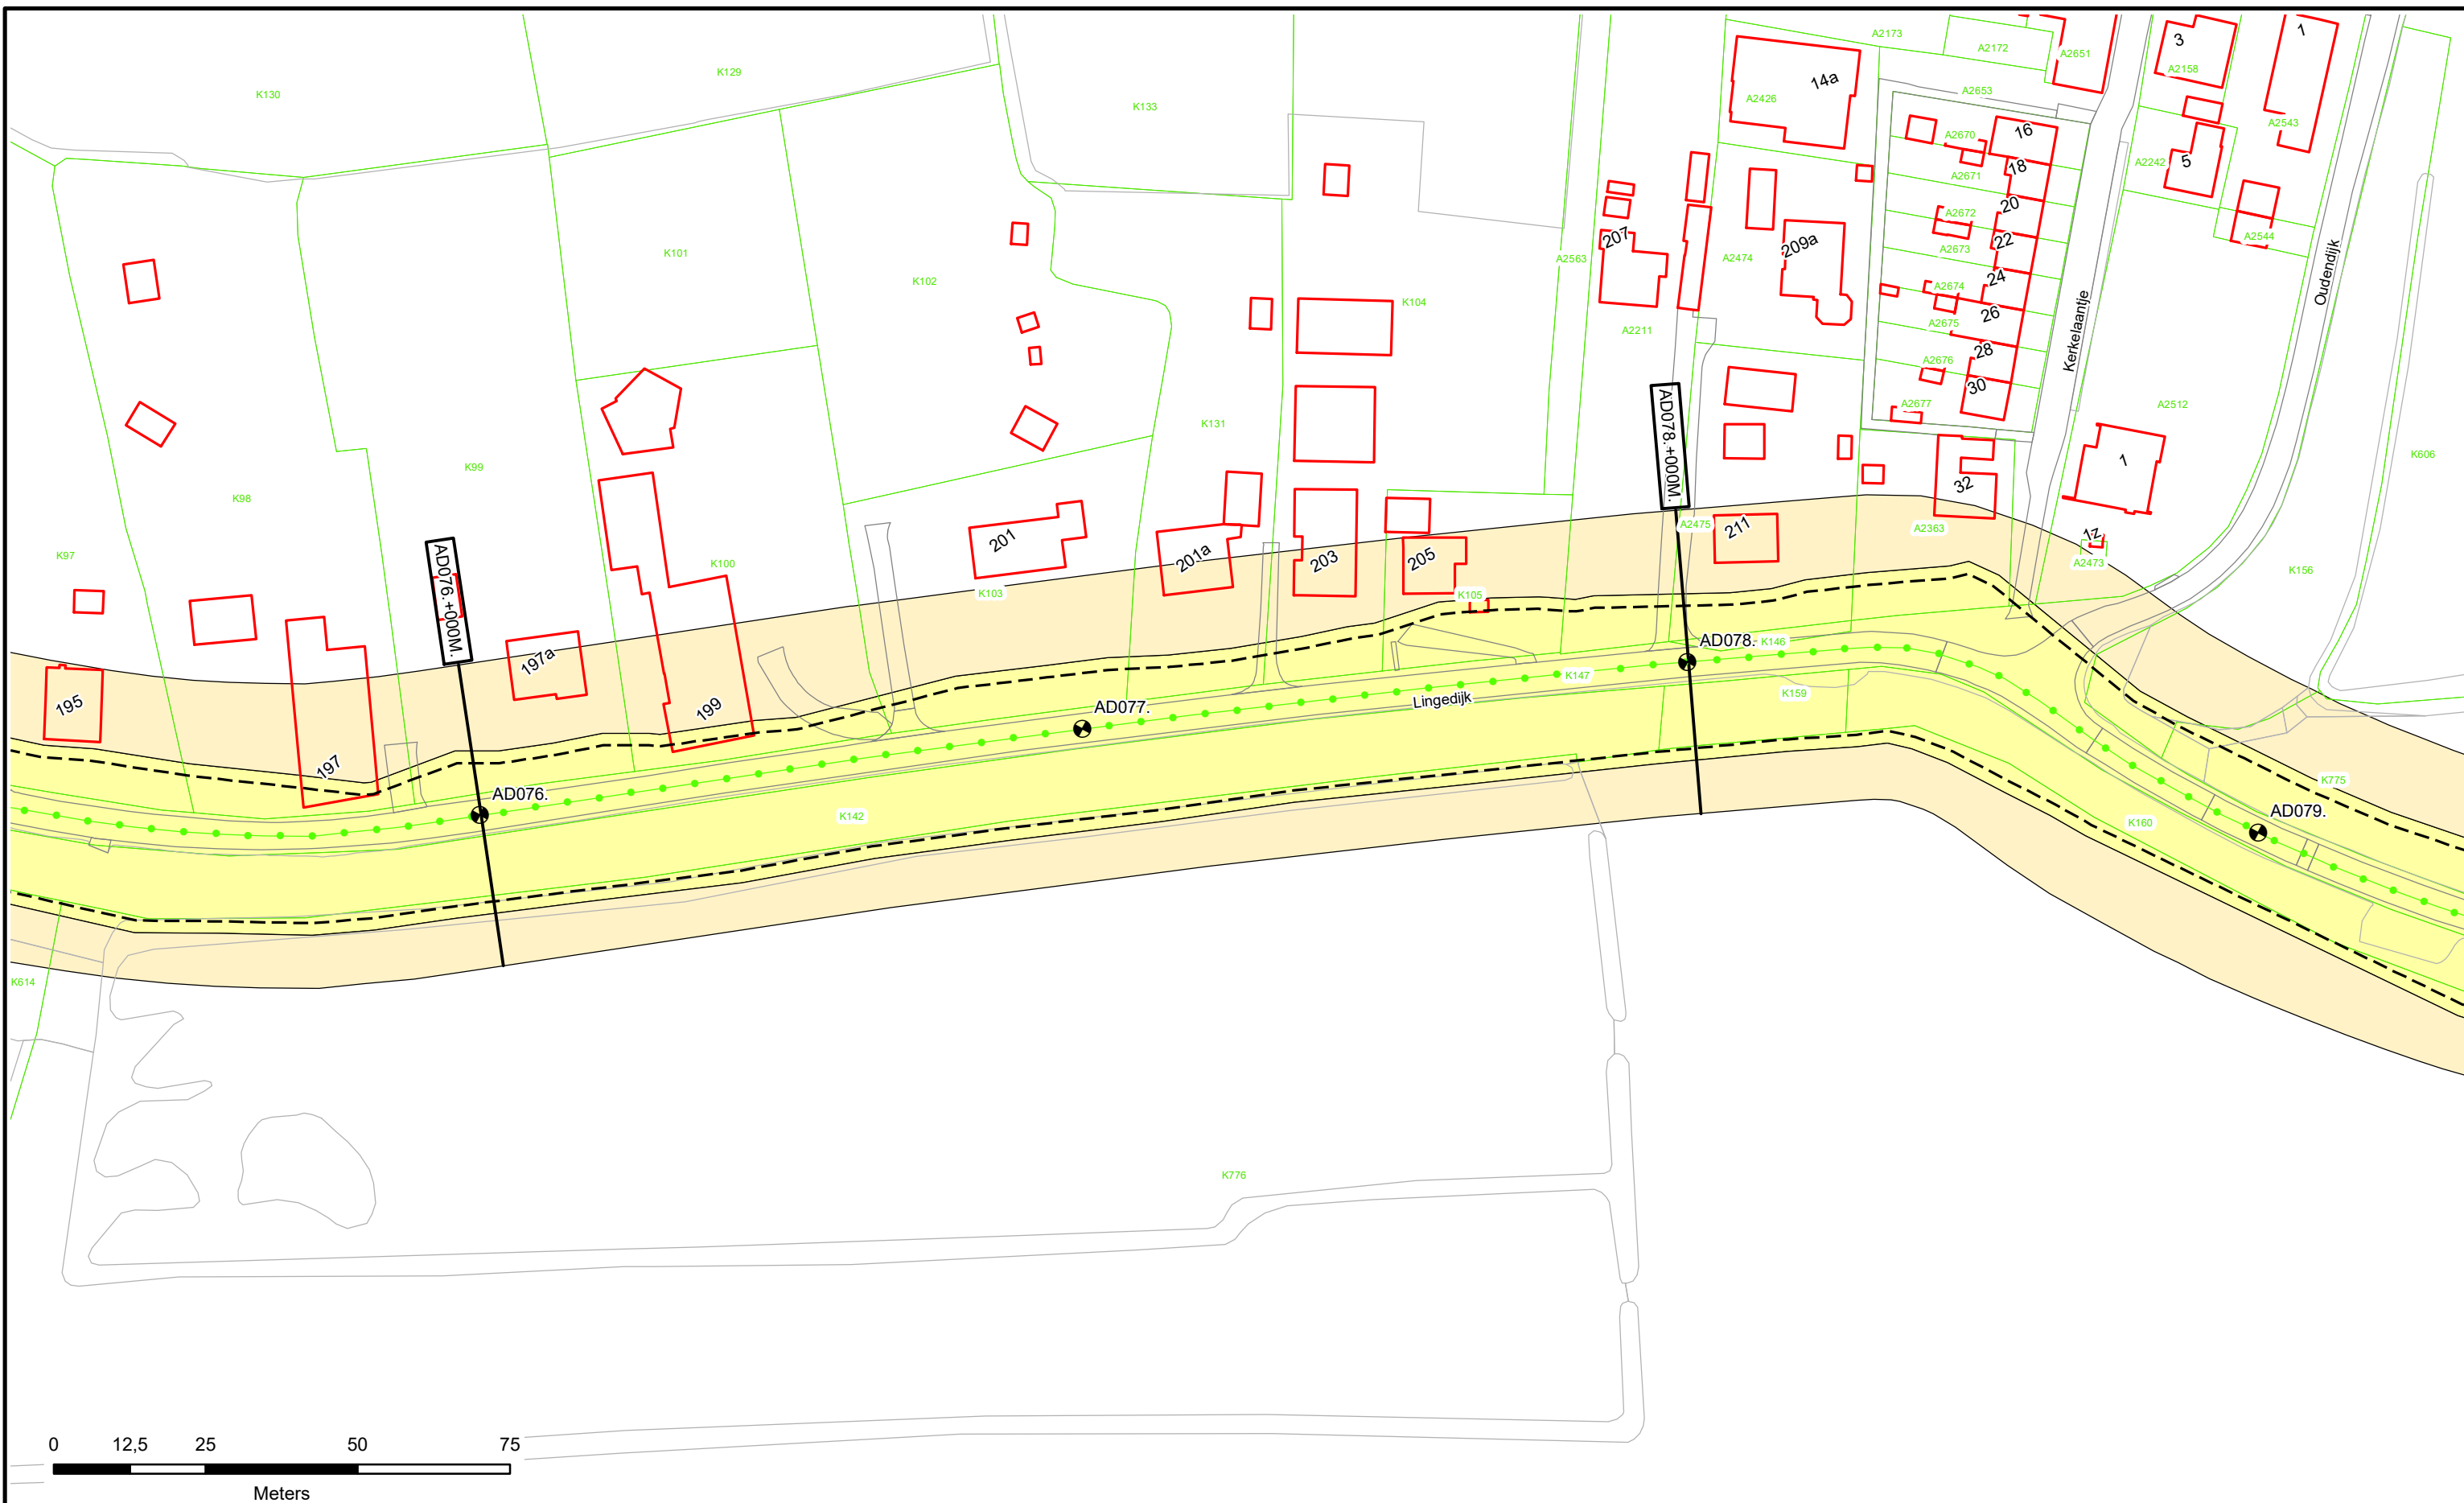


	Dijkpalen Referentielijn Primaire Kering Referentielijn Regionale Kering Referentielijn Overige Kering Teenlijn	Waterstaatswerk Bescheringszone Stortsteen Harde Bekleding	Duiker Wandconstructie Coupure Sluis Gemaal Keringverbeteringsconstructie	Afsluiters Leidingen Drainages Hoofdgebouwen Overig bouwwerk Kadastraal perceel	AZ003.+031M Dwarsprofiel-locatie		Legger : Noorder-Lingedijk		
	Onderdeel : Situatie Legger		Dijkpaal traject : AD	Aantal bld : 032	Bladnr : 022				
Formaat : A3		Schaal : 1 : 1000		Status : Concept					
Opnamedatum : -		Getekend : T-DAM		Datum : 2020					
Besluitnr : 2020003319			Tek. nr. : AD022						

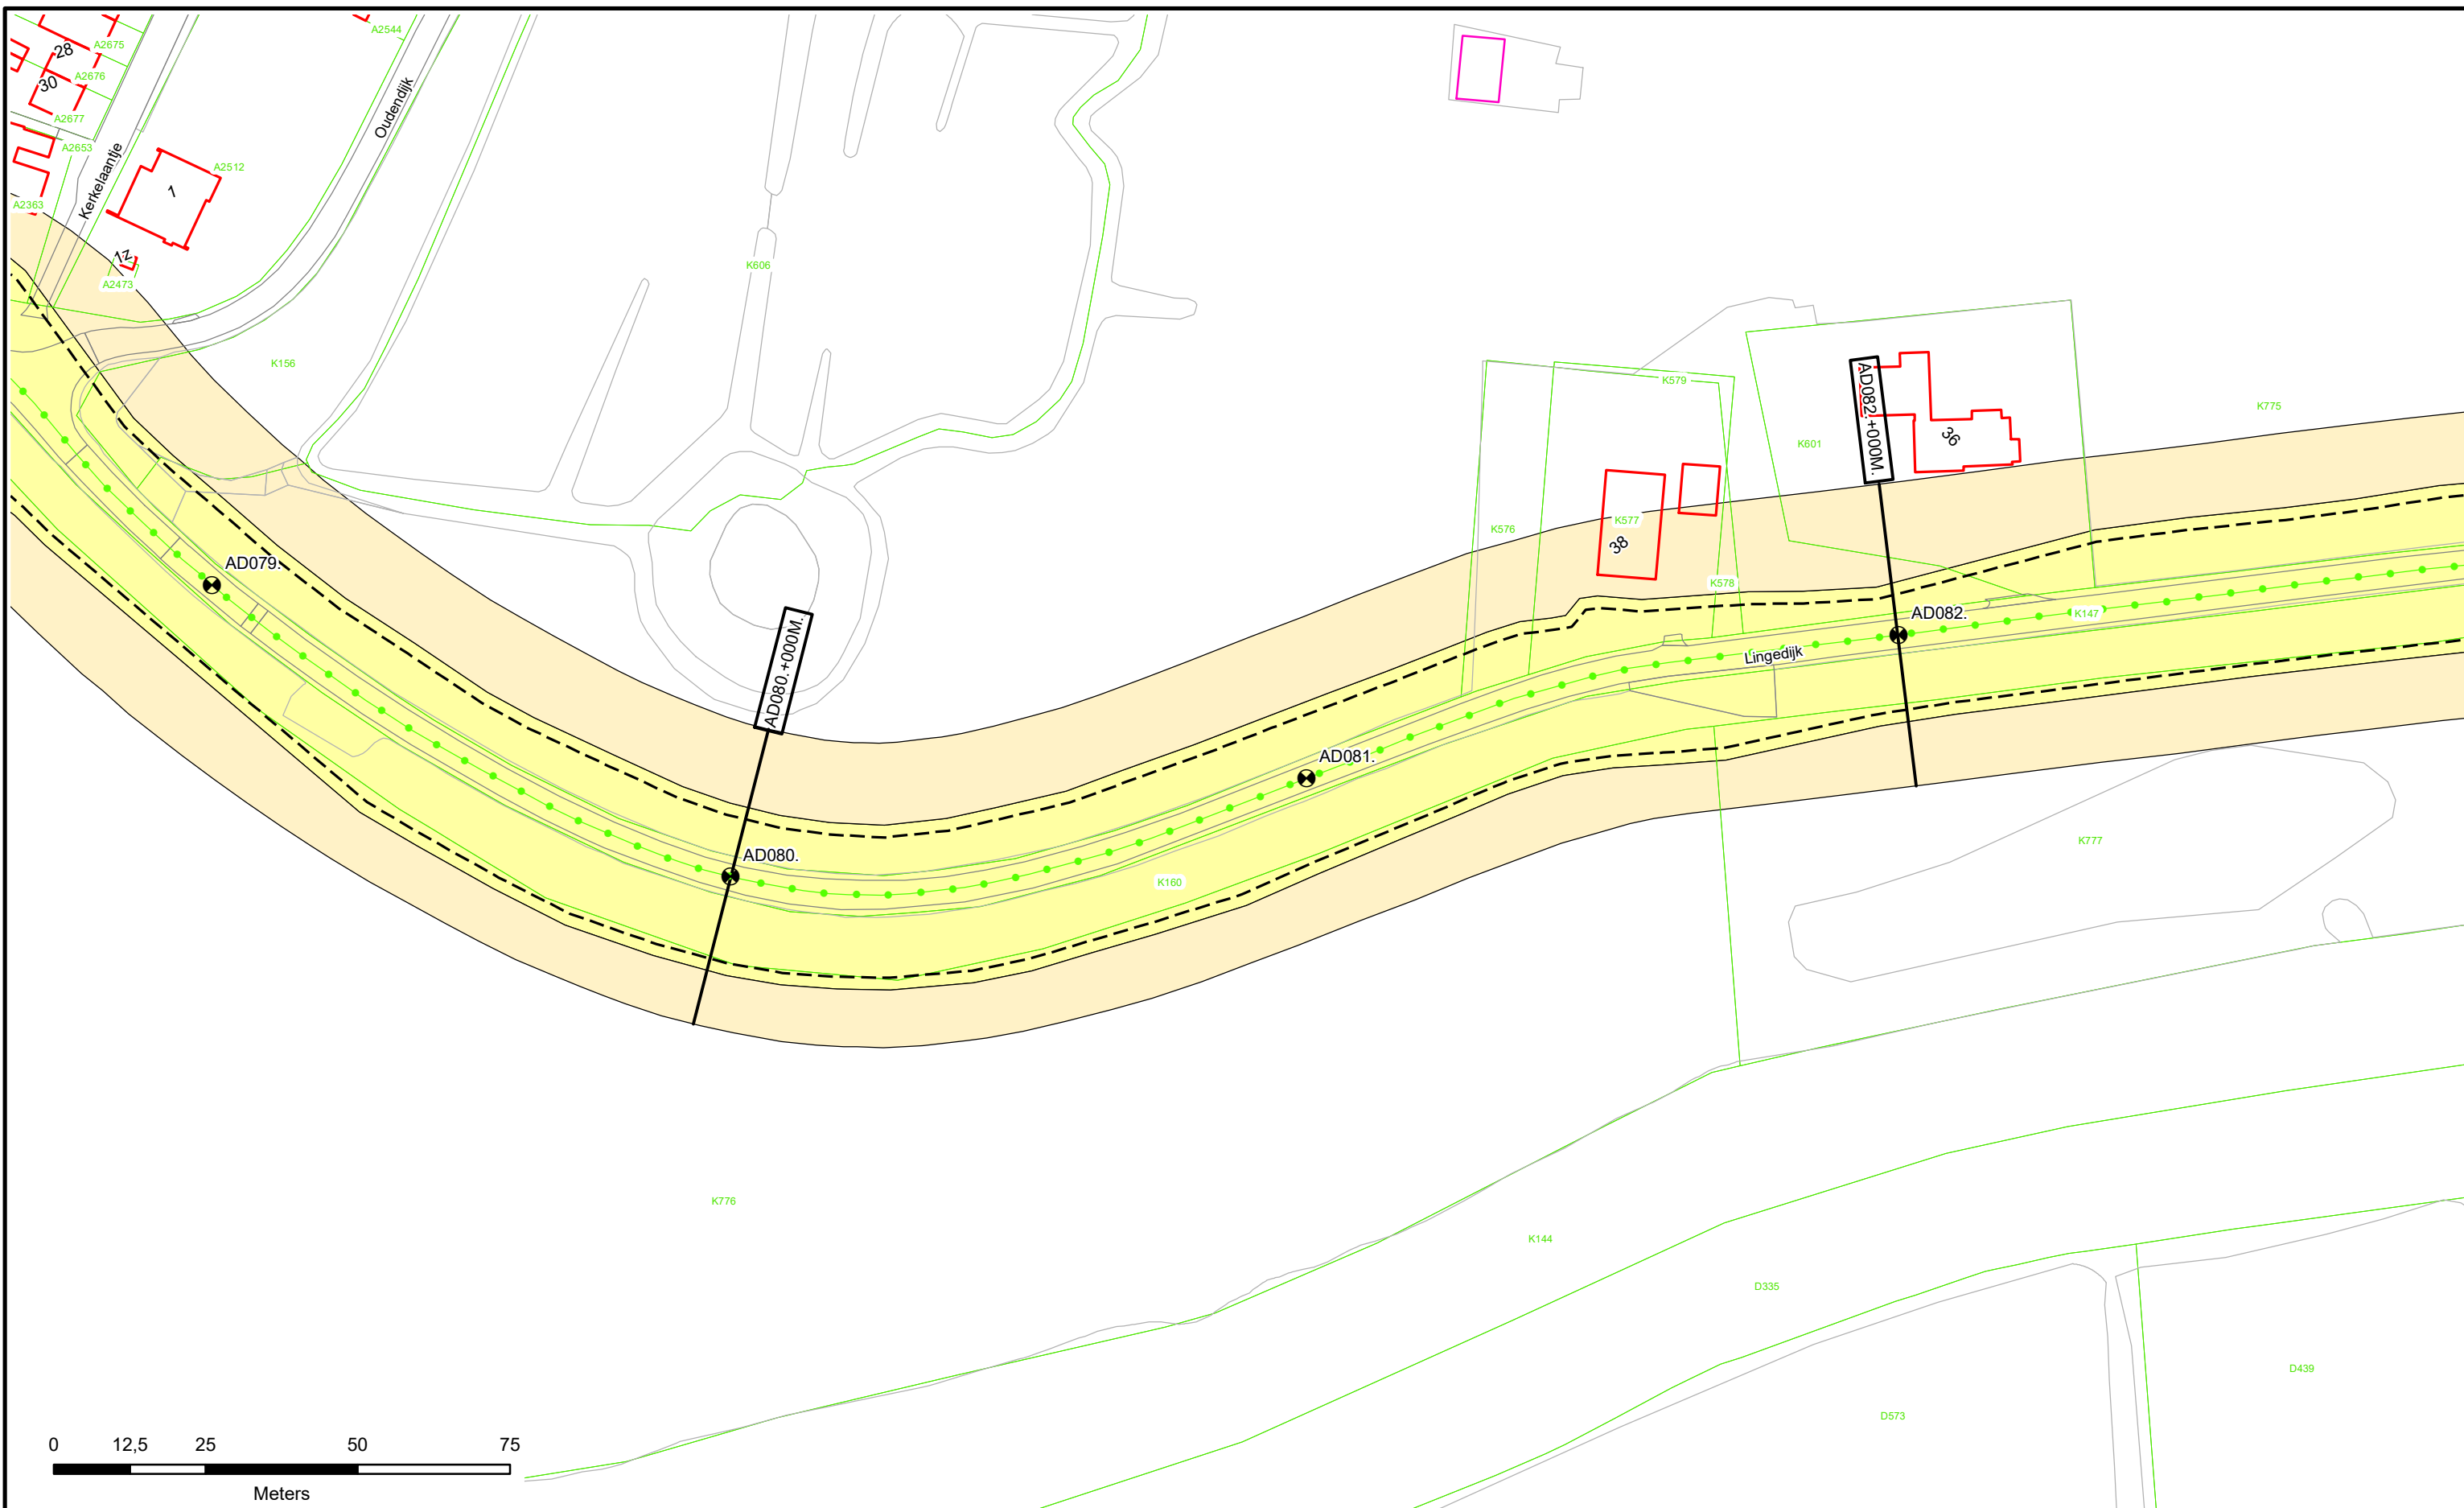



	<ul style="list-style-type: none"> Dijkpalen Referentielijn Primaire Kering Referentielijn Regionale Kering Referentielijn Overige Kering Teenlijn 	<ul style="list-style-type: none"> Waterstaatswerk Beschermszone Stortsteen Harde Bekleding 	<ul style="list-style-type: none"> Duiker Wandconstructie Coupure Sluis Gemaal Keringverbeteringsconstructie 	<ul style="list-style-type: none"> Afsluiters Leidingen Drainages Hoofdgebouwen Overig bouwwerk Kadastraal perceel 	<p>AZ003.+031M</p> <p>Dwarsprofiel-locatie</p>		<p>Legger : Noorder-Lingedijk</p>								
	<p>Onderdeel : Situatie Legger</p>		<table border="1"> <tr> <td>Dijkpaal traject : AD</td> <td>Aantal bld : 032</td> <td>Bladnr : 023</td> </tr> <tr> <td>Formaat : A3</td> <td>Schaal : 1 : 1000</td> <td>Status : Concept</td> </tr> <tr> <td>Opnamedatum : -</td> <td>Getekend : T-DAM</td> <td>Datum : 2020</td> </tr> <tr> <td>Besluitnr : 2020003319</td> <td colspan="2">Tek. nr. : AD023</td> </tr> </table>		Dijkpaal traject : AD		Aantal bld : 032	Bladnr : 023	Formaat : A3	Schaal : 1 : 1000	Status : Concept	Opnamedatum : -	Getekend : T-DAM	Datum : 2020	Besluitnr : 2020003319
Dijkpaal traject : AD	Aantal bld : 032	Bladnr : 023													
Formaat : A3	Schaal : 1 : 1000	Status : Concept													
Opnamedatum : -	Getekend : T-DAM	Datum : 2020													
Besluitnr : 2020003319	Tek. nr. : AD023														

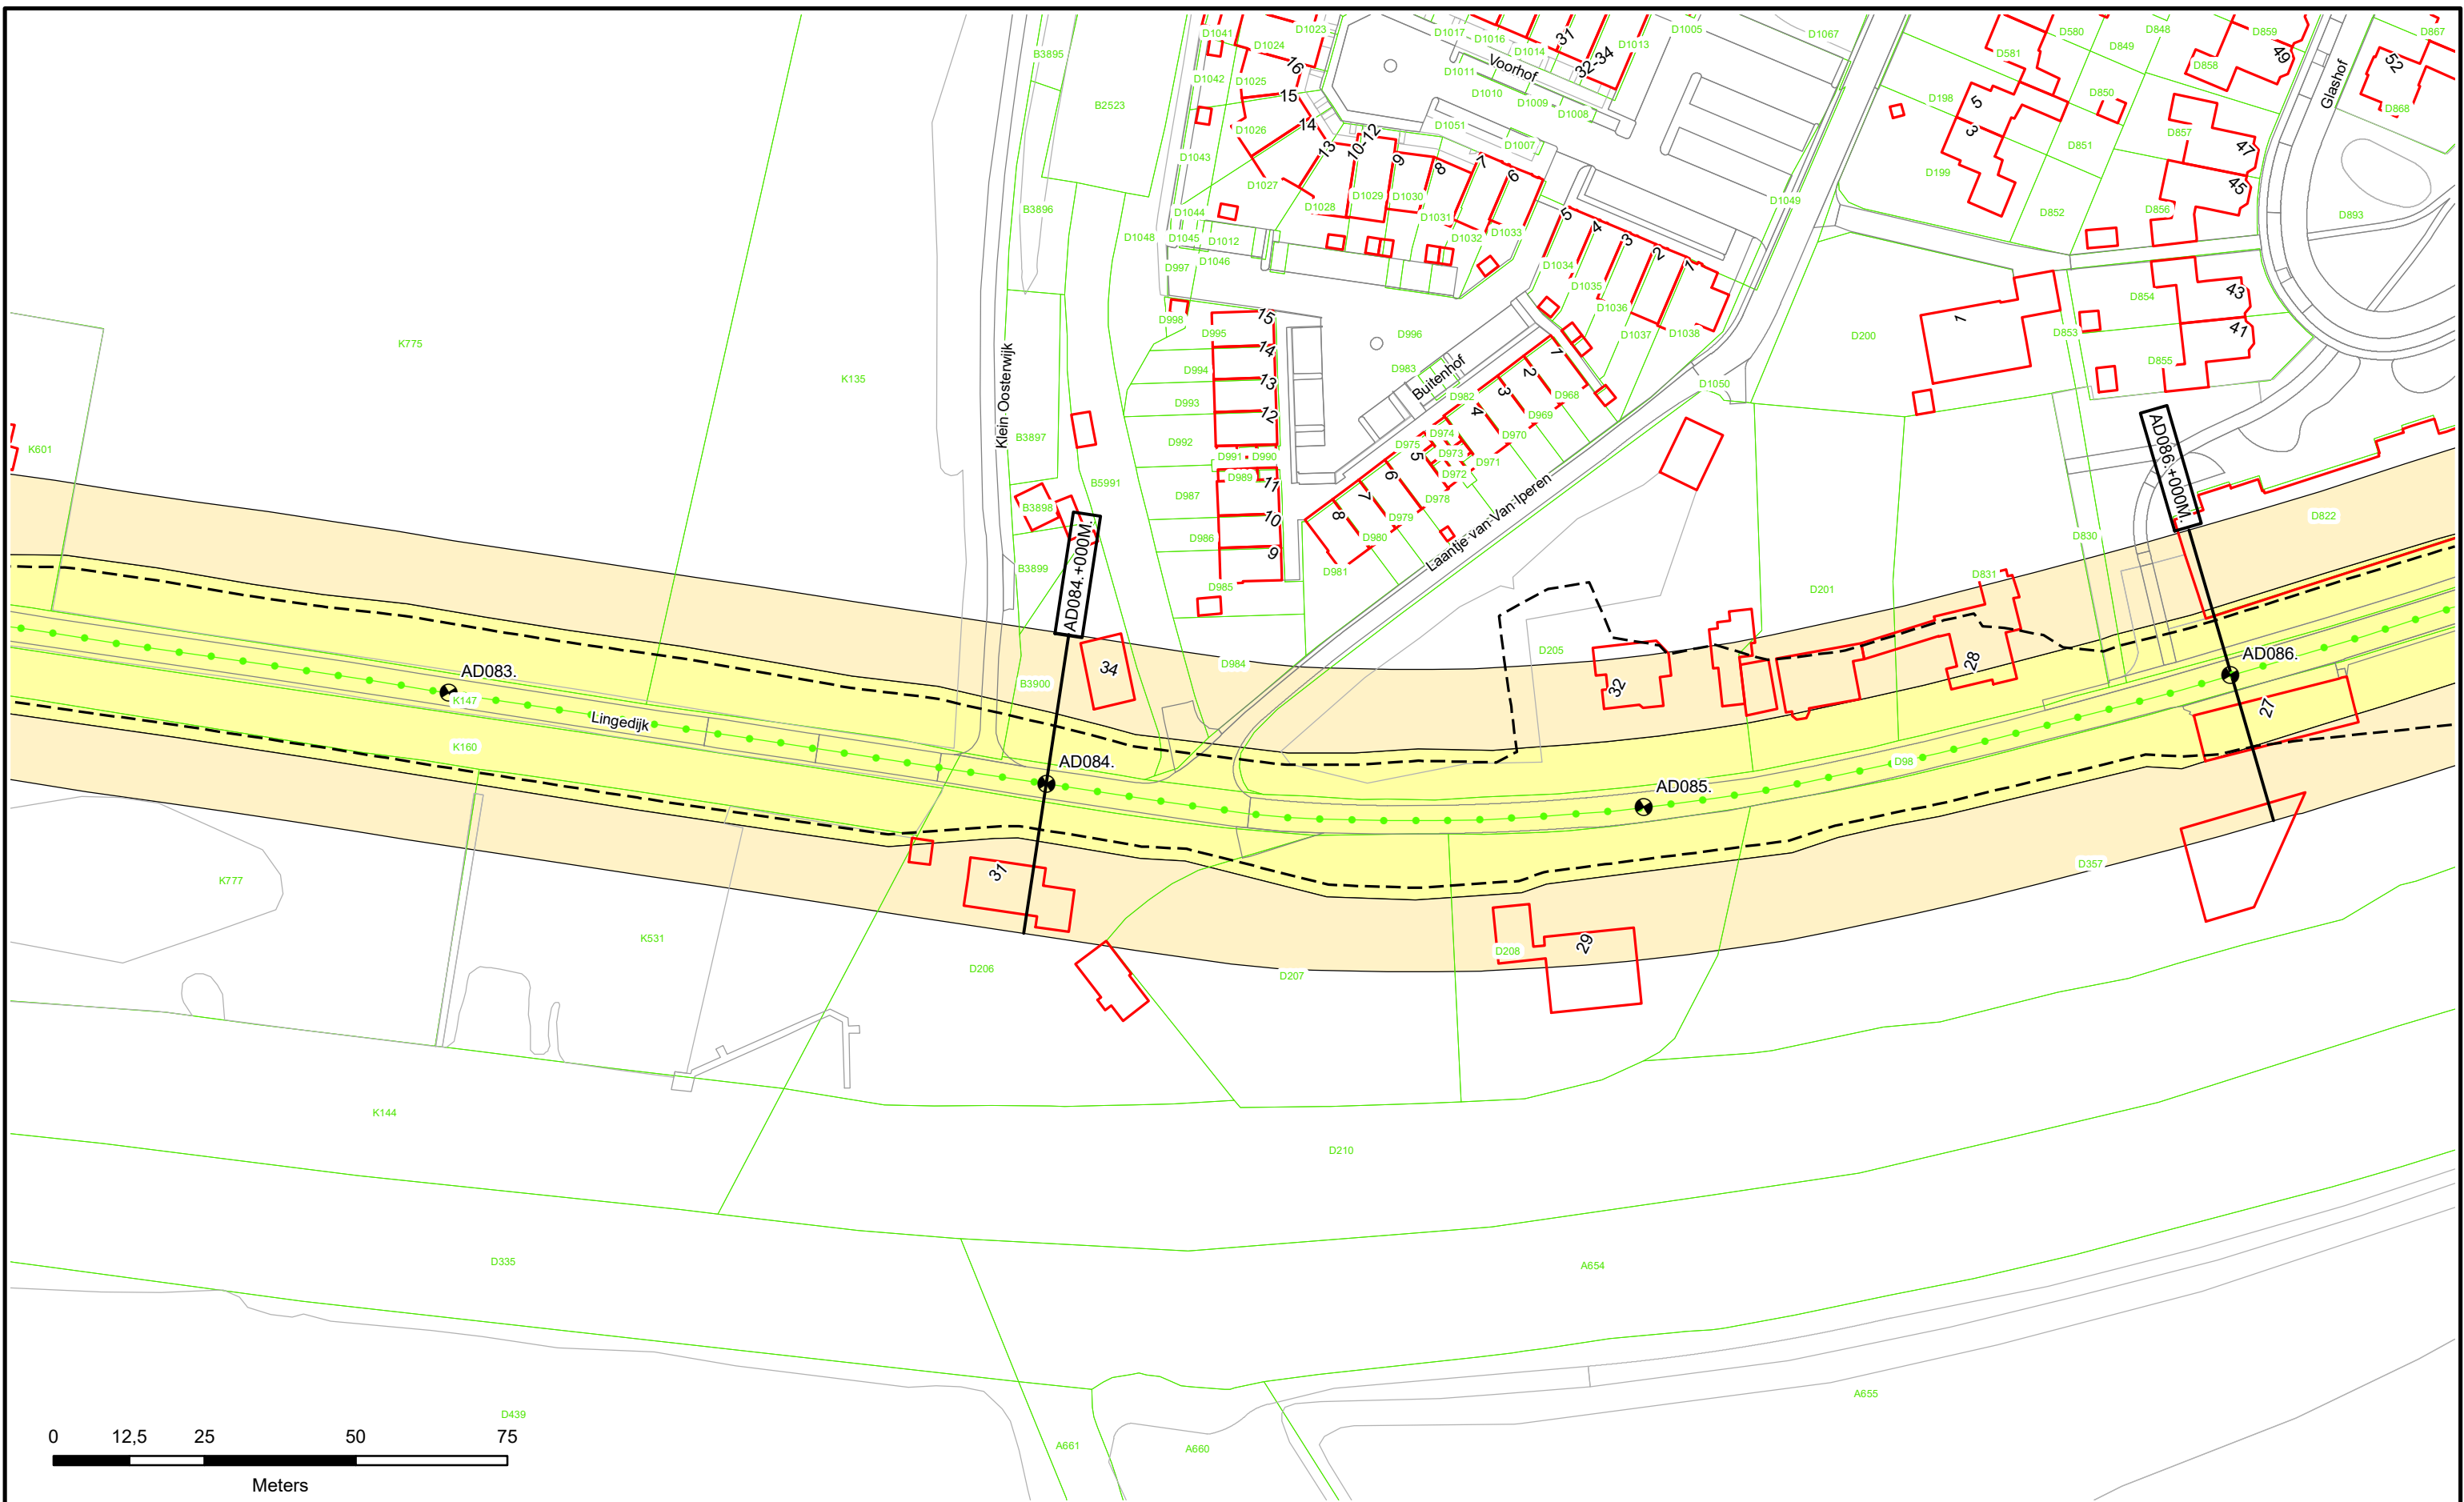

	Dijkpalen Referentielijn Primaire Kering Referentielijn Regionale Kering Referentielijn Overige Kering Teenlijn	Waterstaatswerk Bescheringszone Stortsteen Harde Bekleding	Duiker Wandconstructie Coupure Sluis Gemaal Keringverbeteringsconstructie	Afsluiters Leidingen Drainages Hoofdgebouwen Overig bouwwerk Kadastraal perceel	AZ003.+031M Dwarsprofiel-locatie		Legger : Noorder-Lingedijk Onderdeel : Situatie Legger <table border="1"> <tr> <td>Dijkpaal traject : AD</td> <td>Aantal bld : 032</td> <td>Bladnr : 024</td> </tr> <tr> <td>Formaat : A3</td> <td>Schaal : 1 : 1000</td> <td>Status : Concept</td> </tr> <tr> <td>Opnamedatum : -</td> <td>Getekend : T-DAM</td> <td>Datum : 2020</td> </tr> <tr> <td colspan="2">Besluitnr : 2020003319</td> <td>Tek. nr. : AD024</td> </tr> </table>	Dijkpaal traject : AD	Aantal bld : 032	Bladnr : 024	Formaat : A3	Schaal : 1 : 1000	Status : Concept	Opnamedatum : -	Getekend : T-DAM	Datum : 2020	Besluitnr : 2020003319		Tek. nr. : AD024
	Dijkpaal traject : AD	Aantal bld : 032	Bladnr : 024																
Formaat : A3	Schaal : 1 : 1000	Status : Concept																	
Opnamedatum : -	Getekend : T-DAM	Datum : 2020																	
Besluitnr : 2020003319		Tek. nr. : AD024																	

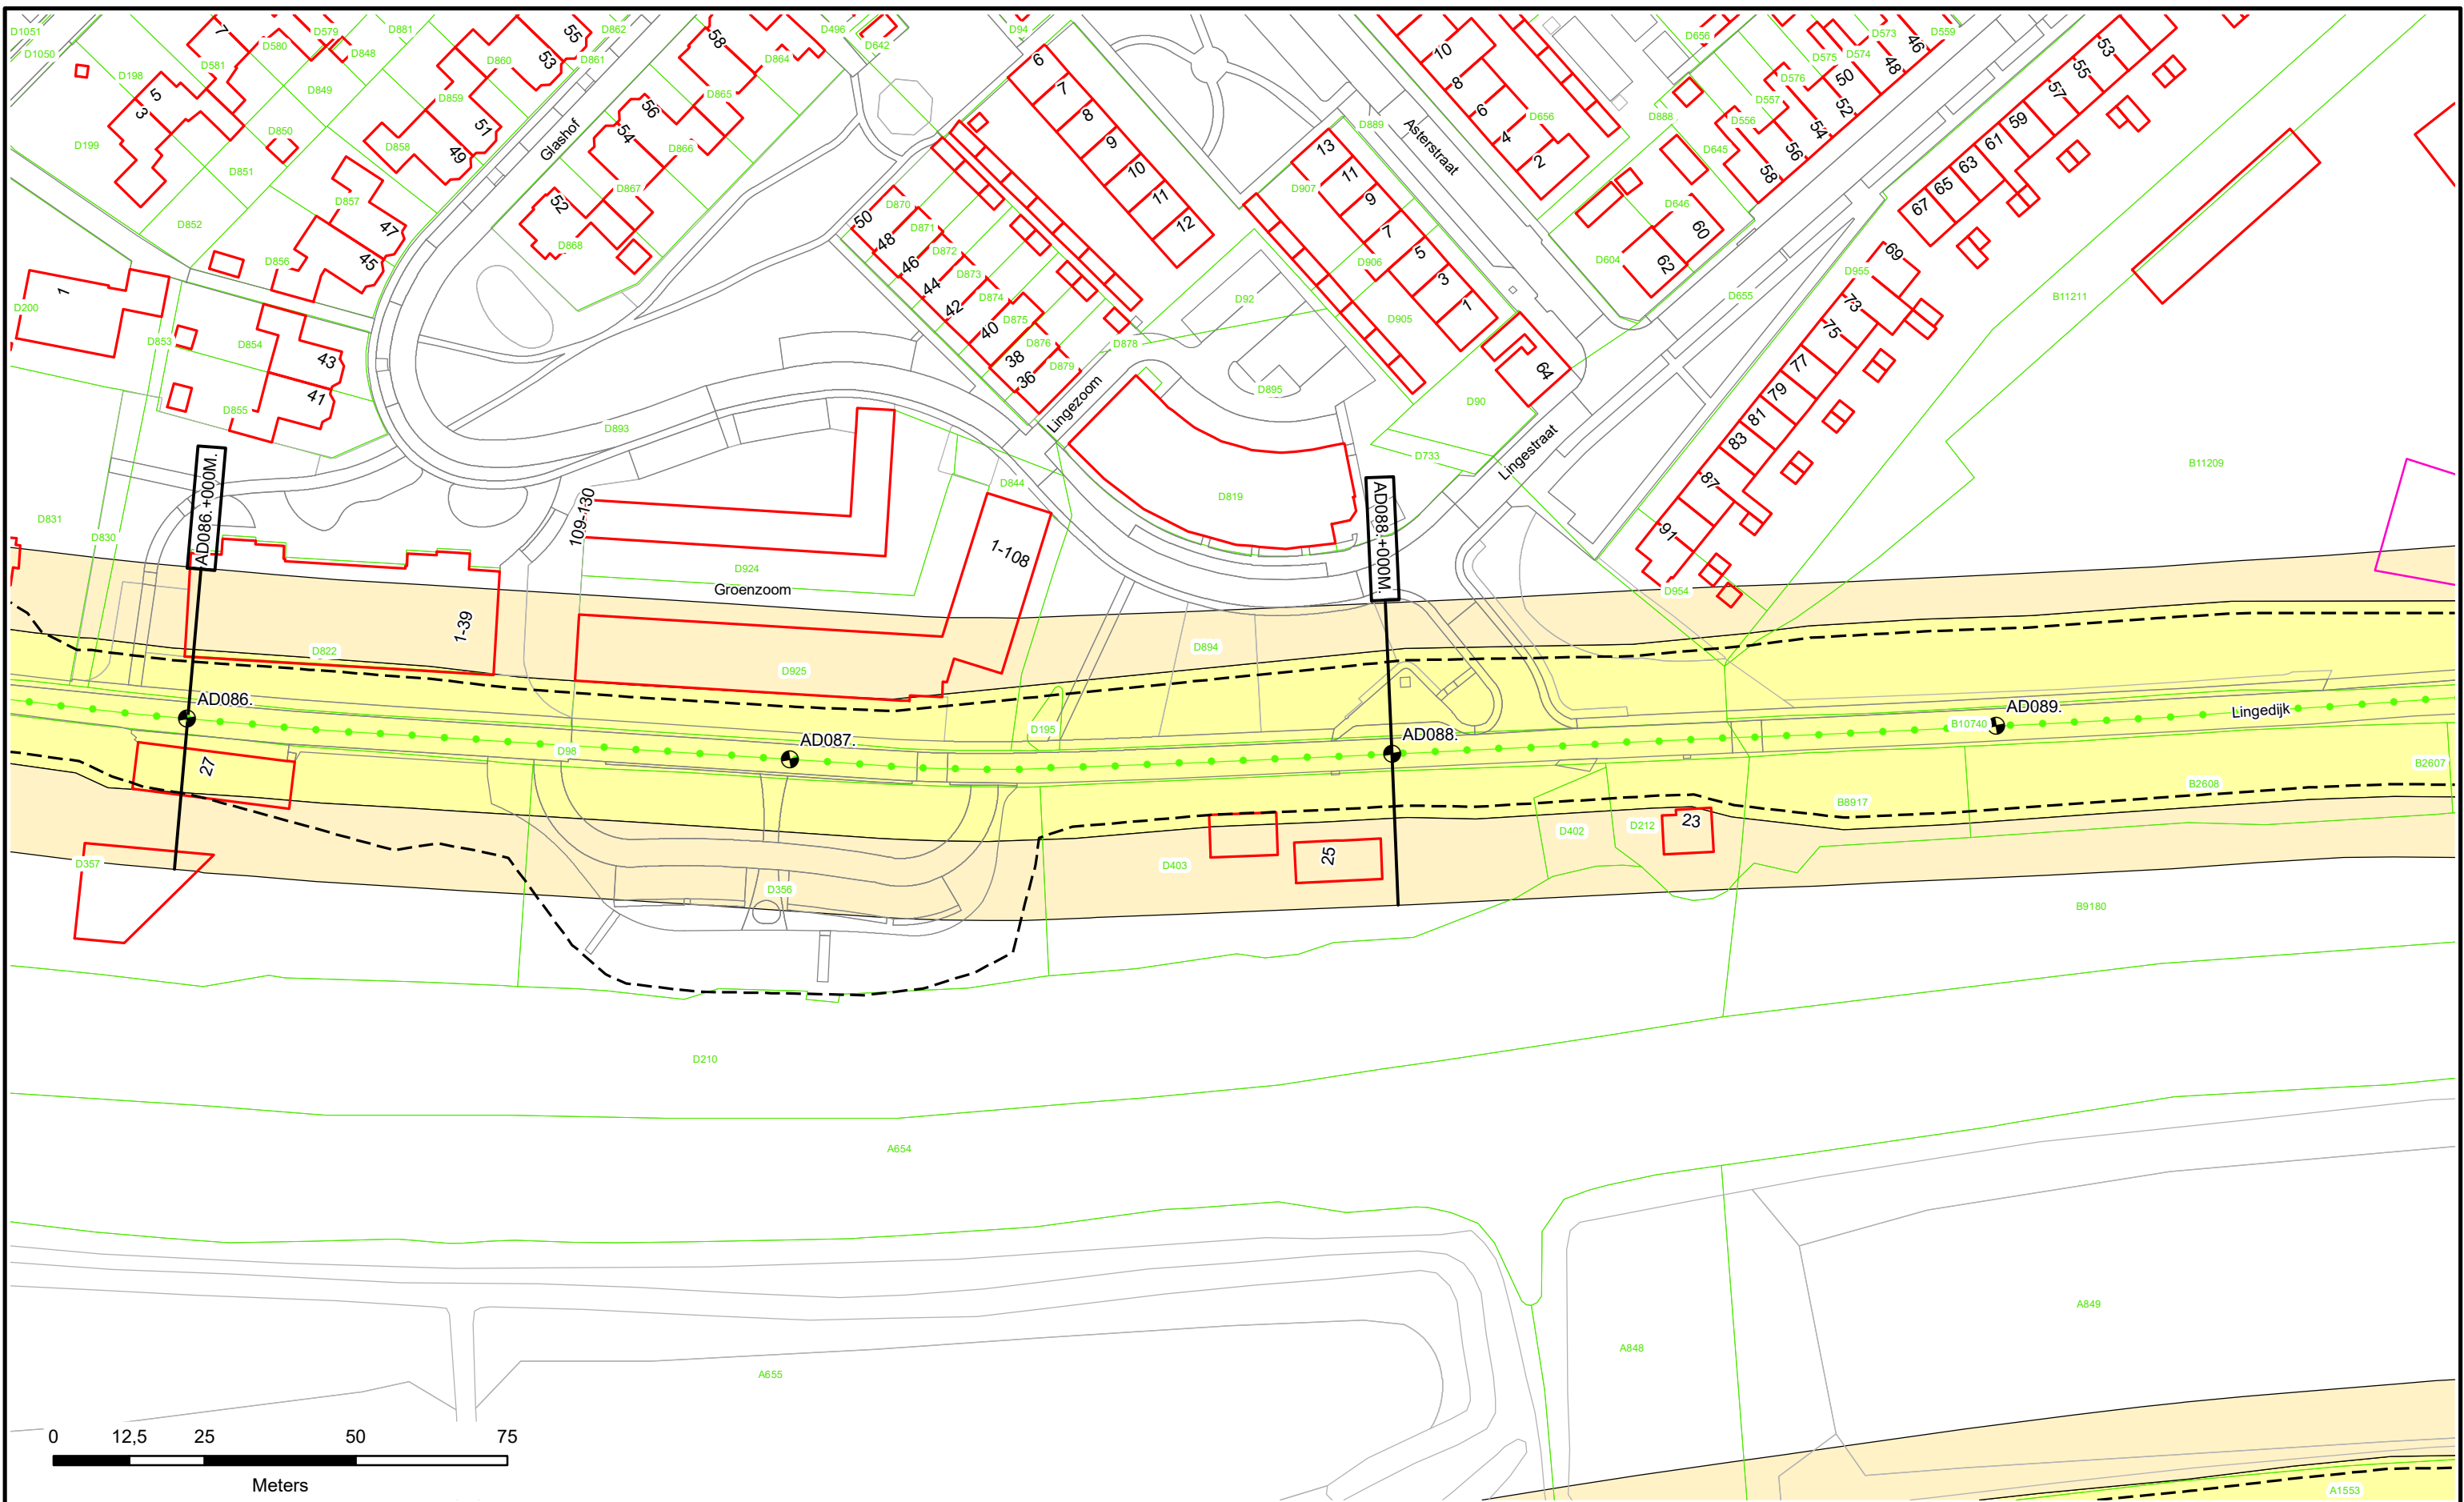

	Dijkpalen Referentielijn Primaire Kering Referentielijn Regionale Kering Referentielijn Overige Kering Teenlijn	Waterstaatswerk Beschermingszone Stortsteen Harde Bekleding	Duiker Wandconstructie Coupure Sluis Gemaal Keringverbeteringsconstructie	Afsluiter Leidingen Drainages Hoofdgebouwen Overig bouwwerk Kadastraal perceel	<div style="writing-mode: vertical-rl; transform: rotate(180deg);">AZ003.+031M</div>		Legger : Noorder-Lingedijk																		
			Dwarsprofiel-locatie				<table border="1"> <tr> <td>Onderdeel :</td> <td colspan="2">Situatie Legger</td> </tr> <tr> <td>Dijkpaal traject :AD</td> <td>Aantal bld : 032</td> <td>Bladnr : 025</td> </tr> <tr> <td>Formaat :</td> <td>A3</td> <td>Schaal : 1 : 1000</td> </tr> <tr> <td>Opnamedatum :</td> <td>-</td> <td>Getekend : T-DAM</td> </tr> <tr> <td>Besluitnr : 2020003319</td> <td colspan="2">Datum : 2020</td> </tr> <tr> <td colspan="2"></td> <td>Tek. nr. : AD025</td> </tr> </table>			Onderdeel :	Situatie Legger		Dijkpaal traject :AD	Aantal bld : 032	Bladnr : 025	Formaat :	A3	Schaal : 1 : 1000	Opnamedatum :	-	Getekend : T-DAM	Besluitnr : 2020003319	Datum : 2020		
Onderdeel :	Situatie Legger																								
Dijkpaal traject :AD	Aantal bld : 032	Bladnr : 025																							
Formaat :	A3	Schaal : 1 : 1000																							
Opnamedatum :	-	Getekend : T-DAM																							
Besluitnr : 2020003319	Datum : 2020																								
		Tek. nr. : AD025																							

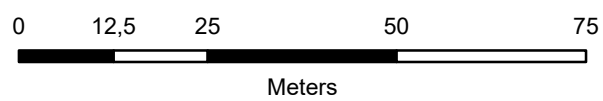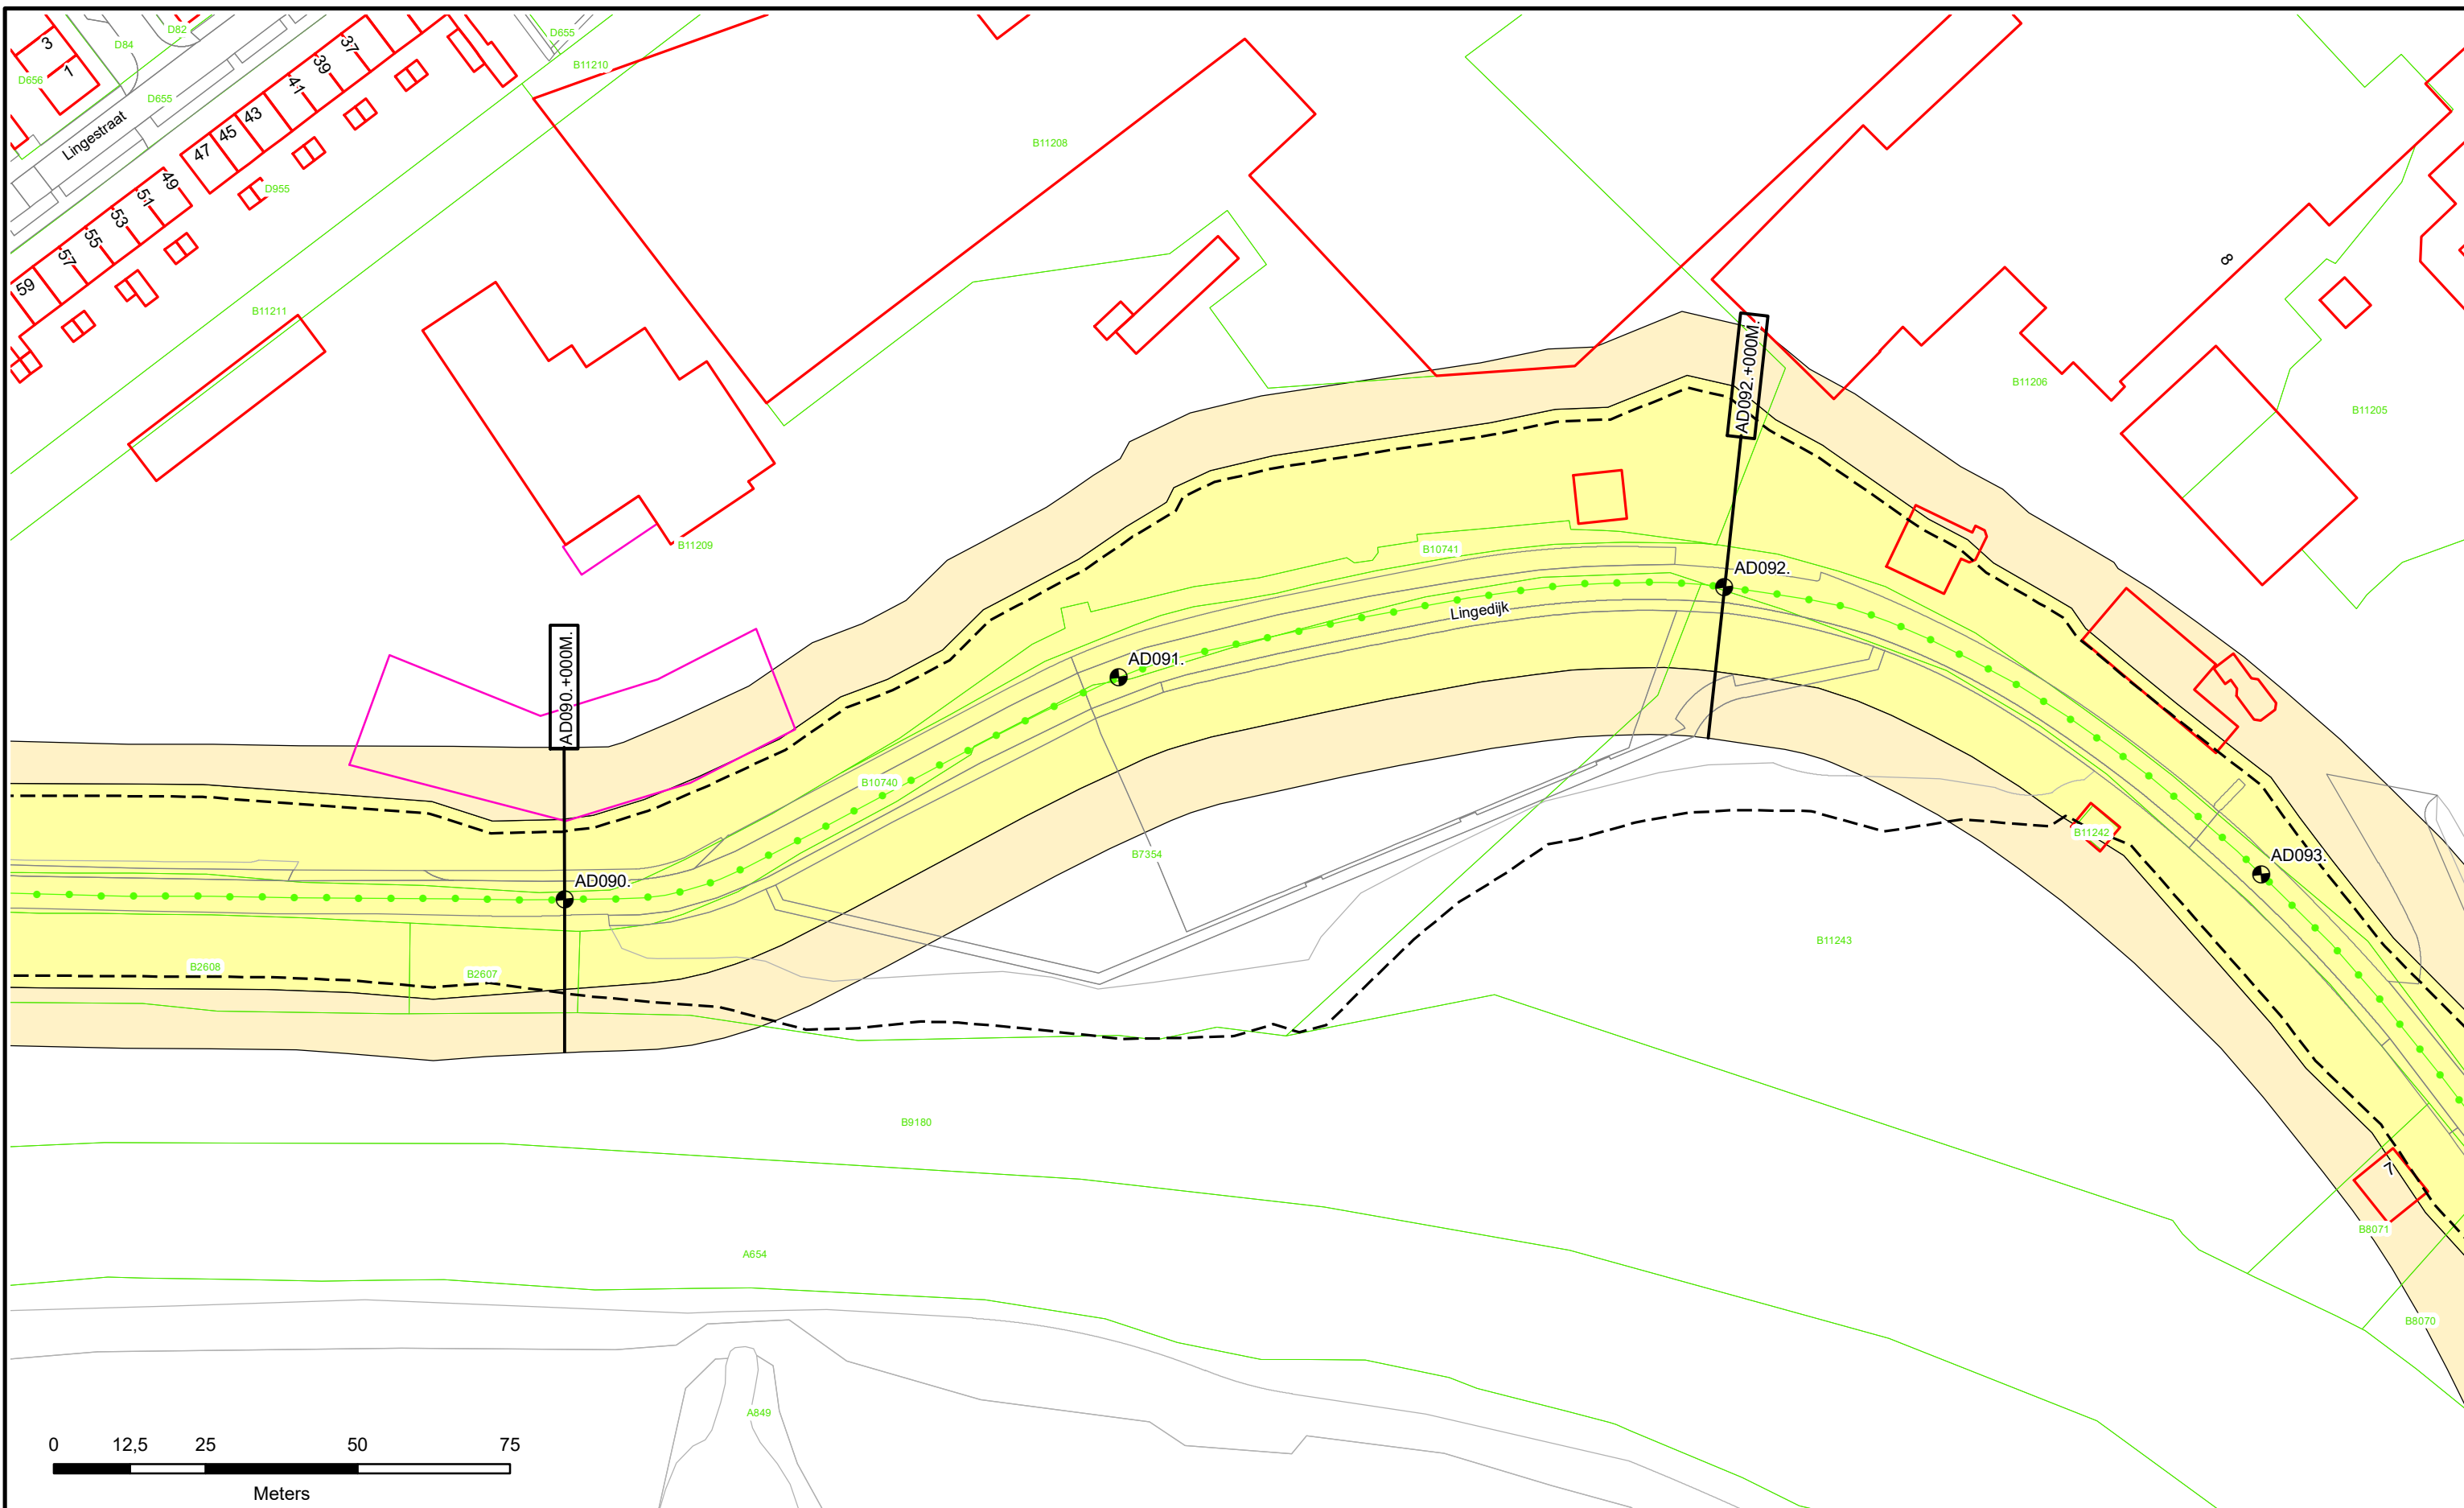

- Dijkpalen
- Referentielijn Primaire Kering
- Referentielijn Regionale Kering
- Referentielijn Overige Kering
- Teenlijn
- Waterstaatswerk
- Beschermingszone
- Stortsteen
- Harde Bekleding
- Duiker
- Wandconstructie
- Coupure
- Sluis
- Gemaal
- Keringverbeteringsconstructie
- Afsluiters Leidingen
- Drainages
- Hoofdgebouwen
- Overig bouwwerk
- Kadastraal perceel


AZ003.+031M

Dwarsprofiel-locatie




Legger : Noorder-Lingedijk


Onderdeel : Situatie Legger		
Dijkpaal traject : AD	Aantal bld : 032	Bladnr : 026
Formaat : A3	Schaal : 1 : 1000	Status : Concept
Opnamedatum : -	Getekend : T-DAM	Datum : 2020
Besluitnr : 2020003319		Tek. nr. : AD026

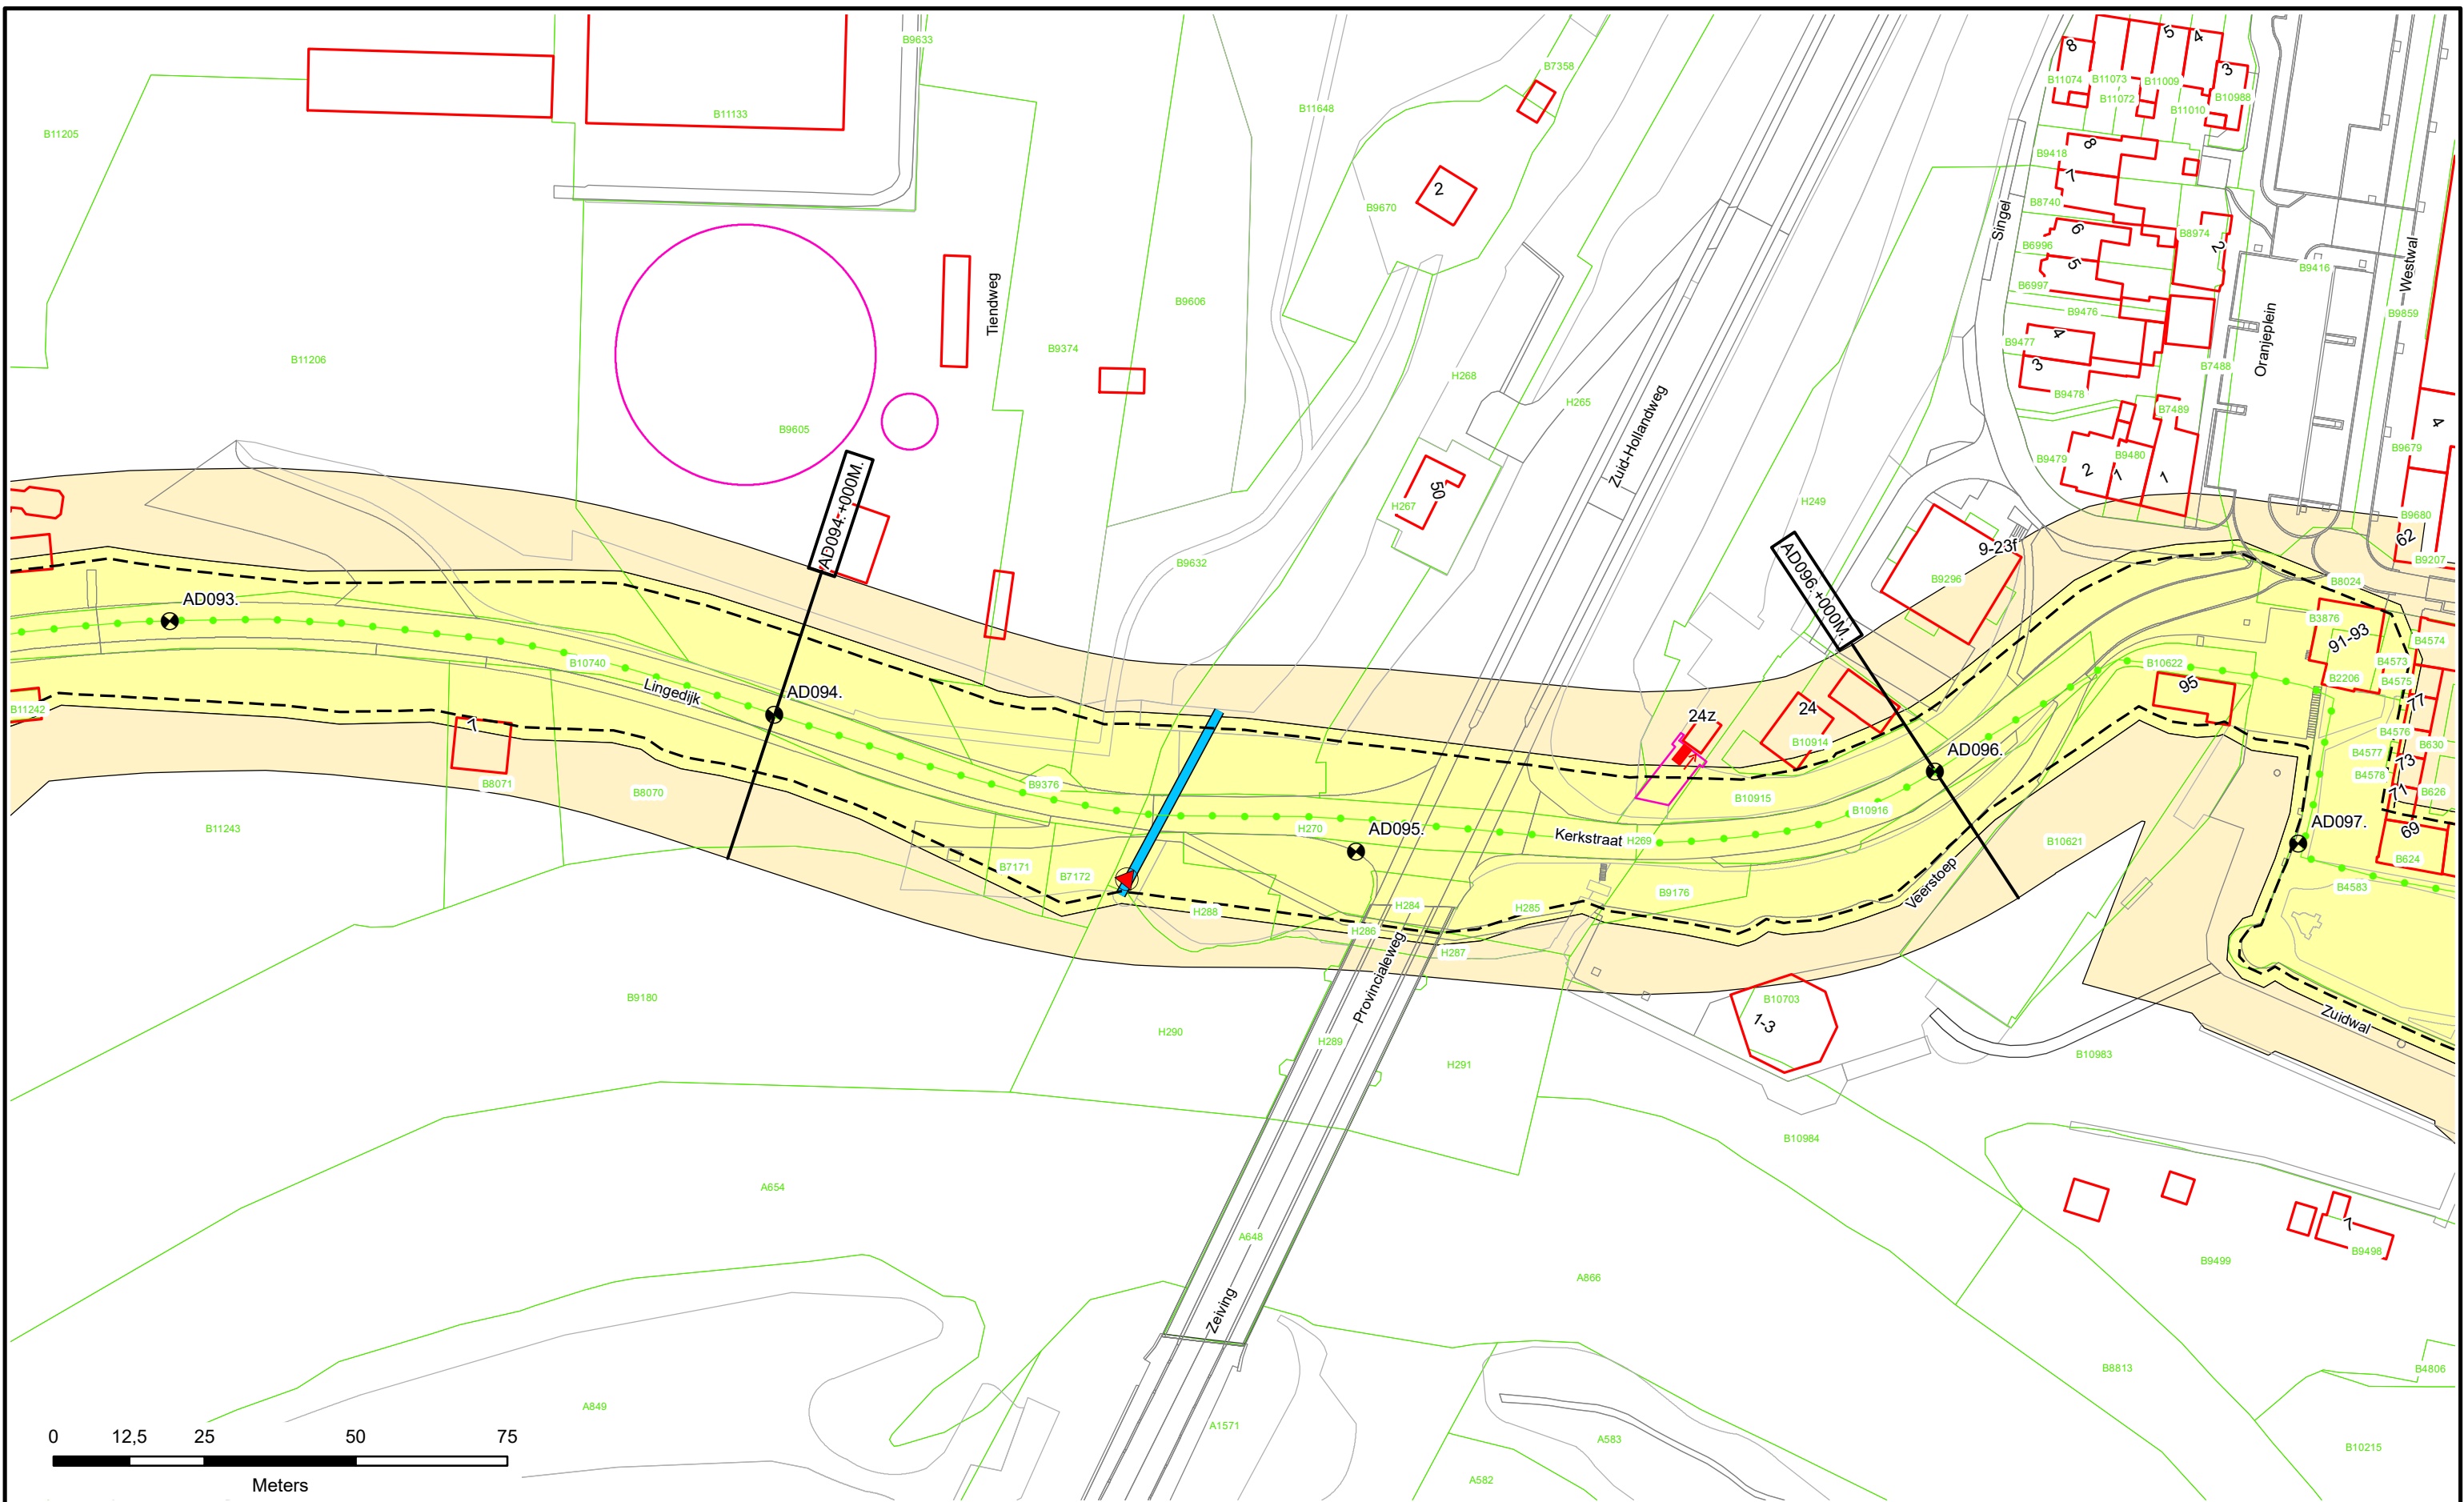

	<ul style="list-style-type: none"> Dijkpalen Referentielijn Primaire Kering Referentielijn Regionale Kering Referentielijn Overige Kering Teenlijn 	<ul style="list-style-type: none"> Waterstaatswerk Beschermszone Stortsteen Harde Bekleding 	<ul style="list-style-type: none"> Duiker Wandconstructie Coupure Sluis Gemaal Keringverbeteringsconstructie 	<ul style="list-style-type: none"> Afsluit Leidingen Drainages Hoofdgebouwen Overig bouwwerk Kadastraal perceel 	<p style="writing-mode: vertical-rl; transform: rotate(180deg);">AZ003.+031M</p> <p>Dwarsprofiel-locatie</p>	<p>Waterschap Rivierenland</p>	<p>Legger : Noorder-Lingedijk</p>					
	<p>Onderdeel : Situatie Legger</p> <table border="1"> <tr> <td>Dijkpaal traject : AD</td> <td>Aantal bld : 032</td> <td>Bladnr : 027</td> </tr> <tr> <td>Formaat : A3</td> <td>Schaal : 1 : 1000</td> <td>Status : Concept</td> </tr> <tr> <td>Opnamedatum : -</td> <td>Getekend : T-DAM</td> <td>Datum : 2020</td> </tr> <tr> <td>Besluitnr : 2020003319</td> <td colspan="2">Tek. nr. : AD027</td> </tr> </table>	Dijkpaal traject : AD	Aantal bld : 032	Bladnr : 027	Formaat : A3		Schaal : 1 : 1000	Status : Concept	Opnamedatum : -	Getekend : T-DAM	Datum : 2020	Besluitnr : 2020003319
Dijkpaal traject : AD	Aantal bld : 032	Bladnr : 027										
Formaat : A3	Schaal : 1 : 1000	Status : Concept										
Opnamedatum : -	Getekend : T-DAM	Datum : 2020										
Besluitnr : 2020003319	Tek. nr. : AD027											

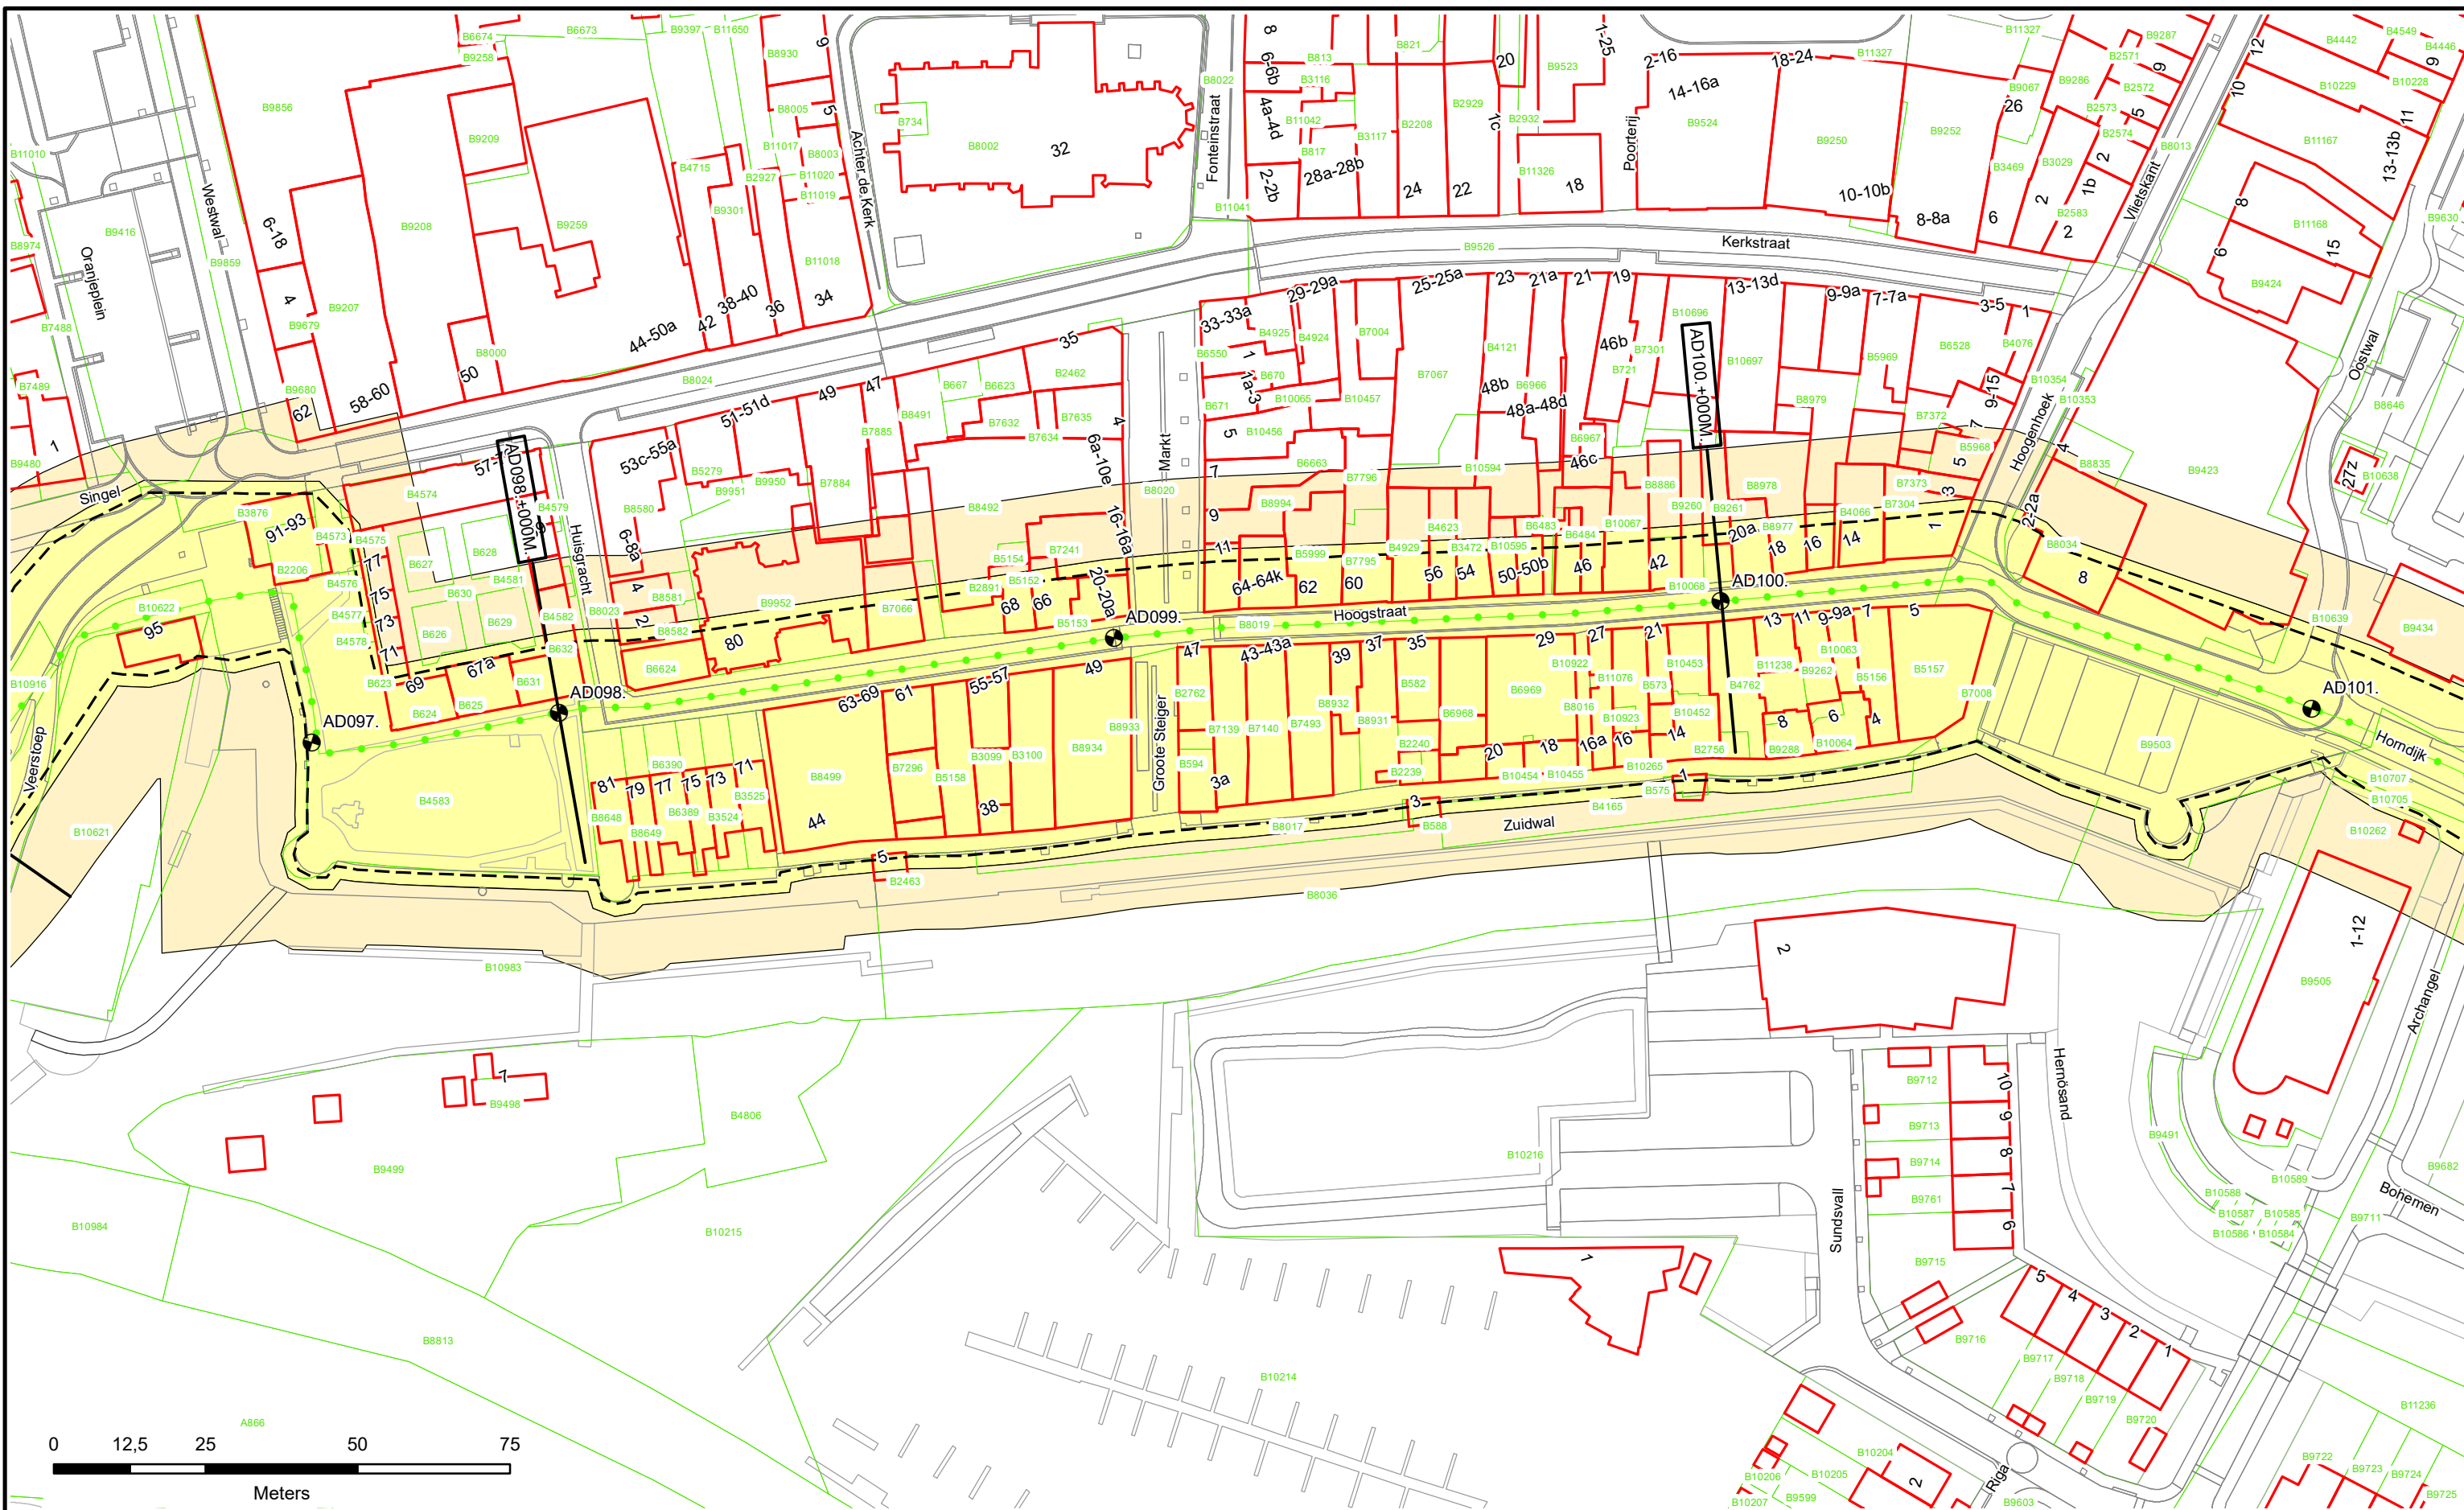

	Dijkpalen Referentielijn Primaire Kering Referentielijn Regionale Kering Referentielijn Overige Kering Teenlijn	Waterstaatswerk Beschermszone Stortsteen Harde Bekleding	Duiker Wandconstructie Coupure Sluis Gemaal Keringverbeteringsconstructie	Afsluit Leidingen Drainages Hoofdgebouwen Overig bouwwerk Kadastraal perceel	AZ003.+031M Dwarsprofiellocatie		Legger : Noorder-Lingedijk Onderdeel : Situatie Legger Dijkpaal traject : AD Aantal bld : 032 Bladnr : 028 Formaat : A3 Schaal : 1 : 1000 Status : Concept Opnamedatum : - Getekend : T-DAM Datum : 2020 Besluitnr : 2020003319 Tek. nr. : AD028
--	---	---	--	--	------------------------------------	--	---

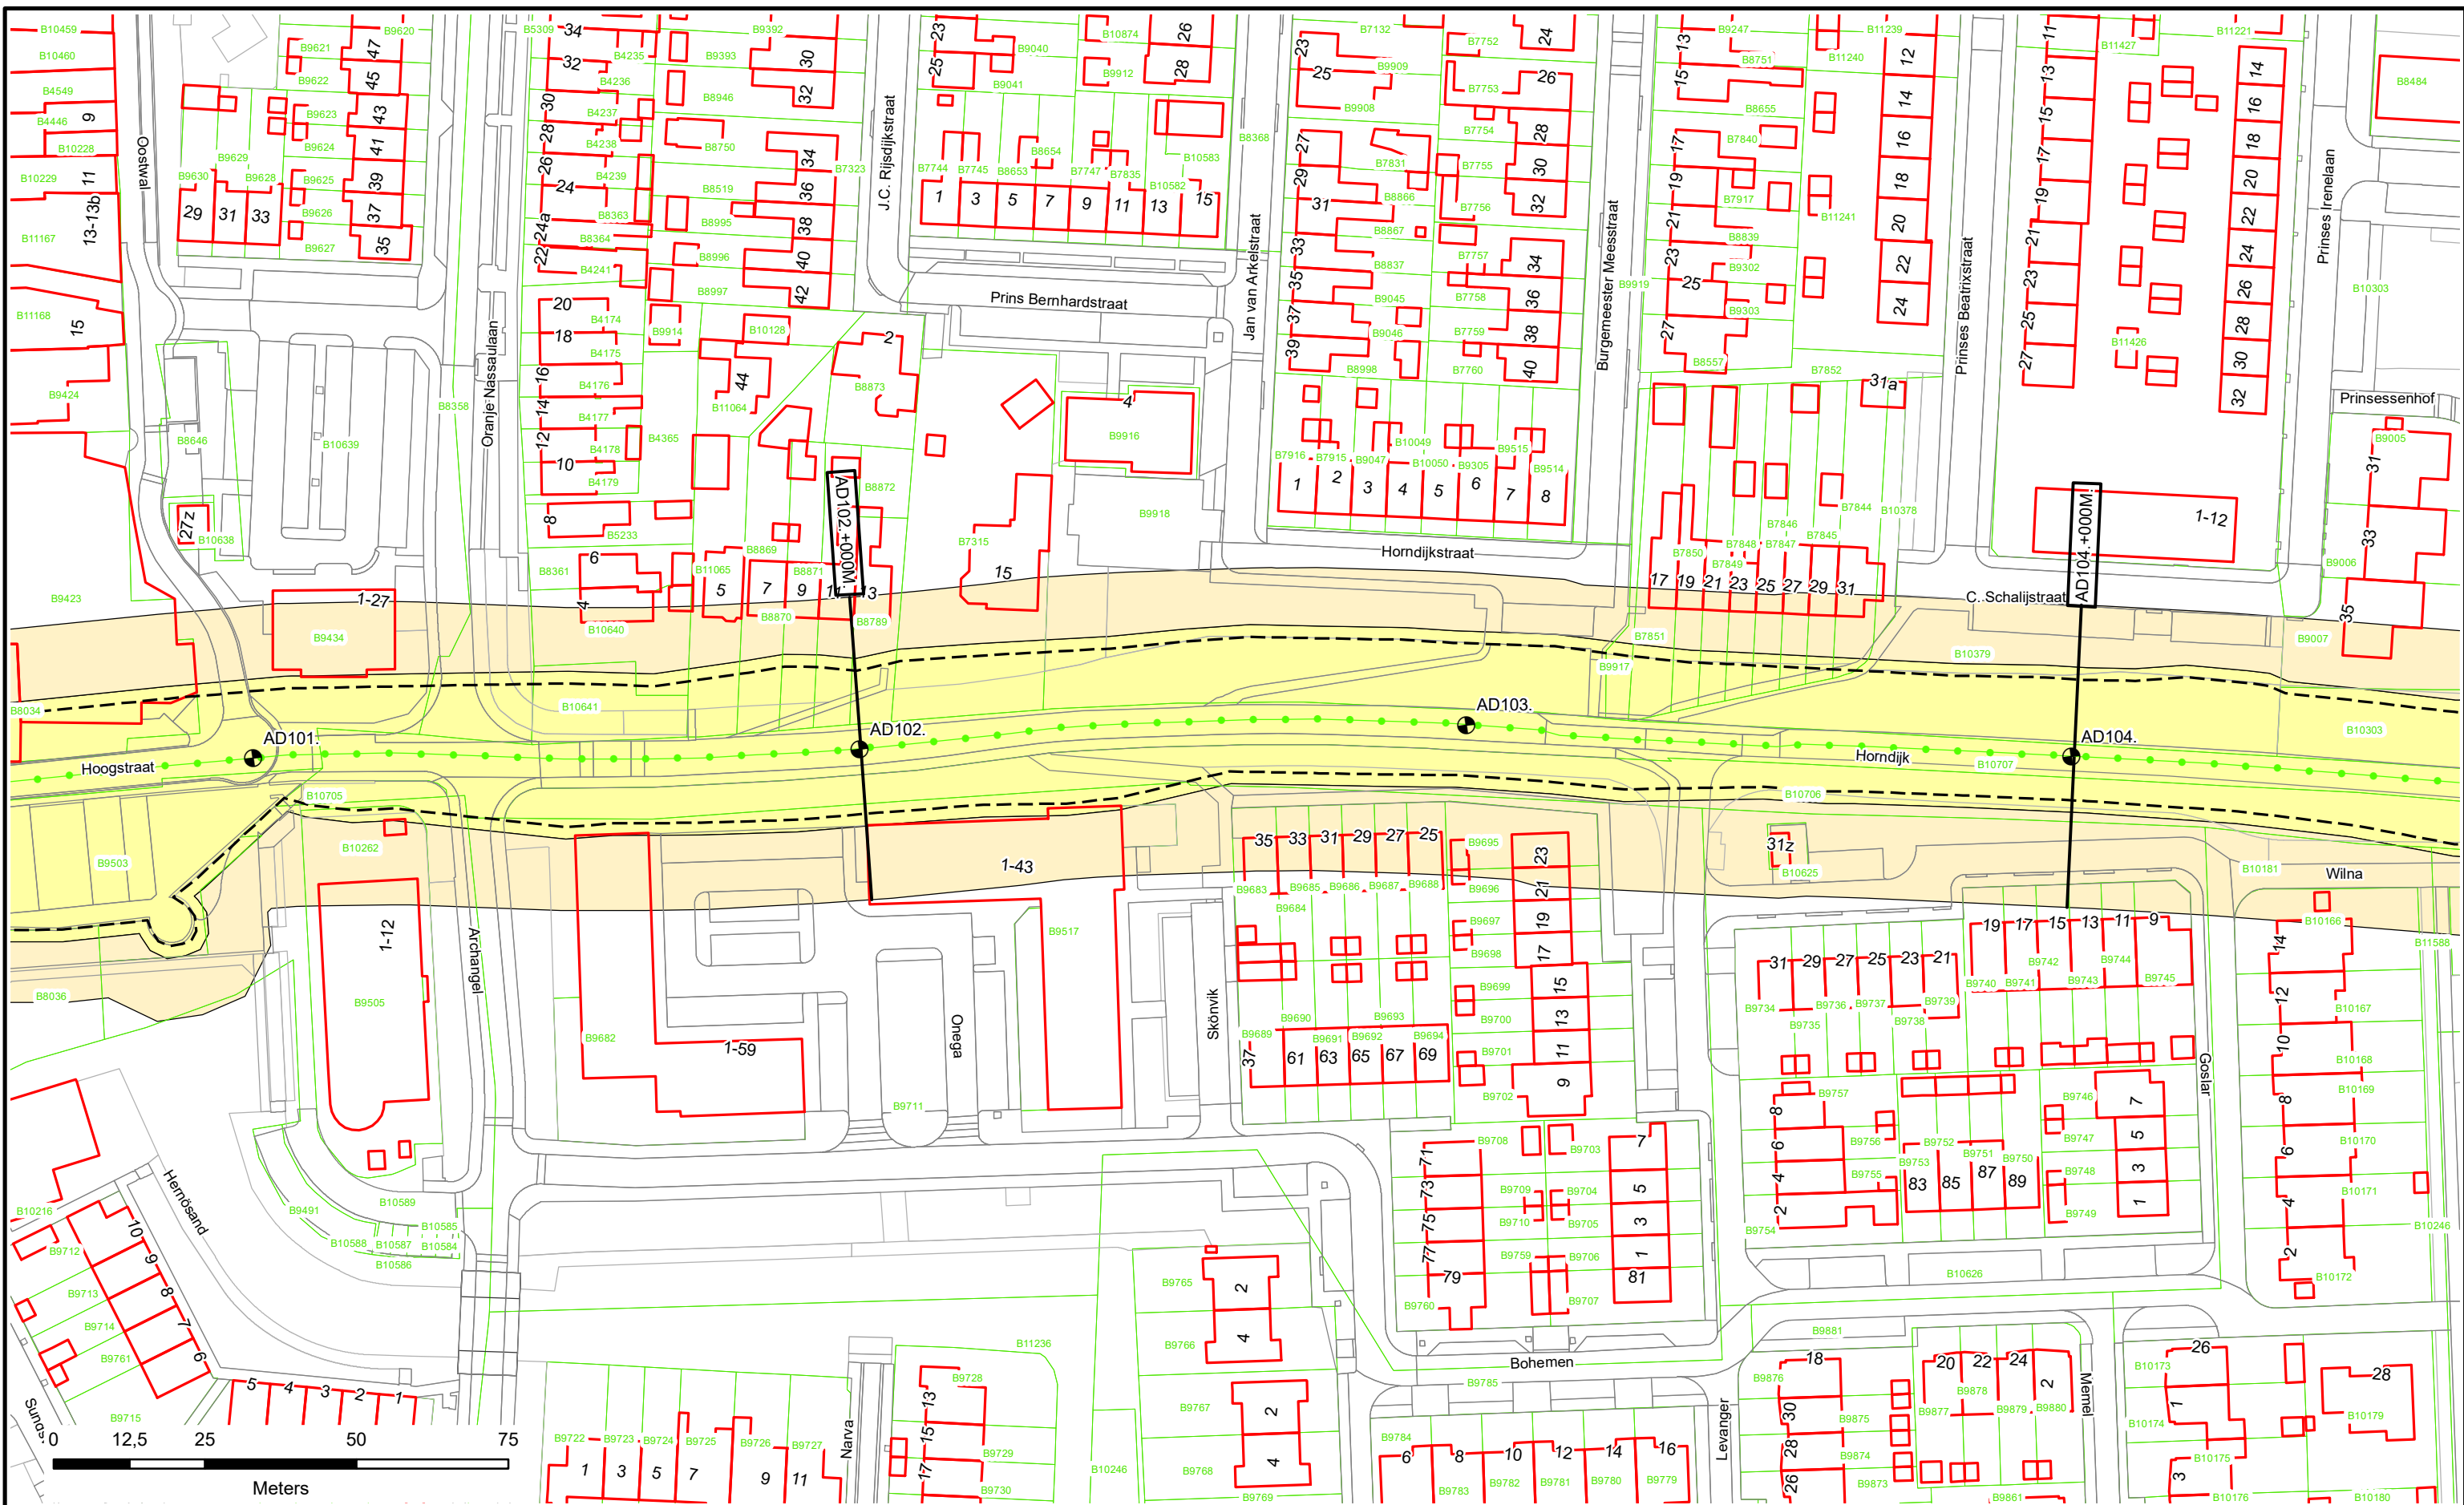


- Dijkpalen
- Referentielijn Primaire Kering
- Referentielijn Regionale Kering
- Referentielijn Overige Kering
- Teenlijn
- Waterstaatswerk
- Beschermingszone
- Stortsteen
- Harde Bekleding
- Duiker
- Wandconstructie
- Coupure
- Sluis
- Gemaal
- Keringverbeteringsconstructie
- Afsluiter Leidingen
- Drainages
- Hoofdgebouwen
- Overig bouwwerk
- Kadastraal perceel

Dwarsprofiellocatie
 AZ003.+031M




Legger : Noorder-Lingedijk


Onderdeel :	Situatie Legger	
Dijkpaal traject :AD	Aantal bld : 032	Bladnr : 029
Formaat :	A3	Schaal : 1 : 1000
Opnamedatum :	-	Getekend : T-DAM
Besluitnr : 2020003319	Datum : 2020	Tek. nr. : AD029

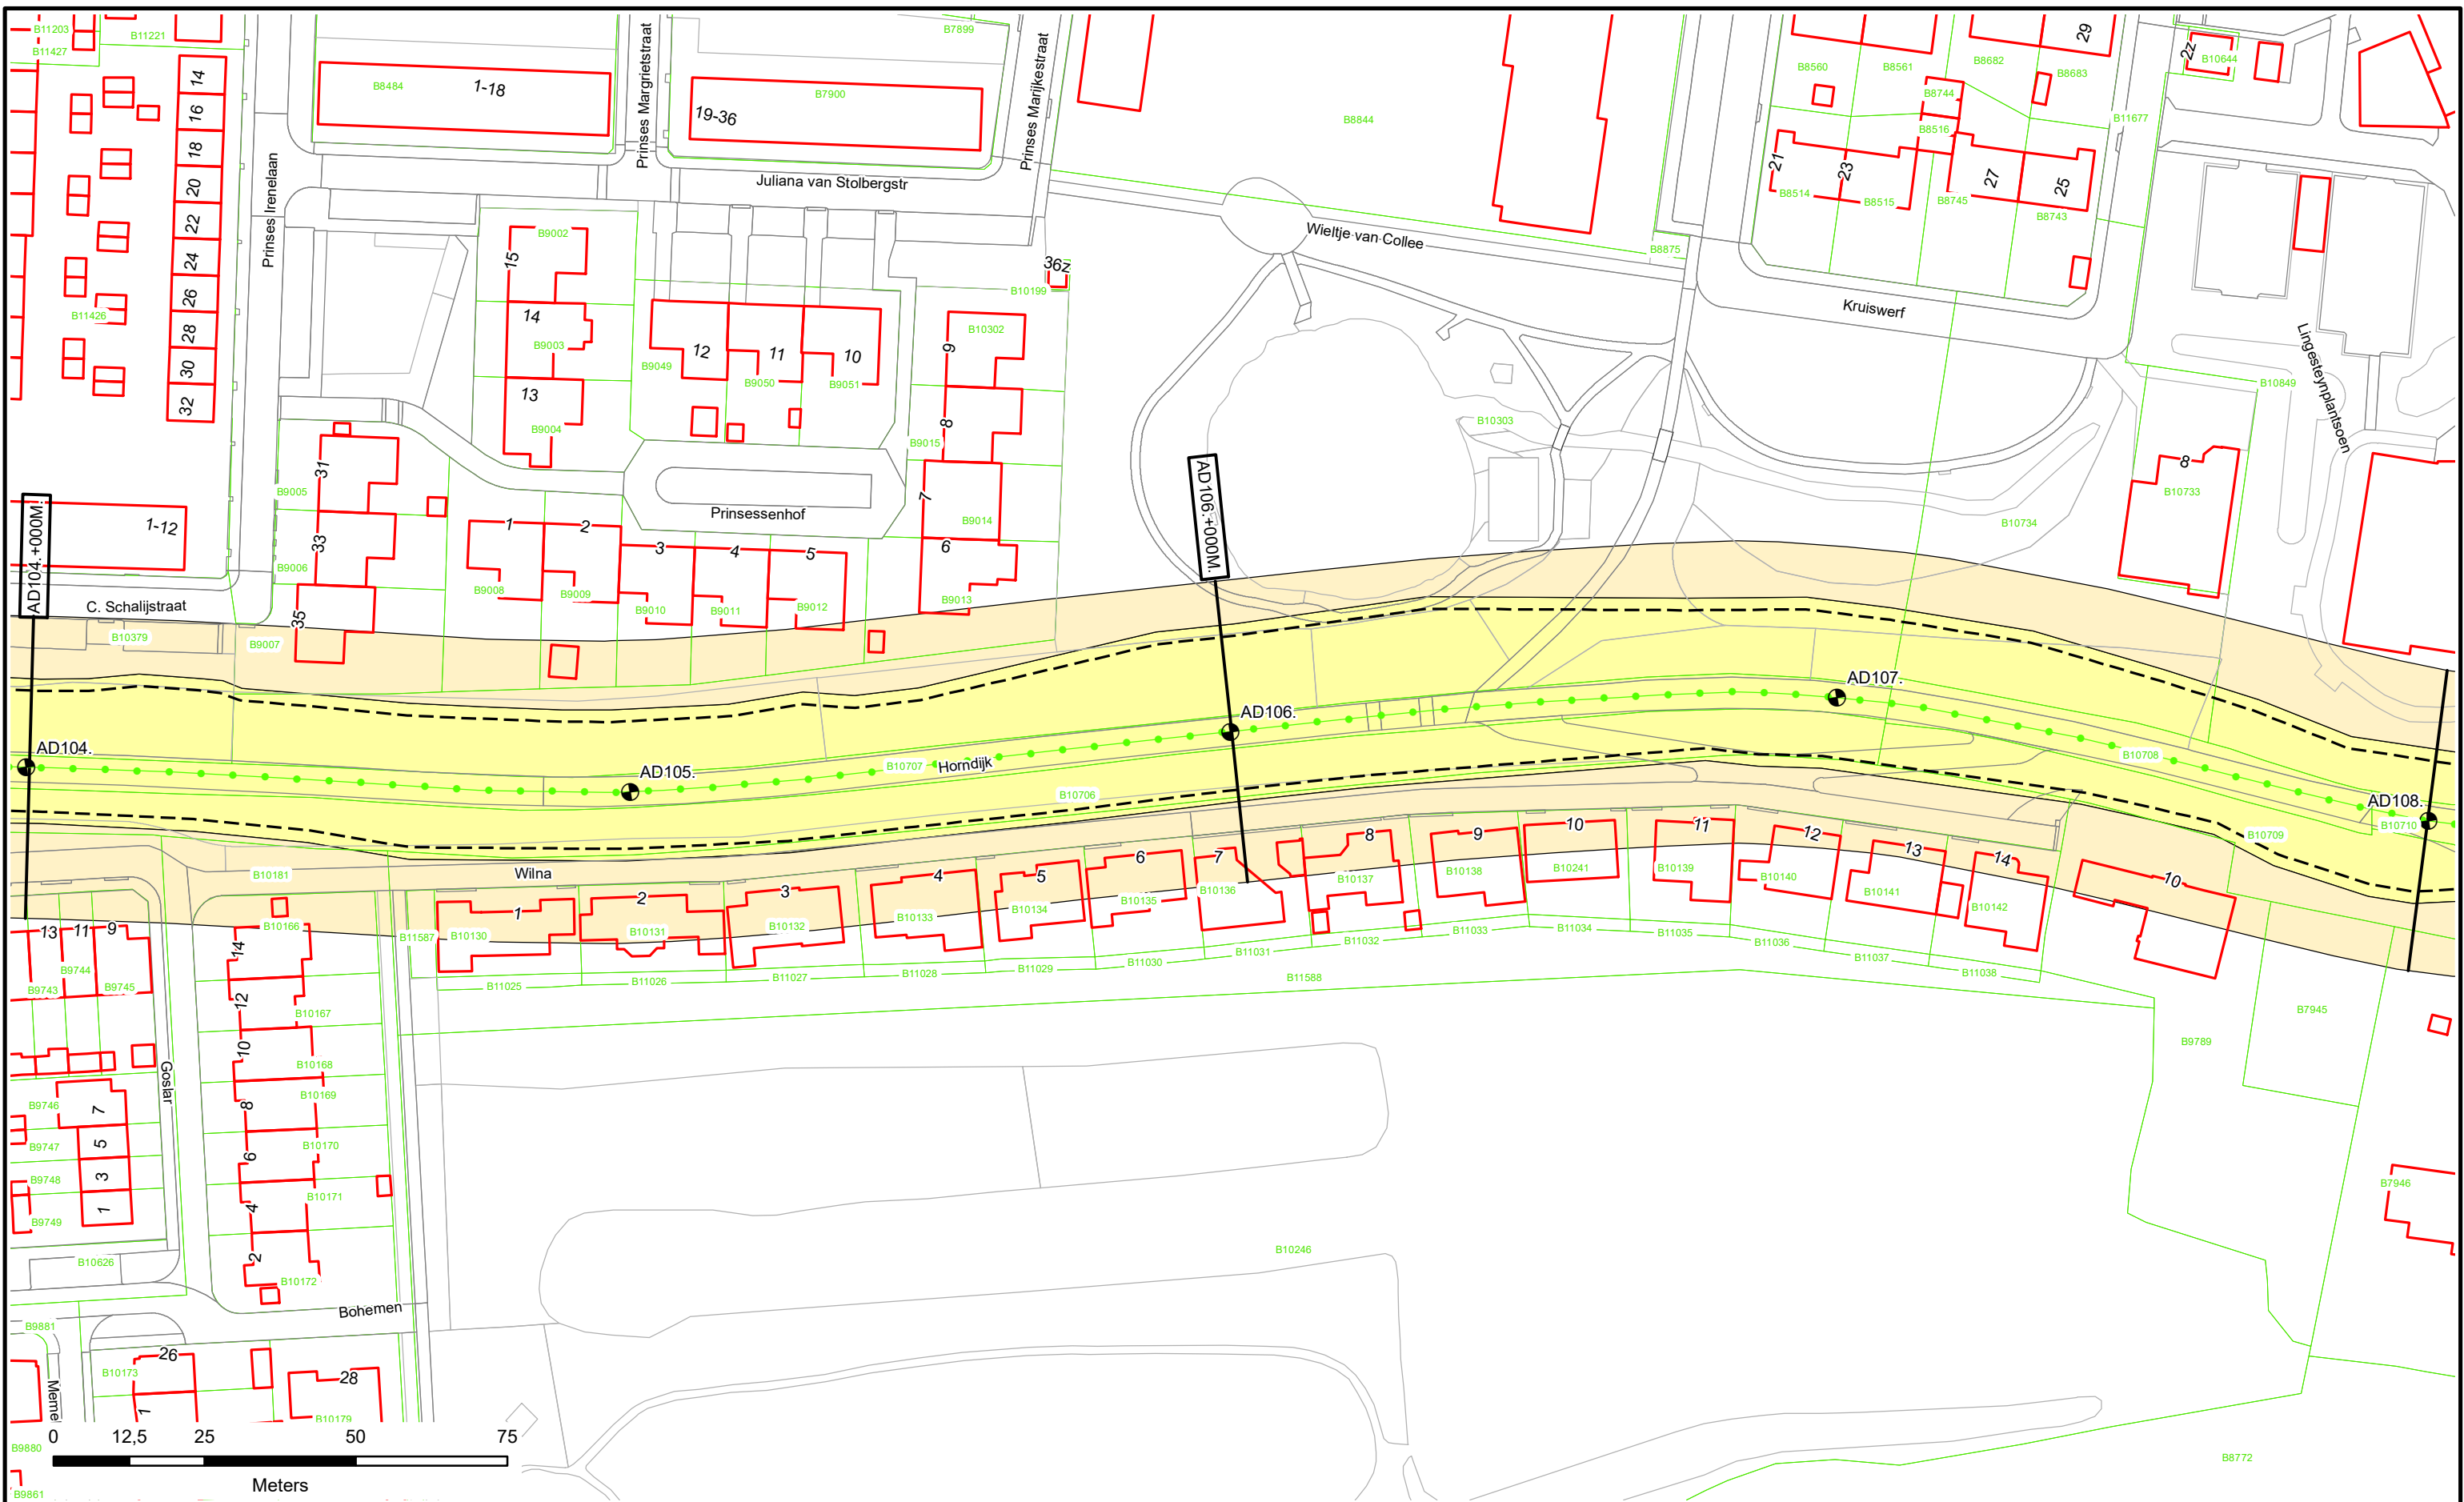

	<ul style="list-style-type: none"> Dijkpalen Referentielijn Primaire Kering Referentielijn Regionale Kering Referentielijn Overige Kering Teenlijn 	<ul style="list-style-type: none"> Waterstaatswerk Beschermingszone Stortsteen Harde Bekleding 	<ul style="list-style-type: none"> Duiker Wandconstructie Coupure Sluis Gemaal Keringverbeteringsconstructie 	<ul style="list-style-type: none"> Afsluiter Leidingen Drainages Hoofdgebouwen Overig bouwwerk Kadastraal perceel 	<p style="writing-mode: vertical-rl; transform: rotate(180deg);">AZ003.+031M</p> <p>Dwarsprofiel-locatie</p>	<p>Waterschap Rivierenland</p>	<p>Legger : Noorder-Lingedijk</p>		
	<p>Onderdeel : Situatie Legger</p>		<p>Dijkpaal traject : AD Aantal bld : 032 Bladnr : 030</p>		<p>Formaat : A3 Schaal : 1 : 1000 Status : Concept</p>		<p>Opnamedatum : - Getekend : T-DAM Datum : 2020</p>		<p>Besluitnr : 2020003319 Tek. nr. : AD030</p>

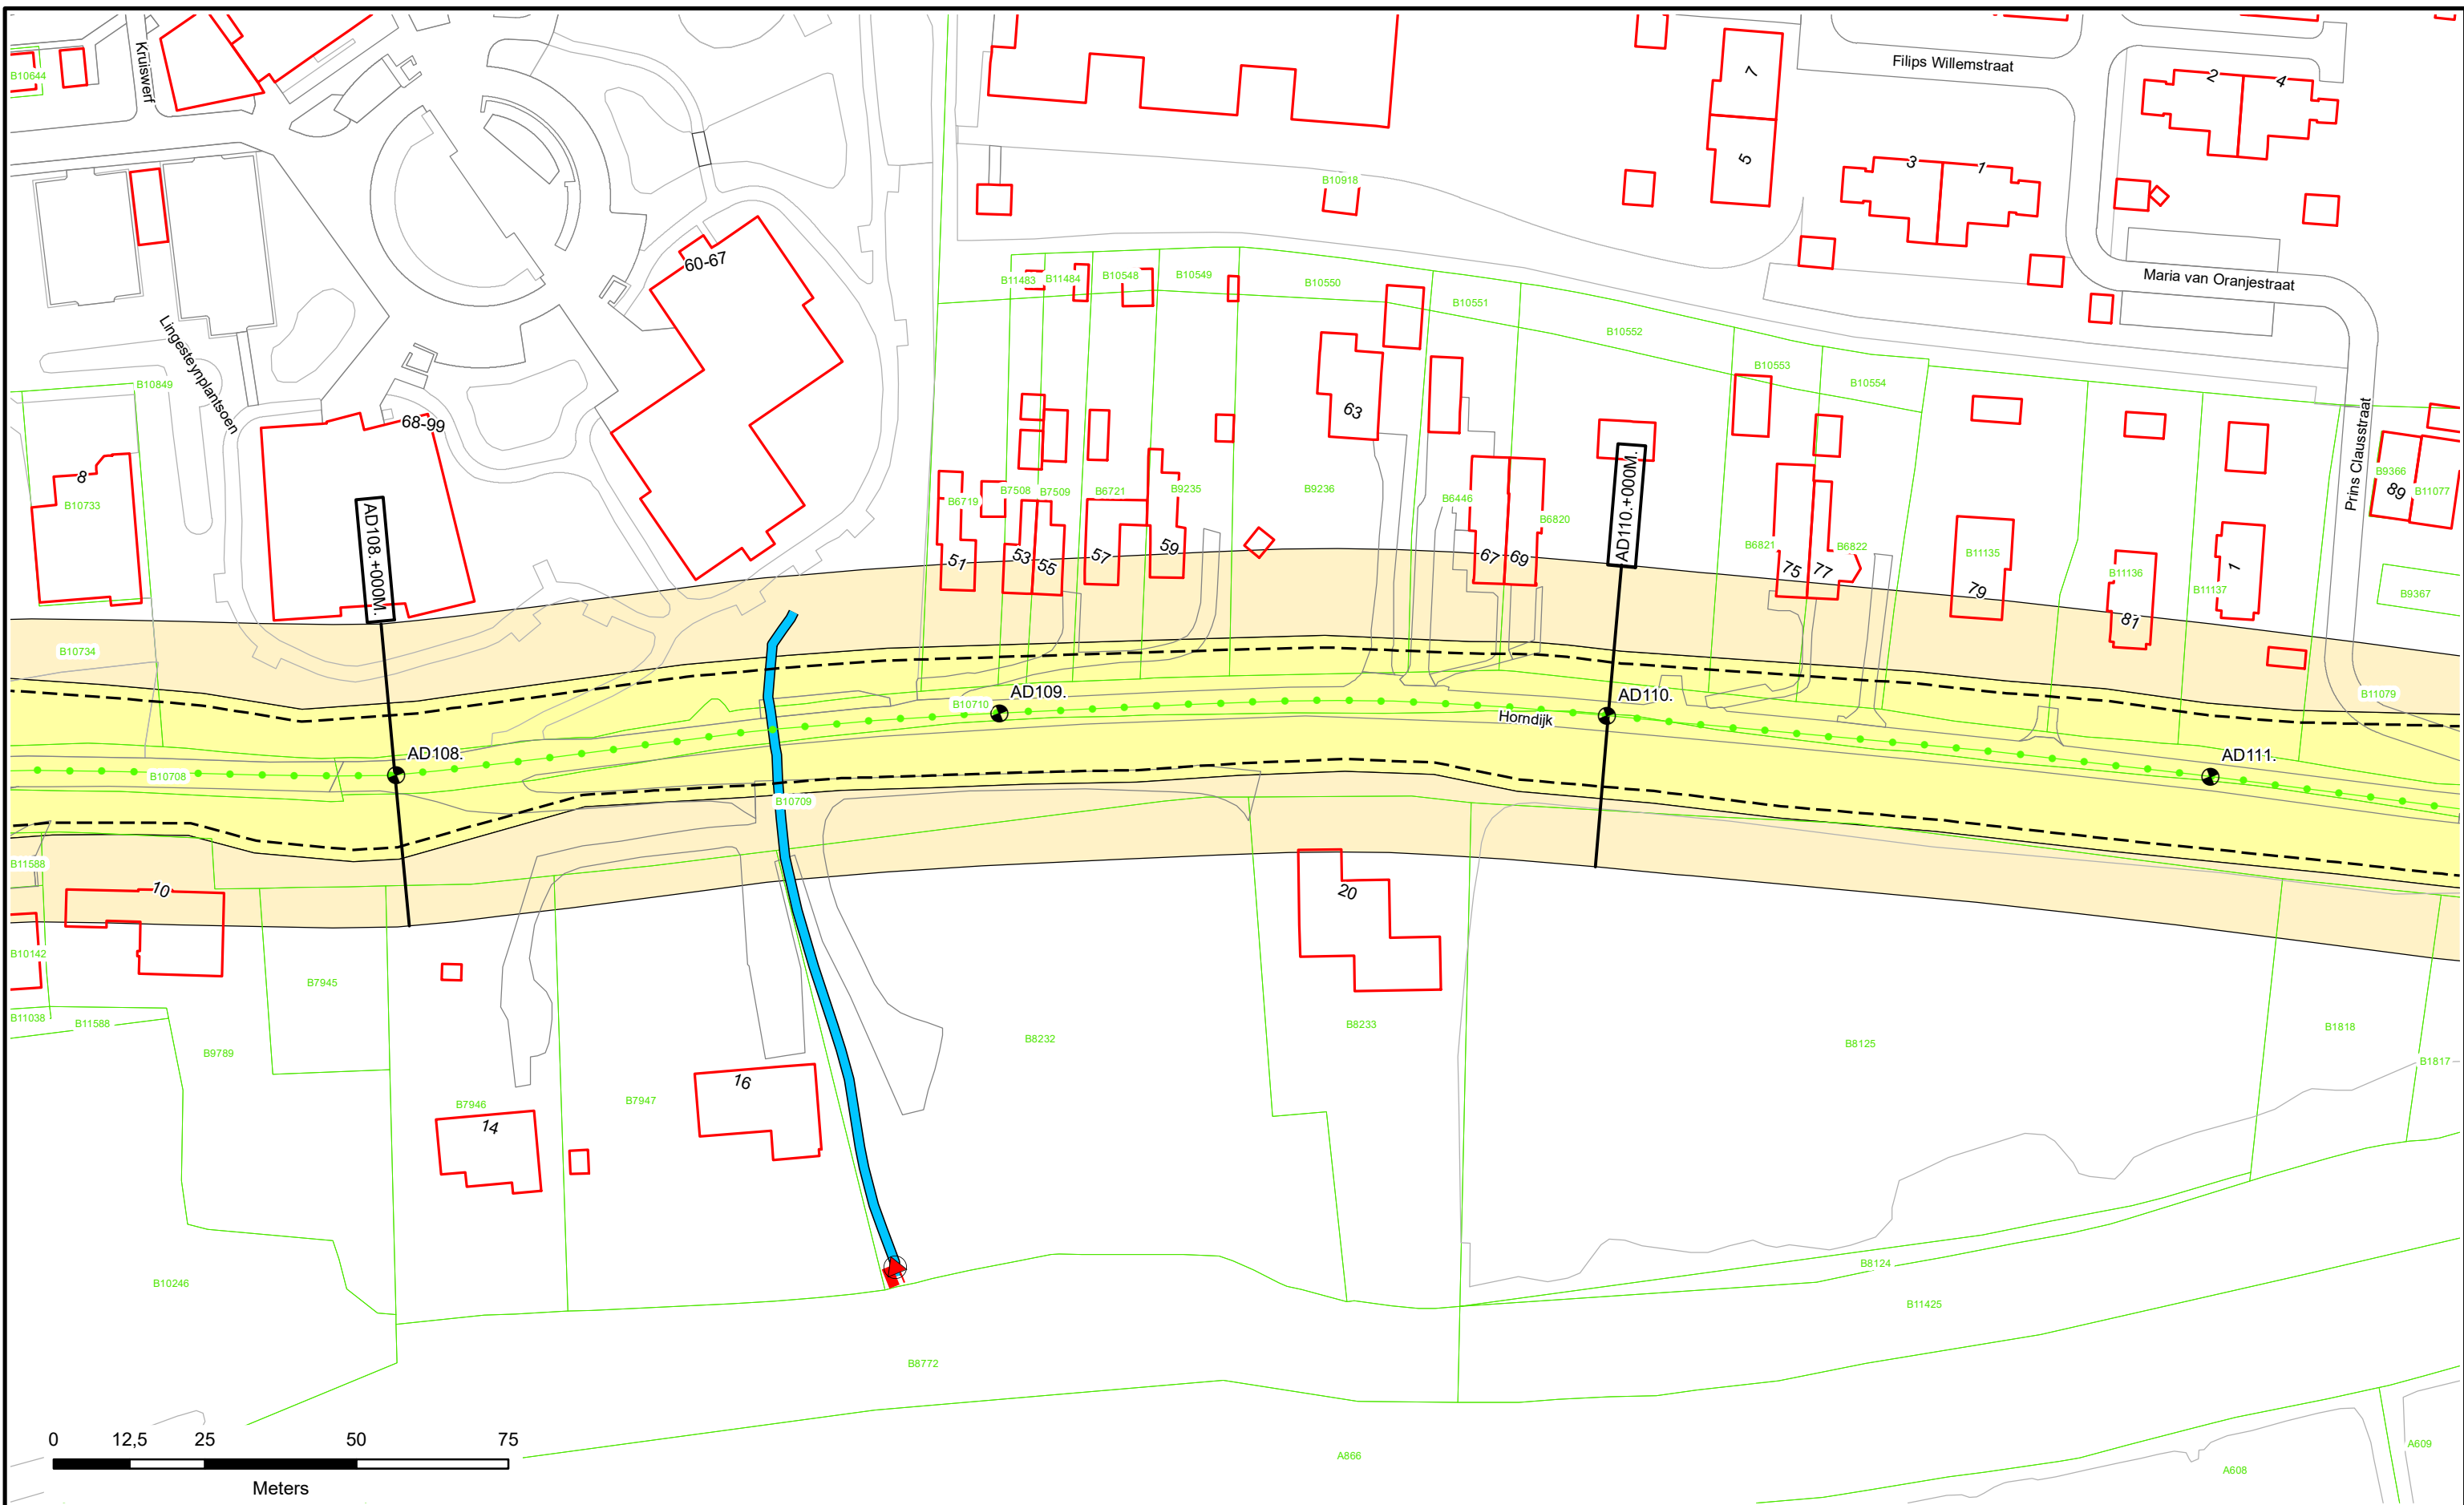


	<ul style="list-style-type: none"> Dijkpalen Referentielijn Primaire Kering Referentielijn Regionale Kering Referentielijn Overige Kering Teenlijn 	<ul style="list-style-type: none"> Waterstaatswerk Beschermszone Stortsteen Harde Bekleding 	<ul style="list-style-type: none"> Duiker Wandconstructie Coupure Sluis Gemaal Keringverbeteringsconstructie 	<ul style="list-style-type: none"> Afsluiters Leidingen Drainages Hoofdgebouwen Overig bouwwerk Kadastraal perceel 	<p style="writing-mode: vertical-rl; transform: rotate(180deg);">AZ003.+031M</p> <p>Dwarsprofiellocatie</p>		<p>Legger : Noorder-Lingedijk</p> <table border="1"> <tr> <td>Onderdeel :</td> <td colspan="2">Situatie Legger</td> </tr> <tr> <td>Dijkpaal traject :AD</td> <td>Aantal bld : 032</td> <td>Bladnr : 031</td> </tr> <tr> <td>Formaat :</td> <td>A3</td> <td>Schaal : 1 : 1000</td> </tr> <tr> <td>Opnamedatum :</td> <td>-</td> <td>Getekend : T-DAM</td> </tr> <tr> <td>Besluitnr : 2020003319</td> <td colspan="2">Datum : 2020</td> </tr> <tr> <td colspan="2"></td> <td>Tek. nr. : AD031</td> </tr> </table>	Onderdeel :	Situatie Legger		Dijkpaal traject :AD	Aantal bld : 032	Bladnr : 031	Formaat :	A3	Schaal : 1 : 1000	Opnamedatum :	-	Getekend : T-DAM	Besluitnr : 2020003319	Datum : 2020				Tek. nr. : AD031
	Onderdeel :	Situatie Legger																							
Dijkpaal traject :AD	Aantal bld : 032	Bladnr : 031																							
Formaat :	A3	Schaal : 1 : 1000																							
Opnamedatum :	-	Getekend : T-DAM																							
Besluitnr : 2020003319	Datum : 2020																								
		Tek. nr. : AD031																							

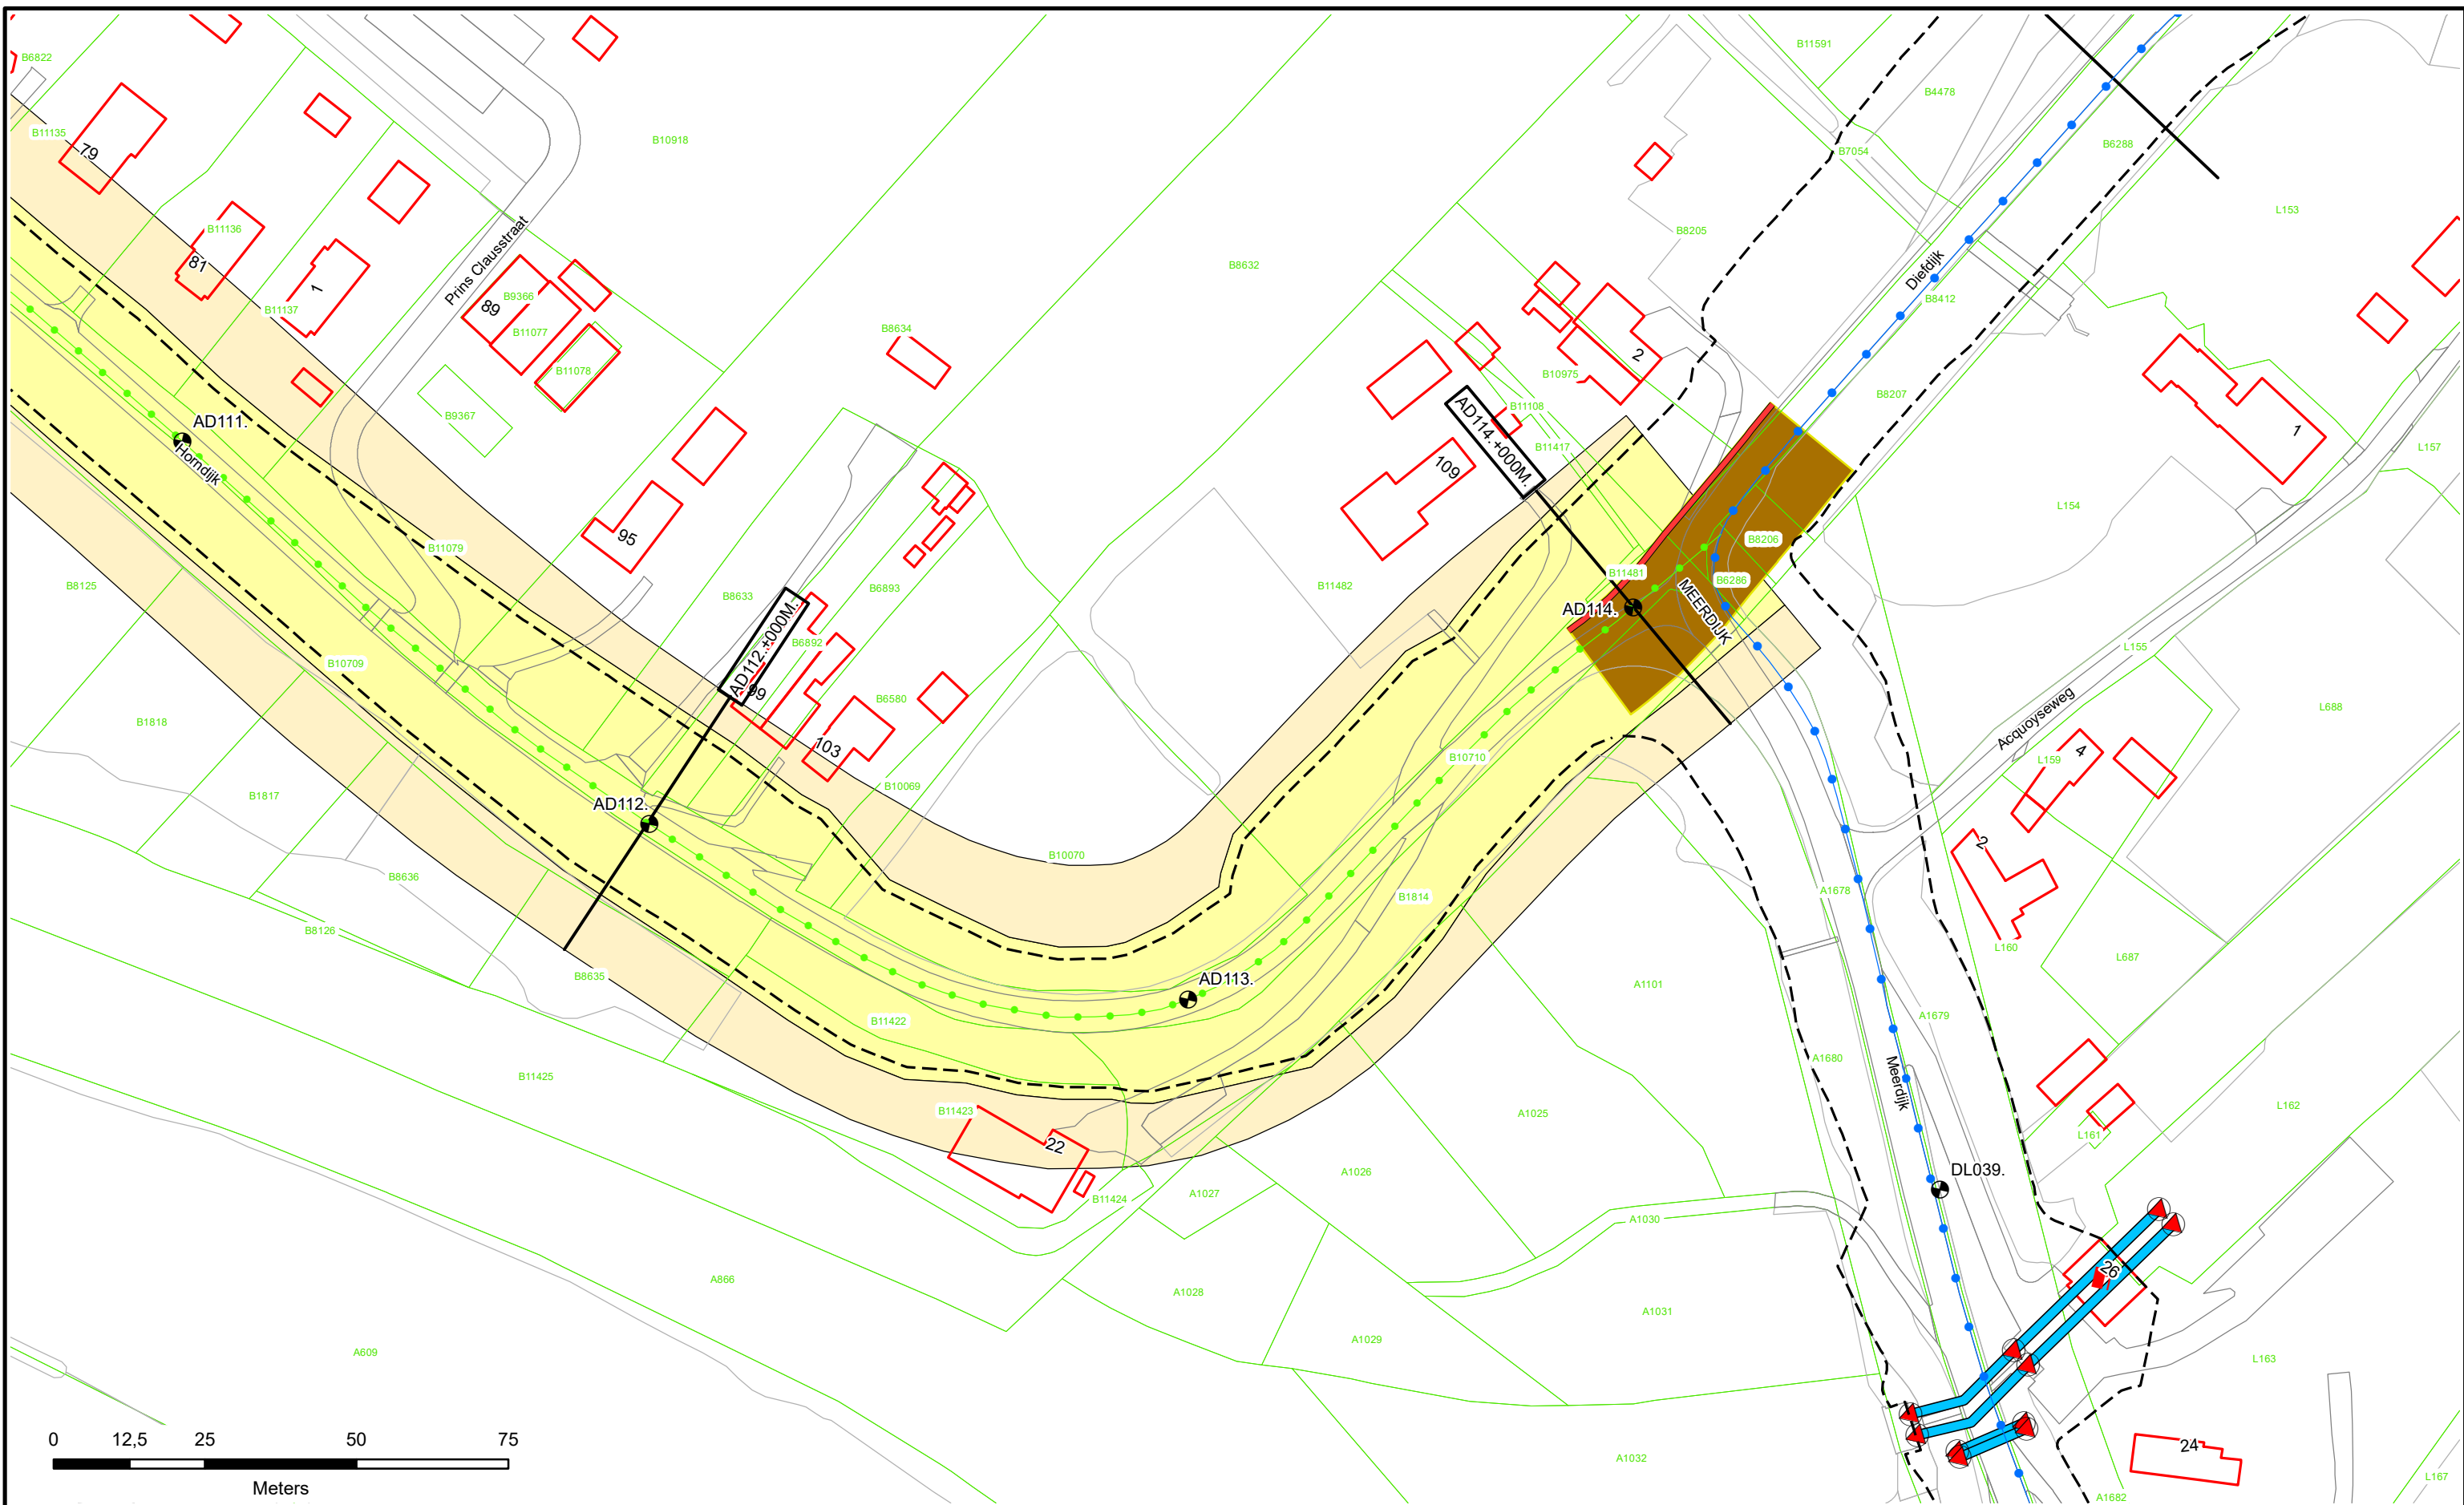


	Dijkpalen Referentielijn Primaire Kering Referentielijn Regionale Kering Referentielijn Overige Kering Teenlijn	Waterstaatswerk Beschermingszone Stortsteen Harde Bekleding	Duiker Wandconstructie Wandconstructie met Groutanker Coupure Sluis Gemaal	Afsluit Leidingen Drainages Hoofdgebouwen Overig bouwwerk Kadastraal perceel	AZ003.+031M Dwarsprofiel-locatie		Legger : Noorder-Lingedijk Onderdeel : Situatie Legger Dijkpaal traject : AD Aantal bld : 032 Bladnr : 032 Formaat : A3 Schaal : 1 : 1000 Status : Concept Opnamedatum : - Getekend : T-DAM Datum : 2020 Besluitnr : 2020003319 Tek. nr. : AD032
--	---	--	---	--	-------------------------------------	--	--

DWP AD000.+000m.
(AD000.+000m. - AD078.+035m.)

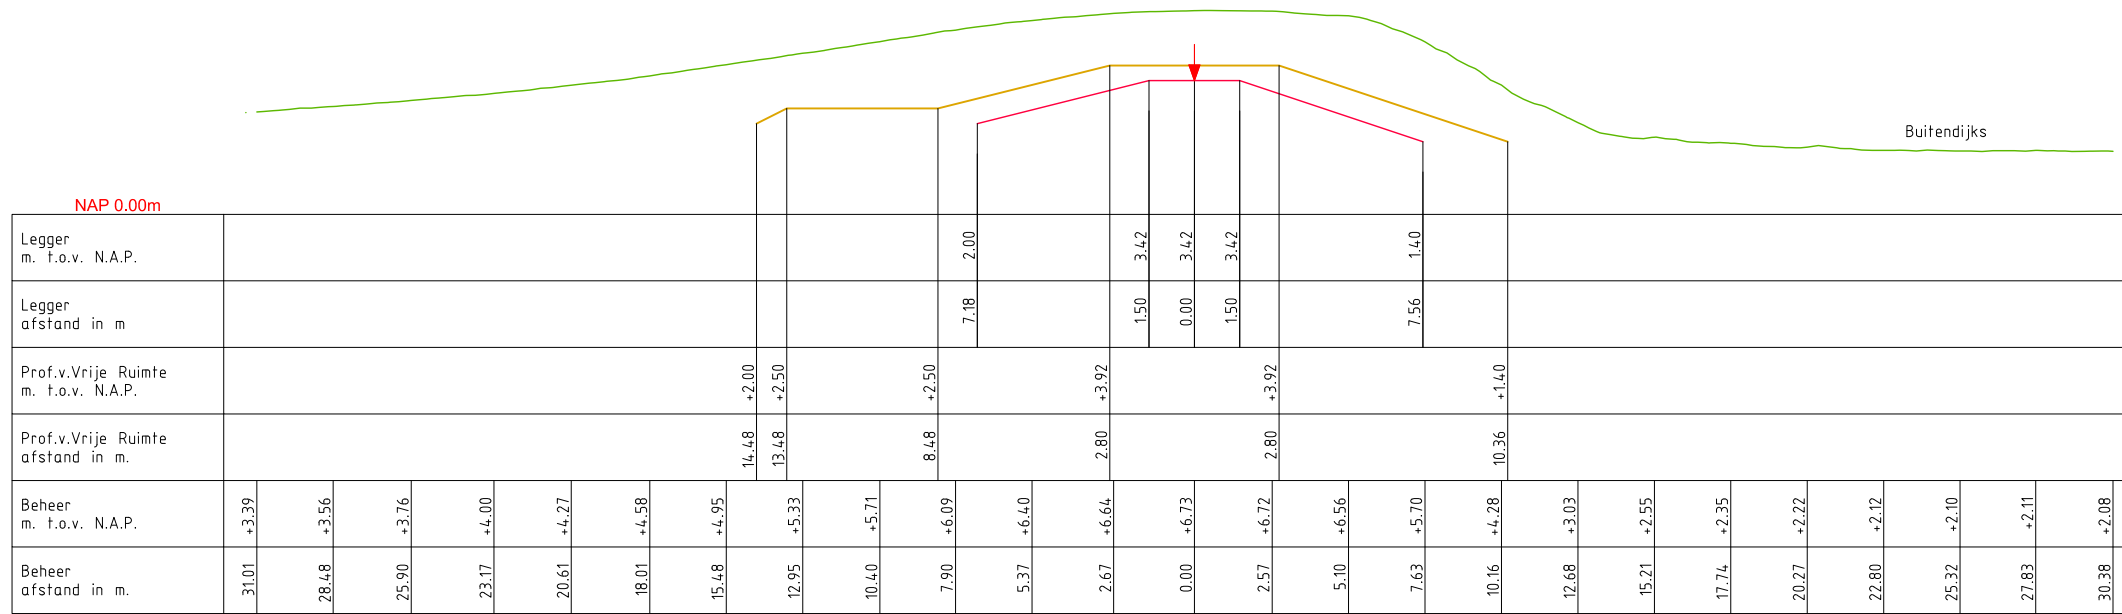

DWP AD002.+000m,
(AD000.+000m. - AD078.+035m.)

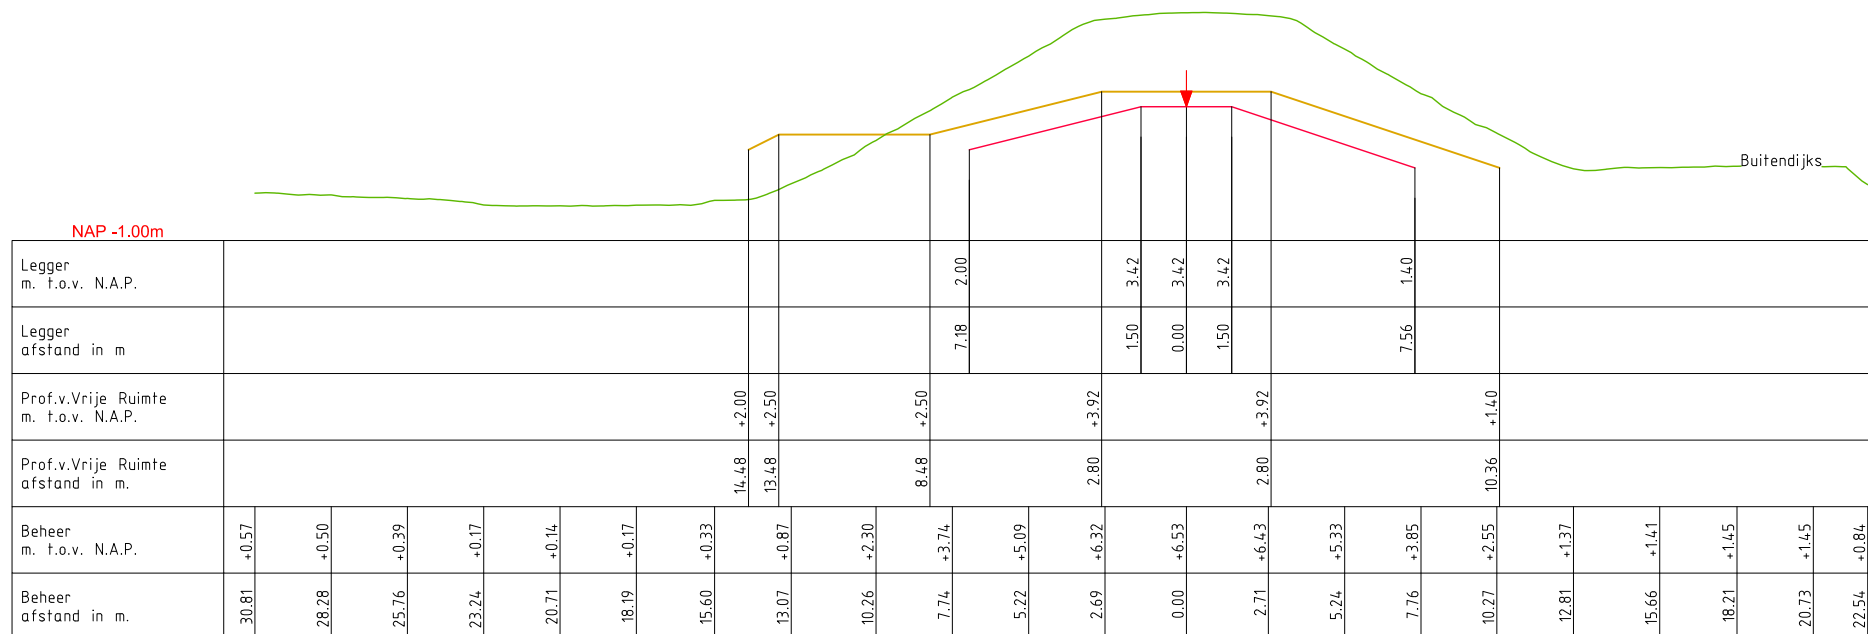

LEGENDA

- Leggerprofiel.
- Profiel van Vrije Ruimte.
- Beheerprofiel.
- ↓ Referentielijn (Middenkruin)




Legger: Noorder Lingedijk
AD000. - AD114.


Onderdeel: Dwarsprofielen Legger

Dijkpaal traject: AD	Met 029	Bladen	Bladnr: 001
Formaat: A3	Schaal: 1 : 250	Status: Concept	
Opnamedatum:	Getekend: T-DAM	Datum: 2020	
Behoort bij: Besluit 2020003319			

DWP AD004.+000m.
(AD000.+000m. - AD078.+035m.)

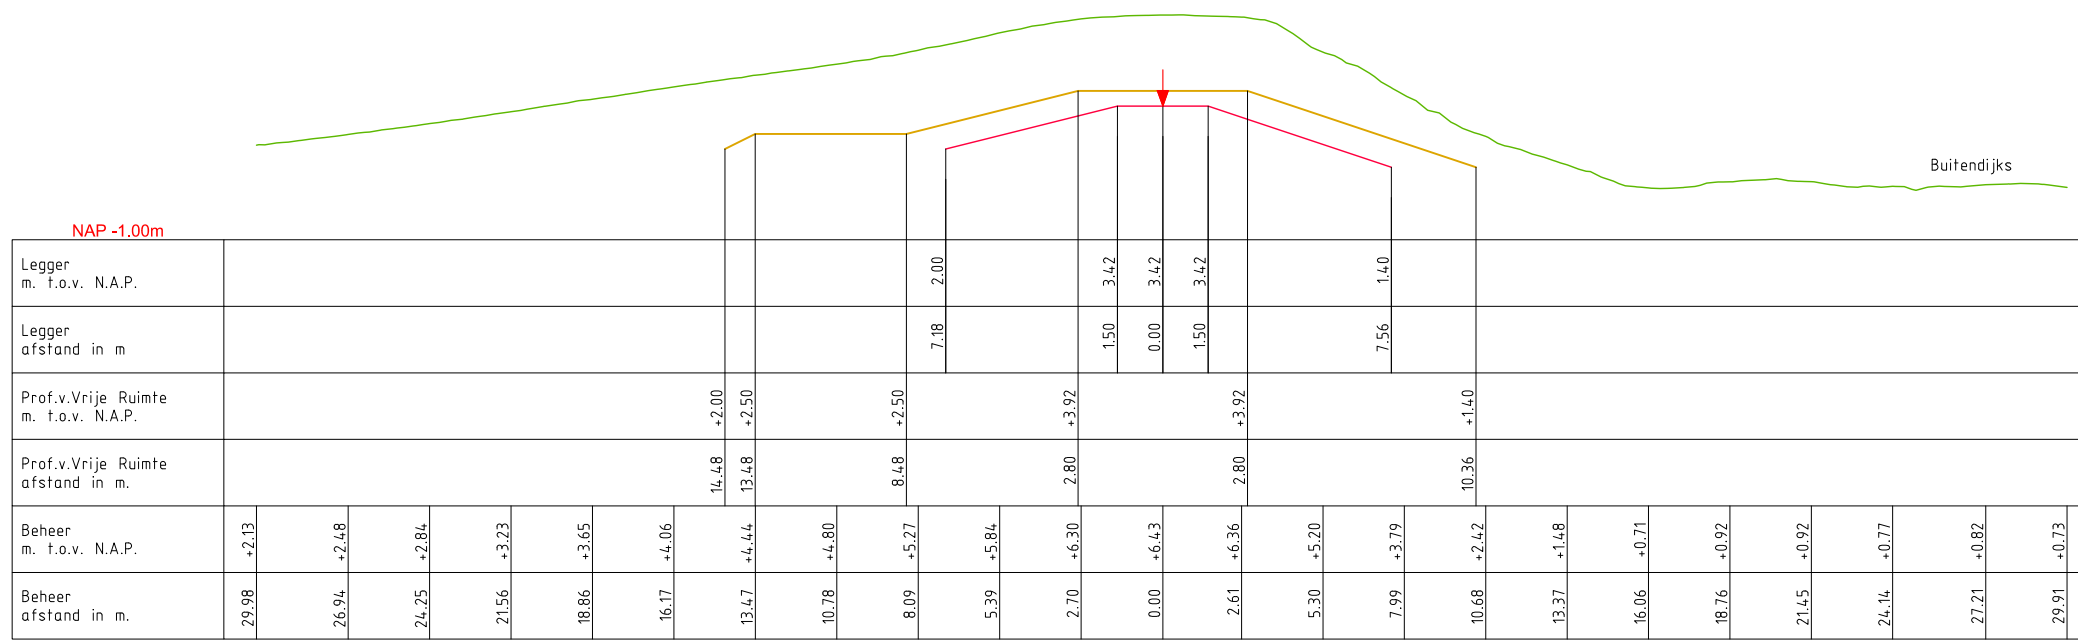

DWP AD006.+000m.
(AD000.+000m. - AD078.+035m.)

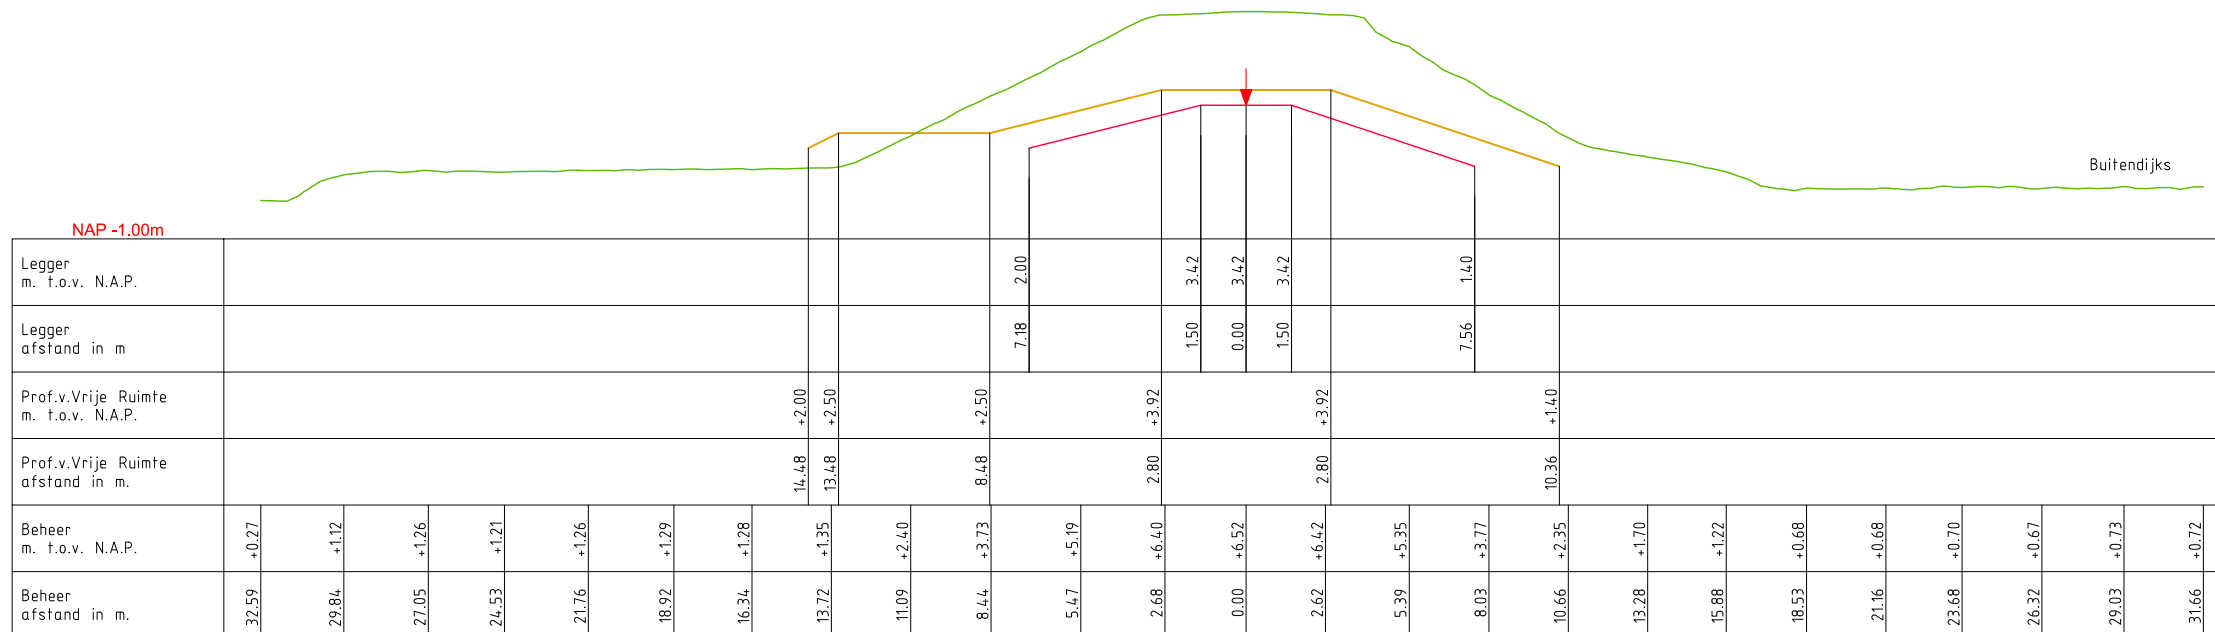

LEGENDA

- Leggerprofiel.
- Profiel van Vrije Ruimte.
- Beheerprofiel.
- ↓ Referentielijn (Middenkruin)




Legger: Noorder Lingedijk
AD000. - AD114.


Onderdeel: Dwarsprofielen Legger

Dijkpaal traject: AD	Met 029	Bladen	Bladnr: 002
Formaat: A3	Schaal: 1 : 250	Status: Concept	
Opnamedatum:	Getekend: T-DAM	Datum: 2020	
Behoort bij: Besluit 2020003319			

DWP AD008.+000m.
(AD000.+000m. - AD078.+035m.)

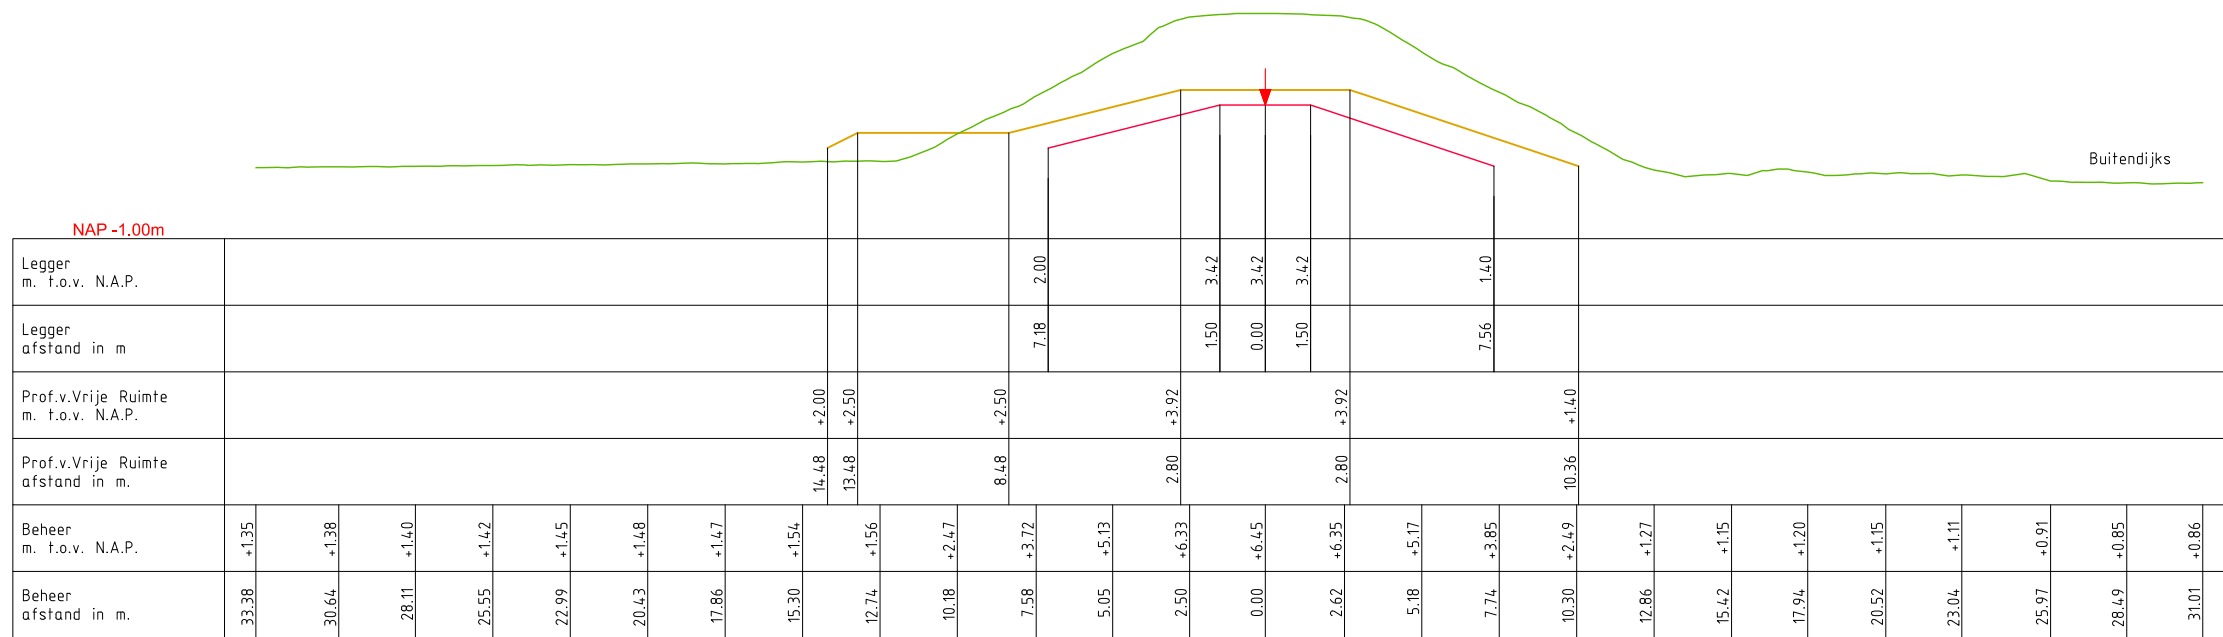

DWP AD010.+000m.
(AD000.+000m. - AD078.+035m.)

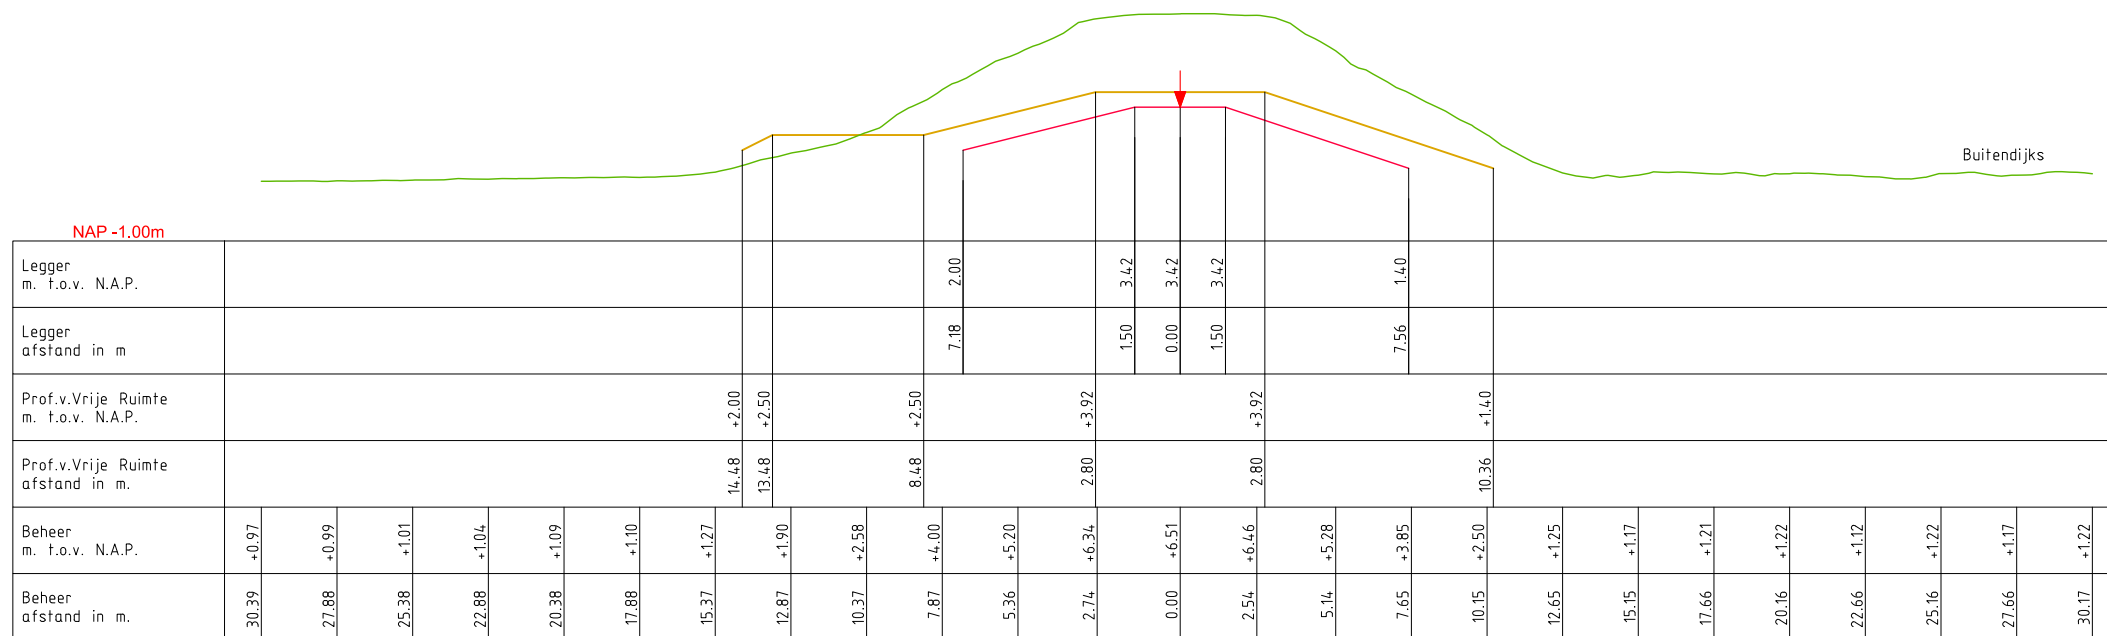

LEGENDA

- Leggerprofiel.
- Profiel van Vrije Ruimte.
- Beheerprofiel.
- ↓ Referentielijn (Middenkruin)




Legger: Noorder Lingedijk
AD000. - AD114.


Onderdeel: Dwarsprofielen Legger

Dijkpaal traject: AD	Met 029	Bladen	Bladnr: 003
Formaat: A3	Schaal: 1 : 250	Status: Concept	
Opnamedatum:	Getekend: T-DAM	Datum: 2020	
Behoort bij: Besluit 2020003319			

DWP AD012.+000m,
(AD000.+000m. - AD078.+035m.)

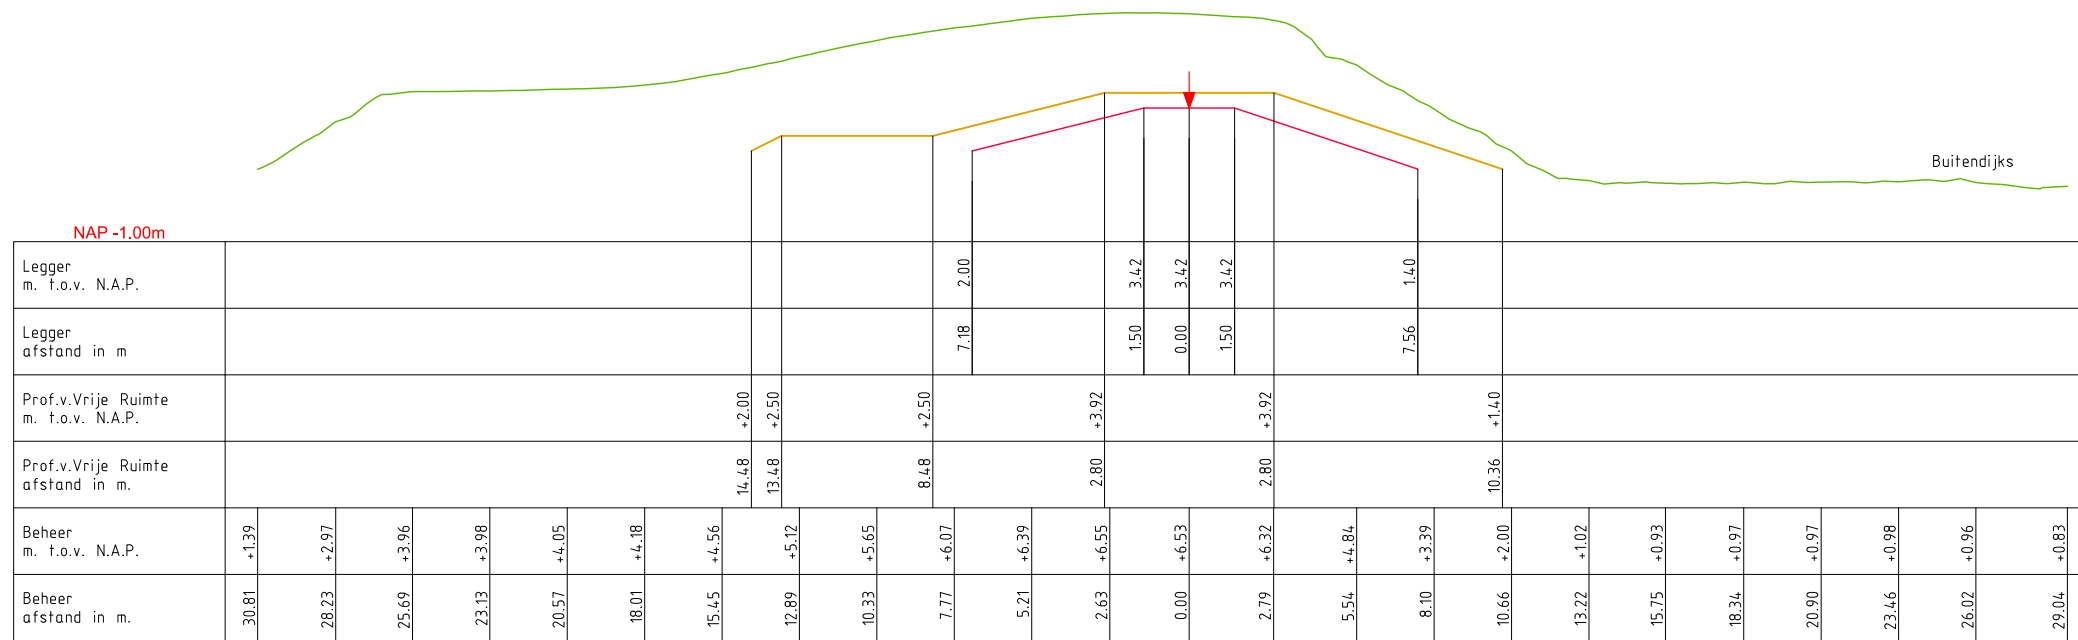

DWP AD014.+000m.
(AD000.+000m. - AD078.+035m.)

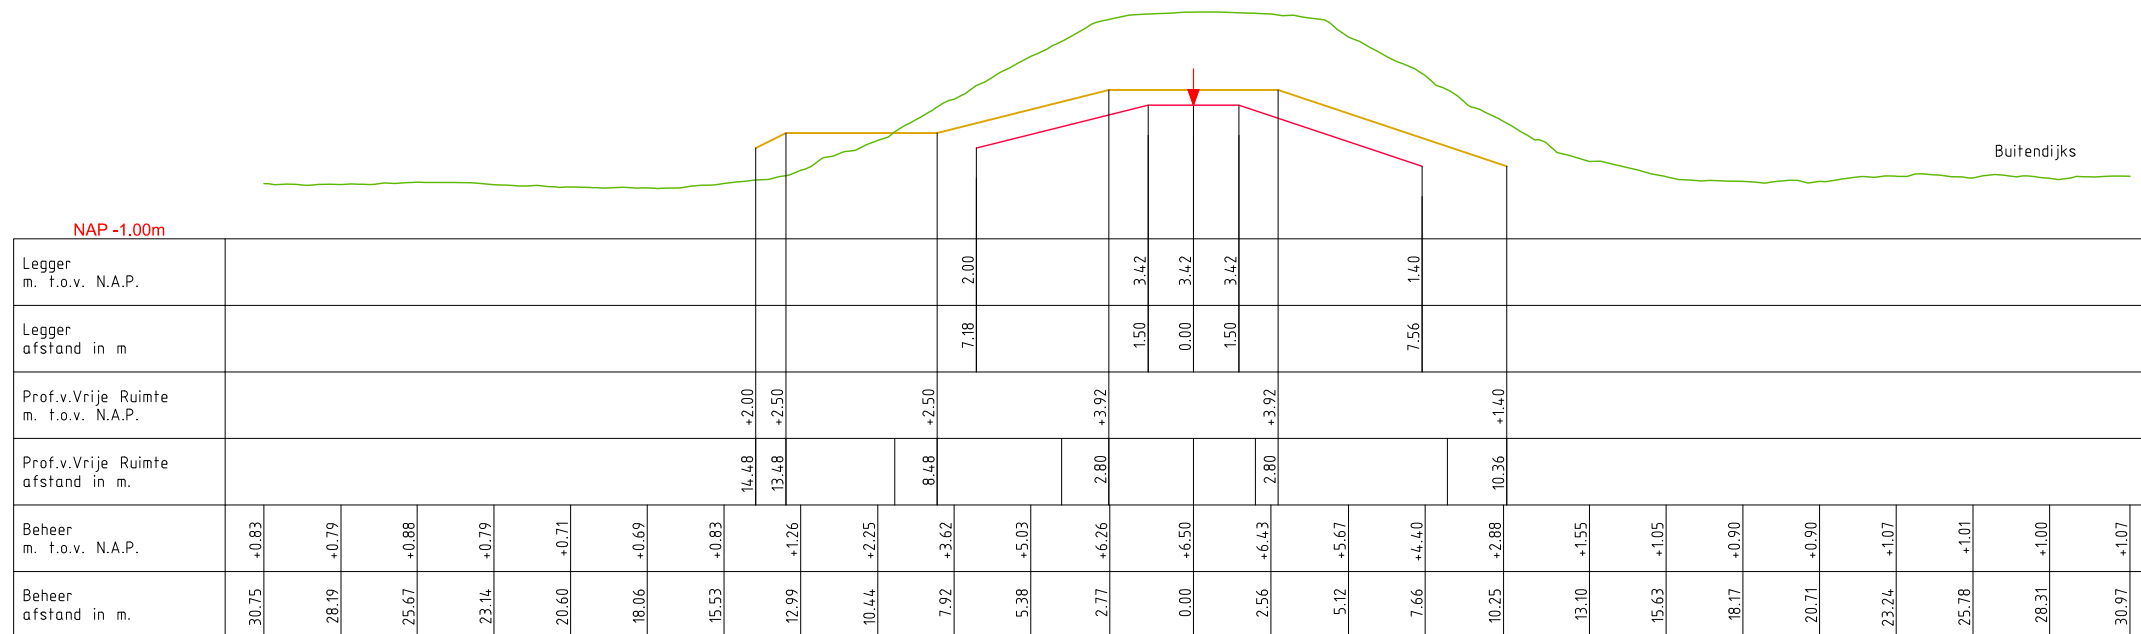

LEGENDA

- Leggerprofiel.
- Profiel van Vrije Ruimte.
- Beheerprofiel.
- ↓ Referentielijn (Middenkruin)




Legger: Noorder Lingedijk
AD000. - AD114.


Onderdeel: Dwarsprofielen Legger

Dijkpaal traject: AD	Met 029	Bladen	Bladnr: 004
Formaat: A3	Schaal: 1 : 250	Status: Concept	
Opnamedatum:	Getekend: T-DAM	Datum: 2020	
Behoort bij: Besluit 2020003319			

DWP AD016.+000m.
(AD000.+000m. - AD078.+035m.)

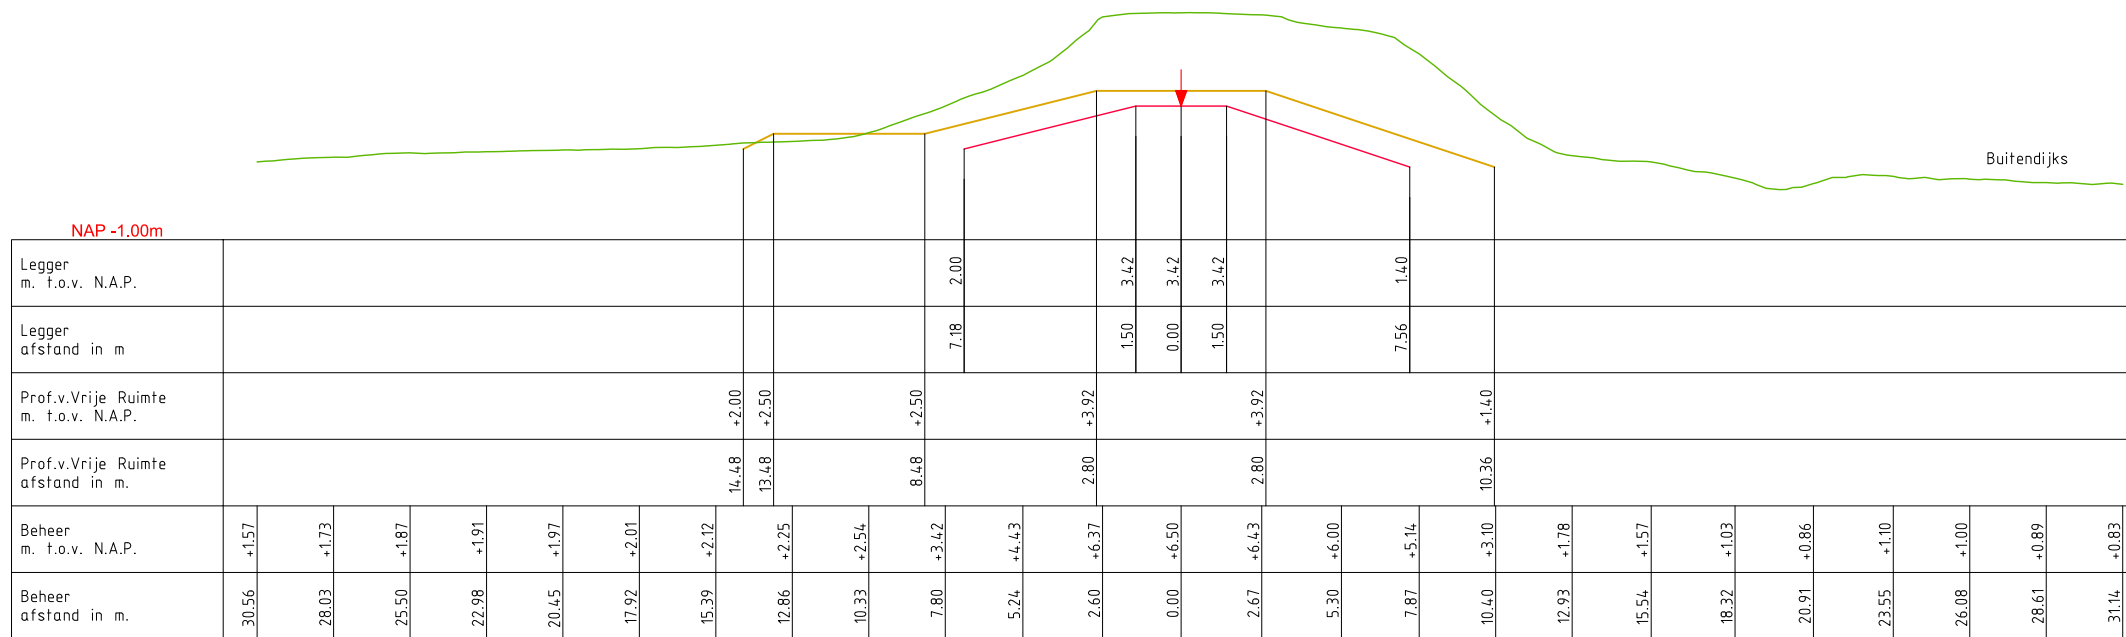

DWP AD018.+000m.
(AD000.+000m. - AD078.+035m.)

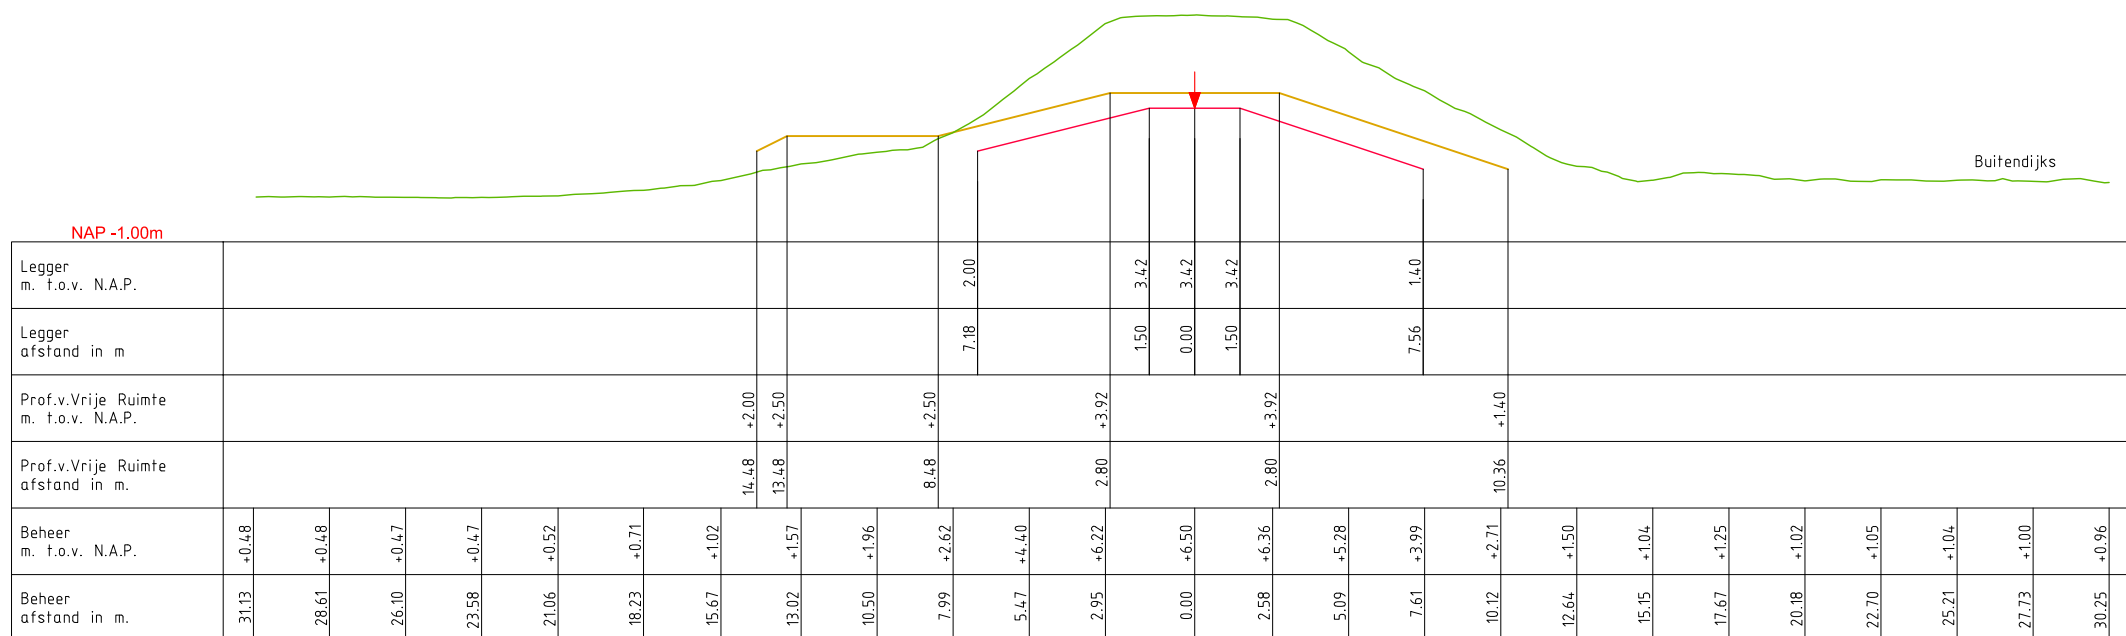

LEGENDA


- Leggerprofiel.
- Profiel van Vrije Ruimte.
- Beheerprofiel.
- ↓ Referentielijn (Middenkruin)




Legger: Noorder Lingedijk
AD000. - AD114.

Onderdeel: Dwarsprofielen Legger			
Dijkpaal traject: AD	Met 029	Bladen	Bladnr: 005
Formaat: A3	Schaal: 1 : 250	Status: Concept	
Opnamedatum:	Getekend: T-DAM	Datum: 2020	
Behoort bij: Besluit 2020003319			

DWP AD020.+000m.
(AD000.+000m. - AD078.+035m.)

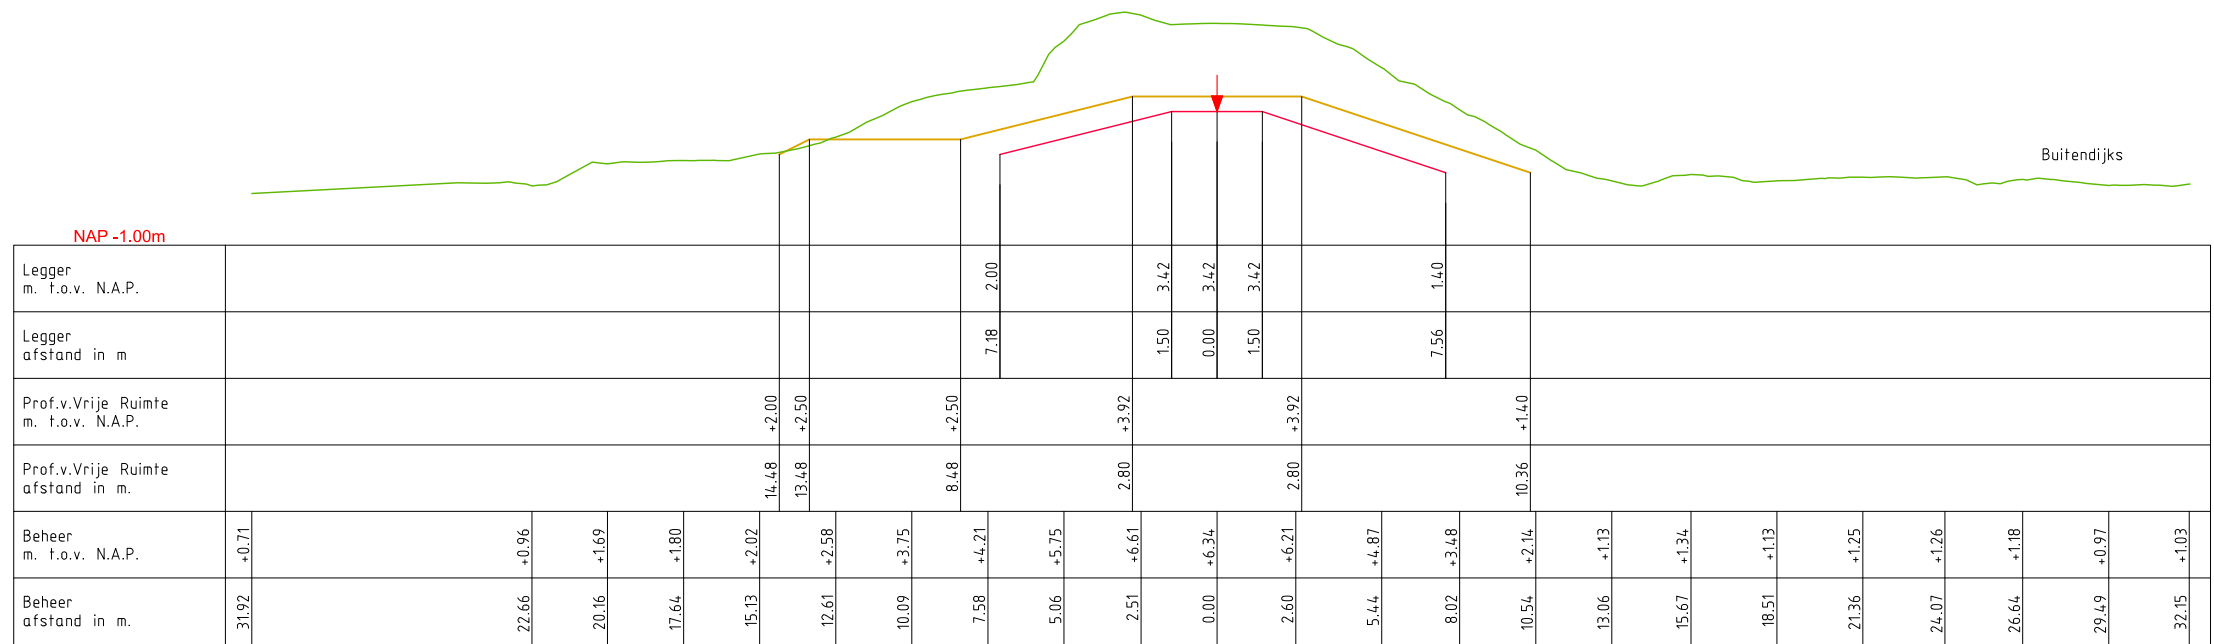

DWP AD022.+000m.
(AD000.+000m. - AD078.+035m.)

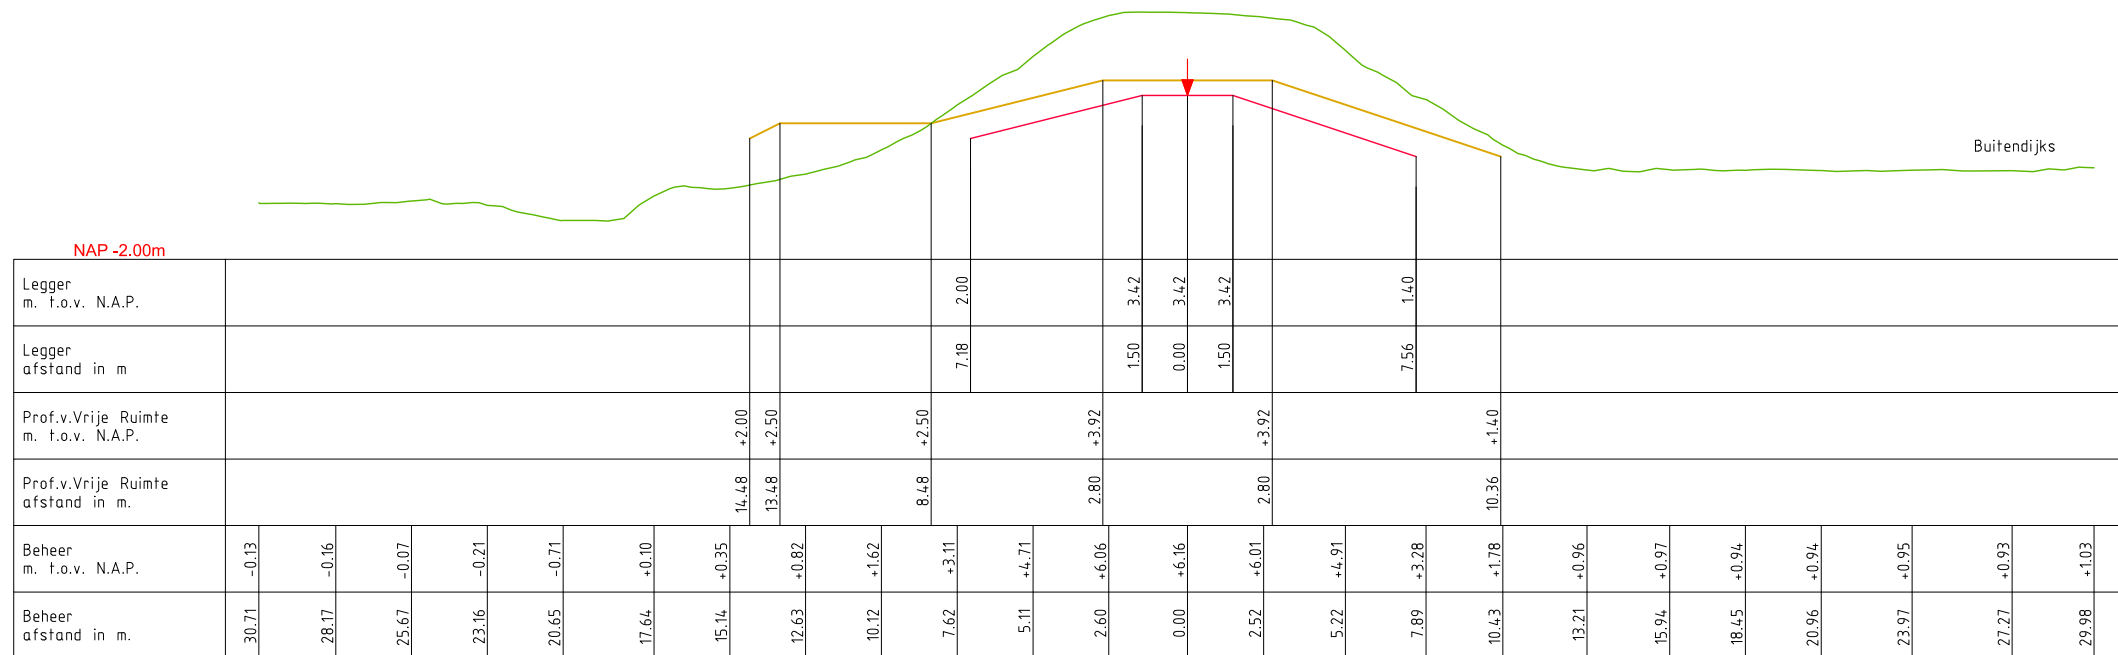


LEGENDA

- Leggerprofiel.
- Profiel van Vrije Ruimte.
- Beheerprofiel.
- ↓ Referentielijn (Middenkruin)




Legger:	Noorder Lingedijk AD000. - AD114.		
Onderdeel:	Dwarsprofielen Legger		
Dijkpaal traject:	AD	Met 029 Bladen	Bladnr: 006
Formaat:	A3	Schaal: 1 : 250	Status: Concept
Opnamedatum:	Getekend: T-DAM	Datum: 2020	
Behoort bij:	Besluit 2020003319		

DWP AD024.+000m.
(AD000.+000m. - AD078.+035m.)

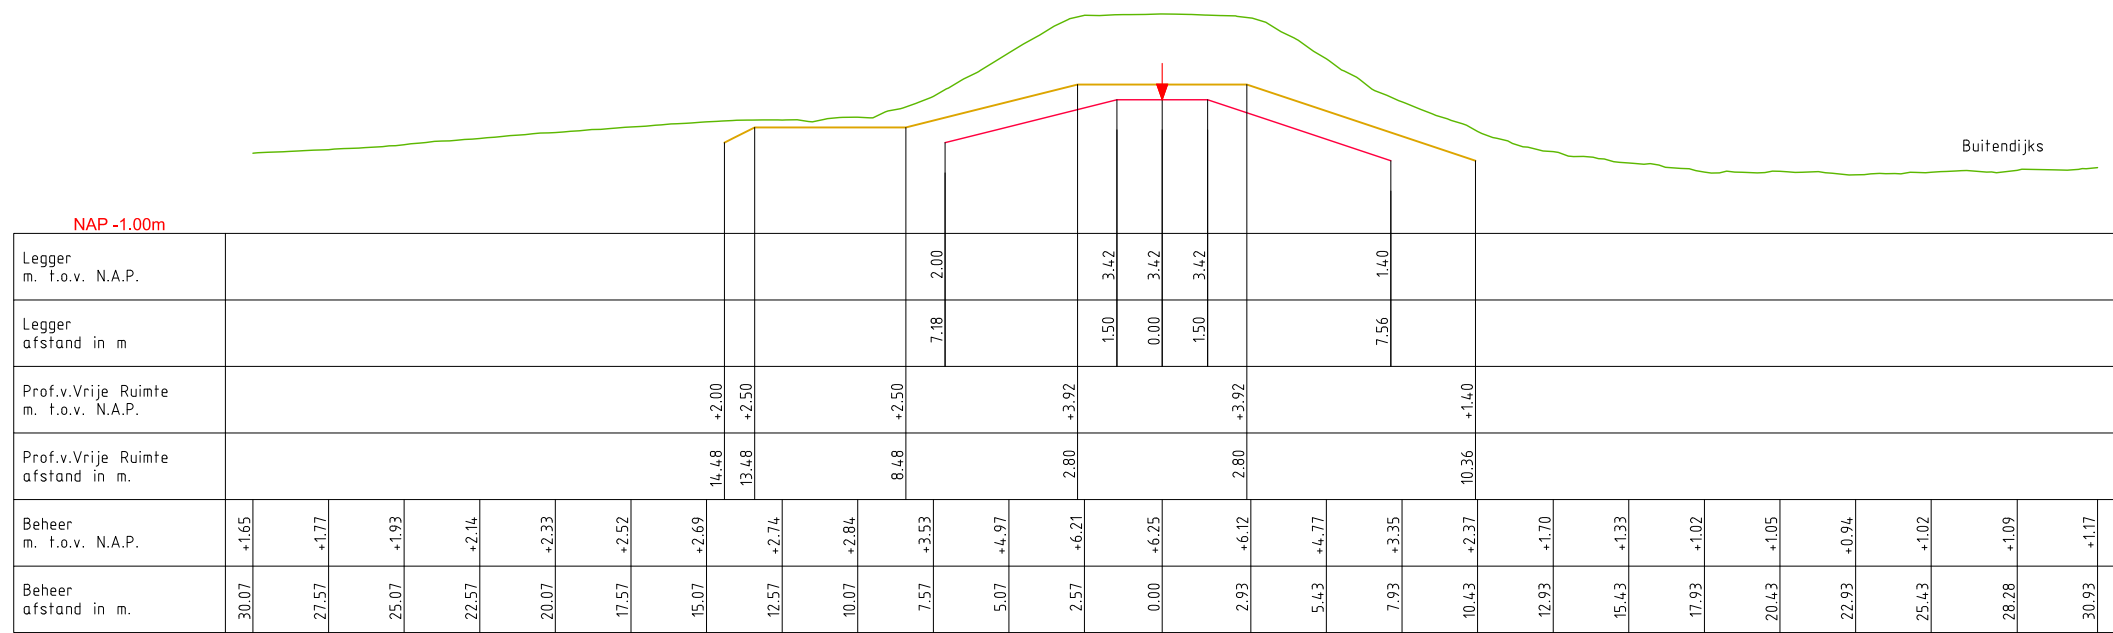

DWP AD026.+000m.
(AD000.+000m. - AD078.+035m.)

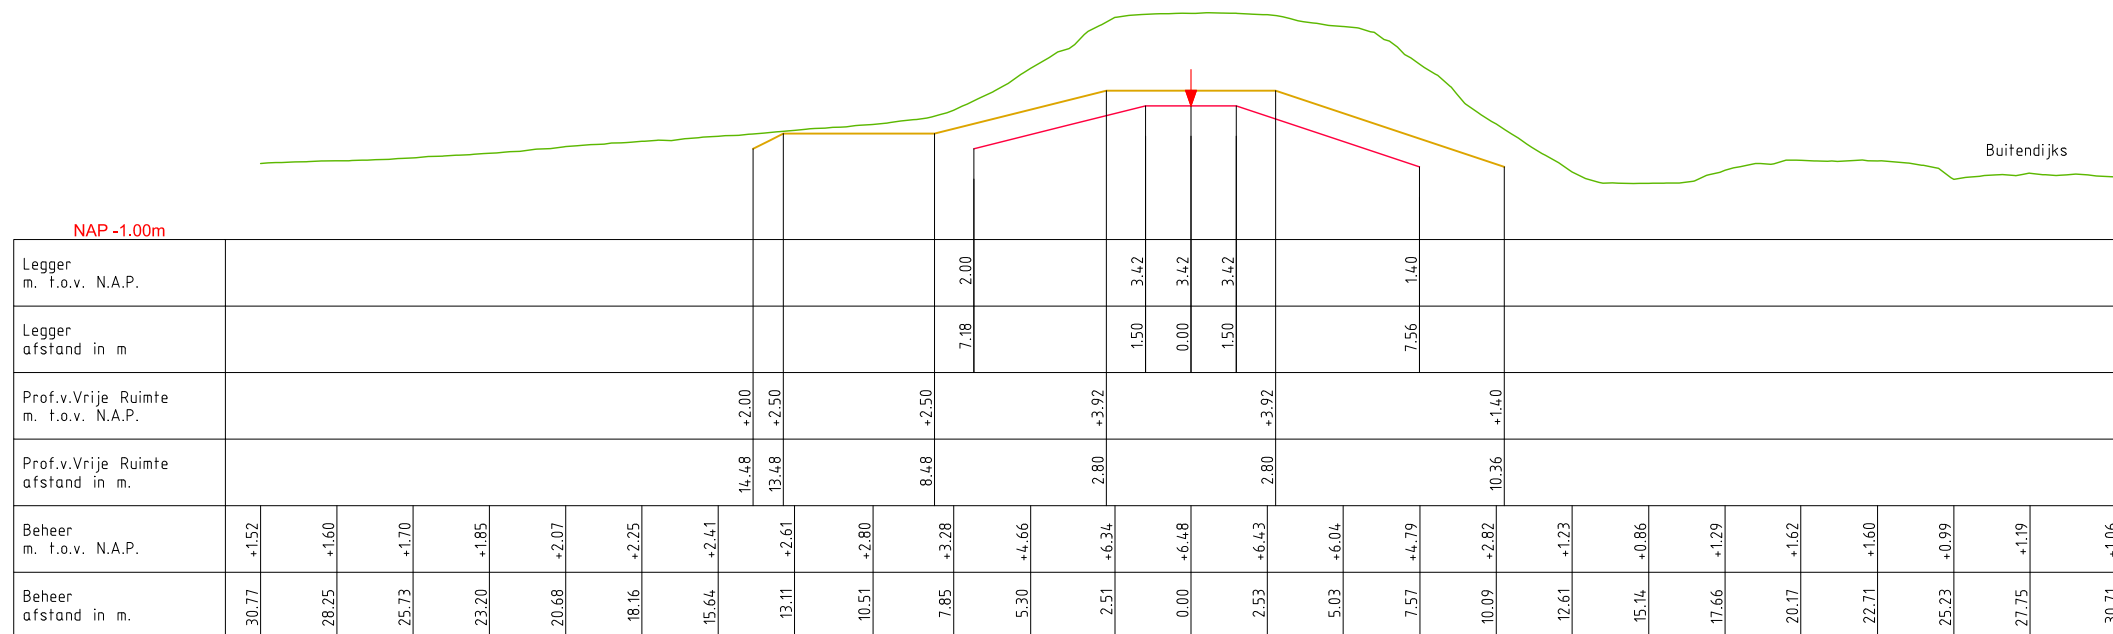

LEGENDA

- Leggerprofiel.
- Profiel van Vrije Ruimte.
- Beheerprofiel.
- ↓ Referentielijn (Middenkruin)




Legger: Noorder Lingedijk
AD000. - AD114.


Onderdeel: Dwarsprofielen Legger

Dijkpaal traject: AD	Met 029	Bladen	Bladnr: 007
Formaat: A3	Schaal: 1 : 250	Status: Concept	
Opnamedatum:	Getekend: T-DAM	Datum: 2020	
Behoort bij: Besluit 2020003319			

DWP AD028.+000m.
(AD000.+000m. - AD078.+035m.)

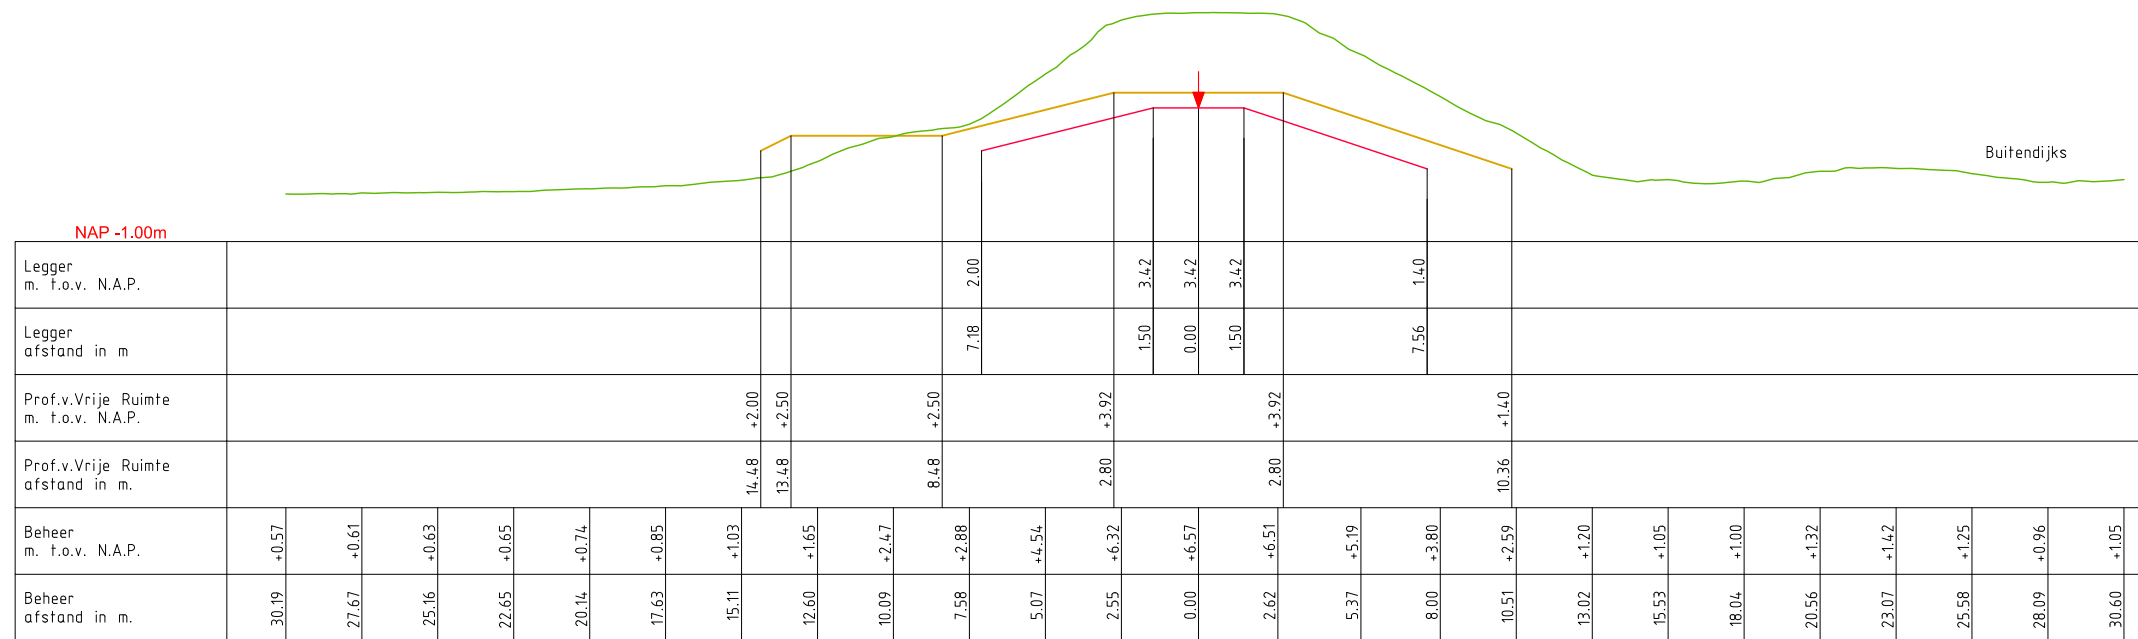

DWP AD030.+000m.
(AD000.+000m. - AD078.+035m.)

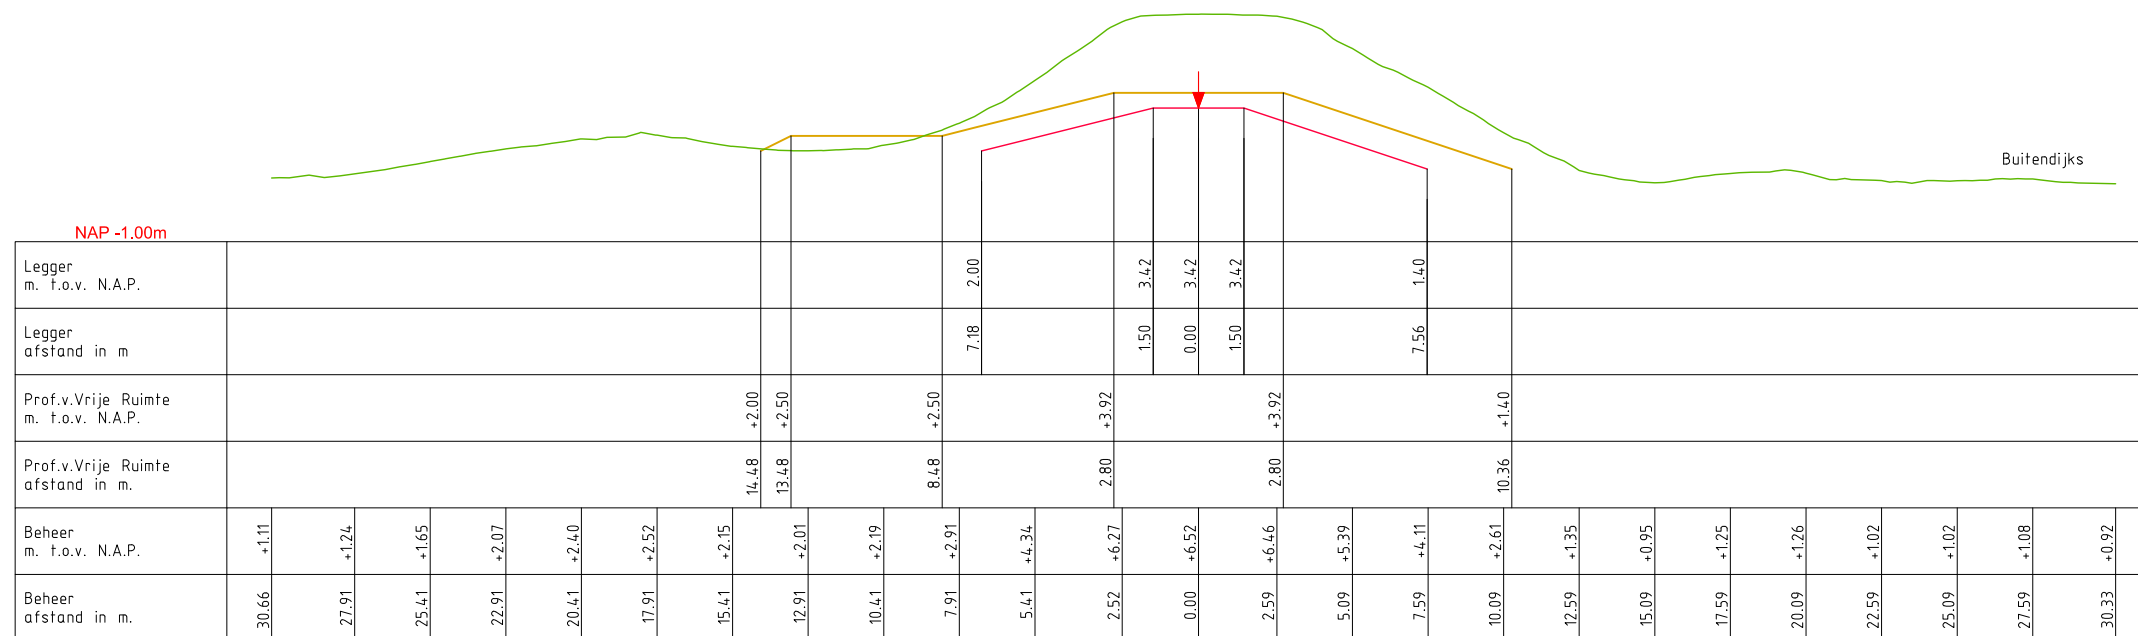

LEGENDA

- Leggerprofiel.
- Profiel van Vrije Ruimte.
- Beheerprofiel.
- ↓ Referentielijn (Middenkruin)




Legger: Noorder Lingedijk
AD000. - AD114.


Onderdeel: Dwarsprofielen Legger

Dijkpaal traject: AD	Met 029	Bladen	Bladnr: 008
Formaat: A3	Schaal: 1 : 250	Status: Concept	
Opnamedatum:	Getekend: T-DAM	Datum: 2020	
Behoort bij: Besluit 2020003319			

DWP AD032.+000m.
(AD000.+000m. - AD078.+035m.)

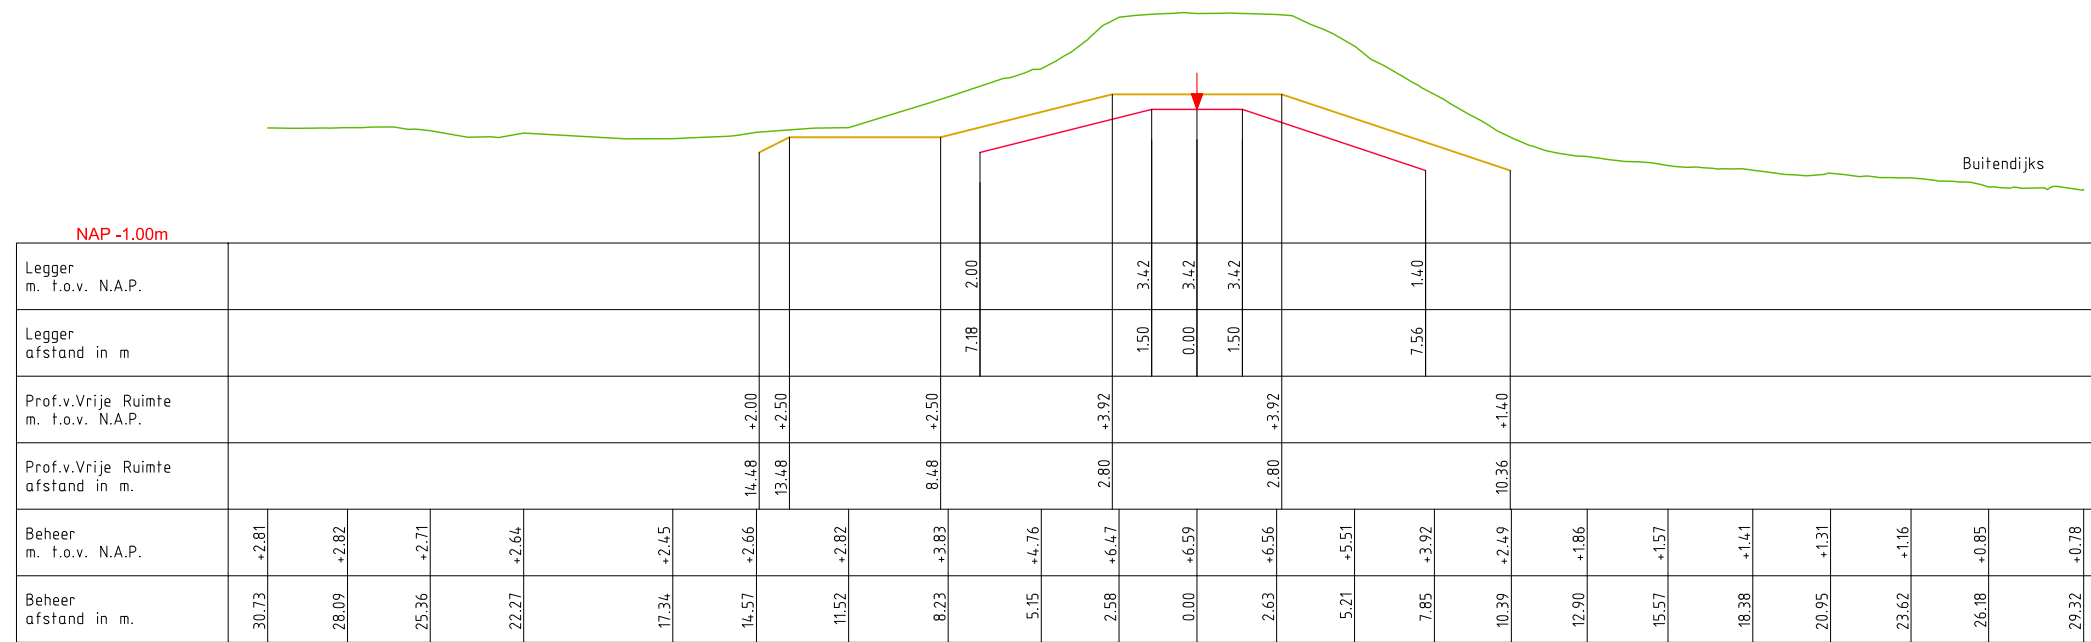

DWP AD034.+000m.
(AD000.+000m. - AD078.+035m.)

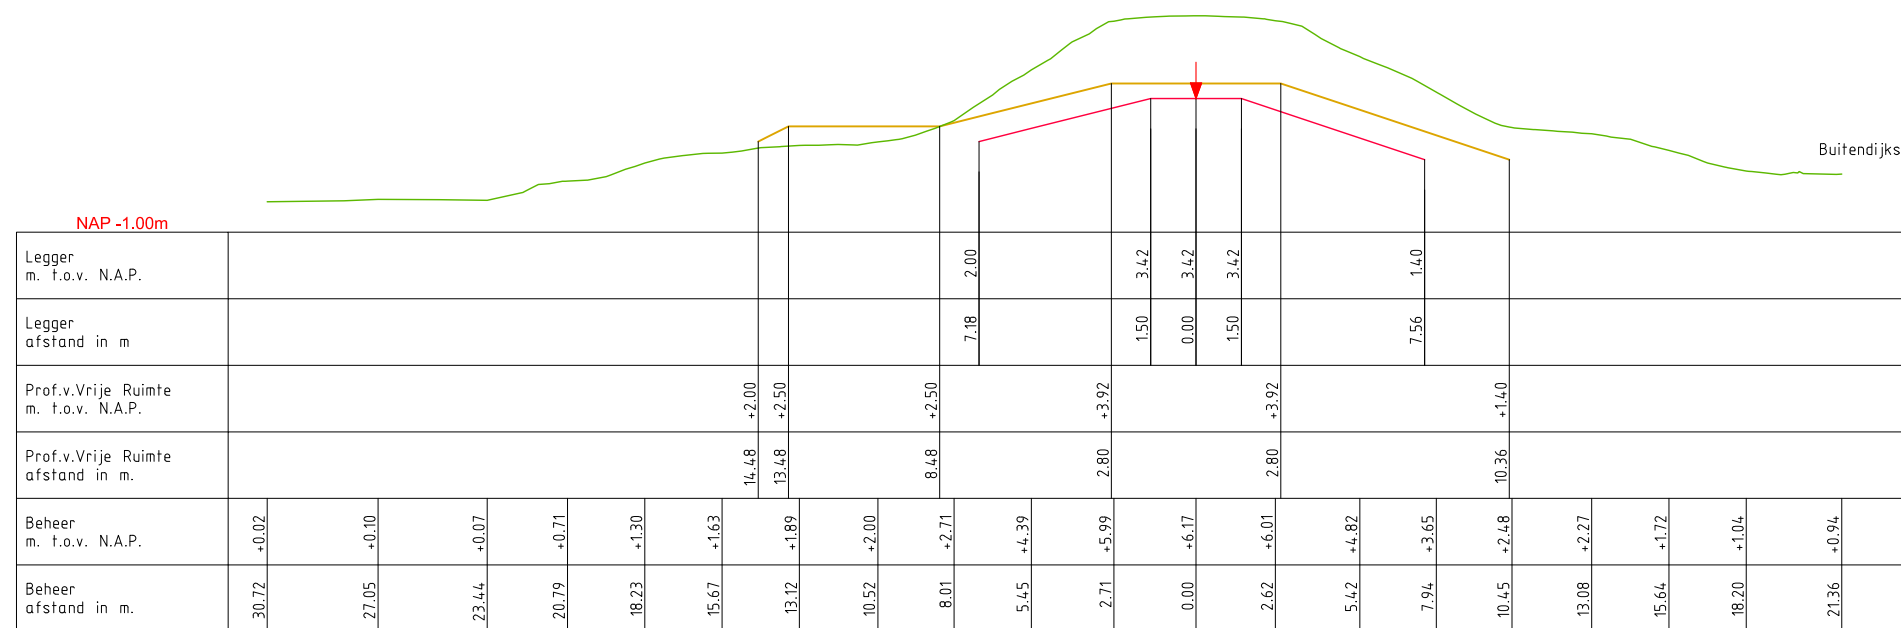


LEGENDA

- Leggerprofiel.
- Profiel van Vrije Ruimte.
- Beheerprofiel.
- Referentielijn (Middenkruin)




Legger:	Noorder Lingedijk AD000. - AD114.		
Onderdeel:	Dwarsprofielen Legger		
Dijkpaal traject:	AD	Met 029	Bladen Bladnr: 009
Formaat:	A3	Schaal: 1 : 250	Status: Concept
Opnamedatum:	Getekend: T-DAM	Datum: 2020	
Behoort bij:	Besluit 2020003319		

DWP AD036.+000m.
(AD000.+000m. - AD078.+035m.)

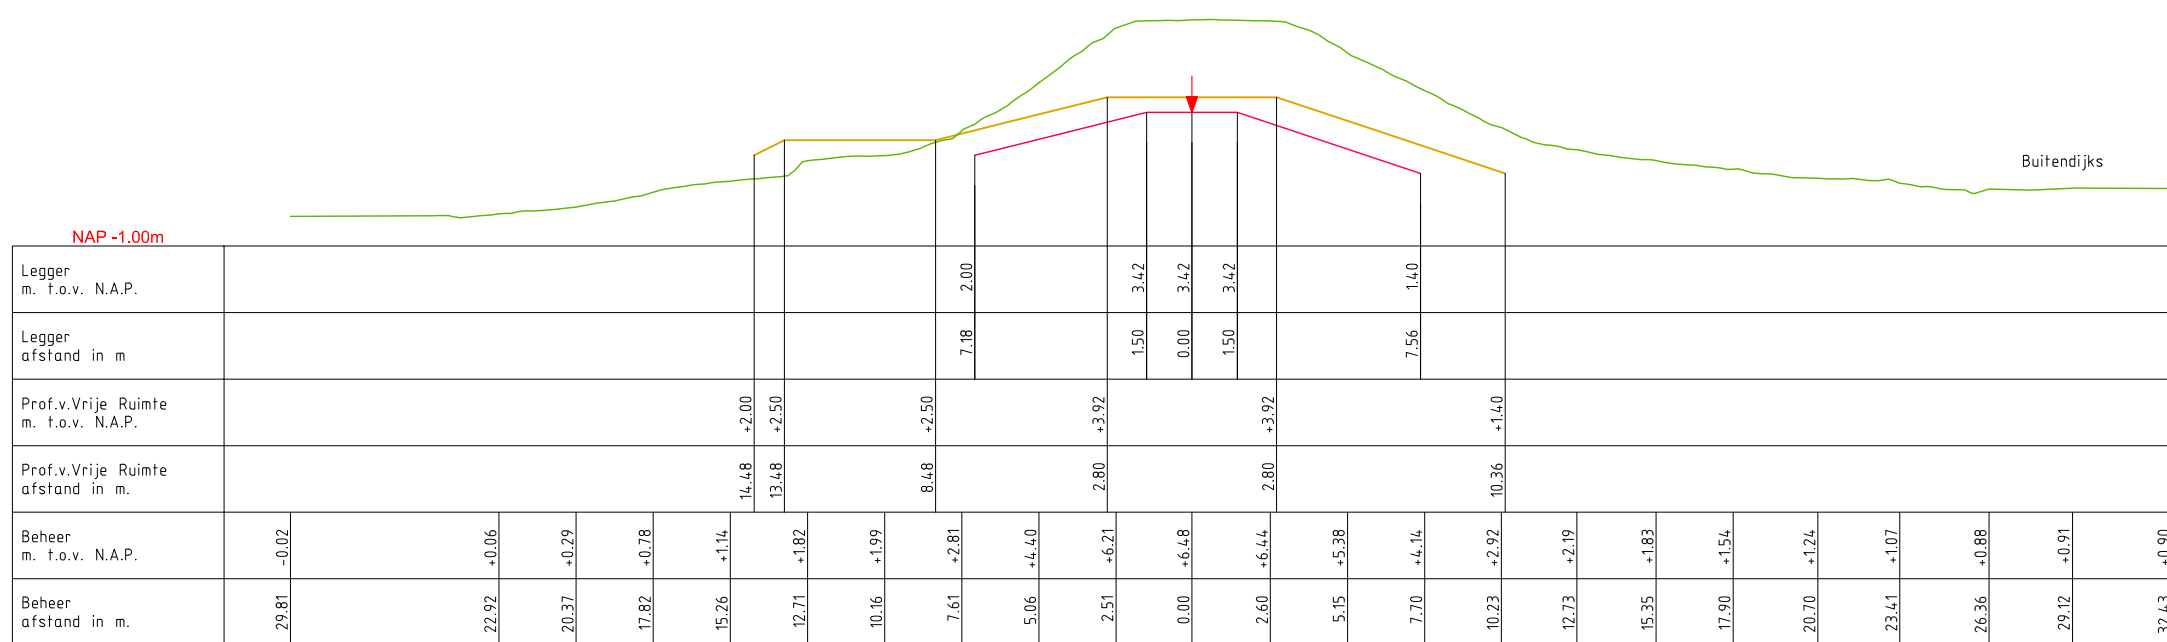

DWP AD038.+000m.
(AD000.+000m. - AD078.+035m.)

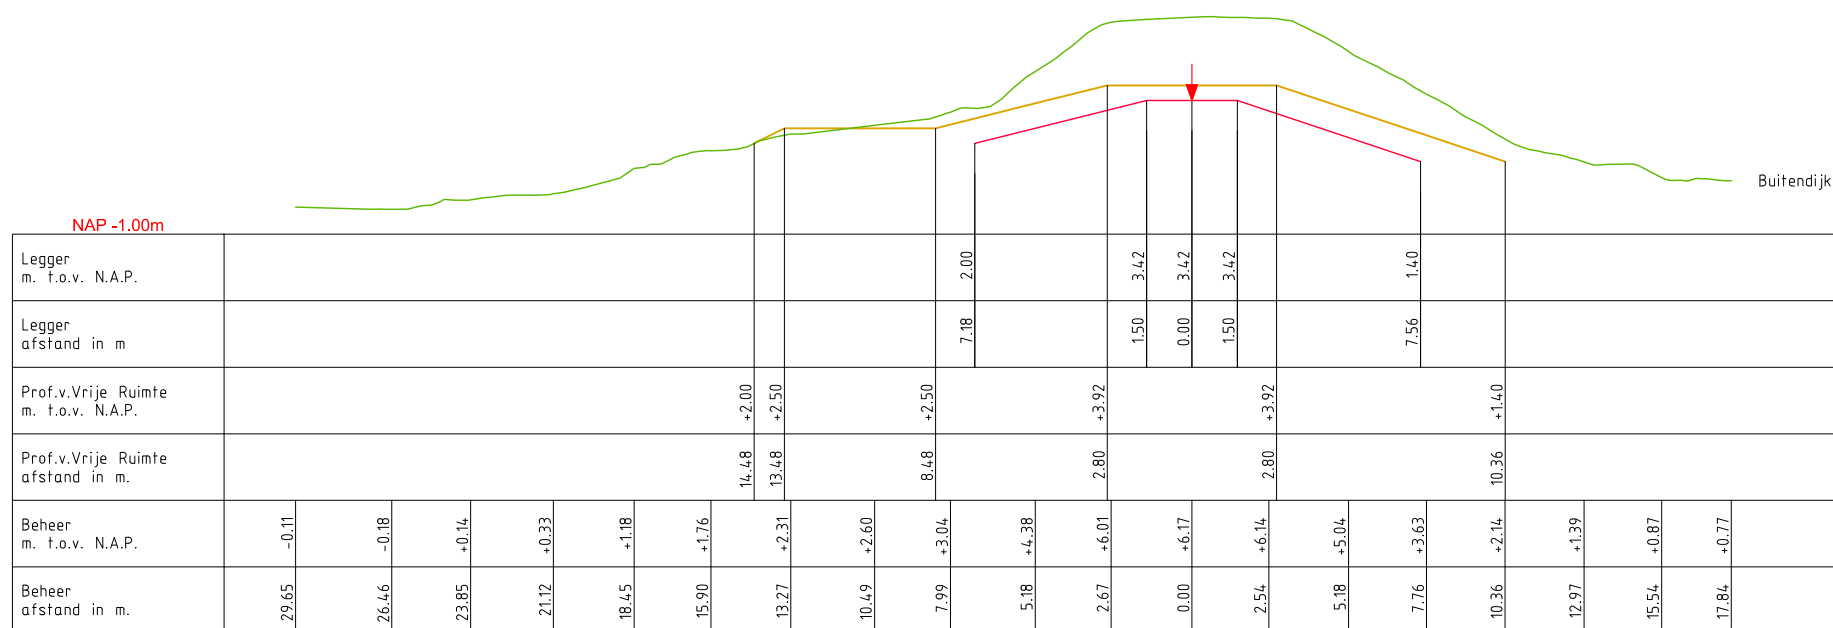

LEGENDA

- Leggerprofiel.
- Profiel van Vrije Ruimte.
- Beheerprofiel.
- ↓ Referentielijn (Middenkruin)




Legger: Noorder Lingedijk
AD000. - AD114.


Onderdeel: Dwarsprofielen Legger

Dijkpaal traject: AD	Met 029	Bladen	Bladnr: 010
Formaat: A3	Schaal: 1 : 250	Status: Concept	
Opnamedatum:	Getekend: T-DAM	Datum: 2020	
Behoort bij: Bestluit 2020003319			

DWP AD040.+000m.
(AD000.+000m. - AD078.+035m.)

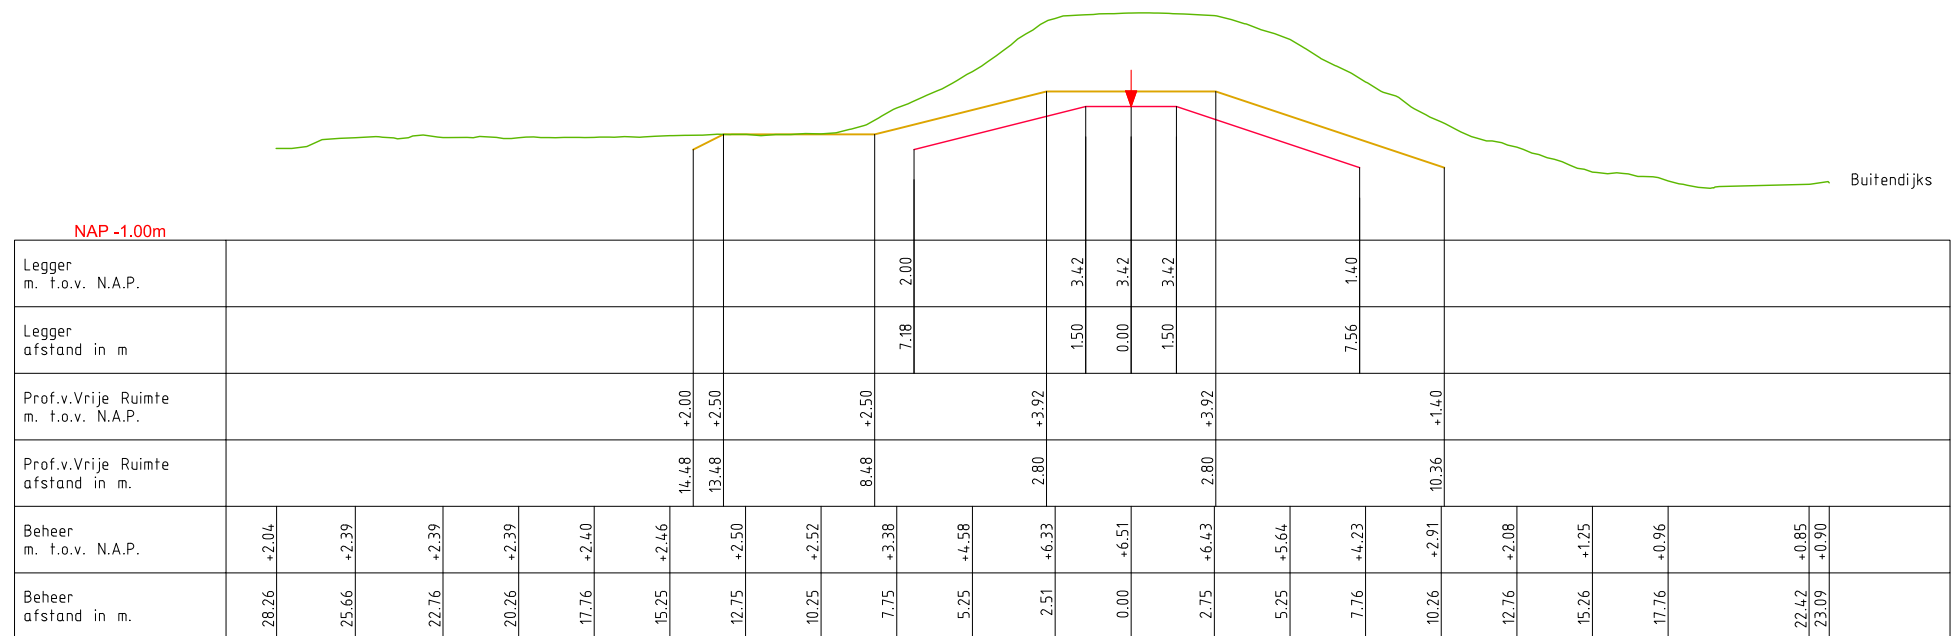

DWP AD042.+000m.
(AD000.+000m. - AD078.+035m.)

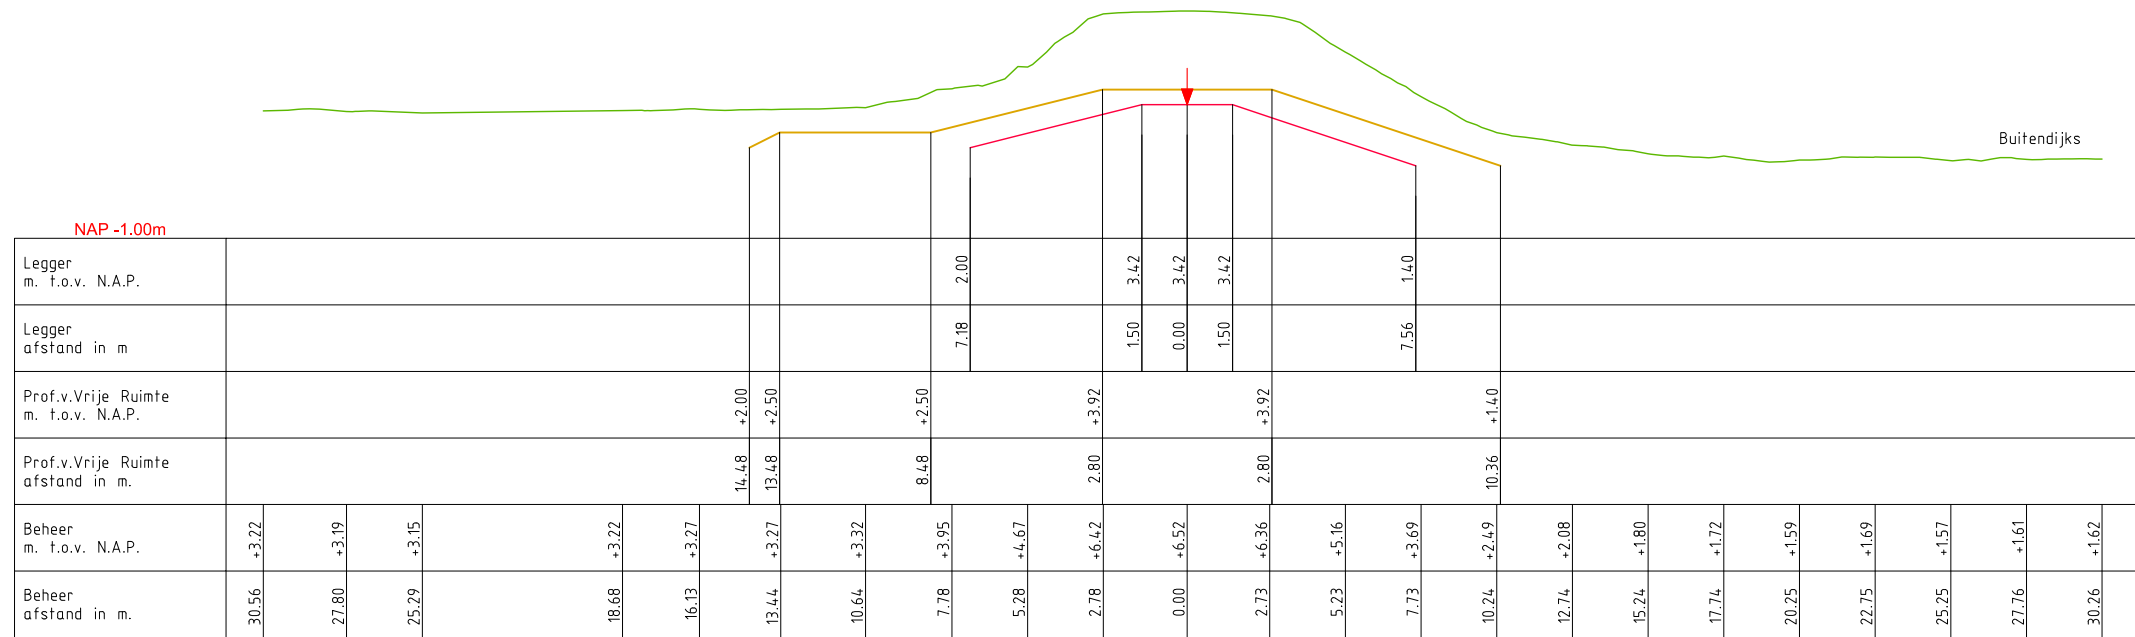

LEGENDA


- Leggerprofiel.
 - Profiel van Vrije Ruimte.
 - Beheerprofiel.
- ↓ Referentielijn (Middenkruin)




Legger: Noorder Lingedijk
AD000. - AD114.

Onderdeel: Dwarsprofielen Legger			
Dijkpaal traject: AD	Met 029	Bladen	Bladnr: 011
Formaat: A3	Schaal: 1 : 250	Status: Concept	
Opnamedatum:	Getekend: T-DAM	Datum: 2020	
Behoort bij: Besluit 2020003319			

DWP AD044.+000m.
(AD000.+000m. - AD078.+035m.)

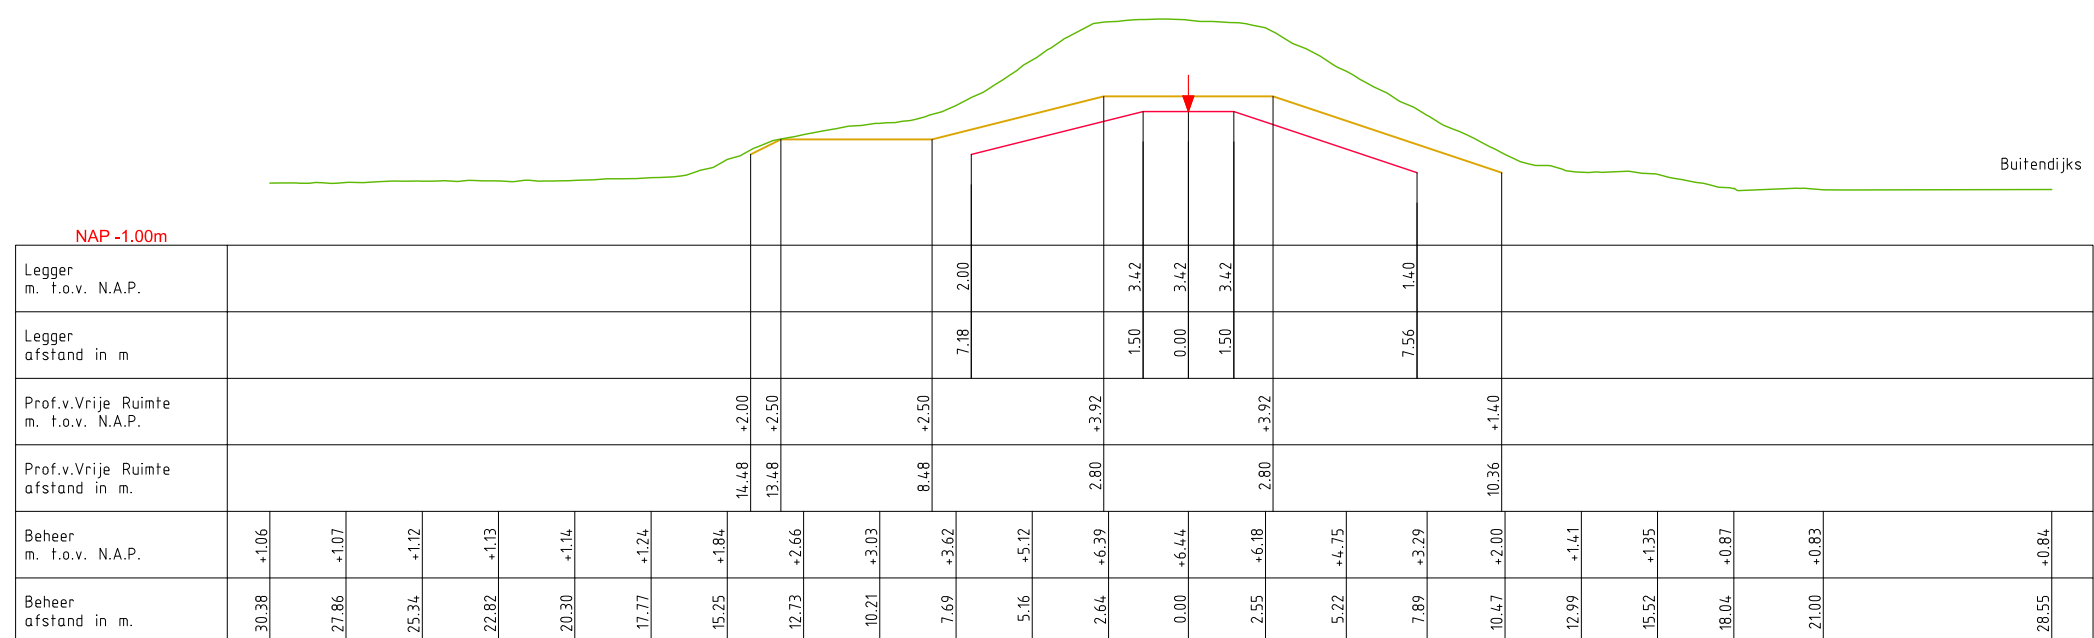

DWP AD046.+000m.
(AD000.+000m. - AD078.+035m.)

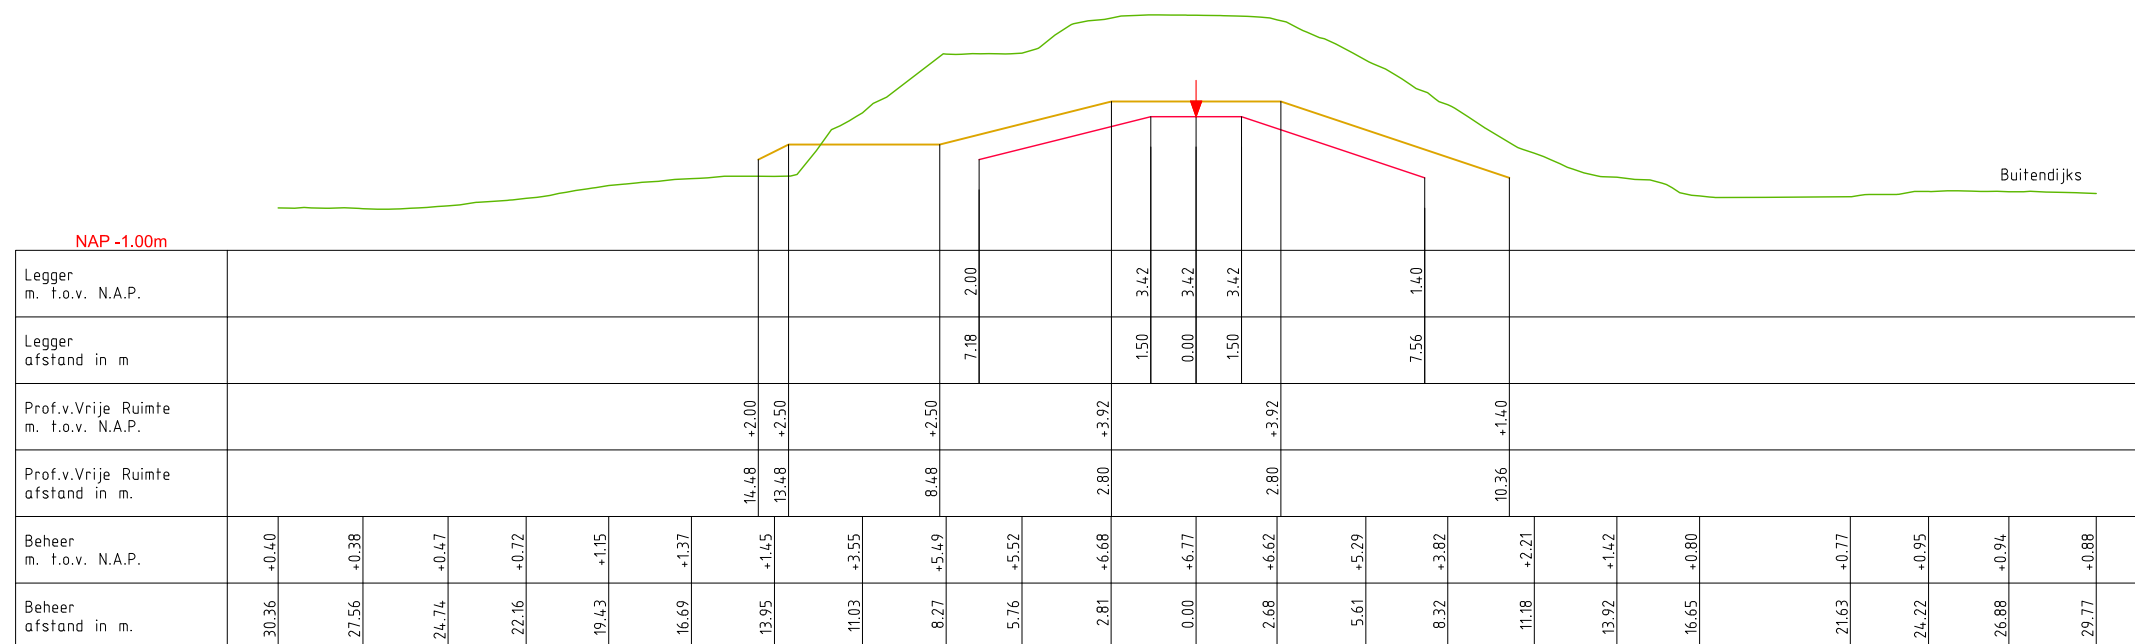

LEGENDA

- Leggerprofiel.
- Profiel van Vrije Ruimte.
- Beheerprofiel.
- Referentielijn (Middenkruin)




Legger: Noorder Lingedijk
AD000. - AD114.


Onderdeel: Dwarsprofielen Legger

Dijkpaal traject: AD	Met 029	Bladen	Bladnr: 012
Formaat: A3	Schaal: 1 : 250	Status: Concept	
Opnamedatum:	Getekend: T-DAM	Datum: 2020	
Behoort bij: Besluit 2020003319			

DWP AD048.+000m.
(AD000.+000m. - AD078.+035m.)

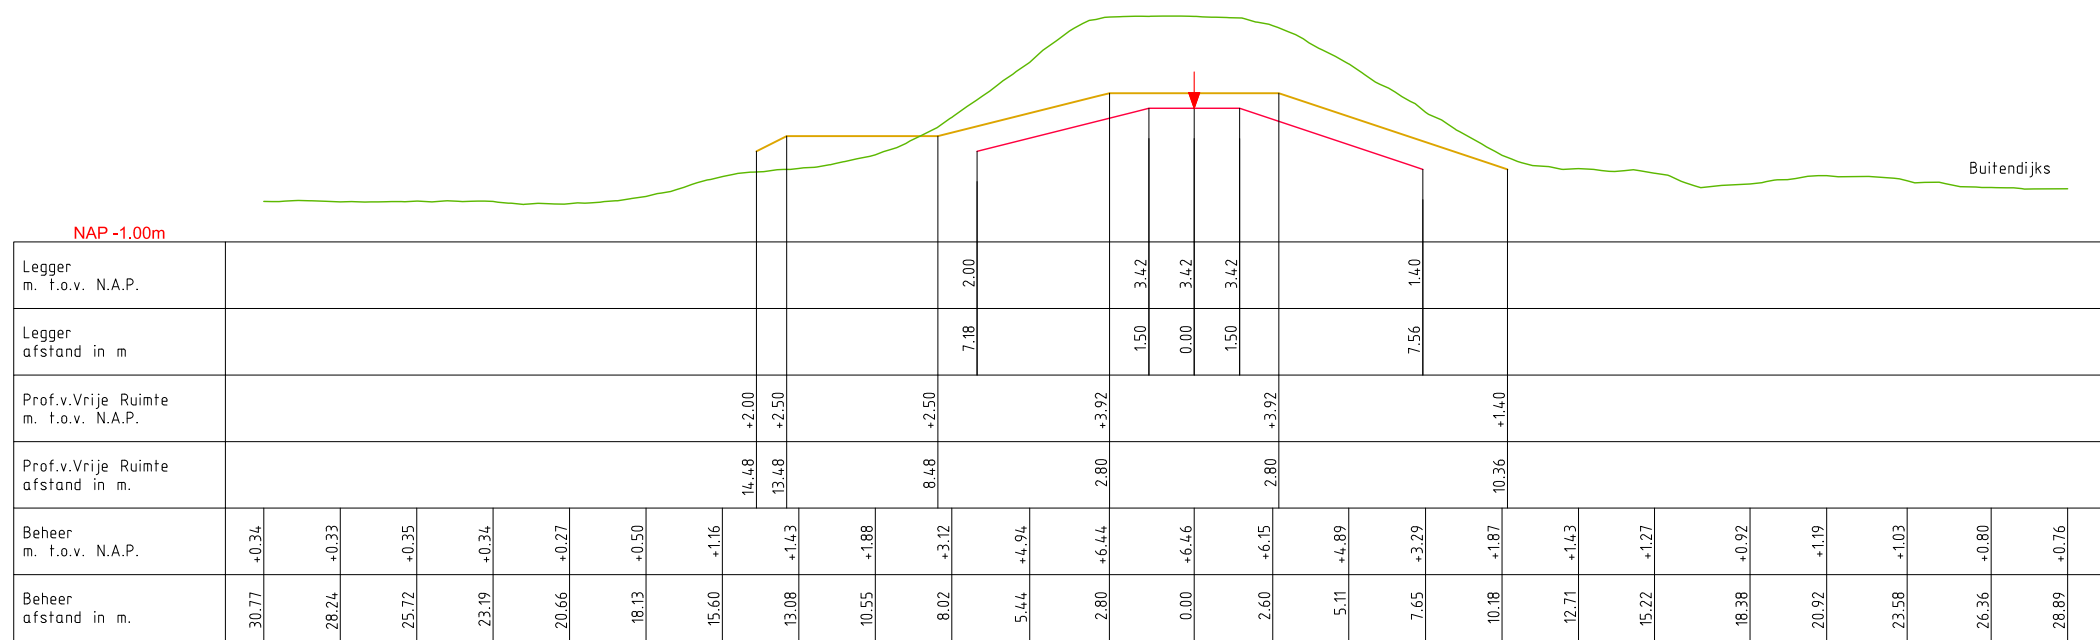

DWP AD050.+000m.
(AD000.+000m. - AD078.+035m.)

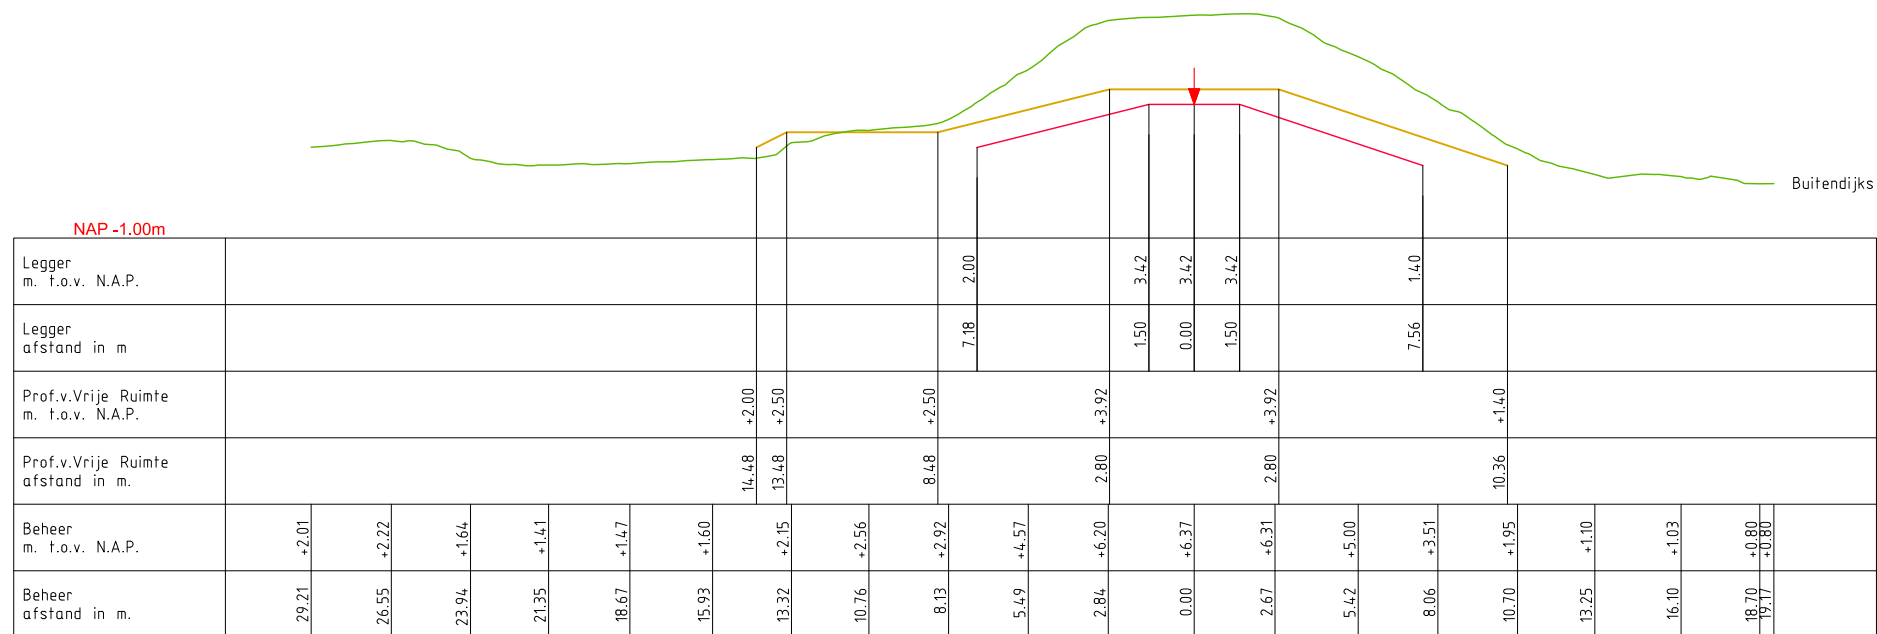

LEGENDA

- Leggerprofiel.
- Profiel van Vrije Ruimte.
- Beheerprofiel.
- ↓ Referentielijn (Middenkruin)




Legger: Noorder Lingedijk
AD000. - AD114.


Onderdeel: Dwarsprofielen Legger

Dijkpaal traject: AD	Met 029	Bladen	Bladnr: 013
Formaat: A3	Schaal: 1 : 250	Status: Concept	
Opnamedatum:	Getekend: T-DAM	Datum: 2020	
Behoort bij: Besluit 2020003319			

DWP AD052.+000m.
(AD000.+000m. - AD078.+035m.)

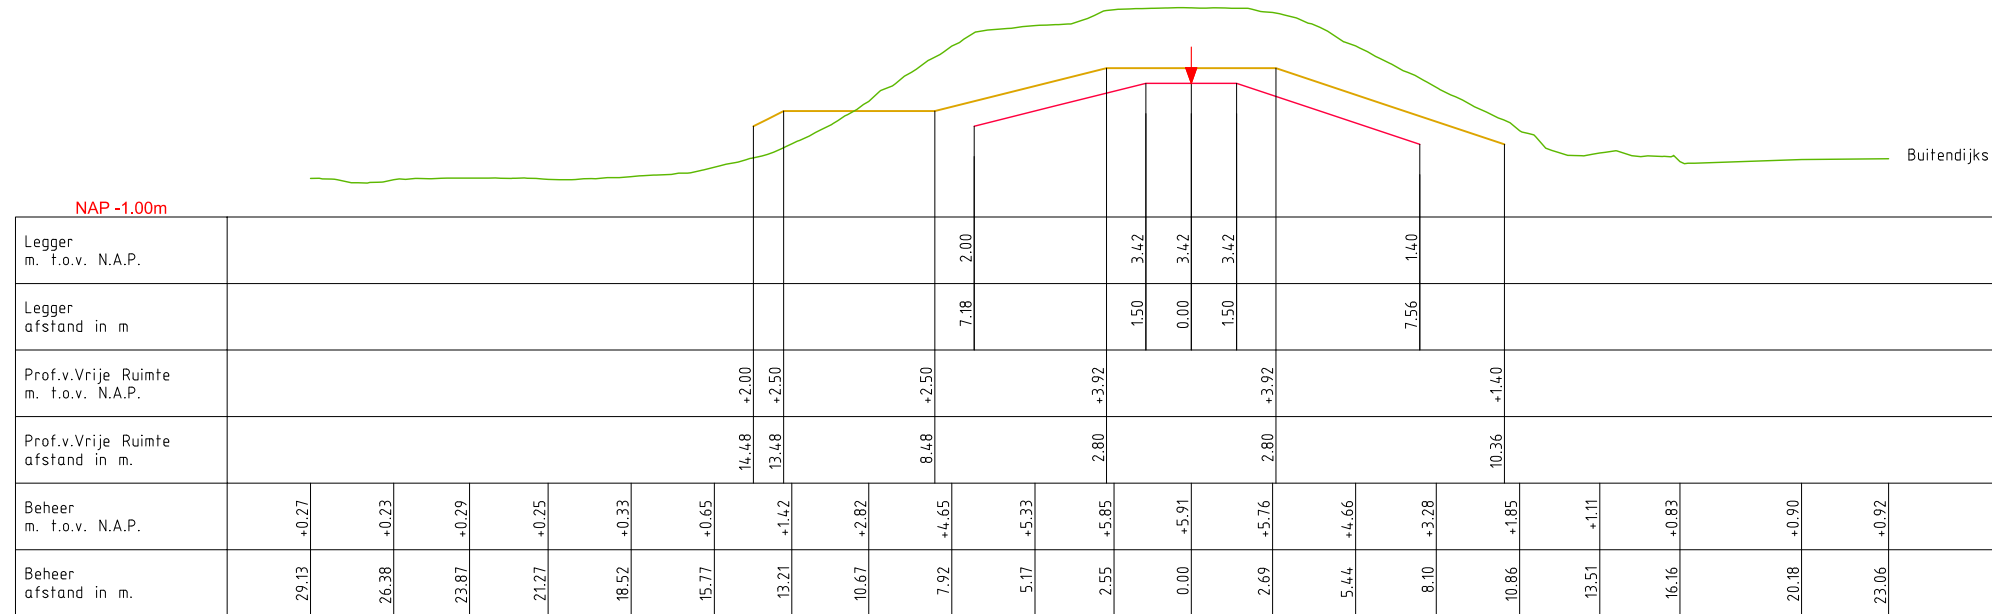

DWP AD054.+000m.
(AD000.+000m. - AD078.+035m.)

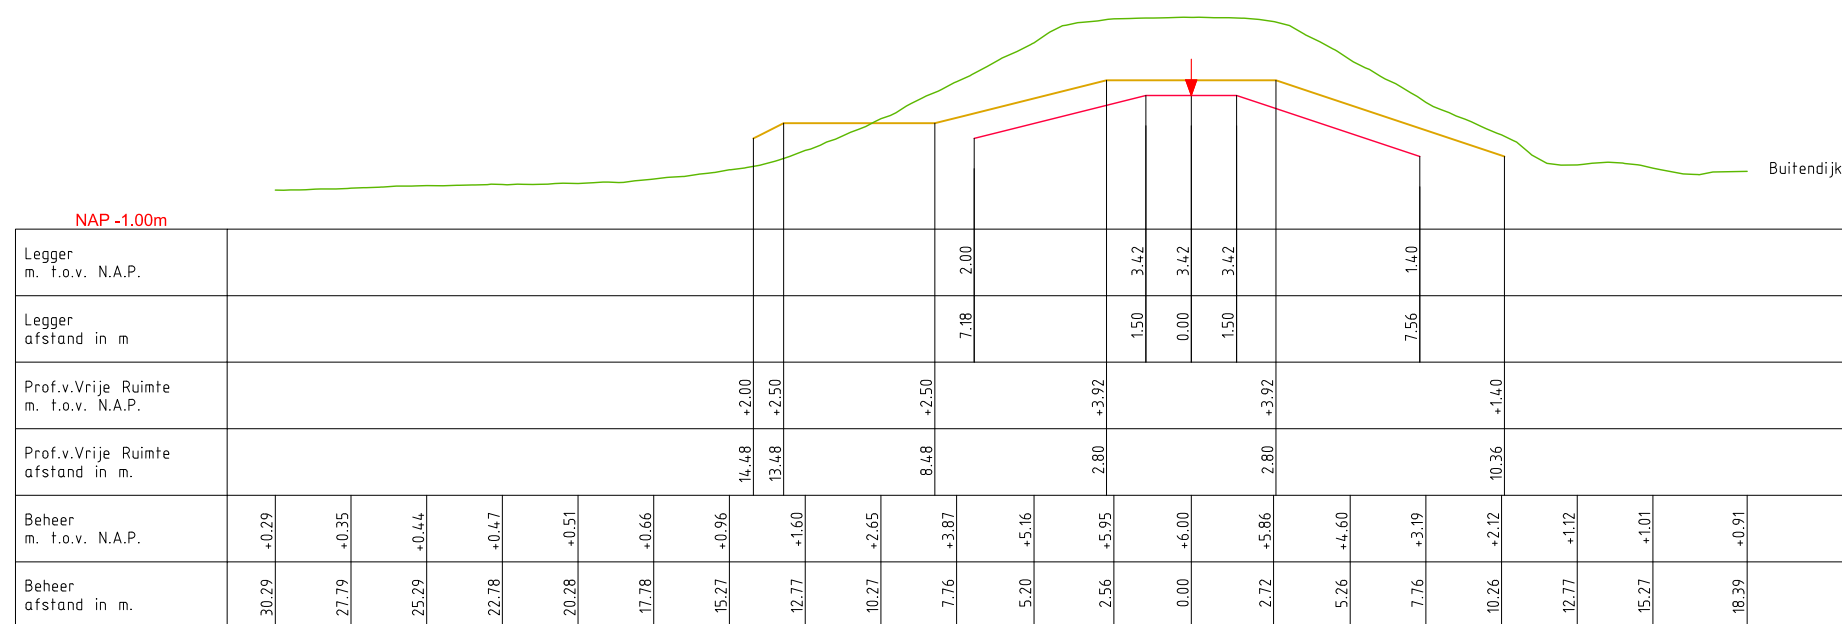


LEGENDA

- Leggerprofiel.
- Profiel van Vrije Ruimte.
- Beheerprofiel.
- ↓ Referentielijn (Middenkruin)




Legger:	Noorder Lingedijk		
	AD000. - AD114.		
Onderdeel:	Dwarsprofielen Legger		
Dijkpaal traject:	AD	Met 029	Bladen Bladnr: 014
Formaat:	A3	Schaal: 1 : 250	Status: Concept
Opnamedatum:	Getekend: T-DAM	Datum: 2020	
Behoort bij:	Besluit 2020003319		

DWP AD056.+000m.
(AD000.+000m. - AD078.+035m.)

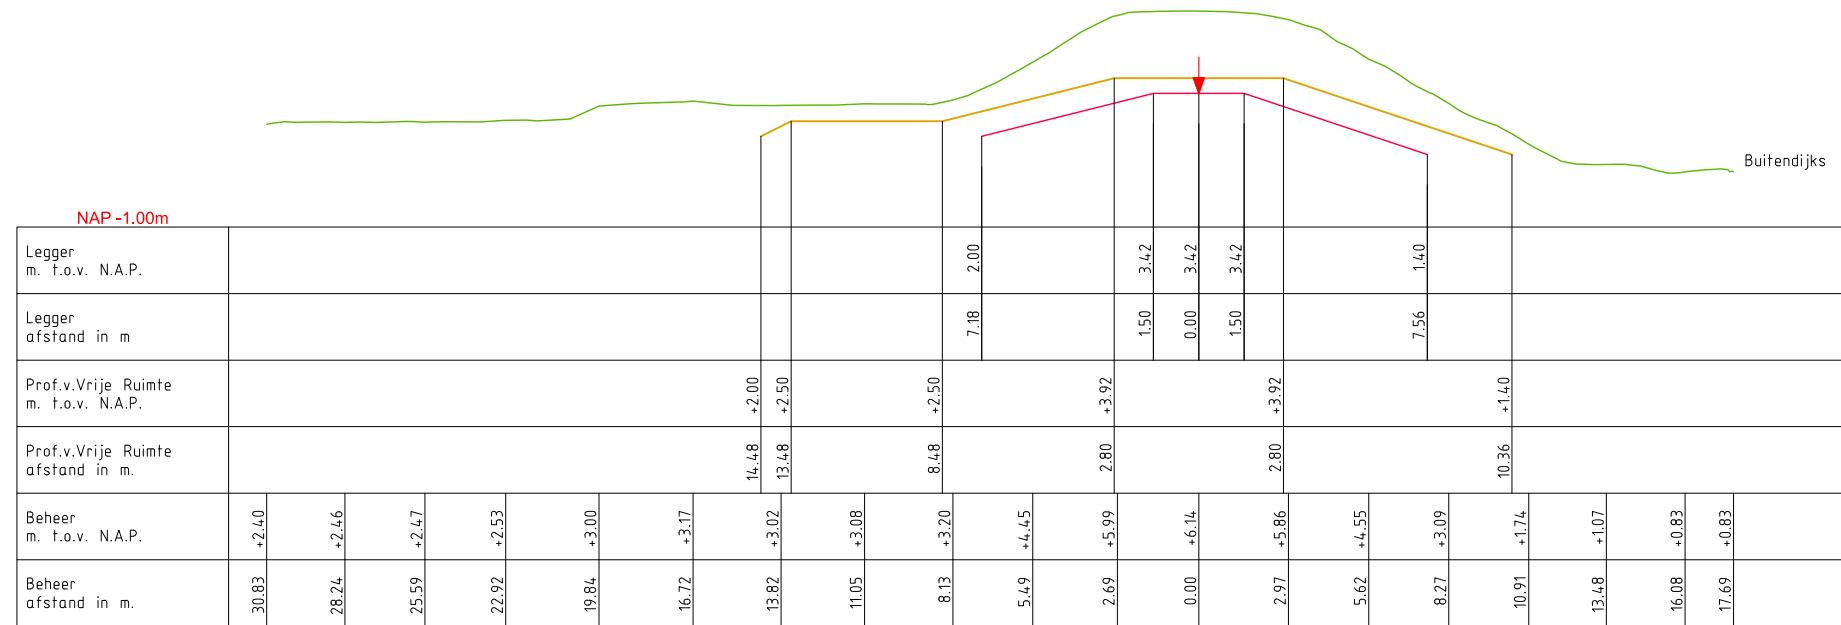

DWP AD058.+000m.
(AD000.+000m. - AD078.+035m.)

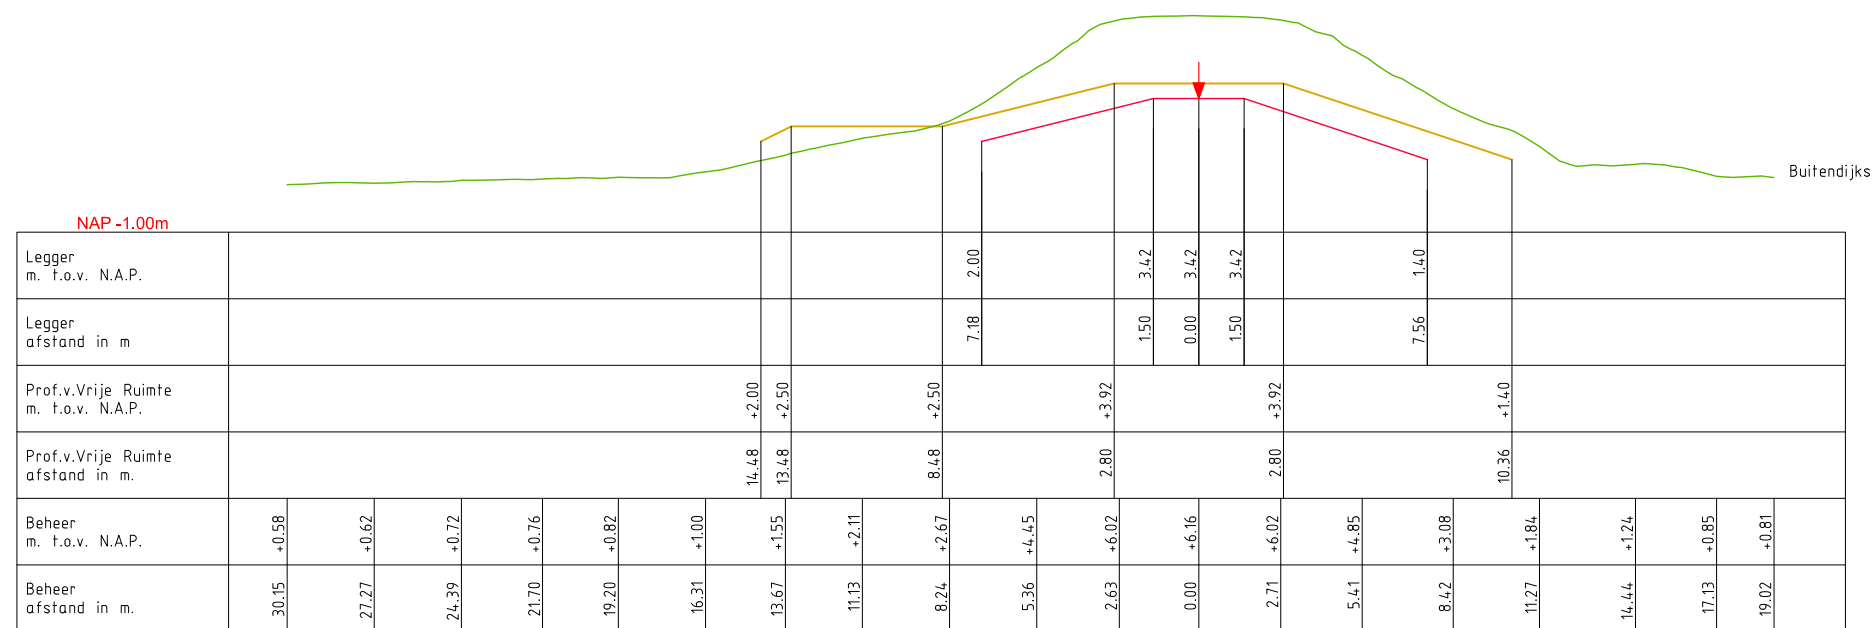

LEGENDA

- Leggerprofiel.
- Profiel van Vrije Ruimte.
- Beheerprofiel.
- ▼ Referentielijn (Middenkruin)




Legger: Noorder Lingedijk
AD000. - AD114.


Onderdeel: Dwarsprofielen Legger

Dijkpaal traject: AD	Met 029	Bladen	Bladnr: 015
Formaat: A3	Schaal: 1 : 250	Status: Concept	
Opnamedatum:	Getekend: T-DAM	Datum: 2020	
Behoort bij: Besluit 2020003319			

DWP AD060.+000m.
(AD000.+000m. - AD078.+035m.)

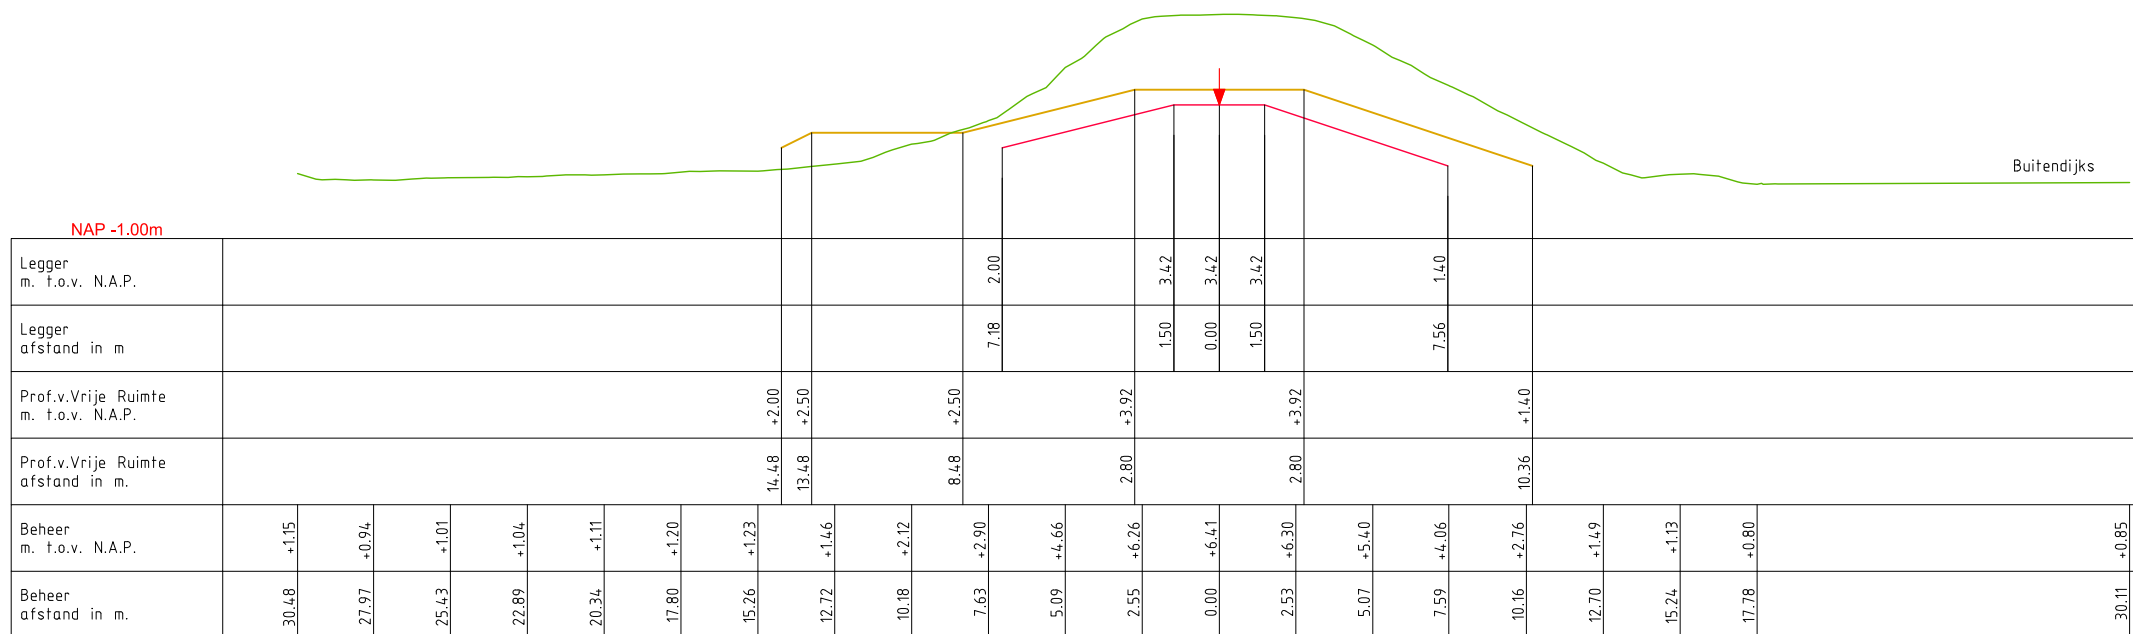

DWP AD062.+000m.
(AD000.+000m. - AD078.+035m.)

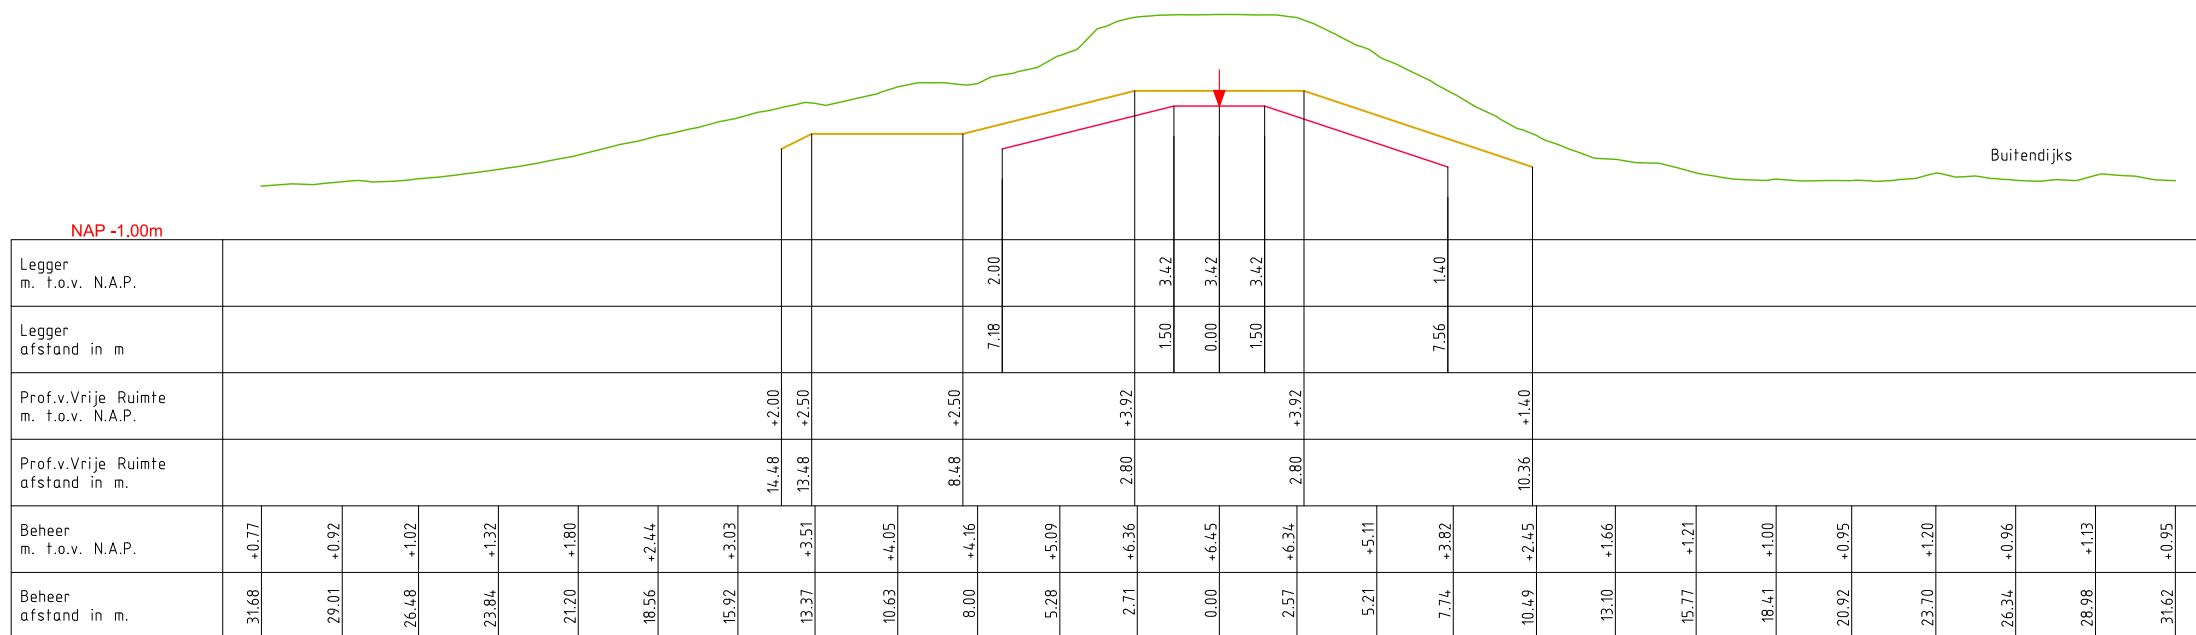

LEGENDA

- Leggerprofiel.
- Profiel van Vrije Ruimte.
- Beheerprofiel.
- ↓ Referentielijn (Middenkruin)




Legger: Noorder Lingedijk
AD000. - AD114.


Onderdeel: Dwarsprofielen Legger

Dijkpaal traject: AD	Met 029	Bladen	Bladnr: 016
Formaat: A3	Schaal: 1 : 250	Status: Concept	
Opnamedatum:	Getekend: T-DAM	Datum: 2020	
Behoort bij: Besluit 2020003319			

DWP AD064.+000m.
(AD000.+000m. - AD078.+035m.)

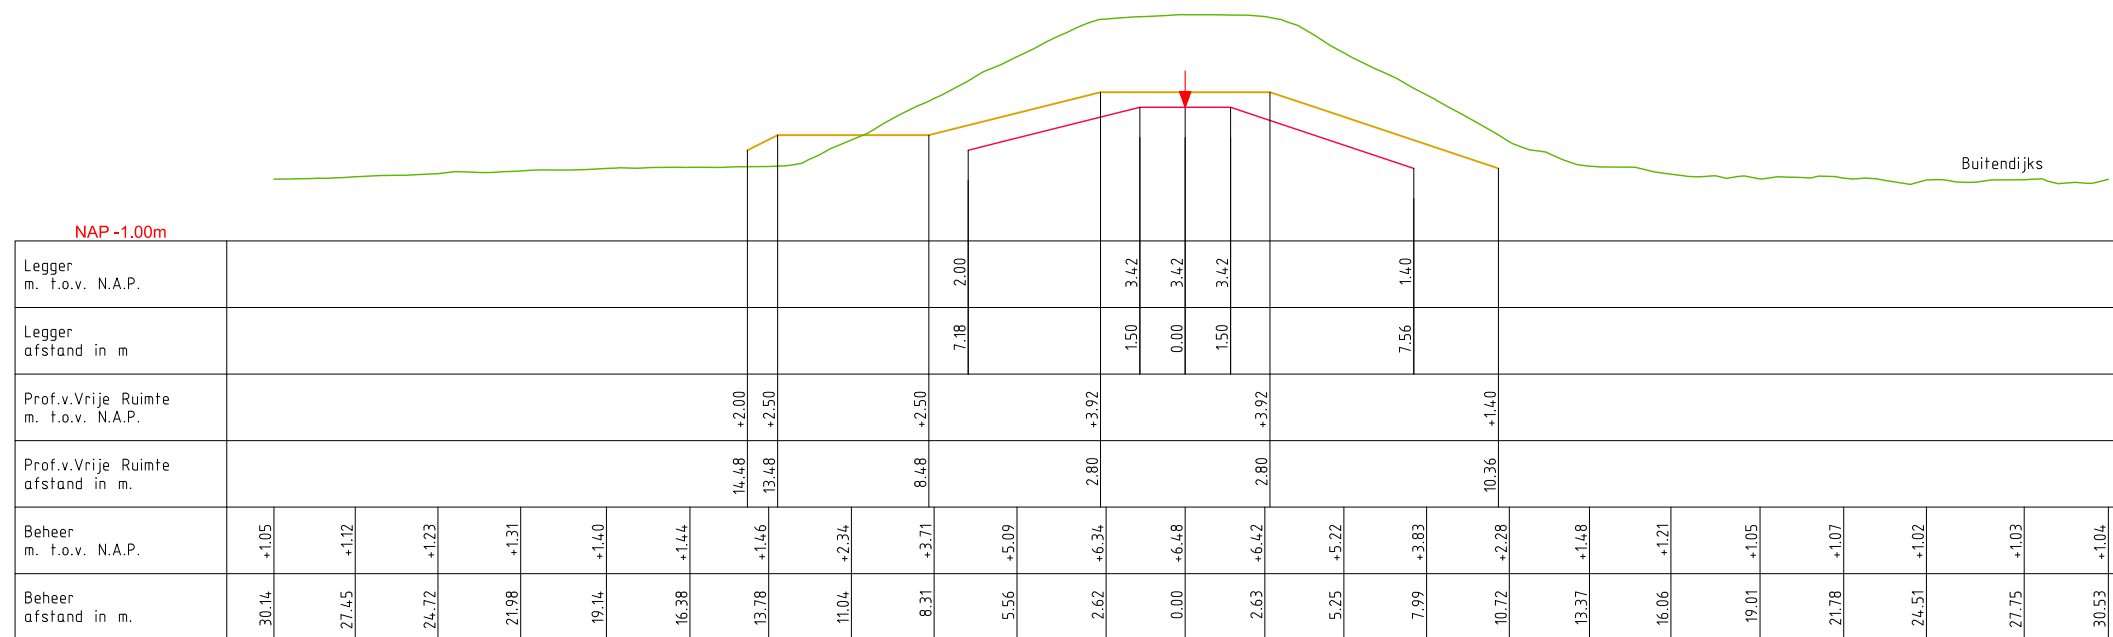

DWP AD066.+000m.
(AD000.+000m. - AD078.+035m.)

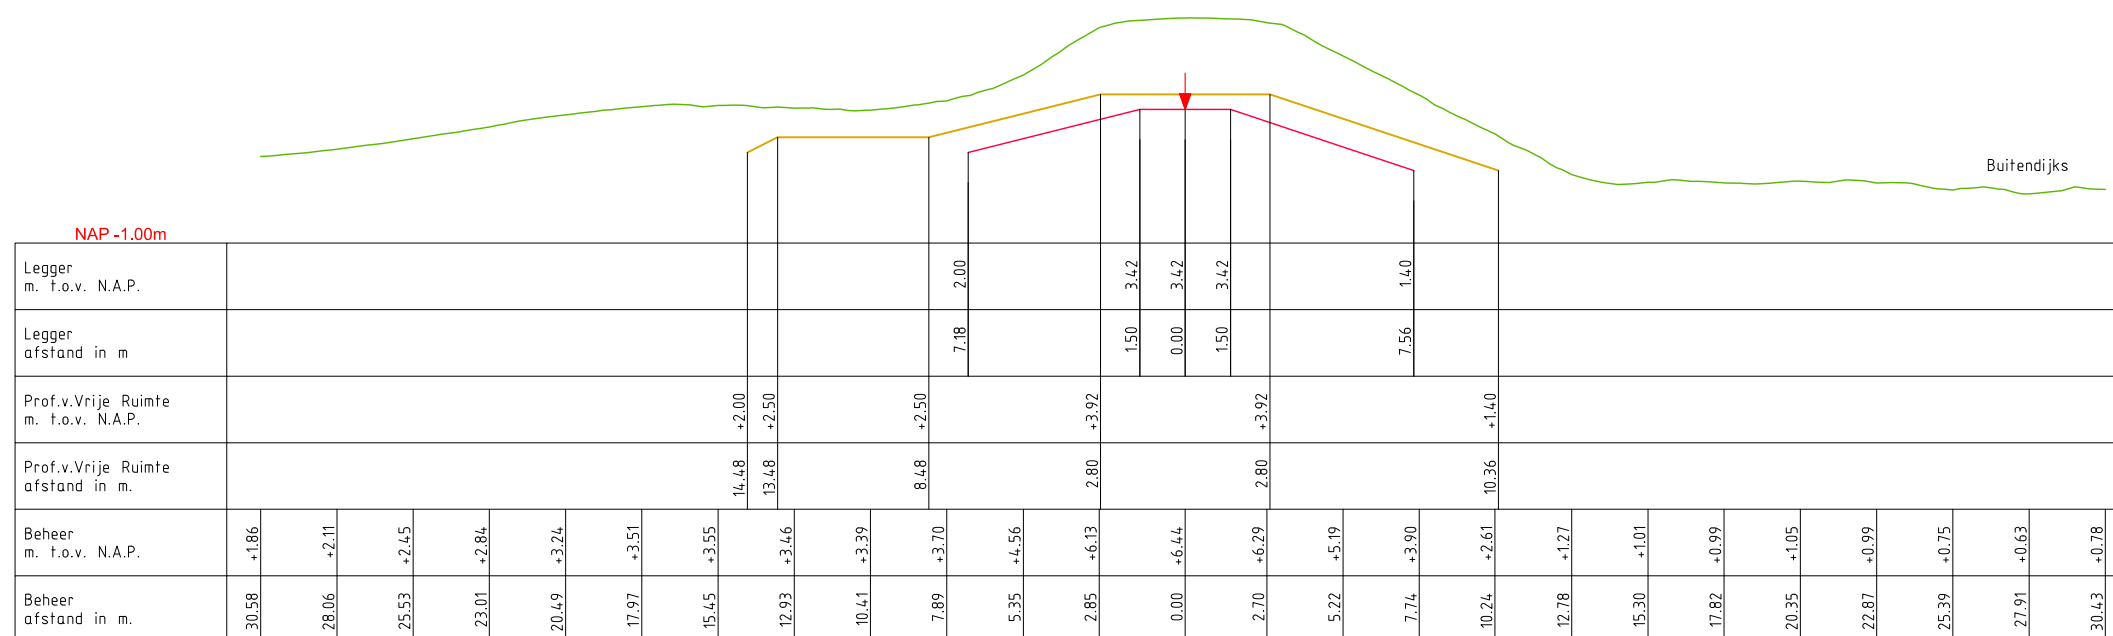

LEGENDA

- Leggerprofiel.
- Profiel van Vrije Ruimte.
- Beheerprofiel.
- ↓ Referentielijn (Middenkruin)




Legger: Noorder Lingedijk
AD000. - AD114.


Onderdeel: Dwarsprofielen Legger

Dijkpaal traject: AD	Met 029	Bladen	Bladnr: 017
Formaat: A3	Schaal: 1 : 250	Status: Concept	
Opnamedatum:	Getekend: T-DAM	Datum: 2020	
Behoort bij: Besluit 2020003319			

DWP AD068.+000m.
(AD000.+000m. - AD078.+035m.)

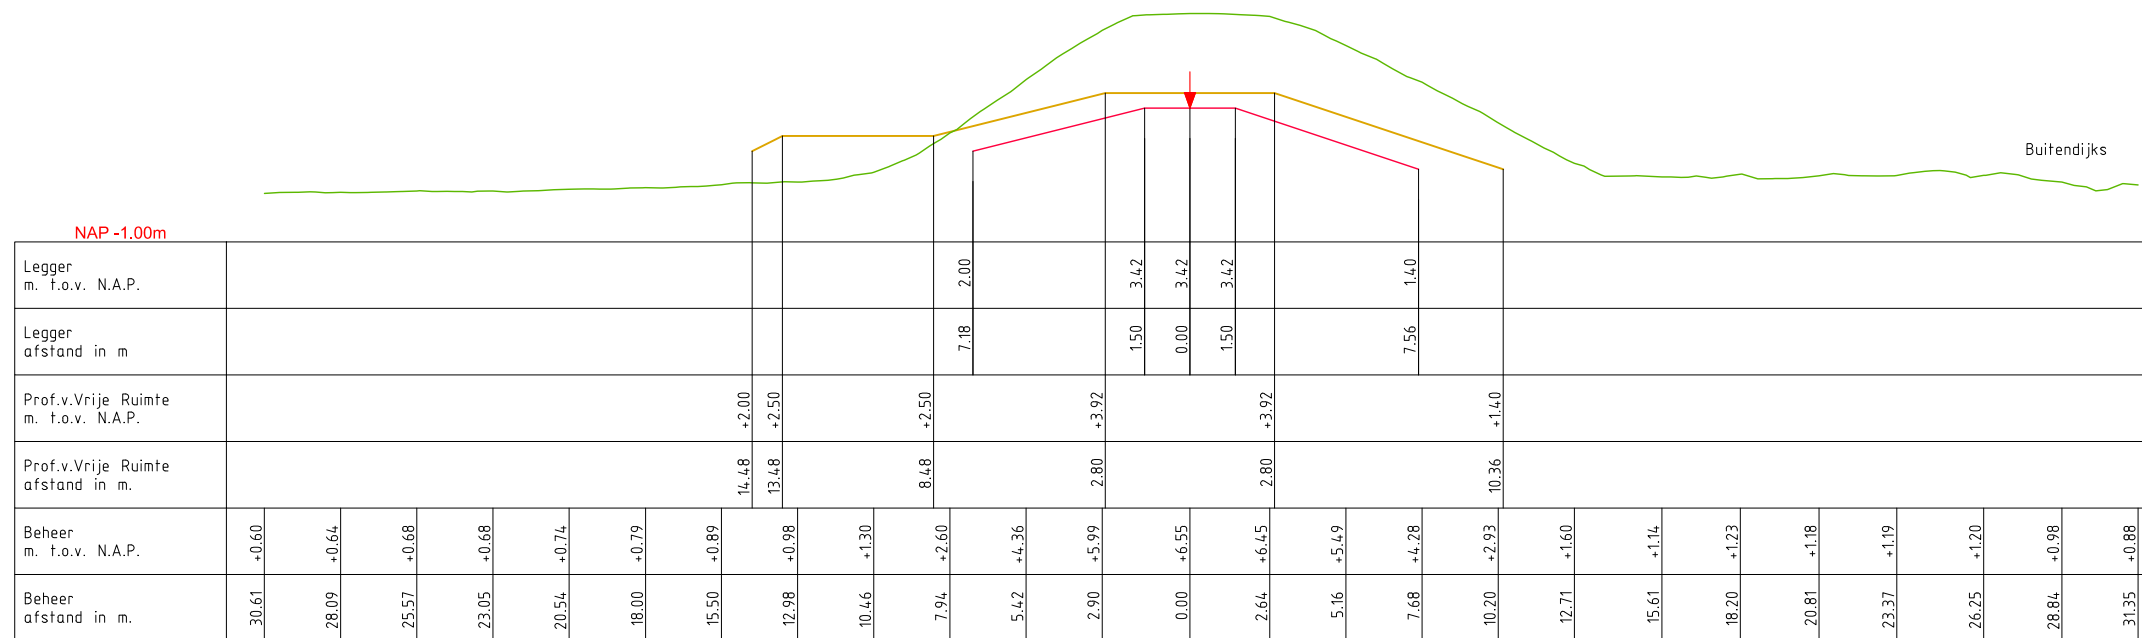

DWP AD070.+000m
(AD000.+000m. - AD078.+035m.)

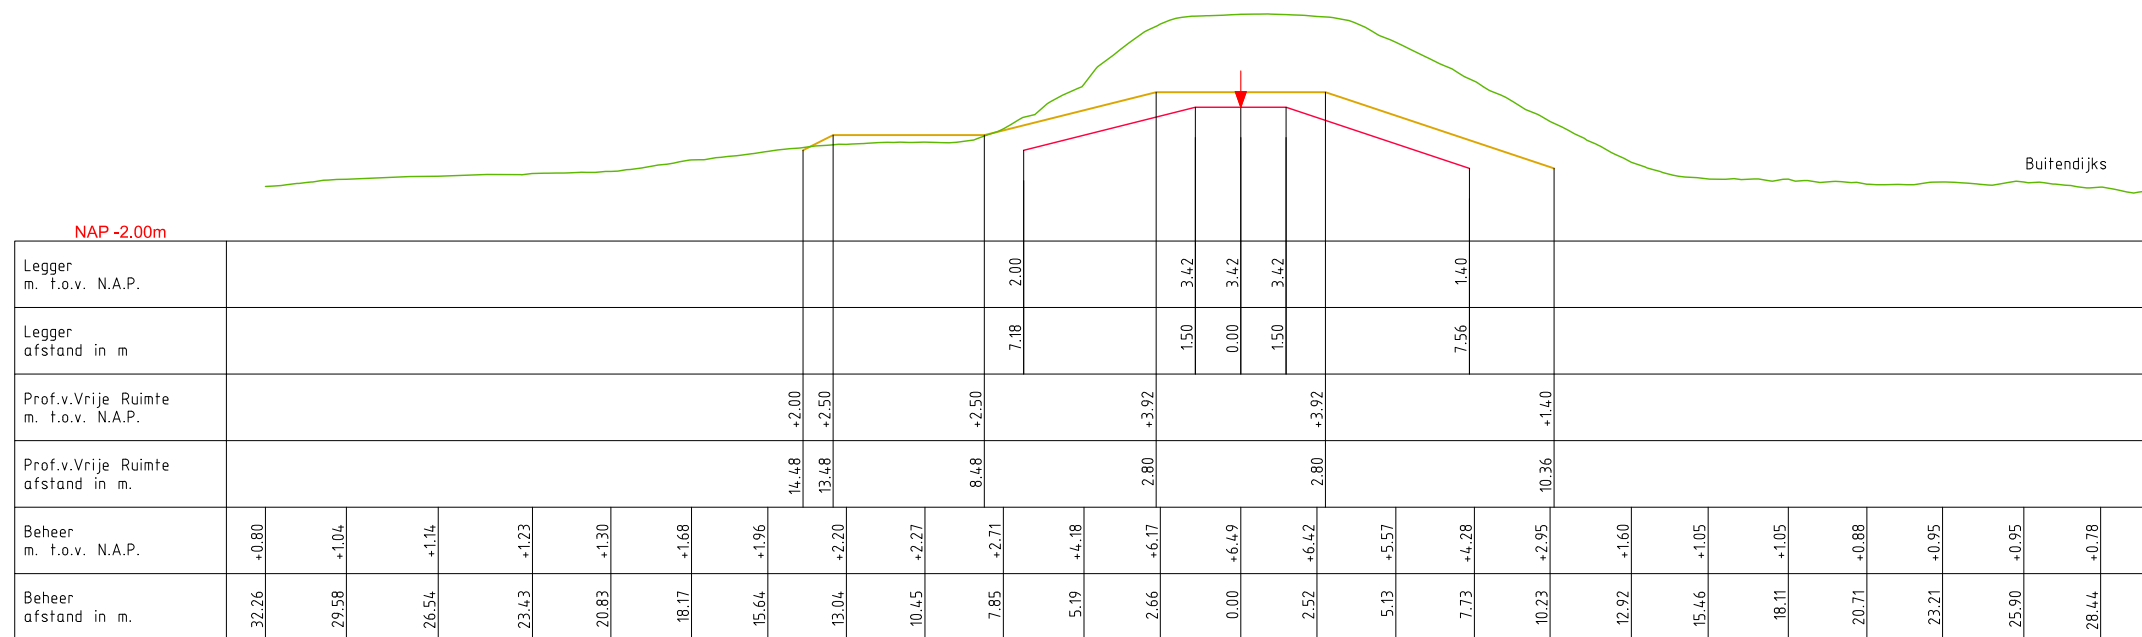

LEGENDA

- Leggerprofiel.
- Profiel van Vrije Ruimte.
- Beheerprofiel.
- ↓ Referentielijn (Middenkruin)




Legger: Noorder Lingedijk
AD000. - AD114.


Onderdeel: Dwarsprofielen Legger

Dijkpaal traject: AD	Met 029	Bladen	Bladnr: 018
Formaat: A3	Schaal: 1 : 250	Status: Concept	
Opnamedatum:	Getekend: T-DAM	Datum: 2020	
Behoort bij: Besluit 2020003319			

DWP AD072.+000m.
(AD000.+000m. - AD078.+035m.)

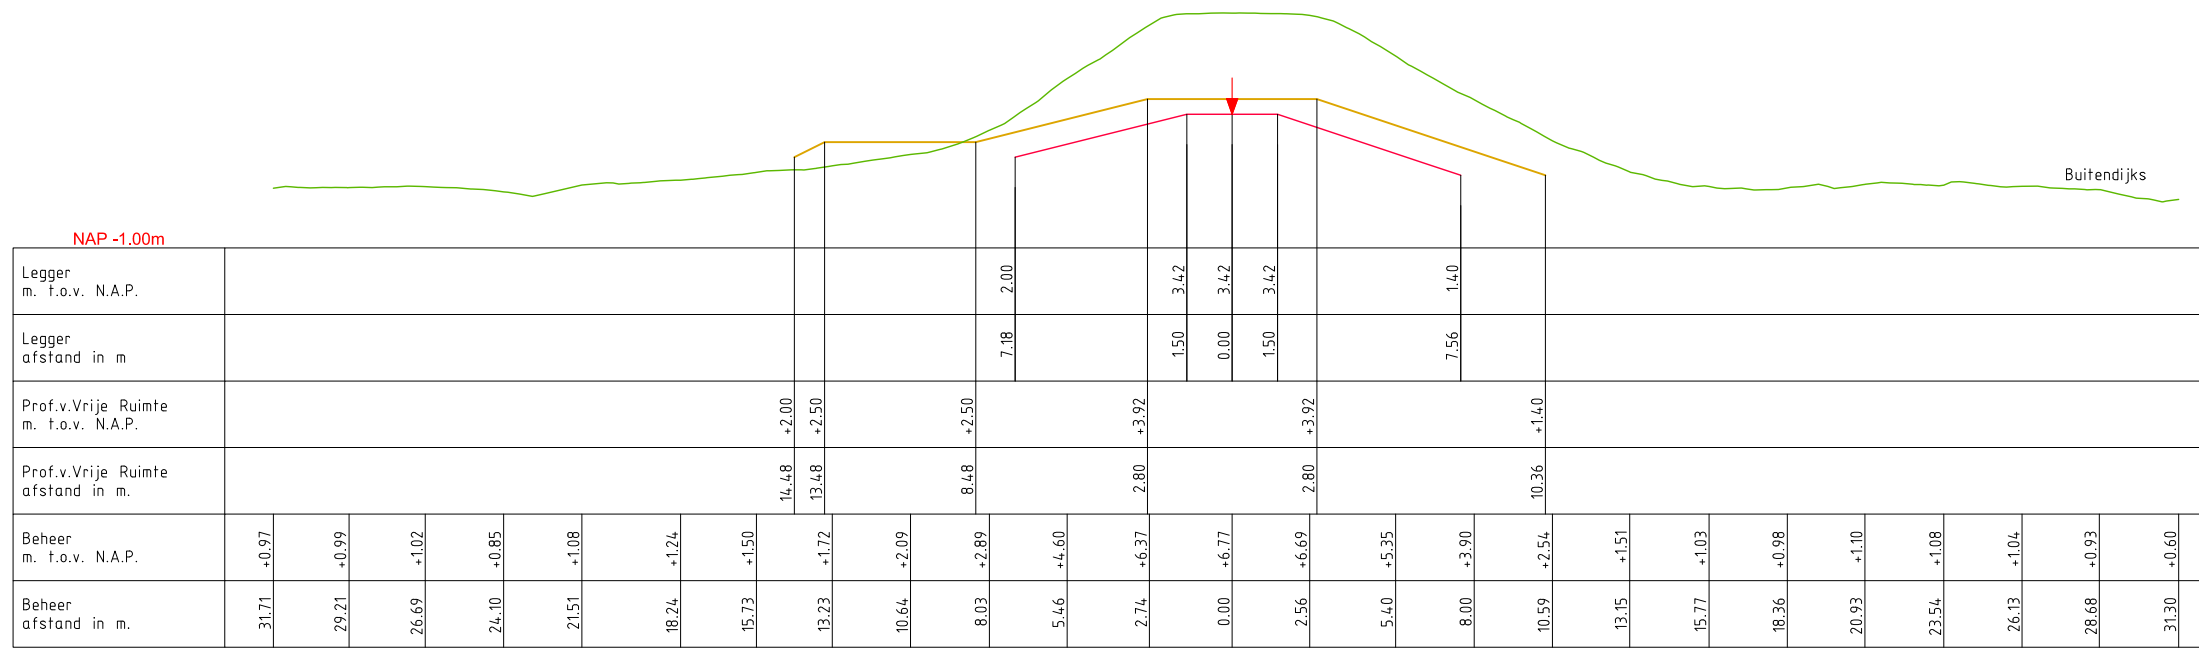

DWP AD074.+000m.
(AD000.+000m. - AD078.+035m.)

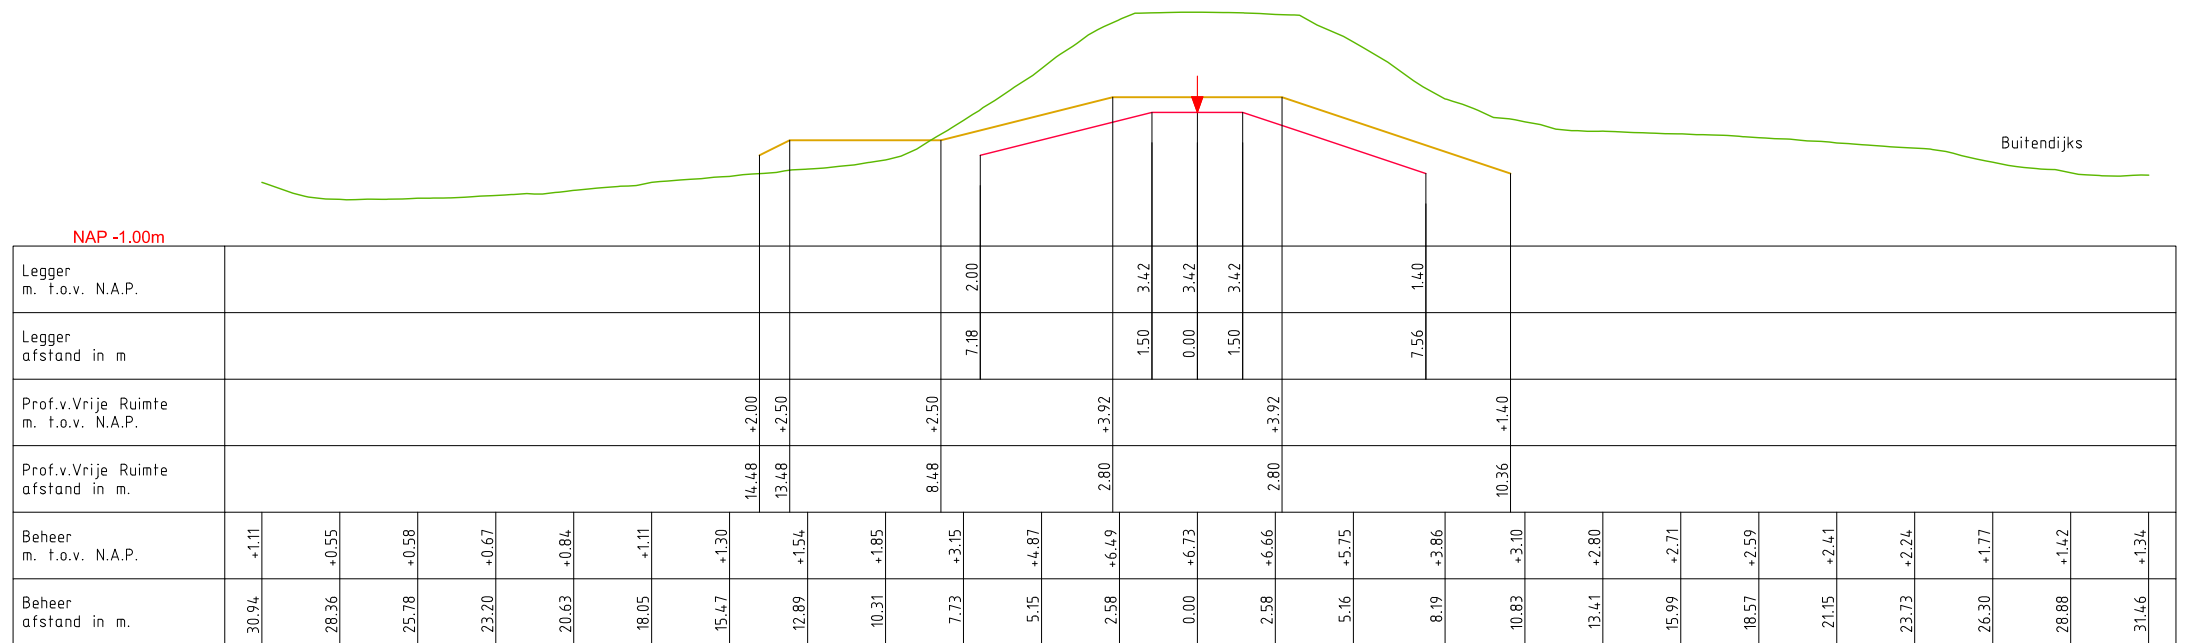

LEGENDA

- Leggerprofiel.
- Profiel van Vrije Ruimte.
- Beheerprofiel.
- ↓ Referentielijn (Middenkruin)




Legger: Noorder Lingedijk
AD000. - AD114.


Onderdeel: Dwarsprofielen Legger

Dijkpaal traject: AD	Met 029	Bladen	Bladnr: 019
Formaat: A3	Schaal: 1 : 250	Status: Concept	
Opnamedatum:	Getekend: T-DAM	Datum: 2020	
Behoort bij: Besluit 2020003319			

DWP AD076.+000m.
(AD000.+000m. - AD078.+035m.)

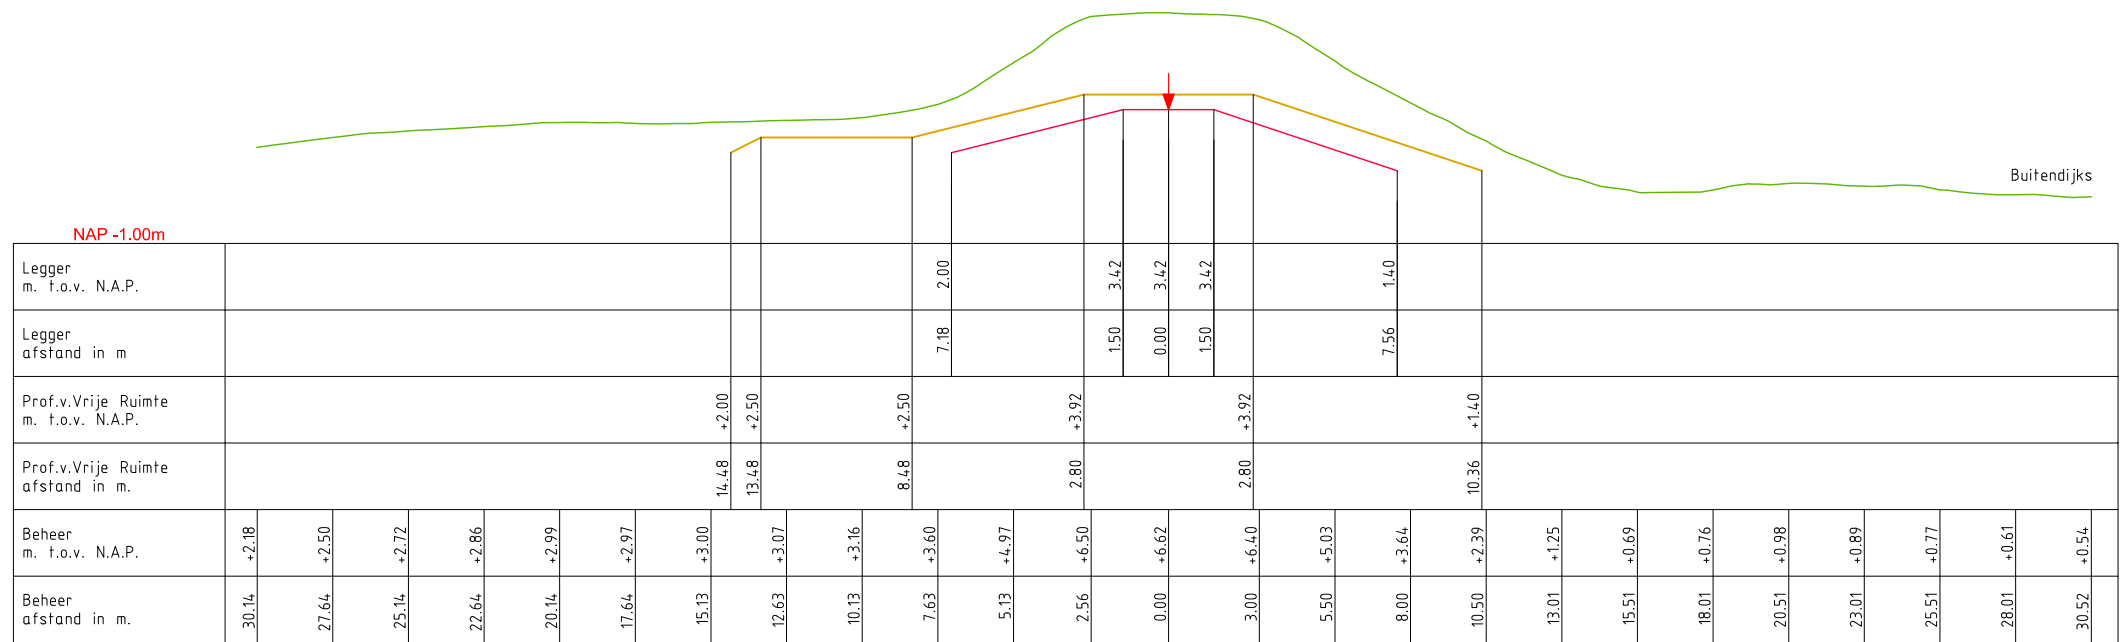

DWP AD078.+000m.
(AD000.+000m. - AD078.+035m.)

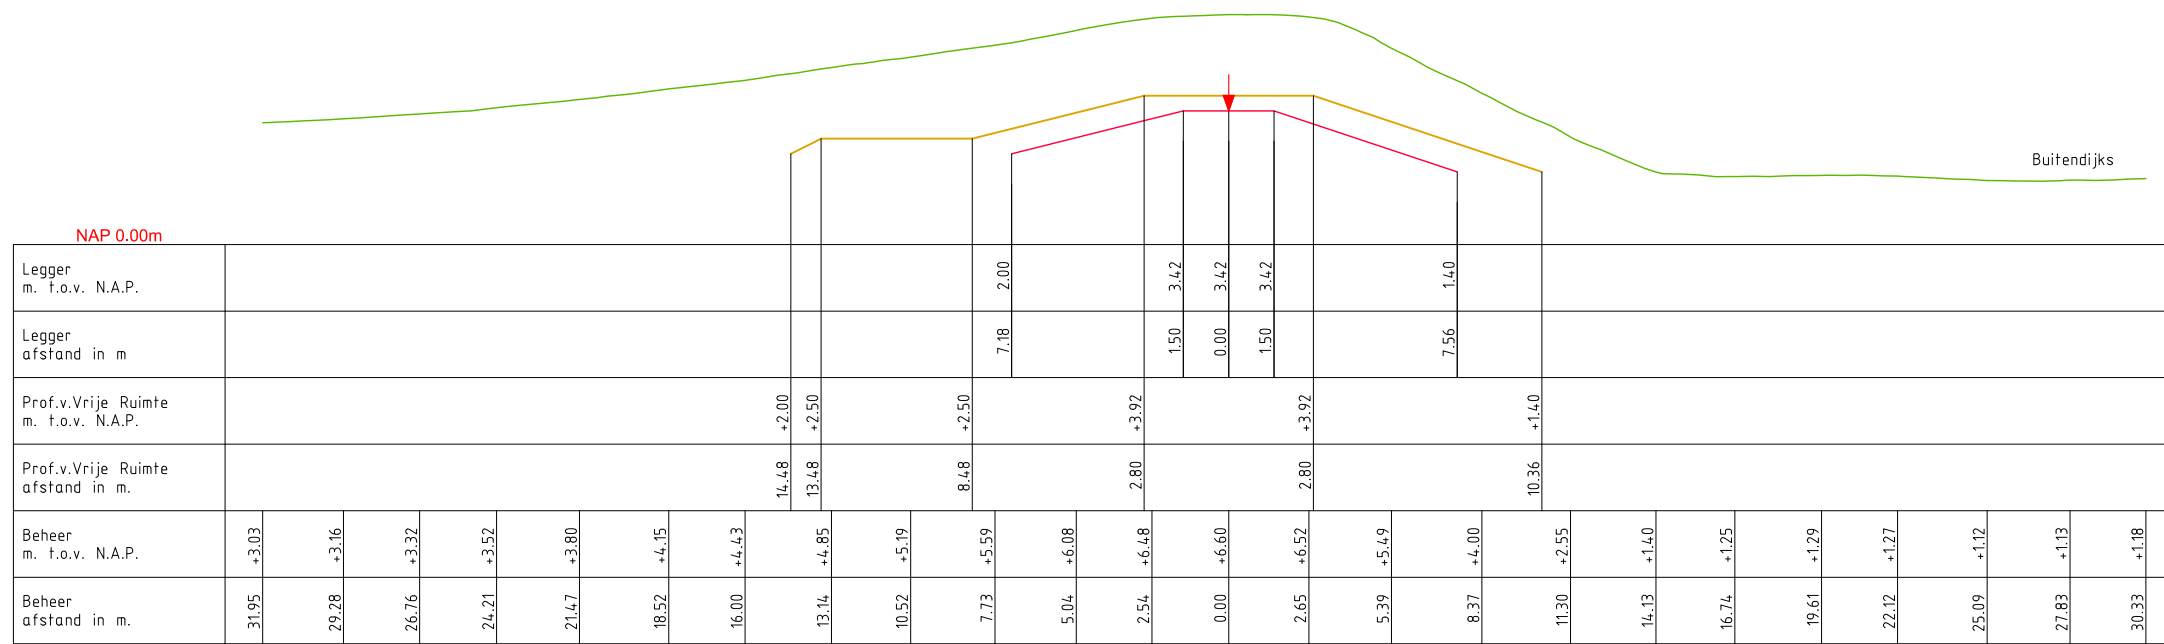

LEGENDA

- Leggerprofiel.
- Profiel van Vrije Ruimte.
- Beheerprofiel.
- ↓ Referentielijn (Middenkruin)




Legger: Noorder Lingedijk
AD000. - AD114.


Onderdeel: Dwarsprofielen Legger

Dijkpaal traject: AD	Met 029	Bladen	Bladnr: 020
Formaat: A3	Schaal: 1 : 250	Status: Concept	
Opnamedatum:	Getekend: T-DAM	Datum: 2020	
Behoort bij: Besluit 2020003319			

DWP AD080.+000m.
(AD078.+035m. - AW114.+020m)

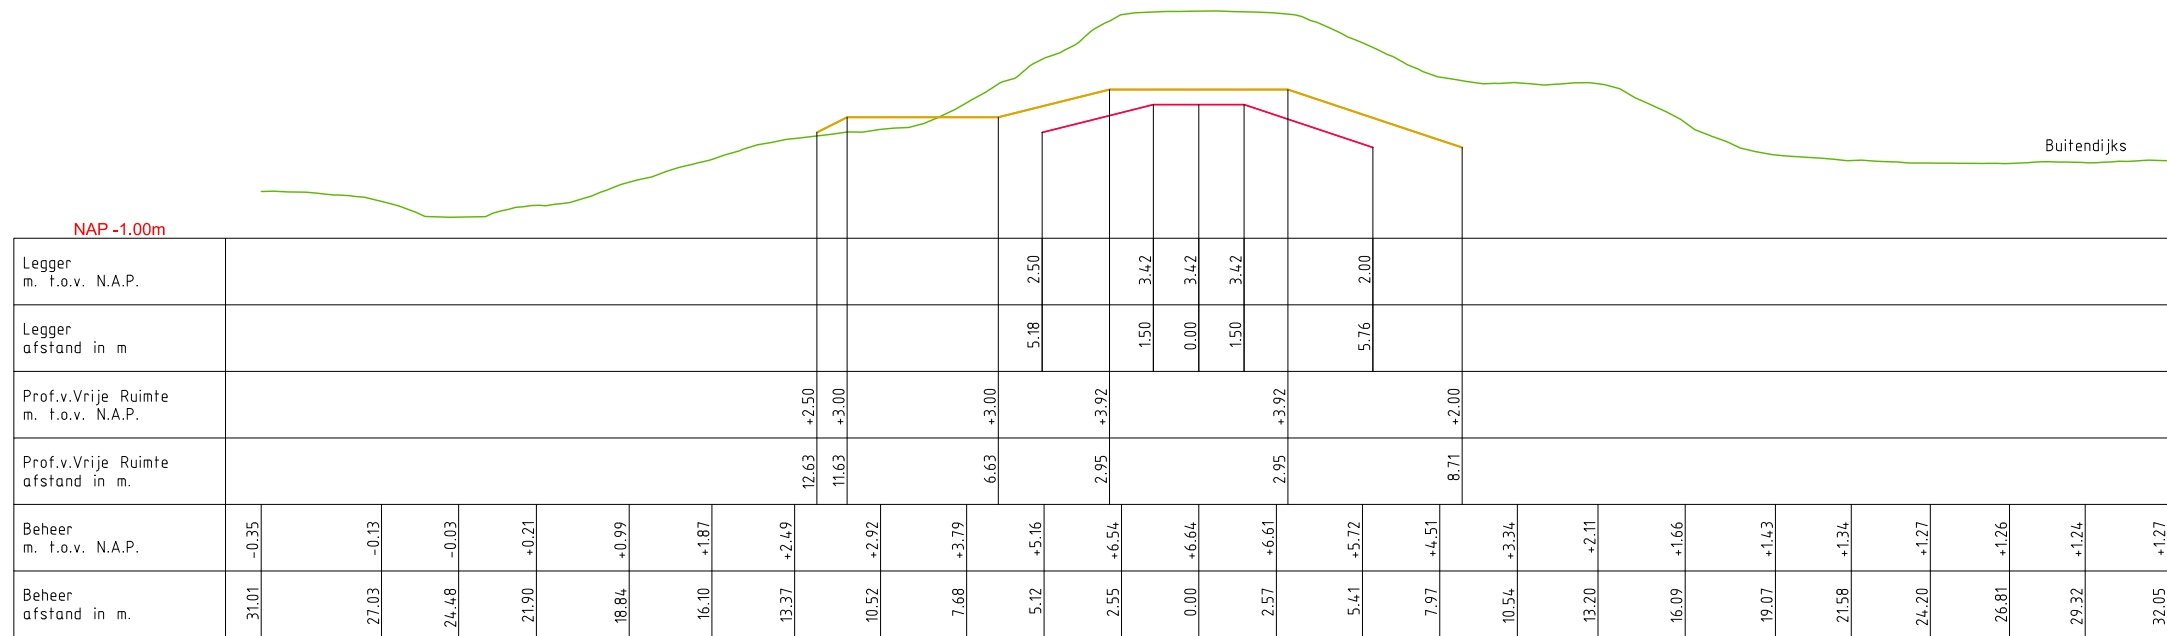

DWP AD082.+000m.
(AD078.+035m. - AW114.+020m)

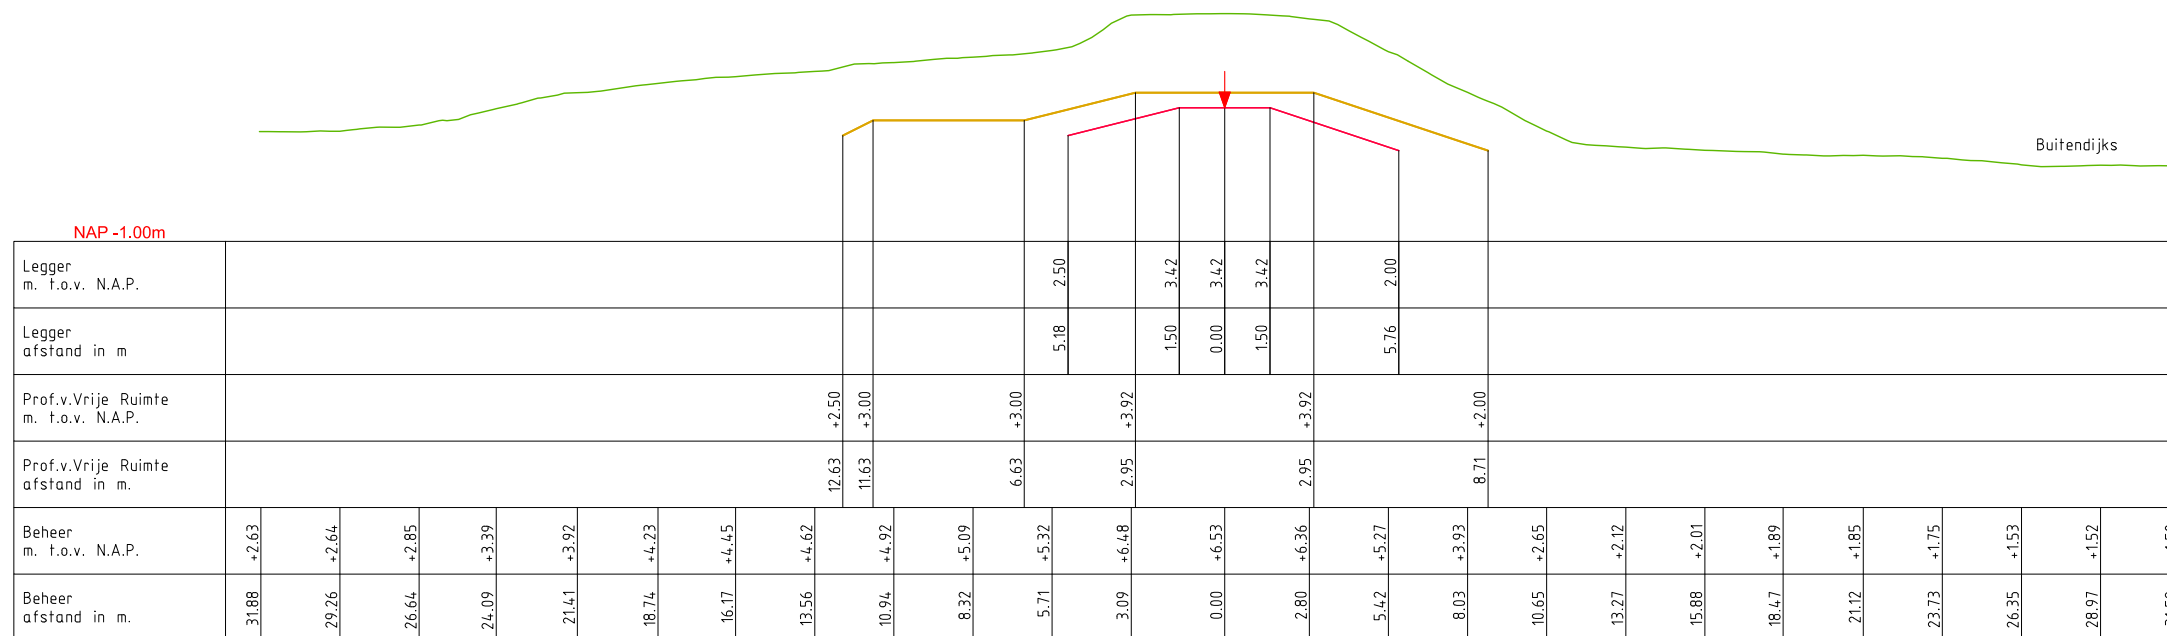

LEGENDA

- Leggerprofiel.
- Profiel van Vrije Ruimte.
- Beheerprofiel.
- ↓ Referentielijn (Middenkruin)




Legger: Noorder Lingedijk
AD000. - AD114.


Onderdeel: Dwarsprofielen Legger

Dijkpaal traject: AD	Met 029	Bladen	Bladnr: 021
Formaat: A3	Schaal: 1 : 250	Status: Concept	
Opnamedatum:	Getekend: T-DAM	Datum: 2020	
Behoort bij: Besluit 2020003319			

DWP AD084.+000m.
(AD078.+035m. - AW114.+020m)

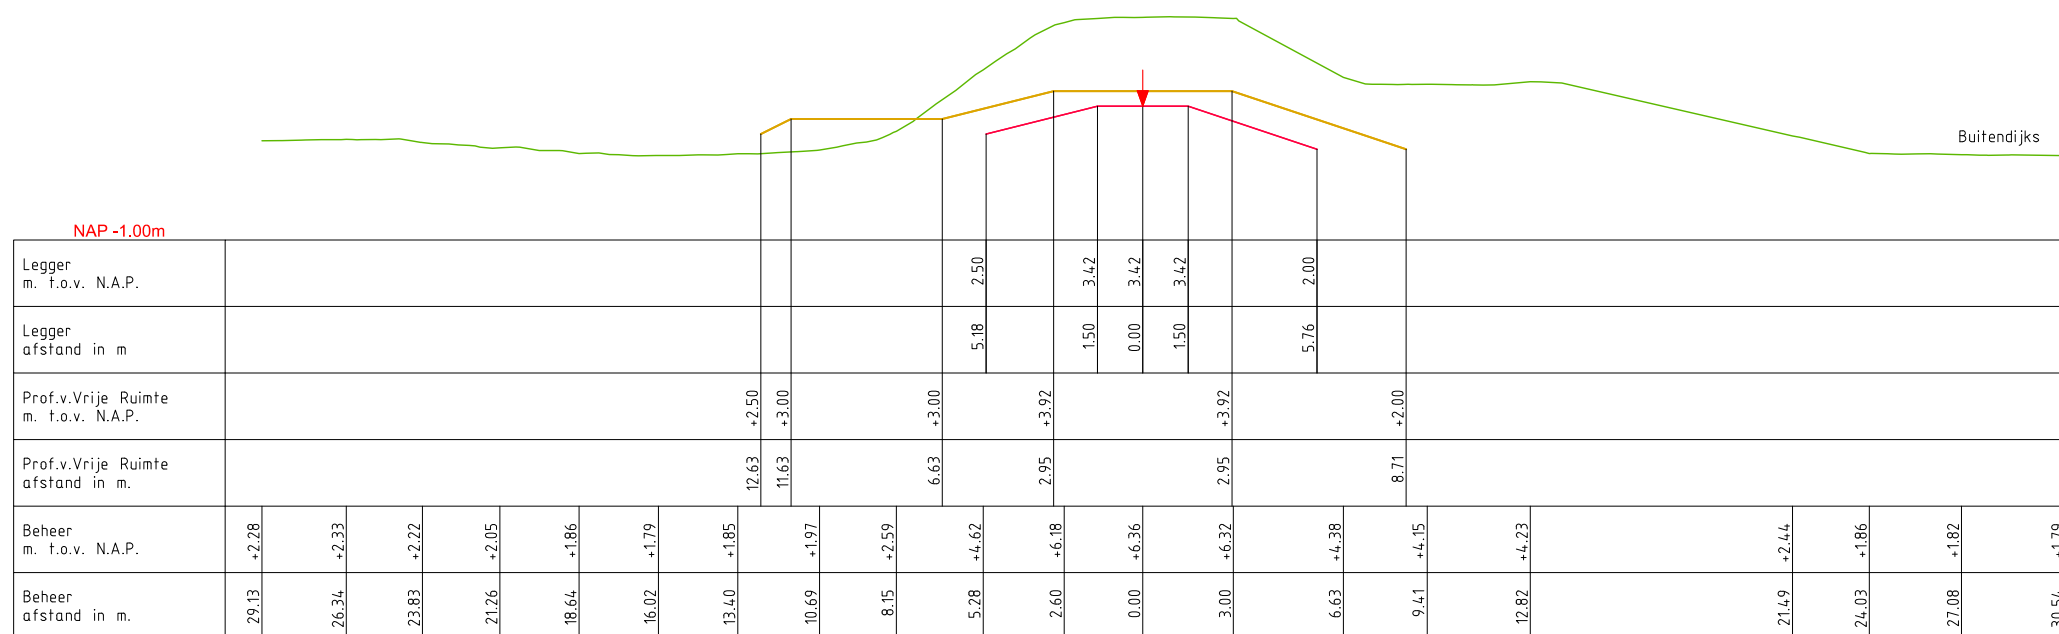

DWP AD086.+000m.
(AD078.+035m. - AW114.+020m)

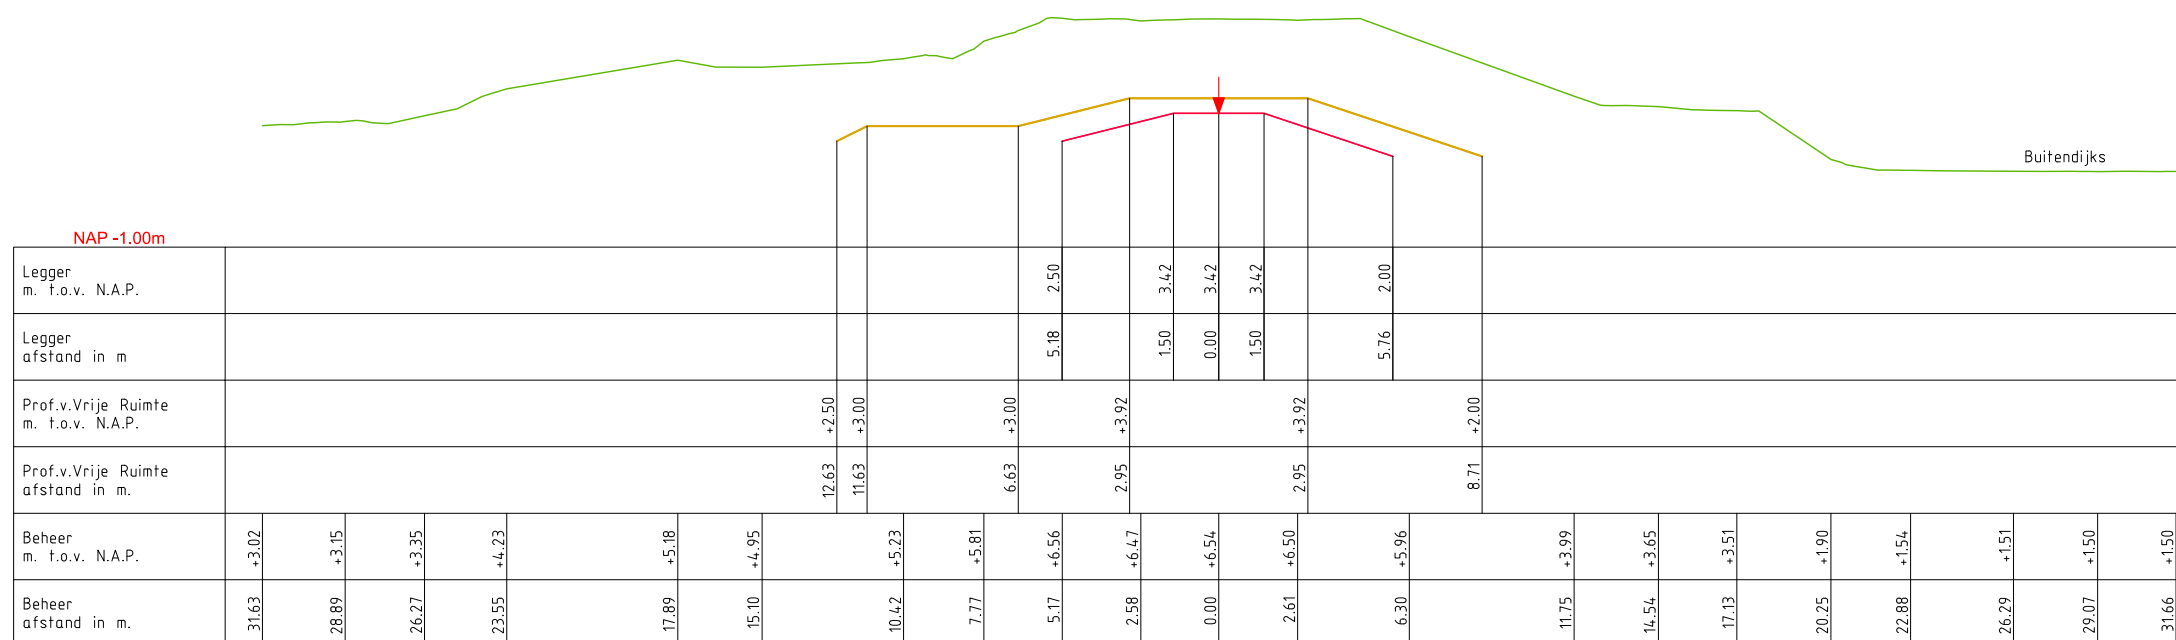

LEGENDA

- Leggerprofiel.
- Profiel van Vrije Ruimte.
- Beheerprofiel.
- ↓ Referentielijn (Middenkruin)




Legger: Noorder Lingedijk
AD000. - AD114.


Onderdeel: Dwarsprofielen Legger

Dijkpaal traject: AD	Met 029	Bladen	Bladnr: 022
Formaat: A3	Schaal: 1 : 250	Status: Concept	
Opnamedatum:	Getekend: T-DAM	Datum: 2020	
Behoort bij: Besluit 2020003319			

DWP AD088.+000m.
(AD078.+035m. - AW114.+020m)

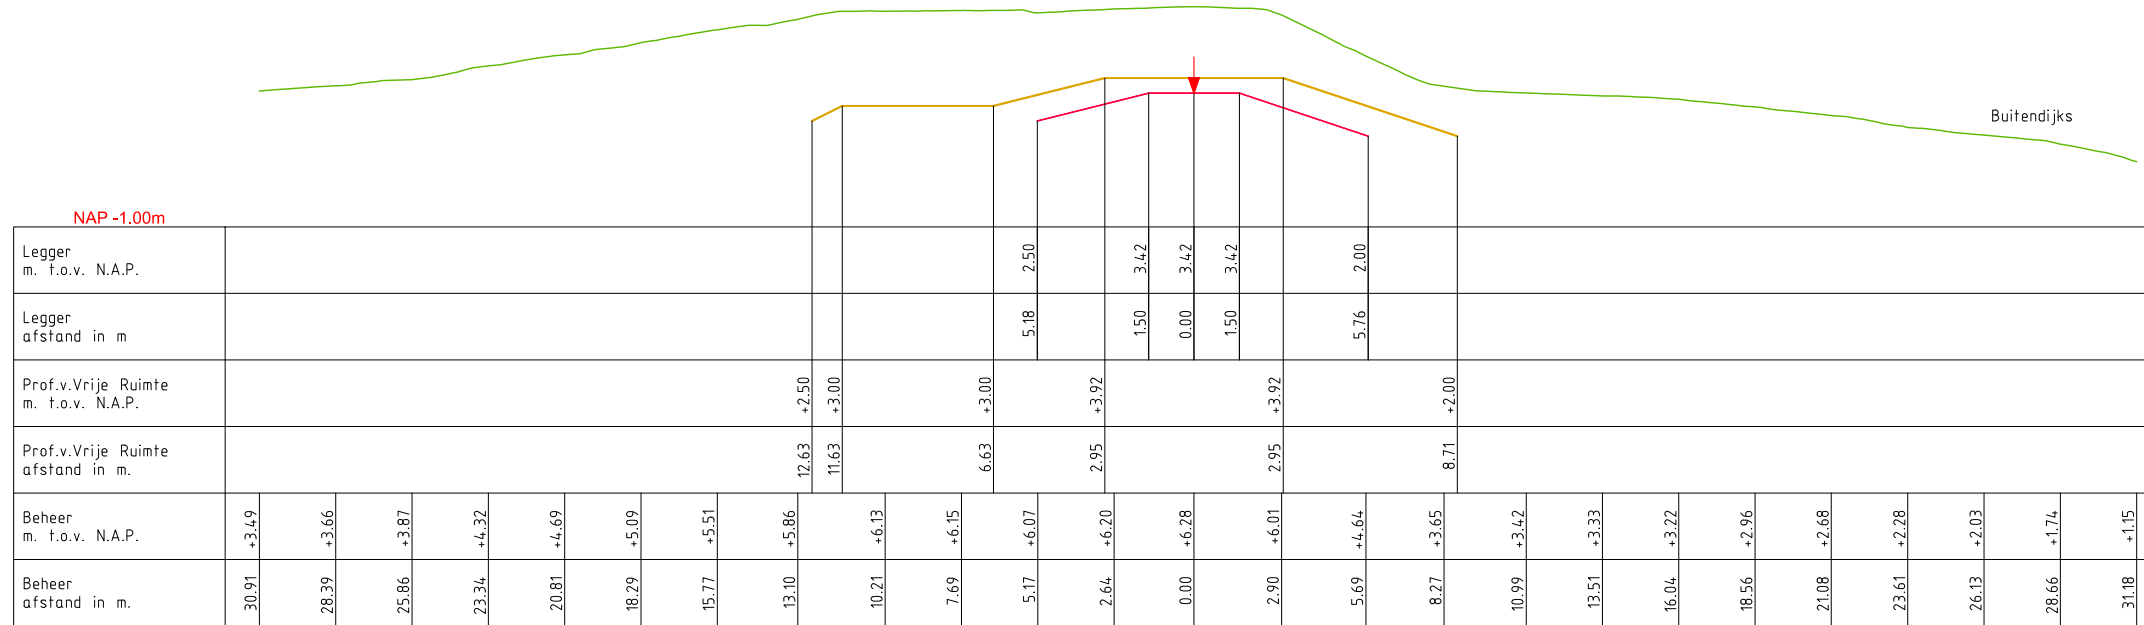

DWP AD090.+000m.
(AD078.+035m. - AW114.+020m)

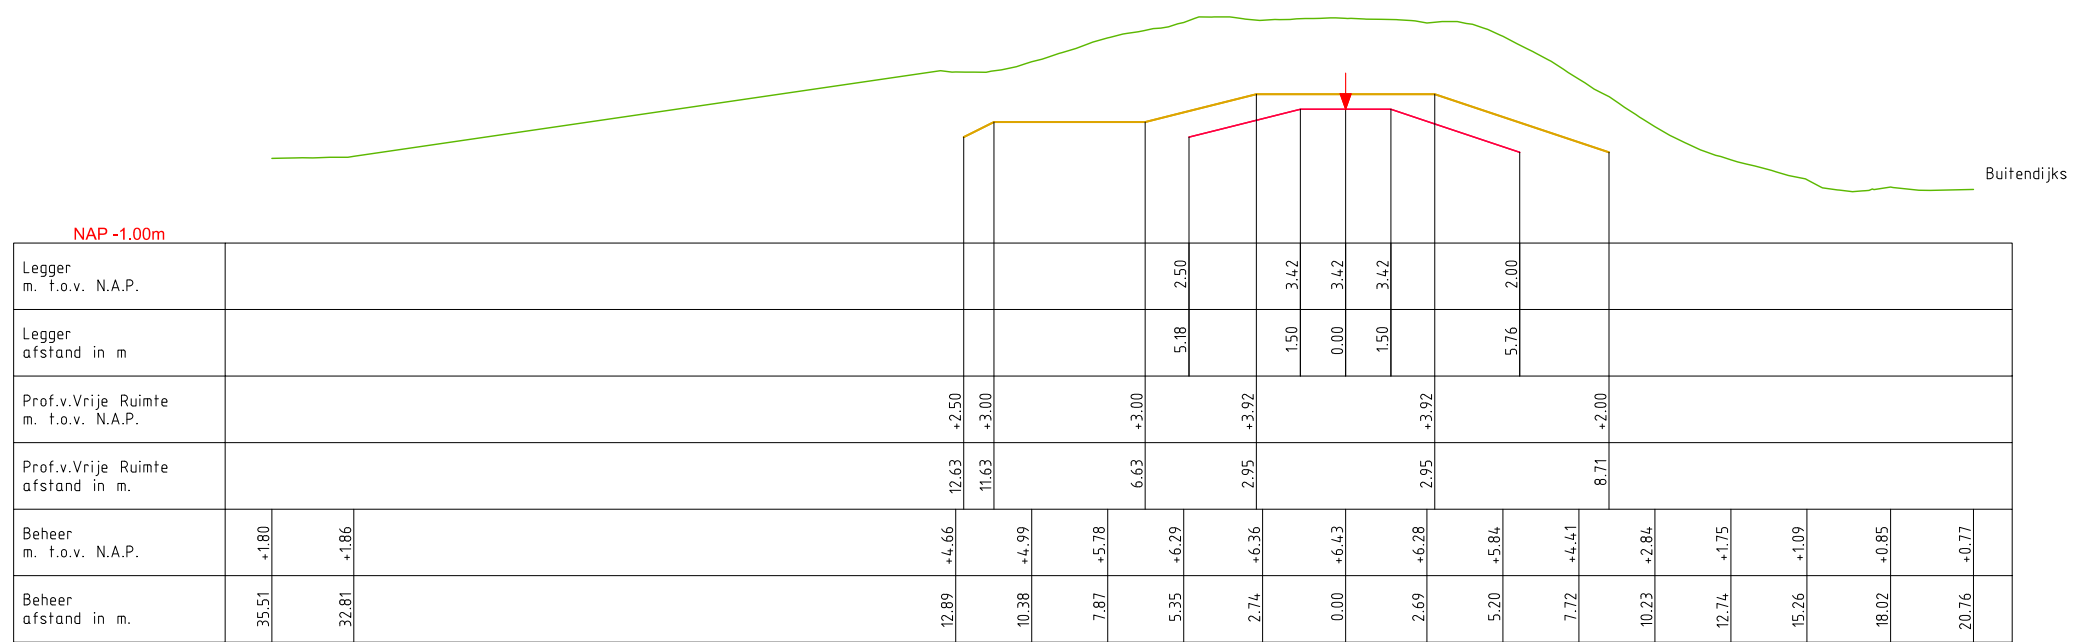

LEGENDA

- Leggerprofiel.
- Profiel van Vrije Ruimte.
- Beheerprofiel.
- ↓ Referentielijn (Middenkruin)




Legger: Noorder Lingedijk
AD000. - AD114.


Onderdeel: Dwarsprofielen Legger

Dijkpaal traject: AD	Met 029	Bladen	Bladnr: 023
Formaat: A3	Schaal: 1 : 250	Status: Concept	
Opnamedatum:	Getekend: T-DAM	Datum: 2020	
Behoort bij: Besluit 2020003319			

DWP AD092.+000m.
(AD078.+035m. - AW114.+020m)

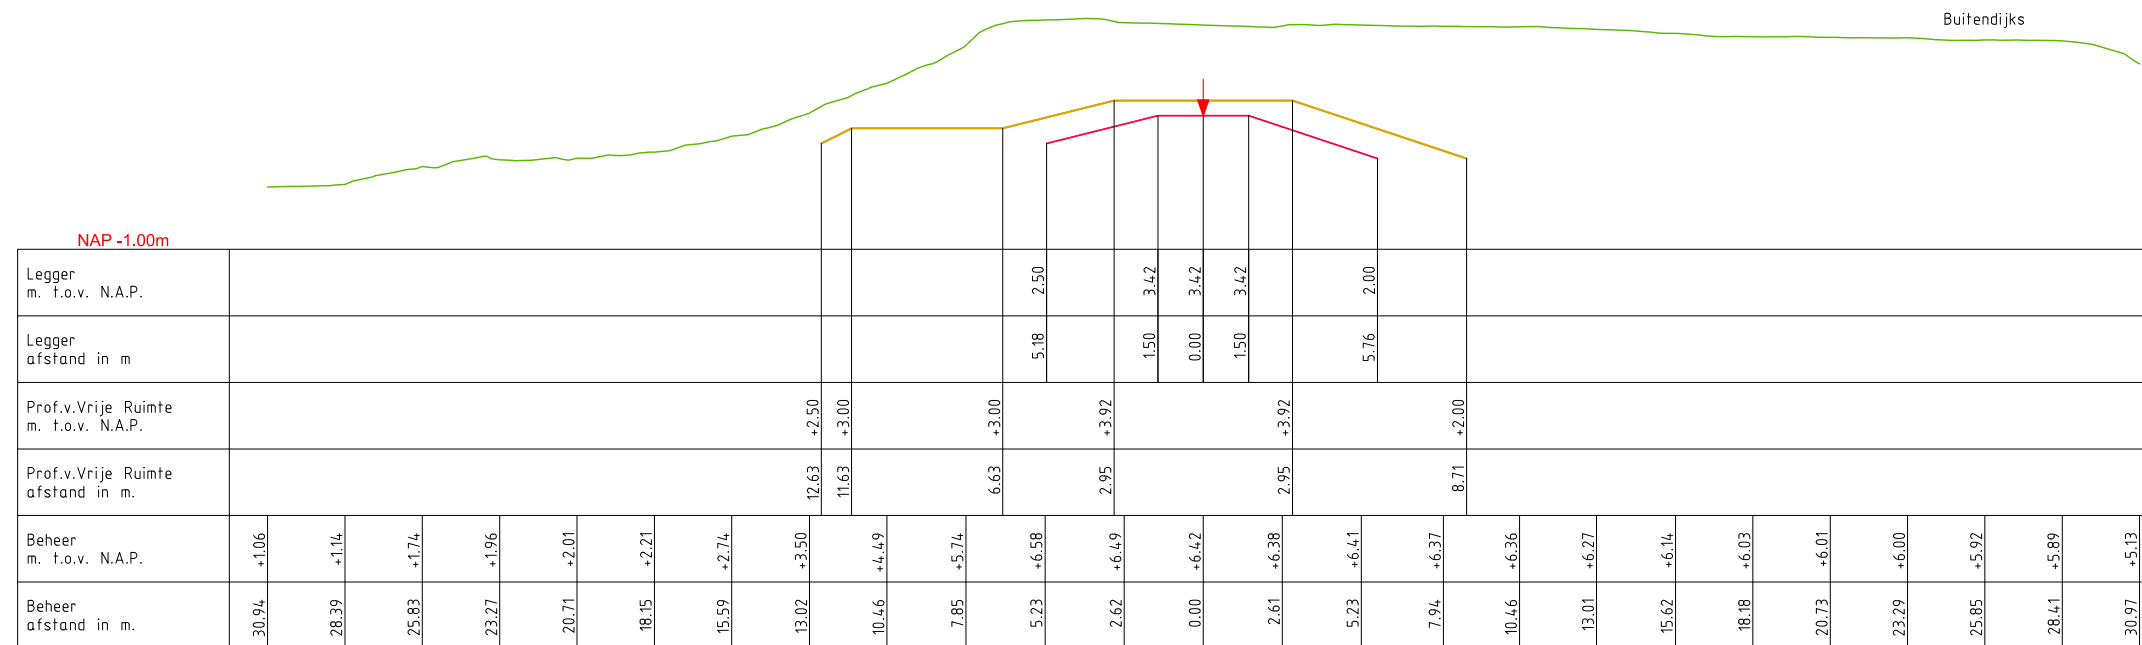

DWP AD094.+000m.
(AD078.+035m. - AW114.+020m)

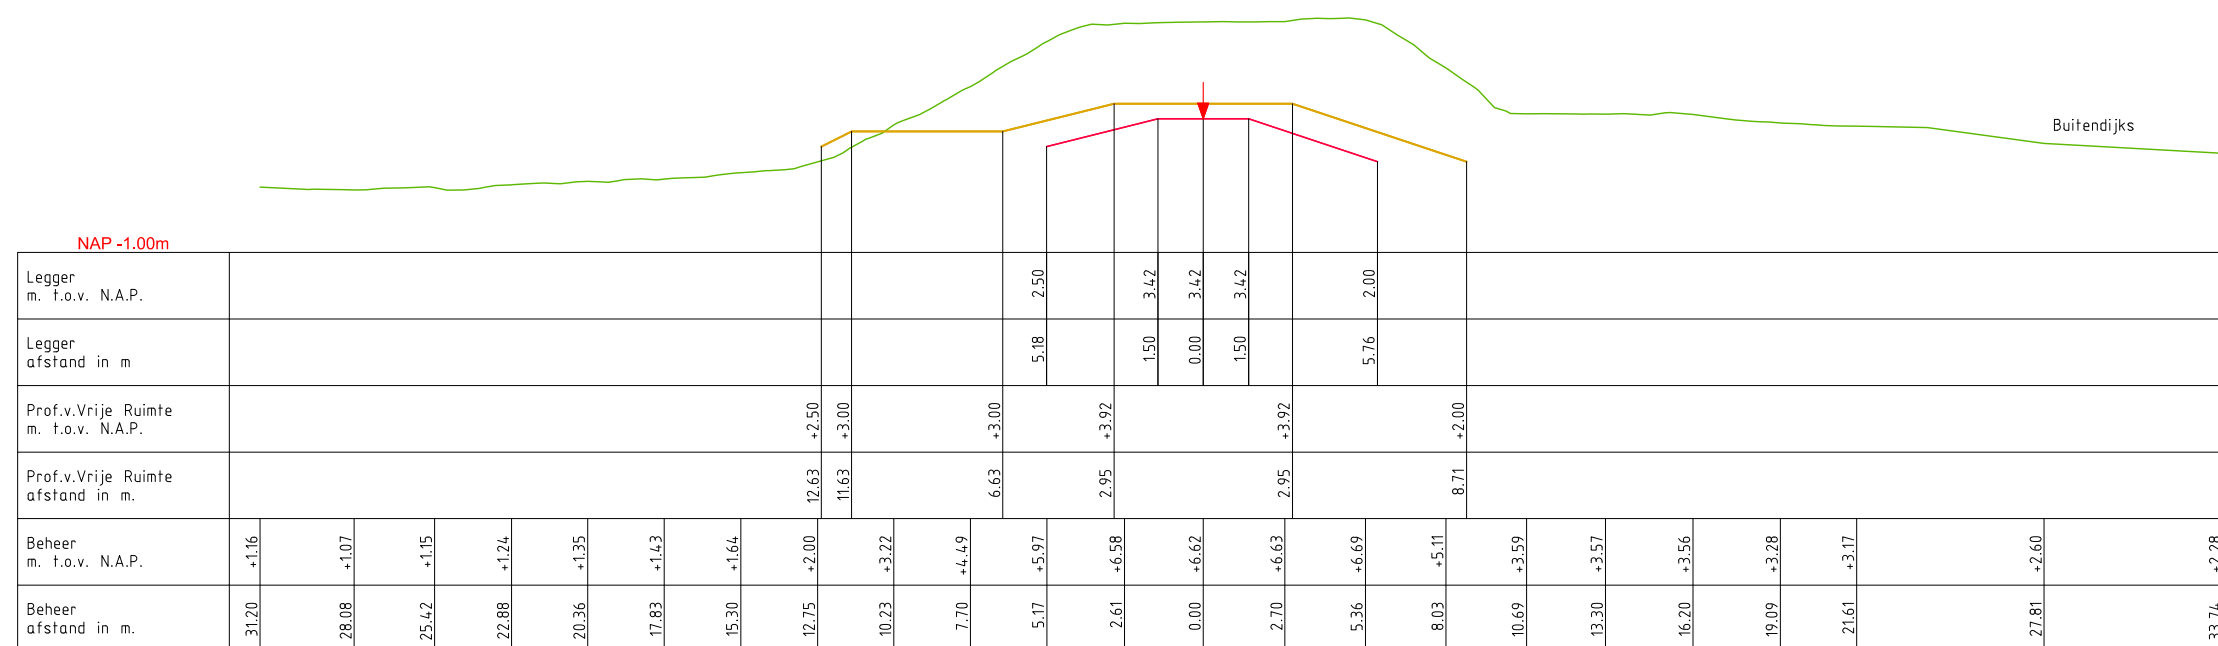

LEGENDA

- Leggerprofiel.
- Profiel van Vrije Ruimte.
- Beheerprofiel.
- ↓ Referentielijn (Middenkruin)




Legger: Noorder Lingedijk
AD000. - AD114.


Onderdeel: Dwarsprofielen Legger

Dijkpaal traject: AD	Met 029	Bladen	Bladnr: 024
Formaat: A3	Schaal: 1 : 250	Status: Concept	
Opnamedatum:	Getekend: T-DAM	Datum: 2020	
Behoort bij: Besluit 2020003319			

DWP AD096.+000m.
(AD078.+035m. - AW114.+020m)

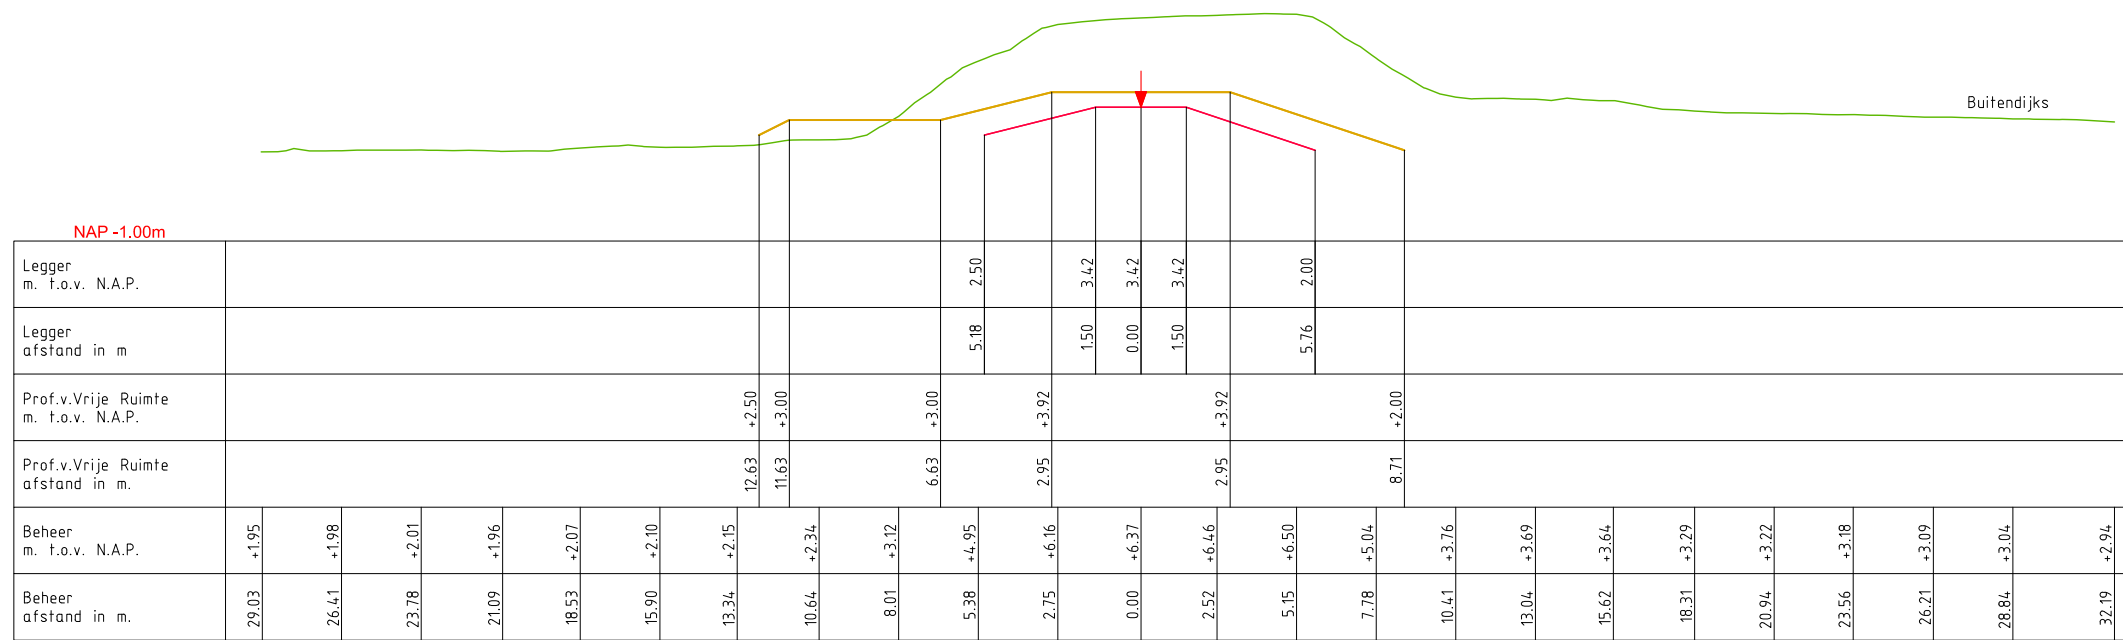

DWP AD098.+000m.
(AD078.+035m. - AW114.+020m)

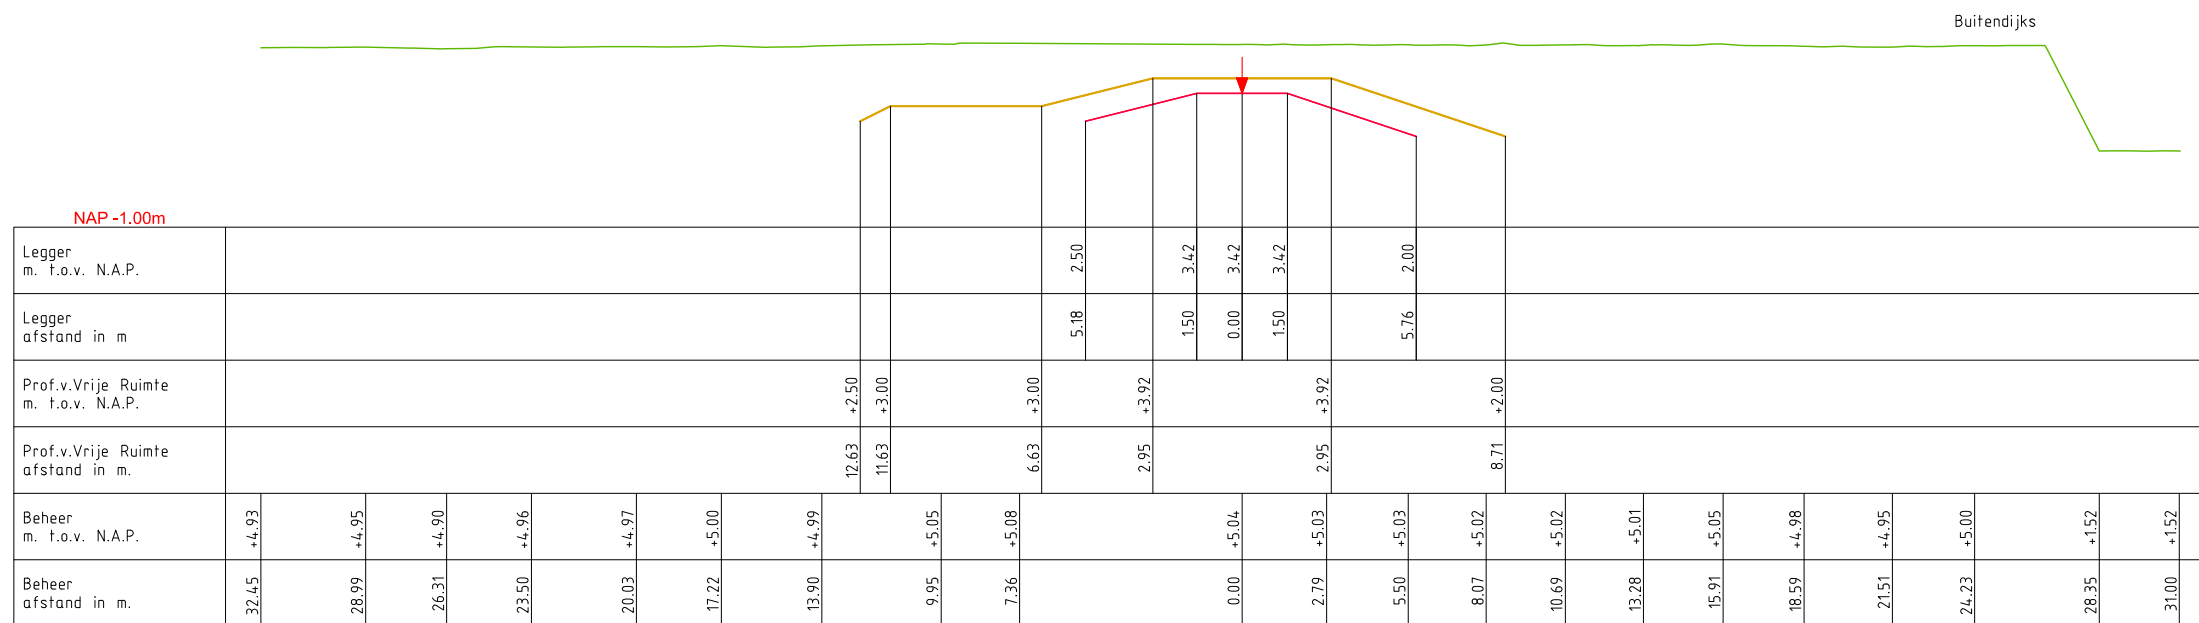

LEGENDA

- Leggerprofiel.
- Profiel van Vrije Ruimte.
- Beheerprofiel.
- ↓ Referentielijn (Middenkruin)




Legger: Noorder Lingedijk
AD000. - AD114.


Onderdeel: Dwarsprofielen Legger

Dijkpaal traject: AD	Met 029	Bladen	Bladnr: 025
Formaat: A3	Schaal: 1 : 250	Status: Concept	
Opnamedatum:	Getekend: T-DAM	Datum: 2020	
Behoort bij: Besluit 2020003319			

DWP AD100.+000m.
(AD078.+035m. - AW114.+020m)

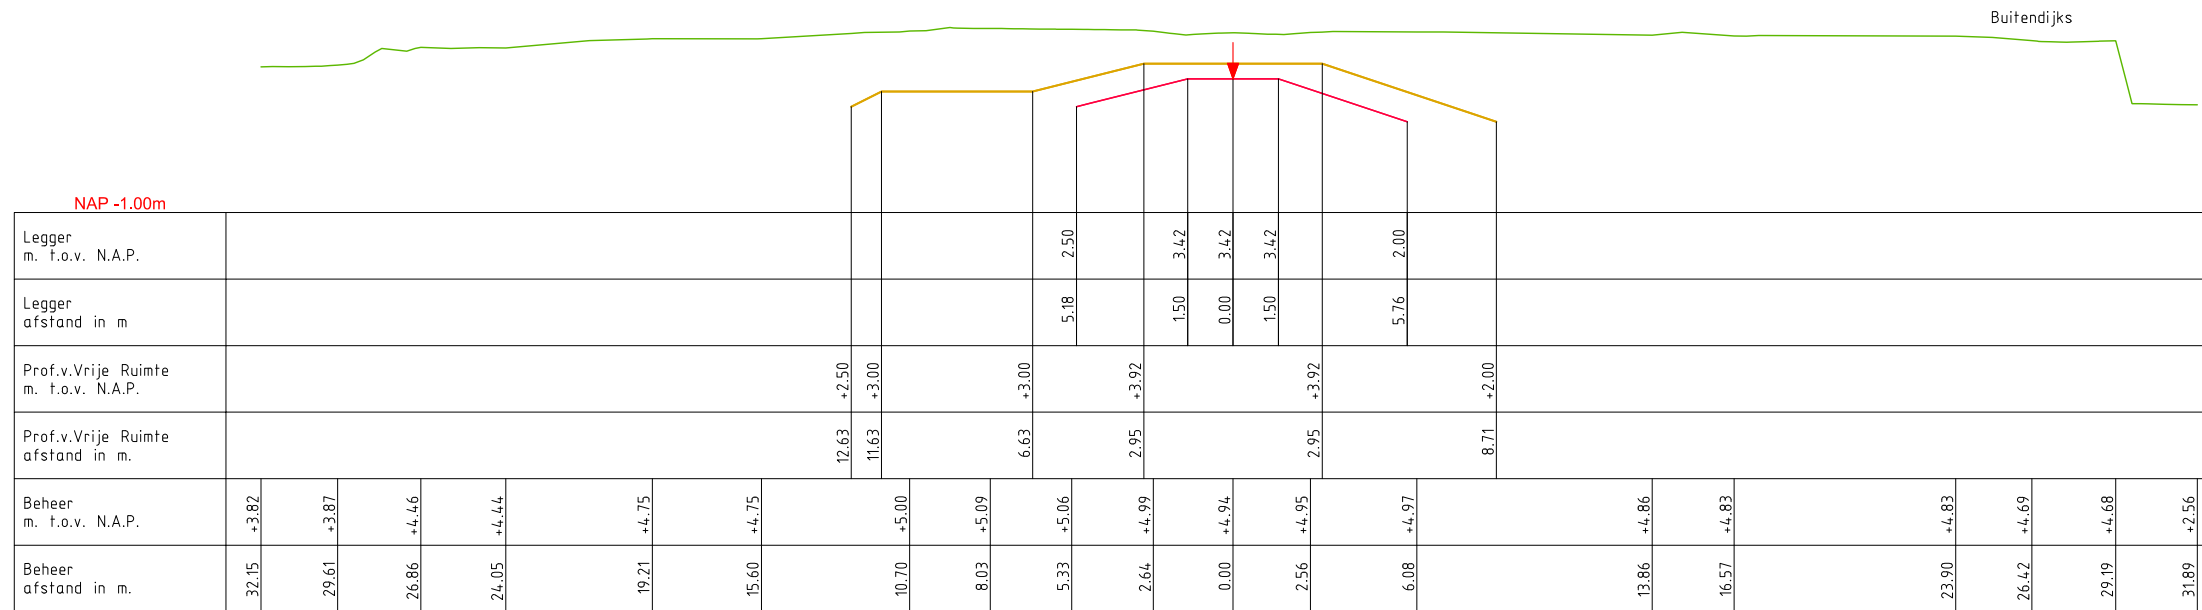

DWP AD102.+000m.
(AD078.+035m. - AW114.+020m)

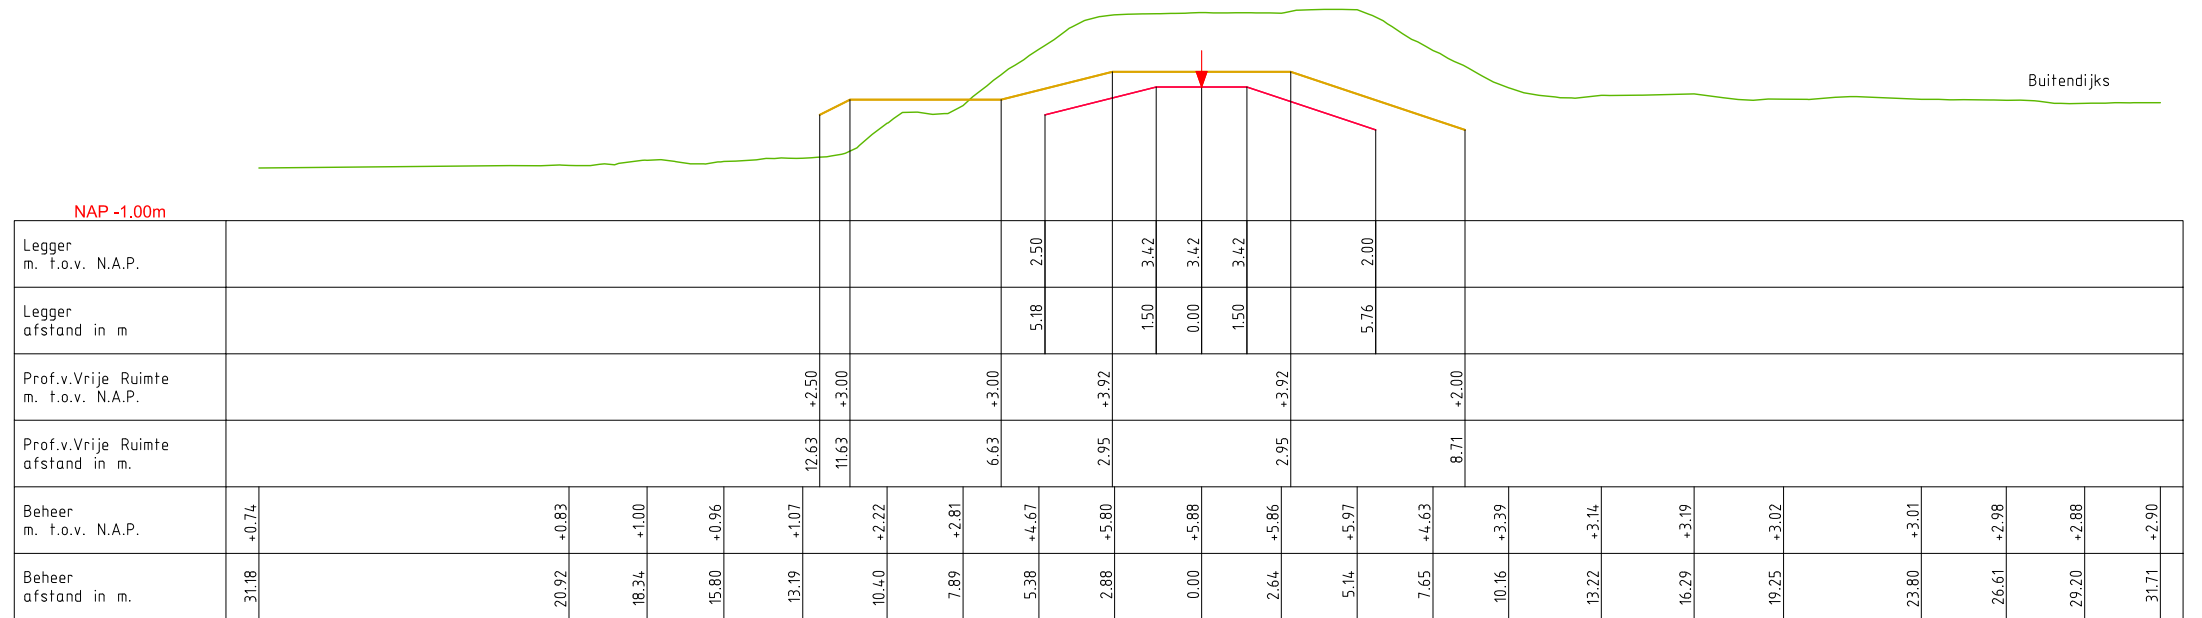

LEGENDA

- Leggerprofiel.
- Profiel van Vrije Ruimte.
- Beheerprofiel.
- ↓ Referentielijn (Middenkruin)




Legger: Noorder Lingedijk
AD000. - AD114.


Onderdeel: Dwarsprofielen Legger

Dijkpaal traject: AD	Met 029	Bladen	Bladnr: 026
Formaat: A3	Schaal: 1 : 250	Status: Concept	
Opnamedatum:	Getekend: T-DAM	Datum: 2020	
Behoort bij: Besluit 2020003319			

DWP AD104.+000m.
(AD078.+035m. - AW114.+020m)

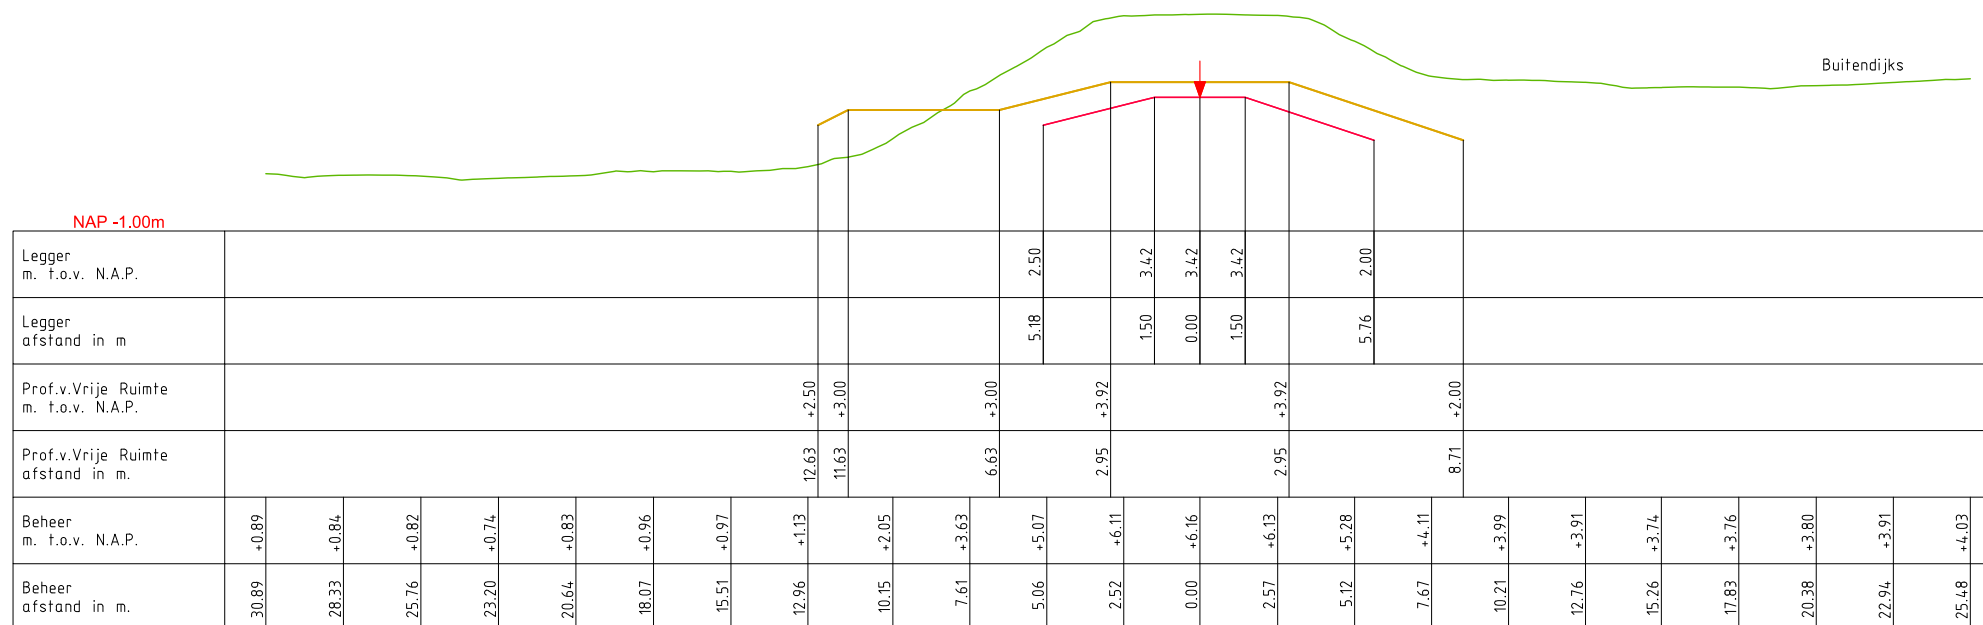

DWP AD106.+000m.
(AD078.+035m. - AW114.+020m)

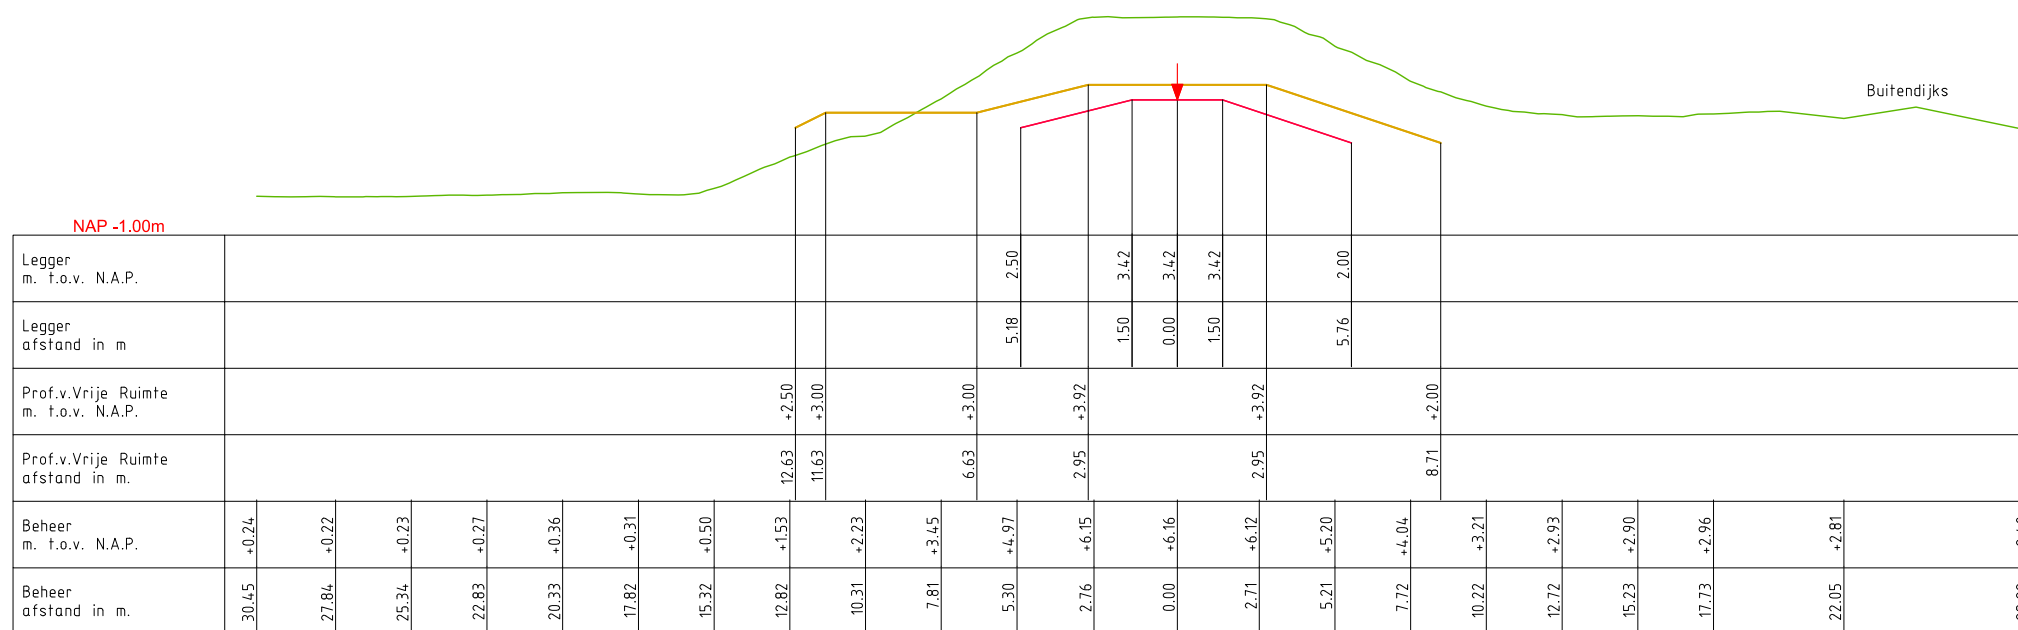

LEGENDA

- Leggerprofiel.
- Profiel van Vrije Ruimte.
- Beheerprofiel.
- ↓ Referentielijn (Middenkruin)




Legger: Noorder Lingedijk
AD000. - AD114.


Onderdeel: Dwarsprofielen Legger

Dijkpaal traject: AD	Met 029	Bladen	Bladnr: 027
Formaat: A3	Schaal: 1 : 250	Status: Concept	
Opnamedatum:	Getekend: T-DAM	Datum: 2020	
Behoort bij: Besluit 2020003319			

DWP AD108.+000m.
(AD078.+035m. - AW114.+020m)

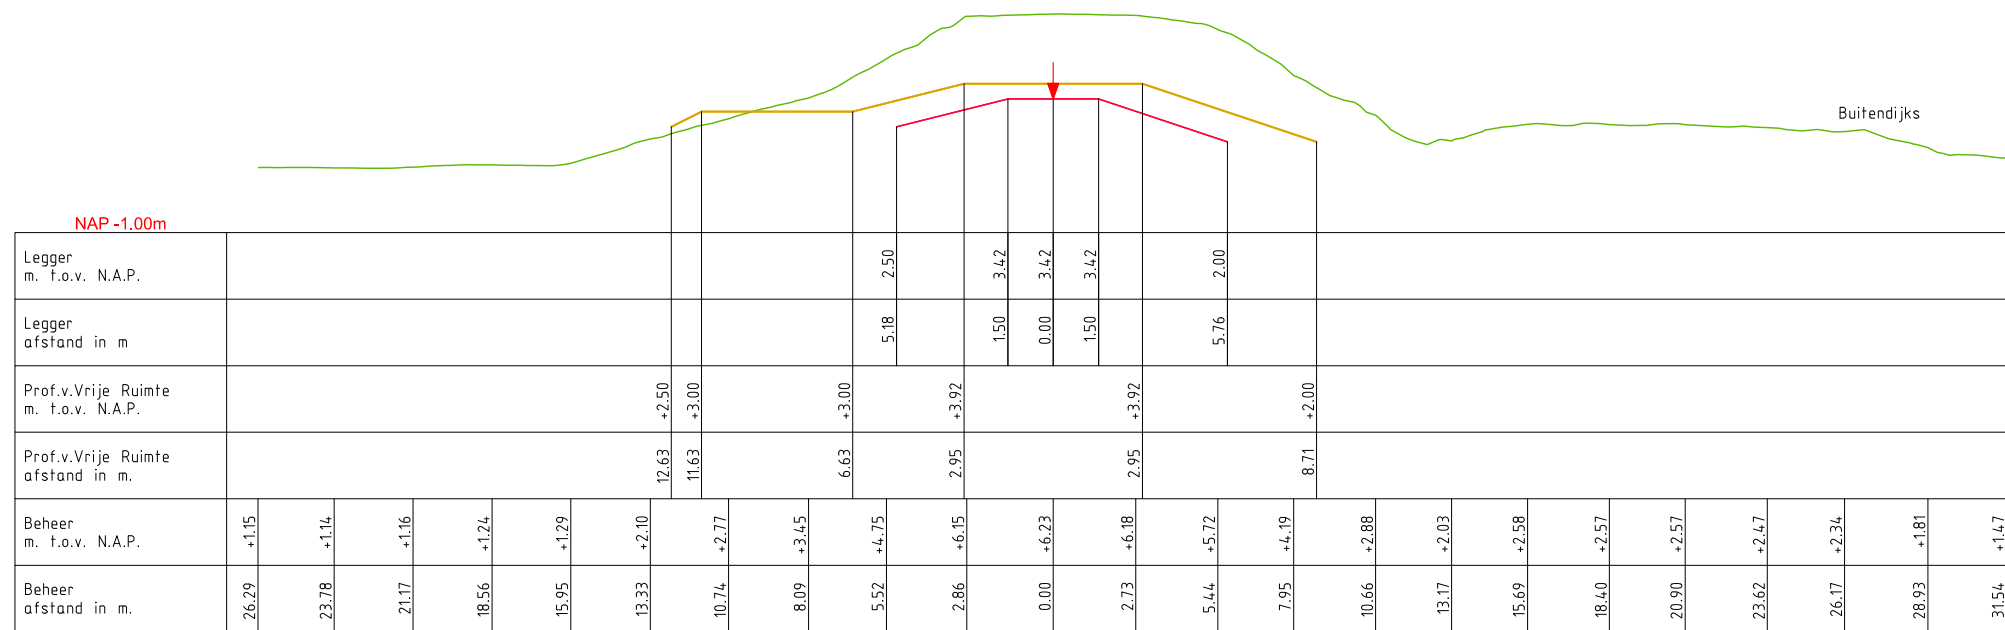

DWP AD110.+000m.
(AD078.+035m. - AW114.+020m)

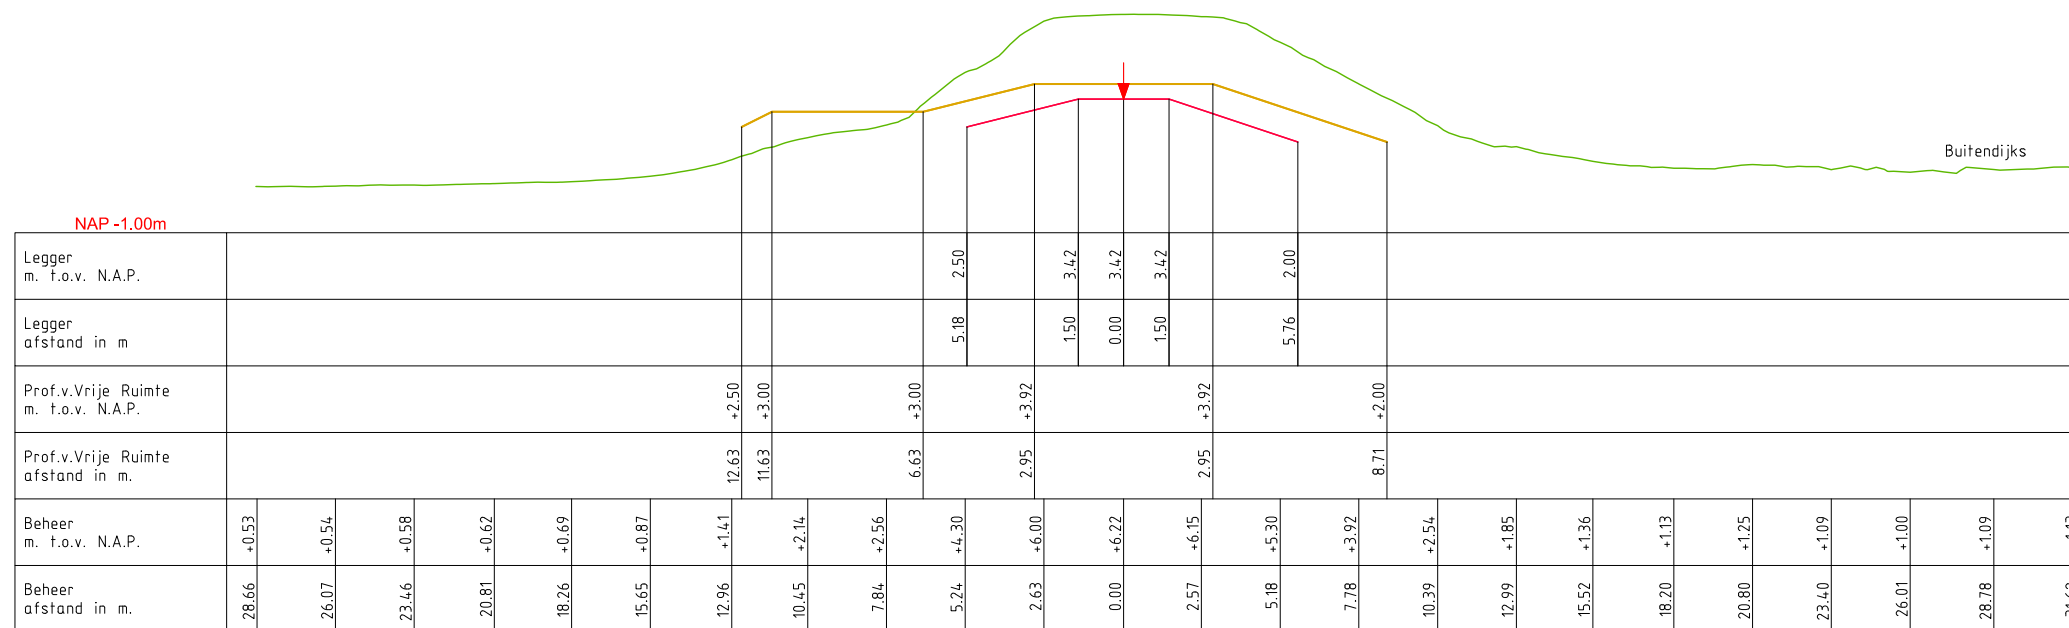


LEGENDA

- Leggerprofiel.
- Profiel van Vrije Ruimte.
- Beheerprofiel.
- Referentie lijn (Middenkruin)




Legger:	Noorder Lingedijk AD000. - AD114.		
Onderdeel:	Dwarsprofielen Legger		
Dijkpaal traject:	AD	Met 029 Bladen	Bladnr: 028
Formaat:	A3	Schaal: 1 : 250	Status: Concept
Opnamedatum:		Getekend: T-DAM	Datum: 2020
Behoort bij:	Besluit 2020003319		

DWP AD112.+000m.
(AD078.+035m. - AW114.+020m)

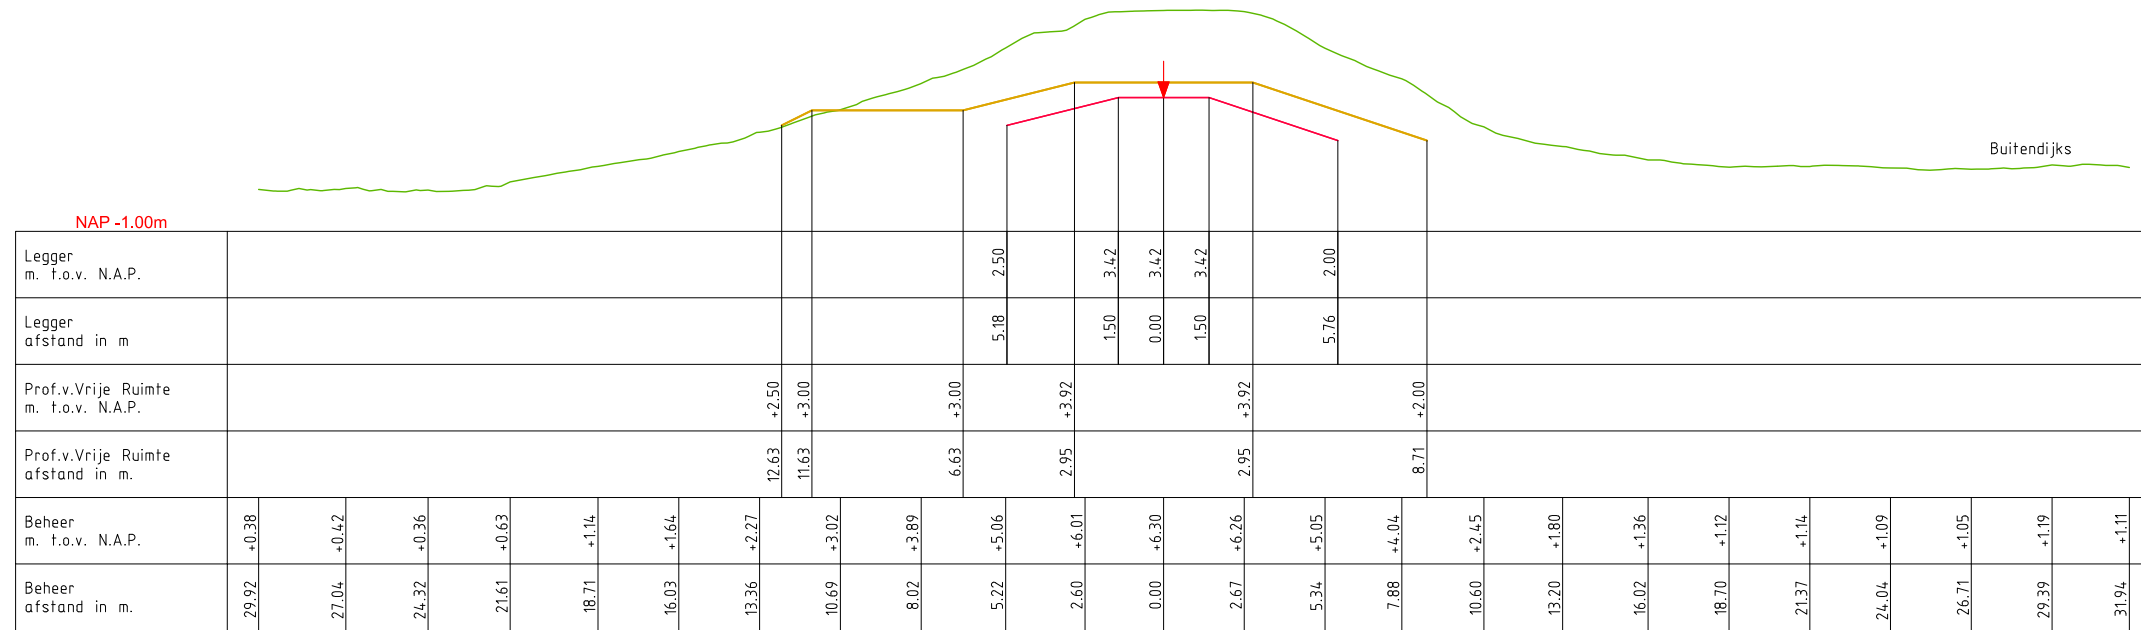

DWP AD114.+000m.
(AD078.+035m. - AW114.+020m)

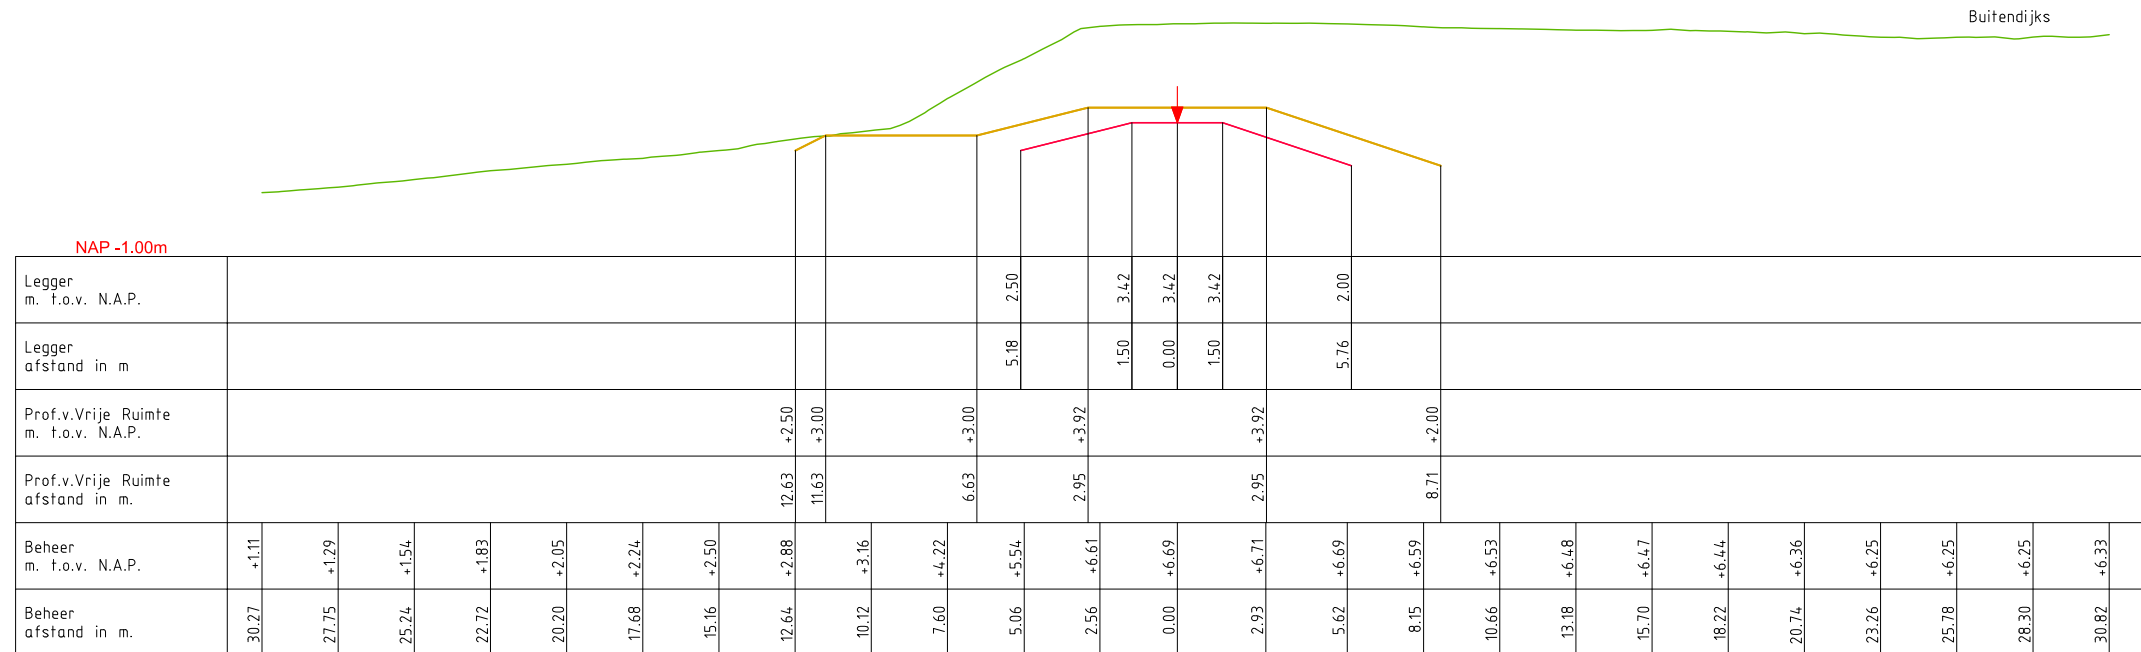

LEGENDA


- Leggerprofiel.
- Profiel van Vrije Ruimte.
- Beheerprofiel.
- ↓ Referentielijn (Middenkruin)



Legger: Noorder Lingedijk
AD000. - AD114.

Onderdeel: Dwarsprofielen Legger

Dijkpaal traject: AD	Met 029	Bladen	Bladnr: 029
Formaat: A3	Schaal: 1 : 250	Status: Concept	
Opnamedatum:	Getekend: T-DAM	Datum: 2020	
Behoort bij: Besluit 2020003319			

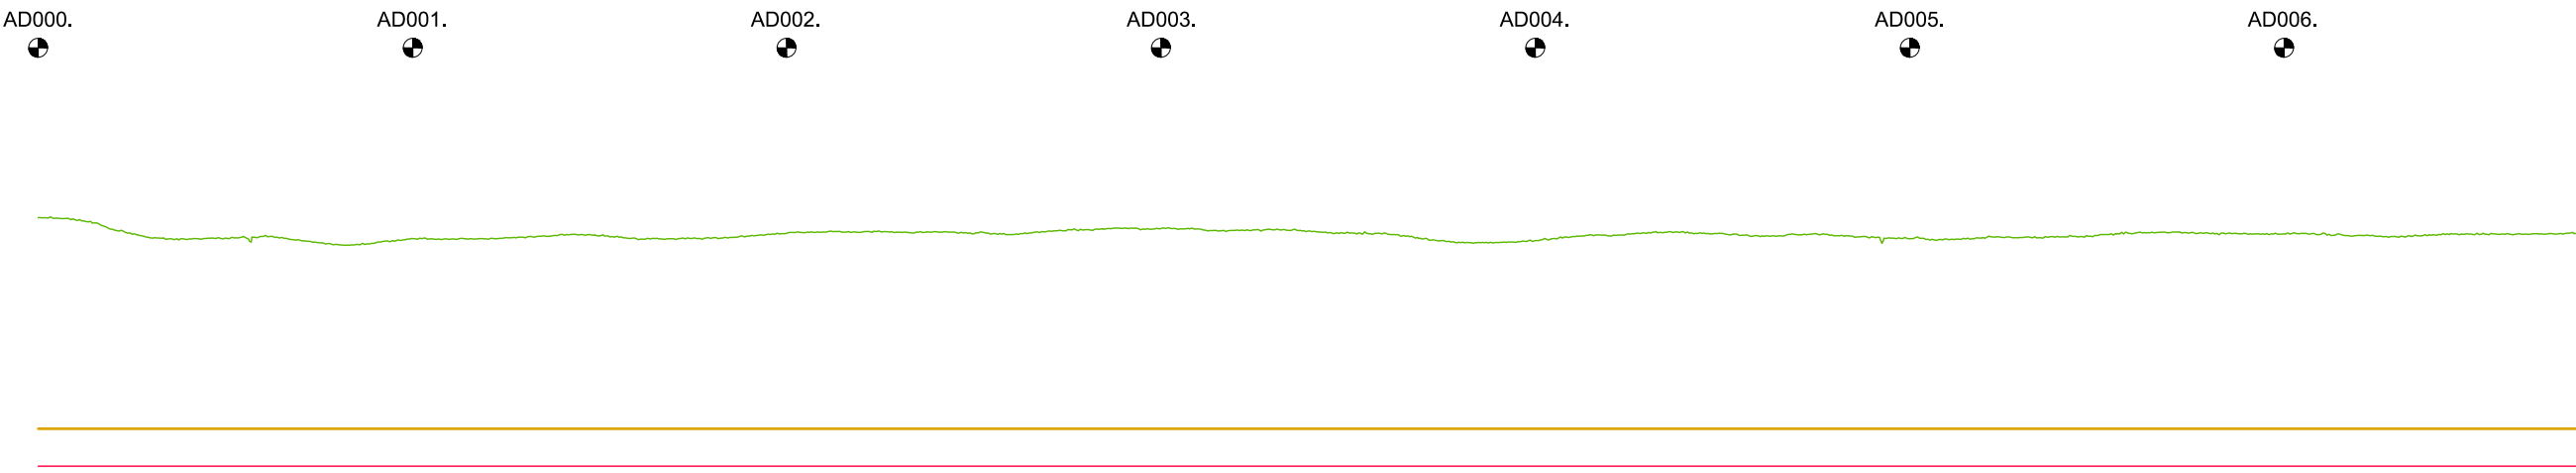

N.A.P.


	0.00	25.00	50.00	75.00	100.00	125.00	150.00	175.00	200.00	225.00	250.00	275.00	300.00	325.00	350.00	375.00	400.00	425.00	450.00	475.00	500.00	525.00	550.00	575.00	600.00	625.00	650.00	675.00	
KUNSTWERK GEGEVENS Meters t.o.v. N.A.P.																													
PROFIEL VAN VRIJE RUIMTE Meters t.o.v. N.A.P. —————		+3.92	+3.92	+3.92	+3.92	+3.92	+3.92	+3.92	+3.92	+3.92	+3.92	+3.92	+3.92	+3.92	+3.92	+3.92	+3.92	+3.92	+3.92	+3.92	+3.92	+3.92	+3.92	+3.92	+3.92	+3.92	+3.92	+3.92	
LEgger Meters t.o.v. N.A.P. —————		+3.42	+3.42	+3.42	+3.42	+3.42	+3.42	+3.42	+3.42	+3.42	+3.42	+3.42	+3.42	+3.42	+3.42	+3.42	+3.42	+3.42	+3.42	+3.42	+3.42	+3.42	+3.42	+3.42	+3.42	+3.42	+3.42	+3.42	
BEHEERREGISTER Meters t.o.v. N.A.P. —————		+6.73	+6.52	+6.46	+6.40	+6.46	+6.47	+6.49	+6.46	+6.53	+6.55	+6.52	+6.57	+6.59	+6.57	+6.53	+6.43	+6.43	+6.52	+6.52	+6.52	+6.45	+6.47	+6.50	+6.54	+6.52	+6.48	+6.51	+6.52
AFSTANDEN Meters t.o.v. het nulpunt																													

LEGENDA

- Leggerprofiel.
- Profiel van Vrije Ruimte.
- Beheerprofiel.
- NAP
- Dijkpaal



Legger: Noorder Lingedijk			
AD000. - AD114.			
Onderdeel: Lengteprofiel Legger			
Dijkpaal traject: AD	Met 017	Bladen	Bladnr: 001
Formaat: A3	Schaal: 1:2000/1:1000	Status:	Concept
Opnamedatum:	Getekend: T-DAM	Datum:	2020
Behoort bij: Besluit 2020003319			

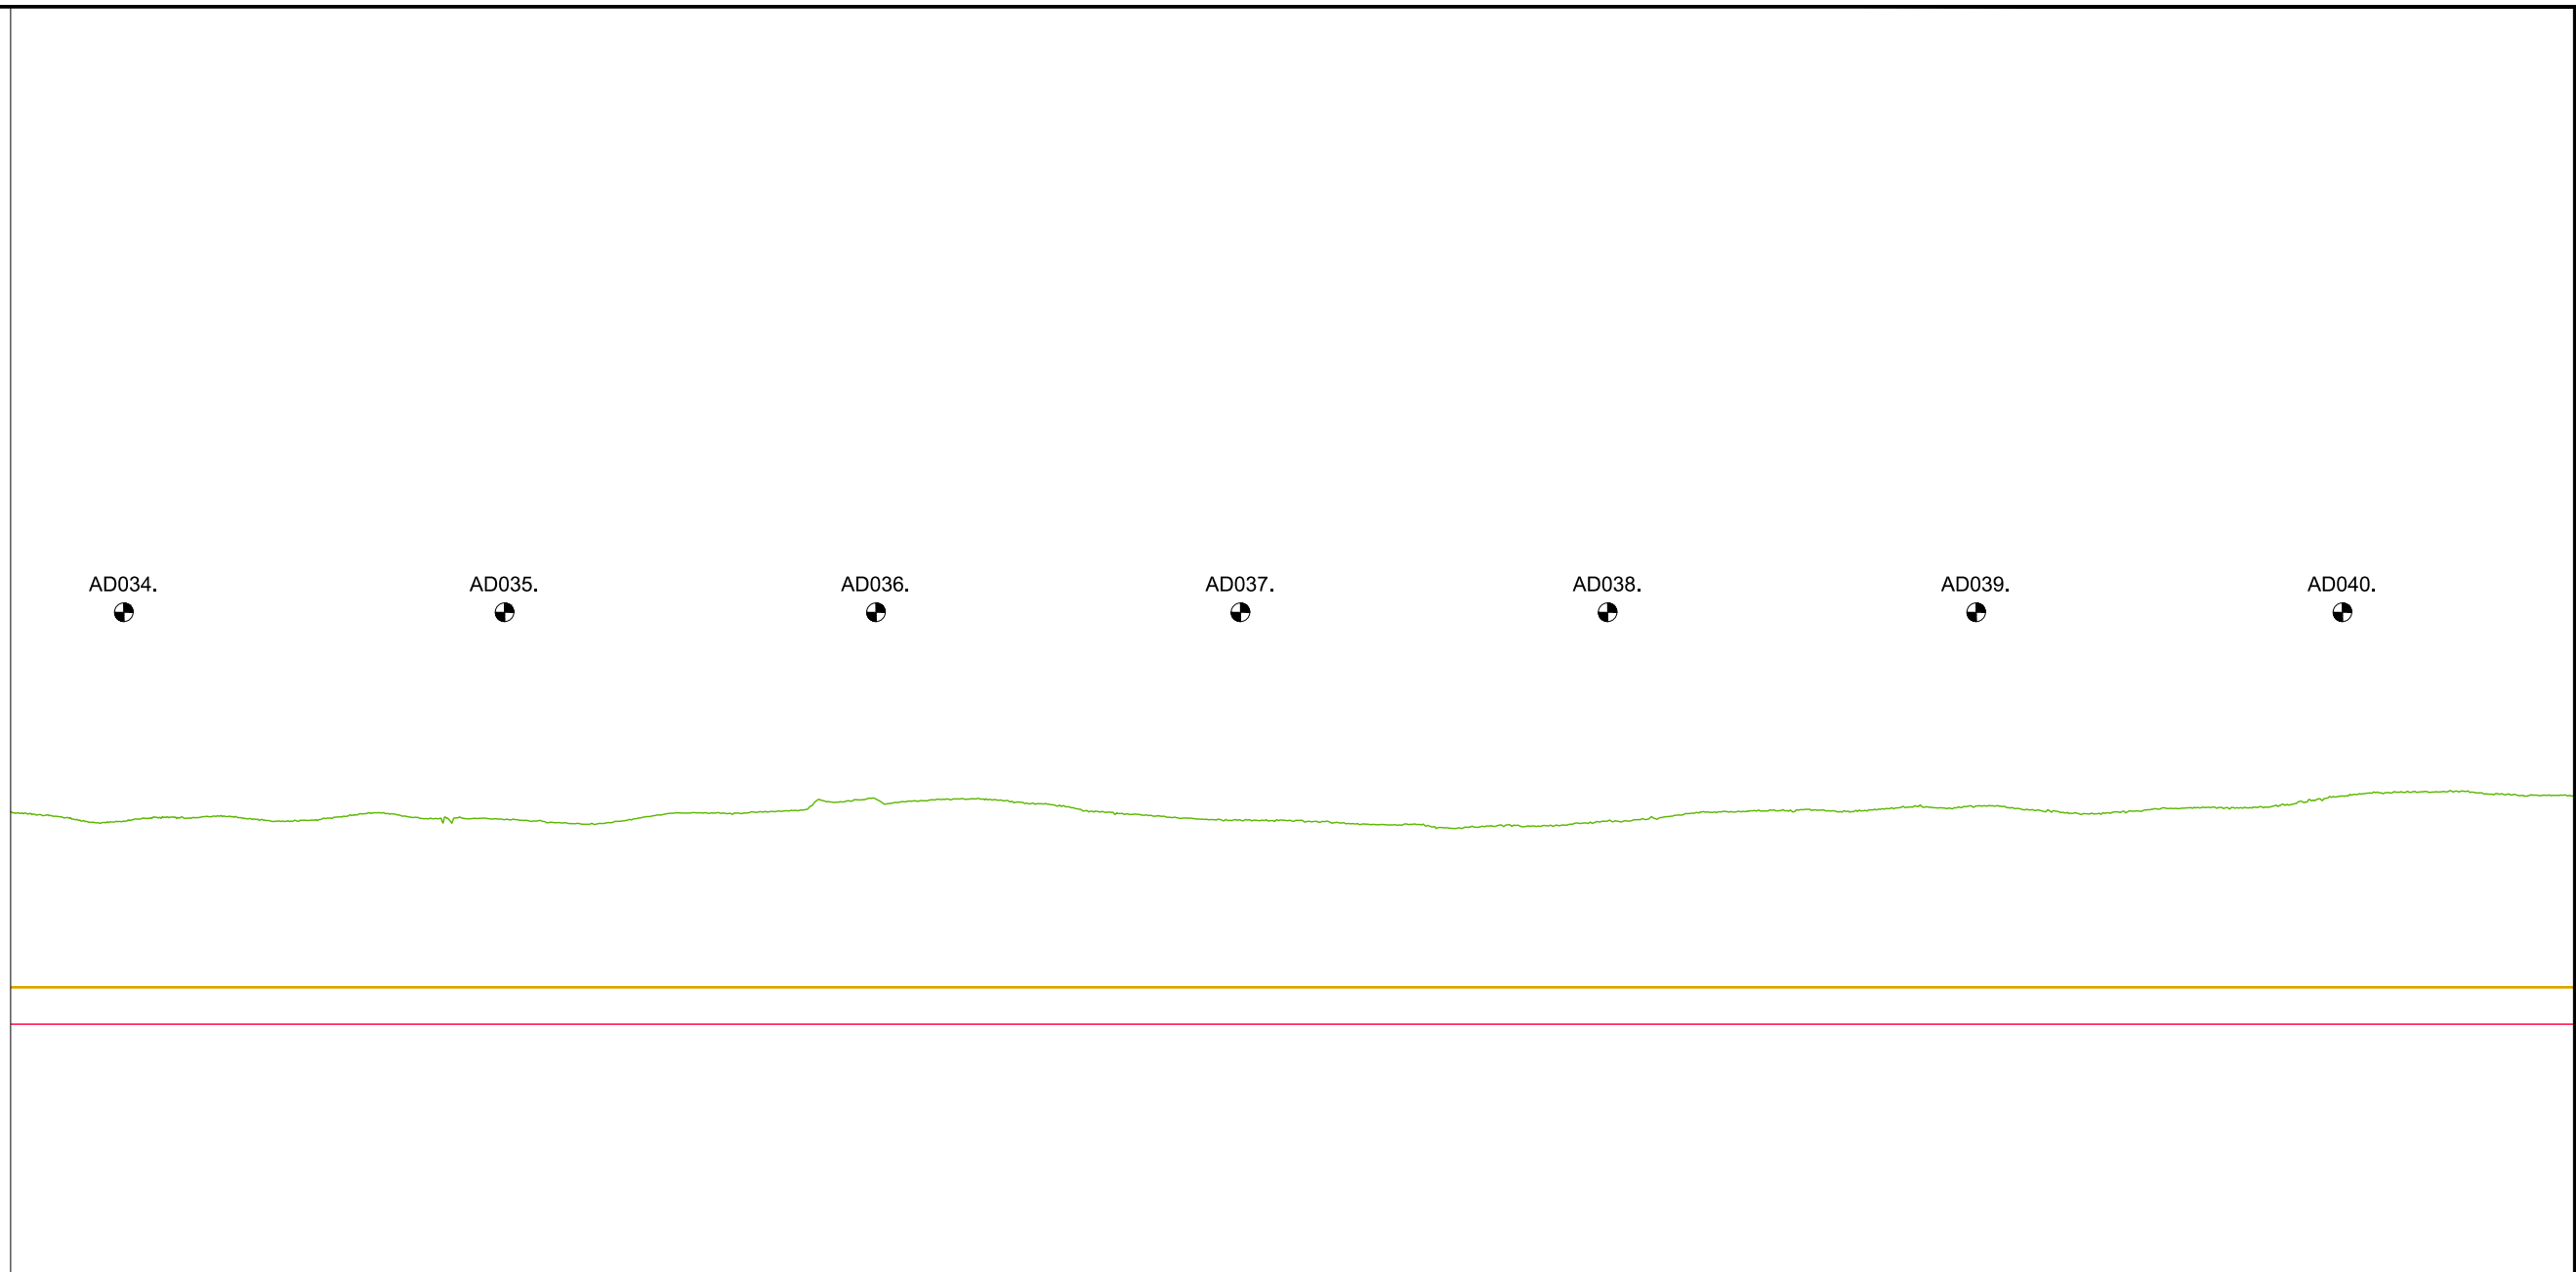

N.A.P.


KUNSTWERK GEGEVENS Meters t.o.v. N.A.P.																												
PROFIEL VAN VRIJE RUIMTE Meters t.o.v. N.A.P.																												
LEGGER Meters t.o.v. N.A.P.																												
BEHEERREGISTER Meters t.o.v. N.A.P.																												
AFSTANDEN Meters t.o.v. het nulpunt	3375.00	3400.00	3425.00	3450.00	3475.00	3500.00	3525.00	3550.00	3575.00	3600.00	3625.00	3650.00	3675.00	3700.00	3725.00	3750.00	3775.00	3800.00	3825.00	3850.00	3875.00	3900.00	3925.00	3950.00	3975.00	4000.00	4025.00	4050.00

LEGENDA

- Leggerprofiel.
- Profiel van Vrije Ruimte.
- Beheerprofiel.
- NAP
- Dijkpaal



Legger: Noorder Lingedijk AD000. - AD114.			
Onderdeel: Lengteprofiel Legger			
Dijkpaal traject: AD	Met 017	Bladen	Bladnr: 006
Formaat: A3	Schaal: 1:2000/1:1000	Status: Concept	
Opnamedatum:	Getekend: T-DAM	Datum: 2020	
Behoort bij: Bestluit 2020003319			

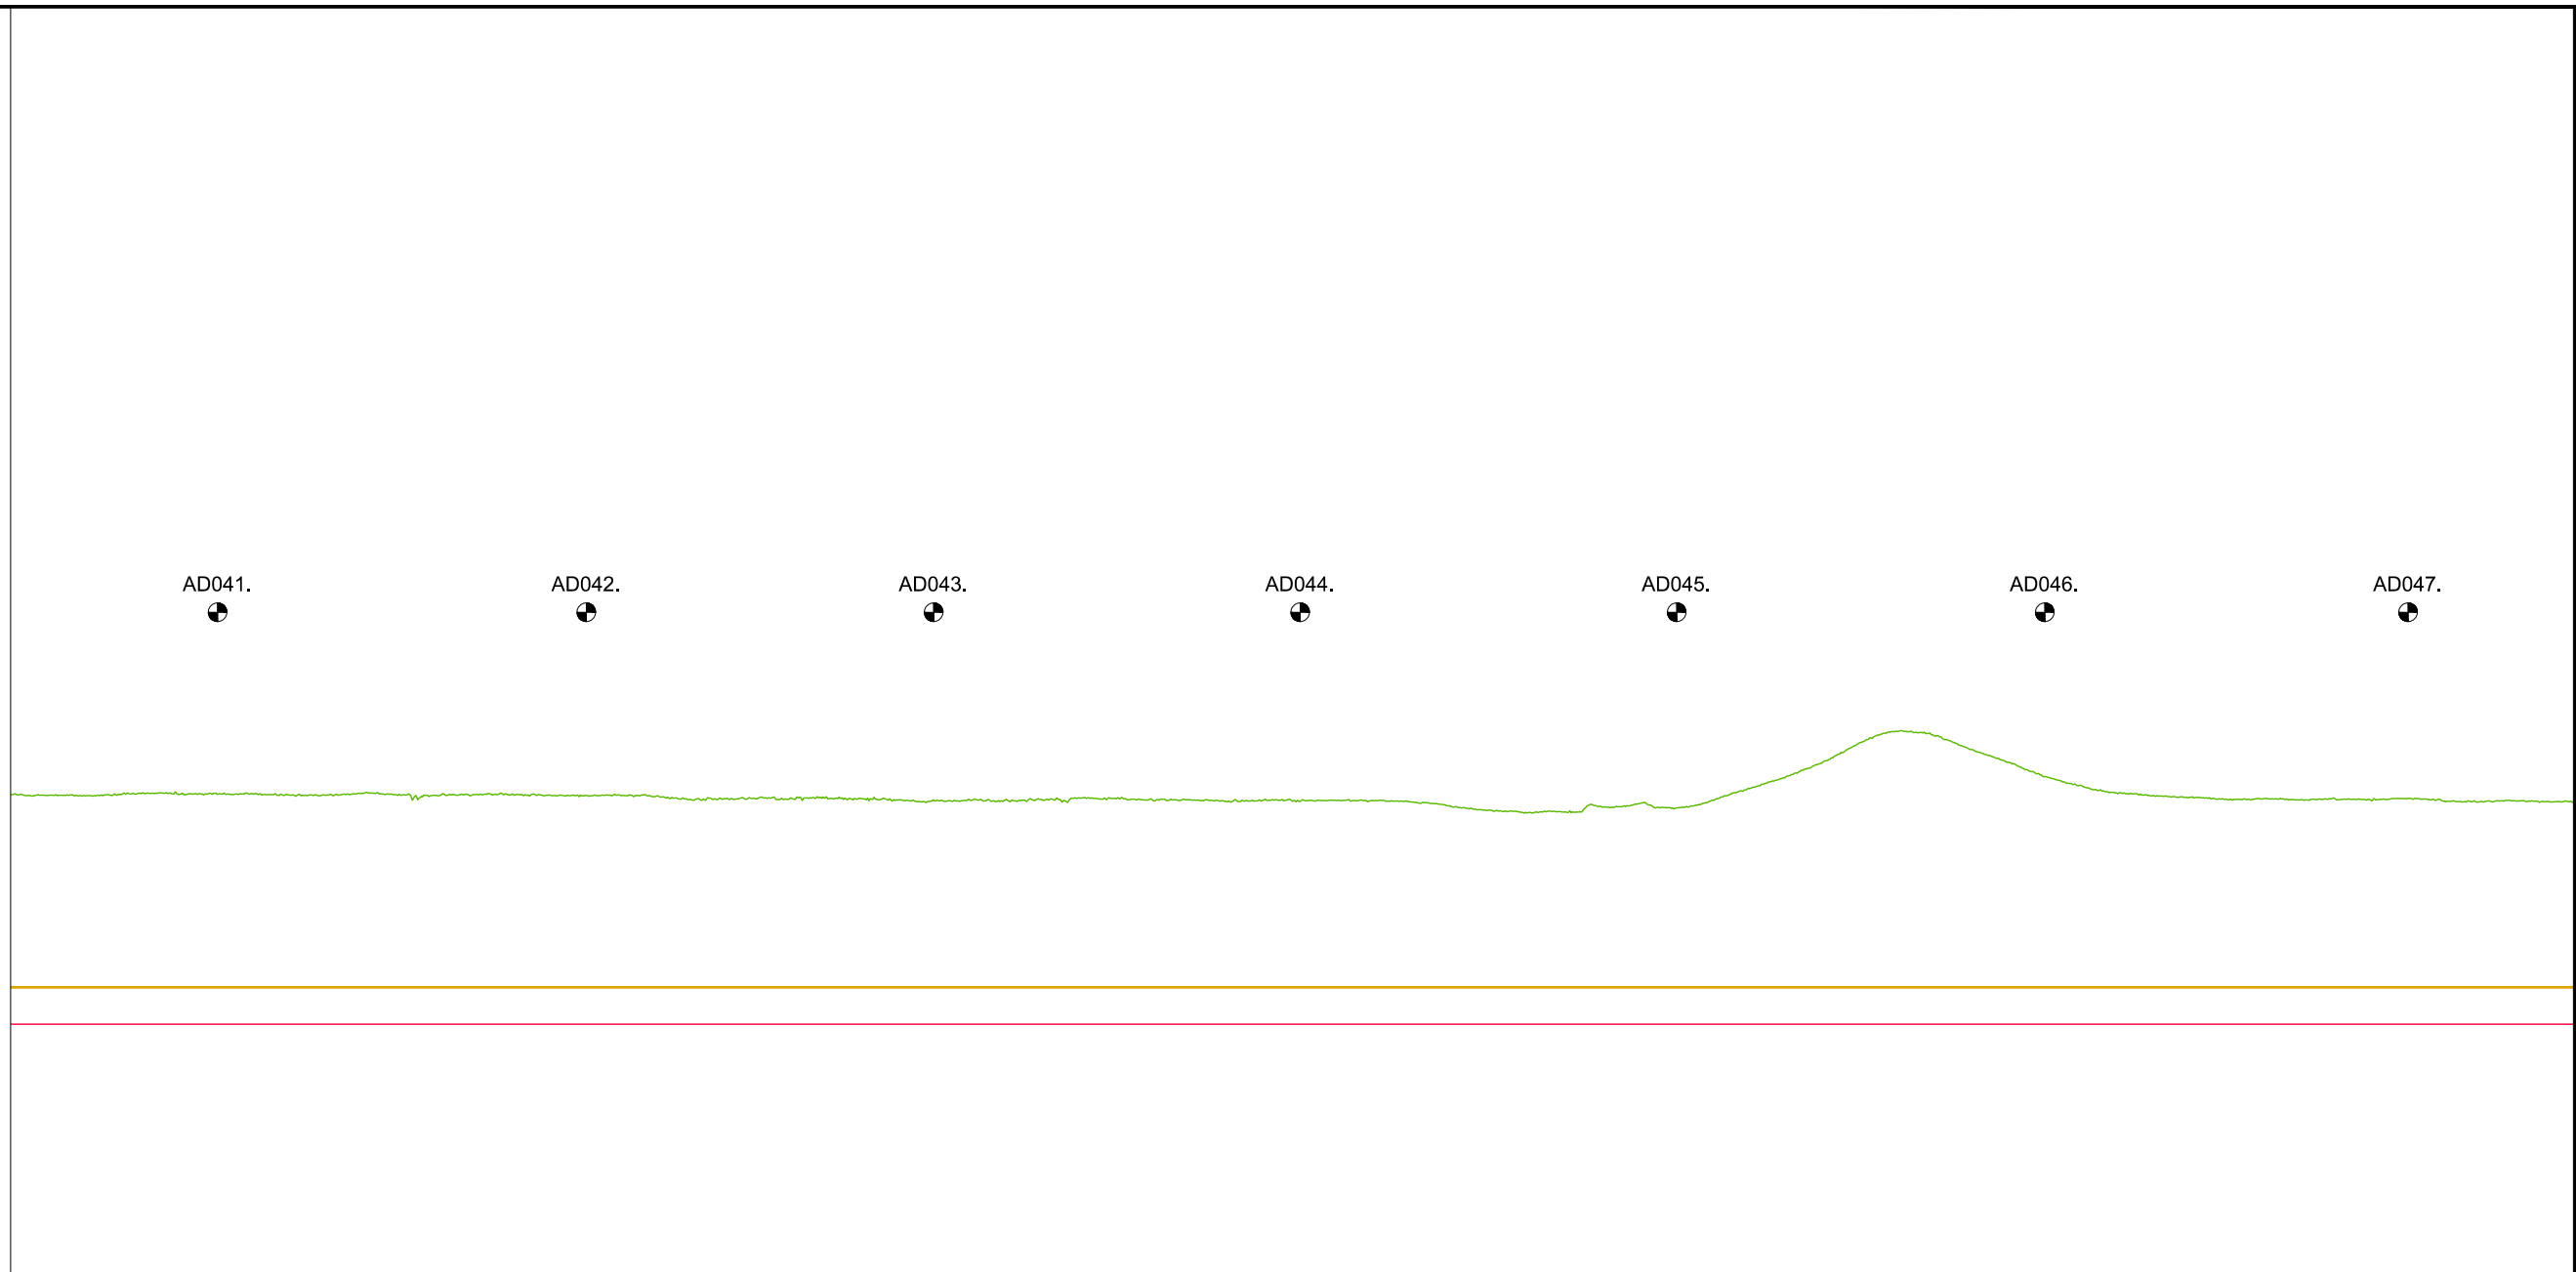


	4050.00	4075.00	4100.00	4125.00	4150.00	4175.00	4200.00	4225.00	4250.00	4275.00	4300.00	4325.00	4350.00	4375.00	4400.00	4425.00	4450.00	4475.00	4500.00	4525.00	4550.00	4575.00	4600.00	4625.00	4650.00	4675.00	4700.00	4725.00
KUNSTWERK GEGEVENS Meters t.o.v. N.A.P.																												
PROFIEL VAN VRIJE RUIMTE Meters t.o.v. N.A.P.	+3.92	+3.92	+3.92	+3.92	+3.92	+3.92	+3.92	+3.92	+3.92	+3.92	+3.92	+3.92	+3.92	+3.92	+3.92	+3.92	+3.92	+3.92	+3.92	+3.92	+3.92	+3.92	+3.92	+3.92	+3.92	+3.92	+3.92	+3.92
LEGGER Meters t.o.v. N.A.P.	+3.42	+3.42	+3.42	+3.42	+3.42	+3.42	+3.42	+3.42	+3.42	+3.42	+3.42	+3.42	+3.42	+3.42	+3.42	+3.42	+3.42	+3.42	+3.42	+3.42	+3.42	+3.42	+3.42	+3.42	+3.42	+3.42	+3.42	+3.42
BEHEERREGISTER Meters t.o.v. N.A.P.	+6.52	+6.55	+6.53	+6.52	+6.47	+6.53	+6.52	+6.46	+6.46	+6.46	+6.45	+6.45	+6.46	+6.44	+6.45	+6.41	+6.29	+6.37	+6.44	+6.86	+7.38	+7.07	+6.65	+6.50	+6.48	+6.47	+6.44	+6.43
AFSTANDEN Meters t.o.v. het nulpunt	4050.00	4075.00	4100.00	4125.00	4150.00	4175.00	4200.00	4225.00	4250.00	4275.00	4300.00	4325.00	4350.00	4375.00	4400.00	4425.00	4450.00	4475.00	4500.00	4525.00	4550.00	4575.00	4600.00	4625.00	4650.00	4675.00	4700.00	4725.00

LEGENDA

- Leggerprofiel.
- Profiel van Vrije Ruimte.
- Beheerprofiel.
- - - - - NAP
- Dijkpaal



Legger: Noorder Lingedijk AD000. - AD114.			
Onderdeel: Lengteprofiel Legger			
Dijkpaal traject: AD	Met 017	Bladen	Bladnr: 007
Formaat: A3	Schaal: 1:2000/1:1000	Status: Concept	
Opnamedatum:	Getekend: T-DAM	Datum: 2020	
Behoort bij: Besluit 2020003319			

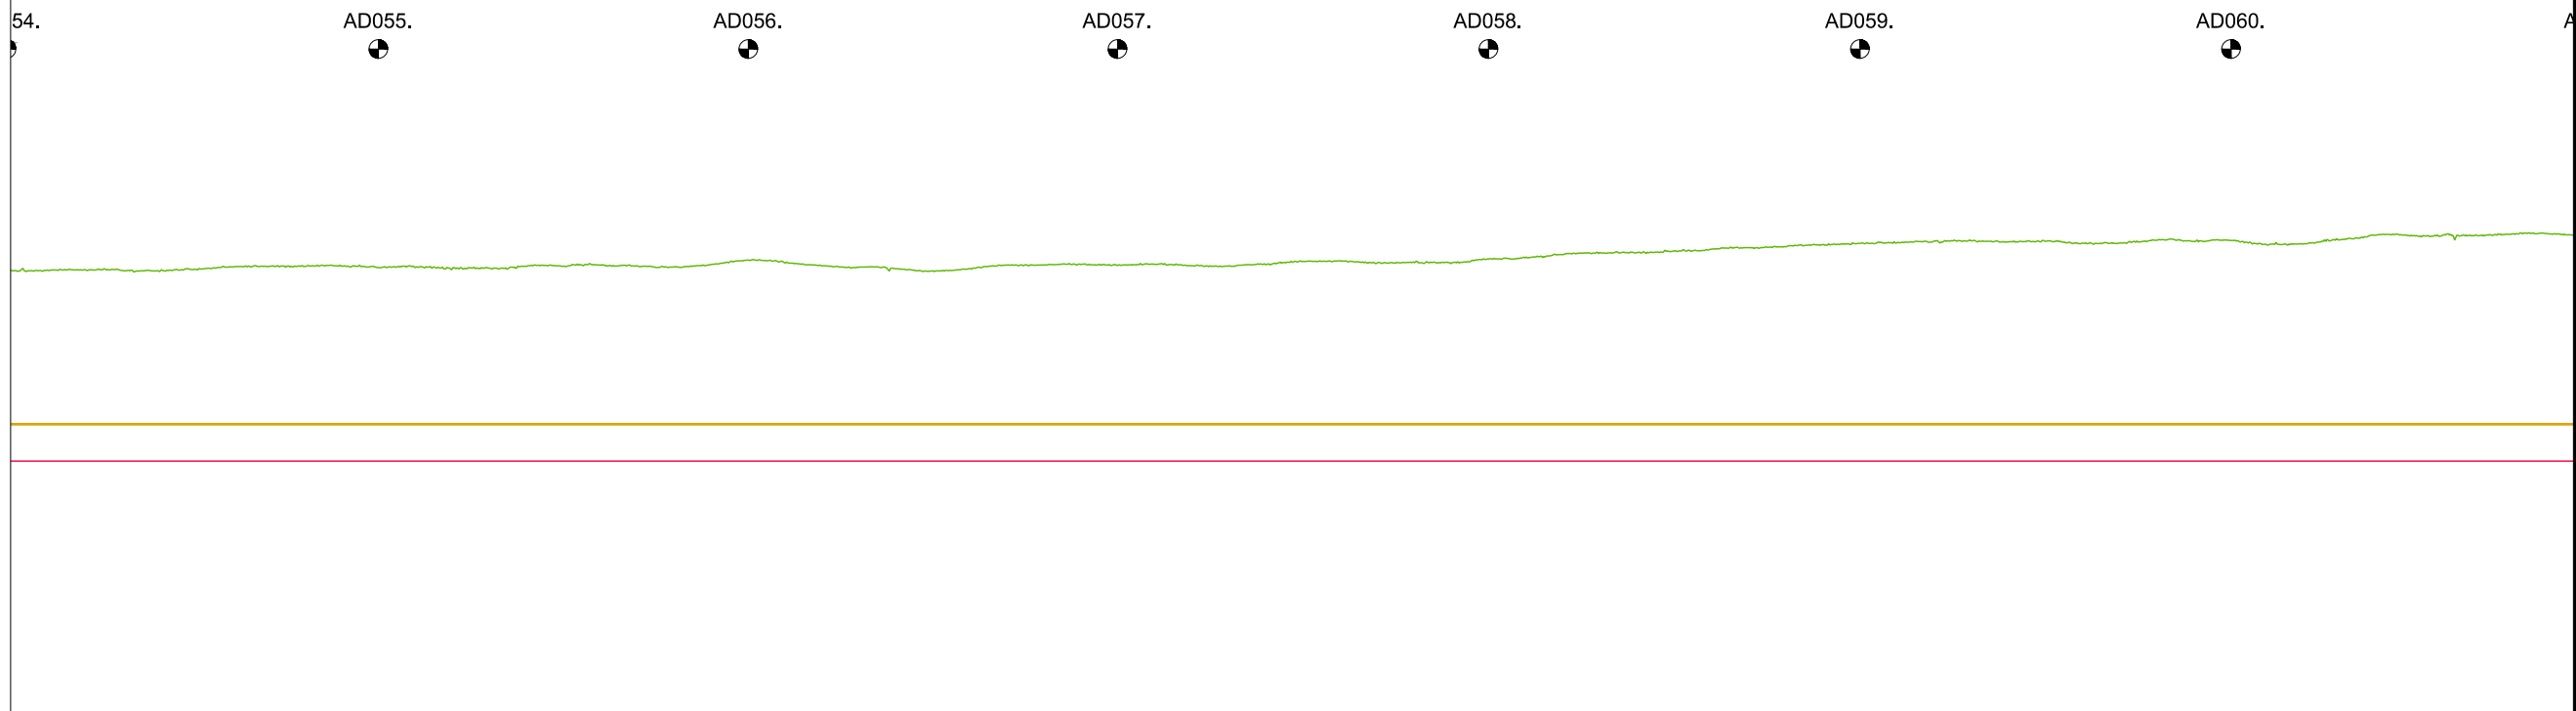


	54.00	54.25	54.50	54.75	55.00	55.25	55.50	55.75	56.00	56.25	56.50	56.75	57.00	57.25	57.50	57.75	58.00	58.25	58.50	58.75	59.00	59.25	59.50	59.75	60.00	60.25	60.50	60.75	
KUNSTWERK GEGEVENS Meters t.o.v. N.A.P.																													
PROFIEL VAN VRIJE RUIMTE Meters t.o.v. N.A.P.	+3.92	+3.92	+3.92	+3.92	+3.92	+3.92	+3.92	+3.92	+3.92	+3.92	+3.92	+3.92	+3.92	+3.92	+3.92	+3.92	+3.92	+3.92	+3.92	+3.92	+3.92	+3.92	+3.92	+3.92	+3.92	+3.92	+3.92	+3.92	
LEGGER Meters t.o.v. N.A.P.	+3.42	+3.42	+3.42	+3.42	+3.42	+3.42	+3.42	+3.42	+3.42	+3.42	+3.42	+3.42	+3.42	+3.42	+3.42	+3.42	+3.42	+3.42	+3.42	+3.42	+3.42	+3.42	+3.42	+3.42	+3.42	+3.42	+3.42	+3.42	
BEHEERREGISTER Meters t.o.v. N.A.P.	+6.00	+5.99	+6.05	+6.07	+6.06	+6.04	+6.08	+6.06	+6.13	+6.05	+6.02	+6.08	+6.09	+6.08	+6.13	+6.11	+6.17	+6.24	+6.28	+6.34	+6.38	+6.40	+6.37	+6.41	+6.37	+6.43	+6.48	+6.50	
AFSTANDEN Meters t.o.v. het nulpunt	54.00.00	54.25.00	54.50.00	54.75.00	55.00.00	55.25.00	55.50.00	55.75.00	56.00.00	56.25.00	56.50.00	56.75.00	57.00.00	57.25.00	57.50.00	57.75.00	58.00.00	58.25.00	58.50.00	58.75.00	59.00.00	59.25.00	59.50.00	59.75.00	60.00.00	60.25.00	60.50.00	60.75.00	

LEGENDA

- Leggerprofiel.
- Profiel van Vrije Ruimte.
- Beheerprofiel.
- NAP
- Dijkpaal



<i>Legger:</i> Noorder Lingedijk AD000. - AD114.			
<i>Onderdeel:</i> Lengteprofiel Legger			
<i>Dijkpaal traject:</i> AD	<i>Met</i> 017	<i>Bladen</i>	<i>Bladnr:</i> 009
<i>Formaat:</i> A3	<i>Schaal:</i> 1:2000/1:1000	<i>Status:</i> Concept	
<i>Opnamedatum:</i>	<i>Getekend:</i> T-DAM	<i>Datum:</i> 2020	
<i>Behoort bij:</i> Besluit 2020003319			

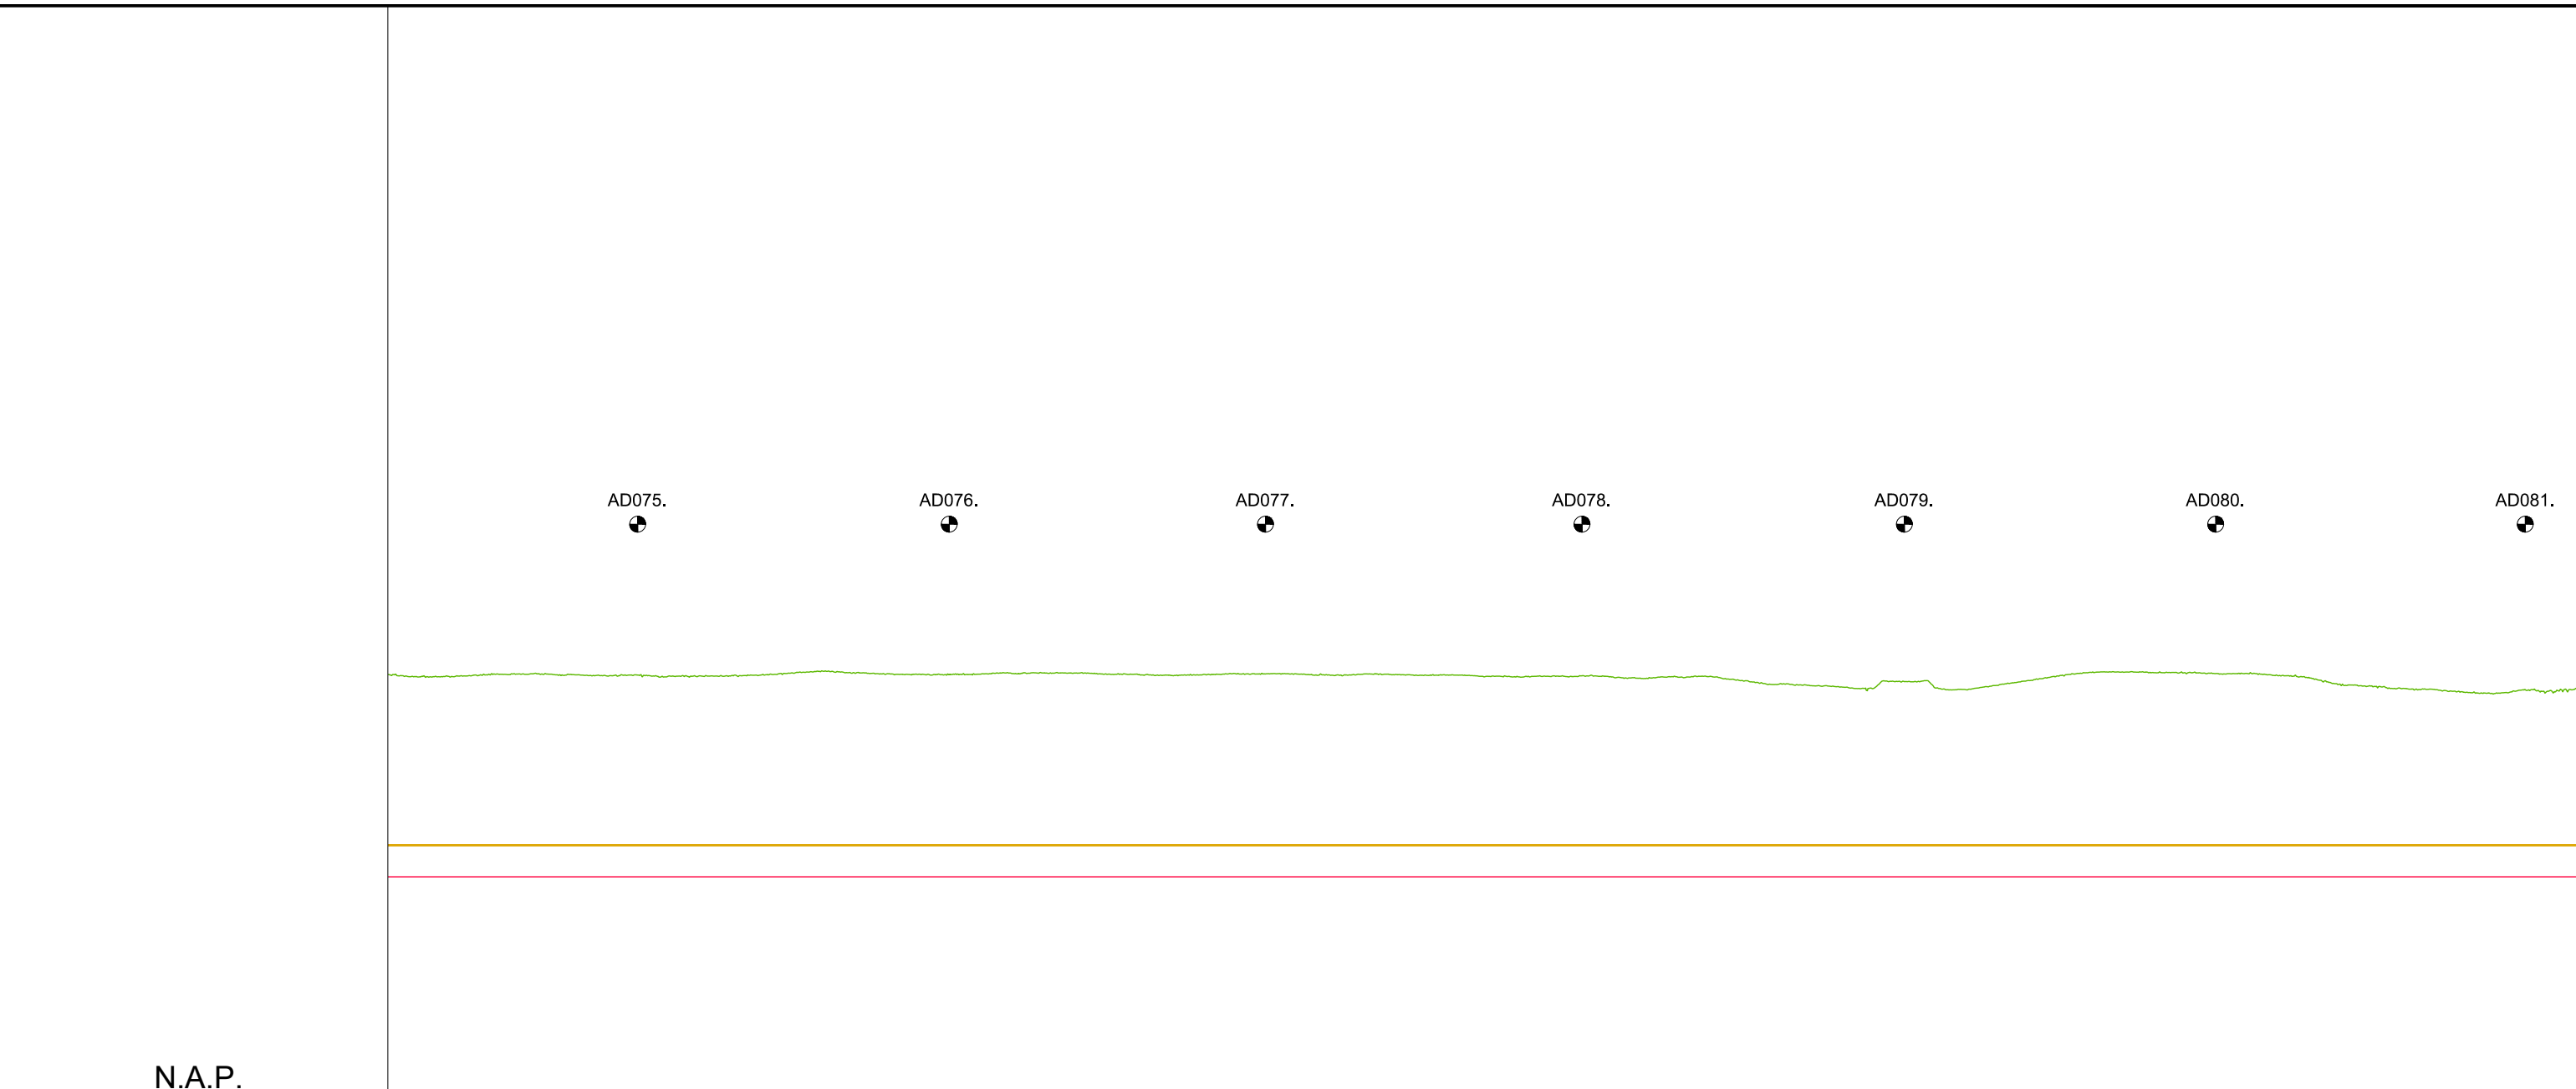

N.A.P.


	7425.00	7450.00	7475.00	7500.00	7525.00	7550.00	7575.00	7600.00	7625.00	7650.00	7675.00	7700.00	7725.00	7750.00	7775.00	7800.00	7825.00	7850.00	7875.00	7900.00	7925.00	7950.00	7975.00	8000.00	8025.00	8050.00	8075.00	8100.00	
KUNSTWERK GEGEVENS Meters t.o.v. N.A.P.																													
PROFIEL VAN VRIJE RUIMTE Meters t.o.v. N.A.P.	+3.92	+3.92	+3.92	+3.92	+3.92	+3.92	+3.92	+3.92	+3.92	+3.92	+3.92	+3.92	+3.92	+3.92	+3.92	+3.92	+3.92	+3.92	+3.92	+3.92	+3.92	+3.92	+3.92	+3.92	+3.92	+3.92	+3.92	+3.92	
LEGGER Meters t.o.v. N.A.P.	+3.42	+3.42	+3.42	+3.42	+3.42	+3.42	+3.42	+3.42	+3.42	+3.42	+3.42	+3.42	+3.42	+3.42	+3.42	+3.42	+3.42	+3.42	+3.42	+3.42	+3.42	+3.42	+3.42	+3.42	+3.42	+3.42	+3.42	+3.42	
BEHEERREGISTER Meters t.o.v. N.A.P.	+6.59	+6.62	+6.62	+6.59	+6.61	+6.67	+6.62	+6.63	+6.64	+6.63	+6.62	+6.63	+6.63	+6.61	+6.59	+6.59	+6.57	+6.48	+6.42	+6.52	+6.46	+6.64	+6.65	+6.64	+6.55	+6.40	+6.35	+6.33	
AFSTANDEN Meters t.o.v. het nulpunt	7425.00	7450.00	7475.00	7500.00	7525.00	7550.00	7575.00	7600.00	7625.00	7650.00	7675.00	7700.00	7725.00	7750.00	7775.00	7800.00	7825.00	7850.00	7875.00	7900.00	7925.00	7950.00	7975.00	8000.00	8025.00	8050.00	8075.00	8100.00	

LEGENDA

- Leggerprofiel.
- Profiel van Vrije Ruimte.
- Beheerprofiel.
- NAP
- Dijkpaal



Legger: Noorder Lingedijk AD000. - AD114.			
Onderdeel: Lengteprofiel Legger			
Dijkpaal traject: AD	Met 017	Bladen	Bladnr: 012
Formaat: A3	Schaal: 1:2000/1:1000	Status:	Concept
Opnamedatum:	Getekend: T-DAM	Datum:	2020
Behoort bij: Besluit 2020003319			

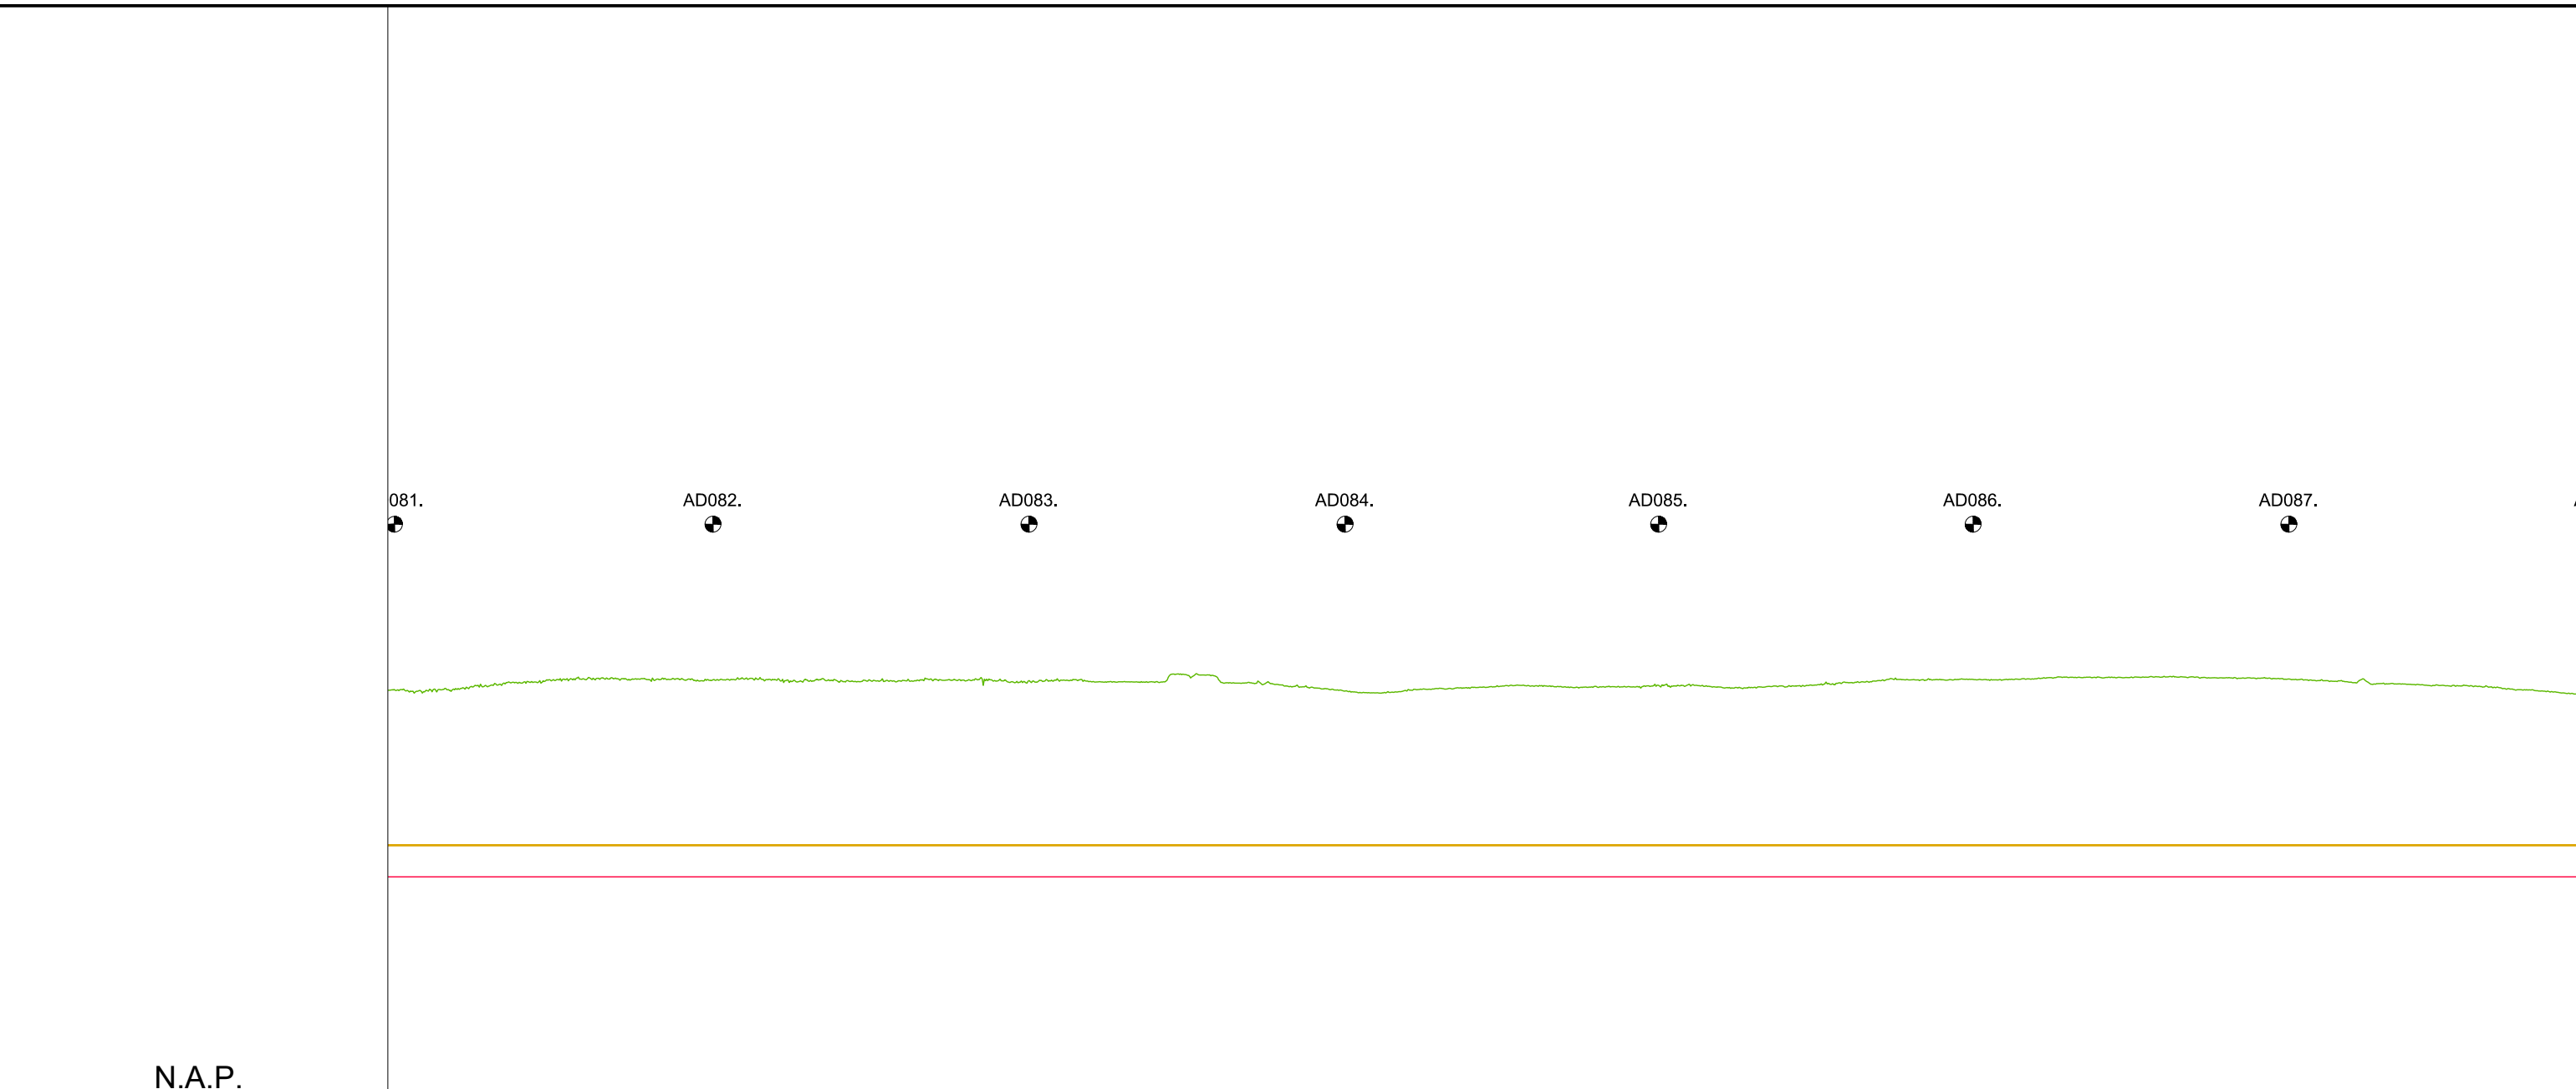

N.A.P.	
KUNSTWERK GEGEVENS Meters t.o.v. N.A.P.	
PROFIEL VAN VRIJE RUIMTE Meters t.o.v. N.A.P.	+3.92
LEGGER Meters t.o.v. N.A.P.	+3.42
BEHEERREGISTER Meters t.o.v. N.A.P.	+6.33
AFSTANDEN Meters t.o.v. het nulpunt	8100.00
	8125.00
	8150.00
	8175.00
	8200.00
	8225.00
	8250.00
	8275.00
	8300.00
	8325.00
	8350.00
	8375.00
	8400.00
	8425.00
	8450.00
	8475.00
	8500.00
	8525.00
	8550.00
	8575.00
	8600.00
	8625.00
	8650.00
	8675.00
	8700.00
	8725.00
	8750.00
	8775.00


LEGENDA

- Leggerprofiel.
- Profiel van Vrije Ruimte.
- Beheerprofiel.
- NAP
- Dijkpaal



Legger: **Noorder Lingedijk**
AD000. - AD114.

Onderdeel: Lengteprofiel Legger			
Dijkpaal traject: AD	Met 017	Bladen	Bladnr: 013
Formaat: A3	Schaal: 1:2000/1:1000	Status: Concept	
Opnamedatum:	Getekend: T-DAM	Datum: 2020	
Behoort bij: Besluit 2020003319			

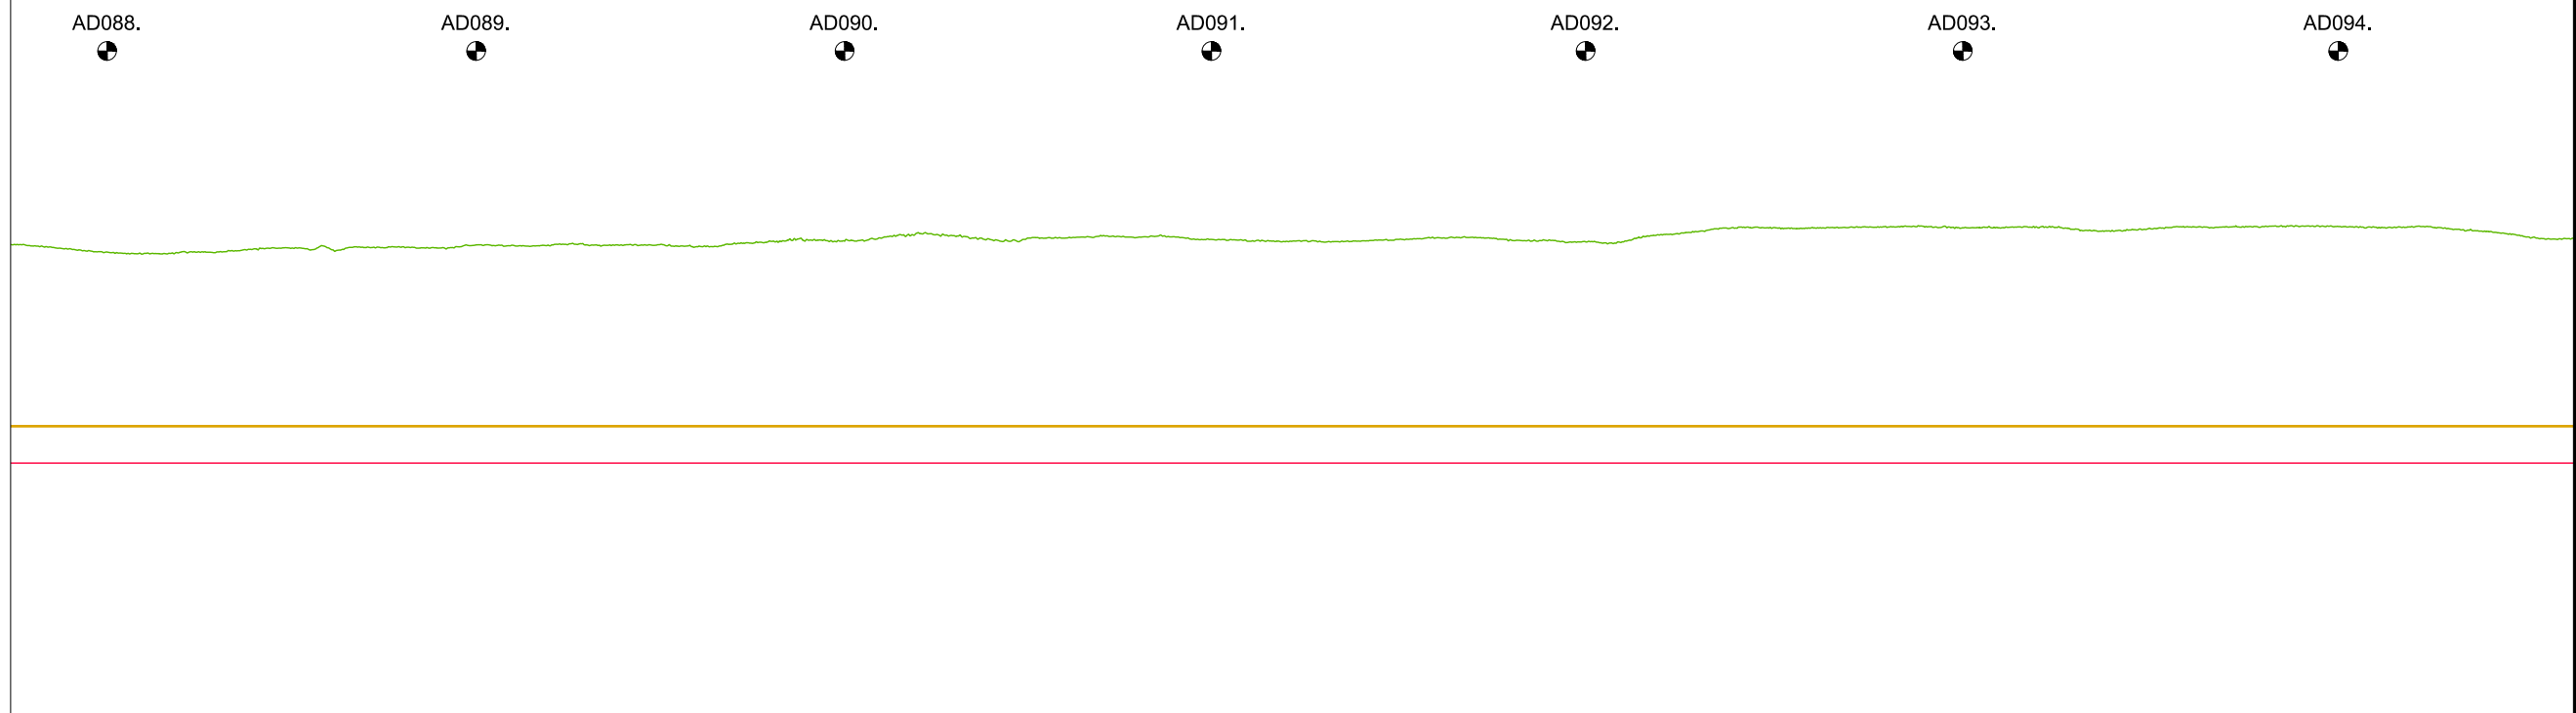

	8775.00	8800.00	8825.00	8850.00	8875.00	8900.00	8925.00	8950.00	8975.00	9000.00	9025.00	9050.00	9075.00	9100.00	9125.00	9150.00	9175.00	9200.00	9225.00	9250.00	9275.00	9300.00	9325.00	9350.00	9375.00	9400.00	9425.00	9450.00
KUNSTWERK GEGEVENS Meters t.o.v. N.A.P.																												
PROFIEL VAN VRIJE RUIMTE Meters t.o.v. N.A.P.																												
LEGGER Meters t.o.v. N.A.P.	+3.42	+3.42	+3.42	+3.42	+3.42	+3.42	+3.42	+3.42	+3.42	+3.42	+3.42	+3.42	+3.42	+3.42	+3.42	+3.42	+3.42	+3.42	+3.42	+3.42	+3.42	+3.42	+3.42	+3.42	+3.42	+3.42	+3.42	
BEHEERREGISTER Meters t.o.v. N.A.P.	+6.35	+6.25	+6.30	+6.34	+6.33	+6.37	+6.37	+6.35	+6.44	+6.47	+6.47	+6.47	+6.50	+6.42	+6.42	+6.47	+6.43	+6.41	+6.59	+6.60	+6.62	+6.62	+6.57	+6.62	+6.63	+6.62	+6.59	+6.46
AFSTANDEN Meters t.o.v. het nulpunt	8775.00	8800.00	8825.00	8850.00	8875.00	8900.00	8925.00	8950.00	8975.00	9000.00	9025.00	9050.00	9075.00	9100.00	9125.00	9150.00	9175.00	9200.00	9225.00	9250.00	9275.00	9300.00	9325.00	9350.00	9375.00	9400.00	9425.00	9450.00

LEGENDA


-  Leggerprofiel.
-  Profiel van Vrije Ruimte.
-  Beheerprofiel.
-  NAP
-  Dijkpaal



Legger: Noorder Lingedijk
AD000. - AD114.

Onderdeel: Lengteprofiel Legger

<i>Dijkpaal traject:</i> AD	<i>Met</i> 017	<i>Bladen</i>	<i>Bladnr:</i> 014
<i>Formaat:</i> A3	<i>Schaal:</i> 1:2000/1:1000	<i>Status:</i> Concept	
<i>Opnamedatum:</i>	<i>Getekend:</i> T-DAM	<i>Datum:</i> 2020	
<i>Behoort bij:</i> Besluit 2020003319			

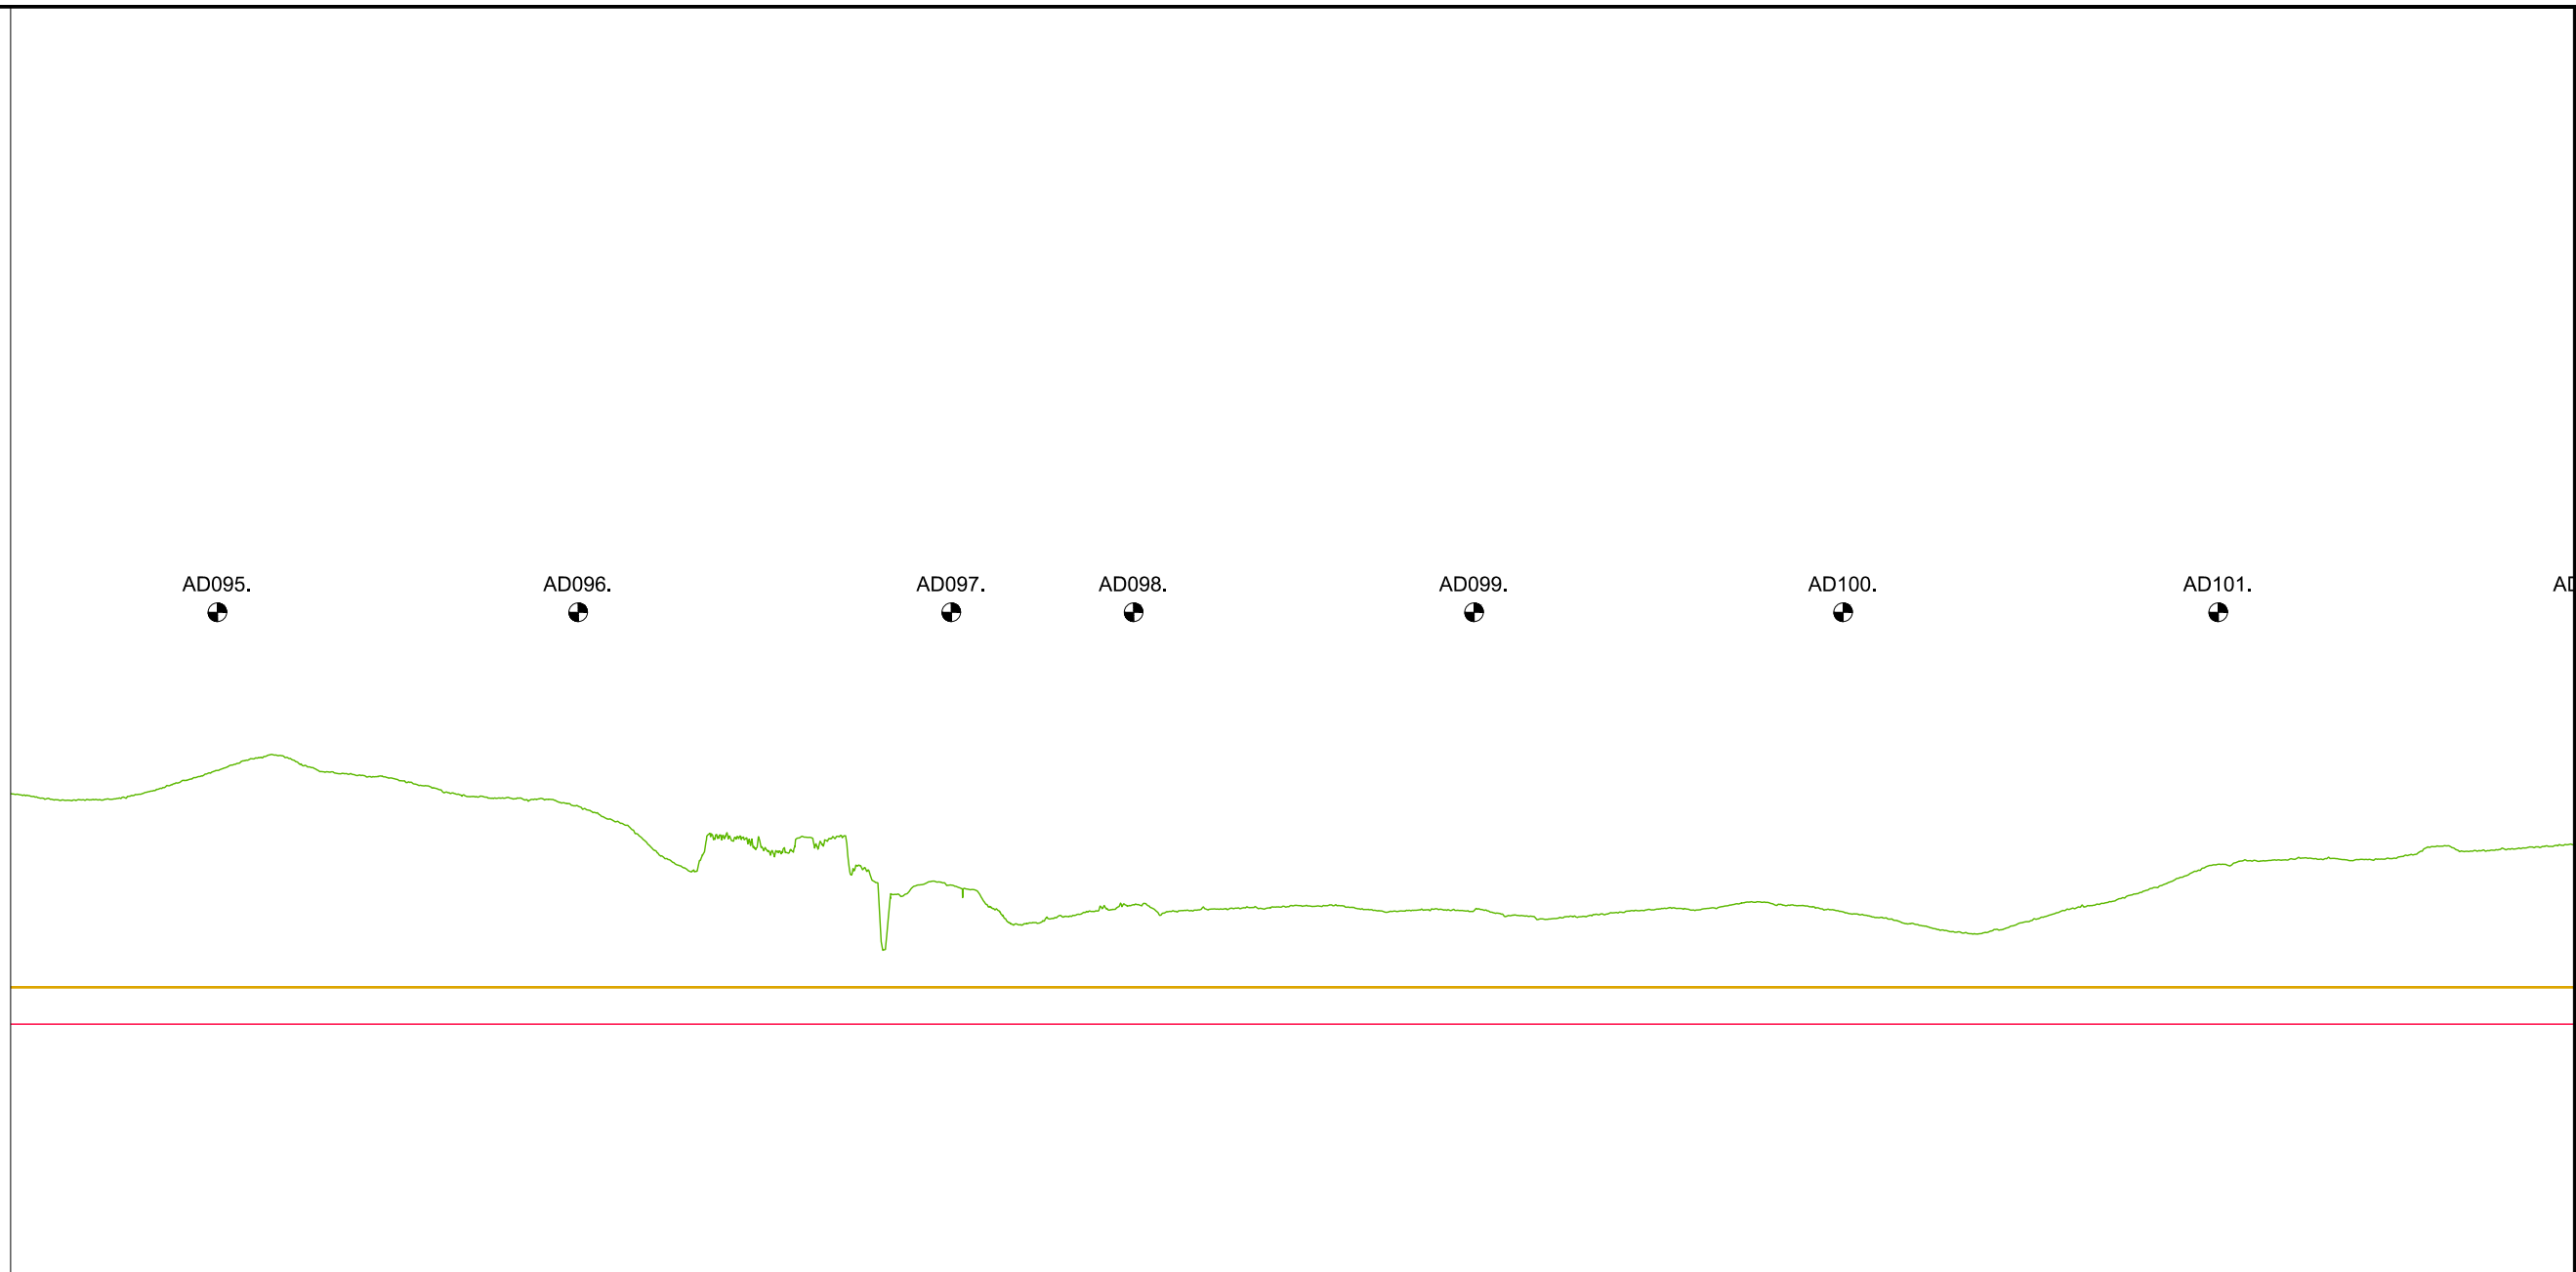


	9450.00	9475.00	9500.00	9525.00	9550.00	9575.00	9600.00	9625.00	9650.00	9675.00	9700.00	9725.00	9750.00	9775.00	9800.00	9825.00	9850.00	9875.00	9900.00	9925.00	9950.00	9975.00	10000.00	10025.00	10050.00	10075.00	10100.00	10125.00	
KUNSTWERK GEGEVENS Meters t.o.v. N.A.P.																													
PROFIEL VAN VRIJE RUIMTE Meters t.o.v. N.A.P.	+3.92	+3.92	+3.92	+3.92	+3.92	+3.92	+3.92	+3.92	+3.92	+3.92	+3.92	+3.92	+3.92	+3.92	+3.92	+3.92	+3.92	+3.92	+3.92	+3.92	+3.92	+3.92	+3.92	+3.92	+3.92	+3.92	+3.92	+3.92	
LEGGER Meters t.o.v. N.A.P.	+3.42	+3.42	+3.42	+3.42	+3.42	+3.42	+3.42	+3.42	+3.42	+3.42	+3.42	+3.42	+3.42	+3.42	+3.42	+3.42	+3.42	+3.42	+3.42	+3.42	+3.42	+3.42	+3.42	+3.42	+3.42	+3.42	+3.42	+3.42	
BEHEERREGISTER Meters t.o.v. N.A.P.	+6.46	+6.57	+6.97	+6.84	+6.65	+6.48	+6.20	+5.70	+5.81	+4.63	+5.20	+4.88	+4.93	+5.01	+5.01	+4.98	+4.88	+4.94	+4.99	+5.01	+4.80	+4.70	+5.01	+5.40	+5.64	+5.65	+5.79	+5.83	
AFSTANDEN Meters t.o.v. het nulpunt	9450.00	9475.00	9500.00	9525.00	9550.00	9575.00	9600.00	9625.00	9650.00	9675.00	9700.00	9725.00	9750.00	9775.00	9800.00	9825.00	9850.00	9875.00	9900.00	9925.00	9950.00	9975.00	10000.00	10025.00	10050.00	10075.00	10100.00	10125.00	

LEGENDA

- Leggerprofiel.
- Profiel van Vrije Ruimte.
- Beheerprofiel.
- - - - - NAP
- Dijkpaal



Legger: Noorder Lingedijk			
AD000. - AD114.			
Onderdeel: Lengteprofiel Legger			
Dijkpaal traject: AD	Met 017	Bladen	Bladnr: 015
Formaat: A3	Schaal: 1:2000/1:1000	Status: Concept	
Opnamedatum:	Getekend: T-DAM	Datum: 2020	
Behoort bij: Besluit 2020003319			

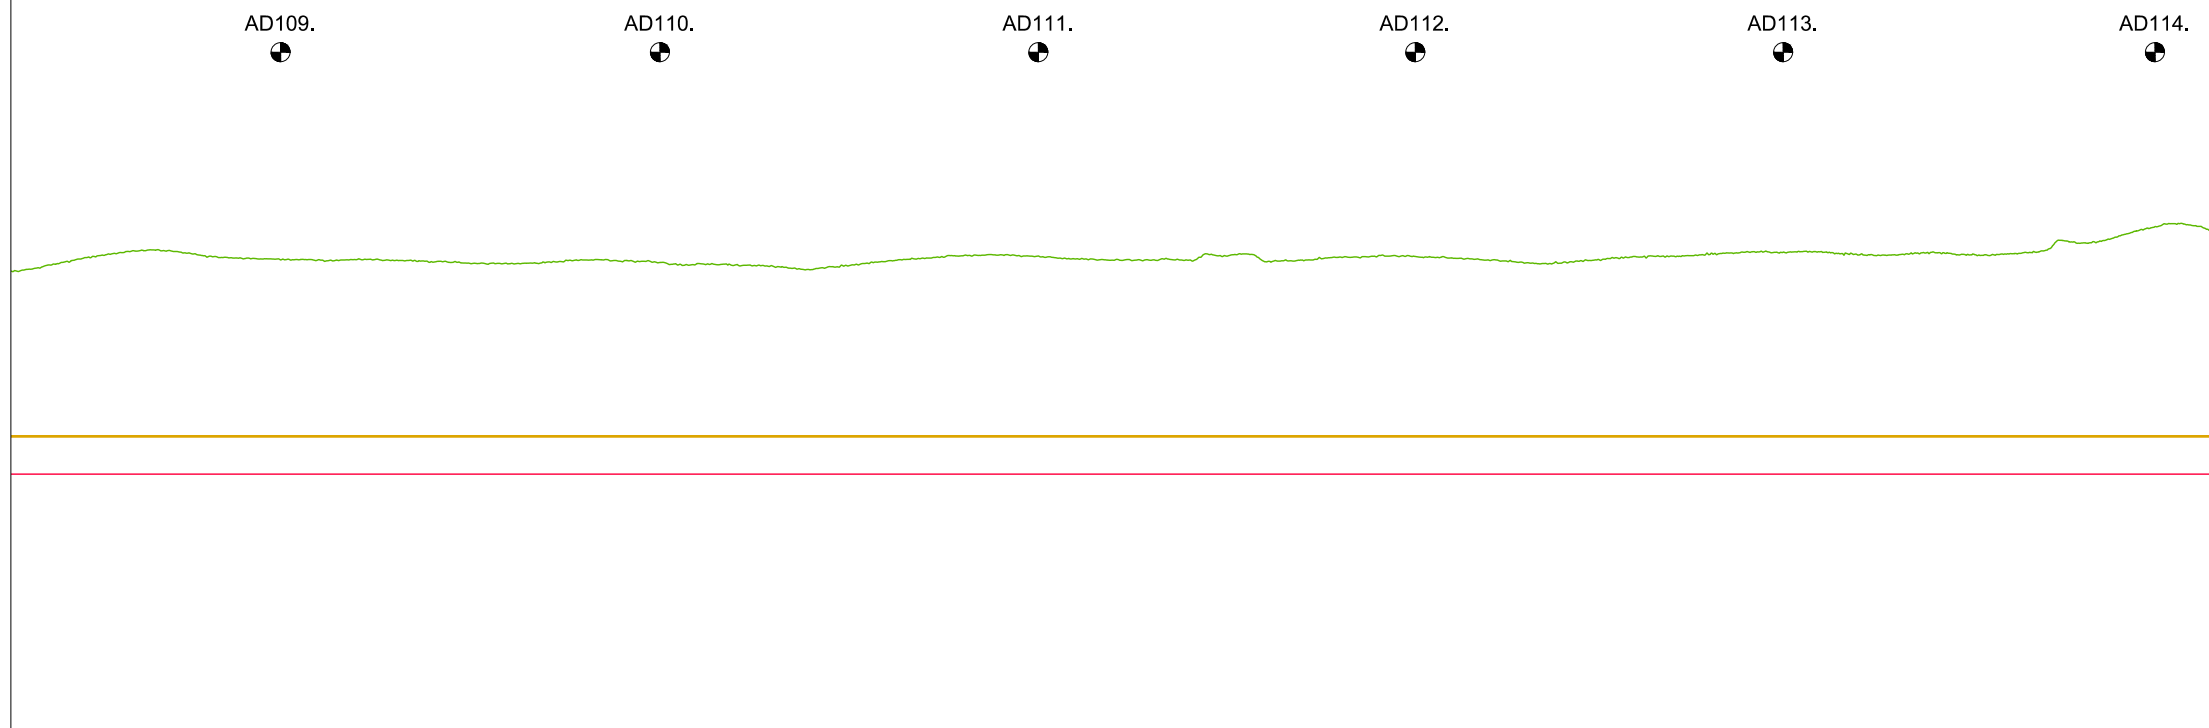

	10775.00	10800.00	10825.00	10850.00	10875.00	10900.00	10925.00	10950.00	10975.00	11000.00	11025.00	11050.00	11075.00	11100.00	11125.00	11150.00	11175.00	11200.00	11225.00	11250.00	11275.00	11300.00	11325.00	11350.00	
KUNSTWERK GEGEVENS Meters t.o.v. N.A.P.																									
PROFIEL VAN VRIJE RUIMTE Meters t.o.v. N.A.P.	+3.92	+3.92	+3.92	+3.92	+3.92	+3.92	+3.92	+3.92	+3.92	+3.92	+3.92	+3.92	+3.92	+3.92	+3.92	+3.92	+3.92	+3.92	+3.92	+3.92	+3.92	+3.92	+3.92	+3.92	
LEGGER Meters t.o.v. N.A.P.	+3.42	+3.42	+3.42	+3.42	+3.42	+3.42	+3.42	+3.42	+3.42	+3.42	+3.42	+3.42	+3.42	+3.42	+3.42	+3.42	+3.42	+3.42	+3.42	+3.42	+3.42	+3.42	+3.42	+3.42	
BEHEERREGISTER Meters t.o.v. N.A.P.	+6.18	+6.38	+6.28	+6.25	+6.24	+6.20	+6.25	+6.20	+6.13	+6.25	+6.32	+6.26	+6.25	+6.25	+6.30	+6.26	+6.21	+6.30	+6.36	+6.34	+6.35	+6.35	+6.60	+6.61	
AFSTANDEN Meters t.o.v. het nulpunt	10775.00	10800.00	10825.00	10850.00	10875.00	10900.00	10925.00	10950.00	10975.00	11000.00	11025.00	11050.00	11075.00	11100.00	11125.00	11150.00	11175.00	11200.00	11225.00	11250.00	11275.00	11300.00	11325.00	11350.00	

LEGENDA

- Leggerprofiel.
- Profiel van Vrije Ruimte.
- Beheerprofiel.
- - - - - NAP
- Dijkpaal



<i>Legger:</i> Noorder Lingedijk AD000. - AD114.			
<i>Onderdeel:</i> Lengteprofiel Legger			
<i>Dijkpaal traject:</i> AD	<i>Met</i> 017	<i>Bladen</i>	<i>Bladnr:</i> 017
<i>Formaat:</i> A3	<i>Schaal:</i> 1:2000/1:1000	<i>Status:</i> Concept	
<i>Opnamedatum:</i>	<i>Getekend:</i> T-DAM	<i>Datum:</i> 2020	
<i>Behoort bij:</i> Besluit 2020003319			