



Waterschap
Rivierenland


Noorder Lingedijk Legger Regionale Waterkering

Dijkpaaltraject Noorder Lingedijk (AM000. – AM042.)

Legger Regionale Waterkering
Dijkpaaltraject Noorder Lingedijk (AM000. – AM042.)

Inhoud

- Overzichtskaart Dijkpaaltraject Noorder Lingedijk
- Situatiebladen (1:1.000)
- Dwarsprofielen (1:250)
- Lengteprofielen (1:2.000/1:100)

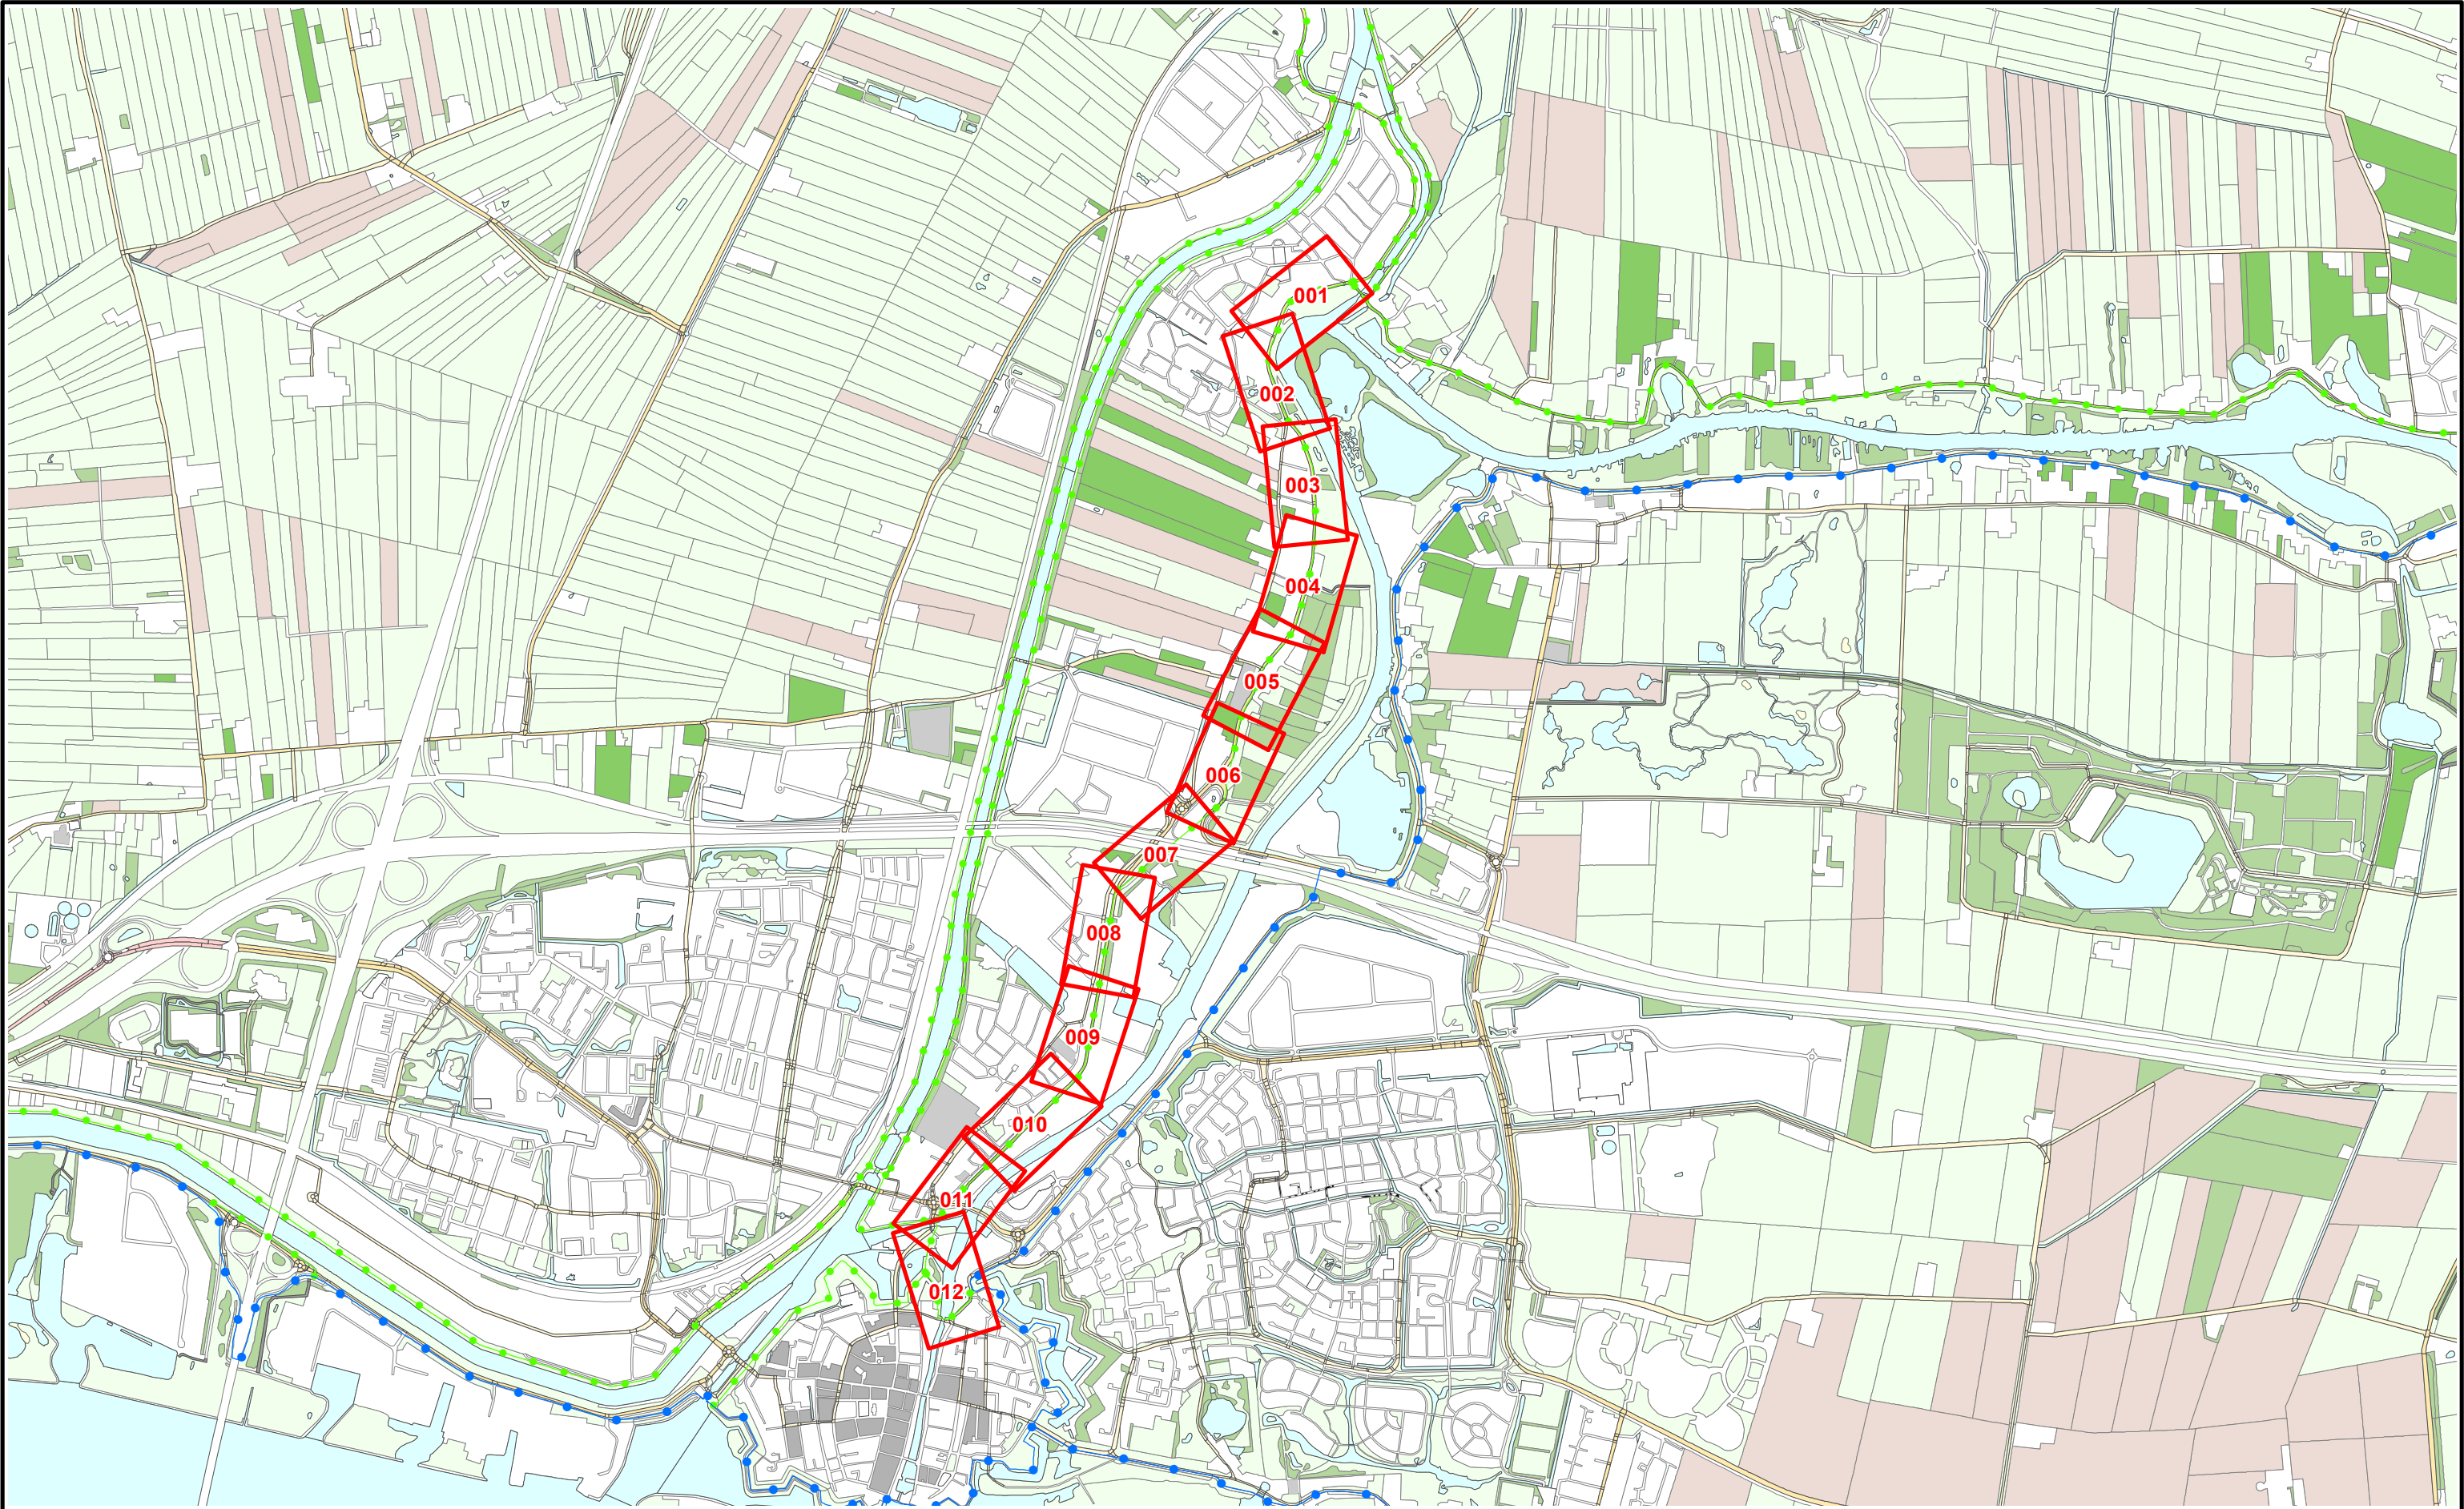

Referentielijn soort :

- Primaire waterkering
- Regionale waterkering
- Overige waterkering



Situatieblad 1:1000 met bladnummer



Legger : Noorder Lingedijk

Onderdeel : Overzichtskaart Dijkpaaltraject

Dijkpaal traject : AM

Formaat : A3

Opnamedatum : -

Bestuifnr : zie 1:1000 bladen

Aantal bladen : 001

Schaal : 1 : 20.000

Getekend : T-DAM


Tekeningnr : -

Bladnr : 001

Status : Concept

Datum : 2020

Tekeningnr : -

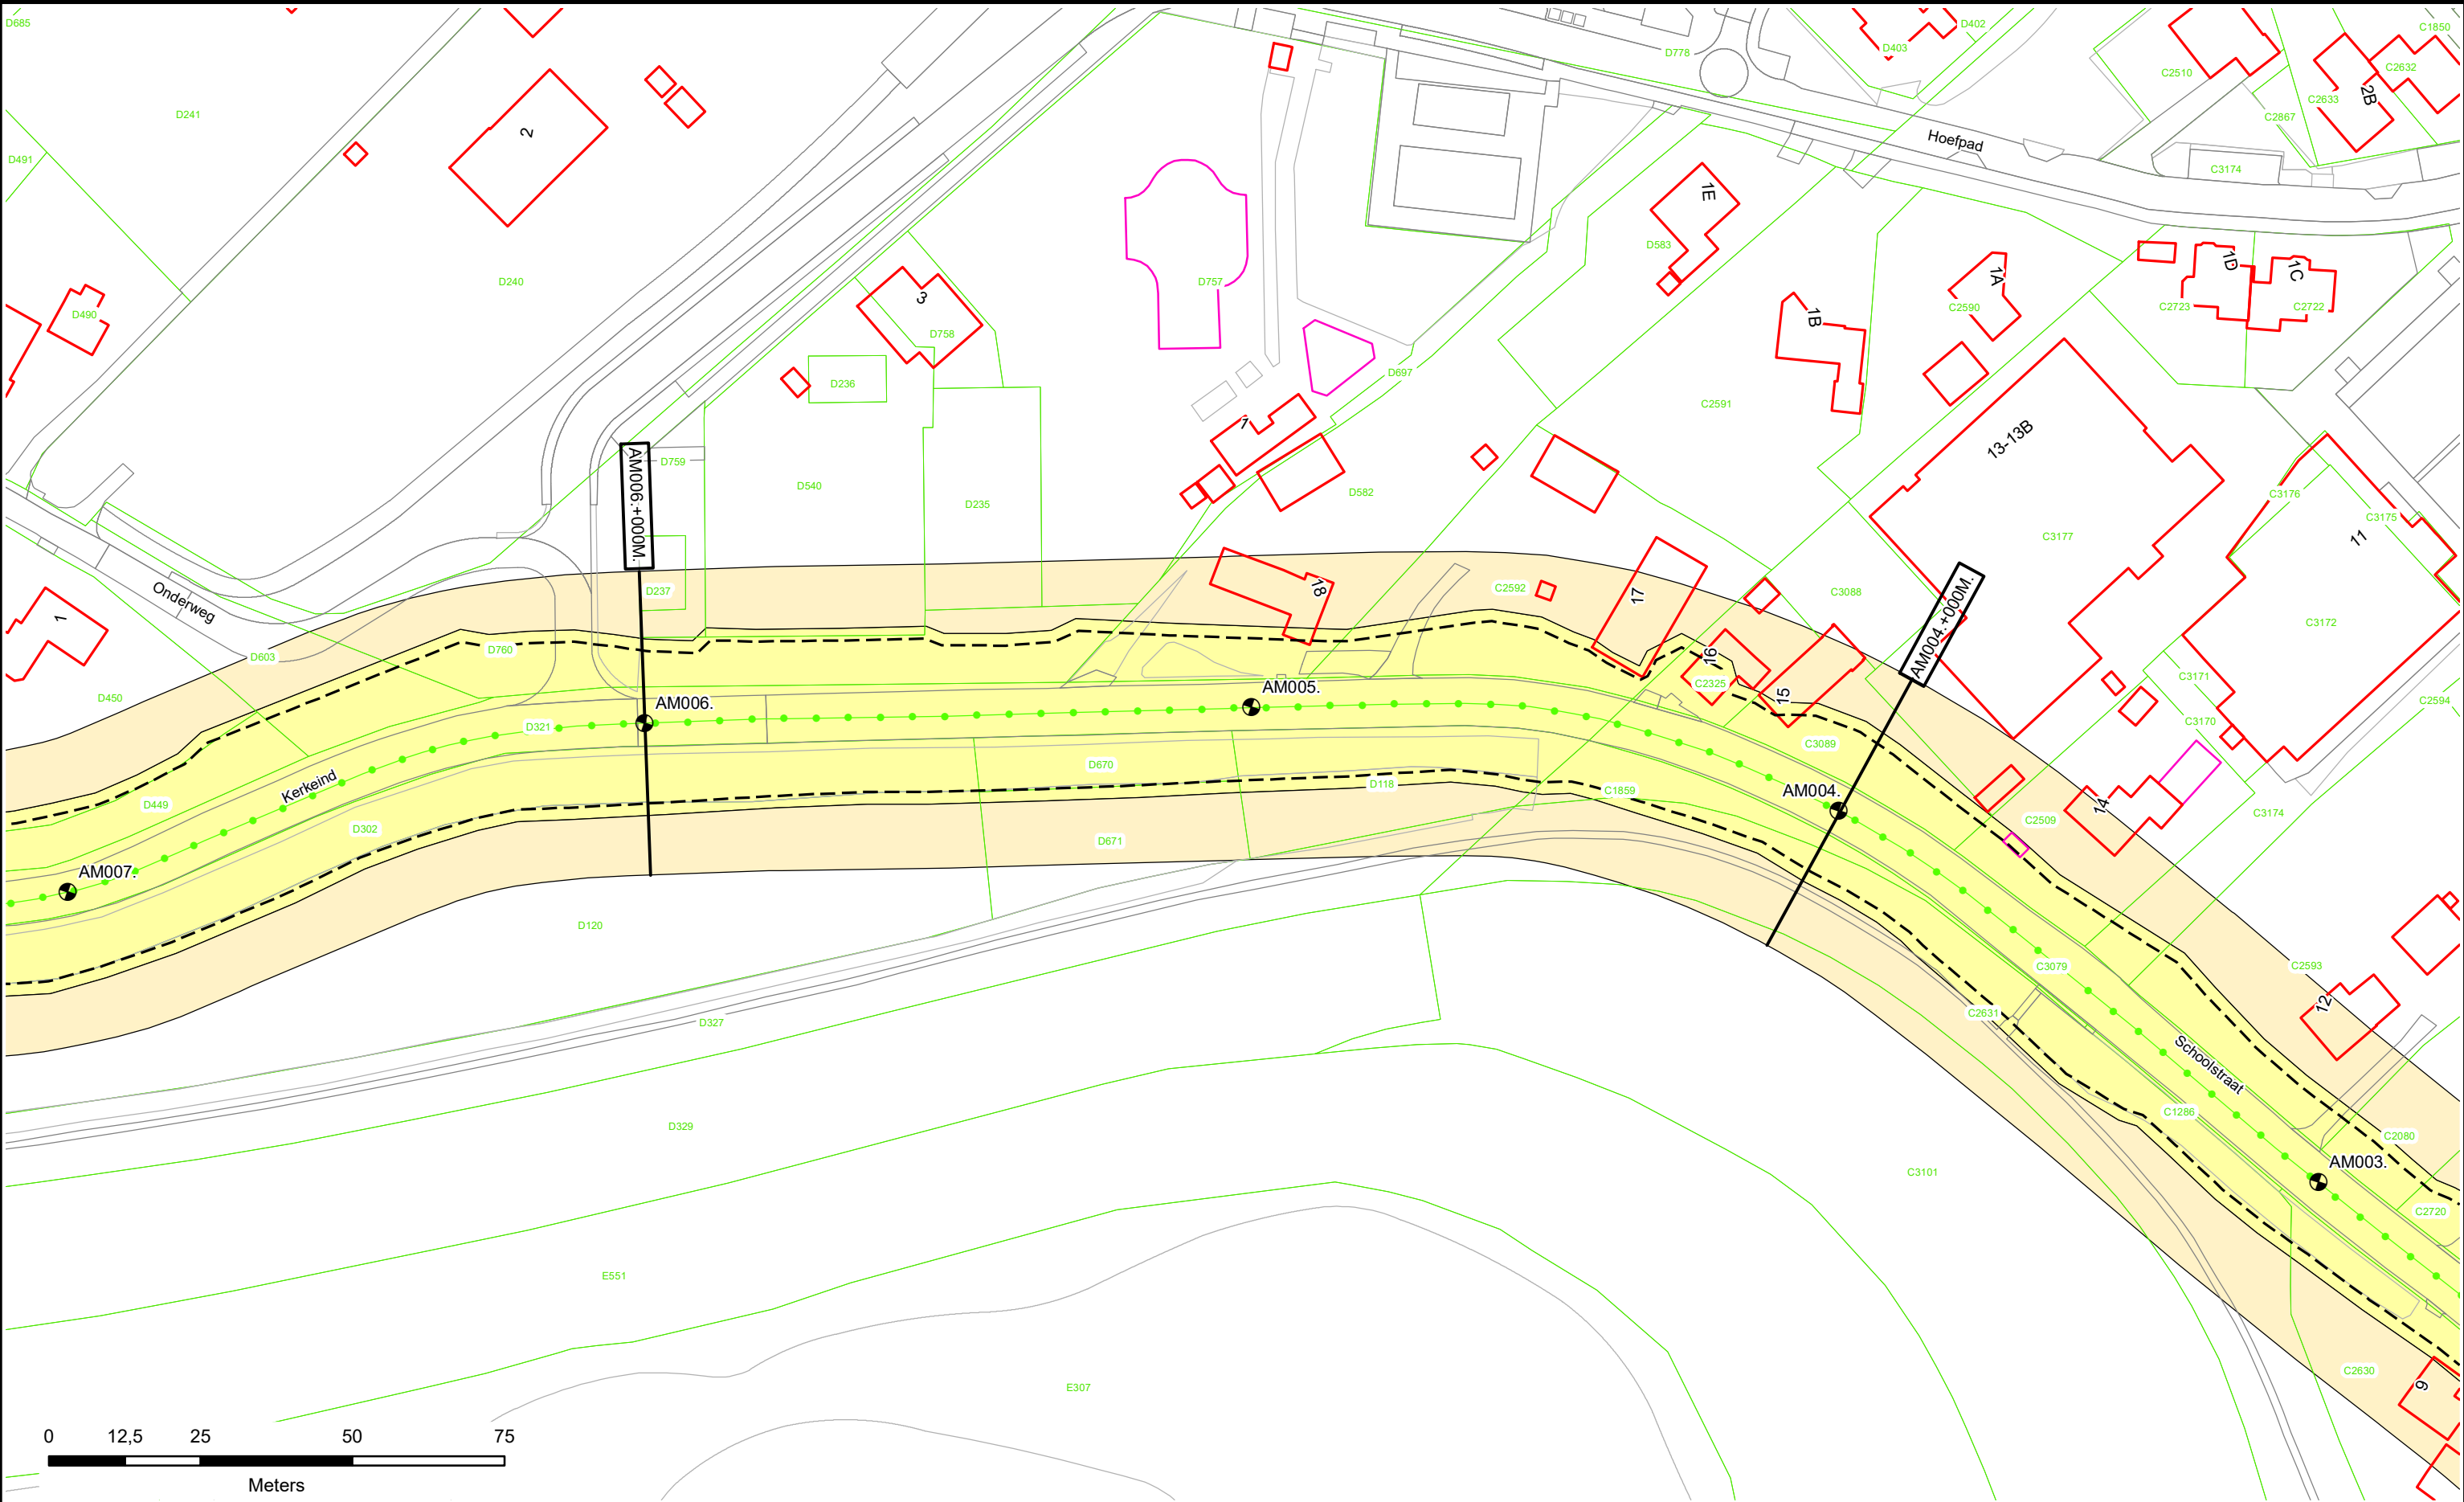

Dijkpalen

Referentielijn Primaire Kering

Referentielijn Regionale Kering

Referentielijn Overige Kering

Teenlijn

Waterstaatswerk

Beschermingszone

Stortsteen

Harde Bekleding

Duiker

Wandconstructie

Coupure

Sluis

Gemaal

Keringverbeteringsconstructie

Afsluiters Leidingen

Drainages

Hoofdgebouwen

Overig bouwwerk

Kadastraal perceel


Dwarsprofiellocatie

AZ003.+031M

Waterschap Rivierenland

Legger : Noorder-Lingedijk

Onderdeel :	Situatie Legger		
Dijkpaal traject : AM	Aantal bld : 012	Bladnr : 002	
Formaat : A3	Schaal : 1 : 1000	Status : Concept	
Opnamedatum : -	Getekend : T-DAM	Datum : 2020	
Besluitnr : 2020003319	Tek. nr. : AM002		

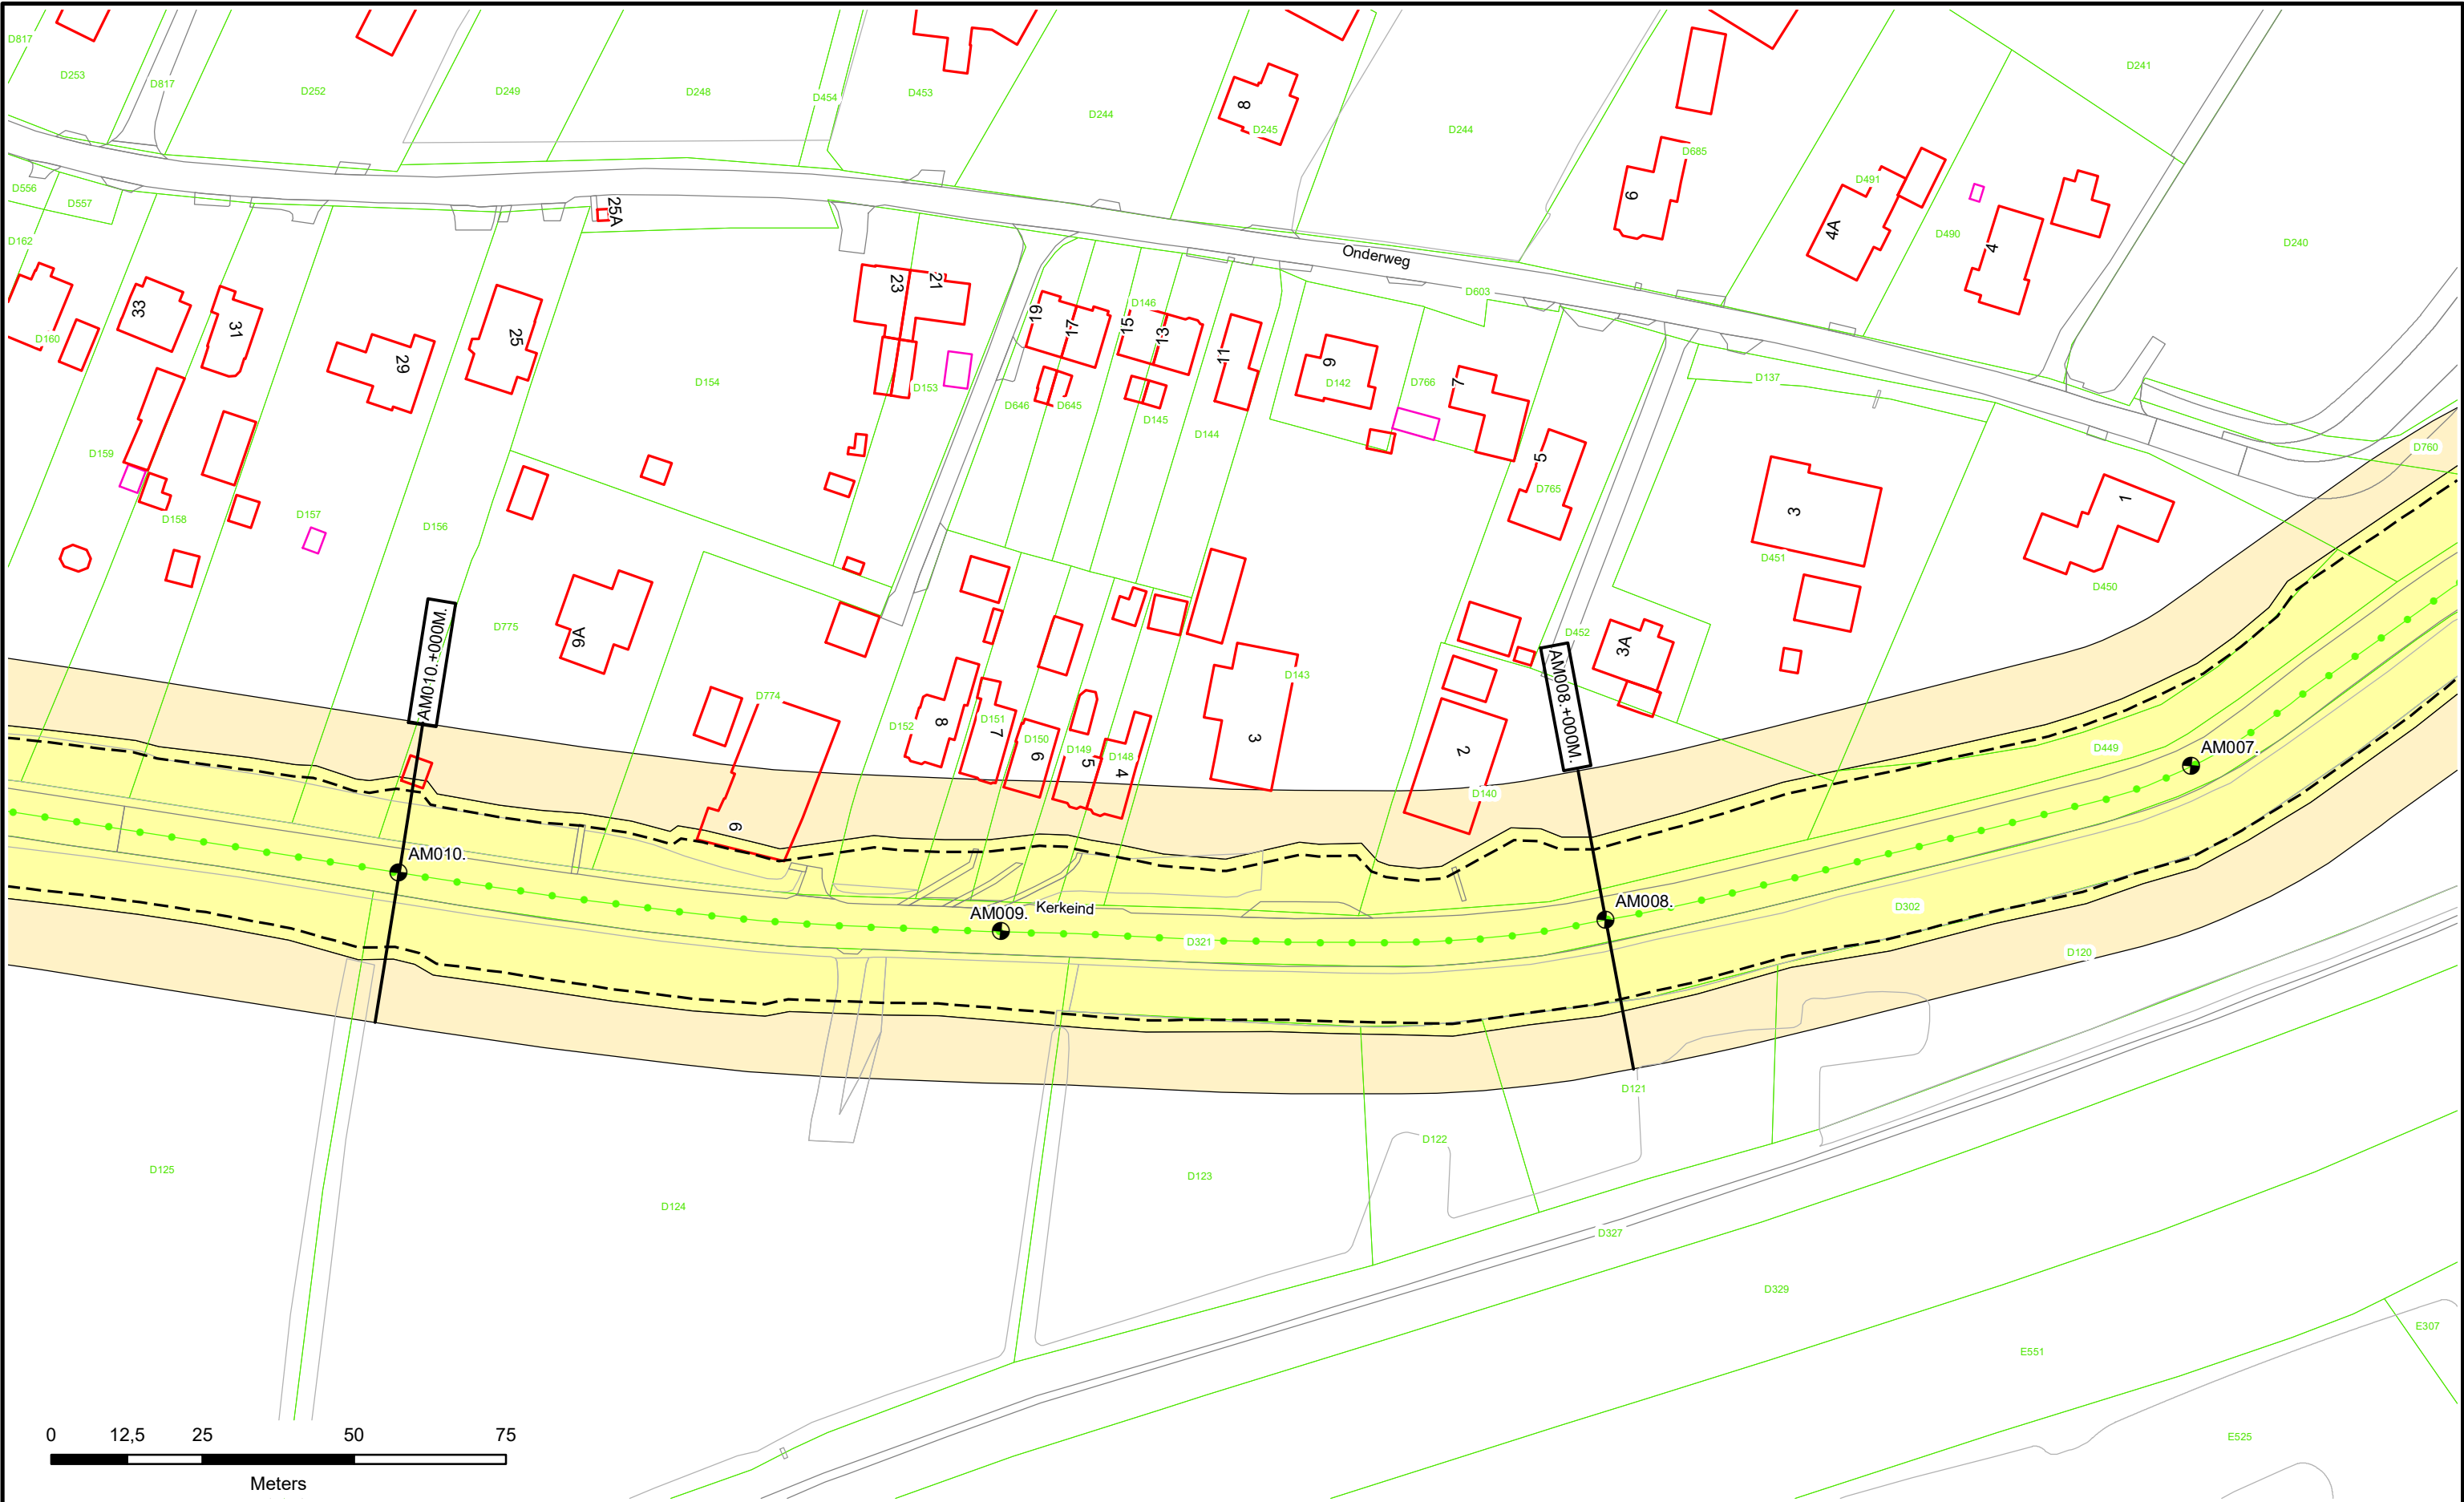

0 12,5 25 50 75

Meters

Dijkpalen

Referentielijn Primaire Kering

Referentielijn Regionale Kering

Referentielijn Overige Kering

Teenlijn

Waterstaatswerk

Beschermszone

Stortsteen

Harde Bekleding

Duiker

Wandconstructie

Coupure

Sluis

Gemaal

Keringverbeterings-constructie

Afsluiters Leidingen

Drainages

Hoofdgebouwen

Overig bouwwerk


Kadastraal perceel

Dwarsprofiel-locatie

AZ003.+031M

Legger : Noorder-Lingedijk

Onderdeel : Situatie Legger		
Dijkpaal traject : AM	Aantal bld : 012	Bladnr : 003
Formaat : A3	Schaal : 1 : 1000	Status : Concept
Opnamedatum : -	Getekend : T-DAM	Datum : 2020
Besluitnr : 2020003319		Tek. nr. : AM003

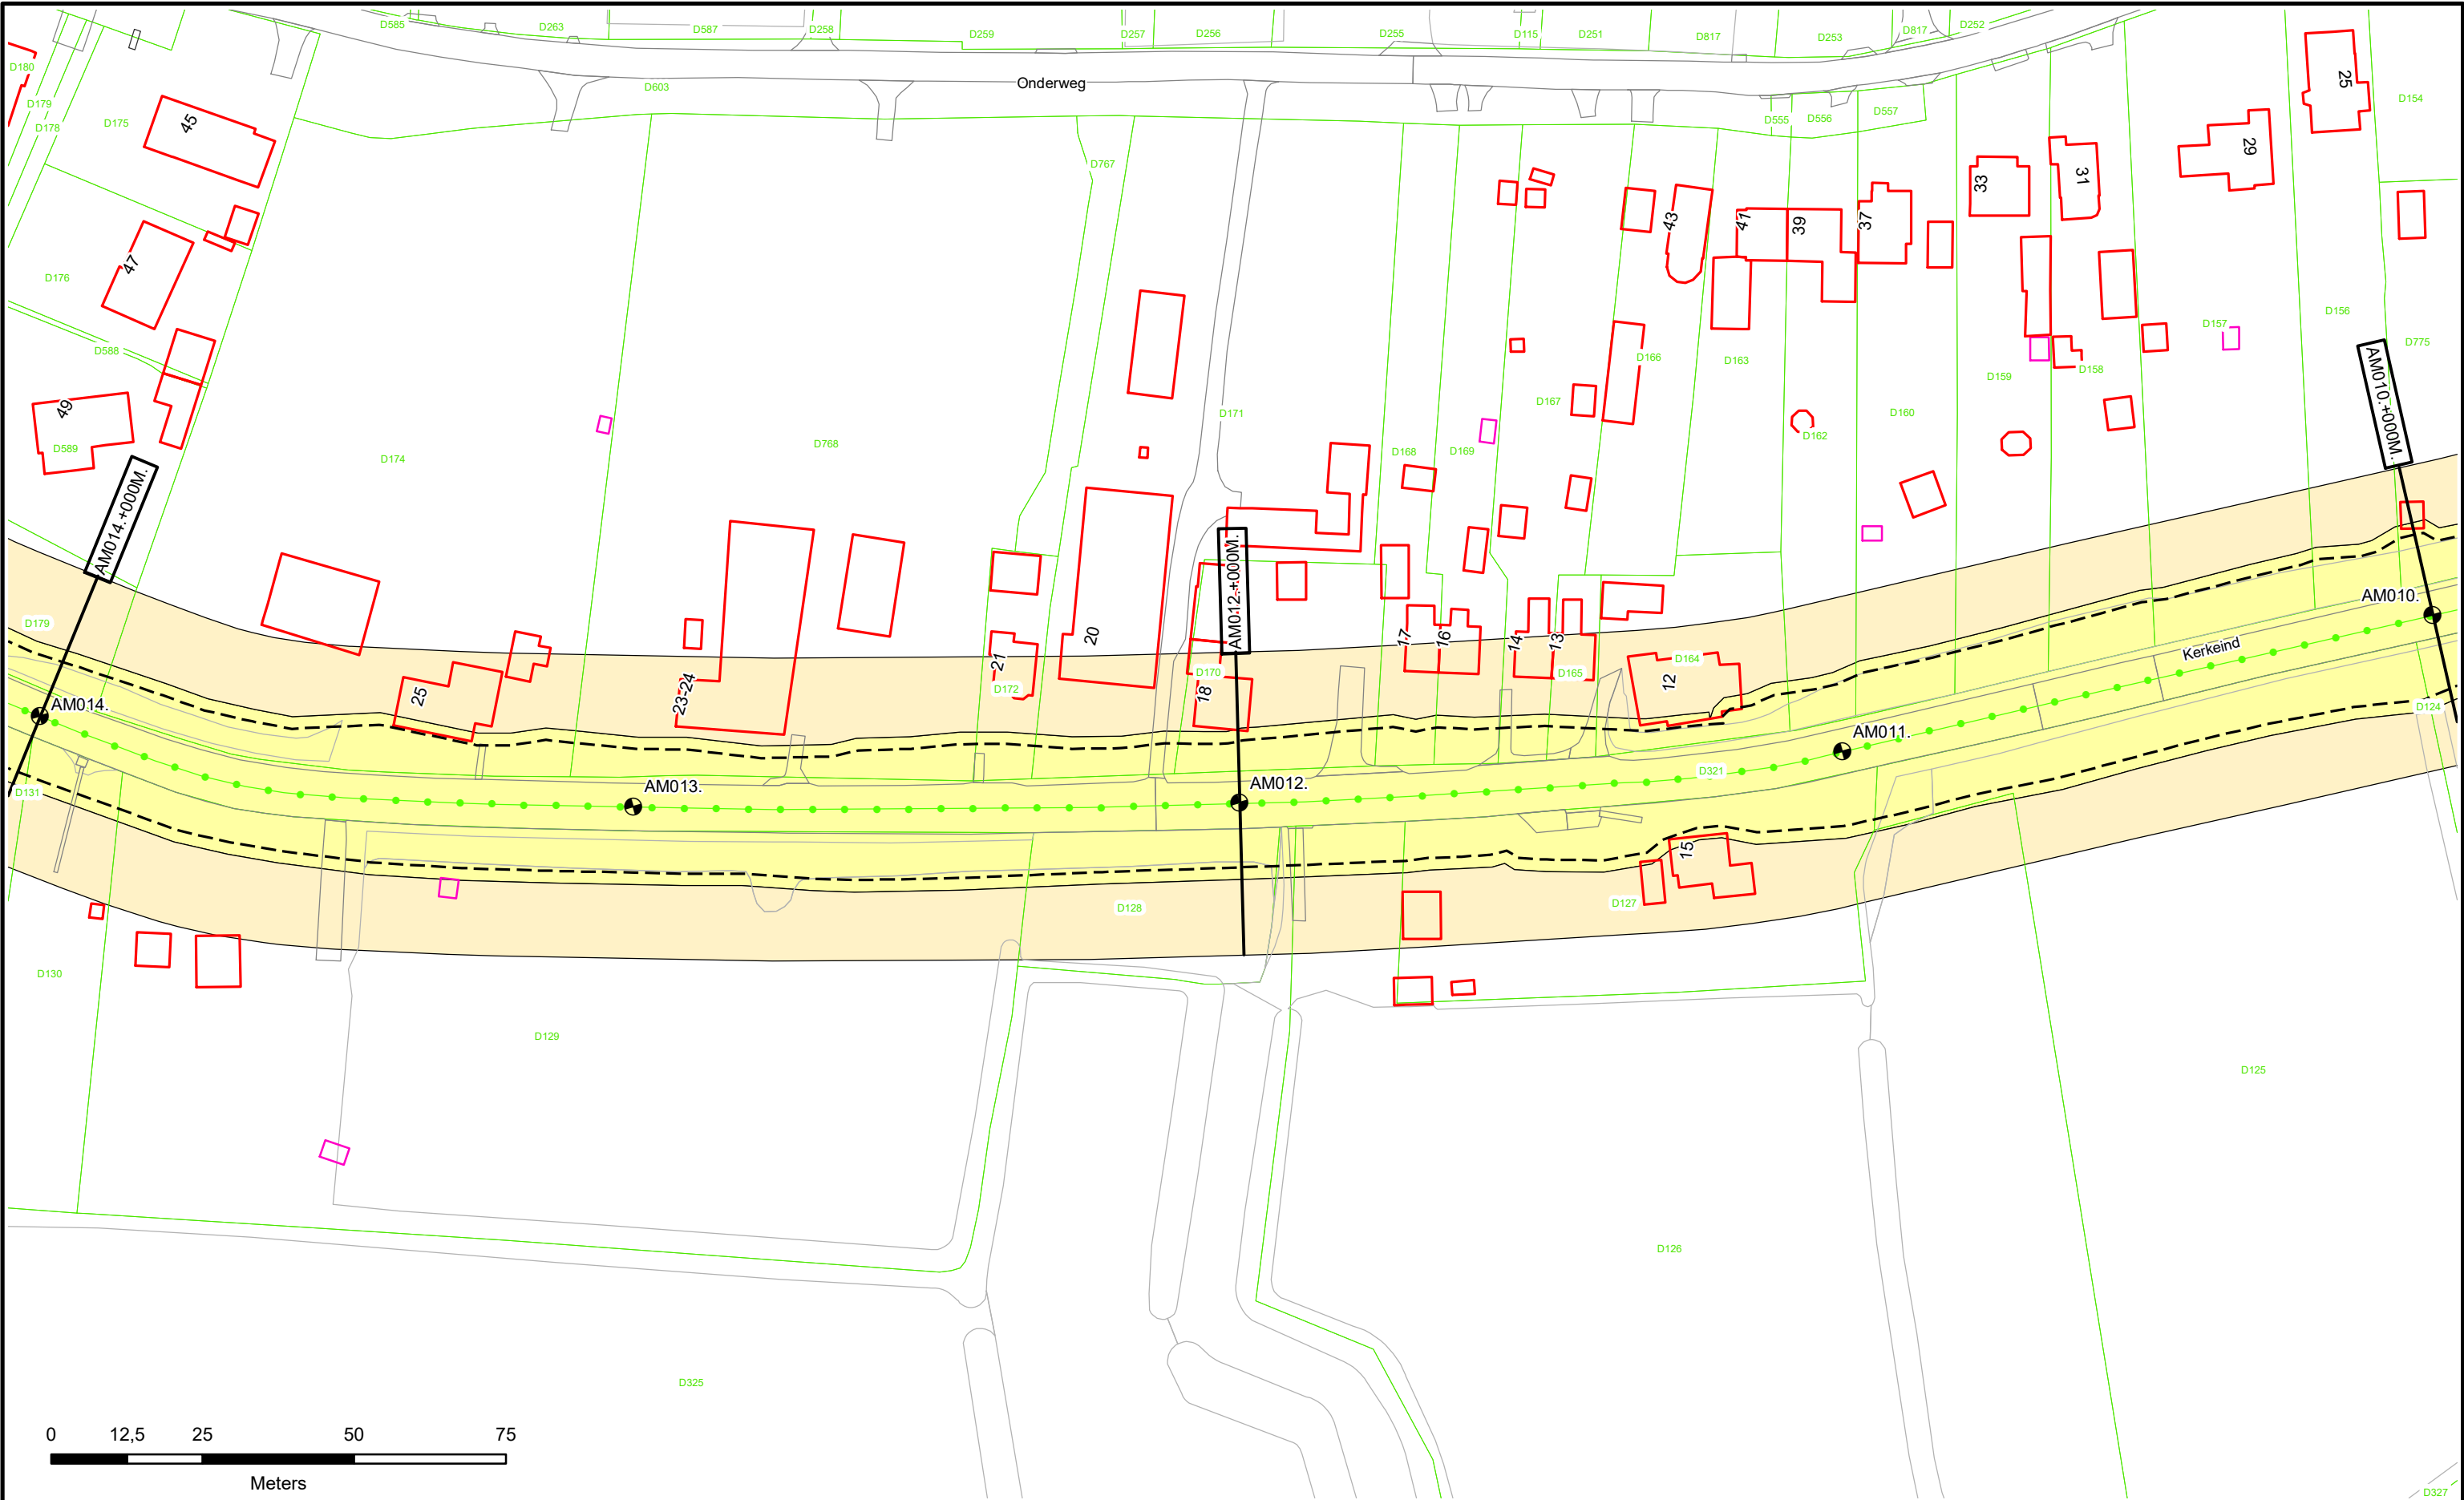

Dijkpalen

Referentielijn Primaire Kering

Referentielijn Regionale Kering

Referentielijn Overige Kering

Teenlijn

Waterstaatswerk

Beschermszone

Stortsteen

Harde Bekleding

Duiker

Wandconstructie

Coupure

Sluis

Gemaal

Keringverbeteringsconstructie

Afsluit Leidingen

Drainages

Hoofdgebouwen

Overig bouwwerk

Kadastraal perceel


AZ003.+031M

Dwarsprofiel-locatie

Waterschap
Rivierenland

Legger : Noorder-Lingedijk

Onderdeel :	Situatie Legger	
Dijkpaal traject : AM	Aantal bld : 012	Bladnr : 004
Formaat : A3	Schaal : 1 : 1000	Status : Concept
Opnamedatum : -	Getekend : T-DAM	Datum : 2020
Besluitnr : 2020003319	Tek. nr. : AM004	

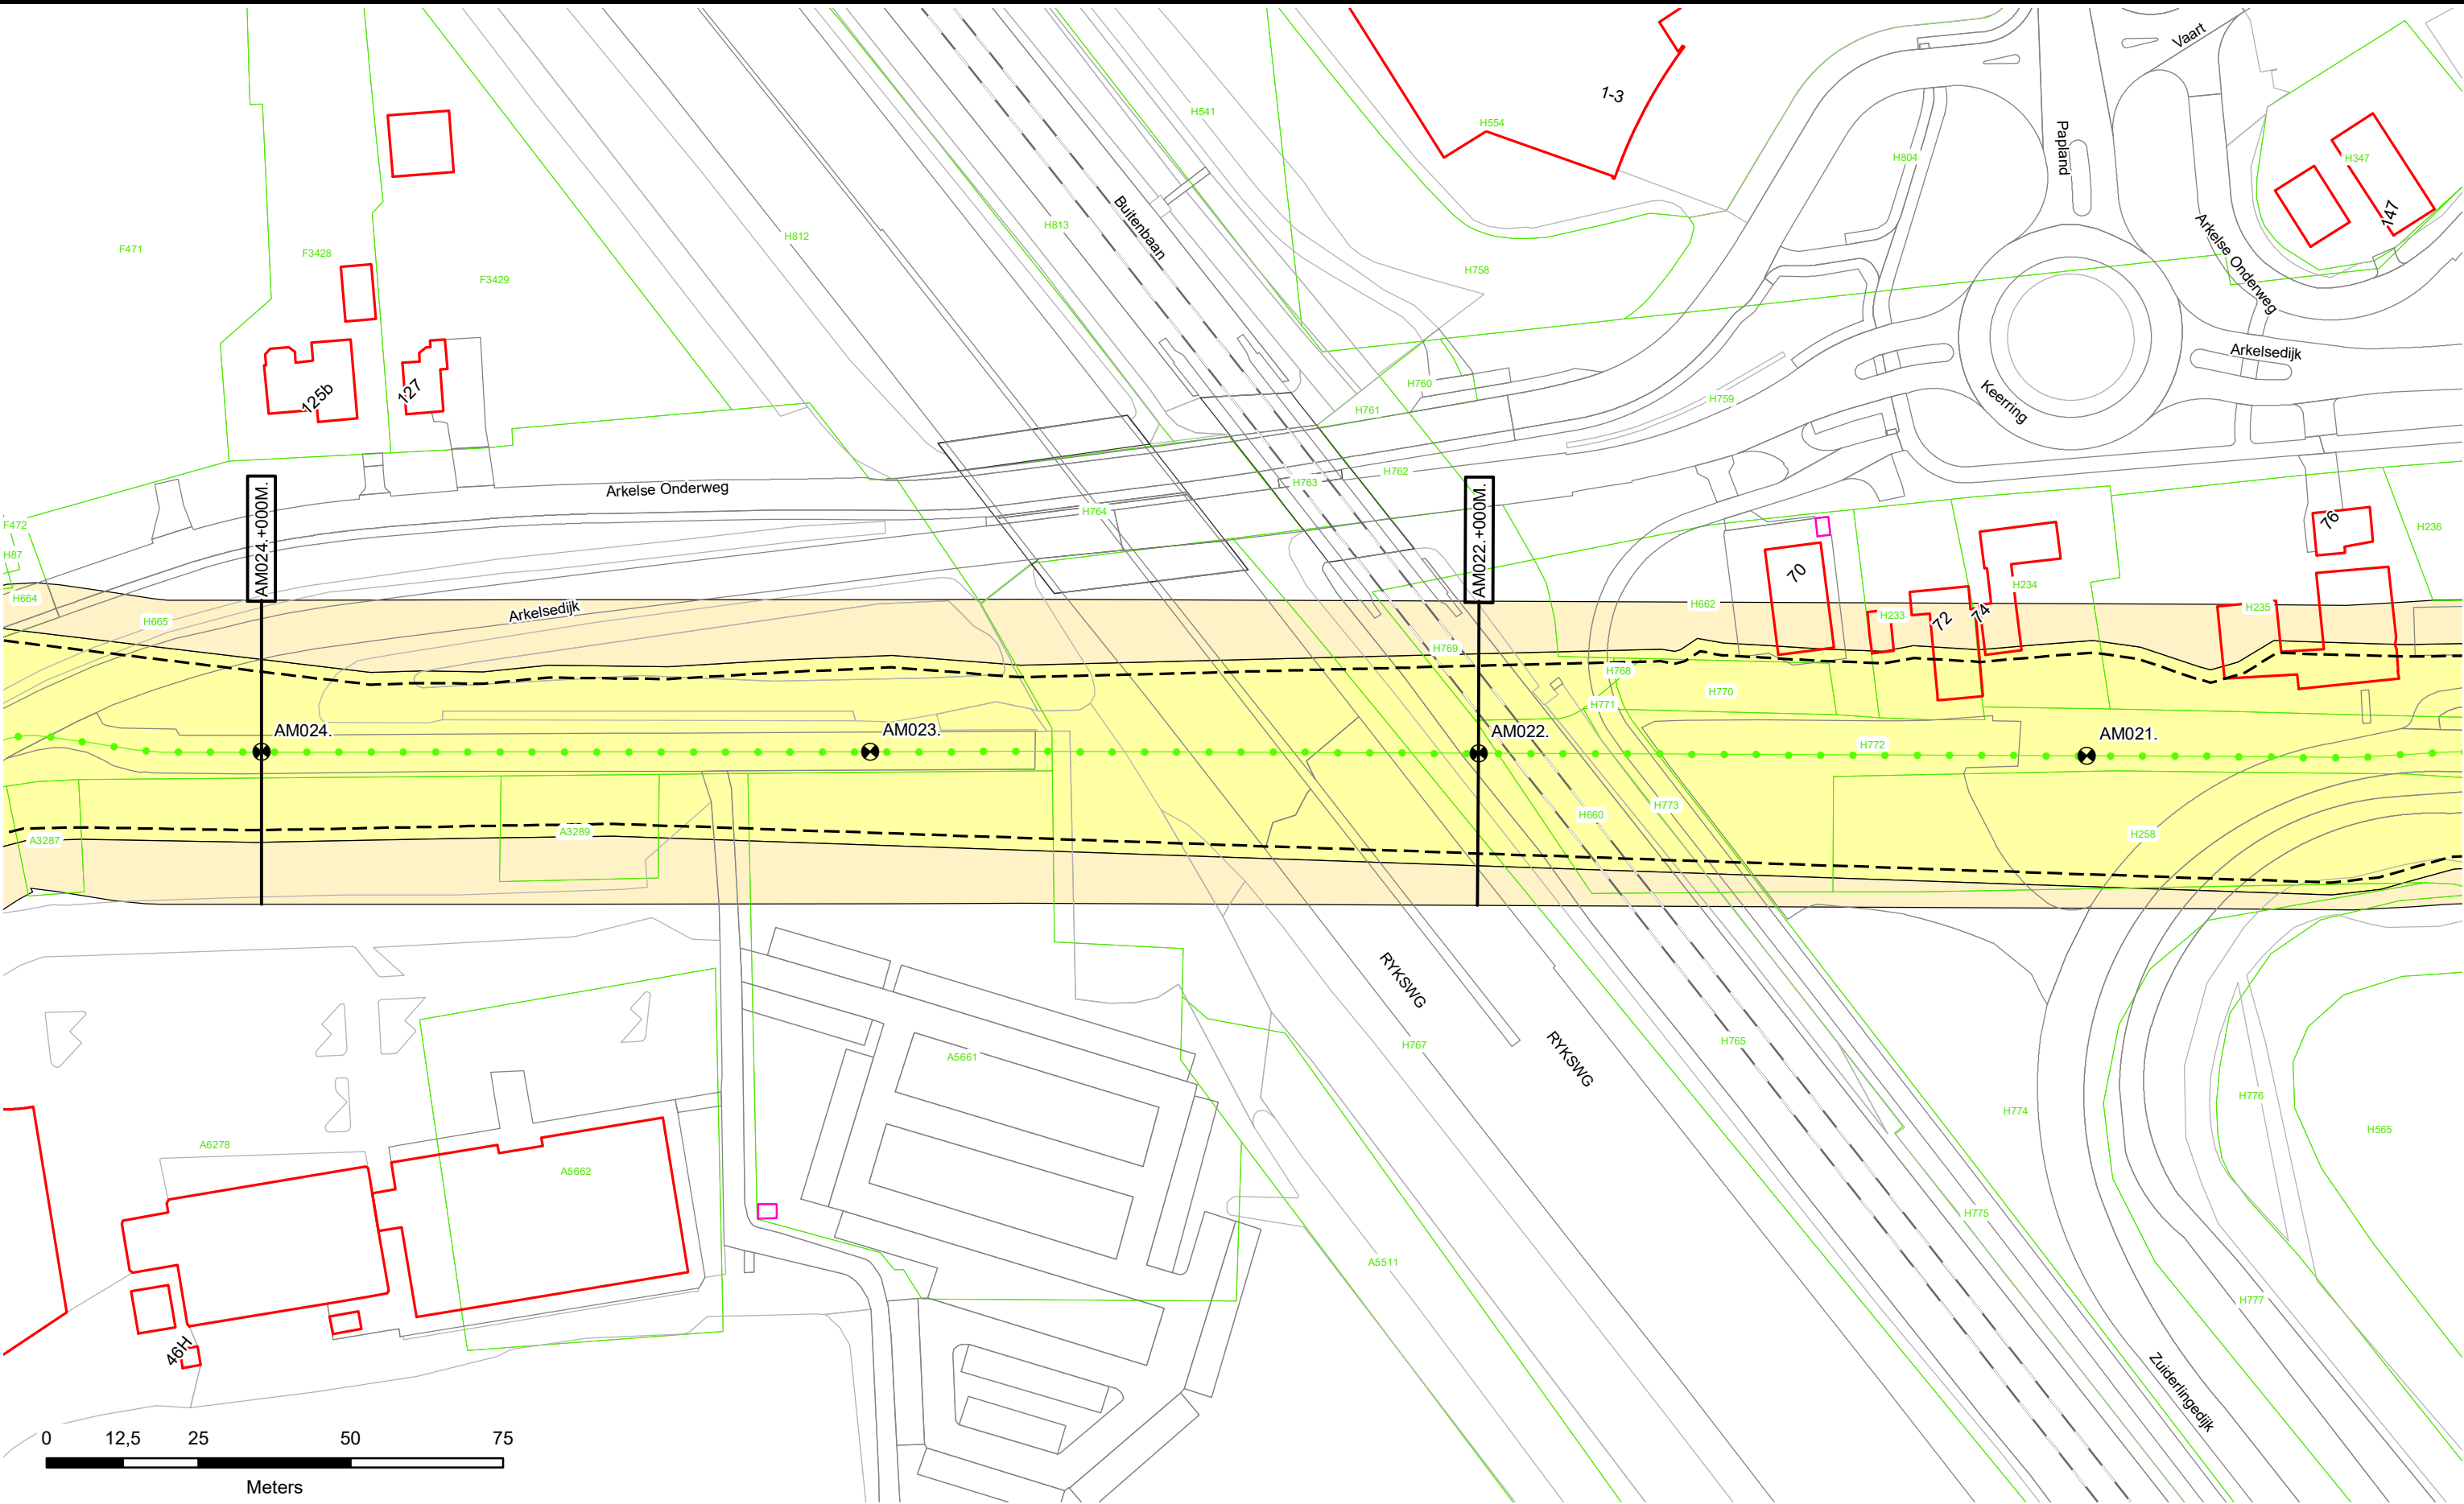

Dijkpalen

Referentielijn Primaire Kering

Referentielijn Regionale Kering

Referentielijn Overige Kering

Teenlijn

Waterstaatswerk

Beschermszone

Stortsteen

Harde Bekleding

Duiker

Wandconstructie

Coupure

Sluis

Gemaal

Keringverbeterings-constructie

Afsluit Leidingen

Drainages

Hoofdgebouwen

Overig bouwwerk

Kadastraal perceel


AZ003.+031M

Dwarsprofiel-locatie

**Waterschap
Rivierenland**

Legger : Noorder-Lingedijk

Onderdeel :	Situatie Legger	
Dijkpaal traject : AM	Aantal bld : 012	Bladnr : 007
Formaat : A3	Schaal : 1 : 1000	Status : Concept
Opnamedatum : -	Getekend : T-DAM	Datum : 2020
Besluitnr : 2020003319	Tek. nr. : AM007	

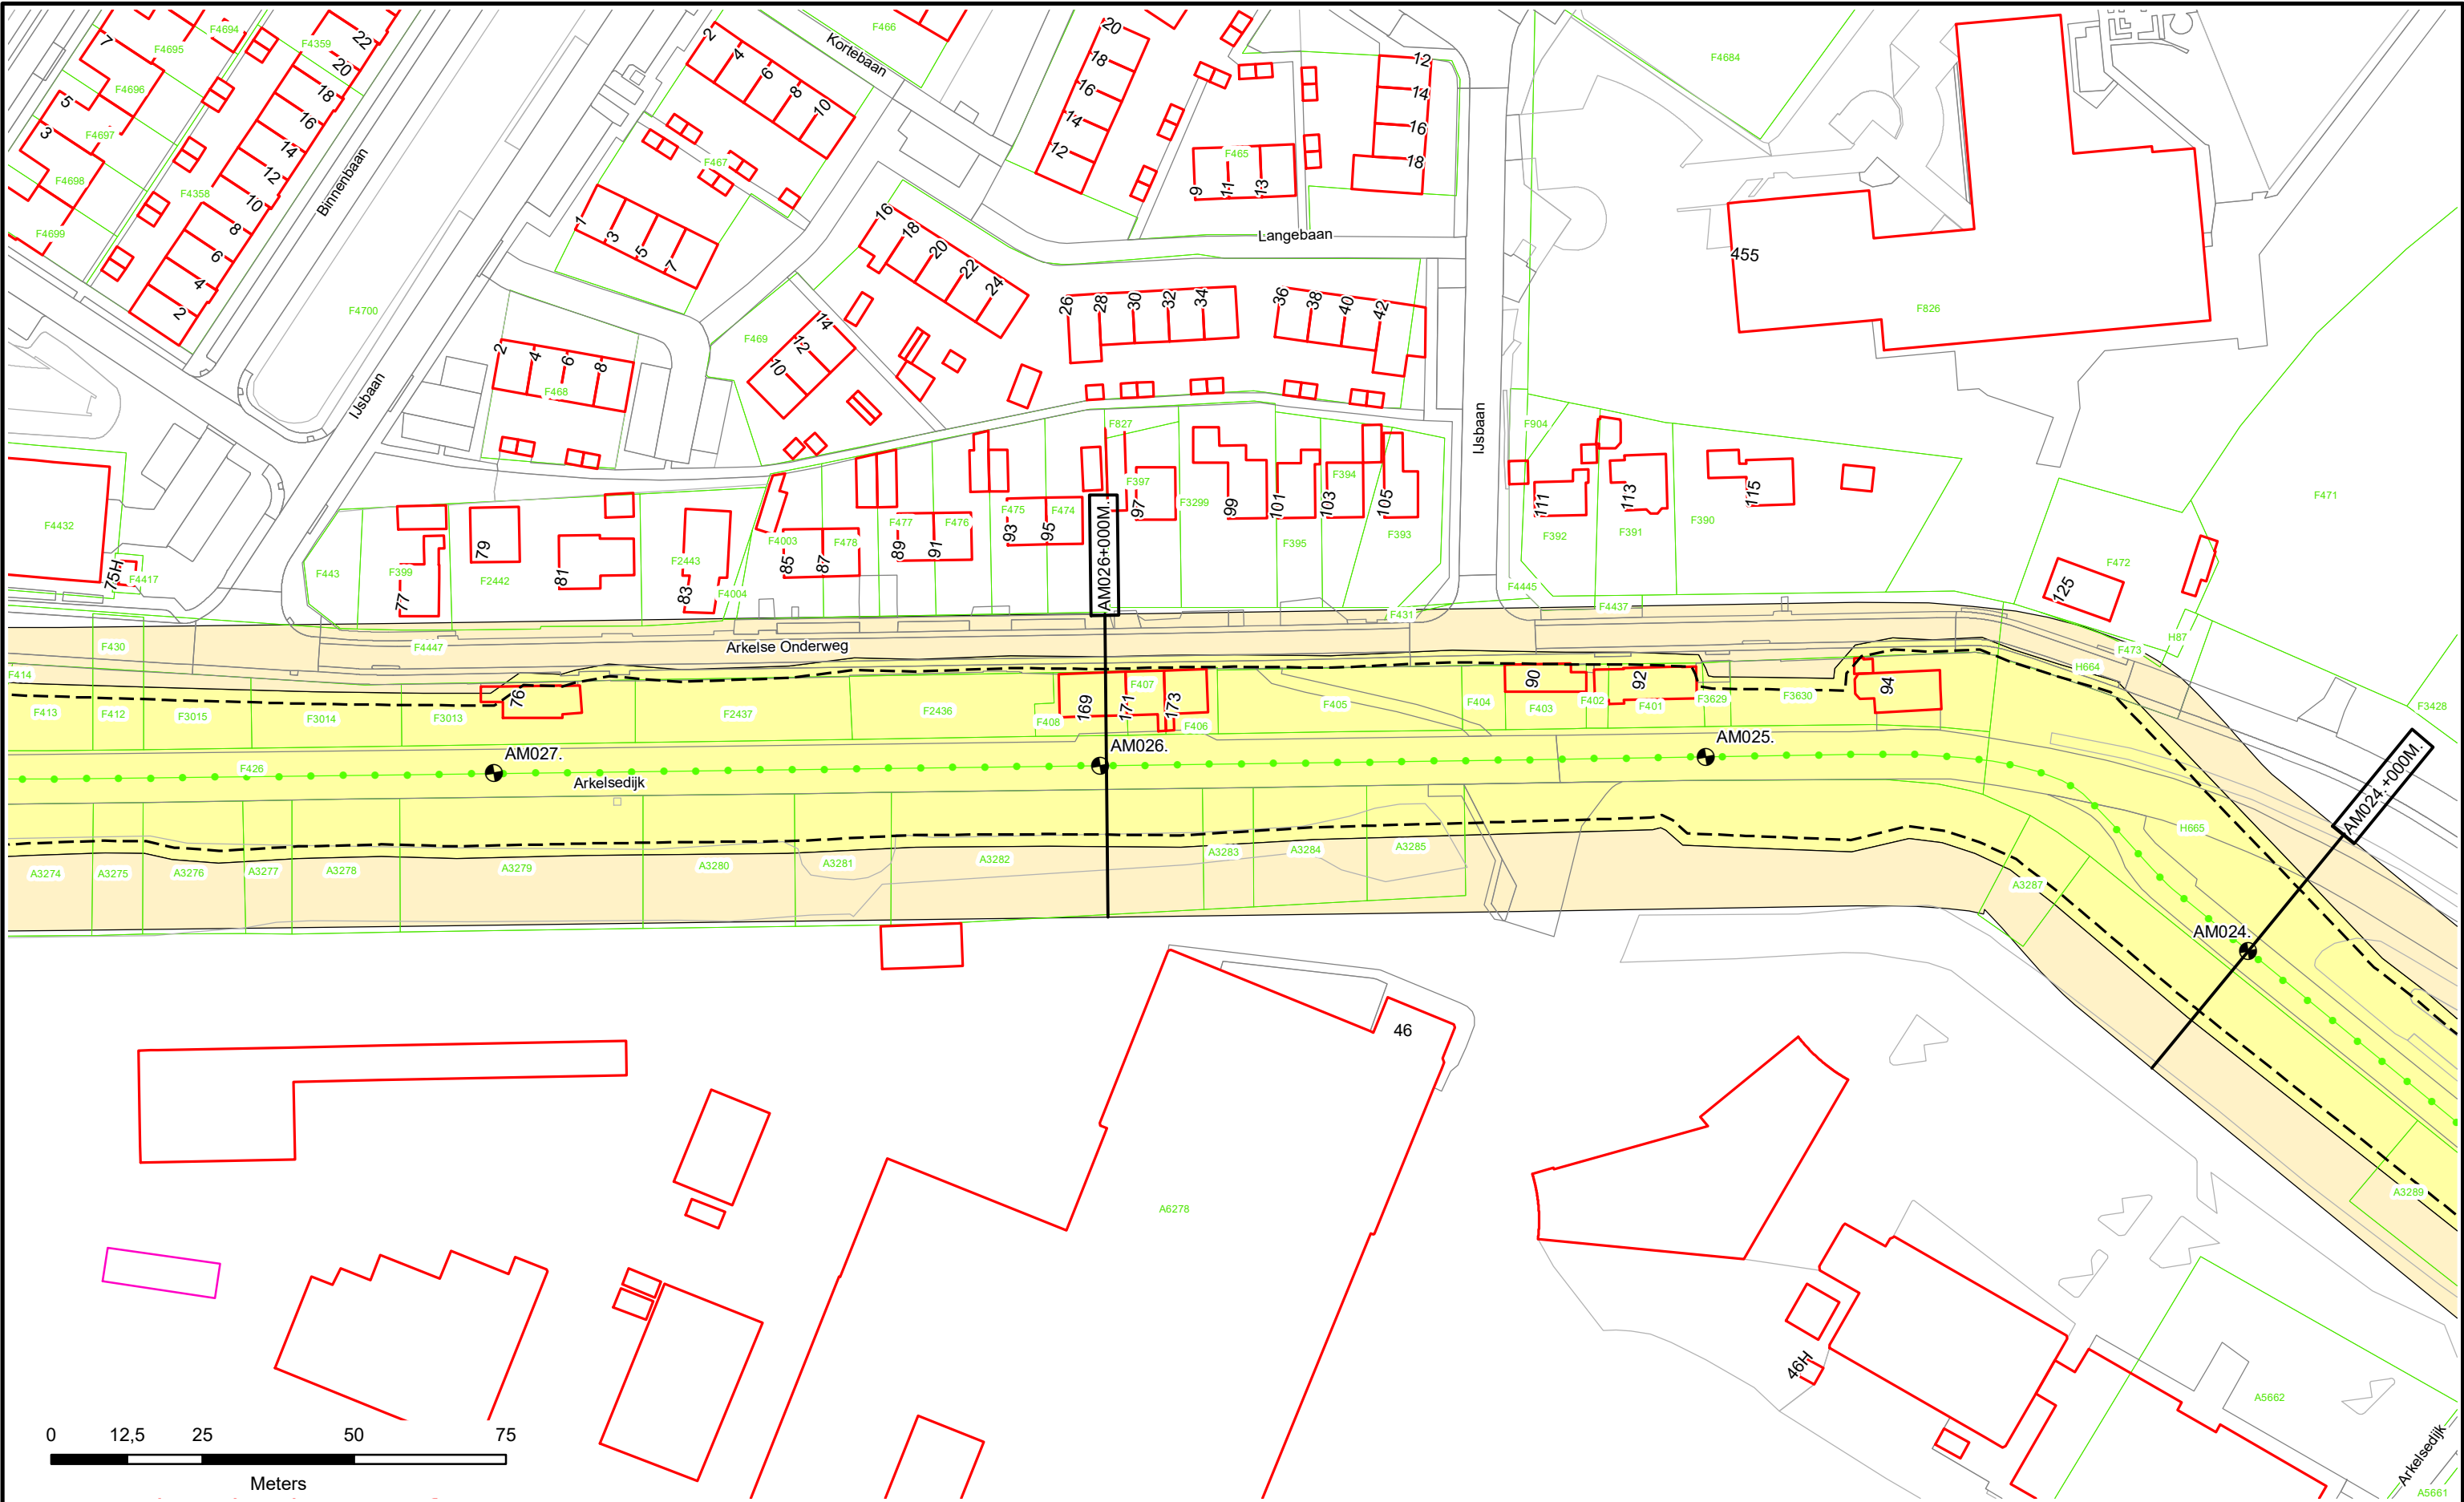

0 12,5 25 50 75

Meters

Dijkpalen

Referentielijn Primaire Kering

Referentielijn Regionale Kering

Referentielijn Overige Kering

Teenlijn

Waterstaatswerk

Beschermszone

Stortsteen

Harde Bekleding

Duiker

Wandconstructie

Coupure

Sluis

Gemaal

Keringverbeteringsconstructie

Afsluiters Leidingen

Drainages

Hoofdgebouwen

Overig bouwwerk


Kadastraal perceel

AZ003.+031M

Dwarsprofiel-locatie

Legger : Noorder-Lingedijk

Onderdeel :	Situatie Legger		
Dijkpaal traject : AM	Aantal bld : 012	Bladnr : 008	
Formaat : A3	Schaal : 1 : 1000	Status : Concept	
Opnamedatum : -	Getekend : T-DAM	Datum : 2020	
Besluitnr : 2020003319	Tek. nr. : AM008		

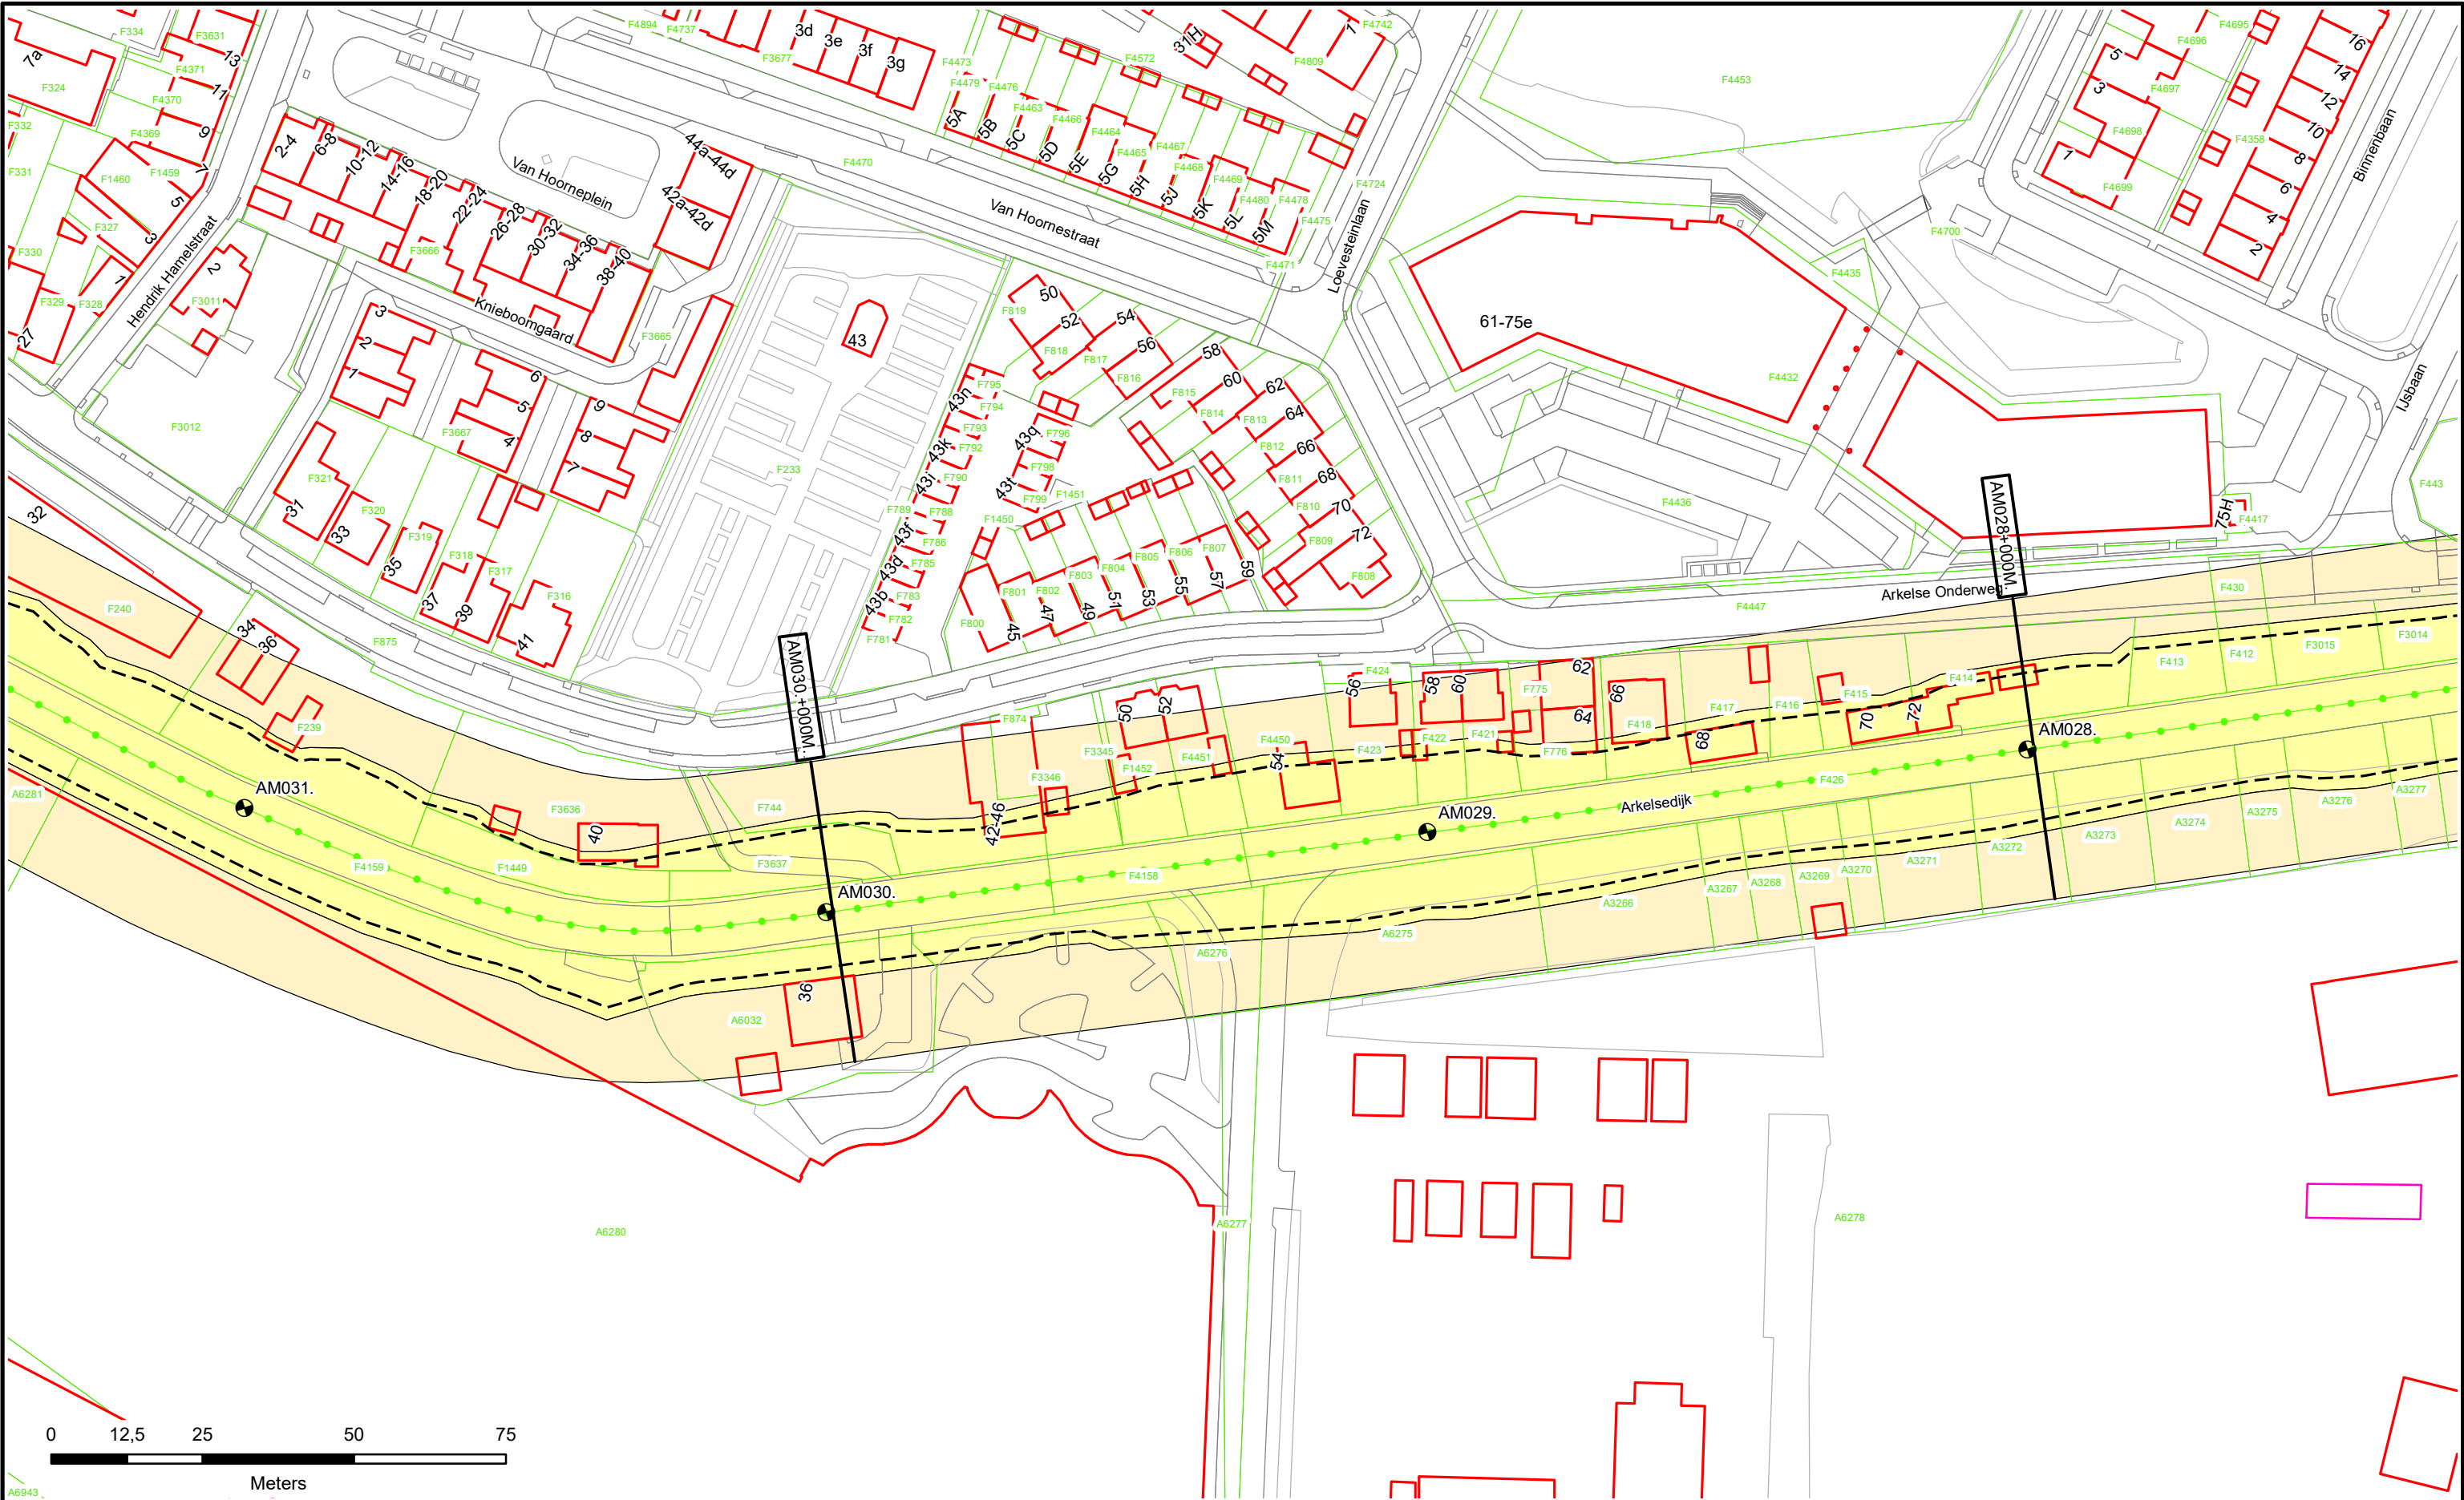

Dijkpalen

Referentielijn Primaire Kering

Referentielijn Regionale Kering

Referentielijn Overige Kering

Teenlijn

Waterstaatswerk

Beschermszone

Stortsteen

Harde Bekleding

Duiker

Wandconstructie

Coupure

Sluis

Gemaal

Keringverbeteringsconstructie

Afsluit Leidingen

Drainages

Hoofdgebouwen

Overig bouwwerk

Kadastraal perceel


AZ003.+031M

Dwarsprofiel-locatie

Waterschap
Rivierenland

Legger : Noorder-Lingedijk

Onderdeel :	Situatie Legger	
Dijkpaal traject : AM	Aantal bld : 012	Bladnr : 009
Formaat : A3	Schaal : 1 : 1000	Status : Concept
Opnamedatum : -	Getekend : T-DAM	Datum : 2020
Besluitnr : 2020003319	Tek. nr. : AM009	

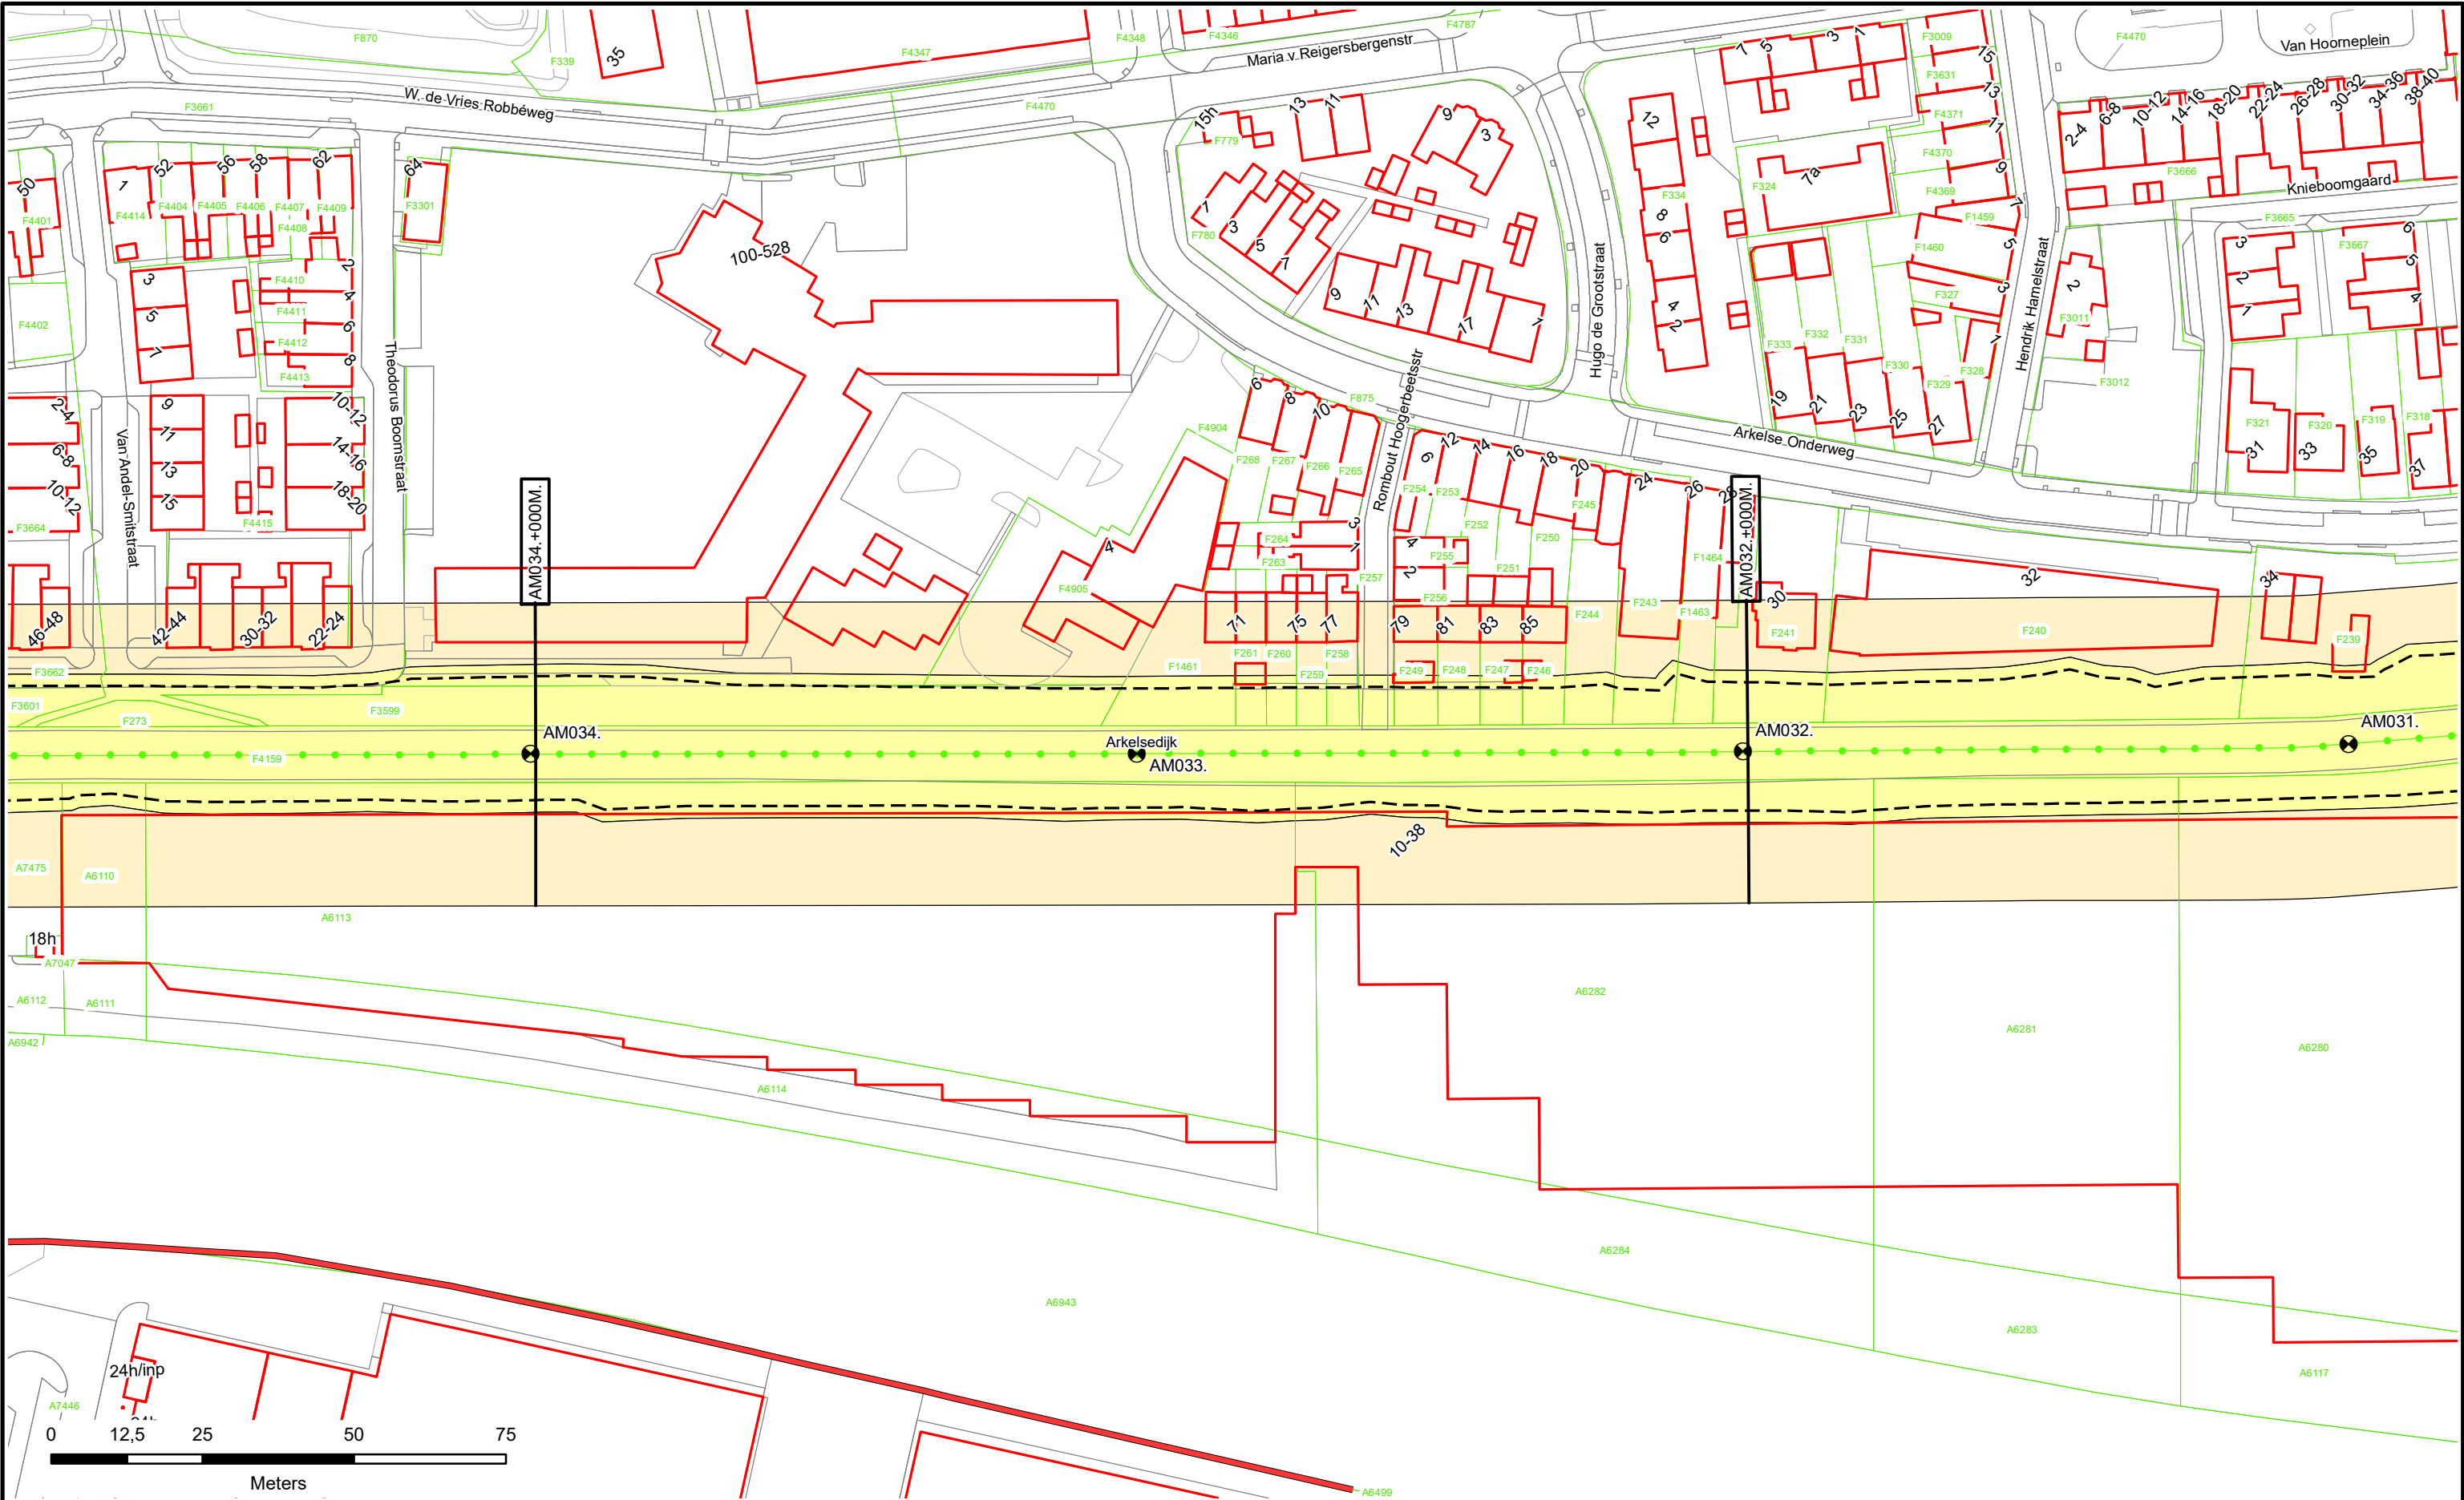

Dijkpalen

Referentielijn Primaire Kering

Referentielijn Regionale Kering

Referentielijn Overige Kering

Teenlijn

Waterstaatswerk

Beschermszone

Stortsteen

Harde Bekleding

Duiker

Wandconstructie

Coupure

Sluis

Gemaal

Keringverbeteringsconstructie

Afsluiter Leidingen

Drainages

Hoofdgebouwen

Overig bouwwerk

Kadastraal perceel


AZ003.+031M


Dwarsprofiel-locatie

Waterschap
Rivierenland

Legger : Noorder-Lingedijk

Onderdeel :	Situatie Legger		
Dijkpaal traject : AM	Aantal bld : 012	Bladnr : 010	
Formaat : A3	Schaal : 1 : 1000	Status : Concept	
Opnamedatum : -	Getekend : T-DAM	Datum : 2020	
Besluitnr : 2020003319	Tek. nr. : AM010		

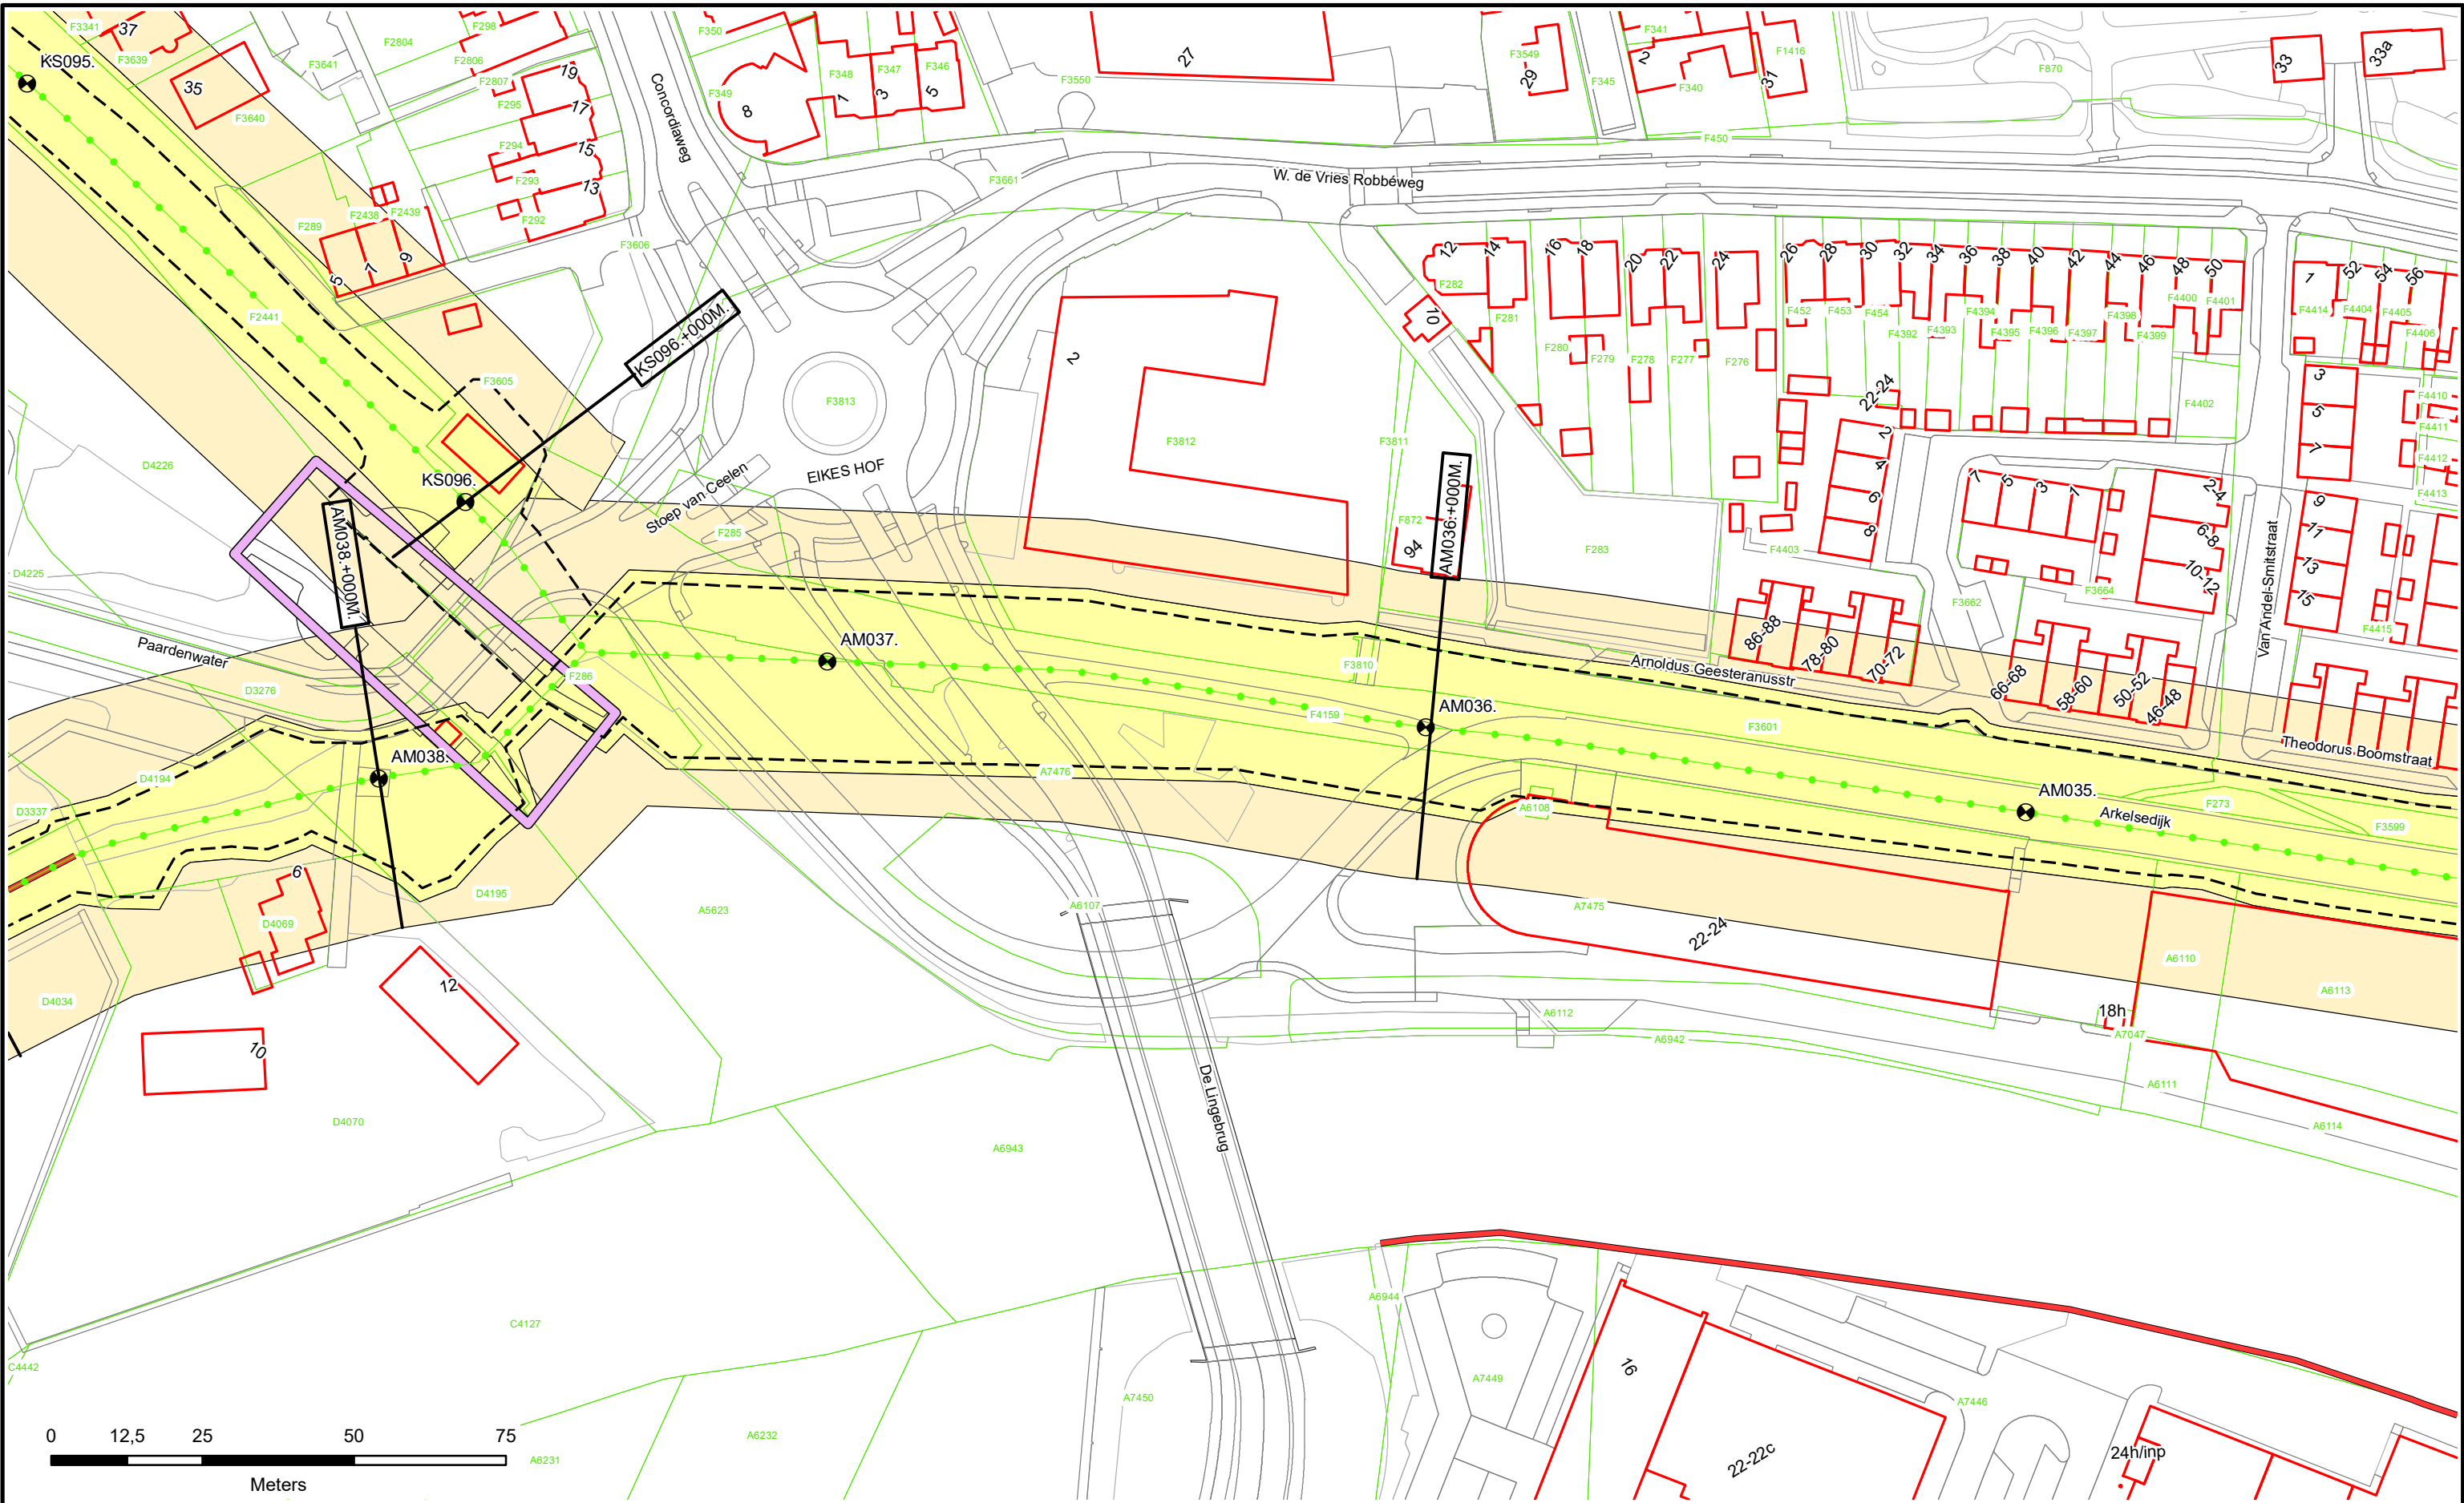

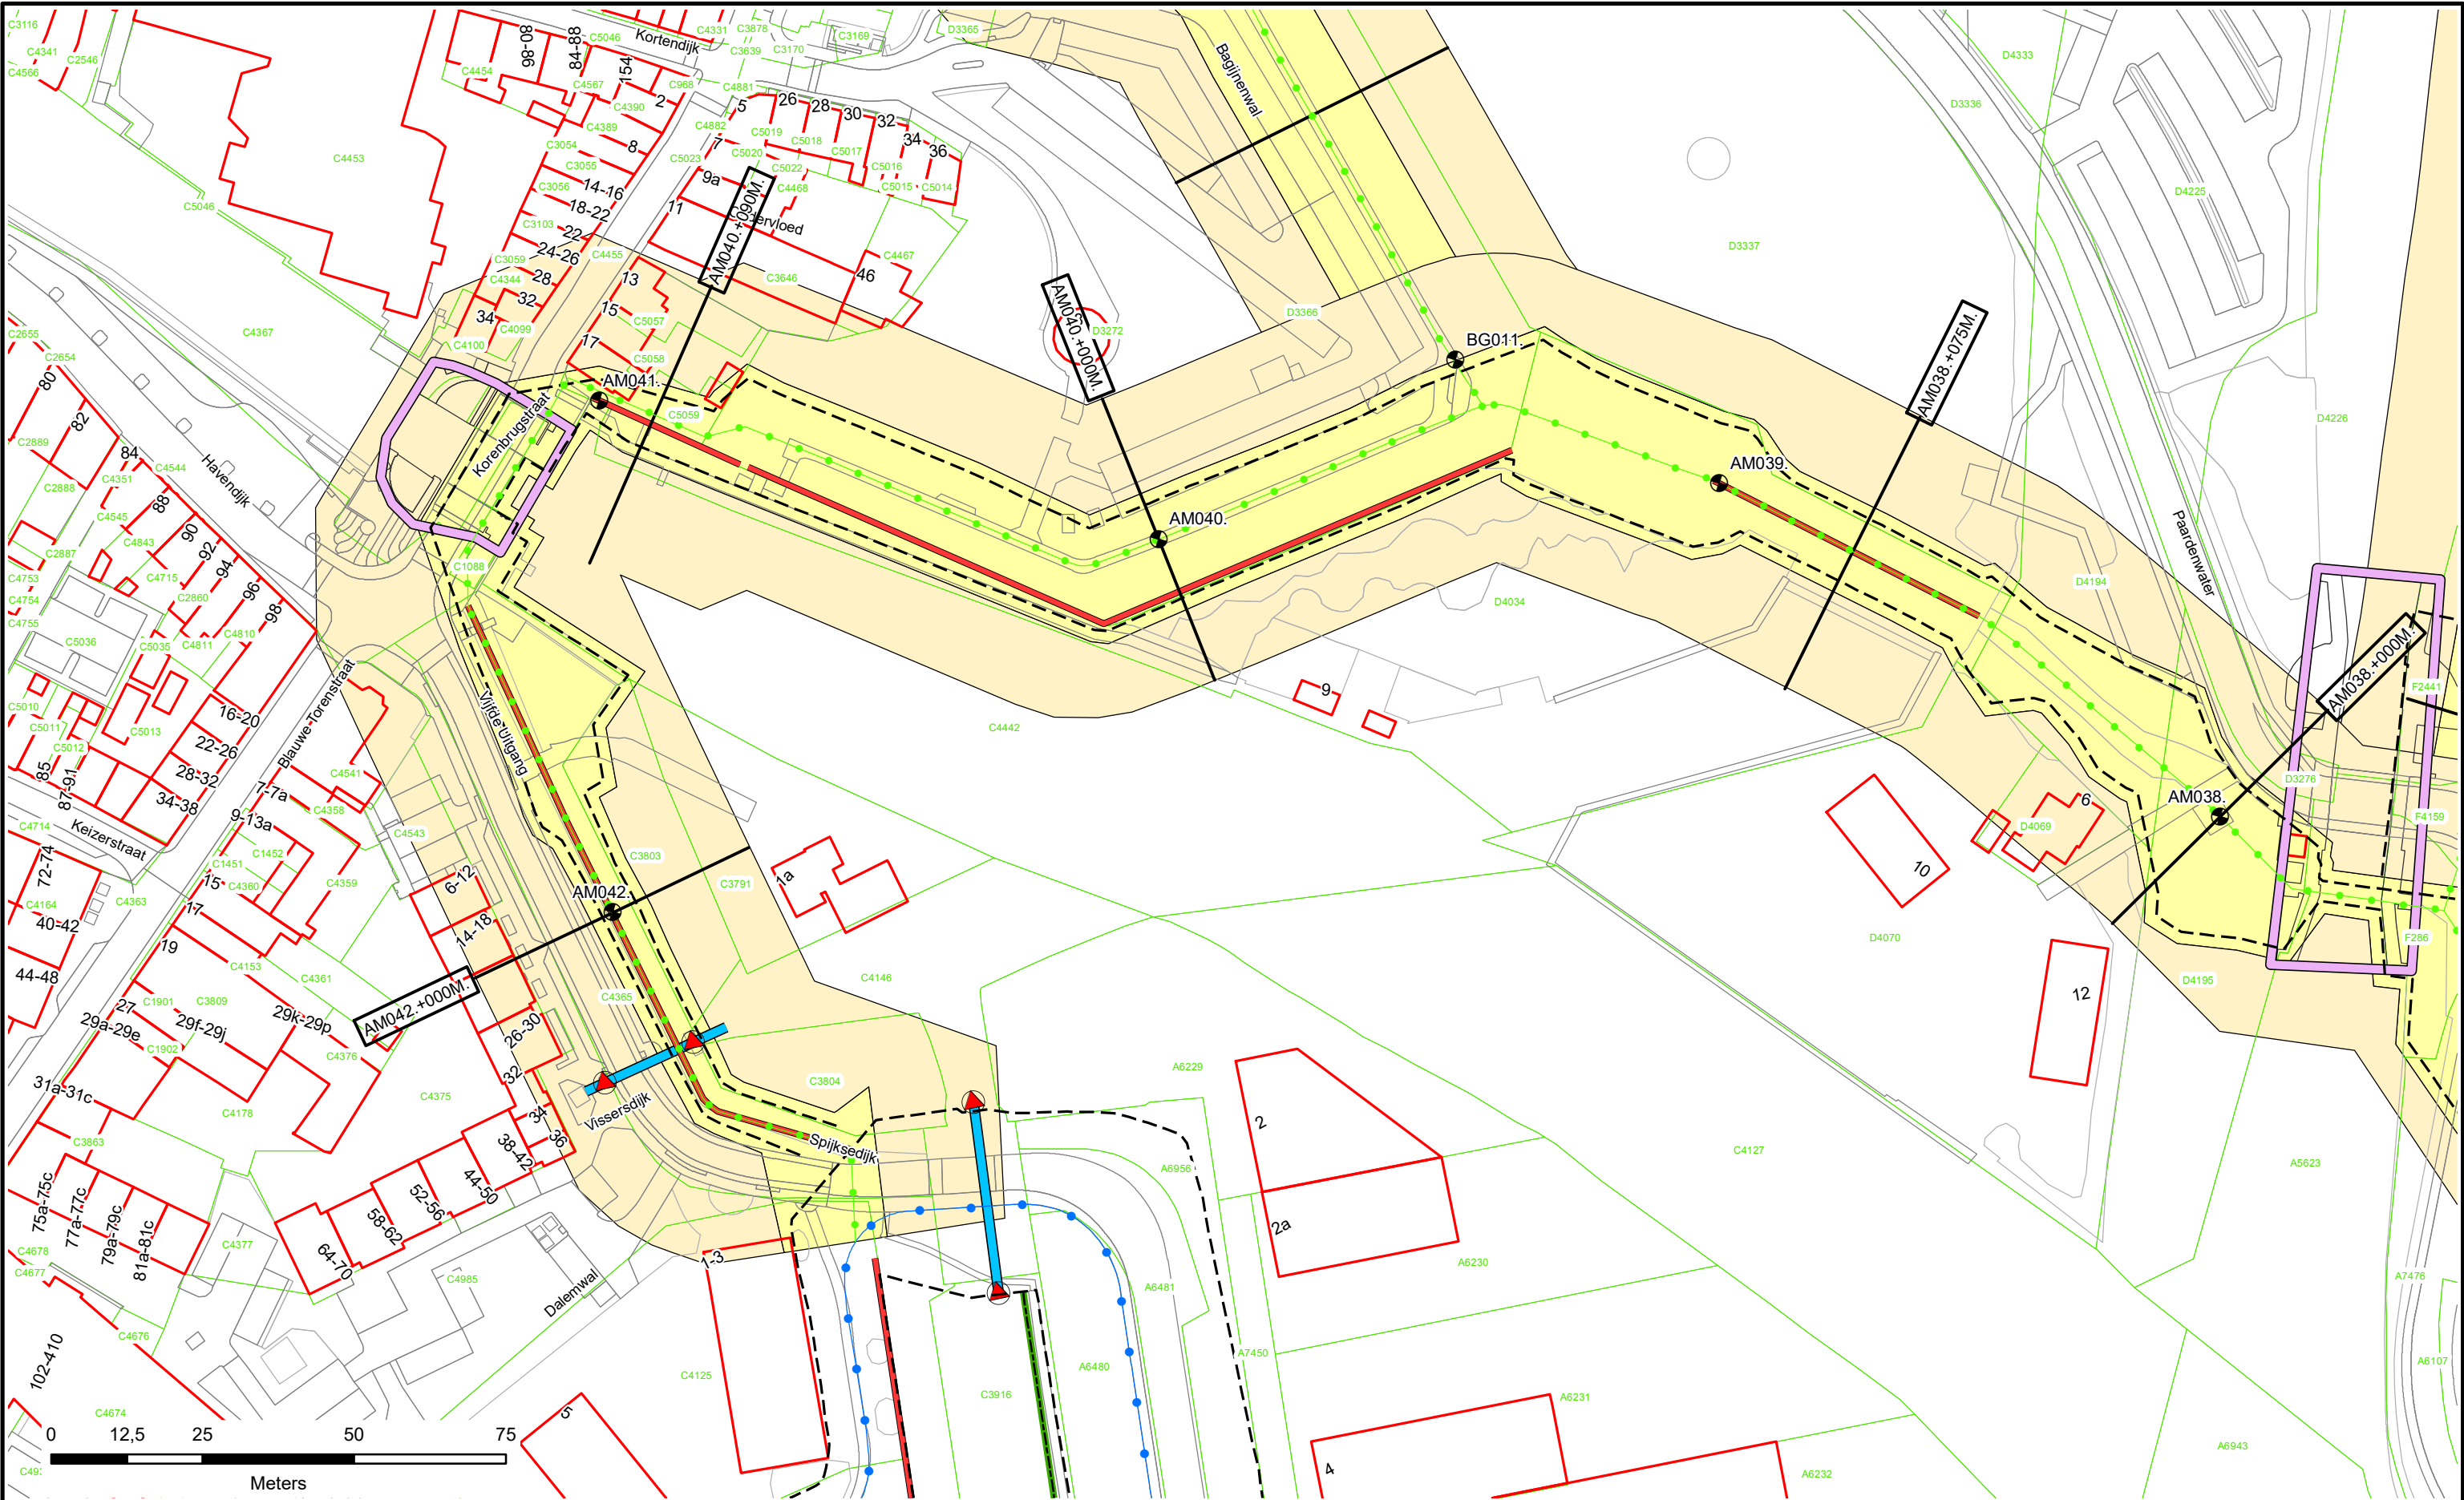

Dijkpalen

Referentielijn Primaire Kering

Referentielijn Regionale Kering

Referentielijn Overige Kering

Teenlijn

Waterstaatswerk

Beschermszone

Stortsteen

Harde Bekleding

Duiker

Wandconstructie

Coupure

Sluis

Gemaal

Keringverbeterings-constructie

Afsluit Leidingen

Drainages

Hoofdgebouwen

Overig bouwwerk

Kadastraal perceel

AZ003.+031M


Dwarsprofiel-locatie

Waterschap
Rivierenland


Legger : Noorder-Lingedijk

Onderdeel :	Situatie Legger	
Dijkpaal traject : AM	Aantal bld : 012	Bladnr : 012
Formaat : A3	Schaal : 1 : 1000	Status : Concept
Opnamedatum : -	Getekend : T-DAM	Datum : 2020
Besluitnr : 2020003319	Tek. nr. : AM012	

DWP AM000.+000m.
(AM000.+000m. - AM038.+051m.)

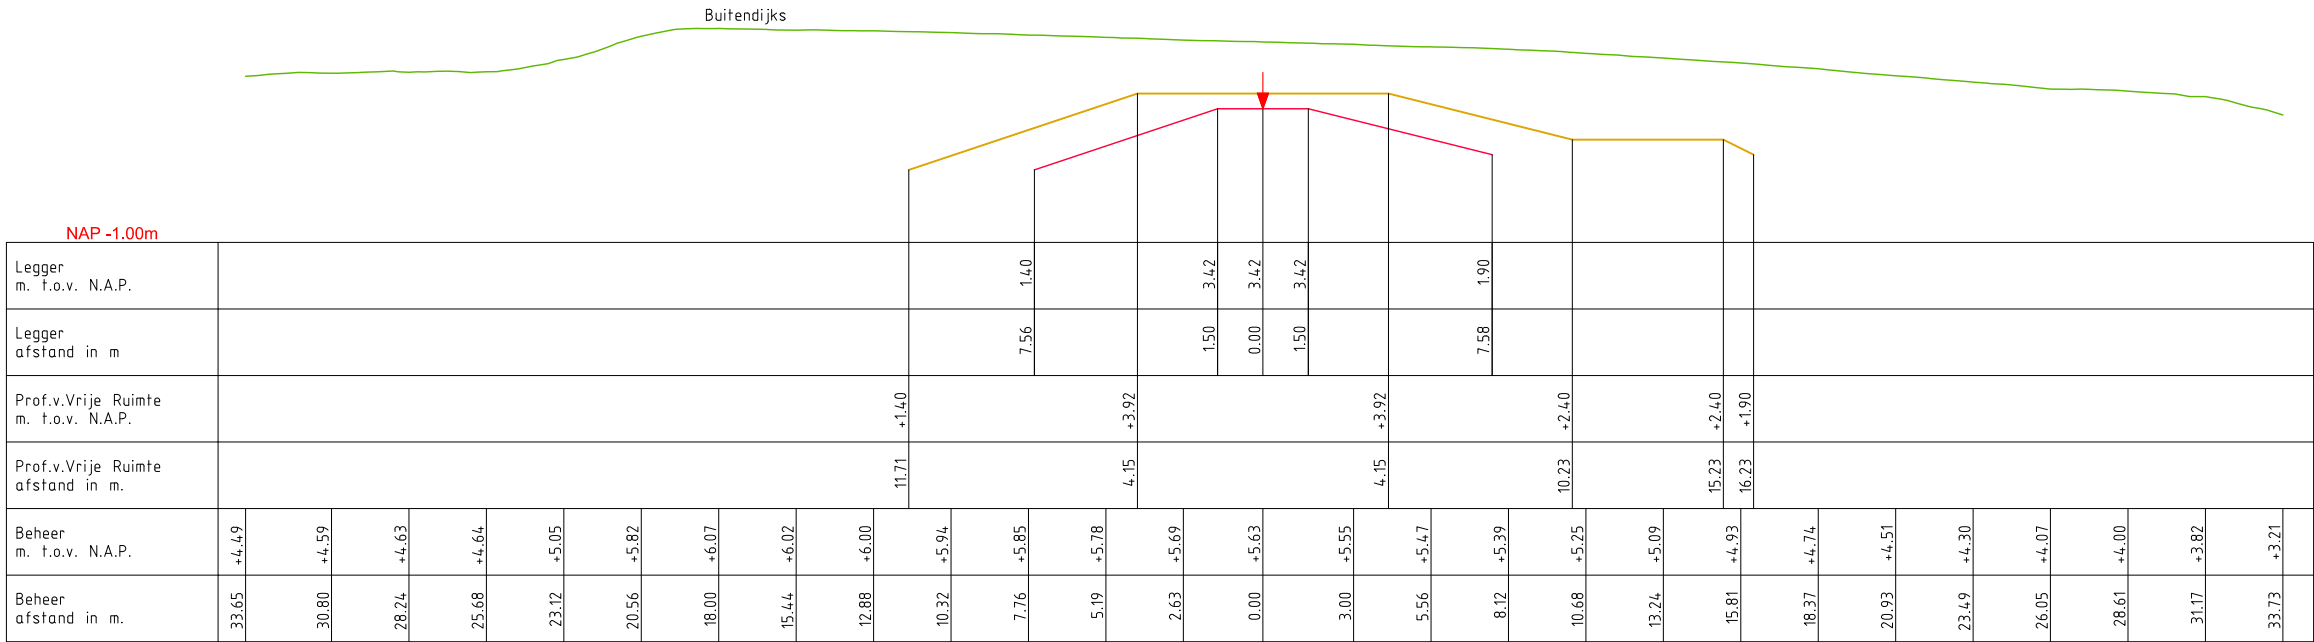

DWP AM002.+000m.
(AM000.+000m. - AM038.+051m.)

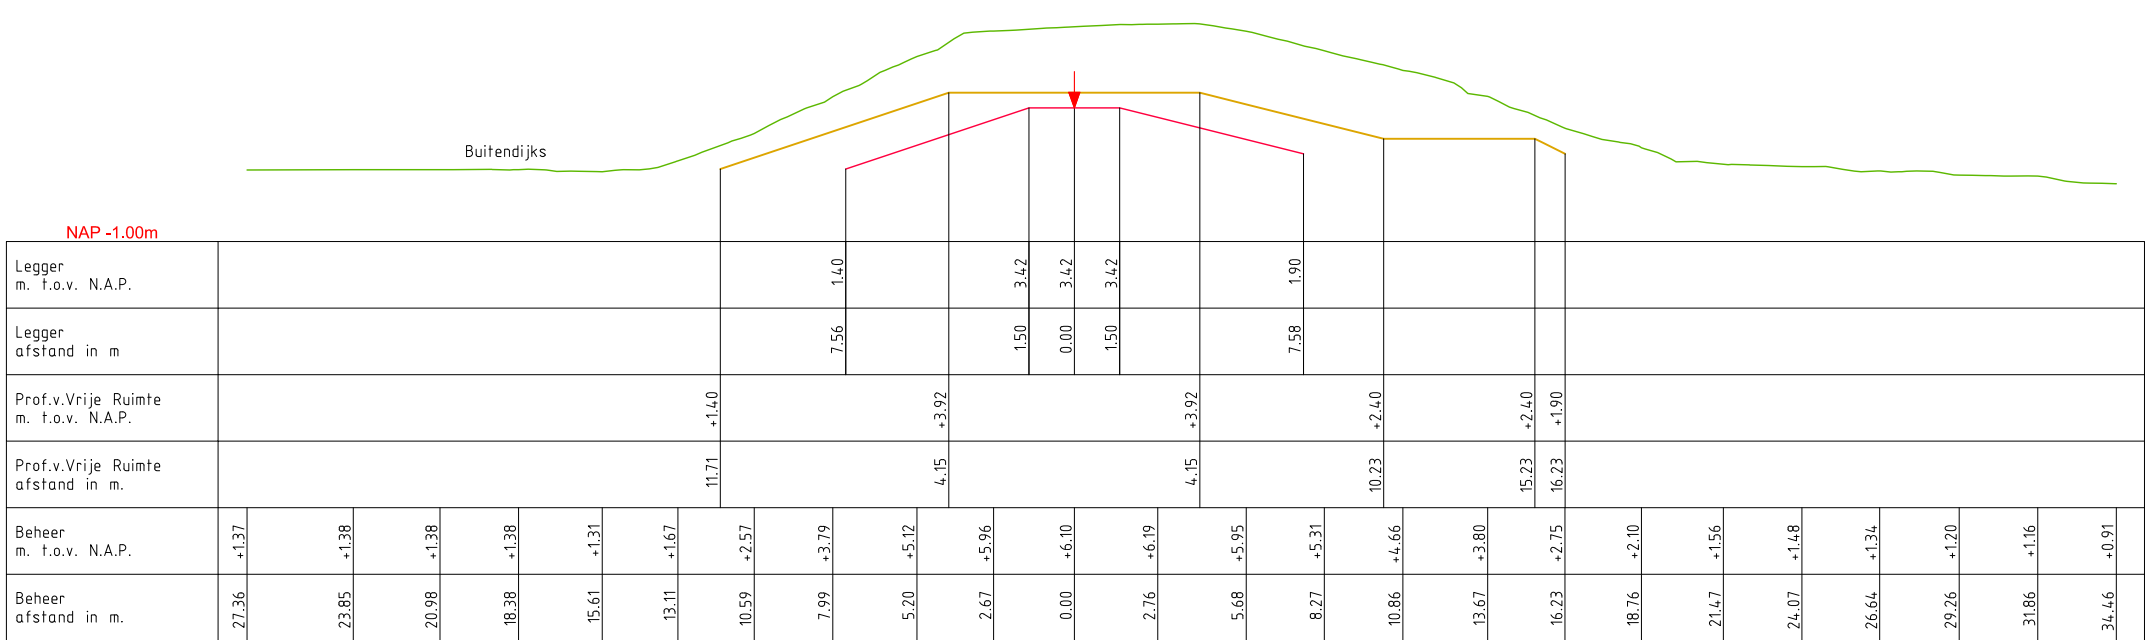


LEGENDA

- Leggerprofiel.
 - Profiel van Vrije Ruimte.
 - Beheerprofiel.
- Referentielijn (Middenkruin)




Legger: Noorder Lingedijk AM000. - AM042.			
Onderdeel: Dwarsprofielen Legger			
Dijkpaal traject: AM	Met 012	Bladen	Bladnr: 001
Formaat: A3	Schaal: 1 : 250	Status:	Concept
Opnamedatum:	Getekend: T-DAM	Datum:	2020
Behoort bij: Besluit 2020003319			

DWP AM004.+000m.
(AM000.+000m. - AM038.+051m.)

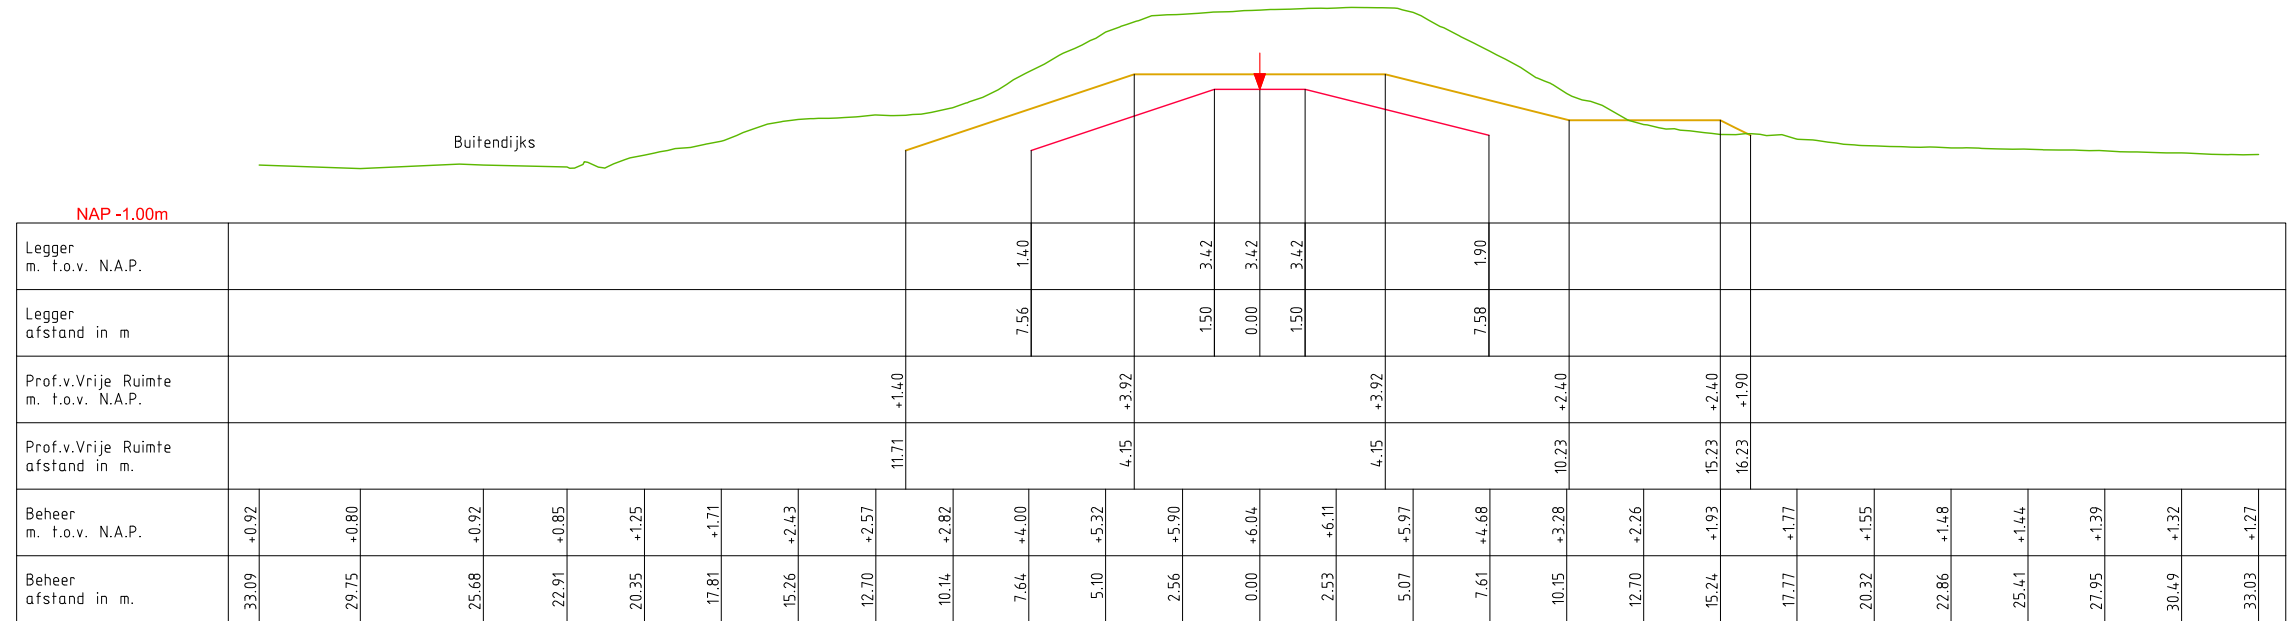

DWP AM006.+000m.
(AM000.+000m. - AM038.+051m.)

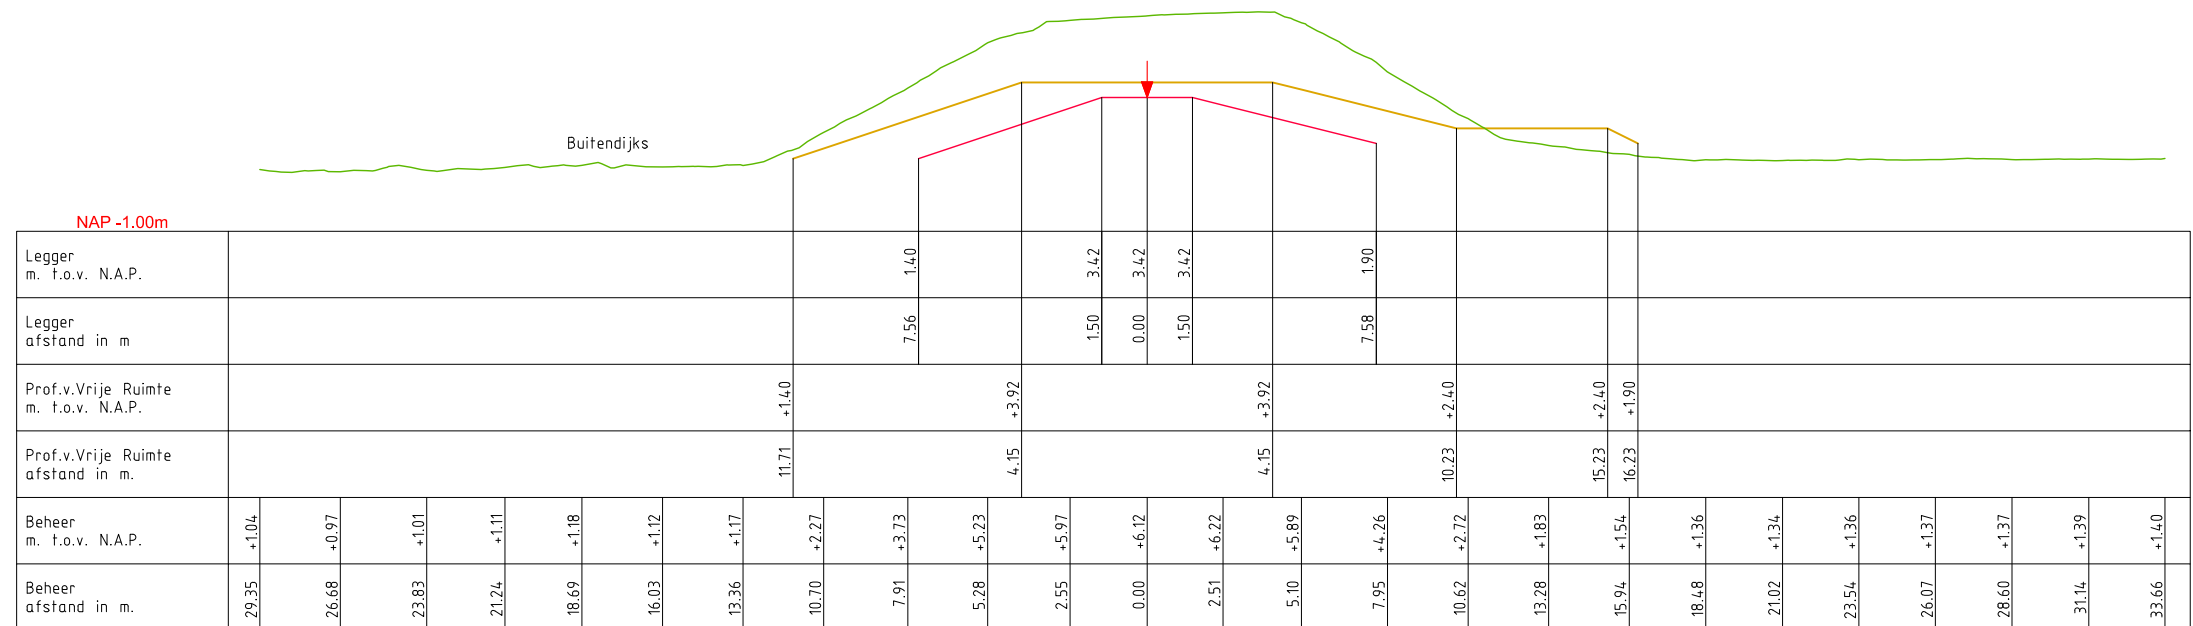

LEGENDA

— Leggerprofiel. ▼ Referentielijn (Middenkruin)

— Profiel van Vrije Ruimte.

— Beheerprofiel.




Legger: Noorder Lingedijk
AM000. - AM042.


Onderdeel: Dwarsprofielen Legger

Dijkpaal traject: AM	Met 012	Bladen	Bladnr: 002
Formaat: A3	Schaal: 1 : 250	Status:	Concept
Opnamedatum:	Getekend: T-DAM	Datum:	2020
Behoort bij: Besluit 2020003319			

DWP AM008.+000m.
(AM000.+000m. - AM038.+051m.)

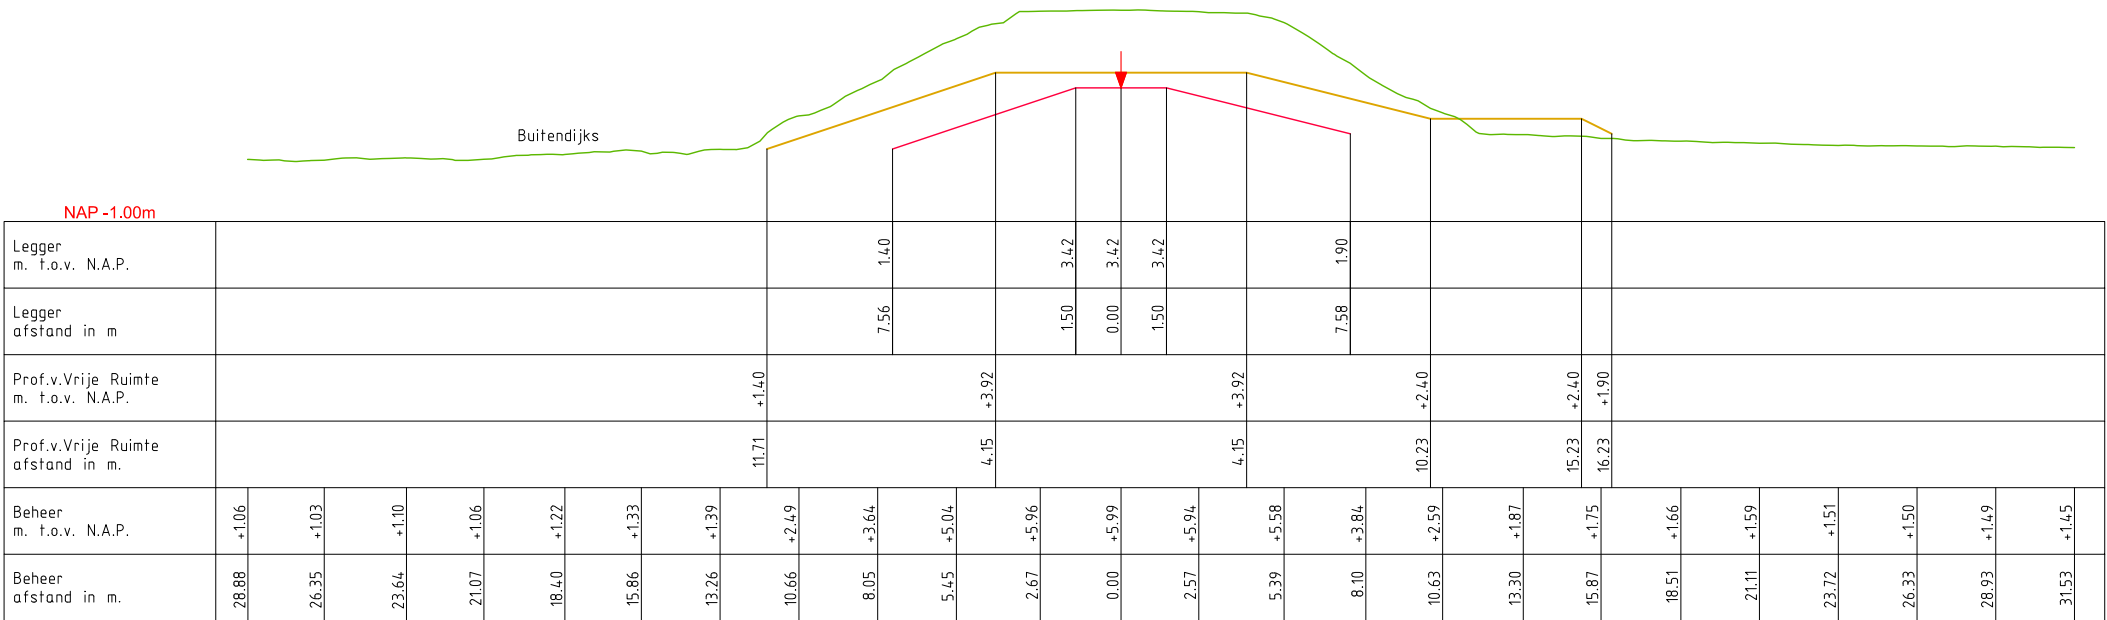

DWP AM010.+000m.
(AM000.+000m. - AM038.+051m.)

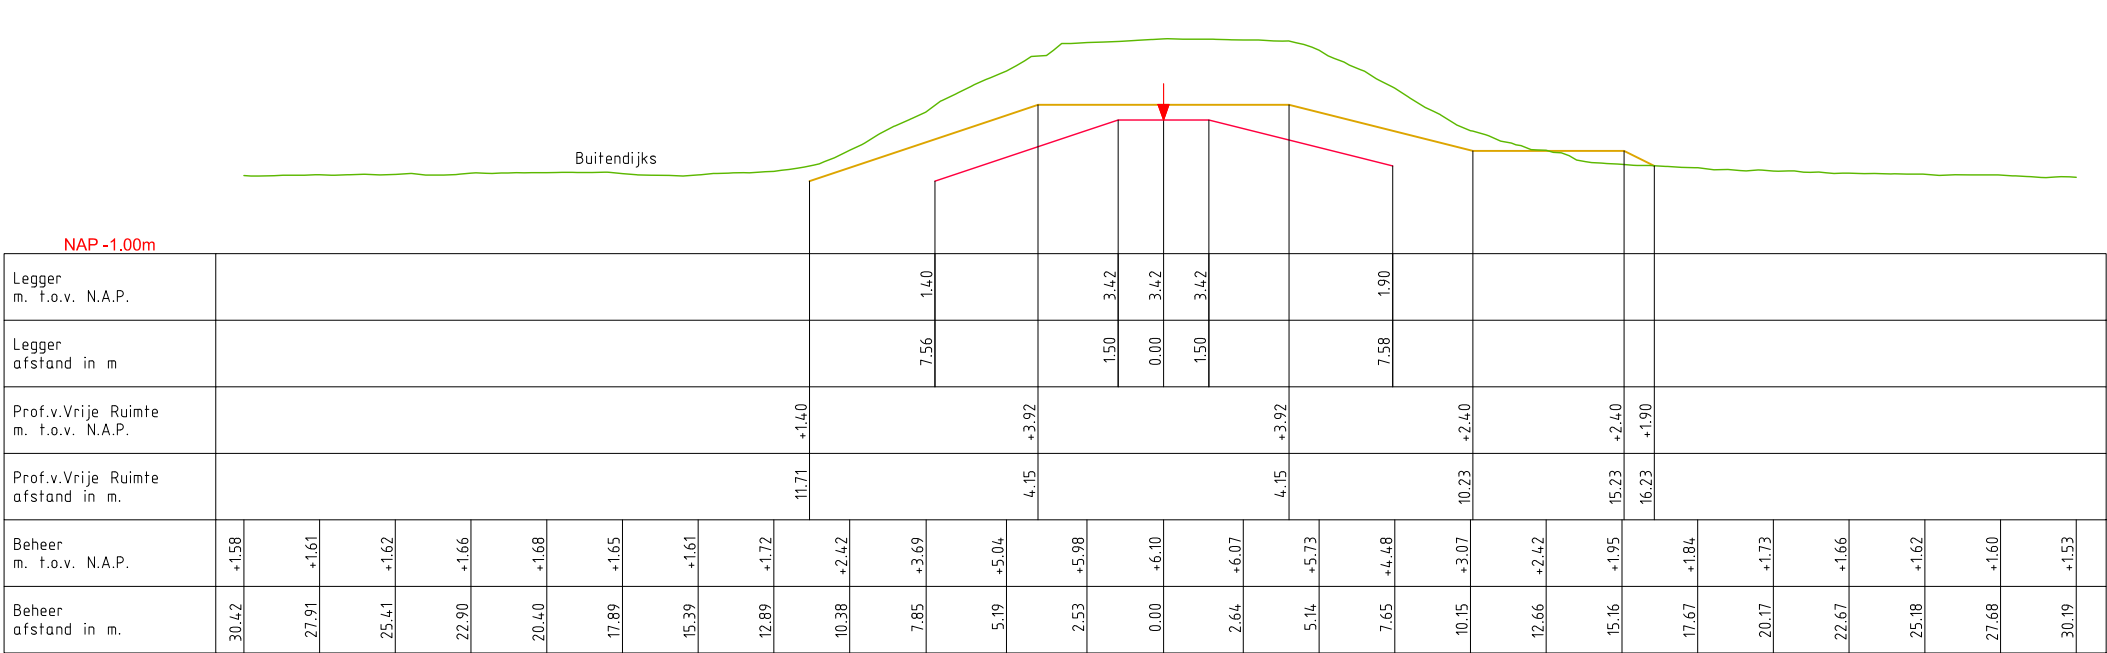


LEGENDA

- Leggerprofiel.
 - Profiel van Vrije Ruimte.
 - Beheerprofiel.
- Referentielijn (Middenkruin)




Legger: Noorder Lingedijk AM000. - AM042.			
Onderdeel: Dwarsprofielen Legger			
Dijkpaal traject: AM	Met 012	Bladen	Bladnr: 003
Formaat: A3	Schaal: 1 : 250	Status:	Concept
Opnamedatum:	Getekend: T-DAM	Datum:	2020
Behoort bij: Besluit 2020003319			

DWP AM012.+000m,
(AM000.+000m. - AM038.+051m.)

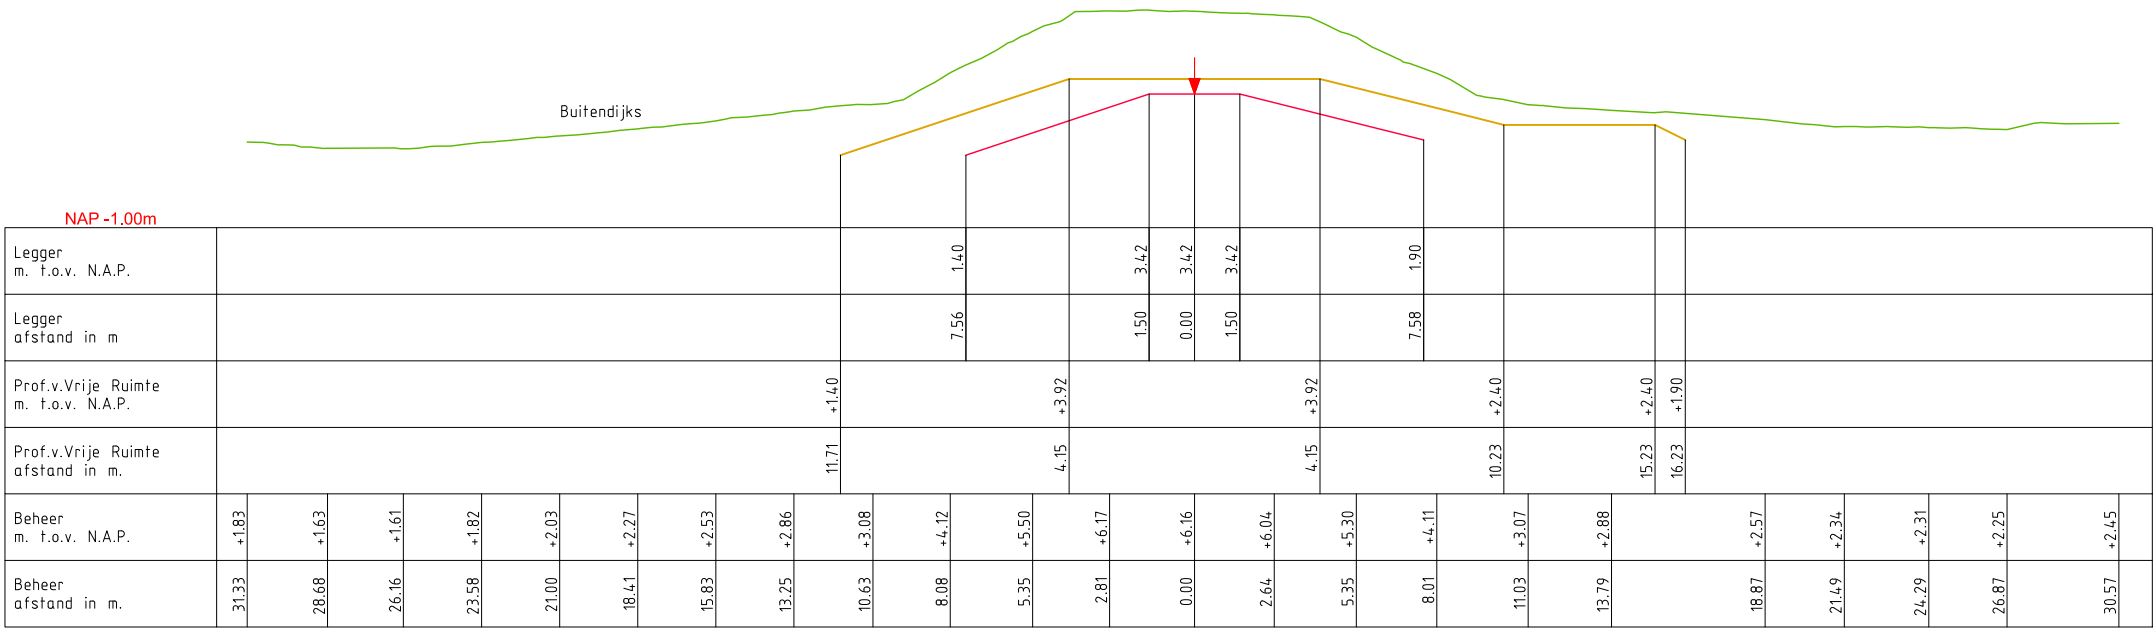

DWP AM014.+000m.
(AM000.+000m. - AM038.+051m.)

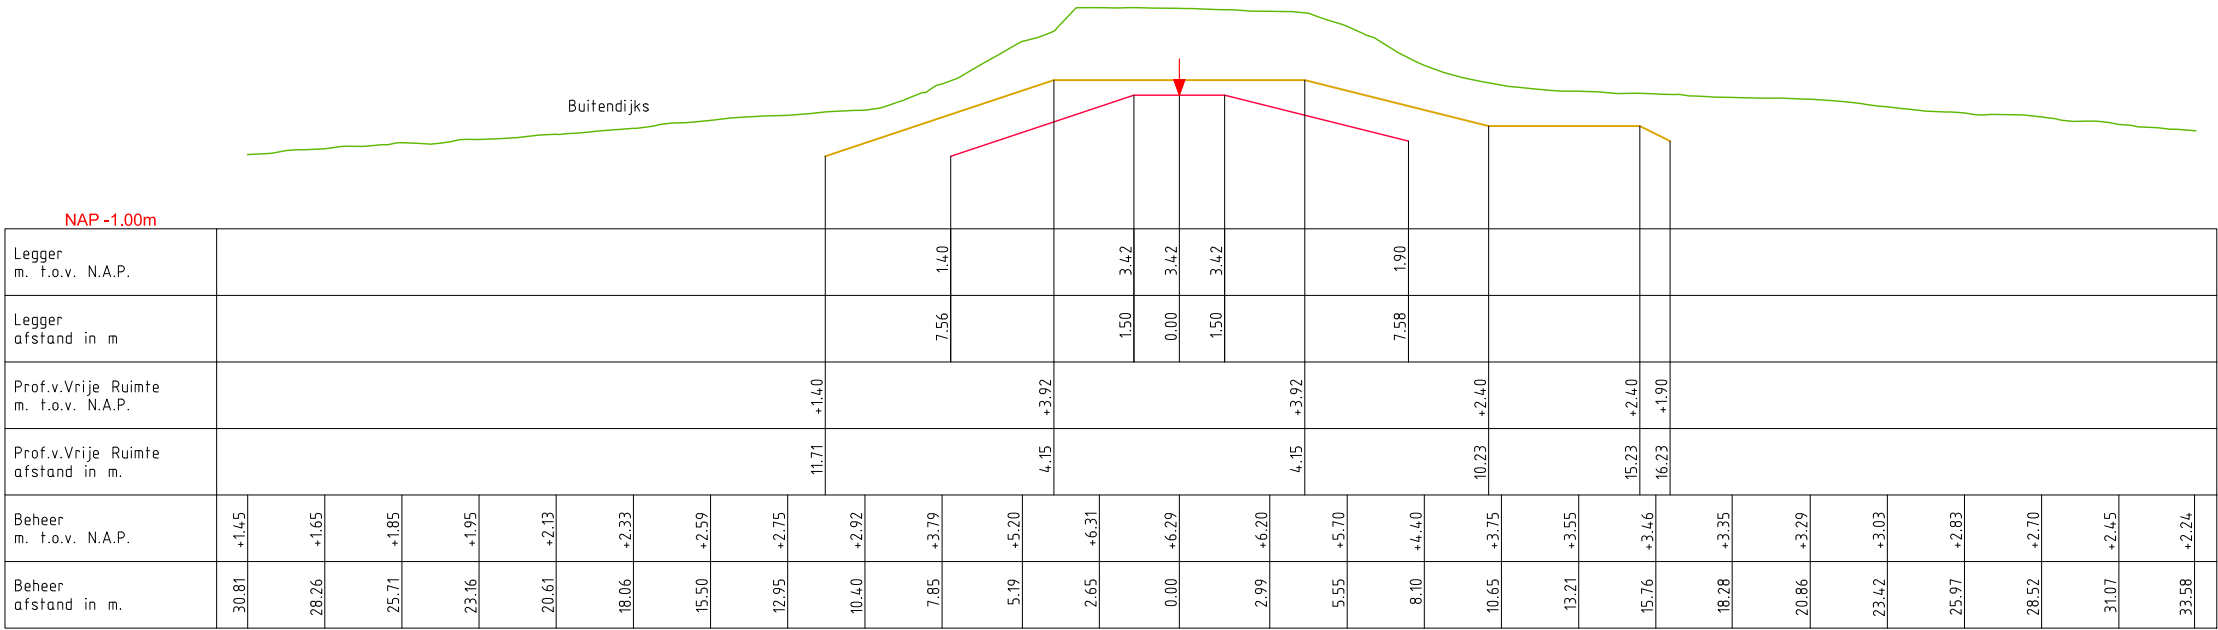


LEGENDA

- Leggerprofiel.
 - Profiel van Vrije Ruimte.
 - Beheerprofiel.
- Referentielijn (Middenkruin)




Legger: Noorder Lingedijk AM000. - AM042.			
Onderdeel: Dwarsprofielen Legger			
Dijkpaal traject: AM	Met 012	Bladen	Bladnr: 004
Formaat: A3	Schaal: 1 : 250	Status:	Concept
Opnamedatum:	Getekend: T-DAM	Datum:	2020
Behoort bij: Besluit 2020003319			

DWP AM016.+000m.
(AM000.+000m. - AM038.+051m.)

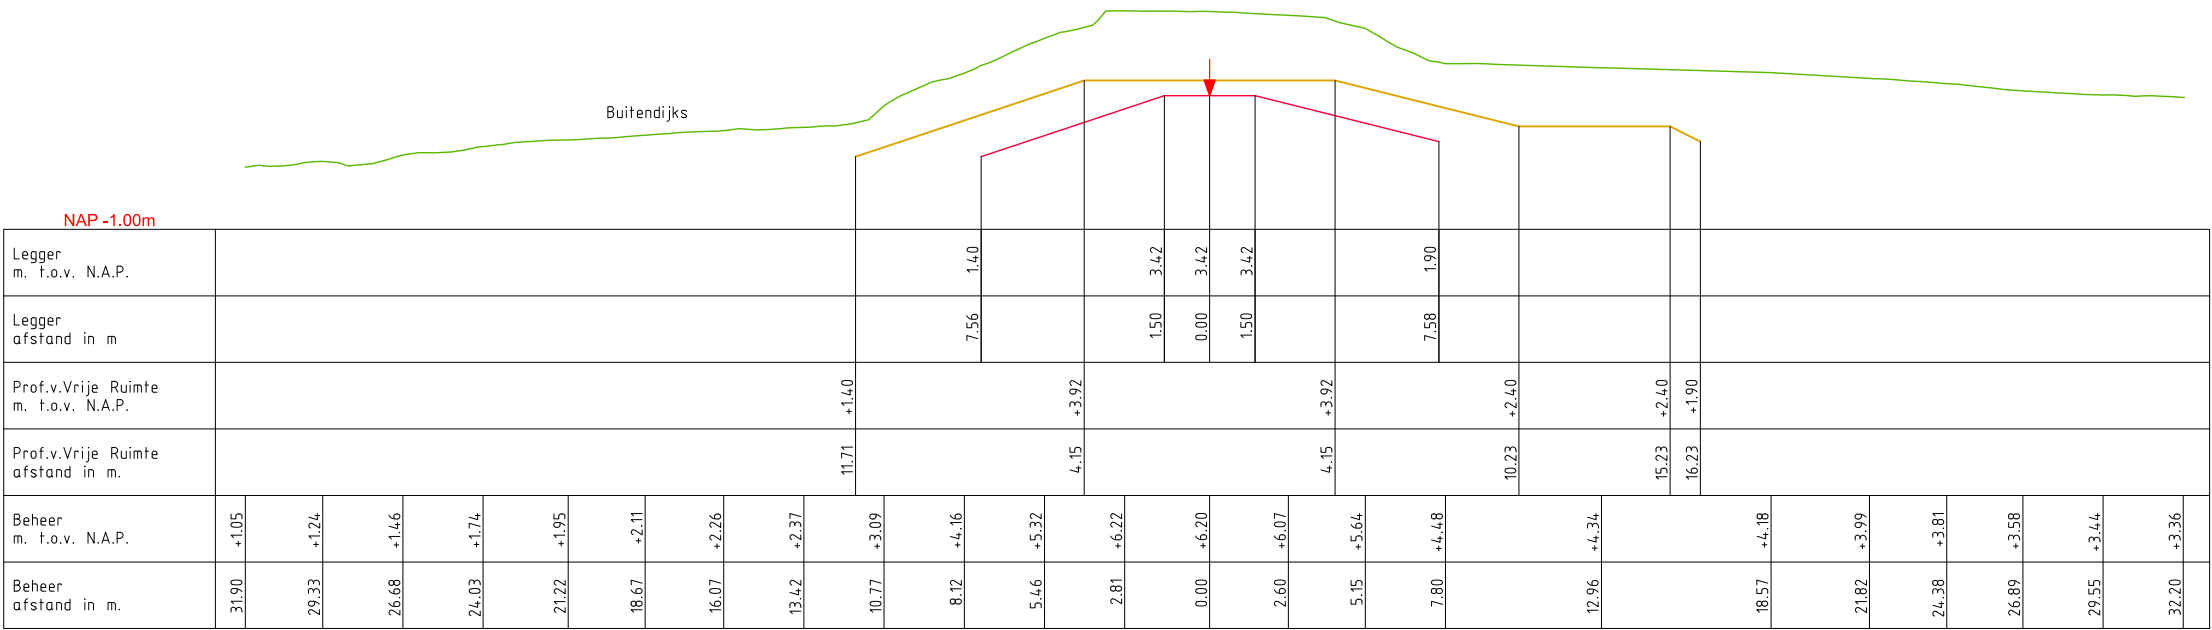

DWP AM018.+000m.
(AM000.+000m. - AM038.+051m.)

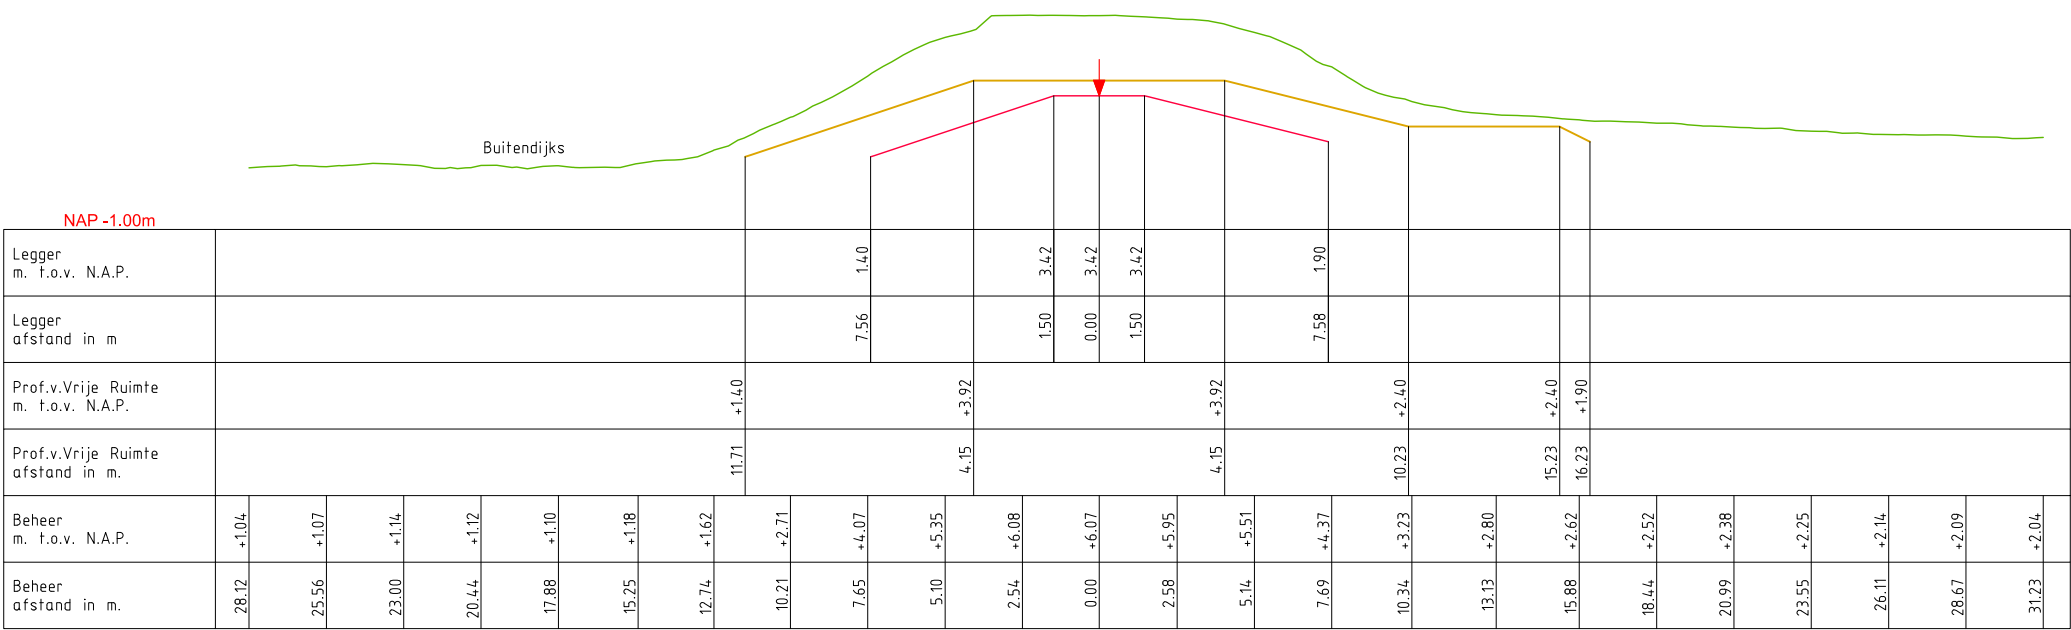


LEGENDA

- Leggerprofiel.
 - Profiel van Vrije Ruimte.
 - Beheerprofiel.
- Referentielijn (Middenkruin)




Legger: Noorder Lingedijk AM000. - AM042.			
Onderdeel: Dwarsprofielen Legger			
Dijkpaal traject: AM	Met 012	Bladen	Bladnr: 005
Formaat: A3	Schaal: 1 : 250	Status:	Concept
Opnamedatum:	Getekend: T-DAM	Datum:	2020
Behoort bij: Besluit 2020003319			

DWP AM020.+000m.
(AM000.+000m. - AM038.+051m.)

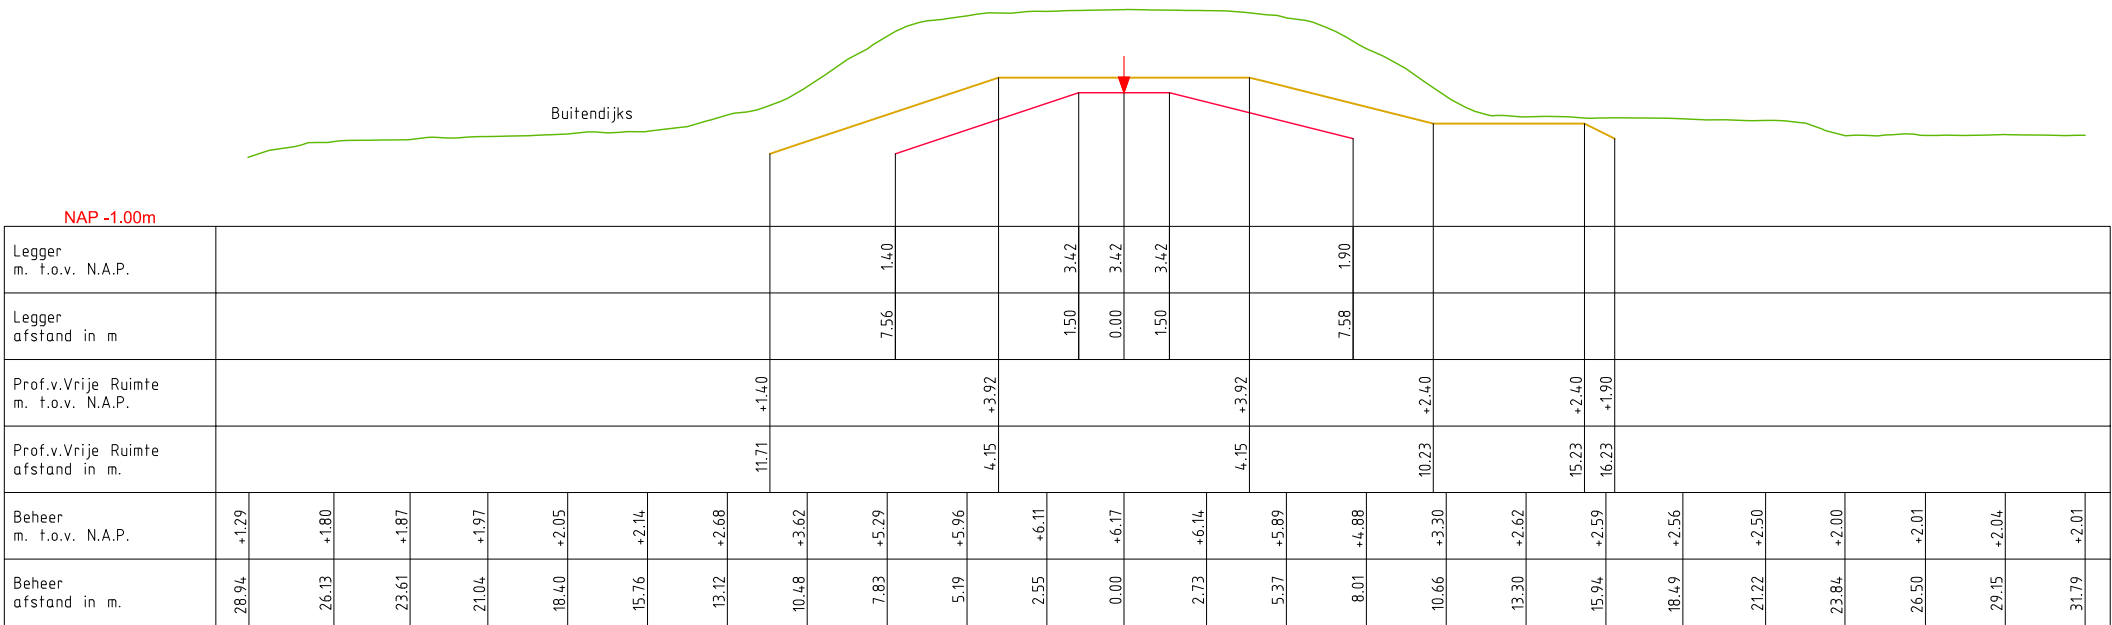

DWP AM022.+000m.
(AM000.+000m. - AM038.+051m.)

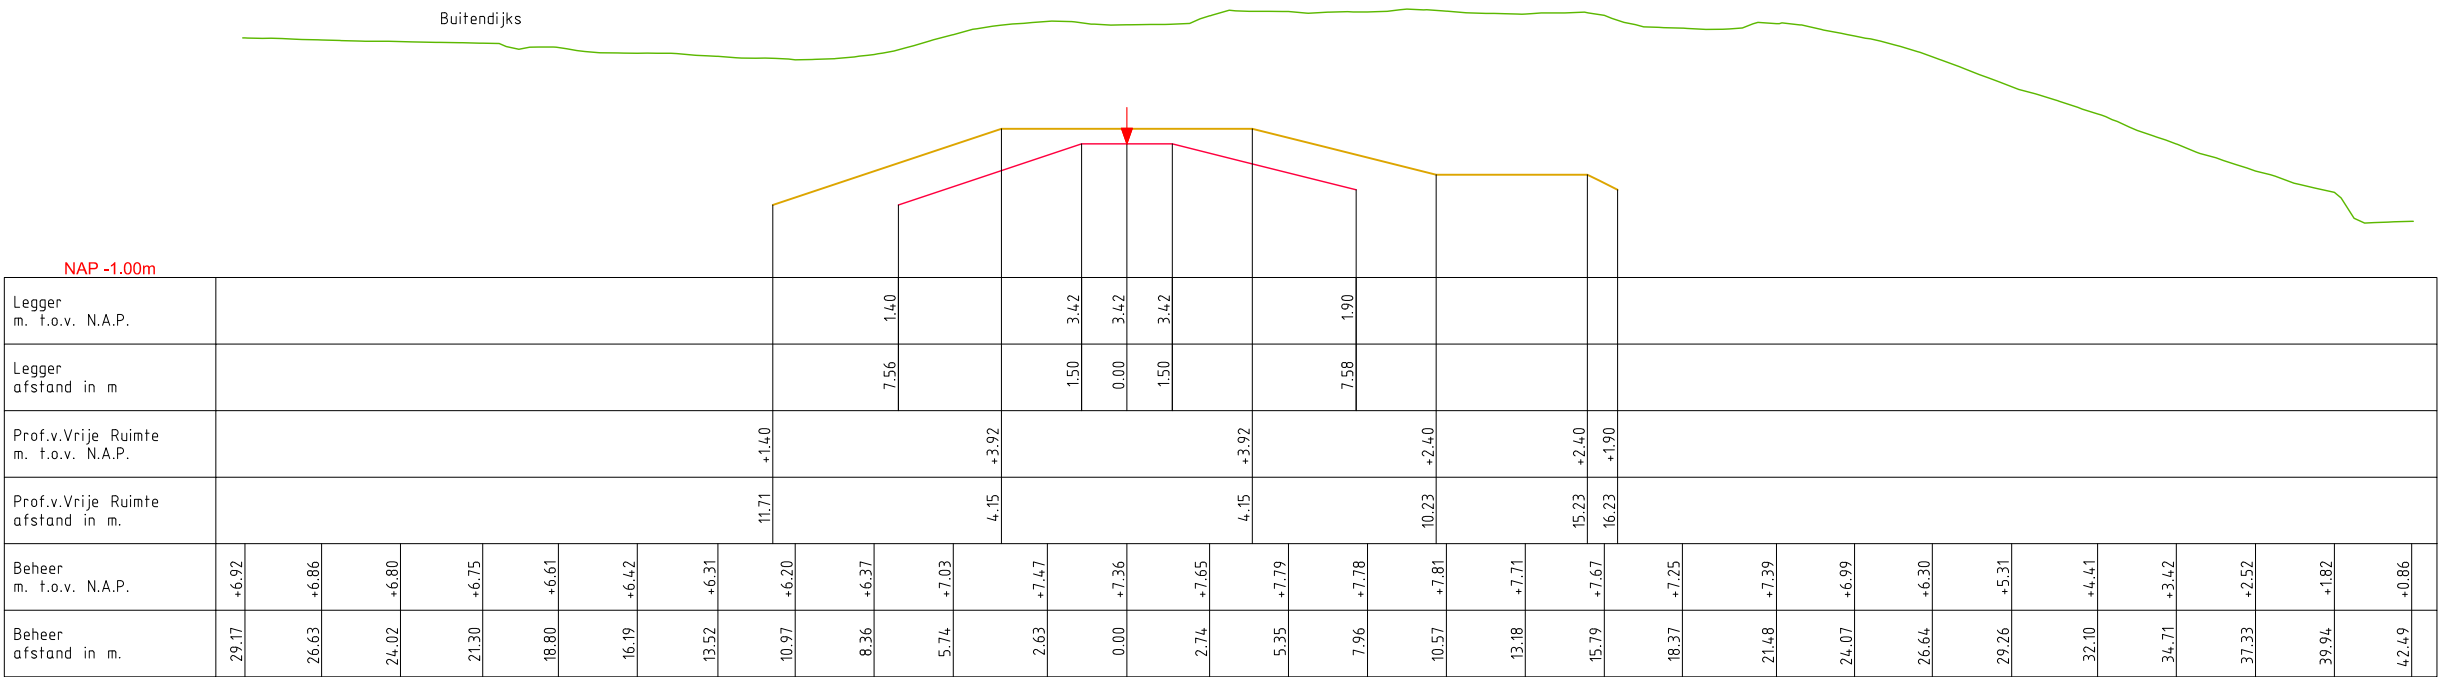


LEGENDA

- Leggerprofiel.
 - Profiel van Vrije Ruimte.
 - Beheerprofiel.
- Referentielijn (Middenkruin)




Legger: Noorder Lingedijk AM000. - AM042.			
Onderdeel: Dwarsprofielen Legger			
Dijkpaal traject: AM	Met 012	Bladen	Bladnr: 006
Formaat: A3	Schaal: 1 : 250	Status:	Concept
Opnamedatum:	Getekend: T-DAM	Datum:	2020
Behoort bij: Besluit 2020003319			

DWP AM024.+000m.
(AM000.+000m. - AM038.+051m.)

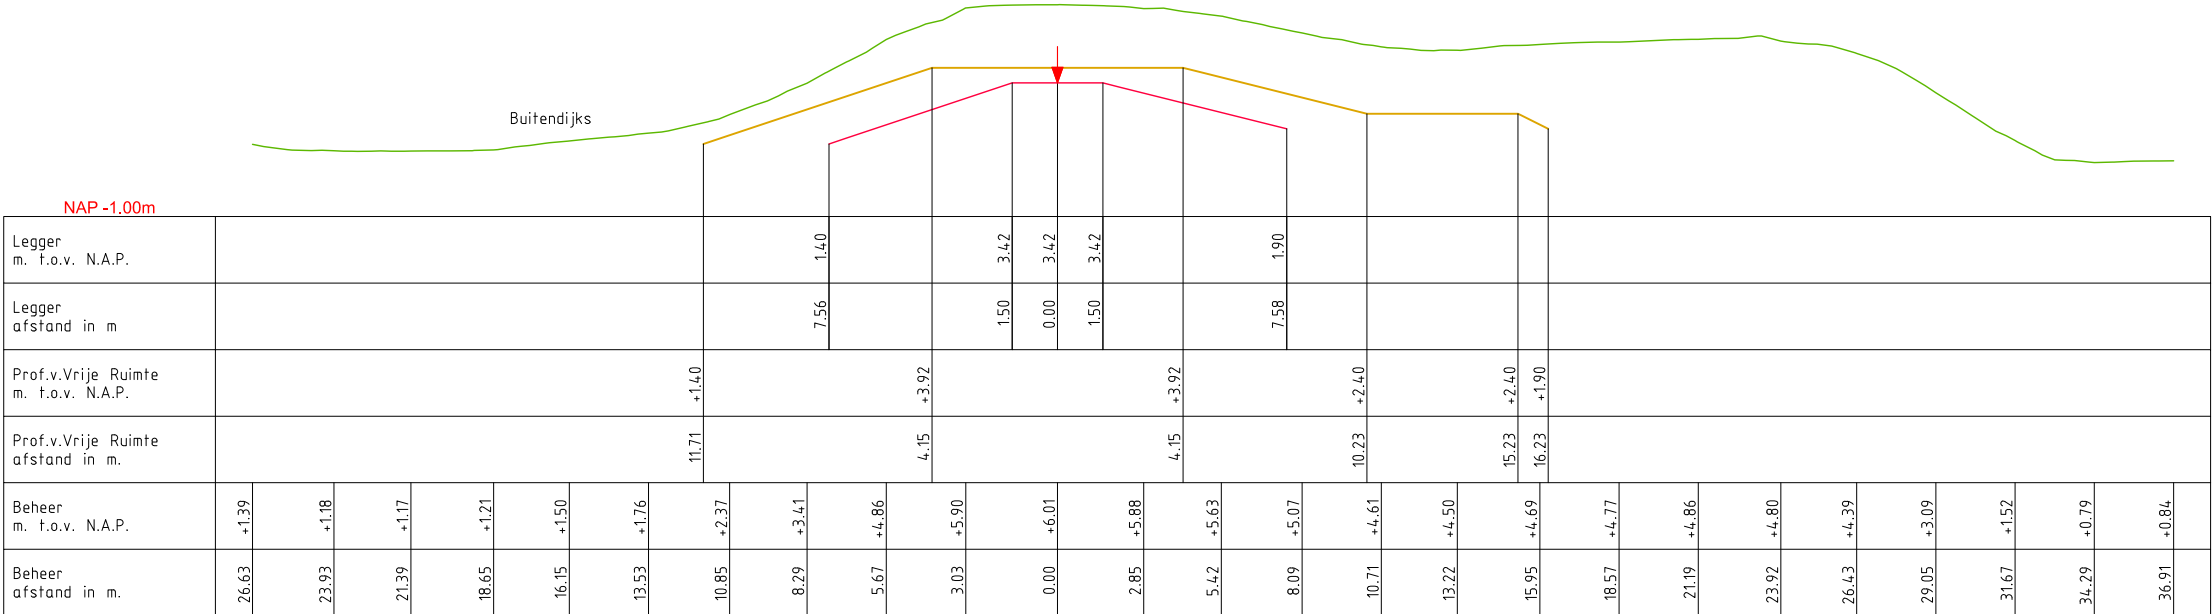

DWP AM026.+000m.
(AM000.+000m. - AM038.+051m.)

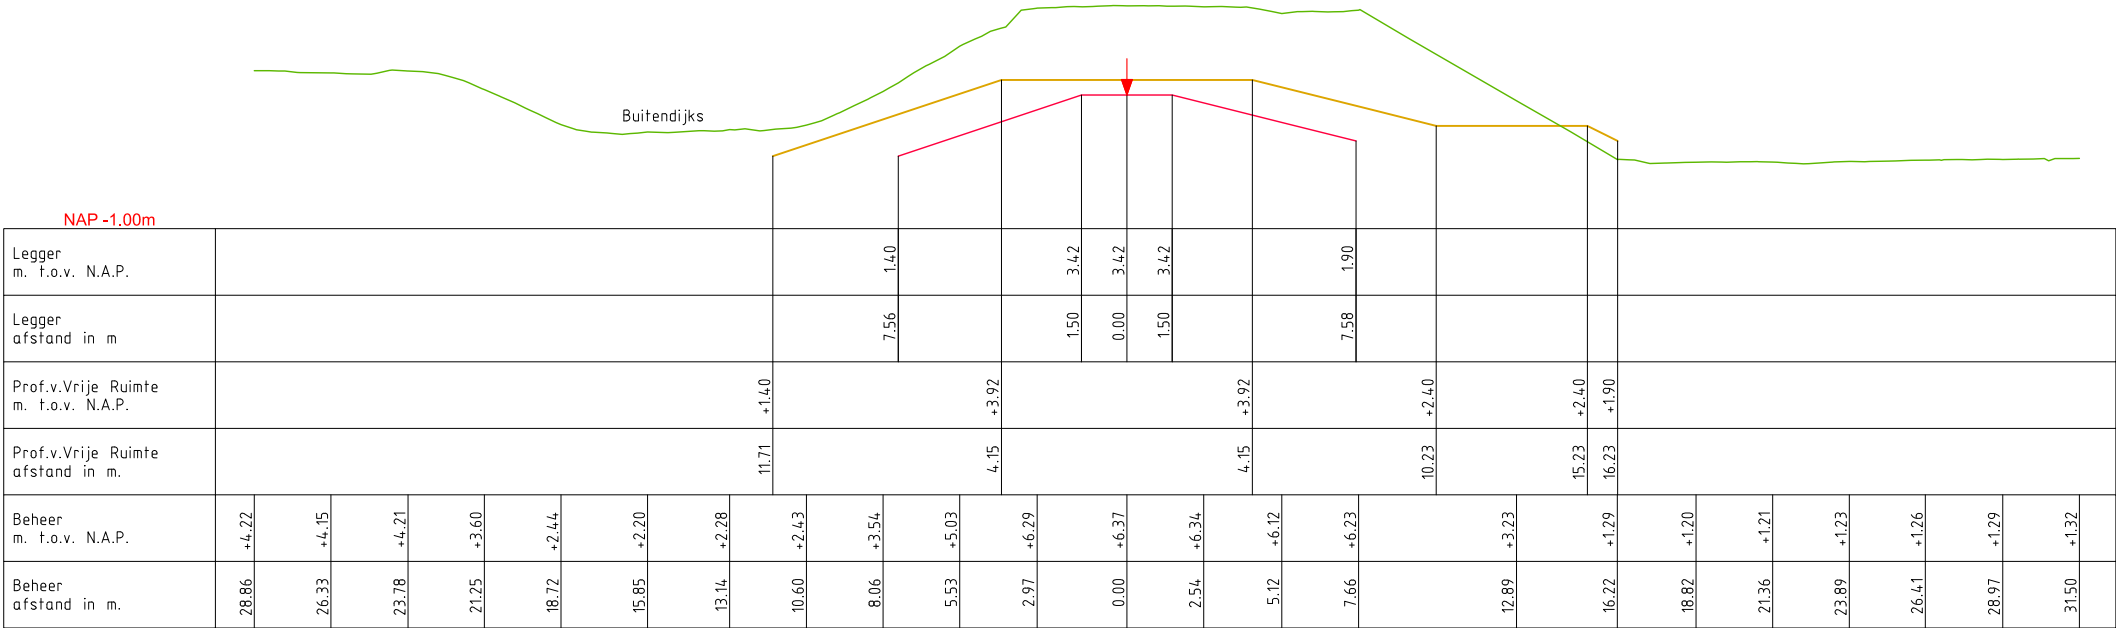

LEGENDA

- Leggerprofiel.
- Profiel van Vrije Ruimte.
- Beheerprofiel.

↓ Referentielijn (Middenkruin)




Legger: Noorder Lingedijk
AM000. - AM042.


Onderdeel: Dwarsprofielen Legger

Dijkpaal traject: AM	Met 012	Bladen	Bladnr: 007
Formaat: A3	Schaal: 1 : 250	Status:	Concept
Opnamedatum:	Getekend: T-DAM	Datum:	2020
Behoort bij: Besluit 2020003319			

DWP AM028.+000m.
(AM000.+000m. - AM038.+051m.)

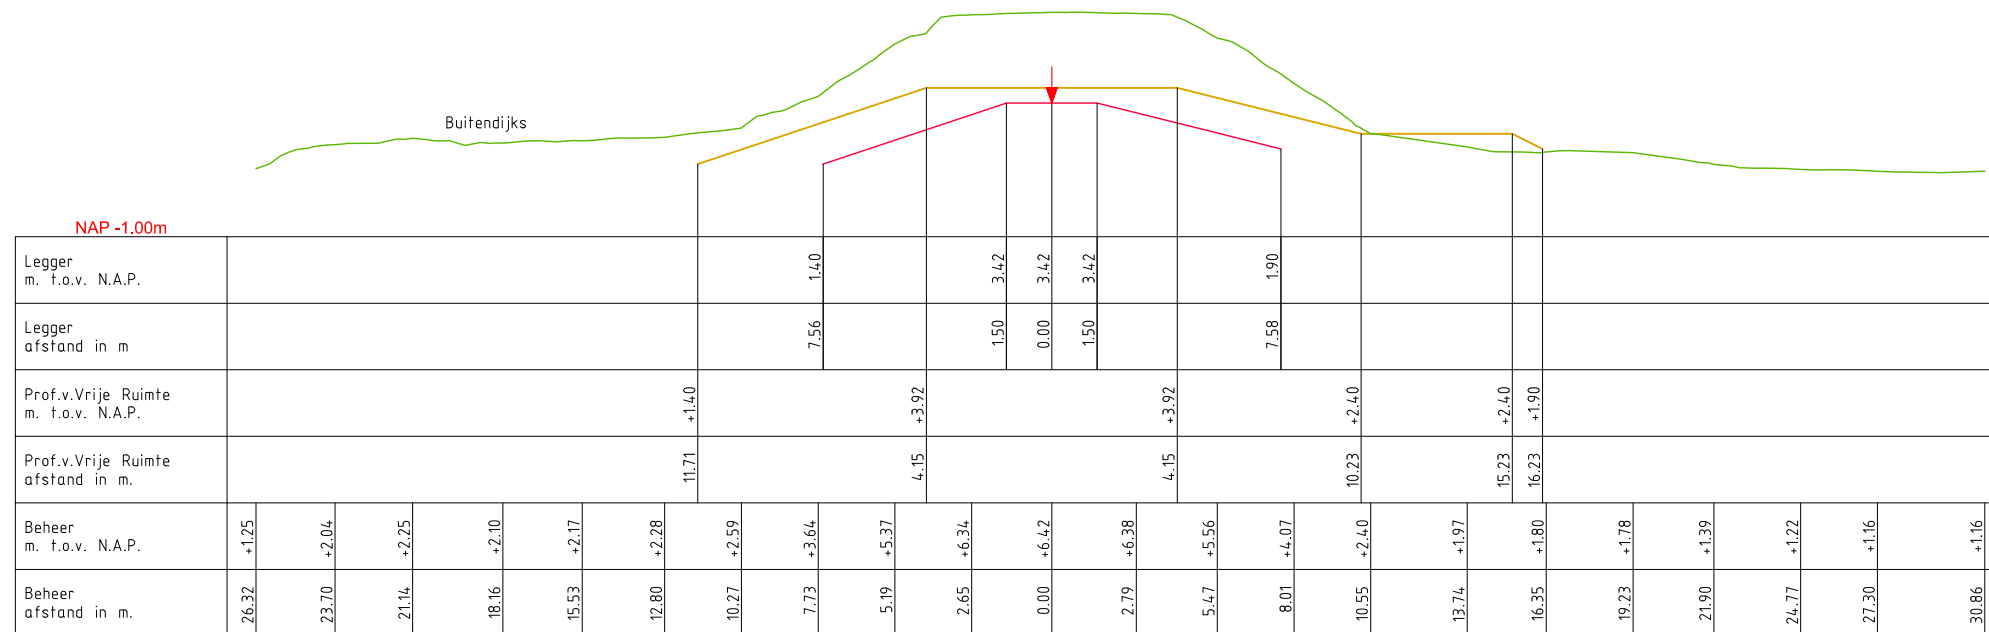

DWP AM030.+000m.
(AM000.+000m. - AM038.+051m.)

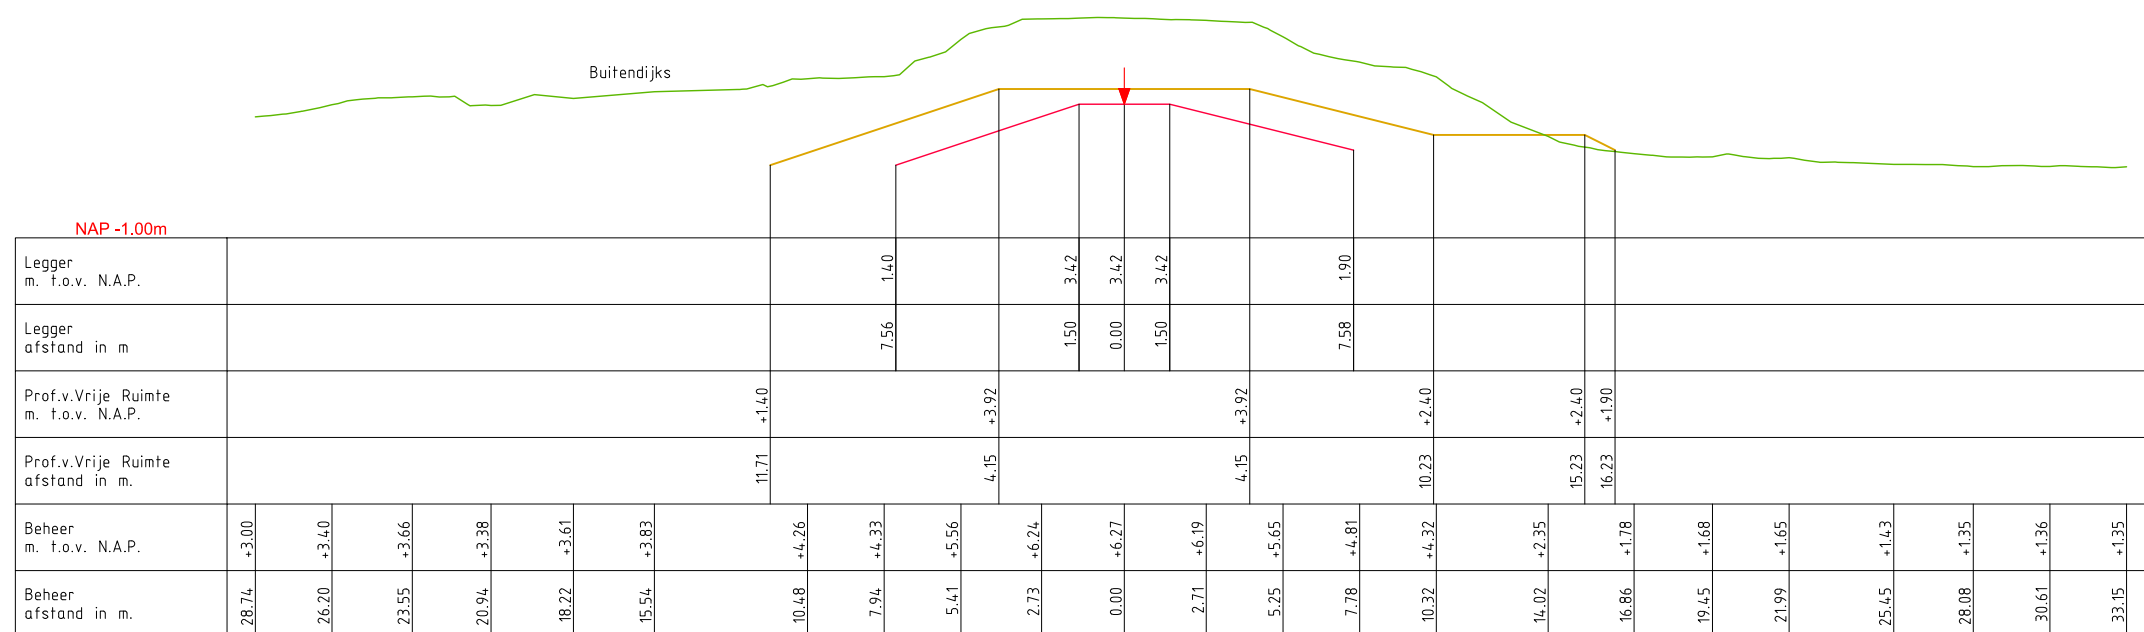

LEGENDA

— Leggerprofiel. ▼ Referentielijn (Middenkruin)

— Profiel van Vrije Ruimte.

— Beheerprofiel.




Legger: Noorder Lingedijk
AM000. - AM042.


Onderdeel: Dwarsprofielen Legger

<i>Dijkpaal traject:</i> AM	<i>Met</i> 012	<i>Bladen</i>	<i>Bladnr:</i> 008
<i>Formaat:</i> A3	<i>Schaal:</i> 1 : 250	<i>Status:</i>	Concept
<i>Opnamedatum:</i>	<i>Getekend:</i> T-DAM	<i>Datum:</i>	2020
<i>Behoort bij:</i> Besluit 2020003319			

DWP AM032.+000m.
(AM000.+000m. - AM038.+051m.)

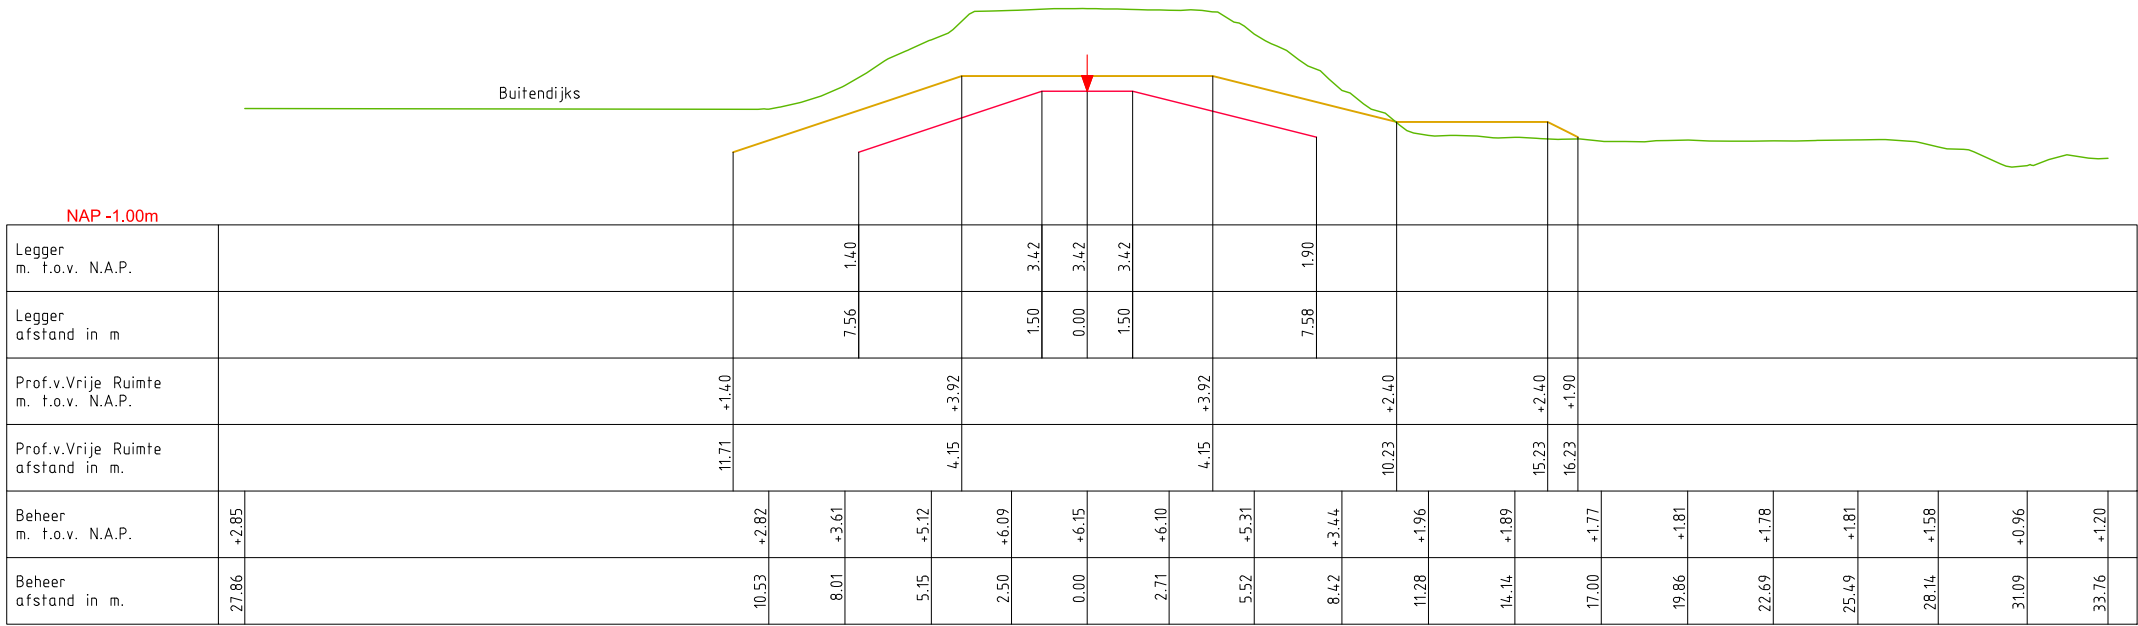

DWP AM034.+000m.
(AM000.+000m. - AM038.+051m.)

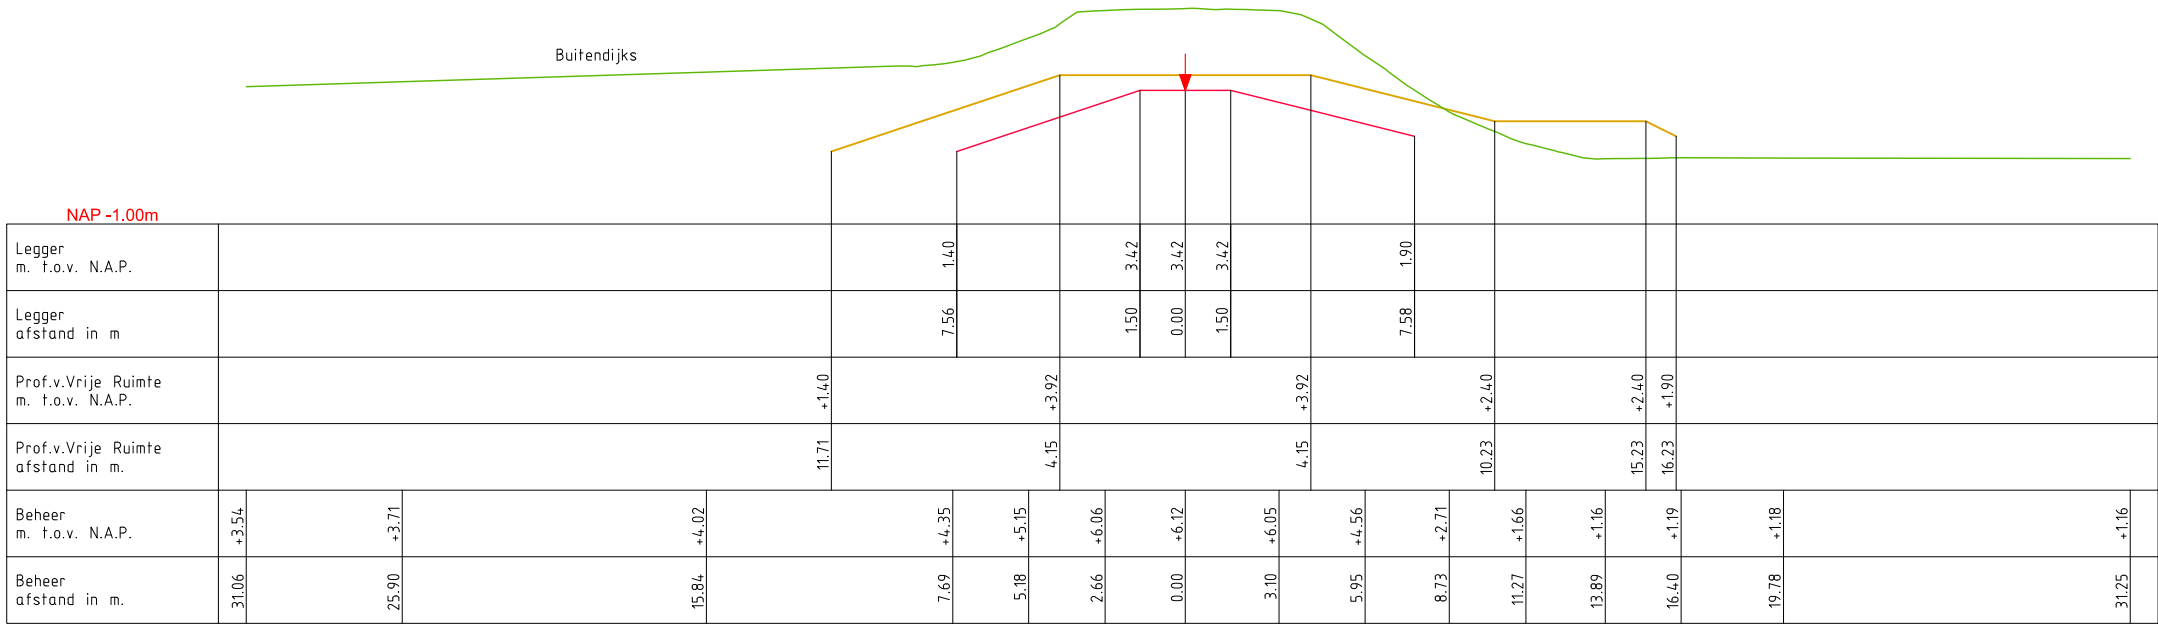


LEGENDA

- Leggerprofiel.
 - Profiel van Vrije Ruimte.
 - Beheerprofiel.
- Referentielijn (Middenkruin)




Legger: Noorder Lingedijk AM000. - AM042.			
Onderdeel: Dwarsprofielen Legger			
Dijkpaal traject: AM	Met 012	Bladen	Bladnr: 009
Formaat: A3	Schaal: 1 : 250	Status:	Concept
Opnamedatum:	Getekend: T-DAM	Datum:	2020
Behoort bij: Besluit 2020003319			

DWP AM036.+000m.
(AM000.+000m. - AM038.+051m..)

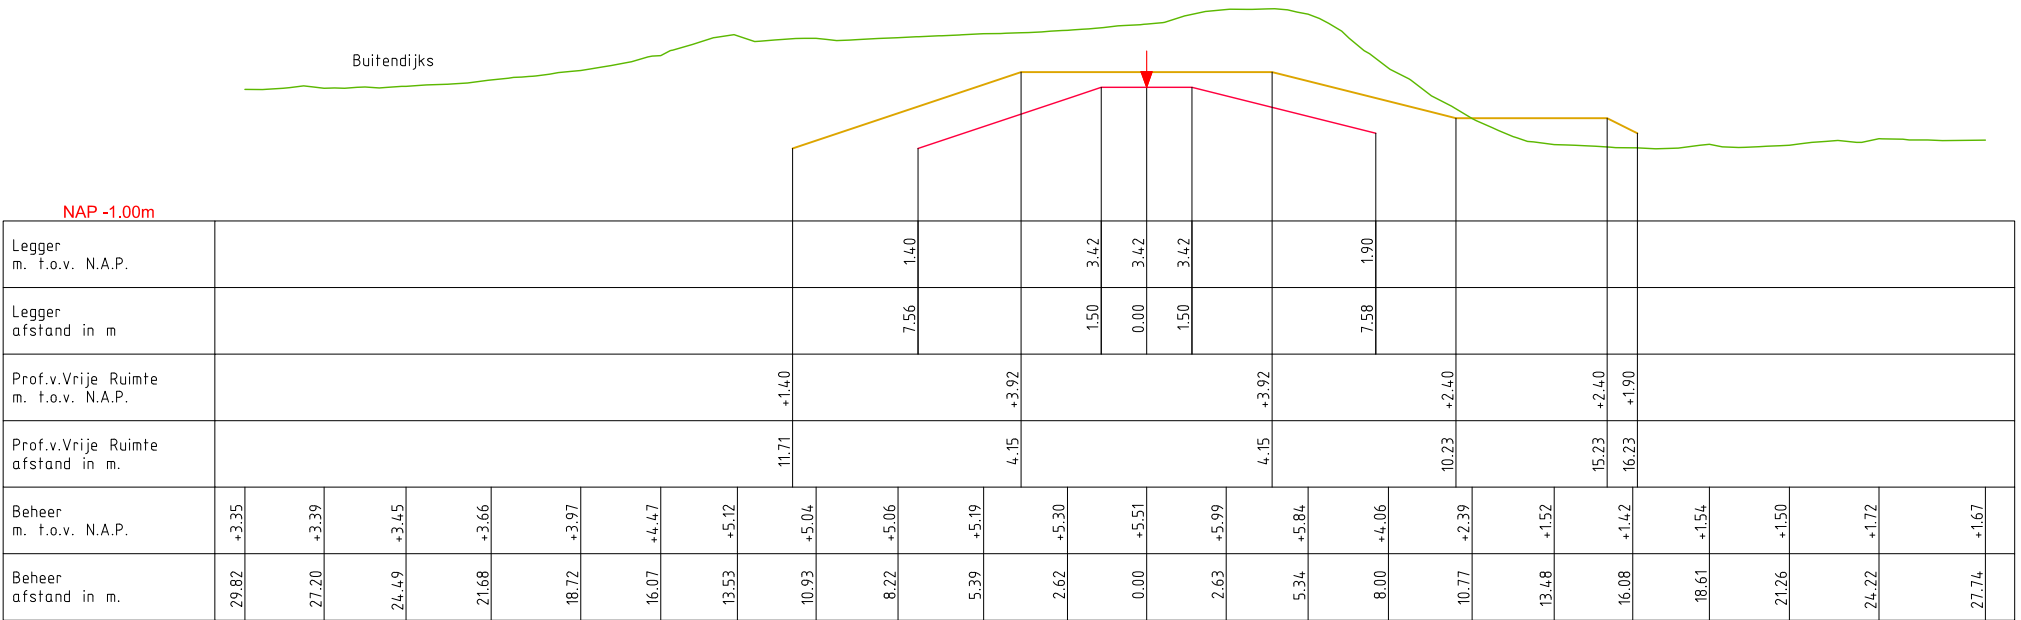

DWP AM038.+000m.
(AM000.+000m. - AM038.+051m.)

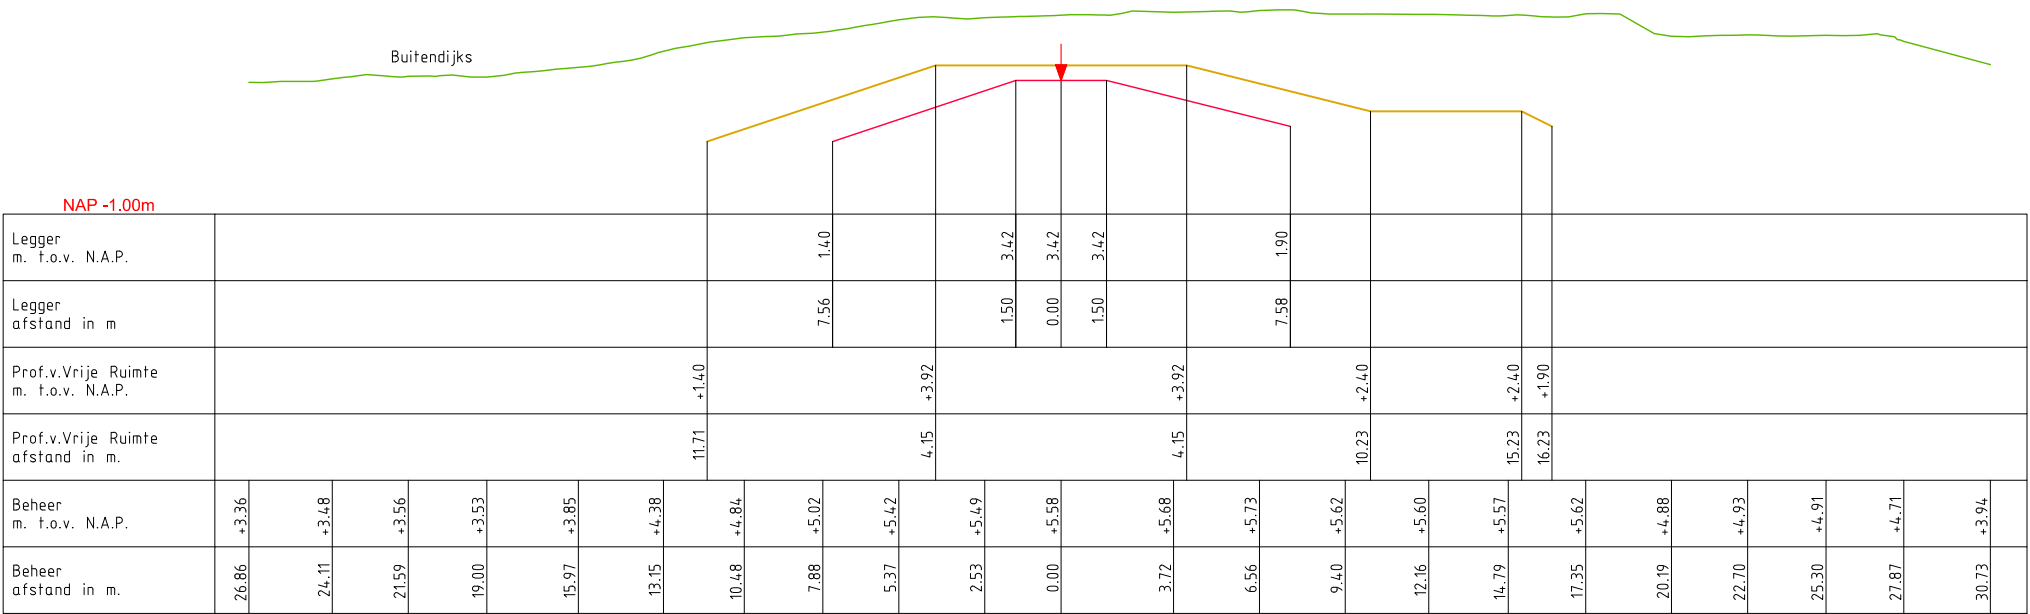

LEGENDA

- Leggerprofiel.
 - Profiel van Vrije Ruimte.
 - Beheerprofiel.
- Referentielijn (Middenkruin)




Legger: Noorder Lingedijk
AM000. - AM042.


Onderdeel: Dwarsprofielen Legger

Dijkpaal traject: AM	Met 012	Bladen	Bladnr: 010
Formaat: A3	Schaal: 1 : 250	Status: Concept	
Opnamedatum:	Getekend: T-DAM	Datum: 2020	
Behoort bij:	Besluit 2020003319		

DWP AM038.+075m. (Beermuur)
(AM038.+051m. - AM039.+000m.)

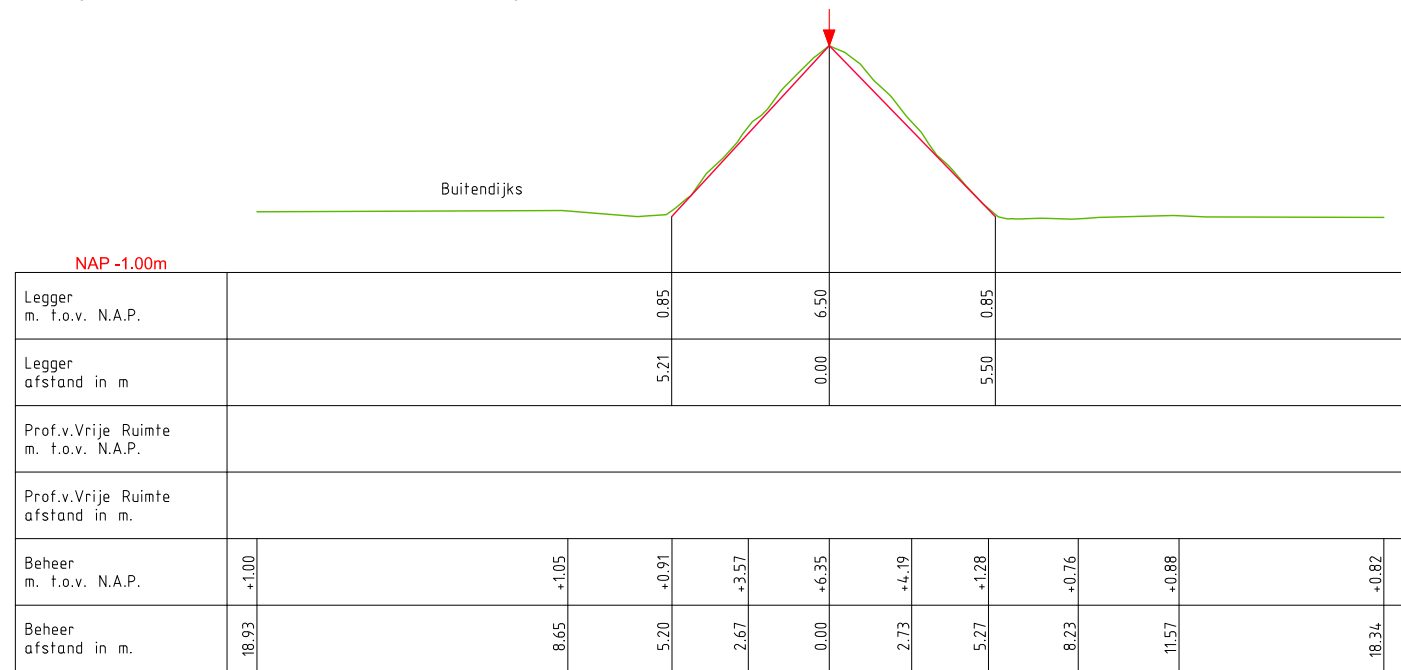

DWP AM040.+000m.
(AM039.+000m. - AM040.+075m.)

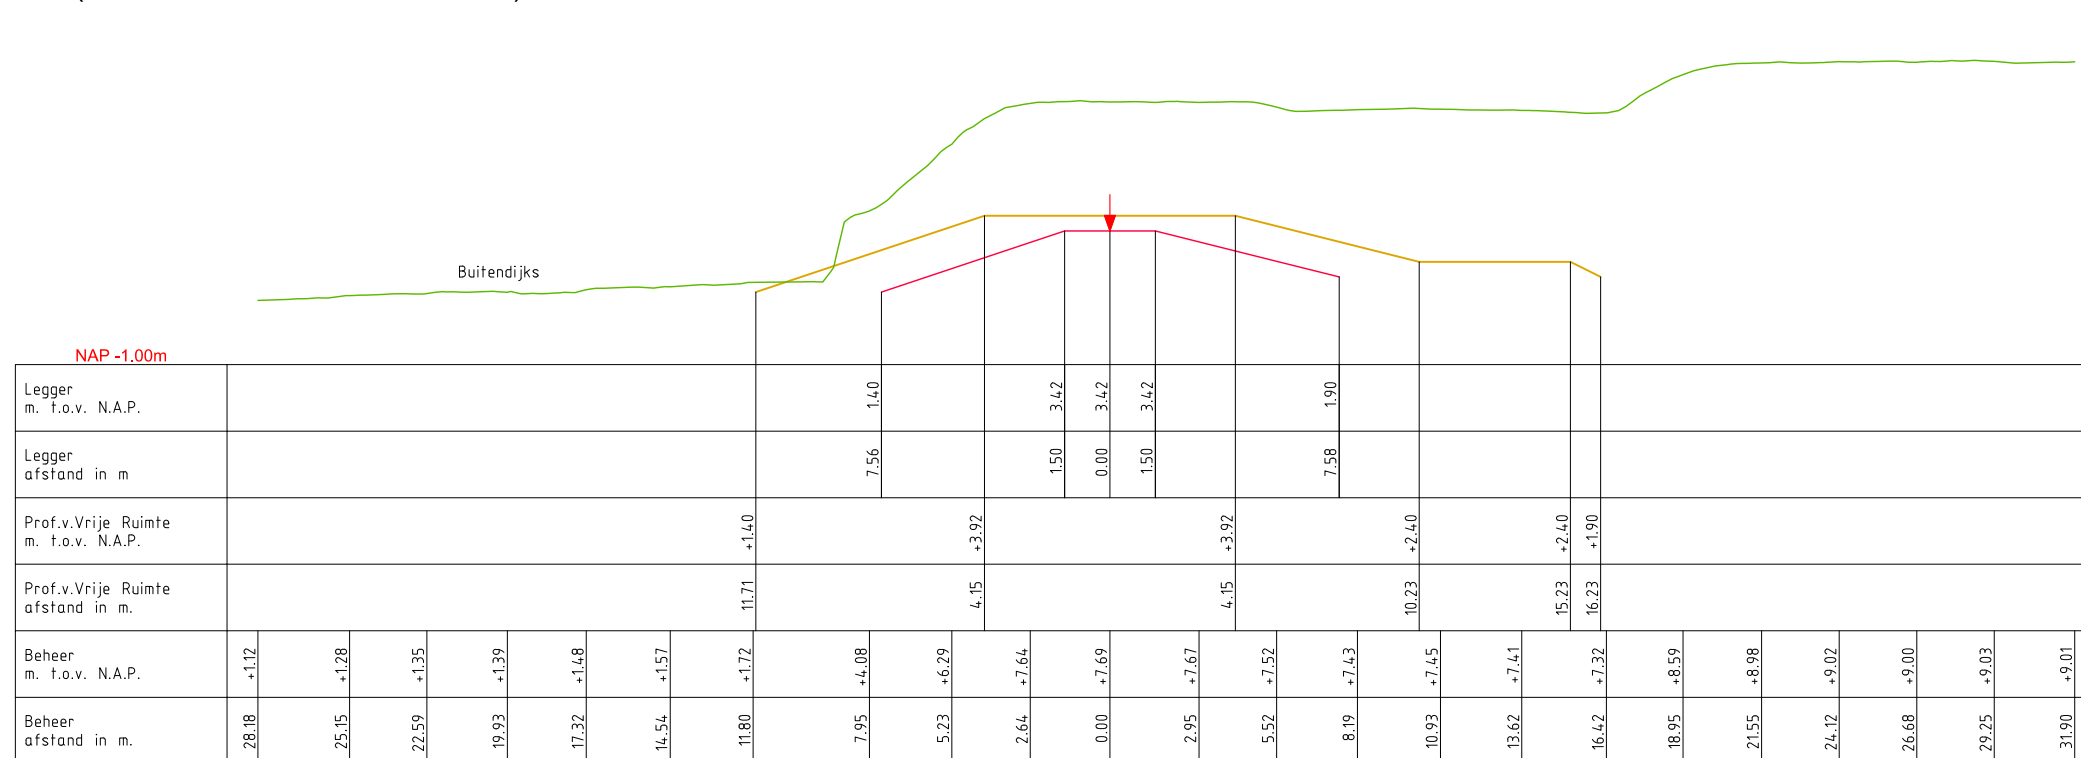

LEGENDA

— Leggerprofiel. ▼ Referentielijn (Middenkruin)

— Profiel van Vrije Ruimte.

— Beheerprofiel.




Legger: Noorder Lingedijk
AM000. - AM042.


Onderdeel: Dwarsprofielen Legger

<i>Dijkpaal traject:</i> AM	<i>Met</i> 012	<i>Bladen</i>	<i>Bladnr:</i> 011
<i>Formaat:</i> A3	<i>Schaal:</i> 1 : 250	<i>Status:</i>	Concept
<i>Opnamedatum:</i>	<i>Getekend:</i> T-DAM	<i>Datum:</i>	2020
<i>Behoort bij:</i> Besluit 2020003319			

DWP AM040.+090m.
(AM040.+075m. - AM041.+025m.)

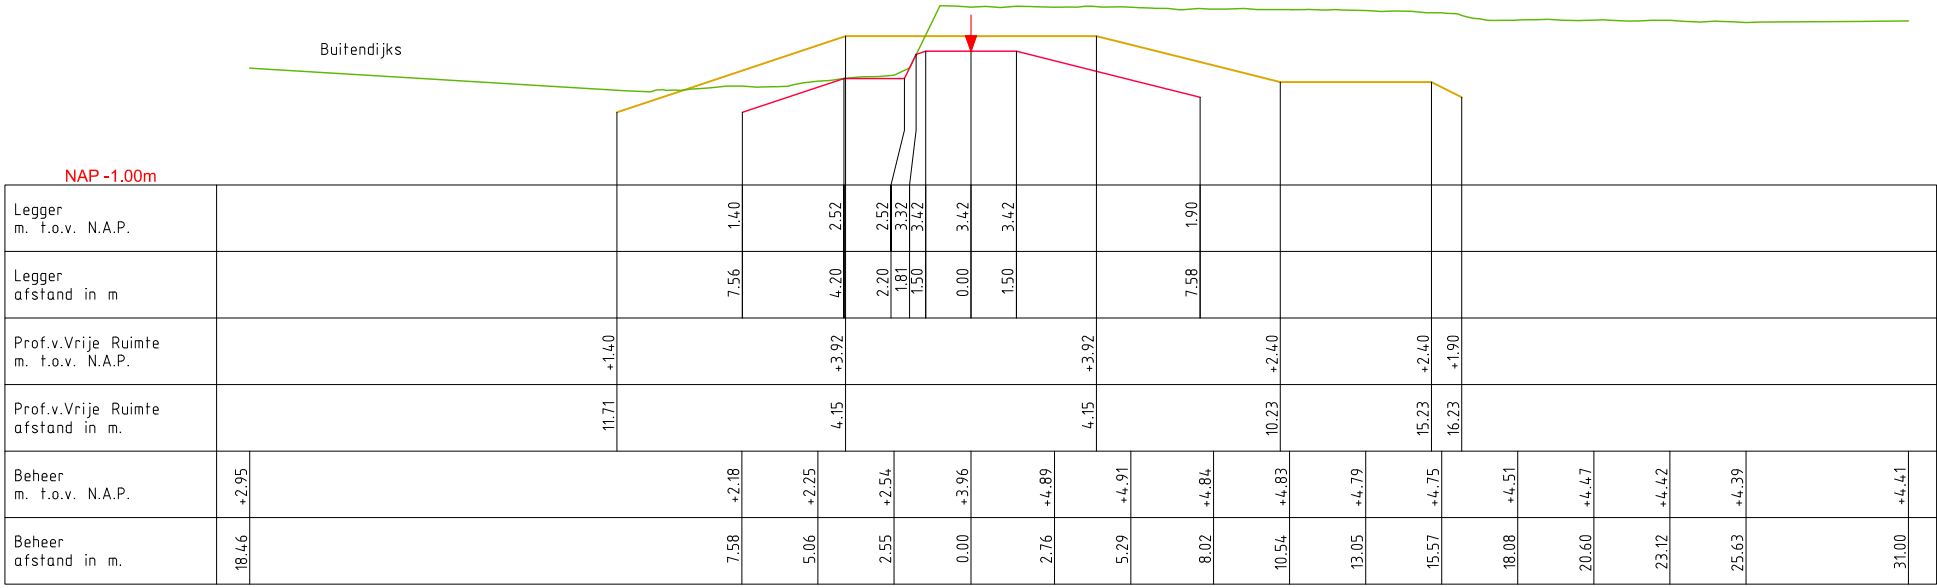

DWP AM042.+000m.
(AM041.+025m. - AM042.+075m.)

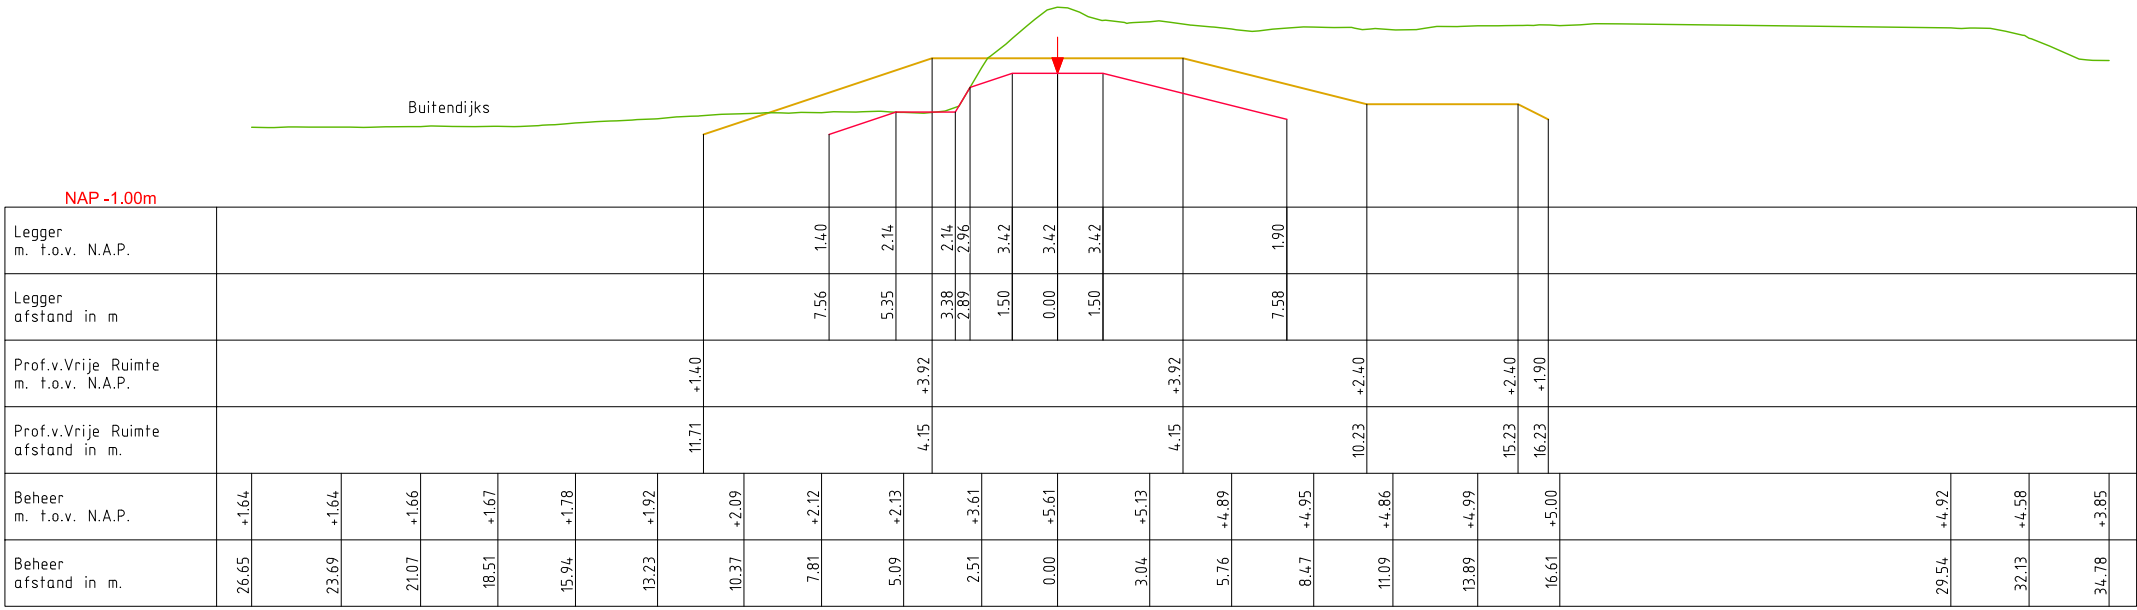

LEGENDA

— Leggerprofiel. ▼ Referentielijn (Middenkruin)

— Profiel van Vrije Ruimte.


— Beheerprofiel.



Legger: Noorder Lingedijk
AM000. - AM042.

Onderdeel: Dwarsprofielen Legger

Dijkpaal traject: AM	Met 012	Bladen	Bladnr: 012
Formaat: A3	Schaal: 1 : 250	Status:	Concept
Opnamedatum:	Getekend: T-DAM	Datum:	2020
Behoort bij: Besluit 2020003319			

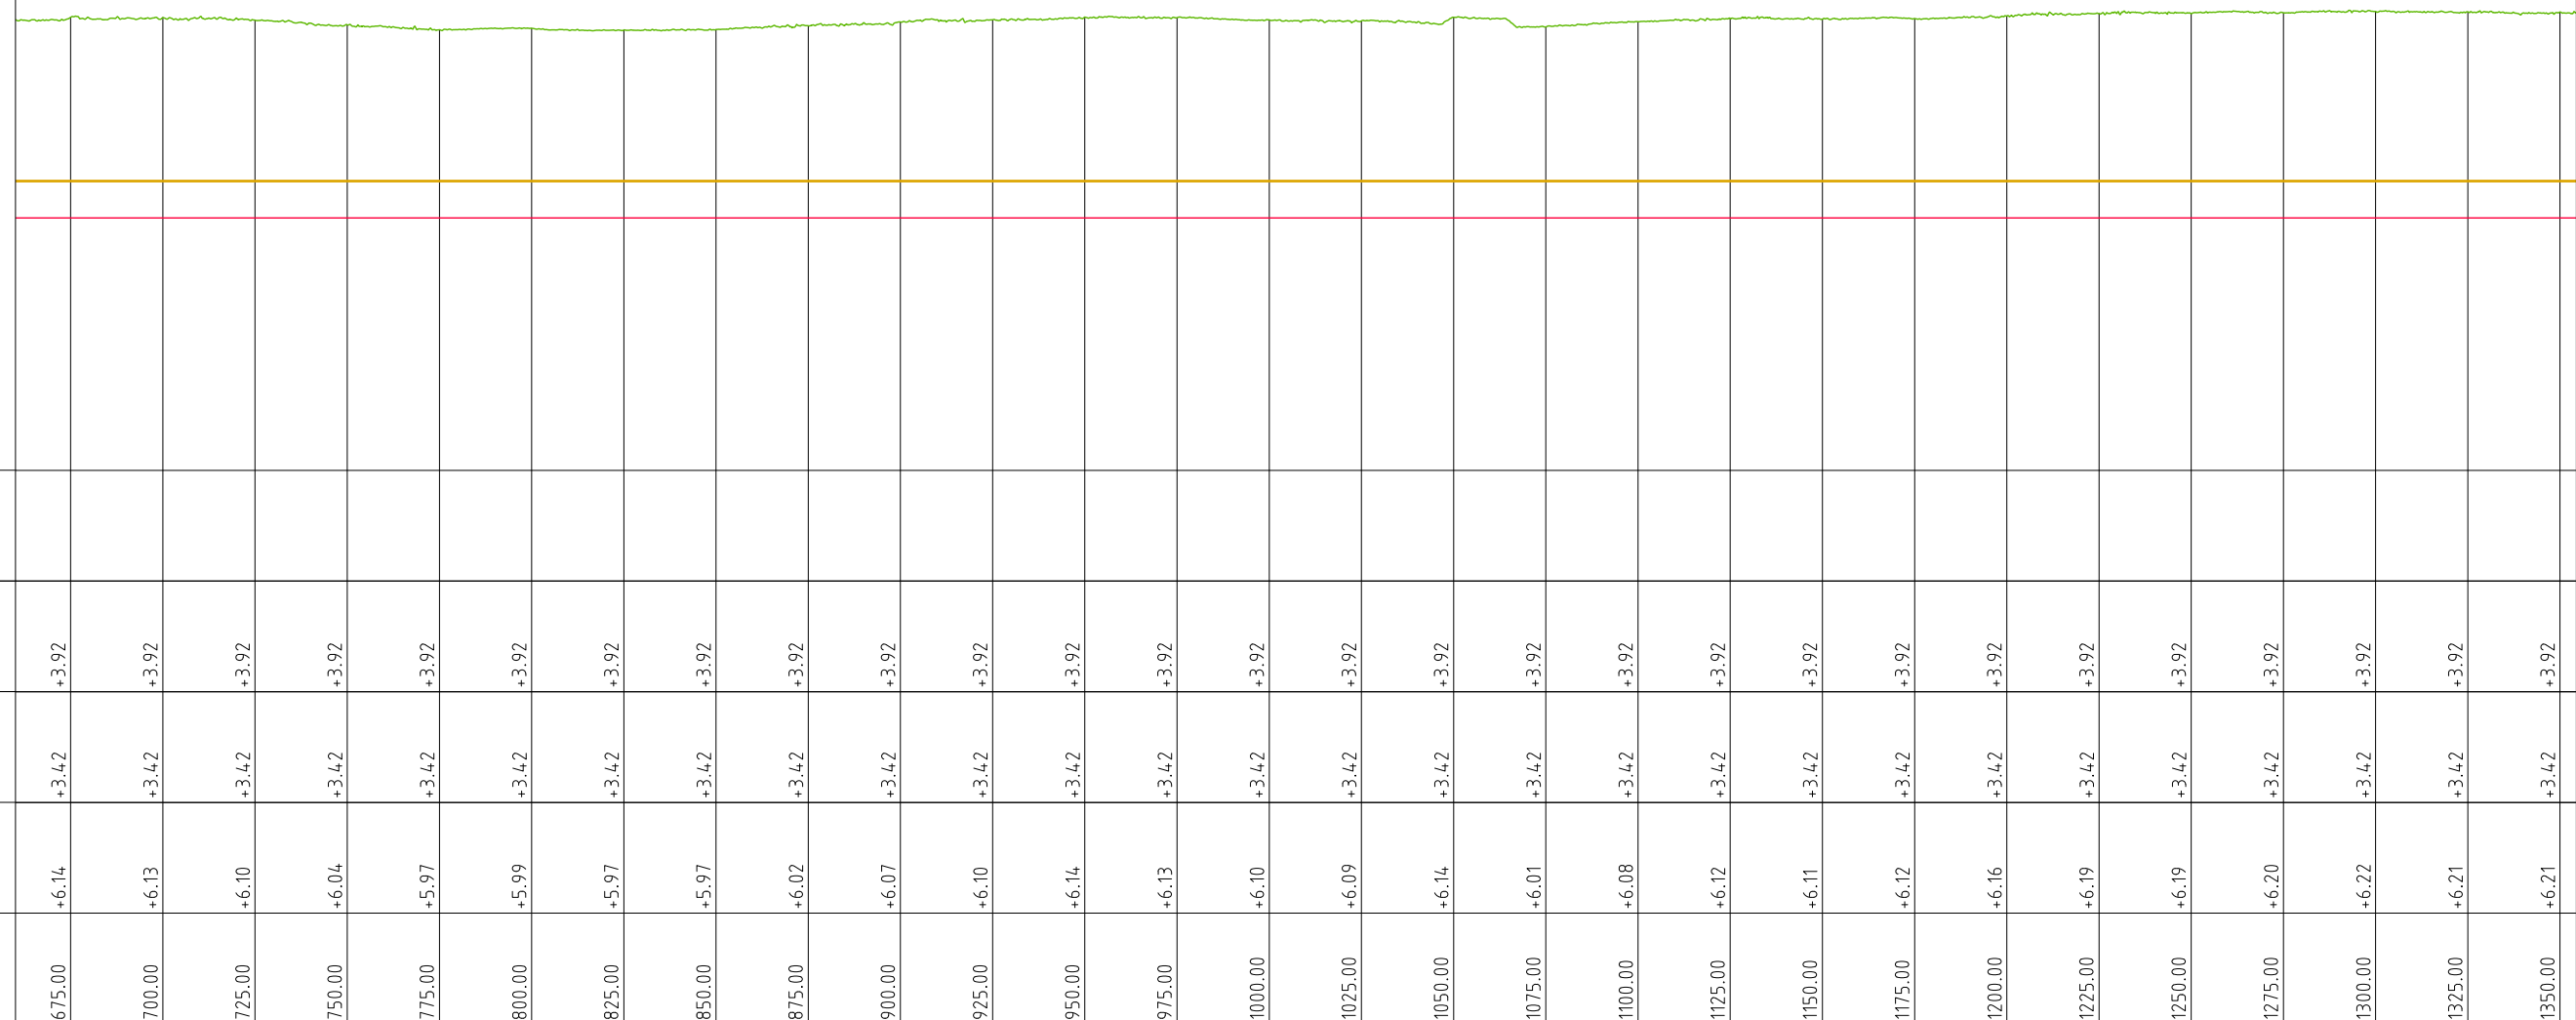

LEGENDA

- Leggerprofiel.
- Profiel van Vrije Ruimte.
- Beheerprofiel.


----- NAP
 Dijkpaal



Legger: Noorder Lingedijk
AM000. - AM042.

Onderdeel: Lengteprofiel Legger

<i>Dijkpaal traject:</i> AM	<i>Met</i> 007 <i>Bladen</i>	<i>Bladnr:</i> 002
<i>Formaat:</i> A3	<i>Schaal:</i> 1:2000/1:1000	<i>Status:</i> Concept
<i>Opnamedatum:</i>	<i>Getekend:</i> T-DAM	<i>Datum:</i> 2020
<i>Behoort bij:</i> Besluit 2020003319		

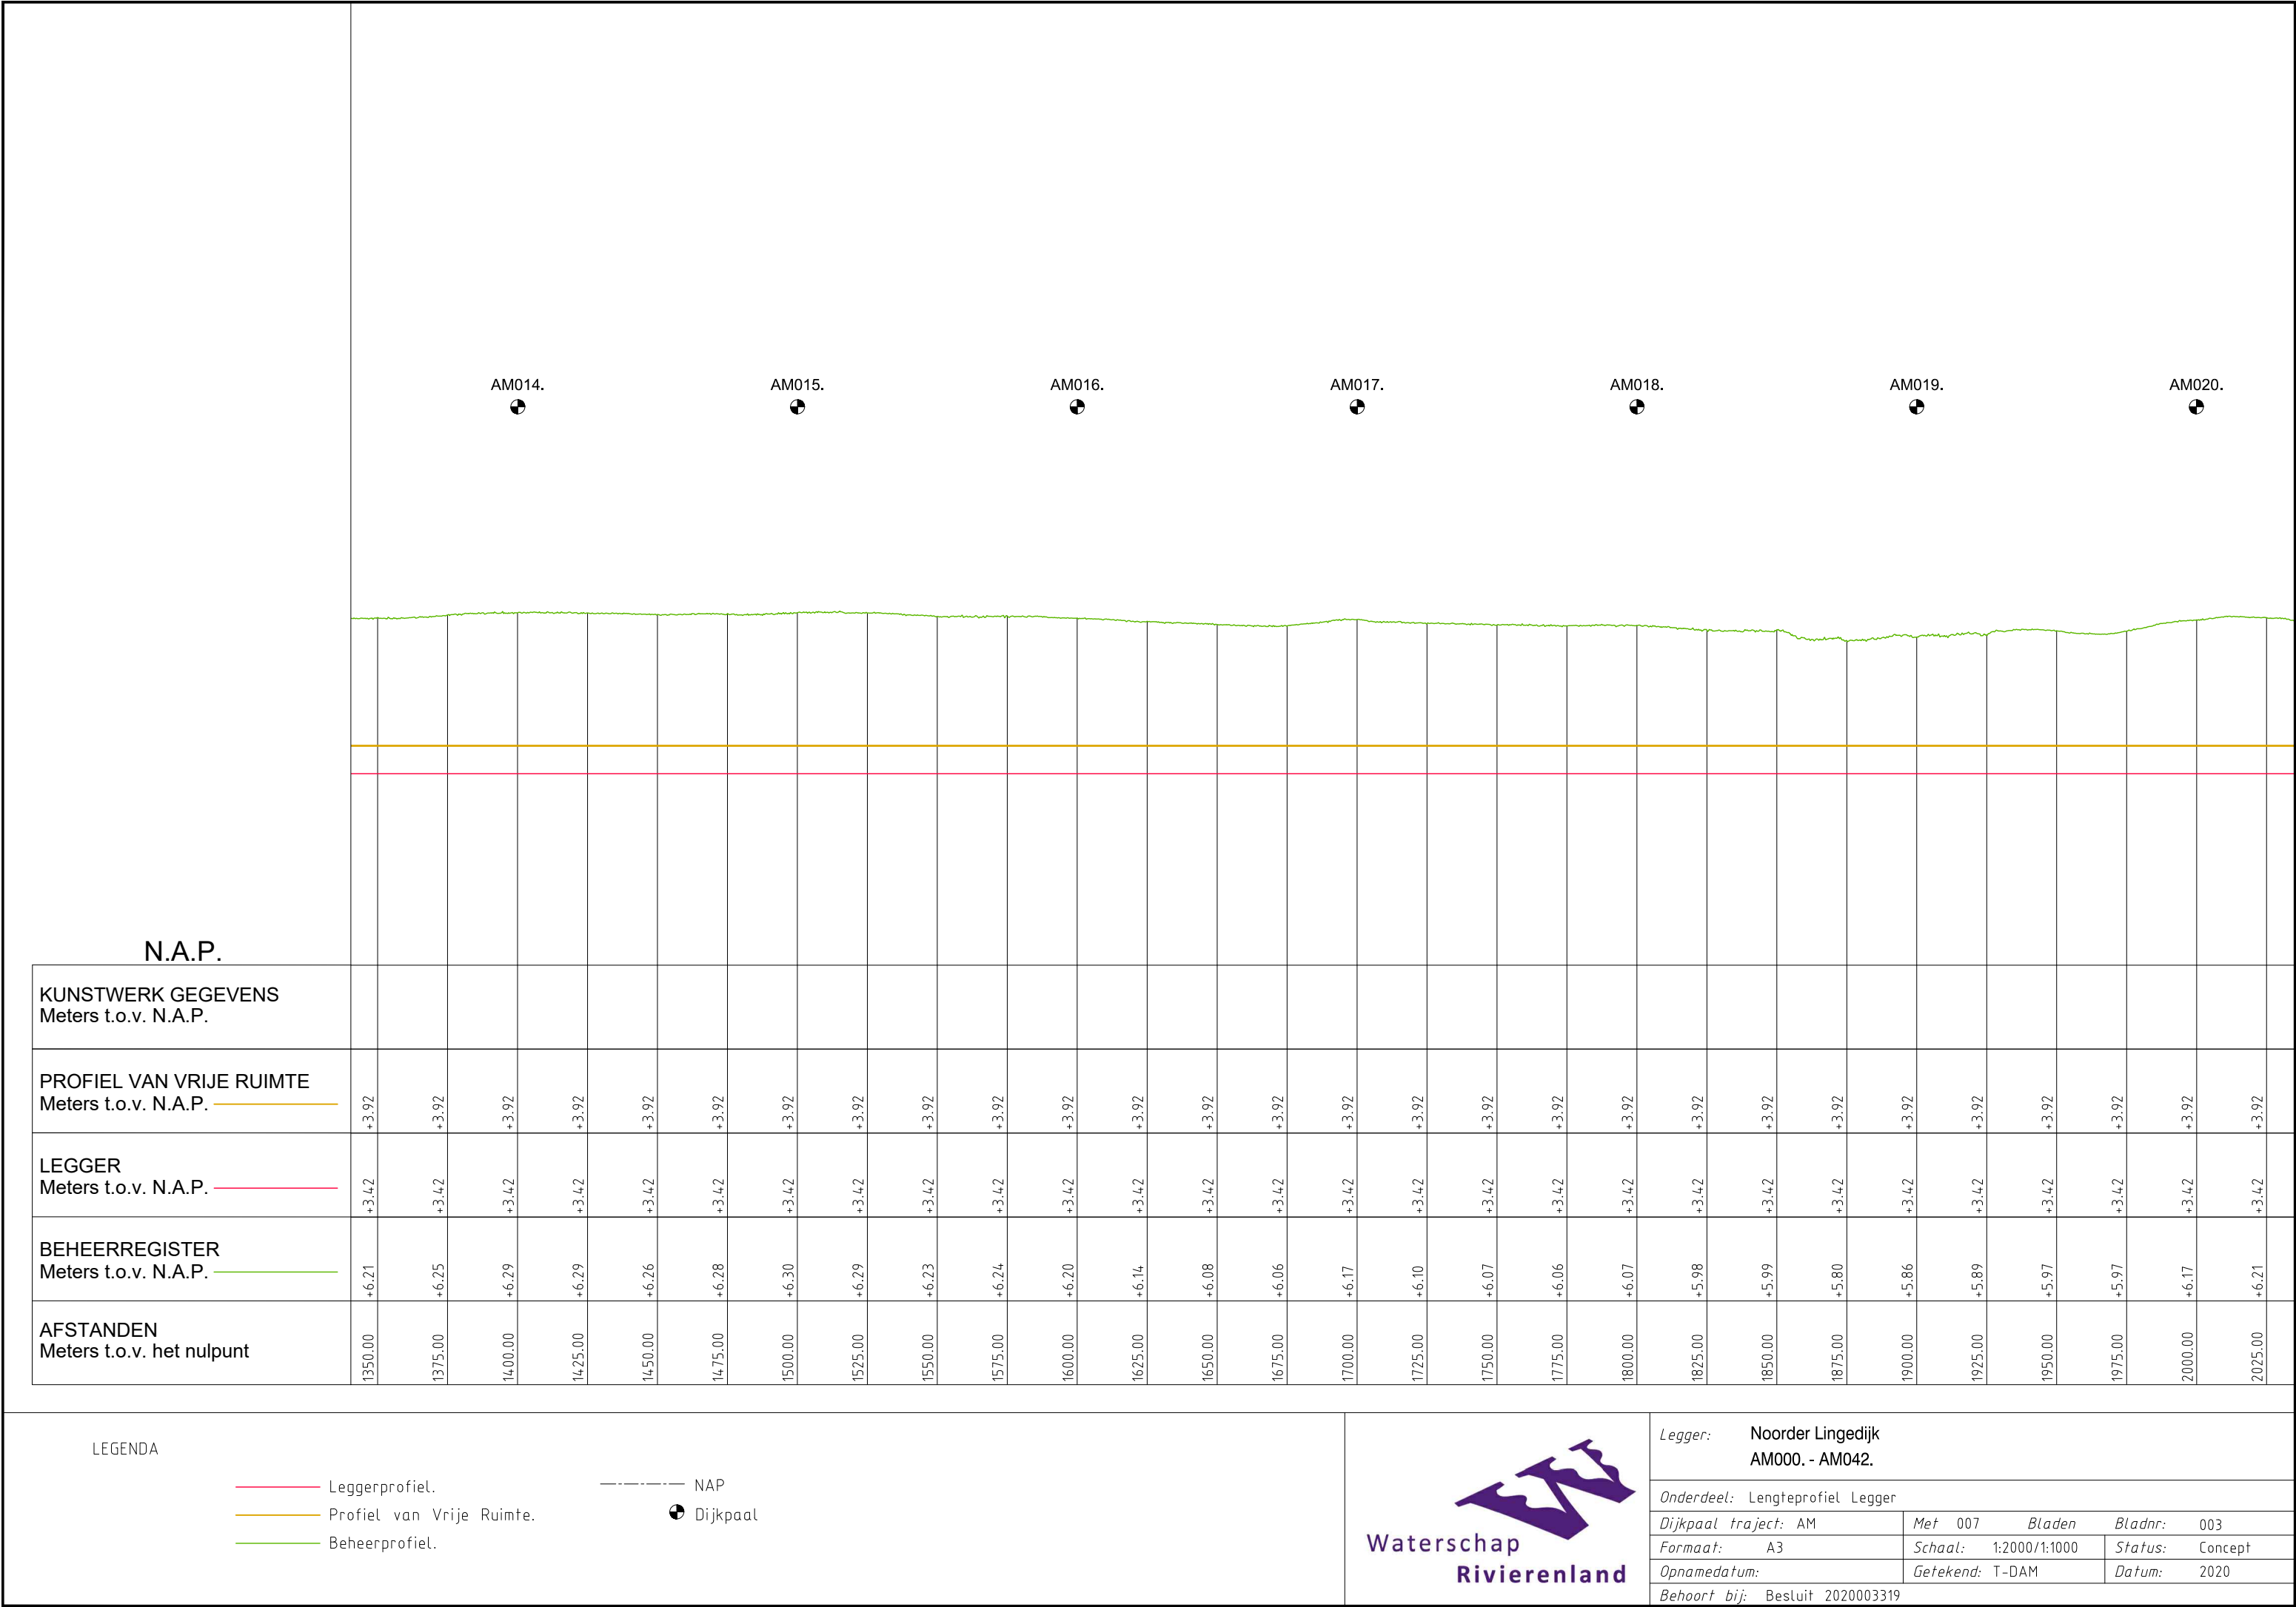

LEGENDA

Leggerprofiel.

Profiel van Vrije Ruimte.

Beheerprofiel.

NAP

Dijkpaal

W

Waterschap
Rivierenland

Legger:

Noorder Lingedijk
AM000. - AM042.

Onderdeel:

Lengteprofiel Legger

Dijkpaal traject:

AM

Met

007

Bladen

Bladnr:

003

Formaat:

A3

Schaal:

1:2000/1:1000

Status:

Concept

Opnamedatum:

Getekend:


T-DAM

Datum:

2020

Behoort bij:

Besluit 2020003319

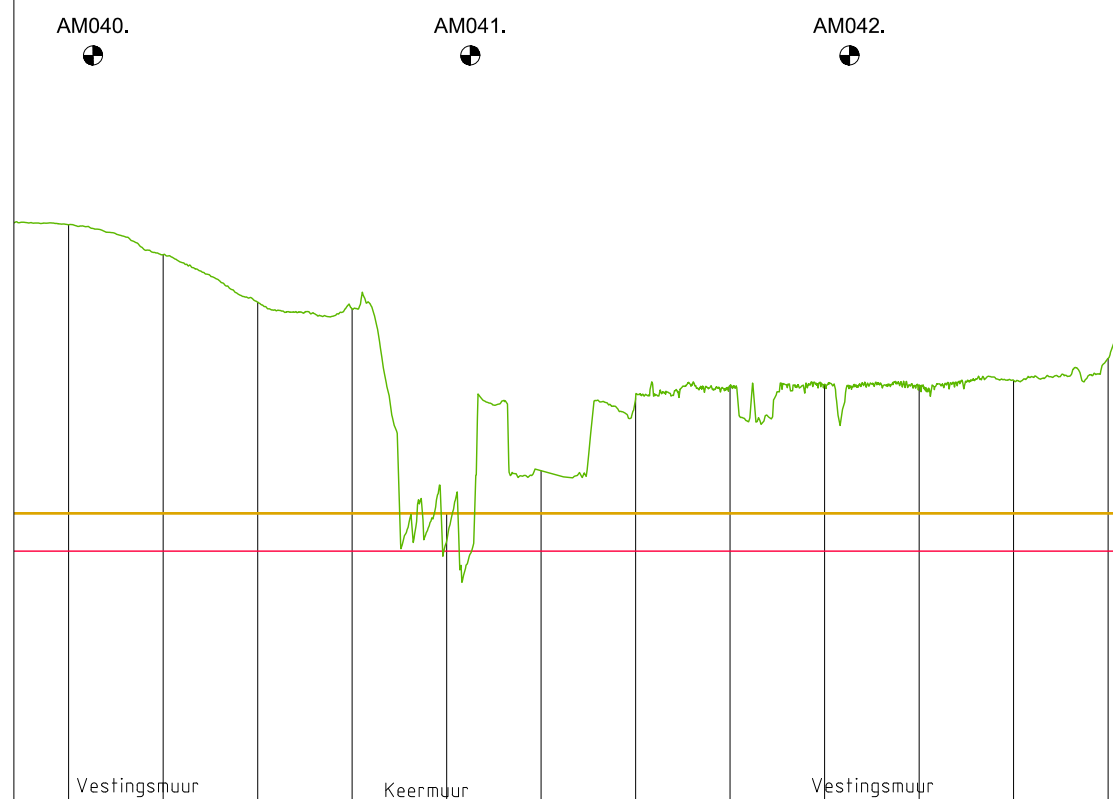[illegible]

LEGENDA

 Leggerprofiel.
  NAP

 Profiel van Vrije Ruimte.
 Dijkpaal

 Beheerprofiel.



Legger: Noorder Lingedijk
AM000. - AM042.

Onderdeel: Lengteprofiel Legger

<i>Dijkpaal traject:</i> AM	<i>Met</i> 007	<i>Bladen</i>	<i>Bladnr:</i> 007
<i>Formaat:</i> A3	<i>Schaal:</i> 1:2000/1:1000	<i>Status:</i>	Concept
<i>Opnamedatum:</i>	<i>Getekend:</i> T-DAM	<i>Datum:</i>	2020
<i>Behoort bij:</i> Besluit 2020003319			