



Waterschap
Rivierenland


Polder 't Kooike
Legger Overige Waterkering

Dijkpaaltraject 't Kooike (TK000. – TK018.)

Legger Regionale Waterkering
Dijkpaaltraject 't Kooike (TK000. – TK018.)

Inhoud

- Overzichtskaart Dijkpaaltraject 't Kooike
- Situatiebladen (1:1.000)
- Dwarsprofielen (1:200)
- Lengteprofielen (1:2.000/1:100)

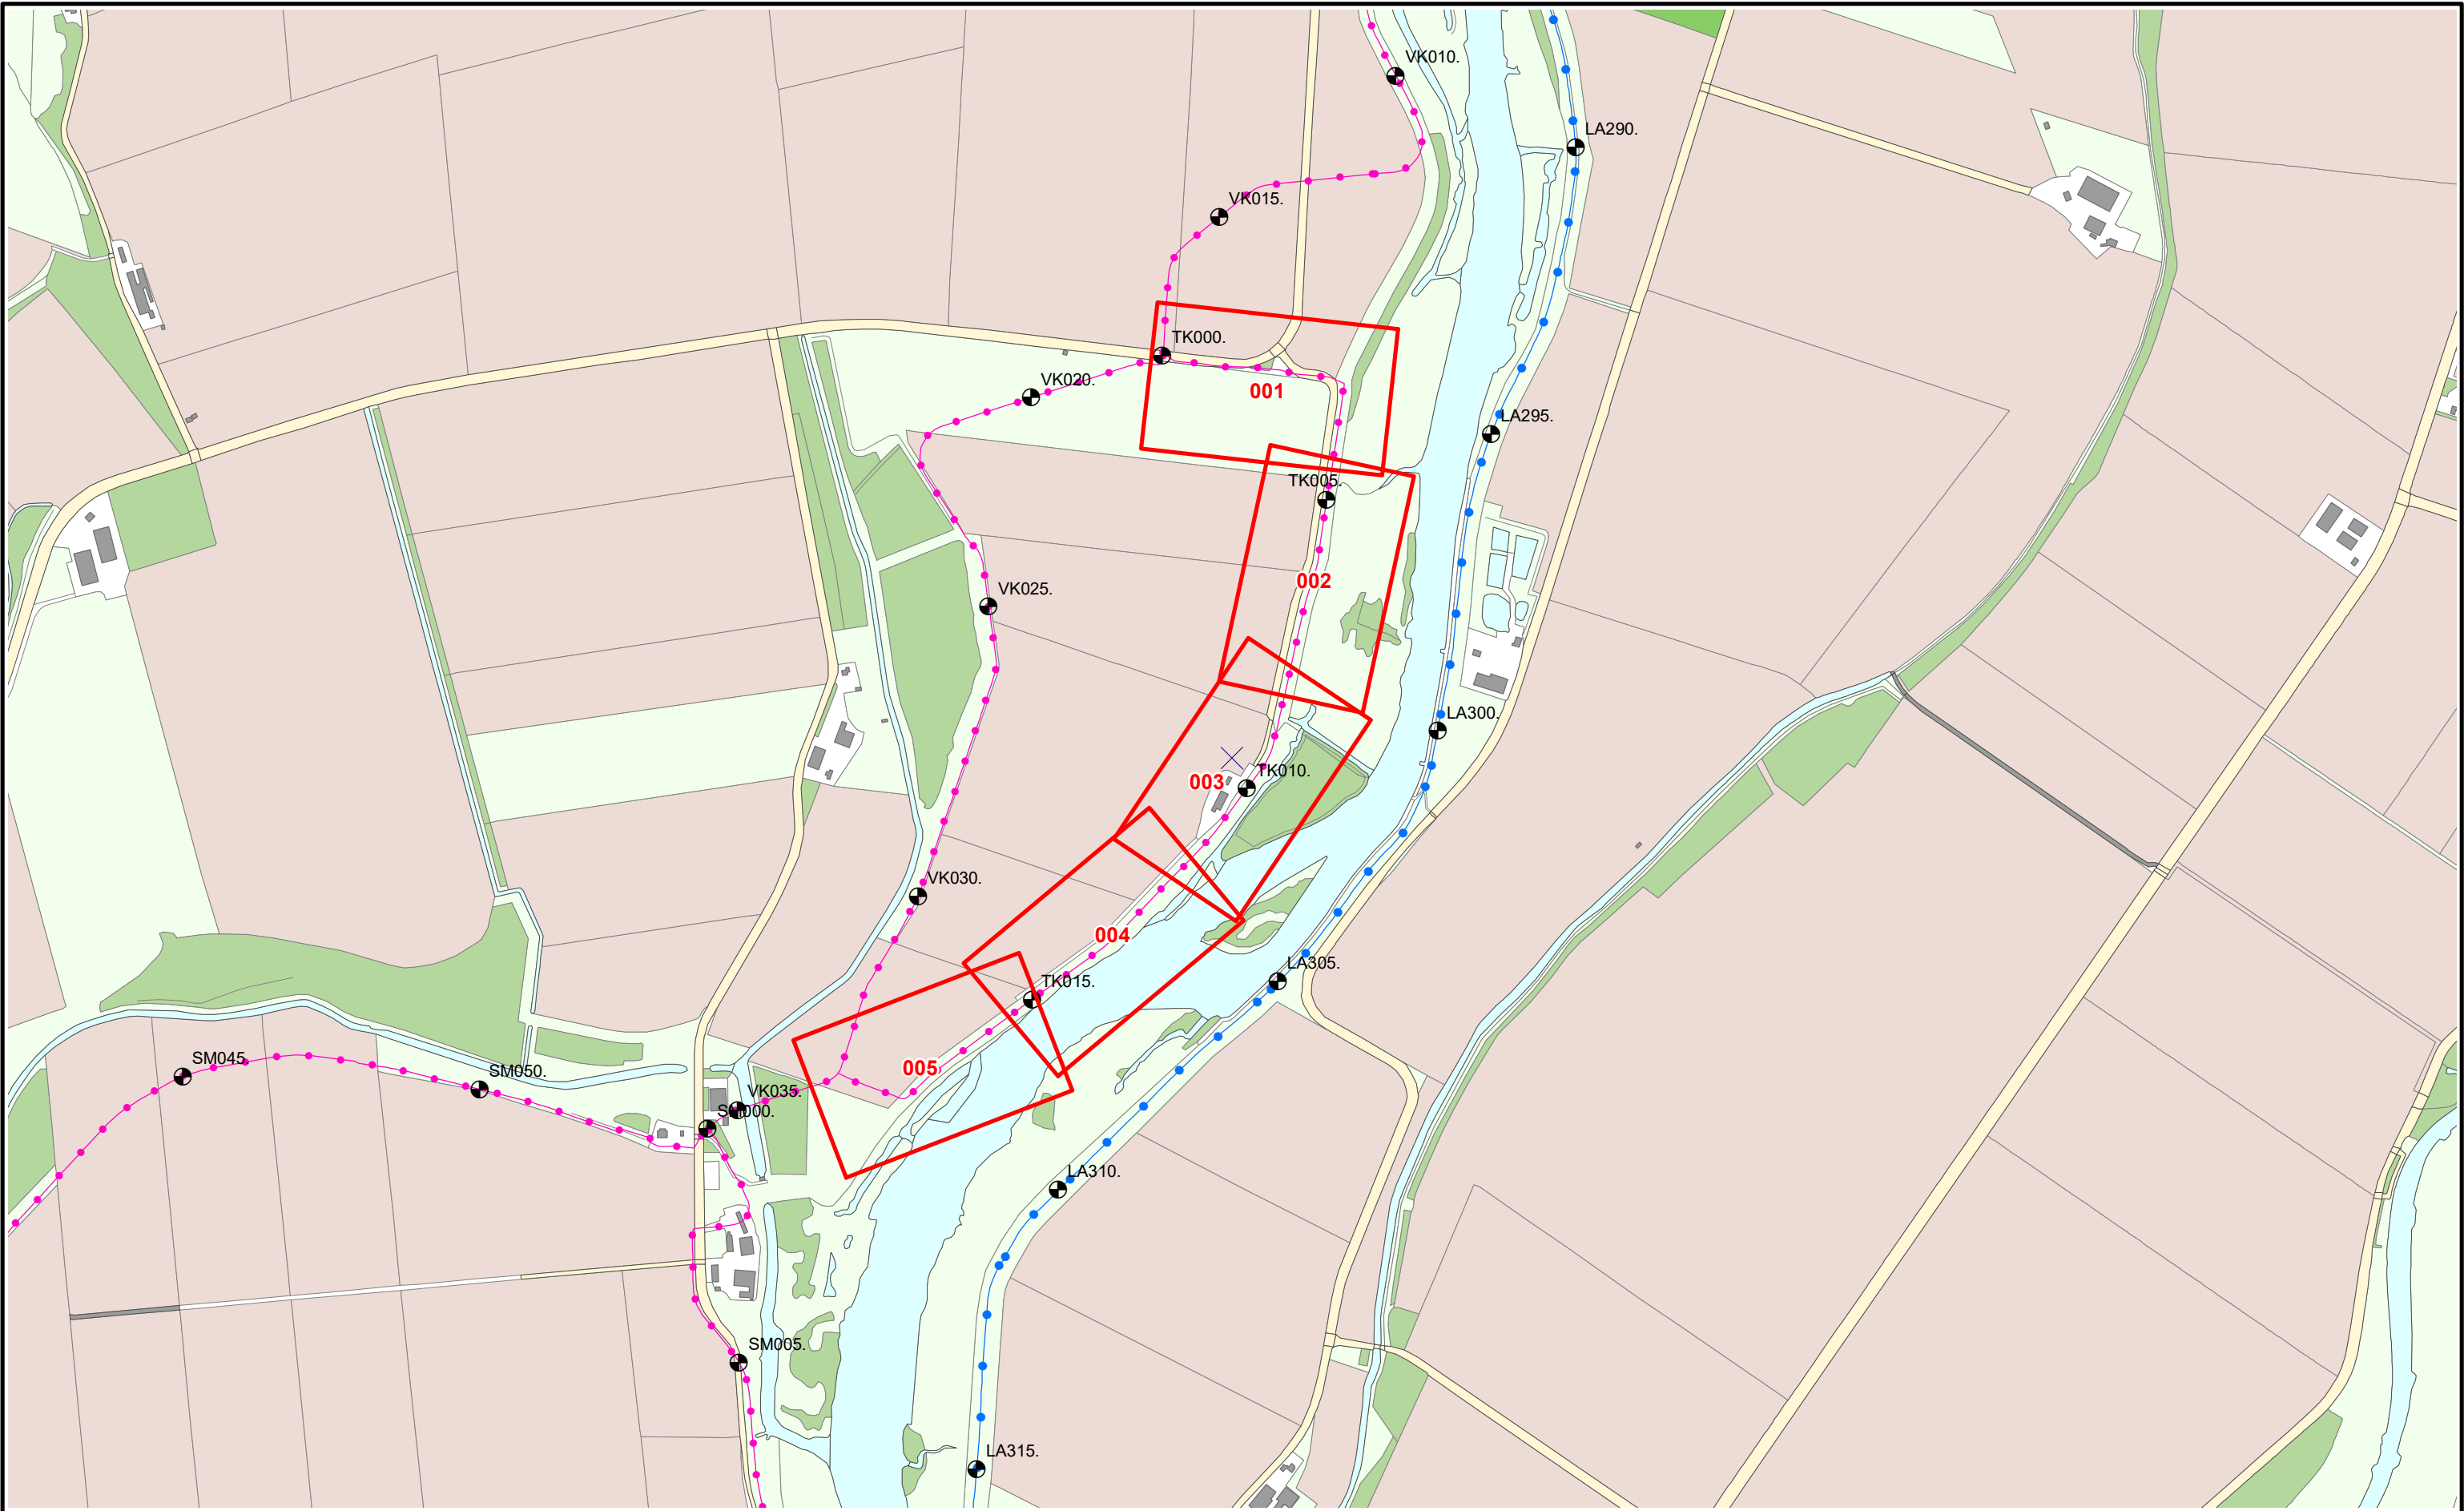

Referentielijn soort :

- Primaire waterkering
- Regionale waterkering
- Overige waterkering



Situatieblad 1:1000 met bladnummer

Legger : Polder 't Kooike

Onderdeel : Overzichtskaart Dijkpaaltraject

Dijkpaal traject : TK

Formaat : A3

Opnamedatum : -

Bestuifnr : Besluit 2020003319

Aantal bladen : 001

Schaal : 1 : 10.000

Getekend : T-DAM

Datum : 2020

Bladnr : 001

Status : Concept

Tekeningnr : -





N

0 12,5 25 50 75

Meters

TK000+051M

AZ003+031M

Dijkpalen

Referentielijn Primaire Kering

Referentielijn Regionale Kering

Referentielijn Overige Kering

Teenlijn

Waterstaatswerk

Beschermingszone

Stortsteen

Harde Bekleding

Duiker

Wandconstructie

Coupure

Sluis

Gemaal

Keringverbeteringsconstructie

Afsluiter Leidingen

Drainages

Hoofdgebouwen

Overig bouwwerk

Kadastraal perceel

Waterschap Rivierenland

Legger : Polder 't Kooike

Onderdeel :	Situatie Legger		
Dijkpaal traject :TK	Aantal bld : 005	Bladnr : 001	
Formaat : A3	Schaal : 1 : 1000	Status : Concept	
Opnamedatum : -	Getekend : T-DAM	Datum : 2020	
Besluitnr : 2020003319	Tek. nr. : TK001		



Dijkpalen

Referentielijn Primaire Kering

Referentielijn Regionale Kering

Referentielijn Overige Kering

Teenlijn

Waterstaatswerk

Beschermingszone

Stortsteen

Harde Bekleding

Duiker

Wandconstructie

Coupure

Sluis

Gemaal

Keringverbeteringsconstructie

Afsluiters Leidingen

Drainages

Hoofdgebouwen

Overig bouwwerk

Kadastraal perceel

AZ003.+031M

Dwarsprofiel-locatie

Legger : Polder 't Kooike

Onderdeel :	Situatie Legger		
Dijkpaal traject :TK	Aantal bld : 005	Bladnr : 002	
Formaat : A3	Schaal : 1 : 1000	Status : Concept	
Opnamedatum : -	Getekend : T-DAM	Datum : 2020	
Besluitnr : 2020003319	Tek. nr. : TK002		



Dijkpalen

Referentielijn Primaire Kering

Referentielijn Regionale Kering

Referentielijn Overige Kering

Teenlijn

Waterstaatswerk

Beschermingszone

Stortsteen

Harde Bekleding

Duiker

Wandconstructie

Coupure

Sluis

Gemaal

Keringverbeterings-constructie

Afsluiter Leidingen

Drainages

Hoofdgebouwen

Overig bouwwerk


Kadastraal perceel

AZ003.+031M

Dwarsprofiel-locatie

Legger : Polder 't Kooike

Onderdeel :	Situatie Legger	
Dijkpaal traject :TK	Aantal bld : 005	Bladnr : 003
Formaat : A3	Schaal : 1 : 1000	Status : Concept
Opnamedatum : -	Getekend : T-DAM	Datum : 2020
Besluitnr : 2020003319	Tek. nr. : TK003	

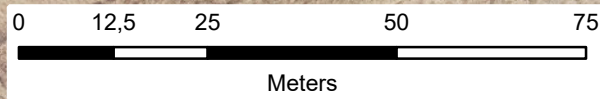

- ⊕ Dijkpalen
- Referentielijlijn Primaire Kering
- Referentielijlijn Regionale Kering
- Referentielijlijn Overige Kering
- Teenlijn

- Waterstaatswerk
- Beschermingszone
- Stortsteen
- Harde Bekleding

- Duiker
- Wandconstructie
- Coupure
- Sluis
- Gemaal
- Keringverbeteringsconstructie

- ⚠ Afsluiter Leidingen
- Drainages
- Hoofdgebouwen
- Overig bouwwerk
- E58 Kadastraal perceel

Dwarsprofiel-
locatie

AZ003.+031M



Legger : Polder 't Kooike

Onderdeel : Situatie Legger		
Dijkpaal traject : TK	Aantal bld : 005	Bladnr : 004
Formaat : A3	Schaal : 1 : 1000	Status : Concept
Opnamedatum : -	Getekend : T-DAM	Datum : 2020
Besluitnr : 2020003319		Tek. nr. : TK004



- Dijkpalen - Referentielijn Primaire Kering - Referentielijn Regionale Kering - Referentielijn Overige Kering - Teenlijn	- Waterstaatswerk - Beschermszone - Stortsteen - Harde Bekleding	- Duiker - Wandconstructie - Coupure - Sluis - Gemaal - Keringverbeteringsconstructie	- Afsluiters Leidingen - Drainages - Hoofdgebouwen - Overig bouwwerk - Kadastraal perceel
--	---	--	--

AZ003.+031M


Dwarsprofiel-locatie

Waterschap
Rivierenland

Legger : Polder 't Kooike

Onderdeel : Situatie Legger		
Dijkpaal traject : TK	Aantal bld : 005	Bladnr : 005
Formaat : A3	Schaal : 1 : 1000	Status : Concept
Opnamedatum : -	Getekend : T-DAM	Datum : 2020
Besluitnr : 2020003319		Tek. nr. : TK005

DWP TK 000.+051m.
(TK000.+000m. - TK003.+009m.)

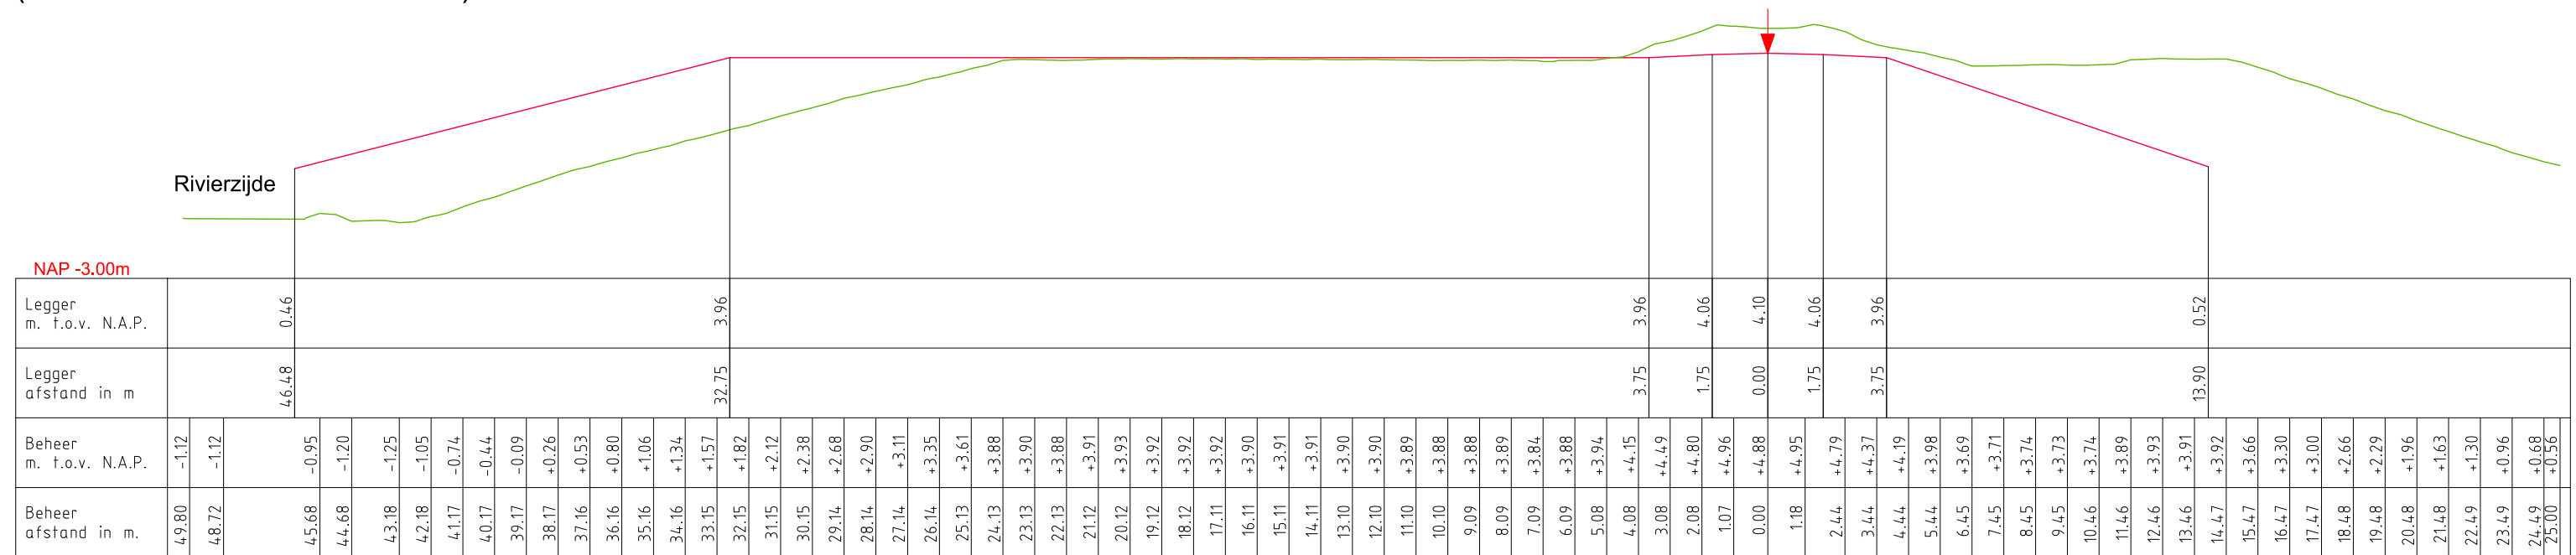

LEGENDA

— Leggerprofiel. ↓ Referentielijn (Buitenkruin)

— Profiel van Vrije Ruimte.

— Beheerprofiel.




Legger: Polder 't Kooike
(TK000. - TK018.)


Onderdeel: Dwarsprofielen Legger

<i>Dijkpaal traject:</i> TK	<i>Met</i> 002	<i>Bladen</i>	<i>Bladnr:</i> 001
<i>Formaat:</i> A3	<i>Schaal:</i> 1 : 200	<i>Status:</i>	Concept
<i>Opnamedatum:</i>	<i>Getekend:</i> T-DAM	<i>Datum:</i>	2020
<i>Behoort bij:</i> Besluit 2020003319			

DWP TK 008.+030m.
(TK003.+009m. - TK010.+026m.)

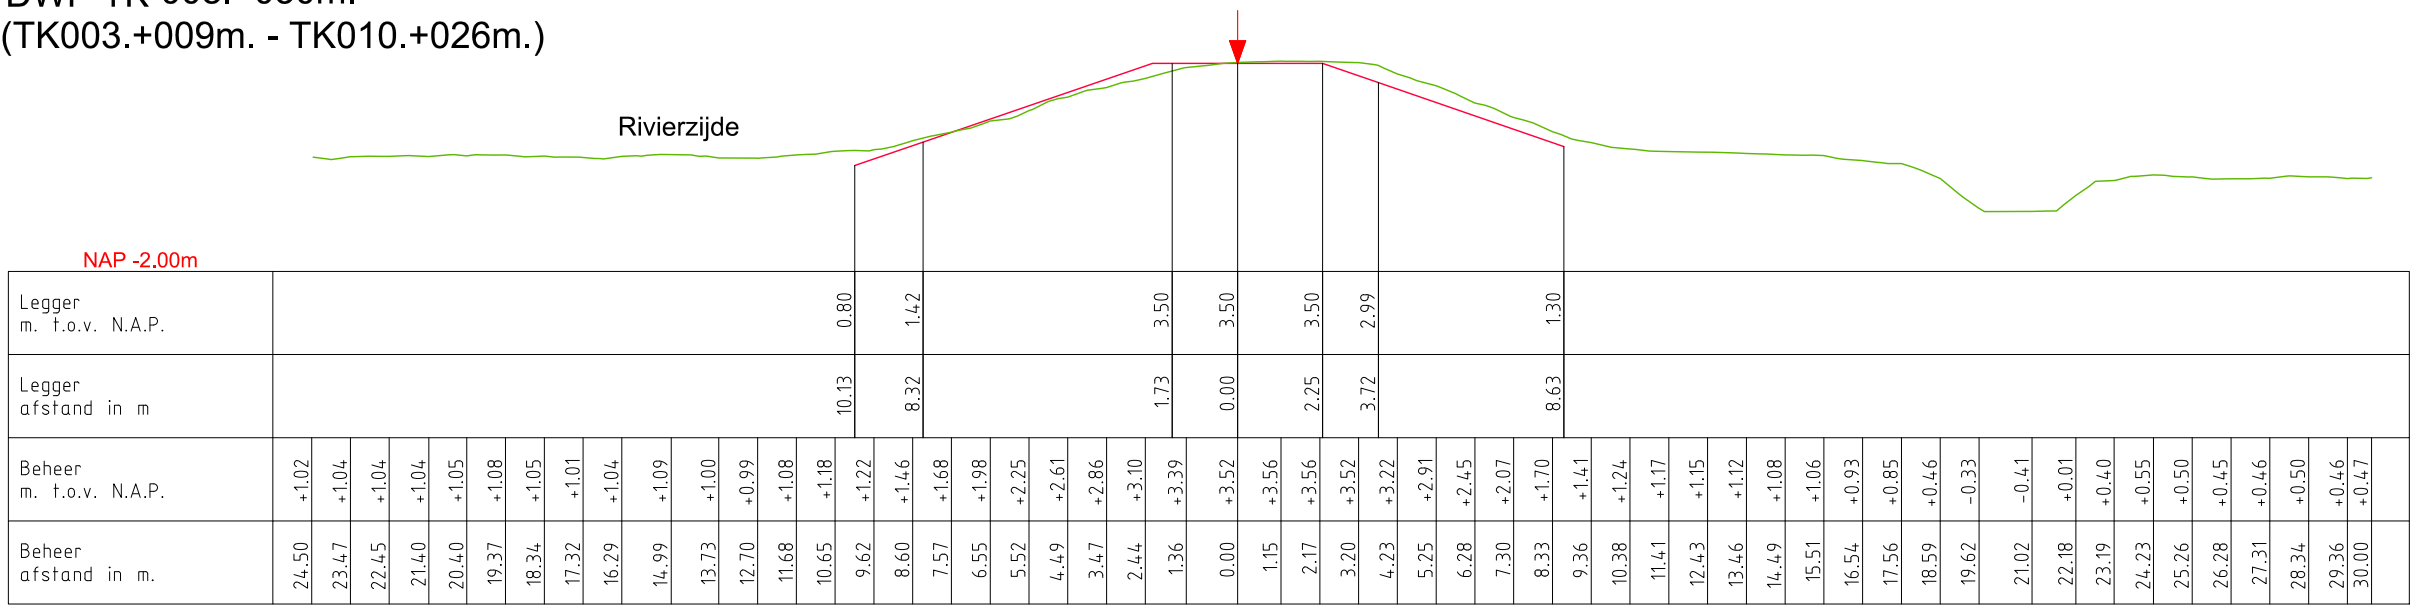

DWP TK 014.+026m.
(TK010.+026m. - TK018.+088m.)

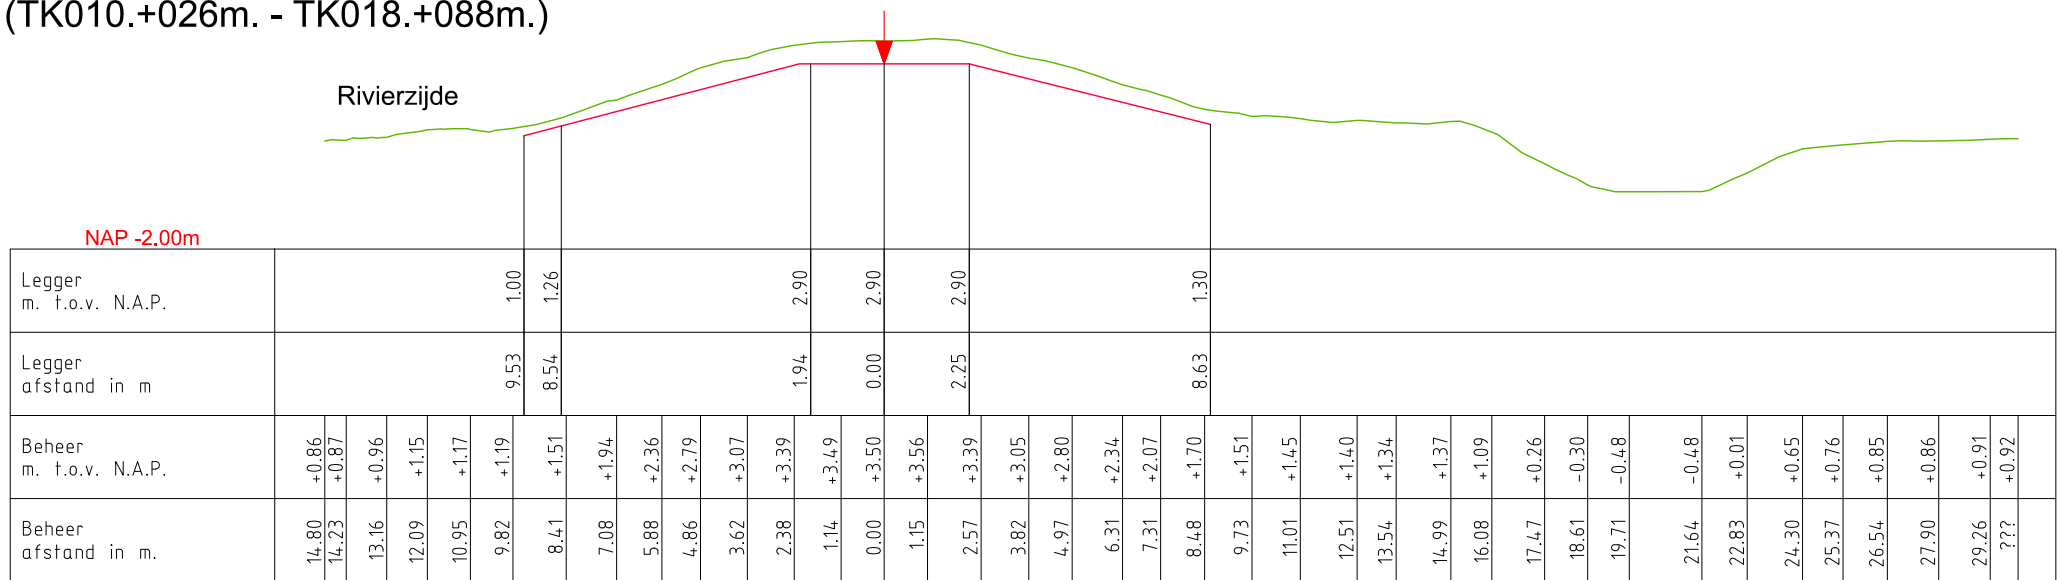

LEGENDA


- Leggerprofiel.
- Profiel van Vrije Ruimte.
- Beheerprofiel.
- ↓ Referentielijn (Buitenkruin)



Legger: Polder 't Kooike
(TK000. - TK018.)

Onderdeel: Dwarsprofielen Legger

Dijkpaal traject: TK	Met 002	Bladen	Bladnr: 002
Formaat: A3	Schaal: 1 : 200	Status: Concept	
Opnamedatum:	Getekend: T-DAM	Datum: 2020	
Behoort bij: Besluit 2020003319			

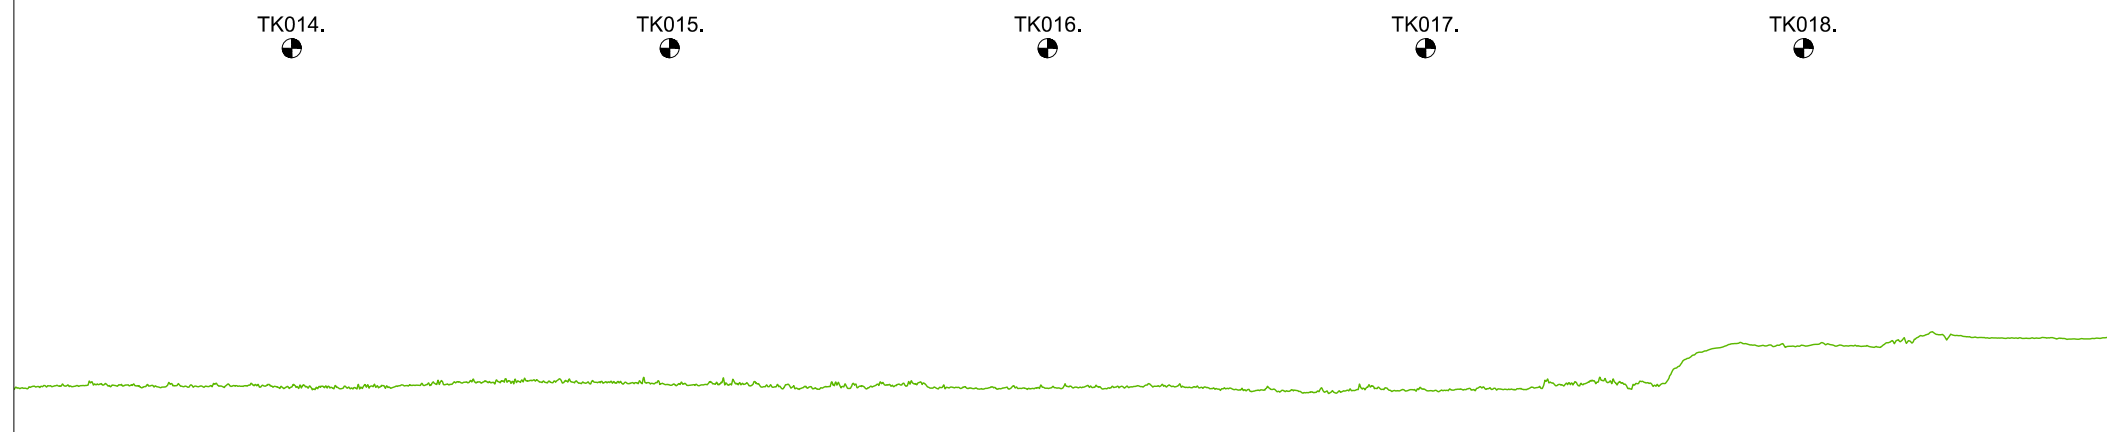

N.A.P.

[illegible]

LEGENDA

- Leggerprofiel.
 NAP
-  Profiel van Vrije Ruimte.
  Dijkpaal
- Beheerprofiel.



Legger: Polder t Kooike
(TK000. - TK018.)

Onderdeel: Lengteprofiel Legger

<i>Dijkpaal traject:</i> TK	<i>Met</i> 003	<i>Bladen</i>	<i>Bladnr:</i> 003
<i>Formaat:</i> A3	<i>Schaal:</i> 1:2000/1:1000	<i>Status:</i>	Concept
<i>Opnamedatum:</i>	<i>Getekend:</i> T-DAM	<i>Datum:</i>	2020
<i>Behoort bij:</i> Besluit 2020003319			