



Waterschap
Rivierenland


Polder Happenhennip
Legger Overige Waterkering

Dijkpaaltraject Happenhennip (HH000. – HH058.)

Legger Regionale Waterkering
Dijkpaaltraject Happenhennip (HH000. – HH058.)

Inhoud

- Overzichtskaart Dijkpaaltraject Happenhennip
- Situatiebladen (1:1.000)
- Dwarsprofielen (1:200)
- Lengteprofielen (1:2.000/1:100)

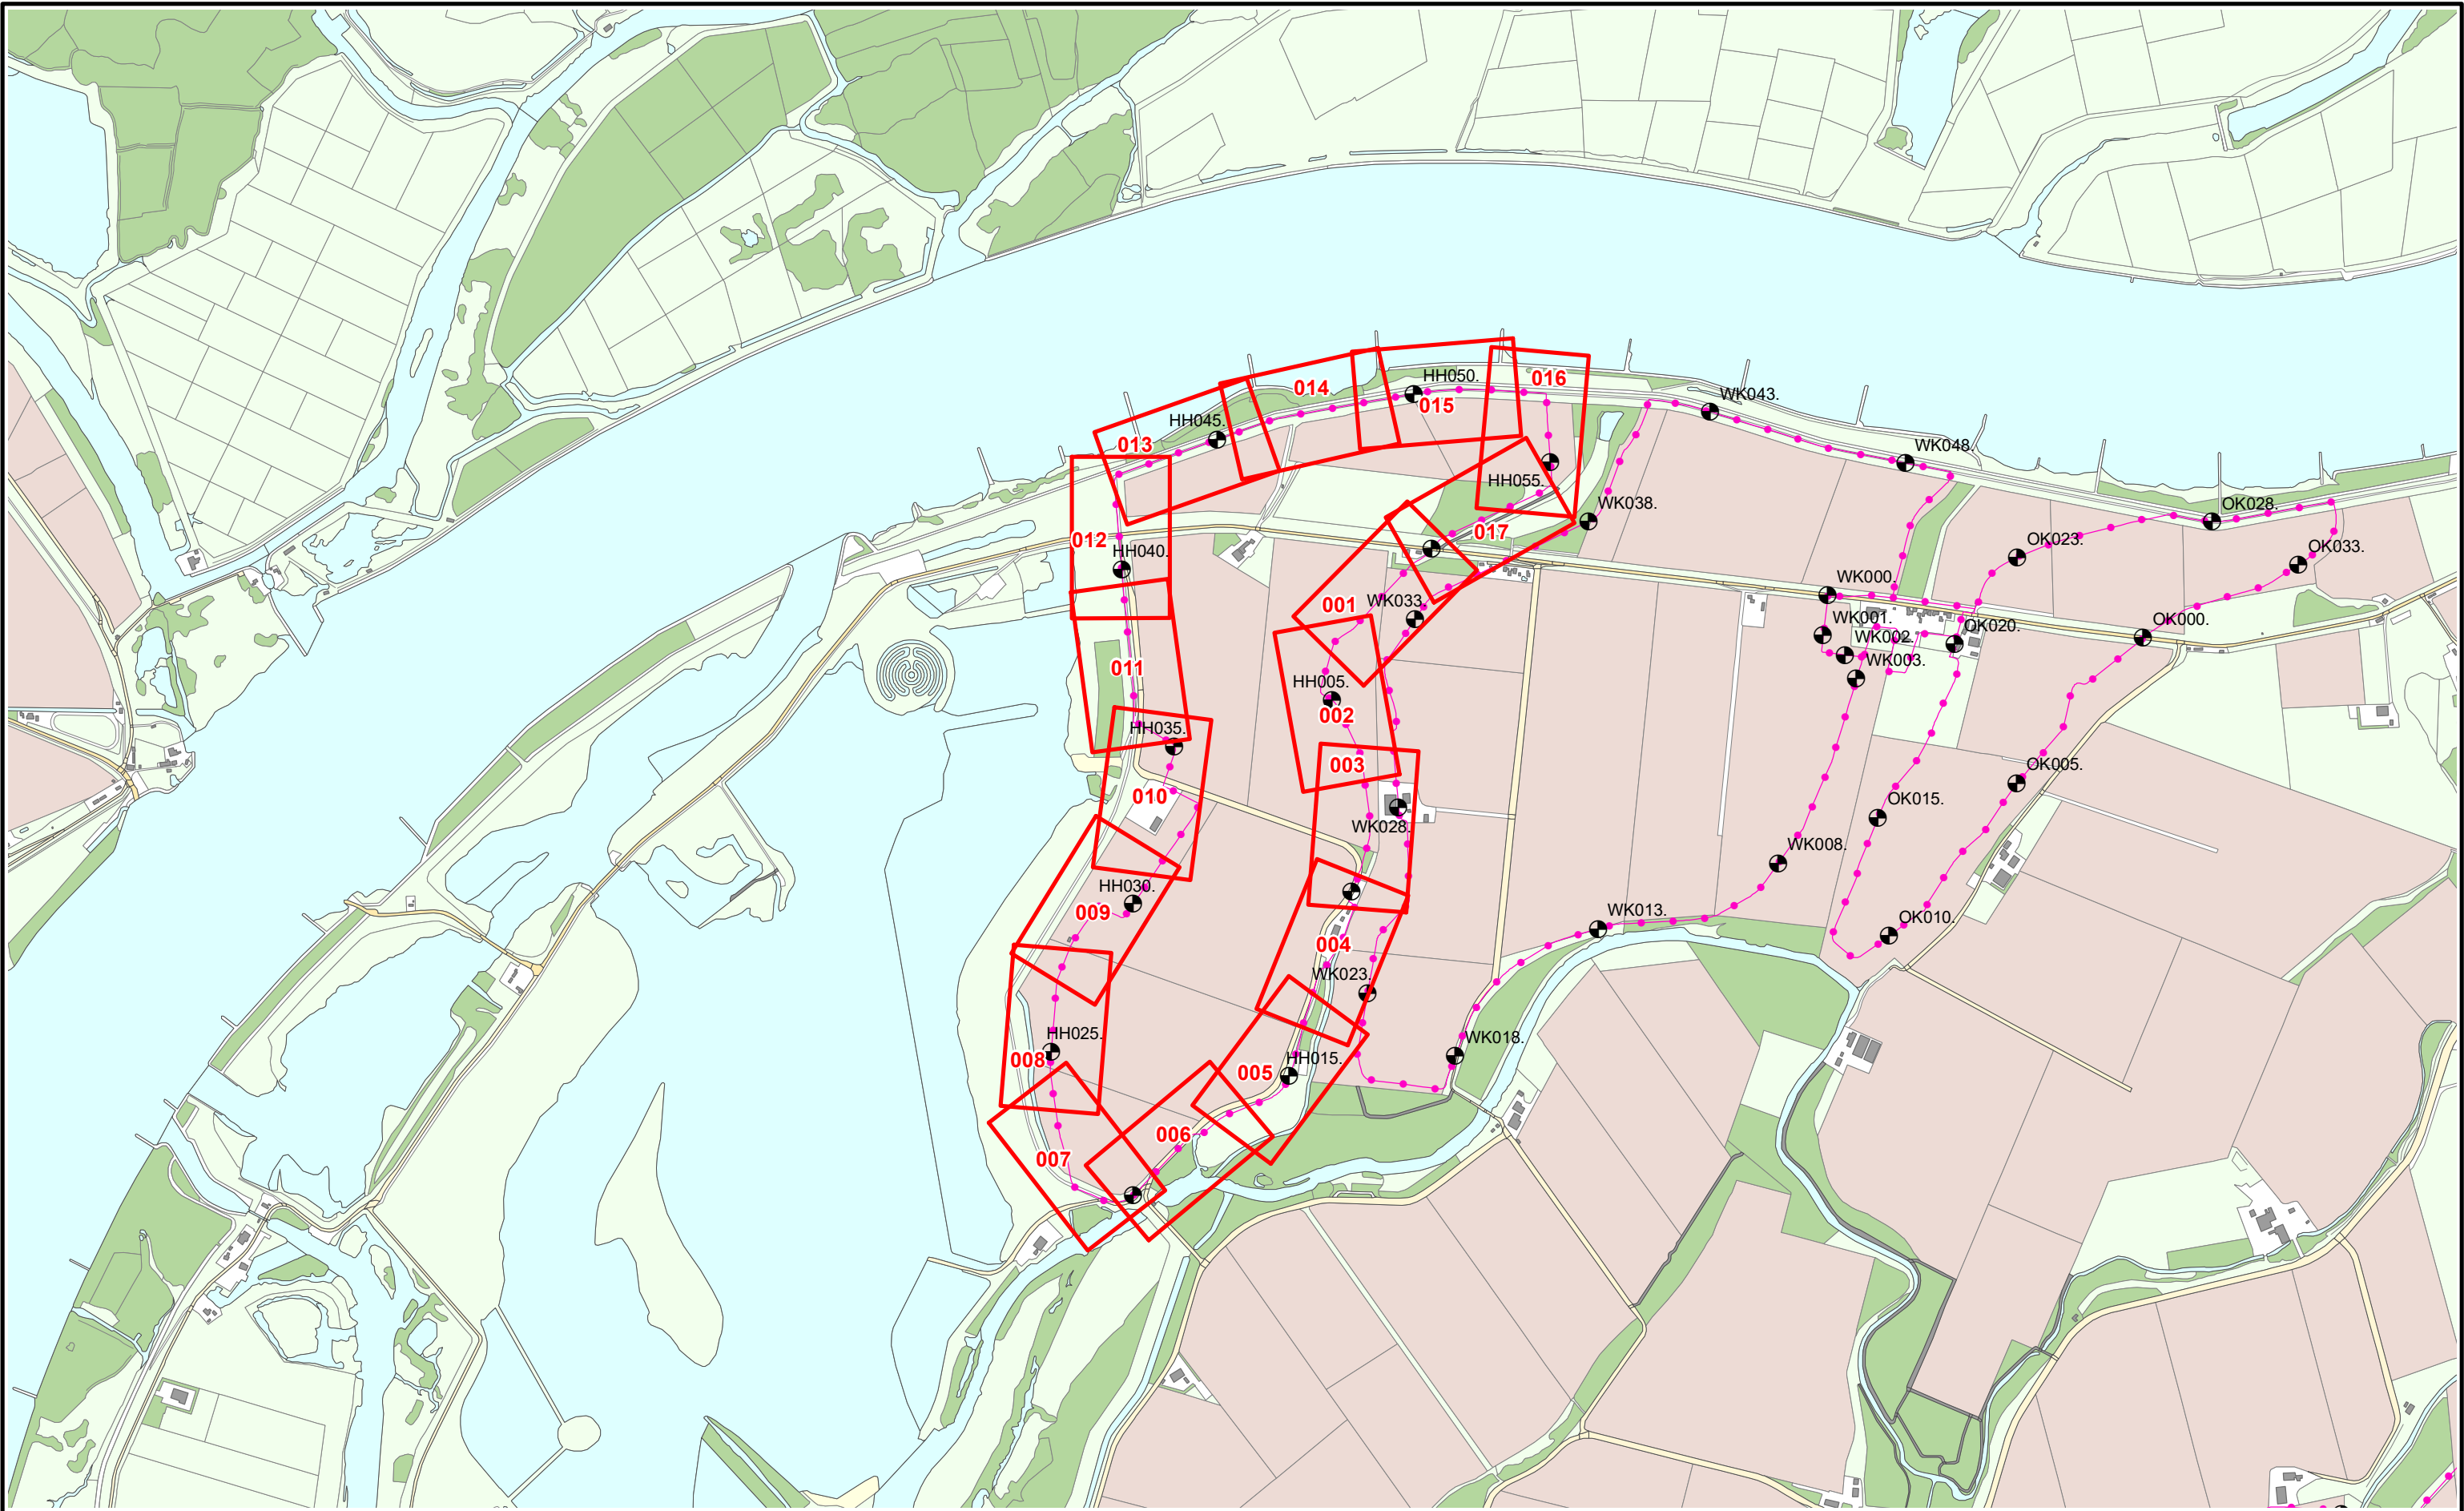

Referentielijn soort :

- Primaire waterkering
- Regionale waterkering
- Overige waterkering



Situatieblad 1:1000 met bladnummer



Legger : Happenhennip

Onderdeel : Overzichtskaart Dijkpaaltraject

Dijkpaal traject : HH

Formaat : A3

Opnamedatum : -

Bestuifnr : Bestuit 2020003319

Aantal bladen : 001

Schaal : 1 : 15.000

Getekend : T-DAM

Tekeningnr : -

Bladnr : 001

Status : Concept

Datum : 2020

Tekeningnr : -





 Dijkpalen

 Referentielijn Primaire Kering

 Referentielijn Regionale Kering

 Referentielijn Overige Kering

 Teenlijn

 Waterstaatswerk

 Beschermszone

 Stortsteen

 Harde Bekleding

 Duiker

 Wandconstructie

 Coupure

 Sluis

 Gemaal

 Keringverbeteringsconstructie

 Afsluiter Leidingen

 Drainages

 Hoofdgebouwen

 Overig bouwwerk

 Kadastraal perceel

 AZ003 +031M

 WK033 +04.1M

Dwarsprofiel-locatie



Waterschap
Rivierenland

Legger : Polder Happen Hennip

Onderdeel :	Situatie Legger	
Dijkpaal traject : HH	Aantal bld : 017	Bladnr : 001
Formaat : A3	Schaal : 1 : 1000	Status : Concept
Opnamedatum : -	Getekend : T-DAM	Datum : 2020
Besluitnr : 2020003319	Tek. nr. : HH001	



Dijkpalen

Referentielijn Primaire Kering

Referentielijn Regionale Kering

Referentielijn Overige Kering

Teenlijn

Waterstaatswerk

Beschermszone

Stortsteen

Harde Bekleding

Duiker

Wandconstructie

Coupure

Sluis

Gemaal

Keringverbeteringsconstructie

Afsluiters Leidingen

Drainages

Hoofdgebouwen

Overig bouwwerk

Kadastraal perceel


AZ003: +031M

Dwarsprofiel-locatie

Waterschap
Rivierenland

Legger : Polder Happen Hennip

Onderdeel :	Situatie Legger	
Dijkpaal traject : HH	Aantal bld : 017	Bladnr : 002
Formaat : A3	Schaal : 1 : 1000	Status : Concept
Opnamedatum : -	Getekend : T-DAM	Datum : 2020
Besluitnr : 2020003319	Tek. nr. : HH002	

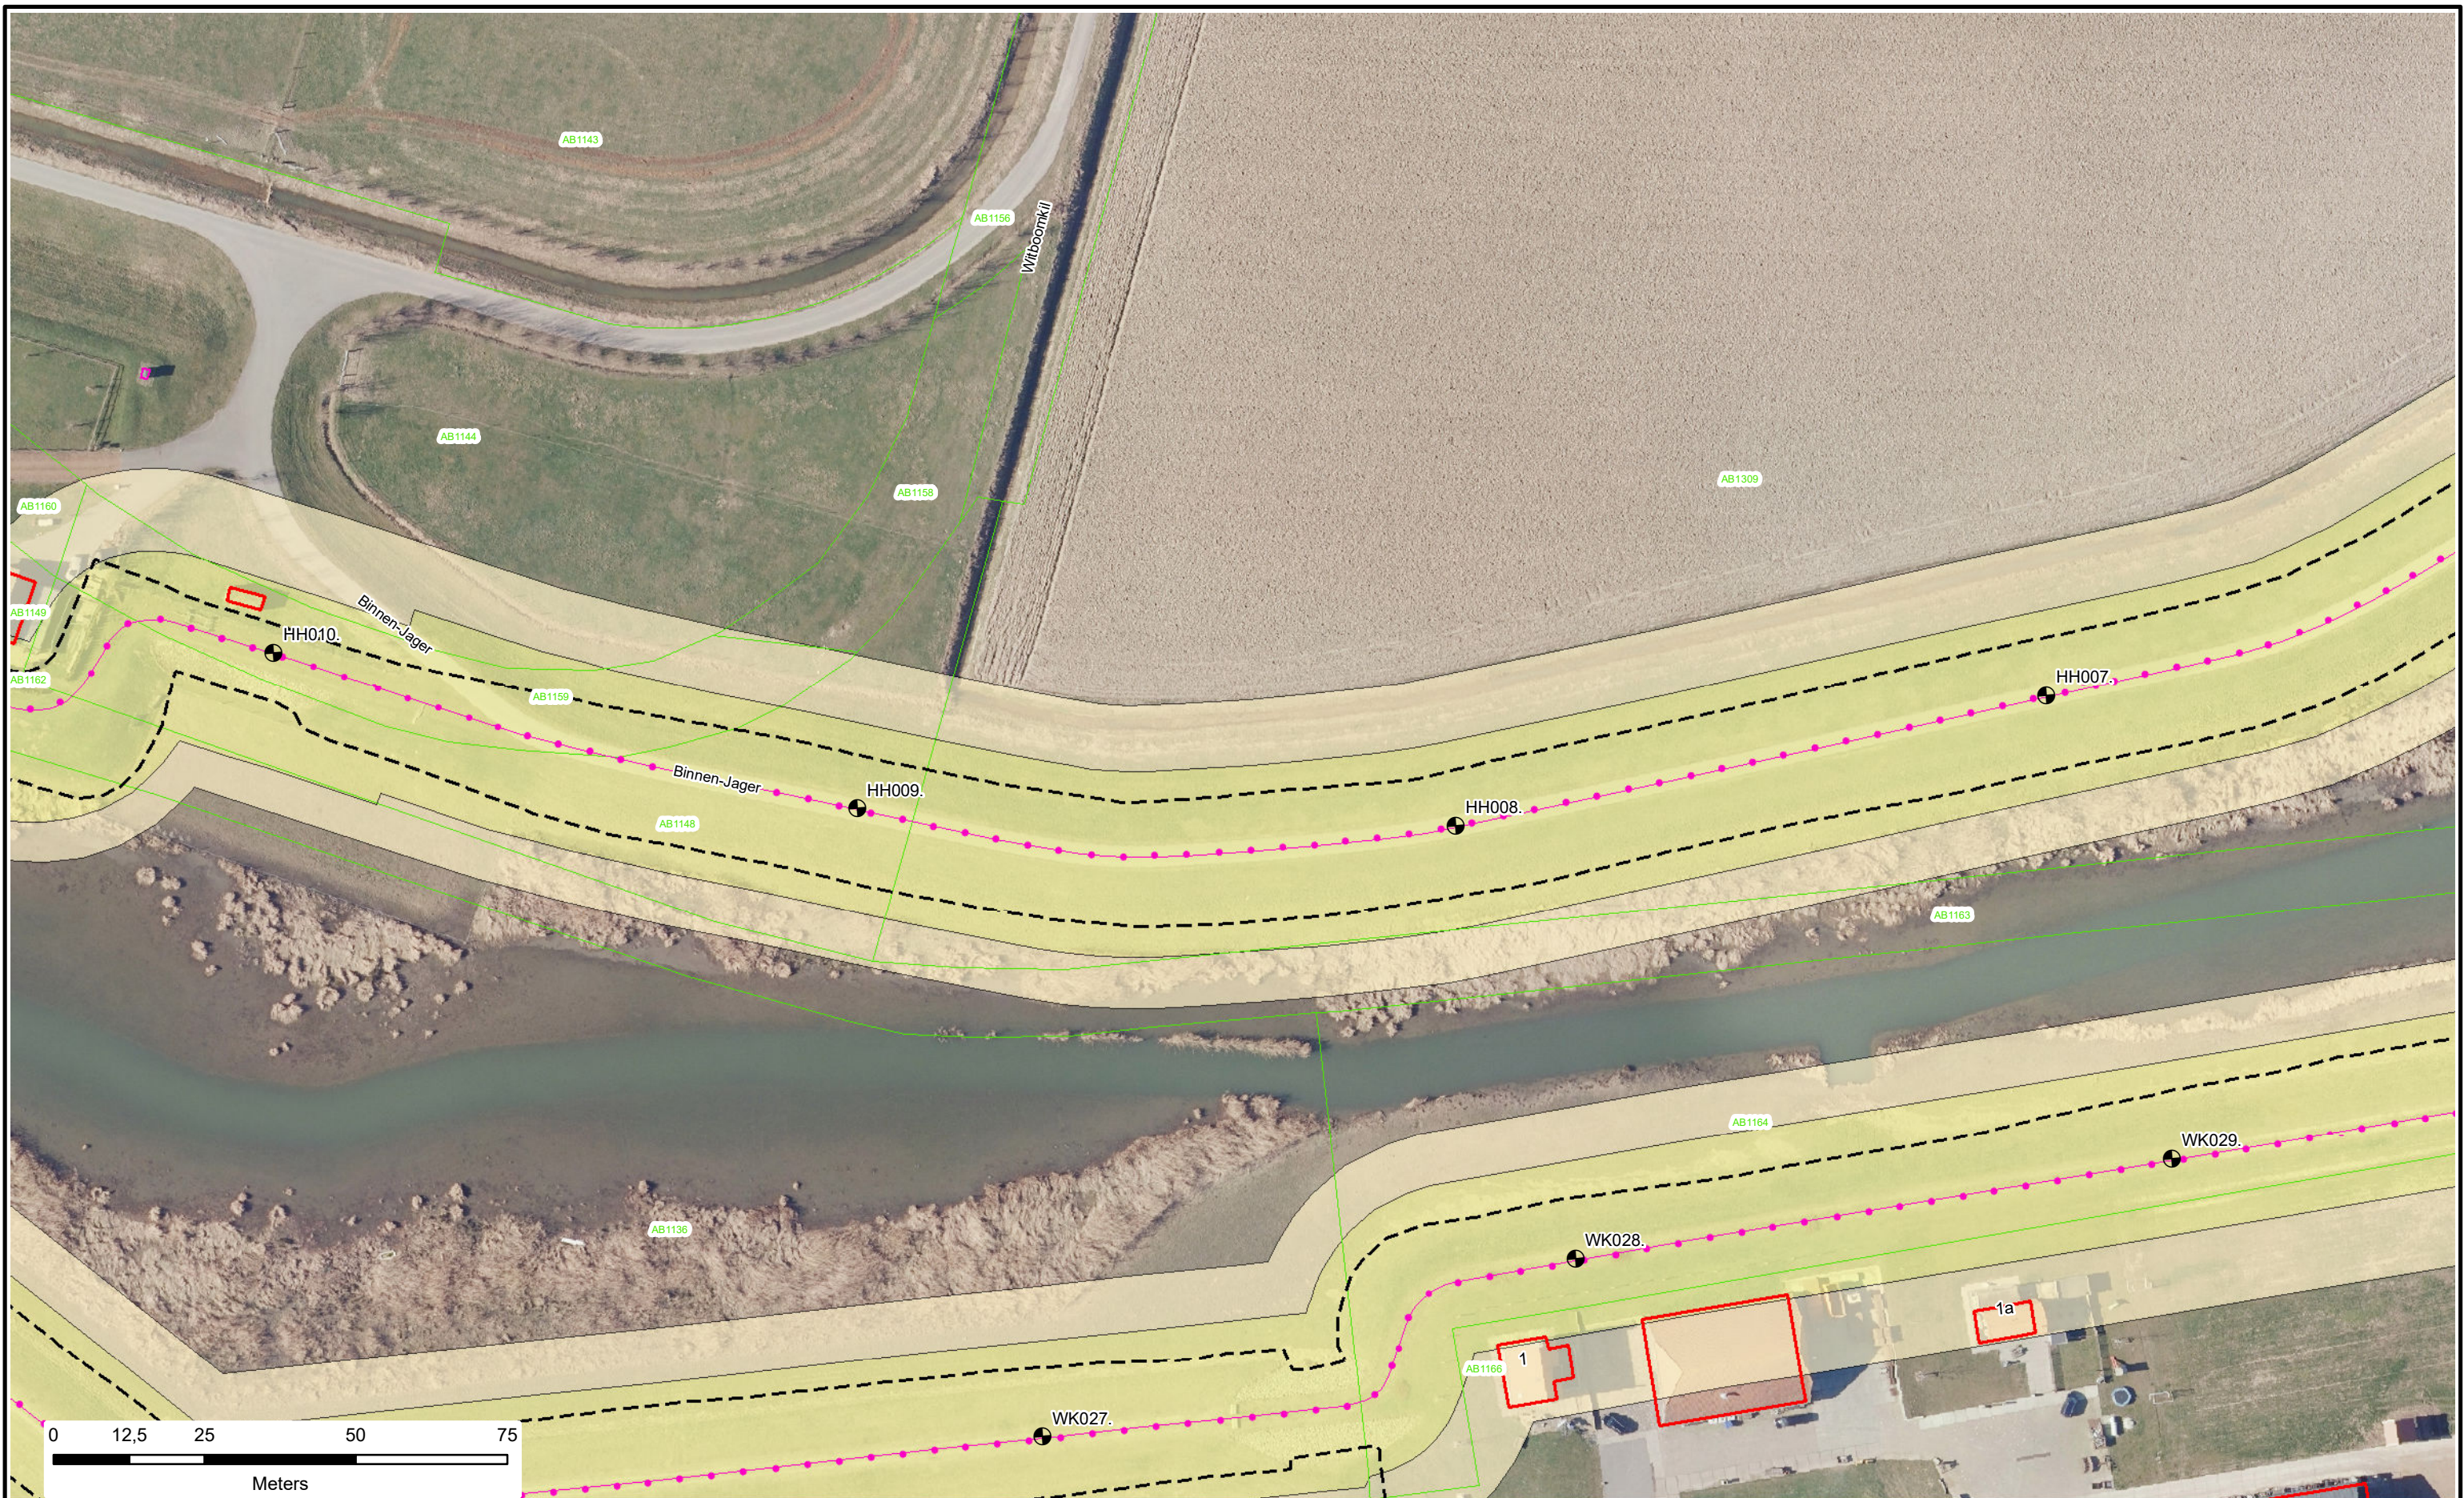

Dijkpalen

Referentielijn Primaire Kering

Referentielijn Regionale Kering

Referentielijn Overige Kering

Teenlijn

Waterstaatswerk

Beschermszone

Stortsteen

Harde Bekleding

Duiker

Wandconstructie

Coupure

Sluis

Gemaal

Keringverbeterings-constructie

Afsluiters Leidingen

Drainages

Hoofdgebouwen

Overig bouwwerk


Kadastraal perceel

AZ003.+031M

Dwarsprofiel-locatie

Legger : Polder Happen Hennip

Onderdeel :	Situatie Legger	
Dijkpaal traject : HH	Aantal bld : 017	Bladnr : 003
Formaat : A3	Schaal : 1 : 1000	Status : Concept
Opnamedatum : -	Getekend : T-DAM	Datum : 2020
Besluitnr : 2020003319	Tek. nr. : HH003	

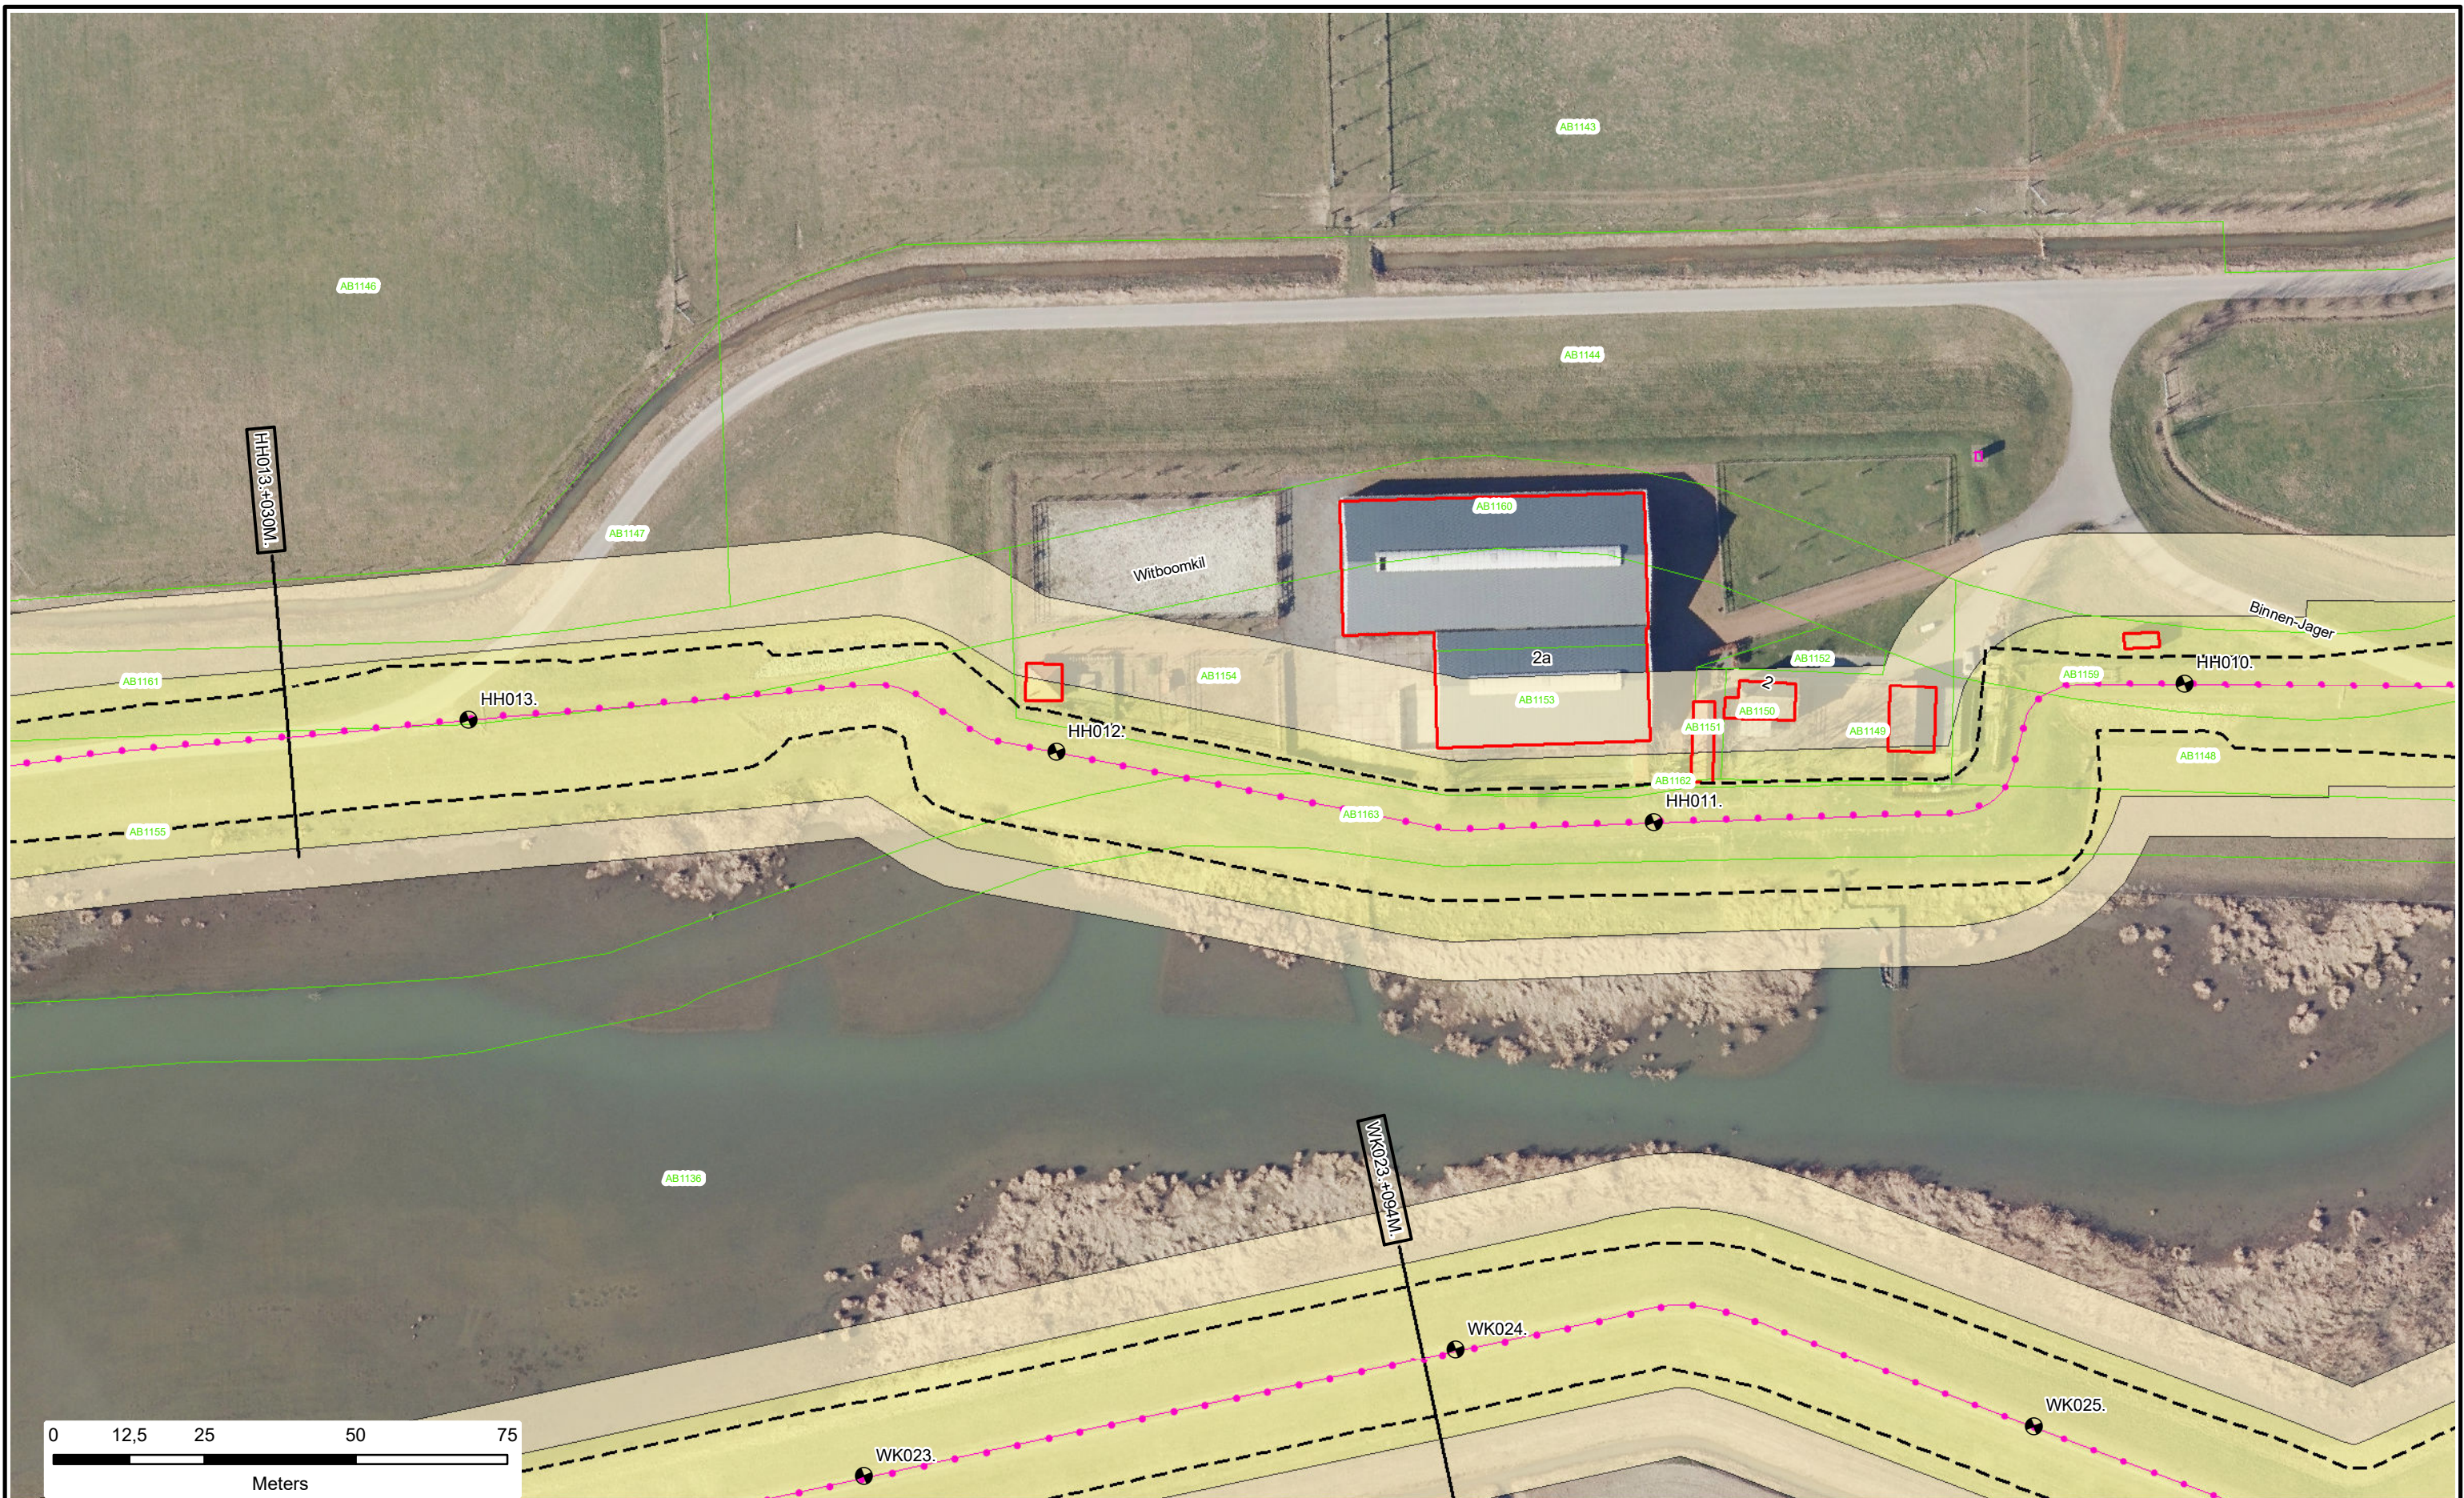



 Dijkpalen

 Referentielijn Primaire Kering

 Referentielijn Regionale Kering

 Referentielijn Overige Kering

 Teenlijn

 Waterstaatswerk

 Beschermszone

 Stortsteen

 Harde Bekleding

 Duiker

 Wandconstructie

 Coupure

 Sluis

 Gemaal

 Keringverbeteringsconstructie

 Afsluiters Leidingen

 Drainages

 Hoofdgebouwen

 Overig bouwwerk

 Kadastraal perceel

 AZ003.+031M

Dwarsprofiel-locatie



Legger : Polder Happen Hennip

Onderdeel :	Situatie Legger		
Dijkpaal traject : HH	Aantal bld : 017	Bladnr : 004	
Formaat : A3	Schaal : 1 : 1000	Status : Concept	
Opnamedatum : -	Getekend : T-DAM	Datum : 2020	
Besluitnr : 2020003319	Tek. nr. : HH004		





 Dijkpalen

 Referentielijn Primaire Kering

 Referentielijn Regionale Kering

 Referentielijn Overige Kering

 Teenlijn

 Waterstaatswerk

 Bescheringszone

 Stortsteen

 Harde Bekleding

 Duiker

 Wandconstructie

 Coupure

 Sluis

 Gemaal

 Keringverbeteringsconstructie

 Afsluiters Leidingen

 Drainages

 Hoofdgebouwen

 Overig bouwwerk

 Kadastraal perceel


 AZ003 +031M

Dwarsprofiel-locatie



Legger : Polder Happen Hennip

Onderdeel :	Situatie Legger		
Dijkpaal traject : HH	Aantal bld : 017	Bladnr : 005	
Formaat : A3	Schaal : 1 : 1000	Status : Concept	
Opnamedatum : -	Getekend : T-DAM	Datum : 2020	
Besluitnr : 2020003319	Tek. nr. : HH005		

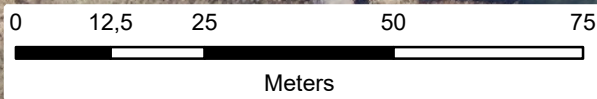

- ⊕ Dijkpalen
- Referentielijn Primaire Kering
- Referentielijn Regionale Kering
- Referentielijn Overige Kering
- Teenlijn

- Waterstaatswerk
- Beschermingszone
- Stortsteen
- Harde Bekleding

- Duiker
- Wandconstructie
- Coupure
- Sluis
- Gemaal
- Keringverbeteringsconstructie

- ⚙ Afsluiter Leidingen
- Drainages
- Hoofdgebouwen
- Overig bouwwerk
- E58 Kadastraal perceel



Dwarsprofiel-
locatie

AZ003 +031M



Legger : Polder Happen Hennip

Onderdeel : Situatie Legger		
Dijkpaal traject : HH	Aantal bld : 017	Bladnr : 006
Formaat : A3	Schaal : 1 : 1000	Status : Concept
Opnamedatum : -	Getekend : T-DAM	Datum : 2020
Besluitnr : 2020003319		Tek. nr. : HH006

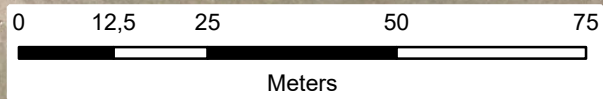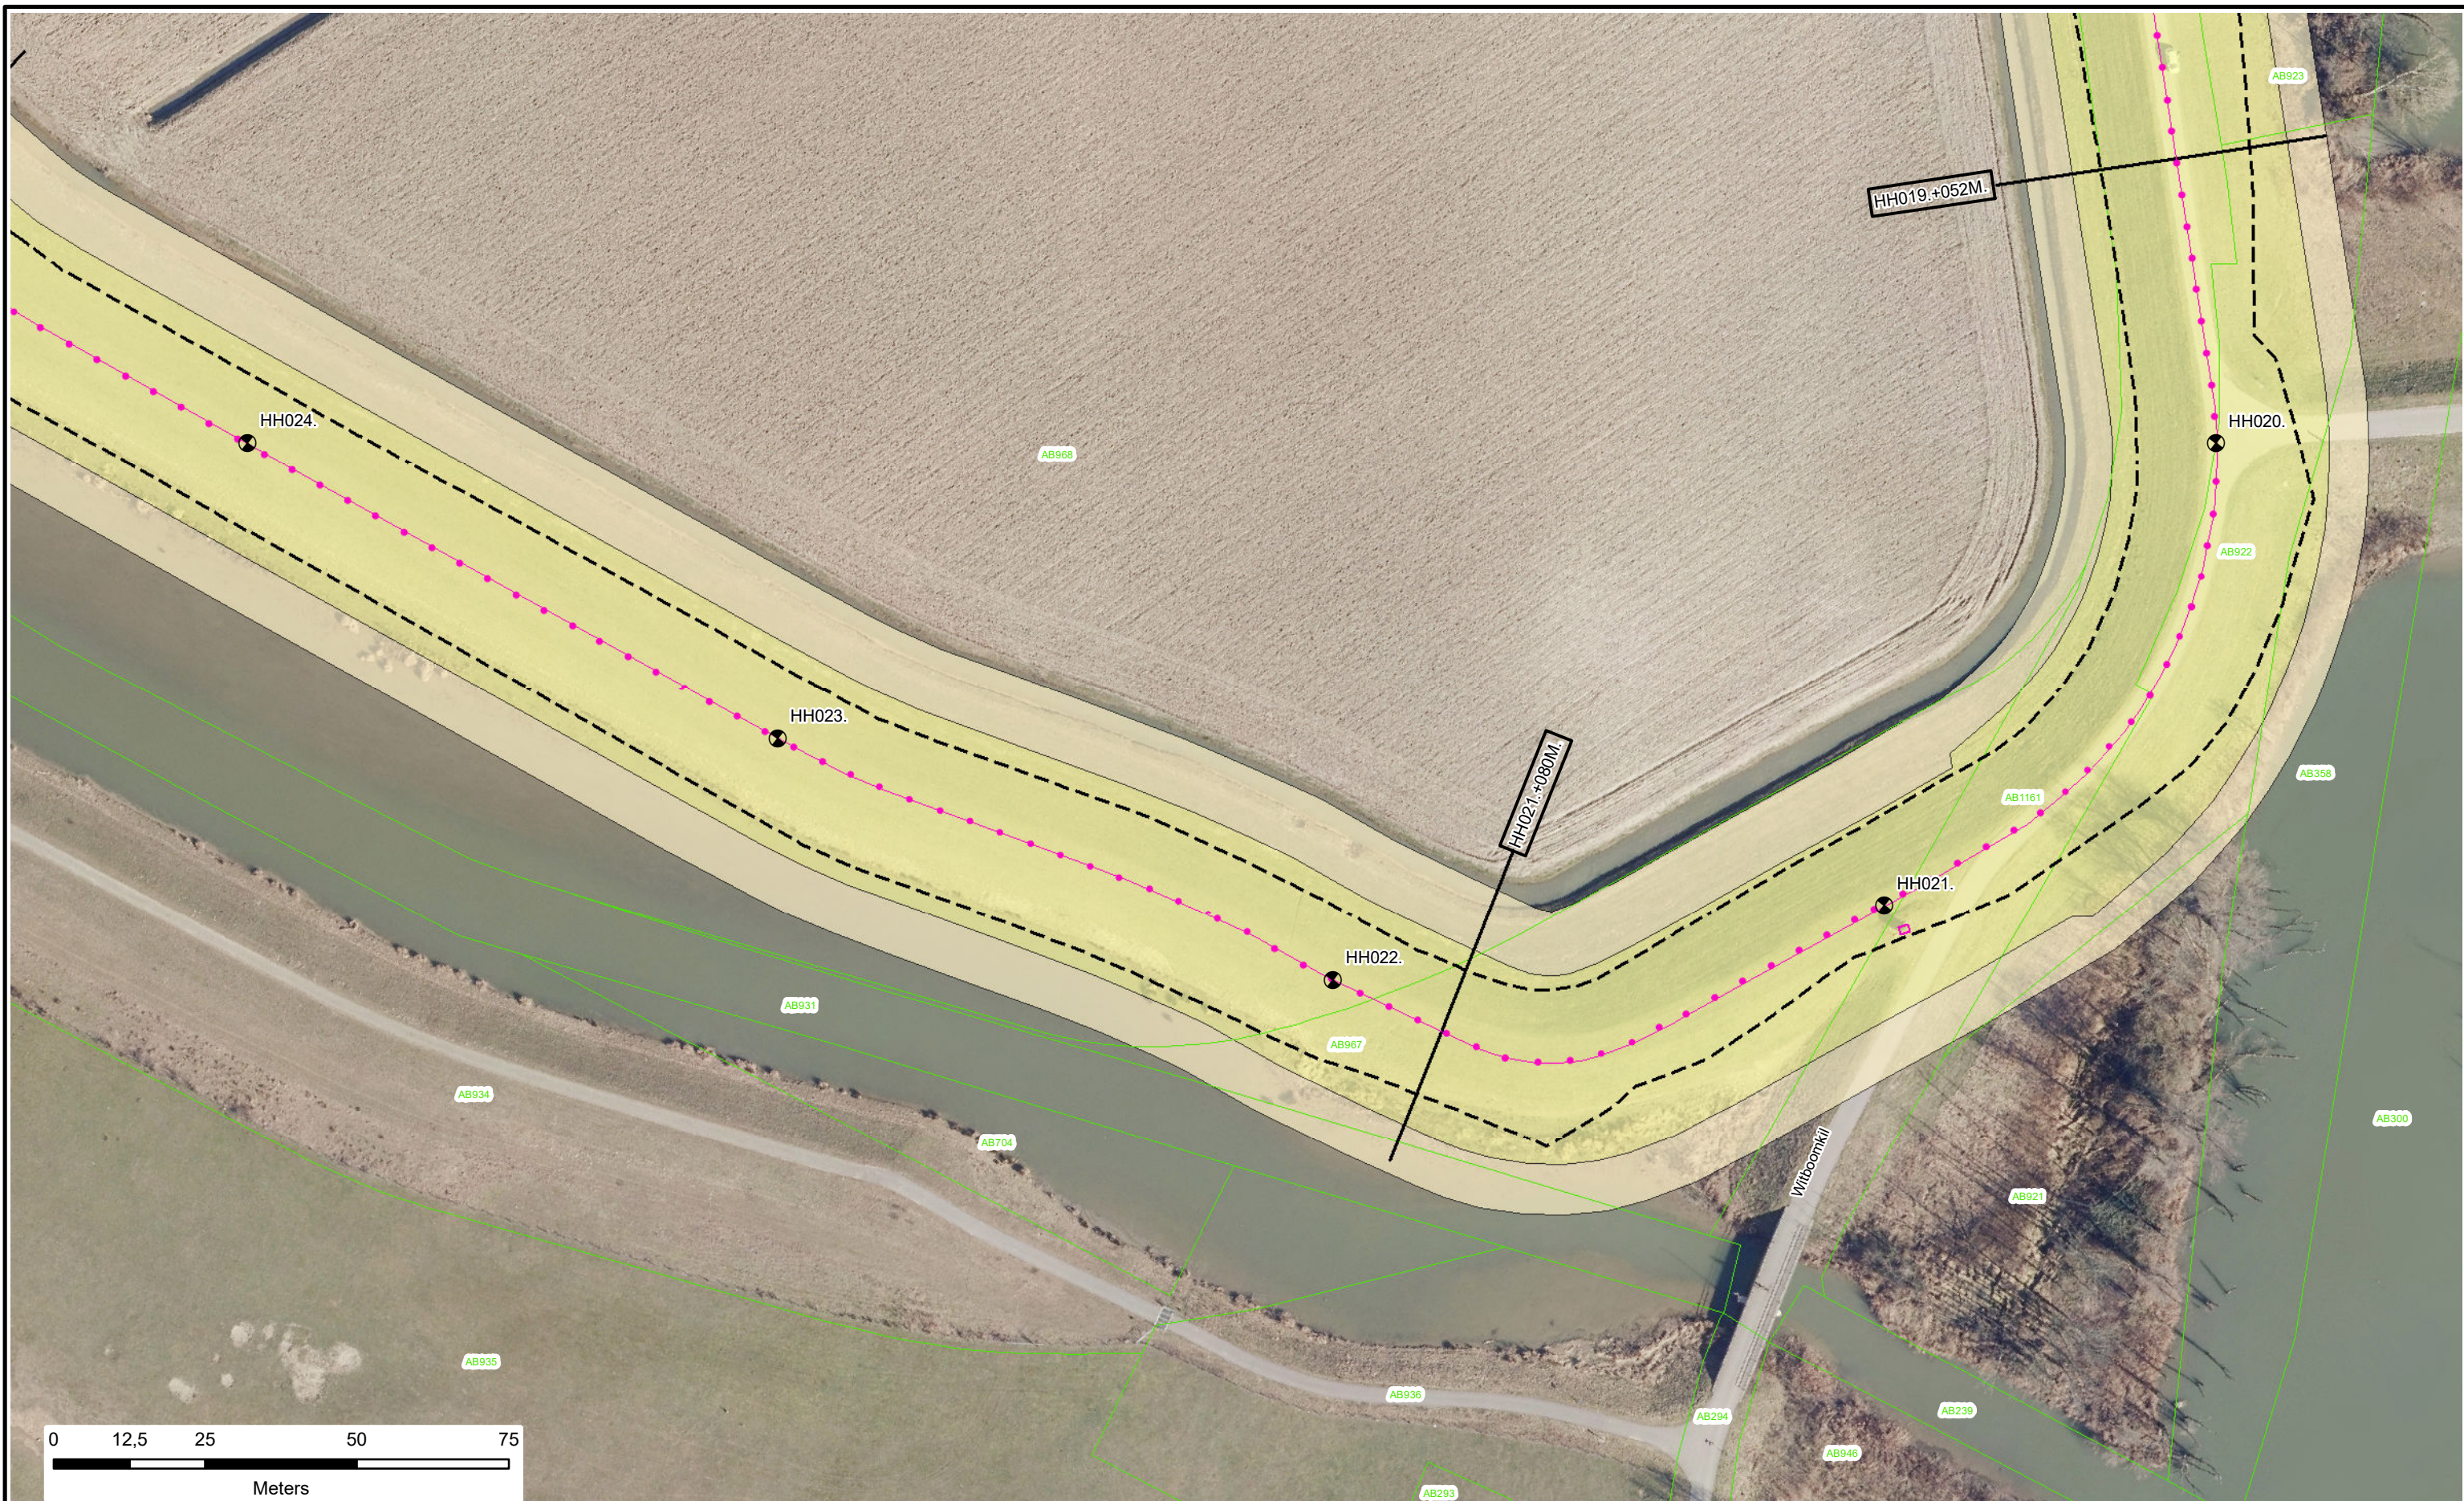

- Dijkpalen
- Referentielijn Primaire Kering
- Referentielijn Regionale Kering
- Referentielijn Overige Kering
- Teenlijn

- Waterstaatswerk
- Bescheringszone
- Stortsteen
- Harde Bekleding

- Duiker
- Wandconstructie
- Coupure
- Sluis
- Gemaal
- Keringverbeteringsconstructie

- Afsluiters Leidingen
- Drainages
- Hoofdgebouwen
- Overig bouwwerk
- Kadastraal perceel

AZ003.+031M
Dwarsprofiel-
locatie



Legger : Polder Happen Hennip

Onderdeel : Situatie Legger		
Dijkpaal traject : HH	Aantal bld : 017	Bladnr : 007
Formaat : A3	Schaal : 1 : 1000	Status : Concept
Opnamedatum : -	Getekend : T-DAM	Datum : 2020
Besluitnr : 2020003319	Tek. nr. : HH007	



Dijkpalen

Referentielijn Primaire Kering

Referentielijn Regionale Kering

Referentielijn Overige Kering

Teenlijn

Waterstaatswerk

Beschermingszone

Stortsteen

Harde Bekleding

Duiker

Wandconstructie

Coupure

Sluis

Gemaal

Keringverbeteringsconstructie

Afsluiter Leidingen

Drainages

Hoofdgebouwen

Overig bouwwerk

Kadastraal perceel

AZ003. +031M

Dwarsprofiel-locatie

Waterschap
Rivierenland

Legger : Polder Happen Hennip

Onderdeel :	Situatie Legger		
Dijkpaal traject : HH	Aantal bld : 017	Bladnr : 008	
Formaat : A3	Schaal : 1 : 1000	Status : Concept	
Opnamedatum : -	Getekend : T-DAM	Datum : 2020	
Besluitnr : 2020003319	Tek. nr. : HH008		



- Dijkpalen
- Referentielijn Primaire Kering
- Referentielijn Regionale Kering
- Referentielijn Overige Kering
- Teenlijn

- Waterstaatswerk
- Bescherminingszone
- Stortsteen
- Harde Bekleding

- Duiker
- Wandconstructie
- Coupure
- Sluis
- Gemaal
- Keringverbeteringsconstructie

- Afsluiters Leidingen
- Drainages
- Hoofdgebouwen
- Overig bouwwerk
- Kadastraal perceel


Dwarsprofiel-
locatie

AZ003.+031M



Legger : Polder Happen Hennip

Onderdeel : Situatie Legger		
Dijkpaal traject : HH	Aantal bld : 017	Bladnr : 009
Formaat : A3	Schaal : 1 : 1000	Status : Concept
Opnamedatum : -	Getekend : T-DAM	Datum : 2020
Besluitnr : 2020003319		Tek. nr. : HH009

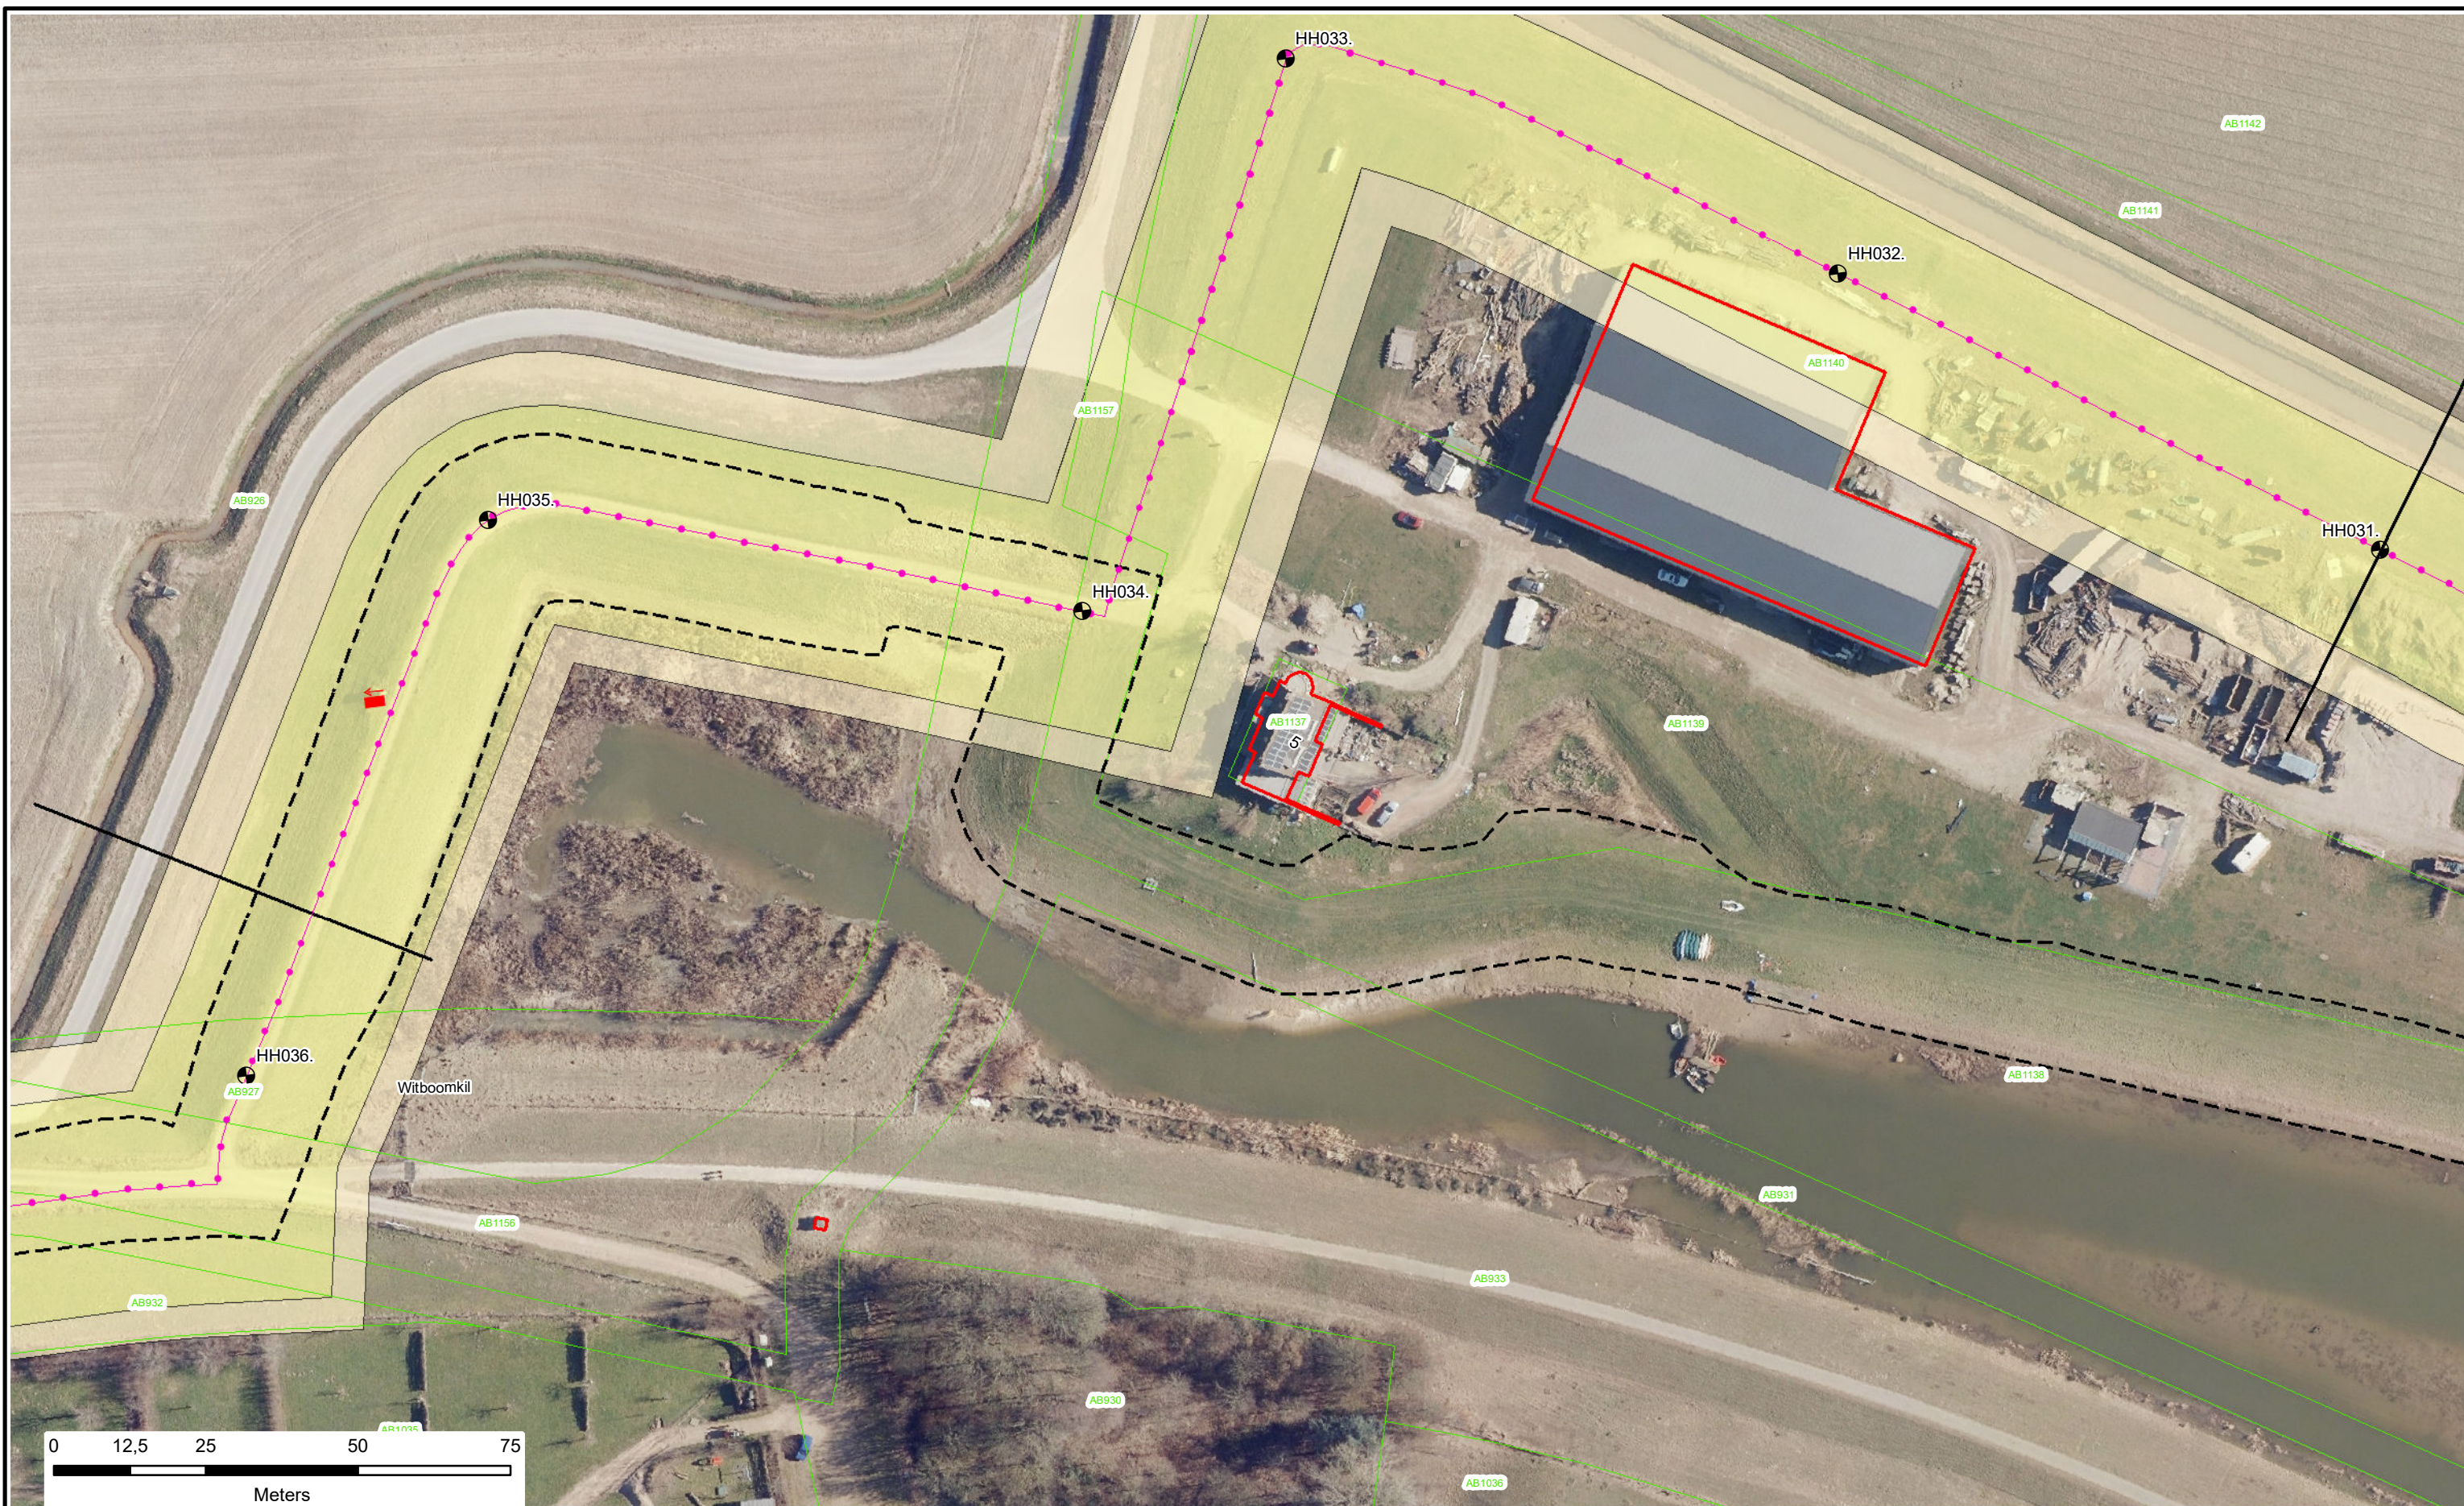

Dijkpalen

Referentielijn Primaire Kering

Referentielijn Regionale Kering

Referentielijn Overige Kering

Teenlijn

Waterstaatswerk

Beschermszone

Stortsteen

Harde Bekleding

Duiker

Wandconstructie

Coupure

Sluis

Gemaal

Keringverbeterings-constructie

Afsluiters Leidingen

Drainages

Hoofdgebouwen

Overig bouwwerk

Kadastraal perceel

AZ003.+031M

Dwarsprofiel-locatie

Waterschap
Rivierenland

Legger : Polder Happen Hennip

Onderdeel :	Situatie Legger		
Dijkpaal traject : HH	Aantal bld : 017	Bladnr : 010	
Formaat : A3	Schaal : 1 : 1000	Status : Concept	
Opnamedatum : -	Getekend : T-DAM	Datum : 2020	
Besluitnr : 2020003319	Tek. nr. : HH010		



0 12,5 25 50 75

Meters

Dijkpalen

Referentielijn Primaire Kering

Referentielijn Regionale Kering

Referentielijn Overige Kering

Teenlijn

Waterstaatswerk

Beschermszone

Stortsteen

Harde Bekleding

Duiker

Wandconstructie

Coupure

Sluis

Gemaal

Keringverbeteringsconstructie

Afsluiters Leidingen

Drainages

Hoofdgebouwen

Overig bouwwerk


Kadastraal perceel

AZ003 +031M

Dwarsprofiel-locatie

Legger : Polder Happen Hennip

Onderdeel :	Situatie Legger		
Dijkpaal traject :HH	Aantal bld : 017	Bladnr : 011	
Formaat : A3	Schaal : 1 : 1000	Status : Concept	
Opnamedatum : -	Getekend : T-DAM	Datum : 2020	
Besluitnr : 2020003319	Tek. nr. : HH011		

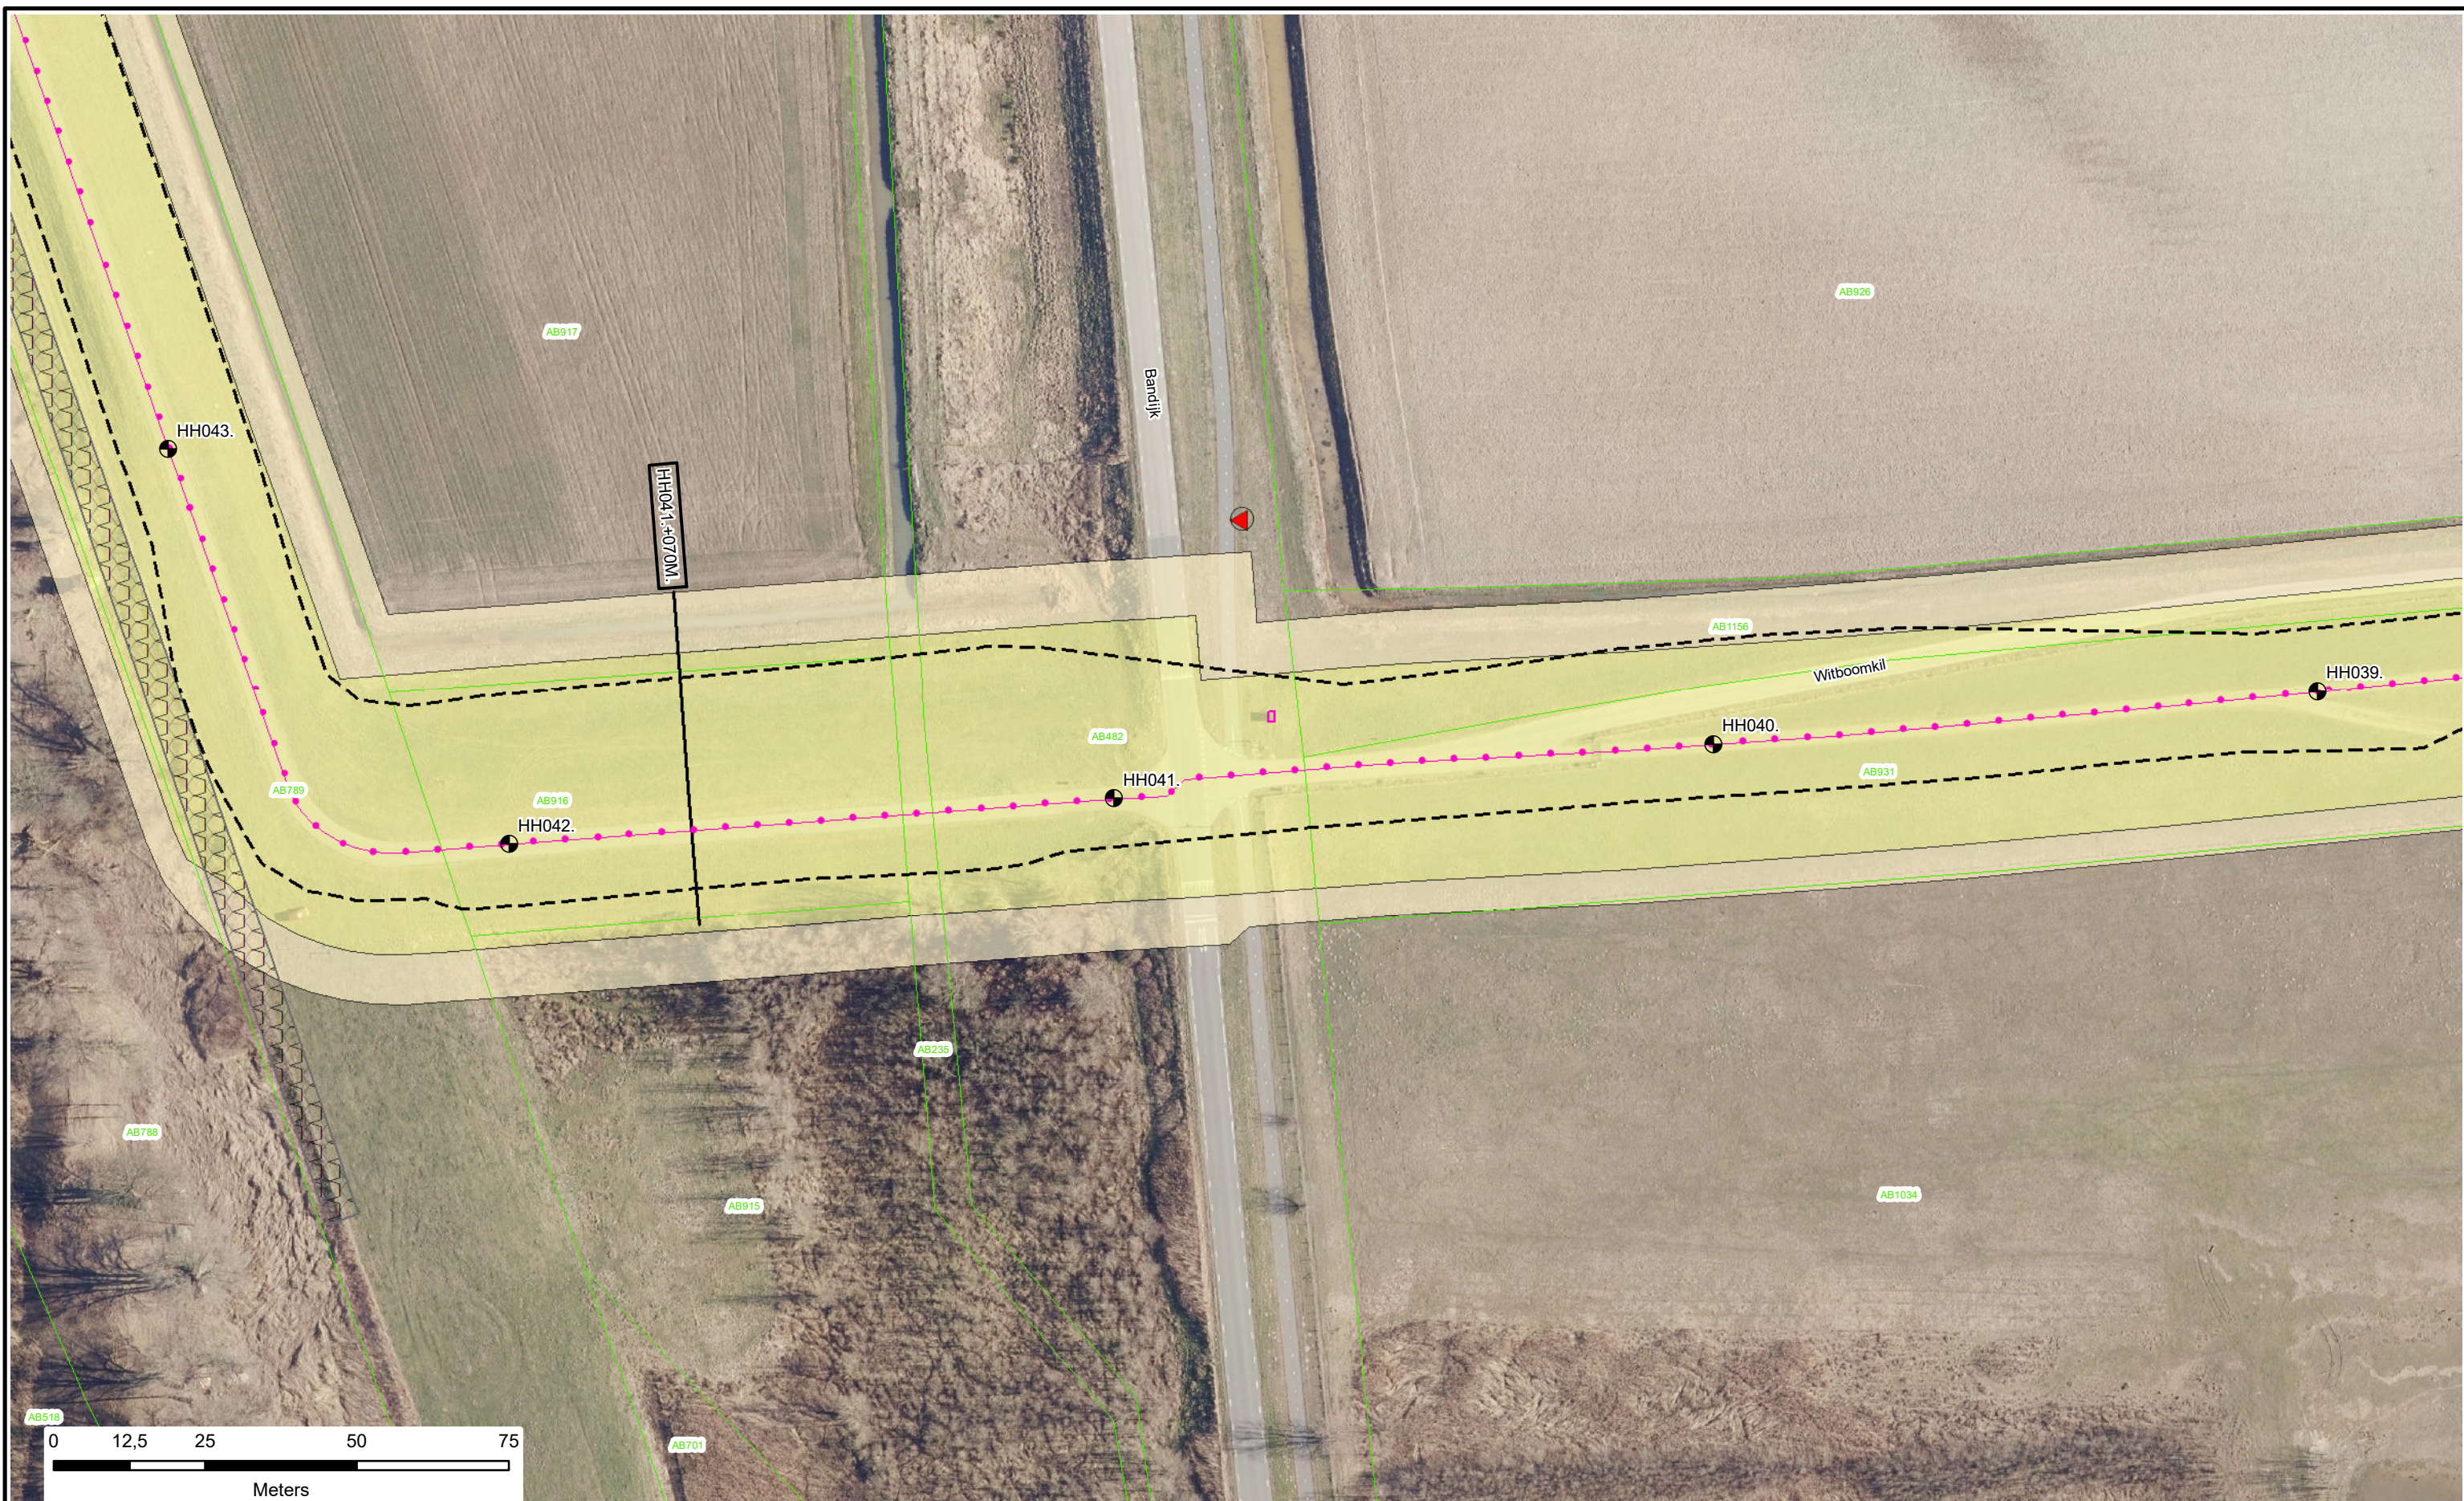

N

- Dijkpalen
- Referentielijn Primaire Kering
- Referentielijn Regionale Kering
- Referentielijn Overige Kering
- Teenlijn

- Waterstaatswerk
- Beschermingszone
- Stortsteen
- Harde Bekleding

- Duiker
- Wandconstructie
- Coupure
- Sluis
- Gemaal
- Keringverbeteringsconstructie

- Afsluiter Leidingen
- Drainages
- Hoofdgebouwen
- Overig bouwwerk
- Kadastraal perceel

AZ003 +031M

Dwarsprofiel-locatie

Waterschap
Rivierenland

Legger : Polder Happen Hennip

Onderdeel :	Situatie Legger	
Dijkpaal traject :HH	Aantal bld : 017	Bladnr : 012
Formaat : A3	Schaal : 1 : 1000	Status : Concept
Opnamedatum : -	Getekend : T-DAM	Datum : 2020
Besluitnr : 2020003319	Tek. nr. : HH012	



Dijkpalen

Referentielijn Primaire Kring

Referentielijn Regionale Kring

Referentielijn Overige Kring

Teenlijn

Waterstaatswerk

Beschermszone

Stortsteen

Harde Bekleding

Duiker

Wandconstructie

Coupure

Sluis

Gemaal

Kringverbeterings-constructie

Afsluiter Leidingen

Drainages

Hoofdgebouwen

Overig bouwwerk

Kadastraal perceel

AZ003.+031M

Dwarsprofiel-locatie

Waterschap
Rivierenland

Legger : Polder Happen Hennip

Onderdeel : Situatie Legger		
Dijkpaal traject : HH	Aantal bld : 017	Bladnr : 013
Formaat : A3	Schaal : 1 : 1000	Status : Concept
Opnamedatum : -	Getekend : T-DAM	Datum : 2020
Besluitnr : 2020003319		Tek. nr. : HH013





N

0 12,5 25 50 75

Meters

● Dijkpalen

● Referentielijn Primaire Kering

● Referentielijn Regionale Kering

● Referentielijn Overige Kering

--- Teenlijn

Waterstaatswerk

Beschermingszone

Stortsteen

Harde Bekleding

Duiker

Wandconstructie

Coupure

Sluis

Gemaal

Keringverbeteringsconstructie

Afsluiter Leidingen

Drainages

Hoofdgebouwen

Overig bouwwerk

Kadastraal perceel

AZ003.031M

Dwarsprofiel-locatie



Waterschap
Rivierenland

Legger : Polder Happen Hennip

Onderdeel :	Situatie Legger		
Dijkpaal traject :HH	Aantal bld : 017	Bladnr : 014	
Formaat : A3	Schaal : 1 : 1000	Status : Concept	
Opnamedatum : -	Getekend : T-DAM	Datum : 2020	
Besluitnr : 2020003319	Tek. nr. : HH014		





N

0 12,5 25 50 75

Meters

⊕ Dijkpalen

● Referentielijn Primaire Kering

● Referentielijn Regionale Kering

● Referentielijn Overige Kering

--- Teenlijn

Waterstaatswerk

Beschermingszone

Stortsteen

Harde Bekleding

Duiker

Wandconstructie

Coupure

Sluis

Gemaal

Keringverbeteringsconstructie

⚙ Afsluiter Leidingen

--- Drainages

— Hoofdgebouwen

— Overig bouwwerk

E58 Kadastraal perceel

AZ003 +031M


Dwarsprofiel-locatie



Waterschap
Rivierenland

Legger : Polder Happen Hennip

Onderdeel :	Situatie Legger	
Dijkpaal traject : HH	Aantal bld : 017	Bladnr : 015
Formaat : A3	Schaal : 1 : 1000	Status : Concept
Opnamedatum : -	Getekend : T-DAM	Datum : 2020
Besluitnr : 2020003319	Tek. nr. : HH015	

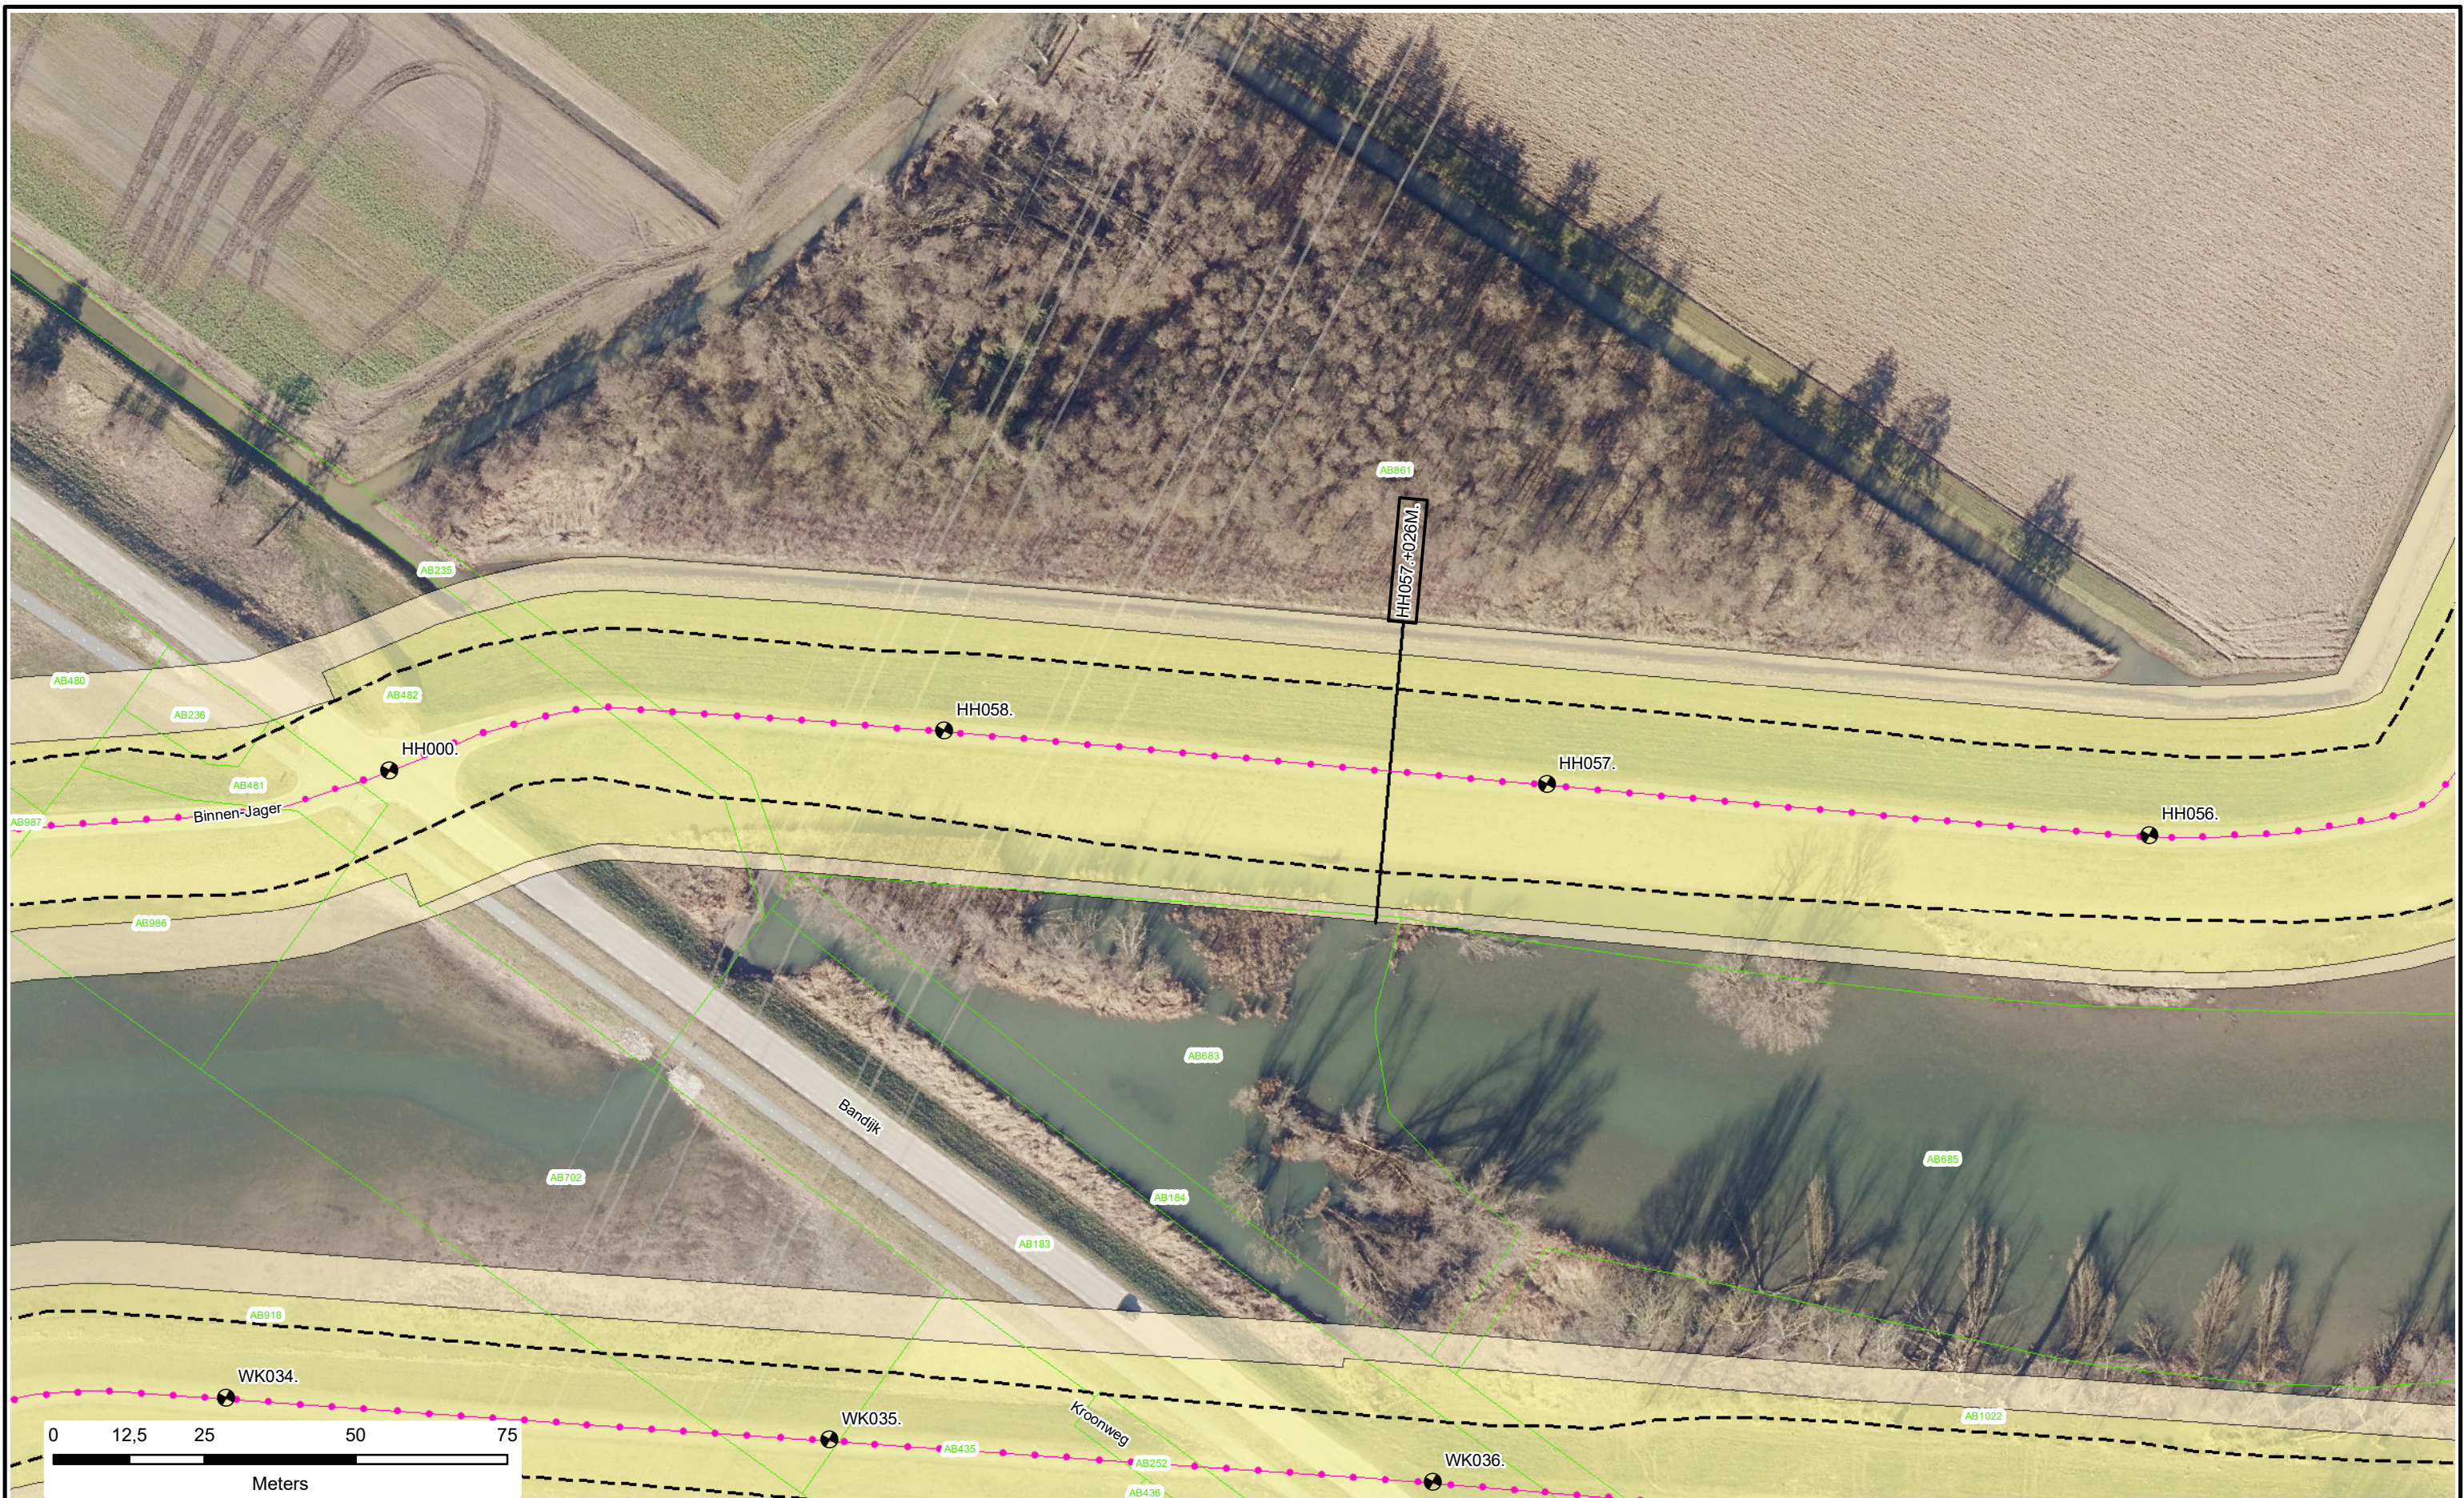



 Dijkpalen

 Referentielijn Primaire Kering

 Referentielijn Regionale Kering

 Referentielijn Overige Kering

 Teenlijn

 Waterstaatswerk

 Beschermingszone

 Stortsteen

 Harde Bekleding

 Duiker

 Wandconstructie

 Coupure

 Sluis

 Gemaal

 Keringverbeteringsconstructie

 Afsluiter Leidingen

 Drainages

 Hoofdgebouwen

 Overig bouwwerk

 Kadastraal perceel

 AZ003.+031M


Dwarsprofiel-locatie




Legger : Polder Happen Hennip

Onderdeel :	Situatie Legger	
Dijkpaal traject : HH	Aantal bld : 017	Bladnr : 017
Formaat :	A3	Schaal : 1 : 1000
Opnamedatum :	-	Getekend : T-DAM
Besluitnr : 2020003319	Datum : 2020	
		Tek. nr. : HH017

DWP HH005.+037m.
(HH000.+000m. - HH009.+077m.)

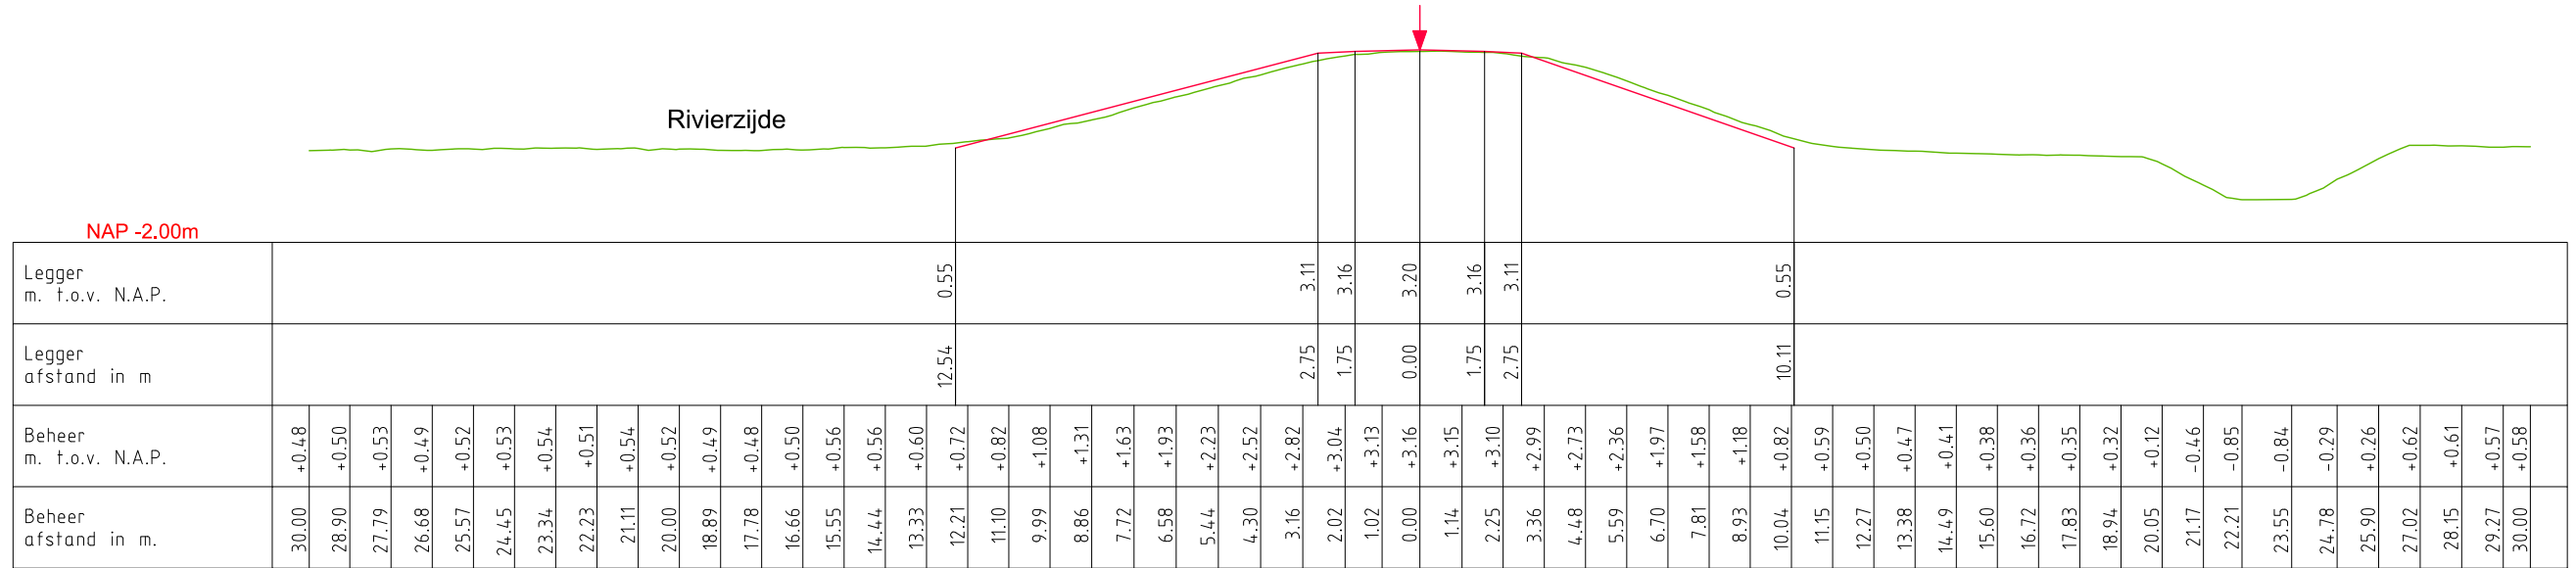

DWP HH013.+030m.
(HH009.+077m. - HH014.+098m.)

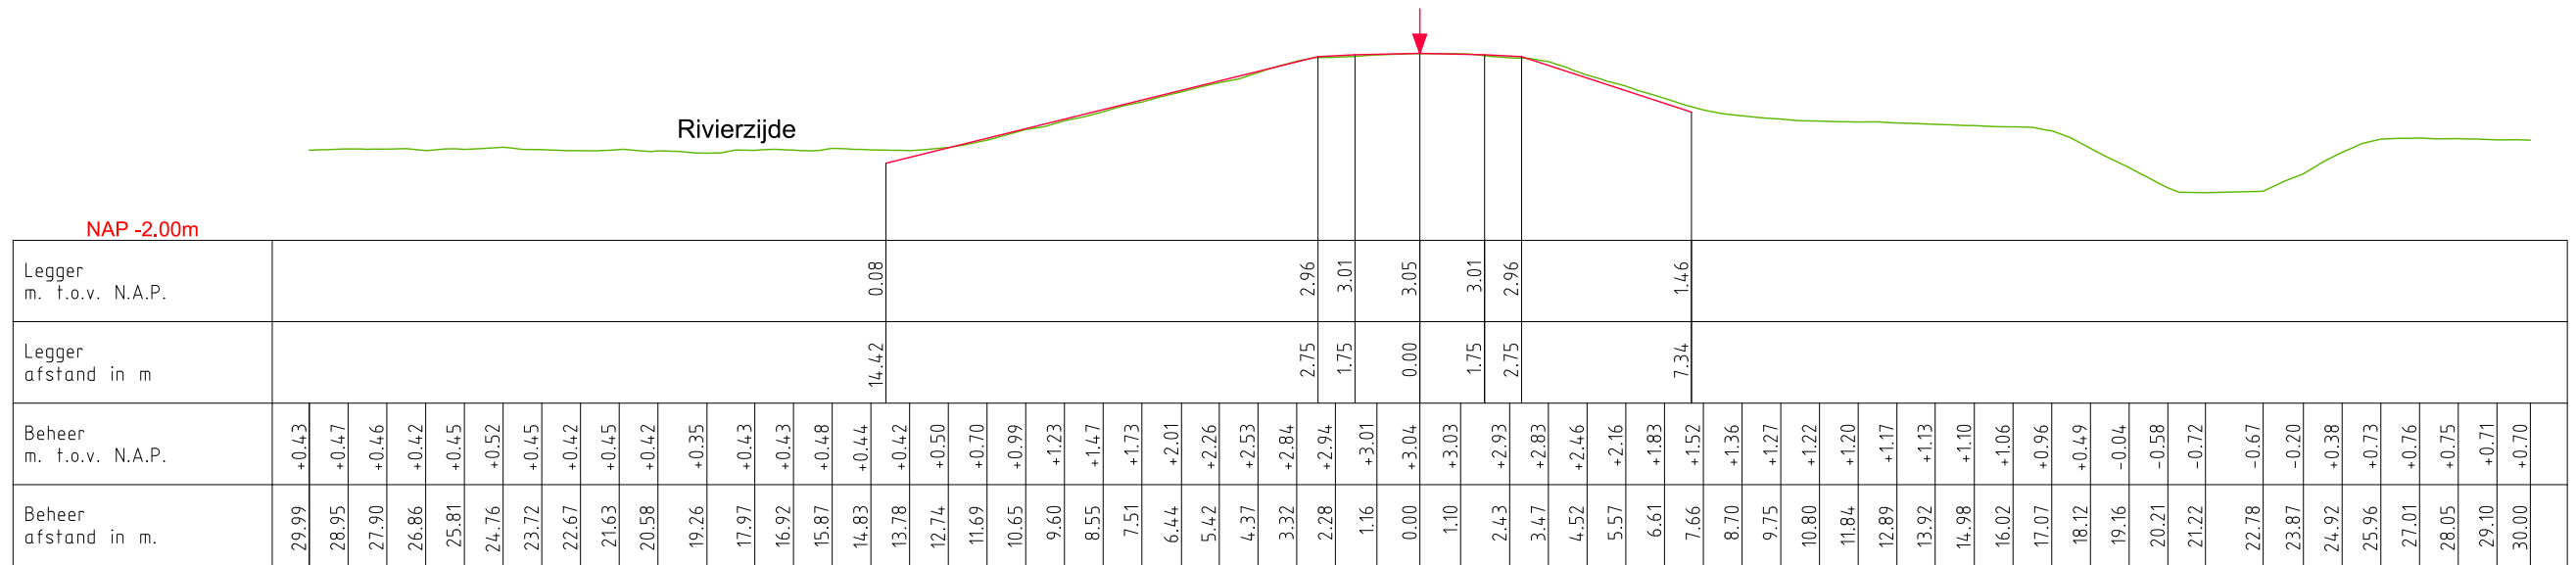

LEGENDA

— Leggerprofiel. ▼ Referentielijn (Buitenkruin)

— Profiel van Vrije Ruimte.

— Beheerprofiel.



Legger: Polder Happenhennip
(HH000. - HH058.)

Onderdeel: Dwarsprofielen Legger


<i>Dijkpaal traject:</i> HH	<i>Met</i> 006	<i>Bladen</i>	<i>Bladnr:</i> 001
-----------------------------	----------------	---------------	--------------------

<i>Formaat:</i> A3	<i>Schaal:</i> 1 : 200	<i>Status:</i> Concept
--------------------	------------------------	------------------------


<i>Opnamedatum:</i>	<i>Getekend:</i> T-DAM	<i>Datum:</i> 2020
---------------------	------------------------	--------------------

Behoort bij:	Besluit 2020003319
--------------	--------------------

DWP HH016.+038m.
(HH014.+098m. - HH017.+082m.)

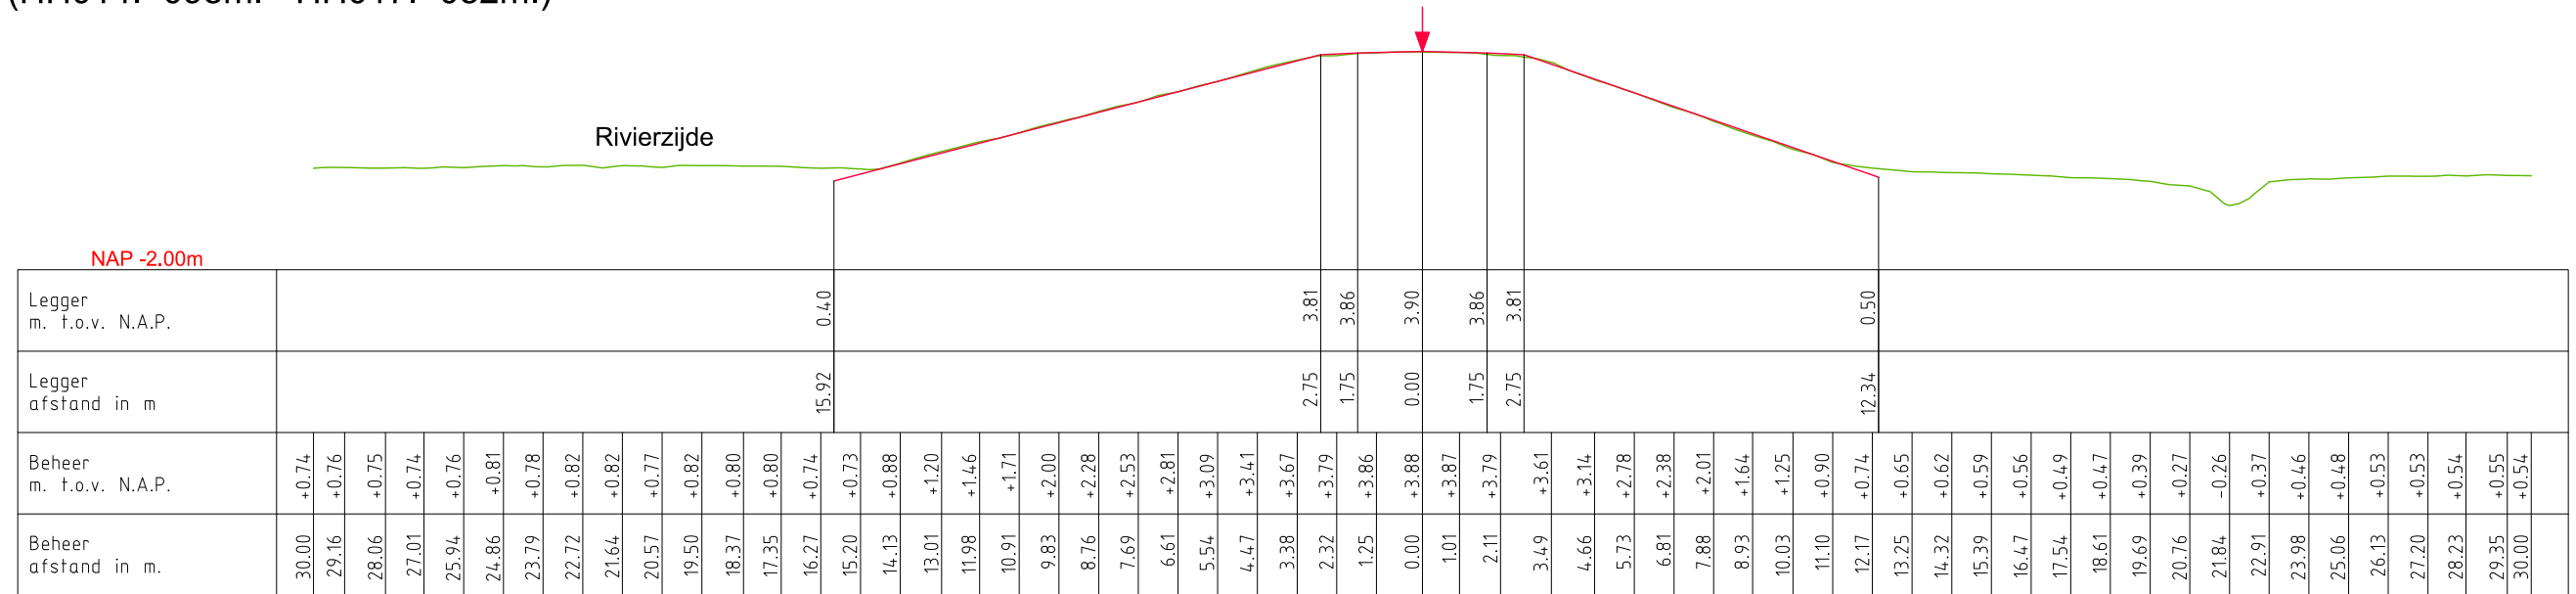

DWP HH019.+052m.
(HH017.+082m. - HH020.+073m.)

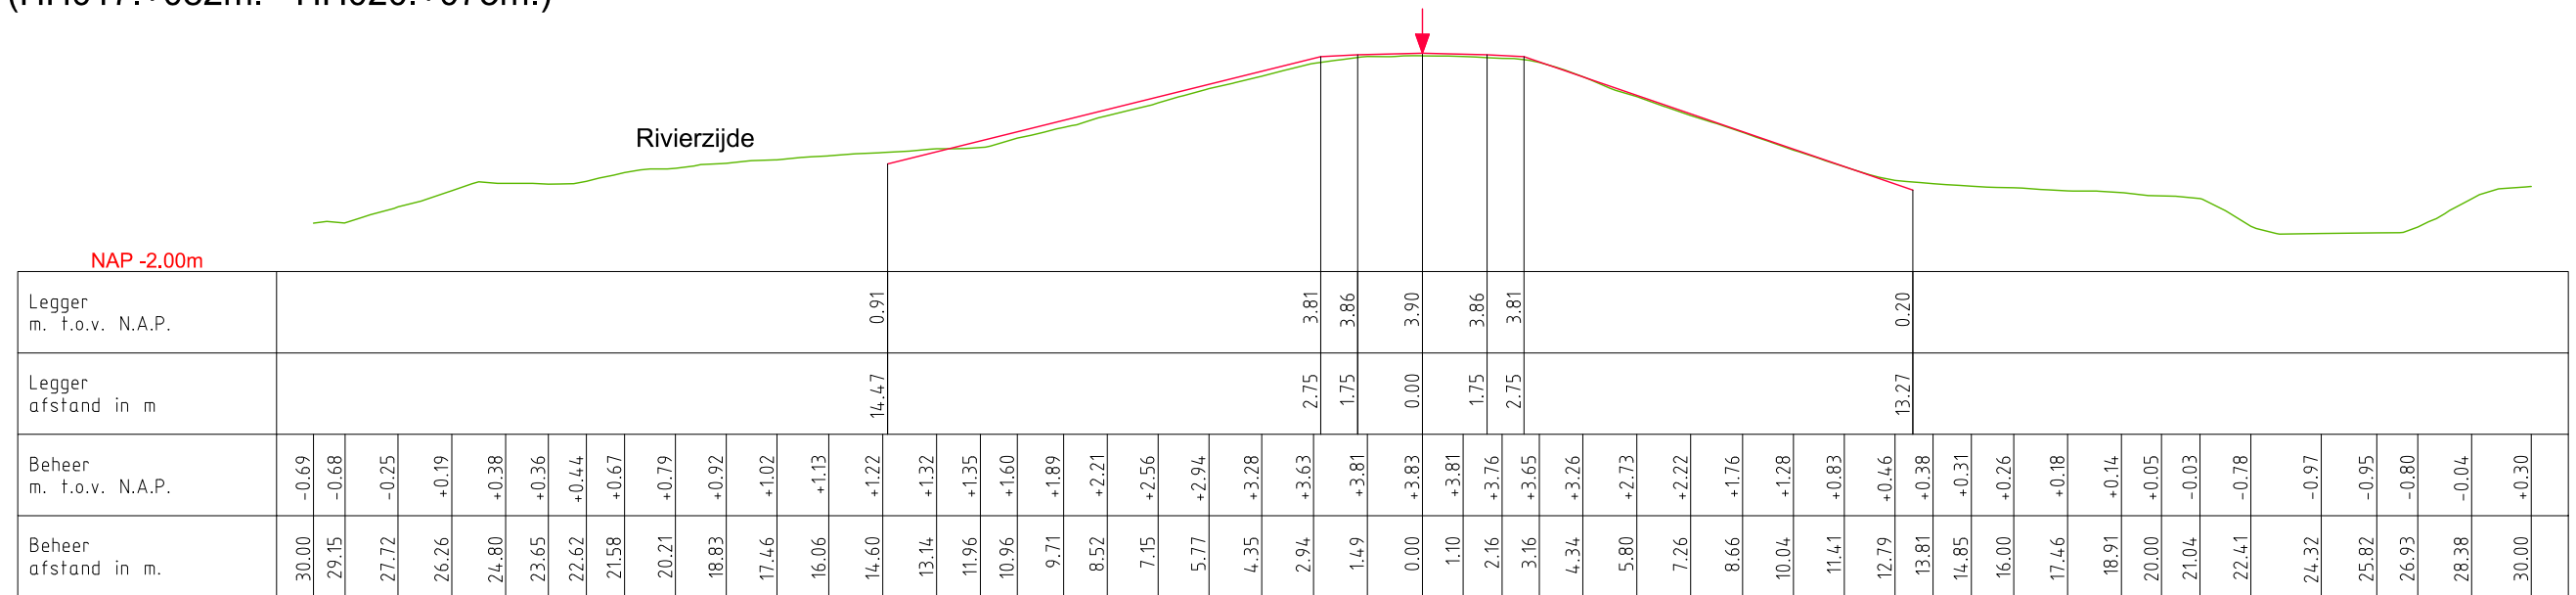

LEGENDA

— Leggerprofiel. ▼ Referentielijn (Buitenkruin)

— Profiel van Vrije Ruimte.

— Beheerprofiel.




Legger: Polder Happenhennip
(HH000. - HH058.)


Onderdeel: Dwarsprofielen Legger

<i>Dijkpaal traject:</i> HH	<i>Met</i> 006 <i>Bladen</i>	<i>Bladnr:</i> 002
<i>Formaat:</i> A3	<i>Schaal:</i> 1 : 200	<i>Status:</i> Concept
<i>Opnamedatum:</i>	<i>Getekend:</i> T-DAM	<i>Datum:</i> 2020
<i>Behoort bij:</i> Besluit 2020003319		

DWP HH021.+080m.
(HH020.+073m. - HH024.+050m.)

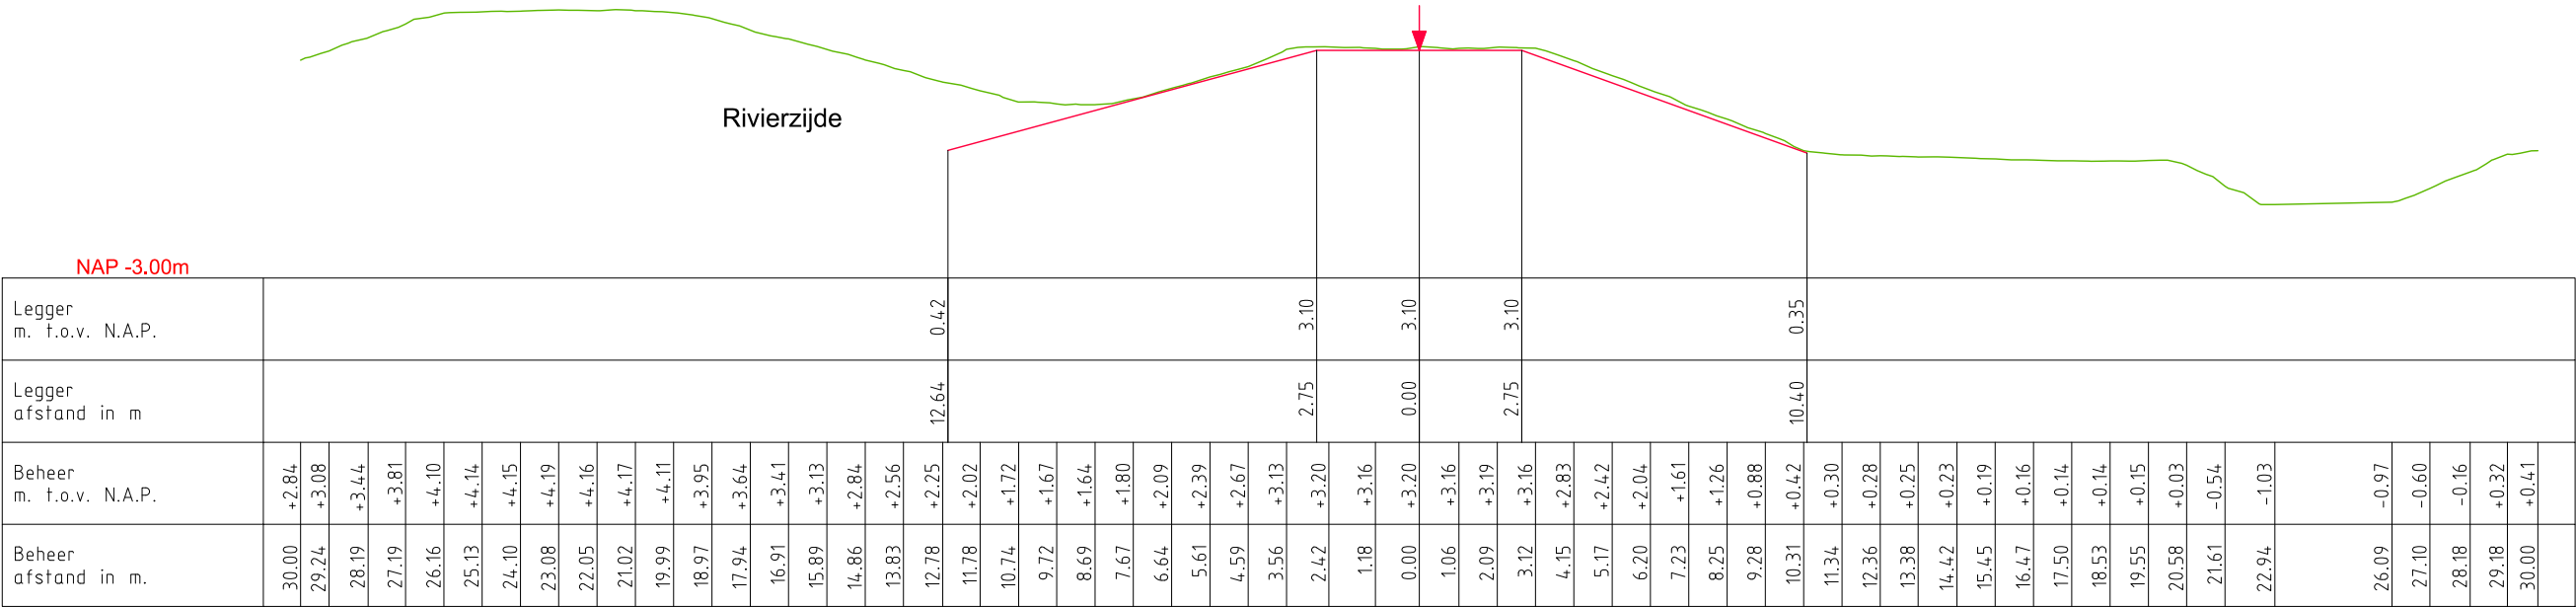

DWP HH024.+072m.
(HH024.+050m. - HH028.+088m.)

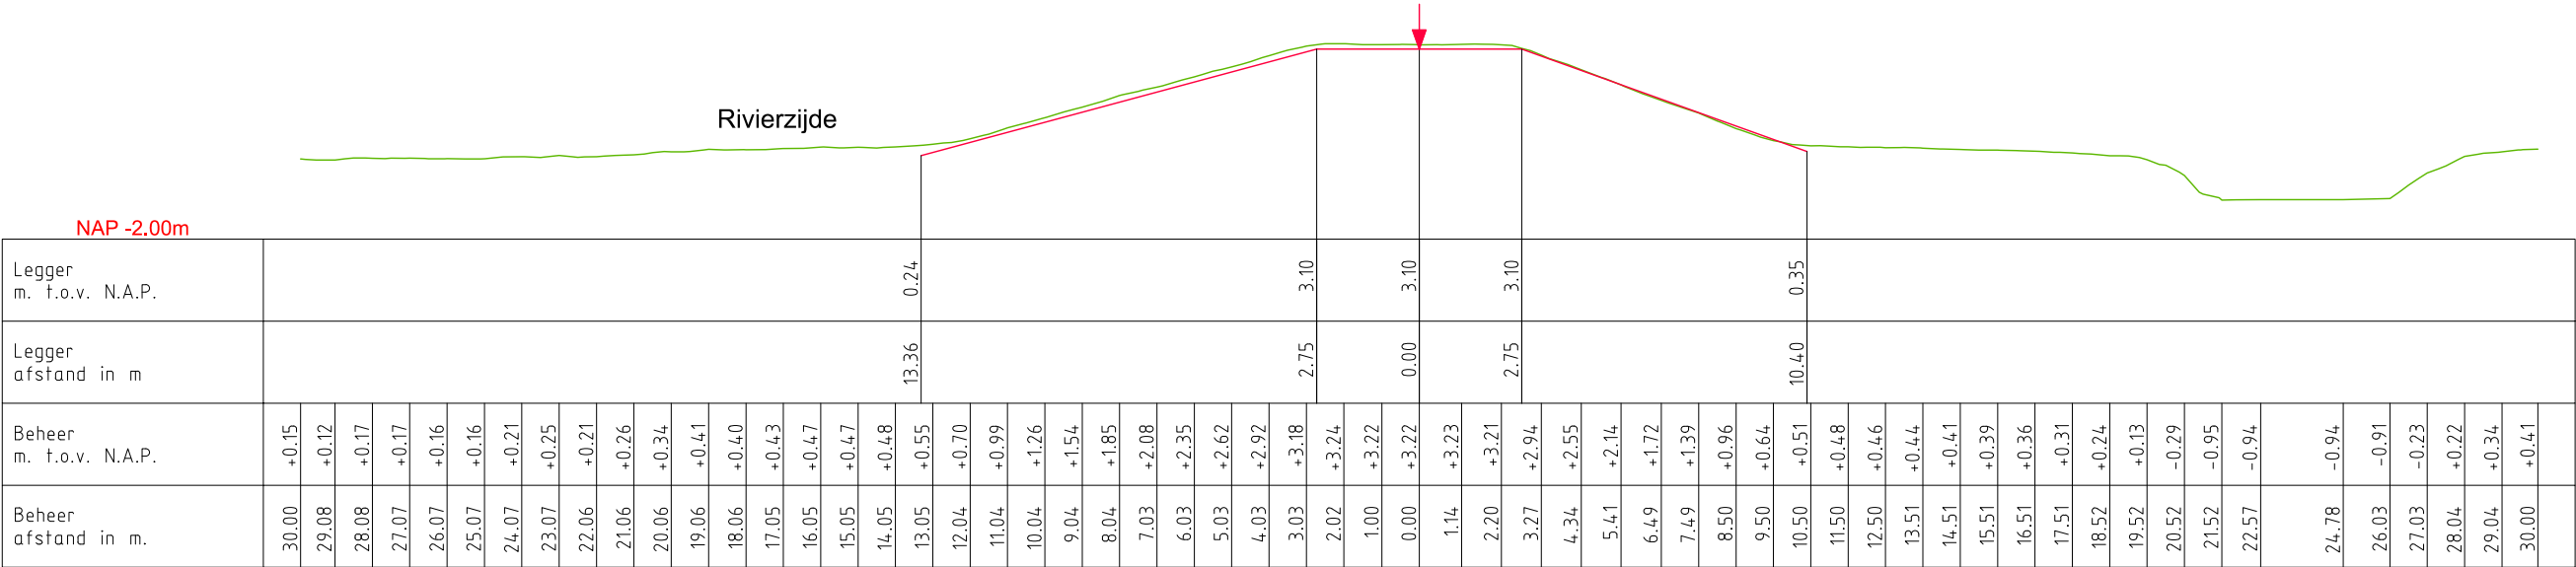


LEGENDA

- Leggerprofiel.
- Profiel van Vrije Ruimte.
- Beheerprofiel.
- Referentielijn (Buitenkruin)




Legger: Polder Happenhennip (HH000. - HH058.)			
Onderdeel: Dwarsprofielen Legger			
Dijkpaal traject: HH	Met 006	Bladen	Bladnr: 003
Formaat: A3	Schaal: 1 : 200	Status: Concept	
Opnamedatum:	Getekend: T-DAM	Datum: 2020	
Behoort bij: Besluit 2020003319			

DWP HH031.+000m.
(HH028.+088m. - HH034.+096m.)

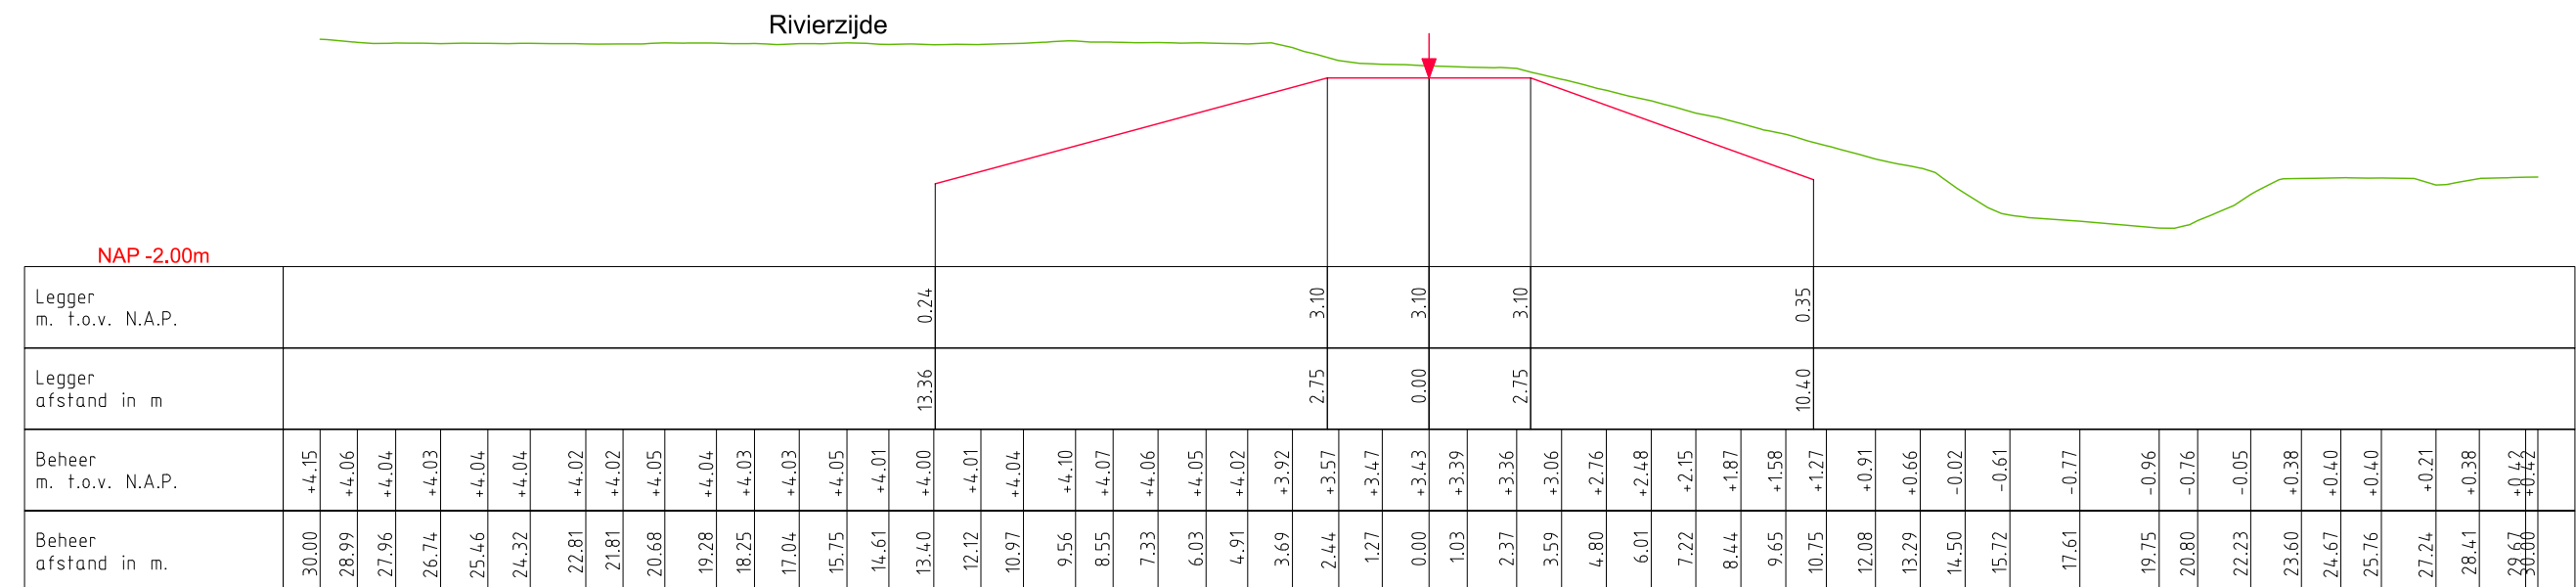

DWP HH035.+071m.
(HH034.+096m. - HH040.+088m.)

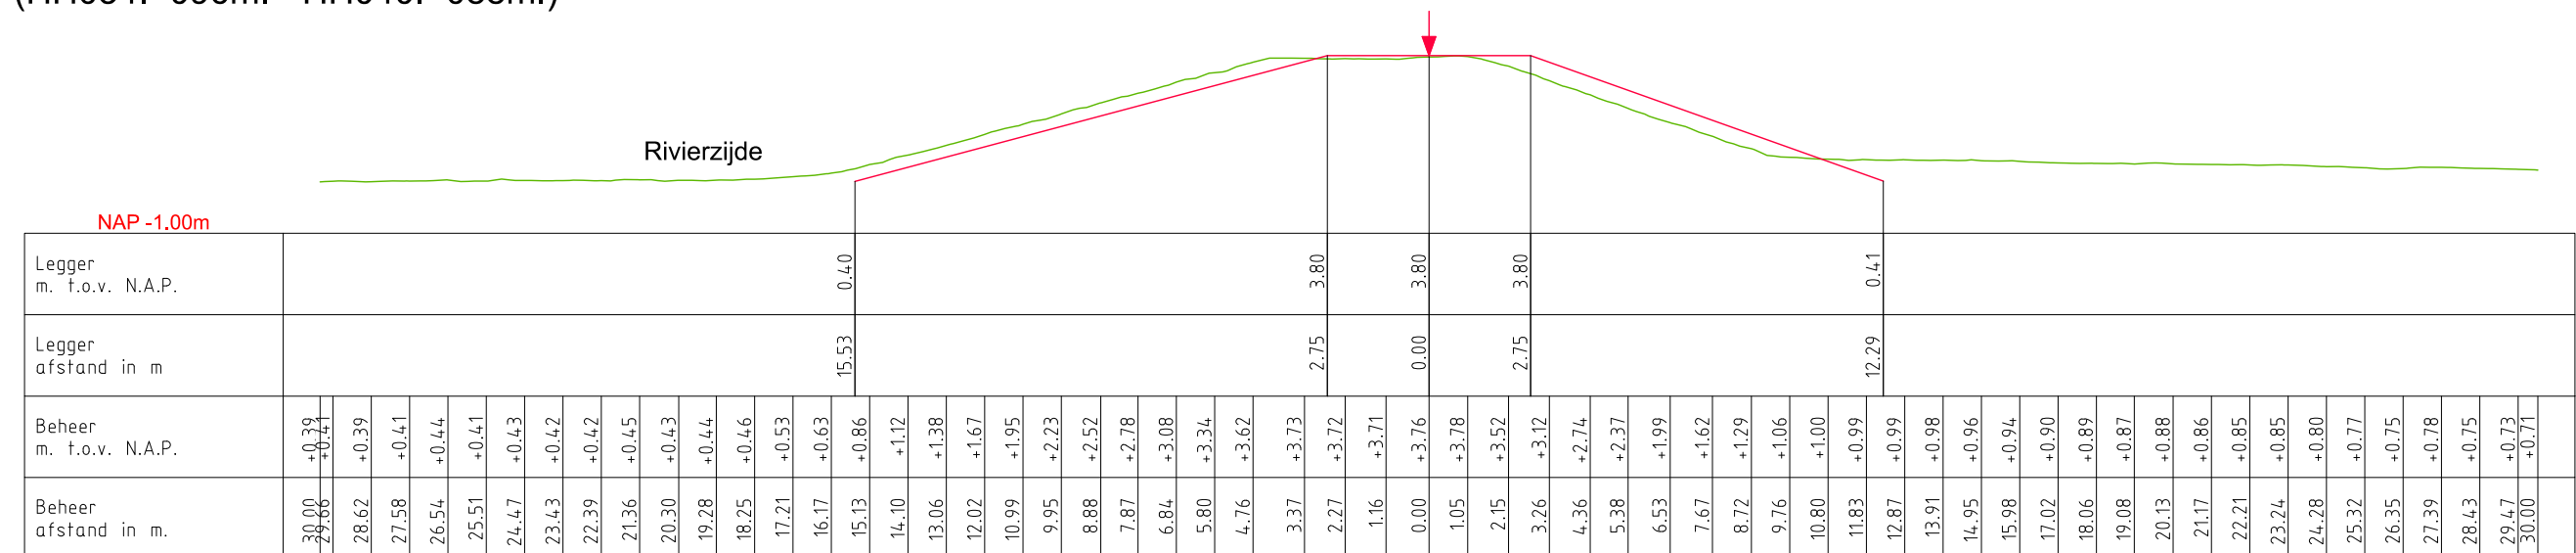

LEGENDA

— Leggerprofiel. ↓ Referentielijn (Buitenkruin)

— Profiel van Vrije Ruimte.

— Beheerprofiel.




Legger: Polder Happenhennip
(HH000. - HH058.)

Onderdeel: Dwarsprofielen Legger

<i>Dijkpaal traject:</i> HH	<i>Met</i> 006	<i>Bladen</i>	<i>Bladnr:</i> 004
<i>Formaat:</i> A3	<i>Schaal:</i> 1 : 200	<i>Status:</i> Concept	
<i>Opnamedatum:</i>	<i>Getekend:</i> T-DAM	<i>Datum:</i> 2020	
<i>Behoort bij:</i> Besluit 2020003319			

DWP HH041.+070m.
(HH040.+088m. - HH042.+038m.)

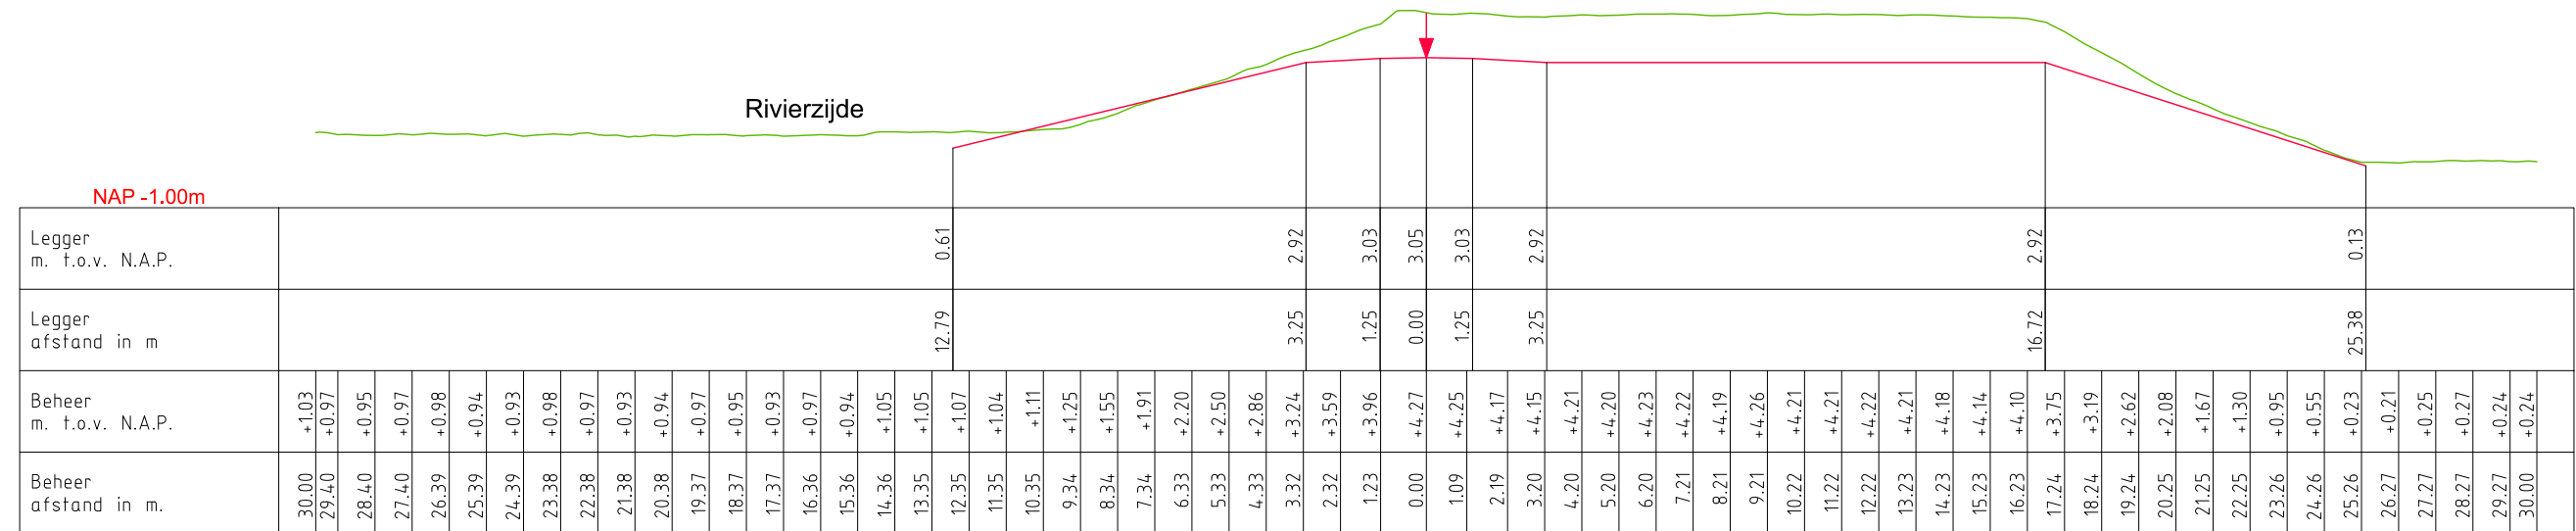

DWP HH047.+097m.
(HH042.+038m. - HH053.+030m.)



LEGENDA

- Leggerprofiel.
  Referentielijn (Buitenkruin)
- Profiel van Vrije Ruimte.
- Beheerprofiel.




Legger: Polder Happenhennip
(HH000. - HH058.)


Onderdeel: Dwarsprofielen Legger

<i>Dijkpaal traject:</i> HH	<i>Met</i> 006	<i>Bladen</i>	<i>Bladnr:</i> 005
<i>Formaat:</i> A3	<i>Schaal:</i> 1 : 200	<i>Status:</i> Concept	
<i>Opnamedatum:</i>	<i>Getekend:</i> T-DAM	<i>Datum:</i> 2020	
<i>Behoort bij:</i> Besluit 2020003319			

DWP HH054.+043m.
(HH053.+030m. - HH054.+053m.)

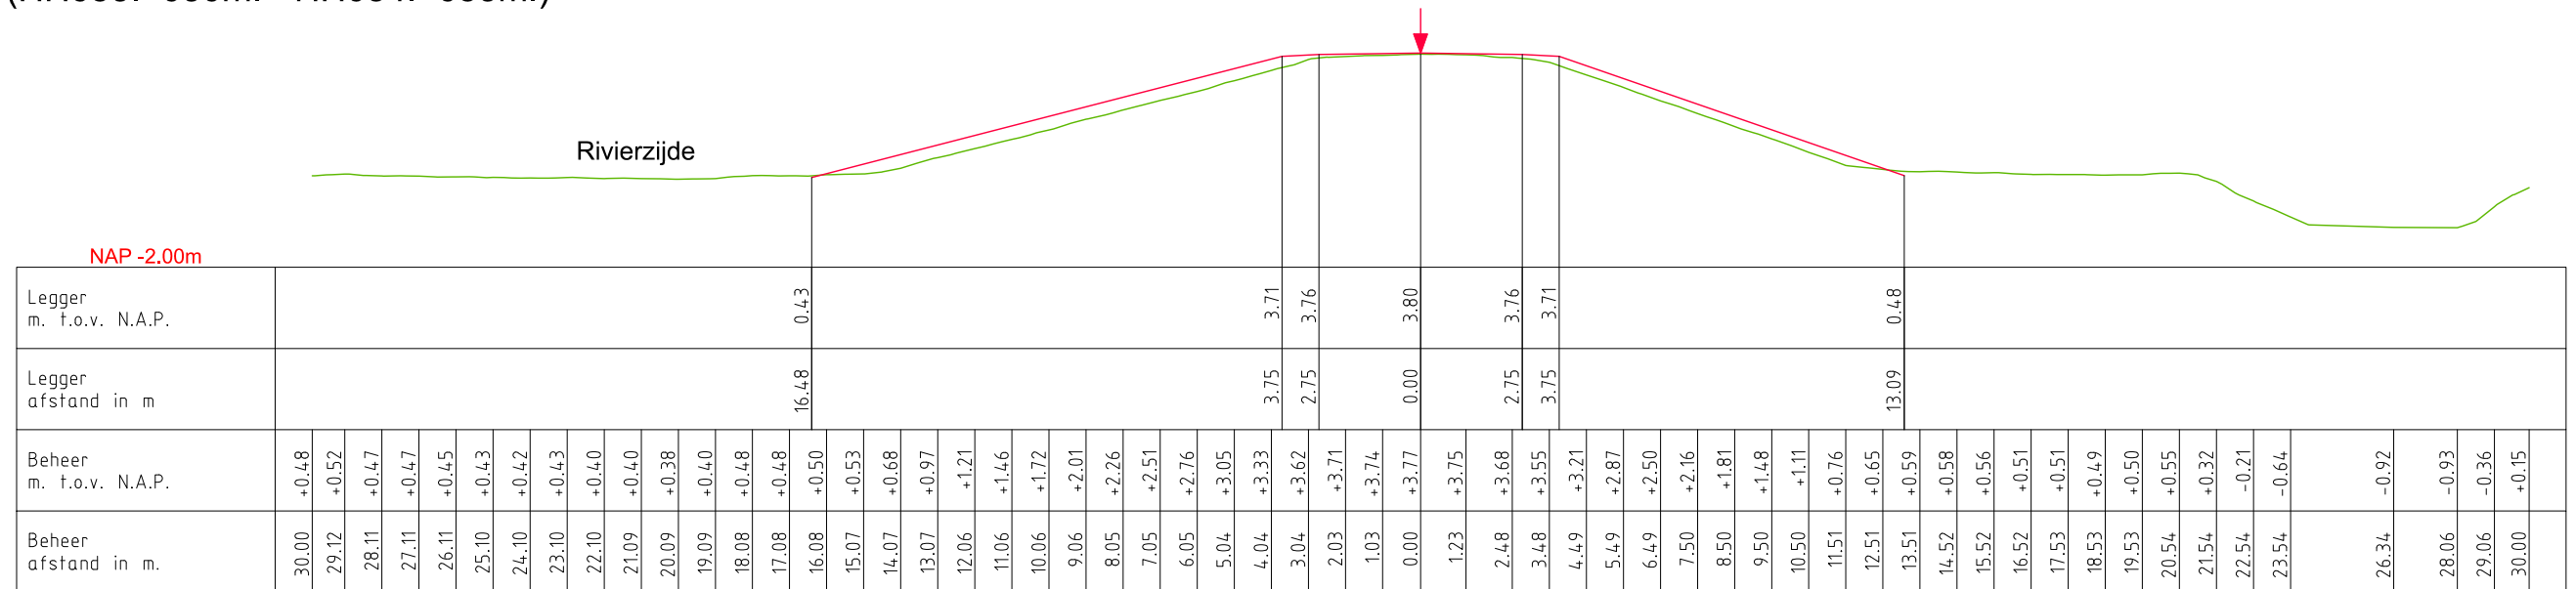

DWP HH057.+026m.
(HH054.+053m. - HH000.+000m.)

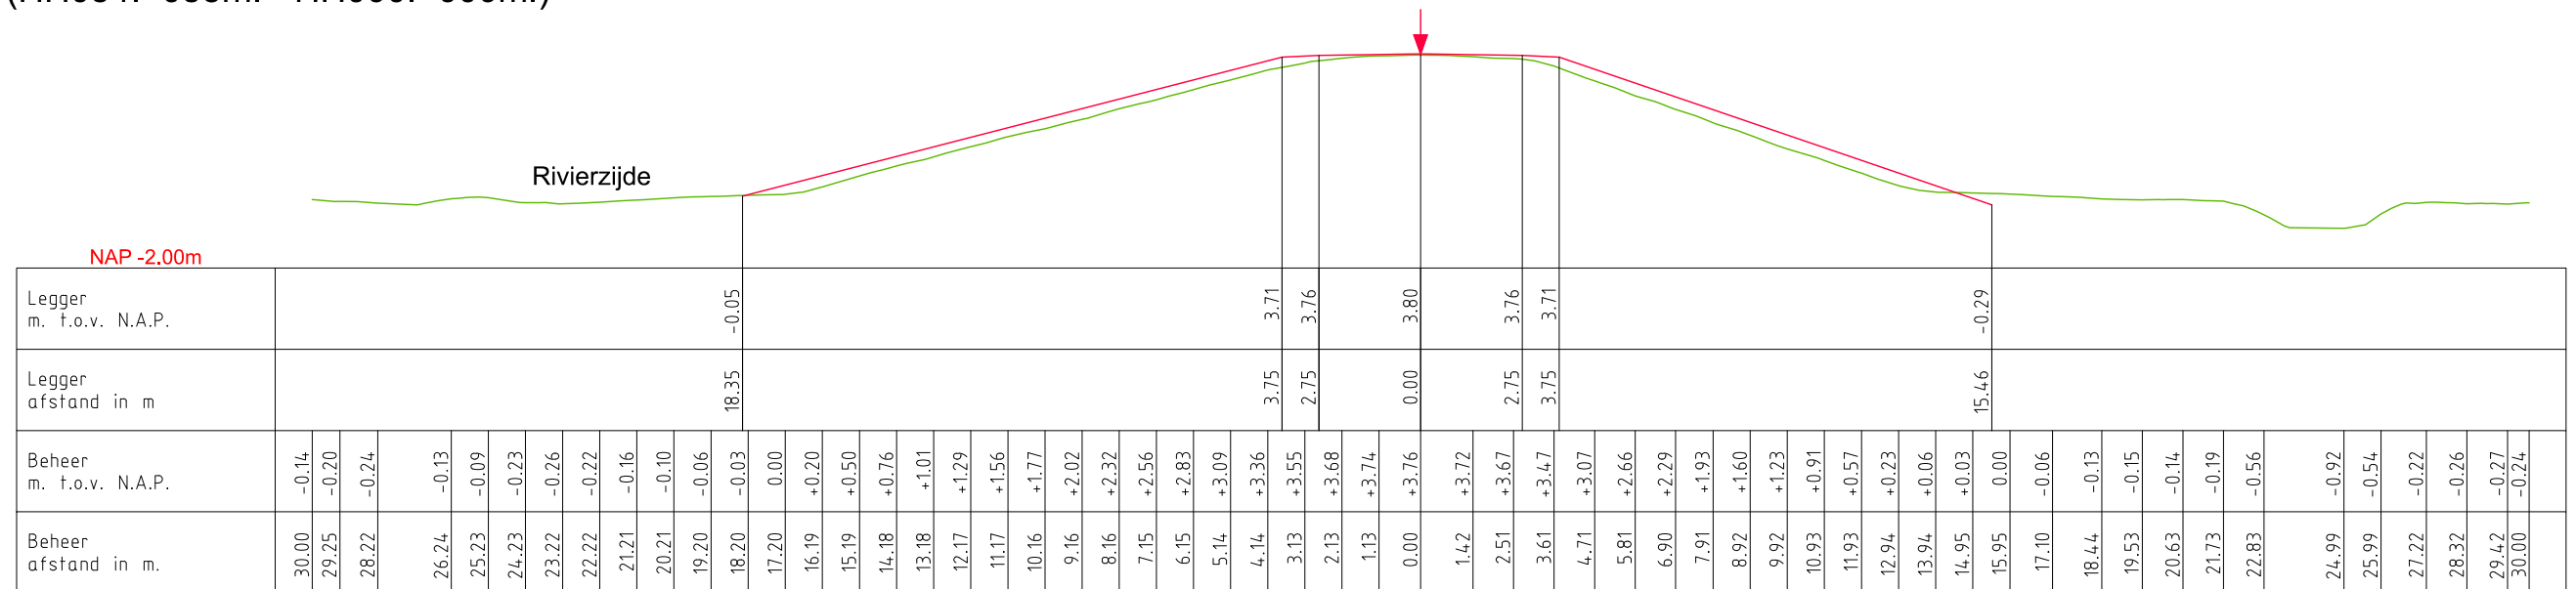

LEGENDA

— Leggerprofiel. Referentielijn (Buitenkruin)

— Profiel van Vrije Ruimte.

— Beheerprofiel.



Legger: Polder Happenhennip
(HH000. - HH058.)

Onderdeel: Dwarsprofielen Legger


<i>Dijkpaal traject:</i> HH	<i>Met</i> 006	<i>Bladen</i>	<i>Bladnr:</i> 006
<i>Formaat:</i> A3	<i>Schaal:</i> 1 : 200	<i>Status:</i> Concept	
<i>Opnamedatum:</i>	<i>Getekend:</i> T-DAM	<i>Datum:</i> 2020	
<i>Behoort bij:</i> Besluit 2020003319			


[illegible]

 Leggerprofiel.
  NAP

 Profiel van Vrije Ruimte.
  Dijkpaal

 Beheerprofiel.

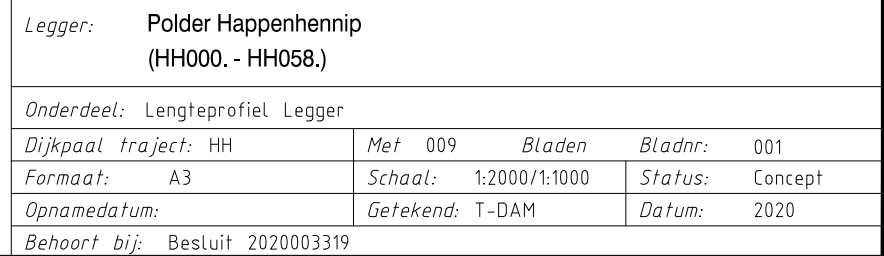

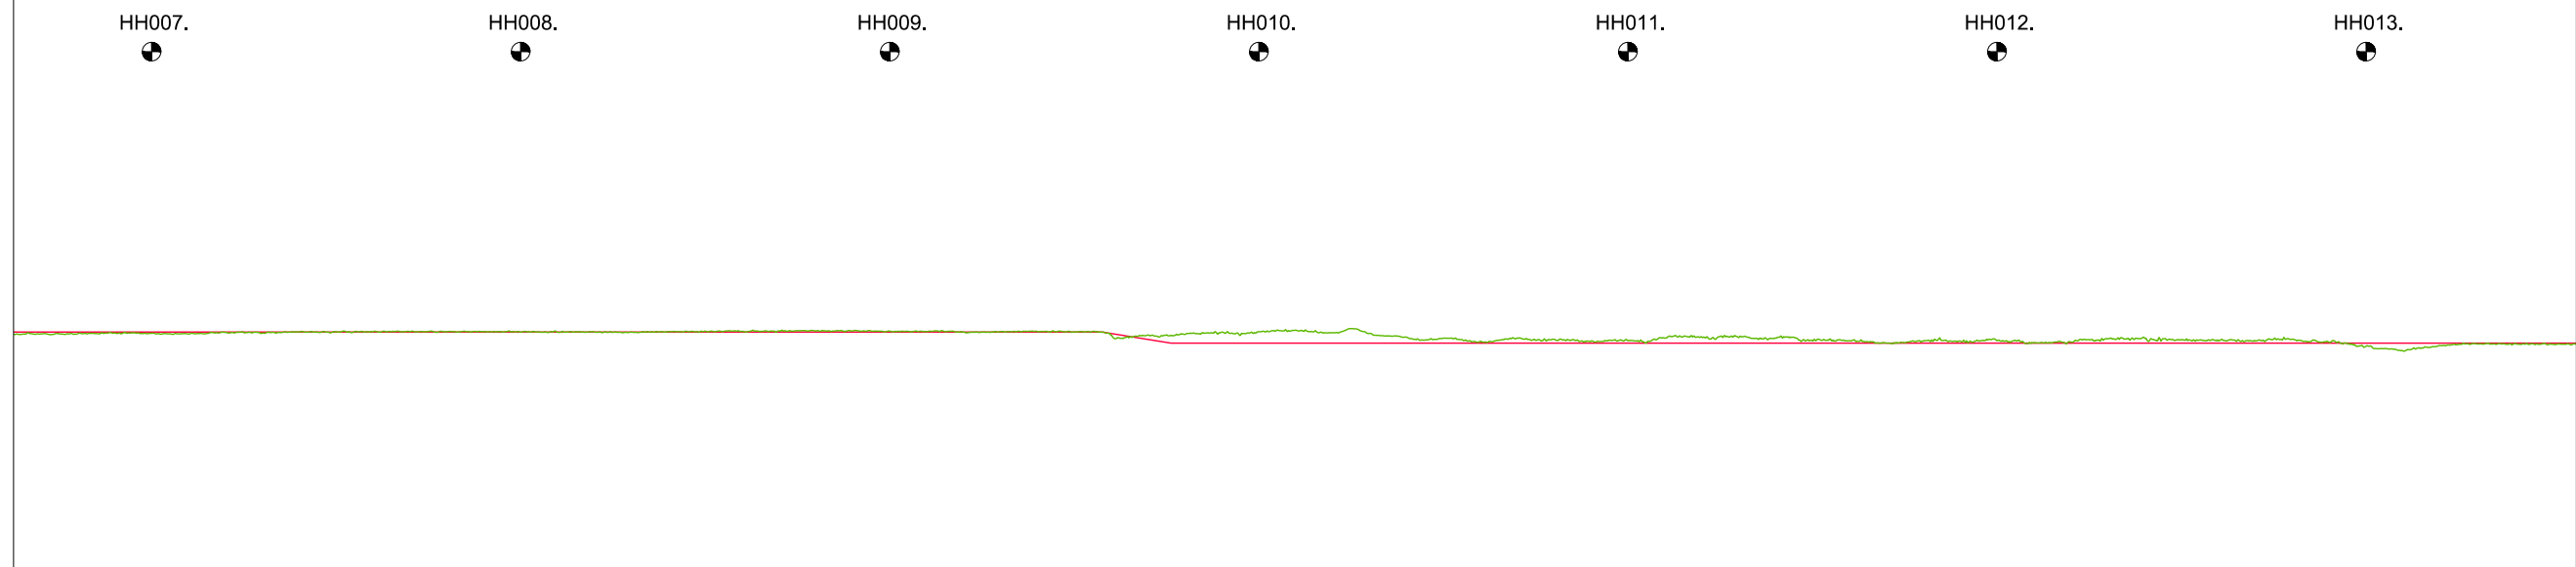

N.A.P.

[illegible]

LEGENDA


- Leggerprofiel.
 - - - - - NAP
- Profiel van Vrije Ruimte.
 ◐ Dijkpaal
- Beheerprofiel.



Legger: Polder Happenhennip
(HH000. - HH058.)

Onderdeel: Lengteprofiel Legger

Dijkpaal traject: HH	Met 009	Bladen	Bladnr: 002
Formaat: A3	Schaal: 1:2000/1:1000	Status:	Concept
Opnamedatum:	Getekend: T-DAM	Datum:	2020
Behoort bij: Besluit 2020003319			

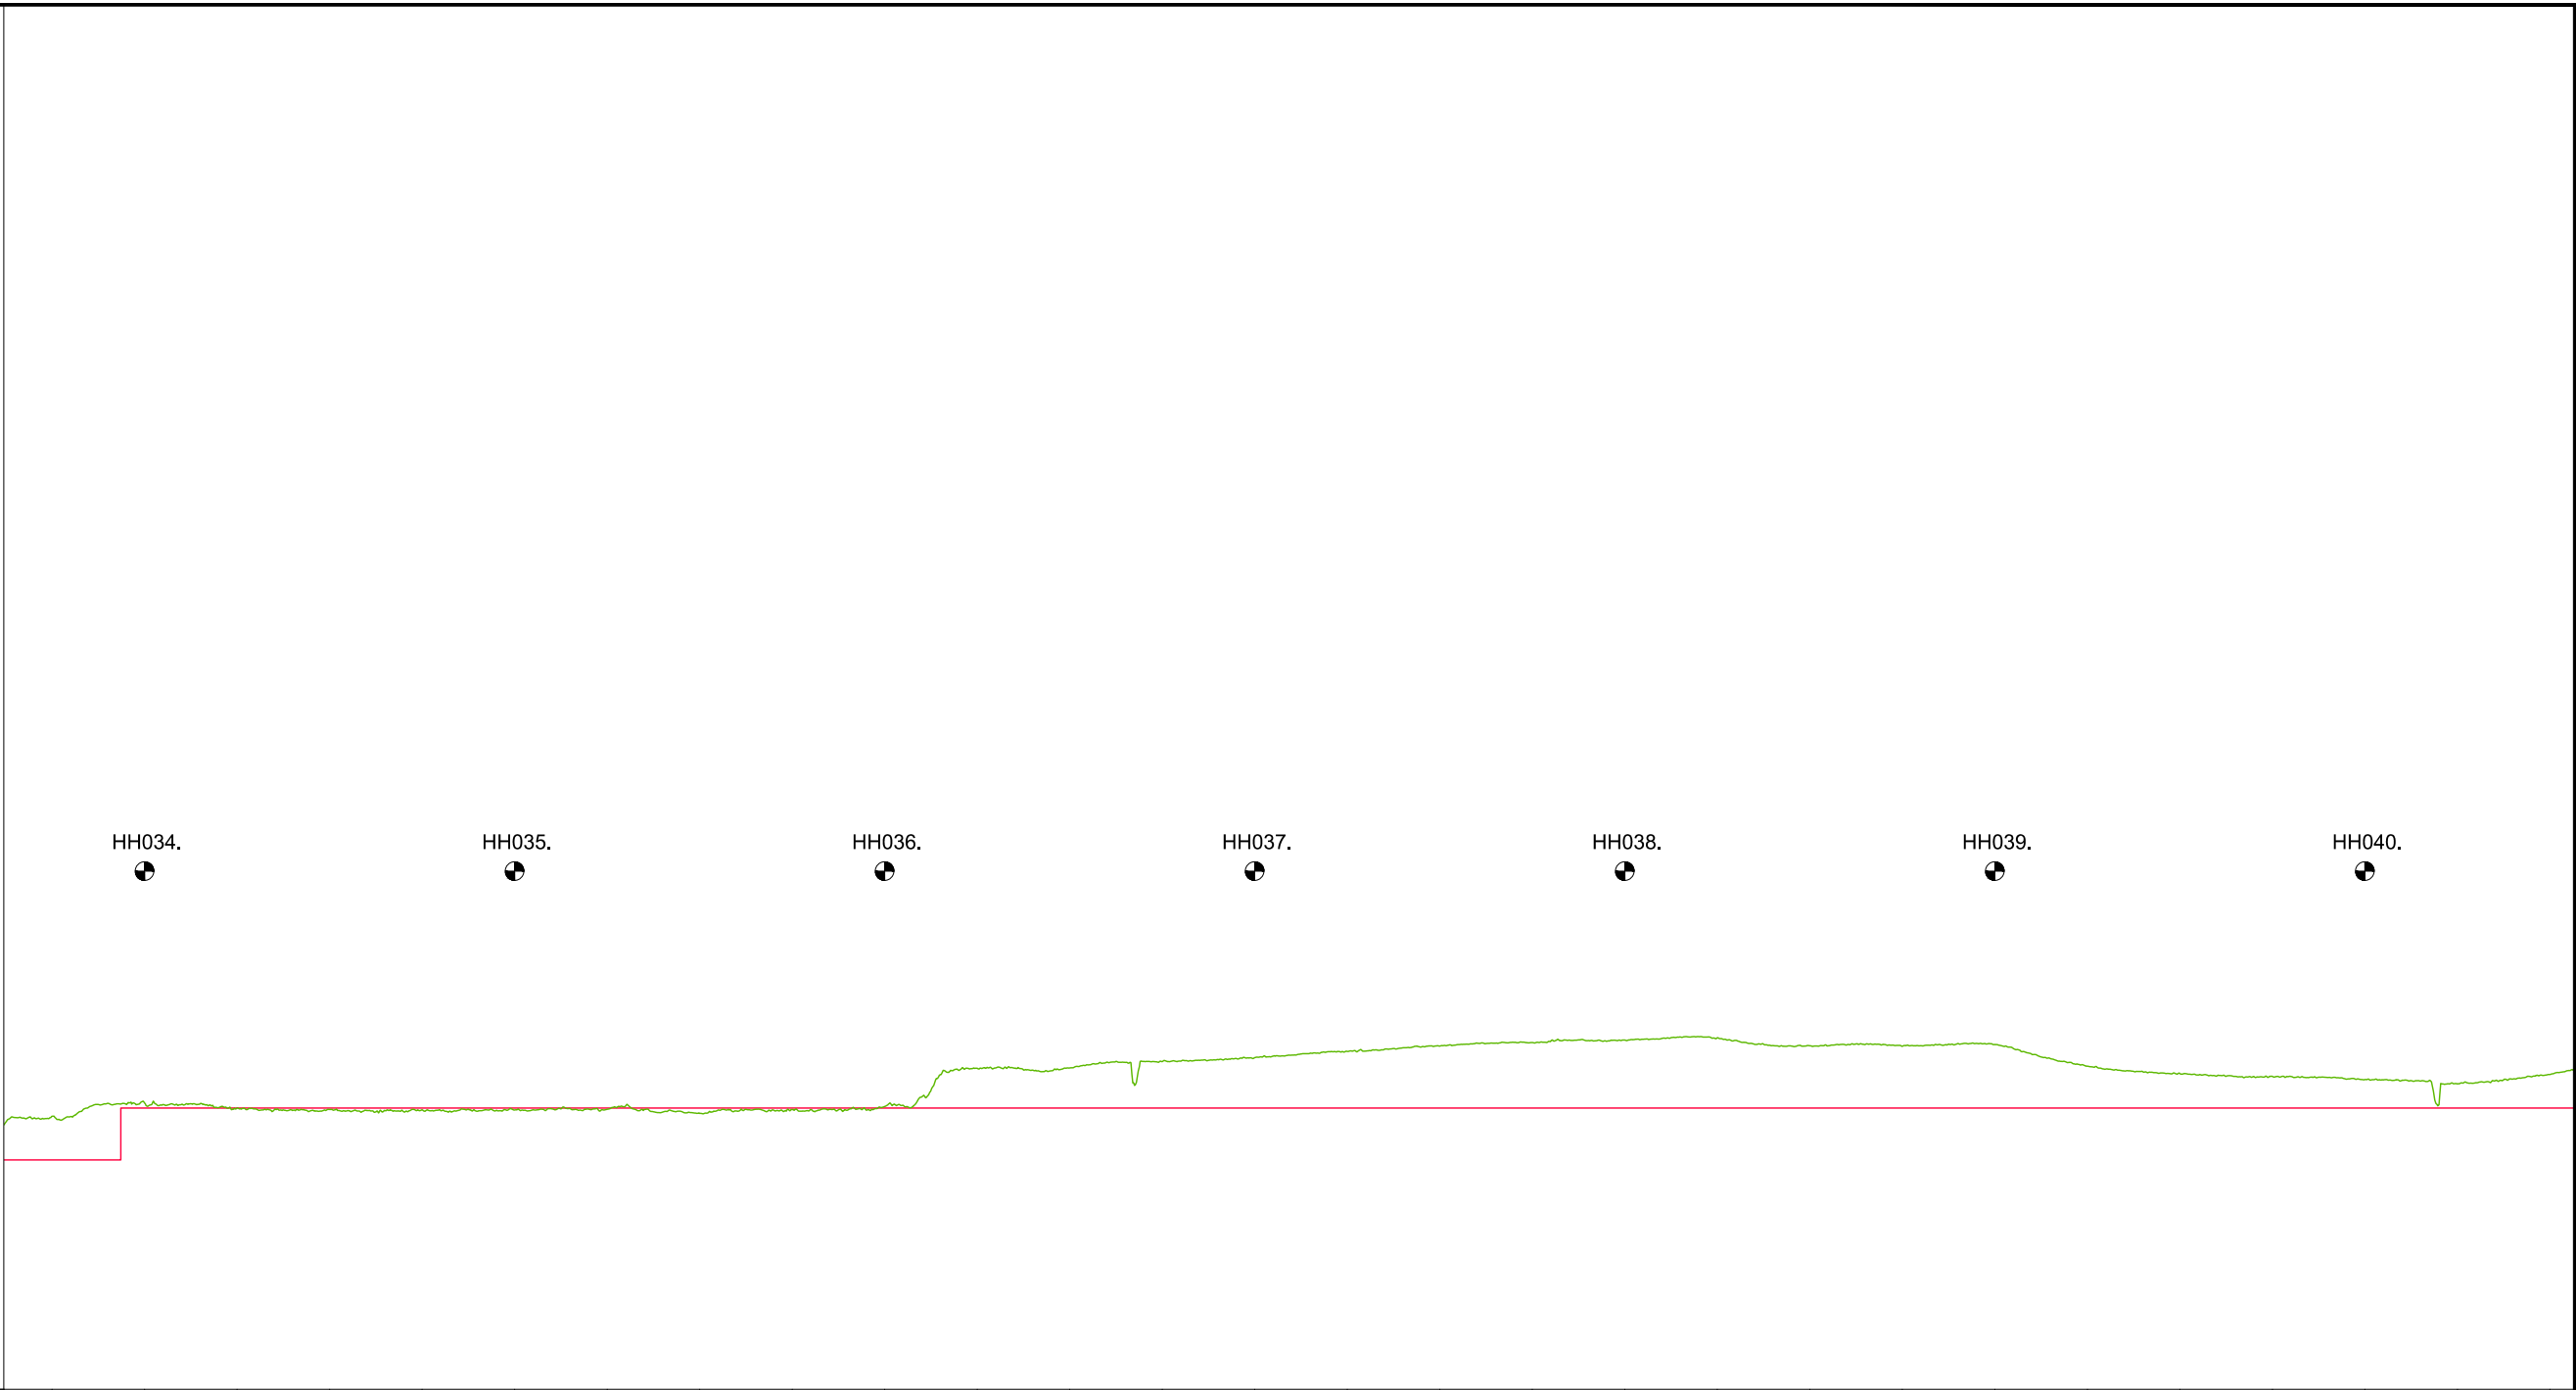

KUNSTWERK GEGEVENS Meters t.o.v. N.A.P.	
--	--	

LEGENDA

—

Leggerprofiel.

—

Profiel van Vrije Ruimte.

—

Beheerprofiel.

NAP

Dijkpaal

Legger:

Polder Happenhennip
(HH000. - HH058.)

Onderdeel:

Lengteprofiel Legger

Dijkpaal traject: HH

Met 009

Bladen

Bladnr: 006

Formaat: A3

Schaal: 1:2000/1:1000

Status: Concept


Opnamedatum:

Getekend: T-DAM

Datum: 2020

Behoort bij:

Besluit 2020003319

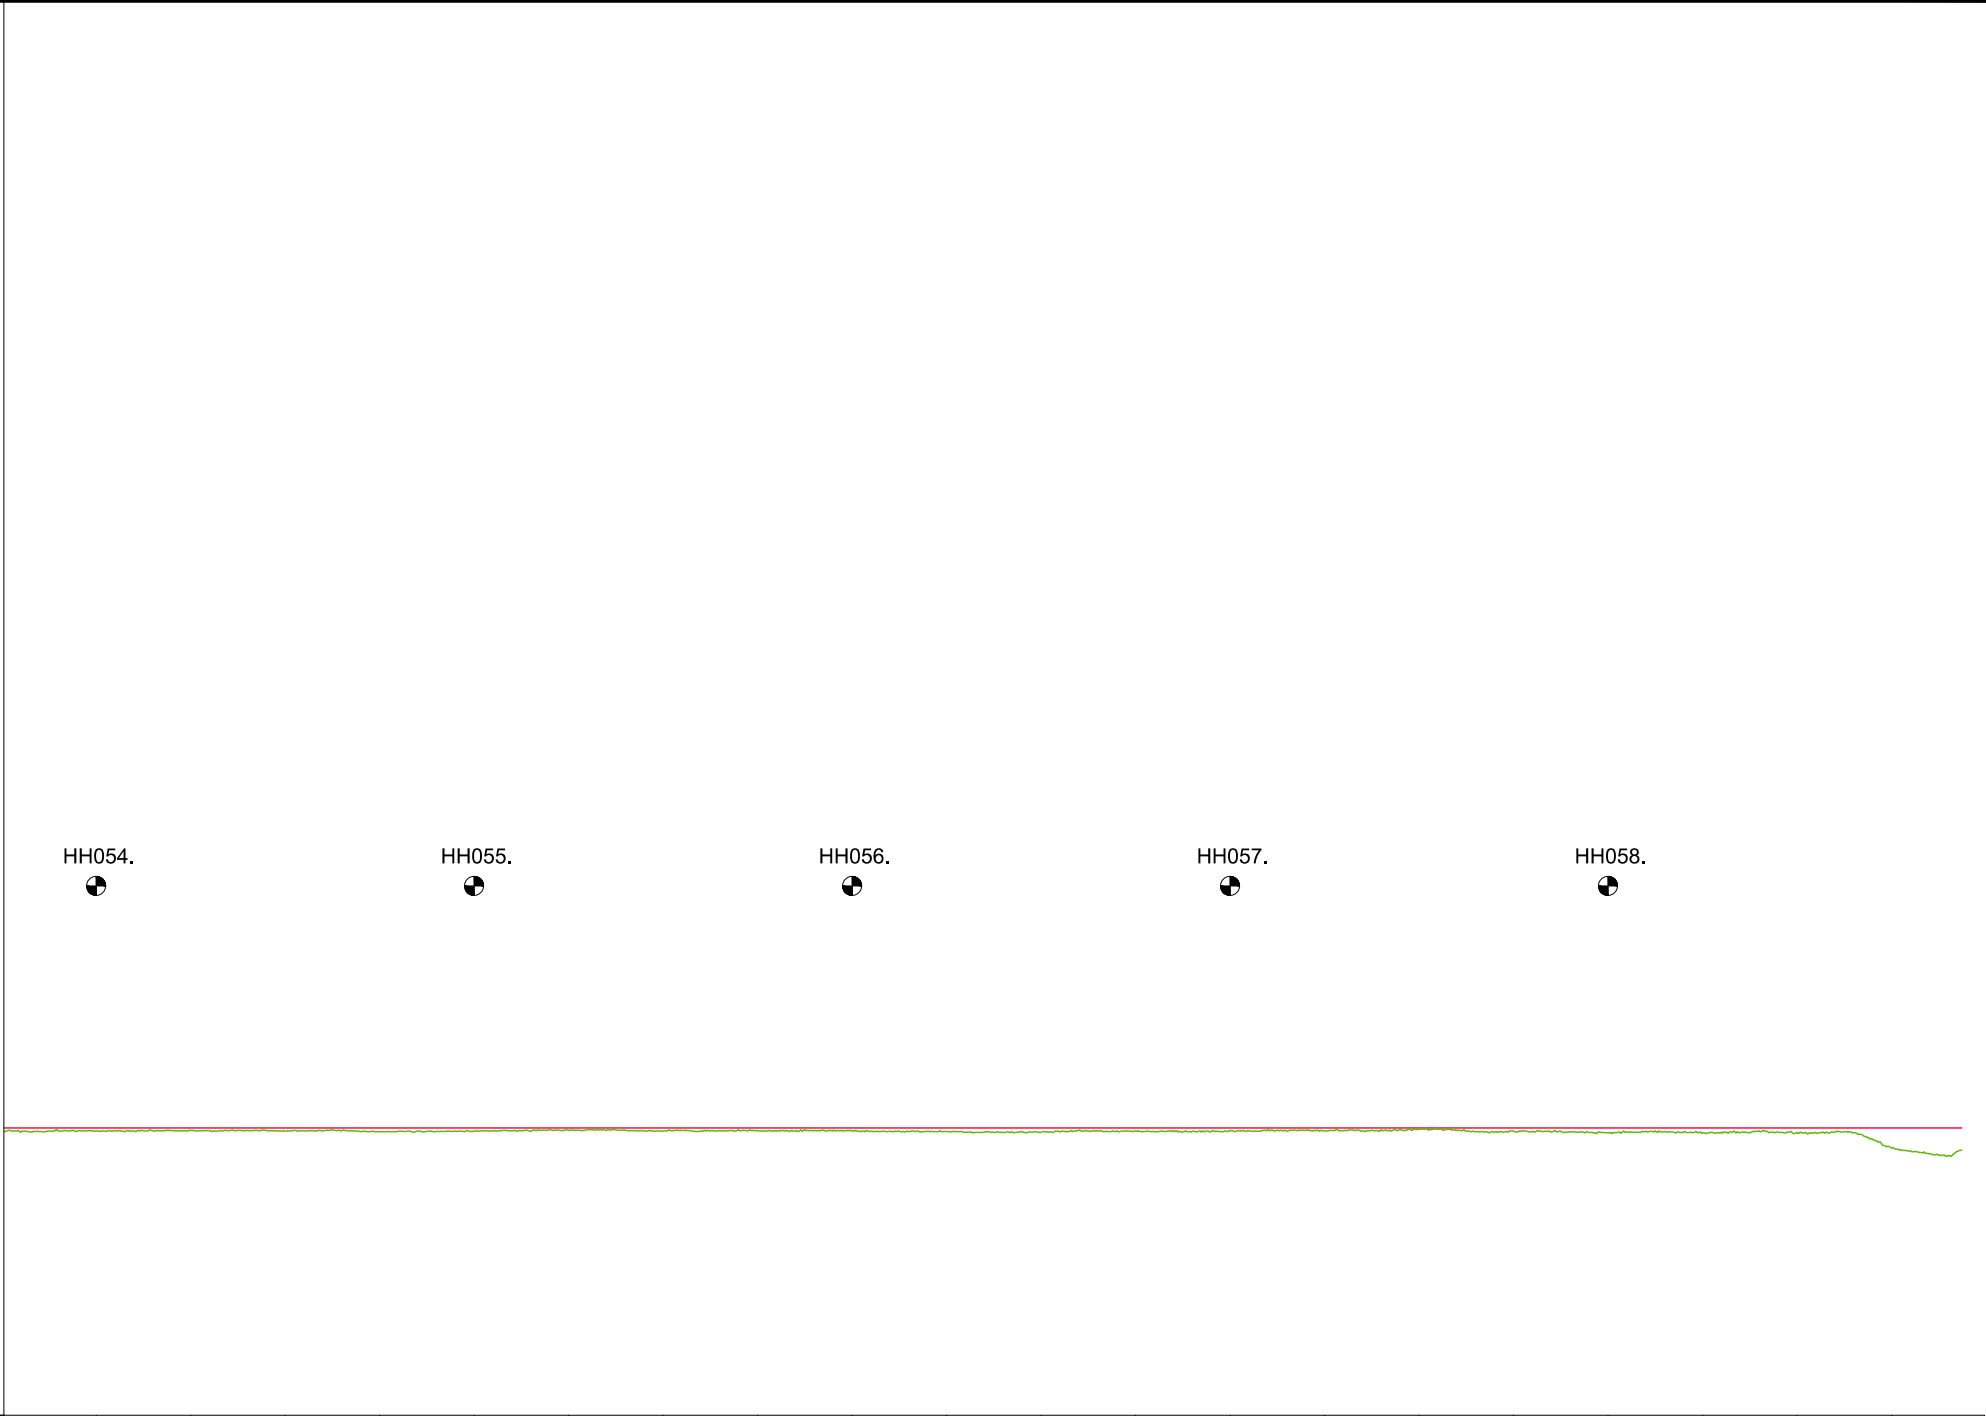

N.A.P.

KUNSTWERK GEGEVENS Meters t.o.v. N.A.P.																					
LEgger Meters t.o.v. N.A.P.		+3.80	+3.80	+3.80	+3.80	+3.80	+3.80	+3.80	+3.80	+3.80	+3.80	+3.80	+3.80	+3.80	+3.80	+3.80	+3.80	+3.80	+3.80	+3.80	
BEHEERREGISTER Meters t.o.v. N.A.P.		+3.76	+3.77	+3.76	+3.75	+3.76	+3.77	+3.76	+3.76	+3.75	+3.74	+3.76	+3.76	+3.76	+3.78	+3.76	+3.74	+3.73	+3.74	+3.53	
AFSTANDEN Meters t.o.v. het nulpunt	5400.00	5425.00	5450.00	5475.00	5500.00	5525.00	5550.00	5575.00	5600.00	5625.00	5650.00	5675.00	5700.00	5725.00	5750.00	5775.00	5800.00	5825.00	5850.00	5875.00	

LEGENDA

Leggerprofiel.

Profiel van Vrije Ruimte.

Beheerprofiel.

NAP

Dijkpaal

W

Waterschap
Rivierenland

Legger:

Polder Happenhennip
(HH000. - HH058.)

Onderdeel:

Lengteprofiel Legger

Dijkpaal traject:

HH

Met

009

Bladen

Bladnr:

009

Formaat:

A3

Schaal:

1:2000/1:1000

Status:

Concept

Opnamedatum:

Getekend:

T-DAM

Datum:

2020

Behoort bij:

Besluit 2020003319