



Waterschap
Rivierenland


Polder Kievitswaard
Legger Overige Waterkering

Dijkpaaltraject Kievitswaard (NK000. – NK002.)

Legger Regionale Waterkering
Dijkpaaltraject Kievitswaard (NK000. – NK002.)

Inhoud

- Overzichtskaart Dijkpaaltraject Kievitswaard
- Situatiebladen (1:1.000)
- Dwarsprofielen (1:200)
- Lengteprofielen (1:2.000/1:100)

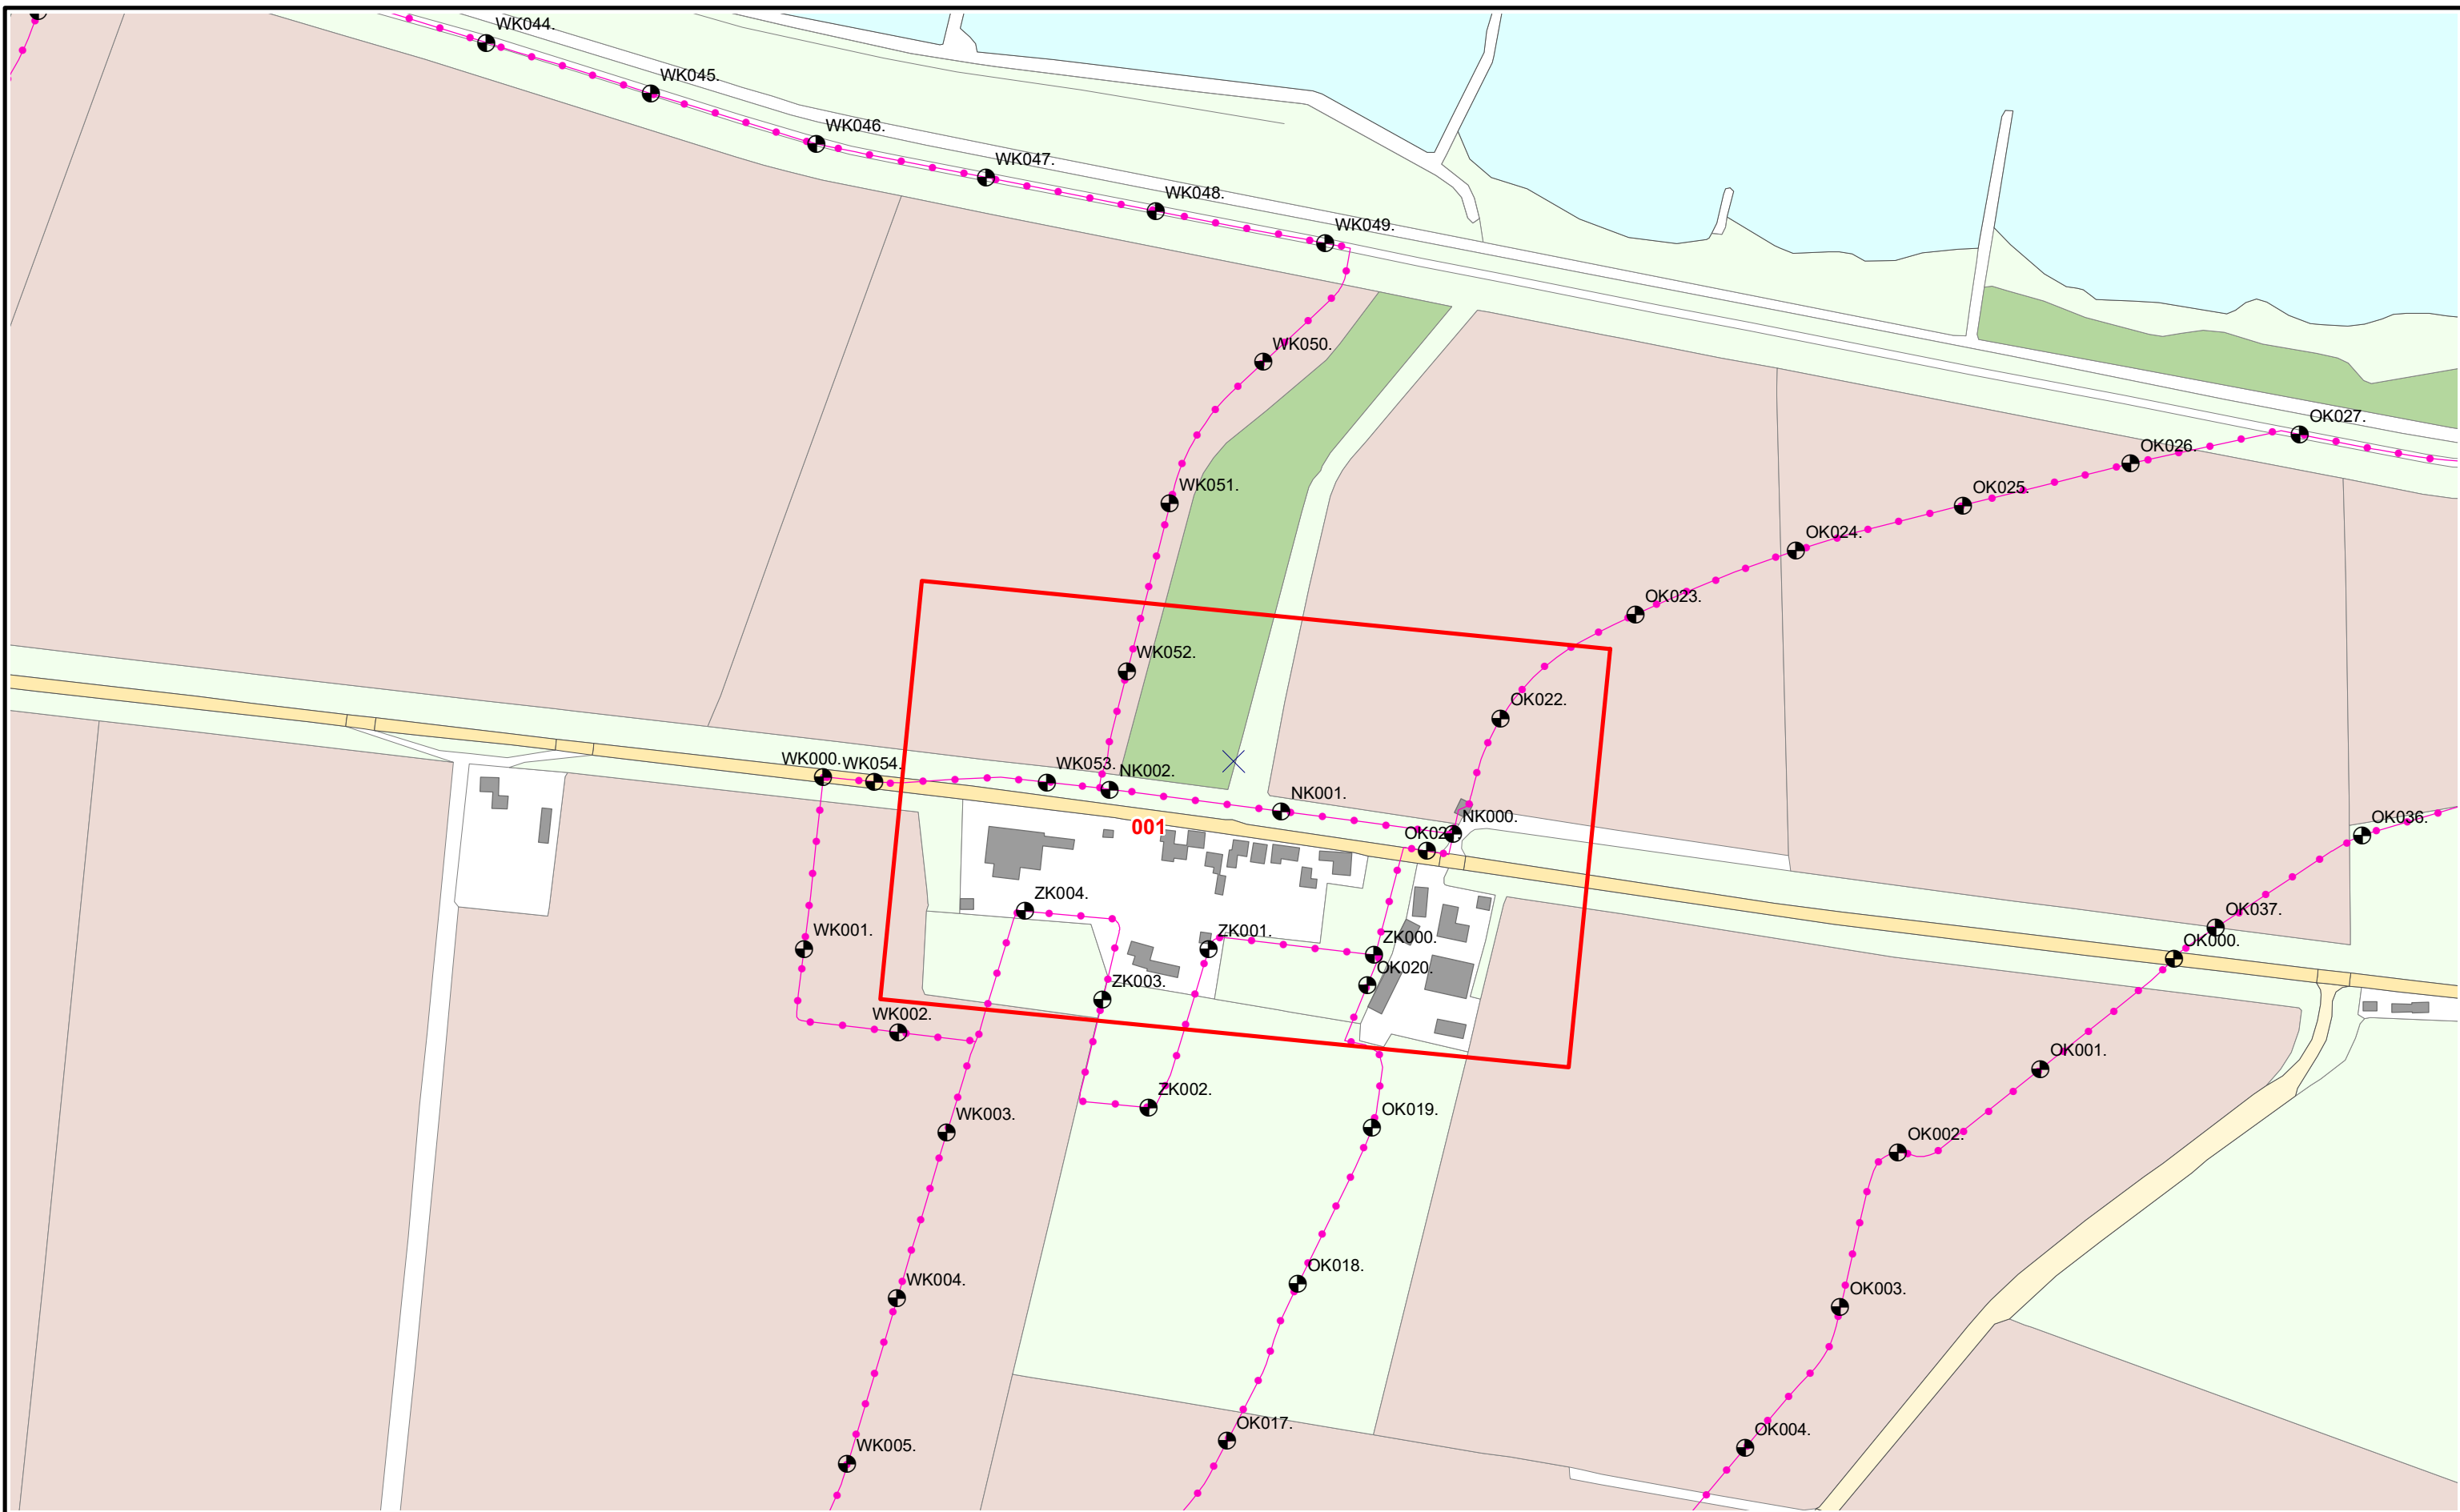

Referentielijn soort :

- Primaire waterkering
- Regionale waterkering
- Overige waterkering

Situatieblad 1:1000 met bladnummer




Legger : Polder Kievitswaard Noord

Onderdeel : Overzichtskaart Dijkpaaltraject

Dijkpaal traject : NK	Aantal bladen : 001	Bladnr : 001
Formaat : A3	Schaal : 1 : 3.500	Status : Concept
Opnamedatum : -	Getekend : T-DAM	Datum : 2020
Bestuifnr : Besluit 2020003319	Tekeningnr : -	

DWP NK000.+078m.
(NK000.+000m. - NK002.+006m.)

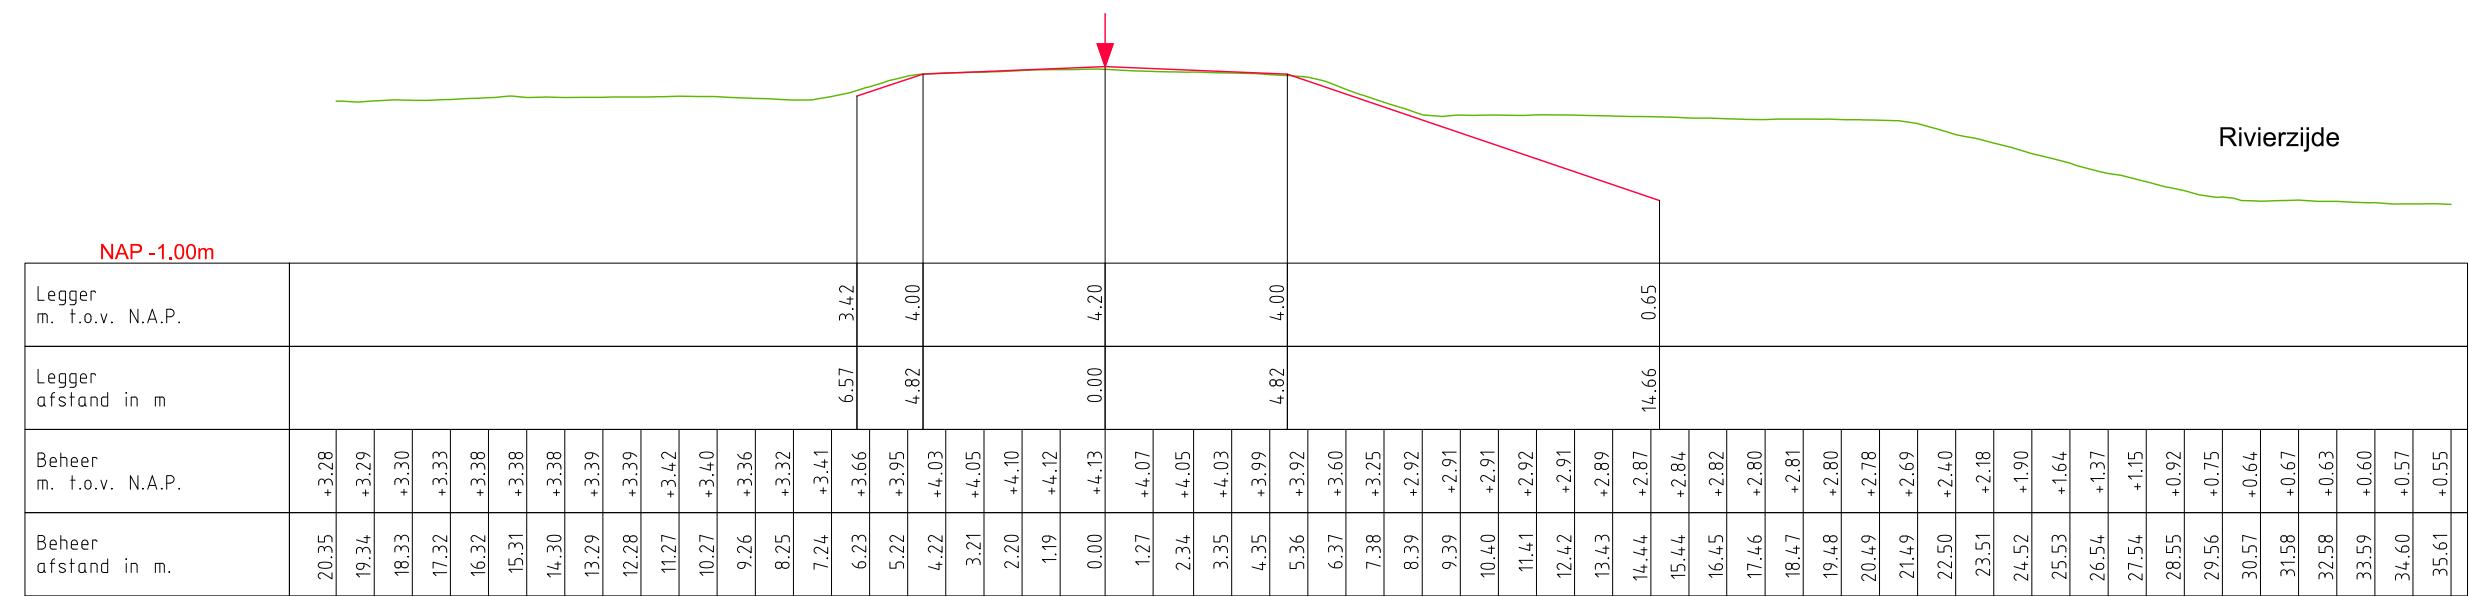

LEGENDA

- Leggerprofiel.
- Referentielijn (Buitenkruin)
- Profiel van Vrije Ruimte.
- Beheerprofiel.



Waterschap
Rivierenland

Legger: Polder Kievitswaard
(NK000. - NK002.)

Onderdeel: Dwarsprofielen Legger

Dijkpaal traject: NK	Met 001	Bladen	Bladnr: 001
Formaat: A3	Schaal: 1 : 200	Status: Concept	
Opnamedatum:	Getekend: T-DAM	Datum: 2020	
Behoort bij: Besluit 2020003319			



N.A.P.

KUNSTWERK GEGEVENS Meters t.o.v. N.A.P.											
LEgger Meters t.o.v. N.A.P.		+4.20	+4.20	+4.20	+4.20	+4.20	+4.20	+4.20	+4.20	+4.20	
BEHEERREGISTER Meters t.o.v. N.A.P.		+3.15	+4.12	+4.12	+4.10	+4.12	+4.14	+4.16	+4.12	+3.81	
AFSTANDEN Meters t.o.v. het nulpunt		0.00	25.00	50.00	75.00	100.00	125.00	150.00	175.00	200.00	

LEGENDA

Leggerprofiel.

Profiel van Vrije Ruimte.

Beheerprofiel.

NAP

Dijkpaal

Waterschap
Rivierenland

Legger:

Polder Kievitswaard
(NK000. - NK002.)

Onderdeel:

Lengteprofiel Legger

Dijkpaal traject:

NK

Met

001

Bladen

Bladnr:

001

Formaat:

A3

Schaal:

1:2000/1:1000

Status:

Opnamedatum:

Getekend:

T-DAM

Datum:

2020

Behoort bij:

Besluit 2020003319