



Waterschap
Rivierenland


Polder Kievitswaard
Legger Overige Waterkering

Dijkpaaltraject Kievitswaard (OK000. – OK036.)

Legger Regionale Waterkering
Dijkpaaltraject Kievitswaard (OK000. – OK036.)

Inhoud

- Overzichtskaart Dijkpaaltraject Kievitswaard
- Situatiebladen (1:1.000)
- Dwarsprofielen (1:200)
- Lengteprofielen (1:2.000/1:100)

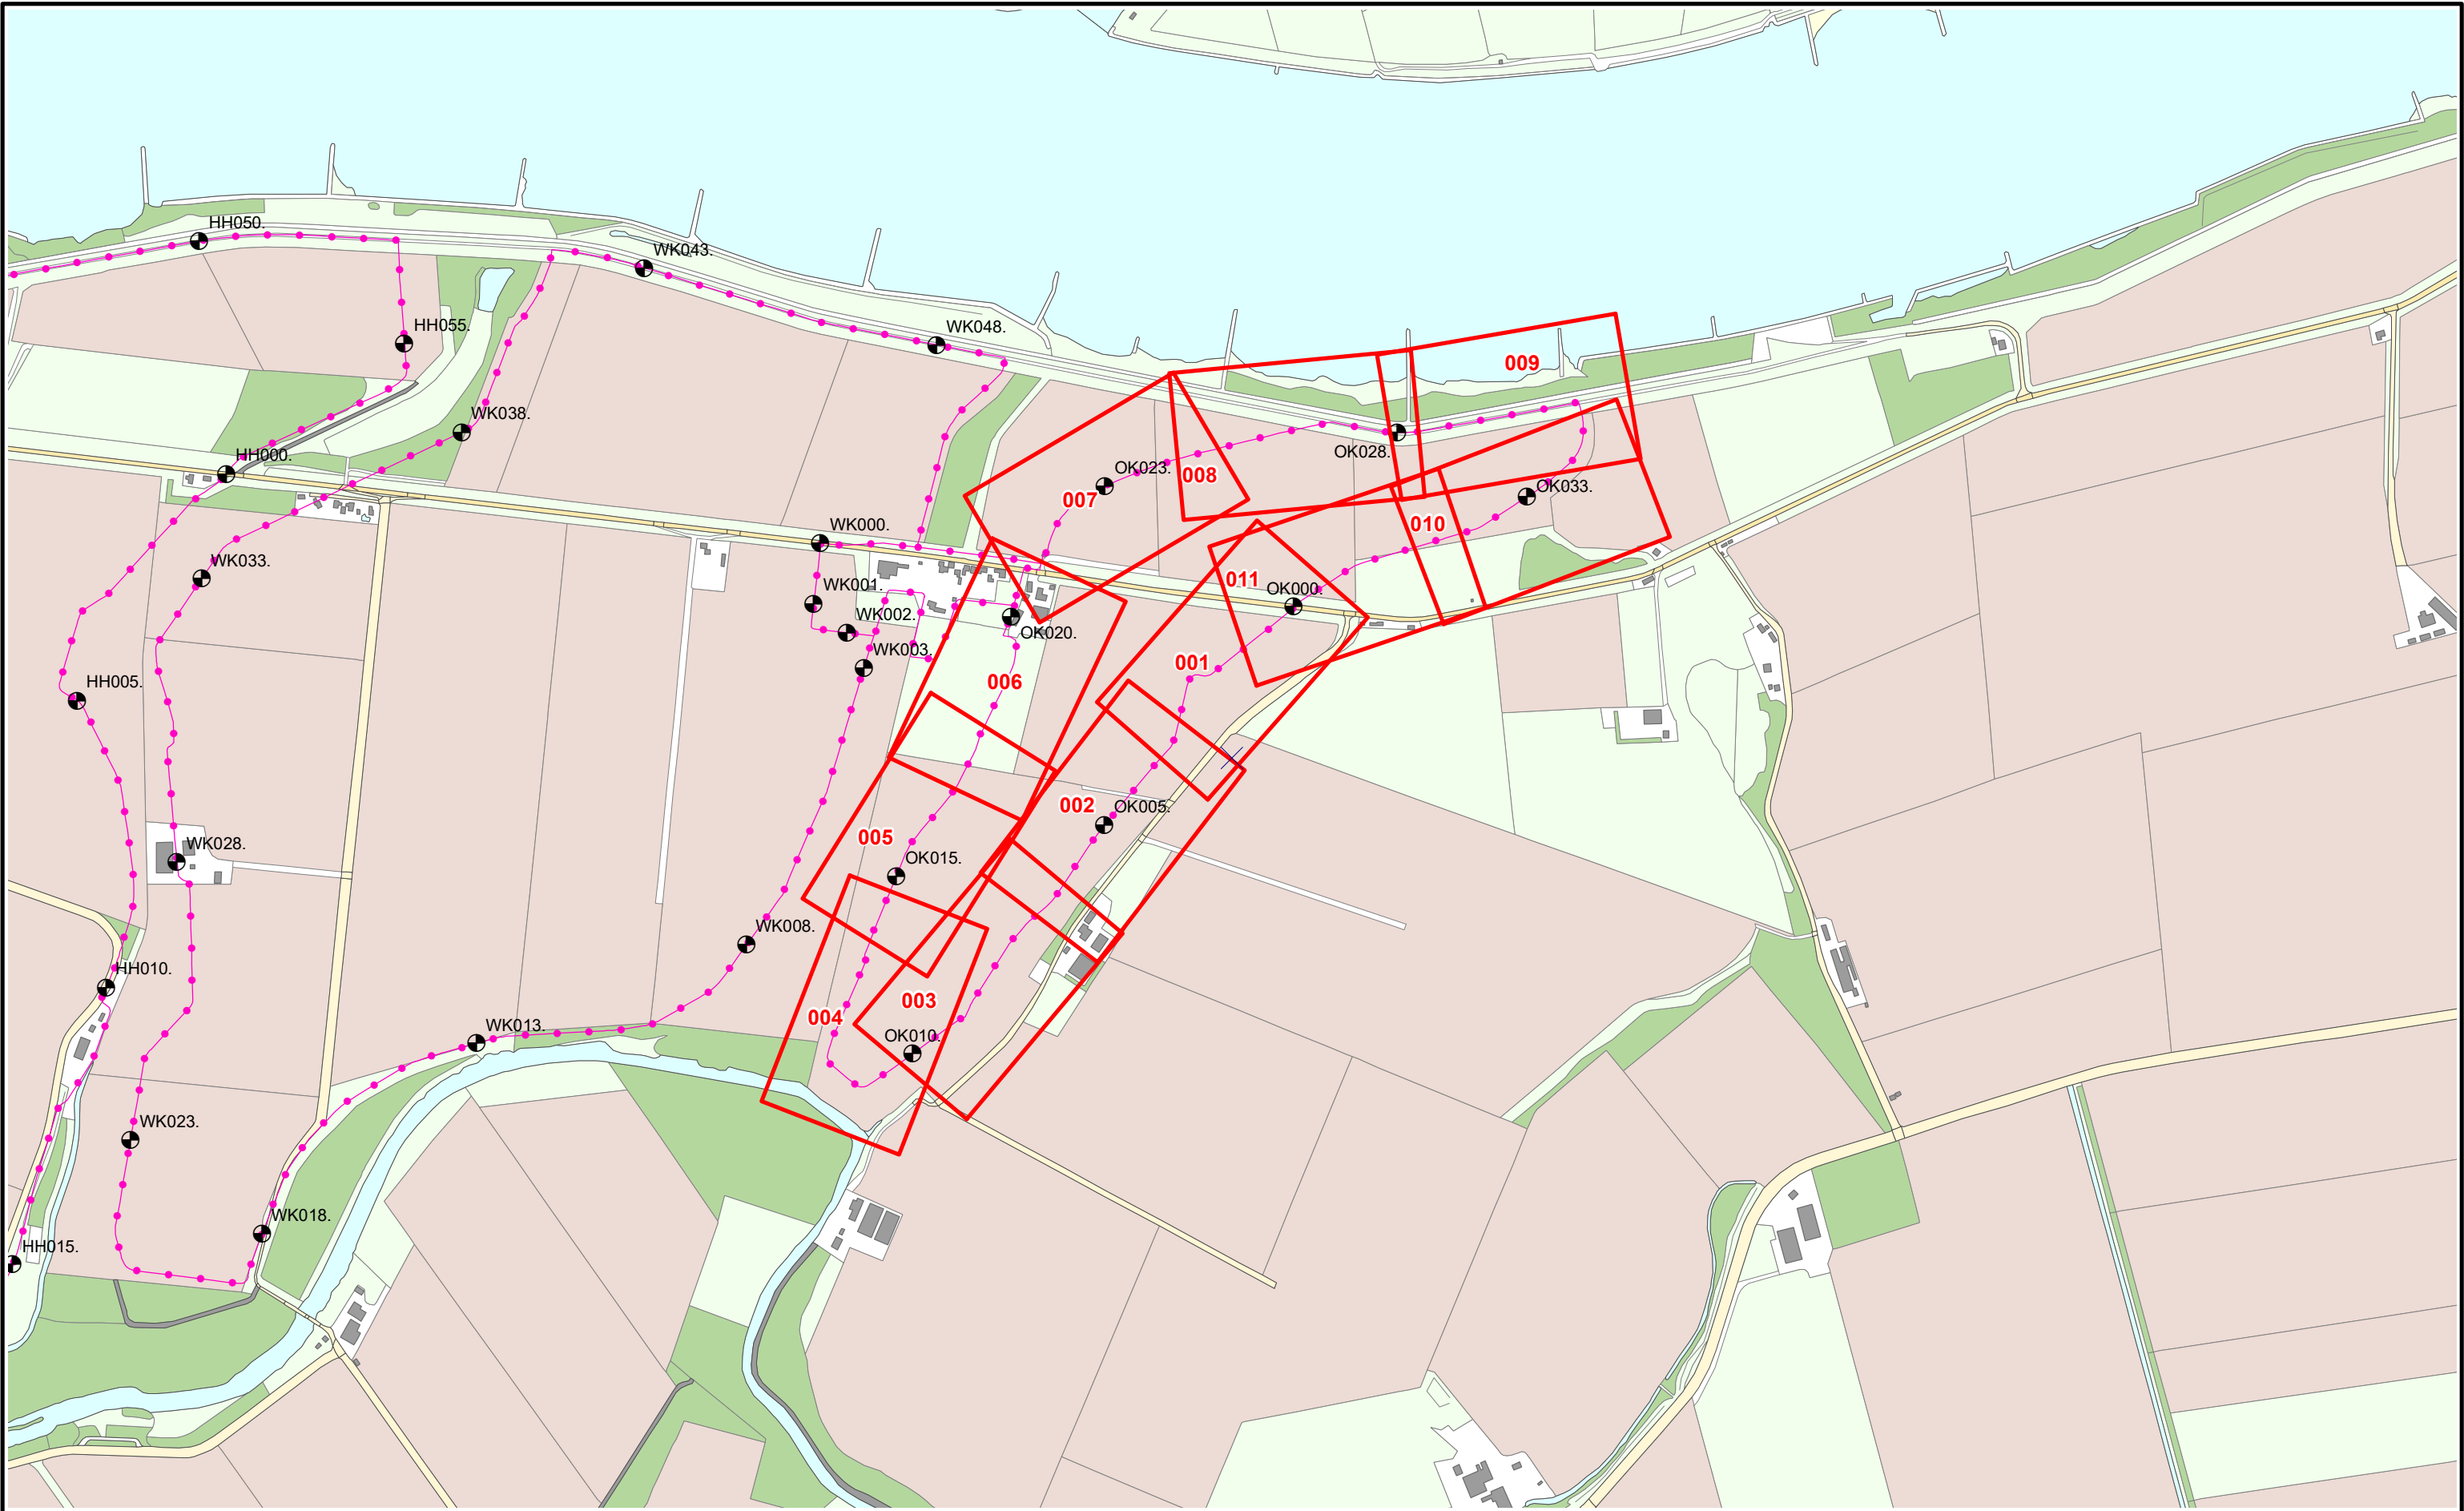

Referentielijn soort :

- Primaire waterkering
- Regionale waterkering
- Overige waterkering



Situatieblad 1:1000 met bladnummer



Legger : Polder Kievitswaard Oost

Onderdeel : Overzichtskaart Dijkpaaltraject

Dijkpaal traject : OK

Formaat : A3

Opnamedatum : -

Bestuifnr : Bestuit 2020003319

Aantal bladen : 001

Schaal : 1 : 10.000

Getekend : T-DAM

Tekeningnr : -

Bladnr : 001

Status : Concept

Datum : 2020

Tekeningnr : -



Dijkpalen

Referentielijn Primaire Kering

Referentielijn Regionale Kering

Referentielijn Overige Kering

Teenlijn

Waterstaatswerk

Beschermingszone

Stortsteen

Harde Bekleding

Duiker

Wandconstructie

Coupure

Sluis

Gemaal

Keringverbeteringsconstructie

Afsluiters Leidingen

Drainages

Hoofdgebouwen

Overig bouwwerk

Kadastraal perceel

AZ003 +031M

Dwarsprofiel-locatie

Waterschap
Rivierenland

Legger : Polder Kievitswaard

Onderdeel :	Situatie Legger	
Dijkpaal traject :OK	Aantal bld : 011	Bladnr : 001
Formaat : A3	Schaal : 1 : 1000	Status : Concept
Opnamedatum : -	Getekend : T-DAM	Datum : 2020
Besluitnr : 2020003319	Tek. nr. : OK001	



Dijkpalen

Referentielijn Primaire Kering

Referentielijn Regionale Kering

Referentielijn Overige Kering

Teenlijn

Waterstaatswerk

Beschermszone

Stortsteen

Harde Bekleding

Duiker

Wandconstructie

Coupure

Sluis

Gemaal

Keringverbeteringsconstructie

Afsluiter Leidingen

Drainages

Hoofdgebouwen

Overig bouwwerk

Kadastraal perceel

AZ003.+031M

Dwarsprofiel-locatie

Legger : Polder Kievitswaard

Onderdeel : Situatie Legger		
Dijkpaal traject :OK	Aantal bld : 011	Bladnr : 002
Formaat : A3	Schaal : 1 : 1000	Status : Concept
Opnamedatum : -	Getekend : T-DAM	Datum : 2020
Besluitnr : 2020003319		Tek. nr. : OK002



Dijkpalen

Referentielijn Primaire Kering

Referentielijn Regionale Kering

Referentielijn Overige Kering

Teenlijn

Waterstaatswerk

Beschermingszone

Stortsteen

Harde Bekleding

Duiker

Wandconstructie

Coupure

Sluis

Gemaal

Keringverbeterings-constructie

Afsluiter Leidingen

Drainages

Hoofdgebouwen

Overig bouwwerk


Kadastraal perceel

AZ003 +031M

Dwarsprofiel-locatie

Legger : Polder Kievitswaard

Onderdeel :	Situatie Legger	
Dijkpaal traject :OK	Aantal bld : 011	Bladnr : 003
Formaat : A3	Schaal : 1 : 1000	Status : Concept
Opnamedatum : -	Getekend : T-DAM	Datum : 2020
Besluitnr : 2020003319	Tek. nr. : OK003	

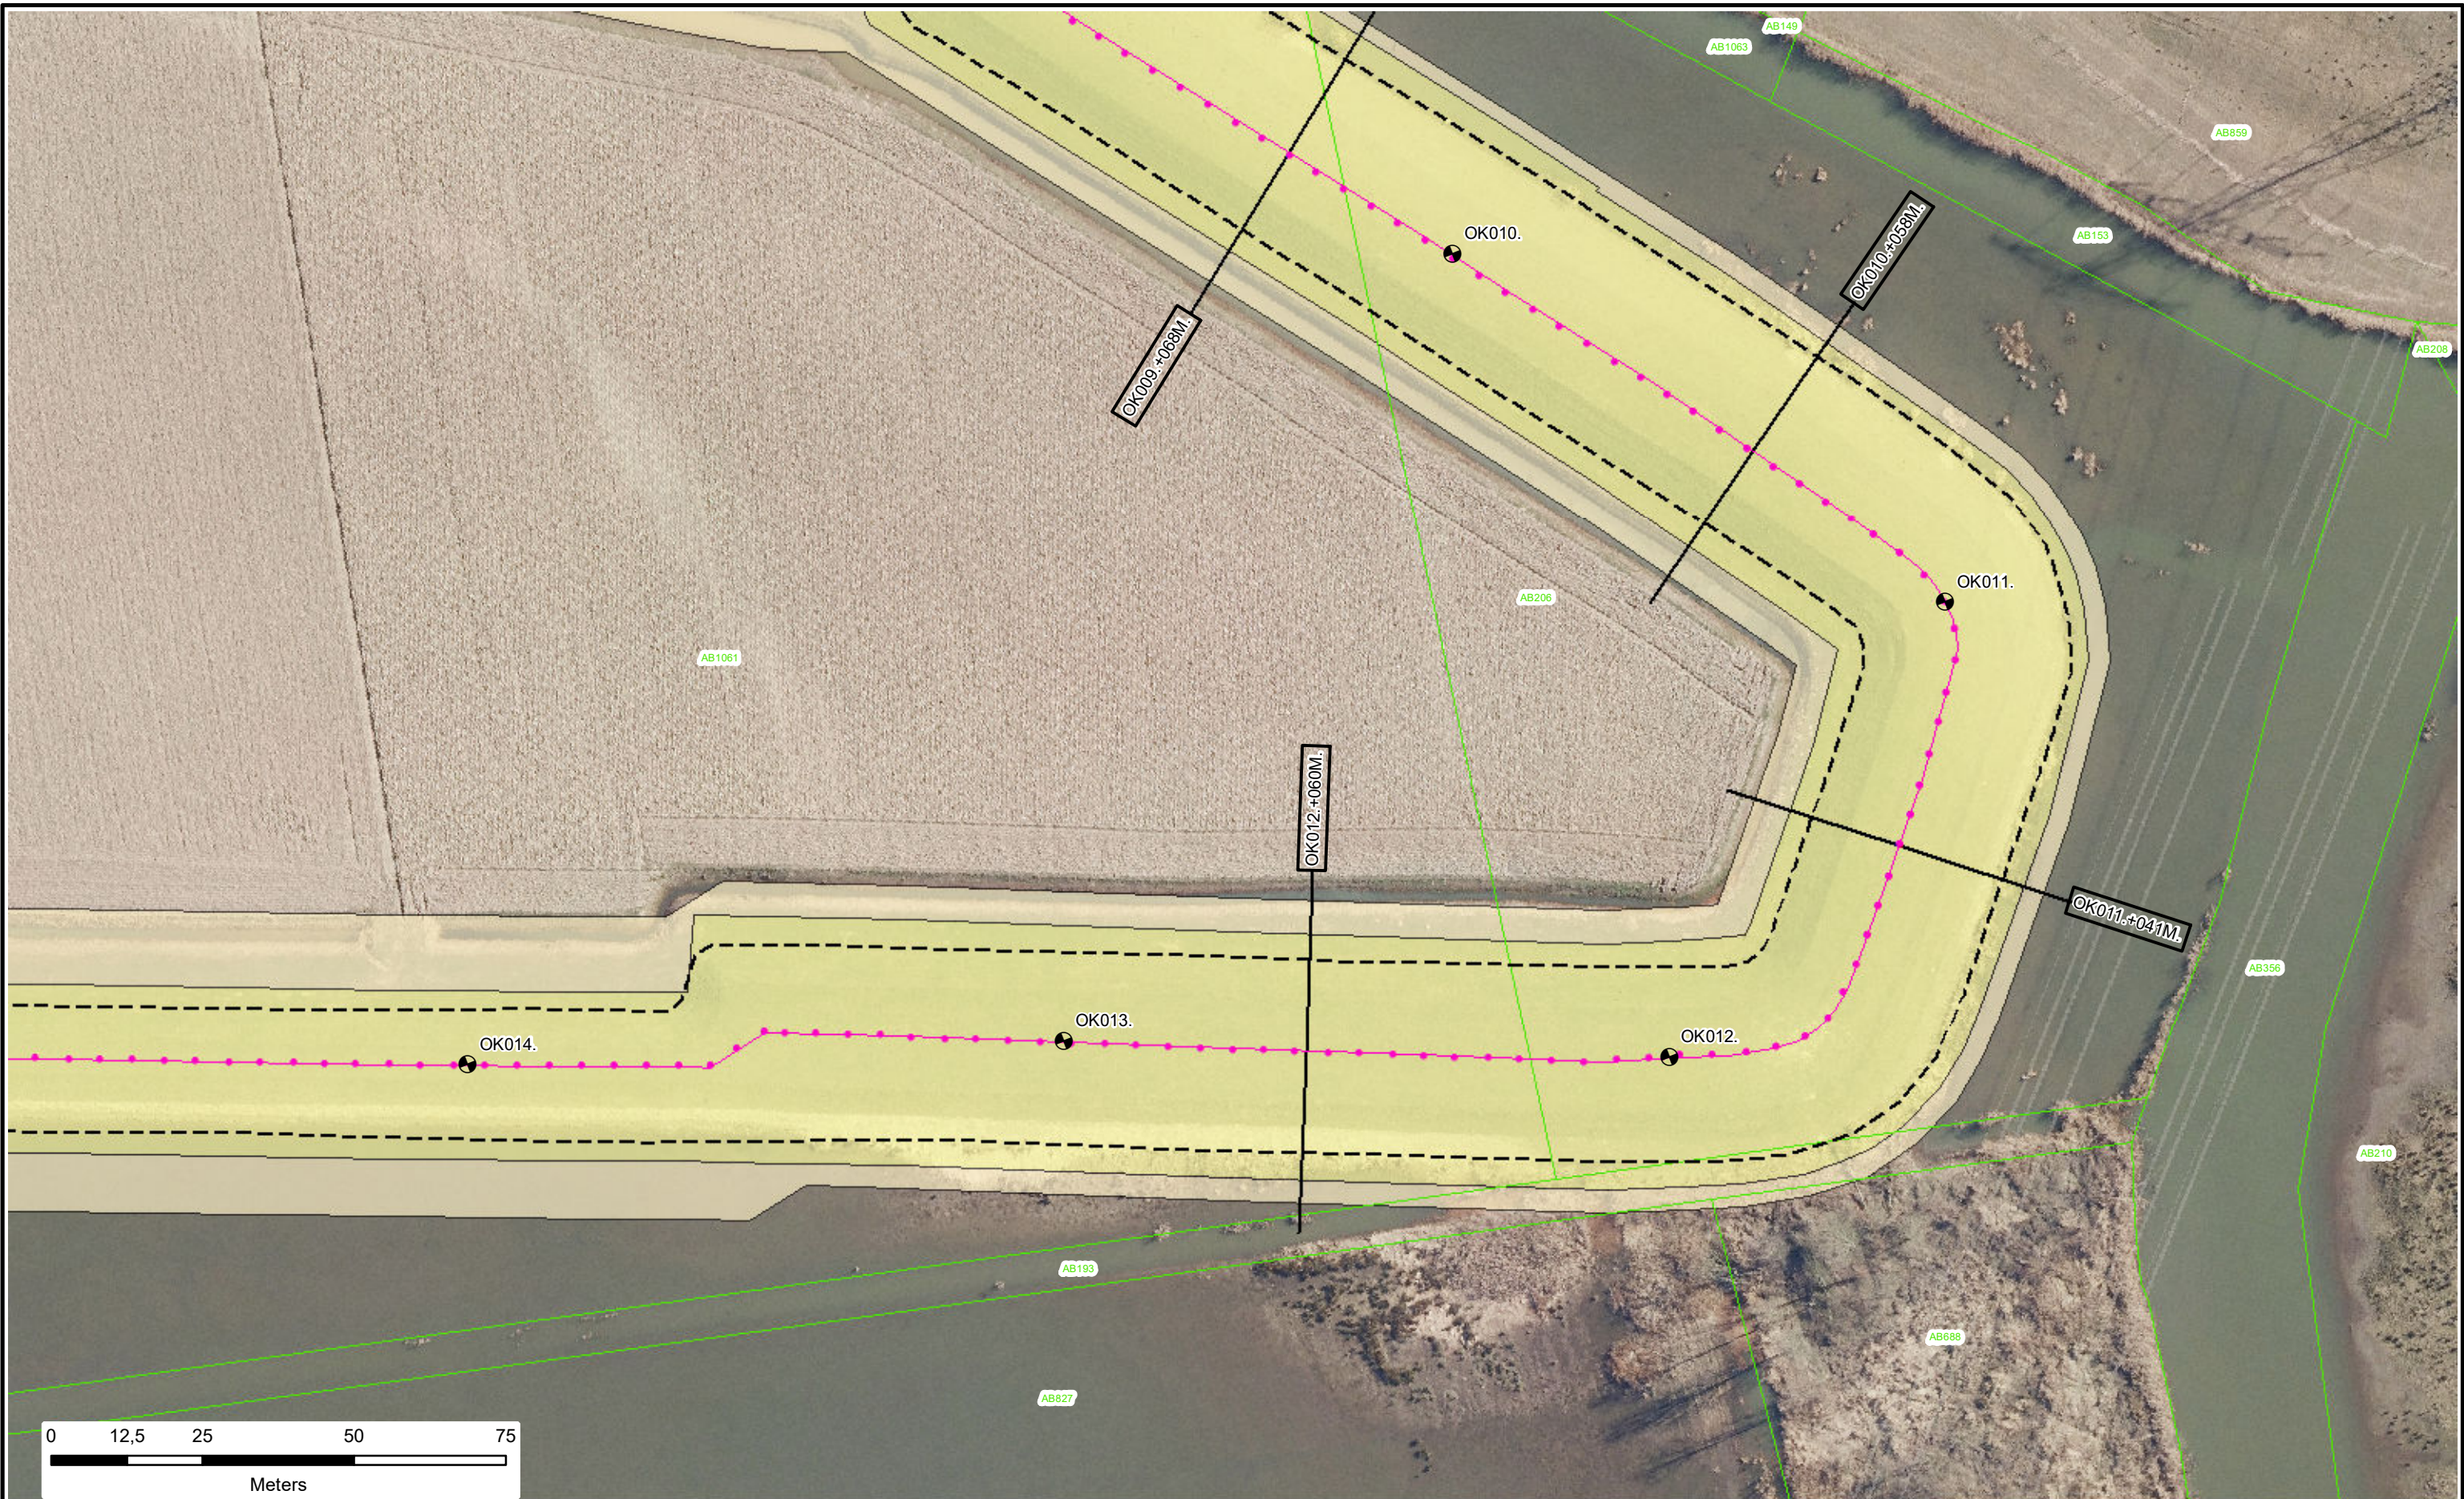

Dijkpalen

Referentielijn Primaire Kering

Referentielijn Regionale Kering

Referentielijn Overige Kering

Teenlijn

Waterstaatswerk

Beschermingszone

Stortsteen

Harde Bekleding

Duiker

Wandconstructie

Coupure

Sluis

Gemaal

Keringverbeteringsconstructie

Afsluiter Leidingen

Drainages

Hoofdgebouwen

Overig bouwwerk


Kadastraal perceel

AZ003 +031M

Dwarsprofiel-locatie

Legger : Polder Kievitswaard

Onderdeel : Situatie Legger		
Dijkpaal traject : OK	Aantal bld : 011	Bladnr : 004
Formaat : A3	Schaal : 1 : 1000	Status : Concept
Opnamedatum : -	Getekend : T-DAM	Datum : 2020
Besluitnr : 2020003319		Tek. nr. : OK004

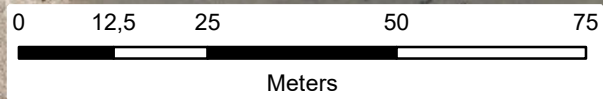


- | | | | |
|----------------------------------|-----------------|-------------------------------|----------------------|
| Dijkpalen | Waterstaatswerk | Duiker | Afsluiters Leidingen |
| Referentie lijn Primaire Kering | Beschermszone | Wandconstructie | Drainages |
| Referentie lijn Regionale Kering | Stortsteen | Coupure | Hoofdgebouwen |
| Referentie lijn Overige Kering | Harde Bekleding | Sluis | Overig bouwwerk |
| Teenlijn | | Gemaal | Kadastraal perceel |
| | | Keringverbeteringsconstructie | |

Dwarsprofiel-
locatie

AZ003.+031M



Legger : Polder Kievitswaard		
Onderdeel : Situatie Legger		
Dijkpaal traject : OK	Aantal bld : 011	Bladnr : 005
Formaat : A3	Schaal : 1 : 1000	Status : Concept
Opnamedatum : -	Getekend : T-DAM	Datum : 2020
Besluitnr : 2020003319	Tek. nr. : OK005	

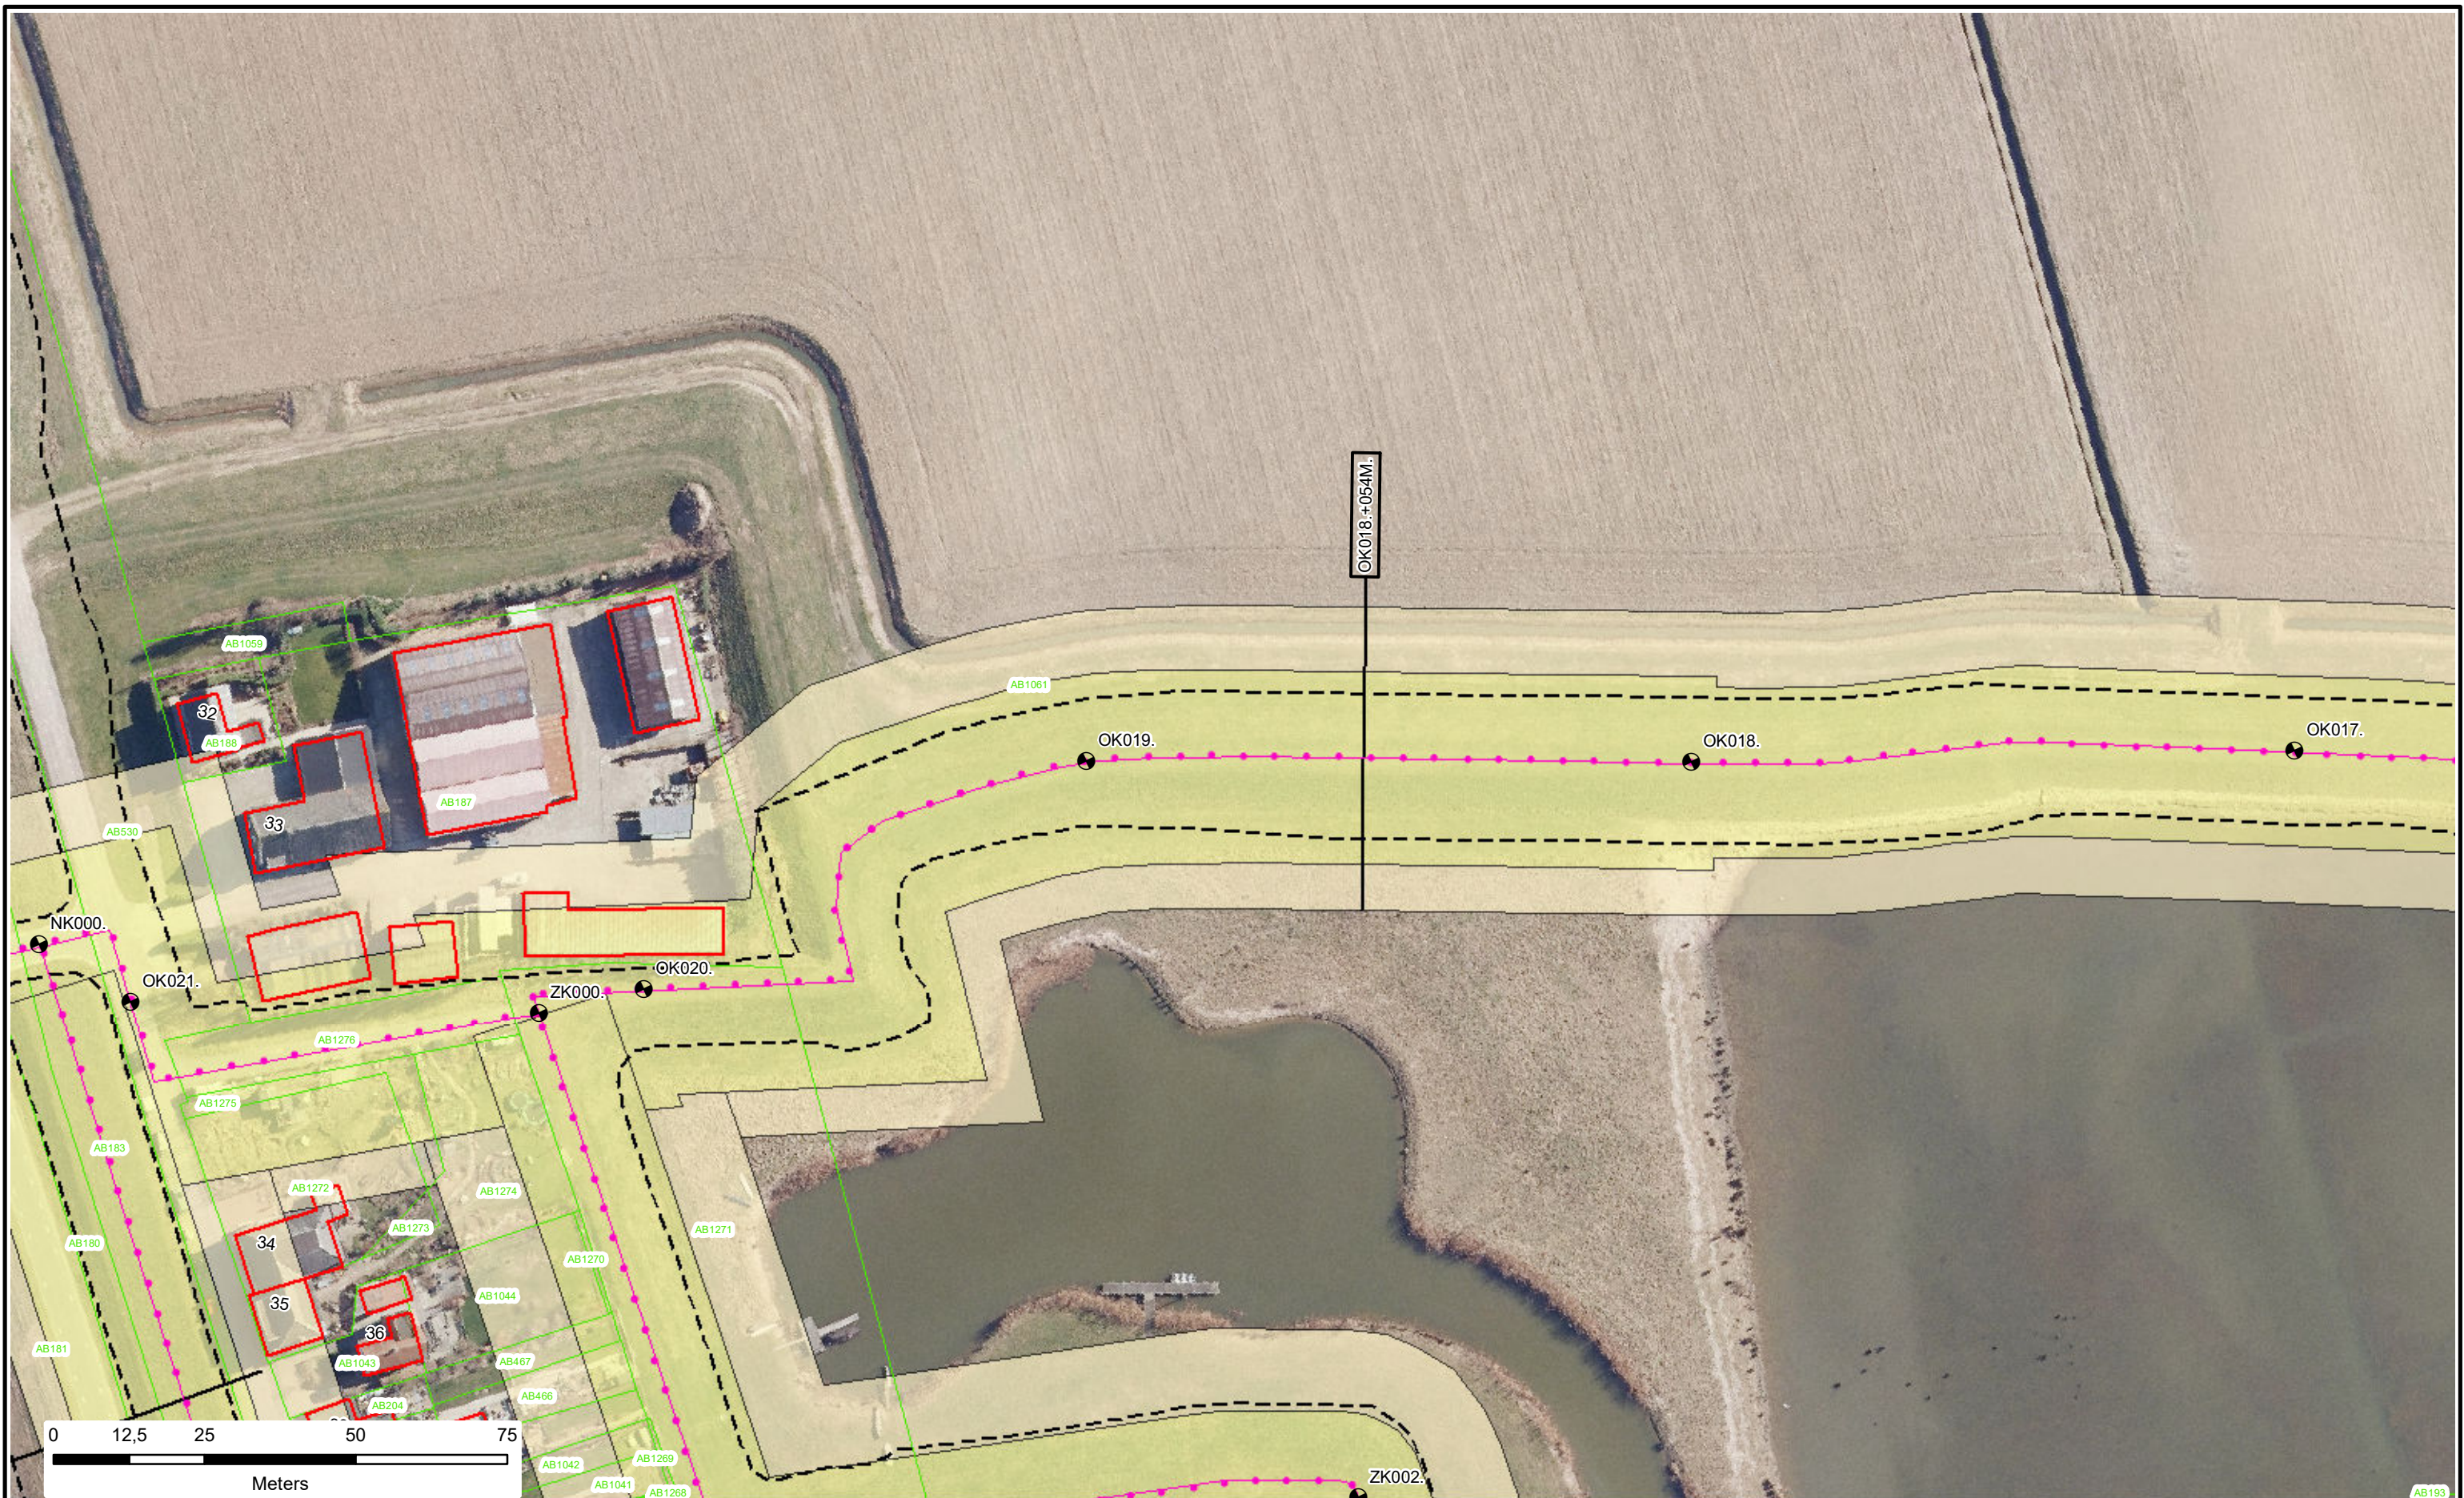

⊕ Dijkpalen

● Referentielijn Primaire Kering

● Referentielijn Regionale Kering

● Referentielijn Overige Kering

--- Teenlijn

Waterstaatswerk

Beschermingszone

Stortsteen

Harde Bekleding

Duiker

Wandconstructie

Coupure

Sluis

Gemaal

Keringverbeteringsconstructie

⚠ Afsluiter Leidingen

--- Drainages

Hoofdgebouwen

Overig bouwwerk


E58 Kadastraal perceel

AZ003 +031M

Dwarsprofiel-locatie

Legger : Polder Kievitswaard

Onderdeel :	Situatie Legger	
Dijkpaal traject :OK	Aantal bld : 011	Bladnr : 006
Formaat : A3	Schaal : 1 : 1000	Status : Concept
Opnamedatum : -	Getekend : T-DAM	Datum : 2020
Besluitnr : 2020003319	Tek. nr. : OK006	

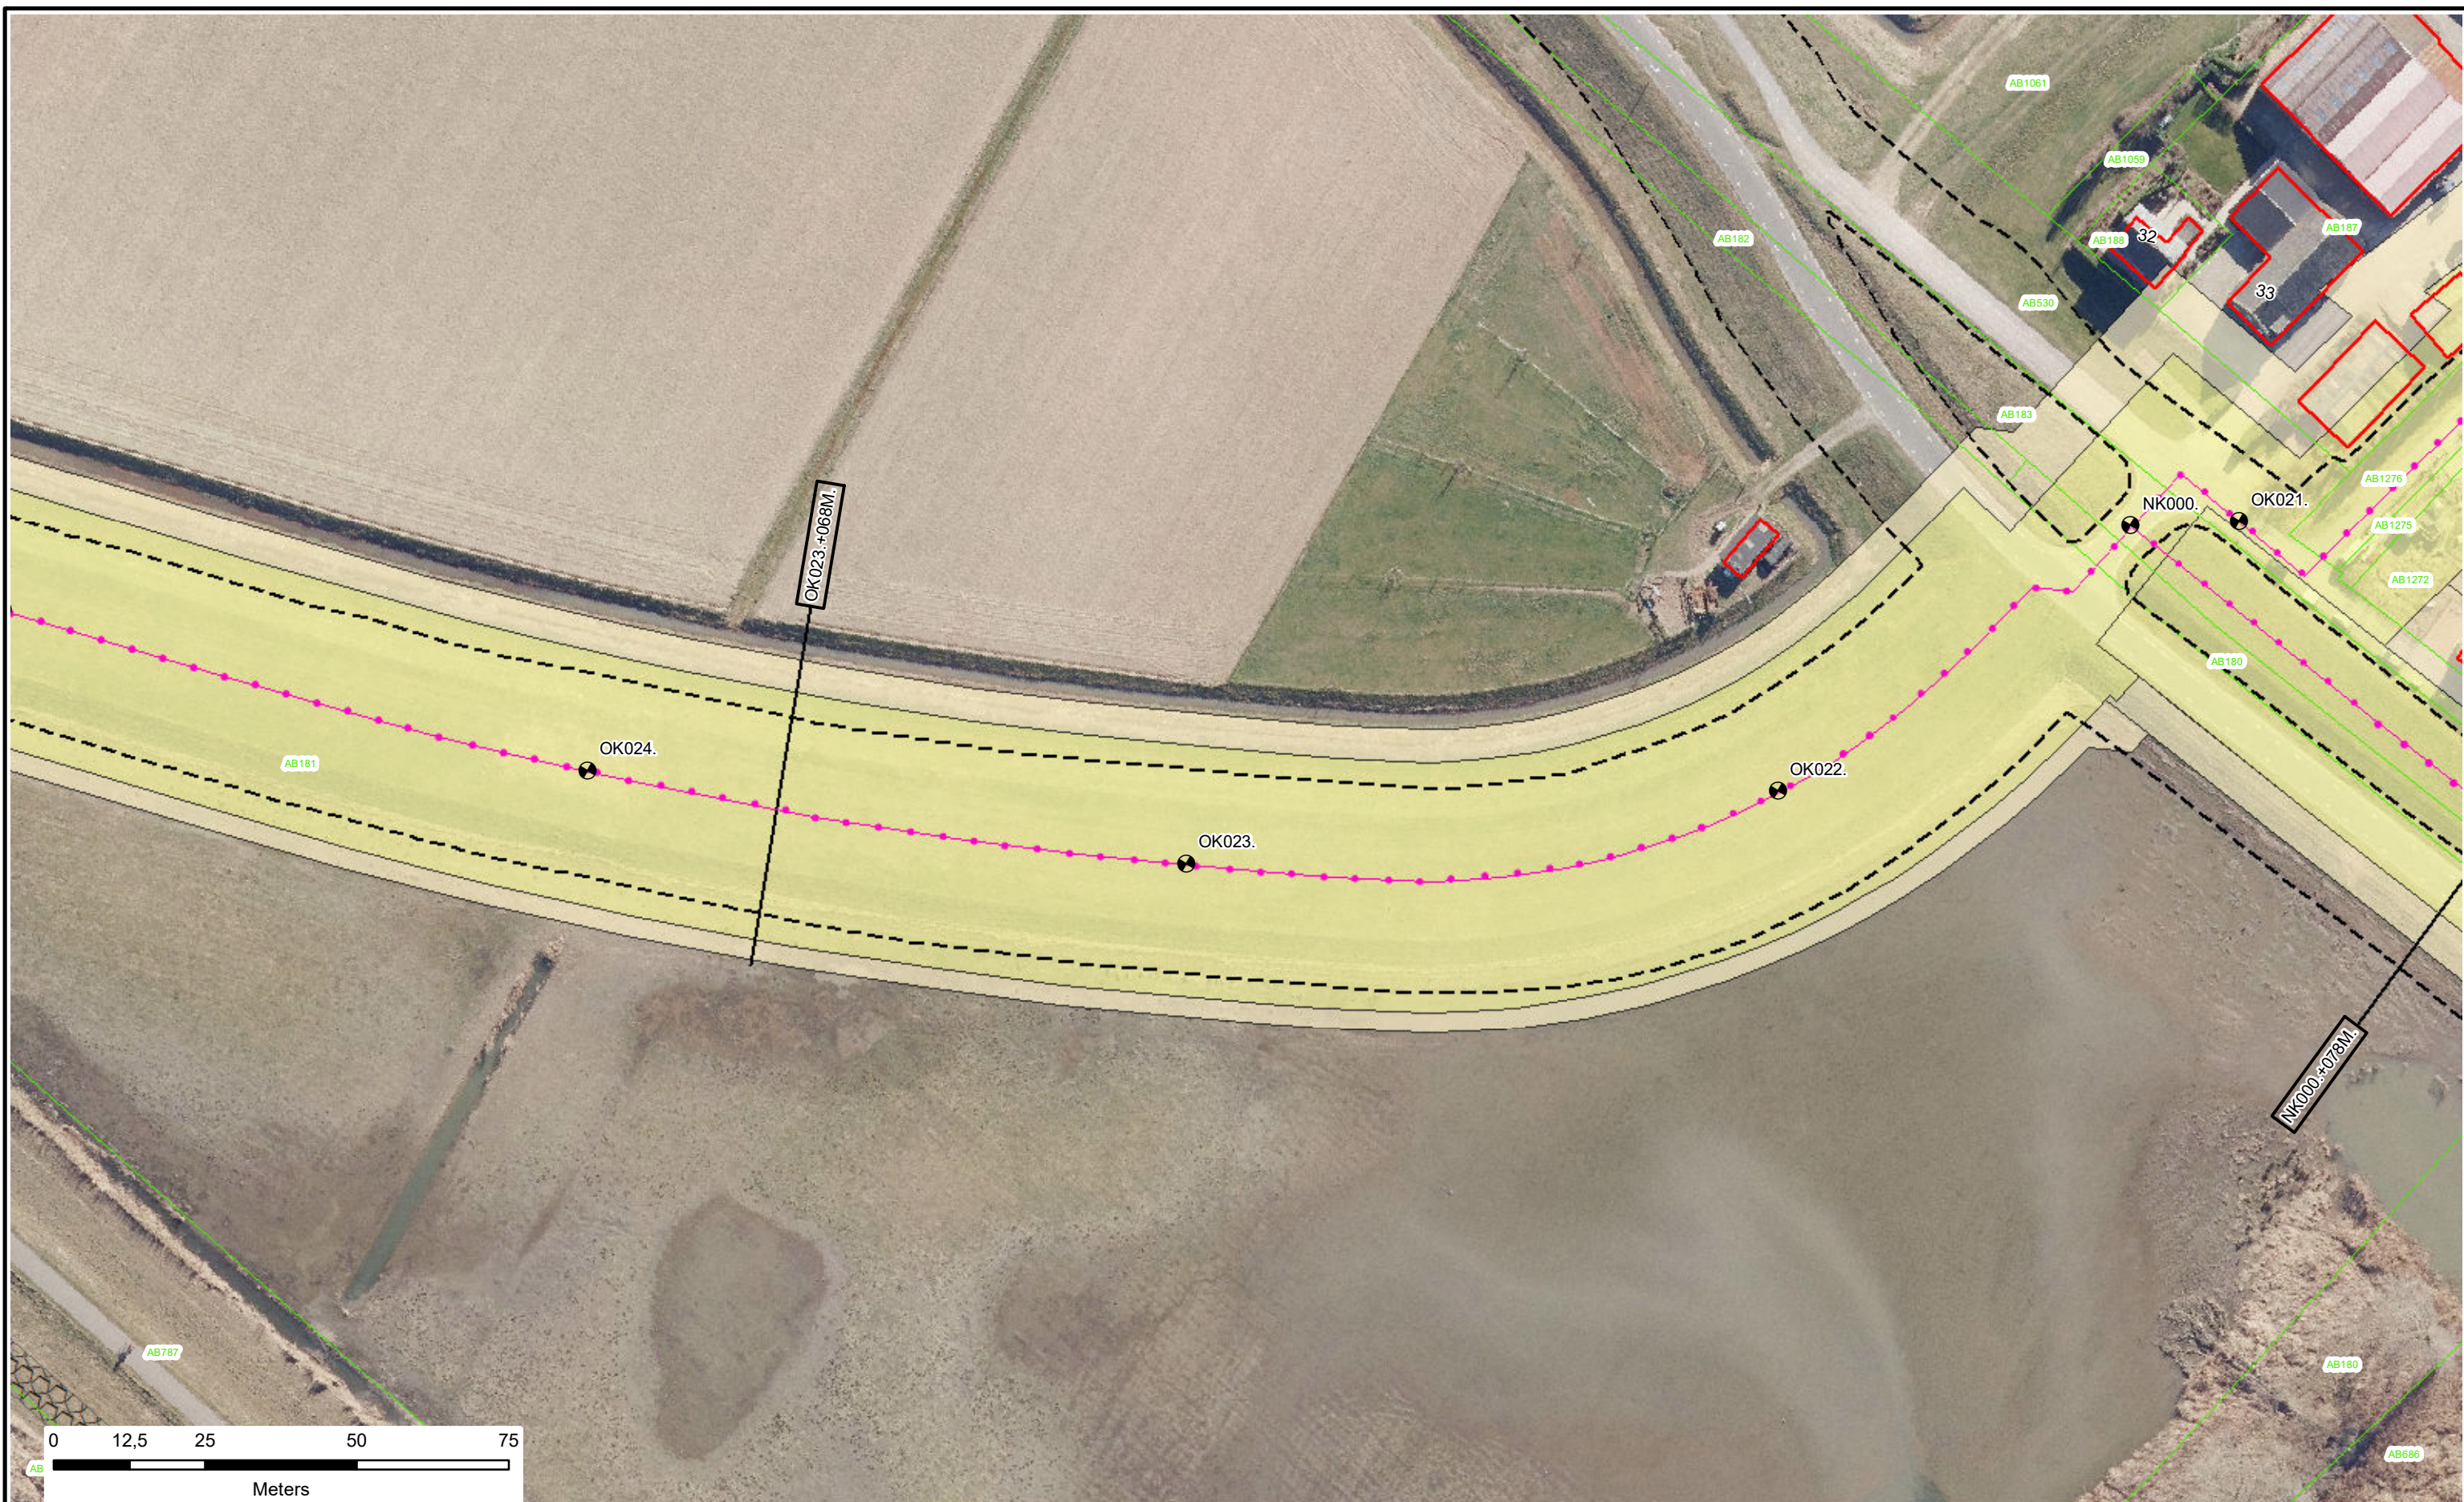

Dijkpalen

Referentielijn Primaire Kering

Referentielijn Regionale Kering

Referentielijn Overige Kering

Teenlijn

Waterstaatswerk

Beschermingszone

Stortsteen

Harde Bekleding

Duiker

Wandconstructie

Coupure

Sluis

Gemaal

Keringverbeteringsconstructie

Afsluiter Leidingen

Drainages

Hoofdgebouwen

Overig bouwwerk


Kadastraal perceel

AZ003 +031M

Dwarsprofiel-locatie

Legger : Polder Kievitswaard

Onderdeel :	Situatie Legger	
Dijkpaal traject :OK	Aantal bld : 011	Bladnr : 007
Formaat : A3	Schaal : 1 : 1000	Status : Concept
Opnamedatum : -	Getekend : T-DAM	Datum : 2020
Besluitnr : 2020003319	Tek. nr. : OK007	

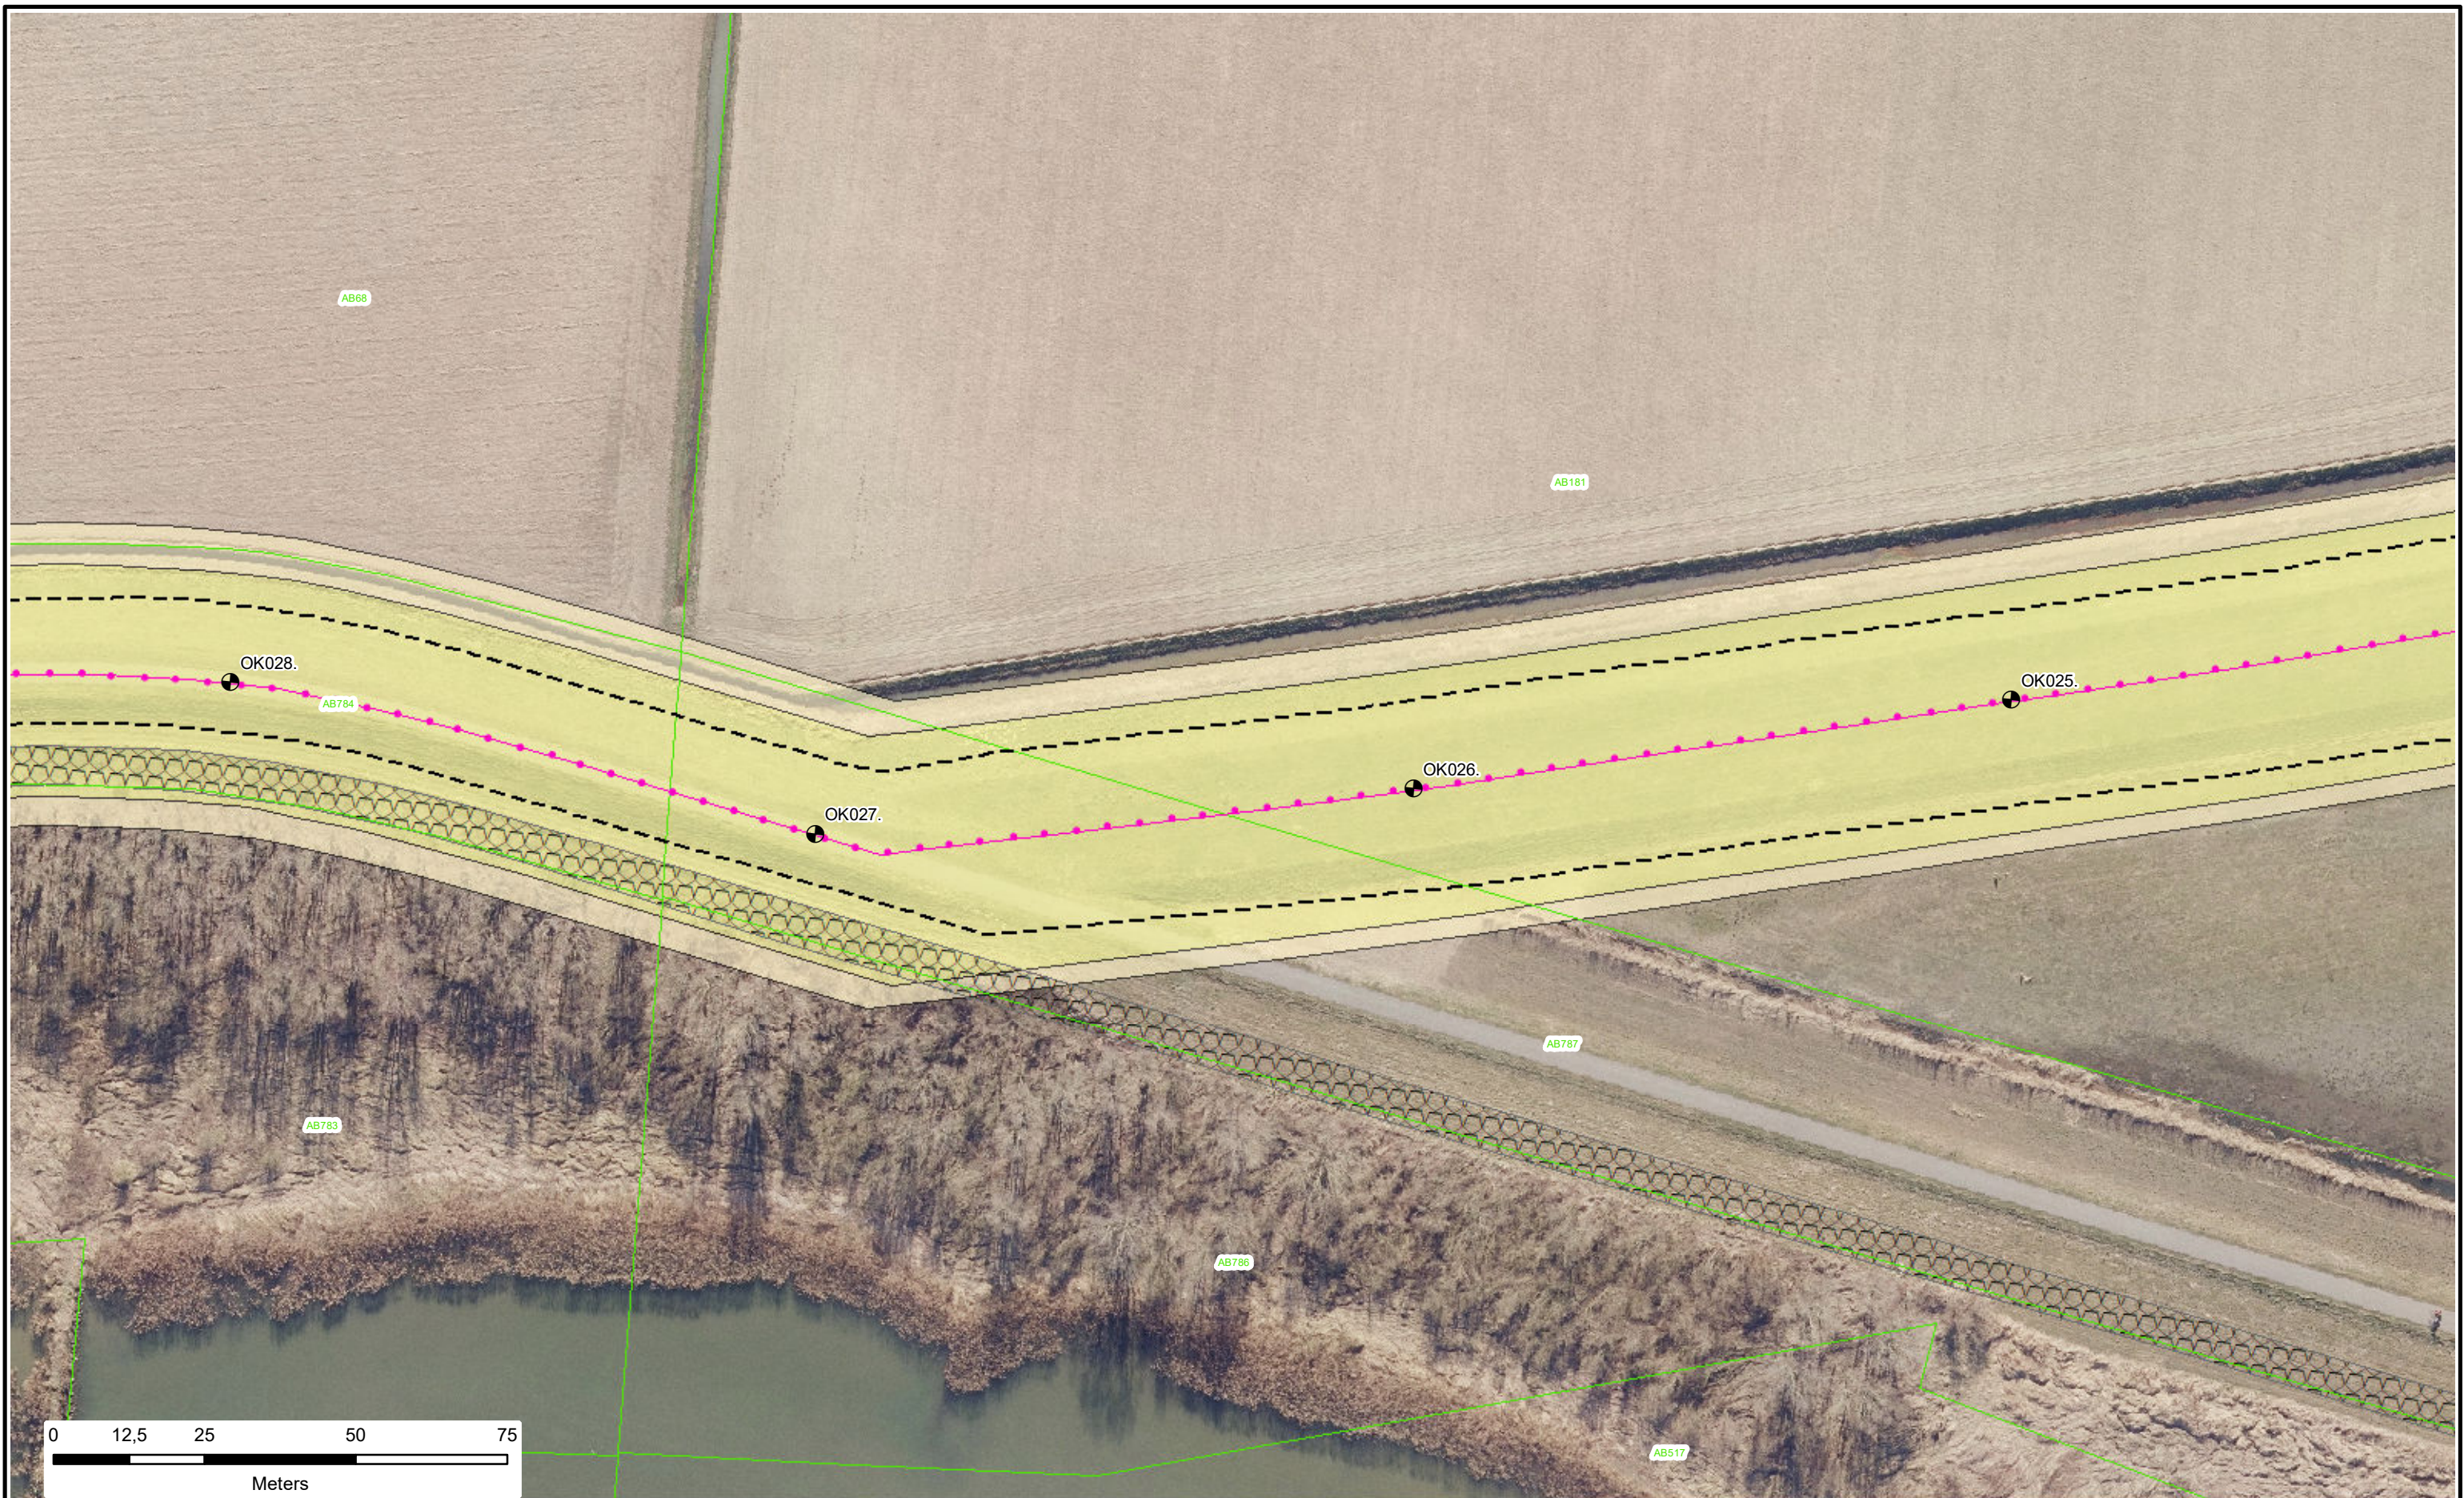



N

0 12,5 25 50 75

Meters

⊕ Dijkpalen

● Referentielijn Primaire Kering

● Referentielijn Regionale Kering

● Referentielijn Overige Kering

--- Teenlijn

Waterstaatswerk

Beschermingszone

Stortsteen

Harde Bekleding

Duiker

Wandconstructie

Coupure

Sluis

Gemaal

Keringverbeteringsconstructie

⚠ Afsluiter Leidingen

--- Drainages

— Hoofdgebouwen

— Overig bouwwerk

E58 Kadastraal perceel

AZ003+031M

Dwarsprofiel-locatie



Waterschap
Rivierenland

Legger : Polder Kievitswaard Oost

Onderdeel :	Situatie Legger	
Dijkpaal traject : OK	Aantal bld : 011	Bladnr : 008
Formaat : A3	Schaal : 1 : 1000	Status : Concept
Opnamedatum : -	Getekend : T-DAM	Datum : 2020
Besluitnr : 2020003319	Tek. nr. : OK008	



0 12,5 25 50 75

Meters

⊕ Dijkpalen

● Referentielijn Primaire Kering

● Referentielijn Regionale Kering

● Referentielijn Overige Kering

--- Teenlijn

Waterstaatswerk

Beschermingszone

Stortsteen

Harde Bekleding

Duiker

Wandconstructie

Coupure

Sluis

Gemaal

Keringverbeteringsconstructie

⚠ Afsluiter Leidingen

--- Drainages

— Hoofdgebouwen

— Overig bouwwerk

E58 Kadastraal perceel

AZ003 +0.31M

Dwarsprofiel-locatie

Legger : Polder Kievitswaard

Onderdeel :	Situatie Legger	
Dijkpaal traject :OK	Aantal bld : 011	Bladnr : 009
Formaat : A3	Schaal : 1 : 1000	Status : Concept
Opnamedatum : -	Getekend : T-DAM	Datum : 2020
Besluitnr : 2020003319	Tek. nr. : OK009	



● Dijkpalen

● Referentielijn Primaire Kering

● Referentielijn Regionale Kering

● Referentielijn Overige Kering

--- Teenlijn

Waterstaatswerk

Beschermingszone

Stortsteen

Harde Bekleding

Duiker

Wandconstructie

Coupure

Sluis

Gemaal

Keringverbeteringsconstructie

▲ Afsluiter Leidingen

--- Drainages

— Hoofdgebouwen

— Overig bouwwerk

E58 Kadastraal perceel

AZ003 +031M

Dwarsprofiel-locatie

Legger : Polder Kievitswaard

Onderdeel :	Situatie Legger		
Dijkpaal traject :OK	Aantal bld : 011	Bladnr : 010	
Formaat : A3	Schaal : 1 : 1000	Status : Concept	
Opnamedatum : -	Getekend : T-DAM	Datum : 2020	
Besluitnr : 2020003319	Tek. nr. : OK010		



- Dijkpalen - Referentielijn Primaire Kering - Referentielijn Regionale Kering - Referentielijn Overige Kering - Teenlijn	- Waterstaatswerk - Beschermingszone - Stortsteen - Harde Bekleding	- Duiker - Wandconstructie - Coupure - Sluis - Gemaal - Keringverbeteringsconstructie	- Afsluiter Leidingen - Drainages - Hoofdgebouwen - Overig bouwwerk - Kadastraal perceel
--	--	--	---

AZ003 +031M


Dwarsprofiel-locatie

**Waterschap
Rivierenland**


Legger : Polder Kievitswaard

Onderdeel : Situatie Legger		
Dijkpaal traject : OK	Aantal bld : 011	Bladnr : 011
Formaat : A3	Schaal : 1 : 1000	Status : Concept
Opnamedatum : -	Getekend : T-DAM	Datum : 2020
Besluitnr : 2020003319		Tek. nr. : OK011

DWP OK001.+041M.
(OK000.+000m. - OK003.+034m.)

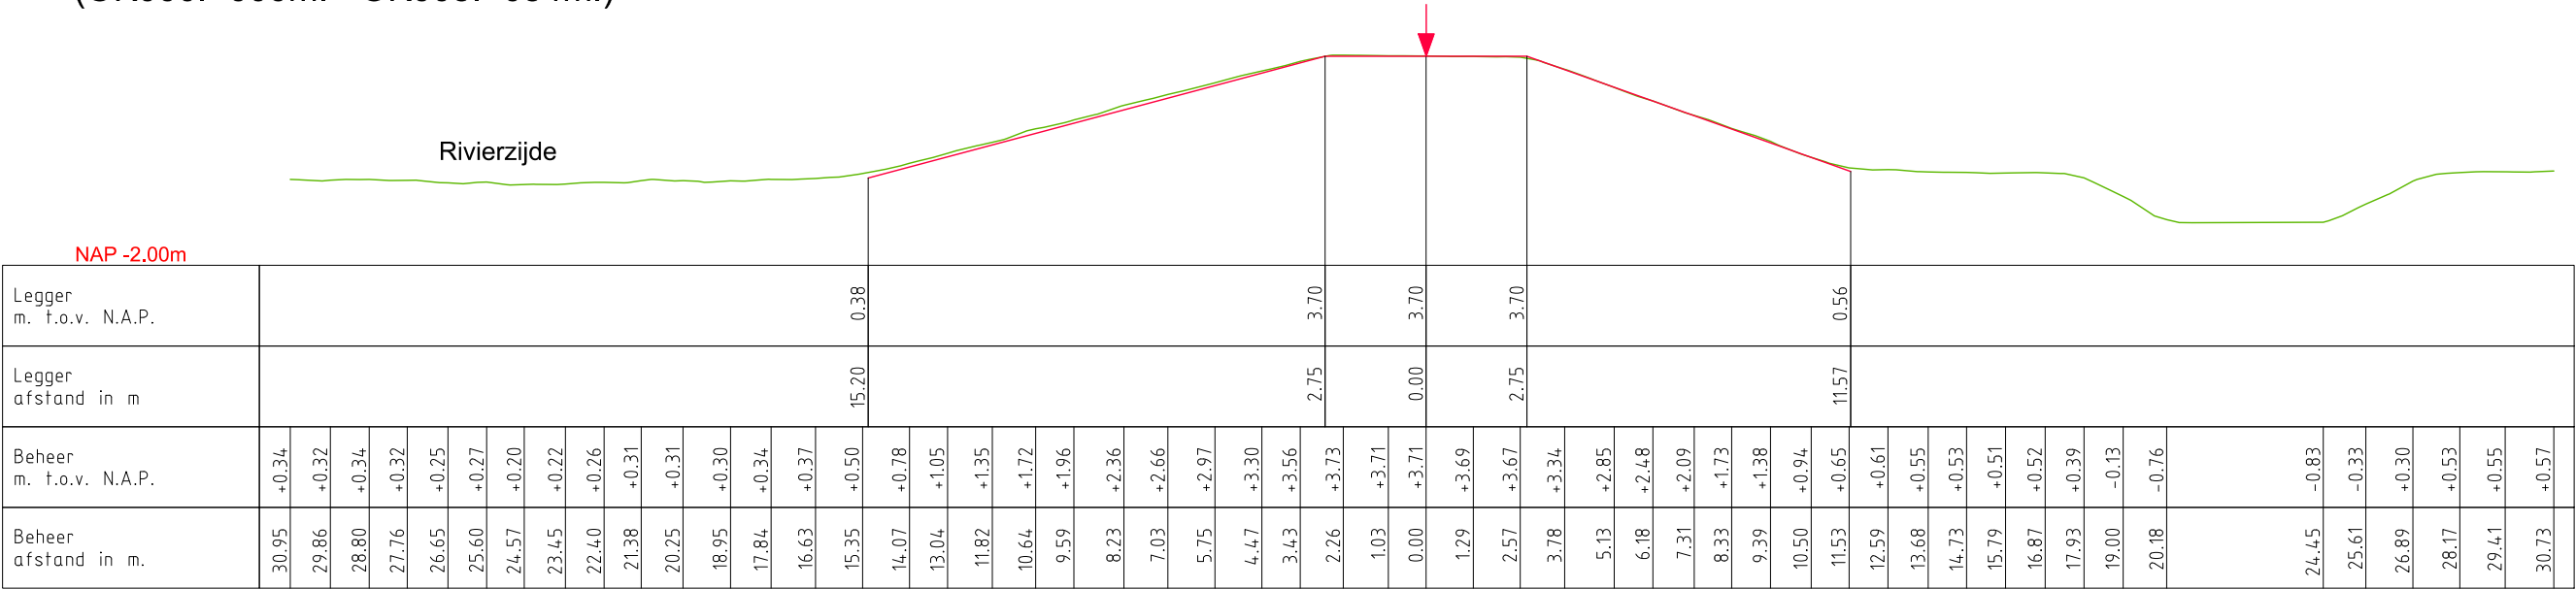

DWP OK003.+092m.
(OK000.+034m. - OK006.+054m.)

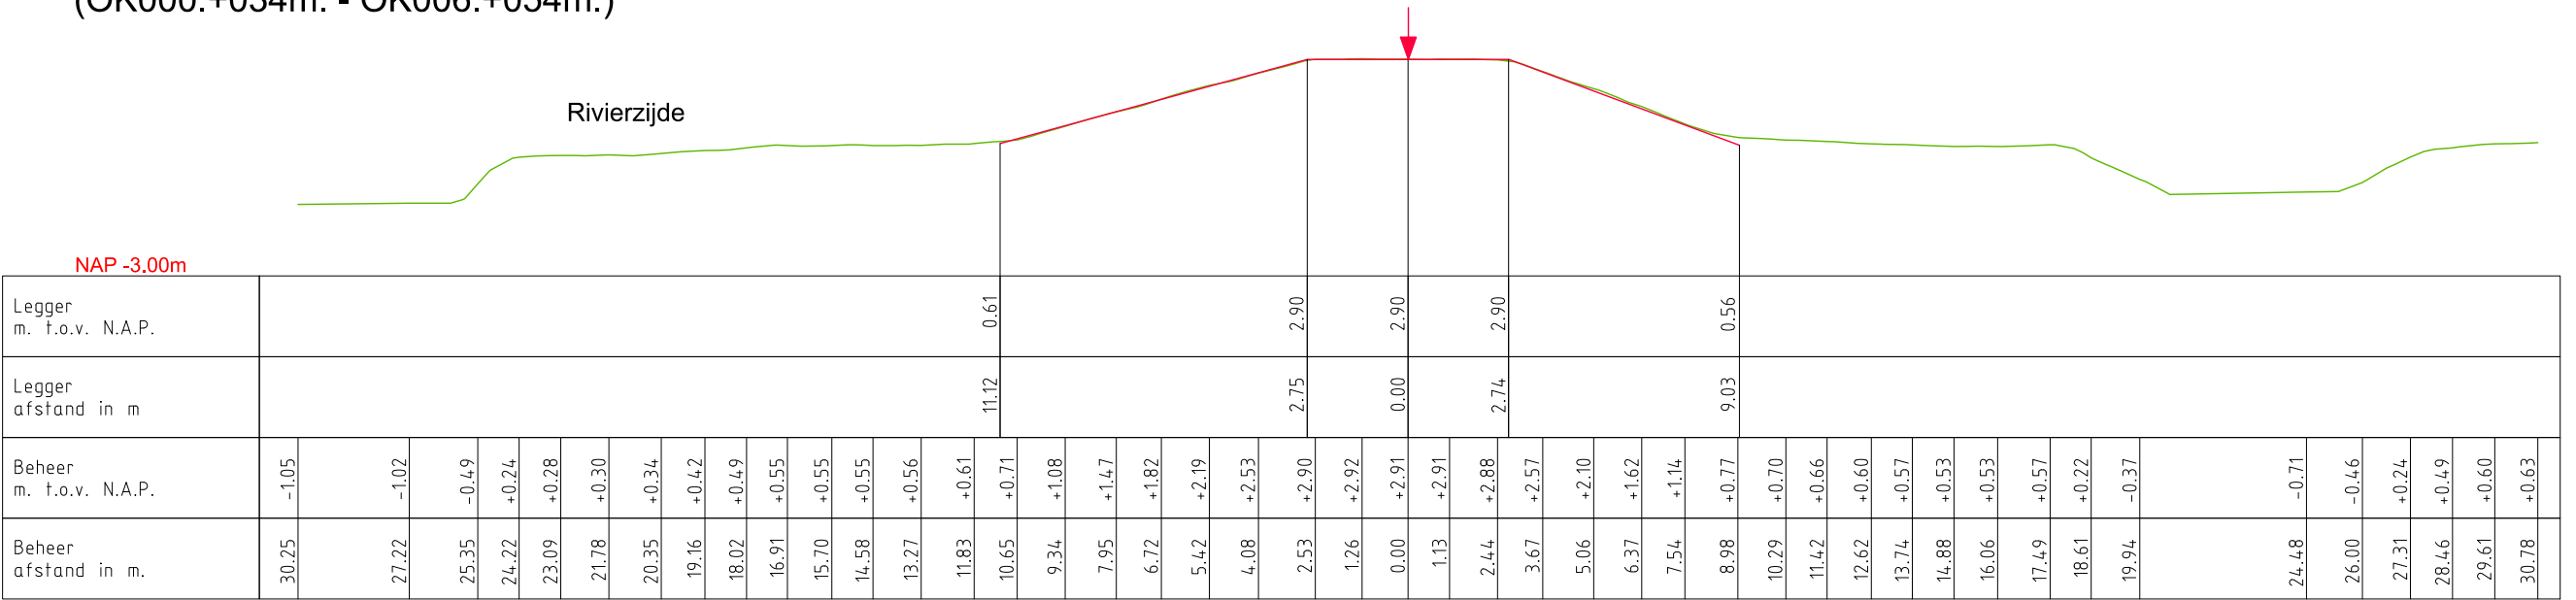


LEGENDA

- Leggerprofiel.
- Profiel van Vrije Ruimte.
- Beheerprofiel.
- ↓ Referentielijn (Buitenkruin).




Legger: Polder Kievitswaard (OK000. - OK037.)			
Onderdeel: Dwarsprofielen Legger			
Dijkpaal traject: OK	Met 006	Bladen	Bladnr: 001
Formaat: A3	Schaal: 1 : 200	Status:	Concept
Opnamedatum:	Getekend: T-DAM	Datum:	2020
Behoort bij: Besluit 2020003319			

DWP OK 007.+064m.
(OK006.+054m. - OK009.+000m.)

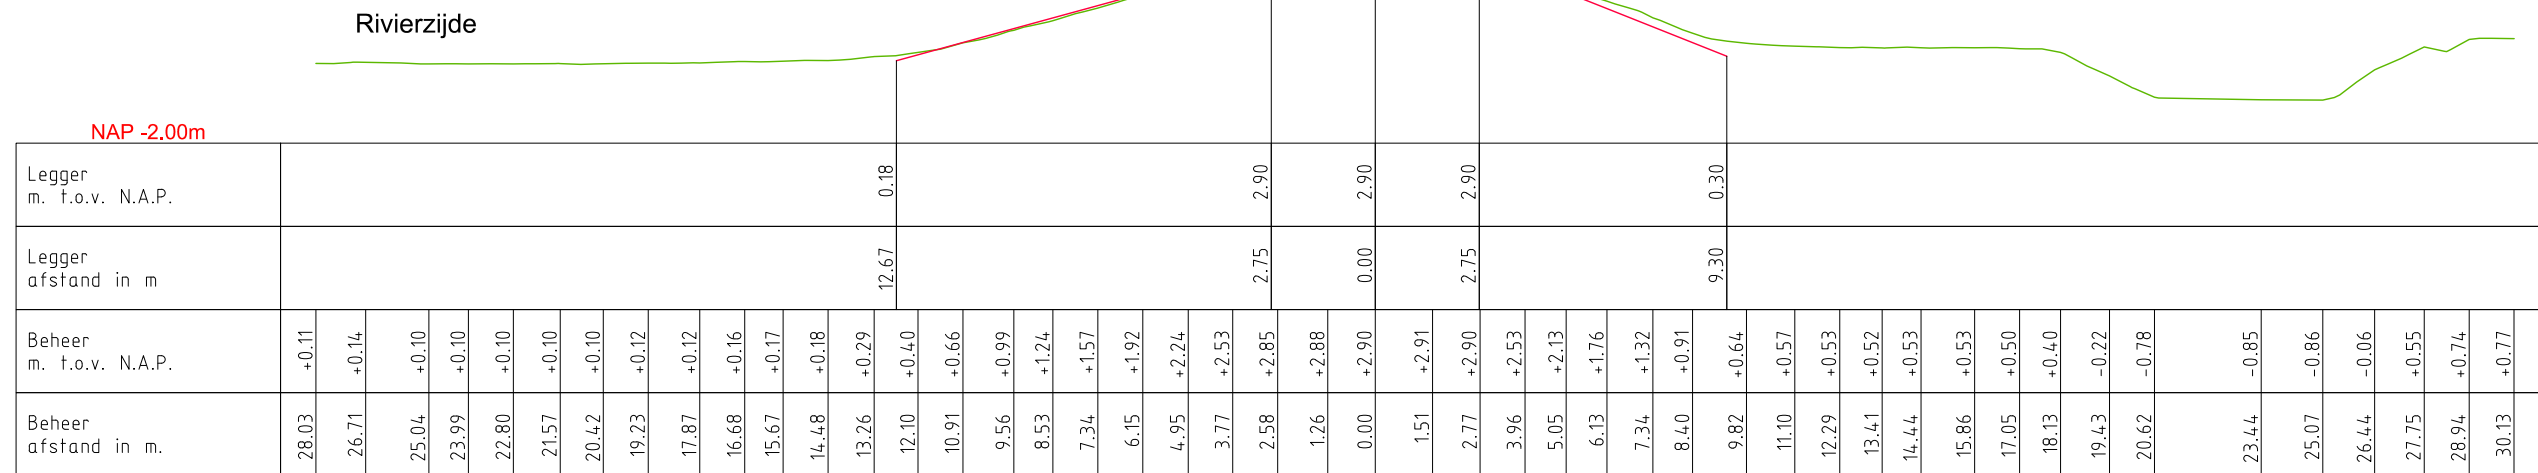

DWP OK009.+068m.
(OK009.+000m. - OK010.+010m.)

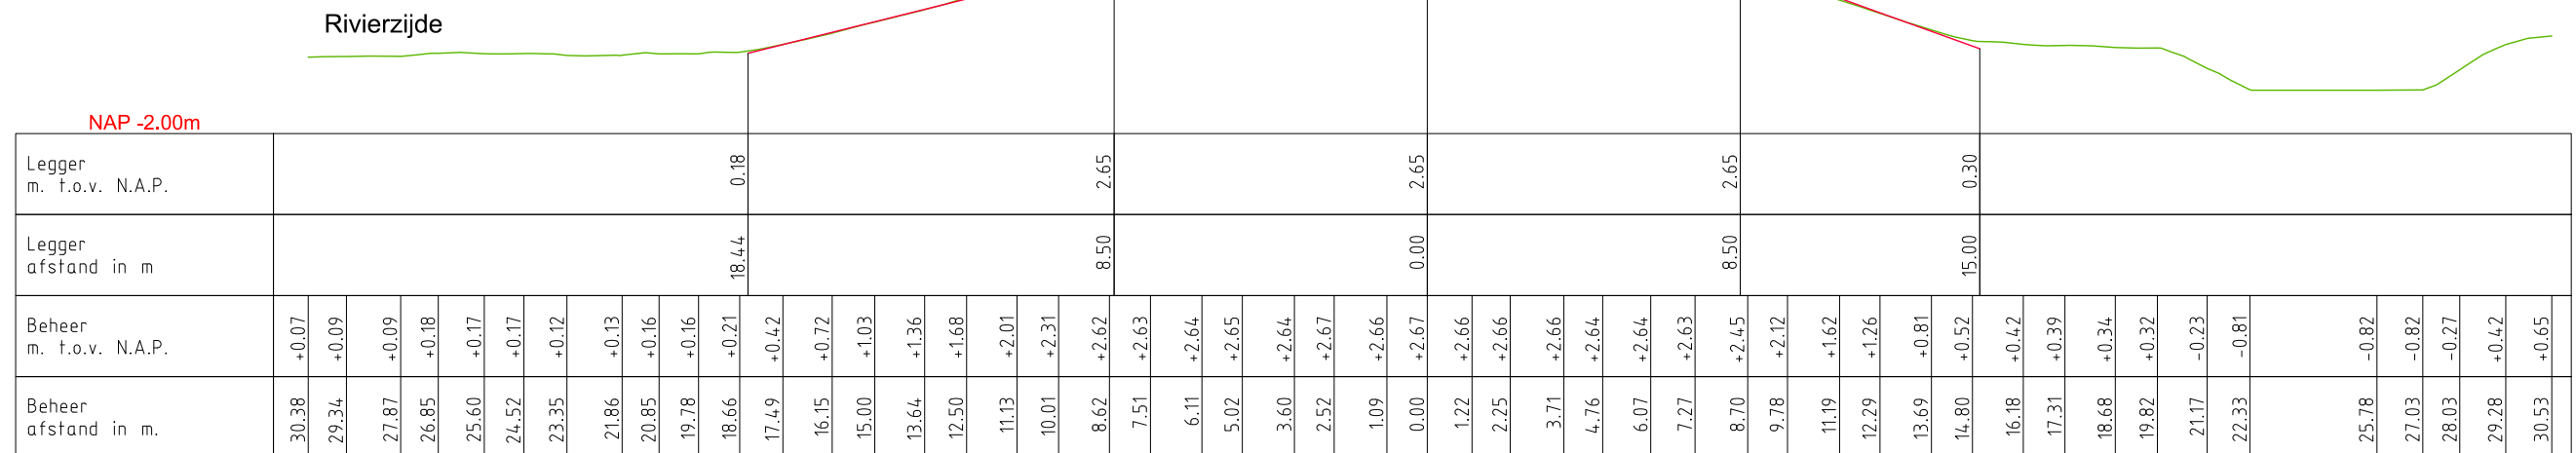

LEGENDA

- Leggerprofiel.
  Referentielijn (Buitenkruin)
- Profiel van Vrije Ruimte.
- Beheerprofiel.




Legger: Polder Kievitswaard
(OK000. - OK037.)


Onderdeel: Dwarsprofielen Legger

Dijkpaal traject: OK	Met 006	Bladen	Bladnr: 002
Formaat: A3	Schaal: 1 : 200	Status:	Concept
Opnamedatum:	Getekend: T-DAM	Datum:	2020
Behoort bij: Besluit 2020003319			

DWP OK010.+058m.
(OK010.+010m. - OK011.+000m.)

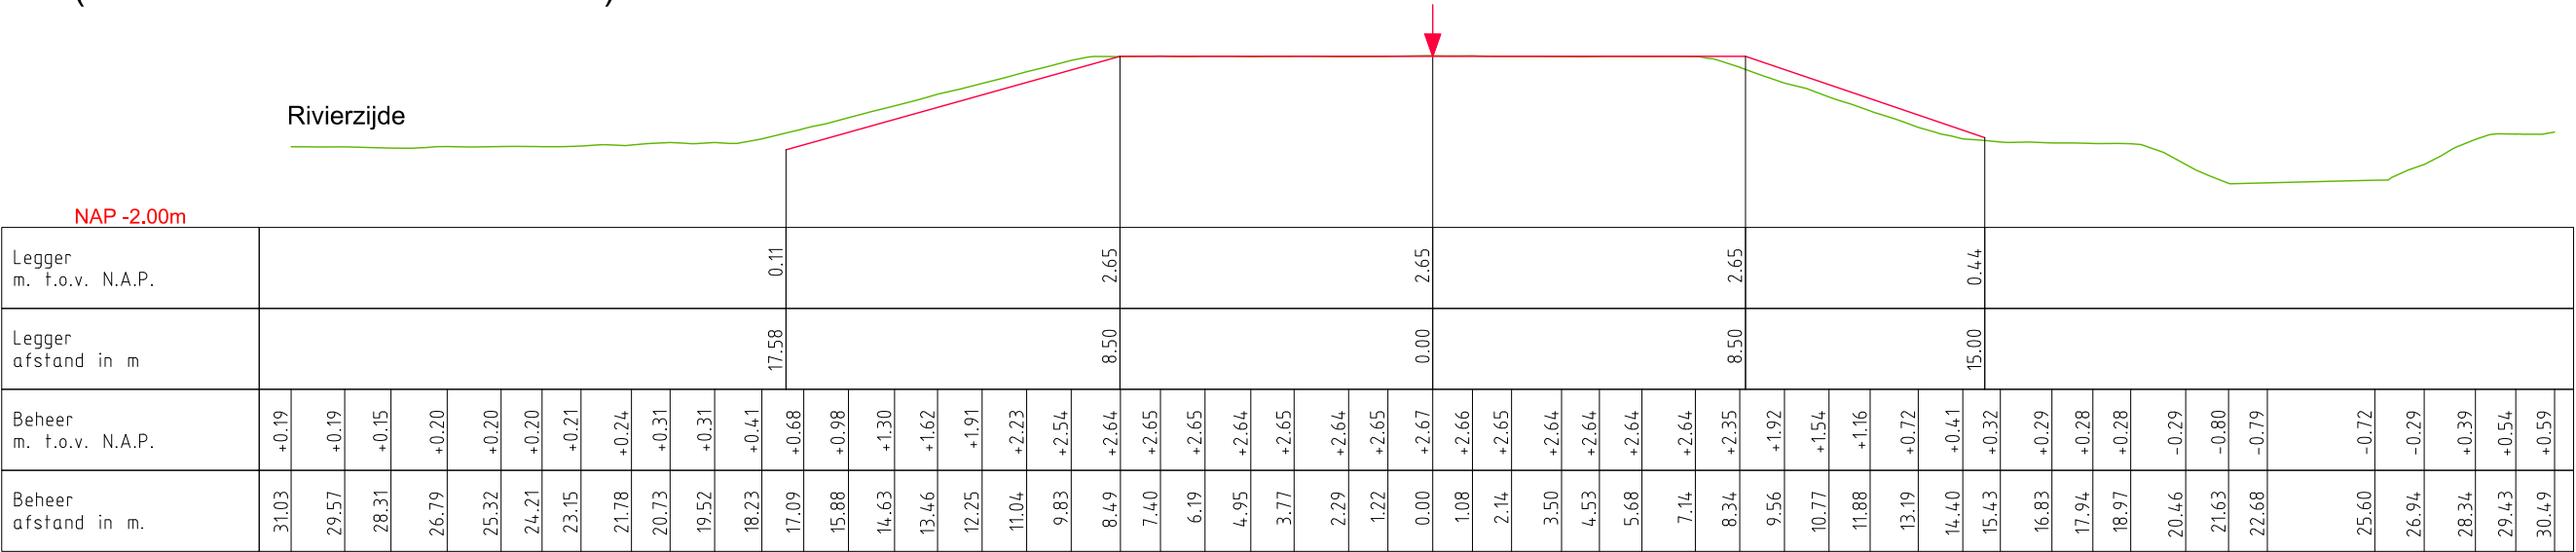

DWP OK011.+041m.
(OK011.+000m. - OK011.+079m.)

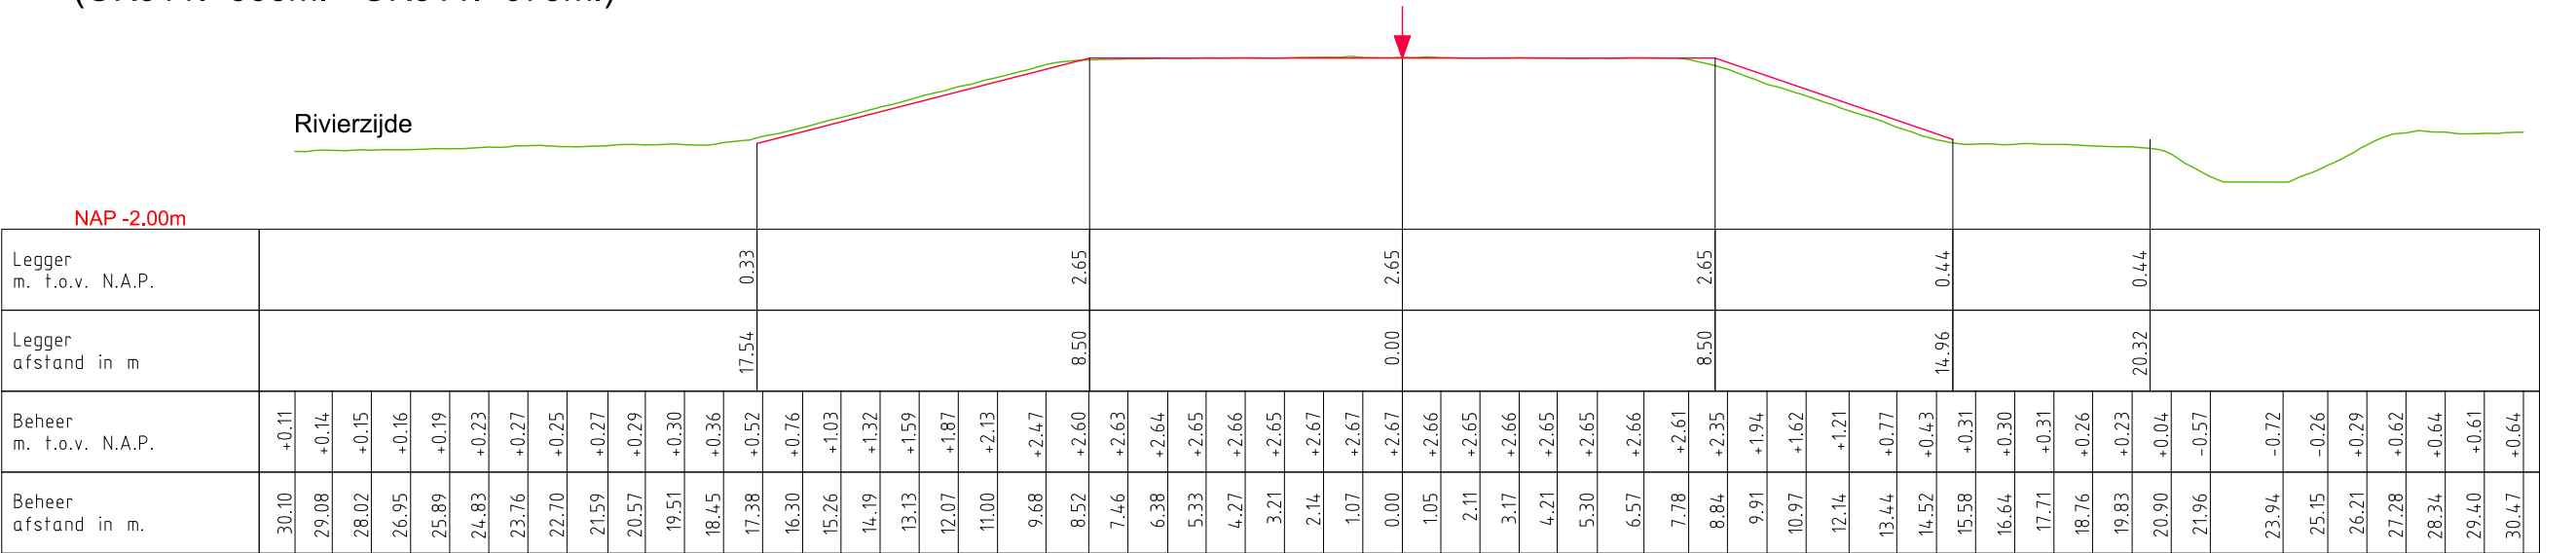


LEGENDA

- Leggerprofiel.
- Profiel van Vrije Ruimte.
- Beheerprofiel.
- ↓ Referentielijn (Buitenkruin)




Legger: Polder Kievitswaard (OK000. - OK037.)			
Onderdeel: Dwarsprofielen Legger			
Dijkpaal traject: OK	Met 006	Bladen	Bladnr: 003
Formaat: A3	Schaal: 1 : 200	Status:	Concept
Opnamedatum:	Getekend: T-DAM	Datum:	2020
Behoort bij: Besluit 2020003319			

DWP OK012.+060m.
(OK011.+079m. - OK013.+058m.)

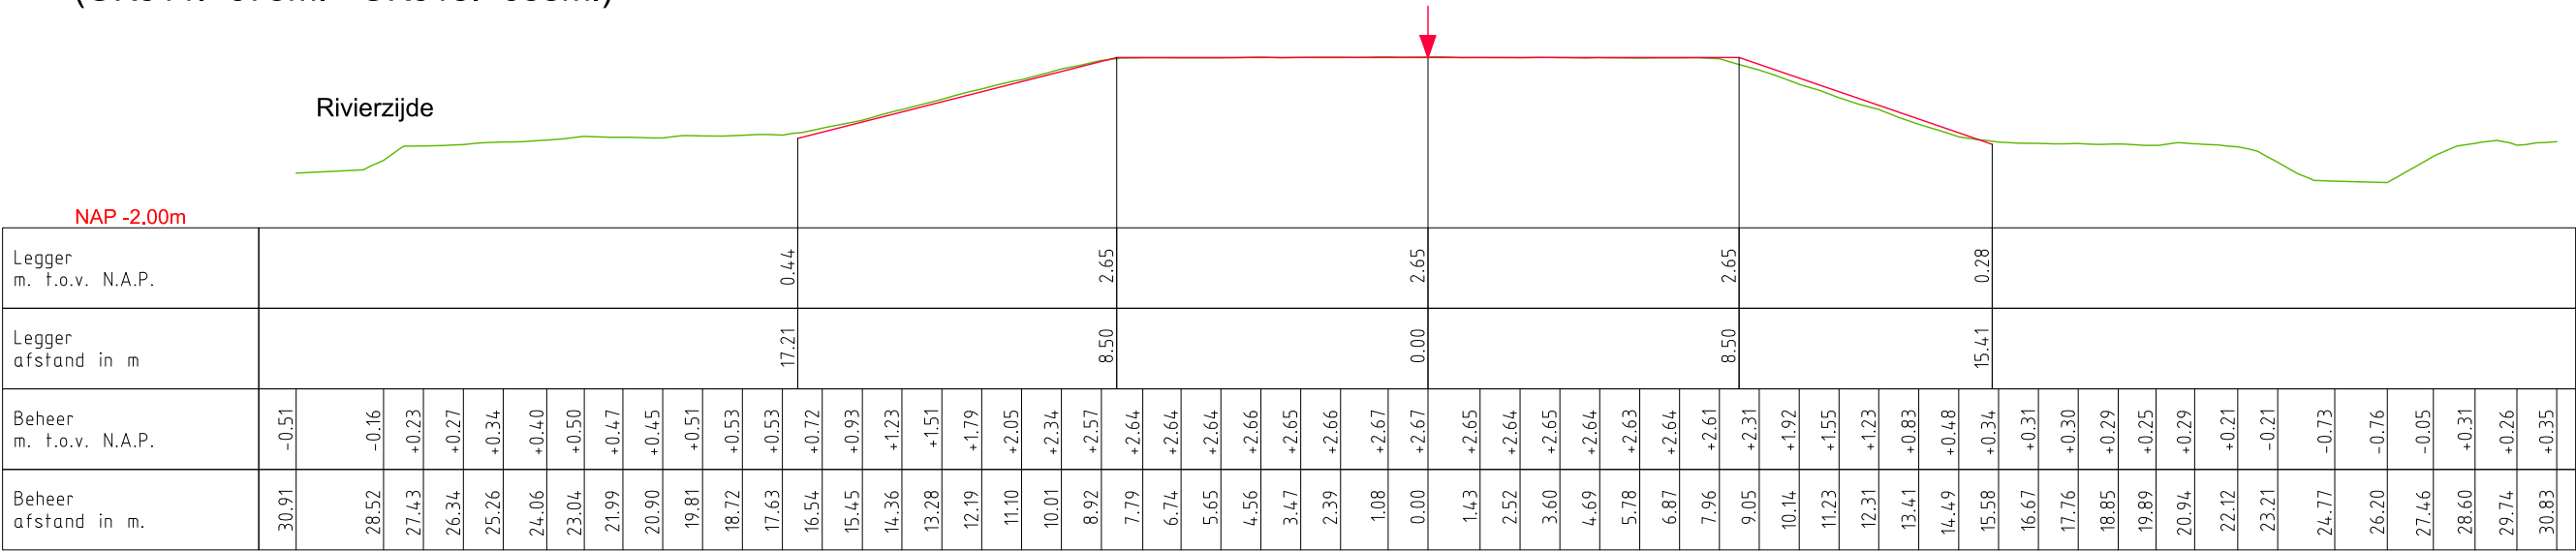

DWP OK015.+015m.
(OK013.+058m. - OK018.+000m.)

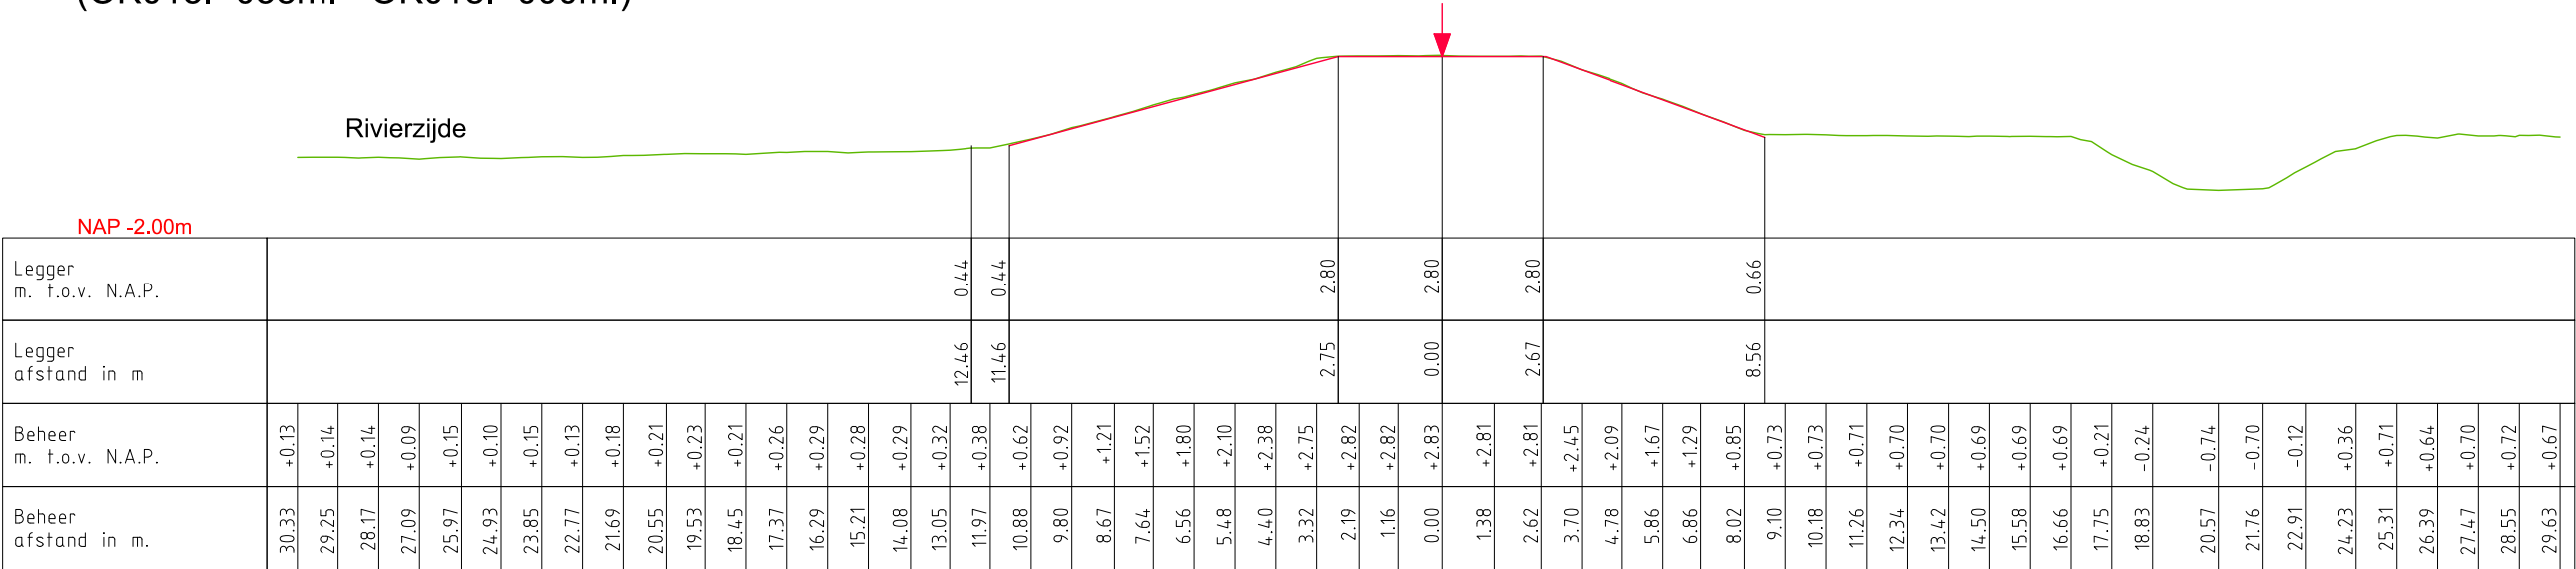


LEGENDA

- Leggerprofiel.
- Profiel van Vrije Ruimte.
- Beheerprofiel.
- Referentielijn (Buitenkruin)




Legger: Polder Kievitswaard (OK000. - OK037.)			
Onderdeel: Dwarsprofielen Legger			
Dijkpaal traject: OK	Met 006	Bladen	Bladnr: 004
Formaat: A3	Schaal: 1 : 200	Status:	Concept
Opnamedatum:	Getekend: T-DAM	Datum:	2020
Behoort bij: Besluit 2020003319			

DWP OK018.+054m.
(OK018.+000m. - OK021.+046m.)

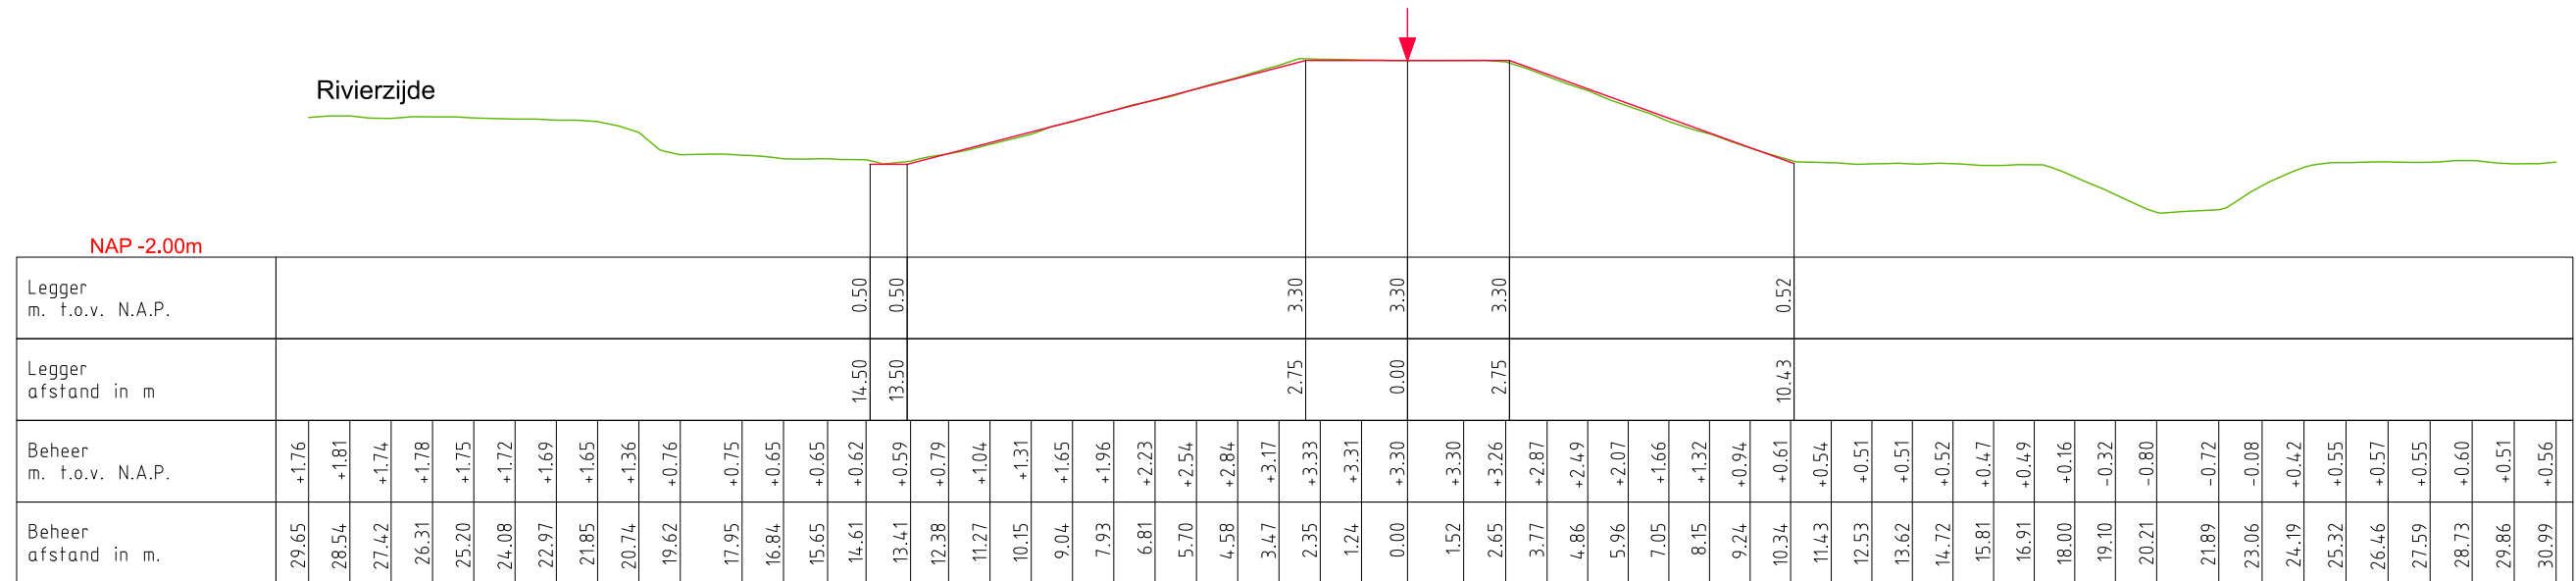

DWP OK023.+068m.
(021.+046m. - OK026.+089m.)

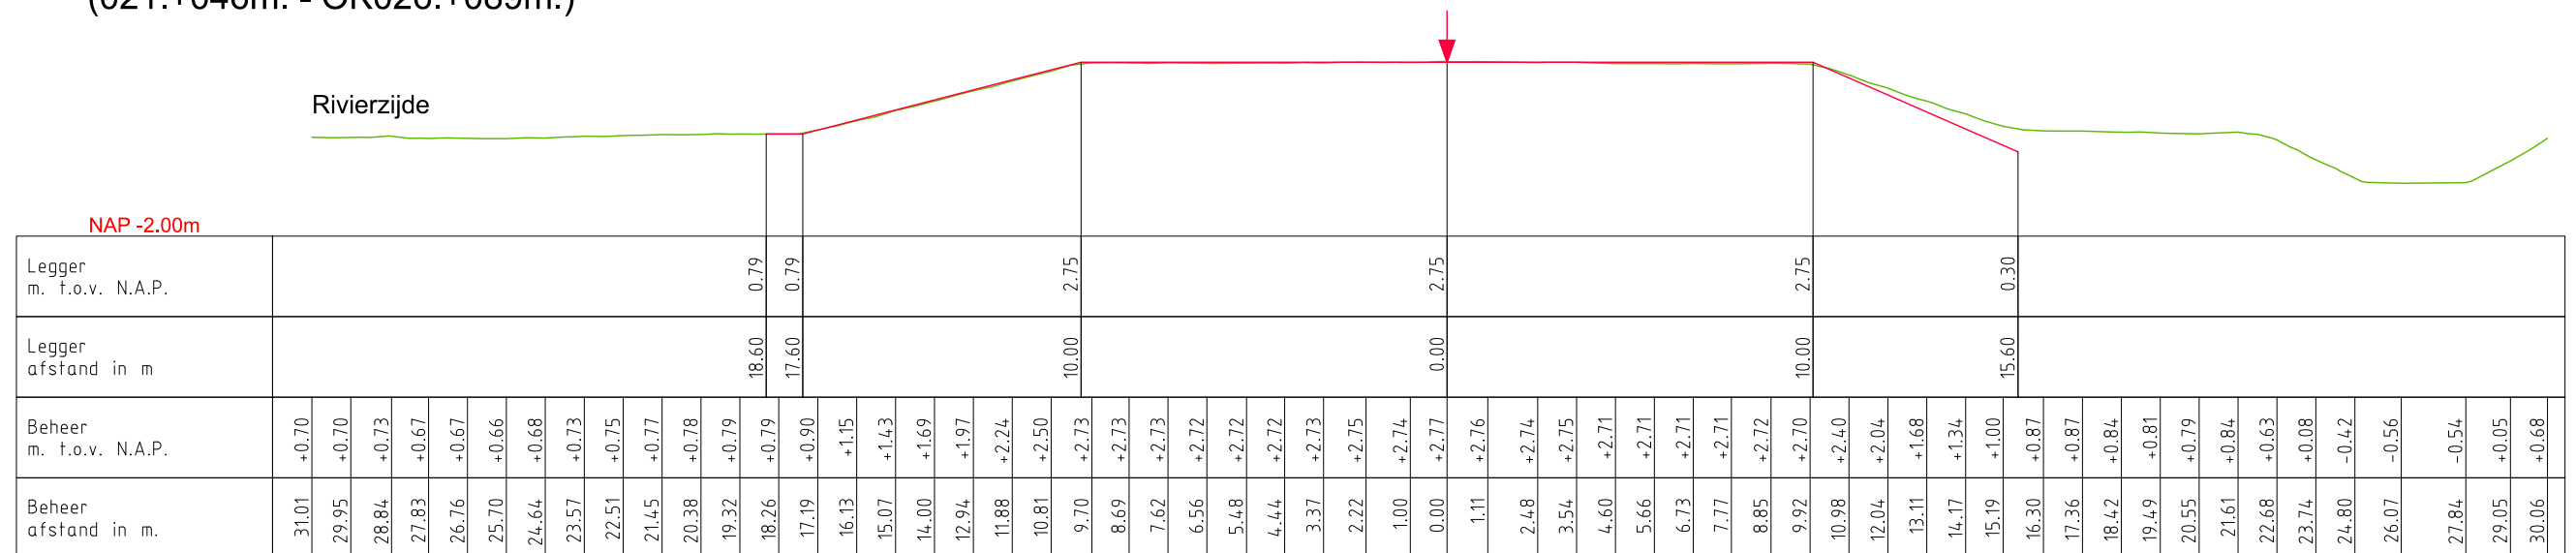

LEGENDA

- Leggerprofiel. ↓ Referentielijn (Buitenkruin)
- Profiel van Vrije Ruimte.
- Beheerprofiel.




Legger: Polder Kievitswaard
(OK000. - OK037.)

Onderdeel: Dwarsprofielen Legger


<i>Dijkpaal traject:</i> OK	<i>Met</i> 006 <i>Bladen</i>	<i>Bladnr:</i> 005
<i>Formaat:</i> A3	<i>Schaal:</i> 1 : 200	<i>Status:</i> Concept
<i>Opnamedatum:</i>	<i>Getekend:</i> T-DAM	<i>Datum:</i> 2020
<i>Behoort bij:</i> Besluit 2020003319		

DWP OK028.+094m.
(OK026.+089m. - OK031.+003m.)

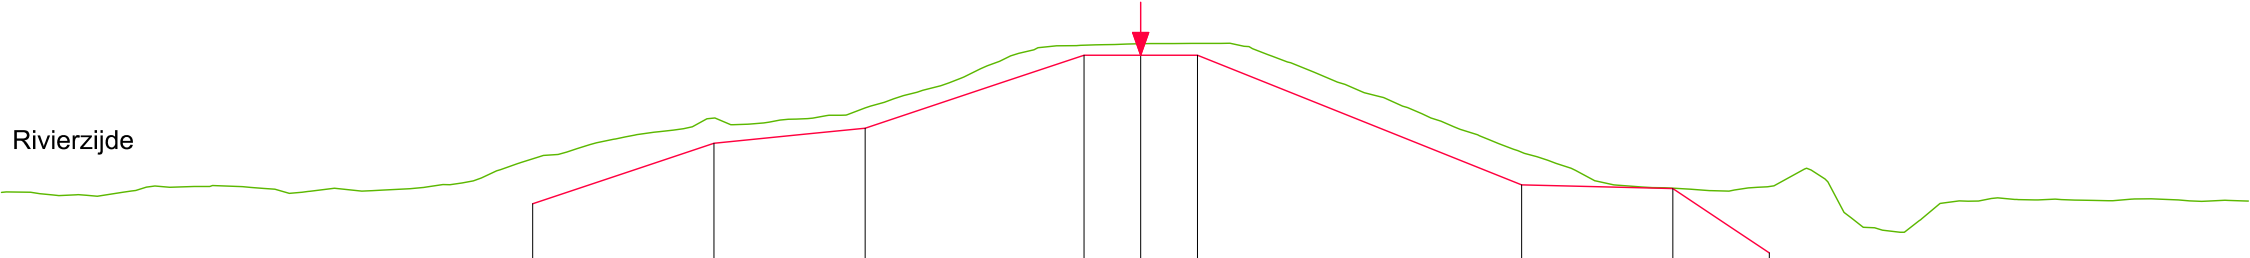

NAP -2.00m																			
Legger m. f.o.v. N.A.P.																			
Legger afstand in m																			
Beheer m. f.o.v. N.A.P.	+1.30	+1.27	+1.22	+1.34	+1.44	+1.48	+1.43	+1.27	+1.41	+1.36	+1.43	+1.55	+1.90	+2.24	+2.46	+2.72	+2.91	+3.25	+3.11
Beheer afstand in m.	30.14	29.13	27.89	26.70	25.69	24.56	23.54	22.53	21.33	20.09	18.97	17.96	16.94	15.92	14.91	13.89	12.71	11.48	10.34

DWP OK034.+076m.
(OK031.+003m - OK000.+000m.)

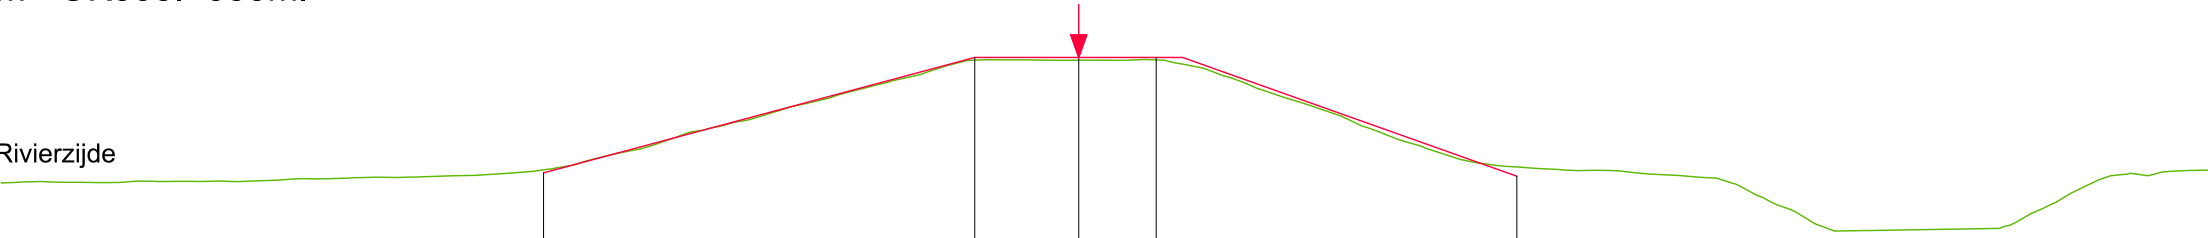


NAP -2.00m																			
Legger m. f.o.v. N.A.P.																			
Legger afstand in m																			
Beheer m. f.o.v. N.A.P.	+0.38	+0.42	+0.40	+0.40	+0.42	+0.42	+0.45	+0.49	+0.52	+0.53	+0.55	+0.58	+0.65	+0.76	+1.01	+1.24	+1.55	+1.84	+2.06
Beheer afstand in m.	28.51	27.47	26.38	25.38	24.34	23.29	22.25	21.21	20.16	19.12	18.08	17.03	15.99	14.95	13.90	12.86	11.82	10.77	9.73

LEGENDA

- Leggerprofiel.
- Profiel van Vrije Ruimte.
- Beheerprofiel.
- Referentielijn (Buitenkruin)



Legger: Polder Kievitswaard (OK000. - OK037.)			
Onderdeel: Dwarsprofielen Legger			
Dijkpaal traject: OK	Met 006	Bladen	Bladnr: 006
Formaat: A3	Schaal: 1 : 200	Status:	Concept
Opnamedatum:	Getekend: T-DAM	Datum:	2020
Behoort bij: Besluit 2020003319			

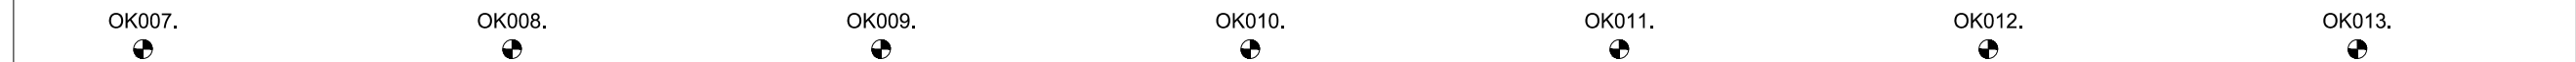

N.A.P.

[illegible]

LEGENDA

— Leggerprofiel.
 - - - - - NAP

— Profiel van Vrije Ruimte.
 ● Dijkpaal


— Beheerprofiel.



Legger: Polder Kievitswaard
(OK000. - OK037.)

Onderdeel: Lengteprofiel Legger

<i>Dijkpaal traject:</i> OK	<i>Met</i> 006 <i>Bladen</i>	<i>Bladnr:</i> 002
<i>Formaat:</i> A3	<i>Schaal:</i> 1:2000/1:1000	<i>Status:</i> Concept
<i>Opnamedatum:</i>	<i>Getekend:</i> T-DAM	<i>Datum:</i> 2020
<i>Behoort bij:</i> Besluit 2020003319		

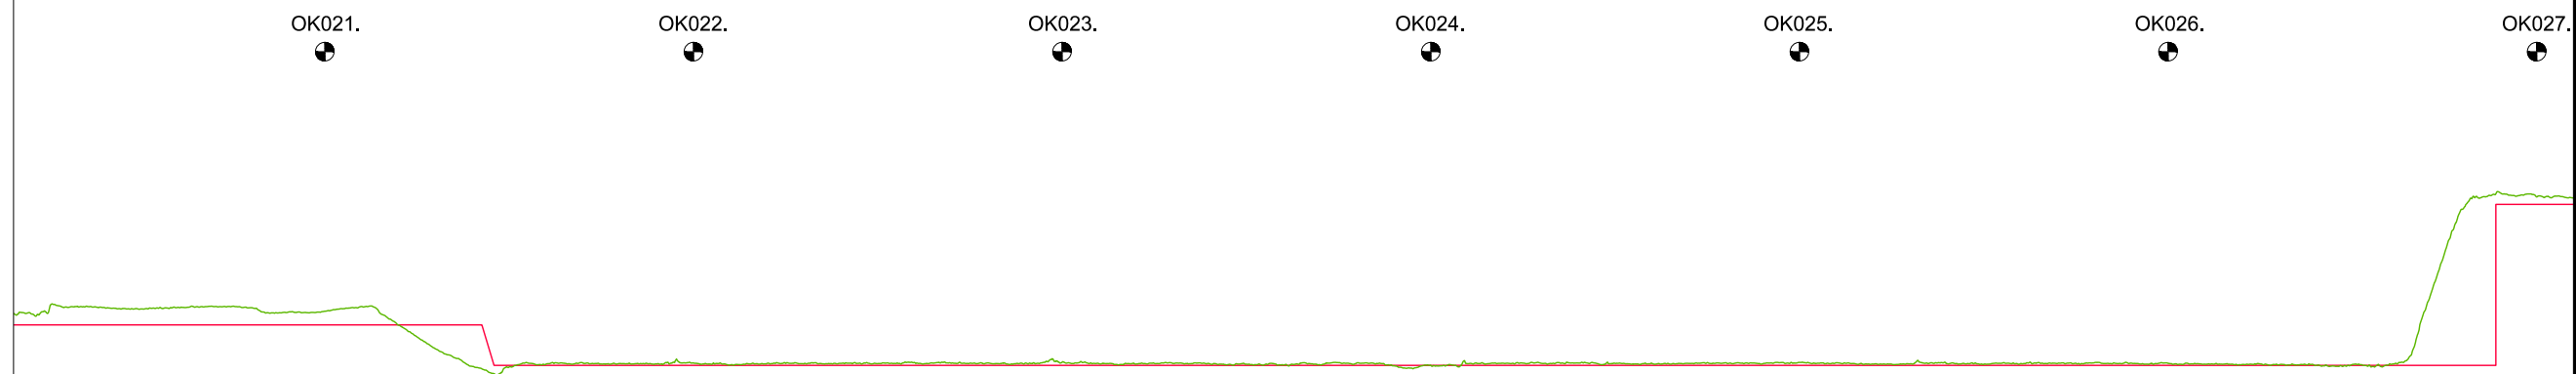

N.A.P.


KUNSTWERK GEGEVENS Meters t.o.v. N.A.P.			
LEGGER Meters t.o.v. N.A.P.			
BEHEERREGISTER Meters t.o.v. N.A.P.			
AFSTANDEN Meters t.o.v. het nulpunt			
2025.00	+3.47	+3.30	
2050.00	+3.51	+3.30	
2075.00	+3.55	+3.30	
2100.00	+3.48	+3.30	
2125.00	+3.14	+3.30	
2150.00	+2.73	+2.75	
2175.00	+2.77	+2.75	
2200.00	+2.78	+2.75	
2225.00	+2.78	+2.75	
2250.00	+2.78	+2.75	
2275.00	+2.78	+2.75	
2300.00	+2.80	+2.75	
2325.00	+2.78	+2.75	
2350.00	+2.77	+2.75	
2375.00	+2.79	+2.75	
2400.00	+2.75	+2.75	
2425.00	+2.78	+2.75	
2450.00	+2.78	+2.75	
2475.00	+2.79	+2.75	
2500.00	+2.79	+2.75	
2525.00	+2.77	+2.75	
2550.00	+2.77	+2.75	
2575.00	+2.78	+2.75	
2600.00	+2.78	+2.75	
2625.00	+2.77	+2.75	
2650.00	+2.76	+2.75	
2675.00	+4.27	+2.75	
2700.00	+5.03	+4.93	

LEGENDA

- Leggerprofiel.
 - - - - - NAP
- Profiel van Vrije Ruimte.
 ● Dijkpaal
- Beheerprofiel.



<i>Legger:</i> Polder Kievitswaard (OK000. - OK037.)			
<i>Onderdeel:</i> Lengteprofiel Legger			
<i>Dijkpaal traject:</i> OK		<i>Met</i> 006 <i>Bladen</i> <i>Bladnr:</i> 004	
<i>Formaat:</i> A3		<i>Schaal:</i> 1:2000/1:1000	<i>Status:</i> Concept
<i>Opnamedatum:</i>		<i>Getekend:</i> T-DAM	<i>Datum:</i> 2020
<i>Behoort bij:</i> Besluit 2020003319			

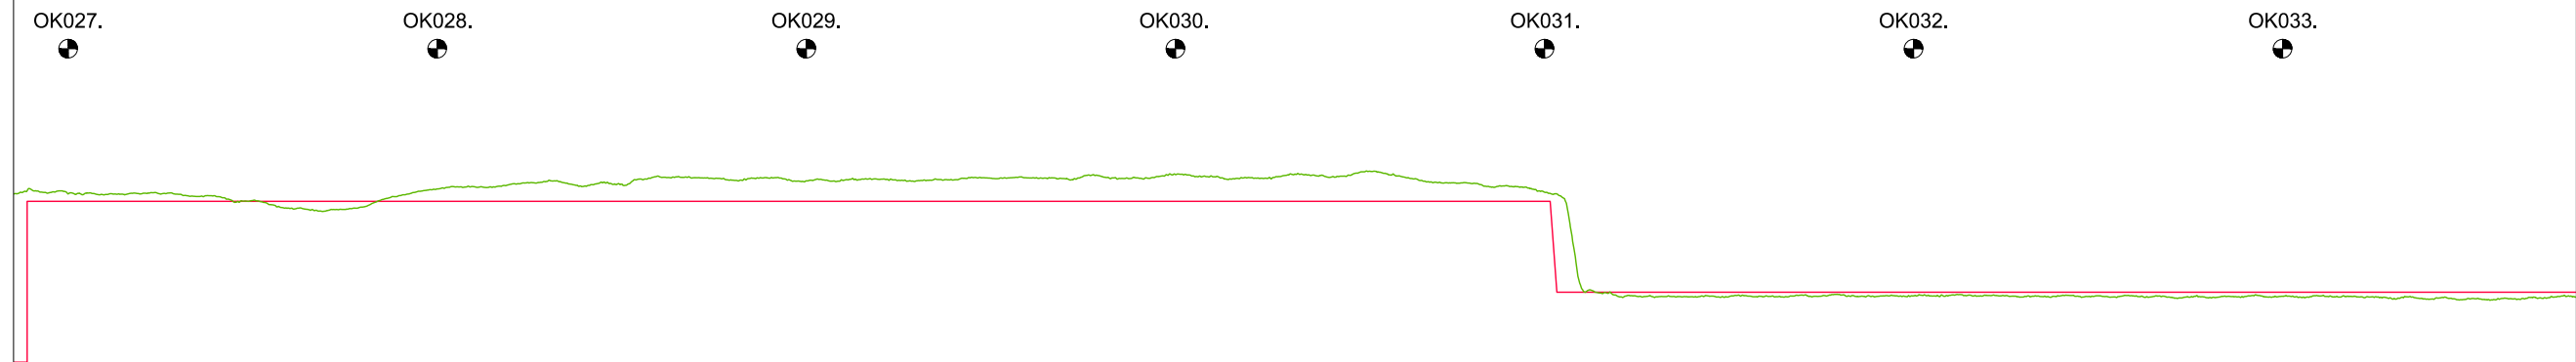[illegible]

LEGENDA

— Leggerprofiel.

— Profiel van Vrije Ruimte.

— Beheerprofiel.

----- NAP

⊕ Dijkpaal



Waterschap

Rivierenland

Legger: Polder Kievitswaard (OK000. - OK037.)

Onderdeel: Lengteprofiel Legger

Dijkpaal traject: OK

Met 006

Bladen

Bladnr: 005

Formaat: A3

Schaal: 1:2000/1:1000


Status: Concept

Opnamedatum:

Getekend: T-DAM

Datum: 2020

Behoort bij: Besluit 2020003319

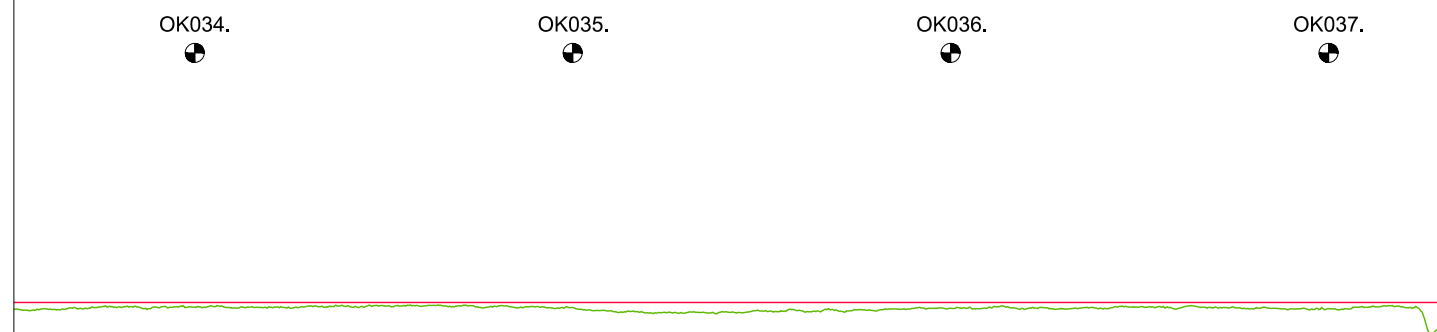

N.A.P.

KUNSTWERK GEGEVENS Meters t.o.v. N.A.P.																			
LEgger Meters t.o.v. N.A.P.	+3.70	+3.70	+3.70	+3.70	+3.70	+3.70	+3.70	+3.70	+3.70	+3.70	+3.70	+3.70	+3.70	+3.70	+3.70	+3.70	+3.70	+3.70	+3.70
BEHEERREGISTER Meters t.o.v. N.A.P.	+3.64	+3.64	+3.63	+3.65	+3.64	+3.63	+3.57	+3.59	+3.60	+3.62	+3.63	+3.64	+3.63	+3.62	+3.54				
AFSTANDEN Meters t.o.v. het nulpunt	3375.00	3400.00	3425.00	3450.00	3475.00	3500.00	3525.00	3550.00	3575.00	3600.00	3625.00	3650.00	3675.00	3700.00	3725.00				

LEGENDA

- Leggerprofiel.
 — Profiel van Vrije Ruimte.
 — Beheerprofiel.
 --- NAP
 ● Dijkpaal



Legger: Polder Kievitswaard
(OK000. - OK037.)

Onderdeel: Lengteprofiel Legger

<i>Dijkpaal traject:</i> OK	<i>Met</i> 006 <i>Bladen</i>	<i>Bladnr:</i> 006
<i>Formaat:</i> A3	<i>Schaal:</i> 1:2000/1:1000	<i>Status:</i> Concept
<i>Opnamedatum:</i>	<i>Getekend:</i> T-DAM	<i>Datum:</i> 2020
<i>Behoort bij:</i> Besluit 2020003319		