



Waterschap
Rivierenland


Polder Kievitswaard
Legger Overige Waterkering

Dijkpaaltraject Kievitswaard (WK000. – WK054.)

Legger Regionale Waterkering
Dijkpaaltraject Kievitswaard (WK000. – WK054.)

Inhoud

- Overzichtskaart Dijkpaaltraject Kievitswaard
- Situatiebladen (1:1.000)
- Dwarsprofielen (1:200)
- Lengteprofielen (1:2.000/1:100)

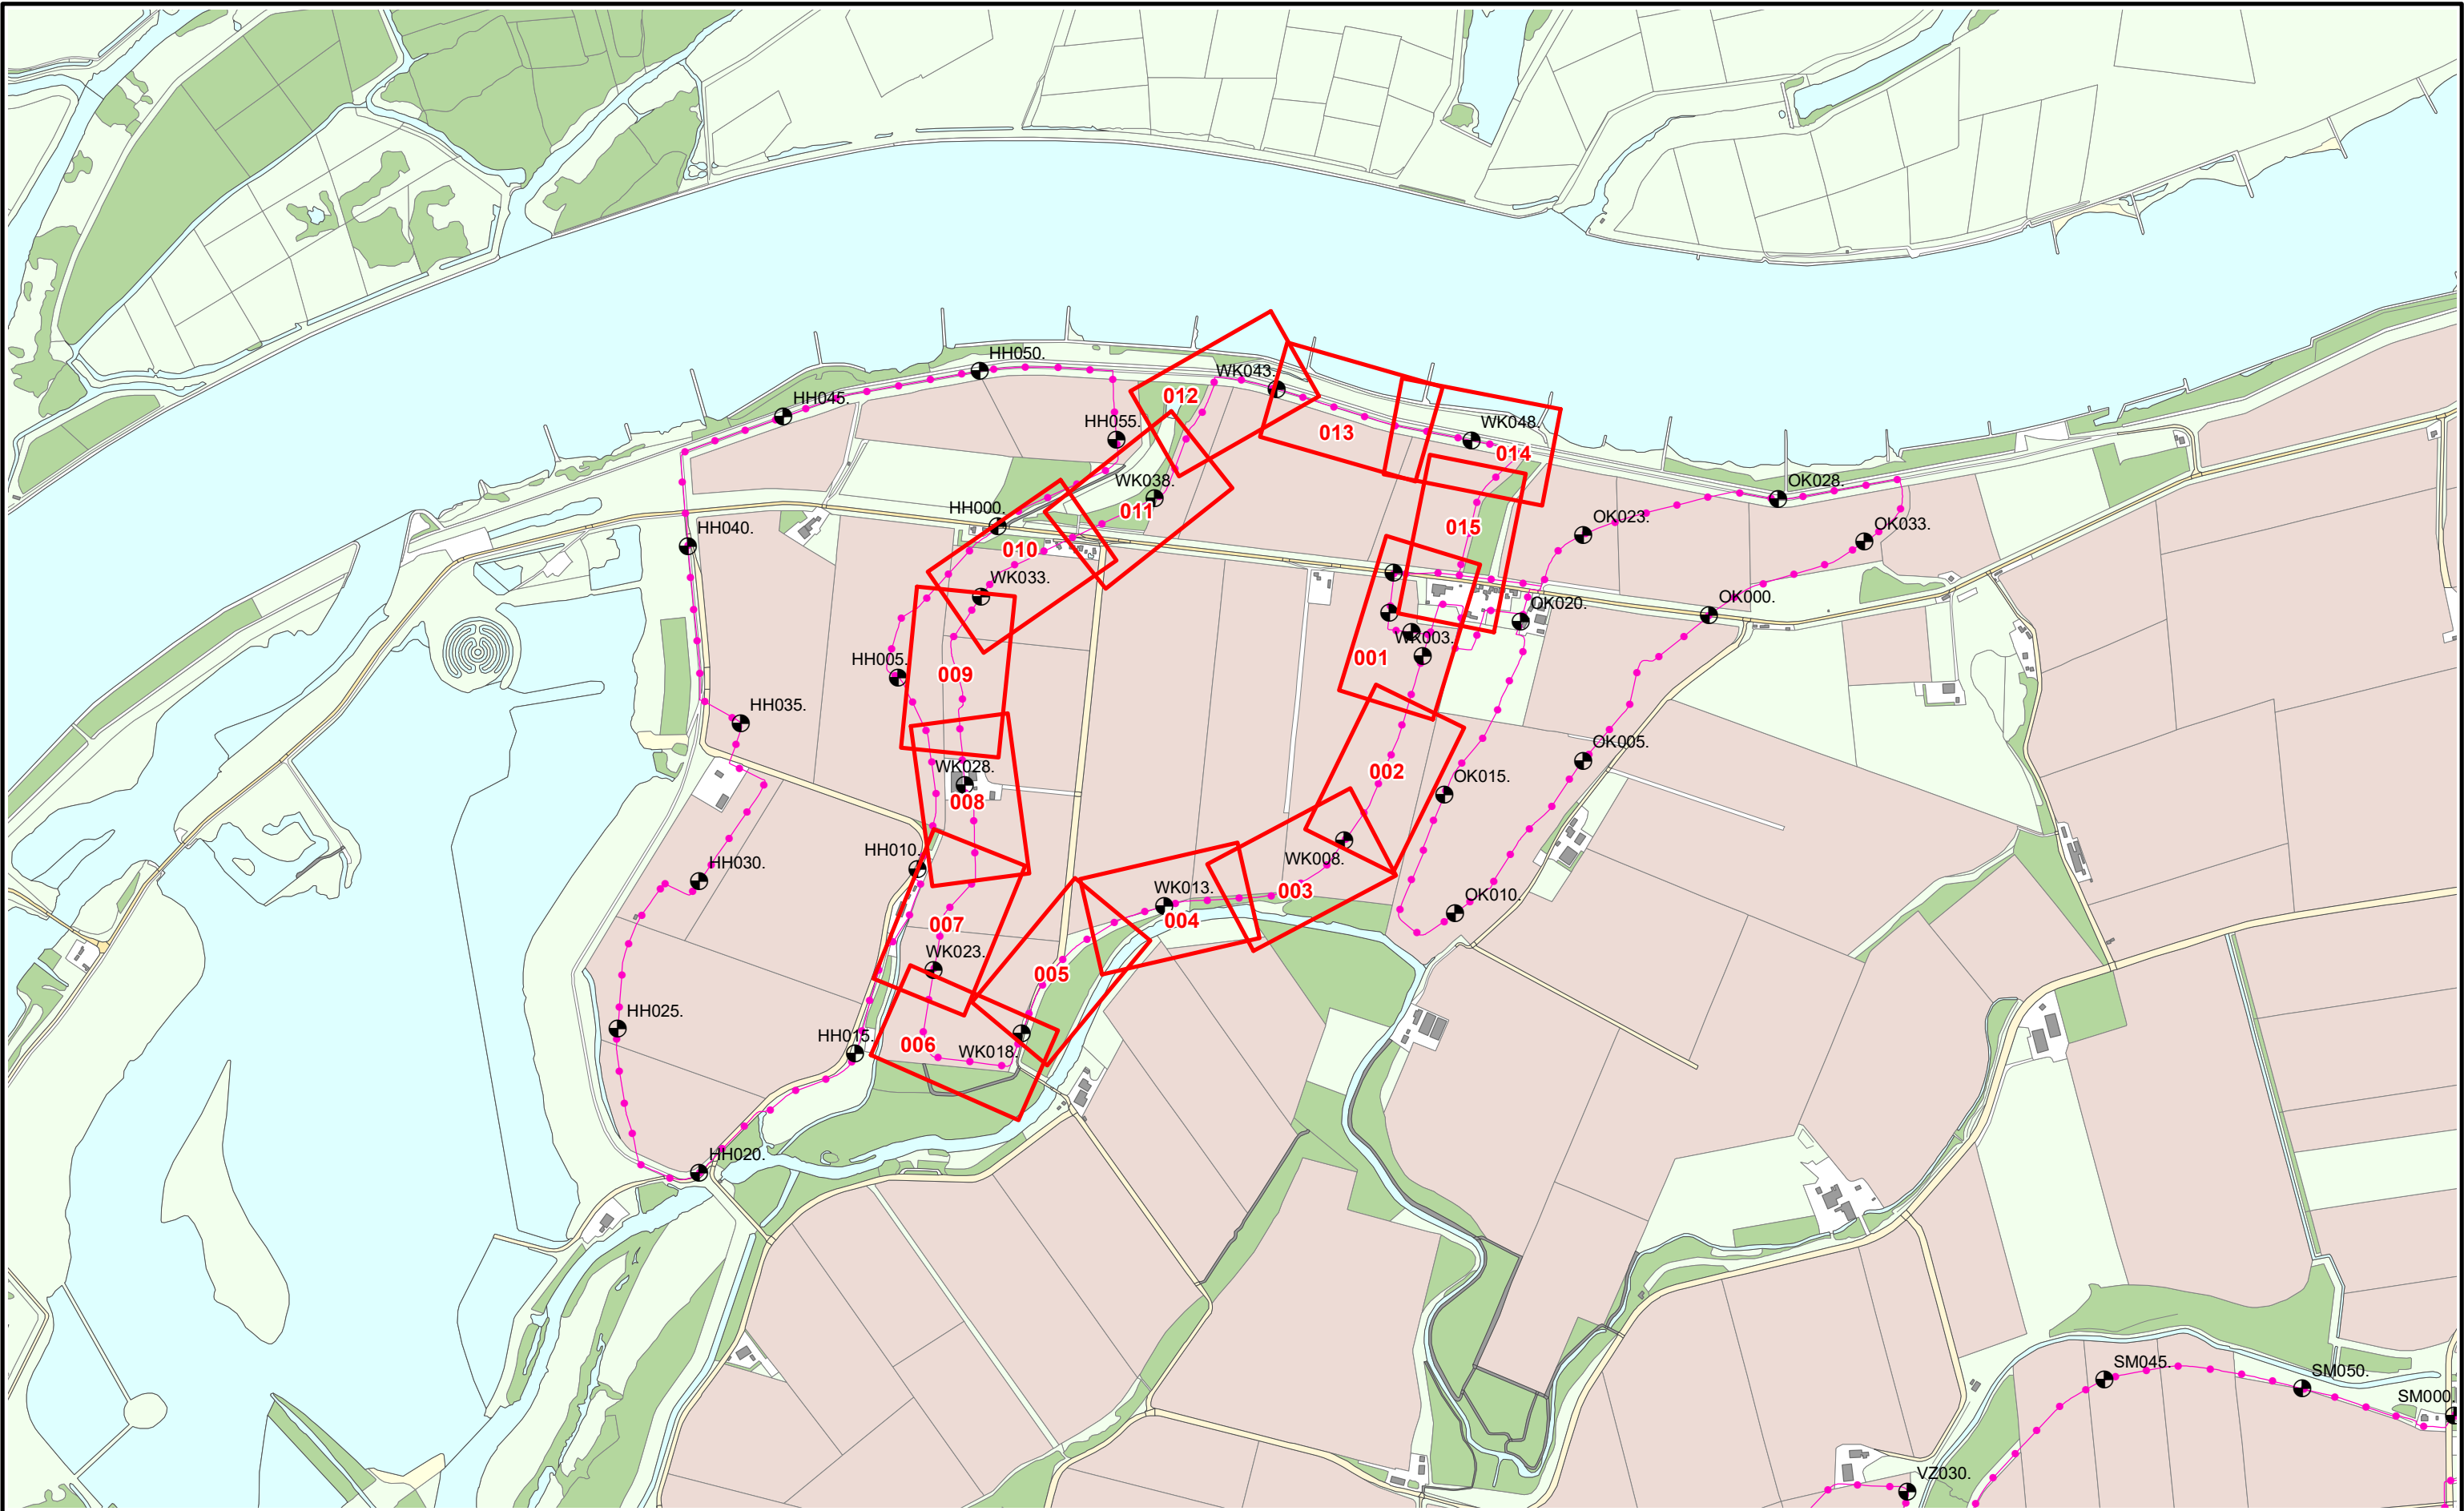

Referentielijn soort :

- Primaire waterkering
- Regionale waterkering
- Overige waterkering



Situatieblad 1:1000 met bladnummer



Legger : Polder Kievitswaard West

Onderdeel : Overzichtskaart Dijkpaaltraject

Dijkpaal traject : WK

Formaat : A3

Opnamedatum : -

Bestuifnr : Besluit 2020003319

Aantal bladen : 001

Schaal : 1 : 15.000

Getekend : T-DAM


Tekeningnr : -

Bladnr : 001

Status : Concept

Datum : 2020

Tekeningnr : -

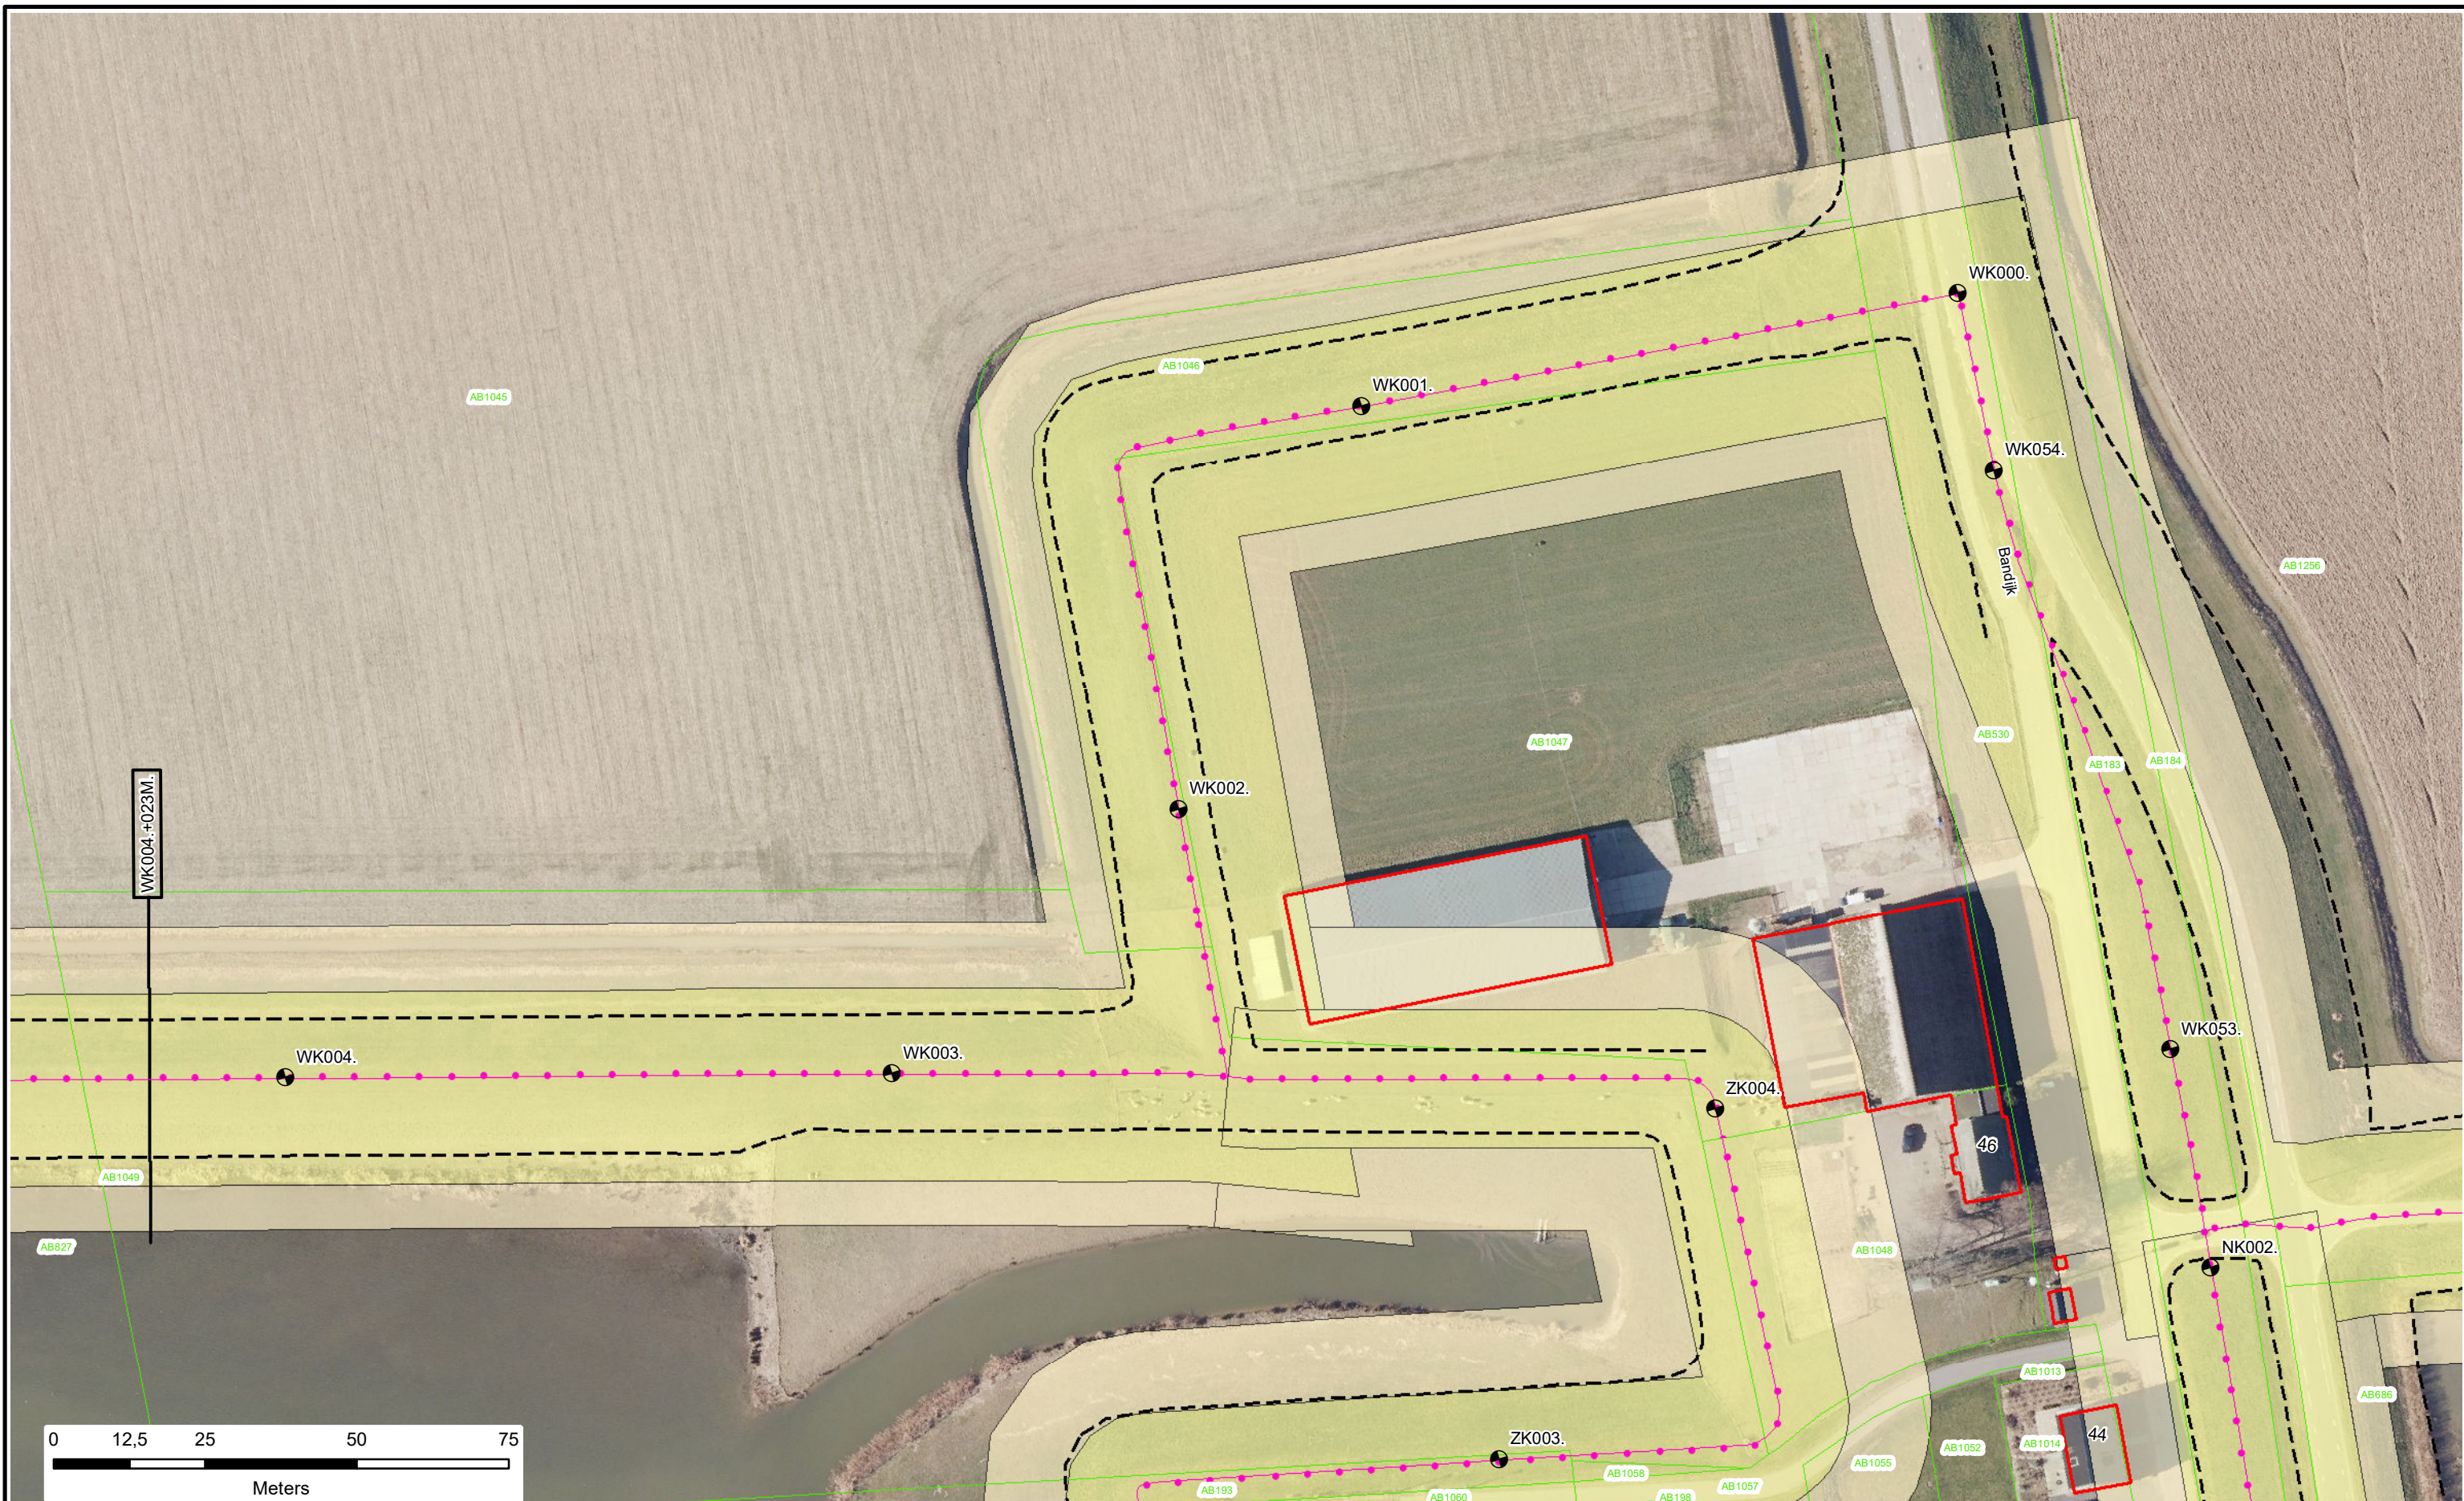

Dijkpalen

Referentielijn Primaire Kering

Referentielijn Regionale Kering

Referentielijn Overige Kering

Teenlijn

Waterstaatswerk

Beschermszone

Stortsteen

Harde Bekleding

Duiker

Wandconstructie

Coupure

Sluis

Gemaal

Keringverbeteringsconstructie

Afsluiter Leidingen

Drainages

Hoofdgebouwen

Overig bouwwerk

Kadastraal perceel

AZ003 +031M

Dwarsprofiel-locatie

Waterschap
Rivierenland

Legger : Polder Kievitswaard West

Onderdeel : Situatie Legger

Dijkpaal traject : WK

Aantal bld : 015

Bladnr : 001

Formaat : A3

Schaal : 1 : 1000

Status : Concept

Opnamedatum : -

Getekend : T-DAM

Datum : 2020

Besluitnr : 2020003319

Tek. nr. : WK001



- | | | | |
|---------------------------------|--------------------|-------------------------------|----------------------|
| Dijkpalen | Waterstaatswerk | Duiker | Afsluiters Leidingen |
| Referentielijn Primaire Kering | Bescherminingszone | Wandconstructie | Drainages |
| Referentielijn Regionale Kering | Stortsteen | Coupure | Hoofdgebouwen |
| Referentielijn Overige Kering | Harde Bekleding | Sluis | Overig bouwwerk |
| Teenlijn | | Gemaal | Kadastraal perceel |
| | | Keringverbeteringsconstructie | |

AZ003.+031M
Dwarsprofiel-
locatie



Legger : Polder Kievitswaard West		
Onderdeel : Situatie Legger		
Dijkpaal traject : WK	Aantal bld : 015	Bladnr : 002
Formaat : A3	Schaal : 1 : 1000	Status : Concept
Opnamedatum : -	Getekend : T-DAM	Datum : 2020
Besluitnr : 2020003319	Tek. nr. : WK002	





 Dijkpalen

 Referentielijn Primaire Kering

 Referentielijn Regionale Kering

 Referentielijn Overige Kering

 Teenlijn

 Waterstaatswerk

 Beschermszone

 Stortsteen

 Harde Bekleding

 Duiker

 Wandconstructie

 Coupure

 Sluis

 Gemaal

 Keringverbeteringsconstructie

 Afsluiters Leidingen

 Drainages

 Hoofdgebouwen

 Overig bouwwerk

 Kadastraal perceel

 AZ003+031M

Dwarsprofiel-locatie



Legger : Polder Kievitswaard West

Onderdeel :	Situatie Legger	
Dijkpaal traject :WK	Aantal bld : 015	Bladnr : 003
Formaat : A3	Schaal : 1 : 1000	Status : Concept
Opnamedatum : -	Getekend : T-DAM	Datum : 2020
Besluitnr : 2020003319	Tek. nr. : WK003	



- Dijkpalen
- Referentielijn Primaire Kering
- Referentielijn Regionale Kering
- Referentielijn Overige Kering
- Teenlijn

- Waterstaatswerk
- Beschermingszone
- Stortsteen
- Harde Bekleding

- Duiker
- Wandconstructie
- Coupure
- Sluis
- Gemaal
- Keringverbeteringsconstructie

- Afsluiter Leidingen
- Drainages
- Hoofdgebouwen
- Overig bouwwerk
- Kadastraal perceel

Dwarsprofiel-
locatie

AZ003 +031M



Legger : Polder Kievitswaard West

Onderdeel : Situatie Legger		
Dijkpaal traject :WK	Aantal bld : 015	Bladnr : 004
Formaat : A3	Schaal : 1 : 1000	Status : Concept
Opnamedatum : -	Getekend : T-DAM	Datum : 2020
Besluitnr : 2020003319		Tek. nr. : WK004



- Dijkpalen
- Referentielijn Primaire Kering
- Referentielijn Regionale Kering
- Referentielijn Overige Kering
- Teenlijn

- Waterstaatswerk
- Beschermszone
- Stortsteen
- Harde Bekleding

- Duiker
- Wandconstructie
- Coupure
- Sluis
- Gemaal
- Keringverbeteringsconstructie


- Afsluiter Leidingen
- Drainages
- Hoofdgebouwen
- Overig bouwwerk
- Kadastraal perceel

Dwarsprofiel-
locatie

AZ003 +031M



Legger : Polder Kievitswaard West		
Onderdeel : Situatie Legger		
Dijkpaal traject : WK	Aantal bld : 015	Bladnr : 005
Formaat : A3	Schaal : 1 : 1000	Status : Concept
Opnamedatum : -	Getekend : T-DAM	Datum : 2020
Besluitnr : 2020003319	Tek. nr. : WK005	

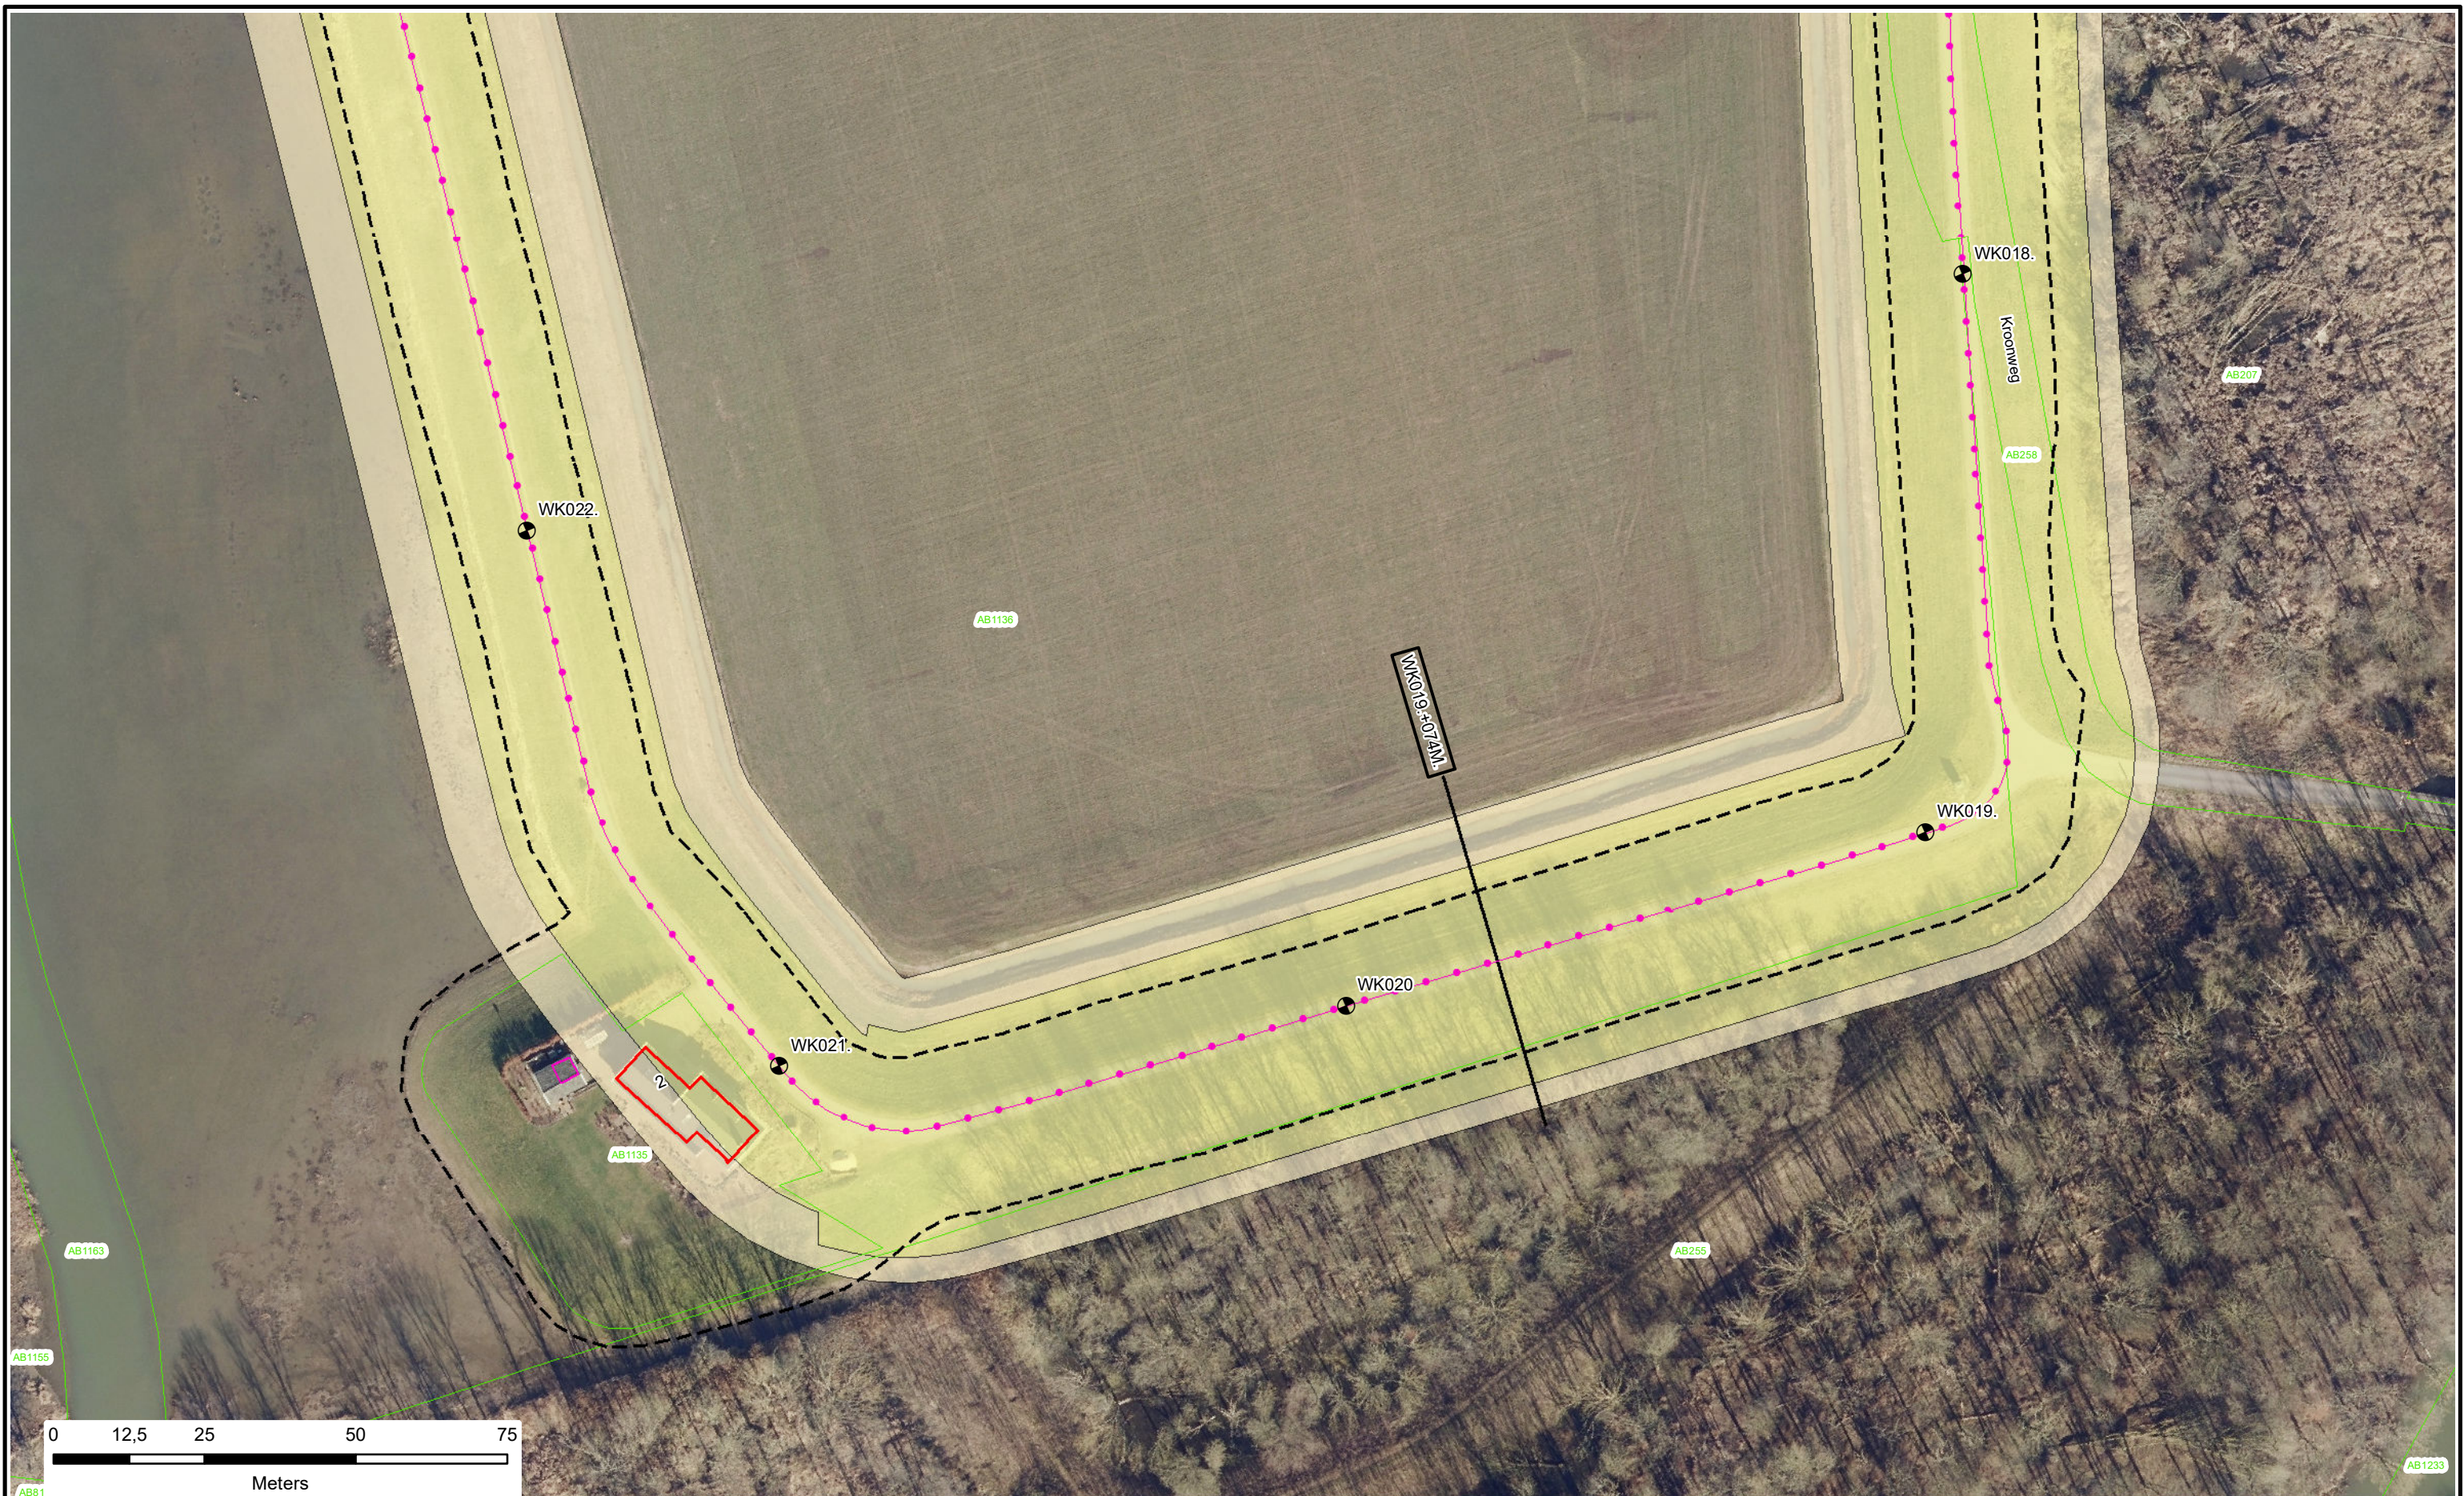



 Dijkpalen

 Referentielijn Primaire Kering

 Referentielijn Regionale Kering

 Referentielijn Overige Kering

 Teenlijn

 Waterstaatswerk

 Beschermszone

 Stortsteen

 Harde Bekleding

 Duiker

 Wandconstructie

 Coupure

 Sluis

 Gemaal

 Keringverbeteringsconstructie


 Afsluiter Leidingen

 Drainages

 Hoofdgebouwen

 Overig bouwwerk

 Kadastraal perceel

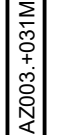
 AZ003 +031M

Dwarsprofiellocatie

**Waterschap
Rivierenland**

Legger : Polder Kievitswaard West

Onderdeel :	Situatie Legger		
Dijkpaal traject :WK	Aantal bld : 015	Bladnr : 006	
Formaat : A3	Schaal : 1 : 1000	Status : Concept	
Opnamedatum : -	Getekend : T-DAM	Datum : 2020	
Besluitnr : 2020003319	Tek. nr. : WK006		

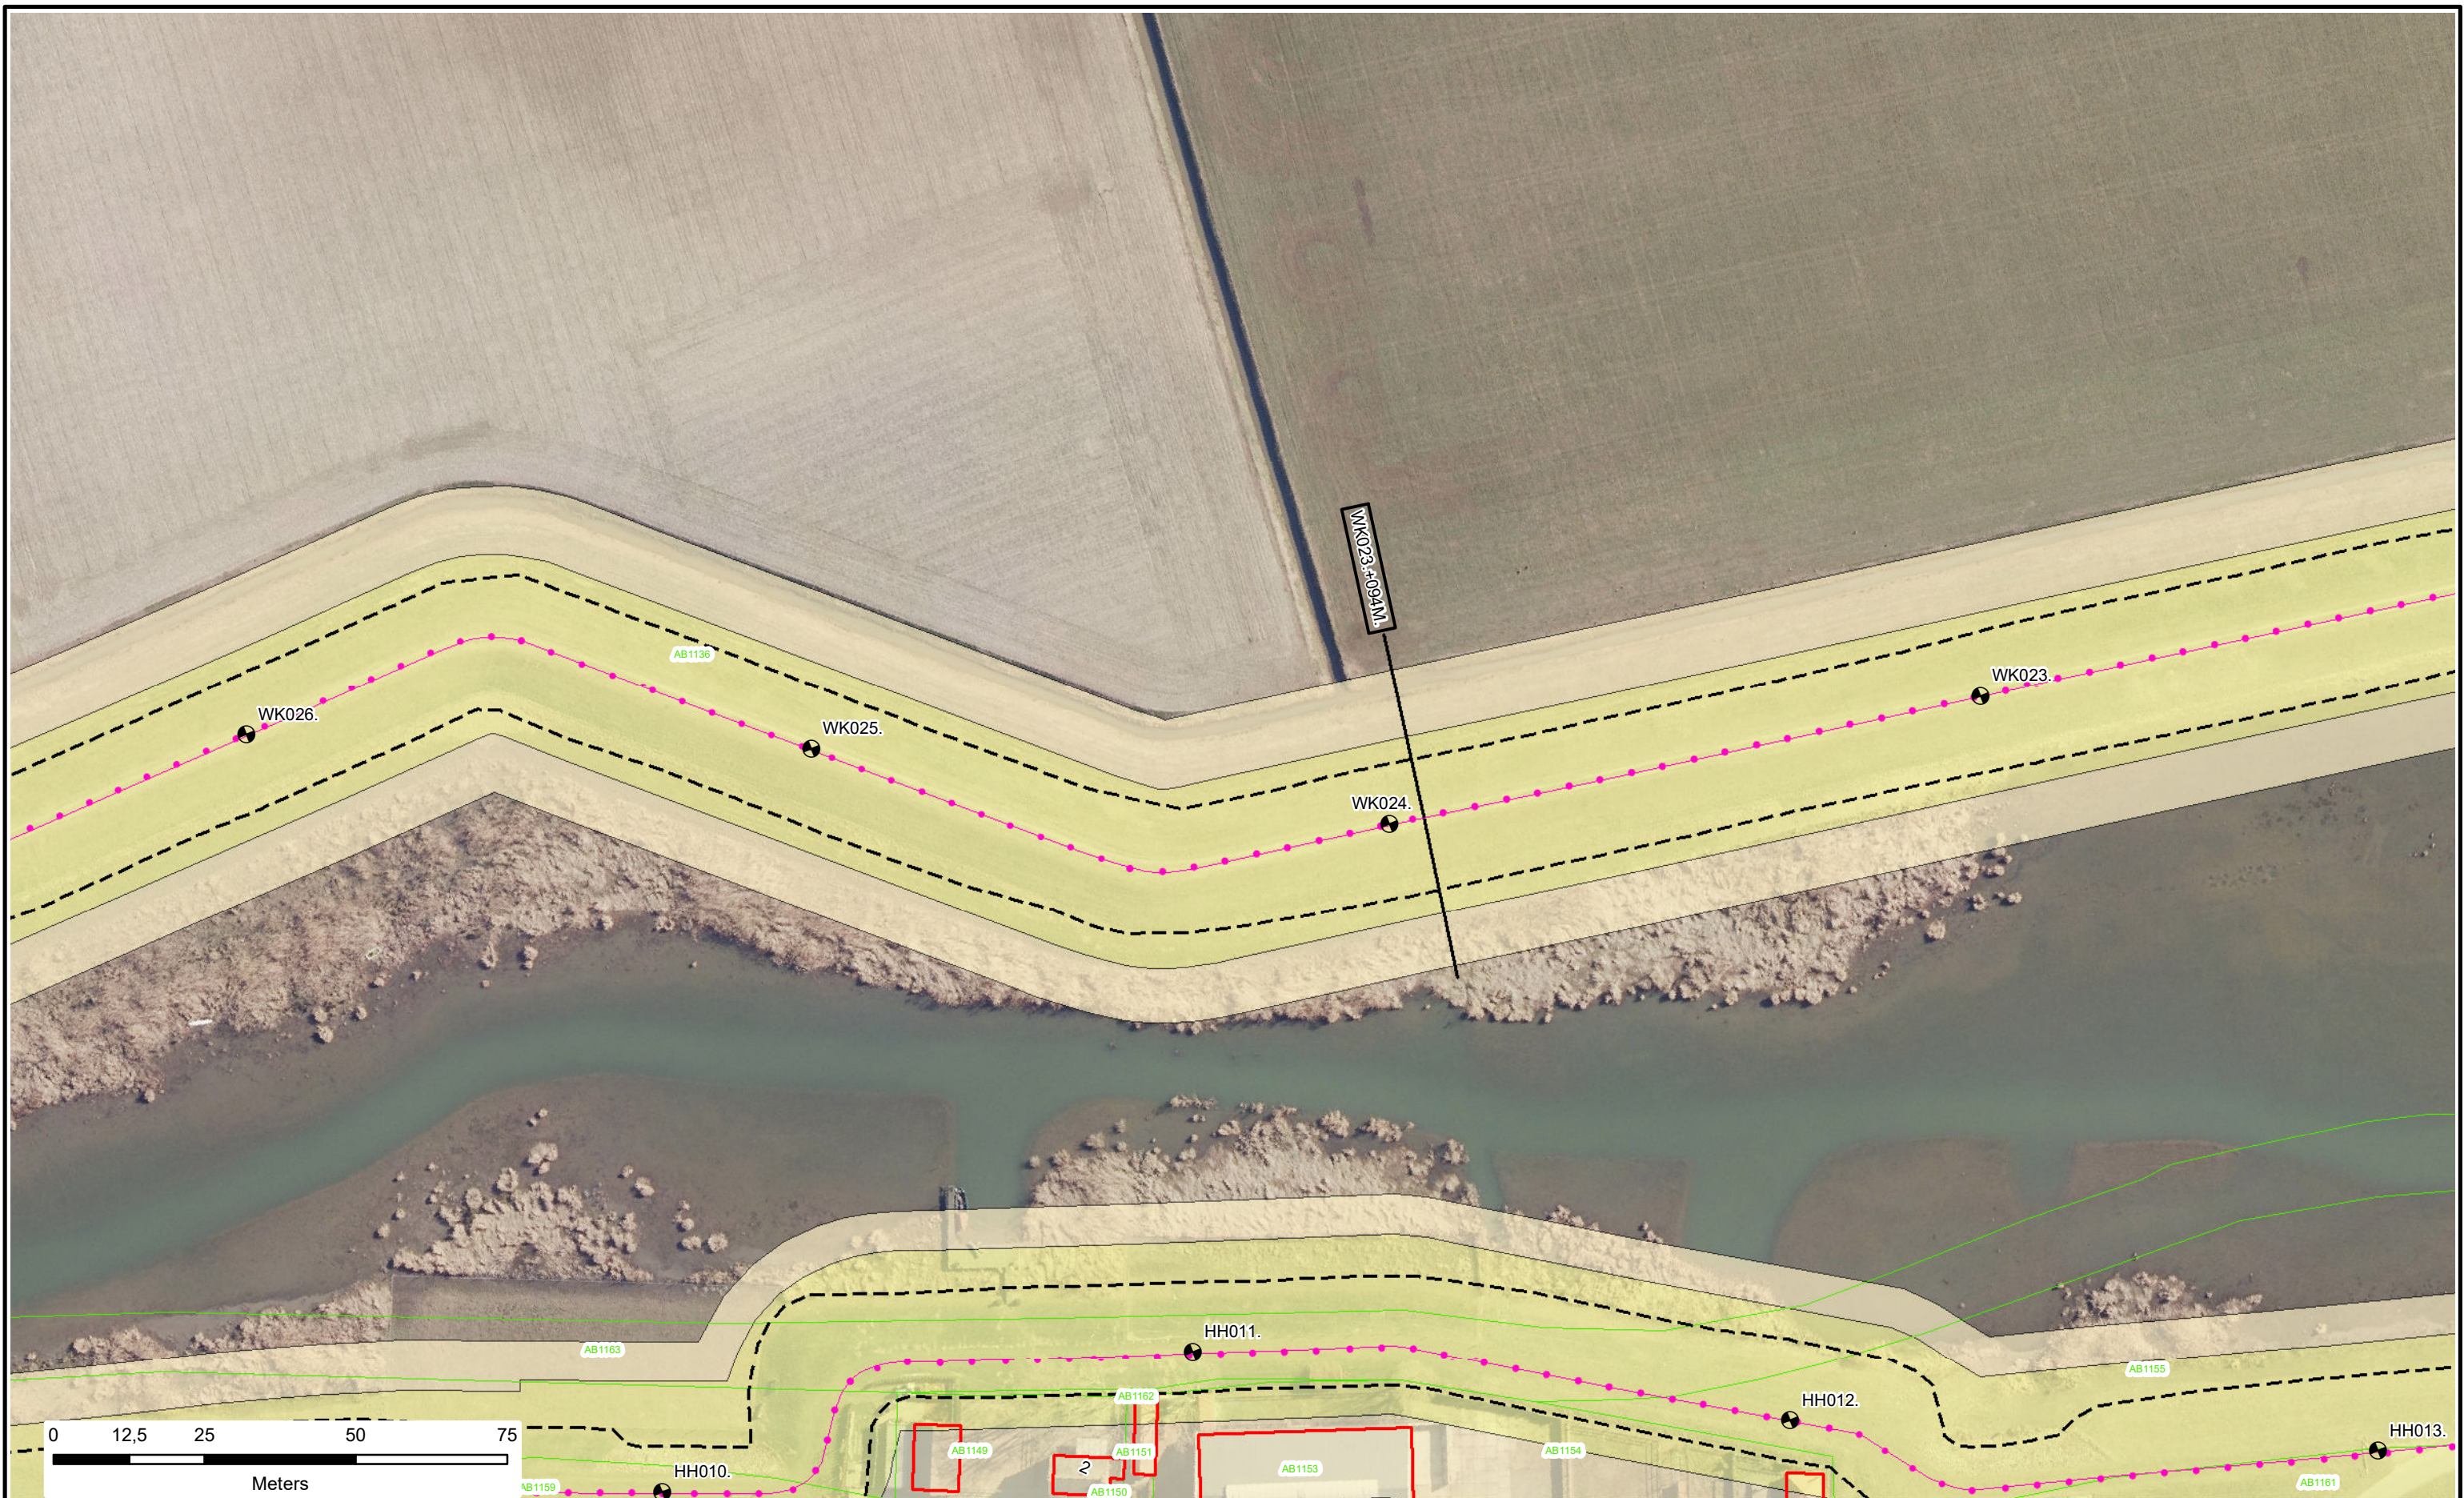

Dijkpalen

Referentielijn Primaire Kering

Referentielijn Regionale Kering

Referentielijn Overige Kering

Teenlijn

Waterstaatswerk

Beschermingszone

Stortsteen

Harde Bekleding

Duiker

Wandconstructie

Coupure

Sluis

Gemaal

Keringverbeteringsconstructie

Afsluiters Leidingen

Drainages

Hoofdgebouwen

Overig bouwwerk

Kadastraal perceel



AZ003 +031M

Dwarsprofiel-locatie

Waterschap
Rivierenland

Legger : Polder Kievitswaard West

Onderdeel :	Situatie Legger	
Dijkpaal traject :WK	Aantal bld : 015	Bladnr : 007
Formaat : A3	Schaal : 1 : 1000	Status : Concept
Opnamedatum : -	Getekend : T-DAM	Datum : 2020
Besluitnr : 2020003319	Tek. nr. : WK007	

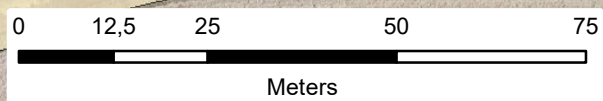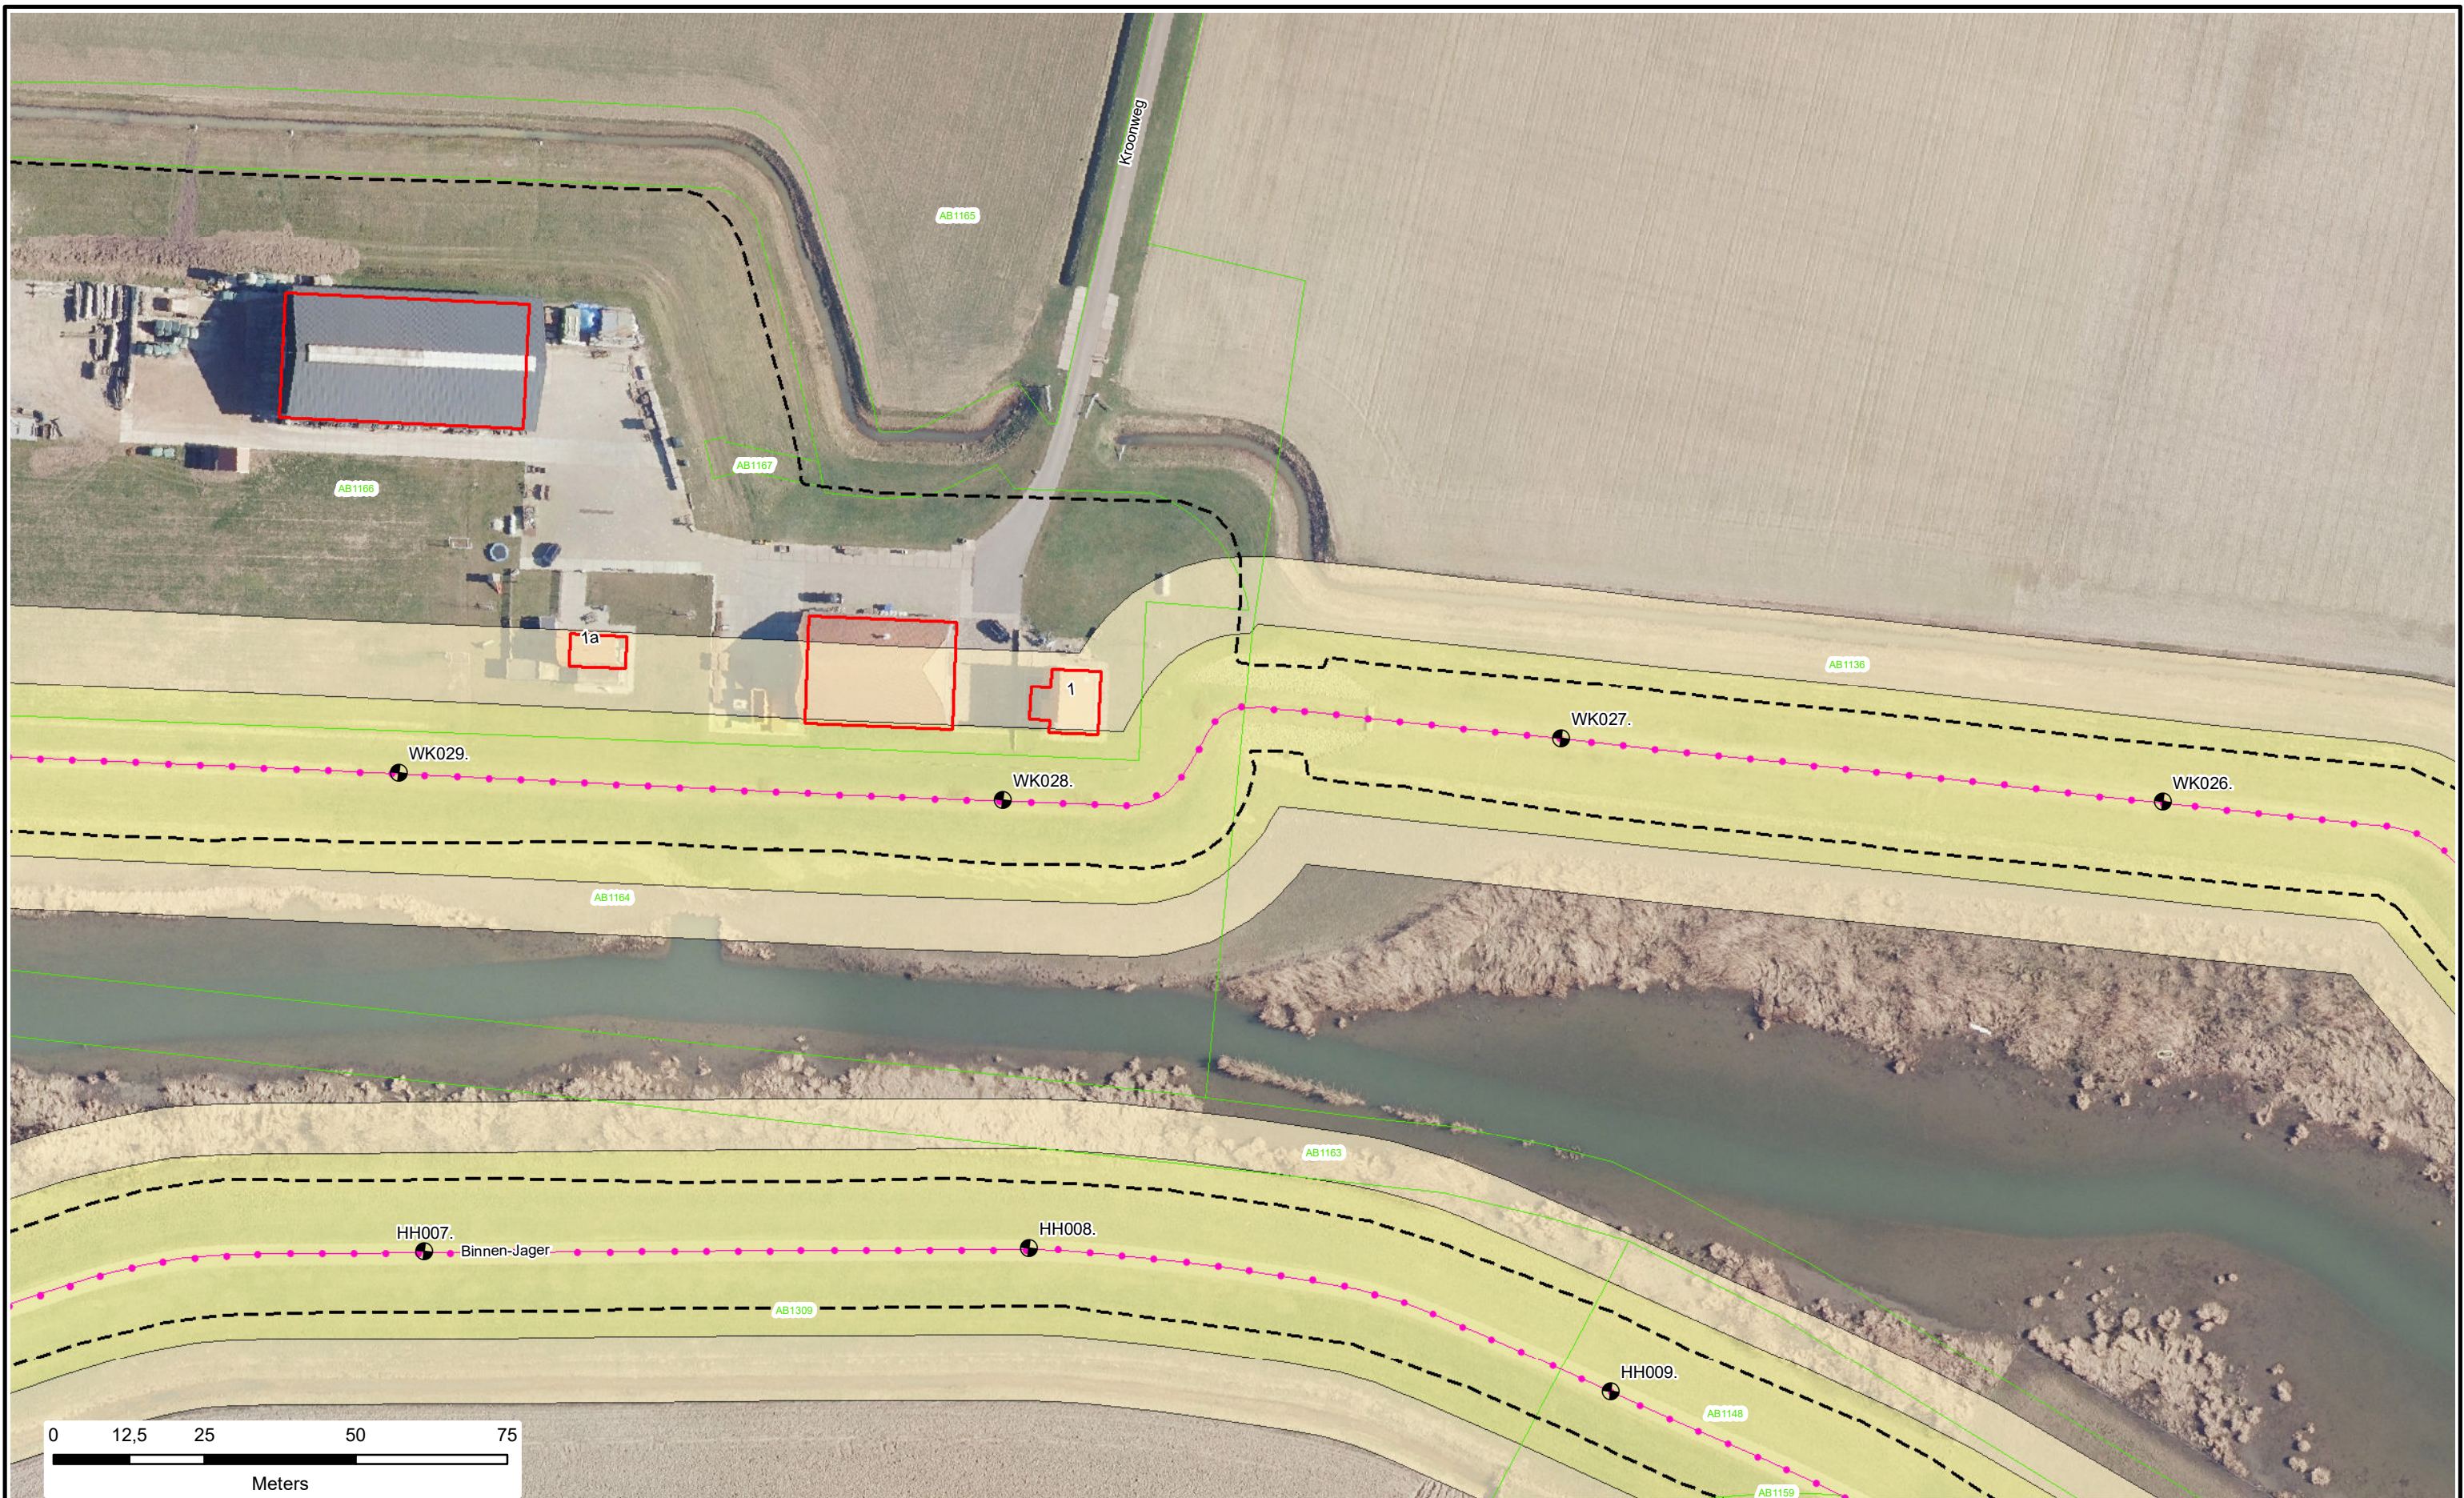


- | | | | |
|---------------------------------|-----------------|--------------------------------|---------------------|
| Dijkpalen | Waterstaatswerk | Duiker | Afsluiter Leidingen |
| Referentielijn Primaire Kering | Beschermszone | Wandconstructie | Drainages |
| Referentielijn Regionale Kering | Stortsteen | Coupure | Hoofdgebouwen |
| Referentielijn Overige Kering | Harde Bekleding | Sluis | Overig bouwwerk |
| Teenlijn | | Gemaal | Kadastraal perceel |
| | | Keringverbeterings-constructie | |

AZ003.+031M
Dwarsprofiel-
locatie



Legger : Polder Kievitswaard West		
Onderdeel :	Situatie Legger	
Dijkpaal traject :WK	Aantal bld : 015	Bladnr : 008
Formaat : A3	Schaal : 1 : 1000	Status : Concept
Opnamedatum : -	Gefekend : T-DAM	Datum : 2020
Besluitnr : 2020003319	Tek. nr. : WK008	

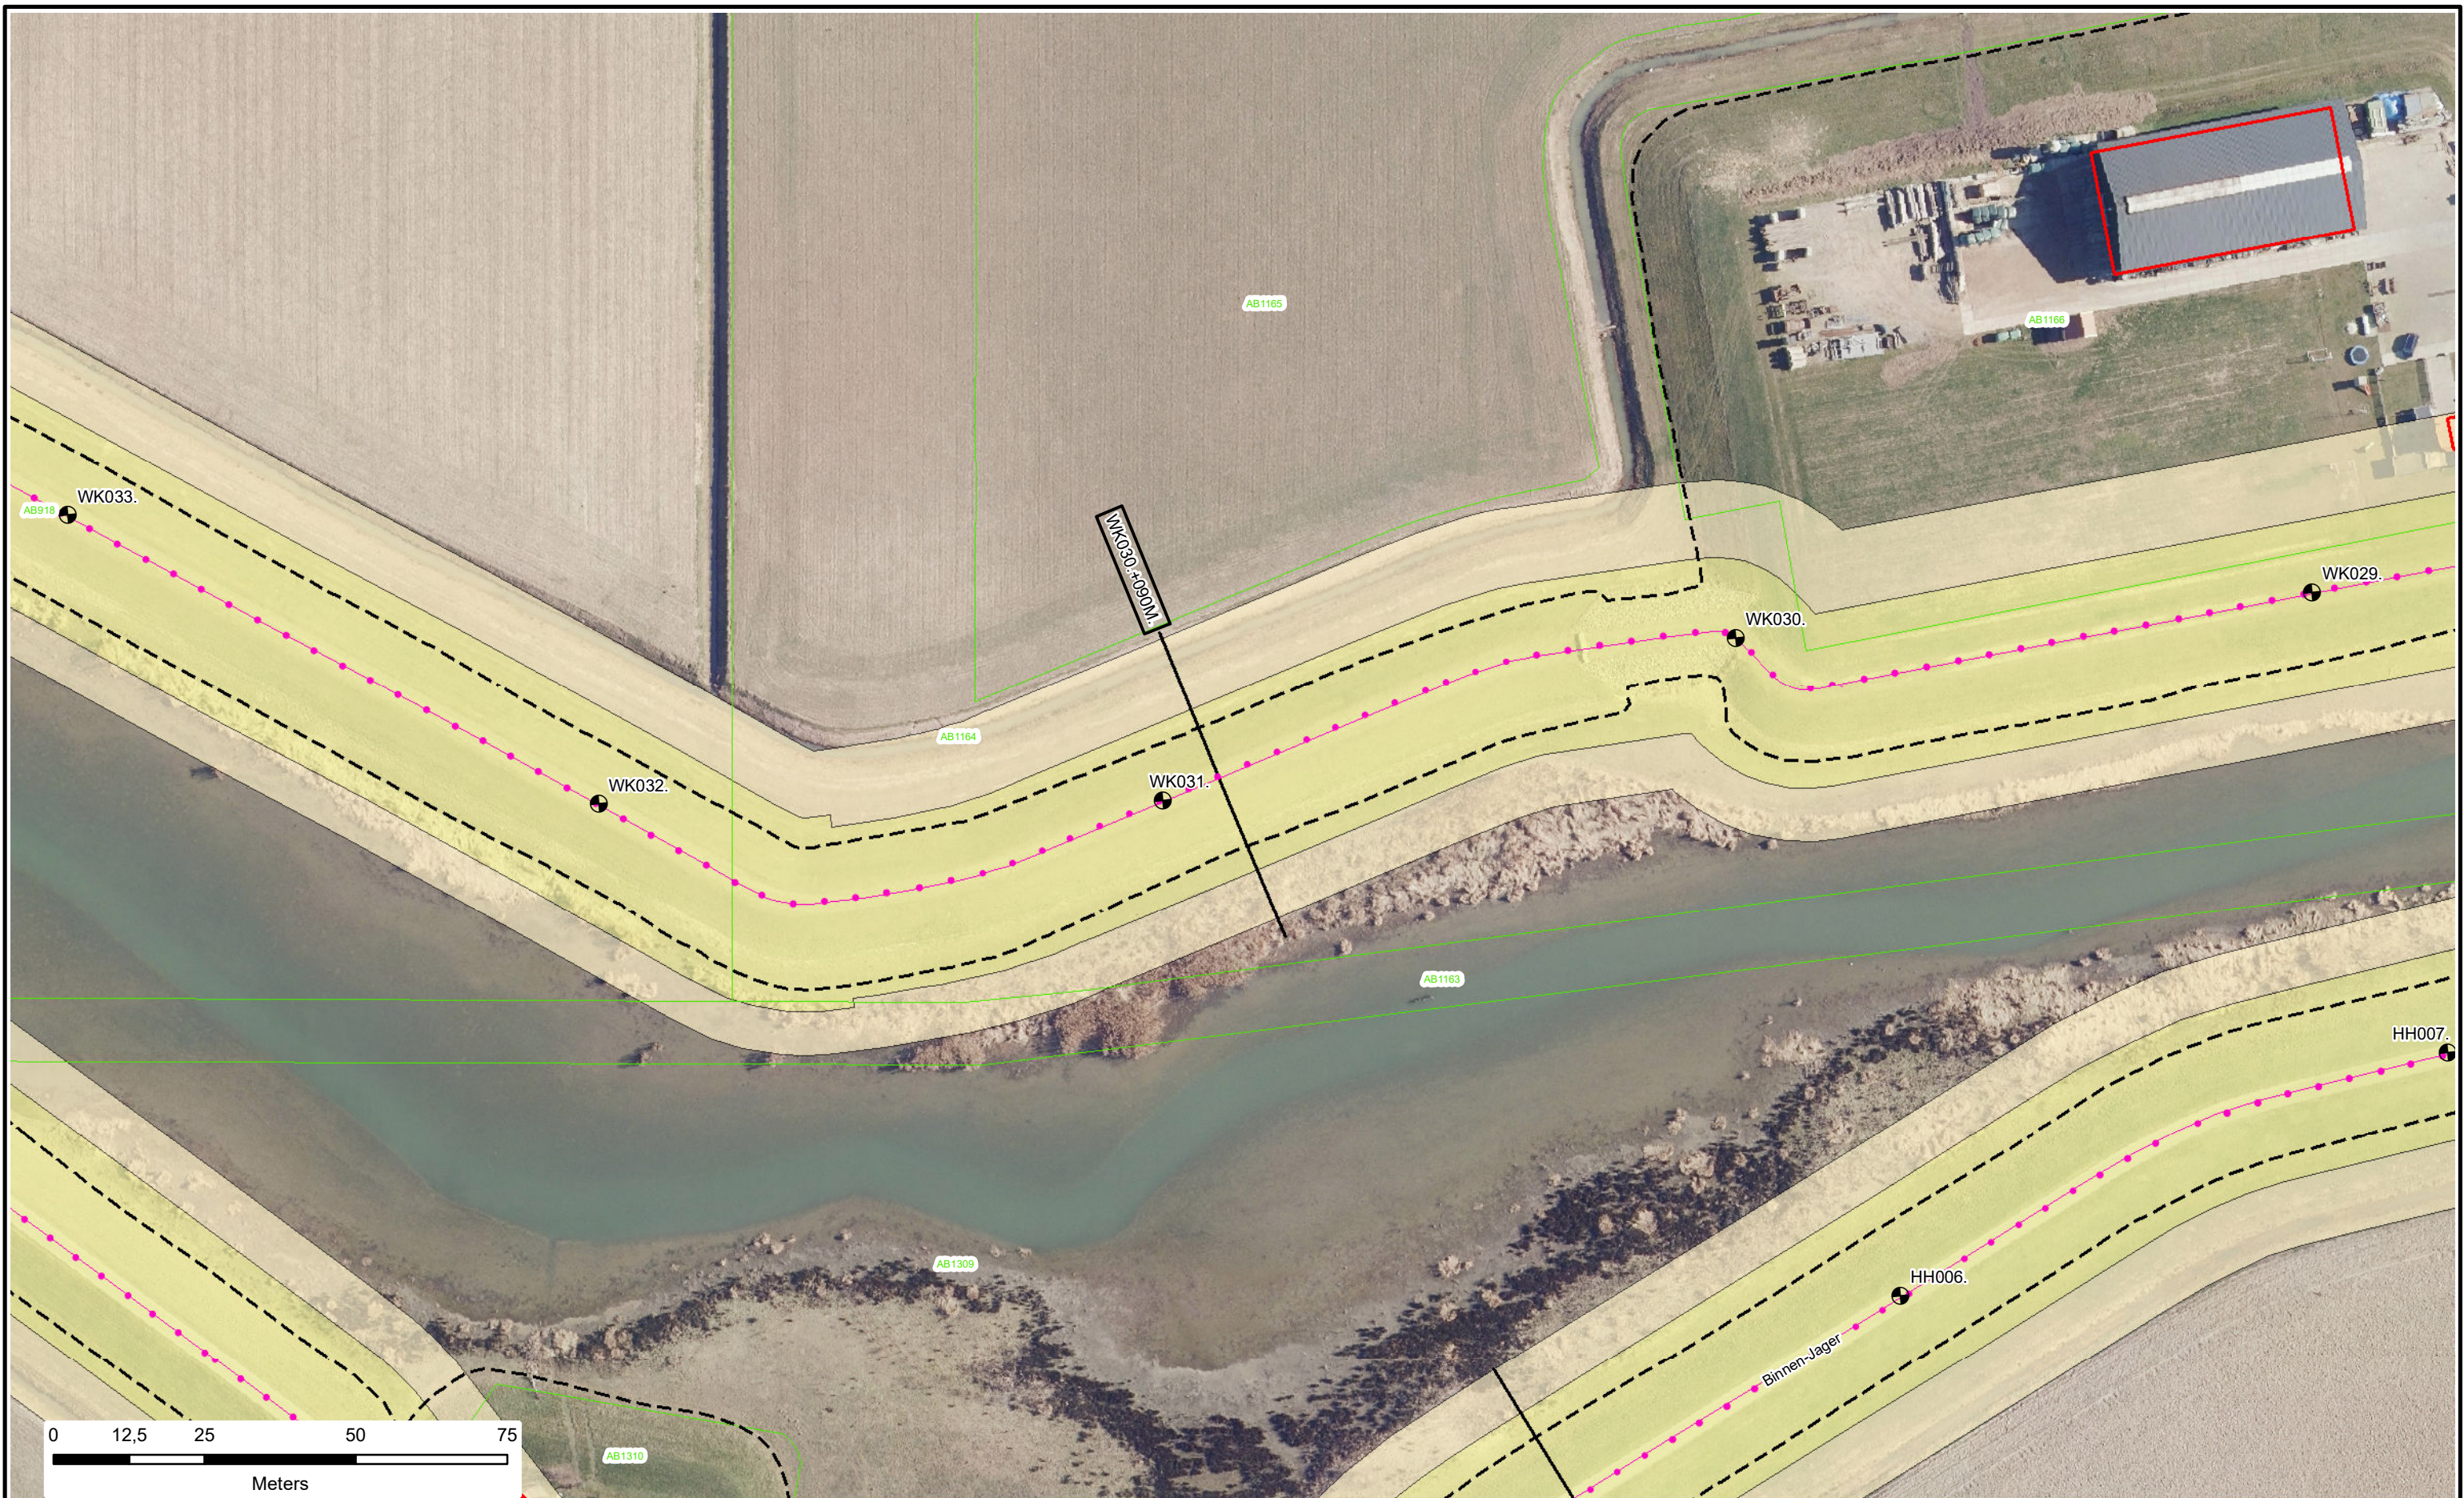

0 12,5 25 50 75

Meters

⊕ Dijkpalen

● Referentielijn Primaire Kering

● Referentielijn Regionale Kering

● Referentielijn Overige Kering

--- Teenlijn

Waterstaatswerk

Beschermingszone

Stortsteen

Harde Bekleding

Duiker

Wandconstructie

Coupure

Sluis

Gemaal

Keringverbeteringsconstructie

△ Afsluiter Leidingen

--- Drainages

— Hoofdgebouwen

— Overig bouwwerk


E58 Kadastraal perceel

AZ003 +031M

Dwarsprofiel-locatie

Legger : Polder Kievitswaard West

Onderdeel :	Situatie Legger		
Dijkpaal traject :WK	Aantal bld : 015	Bladnr : 009	
Formaat : A3	Schaal : 1 : 1000	Status : Concept	
Opnamedatum : -	Getekend : T-DAM	Datum : 2020	
Besluitnr : 2020003319	Tek. nr. : WK009		

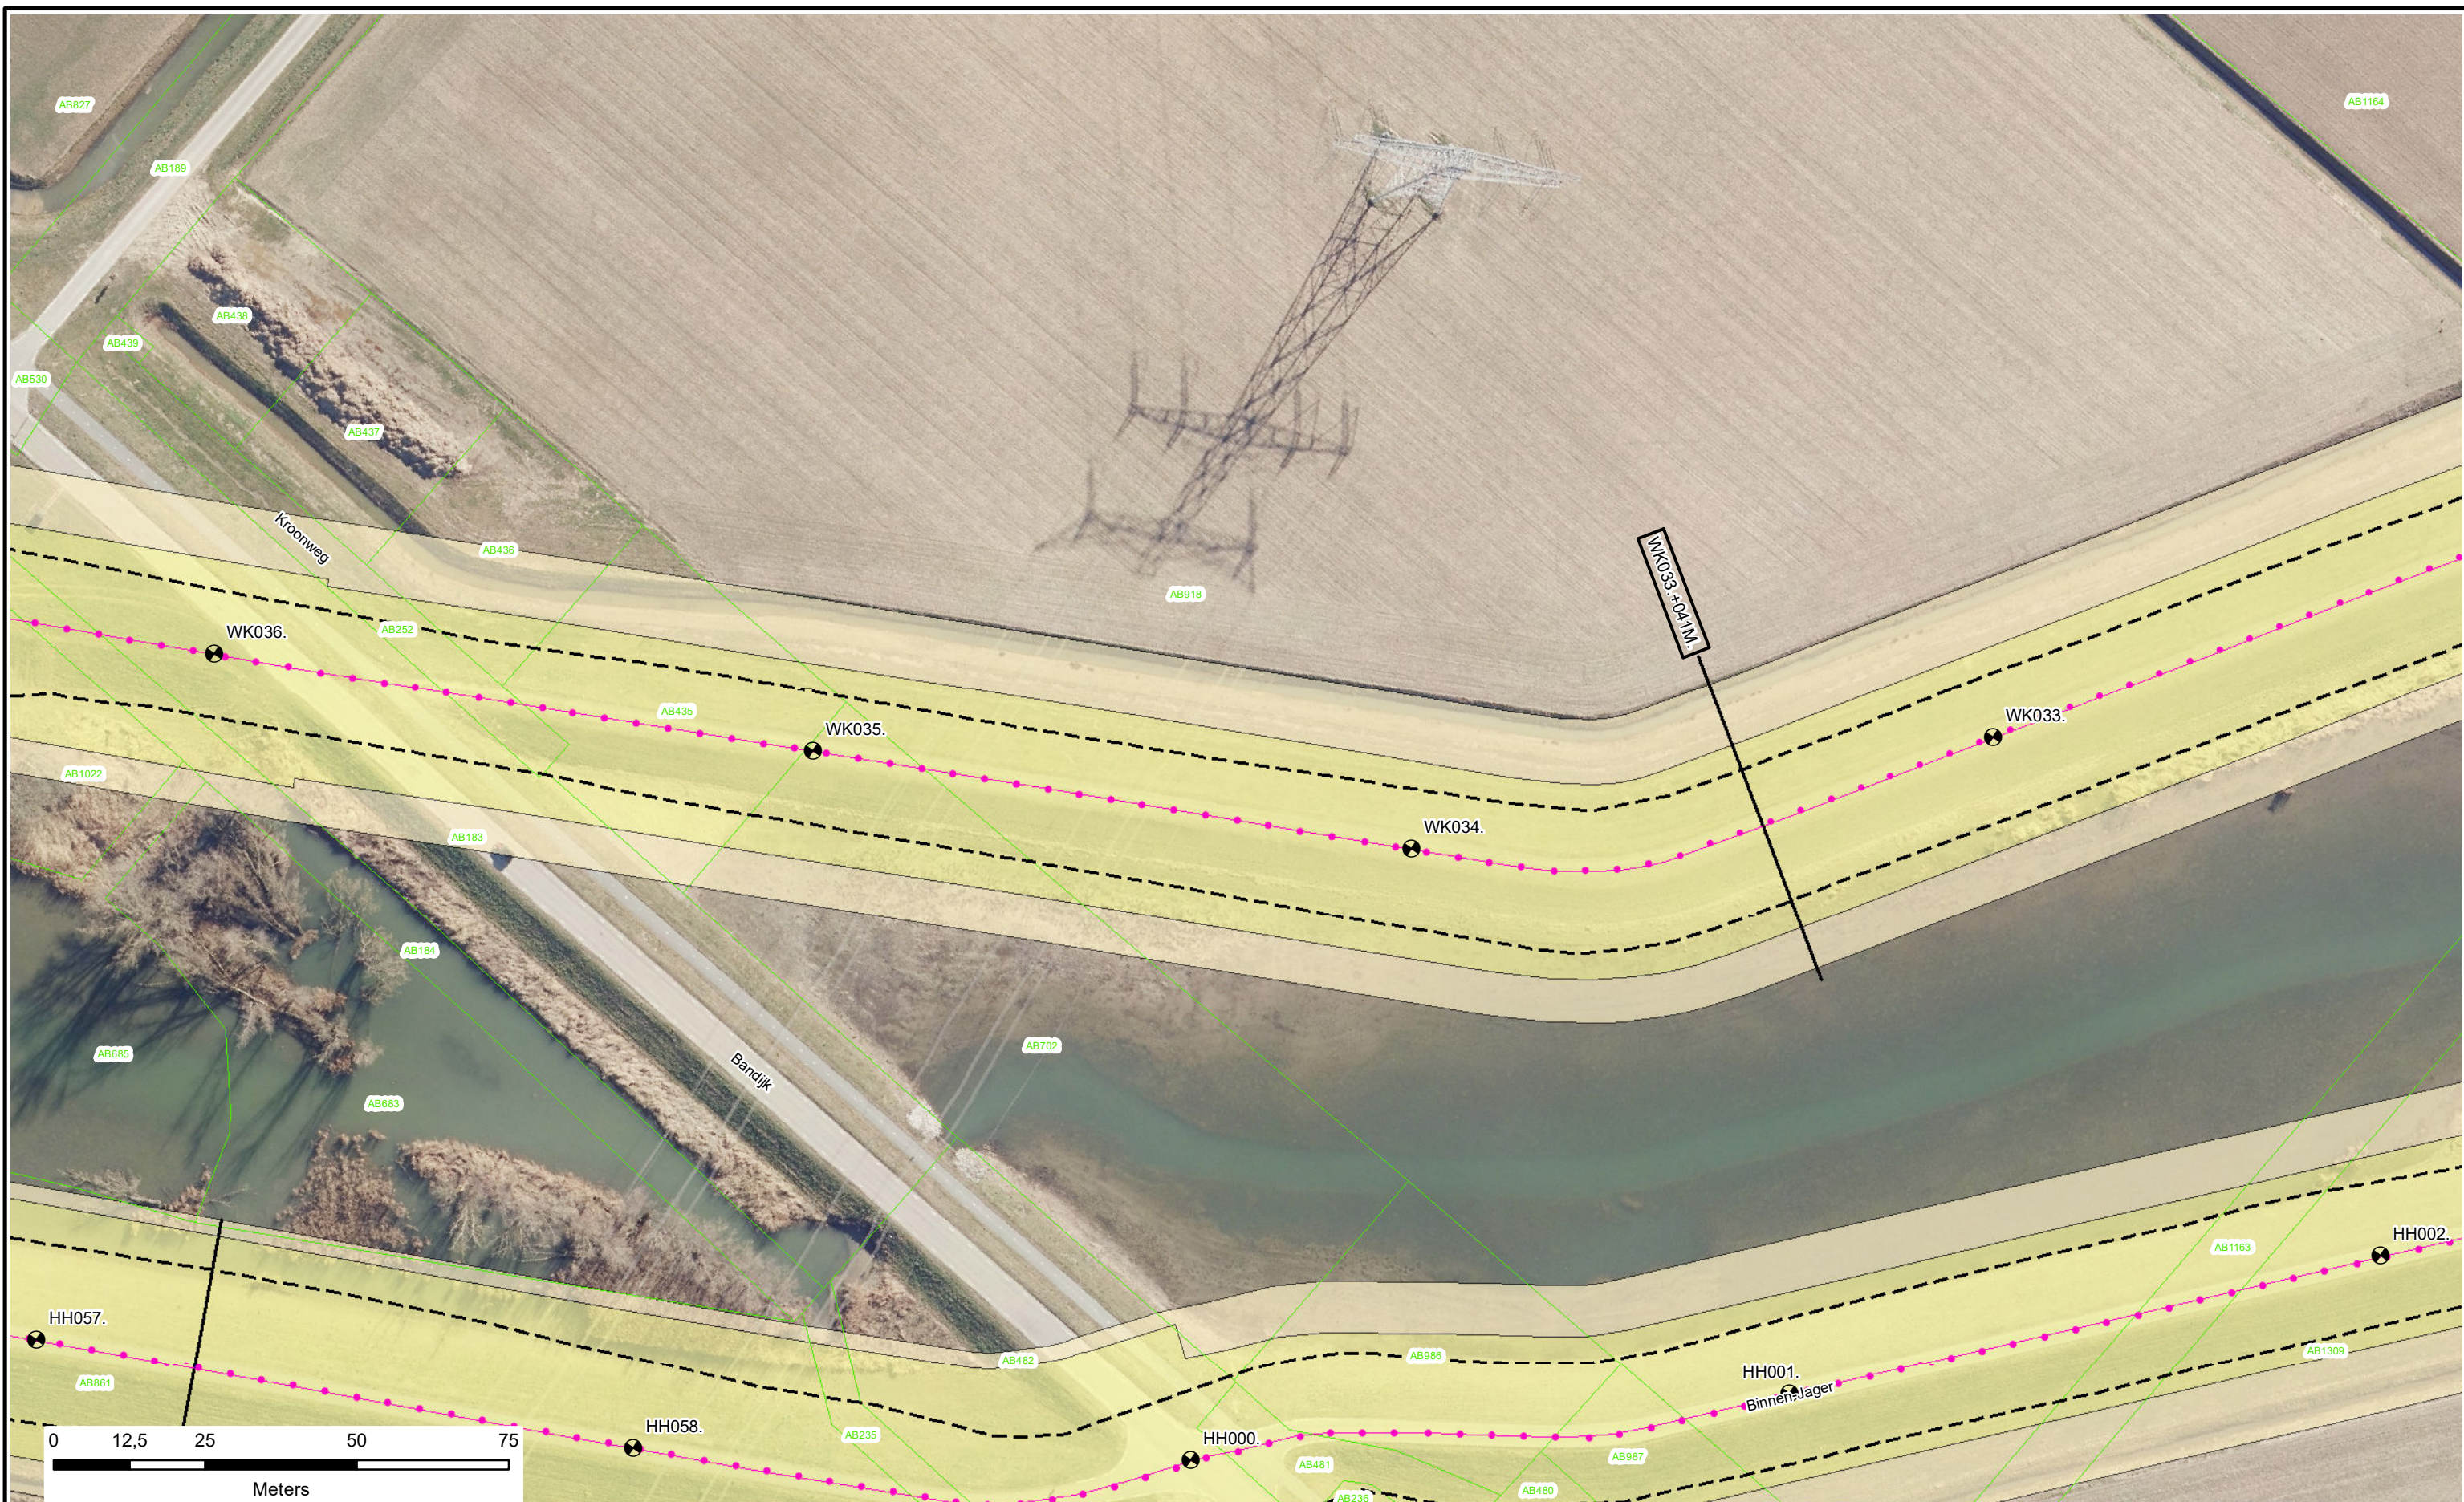

Dijkpalen

Referentielijn Primaire Kering

Referentielijn Regionale Kering

Referentielijn Overige Kering

Teenlijn

Waterstaatswerk

Beschermszone

Stortsteen

Harde Bekleding

Duiker

Wandconstructie

Coupure

Sluis

Gemaal

Keringverbeterings-constructie

Afsluiters Leidingen

Drainages

Hoofdgebouwen

Overig bouwwerk

Kadastraal perceel


AZ003 +031M

Dwarsprofiel-locatie

Waterschap
Rivierenland

Legger : Polder Kievitswaard West

Onderdeel :	Situatie Legger	
Dijkpaal traject :WK	Aantal bld : 015	Bladnr : 010
Formaat : A3	Schaal : 1 : 1000	Status : Concept
Opnamedatum : -	Getekend : T-DAM	Datum : 2020
Besluitnr : 2020003319	Tek. nr. : WK010	

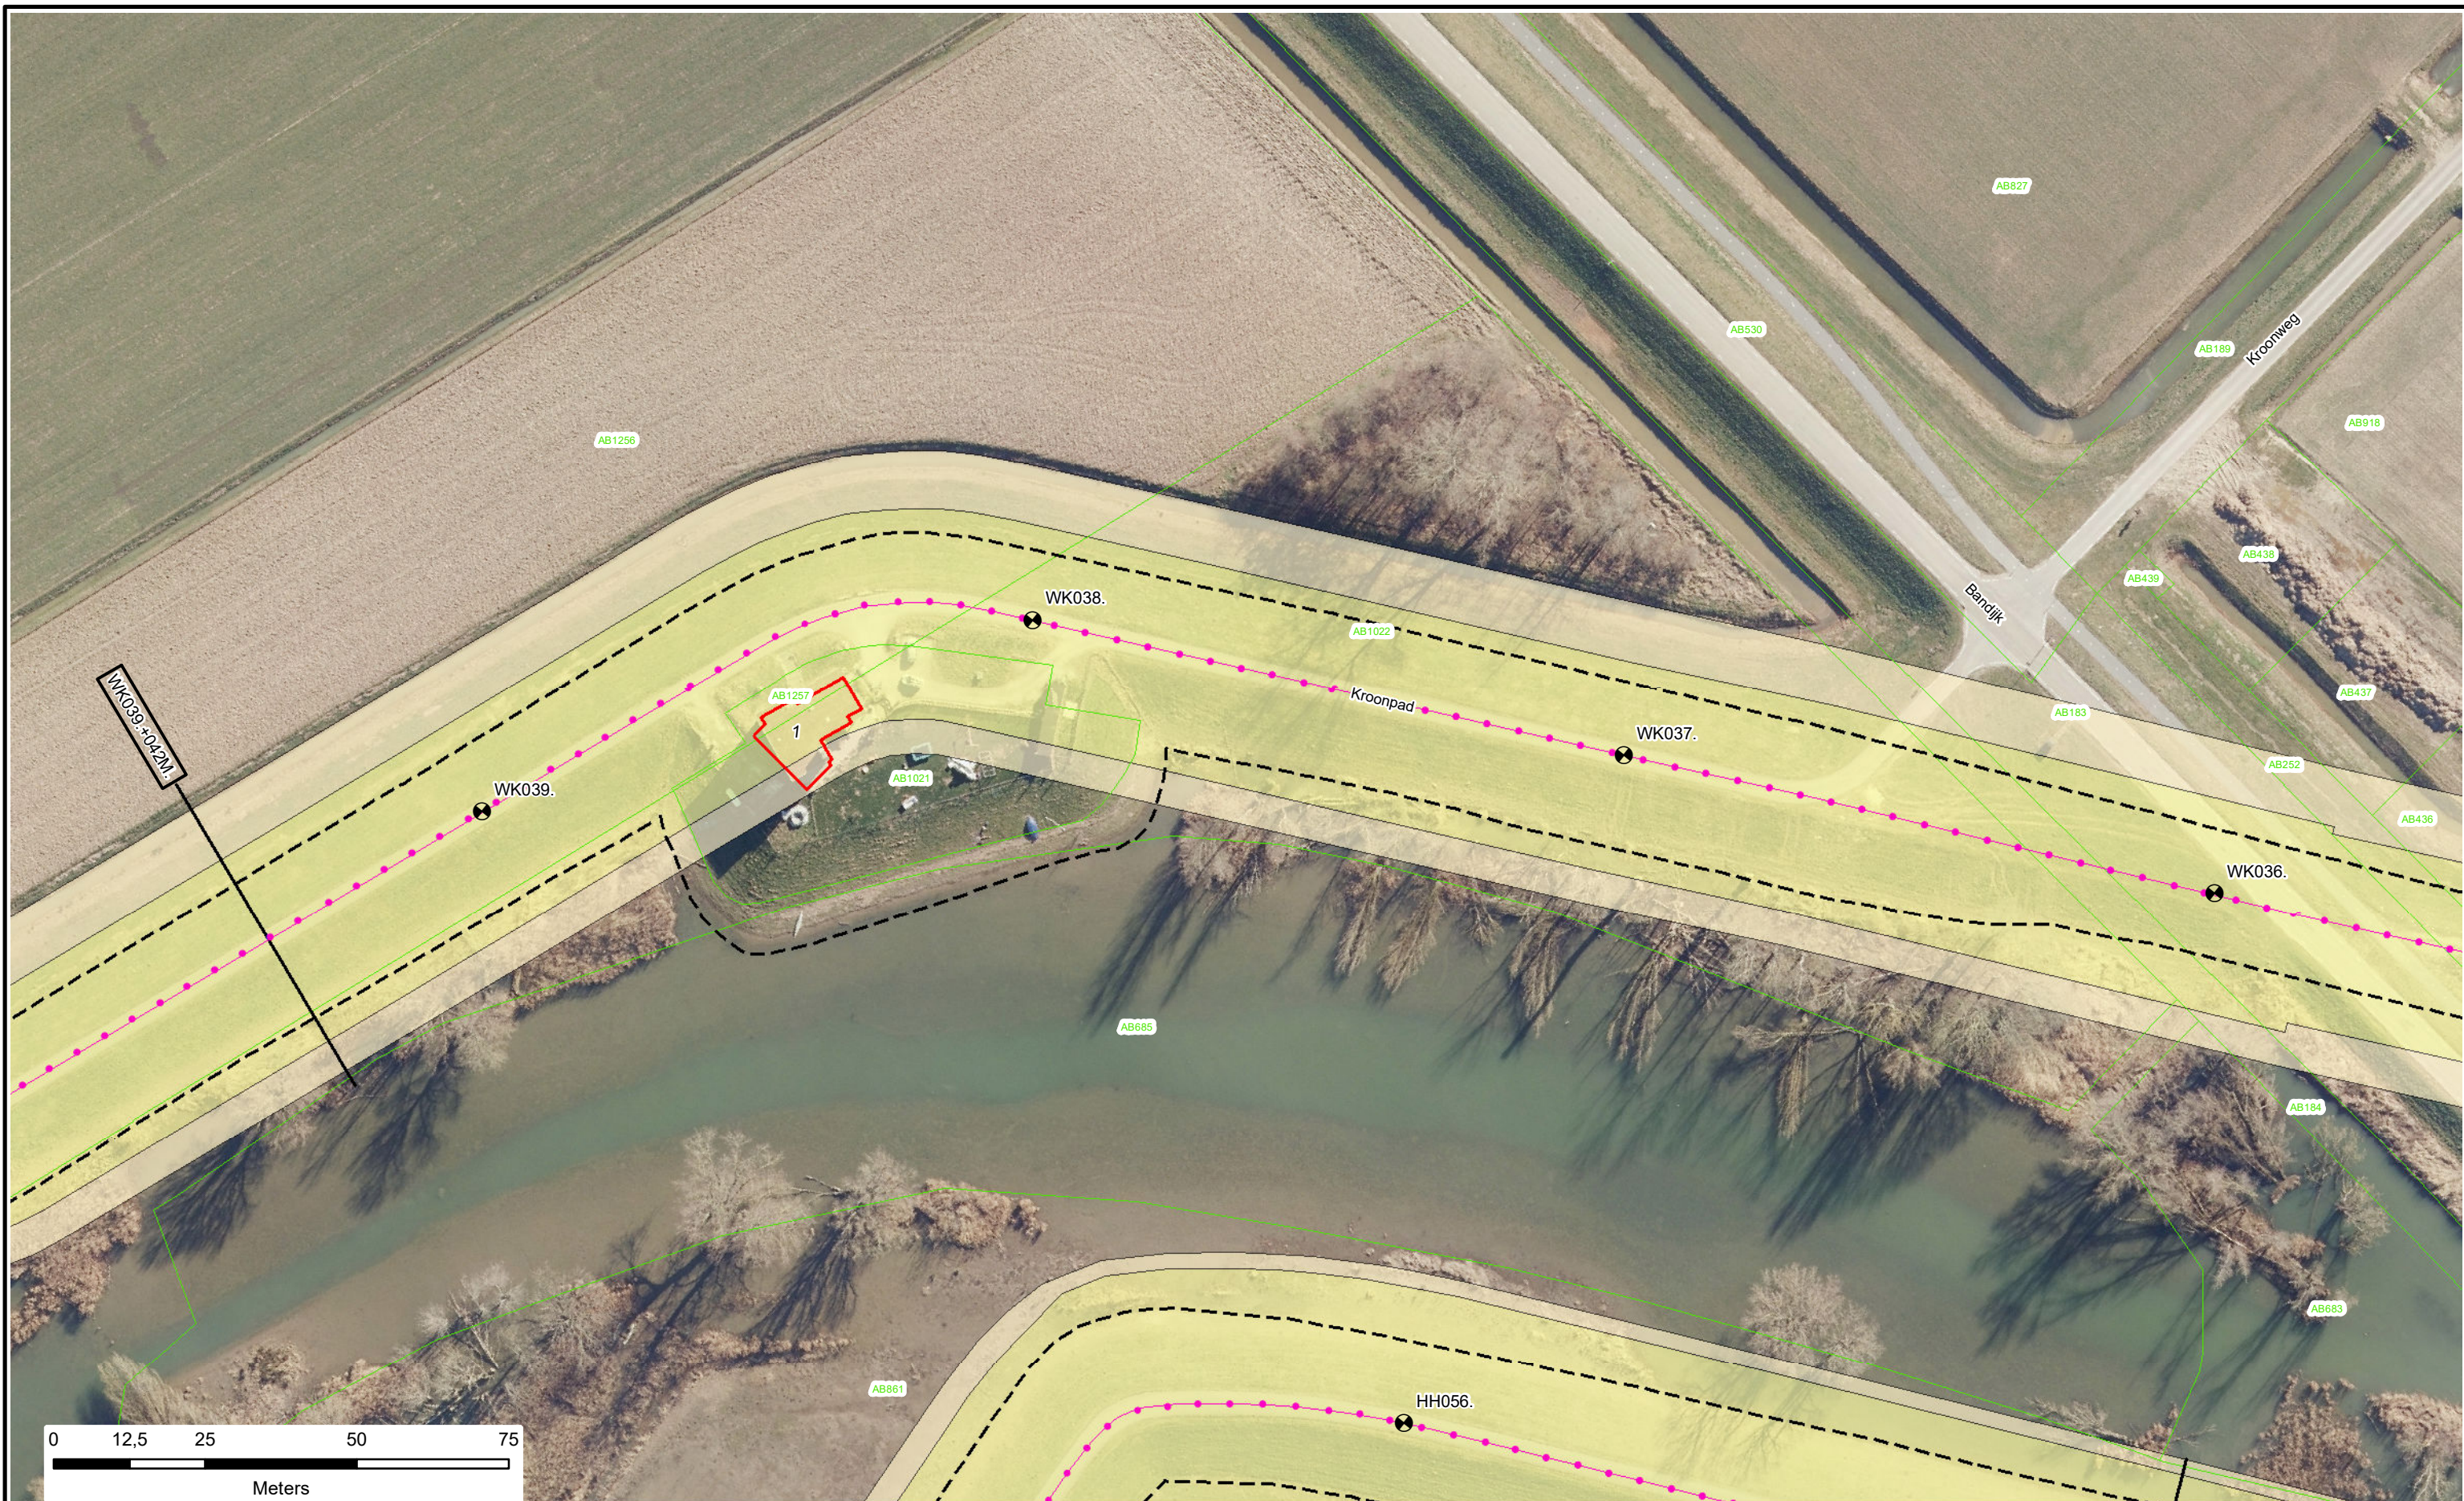



0 12,5 25 50 75
Meters

⊕ Dijkpalen

● Referentielijn Primaire Kering

● Referentielijn Regionale Kering

● Referentielijn Overige Kering

--- Teenlijn

Waterstaatswerk

Beschermszone

Stortsteen

Harde Bekleding

Duiker

Wandconstructie

Coupure

Sluis

Gemaal

Keringverbeteringsconstructie

⚠ Afsluiters Leidingen

--- Drainages

— Hoofdgebouwen

— Overig bouwwerk

E58 Kadastraal perceel

AZ003.+031M


Dwarsprofiel-locatie



Waterschap
Rivierenland

Legger : Polder Kievitswaard West

Onderdeel :	Situatie Legger		
Dijkpaal traject :WK	Aantal bld : 015	Bladnr : 011	
Formaat : A3	Schaal : 1 : 1000	Status : Concept	
Opnamedatum : -	Getekend : T-DAM	Datum : 2020	
Besluitnr : 2020003319	Tek. nr. : WK011		

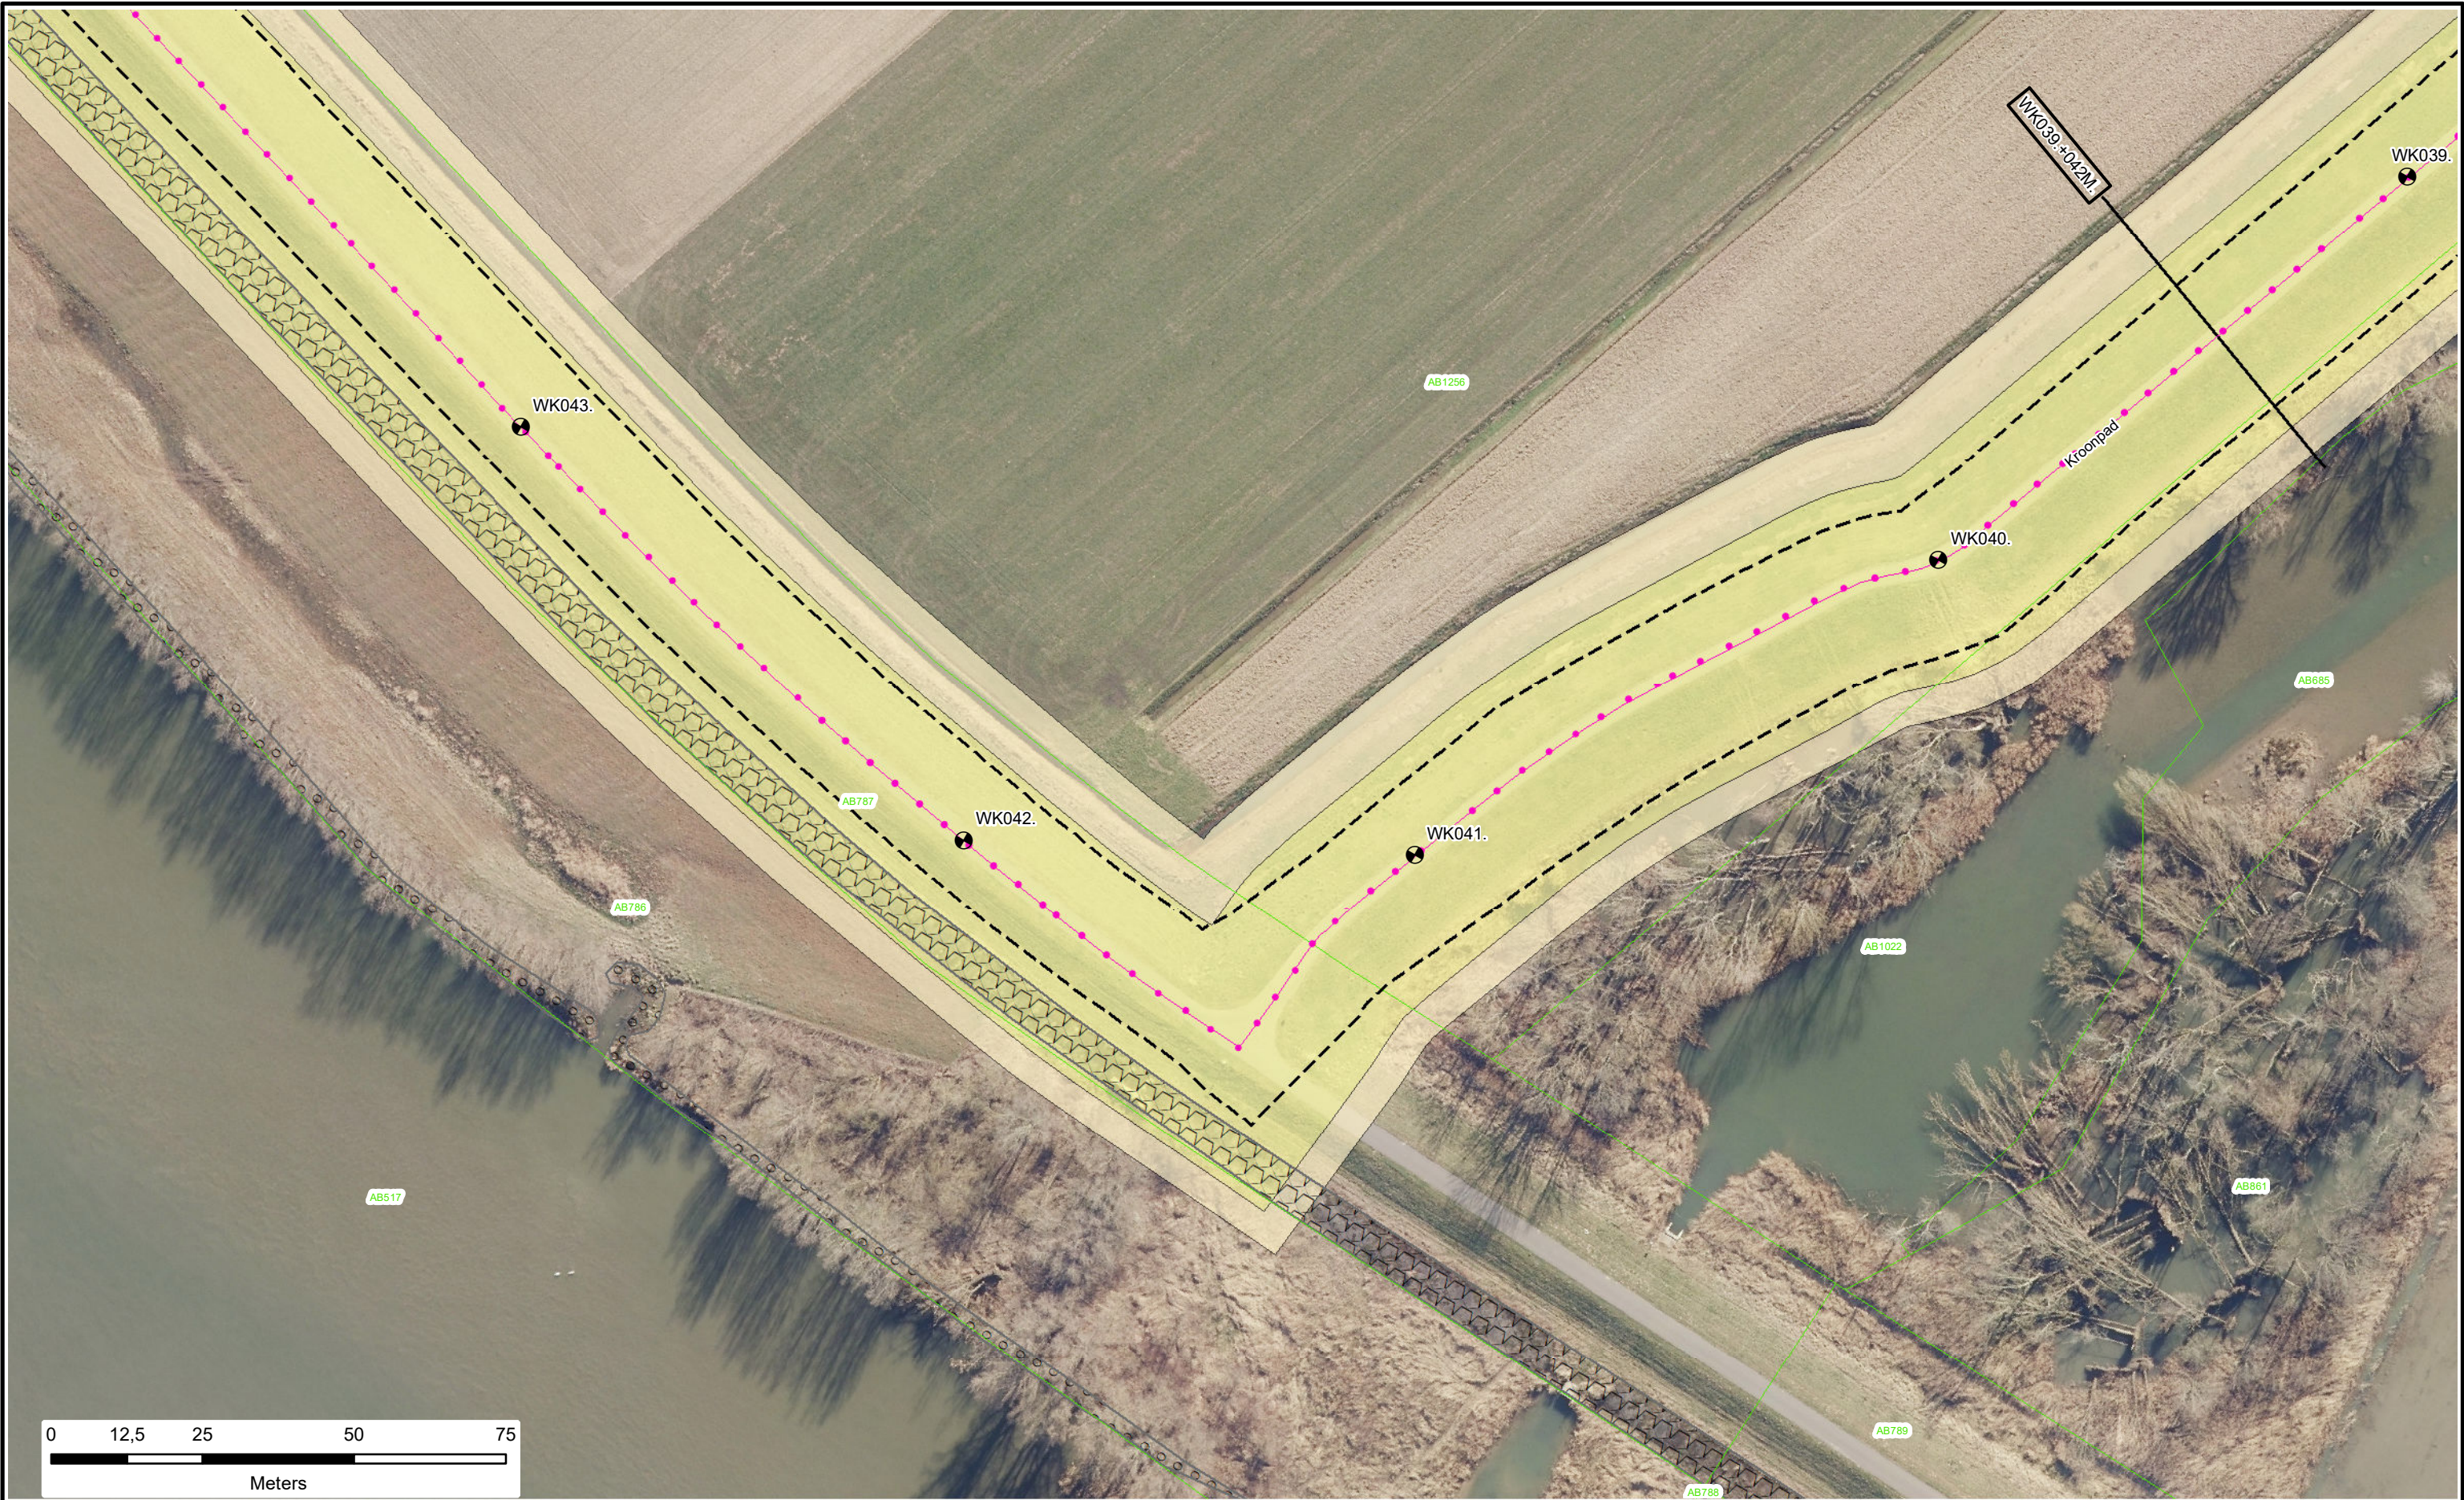

Dijkpalen

Referentielijn Primaire Kering

Referentielijn Regionale Kering

Referentielijn Overige Kering

Teenlijn

Waterstaatswerk

Beschermszone

Stortsteen

Harde Bekleding

Duiker

Wandconstructie

Coupure

Sluis

Gemaal

Keringverbeteringsconstructie

Afsluiter Leidingen

Drainages

Hoofdgebouwen

Overig bouwwerk

Kadastraal perceel

AZ003 +031M

Dwarsprofiel-locatie

Waterschap
Rivierenland

Legger : Polder Kievitswaard West

Onderdeel :	Situatie Legger	
Dijkpaal traject : WK	Aantal bld : 015	Bladnr : 012
Formaat : A3	Schaal : 1 : 1000	Status : Concept
Opnamedatum : -	Getekend : T-DAM	Datum : 2020
Besluitnr : 2020003319	Tek. nr. : WK012	



Dijkpalen

Referentielijn Primaire Kering

Referentielijn Regionale Kering

Referentielijn Overige Kering

Teenlijn

Waterstaatswerk

Beschermingszone

Stortsteen

Harde Bekleding

Duiker

Wandconstructie

Coupure

Sluis

Gemaal

Keringverbeterings-constructie

Afsluiter Leidingen

Drainages

Hoofdgebouwen

Overig bouwwerk

Kadastraal perceel

AZ003. +031M

Dwarsprofiel-locatie

Legger : Polder Kievitswaard West

Onderdeel :	Situatie Legger	
Dijkpaal traject :WK	Aantal bld : 015	Bladnr : 013
Formaat : A3	Schaal : 1 : 1000	Status : Concept
Opnamedatum : -	Getekend : T-DAM	Datum : 2020
Besluitnr : 2020003319	Tek. nr. : WK013	



- Dijkpalen
- Referentielijn Primaire Kering
- Referentielijn Regionale Kering
- Referentielijn Overige Kering
- Teenlijn

- Waterstaatswerk
- Beschermingszone
- Stortsteen
- Harde Bekleding

- Duiker
- Wandconstructie
- Coupure
- Sluis
- Gemaal
- Keringverbeteringsconstructie

- Afsluiter Leidingen
- Drainages
- Hoofdgebouwen
- Overig bouwwerk
- Kadastraal perceel


Dwarsprofiel-
locatie

AZ003 +031M



Legger : Polder Kievitswaard West

Onderdeel : Situatie Legger		
Dijkpaal traject :WK	Aantal bld : 015	Bladnr : 014
Formaat : A3	Schaal : 1 : 1000	Status : Concept
Opnamedatum : -	Getekend : T-DAM	Datum : 2020
Besluitnr : 2020003319	Tek. nr. : WK014	

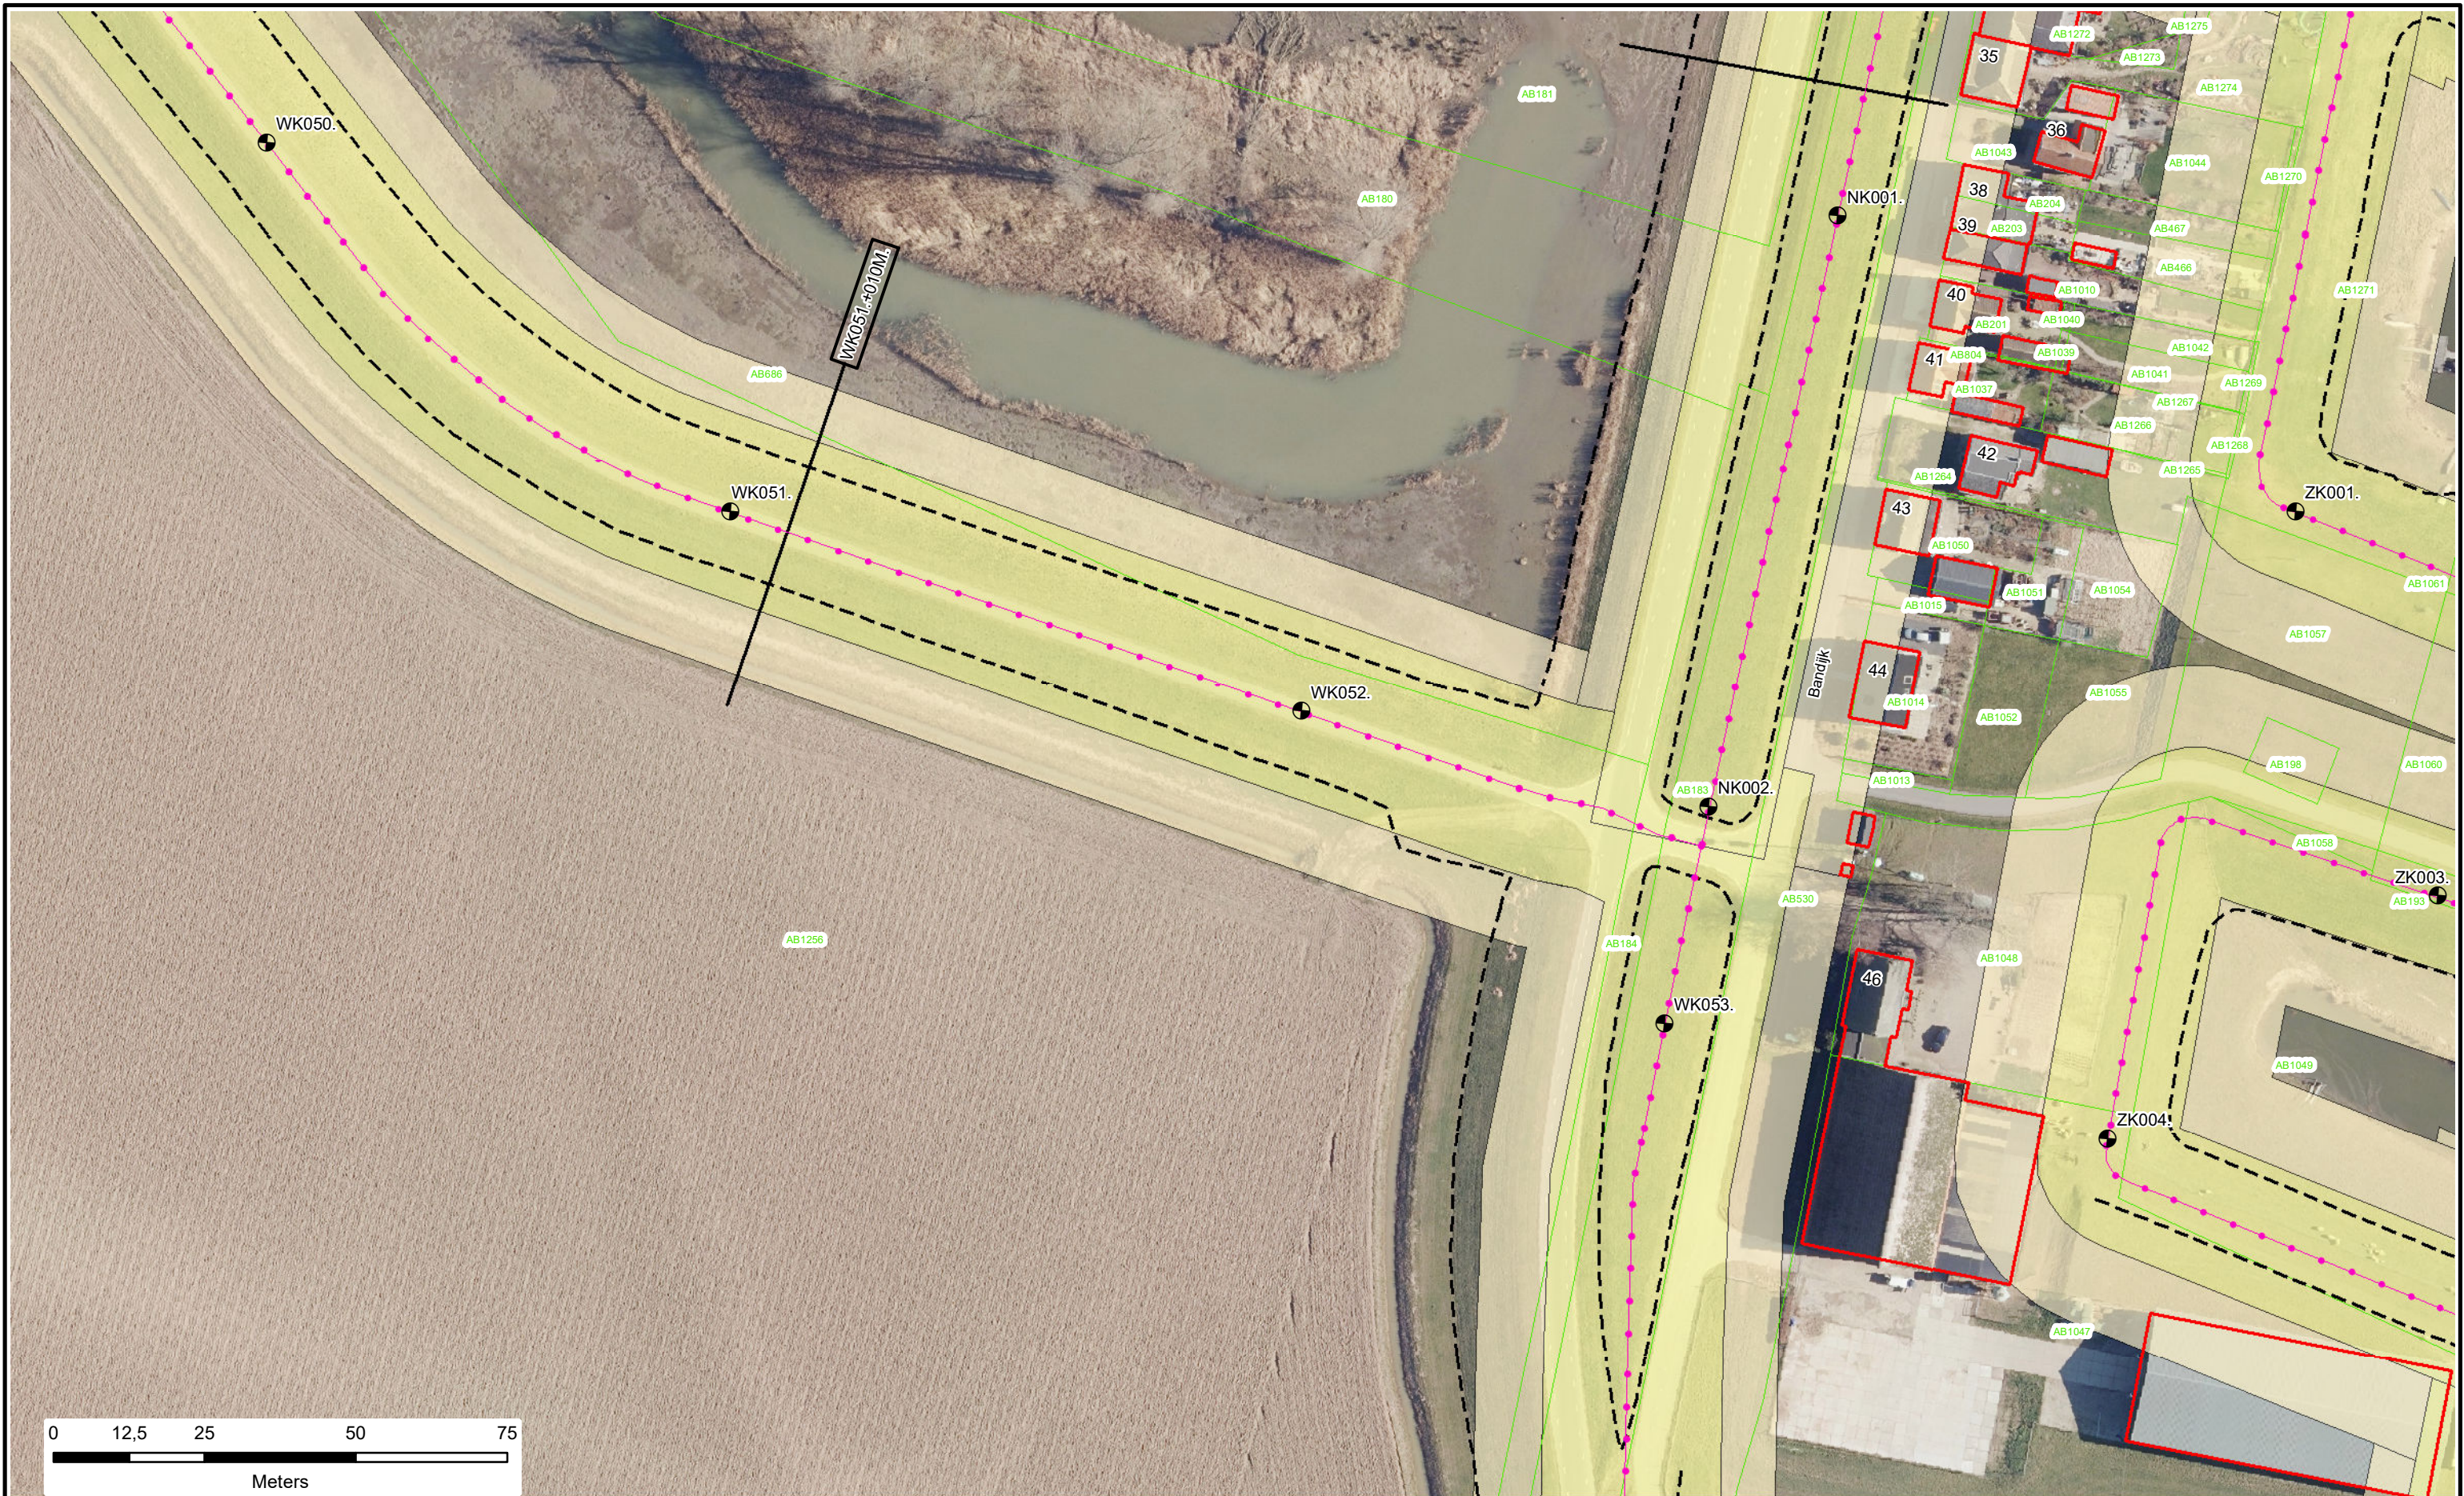

- Dijkpalen
- Referentielijn Primaire Kering
- Referentielijn Regionale Kering
- Referentielijn Overige Kering
- Teenlijn

- Waterstaatswerk
- Beschermszone
- Stortsteen
- Harde Bekleding

- Duiker
- Wandconstructie
- Coupure
- Sluis
- Gemaal
- Keringverbeteringsconstructie

- Afsluiters Leidingen
- Drainages
- Hoofdgebouwen
- Overig bouwwerk
- Kadastraal perceel


Dwarsprofiel-
locatie

AZ003 +031M




Legger : Polder Kievitswaard West		
Onderdeel :	Situatie Legger	
Dijkpaal traject :WK	Aantal bld : 015	Bladnr : 015
Formaat : A3	Schaal : 1 : 1000	Status : Concept
Opnamedatum : -	Gefekend : T-DAM	Datum : 2020
Besluitnr : 2020003319	Tek. nr. : WK015	

DWP WK004.+023m.
(WK000.+000m. - WK009.+006m.)

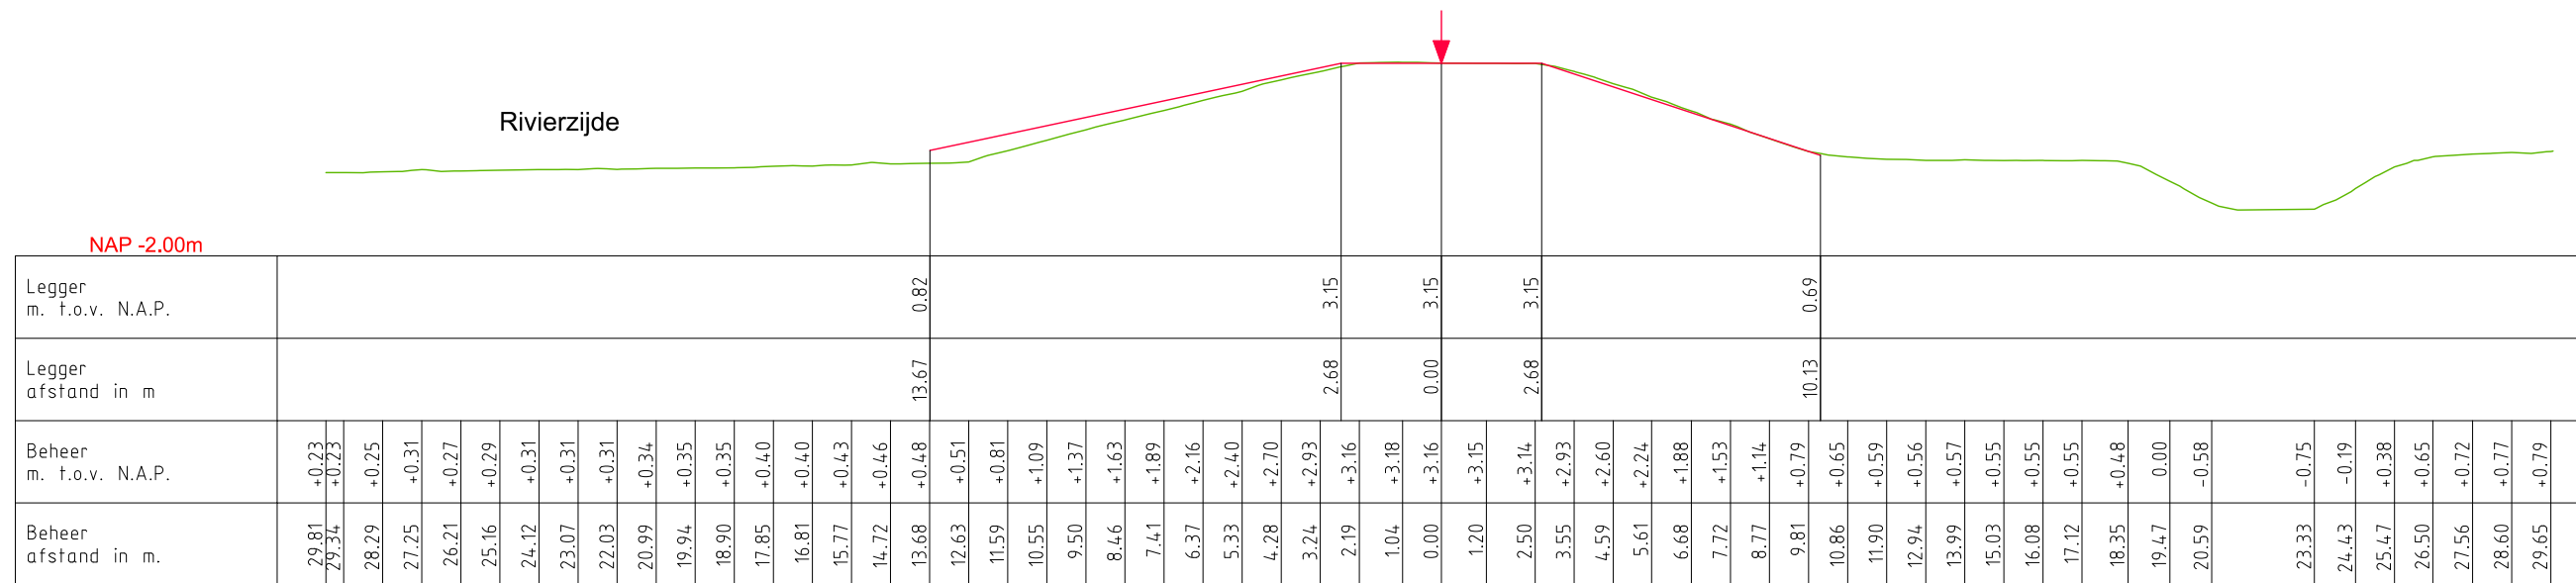

DWP WK011.+082m.
(WK009.+006m. - WK018.+080m.)

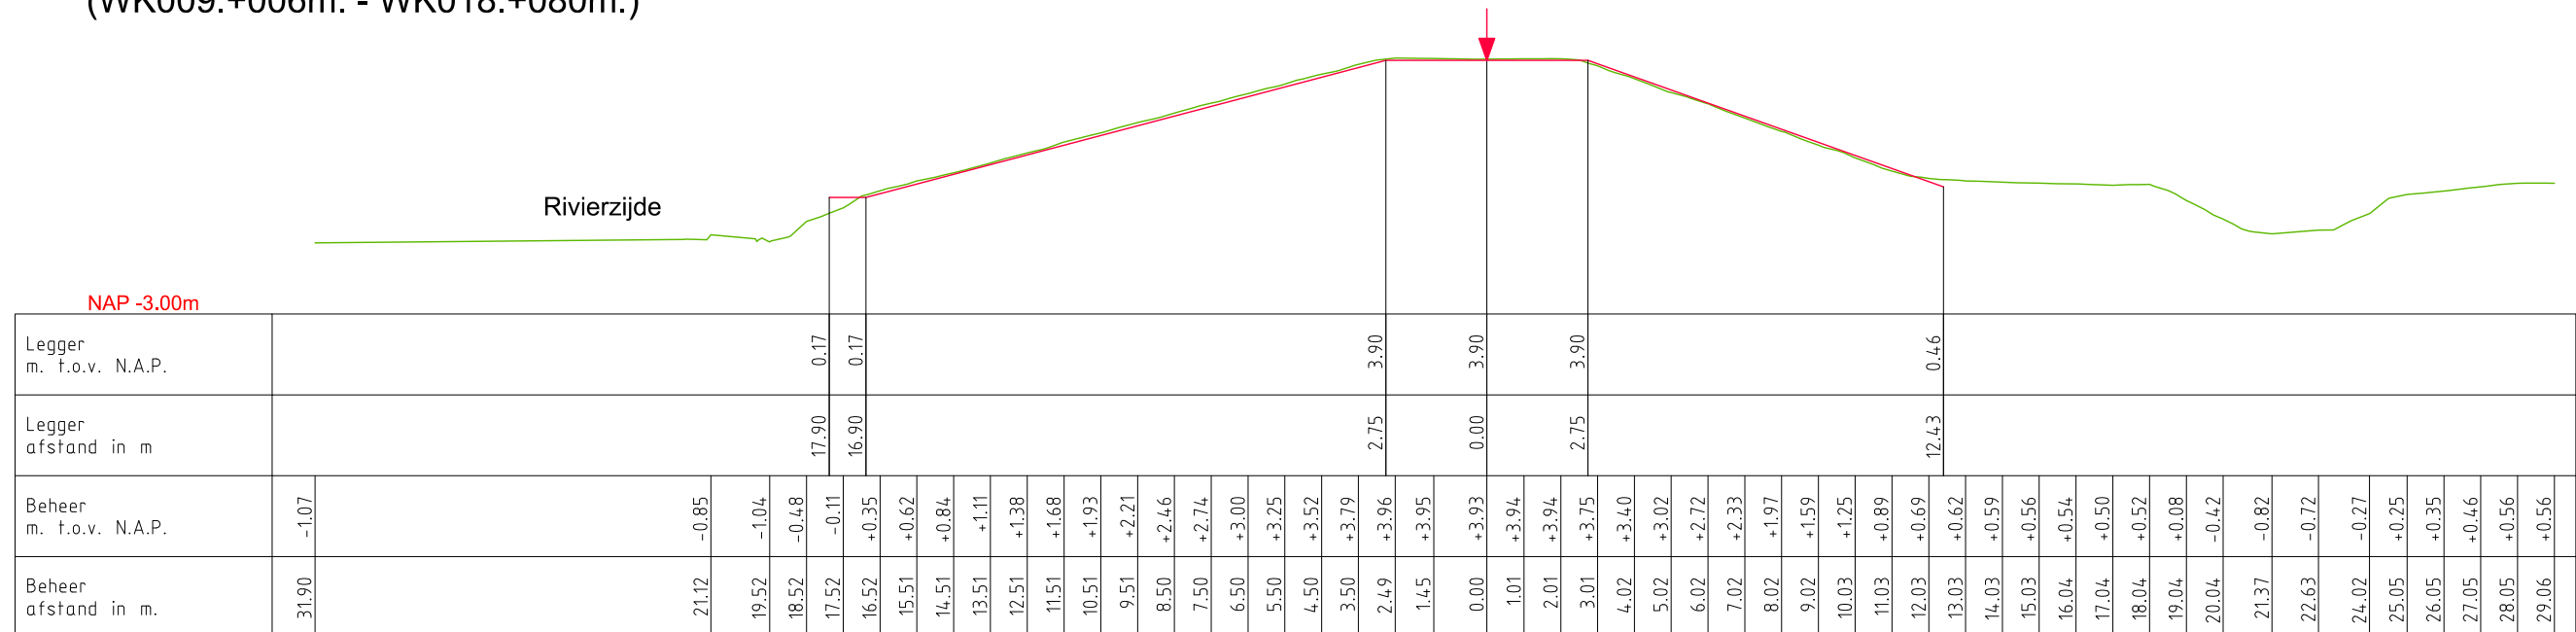

LEGENDA

- Leggerprofiel. ↓ Referentielijn (Buitenkruin)
- Profiel van Vrije Ruimte.
- Beheerprofiel.




Legger: Polder Kievitswaard
(WK000. - WK054.)


Onderdeel: Dwarsprofielen Legger

<i>Dijkpaal traject:</i> WK	<i>Met</i> 005	<i>Bladen</i>	<i>Bladnr:</i> 001
<i>Formaat:</i> A3	<i>Schaal:</i> 1 : 200	<i>Status:</i> Concept	
<i>Opnamedatum:</i>	<i>Getekend:</i> T-DAM	<i>Datum:</i> 2020	
<i>Behoort bij:</i> Besluit 2020003319			

DWP WK019.+074m.
(WK018.+080m. - WK020.+082m.)

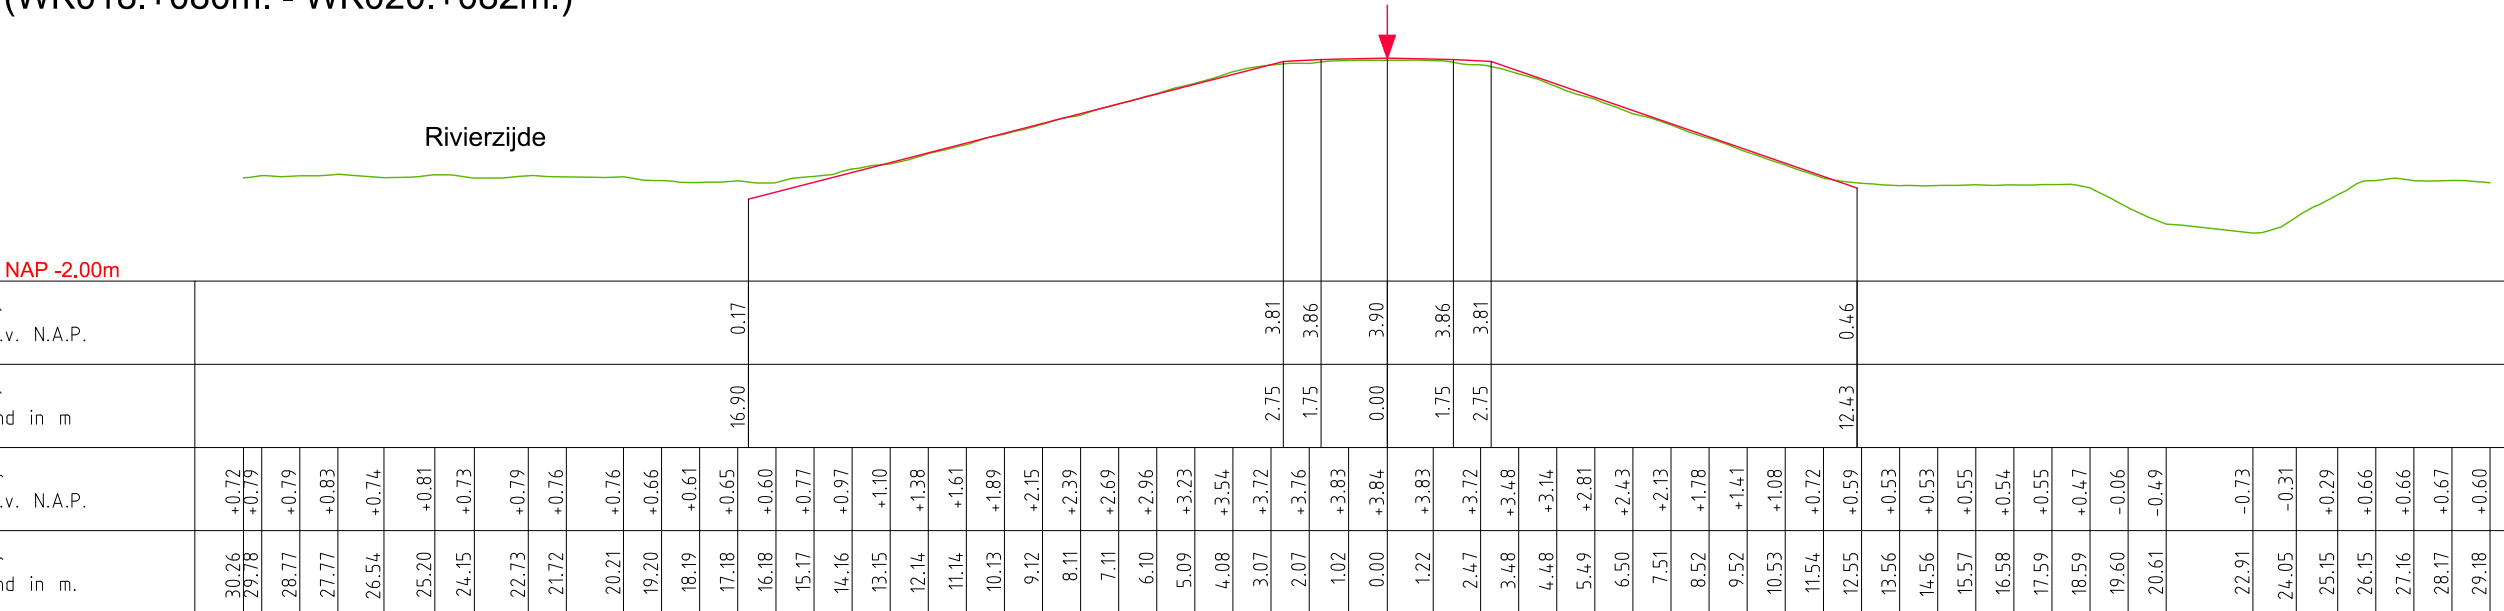

DWP WK023.+094m.
(WK020.+082m. - WK027.+048m.)

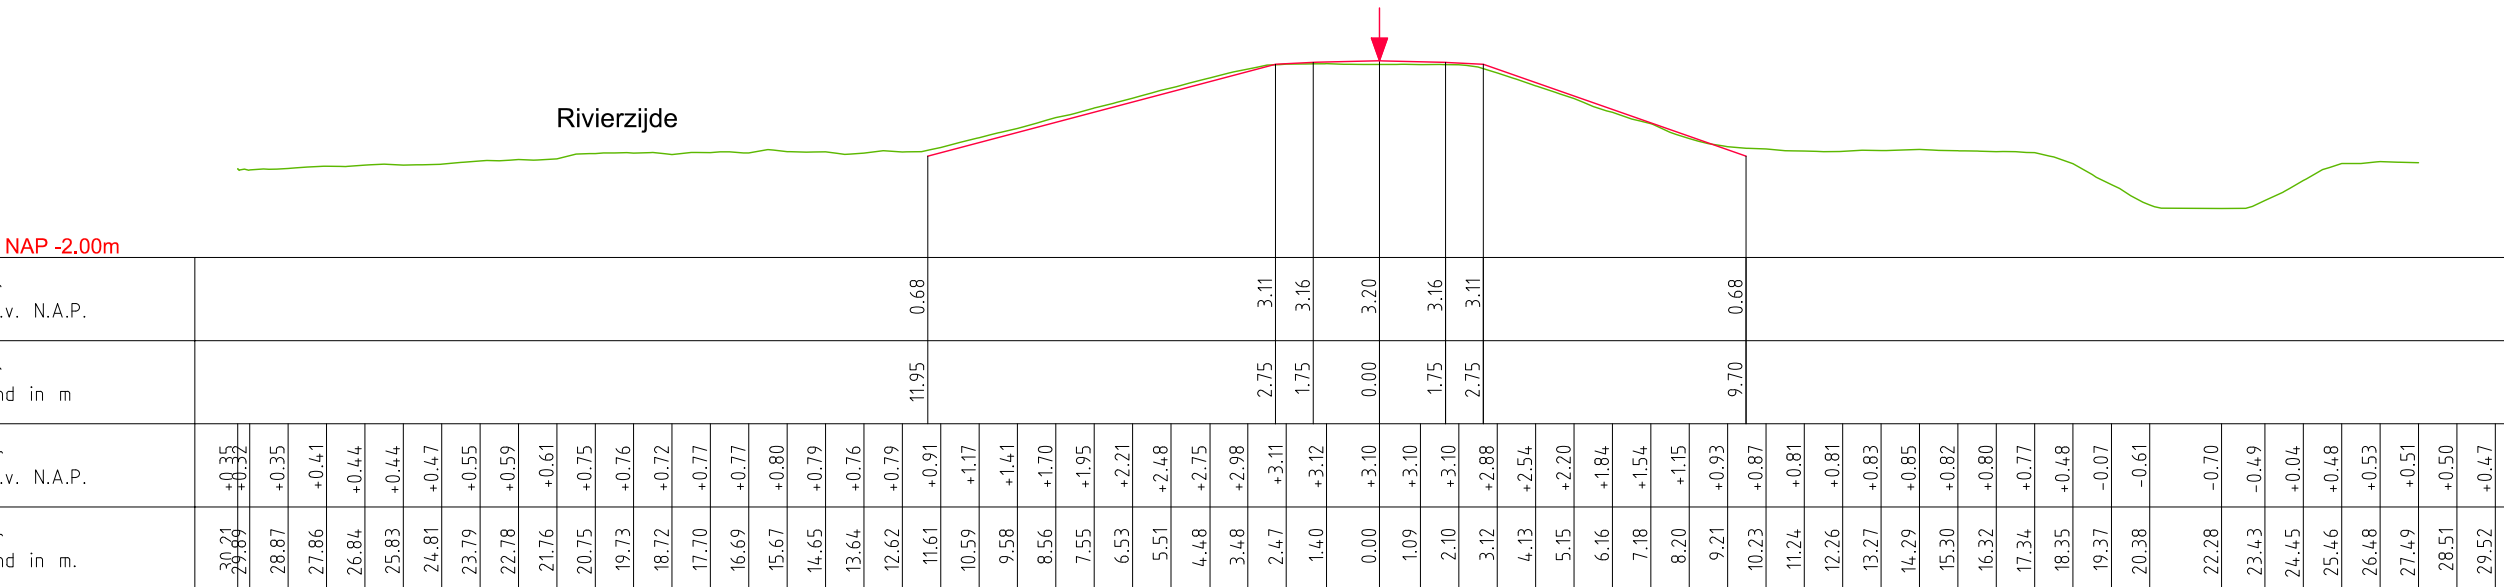

LEGENDA

— Leggerprofiel. ▼ Referentielijn (Buitenkruid)

— Profiel van Vrije Ruimte.

— Beheerprofiel.



Legger: Polder Kievitswaard
(WK000. - WK054.)

Onderdeel: Dwarsprofielen Legger


Dijkpaal traject: WK	Met 005	Bladen	Bladnr: 002
----------------------	---------	--------	-------------

<i>Formaat:</i>	A3	<i>Schaal:</i>	1 : 200	<i>Status:</i>	Concept
-----------------	----	----------------	---------	----------------	---------


Opnamedatum:	Getekend: T-DAM	Datum: 2020
--------------	-----------------	-------------

Behoort bij: Besluit 2020003319

DWP WK030.+090m.
(WK027.+048m. - WK031.+060m.)

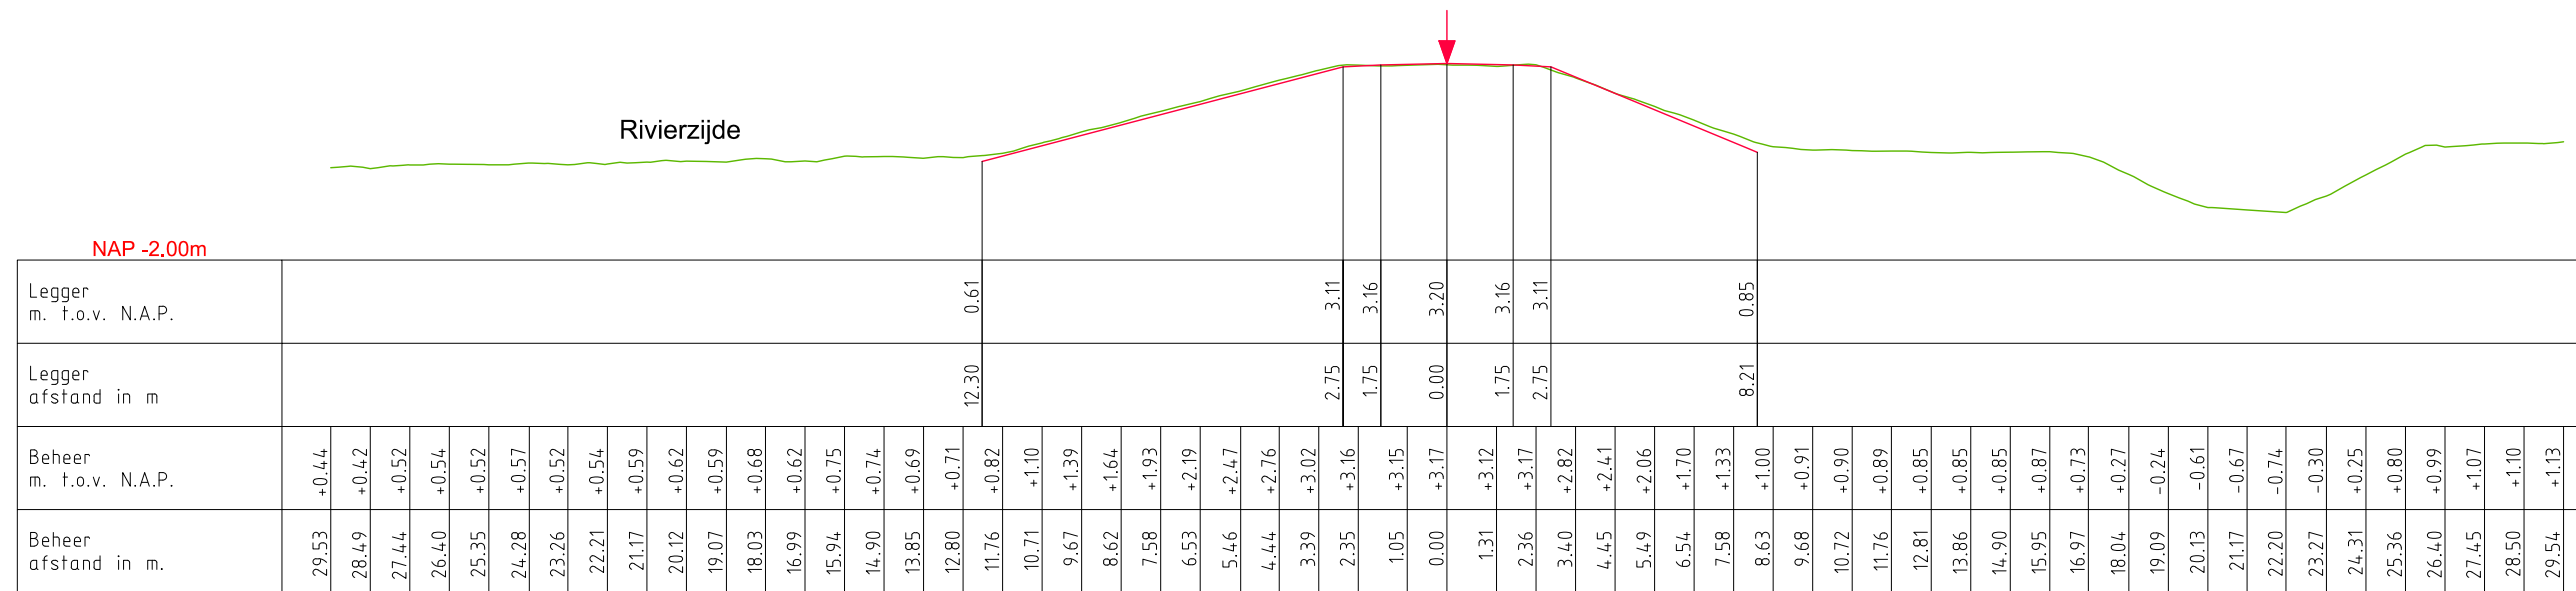

DWP WK033.+014m.
(WK031.+060m. - WK035.+087m.)

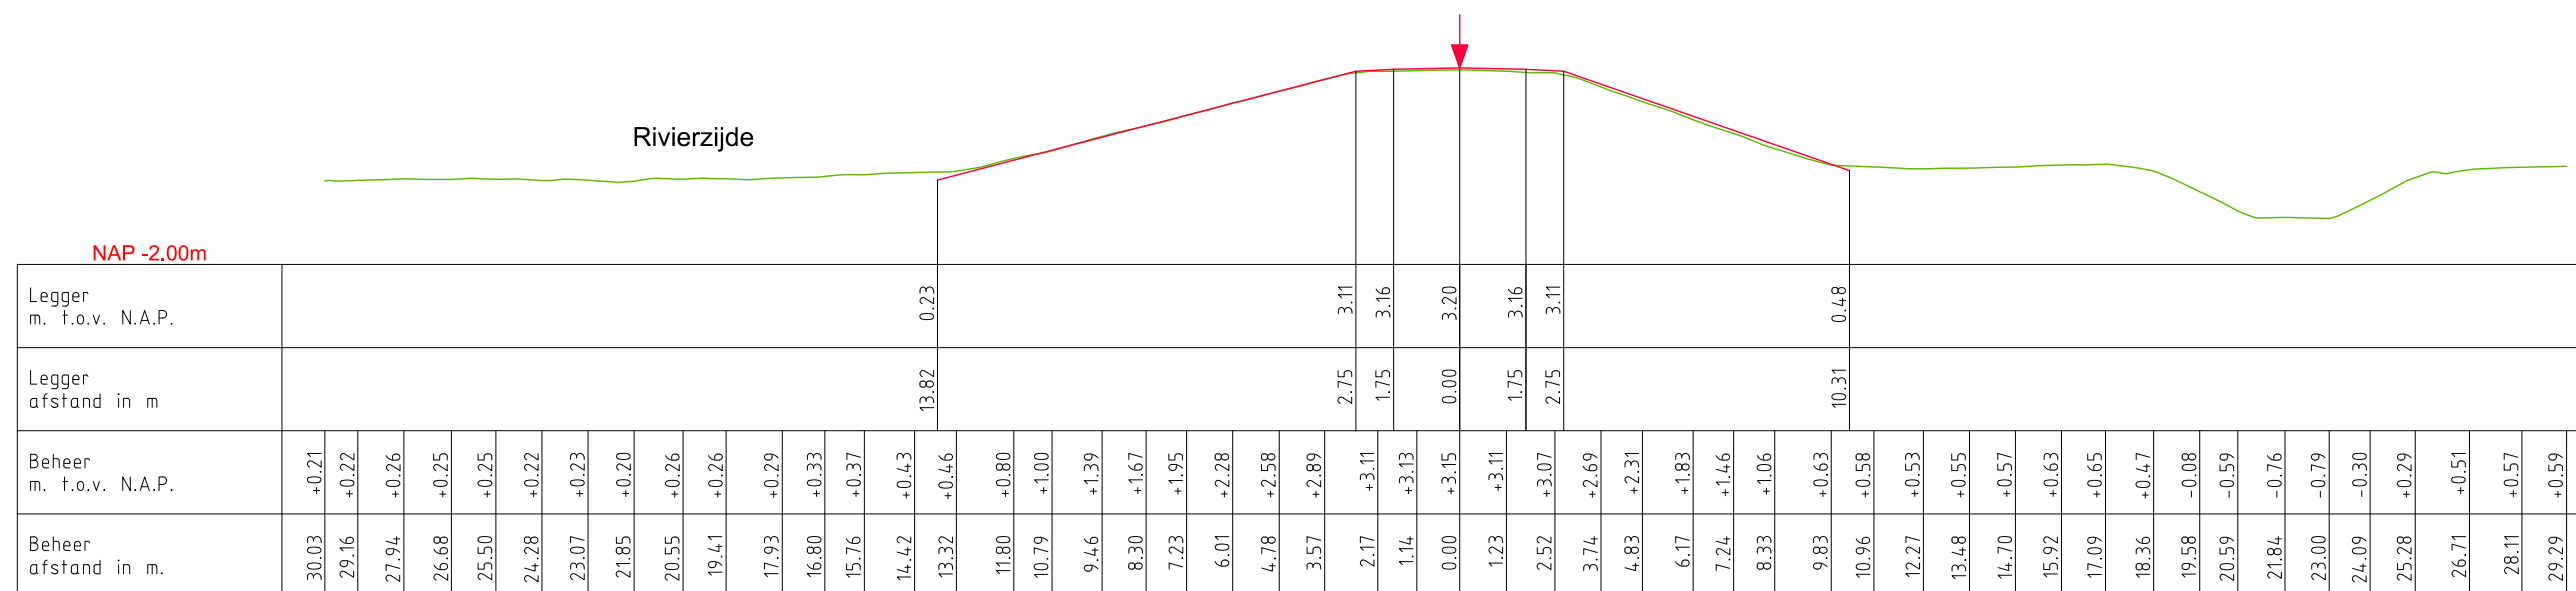

LEGENDA

— Leggerprofiel. Referentielijn (Buitenkruin)

— Profiel van Vrije Ruimte.

— Beheerprofiel.




Legger: Polder Kievitswaard
(WK000. - WK054.)


Onderdeel: Dwarsprofielen Legger

<i>Dijkpaal traject:</i> WK	<i>Met</i> 005	<i>Bladen</i>	<i>Bladnr:</i> 003
<i>Formaat:</i> A3	<i>Schaal:</i> 1 : 200	<i>Status:</i> Concept	
<i>Opnamedatum:</i>	<i>Getekend:</i> T-DAM	<i>Datum:</i> 2020	
<i>Behoort bij:</i> Besluit 2020003319			

DWP WK039.+042m.
(WK035.+087m. - WK041.+043m.)

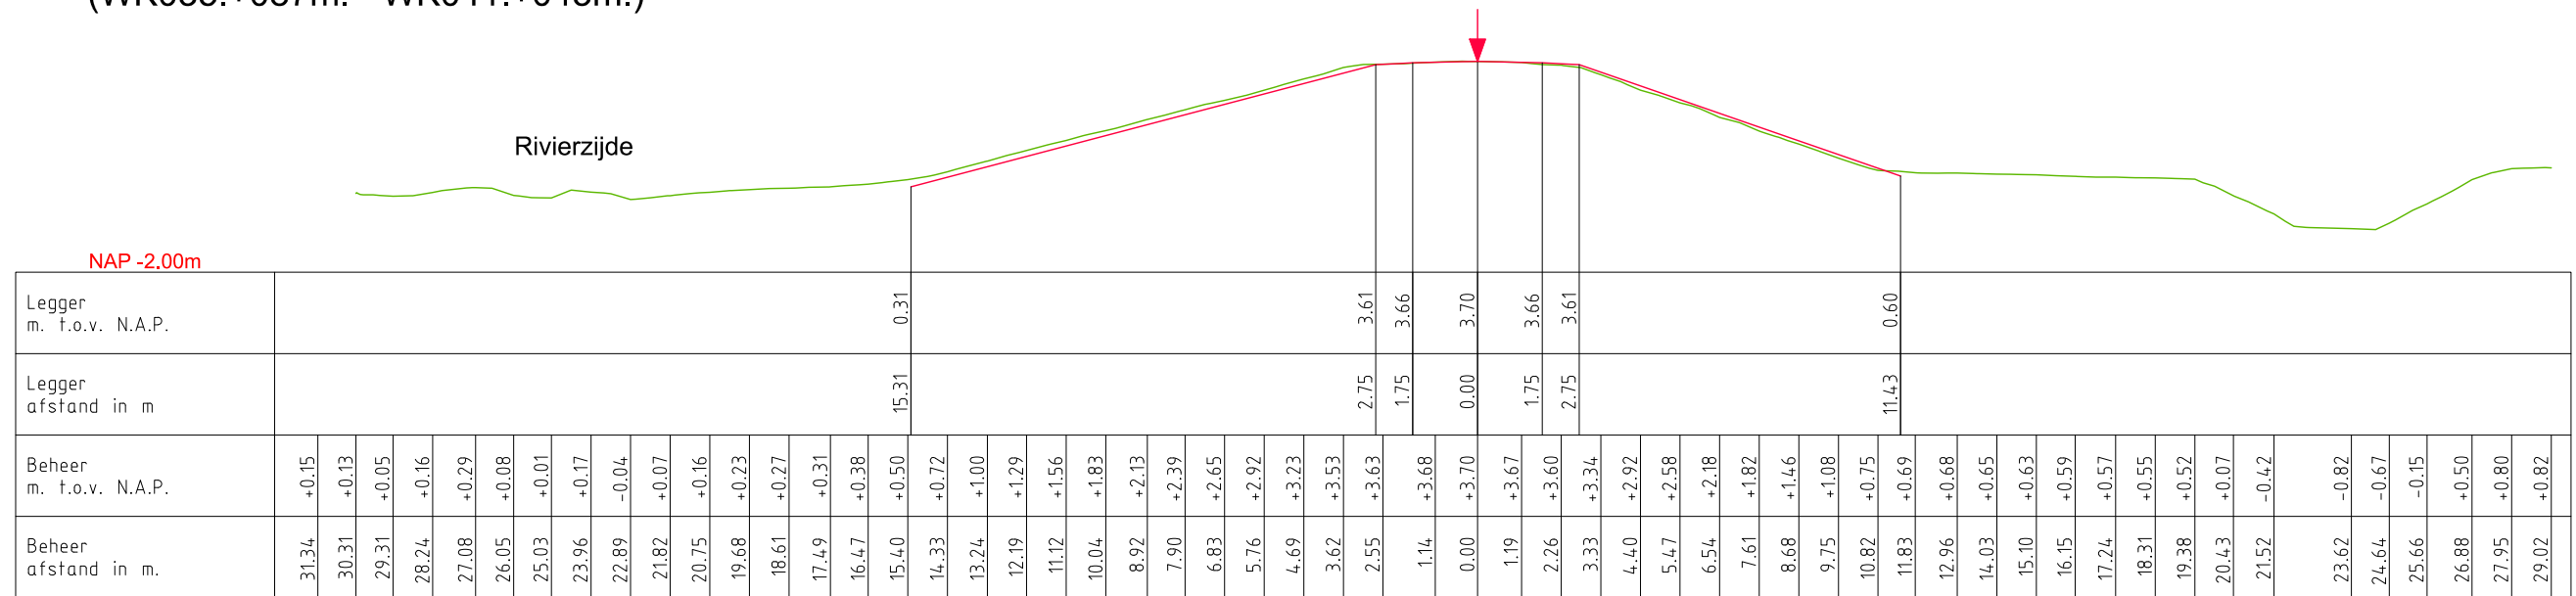

DWP WK045.+000m.
(WK041.+043m. - WK049.+014m.)

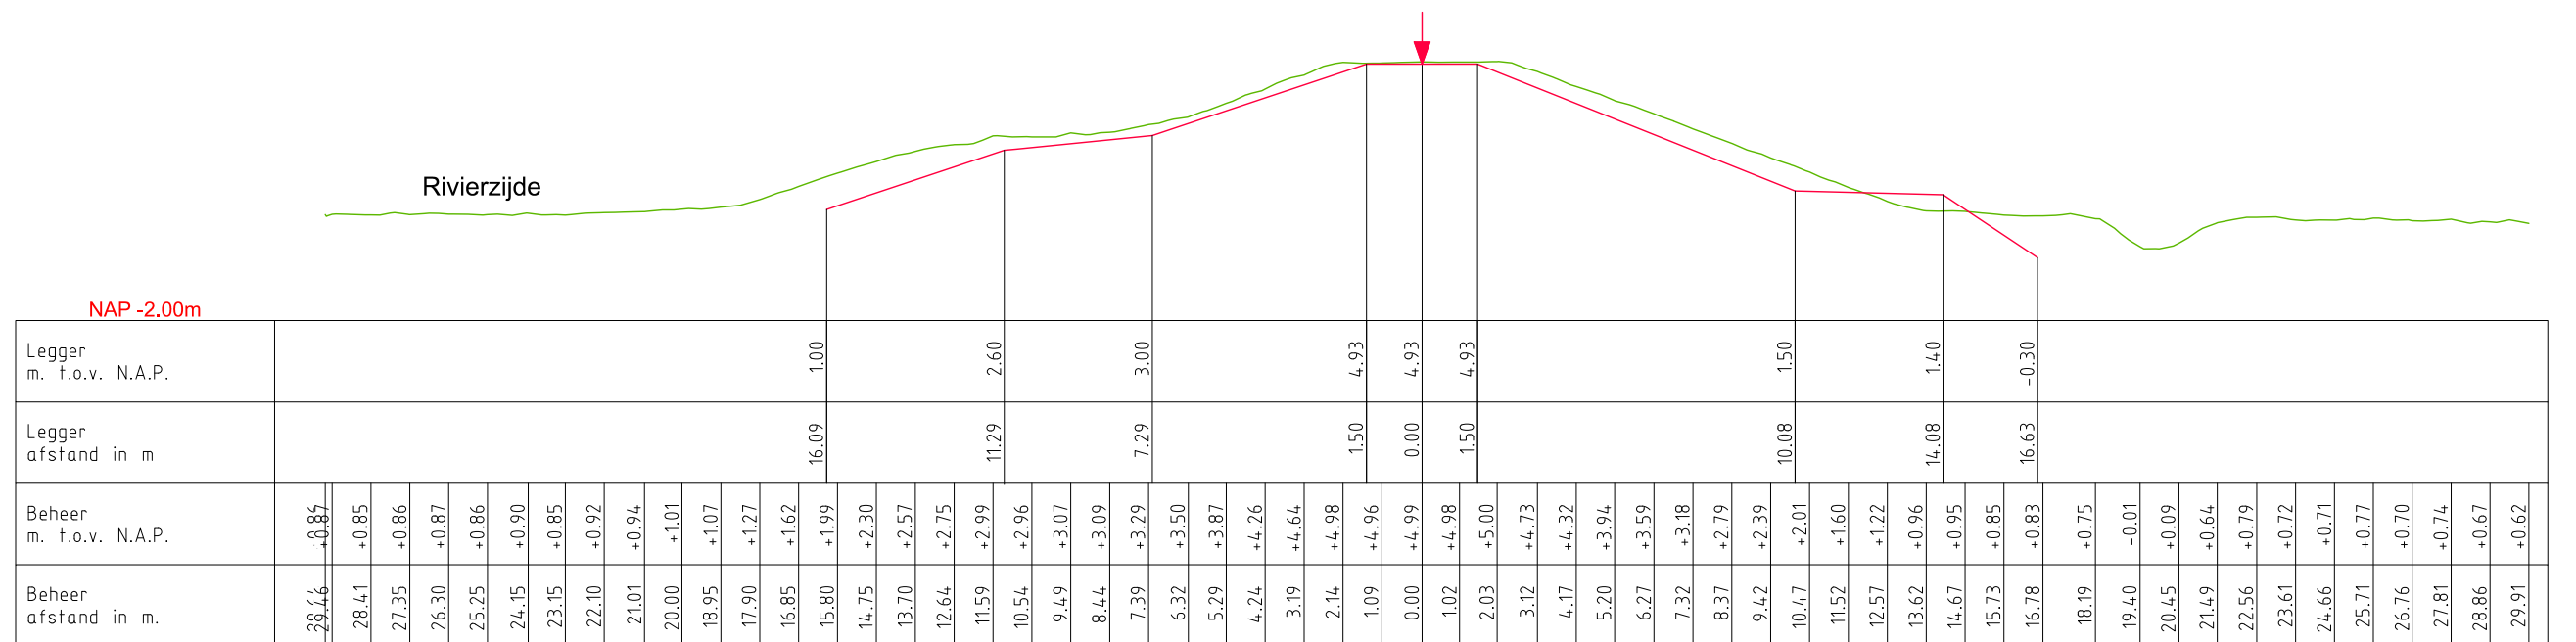

LEGENDA

— Leggerprofiel. Referentielijn (Buitenkruin)

— Profiel van Vrije Ruimte.

— Beheerprofiel.




Legger: Polder Kievitswaard
(WK000. - WK054.)

Onderdeel: Dwarsprofielen Legger

<i>Dijkpaal traject:</i> WK	<i>Met</i> 005 <i>Bladen</i>	<i>Bladnr:</i> 004
<i>Formaat:</i> A3	<i>Schaal:</i> 1 : 200	<i>Status:</i> Concept
<i>Opnamedatum:</i>	<i>Getekend:</i> T-DAM	<i>Datum:</i> 2020
<i>Behoort bij:</i> Besluit 2020003319		

DWP WK051.+010m.
(WK049.+014m. - WK052.+070m.)

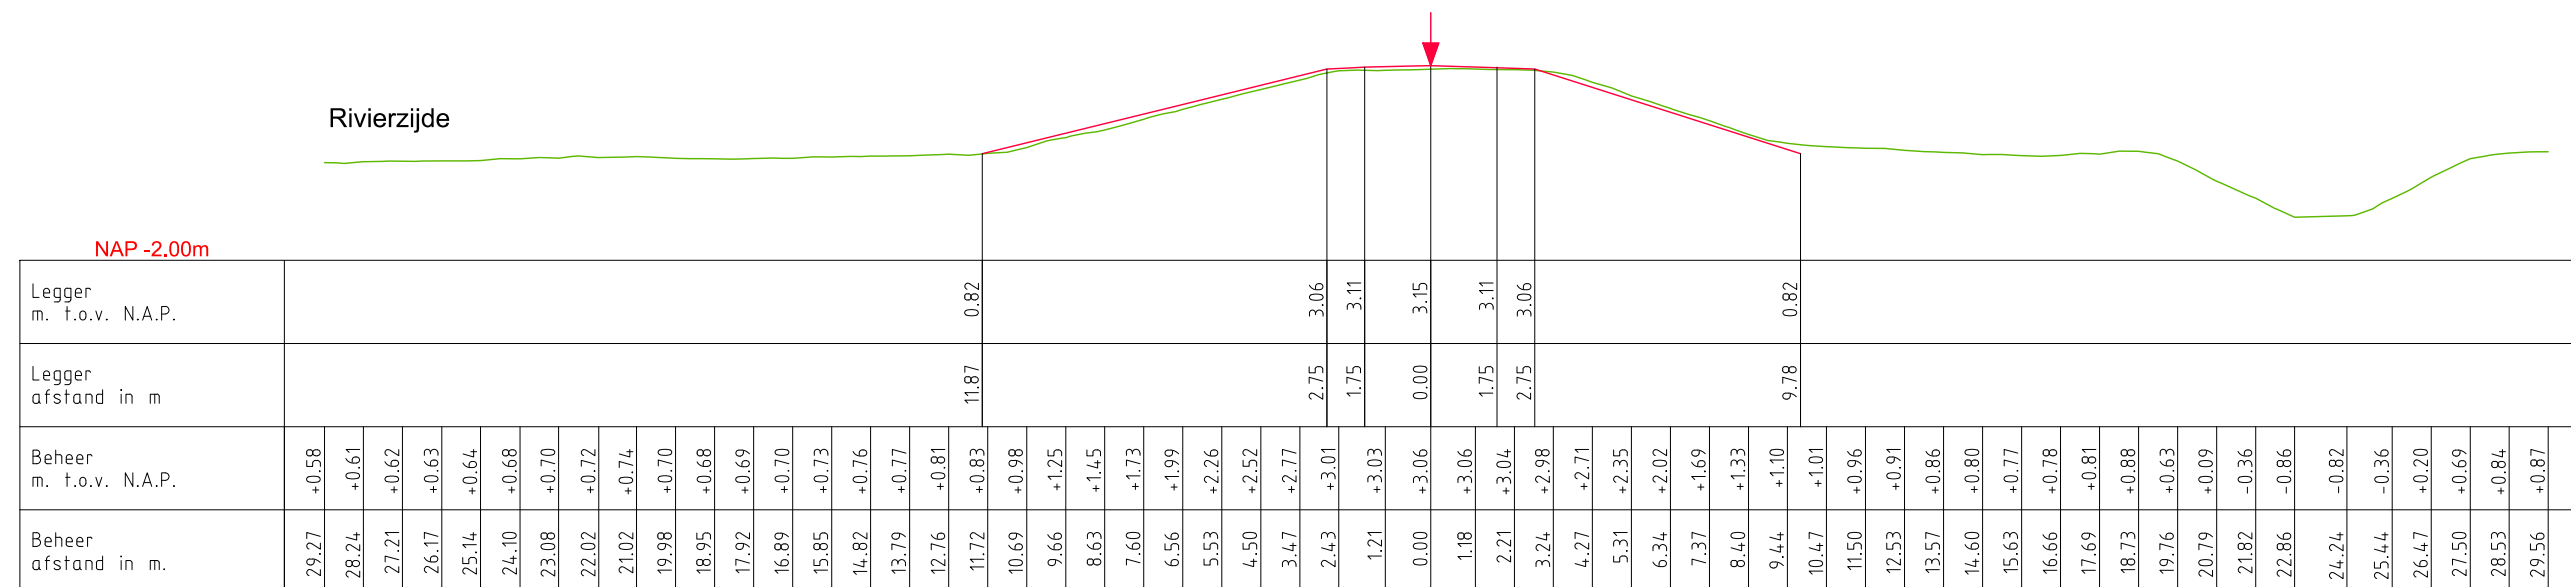

LEGENDA

— Leggerprofiel.

— Profiel van Vrije Ruimte.

— Beheerprofiel.

▼ Referentielijn (Buitenkruin)



Legger: Polder Kievitswaard
(WK000. - WK054.)

Onderdeel: Dwarsprofielen Legger

Dijkpaal traject: WK	Met 005	Bladen	Bladnr: 005
Formaat: A3	Schaal: 1 : 200	Status:	Concept
Opnamedatum:	Getekend: T-DAM	Datum:	2020
Behoort bij: Besluit 2020003319			

[illegible]

— Leggerprofiel.
 ---- NAP

— Profiel van Vrije Ruimte.
 ● Dijkpaal

— Beheerprofiel.



<i>Legger:</i> Polder Kievitswaard (WK000. - WK054.)			
<i>Onderdeel:</i> Lengteprofiel <i>Legger</i>			
<i>Dijkpaal traject:</i> WK		<i>Met</i> 009 <i>Bladen</i> <i>Bladnr:</i> 001	
<i>Formaat:</i> A3		<i>Schaal:</i> 1:2000/1:1000	<i>Status:</i> Concept
<i>Opnamedatum:</i>		<i>Getekend:</i> T-DAM	<i>Datum:</i> 2020
<i>Behoort bij:</i> Besluit 2020003319			



N.A.P.

[illegible]

LEGENDA



Legger: Polder Kievitswaard
(WK000. - WK054.)

Onderdeel: Lengteprofiel Legger

<i>Dijkpaal traject:</i> WK	<i>Met</i> 009	<i>Bladen</i>	<i>Bladnr:</i> 003
<i>Formaat:</i> A3	<i>Schaal:</i> 1:2000/1:1000	<i>Status:</i> Concept	
<i>Opnamedatum:</i>	<i>Getekend:</i> T-DAM	<i>Datum:</i> 2020	
<i>Behoort bij:</i> Besluit 2020003319			



KUNSTWERK GEGEVENS
Meters t.o.v. N.A.P.


-20

14.

50.0

----- NAP
 Dijkpaal



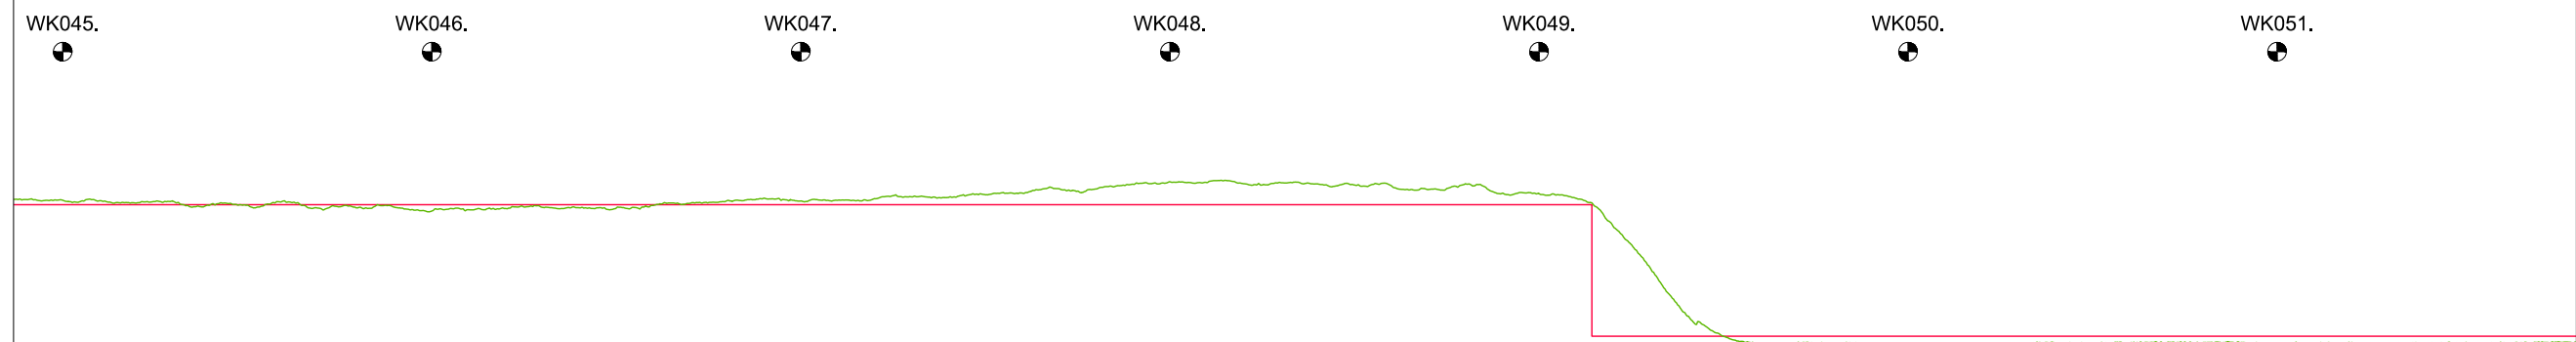

N.A.P.

AFSTANDEN Meters t.o.v. het nulpunt	BEHEERREGISTER Meters t.o.v. N.A.P.	LEGGER Meters t.o.v. N.A.P.	KUNSTWERK GEGEVENS Meters t.o.v. N.A.P.
5000.00	+4.99	+4.93	
525.00	+4.97	+4.93	
550.00	+4.92	+4.93	
575.00	+4.90	+4.93	
600.00	+4.84	+4.93	
625.00	+4.90	+4.93	
650.00	+4.89	+4.93	
675.00	+4.96	+4.93	
700.00	+4.98	+4.93	
725.00	+5.05	+4.93	
750.00	+5.07	+4.93	
775.00	+5.11	+4.93	
800.00	+5.24	+4.93	
825.00	+5.20	+4.93	
850.00	+5.20	+4.93	
875.00	+5.15	+4.93	
900.00	+5.08	+4.93	
925.00	+4.39	+3.15	
950.00	+3.15	+3.15	
975.00	+3.06	+3.15	
1000.00	+3.05	+3.15	
1025.00	+3.06	+3.15	
1050.00	+3.05	+3.15	
1075.00	+3.07	+3.15	
1100.00	+3.05	+3.15	
1125.00	+3.06	+3.15	
1150.00	+3.06	+3.15	
1175.00	+3.06	+3.15	

LEGENDA

- Leggerprofiel.
 - - - - - NAP
- Profiel van Vrije Ruimte.
 ⬤ Dijkpaal
- Beheerprofiel.



Legger: Polder Kievitswaard
(WK000. - WK054.)

Onderdeel: Lengteprofiel Legger

Dijkpaal traject: WK	Met 009	Bladen	Bladnr: 008
Formaat: A3	Schaal: 1:2000/1:1000	Status:	Concept
Opnamedatum:	Getekend: T-DAM	Datum:	2020
Behoort bij: Besluit 2020003319			

