



Waterschap
Rivierenland


Polder Kievitswaard
Legger Overige Waterkering

Dijkpaaltraject Kievitswaard (ZK000. – ZK004.)

Legger Regionale Waterkering
Dijkpaaltraject Kievitswaard (ZK000. – ZK004.)

Inhoud

- Overzichtskaart Dijkpaaltraject Kievitswaard
- Situatiebladen (1:1.000)
- Dwarsprofielen (1:200)
- Lengteprofielen (1:2.000/1:100)

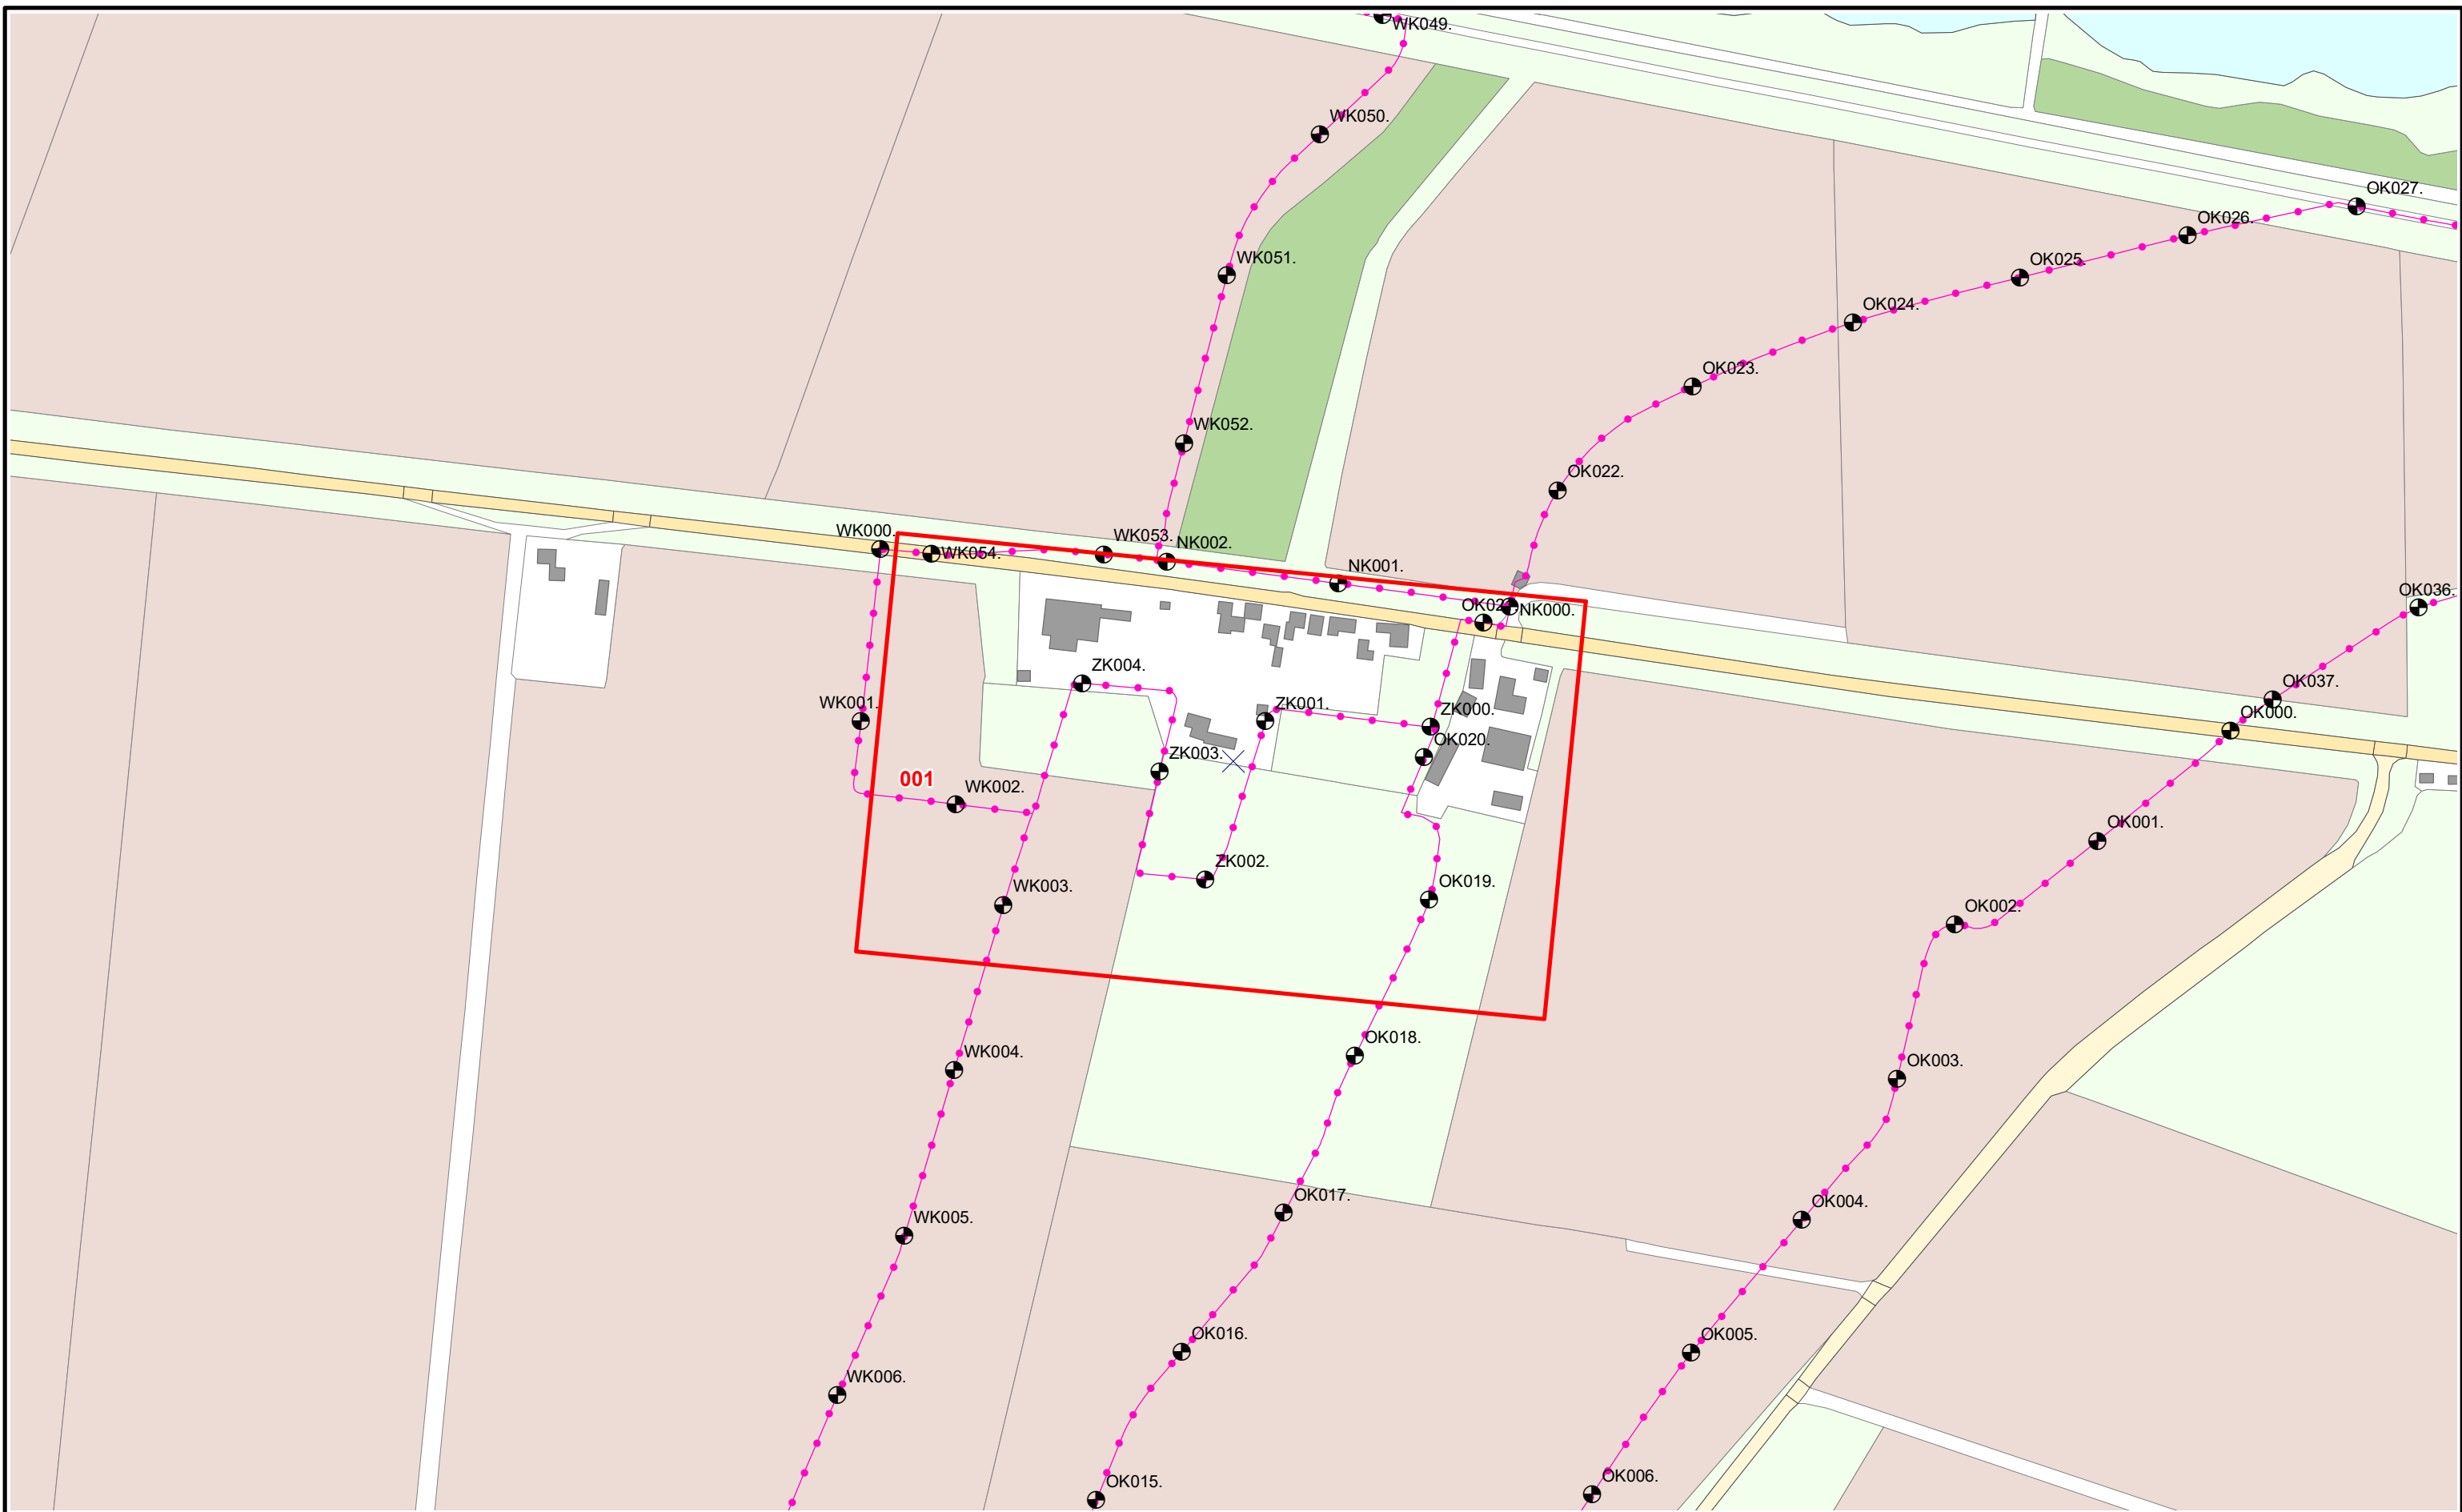

Referentielijn soort :

- Primaire waterkering
- Regionale waterkering
- Overige waterkering



Situatieblad 1:1000 met bladnummer



Legger : Polder Kievitswaard Zuid

Onderdeel : Overzichtskaart Dijkpaaltraject

Dijkpaal traject : ZK

Formaat : A3

Opnamedatum : -

Bestuifnr : Besluit 2020003319

Aantal bladen : 001

Schaal : 1 : 3.500

Getekend : T-DAM


Tekeningnr : -

Bladnr : 001

Status : Concept

Datum : 2020

Tekeningnr : -

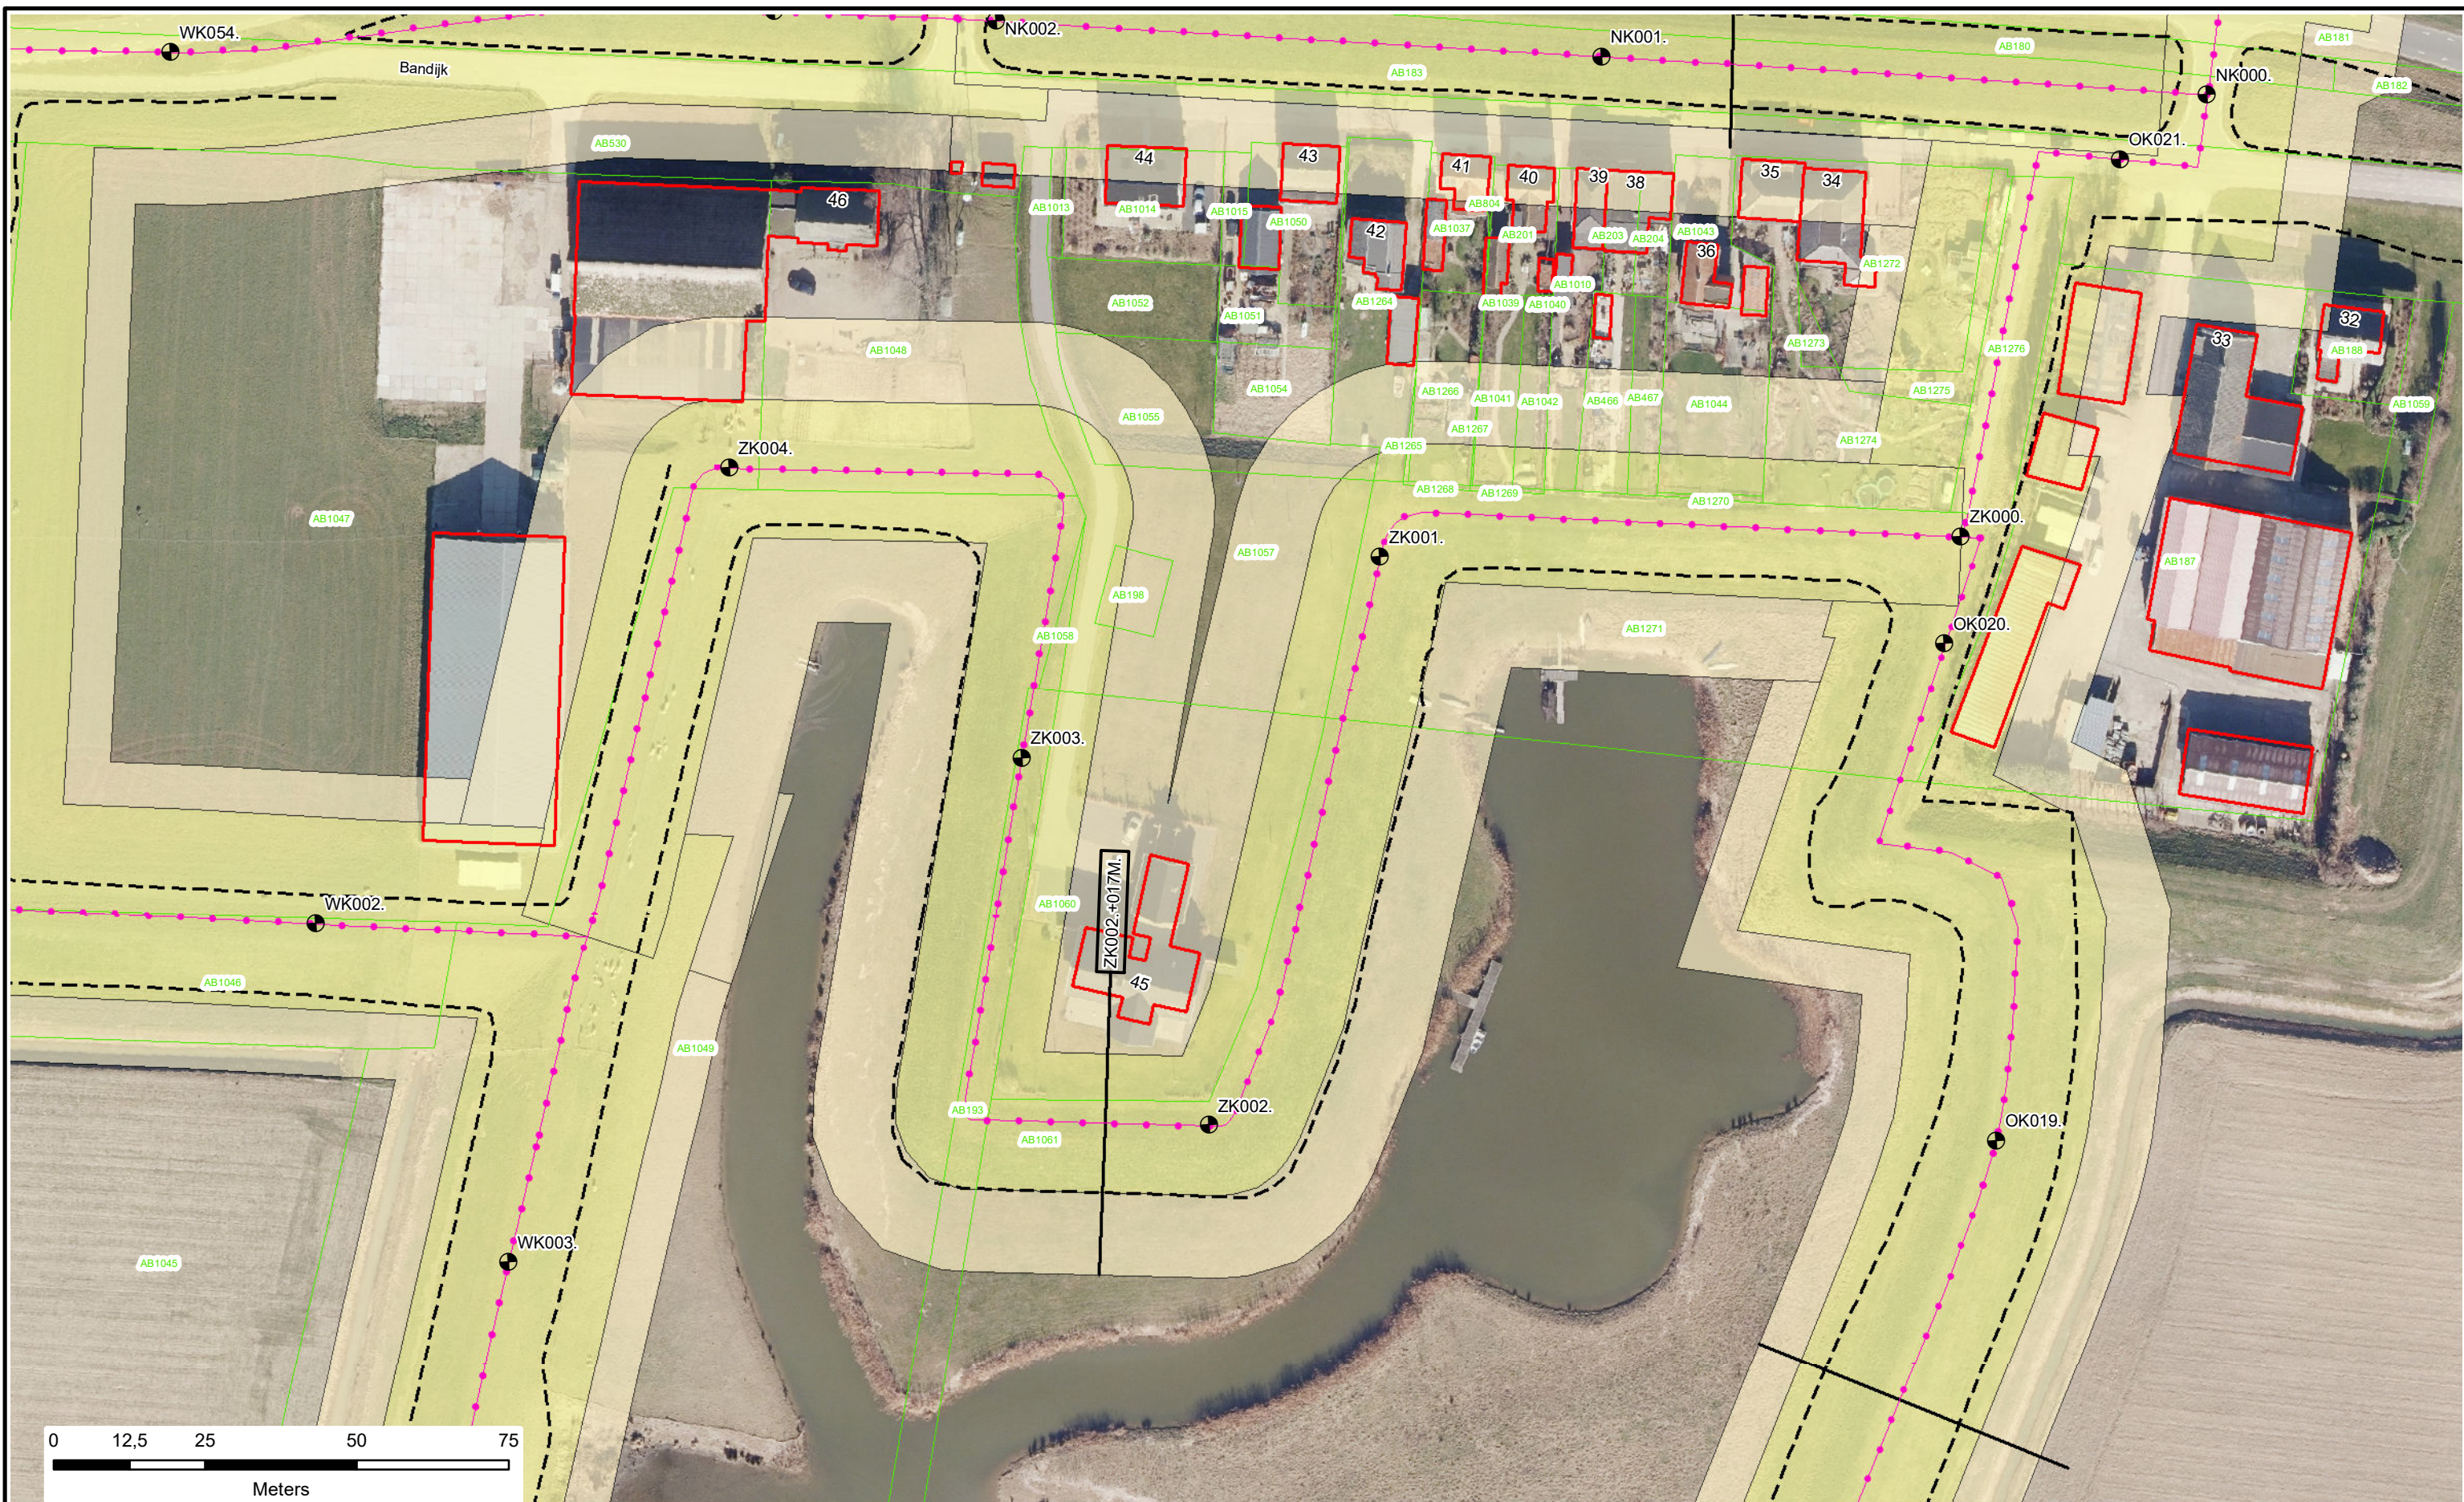



0 12,5 25 50 75
Meters

 Dijkpalen

 Referentielijn Primaire Kering

 Referentielijn Regionale Kering

 Referentielijn Overige Kering

 Teenlijn

 Waterstaatswerk

 Beschermingszone

 Stortsteen

 Harde Bekleding

 Duiker

 Wandconstructie

 Coupure

 Sluis

 Gemaal

 Keringverbeteringsconstructie

 Afsluiter Leidingen

 Drainages

 Hoofdgebouwen

 Overig bouwwerk

 Kadastraal perceel

AZ003.+031M

Dwarsprofiel-locatie




Waterschap
Rivierenland

Legger : Polder Kievitswaard Zuid

Onderdeel :	Situatie Legger		
Dijkpaal traject : ZK	Aantal bld : 001	Bladnr : 001	
Formaat : A3	Schaal : 1 : 1000	Status : Concept	
Opnamedatum : -	Getekend : T-DAM	Datum : 2020	
Besluitnr : 2020003319	Tek. nr. : ZK001		

DWP ZK002.+017m.
(ZK000.+000m. - ZK004.+083m.)

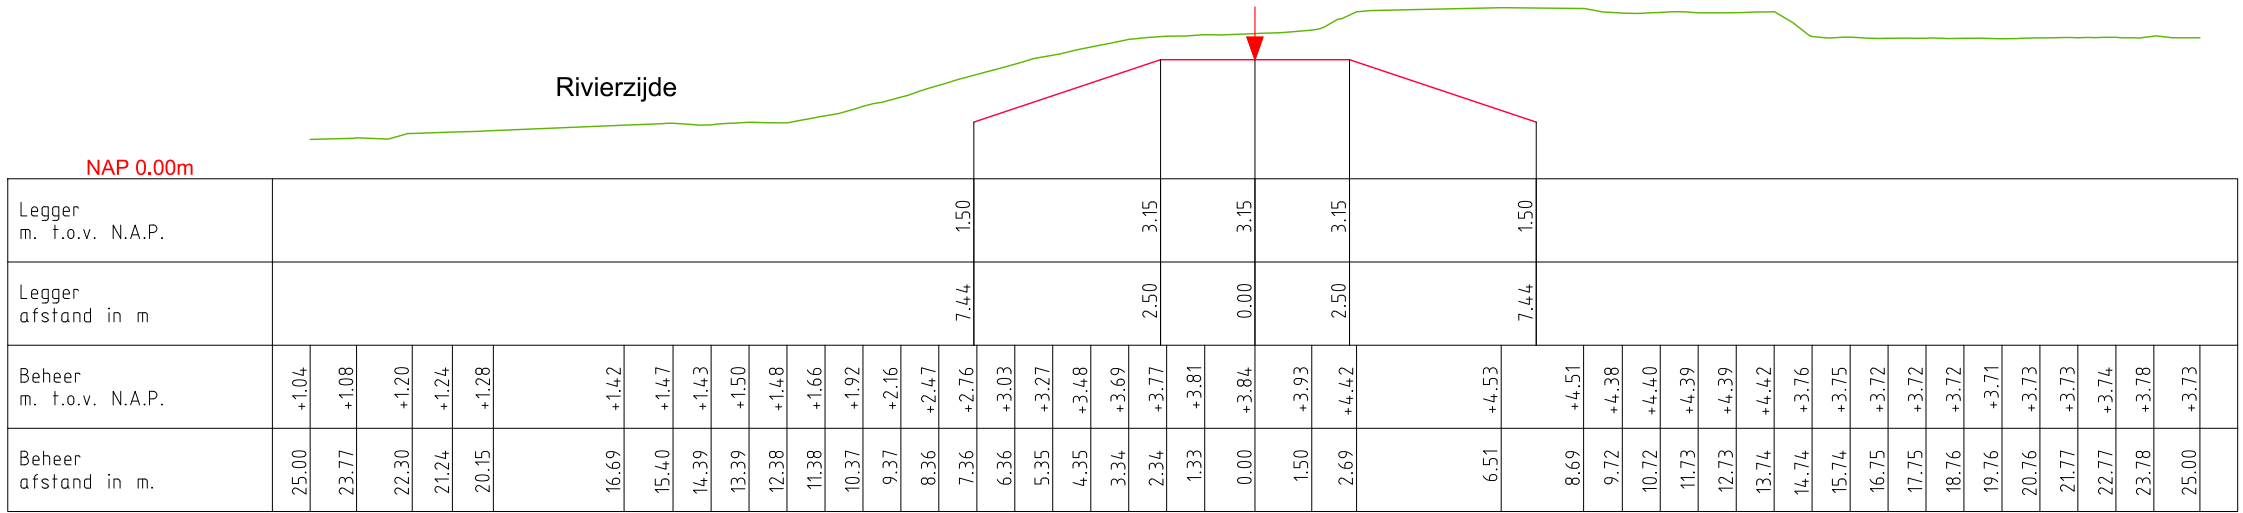


LEGENDA

- Leggerprofiel.
- Profiel van Vrije Ruimte.
- Beheerprofiel.
- ↓ Referentielijn (Buitenkruin)



Legger: Polder Kievitswaard (ZK000. - ZK004.)			
Onderdeel: Dwarsprofielen Legger			
Dijkpaal traject: ZK	Met 001	Bladen	Bladnr: 001
Formaat: A3	Schaal: 1 : 200	Status:	Concept
Opnamedatum:	Getekend: T-DAM	Datum:	2020
Behoort bij: Besluit 2020003319			

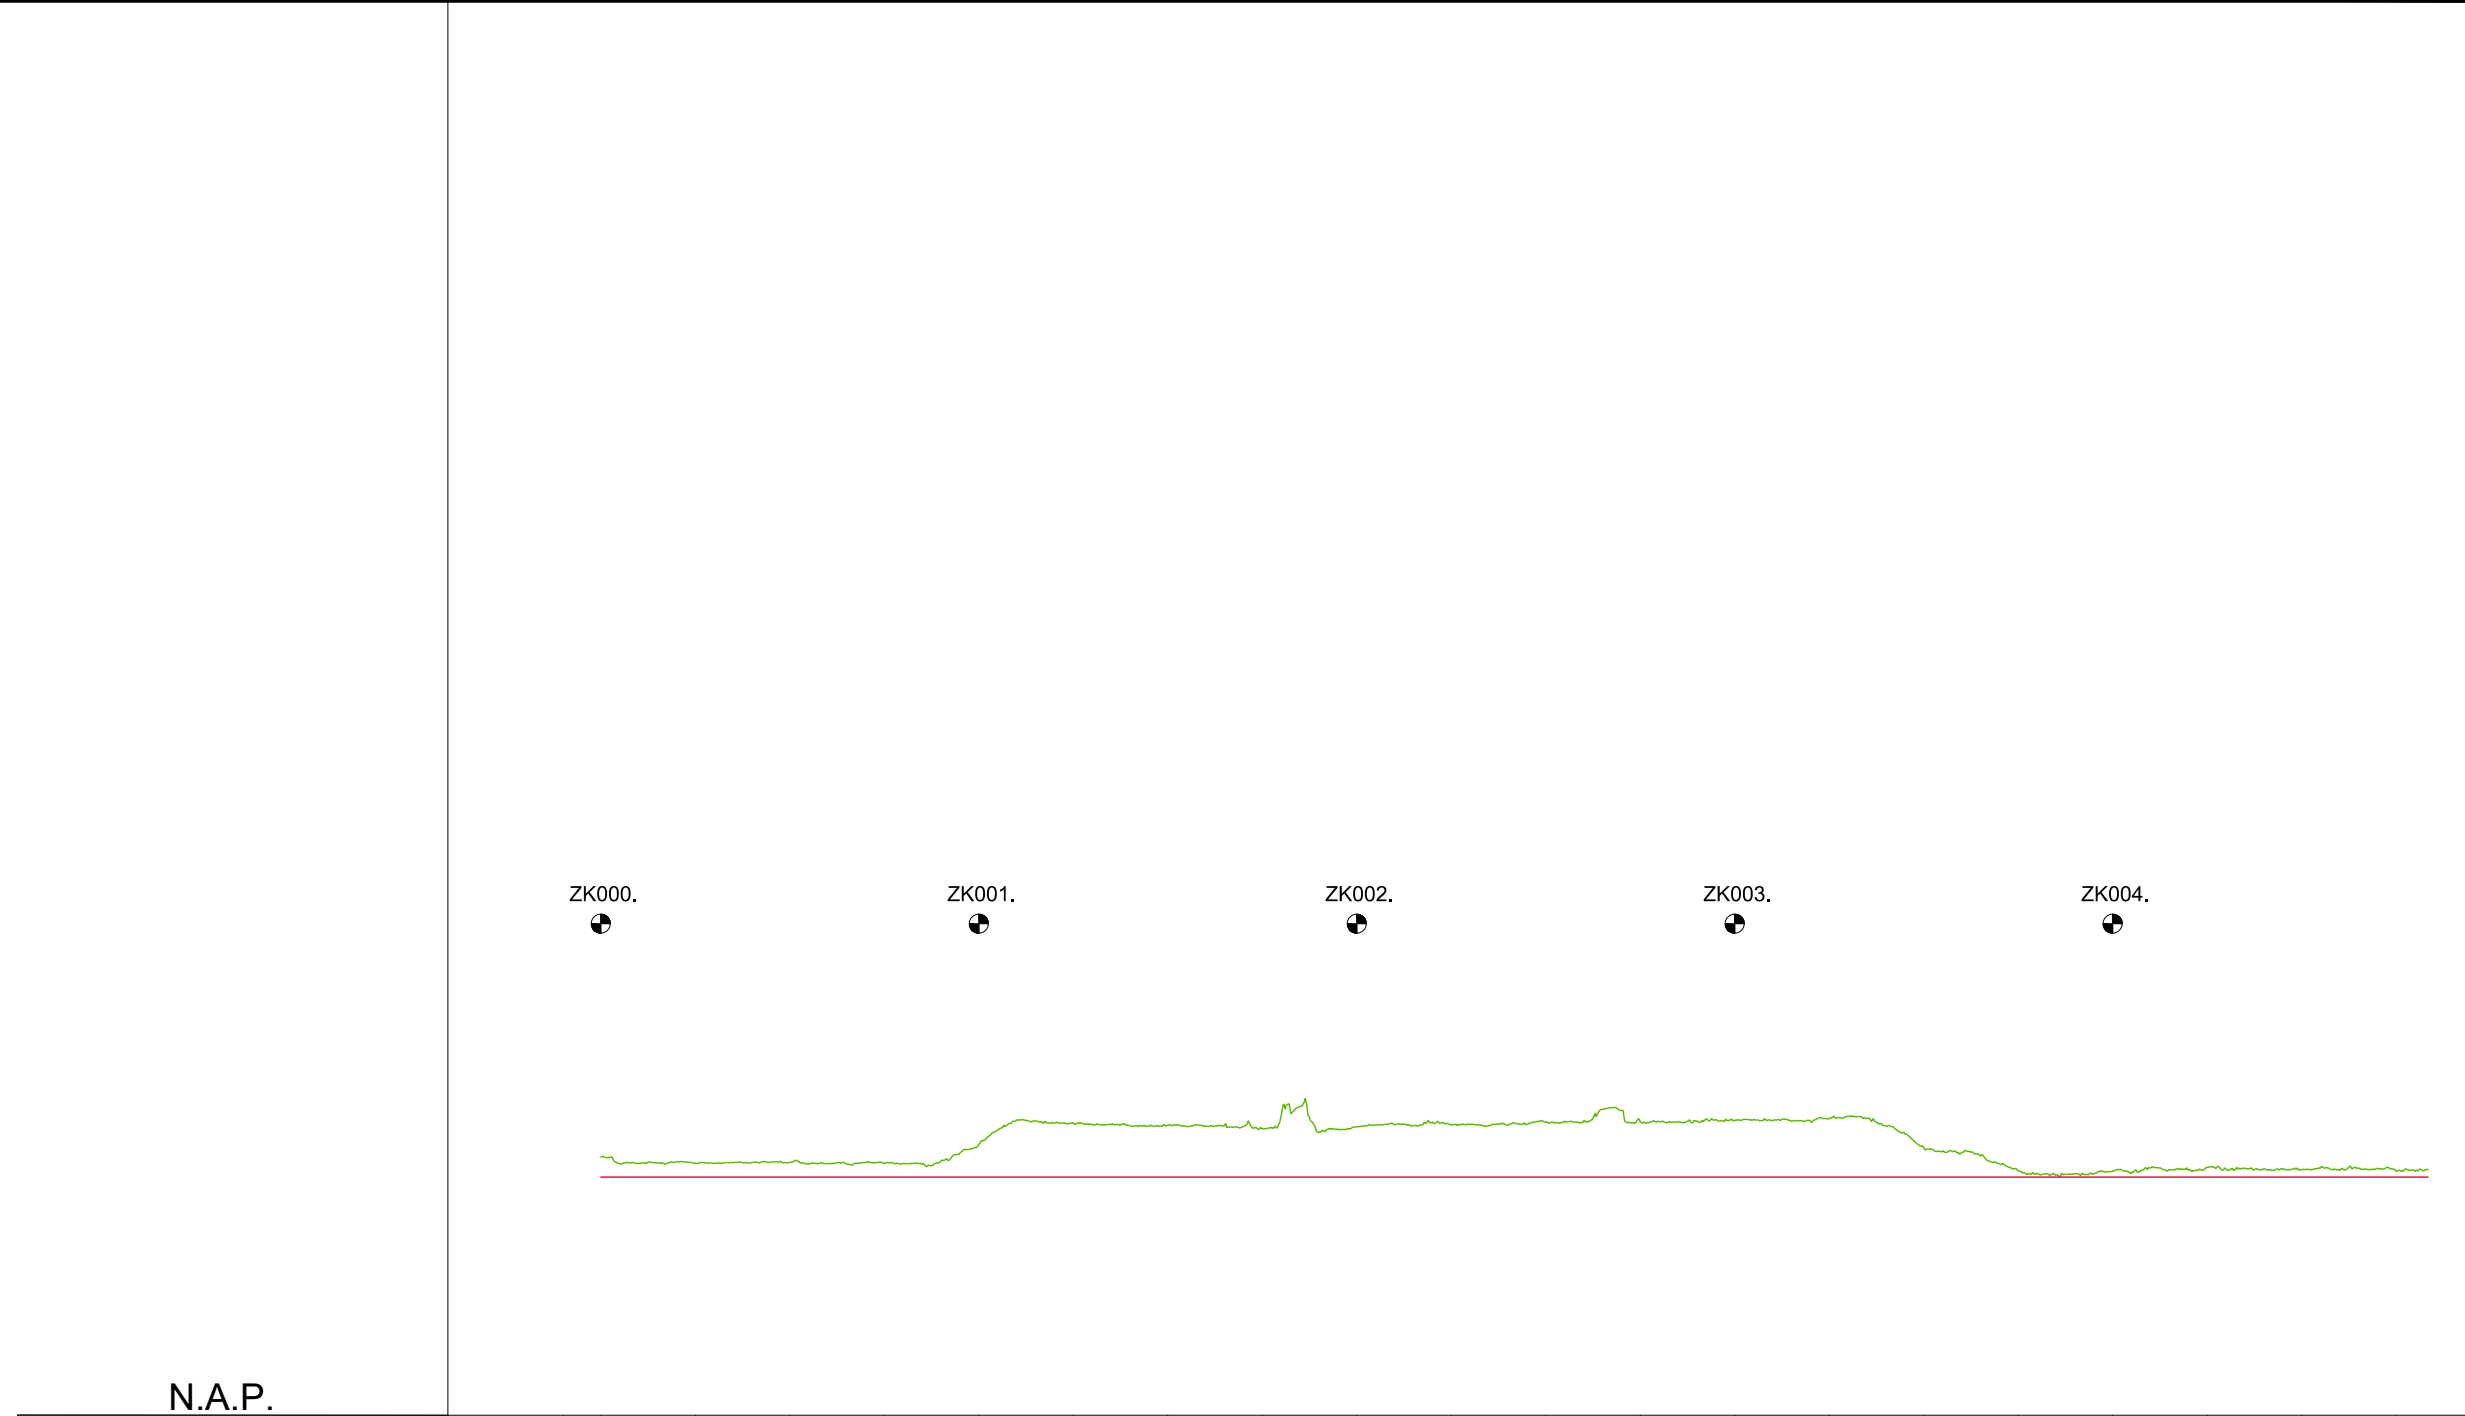

KUNSTWERK GEGEVENS
Meters t.o.v. N.A.P.

BEHEERREGISTER
Meters t.o.v. N.A.P. _____

LEGENDA

0.00	+3.42	+3.15
25.00	+3.33	+3.15
50.00	+3.35	+3.15
75.00	+3.33	+3.15
100.00	+3.58	+3.15
125.00	+3.87	+3.15
150.00	+3.84	+3.15
175.00	+3.79	+3.15
200.00	+3.81	+3.15
225.00	+3.84	+3.15
250.00	+3.88	+3.15
275.00	+3.88	+3.15
300.00	+3.90	+3.15
325.00	+3.92	+3.15
350.00	+3.54	+3.15
375.00	+3.23	+3.15
400.00	+3.23	+3.15
425.00	+3.28	+3.15
450.00	+3.25	+3.15
475.00	+3.23	+3.15

LEGENDA

— Leggerprofiel.

— Profiel van Vrije Ruimte.

— Beheerprofiel.

----- NAP

⊗ Dijkpaal



Onderdeel: Lengteprofiel Legger			
Dijkspaal traject: ZK	Met 001	Bladen	Bladnr: 001
Formaat: A3	Schaal: 1:2000/1:1000	Status:	Concept
Opnamedatum:	Getekend: T-DAM	Datum:	2020
Behoort bij: Besluit 2020003319			