



Waterschap
Rivierenland


Polder Kleine Zalm
Legger Overige Waterkering

Dijkpaaltraject Kleine Zalm (KZ000. – KZ021.)

Legger Regionale Waterkering
Dijkpaaltraject Kleine Zalm (KZ000. – KZ021.)

Inhoud

- Overzichtskaart Dijkpaaltraject Kleine Zalm
- Situatiebladen (1:1.000)
- Dwarsprofielen (1:200)
- Lengteprofielen (1:2.000/1:100)

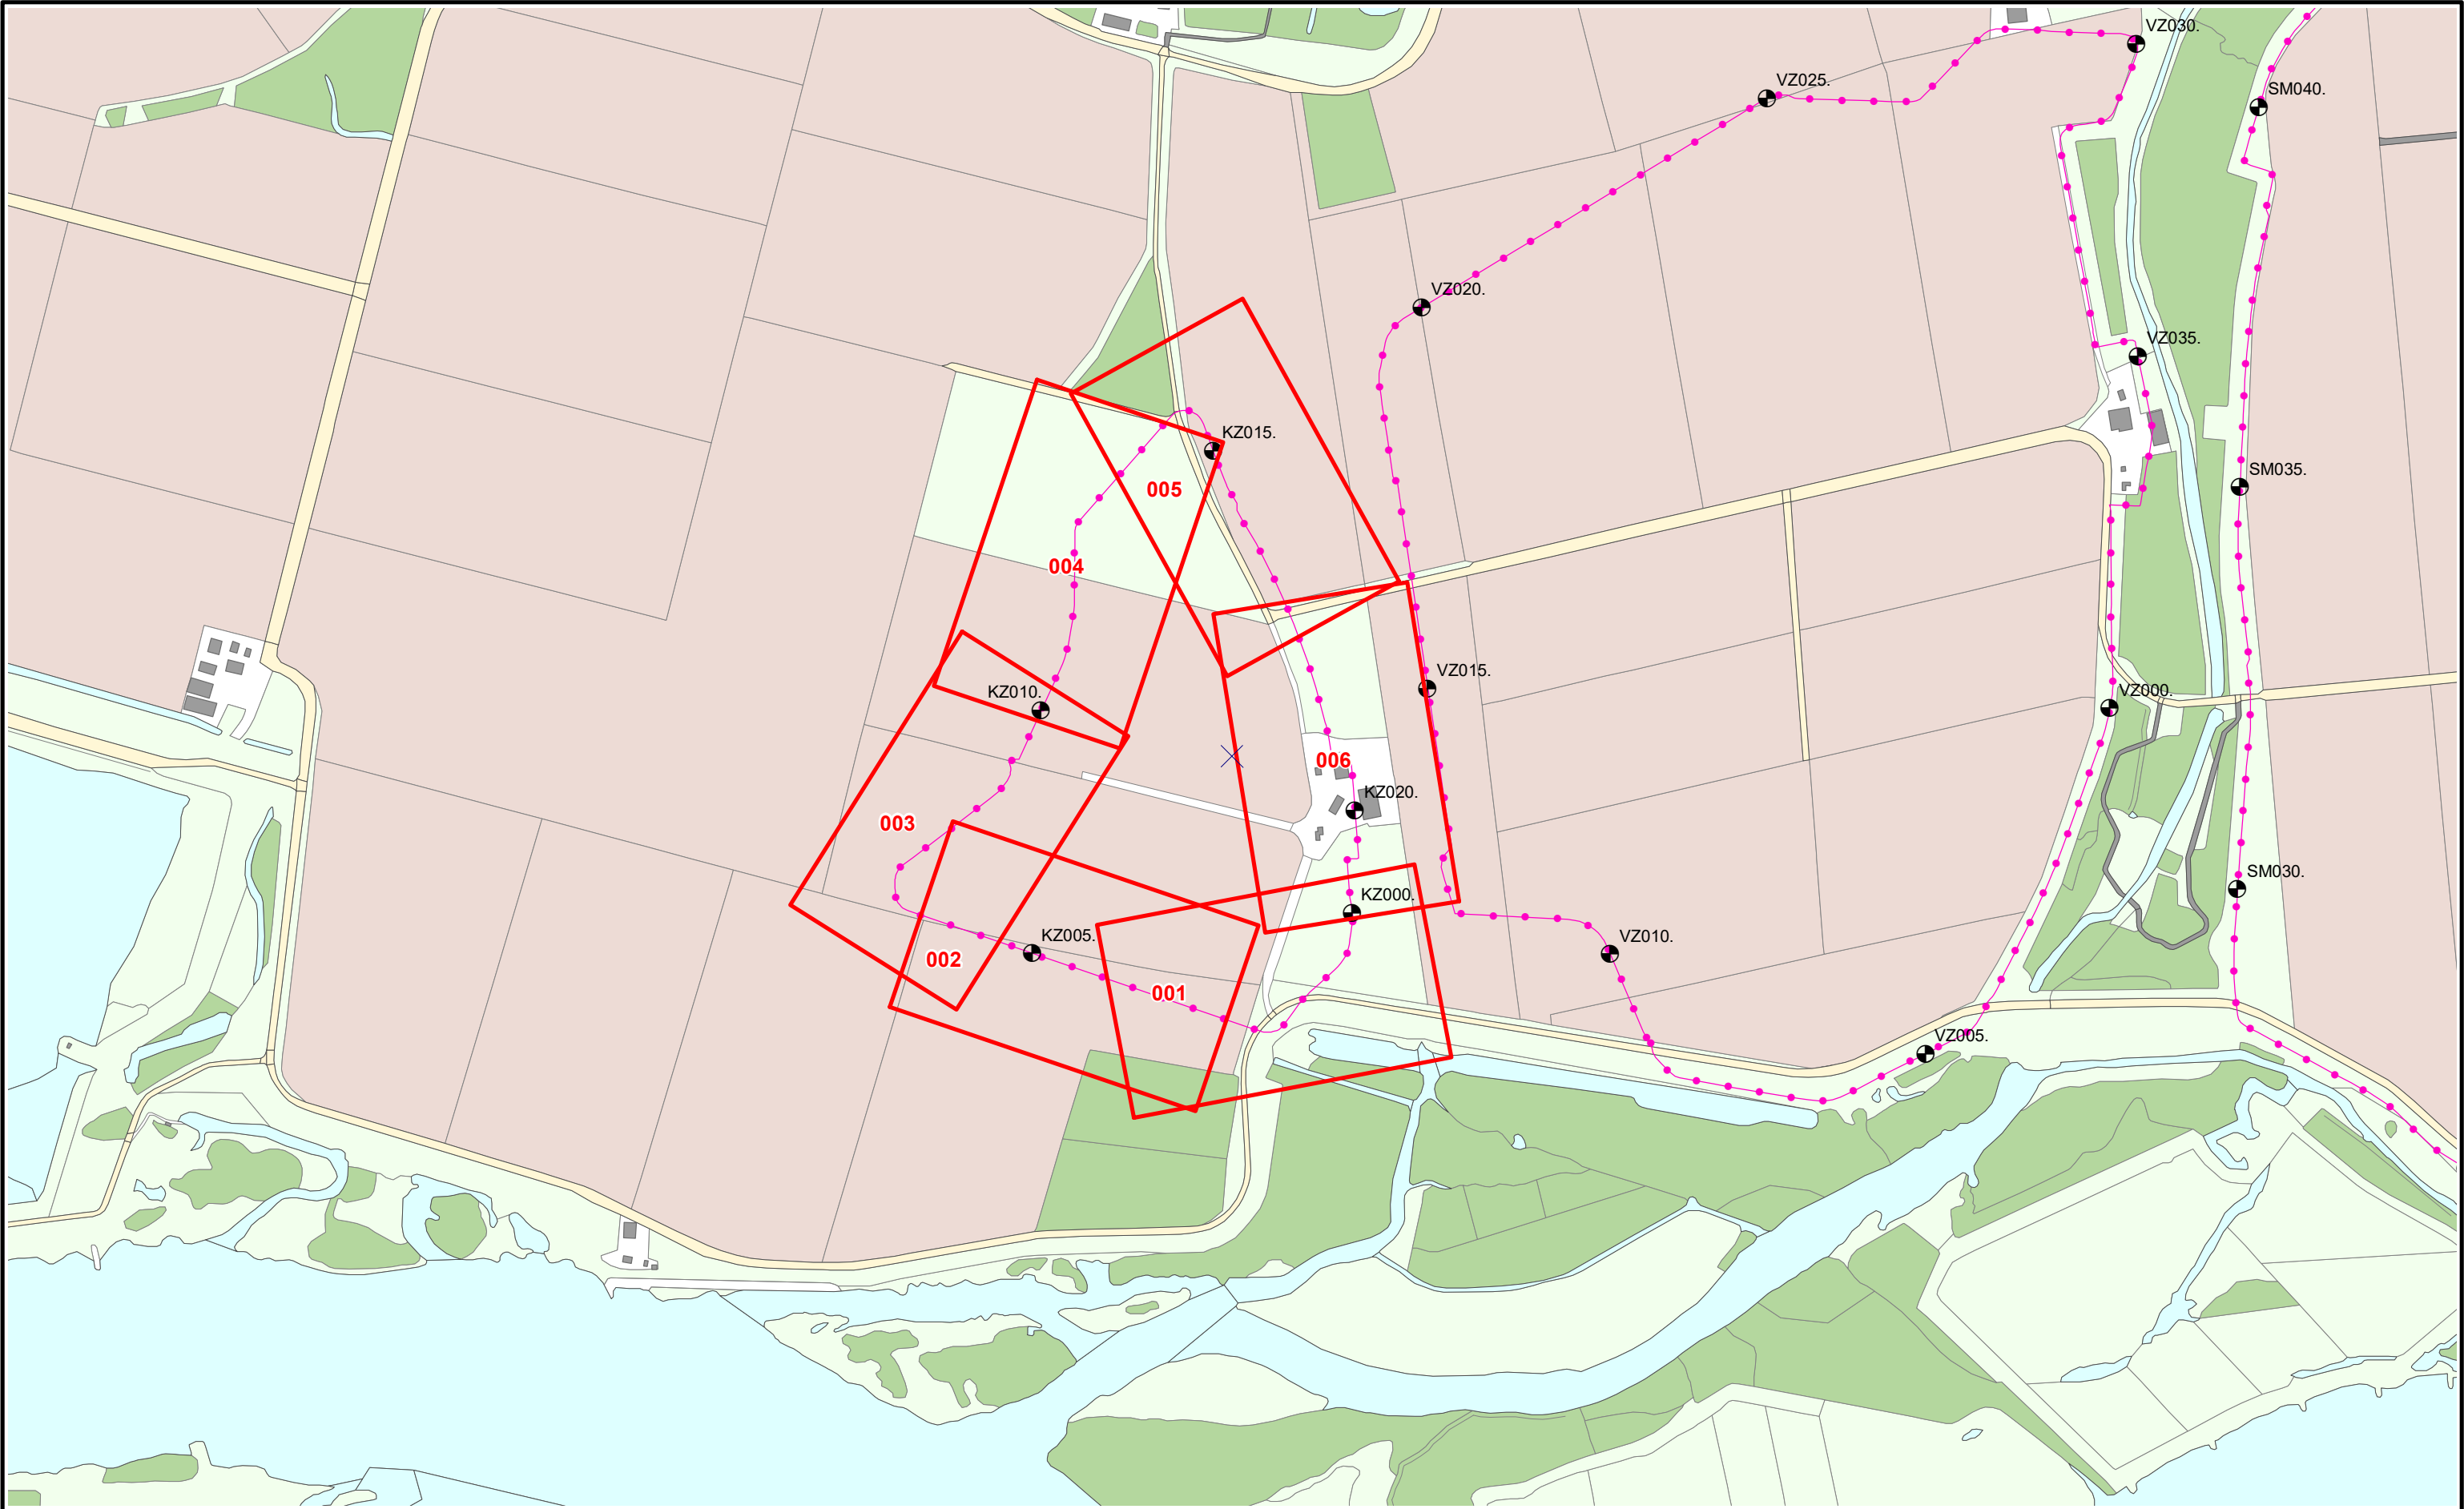

Referentielijn soort :

- Primaire waterkering
- Regionale waterkering
- Overige waterkering



Situatieblad 1:1000 met bladnummer



Legger : Polder Kleine Zalm

Onderdeel : Overzichtskaart Dijkpaaltraject

Dijkpaal traject : KZ

Formaat : A3

Opnamedatum : -

Bestuifnr : Bestuit 2020003319

Aantal bladen : 001

Schaal : 1 : 7.500

Getekend : T-DAM

Tekeningnr : -

Bladnr : 001

Status : Concept

Datum : 2020

Tekeningnr : -





N

0 12,5 25 50 75

Meters

⊕ Dijkpalen

● Referentielijn Primaire Kering

● Referentielijn Regionale Kering

● Referentielijn Overige Kering

--- Teenlijn

Waterstaatswerk

Beschermingszone

Stortsteen

Harde Bekleding

Duiker

Wandconstructie

Coupure

Sluis

Gemaal

Keringverbeterings-constructie

⚡ Afsluiter Leidingen

--- Drainages

— Hoofdgebouwen

— Overig bouwwerk

E58 Kadastraal perceel

AZ003. +031M

Dwarsprofiel-locatie



Waterschap
Rivierenland

Legger : Polder Kleine Zalm

Onderdeel :	Situatie Legger		
Dijkpaal traject :KZ	Aantal bld : 006	Bladnr : 001	
Formaat : A3	Schaal : 1 : 1000	Status : Concept	
Opnamedatum : -	Getekend : T-DAM	Datum : 2020	
Besluitnr : 2020003319	Tek. nr. : KZ001		





0 12,5 25 50 75
Meters

 Dijkpalen

 Referentielijn Primaire Kering

 Referentielijn Regionale Kering

 Referentielijn Overige Kering

 Teenlijn

 Waterstaatswerk

 Bescherminingszone

 Stortsteen

 Harde Bekleding

 Duiker

 Wandconstructie

 Coupure

 Sluis

 Gemaal

 Keringverbeteringsconstructie

 Afsluiters Leidingen

 Drainages

 Hoofdgebouwen

 Overig bouwwerk

 Kadastraal perceel


 Dwarsprofiel-locatie



Waterschap
Rivierenland

Legger : Polder Kleine Zalm

Onderdeel :	Situatie Legger		
Dijkpaal traject :KZ	Aantal bld : 006	Bladnr : 002	
Formaat : A3	Schaal : 1 : 1000	Status : Concept	
Opnamedatum : -	Getekend : T-DAM	Datum : 2020	
Besluitnr : 2020003319	Tek. nr. : KZ002		

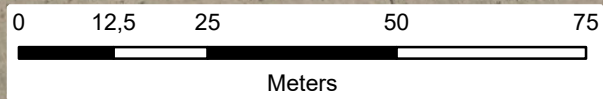

- Dijkpalen
- Referentielijn Primaire Kering
- Referentielijn Regionale Kering
- Referentielijn Overige Kering
- Teenlijn

- Waterstaatswerk
- Beschermszone
- Stortsteen
- Harde Bekleding

- Duiker
- Wandconstructie
- Coupure
- Sluis
- Gemaal
- Keringverbeteringsconstructie

- Afsluiter Leidingen
- Drainages
- Hoofdgebouwen
- Overig bouwwerk
- Kadastraal perceel


Dwarsprofiel-
locatie

AZ003 +031M



Legger : Polder Kleine Zalm

Onderdeel : Situatie Legger		
Dijkpaal traject : KZ	Aantal bld : 006	Bladnr : 003
Formaat : A3	Schaal : 1 : 1000	Status : Concept
Opnamedatum : -	Getekend : T-DAM	Datum : 2020
Besluitnr : 2020003319	Tek. nr. : KZ003	

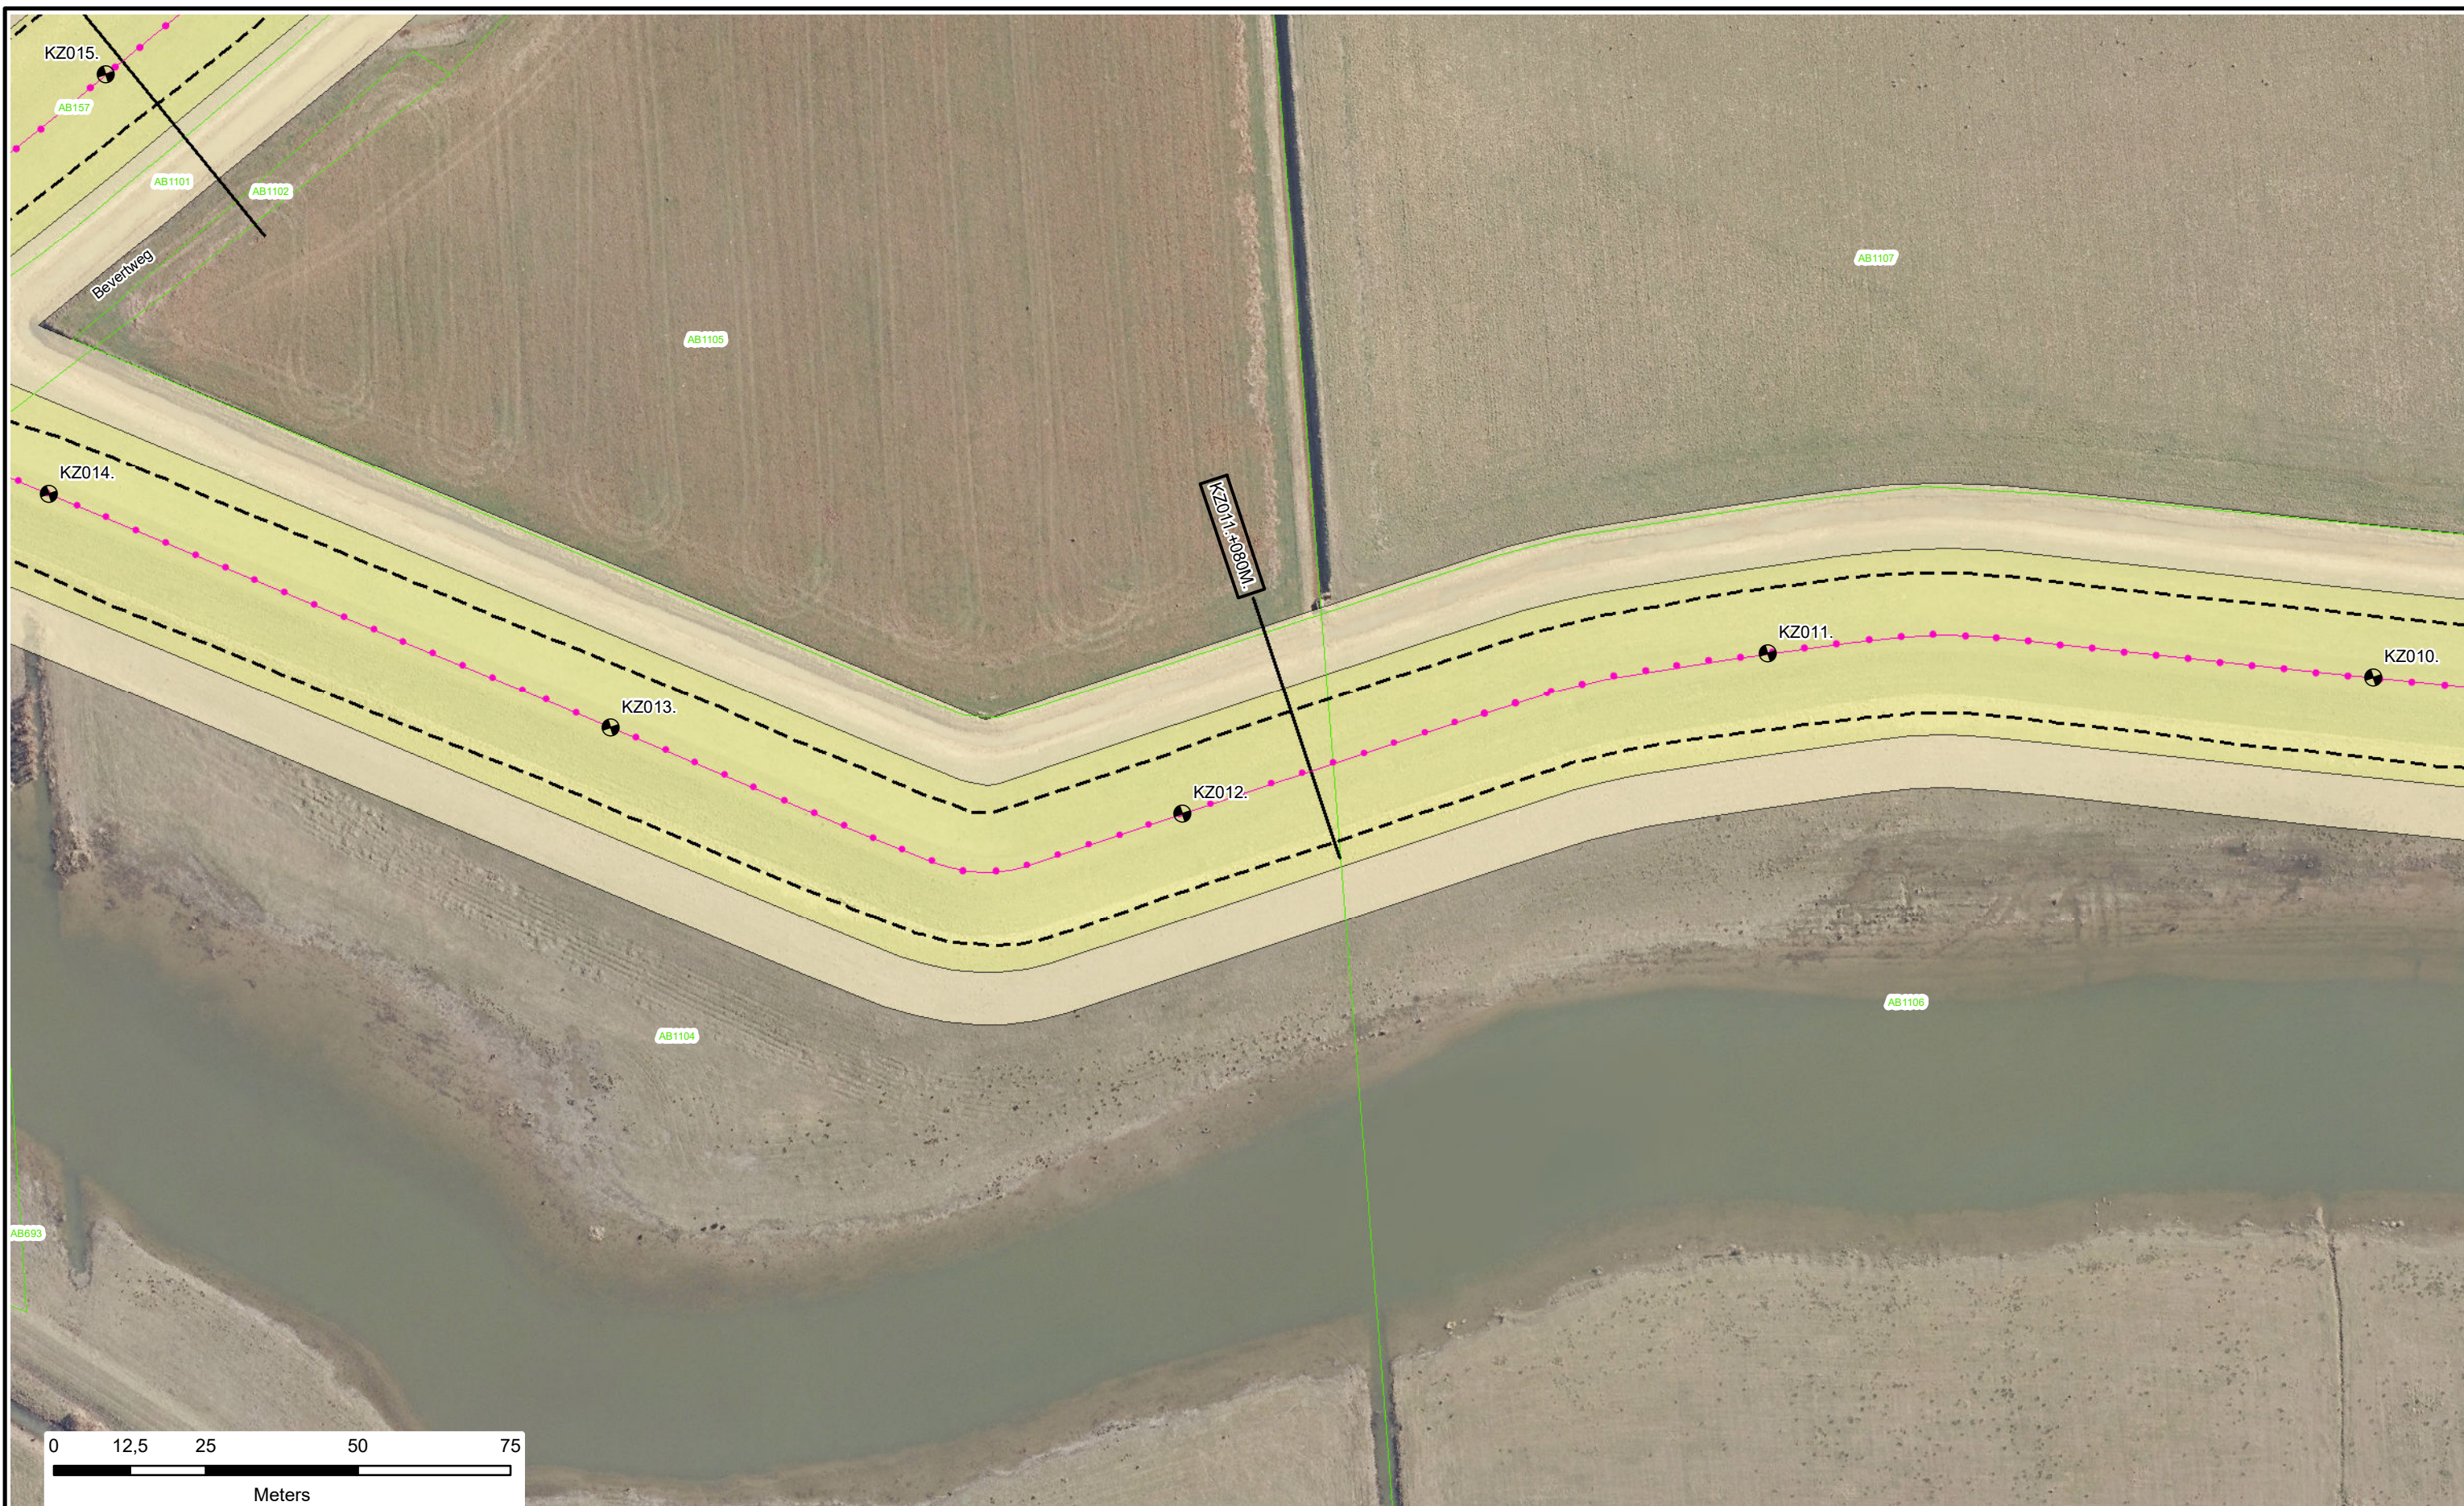

Dijkpalen

Referentielijn Primaire Kering

Referentielijn Regionale Kering

Referentielijn Overige Kering

Teenlijn

Waterstaatswerk

Bescherminingszone

Stortsteen

Harde Bekleding

Duiker

Wandconstructie

Coupure

Sluis

Gemaal

Keringverbeteringsconstructie

Afsluiters Leidingen

Drainages

Hoofdgebouwen

Overig bouwwerk

Kadastraal perceel


AZ003.+031M

Dwarsprofiel-locatie

Waterschap
Rivierenland

Legger : Polder Kleine Zalm

Onderdeel :	Situatie Legger	
Dijkpaal traject :KZ	Aantal bld : 006	Bladnr : 004
Formaat : A3	Schaal : 1 : 1000	Status : Concept
Opnamedatum : -	Getekend : T-DAM	Datum : 2020
Besluitnr : 2020003319	Tek. nr. : KZ004	

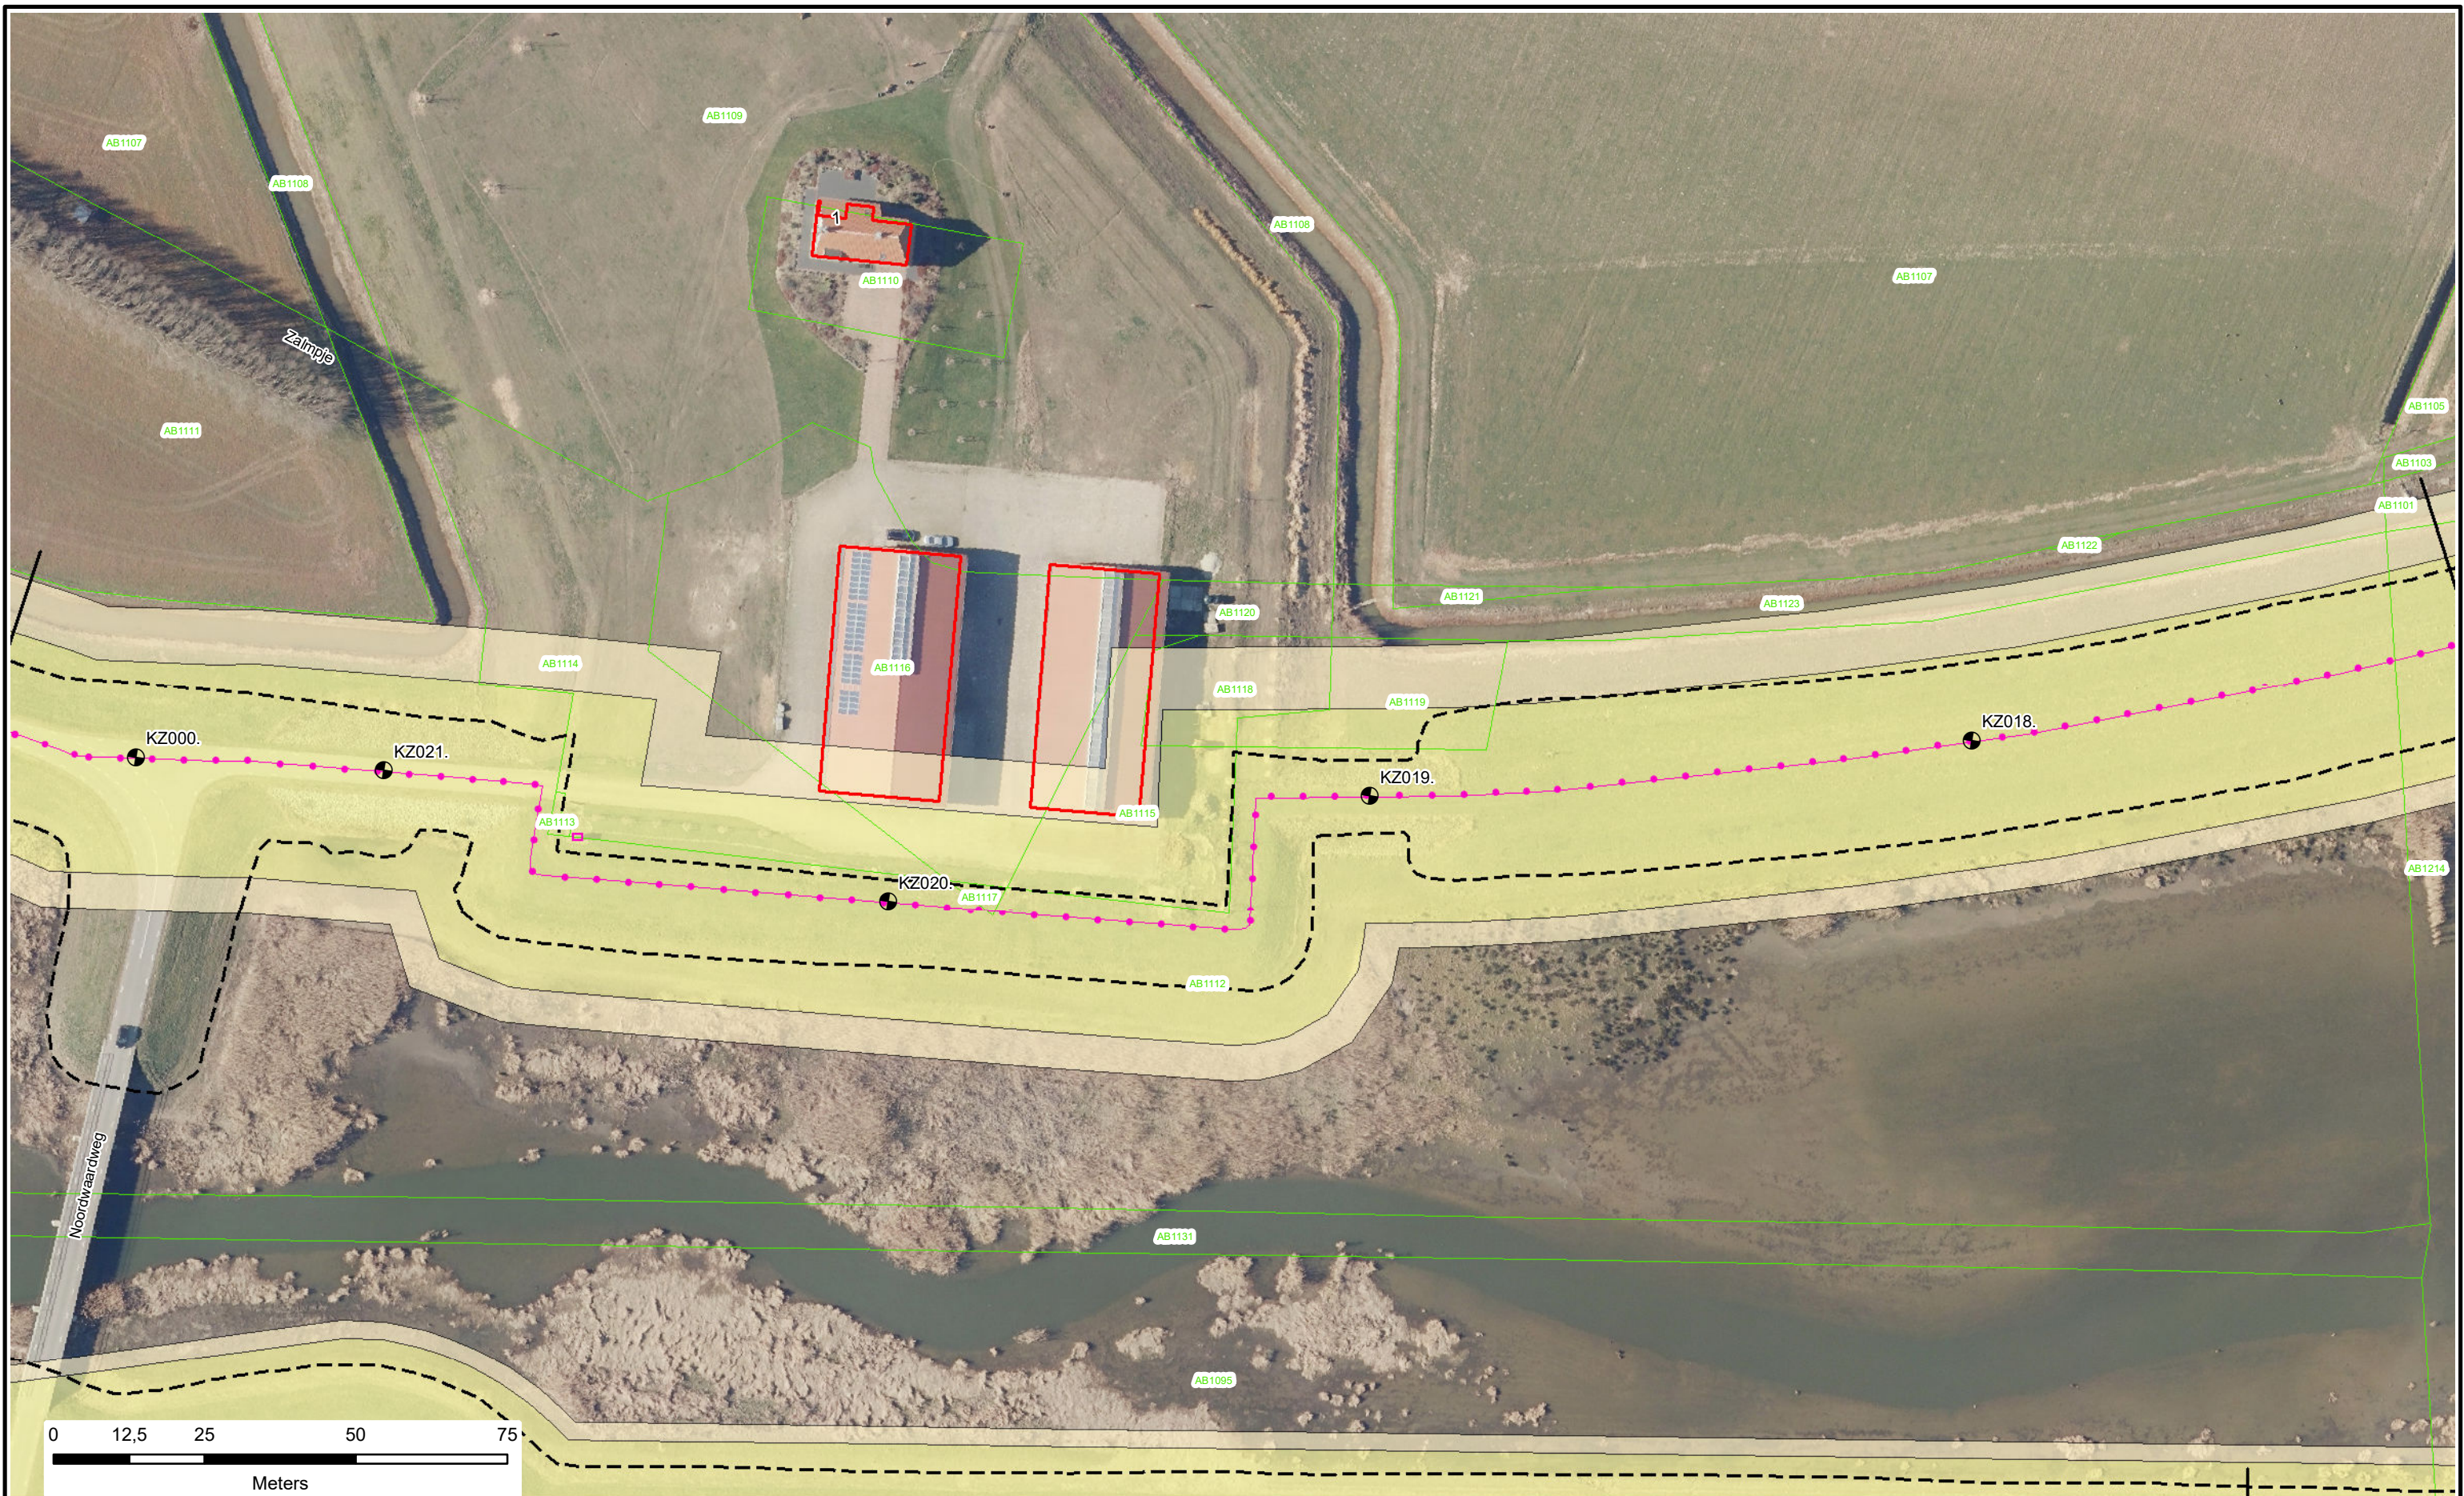

Dijkpalen

Referentielijn Primaire Kering

Referentielijn Regionale Kering

Referentielijn Overige Kering

Teenlijn

Waterstaatswerk

Beschermszone

Stortsteen

Harde Bekleding

Duiker

Wandconstructie

Coupure

Sluis

Gemaal

Keringverbeteringsconstructie

Afsluiter Leidingen

Drainages

Hoofdgebouwen

Overig bouwwerk

Kadastraal perceel


AZ003 +031M

Dwarsprofiel-locatie


Legger : Polder Kleine Zalm

Onderdeel :	Situatie Legger		
Dijkpaal traject :KZ	Aantal bld : 006	Bladnr : 006	
Formaat : A3	Schaal : 1 : 1000	Status : Concept	
Opnamedatum : -	Getekend : T-DAM	Datum : 2020	
Besluitnr : 2020003319	Tek. nr. : KZ006		

DWP KZ000.+027m.
(KZ019.+021m - KZ001.+090m.)

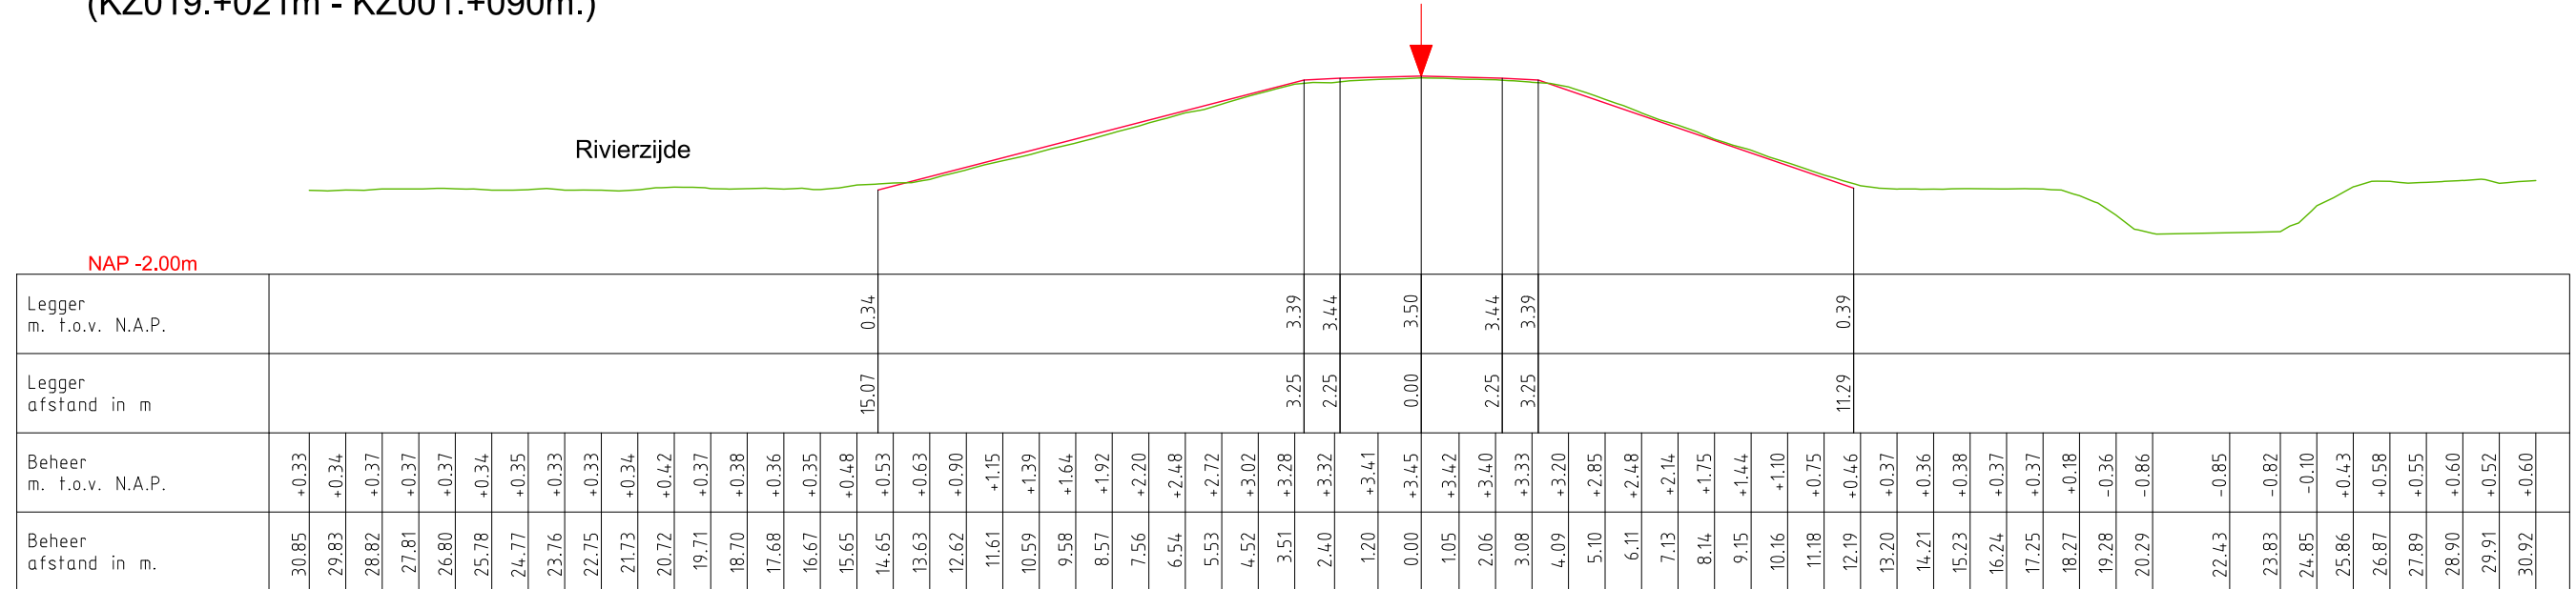

DWP KZ004.+016m.
(KZ001.+090m. - KZ007.+000m.)

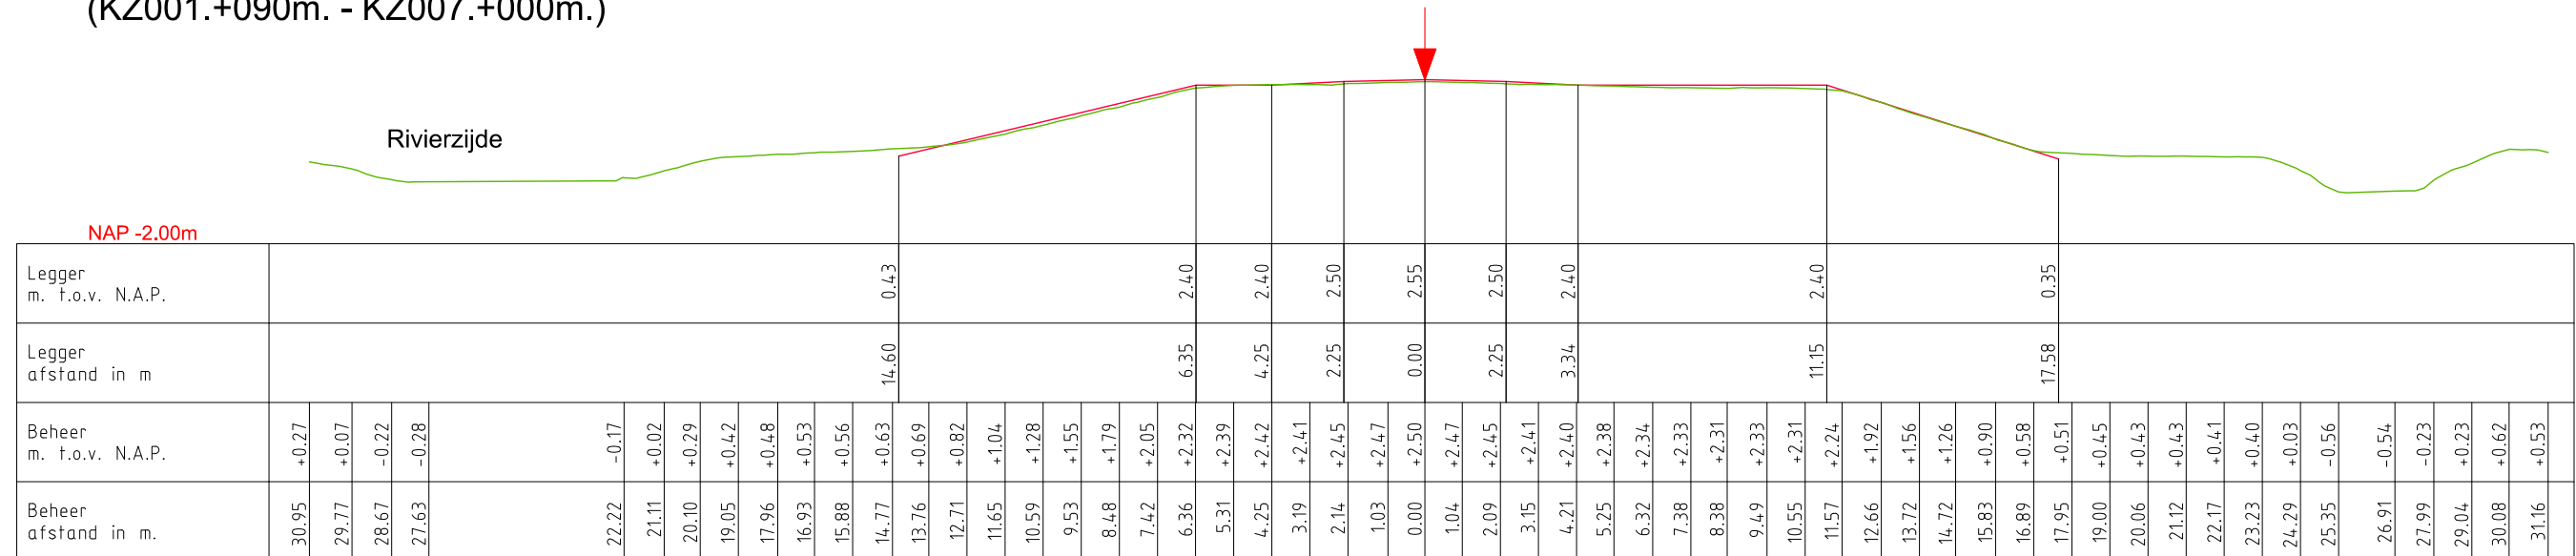

LEGENDA

- Leggerprofiel.
  Referentielijn (Buitenkruin)
- Profiel van Vrije Ruimte.
- Beheerprofiel.




Legger: Polder Kleine Zalm
(KZ000. - KZ021.)


Onderdeel: Dwarsprofielen Legger

<i>Dijkpaal traject:</i> KZ	<i>Met</i> 003	<i>Bladen</i>	<i>Bladnr:</i> 001
<i>Formaat:</i> A3	<i>Schaal:</i> 1 : 200	<i>Status:</i> Concept	
<i>Opnamedatum:</i>	<i>Getekend:</i> T-DAM	<i>Datum:</i> 2020	
<i>Behoort bij:</i> Besluit 2020003319			

DWP KZ008.+007m.
(KZ007.+000m. - KZ009.+036m.)

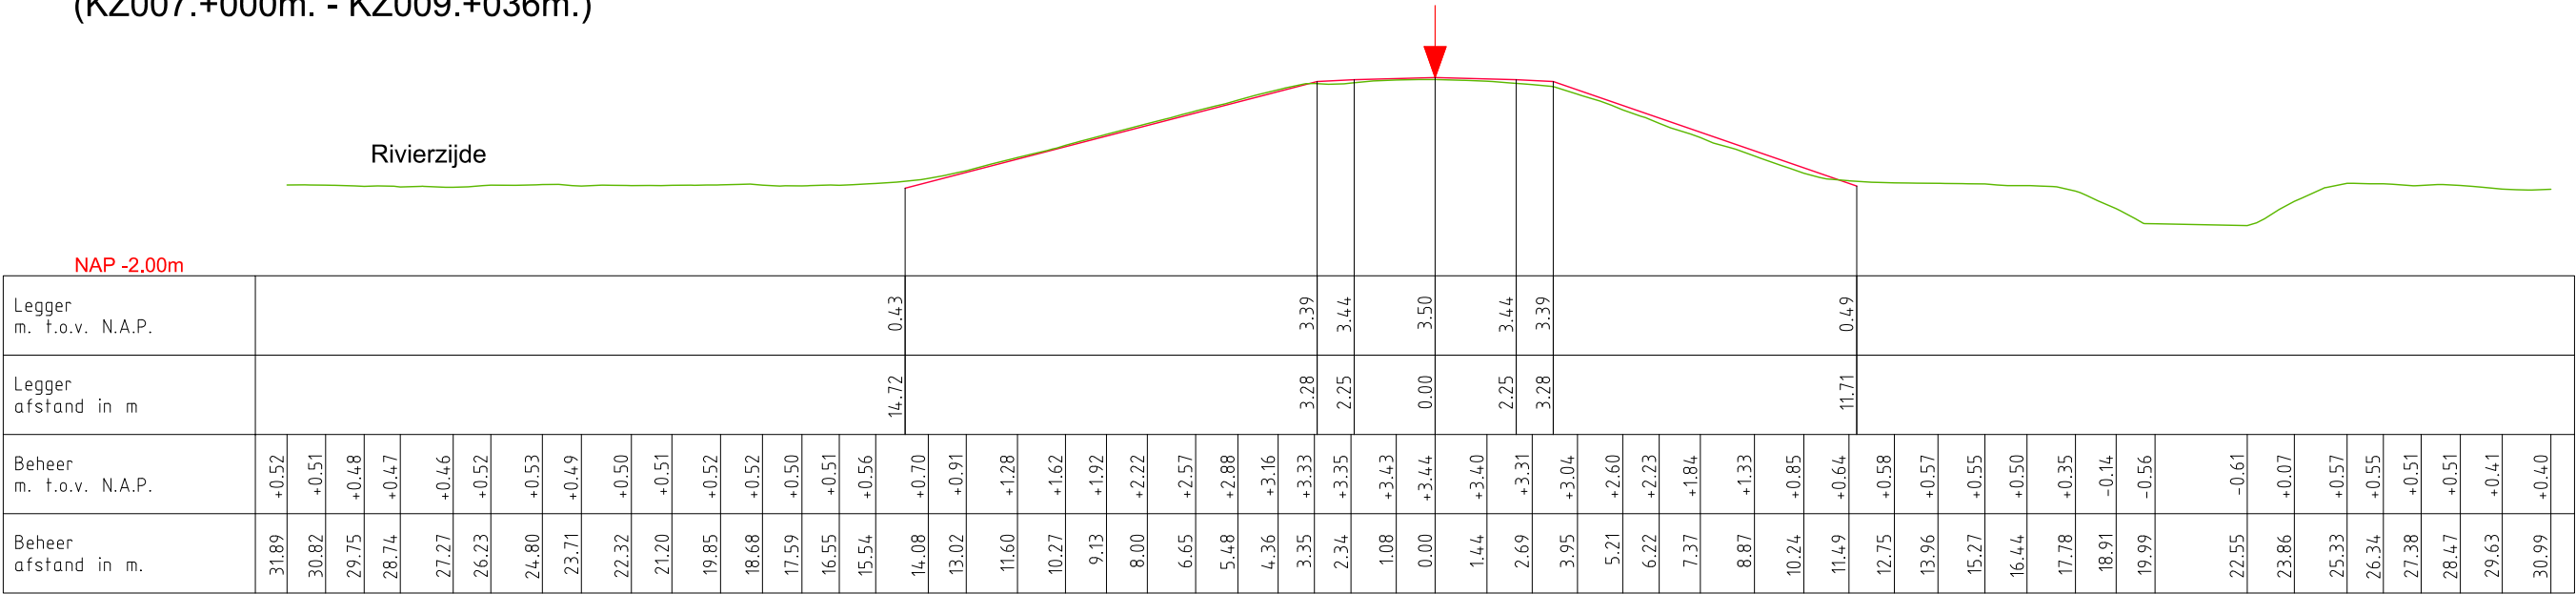

DWP KZ011.+080m.
(KZ009.+036m. - KZ014.+038m.)

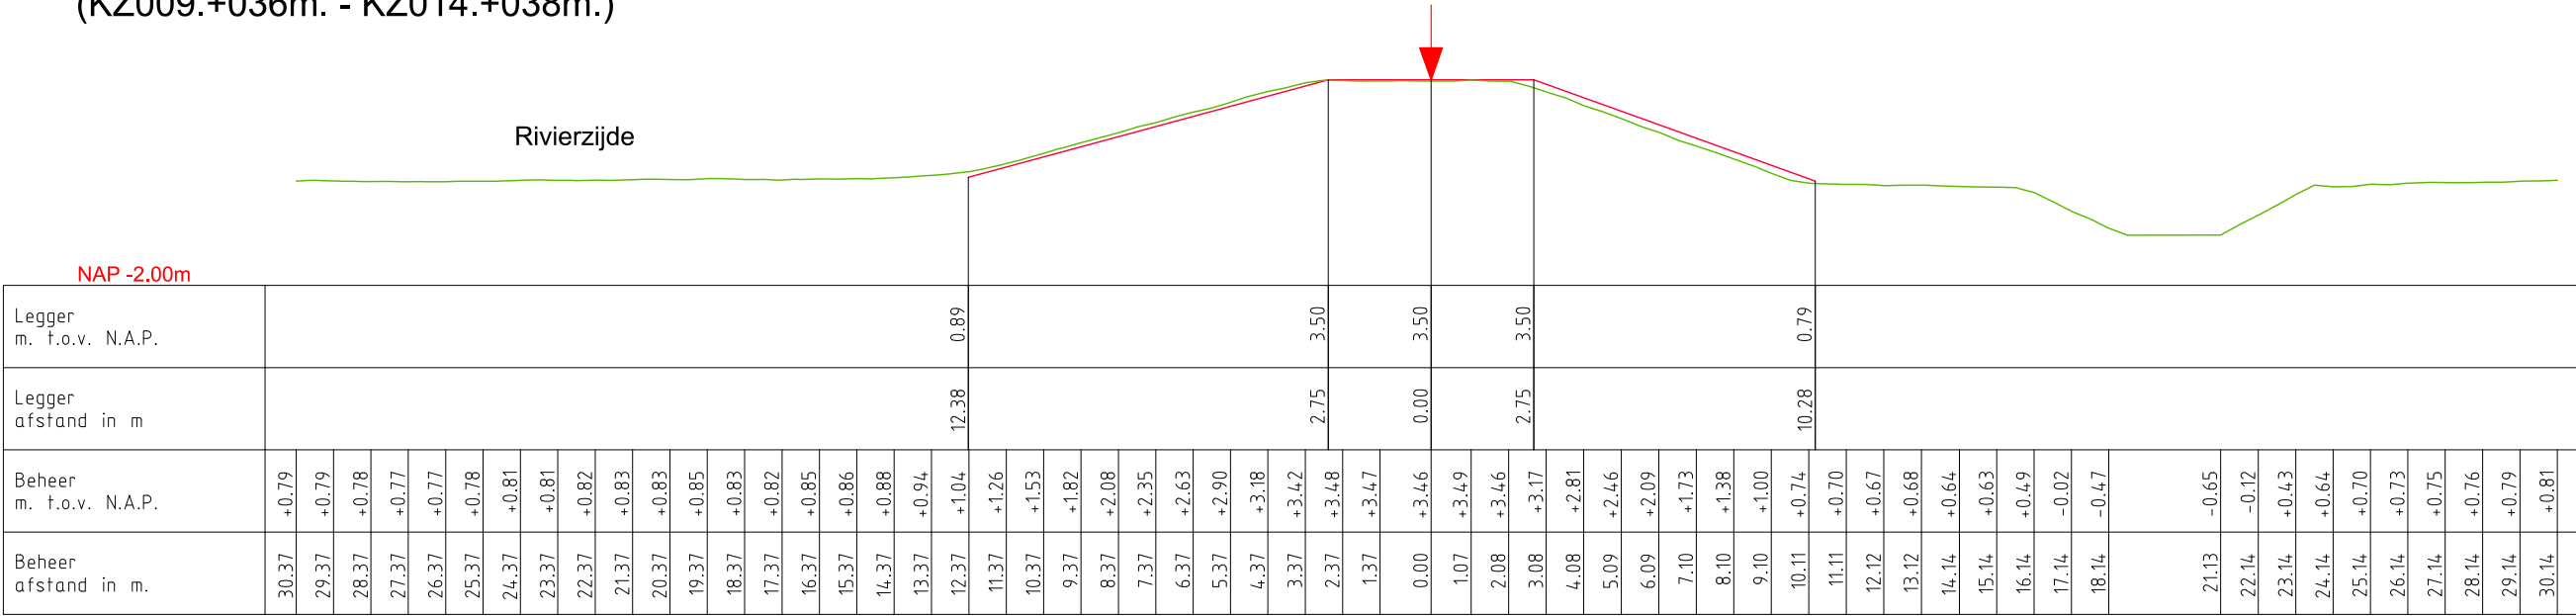


LEGENDA

- Leggerprofiel.
- Profiel van Vrije Ruimte.
- Beheerprofiel.
- ↓ Referentielijn (Buitenkruin)




Legger: Polder Kleine Zalm (KZ000. - KZ021.)			
Onderdeel: Dwarsprofielen Legger			
Dijkpaal traject: KZ	Met 003	Bladen	Bladnr: 002
Formaat: A3	Schaal: 1 : 200	Status:	Concept
Opnamedatum:	Getekend: T-DAM	Datum:	2020
Behoort bij: Besluit 2020003319			

DWP KZ014.+095m.
(KZ014.+038m. - KZ015.+049m.)

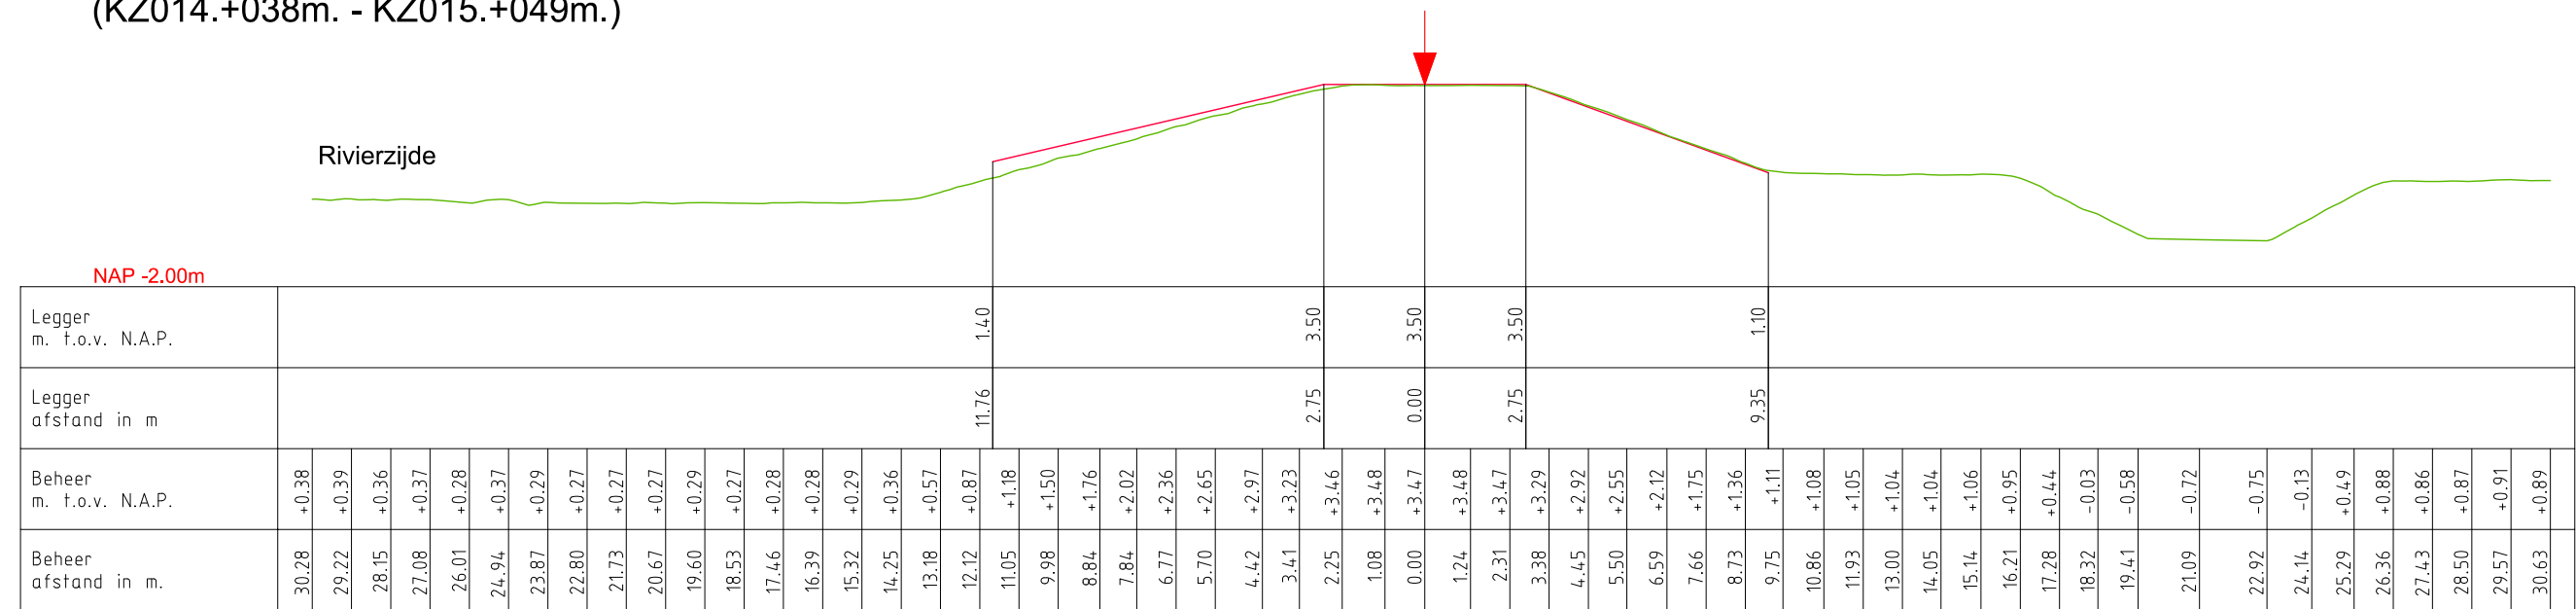

DWP KZ016.+083m.
(KZ015.+049m. - KZ019.+021m.)

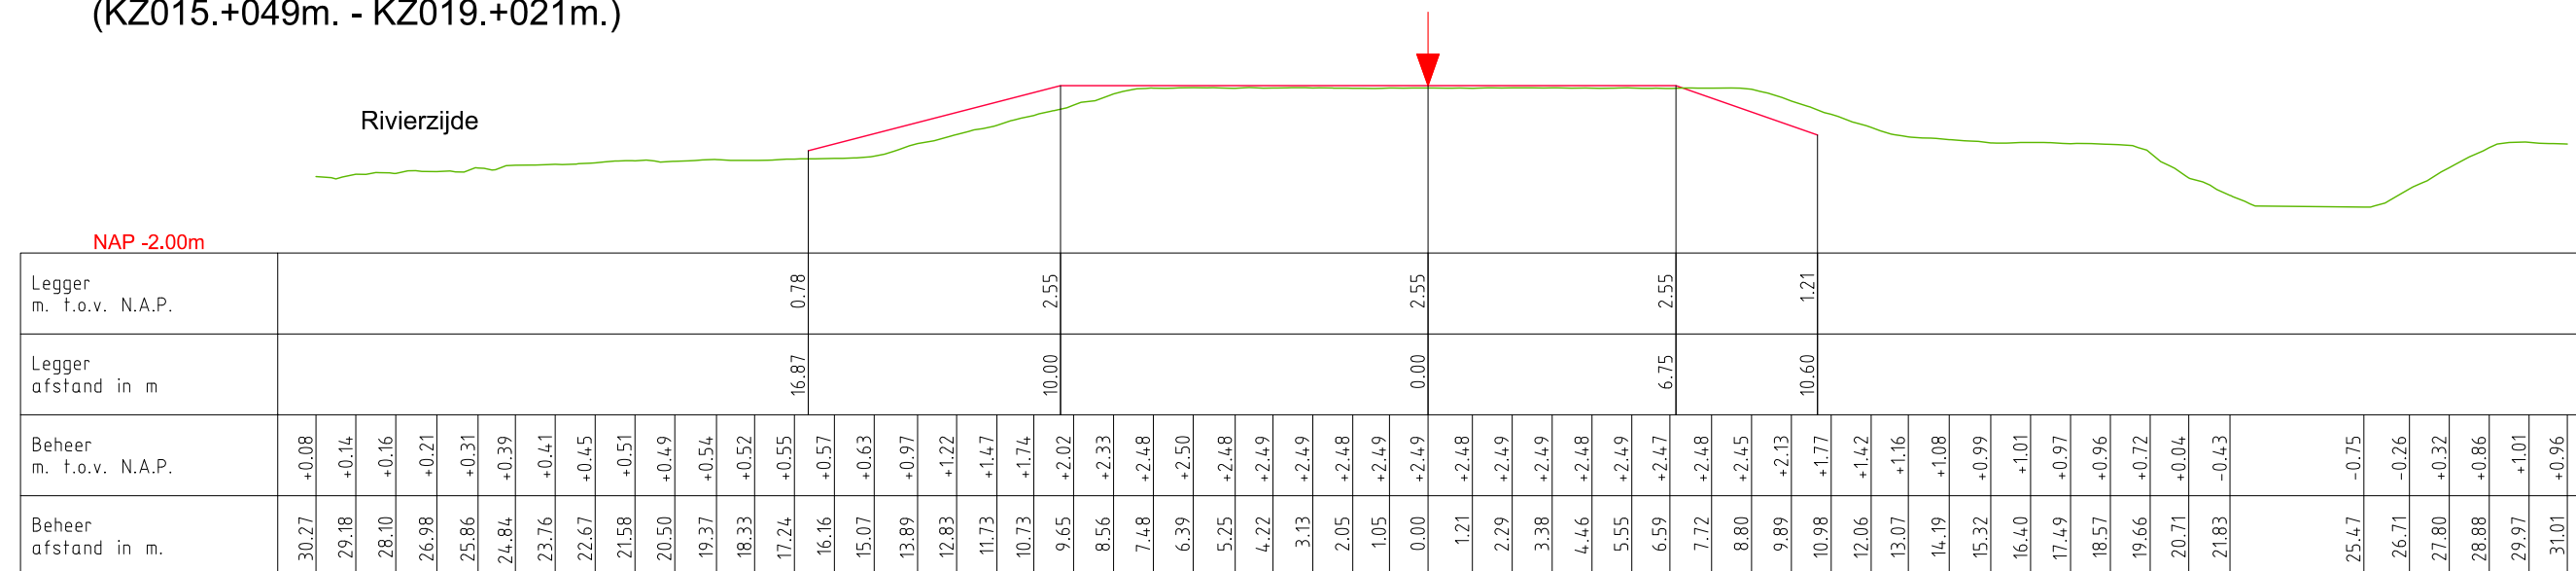

LEGENDA


-  Leggerprofiel.
  Referentielijn (Buitenkruin)
-  Profiel van Vrije Ruimte.
-  Beheerprofiel.



Legger: Polder Kleine Zalm
(KZ000. - KZ021.)

Onderdeel: Dwarsprofielen Legger

<i>Dijkpaal traject:</i> KZ	<i>Met</i> 003	<i>Bladen</i>	<i>Bladnr:</i> 003
<i>Formaat:</i> A3	<i>Schaal:</i> 1 : 200	<i>Status:</i> Concept	
<i>Opnamedatum:</i>	<i>Getekend:</i> T-DAM	<i>Datum:</i> 2020	
<i>Behoort bij:</i> Besluit 2020003319			

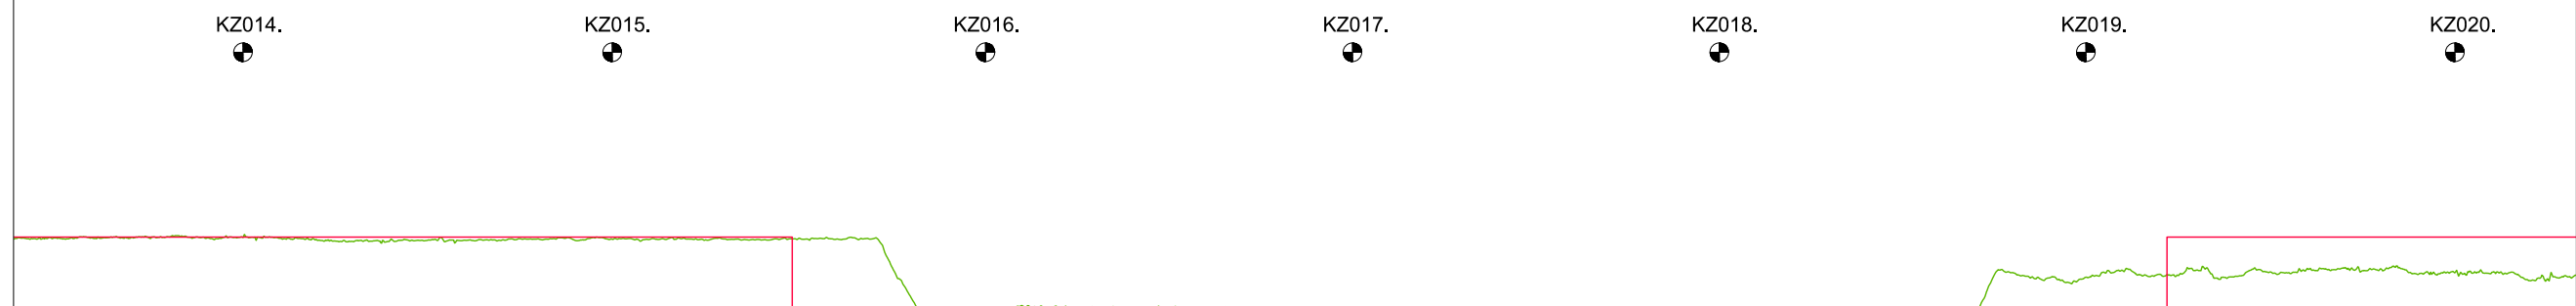

N.A.P.

[illegible]

LEGENDA

- Leggerprofiel.
- Profiel van Vrije Ruimte.
- Beheerprofiel.


----- NAP
 Dijkpaal



Legger: Polder Kleine Zalm
(KZ000. - KZ021.)

Onderdeel: Lengteprofiel Legger

<i>Dijkpaal traject:</i> KZ	<i>Met</i> 004	<i>Bladen</i>	<i>Bladnr:</i> 003
<i>Formaat:</i> A3	<i>Schaal:</i> 1:2000/1:1000	<i>Status:</i> Concept	
<i>Opnamedatum:</i>	<i>Getekend:</i> T-DAM	<i>Datum:</i> 2020	
<i>Behoort bij:</i> Besluit 2020003319			

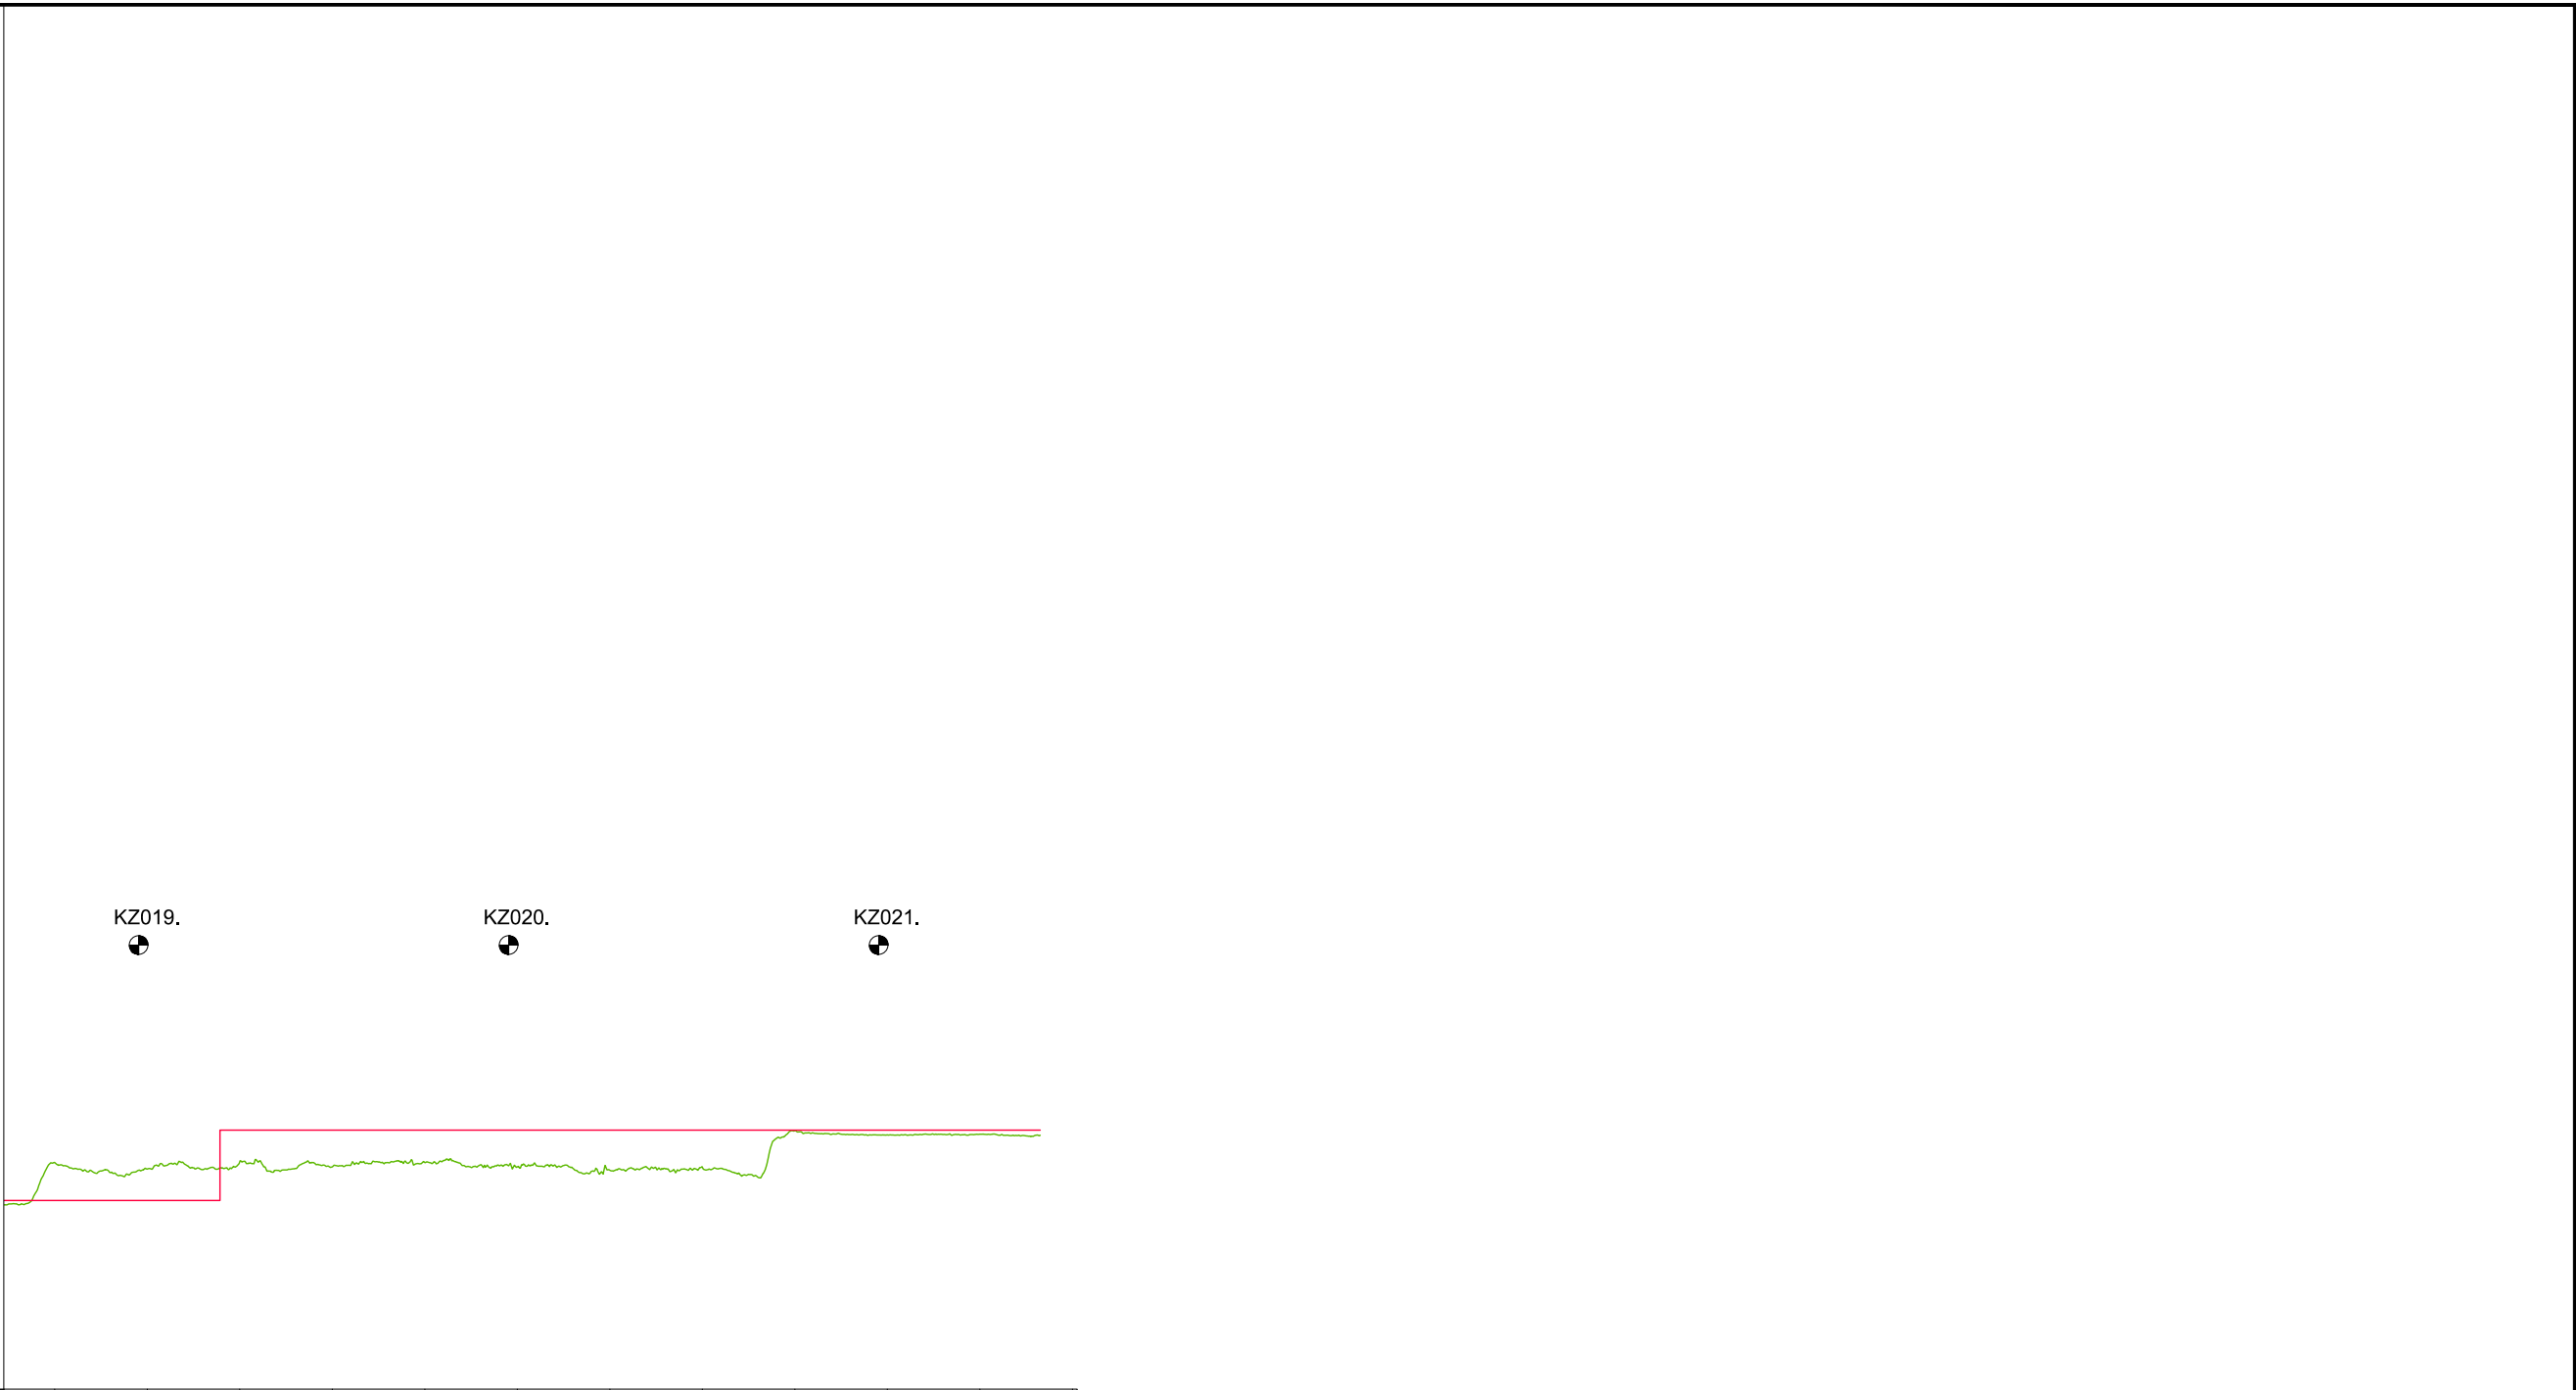

N.A.P.													
KUNSTWERK GEGEVENS Meters t.o.v. N.A.P.													
LEgger Meters t.o.v. N.A.P.	+2.55	+2.55	+3.50	+3.50	+3.50	+3.50	+3.50	+3.50	+3.50	+3.50	+3.50		
BEHEERREGISTER Meters t.o.v. N.A.P.	+3.06	+2.97	+3.07	+3.00	+3.06	+3.00	+2.96	+3.00	+3.49	+3.44	+3.44		
AFSTANDEN Meters t.o.v. het nulpunt	1875.00	1900.00	1925.00	1950.00	1975.00	2000.00	2025.00	2050.00	2075.00	2100.00	2125.00	2150.00	

LEGENDA

—

Leggerprofiel.

—

Profiel van Vrije Ruimte.

—

Beheerprofiel.

NAP

●

Dijkpaal

Waterschap
Rivierenland

Legger:

Polder Kleine Zalm
(KZ000. - KZ021.)

Onderdeel:

Lengteprofiel Legger

Dijkpaal traject: KZ

Met 004

Bladen

Bladnr: 004

Formaat: A3

Schaal: 1:2000/1:1000

Status: Concept

Opnamedatum:

Getekend: T-DAM

Datum: 2020

Behoort bij:

Besluit 2020003319