



Waterschap
Rivierenland


Polder Steenenmuur
Legger Overige Waterkering

Dijkpaaltraject Steenenmuur (SM000. – SM054.)

Legger Regionale Waterkering
Dijkpaaltraject Steenenmuur (SM000. – SM054.)

Inhoud

- Overzichtskaart Dijkpaaltraject Steenenmuur
- Situatiebladen (1:1.000)
- Dwarsprofielen (1:200)
- Lengteprofielen (1:2.000/1:100)

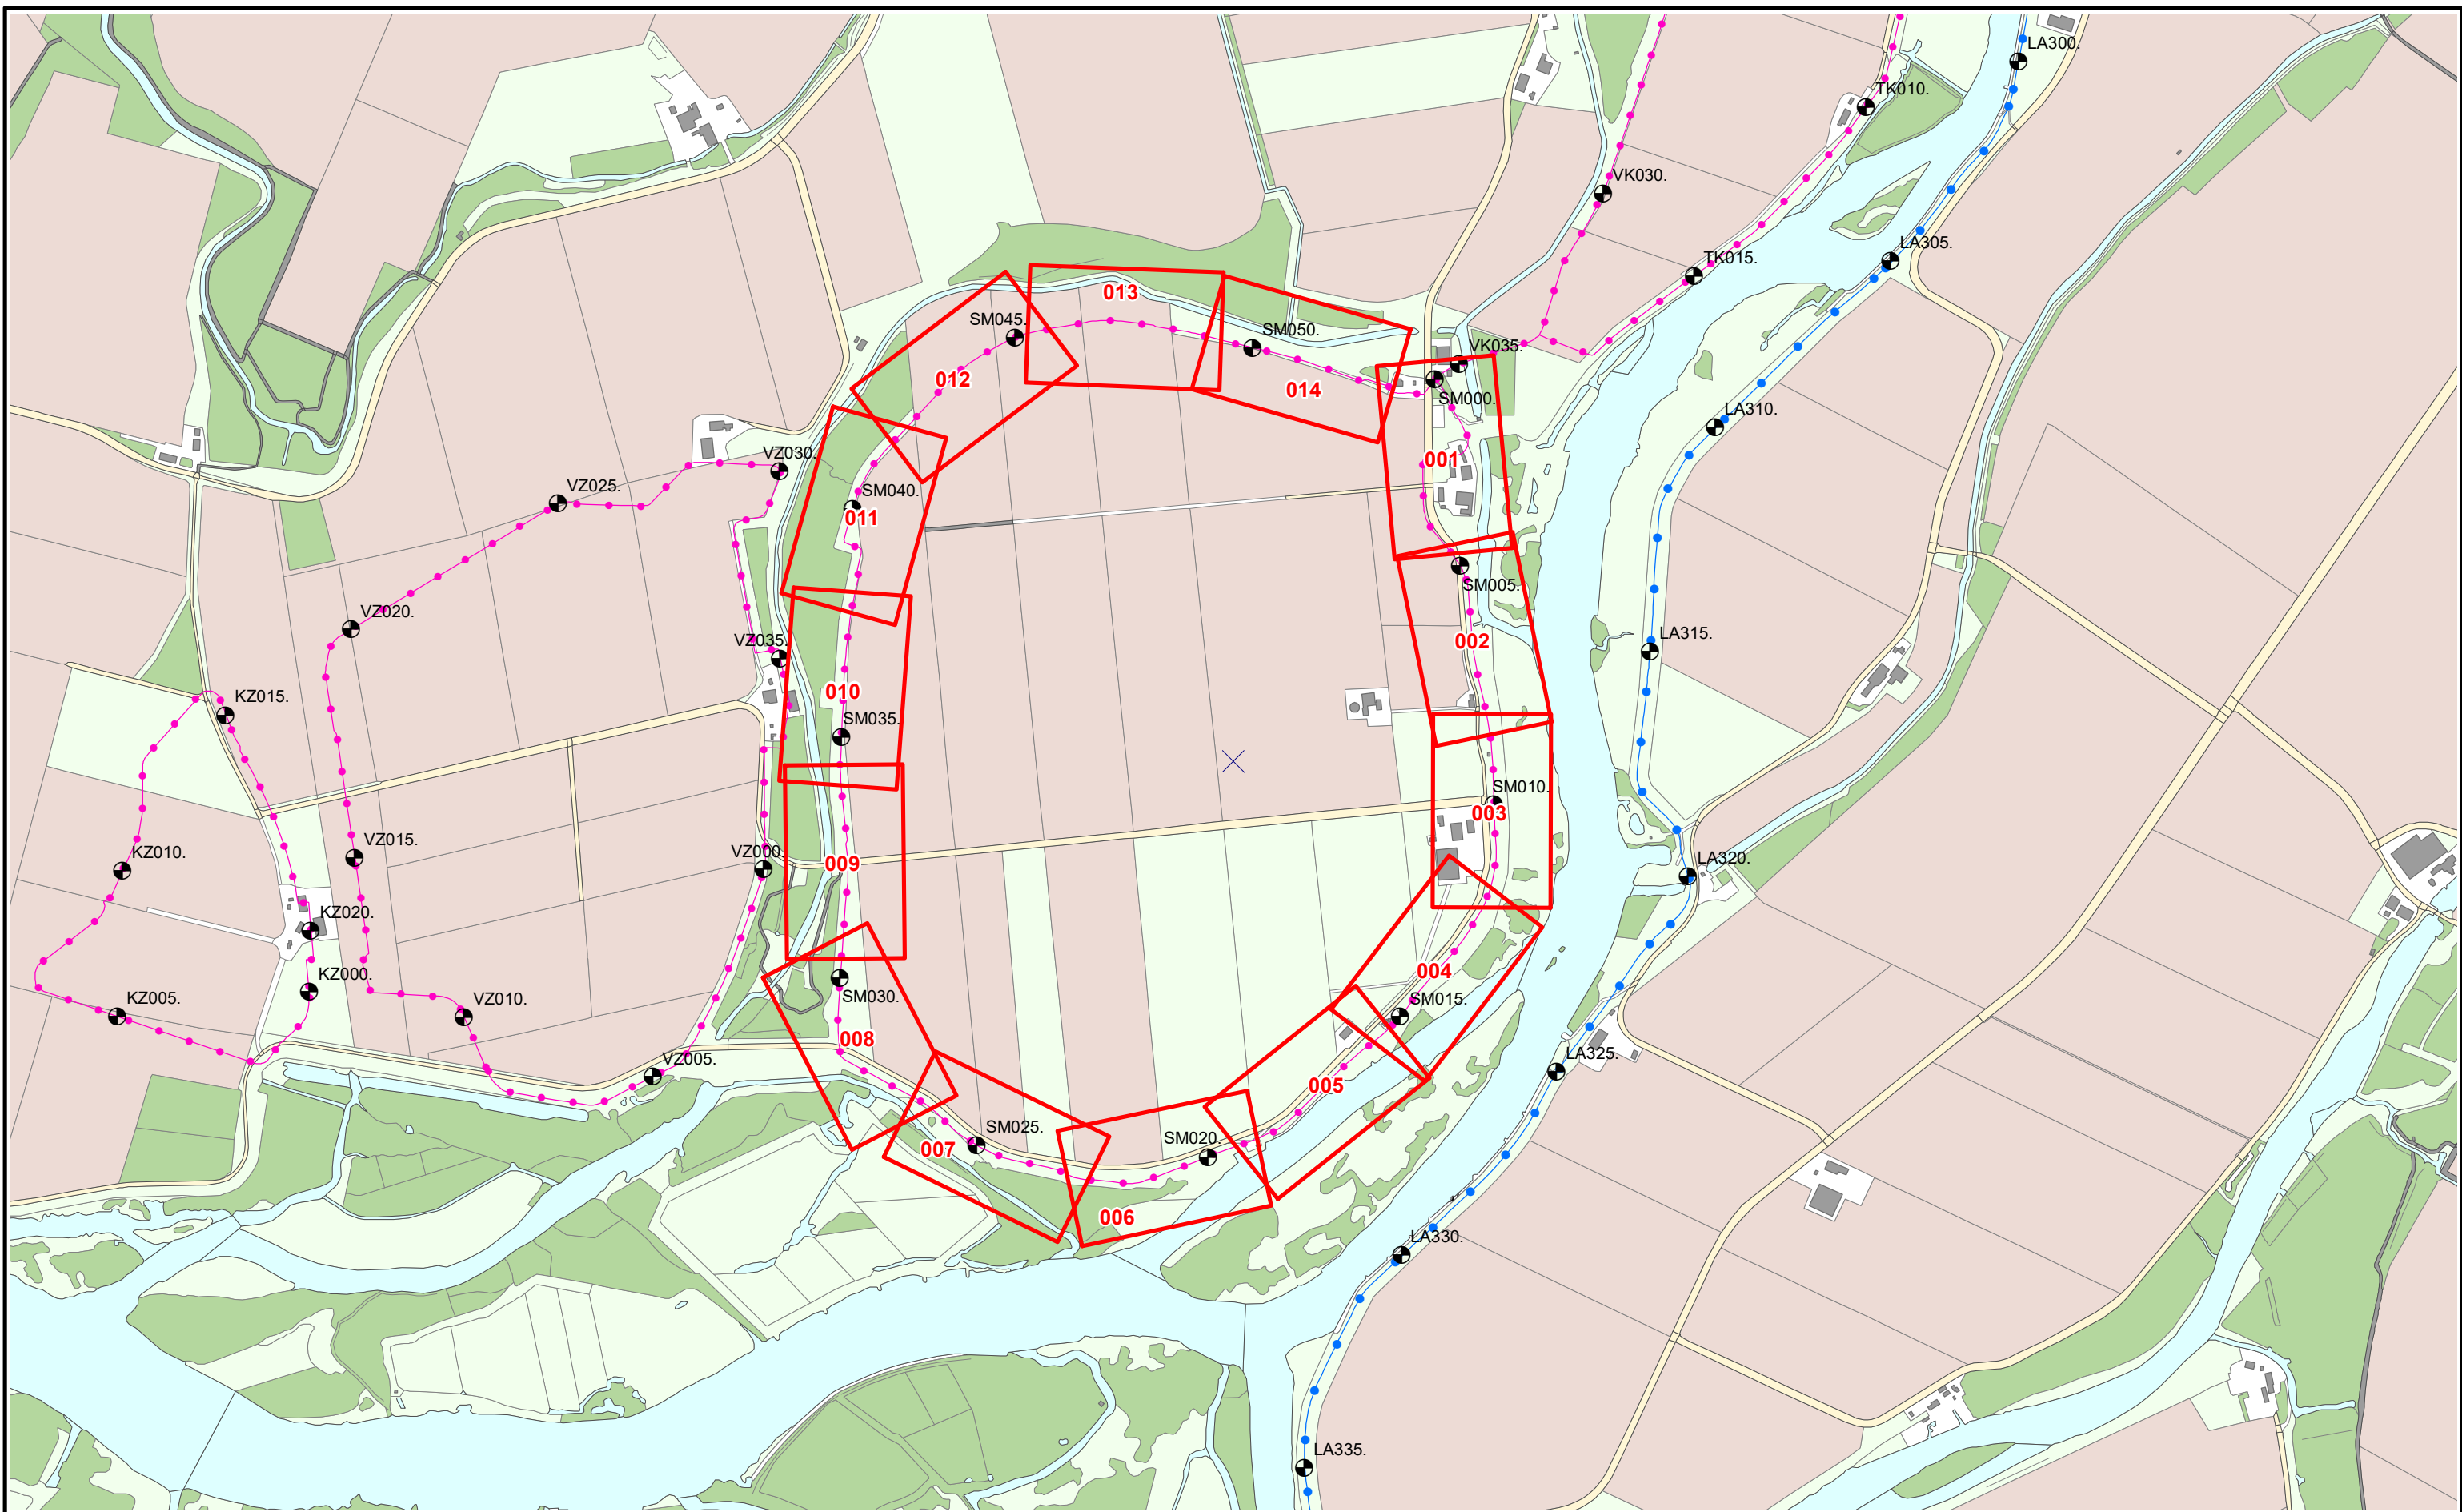

Referentielijn soort :

- Primaire waterkering
- Regionale waterkering
- Overige waterkering

□ Situatieblad 1:1000 met bladnummer



Legger : Polder Steenenmuur

Onderdeel : Overzichtskaart Dijkpaaltraject

Dijkpaal traject : SM

Formaat : A3

Opnamedatum : -

Bestuifnr : Besluit 2020003319

Aantal bladen : 001

Schaal : 1 : 12.500

Getekend : T-DAM

Tekeningnr : -

Bladnr : 001

Status : Concept

Datum : 2020

Tekeningnr : -



0 12,5 25 50 75

Meters

● Dijkpalen

● Referentielijn Primaire Kering

● Referentielijn Regionale Kering

● Referentielijn Overige Kering

--- Teenlijn

Waterstaatswerk

Beschermingszone

Stortsteen

Harde Bekleding

Duiker

Wandconstructie

Coupure

Sluis

Gemaal

Keringverbeteringsconstructie

▲ Afsluiter Leidingen

--- Drainages

Hoofdgebouwen

Overig bouwwerk


E58 Kadastraal perceel

AZ003.+031M

Dwarsprofiel-locatie

Legger : Polder Steenenmuur

Onderdeel :	Situatie Legger		
Dijkpaal traject : SM	Aantal bld : 014	Bladnr : 002	
Formaat : A3	Schaal : 1 : 1000	Status : Concept	
Opnamedatum : -	Getekend : T-DAM	Datum : 2020	
Besluitnr : 2020003319	Tek. nr. : SM002		

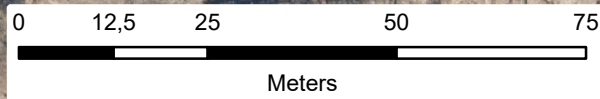

- Dijkpalen
- Referentielijn Primaire Kering
- Referentielijn Regionale Kering
- Referentielijn Overige Kering
- Teenlijn

- Waterstaatswerk
- Beschermingszone
- Stortsteen
- Harde Bekleding

- Duiker
- Wandconstructie
- Coupure
- Sluis
- Gemaal
- Keringverbeteringsconstructie

- Afsluiters Leidingen
- Drainages
- Hoofdgebouwen
- Overig bouwwerk
- Kadastraal perceel


Dwarsprofiel-
locatie

AZ003.+031M



Legger : Polder Steenenmuur

Onderdeel : Situatie Legger	
Dijkpaal traject : SM	Aantal bld : 014 Bladnr : 003
Formaat : A3	Schaal : 1 : 1000 Status : Concept
Opnamedatum : -	Getekend : T-DAM Datum : 2020
Besluitnr : 2020003319	Tek. nr. : SM003

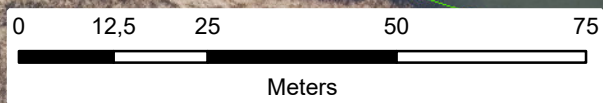

- | | | | |
|---------------------------------|-----------------|-------------------------------|----------------------|
| Dijkpalen | Waterstaatswerk | Duiker | Afsluiters Leidingen |
| Referentielijn Primaire Kering | Beschermszone | Wandconstructie | Drainages |
| Referentielijn Regionale Kering | Stortsteen | Coupure | Hoofdgebouwen |
| Referentielijn Overige Kering | Harde Bekleding | Sluis | Overig bouwwerk |
| Teenlijn | | Gemaal | Kadastraal perceel |
| | | Keringverbeteringsconstructie | |

Dwarsprofiel-
locatie

AZ003.+031M



Legger : Polder Steenenmuur		
Onderdeel :	Situatie Legger	
Dijkpaal traject : SM	Aantal bld : 014	Bladnr : 004
Formaat : A3	Schaal : 1 : 1000	Status : Concept
Opnamedatum : -	Getekend : T-DAM	Datum : 2020
Besluitnr : 2020003319	Tek. nr. : SM004	



- Dijkpalen
- Referentielijn Primaire Kering
- Referentielijn Regionale Kering
- Referentielijn Overige Kering
- Teenlijn

- Waterstaatswerk
- Beschermszone
- Stortsteen
- Harde Bekleding

- Duiker
- Wandconstructie
- Coupure
- Sluis
- Gemaal
- Keringverbeteringsconstructie

- Afsluiters Leidingen
- Drainages
- Hoofdgebouwen
- Overig bouwwerk
- Kadastraal perceel

Dwarsprofiel-
locatie

AZ003.+031M



Legger : Polder Steenenmuur

Onderdeel : Situatie Legger		
Dijkpaal traject : SM	Aantal bld : 014	Bladnr : 005
Formaat : A3	Schaal : 1 : 1000	Status : Concept
Opnamedatum : -	Getekend : T-DAM	Datum : 2020
Besluitnr : 2020003319	Tek. nr. : SM005	



0 12,5 25 50 75

Meters

AB1237

AB1238

AB1249

AB1247

AB542

AB543

AB423

AB422

SM026.

SM025.

SM024.

SM023.

SM022.+072M.

Reugtweg

Dijkpalen

Referentielijn Primaire Kering

Referentielijn Regionale Kering

Referentielijn Overige Kering

Teenlijn

Waterstaatswerk

Beschermingszone

Stortsteen

Harde Bekleding

Duiker

Wandconstructie

Coupure

Sluis

Gemaal

Keringverbeteringsconstructie

Afsluiter Leidingen

Drainages

Hoofdgebouwen

Overig bouwwerk

Kadastraal perceel

AZ003.+031M

Dwarsprofiel-locatie

Legger : Polder Steenenmuur

Onderdeel :	Situatie Legger		
Dijkpaal traject : SM	Aantal bld : 014	Bladnr : 007	
Formaat : A3	Schaal : 1 : 1000	Status : Concept	
Opnamedatum : -	Getekend : T-DAM	Datum : 2020	
Besluitnr : 2020003319	Tek. nr. : SM007		



Dijkpalen

Referentielijn Primaire Kering

Referentielijn Regionale Kering

Referentielijn Overige Kering

Teenlijn

Waterstaatswerk

Beschermszone

Stortsteen

Harde Bekleding

Duiker

Wandconstructie

Coupure

Sluis

Gemaal

Keringverbeterings-constructie

Afsluiter Leidingen

Drainages

Hoofdgebouwen

Overig bouwwerk


Kadastraal perceel

AZ003+031M

Dwarsprofiel-locatie

Legger : Polder Steenenmuur

Onderdeel :	Situatie Legger		
Dijkpaal traject : SM	Aantal bld : 014	Bladnr : 008	
Formaat : A3	Schaal : 1 : 1000	Status : Concept	
Opnamedatum : -	Getekend : T-DAM	Datum : 2020	
Besluitnr : 2020003319	Tek. nr. : SM008		

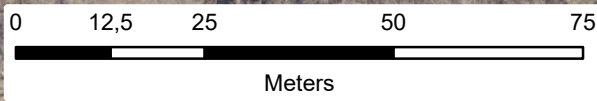

- Dijkpalen
- Referentielijn Primaire Kering
- Referentielijn Regionale Kering
- Referentielijn Overige Kering
- Teenlijn

- Waterstaatswerk
- Beschermingszone
- Stortsteen
- Harde Bekleding

- Duiker
- Wandconstructie
- Coupure
- Sluis
- Gemaal
- Keringverbeteringsconstructie

- Afsluiter Leidingen
- Drainages
- Hoofdgebouwen
- Overig bouwwerk
- Kadastraal perceel


Dwarsprofiel-
locatie

AZ003.+031M



Legger : Polder Steenenmuur

Onderdeel : Situatie Legger		
Dijkpaal traject : SM	Aantal bld : 014	Bladnr : 009
Formaat : A3	Schaal : 1 : 1000	Status : Concept
Opnamedatum : -	Getekend : T-DAM	Datum : 2020
Besluitnr : 2020003319	Tek. nr. : SM009	

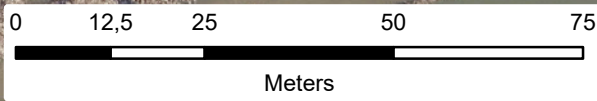

- ⊕ Dijkpalen
- Referentielijn Primaire Kering
- Referentielijn Regionale Kering
- Referentielijn Overige Kering
- Teenlijn

- Waterstaatswerk
- Beschermingszone
- Stortsteen
- Harde Bekleding

- Duiker
- Wandconstructie
- Coupure
- Sluis
- Gemaal
- Keringverbeteringsconstructie

- ⚠ Afsluiter Leidingen
- Drainages
- Hoofdgebouwen
- Overig bouwwerk
- E58 Kadastraal perceel

Dwarsprofiel-
locatie

AZ003.+031M



Legger : Polder Steenenmuur

Onderdeel : Situatie Legger		
Dijkpaal traject : SM	Aantal bld : 014	Bladnr : 010
Formaat : A3	Schaal : 1 : 1000	Status : Concept
Opnamedatum : -	Getekend : T-DAM	Datum : 2020
Besluitnr : 2020003319		Tek. nr. : SM010



Dijkpalen

Referentielijn Primaire Kering

Referentielijn Regionale Kering

Referentielijn Overige Kering

Teenlijn

Waterstaatswerk

Beschermingszone

Stortsteen

Harde Bekleding

Duiker

Wandconstructie

Coupure

Sluis

Gemaal

Keringverbeteringsconstructie

Afsluiter Leidingen

Drainages

Hoofdgebouwen

Overig bouwwerk

Kadastraal perceel

AZ003 +031M

Dwarsprofiel-locatie

Legger : Polder Steenenmuur

Onderdeel : Situatie Legger		
Dijkpaal traject : SM	Aantal bld : 014	Bladnr : 011
Formaat : A3	Schaal : 1 : 1000	Status : Concept
Opnamedatum : -	Getekend : T-DAM	Datum : 2020
Besluitnr : 2020003319		Tek. nr. : SM011



Dijkpalen

Referentielijn Primaire Kering

Referentielijn Regionale Kering

Referentielijn Overige Kering

Teenlijn

Waterstaatswerk

Beschermingszone

Stortsteen

Harde Bekleding

Duiker

Wandconstructie

Coupure

Sluis

Gemaal

Keringverbeteringsconstructie

Afsluiter Leidingen

Drainages

Hoofdgebouwen

Overig bouwwerk


Kadastraal perceel

AZ003 +031M

Dwarsprofiel-locatie

Legger : Polder Steenenmuur

Onderdeel : Situatie Legger		
Dijkpaal traject : SM	Aantal bld : 014	Bladnr : 012
Formaat : A3	Schaal : 1 : 1000	Status : Concept
Opnamedatum : -	Getekend : T-DAM	Datum : 2020
Besluitnr : 2020003319		Tek. nr. : SM012

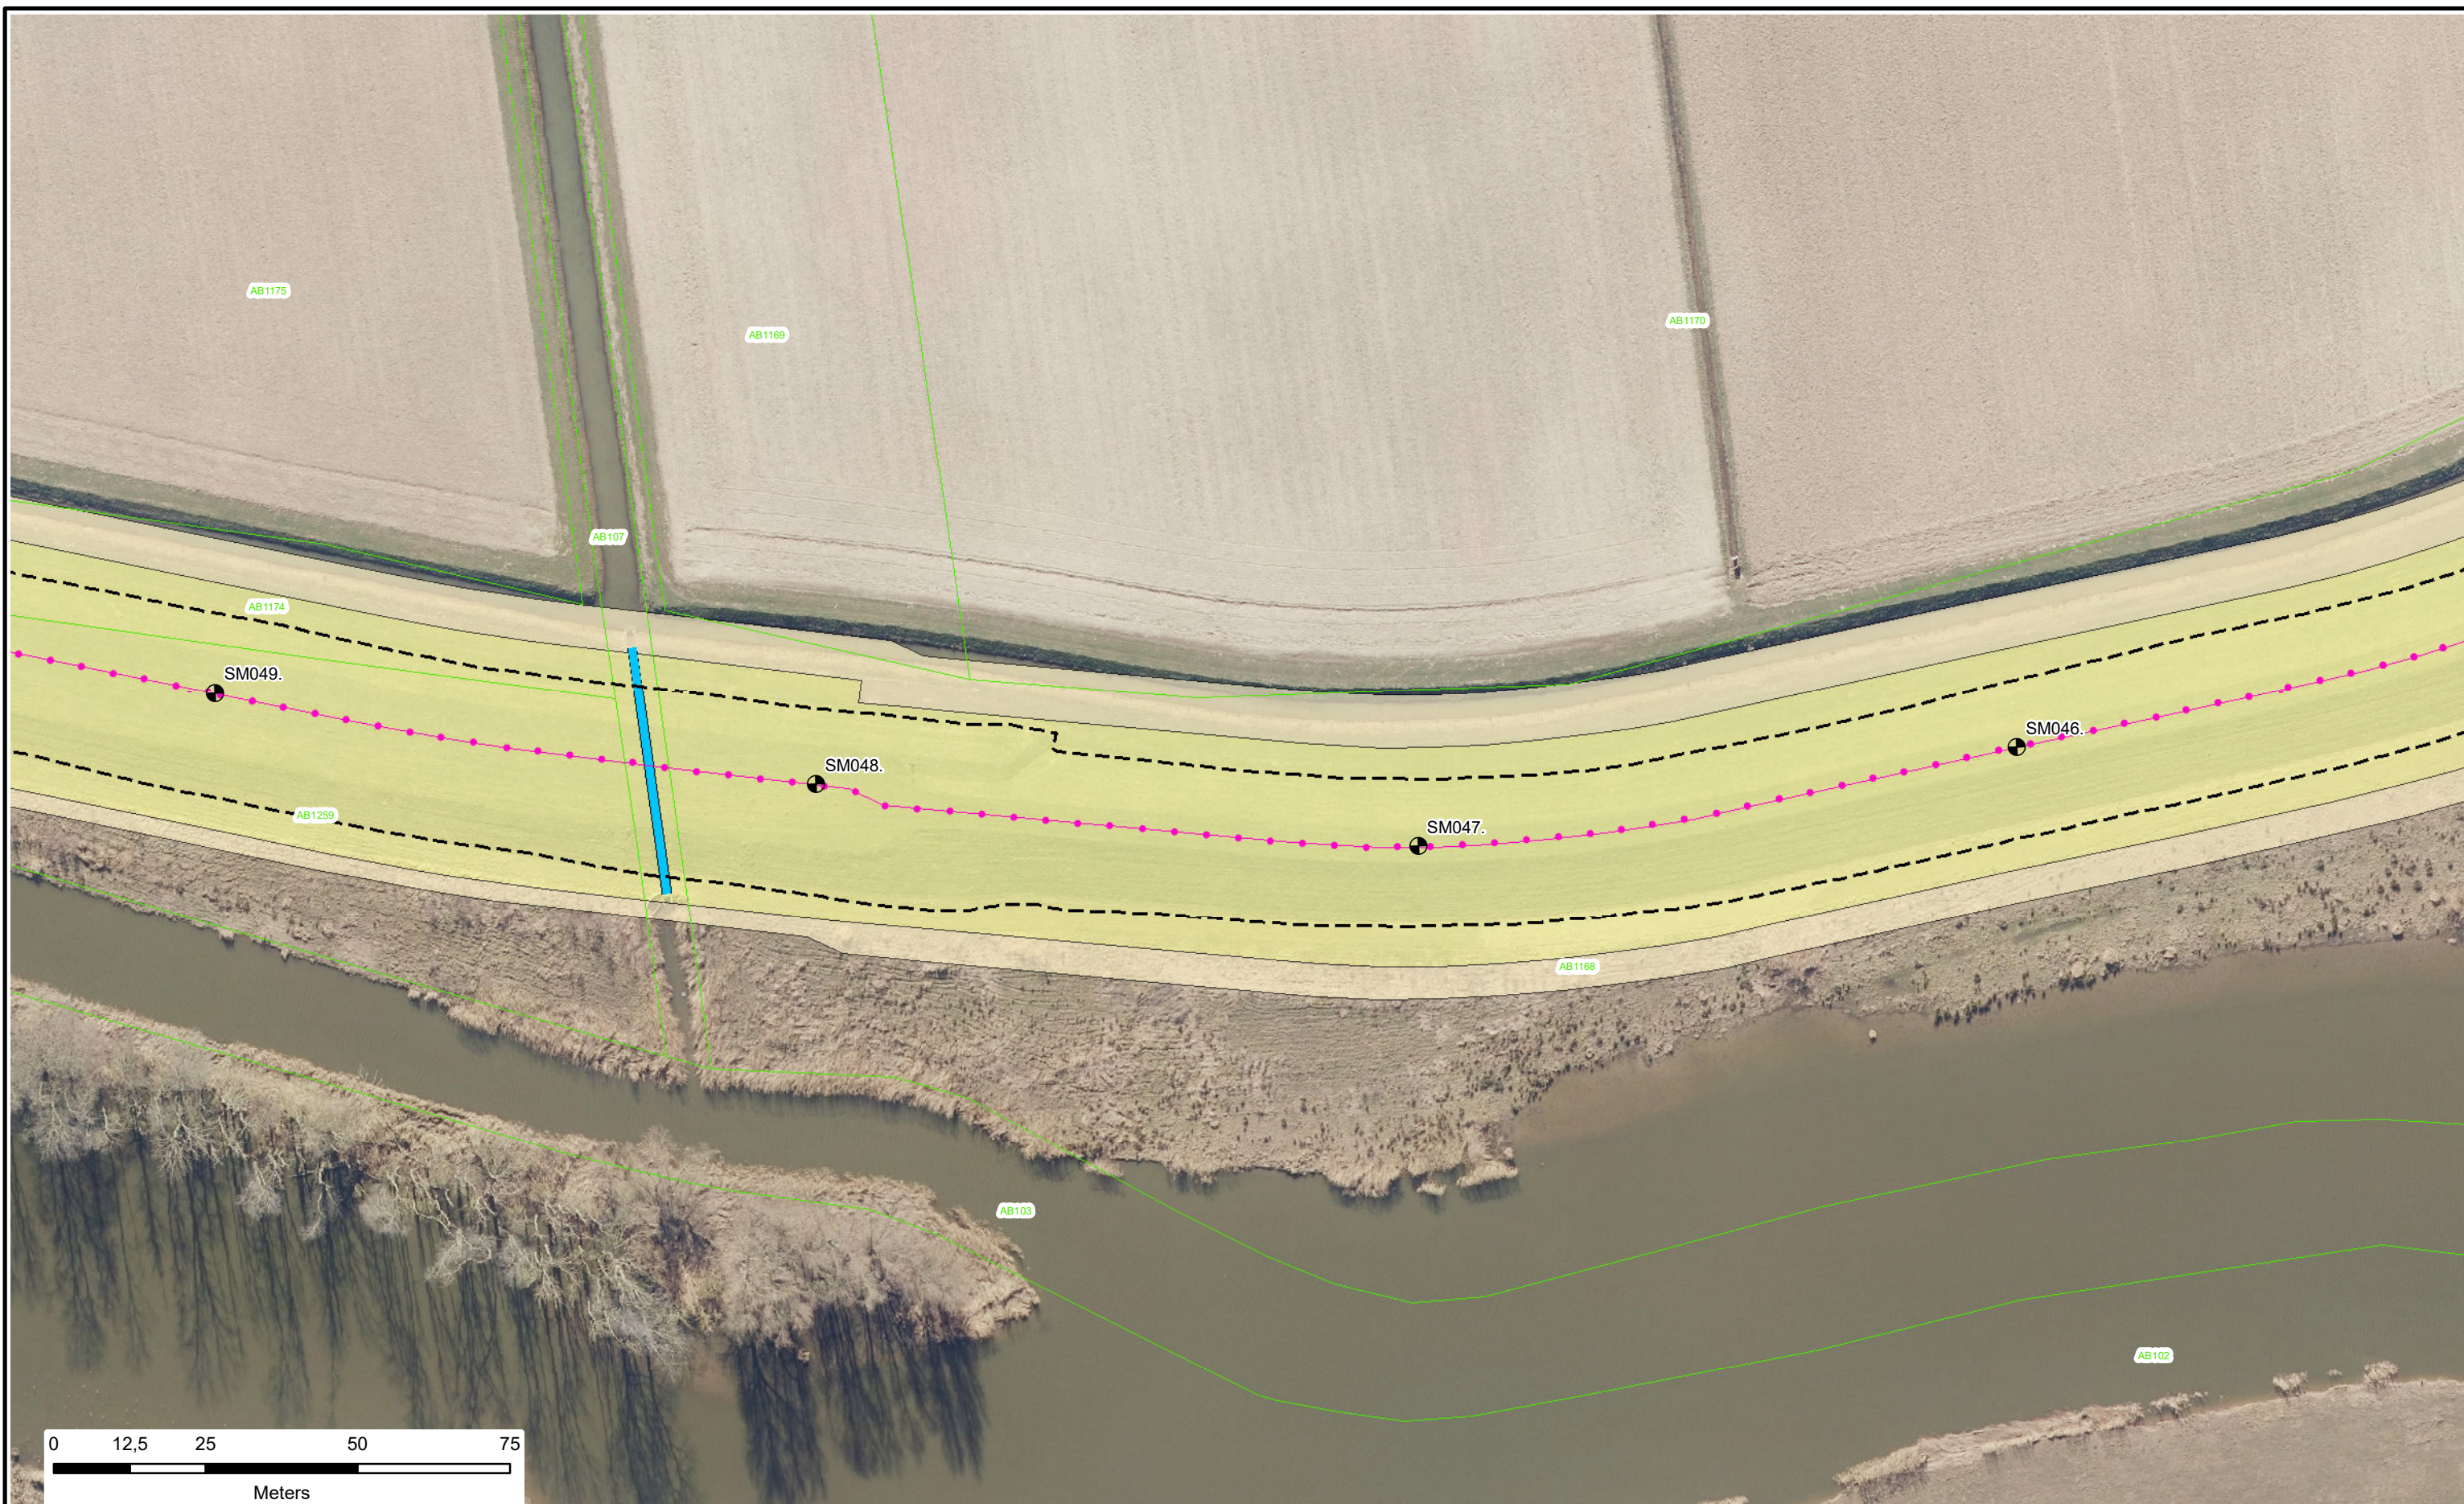

Dijkpalen

Referentielijn Primaire Kering

Referentielijn Regionale Kering

Referentielijn Overige Kering

Teenlijn

Waterstaatswerk

Beschermszone

Stortsteen

Harde Bekleding

Duiker

Wandconstructie

Coupure

Sluis

Gemaal

Keringverbeteringsconstructie

Afsluiters Leidingen

Drainages

Hoofdgebouwen

Overig bouwwerk

Kadastraal perceel

AZ003 +031M

Dwarsprofiel-locatie

Waterschap
Rivierenland

Legger : Polder Steenenmuur

Onderdeel :	Situatie Legger		
Dijkpaal traject : SM	Aantal bld : 014	Bladnr : 013	
Formaat : A3	Schaal : 1 : 1000	Status : Concept	
Opnamedatum : -	Getekend : T-DAM	Datum : 2020	
Besluitnr : 2020003319	Tek. nr. : SM013		



Dijkpalen

Referentielijn Primaire Kering

Referentielijn Regionale Kering

Referentielijn Overige Kering

Teenlijn

Waterstaatswerk

Beschermingszone

Stortsteen

Harde Bekleding

Duiker

Wandconstructie

Coupure

Sluis

Gemaal

Keringverbeteringsconstructie

Afsluiter Leidingen

Drainages

Hoofdgebouwen

Overig bouwwerk

Kadastraal perceel


AZ003. +031M

Dwarsprofiel-locatie


Legger : Polder Steenenmuur

Onderdeel :	Situatie Legger		
Dijkpaal traject :	SM	Aantal bld : 014	Bladnr : 014
Formaat :	A3	Schaal : 1 : 1000	Status : Concept
Opnamedatum :	-	Getekend : T-DAM	Datum : 2020
Besluitnr : 2020003319	Tek. nr. : SM014		

DWP SM005.+073m.
(SM000.+000m. - SM006.+021m.)

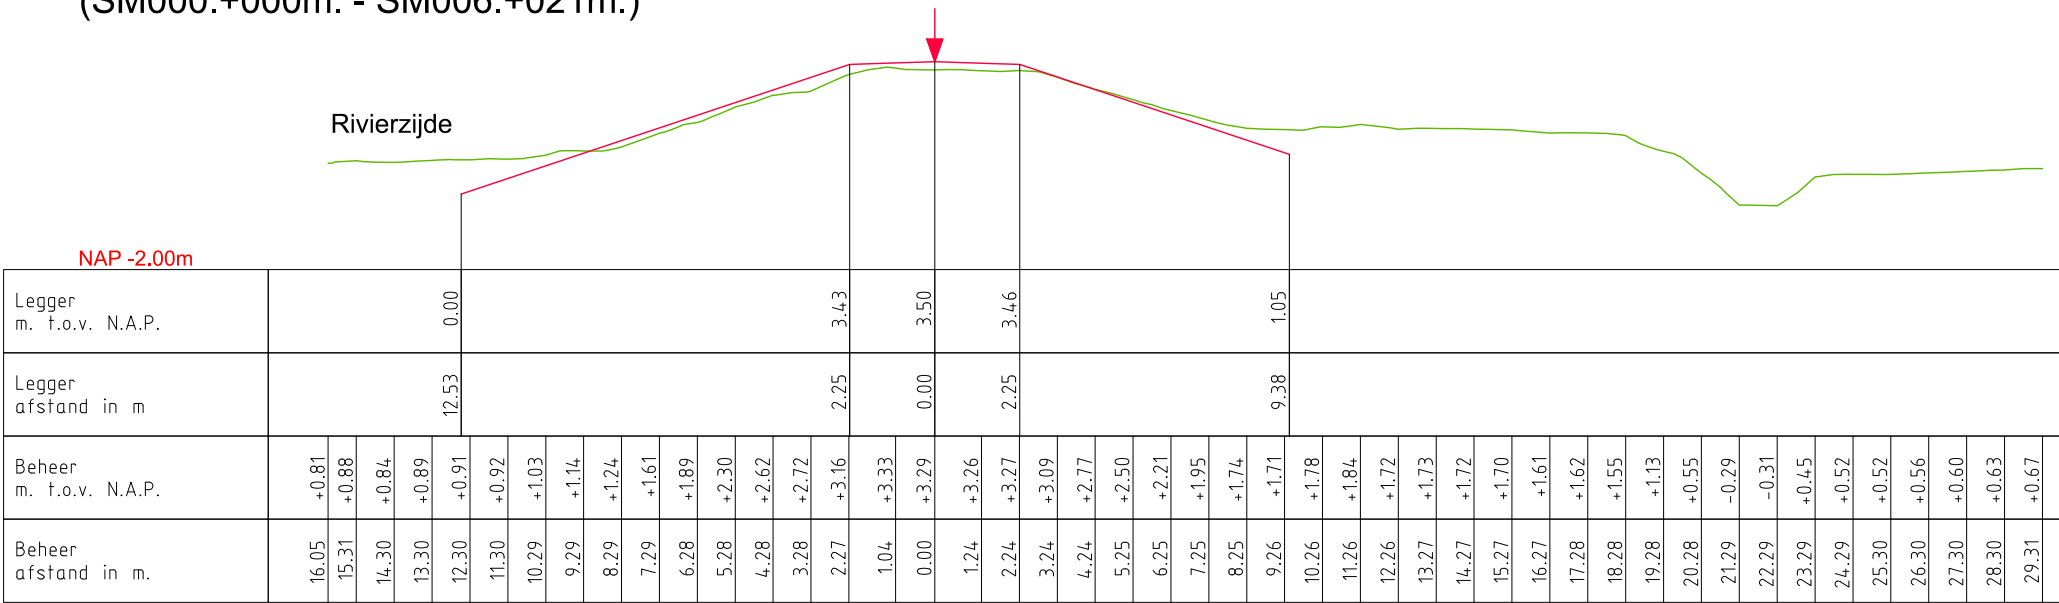

DWP SM006.+072m.
(SM006.+021m. - SM009.+074m.)

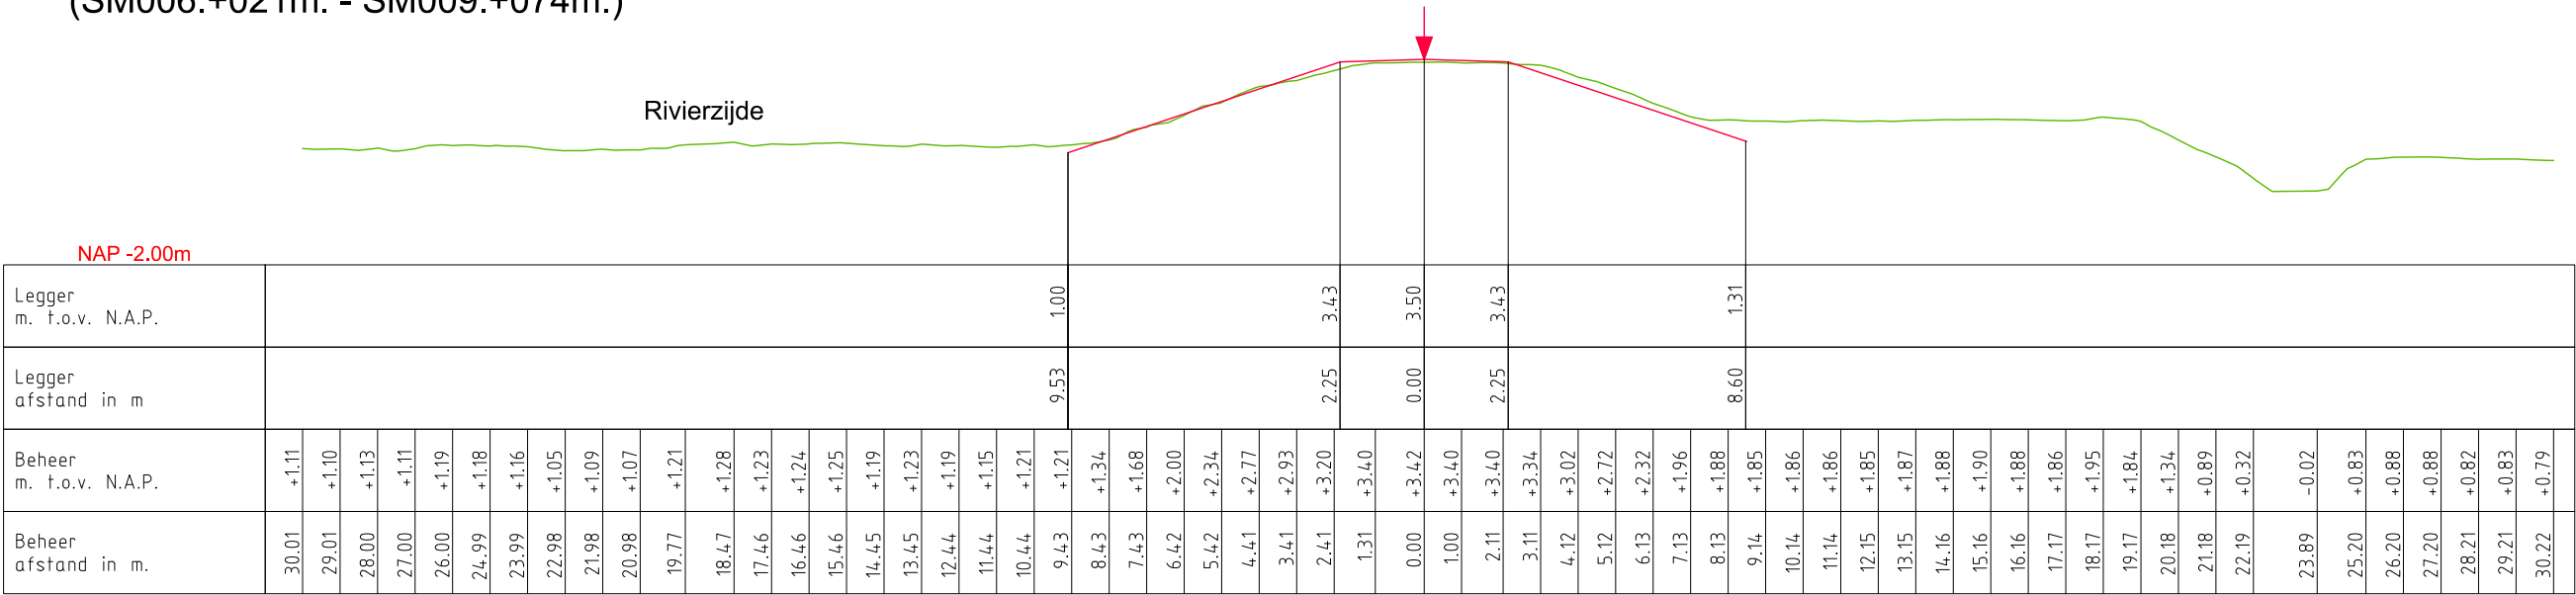


LEGENDA

- Leggerprofiel.
- Profiel van Vrije Ruimte.
- Beheerprofiel.
- ↓ Referentielijn (Buitenkruin)




Legger: Polder Steenenmuur (SM000. - SM054.)			
Onderdeel: Dwarsprofielen Legger			
Dijkpaal traject: SM	Met 005	Bladen	Bladnr: 001
Formaat: A3	Schaal: 1 : 200	Status:	Concept
Opnamedatum:	Getekend: T-DAM	Datum:	2020
Behoort bij: Besluit 2020003319			

DWP012.+072m.
(SM009.+074m. - SM016.+074m.)

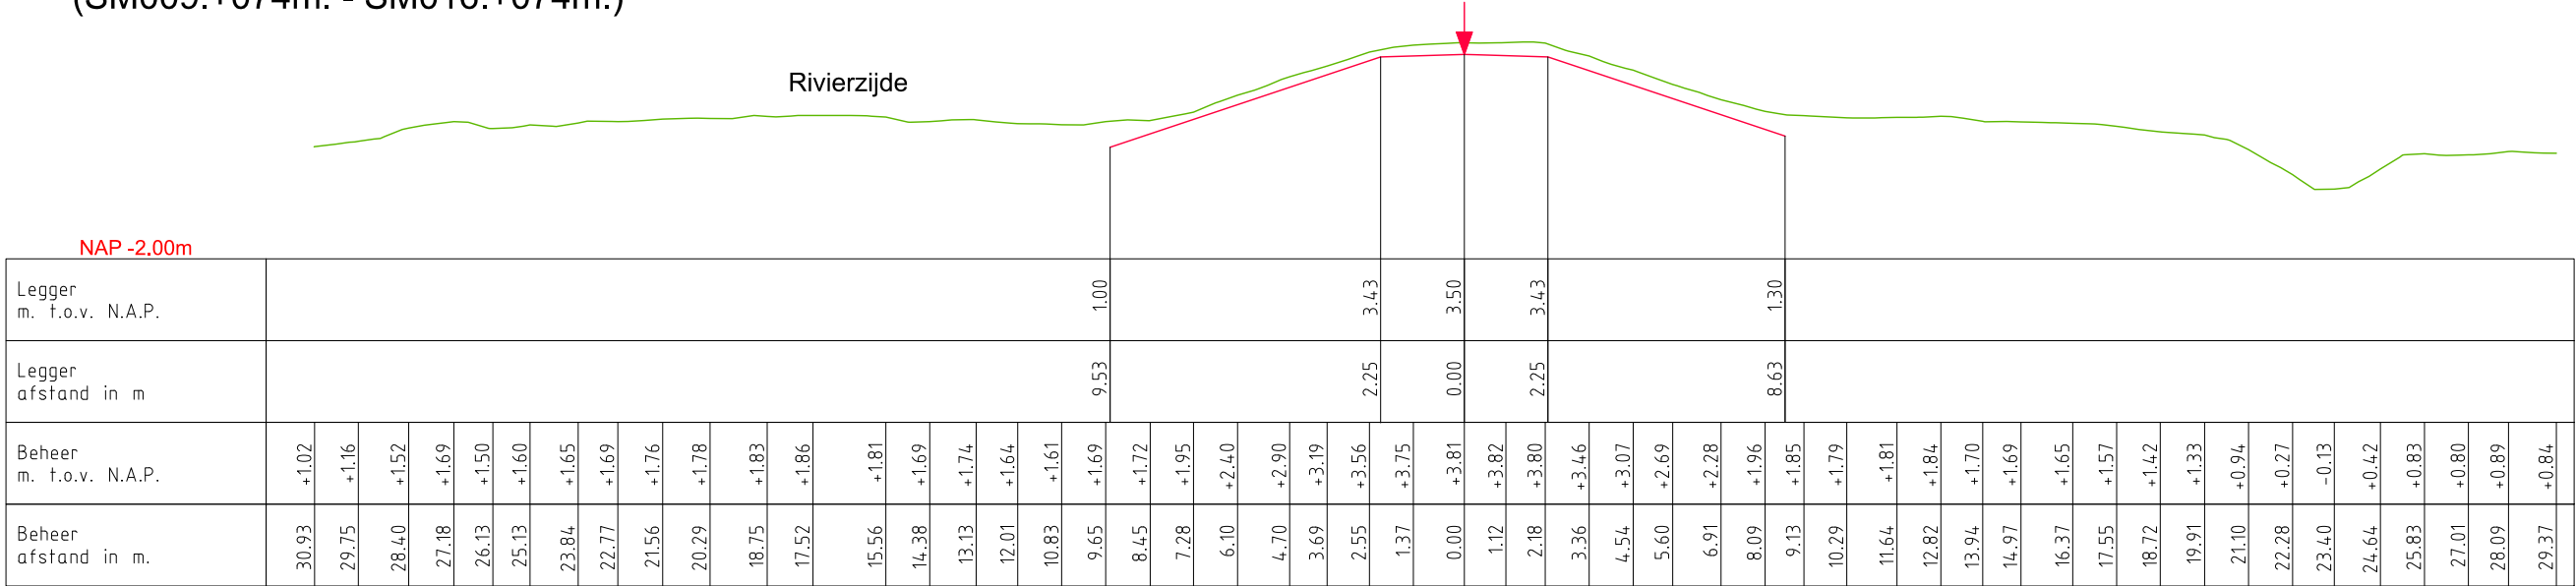

DWP SM017.+072m.
(SM016.+074m. - SM019.+073m.)

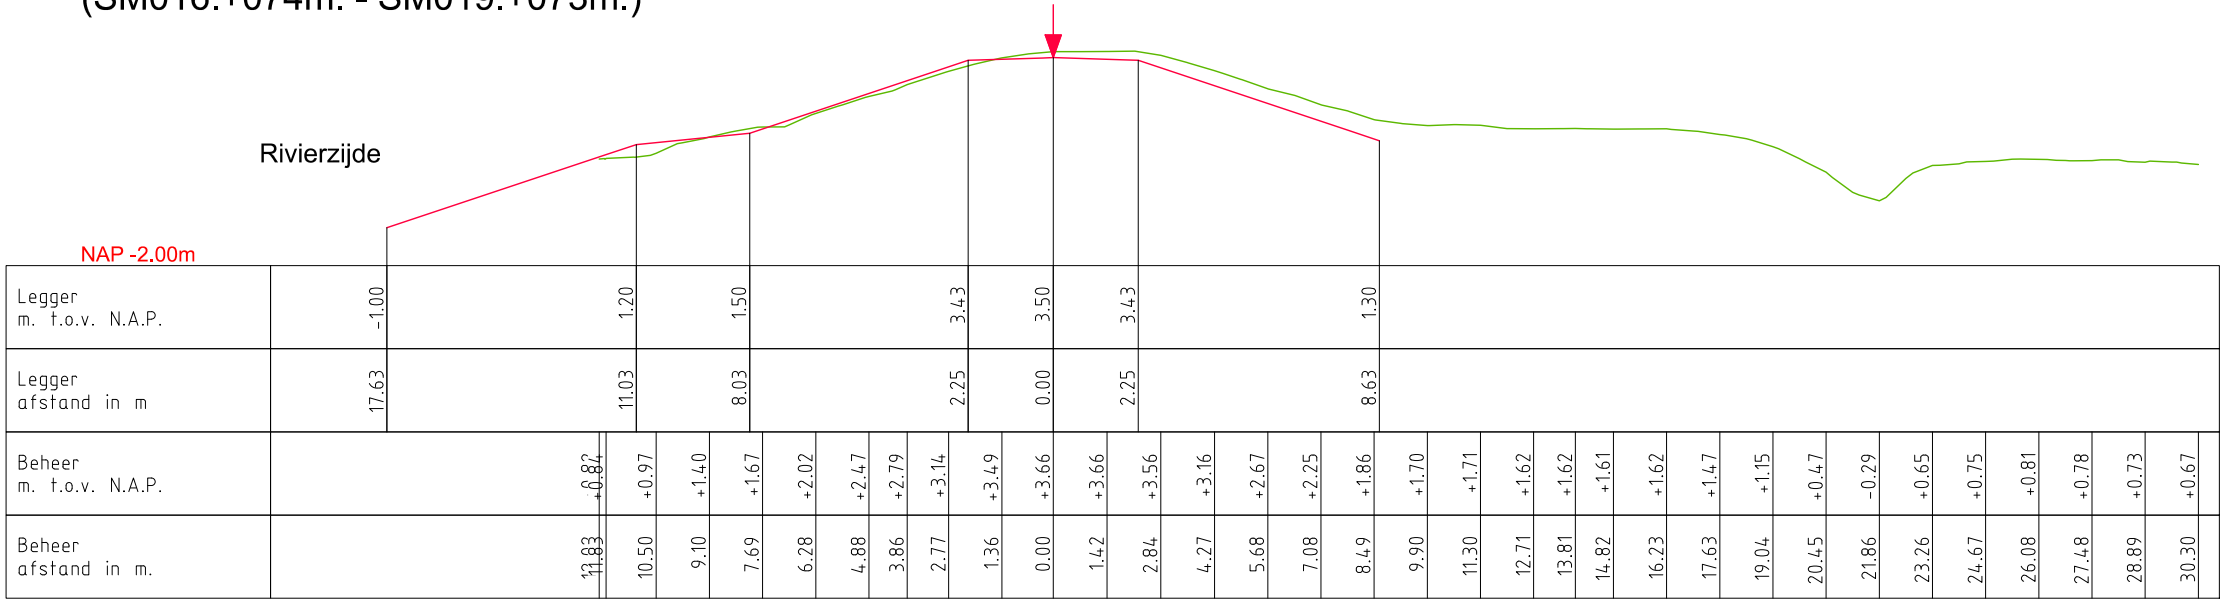


LEGENDA

- Leggerprofiel.
- Profiel van Vrije Ruimte.
- Beheerprofiel.
- Referentielijn (Buitenkruin)




Legger: Polder Steenenmuur (SM000. - SM054.)			
Onderdeel: Dwarsprofielen Legger			
Dijkpaal traject: SM	Met 005	Bladen	Bladnr: 002
Formaat: A3	Schaal: 1 : 200	Status:	Concept
Opnamedatum:	Getekend: T-DAM	Datum:	2020
Behoort bij: Besluit 2020003319			

DWP SM022.+072m.
(SM019.+073m - SM022.+074m.)

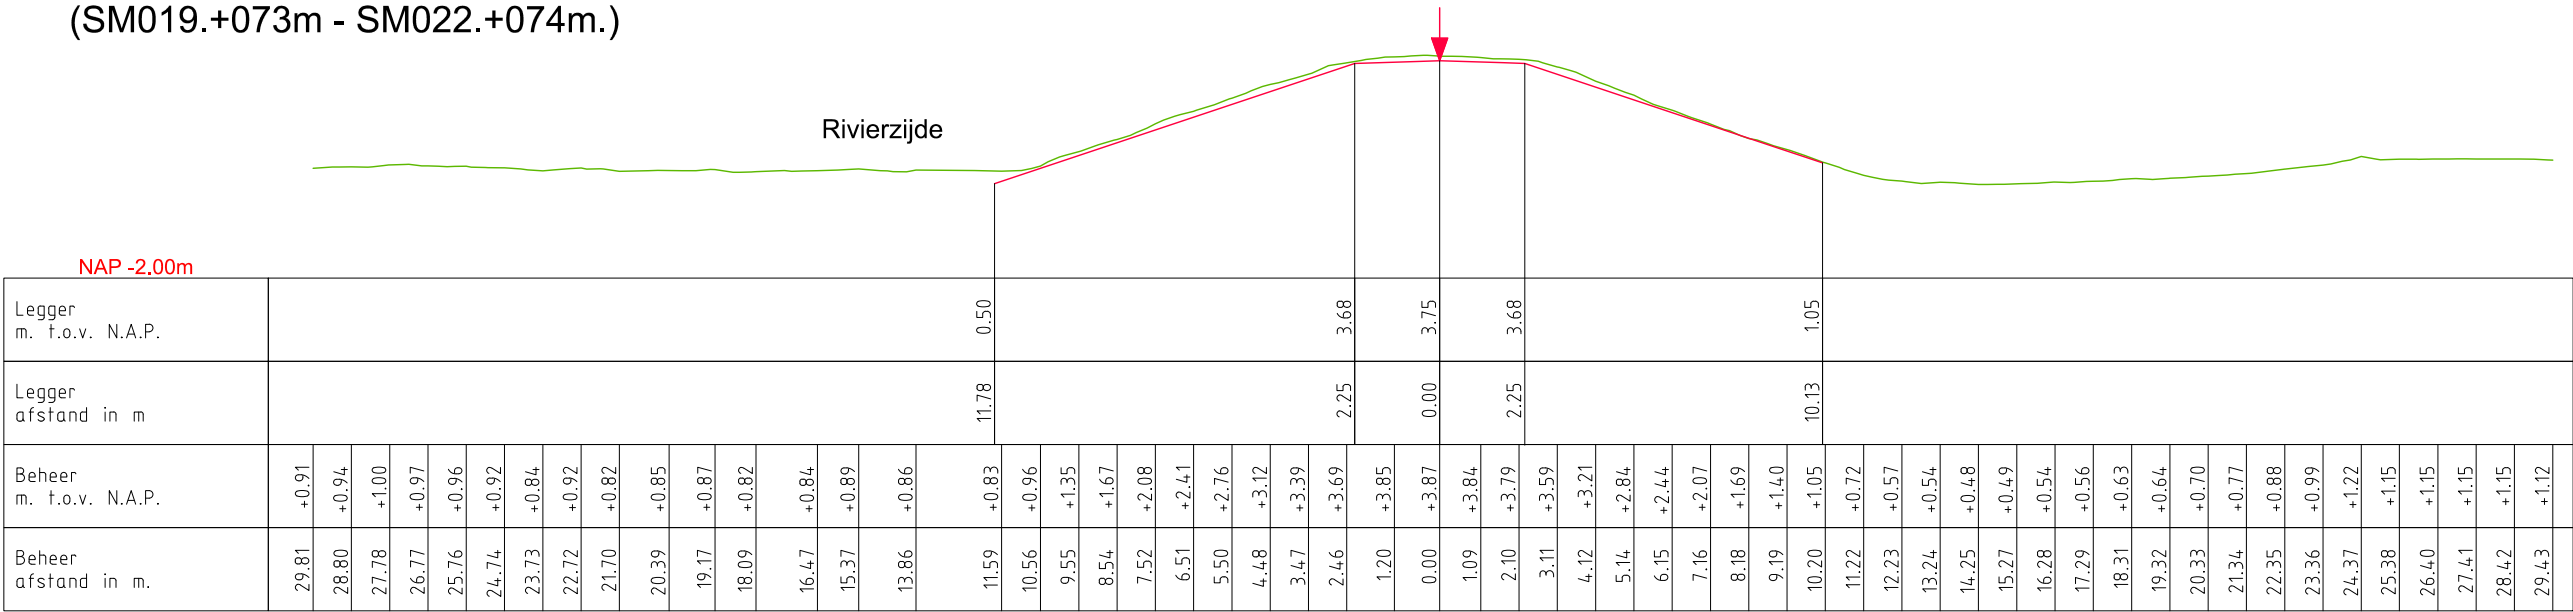

DWP SM026.+072m.
(SM022.+074m. - SM028.+069m.)

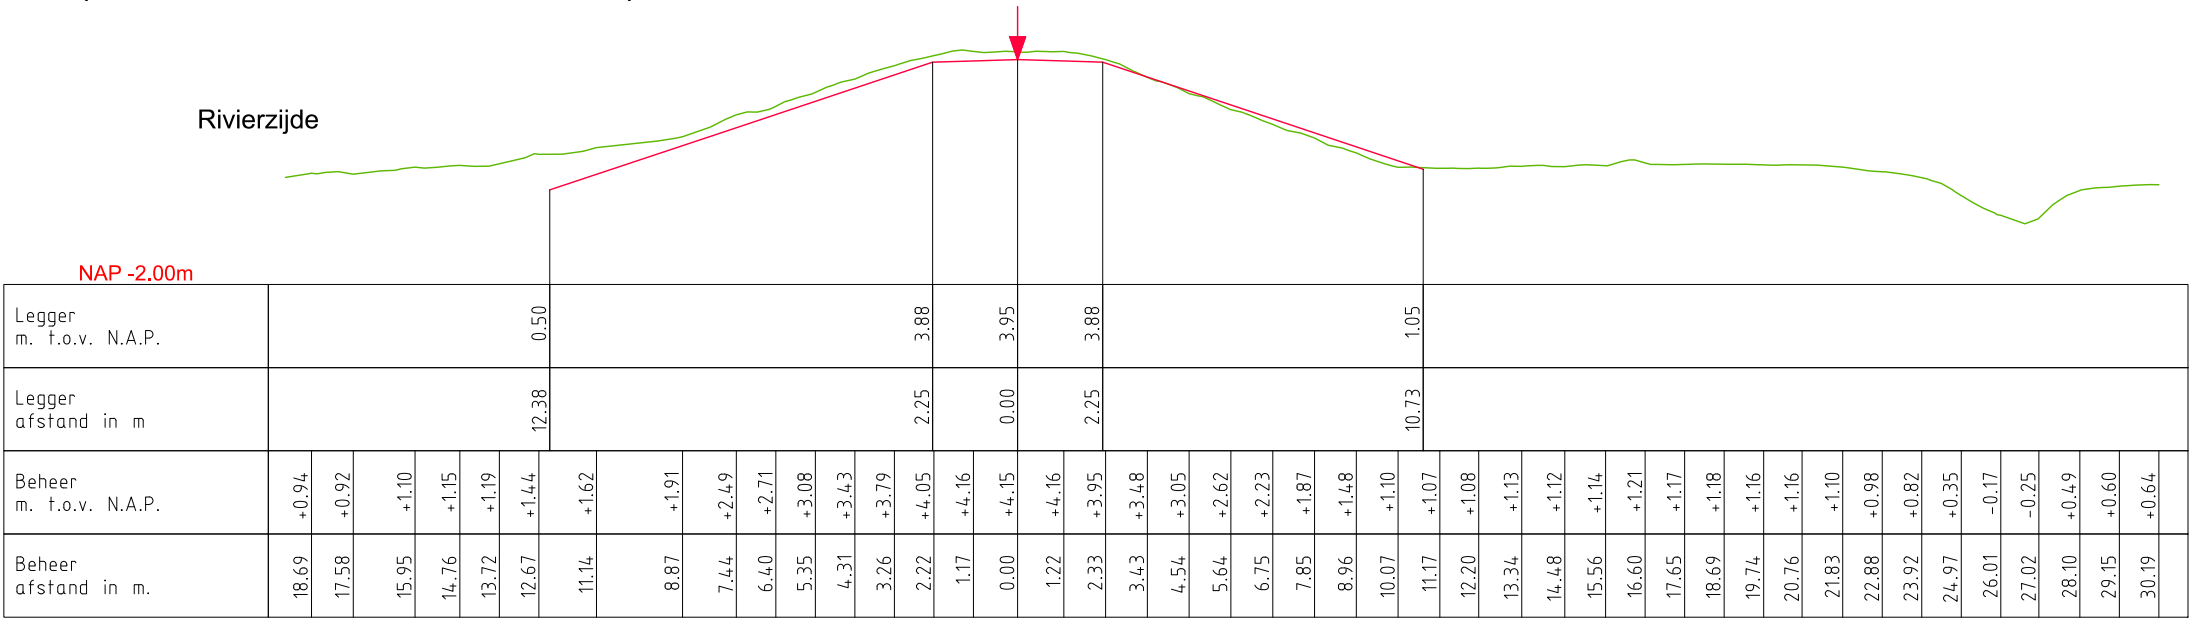


LEGENDA

- Leggerprofiel.
- Profiel van Vrije Ruimte.
- Beheerprofiel.
- Referentielijn (Buitenkruin)




Legger: Polder Steenenmuur (SM000. - SM054.)			
Onderdeel: Dwarsprofielen Legger			
Dijkpaal traject: SM	Met 005	Bladen	Bladnr: 003
Formaat: A3	Schaal: 1 : 200	Status:	Concept
Opnamedatum:	Getekend: T-DAM	Datum:	2020
Behoort bij: Besluit 2020003319			

DWP SM030.+009m.
(SM028.+069m. - SM032.+037m.)

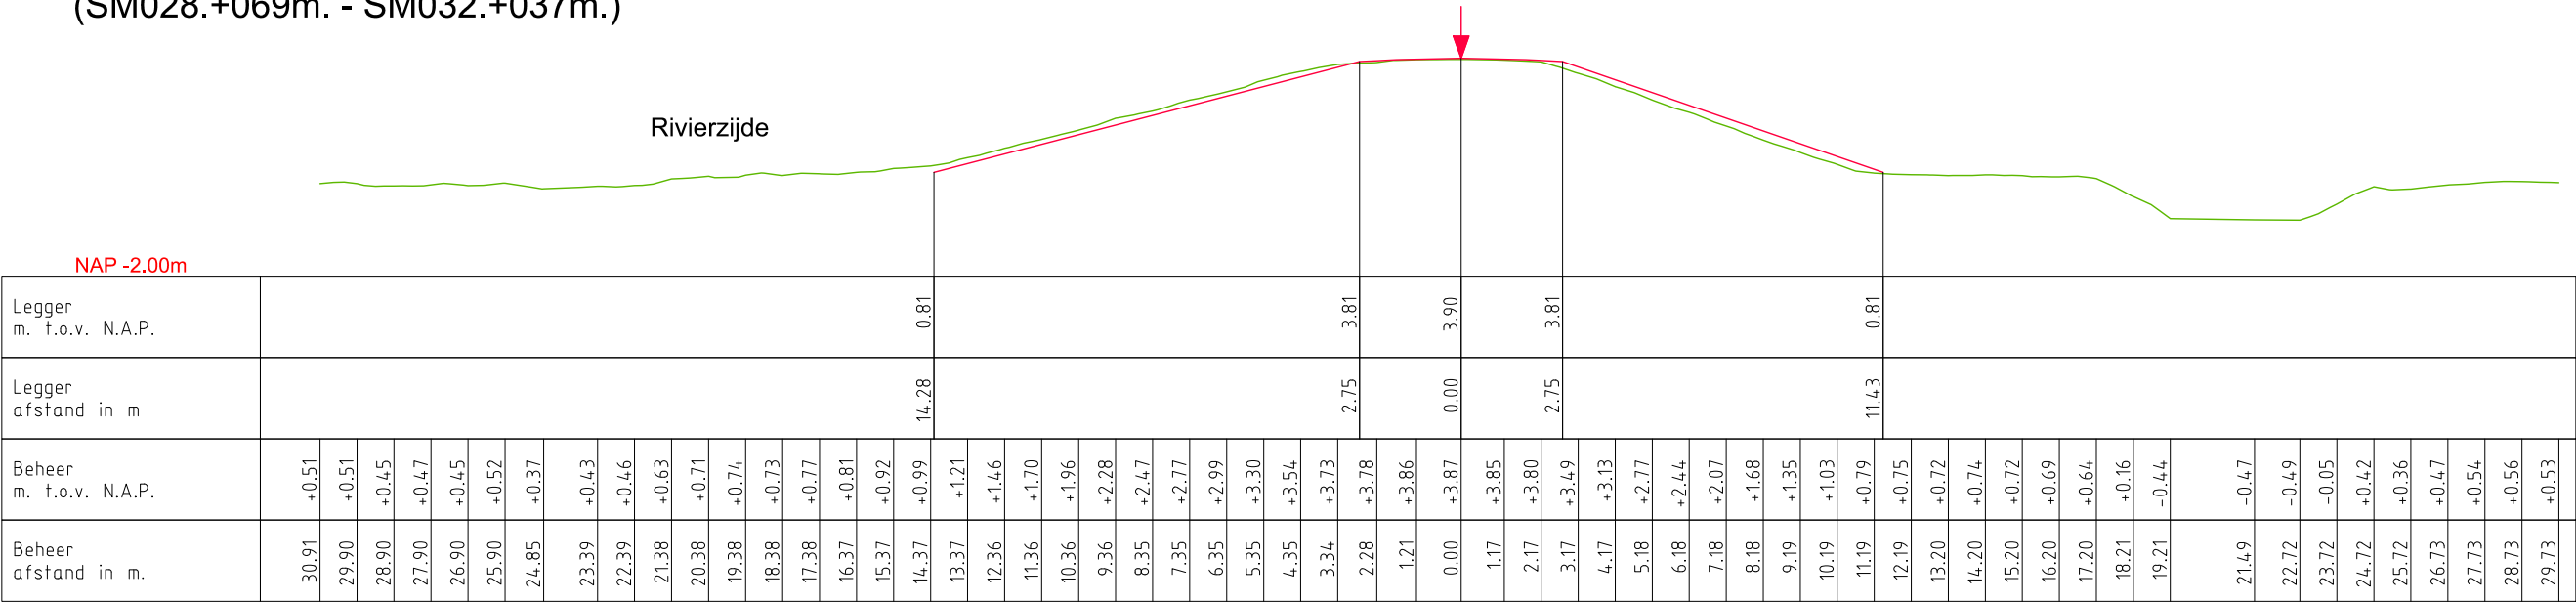

DWP SM035.+012m.
(SM032.+037m. - SM038.+045m.)

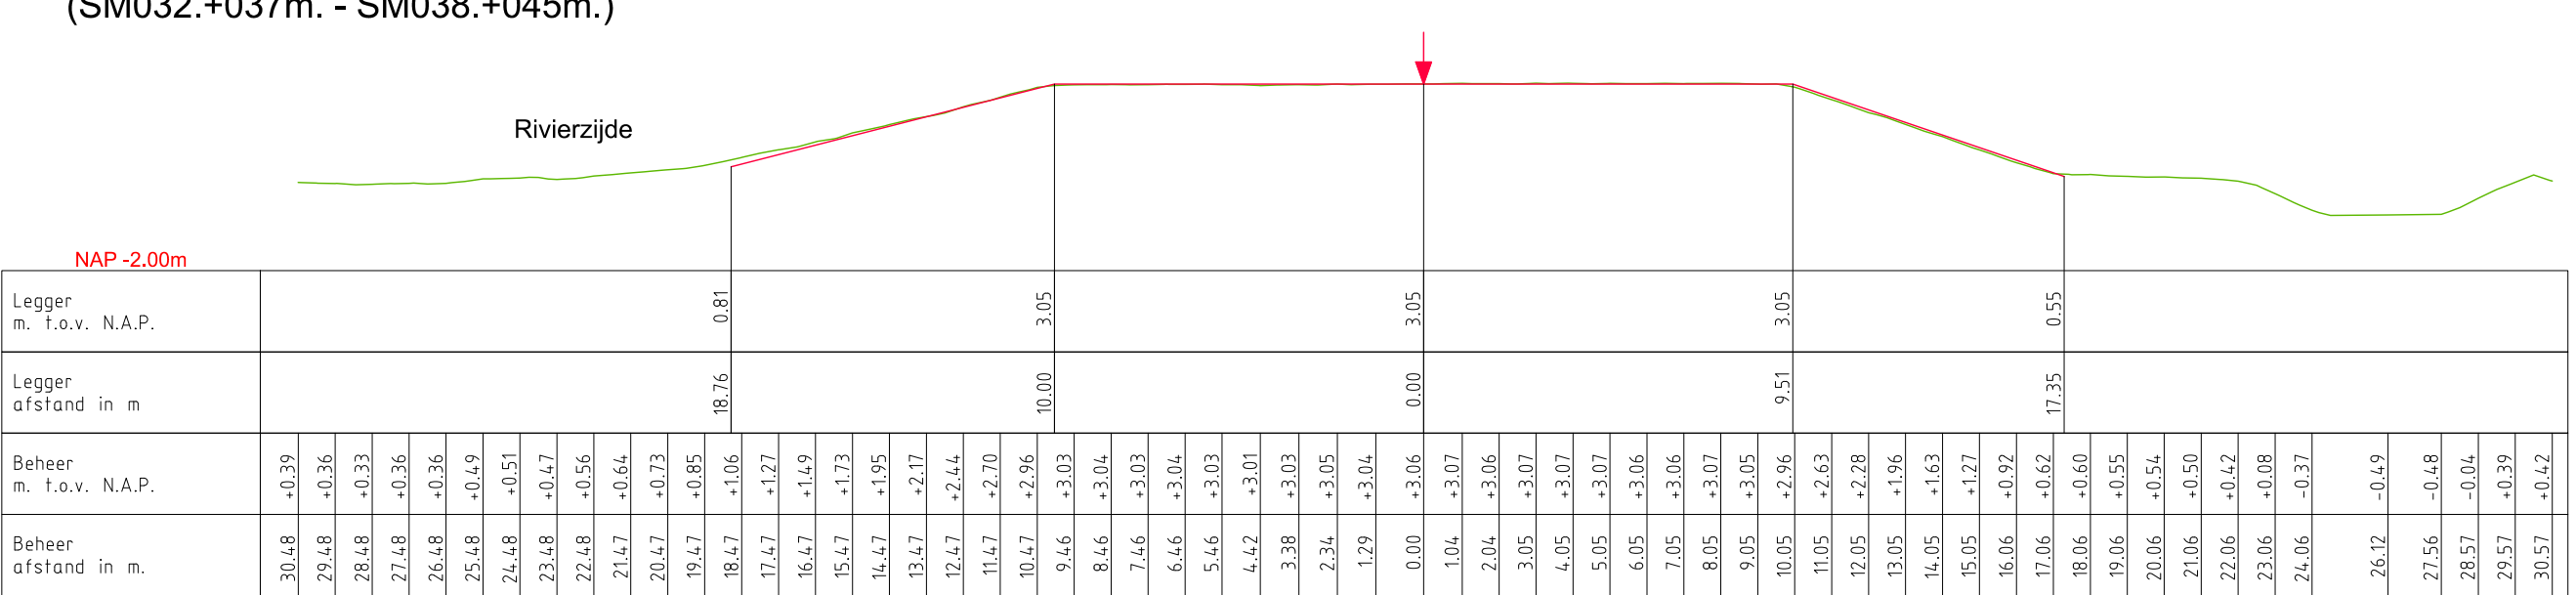


LEGENDA

- Leggerprofiel.
- Profiel van Vrije Ruimte.
- Beheerprofiel.
- Referentielijn (Buitenkruin)




Legger: Polder Steenenmuur (SM000. - SM054.)			
Onderdeel: Dwarsprofielen Legger			
Dijkpaal traject: SM	Met 005	Bladen	Bladnr: 004
Formaat: A3	Schaal: 1 : 200	Status:	Concept
Opnamedatum:	Getekend: T-DAM	Datum:	2020
Behoort bij: Besluit 2020003319			

DWP SM043.+080m.
(SM038.+045m. - SM047.+095m.)

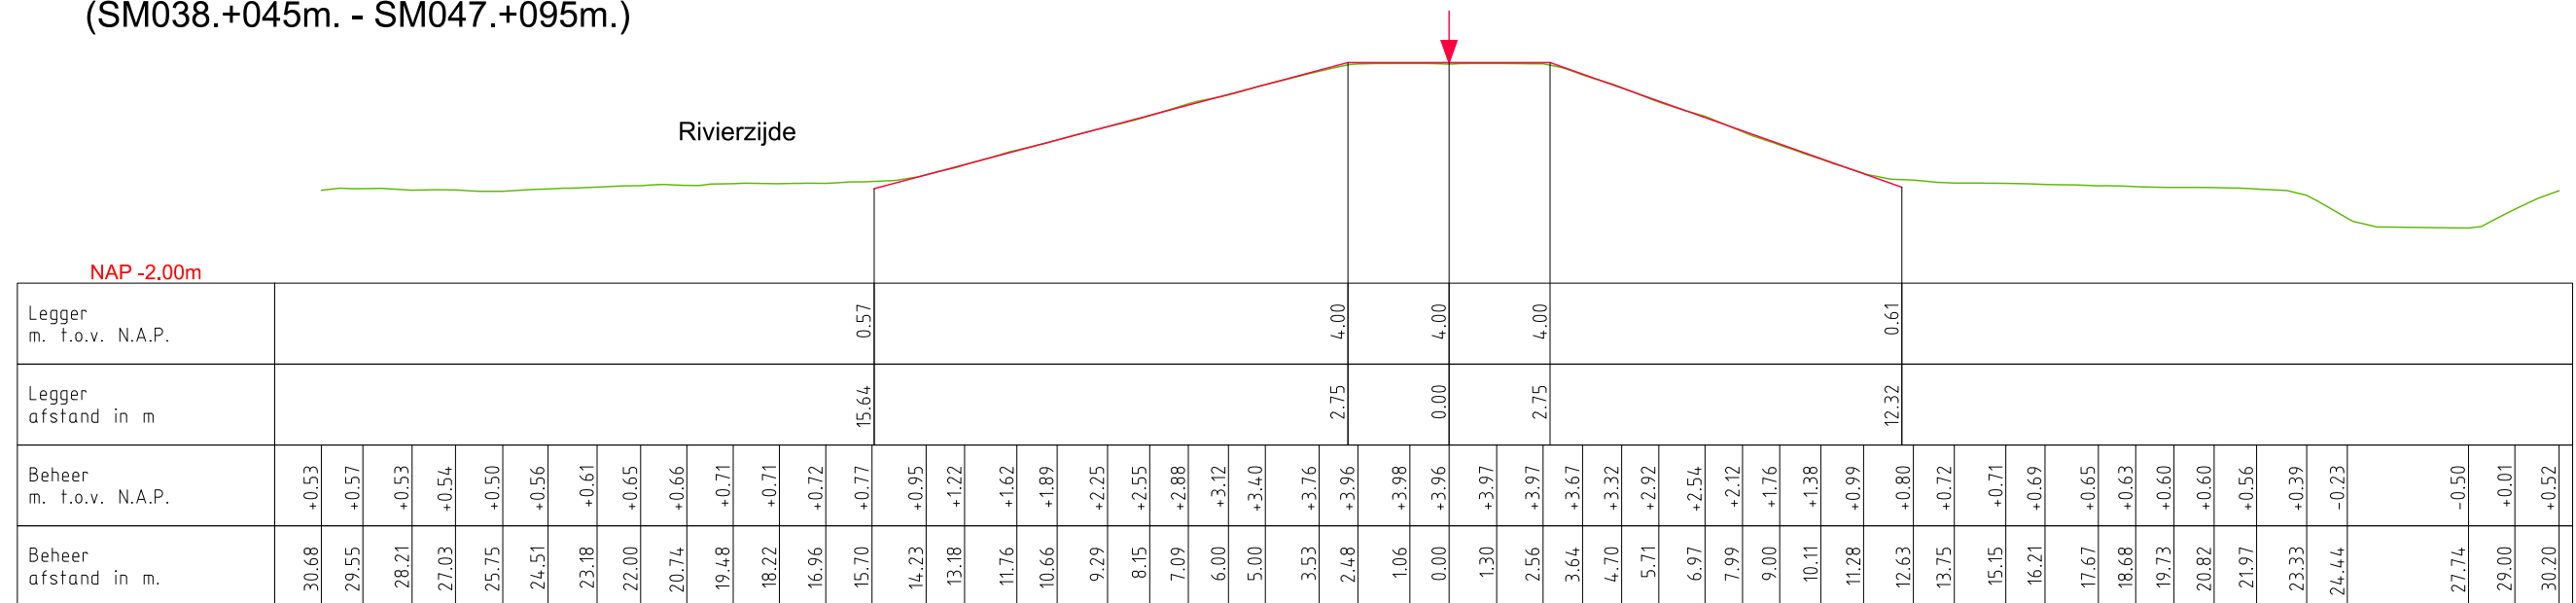

DWP SM050.+027m.
(SM047.+095m. - SM054.+015m.)

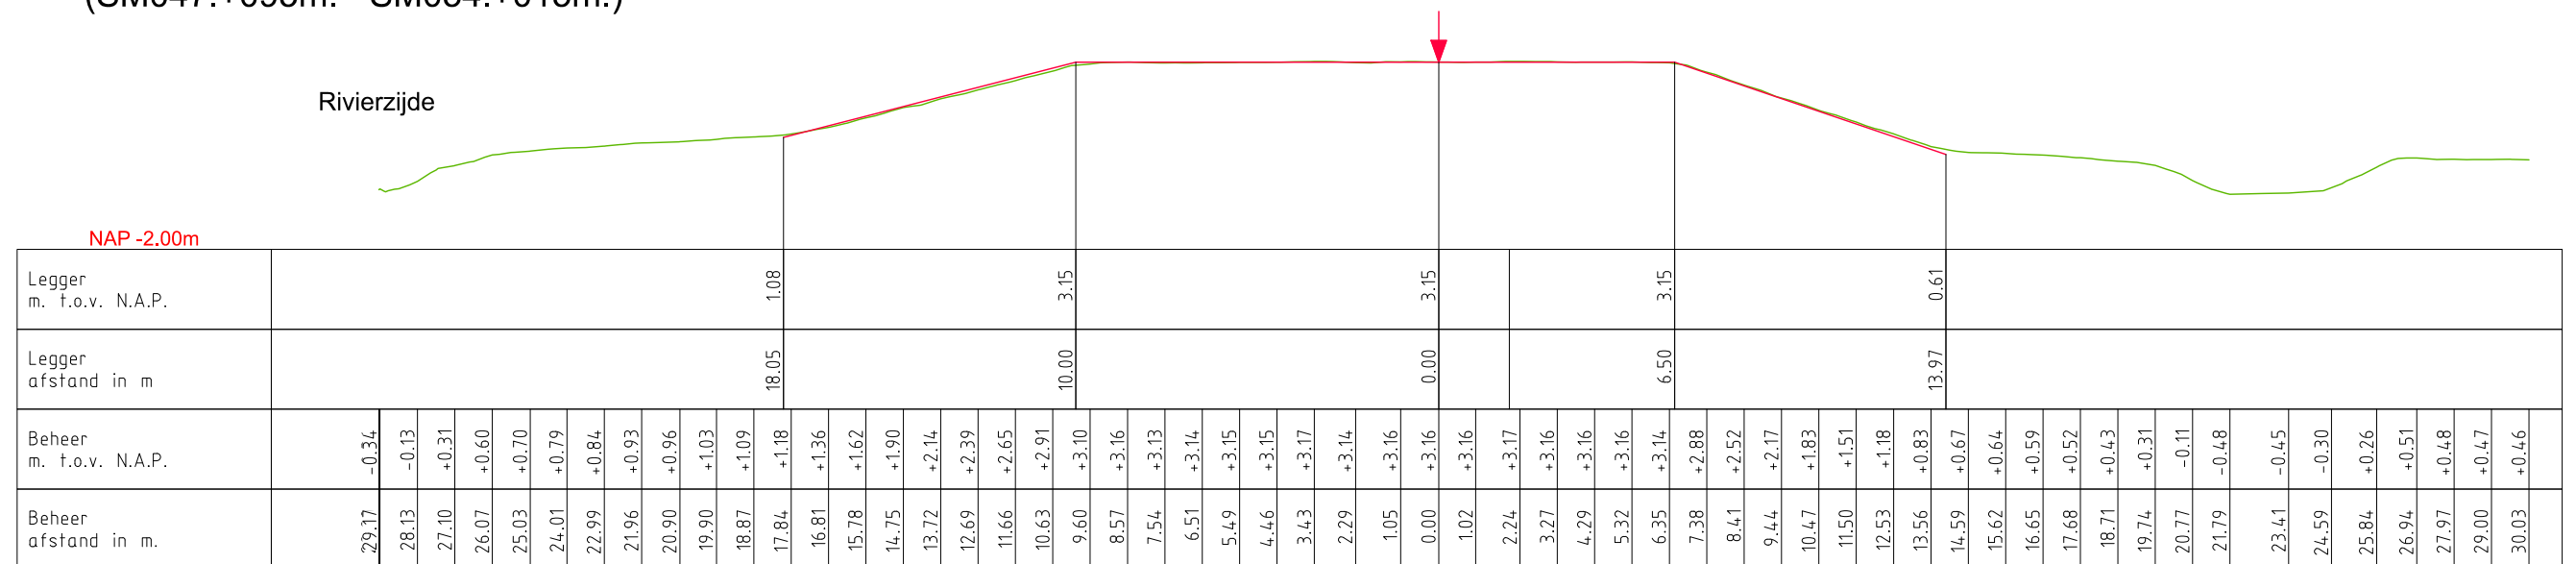

LEGENDA


- Leggerprofiel. ↓ Referentielijn (Buitenkruin)
- Profiel van Vrije Ruimte.
- Beheerprofiel.



Legger: Polder Steenenmuur
(SM000. - SM054.)

Onderdeel: Dwarsprofielen Legger

<i>Dijkpaal traject:</i> SM	<i>Met</i> 005	<i>Bladen</i>	<i>Bladnr:</i> 005
<i>Formaat:</i> A3	<i>Schaal:</i> 1 : 200	<i>Status:</i> Concept	
<i>Opnamedatum:</i>	<i>Getekend:</i> T-DAM	<i>Datum:</i> 2020	
<i>Behoort bij:</i> Besluit 2020003319			

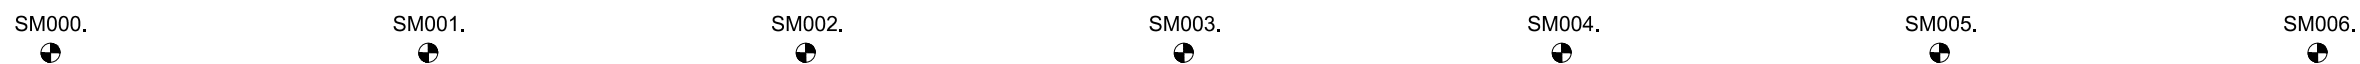

N.A.P.

[illegible]


LEGENDA



Legger: Polder Steenenmuur
(SM000. - SM054.)

Onderdeel: Lengteprofiel Legger

<i>Dijkpaal traject:</i> SM	<i>Met</i> 009	<i>Bladen</i>	<i>Bladnr:</i> 001
<i>Formaat:</i> A3	<i>Schaal:</i> 1:2000/1:1000	<i>Status:</i> Concept	
<i>Opnamedatum:</i>	<i>Getekend:</i> T-DAM	<i>Datum:</i> 2020	
<i>Behoort bij:</i> Besluit 2020003319			

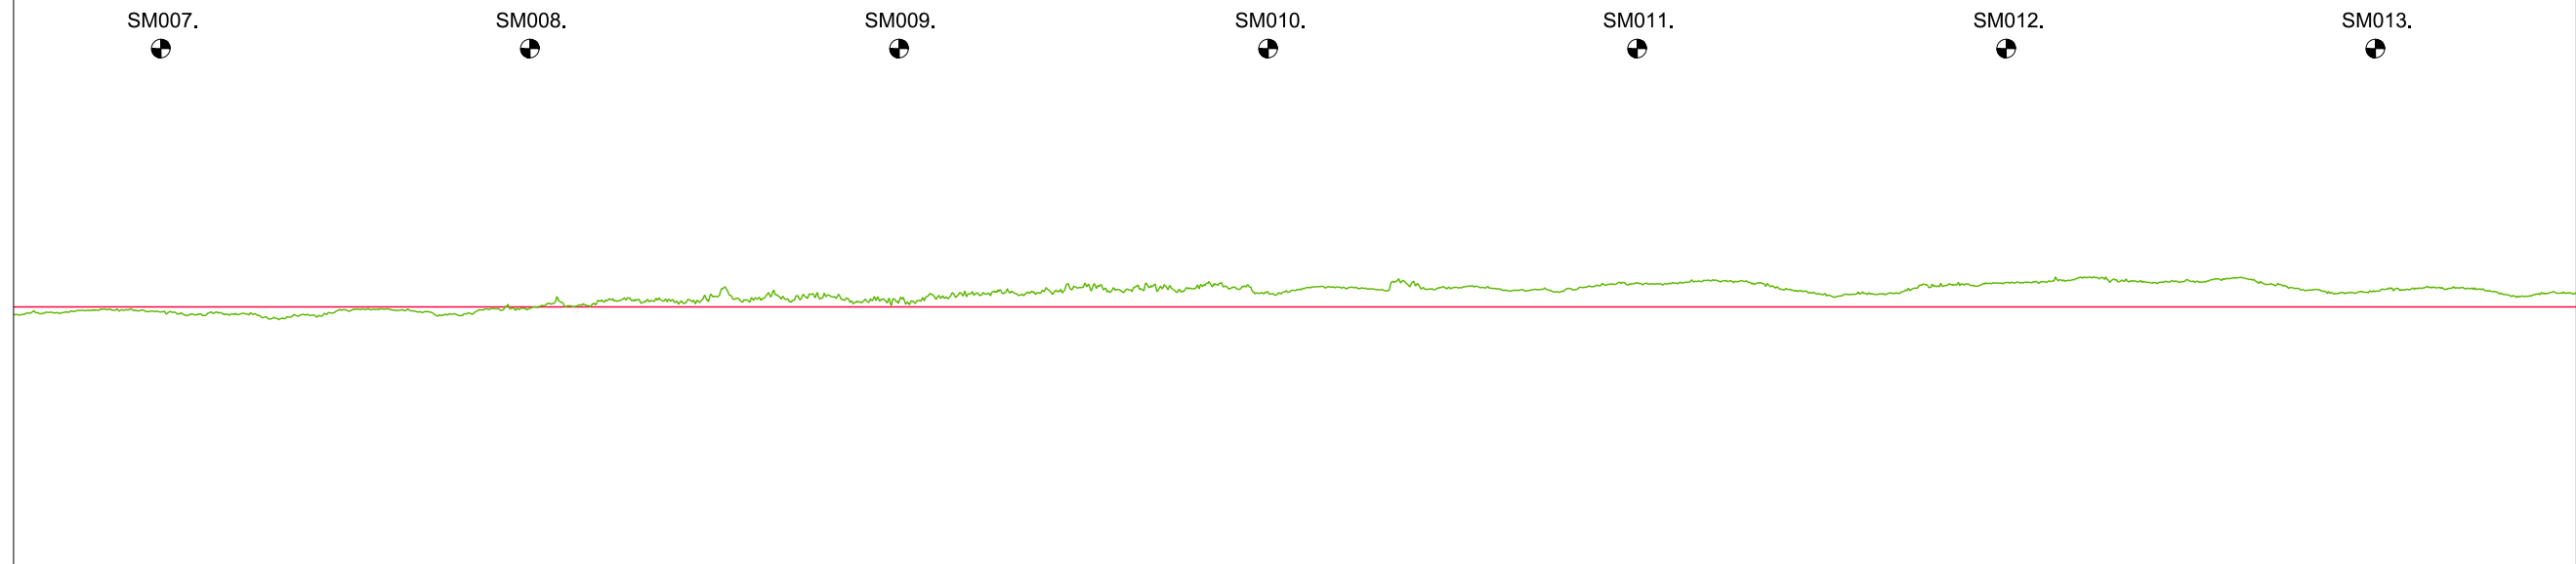[illegible]

LEGENDA

— Leggerprofiel.

— Profiel van Vrije Ruimte.

— Beheerprofiel.

----- NAP

Dijkpaal




Waterschap

Rivierenland

Legger: Polder Steenenmuur (SM000. - SM054.)

Onderdeel: Lengteprofiel Legger

Dijkpaal traject: SM	Met 009	Bladen	Bladnr: 002
Formaat: A3	Schaal: 1:2000/1:1000	Status: Concept	
Opnamedatum:	Getekend: T-DAM	Datum: 2020	
Behoort bij: Besluit 2020003319			

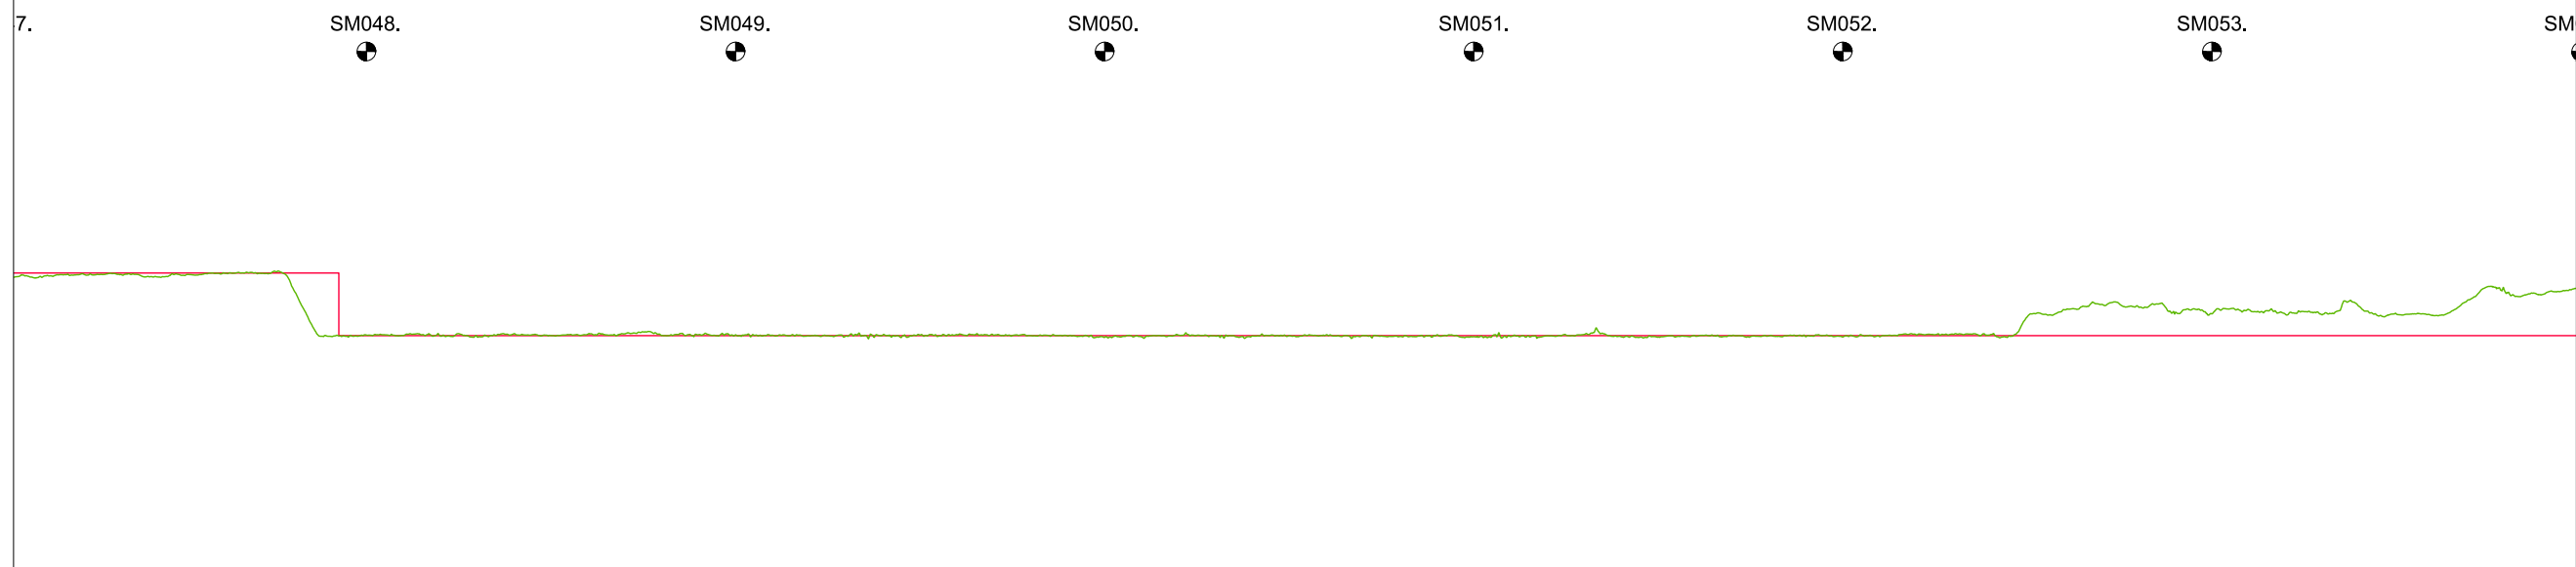

LEGENDA

- Leggerprofiel.
- Profiel van Vrije Ruimte.
- Beheerprofiel.

----- NAP
 Dijkpaal



Legger: Polder Steenenmuur
(SM000. - SM054.)

Onderdeel: Lengteprofiel Legger

<i>Dijkpaal traject:</i> SM	<i>Met</i> 009 <i>Bladen</i>	<i>Bladnr:</i> 008
<i>Formaat:</i> A3	<i>Schaal:</i> 1:2000/1:1000	<i>Status:</i> Concept
<i>Opnamedatum:</i>	<i>Getekend:</i> T-DAM	<i>Datum:</i> 2020
<i>Behoort bij:</i> Besluit 2020003319		

