



Waterschap
Rivierenland

Polder Vogelenzang
Legger Overige Waterkering

Dijkpaaltraject Vogelenzang (VZ000. – VZ039.)

Legger Regionale Waterkering
Dijkpaaltraject Vogelenzang (VZ000. – VZ039.)

Inhoud

- Overzichtskaart Dijkpaaltraject Vogelenzang
- Situatiebladen (1:1.000)
- Dwarsprofielen (1:200)
- Lengteprofielen (1:2.000/1:100)



Referentielijn soort :

- Primaire waterkering
- Regionale waterkering
- Overige waterkering



Situatieblad 1:1000 met bladnummer



Legger :

Onderdeel : Overzichtskaart Dijkpaaltraject

Dijkpaal traject :

Aantal bladen : 001

Bladnr : 001

Formaat : A3

Schaal :

Status : Concept

Opnamedatum : -

Getekend : T-DAM

Datum : 2020

Bestuurnr :

Tekeningnr : -





 Dijkpalen

 Referentielijn Primaire Kering

 Referentielijn Regionale Kering

 Referentielijn Overige Kering

 Teenlijn

 Waterstaatswerk

 Beschermszone

 Stortsteen

 Harde Bekleding

 Duiker

 Wandconstructie

 Coupure

 Sluis

 Gemaal

 Keringverbeteringsconstructie


 Afsluiter Leidingen

 Drainages

 Hoofdgebouwen

 Overig bouwwerk

 Kadastraal perceel

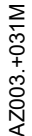

Dwarsprofiel-locatie



Legger : Polder Vogelenzang

Onderdeel : Situatie Legger		
Dijkpaal traject : VZ	Aantal bld : 010	Bladnr : 001
Formaat : A3	Schaal : 1 : 1000	Status : Concept
Opnamedatum : -	Getekend : T-DAM	Datum : 2020
Besluitnr : 2020003319		Tek. nr. : VZ001





 Dijkpalen

 Referentielijn Primaire Kering

 Referentielijn Regionale Kering

 Referentielijn Overige Kering

 Teenlijn

 Waterstaatswerk

 Beschermszone

 Stortsteen

 Harde Bekleding

 Duiker

 Wandconstructie

 Coupure

 Sluis

 Gemaal

 Keringverbeteringsconstructie

 Afsluiters Leidingen

 Drainages

 Hoofdgebouwen

 Overig bouwwerk

 Kadastraal perceel

 AZ003+031M

Dwarsprofiel-locatie



Waterschap
Rivierenland

Legger : Polder Vogelenzang

Onderdeel :	Situatie Legger		
Dijkpaal traject : VZ	Aantal bld : 010	Bladnr : 002	
Formaat : A3	Schaal : 1 : 1000	Status : Concept	
Opnamedatum : -	Getekend : T-DAM	Datum : 2020	
Besluitnr : 2020003319	Tek. nr. : VZ002		



Dijkpalen

Referentielijn Primaire Kering

Referentielijn Regionale Kering

Referentielijn Overige Kering

Teenlijn

Waterstaatswerk

Beschermingszone

Stortsteen

Harde Bekleding

Duiker

Wandconstructie

Coupure

Sluis

Gemaal

Keringverbeteringsconstructie

Afsluiter Leidingen

Drainages

Hoofdgebouwen

Overig bouwwerk

Kadastraal perceel

AZ003.+031M

Dwarsprofiel-locatie

Legger : Polder Vogelenzang

Onderdeel : Situatie Legger		
Dijkpaal traject : VZ	Aantal bld : 010	Bladnr : 004
Formaat : A3	Schaal : 1 : 1000	Status : Concept
Opnamedatum : -	Getekend : T-DAM	Datum : 2020
Besluitnr : 2020003319	Tek. nr. : VZ004	



Dijkpalen

Referentielijn Primaire Kering

Referentielijn Regionale Kering

Referentielijn Overige Kering

Teenlijn

Waterstaatswerk

Beschermszone

Stortsteen

Harde Bekleding

Duiker

Wandconstructie

Coupure

Sluis

Gemaal

Keringverbeteringsconstructie

Afsluiter Leidingen

Drainages

Hoofdgebouwen

Overig bouwwerk

Kadastraal perceel

AZ003. +031M

Dwarsprofiel-locatie

Waterschap
Rivierenland

Legger : Polder Vogelenzang

Onderdeel :	Situatie Legger	
Dijkpaal traject : VZ	Aantal bld : 010	Bladnr : 005
Formaat : A3	Schaal : 1 : 1000	Status : Concept
Opnamedatum : -	Getekend : T-DAM	Datum : 2020
Besluitnr : 2020003319	Tek. nr. : VZ005	



Dijkpalen

Referentielijn Primaire Kering

Referentielijn Regionale Kering

Referentielijn Overige Kering

Teenlijn

Waterstaatswerk

Bescherminingszone

Stortsteen

Harde Bekleding

Duiker

Wandconstructie

Coupure

Sluis

Gemaal

Keringverbeteringsconstructie

Afsluiters Leidingen

Drainages

Hoofdgebouwen

Overig bouwwerk

Kadastraal perceel


AZ003 +031M

Dwarsprofiel-locatie

Waterschap
Rivierenland

Legger : Polder Vogelenzang

Onderdeel :	Situatie Legger	
Dijkpaal traject : VZ	Aantal bld : 010	Bladnr : 006
Formaat : A3	Schaal : 1 : 1000	Status : Concept
Opnamedatum : -	Getekend : T-DAM	Datum : 2020
Besluitnr : 2020003319	Tek. nr. : VZ006	

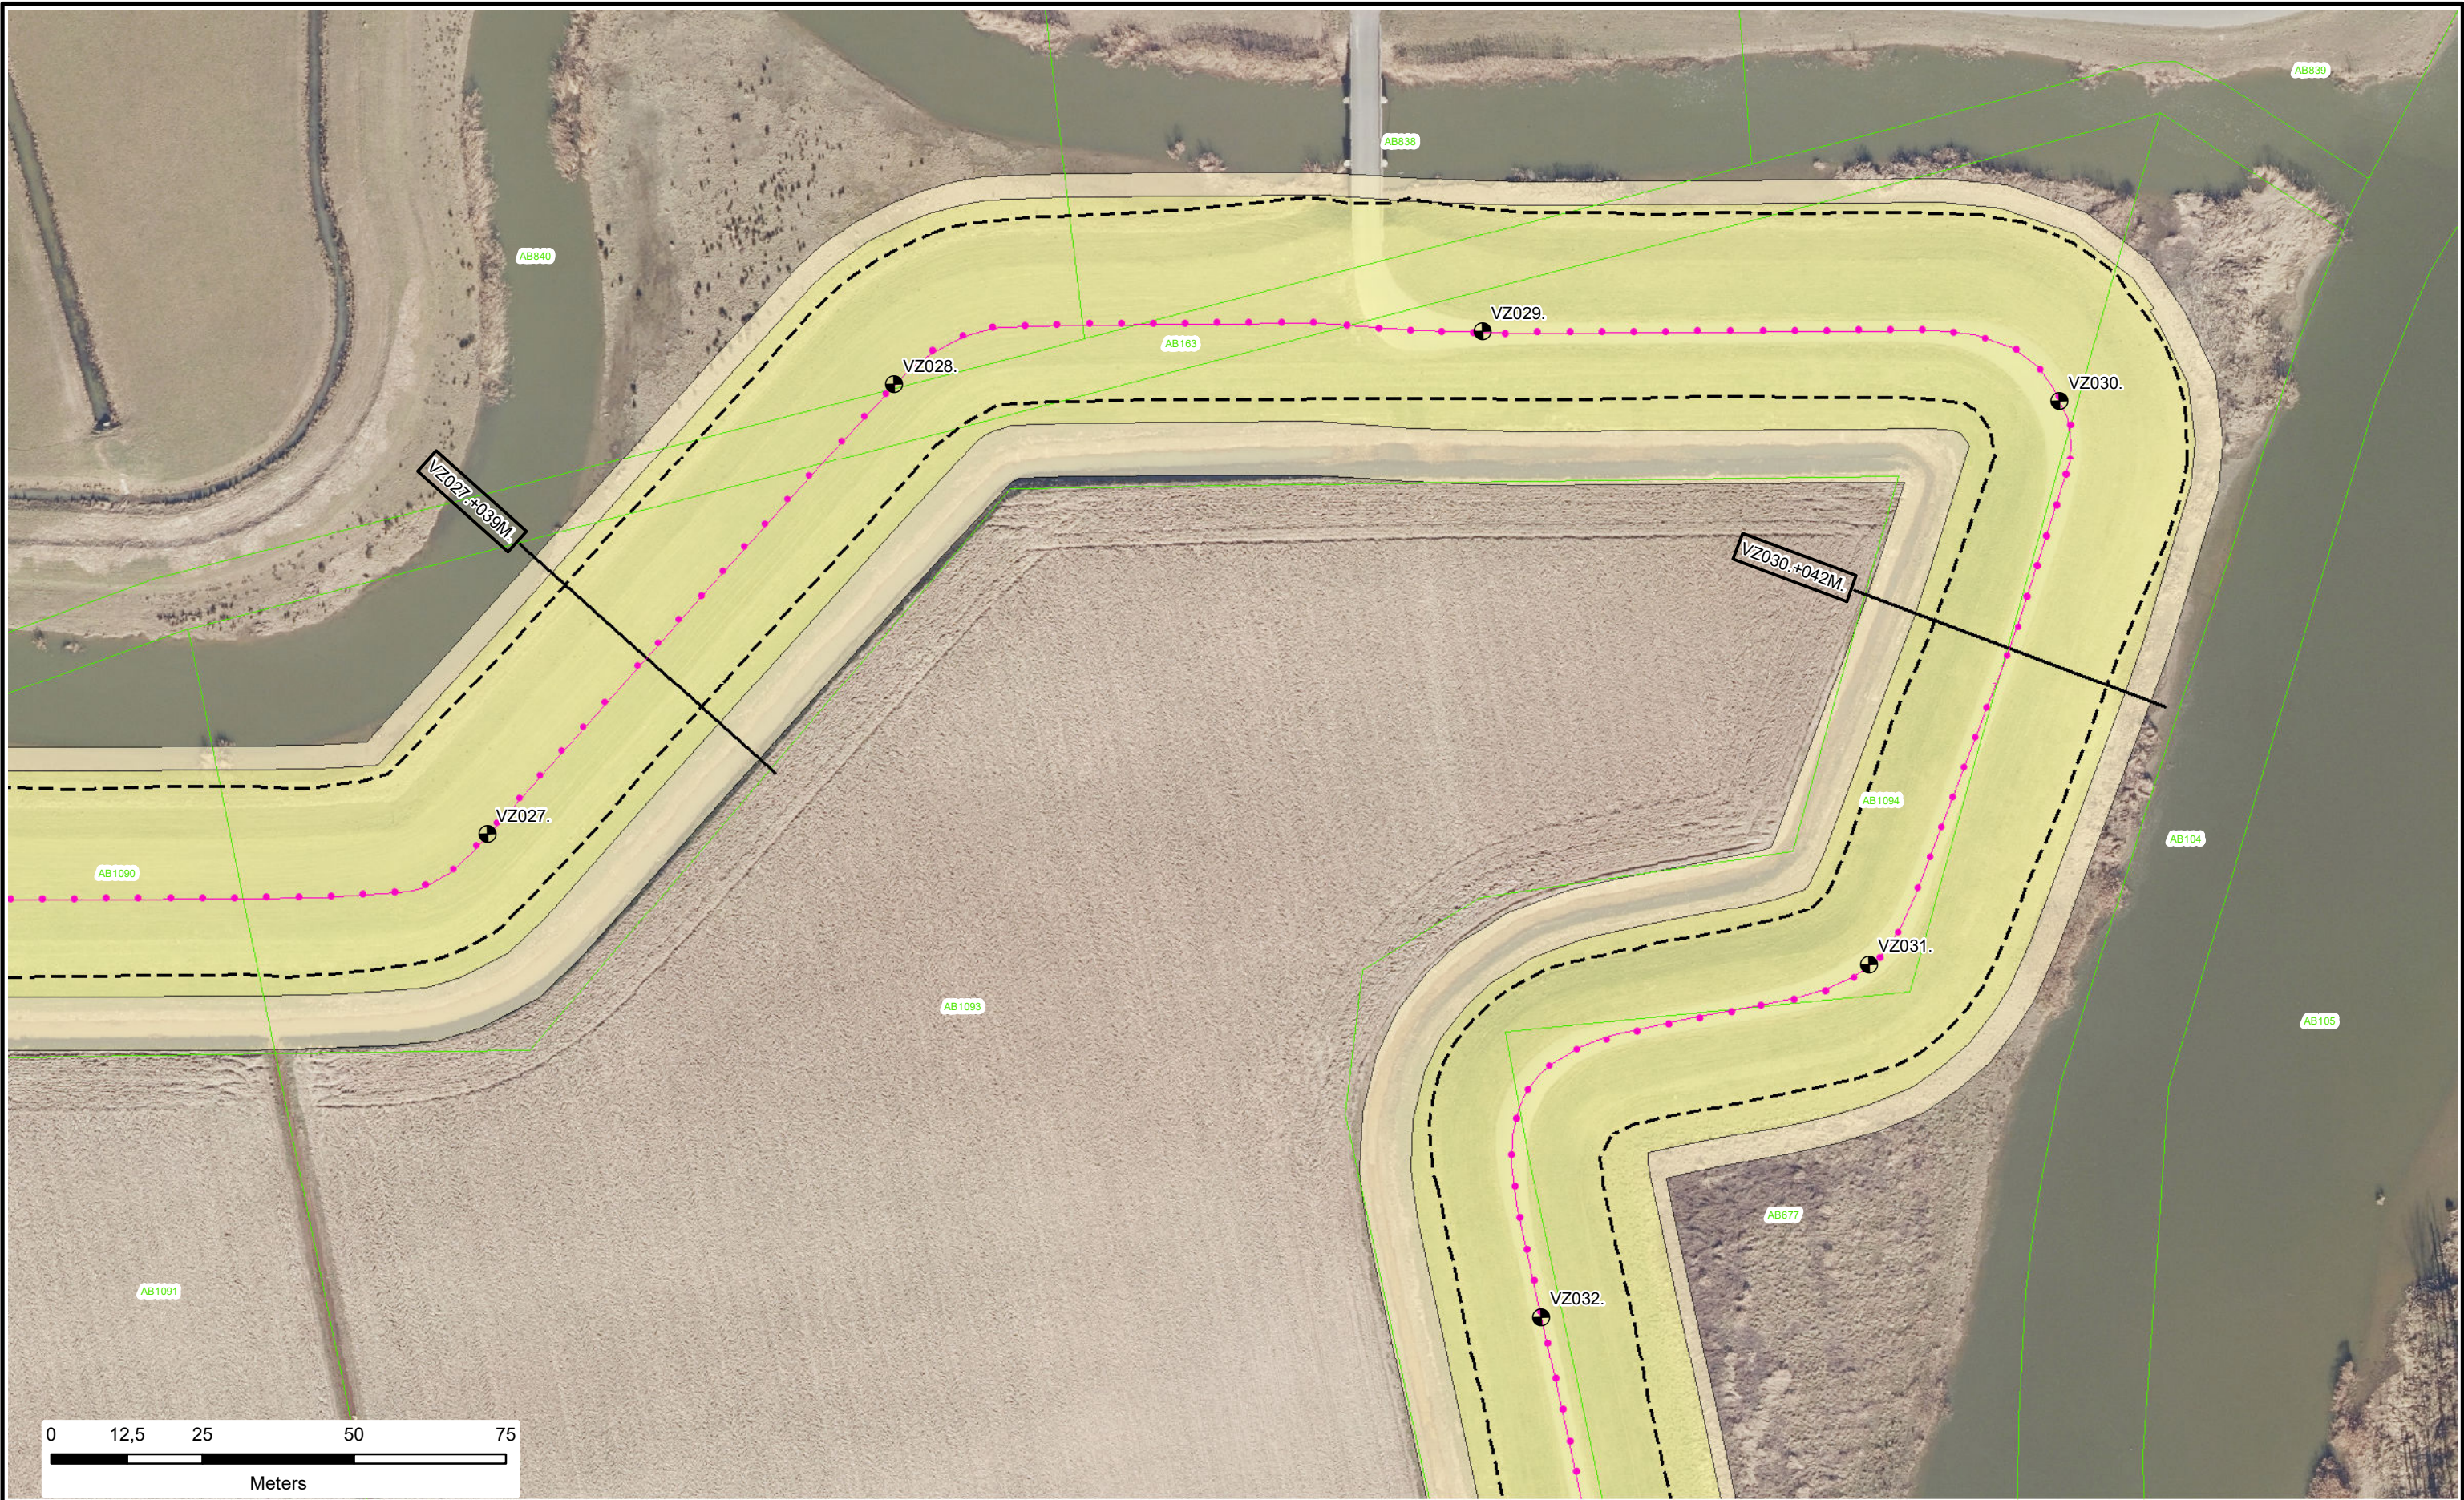



N

0 12,5 25 50 75

Meters

⊕ Dijkpalen

● Referentielijn Primaire Kering

● Referentielijn Regionale Kering

● Referentielijn Overige Kering

--- Teenlijn

Waterstaatswerk

Beschermszone

Stortsteen

Harde Bekleding

Duiker

Wandconstructie

Coupure

Sluis

Gemaal

Keringverbeteringsconstructie

⚠ Afsluiter Leidingen

--- Drainages

— Hoofdgebouwen

— Overig bouwwerk

E58 Kadastraal perceel

AZ003 +031M


Dwarsprofiel-locatie



Waterschap
Rivierenland

Legger : Polder Vogelenzang

Onderdeel :	Situatie Legger	
Dijkpaal traject : VZ	Aantal bld : 010	Bladnr : 008
Formaat : A3	Schaal : 1 : 1000	Status : Concept
Opnamedatum : -	Getekend : T-DAM	Datum : 2020
Besluitnr : 2020003319	Tek. nr. : VZ008	

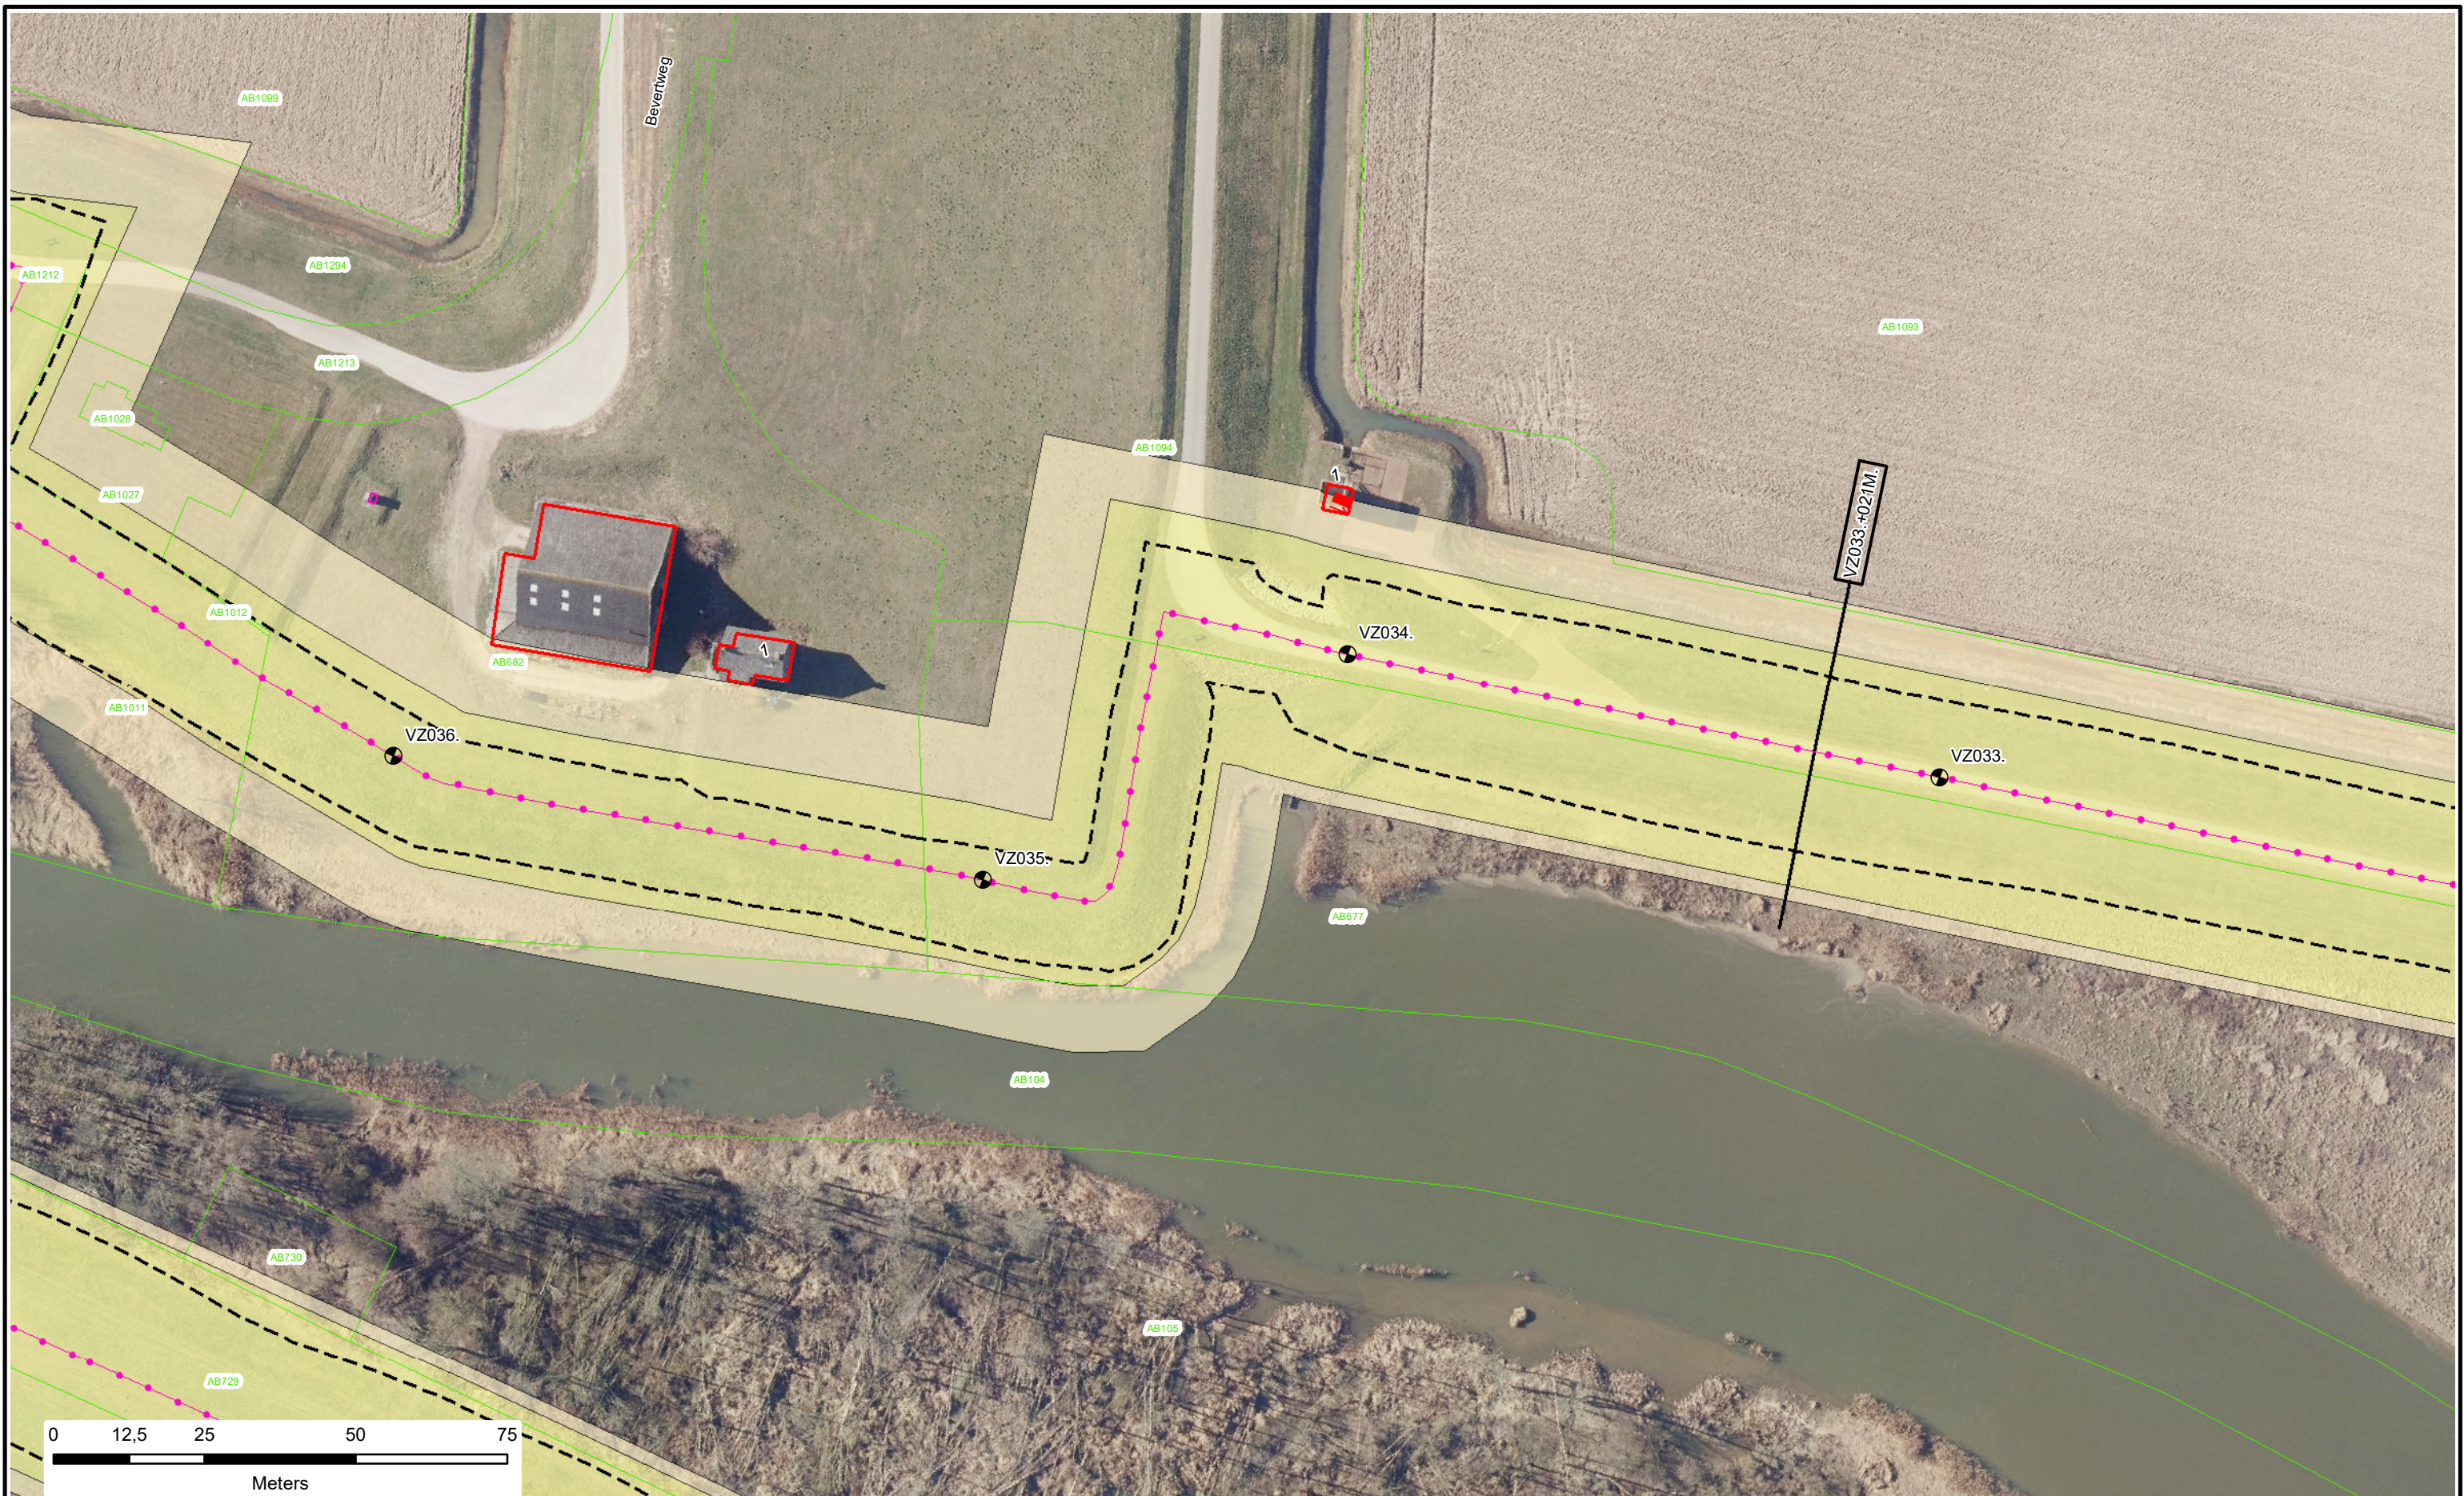

- Dijkpalen
- Referentielijn Primaire Kering
- Referentielijn Regionale Kering
- Referentielijn Overige Kering
- Teenlijn

- Waterstaatswerk
- Beschermszone
- Stortsteen
- Harde Bekleding

- Duiker
- Wandconstructie
- Coupure
- Sluis
- Gemaal
- Keringverbeteringsconstructie

- Afsluiters Leidingen
- Drainages
- Hoofdgebouwen
- Overig bouwwerk
- Kadastraal perceel


Dwarsprofiel-
locatie

AZ003.+031M



Legger : Polder Vogelenzang

Onderdeel : Situatie Legger		
Dijkpaal traject : VZ	Aantal bld : 010	Bladnr : 009
Formaat : A3	Schaal : 1 : 1000	Status : Concept
Opnamedatum : -	Getekend : T-DAM	Datum : 2020
Besluitnr : 2020003319		Tek. nr. : VZ009

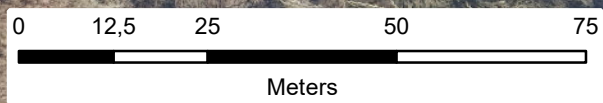

- | | | | |
|---------------------------------|------------------|-------------------------------|---------------------|
| Dijkpalen | Waterstaatswerk | Duiker | Afsluiter Leidingen |
| Referentielijn Primaire Kering | Beschermingszone | Wandconstructie | Drainages |
| Referentielijn Regionale Kering | Stortsteen | Coupure | Hoofdgebouwen |
| Referentielijn Overige Kering | Harde Bekleding | Sluis | Overig bouwwerk |
| Teenlijn | | Gemaal | Kadastraal perceel |
| | | Keringverbeteringsconstructie | |


Dwarsprofiel-
locatie

AZ003. +031M




Legger : Polder Vogelenzang		
Onderdeel :	Situatie Legger	
Dijkpaal traject : VZ	Aantal bld : 010	Bladnr : 010
Formaat : A3	Schaal : 1 : 1000	Status : Concept
Opnamedatum : -	Getekend : T-DAM	Datum : 2020
Besluitnr : 2020003319	Tek. nr. : VZ010	

DWP VZ001.+069m.
VZ000.+000m. - VZ008.+079m.)

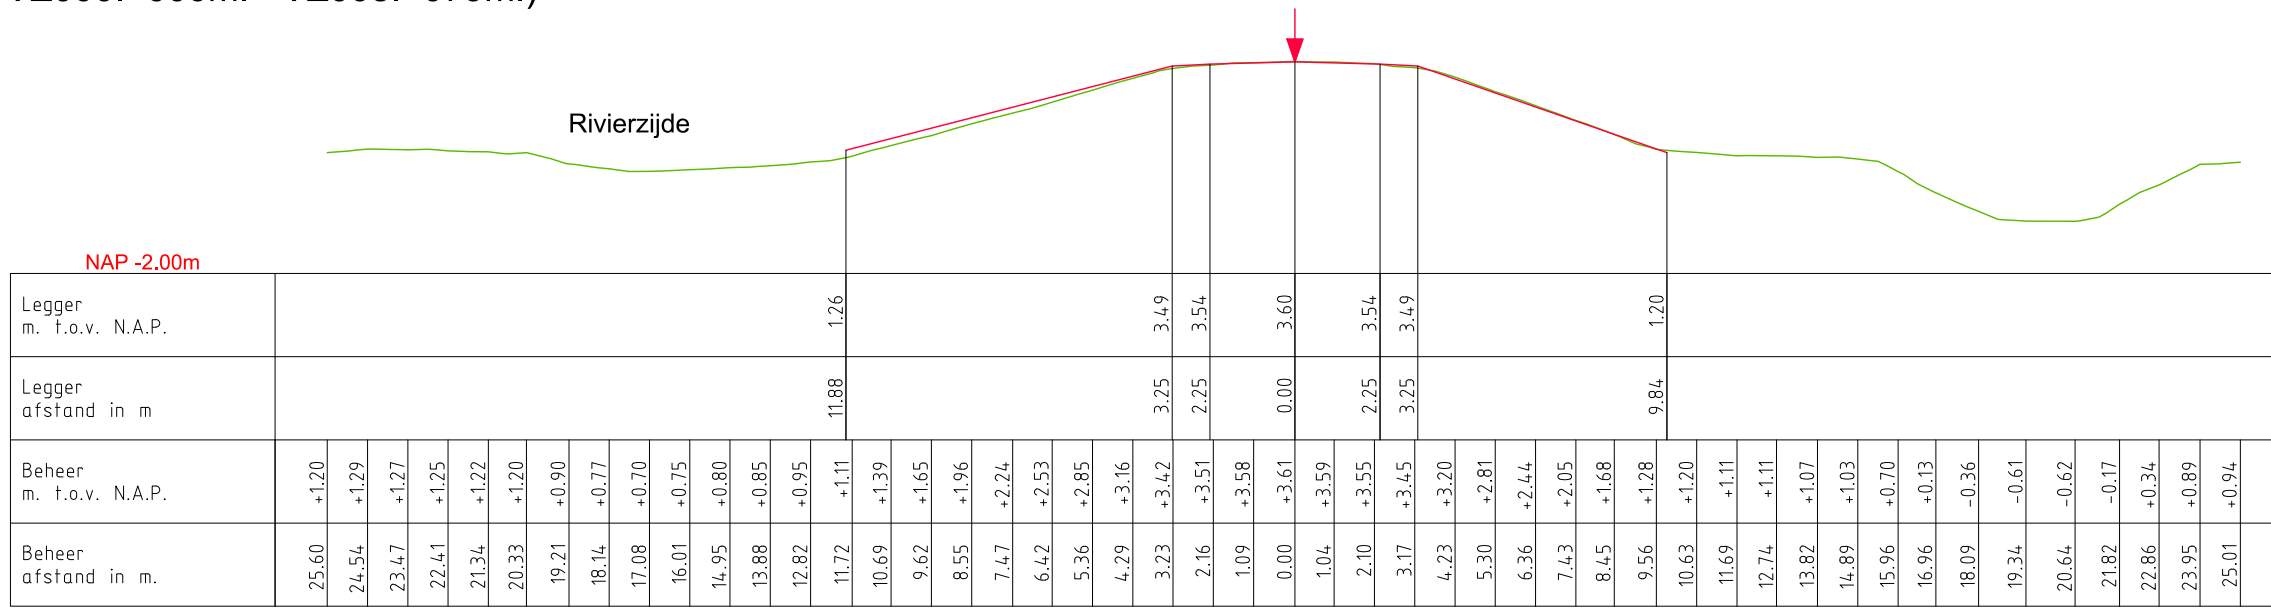

DWP VZ009.+082m.
VZ008.+079m. - VZ010.+046m.)

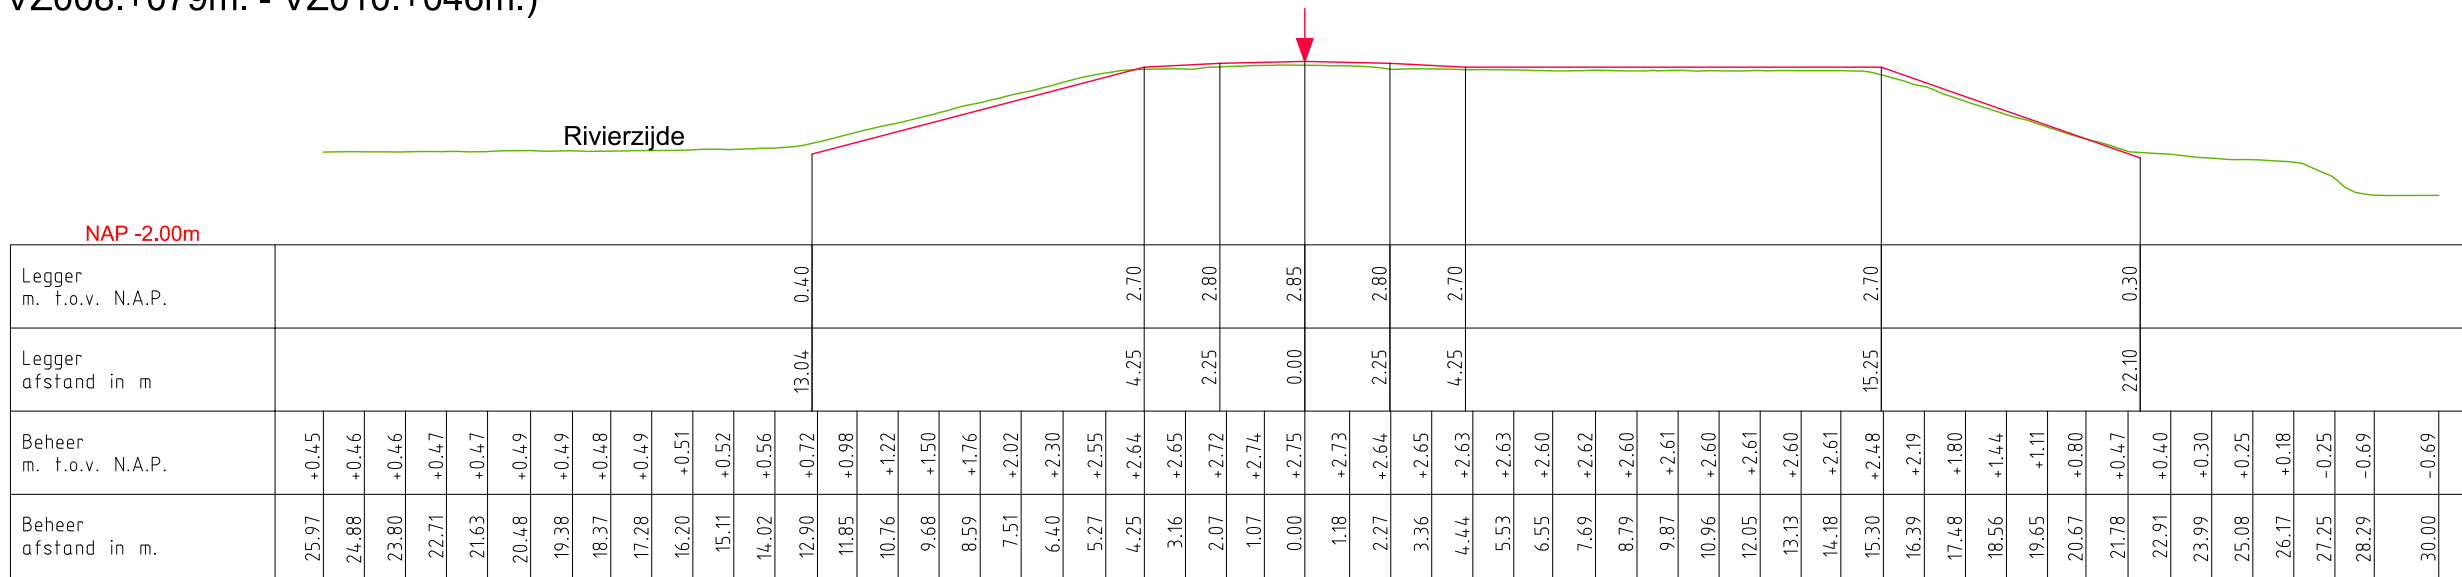


LEGENDA

- Leggerprofiel.
- Profiel van Vrije Ruimte.
- Beheerprofiel.
- Referentielijn (Buitenkruin)




Legger: Polder Vogelenzang (VZ000. - VZ039.)			
Onderdeel: Dwarsprofielen Legger			
Dijkpaal traject: VZ	Met 005	Bladen	Bladnr: 001
Formaat: A3	Schaal: 1 : 200	Status:	Concept
Opnamedatum:	Getekend: T-DAM	Datum:	2020
Behoort bij: Besluit 2020003319			

DWP VZ011.+030m.
(VZ010.+046m. - VZ012.+013m.)

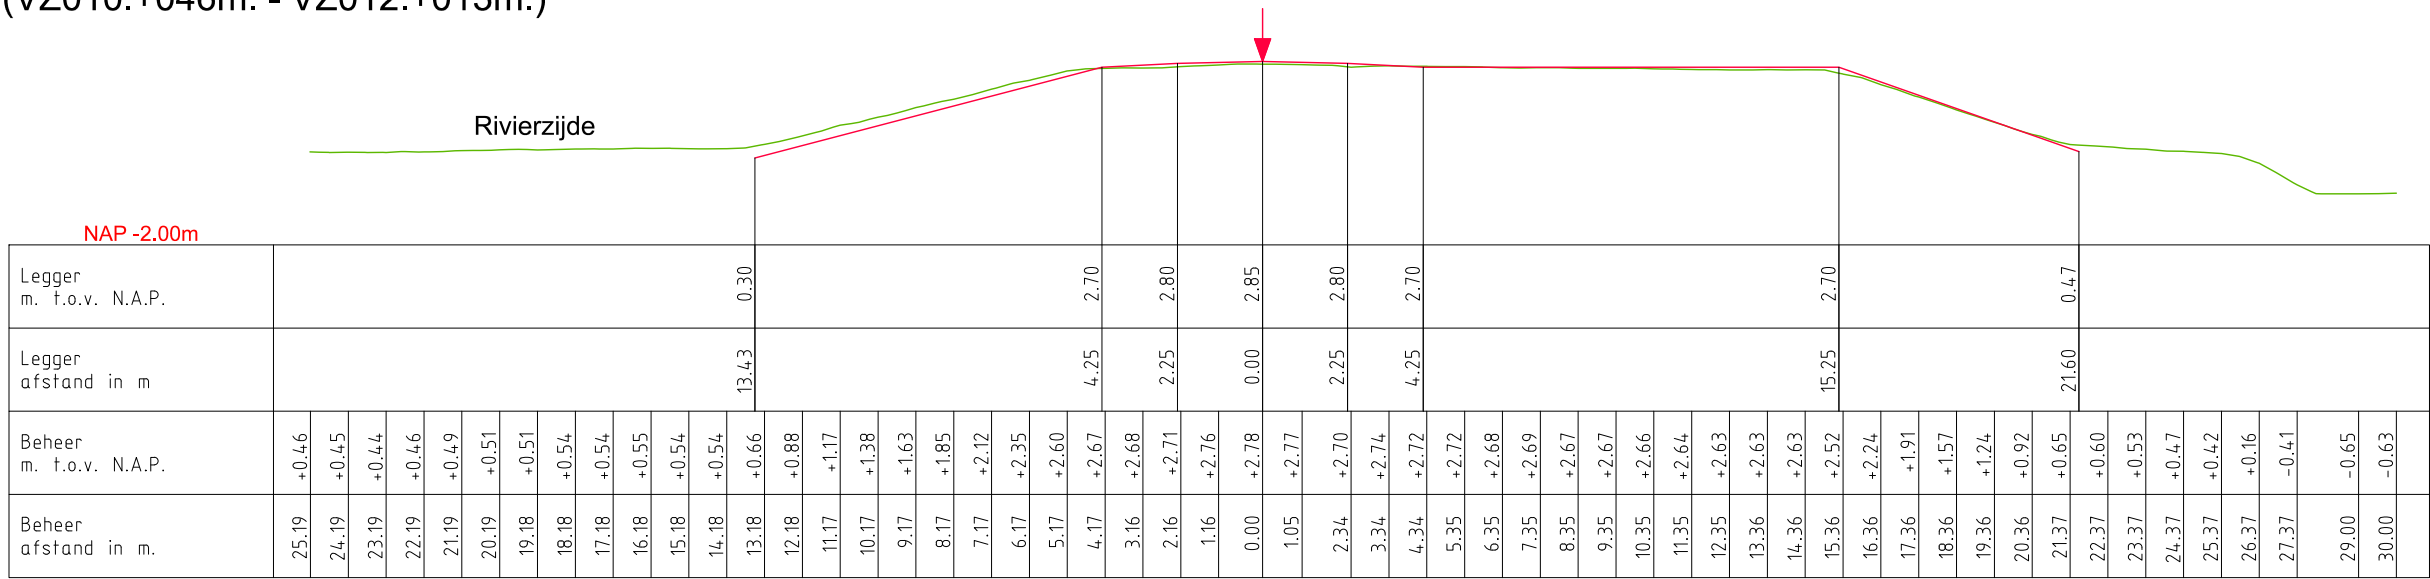

DWP VZ015.+089m.
(VZ012.+013m. - VZ017.+094m.)

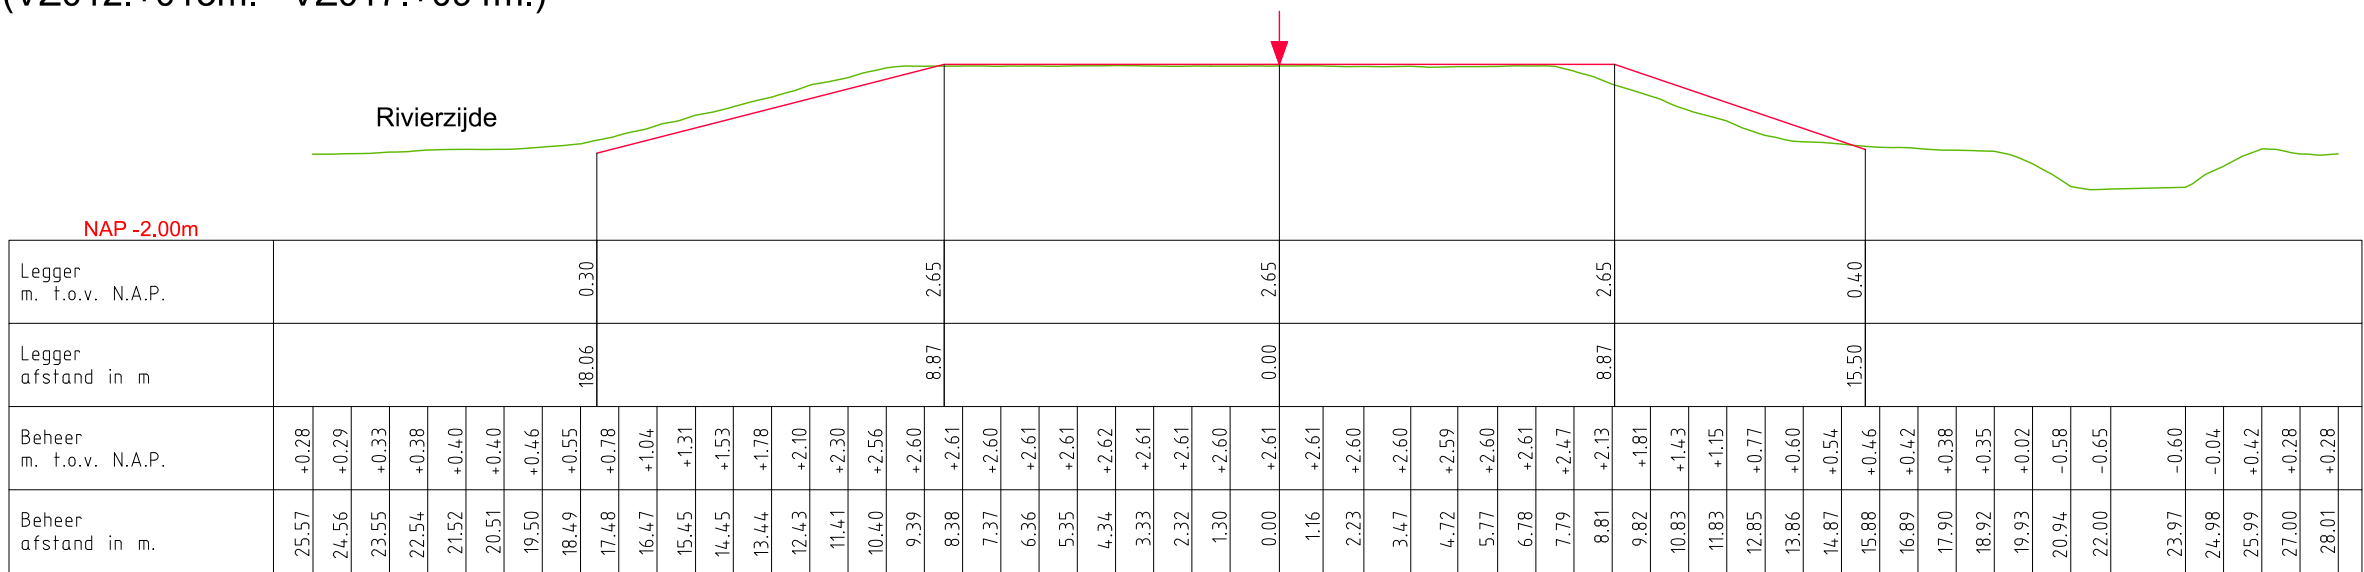


LEGENDA

- Leggerprofiel.
- Profiel van Vrije Ruimte.
- Beheerprofiel.
- ↓ Referentielijn (Buitenkruin)




Legger: Polder Vogelenzang (VZ000. - VZ039.)			
Onderdeel: Dwarsprofielen Legger			
Dijkpaal traject: VZ	Met 005	Bladen	Bladnr: 002
Formaat: A3	Schaal: 1 : 200	Status:	Concept
Opnamedatum:	Getekend: T-DAM	Datum:	2020
Behoort bij: Besluit 2020003319			

DWP VZ018.+052m.
(VZ017.+094m. - VZ019.+072m.)

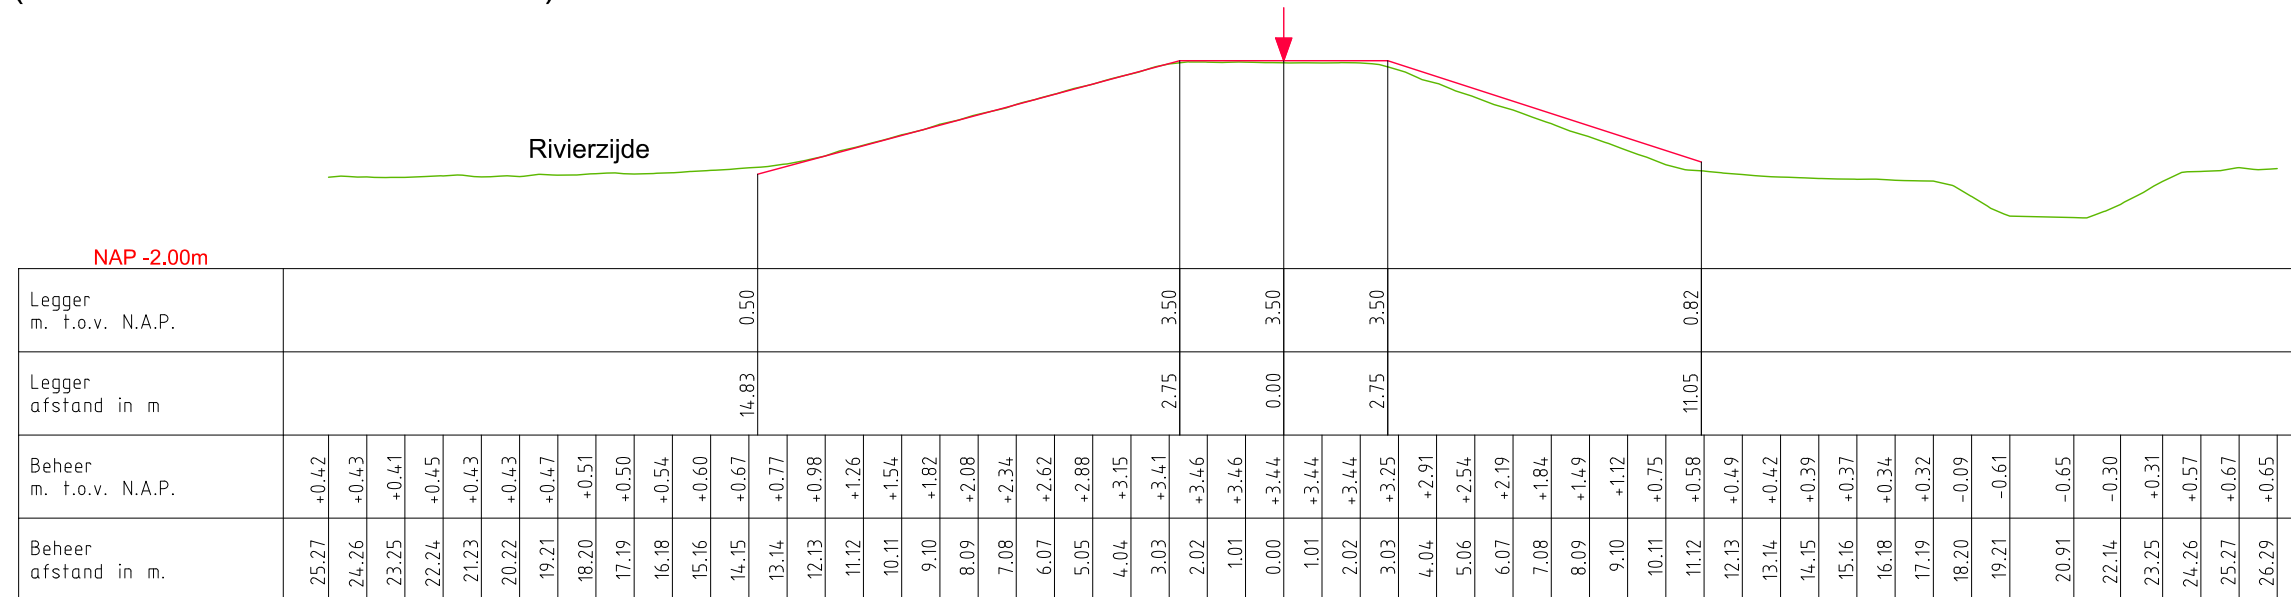

DWP VZ022.+009m.
(VZ019.+072m. - VZ024.+096m.)

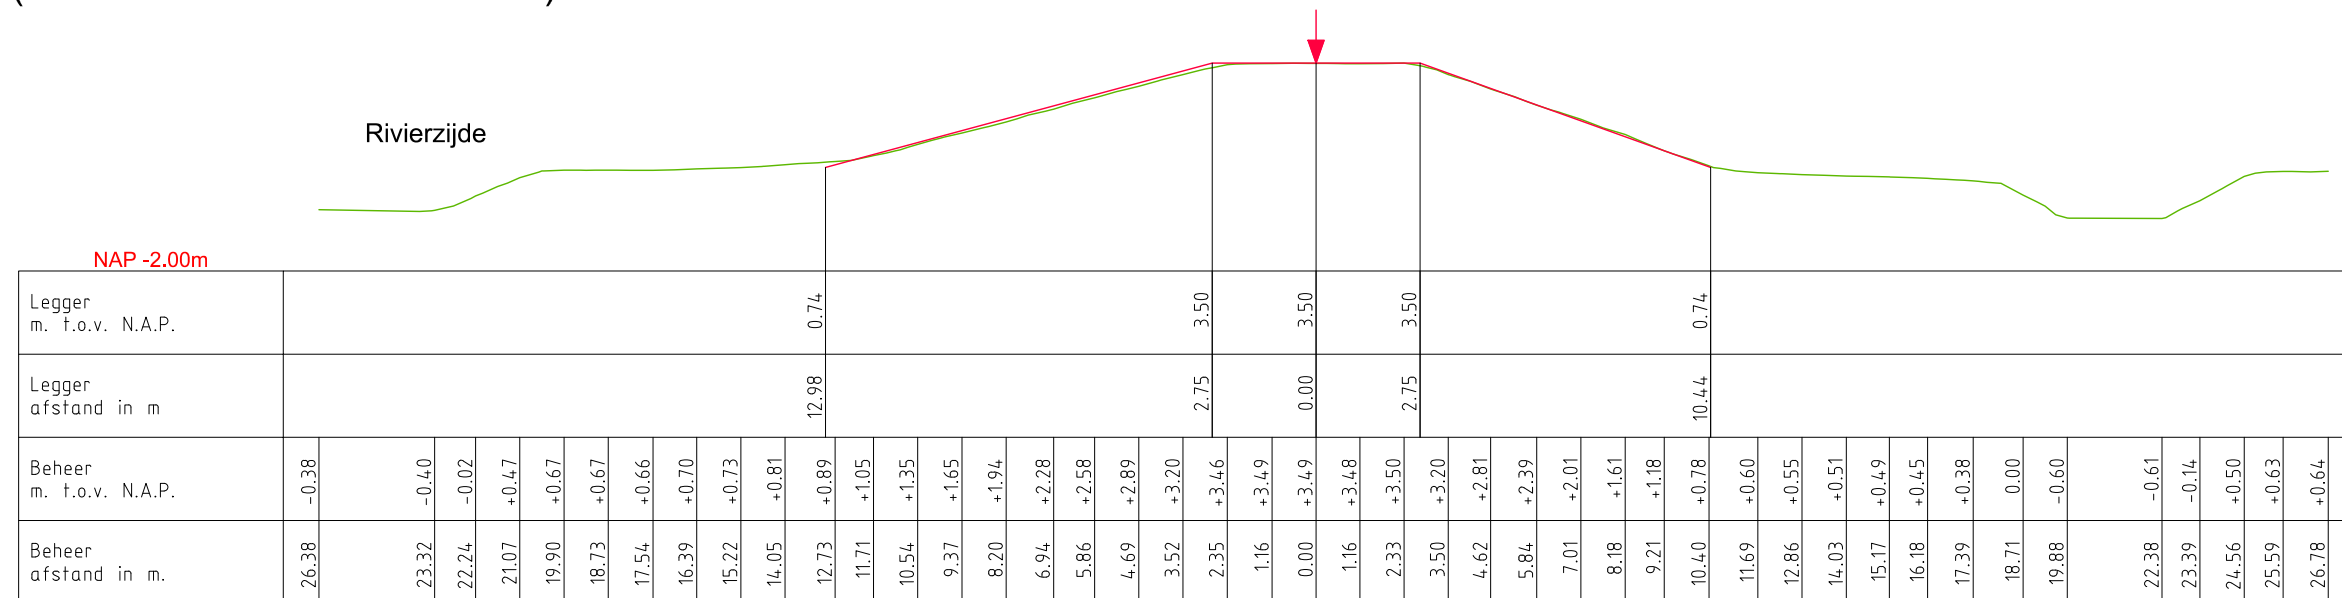

LEGENDA

— Leggerprofiel. ▼ Referentielijn (Buitenkruin)

— Profiel van Vrije Ruimte.

— Beheerprofiel.



Legger: Polder Vogelenzang
(VZ000. - VZ039.)

Onderdeel: Dwarsprofielen Legger


Dijkpaal traject: VZ	Met 005	Bladen	Bladnr: 003
----------------------	---------	--------	-------------

Formaat: A3	Schaal: 1 : 200	Status: Concept
-------------	-----------------	-----------------


Opnamedatum:	Getekend: T-DAM	Datum: 2020
--------------	-----------------	-------------

Behoort bij:	Besluit 2020003319
--------------	--------------------

DWP VZ027.+039m.
VZ024.+096m. - VZ029.+096m.)

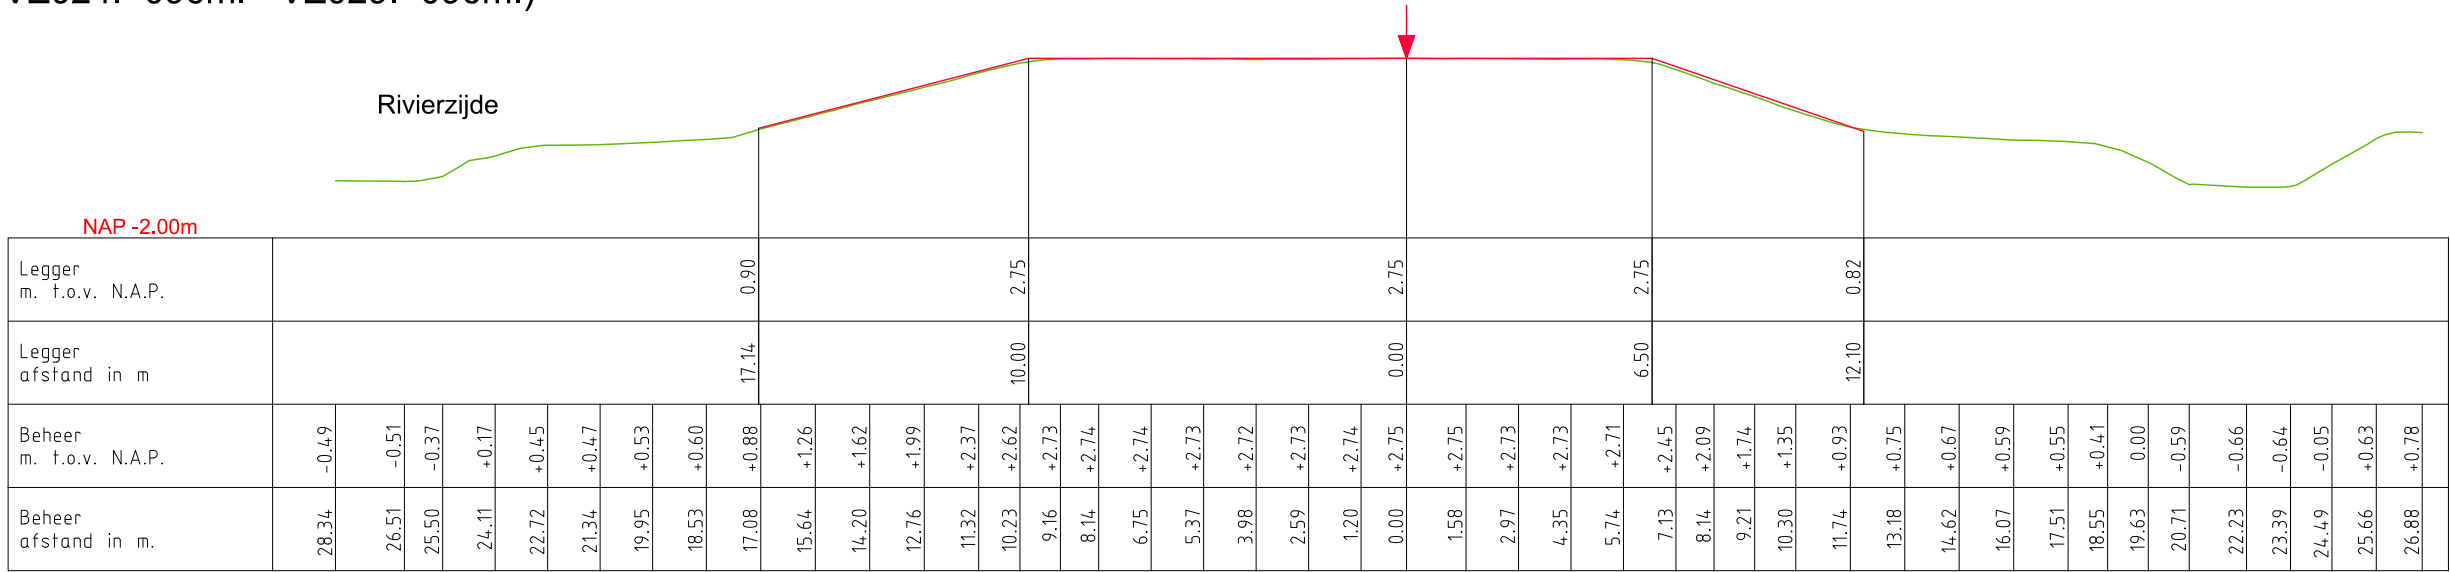

DWP VZ030.+042m.
(VZ029.+096m. - VZ031.+063m.)

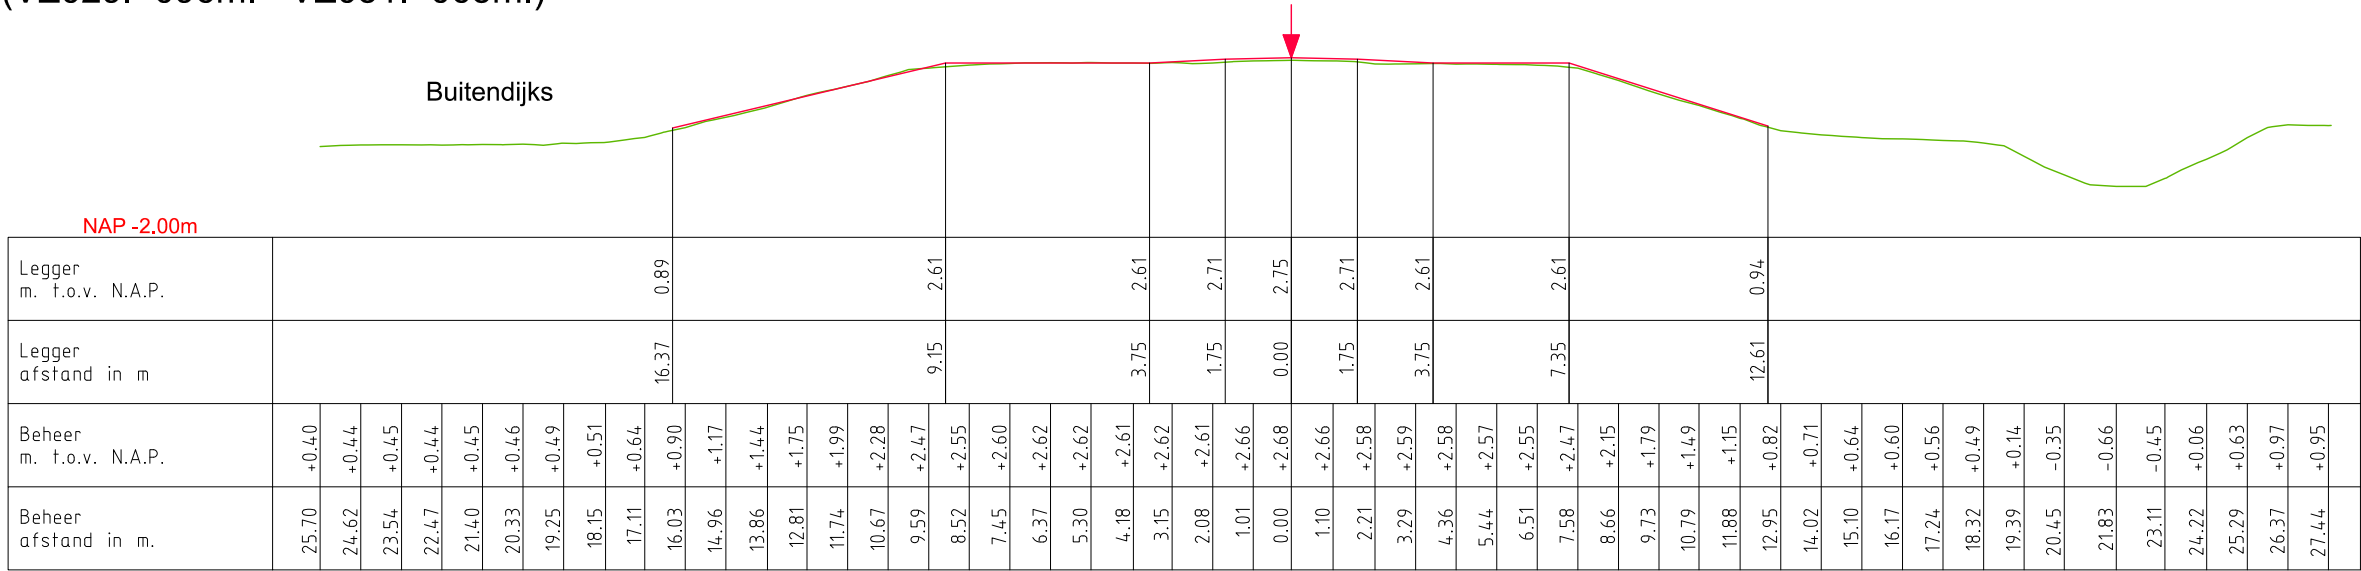


LEGENDA

- Leggerprofiel.
- Profiel van Vrije Ruimte.
- Beheerprofiel.
- ↓ Referentielijn (Buitenkruin)




Legger: Polder Vogelenzang (VZ000. - VZ039.)			
Onderdeel: Dwarsprofielen Legger			
Dijkpaal traject: VZ	Met 005	Bladen	Bladnr: 004
Formaat: A3	Schaal: 1 : 200	Status:	Concept
Opnamedatum:	Getekend: T-DAM	Datum:	2020
Behoort bij: Besluit 2020003319			

DWP VZ033.+021m.
(VZ031.+063m. - VZ033.+032m.)

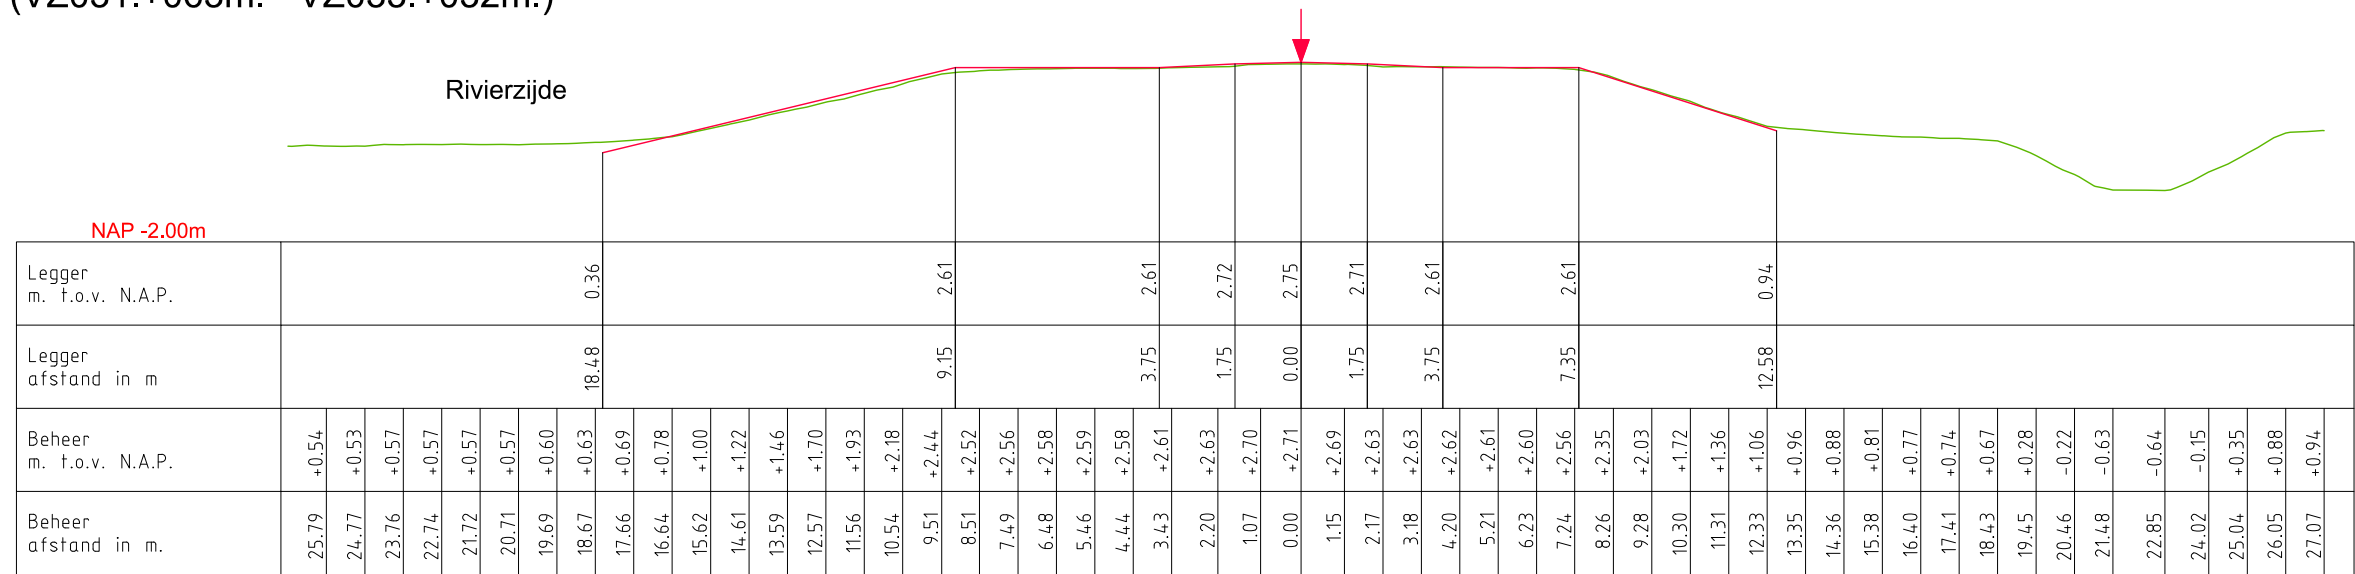

DWP VZ038.+037m.
VZ033.+032m. - VZ000.+000m.)

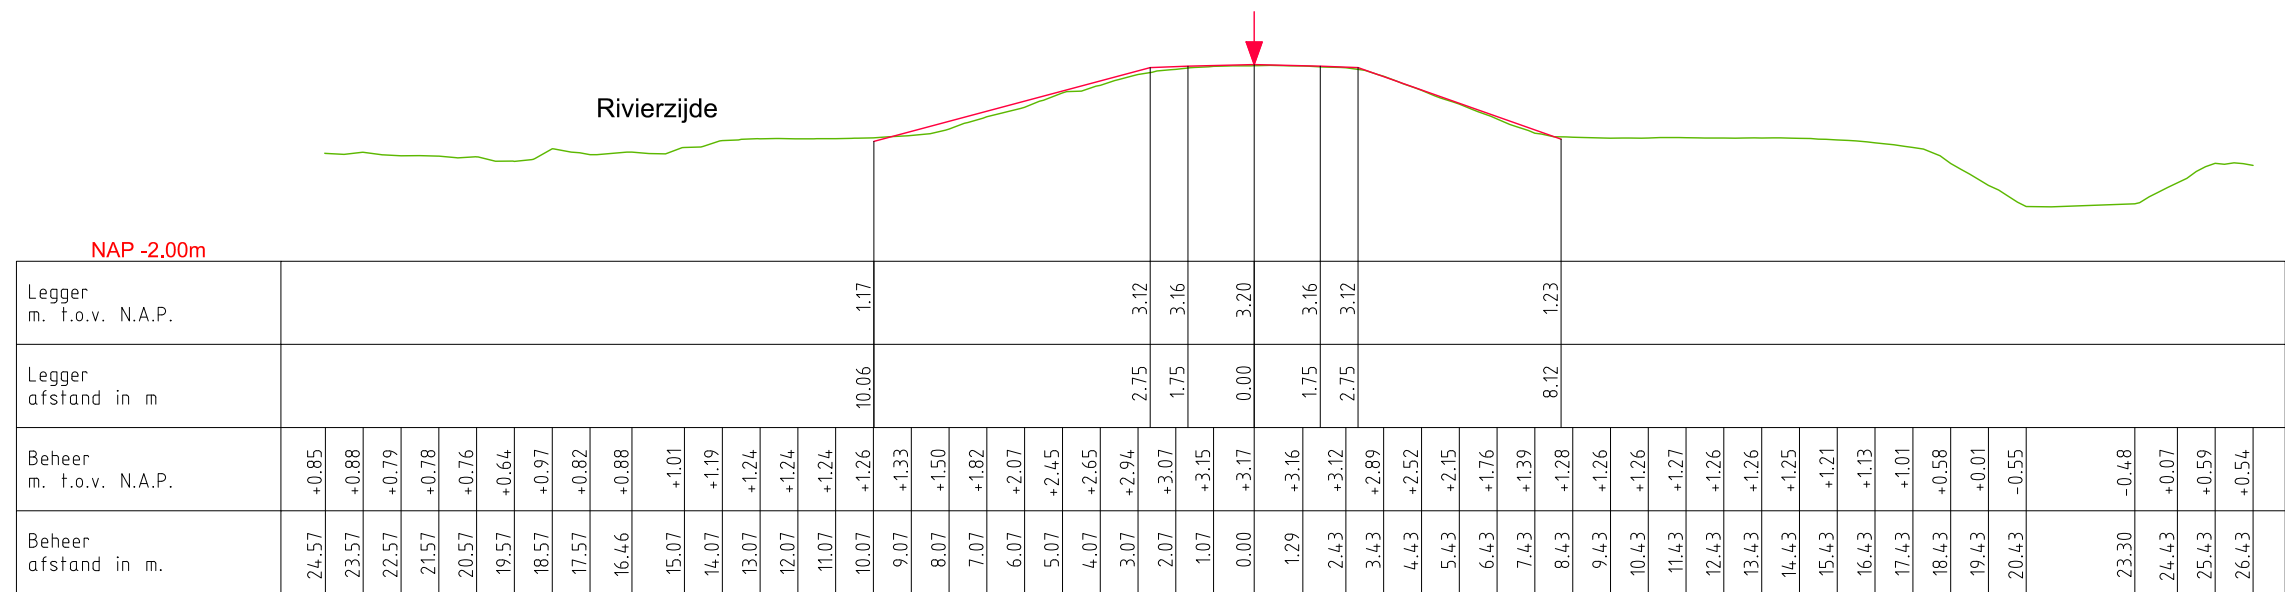

LEGENDA

— Leggerprofiel. ▼ Referentielijn (Buitenkruin)

— Profiel van Vrije Ruimte.


— Beheerprofiel.



Legger: Polder Vogelenzang
(VZ000. - VZ039.)

Onderdeel: Dwarsprofielen Legger

<i>Dijkpaal traject:</i> VZ	<i>Met</i> 005 <i>Bladen</i>	<i>Bladnr:</i> 005
<i>Formaat:</i> A3	<i>Schaal:</i> 1 : 200	<i>Status:</i> Concept
<i>Opnamedatum:</i>	<i>Getekend:</i> T-DAM	<i>Datum:</i> 2020
<i>Behoort bij:</i> Besluit 2020003319		

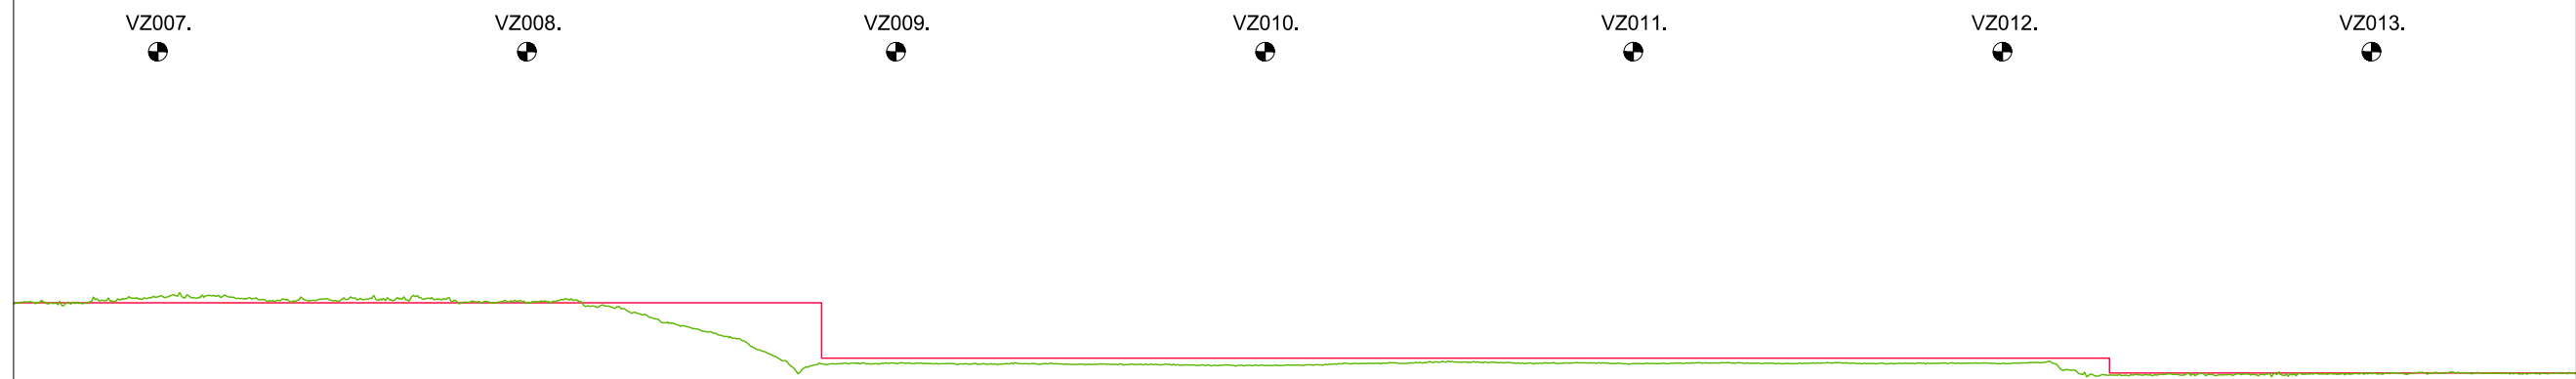

N.A.P.

[illegible]

LEGENDA

- Leggerprofiel.
 - - - - - NAP
- Profiel van Vrije Ruimte.
 ● Dijkpaal
- Beheerprofiel.



Legger: Polder Vogelenzang
(VZ000. - VZ039.)

Onderdeel: Lengteprofiel Legger

<i>Dijkpaal traject:</i> VZ	<i>Met</i> 006 <i>Bladen</i>	<i>Bladnr:</i> 002
<i>Formaat:</i> A3	<i>Schaal:</i> 1:2000/1:1000	<i>Status:</i> Concept
<i>Opnamedatum:</i>	<i>Getekend:</i> T-DAM	<i>Datum:</i> 2020
<i>Behoort bij:</i> Besluit 2020003319		

[illegible]


— Leggerprofiel.
 - - - - - NAP

— Profiel van Vrije Ruimte.
 ● Dijkpaal

— Beheerprofiel.



Onderdeel: Lengteprofiel Legger			
Dijkpaal traject: VZ	Met 006	Bladen	Bladnr: 005
Formaat: A3	Schaal: 1:2000/1:1000	Status:	Concept
Opnamedatum:	Getekend: T-DAM	Datum:	2020
Behoort bij: Besluit 2020003319			

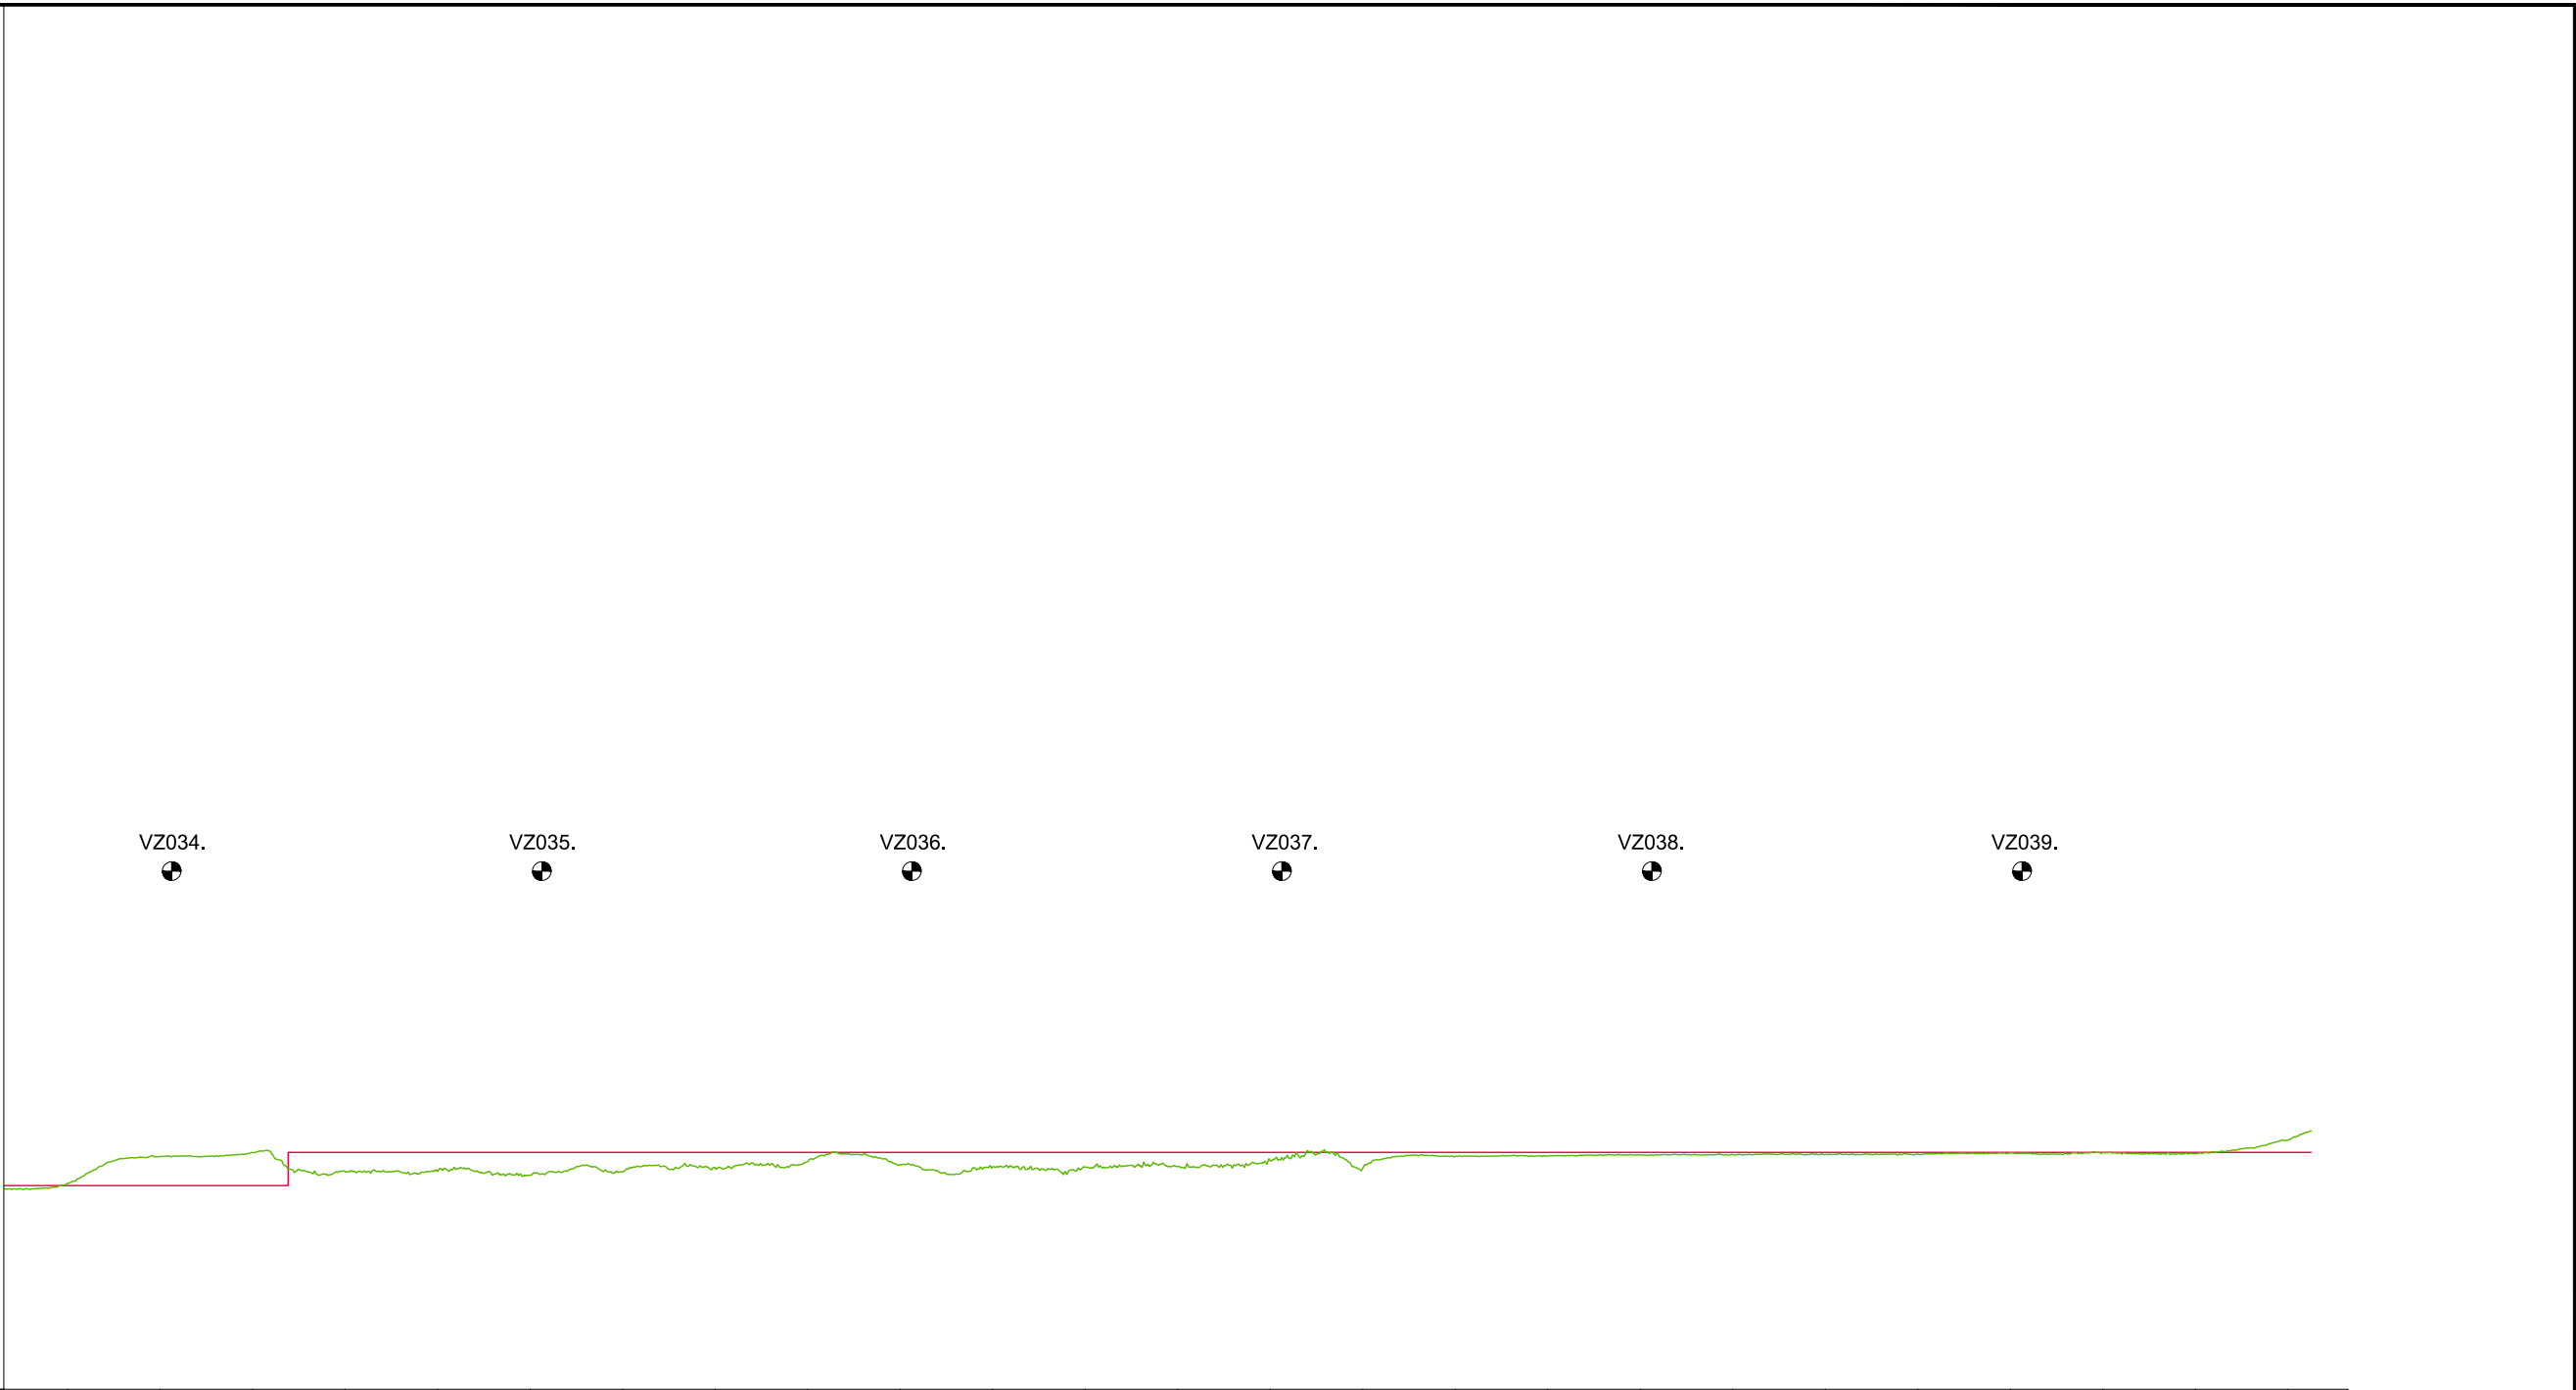

N.A.P.

KUNSTWERK GEGEVENS Meters t.o.v. N.A.P.																											
LEgger Meters t.o.v. N.A.P.	+2.75	+2.75	+2.75	+2.75	+3.20	+3.20	+3.20	+3.20	+3.20	+3.20	+3.20	+3.20	+3.20	+3.20	+3.20	+3.20	+3.20	+3.20	+3.20	+3.20	+3.20	+3.20	+3.20	+3.20	+3.20	+3.20	+3.20
BEHEERREGISTER Meters t.o.v. N.A.P.	+2.78	+3.14	+3.20	+2.94	+2.95	+2.89	+2.94	+2.99	+3.07	+3.03	+3.00	+3.00	+3.01	+3.09	+2.99	+3.15	+3.15	+3.17	+3.17	+3.17	+3.17	+3.19	+3.20	+3.18	+3.37		
AFSTANDEN Meters t.o.v. het nulpunt	3375.00	3400.00	3425.00	3450.00	3475.00	3500.00	3525.00	3550.00	3575.00	3600.00	3625.00	3650.00	3675.00	3700.00	3725.00	3750.00	3775.00	3800.00	3825.00	3850.00	3875.00	3900.00	3925.00	3950.00	3975.00		

LEGENDA

Leggerprofiel.

Profiel van Vrije Ruimte.

Beheerprofiel.

NAP

Dijkpaal

W

Waterschap
Rivierenland

Legger:

Polder Vogelenzang
(VZ000. - VZ039.)

Onderdeel:

Lengteprofiel Legger

Dijkpaal traject: VZ

Met 006

Bladen

Bladnr: 006

Formaat: A3

Schaal: 1:2000/1:1000

Status: Concept

Opnamedatum:

Getekend: T-DAM

Datum: 2020

Behoort bij:

Besluit 2020003319