



Waterschap
Rivierenland

Polder Voorkering Steurgat Legger Overige Waterkering

Dijkpaaltraject Voorkering Steurgat (VK000. – VK013.)

Legger Regionale Waterkering
Dijkpaaltraject Voorkering Steurgat (VK000. – VK013.)

Inhoud

- Overzichtskaart Dijkpaaltraject Voorkering Steurgat
- Situatiebladen (1:1.000)
- Dwarsprofielen (1:200)
- Lengteprofielen (1:2.000/1:100)



Referentielijn soort :

- Primaire waterkering
- Regionale waterkering
- Overige waterkering

— Situatieblad 1:1000 met bladnummer



Legger : Voorkering Steurgat

Onderdeel : Overzichtskaart Dijkpaaltraject

Dijkpaal traject : VK

Formaat : A3

Opnamedatum : -

Bestuifnr : Besluit 2020003319

Aantal bladen : 001

Schaal : 1 : 10.000

Getekend : T-DAM

Datum : 2020

Bladnr : 001

Status : Concept

Tekeningnr : -



Legger 2003 geldig

0 12,5 25 50 75

Meters

⊕ Dijkpalen

—●— Referentielijn Primaire Kering

—●— Referentielijn Regionale Kering

—●— Referentielijn Overige Kering

--- Teenlijn

Waterstaatswerk

Beschermingszone

Stortsteen

Harde Bekleding

Duiker

Wandconstructie

Coupure

Sluis

Gemaal

Keringverbeteringsconstructie

⚙ Afsluiter Leidingen

--- Drainages

— Hoofdgebouwen

— Overig bouwwerk



E58 Kadastraal perceel

AZ003 +031M

Dwarsprofiel-locatie

Legger : Voorkering Steurgat

Onderdeel :	Situatie Legger		
Dijkpaal traject :VK	Aantal bld : 010	Bladnr : 004	
Formaat : A3	Schaal : 1 : 1000	Status : Concept	
Opnamedatum : -	Getekend : T-DAM	Datum : 2020	
Besluitnr : 2020003319	Tek. nr. : VK004		

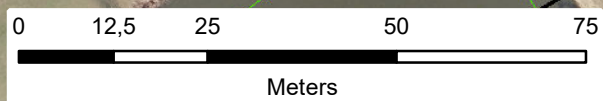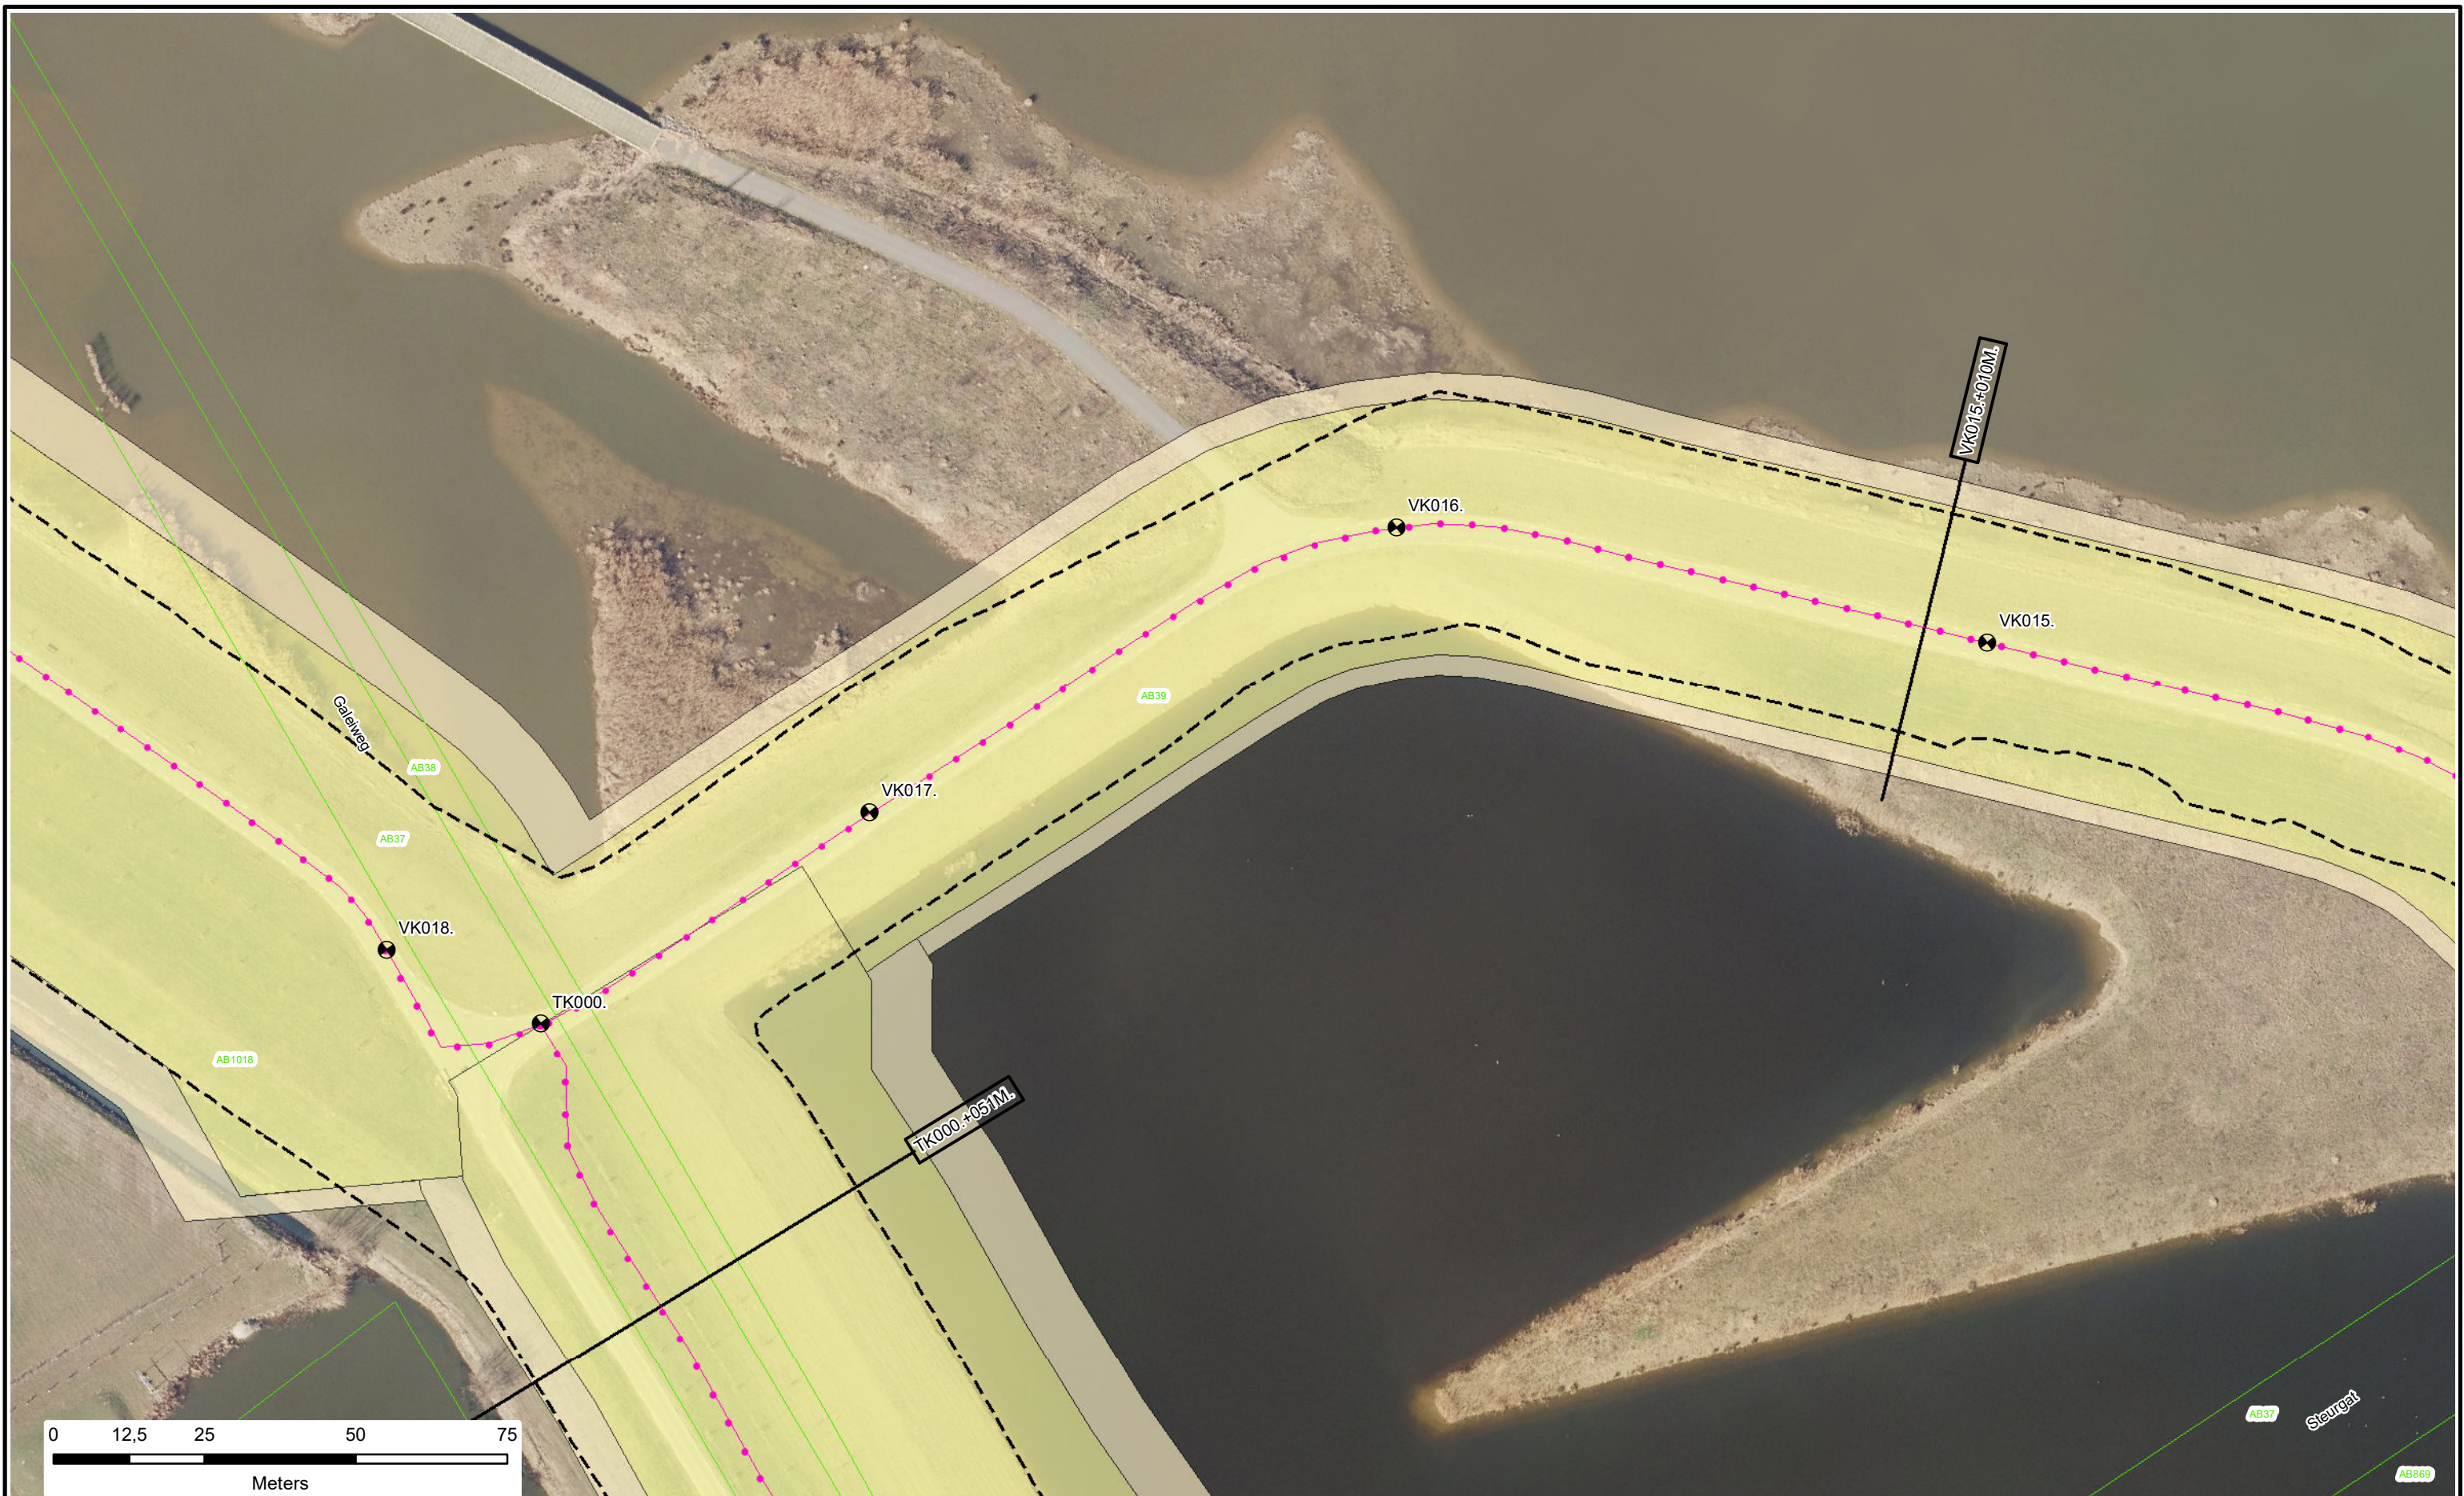

- | | | | |
|---------------------------------|-----------------|-------------------------------|---------------------|
| Dijkpalen | Waterstaatswerk | Duiker | Afsluiter Leidingen |
| Referentielijn Primaire Kering | Beschermszone | Wandconstructie | Drainages |
| Referentielijn Regionale Kering | Stortsteen | Coupure | Hoofdgebouwen |
| Referentielijn Overige Kering | Harde Bekleding | Sluis | Overig bouwwerk |
| Teenlijn | | Gemaal | Kadastraal perceel |
| | | Keringverbeteringsconstructie | |

Dwarsprofiel-
locatie

AZ003.+031M



Legger : Voorkering Steurgat		
Onderdeel :	Situatie Legger	
Dijkpaal traject :VK	Aantal bld : 010	Bladnr : 005
Formaat : A3	Schaal : 1 : 1000	Status : Concept
Opnamedatum : -	Getekend : T-DAM	Datum : 2020
Besluitnr : 2020003319	Tek. nr. : VK005	



- Dijkpalen
- Referentielijn Primaire Kering
- Referentielijn Regionale Kering
- Referentielijn Overige Kering
- Teenlijn

- Waterstaatswerk
- Beschermszone
- Stortsteen
- Harde Bekleding

- Duiker
- Wandconstructie
- Coupure
- Sluis
- Gemaal
- Keringverbeteringsconstructie

- Afsluiter Leidingen
- Drainages
- Hoofdgebouwen
- Overig bouwwerk
- Kadastraal perceel

AZ003.+031M

Dwarsprofiel-locatie

Legger : Voorkering Steurgat

Onderdeel : Situatie Legger		
Dijkpaal traject :VK	Aantal bld : 010	Bladnr : 006
Formaat : A3	Schaal : 1 : 1000	Status : Concept
Opnamedatum : -	Getekend : T-DAM	Datum : 2020
Besluitnr : 2020003319		Tek. nr. : VK006



- Dijkpalen
- Referentielijn Primaire Kering
- Referentielijn Regionale Kering
- Referentielijn Overige Kering
- Teenlijn

- Waterstaatswerk
- Beschermingszone
- Stortsteen
- Harde Bekleding

- Duiker
- Wandconstructie
- Coupure
- Sluis
- Gemaal
- Keringverbeteringsconstructie

- Afsluiter Leidingen
- Drainages
- Hoofdgebouwen
- Overig bouwwerk
- Kadastraal perceel


Dwarsprofiel-
locatie

AZ003.+031M



Legger : Voorkering Steurgat

Onderdeel : Situatie Legger		
Dijkpaal traject : VK	Aantal bld : 010	Bladnr : 007
Formaat : A3	Schaal : 1 : 1000	Status : Concept
Opnamedatum : -	Getekend : T-DAM	Datum : 2020
Besluitnr : 2020003319	Tek. nr. : VK007	

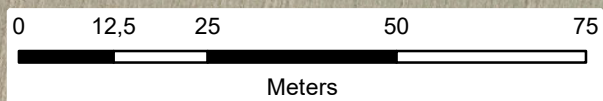

- | | | | |
|---------------------------------|-----------------|-------------------------------|----------------------|
| Dijkpalen | Waterstaatswerk | Duiker | Afsluiters Leidingen |
| Referentielijn Primaire Kering | Beschermszone | Wandconstructie | Drainages |
| Referentielijn Regionale Kering | Stortsteen | Coupure | Hoofdgebouwen |
| Referentielijn Overige Kering | Harde Bekleding | Sluis | Overig bouwwerk |
| Teenlijn | | Gemaal | Kadastraal perceel |
| | | Keringverbeteringsconstructie | |

AZ003 +031M
Dwarsprofiel-
locatie



Legger : Voorkering Steurgat		
Onderdeel : Situatie Legger		
Dijkpaal traject :VK	Aantal bld : 010	Bladnr : 008
Formaat : A3	Schaal : 1 : 1000	Status : Concept
Opnamedatum : -	Getekend : T-DAM	Datum : 2020
Besluitnr : 2020003319	Tek. nr. : VK008	





 Dijkpalen

 Referentielijn Primaire Kering

 Referentielijn Regionale Kering

 Referentielijn Overige Kering

 Teenlijn

 Waterstaatswerk

 Bescherminingszone

 Stortsteen

 Harde Bekleding

 Duiker

 Wandconstructie

 Coupure

 Sluis

 Gemaal

 Keringverbeteringsconstructie


 Afsluiter Leidingen

 Drainages

 Hoofdgebouwen

 Overig bouwwerk

 Kadastraal perceel

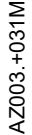 AZ003.+031M


Dwarsprofiel-locatie




Legger : Voorkering Steurgat

Onderdeel : Situatie Legger		
Dijkpaal traject :VK	Aantal bld : 010	Bladnr : 009
Formaat : A3	Schaal : 1 : 1000	Status : Concept
Opnamedatum : -	Getekend : T-DAM	Datum : 2020
Besluitnr : 2020003319		Tek. nr. : VK009

DWP VK015.+011m.
(VK012.+028m. - VK017.+080m.)

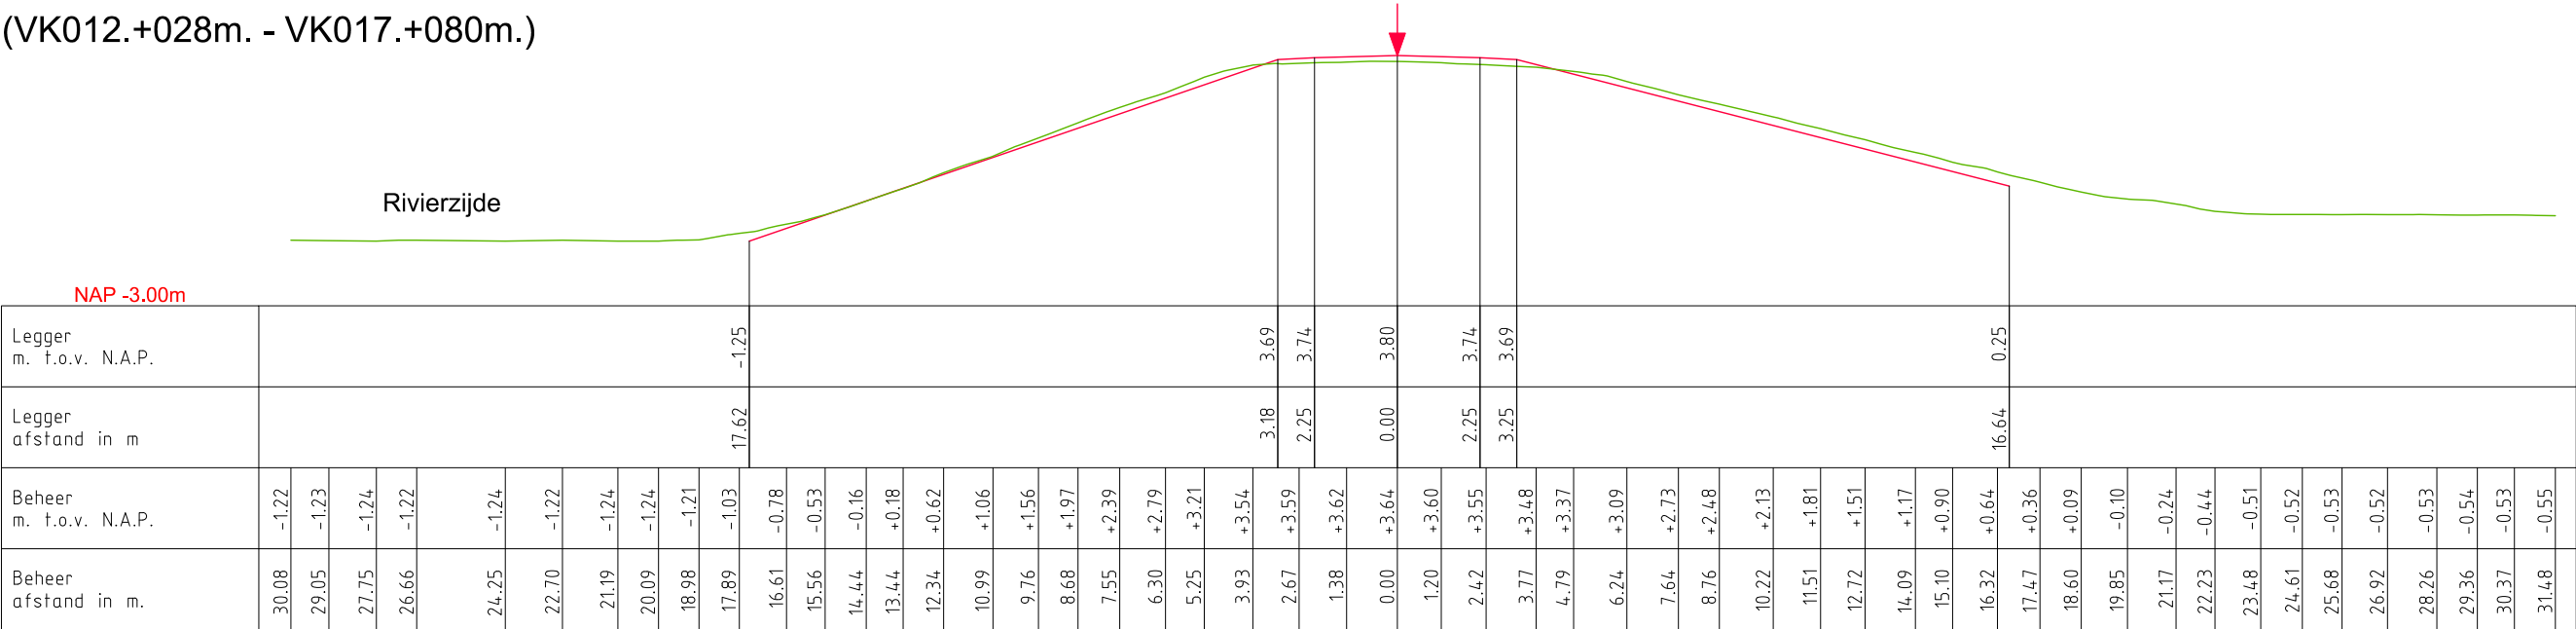

DWP VK019.+016m.
(VK017.+060m. - VK020.+016m.)

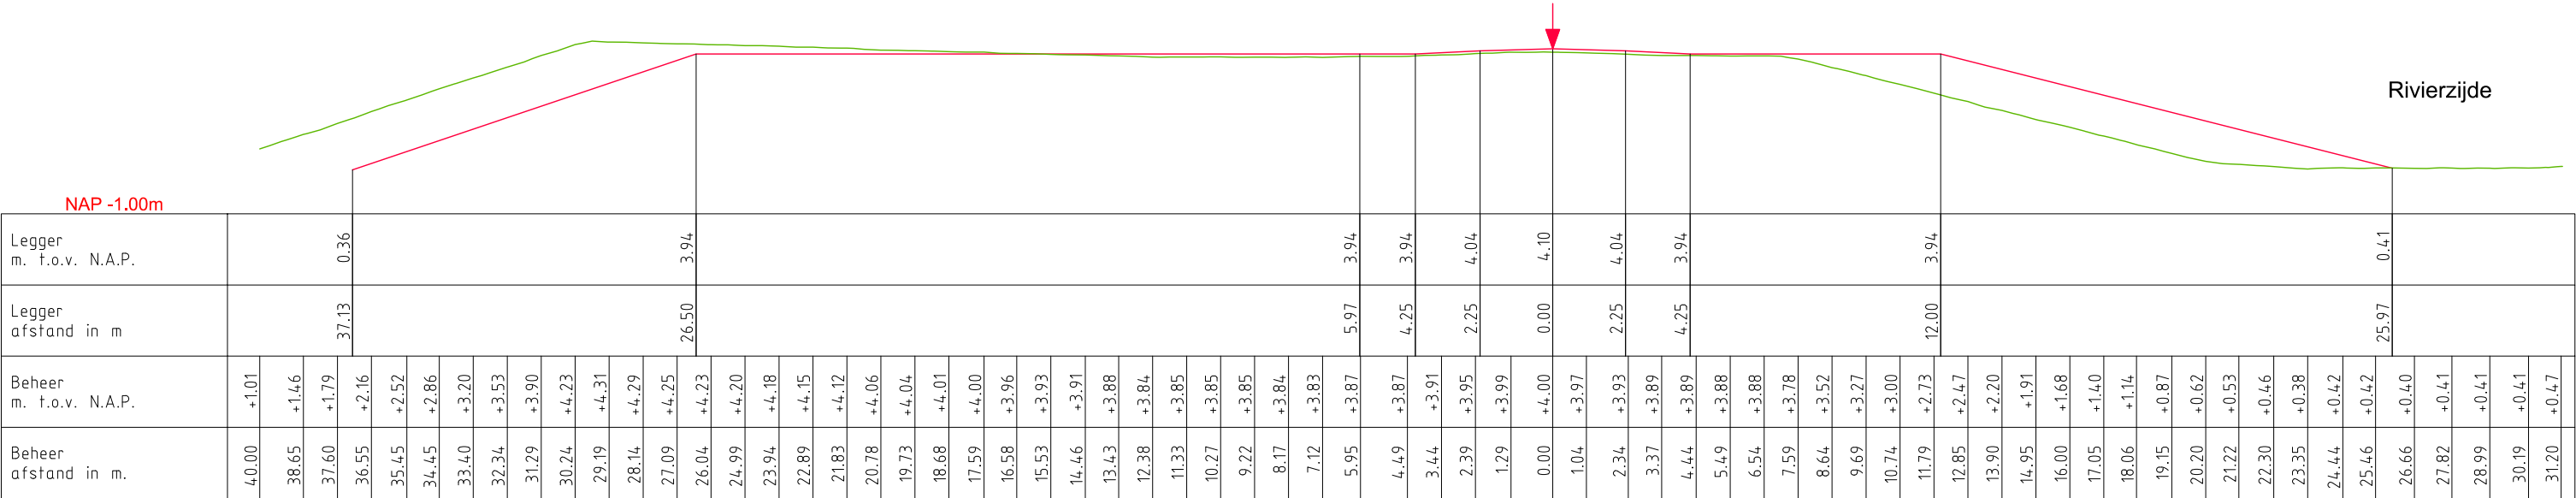


LEGENDA

- Leggerprofiel.
- Referentielijn (Buitenkruin)
- Profiel van Vrije Ruimte.
- Beheerprofiel.




Legger: Voorkering Steurgat (VK013. - VK035.)			
Onderdeel: Dwarsprofielen Legger			
Dijkpaal traject:	Met 004	Bladen	Bladnr: 001
Formaat: A3	Schaal: 1:200	Status:	Concept
Opnamedatum:	Getekend: T-DAM	Datum:	2020
Behoort bij: Besluit 2020003319			

DWP VK021.+016m.
(VK020.+016m. - VK022.+041m.)

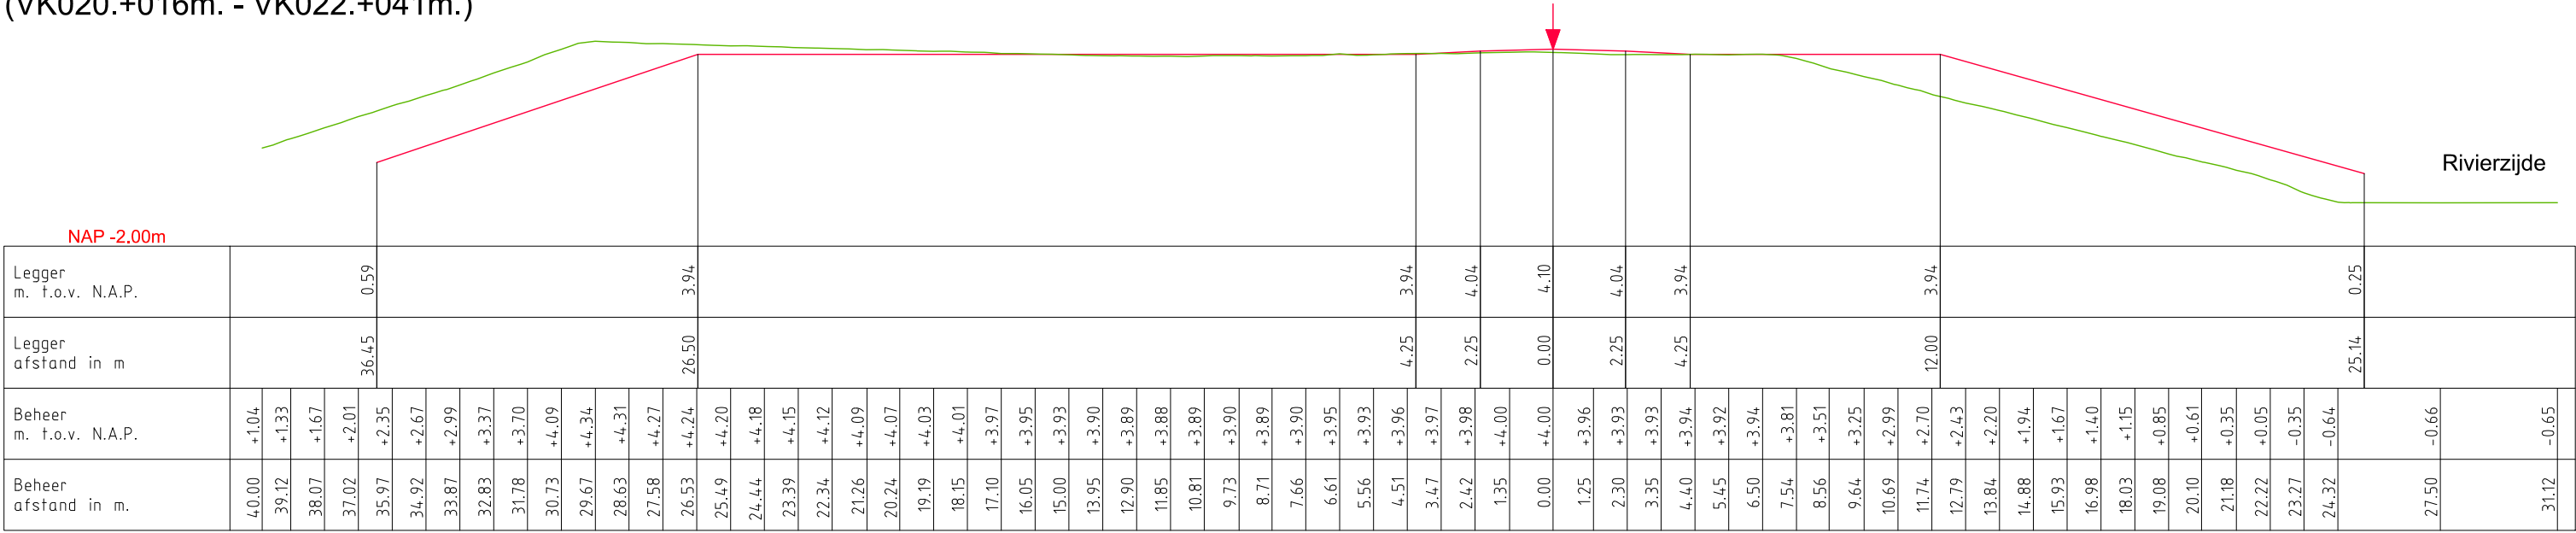

DWP VK024.+073m.
(VK022.+041m. - VK026.+036m.)

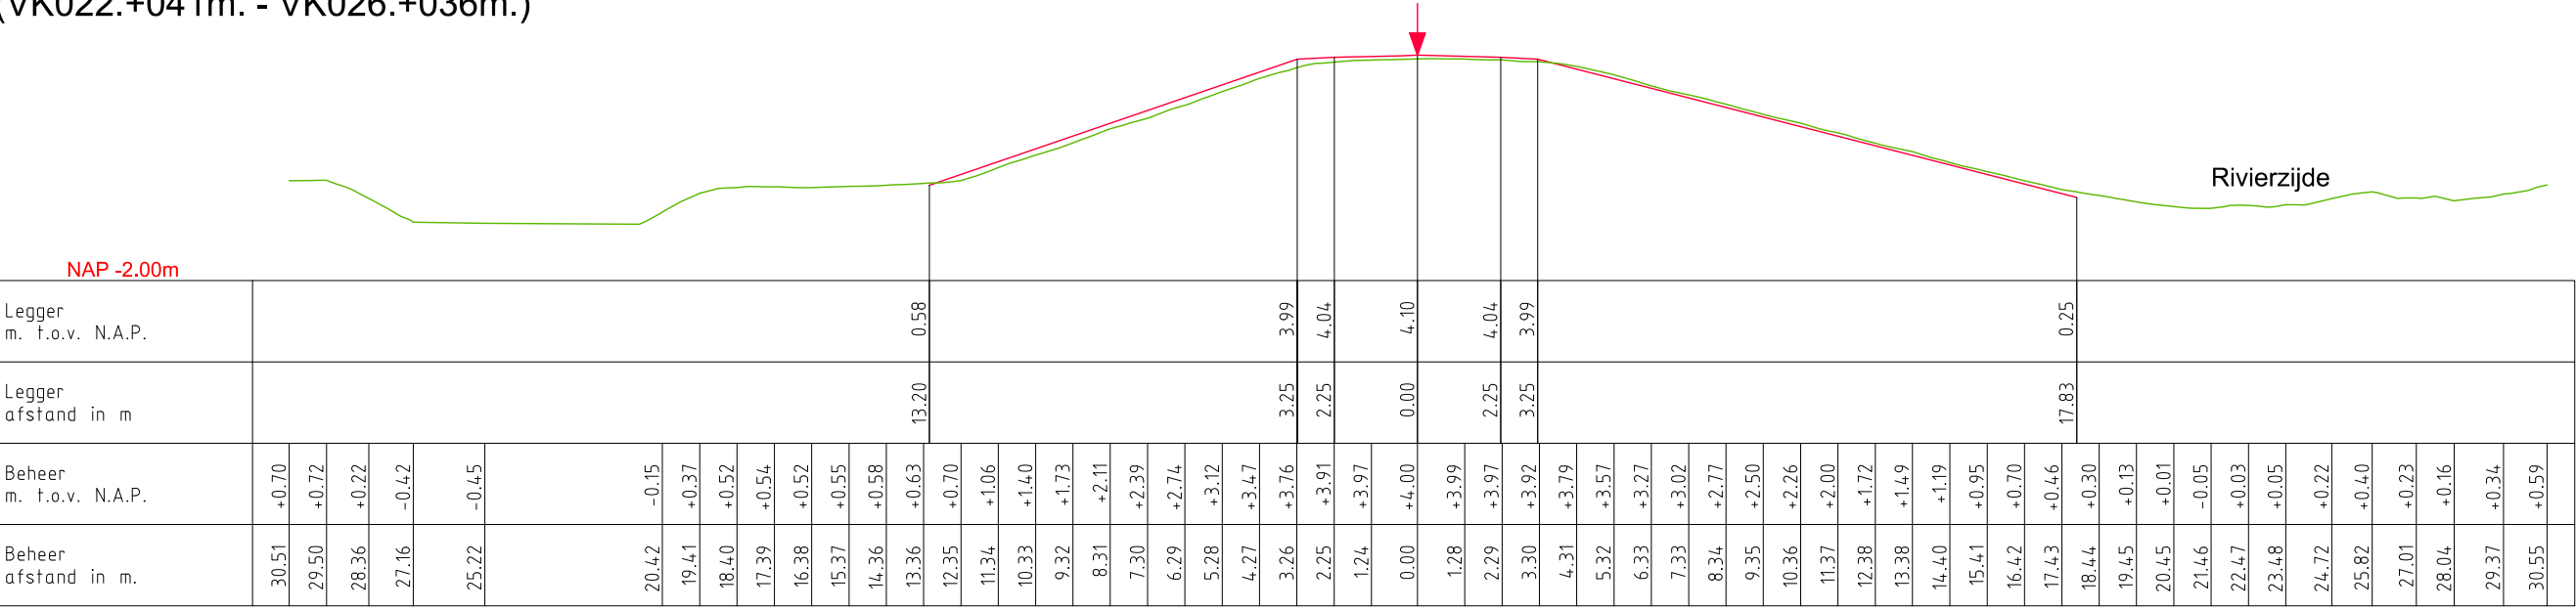

LEGENDA

- Leggerprofiel.
- Profiel van Vrije Ruimte.
- Beheerprofiel.
- Referentielijn (Buitenkruin).




Legger: Voorkering Steurgat
(VK013. - VK035.)


Onderdeel: Dwarsprofielen Legger

Dijkpaal traject:	Met 004	Bladen	Bladnr: 002
Formaat: A3	Schaal: 1:200	Status: Concept	
Opnamedatum:	Getekend: T-DAM	Datum: 2020	
Behoort bij:	Besluit 2020003319		

DWP VK027.+086m.
(VK026.+036m. - VK028.+035m.)

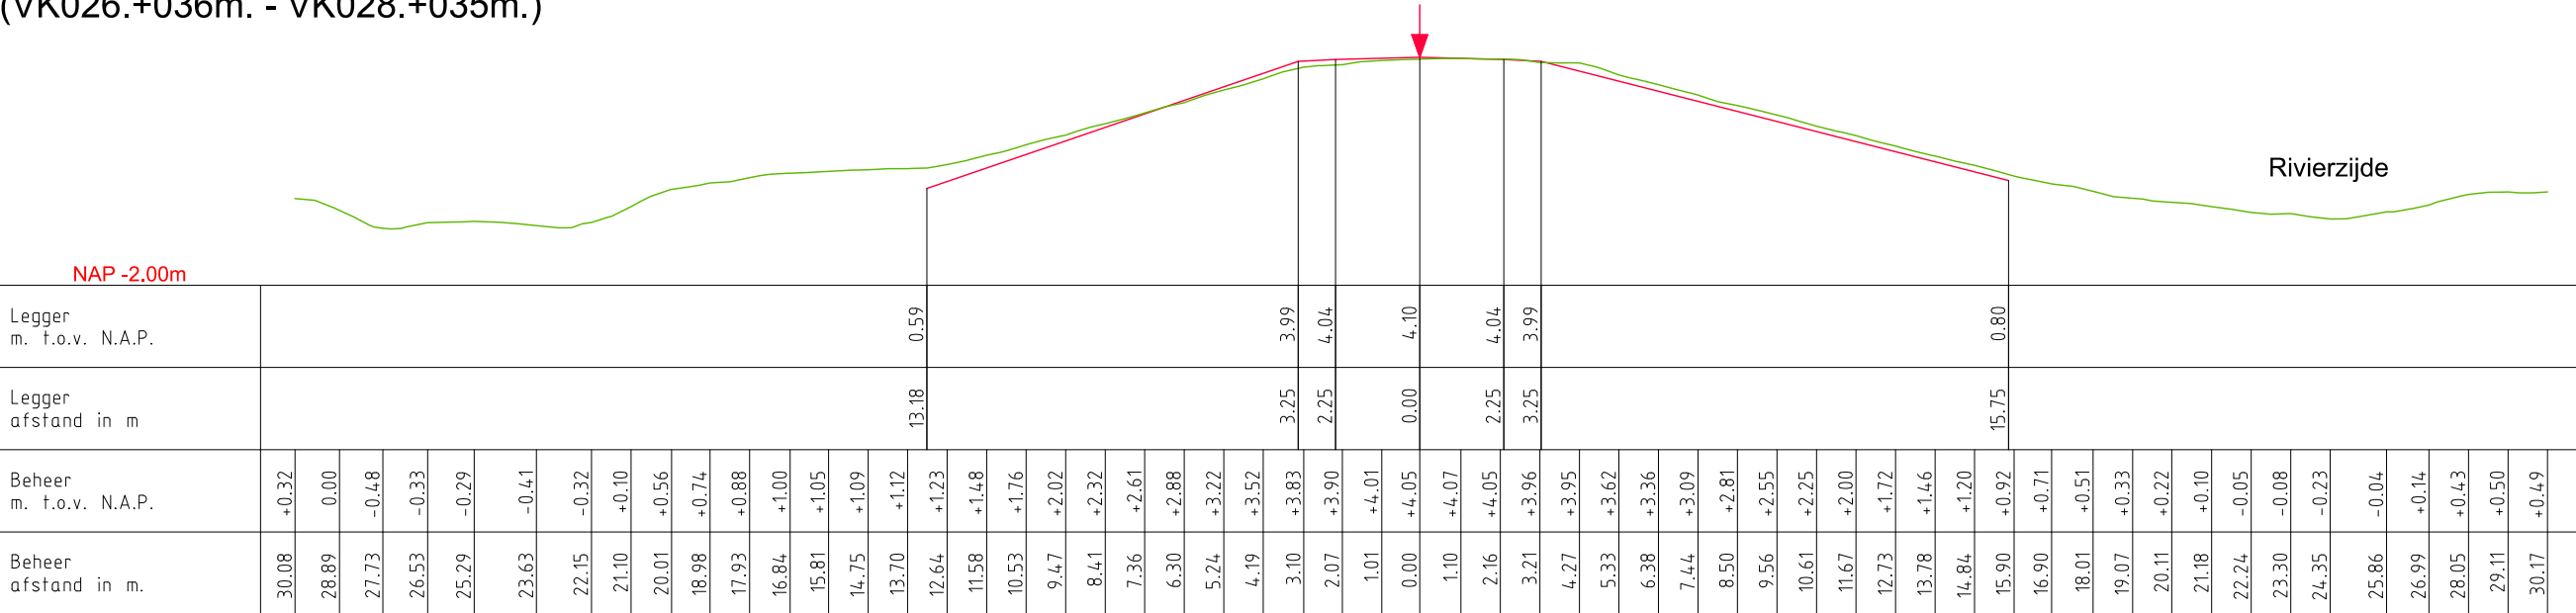

DWP VK032.+047m.
(VK028.+035m. - VK033.+080m.)

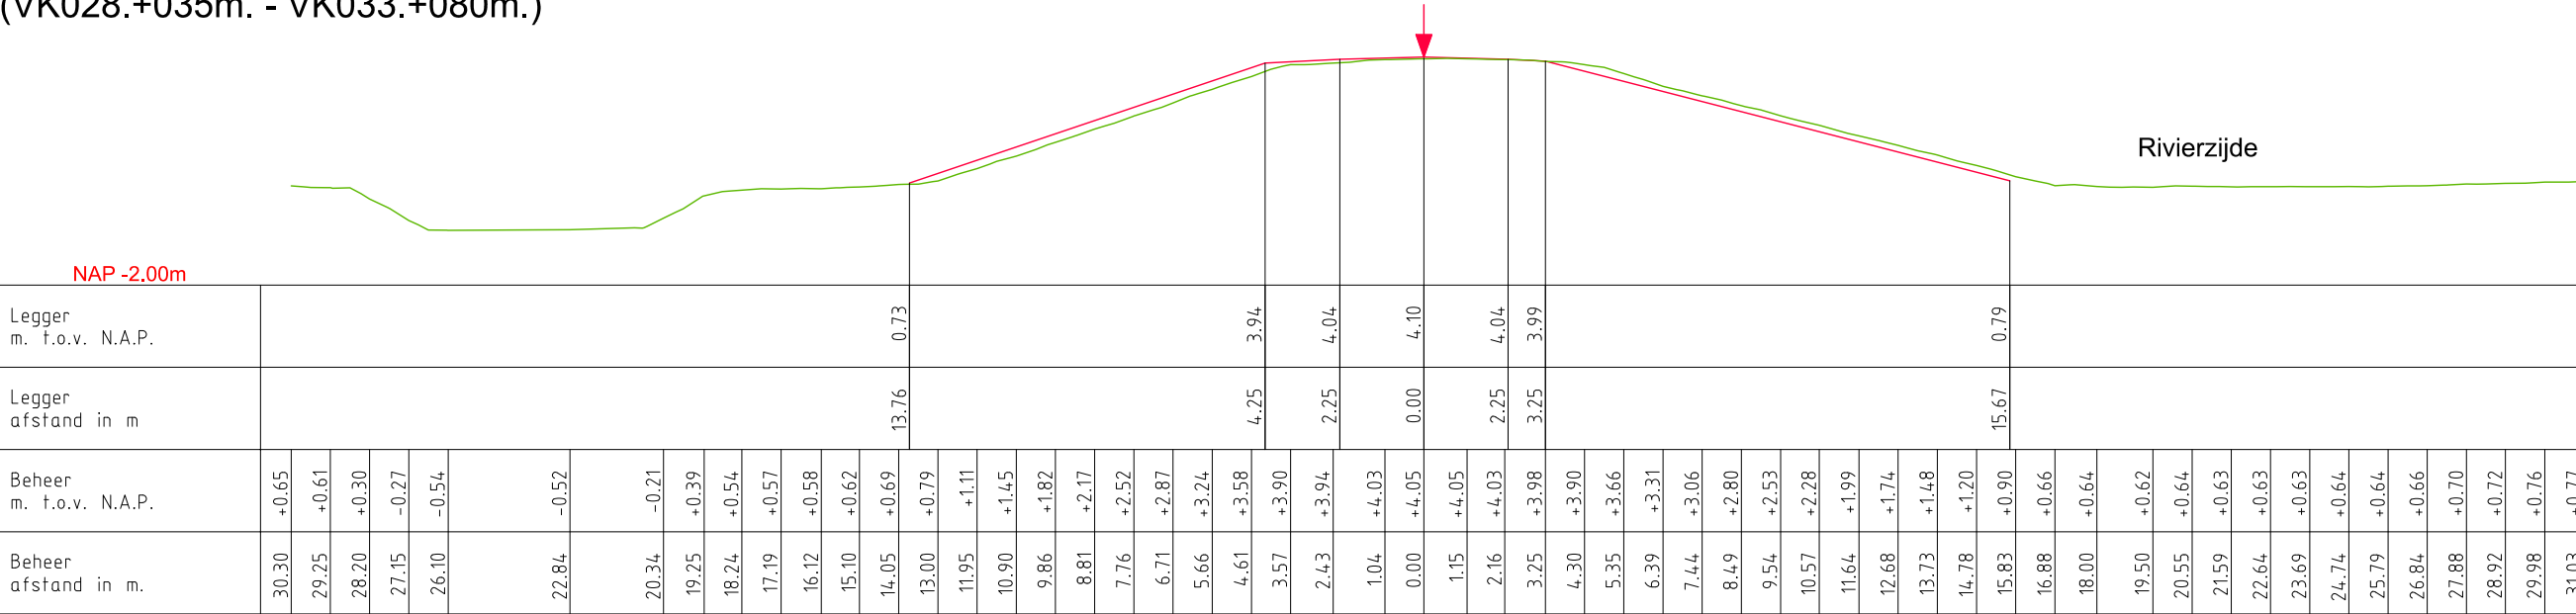


LEGENDA

- Leggerprofiel.
- Profiel van Vrije Ruimte.
- Beheerprofiel.
- ↓ Referentielijn (Buitenkruin)



Legger: Voorkering Steurgat (VK013. - VK035.)			
Onderdeel: Dwarsprofielen Legger			
Dijkpaal traject:	Met 004	Bladen	Bladnr: 003
Formaat: A3	Schaal: 1:200	Status:	Concept
Opnamedatum:	Getekend: T-DAM	Datum:	2020
Behoort bij: Besluit 2020003319			

DWP VK034.+068m.
(VK033.+080m. - VK035.+060m.)

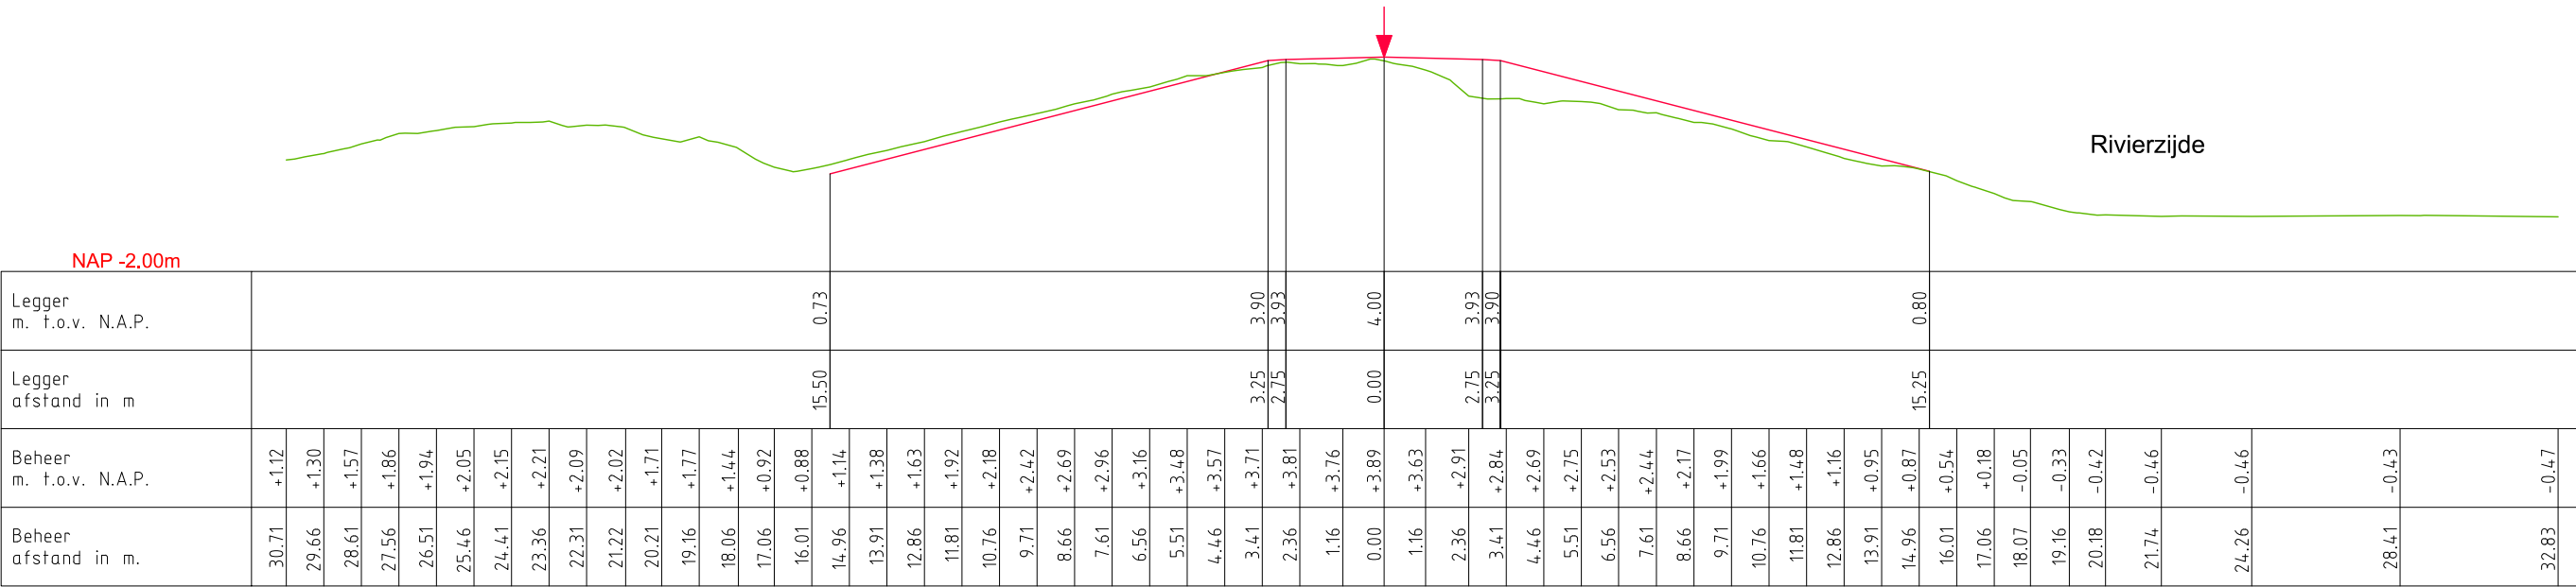


LEGENDA

- Leggerprofiel.
- Profiel van Vrije Ruimte.
- Beheerprofiel.
- ↓ Referentielijn (Buitenkrui)



Legger: Voorkering Steurgat (VK013. - VK035.)			
Onderdeel: Dwarsprofielen Legger			
Dijkpaal traject:	Met 004	Bladen	Bladnr: 004
Formaat: A3	Schaal: 1:200	Status:	Concept
Opnamedatum:	Getekend: T-DAM	Datum:	2020
Behoort bij: Besluit 2020003319			

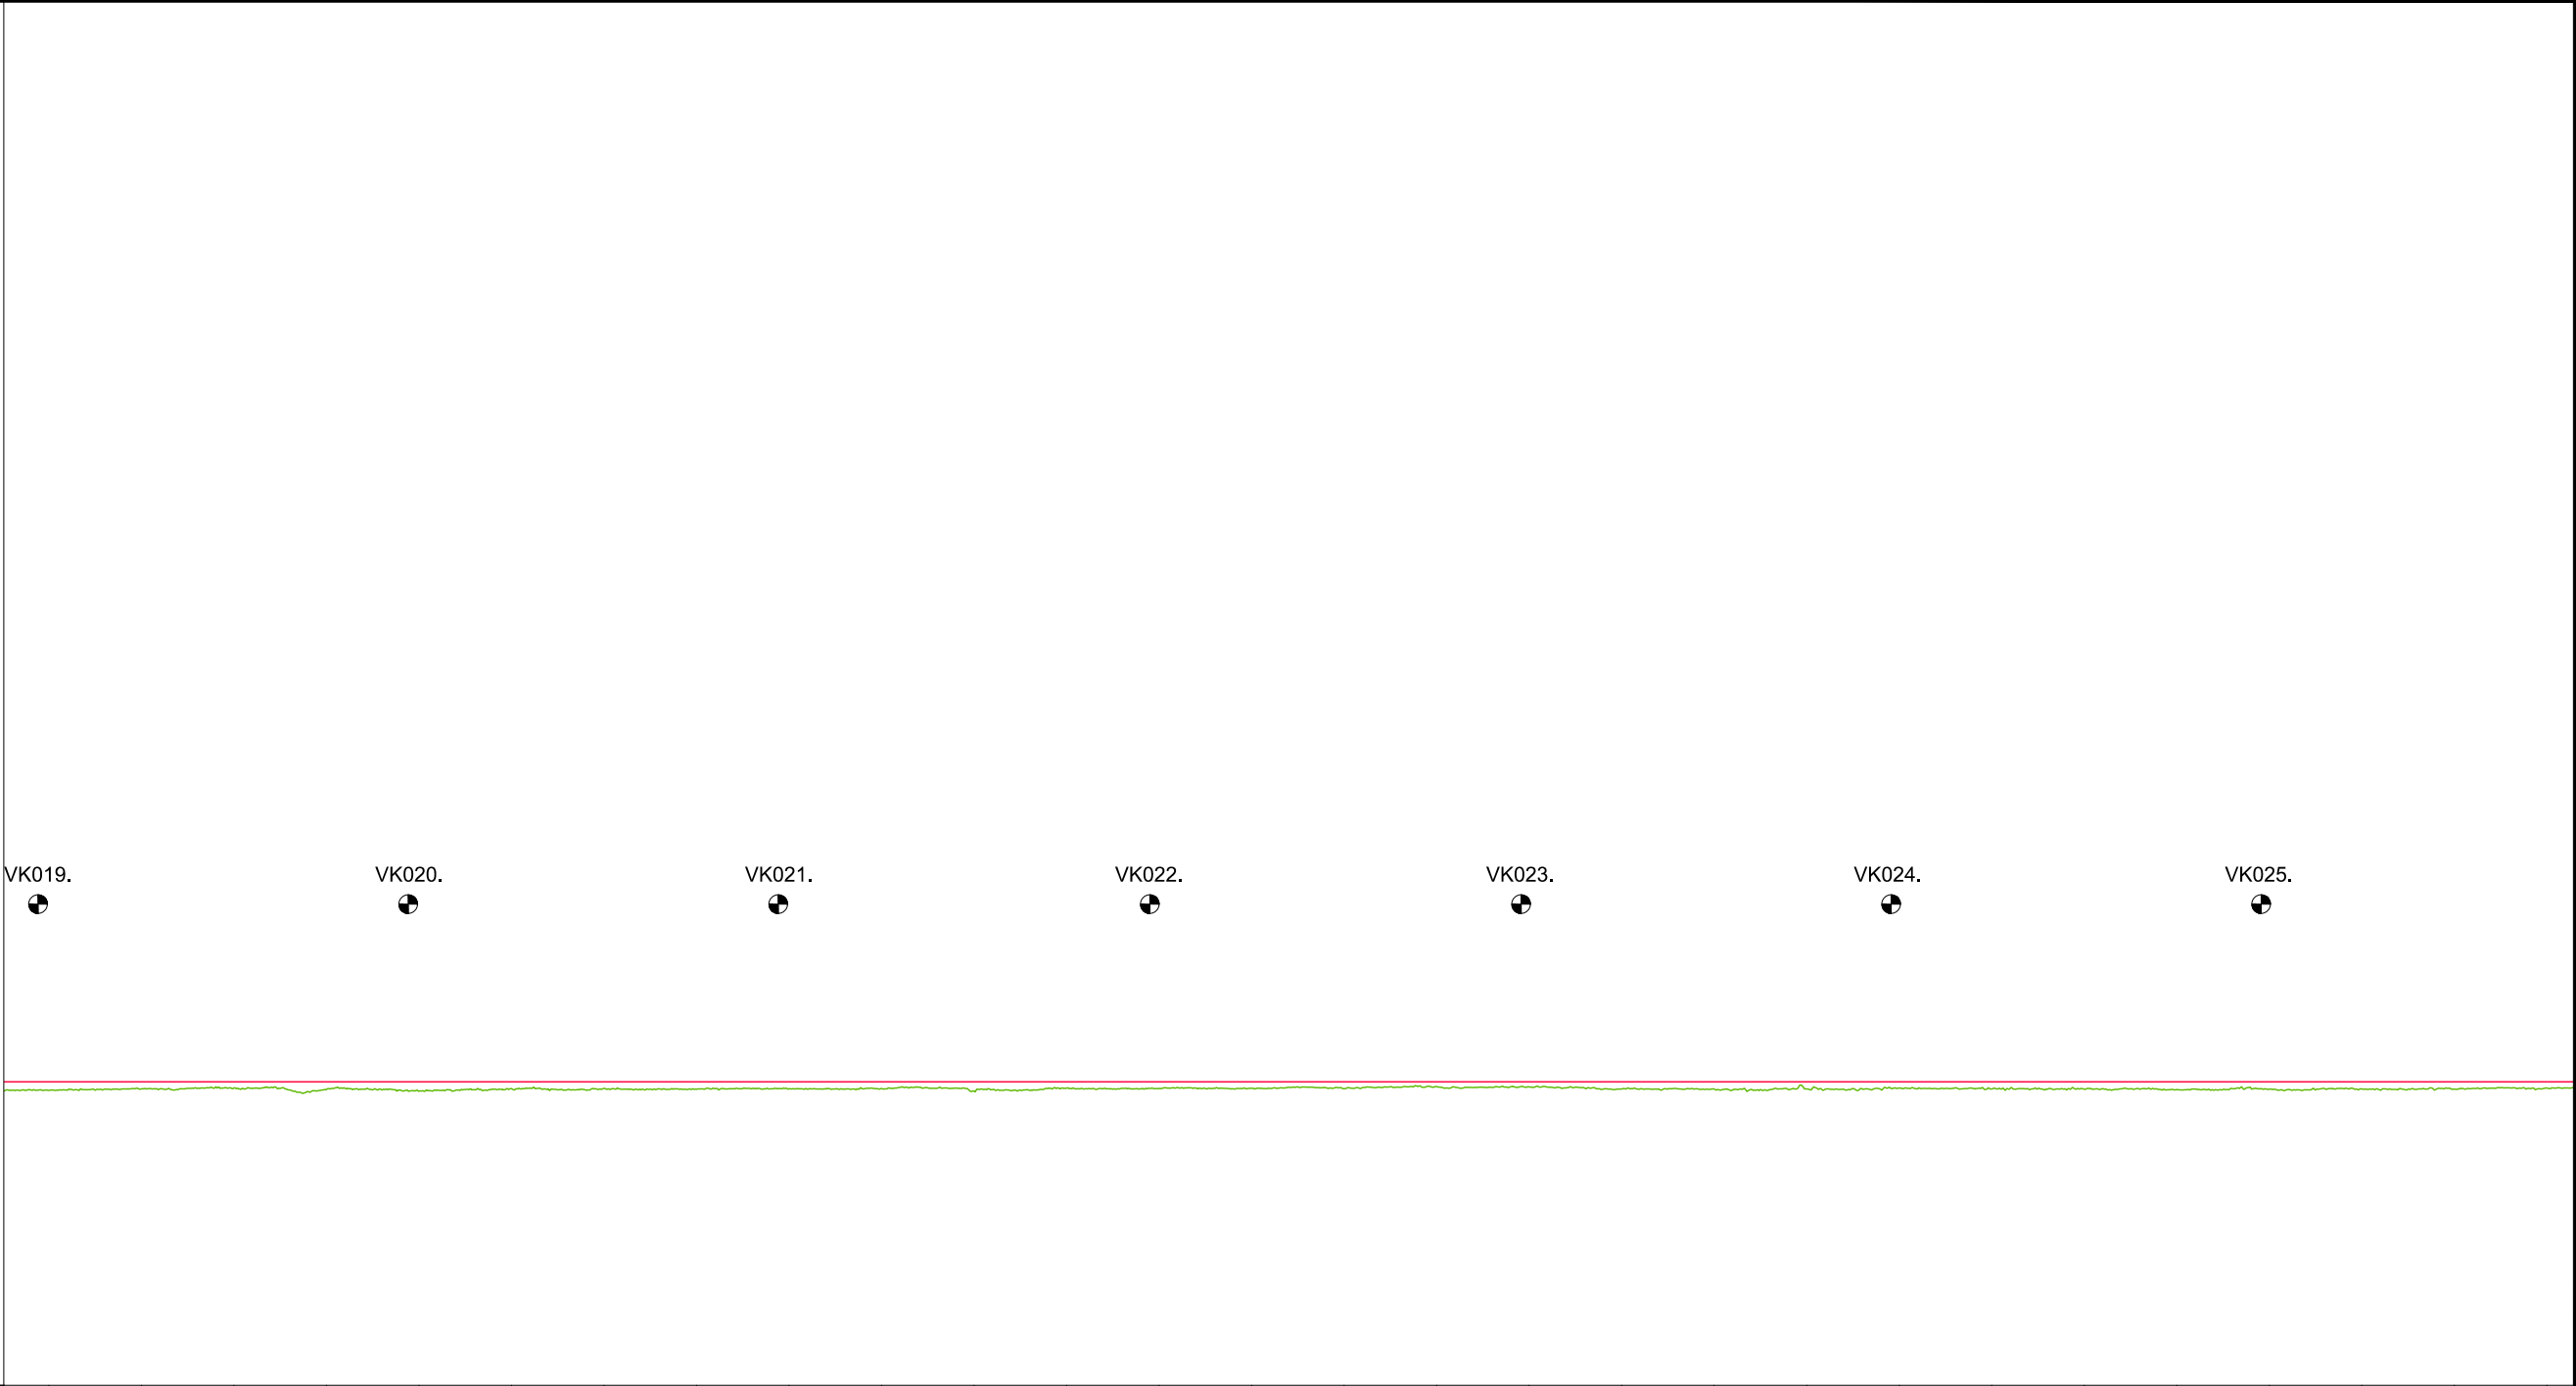

KUNSTWERK GEGEVENS Meters t.o.v. N.A.P.	
--	--	

LEGENDA

Leggerprofiel.

Profiel van Vrije Ruimte.

Beheerprofiel.

NAP

Dijkpaal

Waterschap
Rivierenland

Legger:

Voorkering Steurgat
(VK013. - VK035.)

Onderdeel:

Lengteprofiel Legger

Dijkpaal traject:

Met 004

Bladen

Bladnr: 002

Formaat: A3

Schaal: 1:2000/1:1000

Status: Concept

Opnamedatum:

Getekend: T-DAM

Datum: 2020

Behoort bij:

Besluit 2020003319

[illegible]

 Leggerprofiel.
  NAP

 Profiel van Vrije Ruimte.
  Dijkpaal

 Beheerprofiel.



Onderdeel: Lengteprofiel Legger			
Dijkpaal traject:	Met 004	Bladen	Bladnr: 003
Formaat: A3	Schaal: 1:2000/1:1000	Status:	Concept
Opnamedatum:	Getekend: T-DAM	Datum:	2020
Behoort bij: Besluit 2020003319			

