



Waterschap
Rivierenland


Legger Zomerkade
Rijswaard

te
Opijnen

Legger Zomerkade
Dijkvak 430496

Inhoud

- Overzichtskaart dijkvak 430496
- Situatiebladen (1:1000)
- Dwarsprofielen (1:250)
- Lengteprofielen (1:2.000/1:100)

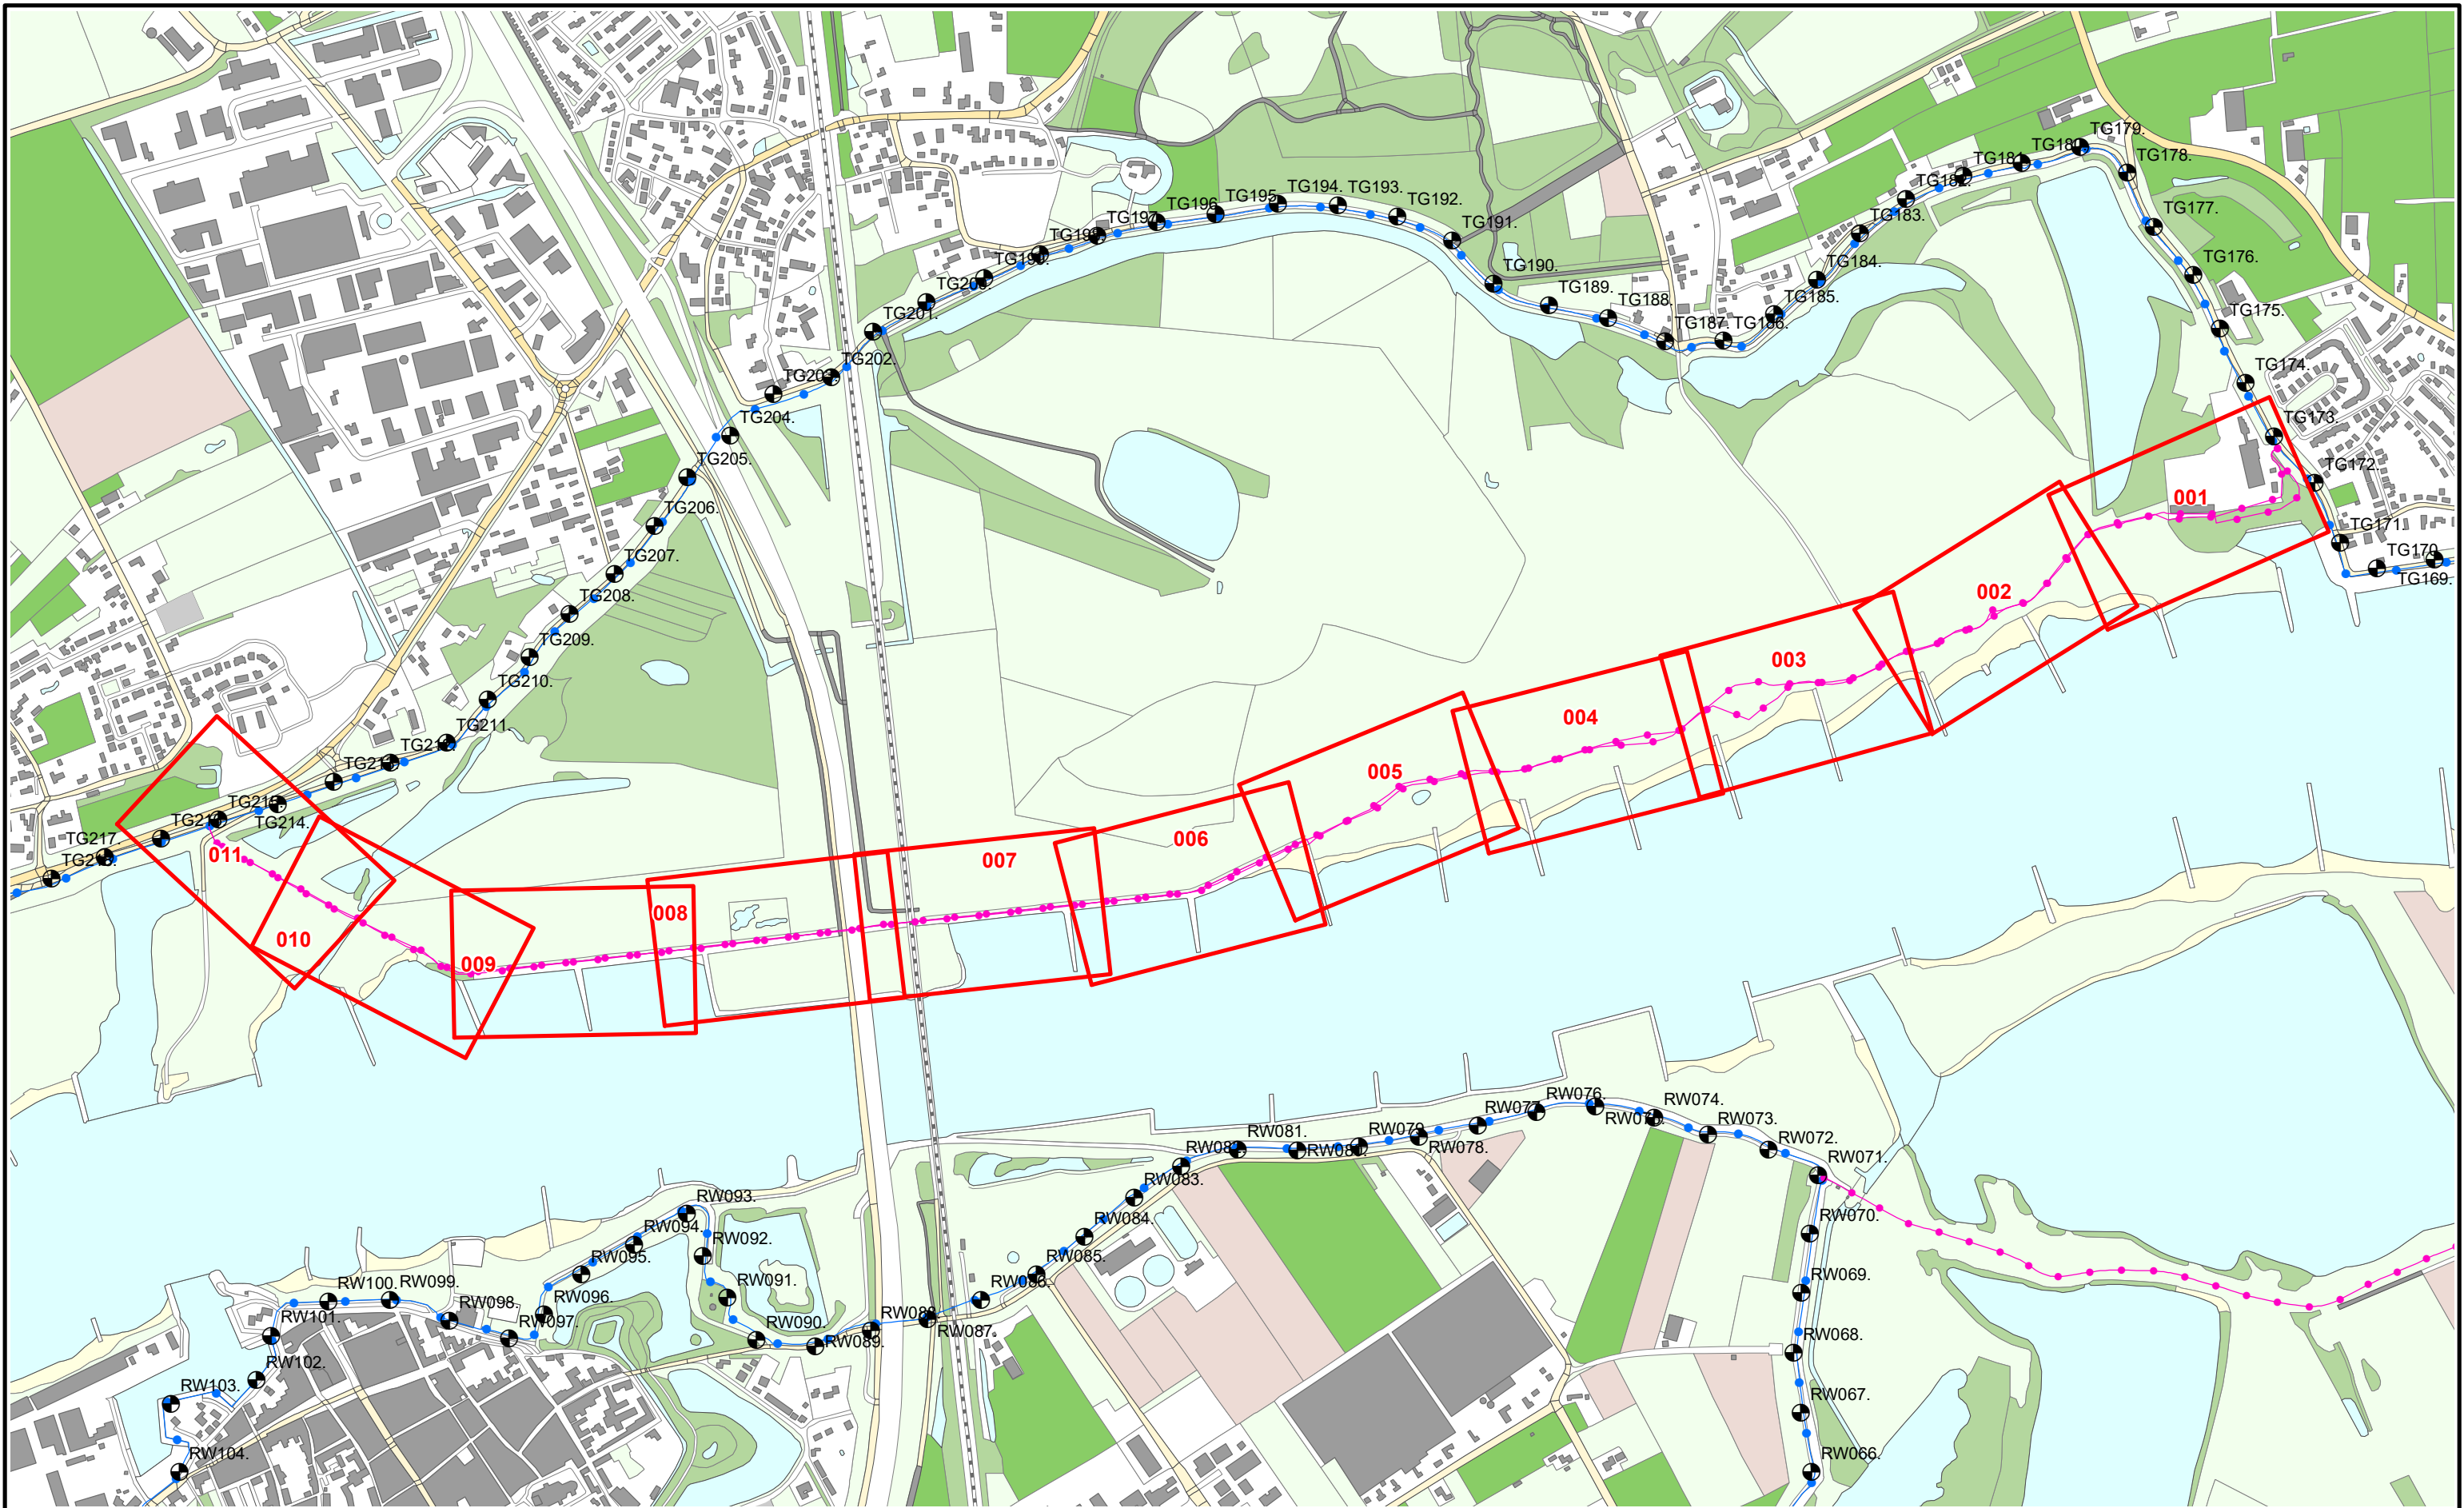

Referentielijn soort :

- Primaire waterkering
- Regionale waterkering
- Overige waterkering



Situatieblad 1:1000 met bladnummer



Legger : Rijswaard

Onderdeel : Overzichtskaart Dijkpaaltraject

Dijkpaal traject :	Aantal bladen : 001	Bladnr : 001
Formaat : A3	Schaal : 1 : 10.000	Status : Concept
Opnamedatum : -	Getekend : T-DAM	Datum : 2020
Bestuifnr : zie 1:1000 bladen	Tekeningnr : -	



Dijkpalen



Referentielijn Primaire Kering



Referentielijn Regionale Kering



Referentielijn Overige Kering



Teenlijn



Waterstaatswerk



Beschermingszone



Stortsteen



Harde Bekleding



Duiker



Wandconstructie



Coupure



Sluis



Gemaal



Keringverbeteringsconstructie



Afsluiters Leidingen



Drainages



Hoofdgebouwen



Overig bouwwerk



Kadastraal perceel

Dwarsprofiel-
locatie

AZ003 +031M



Legger Zomerkade: Rijswaard

Onderdeel : Situatie Legger		
Dijkpaal traject :-	Aantal bld : 011	Bladnr : 003
Formaat : A3	Schaal : 1 : 1000	Status : Concept
Opnamedatum : -	Getekend : T-DAM	Datum : 2020
Besluitnr : 2020003319	Tek. nr. : Rijswaard-003	





N

0 12,5 25 50 75

Meters

 Dijkpalen

 Referentielijn Primaire Kering

 Referentielijn Regionale Kering

 Referentielijn Overige Kering

 Teenlijn

 Waterstaatswerk

 Bescherminingszone

 Stortsteen

 Harde Bekleding

 Duiker

 Wandconstructie

 Coupure

 Sluis

 Gemaal

 Keringverbeteringsconstructie

 Afsluiter Leidingen

 Drainages

 Hoofdgebouwen

 Overig bouwwerk

 Kadastraal perceel

AZ003+031M

Dwarsprofiel-locatie



Waterschap
Rivierenland

Legger Zomerkade: Rijswaard

Onderdeel :	Situatie Legger	
Dijkpaal traject :-	Aantal bld : 011	Bladnr : 004
Formaat : A3	Schaal : 1 : 1000	Status : Concept
Opnamedatum : -	Getekend : T-DAM	Datum : 2020
Besluitnr : 2020003319	Tek. nr. : Rijswaard-004	



Dijkpalen

- Referentielijn Primaire Kering
- Referentielijn Regionale Kering
- Referentielijn Overige Kering
- Teenlijn

- Waterstaatswerk
- Bescherminingszone
- Stortsteen
- Harde Bekleding

- Duiker
- Wandconstructie
- Coupure
- Sluis
- Gemaal
- Keringverbeteringsconstructie

- Afsluiter Leidingen
- Drainages
- Hoofdgebouwen
- Overig bouwwerk
- Kadastraal perceel

Dwarsprofiel-locatie

AZ003.+031M



Legger Zomerkade: Rijswaard

Onderdeel : Situatie Legger		
Dijkpaal traject :-	Aantal bld : 011	Bladnr : 006
Formaat : A3	Schaal : 1 : 1000	Status : Concept
Opnamedatum : -	Getekend : T-DAM	Datum : 2020
Besluitnr : 2020003319		Tek. nr. : Rijswaard-006



RIJSWAARD 5

AZ003.+031M

Dwarsprofiel-
locatie



Legger Zomerkade: Rijswaard		
Onderdeel : Situatie Legger		
Dijkpaal traject :-	Aantal bld : 011	Bladnr : 007
Formaat : A3	Schaal : 1 : 1000	Status : Concept
Opnamedatum : -	Getekend : T-DAM	Datum : 2020
Besluitnr : 2020003319		Tek. nr. : Rijswaard-007

- Dijkpalen

Referentielijn Primaire Kering

Referentielijn Regionale Kering

Referentielijn Overige Kering

Teenlijn
- Waterstaatswerk

Beschermszone

Stortsteen

Harde Bekleding
- Duiker

Wandconstructie

Coupure

Sluis

Gemaal

Keringverbeterings-constructie
- Afsluiter Leidingen


Drainages

Hoofdgebouwen

Overig bouwwerk

Kadastraal perceel



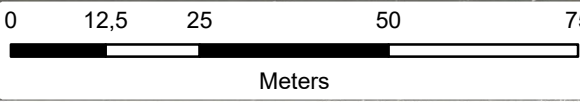



 Dijkpalen

 Referentielijn Primaire Kering

 Referentielijn Regionale Kering

 Referentielijn Overige Kering

 Teenlijn

 Waterstaatswerk

 Beschermszone

 Stortsteen

 Harde Bekleding

 Duiker

 Wandconstructie

 Coupure

 Sluis

 Gemaal

 Keringverbeteringsconstructie

 Afsluiter Leidingen

 Drainages

 Hoofdgebouwen

 Overig bouwwerk

 Kadastraal perceel

AZ003.+031M

Dwarsprofiel-locatie



Legger Zomerkade: Rijswaard

Onderdeel : Situatie Legger		
Dijkpaal traject :-	Aantal bld : 011	Bladnr : 008
Formaat : A3	Schaal : 1 : 1000	Status : Concept
Opnamedatum : -	Getekend : T-DAM	Datum : 2020
Besluitnr : 2020003319		Tek. nr. : Rijswaard-008





N

0 12,5 25 50 75

Meters

⊕ Dijkpalen

● Referentielijn Primaire Kering

● Referentielijn Regionale Kering

● Referentielijn Overige Kering

--- Teenlijn

Waterstaatswerk

Bescheringszone

Stortsteen

Harde Bekleding

Duiker

Wandconstructie

Coupure

Sluis

Gemaal

Keringverbeteringsconstructie

⚠ Afsluiter Leidingen

--- Drainages

— Hoofdgebouwen

— Overig bouwwerk

E58 Kadastraal perceel

AZ003.+031M

Dwarsprofiel-locatie



Waterschap
Rivierenland

Legger Zomerkade: Rijswaard

Onderdeel :	Situatie Legger		
Dijkpaal traject :-	Aantal bld : 011	Bladnr : 009	
Formaat : A3	Schaal : 1 : 1000	Status : Concept	
Opnamedatum : -	Getekend : T-DAM	Datum : 2020	
Besluitnr : 2020003319	Tek. nr. : Rijswaard-009		



Dijkpalen

Referentielijn Primaire Kering

Referentielijn Regionale Kering

Referentielijn Overige Kering

Teenlijn

Waterstaatswerk

Beschermszone

Stortsteen

Harde Bekleding

Duiker

Wandconstructie

Coupure

Sluis

Gemaal

Keringverbeteringsconstructie

Afsluiters Leidingen

Drainages

Hoofdgebouwen

Overig bouwwerk

Kadastraal perceel

AZ003.+031M

Dwarsprofiel-locatie

Waterschap
Rivierenland

Legger Zomerkade: Rijswaard

Onderdeel : Situatie Legger		
Dijkpaal traject :-	Aantal bld : 011	Bladnr : 010
Formaat : A3	Schaal : 1 : 1000	Status : Concept
Opnamedatum : -	Getekend : T-DAM	Datum : 2020
Besluitnr : 2020003319	Tek. nr. : Rijswaard-010	



Dijkpalen

Referentielijn Primaire Kering

Referentielijn Regionale Kering

Referentielijn Overige Kering

Teenlijn

Waterstaatswerk

Beschermszone

Stortsteen

Harde Bekleding

Duiker

Wandconstructie

Coupure

Sluis

Gemaal

Keringverbeteringsconstructie

Afsluiters Leidingen

Drainages

Hoofdgebouwen

Overig bouwwerk

Kadastraal perceel

AZ003.+031M

Dwarsprofiel-locatie

Legger Zomerkade: Rijswaard


Onderdeel :	Situatie Legger	
Dijkpaal traject :-	Aantal bld : 011	Bladnr : 011
Formaat : A3	Schaal : 1 : 1000	Status : Concept
Opnamedatum : -	Getekend : T-DAM	Datum : 2020
Besluitnr : 2020003319	Tek. nr. : Rijswaard-011	

Legger m. t.o.v. N.A.P.	Legger afstand in m	Beheer m. t.o.v. N.A.P.	Beheer afstand in m
		30.00	+5.27
		29.09	+5.29
		28.07	+5.29
		27.04	+5.34
		26.01	+5.40
		24.98	+5.45
		23.96	+5.49
		22.93	+5.56
		21.90	+5.62
		20.87	+5.65
		19.85	+5.70
		18.81	+5.72
		17.79	+5.75
		16.76	+5.82
		15.74	+5.81
		14.71	+5.83
		13.68	+5.86
		12.65	+5.86
		11.63	+5.86
		10.60	+5.87
	10.42	9.57	+5.88
	8.42	8.54	+5.89
		7.52	+5.92
		6.49	+5.92
		5.46	+5.94
		4.44	+6.01
		3.41	+6.10
		2.38	+6.23
		1.34	+6.45
	0.00	0.00	+6.51
	0.00	1.22	+6.12
	0.00	2.24	+6.08
		3.27	+5.84
		4.30	+5.37
		5.33	+4.95
		6.55	+4.68
		7.89	+4.47
	8.42	8.92	+4.51
		9.95	+4.47
		10.98	+4.51
		12.00	+4.46
		13.03	+4.49
		14.06	+4.51
		15.09	+4.53
		16.09	+4.47
		17.14	+4.46
		18.17	+4.45
		19.20	+4.48
		20.22	+4.50
		21.25	+4.59
		22.28	+4.54
		23.31	+4.46
		24.33	+4.55
		25.36	+4.66
		26.39	+4.68
		27.42	+4.69
		28.44	+4.65
		29.47	+4.52
		30.00	+4.51

NAP +1.00m	
Legger m. f.o.v. N.A.P.	Legger afstand in m
Beheer m. f.o.v. N.A.P.	Beheer afstand in m
+4.65	30.00
+4.60	29.29
+4.53	27.87
+4.50	26.46
+4.44	25.31
+4.46	23.99
+4.50	22.65
+4.55	21.13
+4.53	20.01
+4.55	18.68
+4.58	17.32
+4.62	15.80
+4.66	14.70
+4.72	13.38
+4.81	12.00
+4.91	10.47
+5.03	9.19
+5.16	8.07
+5.33	6.67
+5.57	5.14
+5.76	4.09
+6.00	2.77
+6.25	1.34
+6.36	0.00
+6.38	1.19
+6.33	2.27
+6.34	3.47
+6.40	4.61
+6.42	5.54
+6.44	6.85
+6.45	8.03
+6.46	9.18
+6.46	10.13
+6.46	11.43
+6.45	12.60
+6.43	13.74
+6.38	14.71
+6.42	16.02
+6.42	17.14
+6.41	18.26
+6.42	19.22
+6.43	20.37
+6.44	21.60
+6.43	22.71
+6.42	23.70
+6.43	24.69
+6.40	25.43


NAP +1.00m	
Legger m. t.o.v. N.A.P.	Legger afstand in m
Beheer m. t.o.v. N.A.P.	Beheer afstand in m
+4.55	30.00
+4.67	28.87
+4.77	27.59
+4.86	26.50
+4.93	25.43
+5.00	24.12
+5.08	23.07
+5.14	21.96
+5.23	20.95
+5.31	19.85
+5.46	18.48
+5.58	17.27
+5.68	16.20
+5.78	15.00
+5.86	13.83
+5.91	12.76
+5.99	11.45
+6.09	10.18
+6.11	9.08
+6.14	8.04
+6.17	6.70
+6.25	5.66
+6.24	4.56
+6.25	3.54
+6.27	2.22
+6.31	1.09
+6.37	0.00
+6.24	1.21
+6.17	2.39
+6.19	3.59
+6.15	4.66
+6.19	5.87
+6.22	7.24
+6.23	8.34
+6.22	9.35
+6.23	10.46
+6.26	11.50
+6.27	12.83
+6.26	13.88
+6.23	14.97
+6.25	16.25
+6.23	17.55
+6.23	18.63
+6.23	19.79
+6.21	21.00
+6.21	22.07
+6.21	23.26
+6.22	24.65
+6.23	25.75
+6.20	27.23
+6.19	28.52
+6.18	29.76
+6.18	30.00

- ↓ Referentielijn.
- ✕ Kernzone (2m. vanuit teen leggerprofiel)
- ✕ Beschermingszone (12m. vanuit teen leggerprofiel)

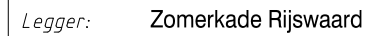


<i>Dijkpaal traject:</i>	<i>Met</i> 003 <i>Bladen</i>	<i>Bladnr:</i> 001
<i>Formaat:</i> A3	<i>Schaal:</i> 1 : 250	<i>Status:</i> Concept
<i>Opnamedatum:</i> 2015 (AHN3)	<i>Getekend:</i> T-DAM	<i>Datum:</i> 2020
<i>Behoort bij:</i> Besluit 2020003319		


DWP Rijswaard 4

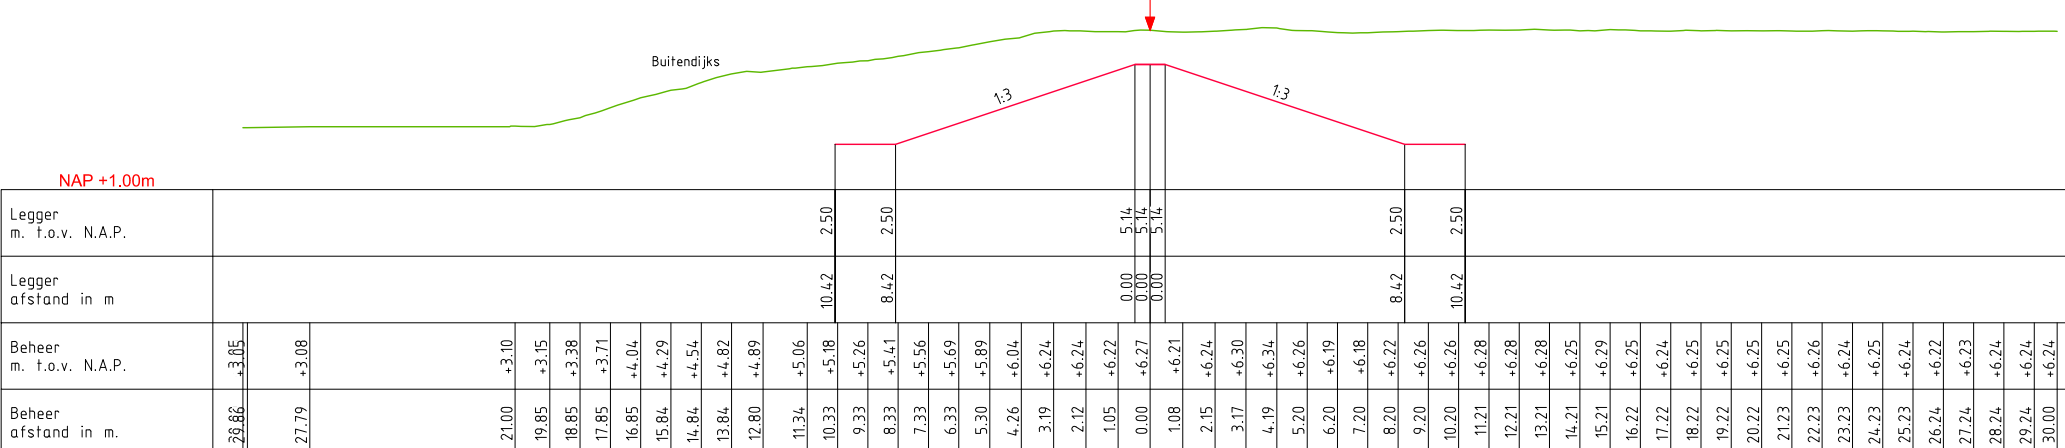

DWP Rijswaard 5

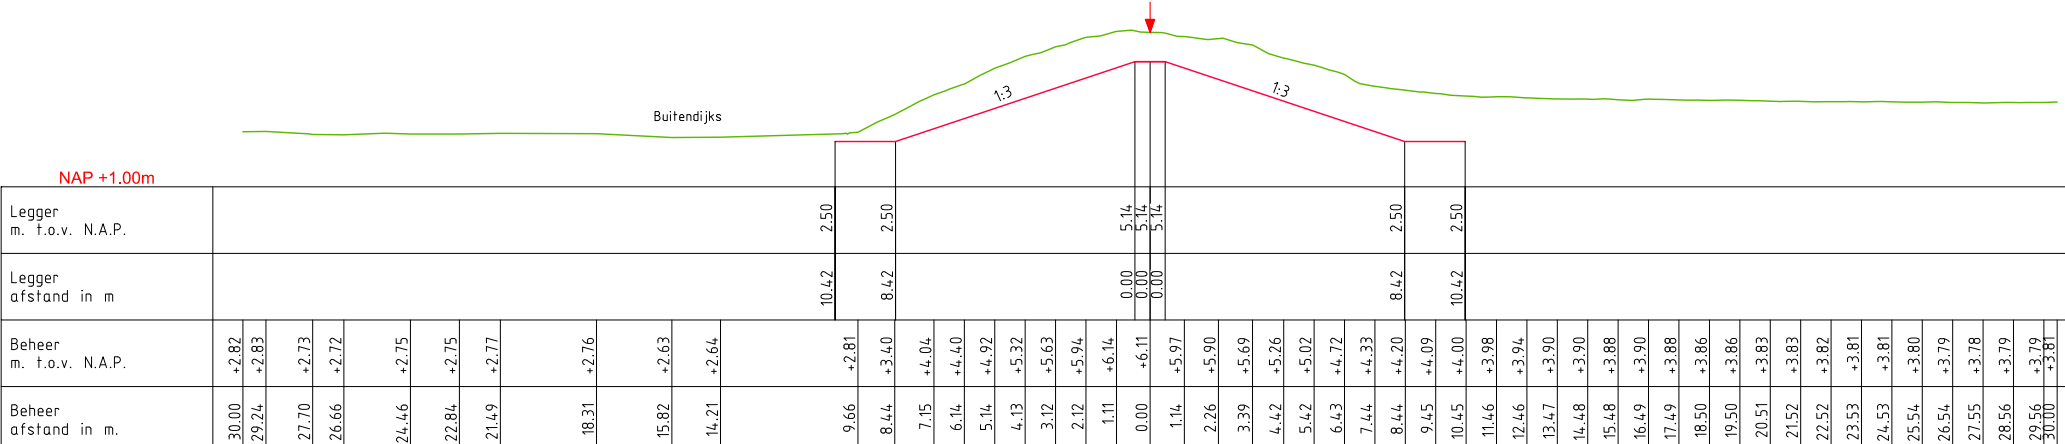

DWP Rijswaard 6

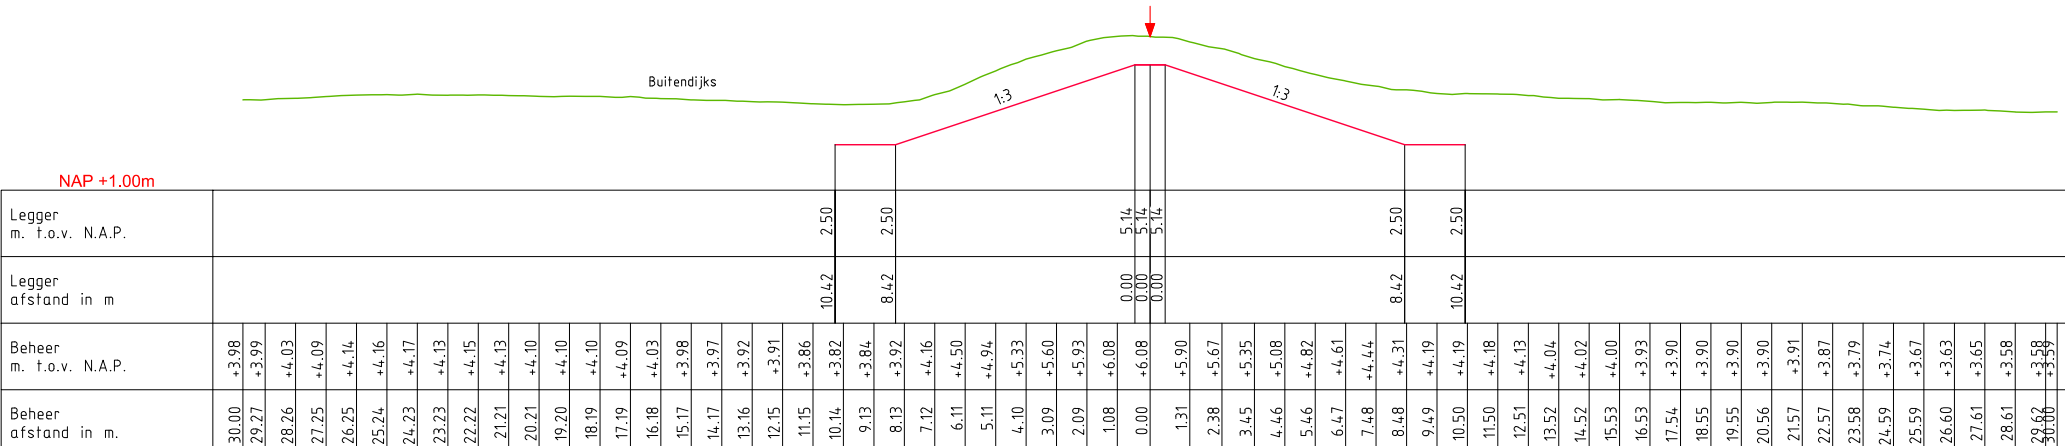

LEGENDA

— Leggerprofiel.

Beheerregisterprofiel.

↓

K

1

Waterschap
Rivierenland

Legger: Zomerkade Rijswaard

Onderdeel: Dwarsprofielen Legger


Dijkpaal traject:	Met 003	Bladen	Bladnr:	002
-------------------	---------	--------	---------	-----

<i>Formaat:</i>	A3	<i>Schaal:</i>	1 : 250	<i>Status:</i>	Concept
-----------------	----	----------------	---------	----------------	---------


<i>Opnamedatum:</i> 2015 (AHN3)	<i>Getekend:</i> T-DAM	<i>Datum:</i> 2020
---------------------------------	------------------------	--------------------

Behoort bij: Besluit 2020003319


DWP Rijswaard 7

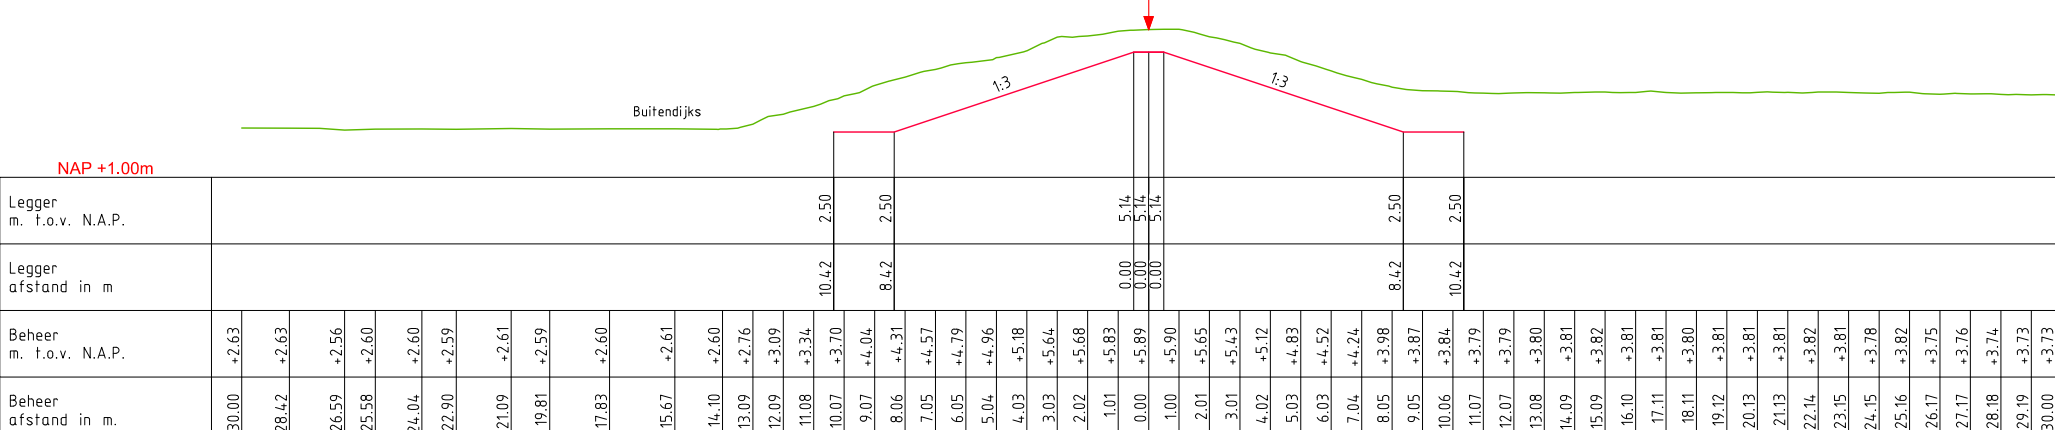

DWP Rijswaard 8

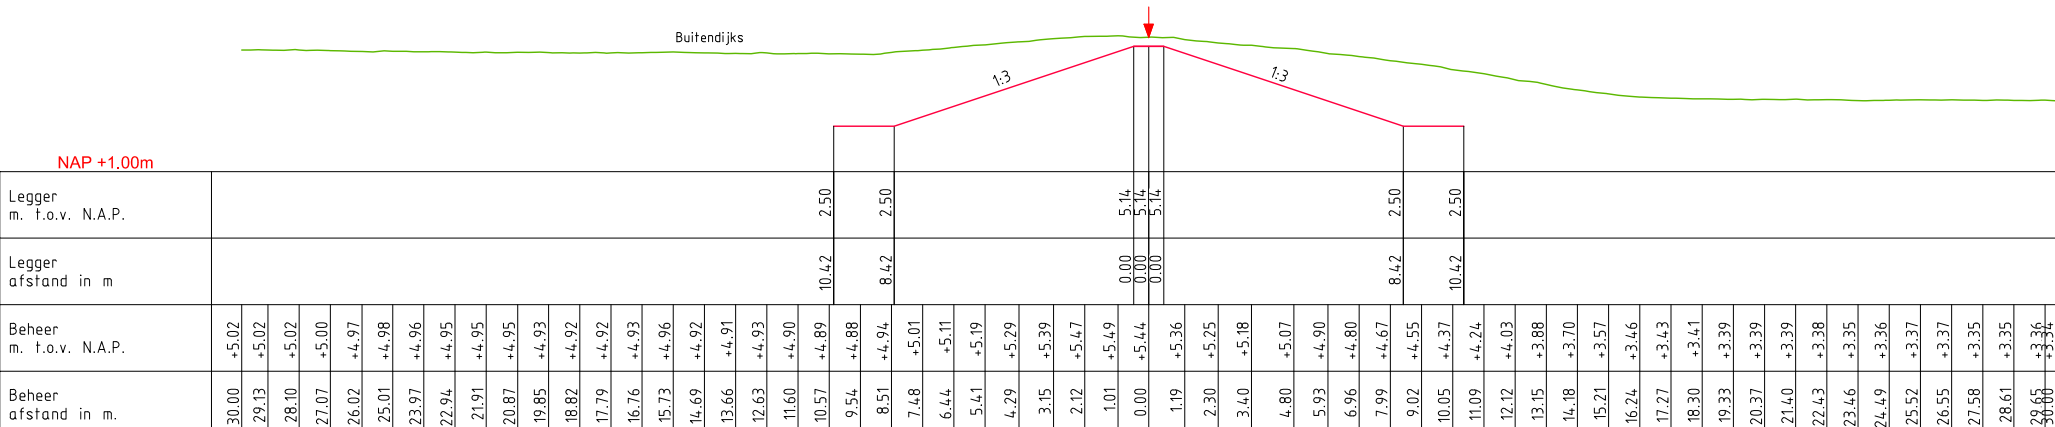

DWP Rijswaard 9

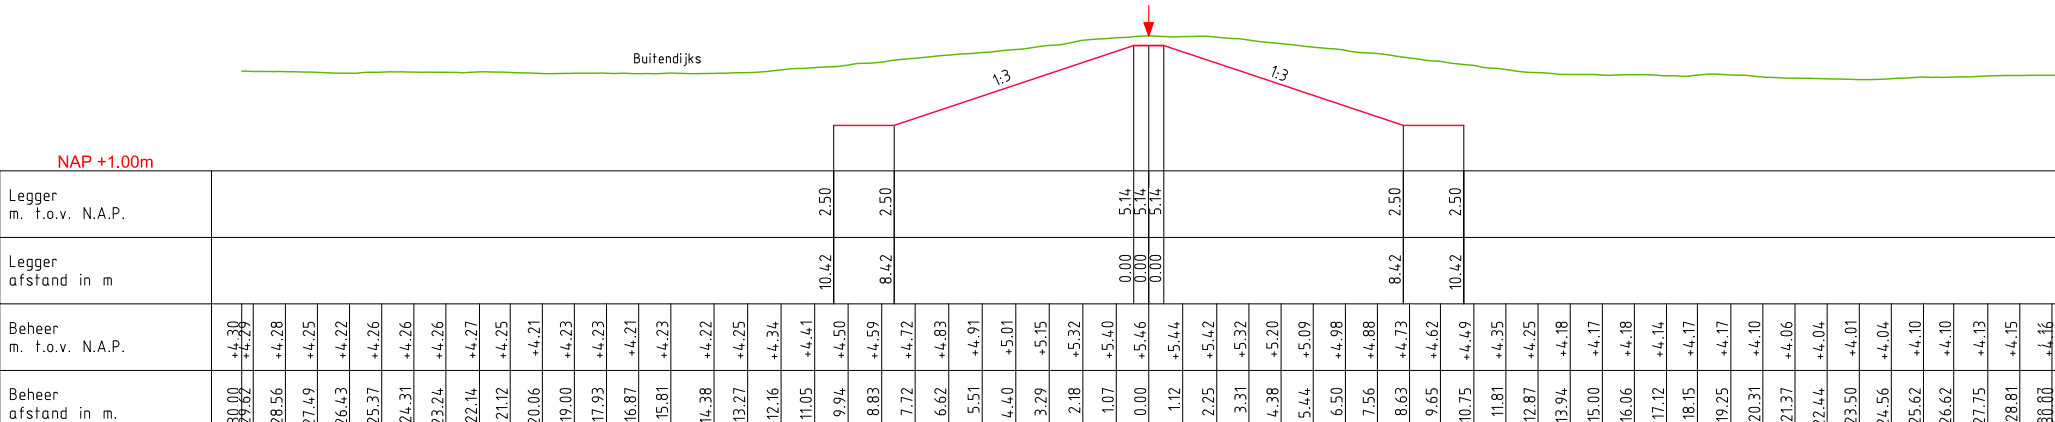

LEGENDA

- Leggerprofiel.
- Beheerregisterprofiel

- ▼ Referentielijn.
- ✕ Kernzone (2m. vanuit teen leggerprofiel)
- ✕ Beschermingszone (12m. vanuit teen leggerprofiel)



Legger: Zomerkade Rijswaard

Onderdeel: Dwarsprofielen Legger


Dijkpaal traject:	Met 003	Bladen	Bladnr: 003
Formaat: A3	Schaal: 1 : 250	Status:	Concept
Opnamedatum: 2015 (AHN3)	Getekend: T-DAM	Datum:	2020
Behoort bij: Besluit 2020003319			



Coupure Rijswaard

AFSTANDEN
Meters t.o.v. het nulpunt

Dijkpaal traject:	Met 006	Bladen	Bladnr: 002
Formaat: A3	Schaal: 1:2000/1:1000	Status: Concept	
Opnamedatum: 2015 (AHN3)	Getekend: T-DAM	Datum: 2020	
Behoort bij: Besluit 2020003319			

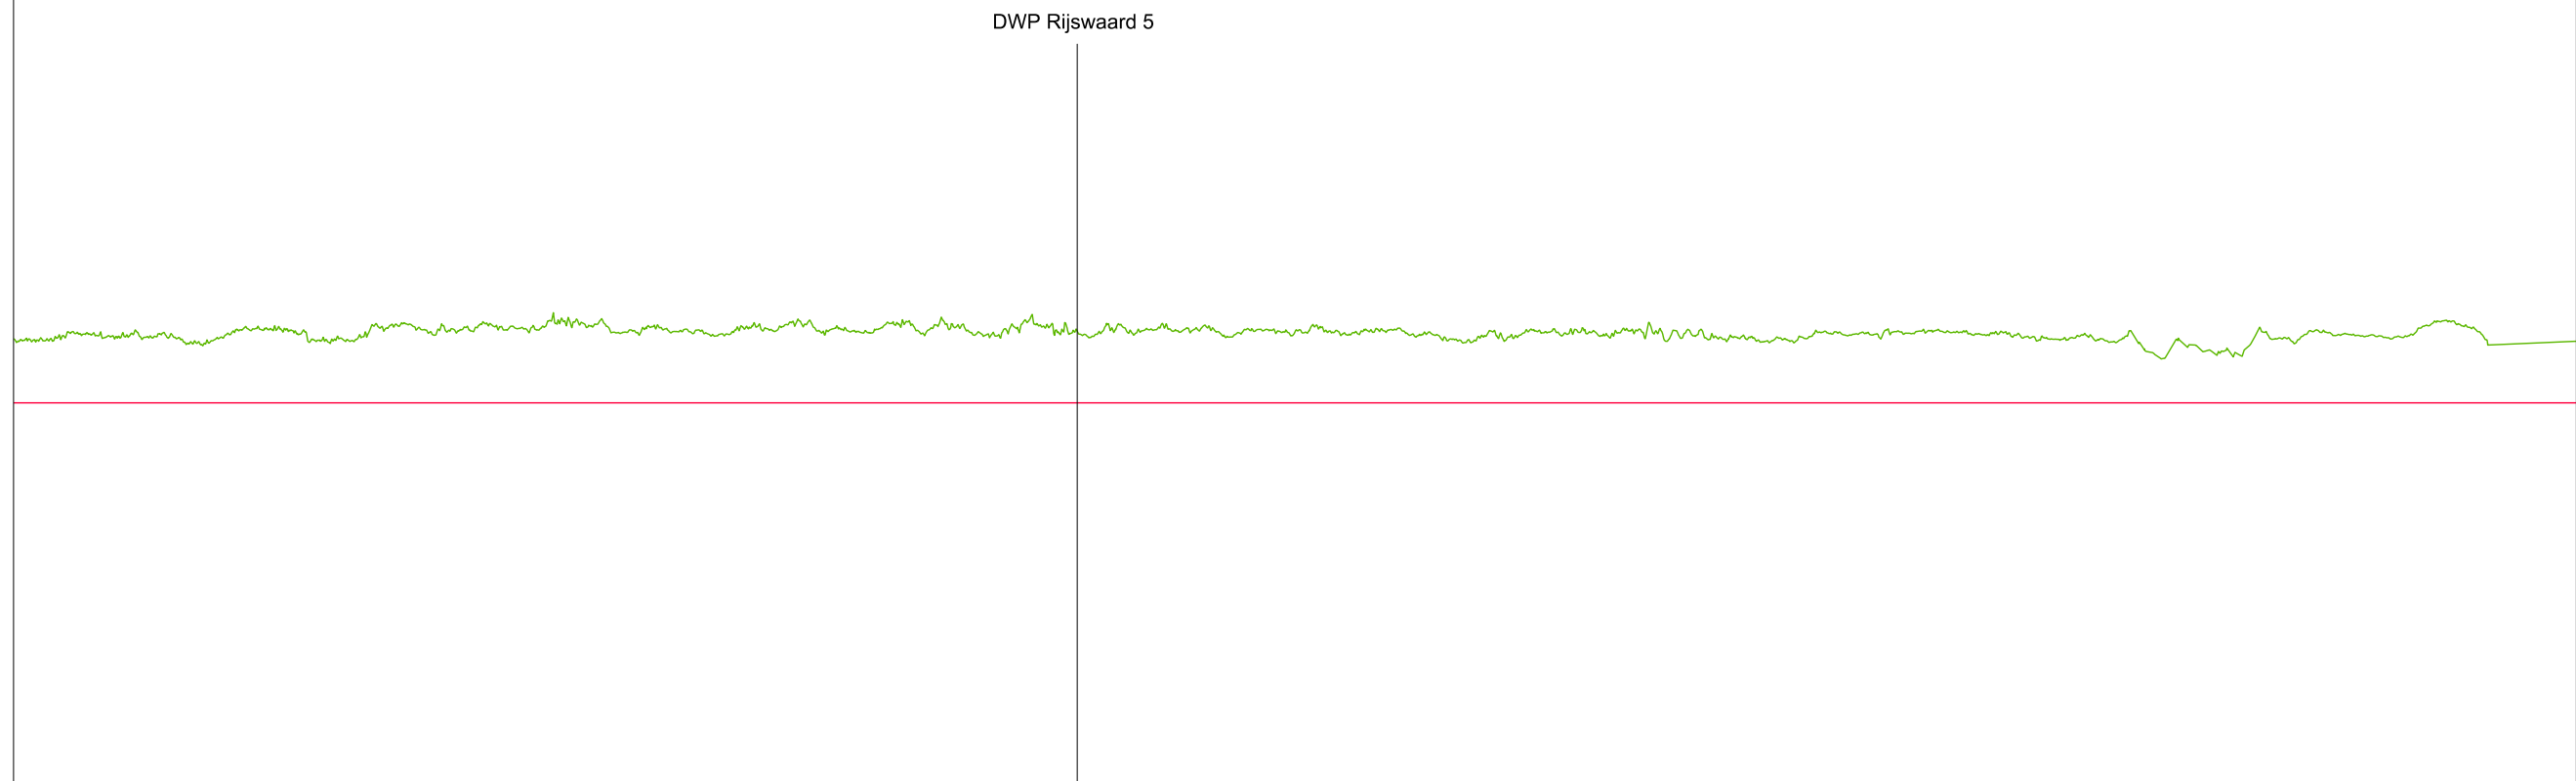[illegible]

LEGENDA


— Legger
— Beheerregister
- - - - - NAP



Legger: Zomerkade Rijswaard

Onderdeel: Lengteprofiel Legger

<i>Dijkpaal traject:</i>	<i>Met</i> 006 <i>Bladen</i>	<i>Bladnr:</i> 004
<i>Formaat:</i> A3	<i>Schaal:</i> 1:2000/1:1000	<i>Status:</i> Concept
<i>Opnamedatum:</i> 2015 (AHN3)	<i>Getekend:</i> T-DAM	<i>Datum:</i> 2020
<i>Behoort bij:</i> Besluit 2020003319		

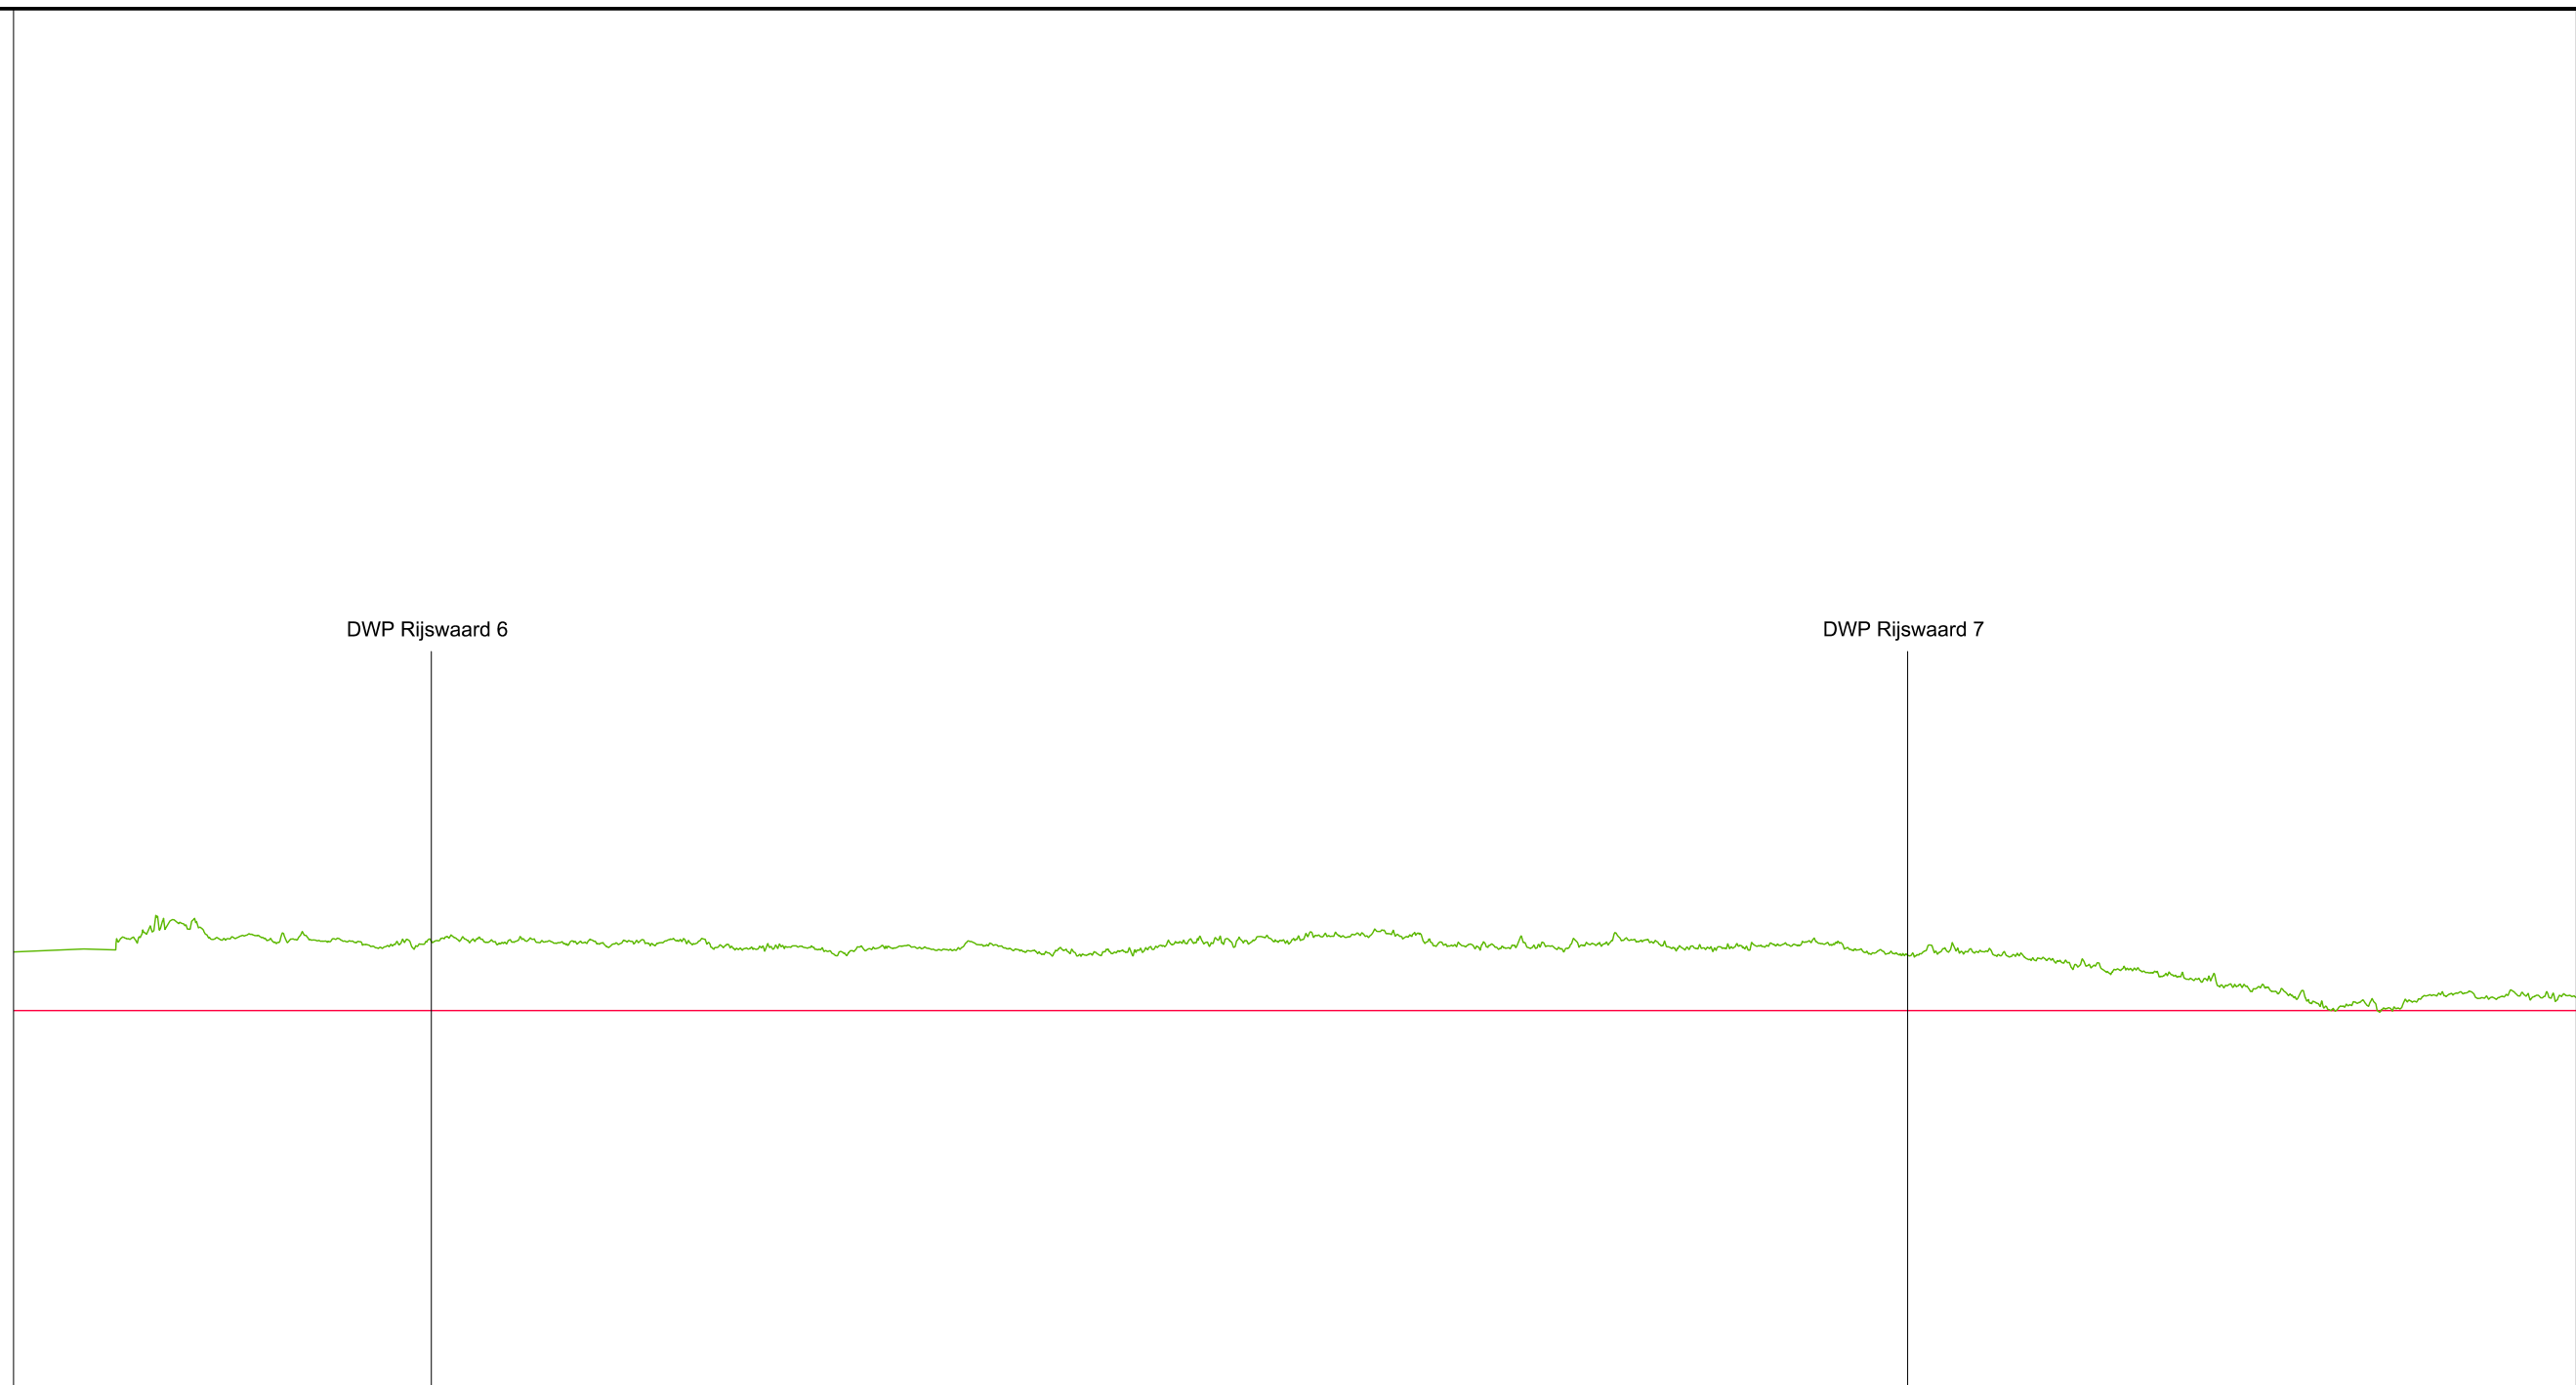[illegible]

LEGENDA

Legger

Beheerregister

NAP

Waterschap
Rivierenland

Legger: Zomerkade Rijswaard

Onderdeel: Lengteprofiel Legger

Dijkpaal traject:

Met 006 Bladen Bladnr: 005

Formaat: A3

Schaal: 1:2000/1:1000 Status: Concept

Opnamedatum: 2015 (AHN3)

Getekend: T-DAM Datum: 2020

Behoort bij: Besluit 2020003319

