



Waterschap
Rivierenland

Legger Zomerkade
Hurwenense waarden

te Hurwenen

Legger Zomerkade
Hurwenense waarden

Inhoud

- Overzichtskaart (1:9.000)
- Situatiebladen (1:1.000)
- Dwarsprofielen (1:200)
- Lengteprofielen (1:2.000/1:100)



Referentielijn soort :

- Primaire waterkering
- Regionale waterkering
- Overige waterkering

□ Situatieblad 1:1000 met bladnummer



Legger : Zomerkade Hurwenen

Onderdeel : Overzichtskaart Dijkpaaltraject

Dijkpaal traject :	Aantal bladen : 001	Bladnr : 001
Formaat : A3	Schaal : 1 : 9.000	Status : Concept
Opnamedatum : -	Getekend : T-DAM	Datum : 2020
Bestuifnr : zie 1:1000 bladen	Tekeningnr : -	





Legenda

- Dijkpalen
- Referentielijn Primaire Kering
- Referentielijn Zomerkade
- Teenlijn
- Waterstaatswerk
- Beschermingszone
- Stortsteen
- Harde Bekleding
- Duiker, Sifon, Hevel
- Wandconstructie
- Coupure
- Gemaal / Sluis
- Drainages
- Keringverbeteringsconstructie
- Afsluiter Leidingen
- Gemaal
- Kadastraal perceel

DR011. +090M


Dwarsprofiel-locatie



**Waterschap
Rivierenland**

Legger Zomerkade: Hurwenense Waarden

Onderdeel : Situatie Legger		
Dijkpaal traject :	Aantal bld : 009	Bladnr : 001
Formaat : A3	Schaal : 1 : 1000	Status : Concept
Opnamedatum : 2015	Getekend : T-DAM	Datum : 2020
Bestuurnr : 2020003319	Tek. nr. Hurwenense Waarden-001	

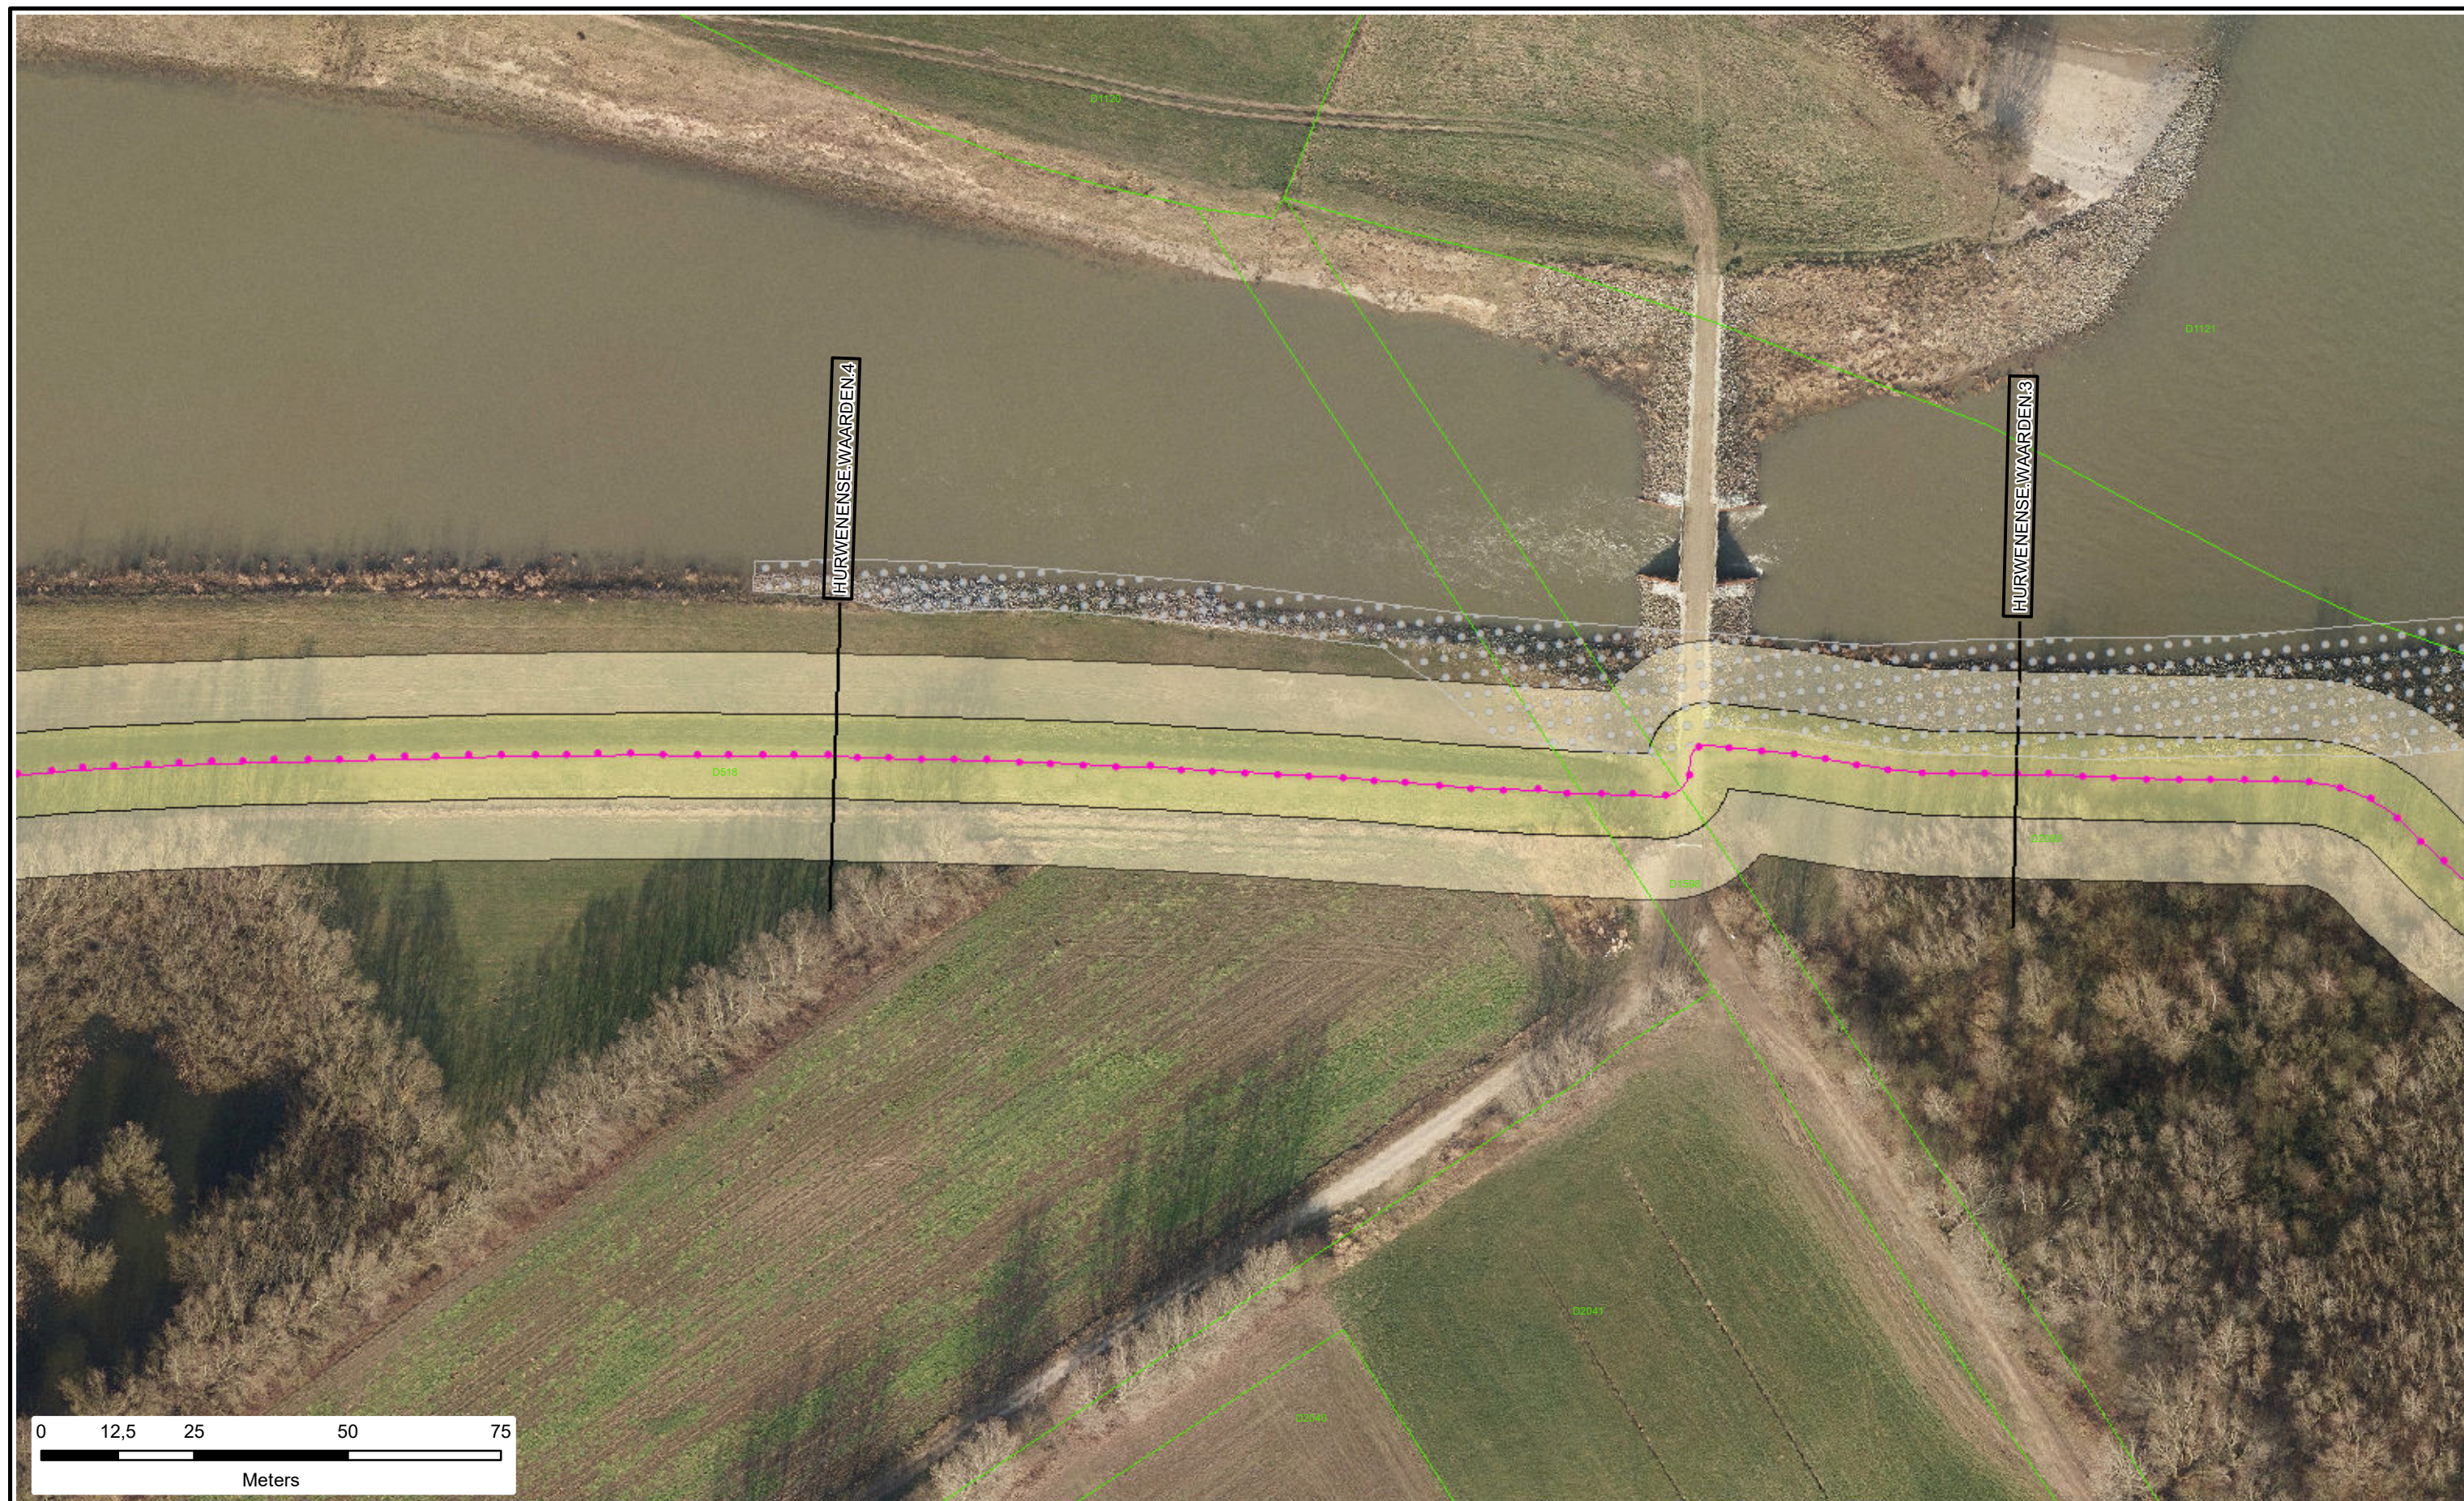

Legenda

- Dijkpalen
- Referentielijn Primaire Kering
- Referentielijn Zomerkade
- Teenlijn

- Waterstaatswerk
- Beschermingszone
- Stortsteen
- Harde Bekleding

- Duiker, Sifon, Hevel
- Wandconstructie
- Coupure
- Gemaal / Sluis
- Drainages
- Keringverbeteringsconstructie

- Afsluiter Leidingen
- Gemaal
- Kadastraal perceel

Dwarsprofiel-locatie

DR011. +090M



Legger Zomerkade: Hurwenense Waarden

Onderdeel : Situatie Legger		
Dijkpaal traject :	Aantal bld : 009	Bladnr : 002
Formaat : A3	Schaal : 1 : 1000	Status : Concept
Opnamedatum : 2015	Getekend : T-DAM	Datum : 2020
Bestuurnr : 2020003319	Tek. nr. Hurwenense Waarden-002	



Legenda

-  Dijkpalen
-  Referentielijn Primaire Kering
-  Referentielijn Zomerkade
-  Teenlijn

-  Waterstaatswerk
-  Beschermingszone
-  Stortsteen
-  Harde Bekleding

-  Duiker, Sifon, Hevel
-  Wandconstructie
-  Coupure
-  Gemaal / Sluis
-  Drainages
-  Keringverbeteringsconstructie

-  Afsluiter Leidingen
-  Gemaal

-  Kadastraal perceel

Dwarsprofiel-
locatie

DR011. +090M



Legger Zomerkade: Hurwenense Waarden

Onderdeel : Situatie Legger		
Dijkpaal traject :	Aantal bld : 009	Bladnr : 003
Formaat : A3	Schaal : 1 : 1000	Status : Concept
Opnamedatum : 2015	Getekend : T-DAM	Datum : 2020
Besluitnr : 2020003319		Tek. nr. Hurwenense Waarden-003



Legenda

- Dijkpalen
- Referentielijn Primaire Kering
- Referentielijn Zomerkade
- Teenlijn
- Waterstaatswerk
- Beschermingszone
- Stortsteen
- Harde Bekleding
- Duiker, Sifon, Hevel
- Wandconstructie
- Coupure
- Gemaal / Sluis
- Drainages
- Keringverbeteringsconstructie
- Afsluiter Leidingen
- Gemaal
- Kadastraal perceel

DR011. +090M

Dwarsprofiel-
locatie

**Waterschap
Rivierenland**

Legger Zomerkade: Hurwenense Waarden

Onderdeel : Situatie Legger		
Dijkpaal traject :	Aantal bld : 009	Bladnr : 004
Formaat : A3	Schaal : 1 : 1000	Status : Concept
Opnamedatum : 2015	Getekend : T-DAM	Datum : 2020
Bestuurnr : 2020003319	Tek. nr. Hurwenense Waarden-004	



Legenda

- Dijkpalen
- Referentielijn Primaire Kering
- Referentielijn Zomerkade
- Teenlijn
- Waterstaatswerk
- Beschermingszone
- Stortsteen
- Harde Bekleding
- Duiker, Sifon, Hevel
- Wandconstructie
- Coupure
- Gemaal / Sluis
- Drainages
- Keringverbeteringsconstructie
- Afsluiter Leidingen
- Gemaal
- Kadastraal perceel

DR011. +090M

Dwarsprofiel-locatie

Legger Zomerkade: Hurwenense Waarden

Onderdeel : Situatie Legger		
Dijkpaal traject :	Aantal bld : 009	Bladnr : 005
Formaat : A3	Schaal : 1 : 1000	Status : Concept
Opnamedatum : 2015	Getekend : T-DAM	Datum : 2020
Bestuurnr : 2020003319	Tek. nr. Hurwenense Waarden-005	





N

Legenda

-  Dijkpalen
-  Referentielijn Primaire Kering
-  Referentielijn Zomerkaade
-  Teenlijn
-  Waterstaatswerk
-  Bescheringszone
-  Stortsteen
-  Harde Bekleding
-  Duiker, Sifon, Hevel
-  Wandconstructie
-  Coupure
-  Gemaal / Sluis
-  Drainages
-  Keringverbeteringsconstructie
-  Afsluiter Leidingen
-  Gemaal
-  Kadastraal perceel

DR011.+090M

Dwarsprofiel-locatie



**Waterschap
Rivierenland**

Legger Zomerkaade: Hurwenense Waarden

Onderdeel : Situatie Legger		
Dijkpaal traject :	Aantal bld : 009	Bladnr : 006
Formaat : A3	Schaal : 1 : 1000	Status : Concept
Opnamedatum : 2015	Getekend : T-DAM	Datum : 2020
Bestuurnr : 2020003319	Tek. nr. Hurwenense Waarden-006	



Legenda

- Dijkpalen
- Referentielijn Primaire Kering
- Referentielijn Zomerkade
- Teenlijn

- Waterstaatswerk
- Beschermingszone
- Stortsteen
- Harde Bekleding

- Duiker, Sifon, Hevel
- Wandconstructie
- Coupure
- Gemaal / Sluis
- Drainages
- Keringverbeteringsconstructie

- Afsluiter Leidingen
- Gemaal
- Kadastraal perceel


Dwarsprofiel-
locatie

DR011. +090M



Legger Zomerkade: Hurwenense Waarden

Onderdeel : Situatie Legger		
Dijkpaal traject :	Aantal bld : 009	Bladnr : 007
Formaat : A3	Schaal : 1 : 1000	Status : Concept
Opnamedatum : 2015	Getekend : T-DAM	Datum : 2020
Bestuurnr : 2020003319	Tek. nr. Hurwenense Waarden-007	

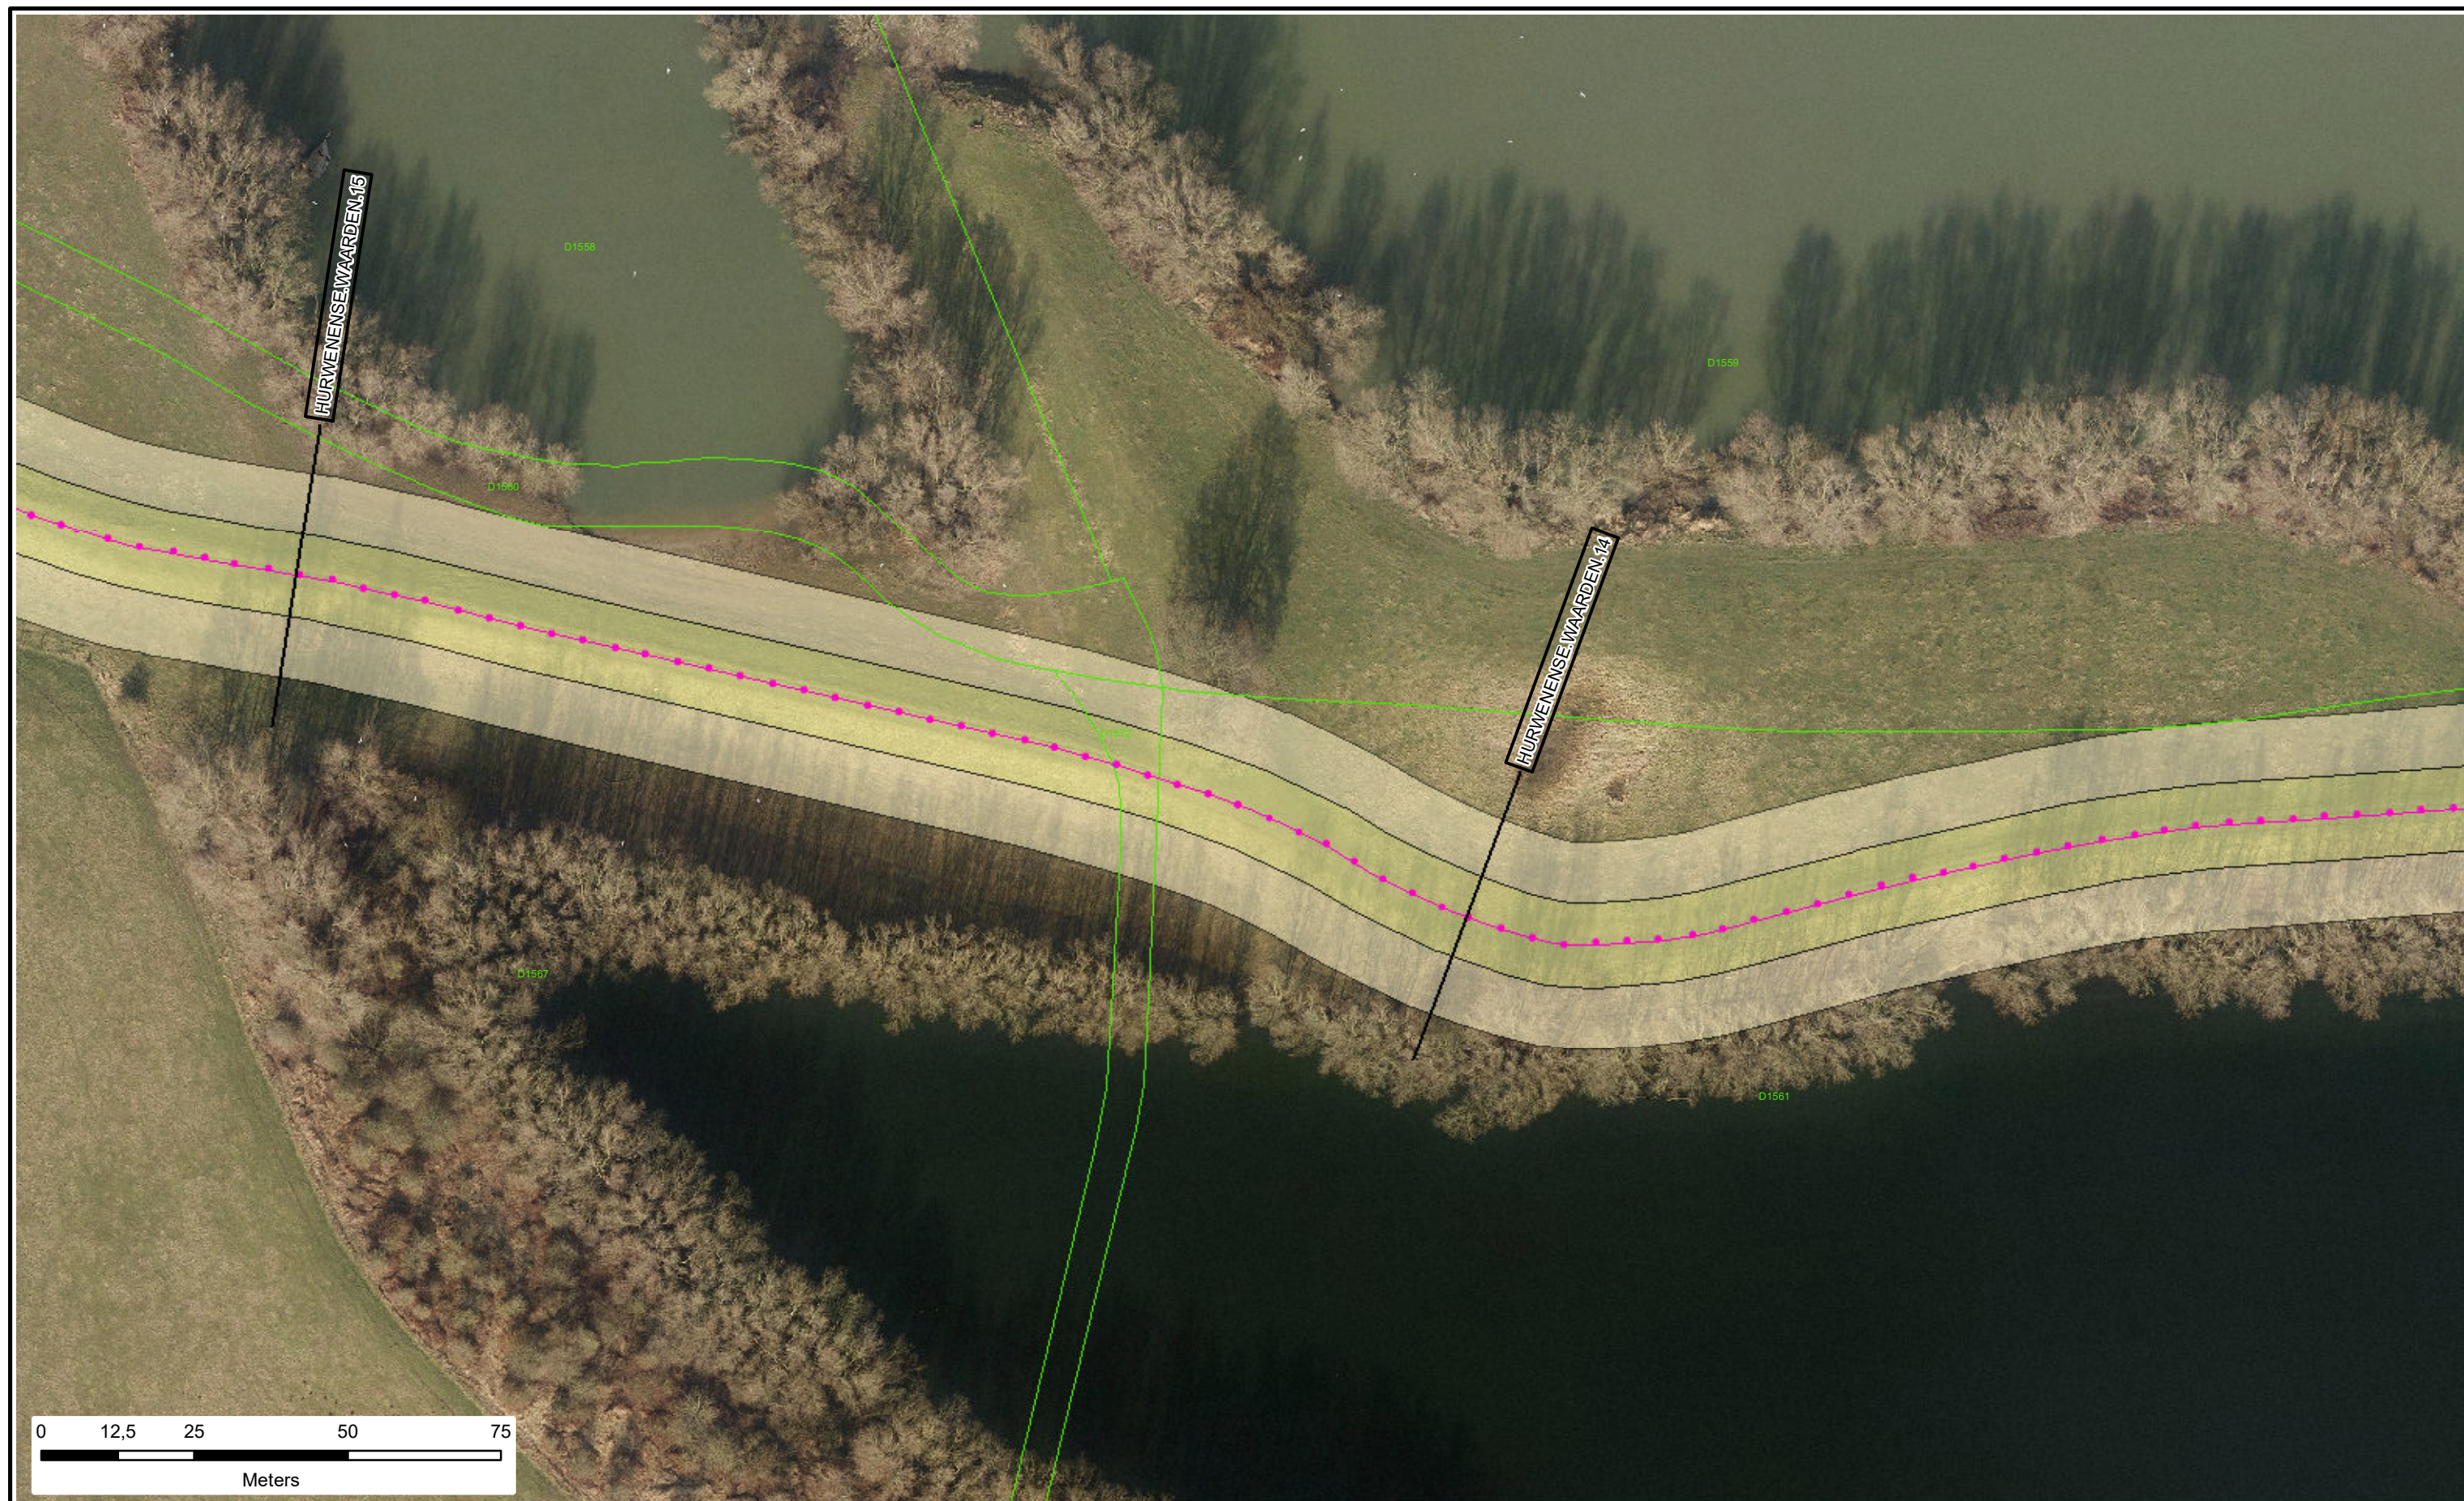

Legenda

- Dijkpalen
- Referentielijn Primaire Kering
- Referentielijn Zomerkaade
- Teenlijn

- Waterstaatswerk
- Beschermingszone
- Stortsteen
- Harde Bekleding

- Duiker, Sifon, Hevel
- Wandconstructie
- Coupure
- Gemaal / Sluis
- Drainages
- Keringverbeteringsconstructie

- Afsluiter Leidingen
- Gemaal
- Kadastraal perceel


Dwarsprofiel-
locatie

DR011.+090M



Legger Zomerkaade: Hurwenense Waarden

Onderdeel : Situatie Legger		
Dijkpaal traject :	Aantal bld : 009	Bladnr : 008
Formaat : A3	Schaal : 1 : 1000	Status : Concept
Opnamedatum : 2015	Getekend : T-DAM	Datum : 2020
Bestuurnr : 2020003319	Tek. nr. Hurwenense Waarden-008	

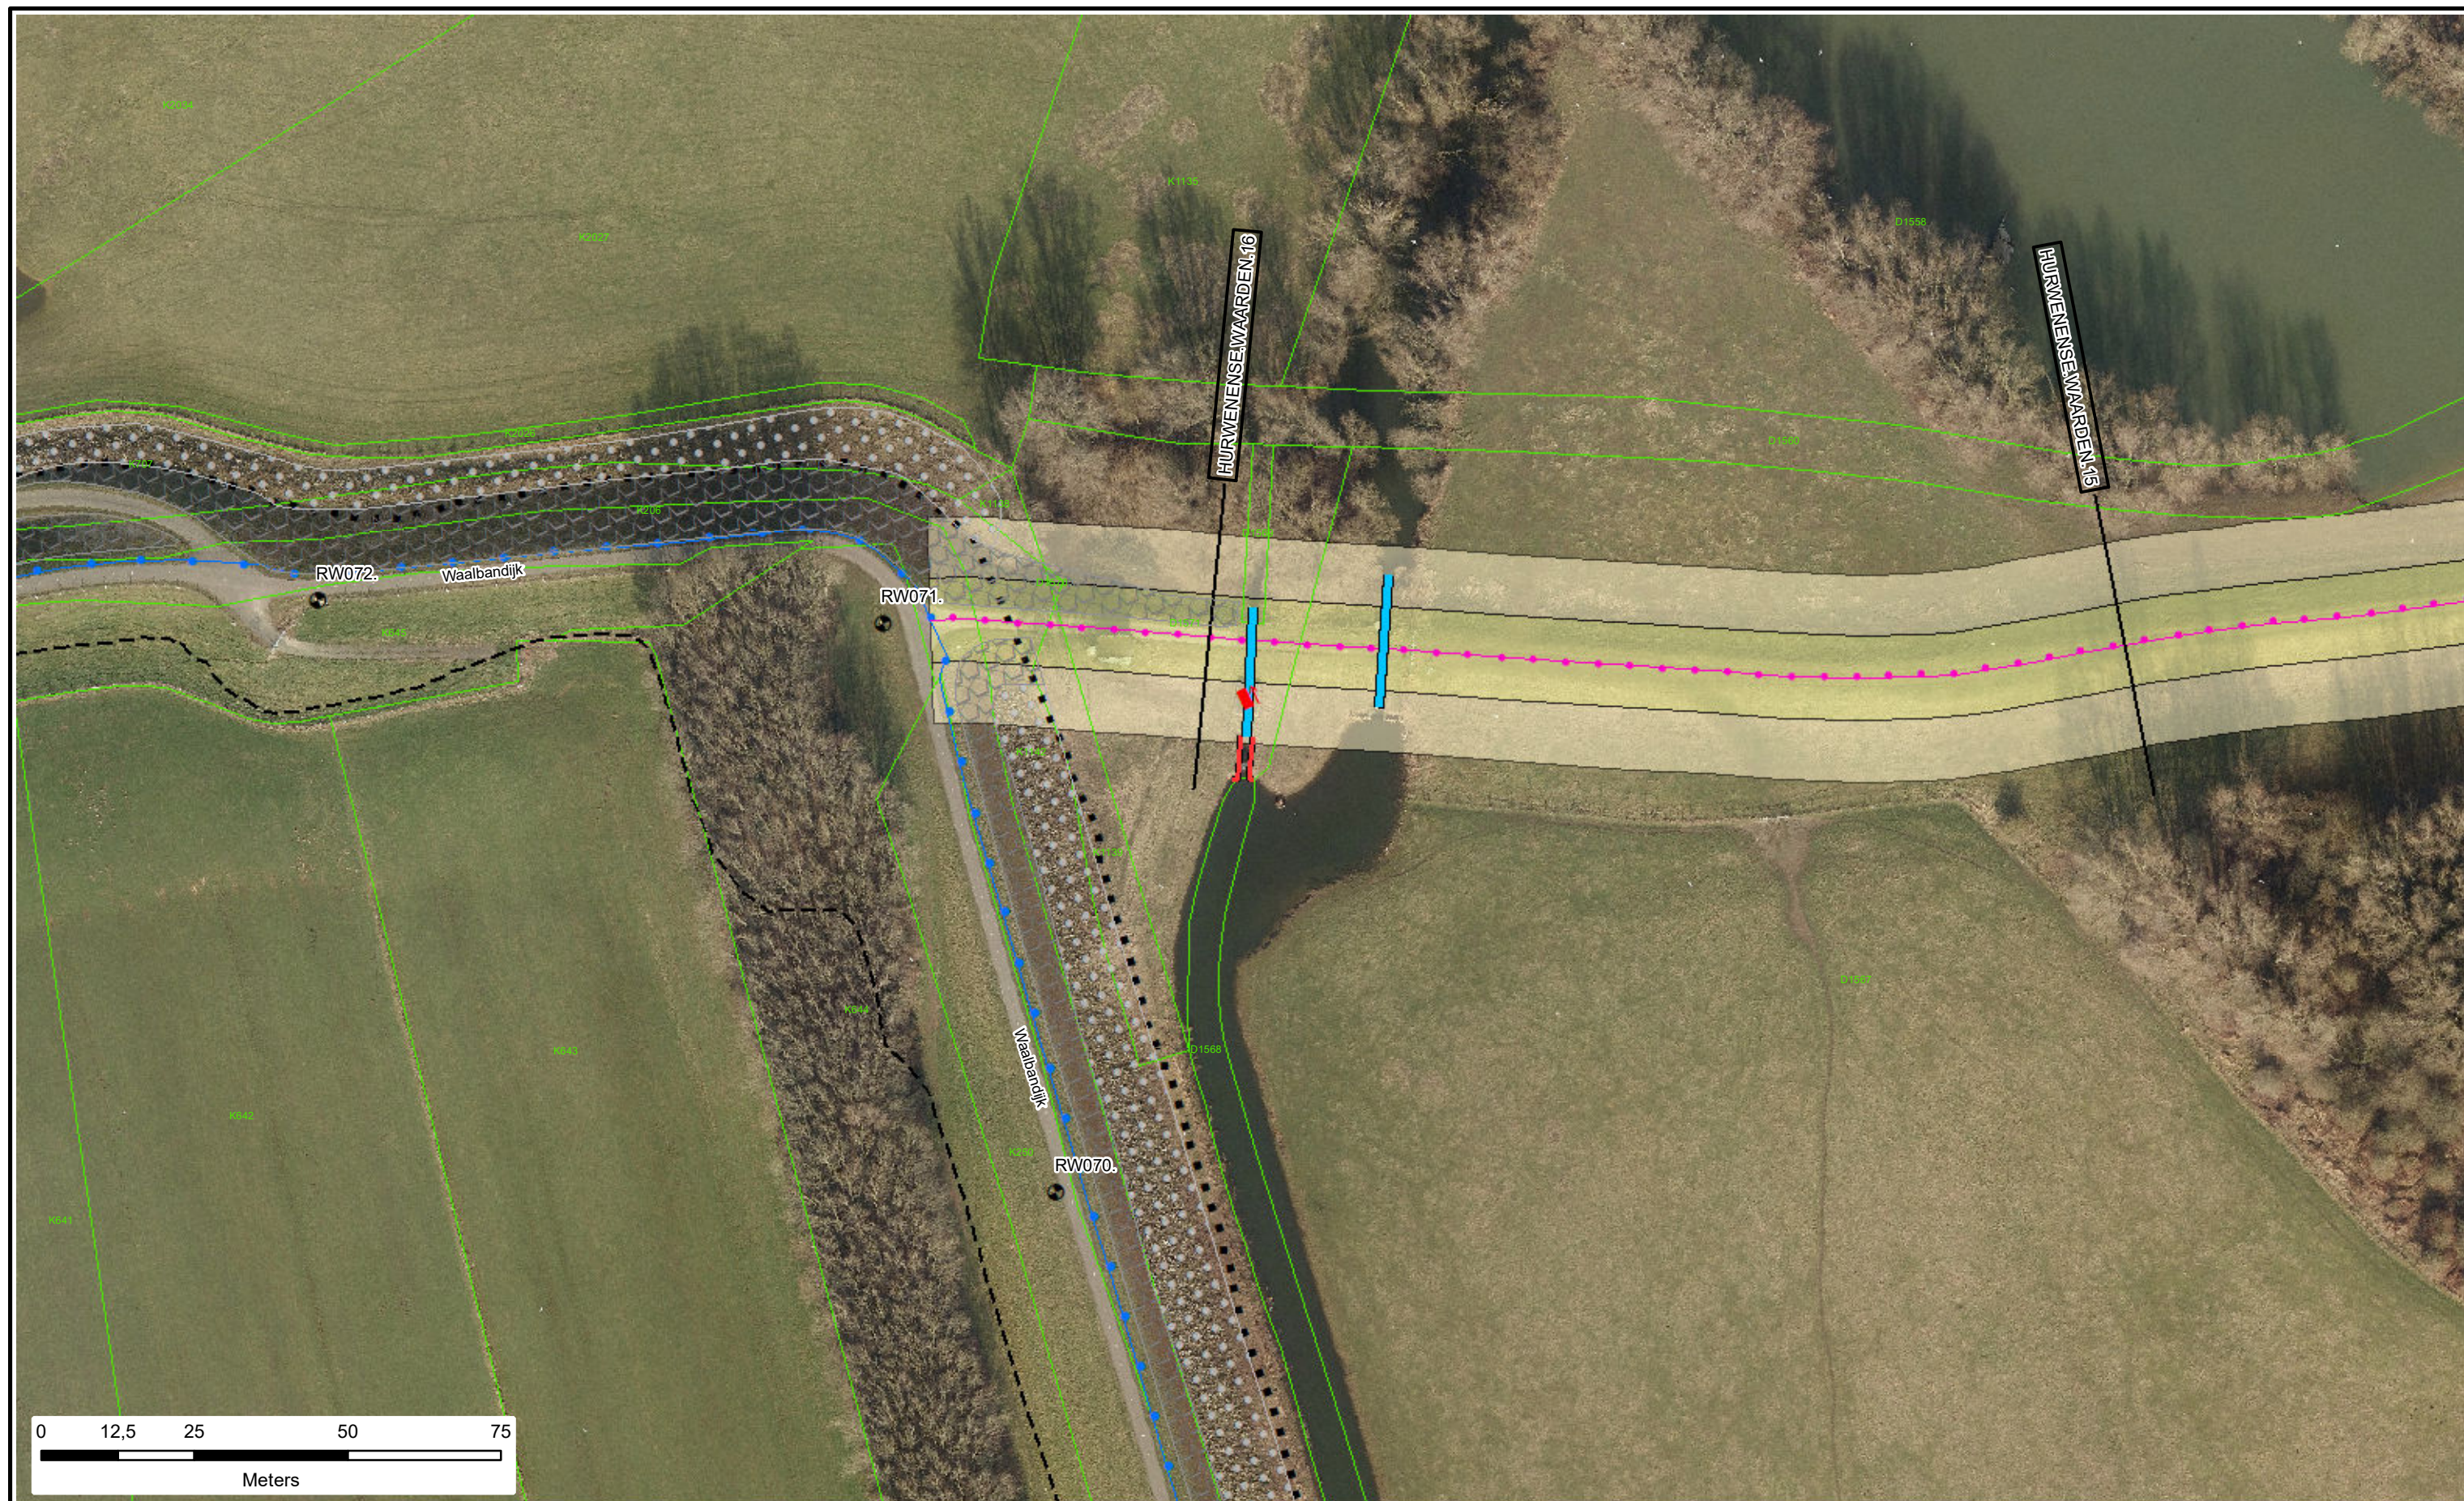

Legenda

- Dijkpalen
- Referentielijn Primaire Kering
- Referentielijn Zomerkade
- Teenlijn
- Waterstaatswerk
- Beschermingszone
- Stortsteen
- Harde Bekleding
- Duiker, Sifon, Hevel
- Wandconstructie
- Coupure
- Gemaal / Sluis
- Drainages
- Keringverbeteringsconstructie
- Afsluiter Leidingen
- Gemaal
- Kadastraal perceel

DR011. +090M

Dwarsprofiel-locatie

Legger Zomerkade: Hurwenense Waarden

Onderdeel : Situatie Legger		
Dijkpaal traject :	Aantal bld : 009	Bladnr : 009
Formaat : A3	Schaal : 1 : 1000	Status : Concept
Opnamedatum : 2015	Getekend : T-DAM	Datum : 2020
Bestuurnr : 2020003319	Tek. nr. Hurwenense Waarden-009	

DWP Hurwenense waarden 1

