



Waterschap
Rivierenland


Legger Zomerkade
Opheusden 2

te Opheusden

Legger Zomerkade
Opheusden 2

Inhoud

- Overzichtskaart (1:3.000)
- Situatiebladen (1:1.000)
- Dwarsprofielen (1:250)
- Lengteprofielen (1:2.000/1:100)

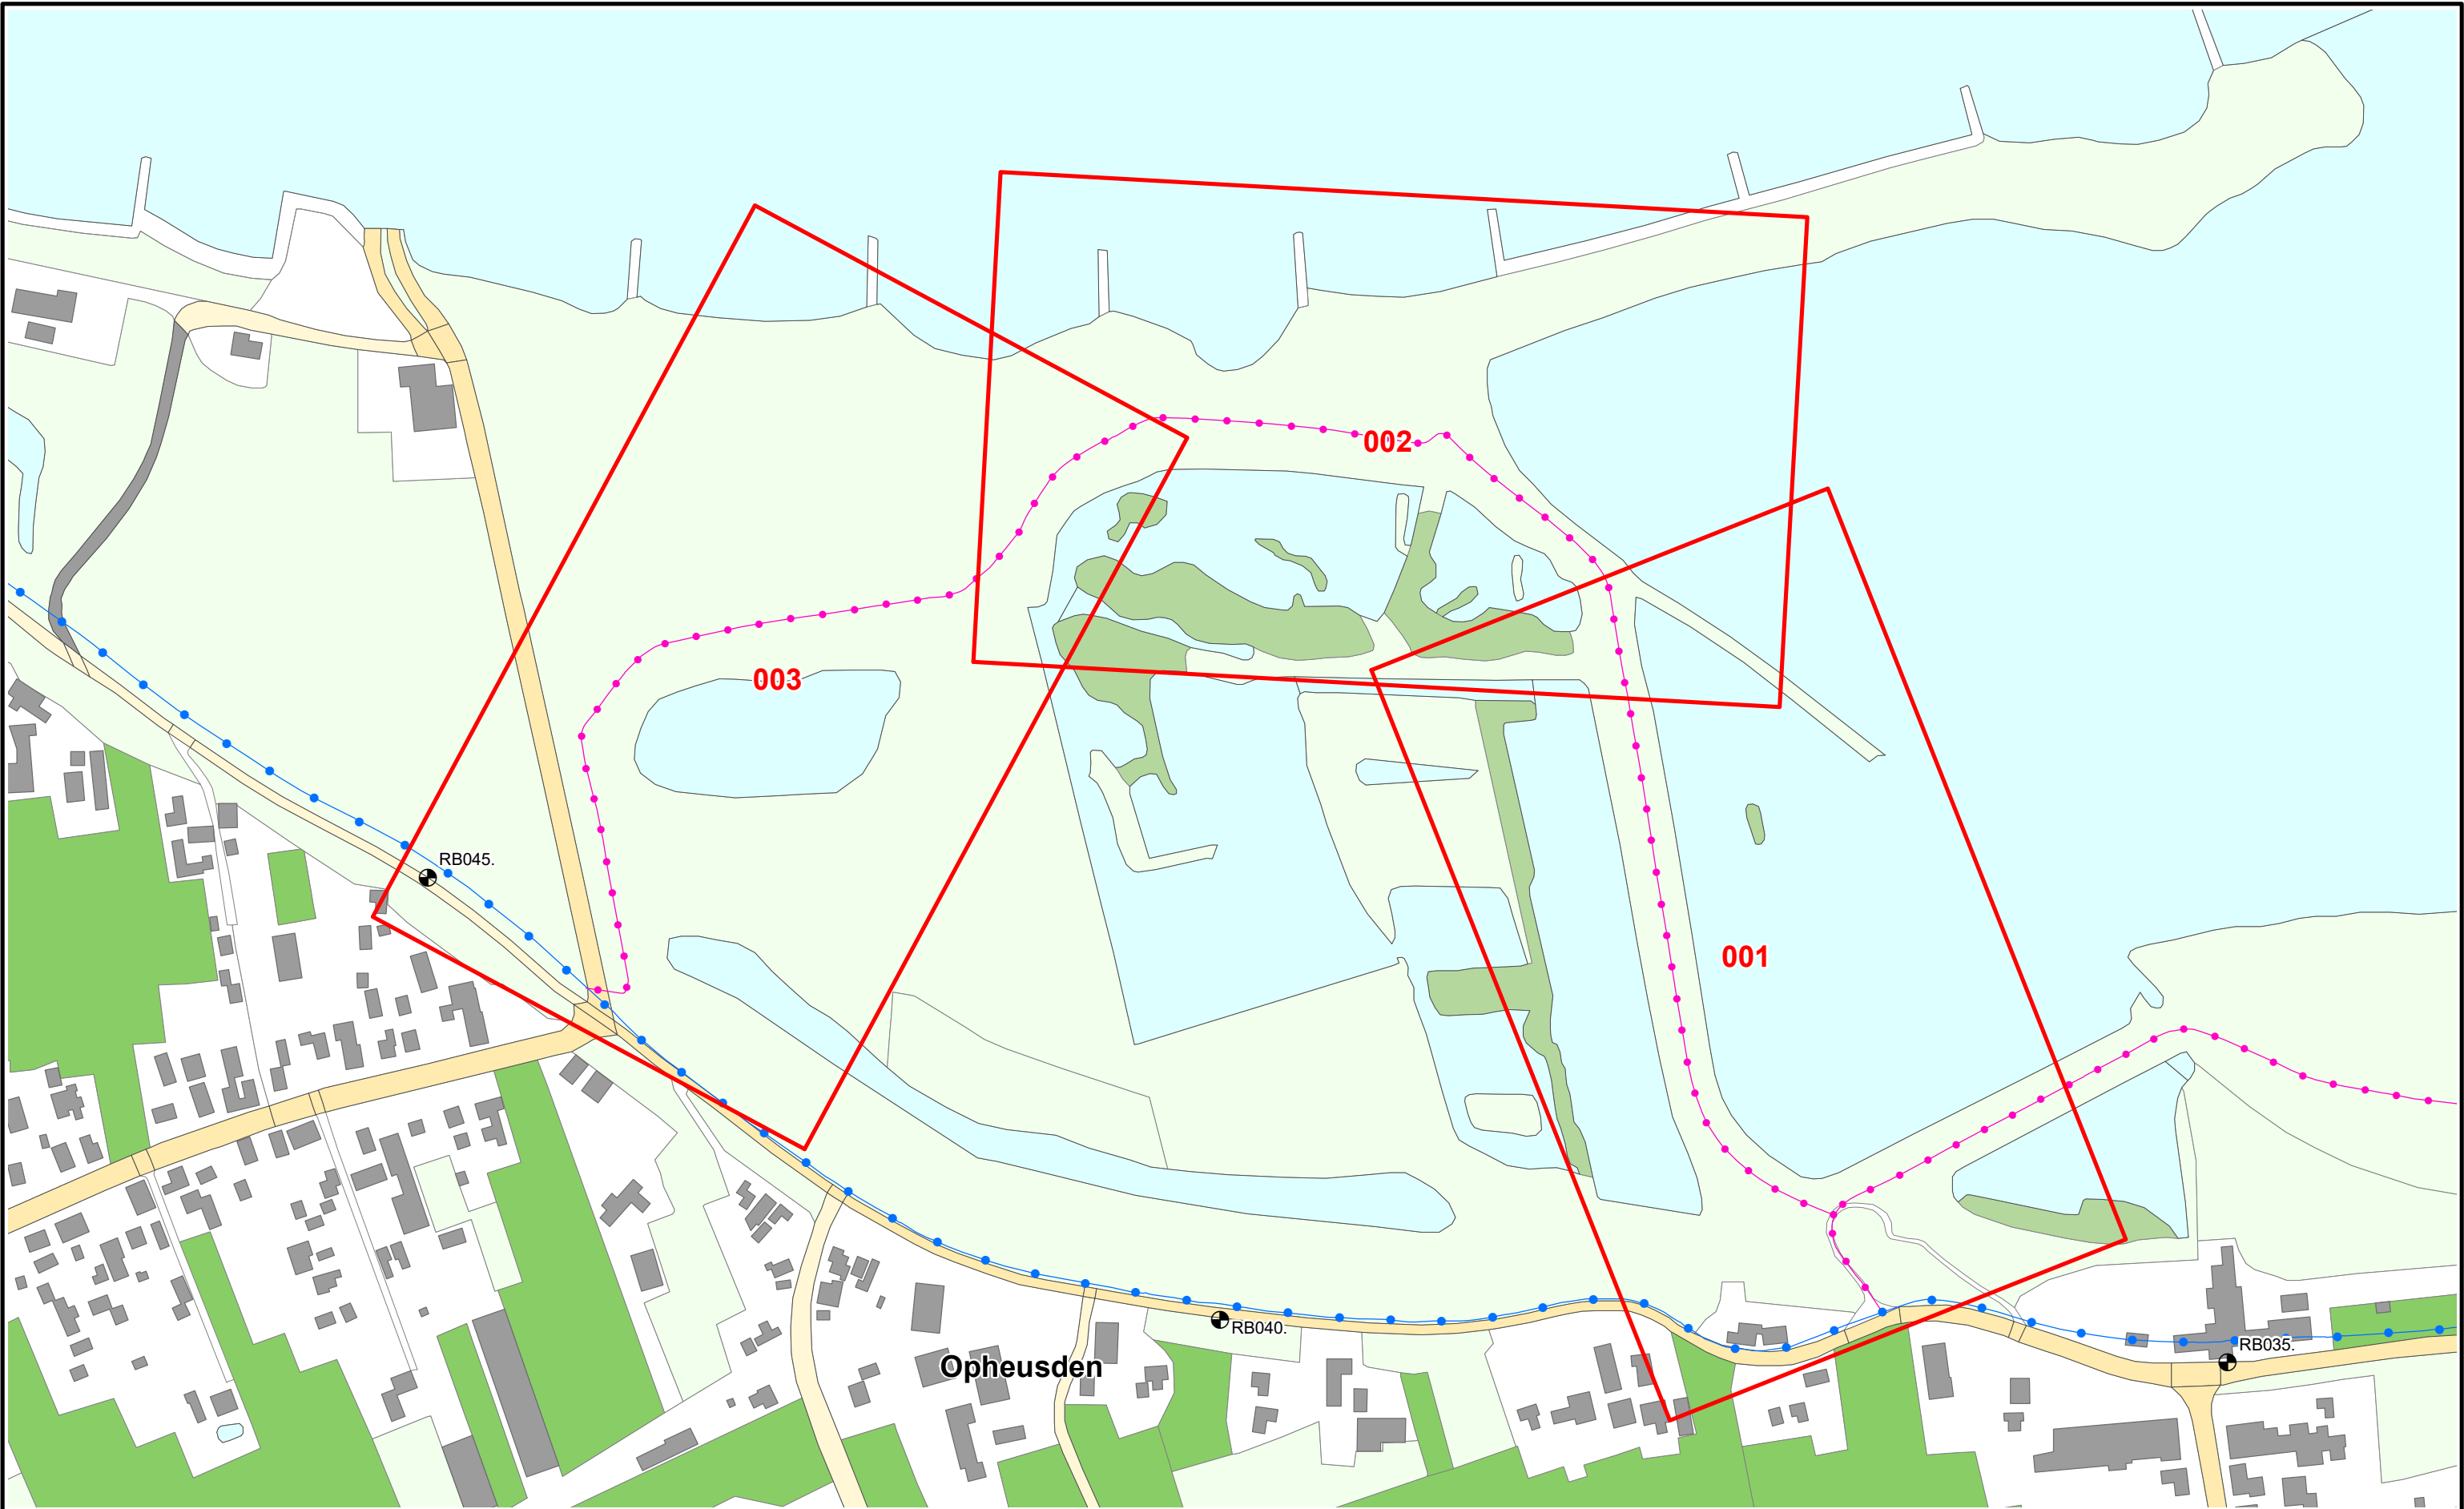

Referentielijn soort :

- Primaire waterkering
- Regionale waterkering
- Overige waterkering



Situatieblad 1:1000 met bladnummer



Legger : Zomerkade Opheusden 2

Onderdeel : Overzichtskaart Dijkpaaltraject

Dijkpaal traject :	Aantal bladen : 001	Bladnr : 001
Formaat : A3	Schaal : 1 : 3.000	Status : Concept
Opnamedatum : -	Getekend : T-DAM	Datum : 2020
Bestuifnr : zie 1:1000 bladen	Tekeningnr : -	



- Dijkpalen
- Referentielijn Primaire Kering
- Referentielijn Regionale Kering
- Referentielijn Overige Kering
- Teenlijn

- Waterstaatswerk
- Beschermszone
- Stortsteen
- Harde Bekleding

- Duiker
- Wandconstructie
- Coupure
- Sluis
- Gemaal
- Keringverbeteringsconstructie

- Afsluiters Leidingen
- Drainages
- Hoofdgebouwen
- Overig bouwwerk
- Kadastraal perceel


Dwarsprofiel-
locatie

AZ003 +031M



Legger : Zomerkade Opheusden 2

Onderdeel : Situatie Legger		
Dijkpaal traject :	Aantal bld : 003	Bladnr : 002
Formaat : A3	Schaal : 1: 1000	Status : Concept
Opnamedatum : 2015	Getekend : T-DAM	Datum : 2020
Besluitnr : 2020003319		Tek. nr. : Opheusden2-002

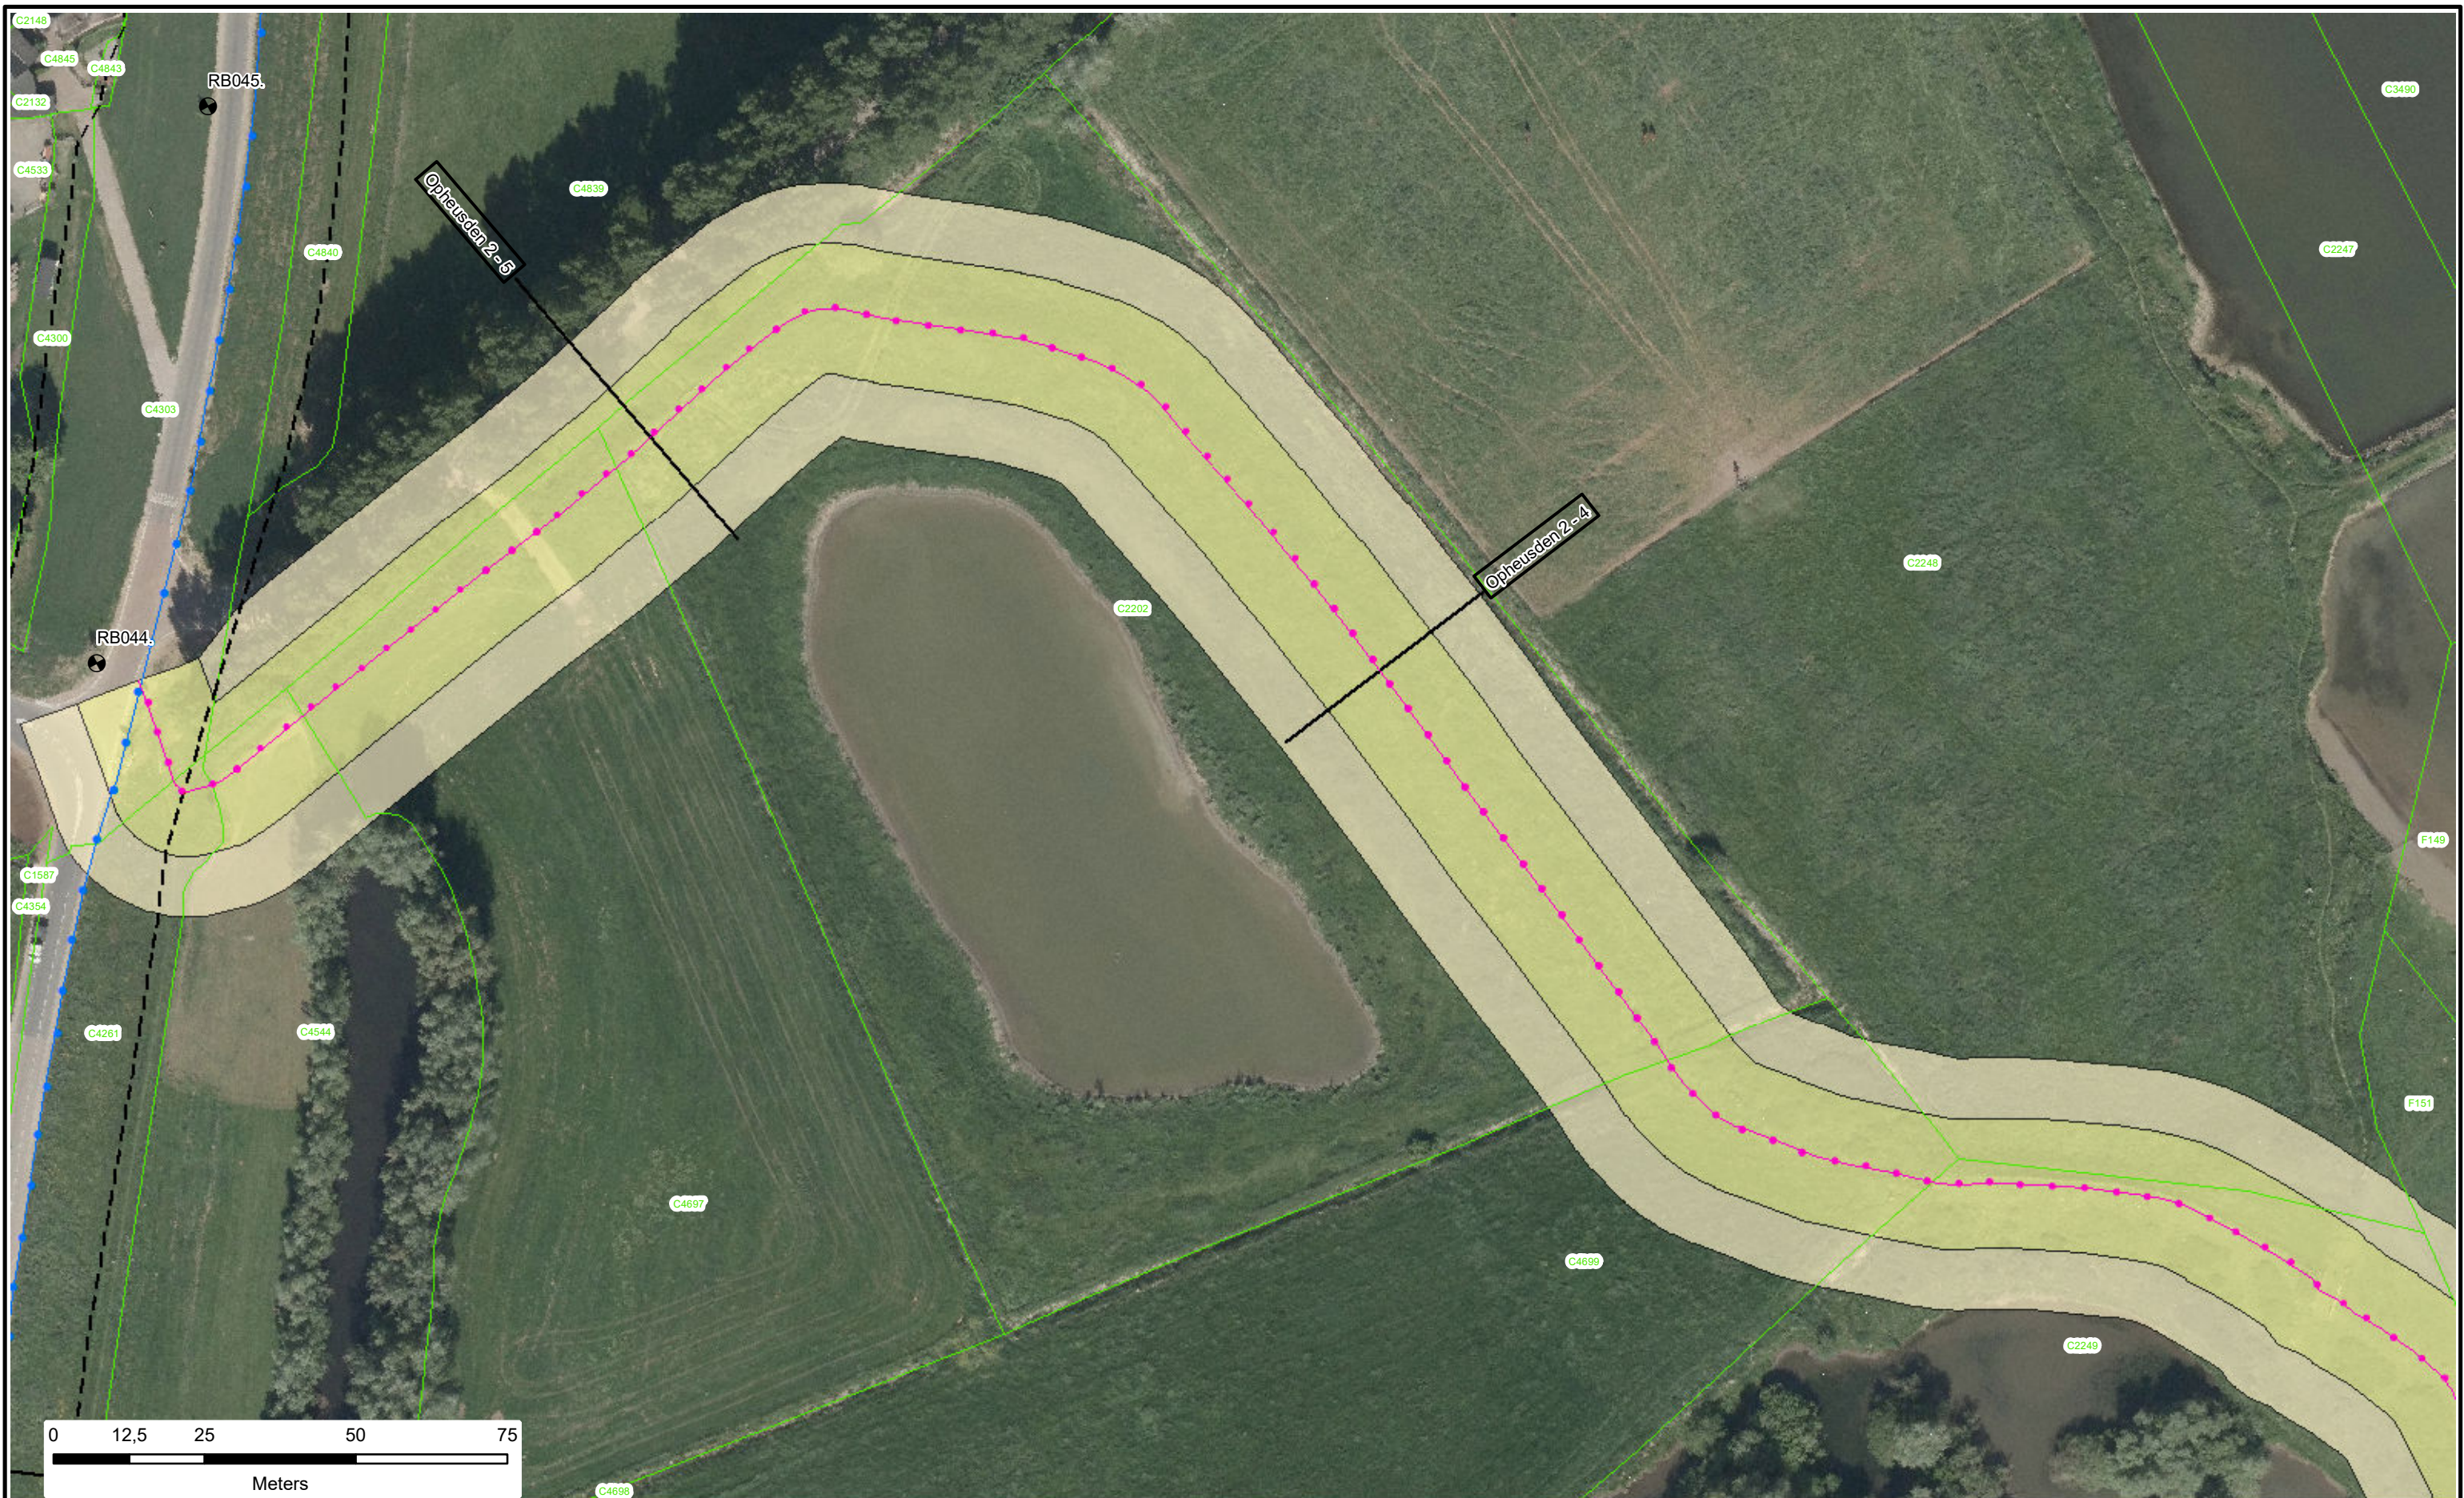

Dijkpalen

Referentielijn Primaire Kering

Referentielijn Regionale Kering

Referentielijn Overige Kering

Teenlijn

Waterstaatswerk

Beschermingszone

Stortsteen

Harde Bekleding

Duiker

Wandconstructie

Coupure

Sluis

Gemaal

Keringverbeteringsconstructie

Afsluiters Leidingen

Drainages

Hoofdgebouwen

Overig bouwwerk

Kadastraal perceel


AZ003 +031M

Dwarsprofiel-locatie


Legger : Zomerkade Opheusden 2

Onderdeel : Situatie Legger		
Dijkpaal traject :	Aantal bld : 003	Bladnr : 003
Formaat : A3	Schaal : 1 : 1000	Status : Concept
Opnamedatum : 2015	Getekend : T-DAM	Datum : 2020
Besluitnr : 2020003319	Tek. nr. : Opheusden2-003	


DWP Opheusden 2 - 1

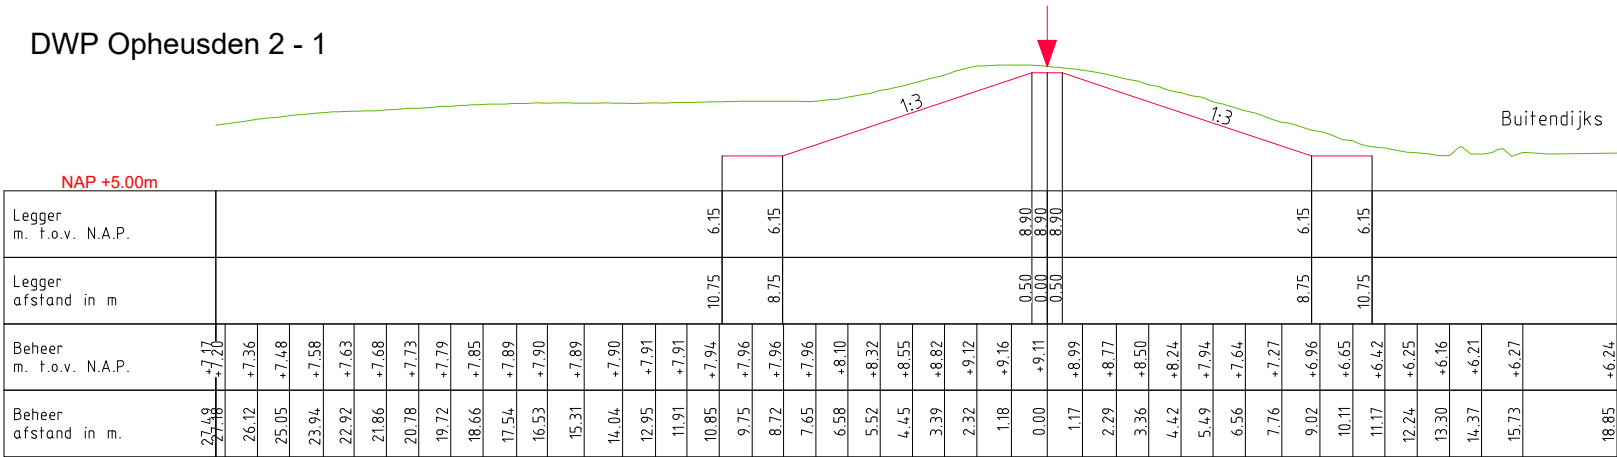


DWP Opheusden 2 - 4

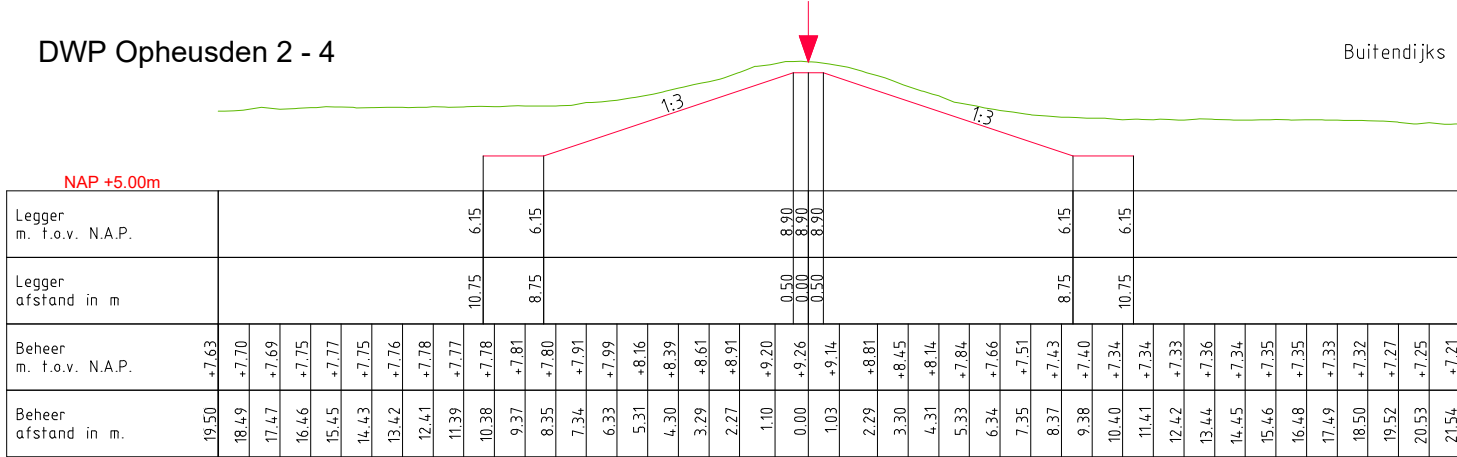


DWP Opheusden 2 - 2

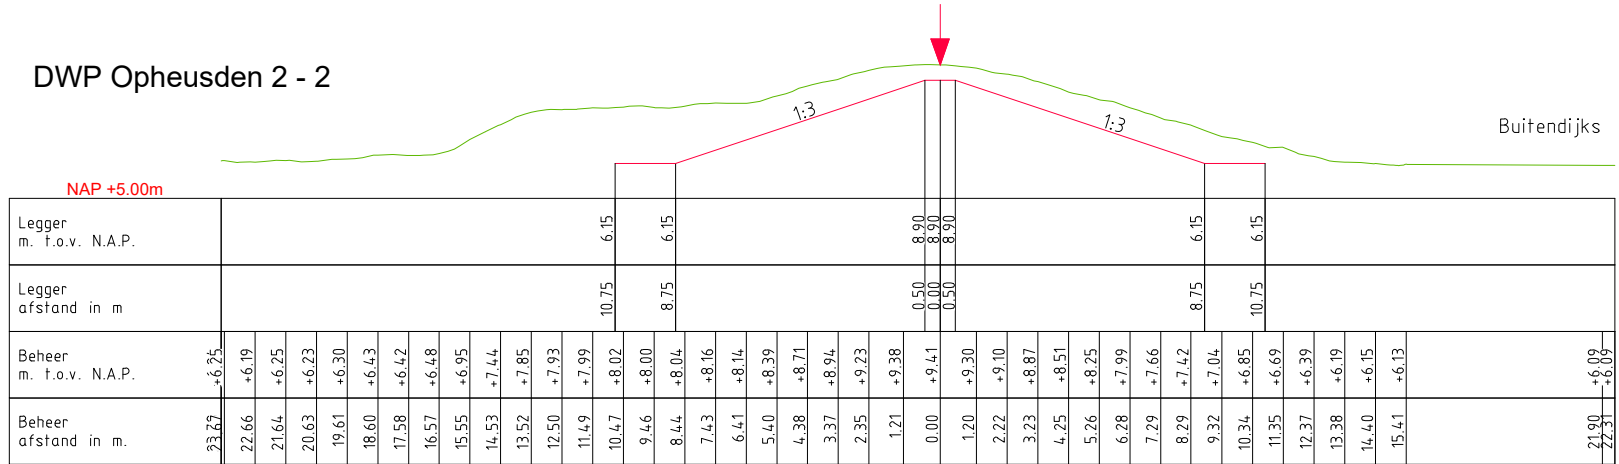

DWP Opheusden 2 - 5

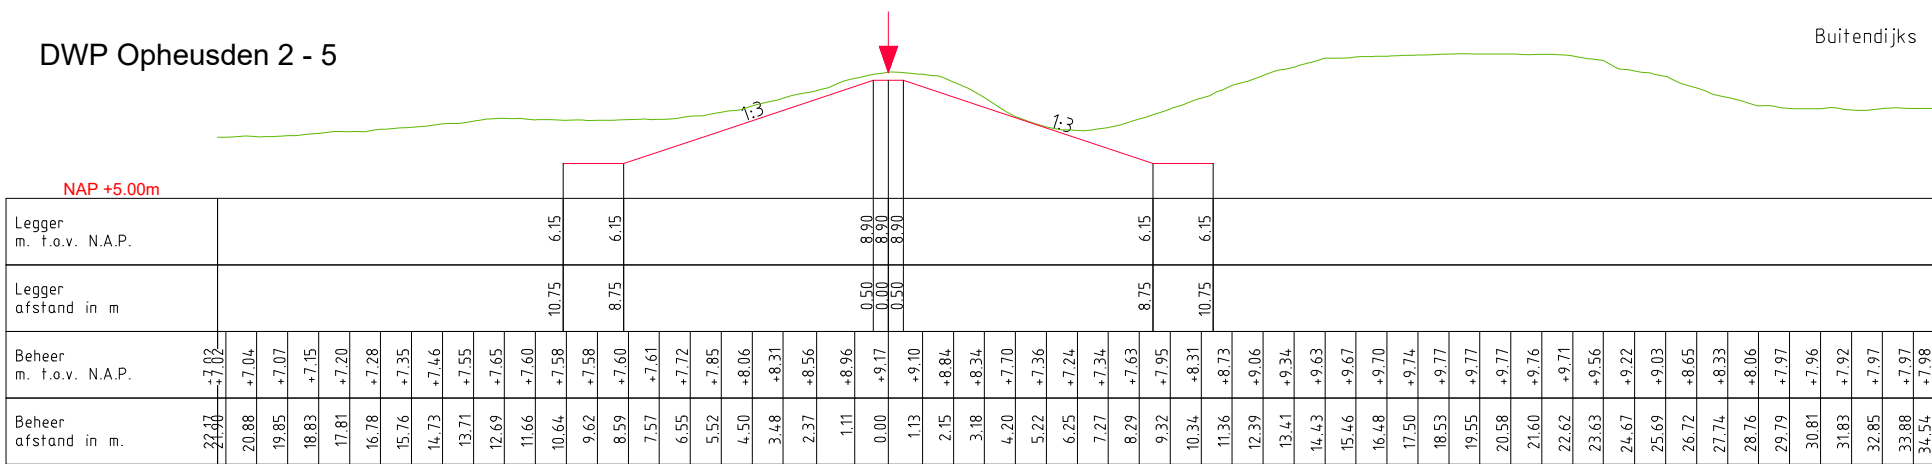

DWP Opheusden 2 - 3

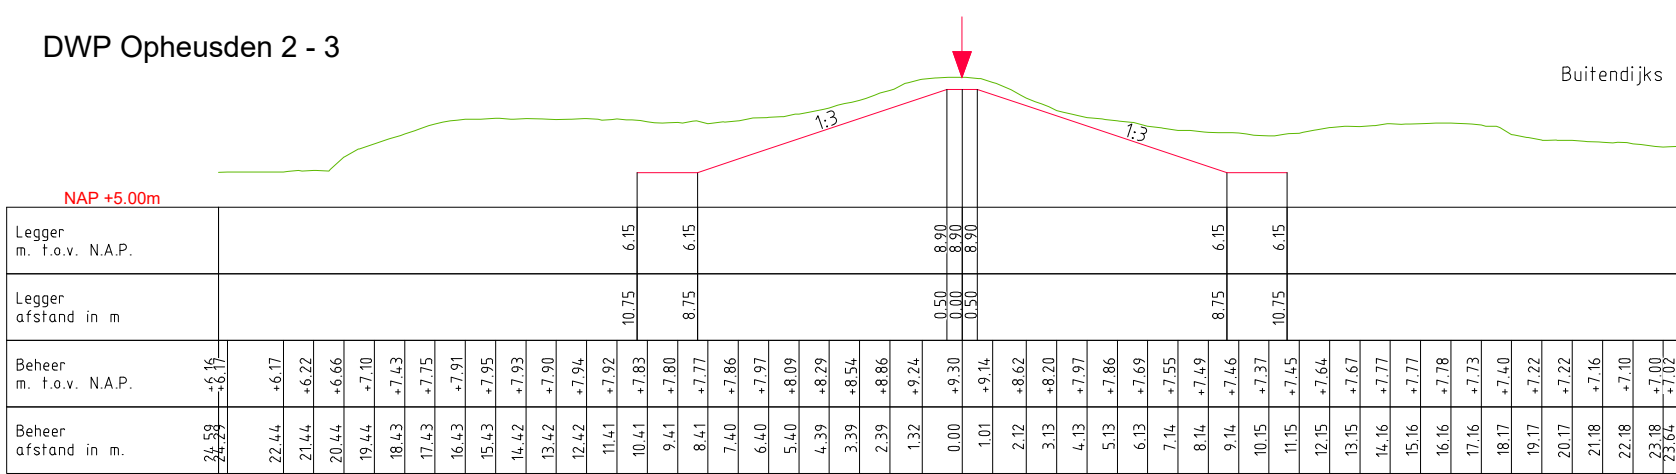

LEGENDA


- Leggerprofiel.
- Profiel van Vrije Ruimte.
- Beheerprofiel.
- Referentielijn (Buitenkruin)



Legger: Zomerkade Opheusden 2

Onderdeel: Dwarsprofielen Legger

Dijkpaal traject:	Met 1	Bladen	Bladnr: 1
Formaat: A2	Schaal: 1 : 250	Status: Concept	
Opnamedatum: 2015	Getekend: T-DAM	Datum: 2020	
Behoort bij: Besluit 2020003319			

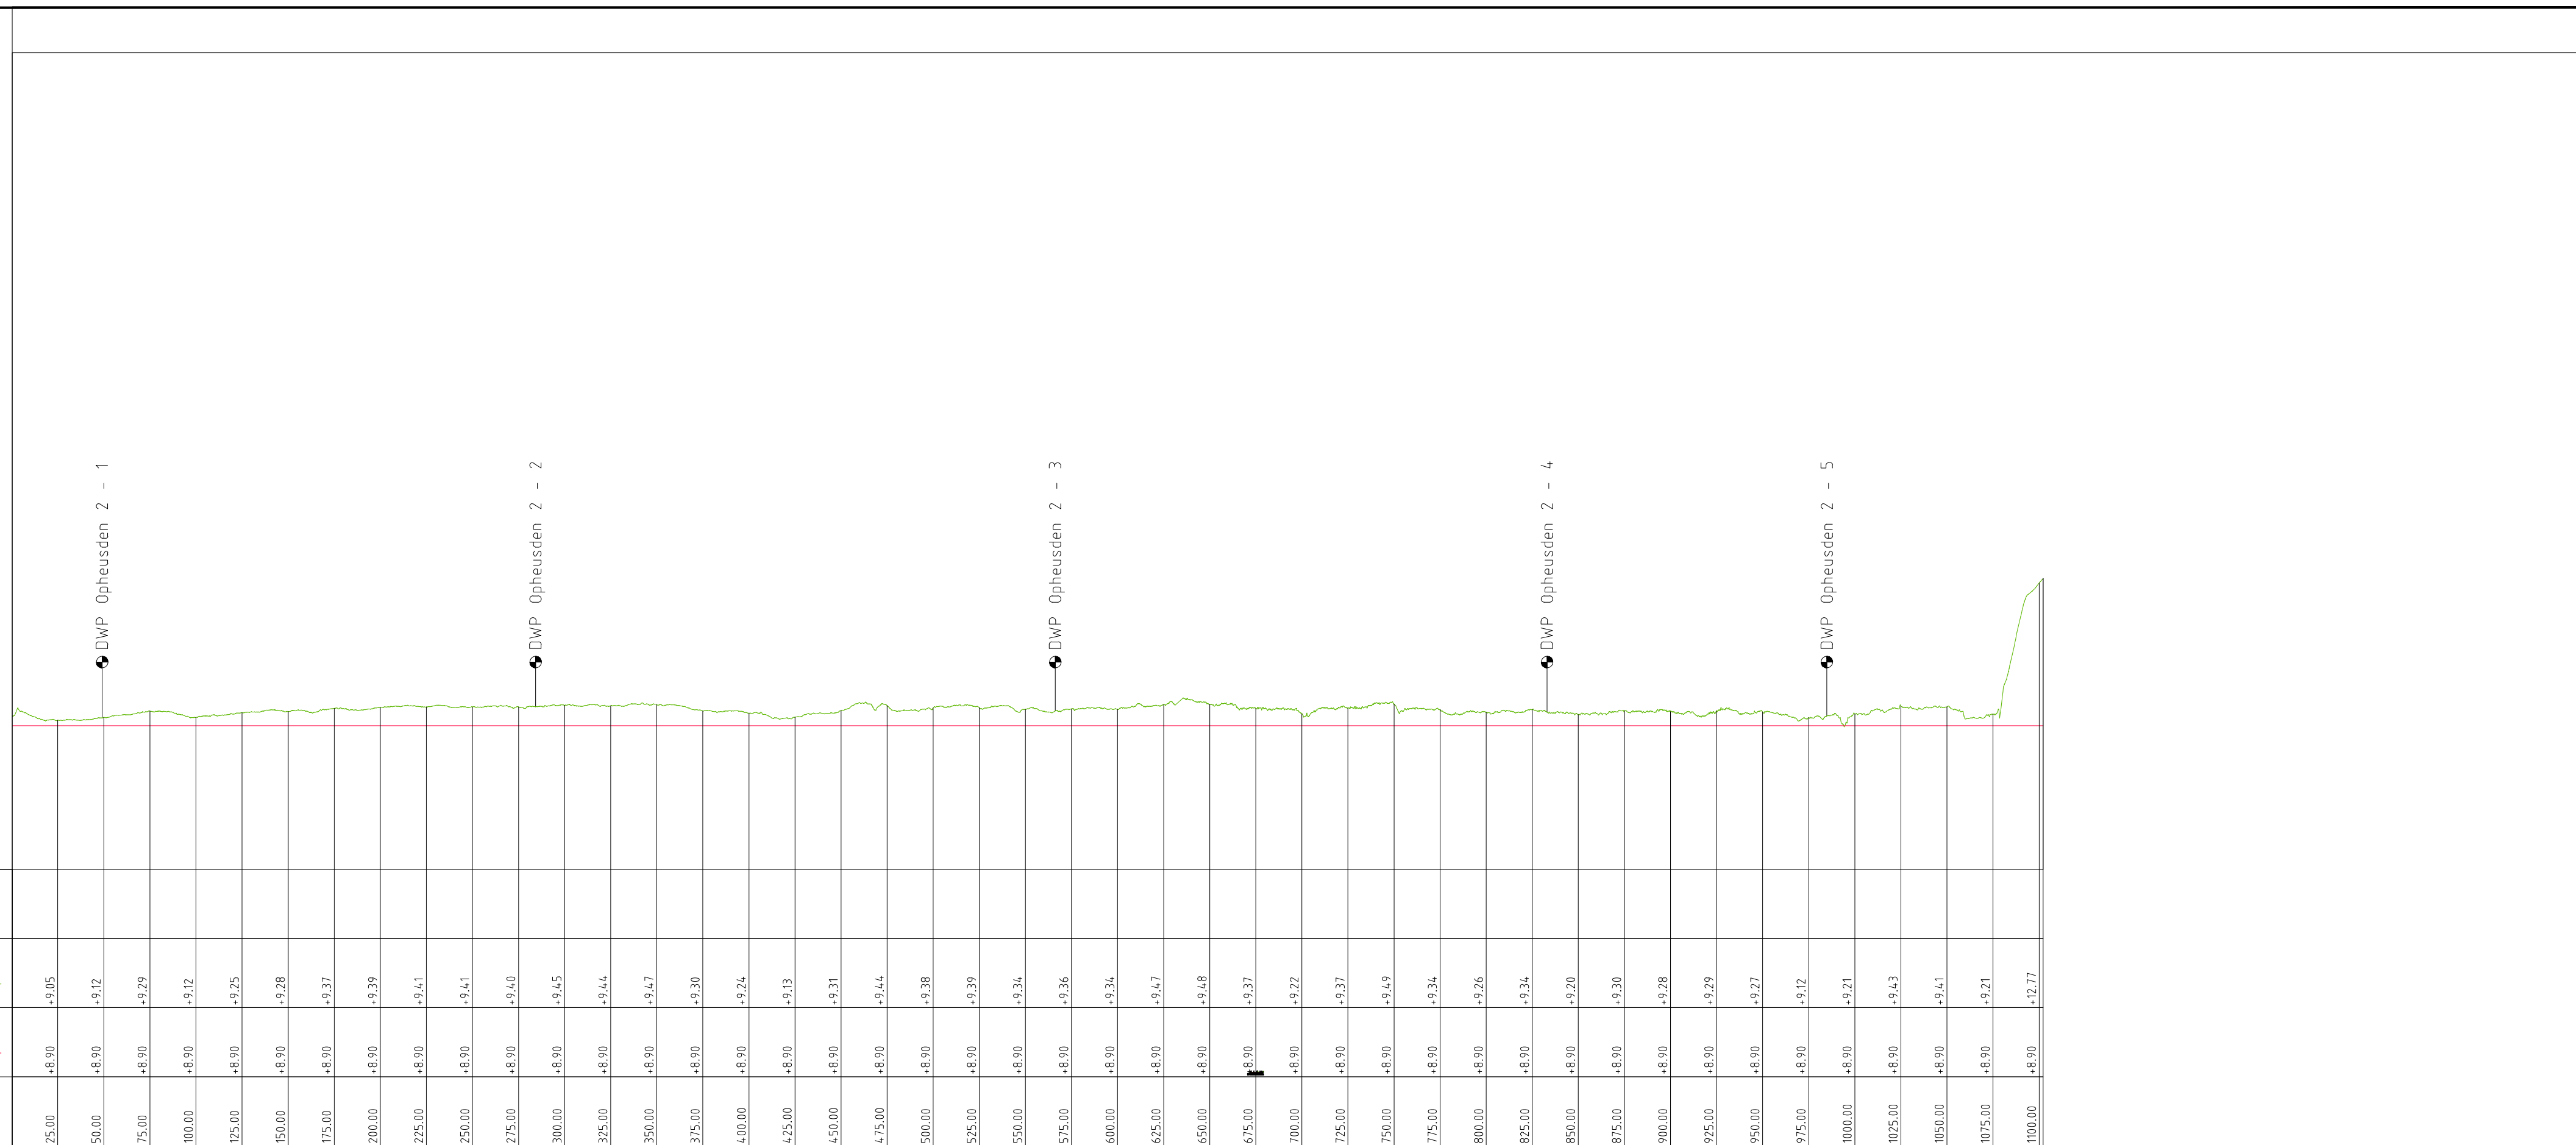

LEGENDA

- Leggerprofiel.
- Profiel van Vrije Ruimte.
- Beheerprofiel.

----- NAP
 Dijkpaal



Legger: Zomerkade Opheusden 2

Onderdeel: Lengteprofiel Legger

<i>Dijkpaal traject:</i>	<i>Met 1</i>	<i>Bladen</i>	<i>Bladnr:</i> 1
<i>Formaat:</i> 1.5 x A3	<i>Schaal:</i> 1:2000/1:100	<i>Status:</i>	Concept
<i>Opnamedatum:</i> 2015	<i>Getekend:</i> T-DAM	<i>Datum:</i>	2020
<i>Behoort bij:</i> Besluit 2020003319			