



Waterschap
Rivierenland


Legger Zomerkade
Randwijk

te Randwijk

Legger Zomerkade
Randwijk

Inhoud

- Overzichtskaart (1:10.000)
- Situatiebladen (1:1.000)
- Dwarsprofielen (1:200)
- Lengteprofielen (1:2.000/1:100)

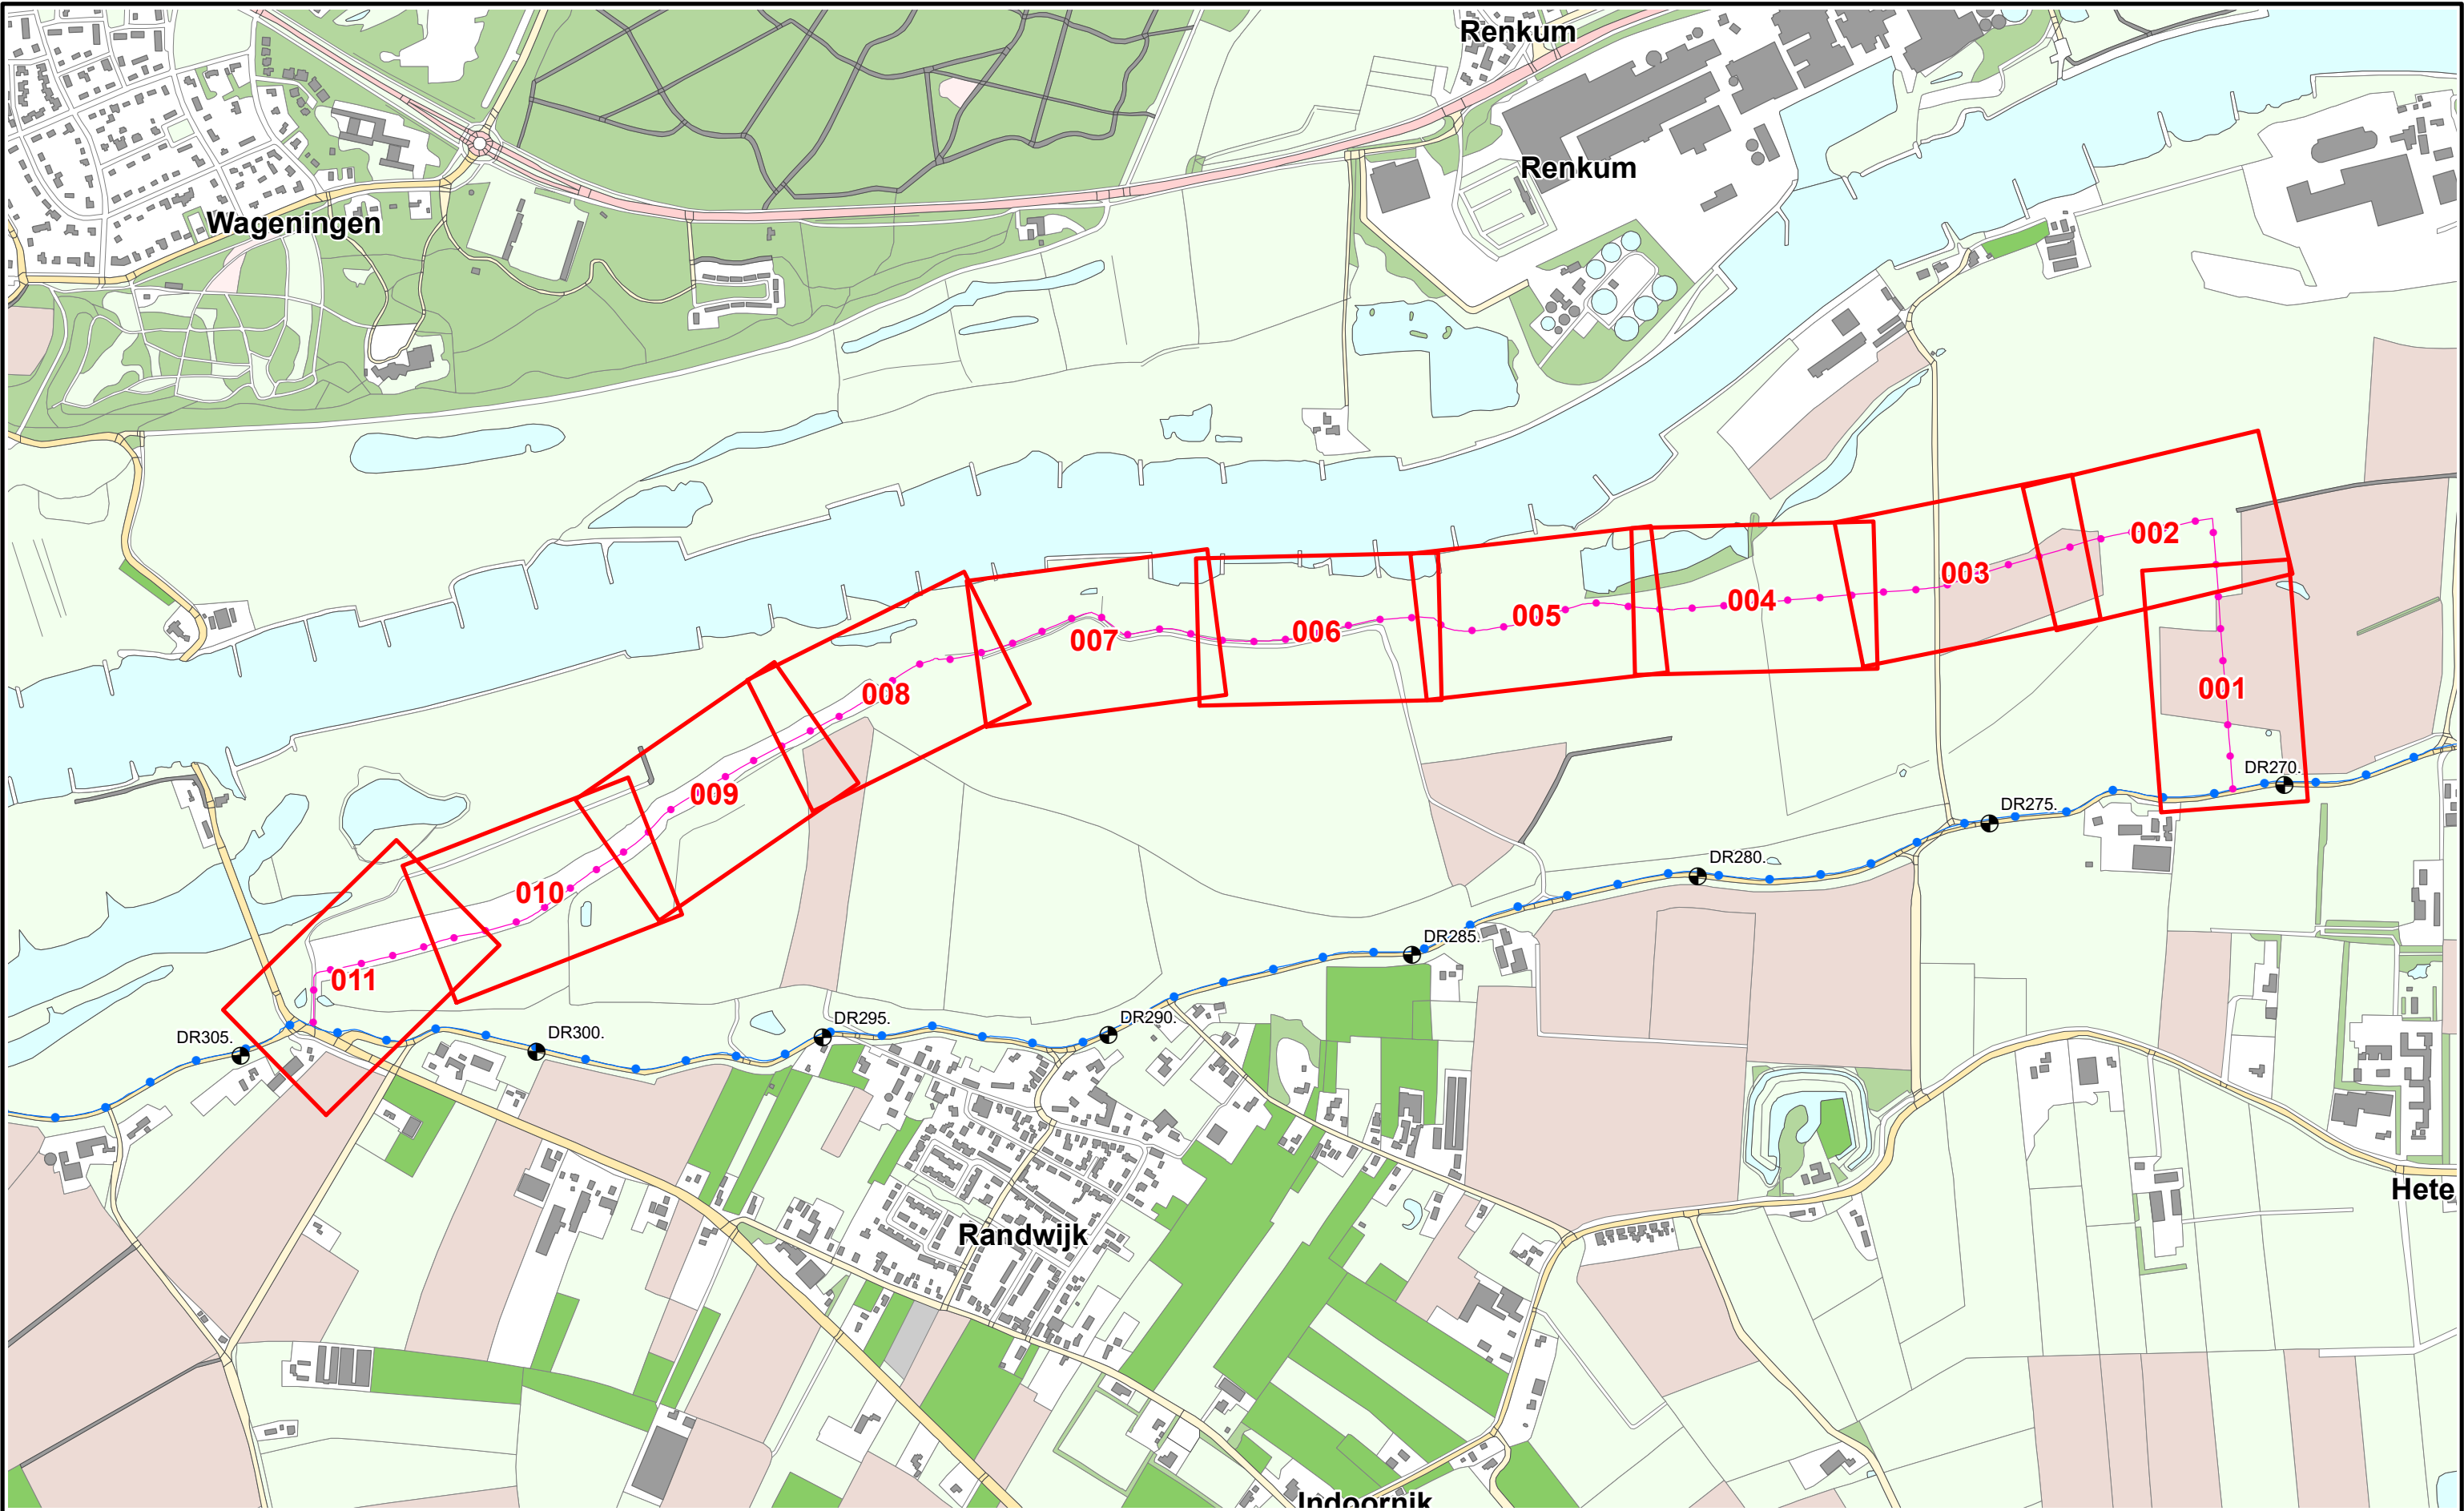

Referentielijn soort :

- Primaire waterkering
- Regionale waterkering
- Overige waterkering

Situatieblad 1:1000 met bladnummer



Legger : Zomerkade Randwijk

Onderdeel : Overzichtskaart Dijkpaaltraject

Dijkpaal traject :	Aantal bladen : 001	Bladnr : 001
Formaat : A3	Schaal : 1 : 10.000	Status : Concept
Opnamedatum : -	Getekend : T-DAM	Datum : 2020
Bestuifnr : zie 1:1000 bladen	Tekeningnr : -	



● Dijkpalen

● Referentielijn Primaire Kering

● Referentielijn Regionale Kering

● Referentielijn Overige Kering

--- Teenlijn

Waterstaatswerk

Beschermingszone

Stortsteen

Harde Bekleding

Duiker

Wandconstructie

Coupure

Sluis

Gemaal

Keringverbeteringsconstructie

Afsluiter Leidingen

--- Drainages

Hoofdgebouwen

Overig bouwwerk

E58 Kadastraal perceel

AZ003.+031M

Dwarsprofiel-locatie

Legger : Randwijk

Onderdeel :	Situatie Legger	
Dijkpaal traject :	Aantal bld : 011	Bladnr : 001
Formaat : A3	Schaal : 1 : 1000	Status : Concept
Opn. datum: 2015/2017	Getekend : T-DAM	Datum : 2020
Besluitnr : 2020003319	Tek. nr. : Randwijk-001	





 Dijkpalen

 Referentielijn Primaire Kering

 Referentielijn Regionale Kering

 Referentielijn Overige Kering

 Teenlijn

 Waterstaatswerk

 Bescherminingszone

 Stortsteen

 Harde Bekleding

 Duiker

 Wandconstructie

 Coupure

 Sluis

 Gemaal

 Keringverbeteringsconstructie

 Afsluiters Leidingen

 Drainages

 Hoofdgebouwen

 Overig bouwwerk

 Kadastraal perceel

AZ003.+031M

Dwarsprofiel-locatie



Legger : Randwijk

Onderdeel :	Situatie Legger		
Dijkpaal traject :	Aantal bld : 011	Bladnr : 002	
Formaat : A3	Schaal : 1 : 1000	Status : Concept	
Opn. datum: 2015/2017	Getekend : T-DAM	Datum : 2020	
Besluitnr : 2020003319		Tek. nr. : Randwijk-002	



- Dijkpalen
- Referentielijn Primaire Kering
- Referentielijn Regionale Kering
- Referentielijn Overige Kering
- Teenlijn

- Waterstaatswerk
- Beschermingszone
- Stortsteen
- Harde Bekleding

- Duiker
- Wandconstructie
- Coupure
- Sluis
- Gemaal
- Keringverbeteringsconstructie

- Afsluiters Leidingen
- Drainages
- Hoofdgebouwen
- Overig bouwwerk
- Kadastraal perceel

Dwarsprofiel-
locatie

AZ003.+031M



Legger : Randwijk

Onderdeel : Situatie Legger		
Dijkpaal traject :	Aantal bld : 011	Bladnr : 003
Formaat : A3	Schaal : 1 : 1000	Status : Concept
Opn. datum: 2015/2017	Getekend : T-DAM	Datum : 2020
Besluitnr : 2020003319	Tek. nr. : Randwijk-003	





N

0 12,5 25 50 75

Meters

 Dijkpalen

 Referentielijn Primaire Kering

 Referentielijn Regionale Kering

 Referentielijn Overige Kering

 Teenlijn

 Waterstaatswerk

 Beschermszone

 Stortsteen

 Harde Bekleding

 Duiker

 Wandconstructie

 Coupure

 Sluis

 Gemaal

 Keringverbeteringsconstructie

 Afsluiter Leidingen

 Drainages

 Hoofdgebouwen

 Overig bouwwerk

 Kadastraal perceel

AZ003.+031M

Dwarsprofiel-locatie



Waterschap
Rivierenland

Legger : Randwijk

Onderdeel :	Situatie Legger	
Dijkpaal traject :	Aantal bld : 011	Bladnr : 004
Formaat :	A3	Schaal : 1 : 1000
Opn. datum: 2015/2017	Getekend : T-DAM	Datum : 2020
Besluitnr : 2020003319	Tek. nr. : Randwijk-004	





N

0 12,5 25 50 75

Meters

⊕ Dijkpalen

● Referentieliijn Primaire Kering

● Referentieliijn Regionale Kering

● Referentieliijn Overige Kering

--- Teenlijn

Waterstaatswerk

Beschermingszone

Stortsteen

Harde Bekleding

Duiker

Wandconstructie

Coupure

Sluis

Gemaal

Keringverbeteringsconstructie

⚡ Afsluiter Leidingen

--- Drainages

Hoofdgebouwen

Overig bouwwerk

E58 Kadastraal perceel

AZ003.+031M

Dwarsprofiel-locatie



Waterschap
Rivierenland

Legger : Randwijk

Onderdeel :	Situatie Legger		
Dijkpaal traject :	Aantal bld : 011	Bladnr : 005	
Formaat :	A3	Schaal : 1 : 1000	Status : Concept
Opn. datum: 2015/2017	Getekend : T-DAM	Datum : 2020	
Besluitnr : 2020003319	Tek. nr. : Randwijk-005		



- Dijkpalen
- Referentielijn Primaire Kering
- Referentielijn Regionale Kering
- Referentielijn Overige Kering
- Teenlijn

- Waterstaatswerk
- Beschermingszone
- Stortsteen
- Harde Bekleding

- Duiker
- Wandconstructie
- Coupure
- Sluis
- Gemaal
- Keringverbeteringsconstructie

- Afsluiter Leidingen
- Drainages
- Hoofdgebouwen
- Overig bouwwerk
- Kadastraal perceel

Dwarsprofiel-
locatie

AZ003.+031M



Legger : Randwijk

Onderdeel : Situatie Legger		
Dijkpaal traject :	Aantal bld : 011	Bladnr : 006
Formaat : A3	Schaal : 1 : 1000	Status : Concept
Opn. datum: 2015/2017	Getekend : T-DAM	Datum : 2020
Besluitnr : 2020003319	Tek. nr. : Randwijk-006	



Dijkpalen



Referentielijn Primaire Kering



Referentielijn Regionale Kering



Referentielijn Overige Kering



Teenlijn



Waterstaatswerk



Beschermingszone



Stortsteen



Harde Bekleding



Duiker



Wandconstructie



Coupure



Sluis



Gemaal



Keringverbeteringsconstructie



Afsluiter Leidingen



Drainages



Hoofdgebouwen



Overig bouwwerk



Kadastraal perceel

AZ003.+031M

Dwarsprofiel-
locatie



Legger : Randwijk

Onderdeel : Situatie Legger

Dijkpaal traject :

Aantal bld : 011

Bladnr : 007

Formaat : A3

Schaal : 1 : 1000

Status : Concept


Opn. datum: 2015/2017

Getekend : T-DAM

Datum : 2020

Besluitnr : 2020003319

Tek. nr. : Randwijk-007

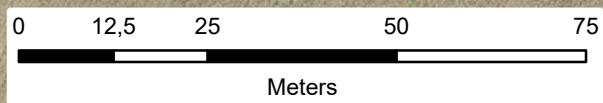



 Dijkpalen

 Referentielijn Primaire Kering

 Referentielijn Regionale Kering

 Referentielijn Overige Kering

 Teenlijn

 Waterstaatswerk

 Beschermingszone

 Stortsteen

 Harde Bekleding

 Duiker

 Wandconstructie

 Coupure

 Sluis

 Gemaal

 Keringverbeteringsconstructie

 Afsluiters Leidingen

 Drainages

 Hoofdgebouwen

 Overig bouwwerk

 Kadastraal perceel

 AZ003. +031M

Dwarsprofiel-locatie



Waterschap
Rivierenland

Legger : Randwijk

Onderdeel : Situatie Legger		
Dijkpaal traject :	Aantal bld : 011	Bladnr : 008
Formaat : A3	Schaal : 1 : 1000	Status : Concept
Opn. datum: 2015/2017	Getekend : T-DAM	Datum : 2020
Besluitnr : 2020003319	Tek. nr. : Randwijk-008	



- Dijkpalen
- Referentielijn Primaire Kering
- Referentielijn Regionale Kering
- Referentielijn Overige Kering
- Teenlijn

- Waterstaatswerk
- Beschermingszone
- Stortsteen
- Harde Bekleding

- Duiker
- Wandconstructie
- Coupure
- Sluis
- Gemaal
- Keringverbeteringsconstructie

- Afsluiters Leidingen
- Drainages
- Hoofdgebouwen
- Overig bouwwerk
- Kadastraal perceel

Dwarsprofiel-
locatie

AZ003.+031M



Legger : Randwijk

Onderdeel : Situatie Legger		
Dijkpaal traject :	Aantal bld : 011	Bladnr : 009
Formaat : A3	Schaal : 1 : 1000	Status : Concept
Opn. datum: 2015/2017	Getekend : T-DAM	Datum : 2020
Besluitnr : 2020003319	Tek. nr. : Randwijk-009	



Dijkpalen

Referentielijn Primaire Kering

Referentielijn Regionale Kering

Referentielijn Overige Kering

Teenlijn

Waterstaatswerk

Beschermszone

Stortsteen

Harde Bekleding

Duiker

Wandconstructie

Coupure

Sluis

Gemaal

Keringverbeteringsconstructie

Afsluiters Leidingen

Drainages

Hoofdgebouwen

Overig bouwwerk


Kadastraal perceel

AZ003+031M

Dwarsprofiel-locatie

Legger : Randwijk

Onderdeel :	Situatie Legger	
Dijkpaal traject :	Aantal bld : 011	Bladnr : 010
Formaat : A3	Schaal : 1 : 1000	Status : Concept
Opn. datum: 2015/2017	Getekend : T-DAM	Datum : 2020
Besluitnr : 2020003319	Tek. nr. : Randwijk-010	

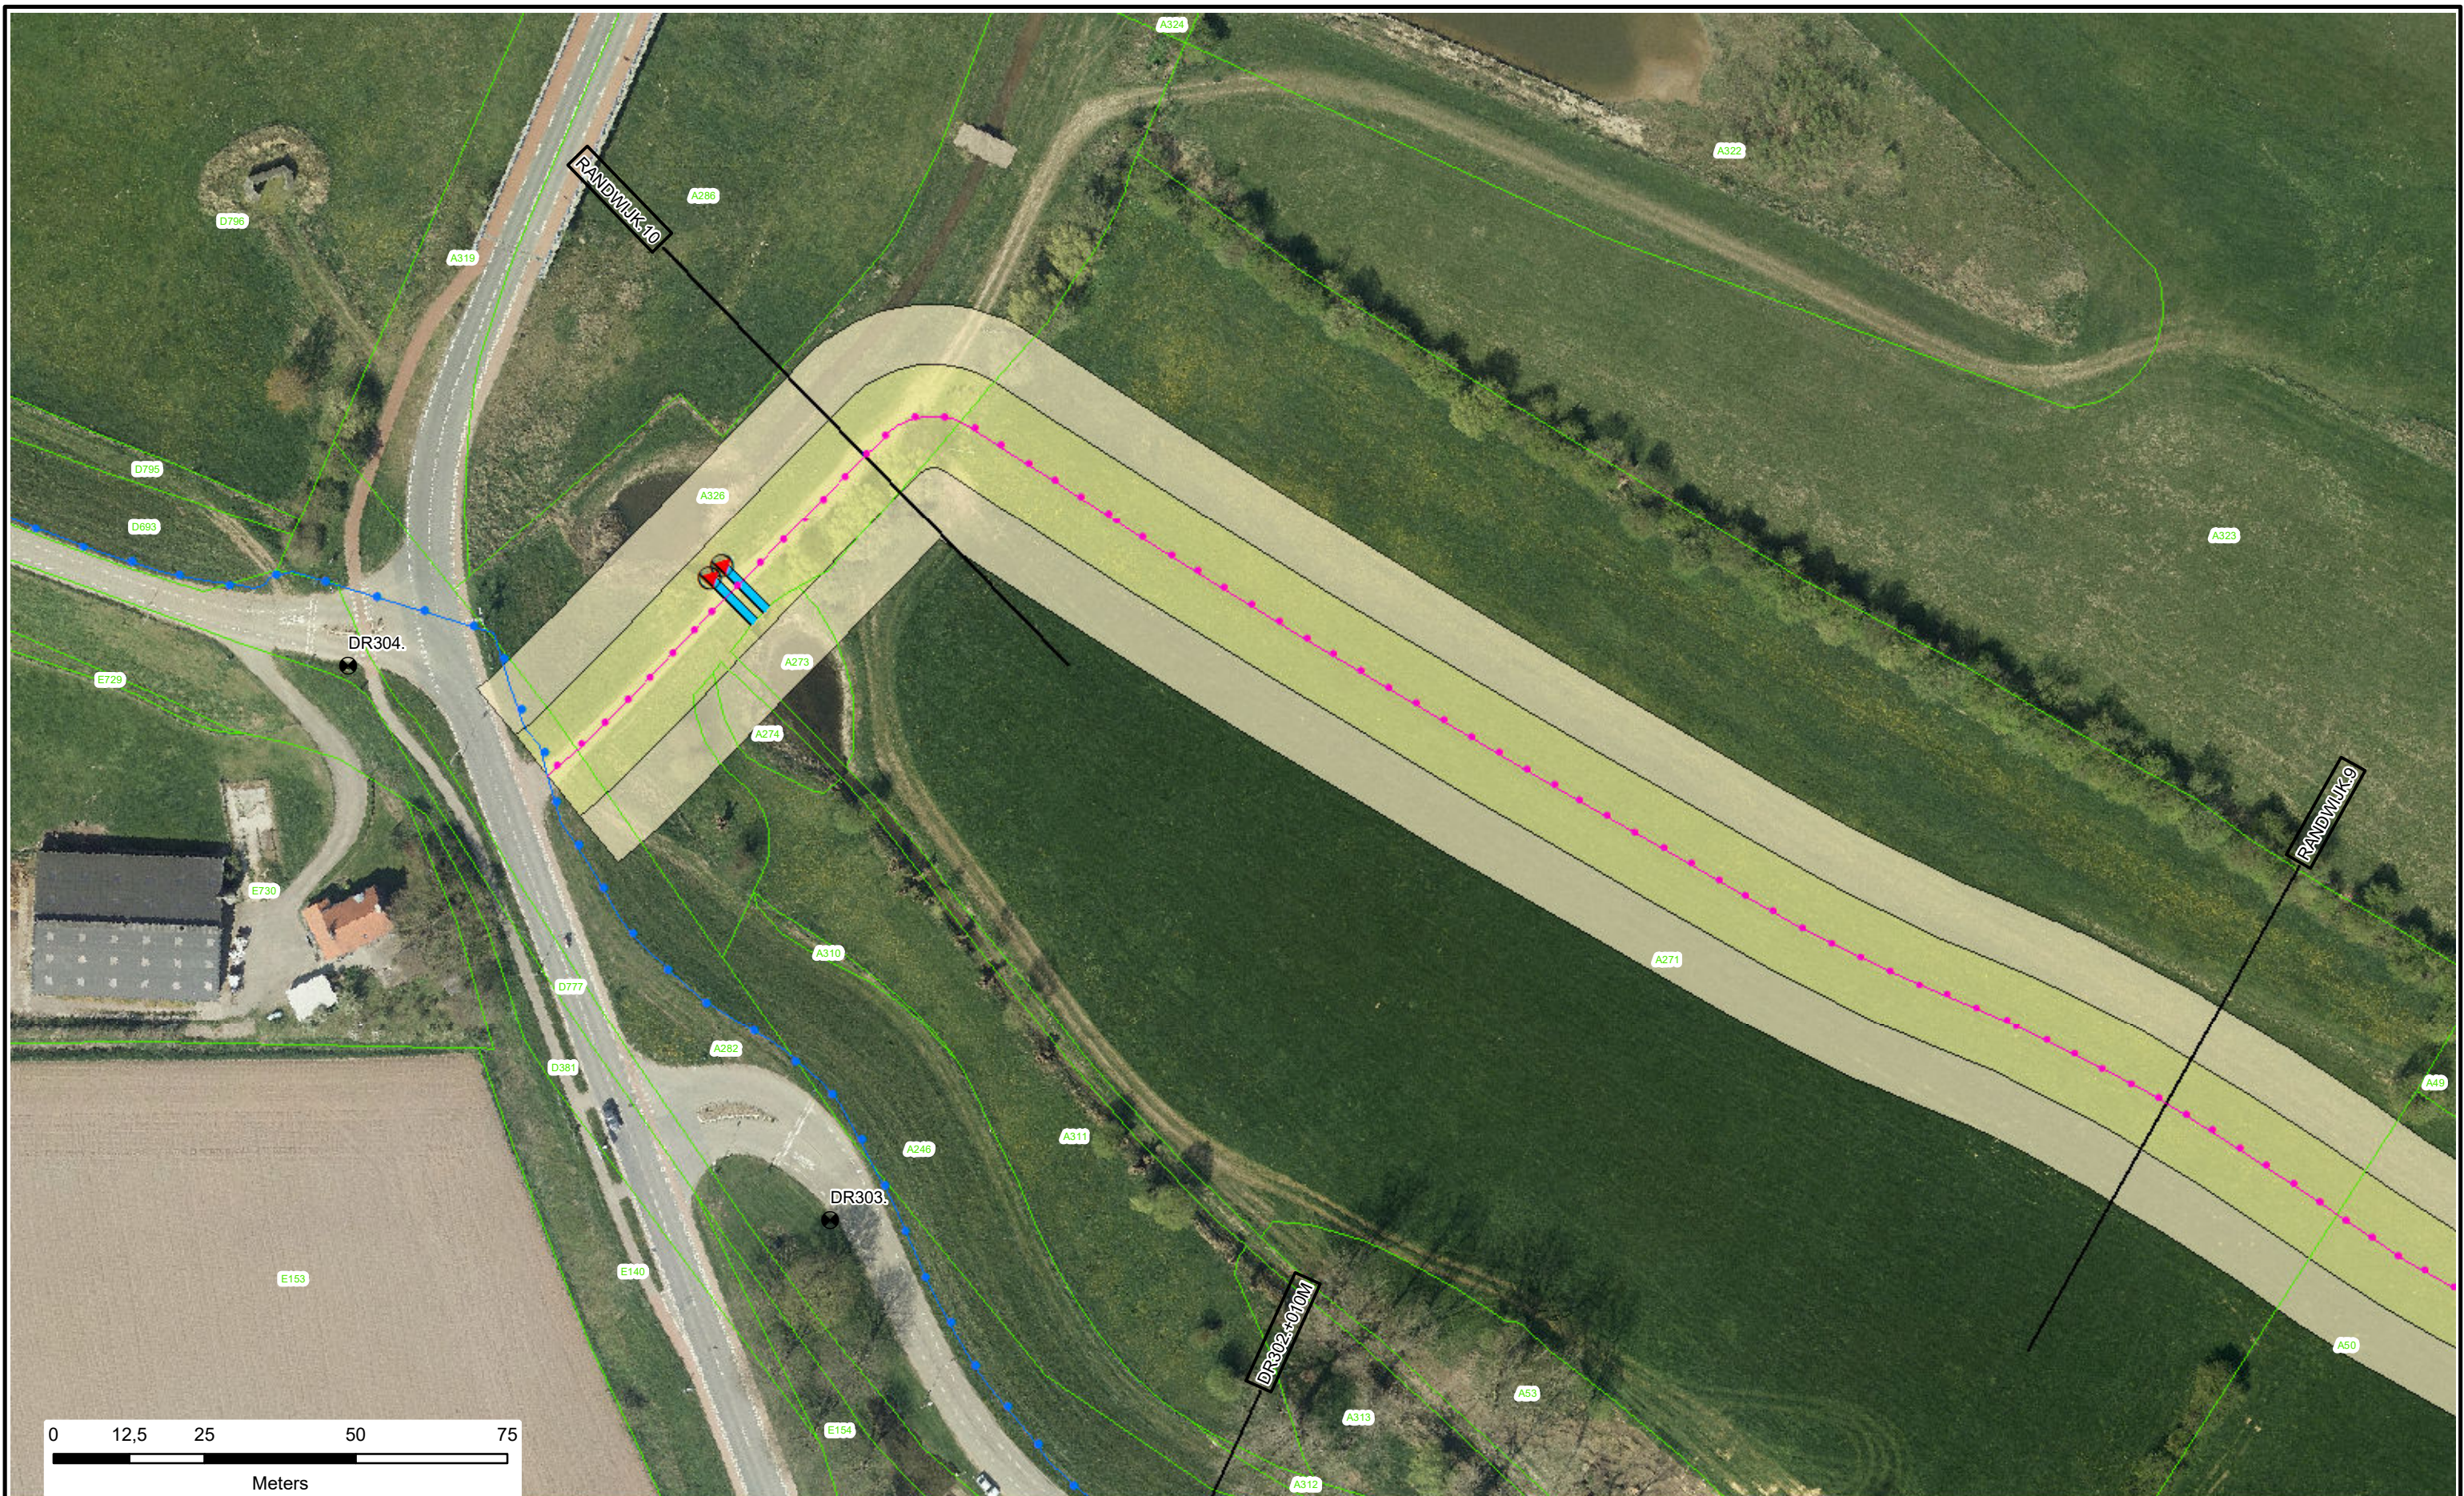

Dijkpalen

Referentielijn Primaire Kering

Referentielijn Regionale Kering

Referentielijn Overige Kering

Teenlijn

Waterstaatswerk

Beschermingszone

Stortsteen

Harde Bekleding

Duiker

Wandconstructie

Coupure

Sluis

Gemaal

Keringverbeteringsconstructie

Afsluiters Leidingen

Drainages

Hoofdgebouwen

Overig bouwwerk

Kadastraal perceel

AZ003+031M

Dwarsprofiel-locatie

Legger : Randwijk

Onderdeel :	Situatie Legger	
Dijkpaal traject :	Aantal bld : 011	Bladnr : 011
Formaat :	A3	Schaal : 1 : 1000
Opn. datum: 2015/2017	Getekend : T-DAM	Status : Concept
Besluitnr : 2020003319	Tek. nr. : Randwijk-011	Datum : 2020

