




Waterschap
Rivierenland

Reguliere wijzigingen legger waterkeringen 2020
Waterschap Rivierenland

Reguliere wijzigingen legger waterkeringen 2020

Inhoud

- Overzicht Wijzigingen Legger Waterkeringen 2020
- Situatiebladen (1: 1000)

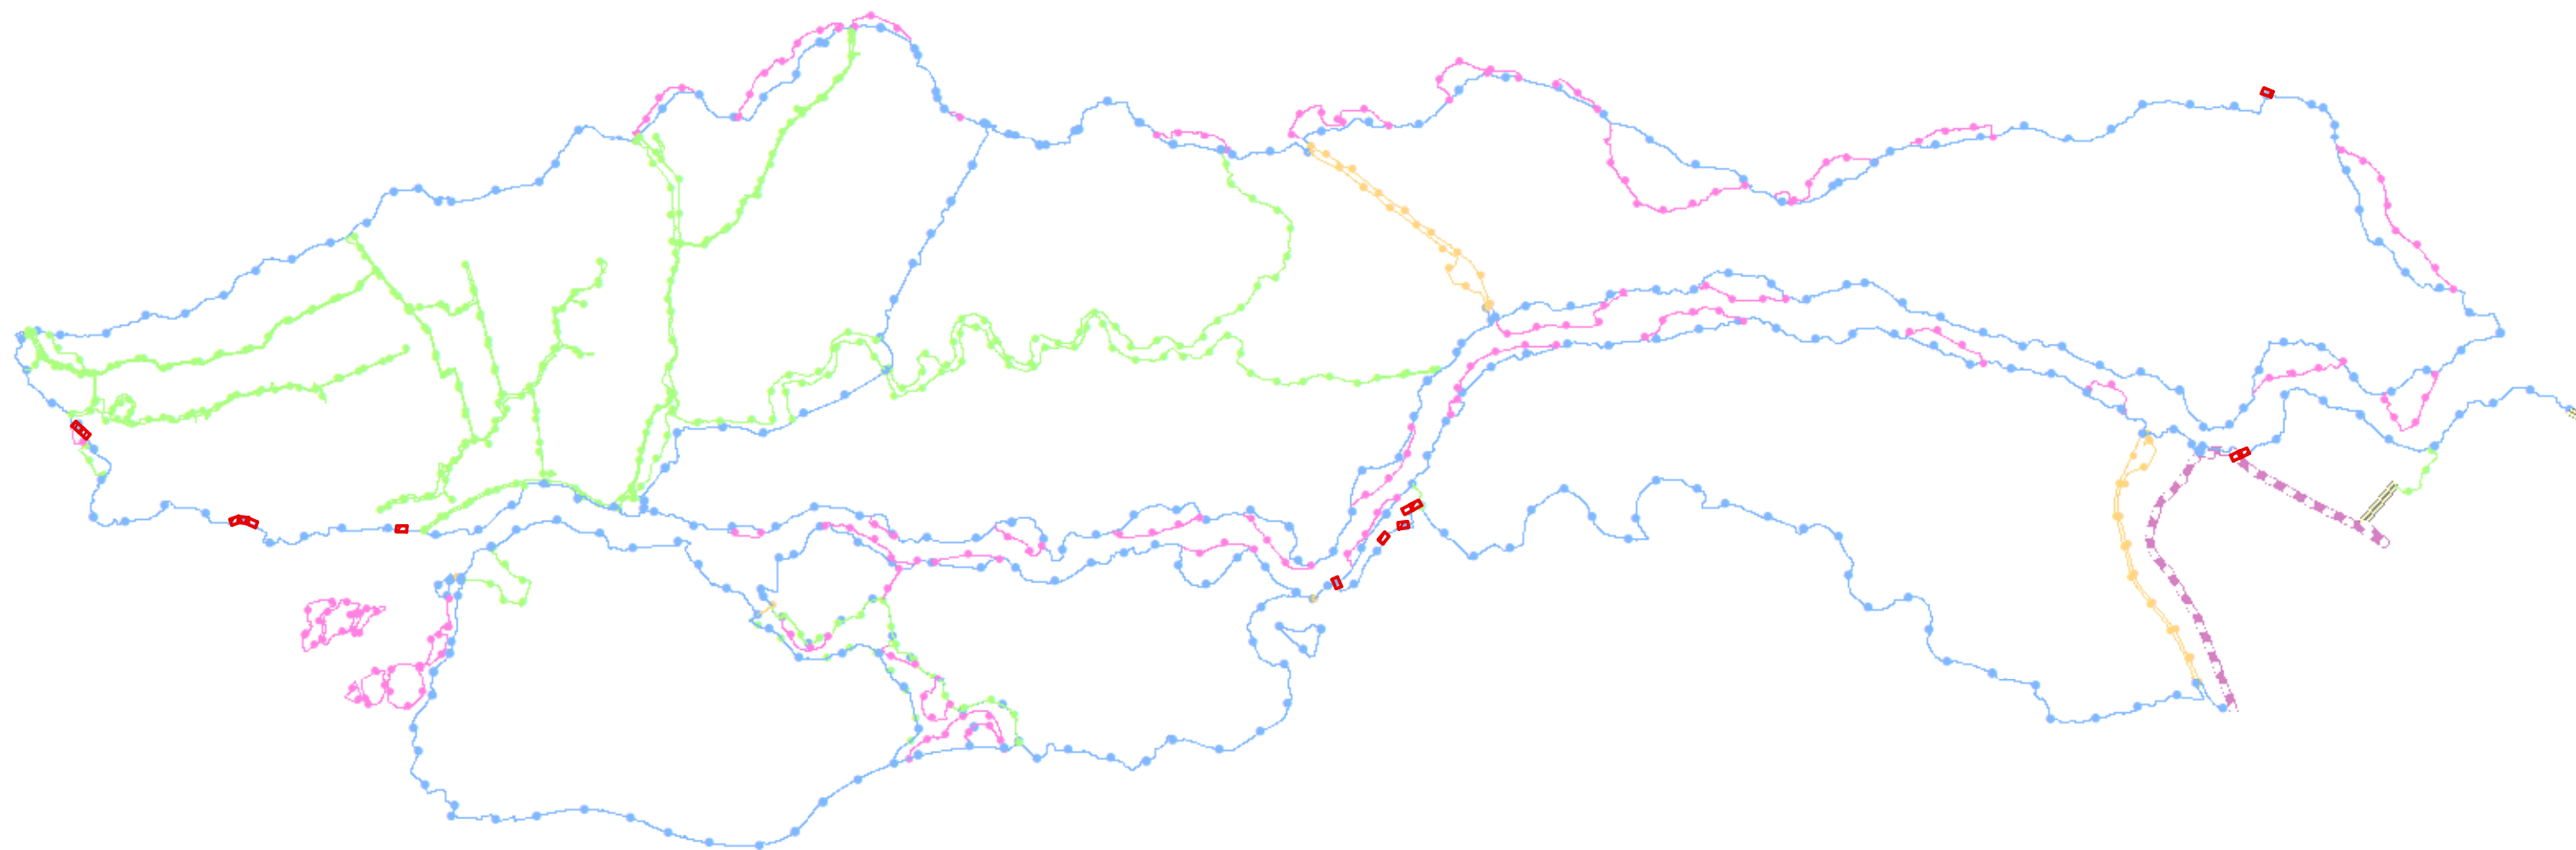

0 5.000 10.000 20.000
Meters



Legenda



Reguliere wijzigingen 2020



Primaire waterkering



Regionale waterkering



Overige waterkering



Waterkering Rijkswaterstaat




Hoge grond

Leggerwijzigingen Waterkeringen 2020

Onderdeel : Overzicht Reguliere wijzigingen

Formaat : A3	Schaal : 1:250.000	Status : Vastgesteld
Besluitnr: 2020003319	Getekend : T-DAM	Datum : 2020

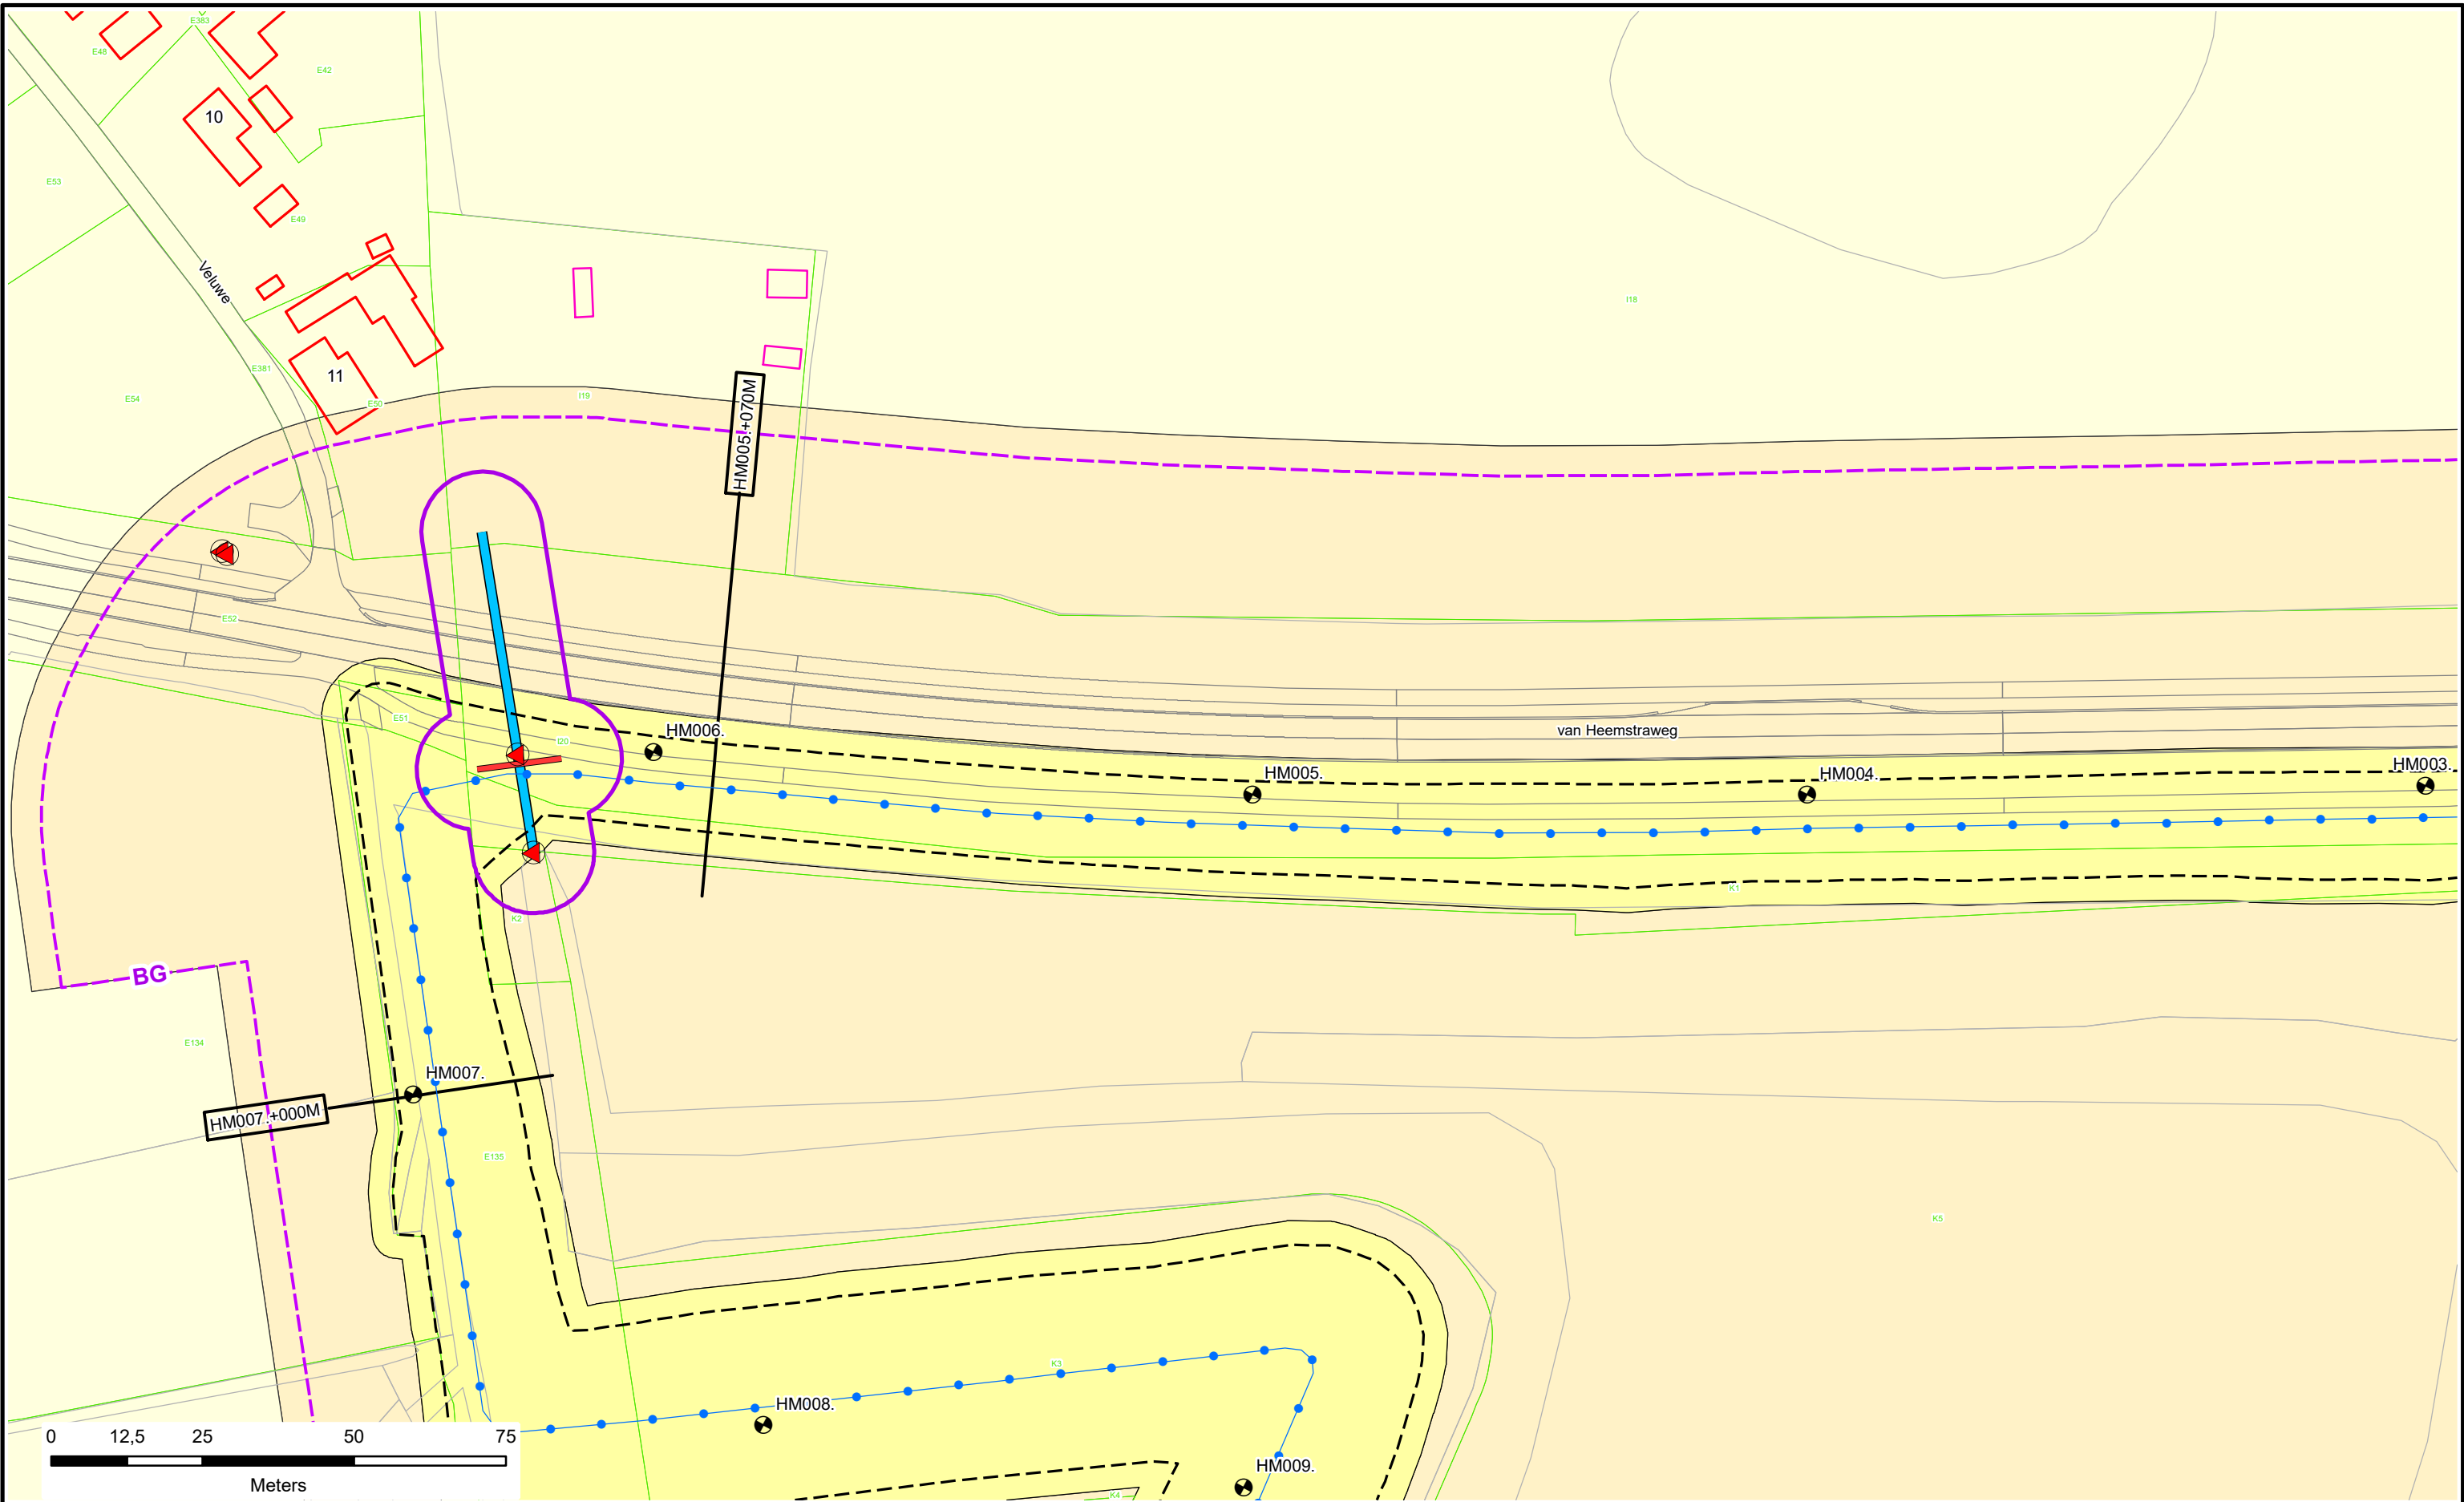


Voor Legenda zie overzicht achter in het boek.

 Nieuw of gewijzigd



Legger : Heerewaardense Maasdijk

Onderdeel : Situatie Legger		
Dijkpaal traject :HM	Aantal bld : 018	Bladnr : 002
Formaat : A3	Schaal : 1 : 1000	Status : Concept
Opnamedatum : -	Getekend : T-DAM	Datum : 2020
Besluitnr : 2020003319		Tek. nr. : HM002

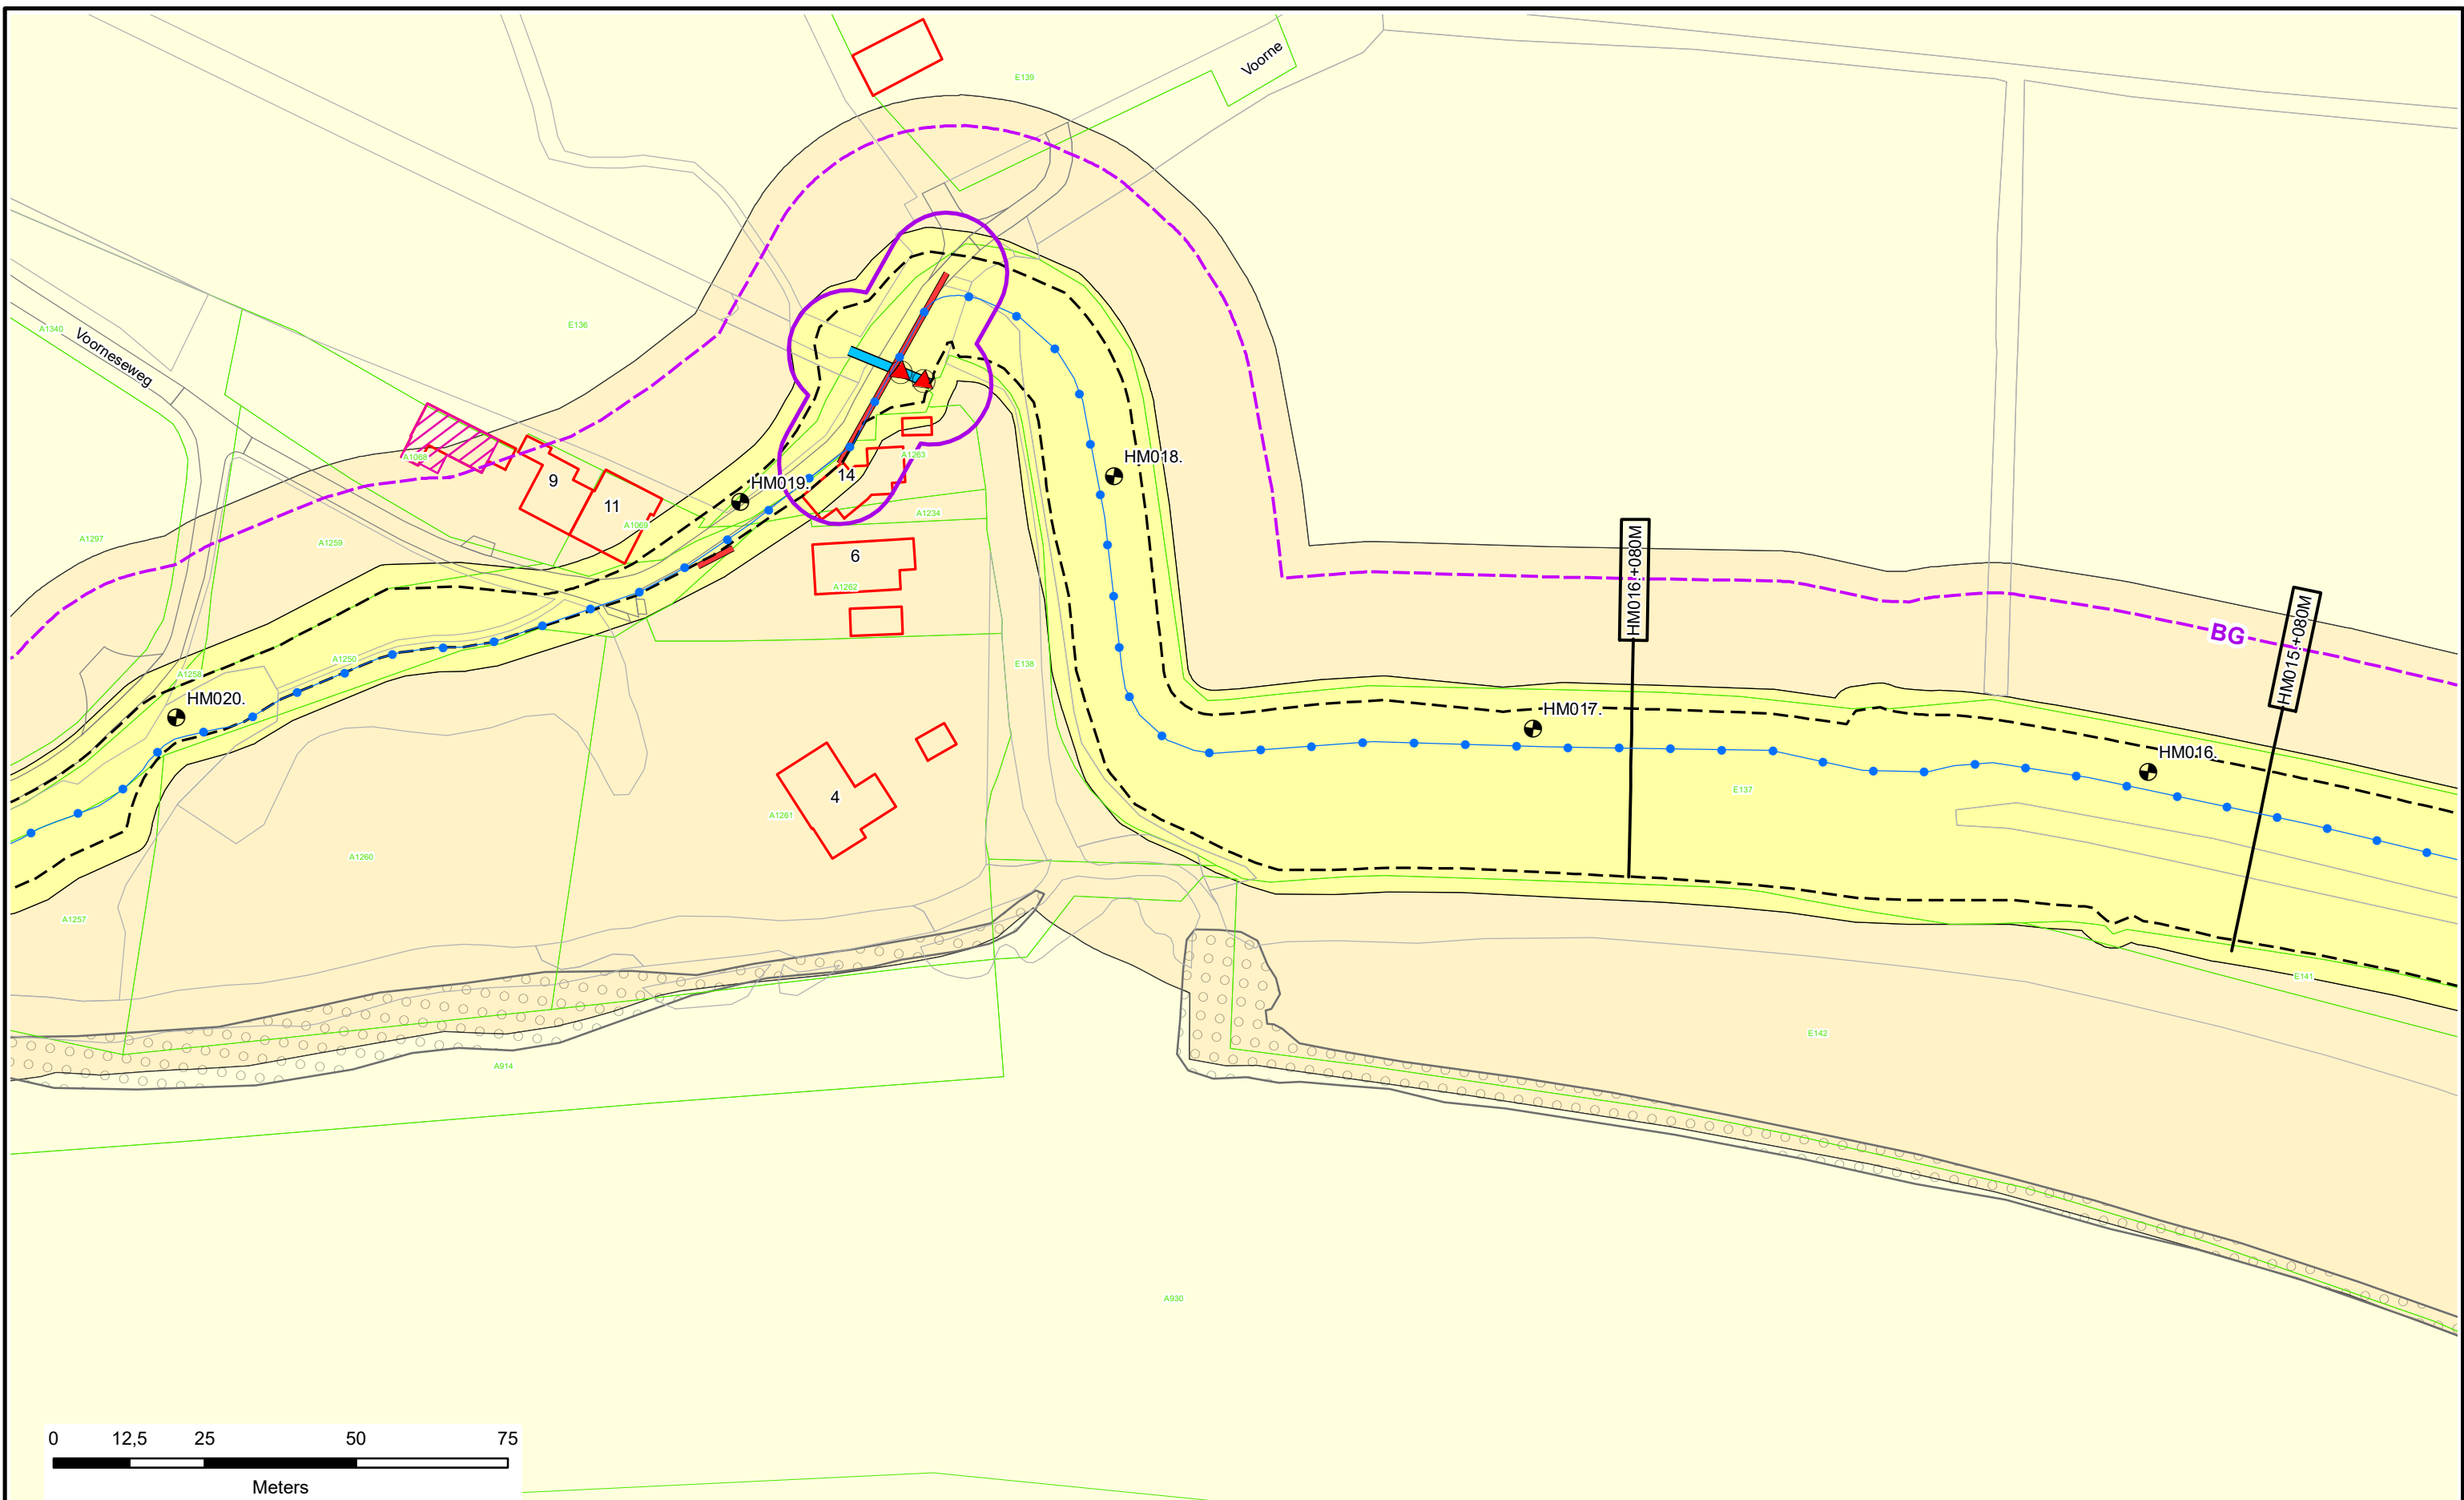


Voor Legenda zie overzicht achter in het boek.


 Nieuw of gewijzigd



Legger : Heerewaardense Maasdijk

Onderdeel :	Situatie Legger		
Dijkpaal traject :HM	Aantal bld : 018	Bladnr : 005	
Formaat : A3	Schaal : 1 : 1000	Status : Concept	
Opnamedatum : -	Getekend : T-DAM	Datum : 2020	
Besluitnr : 2020003319		Tek. nr. : HM005	

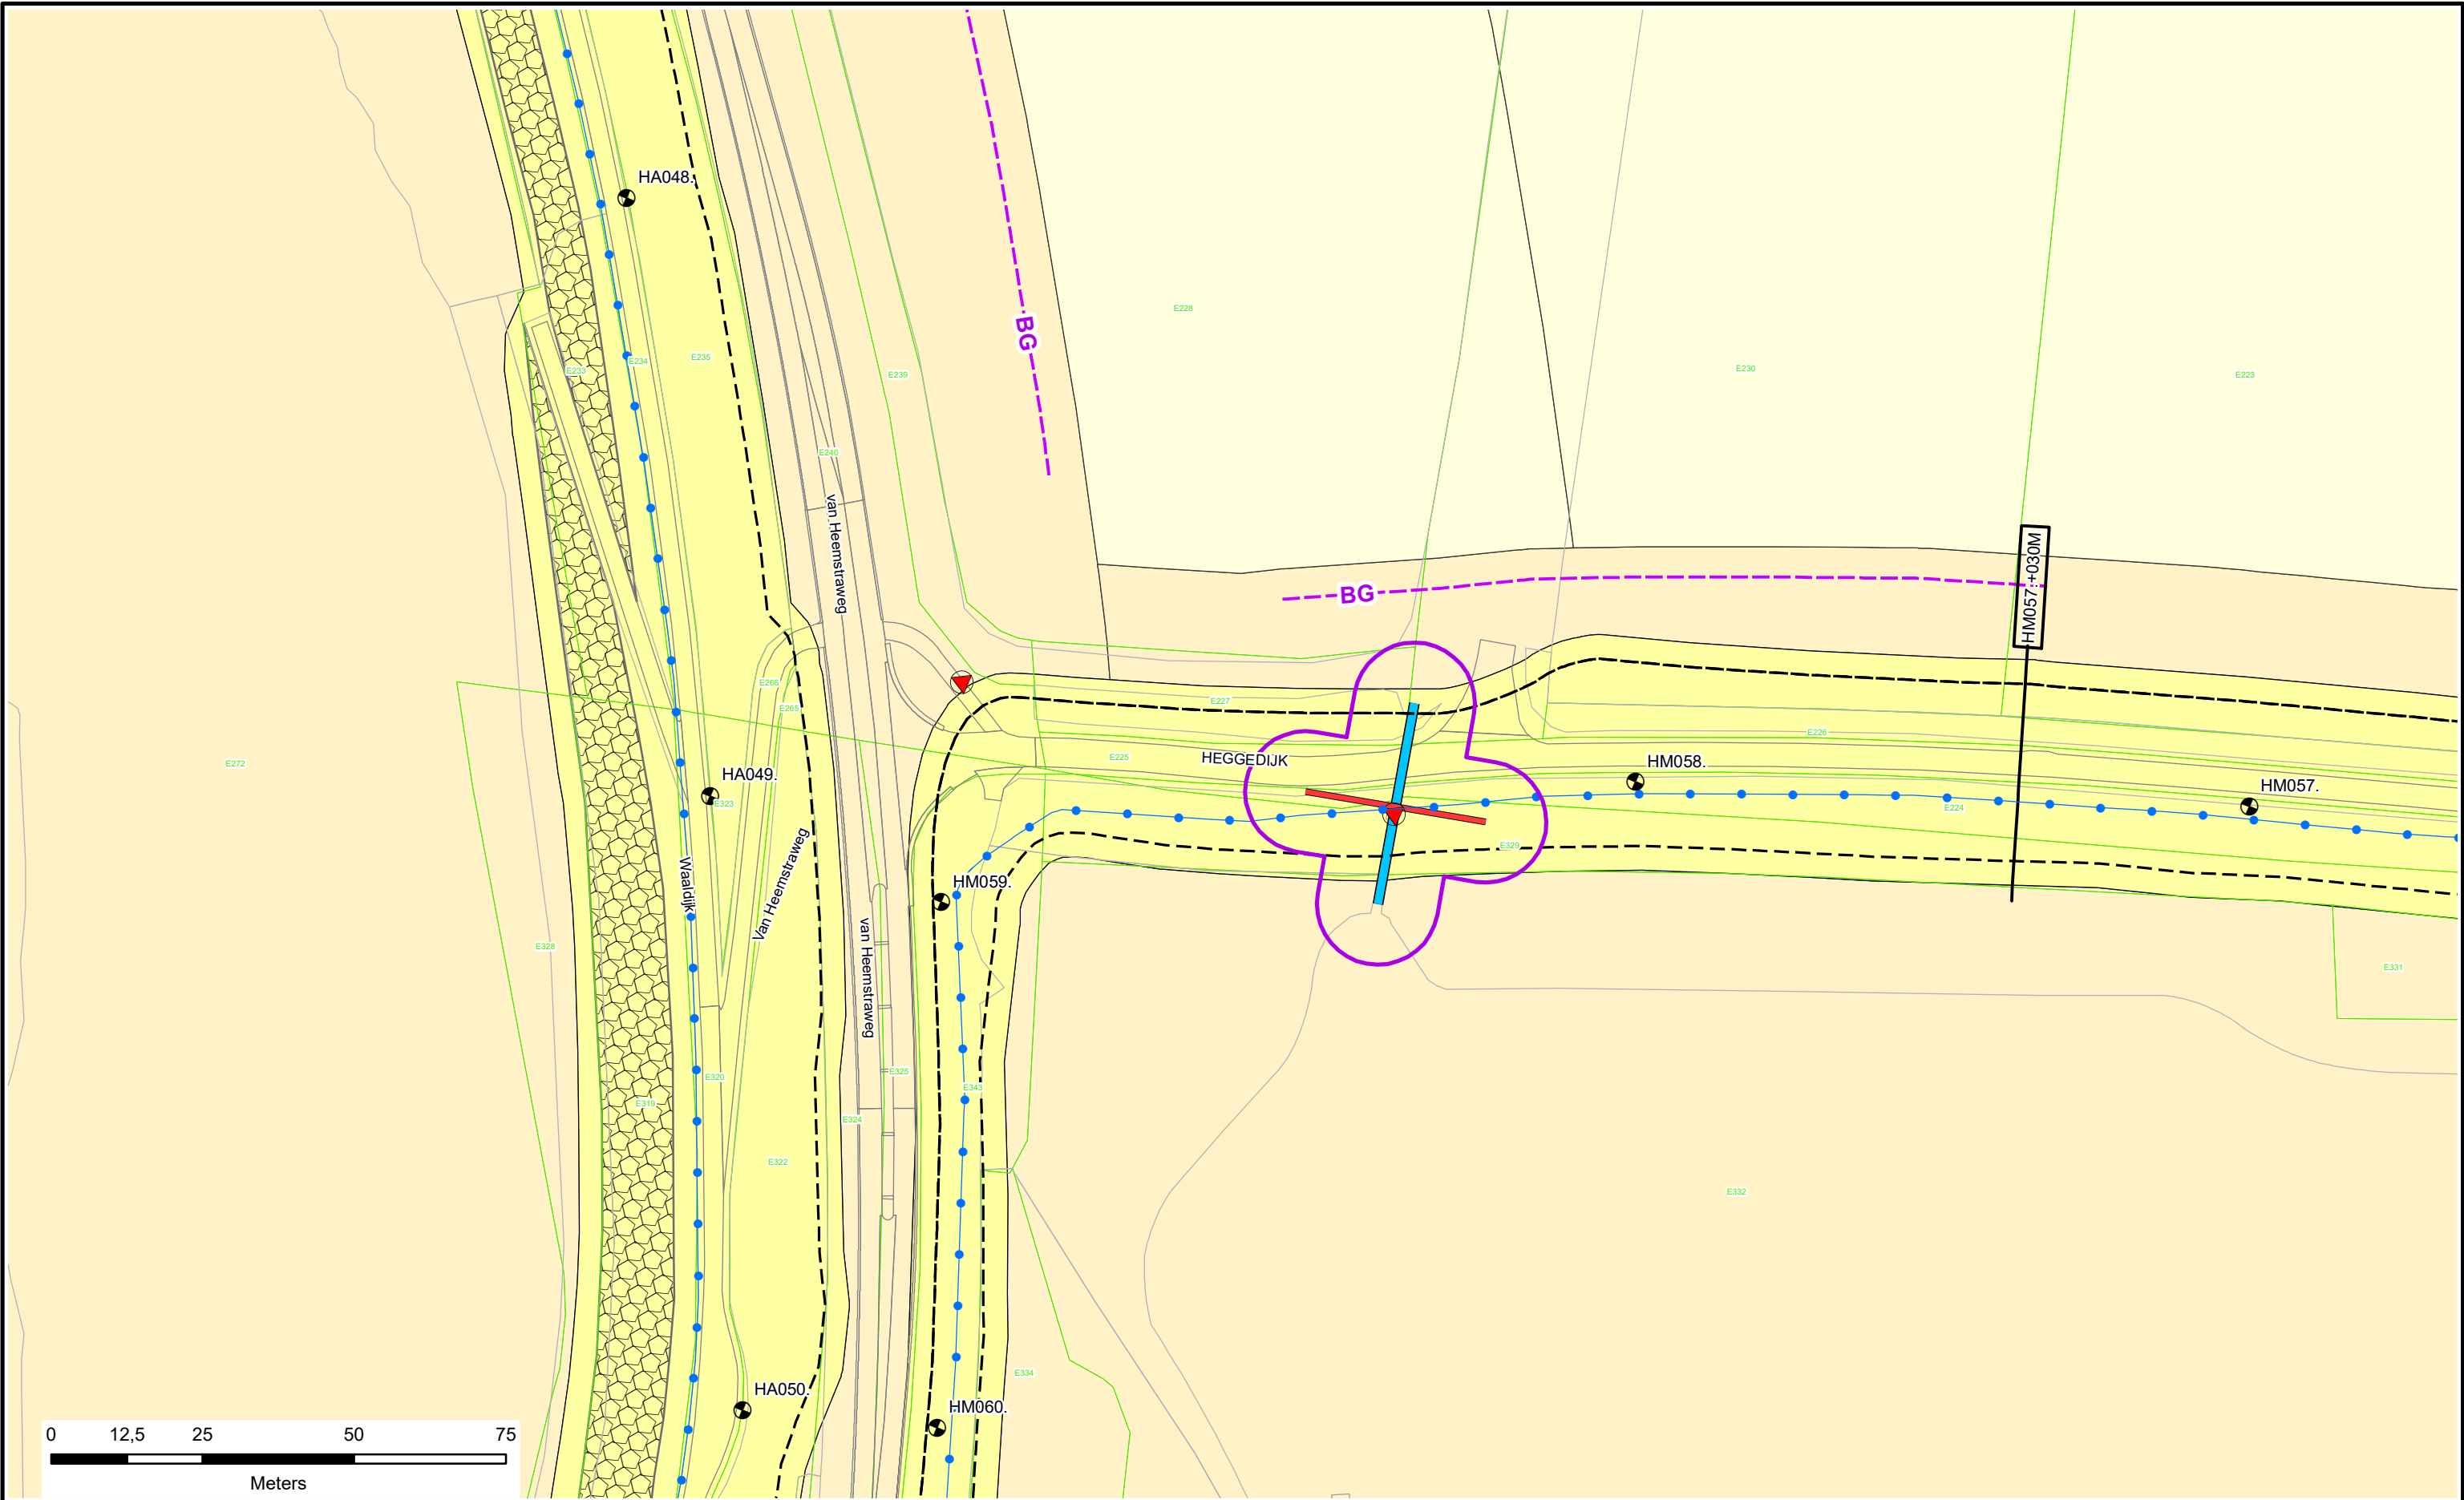

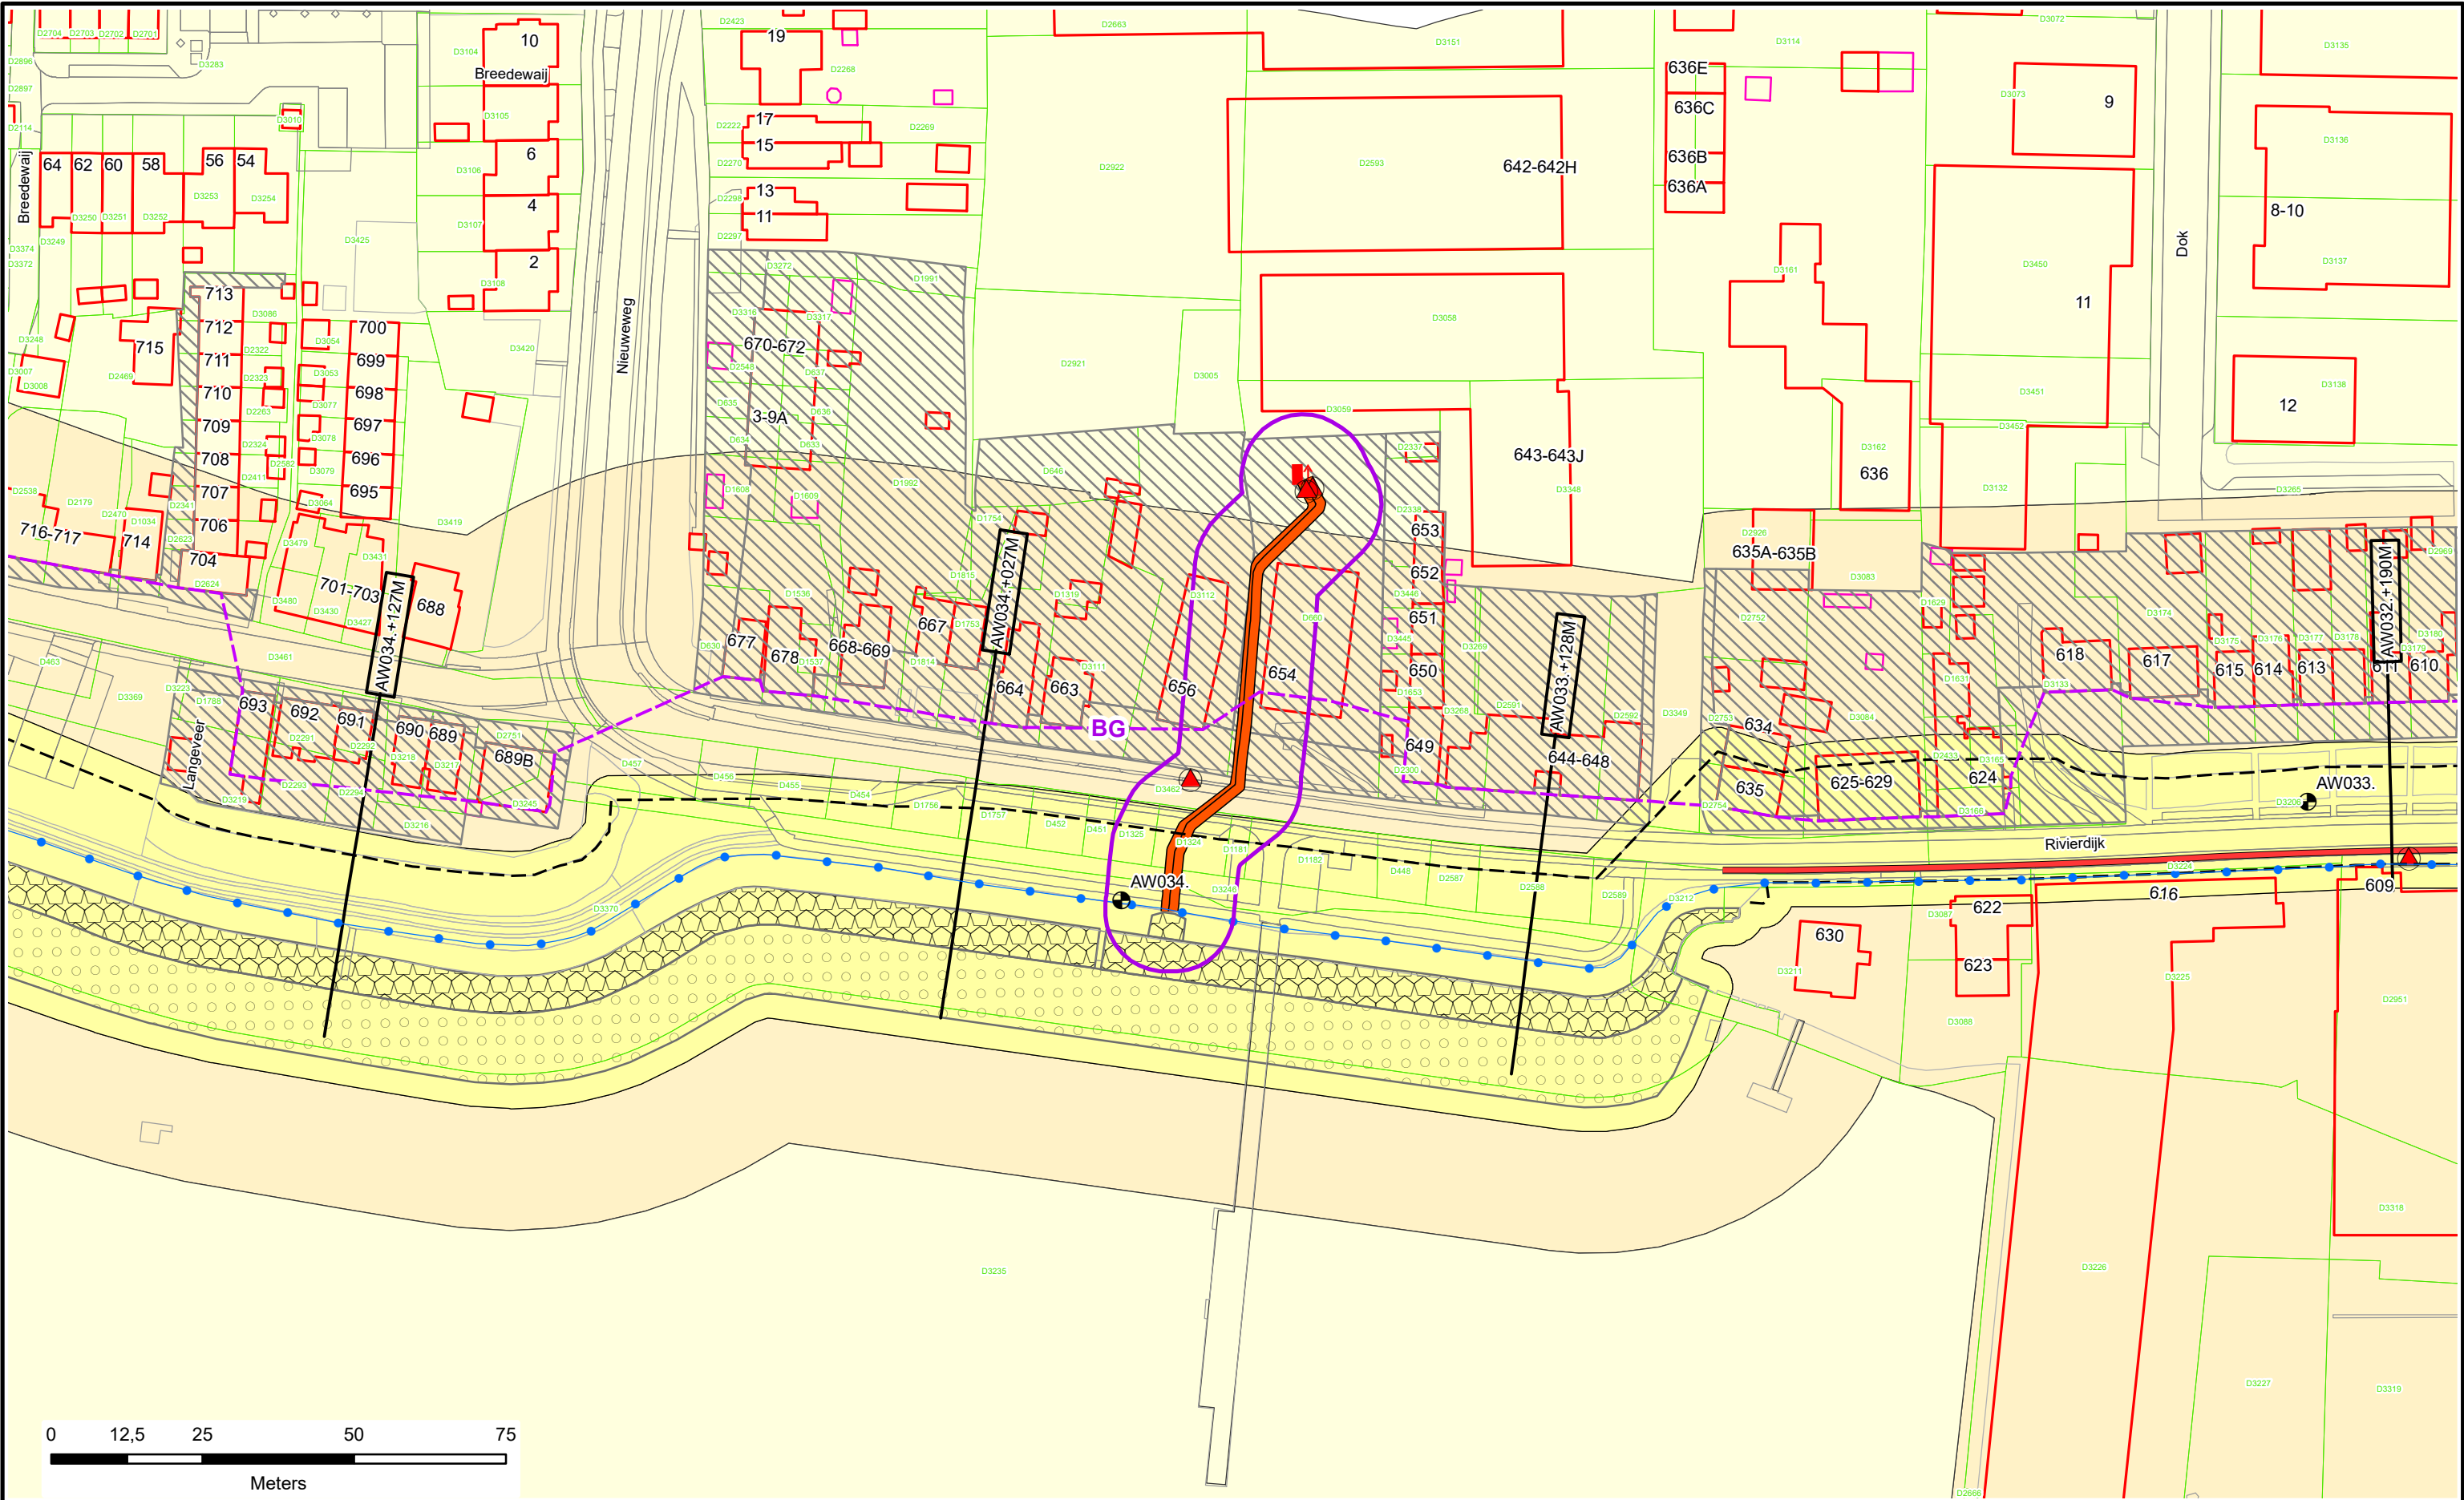



Voor Legenda zie overzicht achter in het boek.


 Nieuw of gewijzigd



Waterschap
Rivierenland

Legger : Alblasterwaard

Onderdeel :	Situatie Legger		
Dijkpaal traject :AW	Aantal bld : 195	Bladnr : 021	
Formaat : A3	Schaal : 1 : 1000	Status : Concept	
Opnamedatum : -	Getekend : T-DAM	Datum : 2020	
Besluitnr : 2020003319		Tek. nr. : AW021	

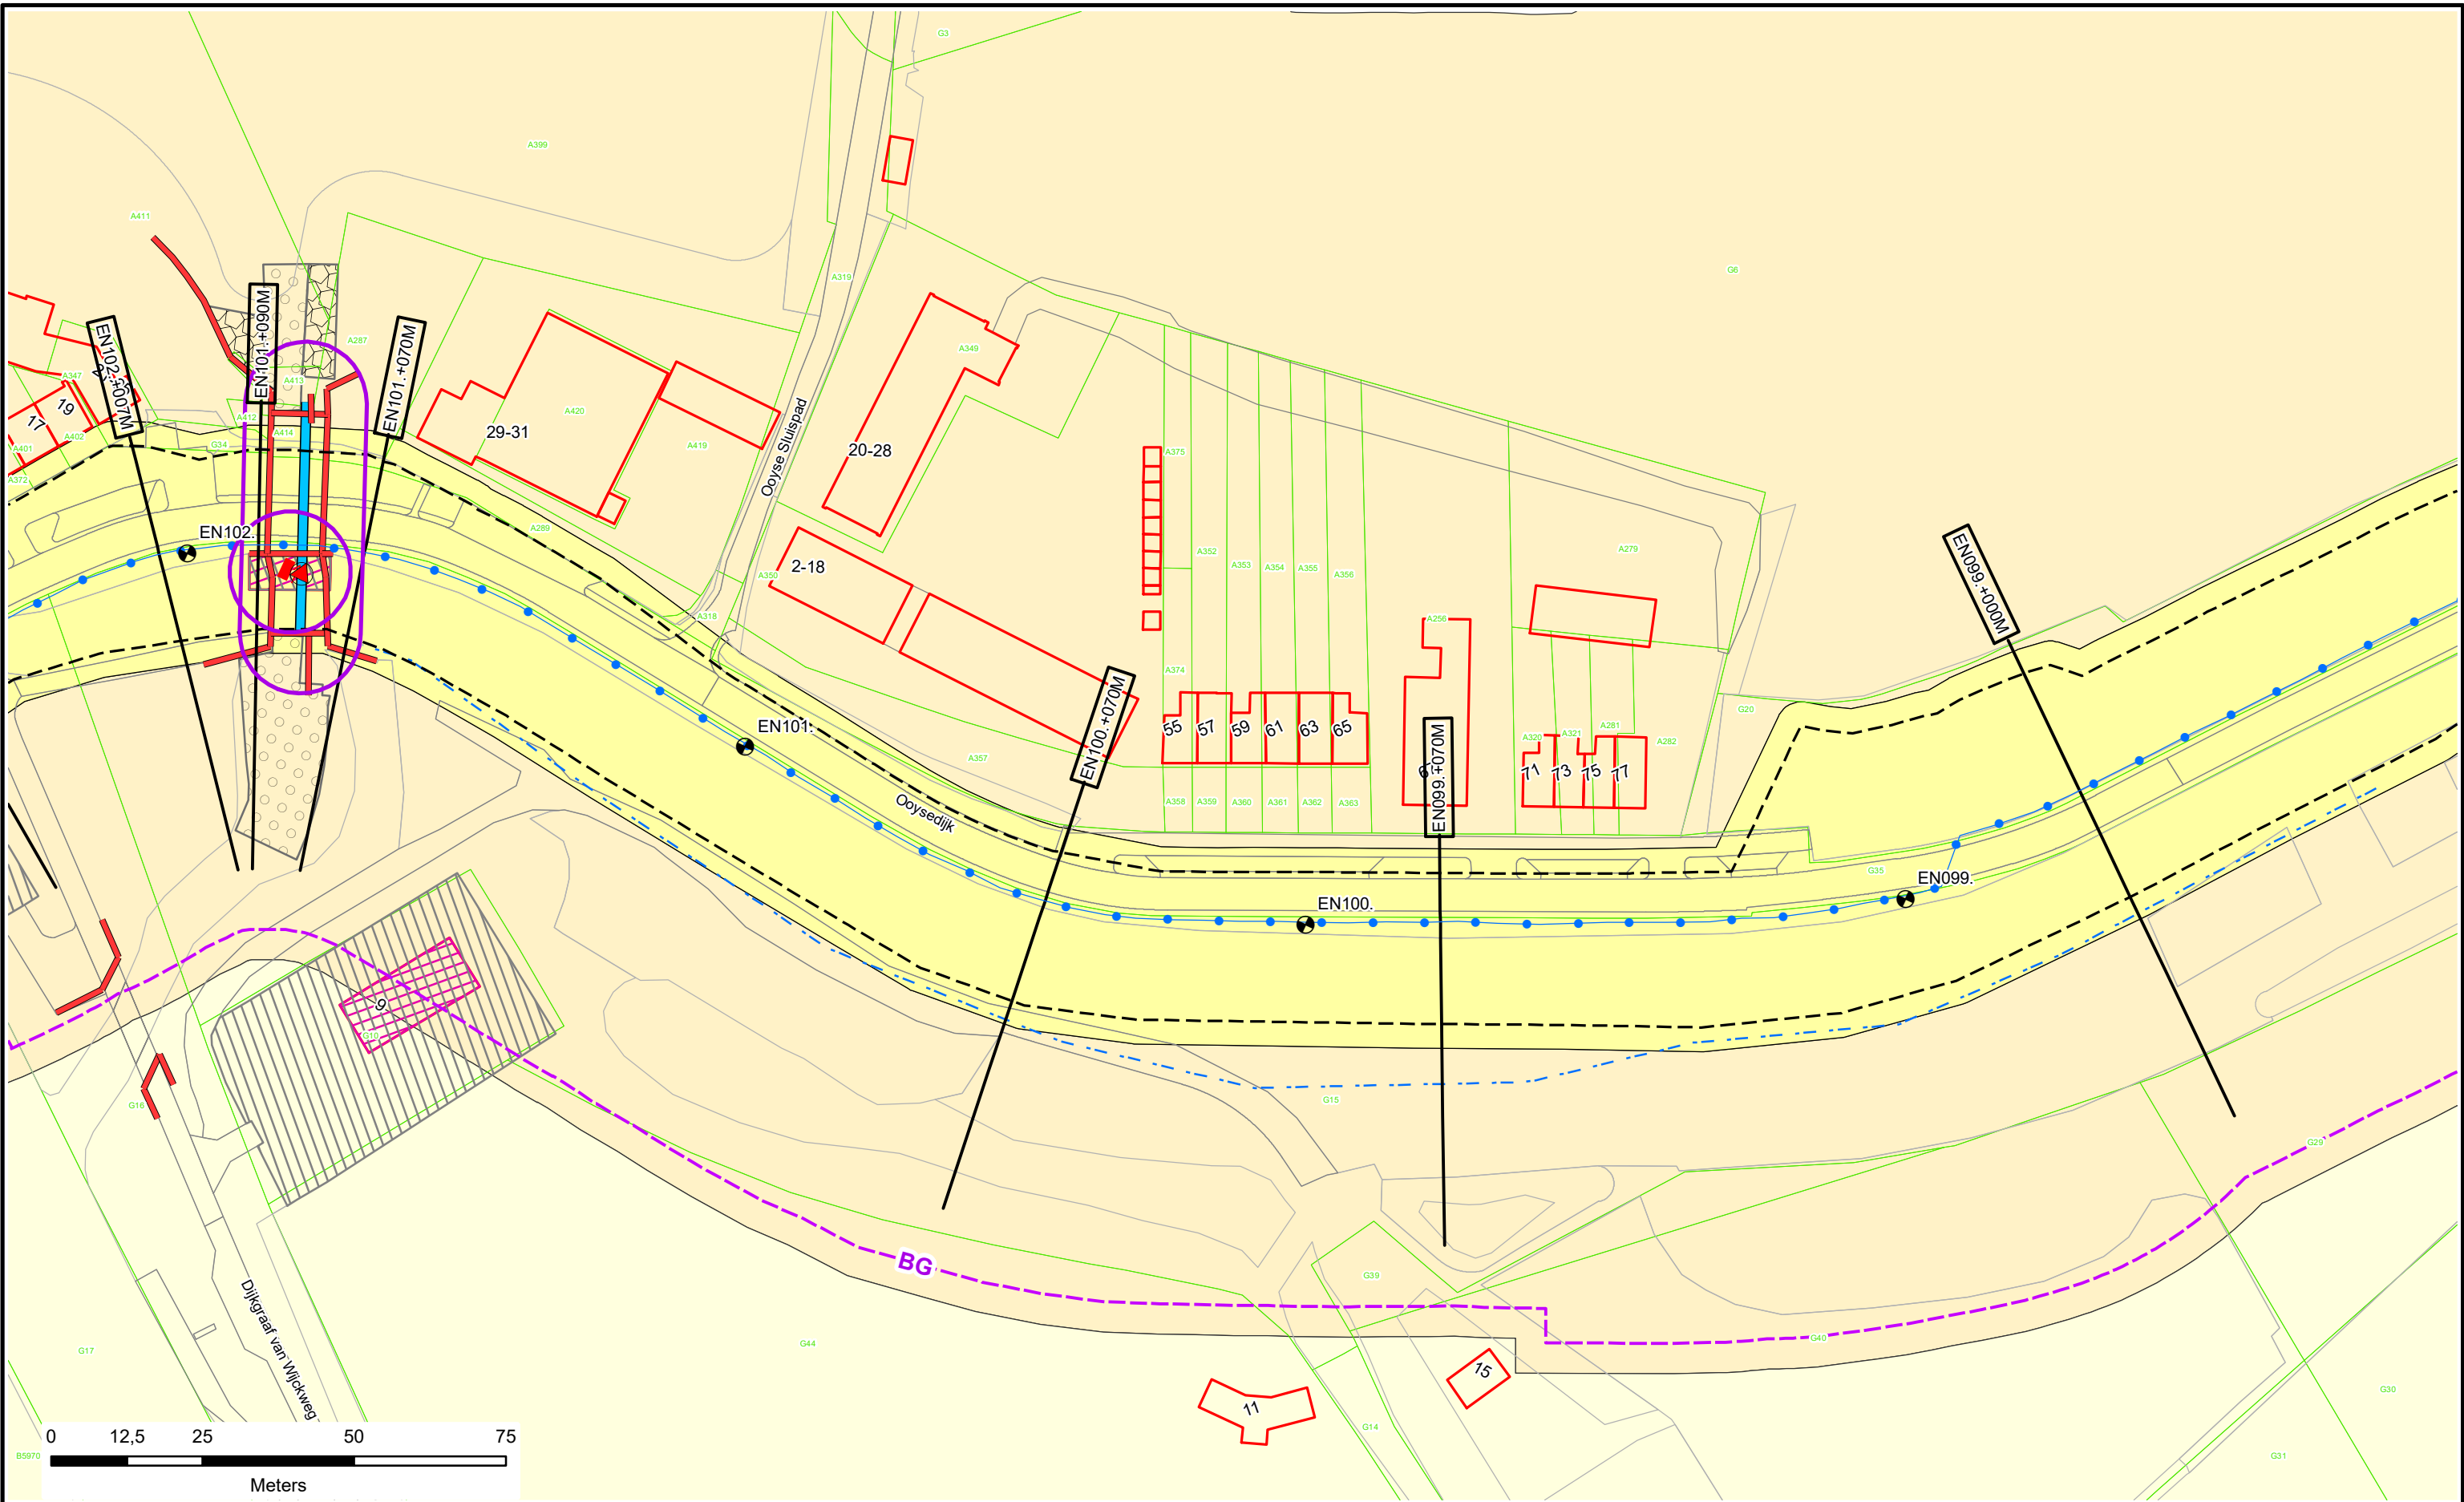


Voor Legenda zie overzicht achter in het boek.

 Nieuw of gewijzigd



Legger : Erlecom - Nijmegen		
Onderdeel :	Situatie Legger	
Dijkpaal traject : EN	Aantal bld : 032	Bladnr : 031
Formaat : A3	Schaal : 1 : 1000	Status : Concept
Opnamedatum : -	Getekend : T-DAM	Datum : 2020
Besluitnr : 2020003319	Tek. nr. : EN031	

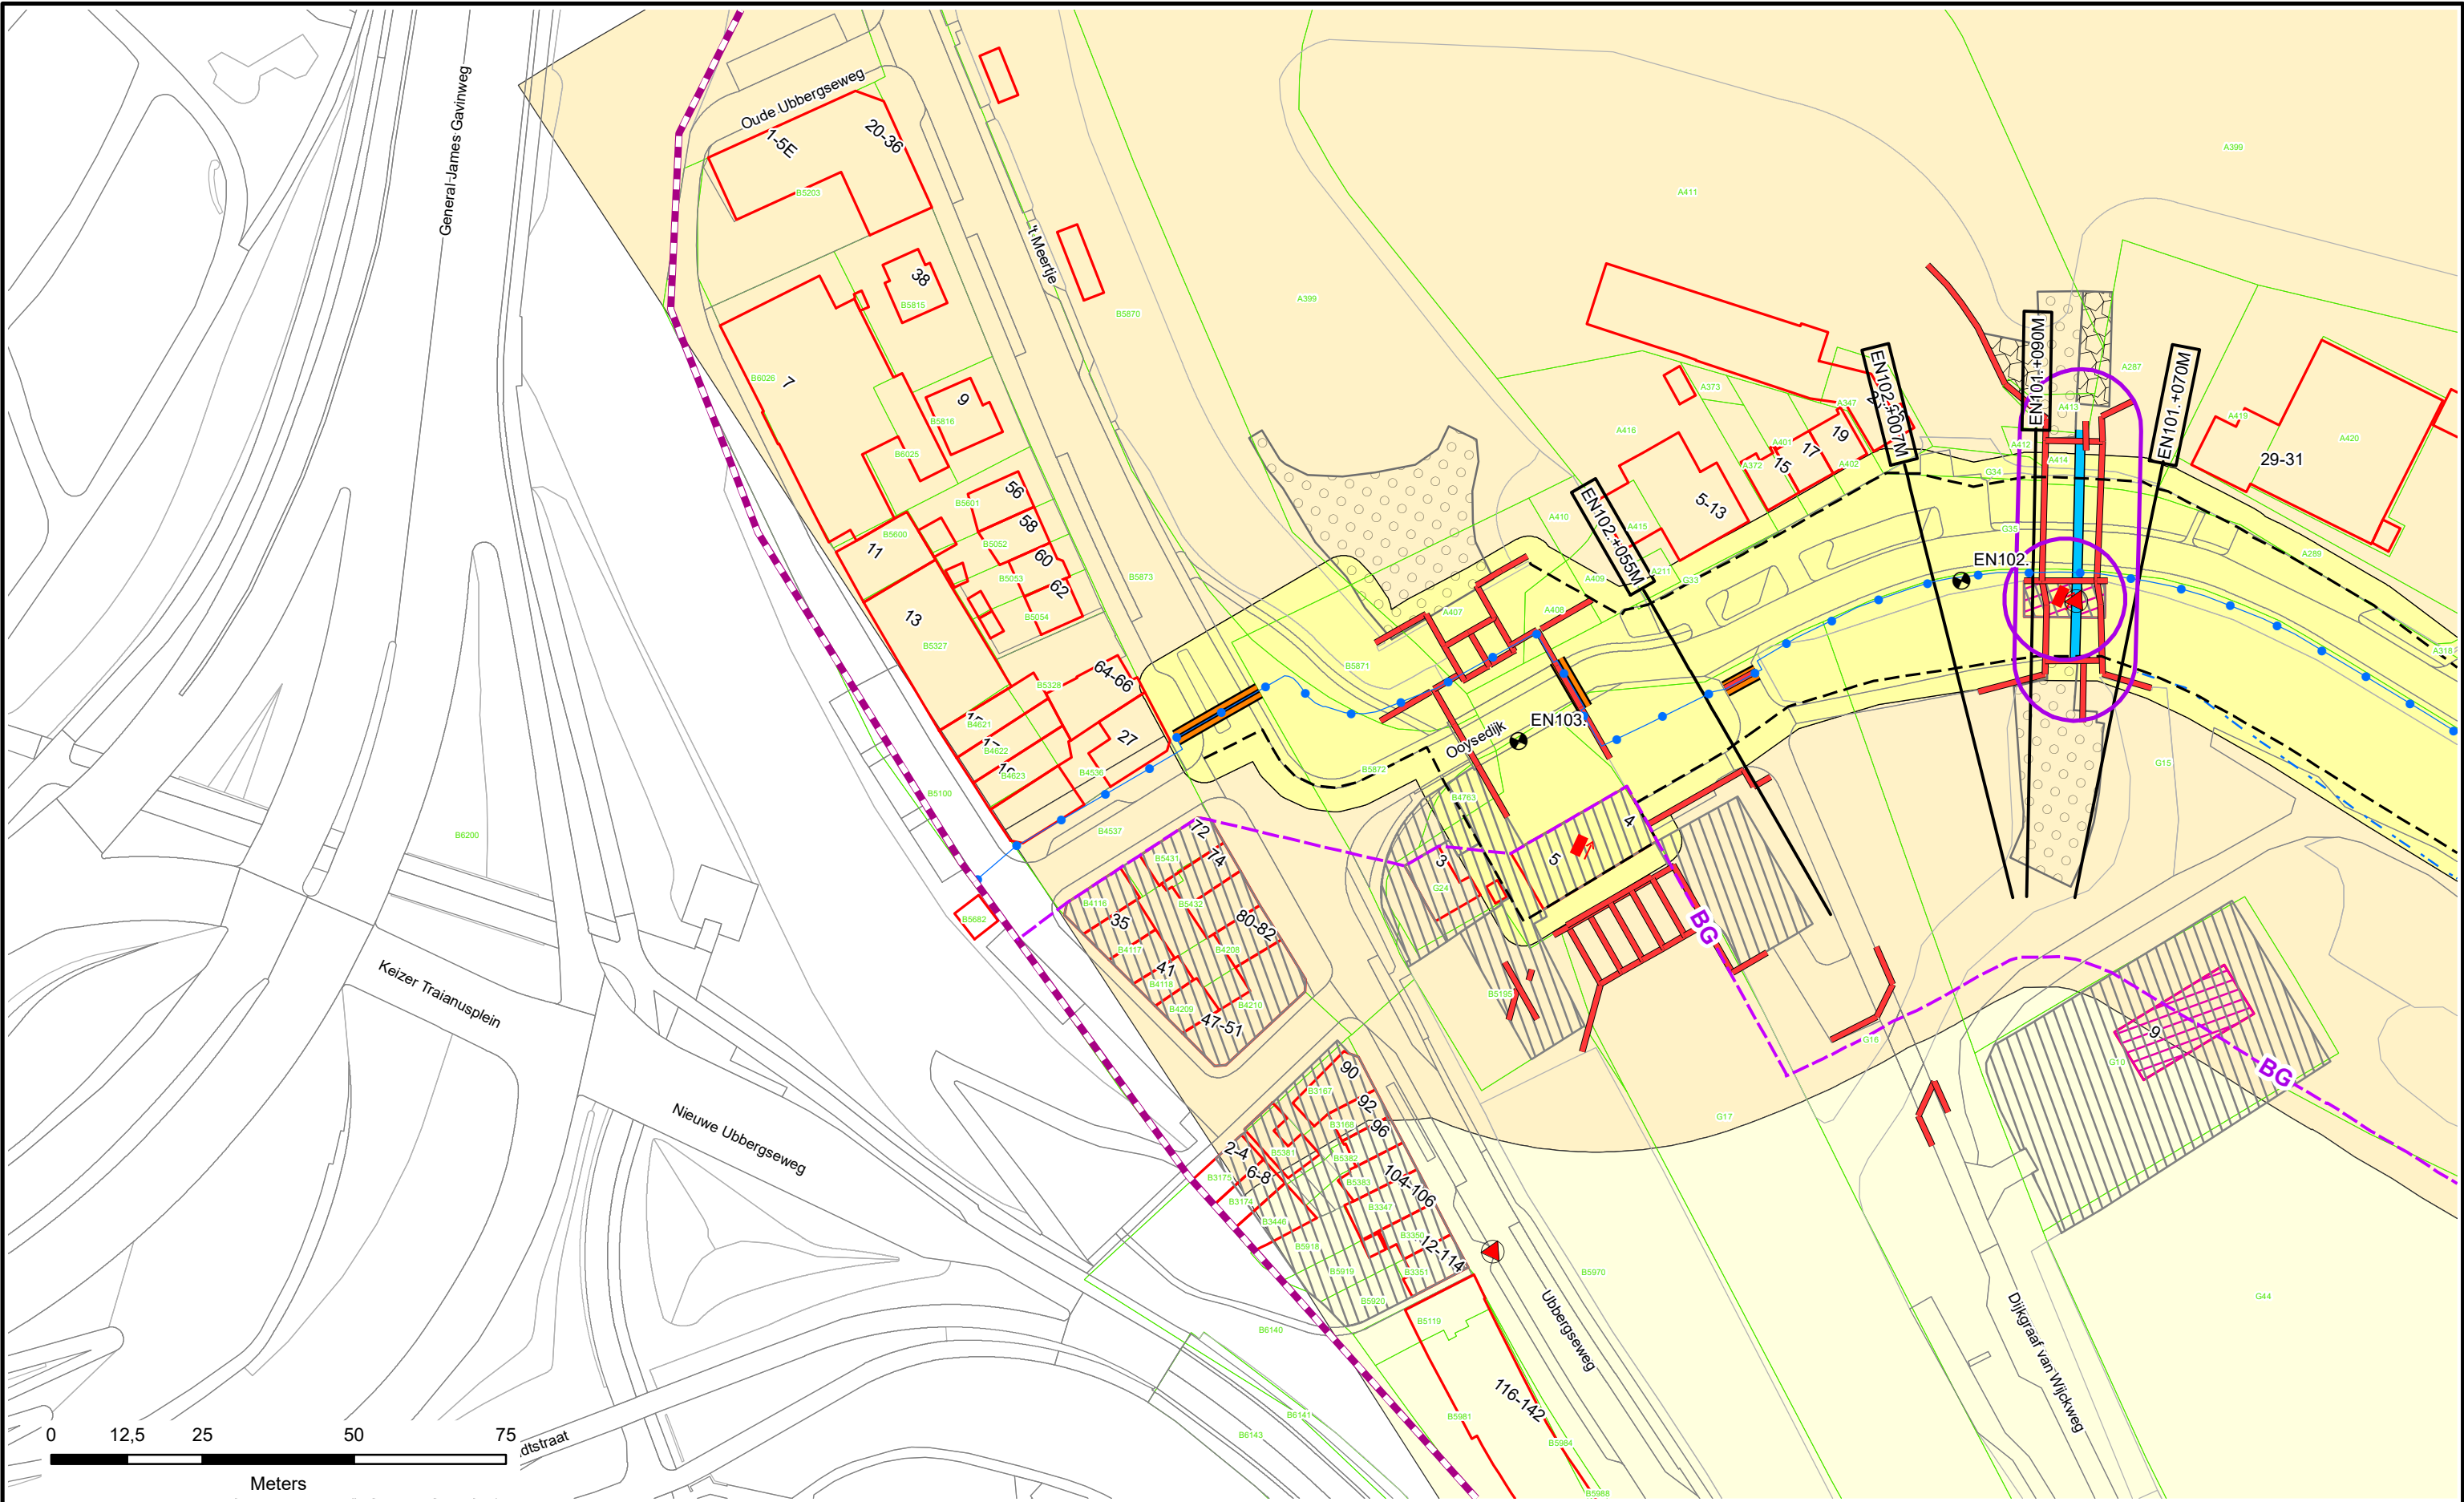


Voor Legenda zie overzicht achter in het boek.

 Nieuw of gewijzigd



Legger : Erlecom - Nijmegen

Onderdeel : Situatie Legger		
Dijkpaal traject : EN	Aantal bld : 032	Bladnr : 032
Formaat : A3	Schaal : 1 : 1000	Status : Concept
Opnamedatum : -	Getekend : T-DAM	Datum : 2020
Besluitnr : 2020003319		Tek. nr. : EN032

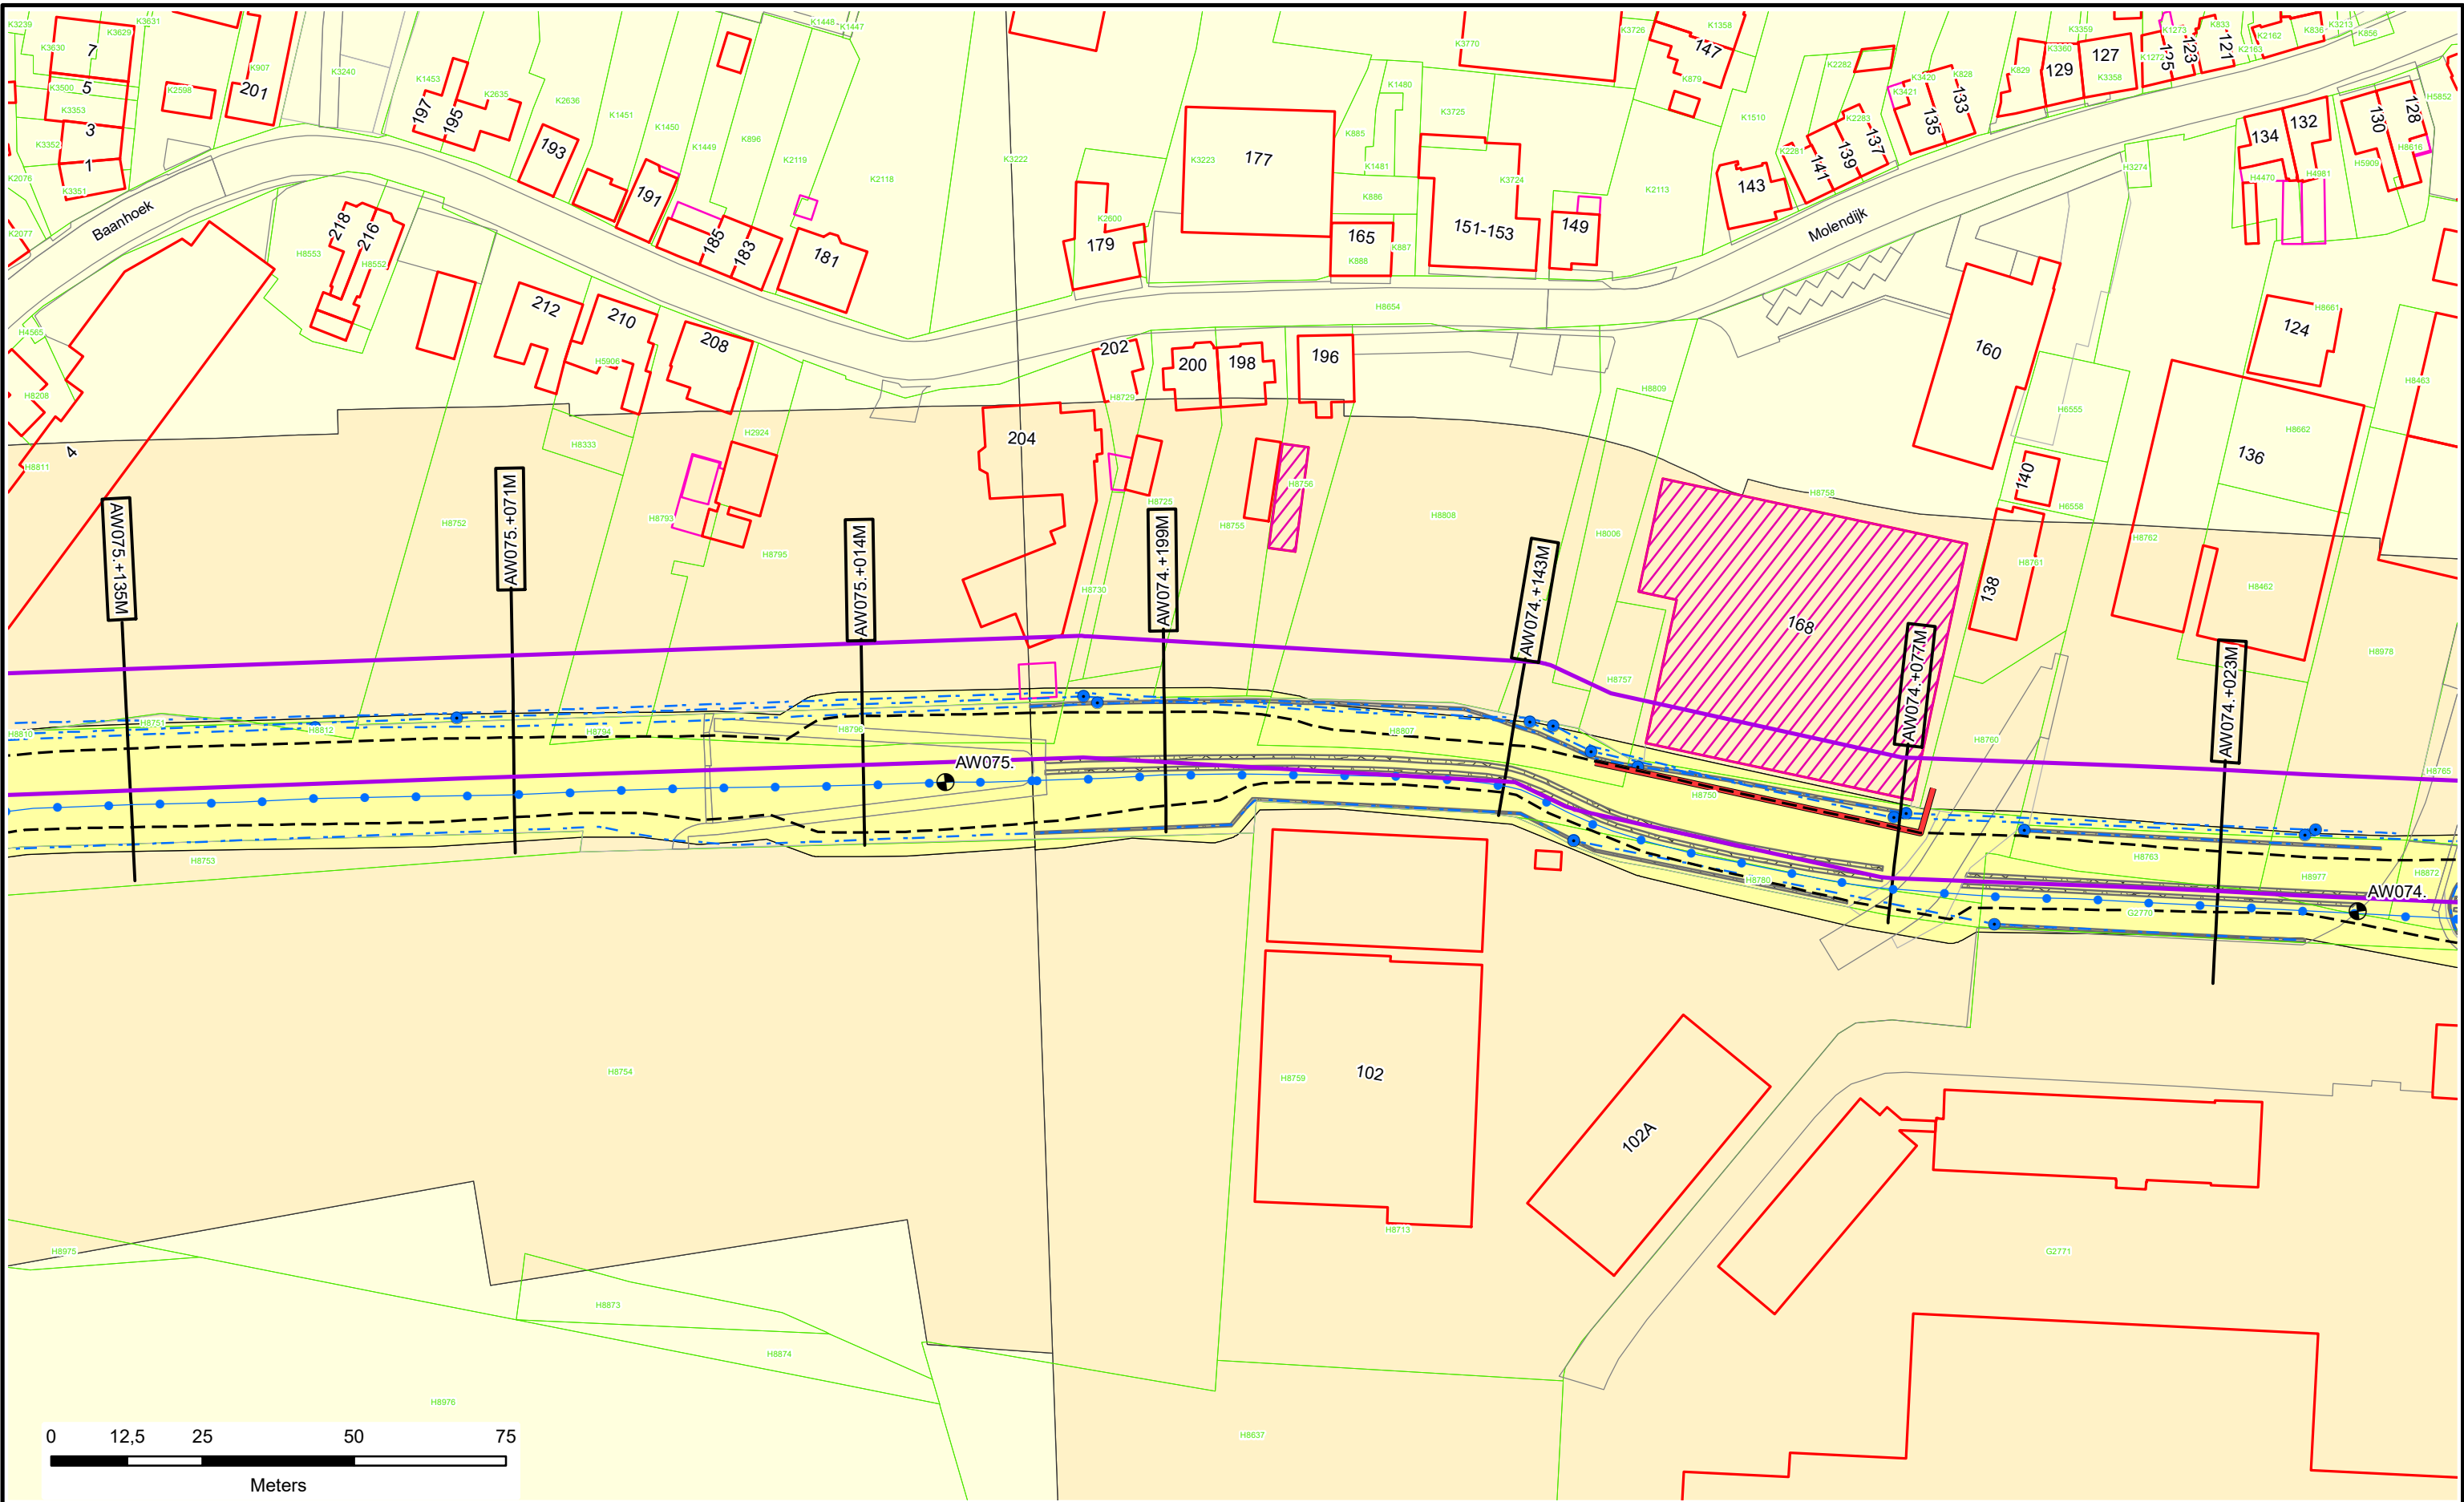





Voor Legenda zie overzicht achter in het boek.

 Nieuw of gewijzigd


Waterschap
Rivierenland

Legger : Alblasterwaard

Onderdeel :	Situatie Legger		
Dijkpaal traject :AW	Aantal bld : 195	Bladnr : 043	
Formaat : A3	Schaal : 1 : 1000	Status : Concept	
Opnamedatum : -	Getekend : T-DAM	Datum : 2020	
Besluitnr : 2020003319		Tek. nr. : AW043	

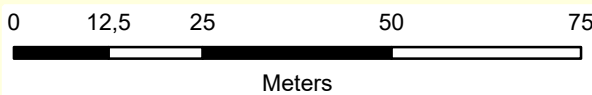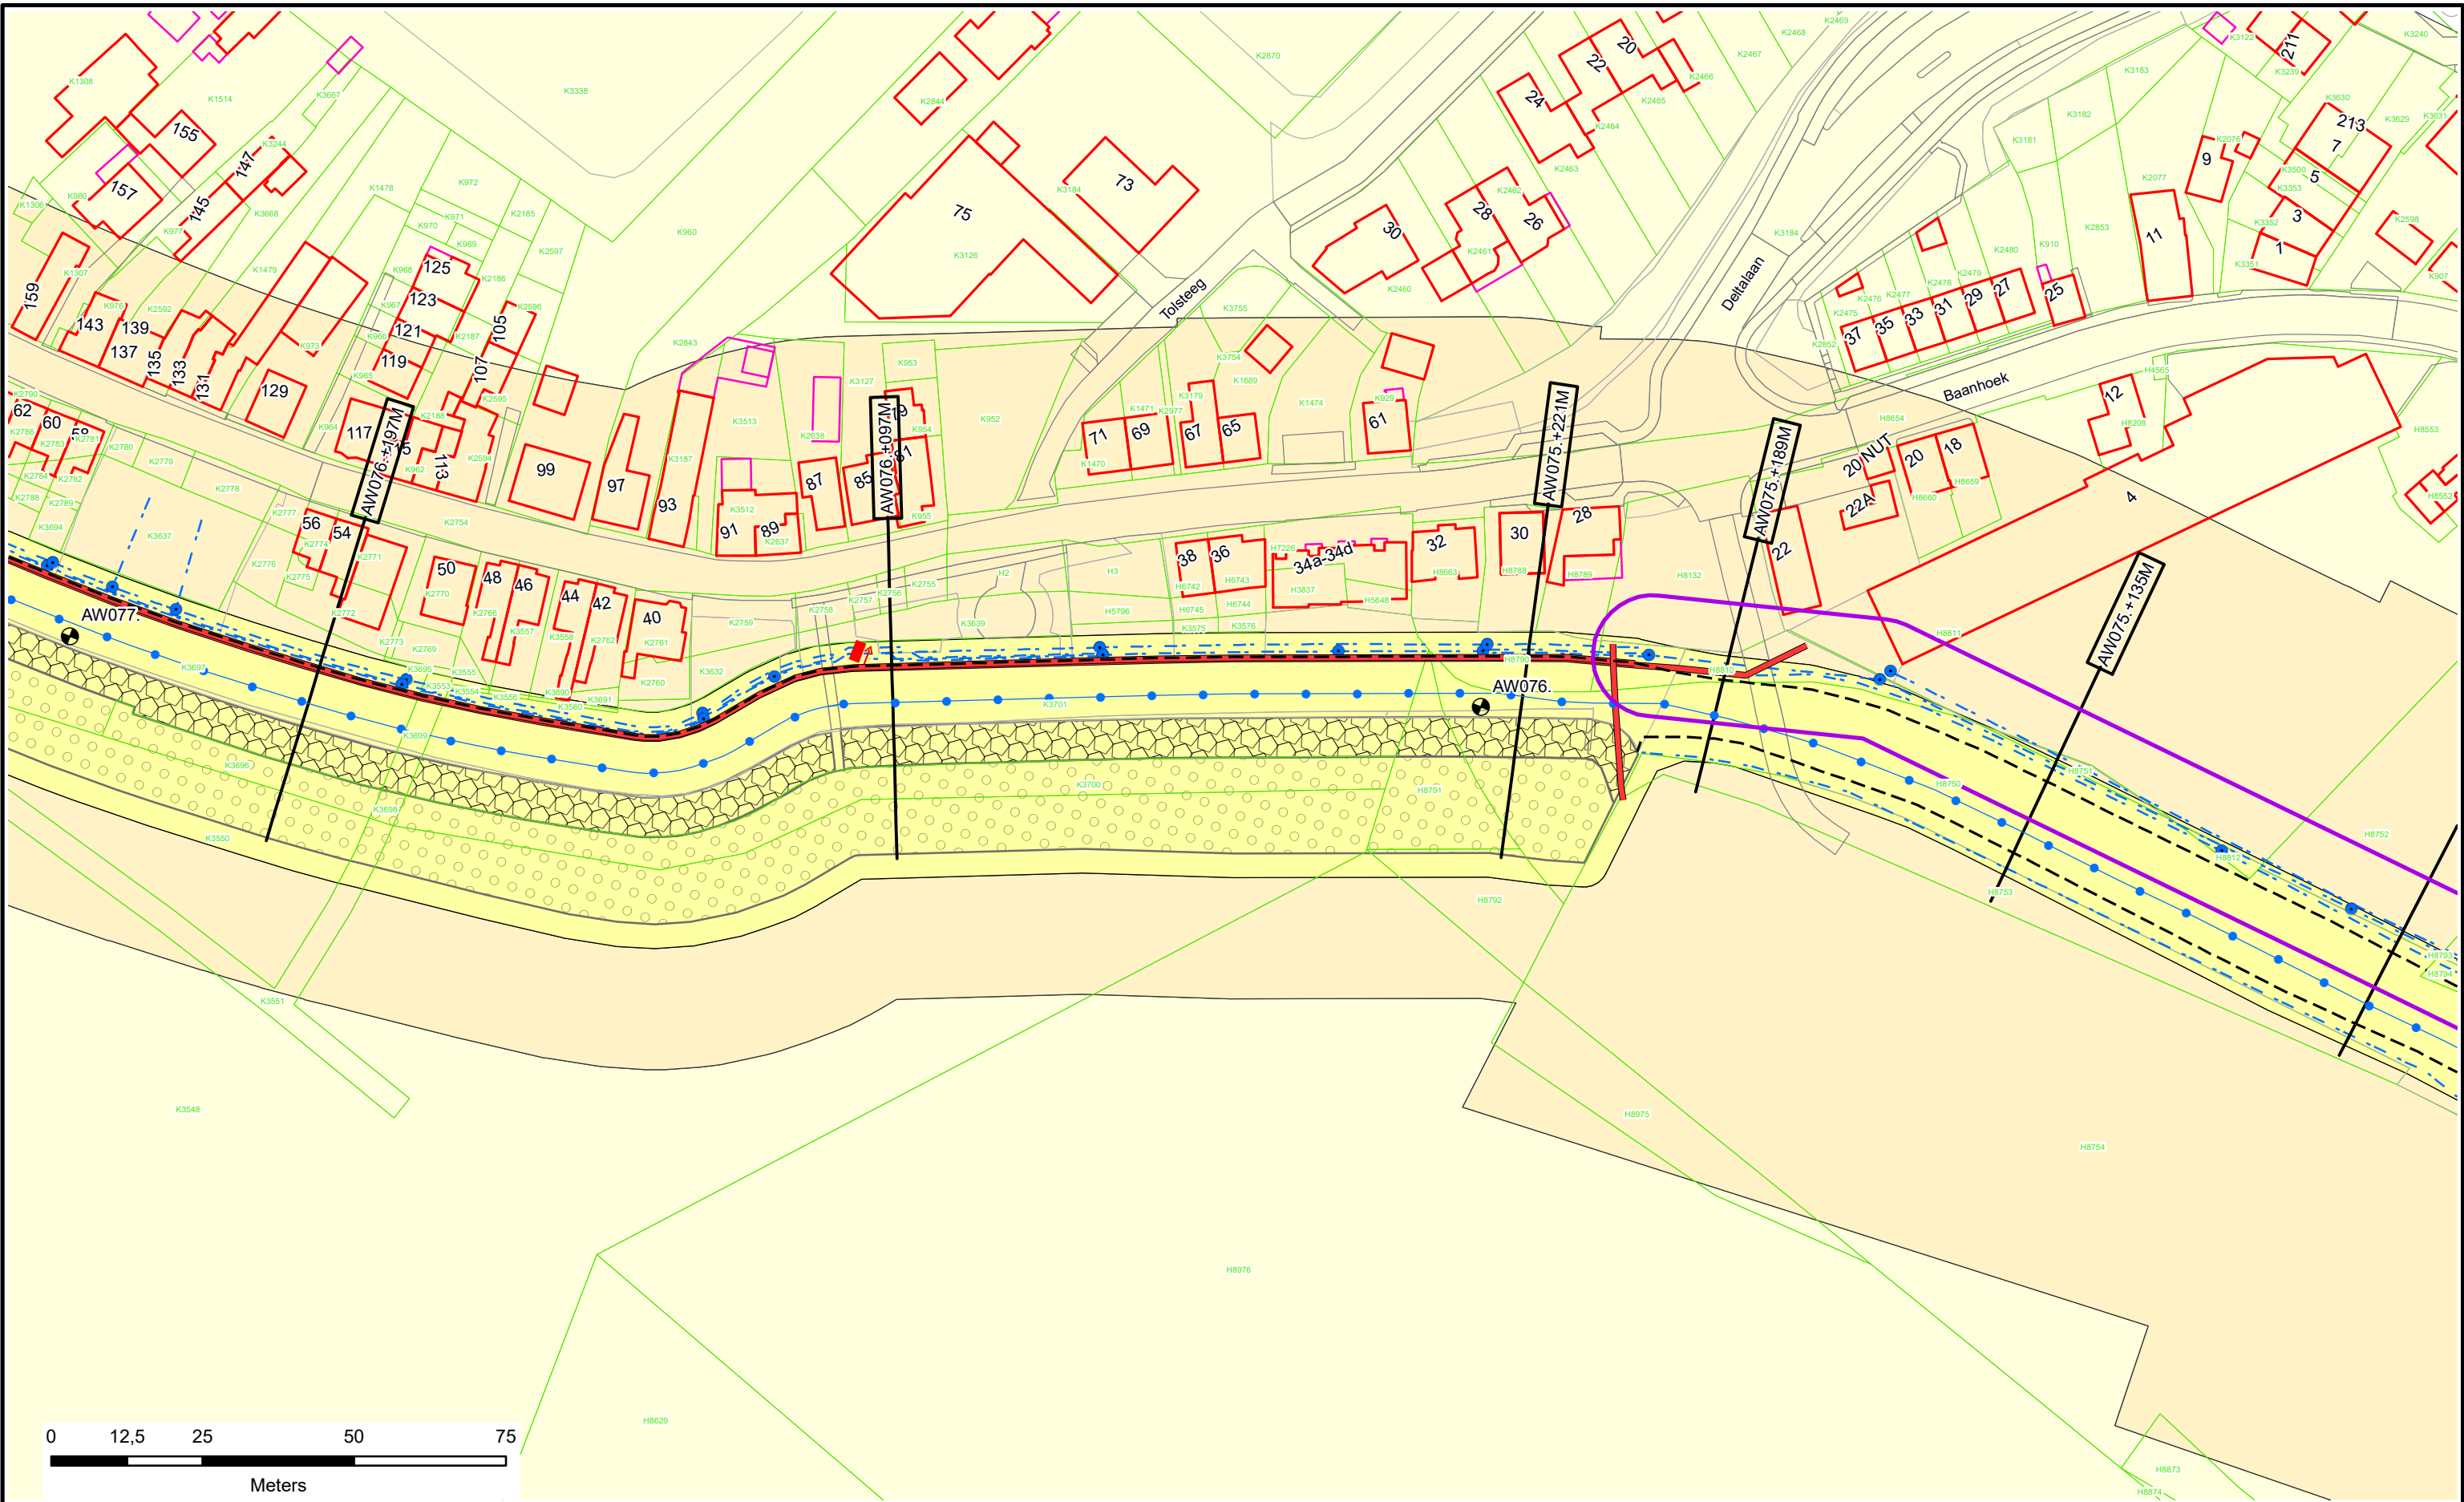


Voor Legenda zie overzicht achter in het boek.

Nieuw of gewijzigd



Legger : Alblasterwaard

Onderdeel :	Situatie Legger		
Dijkpaal traject : AW	Aantal bld : 195	Bladnr : 044	
Formaat : A3	Schaal : 1 : 1000	Status : Concept	
Opnamedatum : -	Getekend : T-DAM	Datum : 2020	
Besluitnr : 2020003319		Tek. nr. : AW044	

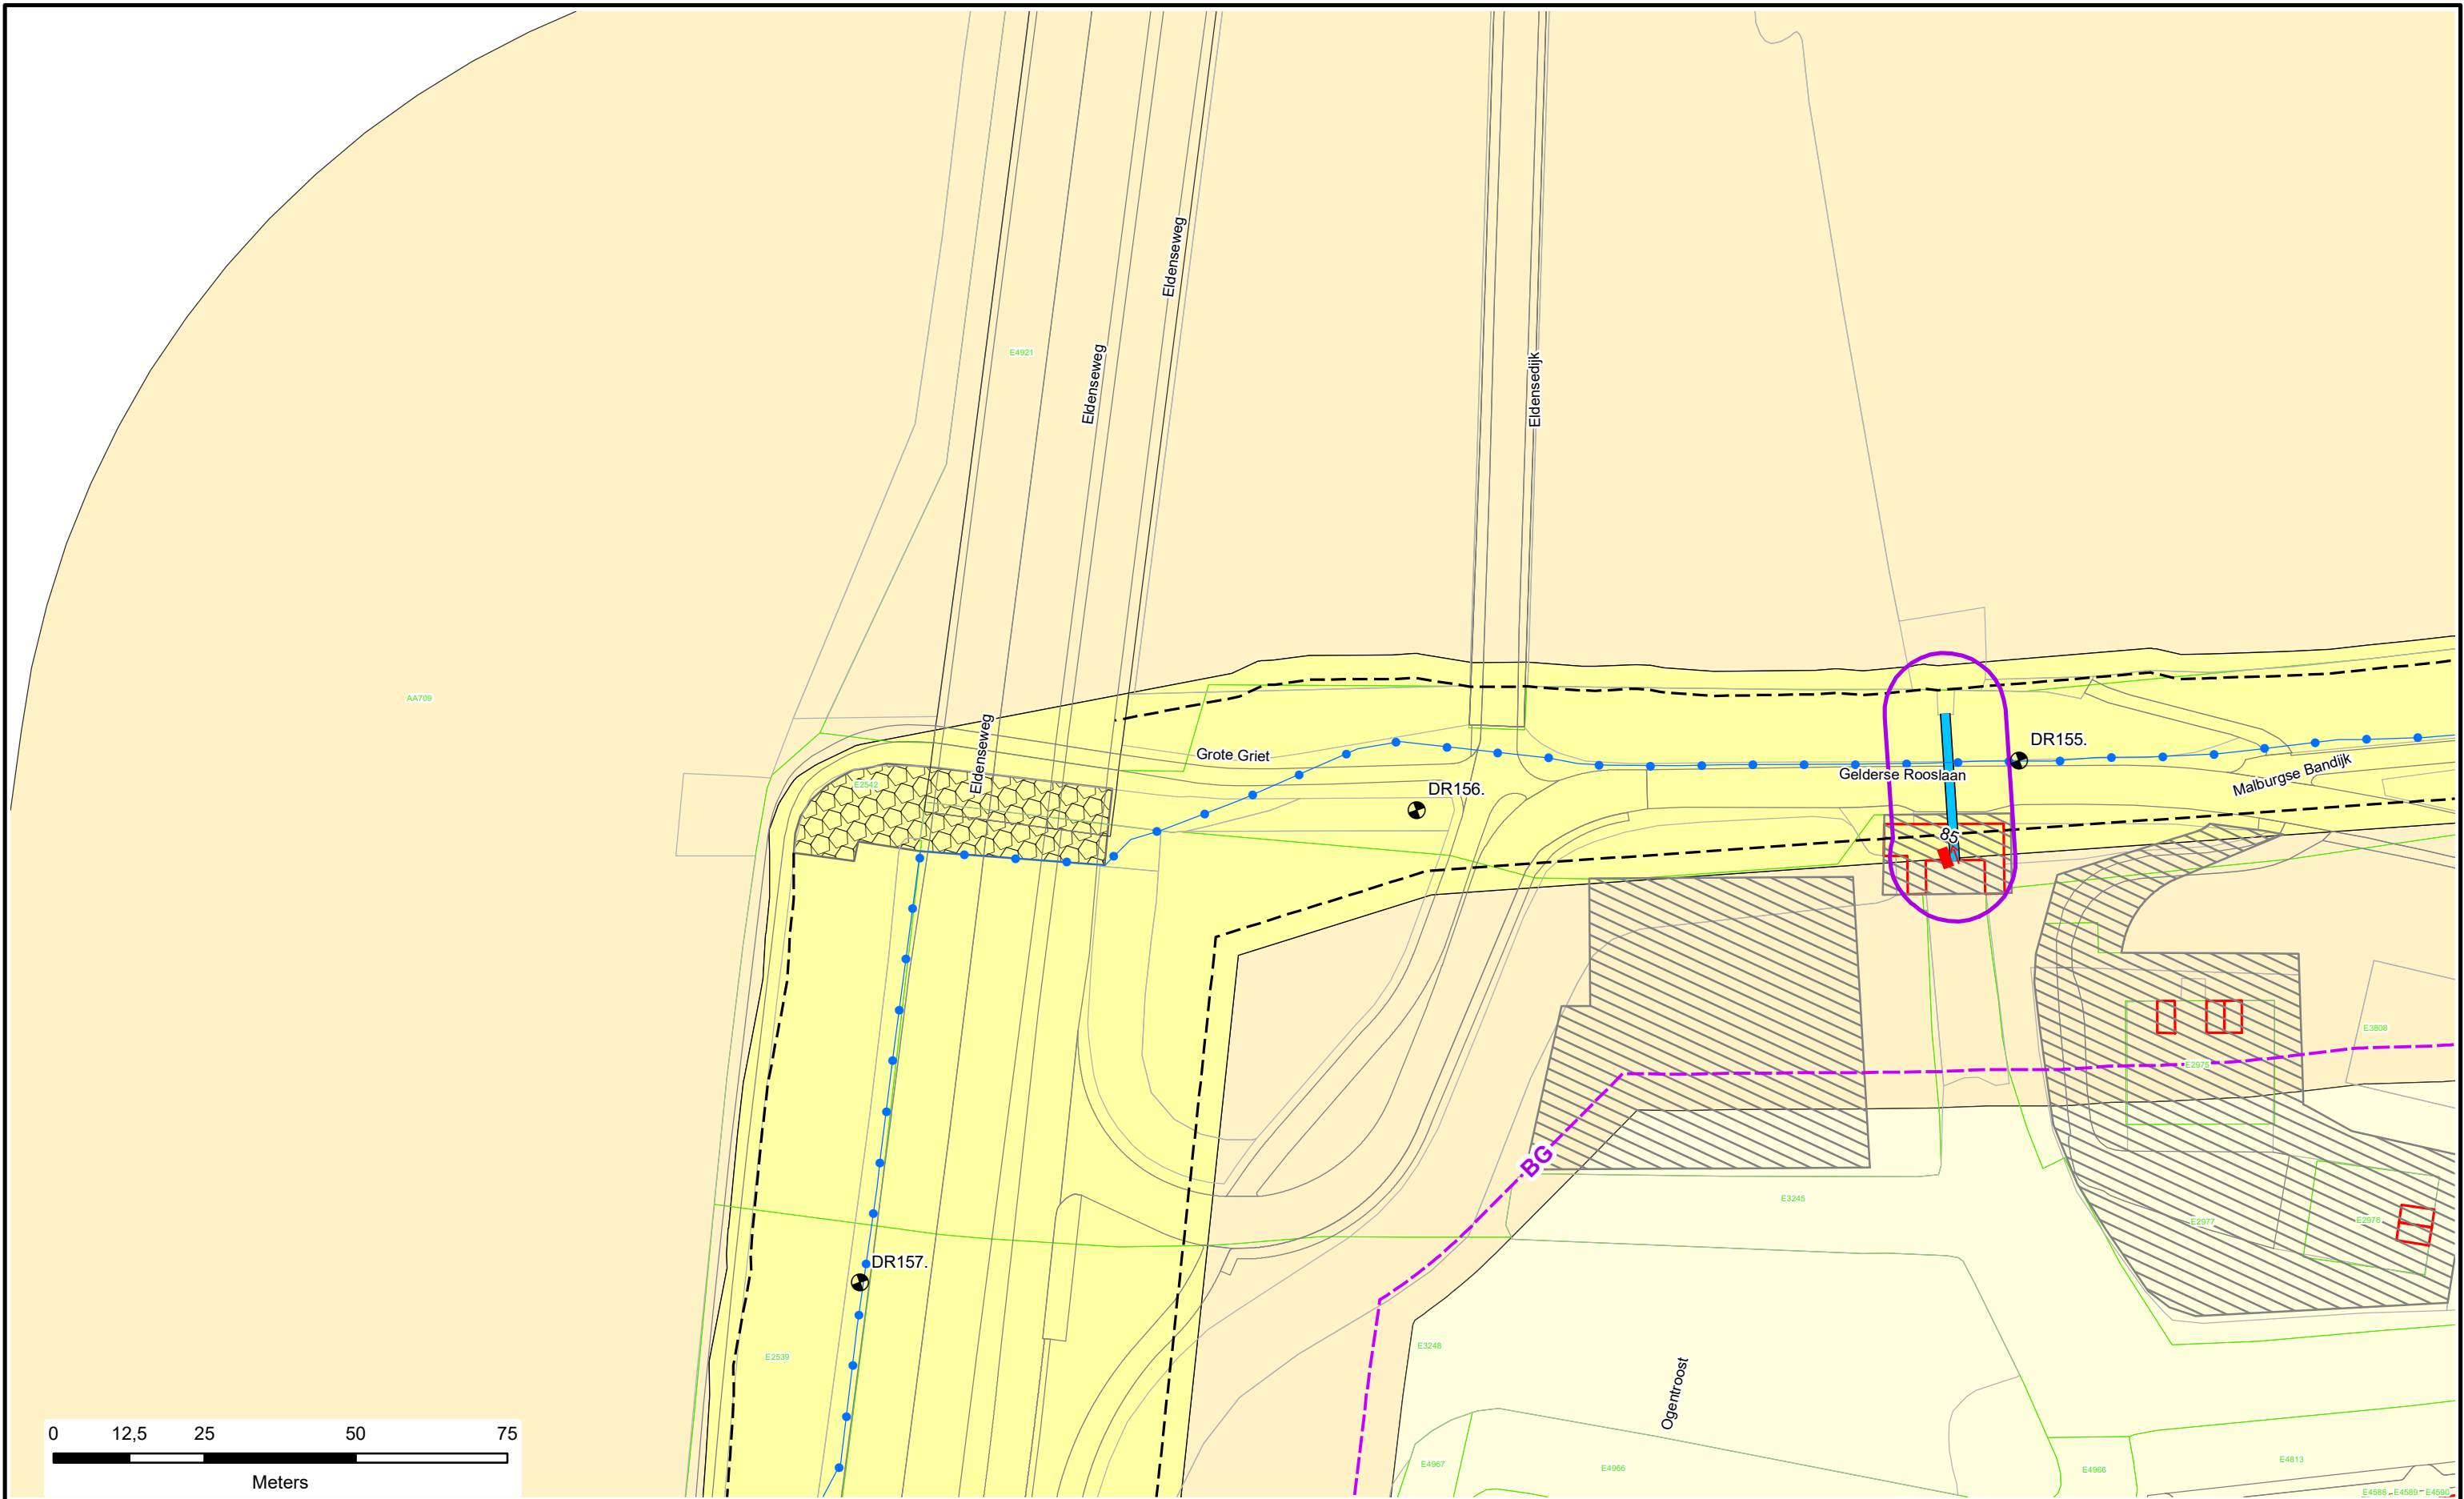

Voor Legenda zie overzicht achter in het boek.


 Nieuw of gewijzigd



**Waterschap
Rivierenland**

Legger : Doornenburg - Randwijk

Onderdeel : Situatie Legger		
Dijkpaal traject : DR	Aantal bld : 094	Bladnr : 045
Formaat : A3	Schaal : 1 : 1000	Status : Concept
Opnamedatum : -	Getekend : T-DAM	Datum : 2020
Besluitnr : 2020003319		Tek. nr. : DR045

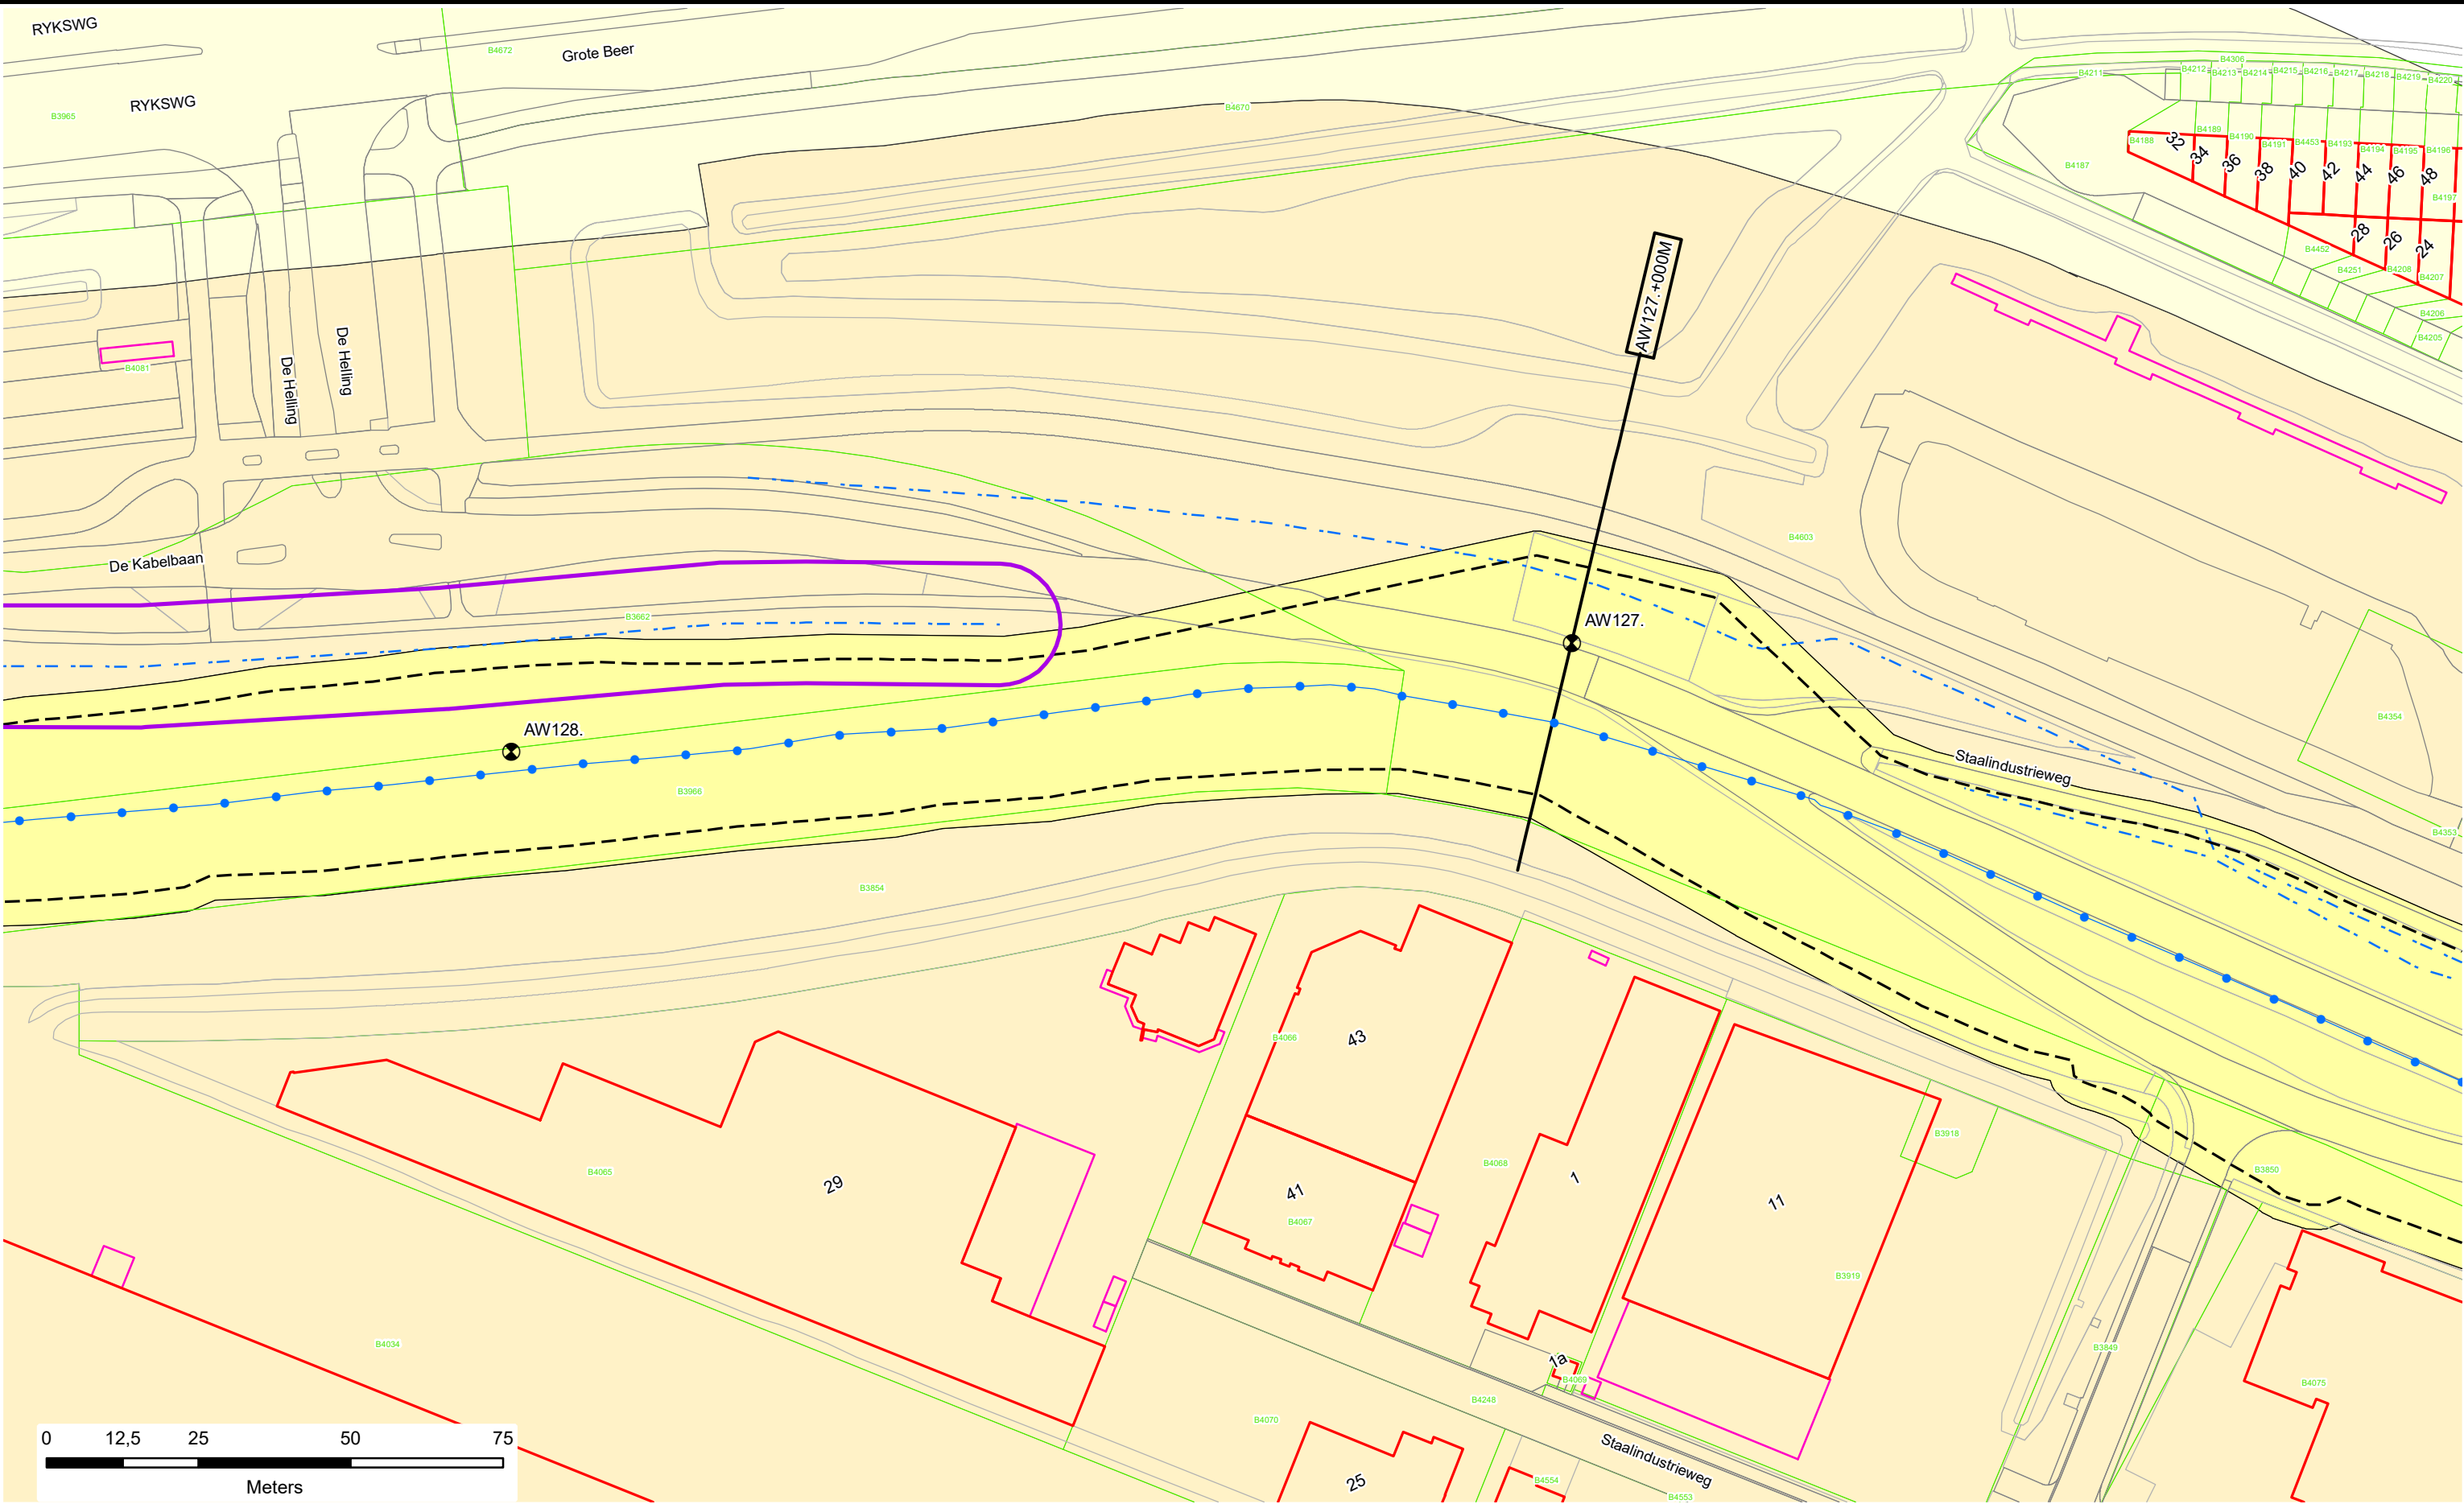


Voor Legenda zie overzicht achter in het boek.

Nieuw of gewijzigd

Legger : Alblasserwaard

Onderdeel : Situatie Legger		
Dijkpaal traject : AW	Aantal bld : 195	Bladnr : 077
Formaat : A3	Schaal : 1 : 1000	Status : Concept
Opnamedatum : -	Getekend : T-DAM	Datum : 2020
Besluitnr : 2020003319		Tek. nr. : AW077

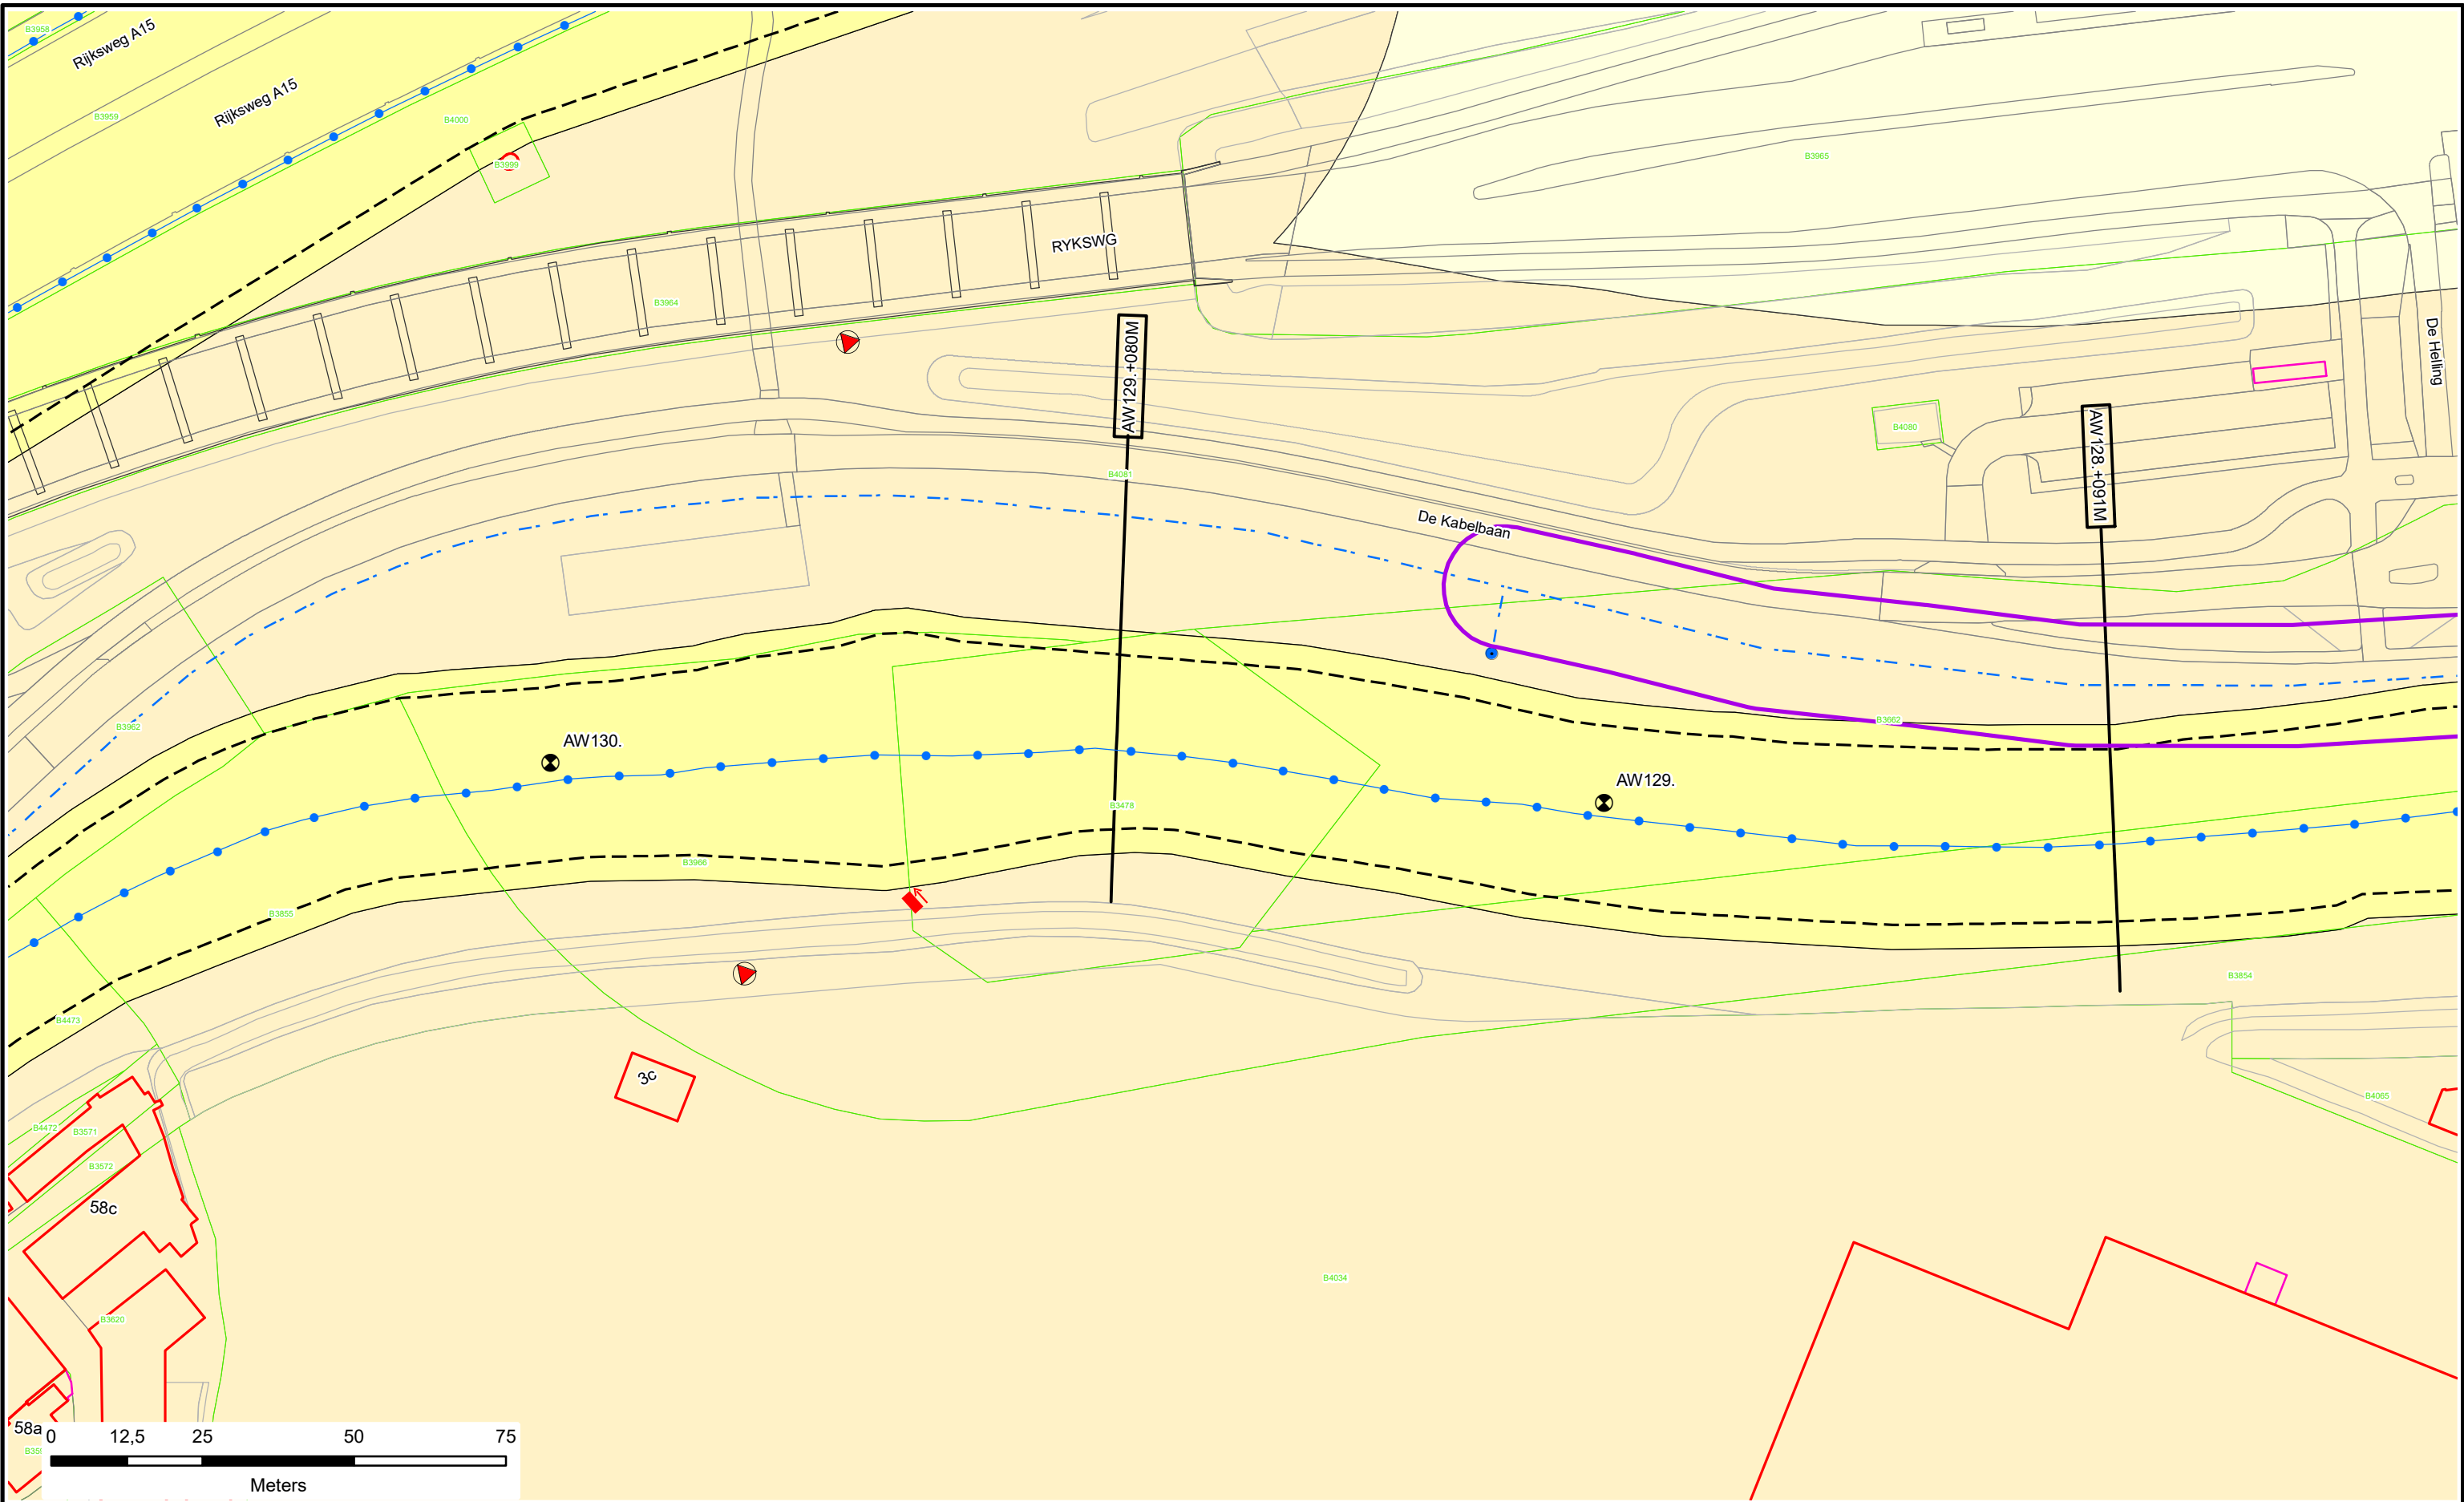

Voor Legenda zie overzicht achter in het boek.

Nieuw of gewijzigd

Legger : Alblasserwaard


Onderdeel :	Situatie Legger		
Dijkpaal traject :AW	Aantal bld : 195	Bladnr : 078	
Formaat : A3	Schaal : 1 : 1000	Status : Concept	
Opnamedatum : -	Getekend : T-DAM	Datum : 2020	
Besluitnr : 2020003319	Tek. nr. : AW078		

Legenda Waterkering.



Waterkering:

-  Primaire waterkering
-  Regionale waterkering
-  Overige waterkering
-  Waterkering Rijkswaterstaat
-  Hoge grond

Vlakken en Grenzen:

 -  Waterstaatswerk
-  Beschermingszone
-  Buitenbeschermingszone
-  --BG-- Bouwgrens
-  Leggervlak
-  Grote Bijgebouwen

Kunstwerk

 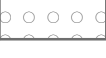-  Afsluiter
-  Wandconstructie
-  Kwelscherm
-  Verticale verdediging
-  Coupure
-  Flexibele waterkering
-  Gemaal
-  Sluis
-  Ankerveld
-  Keringverbeteringsconstructie
-  Gezette en dichte steenbekleding
-  Stortsteen/breuksteen
-  Tunnel
-  Drainage put
-  Drainage buis
-  Duiker
-  Sifon
-  Hevel

Beheerregister:

-  Dijkpaal
-  --- Teenlijn
-  Dwarsprofiel-locatie
DR011. +090M

Ondergrond:

-  Hoofdgebouwen
-  Overig bouwwerk
-  Terrein
-  E58 Kadastraal perceel