


20-293058-B
Gemeente Steenbergen, sectie Q, nummer 2505

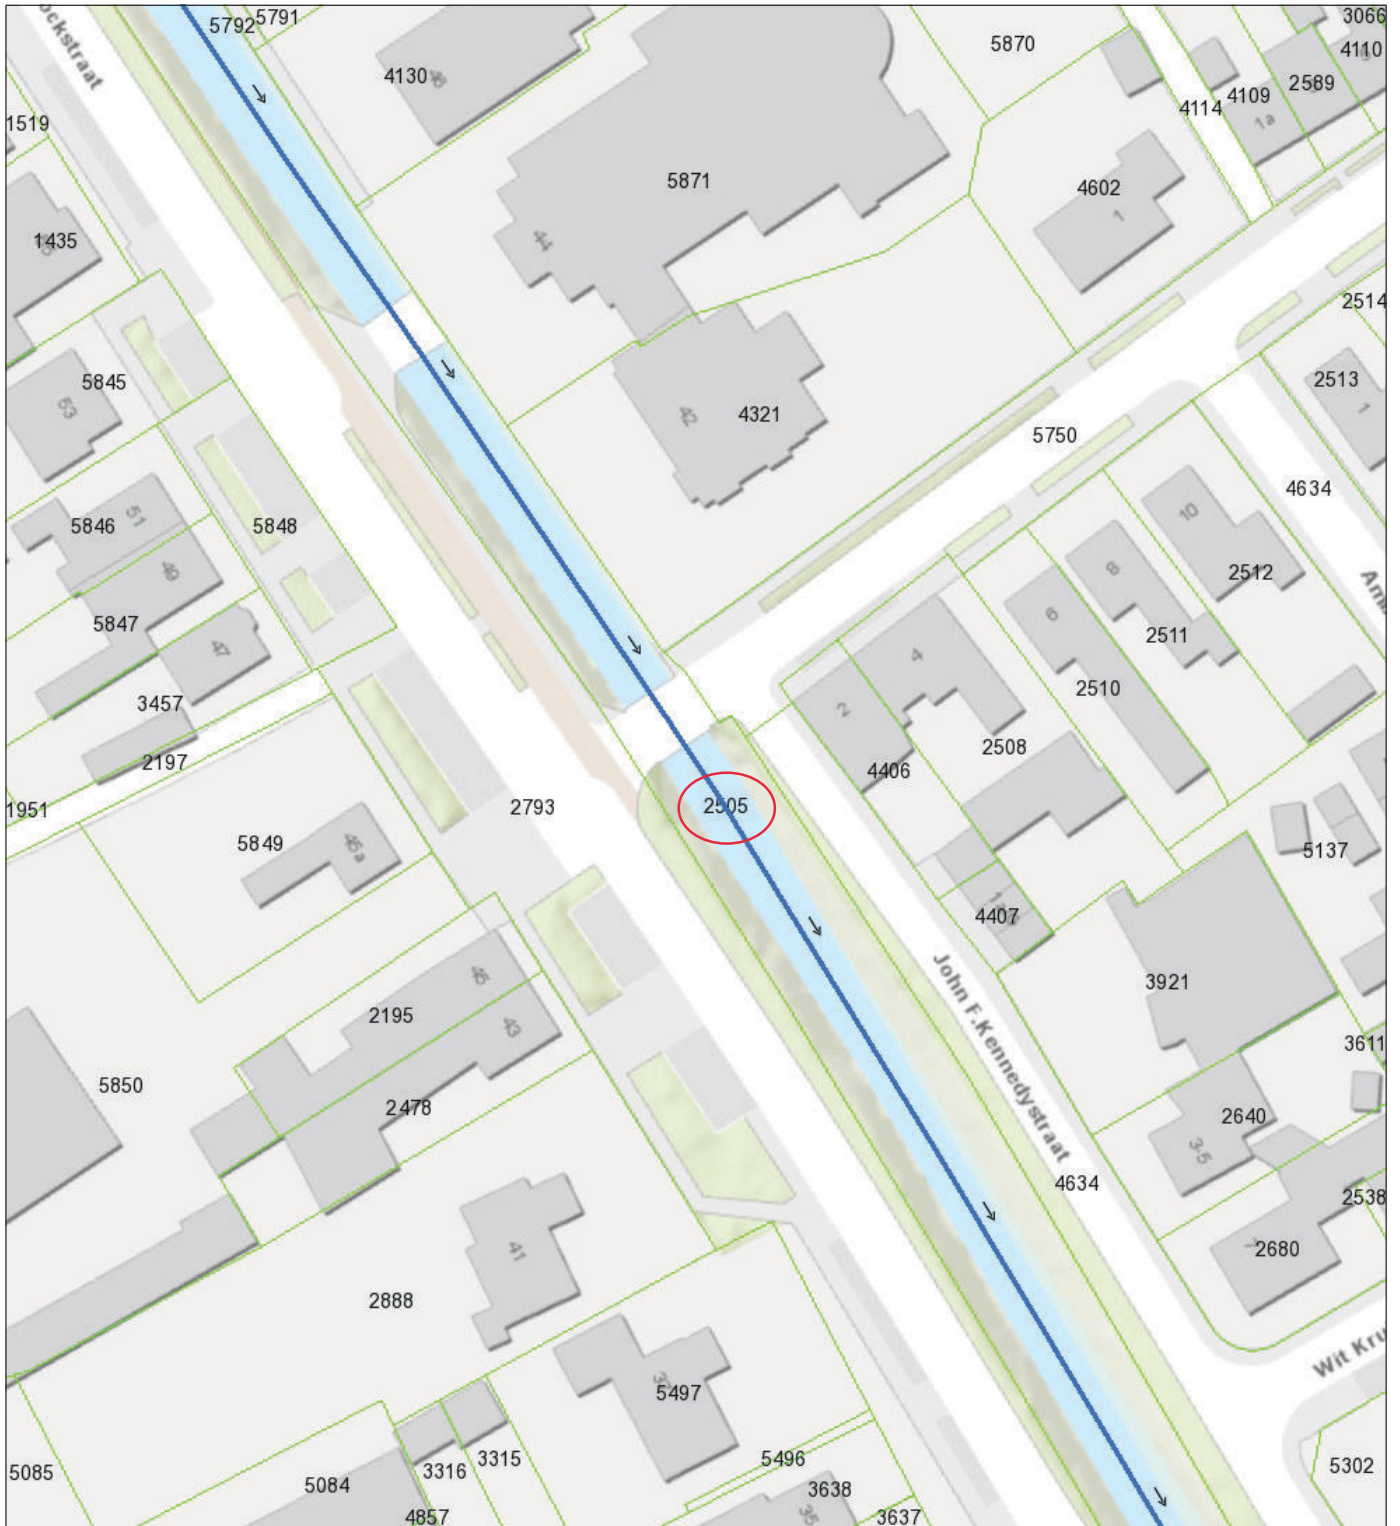

- Waterloop Categorie A
VIG LEGGER 2012
- Waterloop Categorie B
VIG LEGGER 2012
- Afwijkende
onderhoudsplicht
- Onderhoudsplicht
aanliggend perceel
- Perceel



Naam/Proces:
-Auteur-

Datum: 04-06-2020

Formaat: A4

Schaal: 1:750