




Bord G7: voetpad

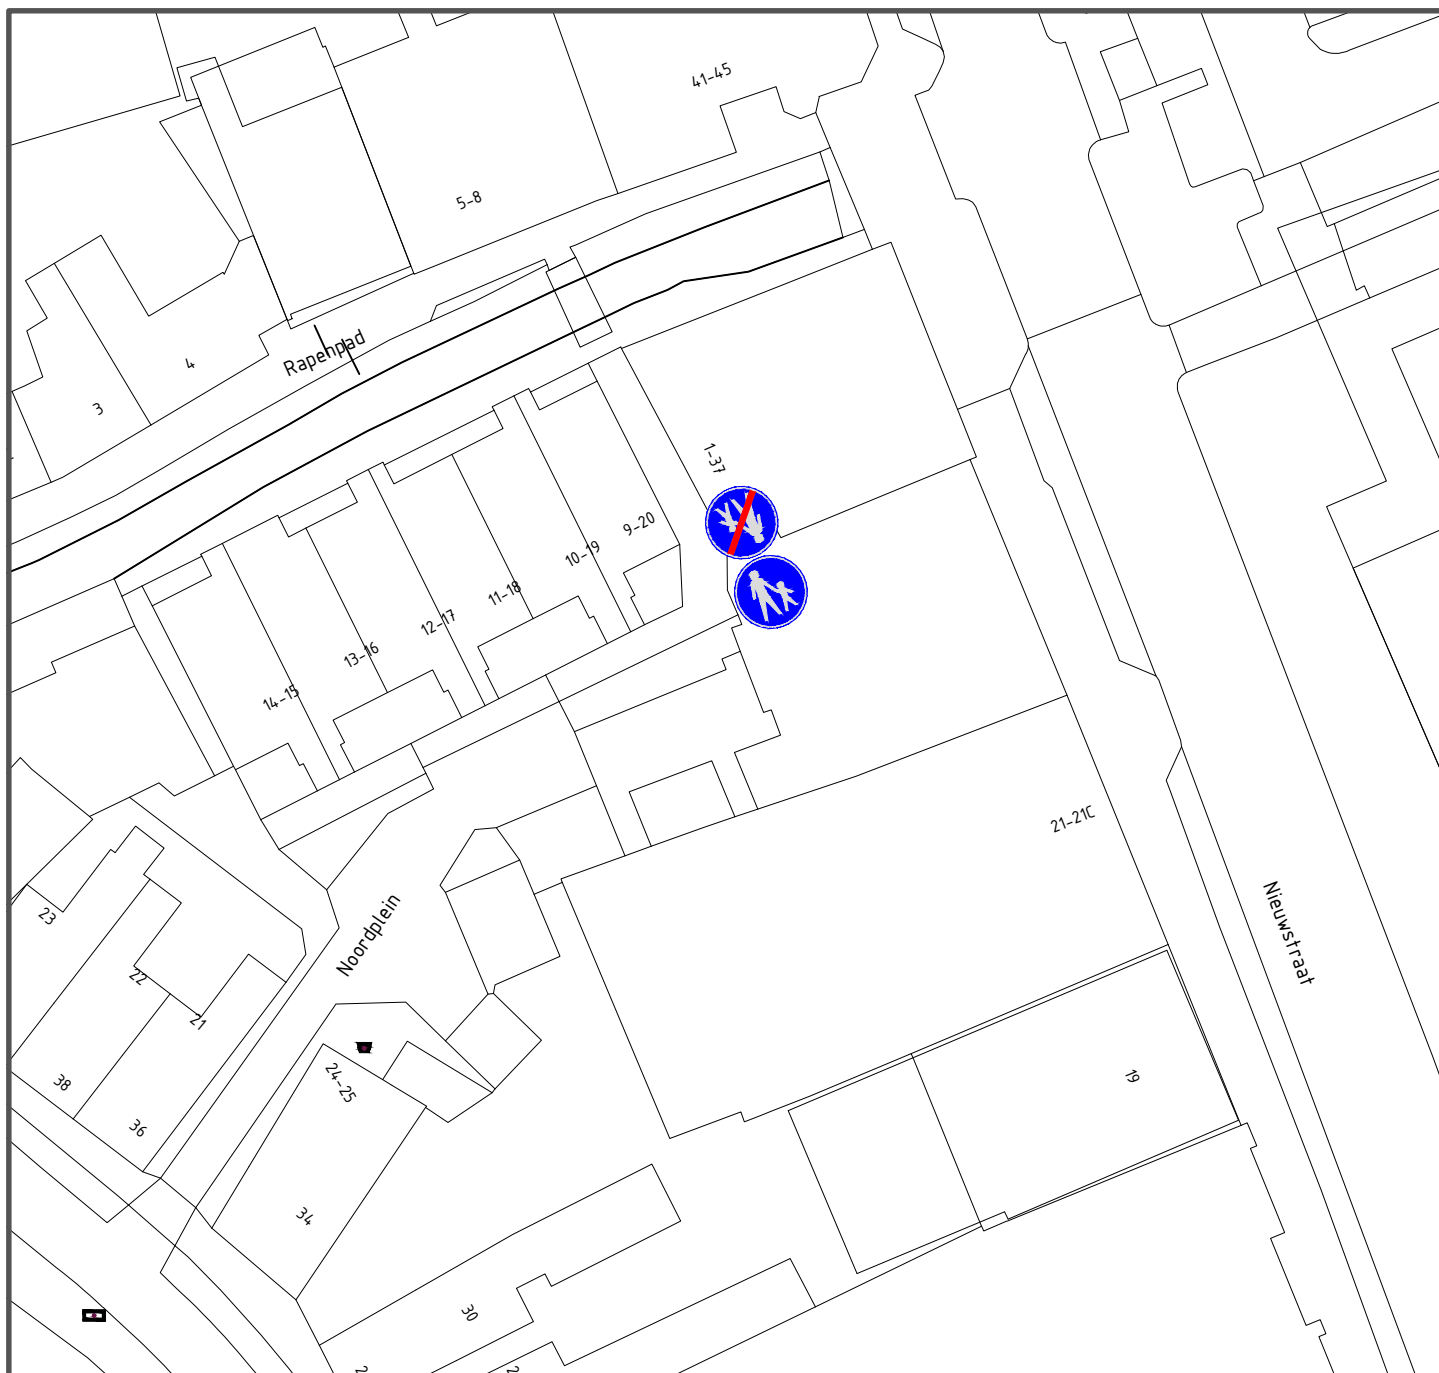

Bord G8: einde voetpad

onderwerp Verkeersbesluit aanbrengen voetgangersborden		schaal 1:500
		formaat A4
		datum 10-06-2020
onderdeel Tussen het Noordplein en de Nieuwstraat in Schagen		blad 1 van 1
		status Definitief
Afdeling Openbaar Gebied		 GEMEENTE Schagen
getekend	RvB	
gezien	FJJ.W	
tekening nr.	VB2020023	