


GPP op kenteken

Hortensiastraat 10 Ridderkerk

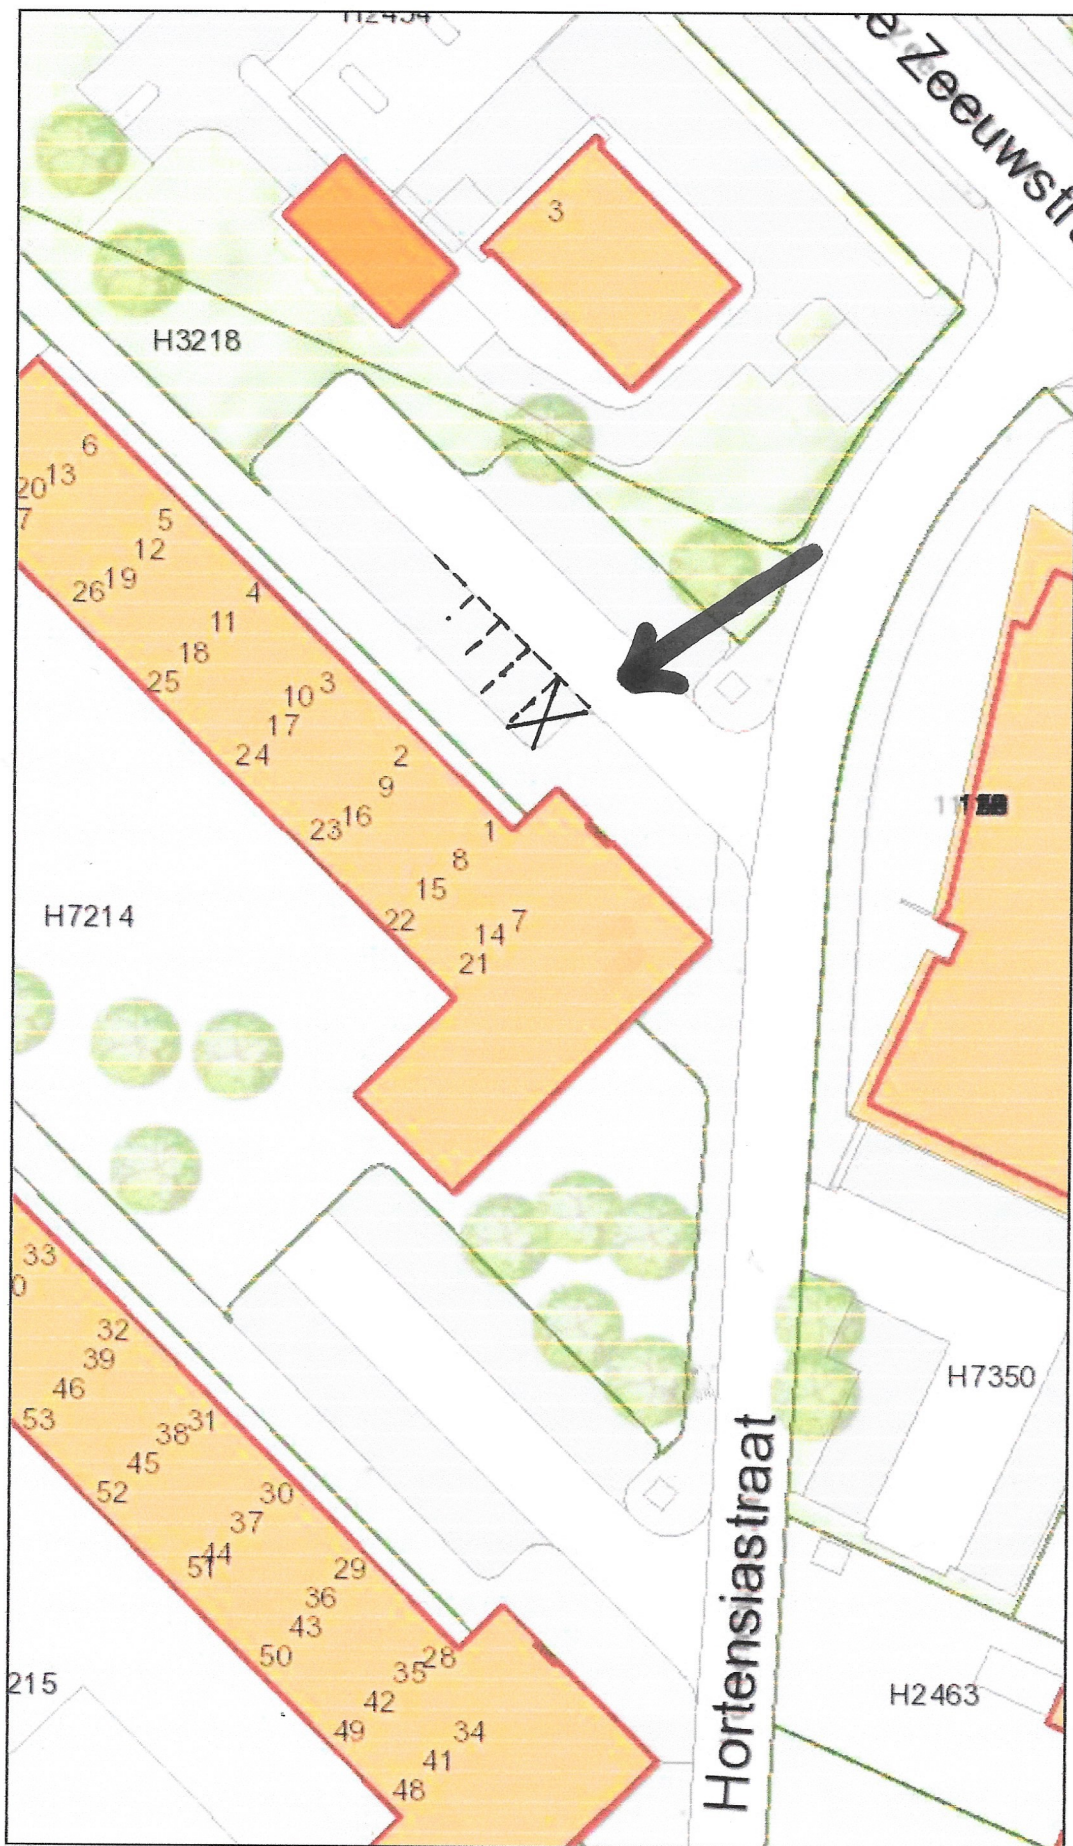

Legenda

Auteur: pekn

Datum: 20-04-2020

Schaal: 1:500