


GPP op kenteken

Vlietplein 28 Ridderkerk

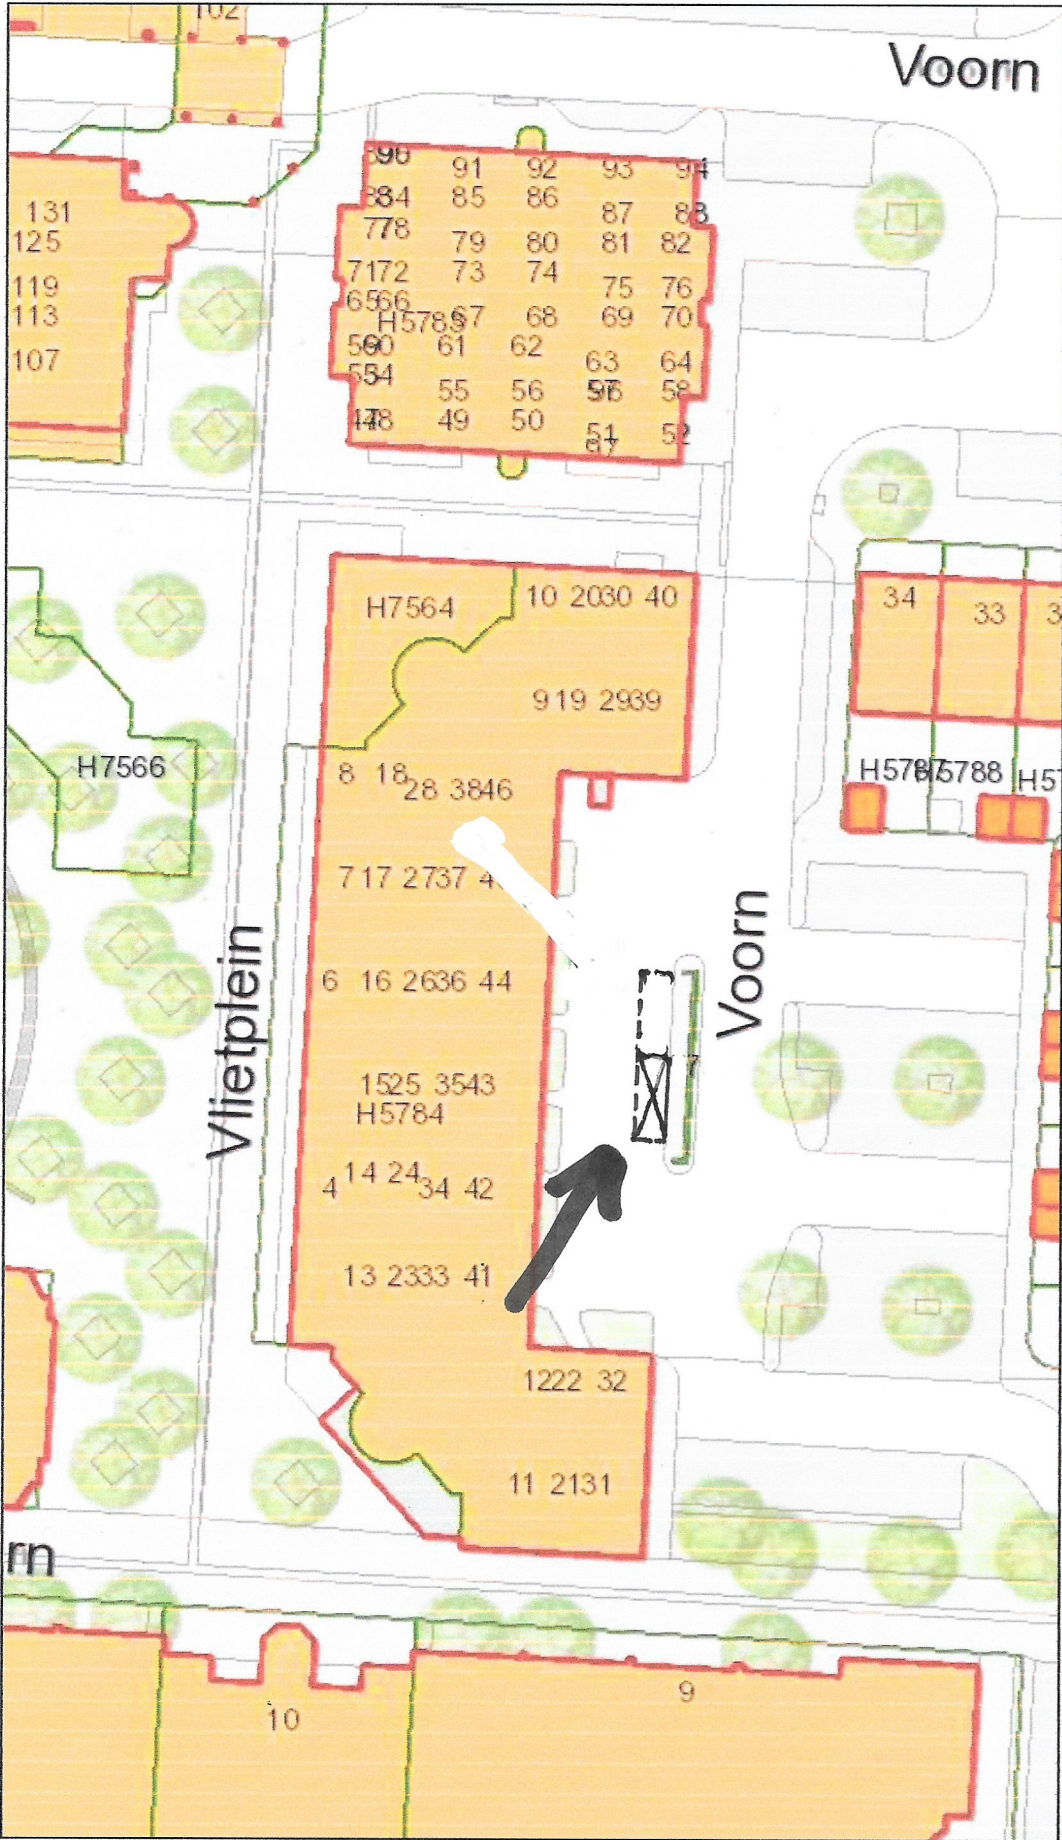

Legenda

Auteur: pekn
Datum: 20-04-2020
Schaal: 1:500