


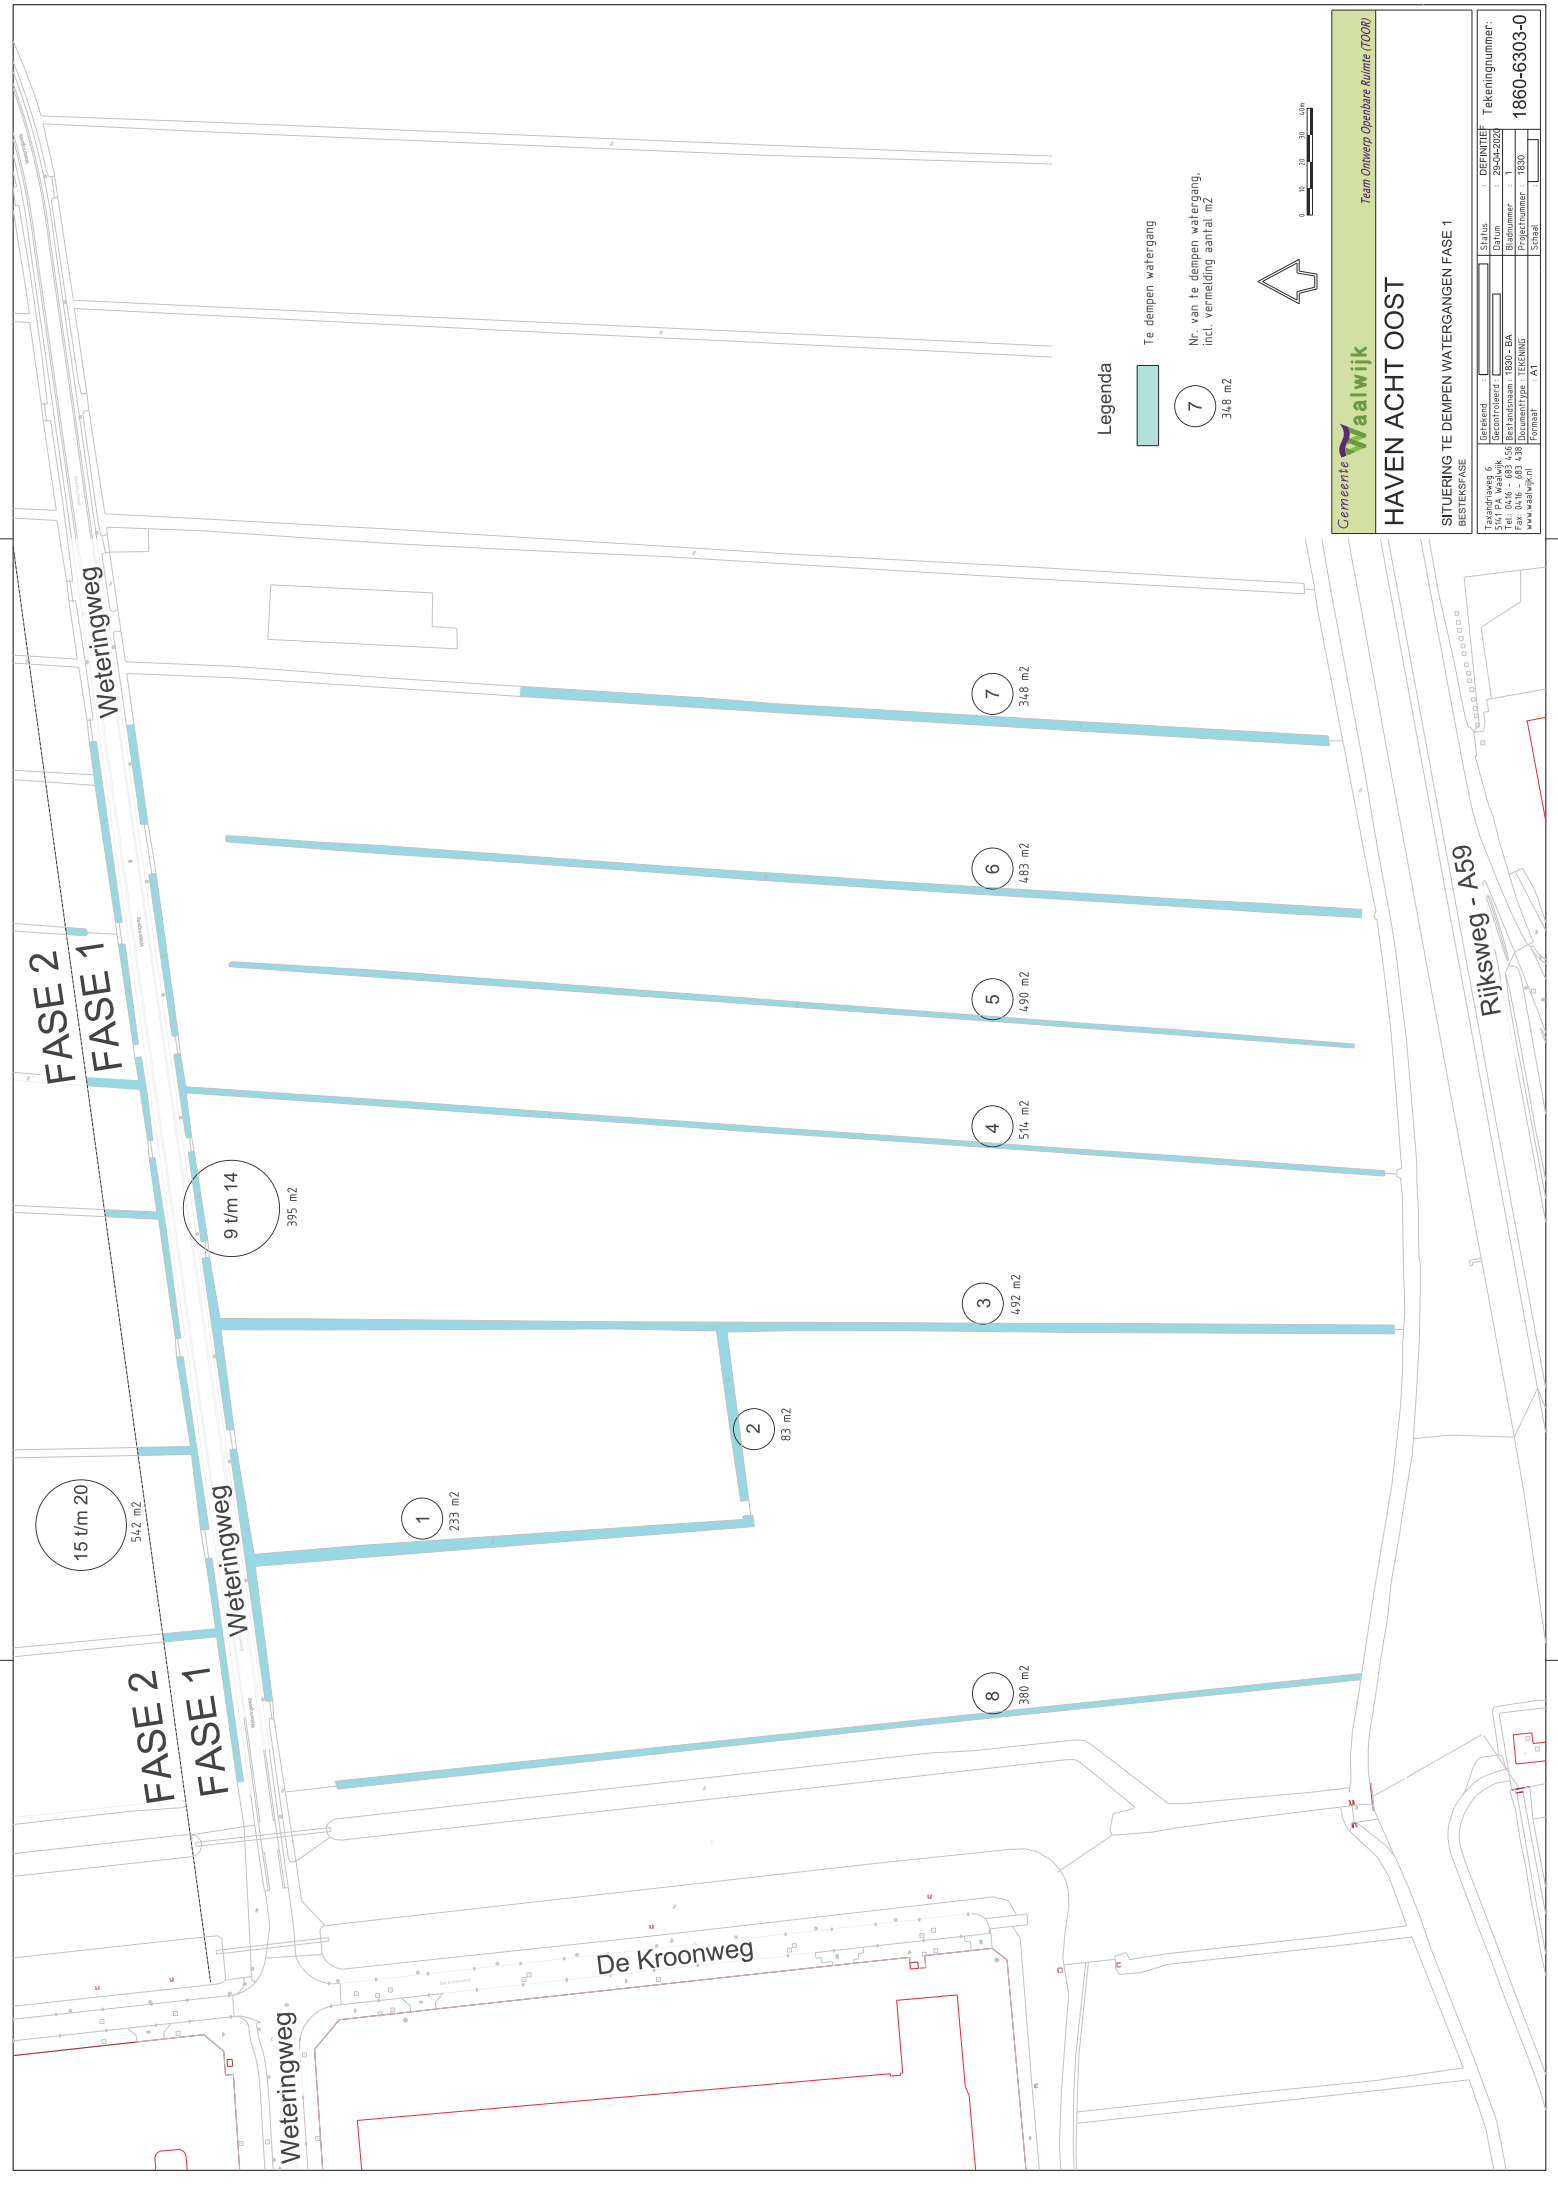

Legenda

Te dempen watergang

7
Nr. van te dempen watergang,
incl. vermeding aantal mZ
348 mZ



Gemeente **Waalwijk**

Taam Ontwerp Openbare Ruimte (TOOR)

HAVEN ACHT OOST

SITUERING TE DEMPEN WATERGANGEN FASE 1

MAKERSFASIE

Getekend	Status	DEFINITIEF
Tekendings 6	1	1
5141 PA Waalwijk	Datum	29-04-2028
Documentnummer	1860 - BA	Projectnummer
Fax 016 - 683 038	Document type - TEKENING	Projectnummer
www.waalwijk.nl	Formaat	Schaal
	AI	1830

Tekeningnummer:
1860-6303-0

Rijksweg - A59