


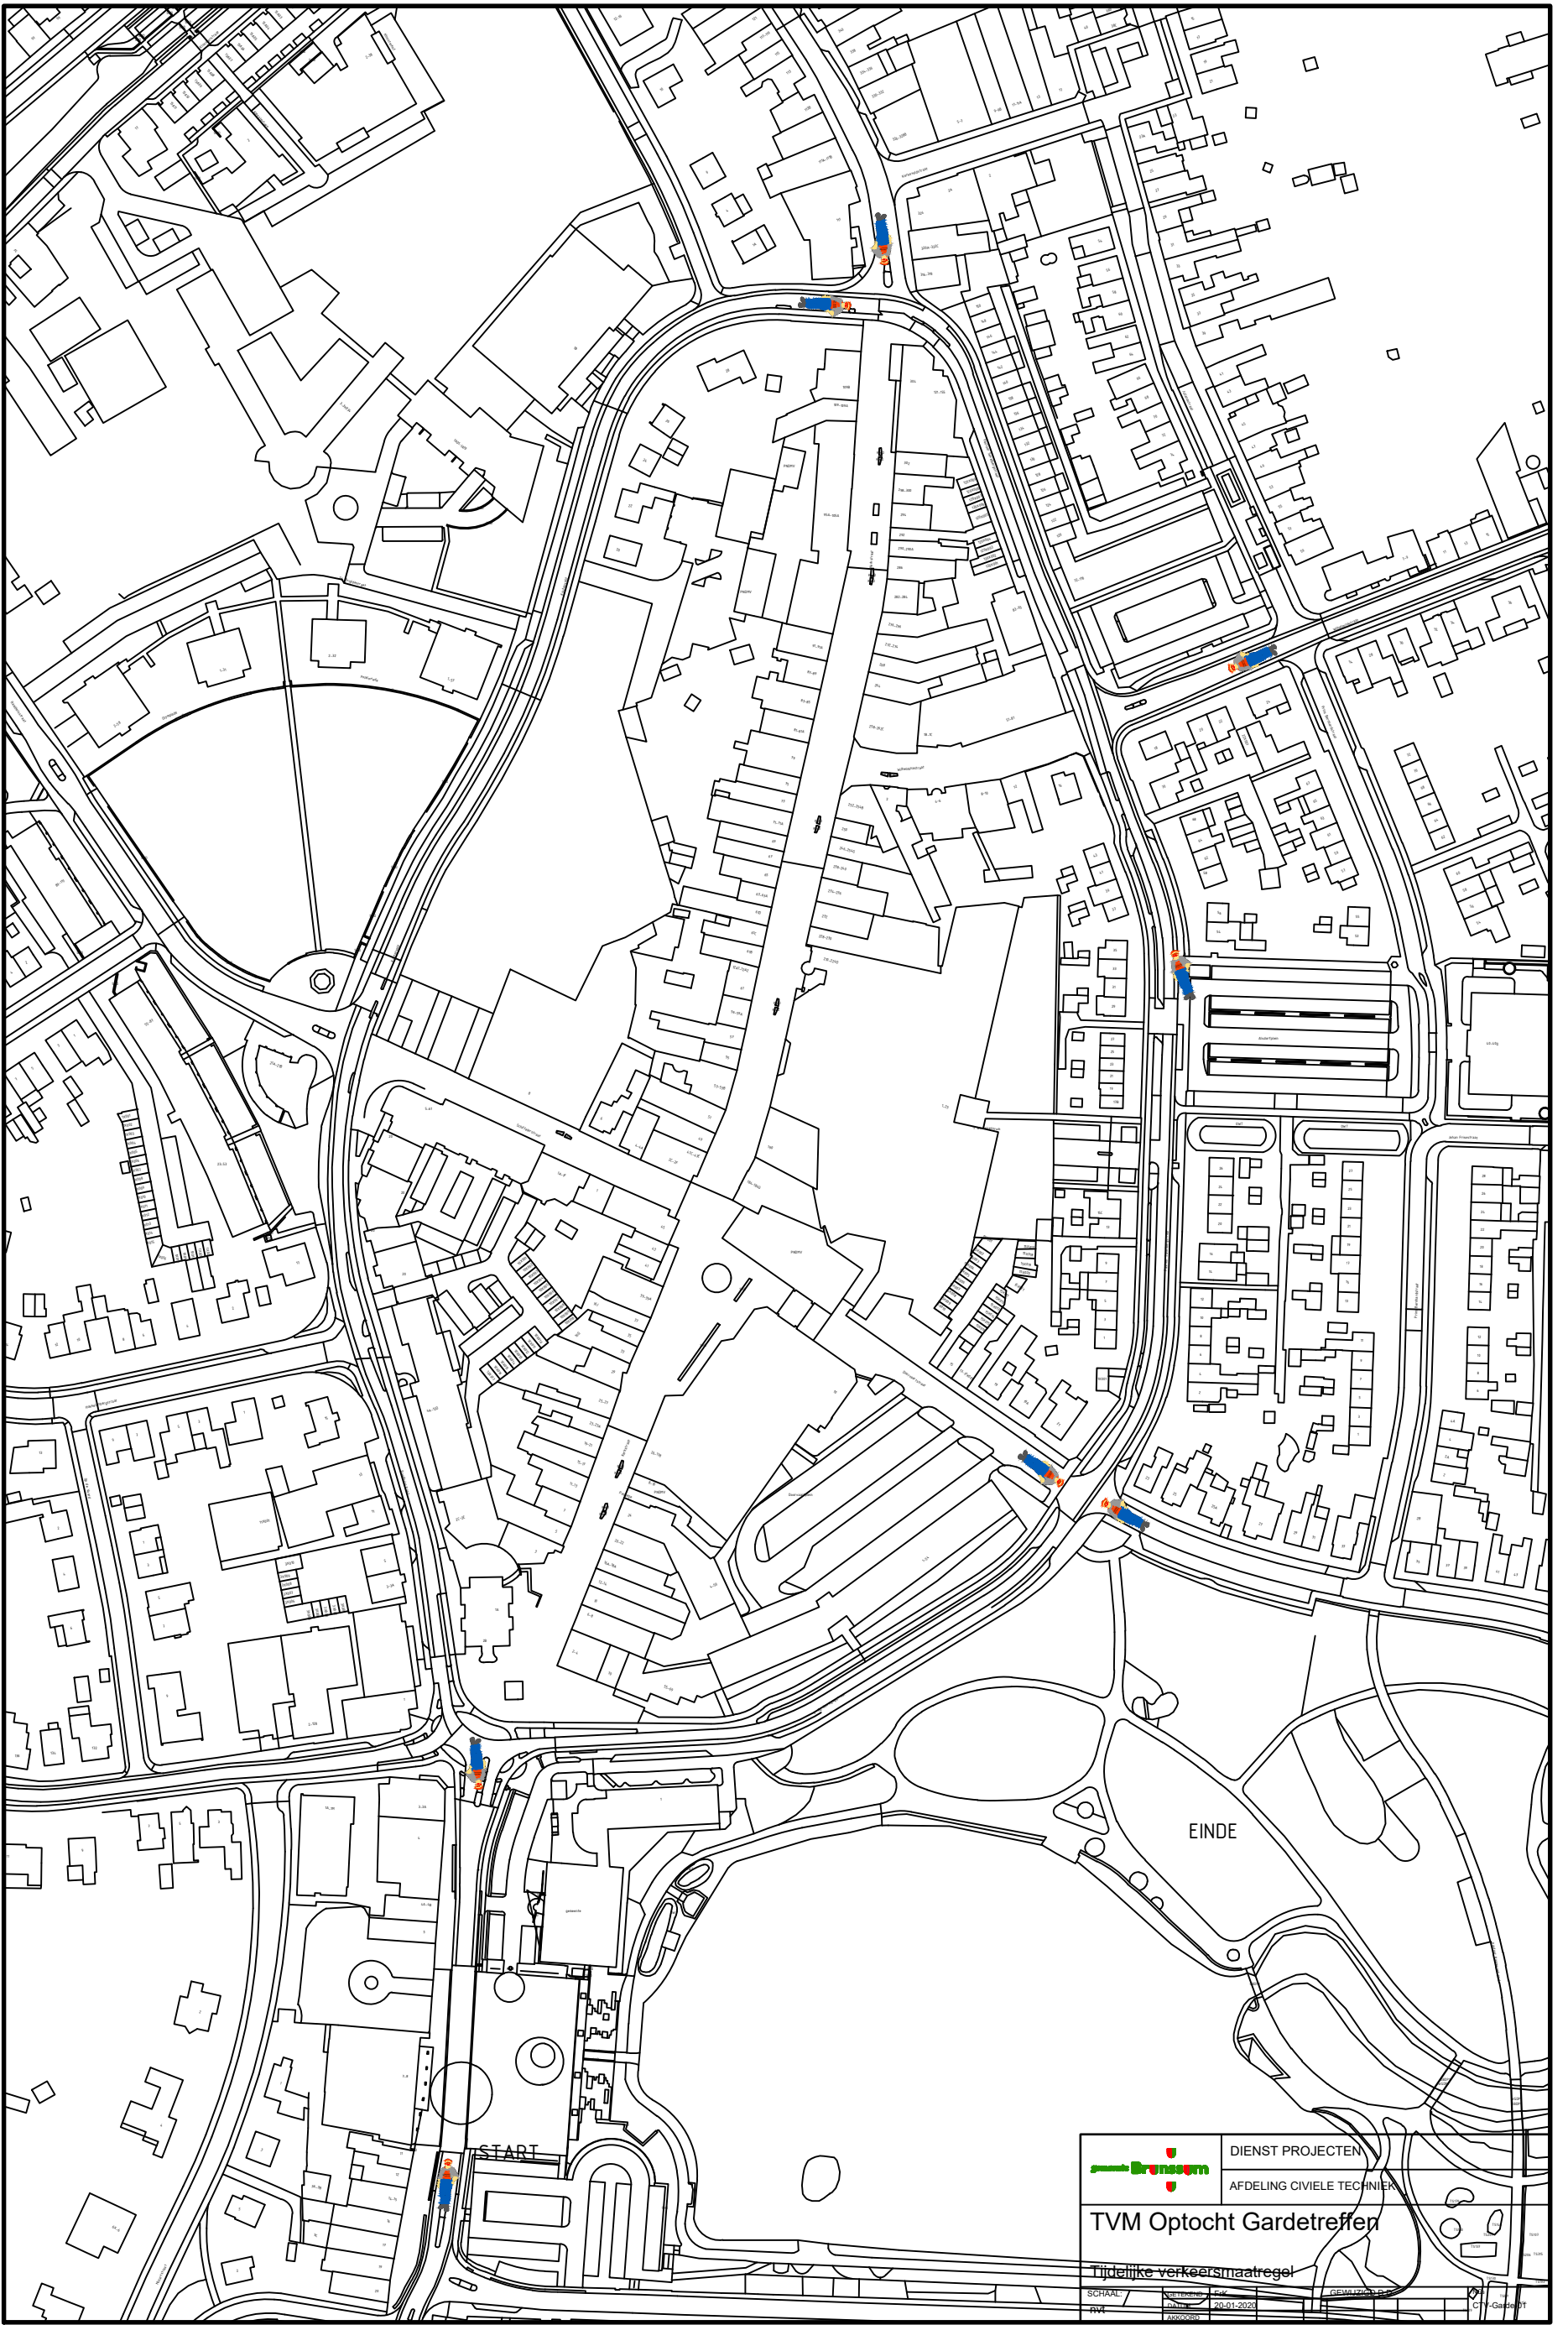

		DIENST PROJECTEN	
			
AFDELING CIVIELE TECHNIEK			
TVM Optocht Gardetref			
Tijdelijke verkeersmaatregel			
SCHALME	PLAN	20-01-2020	DEWI-2020-01
RW	1000000		CTV-Gardetref