


Oplaadgelegenheid elektr. voertuigen

Rijksstraatweg 53 Ridderkerk

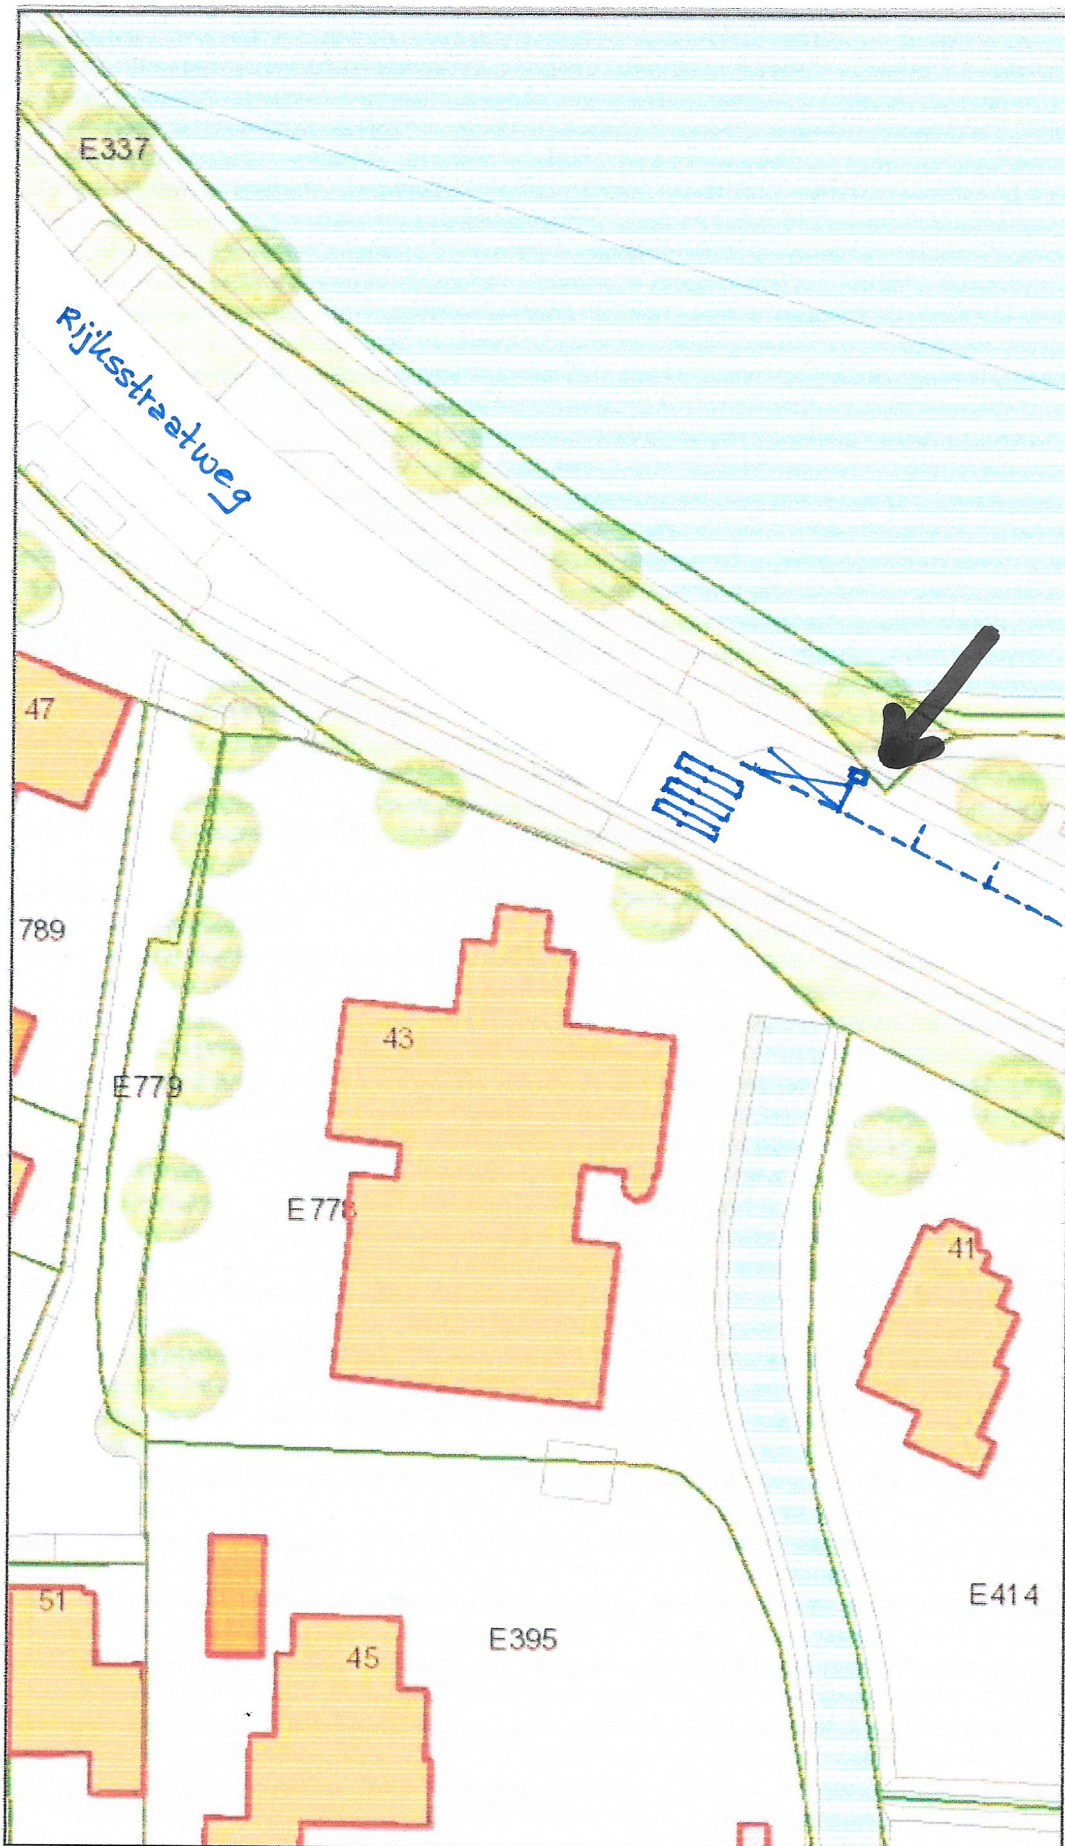

Legenda

Auteur: pekn
Datum: 02-04-2020
Schaal: 1:500