


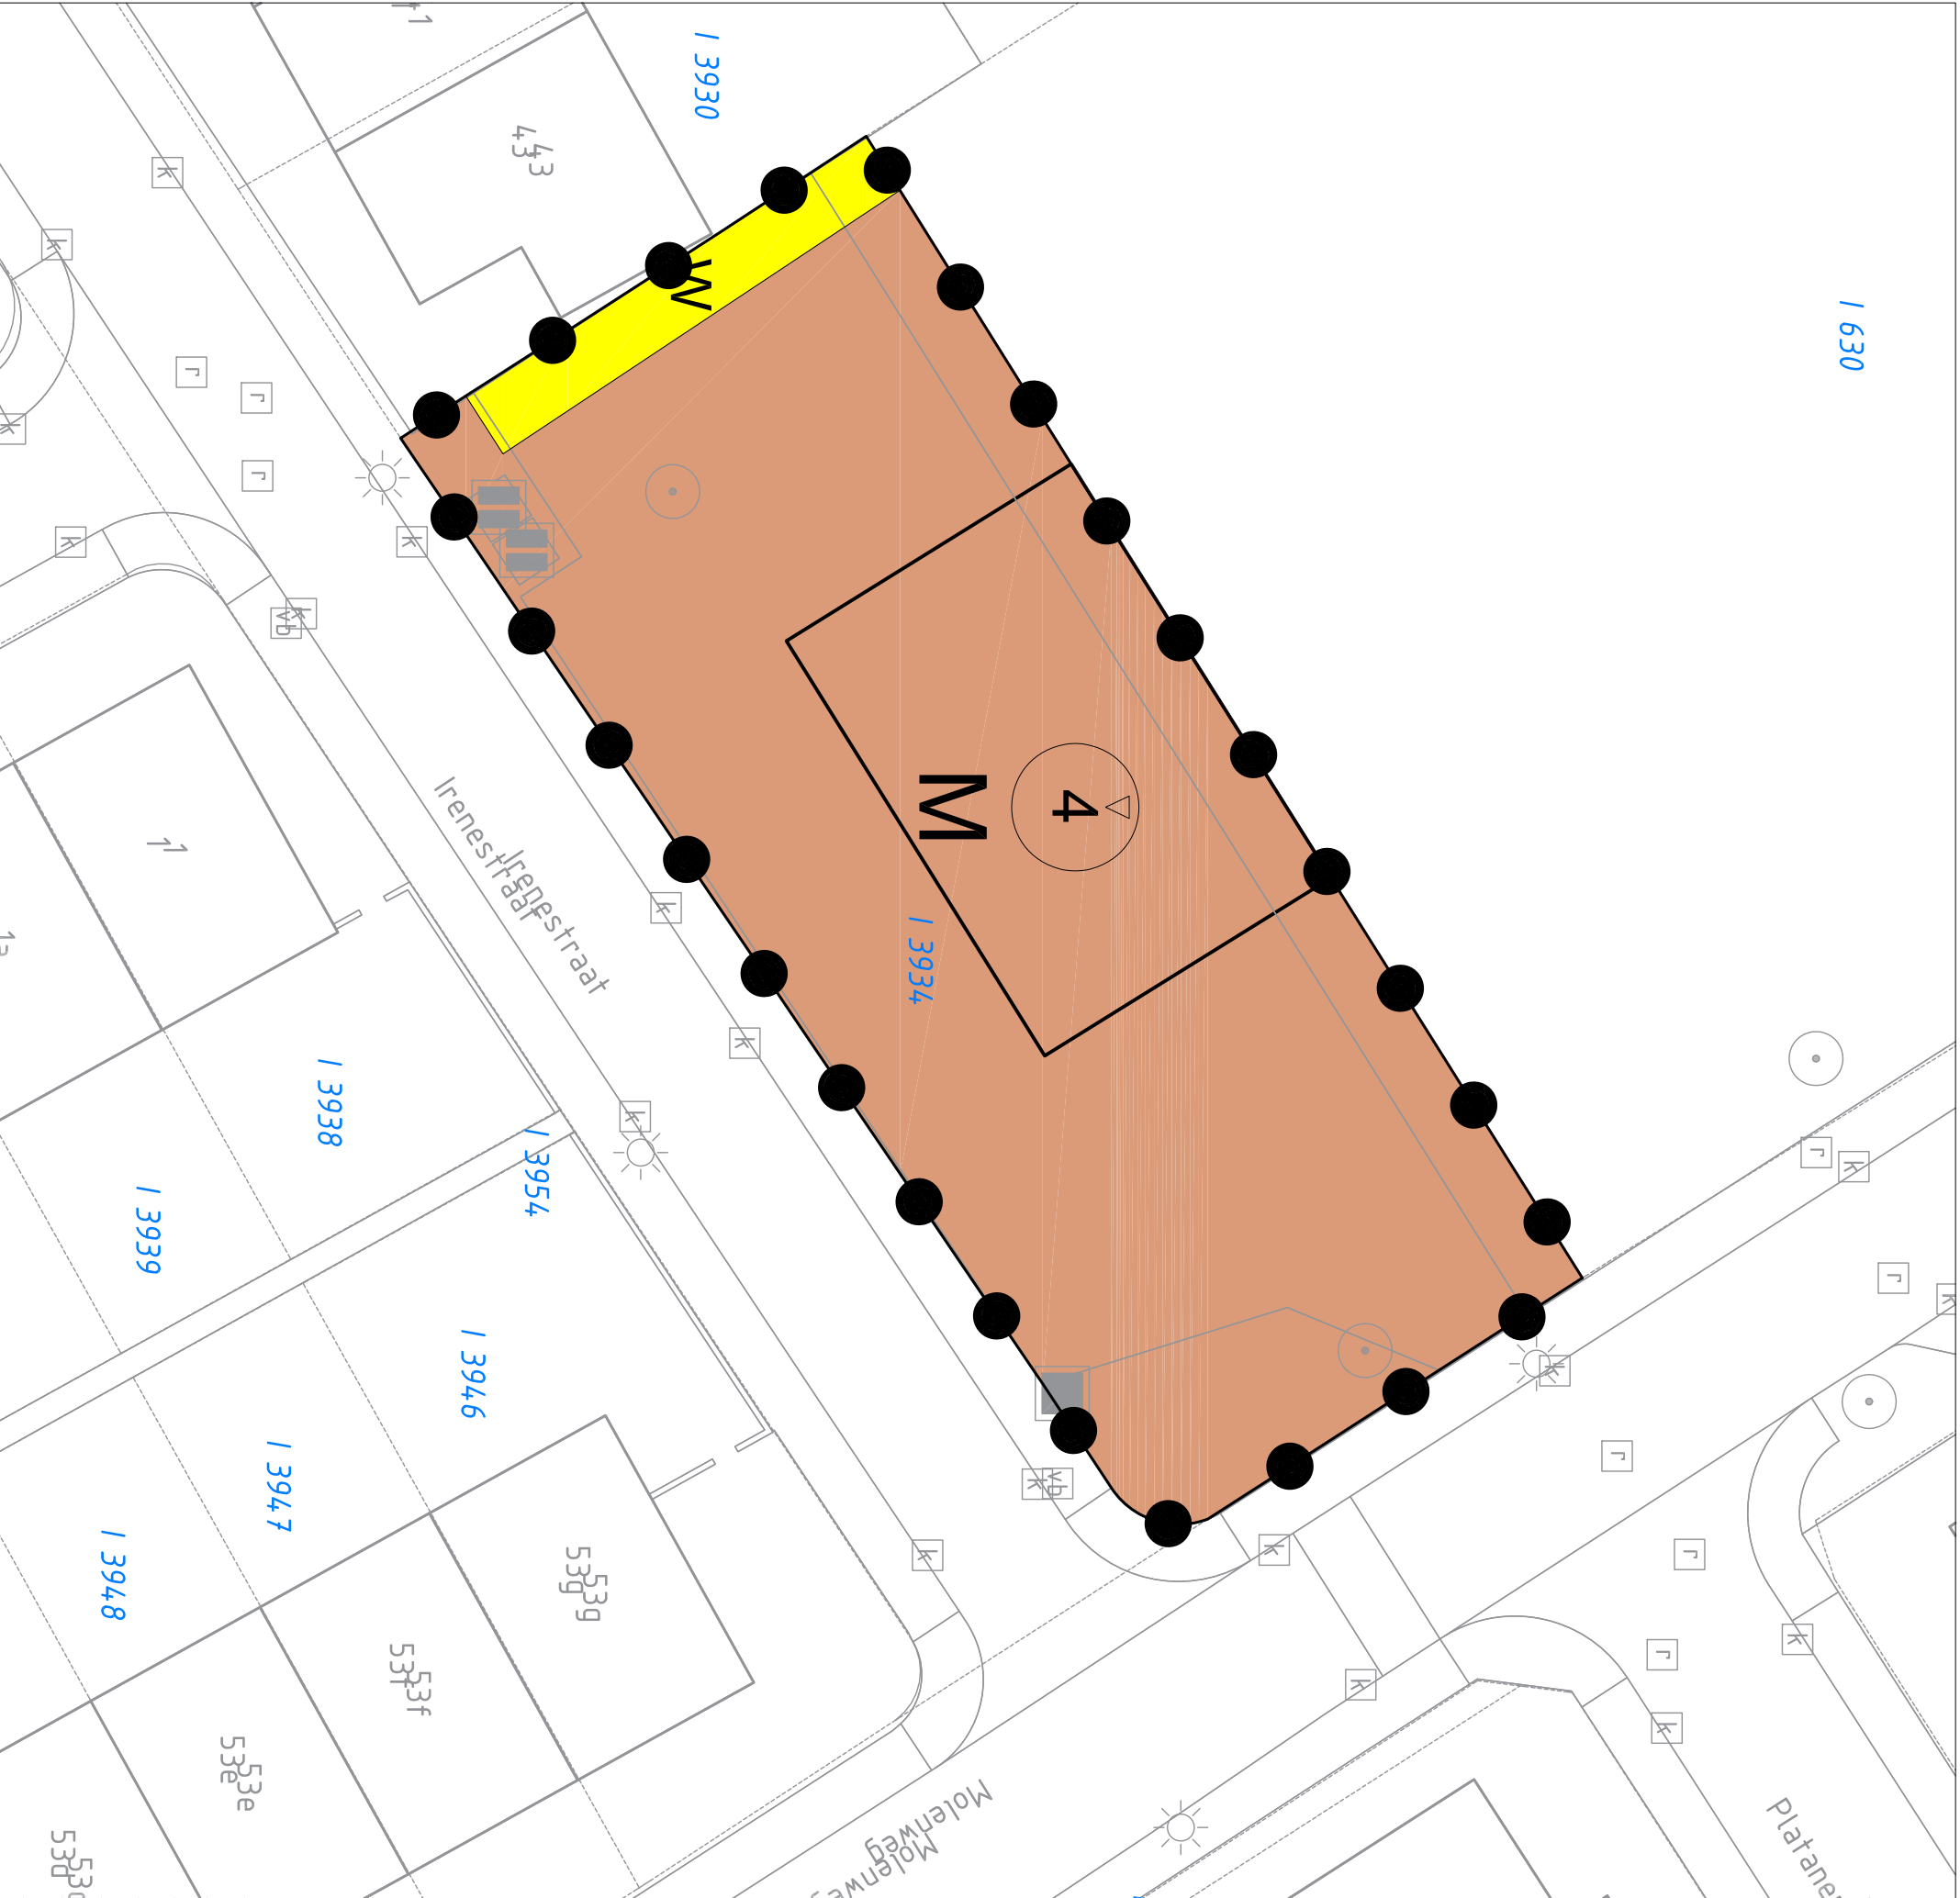

Legenda

- Plangebied
- Maatschappelijk
 Wonen
- Bouwvlakken
 Bouwvlak
- Maatvoeringen
 maatvoeringssgrens
- maximum bouwhoogte