




Te kappen bomen


project: Zuid-Schalkwijkerweg 58; ontwerp: MHUD met mxt landschappen & Fu Factory; datum: 14-05-2020; formaat: A3; schaal: 1:700



20 x

22 x

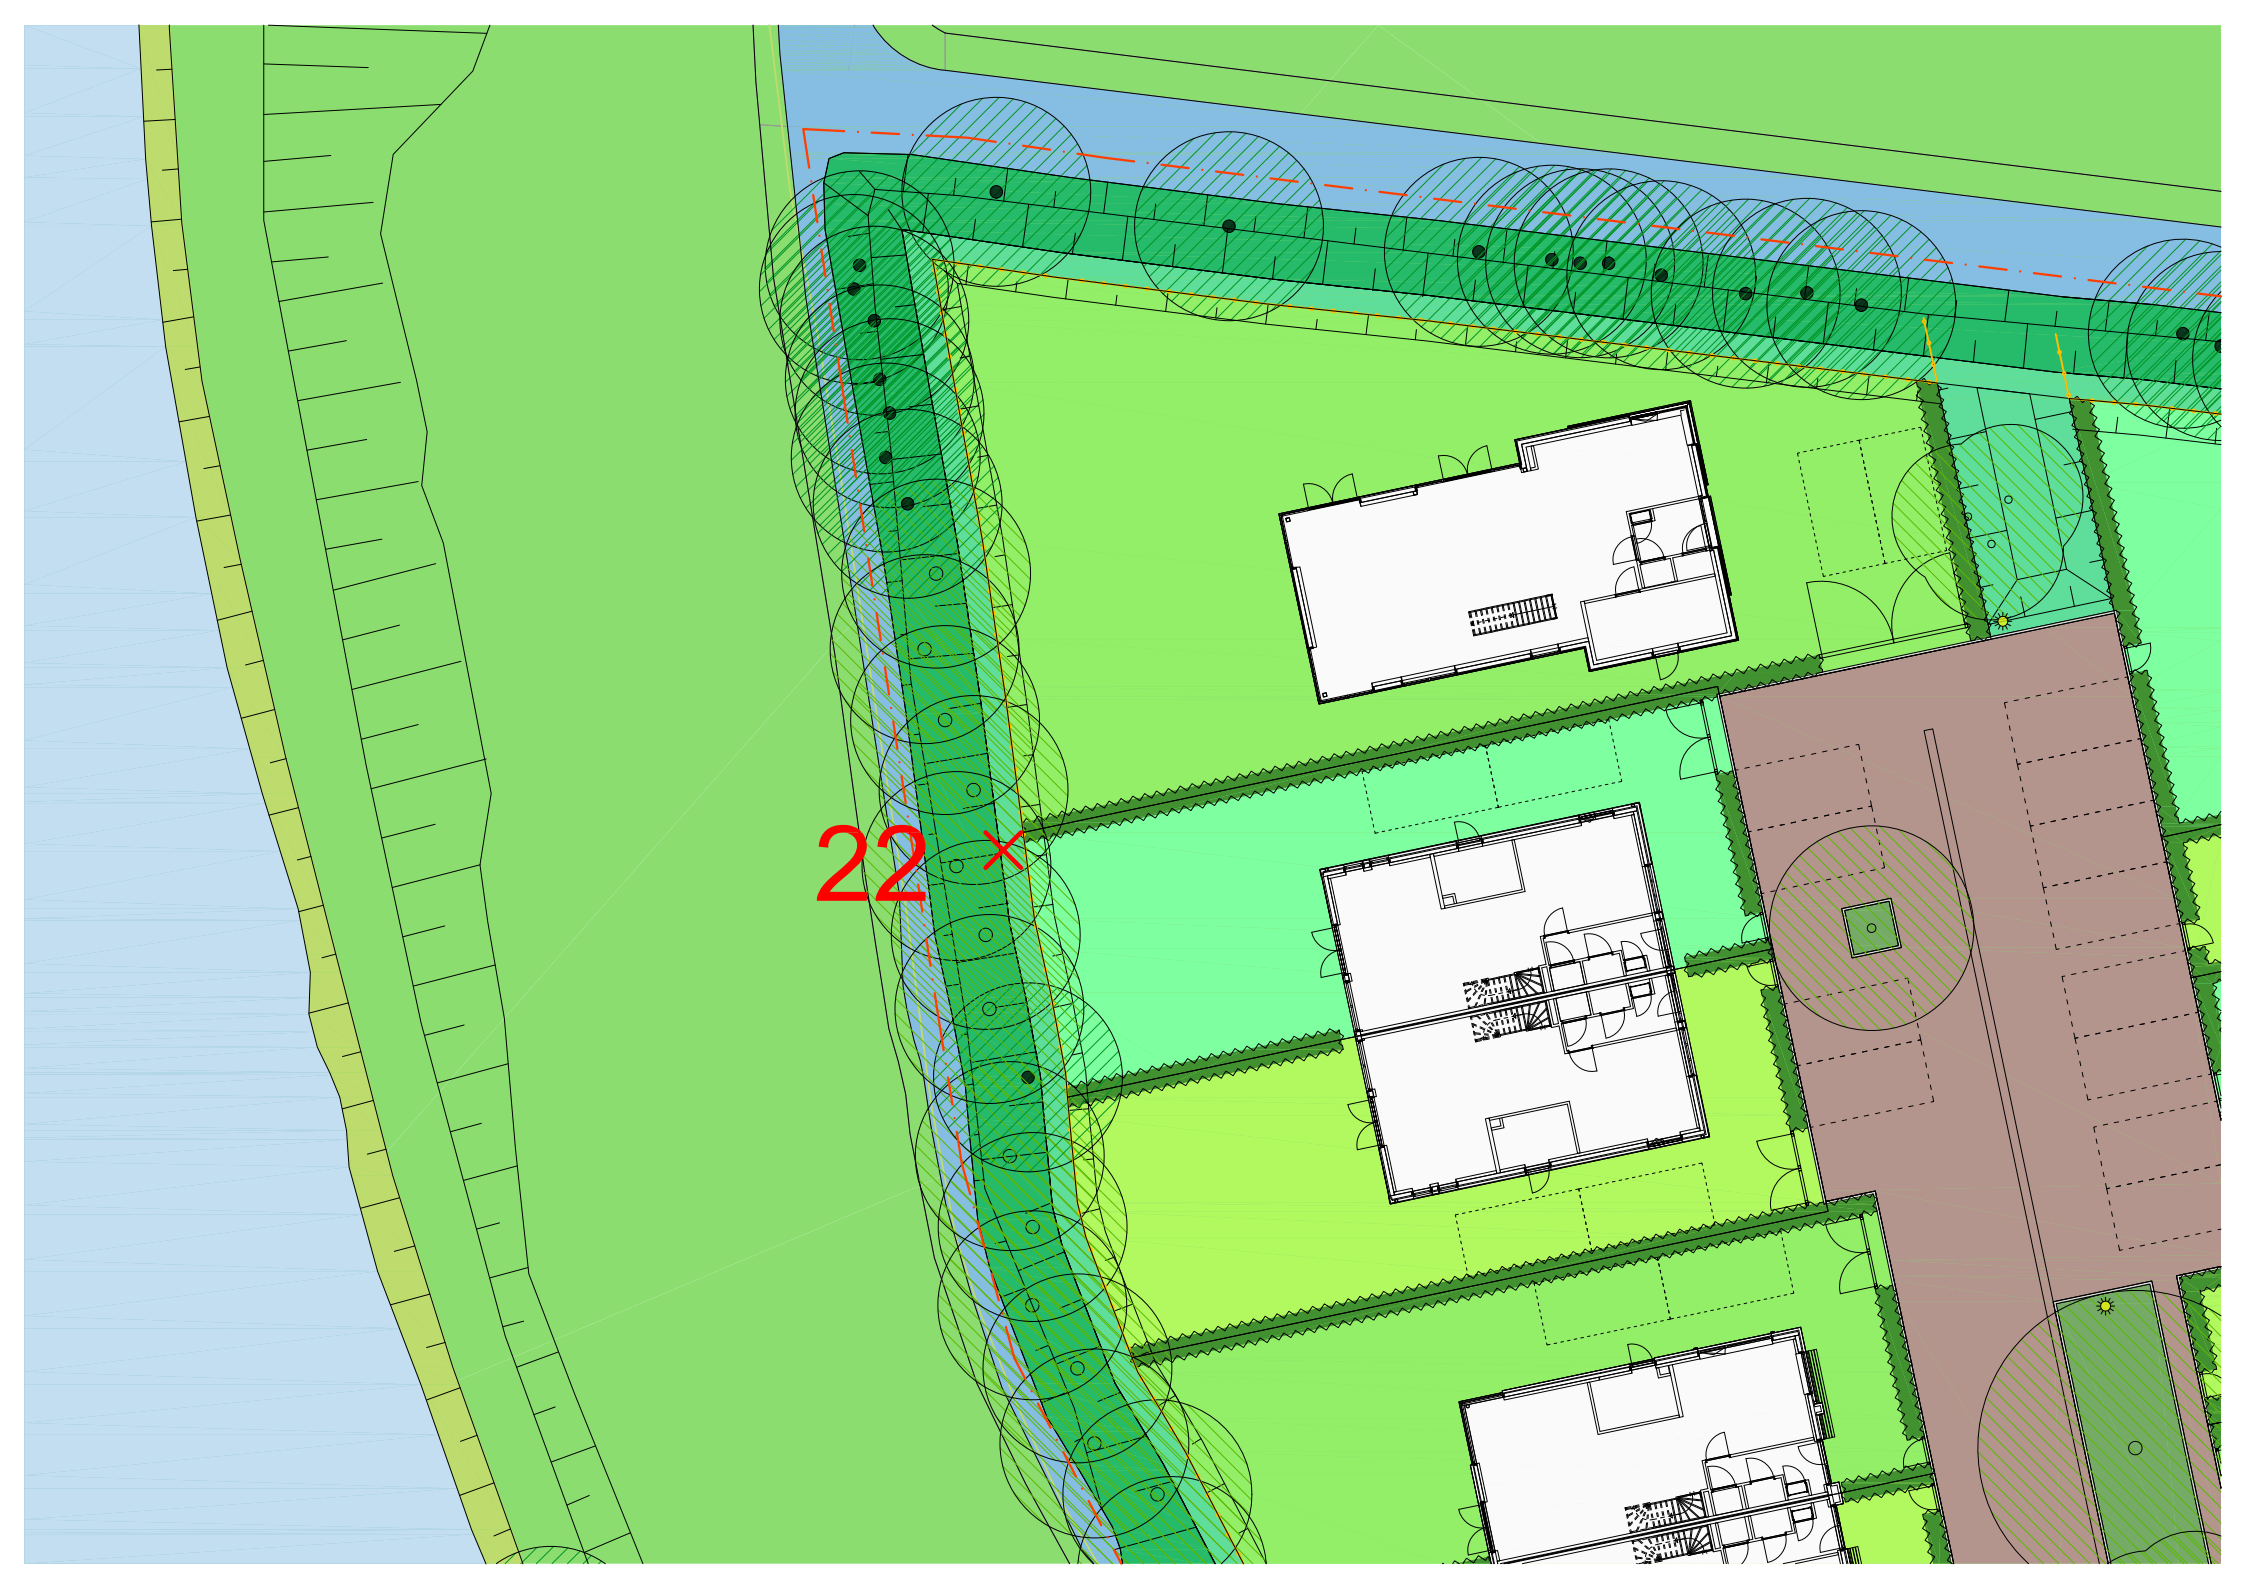


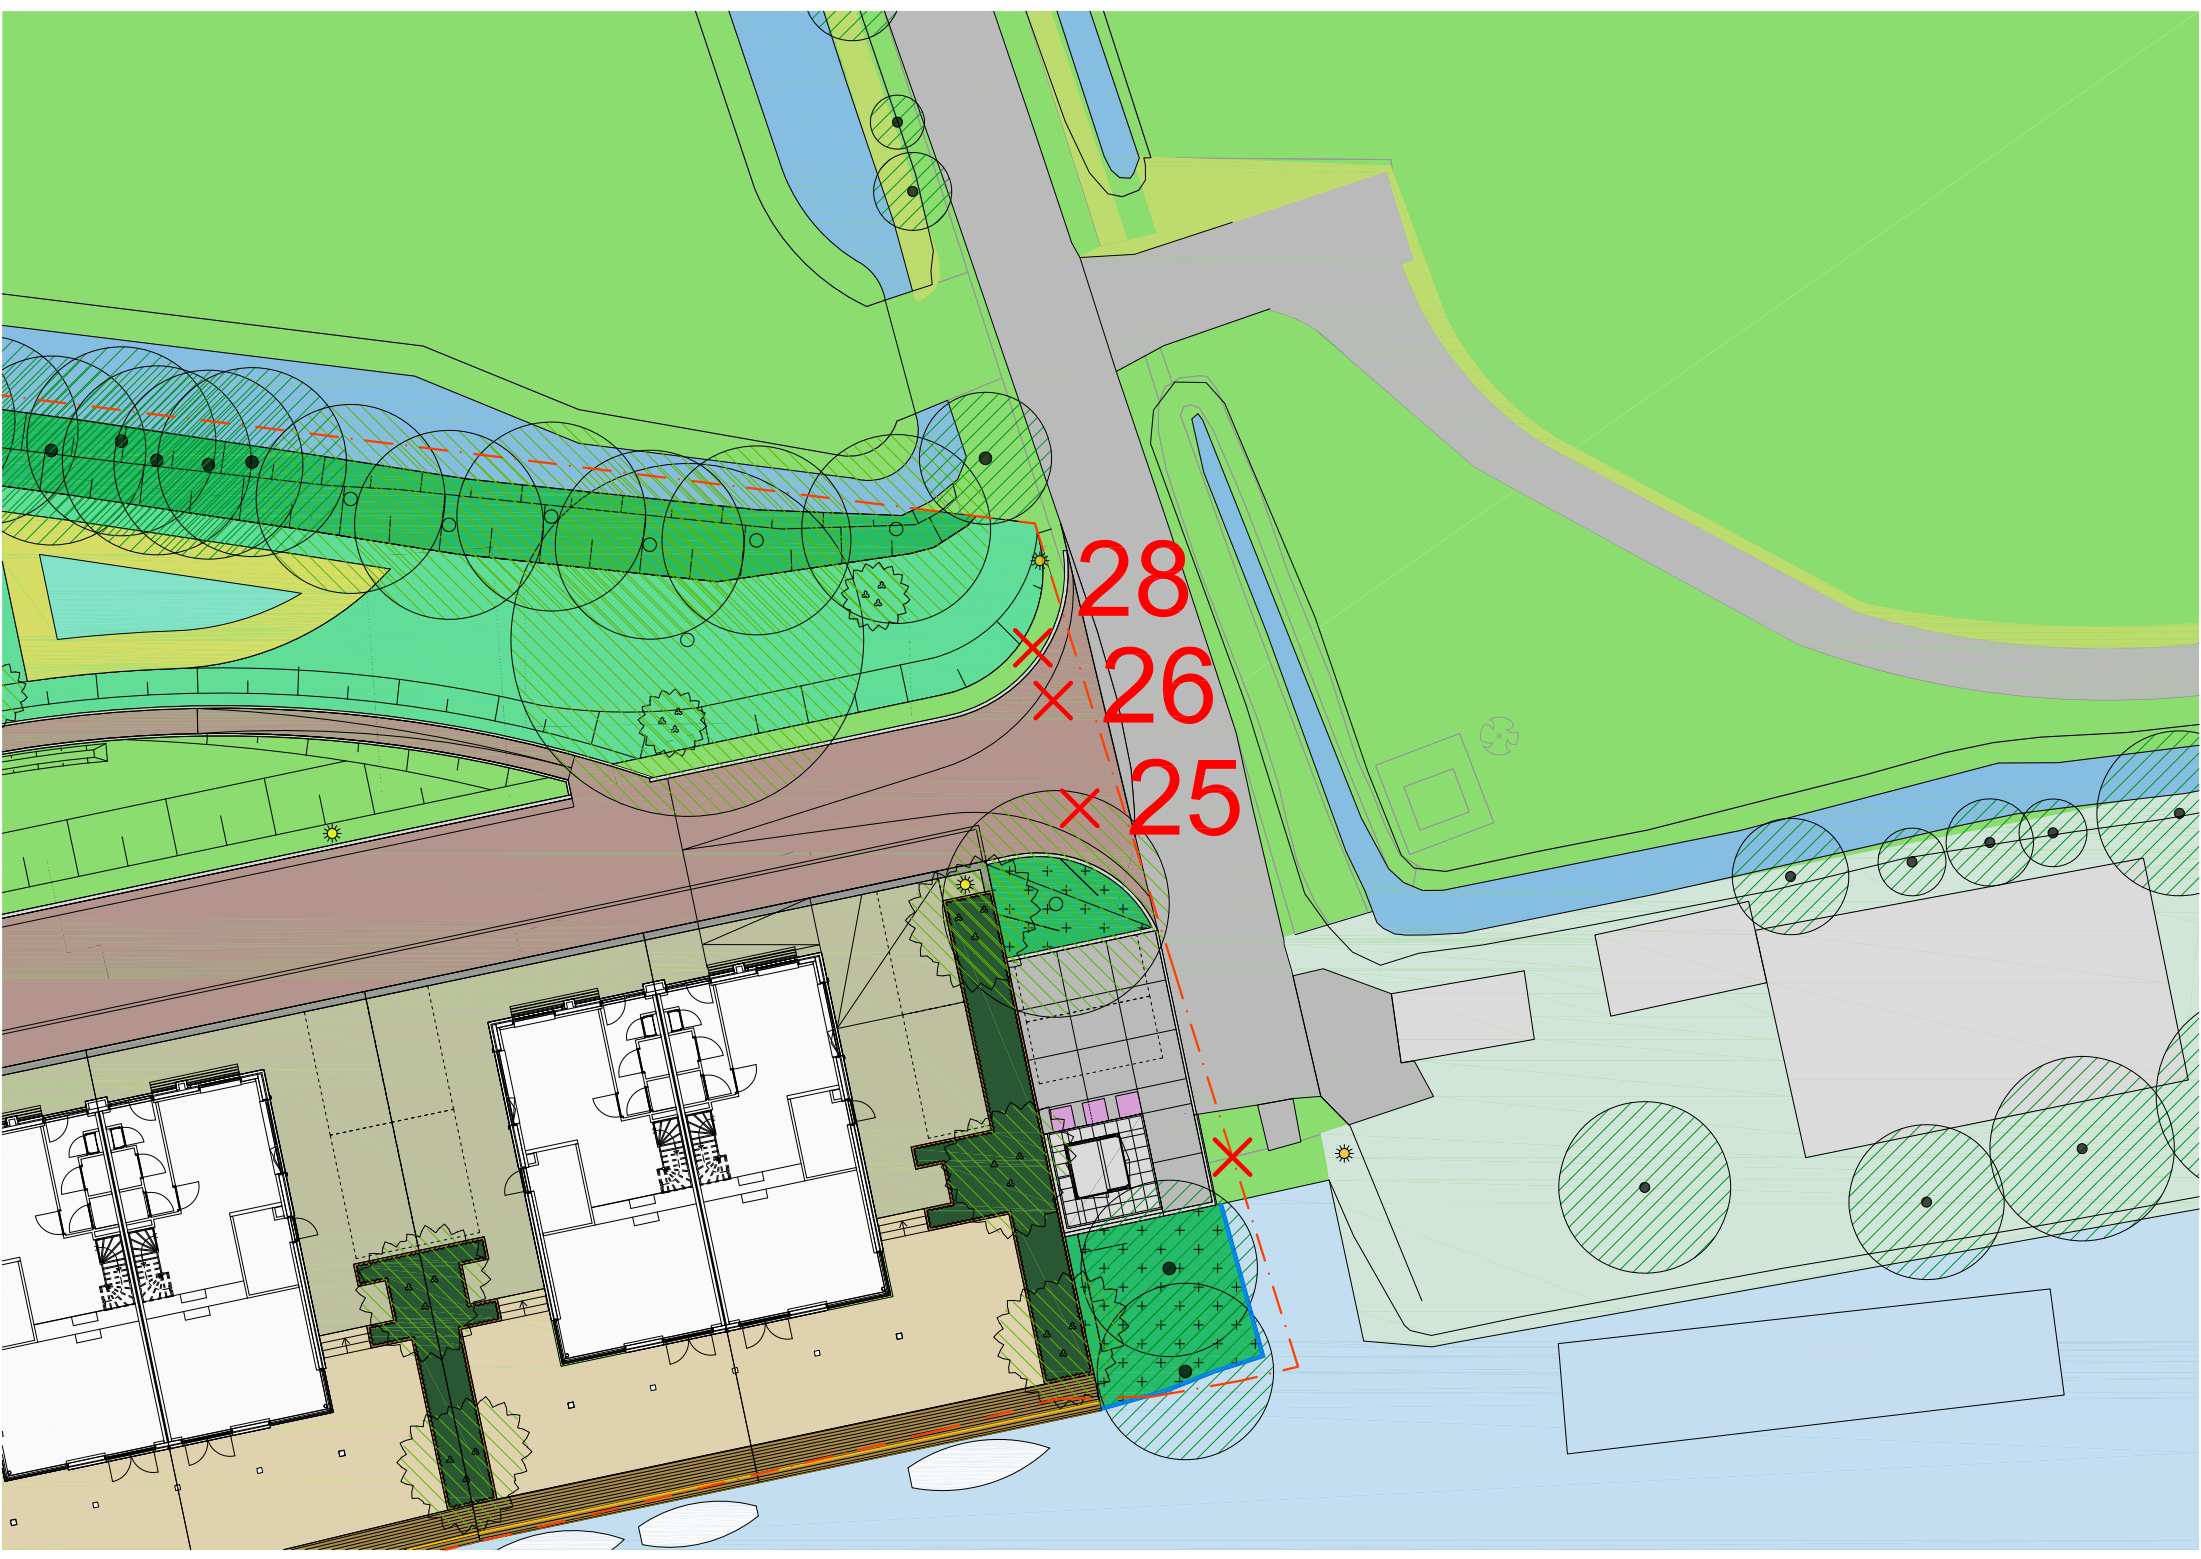

28

26

25

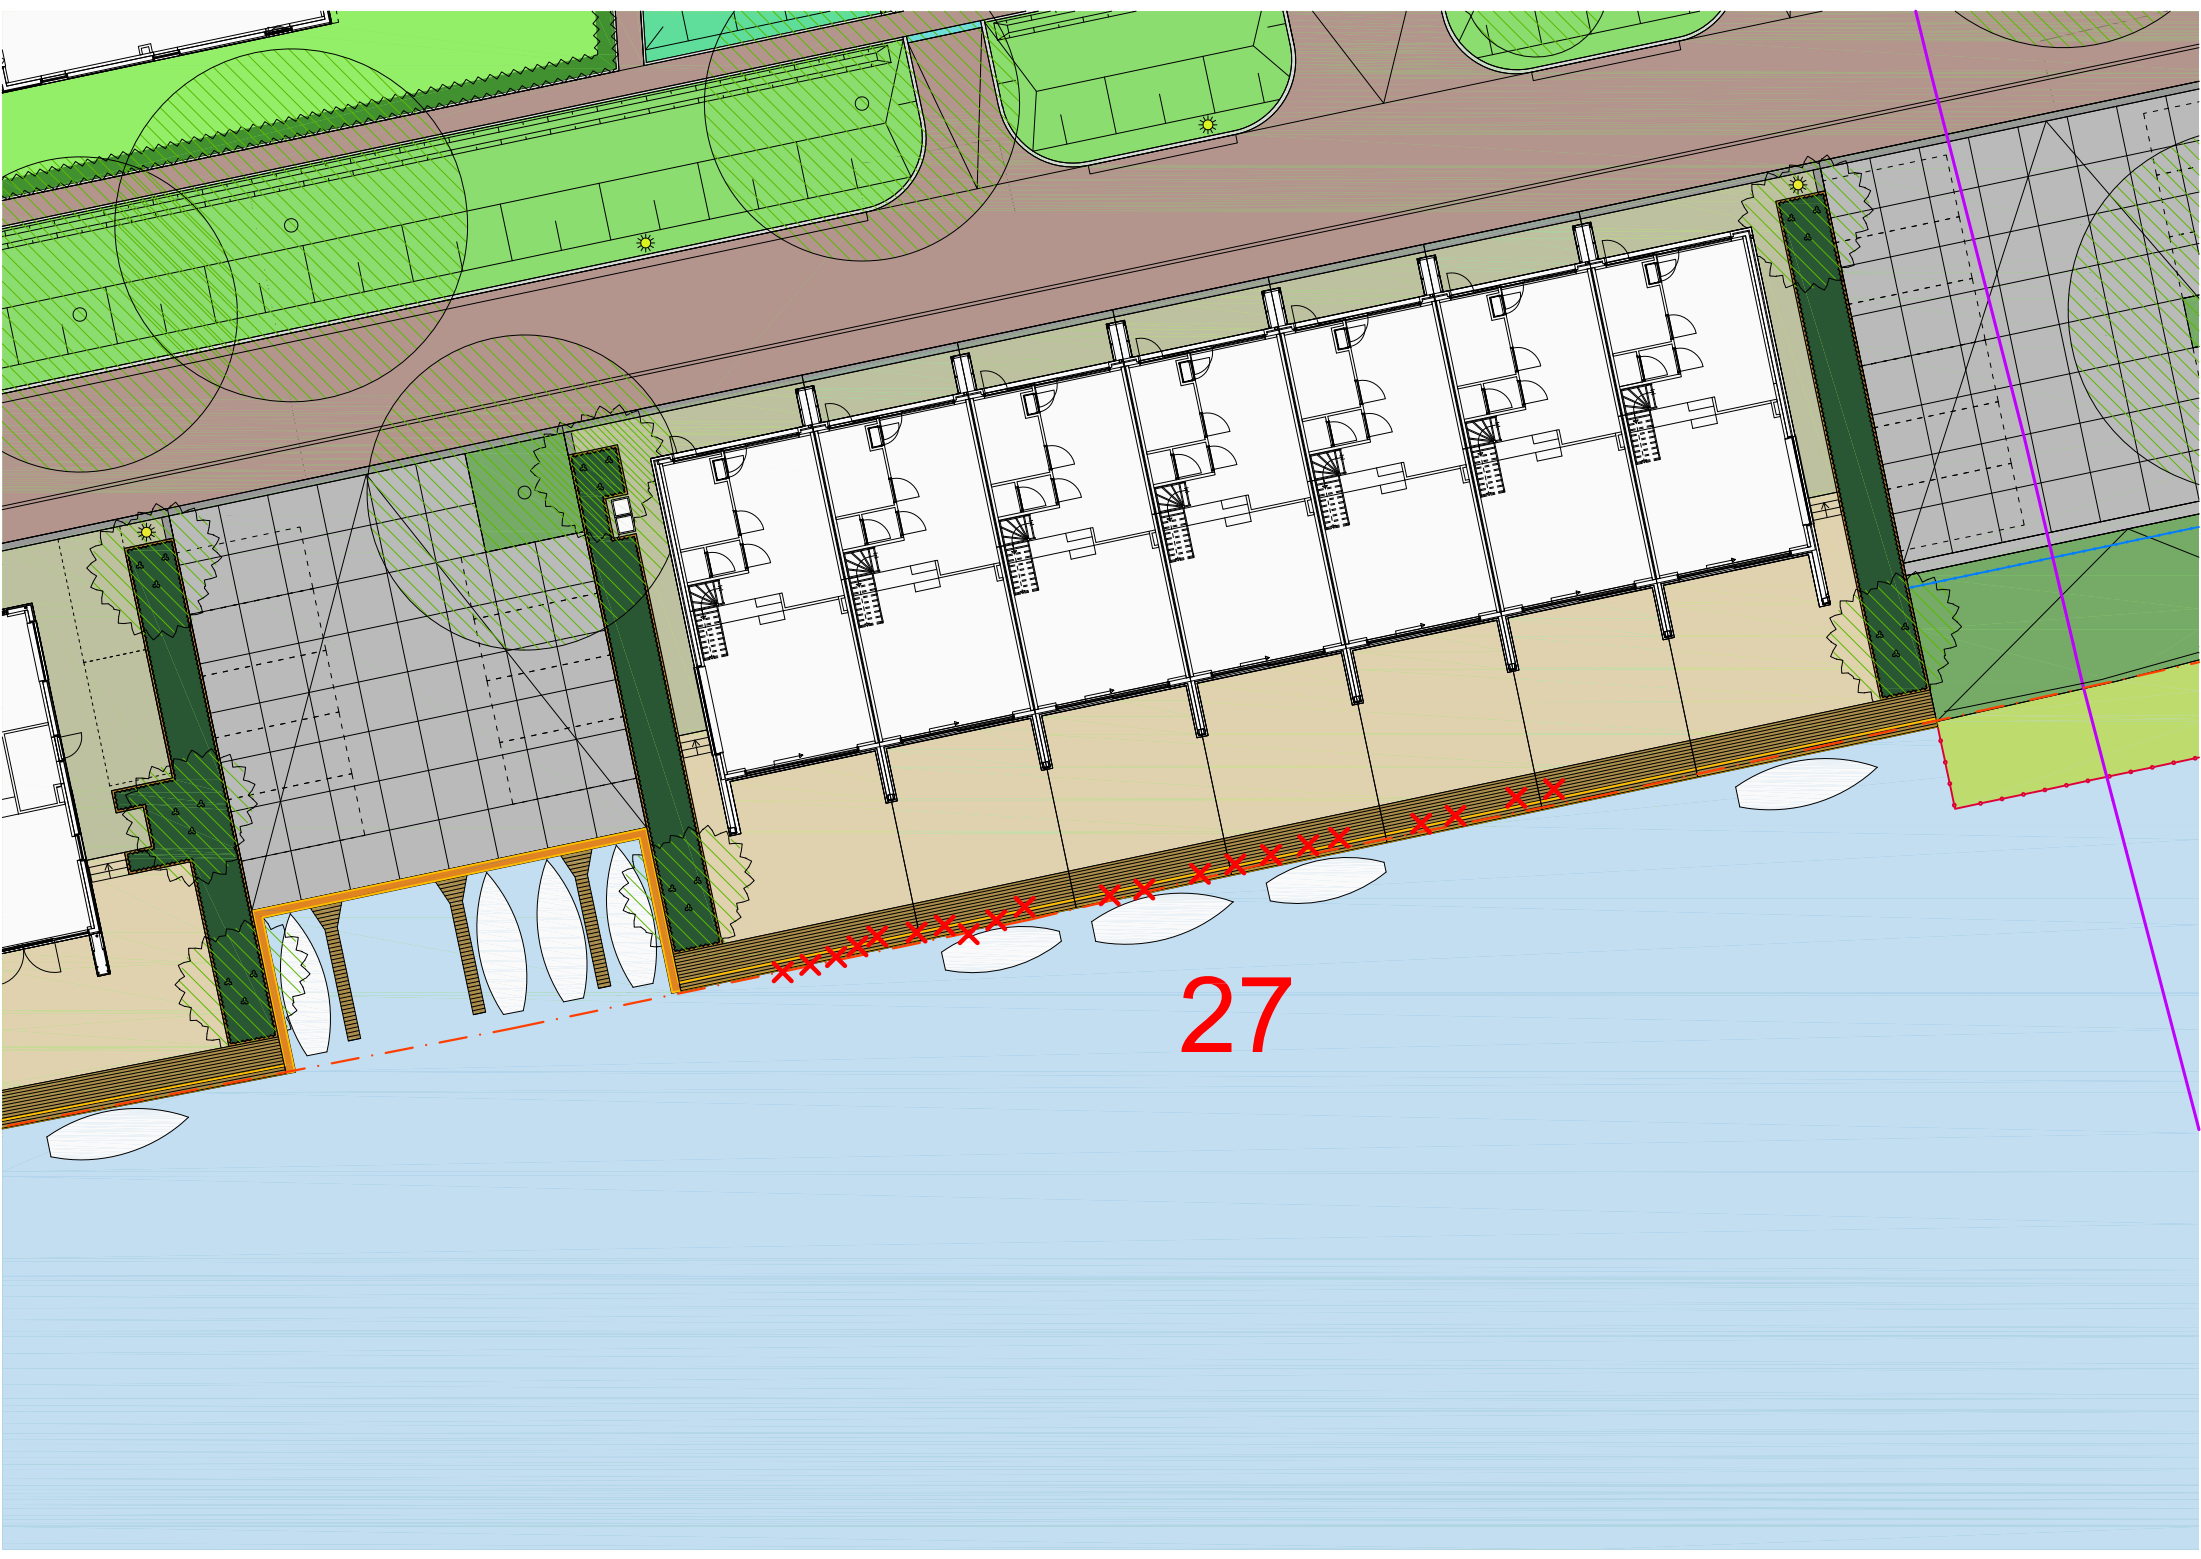

27

