




Doorsnede A-A type A

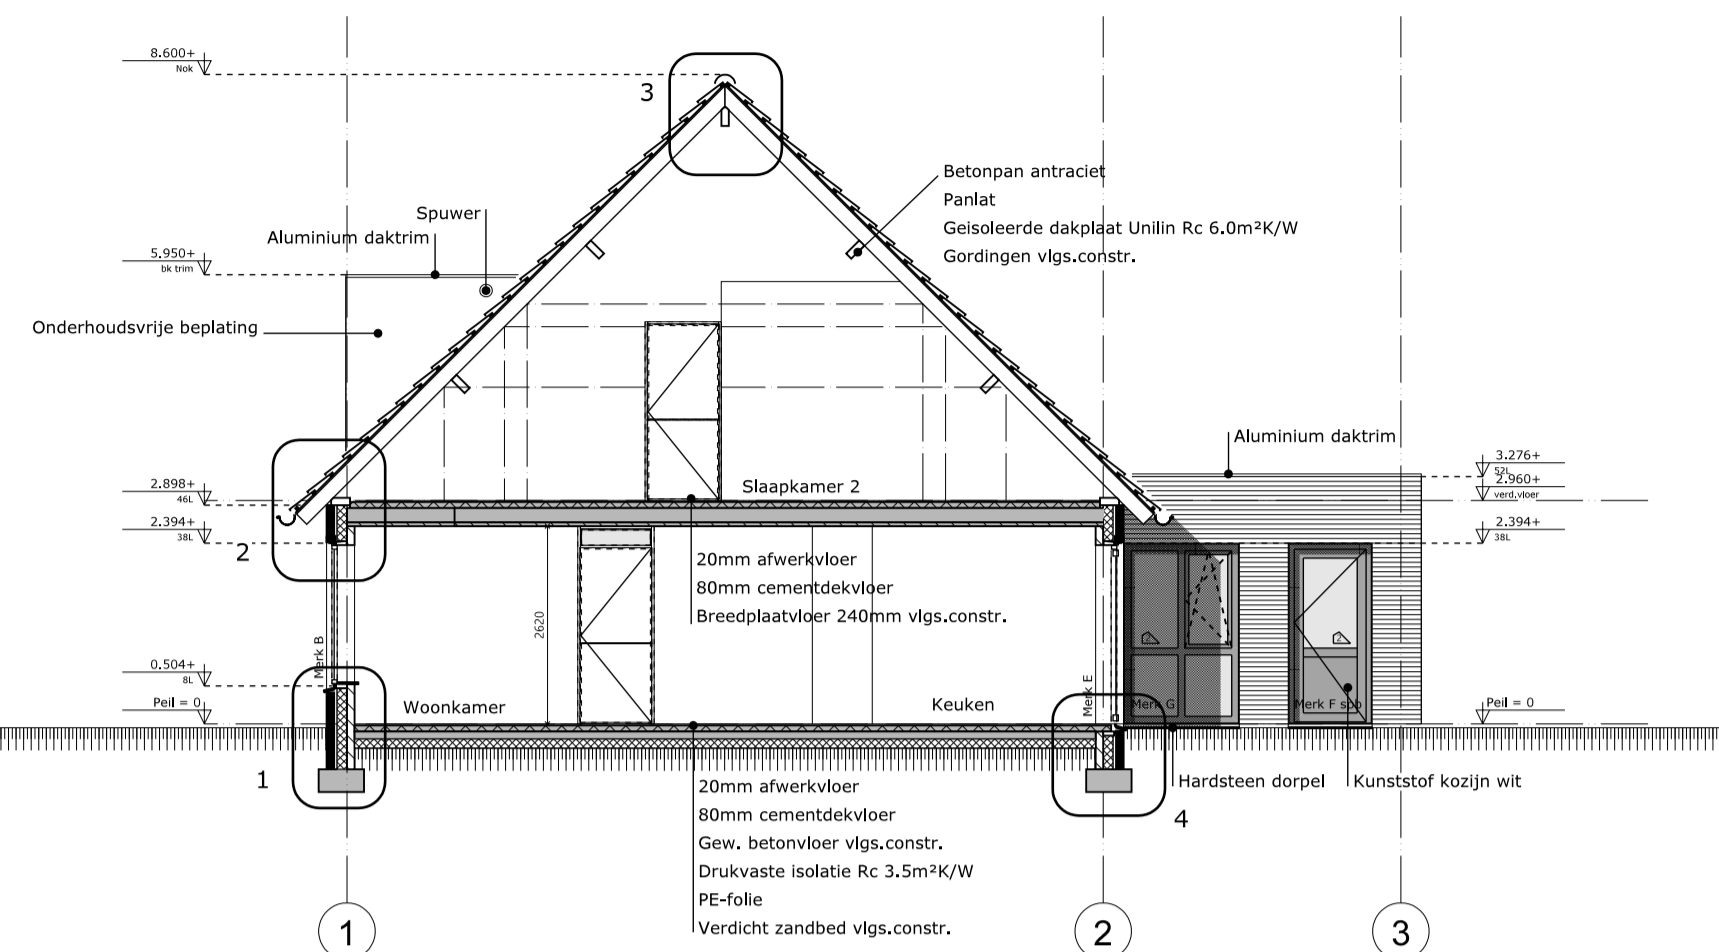


Doorsnede A-A type B

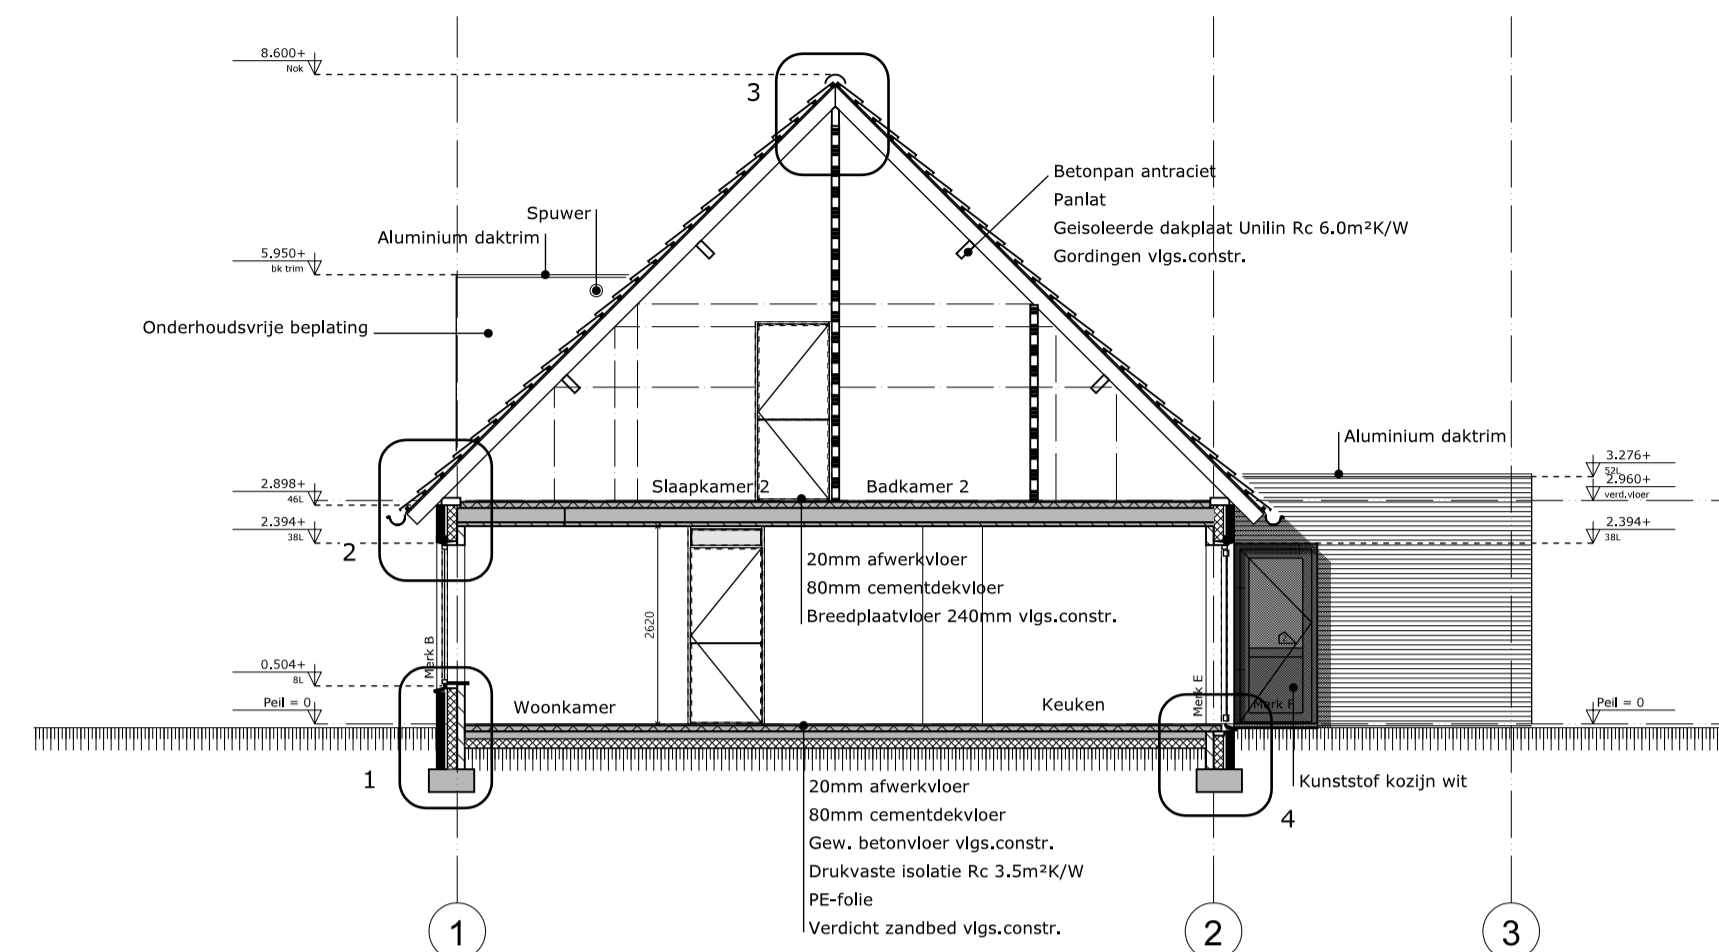


Doorsnede A-A type C

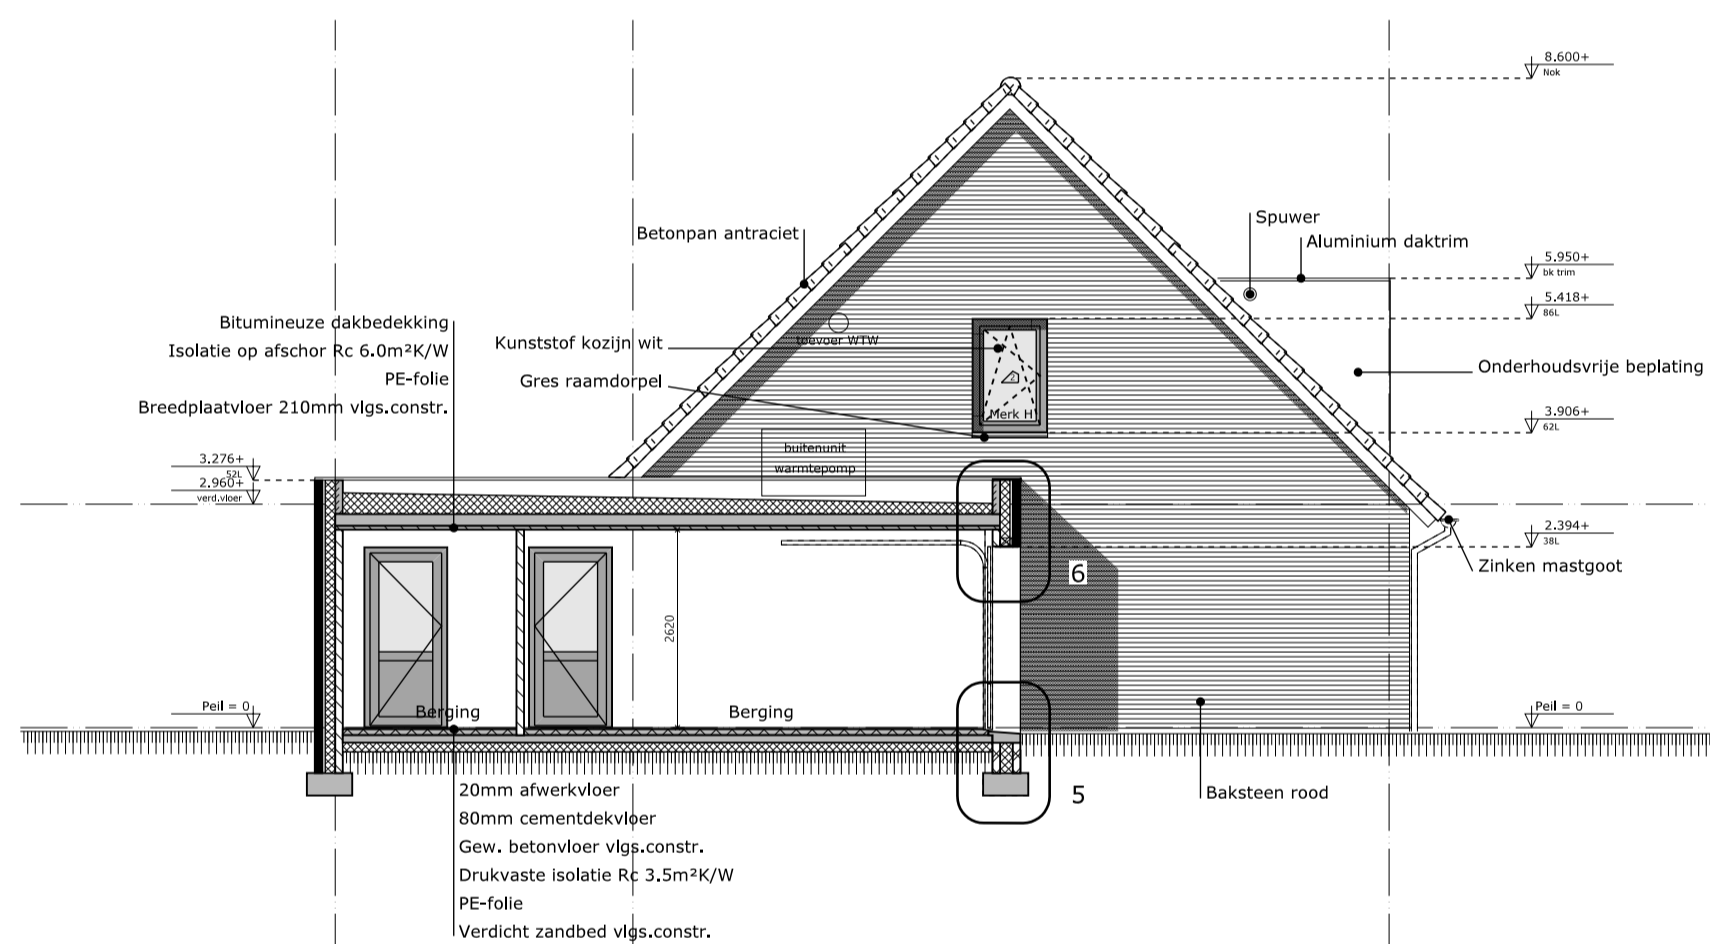

Doorsnede B-B type A

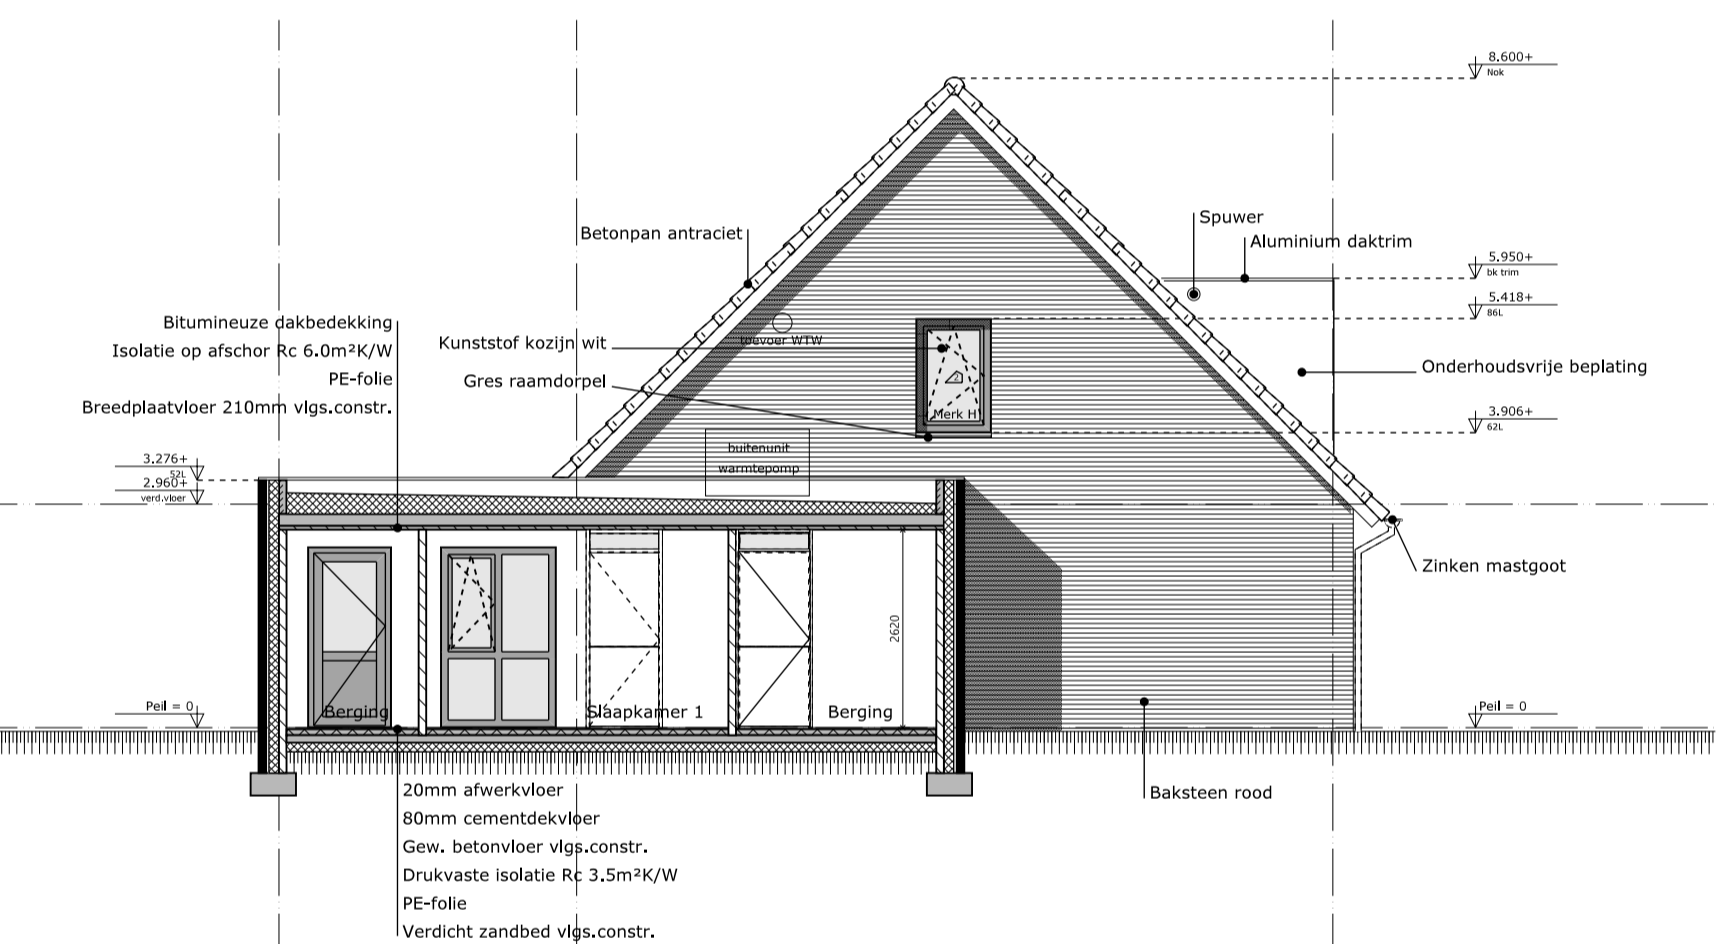

Doorsnede B-B type B

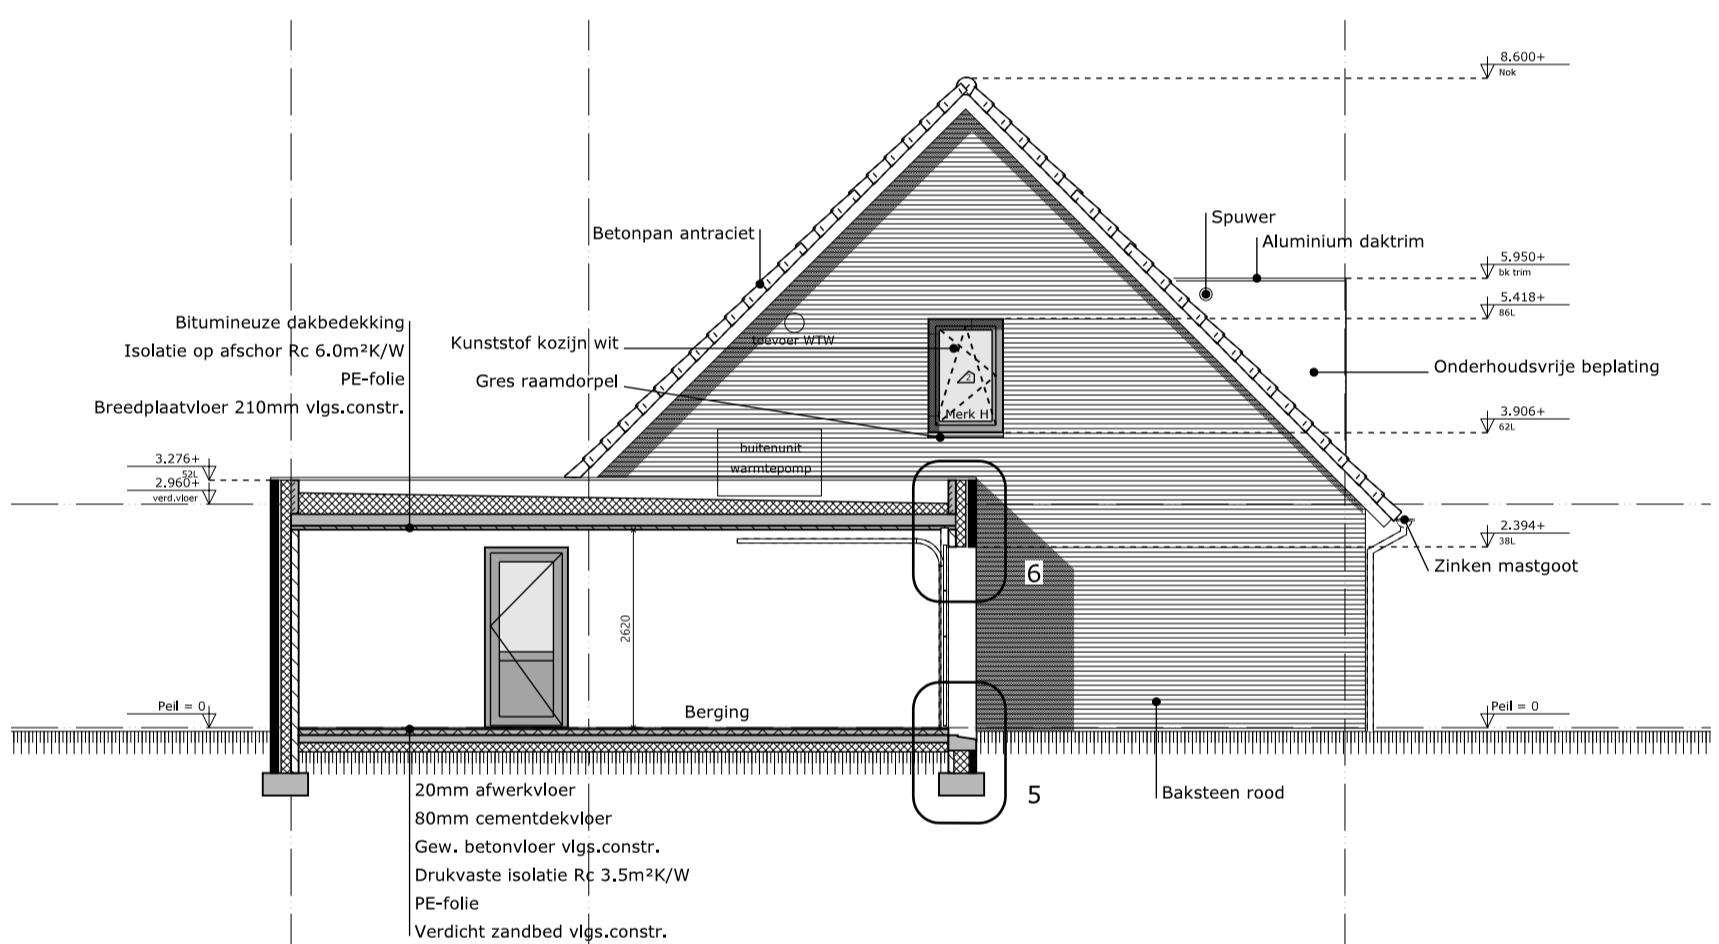

Doorsnede B-B type C

Renvooi-symbolen	Renvooi-materialen	Renvooi bouwbesluit
<ul style="list-style-type: none"> deurspleet ventilatie mk venti, 200 cm2 onder + boven rookmelder noodoverstort vlgs.constr. hemelwaterafvoer standleiding mech. ventil. afvoer balansventilatie mech. ventil. toevoer balansventilatie WA aansluitpunt wasautomat DT aansluitpunt droogtrommel warmtepomp gebalanceerde ventilatiebox Inbraakwerendheidsklasse h&ls vglg. BB afd. 2.15 NEN 5087 5096 paneel zonnepanelen aantal vlgs bijlage UnieC 2.2 omvormer Omvormer pv-panelen 	<ul style="list-style-type: none"> gewapend beton baksteen schoonwerk betonsteen Kalkzandsteen gasbeton isolatie 	<ul style="list-style-type: none"> energieprestatie uitvoeren conform BB afd. 5.1 en NEN 7120 woonfunctie -eis 0,4 (zie bijlagen UnieC 2.2) -minimale Rc waarde vloer van 3,5m²/K/W -minimale Rc waarde dak van 4,5m²/K/W -minimale Rc waarde dak van 6,0m²/K/W milieubelasting uitvoeren conform BB afd. 5.2 deze zijn van toepassing op: -woonfunctie daglichttoetreding uitvoeren conform BB afd. 3.11 en NEN 2057 deze is van toepassing op: -woonfunctie 10% van het verblijfsgebied met een minimum van 0,5 m² per verblijfsruimte --> zie bijlagen trap uitvoeren conform BB afd. 2.5 balustrade en leuning conform BB afd. 2.3 electriciteitsvoorziening uitvoeren conform BB afd. 6.2 en NEN 1010 drinkwater- en warmwatervoorziening uitvoeren conform BB afd. 6.3 en NEN 1006 afvoer huishoudelijk afvalwater en hemelwater uitvoeren conform BB afd. 6.4 en NEN 3215 bescherming tegen ratten en muizen uitvoeren conform BB afd. 3.10 wering van vocht uitvoeren conform BB afd. 3.5 en NEN 2778 inbraakwerendheid conform BB afd. 2.15 en NEN 5087 en NEN 5096 Karakteristieke geluidwering scheidingsconstructie minimaal 20dB vlgs NEN 5077
<ul style="list-style-type: none"> Lagenmaat 63mm aanzet op Peil Koppenmaat 110mm 	<ul style="list-style-type: none"> Renvooi ventilatie woongebouwen ventilatie capaciteit dm³/s (BB afd. 3.6 en NEN 1087) -toilet 7dm³/s -badkamer 14dm³/s -berging 14dm³/s -verblijfsruimte 0,9dm³/s/m² met een minimum van 7dm³/s -verblijfsruimte met kooktoestel 21dm³/s + 1dm³/s/m² met een minimum van 21dm³/s -meterkast 2dm³/s -vrijstaande bergingen 1dm³/s/m² -gem. verkeersruimte 0,5dm³/s/m² -lift 3,2dm³/s/m² 	



VERCOFRA
Bouw- en handelsonderneming

VERCOFRA
Bouw- en handelsonderneming
De Akkerenvrou 3
5971 LC Grubbenvorst
T: 077 - 400 86 27
E: vercofra@ziggo.nl
KVK: 70828814

PROJECT:
3 levensloopbestendige woningen op De Soom te Grubbenvorst

ONDERDEEL:
Doorsnedes

OPDRACHTGEVER:
VERCOFRA Bouw- en handelsonderneming

FORMAAT:
A1

SCHAAL:
1:100

ONS KENMERK:
001

BLAD:
04

Datum:
20-12-2018

Deze tekening blijft eigendom van VERCOFRA Bouw- en handelsonderneming en mag zonder schriftelijke toestemming niet worden gekopieerd en voor andere doeleinden worden gebruikt.