




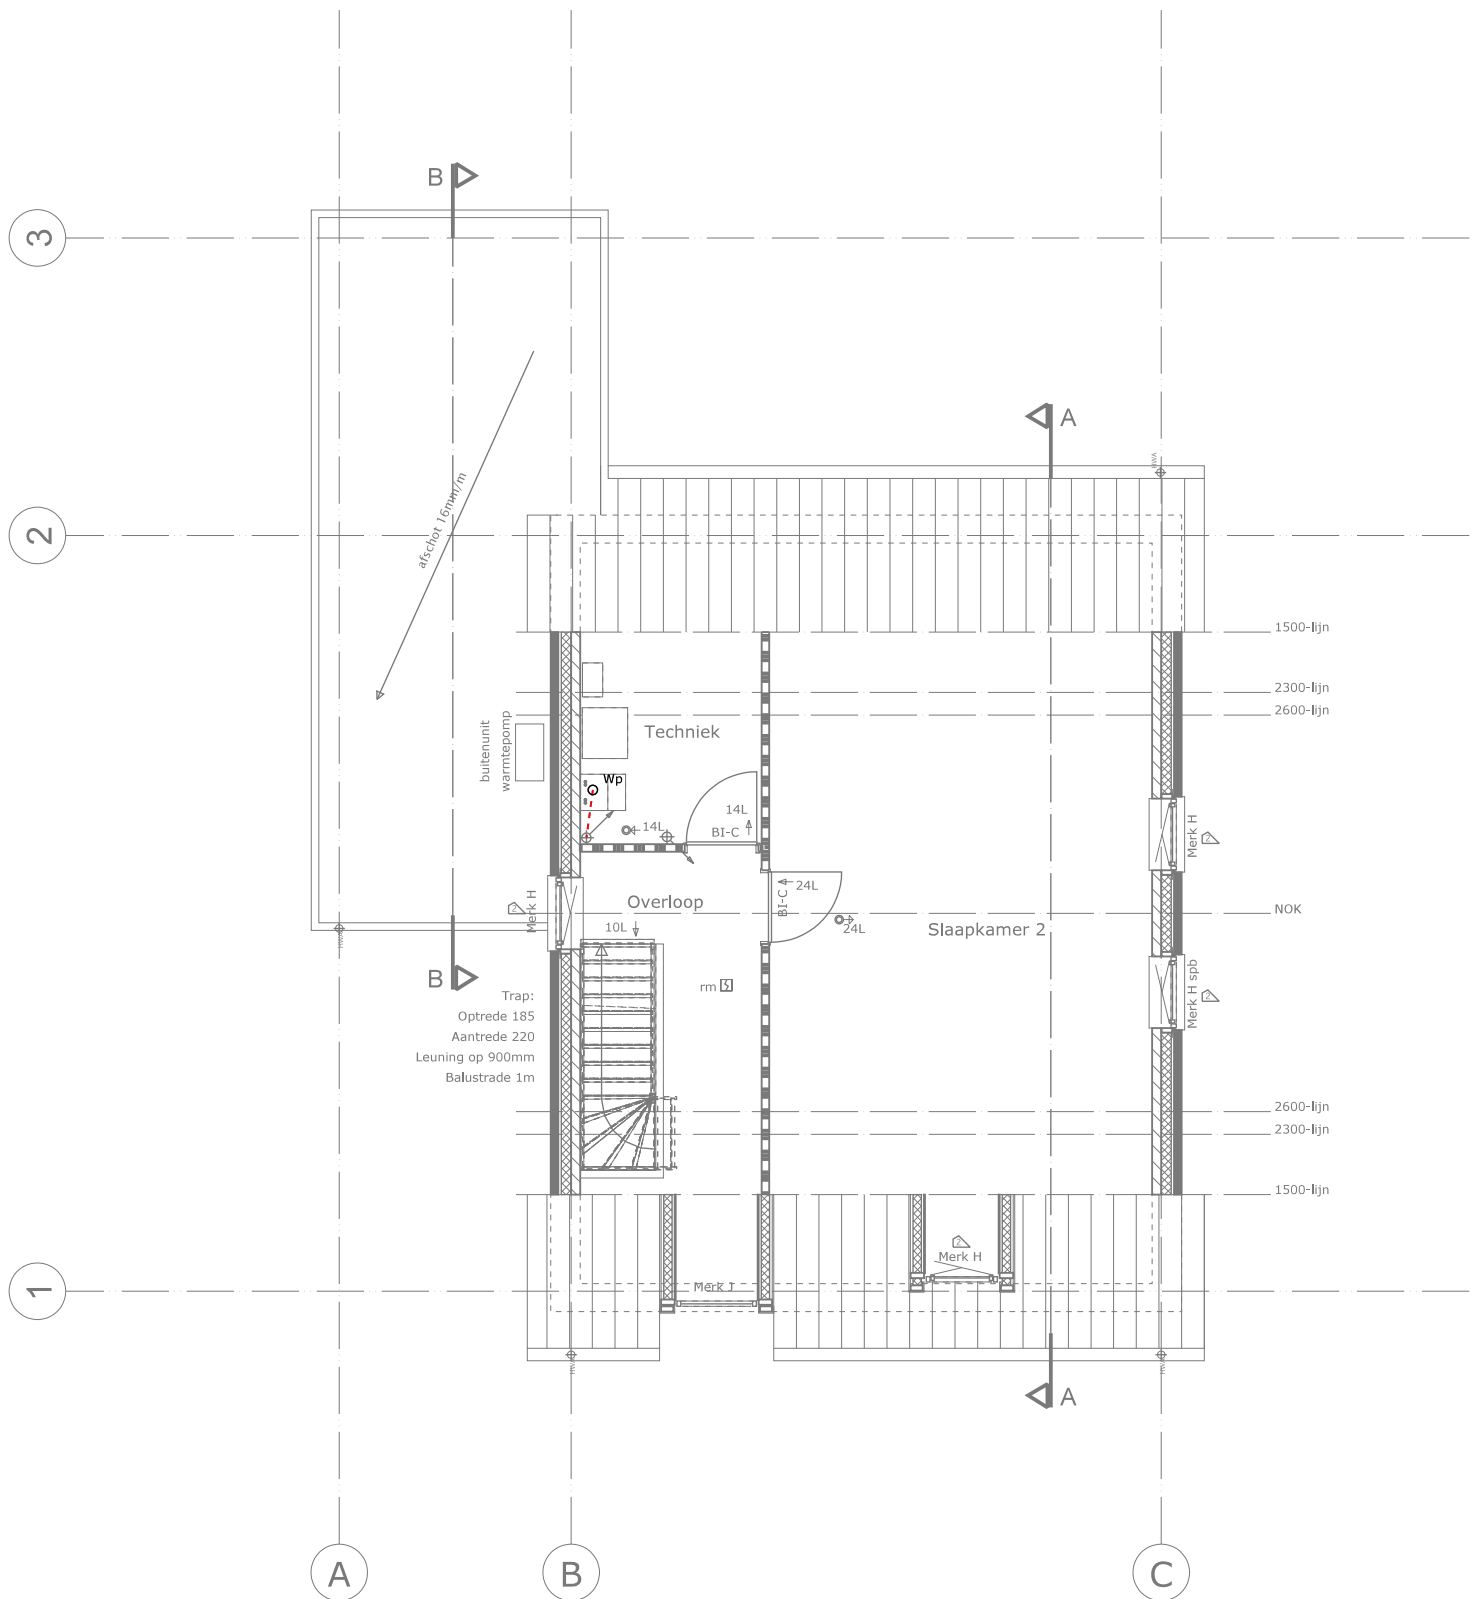

1e verdieping type A

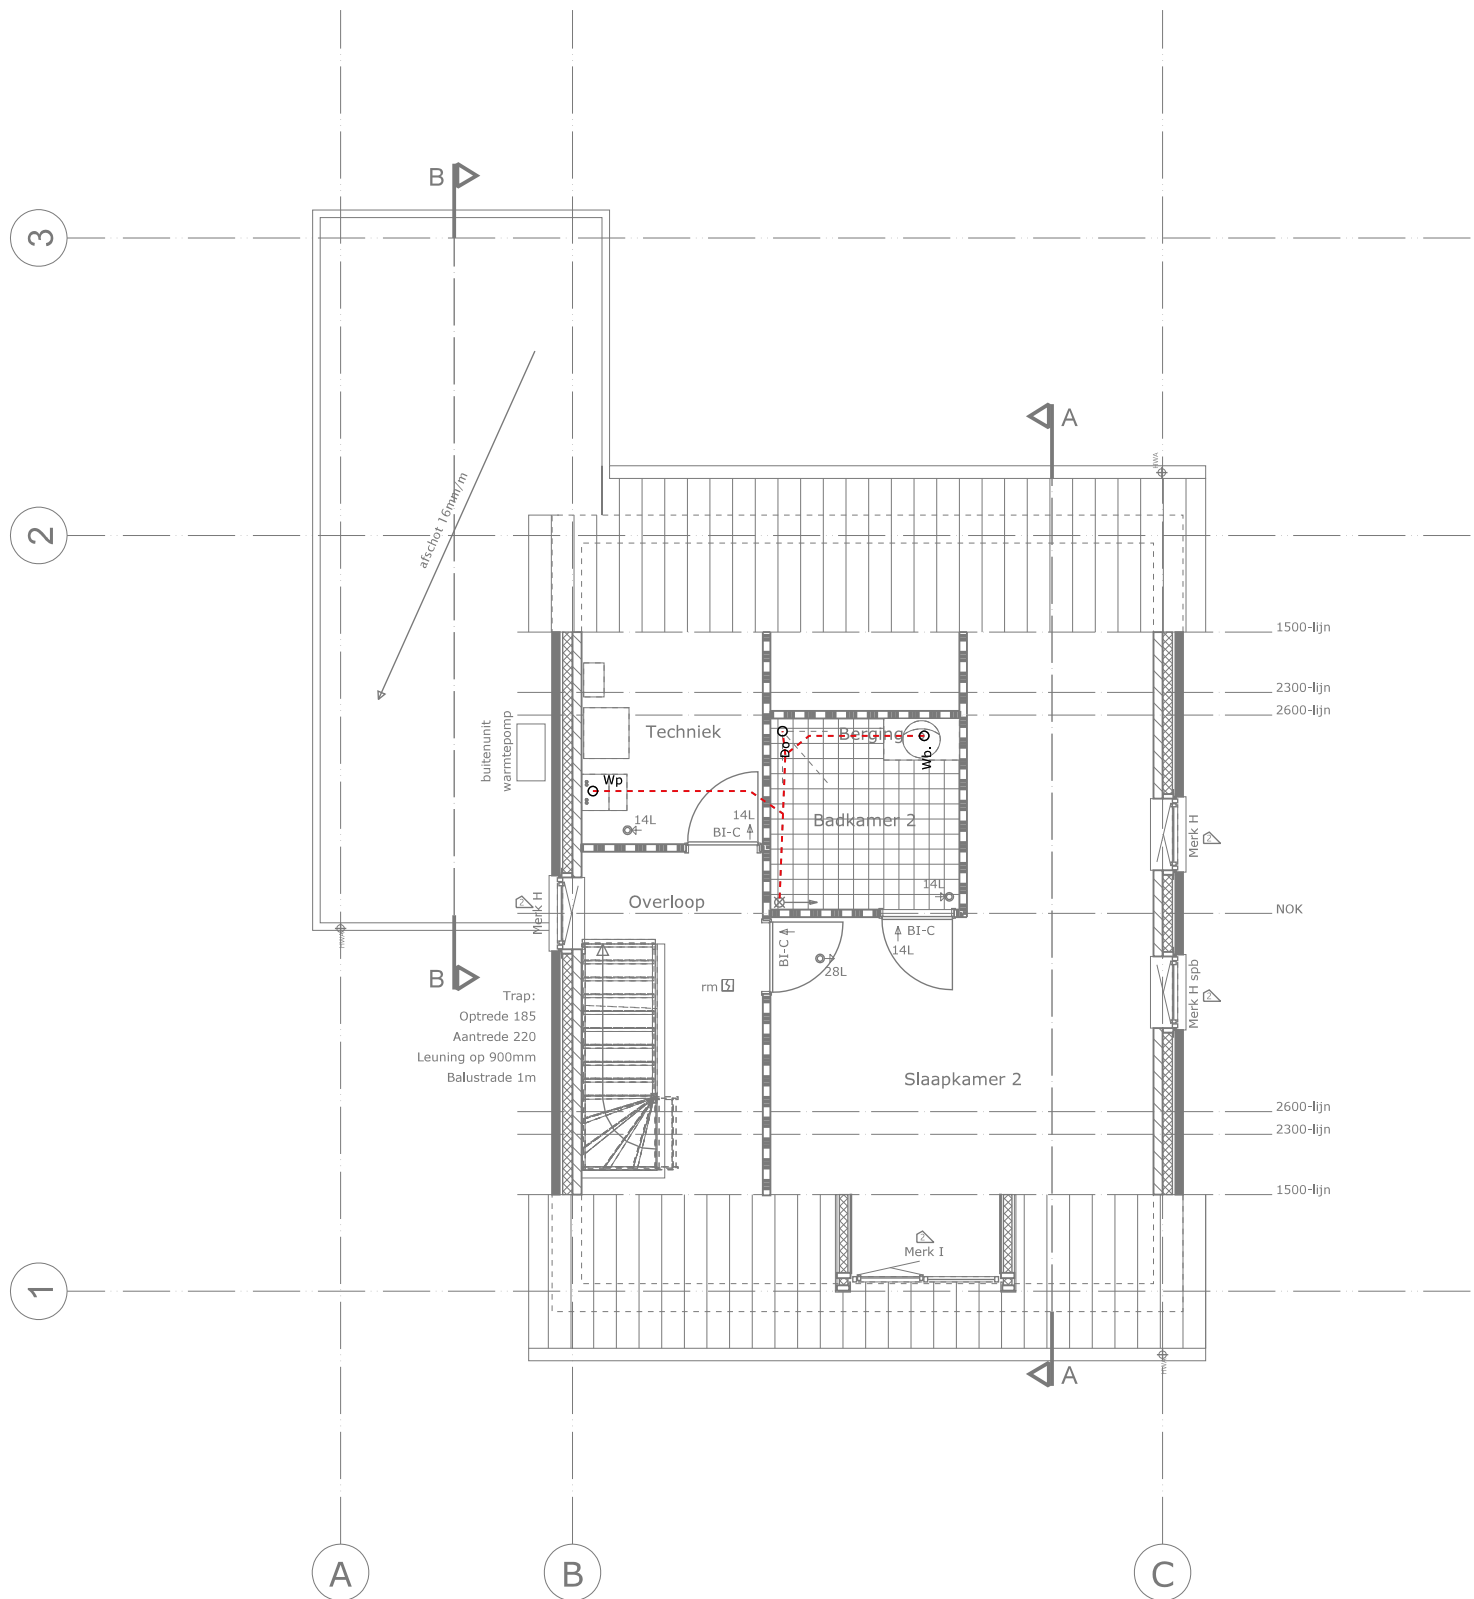

1e verdieping type B

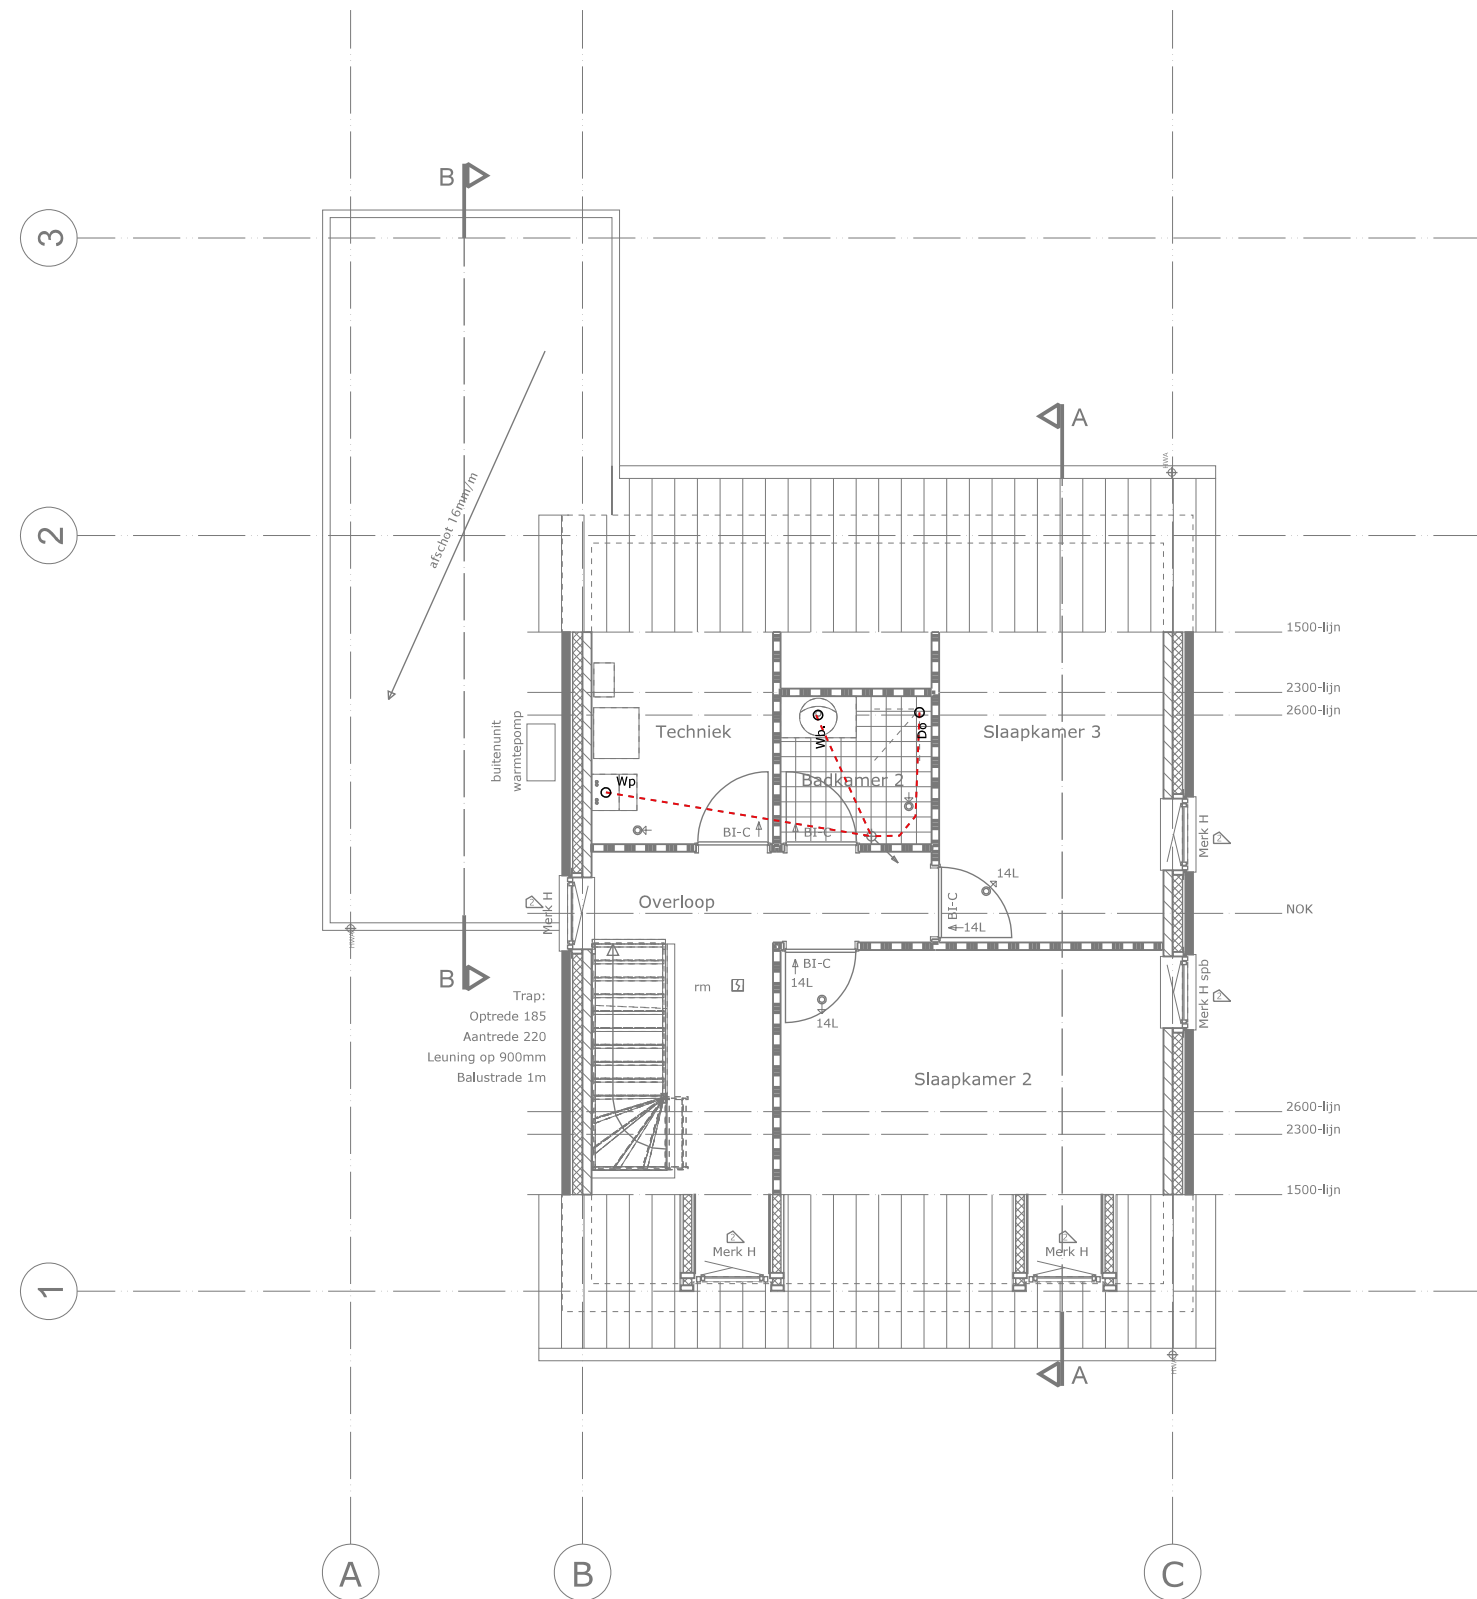

1e verdieping type C

RENVOOT RIOLERING

Hemelwater

Vuilwater

Invoer nutsleidingen

Hemelwaterafvoer 100/100

Ontstoppingsstuk

Warmtepomp Ø50

Fontein Ø50

Keuken Ø75


Wastbak Ø75

Douche Ø75


Wasmachine Ø75

Toilet Ø110


afvoer huishoudelijk afvalwater en hemelwater
uitvoeren conform BB afd. 6.4 en NEN 3215

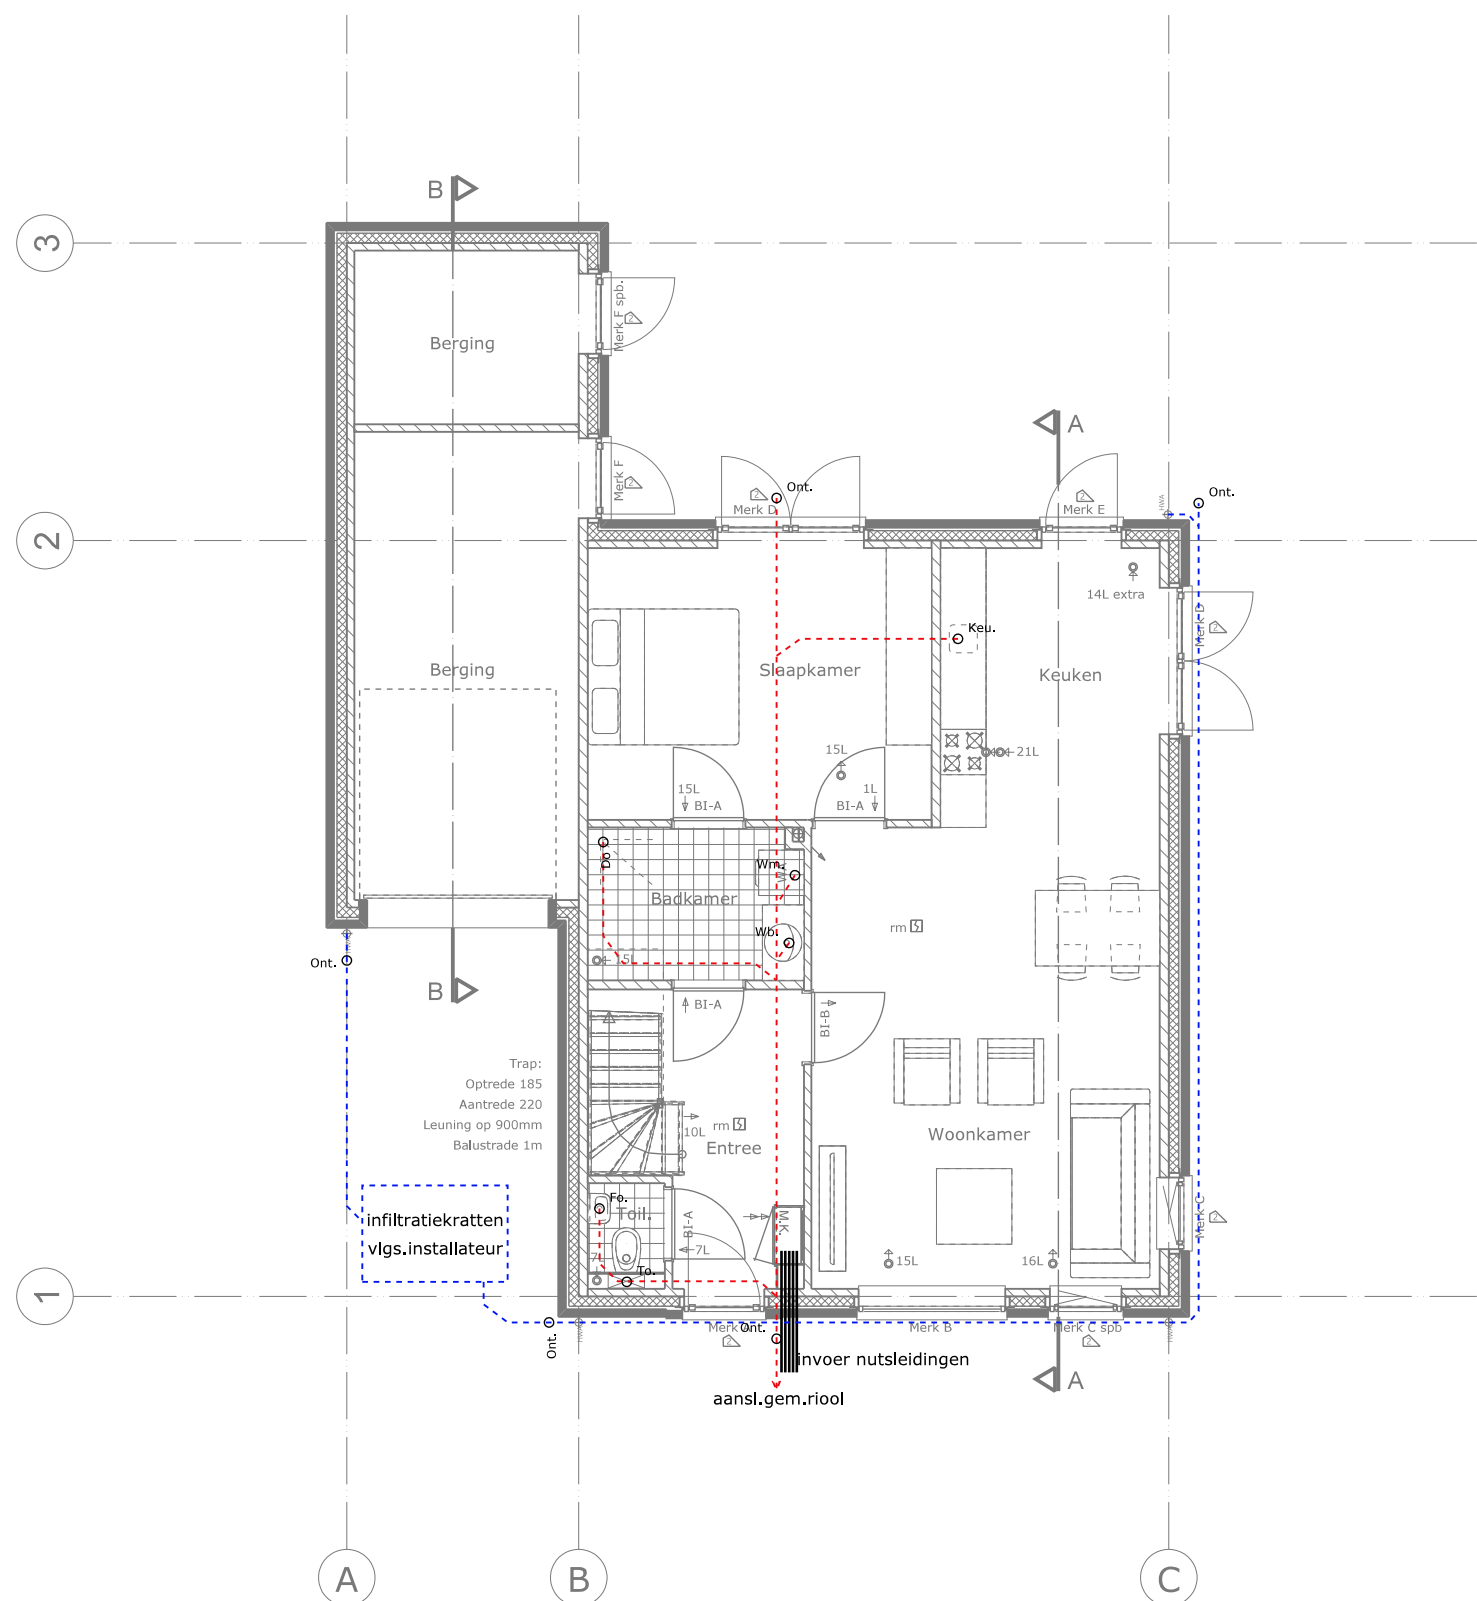

Begane grond type A

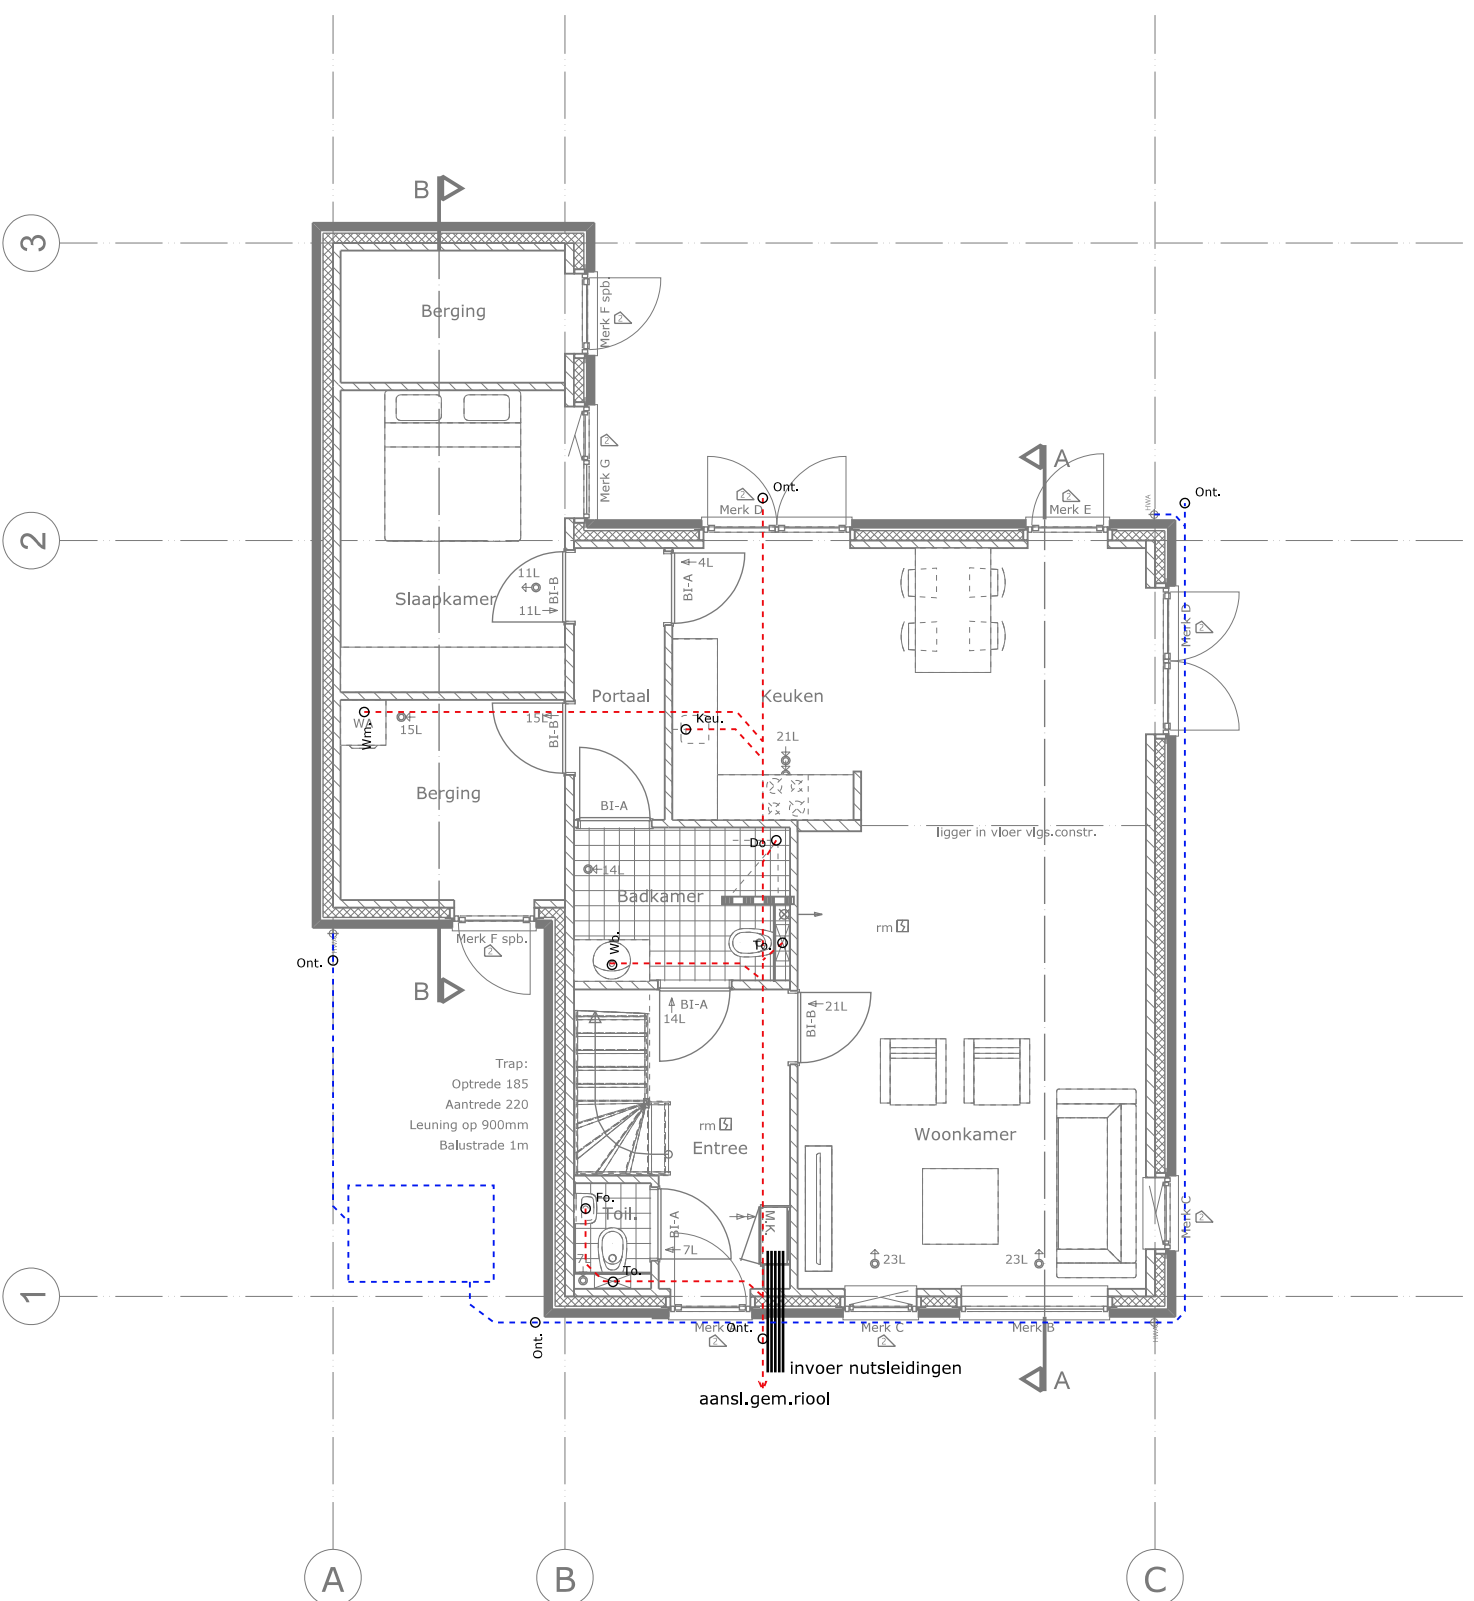

Begane grond type B

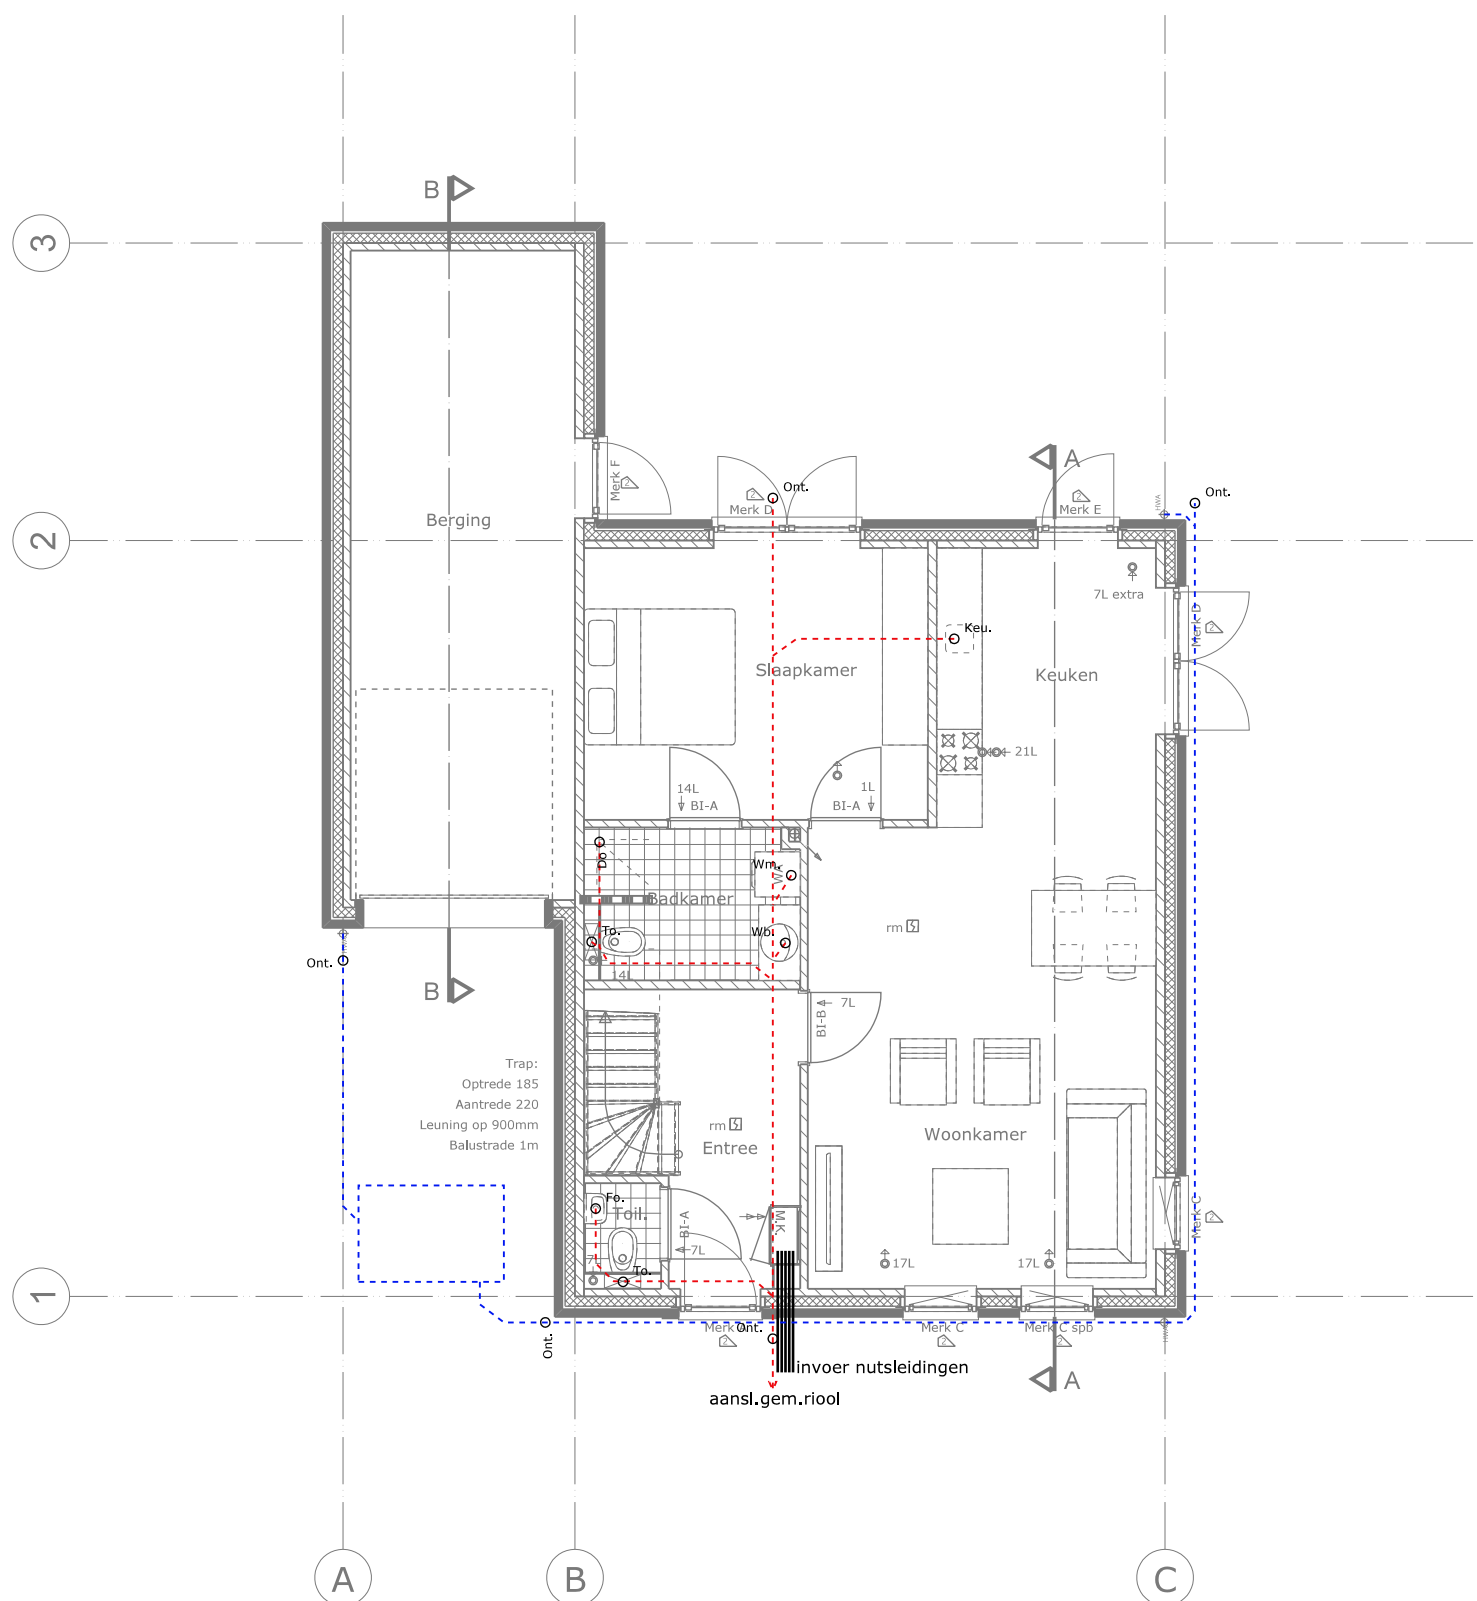

Begane grond type C

VERCOFRA

Bouw- en handelonderneming

VERCOFRA

Bouw- en handelonderneming

De Akkervrouw 3

5971 LC Grubbenvorst

T: 077 - 400 86 27

E: vercofra@ziggo.nl

KVK: 70828814

PROJECT:

3 levensloopbestendige woningen op De Soom te Grubbenvorst

ONDERDEEL:

Riolering

OPDRACHTGEVER:

VERCOFRA Bouw- en handelonderneming

FORMAAT:

A1

SCHAAL:

1:100

ONS KENMERK:

001

BLAD:

06

Datum:

20-12-2018