



18-483 dd 18-12-18

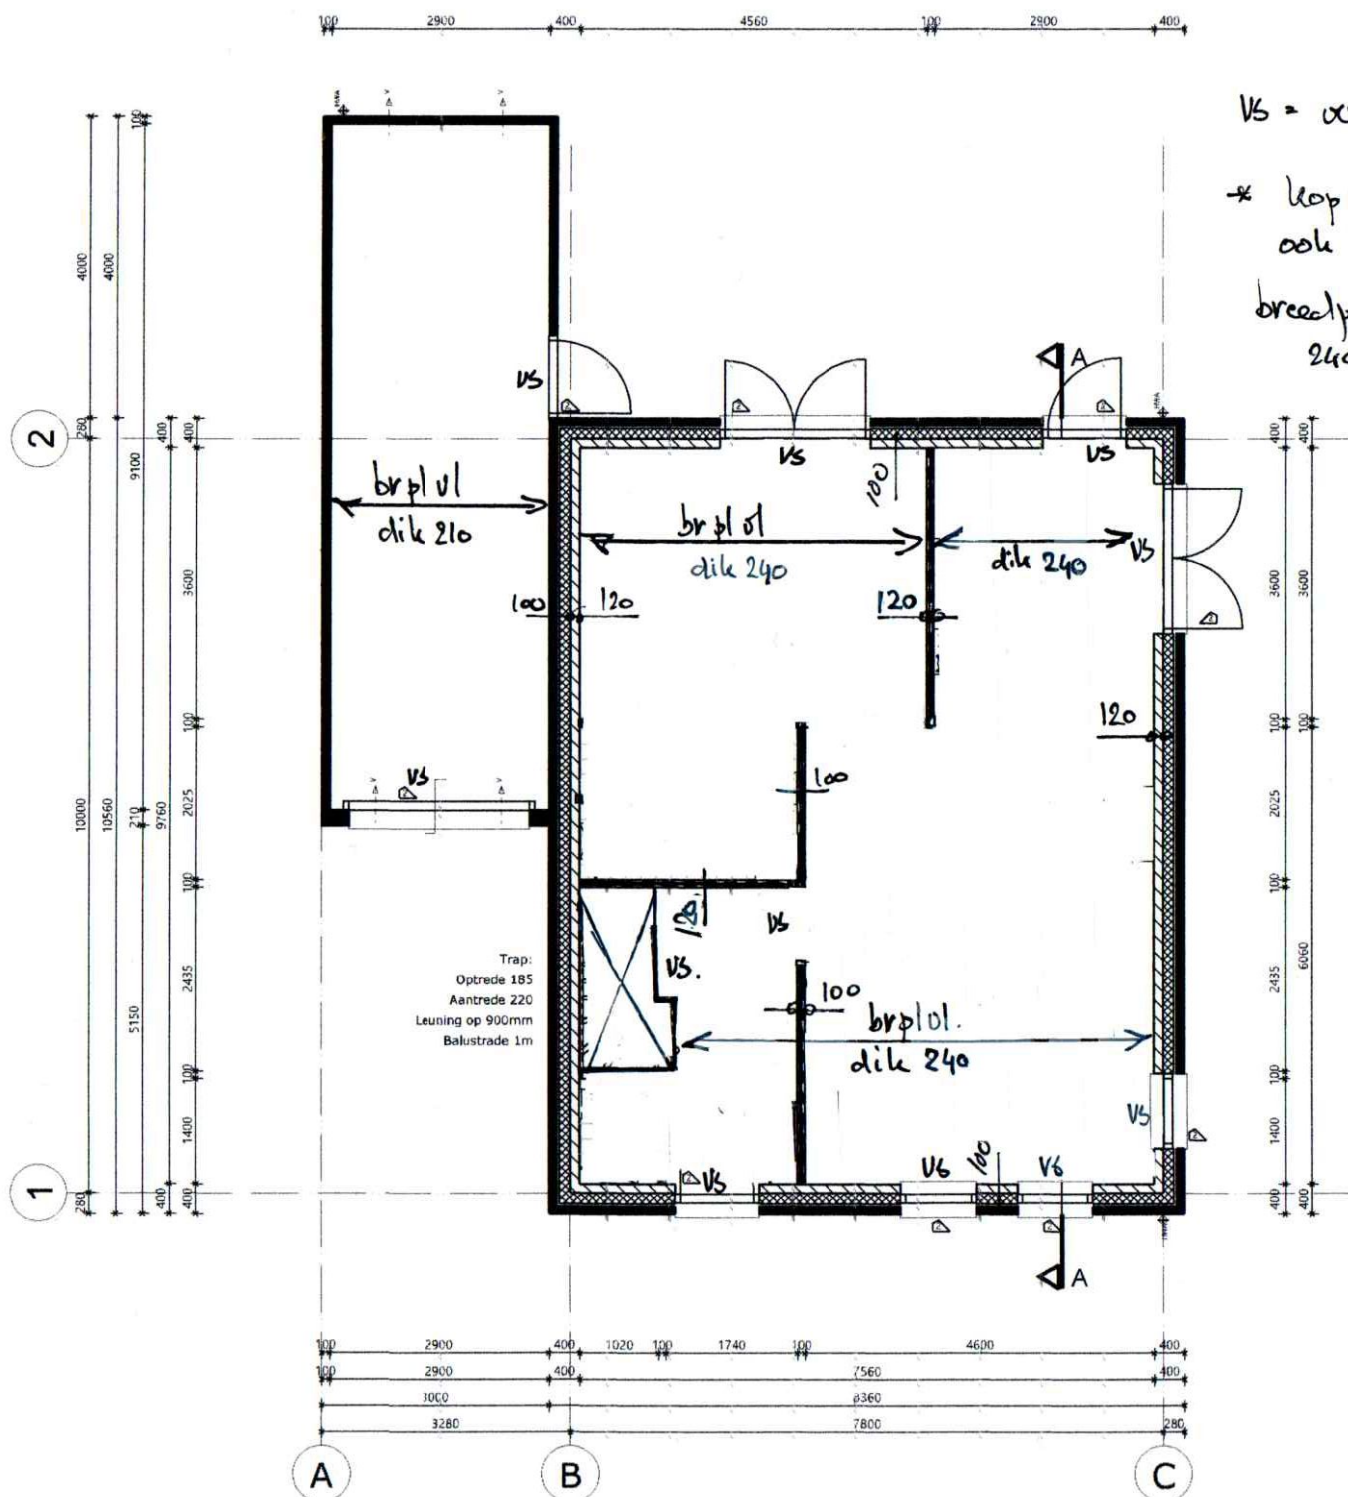

1

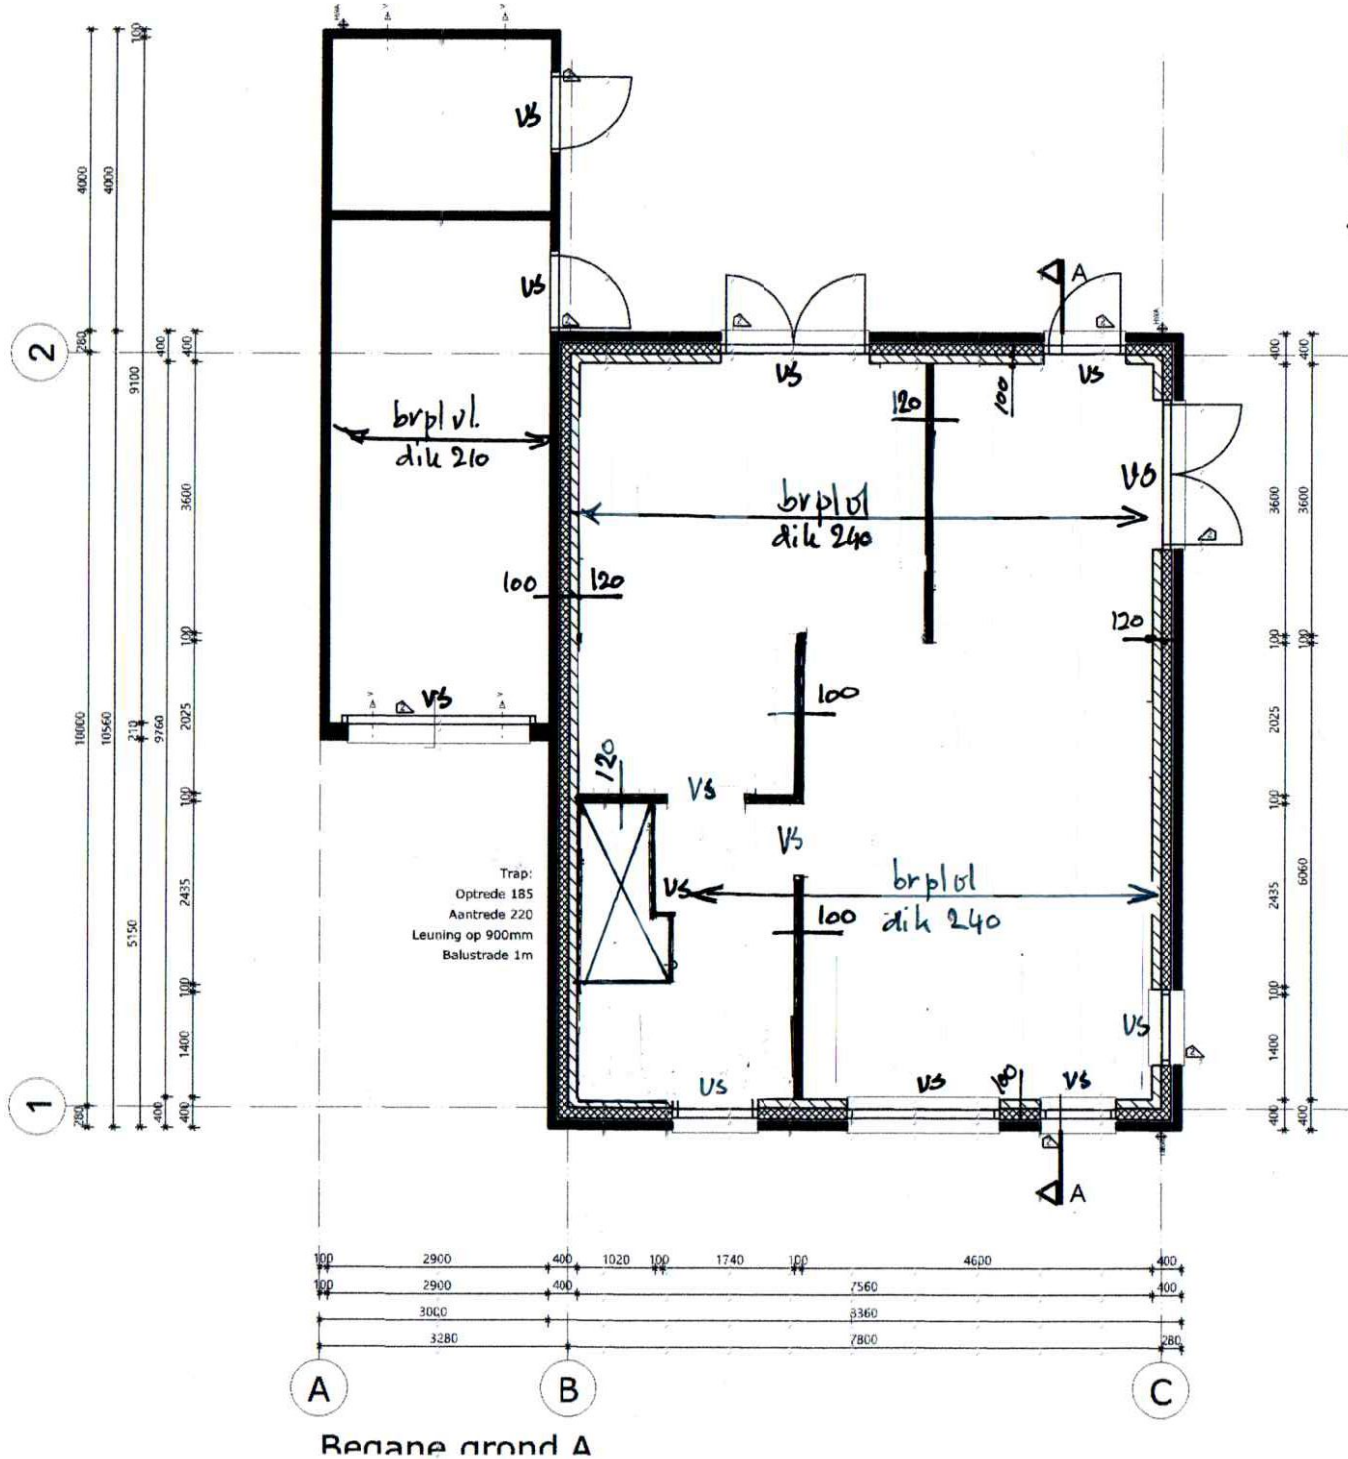


VS = Verstevigde stroom.


* kopgevels verdieping ook 120 mm uitvoeren.

breedplaatvloer hoofd-bouw dik 240 mm

breedplaat dakvloer garage, aanbouw dik 210 mm

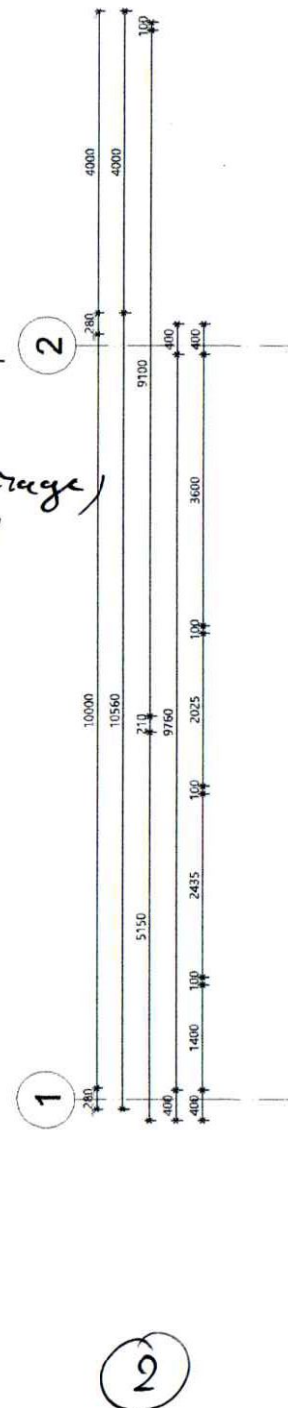

Begane grond A

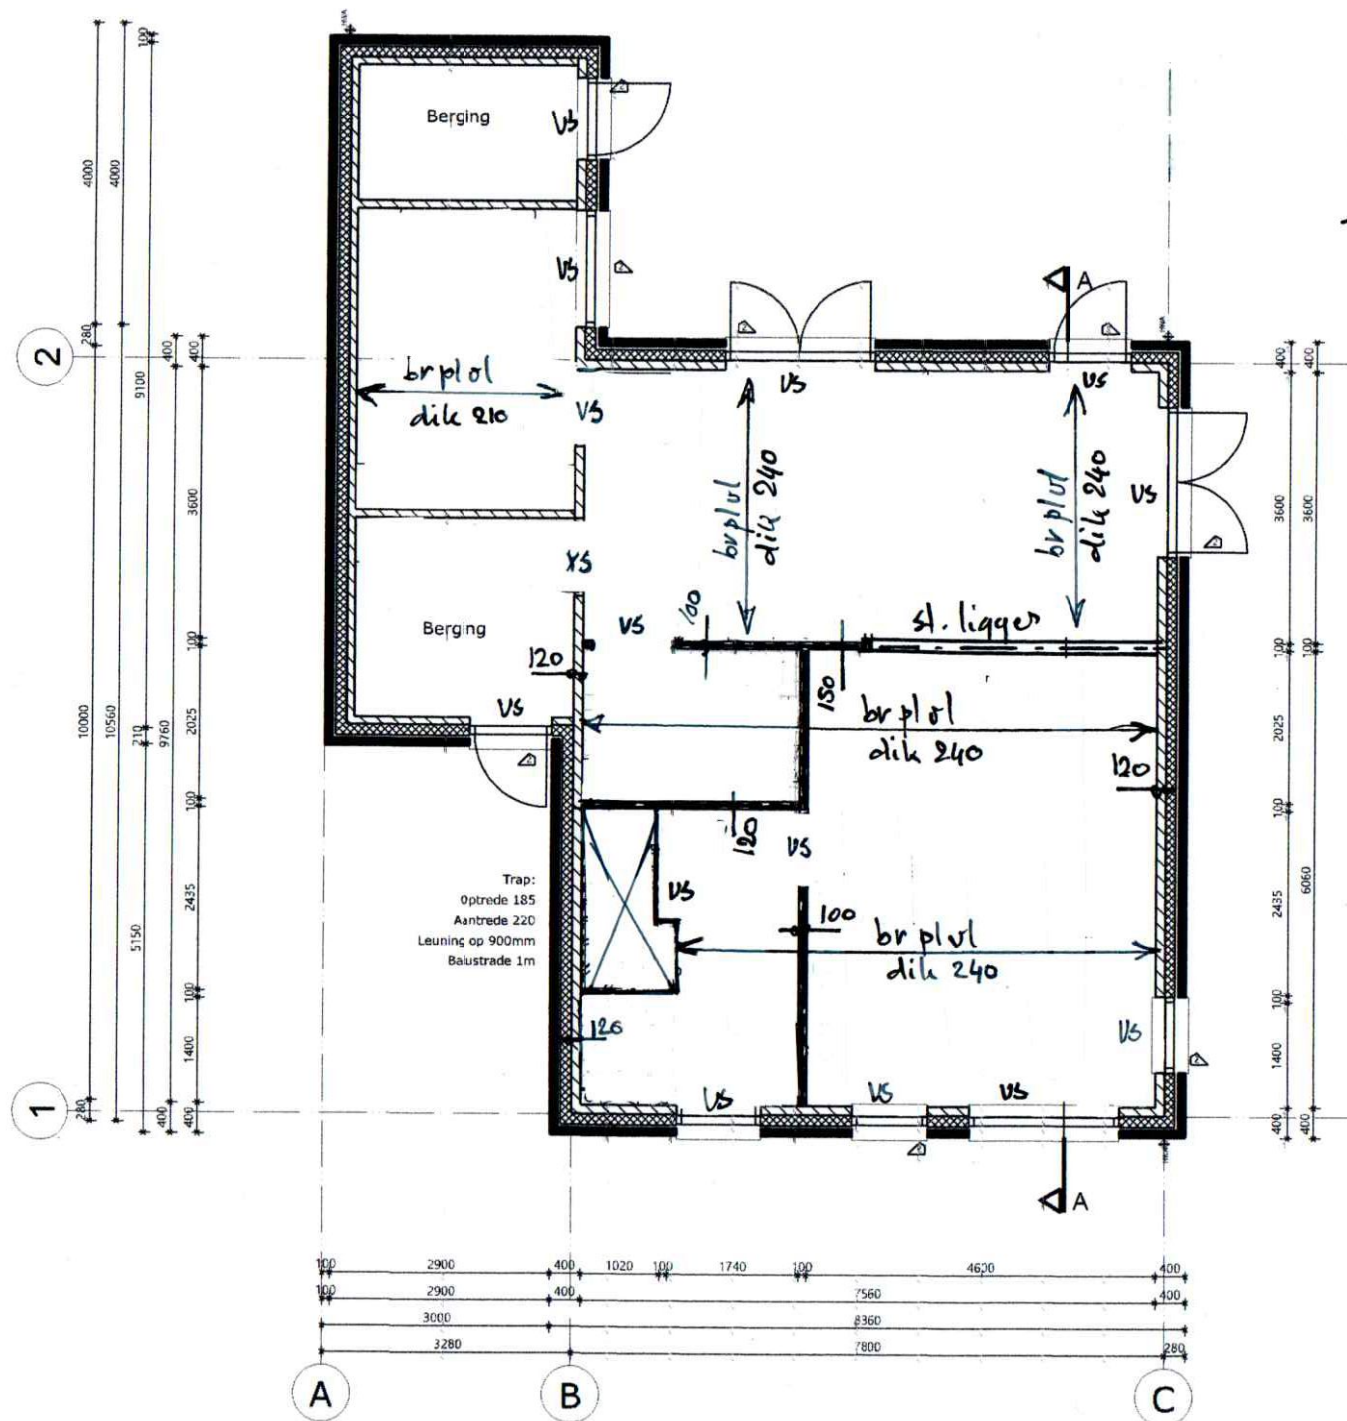

Vs = Versterkte stroom

* kopgewels verdieping
dik 120 mm uitvoeren

breedplaat hoofdelbouw
dik 240 mm

breedplaat dekhofbouw
garage/aanbouw
dik 210 mm