


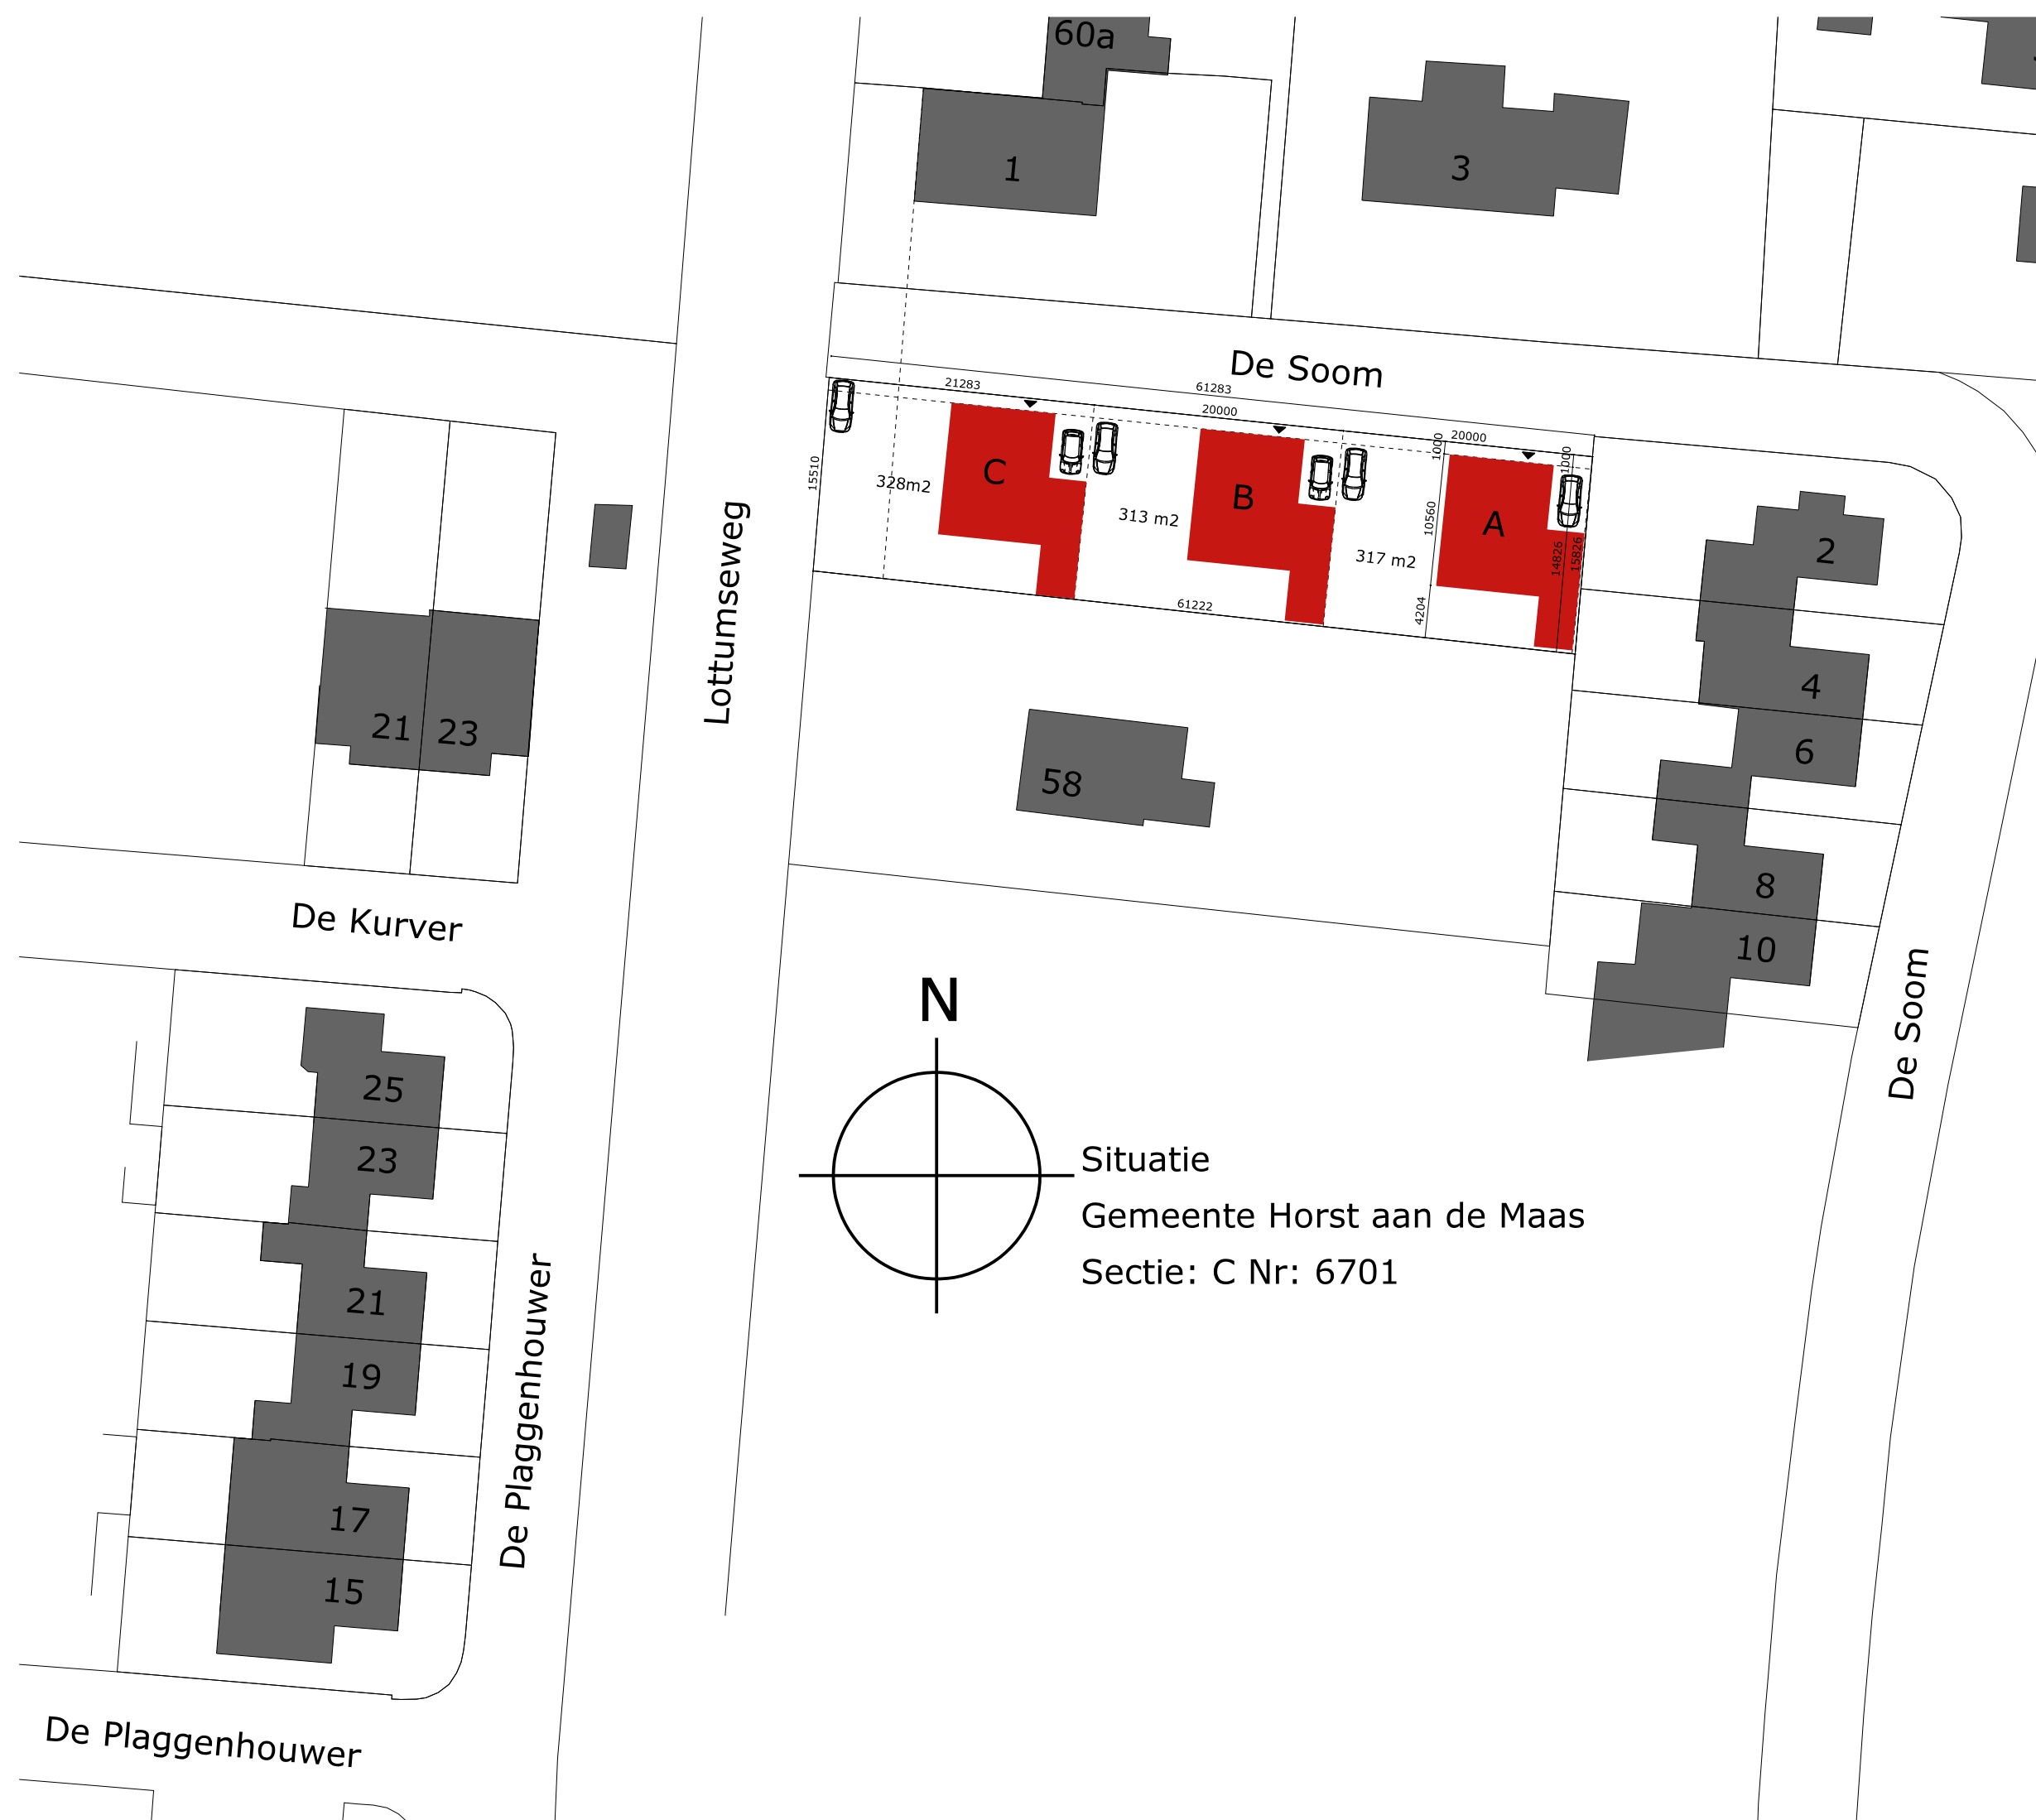



VERCOFRA
Bouw- en handelsonderneming
De Akkervrouw 3
5971 LC Grubbenvorst

T: 077 - 400 86 27
E: vercofra@ziggo.nl
KVK: 70828814

PROJECT:
3 levensloopbestendige woningen op De Soom te Grubbenvorst

ONDERDEEL:
Situatie

OPDRACHTGEVER:
VERCOFRA Bouw- en handelsonderneming

FORMAAT:
A2

SCHAAL:
1:500

ONS KENMERK:
001

BLAD:
01

Datum:
31-01-2019

Deze tekening blijft eigendom van VERCOFRA Bouw- en handelsonderneming en mag zonder schriftelijke toestemming niet worden gekopieerd en voor andere doeleinden worden gebruikt.