
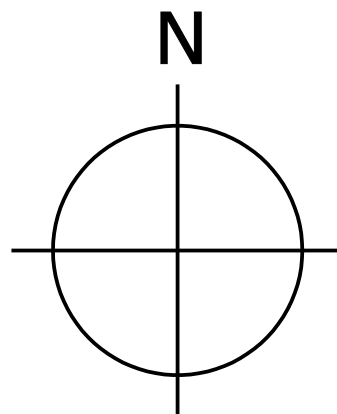


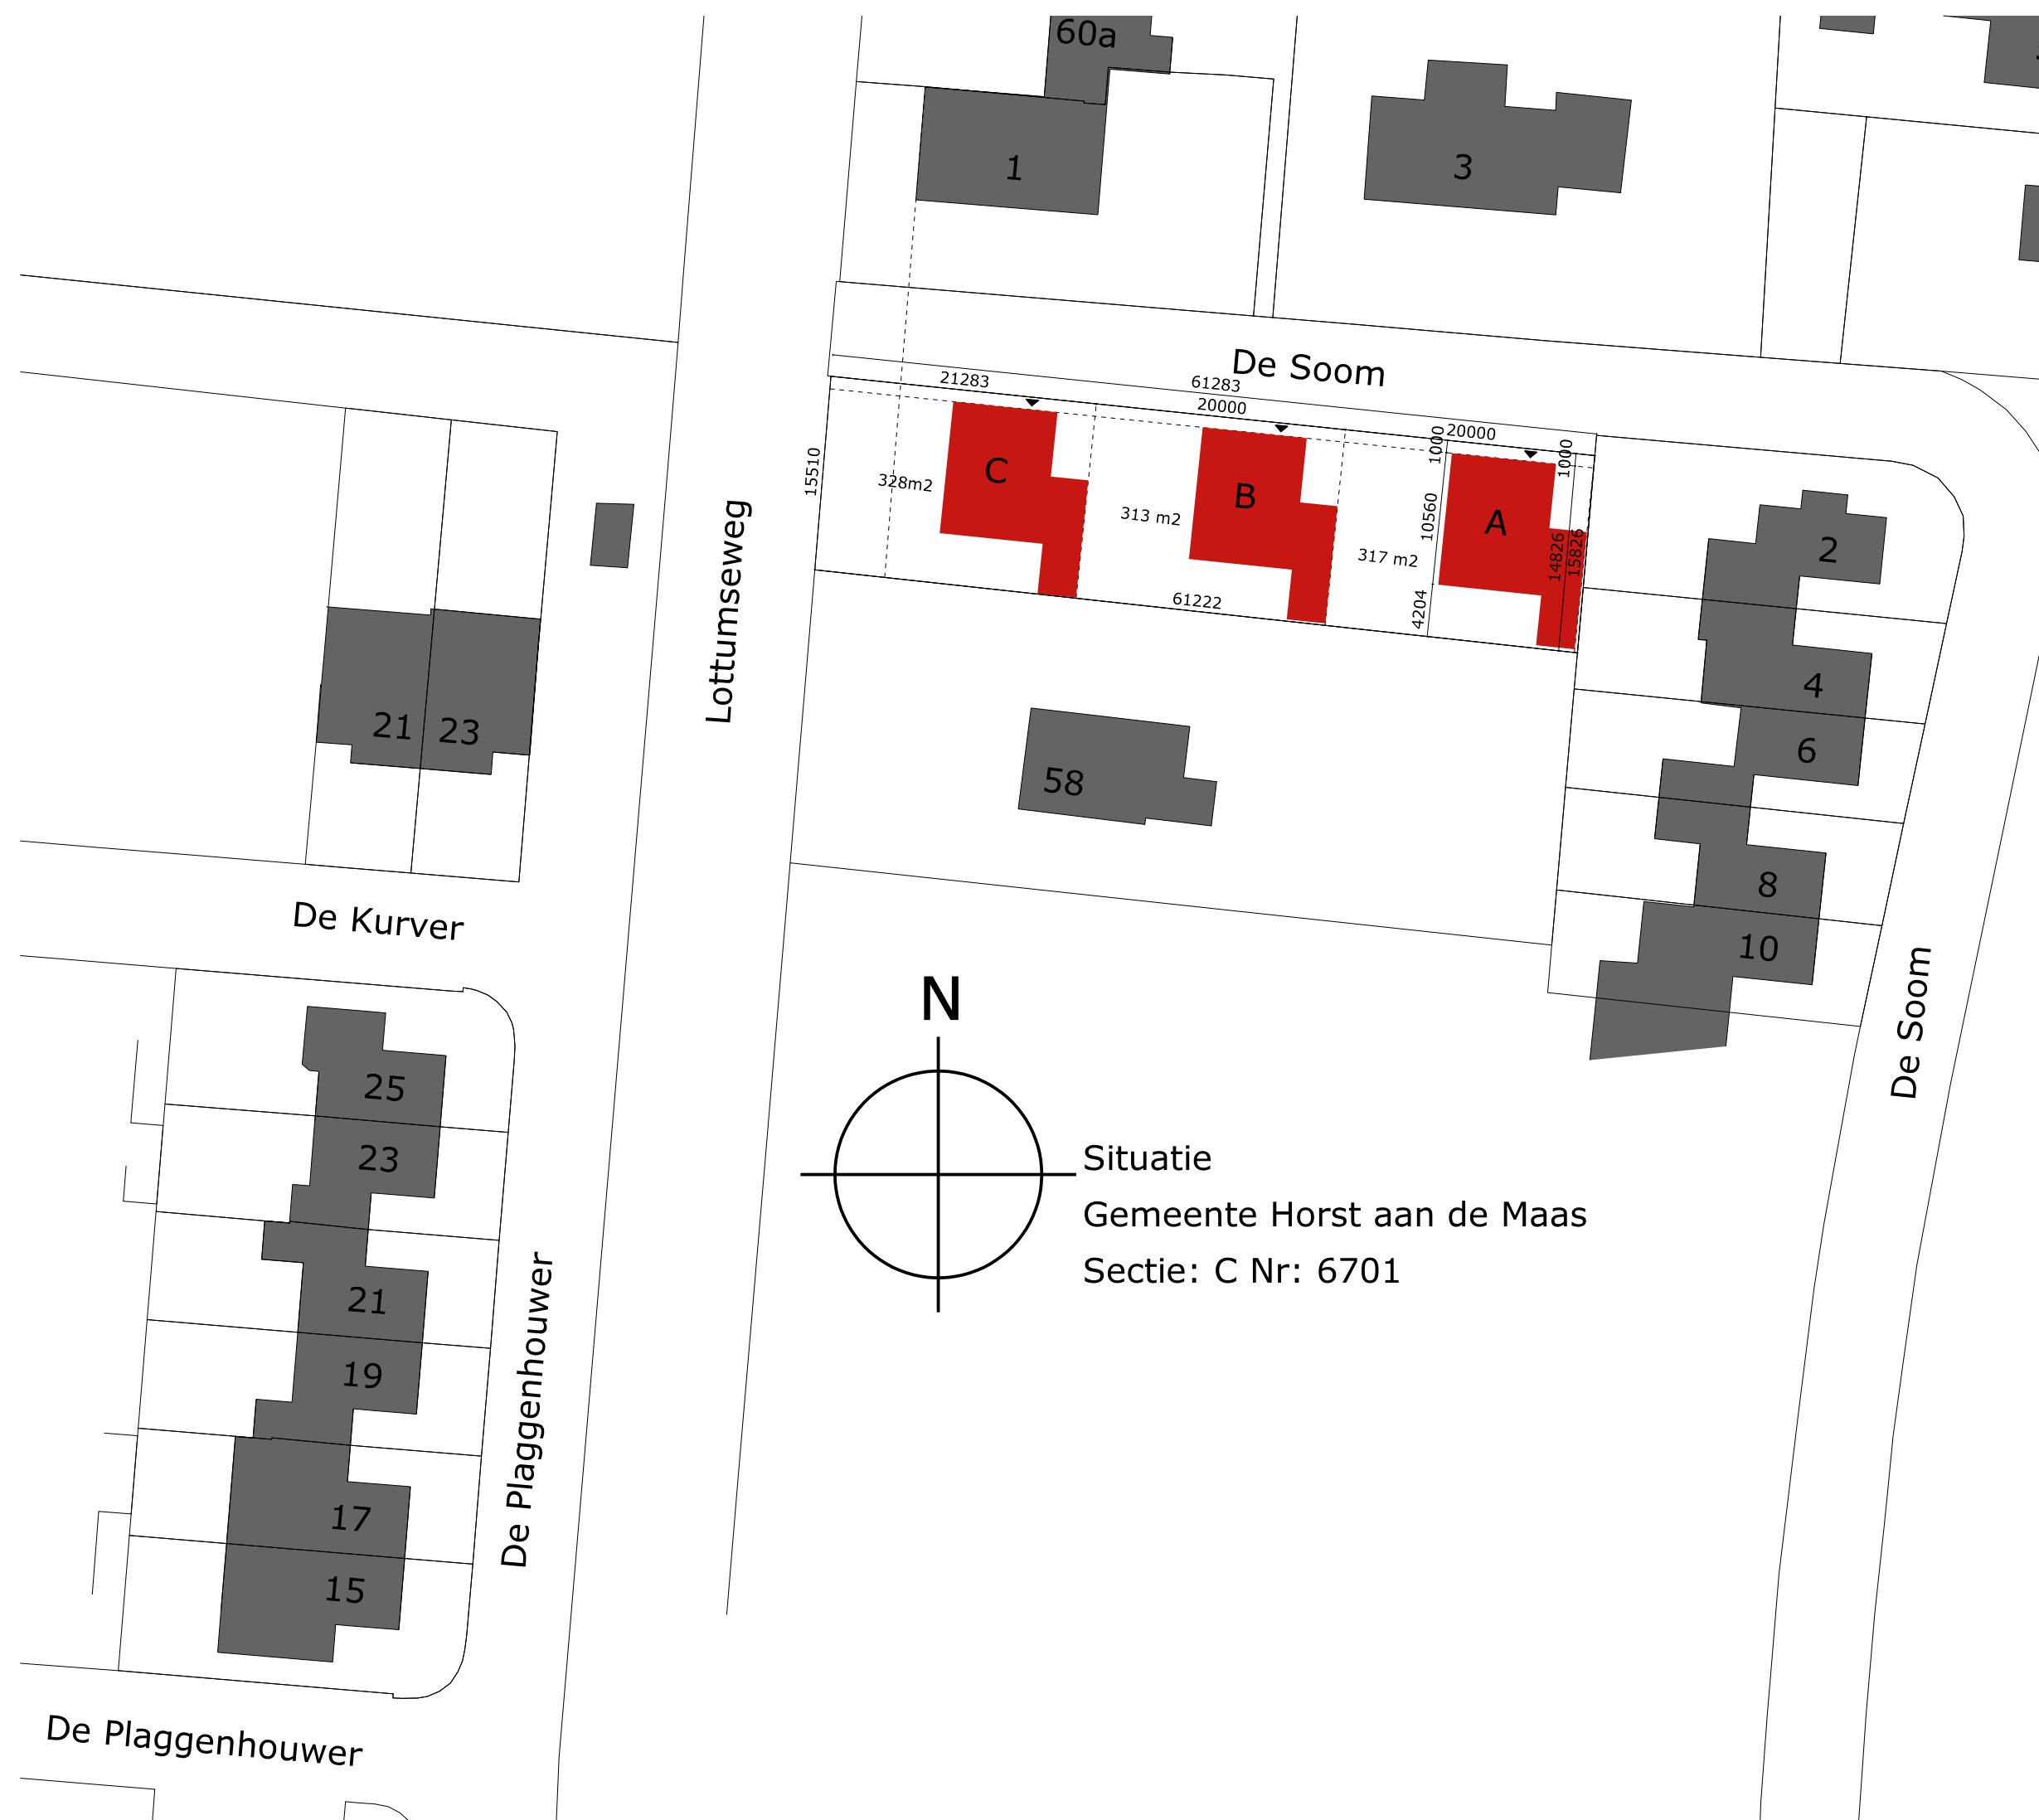

Situatie
Gemeente Horst aan de Maas
Sectie: C Nr: 6701

		VERCOFRA Bouw- en handelsonderneming De Akkervrouw 3 5971 LC Grubbenvorst T: 077 - 400 86 27 E: vercofra@ziggo.nl KVK: 70828814	
PROJECT: 3 levensloopbestendige woningen op De Soom te Grubbenvorst			
ONDERDEEL: Situatie			
OPDRACHTGEVER: VERCOFRA Bouw- en handelsonderneming			
FORMAAT: A2		SCHAAL: 1:500	
ONS KENMERK: 001		BLAD: 01	Datum: 20-12-2018

Deze tekening blijft eigendom van VERCOFRA Bouw- en handelsonderneming en mag zonder schriftelijke toestemming niet worden gekopieerd en voor andere doeleinden worden gebruikt.