


AAN DEZE KAART KUNNEN GEEN RECHTEN ONTLEEND WORDEN!
DEZE KAART IS GEBASEERD OP DE KADASTRALE KAART
MATEN IN HET WERK TE BEPALEN/CONTROLLEREN

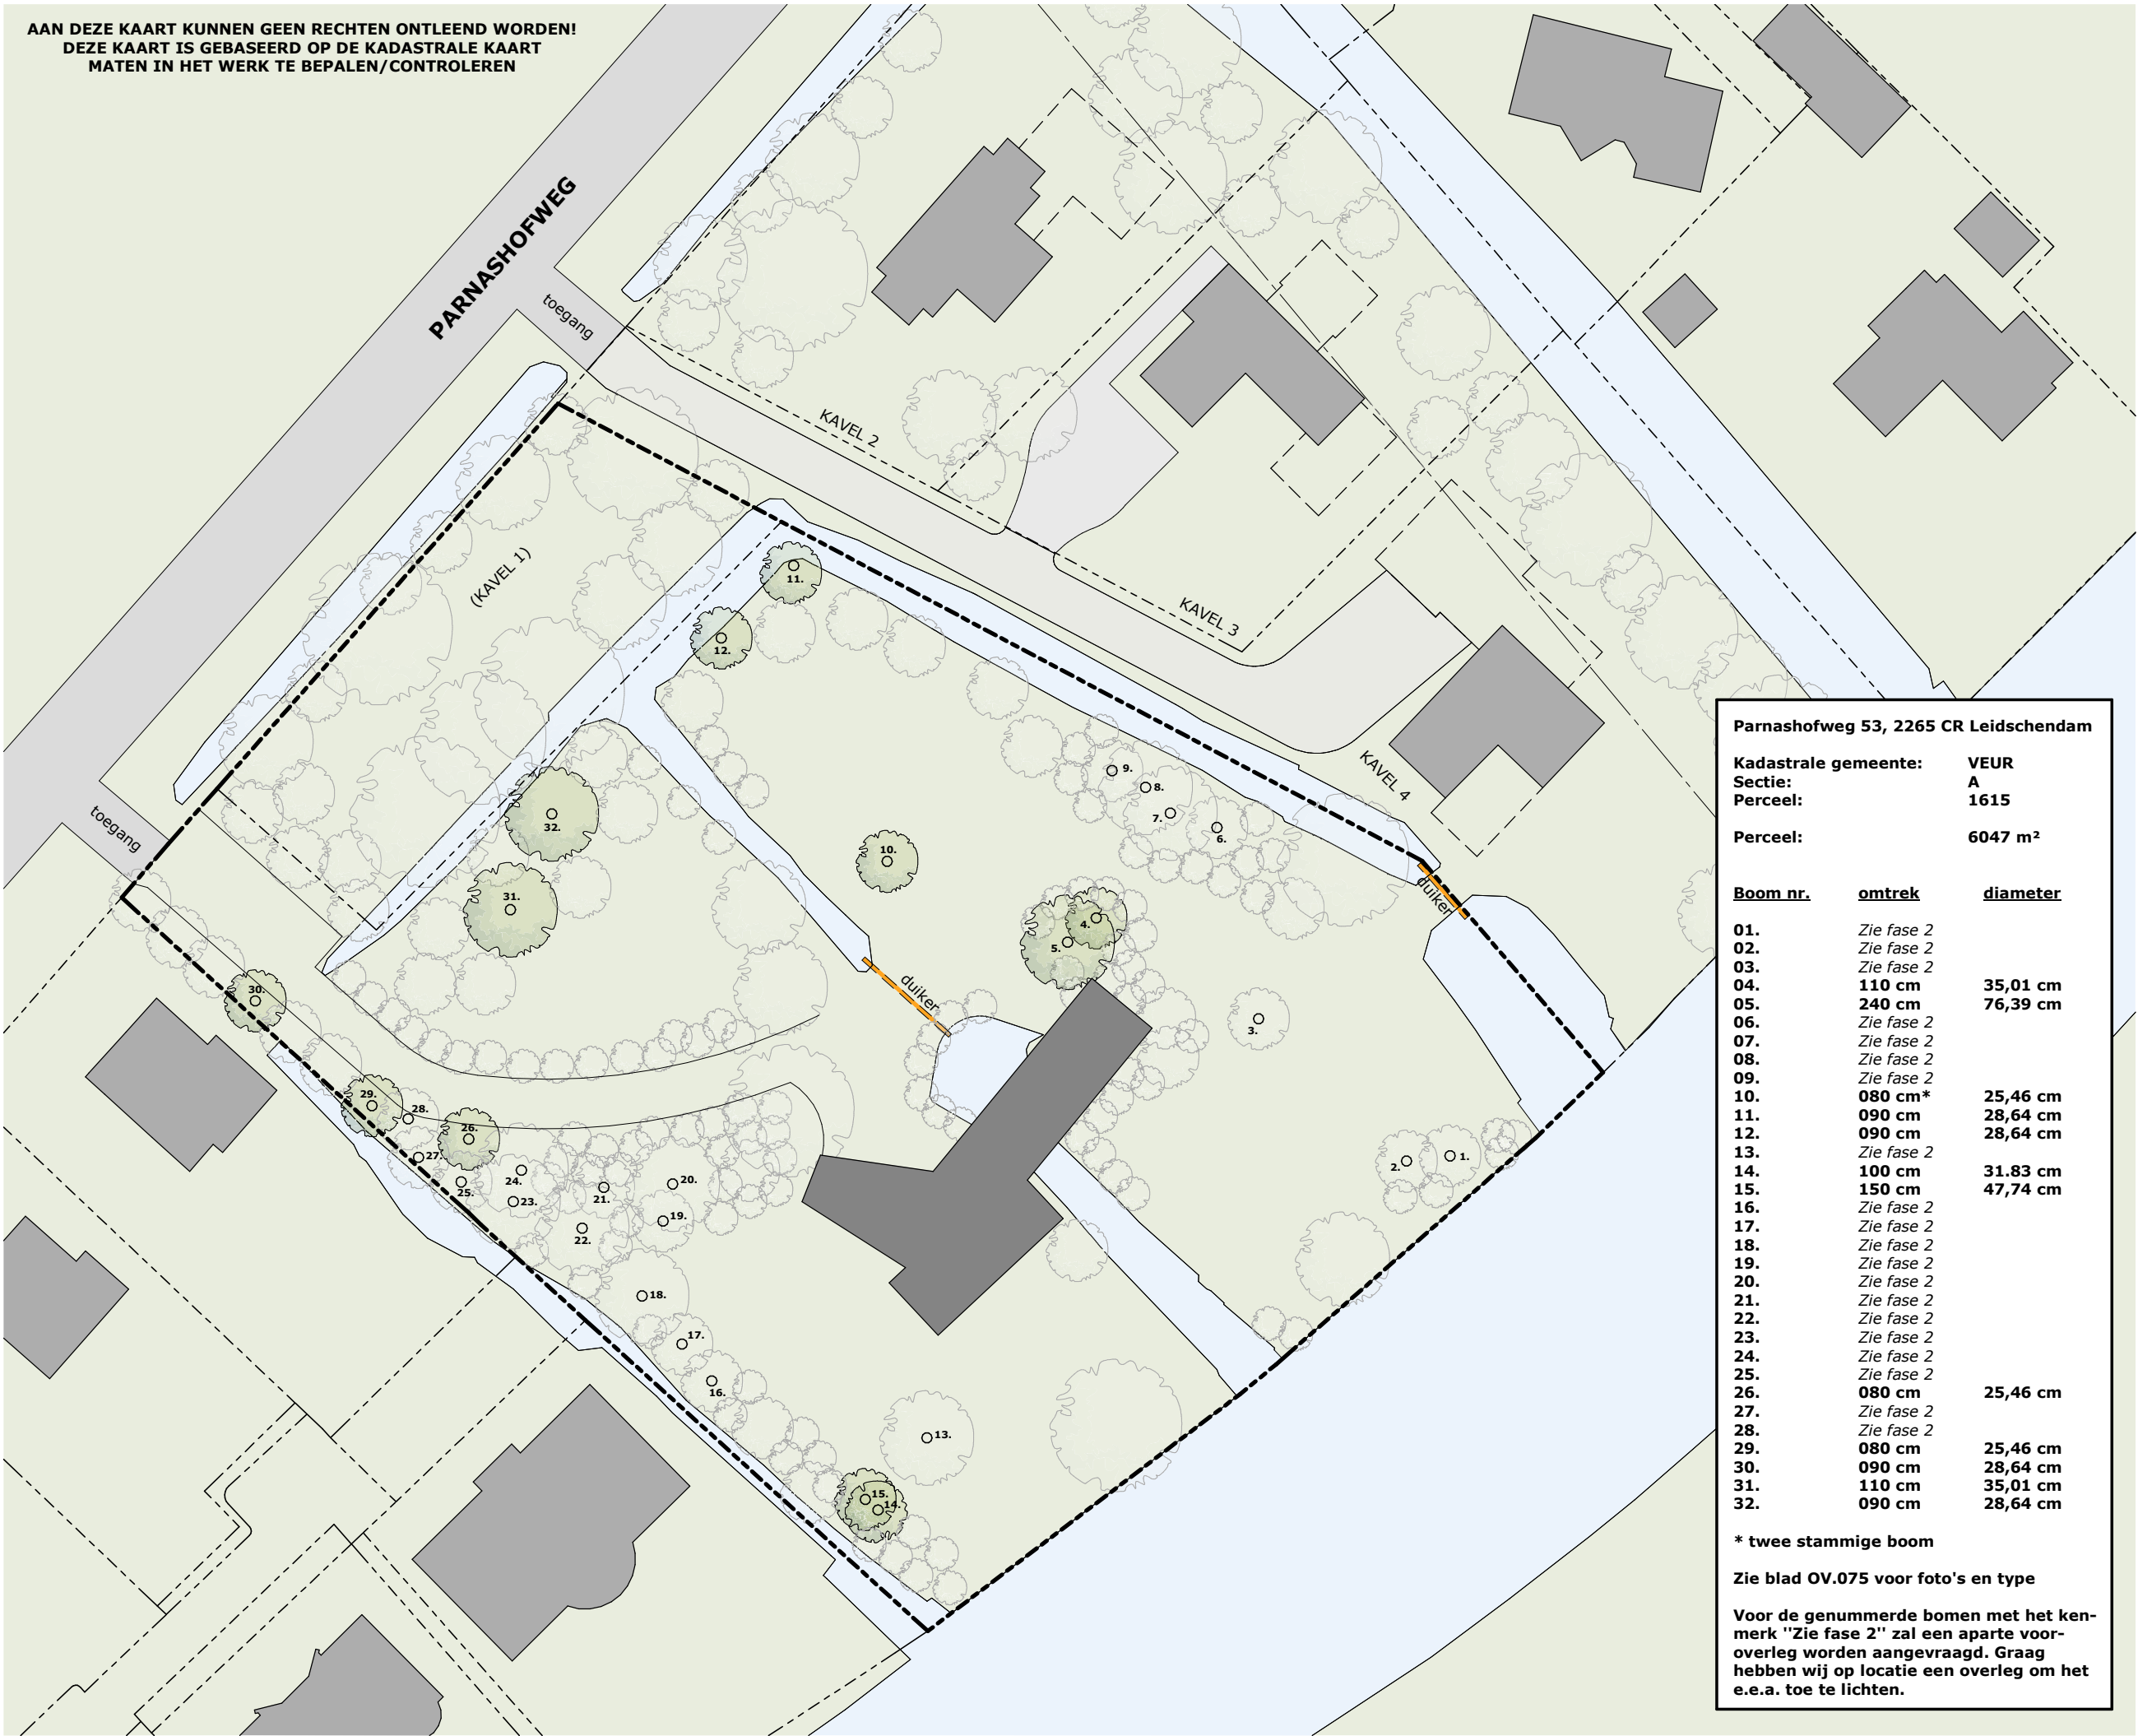

Parnashofweg 53, 2265 CR Leidschendam

Kadastrale gemeente: VEUR
Sectie: A
Perceel: 1615


Perceel: 6047 m²

Boom nr.	omtrek	diameter
01.	Zie fase 2	
02.	Zie fase 2	
03.	Zie fase 2	
04.	110 cm	35,01 cm
05.	240 cm	76,39 cm
06.	Zie fase 2	
07.	Zie fase 2	
08.	Zie fase 2	
09.	Zie fase 2	
10.	080 cm*	25,46 cm
11.	090 cm	28,64 cm
12.	090 cm	28,64 cm
13.	Zie fase 2	
14.	100 cm	31,83 cm
15.	150 cm	47,74 cm
16.	Zie fase 2	
17.	Zie fase 2	
18.	Zie fase 2	
19.	Zie fase 2	
20.	Zie fase 2	
21.	Zie fase 2	
22.	Zie fase 2	
23.	Zie fase 2	
24.	Zie fase 2	
25.	Zie fase 2	
26.	080 cm	25,46 cm
27.	Zie fase 2	
28.	Zie fase 2	
29.	080 cm	25,46 cm
30.	090 cm	28,64 cm
31.	110 cm	35,01 cm
32.	090 cm	28,64 cm

* twee stammige boom

Zie blad OV.075 voor foto's en type

Voor de genummerde bomen met het kenmerk "Zie fase 2" zal een aparte vooroverleg worden aangevraagd. Graag hebben wij op locatie een overleg om het e.e.a. toe te lichten.

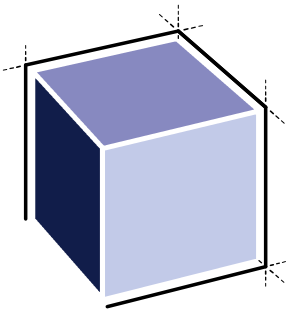

ARCHITECTENBURO VAN VLIET

Delftsekade 31
2266 AJ Leidschendam
070 327 16 00
info@architectenburovanvliet.nl
www.architectenburovanvliet.nl

PROJECT

Nieuwbouw woning

OPDRACHTGEVER

Dhr. R. van Bommel

PROJECTLOCATIE

Parnashofweg 53
2265 CR Leidschendam

FASE

Omgevingsvergunning
kapvergunning fase 1

GETEKEND

DW / GG

SCHAAL

1 : 500

FORMAAT

A3

DATUM

16-06-2020

REVISIE

OMSCHRIJVING

Situatie kapvergunning
Fase 1

WERKNUMMER / BLAD

2758 / OV.070