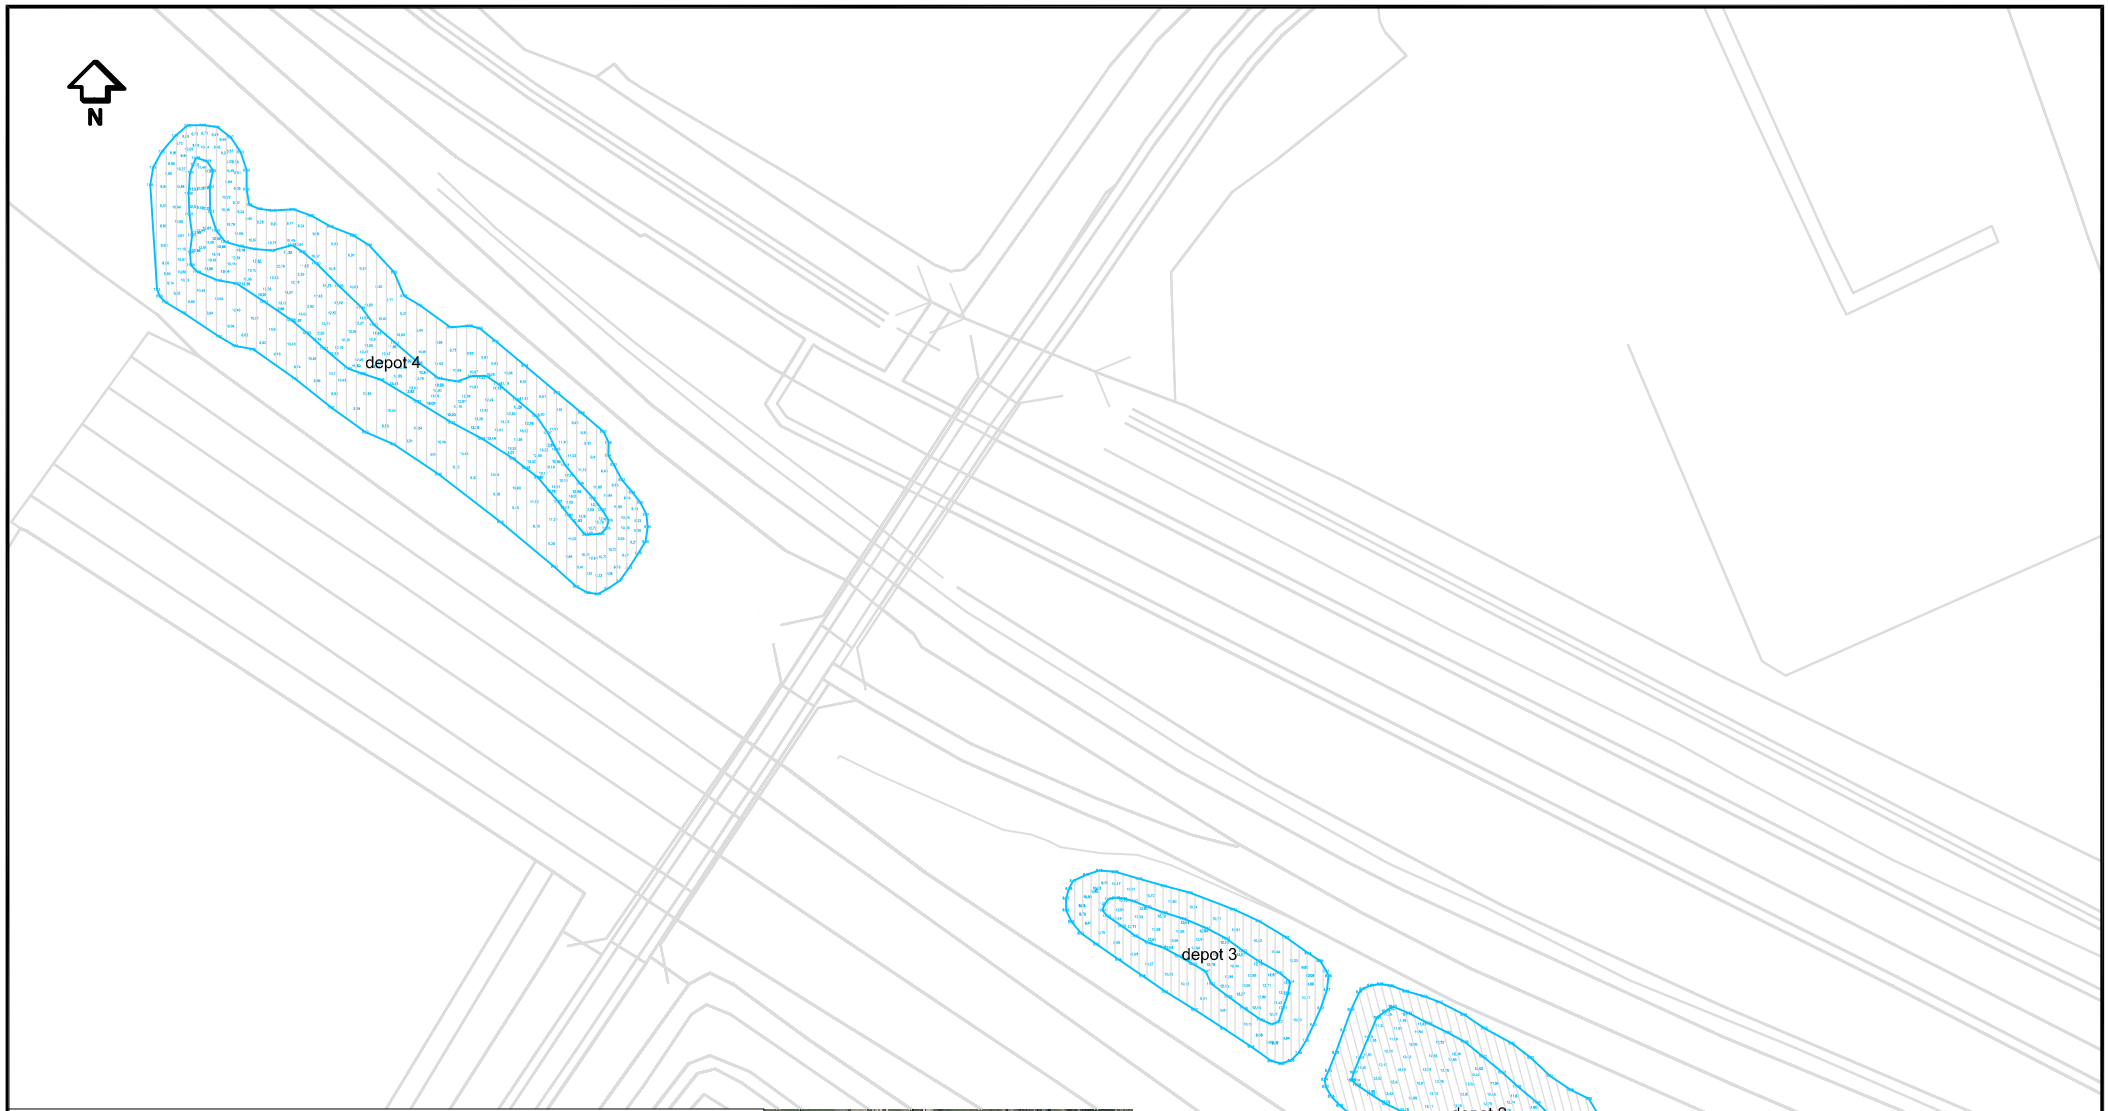

Berekening hoeveelheden d.m.v. S.B.G.

Inmeting depot 1	15.216 m3
Inmeting depot 2	20.753 m3
Inmeting depot 3	10.535 m3
Inmeting depot 4	33.257 m3 +
Totaal ingemeten	79.761 m3

verklaring:

voormeting

voormeting exclusief roof

nameting voorgaande putten / depots

nameting van gegraven putten / depots (d.d. 16-10-2019)

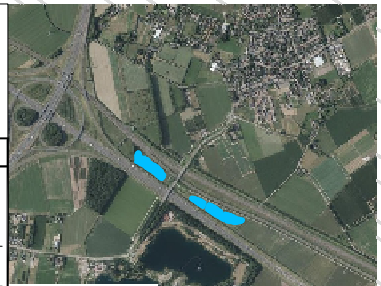

Situatie lokatie

Schaal 1:50000

Status:	Definitief			
Project:	Depots Valburg langs A15			
Opdrachtgever:	Delgromij			
Onderdeel:	voormeting, nameting en berekening depot 1, 2, 3 en 4	Projectnr. Delgromij: 900 - 510	Formaat: A4	Schaal: 1 : 3000
Tekeningnummer: 2019208		Get: P.v.L Gez: Acc:	Datum get.: 16-10-2019	Metingnummer: A15 D16