



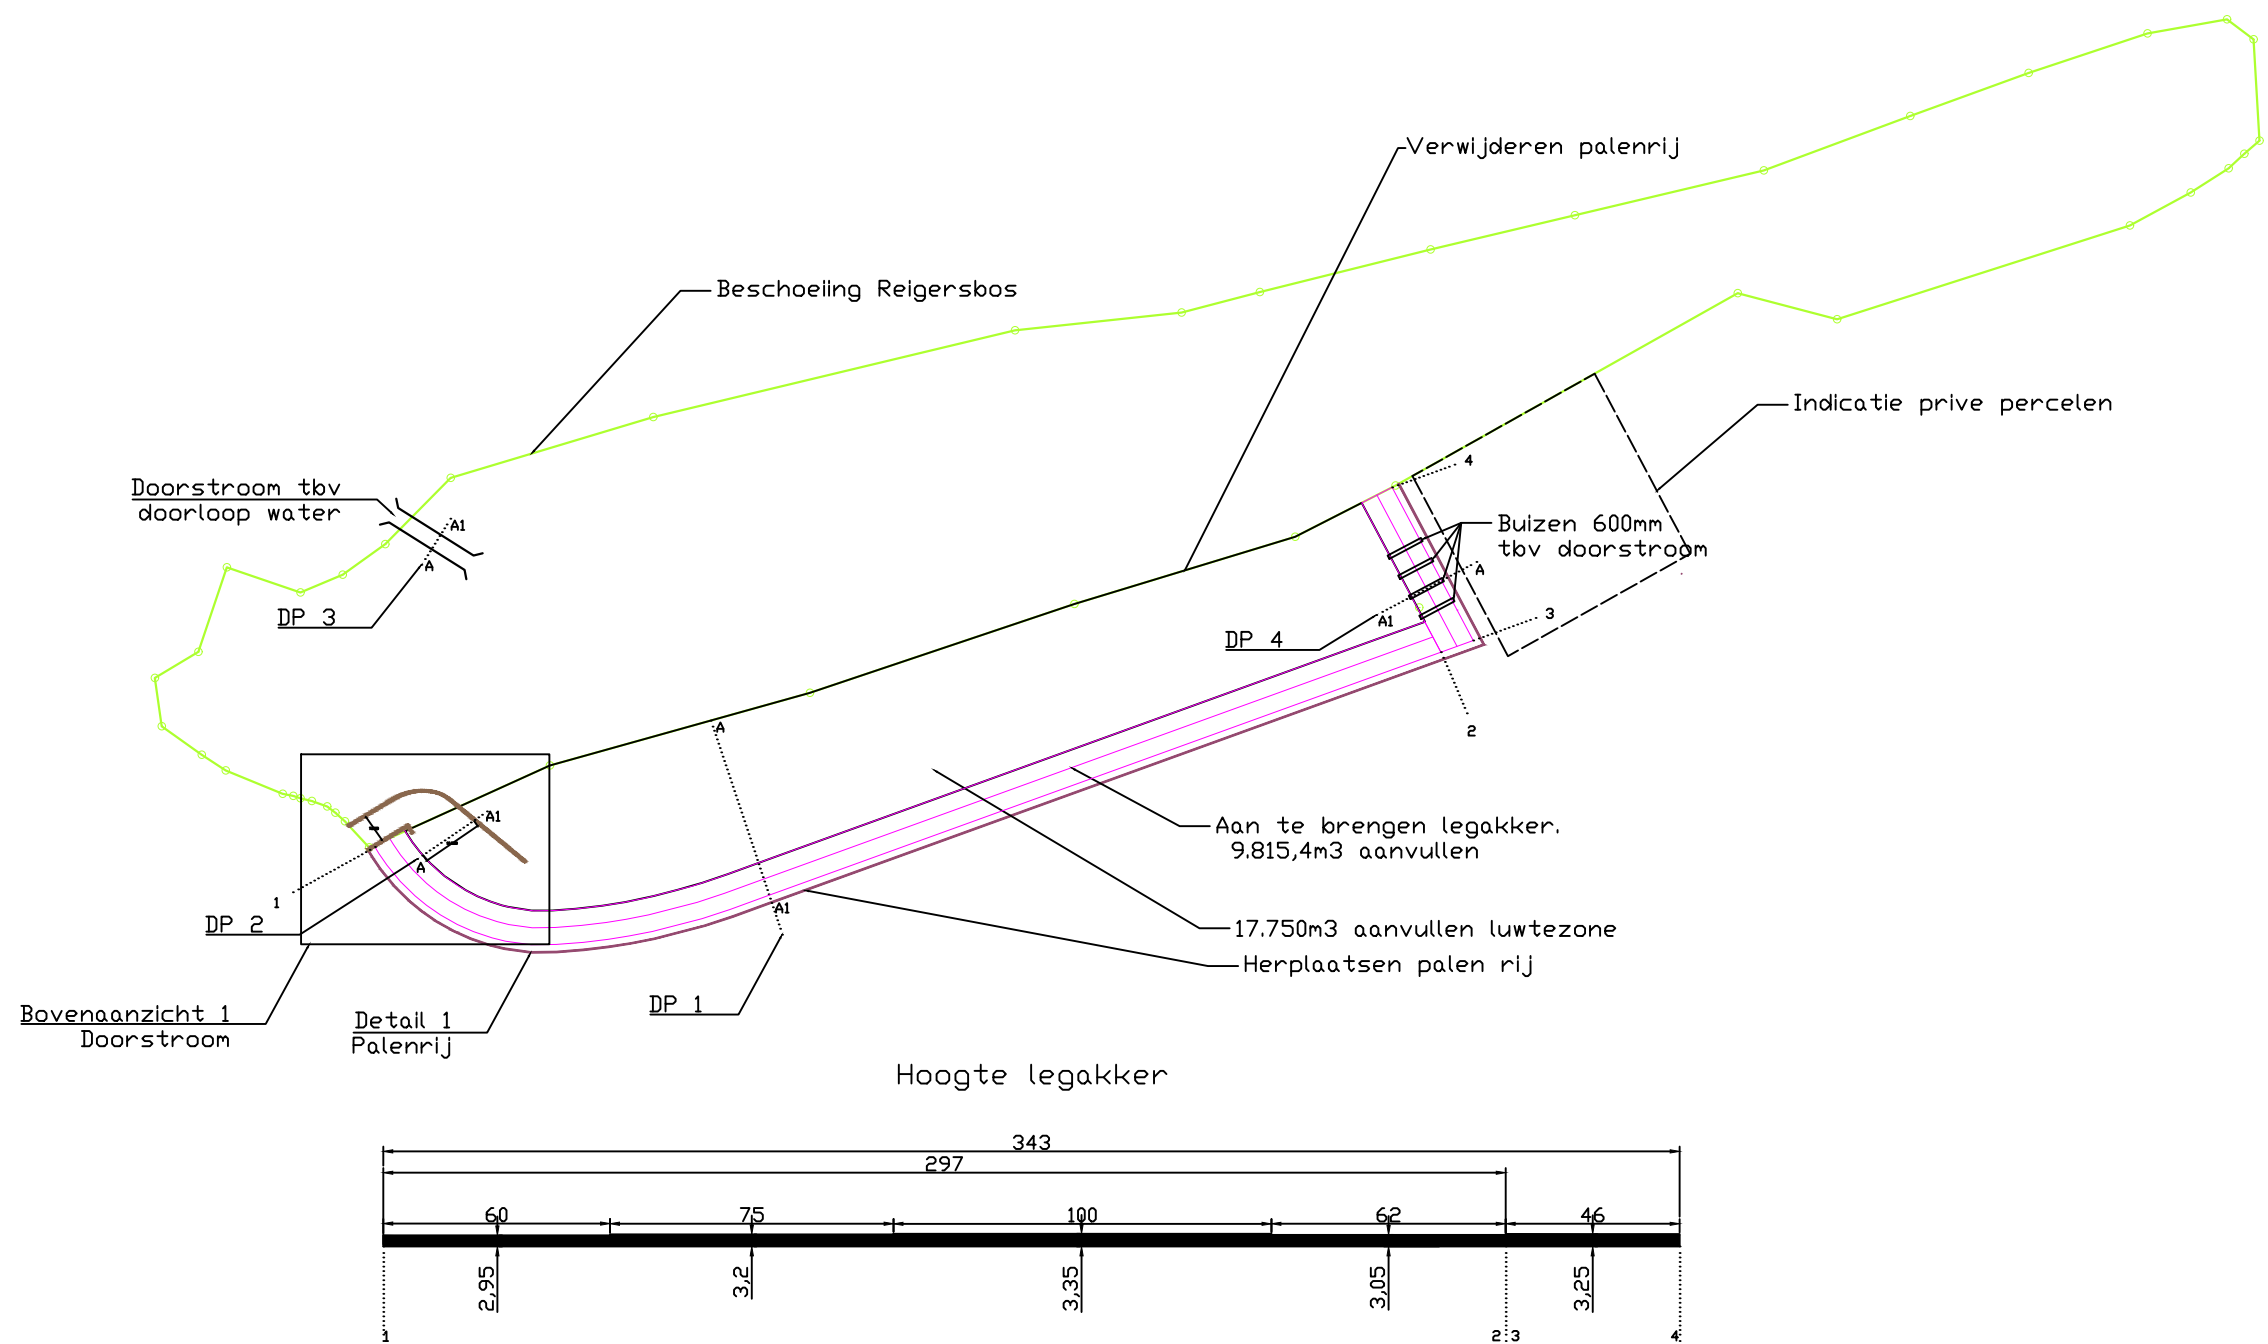

Schaal 1:2000

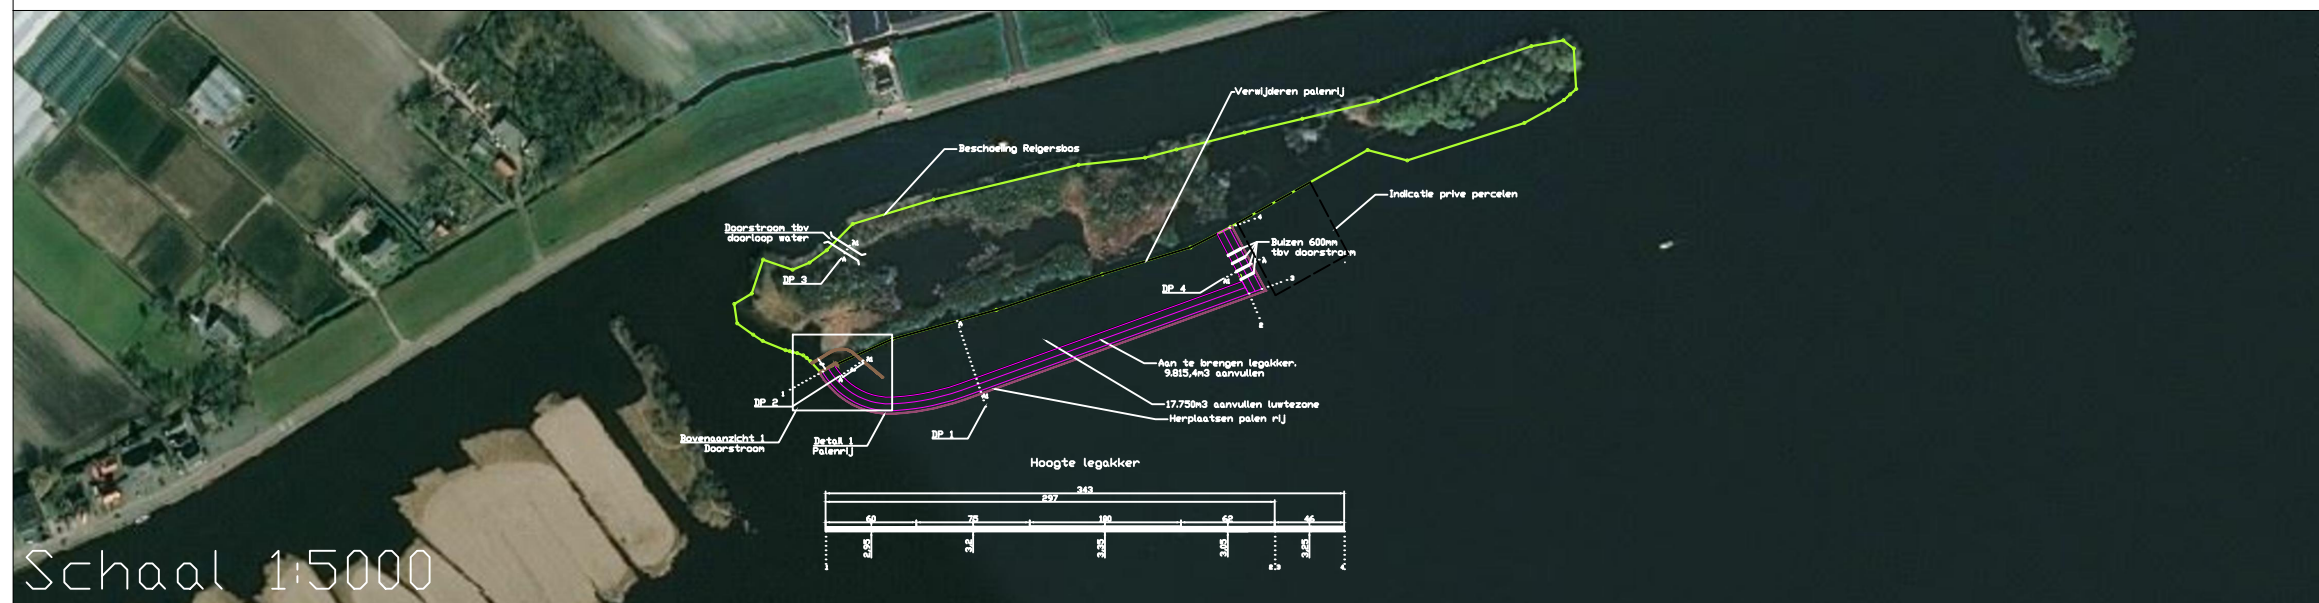

Schaal 1:5000



Project	: Westeinderplassen	Teknr.	: 1
Opdrachtg.	: Hoogheemraadschap Rijnland		
Werknr.	:		
Betreft	: Westeinderplassen DO		
Onderwerp	: Locatie legakker		
Datum	: 26-5-2020	Schaal	: Zie tekening
Gewijzigd	: 26-5-2020	Form.	: A3
		Getek.	: JVA
		Bezoekadres:	Paalgraaf 11 4174 LC Hellouw
		Telefoon:	0418-581229
		Email:	info@vanaalsburgbv.nl
		Web:	www.vanaalsburgbv.nl