





voorgevel

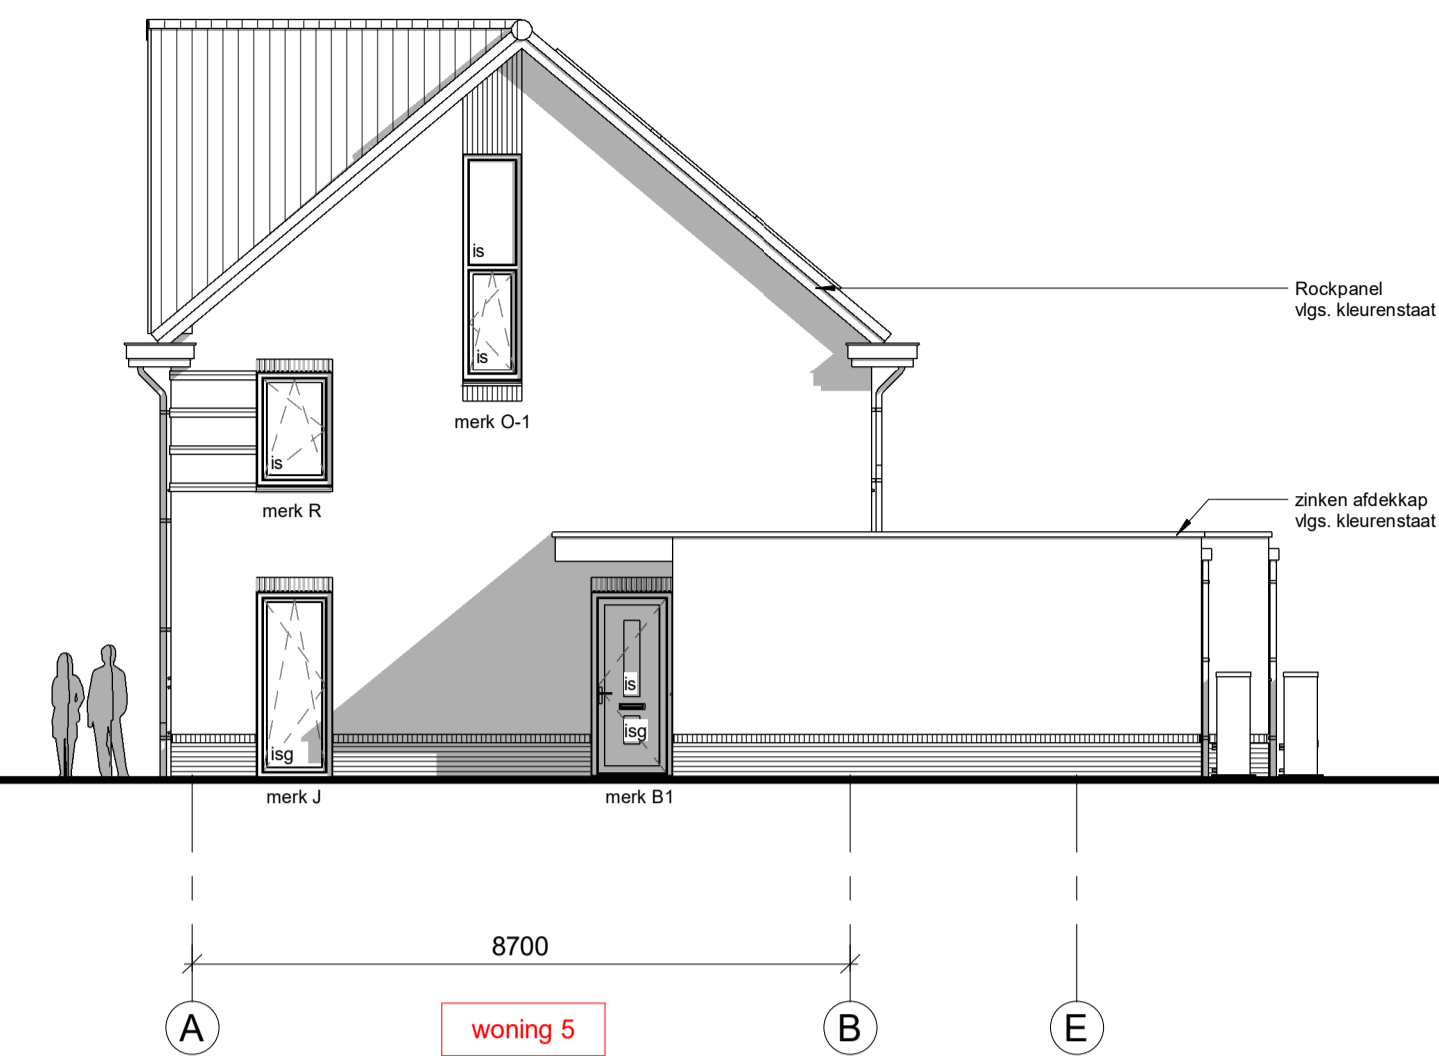


rechter zijgevel




achtergevel

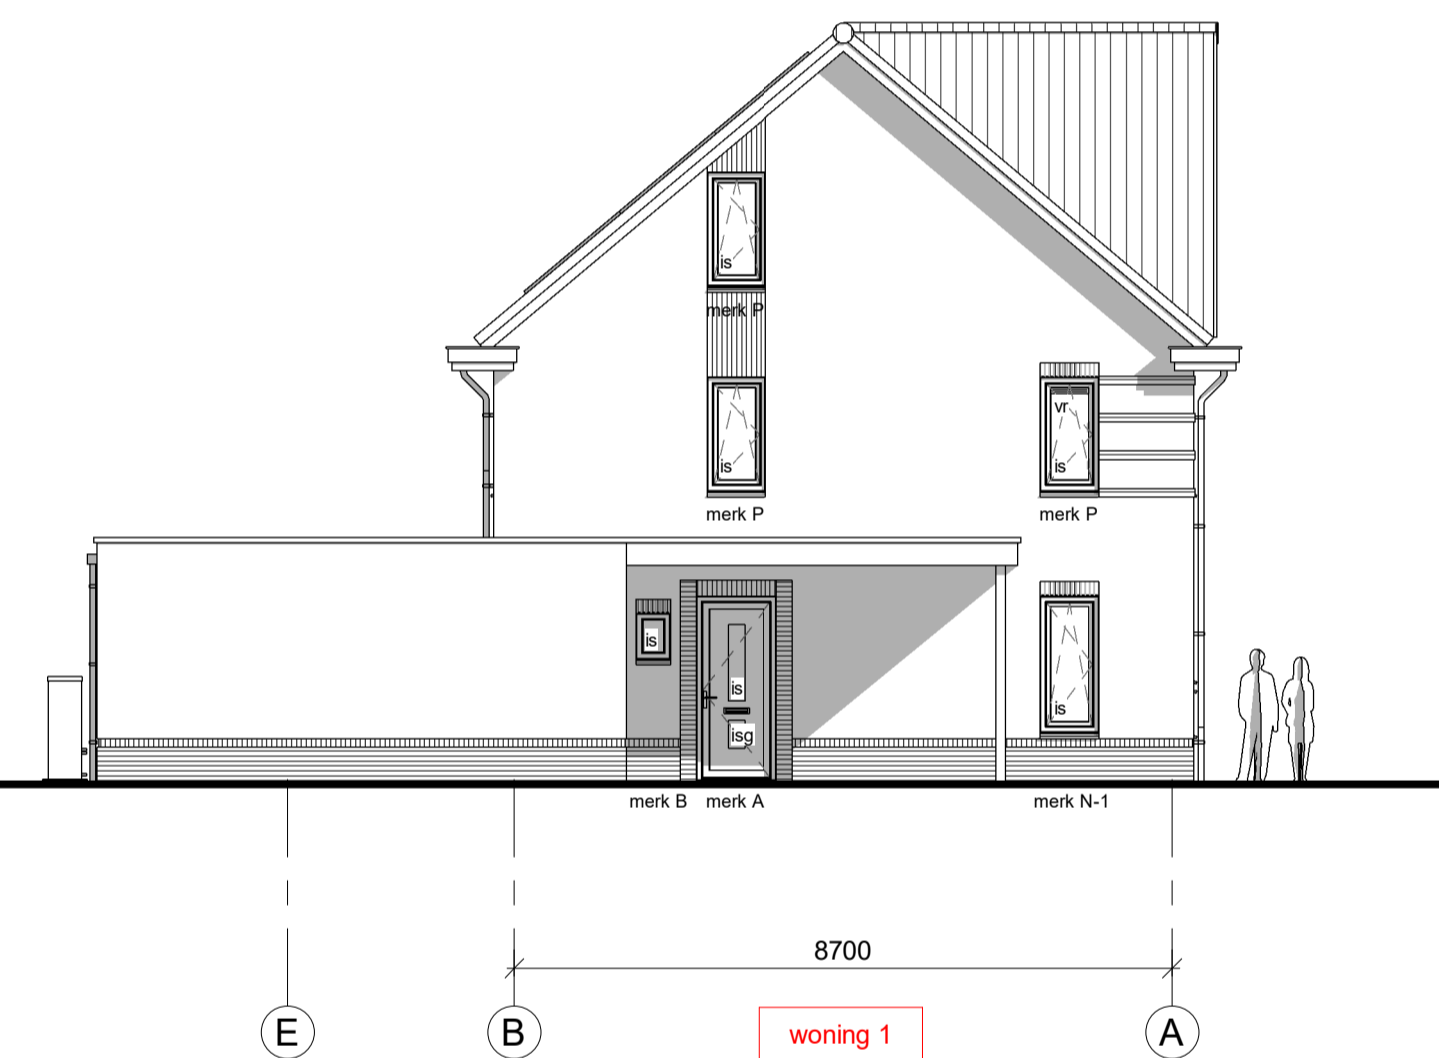

linker zijgevel

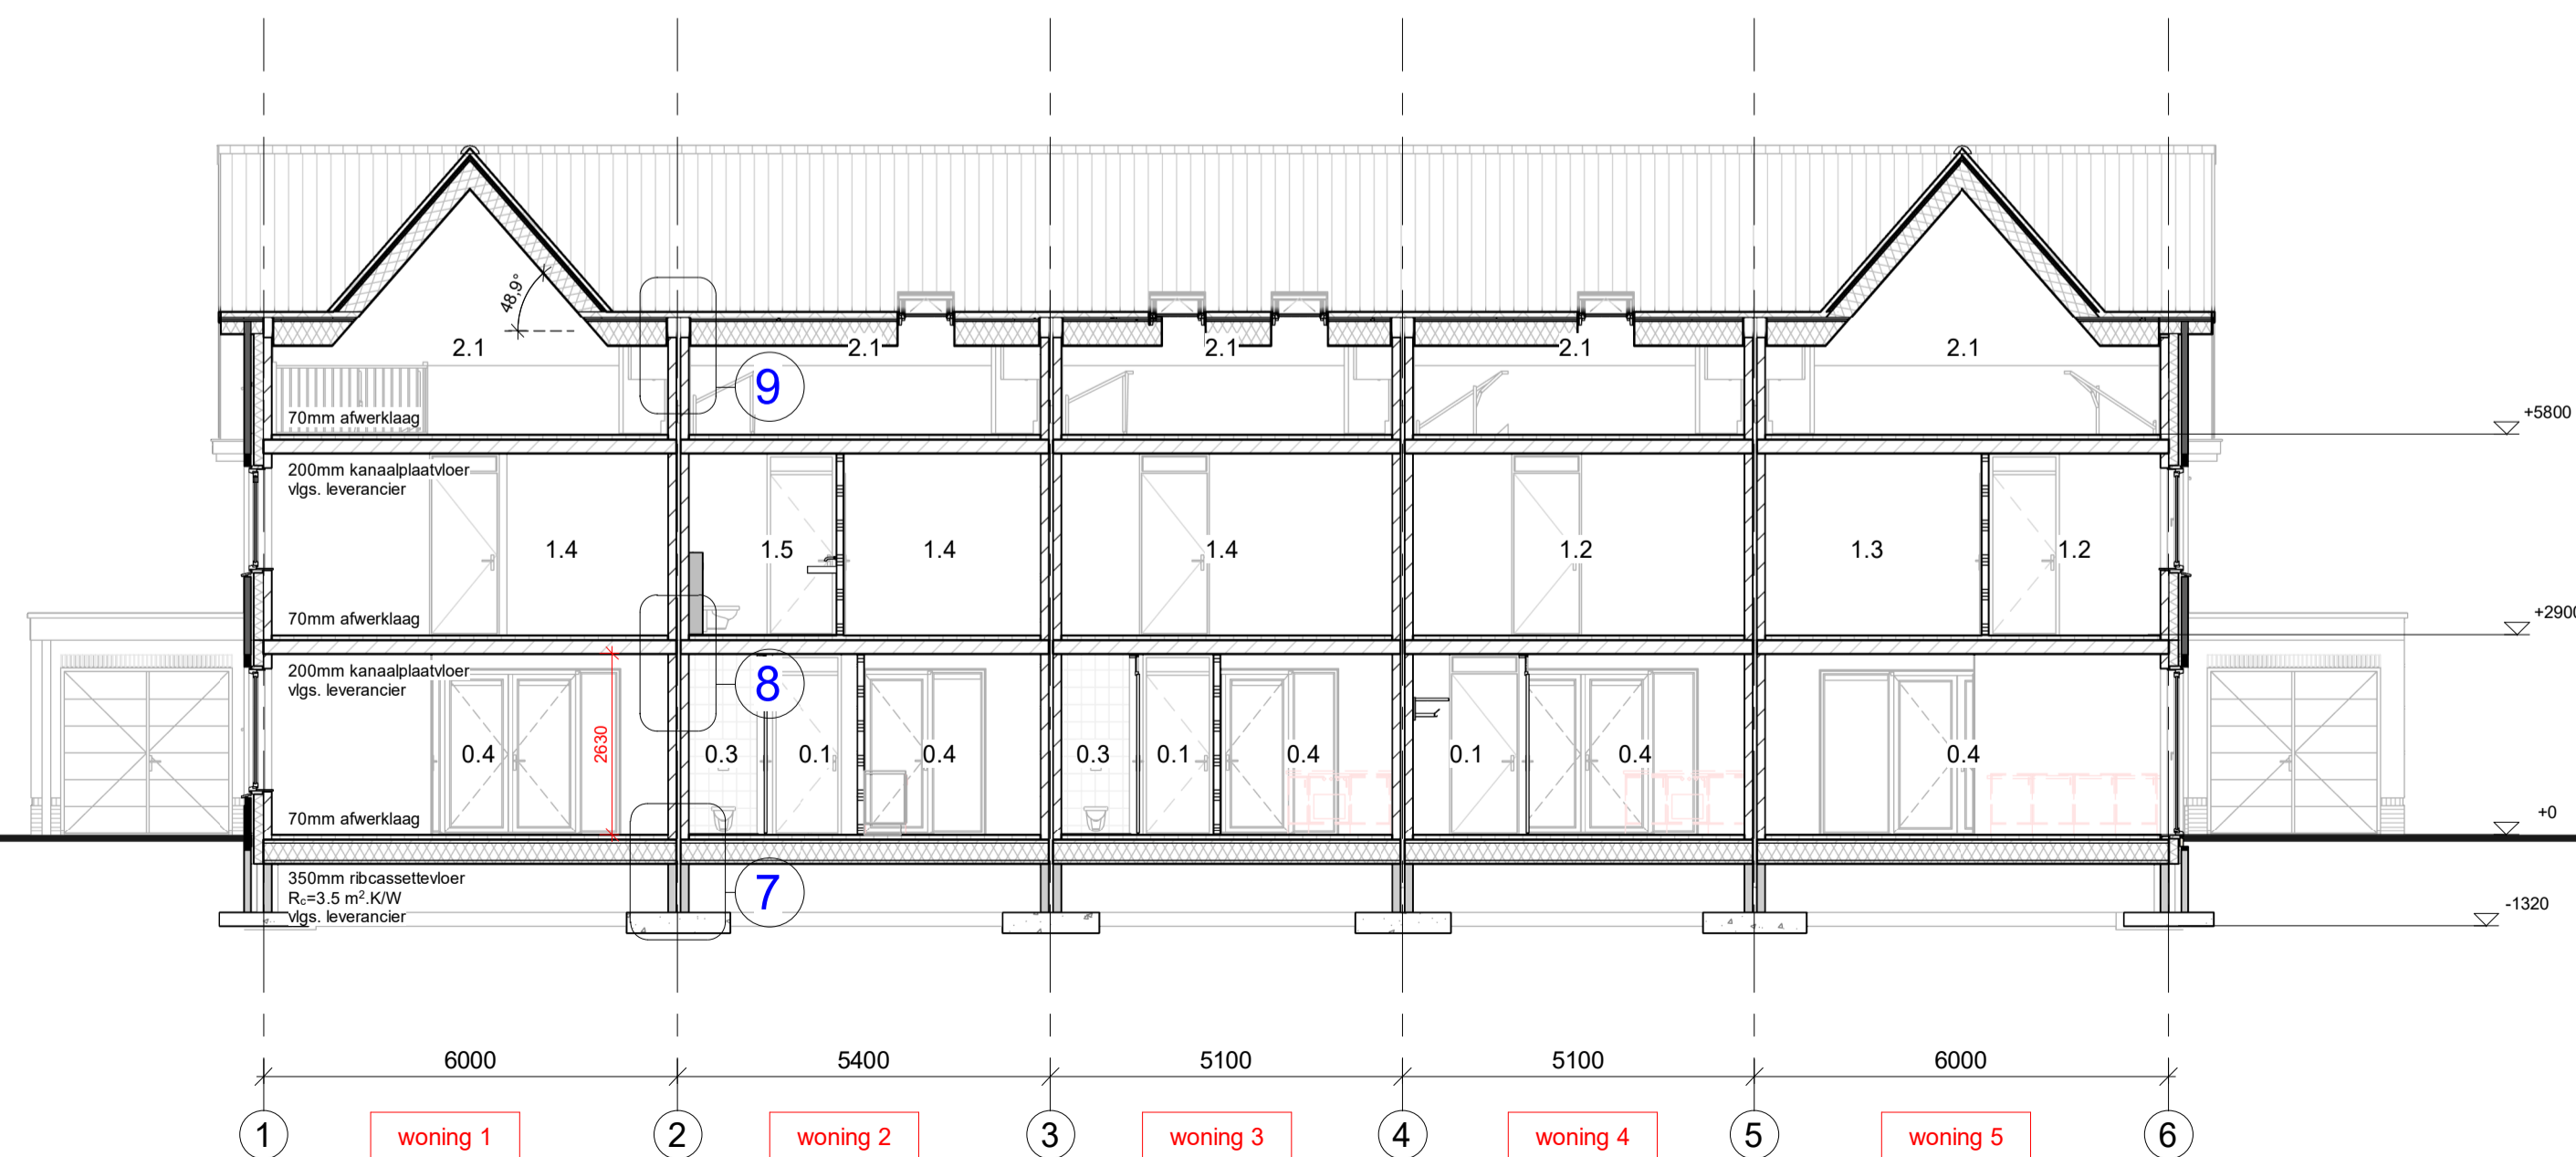

doorsnede A

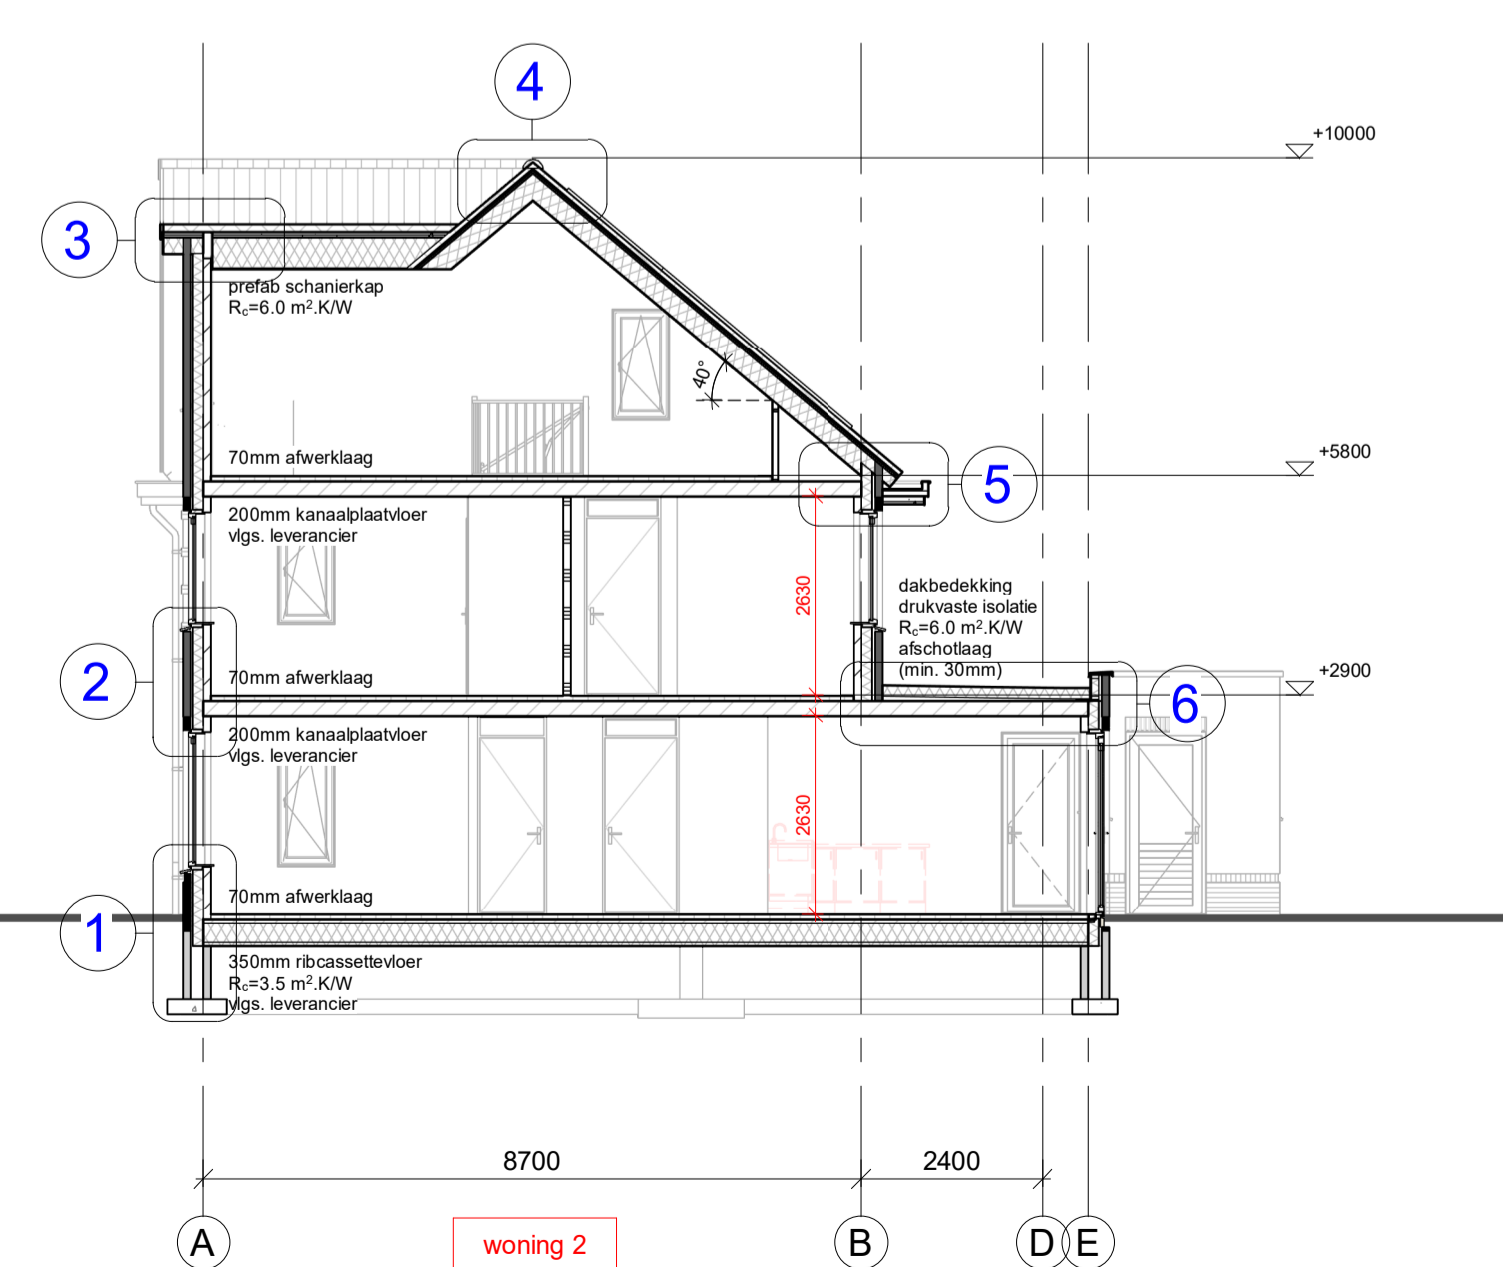

doorsnede B

ARCHITEKTEN GROEP GELDERLAND

hummeloseweg 16 | 7021 ae zelhem | (0314) 62 43 48
 info@architectengroep gelderland.nl
 www.architectengroep gelderland.nl

project
 Architectenselectie CPO Berkenkamp te Hengelo (Gld.)

opdrachtgever
 USHI Kenniscentrum Bouwen, M.H. Tromplaan 8, 7511 JK Enschede

onderwerp
 bestektekening, aanzichten en doorsneden

schaal : 1 : 100
 formaat : A1
 status : voorlopig
 getekend : **wla**
 gecontroleerd :
 datum : 23-10-2019
 gew. a : 28-10-2019
 gew. b : 31-10-2019
 gew. c : 05-11-2019
 gew. d : 25-11-2019
 gew. e :
 gew. f :
 bladnummer : **183&B002**

G:\Projecten\2016\183&B Tevenging\183&B.rvt