


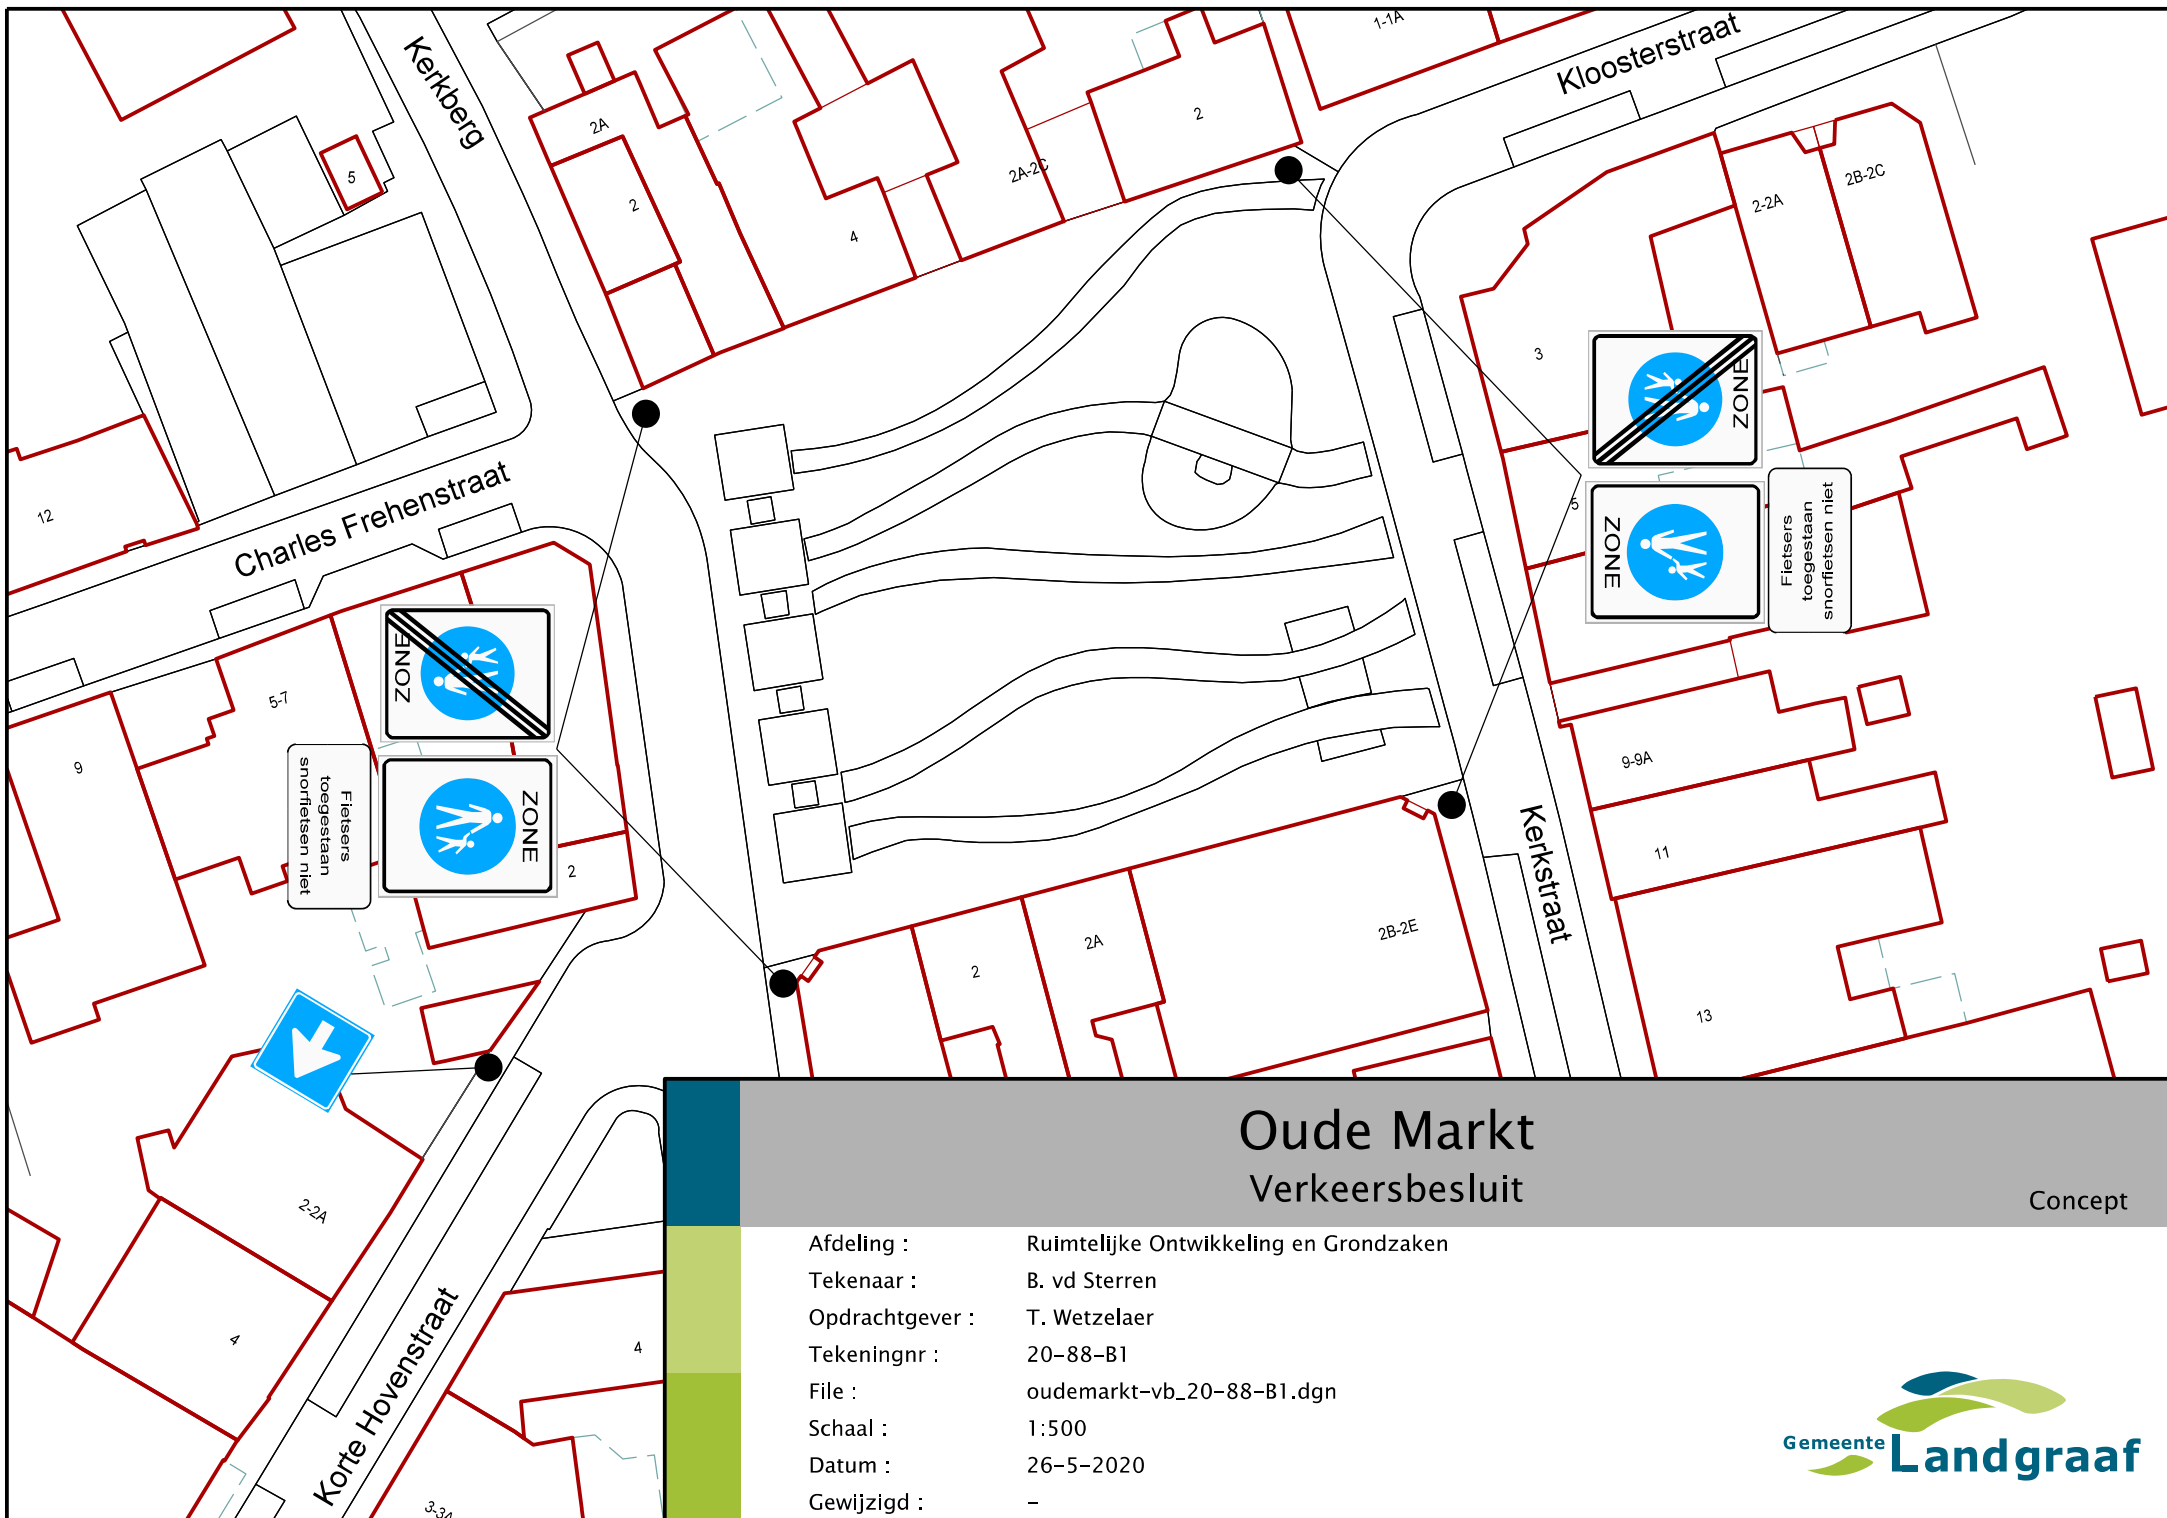

Oude Markt Verkeersbesluit

Concept

Afdeling : Ruimtelijke Ontwikkeling en Grondzaken
Tekenaar : B. vd Sterren
Opdrachtgever : T. Wetzelaer
Tekeningnr : 20-88-B1
File : oudemarkt-vb_20-88-B1.dgn
Schaal : 1:500
Datum : 26-5-2020
Gewijzigd : -