


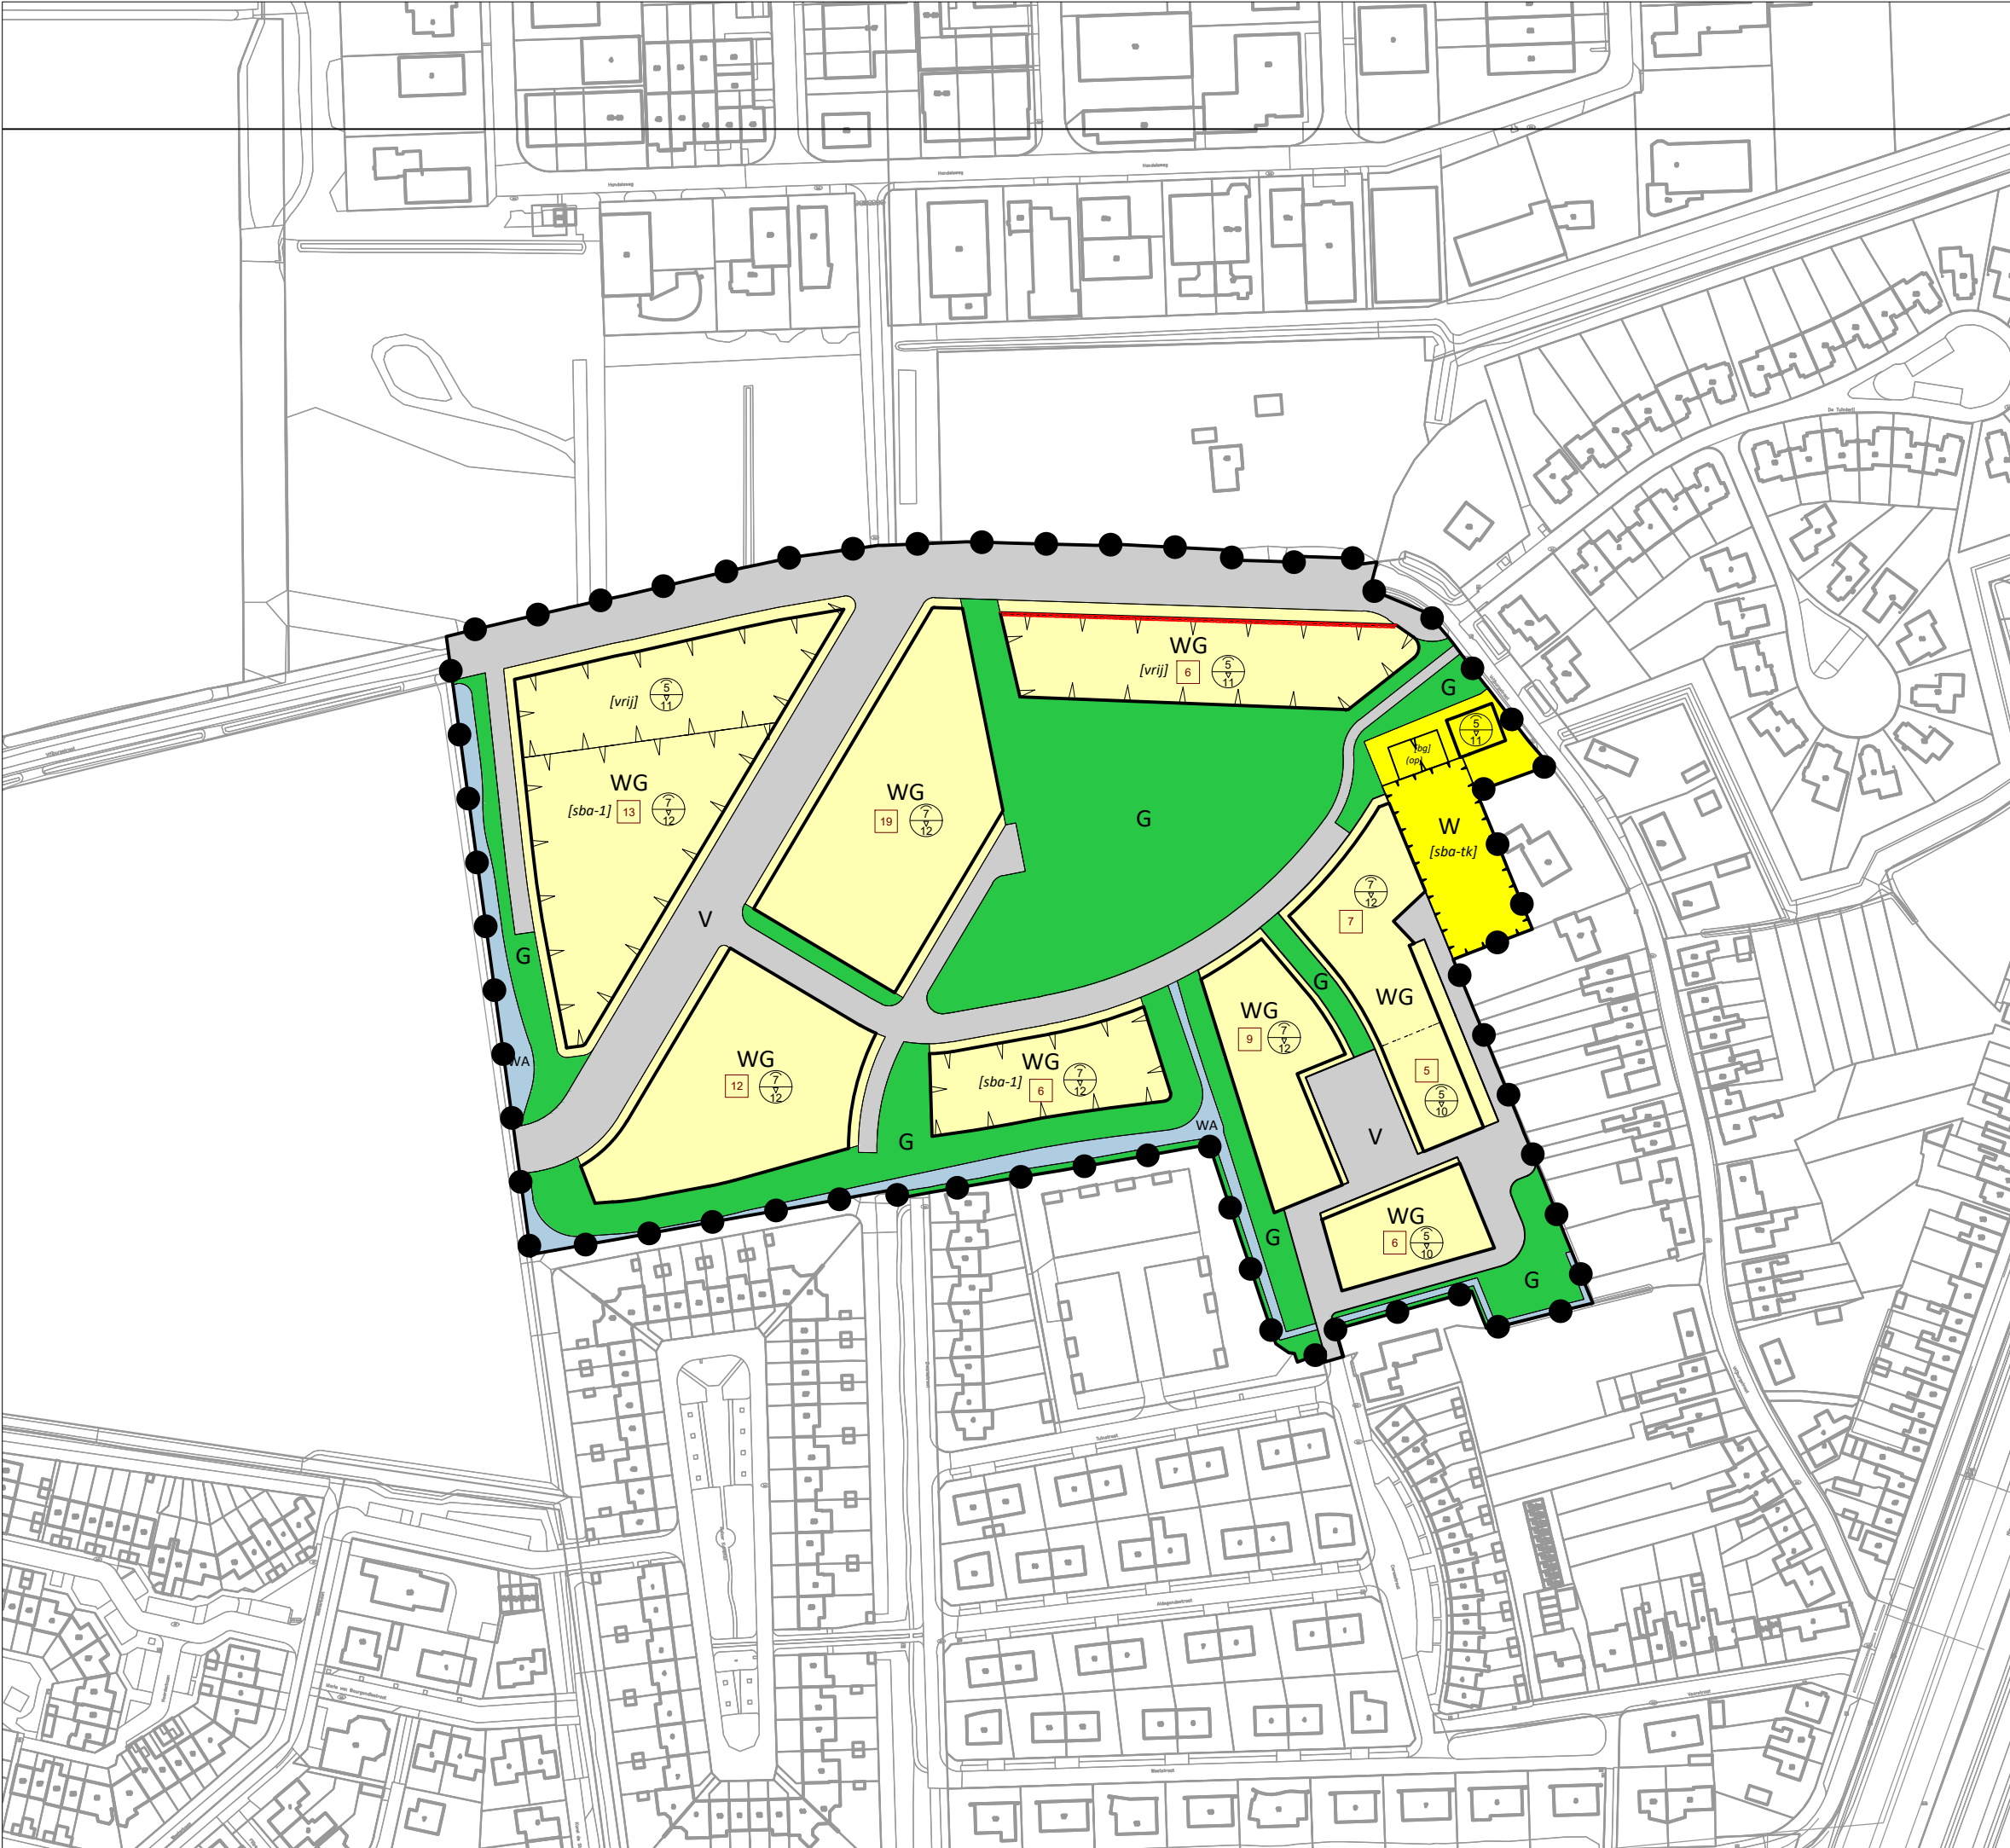

Legenda

- Plangrens
- Enkelbestemmingen

Groen

Water
-
- Woongebied

Functieaanduiding

(op)

Opslag

Bouwvlakken

Bouwvlak

Bouwaanduidingen

[sba-1]

Specifieke bouwaanduiding -1

[sba-tk]

[vrij]

[bg]

Maatvoeringsaanduiding

Maatvoeringsvlak

17

Maximum aantal wooneenheden

5
11

Maximum goot- en bouwhoogte

Figuren

Gevellijn

Gemeente	Vlissingen
Bestemmingsplan	Claverveld fase 2
IMRO	NL.IMRO.BPCV02-VO01
Formaat	A3
Schaal	1:2000
Status	VOORONTWERP
Datum	08-06-2020

