



HET DAGELIJKS BESTUUR VAN WATERSCHAP AMSTEL, GOOI EN VECHT

BBV20.0067

gelezen het voorstel van het dagelijks bestuur van 9 juni 2020;

gelet op artikel 2.16, tweede lid van de Keur AGV 2019;


BESLUIT

de ontwerp-aanwijzing naar half-verholen van dijktraject A144 dorpskern Ouderkerk vast te stellen en vrij te geven voor inspraak.

Amsterdam, 9 juni 2020
het dagelijks bestuur,

.....
drs. G. Nottelman
secretaris-directeur

.....
dr. ir. G.M. van den Top
dijkgraaf

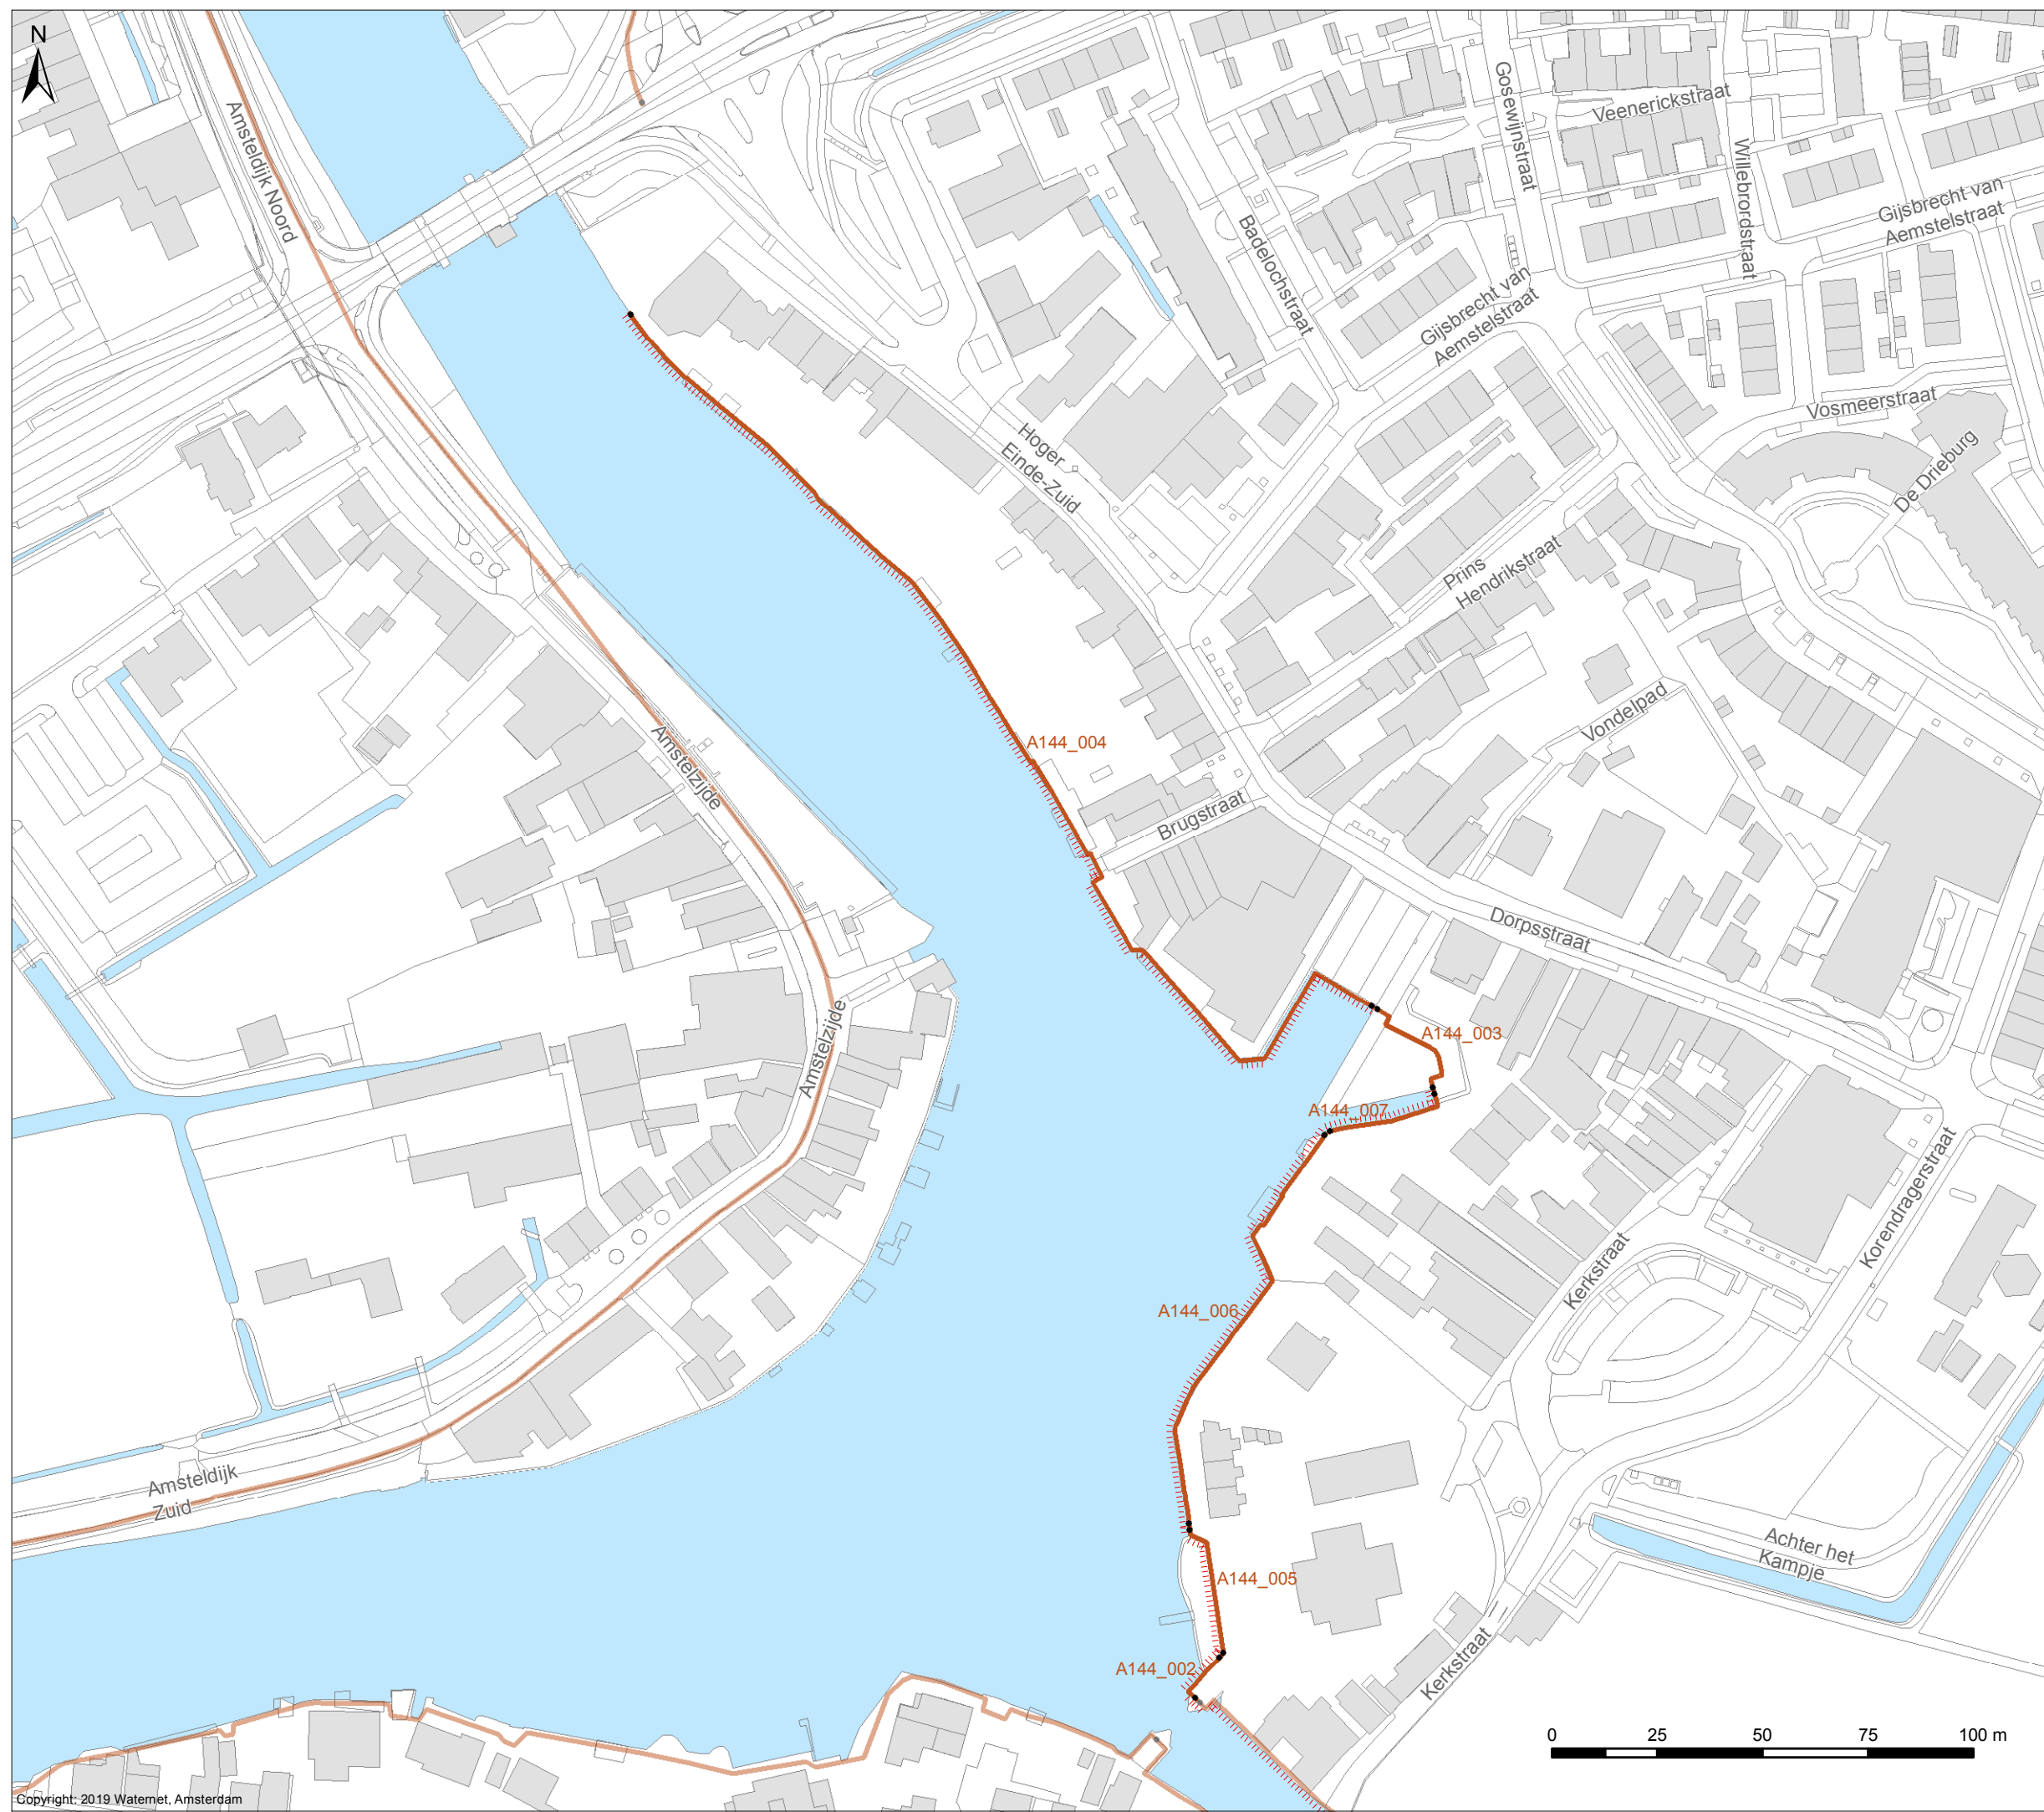


Keur AGV

Waterkeringen A144

Verklaring

- Waterschap
- Verholen kering
- Half-verholen kering
- Secundaire kering

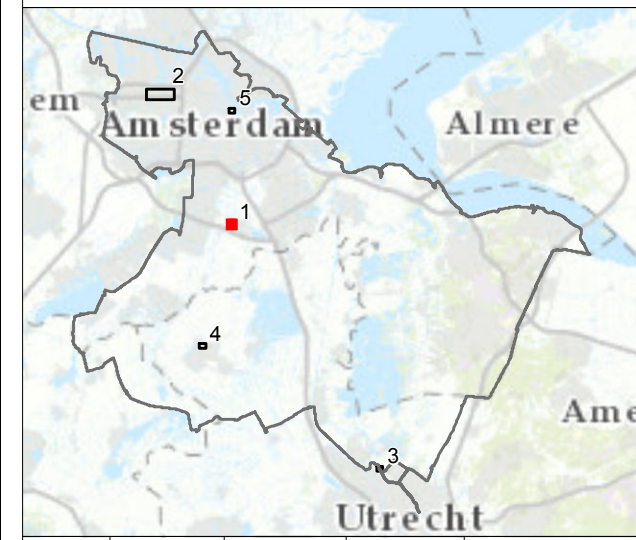

Formaat: A3 Schaal: 1:1.500 Datum: 06-01-2020 Status: **concept** Tekeningnummer: IB20190112
Blad 1

Vastgesteld door het dagelijks bestuur bij besluit BBVxx.xxxx
d.d. xx - xx - 20xx

dr. ir. G.M. van den Top dr. H.J. Kelderman
dijkgraaf secretaris-directeur

CONCEPT



Bezoekadres:
Korte Ouderkerkerdijk 7
1096 AC Amsterdam
Tel. 0900-9394

